

**ПРАВОВЫЕ АКТЫ
МЭРИИ ГОРОДА НОВОСИБИРСКА**

ПОСТАНОВЛЕНИЯ

МЭРИЯ ГОРОДА НОВОСИБИРСКА

ПОСТАНОВЛЕНИЕ

От 17.10.2012

№ 10521

О внесении изменений в постановление мэрии города Новосибирска от 17.02.2012 № 1484 «О резервировании земель в районе станции метро Речной вокзал в Октябрьском районе для муниципальных нужд города Новосибирска»

На основании постановления мэрии города Новосибирска от 06.08.2012 № 7870 «О внесении изменений в постановление мэрии города Новосибирска от 10.10.2011 № 9397»

ПОСТАНОВЛЯЮ:

1. Внести следующие изменения в постановление мэрии города Новосибирска от 17.02.2012 № 1484 «О резервировании земель в районе станции метро Речной вокзал в Октябрьском районе для муниципальных нужд города Новосибирска»:

1.1. В пункте 1 слова «площадью 7979 кв. м» заменить словами «площадью 4000 кв. м».

1.2. Приложение изложить в редакции приложения к настоящему постановлению.

2. Департаменту информационной политики мэрии города Новосибирска обеспечить опубликование постановления в установленном порядке.

3. Ответственность за исполнение постановления возложить на заместителя мэра города Новосибирска - начальника департамента строительства и архитектуры мэрии города Новосибирска и начальника департамента земельных и имущественных отношений мэрии города Новосибирска.

Мэр города Новосибирска

В. Ф. Городецкий

МЭРИЯ ГОРОДА НОВОСИБИРСКА

ПОСТАНОВЛЕНИЕ

От 17.10.2012

№ 10523

О резервировании земель по ул. Татьяны Снежиной в Октябрьском районе для муниципальных нужд города Новосибирска

В целях планируемого размещения объекта капитального строительства местного значения – общеобразовательной школы по ул. Татьяны Снежиной в Октябрьском районе, на основании постановления мэрии города Новосибирска от 18.07.2012 № 7185 «Об утверждении границ зоны планируемого размещения объекта капитального строительства местного значения по ул. Татьяны Снежиной в Октябрьском районе», руководствуясь статьями 11, 70.1 Земельного кодекса Российской Федерации, постановлением Правительства Российской Федерации от 22.07.2008 № 561 «О некоторых вопросах, связанных с резервированием земель для государственных или муниципальных нужд», Уставом города Новосибирска, ПОСТАНОВЛЯЮ:

1. Зарезервировать до 01.09.2019 для муниципальных нужд города Новосибирска земли площадью 27474 кв. м в границах зоны планируемого размещения объекта капитального строительства местного значения – общеобразовательной школы по ул. Татьяны Снежиной в Октябрьском районе (приложение).

2. Определить место и время ознакомления заинтересованных лиц со схемой резервируемых земель: департамент земельных и имущественных отношений мэрии города Новосибирска (Красный проспект, 50, 6-й этаж, кабинет 621, с 9.00 до 13.00 час. ежедневно, кроме пятницы, субботы и воскресенья) или официальный сайт города Новосибирска (www.novo-sibirsk.ru).

3. Департаменту информационной политики мэрии города Новосибирска обеспечить опубликование постановления в установленном порядке.

4. Ответственность за исполнение постановления возложить на заместителя мэра города Новосибирска - начальника департамента строительства и архитектуры мэрии города Новосибирска и начальника департамента земельных и имущественных отношений мэрии города Новосибирска.

Мэр города Новосибирска

В. Ф. Городецкий

МЭРИЯ ГОРОДА НОВОСИБИРСКА

ПОСТАНОВЛЕНИЕ

От 17.10.2012

№ 10529

О резервировании земель по ул. Петухова в Кировском районе для муниципальных нужд города Новосибирска

В целях планируемого размещения объекта капитального строительства местного значения – метродепо по ул. Петухова в Кировском районе, на основании постановления мэрии города Новосибирска от 23.07.2012 № 7302 «Об утверждении границ зоны планируемого размещения объекта капитального строительства местного значения по ул. Петухова в Кировском районе», руководствуясь статьями 11, 56.1, 70.1 Земельного кодекса Российской Федерации, постановлением Правительства Российской Федерации от 22.07.2008 № 561 «О некоторых вопросах, связанных с резервированием земель для государственных или муниципальных нужд», Уставом города Новосибирска,
ПОСТАНОВЛЯЮ:

1. Зарезервировать до 01.09.2019 для муниципальных нужд города Новосибирска земли площадью 165125 кв. м в границах зоны планируемого размещения объекта капитального строительства местного значения – метродепо по ул. Петухова в Кировском районе (приложение 1).

2. Определить:

2.1. Перечень кадастровых номеров земельных участков, которые полностью или частично расположены в границах резервируемых земель, указанных в пункте 1 (приложение 2).

2.2. Место и время ознакомления заинтересованных лиц со схемой резервируемых земель и перечнем кадастровых номеров земельных участков, которые полностью или частично расположены в границах резервируемых земель: департамент земельных и имущественных отношений мэрии города Новосибирска (Красный проспект, 50, 6-й этаж, кабинет 621, с 9.00 до 13.00 час. ежедневно, кроме пятницы, субботы и воскресенья) или официальный сайт города Новосибирска (www.novosibirsk.ru).

3. Установить следующие ограничения прав собственников, землепользователей, землевладельцев, арендаторов на земельные участки, расположенные в границах резервируемых земель, указанных в пункте 1:

3.1. Ограничение на возведение жилых, производственных, культурно-бытовых и иных зданий, строений, сооружений.

3.2. Ограничение на проведение оросительных, осушительных, культурнотехнических и других мелиоративных работ, строительство прудов и иных водных объектов.

4. Департаменту земельных и имущественных отношений мэрии города Новосибирска зарегистрировать в Управлении Федеральной службы государственной регистрации, кадастра и картографии по Новосибирской области ограничения прав на земельные участки, расположенные в границах резервируемых земель, указанных в пункте 1.

5. Департаменту информационной политики мэрии города Новосибирска обеспечить опубликование постановления в установленном порядке.

6. Ответственность за исполнение постановления возложить на заместителя мэра города Новосибирска - начальника департамента строительства и архитектуры мэрии города Новосибирска и начальника департамента земельных и имущественных отношений мэрии города Новосибирска.

Мэр города Новосибирска

В. Ф. Городецкий

Приложение 2
к постановлению мэрии
города Новосибирска
от 17.10.2012 № 10529

ПЕРЕЧЕНЬ
кадастровых номеров земельных участков, которые полностью или частично
расположены в границах резервируемых земель

№ п.	Кадастровый номер земельного участка
1	2
1	54:35:051130:51
2	54:35:051130:22
3	54:35:051130:8
4	54:35:000000:67

МЭРИЯ ГОРОДА НОВОСИБИРСКА

ПОСТАНОВЛЕНИЕ

От 17.10.2012

№ 10531

О резервировании земель по Бердскому шоссе в Первомайском районе для муниципальных нужд города Новосибирска

В целях планируемого размещения объекта капитального строительства местного значения – автомобильной дороги общего пользования по Бердскому шоссе в Первомайском районе, на основании постановления мэрии города Новосибирска от 16.04.2012 № 3639 «Об утверждении границ зоны планируемого размещения объекта капитального строительства местного значения по Бердскому шоссе в Первомайском районе», руководствуясь статьями 11, 56.1, 70.1 Земельного кодекса Российской Федерации, постановлением Правительства Российской Федерации от 22.07.2008 № 561 «О некоторых вопросах, связанных с резервированием земель для государственных или муниципальных нужд», Уставом города Новосибирска, ПОСТАНОВЛЯЮ:

1. Зарезервировать до 01.09.2019 для муниципальных нужд города Новосибирска земли площадью 140376 кв. м в границах зоны планируемого размещения объекта капитального строительства местного значения – автомобильной дороги общего пользования по Бердскому шоссе в Первомайском районе (приложение 1).

2. Определить:

2.1. Перечень кадастровых номеров земельных участков, которые полностью или частично расположены в границах резервируемых земель, указанных в пункте 1 (приложение 2).

2.2. Место и время ознакомления заинтересованных лиц со схемой резервируемых земель и перечнем кадастровых номеров земельных участков, которые полностью или частично расположены в границах резервируемых земель: департамент земельных и имущественных отношений мэрии города Новосибирска (Красный проспект, 50, 6-й этаж, кабинет 621, с 9.00 до 13.00 час. ежедневно, кроме пятницы, субботы и воскресенья) или официальный сайт города Новосибирска (www.novosibirsk.ru).

3. Установить следующие ограничения прав собственников, землепользователей, землевладельцев, арендаторов на земельные участки, расположенные в границах резервируемых земель, указанных в пункте 1:

3.1. Ограничение на возведение жилых, производственных, культурно-бытовых и иных зданий, строений, сооружений.

3.2. Ограничение на проведение оросительных, осушительных, культурнотехнических и других мелиоративных работ, строительство прудов и иных водных объектов.

4. Департаменту земельных и имущественных отношений мэрии города Новосибирска зарегистрировать в Управлении Федеральной службы государственной регистрации, кадастра и картографии по Новосибирской области ограничения прав на земельные участки, расположенные в границах резервируемых земель, указанных в пункте 1.

5. Департаменту информационной политики мэрии города Новосибирска обеспечить опубликование постановления в установленном порядке.

6. Ответственность за исполнение постановления возложить на заместителя мэра города Новосибирска - начальника департамента строительства и архитектуры мэрии города Новосибирска и начальника департамента земельных и имущественных отношений мэрии города Новосибирска.

Мэр города Новосибирска

В. Ф. Городецкий

Приложение 2
к постановлению мэрии
города Новосибирска
от 17.10.2012 № 10531

ПЕРЕЧЕНЬ

кадастровых номеров земельных участков, которые полностью или частично
расположены в границах резервируемых земель

№ п.	Кадастровый номер земельного участка
1	2
1	54:35:081805:4
2	54:35:081805:5
3	54:35:081805:6
4	54:35:081805:7
5	54:35:081805:8
6	54:35:081805:11
7	54:35:081825:2
8	54:35:081850:4
9	54:35:081850:5
10	54:35:081850:7
11	54:35:081850:8
12	54:35:081850:9
13	54:35:081850:11
14	54:35:081850:12
15	54:35:081850:13
16	54:35:081850:14
17	54:35:081850:15
18	54:35:081850:18
19	54:35:083920:7
20	54:35:083920:8
21	54:35:083920:18
22	54:35:083920:26
23	54:35:083920:29
24	54:35:083920:30
25	54:35:081805:14
26	54:35:081820:8
27	54:35:081820:10
28	54:35:081835:4

1	2
29	54:35:081835:9
30	54:35:081840:5
31	54:35:081845:4
32	54:35:081845:5
33	54:35:081850:19
34	54:35:081850:20
35	54:35:081981:1
36	54:35:081981:19
37	54:35:081981:20
38	54:35:083920:39
39	54:35:081820:3
40	54:35:081820:4
41	54:35:081820:5
42	54:35:081820:9
43	54:35:081820:2
44	54:35:081820:7
45	54:35:081840:6
46	54:35:081845:2
47	54:35:081845:3
48	54:35:081835:11
49	54:35:081835:12
50	54:35:081840:8
51	54:35:081981:23
52	54:35:081820:12
53	54:35:081820:13
54	54:35:081840:9
55	54:35:081840:10
56	54:35:082290:54
57	54:35:081845:9
58	54:35:000000:20
59	54:35:081825:15
60	54:35:081805:15
61	54:35:081805:25
62	54:35:081805:16
63	54:35:083920:83
64	54:35:081805:17
65	54:35:081805:18
66	54:35:081805:24
67	54:35:081805:22

1	2
68	54:35:081845:11
69	54:35:083920:71
70	54:35:081840:14
71	54:35:081850:28
72	54:35:081845:13
73	54:35:081805:19
74	54:35:081805:20
75	54:35:081805:21
76	54:35:081820:14
77	54:35:081850:27
78	54:35:081840:16
79	54:35:081835:20
80	54:35:081805:23
81	54:35:081850:30
82	54:35:081845:15
83	54:35:081850:31
84	54:35:081981:29
85	54:35:081981:28
86	54:35:081850:57
87	54:35:081850:10
88	54:35:081820:32
89	54:35:081805:56
90	54:35:081805:55
91	54:35:081850:25

МЭРИЯ ГОРОДА НОВОСИБИРСКА

ПОСТАНОВЛЕНИЕ

От 17.10.2012

№ 10534

О резервировании земель по ул. Зыряновской в Октябрьском районе для муниципальных нужд города Новосибирска

В целях планируемого размещения объекта капитального строительства местного значения – автомобильной дороги общего пользования по ул. Зыряновской в Октябрьском районе, на основании постановления мэрии города Новосибирска от 10.07.2012 № 6859 «Об утверждении границ зоны планируемого размещения объекта капитального строительства местного значения в Октябрьском районе», руководствуясь статьями 11, 56.1, 70.1 Земельного кодекса Российской Федерации, постановлением Правительства Российской Федерации от 22.07.2008 № 561 «О некоторых вопросах, связанных с резервированием земель для государственных или муниципальных нужд», Уставом города Новосибирска,
ПОСТАНОВЛЯЮ:

1. Зарезервировать до 01.09.2019 для муниципальных нужд города Новосибирска земли площадью 38727 кв. м в границах зоны планируемого размещения объекта капитального строительства местного значения – автомобильной дороги общего пользования по ул. Зыряновской в Октябрьском районе (приложение 1).

2. Определить:

2.1. Перечень кадастровых номеров земельных участков, которые полностью или частично расположены в границах резервируемых земель, указанных в пункте 1 (приложение 2).

2.2. Место и время ознакомления заинтересованных лиц со схемой резервируемых земель и перечнем кадастровых номеров земельных участков, которые полностью или частично расположены в границах резервируемых земель: департамент земельных и имущественных отношений мэрии города Новосибирска (Красный проспект, 50, 6-й этаж, кабинет 621, с 9.00 до 13.00 час. ежедневно, кроме пятницы, субботы и воскресенья) или официальный сайт города Новосибирска (www.novosibirsk.ru).

3. Установить следующие ограничения прав собственников, землепользователей, землевладельцев, арендаторов на земельные участки, расположенные в границах резервируемых земель, указанных в пункте 1:

3.1. Ограничение на возведение жилых, производственных, культурно-бытовых и иных зданий, строений, сооружений.

3.2. Ограничение на проведение оросительных, осушительных, культурнотехнических и других мелиоративных работ, строительство прудов и иных водных объектов.

4. Департаменту земельных и имущественных отношений мэрии города Новосибирска зарегистрировать в Управлении Федеральной службы государственной регистрации, кадастра и картографии по Новосибирской области ограничения прав на земельные участки, расположенные в границах резервируемых земель, указанных в пункте 1.

5. Департаменту информационной политики мэрии города Новосибирска обеспечить опубликование постановления в установленном порядке.

6. Ответственность за исполнение постановления возложить на заместителя мэра города Новосибирска - начальника департамента строительства и архитектуры мэрии города Новосибирска и начальника департамента земельных и имущественных отношений мэрии города Новосибирска.

Мэр города Новосибирска

В. Ф. Городецкий

Приложение 2
к постановлению мэрии
города Новосибирска
от 17.10.2012 № 10534

ПЕРЕЧЕНЬ

кадастровых номеров земельных участков, которые полностью или частично
расположены в границах резервируемых земель

№ п.	Кадастровый номер земельного участка
1	2
1	54:35:074630:12
2	54:35:074630:14
3	54:35:074630:17
4	54:35:074630:20
5	54:35:074671:19
6	54:35:074630:25
7	54:35:000000:88
8	54:35:074630:33
9	54:35:074630:35
10	54:35:074630:39
11	54:35:074630:40
12	54:35:074630:42
13	54:35:074630:44
14	54:35:074630:46

МЭРИЯ ГОРОДА НОВОСИБИРСКА

ПОСТАНОВЛЕНИЕ

От 17.10.2012

№ 10537

О резервировании земель по ул. Песочной в Засьельцовском районе для муниципальных нужд города Новосибирска

В целях планируемого размещения объекта капитального строительства местного значения – объекта транспорта по ул. Песочной в Засьельцовском районе, на основании постановления мэрии города Новосибирска от 23.08.2012 № 8572 «Об утверждении границ зоны планируемого размещения объекта капитального строительства местного значения по ул. Песочной в Засьельцовском районе», руководствуясь статьями 11, 56.1, 70.1 Земельного кодекса Российской Федерации, постановлением Правительства Российской Федерации от 22.07.2008 № 561 «О некоторых вопросах, связанных с резервированием земель для государственных или муниципальных нужд», Уставом города Новосибирска,
ПОСТАНОВЛЯЮ:

1. Зарезервировать до 01.09.2019 для муниципальных нужд города Новосибирска земли площадью 21994 кв. м в границах зоны планируемого размещения объекта капитального строительства местного значения – объекта транспорта по ул. Песочной в Засьельцовском районе (приложение 1).

2. Определить:

2.1. Перечень кадастровых номеров земельных участков, которые полностью или частично расположены в границах резервируемых земель, указанных в пункте 1 (приложение 2).

2.2. Место и время ознакомления заинтересованных лиц со схемой резервируемых земель и перечнем кадастровых номеров земельных участков, которые полностью или частично расположены в границах резервируемых земель: департамент земельных и имущественных отношений мэрии города Новосибирска (Красный проспект, 50, 6-й этаж, кабинет 621, с 9.00 до 13.00 час. ежедневно, кроме пятницы, субботы и воскресенья) или официальный сайт города Новосибирска (www.novosibirsk.ru).

3. Установить следующие ограничения прав собственников, землепользователей, землевладельцев, арендаторов на земельные участки, расположенные в границах резервируемых земель, указанных в пункте 1:

3.1. Ограничение на возведение жилых, производственных, культурно-бытовых и иных зданий, строений, сооружений.

3.2. Ограничение на проведение оросительных, осушительных, культурнотехнических и других мелиоративных работ, строительство прудов и иных водных объектов.

4. Департаменту земельных и имущественных отношений мэрии города Новосибирска зарегистрировать в Управлении Федеральной службы государственной регистрации, кадастра и картографии по Новосибирской области ограничения прав на земельные участки, расположенные в границах резервируемых земель, указанных в пункте 1.

5. Департаменту информационной политики мэрии города Новосибирска обеспечить опубликование постановления в установленном порядке.

6. Ответственность за исполнение постановления возложить на заместителя мэра города Новосибирска - начальника департамента строительства и архитектуры мэрии города Новосибирска и начальника департамента земельных и имущественных отношений мэрии города Новосибирска.

Мэр города Новосибирска

В. Ф. Городецкий

Приложение 2
к постановлению мэрии
города Новосибирска
от 17.10.2012 № 10537

ПЕРЕЧЕНЬ

кадастровых номеров земельных участков, которые полностью или частично
расположены в границах резервируемых земель

№ п.	Кадастровый номер земельного участка
1	2
1	54:35:032810:41
2	54:35:032810:39
3	54:35:032810:50
4	54:35:032810:80
5	54:35:032810:44

МЭРИЯ ГОРОДА НОВОСИБИРСКА

ПОСТАНОВЛЕНИЕ

От 17.10.2012

№ 10540

О резервировании земель по ул. Балластной в Ленинском районе для муниципальных нужд города Новосибирска

В целях планируемого размещения объекта капитального строительства местного значения – детского сада по ул. Балластной в Ленинском районе, на основании постановления мэрии города Новосибирска от 18.07.2012 № 7180 «Об утверждении границ зоны планируемого размещения объекта капитального строительства местного значения по ул. Балластной в Ленинском районе», руководствуясь статьями 11, 70.1 Земельного кодекса Российской Федерации, постановлением Правительства Российской Федерации от 22.07.2008 № 561 «О некоторых вопросах, связанных с резервированием земель для государственных или муниципальных нужд», Уставом города Новосибирска,
ПОСТАНОВЛЯЮ:

1. Зарезервировать до 01.09.2019 для муниципальных нужд города Новосибирска земли площадью 21998 кв. м в границах зоны планируемого размещения объекта капитального строительства местного значения – детского сада по ул. Балластной в Ленинском районе (приложение).

2. Определить место и время ознакомления заинтересованных лиц со схемой резервируемых земель: департамент земельных и имущественных отношений мэрии города Новосибирска (Красный проспект, 50, 6-й этаж, кабинет 621, с 9.00 до 13.00 час. ежедневно, кроме пятницы, субботы и воскресенья) или официальный сайт города Новосибирска (www.novo-sibirsk.ru).

3. Департаменту информационной политики мэрии города Новосибирска обеспечить опубликование постановления в установленном порядке.

4. Ответственность за исполнение постановления возложить на заместителя мэра города Новосибирска - начальника департамента строительства и архитектуры мэрии города Новосибирска и начальника департамента земельных и имущественных отношений мэрии города Новосибирска.

Мэр города Новосибирска

В. Ф. Городецкий

МЭРИЯ ГОРОДА НОВОСИБИРСКА

ПОСТАНОВЛЕНИЕ

От 17.10.2012

№ 10547

О резервировании земель по ул. Порт-Артурской в Ленинском районе для муниципальных нужд города Новосибирска

В целях планируемого размещения объекта капитального строительства местного значения – автомобильной дороги общего пользования по ул. Порт-Артурской в Ленинском районе, на основании постановления мэрии города Новосибирска от 24.08.2012 № 8639 «Об утверждении границ зоны планируемого размещения объекта капитального строительства местного значения по ул. Порт-Артурской в Ленинском районе», руководствуясь статьями 11, 56.1, 70.1 Земельного кодекса Российской Федерации, постановлением Правительства Российской Федерации от 22.07.2008 № 561 «О некоторых вопросах, связанных с резервированием земель для государственных или муниципальных нужд», Уставом города Новосибирска, ПОСТАНОВЛЯЮ:

1. Зарезервировать до 01.09.2019 для муниципальных нужд города Новосибирска земли площадью 59741 кв. м в границах зоны планируемого размещения объекта капитального строительства местного значения – автомобильной дороги общего пользования по ул. Порт-Артурской в Ленинском районе (приложение 1).

2. Определить:

2.1. Перечень кадастровых номеров земельных участков, которые полностью или частично расположены в границах резервируемых земель, указанных в пункте 1 (приложение 2).

2.2. Место и время ознакомления заинтересованных лиц со схемой резервируемых земель и перечнем кадастровых номеров земельных участков, которые полностью или частично расположены в границах резервируемых земель: департамент земельных и имущественных отношений мэрии города Новосибирска (Красный проспект, 50, 6-й этаж, кабинет 621, с 9.00 до 13.00 час. ежедневно, кроме пятницы, субботы и воскресенья) или официальный сайт города Новосибирска (www.novosibirsk.ru).

3. Установить следующие ограничения прав собственников, землепользователей, землевладельцев, арендаторов на земельные участки, расположенные в границах резервируемых земель, указанных в пункте 1:

3.1. Ограничение на возведение жилых, производственных, культурно-бытовых и иных зданий, строений, сооружений.

3.2. Ограничение на проведение оросительных, осушительных, культурнотехнических и других мелиоративных работ, строительство прудов и иных водных объектов.

4. Департаменту земельных и имущественных отношений мэрии города Новосибирска зарегистрировать в Управлении Федеральной службы государственной регистрации, кадастра и картографии по Новосибирской области ограничения прав на земельные участки, расположенные в границах резервируемых земель, указанных в пункте 1.

5. Департаменту информационной политики мэрии города Новосибирска обеспечить опубликование постановления в установленном порядке.

6. Ответственность за исполнение постановления возложить на заместителя мэра города Новосибирска - начальника департамента строительства и архитектуры мэрии города Новосибирска и начальника департамента земельных и имущественных отношений мэрии города Новосибирска.

Мэр города Новосибирска

В. Ф. Городецкий

Приложение 2
к постановлению мэрии
города Новосибирска
от 17.10.2012 № 10547

ПЕРЕЧЕНЬ
кадастровых номеров земельных участков, которые полностью или частично
расположены в границах резервируемых земель

№ п.	Кадастровый номер земельного участка
1	2
1	54:35:062395:3
2	54:35:062505:7

МЭРИЯ ГОРОДА НОВОСИБИРСКА

ПОСТАНОВЛЕНИЕ

От 17.10.2012

№ 10551

О резервировании земель по ул. Ключ-Камышенское Плато в Октябрьском районе для муниципальных нужд города Новосибирска

В целях планируемого размещения объекта капитального строительства местного значения – начальные школы, общеобразовательные школы, школы с углубленным изучением предметов, лицеи, гимназии, кадетские школы, вечерние школы, общеобразовательные школы-интернаты, специальные школы по ул. Ключ-Камышенское Плато в Октябрьском районе, на основании постановления мэрии города Новосибирска от 19.07.2012 № 7236 «Об утверждении границ зоны планируемого размещения объекта капитального строительства местного значения по ул. Ключ-Камышенское Плато в Октябрьском районе», руководствуясь статьями 11, 70.1 Земельного кодекса Российской Федерации, постановлением Правительства Российской Федерации от 22.07.2008 № 561 «О некоторых вопросах, связанных с резервированием земель для государственных или муниципальных нужд», Уставом города Новосибирска,

ПОСТАНОВЛЯЮ:

1. Зарезервировать до 01.09.2019 для муниципальных нужд города Новосибирска земли площадью 25774 кв. м в границах зоны планируемого размещения объекта капитального строительства местного значения – начальные школы, общеобразовательные школы, школы с углубленным изучением предметов, лицеи, гимназии, кадетские школы, вечерние школы, общеобразовательные школы-интернаты, специальные школы по ул. Ключ-Камышенское Плато в Октябрьском районе (приложение).

2. Определить место и время ознакомления заинтересованных лиц со схемой резервируемых земель: департамент земельных и имущественных отношений мэрии города Новосибирска (Красный проспект, 50, 6-й этаж, кабинет 621, с 9.00 до 13.00 час. ежедневно, кроме пятницы, субботы и воскресенья) или официальный сайт города Новосибирска (www.novo-sibirsk.ru).

3. Департаменту информационной политики мэрии города Новосибирска обеспечить опубликование постановления в установленном порядке.

4. Ответственность за исполнение постановления возложить на заместителя мэра города Новосибирска - начальника департамента строительства и архитектуры мэрии города Новосибирска и начальника департамента земельных и имущественных отношений мэрии города Новосибирска.

Мэр города Новосибирска

В. Ф. Городецкий

МЭРИЯ ГОРОДА НОВОСИБИРСКА

ПОСТАНОВЛЕНИЕ

От 17.10.2012

№ 10553

О резервировании земель по ул. Невельского в Ленинском районе для муниципальных нужд города Новосибирска

В целях планируемого размещения объекта капитального строительства местного значения – объекта муниципального жилищного фонда по ул. Невельского в Ленинском районе, на основании постановления мэрии города Новосибирска от 19.07.2012 № 7238 «Об утверждении границ зоны планируемого размещения объекта капитального строительства местного значения по ул. Невельского в Ленинском районе», руководствуясь статьями 11, 70.1 Земельного кодекса Российской Федерации, постановлением Правительства Российской Федерации от 22.07.2008 № 561 «О некоторых вопросах, связанных с резервированием земель для государственных или муниципальных нужд», Уставом города Новосибирска, ПОСТАНОВЛЯЮ:

1. Зарезервировать до 01.09.2019 для муниципальных нужд города Новосибирска земли площадью 5592 кв. м в границах зоны планируемого размещения объекта капитального строительства местного значения – объекта муниципального жилищного фонда по ул. Невельского в Ленинском районе (приложение).

2. Определить место и время ознакомления заинтересованных лиц со схемой резервируемых земель: департамент земельных и имущественных отношений мэрии города Новосибирска (Красный проспект, 50, 6-й этаж, кабинет 621, с 9.00 до 13.00 час. ежедневно, кроме пятницы, субботы и воскресенья) или официальный сайт города Новосибирска (www.novo-sibirsk.ru).

3. Департаменту информационной политики мэрии города Новосибирска обеспечить опубликование постановления в установленном порядке.

4. Ответственность за исполнение постановления возложить на заместителя мэра города Новосибирска - начальника департамента строительства и архитектуры мэрии города Новосибирска и начальника департамента земельных и имущественных отношений мэрии города Новосибирска.

Мэр города Новосибирска

В. Ф. Городецкий

МЭРИЯ ГОРОДА НОВОСИБИРСКА

ПОСТАНОВЛЕНИЕ

От 17.10.2012

№ 10554

О резервировании земель по ул. Скрябина в Дзержинском районе для муниципальных нужд города Новосибирска

В целях планируемого размещения объекта капитального строительства местного значения – школы по ул. Скрябина в Дзержинском районе, на основании постановления мэрии города Новосибирска от 05.07.2012 № 6652 «Об утверждении границ зоны планируемого размещения объекта капитального строительства местного значения по ул. Скрябина в Дзержинском районе», руководствуясь статьями 11, 70.1 Земельного кодекса Российской Федерации, постановлением Правительства Российской Федерации от 22.07.2008 № 561 «О некоторых вопросах, связанных с резервированием земель для государственных или муниципальных нужд», Уставом города Новосибирска,

ПОСТАНОВЛЯЮ:

1. Зарезервировать до 01.09.2019 для муниципальных нужд города Новосибирска земли площадью 9654 кв. м в границах зоны планируемого размещения объекта капитального строительства местного значения – школы по ул. Скрябина в Дзержинском районе (приложение).

2. Определить место и время ознакомления заинтересованных лиц со схемой резервируемых земель: департамент земельных и имущественных отношений мэрии города Новосибирска (Красный проспект, 50, 6-й этаж, кабинет 621, с 9.00 до 13.00 час. ежедневно, кроме пятницы, субботы и воскресенья) или официальный сайт города Новосибирска (www.novo-sibirsk.ru).

3. Департаменту информационной политики мэрии города Новосибирска обеспечить опубликование постановления в установленном порядке.

4. Ответственность за исполнение постановления возложить на заместителя мэра города Новосибирска - начальника департамента строительства и архитектуры мэрии города Новосибирска и начальника департамента земельных и имущественных отношений мэрии города Новосибирска.

Мэр города Новосибирска

В. Ф. Городецкий

МЭРИЯ ГОРОДА НОВОСИБИРСКА

ПОСТАНОВЛЕНИЕ

От 17.10.2012

№ 10557

О резервировании земель по ул. Березовой в Первомайском районе для муниципальных нужд города Новосибирска

В целях планируемого размещения объекта капитального строительства местного значения – детского сада по ул. Березовой в Первомайском районе, на основании постановления мэрии города Новосибирска от 05.07.2012 № 6653 «Об утверждении границ зоны планируемого размещения объекта капитального строительства местного значения по ул. Березовой в Первомайском районе», руководствуясь статьями 11, 70.1 Земельного кодекса Российской Федерации, постановлением Правительства Российской Федерации от 22.07.2008 № 561 «О некоторых вопросах, связанных с резервированием земель для государственных или муниципальных нужд», Уставом города Новосибирска,
ПОСТАНОВЛЯЮ:

1. Зарезервировать до 01.09.2019 для муниципальных нужд города Новосибирска земли площадью 10874 кв. м в границах зоны планируемого размещения объекта капитального строительства местного значения – детского сада по ул. Березовой в Первомайском районе (приложение).

2. Определить место и время ознакомления заинтересованных лиц со схемой резервируемых земель: департамент земельных и имущественных отношений мэрии города Новосибирска (Красный проспект, 50, 6-й этаж, кабинет 621, с 9.00 до 13.00 час. ежедневно, кроме пятницы, субботы и воскресенья) или официальный сайт города Новосибирска (www.novo-sibirsk.ru).

3. Департаменту информационной политики мэрии города Новосибирска обеспечить опубликование постановления в установленном порядке.

4. Ответственность за исполнение постановления возложить на заместителя мэра города Новосибирска - начальника департамента строительства и архитектуры мэрии города Новосибирска и начальника департамента земельных и имущественных отношений мэрии города Новосибирска.

Мэр города Новосибирска

В. Ф. Городецкий

МЭРИЯ ГОРОДА НОВОСИБИРСКА

ПОСТАНОВЛЕНИЕ

От 17.10.2012

№ 10560

О резервировании земель по пер. 18-му Бронному в Кировском районе для муниципальных нужд города Новосибирска

В целях планируемого размещения объекта капитального строительства местного значения – станции скорой медицинской помощи по пер. 18-му Бронному в Кировском районе, на основании постановления мэрии города Новосибирска от 06.07.2012 № 6658 «Об утверждении границ зоны планируемого размещения объекта капитального строительства местного значения по пер. 18-му Бронному в Кировском районе», руководствуясь статьями 11, 70.1 Земельного кодекса Российской Федерации, постановлением Правительства Российской Федерации от 22.07.2008 № 561 «О некоторых вопросах, связанных с резервированием земель для государственных или муниципальных нужд», Уставом города Новосибирска, ПОСТАНОВЛЯЮ:

1. Зарезервировать до 01.09.2019 для муниципальных нужд города Новосибирска земли площадью 4191 кв. м в границах зоны планируемого размещения объекта капитального строительства местного значения – станции скорой медицинской помощи по пер. 18-му Бронному в Кировском районе (приложение).

2. Определить место и время ознакомления заинтересованных лиц со схемой резервируемых земель: департамент земельных и имущественных отношений мэрии города Новосибирска (Красный проспект, 50, 6-й этаж, кабинет 621, с 9.00 до 13.00 час. ежедневно, кроме пятницы, субботы и воскресенья) или официальный сайт города Новосибирска (www.novo-sibirsk.ru).

3. Департаменту информационной политики мэрии города Новосибирска обеспечить опубликование постановления в установленном порядке.

4. Ответственность за исполнение постановления возложить на заместителя мэра города Новосибирска - начальника департамента строительства и архитектуры мэрии города Новосибирска и начальника департамента земельных и имущественных отношений мэрии города Новосибирска.

Мэр города Новосибирска

В. Ф. Городецкий

МЭРИЯ ГОРОДА НОВОСИБИРСКА

ПОСТАНОВЛЕНИЕ

От 17.10.2012

№ 10562

О резервировании земель по ул. 2-й Обской в Октябрьском районе для муниципальных нужд города Новосибирска

В целях планируемого размещения объекта капитального строительства местного значения – энергоблока по ул. 2-й Обской в Октябрьском районе, на основании постановления мэрии города Новосибирска от 05.07.2012 № 6654 «Об утверждении границ зоны планируемого размещения объекта капитального строительства местного значения по ул. 2-й Обской в Октябрьском районе», руководствуясь статьями 11, 56.1, 70.1 Земельного кодекса Российской Федерации, постановлением Правительства Российской Федерации от 22.07.2008 № 561 «О некоторых вопросах, связанных с резервированием земель для государственных или муниципальных нужд», Уставом города Новосибирска,
ПОСТАНОВЛЯЮ:

1. Зарезервировать до 01.09.2019 для муниципальных нужд города Новосибирска земли площадью 24662 кв. м в границах зоны планируемого размещения объекта капитального строительства местного значения – энергоблока по ул. 2-й Обской в Октябрьском районе (приложение 1).

2. Определить:

2.1. Перечень кадастровых номеров земельных участков, которые полностью или частично расположены в границах резервируемых земель, указанных в пункте 1 (приложение 2).

2.2. Место и время ознакомления заинтересованных лиц со схемой резервируемых земель и перечнем кадастровых номеров земельных участков, которые полностью или частично расположены в границах резервируемых земель: департамент земельных и имущественных отношений мэрии города Новосибирска (Красный проспект, 50, 6-й этаж, кабинет 621, с 9.00 до 13.00 час. ежедневно, кроме пятницы, субботы и воскресенья) или официальный сайт города Новосибирска (www.novosibirsk.ru).

3. Установить следующие ограничения прав собственников, землепользователей, землевладельцев, арендаторов на земельные участки, расположенные в границах резервируемых земель, указанных в пункте 1:

3.1. Ограничение на возведение жилых, производственных, культурно-бытовых и иных зданий, строений, сооружений.

3.2. Ограничение на проведение оросительных, осушительных, культурнотехнических и других мелиоративных работ, строительство прудов и иных водных объектов.

4. Департаменту земельных и имущественных отношений мэрии города Новосибирска зарегистрировать в Управлении Федеральной службы государственной регистрации, кадастра и картографии по Новосибирской области ограничения прав на земельные участки, расположенные в границах резервируемых земель, указанных в пункте 1.

5. Департаменту информационной политики мэрии города Новосибирска обеспечить опубликование постановления в установленном порядке.

6. Ответственность за исполнение постановления возложить на заместителя мэра города Новосибирска - начальника департамента строительства и архитектуры мэрии города Новосибирска и начальника департамента земельных и имущественных отношений мэрии города Новосибирска.

Мэр города Новосибирска

В. Ф. Городецкий

Приложение 2
к постановлению мэрии
города Новосибирска
от 17.10.2012 № 10562

ПЕРЕЧЕНЬ
кадастровых номеров земельных участков, которые полностью или частично
расположены в границах резервируемых земель

№ п.	Кадастровый номер земельного участка
1	2
1	54:35:074250:5
2	54:35:074250:6
3	54:35:074250:2

МЭРИЯ ГОРОДА НОВОСИБИРСКА

ПОСТАНОВЛЕНИЕ

От 17.10.2012

№ 10563

О резервировании земель по ул. 2-й Кирзавод в Октябрьском районе для муниципальных нужд города Новосибирска

В целях планируемого размещения объекта капитального строительства местного значения – детского сада по ул. 2-й Кирзавод в Октябрьском районе, на основании постановления мэрии города Новосибирска от 06.07.2012 № 6659 «Об утверждении границ зоны планируемого размещения объекта капитального строительства местного значения по ул. 2-й Кирзавод в Октябрьском районе», руководствуясь статьями 11, 70.1 Земельного кодекса Российской Федерации, постановлением Правительства Российской Федерации от 22.07.2008 № 561 «О некоторых вопросах, связанных с резервированием земель для государственных или муниципальных нужд», Уставом города Новосибирска,
ПОСТАНОВЛЯЮ:

1. Зарезервировать до 01.09.2019 для муниципальных нужд города Новосибирска земли площадью 4613 кв. м в границах зоны планируемого размещения объекта капитального строительства местного значения – детского сада по ул. 2-й Кирзавод в Октябрьском районе (приложение).

2. Определить место и время ознакомления заинтересованных лиц со схемой резервируемых земель: департамент земельных и имущественных отношений мэрии города Новосибирска (Красный проспект, 50, 6-й этаж, кабинет 621, с 9.00 до 13.00 час. ежедневно, кроме пятницы, субботы и воскресенья) или официальный сайт города Новосибирска (www.novo-sibirsk.ru).

3. Департаменту информационной политики мэрии города Новосибирска обеспечить опубликование постановления в установленном порядке.

4. Ответственность за исполнение постановления возложить на заместителя мэра города Новосибирска - начальника департамента строительства и архитектуры мэрии города Новосибирска и начальника департамента земельных и имущественных отношений мэрии города Новосибирска.

Мэр города Новосибирска

В. Ф. Городецкий

МЭРИЯ ГОРОДА НОВОСИБИРСКА

ПОСТАНОВЛЕНИЕ

От 18.10.2012

№ 10623

О назначении публичных слушаний по проекту постановления мэрии города Новосибирска «Об утверждении проекта межевания территории квартала № 3.3 в границах проекта планировки территории Ключ-Камышенского плато»

В целях выявления и учета мнения и интересов жителей города Новосибирска по проекту постановления мэрии города Новосибирска «Об утверждении проекта межевания территории квартала № 3.3 в границах проекта планировки территории Ключ-Камышенского плато», в соответствии с Градостроительным кодексом Российской Федерации, Федеральным законом от 06.10.2003 № 131-ФЗ «Об общих принципах организации местного самоуправления в Российской Федерации», решением городского Совета Новосибирска от 25.04.2007 № 562 «О Положении о публичных слушаниях в городе Новосибирске», постановлениями мэрии города Новосибирска от 30.09.2011 № 9022 «Об утверждении проекта планировки территории Ключ-Камышенского плато», от 29.12.2011 № 12812 «О подготовке проекта межевания территории квартала № 3.3 в границах проекта планировки территории Ключ-Камышенского плато»

ПОСТАНОВЛЯЮ:

1. Назначить публичные слушания по проекту постановления мэрии города Новосибирска «Об утверждении проекта межевания территории квартала № 3.3 в границах проекта планировки территории Ключ-Камышенского плато» (приложение).

2. Провести 27.11.2012 в 11.30 часов публичные слушания в здании администрации Октябрьского района города Новосибирска (ул. Сакко и Ванцетти, 33).

3. Создать организационный комитет в следующем составе:

- | | | |
|-----------------------------------|---|---|
| Галимова Ольга
Лингвинстоновна | - | начальник отдела планировки и межевания территорий Главного управления архитектуры и градостроительства мэрии города Новосибирска; |
| Деев Николай
Николаевич | - | директор общества с ограниченной ответственностью «Персональная творческая мастерская архитектора Деева Н. Н.» (по согласованию); |
| Домбраускас Нелли
Ивановна | - | начальник отдела градостроительных планов и рассмотрения проектов Главного управления архитектуры и градостроительства мэрии города Новосибирска; |

Дыха Владимир Анатольевич	- начальник мастерской Генерального плана открытого акционерного общества «Проектный институт «Новосибгражданпроект» (по согласованию);
Кучинская Ольга Владимировна	- главный специалист отдела планировки и межевания территорий Главного управления архитектуры и градостроительства мэрии города Новосибирска;
Лукьяненко Игорь Иванович	- начальник Главного управления архитектуры и градостроительства мэрии города Новосибирска;
Марков Михаил Николаевич	- директор общества с ограниченной ответственностью «Концепт-Проект» (по согласованию);
Новокшонов Сергей Михайлович	- заместитель начальника Главного управления архитектуры и градостроительства мэрии города Новосибирска;
Фефелов Владимир Васильевич	- заместитель начальника департамента строительства и архитектуры мэрии города Новосибирска – главный архитектор города;
Яковлев Игорь Николаевич	- глава администрации Октябрьского района города Новосибирска.

4. Определить местонахождение организационного комитета по адресу: 630091, г. Новосибирск, Красный проспект, 50, кабинет 526, адрес электронной почты: ogalimova@admnsk.ru, контактный телефон 227-51-60.

5. Предложить жителям города Новосибирска не позднее пяти дней до даты проведения публичных слушаний направить в организационный комитет свои предложения по внесенному на публичные слушания проекту постановления мэрии города Новосибирска «Об утверждении проекта межевания территории квартала № 3.3 в границах проекта планировки территории Ключ-Камышенского плато».

6. Организационному комитету организовать мероприятия, предусмотренные частью 5 статьи 28 Градостроительного кодекса Российской Федерации, для доведения до жителей города информации о проекте межевания территории квартала № 3.3 в границах проекта планировки территории Ключ-Камышенского плато.

7. Возложить на Фефелова Владимира Васильевича, заместителя начальника департамента строительства и архитектуры мэрии города Новосибирска - главного архитектора города, ответственность за организацию и проведение первого собрания организационного комитета.

8. Департаменту строительства и архитектуры мэрии города Новосибирска разместить постановление на официальном сайте города Новосибирска.

9. Департаменту информационной политики мэрии города Новосибирска обеспечить опубликование постановления в установленном порядке.

10. Контроль за исполнением постановления возложить на заместителя мэра города Новосибирска - начальника департамента строительства и архитектуры мэрии города Новосибирска.

Мэр города Новосибирска

В. Ф. Городецкий

Приложение
к постановлению мэрии
города Новосибирска
от 18.10.2012 № 10623

Проект постановления мэрии
города Новосибирска

Об утверждении проекта межевания
территории квартала № 3.3 в границах
проекта планировки территории Ключ-
Камышенского плато

В целях подготовки документации по планировке территории, в соответствии с Градостроительным кодексом Российской Федерации, решением Совета депутатов города Новосибирска от 21.05.2008 № 966 «О Порядке подготовки документации по планировке территории города Новосибирска», постановлениями мэрии города Новосибирска от 30.09.2011 № 9022 «Об утверждении проекта планировки территории Ключ-Камышенского плато», от 29.12.2011 № 12812 «О подготовке проекта межевания территории квартала № 3.3 в границах проекта планировки территории Ключ-Камышенского плато»

ПОСТАНОВЛЯЮ:

1. Утвердить проект межевания территории квартала № 3.3 в границах проекта планировки территории Ключ-Камышенского плато (приложение).
2. Департаменту строительства и архитектуры мэрии города Новосибирска разместить постановление на официальном сайте города Новосибирска.
3. Департаменту информационной политики мэрии города Новосибирска в течение семи дней обеспечить опубликование постановления в установленном порядке.
4. Контроль за исполнением постановления возложить на заместителя мэра города Новосибирска - начальника департамента строительства и архитектуры мэрии города Новосибирска.

Мэр города Новосибирска

В. Ф. Городецкий

Приложение
УТВЕРЖДЕНО
постановлением мэрии
города Новосибирска
от _____ № _____

ПРОЕКТ
межевания территории квартала № 3.3 в границах проекта планировки
территории Ключ-Камышенского плато

Чертеж с отображением красных линий, утвержденных в составе проекта планировки территории, линий отступа от красных линий в целях определения места допустимого размещения зданий, строений, сооружений, границ застроенных земельных участков, в том числе границ земельных участков, на которых расположены линейные объекты, границ формируемых земельных участков, планируемых для предоставления физическим и юридическим лицам для строительства, границ земельных участков, предназначенных для размещения объектов капитального строительства федерального, регионального или местного значения, границ территорий объектов культурного наследия, границ зон с особыми условиями использования территорий, границ зон действия публичных сервитутов (приложение).

Экспликация формируемых земельных участков

Номер земельного участка	Назначение земельного участка	Площадь участка, га	Примечание
1	2	3	4
3.3.1	Многофункциональные здания и комплексы, объединяющие виды разрешенного использования зоны специализированной общественной застройки (ОД-4)	1,6665	О г р а н и ч е н и е этажности от 1 до 3 этажей включительно
3.3.2	Многофункциональные здания и комплексы, объединяющие виды разрешенного использования зоны специализированной общественной застройки (ОД-4)	1,9039	О г р а н и ч е н и е этажности от 1 до 3 этажей включительно
3.3.3	Многофункциональные здания и комплексы, объединяющие виды разрешенного использования зоны объектов спортивного назначения (Р-4)	4,3620	
3.3.4	Многофункциональные здания и комплексы, объединяющие виды разрешенного использования зоны объектов спортивного назначения (Р-4)	6,8081	
3.3.5	Водозаборные сооружения, водопроводные очистные сооружения	5,6244	
3.3.6	Общественные здания административного назначения, гаражи, автотранспортные предприятия, стоянки для автомобилей надземные открытого и закрытого типов, подземные автостоянки	1,7897	
3.3.7	Общественные здания административного назначения, гаражи, автотранспортные предприятия, стоянки для автомобилей надземные открытого и закрытого типов, подземные автостоянки	1,6357	

1	2	3	4
3.3.8	Стоянки для автомобилей надземные открытого и закрытого типов, подземные автостоянки, автостоянки с пандусами (рампами) и механизированные автостоянки, открытые площадки, предназначенные для стоянки автомобилей	2,2808	
3.3.9	Стоянки для автомобилей надземные открытого и закрытого типов, подземные автостоянки, автостоянки с пандусами (рампами) и механизированные автостоянки, открытые площадки, предназначенные для стоянки автомобилей	1,4984	
3.3.11	Скверы, бульвары, зеленые насаждения, объекты благоустройства, городского дизайна, фонтаны, малые архитектурные формы, скульптуры, средства визуальной информации	0,3788	
3.3.12	Скверы, бульвары, зеленые насаждения, объекты благоустройства, городского дизайна, фонтаны, малые архитектурные формы, скульптуры, средства визуальной информации	0,4424	
3.3.13	Зеленые насаждения, бульвары, объекты благоустройства и озеленения территории, фонтаны, малые архитектурные формы, скульптуры, средства визуальной информации, искусственные дорожные сооружения	0,7028	
3.3.14	Зеленые насаждения, бульвары, объекты благоустройства и озеленения территории, фонтаны, малые архитектурные формы, скульптуры, средства визуальной информации, искусственные дорожные сооружения	0,5463	

1	2	3	4
3.3.15	Зеленые насаждения, бульвары, объекты благоустройства и озеленения территории, фонтаны, малые архитектурные формы, скульптуры, средства визуальной информации, искусственные дорожные сооружения	0,7159	
3.3.16	Зеленые насаждения, бульвары, объекты благоустройства и озеленения территории, фонтаны, малые архитектурные формы, скульптуры, средства визуальной информации, искусственные дорожные сооружения	0,2261	
3.3.17	Автомобильные дороги общего пользования, элементы обустройства автомобильных дорог	0,4994	
3.3.18	Автомобильные дороги общего пользования, элементы обустройства автомобильных дорог	0,4448	
3.3.19	Автомобильные дороги общего пользования, элементы обустройства автомобильных дорог	0,1433	
3.3.20	Автомобильные дороги общего пользования, элементы обустройства автомобильных дорог	0,8144	
3.3.21	Автомобильные дороги общего пользования, элементы обустройства автомобильных дорог	0,5047	
3.3.22	Автомобильные дороги общего пользования, элементы обустройства автомобильных дорог	0,2541	
3.3.23	Автомобильные дороги общего пользования, элементы обустройства автомобильных дорог	0,4812	
Итого:		34,3602	

МЭРИЯ ГОРОДА НОВОСИБИРСКА

ПОСТАНОВЛЕНИЕ

От 19.10.2012

№ 10624

О назначении публичных слушаний по проекту постановления мэрии города Новосибирска «Об утверждении проекта межевания территории квартала № 3.2 в границах проекта планировки территории Ключ-Камышенского плато»

В целях выявления и учета мнения и интересов жителей города Новосибирска по проекту постановления мэрии города Новосибирска «Об утверждении проекта межевания территории квартала № 3.2 в границах проекта планировки территории Ключ-Камышенского плато», в соответствии с Градостроительным кодексом Российской Федерации, Федеральным законом от 06.10.2003 № 131-ФЗ «Об общих принципах организации местного самоуправления в Российской Федерации», решением городского Совета Новосибирска от 25.04.2007 № 562 «О Положении о публичных слушаниях в городе Новосибирске», постановлениями мэрии города Новосибирска от 30.09.2011 № 9022 «Об утверждении проекта планировки территории Ключ-Камышенского плато», от 29.12.2011 № 12815 «О подготовке проекта межевания территории квартала № 3.2 в границах проекта планировки территории Ключ-Камышенского плато»

ПОСТАНОВЛЯЮ:

1. Назначить публичные слушания по проекту постановления мэрии города Новосибирска «Об утверждении проекта межевания территории квартала № 3.2 в границах проекта планировки территории Ключ-Камышенского плато» (приложение).

2. Провести 27.11.2012 в 11.00 часов публичные слушания в здании администрации Октябрьского района города Новосибирска (ул. Сакко и Ванцетти, 33).

3. Создать организационный комитет в следующем составе:

- | | | |
|-----------------------------------|---|---|
| Галимова Ольга
Лингвинстоновна | - | начальник отдела планировки и межевания территорий Главного управления архитектуры и градостроительства мэрии города Новосибирска; |
| Деев Николай
Николаевич | - | директор общества с ограниченной ответственностью «Персональная творческая мастерская архитектора Деева Н. Н.» (по согласованию); |
| Домбраускас Нелли
Ивановна | - | начальник отдела градостроительных планов и рассмотрения проектов Главного управления архитектуры и градостроительства мэрии города Новосибирска; |

Дыха Владимир Анатольевич	- начальник мастерской Генерального плана открытого акционерного общества «Проектный институт «Новосибгражданпроект» (по согласованию);
Кучинская Ольга Владимировна	- главный специалист отдела планировки и межевания территорий Главного управления архитектуры и градостроительства мэрии города Новосибирска;
Лукьяненко Игорь Иванович	- начальник Главного управления архитектуры и градостроительства мэрии города Новосибирска;
Марков Михаил Николаевич	- директор общества с ограниченной ответственностью «Концепт-Проект» (по согласованию);
Новокшонов Сергей Михайлович	- заместитель начальника Главного управления архитектуры и градостроительства мэрии города Новосибирска;
Фефелов Владимир Васильевич	- заместитель начальника департамента строительства и архитектуры мэрии города Новосибирска – главный архитектор города;
Яковлев Игорь Николаевич	- глава администрации Октябрьского района города Новосибирска.

4. Определить местонахождение организационного комитета по адресу: 630091, г. Новосибирск, Красный проспект, 50, кабинет 526, адрес электронной почты: ogalimova@admnsk.ru, контактный телефон 227-51-60.

5. Предложить жителям города Новосибирска не позднее пяти дней до даты проведения публичных слушаний направить в организационный комитет свои предложения по внесенному на публичные слушания проекту постановления мэрии города Новосибирска «Об утверждении проекта межевания территории квартала № 3.2 в границах проекта планировки территории Ключ-Камышенского плато».

6. Организационному комитету организовать мероприятия, предусмотренные частью 5 статьи 28 Градостроительного кодекса Российской Федерации, для доведения до жителей города информации о проекте межевания территории квартала № 3.2 в границах проекта планировки территории Ключ-Камышенского плато.

7. Возложить на Фефелова Владимира Васильевича, заместителя начальника департамента строительства и архитектуры мэрии города Новосибирска - главного архитектора города, ответственность за организацию и проведение первого собрания организационного комитета.

8. Департаменту строительства и архитектуры мэрии города Новосибирска разместить постановление на официальном сайте города Новосибирска.

9. Департаменту информационной политики мэрии города Новосибирска обеспечить опубликование постановления в установленном порядке.

10. Контроль за исполнением постановления возложить на заместителя мэра города Новосибирска - начальника департамента строительства и архитектуры мэрии города Новосибирска.

Мэр города Новосибирска

В. Ф. Городецкий

Приложение
к постановлению мэрии
города Новосибирска
от 19.10.2012 № 10624

Проект постановления мэрии
города Новосибирска

Об утверждении проекта межевания
территории квартала № 3.2 в границах
проекта планировки территории Ключ-
Камышенского плато

В целях подготовки документации по планировке территории, в соответствии с Градостроительным кодексом Российской Федерации, решением Совета депутатов города Новосибирска от 21.05.2008 № 966 «О Порядке подготовки документации по планировке территории города Новосибирска», постановлениями мэрии города Новосибирска от 30.09.2011 № 9022 «Об утверждении проекта планировки территории Ключ-Камышенского плато», от 29.12.2011 № 12815 «О подготовке проекта межевания территории квартала № 3.2 в границах проекта планировки территории Ключ-Камышенского плато»

ПОСТАНОВЛЯЮ:

1. Утвердить проект межевания территории квартала № 3.2 в границах проекта планировки территории Ключ-Камышенского плато (приложение).
2. Департаменту строительства и архитектуры мэрии города Новосибирска разместить постановление на официальном сайте города Новосибирска.
3. Департаменту информационной политики мэрии города Новосибирска в течение семи дней обеспечить опубликование постановления в установленном порядке.
4. Контроль за исполнением постановления возложить на заместителя мэра города Новосибирска - начальника департамента строительства и архитектуры мэрии города Новосибирска.

Мэр города Новосибирска

В. Ф. Городецкий

Приложение
УТВЕРЖДЕНО
постановлением мэрии
города Новосибирска
от _____ № _____

ПРОЕКТ
межевания территории квартала № 3.2 в границах проекта планировки
территории Ключ-Камышенского плато

Чертеж с отображением красных линий, утвержденных в составе проекта планировки территории, линий отступа от красных линий в целях определения места допустимого размещения зданий, строений, сооружений, границ застроенных земельных участков, в том числе границ земельных участков, на которых расположены линейные объекты, границ формируемых земельных участков, планируемых для предоставления физическим и юридическим лицам для строительства, границ земельных участков, предназначенных для размещения объектов капитального строительства федерального, регионального или местного значения, границ территорий объектов культурного наследия, границ зон с особыми условиями использования территорий, границ зон действия публичных сервитутов (приложение).

Экспликация формируемых земельных участков

Номер земельного участка	Назначение земельного участка	Площадь участка, га	Примечание
1	2	3	4
3.2.1	Культовые объекты	0,4623	
Итого:		0,4623	

МЭРИЯ ГОРОДА НОВОСИБИРСКА

ПОСТАНОВЛЕНИЕ

От 19.10.2012

№ 10625

О назначении публичных слушаний по проекту постановления мэрии города Новосибирска «Об утверждении проекта межевания территории квартала № 4.1 в границах проекта планировки территории Ключ-Камышенского плато»

В целях выявления и учета мнения и интересов жителей города Новосибирска по проекту постановления мэрии города «Об утверждении проекта межевания территории квартала № 4.1 в границах проекта планировки территории Ключ-Камышенского плато», в соответствии с Градостроительным кодексом Российской Федерации, Федеральным законом от 06.10.2003 № 131-ФЗ «Об общих принципах организации местного самоуправления в Российской Федерации», решением городского Совета Новосибирска от 25.04.2007 № 562 «О Положении о публичных слушаниях в городе Новосибирске», постановлениями мэрии города Новосибирска от 30.09.2011 № 9022 «Об утверждении проекта планировки территории Ключ-Камышенского плато», от 29.12.2011 № 12821 «О подготовке проекта межевания территории квартала № 4.1 в границах проекта планировки территории Ключ-Камышенского плато»

ПОСТАНОВЛЯЮ:

1. Назначить публичные слушания по проекту постановления мэрии города Новосибирска «Об утверждении проекта межевания территории квартала № 4.1 в границах проекта планировки территории Ключ-Камышенского плато» (приложение).

2. Провести 27.11.2012 в 12.00 час. публичные слушания в здании администрации Октябрьского района города Новосибирска (ул. Сакко и Ванцетти, 33).

3. Создать организационный комитет в следующем составе:

- | | | |
|-----------------------------------|---|---|
| Галимова Ольга
Лингвинстоновна | - | начальник отдела планировки и межевания территорий Главного управления архитектуры и градостроительства мэрии города Новосибирска; |
| Деев Николай
Николаевич | - | директор общества с ограниченной ответственностью «Персональная творческая мастерская архитектора Деева Н. Н.» (по согласованию); |
| Домбраускас Нелли
Ивановна | - | начальник отдела градостроительных планов и рассмотрения проектов Главного управления архитектуры и градостроительства мэрии города Новосибирска; |
| Дыха Владимир
Анатольевич | - | начальник мастерской Генерального плана открытого акционерного общества «Проектный институт «Новосибгражданпроект» (по согласованию); |

Кучинская Ольга Владимировна	- главный специалист отдела планировки и межевания территорий Главного управления архитектуры и градостроительства мэрии города Новосибирска;
Лукьяненко Игорь Иванович	- начальник Главного управления архитектуры и градостроительства мэрии города Новосибирска;
Марков Михаил Николаевич	- директор общества с ограниченной ответственностью «Концепт-Проект» (по согласованию);
Новокошонов Сергей Михайлович	- заместитель начальника Главного управления архитектуры и градостроительства мэрии города Новосибирска;
Фефелов Владимир Васильевич	- заместитель начальника департамента строительства и архитектуры мэрии города Новосибирска – главный архитектор города;
Яковлев Игорь Николаевич	- глава администрации Октябрьского района города Новосибирска.

4. Определить местонахождение организационного комитета по адресу: 630091, г. Новосибирск, Красный проспект, 50, кабинет 526, адрес электронной почты: ogalimova@admnsk.ru, контактный телефон 227-51-60.

5. Предложить жителям города Новосибирска не позднее пяти дней до даты проведения публичных слушаний направить в организационный комитет свои предложения по внесенному на публичные слушания проекту постановления мэрии города Новосибирска «Об утверждении проекта межевания территории квартала № 4.1 в границах проекта планировки территории Ключ-Камышенского плато».

6. Организационному комитету организовать мероприятия, предусмотренные частью 5 статьи 28 Градостроительного кодекса Российской Федерации, для доведения до жителей города информации о проекте межевания территории квартала № 4.1 в границах проекта планировки территории Ключ-Камышенского плато.

7. Возложить на Фефелова Владимира Васильевича, заместителя начальника департамента строительства и архитектуры мэрии города Новосибирска - главного архитектора города, ответственность за организацию и проведение первого собрания организационного комитета.

8. Департаменту строительства и архитектуры мэрии города Новосибирска разместить постановление на официальном сайте города Новосибирска.

9. Департаменту информационной политики мэрии города Новосибирска обеспечить опубликование постановления в установленном порядке.

10. Контроль за исполнением постановления возложить на заместителя мэра города Новосибирска - начальника департамента строительства и архитектуры мэрии города Новосибирска.

Мэр города Новосибирска

В. Ф. Городецкий

Приложение
к постановлению мэрии
города Новосибирска
от 19.10.2012 № 10625

Проект постановления мэрии
города Новосибирска

Об утверждении проекта межевания
территории квартала № 4.1 в границах
проекта планировки территории Ключ-
Камышенского плато

В целях подготовки документации по планировке территории, в соответствии с Градостроительным кодексом Российской Федерации, решением Совета депутатов города Новосибирска от 21.05.2008 № 966 «О Порядке подготовки документации по планировке территории города Новосибирска», постановлениями мэрии города Новосибирска от 30.09.2011 № 9022 «Об утверждении проекта планировки территории Ключ-Камышенского плато», от 29.12.2011 № 12821 «О подготовке проекта межевания территории квартала № 4.1 в границах проекта планировки территории Ключ-Камышенского плато»

ПОСТАНОВЛЯЮ:

1. Утвердить проект межевания территории квартала № 4.1 в границах проекта планировки территории Ключ-Камышенского плато (приложение).
2. Департаменту строительства и архитектуры мэрии города Новосибирска разместить постановление на официальном сайте города Новосибирска.
3. Департаменту информационной политики мэрии города Новосибирска в течение семи дней обеспечить опубликование постановления в установленном порядке.
4. Контроль за исполнением постановления возложить на заместителя мэра города Новосибирска - начальника департамента строительства и архитектуры мэрии города Новосибирска.

Мэр города Новосибирска

В. Ф. Городецкий

Приложение
УТВЕРЖДЕНО
постановлением мэрии
города Новосибирска
от _____ № _____

ПРОЕКТ
межевания территории квартала № 4.1 в границах проекта планировки
территории Ключ-Камышенского плато

Чертеж с отображением красных линий, утвержденных в составе проекта планировки территории, линий отступа от красных линий в целях определения места допустимого размещения зданий, строений, сооружений, границ застроенных земельных участков, в том числе границ земельных участков, на которых расположены линейные объекты, границ формируемых земельных участков, планируемых для предоставления физическим и юридическим лицам для строительства, границ земельных участков, предназначенных для размещения объектов капитального строительства федерального, регионального или местного значения, границ территорий объектов культурного наследия, границ зон с особыми условиями использования территорий, границ зон действия публичных сервитутов (приложение).

Экспликация формируемых земельных участков

Номер земельного участка	Назначение земельного участка	Площадь участка, га	Примечание
1	2	3	4
4.1.1	Начальные школы, общеобразовательные школы, школы с углубленным изучением предметов, лицеи, гимназии, кадетские школы, вечерние школы, общеобразовательные школы-интернаты, специальные школы	1,8637	
4.1.2	Детское дошкольное учреждение	0,7297	
4.1.3	Индивидуальные жилые дома, искусственные дорожные сооружения	3,2837	
4.1.4	Индивидуальные жилые дома, искусственные дорожные сооружения	3,1111	
4.1.5	Многоквартирные малоэтажные дома, в том числе со встроенными или встроенно-пристроенными автостоянками, помещениями общественного назначения и автостоянками, многоквартирные блокированные дома, в том числе со встроенными или встроенно-пристроенными автостоянками	4,3370	
4.1.6	Многофункциональные здания и комплексы, объединяющие виды разрешенного использования зоны специализированной общественной застройки (ОД-4)	0,6187	Ограничение этажности от 1 до 3 этажей включительно
4.1.7	Скверы, бульвары, зеленые насаждения, объекты благоустройства, городского дизайна, фонтаны, малые архитектурные формы, скульптуры, средства визуальной информации	0,5508	
4.1.8	Скверы, бульвары, зеленые насаждения, объекты благоустройства, городского дизайна, фонтаны, малые архитектурные формы, скульптуры, средства визуальной информации, искусственные дорожные сооружения	1,2871	
Итого:		16,7143	

МЭРИЯ ГОРОДА НОВОСИБИРСКА

ПОСТАНОВЛЕНИЕ

От 19.10.2012

№ 10626

О назначении публичных слушаний по проекту постановления мэрии города Новосибирска «Об утверждении проекта межевания территории квартала № 1.8 в границах проекта планировки территории Ключ-Камышенского плато»

В целях выявления и учета мнения и интересов жителей города Новосибирска по проекту постановления мэрии города «Об утверждении проекта межевания территории квартала № 1.8 в границах проекта планировки территории Ключ-Камышенского плато», в соответствии с Градостроительным кодексом Российской Федерации, Федеральным законом от 06.10.2003 № 131-ФЗ «Об общих принципах организации местного самоуправления в Российской Федерации», решением городского Совета Новосибирска от 25.04.2007 № 562 «О Положении о публичных слушаниях в городе Новосибирске», постановлениями мэрии города Новосибирска от 30.09.2011 № 9022 «Об утверждении проекта планировки территории Ключ-Камышенского плато», от 29.12.2011 № 12818 «О подготовке проекта межевания территории квартала № 1.8 в границах проекта планировки территории Ключ-Камышенского плато»

ПОСТАНОВЛЯЮ:

1. Назначить публичные слушания по проекту постановления мэрии города Новосибирска «Об утверждении проекта межевания территории квартала № 1.8 в границах проекта планировки территории Ключ-Камышенского плато» (приложение).

2. Провести 27.11.2012 в 10.00 час. публичные слушания в здании администрации Октябрьского района города Новосибирска (ул. Сакко и Ванцетти, 33).

3. Создать организационный комитет в следующем составе:

- | | | |
|----------------------------|---|---|
| Галимова Ольга | - | начальник отдела планировки и межевания |
| Лингвинстоновна | - | территорий Главного управления архитектуры и градостроительства мэрии города Новосибирска; |
| Деев Николай Николаевич | - | директор общества с ограниченной ответственностью «Персональная творческая мастерская архитектора Деева Н. Н.» (по согласованию); |
| Домбраускас Нелли Ивановна | - | начальник отдела градостроительных планов и рассмотрения проектов Главного управления архитектуры и градостроительства мэрии города Новосибирска; |
| Дыха Владимир Анатольевич | - | начальник мастерской Генерального плана открытого акционерного общества «Проектный институт «Новосибгражданпроект» (по согласованию); |

Кучинская Ольга Владимировна	- главный специалист отдела планировки и межевания территорий Главного управления архитектуры и градостроительства мэрии города Новосибирска;
Лукьяненко Игорь Иванович	- начальник Главного управления архитектуры и градостроительства мэрии города Новосибирска;
Марков Михаил Николаевич	- директор общества с ограниченной ответственностью «Концепт-Проект» (по согласованию);
Новокошонов Сергей Михайлович	- заместитель начальника Главного управления архитектуры и градостроительства мэрии города Новосибирска;
Фефелов Владимир Васильевич	- заместитель начальника департамента строительства и архитектуры мэрии города Новосибирска – главный архитектор города;
Яковлев Игорь Николаевич	- глава администрации Октябрьского района города Новосибирска.

4. Определить местонахождение организационного комитета по адресу: 630091, г. Новосибирск, Красный проспект, 50, кабинет 526, адрес электронной почты: ogalimova@admnsk.ru, контактный телефон 227-51-60.

5. Предложить жителям города Новосибирска не позднее пяти дней до даты проведения публичных слушаний направить в организационный комитет свои предложения по внесенному на публичные слушания проекту постановления мэрии города Новосибирска «Об утверждении проекта межевания территории квартала № 1.8 в границах проекта планировки территории Ключ-Камышенского плато».

6. Организационному комитету организовать мероприятия, предусмотренные частью 5 статьи 28 Градостроительного кодекса Российской Федерации, для доведения до жителей города информации о проекте межевания территории квартала № 1.8 в границах проекта планировки территории Ключ-Камышенского плато.

7. Возложить на Фефелова Владимира Васильевича, заместителя начальника департамента строительства и архитектуры мэрии города Новосибирска - главного архитектора города, ответственность за организацию и проведение первого собрания организационного комитета.

8. Департаменту строительства и архитектуры мэрии города Новосибирска разместить постановление на официальном сайте города Новосибирска.

9. Департаменту информационной политики мэрии города Новосибирска обеспечить опубликование постановления в установленном порядке.

10. Контроль за исполнением постановления возложить на заместителя мэра города Новосибирска - начальника департамента строительства и архитектуры мэрии города Новосибирска.

Мэр города Новосибирска

В. Ф. Городецкий

Приложение
к постановлению мэрии
города Новосибирска
от 19.10.2012 №10626

Проект постановления мэрии
города Новосибирска

Об утверждении проекта межевания территории
квартала № 1.8 в границах проекта планировки
территории Ключ-Камышенского плато

В целях подготовки документации по планировке территории, в соответствии с Градостроительным кодексом Российской Федерации, решением Совета депутатов города Новосибирска от 21.05.2008 № 966 «О Порядке подготовки документации по планировке территории города Новосибирска», постановлениями мэрии города Новосибирска от 30.09.2011 № 9022 «Об утверждении проекта планировки территории Ключ-Камышенского плато», от 29.12.2011 № 12818 «О подготовке проекта межевания территории квартала № 1.8 в границах проекта планировки территории Ключ-Камышенского плато»

ПОСТАНОВЛЯЮ:

1. Утвердить проект межевания территории квартала № 1.8 в границах проекта планировки территории Ключ-Камышенского плато (приложение).
2. Департаменту строительства и архитектуры мэрии города Новосибирска разместить постановление на официальном сайте города Новосибирска.
3. Департаменту информационной политики мэрии города Новосибирска в течение семи дней обеспечить опубликование постановления в установленном порядке.
4. Контроль за исполнением постановления возложить на заместителя мэра города Новосибирска - начальника департамента строительства и архитектуры мэрии города Новосибирска.

Мэр города Новосибирска

В. Ф. Городецкий

Приложение
УТВЕРЖДЕНО
постановлением мэрии
города Новосибирска
от _____ № _____

ПРОЕКТ
межевания территории квартала № 1.8 в границах проекта планировки
территории Ключ-Камышенского плато

Чертеж с отображением красных линий, утвержденных в составе проекта планировки территории, линий отступа от красных линий в целях определения места допустимого размещения зданий, строений, сооружений, границ застроенных земельных участков, в том числе границ земельных участков, на которых расположены линейные объекты, границ формируемых земельных участков, планируемых для предоставления физическим и юридическим лицам для строительства, границ земельных участков, предназначенных для размещения объектов капитального строительства федерального, регионального или местного значения, границ территорий объектов культурного наследия, границ зон с особыми условиями использования территорий, границ зон действия публичных сервитутов (приложение).

Экспликация формируемых земельных участков

Номер земельного участка	Назначение земельного участка	Площадь участка, га	Примечание
1	2	3	4
1.8.1	Многофункциональные здания и комплексы, объединяющие виды разрешенного использования зоны объектов среднего профессионального и высшего профессионального образования, научно-исследовательских учреждений (ОД-2)	0,9350	Ограничение этажности от 10 до 18 этажей включительно
1.8.2	Поликлиники общего типа, женские консультации, детские поликлиники, аптеки, центры и пункты переливания крови, стоматологические поликлиники, консультативно-диагностические поликлиники, психотерапевтические поликлиники, физиотерапевтические поликлиники	0,4969	
1.8.3	Зеленые насаждения, бульвары, объекты благоустройства и озеленения территории, фонтаны, малые архитектурные формы, скульптуры, средства визуальной информации, искусственные дорожные сооружения	0,1433	
1.8.4	Зеленые насаждения, бульвары, объекты благоустройства и озеленения территории, фонтаны, малые архитектурные формы, скульптуры, средства визуальной информации, искусственные дорожные сооружения	0,2365	
Итого:		1,8111	

МЭРИЯ ГОРОДА НОВОСИБИРСКА

ПОСТАНОВЛЕНИЕ

От 22.10.2012

№ 10641

О назначении публичных слушаний по вопросам предоставления разрешений на отклонение от предельных параметров разрешенного строительства, реконструкции объектов капитального строительства

В целях выявления и учета мнения и интересов жителей города Новосибирска по вопросам предоставления разрешений на отклонение от предельных параметров разрешенного строительства, реконструкции объектов капитального строительства, в соответствии с Градостроительным кодексом Российской Федерации, решением Совета депутатов города Новосибирска от 24.06.2009 № 1288 «О Правилах землепользования и застройки города Новосибирска», Федеральным законом от 06.10.2003 № 131-ФЗ «Об общих принципах организации местного самоуправления в Российской Федерации», решением городского Совета Новосибирска от 25.04.2007 № 562 «О Положении о публичных слушаниях в городе Новосибирске»

ПОСТАНОВЛЯЮ:

1. Назначить публичные слушания по вопросам предоставления разрешений на отклонение от предельных параметров разрешенного строительства, реконструкции объектов капитального строительства:

1.1. Закрытому акционерному обществу «САЛОМЕЯ» (на основании заявления в связи с неблагоприятной для застройки конфигурацией земельного участка) в части уменьшения с 40 % до 26 % минимального процента застройки в границах земельного участка с кадастровым номером 54:35:012515:129 площадью 0,2741 га, расположенного по адресу: обл. Новосибирская, г. Новосибирск, ул. Ползунова, 1 в Дзержинском районе (зона производственных объектов с различными нормативами воздействия на окружающую среду (П-1)).

1.2. Открытому акционерному обществу «Сибирская трастовая компания «АР-ГО» (на основании заявления в связи с неблагоприятной для застройки конфигурацией земельного участка) в части уменьшения с 40 % до 35 % минимального процента застройки в границах земельного участка с кадастровым номером 54:35:041122:253 площадью 0,4308 га, расположенного по адресу: обл. Новосибирская, г. Новосибирск, ул. Богдана Хмельницкого в Калининском районе (зона производственных объектов с различными нормативами воздействия на окружающую среду (П-1)).

1.3. Обществу с ограниченной ответственностью «Беркут» (на основании заявления в связи с неблагоприятным для застройки наличием инженерных сетей) в части уменьшения минимального отступа от границ земельного участка, за пределами которого запрещено строительство зданий, строений, сооружений, с кадастровым номером 54:35:042180:0060 площадью 0,0583 га, расположенного по адресу ориентира: обл. Новосибирская, г. Новосибирск, ул. Ипподромская в Калининском районе (зона коммунальных и складских объектов (П-2)), с 3 м до 0,5 м с восточной стороны, с 3 м до 1 м с южной стороны.

1.4. Обществу с ограниченной ответственностью «Беркут» (на основании заявления в связи с тем, что размер земельного участка меньше установленного градостроительным регламентом минимального размера земельного участка) в части уменьшения минимального отступа от границ земельного участка, за пределами которого запрещено строительство зданий, строений, сооружений, с кадастровым номером 54:35:042180:0059 площадью 0,0418 га, расположенного по адресу ориентира: обл. Новосибирская, г. Новосибирск, ул. Ипподромская в Калининском районе (зона делового, общественного и коммерческого назначения (ОД-1)), с 3 м до 1 м со стороны земельных участков с кадастровыми номерами 54:35:042180:57, 54:35:042180:51.

1.5. Шиману И. М. (на основании заявления в связи с тем, что размер земельного участка меньше установленного градостроительным регламентом минимального размера земельного участка) в части увеличения с 30 % до 50 % максимального процента застройки в границах земельного участка с кадастровым номером 54:35:015080:29 площадью 0,0430 га, расположенного по адресу: обл. Новосибирская, г. Новосибирск, ул. Доватора, 126 в Дзержинском районе (зона улично-дорожной сети (ИТ-3)).

1.6. Муниципальному бюджетному образовательному учреждению дополнительного образования детей города Новосибирска «Детско-юношеская спортивная школа № 8» (на основании заявления в связи с неблагоприятной для застройки конфигурацией земельного участка):

в части уменьшения минимального отступа от границ земельного участка, за пределами которого запрещено строительство зданий, строений, сооружений, с кадастровым номером 54:35:081981:0022 площадью 0,4833 га, расположенного по адресу ориентира: обл. Новосибирская, г. Новосибирск, ул. Узорная, 15 в Первомайском районе (зона застройки средне- и многоэтажными жилыми домами (Ж-1)), с 3 м до 1 м со стороны земельного участка с кадастровым номером 54:35:081981:17;

в части уменьшения с 40 % до 26 % минимального процента застройки в границах земельного участка с кадастровым номером 54:35:012515:129 площадью 0,2741 га, расположенного по адресу: обл. Новосибирская, г. Новосибирск, ул. Ползунова, 1 в Дзержинском районе (зона производственных объектов с различными нормативами воздействия на окружающую среду (П-1)).

1.7. Муниципальному унитарному предприятию г. Новосибирска «Зоологический парк» (на основании заявления в связи с неблагоприятной для застройки конфигурацией земельного участка):

в части уменьшения минимального отступа от границ земельного участка, за

пределами которого запрещено строительство зданий, строений, сооружений, с кадастровым номером 54:35:032480:24 площадью 9,0401 га, расположенного по адресу ориентира: обл. Новосибирская, г. Новосибирск, ул. Жуковского в Засельцовском районе (зона озеленения (Р-2)), с 3 м до 0 м со стороны земельного участка с кадастровым номером 54:35:032480:25;

в части уменьшения минимального отступа от границ земельного участка, за пределами которого запрещено строительство зданий, строений, сооружений, с кадастровым номером 54:35:032480:25 площадью 0,1030 га, расположенного по адресу ориентира: обл. Новосибирская, г. Новосибирск, ул. Жуковского в Засельцовском районе (зона озеленения (Р-2)), с 3 м до 0 м со стороны земельного участка с кадастровым номером 54:35:032480:24, с 3 м до 0 м со стороны земельного участка с кадастровым номером 54:35:032480:12;

в части увеличения с 20 % до 60 % максимального процента застройки в границах земельного участка с кадастровым номером 54:35:032480:25 площадью 0,1030 га, расположенного по адресу ориентира: обл. Новосибирская, г. Новосибирск, ул. Жуковского в Засельцовском районе (зона озеленения (Р-2)).

2. Комиссии по подготовке проекта правил землепользования и застройки города Новосибирска провести 14.11.2012 в 16.00 час. публичные слушания по адресу: 630091, г. Новосибирск, Красный проспект, 50, кабинет 409.

3. Определить местонахождение комиссии по подготовке проекта правил землепользования и застройки города Новосибирска по адресу: 630091, г. Новосибирск, Красный проспект, 50, кабинет 504, адрес электронной почты: espasskaya@admnsk.ru, контактный телефон 227-54-48.

4. Предложить гражданам, проживающим в пределах соответствующей территориальной зоны, правообладателям земельных участков, имеющих общие границы с земельным участком, применительно к которому запрашивается разрешение, правообладателям объектов капитального строительства, расположенных на земельных участках, имеющих общие границы с земельным участком, применительно к которому запрашивается разрешение, и правообладателям помещений, являющихся частью объекта капитального строительства, применительно к которому запрашивается разрешение, не позднее пяти дней до даты проведения публичных слушаний направить в комиссию по подготовке проекта правил землепользования и застройки города Новосибирска свои предложения по внесенным на публичные слушания предоставления разрешений на отклонение от предельных параметров разрешенного строительства, реконструкции объектов капитального строительства.

5. Департаменту строительства и архитектуры мэрии города Новосибирска разместить постановление на официальном сайте города Новосибирска.

6. Департаменту информационной политики мэрии города Новосибирска обеспечить опубликование постановления в установленном порядке.

7. Контроль за исполнением постановления возложить на заместителя мэра города Новосибирска - начальника департамента строительства и архитектуры мэрии города Новосибирска.

Мэр города Новосибирска

В. Ф. Городецкий

**РЕШЕНИЯ
НОВОСИБИРСКОЙ
ГОРОДСКОЙ МУНИЦИПАЛЬНОЙ
ИЗБИРАТЕЛЬНОЙ КОМИССИИ**

**НОВОСИБИРСКАЯ ГОРОДСКАЯ МУНИЦИПАЛЬНАЯ
ИЗБИРАТЕЛЬНАЯ КОМИССИЯ**

РЕШЕНИЕ

18 октября 2012 года

г. Новосибирск

№ 4/21

О Комплексе мер по обеспечению информирования избирателей о кандидатах, зарегистрированных кандидатах и о порядке голосования при проведении дополнительных выборов депутата Совета депутатов города Новосибирска пятого созыва по одномандатному избирательному округу № 1

В соответствии со статьями 20, 23, 24, 41, 42, 62, 64, 65 Закона Новосибирской области «О выборах депутатов представительных органов муниципальных образований в Новосибирской области», пунктом 7 части 2 статьи 6 Федерального закона «О персональных данных», Новосибирская городская муниципальная избирательная комиссия р е ш и л а:

1. Утвердить Комплекс мер по обеспечению информирования избирателей о кандидатах, зарегистрированных кандидатах и о порядке голосования при проведении дополнительных выборов депутата Совета депутатов города Новосибирска пятого созыва по одномандатному избирательному округу № 1 (приложение).

2. Направить настоящее решение в окружную избирательную комиссию одномандатного избирательного округа № 1.

3. Опубликовать настоящее решение в средствах массовой информации.

4. Контроль за выполнением настоящего решения возложить на заместителя председателя Новосибирской городской муниципальной избирательной комиссии Голомазова А. Г.

Председатель
Новосибирской городской
муниципальной избирательной комиссии

О. А. Благо

Секретарь
Новосибирской городской
муниципальной избирательной комиссии

Н. П. Кошкина

**НОВОСИБИРСКАЯ ГОРОДСКАЯ МУНИЦИПАЛЬНАЯ
ИЗБИРАТЕЛЬНАЯ КОМИССИЯ**

РЕШЕНИЕ

18 октября 2012 года

г. Новосибирск

№ 4/22

О форме сведений о поступлении и расходовании средств избирательных фондов кандидатов в депутаты при проведении дополнительных выборов депутата Совета депутатов города Новосибирска пятого созыва по одномандатному избирательному округу № 1, направляемых в средства массовой информации для опубликования (обнародования)

В соответствии с частью 11 статьи 62 Закона Новосибирской области «О выборах депутатов представительных органов муниципальных образований в Новосибирской области», Новосибирская городская муниципальная избирательная комиссия р е ш и л а:

1. Утвердить форму сведений о поступлении и расходовании средств избирательных фондов кандидатов в депутаты при проведении дополнительных выборов депутата Совета депутатов города Новосибирска пятого созыва по одномандатному избирательному округу № 1, направляемых в средства массовой информации для опубликования (обнародования) (приложение).

2. Направить настоящее решение в окружную избирательную комиссию одномандатного избирательного округа № 1.

3. Опубликовать настоящее решение в средствах массовой информации.

4. Контроль за выполнением настоящего решения возложить на заместителя председателя Новосибирской городской муниципальной избирательной комиссии Голомазова А. Г.

Председатель
Новосибирской городской
муниципальной избирательной комиссии

О. А. Благо

Секретарь
Новосибирской городской
муниципальной избирательной комиссии

Н. П. Кошкина

Приложение
УТВЕРЖДЕНЫ
 решением Новосибирской городской
 муниципальной избирательной комиссии
 от 18 октября 2012 года № 4/22

Сведения
о поступлении и расходовании средств избирательных фондов кандидатов в депутаты Совета депутатов
города Новосибирска пятого созыва по одномандатному избирательному округу № 1,
направляемые в средства массовой информации для опубликования (обнародования)
(на основании данных, представленных филиалом Сибирского банка ОАО «Сбербанк России» № ____)

№ п.	Фамилия, имя, отчество кандидата	Сумма средств, поступивших в избирательный фонд кандидата	Сумма средств, израсходованных из избирательного фонда кандидатом
1	2	3	4

НОВОСИБИРСКАЯ ГОРОДСКАЯ МУНИЦИПАЛЬНАЯ ИЗБИРАТЕЛЬНАЯ КОМИССИЯ

РЕШЕНИЕ

18 октября 2012 г.

г. Новосибирск

№ 4/23

Об утверждении Плана информационно-разъяснительной деятельности Новосибирской городской муниципальной избирательной комиссии в период подготовки и проведения дополнительных выборов депутата Совета депутатов города Новосибирска пятого созыва по одномандатному избирательному округу № 1

Заслушав информацию заместителя председателя Новосибирской городской муниципальной избирательной комиссии Голомазова А. Г., Новосибирская городская муниципальная избирательная комиссия р е ш и л а:

1. Утвердить План информационно-разъяснительной деятельности Новосибирской городской муниципальной избирательной комиссии в период подготовки и проведения дополнительных выборов депутата Совета депутатов города Новосибирска пятого созыва по одномандатному избирательному округу № 1 (приложение).

2. Оплату расходов, связанных с реализацией Плана информационно-разъяснительной деятельности Новосибирской городской муниципальной избирательной комиссии в период подготовки и проведения дополнительных выборов депутата Совета депутатов города Новосибирска пятого созыва по одномандатному избирательному округу № 1, производить согласно утвержденной сметы расходов за счет средств, выделенных Новосибирской городской муниципальной избирательной комиссии на организацию и проведение дополнительных выборов депутата Совета депутатов города Новосибирска пятого созыва по одномандатному избирательному округу № 1.

3. Опубликовать настоящее решение в средствах массовой информации.

4. Контроль за выполнением настоящего решения возложить на заместителя председателя Новосибирской городской муниципальной избирательной комиссии Голомазова А. Г.

Председатель
Новосибирской городской
муниципальной избирательной комиссии

О. А. Благо

Секретарь
Новосибирской городской
муниципальной избирательной комиссии

Н. П. Кошкина

**НОВОСИБИРСКАЯ ГОРОДСКАЯ МУНИЦИПАЛЬНАЯ
ИЗБИРАТЕЛЬНАЯ КОМИССИЯ**

РЕШЕНИЕ

18 октября 2012 года

г. Новосибирск

№ 4/24

О Плате мероприятий по обеспечению избирательных прав граждан Российской Федерации с ограниченными физическими возможностями в период подготовки и проведения дополнительных выборов депутата Совета депутатов города Новосибирска пятого созыва по одномандатному избирательному округу № 1

В целях обеспечения избирательных прав граждан Российской Федерации с ограниченными физическими возможностями в период подготовки и проведения дополнительных выборов депутата Совета депутатов города Новосибирска пятого созыва по одномандатному избирательному округу № 1, Новосибирская городская муниципальная избирательная комиссия р е ш и л а:

1. Утвердить План мероприятий по обеспечению избирательных прав граждан Российской Федерации с ограниченными физическими возможностями в период подготовки и проведения дополнительных выборов депутата Совета депутатов города Новосибирска пятого созыва по одномандатному избирательному округу № 1 (приложение).

2. Направить настоящее решение в окружную избирательную комиссию одномандатного избирательного округа № 1.

3. Опубликовать настоящее решение в средствах массовой информации.

4. Контроль за выполнением настоящего решения возложить на заместителя председателя Новосибирской городской муниципальной избирательной комиссии Голомазова А. Г.

Председатель
Новосибирской городской
муниципальной избирательной комиссии

О. А. Благо

Секретарь
Новосибирской городской
муниципальной избирательной комиссии

Н. П. Кошкина

**НОВОСИБИРСКАЯ ГОРОДСКАЯ МУНИЦИПАЛЬНАЯ
ИЗБИРАТЕЛЬНАЯ КОМИССИЯ**

РЕШЕНИЕ

18 октября 2012 года

г. Новосибирск

№ 4/25

О формах ведения организациями, осуществляющими выпуск средств массовой информации, отдельного учета объемов и стоимости бесплатного и платного эфирного времени и бесплатной и платной печатной площади, предоставленных зарегистрированным кандидатам для проведения предвыборной агитации и порядке представления указанных сведений при проведении дополнительных выборов депутата Совета депутатов города Новосибирска пятого созыва по одномандатному избирательному округу № 1

В соответствии с частью 8 статьи 53 Закона Новосибирской области «О выборах депутатов представительных органов муниципальных образований в Новосибирской области», Новосибирская городская муниципальная избирательная комиссия р е ш и л а:

1. Утвердить формы ведения организациями, осуществляющими выпуск средств массовой информации, отдельного учета объемов и стоимости эфирного времени и печатной площади, предоставленных зарегистрированным кандидатам для проведения предвыборной агитации при проведении дополнительных выборов депутата Совета депутатов города Новосибирска пятого созыва по одномандатному избирательному округу № 1 (приложения 1-4).

2. Установить, что организации, осуществляющие выпуск средств массовой информации и уведомившие о готовности предоставлять кандидатам бесплатное и платное эфирное время, бесплатную и платную печатную площадь, представляют в Новосибирскую городскую муниципальную избирательную комиссию данные учета объема и стоимости бесплатного и платного эфирного времени, бесплатной и платной печатной площади по установленным формам не позднее чем через десять дней со дня голосования.

3. Опубликовать настоящее решение в средствах массовой информации.

4. Контроль за выполнением настоящего решения возложить на заместителя председателя Новосибирской городской муниципальной избирательной комиссии Голомазова А. Г.

Председатель
Новосибирской городской
муниципальной избирательной комиссии

О. А. Благо

Секретарь
Новосибирской городской
муниципальной избирательной комиссии

Н. П. Кошкина

Приложение 1
УТВЕРЖДЕНЫ
 решением Новосибирской городской
 муниципальной избирательной комиссии
 от 18 октября 2012 г. № 4/25

СВОДНЫЕ СВЕДЕНИЯ¹

об объемах и стоимости эфирного времени, бесплатно предоставленного

_____ (наименование организации телерадиовещания)

зарегистрированным кандидатам в период избирательной кампании по дополнительным выборам депутата Совета депутатов города Новосибирска пятого созыва по одномандатному избирательному округу № 1

По состоянию на « _____ » _____ 20__ года

№ п/п	ФИО зарегистрированного кандидата	Форма предвыборной агитации ²	Дата и время выхода в эфир	Объем фактически предоставленного эфирного времени, мин., сек.	Стоимость фактически предоставленного эфирного времени, руб.	Дата заключения и номер договора
1	2	3	4	5	6	7
	Итого ³					
	Всего					

Руководитель организации телерадиовещания _____

(инициалы, фамилия, подпись, дата)

Главный бухгалтер организации телерадиовещания _____ МП

(инициалы, фамилия, подпись, дата)

- 1 Образец заполнения сводных сведений прилагается.
- 2 Формы предвыборной агитации: дебаты, дискуссия, «круглый стол», интервью, выступление, телеочерк, видеофильм, иные не запрещенные законом формы.
- 3 Заполняется по каждому зарегистрированному кандидату

Образец
заполнения сводных сведений
к приложению 1

СВОДНЫЕ СВЕДЕНИЯ

Соб объемах и стоимости эфирного времени, бесплатно предоставленного **ОАО ГТРК «Огонь»**
(наименование организации телерадиовещания)

зарегистрированным кандидатам в период избирательной кампании по дополнительным выборам депутата Совета депутатов города Новосибирска пятого созыва по одномандатному избирательному округу № 1

По состоянию на « ___ » _____ 20__ года

№ п/п	ФИО зарегистрированного кандидата	Форма предвыборной агитации	Дата и время выхода в эфир	Объем фактически предоставленного эфирного времени, мин., сек.	Стоимость фактически предоставленного эфирного времени, руб.	Дата заключения и номер договора
1	2	3	4	5	6	7
1	Иванов Иван Иванович	Выступление	14.02.2013 г. 16.50-16.58	8,00	350 000	Договор от 13.02.2013 г. № 36
	Итого	х	Х	8,00	350 000	Х

2	Петров Петр Петрович	Интервью «Круглый стол»	19.02.2013 г. 17.45-17.50	5,00	300 000	Договор от 13.02.2013 г. № 17
	Итого	x	24.02.2013 г. 22.00-23.00	20,00	550 000	Договор от 13.02.2013 г. № 18
	Всего	x		25,00	850 000	x
		x		33,00	1 200 000	x

Руководитель организации телерадиовещания

(инициалы, фамилия, подпись, дата)

Главный бухгалтер организации телерадиовещания МП

(инициалы, фамилия, подпись, дата)

Приложение 2
УТВЕРЖДЕНЫ
решением Новосибирской городской
муниципальной избирательной комиссии
от 18 октября 2012 г. № 4/25

СВОДНЫЕ СВЕДЕНИЯ¹

об объемах и стоимости платного эфирного времени, предоставленного _____
(наименование организации телерадиовещания)
зарегистрированным кандидатам в период избирательной кампании по дополнительным выборам депутата Совета депутатов города Новосибирска пятого созыва по одномандатному избирательному округу № 1
По состоянию на «__» ____ 20__ года

№ п/п	ФИО зарегистрированного кандидата	Форма предвыборной агитации ² , дата и время выхода в эфир	Объем фактически представленного эфирного времени, мин., сек.	Стоимость фактически представленного эфирного времени, руб.	Наименование платежителя, его банковские реквизиты	Документ, подтверждающий оплату (дата, номер платежного поручения)	Основание платежа (дата заключения и номер договора, номер счета)
1	2	3	4	5	6	7	8
	Итого ³						
	Всего						

Руководитель организации телерадиовещания _____

(инициалы, фамилия, подпись, дата)

МП

Главный бухгалтер организации телерадиовещания _____

(инициалы, фамилия, подпись, дата)

- 1 Образец заполнения сводных сведений прилагается.
- 2 Формы предвыборной агитации: дебаты, дискуссия, «круглый стол», интервью, выступление, телеочерк, видеофильм, иные не запрещенные законом формы.
- 3 Заполняется по каждому зарегистрированному кандидату

Образец
заполнения сводных сведений
к приложению 2

СВОДНЫЕ СВЕДЕНИЯ

об объемах и стоимости платного эфирного времени, предоставленного ОАО «ГРК «Восток»
(наименование организации телерадиовещания)
зарегистрированным кандидатам в период избирательной кампании по дополнительным выборам депутата Совета депута-
тов города Новосибирска пятого созыва по одномандатному избирательному округу № 1

По состоянию на « » 20__ года

№ п/п	ФИО зарегистрированного кандидата	Форма предвыборной агитации, дата и время выхода в эфир	Объем фактически предоставленного эфирного времени, мин., сек.	Стоимость фактически предоставленного эфирного времени, руб.	Наименование плательщика, его банковские реквизиты	Документ, подтверждающий оплату (дата, номер платежного поручения)	Основание платежа (дата заключения и номер договора, вора, номер счета)
1	2	3	4	5	6	7	8
1	Сидорова Ольга Ивановна	Выступление, 17.02.2013 г. 17.30–17.40	10,00	275 000	Сидорова Ольга Ивановна, специальный избирательный счет № 40810975541000000077 в ЦУ МБСБ РФ	14.02.2013 г. № 34	Договор от 14.02.2013 г. № 46
	Итого	x	10,00	275 000	x	x	x
	Всего	x	10,00	275 000	x	x	x

Руководитель организации телерадиовещания

(инициалы, фамилия, подпись, дата)

Главный бухгалтер организации телерадиовещания

(инициалы, фамилия, подпись, дата)

МП

Приложение 3
УТВЕРЖДЕНЫ
решением Новосибирской городской
муниципальной избирательной комиссии
от 18 октября 2012 г. № 4/25

СВОДНЫЕ СВЕДЕНИЯ¹

об объемах и стоимости печатной площади, бесплатно предоставленной редакцией _____
(наименование периодического печатного издания)

зарегистрированным кандидатам в период избирательной кампании по дополнительным выборам депутата Совета депутатов города Новосибирска пятого созыва по одномандатному избирательному округу № 1

По состоянию на « _____ » _____ 20__ года

№ п/п	ФИО зарегистрированного кандидата	Дата опубликования предвыборного агитационного материала и номер периодического печатного издания	Название предвыборного агитационного материала	Объем фактически предоставленной печатной площади, см ²	Стоимость фактически предоставленной печатной площади, руб.	Тираж экз.	Дата заключения и номер договора
1	2	3	4	5	6	7	8
Итого ³							
Всего							

Главный редактор (руководитель редакции)

МП

(инициалы, фамилия, подпись, дата)

(инициалы, фамилия, подпись, дата)

¹ Образец заполнения сводных сведений прилагается.

³ Заполняется по каждому зарегистрированному кандидату

Образец
заполнения сводных сведений
к приложению 3

СВОДНЫЕ СВЕДЕНИЯ

об объемах и стоимости печатной площади, бесплатно предоставленной редакцией

газеты «*Вечерние новости*»
(наименование периодического печатного издания)

зарегистрированным кандидатам в период избирательной кампании по дополнительным выборам депутата Совета депутатов города Новосибирска пятого созыва по одномандатному избирательному округу № 1

По состоянию на «__» __ 20__ года

№ п/п	ФИО зарегистрированного кандидата	Дата опубликования предвыборного агитационного материала и номер периодического печатного издания	Название предвыборного агитационного материала	Объем фактически предоставленной печатной площади, см ²	Стоимость фактически предоставленной печатной площади, руб.	Тираж экз.	Дата заключения и номер договора
1	2	3	4	5	6	7	8
1	Петров Петр Петрович	26.02.2013 г. № 345	Интервью	10	60 000	10 000	Договор от 23.02.2013 г. №14
	Итого	X	x	10	60 000		X

2	Сидоров Иван Владимирович	19.02.2013 г. № 267	Статья «Нак- нуне»	5	30 000	10 000	Договор от 14.02.2013 г. №15
	Итого	x	x	25	30 000	x	x
	Всего	x	x	35	90 000	x	x

Главный редактор (руководитель редакции)

Главный бухгалтер редакции

МП

(инициалы, фамилия, подпись, дата)

(инициалы, фамилия, подпись, дата)

Приложение 4
УТВЕРЖДЕНЫ
решением Новосибирской городской
муниципальной избирательной комиссии
от 18 октября 2012 г. № 4/25

СВОДНЫЕ СВЕДЕНИЯ¹

об объемах и стоимости платной печатной площади, предоставленной редакцией _____ (наименование периодического печатного издания) зарегистрированным кандидатам в период избирательной кампании по дополнительным выборам депутата Совета депутатов города Новосибирска пятого созыва по одномандатному избирательному округу № 1

По состоянию на « _____ » _____ 20____ года

N п/п	ФИО зарегистрированного кандидата	Дата опубликования, название предвыборного агитационного материала, номер периодического печатного издания	Объем фактически предоставленной печатной площади, см ²	Стоимость фактически предоставленной печатной площади, руб.	Тираж экз.	Наименование плательщика, его банковские реквизиты	Документ, подтверждающий оплату (дата, номер платежного поручения)	Основание платежа (дата заключения и номер договора, номер счета)
1	2	3	4	5	6	7	8	9
Итого ²								
Всего								

Главный редактор (руководитель редакции)

(инициалы, фамилия, подпись, дата)

Главный бухгалтер редакции

МП

(инициалы, фамилия, подпись, дата)

¹ Образец заполнения сводных сведений прилагается.

² Заполняется по каждому зарегистрированному кандидату

Образец
заполнения сводных сведений
к приложению 4

СВОДНЫЕ СВЕДЕНИЯ

об объемах и стоимости платной печатной площади, предоставленной редакцией газеты «**Родные просторы**»
(наименование периодического печатного издания)
зарегистрированным кандидатам в период избирательной кампании по дополнительным выборам депутата Совета
депутатов города Новосибирска пятого созыва по одномандатному избирательному округу № 1

По состоянию на « » 20 года

№ п/п	ФИО зарегистрированного кандидата	Дата опубликования, название предвыборного агитационного материала и номер периодического печатного издания	Объем фактически предоставленной печатной площади, см ²	Стоимость фактически предоставленной печатной площади, руб.	Тираж экз.	Наименованиеплательщика, его банковские реквизиты	Документ, подтверждающий оплату (дата, номер платежного поручения)	Основание платежа (дата заключения и номер договора, номер счета)
1	Петров Иван Васильевич	Статья «Время побед» 28.02.2013 г. № 265	20	60 000	10 000	Петров Иван Васильевич специальный избирательный счет № 408101789123000000047 в ЦУ МБ СБ РФ	26.02.2012 г. №14	Договор от 25.02.2012 г. № 4 счет от 25.02.2013 г. № 8

Итого	x	20	60 000	x	x	x	x
Всего	x	20	60 000	x	x	x	x

Главный редактор (руководитель редакции)

(инициалы, фамилия, подпись, дата)

Главный бухгалтер редакции

МП

(инициалы, фамилия, подпись, дата)

**НОВОСИБИРСКАЯ ГОРОДСКАЯ МУНИЦИПАЛЬНАЯ
ИЗБИРАТЕЛЬНАЯ КОМИССИЯ**

РЕШЕНИЕ

18 октября 2012 года

г. Новосибирск

№ 4/26

О рекомендуемых образцах договоров, заключаемых между зарегистрированными кандидатами и организациями телерадиовещания, редакциями периодических печатных изданий при предоставлении бесплатного или платного эфирного времени, бесплатной или платной печатной площади в период проведения дополнительных выборов депутата Совета депутатов города Новосибирска пятого созыва по одномандатному избирательному округу № 1

Руководствуясь пунктом 10 статьи 24 Федерального закона «Об основных гарантиях избирательных прав и права на участие в референдуме граждан Российской Федерации», статьей 23 Закона Новосибирской области «О выборах депутатов представительных органов муниципальных образований в Новосибирской области», Новосибирская городская муниципальная избирательная комиссия р е ш и л а:

1. Утвердить рекомендуемые образцы договоров, заключаемых между зарегистрированными кандидатами и организациями телерадиовещания, редакциями периодических печатных изданий при предоставлении бесплатного или платного эфирного времени, бесплатной или платной печатной площади в период проведения дополнительных выборов депутата Совета депутатов города Новосибирска пятого созыва Новосибирска по одномандатному избирательному округу № 1 (приложения 1–4).

2. Рекомендовать кандидатам в депутаты Совета депутатов города Новосибирска и организациям, осуществляющим выпуск средств массовой информации, использовать указанные образцы договоров в работе.

3. Опубликовать настоящее решение в средствах массовой информации.

4. Контроль за выполнением настоящего решения возложить на заместителя председателя Новосибирской городской муниципальной избирательной комиссии Голомазова А. Г.

Председатель
Новосибирской городской
муниципальной избирательной комиссии

О. А. Благо

Секретарь
Новосибирской городской
муниципальной избирательной комиссии

Н. П. Кошкина

**НОВОСИБИРСКАЯ ГОРОДСКАЯ МУНИЦИПАЛЬНАЯ
ИЗБИРАТЕЛЬНАЯ КОМИССИЯ**

РЕШЕНИЕ

18 октября 2012 г.

№ 4/27

г. Новосибирск

О Методических рекомендациях для средств массовой информации

В соответствии со статьей 24 Федерального закона «Об основных гарантиях избирательных прав и права на участие в референдуме граждан Российской Федерации», статьей 23 Закона Новосибирской области «О выборах депутатов представительных органов муниципальных образований в Новосибирской области», Новосибирская городская муниципальная избирательная комиссия р е ш и л а:

1. Утвердить Методические рекомендации для средств массовой информации (приложение).

2. Считать утратившим силу решение Новосибирской городской муниципальной избирательной комиссии от 12 октября 2009 года № 26/127 «О Методических рекомендациях для средств массовой информации».

3. Опубликовать настоящее решение в средствах массовой информации.

4. Контроль за выполнением настоящего решения возложить на заместителя председателя Новосибирской городской муниципальной избирательной комиссии Голомазова А. Г.

Председатель
Новосибирской городской
муниципальной избирательной комиссии

О. А. Благо

Секретарь
Новосибирской городской
муниципальной избирательной комиссии

Н. П. Кошкина

**НОВОСИБИРСКАЯ ГОРОДСКАЯ МУНИЦИПАЛЬНАЯ
ИЗБИРАТЕЛЬНАЯ КОМИССИЯ**

РЕШЕНИЕ

18 октября 2012 г.

№ 4/28

г. Новосибирск

**О Молодежной избирательной комиссии города Новосибирска
при Новосибирской городской муниципальной избирательной комиссии**

В соответствии с пунктом 10 статьи 24 Федерального закона «Об основных гарантиях избирательных прав и права на участие в референдуме граждан Российской Федерации», пунктом «н» статьи 5 «Положения о Новосибирской городской муниципальной избирательной комиссии» Новосибирская городская муниципальная избирательная комиссия р е ш и л а:

1. Утвердить Положение о Молодежной избирательной комиссии города Новосибирска при Новосибирской городской муниципальной избирательной комиссии (далее – Положение о Молодежной избирательной комиссии) (приложение).

2. Приступить к формированию Молодежной избирательной комиссии с соблюдением требований, установленных Положением о Молодежной избирательной комиссии.

3. Установить срок приема предложений по кандидатурам в состав Молодежной избирательной комиссии с 25 октября по 24 ноября 2012 года.

4. Опубликовать сообщение о начале формирования Молодежной избирательной комиссии в средствах массовой информации.

5. Опубликовать настоящее решение в средствах массовой информации.

6. Контроль за выполнением настоящего решения возложить на заместителя председателя Новосибирской городской муниципальной избирательной комиссии Голомазова А. Г.

Председатель
Новосибирской городской
муниципальной избирательной комиссии

О. А. Благо

Секретарь
Новосибирской городской
муниципальной избирательной комиссии

Н. П. Кошкина

УТВЕРЖДЕНО
решением Новосибирской городской
муниципальной избирательной
комиссии от 18 октября 2012 г. № 4/28

**Положение
о Молодежной избирательной комиссии города Новосибирска
при Новосибирской городской муниципальной избирательной комиссии**

1. Общие положения

1.1. Молодежная избирательная комиссия города Новосибирска при Новосибирской городской муниципальной избирательной комиссии является постоянно действующим совещательным и консультативным органом, создаваемым с целью содействия Новосибирской городской муниципальной избирательной комиссии в деятельности по повышению правовой культуры молодых и будущих избирателей и формированию кадрового резерва избирательных комиссий города Новосибирска.

1.2. Официальное полное наименование – Молодежная избирательная комиссия города Новосибирска при Новосибирской городской муниципальной избирательной комиссии. Официальное сокращенное наименование – Молодежная избирательная комиссия города Новосибирска.

1.3. Молодежная избирательная комиссия города Новосибирска (далее - Молодежная избирательная комиссия) осуществляет свою деятельность на общественных началах в соответствии с настоящим Положением, решениями Новосибирской городской муниципальной избирательной комиссии, и в своей деятельности руководствуется Конституцией Российской Федерации, федеральными конституционными законами, Федеральными законами «Об основных гарантиях избирательных прав и права на участие в референдуме граждан Российской Федерации», «Об общих принципах организации местного самоуправления в Российской Федерации», иными федеральными законами, Уставом Новосибирской области, Законом Новосибирской области «Об избирательных комиссиях, комиссиях референдума в Новосибирской области», иными законами Новосибирской области, Уставом города Новосибирска, Положением о Новосибирской городской муниципальной избирательной комиссии, иными нормативными правовыми актами

1.4. Молодежная избирательная комиссия не является юридическим лицом.

**2. Порядок формирования (расформирования)
Молодежной избирательной комиссии**

2.1. Молодежная избирательная комиссия формируется в количестве 12 человек.

2.2. Срок полномочий Молодежной избирательной комиссии составляет два года.

2.3. Членами Молодежной избирательной комиссии могут быть граждане Российской Федерации в возрасте от 18 до 30 лет, постоянно или преимущественно проживающие на территории города Новосибирска.

2.4. Формирование Молодежной избирательной комиссии осуществляется Новосибирской городской муниципальной избирательной комиссией.

2.5. Правом выдвижения кандидатур в состав Молодежной избирательной комиссии обладают: Новосибирские региональные отделения политических партий; молодежные общественные организации (объединения), зарегистрированные на территории Новосибирской области и (или) города Новосибирска и осуществляющие свою деятельность на территории города Новосибирска; органы самоуправления города Новосибирска; высших учебных заведений, находящихся на территории города Новосибирска; Общественный молодежный совет города Новосибирска; Новосибирская городская муниципальная избирательная комиссия.

2.6. В Молодежную избирательную комиссию может быть назначено не более одного представителя от каждого субъекта выдвижения.

2.7. Субъекты выдвижения представляют в Новосибирскую городскую муниципальную избирательную комиссию предложение по кандидатуре в состав Молодежной избирательной комиссии по форме, установленной в приложении 1 к настоящему Положению, а также документы (копии документов, заверенные руководителем организации - субъекта выдвижения), подтверждающие указанные в нем сведения, решение собрания (конференции) уполномоченных органов субъектов выдвижения, письменное согласие кандидата в члены Молодежной избирательной комиссии по форме, установленной в приложении 2 к настоящему Положению.

2.8. Утверждение состава Молодежной избирательной комиссии осуществляется Новосибирской городской муниципальной избирательной комиссией в течение тридцати дней после окончания приема предложений по составу Молодежной избирательной комиссии.

2.9. Сообщение Новосибирской городской муниципальной избирательной комиссии о начале выдвижения кандидатур в новый состав Молодежной избирательной комиссии должно быть официально опубликовано не позднее чем за 60 дней до истечения срока ее полномочий. Предложения принимаются в течение тридцати дней после официального опубликования указанного сообщения или сообщения о начале выдвижения кандидатур во вновь создаваемую Молодежную избирательную комиссию.

2.8. Расформирование Молодежной избирательной комиссии осуществляется по решению Новосибирской городской муниципальной избирательной комиссии.

3. Полномочия Молодежной избирательной комиссии

3.1. Молодежная избирательная комиссия осуществляет следующие полномочия:

3.1.1. Обеспечивает взаимодействие молодежи, молодежных общественных организаций (объединений), органов самоуправления высших учебных заведений с Новосибирской городской муниципальной избирательной комиссией по вопросам повышения правовой культуры молодежи.

3.1.2. Осуществляет регулярный мониторинг и анализ электоральной активности молодежи, а именно: участие молодежи в выборах органов местного самоуправления в городе Новосибирске, участие молодежи в выборах в качестве кандидатов, участие молодежи в работе территориальных, участковых избирательных комиссий в качестве членов комиссий с правом решающего и (или) совещательного голоса, наблюдателей.

3.1.3. По поручению Новосибирской городской муниципальной избирательной комиссии вырабатывает рекомендации, готовит предложения и непосредственно участвует в реализации Комплекса мер по повышению правовой культуры избирателей (участников референдума) и обучению организаторов выборов и референдумов в городе Новосибирске, мероприятий по повышению правовой культуры молодых и будущих избирателей.

3.1.4. Участвует в организации и проведении конференций, «круглых столов», деловых игр и в других мероприятиях по вопросам электоральной активности молодежи, проводимых Новосибирской городской муниципальной избирательной комиссией.

3.1.5. Вносит предложения в Новосибирскую городскую муниципальную избирательную комиссию по вопросам совершенствования работы с молодежью, входящим в компетенцию Новосибирской городской муниципальной избирательной комиссии.

3.1.6. По поручению Новосибирской городской муниципальной избирательной комиссии осуществляет иные полномочия, определяемые целью создания Молодежной избирательной комиссии.

3.2. Для осуществления предусмотренных настоящим Положением полномочий Молодежная избирательная комиссия вправе:

3.2.1. Свободно распространять информацию о своей деятельности.

3.2.2. Создавать рабочие органы (рабочие группы, иные органы) при Молодежной избирательной комиссии.

3.3. Молодежная избирательная комиссия обязана:

3.3.1. Не реже чем один раз в три месяца информировать Новосибирскую городскую муниципальную избирательную комиссию о своей деятельности.

3.3.2. Представлять в установленном порядке заинтересованным органам государственной власти, государственным органам, организациям, физическим лицам информацию о своей деятельности.

4. Статус членов Молодежной избирательной комиссии

4.1. Члены Молодежной избирательной комиссии:

4.1.1. Вправе вносить предложения, касающиеся повышения эффективности деятельности Молодежной избирательной комиссии.

4.1.2. Участвуют в подготовке решений Молодежной избирательной комиссии.

4.1.3. Участвуют в подготовке и проведении мероприятий, организуемых Новосибирской городской муниципальной избирательной комиссией, Молодежной избирательной комиссией.

4.1.4. Вправе выступать на заседании Молодежной избирательной комиссии Новосибирска, вносить предложения по вопросам, отнесенным к компетенции Молодежной избирательной комиссии.

4.1.5. Вправе знакомиться с документами и материалами, непосредственно связанными с деятельностью Молодежной избирательной комиссии, получать копии этих документов и материалов, требовать заверения указанных копий.

4.1.6. Вправе осуществлять иные полномочия, предусмотренные настоящим Положением.

4.2. Члену Молодежной избирательной комиссии выдается удостоверение.

4.3 Члены Молодежной избирательной комиссии обязаны:

4.3.1. Участвовать в подготовке вопросов, вносимых на рассмотрение Молодежной избирательной комиссии.

4.3.2. Присутствовать на заседаниях Молодежной избирательной комиссии.

4.3.3. Информировать председателя, заместителя председателя или секретаря Молодежной избирательной комиссии о невозможности присутствовать на заседании Молодежной избирательной комиссии.

4.3.4. Выполнять поручения председателя, заместителя председателя, секретаря Молодежной избирательной комиссии, данные в пределах их компетенции, и информировать об их выполнении в установленный срок.

4.3.5. Информировать председателя, заместителя председателя или секретаря Молодежной избирательной комиссии об изменении места работы (службы, учебы), занимаемой должности, адреса места жительства, контактных телефонов.

4.4. Член Молодежной избирательной комиссии освобождается от обязанностей члена комиссии до истечения срока своих полномочий по решению органа его назначившего, в случае:

4.4.1. Подачи членом Молодежной избирательной комиссии заявления в письменной форме о сложении своих полномочий.

4.4.2. Отзыва члена Молодежной избирательной комиссии органом, по предложению которого он был назначен в состав Молодежной избирательной комиссии.

4.4.3. Утраты членом Молодежной избирательной комиссии гражданства Российской Федерации.

4.4.4. Вступления в законную силу в отношении члена Молодежной избирательной комиссии обвинительного приговора суда.

4.4.5. Признания члена Молодежной избирательной комиссии решением суда, вступившим в законную силу, недееспособным или ограничено дееспособным, безвестно отсутствующим или умершим.

4.6. В случае досрочного прекращения полномочий члена Молодежной избирательной комиссии, назначенного по предложению субъекта выдвижения, вакантное место замещается по предложению этого же субъекта. Предложение

субъекта выдвижения по замещению вакантного места члена Молодежной избирательной комиссии должно быть представлено в Новосибирскую городскую муниципальную избирательную комиссию не позднее чем в пятнадцатидневный срок со дня выбытия члена Молодежной избирательной комиссии, назначенного по его предложению.

Если соответствующая кандидатура нового члена Молодежной избирательной комиссии не представлена в установленный срок, вакантное место замещается по предложению иных субъектов, указанных в пункте 2.5 настоящего Положения.

5. Порядок избрания и полномочия председателя, заместителя председателя, секретаря Молодежной избирательной комиссии

5.1. Председатель, заместитель председателя и секретарь Молодежной избирательной комиссии избираются на ее первом заседании из числа членов Молодежной избирательной комиссии тайным голосованием.

5.2. Председатель Молодежной избирательной комиссии избирается по предложению Новосибирской городской муниципальной избирательной комиссии.

5.3. Заместитель председателя, секретарь Молодежной избирательной комиссии избираются по предложениям, внесенным членами Молодежной избирательной комиссии.

5.4. Голосование по избранию председателя, заместителя председателя, секретаря Молодежной избирательной комиссии проводится по каждой должности отдельно с использованием бюллетеней для тайного голосования.

5.5. Члены Молодежной избирательной комиссии, выдвинутые кандидатами на должность председателя, заместителя председателя, секретаря Молодежной избирательной комиссии, вправе заявить об отводе своей кандидатуры. Самоотвод не подлежит обсуждению и принимается Молодежной избирательной комиссией без голосования.

5.6. Избранным на должность председателя, заместителя председателя, секретаря Молодежной избирательной комиссии считается кандидат, получивший в результате тайного голосования, более половины голосов от установленного числа членов Молодежной избирательной комиссии.

5.7. В случае, если на должность председателя, заместителя председателя, секретаря Молодежной избирательной комиссии было выдвинуто два и более кандидата и по итогам голосования ни один из них не набрал требуемого для избрания числа голосов, проводятся следующие процедуры:

5.7.1. Если в первом туре было выдвинуто два кандидата, то второй тур голосования проводится по одному кандидату, получившему наибольшее число голосов.

5.7.2. При выдвижении в первом туре более двух кандидатур, второй тур голосования проводится по двум кандидатурам, получившим наибольшее число голосов.

5.7.3. Если два и более кандидата, следующие за кандидатом, получившим наибольшее число голосов в первом туре, получили равное число голосов, то все они вместе с кандидатом, получившим наибольшее число голосов, включаются в бюллетень для второго тура голосования.

Кандидату для избрания на должность председателя, заместителя председателя, секретаря Молодежной избирательной комиссии по итогам второго тура голосования необходимо набрать не менее половины голосов от установленного числа членов Молодежной избирательной комиссии.

5.8. Решения Молодежной избирательной комиссии об избрании председателя, заместителя председателя, секретаря Молодежной избирательной комиссии оформляются постановлениями Молодежной избирательной комиссии, которые подписываются вновь избранными председателем и секретарем Молодежной избирательной комиссии.

5.9. Председатель Молодежной избирательной комиссии:

5.9.1. Организует работу Молодежной избирательной комиссии и осуществляет общее руководство ее деятельностью.

5.9.2. Организует перспективное и текущее планирование деятельности Молодежной избирательной комиссии, контролирует ход выполнения планов ее работы.

5.9.3. Представляет Молодежную избирательную комиссию во взаимоотношениях с Новосибирской городской муниципальной избирательной комиссией, органами государственной власти, государственными органами, органами местного самоуправления, политическими партиями, общественными объединениями, юридическими и физическими лицами.

5.9.4. Созывает и ведет заседания Молодежной избирательной комиссии.

5.9.5. Совместно с секретарем Молодежной избирательной комиссии организует подготовку заседаний Молодежной избирательной комиссии.

5.9.6. Подписывает решения Молодежной избирательной комиссии, иные документы комиссии, принятые в пределах ее компетенции.

5.9.7. Дает поручения заместителю председателя, секретарю и членам Молодежной избирательной комиссии.

5.9.8. Осуществляет контроль за реализацией решений Молодежной избирательной комиссии.

5.9.9. Совместно с секретарем Молодежной избирательной комиссии Новосибирска обеспечивает сохранность документации Молодежной избирательной комиссии.

5.9.10. Осуществляет иные полномочия по поручению Новосибирской городской муниципальной избирательной комиссии, в соответствии с решениями Молодежной избирательной комиссии.

5.9.11. Вправе присутствовать на заседаниях Новосибирской городской муниципальной избирательной комиссии.

5.10. Заместитель председателя Молодежной избирательной комиссии:

5.10.1. Замещает председателя Молодежной избирательной комиссии в его отсутствие.

5.10.2. По поручению председателя Молодежной избирательной комиссии созывает и ведет заседания Молодежной избирательной комиссии.

5.10.3. Дает поручения членам Молодежной избирательной комиссии в пределах своей компетенции.

5.10.4. Выполняет поручения председателя Молодежной избирательной комиссии.

5.10.5. Осуществляет иные полномочия по поручению Новосибирской городской муниципальной избирательной комиссии, в соответствии с решениями Молодежной избирательной комиссии.

5.11. Секретарь Молодежной избирательной комиссии:

5.11.1. Совместно с председателем Молодежной избирательной комиссии организует подготовку заседаний Молодежной избирательной комиссии.

5.11.2. Осуществляет работу по доведению решений и иных документов Молодежной избирательной комиссии до сведения членов комиссии, органов государственной власти, органов местного самоуправления, учреждений, организаций, общественных объединений и иных заинтересованных лиц.

5.11.3. Подписывает решения Молодежной избирательной комиссии.

5.11.4. Совместно с председателем Молодежной избирательной комиссии обеспечивает сохранность документации Молодежной избирательной комиссии.

5.11.5. Выполняет поручения председателя Молодежной избирательной комиссии.

5.11.6. Дает поручения членам Молодежной избирательной комиссии в пределах своей компетенции.

5.11.7. Осуществляет иные полномочия по поручению Новосибирской городской муниципальной избирательной комиссии, в соответствии с решениями Молодежной избирательной комиссии.

6. Организация деятельности Молодежной избирательной комиссии

6.1. Деятельность Молодежной избирательной комиссии осуществляется на основе коллегиальности, свободного, открытого обсуждения и решения вопросов, входящих в ее компетенцию.

6.2. Молодежная избирательная комиссия правомочна приступить к работе, если ее состав сформирован не менее чем на две трети от установленного числа членов комиссии.

6.3. Молодежная избирательная комиссия собирается на свое первое заседание не позднее чем на пятнадцатый день после вынесения решения Новосибирской городской муниципальной избирательной комиссии о назначении ее членов, но не ранее дня истечения срока полномочий комиссии предыдущего состава. При

этом в состав Молодежной избирательной комиссии должно быть назначено не менее двух третей членов комиссии. Со дня первого заседания Молодежной избирательной комиссии нового состава полномочия комиссии предыдущего состава прекращаются. Срок полномочий Молодежной избирательной комиссии исчисляется со дня ее первого заседания.

6.4. Первое заседание Молодежной избирательной комиссии открывает председатель Новосибирской городской муниципальной избирательной комиссии и ведет его до избрания председателя Молодежной избирательной комиссии.

6.5. Заседания Молодежной избирательной комиссии проводятся открыто и гласно.

6.6. Заседание Молодежной избирательной комиссии является правомочным, если на нем присутствует более половины от установленного числа членов Молодежной избирательной комиссии.

6.7. Заседания Молодежной избирательной комиссии проводятся по мере необходимости, но не реже одного раза в три месяца.

6.8. Члены Молодежной избирательной комиссии извещаются секретарем Молодежной избирательной комиссии о заседании комиссии не позднее, чем за один день до дня заседания. Одновременно членам Молодежной избирательной комиссии сообщается примерная повестка дня заседания.

6.9. На заседании Молодежной избирательной комиссии вправе присутствовать члены Новосибирской городской муниципальной избирательной комиссии, территориальных избирательных комиссий, работники их аппаратов и представители средств массовой информации.

6.10. Члены Молодежной избирательной комиссии, а также лица, присутствующие на заседании Молодежной избирательной комиссии, имеют право осуществляться аудио-видеозапись заседания с разрешения председателя Молодежной избирательной комиссии.

7. Порядок принятия решений Молодежной избирательной комиссии

7.1. Принимаемые Молодежной избирательной комиссией документы оформляются решениями Молодежной избирательной комиссии.

7.2. Решения Молодежной избирательной комиссии Новосибирска об избрании председателя, заместителя председателя, секретаря Молодежной избирательной комиссии, о досрочном прекращении полномочий председателя, заместителя председателя, секретаря Молодежной избирательной комиссии принимаются на заседании Молодежной избирательной комиссии большинством голосов от установленного числа членов Молодежной избирательной комиссии (квалифицированное большинство голосов).

Решения Молодежной избирательной комиссии по иным вопросам принимаются большинством голосов от числа присутствующих на заседании членов комиссии (простое большинство голосов).

7.3. При принятии Молодежной избирательной комиссией решения в случае равного числа голосов членов комиссии, поданных «за» и «против», голос председателя Молодежной избирательной комиссии (председательствующего на заседании) является решающим.

7.4. Решения Молодежной избирательной комиссии об избрании председателя, заместителя председателя, секретаря Молодежной избирательной комиссии принимаются тайным голосованием.

Решения Молодежной избирательной комиссии по иным вопросам принимаются открытым голосованием.

7.5. Решения и протоколы заседаний Молодежной избирательной комиссии подписываются председателем Молодежной избирательной комиссии (председательствующим на заседании Молодежной избирательной комиссии) и секретарем Молодежной избирательной комиссии (секретарем заседания Молодежной избирательной комиссии).

7.6. Решения Молодежной избирательной комиссии, если в них не установлен иной порядок, вступают в силу со дня их принятия.

7.7. Члены Молодежной избирательной комиссии, несогласные с решением комиссии, вправе изложить в письменной форме особое мнение, отражаемое в протоколе заседания комиссии и прилагаемое к решению Молодежной избирательной комиссии, в связи с которым это мнение изложено.

8. Заключительные и переходные положения

8.1. Настоящее Положение вступает в силу с момента его утверждения Новосибирской городской муниципальной избирательной комиссией.

8.2. Изменения и (или) дополнения в настоящее Положение вносятся по решению Новосибирской городской муниципальной избирательной комиссии.

Приложение 1
к Положению о Молодежной
избирательной комиссии города
Новосибирска при Новосибирской
городской муниципальной
избирательной комиссии

ПРЕДЛОЖЕНИЕ

ПО КАНДИДАТУРЕ В СОСТАВ МОЛОДЕЖНОЙ ИЗБИРАТЕЛЬНОЙ КОМИССИИ ГОРОДА НОВОСИБИРСКА ПРИ НОВОСИБИРСКОЙ ГОРОДСКОЙ МУНИЦИПАЛЬНОЙ ИЗБИРАТЕЛЬНОЙ КОМИССИИ

Для назначения в состав Молодежной избирательной комиссии города Новосибирска при Новосибирской городской муниципальной избирательной комиссии предлагается:

(фамилия, имя, отчество)

О кандидате в члены Молодежной избирательной комиссии города Новосибирска при Новосибирской городской муниципальной избирательной комиссии сообщаем следующие сведения:

(дата и место рождения, сведения о гражданстве)

(сведения об образовании, с указанием наименования оконченного учебного заведения, для студента - высшее учебное заведение, будущая специальность)

(основное место работы или службы, занимаемая должность либо род занятий)

(серия и номер паспорта,

когда и кем выдан)

(принадлежность к политической партии, молодежной общественной организации (объединению)

(адрес места жительства и номера контактных телефонов)

Приложение:

1. Решение (выписка из протокола) о предложении данной кандидатуры на ___ л.;

2. Согласие на назначение в состав Молодежной избирательной комиссии на __ л.;
3. Иные документы на __ л.

(должность уполномоченного лица, подпись, фамилия, инициалы)
М.П.

Контактные данные уполномоченного лица:

(адрес места нахождения, телефон, факс)

Приложение 2
к Положению о Молодежной избирательной
комиссии города Новосибирска при
Новосибирской городской муниципальной
избирательной комиссии

В Новосибирскую городскую муниципальную
избирательную комиссию
от гражданина(ки) Российской Федерации

_____ ,
(фамилия, имя, отчество полностью)

**СОГЛАСИЕ
НА НАЗНАЧЕНИЕ В СОСТАВ
МОЛОДЕЖНОЙ ИЗБИРАТЕЛЬНОЙ КОМИССИИ
ГОРОДА НОВОСИБИРСКА
ПРИ НОВОСИБИРСКОЙ ГОРОДСКОЙ МУНИЦИПАЛЬНОЙ
ИЗБИРАТЕЛЬНОЙ КОМИССИИ**

Я, гражданин(ка) Российской Федерации _____

_____ ,
(Ф.И.О.)

даю согласие на назначение меня в состав Молодежной избирательной
комиссии города Новосибирска при Новосибирской городской муниципальной
избирательной комиссии по предложению _____

_____ ,
(наименование субъекта права внесения предложения)

Даю согласие на обработку моих персональных данных, представленных
в Новосибирскую городскую муниципальную избирательную комиссию, по
вопросам, связанным с формированием Молодежной избирательной комиссии
города Новосибирска.

О себе сообщаю следующие сведения:

Число, месяц, год рождения	
Гражданство РФ	
Вид документа, серия, номер	
Место работы и должность (род занятий) (является ли государственным или муниципальным служащим)	

Образование (Высшее, неоконченное высшее, среднее специальное/техническое/, среднее). (Указать сведения о юридическом образовании, ученой степени в области права)	
Опыт работы в избирательных комиссиях (Указать годы, уровень комиссии; статус - член комиссии с правом решающего или совещательного голоса)	
Наличие либо отсутствие гражданства иностранного государства либо вида на жительство или иного документа, подтверждающего право на постоянное проживание на территории иностранного государства	
Адрес места жительства, (индекс, город, улица, дом, корпус, квартира) Контактные телефоны	

«__» _____ 2012 г. _____ (подпись)

**НОВОСИБИРСКАЯ ГОРОДСКАЯ МУНИЦИПАЛЬНАЯ
ИЗБИРАТЕЛЬНАЯ КОМИССИЯ**

РЕШЕНИЕ

18 октября 2012 г.

№ 4/29

г. Новосибирск

Об утверждении Информационно – методического материала о некоторых вопросах информационного обеспечения выборов и порядка ведения предвыборной агитации кандидатами в депутаты при проведении дополнительных выборов депутата Совета депутатов города Новосибирска пятого созыва по одномандатному избирательному округу № 1

В соответствии со статьей 24 Федерального закона «Об основных гарантиях избирательных прав и права на участие в референдуме граждан Российской Федерации», статьей 23 Закона Новосибирской области «О выборах депутатов представительных органов муниципальных образований в Новосибирской области», Новосибирская городская муниципальная избирательная комиссия р е ш и л а:

1. *Утвердить Информационно – методический материал о некоторых вопросах информационного обеспечения выборов и порядка ведения предвыборной агитации кандидатами в депутаты при проведении дополнительных выборов депутата Совета депутатов города Новосибирска пятого созыва по одномандатному избирательному округу № 1 (приложение).*

2. Направить настоящее решение в окружную избирательную комиссию одномандатного избирательного округа №1.

3. Опубликовать настоящее решение в средствах массовой информации.

4. Контроль за выполнением настоящего решения возложить на заместителя председателя Новосибирской городской муниципальной избирательной комиссии Голомазова А. Г.

Председатель
Новосибирской городской
муниципальной избирательной комиссии

О. А. Благо

Секретарь
Новосибирской городской
муниципальной избирательной комиссии

Н. П. Кошкина

**НОВОСИБИРСКАЯ ГОРОДСКАЯ МУНИЦИПАЛЬНАЯ
ИЗБИРАТЕЛЬНАЯ КОМИССИЯ**

РЕШЕНИЕ

18 октября 2012 года

г. Новосибирск

№ 4/30

О смете расходов Новосибирской городской муниципальной избирательной комиссии на подготовку и проведение дополнительных выборов депутата Совета депутатов города Новосибирска пятого созыва по одномандатному избирательному округу № 1

Заслушав информацию председателя Новосибирской городской муниципальной избирательной комиссии Благо О. А., Новосибирская городская муниципальная избирательная комиссия р е ш и л а:

1. Утвердить смету расходов Новосибирской городской муниципальной избирательной комиссии на подготовку и проведение дополнительных выборов депутата Совета депутатов города Новосибирска пятого созыва по одномандатному избирательному округу № 1 (приложение).

2. Контроль за выполнением настоящего решения возложить на главного бухгалтера Новосибирской городской муниципальной избирательной комиссии Головину Т. И.

Председатель
Новосибирской городской
муниципальной избирательной комиссии

О. А. Благо

Секретарь
Новосибирской городской
муниципальной избирательной комиссии

Н. П. Кошкина

**ОФИЦИАЛЬНЫЕ
СООБЩЕНИЯ И МАТЕРИАЛЫ
ОРГАНОВ МЕСТНОГО
САМОУПРАВЛЕНИЯ
ГОРОДА НОВОСИБИРСКА**

ИЗВЕЩЕНИЯ ДЕПАРТАМЕНТА ЗЕМЕЛЬНЫХ И ИМУЩЕСТВЕННЫХ ОТНОШЕНИЙ

СООБЩЕНИЕ

О ВОЗМОЖНОМ ПРЕДОСТАВЛЕНИИ МЭРИЕЙ ГОРОДА НОВОСИБИРСКА В АРЕНДУ ЗЕМЕЛЬНЫХ УЧАСТКОВ ДЛЯ ЦЕЛЕЙ, НЕ СВЯЗАННЫХ СО СТРОИТЕЛЬСТВОМ

В связи с поступлением в департамент земельных и имущественных отношений мэрии города Новосибирска заявлений о предоставлении земельных участков для целей, не связанных со строительством, департамент сообщает о возможном предоставлении земельных участков, указанных ниже в таблице, и приеме заявлений о предоставлении земельных участков.

Прием заявлений осуществляется в соответствии с разделом 4 решения Совета депутатов города Новосибирска от 21.12.2011 № 495, на основании решения комиссии по вопросам предоставления земельных участков для целей, не связанных со строительством, на территории города Новосибирска, утвержденного постановлением мэрии города Новосибирска от 23.04.2012 № 3908.

Информация о земельных участках, предоставляемых для целей не связанных со строительством

№ п/п	Протокол комиссии по вопросам предоставления земельных участков для целей, не связанных со строительством, на территории города Новосибирска	Наименование размещаемого объекта	Местоположение земельного участка	Ориентировочная площадь земельного участка, кв.м	Ориентировочная рыночная стоимость годовой арендной платы, руб/кв.м.
1	от 27.09.2012 № 15	для размещения открытой площадки, предназначенной для стоянки автомобилей	ул. Петухова, 51 в Кировском районе	1397	151,0
2	от 27.09.2012 № 15	для размещения детских площадок, площадок для отдыха, занятий физкультурой с элементами озеленения, выполнения благоустройства и малых архитектурных форм	Горский микрорайон в Ленинском районе	7129	45,0

3	от 27.09.2012 № 15	для размещения открытой площадки, предназначенной для стоянки автомобилей	ул. Богдана Хмельницкого, 90/1 в Калининском районе	1170	169,0
4	от 27.09.2012 № 15	для устройства объектов благоустройства и озеленения	ул. Сухарная, 101 в Завельцовском районе	2212	44,0

Место, дата и время приема заявлений: департамент земельных и имущественных отношений мэрии города Новосибирска, г. Новосибирск, Красный проспект, 50 (Дом быта), ком. 606 с даты опубликования сообщения по 1 ноября 2012 ежедневно (за исключением выходных дней) с 9:30 до 12:30, с 14:30 до 17:00.

Форма заявлений: для физического лица, для юридического лица (приложение).

Перечень документов, представляемых вместе с заявлением: копия свидетельства о постановке на учет в налоговом органе (для юридического лица и индивидуального предпринимателя); копия свидетельства о государственной регистрации юридического лица, индивидуального предпринимателя; копия документа, подтверждающего полномочия руководителя (для юридического лица); копия документа, удостоверяющего права (полномочия) представителя физического или юридического лица, если с заявлением обращается представитель заявителя; копия документа, удостоверяющего личность заявителя, являющегося физическим лицом, либо личность представителя физического или юридического лица.

Осмотр земельного участка на местности производится заявителями самостоятельно.

В случае, если по 1 ноября 2012 года заявлений о предоставлении в аренду земельного участка для целей, не связанных со строительством, не поступит кроме заявления, поданного до опубликования данного сообщения, департамент в течение 10 дней обеспечивает утверждение и выдает заявителю схему расположения земельного участка на кадастровом плане или кадастровой карте соответствующей территории.

В случае, если в период приема заявлений поступят заявления о предоставлении земельного участка, принимается решение о проведении торгов.

Информация также размещается на официальном сайте города Новосибирска www.novo-sibirsk.ru в разделе: «экономика». Контактный телефон: 227 53 93, 227 53 89.

Начальник департамента
земельных и имущественных отношений
мэрии города Новосибирска

А. В. Кондратьев

ЗАЯВЛЕНИЕ
о предоставлении в аренду земельного участка
для целей не связанных со строительством
(для юридического лица)

1. Ознакомившись с данными информационного сообщения, опубликованного в бюллетене органов местного самоуправления города Новосибирска № _____ от _____, размещенного на официальном сайте города Новосибирска www.novo-sibirsk.ru о возможном предоставлении земельного участка для целей, не связанных со строительством, (наименование организации) _____, в лице (должность, ФИО) _____, действующего на основании _____, просит предоставить земельный участок, расположенный _____, ориентировочной площадью _____ кв. м. для размещения _____.

2. Юридический адрес и банковские реквизиты заявителя

Телефон: _____

3. Должность, Ф.И.О. уполномоченного лица _____

4. Приложение к заявлению:

- копия свидетельства о постановке на учет в налоговом органе;
- копия свидетельства о государственной регистрации юридического лица;
- копия документа, подтверждающего полномочия руководителя;
- копия документа, удостоверяющего права (полномочия) представителя юридического лица, если с заявлением обращается представитель заявителя;
- копия документа, удостоверяющего личность представителя юридического лица.

Подпись _____
м.п.

Заявление зарегистрировано:

_____ час. _____ мин. « _____ » _____ 2012 г. за № _____

Подпись уполномоченного лица

ЗАЯВЛЕНИЕ
о предоставлении в аренду земельного участка
для целей не связанных со строительством
(для физического лица)

1. Ознакомившись с данными информационного сообщения, опубликованного в бюллетене органов местного самоуправления города Новосибирска № _____ от _____, размещенного на официальном сайте города Новосибирска www.novo-sibirsk.ru о возможном предоставлении земельного участка для целей, не связанных со строительством,

Я (фамилия, имя, отчество, паспортные данные) _____

_____ прошу предоставить земельный участок, расположенный

ориентировочной площадью _____ кв. м. для размещения

_____.

2. Адрес заявителя

Телефон: _____

3. Приложение к заявлению:

- копия свидетельства о постановке на учет в налоговом органе (для индивидуального предпринимателя);
- копия свидетельства о государственной регистрации индивидуального предпринимателя;
- копия документа, удостоверяющего права (полномочия) представителя физического лица, если с заявлением обращается представитель заявителя;
- копия документа, удостоверяющего личность заявителя, являющегося физическим лицом, либо личность представителя физического лица;

Подпись _____

Заявка зарегистрирована:

_____ час. _____ мин. « _____ » _____ 2012 г. за № _____

Подпись уполномоченного лица

ИНФОРМАЦИЯ ДЕПАРТАМЕНТА СТРОИТЕЛЬСТВА И АРХИТЕКТУРЫ МЭРИИ ГОРОДА НОВОСИБИРСКА

Сообщение о принятии решения о подготовке проекта решения Совета депутатов города Новосибирска «О внесении изменений в решение Совета депутатов города Новосибирска от 24.06.2009 № 1288 «О Правилах землепользования и застройки города Новосибирска»

В соответствии с частью 8 статьи 31 Градостроительного кодекса Российской Федерации, распоряжением мэрии города Новосибирска «О подготовке проекта решения Совета депутатов города Новосибирска «О внесении изменений в решение Совета депутатов города Новосибирска от 24.06.2009 № 1288 «О Правилах землепользования и застройки города Новосибирска» сообщаем о принятии решения о подготовке проекта решения Совета депутатов города Новосибирска «О внесении изменений в решение Совета депутатов города Новосибирска от 24.06.2009 № 1288 «О Правилах землепользования и застройки города Новосибирска» (далее - Правила).

1. Состав и порядок деятельности комиссии по подготовке проекта правил землепользования и застройки города Новосибирска, которые утверждены постановлением (далее - комиссия):

- | | |
|------------------------------|--|
| Боярский Сергей Владимирович | - заместитель мэра города Новосибирска - начальник департамента строительства и архитектуры мэрии города Новосибирска, председатель; |
| Фефелов Владимир Васильевич | - заместитель начальника департамента строительства и архитектуры мэрии города Новосибирска - главный архитектор города, заместитель председателя; |
| Астапенкова Наталья Петровна | - ведущий специалист отдела территориального планирования города Главного управления архитектуры и градостроительства мэрии города Новосибирска, секретарь (по вопросам градостроительного зонирования); |
| Спасская Елена Владимировна | - ведущий специалист отдела реконструкции Главного управления архитектуры и градостроительства мэрии города Новосибирска, секретарь (по вопросам представления разрешений на отклонение от предельных параметров разрешенного строительства, реконструкции объектов капитального строительства); |

- Шинкина Елена Сергеевна - инженер 1 категории отдела территориального планирования города Главного управления архитектуры и градостроительства мэрии города Новосибирска, секретарь (по вопросам предоставления разрешений на условно разрешенный вид использования земельного участка или объекта капитального строительства).
- Члены комиссии:
- Агамян Иван Константинович - начальник отдела архитектуры с строительства администрации Железнодорожного района города Новосибирска;
- Артамонов Владимир Яковлевич - заместитель главного врача федерального государственного учреждения здравоохранения «Центр гигиены и эпидемиологии в Новосибирской области»;
- Буслова Ирина Алексеевна - начальник отдела архитектуры и строительства администрации Советского района города Новосибирска;
- Виноградов Геннадий Трофимович - начальник отдела архитектуры и строительства администрации Первомайского района города Новосибирска;
- Воропаев Виктор Иванович - ведущий эксперт отдела надзора за земельными ресурсами департамента Федеральной службы по надзору в сфере природопользования по Сибирскому федеральному округу;
- Губер Борис Мильевич - заместитель начальника Главного управления благоустройства и озеленения мэрии города Новосибирска;
- Драбкин Алексей Петрович - начальник отдела архитектуры и строительства администрации Заельцовского района города Новосибирска;
- Ельский Михаил Эдуардович - заместитель генерального директора открытого акционерного общества «СИАСК»;
- Игнатъева Антонида Ивановна - заместитель начальника Главного управления архитектуры и градостроительства мэрии города Новосибирска;
- Каличенко Андрей Владимирович - депутат Совета депутатов города Новосибирска;
- Колтышева Людмила Феокистовна - начальник отдела архитектуры и строительства администрации Кировского района города Новосибирска;
- Кондратьев Алексей Валерьевич - начальник департамента земельных и имущественных отношений мэрии города Новосибирска;
- Лукьяненко Игорь Иванович - начальник Главного управления архитектуры и градостроительства мэрии города Новосибирска;

- | | |
|------------------------------|---|
| Макарухина Анна Николаевна | - начальник отдела по правовой работе с Советом депутатов управления нормативно-правовой работы мэрии города Новосибирска; |
| Маркова Галина Петровна | - начальник отдела архитектуры и строительства администрации Дзержинского района города Новосибирска; |
| Мещерякова Татьяна Флюновна | - начальник отдела архитектуры и строительства администрации Ленинского района города Новосибирска; |
| Милевский Сергей Николаевич | - заместитель начальника отдела контроля в сфере кадастрового учета Управления Федеральной службы государственной регистрации, кадастра и картографии по Новосибирской области; |
| Московская Ирина Валерьевна | - начальник отдела архитектуры и строительства администрации Центрального района; |
| Новокшенов Сергей Михайлович | - заместитель начальника Главного управления архитектуры и градостроительства мэрии города Новосибирска; |
| Перекальский Вадим Вадимович | - директор филиала ФГУП «Рослесинфорг» «Запсиблеспроект»; |
| Позднякова Елена Викторовна | - заместитель начальника Главного управления архитектуры и градостроительства мэрии города Новосибирска - начальник отдела территориального планирования города; |
| Сиволоб Елена Анатольевна | - главный специалист-эксперт отдела водных ресурсов по Новосибирской области Верхне-Обского бассейнового водного управления Федерального агентства водных ресурсов; |
| Трохимюк Виталий Иосифович | - начальник отдела архитектуры и строительства администрации Октябрьского района города Новосибирска; |
| Федоров Дмитрий Николаевич | - начальник отдела надзора за обеспечением пожарной безопасности на объектах градостроительной деятельности Управления государственного пожарного надзора Главного управления Министерства по чрезвычайным ситуациям Российской Федерации по Новосибирской области; |
| Фисенко Наталья Владимировна | - начальник отдела реконструкции Главного управления архитектуры и градостроительства мэрии города Новосибирска; |
| Юферев Владимир Михайлович | - начальник отдела архитектуры и строительства администрации Калининского района города Новосибирска. |

Работой комиссии руководит председатель. В случае отсутствия председателя его обязанности исполняет заместитель председателя комиссии.

Комиссия осуществляет свою деятельность в форме заседаний. Итоги каждого заседания оформляются протоколом, который ведет секретарь комиссии. Протокол подписывают председательствующий на заседании и секретарь комиссии. К протоколу прилагаются копии материалов в соответствии с повесткой дня заседания.

Председатель комиссии осуществляет организацию деятельности комиссии и ведение ее заседаний. Председатель комиссии подписывает письма, заключения, рекомендации, предложения и иные документы, направляемые от имени комиссии.

Председатель комиссии в соответствии с компетенцией вправе давать ее членам и руководителям структурных подразделений мэрии поручения, необходимые для реализации установленных задач и функций.

В состав комиссии входят два секретаря:

Секретарь (по вопросам градостроительного зонирования);

Секретарь (по вопросам предоставления разрешений на условно разрешенный вид использования земельного участка или объекта капитального строительства и на отклонение от предельных параметров разрешенного строительства, реконструкции объектов капитального строительства).

Секретари комиссии осуществляют следующие функции:

прием и регистрацию поступивших на рассмотрение комиссии обращений, предложений и заявлений;

информирование членов комиссии о времени, месте, дате и повестке дня очередного заседания;

подготовку и выдачу заинтересованным лицам выписки из протоколов заседаний комиссии;

выполняют иные организационные функции, необходимые для обеспечения деятельности комиссии.

Заседание комиссии считается правомочным, если на нем присутствует не менее двух третьих членов комиссии.

Решения комиссии принимаются путем открытого голосования простым большинством голосов членов комиссии, участвующих в заседании. При равенстве голосов голос председательствующего является решающим.

В случае невозможности очного участия в заседании отсутствующий член комиссии вправе в письменном виде направить председателю комиссии свое мнение по обсуждаемому вопросу. В таком случае его мнение учитывается при принятии решения и является обязательным приложением к протоколу заседания.

На заседаниях комиссии вправе присутствовать граждане (физические лица), представители организаций (юридических лиц), общественных объединений, государственных органов, органов местного самоуправления.

2. Решение Совета депутатов города Новосибирска «О внесении изменений в решение Совета депутатов города Новосибирска от 24.06.2009 № 1288 «О Правилах землепользования и застройки города Новосибирска» принимается применительно ко всей территории города Новосибирска на основании рассмотренных предложений.

3. Порядок и сроки проведения работ по подготовке проекта.

3.1. Комиссии по подготовке проекта правил землепользования и застройки города Новосибирска до 31.10.2012 подготовить проект решения Совета депутатов города Новосибирска «О внесении изменений в решение Совета депутатов города Новосибирска от 24.06.2009 № 1288 «О Правилах землепользования и застройки города Новосибирска» применительно ко всей территории города Новосибирска на основании рассмотренных предложений и направить его в департамент строительства и архитектуры мэрии города Новосибирска для вынесения на публичные слушания.

3.2. Департаменту строительства и архитектуры мэрии города Новосибирска:

3.2.1. Осуществить проверку проекта решения Совета депутатов города Новосибирска «О внесении изменений в решение Совета депутатов города Новосибирска от 24.06.2009 № 1288 «О Правилах землепользования и застройки города Новосибирска» на соответствие требованиям технических регламентов, Генеральному плану города Новосибирска, схеме территориального планирования Новосибирской области.

3.2.2. Разместить в течение десяти дней со дня издания распоряжения сообщение об издании распоряжения на официальном сайте города Новосибирска.

3.3. Департаменту информационной политики мэрии города Новосибирска в течение десяти дней со дня издания распоряжения обеспечить опубликование сообщения об издании распоряжения в установленном порядке.

4. Порядок направления в комиссию предложений заинтересованных лиц по подготовке проекта Правил.

Заинтересованным лицам направить в комиссию предложения по подготовке проекта решения Совета депутатов города Новосибирска «О внесении изменений в решение Совета депутатов города Новосибирска от 24.06.2009 № 1288 «О Правилах землепользования и застройки города Новосибирска». Определить местонахождение комиссии по адресу: 630091, г. Новосибирск, Красный проспект, 50, кабинет 501, адрес электронной почты: nastapenkova@admnsk.ru, контактный телефон 227-50-97.

РАЗНОЕ

Приложение
к приказу Минэкономразвития
России
от 24.11.2008 № 412

Форма

извещения о проведении собрания согласовании местоположения
границ земельных участков для опубликования

ИЗВЕЩЕНИЕ О ПРОВЕДЕНИИ СОБРАНИЯ О СОГЛАСОВАНИИ МЕСТОПОЛОЖЕНИЯ ГРАНИЦЫ ЗЕМЕЛЬНОГО УЧАСТКА

Кадастровым инженером

Большаковым Вадимом Владимировичем тел. (383) 292 – 11 – 63

(фамилия, имя, отчество, почтовый адрес,

iziskatelplus@yandex.ru № 54-10-115

адрес электронной почты, контактный телефон, № квалификационного аттестата)

в отношении земельного участка расположенного по адресу:

обл. Новосибирская, г. Новосибирск, по ул. Ватутина, (85), в Кировском районе

(адрес или местоположение земельного участка)

выполняются кадастровые работы по подготовке межевого плана, в связи с исправлением кадастровой ошибки в местоположении границ и (или) площади земельного участка с кадастровым номером 54:35:05 2345:4

Заказчиком кадастровых работ является ПК «Вега», 630087, г. Новосибирск,

(фамилия, инициалы физического лица или наименование

ул. Тульская, дом 90, представитель П.А. Карпенко, тел. 8903-900-58-63

юридического лица, его почтовый адрес и контактный телефон)

Собрание заинтересованных лиц по поводу согласования местоположения границы состоится по адресу: г. Новосибирск, ул. Достоевского, д.58, оф. 202

« 23 » ноября 2012 г. в 10 часов 15 минут.

С проектом межевого плана земельного участка можно ознакомиться по адресу:

г. Новосибирск, ул. Достоевского, 58, оф. 202 (с 10.00 до 16.00 часов в рабочие дни)

Возражения по проекту межевого плана и требования о проведении согласования местоположения границ земельных участков на местности принимаются с

« 23 » октября 2012 г. по « 09 » ноября 2012 г. по адресу: г. Новосибирск,

ул. Достоевского, д. 58, оф. 202.

Смежные земельные участки, занимаемые многоквартирными жилыми домами, с правообладателями которых требуется согласовать местоположение границы:

обл. Новосибирская, г. Новосибирск, ул. Ватутина, дом 85,

кадастровый номер земельного участка: 54:35:05 2345:16;

(кадастровые номера, адреса или местоположение земельных участков)

При проведении согласования местоположения границ при себе необходимо иметь документ, удостоверяющий личность, а также документы о правах на земельный участок

Извещение о проведении собрания о согласовании местоположения границы земельного участка, расположенного по адресу: обл. Новосибирская, город Новосибирск, ул. Дуси Ковальчук, 181а

Кадастровым инженером – Дубовик Надеждой Владимировной, 630091, обл. Новосибирская, город Новосибирск, Красный проспект, д. 50, e-mail ndubovik@admnsk.ru, телефон 2275240, факс 2275189, номер квалификационного аттестата 54-10-138, в отношении земельного участка, расположенного по адресу: обл. Новосибирская, г. Новосибирск, ул. Дуси Ковальчук, 181а, кадастровый номер 54:35:033055:38 выполняются кадастровые работы с целью подготовки межевого плана, необходимого для уточнения местоположения границ и площади земельного участка.

Заказчиком кадастровых работ является Вешкина Татьяна Николаевна, ул. Дуси Ковальчук, 181а, кв. 6 тел. 89130090090.

Собрание заинтересованных лиц по поводу согласования местоположения границы состоится по адресу: обл. Новосибирская, город Новосибирск, Красный проспект, д. 50, к. 607 «26» ноября 2012 г. в 14-00 часов.

С проектом межевого плана земельного участка можно ознакомиться по адресу: обл. Новосибирская, город Новосибирск, Красный проспект, д. 50, к. 607 (в рабочие дни, кроме пятницы, с 9-00 до 13-00 и с 14-00 до 16-00 ч.)

Возражения по проекту межевого плана и требования о проведении согласования местоположения границ земельных участков на местности принимаются до «20» ноября 2012 г. по адресу: обл. Новосибирская, город Новосибирск, Красный проспект, д. 50, к. 607 (в рабочие дни, кроме пятницы, с 9-00 до 13-00 и с 14-00 до 16-00 ч.)

Смежные земельные участки, занимаемые многоквартирными жилыми домами, с правообладателями которых требуется согласовать местоположение границы расположены по следующим адресам:

обл. Новосибирская, город Новосибирск, ул. Дуси Ковальчук, 183б, кадастровый номер 54:35:033055:22.

При проведении согласования местоположения границ при себе необходимо иметь документ, удостоверяющий личность, документы о правах на земельный участок (при наличии) и документ, устанавливающий право на жилое помещение в многоквартирном жилом доме.

Извещение о проведении собрания о согласовании местоположения границы земельного участка, расположенного по адресу: обл. Новосибирская, город Новосибирск, ул. Кубовая в Заельцовском районе

Кадастровым инженером – Дубовик Надеждой Владимировной, 630091, обл. Новосибирская, город Новосибирск, Красный проспект, д. 50, e-mail ndubovik@admnsk.ru, телефон 2275240, факс 2275189, номер квалификационного аттестата 54-10-138, в отношении земельного участка, расположенного по адресу: обл. Новосибирская, г. Новосибирск, ул. Кубовая, выполняются кадастровые работы с целью подготовки межевого плана, необходимого для постановки земельного участка на государственный кадастровый учет.

Муниципальным заказчиком кадастровых работ является Департамент земельных и имущественных отношений мэрии города Новосибирска, действующий от имени города Новосибирска, 630099, город Новосибирск, Красный проспект, 50, тел. 2275200, факс. 2275114.

Собрание заинтересованных лиц по поводу согласования местоположения границы состоится по адресу: обл. Новосибирская, город Новосибирск, Красный проспект, д. 50, к. 607 «26» ноября 2012 г. в 14-00 часов.

С проектом межевого плана земельного участка можно ознакомиться по адресу: обл. Новосибирская, город Новосибирск, Красный проспект, д. 50, к. 607 (в рабочие дни, кроме пятницы, с 9-00 до 13-00 и с 14-00 до 16-00 ч.)

Возражения по проекту межевого плана и требования о проведении согласования местоположения границ земельных участков на местности принимаются до «20» ноября 2012 г. по адресу: обл. Новосибирская, город Новосибирск, Красный проспект, д. 50, к. 607 (в рабочие дни, кроме пятницы, с 9-00 до 13-00 и с 14-00 до 16-00 ч.)

Смежные земельные участки, занимаемые многоквартирными жилыми домами, с правообладателями которых требуется согласовать местоположение границы расположены по следующим адресам:

обл. Новосибирская, город Новосибирск, ул. Кубовая, 69 кадастровый номер: 54:35:031065:4. Кубовая, 78 кадастровый номер: 54:35:031065:11. Кубовая, 77 кадастровый номер: 54:35:031065:13.

При проведении согласования местоположения границ при себе необходимо иметь документ, удостоверяющий личность, документы о правах на земельный участок (при наличии) и документ, устанавливающий право на жилое помещение в многоквартирном жилом доме.

СОДЕРЖАНИЕ

Правовые акты мэрии города Новосибирска	1
Постановления	2
О внесении изменений в постановление мэрии города Новосибирска от 17.02.2012 № 1484 «О резервировании земель в районе станции метро Речной вокзал в Октябрьском районе для муниципальных нужд города Новосибирска»	2
О резервировании земель по ул. Татьяны Снежиной в Октябрьском районе для муниципальных нужд города Новосибирска	3
О резервировании земель по ул. Петухова в Кировском районе для муниципальных нужд города Новосибирска	5
О резервировании земель по Бердскому шоссе в Первомайском районе для муниципальных нужд города Новосибирска	8
О резервировании земель по ул. Зыряновской в Октябрьском районе для муниципальных нужд города Новосибирска	14
О резервировании земель по ул. Песочной в Заельцовском районе для муниципальных нужд города Новосибирска	18
О резервировании земель по ул. Балластной в Ленинском районе для муниципальных нужд города Новосибирска	22
О резервировании земель по ул. Порт-Артурской в Ленинском районе для муниципальных нужд города Новосибирска	23
О резервировании земель по ул. Ключ-Камышенское Плато в Октябрьском районе для муниципальных нужд города Новосибирска	26
О резервировании земель по ул. Невельского в Ленинском районе для муниципальных нужд города Новосибирска	27
О резервировании земель по ул. Скрябина в Дзержинском районе для муниципальных нужд города Новосибирска	29
О резервировании земель по ул. Березовой в Первомайском районе для муниципальных нужд города Новосибирска	31
О резервировании земель по пер. 18-му Бронному в Кировском районе для муниципальных нужд города Новосибирска	33

О резервировании земель по ул. 2-й Обской в Октябрьском районе для муниципальных нужд города Новосибирска	35
О резервировании земель по ул. 2-й Кирзавод в Октябрьском районе для муниципальных нужд города Новосибирска	38
О назначении публичных слушаний по проекту постановления мэрии города Новосибирска «Об утверждении проекта межевания территории квартала № 3.3 в границах проекта планировки территории Ключ-Камышенского плато»	39
О назначении публичных слушаний по проекту постановления мэрии города Новосибирска «Об утверждении проекта межевания территории квартала № 3.2 в границах проекта планировки территории Ключ-Камышенского плато»	48
О назначении публичных слушаний по проекту постановления мэрии города Новосибирска «Об утверждении проекта межевания территории квартала № 4.1 в границах проекта планировки территории Ключ-Камышенского плато»	54
О назначении публичных слушаний по проекту постановления мэрии города Новосибирска «Об утверждении проекта межевания территории квартала № 1.8 в границах проекта планировки территории Ключ-Камышенского плато»	60
О назначении публичных слушаний по вопросам предоставления разрешений на отклонение от предельных параметров разрешенного строительства, реконструкции объектов капитального строительства	66
Решения Новосибирской городской муниципальной избирательной комиссии	69
О Комплексе мер по обеспечению информирования избирателей о кандидатах, зарегистрированных кандидатах и о порядке голосования при проведении дополнительных выборов депутата Совета депутатов города Новосибирска пятого созыва по одномандатному избирательному округу № 1	70
О форме сведений о поступлении и расходовании средств избирательных фондов кандидатов в депутаты при проведении дополнительных выборов депутата Совета депутатов города Новосибирска пятого созыва по одномандатному избирательному округу № 1, направляемых в средства массовой информации для опубликования (обнародования)	71

Об утверждении Плана информационно-разъяснительной деятельности Новосибирской городской муниципальной избирательной комиссии в период подготовки и проведения дополнительных выборов депутата Совета депутатов города Новосибирска пятого созыва по одномандатному избирательному округу № 1	73
О Плате мероприятий по обеспечению избирательных прав граждан Российской Федерации с ограниченными физическими возможностями в период подготовки и проведения дополнительных выборов депутата Совета депутатов города Новосибирска пятого созыва по одномандатному избирательному округу № 1	74
О формах ведения организациями, осуществляющими выпуск средств массовой информации, отдельного учета объемов и стоимости бесплатного и платного эфирного времени и бесплатной и платной печатной площади, предоставленных зарегистрированным кандидатам для проведения предвыборной агитации и порядке представления указанных сведений при проведении дополнительных выборов депутата Совета депутатов города Новосибирска пятого созыва по одномандатному избирательному округу № 1	75
О рекомендуемых образцах договоров, заключаемых между зарегистрированными кандидатами и организациями телерадиовещания, редакциями периодических печатных изданий при предоставлении бесплатного или платного эфирного времени, бесплатной или платной печатной площади в период проведения дополнительных выборов депутата Совета депутатов города Новосибирска пятого созыва по одномандатному избирательному округу № 1	87
О Методических рекомендациях для средств массовой информации	88
О Молодежной избирательной комиссии города Новосибирска при Новосибирской городской муниципальной избирательной комиссии	89
Положение о Молодежной избирательной комиссии города Новосибирска при Новосибирской городской муниципальной избирательной комиссии	90
Об утверждении Информационно – методического материала о некоторых вопросах информационного обеспечения выборов и порядка ведения предвыборной агитации кандидатами в депутаты при проведении дополнительных выборов депутата Совета депутатов города Новосибирска пятого созыва по одномандатному избирательному округу № 1	103

О смете расходов Новосибирской городской муниципальной избирательной комиссии на подготовку и проведение дополнительных выборов депутата Совета депутатов города Новосибирска пятого созыва по одномандатному избирательному округу № 1	104
Официальные сообщения и материалы органов местного самоуправления города Новосибирска	105
Извещения департамента земельных и имущественных отношений	106
Информация департамента строительства и архитектуры мэрии города Новосибирска	110
Разное	115

СПИСОК
мест распространения и ознакомления с периодическим печатным изданием
«Бюллетень органов местного самоуправления города Новосибирска»

№	Адресат	Адрес
Администрации районов города Новосибирска:		
1	Дзержинская	пр. Дзержинского, 16
2	Железнодорожная	ул. Ленина, 51
3	Заельцовская	ул. Дуси Ковальчук, 272/1
4	Калининская	ул. Богдана Хмельницкого, 2
5	Кировская	ул. Петухова, 18
6	Ленинская	ул. Станиславского, ба
7	Октябрьская	ул. Сакко и Ванцетти, 33
8	Первомайская	ул. Физкультурная, 7
9	Советская	пр. Лаврентьева, 14

10	Центральная	ул. Коммунистическая, 33а
Муниципальные библиотеки города Новосибирска:		
11	МУК «Центральная городская библиотека им. К. Маркса»	630049, Красный проспект, 163
	Отделение ЦГБ им. К. Маркса	630099, ул. Фрунзе, 3
12	Центральная районная библиотека им. В. Г. Белинского	630051, пр. Дзержинского, 79
	Библиотека-филиал им. Я. Гашека	630089, ул. Лежена, 16
	Библиотека-филиал им. М. Цветаевой	630124, ул. Б. Богаткова, 268
	Библиотека-филиал им. Н. Островского	630084 ул. Авиастроителей, 15
	Библиотека-филиал им. И. Тургенева	630051, пр. Дзержинского, 79
	Библиотека-филиал им. Н. Гоголя	630015, ул. Гоголя, 215
	Библиотека-филиал им. С. П. Чкалова	630084, ул. Чкалова, 72
13	ЦРБ им. Чехова	630132, ул. Сибирская, 37

	Библиотека-филиал им. Даля	630004, ул. Ленина, 32
14	ЦРБ им. М. Е. Салтыкова-Щедрина	630049, Красный проспект, 83
	Библиотека-филиал им. А. В. Луначарского	630001, ул. Ельцовская, 7
	Библиотека-филиал им. С. Чекалина	630082, ул. Д. Донского, 45/1
	Библиотека-филиал им. Л. Н. Сейфуллиной	630047, ул. Магаданская, 5
	Библиотека-филиал им. В. Я. Шишкова	630040, ул. Кубовая, 49а
	Библиотека-филиал им. В. Ю. Драгунского	630105, ул. Деповская, 36
	Библиотека-филиал им. З. Космодемьянской	630001, ул. Ельцовская, 7
15	ЦРБ им. Д. С. Лихачева	630027, ул. Б. Хмельницкого, 38
	Библиотека-филиал им. Лермонтова	630027, ул. Объединения, 11
	Библиотека-филиал им. Волкова	630027, Дунаевского, 11
	Библиотека-филиал им. Л. Кассиля	630013, ул. Новоуральская, 33

	Библиотека-филиал им. М. Горького	630089, ул. Магистральная, 7
	Библиотека-филиал им. К. Симонова	630013, ул. Новоуральская, 33
16	ЦРБ им. А. Макаренко	630119, ул. Петухова, 118
	Библиотека-филиал им. А. Грина	630024, ул. Бетонная, 7
	Библиотека-филиал им. М. Булгакова	630066, ул. Герцена, 10
	Библиотека-филиал им. В. Г. Короленко	630033, ул. С. Кожевникова, 37
	Библиотека им. С. А. Есенина	630066, ул. Комсомольская 23, кв. 111
	Библиотека-филиал им. К. Паустовского	630106, ул. Зорге 76, кв. 4
	Библиотека-филиал им. В. П. Астафьева	630106, ул. Зорге 60, кв. 181
	Библиотека-филиал им. И. Бунина	630033, ул. Оловозаводская 1/2, кв. 102
17	ЦРБ им. П. Бажова	630064, ул. Новогодняя, 11
	Библиотека-филиал им. А. С. Пушкина	630108, ул. Широкая, 15

	Библиотека-филиал им. Н. А. Некрасова	630078, ул. Римского-Корсакова, 5/1
	Библиотека-филиал им. А. А. Фадеева	630036, ул. Полярная, 2
	Библиотека-филиал им. А. Ахматовой	630120, ул. Филатова, 9
	Библиотека-филиал им. В. Куйбышева	630071, ул. Колхидская,
	Библиотека-филиал им. М. Калинина	630071, ул. Халтурина, 32
	Библиотека-филиал им. А. И. Герцена	630054, ул. Римского-Корсакова, 12
	Библиотека-филиал им. В. Бианки	630045, ул. Полтавская, 25
	Библиотека-филиал им. А. Блока	630100, ул. Котовского, 11
18	Центральная районная библиотека им. Л. Н. Толстого Октябрьского района	630102, ул. Восход, 26
	Библиотека-филиал им. Б. Богаткова	630008, ул. Никитина, 70
	Библиотека-филиал им. Т. Шевченко	630126, ул. Выборная, 118
	Библиотека-филиал им. Гарина- Михайловского	630063, ул. Кирова, 321

	Библиотека-филиал им. Лаврова	630017, ул. Б. Богаткова, 198
	Библиотека-филиал им. М. Пришвина	630039, ул. Коммунарская, 200
	Библиотека-филиал им. А. Матросова	630083, ул. Большевикская, 153
19	«Центральная библиотека система Первомайского района им. Н. Г. Чернышевского»	630025, ул. Съезжанская, 9 ул. Аксенова, 48
	Библиотека-филиал им. В. Дубинина	630080, ул. Первомайская, 114
	Библиотека-филиал им. М. Светлова	630037, ул. Маяковского, 4
	Библиотека-филиал им. И. А. Крылова	630068, ул. 4-й Пятилетки, 28а
	Библиотека-филиал им. Л. Куприна	630053, ул. Узорная, 8
	Библиотека-филиал им. Г. Пушкарева	630097, ул. Звездная, 3
	Библиотека-филиал им. В. М. Шукшина	630068, ул. Твардовского, 18
20	ЦРБ им. М. В. Ломоносова	630056, ул. Софийская, 2
	Библиотека-филиал им. Зощенко	630058, ул. Трудников, 16а
	Библиотека-филиал им. Шолохова	630055, ул. М. Джалиля, 5

	Библиотека-филиал им. С. Аксакова	630060, ул. Экваторная, 5
	Библиотека-филиал им. Ю. Дмитриева	630055, Бульвар Молодежи, 16
	Библиотека-филиал им. Н. Лескова	630016, пос. Кирова, Боровая партия, 12
21	ЦРБ им. Крупской	630099, ул. Горького, 104
	Библиотека-филиал им. В. Ульянова	630091, ул. Достоевского, 8
	Библиотека-филиал им. Фурманова	630005, ул. С. Шамшиных, 85
22	Общественная приемная мэра	Красный проспект, 34, вход с ул. Депутатской, ком. 118
23	ГПНТБ СО РАН	Восход, 15
24	Новосибирская государственная научная библиотека	Советская, 6
25	Сеть киосков ЗАО СА «Экспресс»	

Редакционный совет Бюллетеня органов местного самоуправления города Новосибирска:

Нешумов С.И. - председатель, Маликова Е.А., Асанцев Д.В., Тыртышный А.Г.
630099, Новосибирск, Красный проспект, 34, телефон/факс: (383) 227-41-90, 227-43-57

Отпечатано в типографии ООО «Реклама плюс», тел.: 314-13-04

Бюллетень № 80. 23.10.2012 г. Заказ № 411. Тираж 1000 экз.

Приложение
к постановлению мэрии
города Новосибирска
от 17.10.2012 № 10521

Схема резервируемых земель

Местоположение: обл. Новосибирская, г. Новосибирск, Октябрьский район, в районе станции метро Речной вокзал


Категория земель: земли населенных пунктов

Площадь участка по генплану: 4000 кв. м

Объект: автостоянка для временного общедоступного хранения автомобилей


Учетный номер: 62242

Планшет м-ба 1:500 № 1702 1703

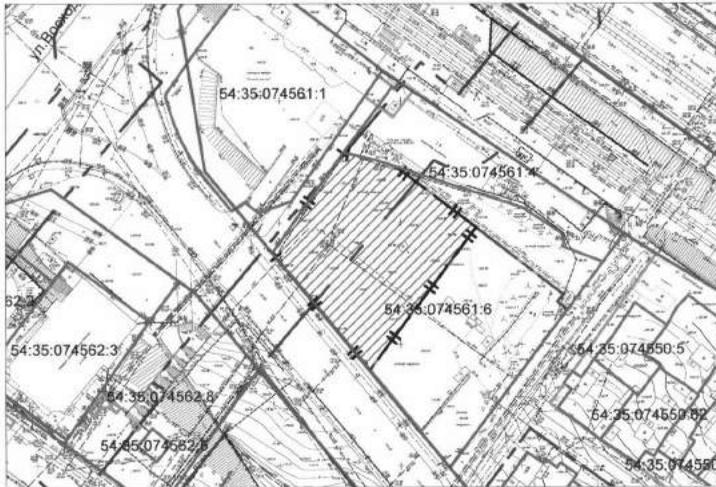

Масштаб 1:2000

Схема расположения земельного участка является неотъемлемой частью постановления и без него недействительна

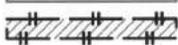
- | | |
|---|--|
|  | красная линия |
|  | границы предоставленных земельных участков |
|  | граница предварительного согласования земельного участка по генплану |

Приложение
к постановлению мэрии
города Новосибирска
от 17.10.2012 № 10553

Схема резервируемых земель

Местоположение: обл. Новосибирская, г. Новосибирск, Ленинский район, ул. Невельского
Категория земель: земли населенных пунктов
Площадь участка по генплану: 5592 кв. м
Объект: объект муниципального жилищного фонда

Учетный номер: 62248
Планшет м-ба 1:500 № 7257

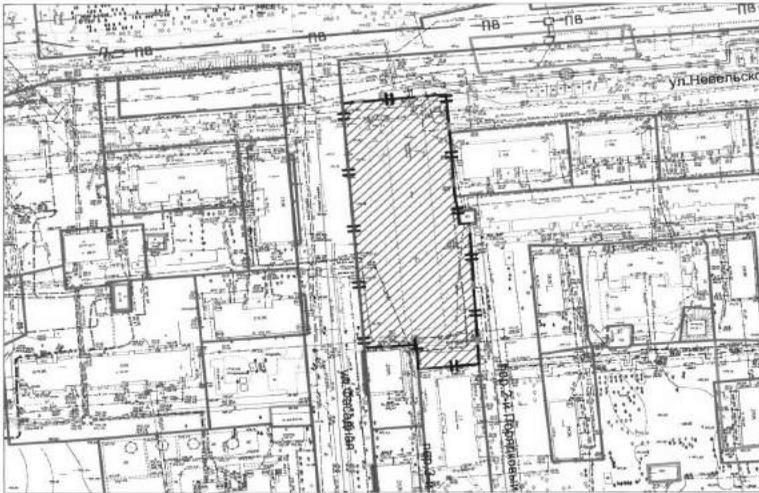

Масштаб 1:2000

Схема расположения земельного участка является неотъемлемой частью постановления и без него недействительна


- | | |
|---|--|
|  | красная линия |
|  | границы предоставленных земельных участков |
|  | граница предварительного согласования земельного участка по генплану |

Приложение
к постановлению мэрии
города Новосибирска
от 17.10.2012 № 10554

Схема резервируемых земель


Местоположение: обл. Новосибирская, г. Новосибирск, Дзержинский район, ул. Скрыбина
Категория земель: земли населенных пунктов
Площадь участка по генплану: 9654 кв. м
Объект: школа

Учетный номер: 62258
Планшет м-Ба 1:500 № 3039 3038

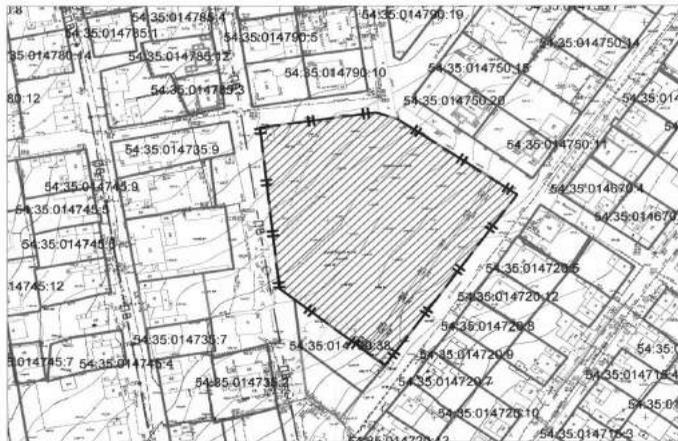

Масштаб 1:2000

Схема расположения земельного участка является неотъемлемой частью постановления и без него недействительна

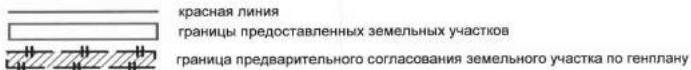


Приложение
к постановлению мэрии
города Новосибирска
от 17.10.2012 № 10557

Схема резервируемых земель


Местоположение: обл. Новосибирская, г. Новосибирск, Первомайский район, ул. Березовая
Категория земель: земли населенных пунктов
Площадь участка по генплану: 10874 кв. м
Объект: детский сад

Учетный номер: 62262
Планшет м-6а 1:500 № 11187 11186

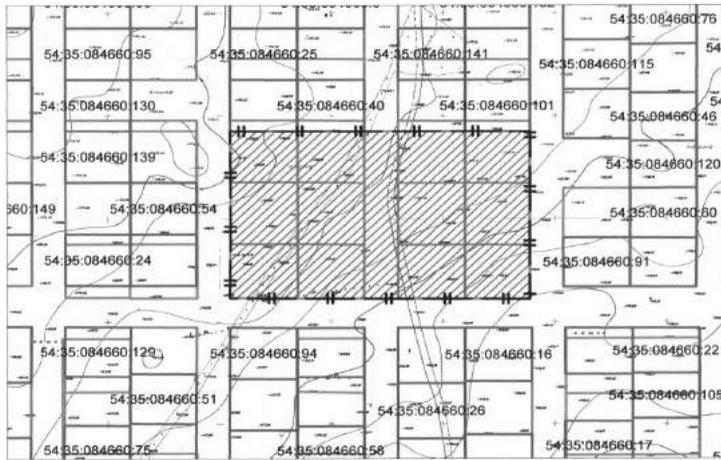

Масштаб 1:2000

Схема расположения земельного участка является неотъемлемой частью постановления и без него недействительна

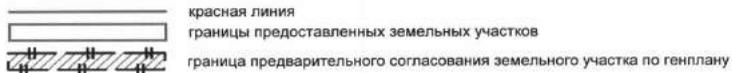

Приложение
к постановлению мэрии
города Новосибирска
от 17.10.2012 № 10560

Схема резервируемых земель


Местоположение: обл. Новосибирская, г. Новосибирск, Кировский район, пер. 18-й Бронный
Категория земель: земли населенных пунктов
Площадь участка по генплану: 4191 кв. м
Объект: станция скорой медицинской помощи

Учетный номер: 62268
Планшет м-ба 1:500 № 10297 10298 10259



Масштаб 1:2000

Схема расположения земельного участка является неотъемлемой частью постановления и без него недействительна

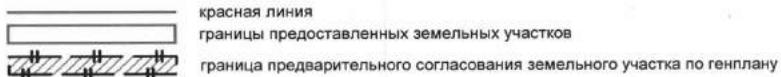

Приложение 1
к постановлению мэрии
города Новосибирска
от 17.10.2012 № 10562

Схема резервируемых земель

Местоположение: обл. Новосибирская, г. Новосибирск, Октябрьский район, ул. 2-я Обская
Категория земель: земли населенных пунктов
Площадь участка по генплану: 24662 кв. м
Объект: энергоблок

Учетный номер: 62232
Планшет м-ба 1:500 № 2025 2056



Масштаб 1:3000

Схема расположения земельного участка является неотъемлемой частью постановления и без него недействительна




красная линия
границы предоставленных земельных участков
граница предварительного согласования земельного участка по генплану

Приложение
к постановлению мэрии
города Новосибирска
от 17.10.2012 № 10563

Схема резервируемых земель


Местоположение: обл. Новосибирская, г. Новосибирск, Октябрьский район,
ул. 2-й Кирзавод
Категория земель: земли населенных пунктов
Площадь участка по генплану: 4613 кв. м
Объект: детский сад

Учетный номер: 62266
Планшет м-ба 1:500 № 1954 1887

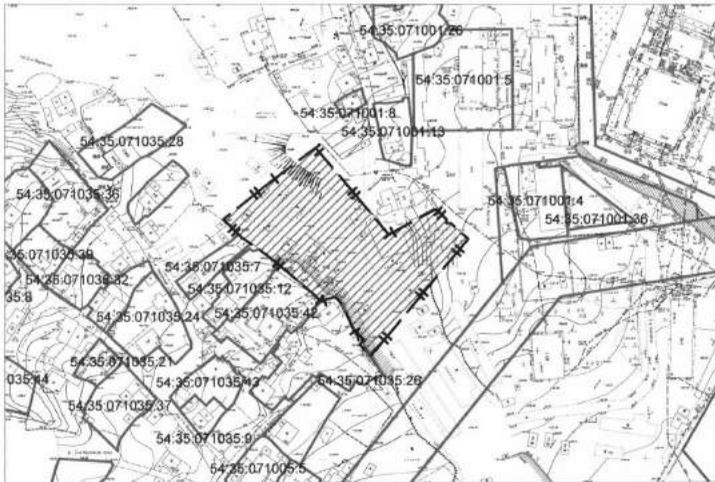

Масштаб 1:2000

Схема расположения земельного участка является неотъемлемой частью постановления и без него недействительна

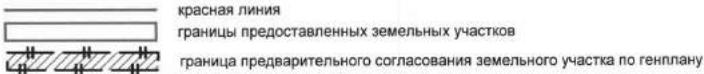

Приложение
к постановлению мэрии
города Новосибирска
от 17.10.2012 № 10523

Схема резервируемых земель

Местоположение: обл. Новосибирская, г. Новосибирск, Октябрьский район,
ул. Татьяны Снежиной
Категория земель: земли населенных пунктов
Площадь участка по генплану: 27474 кв. м
Объект: общеобразовательная школа

Учетный номер: 62228
Планшет м-ба 1:500 № 2907 2908 2853 2854



Масштаб 1:3000

Схема расположения земельного участка является неотъемлемой частью постановления и без него недействительна



красная линия

границы предоставленных земельных участков

граница предварительного согласования земельного участка по генплану

Приложение 1
к постановлению мэрии
города Новосибирска
от 17.10.2012 № 10529

Схема резервируемых земель

Местоположение: обл. Новосибирская, г. Новосибирск, Кировский район, ул. Петухова
Категория земель: земли населенных пунктов
Площадь участка по генплану: 165125 кв. м
Объект: метродело


Учетный номер: 62238

Планшет м-Ба 1:500 № 9900 9901 9937 9940 9936 9896 9897



Масштаб 1:5000

Схема расположения земельного участка является неотъемлемой частью постановления и без него недействительна

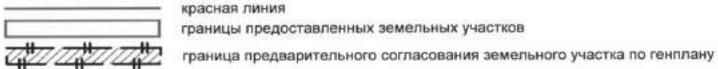


Приложение 1
к постановлению мэрии
города Новосибирска
от 17.10.2012 № 10531

Схема резервируемых земель

Местоположение: обл. Новосибирская, г. Новосибирск, Первомайский район,
Бердское шоссе
Категория земель: земли населенных пунктов
Площадь участка по генплану: 140376 кв. м
Объект: автомобильная дорога общего пользования


Учетный номер: 62230

Планшет м-ба 1:500 № 10989 10949 10968 10927 10950 10969 10966 10967 10990

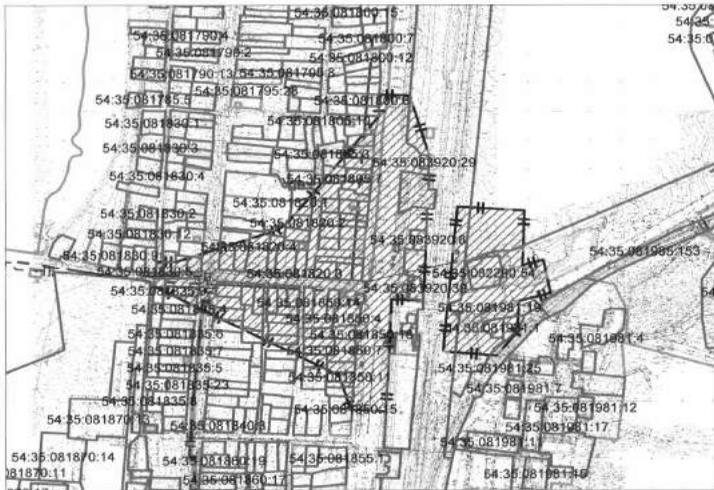

Масштаб 1:7000


Схема расположения земельного участка является неотъемлемой частью постановления и без него недействительна

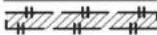-  красная линия
-  границы предоставленных земельных участков
-  граница предварительного согласования земельного участка по генплану

Приложение 1
к постановлению мэрии
города Новосибирска
от 17.10.2012 № 10534

Схема резервируемых земель

Местоположение: обл. Новосибирская, г. Новосибирск, Октябрьский район, ул. Зырянская
Категория земель: земли населенных пунктов
Площадь участка по генплану: 38727 кв. м
Объект: автомобильная дорога
Заявитель: муниципальное казенное учреждение города Новосибирска "Управление дорожного строительства"
Учетный номер: 62240
Планшет м-ба 1:500 № 1703 1585 1657 1858 1536 1584

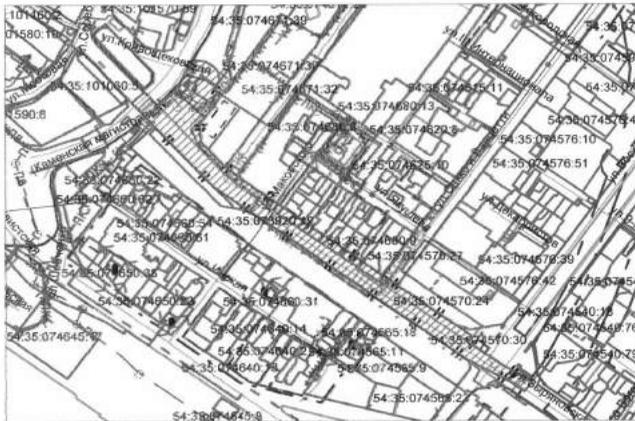

Масштаб 1:7000

Схема расположения земельного участка является неотъемлемой частью постановления и без него недействительна


-  красная линия
-  границы предоставленных земельных участков
-  граница предварительного согласования земельного участка по генплану

Приложение 1
к постановлению мэрии
города Новосибирска
от 17.10.2012 № 10537

Схема резервируемых земель

Местоположение: обл. Новосибирская, г. Новосибирск, Завельцовский район, ул. Песочная
Категория земель: земли населенных пунктов
Площадь участка по генплану: 21994 кв. м
Объект: объект транспорта

Учетный номер: 62276
Планшет м-ба 1:500 № 922 878 923 879

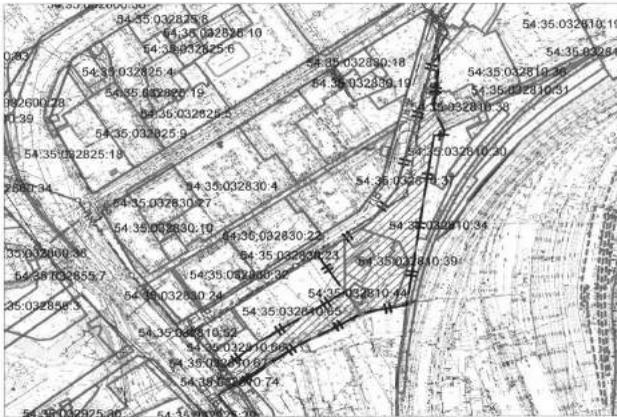

Масштаб 1:5000

Схема расположения земельного участка является неотъемлемой частью постановления и без него недействительна




Приложение
к постановлению мэрии
города Новосибирска
от 17.10.2012 № 10540

Схема резервируемых земель


Местоположение: обл. Новосибирская, г. Новосибирск, Ленинский район, ул. Балластная
Категория земель: земли населенных пунктов
Площадь участка по генплану: 21998 кв. м
Объект: детский сад

Учетный номер: 62264
Планшет м-Ба 1:500 № 6506 6444 6445 6507

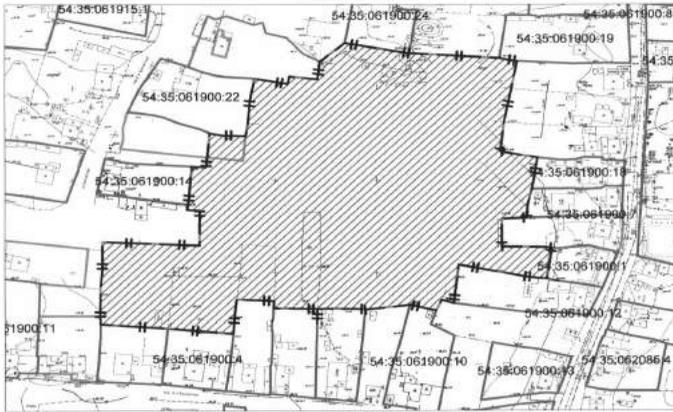

Масштаб 1:2000

Схема расположения земельного участка является неотъемлемой частью постановления и без него недействительна

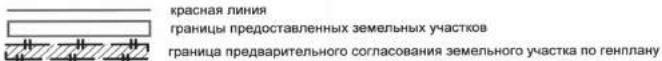

Приложение 1
к постановлению мэрии
города Новосибирска
от 17.10.2012 № 10547

Схема резервируемых земель

Местоположение: обл. Новосибирская, г. Новосибирск, Ленинский район, ул. Порт-Артурский
Категория земель: земли населенных пунктов
Площадь участка по генплану: 59741 кв. м
Объект: автомобильная дорога общего пользования


Учетный номер: 62274

Планшет м-ба 1:500 № 6863 6857 6862 6858 6859 6860 6861



Масштаб 1:15000

Схема расположения земельного участка является неотъемлемой частью постановления и без него недействительна

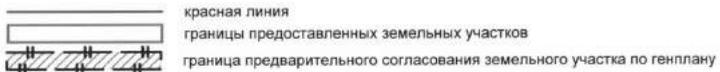

Приложение
к постановлению мэрии
города Новосибирска
от 17.10.2012. № 10551

Схема резервируемых земель

Местоположение: обл. Новосибирская, г. Новосибирск, Октябрьский район,
ул. Ключ-Камышенское Плато


Категория земель: земли населенных пунктов

Площадь участка по генплану: 25774 кв. м

Объект: начальные школы, общеобразовательные школы, школы с углубленным
изучением предметов, лицеи, гимназии, кадетские школы, вечерние школы,
общеобразовательные школы-интернаты, специальные школы


Учетный номер: 62252

Планшет м-Ба 1:500 № 3112 3111 3129 3130

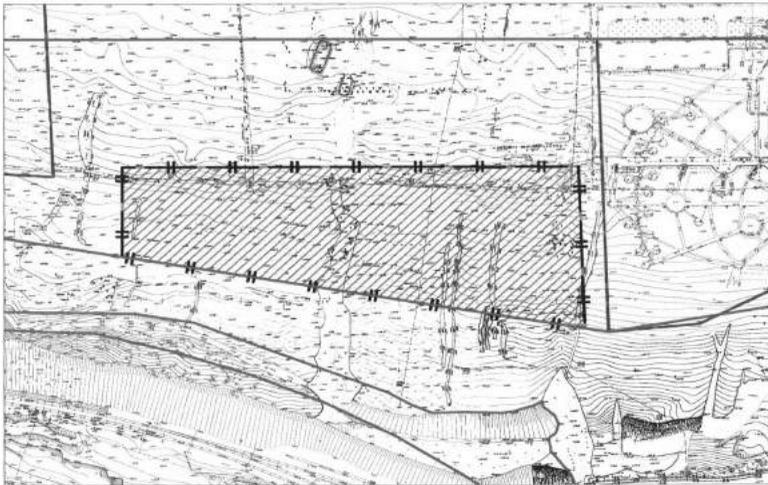

Масштаб 1:3000

Схема расположения земельного участка является неотъемлемой частью постановления и без него недействительна

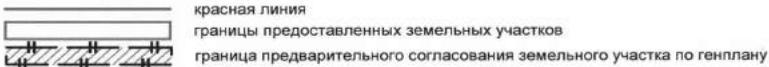

Продление
и проекту зонирования территории
выражены в границах проекта
шириной территории
Абсолютного этажа

ЧЕРТЕЖ

е отображением красных линий, утвержденных в составе проекта планировки территории, линией отступа от красных линий в целях определения места дальнейшего расширения здания, строения, сооружения, граница зеленых зон, зеленых участков, в том числе граница зеленых участков, на которых расположены зеленые участки, предназначенных для размещения объектов капитального строительства федерального, регионального или местного значения, границы территории объектов культурного наследия, границ зон с особыми условиями использования территорий, границ зон действия публичных сервитутов



