

**РЕШЕНИЯ
СОВЕТА ДЕПУТАТОВ
ГОРОДА НОВОСИБИРСКА**

СОВЕТ ДЕПУТАТОВ ГОРОДА НОВОСИБИРСКА
РЕШЕНИЕ

От 28.04.2011

г. Новосибирск

№ 356

О внесении изменений в решение Совета депутатов города Новосибирска от 22.12.2010 № 220 «О бюджете города на 2011 год и плановый период 2012 и 2013 годов»

В соответствии с Бюджетным кодексом Российской Федерации, Федеральным законом «Об общих принципах организации местного самоуправления в Российской Федерации», Положением о бюджетном процессе в городе Новосибирске, утвержденным решением Совета депутатов города Новосибирска от 09.10.2007 № 750, руководствуясь статьей 35 Устава города Новосибирска, Совет депутатов города Новосибирска РЕШИЛ:

1. Внести в решение Совета депутатов города Новосибирска от 22.12.2010 № 220 «О бюджете города на 2011 год и плановый период 2012 и 2013 годов» (в редакции решений Совета депутатов города Новосибирска от 02.02.2011 № 287, от 22.02.2011 № 310, от 30.03.2011 № 315) следующие изменения:

1.1. Пункт 1 изложить в следующей редакции:

«1. Утвердить основные характеристики бюджета города на 2011 год:

- 1) общий объем доходов бюджета города в сумме 31 727 715,0 тыс. рублей, в том числе объем безвозмездных поступлений в сумме 11 895 804,3 тыс. рублей;
- 2) общий объем расходов бюджета города в сумме 33 089 572,3 тыс. рублей;
- 3) дефицит бюджета города в сумме 1 361 857,3 тыс. рублей.»

1.2. Пункт 2 изложить в следующей редакции:

«2. Утвердить основные характеристики бюджета города на 2012 год и на 2013 год:

- 1) общий объем доходов бюджета города на 2012 год в сумме 28 633 272,8 тыс. рублей, в том числе объем безвозмездных поступлений в сумме 9 533 020,4 тыс. рублей, и на 2013 год в сумме 29 530 682,2 тыс. рублей, в том числе объем безвозмездных поступлений в сумме 9 529 728,7 тыс. рублей;
- 2) общий объем расходов бюджета города на 2012 год в сумме 28 633 272,8 тыс. рублей, в том числе условно утвержденные расходы в сумме 717 576,1 тыс. рублей, и на 2013 год в сумме 29 530 682,2 тыс. рублей, в том числе условно утвержденные расходы в сумме 1 480 801,3 тыс. рублей;
- 3) дефицит бюджета города на 2012 год в сумме 0,0 тыс. рублей и на 2013 год в сумме 0,0 тыс. рублей.»

1.3. Пункт 23 изложить в следующей редакции:

«23. Утвердить объем межбюджетных трансфертов, получаемых из других бюджетов бюджетной системы Российской Федерации на 2011 год в сумме 11 883 929,5 тыс. рублей, на 2012 год в сумме 9 522 628,4 тыс. рублей и на 2013 год в сумме 9 519 276,7 тыс. рублей.»

1.4. Абзац первый пункта 25 изложить в следующей редакции:

«25. Утвердить размер резервного фонда мэрии города Новосибирска на 2011 год

в сумме 97 793,3 тыс. рублей, в том числе на предупреждение и ликвидацию последствий чрезвычайных ситуаций и стихийных бедствий – 34 563,9 тыс. рублей;».

1.5. Приложения 5, 6, 7, 8, 9, 10, 11, 13, 15, 16 изложить соответственно в редакции приложений 1, 2, 3, 4, 5, 6, 7, 8, 9, 10 к настоящему решению.

2. Решение вступает в силу на следующий день после его официального опубликования.

3. Контроль за исполнением решения возложить на постоянную комиссию Совета депутатов города Новосибирска по бюджету и налоговой политике (Черных В. В.).

Мэр города Новосибирска

В. Ф. Городецкий

Приложение 1
к решению Совета депутатов
города Новосибирска
от 28.04.2011 № 356

Приложение 5
к решению Совета депутатов
города Новосибирска
от 22.12.2010 № 220

РАСПРЕДЕЛЕНИЕ
бюджетных ассигнований по разделам, подразделам, целевым статьям и видам
расходов классификации расходов бюджетов на 2011 год

Наименование кодов бюджетной классификации	Раздел	Подраздел	Целевая статья	Вид расхода	Сумма, тыс. рублей
1	2	3	4	5	6
Общегосударственные вопросы	01	00	0000000	000	2 307 408,3
Функционирование высшего должностного лица субъекта Российской Федерации и муниципального образования	01	02	0000000	000	1 960,5
Руководство и управление в сфере установленных функций органов государственной власти субъектов Российской Федерации и органов местного самоуправления	01	02	0020000	000	1 960,5
Глава муниципального образования	01	02	0020300	000	1 960,5
Выполнение функций органами местного самоуправления	01	02	0020300	500	1 960,5
Функционирование законодательных (представительных) органов государственной власти и представительных органов муниципальных образований	01	03	0000000	000	146 734,6
Руководство и управление в сфере установленных функций органов государственной власти субъектов Российской Федерации и органов местного самоуправления	01	03	0020000	000	146 734,6

Центральный аппарат	01	03	0020400	000	141 039,6
Выполнение функций органами местного самоуправления	01	03	0020400	500	141 039,6
Председатель представительного органа муниципального образования	01	03	0021100	000	1 960,4
Выполнение функций органами местного самоуправления	01	03	0021100	500	1 960,4
Депутаты представительного органа муниципального образования	01	03	0021200	000	3 734,6
Выполнение функций органами местного самоуправления	01	03	0021200	500	3 734,6
Функционирование Правительства Российской Федерации, высших исполнительных органов государственной власти субъектов Российской Федерации, местных администраций	01	04	0000000	000	1 285 947,8
Руководство и управление в сфере установленных функций органов государственной власти субъектов Российской Федерации и органов местного самоуправления	01	04	0020000	000	1 285 947,8
Центральный аппарат	01	04	0020400	000	1 212 644,0
Выполнение функций органами местного самоуправления	01	04	0020400	500	1 212 644,0
Расходы на центральный аппарат за счет средств областного бюджета	01	04	0020500	000	73 303,8
Субвенции на администрирование передаваемых отдельных государственных полномочий Новосибирской области по обеспечению социального обслуживания отдельных категорий граждан из фонда компенсаций Новосибирской области	01	04	0020510	000	14 511,0
Выполнение функций органами местного самоуправления	01	04	0020510	500	14 511,0

Субвенции на образование и организацию деятельности комиссий по делам несовершеннолетних и защите их прав	01	04	0020511	000	11 387,5
Выполнение функций органами местного самоуправления	01	04	0020511	500	11 387,5
Субвенции на организацию и осуществление деятельности по опеке и попечительству	01	04	0020512	000	47 400,8
Выполнение функций органами местного самоуправления	01	04	0020512	500	47 400,8
Субвенции на осуществление полномочий по решению вопросов в сфере административных правонарушений	01	04	0020513	000	4,5
Выполнение функций органами местного самоуправления	01	04	0020513	500	4,5
Обеспечение деятельности финансовых, налоговых и таможенных органов и органов финансового (финансово-бюджетного) надзора	01	06	0000000	000	143 775,8
Руководство и управление в сфере установленных функций органов государственной власти субъектов Российской Федерации и органов местного самоуправления	01	06	0020000	000	143 775,8
Центральный аппарат	01	06	0020400	000	141 239,4
Выполнение функций органами местного самоуправления	01	06	0020400	500	141 239,4
Руководитель контрольно-счетной палаты муниципального образования и его заместители	01	06	0022500	000	2 536,4
Выполнение функций органами местного самоуправления	01	06	0022500	500	2 536,4
Обеспечение проведения выборов и референдумов	01	07	0000000	000	10 210,6
Руководство и управление в сфере установленных функций органов государственной власти субъектов Российской Федерации и органов местного самоуправления	01	07	0020000	000	7 210,6

Центральный аппарат	01	07	0020400	000	2 999,4
Выполнение функций органами местного самоуправления	01	07	0020400	500	2 999,4
Члены избирательной комиссии муниципального образования	01	07	0022600	000	4 211,2
Выполнение функций органами местного самоуправления	01	07	0022600	500	4 211,2
Проведение выборов и референдумов	01	07	0200000	000	3 000,0
Проведение выборов в представительные органы муниципального образования	01	07	0200002	000	3 000,0
Выполнение функций органами местного самоуправления	01	07	0200002	500	3 000,0
Резервные фонды	01	11	0000000	000	97 793,3
Резервные фонды	01	11	0700000	000	97 793,3
Резервные фонды местных администраций	01	11	0700500	000	97 793,3
Резервный фонд	01	11	0700501	000	63 229,4
Прочие расходы	01	11	0700501	013	63 229,4
Резервный фонд на предупреждение и ликвидацию последствий чрезвычайных ситуаций и стихийных бедствий	01	11	0700502	000	34 563,9
Прочие расходы	01	11	0700502	013	34 563,9
Другие общегосударственные вопросы	01	13	0000000	000	620 985,7
Руководство и управление в сфере установленных функций	01	13	0010000	000	12 836,5
Осуществление полномочий по подготовке проведения статистических переписей	01	13	0014300	000	12 836,5
Выполнение функций органами местного самоуправления	01	13	0014300	500	12 836,5
Руководство и управление в сфере установленных функций органов государственной власти субъектов Российской Федерации и органов местного самоуправления	01	13	0020000	000	35 596,2
Обеспечение приватизации и проведение предпродажной подготовки объектов приватизации	01	13	0022900	000	12 000,0

Выполнение функций органами местного самоуправления	01	13	0022900	500	12 000,0
Обеспечение деятельности подведомственных учреждений	01	13	0029900	000	23 596,2
Выполнение функций бюджетными учреждениями	01	13	0029900	001	23 596,2
Реализация государственной политики в области приватизации и управления государственной и муниципальной собственностью	01	13	0900000	000	82 097,0
Оценка недвижимости, признание прав и регулирование отношений по государственной и муниципальной собственности	01	13	0900200	000	82 097,0
Выполнение функций органами местного самоуправления	01	13	0900200	500	82 097,0
Реализация государственных функций, связанных с общегосударственным управлением	01	13	0920000	000	117 326,4
Выполнение других обязательств государства	01	13	0920300	000	117 326,4
Прочие расходы	01	13	0920300	013	20 000,0
Субсидии некоммерческим организациям	01	13	0920300	019	2 000,0
Выполнение функций органами местного самоуправления	01	13	0920300	500	95 326,4
Учреждения по обеспечению хозяйственного обслуживания	01	13	0930000	000	235 029,9
Обеспечение деятельности подведомственных учреждений	01	13	0939900	000	235 029,9
Выполнение функций бюджетными учреждениями	01	13	0939900	001	235 029,9
Целевые программы муниципальных образований	01	13	7950000	000	138 099,7
Городская целевая программа "Развитие инновационно-инвестиционной деятельности и взаимодействие мэрии города Новосибирска с научно-промышленным комплексом по решению задач социально-экономического развития города Новосибирска" на 2009 - 2011 годы	01	13	7951500	000	39 108,2

Субсидии юридическим лицам	01	13	7951500	006	28 563,0
Субсидии некоммерческим организациям	01	13	7951500	019	6 145,2
Выполнение функций органами местного самоуправления	01	13	7951500	500	4 400,0
Ведомственная целевая программа "Праздничное оформление города Новосибирска" на 2009 - 2011 годы	01	13	7953000	000	5 500,0
Выполнение функций органами местного самоуправления	01	13	7953000	500	5 500,0
Ведомственная целевая программа "Новосибирск - территория партнерства: взаимодействие мэрии города Новосибирска с общественным сектором" на 2011-2013 годы	01	13	7953500	000	48 491,5
Субсидии некоммерческим организациям	01	13	7953500	019	41 481,1
Выполнение функций органами местного самоуправления	01	13	7953500	500	7 010,4
Ведомственная целевая программа "Электронный Новосибирск" на 2011 - 2013 годы	01	13	7954600	000	45 000,0
Выполнение функций органами местного самоуправления	01	13	7954600	500	45 000,0
Национальная безопасность и правоохранительная деятельность	03	00	0000000	000	873 477,6
Органы внутренних дел	03	02	0000000	000	759 833,2
Воинские формирования (органы, подразделения)	03	02	2020000	000	759 833,2
Обеспечение равного с Министерством внутренних дел Российской Федерации повышения денежного довольствия сотрудникам и заработной платы работникам подразделений милиции общественной безопасности и социальных выплат	03	02	2020100	000	37 000,0

Функционирование органов в сфере национальной безопасности, правоохранительной деятельности и обороны	03	02	2020100	014	37 000,0
Военный персонал	03	02	2025800	000	589 886,7
Функционирование органов в сфере национальной безопасности, правоохранительной деятельности и обороны	03	02	2025800	014	589 886,7
Компенсации членам семей погибших военнослужащих	03	02	2026400	000	8,0
Социальные выплаты	03	02	2026400	005	8,0
Функционирование органов в сфере национальной безопасности и правоохранительной деятельности	03	02	2026700	000	90 046,9
Функционирование органов в сфере национальной безопасности, правоохранительной деятельности и обороны	03	02	2026700	014	90 046,9
Вещевое обеспечение	03	02	2027200	000	7 287,3
Функционирование органов в сфере национальной безопасности, правоохранительной деятельности и обороны	03	02	2027200	014	7 287,3
Пособия и компенсации военнослужащим, приравненным к ним лицам, а также уволенным из их числа	03	02	2027600	000	35 604,3
Социальные выплаты	03	02	2027600	005	35 604,3
Защита населения и территории от последствий чрезвычайных ситуаций природного и техногенного характера, гражданская оборона	03	09	0000000	000	113 644,4
Мероприятия по предупреждению и ликвидации последствий чрезвычайных ситуаций и стихийных бедствий	03	09	2180000	000	20 202,4

Предупреждение и ликвидация последствий чрезвычайных ситуаций и стихийных бедствий природного и техногенного характера	03	09	2180100	000	20 202,4
Социальные выплаты	03	09	2180100	005	5 000,0
Субсидии юридическим лицам	03	09	2180100	006	13,6
Прочие расходы	03	09	2180100	013	10 825,3
Выполнение функций органами местного самоуправления	03	09	2180100	500	4 363,5
Поисковые и аварийно-спасательные учреждения	03	09	3020000	000	93 442,0
Обеспечение деятельности подведомственных учреждений	03	09	3029900	000	93 442,0
Выполнение функций бюджетными учреждениями	03	09	3029900	001	93 442,0
Национальная экономика	04	00	0000000	000	782 584,5
Топливо-энергетический комплекс	04	02	0000000	000	15 000,0
Региональные целевые программы	04	02	5220000	000	15 000,0
Областная целевая программа "Газификация Новосибирской области на 2007 - 2011 годы"	04	02	5220300	000	15 000,0
Бюджетные инвестиции	04	02	5220300	003	15 000,0
Транспорт	04	08	0000000	000	510 777,0
Реализация государственных функций, связанных с общегосударственным управлением	04	08	0920000	000	3 000,0
Создание комплексной системы обеспечения безопасности населения на транспорте	04	08	0922700	000	3 000,0
Субсидии на финансирование мероприятий по созданию комплексной системы обеспечения безопасности населения на объектах метрополитена	04	08	0922701	000	3 000,0
Субсидии юридическим лицам	04	08	0922701	006	3 000,0
Автомобильный транспорт	04	08	3030000	000	87 773,8
Отдельные мероприятия в области автомобильного транспорта	04	08	3030200	000	87 773,8

Субсидии юридическим лицам	04	08	3030200	006	30 108,6
Выполнение функций органами местного самоуправления	04	08	3030200	500	57 665,2
Другие виды транспорта	04	08	3170000	000	53 318,1
Субсидии на проведение отдельных мероприятий по другим видам транспорта	04	08	3170100	000	53 318,1
Субсидии юридическим лицам	04	08	3170100	006	53 318,1
Реализация государственных функций в области национальной экономики	04	08	3400000	000	15 085,1
Закупка для государственных нужд техники, производимой на территории Российской Федерации	04	08	3400700	000	15 085,1
Закупка автотранспортных средств и коммунальной техники	04	08	3400702	000	15 085,1
Субсидии юридическим лицам	04	08	3400702	006	15 085,1
Целевые программы муниципальных образований	04	08	7950000	000	351 600,0
Городская целевая программа "Дети и город" на 2009 - 2011 годы	04	08	7950100	000	1 600,0
Мероприятия в рамках городской целевой программы "Дети и город" на 2009 - 2011 годы	04	08	7950101	000	1 600,0
Субсидии юридическим лицам	04	08	7950101	006	1 600,0
Программа развития метрополитена в городе Новосибирске до 2015 года	04	08	7952900	000	350 000,0
Строительство метро	04	08	7952961	000	10 000,0
Бюджетные инвестиции	04	08	7952961	003	10 000,0
Строительство метро (погашение кредиторской задолженности)	04	08	7952962	000	340 000,0
Бюджетные инвестиции	04	08	7952962	003	340 000,0
Связь и информатика	04	10	0000000	000	102 200,0
Информационные технологии и связь	04	10	3300000	000	102 200,0
Технопарки в сфере высоких технологий	04	10	3300300	000	102 200,0
Создание технопарков	04	10	3300301	000	102 200,0
Бюджетные инвестиции	04	10	3300301	003	102 200,0

Другие вопросы в области национальной экономики	04	12	0000000	000	154 607,5
Бюджетные инвестиции в объекты капитального строительства, не включенные в целевые программы	04	12	1020000	000	114 107,5
Бюджетные инвестиции в объекты капитального строительства государственной собственности субъектов Российской Федерации (объекты капитального строительства собственности муниципальных образований)	04	12	1020100	000	114 107,5
Бюджетные инвестиции в объекты капитального строительства собственности муниципальных образований	04	12	1020102	000	114 107,5
Бюджетные инвестиции	04	12	1020102	003	114 107,5
Мероприятия в области строительства, архитектуры и градостроительства	04	12	3380000	000	34 000,0
Субсидии некоммерческим организациям	04	12	3380000	019	4 000,0
Выполнение функций органами местного самоуправления	04	12	3380000	500	30 000,0
Целевые программы муниципальных образований	04	12	7950000	000	6 500,0
Ведомственная целевая программа "Развитие и поддержка малого и среднего предпринимательства города Новосибирска" на 2011-2013 годы	04	12	7953700	000	6 500,0
Субсидии юридическим лицам	04	12	7953700	006	1 511,5
Субсидии некоммерческим организациям	04	12	7953700	019	3 298,5
Выполнение функций органами местного самоуправления	04	12	7953700	500	1 690,0
Жилищно-коммунальное хозяйство	05	00	0000000	000	8 859 435,1
Жилищное хозяйство	05	01	0000000	000	1 892 319,6

Обеспечение мероприятий по капитальному ремонту многоквартирных домов и переселению граждан из аварийного жилищного фонда	05	01	0980000	000	775 690,2
Обеспечение мероприятий по капитальному ремонту многоквартирных домов и переселению граждан из аварийного жилищного фонда за счет средств, поступивших от государственной корпорации "Фонд содействия реформированию жилищно-коммунального хозяйства"	05	01	0980100	000	652 810,3
Обеспечение мероприятий по капитальному ремонту многоквартирных домов	05	01	0980101	000	652 810,3
Субсидии юридическим лицам	05	01	0980101	006	652 810,3
Обеспечение мероприятий по капитальному ремонту многоквартирных домов и переселению граждан из аварийного жилищного фонда за счет средств бюджетов	05	01	0980200	000	122 879,9
Обеспечение мероприятий по капитальному ремонту многоквартирных домов	05	01	0980201	000	29 807,7
Субсидии юридическим лицам	05	01	0980201	006	29 807,7
Обеспечение мероприятий по переселению граждан из аварийного жилищного фонда	05	01	0980202	000	93 072,2
Бюджетные инвестиции	05	01	0980202	003	93 072,2
Бюджетные инвестиции в объекты капитального строительства, не включенные в целевые программы	05	01	1020000	000	114 064,5
Бюджетные инвестиции в объекты капитального строительства государственной собственности субъектов Российской Федерации (объекты капитального строительства собственности муниципальных образований)	05	01	1020100	000	49 064,5

Бюджетные инвестиции в объекты капитального строительства собственности муниципальных образований	05	01	1020102	000	49 064,5
Бюджетные инвестиции	05	01	1020102	003	49 064,5
Бюджетные инвестиции в объекты капитального строительства собственности муниципальных образований	05	01	1021200	000	65 000,0
Приобретение жилья для предоставления по найму, субсидиям и для реализации по инвестиционным договорам, договорам долевого участия	05	01	1021210	000	50 000,0
Бюджетные инвестиции	05	01	1021210	003	50 000,0
Подготовка земельных участков под строительство индивидуального жилья	05	01	1021216	000	15 000,0
Бюджетные инвестиции	05	01	1021216	003	15 000,0
Поддержка жилищного хозяйства	05	01	3500000	000	617 550,3
Компенсация выпадающих доходов организациям, предоставляющим населению жилищные услуги по тарифам, не обеспечивающим возмещение издержек	05	01	3500100	000	179 043,6
Субсидии юридическим лицам	05	01	3500100	006	176 443,6
Выполнение функций органами местного самоуправления	05	01	3500100	500	2 600,0
Капитальный ремонт государственного жилищного фонда субъектов Российской Федерации и муниципального жилищного фонда	05	01	3500200	000	310 929,5
Субсидии юридическим лицам	05	01	3500200	006	310 929,5
Мероприятия в области жилищного хозяйства	05	01	3500300	000	127 577,2
Субсидии юридическим лицам	05	01	3500300	006	24 727,9
Выполнение функций органами местного самоуправления	05	01	3500300	500	102 849,3
Социальная помощь	05	01	5050000	000	159 376,5

Обеспечение жилыми помещениями детей-сирот, детей, оставшихся без попечения родителей, а также детей, находящихся под опекой (попечительством), не имеющих закрепленного жилого помещения	05	01	5053600	000	159 376,5
Бюджетные инвестиции	05	01	5053600	003	159 376,5
Целевые программы муниципальных образований	05	01	7950000	000	225 638,1
Программа замены и модернизации лифтов жилищного фонда в городе Новосибирске на 2005 - 2014 гг.	05	01	7950800	000	60 000,0
Субсидии юридическим лицам	05	01	7950800	006	60 000,0
Ведомственная целевая программа "О реконструкции и модернизации жилищного фонда города Новосибирска" на 2010 - 2012 годы	05	01	7953200	000	120 000,0
Реконструкция и модернизация жилищного фонда	05	01	7953231	000	120 000,0
Бюджетные инвестиции	05	01	7953231	003	120 000,0
Ведомственная целевая программа "Переселение граждан, проживающих в городе Новосибирске из жилых домов, признанных до 01.01.2011 аварийными и подлежащими сносу (ветхими и непригодными для проживания) и расположенных на земельных участках, не предоставленных для осуществления строительства" на 2011 - 2013 годы	05	01	7954000	000	37 000,0

Приобретение жилья для переселения граждан, проживающих в г. Новосибирске, из жилых домов, признанных до 01.10.2010 аварийными и подлежащими сносу (ветхими и непригодными для проживания) и расположенных на земельных участках, не предоставленных для осуществления строительства	05	01	7954041	000	37 000,0
Бюджетные инвестиции	05	01	7954041	003	37 000,0
Ведомственная целевая программа "Улучшение экологической обстановки на территории города Новосибирска" на 2011 - 2013 годы	05	01	7954300	000	8 638,1
Выполнение функций органами местного самоуправления	05	01	7954300	500	8 638,1
Коммунальное хозяйство	05	02	0000000	000	143 179,4
Бюджетные инвестиции в объекты капитального строительства, не включенные в целевые программы	05	02	1020000	000	140 679,4
Бюджетные инвестиции в объекты капитального строительства собственности муниципальных образований	05	02	1021200	000	140 679,4
Улучшение тепло-, водоснабжения	05	02	1021217	000	33 401,4
Бюджетные инвестиции	05	02	1021217	003	33 401,4
Реконструкция котельной № 32 по ул. Охотской, 81б	05	02	1021219	000	17 278,0
Бюджетные инвестиции	05	02	1021219	003	17 278,0
Реконструкция сетей водоснабжения и водоотведения	05	02	1021220	000	90 000,0
Бюджетные инвестиции	05	02	1021220	003	90 000,0
Поддержка коммунального хозяйства	05	02	3510000	000	2 500,0
Мероприятия в области коммунального хозяйства	05	02	3510500	000	2 500,0
Субсидии юридическим лицам	05	02	3510500	006	1 275,0
Выполнение функций органами местного самоуправления	05	02	3510500	500	1 225,0

Благоустройство	05	03	0000000	000	6 558 161,7
Бюджетные инвестиции в объекты капитального строительства, не включенные в целевые программы	05	03	1020000	000	6 000,0
Бюджетные инвестиции в объекты капитального строительства собственности муниципальных образований	05	03	1021200	000	6 000,0
Фонтан по ул. Рассветной в Калининском районе	05	03	1021247	000	6 000,0
Бюджетные инвестиции	05	03	1021247	003	6 000,0
Дорожное хозяйство	05	03	3150000	000	2 158 951,2
Поддержка дорожного хозяйства	05	03	3150200	000	2 158 951,2
Строительство, модернизация, ремонт и содержание автомобильных дорог общего пользования, в том числе дорог в поселениях (за исключением автомобильных дорог федерального значения)	05	03	3150201	000	1 010 000,0
Бюджетные инвестиции	05	03	3150201	003	1 000 000,0
Выполнение функций органами местного самоуправления	05	03	3150201	500	10 000,0
Капитальный ремонт и ремонт автомобильных дорог общего пользования административных центров субъектов Российской Федерации и административных центров муниципальных районов Московской и Ленинградской областей	05	03	3150206	000	376 951,2
Выполнение функций органами местного самоуправления	05	03	3150206	500	376 951,2
Субсидии на объекты дорожной инфраструктуры, отнесенные к муниципальной собственности	05	03	3150211	000	750 000,0
Бюджетные инвестиции	05	03	3150211	003	750 000,0

Магистраль непрерывного движения от Красного проспекта до городской черты в направлении Бийск - Ташанта. Транспортная развязка на пересечении ул. Большевикской, Красного проспекта, Каменской магистрали и ул. Фабричной	05	03	3150264	000	6 000,0
Бюджетные инвестиции	05	03	3150264	003	6 000,0
Строительство автодороги по ул. Объединения	05	03	3150267	000	3 000,0
Бюджетные инвестиции	05	03	3150267	003	3 000,0
Автомобильные дороги общего пользования по ул. Заозерной, по ул. Плахотного, по ул. Колхидской в Ленинском районе	05	03	3150268	000	4 000,0
Бюджетные инвестиции	05	03	3150268	003	4 000,0
Автомобильная дорога общего пользования с путепроводом через железнодорожные пути от ул. Петухова до Советского шоссе	05	03	3150269	000	9 000,0
Бюджетные инвестиции	05	03	3150269	003	9 000,0
Реализация государственных функций в области национальной экономики	05	03	3400000	000	71 025,3
Закупка для государственных нужд техники, производимой на территории Российской Федерации	05	03	3400700	000	71 025,3
Закупка автотранспортных средств и коммунальной техники	05	03	3400702	000	21 025,3
Выполнение функций органами местного самоуправления	05	03	3400702	500	21 025,3
Закупка автотранспортных средств и коммунальной техники за счет средств областного бюджета	05	03	3400703	000	50 000,0
Выполнение функций органами местного самоуправления	05	03	3400703	500	50 000,0
Иные безвозмездные и безвозвратные перечисления	05	03	5200000	000	722 666,0

Капитальный ремонт и ремонт дворовых территорий многоквартирных домов, проездов к дворовым территориям многоквартирных домов административных центров субъектов Российской Федерации и административных центров муниципальных районов Московской и Ленинградской областей	05	03	5202700	000	722 666,0
Выполнение функций органами местного самоуправления	05	03	5202700	500	722 666,0
Благоустройство	05	03	6000000	000	1 342 741,8
Уличное освещение	05	03	6000100	000	128 122,4
Выполнение функций органами местного самоуправления	05	03	6000100	500	128 122,4
Содержание автомобильных дорог и инженерных сооружений на них в границах городских округов и поселений в рамках благоустройства	05	03	6000200	000	973 081,6
Субсидии некоммерческим организациям	05	03	6000200	019	15 000,0
Выполнение функций органами местного самоуправления	05	03	6000200	500	958 081,6
Озеленение	05	03	6000300	000	121 525,9
Выполнение функций органами местного самоуправления	05	03	6000300	500	121 525,9
Организация и содержание мест захоронения	05	03	6000400	000	60 570,0
Выполнение функций органами местного самоуправления	05	03	6000400	500	60 570,0
Прочие мероприятия по благоустройству городских округов и поселений	05	03	6000500	000	59 441,9
Выполнение функций органами местного самоуправления	05	03	6000500	500	59 441,9
Целевые программы муниципальных образований	05	03	7950000	000	2 256 777,4

Ведомственная целевая программа "Строительство объекта "Мостовой переход через р. Обь по Оловозаводскому створу в г. Новосибирске" (Этап № 1 на участке от ПК83+70 до ПК138+45,69)" на 2010 - 2014 годы	05	03	7953100	000	1 750 000,0
Мостовой переход через р. Обь по Оловозаводскому створу	05	03	7953161	000	1 750 000,0
Бюджетные инвестиции	05	03	7953161	003	1 750 000,0
Инвестиционная Программа муниципального учреждения г. Новосибирска "Дорожно-эксплуатационное учреждение № 3" "Развитие полигона по утилизации твердых бытовых отходов муниципального учреждения г. Новосибирска "Дорожно-эксплуатационное учреждение № 3" на 2010 - 2012 годы	05	03	7953300	000	3 500,0
Строительство подъездной дороги к полигону по утилизации твердых бытовых отходов МУ г. Новосибирска «ДЭУ № 3»	05	03	7953360	000	2 000,0
Бюджетные инвестиции	05	03	7953360	003	2 000,0
Строительство оградений территории полигона по утилизации твердых бытовых отходов МУ г. Новосибирска «ДЭУ № 3»	05	03	7953361	000	1 000,0
Бюджетные инвестиции	05	03	7953361	003	1 000,0
Устройство наружного освещения по периметру полигона по утилизации твердых бытовых отходов МУ г. Новосибирска «ДЭУ № 3» с генераторной подстанцией	05	03	7953363	000	500,0
Бюджетные инвестиции	05	03	7953363	003	500,0
Ведомственная целевая программа «Восстановление транспортно-эксплуатационных характеристик улично-дорожной сети города Новосибирска» на 2010 – 2012 годы	05	03	7953400	000	401 370,6

Выполнение функций органами местного самоуправления	05	03	7953400	500	401 370,6
Ведомственная целевая программа "Развитие сферы похоронного дела в городе Новосибирске" на 2011-2013 годы	05	03	7953600	000	27 000,0
Содержание и благоустройство мест захоронения	05	03	7953601	000	17 700,0
Выполнение функций органами местного самоуправления	05	03	7953601	500	17 700,0
Строительство дорог с асфальтобетонным покрытием на общественных кладбищах города	05	03	7953652	000	4 700,0
Бюджетные инвестиции	05	03	7953652	003	4 700,0
Проектирование и начало строительства въездной зоны общественного кладбища "Клещихинское"	05	03	7953653	000	4 000,0
Бюджетные инвестиции	05	03	7953653	003	4 000,0
Строительство крытого подиума для прощания с умершими на квартале 104 кладбища "Заельцовское"	05	03	7953654	000	600,0
Бюджетные инвестиции	05	03	7953654	003	600,0
Ведомственная целевая программа "Безопасность дорожного движения в городе Новосибирске" на 2011 - 2013 годы	05	03	7954700	000	74 906,8
Мероприятия в рамках ведомственной целевой программы "Безопасность дорожного движения в городе Новосибирске" на 2011 - 2013 годы	05	03	7954701	000	60 906,8
Выполнение функций органами местного самоуправления	05	03	7954701	500	60 906,8
Строительство светофорных объектов	05	03	7954702	000	6 000,0
Бюджетные инвестиции	05	03	7954702	003	6 000,0
Техническое перевооружение светофорных объектов	05	03	7954703	000	8 000,0
Бюджетные инвестиции	05	03	7954703	003	8 000,0

Другие вопросы в области жилищно-коммунального хозяйства	05	05	0000000	000	265 774,4
Руководство и управление в сфере установленных функций органов государственной власти субъектов Российской Федерации и органов местного самоуправления	05	05	0020000	000	208 352,7
Обеспечение деятельности подведомственных учреждений	05	05	0029900	000	208 352,7
Выполнение функций бюджетными учреждениями	05	05	0029900	001	208 352,7
Реализация государственных функций, связанных с общегосударственным управлением	05	05	0920000	000	3 400,0
Выполнение других обязательств государства	05	05	0920300	000	3 400,0
Выполнение функций органами местного самоуправления	05	05	0920300	500	3 400,0
Целевые программы муниципальных образований	05	05	7950000	000	54 021,7
Ведомственная целевая программа "Газификация города Новосибирска" на 2011 - 2014 годы	05	05	7954100	000	54 021,7
Газификация индивидуальных жилых домов	05	05	7954101	000	25 000,0
Субсидии юридическим лицам	05	05	7954101	006	25 000,0
Строительство газовых сетей для обеспечения газификации индивидуального жилищного фонда	05	05	7954131	000	29 021,7
Бюджетные инвестиции	05	05	7954131	003	29 021,7
Охрана окружающей среды	06	00	0000000	000	3 954,0
Другие вопросы в области охраны окружающей среды	06	05	0000000	000	3 954,0
Целевые программы муниципальных образований	06	05	7950000	000	3 954,0

Ведомственная целевая программа "Улучшение экологической обстановки на территории города Новосибирска" на 2011 - 2013 годы	06	05	7954300	000	3 954,0
Природоохранные мероприятия	06	05	7954300	443	3 954,0
Образование	07	00	0000000	000	12 216 383,5
Дошкольное образование	07	01	0000000	000	3 977 493,4
Бюджетные инвестиции в объекты капитального строительства, не включенные в целевые программы	07	01	1020000	000	144 555,4
Бюджетные инвестиции в объекты капитального строительства государственной собственности субъектов Российской Федерации (объекты капитального строительства собственности муниципальных образований)	07	01	1020100	000	70 000,0
Бюджетные инвестиции в объекты капитального строительства собственности муниципальных образований	07	01	1020102	000	70 000,0
Бюджетные инвестиции	07	01	1020102	003	70 000,0
Бюджетные инвестиции в объекты капитального строительства собственности муниципальных образований	07	01	1021200	000	74 555,4
Реконструкция здания детского сада № 331 с пристройкой дополнительного объема по ул. Степной, 17 в Ленинском районе	07	01	1021201	000	600,0
Бюджетные инвестиции	07	01	1021201	003	600,0
Завершение строительства детского сада по ул. Лесосечной в Советском районе	07	01	1021202	000	49 000,0
Бюджетные инвестиции	07	01	1021202	003	49 000,0
Снос здания детского сада по ул. Романова, 25 в Центральном районе	07	01	1021203	000	2 246,4
Бюджетные инвестиции	07	01	1021203	003	2 246,4
Детский сад по ул. Первомайской в Первомайском районе	07	01	1021204	000	8 359,0

Бюджетные инвестиции	07	01	1021204	003	8 359,0
Реконструкция зданий по ул. К. Маркса, 21 и Блюхера, 18 с переходом под детский сад	07	01	1021228	000	12 500,0
Бюджетные инвестиции	07	01	1021228	003	12 500,0
Детский сад в Октябрьском районе	07	01	1021240	000	1 850,0
Бюджетные инвестиции	07	01	1021240	003	1 850,0
Детские дошкольные учреждения	07	01	4200000	000	3 832 938,0
Субвенции на реализацию основных общеобразовательных программ в дошкольных учреждениях	07	01	4202200	000	29 767,5
Субсидии некоммерческим организациям	07	01	4202200	019	29 767,5
Обеспечение деятельности подведомственных учреждений	07	01	4209900	000	3 803 170,5
Субвенции на реализацию основных общеобразовательных программ в дошкольных учреждениях	07	01	4209901	000	2 323 110,8
Выполнение функций бюджетными учреждениями	07	01	4209901	001	2 298 139,5
Субсидии некоммерческим организациям	07	01	4209901	019	24 971,3
Расходы на детские дошкольные учреждения за счет средств бюджета города	07	01	4209955	000	1 480 059,7
Выполнение функций бюджетными учреждениями	07	01	4209955	001	1 473 693,6
Субсидии некоммерческим организациям	07	01	4209955	019	6 366,1
Общее образование	07	02	0000000	000	7 531 879,2
Бюджетные инвестиции в объекты капитального строительства, не включенные в целевые программы	07	02	1020000	000	16 945,2
Бюджетные инвестиции в объекты капитального строительства собственности муниципальных образований	07	02	1021200	000	16 945,2
Реконструкция здания школы с пристройкой дополнительных объемов по ул. Калинина, 255 в Заельцовском районе	07	02	1021206	000	4 500,0

Бюджетные инвестиции	07	02	1021206	003	4 500,0
Специальная (коррекционная) общеобразовательная школа-интернат по ул. Владимировский спуск в Железнодорожном районе	07	02	1021227	000	7 838,0
Бюджетные инвестиции	07	02	1021227	003	7 838,0
МОУДОД «Городской оздоровительно - образовательный центр «Тимуровец»	07	02	1021229	000	1 950,0
Бюджетные инвестиции	07	02	1021229	003	1 950,0
Строительство спортивного зала и учебных мастерских по ул. Северной, 1	07	02	1021231	000	1 500,0
Бюджетные инвестиции	07	02	1021231	003	1 500,0
Техническое обследование здания по ул. Ученической, 6 в Первомайском районе	07	02	1021232	000	303,2
Бюджетные инвестиции	07	02	1021232	003	303,2
Школа на Горском жилмассиве на ул. Планировочной в Ленинском районе	07	02	1021235	000	50,0
Бюджетные инвестиции	07	02	1021235	003	50,0
Пристройка к зданию школы по ул. Красноуфимской, 8 в Советском районе	07	02	1021236	000	304,0
Бюджетные инвестиции	07	02	1021236	003	304,0
Школа № 426 (по генплану) по ул. Гребенщикова	07	02	1021248	000	500,0
Бюджетные инвестиции	07	02	1021248	003	500,0
Школы - детские сады, школы начальные, неполные средние и средние	07	02	4210000	000	4 587 935,6
Субвенции на реализацию основных общеобразовательных программ	07	02	4212200	000	28 921,2
Субсидии некоммерческим организациям	07	02	4212200	019	28 921,2
Обеспечение деятельности подведомственных учреждений	07	02	4219900	000	4 559 014,4
Выполнение функций бюджетными учреждениями	07	02	4219900	001	20 500,0

Субвенции на реализацию основных общеобразовательных программ в дошкольных учреждениях	07	02	4219901	000	105 565,3
Выполнение функций бюджетными учреждениями	07	02	4219901	001	104 045,5
Субсидии юридическим лицам	07	02	4219901	006	0,0
Субсидии некоммерческим организациям	07	02	4219901	019	1 519,8
Субвенции на реализацию основных общеобразовательных программ	07	02	4219902	000	3 147 105,7
Выполнение функций бюджетными учреждениями	07	02	4219902	001	2 916 243,8
Субсидии юридическим лицам	07	02	4219902	006	0,0
Субсидии некоммерческим организациям	07	02	4219902	019	230 861,9
Расходы на школы - детские сады, школы начальные, неполные средние и средние за счет средств бюджета города	07	02	4219955	000	1 285 843,4
Выполнение функций бюджетными учреждениями	07	02	4219955	001	1 236 244,3
Субсидии некоммерческим организациям	07	02	4219955	019	49 599,1
Школы-интернаты	07	02	4220000	000	179 544,6
Обеспечение деятельности подведомственных учреждений	07	02	4229900	000	179 544,6
Выполнение функций бюджетными учреждениями	07	02	4229900	001	6 500,0
Субвенции на реализацию основных общеобразовательных программ в дошкольных учреждениях	07	02	4229901	000	6 770,1
Выполнение функций бюджетными учреждениями	07	02	4229901	001	6 770,1
Субвенции на реализацию основных общеобразовательных программ	07	02	4229902	000	83 028,4
Выполнение функций бюджетными учреждениями	07	02	4229902	001	83 028,4
Субвенции на социальную поддержку детей-сирот и детей, оставшихся без попечения родителей	07	02	4229903	000	20 569,6

Выполнение функций бюджетными учреждениями	07	02	4229903	001	20 569,6
Расходы на школы-интернаты за счет средств бюджета города	07	02	4229955	000	62 676,5
Выполнение функций бюджетными учреждениями	07	02	4229955	001	62 676,5
Учреждения по внешкольной работе с детьми	07	02	4230000	000	2 050 984,0
Обеспечение деятельности подведомственных учреждений	07	02	4239900	000	2 050 984,0
Расходы на учреждения по внешкольной работе с детьми	07	02	4239955	000	2 050 984,0
Выполнение функций бюджетными учреждениями	07	02	4239955	001	2 006 458,1
Субсидии некоммерческим организациям	07	02	4239955	019	44 525,9
Детские дома	07	02	4240000	000	164 100,7
Субвенции на социальную поддержку детей-сирот и детей, оставшихся без попечения родителей	07	02	4242200	000	8 950,0
Субсидии некоммерческим организациям	07	02	4242200	019	8 950,0
Обеспечение деятельности подведомственных учреждений	07	02	4249900	000	155 150,7
Субвенции на социальную поддержку детей-сирот и детей, оставшихся без попечения родителей	07	02	4249903	000	124 511,8
Выполнение функций бюджетными учреждениями	07	02	4249903	001	124 511,8
Расходы на детские дома за счет средств бюджета города	07	02	4249955	000	30 638,9
Выполнение функций бюджетными учреждениями	07	02	4249955	001	30 638,9
Специальные (коррекционные) учреждения	07	02	4330000	000	408 788,5
Обеспечение деятельности подведомственных учреждений	07	02	4339900	000	408 788,5
Выполнение функций бюджетными учреждениями	07	02	4339900	001	3 000,0
Субвенции на реализацию основных общеобразовательных программ	07	02	4339902	000	189 463,4

Выполнение функций бюджетными учреждениями	07	02	4339902	001	189 463,4
Субвенции на социальную поддержку детей-сирот и детей, оставшихся без попечения родителей	07	02	4339903	000	87 475,6
Выполнение функций бюджетными учреждениями	07	02	4339903	001	87 475,6
Субвенции на социальную поддержку детей, находящихся в оздоровительных образовательных учреждениях санаторного типа, и воспитанников специальных (коррекционных) образовательных учреждений для детей с отклонениями в развитии	07	02	4339904	000	55 512,6
Выполнение функций бюджетными учреждениями	07	02	4339904	001	55 512,6
Расходы на специальные (коррекционные) учреждения за счет средств бюджета города	07	02	4339955	000	73 336,9
Выполнение функций бюджетными учреждениями	07	02	4339955	001	73 336,9
Социальная помощь	07	02	5050000	000	33 198,6
Оказание других видов социальной помощи	07	02	5058500	000	33 198,6
Субсидии на обеспечение питанием на льготных условиях обучающихся, воспитанников муниципальных общеобразовательных учреждений	07	02	5058504	000	33 198,6
Выполнение функций бюджетными учреждениями	07	02	5058504	001	31 039,6
Субсидии некоммерческим организациям	07	02	5058504	019	2 159,0
Иные безвозмездные и безвозвратные перечисления	07	02	5200000	000	90 382,0
Ежемесячное денежное вознаграждение за классное руководство	07	02	5200900	000	90 382,0
Выполнение функций бюджетными учреждениями	07	02	5200900	001	84 966,5

Субсидии некоммерческим организациям	07	02	5200900	019	5 415,5
Молодежная политика и оздоровление детей	07	07	0000000	000	486 514,9
Организационно-воспитательная работа с молодежью	07	07	4310000	000	403 932,0
Проведение мероприятий для детей и молодежи	07	07	4310100	000	403 932,0
Выполнение функций бюджетными учреждениями	07	07	4310100	001	403 932,0
Мероприятия по проведению оздоровительной кампании детей	07	07	4320000	000	71 048,9
Мероприятия по организации оздоровительной кампании детей	07	07	4320100	000	16 686,8
Выполнение функций бюджетными учреждениями	07	07	4320100	001	16 686,8
Оздоровление детей	07	07	4320200	000	54 362,1
Оздоровление детей за счет субсидии на обеспечение мероприятий по организации отдыха и оздоровления детей в каникулярное время	07	07	4320201	000	54 362,1
Выполнение функций бюджетными учреждениями	07	07	4320201	001	17 724,0
Субсидии некоммерческим организациям	07	07	4320201	019	1 138,1
Выполнение функций органами местного самоуправления	07	07	4320201	500	35 500,0
Целевые программы муниципальных образований	07	07	7950000	000	11 534,0
Городская целевая программа "Молодежь города Новосибирска" на 2010 – 2014 годы	07	07	7950400	000	7 573,0
Мероприятия в рамках городской целевой программы "Молодежь города Новосибирска" на 2010 – 2014 годы	07	07	7950401	000	5 219,2
Проведение оздоровительных и других мероприятий для детей и молодежи	07	07	7950401	447	5 219,2

Стипендии мэрии города Новосибирска аспирантам, студентам, студенческим семьям, имеющим детей, обучающимся в высших, средних специальных учебных заведениях, юным дарованиям, учащимся учреждений начального профессионального образования г. Новосибирска	07	07	7950402	000	2 353,8
Социальные выплаты	07	07	7950402	005	2 353,8
Ведомственная целевая программа "Развитие трудовых ресурсов города Новосибирска" на 2010 - 2012 годы	07	07	7951600	000	3 961,0
Субсидии юридическим лицам	07	07	7951600	006	1 870,0
Субсидии некоммерческим организациям	07	07	7951600	019	431,0
Проведение оздоровительных и других мероприятий для детей и молодежи	07	07	7951600	447	1 660,0
Другие вопросы в области образования	07	09	0000000	000	220 496,0
Учреждения, обеспечивающие предоставление услуг в сфере образования	07	09	4350000	000	197 050,3
Обеспечение деятельности подведомственных учреждений	07	09	4359900	000	197 050,3
Выполнение функций бюджетными учреждениями	07	09	4359900	001	178 568,6
Субсидии некоммерческим организациям	07	09	4359900	019	18 481,7
Мероприятия в области образования	07	09	4360000	000	10 725,0
Государственная поддержка в сфере образования	07	09	4360100	000	10 725,0
Субсидии некоммерческим организациям	07	09	4360100	019	10 725,0
Учебно-методические кабинеты, централизованные бухгалтерии, группы хозяйственного обслуживания, учебные фильмотеки, межшкольные учебно-производственные комбинаты, логопедические пункты	07	09	4520000	000	9 184,7

Обеспечение деятельности подведомственных учреждений	07	09	4529900	000	9 184,7
Расходы на учебно-методические кабинеты, централизованные бухгалтерии, группы хозяйственного обслуживания, учебные фильмотеки, межшкольные учебно- производственные комбинаты, логопедические пункты за счет средств бюджета города	07	09	4529955	000	9 184,7
Выполнение функций бюджетными учреждениями	07	09	4529955	001	9 184,7
Целевые программы муниципальных образований	07	09	7950000	000	3 536,0
Городская целевая программа "Дети и город" на 2009 - 2011 годы	07	09	7950100	000	3 536,0
Мероприятия в рамках городской целевой программы "Дети и город" на 2009 - 2011 годы	07	09	7950101	000	3 536,0
Мероприятия в сфере образования	07	09	7950101	022	3 536,0
Культура, кинематография	08	00	0000000	000	828 063,5
Культура	08	01	0000000	000	825 913,6
Реализация государственных функций, связанных с общегосударственным управлением	08	01	0920000	000	200 000,0
Реализация мероприятий по празднованию 50-летия полета в космос Ю. А. Гагарина	08	01	0922900	000	200 000,0
Бюджетные инвестиции	08	01	0922900	003	200 000,0
Бюджетные инвестиции в объекты капитального строительства, не включенные в целевые программы	08	01	1020000	000	109 750,0
Бюджетные инвестиции в объекты капитального строительства государственной собственности субъектов Российской Федерации (объекты капитального строительства собственности муниципальных образований)	08	01	1020100	000	50 000,0

Бюджетные инвестиции в объекты капитального строительства собственности муниципальных образований	08	01	1020102	000	50 000,0
Бюджетные инвестиции	08	01	1020102	003	50 000,0
Бюджетные инвестиции в объекты капитального строительства собственности муниципальных образований	08	01	1021200	000	59 750,0
Строительство детского астрофизического центра	08	01	1021205	000	59 000,0
Бюджетные инвестиции	08	01	1021205	003	59 000,0
Реконструкция здания МУК "Дом культуры им. Клары Цеткин"	08	01	1021246	000	750,0
Бюджетные инвестиции	08	01	1021246	003	750,0
Дворцы и дома культуры, другие учреждения культуры и средств массовой информации	08	01	4400000	000	280 490,9
Комплектование книжных фондов библиотек муниципальных образований и государственных библиотек городов Москвы и Санкт-Петербурга	08	01	4400200	000	654,0
Выполнение функций бюджетными учреждениями	08	01	4400200	001	654,0
Обеспечение деятельности подведомственных учреждений	08	01	4409900	000	279 836,9
Выполнение функций бюджетными учреждениями	08	01	4409900	001	266 436,9
Субсидии юридическим лицам	08	01	4409900	006	13 400,0
Библиотеки	08	01	4420000	000	145 870,3
Обеспечение деятельности подведомственных учреждений	08	01	4429900	000	145 870,3
Расходы на библиотеки за счет средств бюджета города	08	01	4429955	000	145 870,3
Выполнение функций бюджетными учреждениями	08	01	4429955	001	145 870,3
Театры, цирки, концертные и другие организации исполнительских искусств	08	01	4430000	000	59 221,8
Обеспечение деятельности подведомственных учреждений	08	01	4439900	000	59 221,8

Выполнение функций бюджетными учреждениями	08	01	4439900	001	59 221,8
Мероприятия в сфере культуры, кинематографии и средств массовой информации	08	01	4500000	000	21 982,6
Комплектование книжных фондов библиотек муниципальных образований	08	01	4500600	000	110,0
Выполнение функций бюджетными учреждениями	08	01	4500600	001	110,0
Государственная поддержка в сфере культуры, кинематографии и средств массовой информации	08	01	4508500	000	21 872,6
Выполнение функций бюджетными учреждениями	08	01	4508500	001	19 872,6
Выполнение функций органами местного самоуправления	08	01	4508500	500	2 000,0
Региональные целевые программы	08	01	5220000	000	8 598,0
Областная целевая программа "Библиотеки Новосибирской области"	08	01	5221200	000	5 098,0
Выполнение функций бюджетными учреждениями	08	01	5221200	001	5 098,0
Областная целевая программа "Сохранение объектов культурного наследия (памятников истории и культуры), расположенных на территории Новосибирской области, на 2009 - 2013 годы"	08	01	5222000	000	3 500,0
Расходы на реализацию областной целевой программы "Сохранение объектов культурного наследия (памятников истории и культуры), расположенных на территории Новосибирской области, на 2009 - 2013 годы"	08	01	5222002	000	3 500,0
Выполнение функций органами местного самоуправления	08	01	5222002	500	3 500,0
Другие вопросы в области культуры, кинематографии	08	04	0000000	000	2 149,9
Целевые программы муниципальных образований	08	04	7950000	000	2 149,9

Городская целевая программа "Дети и город" на 2009 - 2011 годы	08	04	7950100	000	490,0
Мероприятия в рамках городской целевой программы "Дети и город" на 2009 - 2011 годы	08	04	7950101	000	490,0
Выполнение функций органами местного самоуправления	08	04	7950101	500	490,0
Ведомственная целевая программа "Новосибирск - территория партнерства: взаимодействие мэрии города Новосибирска с общественным сектором" на 2011-2013 годы	08	04	7953500	000	1 659,9
Выполнение функций органами местного самоуправления	08	04	7953500	500	1 659,9
Здравоохранение	09	00	0000000	000	4 265 997,5
Стационарная медицинская помощь	09	01	0000000	000	1 610 367,8
Бюджетные инвестиции в объекты капитального строительства, не включенные в целевые программы	09	01	1020000	000	2 389,8
Бюджетные инвестиции в объекты капитального строительства собственности муниципальных образований	09	01	1021200	000	2 389,8
Газовая котельная на территории реабилитационного центра "Обские зори"	09	01	1021233	000	50,0
Бюджетные инвестиции	09	01	1021233	003	50,0
Центральное стерилизационное отделение МУЗ "Городская клиническая больница № 1"	09	01	1021237	000	503,0
Бюджетные инвестиции	09	01	1021237	003	503,0
Строительство лечебного корпуса на территории МУЗ "Городская больница № 34" в Ленинском районе	09	01	1021238	000	340,0
Бюджетные инвестиции	09	01	1021238	003	340,0
Реконструкция здания (лечебный корпус № 2) по ул. Залесского, 6	09	01	1021243	000	600,0
Бюджетные инвестиции	09	01	1021243	003	600,0

Реконструкция здания (лечебный корпус № 3) по ул. Залесского, 6	09	01	1021244	000	600,0
Бюджетные инвестиции	09	01	1021244	003	600,0
Реконструкция здания (Детская соматическая больница) по ул. Власова, 1 и завершение строительства здания рентгенологического отделения по ул. Власова, 1/1	09	01	1021245	000	200,0
Бюджетные инвестиции	09	01	1021245	003	200,0
Реконструкция въезда на территории МБУЗ "Городская клиническая больница № 1"	09	01	1021249	000	96,8
Бюджетные инвестиции	09	01	1021249	003	96,8
Больницы, клиники, госпитали, медико-санитарные части	09	01	4700000	000	1 520 572,6
Обеспечение деятельности подведомственных учреждений	09	01	4709900	000	1 520 572,6
Выполнение функций бюджетными учреждениями	09	01	4709900	001	1 519 393,7
Субвенции на организацию оказания специализированной медицинской помощи	09	01	4709901	000	1 178,9
Выполнение функций бюджетными учреждениями	09	01	4709901	001	1 178,9
Родильные дома	09	01	4760000	000	87 405,4
Обеспечение деятельности подведомственных учреждений	09	01	4769900	000	87 405,4
Выполнение функций бюджетными учреждениями	09	01	4769900	001	87 405,4
Амбулаторная помощь	09	02	0000000	000	1 120 649,3
Бюджетные инвестиции в объекты капитального строительства, не включенные в целевые программы	09	02	1020000	000	53 724,0
Бюджетные инвестиции в объекты капитального строительства собственности муниципальных образований	09	02	1021200	000	53 724,0
Завершение строительства пристройки к поликлинике по ул. Демакова, 2 в Советском районе	09	02	1021208	000	47 200,0
Бюджетные инвестиции	09	02	1021208	003	47 200,0

Строительство здания МБУЗ "Детская городская поликлиника № 1" в Заельцовском районе	09	02	1021230	000	4 450,0
Бюджетные инвестиции	09	02	1021230	003	4 450,0
Поликлиника с детским отделением по ул. Тюленина в Калининском районе	09	02	1021234	000	1 574,0
Бюджетные инвестиции	09	02	1021234	003	1 574,0
Реконструкция помещений под кабинет общей врачебной практики по ул. Аэропорт, 57 в Заельцовском районе МБУЗ "Детская городская поликлиника № 1"	09	02	1021241	000	500,0
Бюджетные инвестиции	09	02	1021241	003	500,0
Поликлиники, амбулатории, диагностические центры	09	02	4710000	000	1 066 925,3
Обеспечение деятельности подведомственных учреждений	09	02	4719900	000	1 066 925,3
Выполнение функций бюджетными учреждениями	09	02	4719900	001	1 050 516,3
Субвенции на организацию оказания специализированной медицинской помощи	09	02	4719901	000	16 409,0
Выполнение функций бюджетными учреждениями	09	02	4719901	001	16 409,0
Скорая медицинская помощь	09	04	0000000	000	714 528,0
Станции скорой и неотложной помощи	09	04	4770000	000	608 442,9
Обеспечение деятельности подведомственных учреждений	09	04	4779900	000	608 442,9
Выполнение функций бюджетными учреждениями	09	04	4779900	001	608 442,9
Иные безвозмездные и безвозвратные перечисления	09	04	5200000	000	106 085,1
Денежные выплаты медицинскому персоналу фельдшерско-акушерских пунктов, врачам, фельдшерам и медицинским сестрам скорой медицинской помощи	09	04	5201800	000	106 085,1
Выполнение функций бюджетными учреждениями	09	04	5201800	001	106 085,1
Другие вопросы в области здравоохранения	09	09	0000000	000	820 452,4

Бюджетные инвестиции в объекты капитального строительства, не включенные в целевые программы	09	09	1020000	000	80 000,0
Бюджетные инвестиции в объекты капитального строительства государственной собственности субъектов Российской Федерации (объекты капитального строительства собственности муниципальных образований)	09	09	1020100	000	80 000,0
Бюджетные инвестиции в объекты капитального строительства собственности муниципальных образований	09	09	1020102	000	80 000,0
Бюджетные инвестиции	09	09	1020102	003	80 000,0
Учреждения, обеспечивающие предоставление услуг в сфере здравоохранения	09	09	4690000	000	621 626,0
Обеспечение деятельности подведомственных учреждений	09	09	4699900	000	621 626,0
Выполнение функций бюджетными учреждениями	09	09	4699900	001	621 626,0
Реализация государственных функций в области здравоохранения, спорта и туризма	09	09	4850000	000	9 987,0
Мероприятия в области здравоохранения, спорта и физической культуры, туризма	09	09	4859700	000	9 987,0
Выполнение функций органами местного самоуправления	09	09	4859700	500	2 117,0
Расчеты по договорам с ведомственными лечебными учреждениями	09	09	4859755	000	7 870,0
Субсидии юридическим лицам	09	09	4859755	006	7 870,0
Целевые программы муниципальных образований	09	09	7950000	000	108 839,4
Городская целевая программа "Улучшение демографической ситуации в городе Новосибирске" на 2009 - 2011 годы	09	09	7952600	000	79 350,0

Мероприятия в рамках городской целевой программы "Улучшение демографической ситуации в городе Новосибирске" на 2009 - 2011 годы	09	09	7952601	000	79 350,0
Выполнение функций органами местного самоуправления	09	09	7952601	500	79 350,0
Ведомственная целевая программа "Совершенствование оказания скорой и неотложной медицинской помощи населению города Новосибирска" на 2009 - 2011 годы	09	09	7952700	000	27 740,0
Выполнение функций органами местного самоуправления	09	09	7952700	500	27 740,0
Ведомственная целевая программа "Развитие доступной среды жизнедеятельности для маломобильных жителей города Новосибирска" на 2011 - 2013 годы	09	09	7953900	000	1 055,0
Выполнение функций органами местного самоуправления	09	09	7953900	500	1 055,0
Ведомственная целевая программа "Здоровый город" на 2011 - 2017 годы	09	09	7954500	000	694,4
Выполнение функций бюджетными учреждениями	09	09	7954500	001	694,4
Социальная политика	10	00	0000000	000	1 334 418,8
Пенсионное обеспечение	10	01	0000000	000	25 898,0
Доплаты к пенсиям, дополнительное пенсионное обеспечение	10	01	4910000	000	25 898,0
Доплаты к пенсиям государственных служащих субъектов Российской Федерации и муниципальных служащих	10	01	4910100	000	25 898,0
Социальные выплаты	10	01	4910100	005	25 898,0
Социальное обслуживание населения	10	02	0000000	000	489 264,3
Учреждения социального обслуживания населения	10	02	5080000	000	489 264,3
Обеспечение деятельности подведомственных учреждений	10	02	5089900	000	489 264,3
Выполнение функций бюджетными учреждениями	10	02	5089900	001	184 591,9

Расходы на учреждения социального обслуживания населения за счет средств бюджета города	10	02	5089955	000	304 672,4
Выполнение функций бюджетными учреждениями	10	02	5089955	001	304 672,4
Социальное обеспечение населения	10	03	0000000	000	537 754,4
Социальная помощь	10	03	5050000	000	152 365,7
Обеспечение жильем инвалидов войны и инвалидов боевых действий, участников Великой Отечественной войны, ветеранов боевых действий, военнослужащих, проходивших военную службу в период с 22 июня 1941 года по 3 сентября 1945 года, граждан, награжденных знаком "Жителю блокадного Ленинграда", лиц, работавших на военных объектах в период Великой Отечественной войны, членов семей погибших (умерших) инвалидов войны, участников Великой Отечественной войны, ветеранов боевых действий, инвалидов и семей, имеющих детей-инвалидов	10	03	5053400	000	41 121,0
Обеспечение жильем отдельных категорий граждан, установленных Федеральным законом от 12 января 1995 года № 5-ФЗ "О ветеранах", в соответствии с Указом Президента Российской Федерации от 7 мая 2008 года № 714 "Об обеспечении жильем ветеранов Великой Отечественной войны 1941 – 1945 годов"	10	03	5053401	000	35 902,7
Социальные выплаты	10	03	5053401	005	35 902,7

Обеспечение жильем отдельных категорий граждан, установленных Федеральными законами от 12 января 1995 года № 5-ФЗ "О ветеранах" и от 24 ноября 1995 года № 181-ФЗ "О социальной защите инвалидов в Российской Федерации"	10	03	5053402	000	5 218,3
Социальные выплаты	10	03	5053402	005	5 218,3
Реализация мер социальной поддержки отдельных категорий граждан	10	03	5055500	000	37 383,5
Субвенции на предоставление социальной поддержки по зубопротезированию ветеранам труда	10	03	5055524	000	24 992,0
Выполнение функций бюджетными учреждениями	10	03	5055524	001	24 992,0
Субвенции на предоставление социальной поддержки по зубопротезированию труженникам тыла	10	03	5055525	000	2 700,5
Выполнение функций бюджетными учреждениями	10	03	5055525	001	2 700,5
Субвенции на предоставление социальной поддержки по зубопротезированию реабилитированным лицам и лицам, признанным пострадавшими от политических репрессий	10	03	5055533	000	2 739,0
Выполнение функций бюджетными учреждениями	10	03	5055533	001	2 739,0
Субвенции на предоставление социальной поддержки по зубопротезированию ветеранам труда Новосибирской области	10	03	5055562	000	6 952,0
Выполнение функций бюджетными учреждениями	10	03	5055562	001	6 952,0
Возмещение расходов перевозчикам сверх стоимости единых социальных проездных билетов на перевозку лиц, имеющих право на меры социальной поддержки, включая пенсионеров	10	03	5059500	000	72 283,2
Социальные выплаты	10	03	5059500	005	72 283,2

Распоряжение мэрии города Новосибирска от 22.12.2008 № 25300-р "О реализации прав лиц, удостоенных звания "Почетный житель города", и вдов (вдовцов) лиц, удостоенных звания "Почетный житель города"	10	03	5059900	000	1 578,0
Выплаты почетным жителям города и вдовам (вдовцам) почетных жителей города	10	03	5059901	000	1 578,0
Социальные выплаты	10	03	5059901	005	1 578,0
Региональные целевые программы	10	03	5220000	000	8 751,0
Областная целевая программа "Создание механизмов обеспечения жильем молодых семей в Новосибирской области на 2004 - 2011 годы"	10	03	5220600	000	8 751,0
Мероприятия в области социальной политики	10	03	5220600	068	7 770,0
Субсидии на реализацию мероприятий областной целевой программы "Создание механизмов обеспечения жильем молодых семей в Новосибирской области на 2004-2011 годы"	10	03	5220602	000	981,0
Мероприятия в области социальной политики	10	03	5220602	068	981,0
Целевые программы муниципальных образований	10	03	7950000	000	376 637,7
Городская целевая программа "Дети и город" на 2009 - 2011 годы	10	03	7950100	000	5 476,0
Мероприятия в рамках городской целевой программы "Дети и город" на 2009 - 2011 годы	10	03	7950101	000	4 676,0
Мероприятия в области социальной политики	10	03	7950101	068	4 676,0
Единовременное пособие многодетной матери	10	03	7950102	000	800,0
Социальные выплаты	10	03	7950102	005	800,0
Городская целевая программа "Улучшение демографической ситуации в городе Новосибирске" на 2009 - 2011 годы	10	03	7952600	000	32 738,0

Единовременная материальная помощь семьям в связи с рождением детей (возраст старше 30 лет)	10	03	7952602	000	32 738,0
Социальные выплаты	10	03	7952602	005	32 738,0
Ведомственная целевая программа "Социальная поддержка населения" на 2011 - 2013 годы	10	03	7953800	000	280 867,0
Мероприятия в рамках ведомственной целевой программы "Социальная поддержка населения" на 2011 - 2013 годы	10	03	7953801	000	121 955,3
Социальные выплаты	10	03	7953801	005	104 434,8
Прочие расходы	10	03	7953801	013	7 798,5
Субсидии некоммерческим организациям	10	03	7953801	019	9 722,0
Выплата пособий неполным многодетным семьям	10	03	7953802	000	3 000,0
Социальные выплаты	10	03	7953802	005	3 000,0
Выплата пособий неполным семьям с детьми-инвалидами, нуждающимися в постороннем уходе	10	03	7953803	000	3 200,0
Социальные выплаты	10	03	7953803	005	3 200,0
Единовременные денежные выплаты столетним юбилярам - жителям города Новосибирска	10	03	7953805	000	750,0
Социальные выплаты	10	03	7953805	005	750,0
Выплата стипендий студентам-инвалидам	10	03	7953806	000	2 450,0
Социальные выплаты	10	03	7953806	005	2 450,0
Муниципальная ежемесячная выплата гражданам, не имеющим права на получение мер социальной поддержки по проезду на муниципальном пассажирском транспорте в соответствии с законодательством Российской Федерации и Новосибирской области	10	03	7953807	000	149 511,7
Социальные выплаты	10	03	7953807	005	149 511,7

Ведомственная целевая программа "Развитие доступной среды жизнедеятельности для маломобильных жителей города Новосибирска" на 2011 - 2013 годы	10	03	7953900	000	7 556,7
Мероприятия в области социальной политики	10	03	7953900	068	7 556,7
Ведомственная целевая программа "Улучшение жилищных условий работников муниципальной бюджетной сферы города Новосибирска на 2011 - 2013 годы"	10	03	7954200	000	50 000,0
Социальные выплаты	10	03	7954200	005	50 000,0
Охрана семьи и детства	10	04	0000000	000	281 502,1
Иные безвозмездные и безвозвратные перечисления	10	04	5200000	000	281 502,1
Содержание ребенка в семье опекуна и приемной семье, а также вознаграждение, причитающееся приемному родителю	10	04	5201300	000	281 502,1
Выплаты приемной семье на содержание подопечных детей	10	04	5201311	000	23 697,3
Социальные выплаты	10	04	5201311	005	23 697,3
Оплата труда приемного родителя	10	04	5201312	000	32 986,4
Выполнение функций органами местного самоуправления	10	04	5201312	500	32 986,4
Выплаты семьям опекунов на содержание подопечных детей	10	04	5201313	000	224 818,4
Социальные выплаты	10	04	5201313	005	224 818,4
Физическая культура и спорт	11	00	0000000	000	1 022 458,5
Физическая культура	11	01	0000000	000	554 258,5
Бюджетные инвестиции в объекты капитального строительства, не включенные в целевые программы	11	01	1020000	000	414 135,6
Бюджетные инвестиции в объекты капитального строительства собственности муниципальных образований	11	01	1021200	000	414 135,6

Спортивный комплекс "Красное Знамя"	11	01	1021207	000	3 000,0
Бюджетные инвестиции	11	01	1021207	003	3 000,0
Завершение строительства здания бассейна для обучения детей плаванию и оздоровительного плавания по ул. Полевой, 5	11	01	1021209	000	22 940,4
Бюджетные инвестиции	11	01	1021209	003	22 940,4
Здания спортивного назначения с автостоянкой и трансформаторной подстанцией по ул. Часовой в Советском районе	11	01	1021211	000	13 028,1
Бюджетные инвестиции	11	01	1021211	003	13 028,1
Спортивный комплекс по ул. Колхидской, 8, включая строительство футбольных полей по ул. Титова в Ленинском районе	11	01	1021212	000	320 000,0
Бюджетные инвестиции	11	01	1021212	003	320 000,0
Спортивный комплекс «Север»	11	01	1021213	000	35 000,0
Бюджетные инвестиции	11	01	1021213	003	35 000,0
Ледовый спортивный комплекс «Локомотив»	11	01	1021215	000	20 000,0
Бюджетные инвестиции	11	01	1021215	003	20 000,0
Строительство и реконструкция спортивных объектов на территории стадиона "Электрон" по ул. Учительской, 61/1	11	01	1021239	000	167,1
Бюджетные инвестиции	11	01	1021239	003	167,1
Центры спортивной подготовки (сборные команды)	11	01	4820000	000	133 622,9
Обеспечение деятельности подведомственных учреждений	11	01	4829900	000	133 622,9
Выполнение функций бюджетными учреждениями	11	01	4829900	001	128 622,9
Субсидии некоммерческим организациям	11	01	4829900	019	5 000,0
Физкультурно-оздоровительная работа и спортивные мероприятия	11	01	5120000	000	6 500,0

Мероприятия в области здравоохранения, спорта и физической культуры, туризма	11	01	5129700	000	6 500,0
Выполнение функций органами местного самоуправления	11	01	5129700	500	6 500,0
Массовый спорт	11	02	0000000	000	381 900,0
Федеральные целевые программы	11	02	1000000	000	327 700,0
Федеральная целевая программа "Развитие физической культуры и спорта в Российской Федерации на 2006 - 2015 годы"	11	02	1005800	000	327 700,0
Подпрограмма "Развитие футбола в Российской Федерации на 2008 - 2015 годы"	11	02	1005801	000	310 200,0
Бюджетные инвестиции	11	02	1005801	003	310 200,0
Расходы общепрограммного характера по федеральной целевой программе "Развитие физической культуры и спорта в Российской Федерации на 2006 - 2015 годы"	11	02	1005802	000	17 500,0
Бюджетные инвестиции	11	02	1005802	003	17 500,0
Бюджетные инвестиции в объекты капитального строительства, не включенные в целевые программы	11	02	1020000	000	50 000,0
Бюджетные инвестиции в объекты капитального строительства государственной собственности субъектов Российской Федерации (объекты капитального строительства собственности муниципальных образований)	11	02	1020100	000	50 000,0
Бюджетные инвестиции в объекты капитального строительства собственности муниципальных образований	11	02	1020102	000	50 000,0
Бюджетные инвестиции	11	02	1020102	003	50 000,0
Физкультурно-оздоровительная работа и спортивные мероприятия	11	02	5120000	000	4 200,0
Мероприятия в области здравоохранения, спорта и физической культуры, туризма	11	02	5129700	000	4 200,0

Выполнение функций органами местного самоуправления	11	02	5129700	500	4 200,0
Спорт высших достижений	11	03	0000000	000	86 300,0
Центры спортивной подготовки (сборные команды)	11	03	4820000	000	84 000,0
Обеспечение деятельности подведомственных учреждений	11	03	4829900	000	84 000,0
Субсидии юридическим лицам	11	03	4829900	006	84 000,0
Физкультурно-оздоровительная работа и спортивные мероприятия	11	03	5120000	000	2 300,0
Мероприятия в области здравоохранения, спорта и физической культуры, туризма	11	03	5129700	000	2 300,0
Выполнение функций органами местного самоуправления	11	03	5129700	500	2 300,0
Средства массовой информации	12	00	0000000	000	69 254,0
Телевидение и радиовещание	12	01	0000000	000	28 454,0
Телерадиокompании и телеорганизации	12	01	4530000	000	27 974,0
Обеспечение деятельности подведомственных учреждений	12	01	4539900	000	27 974,0
Выполнение функций бюджетными учреждениями	12	01	4539900	001	27 974,0
Целевые программы муниципальных образований	12	01	7950000	000	480,0
Ведомственная целевая программа "Новосибирск - территория партнерства: взаимодействие мэрии города Новосибирска с общественным сектором" на 2011-2013 годы	12	01	7953500	000	480,0
Выполнение функций органами местного самоуправления	12	01	7953500	500	480,0
Другие вопросы в области средств массовой информации	12	04	0000000	000	40 800,0
Мероприятия в сфере культуры, кинематографии и средств массовой информации	12	04	4500000	000	40 500,0
Государственная поддержка в сфере культуры, кинематографии и средств массовой информации	12	04	4508500	000	40 500,0
Выполнение функций органами местного самоуправления	12	04	4508500	500	40 500,0

Целевые программы муниципальных образований	12	04	7950000	000	300,0
Ведомственная целевая программа "Новосибирск - территория партнерства: взаимодействие мэрии города Новосибирска с общественным сектором" на 2011-2013 годы	12	04	7953500	000	300,0
Выполнение функций органами местного самоуправления	12	04	7953500	500	300,0
Обслуживание государственного и муниципального долга	13	00	0000000	000	526 137,0
Обслуживание внутреннего государственного и муниципального долга	13	01	0000000	000	526 137,0
Процентные платежи по долговым обязательствам	13	01	0650000	000	526 137,0
Процентные платежи по муниципальному долгу	13	01	0650300	000	526 137,0
Прочие расходы	13	01	0650300	013	526 137,0
ВСЕГО РАСХОДОВ:					33 089 572,3

Приложение 2
к решению Совета депутатов
города Новосибирска
от 28.04.2011 № 356

Приложение 6
к решению Совета депутатов
города Новосибирска
от 22.12.2010 № 220

РАСПРЕДЕЛЕНИЕ
бюджетных ассигнований по разделам, подразделам, целевым статьям и видам
расходов классификации расходов бюджетов на 2012 и 2013 годы

Наименование кодов бюджетной классификации	Раздел	Подраздел	Целевая статья	Вид расхода	2012 год, тыс. рублей	2013 год, тыс. рублей
1	2	3	4	5	6	7
Общегосударственные вопросы	01	00	0000000	000	2 936 663,8	3 698 997,6
Функционирование высшего должностного лица субъекта Российской Федерации и муниципального образования	01	02	0000000	000	1 960,5	1 960,5
Руководство и управление в сфере установленных функций органов государственной власти субъектов Российской Федерации и органов местного самоуправления	01	02	0020000	000	1 960,5	1 960,5
Глава муниципального образования	01	02	0020300	000	1 960,5	1 960,5
Выполнение функций органами местного самоуправления	01	02	0020300	500	1 960,5	1 960,5
Функционирование законодательных (представительных) органов государственной власти и представительных органов муниципальных образований	01	03	0000000	000	146 334,6	146 334,6

Руководство и управление в сфере установленных функций органов государственной власти субъектов Российской Федерации и органов местного самоуправления	01	03	0020000	000	146 334,6	146 334,6
Центральный аппарат	01	03	0020400	000	140 639,6	140 639,6
Выполнение функций органами местного самоуправления	01	03	0020400	500	140 639,6	140 639,6
Председатель представительного органа муниципального образования	01	03	0021100	000	1 960,4	1 960,4
Выполнение функций органами местного самоуправления	01	03	0021100	500	1 960,4	1 960,4
Депутаты представительного органа муниципального образования	01	03	0021200	000	3 734,6	3 734,6
Выполнение функций органами местного самоуправления	01	03	0021200	500	3 734,6	3 734,6
Функционирование Правительства Российской Федерации, высших исполнительных органов государственной власти субъектов Российской Федерации, местных администраций	01	04	0000000	000	1 291 914,5	1 291 914,5
Руководство и управление в сфере установленных функций органов государственной власти субъектов Российской Федерации и органов местного самоуправления	01	04	0020000	000	1 291 914,5	1 291 914,5
Центральный аппарат	01	04	0020400	000	1 218 610,7	1 218 610,7
Выполнение функций органами местного самоуправления	01	04	0020400	500	1 218 610,7	1 218 610,7
Расходы на центральный аппарат за счет средств областного бюджета	01	04	0020500	000	73 303,8	73 303,8

Субвенции на администрирование передаваемых отдельных государственных полномочий Новосибирской области по обеспечению социального обслуживания отдельных категорий граждан из фонда компенсаций Новосибирской области	01	04	0020510	000	14 511,0	14 511,0
Выполнение функций органами местного самоуправления	01	04	0020510	500	14 511,0	14 511,0
Субвенции на образование и организацию деятельности комиссий по делам несовершеннолетних и защите их прав	01	04	0020511	000	11 387,5	11 387,5
Выполнение функций органами местного самоуправления	01	04	0020511	500	11 387,5	11 387,5
Субвенции на организацию и осуществление деятельности по опеке и попечительству	01	04	0020512	000	47 400,8	47 400,8
Выполнение функций органами местного самоуправления	01	04	0020512	500	47 400,8	47 400,8
Субвенции на осуществление полномочий по решению вопросов в сфере административных правонарушений	01	04	0020513	000	4,5	4,5
Выполнение функций органами местного самоуправления	01	04	0020513	500	4,5	4,5
Судебная система	01	05	0000000	000	891,4	0,0
Руководство и управление в сфере установленных функций	01	05	0010000	000	891,4	0,0
Составление (изменение и дополнение) списков кандидатов в присяжные заседатели федеральных судов общей юрисдикции в Российской Федерации	01	05	0014000	000	891,4	0,0

Выполнение функций органами местного самоуправления	01	05	0014000	500	891,4	0,0
Обеспечение деятельности финансовых, налоговых и таможенных органов и органов финансового (финансово-бюджетного) надзора	01	06	0000000	000	138 409,1	138 409,1
Руководство и управление в сфере установленных функций органов государственной власти субъектов Российской Федерации и органов местного самоуправления	01	06	0020000	000	138 409,1	138 409,1
Центральный аппарат	01	06	0020400	000	135 872,7	135 872,7
Выполнение функций органами местного самоуправления	01	06	0020400	500	135 872,7	135 872,7
Руководитель контрольно-счетной палаты муниципального образования и его заместители	01	06	0022500	000	2 536,4	2 536,4
Выполнение функций органами местного самоуправления	01	06	0022500	500	2 536,4	2 536,4
Обеспечение проведения выборов и референдумов	01	07	0000000	000	10 210,6	10 210,6
Руководство и управление в сфере установленных функций органов государственной власти субъектов Российской Федерации и органов местного самоуправления	01	07	0020000	000	7 210,6	7 210,6
Центральный аппарат	01	07	0020400	000	2 999,4	2 999,4
Выполнение функций органами местного самоуправления	01	07	0020400	500	2 999,4	2 999,4
Члены избирательной комиссии муниципального образования	01	07	0022600	000	4 211,2	4 211,2
Выполнение функций органами местного самоуправления	01	07	0022600	500	4 211,2	4 211,2

Проведение выборов и референдумов	01	07	0200000	000	3 000,0	3 000,0
Проведение выборов в представительные органы муниципального образования	01	07	0200002	000	3 000,0	3 000,0
Выполнение функций органами местного самоуправления	01	07	0200002	500	3 000,0	3 000,0
Резервные фонды	01	11	0000000	000	103 794,6	103 794,6
Резервные фонды	01	11	0700000	000	103 794,6	103 794,6
Резервные фонды местных администраций	01	11	0700500	000	103 794,6	103 794,6
Резервный фонд	01	11	0700501	000	61 826,6	61 826,6
Прочие расходы	01	11	0700501	013	61 826,6	61 826,6
Резервный фонд на предупреждение и ликвидацию последствий чрезвычайных ситуаций и стихийных бедствий	01	11	0700502	000	41 968,0	41 968,0
Прочие расходы	01	11	0700502	013	41 968,0	41 968,0
Другие общегосударственные вопросы	01	13	0000000	000	1 243 148,5	2 006 373,7
Руководство и управление в сфере установленных функций органов государственной власти субъектов Российской Федерации и органов местного самоуправления	01	13	0020000	000	35 982,4	36 982,4
Обеспечение приватизации и проведение предпродажной подготовки объектов приватизации	01	13	0022900	000	12 000,0	13 000,0
Выполнение функций органами местного самоуправления	01	13	0022900	500	12 000,0	13 000,0
Обеспечение деятельности подведомственных учреждений	01	13	0029900	000	23 982,4	23 982,4
Выполнение функций бюджетными учреждениями	01	13	0029900	001	23 982,4	23 982,4

Реализация государственной политики в области приватизации и управления государственной и муниципальной собственностью	01	13	0900000	000	86 597,0	85 597,0
Оценка недвижимости, признание прав и регулирование отношений по государственной и муниципальной собственности	01	13	0900200	000	86 597,0	85 597,0
Выполнение функций органами местного самоуправления	01	13	0900200	500	86 597,0	85 597,0
Реализация государственных функций, связанных с общегосударственным управлением	01	13	0920000	000	90 038,3	90 038,3
Выполнение других обязательств государства	01	13	0920300	000	90 038,3	90 038,3
Субсидии юридическим лицам	01	13	0920300	006	28 563,0	28 563,0
Прочие расходы	01	13	0920300	013	20 000,0	20 000,0
Субсидии некоммерческим организациям	01	13	0920300	019	600,0	600,0
Выполнение функций органами местного самоуправления	01	13	0920300	500	40 875,3	40 875,3
Учреждения по обеспечению хозяйственного обслуживания	01	13	0930000	000	224 829,9	224 829,9
Обеспечение деятельности подведомственных учреждений	01	13	0939900	000	224 829,9	224 829,9
Выполнение функций бюджетными учреждениями	01	13	0939900	001	224 829,9	224 829,9
Целевые программы муниципальных образований	01	13	7950000	000	88 124,8	88 124,8
Ведомственная целевая программа "Новосибирск - территория партнерства: взаимодействие мэрии города Новосибирска с общественным сектором" на 2011-2013 годы	01	13	7953500	000	43 124,8	43 124,8
Субсидии некоммерческим организациям	01	13	7953500	019	36 114,4	36 114,4

Выполнение функций органами местного самоуправления	01	13	7953500	500	7 010,4	7 010,4
Ведомственная целевая программа "Электронный Новосибирск" на 2011 - 2013 годы	01	13	7954600	000	45 000,0	45 000,0
Выполнение функций органами местного самоуправления	01	13	7954600	500	45 000,0	45 000,0
Условно утвержденные расходы	01	13	9990000	000	717 576,1	1 480 801,3
Условно утвержденные расходы	01	13	9990000	999	717 576,1	1 480 801,3
Национальная безопасность и правоохранительная деятельность	03	00	0000000	000	911 037,9	911 137,9
Органы внутренних дел	03	02	0000000	000	807 916,9	807 916,9
Воинские формирования (органы, подразделения)	03	02	2020000	000	807 916,9	807 916,9
Обеспечение равного с Министерством внутренних дел Российской Федерации повышения денежного довольствия сотрудникам и заработной платы работникам подразделений милиции общественной безопасности и социальных выплат	03	02	2020100	000	85 083,7	85 083,7
Функционирование органов в сфере национальной безопасности, правоохранительной деятельности и обороны	03	02	2020100	014	85 083,7	85 083,7
Военный персонал	03	02	2025800	000	602 886,7	602 886,7
Функционирование органов в сфере национальной безопасности, правоохранительной деятельности и обороны	03	02	2025800	014	602 886,7	602 886,7
Функционирование органов в сфере национальной безопасности и правоохранительной деятельности	03	02	2026700	000	90 054,9	90 054,9

Функционирование органов в сфере национальной безопасности, правоохранительной деятельности и обороны	03	02	2026700	014	90 054,9	90 054,9
Вещевое обеспечение	03	02	2027200	000	4 487,3	4 487,3
Функционирование органов в сфере национальной безопасности, правоохранительной деятельности и обороны	03	02	2027200	014	4 487,3	4 487,3
Пособия и компенсации военнослужащим, приравненным к ним лицам, а также уволенным из их числа	03	02	2027600	000	25 404,3	25 404,3
Социальные выплаты	03	02	2027600	005	25 404,3	25 404,3
Защита населения и территории от последствий чрезвычайных ситуаций природного и техногенного характера, гражданская оборона	03	09	0000000	000	103 121,0	103 221,0
Мероприятия по предупреждению и ликвидации последствий чрезвычайных ситуаций и стихийных бедствий	03	09	2180000	000	8 270,0	8 270,0
Предупреждение и ликвидация последствий чрезвычайных ситуаций и стихийных бедствий природного и техногенного характера	03	09	2180100	000	8 270,0	8 270,0
Прочие расходы	03	09	2180100	013	8 270,0	8 270,0
Поисковые и аварийно-спасательные учреждения	03	09	3020000	000	94 851,0	94 951,0
Обеспечение деятельности подведомственных учреждений	03	09	3029900	000	94 851,0	94 951,0
Выполнение функций бюджетными учреждениями	03	09	3029900	001	94 851,0	94 951,0
Национальная экономика	04	00	0000000	000	413 269,7	424 871,5
Топливо-энергетический комплекс	04	02	0000000	000	30 000,0	29 050,0

Развитие социальной и инженерной инфраструктуры субъектов Российской Федерации и муниципальных образований	04	02	5230000	000	30 000,0	29 050,0
Развитие социальной и инженерной инфраструктуры	04	02	5230100	000	30 000,0	29 050,0
Субсидии на реализацию мероприятий по газификации	04	02	5230111	000	30 000,0	29 050,0
Бюджетные инвестиции	04	02	5230111	003	30 000,0	29 050,0
Транспорт	04	08	0000000	000	258 662,2	264 938,1
Автомобильный транспорт	04	08	3030000	000	69 747,4	69 747,4
Отдельные мероприятия в области автомобильного транспорта	04	08	3030200	000	69 747,4	69 747,4
Субсидии юридическим лицам	04	08	3030200	006	20 423,2	20 423,2
Выполнение функций органами местного самоуправления	04	08	3030200	500	49 324,2	49 324,2
Другие виды транспорта	04	08	3170000	000	59 722,2	59 722,2
Субсидии на проведение отдельных мероприятий по другим видам транспорта	04	08	3170100	000	59 722,2	59 722,2
Субсидии юридическим лицам	04	08	3170100	006	59 722,2	59 722,2
Реализация государственных функций в области национальной экономики	04	08	3400000	000	15 085,1	15 085,1
Закупка для государственных нужд техники, производимой на территории Российской Федерации	04	08	3400700	000	15 085,1	15 085,1
Закупка автотранспортных средств и коммунальной техники	04	08	3400702	000	15 085,1	15 085,1
Субсидии юридическим лицам	04	08	3400702	006	15 085,1	15 085,1
Целевые программы муниципальных образований	04	08	7950000	000	114 107,5	120 383,4
Программа развития метрополитена в городе Новосибирске до 2015 года	04	08	7952900	000	114 107,5	120 383,4
Строительство метро	04	08	7952961	000	114 107,5	120 383,4
Бюджетные инвестиции	04	08	7952961	003	114 107,5	120 383,4

Другие вопросы в области национальной экономики	04	12	0000000	000	124 607,5	130 883,4
Бюджетные инвестиции в объекты капитального строительства, не включенные в целевые программы	04	12	1020000	000	114 107,5	120 383,4
Бюджетные инвестиции в объекты капитального строительства государственной собственности субъектов Российской Федерации (объекты капитального строительства собственности муниципальных образований)	04	12	1020100	000	114 107,5	120 383,4
Бюджетные инвестиции в объекты капитального строительства собственности муниципальных образований	04	12	1020102	000	114 107,5	120 383,4
Бюджетные инвестиции	04	12	1020102	003	114 107,5	120 383,4
Мероприятия в области строительства, архитектуры и градостроительства	04	12	3380000	000	4 000,0	4 000,0
Субсидии некоммерческим организациям	04	12	3380000	019	4 000,0	4 000,0
Целевые программы муниципальных образований	04	12	7950000	000	6 500,0	6 500,0
Ведомственная целевая программа "Развитие и поддержка малого и среднего предпринимательства города Новосибирска" на 2011-2013 годы	04	12	7953700	000	6 500,0	6 500,0
Субсидии юридическим лицам	04	12	7953700	006	1 511,5	1 511,5
Субсидии некоммерческим организациям	04	12	7953700	019	3 298,5	3 298,5
Выполнение функций органами местного самоуправления	04	12	7953700	500	1 690,0	1 690,0
Жилищно-коммунальное хозяйство	05	00	0000000	000	5 145 437,6	5 109 737,6
Жилищное хозяйство	05	01	0000000	000	1 778 926,6	1 742 926,6

Обеспечение мероприятий по капитальному ремонту многоквартирных домов и переселению граждан из аварийного жилищного фонда	05	01	0980000	000	815 771,8	815 771,8
Обеспечение мероприятий по капитальному ремонту многоквартирных домов и переселению граждан из аварийного жилищного фонда за счет средств, поступивших от государственной корпорации "Фонд содействия реформированию жилищно-коммунального хозяйства"	05	01	0980100	000	674 184,8	674 184,8
Обеспечение мероприятий по капитальному ремонту многоквартирных домов	05	01	0980101	000	674 184,8	674 184,8
Субсидии юридическим лицам	05	01	0980101	006	674 184,8	674 184,8
Обеспечение мероприятий по капитальному ремонту многоквартирных домов и переселению граждан из аварийного жилищного фонда за счет средств бюджетов	05	01	0980200	000	141 587,0	141 587,0
Обеспечение мероприятий по капитальному ремонту многоквартирных домов	05	01	0980201	000	106 587,0	106 587,0
Субсидии юридическим лицам	05	01	0980201	006	106 587,0	106 587,0
Обеспечение мероприятий по переселению граждан из аварийного жилищного фонда	05	01	0980202	000	35 000,0	35 000,0
Бюджетные инвестиции	05	01	0980202	003	35 000,0	35 000,0
Бюджетные инвестиции в объекты капитального строительства, не включенные в целевые программы	05	01	1020000	000	50 000,0	114 000,0
Бюджетные инвестиции в объекты капитального строительства собственности муниципальных образований	05	01	1021200	000	50 000,0	114 000,0

Приобретение жилья для предоставления по найму, субсидиям и для реализации по инвестиционным договорам, договорам долевого участия	05	01	1021210	000	50 000,0	50 000,0
Бюджетные инвестиции	05	01	1021210	003	50 000,0	50 000,0
Реконструкция и модернизация жилищного фонда	05	01	1021225	000	0,0	64 000,0
Бюджетные инвестиции	05	01	1021225	003	0,0	64 000,0
Поддержка жилищного хозяйства	05	01	3500000	000	591 436,7	635 436,7
Компенсация выпадающих доходов организациям, предоставляющим населению жилищные услуги по тарифам, не обеспечивающим возмещение издержек	05	01	3500100	000	181 543,6	181 543,6
Субсидии юридическим лицам	05	01	3500100	006	181 543,6	181 543,6
Капитальный ремонт государственного жилищного фонда субъектов Российской Федерации и муниципального жилищного фонда	05	01	3500200	000	117 612,1	161 612,1
Субсидии юридическим лицам	05	01	3500200	006	112 612,1	156 612,1
Выполнение функций органами местного самоуправления	05	01	3500200	500	5 000,0	5 000,0
Мероприятия в области жилищного хозяйства	05	01	3500300	000	292 281,0	292 281,0
Субсидии юридическим лицам	05	01	3500300	006	275 199,6	275 199,6
Выполнение функций органами местного самоуправления	05	01	3500300	500	17 081,4	17 081,4
Социальная помощь	05	01	5050000	000	154 080,0	154 080,0

Обеспечение жилыми помещениями детей-сирот, детей, оставшихся без попечения родителей, а также детей, находящихся под опекой (попечительством), не имеющих закрепленного жилого помещения	05	01	5053600	000	154 080,0	154 080,0
Бюджетные инвестиции	05	01	5053600	003	154 080,0	154 080,0
Целевые программы муниципальных образований	05	01	7950000	000	167 638,1	23 638,1
Ведомственная целевая программа "О реконструкции и модернизации жилищного фонда города Новосибирска" на 2010 - 2012 годы	05	01	7953200	000	144 000,0	0,0
Реконструкция и модернизация жилищного фонда	05	01	7953231	000	144 000,0	0,0
Бюджетные инвестиции	05	01	7953231	003	144 000,0	0,0
Ведомственная целевая программа "Переселение граждан, проживающих в городе Новосибирске из жилых домов, признанных до 01.01.2011 аварийными и подлежащими сносу (ветхими и непригодными для проживания) и расположенных на земельных участках, не предоставленных для осуществления строительства" на 2011 - 2013 годы	05	01	7954000	000	15 000,0	15 000,0
Приобретение жилья для переселения граждан, проживающих в г. Новосибирске, из жилых домов, признанных до 01.10.2010 аварийными и подлежащими сносу (ветхими и непригодными для проживания) и расположенных на земельных участках, не предоставленных для осуществления строительства	05	01	7954041	000	15 000,0	15 000,0

Бюджетные инвестиции	05	01	7954041	003	15 000,0	15 000,0
Ведомственная целевая программа "Улучшение экологической обстановки на территории города Новосибирска" на 2011 - 2013 годы	05	01	7954300	000	8 638,1	8 638,1
Выполнение функций органами местного самоуправления	05	01	7954300	500	8 638,1	8 638,1
Коммунальное хозяйство	05	02	0000000	000	2 500,0	2 500,0
Поддержка коммунального хозяйства	05	02	3510000	000	2 500,0	2 500,0
Мероприятия в области коммунального хозяйства	05	02	3510500	000	2 500,0	2 500,0
Субсидии юридическим лицам	05	02	3510500	006	2 500,0	2 500,0
Благоустройство	05	03	0000000	000	3 125 882,0	3 126 782,0
Дорожное хозяйство	05	03	3150000	000	750 000,0	1 050 609,1
Поддержка дорожного хозяйства	05	03	3150200	000	750 000,0	1 050 609,1
Строительство, модернизация, ремонт и содержание автомобильных дорог общего пользования, в том числе дорог в поселениях (за исключением автомобильных дорог федерального значения)	05	03	3150201	000	0,0	300 609,1
Выполнение функций органами местного самоуправления	05	03	3150201	500	0,0	300 609,1
Субсидии на объекты дорожной инфраструктуры, отнесенные к муниципальной собственности	05	03	3150211	000	750 000,0	750 000,0
Бюджетные инвестиции	05	03	3150211	003	750 000,0	750 000,0
Реализация государственных функций в области национальной экономики	05	03	3400000	000	21 025,3	21 025,3
Закупка для государственных нужд техники, производимой на территории Российской Федерации	05	03	3400700	000	21 025,3	21 025,3
Закупка автотранспортных средств и коммунальной техники	05	03	3400702	000	21 025,3	21 025,3

Выполнение функций органами местного самоуправления	05	03	3400702	500	21 025,3	21 025,3
Благоустройство	05	03	6000000	000	1 216 333,1	1 208 540,8
Уличное освещение	05	03	6000100	000	104 792,4	104 792,4
Выполнение функций органами местного самоуправления	05	03	6000100	500	104 792,4	104 792,4
Содержание автомобильных дорог и инженерных сооружений на них в границах городских округов и поселений в рамках благоустройства	05	03	6000200	000	867 175,3	858 483,0
Субсидии некоммерческим организациям	05	03	6000200	019	15 000,0	15 000,0
Выполнение функций органами местного самоуправления	05	03	6000200	500	852 175,3	843 483,0
Озеленение	05	03	6000300	000	128 605,9	128 605,9
Выполнение функций органами местного самоуправления	05	03	6000300	500	128 605,9	128 605,9
Организация и содержание мест захоронения	05	03	6000400	000	61 200,0	62 100,0
Выполнение функций органами местного самоуправления	05	03	6000400	500	61 200,0	62 100,0
Прочие мероприятия по благоустройству городских округов и поселений	05	03	6000500	000	54 559,5	54 559,5
Выполнение функций органами местного самоуправления	05	03	6000500	500	54 559,5	54 559,5
Целевые программы муниципальных образований	05	03	7950000	000	1 138 523,6	846 606,8
Ведомственная целевая программа "Строительство объекта "Мостовой переход через р. Обь по Оловозаводскому створу в г. Новосибирске" (Этап № 1 на участке от ПК83+70 до ПК138+45,69)" на 2010 - 2014 годы	05	03	7953100	000	750 000,0	750 000,0

Мостовой переход через р. Обь по Оловозаводскому створу	05	03	7953161	000	750 000,0	750 000,0
Бюджетные инвестиции	05	03	7953161	003	750 000,0	750 000,0
Инвестиционная Программа муниципального учреждения г. Новосибирска "Дорожно-эксплуатационное учреждение № 3" "Развитие полигона по утилизации твердых бытовых отходов муниципального учреждения г. Новосибирска "Дорожно-эксплуатационное учреждение № 3" на 2010 - 2012 годы	05	03	7953300	000	4 000,0	0,0
Строительство подъездной дороги к полигону по утилизации твердых бытовых отходов МУ г. Новосибирска «ДЭУ № 3»	05	03	7953360	000	3 000,0	0,0
Бюджетные инвестиции	05	03	7953360	003	3 000,0	0,0
Строительство ограждений территории полигона по утилизации твердых бытовых отходов МУ г. Новосибирска «ДЭУ № 3»	05	03	7953361	000	1 000,0	0,0
Бюджетные инвестиции	05	03	7953361	003	1 000,0	0,0
Ведомственная целевая программа «Восстановление транспортно-эксплуатационных характеристик улично-дорожной сети города Новосибирска» на 2010 – 2012 годы	05	03	7953400	000	287 916,8	0,0
Выполнение функций органами местного самоуправления	05	03	7953400	500	287 916,8	0,0
Ведомственная целевая программа "Развитие сферы похоронного дела в городе Новосибирске" на 2011-2013 годы	05	03	7953600	000	22 700,0	22 700,0
Содержание и благоустройство мест захоронения	05	03	7953601	000	17 700,0	17 700,0

Выполнение функций органами местного самоуправления	05	03	7953601	500	17 700,0	17 700,0
Строительство ограждений территорий общественных кладбищ города	05	03	7953651	000	0,0	1 680,0
Бюджетные инвестиции	05	03	7953651	003	0,0	1 680,0
Строительство дорог с асфальтобетонным покрытием на общественных кладбищах города	05	03	7953652	000	4 300,0	3 320,0
Бюджетные инвестиции	05	03	7953652	003	4 300,0	3 320,0
Проектирование и начало строительства въездной зоны общественного кладбища "Клещихинское"	05	03	7953653	000	700,0	0,0
Бюджетные инвестиции	05	03	7953653	003	700,0	0,0
Ведомственная целевая программа "Безопасность дорожного движения в городе Новосибирске" на 2011 - 2013 годы	05	03	7954700	000	73 906,8	73 906,8
Мероприятия в рамках ведомственной целевой программы "Безопасность дорожного движения в городе Новосибирске" на 2011 - 2013 годы	05	03	7954701	000	59 906,8	59 906,8
Выполнение функций органами местного самоуправления	05	03	7954701	500	59 906,8	59 906,8
Строительство светофорных объектов	05	03	7954702	000	6 000,0	6 000,0
Бюджетные инвестиции	05	03	7954702	003	6 000,0	6 000,0
Техническое перевооружение светофорных объектов	05	03	7954703	000	8 000,0	8 000,0
Бюджетные инвестиции	05	03	7954703	003	8 000,0	8 000,0
Другие вопросы в области жилищно-коммунального хозяйства	05	05	0000000	000	238 129,0	237 529,0

Руководство и управление в сфере установленных функций органов государственной власти субъектов Российской Федерации и органов местного самоуправления	05	05	0020000	000	180 707,3	180 107,3
Обеспечение деятельности подведомственных учреждений	05	05	0029900	000	180 707,3	180 107,3
Выполнение функций бюджетными учреждениями	05	05	0029900	001	180 707,3	180 107,3
Реализация государственных функций, связанных с общегосударственным управлением	05	05	0920000	000	3 400,0	3 400,0
Выполнение других обязательств государства	05	05	0920300	000	3 400,0	3 400,0
Выполнение функций органами местного самоуправления	05	05	0920300	500	3 400,0	3 400,0
Целевые программы муниципальных образований	05	05	7950000	000	54 021,7	54 021,7
Ведомственная целевая программа "Газификация города Новосибирска" на 2011 - 2014 годы	05	05	7954100	000	54 021,7	54 021,7
Газификация индивидуальных жилых домов	05	05	7954101	000	25 000,0	25 000,0
Субсидии юридическим лицам	05	05	7954101	006	25 000,0	25 000,0
Строительство газовых сетей для обеспечения газификации индивидуального жилищного фонда	05	05	7954131	000	29 021,7	29 021,7
Бюджетные инвестиции	05	05	7954131	003	29 021,7	29 021,7
Охрана окружающей среды	06	00	0000000	000	3 954,0	3 954,0
Другие вопросы в области охраны окружающей среды	06	05	0000000	000	3 954,0	3 954,0
Целевые программы муниципальных образований	06	05	7950000	000	3 954,0	3 954,0

Ведомственная целевая программа "Улучшение экологической обстановки на территории города Новосибирска" на 2011 - 2013 годы	06	05	7954300	000	3 954,0	3 954,0
Природоохранные мероприятия	06	05	7954300	443	3 954,0	3 954,0
Образование	07	00	0000000	000	12 300 552,5	12 301 570,9
Дошкольное образование	07	01	0000000	000	3 930 573,3	3 898 756,3
Бюджетные инвестиции в объекты капитального строительства, не включенные в целевые программы	07	01	1020000	000	330 000,0	292 600,0
Бюджетные инвестиции в объекты капитального строительства собственности муниципальных образований	07	01	1021200	000	330 000,0	292 600,0
Детский сад по ул. Первомайской в Первомайском районе	07	01	1021204	000	160 000,0	0,0
Бюджетные инвестиции	07	01	1021204	003	160 000,0	0,0
Детский сад по ул. Адриена Лежена в Дзержинском районе	07	01	1021221	000	0,0	132 600,0
Бюджетные инвестиции	07	01	1021221	003	0,0	132 600,0
Детский сад по ул. В.Высоцкого в Октябрьском районе	07	01	1021222	000	0,0	160 000,0
Бюджетные инвестиции	07	01	1021222	003	0,0	160 000,0
Детский сад по ул. Дуся Ковальчук в Засельцовском районе	07	01	1021226	000	170 000,0	0,0
Бюджетные инвестиции	07	01	1021226	003	170 000,0	0,0
Детские дошкольные учреждения	07	01	4200000	000	3 600 573,3	3 606 156,3
Субвенции на реализацию основных общеобразовательных программ в дошкольных учреждениях	07	01	4202200	000	28 180,4	28 180,4
Субсидии некоммерческим организациям	07	01	4202200	019	28 180,4	28 180,4

Обеспечение деятельности подведомственных учреждений	07	01	4209900	000	3 572 392,9	3 577 975,9
Субвенции на реализацию основных общеобразовательных программ в дошкольных учреждениях	07	01	4209901	000	2 374 572,6	2 374 572,6
Выполнение функций бюджетными учреждениями	07	01	4209901	001	2 348 747,2	2 348 747,2
Субсидии некоммерческим организациям	07	01	4209901	019	25 825,4	25 825,4
Расходы на детские дошкольные учреждения за счет средств бюджета города	07	01	4209955	000	1 197 820,3	1 203 403,3
Выполнение функций бюджетными учреждениями	07	01	4209955	001	1 191 454,3	1 197 037,3
Субсидии некоммерческим организациям	07	01	4209955	019	6 366,0	6 366,0
Общее образование	07	02	0000000	000	7 635 527,9	7 672 363,3
Школы - детские сады, школы начальные, неполные средние и средние	07	02	4210000	000	4 683 858,3	4 702 745,3
Субвенции на реализацию основных общеобразовательных программ	07	02	4212200	000	28 970,9	28 970,9
Субсидии некоммерческим организациям	07	02	4212200	019	28 970,9	28 970,9
Обеспечение деятельности подведомственных учреждений	07	02	4219900	000	4 654 887,4	4 673 774,4
Выполнение функций бюджетными учреждениями	07	02	4219900	001	35 500,0	39 000,0
Субвенции на реализацию основных общеобразовательных программ в дошкольных учреждениях	07	02	4219901	000	130 696,2	130 696,2
Выполнение функций бюджетными учреждениями	07	02	4219901	001	128 975,9	128 975,9
Субсидии некоммерческим организациям	07	02	4219901	019	1 720,3	1 720,3

Субвенции на реализацию основных общеобразовательных программ	07	02	4219902	000	3 218 952,1	3 218 952,1
Выполнение функций бюджетными учреждениями	07	02	4219902	001	2 986 737,0	2 986 737,0
Субсидии некоммерческим организациям	07	02	4219902	019	232 215,1	232 215,1
Расходы на школы - детские сады, школы начальные, неполные средние и средние за счет средств бюджета города	07	02	4219955	000	1 269 739,1	1 285 126,1
Выполнение функций бюджетными учреждениями	07	02	4219955	001	1 220 140,1	1 235 527,1
Субсидии некоммерческим организациям	07	02	4219955	019	49 599,0	49 599,0
Школы-интернаты	07	02	4220000	000	202 330,7	207 351,7
Обеспечение деятельности подведомственных учреждений	07	02	4229900	000	202 330,7	207 351,7
Выполнение функций бюджетными учреждениями	07	02	4229900	001	3 000,0	0,0
Субвенции на реализацию основных общеобразовательных программ в дошкольных учреждениях	07	02	4229901	000	7 894,9	7 894,9
Выполнение функций бюджетными учреждениями	07	02	4229901	001	7 894,9	7 894,9
Субвенции на реализацию основных общеобразовательных программ	07	02	4229902	000	96 261,9	96 261,9
Выполнение функций бюджетными учреждениями	07	02	4229902	001	96 261,9	96 261,9
Субвенции на социальную поддержку детей-сирот и детей, оставшихся без попечения родителей	07	02	4229903	000	23 054,9	23 054,9
Выполнение функций бюджетными учреждениями	07	02	4229903	001	23 054,9	23 054,9
Расходы на школы-интернаты за счет средств бюджета города	07	02	4229955	000	72 119,0	80 140,0

Выполнение функций бюджетными учреждениями	07	02	4229955	001	72 119,0	80 140,0
Учреждения по внешкольной работе с детьми	07	02	4230000	000	2 039 970,4	2 050 890,9
Обеспечение деятельности подведомственных учреждений	07	02	4239900	000	2 039 970,4	2 050 890,9
Расходы на учреждения по внешкольной работе с детьми	07	02	4239955	000	2 039 970,4	2 050 890,9
Выполнение функций бюджетными учреждениями	07	02	4239955	001	2 000 867,4	2 011 787,9
Субсидии некоммерческим организациям	07	02	4239955	019	39 103,0	39 103,0
Детские дома	07	02	4240000	000	164 395,7	164 395,7
Субвенции на социальную поддержку детей-сирот и детей, оставшихся без попечения родителей	07	02	4242200	000	9 453,0	9 453,0
Субсидии некоммерческим организациям	07	02	4242200	019	9 453,0	9 453,0
Обеспечение деятельности подведомственных учреждений	07	02	4249900	000	154 942,7	154 942,7
Субвенции на социальную поддержку детей-сирот и детей, оставшихся без попечения родителей	07	02	4249903	000	125 857,7	125 857,7
Выполнение функций бюджетными учреждениями	07	02	4249903	001	125 857,7	125 857,7
Расходы на детские дома за счет средств бюджета города	07	02	4249955	000	29 085,0	29 085,0
Выполнение функций бюджетными учреждениями	07	02	4249955	001	29 085,0	29 085,0
Специальные (коррекционные) учреждения	07	02	4330000	000	420 631,2	421 140,2
Обеспечение деятельности подведомственных учреждений	07	02	4339900	000	420 631,2	421 140,2
Выполнение функций бюджетными учреждениями	07	02	4339900	001	5 500,0	5 000,0
Субвенции на реализацию основных общеобразовательных программ	07	02	4339902	000	199 484,3	199 484,3
Выполнение функций бюджетными учреждениями	07	02	4339902	001	199 484,3	199 484,3

Субвенции на социальную поддержку детей-сирот и детей, оставшихся без попечения родителей	07	02	4339903	000	88 711,3	88 711,3
Выполнение функций бюджетными учреждениями	07	02	4339903	001	88 711,3	88 711,3
Субвенции на социальную поддержку детей, находящихся в оздоровительных образовательных учреждениях санаторного типа, и воспитанников специальных (коррекционных) образовательных учреждений для детей с отклонениями в развитии	07	02	4339904	000	55 512,6	55 512,6
Выполнение функций бюджетными учреждениями	07	02	4339904	001	55 512,6	55 512,6
Расходы на специальные (коррекционные) учреждения за счет средств бюджета города	07	02	4339955	000	71 423,0	72 432,0
Выполнение функций бюджетными учреждениями	07	02	4339955	001	71 423,0	72 432,0
Социальная помощь	07	02	5050000	000	33 959,6	35 457,5
Оказание других видов социальной помощи	07	02	5058500	000	33 959,6	35 457,5
Субсидии на обеспечение питанием на льготных условиях обучающихся, воспитанников муниципальных общеобразовательных учреждений	07	02	5058504	000	33 959,6	35 457,5
Выполнение функций бюджетными учреждениями	07	02	5058504	001	31 751,6	33 151,5
Субсидии некоммерческим организациям	07	02	5058504	019	2 208,0	2 306,0
Иные безвозмездные и безвозвратные перечисления	07	02	5200000	000	90 382,0	90 382,0
Ежемесячное денежное вознаграждение за классное руководство	07	02	5200900	000	90 382,0	90 382,0
Выполнение функций бюджетными учреждениями	07	02	5200900	001	84 966,5	84 966,5

Субсидии некоммерческим организациям	07	02	5200900	019	5 415,5	5 415,5
Молодежная политика и оздоровление детей	07	07	0000000	000	511 125,3	505 125,3
Организационно-воспитательная работа с молодежью	07	07	4310000	000	411 920,2	421 910,2
Проведение мероприятий для детей и молодежи	07	07	4310100	000	411 920,2	421 910,2
Выполнение функций бюджетными учреждениями	07	07	4310100	001	411 920,2	411 910,2
Субсидии некоммерческим организациям	07	07	4310100	019	0,0	6 470,0
Проведение оздоровительных и других мероприятий для детей и молодежи	07	07	4310100	447	0,0	3 530,0
Мероприятия по проведению оздоровительной кампании детей	07	07	4320000	000	74 472,1	74 472,1
Мероприятия по организации оздоровительной кампании детей	07	07	4320100	000	20 110,0	20 110,0
Выполнение функций бюджетными учреждениями	07	07	4320100	001	20 110,0	20 110,0
Оздоровление детей	07	07	4320200	000	54 362,1	54 362,1
Оздоровление детей за счет субсидии на обеспечение мероприятий по организации отдыха и оздоровления детей в каникулярное время	07	07	4320201	000	54 362,1	54 362,1
Выполнение функций бюджетными учреждениями	07	07	4320201	001	29 042,3	29 042,3
Субсидии некоммерческим организациям	07	07	4320201	019	1 538,6	1 538,6
Выполнение функций органами местного самоуправления	07	07	4320201	500	23 781,2	23 781,2
Региональные целевые программы	07	07	5220000	000	6 000,0	0,0
Областная целевая программа "Дети Новосибирской области" на 2008 - 2012 годы	07	07	5220900	000	6 000,0	0,0
Выполнение функций бюджетными учреждениями	07	07	5220900	001	6 000,0	0,0
Целевые программы муниципальных образований	07	07	7950000	000	18 733,0	8 743,0

Городская целевая программа "Молодежь города Новосибирска" на 2010 – 2014 годы	07	07	7950400	000	8 733,0	8 743,0
Мероприятия в рамках городской целевой программы "Молодежь города Новосибирска" на 2010 – 2014 годы	07	07	7950401	000	5 423,0	5 433,0
Проведение оздоровительных и других мероприятий для детей и молодежи	07	07	7950401	447	5 423,0	5 433,0
Стипендии мэрии города Новосибирска аспирантам, студентам, студенческим семьям, имеющим детей, обучающимся в высших, средних специальных учебных заведениях, юным дарованиям, учащимся учреждений начального профессионального образования г. Новосибирска	07	07	7950402	000	3 310,0	3 310,0
Социальные выплаты	07	07	7950402	005	3 310,0	3 310,0
Ведомственная целевая программа "Развитие трудовых ресурсов города Новосибирска" на 2010 - 2012 годы	07	07	7951600	000	10 000,0	0,0
Субсидии некоммерческим организациям	07	07	7951600	019	6 470,0	0,0
Проведение оздоровительных и других мероприятий для детей и молодежи	07	07	7951600	447	3 530,0	0,0
Другие вопросы в области образования	07	09	0000000	000	223 326,0	225 326,0
Учреждения, обеспечивающие предоставление услуг в сфере образования	07	09	4350000	000	214 382,0	216 382,0
Обеспечение деятельности подведомственных учреждений	07	09	4359900	000	214 382,0	216 382,0
Выполнение функций бюджетными учреждениями	07	09	4359900	001	195 900,0	197 900,0
Субсидии некоммерческим организациям	07	09	4359900	019	18 482,0	18 482,0

Мероприятия в области образования	07	09	4360000	000	8 944,0	8 944,0
Государственная поддержка в сфере образования	07	09	4360100	000	8 944,0	8 944,0
Субсидии некоммерческим организациям	07	09	4360100	019	8 944,0	8 944,0
Культура, кинематография	08	00	0000000	000	526 157,2	533 496,7
Культура	08	01	0000000	000	524 497,3	531 836,8
Дворцы и дома культуры, другие учреждения культуры и средств массовой информации	08	01	4400000	000	300 848,5	300 872,5
Комплектование книжных фондов библиотек муниципальных образований и государственных библиотек городов Москвы и Санкт-Петербурга	08	01	4400200	000	654,0	654,0
Выполнение функций бюджетными учреждениями	08	01	4400200	001	654,0	654,0
Обеспечение деятельности подведомственных учреждений	08	01	4409900	000	300 194,5	300 218,5
Выполнение функций бюджетными учреждениями	08	01	4409900	001	272 594,5	272 618,5
Субсидии юридическим лицам	08	01	4409900	006	27 600,0	27 600,0
Библиотеки	08	01	4420000	000	141 269,8	141 270,7
Обеспечение деятельности подведомственных учреждений	08	01	4429900	000	141 269,8	141 270,7
Расходы на библиотеки за счет средств бюджета города	08	01	4429955	000	141 269,8	141 270,7
Выполнение функций бюджетными учреждениями	08	01	4429955	001	141 269,8	141 270,7
Театры, цирки, концертные и другие организации исполнительских искусств	08	01	4430000	000	58 773,0	59 023,0
Обеспечение деятельности подведомственных учреждений	08	01	4439900	000	58 773,0	59 023,0
Выполнение функций бюджетными учреждениями	08	01	4439900	001	58 773,0	59 023,0
Мероприятия в сфере культуры, кинематографии и средств массовой информации	08	01	4500000	000	22 106,0	22 170,6

Комплектование книжных фондов библиотек муниципальных образований	08	01	4500600	000	110,0	112,0
Выполнение функций бюджетными учреждениями	08	01	4500600	001	110,0	112,0
Государственная поддержка в сфере культуры, кинематографии и средств массовой информации	08	01	4508500	000	21 996,0	22 058,6
Выполнение функций бюджетными учреждениями	08	01	4508500	001	19 996,0	20 058,6
Выполнение функций органами местного самоуправления	08	01	4508500	500	2 000,0	2 000,0
Региональные целевые программы	08	01	5220000	000	1 500,0	8 500,0
Областная целевая программа "Сохранение объектов культурного наследия (памятников истории и культуры), расположенных на территории Новосибирской области, на 2009 - 2013 годы"	08	01	5222000	000	1 500,0	8 500,0
Расходы на реализацию областной целевой программы "Сохранение объектов культурного наследия (памятников истории и культуры), расположенных на территории Новосибирской области, на 2009 - 2013 годы"	08	01	5222002	000	1 500,0	8 500,0
Выполнение функций органами местного самоуправления	08	01	5222002	500	1 500,0	8 500,0
Другие вопросы в области культуры, кинематографии	08	04	0000000	000	1 659,9	1 659,9
Целевые программы муниципальных образований	08	04	7950000	000	1 659,9	1 659,9
Ведомственная целевая программа "Новосибирск - территория партнерства: взаимодействие мэрии города Новосибирска с общественным сектором" на 2011-2013 годы	08	04	7953500	000	1 659,9	1 659,9

Выполнение функций органами местного самоуправления	08	04	7953500	500	1 659,9	1 659,9
Здравоохранение	09	00	0000000	000	3 931 339,0	4 081 435,5
Стационарная медицинская помощь	09	01	0000000	000	1 531 877,8	1 694 412,8
Бюджетные инвестиции в объекты капитального строительства, не включенные в целевые программы	09	01	1020000	000	0,0	161 000,0
Бюджетные инвестиции в объекты капитального строительства собственности муниципальных образований	09	01	1021200	000	0,0	161 000,0
Строительство перинатального центра, трансформаторных подстанций, контейнерных дизельных электростанций и кислородно-газификационной станции по ул. Танкистов, 23 в Ленинском районе	09	01	1021223	000	0,0	161 000,0
Бюджетные инвестиции	09	01	1021223	003	0,0	161 000,0
Больницы, клиники, госпитали, медико-санитарные части	09	01	4700000	000	1 462 780,8	1 464 315,8
Обеспечение деятельности подведомственных учреждений	09	01	4709900	000	1 462 780,8	1 464 315,8
Выполнение функций бюджетными учреждениями	09	01	4709900	001	1 461 548,8	1 463 083,8
Субвенции на организацию оказания специализированной медицинской помощи	09	01	4709901	000	1 232,0	1 232,0
Выполнение функций бюджетными учреждениями	09	01	4709901	001	1 232,0	1 232,0
Родильные дома	09	01	4760000	000	69 097,0	69 097,0
Обеспечение деятельности подведомственных учреждений	09	01	4769900	000	69 097,0	69 097,0
Выполнение функций бюджетными учреждениями	09	01	4769900	001	69 097,0	69 097,0
Амбулаторная помощь	09	02	0000000	000	1 003 343,2	1 002 977,3
Поликлиники, амбулатории, диагностические центры	09	02	4710000	000	1 003 343,2	1 002 977,3

Обеспечение деятельности подведомственных учреждений	09	02	4719900	000	1 003 343,2	1 002 977,3
Выполнение функций бюджетными учреждениями	09	02	4719900	001	986 934,2	986 568,3
Субвенции на организацию оказания специализированной медицинской помощи	09	02	4719901	000	16 409,0	16 409,0
Выполнение функций бюджетными учреждениями	09	02	4719901	001	16 409,0	16 409,0
Скорая медицинская помощь	09	04	0000000	000	742 702,0	731 758,5
Станции скорой и неотложной помощи	09	04	4770000	000	636 616,9	636 576,9
Обеспечение деятельности подведомственных учреждений	09	04	4779900	000	636 616,9	636 576,9
Выполнение функций бюджетными учреждениями	09	04	4779900	001	636 616,9	636 576,9
Иные безвозмездные и безвозвратные перечисления	09	04	5200000	000	106 085,1	95 181,6
Денежные выплаты медицинскому персоналу фельдшерско-акушерских пунктов, врачам, фельдшерам и медицинским сестрам скорой медицинской помощи	09	04	5201800	000	106 085,1	95 181,6
Выполнение функций бюджетными учреждениями	09	04	5201800	001	106 085,1	95 181,6
Другие вопросы в области здравоохранения	09	09	0000000	000	653 416,0	652 286,9
Учреждения, обеспечивающие предоставление услуг в сфере здравоохранения	09	09	4690000	000	621 941,7	625 051,8
Обеспечение деятельности подведомственных учреждений	09	09	4699900	000	621 941,7	625 051,8
Выполнение функций бюджетными учреждениями	09	09	4699900	001	621 941,7	625 051,8
Реализация государственных функций в области здравоохранения, спорта и туризма	09	09	4850000	000	9 982,0	9 982,0
Мероприятия в области здравоохранения, спорта и физической культуры, туризма	09	09	4859700	000	9 982,0	9 982,0

Выполнение функций органами местного самоуправления	09	09	4859700	500	2 112,0	2 112,0
Расчеты по договорам с ведомственными лечебными учреждениями	09	09	4859755	000	7 870,0	7 870,0
Субсидии юридическим лицам	09	09	4859755	006	7 870,0	7 870,0
Целевые программы муниципальных образований	09	09	7950000	000	21 492,3	17 253,1
Ведомственная целевая программа "Развитие доступной среды жизнедеятельности для маломобильных жителей города Новосибирска" на 2011 - 2013 годы	09	09	7953900	000	995,0	1 035,0
Выполнение функций органами местного самоуправления	09	09	7953900	500	995,0	1 035,0
Ведомственная целевая программа "Здоровый город" на 2011 - 2017 годы	09	09	7954500	000	20 497,3	16 218,1
Выполнение функций бюджетными учреждениями	09	09	7954500	001	20 497,3	16 218,1
Социальная политика	10	00	0000000	000	1 307 645,0	1 308 264,4
Пенсионное обеспечение	10	01	0000000	000	25 898,0	25 898,0
Доплаты к пенсиям, дополнительное пенсионное обеспечение	10	01	4910000	000	25 898,0	25 898,0
Доплаты к пенсиям государственных служащих субъектов Российской Федерации и муниципальных служащих	10	01	4910100	000	25 898,0	25 898,0
Социальные выплаты	10	01	4910100	005	25 898,0	25 898,0
Социальное обслуживание населения	10	02	0000000	000	538 125,0	538 381,2
Учреждения социального обслуживания населения	10	02	5080000	000	538 125,0	538 381,2
Обеспечение деятельности подведомственных учреждений	10	02	5089900	000	538 125,0	538 381,2
Выполнение функций бюджетными учреждениями	10	02	5089900	001	189 458,6	189 714,8

Расходы на учреждения социального обслуживания населения за счет средств бюджета города	10	02	5089955	000	348 666,4	348 666,4
Выполнение функций бюджетными учреждениями	10	02	5089955	001	348 666,4	348 666,4
Социальное обеспечение населения	10	03	0000000	000	455 457,2	455 820,4
Социальная помощь	10	03	5050000	000	117 033,5	117 396,7
Обеспечение жильем инвалидов войны и инвалидов боевых действий, участников Великой Отечественной войны, ветеранов боевых действий, военнослужащих, проходивших военную службу в период с 22 июня 1941 года по 3 сентября 1945 года, граждан, награжденных знаком "Жителю блокадного Ленинграда", лиц, работавших на военных объектах в период Великой Отечественной войны, членов семей погибших (умерших) инвалидов войны, участников Великой Отечественной войны, ветеранов боевых действий, инвалидов и семей, имеющих детей-инвалидов	10	03	5053400	000	5 788,8	6 152,0
Обеспечение жильем отдельных категорий граждан, установленных Федеральными законами от 12 января 1995 года № 5-ФЗ "О ветеранах" и от 24 ноября 1995 года № 181-ФЗ "О социальной защите инвалидов в Российской Федерации"	10	03	5053402	000	5 788,8	6 152,0
Социальные выплаты	10	03	5053402	005	5 788,8	6 152,0
Реализация мер социальной поддержки отдельных категорий граждан	10	03	5055500	000	37 383,5	37 383,5
Субвенции на предоставление социальной поддержки по зубопротезированию ветеранам труда	10	03	5055524	000	24 992,0	24 992,0

Выполнение функций бюджетными учреждениями	10	03	5055524	001	24 992,0	24 992,0
Субвенции на предоставление социальной поддержки по зубопротезированию труженникам тыла	10	03	5055525	000	2 700,5	2 700,5
Выполнение функций бюджетными учреждениями	10	03	5055525	001	2 700,5	2 700,5
Субвенции на предоставление социальной поддержки по зубопротезированию реабилитированным лицам и лицам, признанным пострадавшими от политических репрессий	10	03	5055533	000	2 739,0	2 739,0
Выполнение функций бюджетными учреждениями	10	03	5055533	001	2 739,0	2 739,0
Субвенции на предоставление социальной поддержки по зубопротезированию ветеранам труда Новосибирской области	10	03	5055562	000	6 952,0	6 952,0
Выполнение функций бюджетными учреждениями	10	03	5055562	001	6 952,0	6 952,0
Возмещение расходов перевозчикам сверх стоимости единых социальных проездных билетов на перевозку лиц, имеющих право на меры социальной поддержки, включая пенсионеров	10	03	5059500	000	72 283,2	72 283,2
Социальные выплаты	10	03	5059500	005	72 283,2	72 283,2
Распоряжение мэрии города Новосибирска от 22.12.2008 № 25300-р "О реализации прав лиц, удостоенных звания "Почетный житель города", и вдов (вдовцов) лиц, удостоенных звания "Почетный житель города"	10	03	5059900	000	1 578,0	1 578,0
Выплаты почетным жителям города и вдовам (вдовцам) почетных жителей города	10	03	5059901	000	1 578,0	1 578,0
Социальные выплаты	10	03	5059901	005	1 578,0	1 578,0
Целевые программы муниципальных образований	10	03	7950000	000	338 423,7	338 423,7

Ведомственная целевая программа "Социальная поддержка населения" на 2011 - 2013 годы	10	03	7953800	000	280 867,0	280 867,0
Мероприятия в рамках ведомственной целевой программы "Социальная поддержка населения" на 2011 - 2013 годы	10	03	7953801	000	124 255,2	126 264,8
Социальные выплаты	10	03	7953801	005	106 934,7	108 944,3
Прочие расходы	10	03	7953801	013	7 598,5	7 598,5
Субсидии некоммерческим организациям	10	03	7953801	019	9 722,0	9 722,0
Выплата пособий неполным многодетным семьям	10	03	7953802	000	3 000,0	3 000,0
Социальные выплаты	10	03	7953802	005	3 000,0	3 000,0
Выплата пособий неполным семьям с детьми-инвалидами, нуждающимися в постороннем уходе	10	03	7953803	000	3 200,0	3 200,0
Социальные выплаты	10	03	7953803	005	3 200,0	3 200,0
Единовременные денежные выплаты столетним юбилярам - жителям города Новосибирска	10	03	7953805	000	750,0	750,0
Социальные выплаты	10	03	7953805	005	750,0	750,0
Выплата стипендий студентам-инвалидам	10	03	7953806	000	2 450,0	2 450,0
Социальные выплаты	10	03	7953806	005	2 450,0	2 450,0
Муниципальная ежемесячная выплата гражданам, не имеющим права на получение мер социальной поддержки по проезду на муниципальном пассажирском транспорте в соответствии с законодательством Российской Федерации и Новосибирской области	10	03	7953807	000	147 211,8	145 202,2
Социальные выплаты	10	03	7953807	005	147 211,8	145 202,2

Ведомственная целевая программа "Развитие доступной среды жизнедеятельности для маломобильных жителей города Новосибирска" на 2011 - 2013 годы	10	03	7953900	000	7 556,7	7 556,7
Мероприятия в области социальной политики	10	03	7953900	068	7 556,7	7 556,7
Ведомственная целевая программа "Улучшение жилищных условий работников муниципальной бюджетной сферы города Новосибирска на 2011 - 2013 годы"	10	03	7954200	000	50 000,0	50 000,0
Социальные выплаты	10	03	7954200	005	50 000,0	50 000,0
Охрана семьи и детства	10	04	0000000	000	288 164,8	288 164,8
Иные безвозмездные и безвозвратные перечисления	10	04	5200000	000	288 164,8	288 164,8
Содержание ребенка в семье опекуна и приемной семье, а также вознаграждение, причитающееся приемному родителю	10	04	5201300	000	288 164,8	288 164,8
Выплаты приемной семье на содержание подопечных детей	10	04	5201311	000	23 697,3	23 697,3
Социальные выплаты	10	04	5201311	005	23 697,3	23 697,3
Оплата труда приемного родителя	10	04	5201312	000	34 024,7	34 024,7
Выполнение функций органами местного самоуправления	10	04	5201312	500	34 024,7	34 024,7
Выплаты семьям опекунов на содержание подопечных детей	10	04	5201313	000	230 442,8	230 442,8
Социальные выплаты	10	04	5201313	005	230 442,8	230 442,8
Физическая культура и спорт	11	00	0000000	000	393 746,0	393 746,0
Физическая культура	11	01	0000000	000	50 046,0	50 046,0
Центры спортивной подготовки (сборные команды)	11	01	4820000	000	43 046,0	43 046,0
Обеспечение деятельности подведомственных учреждений	11	01	4829900	000	43 046,0	43 046,0

Выполнение функций бюджетными учреждениями	11	01	4829900	001	38 046,0	38 046,0
Субсидии некоммерческим организациям	11	01	4829900	019	5 000,0	5 000,0
Физкультурно-оздоровительная работа и спортивные мероприятия	11	01	5120000	000	7 000,0	7 000,0
Мероприятия в области здравоохранения, спорта и физической культуры, туризма	11	01	5129700	000	7 000,0	7 000,0
Выполнение функций органами местного самоуправления	11	01	5129700	500	7 000,0	7 000,0
Массовый спорт	11	02	0000000	000	330 700,0	330 700,0
Федеральные целевые программы	11	02	1000000	000	327 700,0	327 700,0
Федеральная целевая программа "Развитие физической культуры и спорта в Российской Федерации на 2006 - 2015 годы"	11	02	1005800	000	327 700,0	327 700,0
Подпрограмма "Развитие футбола в Российской Федерации на 2008 - 2015 годы"	11	02	1005801	000	310 200,0	310 200,0
Бюджетные инвестиции	11	02	1005801	003	310 200,0	310 200,0
Расходы общепрограммного характера по федеральной целевой программе "Развитие физической культуры и спорта в Российской Федерации на 2006 - 2015 годы"	11	02	1005802	000	17 500,0	17 500,0
Бюджетные инвестиции	11	02	1005802	003	17 500,0	17 500,0
Физкультурно-оздоровительная работа и спортивные мероприятия	11	02	5120000	000	3 000,0	3 000,0
Мероприятия в области здравоохранения, спорта и физической культуры, туризма	11	02	5129700	000	3 000,0	3 000,0
Выполнение функций органами местного самоуправления	11	02	5129700	500	3 000,0	3 000,0
Спорт высших достижений	11	03	0000000	000	13 000,0	13 000,0
Центры спортивной подготовки (сборные команды)	11	03	4820000	000	10 000,0	10 000,0

Обеспечение деятельности подведомственных учреждений	11	03	4829900	000	10 000,0	10 000,0
Субсидии юридическим лицам	11	03	4829900	006	10 000,0	10 000,0
Физкультурно-оздоровительная работа и спортивные мероприятия	11	03	5120000	000	3 000,0	3 000,0
Мероприятия в области здравоохранения, спорта и физической культуры, туризма	11	03	5129700	000	3 000,0	3 000,0
Выполнение функций органами местного самоуправления	11	03	5129700	500	3 000,0	3 000,0
Средства массовой информации	12	00	0000000	000	67 333,1	67 333,1
Телевидение и радиовещание	12	01	0000000	000	26 533,1	26 533,1
Телерадиокомпании и телеорганизации	12	01	4530000	000	26 053,1	26 053,1
Обеспечение деятельности подведомственных учреждений	12	01	4539900	000	26 053,1	26 053,1
Выполнение функций бюджетными учреждениями	12	01	4539900	001	26 053,1	26 053,1
Целевые программы муниципальных образований	12	01	7950000	000	480,0	480,0
Ведомственная целевая программа "Новосибирск - территория партнерства: взаимодействие мэрии города Новосибирска с общественным сектором" на 2011-2013 годы	12	01	7953500	000	480,0	480,0
Выполнение функций органами местного самоуправления	12	01	7953500	500	480,0	480,0
Другие вопросы в области средств массовой информации	12	04	0000000	000	40 800,0	40 800,0
Мероприятия в сфере культуры, кинематографии и средств массовой информации	12	04	4500000	000	40 500,0	40 500,0
Государственная поддержка в сфере культуры, кинематографии и средств массовой информации	12	04	4508500	000	40 500,0	40 500,0

Выполнение функций органами местного самоуправления	12	04	4508500	500	40 500,0	40 500,0
Целевые программы муниципальных образований	12	04	7950000	000	300,0	300,0
Ведомственная целевая программа "Новосибирск - территория партнерства: взаимодействие мэрии города Новосибирска с общественным сектором" на 2011-2013 годы	12	04	7953500	000	300,0	300,0
Выполнение функций органами местного самоуправления	12	04	7953500	500	300,0	300,0
Обслуживание государственного и муниципального долга	13	00	0000000	000	696 137,0	696 137,0
Обслуживание внутреннего государственного и муниципального долга	13	01	0000000	000	696 137,0	696 137,0
Процентные платежи по долговым обязательствам	13	01	0650000	000	696 137,0	696 137,0
Процентные платежи по муниципальному долгу	13	01	0650300	000	696 137,0	696 137,0
Прочие расходы	13	01	0650300	013	696 137,0	696 137,0
ВСЕГО РАСХОДОВ:					28 633 272,8	29 530 682,2

Приложение 3
к решению Совета депутатов
города Новосибирска
от 28.04.2011 № 356

Приложение 7
к решению Совета депутатов
города Новосибирска
от 22.12.2010 № 220

**ИСТОЧНИКИ
финансирования дефицита бюджета города на 2011 год**

Код	Источники финансирования дефицита бюджета города	Сумма, тыс. рублей
1	2	3
00001000000000000000	ИСТОЧНИКИ ВНУТРЕННЕГО ФИНАНСИРОВАНИЯ ДЕФИЦИТОВ БЮДЖЕТОВ	1 361 857,3
00001010000000000000	ГОСУДАРСТВЕННЫЕ (МУНИЦИПАЛЬНЫЕ) ЦЕННЫЕ БУМАГИ, НОМИНАЛЬНАЯ СТОИМОСТЬ КОТОРЫХ УКАЗАНА В ВАЛЮТЕ РОССИЙСКОЙ ФЕДЕРАЦИИ	1 000 000,0
000010100000000000700	Размещение государственных (муниципальных) ценных бумаг, номинальная стоимость которых указана в валюте Российской Федерации	1 000 000,0
00001010000040000710	Размещение ценных бумаг городских округов, номинальная стоимость которых указана в валюте Российской Федерации	1 000 000,0
000010100000000000800	Погашение государственных (муниципальных) ценных бумаг, номинальная стоимость которых указана в валюте Российской Федерации	0,0
00001010000040000810	Погашение ценных бумаг городских округов, номинальная стоимость которых указана в валюте Российской Федерации	0,0
00001020000000000000	КРЕДИТЫ КРЕДИТНЫХ ОРГАНИЗАЦИЙ В ВАЛЮТЕ РОССИЙСКОЙ ФЕДЕРАЦИИ	-700 000,0
000010200000000000700	Получение кредитов от кредитных организаций в валюте Российской Федерации	3 300 000,0
00001020000040000710	Получение кредитов от кредитных организаций бюджетами городских округов в валюте Российской Федерации	3 300 000,0
000010200000000000800	Погашение кредитов, предоставленных кредитными организациями в валюте Российской Федерации	-4 000 000,0

00001020000040000810	Погашение кредитов, полученных от кредитных организаций бюджетами городских округов в валюте Российской Федерации	-4 000 000,0
00001030000000000000	БЮДЖЕТНЫЕ КРЕДИТЫ ОТ ДРУГИХ БЮДЖЕТОВ БЮДЖЕТНОЙ СИСТЕМЫ РОССИЙСКОЙ ФЕДЕРАЦИИ	1 000 000,0
000010300000000000700	Получение бюджетных кредитов от других бюджетов бюджетной системы Российской Федерации в валюте Российской Федерации	1 000 000,0
00001030000040000710	Получение кредитов от других бюджетов бюджетной системы Российской Федерации бюджетами городских округов в валюте Российской Федерации	1 000 000,0
00001050000000000000	ИЗМЕНЕНИЕ ОСТАТКОВ СРЕДСТВ НА СЧЕТАХ ПО УЧЕТУ СРЕДСТВ БЮДЖЕТА	61 857,3
00001050000000000500	Увеличение остатков средств бюджетов	-37 027 715,0
00001050200000000500	Увеличение прочих остатков средств бюджетов	-37 027 715,0
00001050201000000510	Увеличение прочих остатков денежных средств бюджетов	-37 027 715,0
00001050201040000510	Увеличение прочих остатков денежных средств бюджетов городских округов	-37 027 715,0
00001050000000000600	Уменьшение остатков средств бюджетов	37 089 572,3
00001050200000000600	Уменьшение прочих остатков средств бюджетов	37 089 572,3
00001050201000000610	Уменьшение прочих остатков денежных средств бюджетов	37 089 572,3
00001050201040000610	Уменьшение прочих остатков денежных средств бюджетов городских округов	37 089 572,3
Итого:		1 361 857,3

Приложение 4
к решению Совета
депутатов
города Новосибирска
от 28.04.2011 № 356

Приложение 8
к решению Совета
депутатов
города Новосибирска
от 22.12.2010 № 220

**ИСТОЧНИКИ
финансирования дефицита бюджета города на 2012 и 2013 годы**

Код	Источники финансирования дефицита бюджета города	Сумма, тыс. рублей	
		2012 год	2013 год
1	2	3	4
00001000000000000000	ИСТОЧНИКИ ВНУТРЕННЕГО ФИНАНСИРОВАНИЯ ДЕФИЦИТОВ БЮДЖЕТОВ	0,0	0,0
00001010000000000000	ГОСУДАРСТВЕННЫЕ (МУНИЦИПАЛЬНЫЕ) ЦЕННЫЕ БУМАГИ, НОМИНАЛЬНАЯ СТОИМОСТЬ КОТОРЫХ УКАЗАНА В ВАЛЮТЕ РОССИЙСКОЙ ФЕДЕРАЦИИ	1 500 000,0	1 500 000,0
000010100000000000700	Размещение государственных (муниципальных) ценных бумаг, номинальная стоимость которых указана в валюте Российской Федерации	1 500 000,0	1 500 000,0
00001010000040000710	<i>Размещение ценных бумаг городских округов, номинальная стоимость которых указана в валюте Российской Федерации</i>	1 500 000,0	1 500 000,0
000010100000000000800	Погашение государственных (муниципальных) ценных бумаг, номинальная стоимость которых указана в валюте Российской Федерации	0,0	0,0
00001010000040000810	<i>Погашение ценных бумаг городских округов, номинальная стоимость которых указана в валюте Российской Федерации</i>	0,0	0,0

00001020000000000000	КРЕДИТЫ КРЕДИТНЫХ ОРГАНИЗАЦИЙ В ВАЛЮТЕ РОССИЙСКОЙ ФЕДЕРАЦИИ	-1 500 000,0	-1 500 000,0
000010200000000000700	Получение кредитов от кредитных организаций в валюте Российской Федерации	3 000 000,0	5 700 000,0
<i>00001020000040000710</i>	<i>Получение кредитов от кредитных организаций бюджетами городских округов в валюте Российской Федерации</i>	<i>3 000 000,0</i>	<i>5 700 000,0</i>
000010200000000000800	Погашение кредитов, предоставленных кредитными организациями в валюте Российской Федерации	-4 500 000,0	-7 200 000,0
<i>00001020000040000810</i>	<i>Погашение кредитов, полученных от кредитных организаций бюджетами городских округов в валюте Российской Федерации</i>	<i>-4 500 000,0</i>	<i>-7 200 000,0</i>
00001050000000000000	ИЗМЕНЕНИЕ ОСТАТКОВ СРЕДСТВ НА СЧЕТАХ ПО УЧЕТУ СРЕДСТВ БЮДЖЕТА	0,0	0,0
00001050000000000500	Увеличение остатков средств бюджетов	-33 133 272,8	-36 730 682,2
00001050200000000500	Увеличение прочих остатков средств бюджетов	-33 133 272,8	-36 730 682,2
<i>00001050201000000510</i>	<i>Увеличение прочих остатков денежных средств бюджетов</i>	<i>-33 133 272,8</i>	<i>-36 730 682,2</i>
<i>00001050201040000510</i>	<i>Увеличение прочих остатков денежных средств бюджетов городских округов</i>	<i>-33 133 272,8</i>	<i>-36 730 682,2</i>
00001050000000000600	Уменьшение остатков средств бюджетов	33 133 272,8	36 730 682,2
00001050200000000600	Уменьшение прочих остатков средств бюджетов	33 133 272,8	36 730 682,2
<i>00001050201000000610</i>	<i>Уменьшение прочих остатков денежных средств бюджетов</i>	<i>33 133 272,8</i>	<i>36 730 682,2</i>
<i>00001050201040000610</i>	<i>Уменьшение прочих остатков денежных средств бюджетов городских округов</i>	<i>33 133 272,8</i>	<i>36 730 682,2</i>
Итого:		0,0	0,0

Приложение 5
к решению Совета депутатов
города Новосибирска
от 28.04.2011 № 356

Приложение 9
к решению Совета депутатов
города Новосибирска
от 22.12.2010 № 220

**РАСПРЕДЕЛЕНИЕ
бюджетных ассигнований на осуществление бюджетных инвестиций в объекты капитального строительства
муниципальной собственности по направлениям, заказчиком и объектам на 2011 год**

№ п.	Перечень объектов строительства	Всего, тыс. рублей	В том числе по источникам финансирования, тыс. рублей				Ввод объектов в 2011 году
			бюджет го-рода	областной бюджет	федеральный бюджет	бюджетный кредит	
1	2	3	4	5	6	7	8
	ВСЕГО:	6271510,1	2394406,0	2343985,8	533118,3	1000000,0	
	в том числе:						
1	МБУ «УКС», всего:	770804,8	303304,8	250000,0	217500,0		
	в том числе:						
1.1	Образование, всего:	161500,6	91500,6	70000,0			
	в том числе:						
1.1.1	Дошкольное образование, всего:	144555,4	74555,4	70000,0			
	в том числе:						

1	2	3	4	5	6	7	8
1.1.1.1	Реконструкция здания детского сада № 331 с пристройкой дополнительного объема по ул. Степной, 17 в Ленинском районе	600,0	600,0				
1.1.1.2	Завершение строительства детского сада по ул. Лесосечной в Советском районе	119000,0	49000,0	70000,0			220 мест
1.1.1.3	Снос здания детского сада по ул. Романова, 25 в Центральном районе	2246,4	2246,4				
1.1.1.4	Детский сад по ул. Первомайской в Первомайском районе	8359,0	8359,0				280 мест
1.1.1.5	Реконструкция зданий по ул. К. Маркса, 21 и ул. Блюхера, 18 с переходом под детский сад	12500,0	12500,0				
1.1.1.6	Детский сад в Октябрьском районе	1850,0	1850,0				
1.1.2	Общее образование, всего:	16945,2	16945,2				
	в том числе:						
1.1.2.1	Реконструкция здания школы с пристройкой дополнительных объемов по ул. Калинина, 255 в Завьяловском районе	4500,0	4500,0				
1.1.2.2	Специальная (коррекционная) общеобразовательная школа - интернат по ул. Владимирский спуск в Железнодорожном районе	7838,0	7838,0				

1	2	3	4	5	6	7	8
1.1.2.3	МОУДОУ «Городской оздоровительно-образовательный центр «Тимуровец»	1950,0	1950,0				
1.1.2.4	Техническое обследование здания по ул. Ученической, 6 в Первомайском районе	303,2	303,2				
1.1.2.5	Строительство спортивного зала и учебных мастерских по ул. Серверной, 1	1500,0	1500,0				
1.1.2.6	Школа на Горском жилмассиве на ул. Планировочной в Ленинском районе	50,0	50,0				
1.1.2.7	Престройка к зданию школы по ул. Красноуфимской, 8 в Советском районе	304,0	304,0				
1.1.2.8	Школа № 426 (по генплану) по ул. Гребенщикова	500,0	500,0				
1.2	Здоровохранение, физическая культура и спорт, всего:	136113,8	56113,8	80000,0			
	в том числе:						
1.2.1	Амбулаторная помощь, всего:	133724,0	53724,0	80000,0			
	в том числе:						
1.2.1.2	Завершение строительства пристройки к поликлинике по ул. Демакова, 2 в Советском районе	127200,0	47200,0	80000,0			ввод
1.2.1.3	Строительство здания МБУЗ «Детская городская поликлиника № 1» в Заельцовском районе	4450,0	4450,0				

1	2	3	4	5	6	7	8
1.2.1.4	Поликлиника с детским отделением по ул. Туоленина в Калининском районе	1574,0	1574,0				
1.2.1.5	Реконструкция помещений под кабинет общей врачебной практики по ул. Аэропорт, 57 в Завельцовском районе МБУЗ «Детская городская поликлиника № 1»	500,0	500,0				
1.2.2	Стационарная медицинская помощь, всего:	2389,8	2389,8				
	в том числе:						
1.2.2.1	Газовая котельная на территории реабилитационного центра «Обские зори»	50,0	50,0				
1.2.2.2	Центральное стерилизационное отделение МУЗ «Городская клиническая больница № 1»	503,0	503,0				
1.2.2.3	Строительство лечебного корпуса на территории МУЗ «Городская больница № 34» в Ленинском районе	340,0	340,0				
1.2.2.4	Реконструкция здания (лечебный корпус № 2) по ул. Залесского, 6	600,0	600,0				
1.2.2.5	Реконструкция здания (лечебный корпус № 3) по ул. Залесского, 6	600,0	600,0				

1	2	3	4	5	6	7	8
1.2.2.6	Реконструкция здания (Детская соматическая больница) по ул. Власова, 1 и завершение строительства здания рентгенологического отделения по ул. Власова, 1/1	200,0	200,0				
1.2.2.7	Реконструкция въезда на территорию МБУЗ «Городская клиническая больница № 1»	96,8	96,8				
1.3	Физическая культура и спорт, всего:	148440,4	80940,4	50000,0	17500,0		
	в том числе:						
1.3.1	Завершение строительства здания бассейна для обучения детей плаванию и оздоровительного плавания по ул. Полевой, 5	72940,4	22940,4	50000,0			ВВОД
1.3.2	Спортивный комплекс «Север»	52500,0	35000,0		17500,0		
1.3.3	Ледовый спортивный комплекс «Локомотив»	20000,0	20000,0				153,1 кв. м
1.3.4	Спортивный комплекс «Красное Знамя»	3000,0	3000,0				
1.4	Коммунальное строительство, всего:	15000,0	15000,0				
	в том числе:						
1.4.1	Подготовка земельных участков под строительство индивидуального жилья	15000,0	15000,0				
1.5	Культура, всего:	309750,0	59750,0	50000,0	200000,0		
	в том числе:						

1	2	3	4	5	6	7	8
1.5.1	Реконструкция здания МУК «Дом культуры им. Клары Цеткин»	750,0	750,0				
1.5.2	Строительство детского астрофизического центра	309000,0	59000,0	50000,0	200000,0		ввод
2	Департамент строительства и архитектуры мэрии города Новосибирска, всего:	30545,6	30545,6				
	в том числе:						
2.1	Разработка градостроительной документации	30000,0	30000,0				
2.2	Объекты Научно-технологического парка ГУП УЭВ СО РАН (исполнительный документ А45-13850/2010)	545,6	545,6				
3	МУП г. Новосибирска «УЗ-СПТС», всего:	464107,5	350000,0	114107,5			
	в том числе:						
3.1	Строительство метро	124107,5	10000,0	114107,5			
3.2	Строительство метро (погашение кредиторской задолженности)	340000,0	340000,0				
4	Комитет по жилищным вопросам мэрии города Новосибирска, всего:	401501,5	181404,9	214878,3	5218,3		
	в том числе:						

1	2	3	4	5	6	7	8
4.1	Приобретение жилья для переселения граждан, проживающих в г. Новосибирске, из жилых домов, признанных до 01.01.2011 аварийными и подлежащими сносу (ветхими и непригодными для проживания) и расположенных на земельных участках, не предназначенных для осуществления строительства	37000,0	37000,0				
4.2	Приобретение жилья для переселения граждан из аварийного жилищного фонда	93072,2	93072,2				
4.3	Обеспечение жильем молодых семей	7770,0	7770,0				
4.4	Приобретение жилья для предоставления по найму, субсидиям и для реализации по инвестиционным договорам, договорам долевого участия	50000,0	50000,0				
4.5	Обеспечение граждан жилыми помещениями	159376,5		159376,5			
4.6	Обеспечение жильем отдельных категорий граждан	5218,3			5218,3		
4.7	Расселение граждан, проживающих в аварийных домах № 2, 5, 8 по ул. Кирзаводской	49064,5	1332,7	47731,8			
5	МБУ г. Новосибирска «Управление дорожного строительства», всего:	354200,0	792000,0	1750000,0		1000000,0	

1	2	3	4	5	6	7	8
	в том числе:						
5.1	Строительство автодорог, всего:	3536000,0	786000,0	1750000,0		1000000,0	
	в том числе:						
5.1.1	Мостовой переход через р. Обь по Оловозаводскому створу	3500000,0	750000,0	1750000,0		1000000,0	
5.1.2	Автомобильные дороги общего пользования по ул. Заозерной, по ул. Плахотного, по ул. Колхидской в Ленинском районе	4000,0	4000,0				
5.1.3	Строительство автодороги по ул. Объединения	3000,0	3000,0				
5.1.4	Магистраль непрерывного движения от Красного проспекта до городской черты в направлении Бийск – Ташанта. Транспортная развязка на пересечении ул. Большевикской, Красного проспекта, Каменской магистрали и ул. Фабричной	6000,0	6000,0				
5.1.5	Автомобильная дорога общего пользования с путепроводом через железнодорожные пути от ул. Петухова до Советского шоссе	9000,0	9000,0				
5.1.6	Строительство светофорных объектов	6000,0	6000,0				6 штук
5.1.7	Техническое перевооружение светофорных объектов	8000,0	8000,0				
5.2	Коммунальное строительство, всего:	6000,0	6000,0				

1	2	3	4	5	6	7	8
	в том числе:						
5.2.1	Фонтан по ул. Рассветной в Калининском районе	6000,0	6000,0				
6	МУП г. Новосибирска «Муниципальная строительная компания», всего:	643395,2	333195,2		310200,0		
	в том числе:						
6.1	Физическая культура и спорт, всего:	643395,2	333195,2		310200,0		
	в том числе:						
6.1.1	Спортивный комплекс по ул. Колыхидской, 8, включая строительство футбольных полей по ул. Титова в Ленинском районе	630200,0	320000,0		310200,0		ввод
6.1.2	Здания спортивного назначения с автостоянкой и трансформаторной подстанцией по ул. Часовой в Советском районе	13028,1	13028,1				
6.1.3	Строительство и реконструкция спортивных объектов на территории стадиона «Электрон» по ул. Учительской, 61/1	167,1	167,1				
7	Департамент энергетики, жилищного и коммунального хозяйства города, всего:	214701,1	199701,1	15000,0			
	в том числе:						
7.1	Реконструкция и модернизация жилищного фонда	120000,0	120000,0				1335,7 кв. м

1	2	3	4	5	6	7	8
7.2	Строительство газовых сетей для обеспечения газификации индивидуального жилищного фонда	44021,7	29021,7	15000,0			
7.3	Улучшение тепло-, водоснабжения	33401,4	33401,4				
7.4	Реконструкция котельной № 32 по ул. Охотской, 816	17278,0	17278,0				
8	МУП г. Новосибирска «Горводоканал», всего:	90000,0	90000,0				
	в том числе:						
8.1	Реконструкция сетей водоснабжения и водоотведения	90000,0	90000,0				
9	МБУ города Новосибирска «Специализированная служба по вопросам похоронного дела «Ритуальные услуги», всего:	9300,0	9300,0				
	в том числе:						
9.1	Строительство дорог с асфальтобетонным покрытием на общественных кладбищах города	4700,0	4700,0				
9.2	Проектирование и начало строительства въездной зоны общественного кладбища «Клещихинское»	4000,0	4000,0				
9.3	Строительство крытого подиума для прощания с умершими на квартале 104 общественного кладбища «Зяельцовское»	600,0	600,0				

1	2	3	4	5	6	7	8
10	ОАО «Технопарк Новосибирского Академгородка», всего:	101654,4	101454,4		200,0		
	в том числе:						
10.1	Строительство напорного коллектора от КНС-17 (участок от «С» до КГН) для обеспечения водоотведения объектов Научно-технологического парка Новосибирского Академгородка	10069,9	10069,9				
10.2	Коллектор от КК-12 до КК-19 для нужд Научно-технологического парка Новосибирского Академгородка	88046,2	87846,2		200,0		
10.3	Магистральные сети и РП к ул. Пирогова и зоне «Е» для нужд Научно-технологического парка Новосибирского Академгородка	3538,3	3538,3				
11	МБУ «ДЭУ № 3»	3500,0	3500,0				
	в том числе:						
11.1	Строительство подъездной дороги к полигону по утилизации твердых бытовых отходов МБУ «ДЭУ № 3»	2000,0	2000,0				
11.2	Строительство ограждений территории полигона по утилизации твердых бытовых отходов МБУ «ДЭУ № 3»	1000,0	1000,0				

1	2	3	4	5	6	7	8
11.3	Устройство наружного освещения по периметру полигона по утилизации твердых бытовых отходов МБУ «ДЭУ № 3» с генераторной подстанцией	500,0	500,0				

Приложение 6
к решению Совета депутатов
города Новосибирска
от 28.04.2011 № 356

Приложение 10
к решению Совета депутатов
города Новосибирска
от 22.12.2010 № 220

РАСПРЕДЕЛЕНИЕ

бюджетных ассигнований на осуществление бюджетных инвестиций в объекты капитального строительства муниципальной собственности по направлениям, заказчикам и объектам на 2012 и 2013 годы

№	Перечень объектов строительства	2012 год					2013 год				
		Всего, тыс. рублей	в том числе по источникам финансирования, тыс. рублей		Ввод объек- тов в 2012 году	Всего, тыс руб- лей.	в том числе по источникам финансирования, тыс. рублей			Ввод объектов в 2013 году	
			бюджет города	област- ной бюджет			федераль- ный бюд- жет	бюджет города	област- ной бюджет		федераль- ный бюджет
1	2	3	4	5	6	7	8	9	10	11	12
	ВСЕГО:	2871805,5	1490129,2	1048187,5	333488,8		2923370,5	1536005,1	1053513,4	333852,0	
	в том числе:										
1	МБУ «УКС», всего:	347500,0	330000,0		17500,0		471100,0	453600,0		17500,0	
	в том числе:										
1.1	Образование, всего:	330000,0	330000,0				292600,0	292600,0			

1	2	3	4	5	6	7	8	9	10	11	12
	в том числе:										
1.1.1	Дошкольное образование, всего:	330000,0	330000,0				292600,0	292600,0			
	в том числе:										
1.1.1.1	Детский сад по ул. Дуся Ковальчук в Зеленовском районе	170000,0	170000,0			220 мест					
1.1.1.2	Детский сад по ул. Первомайской в Первомайском районе	160000,0	160000,0								
1.1.1.3	Детский сад по ул. Адрiena Лежена в Дзержинском районе						132600,0	132600,0			110 мест
1.1.1.4	Детский сад по ул. В. Высоцкого в Октябрьском районе						160000,0	160000,0			240 мест
1.2	Здравоохранение, физическая культура и спорт, всего:						161000,0	161000,0			
	в том числе:										
1.2.1	Стационарная медицинская помощь, всего:						161000,0	161000,0			
	в том числе:										
1.2.1.1	Строительство перинатального центра, трансформаторных подстанций, контейнерных дизельных электростанций и кислородно-газификационной станции по ул. Танкостов, 23 в Ленинском районе						161000,0	161000,0			
1.3	Физическая культура и спорт, всего:	17500,0			17500,0		17500,0			17500,0	
	в том числе:										
1.3.1	Спортивный комплекс «Север»	17500,0			17500,0		17500,0			17500,0	
2	МУП г. Новосибирска «УЗ-СПС», всего:	228215,0	114107,5	114107,5			240766,8	120383,4	120383,4		
	в том числе:										
2.1	Строительство метро	228215,0	114107,5	114107,5			240766,8	120383,4	120383,4		

1	2	3	4	5	6	7	8	9	10	11	12
3	Комитет по жилищным вопросам мэрии города Новосибирска, всего:	259868,8	100000,0	154080,0	5788,8		260232,0	100000,0	154080,0	6152,0	
	в том числе:										
3.1	Приобретение жилья для переселения граждан, проживающих в г. Новосибирске, из жилых домов, признанных до 01.01.2011 аварийными и подлежащими сносу (ветхими и непригодными для проживания) и расположенных на земельных участках, не предоставленных для осуществления строительства	15000,0	15000,0				15000,0	15000,0			
3.2	Приобретение жилья для переселения граждан из аварийного жилищного фонда	35000,0	35000,0				35000,0	35000,0			
3.3	Приобретение жилья для предоставления по найму, по субсидиям и для реализации по инвестиционным договорам, договорам долевого участия	50000,0	50000,0				50000,0	50000,0			
3.4	Обеспечение жильем отдельных категорий граждан	5788,8			5788,8		6152,0			6152,0	
3.5	Обеспечение граждан жильями по-мещениями	154080,0		154080,0			154080,0		154080,0		
4	МБУ г. Новосибирска «Управление дорожного строительства», всего:	1514000,0	764000,0	750000,0			1514000,0	764000,0	750000,0		
	в том числе:										
4.1	Строительство автодорог; всего:	1514000,0	764000,0	750000,0			1514000,0	764000,0	750000,0		
	в том числе:										

1	2	3	4	5	6	7	8	9	10	11	12
4.1.1	Мостовой переход через р. Обь по Оловозаводскому створу	1500000,0	750000,0	750000,0			1500000,0	750000,0	750000,0		
4.1.2	Строительство светофорных объектов	6000,0	6000,0			6 штук	6000,0	6000,0			6 штук
4.1.3	Техническое перевооружение светофорных объектов	8000,0	8000,0				8000,0	8000,0			
5	МУП г. Новосибирска «Муниципальная строительная компания», всего:	310200,0			310200,0		310200,0			310200,0	
	в том числе:										
5.1	Физическая культура и спорт, всего:	310200,0			310200,0		310200,0			310200,0	
	в том числе:										
5.1.1	Спортивный комплекс по ул. Колыхидской, 8, включая строительство футбольных полей по ул. Титова в Ленинском районе	310200,0			310200,0		310200,0			310200,0	
6	Департамент энергетики и жилищно-коммунального хозяйства города, всего:	203021,7	173021,7	30000,0			122071,7	93021,7	29050,0		
	в том числе:										
6.1	Реконструкция и модернизация жилищного фонда	144000,0	144000,0			5394,2 кв.м	64000,0	64000,0			
6.2	Строительство газоваз сетей для обеспечения газификации индивидуального жилищного фонда	59021,7	29021,7	30000,0			58071,7	29021,7	29050,0		
7	МБУ города Новосибирска «Специализированная служба по вопросам похоронного дела «Ритуальные услуги»	5000,0	5000,0				5000,0	5000,0			
	в том числе:										

1	2	3	4	5	6	7	8	9	10	11	12
7.1	Строительство дорог с асфальто-бетонным покрытием на общественных кладбищах города	4300,0	4300,0				3320,0	3320,0			
7.2	Строительство въездной зоны общественного кладбища «Клещинское»	700,0	700,0								
7.3	Строительство ограждений территорий общественных кладбищ города						1680,0	1680,0			
8	МБУ «ДЭУ № 3»	4000,0	4000,0								
8.1	Строительство подъездной дороги к полигону по утилизации твердых бытовых отходов МБУ «ДЭУ № 3»	3000,0	3000,0								
8.2	Строительство ограждений территории полигона по утилизации твердых бытовых отходов МБУ «ДЭУ № 3»	1000,0	1000,0								

Приложение 7
к решению Совета депутатов
города Новосибирска
от 28.04.2011 № 356

Приложение 11
к решению Совета депутатов
города Новосибирска
от 22.12.2010 № 220

**РАСПРЕДЕЛЕНИЕ
бюджетных ассигнований на реализацию
городских целевых программ на 2011 год**

№ п.	Наименование городской целевой программы	Сумма, тыс. рублей
1	2	3
1	Городская целевая программа «Дети и город» на 2009 - 2011 годы	11 102,0
2	Городская целевая программа «Молодежь города Новосибирска» на 2010 – 2014 годы	7 573,0
3	Городская целевая программа «Развитие инновационно-инвестиционной деятельности и взаимодействие мэрии города Новосибирска с научно-промышленным комплексом по решению задач социально-экономического развития города Новосибирска» на 2009 - 2011 годы	39 108,2
4	Городская целевая программа «Улучшение демографической ситуации в городе Новосибирске» на 2009 - 2011 годы	112 088,0
5	Программа развития метрополитена в городе Новосибирске до 2015 года	350 000,0
6	Программа замены и модернизации лифтов жилищного фонда в городе Новосибирске на 2005 - 2014 гг.	60 000,0
Итого:		579 871,2

Приложение 8
к решению Совета депутатов
города Новосибирска
от 28.04.2011 № 356

Приложение 13
к решению Совета депутатов
города Новосибирска
от 22.12.2010 № 220

РАСПРЕДЕЛЕНИЕ
бюджетных ассигнований на реализацию ведомственных
целевых программ на 2011 год

№ п.	Наименование ведомственной целевой программы	Сумма, тыс. рублей
1	2	3
1	Ведомственная целевая программа «Развитие трудовых ресурсов города Новосибирска» на 2010 - 2012 годы	3 961,0
2	Ведомственная целевая программа «Совершенствование оказания скорой и неотложной медицинской помощи населению города Новосибирска на 2009 - 2011 годы»	27 740,0
3	Ведомственная целевая программа «Праздничное оформление города Новосибирска» на 2009 - 2011 годы	5 500,0
4	Ведомственная целевая программа «Строительство объекта «Мостовой переход через р. Обь по Оловозаводскому створу в г. Новосибирске» (Этап № 1 на участке от ПК83+70 до ПК138+45,69)» на 2010 - 2014 годы	1 750 000,0
5	Ведомственная целевая программа «О реконструкции и модернизации жилищного фонда города Новосибирска» на 2010 - 2012 годы	120 000,0
6	Ведомственная целевая программа «Восстановление транспортно-эксплуатационных характеристик улично-дорожной сети города Новосибирска» на 2010 - 2012 годы	401 370,6
7	Ведомственная целевая программа «Новосибирск - территория партнерства: взаимодействие мэрии города Новосибирска с общественным сектором» на 2011 - 2013 годы	50 931,4

8	Ведомственная целевая программа «Развитие сферы похоронного дела в городе Новосибирске» на 2011 - 2013 годы	27 000,0
9	Ведомственная целевая программа «Развитие и поддержка малого и среднего предпринимательства города Новосибирска» на 2011 - 2013 годы	6 500,0
10	Ведомственная целевая программа «Социальная поддержка населения» на 2011 - 2013 годы	280 867,0
11	Ведомственная целевая программа «Развитие доступной среды жизнедеятельности для маломобильных жителей города Новосибирска» на 2011 - 2013 годы	8 611,7
12	Ведомственная целевая программа «Переселение граждан, проживающих в городе Новосибирске из жилых домов, признанных до 01.01.2011 аварийными и подлежащими сносу (ветхими и непригодными для проживания) и расположенных на земельных участках, не предоставленных для осуществления строительства», на 2011 - 2013 годы	37 000,0
13	Ведомственная целевая программа «Улучшение жилищных условий работников муниципальной бюджетной сферы города Новосибирска на 2011 - 2013 годы»	50 000,0
14	Ведомственная целевая программа «Улучшение экологической обстановки на территории города Новосибирска» на 2011 - 2013 годы	12 592,1
15	Ведомственная целевая программа «Газификация города Новосибирска» на 2011 - 2015 годы	54 021,7
16	Ведомственная целевая программа «Здоровый город» на 2011 - 2017 годы	694,4
17	Ведомственная целевая программа «Электронный Новосибирск» на 2011 - 2013 годы	45 000,0
18	Ведомственная целевая программа «Безопасность дорожного движения в городе Новосибирске» на 2011 - 2013 годы	74 906,8
Итого:		2 956 696,7

Приложение 9
к решению Совета депутатов
города Новосибирска
от 28.04.2011 № 356

Приложение 15
к решению Совета депутатов
города Новосибирска
от 22.12.2010 № 220

Ведомственная структура расходов бюджета города на 2011 год

Код	Наименование главного распорядителя	Раздел	Подраздел	Целевая статья	Вид расхода	Сумма, тыс. рублей
1	2	3	4	5	6	7
730	Департамент промышленности, инноваций и предпринимательства мэрии города Новосибирска	00	00	0000000	000	248 716,5
	Общегосударственные вопросы	01	00	0000000	000	57 528,2
	Другие общегосударственные вопросы	01	13	0000000	000	57 528,2
	Реализация государственных функций, связанных с общегосударственным управлением	01	13	0920000	000	12 920,0
	Выполнение других обязательств государства	01	13	0920300	000	12 920,0
	Субсидии некоммерческим организациям	01	13	0920300	019	2 000,0
	Выполнение функций органами местного самоуправления	01	13	0920300	500	10 920,0
	Целевые программы муниципальных образований	01	13	7950000	000	44 608,2

Городская целевая программа "Развитие инновационно-инвестиционной деятельности и взаимодействие мэрии города Новосибирска с научно-промышленным комплексом по решению задач социально-экономического развития города Новосибирска" на 2009 - 2011 годы	01	13	7951500	000	39 108,2
Субсидии юридическим лицам	01	13	7951500	006	28 563,0
Субсидии некоммерческим организациям	01	13	7951500	019	6 145,2
Выполнение функций органами местного самоуправления	01	13	7951500	500	4 400,0
Ведомственная целевая программа "Праздничное оформление города Новосибирска" на 2009 - 2011 годы	01	13	7953000	000	5 500,0
Выполнение функций органами местного самоуправления	01	13	7953000	500	5 500,0
Национальная экономика	04	00	0000000	000	6 500,0
Другие вопросы в области национальной экономики	04	12	0000000	000	6 500,0
Целевые программы муниципальных образований	04	12	7950000	000	6 500,0
Ведомственная целевая программа "Развитие и поддержка малого и среднего предпринимательства города Новосибирска" на 2011-2013 годы	04	12	7953700	000	6 500,0
Субсидии юридическим лицам	04	12	7953700	006	1 511,5

Субсидии некоммерческим организациям	04	12	7953700	019	3 298,5
Выполнение функций органами местного самоуправления	04	12	7953700	500	1 690,0
Жилищно-коммунальное хозяйство	05	00	0000000	000	176 658,4
Коммунальное хозяйство	05	02	0000000	000	1 500,0
Поддержка коммунального хозяйства	05	02	3510000	000	1 500,0
Мероприятия в области коммунального хозяйства	05	02	3510500	000	1 500,0
Субсидии юридическим лицам	05	02	3510500	006	275,0
Выполнение функций органами местного самоуправления	05	02	3510500	500	1 225,0
Благоустройство	05	03	0000000	000	87 570,0
Благоустройство	05	03	6000000	000	60 570,0
Организация и содержание мест захоронения	05	03	6000400	000	60 570,0
Выполнение функций органами местного самоуправления	05	03	6000400	500	60 570,0
Целевые программы муниципальных образований	05	03	7950000	000	27 000,0
Ведомственная целевая программа "Развитие сферы похоронного дела в городе Новосибирске" на 2011-2013 годы	05	03	7953600	000	27 000,0
Содержание и благоустройство мест захоронения	05	03	7953601	000	17 700,0
Выполнение функций органами местного самоуправления	05	03	7953601	500	17 700,0

Строительство дорог с асфальтобетонным покрытием на общественных кладбищах города	05	03	7953652	000	4 700,0
Бюджетные инвестиции	05	03	7953652	003	4 700,0
Проектирование и начало строительства въездной зоны общественного кладбища "Клещихинское"	05	03	7953653	000	4 000,0
Бюджетные инвестиции	05	03	7953653	003	4 000,0
Строительство крытого подиума для прощания с умершими на квартале 104 кладбища "Заельцовское"	05	03	7953654	000	600,0
Бюджетные инвестиции	05	03	7953654	003	600,0
Другие вопросы в области жилищно-коммунального хозяйства	05	05	0000000	000	87 588,4
Руководство и управление в сфере установленных функций органов государственной власти субъектов Российской Федерации и органов местного самоуправления	05	05	0020000	000	87 588,4
Обеспечение деятельности подведомственных учреждений	05	05	0029900	000	87 588,4
Выполнение функций бюджетными учреждениями	05	05	0029900	001	87 588,4
Образование	07	00	0000000	000	8 029,9
Молодежная политика и оздоровление детей	07	07	0000000	000	8 029,9
Организационно-воспитательная работа с молодежью	07	07	4310000	000	4 068,9
Проведение мероприятий для детей и молодежи	07	07	4310100	000	4 068,9

	Выполнение функций бюджетными учреждениями	07	07	4310100	001	4 068,9
	Целевые программы муниципальных образований	07	07	7950000	000	3 961,0
	Ведомственная целевая программа "Развитие трудовых ресурсов города Новосибирска" на 2010 - 2012 годы	07	07	7951600	000	3 961,0
	Субсидии юридическим лицам	07	07	7951600	006	1 870,0
	Субсидии некоммерческим организациям	07	07	7951600	019	431,0
	Проведение оздоровительных и других мероприятий для детей и молодежи	07	07	7951600	447	1 660,0
760	Департамент строительства и архитектуры мэрии города Новосибирска	00	00	0000000	000	1 963 092,1
	Национальная безопасность и правоохранительная деятельность	03	00	0000000	000	389,0
	Защита населения и территории от последствий чрезвычайных ситуаций природного и техногенного характера, гражданская оборона	03	09	0000000	000	389,0
	Мероприятия по предупреждению и ликвидации последствий чрезвычайных ситуаций и стихийных бедствий	03	09	2180000	000	389,0
	Предупреждение и ликвидация последствий чрезвычайных ситуаций и стихийных бедствий природного и техногенного характера	03	09	2180100	000	389,0

Выполнение функций органами местного самоуправления	03	09	2180100	500	389,0
Национальная экономика	04	00	0000000	000	136 200,0
Связь и информатика	04	10	0000000	000	102 200,0
Информационные технологии и связь	04	10	3300000	000	102 200,0
Технопарки в сфере высоких технологий	04	10	3300300	000	102 200,0
Создание технопарков	04	10	3300301	000	102 200,0
Бюджетные инвестиции	04	10	3300301	003	102 200,0
Другие вопросы в области национальной экономики	04	12	0000000	000	34 000,0
Мероприятия в области строительства, архитектуры и градостроительства	04	12	3380000	000	34 000,0
Субсидии некоммерческим организациям	04	12	3380000	019	4 000,0
Выполнение функций органами местного самоуправления	04	12	3380000	500	30 000,0
Жилищно-коммунальное хозяйство	05	00	0000000	000	48 000,0
Жилищное хозяйство	05	01	0000000	000	15 000,0
Бюджетные инвестиции в объекты капитального строительства, не включенные в целевые программы	05	01	1020000	000	15 000,0
Бюджетные инвестиции в объекты капитального строительства собственности муниципальных образований	05	01	1021200	000	15 000,0
Подготовка земельных участков под строительство индивидуального жилья	05	01	1021216	000	15 000,0
Бюджетные инвестиции	05	01	1021216	003	15 000,0
Другие вопросы в области жилищно-коммунального хозяйства	05	05	0000000	000	33 000,0

Руководство и управление в сфере установленных функций органов государственной власти субъектов Российской Федерации и органов местного самоуправления	05	05	0020000	000	33 000,0
Обеспечение деятельности подведомственных учреждений	05	05	0029900	000	33 000,0
Выполнение функций бюджетными учреждениями	05	05	0029900	001	33 000,0
Образование	07	00	0000000	000	527 443,7
Дошкольное образование	07	01	0000000	000	384 555,4
Бюджетные инвестиции в объекты капитального строительства, не включенные в целевые программы	07	01	1020000	000	144 555,4
Бюджетные инвестиции в объекты капитального строительства государственной собственности субъектов Российской Федерации (объекты капитального строительства собственности муниципальных образований)	07	01	1020100	000	70 000,0
Бюджетные инвестиции в объекты капитального строительства собственности муниципальных образований	07	01	1020102	000	70 000,0
Бюджетные инвестиции	07	01	1020102	003	70 000,0

Бюджетные инвестиции в объекты капитального строительства собственности муниципальных образований	07	01	1021200	000	74 555,4
Реконструкция здания детского сада № 331 с пристройкой дополнительного объема по ул. Степной, 17 в Ленинском районе	07	01	1021201	000	600,0
Бюджетные инвестиции	07	01	1021201	003	600,0
Завершение строительства детского сада по ул. Лесосечной в Советском районе	07	01	1021202	000	49 000,0
Бюджетные инвестиции	07	01	1021202	003	49 000,0
Снос здания детского сада по ул. Романова, 25 в Центральном районе	07	01	1021203	000	2 246,4
Бюджетные инвестиции	07	01	1021203	003	2 246,4
Детский сад по ул. Первомайской в Первомайском районе	07	01	1021204	000	8 359,0
Бюджетные инвестиции	07	01	1021204	003	8 359,0
Реконструкция зданий по ул. К. Маркса, 21 и Блюхера, 18 с переходом под детский сад	07	01	1021228	000	12 500,0
Бюджетные инвестиции	07	01	1021228	003	12 500,0
Детский сад в Октябрьском районе	07	01	1021240	000	1 850,0
Бюджетные инвестиции	07	01	1021240	003	1 850,0
Детские дошкольные учреждения	07	01	4200000	000	240 000,0
Обеспечение деятельности подведомственных учреждений	07	01	4209900	000	240 000,0

Расходы на детские дошкольные учреждения за счет средств бюджета города	07	01	4209955	000	240 000,0
Выполнение функций бюджетными учреждениями	07	01	4209955	001	240 000,0
Общее образование	07	02	0000000	000	142 888,3
Бюджетные инвестиции в объекты капитального строительства, не включенные в целевые программы	07	02	1020000	000	16 945,2
Бюджетные инвестиции в объекты капитального строительства собственности муниципальных образований	07	02	1021200	000	16 945,2
Реконструкция здания школы с пристройкой дополнительных объемов по ул. Калинина, 255 в Заельцовском районе	07	02	1021206	000	4 500,0
Бюджетные инвестиции	07	02	1021206	003	4 500,0
Специальная (коррекционная) общеобразовательная школа-интернат по ул. Владимировский спуск в Железнодорожном районе	07	02	1021227	000	7 838,0
Бюджетные инвестиции	07	02	1021227	003	7 838,0
МОУДОД «Городской оздоровительно - образовательный центр «Тимуровец»	07	02	1021229	000	1 950,0
Бюджетные инвестиции	07	02	1021229	003	1 950,0
Строительство спортивного зала и учебных мастерских по ул. Северной, 1	07	02	1021231	000	1 500,0
Бюджетные инвестиции	07	02	1021231	003	1 500,0

Техническое обследование здания по ул. Ученической, 6 в Первомайском районе	07	02	1021232	000	303,2
Бюджетные инвестиции	07	02	1021232	003	303,2
Школа на Горском жилмассиве на ул. Планировочной в Ленинском районе	07	02	1021235	000	50,0
Бюджетные инвестиции	07	02	1021235	003	50,0
Пристройка к зданию школы по ул. Красноуфимской, 8 в Советском районе	07	02	1021236	000	304,0
Бюджетные инвестиции	07	02	1021236	003	304,0
Школа № 426 (по генплану) по ул. Гребенщикова	07	02	1021248	000	500,0
Бюджетные инвестиции	07	02	1021248	003	500,0
Школы - детские сады, школы начальные, неполные средние и средние	07	02	4210000	000	125 943,1
Обеспечение деятельности подведомственных учреждений	07	02	4219900	000	125 943,1
Расходы на школы - детские сады, школы начальные, неполные средние и средние за счет средств бюджета города	07	02	4219955	000	125 943,1
Выполнение функций бюджетными учреждениями	07	02	4219955	001	125 943,1
Культура, кинематография	08	00	0000000	000	309 750,0
Культура	08	01	0000000	000	309 750,0
Реализация государственных функций, связанных с общегосударственным управлением	08	01	0920000	000	200 000,0

	Реализация мероприятий по празднованию 50-летия полета в космос Ю. А. Гагарина	08	01	0922900	000	200 000,0
	Бюджетные инвестиции	08	01	0922900	003	200 000,0
	Бюджетные инвестиции в объекты капитального строительства, не включенные в целевые программы	08	01	1020000	000	109 750,0
	Бюджетные инвестиции в объекты капитального строительства государственной собственности субъектов Российской Федерации (объекты капитального строительства собственности муниципальных образований)	08	01	1020100	000	50 000,0
	Бюджетные инвестиции в объекты капитального строительства собственности муниципальных образований	08	01	1020102	000	50 000,0
	Бюджетные инвестиции	08	01	1020102	003	50 000,0
	Бюджетные инвестиции в объекты капитального строительства собственности муниципальных образований	08	01	1021200	000	59 750,0
	Строительство детского астрофизического центра	08	01	1021205	000	59 000,0
	Бюджетные инвестиции	08	01	1021205	003	59 000,0
	Реконструкция здания МУК "Дом культуры им. Клары Цеткин"	08	01	1021246	000	750,0
	Бюджетные инвестиции	08	01	1021246	003	750,0
	Здравоохранение	09	00	0000000	000	149 473,8

Стационарная медицинская помощь	09	01	0000000	000	15 749,8
Бюджетные инвестиции в объекты капитального строительства, не включенные в целевые программы	09	01	1020000	000	2 389,8
Бюджетные инвестиции в объекты капитального строительства собственности муниципальных образований	09	01	1021200	000	2 389,8
Газовая котельная на территории реабилитационного центра "Обские зори"	09	01	1021233	000	50,0
Бюджетные инвестиции	09	01	1021233	003	50,0
Центральное стерилизационное отделение МУЗ "Городская клиническая больница № 1"	09	01	1021237	000	503,0
Бюджетные инвестиции	09	01	1021237	003	503,0
Строительство лечебного корпуса на территории МУЗ "Городская больница № 34" в Ленинском районе	09	01	1021238	000	340,0
Бюджетные инвестиции	09	01	1021238	003	340,0
Реконструкция здания (лечебный корпус № 2) по ул. Залесского, 6	09	01	1021243	000	600,0
Бюджетные инвестиции	09	01	1021243	003	600,0
Реконструкция здания (лечебный корпус № 3) по ул. Залесского, 6	09	01	1021244	000	600,0
Бюджетные инвестиции	09	01	1021244	003	600,0

Реконструкция здания (Детская соматическая больница) по ул. Власова, 1 и завершение строительства здания рентгенологического отделения по ул. Власова, 1/1	09	01	1021245	000	200,0
Бюджетные инвестиции	09	01	1021245	003	200,0
Реконструкция въезда на территории МБУЗ "Городская клиническая больница № 1"	09	01	1021249	000	96,8
Бюджетные инвестиции	09	01	1021249	003	96,8
Больницы, клиники, госпитали, медико-санитарные части	09	01	4700000	000	13 360,0
Обеспечение деятельности подведомственных учреждений	09	01	4709900	000	13 360,0
Выполнение функций бюджетными учреждениями	09	01	4709900	001	13 360,0
Амбулаторная помощь	09	02	0000000	000	53 724,0
Бюджетные инвестиции в объекты капитального строительства, не включенные в целевые программы	09	02	1020000	000	53 724,0
Бюджетные инвестиции в объекты капитального строительства собственности муниципальных образований	09	02	1021200	000	53 724,0
Завершение строительства пристройки к поликлинике по ул. Демакова, 2 в Советском районе	09	02	1021208	000	47 200,0
Бюджетные инвестиции	09	02	1021208	003	47 200,0

Строительство здания МБУЗ "Детская городская поликлиника № 1" в Заельцовском районе	09	02	1021230	000	4 450,0
Бюджетные инвестиции	09	02	1021230	003	4 450,0
Поликлиника с детским отделением по ул. Тюленина в Калининском районе	09	02	1021234	000	1 574,0
Бюджетные инвестиции	09	02	1021234	003	1 574,0
Реконструкция помещений под кабинет общей врачебной практики по ул. Аэропорт, 57 в Заельцовском районе МБУЗ "Детская городская поликлиника № 1"	09	02	1021241	000	500,0
Бюджетные инвестиции	09	02	1021241	003	500,0
Другие вопросы в области здравоохранения	09	09	0000000	000	80 000,0
Бюджетные инвестиции в объекты капитального строительства, не включенные в целевые программы	09	09	1020000	000	80 000,0
Бюджетные инвестиции в объекты капитального строительства государственной собственности субъектов Российской Федерации (объекты капитального строительства собственности муниципальных образований)	09	09	1020100	000	80 000,0
Бюджетные инвестиции в объекты капитального строительства собственности муниципальных образований	09	09	1020102	000	80 000,0
Бюджетные инвестиции	09	09	1020102	003	80 000,0

	Физическая культура и спорт	11	00	0000000	000	791 835,6
	Физическая культура	11	01	0000000	000	414 135,6
	Бюджетные инвестиции в объекты капитального строительства, не включенные в целевые программы	11	01	1020000	000	414 135,6
	Бюджетные инвестиции в объекты капитального строительства собственности муниципальных образований	11	01	1021200	000	414 135,6
	Спортивный комплекс "Красное Знамя"	11	01	1021207	000	3 000,0
	Бюджетные инвестиции	11	01	1021207	003	3 000,0
	Завершение строительства здания бассейна для обучения детей плаванию и оздоровительного плавания по ул. Полевой, 5	11	01	1021209	000	22 940,4
	Бюджетные инвестиции	11	01	1021209	003	22 940,4
	Здания спортивного назначения с автостоянкой и трансформаторной подстанцией по ул. Часовой в Советском районе	11	01	1021211	000	13 028,1
	Бюджетные инвестиции	11	01	1021211	003	13 028,1
	Спортивный комплекс по ул. Колхидской, 8, включая строительство футбольных полей по ул. Титова в Ленинском районе	11	01	1021212	000	320 000,0
	Бюджетные инвестиции	11	01	1021212	003	320 000,0
	Спортивный комплекс «Север»	11	01	1021213	000	35 000,0
	Бюджетные инвестиции	11	01	1021213	003	35 000,0
	Ледовый спортивный комплекс «Локомотив»	11	01	1021215	000	20 000,0
	Бюджетные инвестиции	11	01	1021215	003	20 000,0

Строительство и реконструкция спортивных объектов на территории стадиона "Электрон" по ул. Учительской, 61/1	11	01	1021239	000	167,1
Бюджетные инвестиции	11	01	1021239	003	167,1
Массовый спорт	11	02	0000000	000	377 700,0
Федеральные целевые программы	11	02	1000000	000	327 700,0
Федеральная целевая программа "Развитие физической культуры и спорта в Российской Федерации на 2006 - 2015 годы"	11	02	1005800	000	327 700,0
Подпрограмма "Развитие футбола в Российской Федерации на 2008 - 2015 годы"	11	02	1005801	000	310 200,0
Бюджетные инвестиции	11	02	1005801	003	310 200,0
Расходы общепрограммного характера по федеральной целевой программе "Развитие физической культуры и спорта в Российской Федерации на 2006 - 2015 годы"	11	02	1005802	000	17 500,0
Бюджетные инвестиции	11	02	1005802	003	17 500,0
Бюджетные инвестиции в объекты капитального строительства, не включенные в целевые программы	11	02	1020000	000	50 000,0

	Бюджетные инвестиции в объекты капитального строительства государственной собственности субъектов Российской Федерации (объекты капитального строительства собственности муниципальных образований)	11	02	1020100	000	50 000,0
	Бюджетные инвестиции в объекты капитального строительства собственности муниципальных образований	11	02	1020102	000	50 000,0
	Бюджетные инвестиции	11	02	1020102	003	50 000,0
770	Департамент энергетики, жилищного и коммунального хозяйства города	00	00	0000000	000	2 483 705,3
	Национальная экономика	04	00	0000000	000	15 000,0
	Топливо-энергетический комплекс	04	02	0000000	000	15 000,0
	Региональные целевые программы	04	02	5220000	000	15 000,0
	Областная целевая программа "Газификация Новосибирской области на 2007 - 2011 годы"	04	02	5220300	000	15 000,0
	Бюджетные инвестиции	04	02	5220300	003	15 000,0
	Жилищно-коммунальное хозяйство	05	00	0000000	000	2 464 751,3
	Жилищное хозяйство	05	01	0000000	000	1 488 806,5
	Обеспечение мероприятий по капитальному ремонту многоквартирных домов и переселению граждан из аварийного жилищного фонда	05	01	0980000	000	682 618,1

Обеспечение мероприятий по капитальному ремонту многоквартирных домов и переселению граждан из аварийного жилищного фонда за счет средств, поступивших от государственной корпорации "Фонд содействия реформированию жилищно-коммунального хозяйства"	05	01	0980100	000	652 810,4
Обеспечение мероприятий по капитальному ремонту многоквартирных домов	05	01	0980101	000	652 810,4
Субсидии юридическим лицам	05	01	0980101	006	652 810,4
Обеспечение мероприятий по капитальному ремонту многоквартирных домов и переселению граждан из аварийного жилищного фонда за счет средств бюджетов	05	01	0980200	000	29 807,7
Обеспечение мероприятий по капитальному ремонту многоквартирных домов	05	01	0980201	000	29 807,7
Субсидии юридическим лицам	05	01	0980201	006	29 807,7
Поддержка жилищного хозяйства	05	01	3500000	000	617 550,3
Компенсация выпадающих доходов организациям, предоставляющим населению жилищные услуги по тарифам, не обеспечивающим возмещение издержек	05	01	3500100	000	179 043,6
Субсидии юридическим лицам	05	01	3500100	006	176 443,6
Выполнение функций органами местного самоуправления	05	01	3500100	500	2 600,0

Капитальный ремонт государственного жилищного фонда субъектов Российской Федерации и муниципального жилищного фонда	05	01	3500200	000	310 929,5
Субсидии юридическим лицам	05	01	3500200	006	310 929,5
Мероприятия в области жилищного хозяйства	05	01	3500300	000	127 577,2
Субсидии юридическим лицам	05	01	3500300	006	24 727,9
Выполнение функций органами местного самоуправления	05	01	3500300	500	102 849,3
Целевые программы муниципальных образований	05	01	7950000	000	188 638,1
Программа замены и модернизации лифтов жилищного фонда в городе Новосибирске на 2005 - 2014 гг.	05	01	7950800	000	60 000,0
Субсидии юридическим лицам	05	01	7950800	006	60 000,0
Ведомственная целевая программа "О реконструкции и модернизации жилищного фонда города Новосибирска" на 2010 - 2012 годы	05	01	7953200	000	120 000,0
Реконструкция и модернизация жилищного фонда	05	01	7953231	000	120 000,0
Бюджетные инвестиции	05	01	7953231	003	120 000,0

Ведомственная целевая программа "Улучшение экологической обстановки на территории города Новосибирска" на 2011 - 2013 годы	05	01	7954300	000	8 638,1
Выполнение функций органами местного самоуправления	05	01	7954300	500	8 638,1
Коммунальное хозяйство	05	02	0000000	000	141 679,4
Бюджетные инвестиции в объекты капитального строительства, не включенные в целевые программы	05	02	1020000	000	140 679,4
Бюджетные инвестиции в объекты капитального строительства собственности муниципальных образований	05	02	1021200	000	140 679,4
Улучшение тепло-, водоснабжения	05	02	1021217	000	33 401,4
Бюджетные инвестиции	05	02	1021217	003	33 401,4
Реконструкция котельной № 32 по ул. Охотской, 81б	05	02	1021219	000	17 278,0
Бюджетные инвестиции	05	02	1021219	003	17 278,0
Реконструкция сетей водоснабжения и водоотведения	05	02	1021220	000	90 000,0
Бюджетные инвестиции	05	02	1021220	003	90 000,0
Поддержка коммунального хозяйства	05	02	3510000	000	1 000,0
Мероприятия в области коммунального хозяйства	05	02	3510500	000	1 000,0
Субсидии юридическим лицам	05	02	3510500	006	1 000,0
Благоустройство	05	03	0000000	000	722 666,0
Иные безвозмездные и безвозвратные перечисления	05	03	5200000	000	722 666,0

Капитальный ремонт и ремонт дворовых территорий многоквартирных домов, проездов к дворовым территориям многоквартирных домов административных центров субъектов Российской Федерации и административных центров муниципальных районов Московской и Ленинградской областей	05	03	5202700	000	722 666,0
Выполнение функций органами местного самоуправления	05	03	5202700	500	722 666,0
Другие вопросы в области жилищно-коммунального хозяйства	05	05	0000000	000	111 599,4
Руководство и управление в сфере установленных функций органов государственной власти субъектов Российской Федерации и органов местного самоуправления	05	05	0020000	000	54 177,7
Обеспечение деятельности подведомственных учреждений	05	05	0029900	000	54 177,7
Выполнение функций бюджетными учреждениями	05	05	0029900	001	54 177,7
Реализация государственных функций, связанных с общегосударственным управлением	05	05	0920000	000	3 400,0
Выполнение других обязательств государства	05	05	0920300	000	3 400,0
Выполнение функций органами местного самоуправления	05	05	0920300	500	3 400,0

	Целевые программы муниципальных образований	05	05	7950000	000	54 021,7
	Ведомственная целевая программа "Газификация города Новосибирска" на 2011 - 2014 годы	05	05	7954100	000	54 021,7
	Газификация индивидуальных жилых домов	05	05	7954101	000	25 000,0
	Субсидии юридическим лицам	05	05	7954101	006	25 000,0
	Строительство газовых сетей для обеспечения газификации индивидуального жилищного фонда	05	05	7954131	000	29 021,7
	Бюджетные инвестиции	05	05	7954131	003	29 021,7
	Охрана окружающей среды	06	00	0000000	000	3 954,0
	Другие вопросы в области охраны окружающей среды	06	05	0000000	000	3 954,0
	Целевые программы муниципальных образований	06	05	7950000	000	3 954,0
	Ведомственная целевая программа "Улучшение экологической обстановки на территории города Новосибирска" на 2011 - 2013 годы	06	05	7954300	000	3 954,0
	Природоохранные мероприятия	06	05	7954300	443	3 954,0
772	Комитет по жилищным вопросам мэрии города Новосибирска	00	00	0000000	000	523 793,8
	Общегосударственные вопросы	01	00	0000000	000	1 822,0
	Резервные фонды	01	11	0000000	000	1 822,0
	Резервные фонды	01	11	0700000	000	1 822,0
	Резервные фонды местных администраций	01	11	0700500	000	1 822,0

Резервный фонд на предупреждение и ликвидацию последствий чрезвычайных ситуаций и стихийных бедствий	01	11	0700502	000	1 822,0
Прочие расходы	01	11	0700502	013	1 822,0
Жилищно-коммунальное хозяйство	05	00	0000000	000	422 099,8
Жилищное хозяйство	05	01	0000000	000	388 513,2
Обеспечение мероприятий по капитальному ремонту многоквартирных домов и переселению граждан из аварийного жилищного фонда	05	01	0980000	000	93 072,2
Обеспечение мероприятий по капитальному ремонту многоквартирных домов и переселению граждан из аварийного жилищного фонда за счет средств бюджетов	05	01	0980200	000	93 072,2
Обеспечение мероприятий по переселению граждан из аварийного жилищного фонда	05	01	0980202	000	93 072,2
Бюджетные инвестиции	05	01	0980202	003	93 072,2
Бюджетные инвестиции в объекты капитального строительства, не включенные в целевые программы	05	01	1020000	000	99 064,5
Бюджетные инвестиции в объекты капитального строительства государственной собственности субъектов Российской Федерации (объекты капитального строительства собственности муниципальных образований)	05	01	1020100	000	49 064,5

Бюджетные инвестиции в объекты капитального строительства собственности муниципальных образований	05	01	1020102	000	49 064,5
Бюджетные инвестиции	05	01	1020102	003	49 064,5
Бюджетные инвестиции в объекты капитального строительства собственности муниципальных образований	05	01	1021200	000	50 000,0
Приобретение жилья для предоставления по найму, субсидиям и для реализации по инвестиционным договорам, договорам долевого участия	05	01	1021210	000	50 000,0
Бюджетные инвестиции	05	01	1021210	003	50 000,0
Социальная помощь	05	01	5050000	000	159 376,5
Обеспечение жилыми помещениями детей-сирот, детей, оставшихся без попечения родителей, а также детей, находящихся под опекой (попечительством), не имеющих закрепленного жилого помещения	05	01	5053600	000	159 376,5
Бюджетные инвестиции	05	01	5053600	003	159 376,5
Целевые программы муниципальных образований	05	01	7950000	000	37 000,0

Ведомственная целевая программа "Переселение граждан, проживающих в городе Новосибирске из жилых домов, признанных до 01.01.2011 аварийными и подлежащими сносу (ветхими и непригодными для проживания) и расположенных на земельных участках, не предоставленных для осуществления строительства" на 2011 - 2013 годы	05	01	7954000	000	37 000,0
Приобретение жилья для переселения граждан, проживающих в г. Новосибирске, из жилых домов, признанных до 01.10.2010 аварийными и подлежащими сносу (ветхими и непригодными для проживания) и расположенных на земельных участках, не предоставленных для осуществления строительства	05	01	7954041	000	37 000,0
Бюджетные инвестиции	05	01	7954041	003	37 000,0
Другие вопросы в области жилищно-коммунального хозяйства	05	05	0000000	000	33 586,6
Руководство и управление в сфере установленных функций органов государственной власти субъектов Российской Федерации и органов местного самоуправления	05	05	0020000	000	33 586,6
Обеспечение деятельности подведомственных учреждений	05	05	0029900	000	33 586,6

Выполнение функций бюджетными учреждениями	05	05	0029900	001	33 586,6
Социальная политика	10	00	0000000	000	99 872,0
Социальное обеспечение населения	10	03	0000000	000	99 872,0
Социальная помощь	10	03	5050000	000	41 121,0
Обеспечение жильем инвалидов войны и инвалидов боевых действий, участников Великой Отечественной войны, ветеранов боевых действий, военнослужащих, проходивших военную службу в период с 22 июня 1941 года по 3 сентября 1945 года, граждан, награжденных знаком "Жителю блокадного Ленинграда", лиц, работавших на военных объектах в период Великой Отечественной войны, членов семей погибших (умерших) инвалидов войны, участников Великой Отечественной войны, ветеранов боевых действий, инвалидов и семей, имеющих детей-инвалидов	10	03	5053400	000	41 121,0

Обеспечение жильем отдельных категорий граждан, установленных Федеральным законом от 12 января 1995 года № 5-ФЗ "О ветеранах", в соответствии с Указом Президента Российской Федерации от 7 мая 2008 года № 714 "Об обеспечении жильем ветеранов Великой Отечественной войны 1941 – 1945 годов"	10	03	5053401	000	35 902,7
Социальные выплаты	10	03	5053401	005	35 902,7
Обеспечение жильем отдельных категорий граждан, установленных Федеральными законами от 12 января 1995 года № 5-ФЗ "О ветеранах" и от 24 ноября 1995 года № 181-ФЗ "О социальной защите инвалидов в Российской Федерации"	10	03	5053402	000	5 218,3
Социальные выплаты	10	03	5053402	005	5 218,3
Региональные целевые программы	10	03	5220000	000	8 751,0
Областная целевая программа "Создание механизмов обеспечения жильем молодых семей в Новосибирской области на 2004 - 2011 годы"	10	03	5220600	000	8 751,0
Мероприятия в области социальной политики	10	03	5220600	068	7 770,0
Субсидии на реализацию мероприятий областной целевой программы "Создание механизмов обеспечения жильем молодых семей в Новосибирской области на 2004-2011 годы"	10	03	5220602	000	981,0

	Мероприятия в области социальной политики	10	03	5220602	068	981,0
	Целевые программы муниципальных образований	10	03	7950000	000	50 000,0
	Ведомственная целевая программа "Улучшение жилищных условий работников муниципальной бюджетной сферы города Новосибирска на 2011 - 2013 годы"	10	03	7954200	000	50 000,0
	Социальные выплаты	10	03	7954200	005	50 000,0
780	Департамент транспорта и дорожно-благоустроительного комплекса мэрии города Новосибирска	00	00	0000000	000	6 445 323,5
	Национальная безопасность и правоохранительная деятельность	03	00	0000000	000	1 401,0
	Защита населения и территории от последствий чрезвычайных ситуаций природного и техногенного характера, гражданская оборона	03	09	0000000	000	1 401,0
	Мероприятия по предупреждению и ликвидации последствий чрезвычайных ситуаций и стихийных бедствий	03	09	2180000	000	1 401,0
	Предупреждение и ликвидация последствий чрезвычайных ситуаций и стихийных бедствий природного и техногенного характера	03	09	2180100	000	1 401,0
	Субсидии юридическим лицам	03	09	2180100	006	13,6
	Прочие расходы	03	09	2180100	013	862,0

Выполнение функций органами местного самоуправления	03	09	2180100	500	525,4
Национальная экономика	04	00	0000000	000	623 713,6
Транспорт	04	08	0000000	000	509 606,1
Реализация государственных функций, связанных с общегосударственным управлением	04	08	0920000	000	3 000,0
Создание комплексной системы обеспечения безопасности населения на транспорте	04	08	0922700	000	3 000,0
Субсидии на софинансирование мероприятий по созданию комплексной системы обеспечения безопасности населения на объектах метрополитена	04	08	0922701	000	3 000,0
Субсидии юридическим лицам	04	08	0922701	006	3 000,0
Автомобильный транспорт	04	08	3030000	000	87 773,8
Отдельные мероприятия в области автомобильного транспорта	04	08	3030200	000	87 773,8
Субсидии юридическим лицам	04	08	3030200	006	30 108,6
Выполнение функций органами местного самоуправления	04	08	3030200	500	57 665,2
Другие виды транспорта	04	08	3170000	000	52 722,2
Субсидии на проведение отдельных мероприятий по другим видам транспорта	04	08	3170100	000	52 722,2
Субсидии юридическим лицам	04	08	3170100	006	52 722,2
Реализация государственных функций в области национальной экономики	04	08	3400000	000	15 085,1

Закупка для государственных нужд техники, производимой на территории Российской Федерации	04	08	3400700	000	15 085,1
Закупка автотранспортных средств и коммунальной техники	04	08	3400702	000	15 085,1
Субсидии юридическим лицам	04	08	3400702	006	15 085,1
Целевые программы муниципальных образований	04	08	7950000	000	351 025,0
Городская целевая программа "Дети и город" на 2009 - 2011 годы	04	08	7950100	000	1 025,0
Мероприятия в рамках городской целевой программы "Дети и город" на 2009 - 2011 годы	04	08	7950101	000	1 025,0
Субсидии юридическим лицам	04	08	7950101	006	1 025,0
Программа развития метрополитена в городе Новосибирске до 2015 года	04	08	7952900	000	350 000,0
Строительство метро	04	08	7952961	000	10 000,0
Бюджетные инвестиции	04	08	7952961	003	10 000,0
Строительство метро (погашение кредиторской задолженности)	04	08	7952962	000	340 000,0
Бюджетные инвестиции	04	08	7952962	003	340 000,0
Другие вопросы в области национальной экономики	04	12	0000000	000	114 107,5
Бюджетные инвестиции в объекты капитального строительства, не включенные в целевые программы	04	12	1020000	000	114 107,5

Бюджетные инвестиции в объекты капитального строительства государственной собственности субъектов Российской Федерации (объекты капитального строительства собственности муниципальных образований)	04	12	1020100	000	114 107,5
Бюджетные инвестиции в объекты капитального строительства собственности муниципальных образований	04	12	1020102	000	114 107,5
Бюджетные инвестиции	04	12	1020102	003	114 107,5
Жилищно-коммунальное хозяйство	05	00	0000000	000	5 747 925,7
Благоустройство	05	03	0000000	000	5 747 925,7
Бюджетные инвестиции в объекты капитального строительства, не включенные в целевые программы	05	03	1020000	000	6 000,0
Бюджетные инвестиции в объекты капитального строительства собственности муниципальных образований	05	03	1021200	000	6 000,0
Фонтан по ул. Рассветной в Калининском районе	05	03	1021247	000	6 000,0
Бюджетные инвестиции	05	03	1021247	003	6 000,0
Дорожное хозяйство	05	03	3150000	000	2 158 951,2
Поддержка дорожного хозяйства	05	03	3150200	000	2 158 951,2

Строительство, модернизация, ремонт и содержание автомобильных дорог общего пользования, в том числе дорог в поселениях (за исключением автомобильных дорог федерального значения)	05	03	3150201	000	1 010 000,0
Бюджетные инвестиции	05	03	3150201	003	1 000 000,0
Выполнение функций органами местного самоуправления	05	03	3150201	500	10 000,0
Капитальный ремонт и ремонт автомобильных дорог общего пользования административных центров субъектов Российской Федерации и административных центров муниципальных районов Московской и Ленинградской областей	05	03	3150206	000	376 951,2
Выполнение функций органами местного самоуправления	05	03	3150206	500	376 951,2
Субсидии на объекты дорожной инфраструктуры, отнесенные к муниципальной собственности	05	03	3150211	000	750 000,0
Бюджетные инвестиции	05	03	3150211	003	750 000,0
Магистраль непрерывного движения от Красного проспекта до городской черты в направлении Бийск - Ташанта. Транспортная развязка на пересечении ул. Большевистской, Красного проспекта, Каменской магистрали и ул. Фабричной	05	03	3150264	000	6 000,0
Бюджетные инвестиции	05	03	3150264	003	6 000,0

Строительство автодороги по ул. Объединения	05	03	3150267	000	3 000,0
Бюджетные инвестиции	05	03	3150267	003	3 000,0
Автомобильные дороги общего пользования по ул. Заозерной, по ул. Плахотного, по ул. Колхидской в Ленинском районе	05	03	3150268	000	4 000,0
Бюджетные инвестиции	05	03	3150268	003	4 000,0
Автомобильная дорога общего пользования с путепроводом через железнодорожные пути от ул. Петухова до Советского шоссе	05	03	3150269	000	9 000,0
Бюджетные инвестиции	05	03	3150269	003	9 000,0
Реализация государственных функций в области национальной экономики	05	03	3400000	000	71 025,3
Закупка для государственных нужд техники, производимой на территории Российской Федерации	05	03	3400700	000	71 025,3
Закупка автотранспортных средств и коммунальной техники	05	03	3400702	000	21 025,3
Выполнение функций органами местного самоуправления	05	03	3400702	500	21 025,3
Закупка автотранспортных средств и коммунальной техники за счет средств областного бюджета	05	03	3400703	000	50 000,0
Выполнение функций органами местного самоуправления	05	03	3400703	500	50 000,0
Благоустройство	05	03	6000000	000	1 282 171,8
Уличное освещение	05	03	6000100	000	128 122,4

Выполнение функций органами местного самоуправления	05	03	6000100	500	128 122,4
Содержание автомобильных дорог и инженерных сооружений на них в границах городских округов и поселений в рамках благоустройства	05	03	6000200	000	973 081,6
Субсидии некоммерческим организациям	05	03	6000200	019	15 000,0
Выполнение функций органами местного самоуправления	05	03	6000200	500	958 081,6
Озеленение	05	03	6000300	000	121 525,9
Выполнение функций органами местного самоуправления	05	03	6000300	500	121 525,9
Прочие мероприятия по благоустройству городских округов и поселений	05	03	6000500	000	59 441,9
Выполнение функций органами местного самоуправления	05	03	6000500	500	59 441,9
Целевые программы муниципальных образований	05	03	7950000	000	2 229 777,4
Ведомственная целевая программа "Строительство объекта "Мостовой переход через р. Обь по Оловозаводскому створу в г. Новосибирске" (Этап № 1 на участке от ПК83+70 до ПК138+45,69)" на 2010 - 2014 годы	05	03	7953100	000	1 750 000,0
Мостовой переход через р. Обь по Оловозаводскому створу	05	03	7953161	000	1 750 000,0
Бюджетные инвестиции	05	03	7953161	003	1 750 000,0

Инвестиционная Программа муниципального учреждения г. Новосибирска "Дорожно- эксплуатационное учреждение № 3" "Развитие полигона по утилизации твердых бытовых отходов муниципального учреждения г. Новосибирска "Дорожно- эксплуатационное учреждение № 3" на 2010 - 2012 годы	05	03	7953300	000	3 500,0
Строительство подъездной дороги к полигону по утилизации твердых бытовых отходов МУ г. Новосибирска «ДЭУ № 3»	05	03	7953360	000	2 000,0
Бюджетные инвестиции	05	03	7953360	003	2 000,0
Строительство ограждений территории полигона по утилизации твердых бытовых отходов МУ г. Новосибирска «ДЭУ № 3»	05	03	7953361	000	1 000,0
Бюджетные инвестиции	05	03	7953361	003	1 000,0
Устройство наружного освещения по периметру полигона по утилизации твердых бытовых отходов МУ г. Новосибирска «ДЭУ № 3» с генераторной подстанцией	05	03	7953363	000	500,0
Бюджетные инвестиции	05	03	7953363	003	500,0

Ведомственная целевая программа «Восстановление транспортно-эксплуатационных характеристик улично-дорожной сети города Новосибирска» на 2010 – 2012 годы	05	03	7953400	000	401 370,6
Выполнение функций органами местного самоуправления	05	03	7953400	500	401 370,6
Ведомственная целевая программа "Безопасность дорожного движения в городе Новосибирске" на 2011 - 2013 годы	05	03	7954700	000	74 906,8
Мероприятия в рамках ведомственной целевой программы "Безопасность дорожного движения в городе Новосибирске" на 2011 - 2013 годы	05	03	7954701	000	60 906,8
Выполнение функций органами местного самоуправления	05	03	7954701	500	60 906,8
Строительство светофорных объектов	05	03	7954702	000	6 000,0
Бюджетные инвестиции	05	03	7954702	003	6 000,0
Техническое перевооружение светофорных объектов	05	03	7954703	000	8 000,0
Бюджетные инвестиции	05	03	7954703	003	8 000,0
Социальная политика	10	00	0000000	000	72 283,2
Социальное обеспечение населения	10	03	0000000	000	72 283,2
Социальная помощь	10	03	5050000	000	72 283,2

	Возмещение расходов перевозчикам сверх стоимости единых социальных проездных билетов на перевозку лиц, имеющих право на меры социальной поддержки, включая пенсионеров	10	03	5059500	000	72 283,2
	Социальные выплаты	10	03	5059500	005	72 283,2
840	Управление общественных связей мэрии города Новосибирска	00	00	0000000	000	64 139,4
	Общегосударственные вопросы	01	00	0000000	000	61 699,5
	Другие общегосударственные вопросы	01	13	0000000	000	61 699,5
	Руководство и управление в сфере установленных функций органов государственной власти субъектов Российской Федерации и органов местного самоуправления	01	13	0020000	000	13 122,5
	Обеспечение деятельности подведомственных учреждений	01	13	0029900	000	13 122,5
	Выполнение функций бюджетными учреждениями	01	13	0029900	001	13 122,5
	Реализация государственных функций, связанных с общегосударственным управлением	01	13	0920000	000	85,5
	Выполнение других обязательств государства	01	13	0920300	000	85,5
	Выполнение функций органами местного самоуправления	01	13	0920300	500	85,5

Целевые программы муниципальных образований	01	13	7950000	000	48 491,5
Ведомственная целевая программа "Новосибирск - территория партнерства: взаимодействие мэрии города Новосибирска с общественным сектором" на 2011-2013 годы	01	13	7953500	000	48 491,5
Субсидии некоммерческим организациям	01	13	7953500	019	41 481,1
Выполнение функций органами местного самоуправления	01	13	7953500	500	7 010,4
Культура, кинематография	08	00	0000000	000	1 659,9
Другие вопросы в области культуры, кинематографии	08	04	0000000	000	1 659,9
Целевые программы муниципальных образований	08	04	7950000	000	1 659,9
Ведомственная целевая программа "Новосибирск - территория партнерства: взаимодействие мэрии города Новосибирска с общественным сектором" на 2011-2013 годы	08	04	7953500	000	1 659,9
Выполнение функций органами местного самоуправления	08	04	7953500	500	1 659,9
Средства массовой информации	12	00	0000000	000	780,0
Телевидение и радиовещание	12	01	0000000	000	480,0
Целевые программы муниципальных образований	12	01	7950000	000	480,0

	Ведомственная целевая программа "Новосибирск - территория партнерства: взаимодействие мэрии города Новосибирска с общественным сектором" на 2011-2013 годы	12	01	7953500	000	480,0
	Выполнение функций органами местного самоуправления	12	01	7953500	500	480,0
	Другие вопросы в области средств массовой информации	12	04	0000000	000	300,0
	Целевые программы муниципальных образований	12	04	7950000	000	300,0
	Ведомственная целевая программа "Новосибирск - территория партнерства: взаимодействие мэрии города Новосибирска с общественным сектором" на 2011-2013 годы	12	04	7953500	000	300,0
	Выполнение функций органами местного самоуправления	12	04	7953500	500	300,0
850	Комитет мэрии города Новосибирска по работе с административными органами	00	00	0000000	000	760 659,2
	Общегосударственные вопросы	01	00	0000000	000	826,0
	Другие общегосударственные вопросы	01	13	0000000	000	826,0
	Реализация государственных функций, связанных с общегосударственным управлением	01	13	0920000	000	826,0
	Выполнение других обязательств государства	01	13	0920300	000	826,0

Выполнение функций органами местного самоуправления	01	13	0920300	500	826,0
Национальная безопасность и правоохранительная деятельность	03	00	0000000	000	759 833,2
Органы внутренних дел	03	02	0000000	000	759 833,2
Воинские формирования (органы, подразделения)	03	02	2020000	000	759 833,2
Обеспечение равного с Министерством внутренних дел Российской Федерации повышения денежного довольствия сотрудникам и заработной платы работникам подразделений милиции общественной безопасности и социальных выплат	03	02	2020100	000	37 000,0
Функционирование органов в сфере национальной безопасности, правоохранительной деятельности и обороны	03	02	2020100	014	37 000,0
Военный персонал	03	02	2025800	000	589 886,7
Функционирование органов в сфере национальной безопасности, правоохранительной деятельности и обороны	03	02	2025800	014	589 886,7
Компенсации членам семей погибших военнослужащих	03	02	2026400	000	8,0
Социальные выплаты	03	02	2026400	005	8,0
Функционирование органов в сфере национальной безопасности и правоохранительной деятельности	03	02	2026700	000	90 046,9

	Функционирование органов в сфере национальной безопасности, правоохранительной деятельности и обороны	03	02	2026700	014	90 046,9
	Вещевое обеспечение	03	02	2027200	000	7 287,3
	Функционирование органов в сфере национальной безопасности, правоохранительной деятельности и обороны	03	02	2027200	014	7 287,3
	Пособия и компенсации военнослужащим, приравненным к ним лицам, а также уволенным из их числа	03	02	2027600	000	35 604,3
	Социальные выплаты	03	02	2027600	005	35 604,3
880	Департамент по социальной политике мэрии города Новосибирска	00	00	0000000	000	4 978 309,2
	Национальная безопасность и правоохранительная деятельность	03	00	0000000	000	5 000,0
	Защита населения и территории от последствий чрезвычайных ситуаций природного и техногенного характера, гражданская оборона	03	09	0000000	000	5 000,0
	Мероприятия по предупреждению и ликвидации последствий чрезвычайных ситуаций и стихийных бедствий	03	09	2180000	000	5 000,0
	Предупреждение и ликвидация последствий чрезвычайных ситуаций и стихийных бедствий природного и техногенного характера	03	09	2180100	000	5 000,0
	Социальные выплаты	03	09	2180100	005	5 000,0

Культура, кинематография	08	00	0000000	000	3 500,0
Культура	08	01	0000000	000	3 500,0
Региональные целевые программы	08	01	5220000	000	3 500,0
Областная целевая программа "Сохранение объектов культурного наследия (памятников истории и культуры), расположенных на территории Новосибирской области, на 2009 - 2013 годы"	08	01	5222000	000	3 500,0
Расходы на реализацию областной целевой программы "Сохранение объектов культурного наследия (памятников истории и культуры), расположенных на территории Новосибирской области, на 2009 - 2013 годы"	08	01	5222002	000	3 500,0
Выполнение функций органами местного самоуправления	08	01	5222002	500	3 500,0
Здравоохранение	09	00	0000000	000	4 116 523,7
Стационарная медицинская помощь	09	01	0000000	000	1 594 618,0
Больницы, клиники, госпитали, медико-санитарные части	09	01	4700000	000	1 507 212,6
Обеспечение деятельности подведомственных учреждений	09	01	4709900	000	1 507 212,6
Выполнение функций бюджетными учреждениями	09	01	4709900	001	1 506 033,7
Субвенции на организацию оказания специализированной медицинской помощи	09	01	4709901	000	1 178,9

Выполнение функций бюджетными учреждениями	09	01	4709901	001	1 178,9
Родильные дома	09	01	4760000	000	87 405,4
Обеспечение деятельности подведомственных учреждений	09	01	4769900	000	87 405,4
Выполнение функций бюджетными учреждениями	09	01	4769900	001	87 405,4
Амбулаторная помощь	09	02	0000000	000	1 066 925,3
Поликлиники, амбулатории, диагностические центры	09	02	4710000	000	1 066 925,3
Обеспечение деятельности подведомственных учреждений	09	02	4719900	000	1 066 925,3
Выполнение функций бюджетными учреждениями	09	02	4719900	001	1 050 516,3
Субвенции на организацию оказания специализированной медицинской помощи	09	02	4719901	000	16 409,0
Выполнение функций бюджетными учреждениями	09	02	4719901	001	16 409,0
Скорая медицинская помощь	09	04	0000000	000	714 528,0
Станции скорой и неотложной помощи	09	04	4770000	000	608 442,9
Обеспечение деятельности подведомственных учреждений	09	04	4779900	000	608 442,9
Выполнение функций бюджетными учреждениями	09	04	4779900	001	608 442,9
Иные безвозмездные и безвозвратные перечисления	09	04	5200000	000	106 085,1

Денежные выплаты медицинскому персоналу фельдшерско-акушерских пунктов, врачам, фельдшерам и медицинским сестрам скорой медицинской помощи	09	04	5201800	000	106 085,1
Выполнение функций бюджетными учреждениями	09	04	5201800	001	106 085,1
Другие вопросы в области здравоохранения	09	09	0000000	000	740 452,4
Учреждения, обеспечивающие предоставление услуг в сфере здравоохранения	09	09	4690000	000	621 626,0
Обеспечение деятельности подведомственных учреждений	09	09	4699900	000	621 626,0
Выполнение функций бюджетными учреждениями	09	09	4699900	001	621 626,0
Реализация государственных функций в области здравоохранения, спорта и туризма	09	09	4850000	000	9 987,0
Мероприятия в области здравоохранения, спорта и физической культуры, туризма	09	09	4859700	000	9 987,0
Выполнение функций органами местного самоуправления	09	09	4859700	500	2 117,0
Расчеты по договорам с ведомственными лечебными учреждениями	09	09	4859755	000	7 870,0
Субсидии юридическим лицам	09	09	4859755	006	7 870,0
Целевые программы муниципальных образований	09	09	7950000	000	108 839,4

Городская целевая программа "Улучшение демографической ситуации в городе Новосибирске" на 2009 - 2011 годы	09	09	7952600	000	79 350,0
Мероприятия в рамках городской целевой программы "Улучшение демографической ситуации в городе Новосибирске" на 2009 - 2011 годы	09	09	7952601	000	79 350,0
Выполнение функций органами местного самоуправления	09	09	7952601	500	79 350,0
Ведомственная целевая программа "Совершенствование оказания скорой и неотложной медицинской помощи населению города Новосибирска" на 2009 - 2011 годы	09	09	7952700	000	27 740,0
Выполнение функций органами местного самоуправления	09	09	7952700	500	27 740,0
Ведомственная целевая программа "Развитие доступной среды жизнедеятельности для маломобильных жителей города Новосибирска" на 2011 - 2013 годы	09	09	7953900	000	1 055,0
Выполнение функций органами местного самоуправления	09	09	7953900	500	1 055,0
Ведомственная целевая программа "Здоровый город" на 2011 - 2017 годы	09	09	7954500	000	694,4
Выполнение функций бюджетными учреждениями	09	09	7954500	001	694,4
Социальная политика	10	00	0000000	000	853 285,5

	Социальное обслуживание населения	10	02	0000000	000	489 264,3
	Учреждения социального обслуживания населения	10	02	5080000	000	489 264,3
	Обеспечение деятельности подведомственных учреждений	10	02	5089900	000	489 264,3
	Выполнение функций бюджетными учреждениями	10	02	5089900	001	184 591,9
	Расходы на учреждения социального обслуживания населения за счет средств бюджета города	10	02	5089955	000	304 672,4
	Выполнение функций бюджетными учреждениями	10	02	5089955	001	304 672,4
	Социальное обеспечение населения	10	03	0000000	000	364 021,2
	Социальная помощь	10	03	5050000	000	37 383,5
	Реализация мер социальной поддержки отдельных категорий граждан	10	03	5055500	000	37 383,5
	Субвенции на предоставление социальной поддержки по зубопротезированию ветеранам труда	10	03	5055524	000	24 992,0
	Выполнение функций бюджетными учреждениями	10	03	5055524	001	24 992,0
	Субвенции на предоставление социальной поддержки по зубопротезированию труженникам тыла	10	03	5055525	000	2 700,5
	Выполнение функций бюджетными учреждениями	10	03	5055525	001	2 700,5

Субвенции на предоставление социальной поддержки по зубопротезированию реабилитированным лицам и лицам, признанным пострадавшими от политических репрессий	10	03	5055533	000	2 739,0
Выполнение функций бюджетными учреждениями	10	03	5055533	001	2 739,0
Субвенции на предоставление социальной поддержки по зубопротезированию ветеранам труда Новосибирской области	10	03	5055562	000	6 952,0
Выполнение функций бюджетными учреждениями	10	03	5055562	001	6 952,0
Целевые программы муниципальных образований	10	03	7950000	000	326 637,7
Городская целевая программа "Дети и город" на 2009 - 2011 годы	10	03	7950100	000	5 476,0
Мероприятия в рамках городской целевой программы "Дети и город" на 2009 - 2011 годы	10	03	7950101	000	4 676,0
Мероприятия в области социальной политики	10	03	7950101	068	4 676,0
Единовременное пособие многодетной матери	10	03	7950102	000	800,0
Социальные выплаты	10	03	7950102	005	800,0
Городская целевая программа "Улучшение демографической ситуации в городе Новосибирске" на 2009 - 2011 годы	10	03	7952600	000	32 738,0

Единовременная материальная помощь семьям в связи с рождением детей (возраст старше 30 лет)	10	03	7952602	000	32 738,0
Социальные выплаты	10	03	7952602	005	32 738,0
Ведомственная целевая программа "Социальная поддержка населения" на 2011 - 2013 годы	10	03	7953800	000	280 867,0
Мероприятия в рамках ведомственной целевой программы "Социальная поддержка населения" на 2011 - 2013 годы	10	03	7953801	000	121 955,3
Социальные выплаты	10	03	7953801	005	104 434,8
Прочие расходы	10	03	7953801	013	7 798,5
Субсидии некоммерческим организациям	10	03	7953801	019	9 722,0
Выплата пособий неполным многодетным семьям	10	03	7953802	000	3 000,0
Социальные выплаты	10	03	7953802	005	3 000,0
Выплата пособий неполным семьям с детьми-инвалидами, нуждающимися в постороннем уходе	10	03	7953803	000	3 200,0
Социальные выплаты	10	03	7953803	005	3 200,0
Единовременные денежные выплаты столетним юбилярам - жителям города Новосибирска	10	03	7953805	000	750,0
Социальные выплаты	10	03	7953805	005	750,0
Выплата стипендий студентам-инвалидам	10	03	7953806	000	2 450,0
Социальные выплаты	10	03	7953806	005	2 450,0

	Муниципальная ежемесячная выплата гражданам, не имеющим права на получение мер социальной поддержки по проезду на муниципальном пассажирском транспорте в соответствии с законодательством Российской Федерации и Новосибирской области	10	03	7953807	000	149 511,7
	Социальные выплаты	10	03	7953807	005	149 511,7
	Ведомственная целевая программа "Развитие доступной среды жизнедеятельности для маломобильных жителей города Новосибирска" на 2011 - 2013 годы	10	03	7953900	000	7 556,7
	Мероприятия в области социальной политики	10	03	7953900	068	7 556,7
891	Главное управление образования мэрии города Новосибирска	00	00	0000000	000	10 440 660,7
	Национальная экономика	04	00	0000000	000	1 170,9
	Транспорт	04	08	0000000	000	1 170,9
	Другие виды транспорта	04	08	3170000	000	595,9
	Субсидии на проведение отдельных мероприятий по другим видам транспорта	04	08	3170100	000	595,9
	Субсидии юридическим лицам	04	08	3170100	006	595,9
	Целевые программы муниципальных образований	04	08	7950000	000	575,0
	Городская целевая программа "Дети и город" на 2009 - 2011 годы	04	08	7950100	000	575,0
	Мероприятия в рамках городской целевой программы "Дети и город" на 2009 - 2011 годы	04	08	7950101	000	575,0

	Субсидии юридическим лицам	04	08	7950101	006	575,0
	Образование	07	00	0000000	000	10 157 987,7
	Дошкольное образование	07	01	0000000	000	3 592 938,0
	Детские дошкольные учреждения	07	01	4200000	000	3 592 938,0
	Субвенции на реализацию основных общеобразовательных программ в дошкольных учреждениях	07	01	4202200	000	29 767,5
	Субсидии некоммерческим организациям	07	01	4202200	019	29 767,5
	Обеспечение деятельности подведомственных учреждений	07	01	4209900	000	3 563 170,5
	Субвенции на реализацию основных общеобразовательных программ в дошкольных учреждениях	07	01	4209901	000	2 323 110,8
	Выполнение функций бюджетными учреждениями	07	01	4209901	001	2 298 139,5
	Субсидии некоммерческим организациям	07	01	4209901	019	24 971,3
	Расходы на детские дошкольные учреждения за счет средств бюджета города	07	01	4209955	000	1 240 059,7
	Выполнение функций бюджетными учреждениями	07	01	4209955	001	1 233 693,6
	Субсидии некоммерческим организациям	07	01	4209955	019	6 366,1
	Общее образование	07	02	0000000	000	6 273 504,9
	Школы - детские сады, школы начальные, неполные средние и средние	07	02	4210000	000	4 461 992,6

Субвенции на реализацию основных общеобразовательных программ	07	02	4212200	000	28 921,2
Субсидии некоммерческим организациям	07	02	4212200	019	28 921,2
Обеспечение деятельности подведомственных учреждений	07	02	4219900	000	4 433 071,4
Выполнение функций бюджетными учреждениями	07	02	4219900	001	20 500,0
Субвенции на реализацию основных общеобразовательных программ в дошкольных учреждениях	07	02	4219901	000	105 565,3
Выполнение функций бюджетными учреждениями	07	02	4219901	001	104 045,5
Субсидии некоммерческим организациям	07	02	4219901	019	1 519,8
Субвенции на реализацию основных общеобразовательных программ	07	02	4219902	000	3 147 105,7
Выполнение функций бюджетными учреждениями	07	02	4219902	001	2 916 243,8
Субсидии некоммерческим организациям	07	02	4219902	019	230 861,9
Расходы на школы - детские сады, школы начальные, неполные средние и средние за счет средств бюджета города	07	02	4219955	000	1 159 900,4
Выполнение функций бюджетными учреждениями	07	02	4219955	001	1 110 301,3
Субсидии некоммерческим организациям	07	02	4219955	019	49 599,1
Школы-интернаты	07	02	4220000	000	179 544,6

Обеспечение деятельности подведомственных учреждений	07	02	4229900	000	179 544,6
Выполнение функций бюджетными учреждениями	07	02	4229900	001	6 500,0
Субвенции на реализацию основных общеобразовательных программ в дошкольных учреждениях	07	02	4229901	000	6 770,1
Выполнение функций бюджетными учреждениями	07	02	4229901	001	6 770,1
Субвенции на реализацию основных общеобразовательных программ	07	02	4229902	000	83 028,4
Выполнение функций бюджетными учреждениями	07	02	4229902	001	83 028,4
Субвенции на социальную поддержку детей-сирот и детей, оставшихся без попечения родителей	07	02	4229903	000	20 569,6
Выполнение функций бюджетными учреждениями	07	02	4229903	001	20 569,6
Расходы на школы-интернаты за счет средств бюджета города	07	02	4229955	000	62 676,5
Выполнение функций бюджетными учреждениями	07	02	4229955	001	62 676,5
Учреждения по внешкольной работе с детьми	07	02	4230000	000	935 497,9
Обеспечение деятельности подведомственных учреждений	07	02	4239900	000	935 497,9

Расходы на учреждения по внешкольной работе с детьми	07	02	4239955	000	935 497,9
Выполнение функций бюджетными учреждениями	07	02	4239955	001	890 972,1
Субсидии некоммерческим организациям	07	02	4239955	019	44 525,8
Детские дома	07	02	4240000	000	164 100,7
Субвенции на социальную поддержку детей-сирот и детей, оставшихся без попечения родителей	07	02	4242200	000	8 950,0
Субсидии некоммерческим организациям	07	02	4242200	019	8 950,0
Обеспечение деятельности подведомственных учреждений	07	02	4249900	000	155 150,7
Субвенции на социальную поддержку детей-сирот и детей, оставшихся без попечения родителей	07	02	4249903	000	124 511,8
Выполнение функций бюджетными учреждениями	07	02	4249903	001	124 511,8
Расходы на детские дома за счет средств бюджета города	07	02	4249955	000	30 638,9
Выполнение функций бюджетными учреждениями	07	02	4249955	001	30 638,9
Специальные (коррекционные) учреждения	07	02	4330000	000	408 788,5
Обеспечение деятельности подведомственных учреждений	07	02	4339900	000	408 788,5
Выполнение функций бюджетными учреждениями	07	02	4339900	001	3 000,0

Субвенции на реализацию основных общеобразовательных программ	07	02	4339902	000	189 463,4
Выполнение функций бюджетными учреждениями	07	02	4339902	001	189 463,4
Субвенции на социальную поддержку детей-сирот и детей, оставшихся без попечения родителей	07	02	4339903	000	87 475,6
Выполнение функций бюджетными учреждениями	07	02	4339903	001	87 475,6
Субвенции на социальную поддержку детей, находящихся в оздоровительных образовательных учреждениях санаторного типа, и воспитанников специальных (коррекционных) образовательных учреждений для детей с отклонениями в развитии	07	02	4339904	000	55 512,6
Выполнение функций бюджетными учреждениями	07	02	4339904	001	55 512,6
Расходы на специальные (коррекционные) учреждения за счет средств бюджета города	07	02	4339955	000	73 336,9
Выполнение функций бюджетными учреждениями	07	02	4339955	001	73 336,9
Социальная помощь	07	02	5050000	000	33 198,6
Оказание других видов социальной помощи	07	02	5058500	000	33 198,6

Субсидии на обеспечение питанием на льготных условиях обучающихся, воспитанников муниципальных общеобразовательных учреждений	07	02	5058504	000	33 198,6
Выполнение функций бюджетными учреждениями	07	02	5058504	001	31 039,6
Субсидии некоммерческим организациям	07	02	5058504	019	2 159,0
Иные безвозмездные и безвозвратные перечисления	07	02	5200000	000	90 382,0
Ежемесячное денежное вознаграждение за классное руководство	07	02	5200900	000	90 382,0
Выполнение функций бюджетными учреждениями	07	02	5200900	001	84 966,5
Субсидии некоммерческим организациям	07	02	5200900	019	5 415,5
Молодежная политика и оздоровление детей	07	07	0000000	000	71 048,8
Мероприятия по проведению оздоровительной кампании детей	07	07	4320000	000	71 048,8
Мероприятия по организации оздоровительной кампании детей	07	07	4320100	000	16 686,7
Выполнение функций бюджетными учреждениями	07	07	4320100	001	16 686,7
Оздоровление детей	07	07	4320200	000	54 362,1

Оздоровление детей за счет субсидии на обеспечение мероприятий по организации отдыха и оздоровления детей в каникулярное время	07	07	4320201	000	54 362,1
Выполнение функций бюджетными учреждениями	07	07	4320201	001	17 724,0
Субсидии некоммерческим организациям	07	07	4320201	019	1 138,1
Выполнение функций органами местного самоуправления	07	07	4320201	500	35 500,0
Другие вопросы в области образования	07	09	0000000	000	220 496,0
Учреждения, обеспечивающие предоставление услуг в сфере образования	07	09	4350000	000	197 050,3
Обеспечение деятельности подведомственных учреждений	07	09	4359900	000	197 050,3
Выполнение функций бюджетными учреждениями	07	09	4359900	001	178 568,6
Субсидии некоммерческим организациям	07	09	4359900	019	18 481,7
Мероприятия в области образования	07	09	4360000	000	10 725,0
Государственная поддержка в сфере образования	07	09	4360100	000	10 725,0
Субсидии некоммерческим организациям	07	09	4360100	019	10 725,0

Учебно-методические кабинеты, централизованные бухгалтерии, группы хозяйственного обслуживания, учебные фильмотеки, межшкольные учебно-производственные комбинаты, логопедические пункты	07	09	4520000	000	9 184,7
Обеспечение деятельности подведомственных учреждений	07	09	4529900	000	9 184,7
Расходы на учебно-методические кабинеты, централизованные бухгалтерии, группы хозяйственного обслуживания, учебные фильмотеки, межшкольные учебно-производственные комбинаты, логопедические пункты за счет средств бюджета города	07	09	4529955	000	9 184,7
Выполнение функций бюджетными учреждениями	07	09	4529955	001	9 184,7
Целевые программы муниципальных образований	07	09	7950000	000	3 536,0
Городская целевая программа "Дети и город" на 2009 - 2011 годы	07	09	7950100	000	3 536,0
Мероприятия в рамках городской целевой программы "Дети и город" на 2009 - 2011 годы	07	09	7950101	000	3 536,0
Мероприятия в сфере образования	07	09	7950101	022	3 536,0
Социальная политика	10	00	0000000	000	281 502,1
Охрана семьи и детства	10	04	0000000	000	281 502,1

	Иные безвозмездные и безвозвратные перечисления	10	04	5200000	000	281 502,1
	Содержание ребенка в семье опекуна и приемной семье, а также вознаграждение, причитающееся приемному родителю	10	04	5201300	000	281 502,1
	Выплаты приемной семье на содержание подопечных детей	10	04	5201311	000	23 697,3
	Социальные выплаты	10	04	5201311	005	23 697,3
	Оплата труда приемного родителя	10	04	5201312	000	32 986,4
	Выполнение функций органами местного самоуправления	10	04	5201312	500	32 986,4
	Выплаты семьям опекунов на содержание подопечных детей	10	04	5201313	000	224 818,4
	Социальные выплаты	10	04	5201313	005	224 818,4
892	Управление культуры мэрии города Новосибирска	00	00	0000000	000	832 787,8
	Образование	07	00	0000000	000	319 634,3
	Общее образование	07	02	0000000	000	319 634,3
	Учреждения по внешкольной работе с детьми	07	02	4230000	000	319 634,3
	Обеспечение деятельности подведомственных учреждений	07	02	4239900	000	319 634,3
	Расходы на учреждения по внешкольной работе с детьми	07	02	4239955	000	319 634,3
	Выполнение функций бюджетными учреждениями	07	02	4239955	001	319 634,3
	Культура, кинематография	08	00	0000000	000	513 153,5
	Культура	08	01	0000000	000	512 663,5

Дворцы и дома культуры, другие учреждения культуры и средств массовой информации	08	01	4400000	000	280 490,8
Комплектование книжных фондов библиотек муниципальных образований и государственных библиотек городов Москвы и Санкт-Петербурга	08	01	4400200	000	654,0
Выполнение функций бюджетными учреждениями	08	01	4400200	001	654,0
Обеспечение деятельности подведомственных учреждений	08	01	4409900	000	279 836,8
Выполнение функций бюджетными учреждениями	08	01	4409900	001	266 436,8
Субсидии юридическим лицам	08	01	4409900	006	13 400,0
Библиотеки	08	01	4420000	000	145 870,3
Обеспечение деятельности подведомственных учреждений	08	01	4429900	000	145 870,3
Расходы на библиотеки за счет средств бюджета города	08	01	4429955	000	145 870,3
Выполнение функций бюджетными учреждениями	08	01	4429955	001	145 870,3
Театры, цирки, концертные и другие организации исполнительских искусств	08	01	4430000	000	59 221,8
Обеспечение деятельности подведомственных учреждений	08	01	4439900	000	59 221,8
Выполнение функций бюджетными учреждениями	08	01	4439900	001	59 221,8

Мероприятия в сфере культуры, кинематографии и средств массовой информации	08	01	4500000	000	21 982,6
Комплектование книжных фондов библиотек муниципальных образований	08	01	4500600	000	110,0
Выполнение функций бюджетными учреждениями	08	01	4500600	001	110,0
Государственная поддержка в сфере культуры, кинематографии и средств массовой информации	08	01	4508500	000	21 872,6
Выполнение функций бюджетными учреждениями	08	01	4508500	001	19 872,6
Выполнение функций органами местного самоуправления	08	01	4508500	500	2 000,0
Региональные целевые программы	08	01	5220000	000	5 098,0
Областная целевая программа "Библиотеки Новосибирской области"	08	01	5221200	000	5 098,0
Выполнение функций бюджетными учреждениями	08	01	5221200	001	5 098,0
Другие вопросы в области культуры, кинематографии	08	04	0000000	000	490,0
Целевые программы муниципальных образований	08	04	7950000	000	490,0
Городская целевая программа "Дети и город" на 2009 - 2011 годы	08	04	7950100	000	490,0
Мероприятия в рамках городской целевой программы "Дети и город" на 2009 - 2011 годы	08	04	7950101	000	490,0

	Выполнение функций органами местного самоуправления	08	04	7950101	500	490,0
893	Управление физической культуры и спорта мэрии города Новосибирска	00	00	0000000	000	1 026 474,7
	Образование	07	00	0000000	000	795 851,8
	Общее образование	07	02	0000000	000	795 851,8
	Учреждения по внешкольной работе с детьми	07	02	4230000	000	795 851,8
	Обеспечение деятельности подведомственных учреждений	07	02	4239900	000	795 851,8
	Расходы на учреждения по внешкольной работе с детьми	07	02	4239955	000	795 851,8
	Выполнение функций бюджетными учреждениями	07	02	4239955	001	795 851,8
	Физическая культура и спорт	11	00	0000000	000	230 622,9
	Физическая культура	11	01	0000000	000	140 122,9
	Центры спортивной подготовки (сборные команды)	11	01	4820000	000	133 622,9
	Обеспечение деятельности подведомственных учреждений	11	01	4829900	000	133 622,9
	Выполнение функций бюджетными учреждениями	11	01	4829900	001	128 622,9
	Субсидии некоммерческим организациям	11	01	4829900	019	5 000,0
	Физкультурно-оздоровительная работа и спортивные мероприятия	11	01	5120000	000	6 500,0
	Мероприятия в области здравоохранения, спорта и физической культуры, туризма	11	01	5129700	000	6 500,0

	Выполнение функций органами местного самоуправления	11	01	5129700	500	6 500,0
	Массовый спорт	11	02	0000000	000	4 200,0
	Физкультурно-оздоровительная работа и спортивные мероприятия	11	02	5120000	000	4 200,0
	Мероприятия в области здравоохранения, спорта и физической культуры, туризма	11	02	5129700	000	4 200,0
	Выполнение функций органами местного самоуправления	11	02	5129700	500	4 200,0
	Спорт высших достижений	11	03	0000000	000	86 300,0
	Центры спортивной подготовки (сборные команды)	11	03	4820000	000	84 000,0
	Обеспечение деятельности подведомственных учреждений	11	03	4829900	000	84 000,0
	Субсидии юридическим лицам	11	03	4829900	006	84 000,0
	Физкультурно-оздоровительная работа и спортивные мероприятия	11	03	5120000	000	2 300,0
	Мероприятия в области здравоохранения, спорта и физической культуры, туризма	11	03	5129700	000	2 300,0
	Выполнение функций органами местного самоуправления	11	03	5129700	500	2 300,0
894	Комитет по делам молодежи мэрии города Новосибирска	00	00	0000000	000	407 436,1
	Образование	07	00	0000000	000	407 436,1
	Молодежная политика и оздоровление детей	07	07	0000000	000	407 436,1
	Организационно-воспитательная работа с молодежью	07	07	4310000	000	399 863,1

	Проведение мероприятий для детей и молодежи	07	07	4310100	000	399 863,1
	Выполнение функций бюджетными учреждениями	07	07	4310100	001	399 863,1
	Целевые программы муниципальных образований	07	07	7950000	000	7 573,0
	Городская целевая программа "Молодежь города Новосибирска" на 2010 – 2014 годы	07	07	7950400	000	7 573,0
	Мероприятия в рамках городской целевой программы "Молодежь города Новосибирска" на 2010 – 2014 годы	07	07	7950401	000	5 219,2
	Проведение оздоровительных и других мероприятий для детей и молодежи	07	07	7950401	447	5 219,2
	Стипендии мэрии города Новосибирска аспирантам, студентам, студенческим семьям, имеющим детей, обучающимся в высших, средних специальных учебных заведениях, юным дарованиям, учащимся учреждений начального профессионального образования г. Новосибирска	07	07	7950402	000	2 353,8
	Социальные выплаты	07	07	7950402	005	2 353,8
900	Мэрия города Новосибирска	00	00	0000000	000	1 871 197,8
	Общегосударственные вопросы	01	00	0000000	000	1 736 867,4

Функционирование высшего должностного лица субъекта Российской Федерации и муниципального образования	01	02	0000000	000	1 960,5
Руководство и управление в сфере установленных функций органов государственной власти субъектов Российской Федерации и органов местного самоуправления	01	02	0020000	000	1 960,5
Глава муниципального образования	01	02	0020300	000	1 960,5
Выполнение функций органами местного самоуправления	01	02	0020300	500	1 960,5
Функционирование законодательных (представительных) органов государственной власти и представительных органов муниципальных образований	01	03	0000000	000	6 400,0
Руководство и управление в сфере установленных функций органов государственной власти субъектов Российской Федерации и органов местного самоуправления	01	03	0020000	000	6 400,0
Центральный аппарат	01	03	0020400	000	6 400,0
Выполнение функций органами местного самоуправления	01	03	0020400	500	6 400,0

Функционирование Правительства Российской Федерации, высших исполнительных органов государственной власти субъектов Российской Федерации, местных администраций	01	04	0000000	000	1 285 947,8
Руководство и управление в сфере установленных функций органов государственной власти субъектов Российской Федерации и органов местного самоуправления	01	04	0020000	000	1 285 947,8
Центральный аппарат	01	04	0020400	000	1 212 644,0
Выполнение функций органами местного самоуправления	01	04	0020400	500	1 212 644,0
Расходы на центральный аппарат за счет средств областного бюджета	01	04	0020500	000	73 303,8
Субвенции на администрирование передаваемых отдельных государственных полномочий Новосибирской области по обеспечению социального обслуживания отдельных категорий граждан из фонда компенсаций Новосибирской области	01	04	0020510	000	14 511,0
Выполнение функций органами местного самоуправления	01	04	0020510	500	14 511,0
Субвенции на образование и организацию деятельности комиссий по делам несовершеннолетних и защите их прав	01	04	0020511	000	11 387,5

Выполнение функций органами местного самоуправления	01	04	0020511	500	11 387,5
Субвенции на организацию и осуществление деятельности по опеке и попечительству	01	04	0020512	000	47 400,8
Выполнение функций органами местного самоуправления	01	04	0020512	500	47 400,8
Субвенции на осуществление полномочий по решению вопросов в сфере административных правонарушений	01	04	0020513	000	4,5
Выполнение функций органами местного самоуправления	01	04	0020513	500	4,5
Обеспечение деятельности финансовых, налоговых и таможенных органов и органов финансового (финансово-бюджетного) надзора	01	06	0000000	000	121 429,5
Руководство и управление в сфере установленных функций органов государственной власти субъектов Российской Федерации и органов местного самоуправления	01	06	0020000	000	121 429,5
Центральный аппарат	01	06	0020400	000	121 429,5
Выполнение функций органами местного самоуправления	01	06	0020400	500	121 429,5
Другие общегосударственные вопросы	01	13	0000000	000	321 129,6
Руководство и управление в сфере установленных функций	01	13	0010000	000	12 836,5

Осуществление полномочий по подготовке проведения статистических переписей	01	13	0014300	000	12 836,5
Выполнение функций органами местного самоуправления	01	13	0014300	500	12 836,5
Руководство и управление в сфере установленных функций органов государственной власти субъектов Российской Федерации и органов местного самоуправления	01	13	0020000	000	10 473,7
Обеспечение деятельности подведомственных учреждений	01	13	0029900	000	10 473,7
Выполнение функций бюджетными учреждениями	01	13	0029900	001	10 473,7
Реализация государственных функций, связанных с общегосударственным управлением	01	13	0920000	000	17 789,5
Выполнение других обязательств государства	01	13	0920300	000	17 789,5
Выполнение функций органами местного самоуправления	01	13	0920300	500	17 789,5
Учреждения по обеспечению хозяйственного обслуживания	01	13	0930000	000	235 029,9
Обеспечение деятельности подведомственных учреждений	01	13	0939900	000	235 029,9
Выполнение функций бюджетными учреждениями	01	13	0939900	001	235 029,9

Целевые программы муниципальных образований	01	13	7950000	000	45 000,0
Ведомственная целевая программа "Электронный Новосибирск" на 2011 - 2013 годы	01	13	7954600	000	45 000,0
Выполнение функций органами местного самоуправления	01	13	7954600	500	45 000,0
Национальная безопасность и правоохранительная деятельность	03	00	0000000	000	106 854,4
Защита населения и территории от последствий чрезвычайных ситуаций природного и техногенного характера, гражданская оборона	03	09	0000000	000	106 854,4
Мероприятия по предупреждению и ликвидации последствий чрезвычайных ситуаций и стихийных бедствий	03	09	2180000	000	13 412,4
Предупреждение и ликвидация последствий чрезвычайных ситуаций и стихийных бедствий природного и техногенного характера	03	09	2180100	000	13 412,4
Прочие расходы	03	09	2180100	013	9 963,2
Выполнение функций органами местного самоуправления	03	09	2180100	500	3 449,2
Поисковые и аварийно-спасательные учреждения	03	09	3020000	000	93 442,0
Обеспечение деятельности подведомственных учреждений	03	09	3029900	000	93 442,0
Выполнение функций бюджетными учреждениями	03	09	3029900	001	93 442,0

	Социальная политика	10	00	0000000	000	27 476,0
	Пенсионное обеспечение	10	01	0000000	000	25 898,0
	Доплаты к пенсиям, дополнительное пенсионное обеспечение	10	01	4910000	000	25 898,0
	Доплаты к пенсиям государственных служащих субъектов Российской Федерации и муниципальных служащих	10	01	4910100	000	25 898,0
	Социальные выплаты	10	01	4910100	005	25 898,0
	Социальное обеспечение населения	10	03	0000000	000	1 578,0
	Социальная помощь	10	03	5050000	000	1 578,0
	Распоряжение мэрии города Новосибирска от 22.12.2008 № 25300-р "О реализации прав лиц, удостоенных звания "Почетный житель города", и вдов (вдовцов) лиц, удостоенных звания "Почетный житель города"	10	03	5059900	000	1 578,0
	Выплаты почетным жителям города и вдовам (вдовцам) почетных жителей города	10	03	5059901	000	1 578,0
	Социальные выплаты	10	03	5059901	005	1 578,0
930	Департамент финансов и налоговой политики мэрии города Новосибирска	00	00	0000000	000	973 252,2
	Общегосударственные вопросы	01	00	0000000	000	447 115,2
	Функционирование законодательных (представительных) органов государственной власти и представительных органов муниципальных образований	01	03	0000000	000	140 334,6

Руководство и управление в сфере установленных функций органов государственной власти субъектов Российской Федерации и органов местного самоуправления	01	03	0020000	000	140 334,6
Центральный аппарат	01	03	0020400	000	134 639,6
Выполнение функций органами местного самоуправления	01	03	0020400	500	134 639,6
Председатель представительного органа муниципального образования	01	03	0021100	000	1 960,4
Выполнение функций органами местного самоуправления	01	03	0021100	500	1 960,4
Депутаты представительного органа муниципального образования	01	03	0021200	000	3 734,6
Выполнение функций органами местного самоуправления	01	03	0021200	500	3 734,6
Обеспечение деятельности финансовых, налоговых и таможенных органов и органов финансового (финансово-бюджетного) надзора	01	06	0000000	000	22 346,3
Руководство и управление в сфере установленных функций органов государственной власти субъектов Российской Федерации и органов местного самоуправления	01	06	0020000	000	22 346,3
Центральный аппарат	01	06	0020400	000	19 809,9
Выполнение функций органами местного самоуправления	01	06	0020400	500	19 809,9

Руководитель контрольно-счетной палаты муниципального образования и его заместители	01	06	0022500	000	2 536,4
Выполнение функций органами местного самоуправления	01	06	0022500	500	2 536,4
Обеспечение проведения выборов и референдумов	01	07	0000000	000	10 210,6
Руководство и управление в сфере установленных функций органов государственной власти субъектов Российской Федерации и органов местного самоуправления	01	07	0020000	000	7 210,6
Центральный аппарат	01	07	0020400	000	2 999,4
Выполнение функций органами местного самоуправления	01	07	0020400	500	2 999,4
Члены избирательной комиссии муниципального образования	01	07	0022600	000	4 211,2
Выполнение функций органами местного самоуправления	01	07	0022600	500	4 211,2
Проведение выборов и референдумов	01	07	0200000	000	3 000,0
Проведение выборов в представительные органы муниципального образования	01	07	0200002	000	3 000,0
Выполнение функций органами местного самоуправления	01	07	0200002	500	3 000,0
Резервные фонды	01	11	0000000	000	95 971,3
Резервные фонды	01	11	0700000	000	95 971,3
Резервные фонды местных администраций	01	11	0700500	000	95 971,3
Резервный фонд	01	11	0700501	000	63 229,4
Прочие расходы	01	11	0700501	013	63 229,4

Резервный фонд на предупреждение и ликвидацию последствий чрезвычайных ситуаций и стихийных бедствий	01	11	0700502	000	32 741,9
Прочие расходы	01	11	0700502	013	32 741,9
Другие общегосударственные вопросы	01	13	0000000	000	178 252,4
Руководство и управление в сфере установленных функций органов государственной власти субъектов Российской Федерации и органов местного самоуправления	01	13	0020000	000	12 000,0
Обеспечение приватизации и проведение предпродажной подготовки объектов приватизации	01	13	0022900	000	12 000,0
Выполнение функций органами местного самоуправления	01	13	0022900	500	12 000,0
Реализация государственной политики в области приватизации и управления государственной и муниципальной собственностью	01	13	0900000	000	82 097,0
Оценка недвижимости, признание прав и регулирование отношений по государственной и муниципальной собственности	01	13	0900200	000	82 097,0
Выполнение функций органами местного самоуправления	01	13	0900200	500	82 097,0

	Реализация государственных функций, связанных с общегосударственным управлением	01	13	0920000	000	84 155,4
	Выполнение других обязательств государства	01	13	0920300	000	84 155,4
	Прочие расходы	01	13	0920300	013	20 000,0
	Выполнение функций органами местного самоуправления	01	13	0920300	500	64 155,4
	Обслуживание государственного и муниципального долга	13	00	0000000	000	526 137,0
	Обслуживание внутреннего государственного и муниципального долга	13	01	0000000	000	526 137,0
	Процентные платежи по долговым обязательствам	13	01	0650000	000	526 137,0
	Процентные платежи по муниципальному долгу	13	01	0650300	000	526 137,0
	Прочие расходы	13	01	0650300	013	526 137,0
950	Управление по взаимодействию со средствами массовой информации - пресс-центр мэрии города Новосибирска	00	00	0000000	000	70 024,0
	Общегосударственные вопросы	01	00	0000000	000	1 550,0
	Другие общегосударственные вопросы	01	13	0000000	000	1 550,0
	Реализация государственных функций, связанных с общегосударственным управлением	01	13	0920000	000	1 550,0
	Выполнение других обязательств государства	01	13	0920300	000	1 550,0

Выполнение функций органами местного самоуправления	01	13	0920300	500	1 550,0
Средства массовой информации	12	00	0000000	000	68 474,0
Телевидение и радиовещание	12	01	0000000	000	27 974,0
Телерадиокомпании и телеорганизации	12	01	4530000	000	27 974,0
Обеспечение деятельности подведомственных учреждений	12	01	4539900	000	27 974,0
Выполнение функций бюджетными учреждениями	12	01	4539900	001	27 974,0
Другие вопросы в области средств массовой информации	12	04	0000000	000	40 500,0
Мероприятия в сфере культуры, кинематографии и средств массовой информации	12	04	4500000	000	40 500,0
Государственная поддержка в сфере культуры, кинематографии и средств массовой информации	12	04	4508500	000	40 500,0
Выполнение функций органами местного самоуправления	12	04	4508500	500	40 500,0
ИТОГО РАСХОДОВ:					33 089 572,3

Приложение 10
к решению Совета
депутатов
города Новосибирска
от 28.04.2011 № 356

Приложение 15
к решению Совета
депутатов
города Новосибирска
от 22.12.2010 № 220

Ведомственная структура расходов бюджета города на 2012 и 2013 годы

Код	Наименование главного распорядителя	Раз-дел	Под-раз-дел	Целевая статья	Вид рас-хода	Сумма, тыс. рублей	
						2012 год	2013 год
1	2	3	4	5	6	7	8
730	Департамент промышленности, инноваций и предпринимательства мэрии города Новосибирска	00	00	0000000	000	245 912,5	249 912,5
	Общегосударственные вопросы	01	00	0000000	000	46 822,8	46 822,8
	Другие общегосударственные вопросы	01	13	0000000	000	46 822,8	46 822,8
	Реализация государственных функций, связанных с общегосударственным управлением	01	13	0920000	000	46 822,8	46 822,8
	Выполнение других обязательств государства	01	13	0920300	000	46 822,8	46 822,8
	Субсидии юридическим лицам	01	13	0920300	006	28 563,0	28 563,0
	Субсидии некоммерческим организациям	01	13	0920300	019	600,0	600,0
	Выполнение функций органами местного самоуправления	01	13	0920300	500	17 659,8	17 659,8
	Национальная экономика	04	00	0000000	000	6 500,0	6 500,0

	Другие вопросы в области национальной экономики	04	12	0000000	000	6 500,0	6 500,0
	Целевые программы муниципальных образований	04	12	7950000	000	6 500,0	6 500,0
	Ведомственная целевая программа "Развитие и поддержка малого и среднего предпринимательства города Новосибирска" на 2011-2013 годы	04	12	7953700	000	6 500,0	6 500,0
	Субсидии юридическим лицам	04	12	7953700	006	1 511,5	1 511,5
	Субсидии некоммерческим организациям	04	12	7953700	019	3 298,5	3 298,5
	Выполнение функций органами местного самоуправления	04	12	7953700	500	1 690,0	1 690,0
	Жилищно-коммунальное хозяйство	05	00	0000000	000	178 445,3	182 445,3
	Коммунальное хозяйство	05	02	0000000	000	1 500,0	1 500,0
	Поддержка коммунального хозяйства	05	02	3510000	000	1 500,0	1 500,0
	Мероприятия в области коммунального хозяйства	05	02	3510500	000	1 500,0	1 500,0
	Субсидии юридическим лицам	05	02	3510500	006	1 500,0	1 500,0
	Благоустройство	05	03	0000000	000	83 900,0	84 800,0
	Благоустройство	05	03	6000000	000	61 200,0	62 100,0
	Организация и содержание мест захоронения	05	03	6000400	000	61 200,0	62 100,0
	Выполнение функций органами местного самоуправления	05	03	6000400	500	61 200,0	62 100,0
	Целевые программы муниципальных образований	05	03	7950000	000	22 700,0	22 700,0
	Ведомственная целевая программа "Развитие сферы похоронного дела в городе Новосибирске" на 2011-2013 годы	05	03	7953600	000	22 700,0	22 700,0
	Содержание и благоустройство мест захоронения	05	03	7953601	000	17 700,0	17 700,0

	Выполнение функций органами местного самоуправления	05	03	7953601	500	17 700,0	17 700,0
	Строительство ограждений территорий общественных кладбищ города	05	03	7953651	000	0,0	1 680,0
	Бюджетные инвестиции	05	03	7953651	003	0,0	1 680,0
	Строительство дорог с асфальтобетонным покрытием на общественных кладбищах города	05	03	7953652	000	4 300,0	3 320,0
	Бюджетные инвестиции	05	03	7953652	003	4 300,0	3 320,0
	Проектирование и начало строительства въездной зоны общественного кладбища "Клещихинское"	05	03	7953653	000	700,0	0,0
	Бюджетные инвестиции	05	03	7953653	003	700,0	0,0
	Другие вопросы в области жилищно-коммунального хозяйства	05	05	0000000	000	93 045,3	96 145,3
	Руководство и управление в сфере установленных функций органов государственной власти субъектов Российской Федерации и органов местного самоуправления	05	05	0020000	000	93 045,3	96 145,3
	Обеспечение деятельности подведомственных учреждений	05	05	0029900	000	93 045,3	96 145,3
	Выполнение функций бюджетными учреждениями	05	05	0029900	001	93 045,3	96 145,3
	Образование	07	00	0000000	000	14 144,4	14 144,4
	Молодежная политика и оздоровление детей	07	07	0000000	000	14 144,4	14 144,4
	Организационно-воспитательная работа с молодежью	07	07	4310000	000	4 144,4	14 144,4
	Проведение мероприятий для детей и молодежи	07	07	4310100	000	4 144,4	14 144,4
	Выполнение функций бюджетными учреждениями	07	07	4310100	001	4 144,4	4 144,4

	Субсидии некоммерческим организациям	07	07	4310100	019	0,0	6 470,0
	Проведение оздоровительных и других мероприятий для детей и молодежи	07	07	4310100	447	0,0	3 530,0
	Целевые программы муниципальных образований	07	07	7950000	000	10 000,0	0,0
	Ведомственная целевая программа "Развитие трудовых ресурсов города Новосибирска" на 2010 - 2012 годы	07	07	7951600	000	10 000,0	0,0
	Субсидии некоммерческим организациям	07	07	7951600	019	6 470,0	0,0
	Проведение оздоровительных и других мероприятий для детей и молодежи	07	07	7951600	447	3 530,0	0,0
760	Департамент строительства и архитектуры мэрии города Новосибирска	00	00	0000000	000	817 384,1	940 984,1
	Национальная экономика	04	00	0000000	000	4 000,0	4 000,0
	Другие вопросы в области национальной экономики	04	12	0000000	000	4 000,0	4 000,0
	Мероприятия в области строительства, архитектуры и градостроительства	04	12	3380000	000	4 000,0	4 000,0
	Субсидии некоммерческим организациям	04	12	3380000	019	4 000,0	4 000,0
	Жилищно-коммунальное хозяйство	05	00	0000000	000	33 000,0	33 000,0
	Другие вопросы в области жилищно-коммунального хозяйства	05	05	0000000	000	33 000,0	33 000,0
	Руководство и управление в сфере установленных функций органов государственной власти субъектов Российской Федерации и органов местного самоуправления	05	05	0020000	000	33 000,0	33 000,0
	Обеспечение деятельности подведомственных учреждений	05	05	0029900	000	33 000,0	33 000,0

	Выполнение функций бюджетными учреждениями	05	05	0029900	001	33 000,0	33 000,0
	Образование	07	00	0000000	000	452 684,1	415 284,1
	Дошкольное образование	07	01	0000000	000	330 000,0	292 600,0
	Бюджетные инвестиции в объекты капитального строительства, не включенные в целевые программы	07	01	1020000	000	330 000,0	292 600,0
	Бюджетные инвестиции в объекты капитального строительства собственности муниципальных образований	07	01	1021200	000	330 000,0	292 600,0
	Детский сад по ул. Первомайской в Первомайском районе	07	01	1021204	000	160 000,0	0,0
	Бюджетные инвестиции	07	01	1021204	003	160 000,0	0,0
	Детский сад по ул. Адриена Лежена в Дзержинском районе	07	01	1021221	000	0,0	132 600,0
	Бюджетные инвестиции	07	01	1021221	003	0,0	132 600,0
	Детский сад по ул. В. Высоцкого в Октябрьском районе	07	01	1021222	000	0,0	160 000,0
	Бюджетные инвестиции	07	01	1021222	003	0,0	160 000,0
	Детский сад по ул. Дуси Ковальчук в Заельцовском районе	07	01	1021226	000	170 000,0	0,0
	Бюджетные инвестиции	07	01	1021226	003	170 000,0	0,0
	Общее образование	07	02	0000000	000	122 684,1	122 684,1
	Школы - детские сады, школы начальные, неполные средние и средние	07	02	4210000	000	122 684,1	122 684,1
	Обеспечение деятельности подведомственных учреждений	07	02	4219900	000	122 684,1	122 684,1
	Расходы на школы - детские сады, школы начальные, неполные средние и средние за счет средств бюджета города	07	02	4219955	000	122 684,1	122 684,1

	Выполнение функций бюджетными учреждениями	07	02	4219955	001	122 684,1	122 684,1
	Здравоохранение	09	00	0000000	000	0,0	161 000,0
	Стационарная медицинская помощь	09	01	0000000	000	0,0	161 000,0
	Бюджетные инвестиции в объекты капитального строительства, не включенные в целевые программы	09	01	1020000	000	0,0	161 000,0
	Бюджетные инвестиции в объекты капитального строительства собственности муниципальных образований	09	01	1021200	000	0,0	161 000,0
	Строительство перинатального центра, трансформаторных подстанций, контейнерных дизельных электростанций и кислородно-газификационной станции по ул. Танкистов, 23 в Ленинском районе	09	01	1021223	000	0,0	161 000,0
	Бюджетные инвестиции	09	01	1021223	003	0,0	161 000,0
	Физическая культура и спорт	11	00	0000000	000	327 700,0	327 700,0
	Массовый спорт	11	02	0000000	000	327 700,0	327 700,0
	Федеральные целевые программы	11	02	1000000	000	327 700,0	327 700,0
	Федеральная целевая программа "Развитие физической культуры и спорта в Российской Федерации на 2006 - 2015 годы"	11	02	1005800	000	327 700,0	327 700,0
	Подпрограмма "Развитие футбола в Российской Федерации на 2008 - 2015 годы"	11	02	1005801	000	310 200,0	310 200,0
	Бюджетные инвестиции	11	02	1005801	003	310 200,0	310 200,0

	Расходы общепрограммного характера по федеральной целевой программе "Развитие физической культуры и спорта в Российской Федерации на 2006 - 2015 годы"	11	02	1005802	000	17 500,0	17 500,0
	Бюджетные инвестиции	11	02	1005802	003	17 500,0	17 500,0
770	Департамент энергетики, жилищного и коммунального хозяйства города	00	00	0000000	000	1 638 900,0	1 601 950,0
	Национальная экономика	04	00	0000000	000	30 000,0	29 050,0
	Топливо-энергетический комплекс	04	02	0000000	000	30 000,0	29 050,0
	Развитие социальной и инженерной инфраструктуры субъектов Российской Федерации и муниципальных образований	04	02	5230000	000	30 000,0	29 050,0
	Развитие социальной и инженерной инфраструктуры	04	02	5230100	000	30 000,0	29 050,0
	Субсидии на реализацию мероприятий по газификации	04	02	5230111	000	30 000,0	29 050,0
	Бюджетные инвестиции	04	02	5230111	003	30 000,0	29 050,0
	Жилищно-коммунальное хозяйство	05	00	0000000	000	1 604 946,0	1 568 946,0
	Жилищное хозяйство	05	01	0000000	000	1 524 846,6	1 488 846,6
	Обеспечение мероприятий по капитальному ремонту многоквартирных домов и переселению граждан из аварийного жилищного фонда	05	01	0980000	000	780 771,8	780 771,8

Обеспечение мероприятий по капитальному ремонту многоквартирных домов и переселению граждан из аварийного жилищного фонда за счет средств, поступивших от государственной корпорации "Фонд содействия реформированию жилищно-коммунального хозяйства"	05	01	0980100	000	674 184,8	674 184,8
Обеспечение мероприятий по капитальному ремонту многоквартирных домов	05	01	0980101	000	674 184,8	674 184,8
Субсидии юридическим лицам	05	01	0980101	006	674 184,8	674 184,8
Обеспечение мероприятий по капитальному ремонту многоквартирных домов и переселению граждан из аварийного жилищного фонда за счет средств бюджетов	05	01	0980200	000	106 587,0	106 587,0
Обеспечение мероприятий по капитальному ремонту многоквартирных домов	05	01	0980201	000	106 587,0	106 587,0
Субсидии юридическим лицам	05	01	0980201	006	106 587,0	106 587,0
Бюджетные инвестиции в объекты капитального строительства, не включенные в целевые программы	05	01	1020000	000	0,0	64 000,0
Бюджетные инвестиции в объекты капитального строительства собственности муниципальных образований	05	01	1021200	000	0,0	64 000,0
Реконструкция и модернизация жилищного фонда	05	01	1021225	000	0,0	64 000,0
Бюджетные инвестиции	05	01	1021225	003	0,0	64 000,0
Поддержка жилищного хозяйства	05	01	3500000	000	591 436,7	635 436,7

	Компенсация выпадающих доходов организациям, предоставляющим населению жилищные услуги по тарифам, не обеспечивающим возмещение издержек	05	01	3500100	000	181 543,6	181 543,6
	Субсидии юридическим лицам	05	01	3500100	006	181 543,6	181 543,6
	Капитальный ремонт государственного жилищного фонда субъектов Российской Федерации и муниципального жилищного фонда	05	01	3500200	000	117 612,1	161 612,1
	Субсидии юридическим лицам	05	01	3500200	006	112 612,1	156 612,1
	Выполнение функций органами местного самоуправления	05	01	3500200	500	5 000,0	5 000,0
	Мероприятия в области жилищного хозяйства	05	01	3500300	000	292 281,0	292 281,0
	Субсидии юридическим лицам	05	01	3500300	006	275 199,6	275 199,6
	Выполнение функций органами местного самоуправления	05	01	3500300	500	17 081,4	17 081,4
	Целевые программы муниципальных образований	05	01	7950000	000	152 638,1	8 638,1
	Ведомственная целевая программа "О реконструкции и модернизации жилищного фонда города Новосибирска" на 2010 - 2012 годы	05	01	7953200	000	144 000,0	0,0
	Реконструкция и модернизация жилищного фонда	05	01	7953231	000	144 000,0	0,0
	Бюджетные инвестиции	05	01	7953231	003	144 000,0	0,0

	Ведомственная целевая программа "Улучшение экологической обстановки на территории города Новосибирска" на 2011 - 2013 годы	05	01	7954300	000	8 638,1	8 638,1
	Выполнение функций органами местного самоуправления	05	01	7954300	500	8 638,1	8 638,1
	Коммунальное хозяйство	05	02	0000000	000	1 000,0	1 000,0
	Поддержка коммунального хозяйства	05	02	3510000	000	1 000,0	1 000,0
	Мероприятия в области коммунального хозяйства	05	02	3510500	000	1 000,0	1 000,0
	Субсидии юридическим лицам	05	02	3510500	006	1 000,0	1 000,0
	Другие вопросы в области жилищно-коммунального хозяйства	05	05	0000000	000	79 099,4	79 099,4
	Руководство и управление в сфере установленных функций органов государственной власти субъектов Российской Федерации и органов местного самоуправления	05	05	0020000	000	21 677,7	21 677,7
	Обеспечение деятельности подведомственных учреждений	05	05	0029900	000	21 677,7	21 677,7
	Выполнение функций бюджетными учреждениями	05	05	0029900	001	21 677,7	21 677,7
	Реализация государственных функций, связанных с общегосударственным управлением	05	05	0920000	000	3 400,0	3 400,0
	Выполнение других обязательств государства	05	05	0920300	000	3 400,0	3 400,0
	Выполнение функций органами местного самоуправления	05	05	0920300	500	3 400,0	3 400,0
	Целевые программы муниципальных образований	05	05	7950000	000	54 021,7	54 021,7

	Ведомственная целевая программа "Газификация города Новосибирска" на 2011 - 2014 годы	05	05	7954100	000	54 021,7	54 021,7
	Газификация индивидуальных жилых домов	05	05	7954101	000	25 000,0	25 000,0
	Субсидии юридическим лицам	05	05	7954101	006	25 000,0	25 000,0
	Строительство газовых сетей для обеспечения газификации индивидуального жилищного фонда	05	05	7954131	000	29 021,7	29 021,7
	Бюджетные инвестиции	05	05	7954131	003	29 021,7	29 021,7
	Охрана окружающей среды	06	00	0000000	000	3 954,0	3 954,0
	Другие вопросы в области охраны окружающей среды	06	05	0000000	000	3 954,0	3 954,0
	Целевые программы муниципальных образований	06	05	7950000	000	3 954,0	3 954,0
	Ведомственная целевая программа "Улучшение экологической обстановки на территории города Новосибирска" на 2011 - 2013 годы	06	05	7954300	000	3 954,0	3 954,0
	Природоохранные мероприятия	06	05	7954300	443	3 954,0	3 954,0
772	Комитет по жилищным вопросам мэрии города Новосибирска	00	00	0000000	000	344 675,1	341 338,3
	Общегосударственные вопросы	01	00	0000000	000	1 822,0	1 822,0
	Резервные фонды	01	11	0000000	000	1 822,0	1 822,0
	Резервные фонды	01	11	0700000	000	1 822,0	1 822,0
	Резервные фонды местных администраций	01	11	0700500	000	1 822,0	1 822,0
	Резервный фонд на предупреждение и ликвидацию последствий чрезвычайных ситуаций и стихийных бедствий	01	11	0700502	000	1 822,0	1 822,0
	Прочие расходы	01	11	0700502	013	1 822,0	1 822,0
	Жилищно-коммунальное хозяйство	05	00	0000000	000	287 064,3	283 364,3

	Жилищное хозяйство	05	01	0000000	000	254 080,0	254 080,0
	Обеспечение мероприятий по капитальному ремонту многоквартирных домов и переселению граждан из аварийного жилищного фонда	05	01	0980000	000	35 000,0	35 000,0
	Обеспечение мероприятий по капитальному ремонту многоквартирных домов и переселению граждан из аварийного жилищного фонда за счет средств бюджетов	05	01	0980200	000	35 000,0	35 000,0
	Обеспечение мероприятий по переселению граждан из аварийного жилищного фонда	05	01	0980202	000	35 000,0	35 000,0
	Бюджетные инвестиции	05	01	0980202	003	35 000,0	35 000,0
	Бюджетные инвестиции в объекты капитального строительства, не включенные в целевые программы	05	01	1020000	000	50 000,0	50 000,0
	Бюджетные инвестиции в объекты капитального строительства собственности муниципальных образований	05	01	1021200	000	50 000,0	50 000,0
	Приобретение жилья для предоставления по найму, субсидиям и для реализации по инвестиционным договорам, договорам долевого участия	05	01	1021210	000	50 000,0	50 000,0
	Бюджетные инвестиции	05	01	1021210	003	50 000,0	50 000,0
	Социальная помощь	05	01	5050000	000	154 080,0	154 080,0
	Обеспечение жилыми помещениями детей-сирот, детей, оставшихся без попечения родителей, а также детей, находящихся под опекой (попечительством), не имеющих закрепленного жилого помещения	05	01	5053600	000	154 080,0	154 080,0

	Бюджетные инвестиции	05	01	5053600	003	154 080,0	154 080,0
	Целевые программы муниципальных образований	05	01	7950000	000	15 000,0	15 000,0
	Ведомственная целевая программа "Переселение граждан, проживающих в городе Новосибирске из жилых домов, признанных до 01.01.2011 аварийными и подлежащими сносу (ветхими и непригодными для проживания) и расположенных на земельных участках, не предоставленных для осуществления строительства" на 2011 - 2013 годы	05	01	7954000	000	15 000,0	15 000,0
	Приобретение жилья для переселения граждан, проживающих в г. Новосибирске, из жилых домов, признанных до 01.10.2010 аварийными и подлежащими сносу (ветхими и непригодными для проживания) и расположенных на земельных участках, не предоставленных для осуществления строительства	05	01	7954041	000	15 000,0	15 000,0
	Бюджетные инвестиции	05	01	7954041	003	15 000,0	15 000,0
	Другие вопросы в области жилищно-коммунального хозяйства	05	05	0000000	000	32 984,3	29 284,3
	Руководство и управление в сфере установленных функций органов государственной власти субъектов Российской Федерации и органов местного самоуправления	05	05	0020000	000	32 984,3	29 284,3
	Обеспечение деятельности подведомственных учреждений	05	05	0029900	000	32 984,3	29 284,3

Выполнение функций бюджетными учреждениями	05	05	0029900	001	32 984,3	29 284,3
Социальная политика	10	00	0000000	000	55 788,8	56 152,0
Социальное обеспечение населения	10	03	0000000	000	55 788,8	56 152,0
Социальная помощь	10	03	5050000	000	5 788,8	6 152,0
Обеспечение жильем инвалидов войны и инвалидов боевых действий, участников Великой Отечественной войны, ветеранов боевых действий, военнослужащих, проходивших военную службу в период с 22 июня 1941 года по 3 сентября 1945 года, граждан, награжденных знаком "Жителю блокадного Ленинграда", лиц, работавших на военных объектах в период Великой Отечественной войны, членов семей погибших (умерших) инвалидов войны, участников Великой Отечественной войны, ветеранов боевых действий, инвалидов и семей, имеющих детей-инвалидов	10	03	5053400	000	5 788,8	6 152,0
Обеспечение жильем отдельных категорий граждан, установленных Федеральными законами от 12 января 1995 года № 5-ФЗ "О ветеранах" и от 24 ноября 1995 года № 181-ФЗ "О социальной защите инвалидов в Российской Федерации"	10	03	5053402	000	5 788,8	6 152,0
Социальные выплаты	10	03	5053402	005	5 788,8	6 152,0
Целевые программы муниципальных образований	10	03	7950000	000	50 000,0	50 000,0

	Ведомственная целевая программа "Улучшение жилищных условий работников муниципальной бюджетной сферы города Новосибирска на 2011 - 2013 годы"	10	03	7954200	000	50 000,0	50 000,0
	Социальные выплаты	10	03	7954200	005	50 000,0	50 000,0
780	Департамент транспорта и дорожно-благоустроительного комплекса мэрии города Новосибирска	00	00	0000000	000	3 487 034,9	3 503 586,7
	Национальная экономика	04	00	0000000	000	372 769,7	385 321,5
	Транспорт	04	08	0000000	000	258 662,2	264 938,1
	Автомобильный транспорт	04	08	3030000	000	69 747,4	69 747,4
	Отдельные мероприятия в области автомобильного транспорта	04	08	3030200	000	69 747,4	69 747,4
	Субсидии юридическим лицам	04	08	3030200	006	20 423,2	20 423,2
	Выполнение функций органами местного самоуправления	04	08	3030200	500	49 324,2	49 324,2
	Другие виды транспорта	04	08	3170000	000	59 722,2	59 722,2
	Субсидии на проведение отдельных мероприятий по другим видам транспорта	04	08	3170100	000	59 722,2	59 722,2
	Субсидии юридическим лицам	04	08	3170100	006	59 722,2	59 722,2
	Реализация государственных функций в области национальной экономики	04	08	3400000	000	15 085,1	15 085,1
	Закупка для государственных нужд техники, производимой на территории Российской Федерации	04	08	3400700	000	15 085,1	15 085,1
	Закупка автотранспортных средств и коммунальной техники	04	08	3400702	000	15 085,1	15 085,1
	Субсидии юридическим лицам	04	08	3400702	006	15 085,1	15 085,1

Целевые программы муниципальных образований	04	08	7950000	000	114 107,5	120 383,4
Программа развития метрополитена в городе Новосибирске до 2015 года	04	08	7952900	000	114 107,5	120 383,4
Строительство метро	04	08	7952961	000	114 107,5	120 383,4
Бюджетные инвестиции	04	08	7952961	003	114 107,5	120 383,4
Другие вопросы в области национальной экономики	04	12	0000000	000	114 107,5	120 383,4
Бюджетные инвестиции в объекты капитального строительства, не включенные в целевые программы	04	12	1020000	000	114 107,5	120 383,4
Бюджетные инвестиции в объекты капитального строительства государственной собственности субъектов Российской Федерации (объекты капитального строительства собственности муниципальных образований)	04	12	1020100	000	114 107,5	120 383,4
Бюджетные инвестиции в объекты капитального строительства собственности муниципальных образований	04	12	1020102	000	114 107,5	120 383,4
Бюджетные инвестиции	04	12	1020102	003	114 107,5	120 383,4
Жилищно-коммунальное хозяйство	05	00	0000000	000	3 041 982,0	3 041 982,0
Благоустройство	05	03	0000000	000	3 041 982,0	3 041 982,0
Дорожное хозяйство	05	03	3150000	000	750 000,0	1 050 609,1
Поддержка дорожного хозяйства	05	03	3150200	000	750 000,0	1 050 609,1

Строительство, модернизация, ремонт и содержание автомобильных дорог общего пользования, в том числе дорог в поселениях (за исключением автомобильных дорог федерального значения)	05	03	3150201	000	0,0	300 609,1
Выполнение функций органами местного самоуправления	05	03	3150201	500	0,0	300 609,1
Субсидии на объекты дорожной инфраструктуры, отнесенные к муниципальной собственности	05	03	3150211	000	750 000,0	750 000,0
Бюджетные инвестиции	05	03	3150211	003	750 000,0	750 000,0
Реализация государственных функций в области национальной экономики	05	03	3400000	000	21 025,3	21 025,3
Закупка для государственных нужд техники, производимой на территории Российской Федерации	05	03	3400700	000	21 025,3	21 025,3
Закупка автотранспортных средств и коммунальной техники	05	03	3400702	000	21 025,3	21 025,3
Выполнение функций органами местного самоуправления	05	03	3400702	500	21 025,3	21 025,3
Благоустройство	05	03	6000000	000	1 155 133,1	1 146 440,8
Уличное освещение	05	03	6000100	000	104 792,4	104 792,4
Выполнение функций органами местного самоуправления	05	03	6000100	500	104 792,4	104 792,4
Содержание автомобильных дорог и инженерных сооружений на них в границах городских округов и поселений в рамках благоустройства	05	03	6000200	000	867 175,3	858 483,0
Субсидии некоммерческим организациям	05	03	6000200	019	15 000,0	15 000,0

	Выполнение функций органами местного самоуправления	05	03	6000200	500	852 175,3	843 483,0
	Озеленение	05	03	6000300	000	128 605,9	128 605,9
	Выполнение функций органами местного самоуправления	05	03	6000300	500	128 605,9	128 605,9
	Прочие мероприятия по благоустройству городских округов и поселений	05	03	6000500	000	54 559,5	54 559,5
	Выполнение функций органами местного самоуправления	05	03	6000500	500	54 559,5	54 559,5
	Целевые программы муниципальных образований	05	03	7950000	000	1 115 823,6	823 906,8
	Ведомственная целевая программа "Строительство объекта "Мостовой переход через р. Обь по Оловозаводскому створу в г. Новосибирске" (Этап № 1 на участке от ПК83+70 до ПК138+45,69)" на 2010 - 2014 годы	05	03	7953100	000	750 000,0	750 000,0
	Мостовой переход через р. Обь по Оловозаводскому створу	05	03	7953161	000	750 000,0	750 000,0
	Бюджетные инвестиции	05	03	7953161	003	750 000,0	750 000,0
	Инвестиционная Программа муниципального учреждения г. Новосибирска "Дорожно-эксплуатационное учреждение № 3" "Развитие полигона по утилизации твердых бытовых отходов муниципального учреждения г. Новосибирска "Дорожно-эксплуатационное учреждение № 3" на 2010 - 2012 годы	05	03	7953300	000	4 000,0	0,0

Строительство подъездной дороги к полигону по утилизации твердых бытовых отходов МУ г. Новосибирска «ДЭУ № 3»	05	03	7953360	000	3 000,0	0,0
Бюджетные инвестиции	05	03	7953360	003	3 000,0	0,0
Строительство ограждений территории полигона по утилизации твердых бытовых отходов МУ г. Новосибирска «ДЭУ № 3»	05	03	7953361	000	1 000,0	0,0
Бюджетные инвестиции	05	03	7953361	003	1 000,0	0,0
Ведомственная целевая программа «Восстановление транспортно-эксплуатационных характеристик улично-дорожной сети города Новосибирска» на 2010 – 2012 годы	05	03	7953400	000	287 916,8	0,0
Выполнение функций органами местного самоуправления	05	03	7953400	500	287 916,8	0,0
Ведомственная целевая программа "Безопасность дорожного движения в городе Новосибирске" на 2011 - 2013 годы	05	03	7954700	000	73 906,8	73 906,8
Мероприятия в рамках ведомственной целевой программы "Безопасность дорожного движения в городе Новосибирске" на 2011 - 2013 годы	05	03	7954701	000	59 906,8	59 906,8
Выполнение функций органами местного самоуправления	05	03	7954701	500	59 906,8	59 906,8
Строительство светофорных объектов	05	03	7954702	000	6 000,0	6 000,0
Бюджетные инвестиции	05	03	7954702	003	6 000,0	6 000,0
Техническое перевооружение светофорных объектов	05	03	7954703	000	8 000,0	8 000,0
Бюджетные инвестиции	05	03	7954703	003	8 000,0	8 000,0
Культура, кинематография	08	00	0000000	000	0,0	4 000,0
Культура	08	01	0000000	000	0,0	4 000,0

	Региональные целевые программы	08	01	5220000	000	0,0	4 000,0
	Областная целевая программа "Сохранение объектов культурного наследия (памятников истории и культуры), расположенных на территории Новосибирской области, на 2009 - 2013 годы"	08	01	5222000	000	0,0	4 000,0
	Расходы на реализацию областной целевой программы "Сохранение объектов культурного наследия (памятников истории и культуры), расположенных на территории Новосибирской области, на 2009 - 2013 годы"	08	01	5222002	000	0,0	4 000,0
	Выполнение функций органами местного самоуправления	08	01	5222002	500	0,0	4 000,0
	Социальная политика	10	00	0000000	000	72 283,2	72 283,2
	Социальное обеспечение населения	10	03	0000000	000	72 283,2	72 283,2
	Социальная помощь	10	03	5050000	000	72 283,2	72 283,2
	Возмещение расходов перевозчикам сверх стоимости единых социальных проездных билетов на перевозку лиц, имеющих право на меры социальной поддержки, включая пенсионеров	10	03	5059500	000	72 283,2	72 283,2
	Социальные выплаты	10	03	5059500	005	72 283,2	72 283,2
840	Управление общественных связей мэрии города Новосибирска	00	00	0000000	000	58 868,5	58 868,5
	Общегосударственные вопросы	01	00	0000000	000	56 428,6	56 428,6
	Другие общегосударственные вопросы	01	13	0000000	000	56 428,6	56 428,6

Руководство и управление в сфере установленных функций органов государственной власти субъектов Российской Федерации и органов местного самоуправления	01	13	0020000	000	13 303,8	13 303,8
Обеспечение деятельности подведомственных учреждений	01	13	0029900	000	13 303,8	13 303,8
Выполнение функций бюджетными учреждениями	01	13	0029900	001	13 303,8	13 303,8
Целевые программы муниципальных образований	01	13	7950000	000	43 124,8	43 124,8
Ведомственная целевая программа "Новосибирск - территория партнерства: взаимодействие мэрии города Новосибирска с общественным сектором" на 2011-2013 годы	01	13	7953500	000	43 124,8	43 124,8
Субсидии некоммерческим организациям	01	13	7953500	019	36 114,4	36 114,4
Выполнение функций органами местного самоуправления	01	13	7953500	500	7 010,4	7 010,4
Культура, кинематография	08	00	0000000	000	1 659,9	1 659,9
Другие вопросы в области культуры, кинематографии	08	04	0000000	000	1 659,9	1 659,9
Целевые программы муниципальных образований	08	04	7950000	000	1 659,9	1 659,9
Ведомственная целевая программа "Новосибирск - территория партнерства: взаимодействие мэрии города Новосибирска с общественным сектором" на 2011-2013 годы	08	04	7953500	000	1 659,9	1 659,9
Выполнение функций органами местного самоуправления	08	04	7953500	500	1 659,9	1 659,9
Средства массовой информации	12	00	0000000	000	780,0	780,0

	Телевидение и радиовещание	12	01	0000000	000	480,0	480,0
	Целевые программы муниципальных образований	12	01	7950000	000	480,0	480,0
	Ведомственная целевая программа "Новосибирск - территория партнерства: взаимодействие мэрии города Новосибирска с общественным сектором" на 2011-2013 годы	12	01	7953500	000	480,0	480,0
	Выполнение функций органами местного самоуправления	12	01	7953500	500	480,0	480,0
	Другие вопросы в области средств массовой информации	12	04	0000000	000	300,0	300,0
	Целевые программы муниципальных образований	12	04	7950000	000	300,0	300,0
	Ведомственная целевая программа "Новосибирск - территория партнерства: взаимодействие мэрии города Новосибирска с общественным сектором" на 2011-2013 годы	12	04	7953500	000	300,0	300,0
	Выполнение функций органами местного самоуправления	12	04	7953500	500	300,0	300,0
850	Комитет мэрии города Новосибирска по работе с административными органами	00	00	0000000	000	808 742,9	808 742,9
	Общегосударственные вопросы	01	00	0000000	000	826,0	826,0
	Другие общегосударственные вопросы	01	13	0000000	000	826,0	826,0
	Реализация государственных функций, связанных с общегосударственным управлением	01	13	0920000	000	826,0	826,0
	Выполнение других обязательств государства	01	13	0920300	000	826,0	826,0

	Выполнение функций органами местного самоуправления	01	13	0920300	500	826,0	826,0
	Национальная безопасность и правоохранительная деятельность	03	00	0000000	000	807 916,9	807 916,9
	Органы внутренних дел	03	02	0000000	000	807 916,9	807 916,9
	Воинские формирования (органы, подразделения)	03	02	2020000	000	807 916,9	807 916,9
	Обеспечение равного с Министерством внутренних дел Российской Федерации повышения денежного довольствия сотрудникам и заработной платы работникам подразделений милиции общественной безопасности и социальных выплат	03	02	2020100	000	85 083,7	85 083,7
	Функционирование органов в сфере национальной безопасности, правоохранительной деятельности и обороны	03	02	2020100	014	85 083,7	85 083,7
	Военный персонал	03	02	2025800	000	602 886,7	602 886,7
	Функционирование органов в сфере национальной безопасности, правоохранительной деятельности и обороны	03	02	2025800	014	602 886,7	602 886,7
	Функционирование органов в сфере национальной безопасности и правоохранительной деятельности	03	02	2026700	000	90 054,9	90 054,9
	Функционирование органов в сфере национальной безопасности, правоохранительной деятельности и обороны	03	02	2026700	014	90 054,9	90 054,9
	Вещевое обеспечение	03	02	2027200	000	4 487,3	4 487,3
	Функционирование органов в сфере национальной безопасности, правоохранительной деятельности и обороны	03	02	2027200	014	4 487,3	4 487,3

	Пособия и компенсации военнослужащим, приравненным к ним лицам, а также уволенным из их числа	03	02	2027600	000	25 404,3	25 404,3
	Социальные выплаты	03	02	2027600	005	25 404,3	25 404,3
880	Департамент по социальной политике мэрии города Новосибирска	00	00	0000000	000	4 802 771,2	4 789 123,9
	Образование	07	00	0000000	000	6 000,0	0,0
	Молодежная политика и оздоровление детей	07	07	0000000	000	6 000,0	0,0
	Региональные целевые программы	07	07	5220000	000	6 000,0	0,0
	Областная целевая программа "Дети Новосибирской области" на 2008 - 2012 годы	07	07	5220900	000	6 000,0	0,0
	Выполнение функций бюджетными учреждениями	07	07	5220900	001	6 000,0	0,0
	Культура, кинематография	08	00	0000000	000	1 500,0	4 500,0
	Культура	08	01	0000000	000	1 500,0	4 500,0
	Региональные целевые программы	08	01	5220000	000	1 500,0	4 500,0
	Областная целевая программа "Сохранение объектов культурного наследия (памятников истории и культуры), расположенных на территории Новосибирской области, на 2009 - 2013 годы"	08	01	5222000	000	1 500,0	4 500,0
	Расходы на реализацию областной целевой программы "Сохранение объектов культурного наследия (памятников истории и культуры), расположенных на территории Новосибирской области, на 2009 - 2013 годы"	08	01	5222002	000	1 500,0	4 500,0

	Выполнение функций органами местного самоуправления	08	01	5222002	500	1 500,0	4 500,0
	Здравоохранение	09	00	0000000	000	3 931 339,0	3 920 435,5
	Стационарная медицинская помощь	09	01	0000000	000	1 531 877,8	1 533 412,8
	Больницы, клиники, госпитали, медико-санитарные части	09	01	4700000	000	1 462 780,8	1 464 315,8
	Обеспечение деятельности подведомственных учреждений	09	01	4709900	000	1 462 780,8	1 464 315,8
	Выполнение функций бюджетными учреждениями	09	01	4709900	001	1 461 548,8	1 463 083,8
	Субвенции на организацию оказания специализированной медицинской помощи	09	01	4709901	000	1 232,0	1 232,0
	Выполнение функций бюджетными учреждениями	09	01	4709901	001	1 232,0	1 232,0
	Родильные дома	09	01	4760000	000	69 097,0	69 097,0
	Обеспечение деятельности подведомственных учреждений	09	01	4769900	000	69 097,0	69 097,0
	Выполнение функций бюджетными учреждениями	09	01	4769900	001	69 097,0	69 097,0
	Амбулаторная помощь	09	02	0000000	000	1 003 343,2	1 002 977,3
	Поликлиники, амбулатории, диагностические центры	09	02	4710000	000	1 003 343,2	1 002 977,3
	Обеспечение деятельности подведомственных учреждений	09	02	4719900	000	1 003 343,2	1 002 977,3
	Выполнение функций бюджетными учреждениями	09	02	4719900	001	986 934,2	986 568,3
	Субвенции на организацию оказания специализированной медицинской помощи	09	02	4719901	000	16 409,0	16 409,0
	Выполнение функций бюджетными учреждениями	09	02	4719901	001	16 409,0	16 409,0

	Скорая медицинская помощь	09	04	0000000	000	742 702,0	731 758,5
	Станции скорой и неотложной помощи	09	04	4770000	000	636 616,9	636 576,9
	Обеспечение деятельности подведомственных учреждений	09	04	4779900	000	636 616,9	636 576,9
	Выполнение функций бюджетными учреждениями	09	04	4779900	001	636 616,9	636 576,9
	Иные безвозмездные и безвозвратные перечисления	09	04	5200000	000	106 085,1	95 181,6
	Денежные выплаты медицинскому персоналу фельдшерско-акушерских пунктов, врачам, фельдшерам и медицинским сестрам скорой медицинской помощи	09	04	5201800	000	106 085,1	95 181,6
	Выполнение функций бюджетными учреждениями	09	04	5201800	001	106 085,1	95 181,6
	Другие вопросы в области здравоохранения	09	09	0000000	000	653 416,0	652 286,9
	Учреждения, обеспечивающие предоставление услуг в сфере здравоохранения	09	09	4690000	000	621 941,7	625 051,8
	Обеспечение деятельности подведомственных учреждений	09	09	4699900	000	621 941,7	625 051,8
	Выполнение функций бюджетными учреждениями	09	09	4699900	001	621 941,7	625 051,8
	Реализация государственных функций в области здравоохранения, спорта и туризма	09	09	4850000	000	9 982,0	9 982,0
	Мероприятия в области здравоохранения, спорта и физической культуры, туризма	09	09	4859700	000	9 982,0	9 982,0
	Выполнение функций органами местного самоуправления	09	09	4859700	500	2 112,0	2 112,0

	Расчеты по договорам с ведомственными лечебными учреждениями	09	09	4859755	000	7 870,0	7 870,0
	Субсидии юридическим лицам	09	09	4859755	006	7 870,0	7 870,0
	Целевые программы муниципальных образований	09	09	7950000	000	21 492,3	17 253,1
	Ведомственная целевая программа "Развитие доступной среды жизнедеятельности для маломобильных жителей города Новосибирска" на 2011 - 2013 годы	09	09	7953900	000	995,0	1 035,0
	Выполнение функций органами местного самоуправления	09	09	7953900	500	995,0	1 035,0
	Ведомственная целевая программа "Здоровый город" на 2011 - 2017 годы	09	09	7954500	000	20 497,3	16 218,1
	Выполнение функций бюджетными учреждениями	09	09	7954500	001	20 497,3	16 218,1
	Социальная политика	10	00	0000000	000	863 932,2	864 188,4
	Социальное обслуживание населения	10	02	0000000	000	538 125,0	538 381,2
	Учреждения социального обслуживания населения	10	02	5080000	000	538 125,0	538 381,2
	Обеспечение деятельности подведомственных учреждений	10	02	5089900	000	538 125,0	538 381,2
	Выполнение функций бюджетными учреждениями	10	02	5089900	001	189 458,6	189 714,8
	Расходы на учреждения социального обслуживания населения за счет средств бюджета города	10	02	5089955	000	348 666,4	348 666,4
	Выполнение функций бюджетными учреждениями	10	02	5089955	001	348 666,4	348 666,4
	Социальное обеспечение населения	10	03	0000000	000	325 807,2	325 807,2
	Социальная помощь	10	03	5050000	000	37 383,5	37 383,5

Реализация мер социальной поддержки отдельных категорий граждан	10	03	5055500	000	37 383,5	37 383,5
Субвенции на предоставление социальной поддержки по зубопротезированию ветеранам труда	10	03	5055524	000	24 992,0	24 992,0
Выполнение функций бюджетными учреждениями	10	03	5055524	001	24 992,0	24 992,0
Субвенции на предоставление социальной поддержки по зубопротезированию труженникам тыла	10	03	5055525	000	2 700,5	2 700,5
Выполнение функций бюджетными учреждениями	10	03	5055525	001	2 700,5	2 700,5
Субвенции на предоставление социальной поддержки по зубопротезированию реабилитированным лицам и лицам, признанным пострадавшими от политических репрессий	10	03	5055533	000	2 739,0	2 739,0
Выполнение функций бюджетными учреждениями	10	03	5055533	001	2 739,0	2 739,0
Субвенции на предоставление социальной поддержки по зубопротезированию ветеранам труда Новосибирской области	10	03	5055562	000	6 952,0	6 952,0
Выполнение функций бюджетными учреждениями	10	03	5055562	001	6 952,0	6 952,0
Целевые программы муниципальных образований	10	03	7950000	000	288 423,7	288 423,7
Ведомственная целевая программа "Социальная поддержка населения" на 2011 - 2013 годы	10	03	7953800	000	280 867,0	280 867,0

Мероприятия в рамках ведомственной целевой программы "Социальная поддержка населения" на 2011 - 2013 годы	10	03	7953801	000	124 255,2	126 264,8
Социальные выплаты	10	03	7953801	005	106 934,7	108 944,3
Прочие расходы	10	03	7953801	013	7 598,5	7 598,5
Субсидии некоммерческим организациям	10	03	7953801	019	9 722,0	9 722,0
Выплата пособий неполным многодетным семьям	10	03	7953802	000	3 000,0	3 000,0
Социальные выплаты	10	03	7953802	005	3 000,0	3 000,0
Выплата пособий неполным семьям с детьми-инвалидами, нуждающимися в постороннем уходе	10	03	7953803	000	3 200,0	3 200,0
Социальные выплаты	10	03	7953803	005	3 200,0	3 200,0
Единовременные денежные выплаты столетним юбилярам - жителям города Новосибирска	10	03	7953805	000	750,0	750,0
Социальные выплаты	10	03	7953805	005	750,0	750,0
Выплата стипендий студентам-инвалидам	10	03	7953806	000	2 450,0	2 450,0
Социальные выплаты	10	03	7953806	005	2 450,0	2 450,0
Муниципальная ежемесячная выплата гражданам, не имеющим права на получение мер социальной поддержки по проезду на муниципальном пассажирском транспорте в соответствии с законодательством Российской Федерации и Новосибирской области	10	03	7953807	000	147 211,8	145 202,2
Социальные выплаты	10	03	7953807	005	147 211,8	145 202,2
Ведомственная целевая программа "Развитие доступной среды жизнедеятельности для маломобильных жителей города Новосибирска" на 2011 - 2013 годы	10	03	7953900	000	7 556,7	7 556,7
Мероприятия в области социальной политики	10	03	7953900	068	7 556,7	7 556,7

891	Главное управление образования мэрии города Новосибирска	00	00	0000000	000	10 611 687,6	10 655 185,5
	Образование	07	00	0000000	000	10 323 522,8	10 367 020,7
	Дошкольное образование	07	01	0000000	000	3 600 573,3	3 606 156,3
	Детские дошкольные учреждения	07	01	4200000	000	3 600 573,3	3 606 156,3
	Субвенции на реализацию основных общеобразовательных программ в дошкольных учреждениях	07	01	4202200	000	28 180,4	28 180,4
	Субсидии некоммерческим организациям	07	01	4202200	019	28 180,4	28 180,4
	Обеспечение деятельности подведомственных учреждений	07	01	4209900	000	3 572 392,9	3 577 975,9
	Субвенции на реализацию основных общеобразовательных программ в дошкольных учреждениях	07	01	4209901	000	2 374 572,6	2 374 572,6
	Выполнение функций бюджетными учреждениями	07	01	4209901	001	2 348 747,2	2 348 747,2
	Субсидии некоммерческим организациям	07	01	4209901	019	25 825,4	25 825,4
	Расходы на детские дошкольные учреждения за счет средств бюджета города	07	01	4209955	000	1 197 820,3	1 203 403,3
	Выполнение функций бюджетными учреждениями	07	01	4209955	001	1 191 454,3	1 197 037,3
	Субсидии некоммерческим организациям	07	01	4209955	019	6 366,0	6 366,0
	Общее образование	07	02	0000000	000	6 425 151,4	6 461 066,3
	Школы - детские сады, школы начальные, неполные средние и средние	07	02	4210000	000	4 561 174,2	4 580 061,2
	Субвенции на реализацию основных общеобразовательных программ	07	02	4212200	000	28 970,9	28 970,9

	Субсидии некоммерческим организациям	07	02	4212200	019	28 970,9	28 970,9
	Обеспечение деятельности подведомственных учреждений	07	02	4219900	000	4 532 203,3	4 551 090,3
	Выполнение функций бюджетными учреждениями	07	02	4219900	001	35 500,0	39 000,0
	Субвенции на реализацию основных общеобразовательных программ в дошкольных учреждениях	07	02	4219901	000	130 696,2	130 696,2
	Выполнение функций бюджетными учреждениями	07	02	4219901	001	128 975,9	128 975,9
	Субсидии некоммерческим организациям	07	02	4219901	019	1 720,3	1 720,3
	Субвенции на реализацию основных общеобразовательных программ	07	02	4219902	000	3 218 952,1	3 218 952,1
	Выполнение функций бюджетными учреждениями	07	02	4219902	001	2 986 737,0	2 986 737,0
	Субсидии некоммерческим организациям	07	02	4219902	019	232 215,1	232 215,1
	Расходы на школы - детские сады, школы начальные, неполные средние и средние за счет средств бюджета города	07	02	4219955	000	1 147 055,0	1 162 442,0
	Выполнение функций бюджетными учреждениями	07	02	4219955	001	1 097 456,0	1 112 843,0
	Субсидии некоммерческим организациям	07	02	4219955	019	49 599,0	49 599,0
	Школы-интернаты	07	02	4220000	000	202 330,7	207 351,7
	Обеспечение деятельности подведомственных учреждений	07	02	4229900	000	202 330,7	207 351,7
	Выполнение функций бюджетными учреждениями	07	02	4229900	001	3 000,0	0,0

	Субвенции на реализацию основных общеобразовательных программ в дошкольных учреждениях	07	02	4229901	000	7 894,9	7 894,9
	Выполнение функций бюджетными учреждениями	07	02	4229901	001	7 894,9	7 894,9
	Субвенции на реализацию основных общеобразовательных программ	07	02	4229902	000	96 261,9	96 261,9
	Выполнение функций бюджетными учреждениями	07	02	4229902	001	96 261,9	96 261,9
	Субвенции на социальную поддержку детей-сирот и детей, оставшихся без попечения родителей	07	02	4229903	000	23 054,9	23 054,9
	Выполнение функций бюджетными учреждениями	07	02	4229903	001	23 054,9	23 054,9
	Расходы на школы-интернаты за счет средств бюджета города	07	02	4229955	000	72 119,0	80 140,0
	Выполнение функций бюджетными учреждениями	07	02	4229955	001	72 119,0	80 140,0
	Учреждения по внешкольной работе с детьми	07	02	4230000	000	952 278,0	962 278,0
	Обеспечение деятельности подведомственных учреждений	07	02	4239900	000	952 278,0	962 278,0
	Расходы на учреждения по внешкольной работе с детьми	07	02	4239955	000	952 278,0	962 278,0
	Выполнение функций бюджетными учреждениями	07	02	4239955	001	913 175,0	923 175,0
	Субсидии некоммерческим организациям	07	02	4239955	019	39 103,0	39 103,0
	Детские дома	07	02	4240000	000	164 395,7	164 395,7
	Субвенции на социальную поддержку детей-сирот и детей, оставшихся без попечения родителей	07	02	4242200	000	9 453,0	9 453,0

	Субсидии некоммерческим организациям	07	02	4242200	019	9 453,0	9 453,0
	Обеспечение деятельности подведомственных учреждений	07	02	4249900	000	154 942,7	154 942,7
	Субвенции на социальную поддержку детей-сирот и детей, оставшихся без попечения родителей	07	02	4249903	000	125 857,7	125 857,7
	Выполнение функций бюджетными учреждениями	07	02	4249903	001	125 857,7	125 857,7
	Расходы на детские дома за счет средств бюджета города	07	02	4249955	000	29 085,0	29 085,0
	Выполнение функций бюджетными учреждениями	07	02	4249955	001	29 085,0	29 085,0
	Специальные (коррекционные) учреждения	07	02	4330000	000	420 631,2	421 140,2
	Обеспечение деятельности подведомственных учреждений	07	02	4339900	000	420 631,2	421 140,2
	Выполнение функций бюджетными учреждениями	07	02	4339900	001	5 500,0	5 000,0
	Субвенции на реализацию основных общеобразовательных программ	07	02	4339902	000	199 484,3	199 484,3
	Выполнение функций бюджетными учреждениями	07	02	4339902	001	199 484,3	199 484,3
	Субвенции на социальную поддержку детей-сирот и детей, оставшихся без попечения родителей	07	02	4339903	000	88 711,3	88 711,3
	Выполнение функций бюджетными учреждениями	07	02	4339903	001	88 711,3	88 711,3

Субвенции на социальную поддержку детей, находящихся в оздоровительных образовательных учреждениях санаторного типа, и воспитанников специальных (коррекционных) образовательных учреждений для детей с отклонениями в развитии	07	02	4339904	000	55 512,6	55 512,6
Выполнение функций бюджетными учреждениями	07	02	4339904	001	55 512,6	55 512,6
Расходы на специальные (коррекционные) учреждения за счет средств бюджета города	07	02	4339955	000	71 423,0	72 432,0
Выполнение функций бюджетными учреждениями	07	02	4339955	001	71 423,0	72 432,0
Социальная помощь	07	02	5050000	000	33 959,6	35 457,5
Оказание других видов социальной помощи	07	02	5058500	000	33 959,6	35 457,5
Субсидии на обеспечение питанием на льготных условиях обучающихся, воспитанников муниципальных общеобразовательных учреждений	07	02	5058504	000	33 959,6	35 457,5
Выполнение функций бюджетными учреждениями	07	02	5058504	001	31 751,6	33 151,5
Субсидии некоммерческим организациям	07	02	5058504	019	2 208,0	2 306,0
Иные безвозмездные и безвозвратные перечисления	07	02	5200000	000	90 382,0	90 382,0
Ежемесячное денежное вознаграждение за классное руководство	07	02	5200900	000	90 382,0	90 382,0
Выполнение функций бюджетными учреждениями	07	02	5200900	001	84 966,5	84 966,5

	Субсидии некоммерческим организациям	07	02	5200900	019	5 415,5	5 415,5
	Молодежная политика и оздоровление детей	07	07	0000000	000	74 472,1	74 472,1
	Мероприятия по проведению оздоровительной кампании детей	07	07	4320000	000	74 472,1	74 472,1
	Мероприятия по организации оздоровительной кампании детей	07	07	4320100	000	20 110,0	20 110,0
	Выполнение функций бюджетными учреждениями	07	07	4320100	001	20 110,0	20 110,0
	Оздоровление детей	07	07	4320200	000	54 362,1	54 362,1
	Оздоровление детей за счет субсидии на обеспечение мероприятий по организации отдыха и оздоровления детей в каникулярное время	07	07	4320201	000	54 362,1	54 362,1
	Выполнение функций бюджетными учреждениями	07	07	4320201	001	29 042,3	29 042,3
	Субсидии некоммерческим организациям	07	07	4320201	019	1 538,6	1 538,6
	Выполнение функций органами местного самоуправления	07	07	4320201	500	23 781,2	23 781,2
	Другие вопросы в области образования	07	09	0000000	000	223 326,0	225 326,0
	Учреждения, обеспечивающие предоставление услуг в сфере образования	07	09	4350000	000	214 382,0	216 382,0
	Обеспечение деятельности подведомственных учреждений	07	09	4359900	000	214 382,0	216 382,0
	Выполнение функций бюджетными учреждениями	07	09	4359900	001	195 900,0	197 900,0
	Субсидии некоммерческим организациям	07	09	4359900	019	18 482,0	18 482,0
	Мероприятия в области образования	07	09	4360000	000	8 944,0	8 944,0

	Государственная поддержка в сфере образования	07	09	4360100	000	8 944,0	8 944,0
	Субсидии некоммерческим организациям	07	09	4360100	019	8 944,0	8 944,0
	Социальная политика	10	00	0000000	000	288 164,8	288 164,8
	Охрана семьи и детства	10	04	0000000	000	288 164,8	288 164,8
	Иные безвозмездные и безвозвратные перечисления	10	04	5200000	000	288 164,8	288 164,8
	Содержание ребенка в семье опекуна и приемной семье, а также вознаграждение, причитающееся приемному родителю	10	04	5201300	000	288 164,8	288 164,8
	Выплаты приемной семье на содержание подопечных детей	10	04	5201311	000	23 697,3	23 697,3
	Социальные выплаты	10	04	5201311	005	23 697,3	23 697,3
	Оплата труда приемного родителя	10	04	5201312	000	34 024,7	34 024,7
	Выполнение функций органами местного самоуправления	10	04	5201312	500	34 024,7	34 024,7
	Выплаты семьям опекунов на содержание подопечных детей	10	04	5201313	000	230 442,8	230 442,8
	Социальные выплаты	10	04	5201313	005	230 442,8	230 442,8
892	Управление культуры мэрии города Новосибирска	00	00	0000000	000	841 608,5	841 968,5
	Образование	07	00	0000000	000	318 611,2	318 631,7
	Общее образование	07	02	0000000	000	318 611,2	318 631,7
	Учреждения по внешкольной работе с детьми	07	02	4230000	000	318 611,2	318 631,7
	Обеспечение деятельности подведомственных учреждений	07	02	4239900	000	318 611,2	318 631,7
	Расходы на учреждения по внешкольной работе с детьми	07	02	4239955	000	318 611,2	318 631,7
	Выполнение функций бюджетными учреждениями	07	02	4239955	001	318 611,2	318 631,7
	Культура, кинематография	08	00	0000000	000	522 997,3	523 336,8

	Культура	08	01	0000000	000	522 997,3	523 336,8
	Дворцы и дома культуры, другие учреждения культуры и средств массовой информации	08	01	4400000	000	300 848,5	300 872,5
	Комплектование книжных фондов библиотек муниципальных образований и государственных библиотек городов Москвы и Санкт-Петербурга	08	01	4400200	000	654,0	654,0
	Выполнение функций бюджетными учреждениями	08	01	4400200	001	654,0	654,0
	Обеспечение деятельности подведомственных учреждений	08	01	4409900	000	300 194,5	300 218,5
	Выполнение функций бюджетными учреждениями	08	01	4409900	001	272 594,5	272 618,5
	Субсидии юридическим лицам	08	01	4409900	006	27 600,0	27 600,0
	Библиотеки	08	01	4420000	000	141 269,8	141 270,7
	Обеспечение деятельности подведомственных учреждений	08	01	4429900	000	141 269,8	141 270,7
	Расходы на библиотеки за счет средств бюджета города	08	01	4429955	000	141 269,8	141 270,7
	Выполнение функций бюджетными учреждениями	08	01	4429955	001	141 269,8	141 270,7
	Театры, цирки, концертные и другие организации исполнительских искусств	08	01	4430000	000	58 773,0	59 023,0
	Обеспечение деятельности подведомственных учреждений	08	01	4439900	000	58 773,0	59 023,0
	Выполнение функций бюджетными учреждениями	08	01	4439900	001	58 773,0	59 023,0
	Мероприятия в сфере культуры, кинематографии и средств массовой информации	08	01	4500000	000	22 106,0	22 170,6

	Комплектование книжных фондов библиотек муниципальных образований	08	01	4500600	000	110,0	112,0
	Выполнение функций бюджетными учреждениями	08	01	4500600	001	110,0	112,0
	Государственная поддержка в сфере культуры, кинематографии и средств массовой информации	08	01	4508500	000	21 996,0	22 058,6
	Выполнение функций бюджетными учреждениями	08	01	4508500	001	19 996,0	20 058,6
	Выполнение функций органами местного самоуправления	08	01	4508500	500	2 000,0	2 000,0
893	Управление физической культуры и спорта мэрии города Новосибирска	00	00	0000000	000	835 127,2	836 027,2
	Образование	07	00	0000000	000	769 081,2	769 981,2
	Общее образование	07	02	0000000	000	769 081,2	769 981,2
	Учреждения по внешкольной работе с детьми	07	02	4230000	000	769 081,2	769 981,2
	Обеспечение деятельности подведомственных учреждений	07	02	4239900	000	769 081,2	769 981,2
	Расходы на учреждения по внешкольной работе с детьми	07	02	4239955	000	769 081,2	769 981,2
	Выполнение функций бюджетными учреждениями	07	02	4239955	001	769 081,2	769 981,2
	Физическая культура и спорт	11	00	0000000	000	66 046,0	66 046,0
	Физическая культура	11	01	0000000	000	50 046,0	50 046,0
	Центры спортивной подготовки (сборные команды)	11	01	4820000	000	43 046,0	43 046,0
	Обеспечение деятельности подведомственных учреждений	11	01	4829900	000	43 046,0	43 046,0
	Выполнение функций бюджетными учреждениями	11	01	4829900	001	38 046,0	38 046,0

	Субсидии некоммерческим организациям	11	01	4829900	019	5 000,0	5 000,0
	Физкультурно-оздоровительная работа и спортивные мероприятия	11	01	5120000	000	7 000,0	7 000,0
	Мероприятия в области здравоохранения, спорта и физической культуры, туризма	11	01	5129700	000	7 000,0	7 000,0
	Выполнение функций органами местного самоуправления	11	01	5129700	500	7 000,0	7 000,0
	Массовый спорт	11	02	0000000	000	3 000,0	3 000,0
	Физкультурно-оздоровительная работа и спортивные мероприятия	11	02	5120000	000	3 000,0	3 000,0
	Мероприятия в области здравоохранения, спорта и физической культуры, туризма	11	02	5129700	000	3 000,0	3 000,0
	Выполнение функций органами местного самоуправления	11	02	5129700	500	3 000,0	3 000,0
	Спорт высших достижений	11	03	0000000	000	13 000,0	13 000,0
	Центры спортивной подготовки (сборные команды)	11	03	4820000	000	10 000,0	10 000,0
	Обеспечение деятельности подведомственных учреждений	11	03	4829900	000	10 000,0	10 000,0
	Субсидии юридическим лицам	11	03	4829900	006	10 000,0	10 000,0
	Физкультурно-оздоровительная работа и спортивные мероприятия	11	03	5120000	000	3 000,0	3 000,0
	Мероприятия в области здравоохранения, спорта и физической культуры, туризма	11	03	5129700	000	3 000,0	3 000,0
	Выполнение функций органами местного самоуправления	11	03	5129700	500	3 000,0	3 000,0
894	Комитет по делам молодежи мэрии города Новосибирска	00	00	0000000	000	416 508,8	416 508,8
	Образование	07	00	0000000	000	416 508,8	416 508,8

	Молодежная политика и оздоровление детей	07	07	0000000	000	416 508,8	416 508,8
	Организационно-воспитательная работа с молодежью	07	07	4310000	000	407 775,8	407 765,8
	Проведение мероприятий для детей и молодежи	07	07	4310100	000	407 775,8	407 765,8
	Выполнение функций бюджетными учреждениями	07	07	4310100	001	407 775,8	407 765,8
	Целевые программы муниципальных образований	07	07	7950000	000	8 733,0	8 743,0
	Городская целевая программа "Молодежь города Новосибирска" на 2010 – 2014 годы	07	07	7950400	000	8 733,0	8 743,0
	Мероприятия в рамках городской целевой программы "Молодежь города Новосибирска" на 2010 – 2014 годы	07	07	7950401	000	5 423,0	5 433,0
	Проведение оздоровительных и других мероприятий для детей и молодежи	07	07	7950401	447	5 423,0	5 433,0
	Стипендии мэрии города Новосибирска аспирантам, студентам, студенческим семьям, имеющим детей, обучающимся в высших, средних специальных учебных заведениях, юным дарованиям, учащимся учреждений начального профессионального образования г. Новосибирска	07	07	7950402	000	3 310,0	3 310,0
	Социальные выплаты	07	07	7950402	005	3 310,0	3 310,0
900	Мэрия города Новосибирска	00	00	0000000	000	1 845 774,2	1 844 982,8
	Общегосударственные вопросы	01	00	0000000	000	1 715 177,2	1 714 285,8

Функционирование высшего должностного лица субъекта Российской Федерации и муниципального образования	01	02	0000000	000	1 960,5	1 960,5
Руководство и управление в сфере установленных функций органов государственной власти субъектов Российской Федерации и органов местного самоуправления	01	02	0020000	000	1 960,5	1 960,5
Глава муниципального образования	01	02	0020300	000	1 960,5	1 960,5
Выполнение функций органами местного самоуправления	01	02	0020300	500	1 960,5	1 960,5
Функционирование законодательных (представительных) органов государственной власти и представительных органов муниципальных образований	01	03	0000000	000	6 000,0	6 000,0
Руководство и управление в сфере установленных функций органов государственной власти субъектов Российской Федерации и органов местного самоуправления	01	03	0020000	000	6 000,0	6 000,0
Центральный аппарат	01	03	0020400	000	6 000,0	6 000,0
Выполнение функций органами местного самоуправления	01	03	0020400	500	6 000,0	6 000,0
Функционирование Правительства Российской Федерации, высших исполнительных органов государственной власти субъектов Российской Федерации, местных администраций	01	04	0000000	000	1 291 914,5	1 291 914,5

Руководство и управление в сфере установленных функций органов государственной власти субъектов Российской Федерации и органов местного самоуправления	01	04	0020000	000	1 291 914,5	1 291 914,5
Центральный аппарат	01	04	0020400	000	1 218 610,7	1 218 610,7
Выполнение функций органами местного самоуправления	01	04	0020400	500	1 218 610,7	1 218 610,7
Расходы на центральный аппарат за счет средств областного бюджета	01	04	0020500	000	73 303,8	73 303,8
Субвенции на администрирование передаваемых отдельных государственных полномочий Новосибирской области по обеспечению социального обслуживания отдельных категорий граждан из фонда компенсаций Новосибирской области	01	04	0020510	000	14 511,0	14 511,0
Выполнение функций органами местного самоуправления	01	04	0020510	500	14 511,0	14 511,0
Субвенции на образование и организацию деятельности комиссий по делам несовершеннолетних и защите их прав	01	04	0020511	000	11 387,5	11 387,5
Выполнение функций органами местного самоуправления	01	04	0020511	500	11 387,5	11 387,5
Субвенции на организацию и осуществление деятельности по опеке и попечительству	01	04	0020512	000	47 400,8	47 400,8
Выполнение функций органами местного самоуправления	01	04	0020512	500	47 400,8	47 400,8

	Субвенции на осуществление полномочий по решению вопросов в сфере административных правонарушений	01	04	0020513	000	4,5	4,5
	Выполнение функций органами местного самоуправления	01	04	0020513	500	4,5	4,5
	Судебная система	01	05	0000000	000	891,4	0,0
	Руководство и управление в сфере установленных функций	01	05	0010000	000	891,4	0,0
	Составление (изменение и дополнение) списков кандидатов в присяжные заседатели федеральных судов общей юрисдикции в Российской Федерации	01	05	0014000	000	891,4	0,0
	Выполнение функций органами местного самоуправления	01	05	0014000	500	891,4	0,0
	Обеспечение деятельности финансовых, налоговых и таможенных органов и органов финансового (финансово-бюджетного) надзора	01	06	0000000	000	116 062,8	116 062,8
	Руководство и управление в сфере установленных функций органов государственной власти субъектов Российской Федерации и органов местного самоуправления	01	06	0020000	000	116 062,8	116 062,8
	Центральный аппарат	01	06	0020400	000	116 062,8	116 062,8
	Выполнение функций органами местного самоуправления	01	06	0020400	500	116 062,8	116 062,8
	Другие общегосударственные вопросы	01	13	0000000	000	298 348,0	298 348,0

Руководство и управление в сфере установленных функций органов государственной власти субъектов Российской Федерации и органов местного самоуправления	01	13	0020000	000	10 678,6	10 678,6
Обеспечение деятельности подведомственных учреждений	01	13	0029900	000	10 678,6	10 678,6
Выполнение функций бюджетными учреждениями	01	13	0029900	001	10 678,6	10 678,6
Реализация государственных функций, связанных с общегосударственным управлением	01	13	0920000	000	17 839,5	17 839,5
Выполнение других обязательств государства	01	13	0920300	000	17 839,5	17 839,5
Выполнение функций органами местного самоуправления	01	13	0920300	500	17 839,5	17 839,5
Учреждения по обеспечению хозяйственного обслуживания	01	13	0930000	000	224 829,9	224 829,9
Обеспечение деятельности подведомственных учреждений	01	13	0939900	000	224 829,9	224 829,9
Выполнение функций бюджетными учреждениями	01	13	0939900	001	224 829,9	224 829,9
Целевые программы муниципальных образований	01	13	7950000	000	45 000,0	45 000,0
Ведомственная целевая программа "Электронный Новосибирск" на 2011 - 2013 годы	01	13	7954600	000	45 000,0	45 000,0
Выполнение функций органами местного самоуправления	01	13	7954600	500	45 000,0	45 000,0
Национальная безопасность и правоохранительная деятельность	03	00	0000000	000	103 121,0	103 221,0

Защита населения и территории от последствий чрезвычайных ситуаций природного и техногенного характера, гражданская оборона	03	09	0000000	000	103 121,0	103 221,0
Мероприятия по предупреждению и ликвидации последствий чрезвычайных ситуаций и стихийных бедствий	03	09	2180000	000	8 270,0	8 270,0
Предупреждение и ликвидация последствий чрезвычайных ситуаций и стихийных бедствий природного и техногенного характера	03	09	2180100	000	8 270,0	8 270,0
Прочие расходы	03	09	2180100	013	8 270,0	8 270,0
Поисковые и аварийно-спасательные учреждения	03	09	3020000	000	94 851,0	94 951,0
Обеспечение деятельности подведомственных учреждений	03	09	3029900	000	94 851,0	94 951,0
Выполнение функций бюджетными учреждениями	03	09	3029900	001	94 851,0	94 951,0
Социальная политика	10	00	0000000	000	27 476,0	27 476,0
Пенсионное обеспечение	10	01	0000000	000	25 898,0	25 898,0
Доплаты к пенсиям, дополнительное пенсионное обеспечение	10	01	4910000	000	25 898,0	25 898,0
Доплаты к пенсиям государственных служащих субъектов Российской Федерации и муниципальных служащих	10	01	4910100	000	25 898,0	25 898,0
Социальные выплаты	10	01	4910100	005	25 898,0	25 898,0
Социальное обеспечение населения	10	03	0000000	000	1 578,0	1 578,0
Социальная помощь	10	03	5050000	000	1 578,0	1 578,0

	Распоряжение мэрии города Новосибирска от 22.12.2008 № 25300-р "О реализации прав лиц, удостоенных звания "Почетный житель города", и вдов (вдовцов) лиц, удостоенных звания "Почетный житель города"	10	03	5059900	000	1 578,0	1 578,0
	Выплаты почетным жителям города и вдовам (вдовцам) почетных жителей города	10	03	5059901	000	1 578,0	1 578,0
	Социальные выплаты	10	03	5059901	005	1 578,0	1 578,0
930	Департамент финансов и налоговой политики мэрии города Новосибирска	00	00	0000000	000	1 810 174,2	2 573 399,4
	Общегосударственные вопросы	01	00	0000000	000	1 114 037,2	1 877 262,4
	Функционирование законодательных (представительных) органов государственной власти и представительных органов муниципальных образований	01	03	0000000	000	140 334,6	140 334,6
	Руководство и управление в сфере установленных функций органов государственной власти субъектов Российской Федерации и органов местного самоуправления	01	03	0020000	000	140 334,6	140 334,6
	Центральный аппарат	01	03	0020400	000	134 639,6	134 639,6
	Выполнение функций органами местного самоуправления	01	03	0020400	500	134 639,6	134 639,6
	Председатель представительного органа муниципального образования	01	03	0021100	000	1 960,4	1 960,4
	Выполнение функций органами местного самоуправления	01	03	0021100	500	1 960,4	1 960,4

	Депутаты представительного органа муниципального образования	01	03	0021200	000	3 734,6	3 734,6
	Выполнение функций органами местного самоуправления	01	03	0021200	500	3 734,6	3 734,6
	Обеспечение деятельности финансовых, налоговых и таможенных органов и органов финансового (финансово-бюджетного) надзора	01	06	0000000	000	22 346,3	22 346,3
	Руководство и управление в сфере установленных функций органов государственной власти субъектов Российской Федерации и органов местного самоуправления	01	06	0020000	000	22 346,3	22 346,3
	Центральный аппарат	01	06	0020400	000	19 809,9	19 809,9
	Выполнение функций органами местного самоуправления	01	06	0020400	500	19 809,9	19 809,9
	Руководитель контрольно-счетной палаты муниципального образования и его заместители	01	06	0022500	000	2 536,4	2 536,4
	Выполнение функций органами местного самоуправления	01	06	0022500	500	2 536,4	2 536,4
	Обеспечение проведения выборов и референдумов	01	07	0000000	000	10 210,6	10 210,6
	Руководство и управление в сфере установленных функций органов государственной власти субъектов Российской Федерации и органов местного самоуправления	01	07	0020000	000	7 210,6	7 210,6
	Центральный аппарат	01	07	0020400	000	2 999,4	2 999,4
	Выполнение функций органами местного самоуправления	01	07	0020400	500	2 999,4	2 999,4

Члены избирательной комиссии муниципального образования	01	07	0022600	000	4 211,2	4 211,2
Выполнение функций органами местного самоуправления	01	07	0022600	500	4 211,2	4 211,2
Проведение выборов и референдумов	01	07	0200000	000	3 000,0	3 000,0
Проведение выборов в представительные органы муниципального образования	01	07	0200002	000	3 000,0	3 000,0
Выполнение функций органами местного самоуправления	01	07	0200002	500	3 000,0	3 000,0
Резервные фонды	01	11	0000000	000	101 972,6	101 972,6
Резервные фонды	01	11	0700000	000	101 972,6	101 972,6
Резервные фонды местных администраций	01	11	0700500	000	101 972,6	101 972,6
Резервный фонд	01	11	0700501	000	61 826,6	61 826,6
Прочие расходы	01	11	0700501	013	61 826,6	61 826,6
Резервный фонд на предупреждение и ликвидацию последствий чрезвычайных ситуаций и стихийных бедствий	01	11	0700502	000	40 146,0	40 146,0
Прочие расходы	01	11	0700502	013	40 146,0	40 146,0
Другие общегосударственные вопросы	01	13	0000000	000	839 173,1	1 602 398,3
Руководство и управление в сфере установленных функций органов государственной власти субъектов Российской Федерации и органов местного самоуправления	01	13	0020000	000	12 000,0	13 000,0
Обеспечение приватизации и проведение предпродажной подготовки объектов приватизации	01	13	0022900	000	12 000,0	13 000,0
Выполнение функций органами местного самоуправления	01	13	0022900	500	12 000,0	13 000,0

Реализация государственной политики в области приватизации и управления государственной и муниципальной собственностью	01	13	0900000	000	86 597,0	85 597,0
Оценка недвижимости, признание прав и регулирование отношений по государственной и муниципальной собственности	01	13	0900200	000	86 597,0	85 597,0
Выполнение функций органами местного самоуправления	01	13	0900200	500	86 597,0	85 597,0
Реализация государственных функций, связанных с общегосударственным управлением	01	13	0920000	000	23 000,0	23 000,0
Выполнение других обязательств государства	01	13	0920300	000	23 000,0	23 000,0
Прочие расходы	01	13	0920300	013	20 000,0	20 000,0
Выполнение функций органами местного самоуправления	01	13	0920300	500	3 000,0	3 000,0
Условно утвержденные расходы	01	13	9990000	000	717 576,1	1 480 801,3
Условно утвержденные расходы	01	13	9990000	999	717 576,1	1 480 801,3
Обслуживание государственного и муниципального долга	13	00	0000000	000	696 137,0	696 137,0
Обслуживание внутреннего государственного и муниципального долга	13	01	0000000	000	696 137,0	696 137,0
Процентные платежи по долговым обязательствам	13	01	0650000	000	696 137,0	696 137,0
Процентные платежи по муниципальному долгу	13	01	0650300	000	696 137,0	696 137,0
Прочие расходы	13	01	0650300	013	696 137,0	696 137,0

950	Управление по взаимодействию со средствами массовой информации - пресс-центр мэрии города Новосибирска	00	00	0000000	000	68 103,1	68 103,1
	Общегосударственные вопросы	01	00	0000000	000	1 550,0	1 550,0
	Другие общегосударственные вопросы	01	13	0000000	000	1 550,0	1 550,0
	Реализация государственных функций, связанных с общегосударственным управлением	01	13	0920000	000	1 550,0	1 550,0
	Выполнение других обязательств государства	01	13	0920300	000	1 550,0	1 550,0
	Выполнение функций органами местного самоуправления	01	13	0920300	500	1 550,0	1 550,0
	Средства массовой информации	12	00	0000000	000	66 553,1	66 553,1
	Телевидение и радиовещание	12	01	0000000	000	26 053,1	26 053,1
	Телерадиокомпании и телеорганизации	12	01	4530000	000	26 053,1	26 053,1
	Обеспечение деятельности подведомственных учреждений	12	01	4539900	000	26 053,1	26 053,1
	Выполнение функций бюджетными учреждениями	12	01	4539900	001	26 053,1	26 053,1
	Другие вопросы в области средств массовой информации	12	04	0000000	000	40 500,0	40 500,0
	Мероприятия в сфере культуры, кинематографии и средств массовой информации	12	04	4500000	000	40 500,0	40 500,0
	Государственная поддержка в сфере культуры, кинематографии и средств массовой информации	12	04	4508500	000	40 500,0	40 500,0
	Выполнение функций органами местного самоуправления	12	04	4508500	500	40 500,0	40 500,0
ИТОГО РАСХОДОВ:						28 633 272,8	29 530 682,2

СОВЕТ ДЕПУТАТОВ ГОРОДА НОВОСИБИРСКА
РЕШЕНИЕ

От 28.04.2011

г. Новосибирск

№ 358

О внесении изменения в городскую целевую программу «Дети и город» на 2009 - 2011 годы, принятую решением Совета депутатов города Новосибирска от 15.10.2008 № 1072

В связи с необходимостью перераспределения бюджетных ассигнований, руководствуясь статьей 35 Устава города Новосибирска, Совет депутатов города Новосибирска РЕШИЛ:

1. Внести в городскую целевую программу «Дети и город» на 2009 - 2011 годы, принятую решением Совета депутатов города Новосибирска от 15.10.2008 № 1072 (в редакции решений Совета депутатов города Новосибирска от 29.04.2009 № 1202, от 24.06.2009 № 1260, от 28.10.2009 № 1421, от 23.12.2009 № 1494, от 23.06.2010 № 85, от 24.11.2010 № 200) изменение, изложив строки 2.9 - 2.10 таблицы раздела 6 «Перечень мероприятий Программы» в редакции приложения к настоящему решению.

2. Решение вступает в силу на следующий день после его официального опубликования.

3. Контроль за исполнением решения возложить на постоянную комиссию Совета депутатов города Новосибирска по социальному развитию (Андрейченко А. В.).

Мэр города Новосибирска

В. Ф. Городецкий

Приложение
к решению Совета депутатов
города Новосибирска
от 28.04.2011 № 358

2.9	Организация конкурса детского литературного творчества «Золотое перышко»	1	1	-	2	2009, 2010	50,0	50,0	50,0	-	100,0	БГ	УК	Примут участие более 100 детей, 50 детей будут награждены дипломами
2.10	Организация занятий в детской литературной студии	1	-	1	2	2009, 2011	50,0	-	50,0	50,0	100,0	БГ	УК	15 - 20 детей будут заниматься в литературной студии, будет издана брошюра с произведениями детей

СОВЕТ ДЕПУТАТОВ ГОРОДА НОВОСИБИРСКА
РЕШЕНИЕ

От 28.04.2011

г. Новосибирск

№ 360

О внесении изменений в решение Совета депутатов города Новосибирска от 24.06.2009 № 1288 «О Правилах землепользования и застройки города Новосибирска»

В соответствии со статьями 31 – 33 Градостроительного кодекса Российской Федерации, Федеральным законом «Об общих принципах организации местного самоуправления в Российской Федерации», руководствуясь статьей 35 Устава города Новосибирска, Совет депутатов города Новосибирска РЕШИЛ:

1. Внести в решение Совета депутатов города Новосибирска от 24.06.2009 № 1288 «О Правилах землепользования и застройки города Новосибирска» (в редакции решений Совета депутатов города Новосибирска от 26.05.2010 № 69, от 28.09.2010 № 139) следующие изменения:

1.1. В приложении 1:

1.1.1. В статье 23:

в пункте 2 части 2:

в абзаце втором слова «, строительных площадок» исключить;

дополнить абзацем следующего содержания:

«минимальный отступ от границ земельного участка, за пределами которых запрещено строительство зданий, строений, сооружений, для строительных площадок при условии соблюдения безопасности для жизни или здоровья человека, для окружающей среды, объектов культурного наследия - 0 м.»

1.1.2. В статье 24:

в пункте 2 части 2:

в абзаце втором слова «, строительных площадок» исключить;

дополнить абзацем следующего содержания:

«минимальный отступ от границ земельного участка, за пределами которых запрещено строительство зданий, строений, сооружений, для строительных площадок при условии соблюдения безопасности для жизни или здоровья человека, для окружающей среды, объектов культурного наследия - 0 м.»

1.1.3. В статье 24.1:

пункт 1 части 1 дополнить абзацем следующего содержания:

«памятники, объекты монументально-декоративного искусства.»;

пункт 2 части 1 дополнить абзацем следующего содержания:

«мемориальные комплексы.»;

в пункте 2 части 2:

в абзаце третьем слова «, строительных площадок» исключить;

дополнить абзацем следующего содержания:

«минимальный отступ от границ земельного участка, за пределами которых запрещено строительство зданий, строений, сооружений, для строительных пло-

щадок при условии соблюдения безопасности для жизни или здоровья человека, для окружающей среды, объектов культурного наследия - 0 м».

1.1.4. В статье 25:

в пункте 1 части 1:

абзац девятнадцатый изложить в следующей редакции:

«памятники, объекты монументально-декоративного искусства»;

в абзаце тридцать первом слово «промышленных» заменить словом «непродовольственных»;

абзац тридцать второй изложить в следующей редакции:

«розничные рынки»;

в абзаце пятьдесят втором слово «жилые» исключить;

пункт 2 части 1 дополнить абзацем следующего содержания:

«склады»;

в пункте 2 части 2:

в абзаце втором слова «, строительных площадок» исключить;

дополнить абзацем следующего содержания:

«минимальный отступ от границ земельного участка, за пределами которых запрещено строительство зданий, строений, сооружений, для строительных площадок при условии соблюдения безопасности для жизни или здоровья человека, для окружающей среды, объектов культурного наследия - 0 м»;

в абзаце третьем пункта 3 части 2 слово «жилых» исключить;

в абзаце втором пункта 4 части 2 слово «жилых» исключить.

1.1.5. В статье 26:

в пункте 1 части 1:

в абзаце десятом слово «промышленных» заменить словом «непродовольственных»;

дополнить абзацем следующего содержания:

«памятники, объекты монументально-декоративного искусства»;

пункт 2 части 1 дополнить абзацем следующего содержания:

«мемориальные комплексы»;

в пункте 3 части 1:

абзац третий дополнить словами «, в том числе со встроенными или встроенно-пристроенными помещениями общественного назначения»;

дополнить абзацем следующего содержания:

«встроенные и встроенно-пристроенные помещения в жилые дома и общежития, не запрещенные строительными нормами и правилами и не оказывающие вредное воздействие на человека, не нарушающие гигиенические нормативы: магазины, кроме специализированных магазинов москательного-химических и других товаров, эксплуатация которых может вести к загрязнению территории и воздуха жилой застройки, рыбных магазинов, магазинов по продаже синтетических ковровых изделий, автозапчастей, шин, автомобильных масел, магазинов с наличием в них взрывопожарных веществ и материалов; парикмахерские (общей площадью до 300 кв. м); мастерские бытового обслуживания населения (общей площадью до 300 кв. м); справочные бюро; предприятия общественного питания (кафе, закусочная, бар, кафетерий) с числом мест до 50 включительно и общей площадью

до 250 кв. м; приемные пункты прачечных самообслуживания производительностью до 75 кг в смену; автоматические телефонные станции (общей площадью до 100 кв. м); внешкольные детские учреждения (центры творчества детей и юношества, центры детского и юношеского туризма, центры эстетического воспитания детей, детские школы искусств, художественные школы, центры технического творчества); библиотеки и информационные центры; музеи; выставочные залы; художественные салоны; специализированные центры по интересам; компьютерные клубы; спортивные, тренажерные залы; физкультурно-оздоровительные клубы; фитнес-клубы (центры); амбулатории, кабинеты семейного доктора, объекты врачебных, стоматологических практик; раздаточные пункты молочной кухни; аптеки; общественные организации; проектные и конструкторские организации; творческие мастерские (архитектурные, художественные, скульптурные, народных промыслов); отделения банков; нотариальные конторы, юридические консультации; туристические агентства; рекламные агентства; агентства недвижимости; отделения связи, почтовые отделения, переговорные пункты, помещения жилищно-эксплуатационных организаций;»;

в пункте 2 части 2:

в абзаце втором слова «, строительных площадок» исключить;

дополнить абзацем следующего содержания:

«минимальный отступ от границ земельного участка, за пределами которых запрещено строительство зданий, строений, сооружений, для строительных площадок при условии соблюдения безопасности для жизни или здоровья человека, для окружающей среды, объектов культурного наследия - 0 м;».

1.1.6. В статье 27:

пункт 1 части 1 дополнить абзацами следующего содержания:

«медицинские выгрезвители;

памятники;»;

пункт 2 части 1 дополнить абзацем следующего содержания:

«мемориальные комплексы;»;

в пункте 2 части 2:

в абзаце втором слова «, строительных площадок» исключить;

дополнить абзацем следующего содержания:

«минимальный отступ от границ земельного участка, за пределами которых запрещено строительство зданий, строений, сооружений, для строительных площадок при условии соблюдения безопасности для жизни или здоровья человека, для окружающей среды, объектов культурного наследия - 0 м;».

1.1.7. В статье 29:

в пункте 1 части 1:

абзац второй изложить в следующей редакции:

«многоквартирные средне- и многоэтажные дома, в том числе со встроенными или встроенно-пристроенными автостоянками, помещениями общественного назначения, помещениями общественного назначения и автостоянками;»;

в абзаце третьем слово «жилые» исключить;

в абзаце двадцать первом слово «промышленных» заменить словом «непродовольственных»;

абзац второй пункта 2 части 1 изложить в следующей редакции:

«многоквартирные малоэтажные дома, в том числе со встроенно-пристроенными автостоянками, помещениями общественного назначения, помещениями общественного назначения и автостоянками;»;

пункт 1 части 2 дополнить абзацем следующего содержания:

«предельный минимальный размер земельного участка для многоквартирного малоэтажного дома, в том числе со встроенно-пристроенными автостоянками, помещениями общественного назначения, помещениями общественного назначения и автостоянками принимается из расчета - 0,012 га на одну квартиру, предельный максимальный размер земельного участка для многоквартирного малоэтажного дома, в том числе со встроенно-пристроенными автостоянками, помещениями общественного назначения, помещениями общественного назначения и автостоянками принимается из расчета - 0,02 га на одну квартиру;»;

в пункте 2 части 2:

в абзаце втором слова «, строительных площадок» исключить;

дополнить абзацем следующего содержания:

«минимальный отступ от границ земельного участка, за пределами которых запрещено строительство зданий, строений, сооружений, для строительных площадок при условии соблюдения безопасности для жизни или здоровья человека, для окружающей среды, объектов культурного наследия - 0 м;»;

в пункте 3 части 2:

абзац третий изложить в следующей редакции:

«минимальное количество этажей многоквартирных блокированных домов (без приквартирных участков), в том числе со встроенными или встроенно-пристроенными автостоянками - 4 этажа;»;

в абзаце четвертом слово «жилых» исключить.

1.1.8. В статье 30:

в пункте 1 части 1:

абзац второй признать утратившим силу;

в абзаце третьем слово «жилые» исключить;

абзац четвертый изложить в следующей редакции:

«многоквартирные малоэтажные дома, в том числе со встроенными или встроенно-пристроенными автостоянками, помещениями общественного назначения и автостоянками;»;

в абзаце четырнадцатом слово «промышленных» заменить словом «непродовольственных»;

в абзаце двадцать пятом слово «жилые» исключить;

дополнить абзацем следующего содержания:

«памятники, объекты монументально-декоративного искусства;»;

в пункте 3 части 1:

в абзаце третьем слова «и отдельно стоящие на индивидуальных земельных участках» исключить;

в абзаце восьмом слова «в многоквартирные, малоэтажные жилые дома» заменить словами «в многоквартирные малоэтажные дома»;

абзац одиннадцатый изложить в следующей редакции:

«отдельно стоящие, пристроенные хозяйственные строения и сооружения на земельных участках индивидуальных жилых домов и двухквартирных домов»;

в пункте 1 части 2:

в абзаце первом слова «одноквартирного и» исключить;

в абзаце третьем слово «жилого» исключить;

абзац пятый изложить в следующей редакции:

«для многоквартирного блокированного дома, в том числе со встроенными или встроено-пристроенными автостоянками»;

дополнить абзацем следующего содержания:

«пределный минимальный размер земельного участка для индивидуальных капитальных гаражей - 0,003 га»;

в пункте 2 части 2:

в абзаце втором слово «, одноквартирных» исключить;

в абзаце четвертом слова «, строительных площадок» исключить;

дополнить абзацем следующего содержания:

«минимальный отступ от границ земельного участка, за пределами которых запрещено строительство зданий, строений, сооружений, для строительных площадок при условии соблюдения безопасности для жизни или здоровья человека, для окружающей среды, объектов культурного наследия - 0 м»;

абзац первый пункта 4 части 2 изложить в следующей редакции:

«минимальный процент застройки в границах земельного участка, определяемый как отношение суммарной площади земельного участка, которая должна быть застроена, ко всей площади земельного участка (без учета эксплуатируемой кровли подземных объектов), кроме земельных участков для двухквартирных домов, индивидуальных жилых домов, многоквартирных блокированных домов, многоквартирных малоэтажных домов, в том числе со встроенными или встроено-пристроенными автостоянками, помещениями общественного назначения, помещениями общественного назначения и автостоянками – 20 %»;

1.1.9. В статье 31:

в абзаце третьем пункта 2 части 1 слово «промышленных» заменить словом «непродовольственных»;

в пункте 2 части 2:

в абзаце третьем слова «, строительных площадок» исключить;

дополнить абзацем следующего содержания:

«минимальный отступ от границ земельного участка, за пределами которых запрещено строительство зданий, строений, сооружений, для строительных площадок при условии соблюдения безопасности для жизни или здоровья человека, для окружающей среды, объектов культурного наследия - 0 м».

1.1.10. В статье 32:

в абзаце тринадцатом пункта 1 части 1 слово «промышленных» заменить словом «непродовольственных»;

пункт 2 части 1 дополнить абзацем следующего содержания:
«ветеринарные лечебницы, ветеринарные приемные пункты, приюты для содержания животных, кинологовические центры»;

в пункте 2 части 2:

в абзаце втором слова «, строительных площадок» исключить;

дополнить абзацем следующего содержания:

«минимальный отступ от границ земельного участка, за пределами которых запрещено строительство зданий, строений, сооружений, для строительных площадок при условии соблюдения безопасности для жизни или здоровья человека, для окружающей среды, объектов культурного наследия - 0 м»;

1.1.11. В статье 33:

в абзаце двадцать седьмом пункта 1 части 1 слово «промышленных» заменить словом «непродовольственных»;

пункт 2 части 1 дополнить абзацем следующего содержания:

«станции скорой медицинской помощи»;

в пункте 2 части 2:

в абзаце втором слова «, строительных площадок» исключить;

дополнить абзацем следующего содержания:

«минимальный отступ от границ земельного участка, за пределами которых запрещено строительство зданий, строений, сооружений, для строительных площадок при условии соблюдения безопасности для жизни или здоровья человека, для окружающей среды, объектов культурного наследия - 0 м»;

1.1.12. В статье 34:

в абзаце втором пункта 2 части 1 слово «промышленных» заменить словом «непродовольственных»;

в пункте 2 части 2:

в абзаце втором слова «, строительных площадок» исключить;

дополнить абзацем следующего содержания:

«минимальный отступ от границ земельного участка, за пределами которых запрещено строительство зданий, строений, сооружений, для строительных площадок при условии соблюдения безопасности для жизни или здоровья человека, для окружающей среды, объектов культурного наследия - 0 м»;

1.1.13. В статье 35:

в абзаце девятнадцатом пункта 1 части 1 слово «промышленных» заменить словом «непродовольственных»;

в пункте 2 части 2:

в абзаце втором слова «, строительных площадок» исключить;

дополнить абзацем следующего содержания:

«минимальный отступ от границ земельного участка, за пределами которых запрещено строительство зданий, строений, сооружений, для строительных площадок при условии соблюдения безопасности для жизни или здоровья человека, для окружающей среды, объектов культурного наследия - 0 м»;

1.1.14. В статье 36:

в пункте 2 части 2:

в абзаце втором слова «, строительных площадок» исключить;
дополнить абзацем следующего содержания:

«минимальный отступ от границ земельного участка, за пределами которых запрещено строительство зданий, строений, сооружений, для строительных площадок при условии соблюдения безопасности для жизни или здоровья человека, для окружающей среды, объектов культурного наследия - 0 м;».

1.1.15. В статье 37:

в части 1:

в абзаце четырнадцатом пункта 1 слово «промышленных» заменить словом «непродовольственных»;

пункт 2 изложить в следующей редакции:

«2) условно разрешенные виды использования:

автозаправочные станции;

автомобильные газозаправочные станции;»;

дополнить пунктом 3 следующего содержания:

«3) вспомогательные виды разрешенного использования:

объекты, необходимые для эксплуатации, содержания, строительства, реконструкции, ремонта, развития надземных и подземных зданий, строений, сооружений, устройств, сетей и других объектов инженерной инфраструктуры;

складские объекты;

административно-бытовые здания и помещения, здания управлений, научно-исследовательские лаборатории, конструкторские бюро;

объекты коммунально-бытового назначения для обслуживания персонала;

медицинские пункты;

складские здания и помещения;

сооружения для хранения и технического обслуживания энергетического оборудования;

объекты благоустройства, фонтаны, малые архитектурные формы, скульптуры, средства визуальной информации;

питомники растений для озеленения промышленных площадок и санитарно-защитных зон;

санитарно-защитные зеленые насаждения;

ограждения;

автомойки.»;

в пункте 2 части 2:

в абзаце втором слова «, строительных площадок» исключить;

дополнить абзацем следующего содержания:

«минимальный отступ от границ земельного участка, за пределами которых запрещено строительство зданий, строений, сооружений, для строительных площадок при условии соблюдения безопасности для жизни или здоровья человека, для окружающей среды, объектов культурного наследия - 0 м;».

1.1.16. В статье 38:

абзац третий пункта 3 части 1 дополнить словами «, объекты монументально-декоративного искусства»;

в пункте 2 части 2:

в абзаце втором слова «, строительных площадок» исключить;
дополнить абзацем следующего содержания:

«минимальный отступ от границ земельного участка, за пределами которых запрещено строительство зданий, строений, сооружений, для строительных площадок при условии соблюдения безопасности для жизни или здоровья человека, для окружающей среды, объектов культурного наследия - 0 м.»

1.1.17. В статье 39:

в пункте 2 части 2:

в абзаце втором слова «, строительных площадок» исключить;
дополнить абзацем следующего содержания:

«минимальный отступ от границ земельного участка, за пределами которых запрещено строительство зданий, строений, сооружений, для строительных площадок при условии соблюдения безопасности для жизни или здоровья человека, для окружающей среды, объектов культурного наследия - 0 м.»

1.1.18. В статье 40:

пункт 1 части 1 дополнить абзацем следующего содержания:

«жилье дома для служащих.»;

абзац второй пункта 2 части 1 признать утратившим силу;

в абзаце шестом пункта 3 части 1 слово «промышленных» заменить словом «непродовольственных»;

в пункте 2 части 2:

в абзаце втором слова «, строительных площадок» исключить;
дополнить абзацем следующего содержания:

«минимальный отступ от границ земельного участка, за пределами которых запрещено строительство зданий, строений, сооружений, для строительных площадок при условии соблюдения безопасности для жизни или здоровья человека, для окружающей среды, объектов культурного наследия - 0 м.»

1.1.19. В статье 41:

в пункте 2 части 1:

в абзаце третьем слово «промышленных» заменить словом «непродовольственных»;

дополнить абзацем следующего содержания:

«ветеринарные лечебницы, ветеринарные приемные пункты, приюты для содержания животных, кинологовические центры.»;

в пункте 2 части 2:

в абзаце третьем слова «, строительных площадок» исключить;

дополнить абзацем следующего содержания:

«минимальный отступ от границ земельного участка, за пределами которых запрещено строительство зданий, строений, сооружений, для строительных площадок при условии соблюдения безопасности для жизни или здоровья человека, для окружающей среды, объектов культурного наследия - 0 м.»

1.2. В приложении 2:

1.2.1. Изменить границы территориальных зон в границах территории согласно

приложению 1.

1.2.2. Изменить границы территориальных зон в границах территории согласно приложению 2.

1.2.3. Изменить границы территориальных зон в границах территории согласно приложению 3.

1.2.4. Изменить границы территориальных зон в границах территории согласно приложению 4.

1.2.5. Изменить границы территориальных зон в границах территории согласно приложению 5.

1.2.6. Изменить границы территориальных зон в границах территории согласно приложению 6.

1.2.7. Зону сельскохозяйственного использования (СХ) в границах территории изменить на зону застройки индивидуальными и малоэтажными жилыми домами (Ж-2) согласно приложению 7.

1.2.8. Зону застройки средне- и многоэтажными жилыми домами (Ж-1) в границах территории изменить на зону застройки индивидуальными и малоэтажными жилыми домами (Ж-2) согласно приложению 8.

1.2.9. Зону застройки средне- и многоэтажными жилыми домами (Ж-1) в границах территории изменить на зону застройки индивидуальными и малоэтажными жилыми домами (Ж-2) согласно приложению 9.

1.2.10. Зону стоянок для легковых автомобилей (СА) в границах территории изменить на зону застройки средне- и многоэтажными жилыми домами (Ж-1) согласно приложению 10.

1.2.11. Зону природную (Р-1) в границах территории изменить на зону коммунальных и складских объектов (П-2) согласно приложению 11.

1.2.12. Зону коммунальных и складских объектов (П-2) в границах территории изменить на зону стоянок для легковых автомобилей (СА) согласно приложению 12.

1.2.13. Зону коммунальных и складских объектов (П-2) в границах территории изменить на зону сельскохозяйственного использования (СХ) согласно приложению 13.

1.2.14. Зону улично-дорожной сети (ИТ-3) изменить на зону природную (Р-1) согласно приложению 14.

1.2.15. Зону застройки индивидуальными и малоэтажными жилыми домами (Ж-2) в границах территории изменить на зону коммунальных и складских объектов (П-2) согласно приложению 15.

1.2.16. Зону застройки средне- и многоэтажными жилыми домами (Ж-1) в границах территории изменить на зону озеленения (Р-2) согласно приложению 16.

1.2.17. Зону застройки средне- и многоэтажными жилыми домами (Ж-1) в границах территории изменить на зону озеленения (Р-2) согласно приложению 17.

1.2.18. Зону делового, общественного и коммерческого назначения (ОД-1) в границах территории изменить на зону озеленения (Р-2) согласно приложению 18.

1.2.19. Зону застройки средне- и многоэтажными жилыми домами (Ж-1) в границах территории изменить на зону озеленения (Р-2) согласно приложению 19.

1.2.20. Зону стоянок для легковых автомобилей (СА) в границах территории изменить на зону застройки средне- и многоэтажными жилыми домами (Ж-1) согласно приложению 20.

1.2.21. Зону застройки средне- и многоэтажными жилыми домами (Ж-1) в границах территории изменить на зону делового, общественного и коммерческого назначения (ОД-1) согласно приложению 21.

1.2.22. Зону производственных объектов с различными нормативами воздействия на окружающую среду (П-1) в границах территории изменить на зону делового, общественного и коммерческого назначения (ОД-1) согласно приложению 22.

1.2.23. Зону отдыха и оздоровления (Р-3) в границах территории изменить на зону жилой застройки сезонного проживания (Ж-3) согласно приложению 23.

1.2.24. Зону коммунальных и складских объектов (П-2) в границах территории изменить на зону делового, общественного и коммерческого назначения (ОД-1) согласно приложению 24.

1.2.25. Зону производственных объектов с различными нормативами воздействия на окружающую среду (П-1) в границах территории изменить на зону объектов спортивного назначения (Р-4) согласно приложению 25.

1.2.26. Зону делового, общественного и коммерческого назначения (ОД-1) в границах территории изменить на зону объектов спортивного назначения (Р-4) согласно приложению 26.

1.2.27. Зону улично-дорожной сети (ИТ-3) в границах территории изменить на зону делового, общественного и коммерческого назначения (ОД-1) согласно приложению 27.

1.2.28. Зону застройки индивидуальными и малоэтажными жилыми домами (Ж-2) в границах территории изменить на зону сельскохозяйственного использования (СХ) согласно приложению 28.

1.2.29. Зону застройки средне- и многоэтажными жилыми домами (Ж-1) в границах территории изменить на зону делового, общественного и коммерческого назначения (ОД-1) согласно приложению 29.

1.2.30. Зону озеленения (Р-2) в границах территории изменить на зону сельскохозяйственного использования (СХ) согласно приложению 30.

1.2.31. Зону стоянок для легковых автомобилей (СА) в границах территории изменить на зону коммунальных и складских объектов (П-2) согласно приложению 31.

1.2.32. Зону природную (Р-1) в границах территории изменить на зону объектов спортивного назначения (Р-4) согласно приложению 32.

1.2.33. Зону природную (Р-1) в границах территории изменить на зону объектов спортивного назначения (Р-4) согласно приложению 33.

1.2.34. Зону коммунальных и складских объектов (П-2) в границах территории изменить на зону улично-дорожной сети (ИТ-3) согласно приложению 34.

1.2.35. Зону жилой застройки сезонного проживания (Ж-3) в границах территории изменить на зону объектов инженерной инфраструктуры (ИТ-4) согласно приложению 35.

1.2.36. Зону застройки средне- и многоэтажными жилыми домами (Ж-1), зону

делового, общественного и коммерческого назначения (ОД-1) в границах территории изменить на зону озеленения (Р-2) согласно приложению 36.

1.2.37. Зону коммунальных и складских объектов (П-2) в границах территории изменить на зону застройки индивидуальными и малоэтажными жилыми домами (Ж-2) согласно приложению 37.

1.2.38. Установить в границах территории зону застройки индивидуальными и малоэтажными жилыми домами (Ж-2) согласно приложению 38.

1.2.39. Установить в границах территории зону объектов здравоохранения (ОД-3) согласно приложению 39.

1.2.40. Установить в границах территории зону озеленения (Р-2) согласно приложению 40.

1.2.41. Зону делового, общественного и коммерческого назначения (ОД-1) в границах территории изменить на зону озеленения (Р-2) согласно приложению 41.

1.2.42. Зону коммунальных и складских объектов (П-2) в границах территории изменить на зону улично-дорожной сети (ИТ-3) согласно приложению 42.

1.2.43. Зону коммунальных и складских объектов (П-2) в границах территории изменить на зону природную (Р-1) согласно приложению 43.

1.2.44. Зону делового, общественного и коммерческого назначения (ОД-1) в границах территории изменить на зону улично-дорожной сети (ИТ-3) согласно приложению 44.

1.2.45. Зону улично-дорожной сети (ИТ-3) в границах территории изменить на зону производственных объектов с различными нормативами воздействия на окружающую среду (П-1) согласно приложению 45.

1.2.46. Зону отдыха и оздоровления (Р-3) в границах территории изменить на зону природную (Р-1) согласно приложению 46.

1.2.47. Зону отдыха и оздоровления (Р-3) в границах территории изменить на зону природную (Р-1) согласно приложению 47.

1.2.48. Зону делового, общественного и коммерческого назначения (ОД-1) в границах территории изменить на зону коммунальных и складских объектов (П-2) согласно приложению 48.

1.2.49. Зону озеленения (Р-2) в границах территории изменить на зону застройки индивидуальными и малоэтажными жилыми домами (Ж-2) согласно приложению 49.

1.2.50. Зону жилой застройки сезонного проживания (Ж-3) в границах территории изменить на зону делового, общественного и коммерческого назначения (ОД-1) согласно приложению 50.

1.2.51. Зону коммунальных и складских объектов (П-2) в границах территории изменить на зону стоянок для легковых автомобилей (СА) согласно приложению 51.

1.2.52. Зону застройки средне- и многоэтажными жилыми домами (Ж-1) в границах территории изменить на зону коммунальных и складских объектов (П-2) согласно приложению 52.

1.2.53. Зону стоянок для легковых автомобилей (СА) в границах территории изменить на зону делового, общественного и коммерческого назначения (ОД-1) согласно приложению 53.

1.2.54. Зону коммунальных и складских объектов (П-2) изменить на зону производственных объектов с различными нормативами воздействия на окружающую среду (П-1) согласно приложению 54.

1.2.55. Зону улично-дорожной сети (ИТ-3) в границах территории изменить на зону производственных объектов с различными нормативами воздействия на окружающую среду (П-1) согласно приложению 55.

1.2.56. Зону природную (Р-1) в границах территории изменить на зону озеленения (Р-2) согласно приложению 56.

1.2.57. Зону озеленения (Р-2) в границах территории изменить на зону природную (Р-1) согласно приложению 57.

1.2.58. Зону природную (Р-1) в границах территории изменить на зону озеленения (Р-2) согласно приложению 58.

1.2.59. Зону озеленения (Р-2) в границах территории изменить на зону природную (Р-1) согласно приложению 59.

1.2.60. Зону делового, общественного и коммерческого назначения (ОД-1) в границах территории изменить на зону стоянок для легковых автомобилей (СА) согласно приложению 60.

1.2.61. Зону коммунальных и складских объектов (П-2) в границах территории изменить на зону стоянок для легковых автомобилей (СА) согласно приложению 61.

1.2.62. Зону застройки средне- и многоэтажными жилыми домами (Ж-1) в границах территории изменить на зону стоянок для легковых автомобилей (СА) согласно приложению 62.

1.2.63. Зону застройки средне- и многоэтажными жилыми домами (Ж-1) в границах территории изменить на зону стоянок для легковых автомобилей (СА) согласно приложению 63.

1.2.64. Зону застройки средне- и многоэтажными жилыми домами (Ж-1) в границах территории изменить на зону стоянок для легковых автомобилей (СА) согласно приложению 64.

1.2.65. Зону застройки средне- и многоэтажными жилыми домами (Ж-1) в границах территории изменить на зону стоянок для легковых автомобилей (СА) согласно приложению 65.

1.2.66. Зону коммунальных и складских объектов (П-2) в границах территории изменить на зону стоянок для легковых автомобилей (СА) согласно приложению 66.

1.2.67. Зону коммунальных и складских объектов (П-2) в границах территории изменить на зону стоянок для легковых автомобилей (СА) согласно приложению 67.

1.2.68. Зону застройки средне- и многоэтажными жилыми домами (Ж-1) в границах территории изменить на зону стоянок для легковых автомобилей (СА) согласно приложению 68.

1.2.69. Зону застройки средне- и многоэтажными жилыми домами (Ж-1) в границах территории изменить на зону стоянок для легковых автомобилей (СА) согласно приложению 69.

1.2.70. Зону застройки средне- и многоэтажными жилыми домами (Ж-1) в границах территории изменить на зону стоянок для легковых автомобилей (СА) согласно приложению 70.

1.2.71. Зону природную (Р-1) в границах территории изменить на зону кладбищ и крематориев (С-1) согласно приложению 71.

2. Решение вступает в силу на следующий день после его официального опубликования.

3. Контроль за исполнением решения возложить на постоянную комиссию Совета депутатов города Новосибирска по градостроительству (Илюхин В. В.) и постоянную комиссию Совета депутатов города Новосибирска по муниципальной собственности (Яковенко Е. С.).

Мэр города Новосибирска

В. Ф. Городецкий

СОВЕТ ДЕПУТАТОВ ГОРОДА НОВОСИБИРСКА
РЕШЕНИЕ

От 28.04.2011

г. Новосибирск

№ 363

О внесении изменения в Положение о земельном налоге на территории города Новосибирска, принятое решением городского Совета Новосибирска от 25.10.2005 № 105

В соответствии с Налоговым кодексом Российской Федерации, Федеральным законом «Об общих принципах организации местного самоуправления в Российской Федерации», руководствуясь статьей 35 Устава города Новосибирска, Совет депутатов города Новосибирска РЕШИЛ:

1. Внести в Положение о земельном налоге на территории города Новосибирска, принятое решением городского Совета Новосибирска от 25.10.2005 № 105 (в редакции решения городского Совета Новосибирска от 27.11.2006 № 434, решений Совета депутатов города Новосибирска от 21.05.2008 № 989, от 26.11.2008 № 1099, от 28.10.2009 № 1439, от 28.09.2010 № 121, от 24.11.2010 № 205), изменение, изложив таблицу раздела 3 «Налоговые льготы» в следующей редакции:

№ п.	Категории налогоплательщиков	Не облагаемая налогом сумма (в % от налоговой базы)
1	2	3
1	Ветераны и инвалиды Великой Отечественной войны за земельные участки, занятые жилищным фондом, приобретенные (предоставленные) для жилищного строительства, для ведения личного подсобного хозяйства, садоводства, огородничества или животноводства, а также дачного хозяйства	100
2	Пенсионеры по старости (мужчины в возрасте 60 лет и более, женщины в возрасте 55 лет и более) за земельные участки, занятые жилищным фондом, приобретенные (предоставленные) для жилищного строительства, для ведения личного подсобного хозяйства, садоводства, огородничества или животноводства, а также дачного хозяйства	50

1	2	3
3	Граждане, имеющие на своем иждивении трех и более несовершеннолетних детей, за земельные участки, занятые жилищным фондом, приобретенные (предоставленные) для жилищного строительства, для ведения личного подсобного хозяйства, садоводства, огородничества или животноводства, а также дачного хозяйства	50
4	Организации-товаропроизводители, осуществляющие производство и реализацию собственной продукции (товаров, работ и услуг) и имеющие средства производства, за земельные участки, занятые объектами производственного назначения (осуществляющие деятельность в сфере материального производства, отнесенную к виду экономической деятельности «Обрабатывающие производства» в соответствии с Общероссийским классификатором видов экономической деятельности ОК 029-2001 (ОКВЭД) (КДЕС Ред. 1)	30

2. Решение вступает в силу со дня его официального опубликования и применяется к отношениям, возникшим с 1 января 2011 года.

3. Контроль за исполнением решения возложить на постоянную комиссию Совета депутатов города Новосибирска по бюджету и налоговой политике (Черных В. В.).

Мэр города Новосибирска

В. Ф. Городецкий

СОВЕТ ДЕПУТАТОВ ГОРОДА НОВОСИБИРСКА
РЕШЕНИЕ

От 28.04.2011

г. Новосибирск

№ 365

О внесении изменений в Положение о территориальном общественном самоуправлении в городе Новосибирске, принятое решением городского Совета Новосибирска от 19.04.2006 № 230

В соответствии с Федеральным законом «Об общих принципах организации местного самоуправления в Российской Федерации», руководствуясь статьей 35 Устава города Новосибирска, Совет депутатов города Новосибирска РЕШИЛ:

1. Внести в Положение о территориальном общественном самоуправлении в городе Новосибирске, принятое решением городского Совета Новосибирска от 19.04.2006 № 230 (в редакции решения Совета депутатов города Новосибирска от 22.04.2008 № 939), следующие изменения:

1.1. В пункте 1.11 слова «определенном мэром города Новосибирска» заменить словами «установленном правовым актом мэрии».

1.2. В абзаце втором пункта 1.12 слова «мэра города Новосибирска» заменить словом «мэрии».

1.3. В пункте 2.13 слова «Новосибирского областного Совета депутатов» заменить словами «Законодательного Собрания Новосибирской области».

1.4. Пункт 3.4 изложить в следующей редакции:

«3.4. Руководителю органа территориального общественного самоуправления (выборному лицу) выдается удостоверение. Образец удостоверения и порядок его выдачи утверждаются правовым актом мэрии.»

1.5. В абзаце втором пункта 4.4 слова «соответствующего», «и взаимодействия с административными органами» исключить.

1.6. В абзаце первом пункта 4.5 слова «вправе отказать» заменить словом «отказывает».

1.7. В абзаце четырнадцатом пункта 5.6 слова «Новосибирского областного Совета депутатов» заменить словами «Законодательного Собрания Новосибирской области».

1.8. В абзаце первом пункта 6.1 слова «администрации районов города» заменить словами «администрации районов».

1.9. В пункте 6.2 слова «и взаимодействия с административными органами» исключить.

1.10. Абзац второй пункта 6.4 изложить в следующей редакции:

«Органы территориального общественного самоуправления предоставляют в администрации районов и в управление общественных связей мэрии города Новосибирска отчеты об использовании выделенных им бюджетных средств.»

1.11. В пункте 6.5 слова «и взаимодействия с административными органами» исключить, слова «управлением финансов» заменить словами «департаментом финансов».

1.12. В пункте 6.6 слова «мэра города Новосибирска» заменить словом «мэрии».

2. Решение вступает в силу на следующий день после его официального опубликования.

3. Контроль за исполнением решения возложить на постоянную комиссию Совета депутатов города Новосибирска по местному самоуправлению (Гудовский А. Э.).

Мэр города Новосибирска

В. Ф. Городецкий

СОВЕТ ДЕПУТАТОВ ГОРОДА НОВОСИБИРСКА
РЕШЕНИЕ

От 28.04.2011

г. Новосибирск

№ 367

О внесении изменений в Положение о помощниках депутатов Совета депутатов города Новосибирска, принятое решением городского Совета Новосибирска от 26.02.2007 № 498

В целях совершенствования порядка и условий работы помощников депутатов Совета депутатов города Новосибирска, руководствуясь статьей 30 Устава города Новосибирска, Совет депутатов города Новосибирска РЕШИЛ:

1. Внести в Положение о помощниках депутатов Совета депутатов города Новосибирска, принятое решением городского Совета Новосибирска от 26.02.2007 № 498 (в редакции решения городского Совета Новосибирска от 27.03.2007 № 560, решений Совета депутатов города Новосибирска от 19.09.2007 № 701, от 06.02.2008 № 889) следующие изменения:

1.1. В пункте 1.3 слова «нормативными правовыми актами органов местного самоуправления» заменить словами «муниципальными правовыми актами города».

1.2. Абзац первый пункта 1.4 изложить в следующей редакции:

«1.4. Депутат может иметь до десяти помощников, из них - не более шести помощников, работающих по срочному трудовому договору. Помощники, работающие по срочному трудовому договору, могут работать как на постоянной основе, так и по совместительству.»

1.3. В пункте 2.1:

подпункт «а» изложить в следующей редакции:

«а) проводит предварительный прием избирателей и иных лиц, ведет запись на прием к депутату, осуществляет учет граждан, приходящих на прием к депутату, по форме, утвержденной распоряжением председателя Совета депутатов города Новосибирска;»;

подпункт «б» изложить в следующей редакции:

«б) обрабатывает поступающую на имя депутата корреспонденцию, осуществляет учет обращений граждан и организаций, поступающих депутату на избирательный округ, по форме, утвержденной распоряжением председателя Совета депутатов города Новосибирска;»;

подпункты «е», «ж» после слова «самоуправления» дополнить словом «города»;

подпункт «н» изложить в следующей редакции:

«н) выполняет иные поручения депутата, связанные с осуществлением депутатских полномочий и не противоречащие действующему законодательству;»;

дополнить абзацем следующего содержания:

«Помощник, работающий по срочному трудовому договору, осуществляет также функции, предусмотренные трудовым договором.»

1.4. Подпункты «в», «д» пункта 2.2 после слова «самоуправления» дополнить словом «города».

1.5. В абзаце втором пункта 3.2 слова «на штатной основе либо по совместительству» заменить словами «по срочному трудовому договору».

1.6. Наименование раздела 4 изложить в следующей редакции:

«4. Условия и порядок работы помощника,
работающего по срочному трудовому договору».

1.7. Абзац первый пункта 4.1 дополнить словами «Российской Федерации».

1.8. В пункте 4.3:

в абзаце первом слова «В установленном порядке помощнику» заменить словом «Помощнику»;

абзац второй после слова «производится» дополнить словами «в соответствии с трудовым законодательством Российской Федерации».

1.9. Пункты 4.4, 4.5 признать утратившими силу.

1.10. Раздел 6 изложить в следующей редакции:

«6. Материальное обеспечение деятельности помощника,
работающего по срочному трудовому договору

В Совете депутатов города Новосибирска устанавливается общий месячный фонд оплаты труда помощников всех депутатов (далее по тексту – общий фонд оплаты труда) из расчета шести должностных окладов по младшей должности муниципальной службы «специалист» в Совете депутатов города Новосибирска для одного депутата, с учетом коэффициента кратности 3,88 к величине должностного оклада и районного коэффициента.

Размер должностного оклада помощника устанавливается в трудовом договоре по представлению депутата согласно приложению 2 к настоящему Положению и не может быть ниже установленного федеральным законом минимального размера оплаты труда. Изменение размера должностного оклада помощника осуществляется по представлению депутата согласно приложению 5 к настоящему Положению.

Депутат определяет должностной оклад (оклады) помощника (помощников) в пределах предоставляемых депутату средств на оплату труда помощников.

Все выплаты помощнику, включая компенсацию за неиспользованный отпуск, производятся за счет общего фонда оплаты труда.

При наличии экономии общего фонда оплаты труда могут производиться стимулирующие выплаты помощникам тех депутатов, у которых сложилась экономия предоставленных на оплату труда помощников средств. Объем средств, полагающихся на стимулирующие выплаты помощникам одного депутата, определяется пропорционально соотношению экономии предоставленных депутату на оплату труда помощников средств к экономии общего фонда оплаты труда. В пределах указанного объема средств стимулирующие выплаты производятся по представлению депутата на основании распоряжения председателя Совета депутатов города Новосибирска.».

2. Решение вступает в силу на следующий день после его официального опубликования.

3. Контроль за исполнением решения возложить на постоянную комиссию Совета депутатов города Новосибирска по местному самоуправлению (Гудовский А. Э.).

Мэр города Новосибирска

В. Ф. Городецкий

СОВЕТ ДЕПУТАТОВ ГОРОДА НОВОСИБИРСКА
РЕШЕНИЕ

От 28.04.2011

г. Новосибирск

№ 369

О переименовании управления по взаимодействию со средствами массовой информации - пресс-центра мэрии города Новосибирска и внесении изменений в решение Совета депутатов города Новосибирска от 09.10.2007 № 747 «Об управлении по взаимодействию со средствами массовой информации – пресс-центре мэрии города Новосибирска»

В соответствии с Федеральным законом «Об общих принципах организации местного самоуправления в Российской Федерации», руководствуясь статьей 35 Устава города Новосибирска, Совет депутатов города Новосибирска РЕШИЛ:

1. Переименовать управление по взаимодействию со средствами массовой информации – пресс-центр мэрии города Новосибирска в департамент информационной политики мэрии города Новосибирска.

2. Внести в решение Совета депутатов города Новосибирска от 09.10.2007 № 747 «Об управлении по взаимодействию со средствами массовой информации – пресс-центре мэрии города Новосибирска» (в редакции решений Совета депутатов города Новосибирска от 05.12.2007 № 817, от 24.06.2009 № 1300, от 25.11.2009 № 1480, от 26.05.2010 № 51, от 02.02.2011 № 289) следующие изменения:

2.1. Наименование изложить в следующей редакции:

«О департаменте информационной политики мэрии города Новосибирска».

2.2. Пункт 1 признать утратившим силу.

2.3. В пункте 2 слова «об управлении по взаимодействию со средствами массовой информации – пресс-центре» заменить словами «о департаменте информационной политики».

2.4. Приложение к решению Совета депутатов города Новосибирска от 09.10.2007 № 747 изложить в редакции приложения к настоящему решению.

3. Решение подлежит официальному опубликованию и вступает в силу на следующий день после официального опубликования.

4. Контроль за исполнением решения возложить на постоянную комиссию Совета депутатов города Новосибирска по местному самоуправлению (Гудовский А. Э.).

Мэр города Новосибирска

В. Ф. Городецкий

Приложение
к решению Совета депутатов
города Новосибирска
от 28.04.2011 № 369

Приложение
к решению Совета депутатов
города Новосибирска
от 09.10.2007 № 747

ПОЛОЖЕНИЕ

о департаменте информационной политики мэрии города Новосибирска

1. Общие положения

1.1. Департамент информационной политики мэрии города Новосибирска (далее – департамент) является структурным подразделением (отраслевым органом) мэрии города Новосибирска (далее – мэрия), входящим в структуру управления заместителя мэра города Новосибирска Корнилова А. А. (далее – заместитель мэра).

1.2. Департамент в своей деятельности руководствуется Конституцией Российской Федерации, федеральными законами и иными нормативными правовыми актами Российской Федерации, законами и иными нормативными правовыми актами Новосибирской области, Уставом города Новосибирска, настоящим Положением и иными муниципальными правовыми актами города Новосибирска.

1.3. Департамент является юридическим лицом, может от своего имени приобретать и осуществлять имущественные и личные неимущественные права, нести обязанности, быть истцом и ответчиком в суде.

Департамент имеет лицевой счет, гербовую печать, официальные бланки со своим наименованием.

Департамент является главным распорядителем средств бюджета города Новосибирска (далее – бюджет города) в пределах утвержденных бюджетных ассигнований.

Департамент является главным администратором доходов бюджета города.

Сокращенное наименование департамента – ДИП мэрии.

1.4. Местонахождение департамента: 630099, г. Новосибирск, Красный проспект, 34.

2. Основные задачи департамента

2.1. Реализация информационной политики мэрии, обеспечение реализации прав жителей города Новосибирска на получение полной и достоверной информации о деятельности мэрии.

2.2. Формирование через средства массовой информации объективного общественного мнения о деятельности мэра города Новосибирска (далее – мэр), мэрии.

2.3. Организация информационного обеспечения мероприятий с участием мэра и должностных лиц мэрии.

2.4. Организация взаимодействия мэра и должностных лиц мэрии со средствами массовой информации и предоставление средствам массовой информации сведений о деятельности мэрии.

2.5. Участие в формировании имиджа города Новосибирска, разработке и реализации информационных кампаний.

2.6. Осуществление контроля за своевременностью официального опубликования муниципальных правовых актов города Новосибирска.

2.7. Информационно-аналитическое обеспечение деятельности мэра, первых заместителей мэра, заместителей мэра и структурных подразделений мэрии.

2.8. Анализ и прогнозирование социально-экономической и общественно-политической обстановки в городе Новосибирске.

2.9. Анализ существующей практики муниципального управления в Российской Федерации и за рубежом, разработка предложений об использовании в деятельности мэрии прогрессивного опыта других городов.

3. Основные функции департамента

3.1. Информирование населения города Новосибирска о деятельности мэра и мэрии, а также перспективах развития города Новосибирска.

3.2. Взаимодействие с российскими и иностранными средствами массовой информации, издательствами, творческими союзами, информационными и информационно-рекламными агентствами, пресс-службами и подразделениями по связям с общественностью организаций города Новосибирска, а также с журналистами в целях объективного и полного освещения деятельности мэрии.

3.3. Подготовка к публикации и официальное опубликование муниципальных правовых актов города Новосибирска.

3.4. Организация и проведение совместно со структурными подразделениями мэрии мероприятий, направленных на распространение информации о деятельности мэрии (пресс-конференции, брифинги, выступления в средствах массовой информации), подготовка пресс-релизов.

3.5. Организация и проведение телетрансляций, телеконференций, видеоконференций, видеозаписей с участием мэра и должностных лиц мэрии.

3.6. Участие в планировании мероприятий, проводимых с участием мэра и должностных лиц мэрии.

3.7. Обеспечение выступлений мэра и должностных лиц мэрии в средствах массовой информации.

3.8. Организация и обеспечение информационного наполнения официального сайта города Новосибирска в сети Интернет.

3.9. Участие в разработке и реализации стратегии информационной политики мэрии.

3.10. Анализ критических замечаний в адрес мэра, мэрии и должностных лиц мэрии, подготовка ответных публикаций в средствах массовой информации.

3.11. Разработка методических материалов и рекомендаций по вопросам, входящим в компетенцию департамента.

3.12. Подготовка и контроль выполнения полиграфических, аудио-, видео- и других информационно-рекламных проектов мэрии.

3.13. Подготовка информационно-аналитических материалов для обеспечения деятельности мэра, первых заместителей мэра, заместителей мэра и структурных подразделений мэрии.

3.14. Систематический мониторинг социально-экономического положения, политической ситуации и общественного мнения по актуальным проблемам в городе Новосибирске.

3.15. Организация сбора, накопления, хранения и использования информационных ресурсов мэрии, включая информацию о социальной, социально-политической, социально-экономической сферах жизнедеятельности города Новосибирска.

3.16. Подготовка аналитических материалов и обобщение данных различных исследовательских центров по актуальным проблемам общественно-политической и социально-экономической обстановки в городе Новосибирске, стране, отдельных регионах и муниципальных образованиях Российской Федерации и за рубежом.

3.17. Подготовка для мэра, первых заместителей мэра, заместителей мэра обзоров публикаций и сообщений в средствах массовой информации, справок и аналитических материалов.

3.18. Проведение анализа возможных социально-экономических и общественно-политических последствий разрабатываемых или принятых муниципальных правовых актов города Новосибирска, управленческих решений.

3.19. Организация обеспечения структурных подразделений мэрии информацией справочно-правовых систем.

3.20. Взаимодействие со статистическими органами, научно-исследовательскими учреждениями, экономическими, социологическими и политическими центрами, информационно-аналитическими службами, государственным учреждением «Новосибирский центр по гидрометеорологии и мониторингу окружающей среды с функциями регионального специализированного центра Всемирной службы погоды» (ГУ «Новосибирский ЦГМС-РСМЦ»).

3.21. Разработка с участием структурных подразделений мэрии и представление мэру, заместителю мэра предложений для принятия решений по наиболее значимым общегородским проблемам и актуальным вопросам жизнеобеспечения города Новосибирска.

3.22. Осуществление организационно-технической деятельности комиссии по размещению муниципального заказа, подготовка документации для проведения торгов и запроса котировок, информационное обеспечение торгов и запросов котировок.

3.23. Осуществление от лица мэрии функций органа, уполномоченного на осуществление функций по размещению заказов для заказчиков, в пределах компетенции.

3.24. Внесение совместно с департаментом земельных и имущественных отношений мэрии города Новосибирска, администрациями районов города Новосибирска представлений мэру о создании, реорганизации и ликвидации муниципальных учреждений сферы информационной политики.

3.25. Осуществление муниципального контроля за применением установленных тарифов на услуги муниципальных учреждений сферы информационной политики.

3.26. Участие в формировании и организации исполнения бюджета города.

3.27. Разработка проектов решений Совета депутатов города Новосибирска, правовых актов мэрии по вопросам, входящим в компетенцию департамента.

3.28. Организация приема граждан, обеспечение рассмотрения в пределах компетенции департамента предложений, обращений, жалоб, заявлений граждан и организаций, принятие по ним решений.

3.29. Предоставление информационных материалов по запросам структурных подразделений мэрии.

3.30. Осуществление иных функций в сфере информационной политики.

4. Права департамента

4.1. Осуществлять в пределах своей компетенции управление и контроль деятельности муниципальных учреждений сферы информационной политики.

4.2. Запрашивать и получать от структурных подразделений мэрии, организаций, независимо от их организационно-правовой формы, документы и информацию, необходимые для решения вопросов, входящих в компетенцию департамента.

4.3. Участвовать в создании межведомственных комиссий, научно-методических, научно-технических, экспертных и иных советов, рабочих групп по вопросам, входящим в компетенцию департамента.

4.4. Разрабатывать и представлять заместителю мэра на рассмотрение проекты муниципальных правовых актов города Новосибирска по вопросам, входящим в компетенцию департамента.

4.5. Вносить заместителю мэра на рассмотрение предложения по вопросам, входящим в компетенцию департамента.

4.6. Проводить в установленном порядке совещания, конференции, семинары по вопросам, входящим в компетенцию департамента, с привлечением специалистов структурных подразделений мэрии и организаций.

4.7. Привлекать в установленном порядке организации и отдельных специалистов для проведения экспертиз, совещаний, разработки методических и нормативных документов и выполнения других функций, возложенных на департамент.

4.8. Координировать деятельность структурных подразделений мэрии по вопросам, входящим в компетенцию департамента.

5. Организация работы департамента

5.1. Департамент возглавляет начальник, назначаемый на должность и освобождаемый от должности мэром. Начальник департамента подчиняется в своей деятельности мэру, заместителю мэра в пределах предоставленных им полномочий.

5.2. Структура, штатное расписание и смета доходов и расходов департамента

разрабатываются начальником департамента и утверждаются мэром.

5.3. Начальник департамента имеет заместителя, назначаемого на должность и освобождаемого от должности мэром.

5.4. Начальник департамента несет ответственность за деятельность департамента.

5.5. Начальник департамента выполняет следующие функции:

руководит деятельностью департамента, планирует его работу, обеспечивает выполнение задач и функций, возложенных на департамент;

заключает от имени департамента и от имени мэрии договоры по вопросам, входящим в компетенцию департамента;

действует без доверенности от имени департамента, представляет его в государственных органах, органах местного самоуправления и организациях по вопросам, входящим в компетенцию департамента;

вносит мэру предложения о бюджетных ассигнованиях департамента, обеспечивает их целевое использование;

представляет мэру информацию о деятельности департамента, расходовании средств бюджета города;

в пределах компетенции подписывает документы, направляемые от имени департамента;

издает приказы, дает указания и поручения, обязательные для исполнения работниками департамента;

согласовывает проекты муниципальных правовых актов города Новосибирска по вопросам, входящим в компетенцию департамента;

утверждает положения об отделах в составе департамента;

утверждает должностные инструкции работников департамента, за исключением должностных инструкций заместителя начальника департамента, начальников управлений, заместителей начальников управлений, начальников отделов в составе департамента;

назначает на должность и освобождает от должности работников департамента, за исключением заместителя начальника департамента, начальников управлений, заместителей начальников управлений, начальников отделов в составе департамента, применяет к ним меры поощрения и дисциплинарного взыскания;

вносит предложения заместителю мэра по кандидатурам для назначения на должность и освобождения от должности, поощрения и наложения дисциплинарных взысканий на заместителя начальника департамента, начальников управлений, заместителей начальников управлений, начальников отделов в составе департамента;

выполняет иные функции, необходимые для обеспечения деятельности департамента.

6. Финансирование департамента

Деятельность департамента финансируется за счет средств бюджета города.

СОВЕТ ДЕПУТАТОВ ГОРОДА НОВОСИБИРСКА
РЕШЕНИЕ

От 28.04.2011

г. Новосибирск

№ 370

О внесении изменений в решение городского Совета Новосибирска от 07.07.2004 № 425 «О структуре мэрии города Новосибирска»

В целях оптимизации структуры мэрии города Новосибирска, в соответствии с Федеральным законом «Об общих принципах организации местного самоуправления в Российской Федерации», руководствуясь статьей 35 Устава города Новосибирска, Совет депутатов города Новосибирска РЕШИЛ:

1. В приложение к решению городского Совета Новосибирска от 07.07.2004 № 425 «О структуре мэрии города Новосибирска» (в редакции решений городского Совета Новосибирска от 22.03.2006 № 223, от 19.04.2006 № 237, от 27.11.2006 № 420, от 25.04.2007 № 575, решений Совета депутатов города Новосибирска от 05.12.2007 № 804, от 06.02.2008 № 882, от 29.04.2009 № 1225, от 28.10.2009 № 1450, от 28.09.2010 № 145, от 24.11.2010 № 209, от 22.12.2010 № 281, от 22.02.2011 № 311) внести следующие изменения:

1.1. Дополнить подпунктом 4.1.13 следующего содержания:

«4.1.13. Департамент информационной политики мэрии города Новосибирска.».

1.2. Подпункты 4.2.2 и 4.2.10 признать утратившими силу.

2. Решение вступает в силу на следующий день после его официального опубликования.

3. Контроль за исполнением решения возложить на постоянную комиссию Совета депутатов города Новосибирска по местному самоуправлению (Гудовский А. Э.).

Председатель Совета депутатов
города Новосибирска

Н. Н. Болтенко

СОВЕТ ДЕПУТАТОВ ГОРОДА НОВОСИБИРСКА
РЕШЕНИЕ

От 28.04.2011

г. Новосибирск

№ 373

О награждении Почетной грамотой Совета депутатов города Новосибирска

Заслушав информацию о награждении Почетной грамотой Совета депутатов города Новосибирска, в соответствии с решением городского Совета Новосибирска от 17.09.2003 № 302 «О Почетной грамоте и Благодарственном письме Совета депутатов города Новосибирска» (в редакции решений городского Совета Новосибирска от 16.03.2005 № 570, от 25.04.2007 № 565, решения Совета депутатов города Новосибирска от 19.09.2007 № 685), руководствуясь статьей 35 Устава города Новосибирска, Совет депутатов города Новосибирска РЕШИЛ:

1. Наградить Почетной грамотой Совета депутатов города Новосибирска:

1.1. За активную жизненную позицию, большой вклад в развитие женского общественного движения и в связи с 25-летием со дня основания общественной организации «Союз женщин Железнодорожного района города Новосибирска» следующих членов организации:

Белоусову	- активиста общественной организации;
Тамару Владимировну	
Горячеву	- активиста общественной организации;
Нину Федоровну	
Замкову	- активиста общественной организации;
Любовь Михайловну	
Манину	- активиста общественной организации.
Галину Александровну	

2. Решение вступает в силу со дня его подписания.

3. Решение подлежит официальному опубликованию.

4. Контроль за исполнением решения возложить на заместителя председателя Совета депутатов города Новосибирска Асанцева Д. В.

Председатель Совета депутатов
города Новосибирска

Н. Н. Болтенко

СОДЕРЖАНИЕ

Часть 1

Решения совета депутатов города Новосибирска	3
О внесении изменений в решение Совета депутатов города Новосибирска от 22.12.2010 № 220 «О бюджете города на 2011 год и плановый период 2012 и 2013 годов»	4
Приложение 1	
Распределение бюджетных ассигнований по разделам, подразделам, целевым статьям и видам расходов классификации расходов бюджетов на 2011 год	6
Приложение 2	
Распределение бюджетных ассигнований по разделам, подразделам, целевым статьям и видам расходов классификации расходов бюджетов на 2012 и 2013 годы	51
Приложение 3	
Источники финансирования дефицита бюджета города на 2011 год	88
Приложение 4	
Источники финансирования дефицита бюджета города на 2012 и 2013 годы	90
Приложение 5	
Распределение бюджетных ассигнований на осуществление бюджетных инвестиций в объекты капитального строительства муниципальной собственности по направлениям, заказчикам и объектам на 2011 год	92
Приложение 6	
Распределение бюджетных ассигнований на осуществление бюджетных инвестиций в объекты капитального строительства муниципальной собственности по направлениям, заказчикам и объектам на 2012 и 2013 годы	104
Приложение 7	
Распределение бюджетных ассигнований на реализацию городских целевых программ на 2011 год	109
Приложение 8	
Распределение бюджетных ассигнований на реализацию ведомственных целевых программ на 2011 год	110

Приложение 9

Ведомственная структура расходов бюджета города на 2011 год 112

Приложение 10

Ведомственная структура расходов бюджета города на 2012 и 2013 годы 186

О внесении изменения в городскую целевую программу «Дети и город» на 2009 - 2011 годы, принятую решением Совета депутатов города Новосибирска от 15.10.2008 № 1072 236

О внесении изменений в решение Совета депутатов города Новосибирска от 24.06.2009 № 1288 «О Правилах землепользования и застройки города Новосибирска» 238

О внесении изменения в Положение о земельном налоге на территории города Новосибирска, принятое решением городского Совета Новосибирска от 25.10.2005 № 105 251

О внесении изменений в Положение о территориальном общественном самоуправлении в городе Новосибирске, принятое решением городского Совета Новосибирска от 19.04.2006 № 230 253

О внесении изменений в Положение о помощниках депутатов Совета депутатов города Новосибирска, принятое решением городского Совета Новосибирска от 26.02.2007 № 498 255

О переименовании управления по взаимодействию со средствами массовой информации - пресс-центра мэрии города Новосибирска и внесении изменений в решение Совета депутатов города Новосибирска от 09.10.2007 № 747 «Об управлении по взаимодействию со средствами массовой информации – пресс-центре мэрии города Новосибирска» 257

О внесении изменений в решение городского Совета Новосибирска от 07.07.2004 № 425 «О структуре мэрии города Новосибирска» 263

О награждении Почетной грамотой Совета депутатов города Новосибирска 264

СПИСОК
мест распространения и ознакомления с периодическим печатным изданием
«Бюллетень органов местного самоуправления города Новосибирска»

№	Адресат	Адрес
Администрации районов города Новосибирска:		
1	Дзержинская	пр. Дзержинского, 16
2	Железнодорожная	ул. Ленина, 51
3	Заельцовская	ул. Дуси Ковальчук, 272/1
4	Калининская	ул. Богдана Хмельницкого, 2
5	Кировская	ул. Петухова, 18
6	Ленинская	ул. Станиславского, 6а
7	Октябрьская	ул. Сакко и Ванцетти, 33
8	Первомайская	ул. Физкультурная, 7

9	Советская	пр. Лаврентьева, 14
10	Центральная	ул. Коммунистическая, 33а
Муниципальные библиотеки города Новосибирска:		
11	МУК «Центральная городская библиотека им. К. Маркса»	630049, Красный проспект, 163
	Отделение ЦГБ им. К. Маркса	630099, ул. Фрунзе, 3
12	Центральная районная библиотека им. В. Г. Белинского	630051, пр. Дзержинского, 79
	Библиотека-филиал им. Я. Гашека	630089, ул. Лежена, 16
	Библиотека-филиал им. М. Цветаевой	630124, ул. Б. Богаткова, 268
	Библиотека-филиал им. Н. Островского	630084 ул. Авиастроителей, 15
	Библиотека-филиал им. И. Тургенева	630051, пр. Дзержинского, 79
	Библиотека-филиал им. Н. Гоголя	630015, ул. Гоголя, 215

	Библиотека-филиал им. С. П. Чкалова	630084, ул. Чкалова, 72
13	ЦРБ им. Чехова	630132, ул. Сибирская, 37
	Библиотека-филиал им. Даля	630004, ул. Ленина, 32
14	ЦРБ им. Салтыкова-Щедрина	630049, Красный проспект, 83
	Библиотека-филиал им. Луначарского	630001, ул. Ельцовская, 5
	Библиотека-филиал им. С. Чекалина	630082, ул. Д. Донского, 45/1
	Библиотека-филиал им. Сейфулиной	630047, ул. Магаданская, 5
	Библиотека-филиал им. Шишкова	630040, ул. Кубовая, 47
15	ЦРБ им. Д. С. Лихачева	630027, ул. Б. Хмельницкого, 38
	Библиотека-филиал им. Лермонтова	630027, ул. Объединения, 11
	Библиотека-филиал им. Волкова	630027, Дунаевского, 11

	Библиотека-филиал им. Л. Кассиля	630013, ул. Новоуральская, 33
	Библиотека-филиал им. М. Горького	630089, ул. Магистральная, 7
	Библиотека-филиал им. К. Симонова	630013, ул. Новоуральская, 33
16	ЦРБ им. А. Макаренко	630119, ул. Петухова, 118
	Библиотека-филиал им. А. Грина	630024, ул. Бетонная, 7
	Библиотека-филиал им. М. Булгакова	630066, ул. Герцена, 10
	Библиотека-филиал им. В. Г. Короленко	630033, ул. С. Кожевникова, 37
	Библиотека им. С. А. Есенина	630066, ул. Комсомольская 23, кв. 111
	Библиотека-филиал им. К. Паустовского	630106, ул. Зорге 76, кв. 4
	Библиотека-филиал им. В. П. Астафьева	630106, ул. Зорге 60, кв. 181
	Библиотека-филиал им. И. Бунина	630033, ул. Оловозаводская 1/2, кв. 102

17	ЦРБ им. П. Бажова	630064, ул. Новогодняя, 11
	Библиотека-филиал им. А. С. Пушкина	630108, ул. Широкая, 15
	Библиотека-филиал им. Н. А. Некрасова	630078, ул. Римского-Корсакова, 5/1
	Библиотека-филиал им. А. А. Фадеева	630036, ул. Полярная, 2
	Библиотека-филиал им. А. Ахматовой	630120, ул. Филатова, 9
	Библиотека-филиал им. В. Куйбышева	630071, ул. Колхидская,
	Библиотека-филиал им. М. Калинина	630071, ул. Халтурина, 32
	Библиотека-филиал им. А. И. Герцена	630054, ул. Римского-Корсакова, 12
	Библиотека-филиал им. В. Бианки	630045, ул. Полтавская, 25
	Библиотека-филиал им. А. Блока	630100, ул. Котовского, 11
18	Центральная районная библиотека им. Л. Н. Толстого Октябрьского района	630102, ул. Восход, 26

	Библиотека-филиал им. Б. Богаткова	630008, ул. Никитина, 70
	Библиотека-филиал им. Т. Шевченко	630126, ул. Выборная, 118
	Библиотека-филиал им. Гарина-Михайловского	630063, ул. Кирова, 321
	Библиотека-филиал им. Лаврова	630017, ул. Б. Богаткова, 198
	Библиотека-филиал им. М. Пришвина	630039, ул. Коммунарская, 200
	Библиотека-филиал им. А. Матросова	630083, ул. Большевикская, 153
19	«Центральная библиотека система Первомайского района им. Н. Г. Чернышевского»	630025, ул. Сызранская, 9 ул. Аксенова, 48
	Библиотека-филиал им. В. Дубинина	630080, ул. Первомайская, 114
	Библиотека-филиал им. М. Светлова	630037, ул. Маяковского, 4
	Библиотека-филиал им. И. А. Крылова	630068, ул. 4-й Пятилетки, 28а
	Библиотека-филиал им. Л. Куприна	630053, ул. Узорная, 8

	Библиотека-филиал им. Г. Пушкирева	630097, ул. Звездная, 3
	Библиотека-филиал им. В. М. Шукшина	630068, ул. Твардовского, 18
20	ЦРБ им. М. В. Ломоносова	630056, ул. Софийская, 2
	Библиотека-филиал им. Зошенко	630058, ул. Тружеников, 16а
	Библиотека-филиал им. Шолохова	630055, ул. М. Джалиля, 5
	Библиотека-филиал им. С. Аксакова	630060, ул. Экваторная, 5
	Библиотека-филиал им. Ю. Дмитриева	630055, Бульвар Молодежи, 16
	Библиотека-филиал им. Н. Лескова	630016, пос. Кирова, Боровая партия, 12
21	ЦРБ им. Крупской	630099, ул. Горького, 104
	Библиотека-филиал им. В. Ульянова	630091, ул. Достоевского, 8
	Библиотека-филиал им. Фурманова	630005, ул. С. Шамшиных, 85

22	Общественная приемная мэра	Красный проспект, 34, вход с ул. Депутатской, ком. 118
23	ГПНТБ СО РАН	Восход, 15
24	Новосибирская государственная научная библиотека	Советская, 6
25	Сеть киосков ЗАО СА «Экспресс»	


Фрагмент карты градостроительного зонирования территории города Новосибирска



Масштаб 1:15000

Приложение 10
к решению Совета депутатов
города Новосибирска
от 28.04.2011 № 360

Фрагмент карты градостроительного зонирования территории города Новосибирска

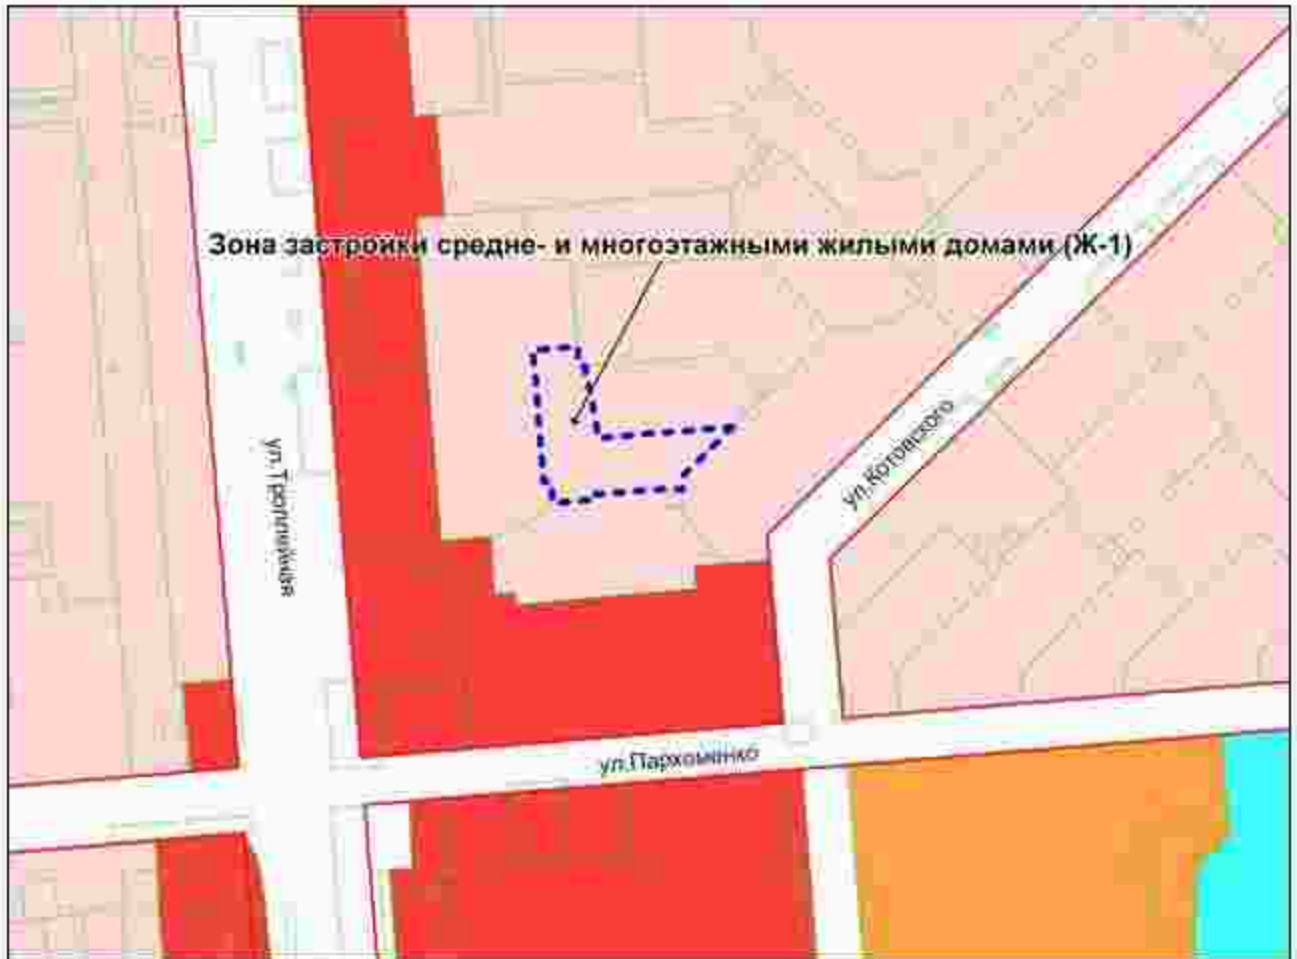

Масштаб 1 : 6000

Приложение 11
к решению Совета депутатов
города Новосибирска
от 28.04.2011 № 360

Фрагмент карты градостроительного зонирования территории города Новосибирска



Масштаб 1 : 6000

Приложение 12
к решению Совета депутатов
города Новосибирска
от 28.04.2011 № 360

Фрагмент карты градостроительного зонирования территории города Новосибирска



Масштаб 1 : 6000

Приложение 13
к решению Совета депутатов
города Новосибирска
от 28.04.2011 № 360

Фрагмент карты градостроительного зонирования территории города Новосибирска



Масштаб 1 : 12000

Приложение 14
к решению Совета депутатов
города Новосибирска
от 28.04.2011 № 360


Фрагмент карты градостроительного зонирования территории города Новосибирска



Масштаб 1 : 6000

Приложение 15
к решению Совета депутатов
города Новосибирска
от 28.04.2011 № 360


Фрагмент карты градостроительного зонирования территории города Новосибирска

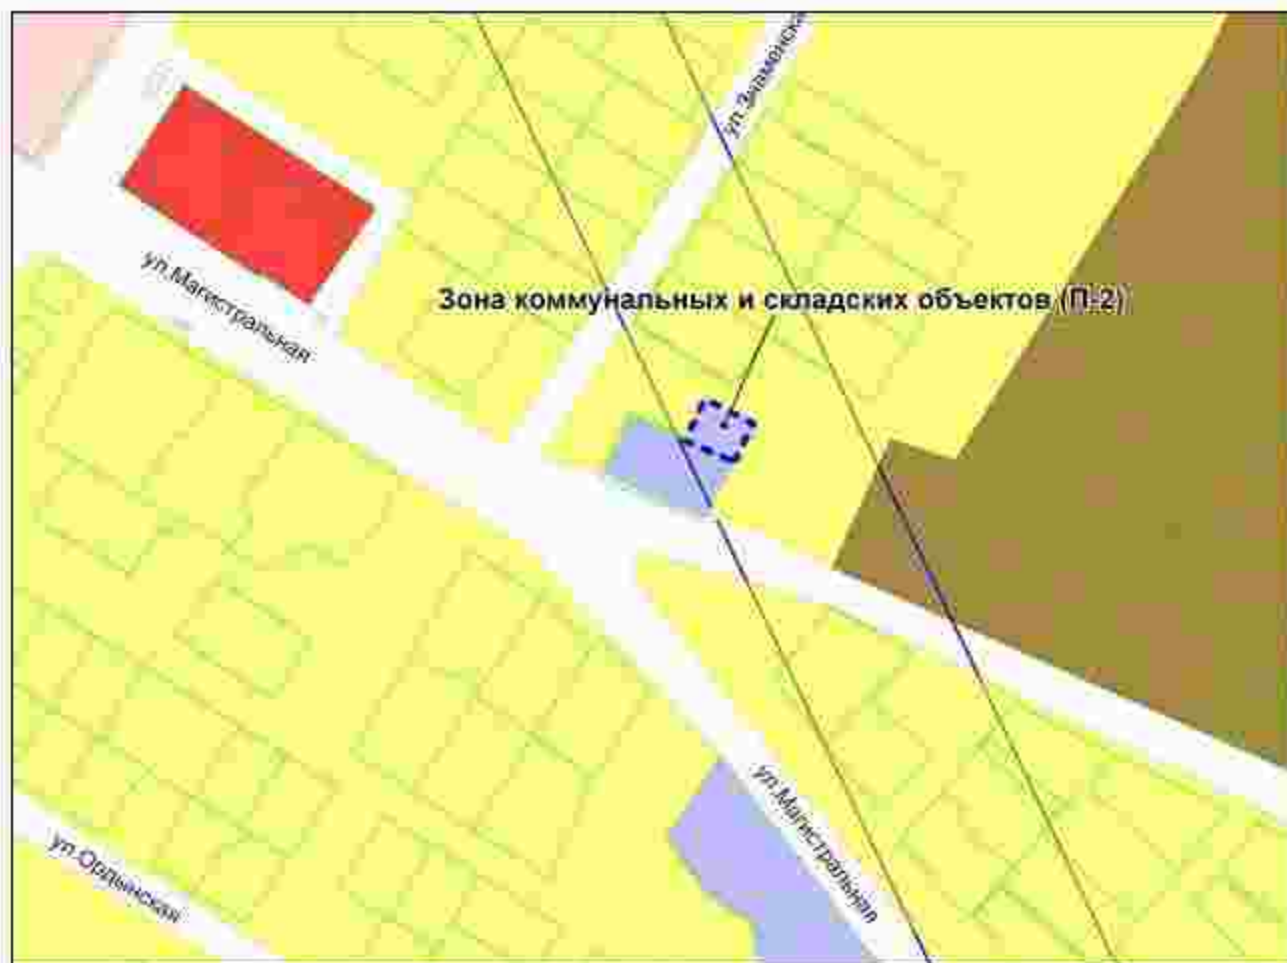

Масштаб 1 : 4000

Приложение 16
к решению Совета депутатов
города Новосибирска
от 28.04.2011 № 360


Фрагмент карты градостроительного зонирования территории города Новосибирска

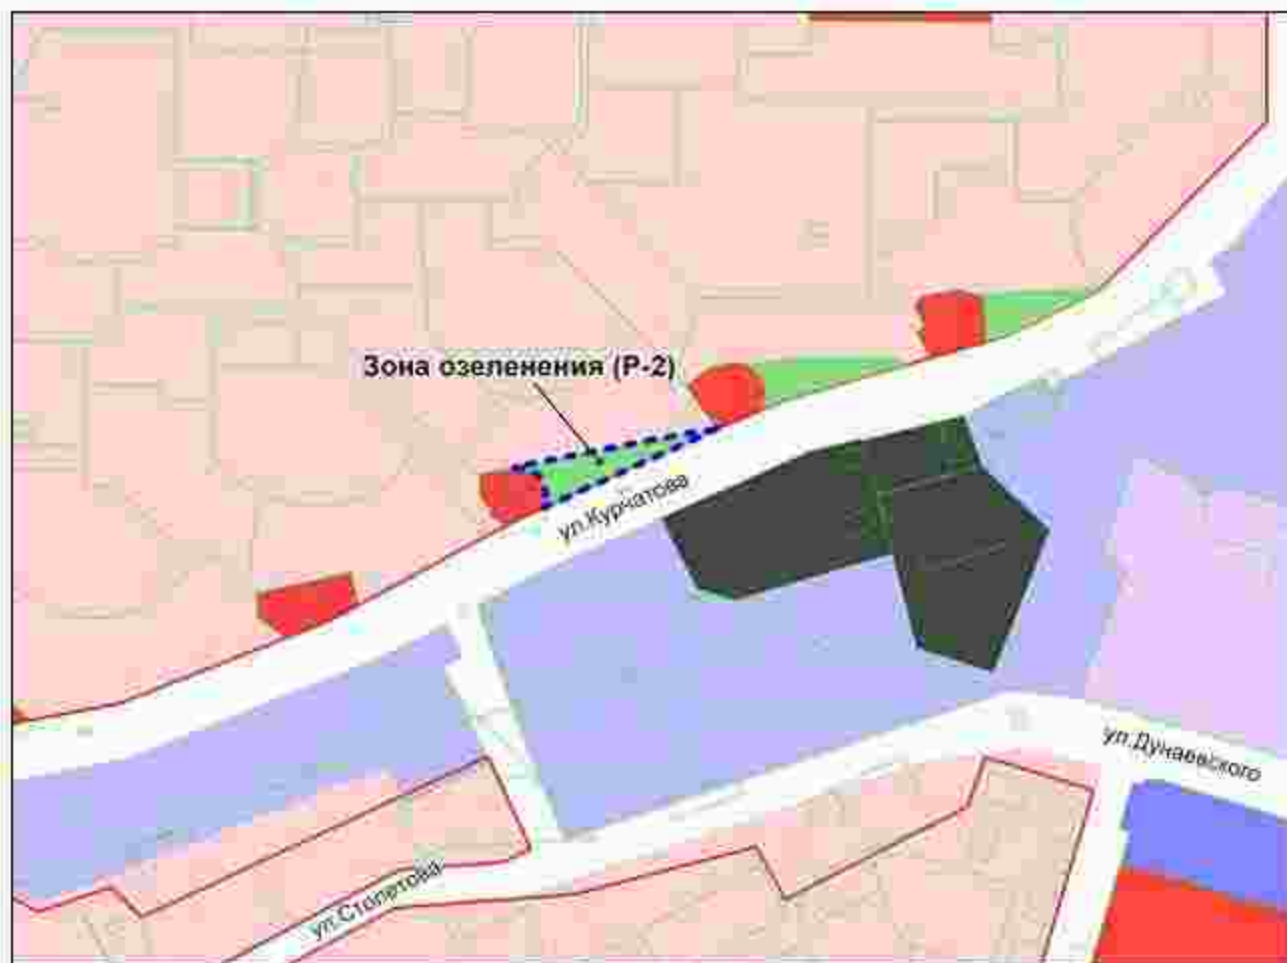

Масштаб 1 : 8000

Приложение 17
к решению Совета депутатов
города Новосибирска
от 28.04.2011 № 360

Фрагмент карты градостроительного зонирования территории города Новосибирска

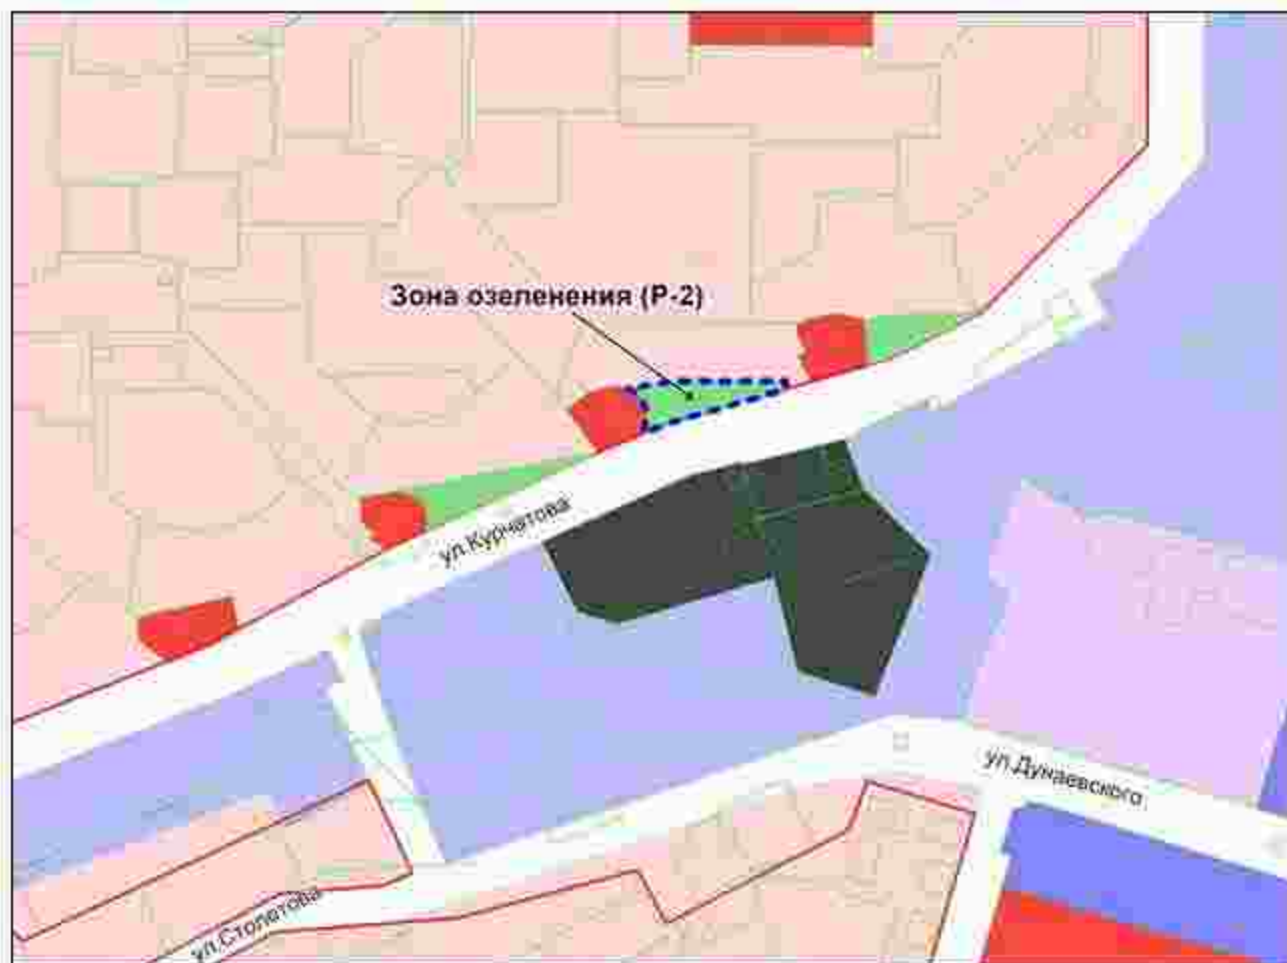

Масштаб 1 : 8000

Приложение 18
к решению Совета депутатов
города Новосибирска
от 28.04.2011 № 360

Фрагмент карты градостроительного зонирования территории города Новосибирска



Масштаб 1 : 8000


Приложение 19
к решению Совета депутатов
города Новосибирска
от 28.04.2011 № 360

Фрагмент карты градостроительного зонирования территории города Новосибирска



Масштаб 1 : 6000

Фрагмент карты градостроительного зонирования территории города Новосибирска

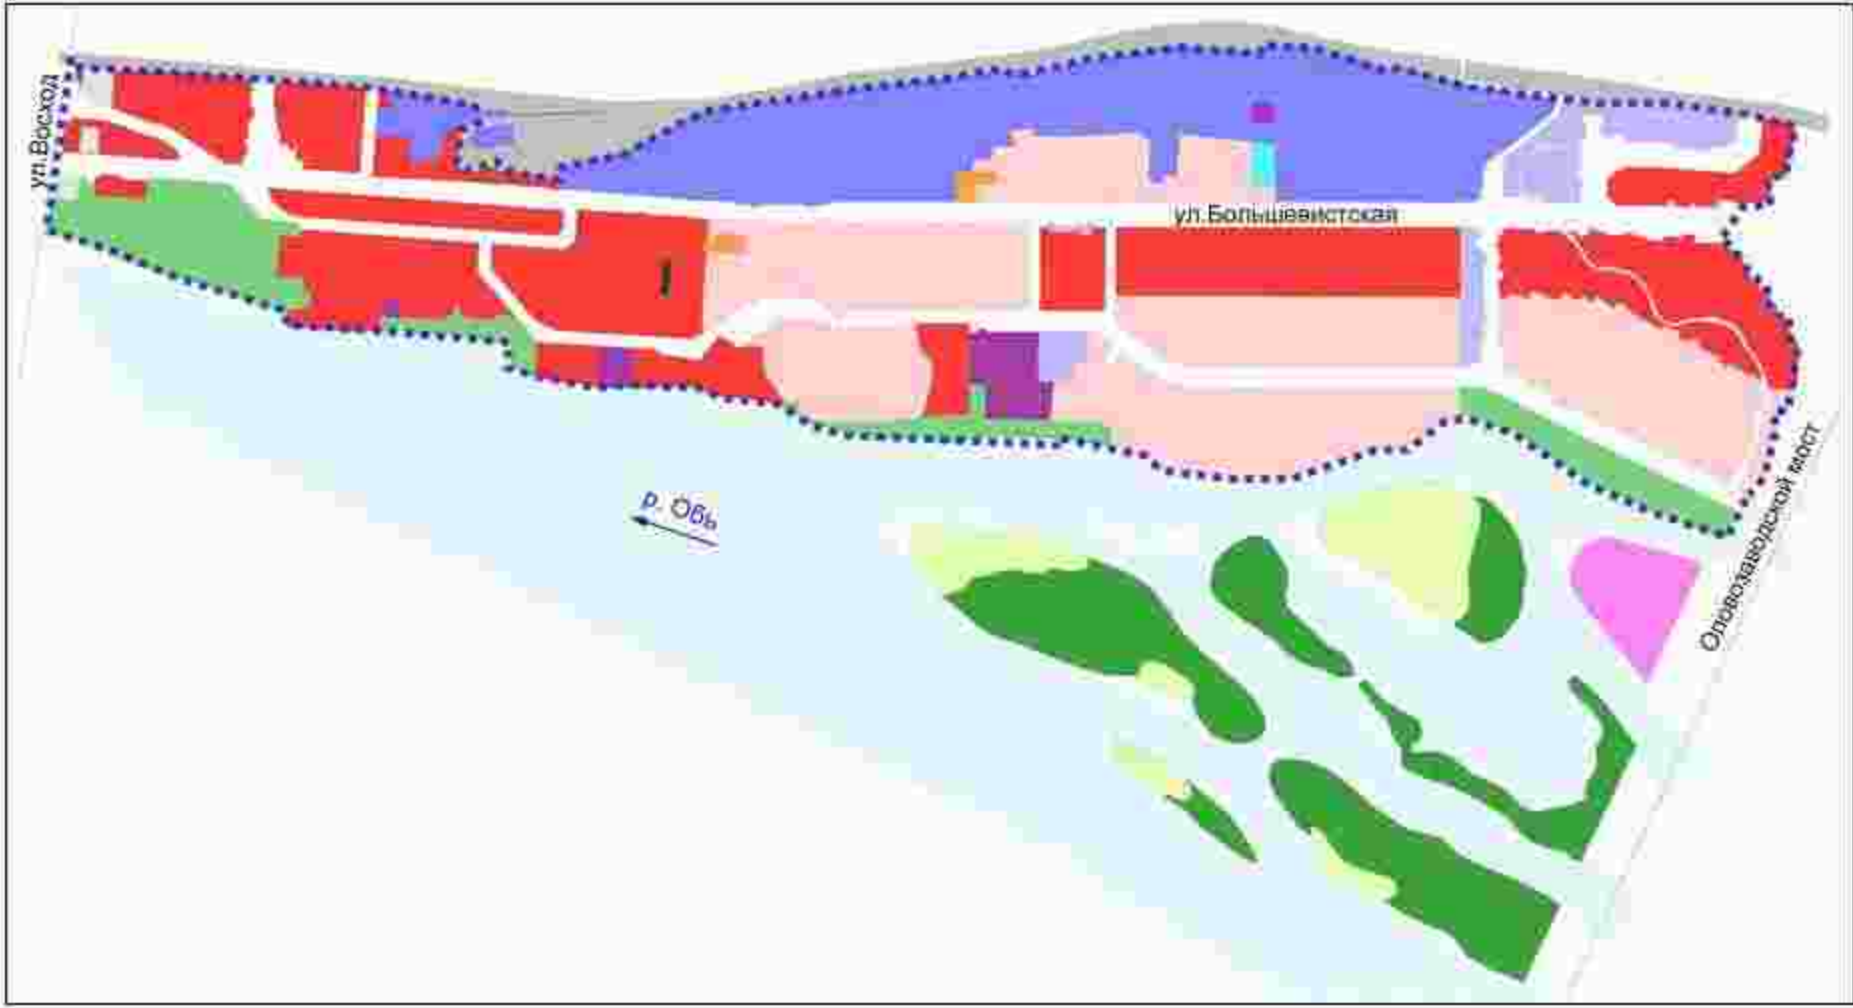

Масштаб 1:17500

Приложение 20
к решению Совета депутатов
города Новосибирска
от 28.04.2011 № 360

Фрагмент карты градостроительного зонирования территории города Новосибирска



Масштаб 1 : 8000

Приложение 21
к решению Совета депутатов
города Новосибирска
от 28.04.2011 № 360

Фрагмент карты градостроительного зонирования территории города Новосибирска



Масштаб 1 : 6000

Приложение 22
к решению Совета депутатов
города Новосибирска
от 28.04.2011 № 360


Фрагмент карты градостроительного зонирования территории города Новосибирска



Масштаб 1 : 8000

Приложение 23
к решению Совета депутатов
города Новосибирска
от 28.04.2011 № 360


Фрагмент карты градостроительного зонирования территории города Новосибирска

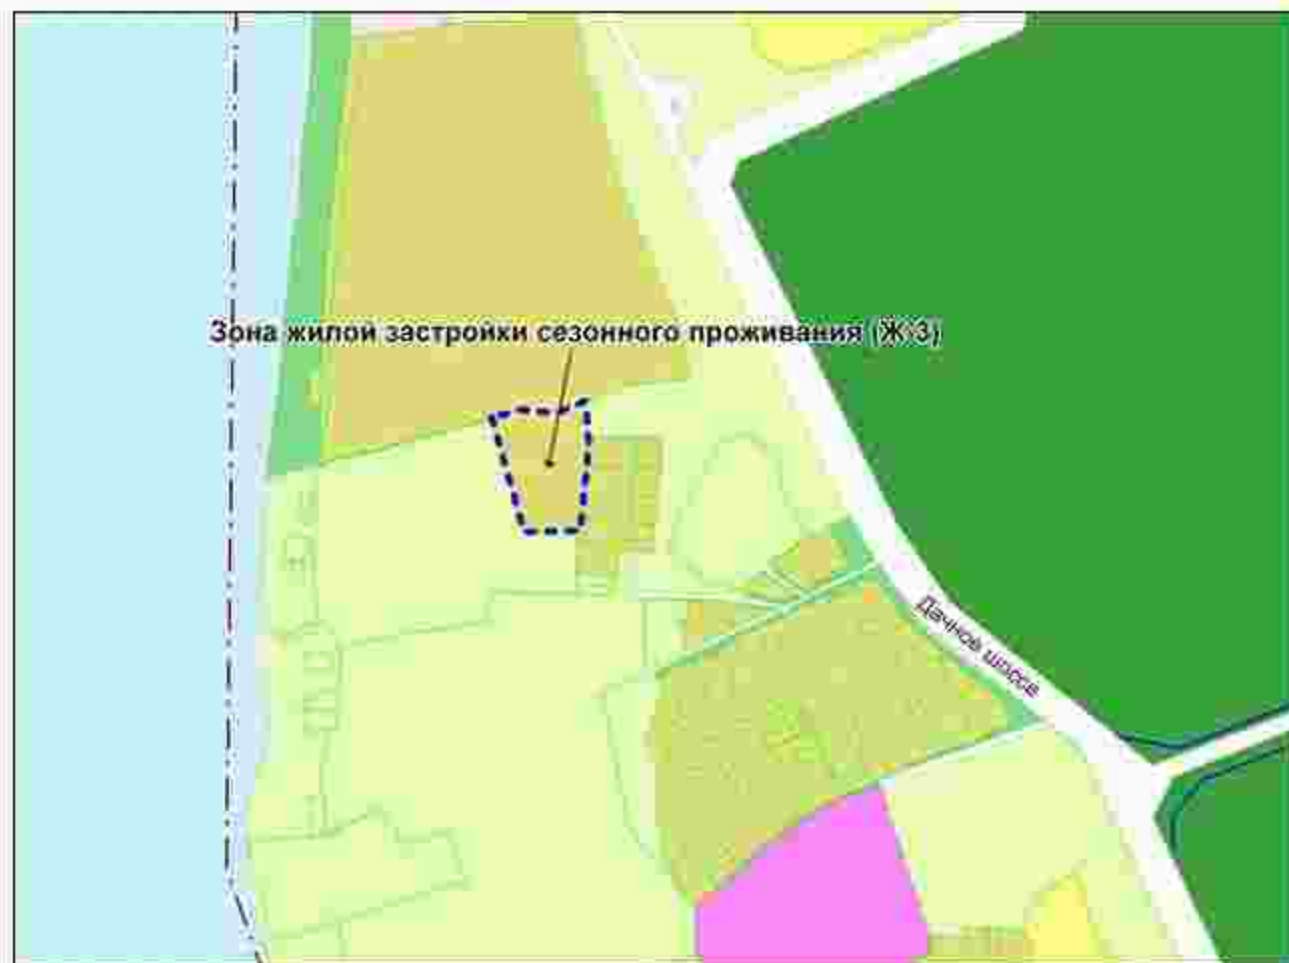

Масштаб 1 : 12000

Приложение 24
к решению Совета депутатов
города Новосибирска
от 28.04.2011 № 360

Фрагмент карты градостроительного зонирования территории города Новосибирска

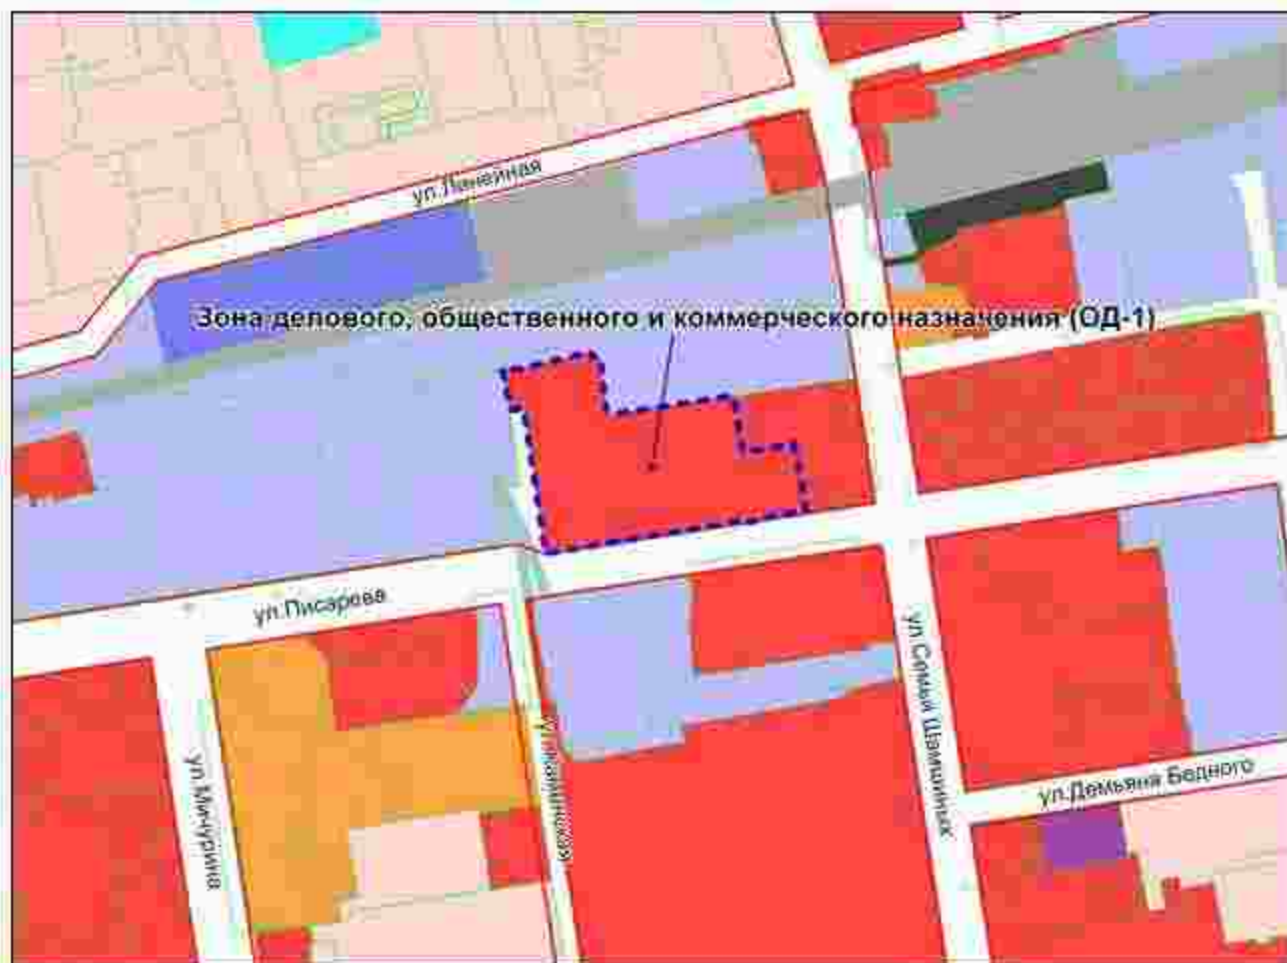

Масштаб 1 : 8000

Приложение 25
к решению Совета депутатов
города Новосибирска
от 28.04.2011 № 360

Фрагмент карты градостроительного зонирования территории города Новосибирска



Масштаб 1 : 12000

Приложение 26
к решению Совета депутатов
города Новосибирска
от 28.04.2011 № 360

Фрагмент карты градостроительного зонирования территории города Новосибирска



Масштаб 1 : 12000

Приложение 27
к решению Совета депутатов
города Новосибирска
от 28.04.2011 № 360

Фрагмент карты градостроительного зонирования территории города Новосибирска



Масштаб 1 : 6000

Приложение 28
к решению Совета депутатов
города Новосибирска
от 28.04.2011 № 360

Фрагмент карты градостроительного зонирования территории города Новосибирска



Масштаб 1 : 24000

Приложение 29
к решению Совета депутатов
города Новосибирска
от 28.04.2011 № 360

Фрагмент карты градостроительного зонирования территории города Новосибирска



Масштаб 1 : 8000

Фрагмент карты градостроительного зонирования территории города Новосибирска



Масштаб 1:19000

Приложение 30
к решению Совета депутатов
города Новосибирска
от 28.04.2011 № 360

Фрагмент карты градостроительного зонирования территории города Новосибирска



Масштаб 1 : 24000

Приложение 31
к решению Совета депутатов
города Новосибирска
от 28.04.2011 № 360

Фрагмент карты градостроительного зонирования территории города Новосибирска



Масштаб 1 : 4000

Приложение 32
к решению Совета депутатов
города Новосибирска
от 28.04.2011 № 360

Фрагмент карты градостроительного зонирования территории города Новосибирска



Масштаб 1 : 6000


Фрагмент карты градостроительного зонирования территории города Новосибирска



Масштаб 1 : 6000

Приложение 34
к решению Совета депутатов
города Новосибирска
от 28.04.2011 № 360

Фрагмент карты градостроительного зонирования территории города Новосибирска

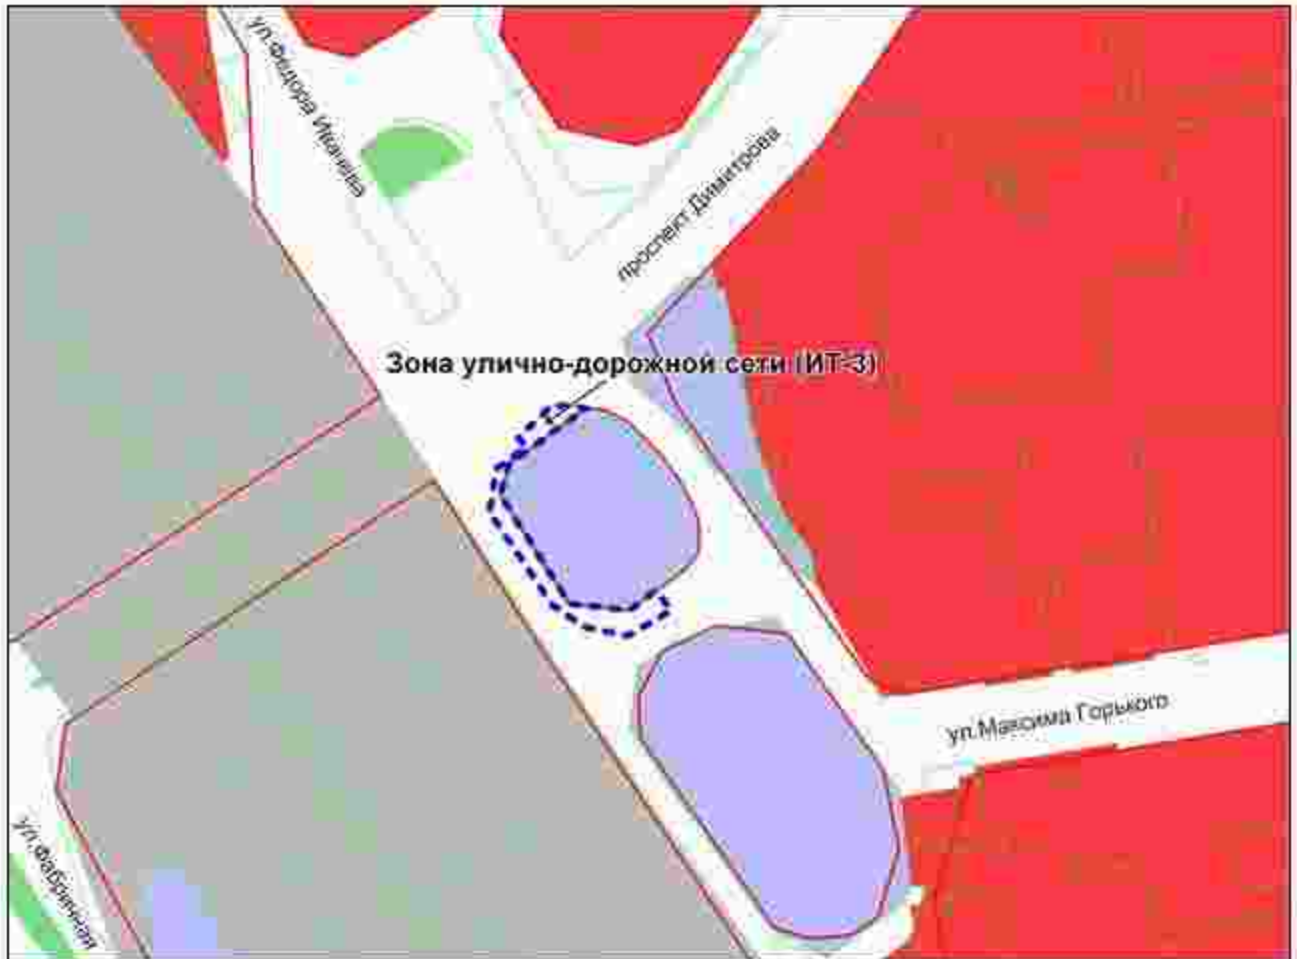

Масштаб 1 : 4000

Приложение 35
к решению Совета депутатов
города Новосибирска
от 28.04.2011 № 360

Фрагмент карты градостроительного зонирования территории города Новосибирска



Масштаб 1 : 8000

Приложение 36
к решению Совета депутатов
города Новосибирска
от 28.04.2011 № 360


Фрагмент карты градостроительного зонирования территории города Новосибирска



Масштаб 1 : 8000

Приложение 37
к решению Совета депутатов
города Новосибирска
от 28.04.2011 № 360


Фрагмент карты градостроительного зонирования территории города Новосибирска

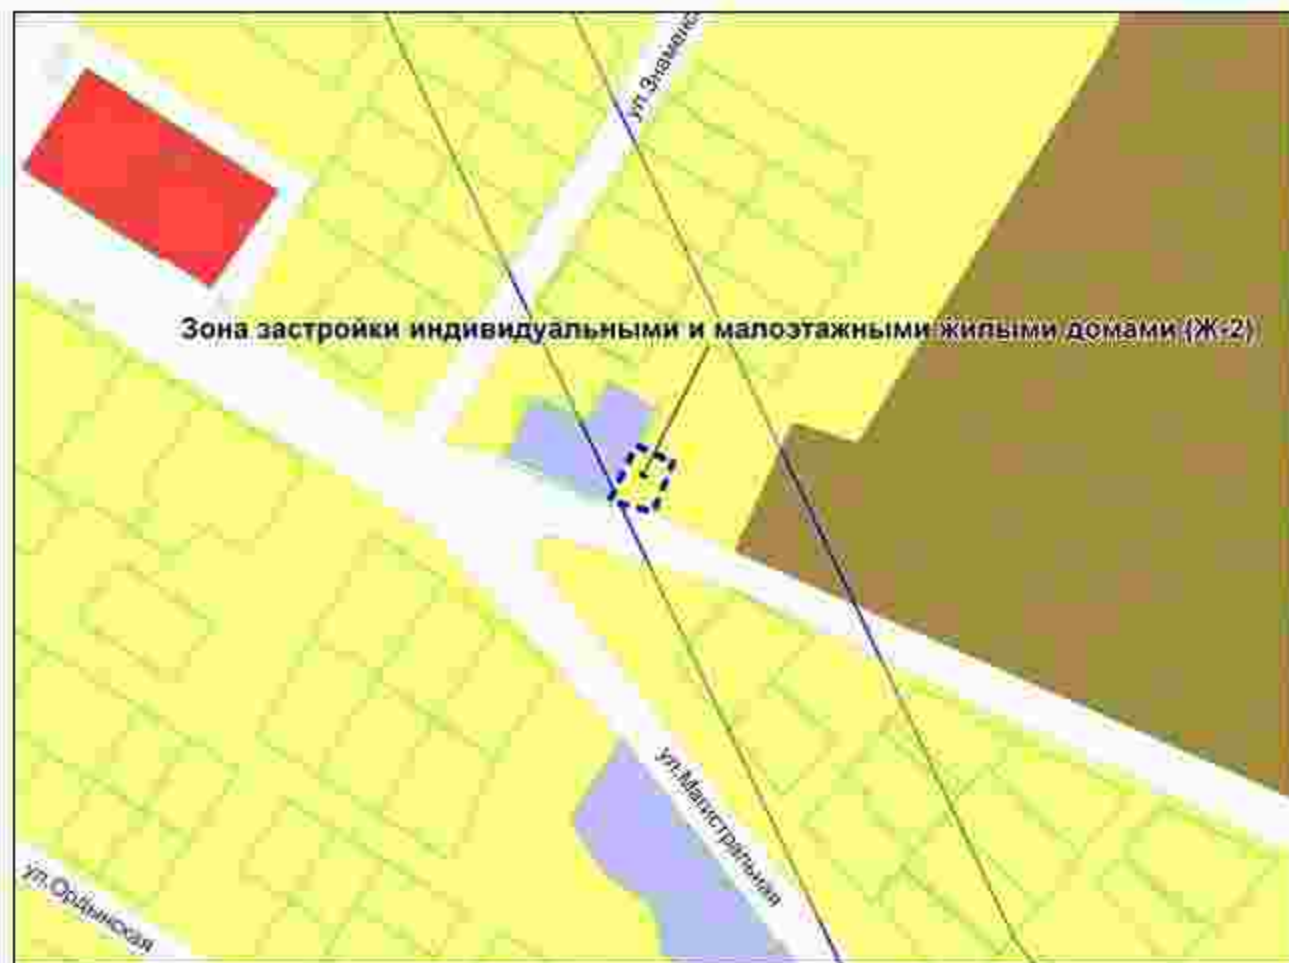

Масштаб 1 : 4000

Приложение 38
к решению Совета депутатов
города Новосибирска
от 28.04.2011 № 360

Фрагмент карты градостроительного зонирования территории города Новосибирска

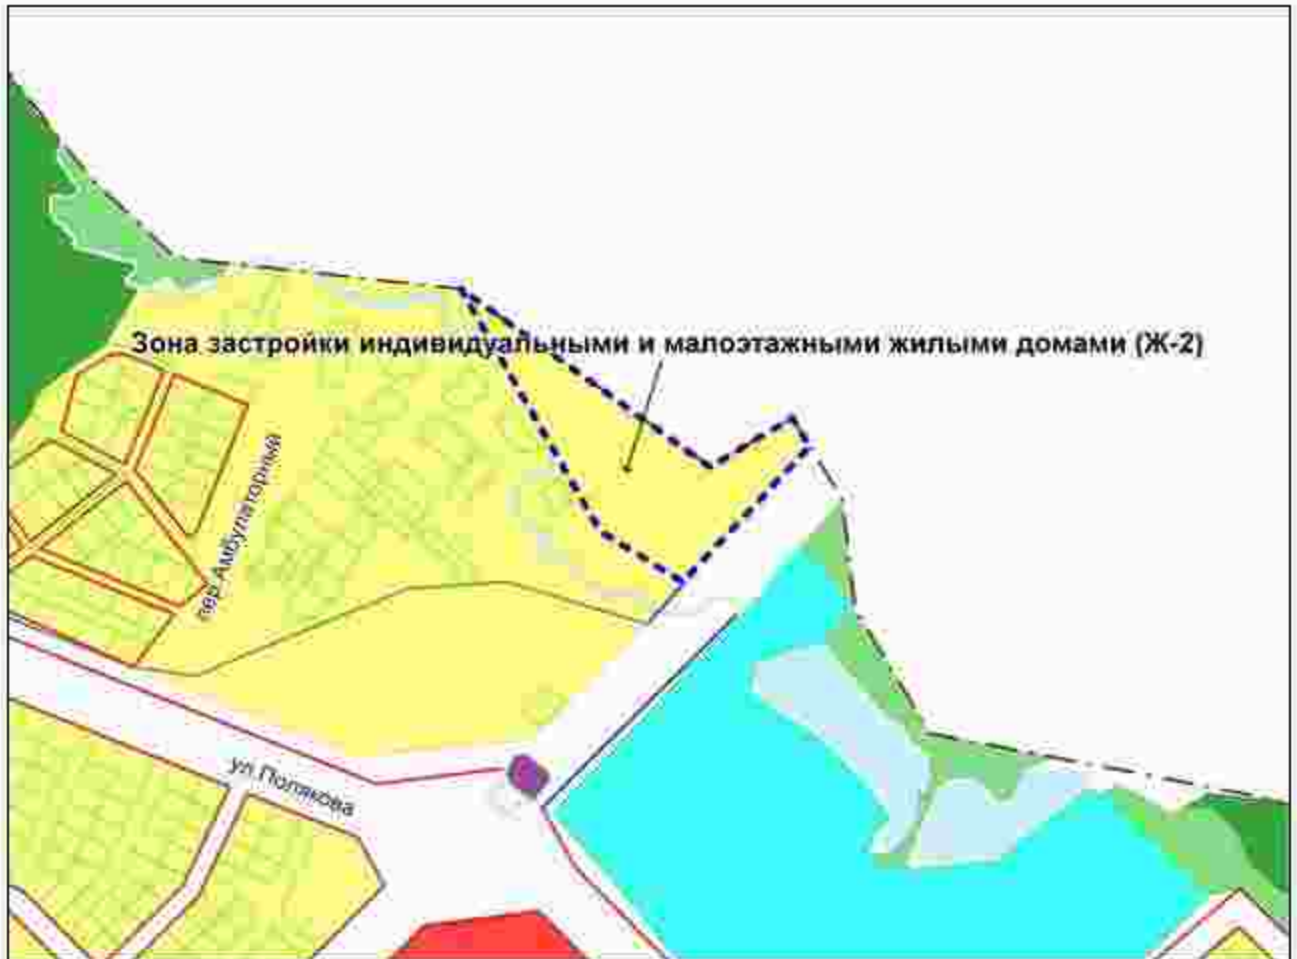

Масштаб 1 : 12000

Приложение 39
к решению Совета депутатов
города Новосибирска
от 28.04.2011 № 360

Фрагмент карты градостроительного зонирования территории города Новосибирска



Масштаб 1 : 12000

Фрагмент карты градостроительного зонирования территории города Новосибирска



Масштаб 1:17500

Приложение 40
к решению Совета депутатов
города Новосибирска
от 28.04.2011 № 360


Фрагмент карты градостроительного зонирования территории города Новосибирска



Масштаб 1 : 12000

Приложение 41
к решению Совета депутатов
города Новосибирска
от 28.04.2011 № 360

Фрагмент карты градостроительного зонирования территории города Новосибирска

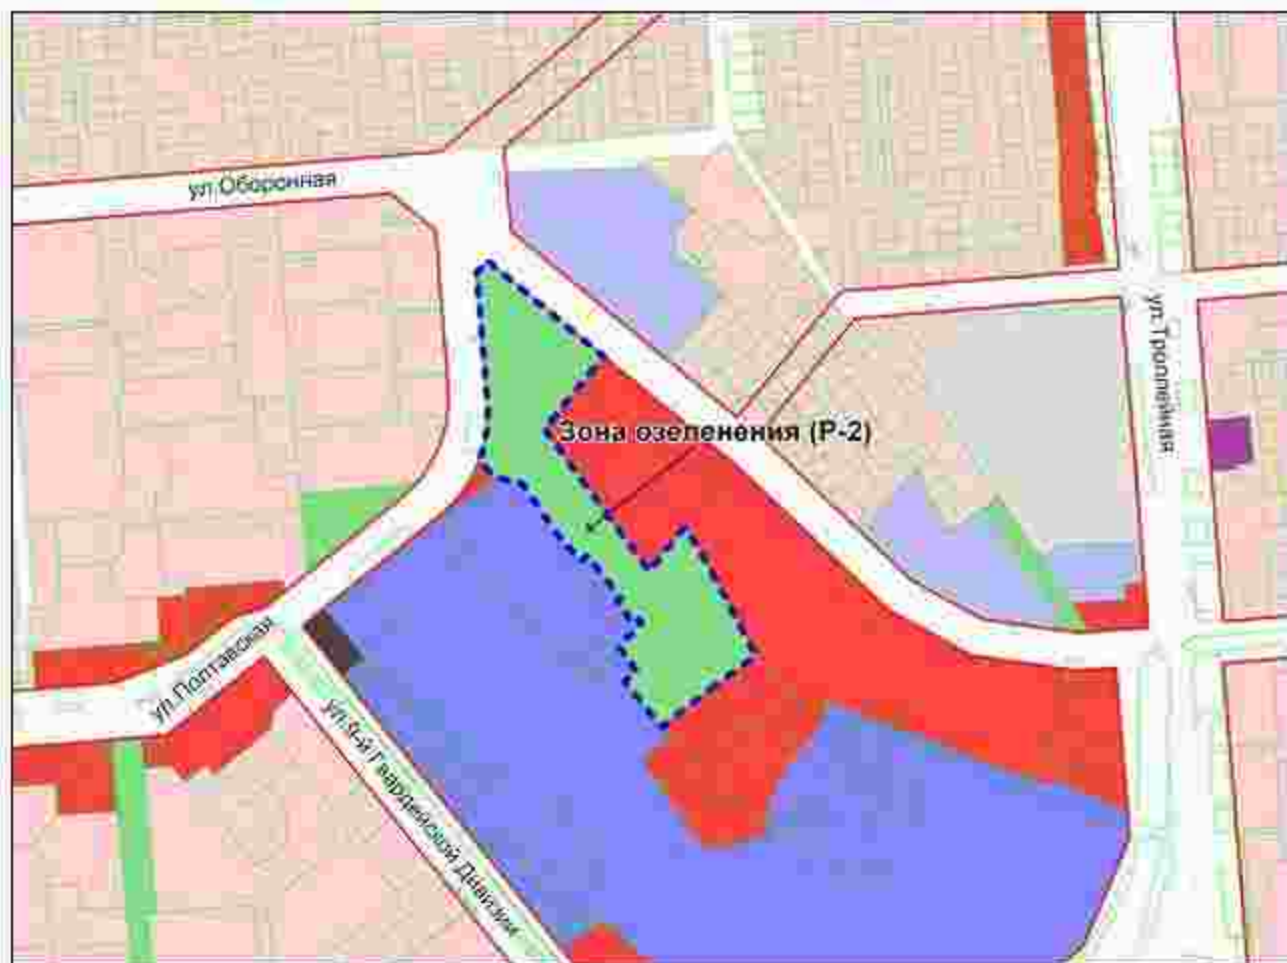

Масштаб 1 : 12000

Приложение 42
к решению Совета депутатов
города Новосибирска
от 28.04.2011 № 360


Фрагмент карты градостроительного зонирования территории города Новосибирска



Масштаб 1 : 6000

Приложение 43
к решению Совета депутатов
города Новосибирска
от 28.04.2011 № 360


Фрагмент карты градостроительного зонирования территории города Новосибирска

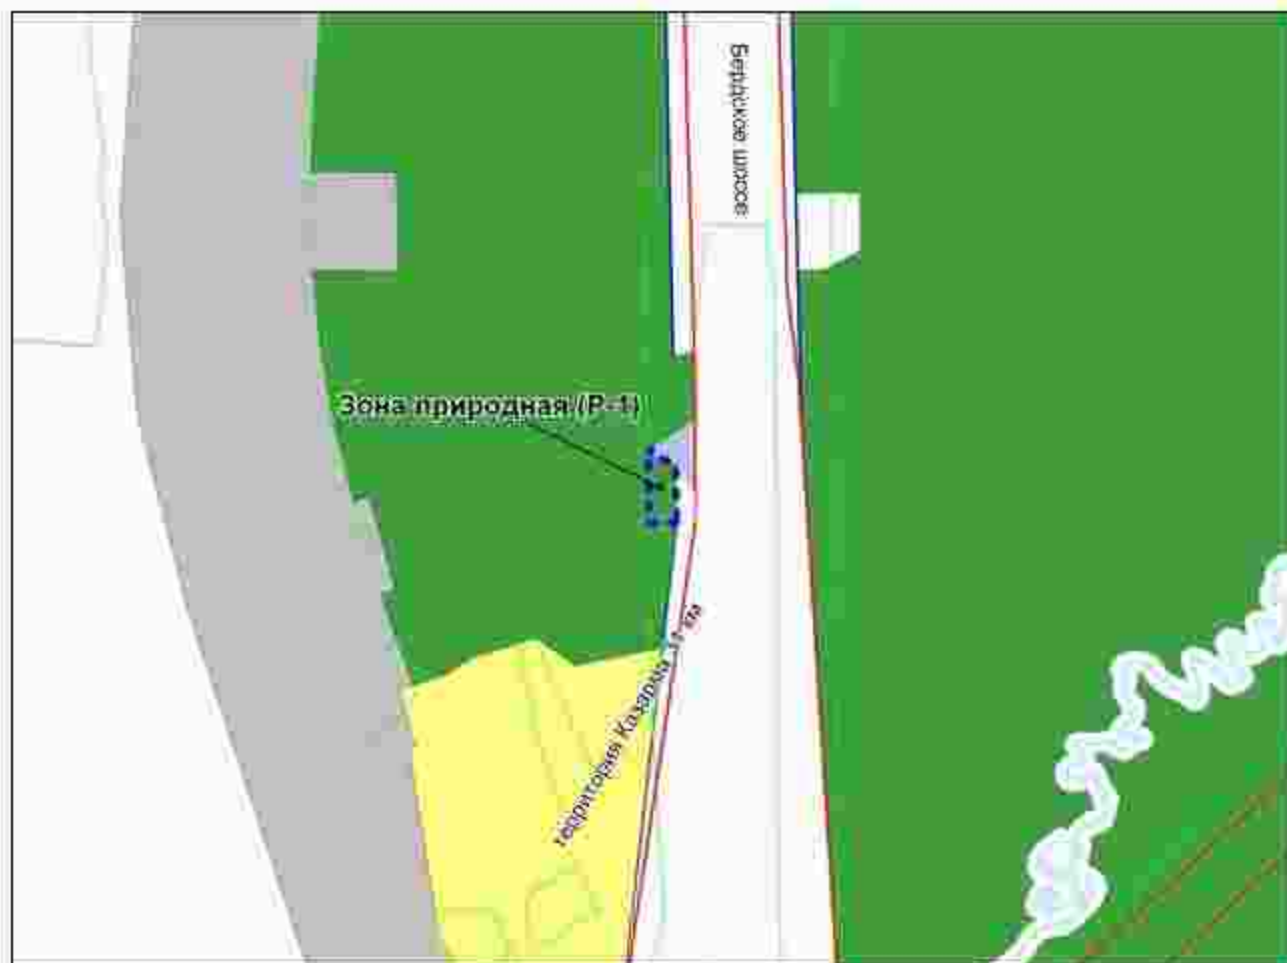

Масштаб 1 : 6000

Приложение 44
к решению Совета депутатов
города Новосибирска
от 28.04.2011 № 360

Фрагмент карты градостроительного зонирования территории города Новосибирска

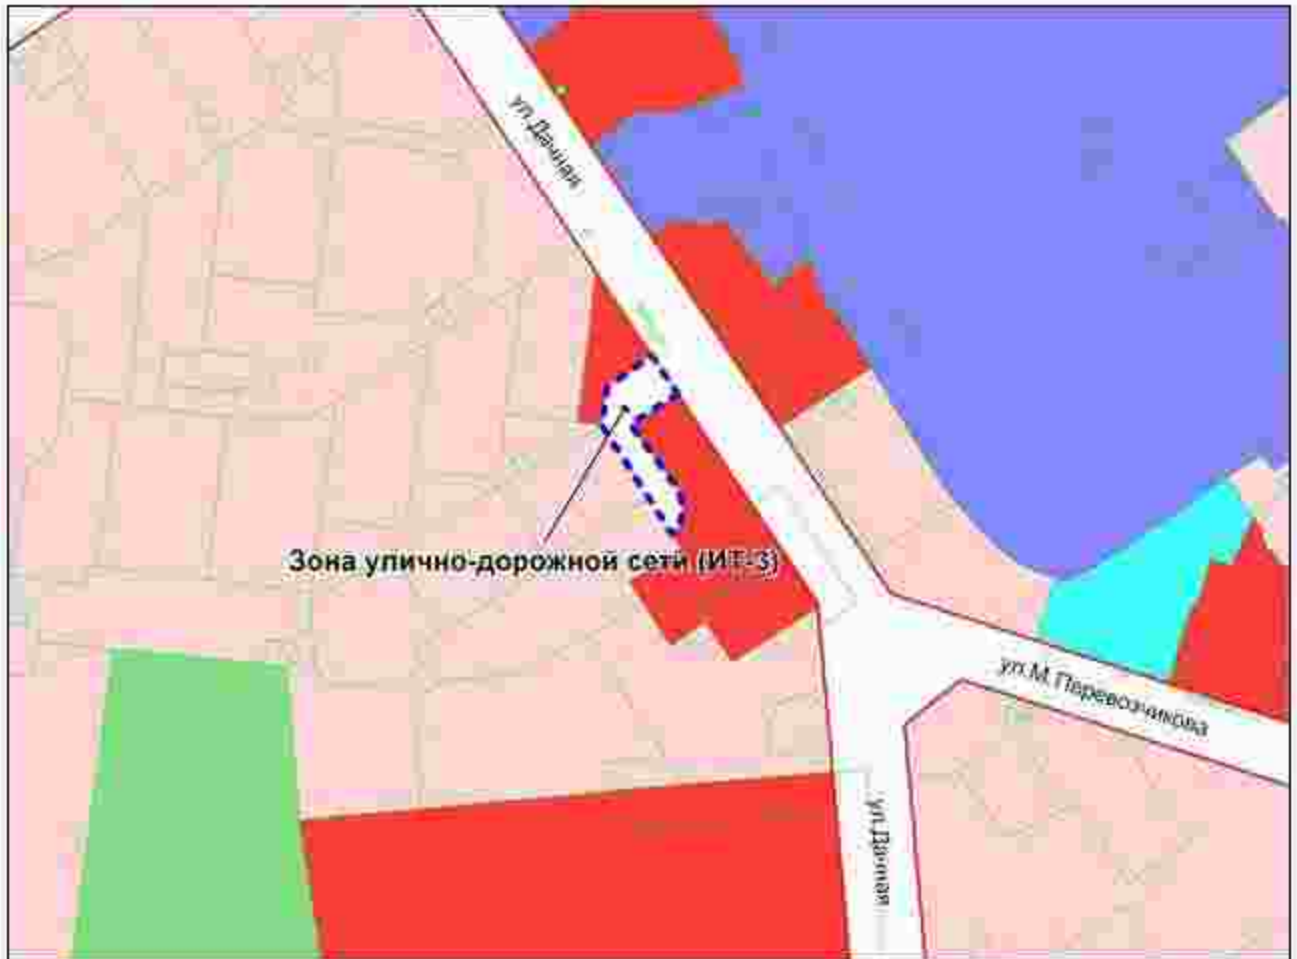

Масштаб 1 : 6000

Приложение 45
к решению Совета депутатов
города Новосибирска
от 28.04.2011 № 360

Фрагмент карты градостроительного зонирования территории города Новосибирска



Масштаб 1 : 4000

Приложение 46
к решению Совета депутатов
города Новосибирска
от 28.04.2011 № 360

Фрагмент карты градостроительного зонирования территории города Новосибирска



Масштаб 1 : 12000

Приложение 47
к решению Совета депутатов
города Новосибирска
от 28.04.2011 № 360

Фрагмент карты градостроительного зонирования территории города Новосибирска



Масштаб 1 : 12000

Приложение 48
к решению Совета депутатов
города Новосибирска
от 28.04.2011 № 360

Фрагмент карты градостроительного зонирования территории города Новосибирска



Масштаб 1 : 6000

Приложение 49
к решению Совета депутатов
города Новосибирска
от 28.04.2011 № 360

Фрагмент карты градостроительного зонирования территории города Новосибирска



Масштаб 1 : 5000


Фрагмент карты градостроительного зонирования территории города Новосибирска



Масштаб 1:19500

Приложение 50
к решению Совета депутатов
города Новосибирска
от 28.04.2011 № 360

Фрагмент карты градостроительного зонирования территории города Новосибирска

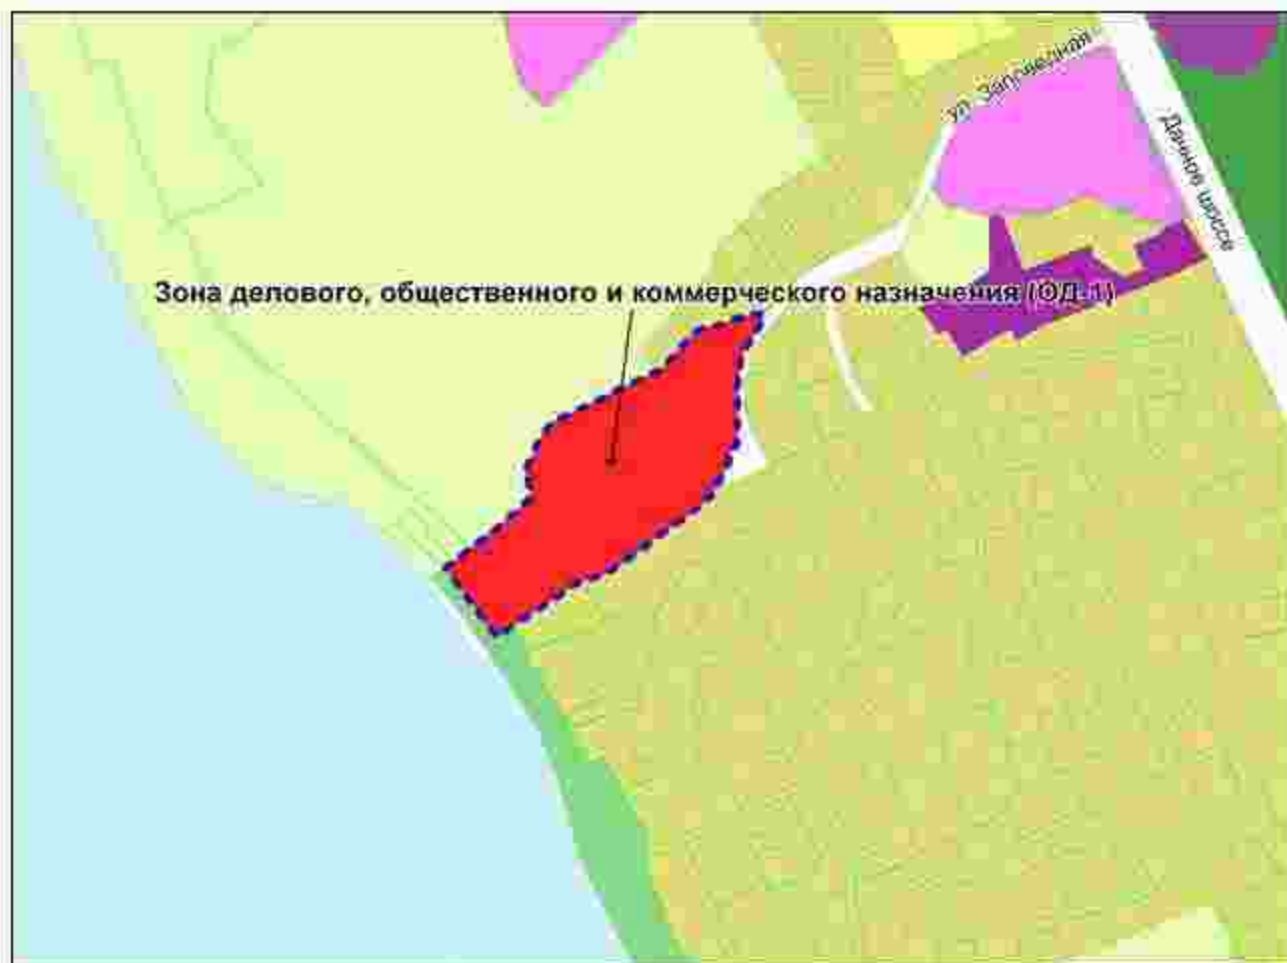

Масштаб 1 : 10000

Приложение 51
к решению Совета депутатов
города Новосибирска
от 28.04.2011 № 360

Фрагмент карты градостроительного зонирования территории города Новосибирска



Масштаб 1 : 3000

Приложение 52
к решению Совета депутатов
города Новосибирска
от 28.04.2011 № 360

Фрагмент карты градостроительного зонирования территории города Новосибирска



Масштаб 1 : 5000

Приложение 53
к решению Совета депутатов
города Новосибирска
от 28.04.2011 № 360

Фрагмент карты градостроительного зонирования территории города Новосибирска



Масштаб 1 : 5000

Приложение 54
к решению Совета депутатов
города Новосибирска
от 28.04.2011 № 360

Фрагмент карты градостроительного зонирования территории города Новосибирска



Масштаб 1:20000

Фрагмент карты градостроительного зонирования территории города Новосибирска



Масштаб 1 : 6000

Приложение 56
к решению Совета депутатов
города Новосибирска
от 28.04.2011 № 360


Фрагмент карты градостроительного зонирования территории города Новосибирска



Масштаб 1 : 10000

Приложение 57
к решению Совета депутатов
города Новосибирска
от 28.04.2011 № 360

Фрагмент карты градостроительного зонирования территории города Новосибирска

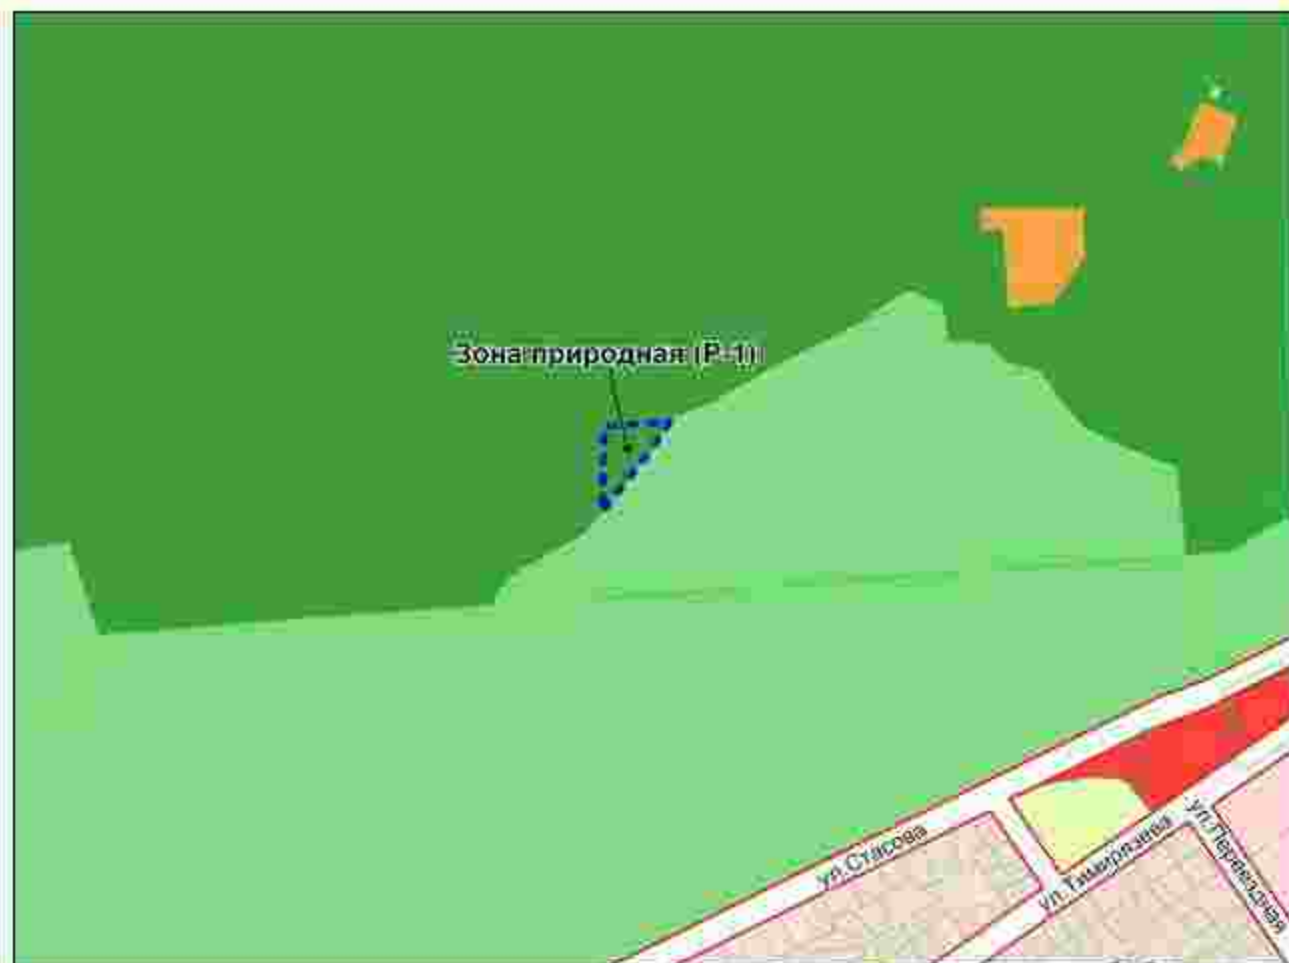

Масштаб 1 : 10000

Приложение 58
к решению Совета депутатов
города Новосибирска
от 28.04.2011 № 360

Фрагмент карты градостроительного зонирования территории города Новосибирска



Масштаб 1 : 10000


Приложение 59
к решению Совета депутатов
города Новосибирска
от 28.04.2011 № 360

Фрагмент карты градостроительного зонирования территории города Новосибирска



Масштаб 1 : 10000


Фрагмент карты градостроительного зонирования территории города Новосибирска

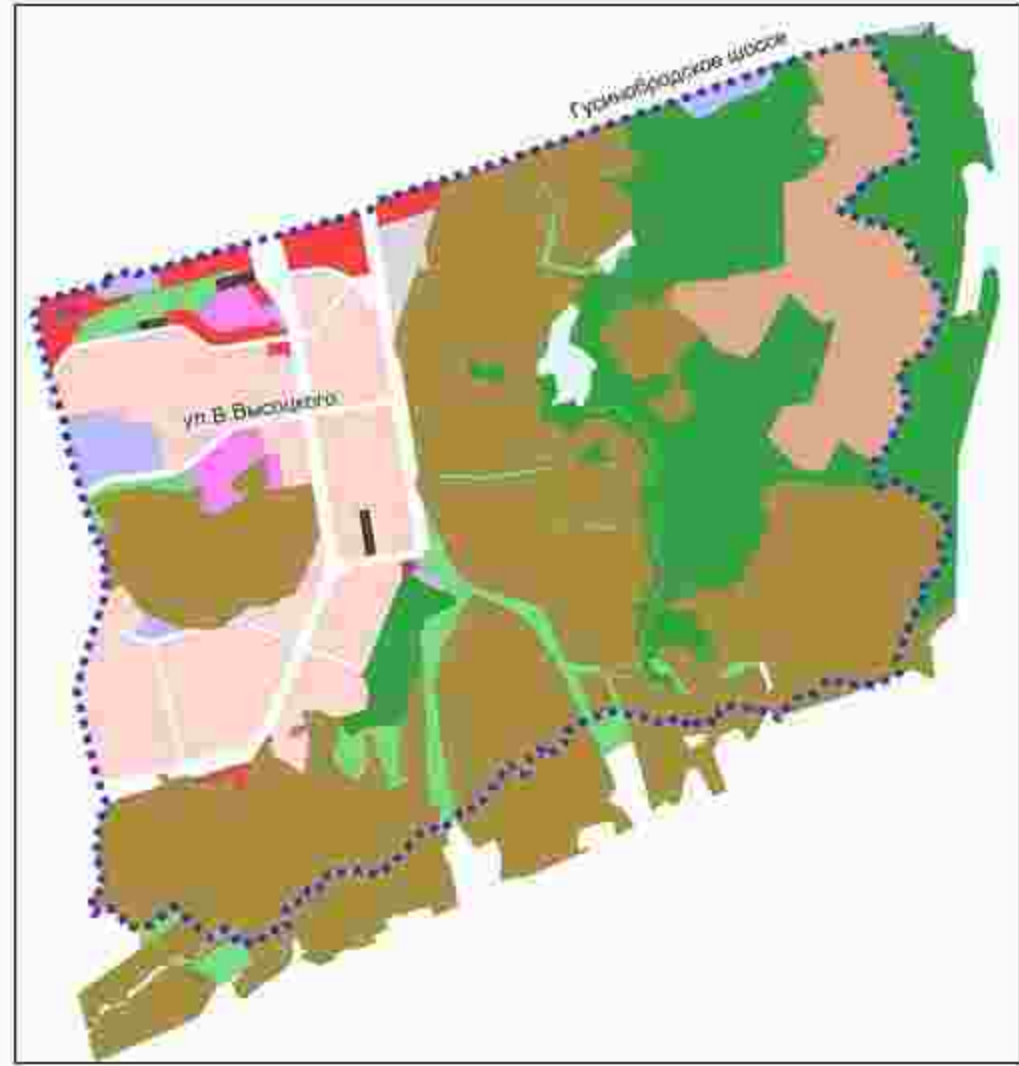

Масштаб 1:34000

Приложение 60
к решению Совета депутатов
города Новосибирска
от 28.04.2011 № 360


Фрагмент карты градостроительного зонирования территории города Новосибирска

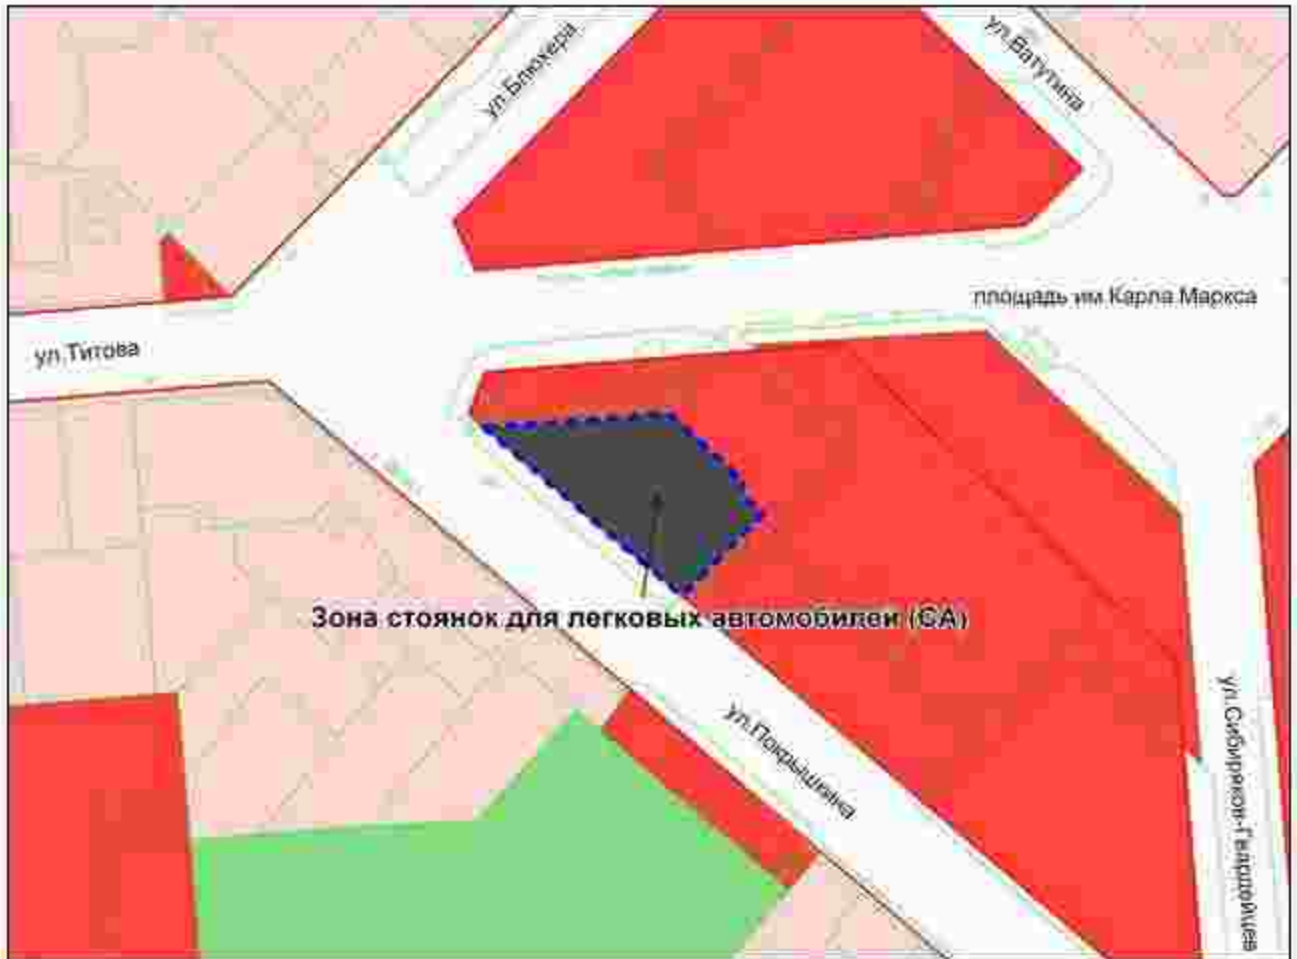

Масштаб 1 : 6000

Приложение 61
к решению Совета депутатов
города Новосибирска
от 28.04.2011 № 360

Фрагмент карты градостроительного зонирования территории города Новосибирска

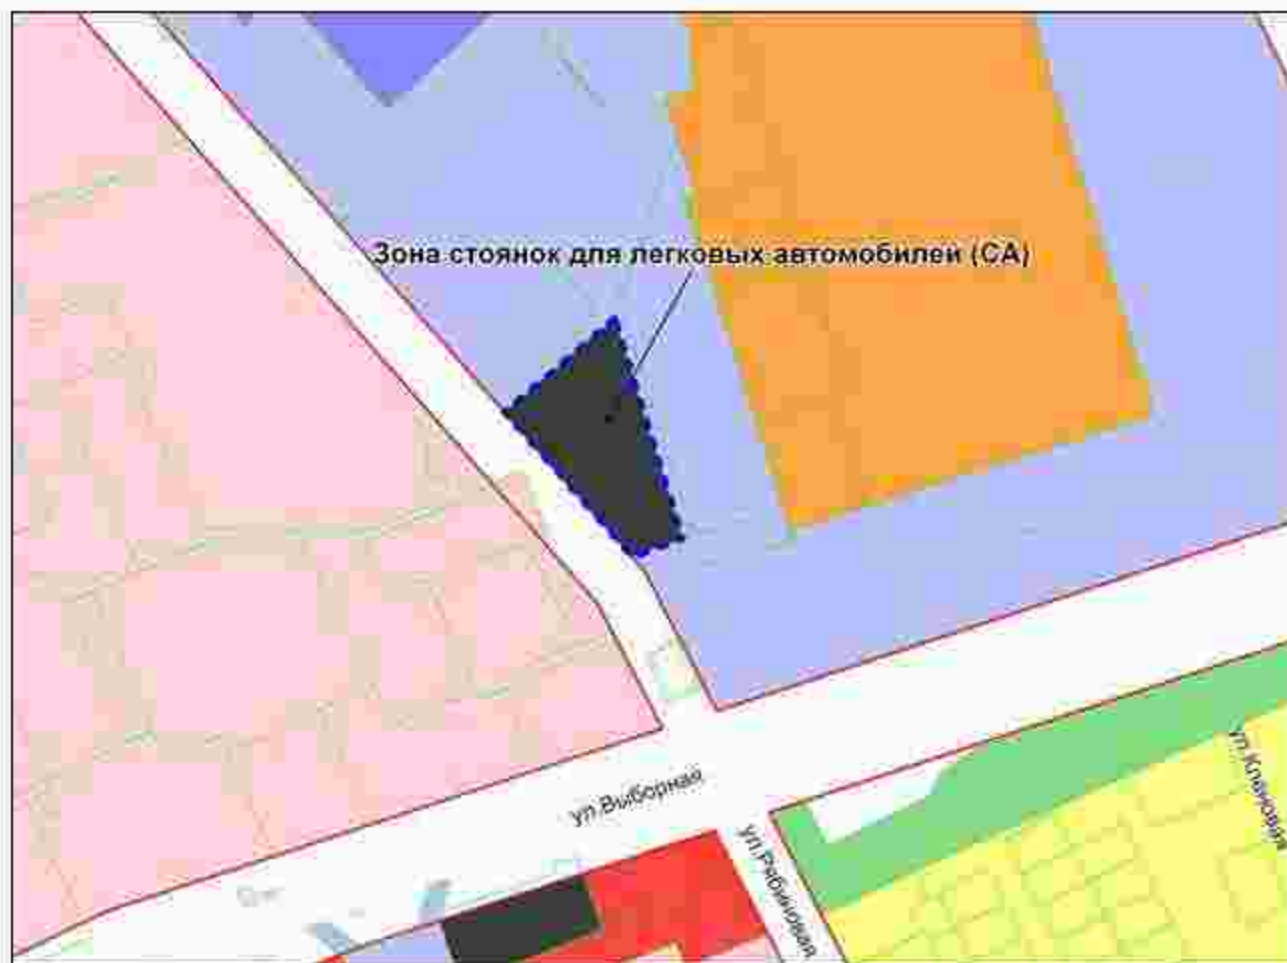

Масштаб 1 : 6000

Приложение 62
к решению Совета депутатов
города Новосибирска
от 28.04.2011 № 360

Фрагмент карты градостроительного зонирования территории города Новосибирска



Масштаб 1 : 5000

Приложение 63
к решению Совета депутатов
города Новосибирска
от 28.04.2011 № 360


Фрагмент карты градостроительного зонирования территории города Новосибирска



Масштаб 1 : 10000

Приложение 64
к решению Совета депутатов
города Новосибирска
от 28.04.2011 № 360

Фрагмент карты градостроительного зонирования территории города Новосибирска

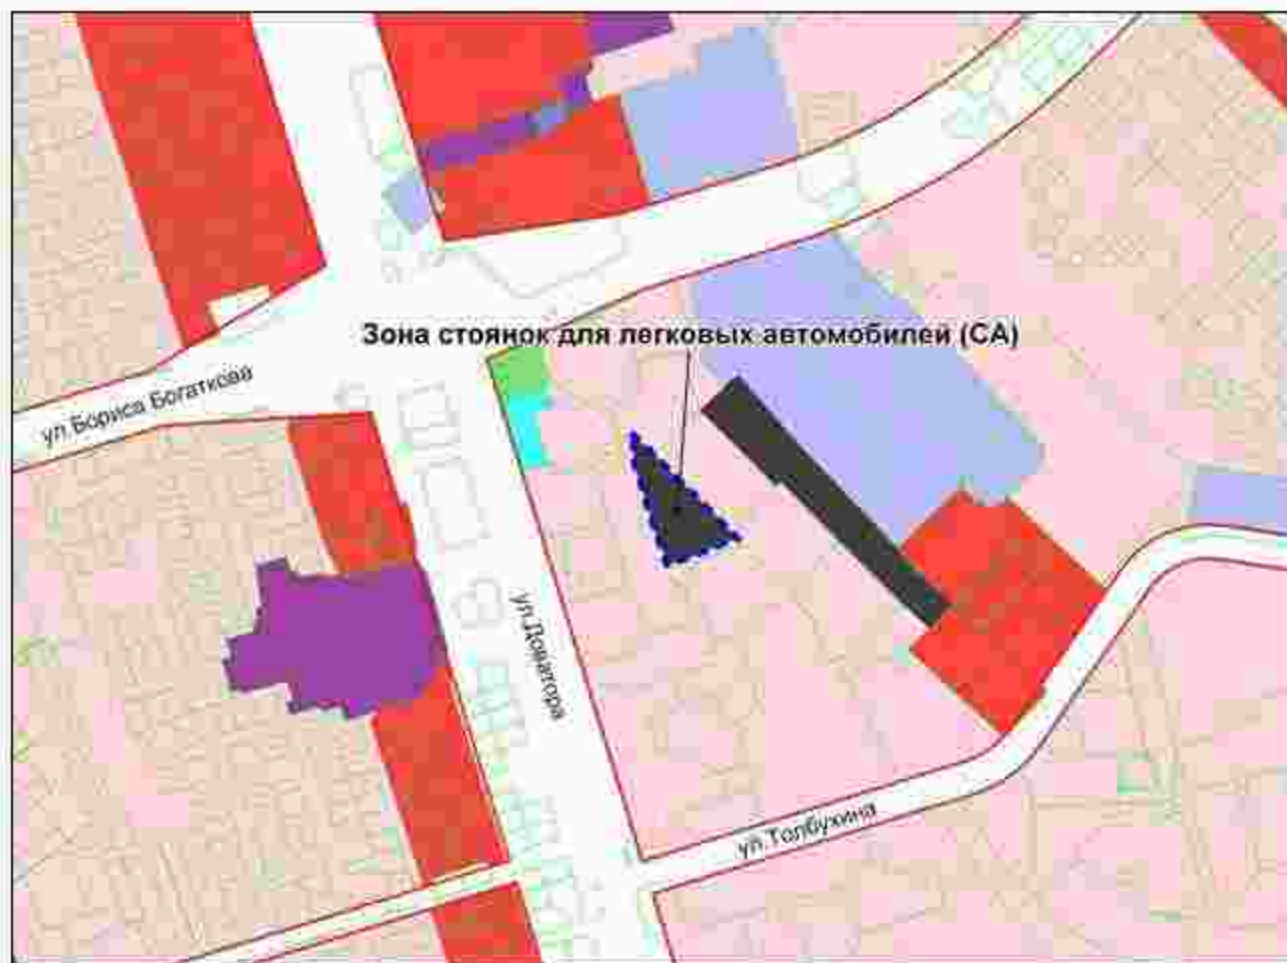

Масштаб 1 : 10000

Приложение 65
к решению Совета депутатов
города Новосибирска
от 28.04.2011 № 360

Фрагмент карты градостроительного зонирования территории города Новосибирска



Масштаб 1 : 5000

Приложение 66
к решению Совета депутатов
города Новосибирска
от 28.04.2011 № 360

Фрагмент карты градостроительного зонирования территории города Новосибирска



Масштаб 1 : 6000

Фрагмент карты градостроительного зонирования территории города Новосибирска



Масштаб 1 : 10000

Приложение 68
к решению Совета депутатов
города Новосибирска
от 28.04.2011 № 360

Фрагмент карты градостроительного зонирования территории города Новосибирска



Масштаб 1 : 6000

Приложение 69
к решению Совета депутатов
города Новосибирска
от 28.04.2011 № 360

Фрагмент карты градостроительного зонирования территории города Новосибирска



Масштаб 1 : 5000

Приложение 7
к решению Совета депутатов
города Новосибирска
от 28.04.2011 № 360


Фрагмент карты градостроительного зонирования территории города Новосибирска



Масштаб 1 : 6000

Приложение 70
к решению Совета депутатов
города Новосибирска
от 28.04.2011 № 360


Фрагмент карты градостроительного зонирования территории города Новосибирска

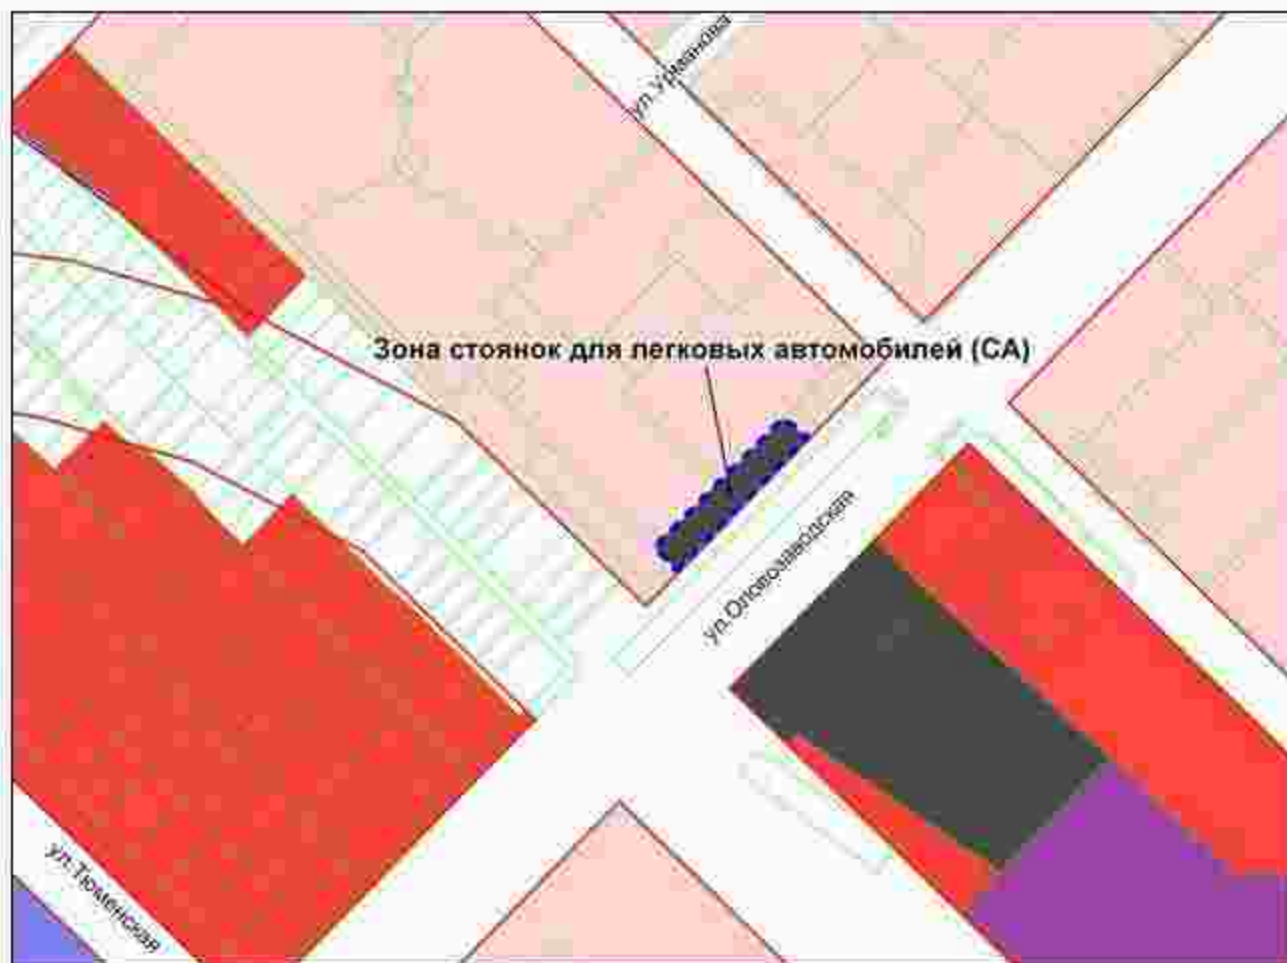

Масштаб 1 : 5000

Приложение 71
к решению Совета депутатов
города Новосибирска
от 28.04.2011 № 360

Фрагмент карты градостроительного зонирования территории города Новосибирска

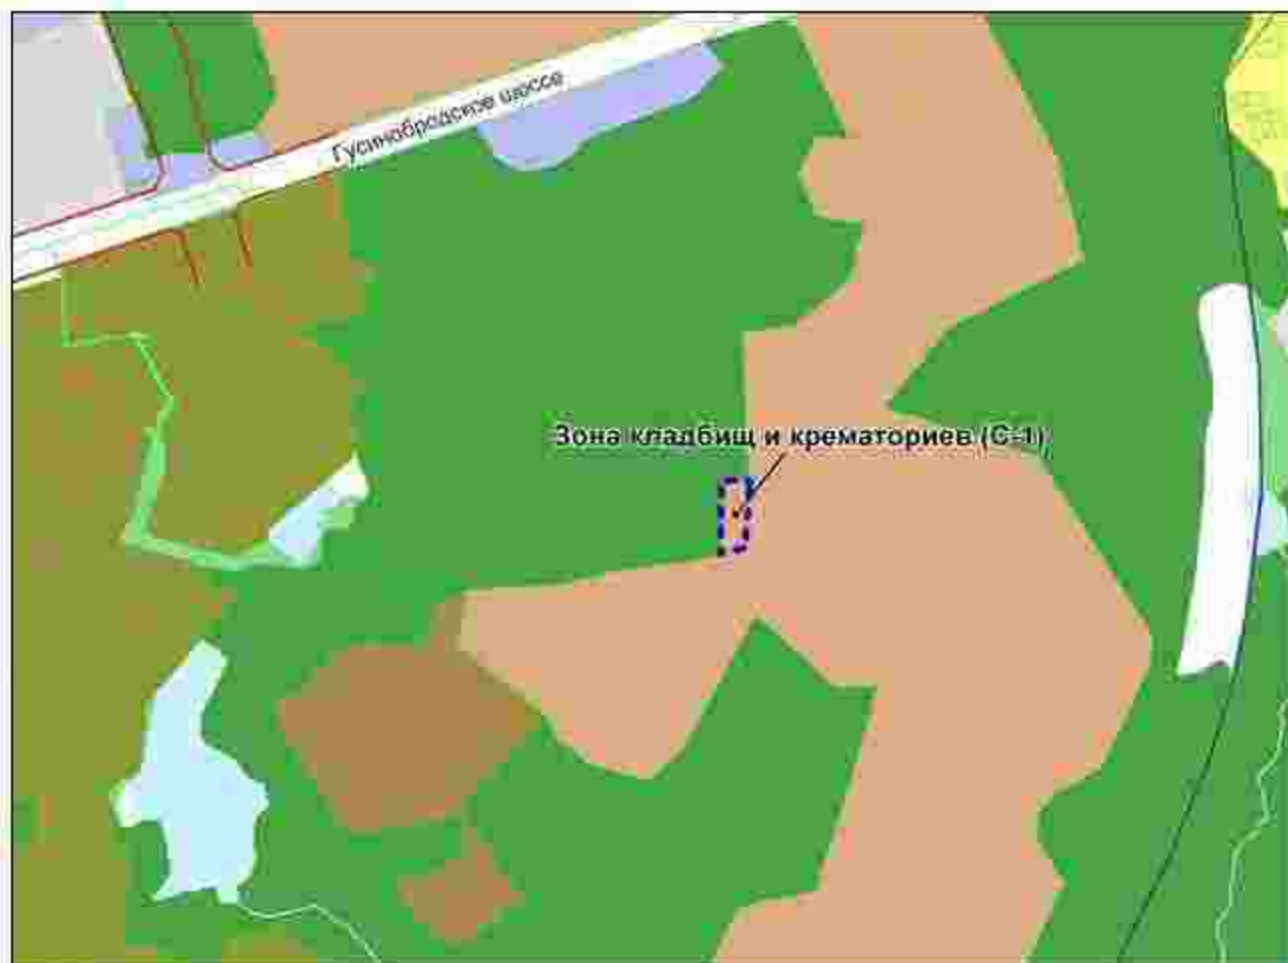

Масштаб 1 : 20000

Приложение 8
к решению Совета депутатов
города Новосибирска
от 28.04.2011 № 360

Фрагмент карты градостроительного зонирования территории города Новосибирска



Масштаб 1 : 15000

Приложение 9
к решению Совета депутатов
города Новосибирска
от 28.04.2011 № 360

Фрагмент карты градостроительного зонирования территории города Новосибирска



Масштаб 1 : 15000
