

СОВЕТ ДЕПУТАТОВ ГОРОДА НОВОСИБИРСКА
РЕШЕНИЕ

ПРОЕКТ

О внесении изменений в Генеральный план города Новосибирска, утвержденный решением Совета депутатов города Новосибирска от 26.12.2007 № 824

В соответствии с Градостроительным кодексом Российской Федерации, Федеральным законом от 06.10.2003 № 131-ФЗ «Об общих принципах организации местного самоуправления в Российской Федерации», руководствуясь Уставом города Новосибирска, Совет депутатов города Новосибирска РЕШИЛ:

1. Внести в Генеральный план города Новосибирска, утвержденный решением Совета депутатов города Новосибирска от 26.12.2007 № 824 (в редакции решений Совета депутатов города Новосибирска от 26.06.2008 № 1020, от 17.02.2009 № 1144), изменения в части отображения границ населенного пункта города Новосибирска, расположенного в границах муниципального образования города Новосибирска, исключив из населенного пункта города Новосибирска земельные участки с кадастровыми номерами 54:35:013125:4, 54:35:013125:6, 54:35:013125:11 общей площадью 597614 кв. м, находящиеся в муниципальной собственности города Новосибирска, с изменением категории земель в границах указанных земельных участков с категории «земли населенных пунктов» на категорию «земли промышленности, энергетики, транспорта, связи, радиовещания, телевидения, информатики, земли для обеспечения космической деятельности, земли обороны, безопасности и земли иного специального назначения» согласно приложению 31 в редакции приложения к настоящему решению.

2. Решение вступает в силу на следующий день после его официального опубликования.

3. Контроль за исполнением решения возложить на постоянную комиссию Совета депутатов города Новосибирска по градостроительству.


Председатель Совета депутатов
города Новосибирска

Мэр города Новосибирска

Д. В. Асанцев

А. Е. Локоть

**КАРТА
ГРАНИЦ НАСЕЛЕННОГО ПУНКТА ГОРОДА НОВОСИБИРСКА**

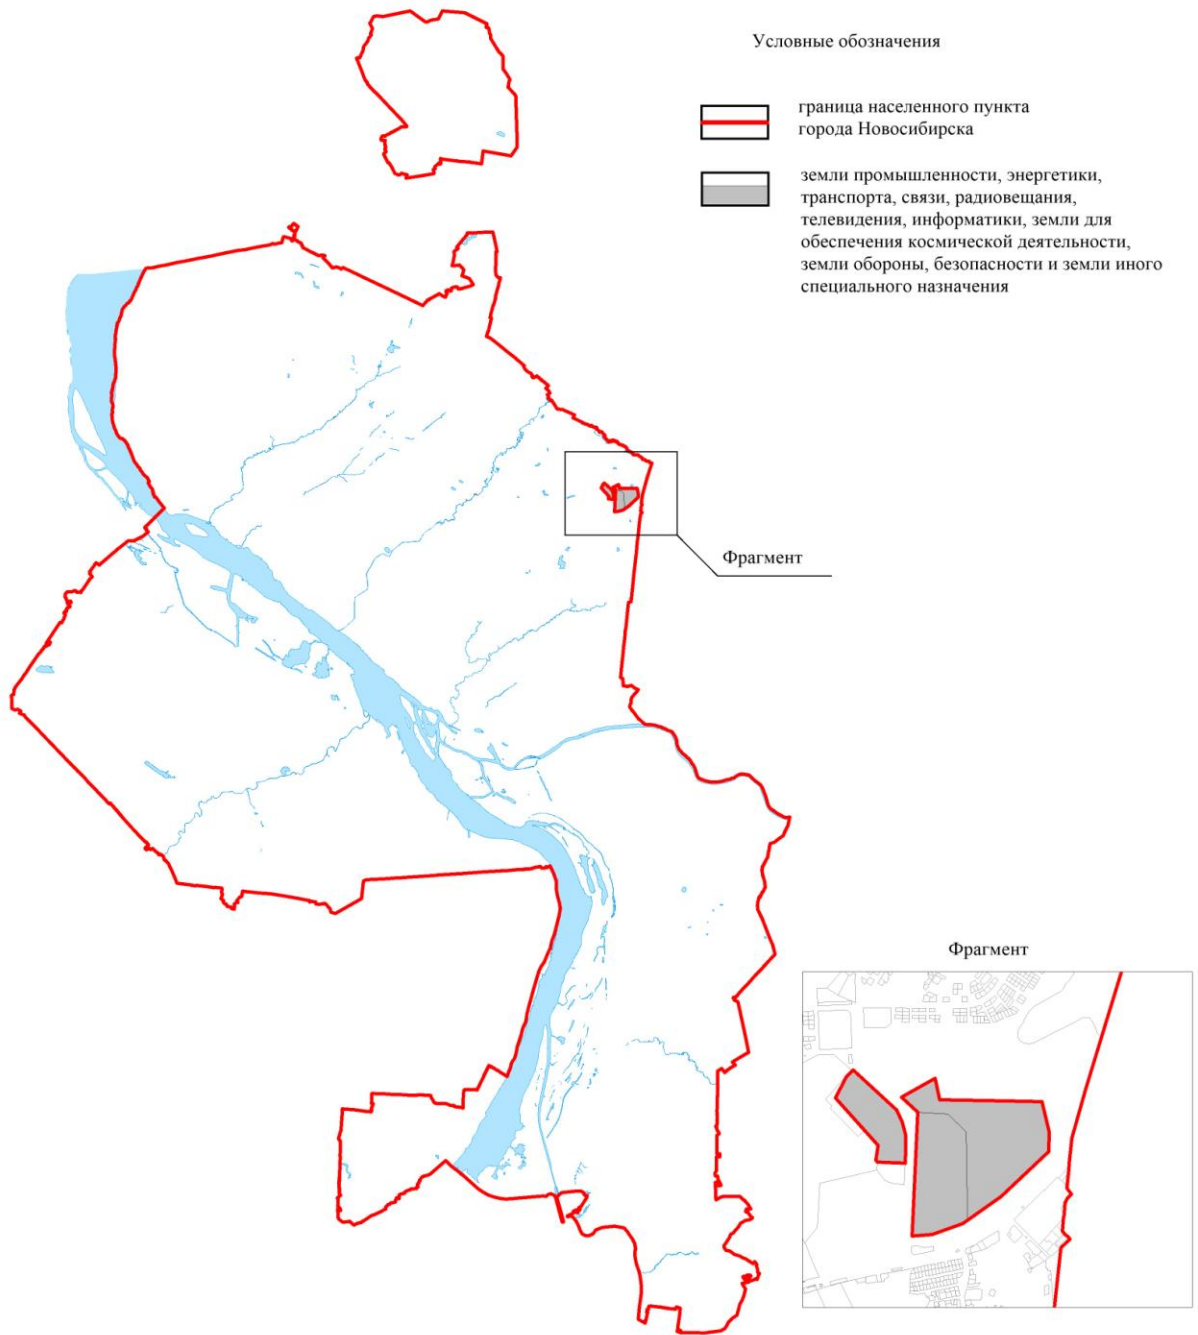

Масштаб 1:150 000