

## **ЗАКЛЮЧЕНИЕ**

**по результатам публичных слушаний по проекту постановления мэрии города Новосибирска «Об утверждении проекта межевания застроенной территории в границах ул. Степной, пер. 2-го Станиславского в Ленинском районе, в границах проекта планировки территории, ограниченной улицами Станиславского, Титова и Связистов и перспективной городской магистралью, в Ленинском районе»**

В целях выявления, учета мнения и интересов жителей города Новосибирска, в соответствии с Градостроительным кодексом Российской Федерации, Федеральным законом от 06.10.2003 № 131-ФЗ «Об общих принципах организации местного самоуправления в Российской Федерации», решением городского Совета Новосибирска от 25.04.2007 № 562 «О Положении о публичных слушаниях в городе Новосибирске», были проведены публичные слушания.

Постановление мэрии города Новосибирска от 08.12.2015 № 7063 «О назначении публичных слушаний по проекту постановления мэрии города Новосибирска «Об утверждении проекта межевания застроенной территории в границах ул. Степной, пер. 2-го Станиславского в Ленинском районе, в границах проекта планировки территории, ограниченной улицами Станиславского, Титова и Связистов и перспективной городской магистралью, в Ленинском районе» было опубликовано в Бюллетене органов местного самоуправления города Новосибирска от 10 декабря 2015 № 56 часть 2 и размещено на официальном сайте города Новосибирска.

Публичные слушания по проекту постановления мэрии города Новосибирска «Об утверждении проекта межевания застроенной территории в границах ул. Степной, пер. 2-го Станиславского в Ленинском районе, в границах проекта планировки территории, ограниченной улицами Станиславского, Титова и Связистов и перспективной городской магистралью, в Ленинском районе» проведены 14 января 2016 года.

В процессе проведения публичных слушаний по проекту постановления мэрии города Новосибирска «Об утверждении проекта межевания застроенной территории в границах ул. Степной, пер. 2-го Станиславского в Ленинском районе, в границах проекта планировки территории, ограниченной улицами Станиславского, Титова и Связистов и перспективной городской магистралью, в Ленинском районе» были заслушаны предложения приглашенных экспертов и иных участников публичных слушаний.

По результатам проведения публичных слушаний сделано следующее

**заключение:**

1. Считать состоявшимися публичные слушания по проекту постановления мэрии города Новосибирска «Об утверждении проекта межевания застроенной территории в границах ул. Степной, пер. 2-го Станиславского в Ленинском районе, в границах проекта планировки территории, ограниченной улицами Станиславского, Титова и Связистов и перспективной городской магистралью, в Ленинском районе».

2. Процедура проведения публичных слушаний по проекту постановления мэрии города Новосибирска «Об утверждении проекта межевания застроенной территории в границах ул. Степной, пер. 2-го Станиславского в Ленинском районе, в границах проекта планировки территории, ограниченной улицами Станиславского, Титова и Связистов и перспективной городской магистралью, в Ленинском районе» осуществлена в соответствии с Градостроительным кодексом Российской Федерации, Федеральным законом от 06.10.2003 № 131-ФЗ «Об общих принципах организации местного самоуправления в Российской Федерации» и Положением о публичных слушаниях в городе Новосибирске, принятым решением городского Совета Новосибирска от 25.04.2007 № 562.

3. Проект постановления мэрии города Новосибирска «Об утверждении проекта межевания застроенной территории в границах ул. Степной, пер. 2-го Станиславского в Ленинском районе, в границах проекта планировки территории, ограниченной улицами Станиславского, Титова и Связистов и перспективной городской магистралью, в Ленинском районе» получил положительную оценку и рекомендуется к утверждению без замечаний.

Председатель организационного комитета по проведению публичных слушаний по проекту постановления мэрии города Новосибирска «Об утверждении проекта межевания застроенной территории в границах ул. Степной, пер. 2-го Станиславского в Ленинском районе, в границах проекта планировки территории, ограниченной улицами Станиславского, Титова и Связистов и перспективной городской магистралью, в Ленинском районе», заместитель начальника департамента - главный архитектор города Новосибирска

В. В. Фефелов

Секретарь

Е. А. Колеснева

Согласовано экспертами:

К. Ю. Бровкин  
А. В. Нестёркин  
Т. Ф. Мещерякова

## **ЗАКЛЮЧЕНИЕ**

**по результатам публичных слушаний по проекту постановления мэрии города Новосибирска «Об утверждении проекта межевания застроенной территории в границах ул. Тихвинской, ул. Степной в Ленинском районе, в границах проекта планировки территории, ограниченной улицами Станиславского, Титова и Связистов и перспективной городской магистралью, в Ленинском районе»**

В целях выявления, учета мнения и интересов жителей города Новосибирска, в соответствии с Градостроительным кодексом Российской Федерации, Федеральным законом от 06.10.2003 № 131-ФЗ «Об общих принципах организации местного самоуправления в Российской Федерации», решением городского Совета Новосибирска от 25.04.2007 № 562 «О Положении о публичных слушаниях в городе Новосибирске», были проведены публичные слушания.

Постановление мэрии города Новосибирска от 08.12.2015 № 7037 «О назначении публичных слушаний по проекту постановления мэрии города Новосибирска «Об утверждении проекта межевания застроенной территории в границах ул. Тихвинской, ул. Степной в Ленинском районе, в границах проекта планировки территории, ограниченной улицами Станиславского, Титова и Связистов и перспективной городской магистралью, в Ленинском районе» было опубликовано в Бюллетене органов местного самоуправления города Новосибирска от 10 декабря 2015 № 56 часть 2 и размещено на официальном сайте города Новосибирска.

Публичные слушания по проекту постановления мэрии города Новосибирска «Об утверждении проекта межевания застроенной территории в границах ул. Тихвинской, ул. Степной в Ленинском районе, в границах проекта планировки территории, ограниченной улицами Станиславского, Титова и Связистов и перспективной городской магистралью, в Ленинском районе» проведены 14 января 2016 года.

В процессе проведения публичных слушаний по проекту постановления мэрии города Новосибирска «Об утверждении проекта межевания застроенной территории в границах ул. Тихвинской, ул. Степной в Ленинском районе, в границах проекта планировки территории, ограниченной улицами Станиславского, Титова и Связистов и перспективной городской магистралью, в Ленинском районе» были заслушаны предложения приглашенных экспертов и иных участников публичных слушаний.

По результатам проведения публичных слушаний сделано следующее

### **заключение:**

1. Считать состоявшимися публичные слушания по проекту постановления мэрии города Новосибирска «Об утверждении проекта межевания застроенной территории в границах ул. Тихвинской, ул. Степной в Ленинском районе, в границах проекта планировки территории, ограниченной улицами Станиславского, Титова и Связистов и перспективной городской магистралью, в Ленинском районе».

2. Процедура проведения публичных слушаний по проекту постановления мэрии города Новосибирска «Об утверждении проекта межевания застроенной территории в границах ул. Тихвинской, ул. Степной в Ленинском районе, в границах проекта планировки территории, ограниченной улицами Станиславского, Титова и Связистов и перспективной городской магистралью, в Ленинском районе» осуществлена в соответствии с Градостроительным кодексом Российской Федерации, Федеральным законом от 06.10.2003 № 131-ФЗ «Об общих принципах организации местного самоуправления в Российской Федерации» и Положением о публичных слушаниях в городе Новосибирске, принятым решением городского Совета Новосибирска от 25.04.2007 № 562.

3. Проект постановления мэрии города Новосибирска «Об утверждении проекта межевания застроенной территории в границах ул. Тихвинской, ул. Степной в Ленинском районе, в границах проекта планировки территории, ограниченной улицами Станиславского, Титова и Связистов и перспективной городской магистралью, в Ленинском районе» получил положительную оценку и рекомендуется к утверждению без замечаний.

Председатель организационного комитета по проведению публичных слушаний по проекту постановления мэрии города Новосибирска «Об утверждении проекта межевания застроенной территории в границах ул. Тихвинской, ул. Степной в Ленинском районе, в границах проекта планировки территории, ограниченной улицами Станиславского, Титова и Связистов и перспективной городской магистралью, в Ленинском районе», заместитель начальника департамента - главный архитектор города Новосибирска

В. В. Фёфелов

Секретарь

Е. А. Колеснева

Согласовано экспертами:

К. Ю. Бровкин  
А. В. Нестёркин  
Т. Ф. Мещерякова

## **ЗАКЛЮЧЕНИЕ**

**по результатам публичных слушаний по проекту постановления мэрии города Новосибирска «Об утверждении проекта межевания застроенной территории в границах пер. 2-го Станиславского, ул. Тихвинской в Ленинском районе, в границах проекта планировки территории, ограниченной улицами Станиславского, Титова и Связистов и перспективной городской магистралью, в Ленинском районе»**

В целях выявления, учета мнения и интересов жителей города Новосибирска, в соответствии с Градостроительным кодексом Российской Федерации, Федеральным законом от 06.10.2003 № 131-ФЗ «Об общих принципах организации местного самоуправления в Российской Федерации», решением городского Совета Новосибирска от 25.04.2007 № 562 «О Положении о публичных слушаниях в городе Новосибирске», были проведены публичные слушания.

Постановление мэрии города Новосибирска от 08.12.2015 № 7033 «О назначении публичных слушаний по проекту постановления мэрии города Новосибирска «Об утверждении проекта межевания застроенной территории в границах пер. 2-го Станиславского, ул. Тихвинской в Ленинском районе, в границах проекта планировки территории, ограниченной улицами Станиславского, Титова и Связистов и перспективной городской магистралью, в Ленинском районе» было опубликовано в Бюллетене органов местного самоуправления города Новосибирска от 10 декабря 2015 № 56 часть 2 и размещено на официальном сайте города Новосибирска.

Публичные слушания по проекту постановления мэрии города Новосибирска «Об утверждении проекта межевания застроенной территории в границах пер. 2-го Станиславского, ул. Тихвинской в Ленинском районе, в границах проекта планировки территории, ограниченной улицами Станиславского, Титова и Связистов и перспективной городской магистралью, в Ленинском районе» проведены 14 января 2016 года.

В процессе проведения публичных слушаний по проекту постановления мэрии города Новосибирска «Об утверждении проекта межевания застроенной территории в границах пер. 2-го Станиславского, ул. Тихвинской в Ленинском районе, в границах проекта планировки территории, ограниченной улицами Станиславского, Титова и Связистов и перспективной городской магистралью, в Ленинском районе» были заслушаны предложения приглашенных экспертов и иных участников публичных слушаний.

По результатам проведения публичных слушаний сделано следующее

### **заключение:**

1. Считать состоявшимися публичные слушания по проекту постановления мэрии города Новосибирска «Об утверждении проекта межевания застроенной территории в границах пер. 2-го Станиславского, ул. Тихвинской в Ленинском районе, в границах проекта планировки территории, ограниченной улицами Станислав-

ского, Титова и Связистов и перспективной городской магистралью, в Ленинском районе».

2. Процедура проведения публичных слушаний по проекту постановления мэрии города Новосибирска «Об утверждении проекта межевания застроенной территории в границах пер. 2-го Станиславского, ул. Тихвинской в Ленинском районе, в границах проекта планировки территории, ограниченной улицами Станиславского, Титова и Связистов и перспективной городской магистралью, в Ленинском районе» осуществлена в соответствии с Градостроительным кодексом Российской Федерации, Федеральным законом от 06.10.2003 № 131-ФЗ «Об общих принципах организации местного самоуправления в Российской Федерации» и Положением о публичных слушаниях в городе Новосибирске, принятым решением городского Совета Новосибирска от 25.04.2007 № 562.

3. Проект постановления мэрии города Новосибирска «Об утверждении проекта межевания застроенной территории в границах пер. 2-го Станиславского, ул. Тихвинской в Ленинском районе, в границах проекта планировки территории, ограниченной улицами Станиславского, Титова и Связистов и перспективной городской магистралью, в Ленинском районе» получил положительную оценку и рекомендуется к утверждению без замечаний.

Председатель организационного комитета по проведению публичных слушаний по проекту постановления мэрии города Новосибирска «Об утверждении проекта межевания застроенной территории в границах пер. 2-го Станиславского, ул. Тихвинской в Ленинском районе, в границах проекта планировки территории, ограниченной улицами Станиславского, Титова и Связистов и перспективной городской магистралью, в Ленинском районе», заместитель начальника департамента - главный архитектор города Новосибирска

Секретарь

В. В. Фефелов

Е. А. Колеснева

Согласовано экспертами:

К. Ю. Бровкин

А. В. Нестёркин

Т. Ф. Мещерякова

**ПРАВОВЫЕ АКТЫ  
МЭРИИ ГОРОДА НОВОСИБИРСКА**

# ПОСТАНОВЛЕНИЯ

## МЭРИЯ ГОРОДА НОВОСИБИРСКА

### ПОСТАНОВЛЕНИЕ

От 14.01.2016

№ 50

**О назначении публичных слушаний по проекту постановления мэрии города Новосибирска «Об утверждении проекта межевания территории квартала 030.02.01.05 в границах проекта планировки территории, ограниченной улицами Трикотажной, Фрунзе, Ипподромской и полосой отвода железной дороги, в Дзержинском районе»**

В целях выявления и учета мнения и интересов жителей города Новосибирска по проекту постановления мэрии города Новосибирска «Об утверждении проекта межевания территории квартала 030.02.01.05 в границах проекта планировки территории, ограниченной улицами Трикотажной, Фрунзе, Ипподромской и полосой отвода железной дороги, в Дзержинском районе», в соответствии с Градостроительным кодексом Российской Федерации, Федеральным законом от 06.10.2003 № 131-ФЗ «Об общих принципах организации местного самоуправления в Российской Федерации», решением городского Совета Новосибирска от 25.04.2007 № 562 «О Положении о публичных слушаниях в городе Новосибирске», постановлениями мэрии города Новосибирска от 28.09.2015 № 5952 «Об утверждении проекта планировки территории, ограниченной улицами Трикотажной, Фрунзе, Ипподромской и полосой отвода железной дороги, в Дзержинском районе», от 10.11.2015 № 6532 «О подготовке проекта межевания территории квартала 030.02.01.05 в границах проекта планировки территории, ограниченной улицами Трикотажной, Фрунзе, Ипподромской и полосой отвода железной дороги, в Дзержинском районе», руководствуясь Уставом города Новосибирска, **ПОСТАНОВЛЯЮ:**

1. Назначить публичные слушания по проекту постановления мэрии города Новосибирска «Об утверждении проекта межевания территории квартала 030.02.01.05 в границах проекта планировки территории, ограниченной улицами Трикотажной, Фрунзе, Ипподромской и полосой отвода железной дороги, в Дзержинском районе» (приложение).

2. Провести 24.02.2016 в 10.00 час. публичные слушания в здании администрации Дзержинского района города Новосибирска (Российская Федерация, Новосибирская область, город Новосибирск, проспект Дзержинского, 16).

3. Создать организационный комитет по подготовке и проведению публичных слушаний (далее – организационный комитет) в следующем составе:

- Бакулова Екатерина Ивановна - начальник отдела градостроительной подготовки территорий Главного управления архитектуры и градостроительства мэрии города Новосибирска;
- Галимова Ольга Лингвинстоновна - начальник отдела планировки территории города Главного управления архитектуры и градостроительства мэрии города Новосибирска;
- Гальянова Елена Николаевна - консультант отдела градостроительной подготовки территорий Главного управления архитектуры и градостроительства мэрии города Новосибирска;
- Игнатьева Антонида Ивановна – начальник Главного управления архитектуры и градостроительства мэрии города Новосибирска;
- Колеснева Екатерина Анатольевна – инженер 1 категории отдела градостроительной подготовки территорий Главного управления архитектуры и градостроительства мэрии города Новосибирска;
- Кухарева Татьяна Владимировна – ведущий специалист отдела градостроительной подготовки территорий Главного управления архитектуры и градостроительства мэрии города Новосибирска;
- Полищук Александр Иванович – глава администрации Дзержинского района города Новосибирска;
- Столбов Виталий Николаевич – заместитель начальника Главного управления архитектуры и градостроительства мэрии города Новосибирска;
- Фефелов Владимир Васильевич – заместитель начальника департамента строительства и архитектуры мэрии города Новосибирска – главный архитектор города.

4. Определить местонахождение организационного комитета по адресу: Российская Федерация, Новосибирская область, город Новосибирск, Красный проспект, 50, кабинет 409а, почтовый индекс: 630091, адрес электронной почты: eba-kulova@admnsk.ru, контактный телефон 227-54-58.

5. Предложить жителям города Новосибирска не позднее пяти дней до даты проведения публичных слушаний направить в организационный комитет свои предложения по вынесенному на публичные слушания проекту постановления мэрии города Новосибирска «Об утверждении проекта межевания территории квартала 030.02.01.05 в границах проекта планировки территории, ограниченной улицами Трикотажной, Фрунзе, Ипподромской и полосой отвода железной дороги, в Дзержинском районе». Предложения по проекту, вынесенному на публичные слушания, могут быть представлены в организационный комитет по истечении указанного срока, но не позднее трех дней со дня проведения публичных слушаний, указанные предложения не подлежат анализу экспертами, но могут быть учтены при доработке проекта.

6. Организационному комитету организовать мероприятия, предусмотренные частью 5 статьи 28 Градостроительного кодекса Российской Федерации, для

доведения до жителей города информации о проекте межевания территории квартала 030.02.01.05 в границах проекта планировки территории, ограниченной улицами Трикотажной, Фрунзе, Ипподромской и полосой отвода железной дороги, в Дзержинском районе.

7. Возложить на Фефелова Владимира Васильевича, заместителя начальника департамента строительства и архитектуры мэрии города Новосибирска – главного архитектора города, ответственность за организацию и проведение первого заседания организационного комитета.

8. Департаменту строительства и архитектуры мэрии города Новосибирска разместить постановление и информационное сообщение о проведении публичных слушаний на официальном сайте города Новосибирска в информационно-телекоммуникационной сети «Интернет».

9. Департаменту информационной политики мэрии города Новосибирска обеспечить опубликование постановления и информационного сообщения о проведении публичных слушаний.

10. Контроль за исполнением постановления возложить на заместителя мэра города Новосибирска – начальника департамента строительства и архитектуры мэрии города Новосибирска.

Мэр города Новосибирска

А. Е. Локоть

Приложение  
к постановлению мэрии  
города Новосибирска  
от 14.01.2016 № 50

Проект постановления мэрии  
города Новосибирска

Об утверждении проекта межевания территории квартала 030.02.01.05 в границах проекта планировки территории, ограниченной улицами Трикотажной, Фрунзе, Ипподромской и полосой отвода железной дороги, в Дзержинском районе

В целях определения местоположения границ образуемых и изменяемых земельных участков, с учетом протокола публичных слушаний и заключения о результатах публичных слушаний, в соответствии с Градостроительным кодексом Российской Федерации, решением Совета депутатов города Новосибирска от 21.05.2008 № 966 «О Порядке подготовки документации по планировке территории города Новосибирска», постановлением мэрии города Новосибирска от 28.09.2015 № 5952 «Об утверждении проекта планировки территории, ограниченной улицами Трикотажной, Фрунзе, Ипподромской и полосой отвода железной дороги, в Дзержинском районе», руководствуясь Уставом города Новосибирска, ПОСТАНОВЛЯЮ:

1. Утвердить проект межевания территории квартала 030.02.01.05 в границах проекта планировки территории, ограниченной улицами Трикотажной, Фрунзе, Ипподромской и полосой отвода железной дороги, в Дзержинском районе (приложение).
2. Департаменту строительства и архитектуры мэрии города Новосибирска разместить постановление на официальном сайте города Новосибирска в информационно-телекоммуникационной сети «Интернет».
3. Департаменту информационной политики мэрии города Новосибирска в течение семи дней со дня издания постановления обеспечить опубликование постановления.
4. Контроль за исполнением постановления возложить на заместителя мэра города Новосибирска – начальника департамента строительства и архитектуры мэрии города Новосибирска.

Мэр города Новосибирска

А. Е. Локоть

Приложение  
к постановлению мэрии  
города Новосибирска  
от \_\_\_\_\_ № \_\_\_\_\_

ПРОЕКТ

межевания территории квартала 030.02.01.05 в границах проекта планировки территории, ограниченной улицами Трикотажной, Фрунзе, Ипподромской и полосой отвода железной дороги, в Дзержинском районе

Чертеж межевания территории с отображением красных линий, утвержденных в составе проекта планировки территории, линий отступа от красных линий в целях определения места допустимого размещения зданий, строений, сооружений, границ образуемых и изменяемых земельных участков на кадастровом плане территории, условных номеров образуемых земельных участков, границ территорий объектов культурного наследия, границ зон с особыми условиями использования территорий, границ зон действия публичных сервитутов (приложение).

\_\_\_\_\_

Приложение  
к чертежу межевания территории с отображением  
красных линий, утвержденных в составе проекта  
планировки территории, линий отступа от красных  
линий в целях определения места допустимого  
размещения зданий, строений, сооружений, границ  
образуемых и изменяемых земельных участков  
на кадастровом плане территории, условных номеров  
образуемых земельных участков, границ территорий  
объектов культурного наследия, границ зон с особыми  
условиями использования территорий, границ зон  
действия публичных сервитутов

### ПЕРЕЧЕНЬ

образуемых и изменяемых земельных участков на кадастровом плане территории с указанием площади образуемых и изменяемых земельных участков и их частей, а также вида разрешенного использования образуемых земельных участков в соответствии с проектом планировки территории

Условный номер земельного участка на чертеже	Учетный номер кадастрового квартала	Вид разрешенного использования образуемых земельных участков в соответствии с проектом планировки территории	Площадь образуемых и изменяемых земельных участков и их частей, га	Адрес земельного участка
1	2	3	4	5
1	54.35:014100	Торговые комплексы; общественные здания административного назначения; трансформаторные подстанции	1,1722	Российская Федерация, Новосибирская область, город Новосибирск, пр. Дзержинского, 2/2

1	2	3	4	5
2	54.35:014100	Многоквартирные 5 – 8-этажные дома, в том числе с помещениями общественного назначения, автостоянками	0,4164	Российская Федерация, Новосибирская область, город Новосибирск, ул. Гоголя, 180
3	54.35:014100	Многоквартирные 5 – 8-этажные дома, в том числе с помещениями общественного назначения, автостоянками	0,3378	Российская Федерация, Новосибирская область, город Новосибирск, ул. Гоголя, 182
4	54.35:014100	Многоквартирные 9 – 13-этажные дома, в том числе с помещениями общественного назначения, автостоянками	0,2752	Российская Федерация, Новосибирская область, город Новосибирск, ул. Гоголя, 184
5	54.35:014100	Многоквартирные 9 – 13-этажные дома, в том числе с помещениями общественного назначения, автостоянками	0,5556	Российская Федерация, Новосибирская область, город Новосибирск, ул. Гоголя, 186
6	54.35:014100	Многоквартирные 5 – 8-этажные дома, в том числе с помещениями общественного назначения, автостоянками	0,4790	Российская Федерация, Новосибирская область, город Новосибирск, ул. Гоголя, 188
7	54.35:014100	Многоквартирные 5 – 8-этажные дома, в том числе с помещениями общественного назначения, автостоянками	0,4767	Российская Федерация, Новосибирская область, город Новосибирск, ул. Гоголя, 190
8	54.35:014100	Многоквартирные 5 – 8-этажные дома, в том числе с помещениями общественного назначения, автостоянками	0,4875	Российская Федерация, Новосибирская область, город Новосибирск, ул. Гоголя, 192
9	54.35:014100	Многоквартирные 5 – 8-этажные дома, в том числе с помещениями общественного назначения, автостоянками	0,3617	Российская Федерация, Новосибирская область, город Новосибирск, ул. Кошурникова, 3
10	54.35:014100	Многоквартирные 5 – 8-этажные дома, в том числе с помещениями общественного назначения, автостоянками	0,5665	Российская Федерация, Новосибирская область, город Новосибирск, ул. Кошурникова, 5
11	54.35:014100	Многоквартирные 9 – 13-этажные дома, в том числе с помещениями общественного назначения, автостоянками	0,1263	Российская Федерация, Новосибирская область, город Новосибирск, ул. Кошурникова, 7/2

1	2	3	4	5
12	54.35:014100	Многоквартирные 9 – 13-этажные дома, в том числе с помещениями общественного назначения, автостоянками	0,2369	Российская Федерация, Новосибирская область, город Новосибирск, ул. Кошурникова, 7
13	54.35:014100	Многоквартирные 5 – 8-этажные дома, в том числе с помещениями общественного назначения, автостоянками	0,5467	Российская Федерация, Новосибирская область, город Новосибирск, ул. Кошурникова, 9
14	54.35:014100	Многоквартирные 5 – 8-этажные дома, в том числе с помещениями общественного назначения, автостоянками	0,2034	Российская Федерация, Новосибирская область, город Новосибирск, ул. Кошурникова, 11
15	54.35:014100	Общественные здания административного назначения	0,1379	Российская Федерация, Новосибирская область, город Новосибирск, ул. Кошурникова, 11/1
Итого:			6,3798	

# МЭРИЯ ГОРОДА НОВОСИБИРСКА

## ПОСТАНОВЛЕНИЕ

От 15.01.2016

№ 51

**О внесении изменений в ведомственную целевую программу «Развитие муниципальных библиотек города Новосибирска» на 2014 – 2017 годы, утвержденную постановлением мэрии города Новосибирска от 27.08.2013 № 8068**

В целях корректировки программных мероприятий и уточнения объема финансирования, в соответствии с Федеральным законом от 06.10.2003 № 131-ФЗ «Об общих принципах организации местного самоуправления в Российской Федерации», Положением о прогнозировании, программах и планах социально-экономического развития города Новосибирска, принятым решением Совета депутатов города Новосибирска от 24.06.2009 № 1286, Порядком разработки, утверждения и реализации ведомственных целевых программ города Новосибирска, утвержденным постановлением мэрии города Новосибирска от 14.01.2013 № 125, руководствуясь Уставом города Новосибирска, ПОСТАНОВЛЯЮ:

1. Внести в ведомственную целевую программу «Развитие муниципальных библиотек города Новосибирска» на 2014 – 2017 годы, утвержденную постановлением мэрии города Новосибирска от 27.08.2013 № 8068 «Об утверждении ведомственной целевой программы «Развитие муниципальных библиотек города Новосибирска» на 2014 – 2017 годы» (в редакции постановлений мэрии города Новосибирска от 06.12.2013 № 11570, от 15.10.2014 № 8993, от 17.12.2014 № 11171, от 11.02.2015 № 919, от 27.05.2015 № 3703, от 21.12.2015 № 7205), следующие изменения:

1.1. В таблице раздела 1 «Паспорт ведомственной целевой программы «Развитие муниципальных библиотек города Новосибирска» на 2014 – 2017 годы»:

1.1.1. В строке «Объем финансирования Программы»:

цифры «1272773,13» заменить цифрами «1271071,73»;

цифры «293959,10» заменить цифрами «292257,70».

1.1.2. В строке «Ожидаемые результаты реализации Программы»:

цифры «702» заменить цифрами «722»;

цифры «58» заменить цифрами «60»;

цифры «108706» заменить цифрами «115948».

1.2. В таблице раздела 4 «Цели, задачи, целевые индикаторы Программы»:

1.2.1. В графе 7 строки 1.1

цифры «315,5» заменить цифрами «315,7»;

цифры «29» заменить цифрами «49»;

цифры «14» заменить цифрами «16».

1.2.2. В графе 7 строки 1.2 цифры «23793» заменить цифрами «31035».

1.3. Раздел 5 «Перечень мероприятий Программы» изложить в редакции приложения к настоящему постановлению.

2. Департаменту культуры, спорта и молодежной политики мэрии города Новосибирска разместить постановление на официальном сайте города Новосибирска в информационно-телекоммуникационной сети «Интернет».

3. Департаменту информационной политики мэрии города Новосибирска обеспечить опубликование постановления.

4. Контроль за исполнением постановления возложить на начальника департамента культуры, спорта и молодежной политики мэрии города Новосибирска.

Мэр города Новосибирска

А. Е. Локоть

Приложение  
к постановлению мэрии  
города Новосибирска  
от 15.01.2016 № 51

### 5. Перечень мероприятий Программы

№ п/п	Цель, задача, мероприятия	Показатель	Единица измерения	Период реализации Программы по годам				Всего по Программе	Исполнитель	Срок исполнения, год
				2014	2015	2016	2017			
1	2	3	4	5	6	7	8	9	10	11
1. Улучшение библиотечного обслуживания населения										
1.1. Организация библиотечного обслуживания населения										
1.1.1	Обеспечение деятельности муниципальных библиотек города Новосибирска в сфере организации библиотечного обслуживания населения	Количество пользователей Стоимость единицы Сумма затрат, в том числе: бюджет города Новосибирска	человек рублей тыс. рублей тыс. рублей	315500 607,98 191817,69 191817,69	315675 747,20 235872,36 235872,36	315500 985,98 311076,69 311076,69	315500 985,98 311076,69 311076,69	1262175 - 1049843,43 1049843,43	ДКСиМП, ЦСБ им. К. Маркса, МКУК ЦСДБ им. А. П. Гайдара, МКУК ЦСБ Центрального района, МКУК ЦСБ Кировского района, МКУК ЦСБ Ленинского района, МКУК ЦСБ Калининского района, МКУК ЦСБ Засельковского района, МКУК ЦСБ Первомайского района, МКУК ЦСБ Октябрьского района, МКУК ЦСБ Дзержинского района, МКУК ЦСБ Железнодорожного района, МКУК ЦСБ Советского района, МКУК ГЦНД	2014 – 2017

1	2	3	4	5	6	7	8	9	10	11
1.1.2	Предоставление доступа к справочно-поисковому аппарату и базам данных муниципальных библиотек	Количество библиографических записей	тыс. единиц	423,90	573,20	440,40	440,40	1877,90	МКУК ЦБ им. К. Маркса, МКУК ЦДБ им. А. П. Гайдара, МКУК ЦБ Центрального района, МКУК ЦБ Кировского района, МКУК ЦБ Ленинского района, МКУК ЦБ Калининского района, МКУК ЦБ Заельцовского района, МКУК ЦБ Первомайского района, МКУК ЦБ Октябрьского района, МКУК ЦБ Дзержинского района, МКУК ЦБ Железнодорожного района, МКУК ЦБ Советского района, МКУК ГЦНЛ	2014 – 2017
		Стоимость единицы	тыс. рублей	52,00	45,80	49,00	49,00	-		
		Сумма затрат, в том числе:	тыс. рублей	22042,80	26252,56	21579,60	21579,60	91454,56		
		бюджет города Новосибирска	тыс. рублей	22042,80	26252,56	21579,60	21579,60	91454,56		

1	2	3	4	5	6	7	8	9	10	11
1.1.3	Приобретение технического, эк-сплуатационно-вы-ставочного обо-рудования, мебели для муниципаль-ных библиотек	Количество единиц Стоимость единицы Сумма затрат, в том числе: бюджет города Новосибирска	единиц тыс. руб-лей тыс. руб-лей тыс. руб-лей	50 34,51 1725,50 1725,50	235 7,94 1865,90 1865,90	50 33,57 1678,50 1678,50	50 33,57 1678,50 1678,50	385 - 6948,40 6948,40	МКУК ЦТБ им. К. Маркса, МКУК ЦТДБ им. А. П. Гайдара, МКУК ЦБС Центрального района, МКУК ЦБС Кировского района, МКУК ЦБС Ленинского района, МКУК ЦБС Калининского района, МКУК ЦБС Заельцовского района, МКУК ЦБС Первомайского района, МКУК ЦБС Октябрьского района, МКУК ЦБС Дзержинского района, МКУК ЦБС Железнодорожного района, МКУК ЦБС Советского района, МКУК ГЦНЛ	2014 – 2017
1.1.4	Текущий и капитальный ремонты муниципальных библиотек	Количество единиц Стоимость единицы Сумма затрат, в том числе: бюджет города Новосибирска	объектов тыс. руб-лей тыс. руб-лей тыс. руб-лей	16 512,50 8200,00 8200,00	25 332,56 8314,00 8314,00	2 4100,00 8200,00 8200,00	2 4100,00 8200,00 8200,00	45 - 32914,00 32914,00	ДКСчМП	2014 – 2017

1	2	3	4	5	6	7	8	9	10	11
1.1.5	Монтаж локальных компьютерных сетей и сетевого оборудования для создания 300 автоматизированных рабочих мест и подключение их мест (монтаж и подключение розеток, кроссов, пластиковых кабелей, кабельной системы, коммутационного оборудования (панель))	Количество автоматизированных рабочих мест  Стоимость единицы  Сумма затрат, в том числе: бюджет города Новосибирска	единиц  тыс. рублей тыс. рублей тыс. рублей	150  3,50 525,00 525,00	107,00  3,30 353,10 353,10			257  - 878,10 878,10	ДКСиМП, МКУК ЦГБ им. К. Маркса, МКУК ЦГДБ им. А. П. Гайдара, МКУК ЦБС Центрального района, МКУК ЦБС Кировского района, МКУК ЦБС Ленинского района, МКУК ЦБС Калининского района, МКУК ЦБС Заельцовского района, МКУК ЦБС Первотомайского района, МКУК ЦБС Октябрьского района, МКУК ЦБС Дзержинского района, МКУК ЦБС Железнодорожного района, МКУК ЦБС Советского района, МКУК ГЦНД	2014 – 2015
1.1.6	Приобретение сетевого оборудования для дублирующего канала связи (маршрутизаторы Cisco 2821, Cisco 871, серверы HP Proliant, источники бесперебойного питания для шлюза)	Количество комплектов  Стоимость единицы Сумма затрат, в том числе: бюджет города Новосибирска	единиц  тыс. рублей тыс. рублей тыс. рублей	1 80,00 80,00 80,00	4 20,00 80,00 80,00	2 80,00 160,00 160,00	1 80,00 80,00 80,00	8  - 400,00 400,00	ДКСиМП, МКУК ЦГБ им. К. Маркса	2014 – 2017

1	2	3	4	5	6	7	8	9	10	11
1.1.7	Замена устаревшей техники (системных блоков, мониторов, сканеров, принтеров и приобретение программного обеспечения для компьютеров (Windows-7 Pro; Office 2010; Windows Server 2008 CAL, антивирусное программное обеспечение)	Количество устройств	единиц	20	49	453	200	722	ДКСиМП, МКУК ЦГБ им. К. Маркса, МКУК ЦГДБ им. А. П. Гайдара, МКУК ЦБС Центрального района, МКУК ЦБС Кировского района, МКУК ЦБС Ленинского района, МКУК ЦБС Калининского района, МКУК ЦБС Заельцовского района, МКУК ЦБС Первомайского района, МКУК ЦБС Октябрьского района, МКУК ЦБС Дзержинского района, МКУК ЦБС Железнодорожного района, МКУК ЦБС Советского района, МКУК ГЦНД	2014 – 2017
		Стоимость единицы	тыс. рублей	26,00	11,68	4,57	10,15	-		
		Сумма затрат, в том числе:	тыс. рублей	520,00	572,32	2070,21	2030,00	5192,53		
		бюджет города Новосибирска	тыс. рублей	520,00	572,32	2070,21	2030,00	5192,53		
1.1.8	Обновление версии автоматизированной библиотечной информационной системы «Ирбис»	Количество версий	единиц	12	7	12	12	43	ДКСиМП, МКУК ЦГБ им. К. Маркса	2014 – 2017
		Стоимость единицы	тыс. рублей	15,92	27,29	15,92	15,92	-		
		Сумма затрат, в том числе:	тыс. рублей	191,04	191,03	191,04	191,04	764,15		
		бюджет города Новосибирска	тыс. рублей	191,04	191,03	191,04	191,04	764,15		

1	2	3	4	5	6	7	8	9	10	11
1.1.9	Приобретение и установка оборудования, обеспечения, обслуживания, текущего обслуживания проводной доступ в информационно-телекоммуникационную сеть Интернет	Количество устройств Стоимость единицы Сумма затрат, в том числе: бюджет города Новосибирска	единиц тыс. рублей тыс. рублей тыс. рублей			12 6,00 72,00 72,00		12 - 72,00 72,00	ДКСиМП, МКУК ЦГБ им. К. Маркса, МКУК ЦГДБ им. А. П. Гайдара, МКУК ЦБС Центрального района, МКУК ЦБС Кировского района, МКУК ЦБС Ленинского района, МКУК ЦБС Калининского района, МКУК ЦБС Заельцовского района, МКУК ЦБС Первомайского района, МКУК ЦБС Октябрьского района, МКУК ЦБС Дзержинского района, МКУК ЦБС Железнодорожного района, МКУК ЦБС Советского района	11 2016
1.1.10	Создание и развитие материально-технической базы районных информационных центров по краеведению: ремонт помещений, приобретение оборудования, мебели и предметов длительного пользования	Количество центров Стоимость единицы Сумма затрат, в том числе: бюджет города Новосибирска	единиц тыс. рублей тыс. рублей тыс. рублей	2 4537,62 9075,24 9075,24	2 4491,51 8983,02 8983,02	3 4234,24 12702,72 12702,72	2 6409,65 12819,30 12819,30	9 - 43580,28 43580,28	ДКСиМП	2014 – 2017

1	2	3	4	5	6	7	8	9	10	11
1.1.11	Распространение наружной рекламы и информации с использованием рекламных конструкций районных информационных центров по краеведению	Количество единиц Стоимость единицы Сумма затрат, в том числе: бюджет города Новосибирска	кв. м тыс. рублей рублей рублей рублей	7 2,00 14,00 14,00	7 2,00 14,00 14,00	7 2,00 14,00 14,00	7 2,00 14,00 14,00	28 - 56,00 56,00	ДКСиМП, МКУК ЦБС Кировского района, МКУК ЦБС Ленинского района, МКУК ЦБС Калининского района, МКУК ЦБС Заельцовского района, МКУК ЦБС Первотомайского района, МКУК ЦБС Октябрьского района, МКУК ЦБС Держинского района, МКУК ЦБС Железнодорожного района, МКУК ЦБС Советского района	2014 – 2017
1.1.12	Участие муниципальных библиотек города Новосибирска в конкурсе инновационных проектов муниципальных библиотек	Количество библиотек Стоимость единицы Сумма затрат, в том числе: бюджет города Новосибирска	единиц тыс. рублей рублей рублей рублей	13 - 450,00 450,00	16 - 450,00 450,00	15 - 500,00 500,00	16 - 500,00 500,00	60 - 1900,00 1900,00	ДКСиМП	2014 – 2017
1.1.13	Сертификационное обучение в авторской работе в автоматизированной информационной системе «Ирис» в ГПНТБ СО РАН	Количество Стоимость единицы Сумма затрат, в том числе: бюджет города Новосибирска	человек тыс. рублей рублей рублей рублей	25 1,20 30,00 30,00	25 1,20 30,00 30,00	25 1,20 30,00 30,00	25 1,20 30,00 30,00	100 - 120,00 120,00	ДКСиМП, МКУК ЦГБ им. К. Маркса	2014 – 2017

1	2	3	4	5	6	7	8	9	10	11
1.1.14	Сертифицированное обучение в области информационно-коммуникационных технологий в городском центре информатизации «Эгида»	Количество	человек	10	10	10	10	40	ДКСиМП, МКУК ЦГБ им. К. Маркса	2014 – 2017
		Стоимость единицы	тыс. рублей	2,00	2,00	2,00	2,00	-		
		Сумма затрат, в том числе:	тыс. рублей	20,00	20,00	20,00	20,00	80,00		
1.1.15	Организация обучения работников муниципальных библиотек города Новосибирска на Высших библиотечных курсах при ГПНТБ СО РАН	Количество	человек	5	5	5	5	20	ДКСиМП, МКУК ЦГБ им. К. Маркса, МКУК ЦГДБ им. А. П. Гайдара, МКУК ЦБС Центрального района, МКУК ЦБС Кировского района, МКУК ЦБС Ленинского района, МКУК ЦБС Калининского района, МКУК ЦБС Заельцовского района, МКУК ЦБС Перволемского района, МКУК ЦБС Октябрьского района, МКУК ЦБС Дзержинского района, МКУК ЦБС Железнодорожного района, МКУК ЦБС Советского района	2014 – 2017
		Стоимость единицы	тыс. рублей	12,00	12,00	12,00	12,00	-		
		Сумма затрат, в том числе:	тыс. рублей	60,00	60,00	60,00	60,00	240,00		
		бюджет города Новосибирска	тыс. рублей	60,00	60,00	60,00	60,00	240,00		

1	2	3	4	5	6	7	8	9	10	11
1.1.16	Участие работников муниципальных библиотек города Новосибирска в Ежегодной Конференции Российской библиотечной ассоциации	Количество Стоимость единицы Сумма затрат, в том числе: бюджет города Новосибирска	человек тыс. рублей тыс. рублей тыс. рублей	1 30,00 30,00 30,00	1 25,93 25,93 25,93	1 30,00 30,00 30,00	1 30,00 30,00 30,00	4 - 115,93 115,93	ДКСиМП, МКУК ЦБС Зельцовского района, МКУК ЦБС Железнодорожного района, МКУК ЦБС Советского района, МКУК ЦБС Центрального района	2014 – 2017
1.1.17	Участие работников муниципальных библиотек города Новосибирска в Международной конференции «Крым»	Количество Стоимость единицы Сумма затрат, в том числе: бюджет города Новосибирска	человек тыс. рублей тыс. рублей тыс. рублей	1 63,84 63,84 63,84	1 60,53 60,53 60,53	1 59,54 59,54 59,54	1 59,59 59,59 59,59	4 - 243,50 243,50	ДКСиМП, МКУК ЦГБ им. К. Маркса, МКУК ЦГДБ им. А. П. Гайдара, МКУК ЦБС Октябрьского района, МКУК ЦБС Первомайского района	2014 – 2017
	Итого по подпункту 1.1, в том числе:		тыс. рублей	234845,11	283144,75	358444,30	358368,72	1234802,88		
	бюджет города Новосибирска		тыс. рублей	234845,11	283144,75	358444,30	358368,72	1234802,88		

1	2	3	4	5	6	7	8	9	10	11
	1.2. Комплектование и обеспечение сохранности библиотечных фондов муниципальных библиотек города Новосибирска									
1.2.1	Текущее комплектование фондов муниципальных библиотек города Новосибирска книгами и отражением их в электронном каталоге муниципальных библиотек города Новосибирска	Количество	экземпляров	43392	31035	21600	19921	115948	ДКСиМП, МКУК ЦГБ им. К. Маркса, МКУК ЦГДБ им. А. П. Гайдара, МКУК ЦБС Центрального района, МКУК ЦБС Кировского района, МКУК ЦБС Ленинского района, МКУК ЦБС Калининского района, МКУК ЦБС Засельцовского района, МКУК ЦБС Первомайского района, МКУК ЦБС Октябрьского района, МКУК ЦБС Дзержинского района, МКУК ЦБС Железнодорожного района, МКУК ЦБС Советского района, МКУК ЦБС	2014 – 2017
		Стоимость единицы	тыс. рублей	0,16	0,23	0,34	0,38	-		
		Сумма затрат, в том числе:	тыс. рублей	6942,72	7138,05	7344,00	7569,98	28994,75		
		бюджет города Новосибирска	тыс. рублей	6942,72	7138,05	7344,00	7569,98	28994,75		

1	2	3	4	5	6	7	8	9	10	11
1.2.2	Текущее комплексование фондов муниципальных библиотек города Новосибирска периодическими изданиями	Количество	наименований	800	3405	640	560	5405	ДКСиМП, МКУК ЦГБ им. К. Маркса, МКУК ЦГДБ им. А. П. Гайдара, МКУК ЦБС Центрального района, МКУК ЦБС Кировского района, МКУК ЦБС Ленинского района, МКУК ЦБС Калининского района, МКУК ЦБС Заельцовского района, МКУК ЦБС Первомайского района, МКУК ЦБС Октябрьского района, МКУК ЦБС Дзержинского района, МКУК ЦБС Железнодорожного района, МКУК ЦБС Советского района, МКУК ГЦНД	2014-2017
		Стоимость единицы	тыс. рублей	2,46	0,58	2,72	2,84	-		
		Сумма затрат, в том числе:	тыс. рублей	1968,00	1974,90	1740,80	1590,40	7274,10		
		бюджет города Новосибирска	тыс. рублей	1968,00	1974,90	1740,80	1590,40	7274,10		
	Итого по подпункту 1.2, в том числе:		тыс. рублей	8910,72	9112,95	9084,80	9160,38	36268,85		
	бюджет города Новосибирска		тыс. рублей	8910,72	9112,95	9084,80	9160,38	36268,85		
	Итого по Программе, в том числе:		тыс. рублей	243755,83	292257,70	367529,10	367529,10	1271071,73		
	бюджет города Новосибирска		тыс. рублей	243755,83	292257,70	367529,10	367529,10	1271071,73		

Примечание:

используемые сокращения:

ДКСиМП - департамент культуры, спорта и молодежной политики мэрии города Новосибирска;  
МКУК ЦГБ им. К. Маркса - МКУК «Центральная городская библиотека им. К. Маркса»;  
МКУК ЦГДБ им. А. П. Гайдара - МКУК «Центральная городская детская библиотека им. А. П. Гайдара»;  
МКУК ГЦНЛ - МКУК «Городской центр национальных литератур»;  
МКУК ЦБС Центрального района - МКУК «Централизованная библиотечная система им. Н. К. Крупской Центрального района»;  
МКУК ЦБС Кировского района - МКУК «Централизованная библиотечная система им. А. С. Макаренко Кировского района»;  
МКУК ЦБС Ленинского района - МКУК «Централизованная библиотечная система им. П. П. Бажова Ленинского района»;  
МКУК ЦБС Калининского района - МКУК «Централизованная библиотечная система им. Д. С. Лихачева Калининского района»;  
МКУК ЦБС Завельцовского района - МКУК «Централизованная библиотечная система им. М. Е. Салтыкова-Щедрина Завельцовского района»;  
МКУК ЦБС Первомайского района - МКУК «Централизованная библиотечная система им. Н. Г. Чернышевского Первомайского района»;  
МКУК ЦБС Октябрьского района - МКУК «Централизованная библиотечная система им. Л. Н. Толстого Октябрьского района»;  
МКУК ЦБС Дзержинского района - МКУК «Централизованная библиотечная система им. В. Г. Белинского Дзержинского района»;  
МКУК ЦБС Железнодорожного района - МКУК «Централизованная библиотечная система им. А. П. Чехова Железнодорожного района»;  
МКУК ЦБС Советского района - МКУК «Централизованная библиотечная система им. М. В. Ломоносова Советского района».

---

# МЭРИЯ ГОРОДА НОВОСИБИРСКА

## ПОСТАНОВЛЕНИЕ

От 15.01.2016

№ 52

**О внесении изменений в постановление мэрии города Новосибирска от 28.04.2014 № 3509 «Об утверждении Порядка предоставления муниципальных грантов в форме субсидий на поддержку профессиональной творческой деятельности в сфере культуры»**

В соответствии с Бюджетным кодексом Российской Федерации, Федеральным законом от 06.10.2003 № 131-ФЗ «Об общих принципах организации местного самоуправления в Российской Федерации», руководствуясь Уставом города Новосибирска, ПОСТАНОВЛЯЮ:

1. Внести в постановление мэрии города Новосибирска от 28.04.2014 № 3509 «Об утверждении Порядка предоставления муниципальных грантов в форме субсидий на поддержку профессиональной творческой деятельности в сфере культуры» (в редакции постановления мэрии города Новосибирска от 05.08.2015 № 5072) следующие изменения:

1.1. В преамбуле слова «со статьей 78 Бюджетного кодекса» заменить словами «с Бюджетным кодексом».

1.2. В пункте 4 слово «образования,» исключить.

1.3. В приложении:

1.3.1. Пункты 1.1, 1.2 изложить в следующей редакции:

«1.1. Порядок предоставления муниципальных грантов в форме субсидий на поддержку профессиональной творческой деятельности в сфере культуры (далее – Порядок) разработан в соответствии с Бюджетным кодексом Российской Федерации, Федеральным законом от 06.10.2003 № 131-ФЗ «Об общих принципах организации местного самоуправления в Российской Федерации», ведомственной целевой программой «Развитие сферы культуры города Новосибирска» на 2014 – 2016 годы, утвержденной постановлением мэрии города Новосибирска от 19.12.2013 № 12024 «Об утверждении ведомственной целевой программы «Развитие сферы культуры города Новосибирска» на 2014 – 2016 годы» в целях содействия развитию и поддержанию профессиональной творческой деятельности в сфере культуры в городе Новосибирске.

Порядок определяет категории и критерии отбора юридических лиц (за исключением государственных (муниципальных) учреждений), индивидуальных предпринимателей и физических лиц, имеющих право на получение муниципальных грантов в форме субсидий на поддержку профессиональной творческой деятельности в сфере культуры (далее – субсидии), цели, условия и порядок предоставления субсидий, порядок возврата субсидий в случае нарушения условий, установленных при их предоставлении, порядок возврата в текущем финансовом году получателем

лем субсидий остатков субсидий, не использованных в отчетном финансовом году, в случаях, предусмотренных договорами о предоставлении субсидии, положения об обязательной проверке соблюдения условий, целей и порядка предоставления субсидий их получателями.

1.2. Предоставление субсидий осуществляется в целях финансового обеспечения (возмещения) затрат в связи с реализацией творческих проектов в сфере культуры.»

1.3.2. В абзаце первом пункта 1.4 слова «муниципальных грантов в форме» исключить.

1.3.3. Пункт 1.7 после слова «конкурса» дополнить словами «, в том числе приема и рассмотрения заявок на получение субсидии (далее – заявка),»

1.3.4. Пункт 1.9 изложить в следующей редакции:

«1.9. Размер субсидии определяется в соответствии с размером затрат на реализацию творческого проекта, представленного соискателем, за исключением собственных вложений соискателя, но не может превышать 1,0 млн. рублей.»

1.3.5. В абзаце четвертом пункта 2.1 слова «подпунктом 3.1» заменить словами «пунктом 3.1 Порядка».

1.3.6. В абзаце шестом пункта 2.2 слово «размер» заменить словом «наличие», слова «от общего объема» заменить словами «в общем объеме».

1.3.7. В пункте 3.1:

1.3.7.1. В абзаце первом слова «на получение субсидии (далее – заявка)» заменить словами «в срок, установленный постановлением мэрии города Новосибирска в соответствии с пунктом 1.7 Порядка».

1.3.7.2. В абзаце втором слова «подпункте 1.4» заменить словами «пункте 1.4 Порядка».

1.3.7.3. Абзац пятый дополнить словами «, выданная не ранее чем за три месяца до дня подачи заявки».

1.3.8. В пункте 3.2:

1.3.8.1. Абзац второй после слова «заявки» дополнить словами «в день их поступления».

1.3.8.2. В абзаце третьем слова «подпункте 3.1» заменить словами «пункте 3.1 Порядка, в течение трех дней со дня окончания срока приема заявок.»

1.3.8.3. В абзаце четвертом слово «готовит» заменить словами «в течение пяти дней со дня его принятия оформляет».

1.3.9. В пункте 3.3:

1.3.9.1. Абзац второй после слов «об отказе в признании» дополнить словами «по основаниям, предусмотренным пунктом 3.7 Порядка», дополнить словами «в течение пяти дней со дня поступления заявок».

1.3.9.2. Абзац третий изложить в следующей редакции:

«в течение двадцати дней со дня признания соответствующего соискателя участником конкурса производит оценку каждого творческого проекта в соответствии с критериями оценки, предусмотренными пунктом 2.2 Порядка, по пятибалльной

системе по каждому из критериев с последующим суммированием баллов, по результатам оценки проектов формирует рейтинг участников конкурса. Участнику конкурса, набравшему наибольшее количество баллов, присваивается первый номер в рейтинге, далее номера в рейтинге присваиваются в зависимости от набранных баллов. В случае если несколько проектов набрали одинаковое количество баллов, меньший порядковый номер рейтинга присваивается участнику конкурса, заявка которого подана раньше;».

1.3.9.3. Абзацы четвертый, пятый признать утратившими силу.

1.3.9.4. Абзац шестой дополнить словами «с указанием их размеров, определяемых на основании представленных творческих проектов с учетом требований пункта 1.9 Порядка и абзаца седьмого настоящего пункта».

1.3.9.5. Дополнить абзацем следующего содержания:

«при недостаточности бюджетных ассигнований, предусмотренных департаменту в бюджете города Новосибирска на текущий финансовый год для предоставления субсидии в размере, предусмотренном пунктом 1.9 Порядка, размер субсидии, полагающийся каждому из победителей конкурса, уменьшается пропорционально имеющимся бюджетным средствам.».

1.3.10. В пункте 3.7:

1.3.10.1. Абзац второй изложить в следующей редакции:

«несоответствие критериям и (или) несоблюдение условий, указанных в пунктах 1.3, 2.1 Порядка;».

1.3.10.2. В абзаце четвертом слова «подпунктом 1.7» заменить словами «пунктом 1.7 Порядка».

1.3.11. В пункте 4.3 слова «подпункте 4.2» заменить словами «пункте 4.2 Порядка».

2. Департаменту информационной политики мэрии города Новосибирска обеспечить опубликование постановления.

3. Контроль за исполнением постановления возложить на начальника департамента культуры, спорта, и молодежной политики мэрии города Новосибирска.

Мэр города Новосибирска

А. Е. Локоть

# МЭРИЯ ГОРОДА НОВОСИБИРСКА

## ПОСТАНОВЛЕНИЕ

От 15.01.2016

№ 53

**О внесении изменений в ведомственную целевую программу «Ремонт и обустройство дворовых территорий многоквартирных домов, проездов к дворовым территориям многоквартирных домов города Новосибирска» на 2012 – 2015 годы, утвержденную постановлением мэрии города Новосибирска от 15.12.2011 № 12112**

В целях корректировки программных мероприятий и уточнения объема финансирования, в соответствии с Федеральным законом от 06.10.2003 № 131-ФЗ «Об общих принципах организации местного самоуправления в Российской Федерации», Положением о прогнозировании, программах и планах социально-экономического развития города Новосибирска, принятым решением Совета депутатов города Новосибирска от 24.06.2009 № 1286, Порядком разработки, утверждения и реализации ведомственных целевых программ города Новосибирска, утвержденным постановлением мэрии города Новосибирска от 14.01.2013 № 125, руководствуясь Уставом города Новосибирска, ПОСТАНОВЛЯЮ:

1. Внести в ведомственную целевую программу «Ремонт и обустройство дворовых территорий многоквартирных домов, проездов к дворовым территориям многоквартирных домов города Новосибирска» на 2012 – 2015 годы, утвержденную постановлением мэрии города Новосибирска от 15.12.2011 № 12112 «Об утверждении ведомственной целевой программы «Ремонт и обустройство дворовых территорий многоквартирных домов, проездов к дворовым территориям многоквартирных домов города Новосибирска» на 2012 – 2015 годы» (в редакции постановлений мэрии города Новосибирска от 10.07.2012 № 6873, от 21.12.2012 № 13133, от 23.12.2013 № 12140, от 19.01.2015 № 128, от 24.11.2015 № 6758), следующие изменения:

1.1. Строки «Объем финансирования Программы», «Ожидаемые результаты реализации Программы» таблицы раздела 1 «Паспорт ведомственной целевой программы «Ремонт и обустройство дворовых территорий многоквартирных домов, проездов к дворовым территориям многоквартирных домов города Новосибирска» на 2012 – 2015 годы» изложить в редакции приложения 1 к настоящему постановлению.

1.2. В графе 9 подстроки «Площадь отремонтированных и обустроенных дворовых территорий многоквартирных домов, проездов к дворовым территориям многоквартирных домов города Новосибирска» строки 1.1 таблицы раздела 4 «Цели, задачи, целевые индикаторы Программы» цифры «11,2» заменить цифрами «7,1».

1.3. Раздел 5 «Перечень мероприятий Программы» изложить в редакции приложения 2 к настоящему постановлению.

2. Департаменту энергетики, жилищного и коммунального хозяйства города раз-

местить постановление на официальном сайте города Новосибирска в информационно-телекоммуникационной сети «Интернет».

3. Департаменту информационной политики мэрии города Новосибирска обеспечить опубликование постановления.

4. Контроль за исполнением постановления возложить на начальника департамента энергетики, жилищного и коммунального хозяйства города.

Мэр города Новосибирска

А. Е. Локоть

Приложение 1  
к постановлению мэрии  
города Новосибирска  
от 15.01.2016 № 53

<p>Объем финансирования Программы</p>	<p>Финансирование Программы осуществляется в объеме 2064224,8 тыс. рублей, в том числе: за счет средств бюджета города Новосибирска (далее – бюджет города) – 1435524,8 тыс. рублей, в том числе: 2012 год – 550000,0 тыс. рублей; 2013 год – 390000,0 тыс. рублей, включая кредиторскую задолженность – 144826,2 тыс. рублей; 2014 год – 350000,0 тыс. рублей, включая кредиторскую задолженность – 134443,7 тыс. рублей; 2015 год – 145524,8 тыс. рублей, включая кредиторскую задолженность – 138944,9 тыс. рублей; за счет средств областного бюджета Новосибирской области (далее – областной бюджет) – 628700,0 тыс. рублей, в том числе: 2013 год – 500000,0 тыс. рублей; 2014 год – 128700,0 тыс. рублей, включая кредиторскую задолженность – 103700,0 тыс. рублей</p>
<p>Ожидаемые результаты реализации Программы</p>	<p>Ремонт и обустройство дворовых территорий многоквартирных домов, проездов к дворовым территориям многоквартирных домов города Новосибирска общей площадью 2287,6 тыс. кв. м; доля отремонтированных дворовых территорий многоквартирных домов, проездов к дворовым территориям многоквартирных домов города Новосибирска от общего объема дворовых территорий и проездов, подлежащих ремонту, – 100 %</p>

### 5. Перечень мероприятий Программы

№ п/п	Цели, задачи, мероприятия	Показатель	Единица измерения	Период реализации Программы по годам					Всего по Программе	Исполнитель	Срок исполнения мероприятия, год
				2012	2013	2014	2015	2015			
1	2	3	4	5	6	7	8	9	10	11	
1. Приведение дворовых территорий многоквартирных домов, проездов к дворовым территориям многоквартирных домов города Новосибирска в соответствие с требованиями действующих норм и правил											
1.1. Ремонт и обустройство дворовых территорий многоквартирных домов, проездов к дворовым территориям многоквартирных домов города Новосибирска											
1.1.1	Подготовка проектной документации по капитальному ремонту, реконструкции подпорных стен, лестничных спусков, водоотводных лотков (желобов)	Сумма затрат, в том числе: бюджет города	тыс. рублей	93,2	225,0	533,4	-	851,6	МКУ «УТН», ПО	2012 – 2014	
			тыс. рублей	93,2	225,0	533,4	-	851,6			

1	2	3	4	5	6	7	8	9	10	11
1.1.2	Ремонт дворовых территорий многоквартирных домов, проездов к дворовым территориям многоквартирных домов	Площадь дворовых территорий Сумма затрат, в том числе: бюджет города областной бюджет	тыс. кв. м тыс. рублей тыс. рублей тыс. рублей	681,9 549275,0 549275,0 -	744,2 704244,8 204244,8 500000,0	854,4 239768,0 214768,0 25000,0	7,1 6579,9 6579,9 -	2287,6 1499867,7 974867,7 525000,0	ДЭЖКХ, МКУ «УТН», администрации, ПО	2012 – 2015
1.1.3	Технический контроль за выполнением работ по ремонту, экспертиза качества асфальтобетонного покрытия	Сумма затрат, в том числе: бюджет города	тыс. рублей тыс. рублей	631,8 631,8	704,0 704,0	254,9 254,9	- -	1590,7 1590,7	МКУ «УТН», ПО	2012 – 2014
1.1.4	Оплата кредиторской задолженности за работы по ремонту дворовых территорий многоквартирных домов, проездов к дворовым территориям многоквартирных домов, выполненные в предыдущем году	Сумма затрат, в том числе: бюджет города областной бюджет	тыс. рублей тыс. рублей тыс. рублей	- - -	144826,2 144826,2 -	238143,7 134443,7 103700,0	138944,9 138944,9 -	521914,8 418214,8 103700,0	МКУ «УТН»	2013 – 2015

1	2	3	4	5	6	7	8	9	10	11
1.1.5	Обустройство дворовых территорий многоквартирных домов, проездов к дворовым территориям многоквартирных домов, в том числе оснащение малыми архитектурными формами и иными элементами благоустройства, озеленение, оборудование площадок для занятия спортом, отдыха населения, площадок для выгула собак	Сумма затрат, в том числе: бюджет города	тыс. рублей	-	40000,0	-	-	40000,0	ДЭЖКХ, МКУ «УТН», администрации, ПО, УО	2013
	Итого по подпункту 1.1, в том числе:		тыс. рублей	550000,0	890000,0	478700,0	145524,8	2064224,8		
	бюджет города		тыс. рублей	550000,0	390000,0	350000,0	145524,8	1435524,8		
	областной бюджет		тыс. рублей	-	500000,0	128700,0	-	628700,0		
	Итого по пункту 1, в том числе:		тыс. рублей	550000,0	890000,0	478700,0	145524,8	2064224,8		
	бюджет города		тыс. рублей	550000,0	390000,0	350000,0	145524,8	1435524,8		
	областной бюджет		тыс. рублей	-	500000,0	128700,0	-	628700,0		
	Итого по Программе, в том числе:		тыс. рублей	550000,0	890000,0	478700,0	145524,8	2064224,8		
	бюджет города		тыс. рублей	550000,0	390000,0	350000,0	145524,8	1435524,8		

1	2	3	4	5	6	7	8	9	10	11
	областной бюджет		тыс. рублей	-	500000,0	128700,0	-	628700,0		

Примечания:

- Используемые сокращения:  
 администрации - администрации районов (округа по районам) города Новосибирска;  
 ДЭЖКХ - департамент энергетики, жилищного и коммунального хозяйства города;  
 МКУ «УТН» - муниципальное казенное учреждение города Новосибирска «Управление технического надзора за ремонтом жилищного фонда»;  
 ПО - привлеченные организации;  
 УО - управляющие организации.
- Количество и стоимость единицы по мероприятиям Программы определяются по результатам принятых решений об- щих собраний собственников помещений в многоквартирных домах, на основании локально-сметного расчета с учетом используемых технологий, материалов и дальнейшего функционального назначения объектов.

# МЭРИЯ ГОРОДА НОВОСИБИРСКА

## ПОСТАНОВЛЕНИЕ

От 15.01.2016

№ 54

**О внесении изменений в ведомственную целевую программу «Восстановление транспортно-эксплуатационных характеристик улично-дорожной сети города Новосибирска» на 2010 – 2016 годы, утвержденную постановлением мэрии города Новосибирска от 26.03.2010 № 75**

В целях уточнения объема финансирования, в соответствии с Федеральным законом от 06.10.2003 № 131-ФЗ «Об общих принципах организации местного самоуправления в Российской Федерации», Положением о прогнозировании, программах и планах социально-экономического развития города Новосибирска, принятым решением Совета депутатов города Новосибирска от 24.06.2009 № 1286, Порядком разработки, утверждения и реализации ведомственных целевых программ города Новосибирска, утвержденным постановлением мэрии города Новосибирска от 14.01.2013 № 125, руководствуясь Уставом города Новосибирска, ПОСТАНОВЛЯЮ:

1. Внести в ведомственную целевую программу «Восстановление транспортно-эксплуатационных характеристик улично-дорожной сети города Новосибирска» на 2010 – 2016 годы, утвержденную постановлением мэрии города Новосибирска от 26.03.2010 № 75 «Об утверждении ведомственной целевой программы «Восстановление транспортно-эксплуатационных характеристик улично-дорожной сети города Новосибирска» на 2010 – 2016 годы» (в редакции постановлений мэрии города Новосибирска от 07.07.2010 № 214, от 10.09.2010 № 1741, от 23.12.2010 № 6206, от 30.12.2011 № 13033, от 17.04.2013 № 3833, от 31.12.2013 № 12587, от 06.02.2015 № 837, от 12.08.2015 № 5171), следующие изменения:

1.1. Строки «Объем финансирования Программы», «Ожидаемые результаты реализации Программы» таблицы раздела 1 «Паспорт ведомственной целевой программы «Восстановление транспортно-эксплуатационных характеристик улично-дорожной сети города Новосибирска» на 2010 – 2016 годы изложить в редакции приложения 1 к настоящему постановлению.

1.2. В разделе 3 «Характеристика сферы действия Программы»:

1.2.1. Абзацы пятьдесят шестой – семидесятый изложить в следующей редакции:

*«Шестой этап (2015 год):*

выполнение планово-предупредительного ремонта улично-дорожной сети города Новосибирска с усовершенствованным покрытием на площади 571692,69 кв. м;

выполнение планово-предупредительного ремонта улично-дорожной сети города Новосибирска со щебеночным покрытием на площади 144271,22 кв. м;

выполнение ремонта тротуаров с усовершенствованным покрытием на площади 36298,0 кв. м;

выполнение текущего ремонта улично-дорожной сети города Новосибирска с усовершенствованным покрытием на площади 87838,96 кв. м;

устранение трещин, заливка швов в асфальтобетонном покрытии протяженностью 4050,0 п. м;

устройство защитного слоя износа покрытия автомобильных дорог на площади 142857,0 кв. м;

устройство защитного тонкого слоя покрытия автомобильных дорог на площади 71029,0 кв. м.

*Седьмой этап (2016 год):*

выполнение планово-предупредительного ремонта улично-дорожной сети города Новосибирска с усовершенствованным покрытием на площади 97000,0 кв. м;

выполнение ремонта тротуаров с усовершенствованным покрытием на площади 8900,0 кв. м;

выполнение текущего ремонта улично-дорожной сети города Новосибирска с усовершенствованным покрытием на площади 72000,0 кв. м;

устранение трещин, заливка швов в асфальтобетонном покрытии протяженностью 18000,0 п. м;

устройство защитного слоя износа покрытия автомобильных дорог на площади 71420,0 кв. м;

устройство защитного тонкого слоя покрытия автомобильных дорог на площади 47100,0 кв. м.»).

1.2.2. Абзац семьдесят первый признать утратившим силу.

1.3. Раздел 4 «Цели, задачи, целевые индикаторы Программы» изложить в редакции приложения 2 к настоящему постановлению.

1.4. Раздел 5 «Перечень мероприятий Программы» изложить в редакции приложения 3 к настоящему постановлению.

2. Департаменту транспорта и дорожно-благоустроительного комплекса мэрии города Новосибирска разместить постановление на официальном сайте города Новосибирска в информационно-телекоммуникационной сети «Интернет».

3. Департаменту информационной политики мэрии города Новосибирска обеспечить опубликование постановления.

4. Контроль за исполнением постановления возложить на начальника департамента транспорта и дорожно-благоустроительного комплекса мэрии города Новосибирска.

Мэр города Новосибирска

А. Е. Локоть

Приложение 1  
к постановлению мэрии  
города Новосибирска  
от 15.01.2016 № 54

Объем финансирования Программы	<p>Общий объем финансирования Программы составляет 5343753,1 тыс. рублей, в том числе: средства бюджета города Новосибирска – 3482818,0 тыс. рублей, в том числе:</p> <p>2010 год – 317537,4 тыс. рублей;  2011 год – 409469,5 тыс. рублей;  2012 год – 277044,6 тыс. рублей;  2013 год – 503226,6 тыс. рублей, включая кредиторскую задолженность – 228311,2 тыс. рублей;  2014 год – 743818,7 тыс. рублей, включая кредиторскую задолженность – 299918,1 тыс. рублей;  2015 год – 637604,4 тыс. рублей, включая кредиторскую задолженность – 239770,8 тыс. рублей;  2016 год – 594116,8 тыс. рублей, включая кредиторскую задолженность – 367754,4 тыс. рублей;</p> <p>средства областного бюджета Новосибирской области – 125380,0 тыс. рублей, в том числе:</p> <p>2010 год – 110000,0 тыс. рублей;  2014 год – 5000,0 тыс. рублей;  2015 год – 10380,0 тыс. рублей;</p> <p>средства федерального бюджета – 1735555,1 тыс. рублей, в том числе:</p> <p>2010 год – 1374228,1 тыс. рублей;  2011 год – 361327,0 тыс. рублей</p>
--------------------------------	---

<p>Ожидаемые результаты реализации Программы</p>	<p>Площадь отремонтированных участков улично-дорожной сети города Новосибирска составит 6850155,6 кв. м, в том числе:</p> <p>2010 год – 2273332 кв. м;  2011 год – 870601,2 кв. м;  2012 год – 676180,6 кв. м;  2013 год – 781414,8 кв. м;  2014 год – 897800,93 кв. м;  2015 год – 1054406,07 кв. м;  2016 год – 296420,0 кв. м;</p> <p>доля отремонтированных, доведенных до нормативного состояния участков улично-дорожной сети города Новосибирска с усовершенствованным покрытием составит 62,9 %;</p> <p>доля отремонтированных, доведенных до нормативного состояния участков улично-дорожной сети города Новосибирска со щебеночным покрытием составит 78,2 %;</p> <p>доля дорожно-транспортных происшествий по причинам, связанным с дорожными условиями, составит 19 %</p>
--	---

#### 4. Цели, задачи, целевые индикаторы Программы

№ п/п	Цели и задачи	Показатель	Единица измерения	2009 год	Период реализации Программы по годам							
					2010	2011	2012	2013	2014	2015	2016	
1	2	3	4	5	6	7	8	9	10	11	12	
1. Обеспечение населения безопасным, комфортным и безопасным дорожным движением, поддержание транспортно-эксплуатационных характеристик существующей улично-дорожной сети города Новосибирска												
1.1	Обеспечение ежегодного, своевременного и качественного ремонта улично-дорожной сети города Новосибирска	Площадь отремонтированных участков улично-дорожной сети города Новосибирска	кв. м	748923,1	2273332	870601,2	676180,6	781414,8	897800,93	1054406,07	296420,0	
	ремонта улично-дорожной сети города Новосибирска	Доля отремонтированных, доведенных до нормативного состояния участков улично-дорожной сети города Новосибирска с усовершенствованным покрытием	%	52,4	64,2	64,2	63,0	62,0	60,8	65,1	62,9	
		Доля отремонтированных, доведенных до нормативного состояния участков улично-дорожной сети города Новосибирска со щебеночным покрытием	%	19,7	23,8	23,7	23,1	28,0	52,7	75,7	78,2	
		Доля дорожно-транспортных происшествий по причинам, связанным с дорожными условиями	%	23,9	23,7	18,0	19,0	19,0	19,0	19,0	19,0	

### 5. Перечень мероприятий Программы

№ п/п	Цель, задача, мероприятия	Показатель	Единица измерения	Период реализации Программы по годам							Всего по Программе	Исполнитель	Срок исполнения мероприятия, годы
				2010	2011	2012	2013	2014	2015	2016			
1	2	3	4	5	6	7	8	9	10	11	12	13	14
1. Обеспечение населения бесперебойным, комфортным и безопасным дорожным движением, поддержание транспортно-эксплуатационных характеристик существующей улично-дорожной сети города Новосибирска													
1.1. Обеспечение ежегодного своевременного и качественного ремонта улично-дорожной сети города Новосибирска													
1.1.1	З а в е р ш е н и е восстановления тротуарных участков благоустройства ков улично-дорожной сети города ул. Кошурникова после завершения строительства Дзержинский район	Стоимость строительства	рублей	3999,83	-	-	-	-	-	-	-	-	-
	Сумма затрат, в том числе:		тыс. рублей	73700,3	-	-	-	-	-	-	73700,3	18998,0	ДТИ/ДБК, МКУ «УДС»
	на участке от ул. Федосеева до ул. Бориса Богаткова	Кредиторская задолженность за счет средств бюджета города Новосибирска	тыс. рублей	-	2288,4	-	-	-	-	-	2288,4	2288,4	
			тыс. рублей	73700,3	-	-	-	-	-	-	73700,3	18998,0	

1	2	3	4	5	6	7	8	9	10	11	12	13	14
1.1.2	Выполнение планово-преду- предительно ремонта улично- дорожной сети города Новоси- бирска с усовер- шенствованным покрытием	Площадь отреставрированных участков улично-дорожной сети города Новосибирска Стоимость единицы Сумма затрат, в том числе: федеральный бюджет областной бюджет Новосибирской области бюджет города Новосибирска Кредиторская задолженность прошлых лет за счет средств бюджета города Новосибирска	кв. м рублей тыс. рублей тыс. рублей тыс. рублей тыс. рублей тыс. рублей	1456693,0 1069,39 1445546,0 1233931,32 73110,0 138504,68 -	607209,3 923,29 560630,9 361327,0 15616,18* 183687,72 112233,3	328350,0 1103,4 182527,5 - - 182527,5 -	397000,4 1009,48 135061,0 - - 135061,0 179774,2	390130,93 1033,1 289677,7 - - 289677,7 265702,2	571692,69 941,35 290104,1 - - 290104,1 113368,3	97000,0 1200,0 116562,4 - - 116562,4 248058,0	3848076,32 - 3020109,6 1595258,32 15616,18* 73110,0 1336125,1 919136,0	ДТДЛБК, МКУ «УДС»	2010 – 2016

1	2	3	4	5	6	7	8	9	10	11	12	13	14
1.1.2.1	Дзержинский район	Площадь отреставрированных участков улично-дорожной сети города Новосибирска	кв. м	132638,0	64191,4	25510,0	22622,0	50063,0	69835,0	9700,0	374559,4	ДТДЛБК, МКУ «УДС»	2010 – 2016
		Стоимость единицы	рублей	1126,94	941,85	1156,48	1031,19	1006,89	1040,51	1201,03	-		
		Сумма затрат, в том числе:	тыс. рублей	140887,6	60458,9	19965,7	15217,8	44114,6	37193,1	11650,0	329487,7		
		федеральный бюджет	тыс. рублей	125839,56	35451,69	-	-	-	-	-	161291,25		
		областной бюджет Новосибирской области	тыс. рублей	13175,0	-	-	-	-	-	-	13175,0		
		бюджет города Новосибирска	тыс. рублей	1873,04	25007,21	19965,7	15217,8	44114,6	37193,1	11650,0	155021,45		
		Кредиторская задолженность прошлых лет за счет средств бюджета города Новосибирска	тыс. рублей	-	8588,0	-	9743,6	8109,7	6293,5	35470,6	68205,4		

1	2	3	4	5	6	7	8	9	10	11	12	13	14
1.1.2.2	Железнодорожный район	Площадь отремонтированных участков улично-дорожной сети города Новосибирска	кв. м	91482,0	49417,0	16451,8	47595,0	14111,0	23565,31	9700,0	252322,11	ДТДЛБК, МКУ «УДС»	2010 – 2016
		Стоимость единицы	рублей	1181,54	1000,17	1222,78	957,3	1239,6	908,42	1201,03	-		
		Сумма затрат, в том числе:	тыс. рублей	104788,6	49425,5	6826,2	24316,5	10740,6	10851,4	11650,0	218598,8		
		федеральный бюджет	тыс. рублей	95640,5	25453,8	-	-	-	-	-	121094,3		
		областной бюджет Новосибирской области	тыс. рублей	3615,0	-	-	-	-	-	-	3615,0		
		бюджет города Новосибирска	тыс. рублей	5533,1	23601,56	6826,2	24316,5	10740,6	10851,4	11650,0	93519,36		
		Кредиторская задолженность прошлых лет за счет средств бюджета города Новосибирска	тыс. рублей	-	3301,4	-	13590,7	21246,0	6751,4	10555,9	55445,4		

1	2	3	4	5	6	7	8	9	10	11	12	13	14
1.1.2.3	Заяловский район	Площадь отремонтированных участков улично-дорожной сети города Новосибирска	кв. м	111014,0	50352,7	27217,0	23830,0	19319,0	47536,0	9700,0	288968,7	ДТДЛБК, МКУ «УДС»	2010 – 2016
		Стоимость единицы	рублей	1071,3	1030,68	1121,77	972,94	1024,5	1036,15	1201,03	-		
		Сумма затрат, в том числе:	в тыс. рублей	111535,0	51897,7	18788,3	5999,9	17062,3	28687,7	11650,0	245620,9		
		федеральный бюджет	тыс. рублей	102167,84	22946,0	-	-	-	-	-	125113,84		
		областной бюджет Новосибирской области	тыс. рублей	223,64	-	-	-	-	-	-	223,64		
		бюджет города Новосибирска	тыс. рублей	9143,52	28951,7	18788,3	5999,9	17062,3	28687,7	11650,0	120283,42		
		Кредиторская задолженность прошлых лет за счет средств бюджета города Новосибирска	тыс. рублей	-	7394,8	-	11307,9	17185,2	2730,1	20566,8	59184,8		

1	2	3	4	5	6	7	8	9	10	11	12	13	14
1.1.2.4	Калининский район	Площадь отремонтированных участков улично-дорожной сети города Новосибирска	кв. м	167142,0	44437,0	35441,4	13898,0	45402,0	47065,05	9700,0	363085,45	ДТД/ДБК, МКУ «УДС»	2010 – 2016
		Стоимость единицы	рублей	899,17	1025,5	1094,04	957,27	855,91	903,94	1201,03	-		
		Сумма затрат, в том числе:	в тыс. рублей	138604,3	45570,0	8911,5	8746,0	35849,1	39918,1	11650,0	289249,0		
		федеральный бюджет	тыс. рублей	121369,97	28237,5	-	-	-	-	-	149607,47		
		областной бюджет Новосибирской области	тыс. рублей	10405,59	-	-	-	-	-	-	10405,59		
		бюджет города Новосибирска	тыс. рублей	6828,74	17332,5	8911,5	8746,0	35849,1	39918,1	11650,0	129235,94		
		Кредиторская задолженность прошлых лет за счет средств бюджета города Новосибирска	тыс. рублей	-	11685,0	-	29862,7	4558,1	3010,9	2625,8	51742,5		

1	2	3	4	5	6	7	8	9	10	11	12	13	14
1.1.2.5	Кировский район	Площадь отремонтированных участков улично-дорожной сети города Новосибирска	кв. м	209918,0	59171,0	36876,0	24553,0	20108,93	49086,35	9700,0	409413,28	ДТДЛБК, МКУ «УДС»	2010 – 2016
		Стоимость единицы	рублей	864,43	716,06	1038,51	1039,45	1029,89	906,29	1201,03	-		
		Сумма затрат, в том числе:	тыс. рублей	162102,2	42370,0	11764,0	7456,1	14589,1	13233,5	11650,0	263164,9		
		федеральный бюджет	тыс. рублей	143285,0	20360,3	-	-	-	-	-	163645,3		
		областной бюджет	тыс. рублей	7615,59	-	-	-	-	-	-	7615,59		
		Новосибирской области	тыс. рублей	11201,61	20986,88	11764,0	7456,1	14589,1	13233,5	11650,0	90881,19		
		бюджет города Новосибирска	тыс. рублей	-	19357,4	-	26532,1	18065,6	6120,9	31253,0	101329,0		
		Кредиторская задолженность прошлых лет за счет средств бюджета города Новосибирска	тыс. рублей	-	-	-	-	-	-	-	-		

1	2	3	4	5	6	7	8	9	10	11	12	13	14
1.1.2.6	Ленинский район	Площадь отремонтированных участков улично-дорожной сети города Новосибирска	кв. м	330520,0	93727,0	47852,0	78361,0	51717,0	62447,0	9700,0	674324,0	ДТ/ДБК, МКУ «УДС»	2010 – 2016
		Стоимость единицы	рублей	1029,43	722,09	1196,46	978,8	1027,85	842,16	1201,03	-		
		Сумма затрат, в том числе:	тыс. рублей	322994,0	67679,7	43203,7	15004,8	39152,9	26564,4	11650,0	526249,5		
		федеральный бюджет	тыс. рублей	297597,0	43208,12	-	-	-	-	-	340805,12		
		областной бюджет Новосибирской области	тыс. рублей	19895,0	-	-	-	-	-	-	19895,0		
		бюджет города Новосибирска	тыс. рублей	5502,0	11448,1	43203,7	15004,8	39152,9	26564,4	11650,0	152525,9		
		Кредиторская задолженность прошлых лет за счет средств бюджета города Новосибирска	тыс. рублей	-	17253,7	-	14049,3	61695,3	14004,6	26026,0	133028,9		

1	2	3	4	5	6	7	8	9	10	11	12	13	14
1.1.2.7	Октябрьский район	Площадь отремонтированных участков улично-дорожной сети города Новосибирска	кв. м	143952,0	95251,5	48167,6	39571,4	88449,0	106840,69	9700,0	531932,19	ДТДЛБК, МКУ «УДС»	2010 – 2016
		Стоимость единицы	рублей	1116,71	896,69	1104,42	1030,24	1025,79	972,17	1201,03	-		
		Сумма затрат, в том числе:	тыс. рублей	149906,6	85411,5	30275,4	17850,7	47789,9	40990,9	11650,0	383875,0		
		федеральный бюджет	тыс. рублей	126010,98	68765,5	-	-	-	-	-	194776,48		
		областной бюджет Новосибирской области	тыс. рублей	4165,18	-	-	-	-	-	-	4165,18		
		бюджет города Новосибирска	тыс. рублей	19730,44	16646,0	30275,4	17850,7	47789,9	40990,9	11650,0	184933,34		
		Кредиторская задолженность прошлых лет за счет средств бюджета города Новосибирска	тыс. рублей	-	10846,4	-	23069,9	22917,4	42940,2	62876,3	162650,2		

1	2	3	4	5	6	7	8	9	10	11	12	13	14
1.1.2.8	Первомайский район	Площадь отрезков учасков улочно-дорожной сети города Новосибирска	кв. м	58997,0	38610,0	17460,0	31884,0	31448,0	43098,0	9700,0	231197,0	ДТ, ДБК, МКУ «УДС»	2010 – 2016
		Стоимость единицы	рублей	1153,95	1092,02	850,55	993,16	1074,47	993,14	1201,03	-		
		Сумма затрат, в том числе:	в тыс. рублей	63278,3	42162,7	5232,6	17850,3	28910,6	34563,2	11650,0	203647,7		
		федеральный бюджет	тыс. рублей	54594,82	36111,01	-	-	-	-	-	90705,83		
		бюджет города Новосибирска	тыс. рублей	8683,48	6051,69	5232,6	17850,3	28910,6	34563,2	11650,0	112941,87		
		Кредиторская задолженность прошлых лет за счет средств бюджета города Новосибирска	тыс. рублей	-	4801,4	-	9469,8	13815,6	4879,2	8239,0	41205,0		

1	2	3	4	5	6	7	8	9	10	11	12	13	14
1.1.2.9	Советский район	Площадь отреставрированных участков улично-дорожной сети города Новосибирска	кв. м	125198,0	64708,7	46551,0	73749,0	52041,0	77319,0	9700,0	449266,7	ДТ/ДБК, МКУ «УДС»	2010 – 2016
		Стоимость единицы	рублей	1281,74	973,47	928,18	1104,98	1106,45	882,84	1201,03	-		
		Сумма затрат, в том числе:	тыс. рублей	149922,9	62911,9	28179,0	14808,2	44848,6	33368,7	11650,0	345769,3		
		федеральный бюджет	тыс. рублей	114607,15	52211,68	-	-	-	-	-	166818,83		
		областной бюджет Новосибирской области	тыс. рублей	14015,0	-	-	-	-	-	-	14015,0		
		бюджет города Новосибирска	тыс. рублей	21300,75	9580,48	28179,0	14808,2	44848,6	33368,7	11650,0	163735,73		
		Кредиторская задолженность прошлых лет за счет средств бюджета города Новосибирска	тыс. рублей	-	10548,7	-	15028,6	66683,1	12732,2	34891,6	139884,2		

1	2	3	4	5	6	7	8	9	10	11	12	13	14
1.1.2.10	Центральный район	Площадь отремонтированных участков улицно-дорожной сети города Новосибирска	кв. м	83832,0	47343,0	26823,2	40937,0	17472,0	44900,29	9700,0	273007,49	ДТ/ДБК, МКУ «УДС»	2010 – 2016
		Стоимость единицы	рублей	1397,88	1099,55	1363,49	958,47	1174,75	897,23	1201,03	-		
		Сумма затрат, в том числе:	в тыс. рублей	101526,5	52056,0	9381,1	7810,7	6620,0	24733,1	11650,0	213777,4		
		федеральный бюджет	тыс. рублей	52818,5	28581,4	-	-	-	-	-	81399,9		
		областной бюджет	тыс. рублей	-	-	-	-	-	-	-	-		
		Новосибирской области	тыс. рублей	48708,0	23474,6	9381,1	7810,7	6620,0	24733,1	11650,0	132377,5		
		Кредиторская задолженность по ремонту улиц за счет средств бюджета города Новосибирска	тыс. рублей	-	18456,5	-	27119,6	31426,2	13905,3	15553,0	106460,6		
1.1.2.11	Непредвиденные и аварийные работы по ремонту участков улицно-дорожной сети города Новосибирска с использованием шенствованиям покрытием	Сумма затрат, в том числе:	в тыс. рублей	-	607,0	-	-	-	-	62,4	669,4	ДТ/ДБК, МКУ «УДС»	2010 – 2016
		бюджет города Новосибирска	тыс. рублей	-	607,0	-	-	-	-	62,4	669,4		

1	2	3	4	5	6	7	8	9	10	11	12	13	14
1.1.3	Выполнение планово-преду- предительного ремонта участк улично-дорож ной сети города Новосибирска	Площадь отрестор- пированных участ- ков улично-дорож- ной сети города Новосибирска	кв. м	80615,0	31030,0	22202,0	115159,5	310746,0	144690,42	-	704442,92	ДТДЛБЖ; МКУ «УДС»	2010 – 2016
	Стоимость едн- ицы	Стоимость едн- ицы	рублей	533,01	575,13	615,75	461,89	462,38	485,61	-	-		
	Сумма затрат, в том числе:	Сумма затрат, в том числе:	тыс. рублей	42968,8	17846,4	9586,8	38152,6	60806,4	34453,2	-	203814,2		
	федеральный бюд- жет	федеральный бюд- жет	тыс. рублей	40769,01	-	-	-	-	-	-	40769,01		
	областной бюджет Новосибирской области	областной бюджет Новосибирской области	тыс. рублей	-	-	-	-	5000,0	10380,0	-	15380,0		
	бюджет города Но- восибирска	бюджет города Но- восибирска	тыс. рублей	2199,79	17846,4	9586,8	38152,6	55806,4	24073,2	-	147665,19		
	Кредиторская за- долженность про- шлых лет за счет средств бюджета города Новоси- бирска	Кредиторская за- долженность про- шлых лет за счет средств бюджета города Новоси- бирска	тыс. рублей	-	-	-	4084,1	15038,8	82874,8	35809,9	137807,6		

1	2	3	4	5	6	7	8	9	10	11	12	13	14
1.1.3.1	Дзержинский район	Площадь отремонтированных участков улично-дорожной сети города Новосибирска	кв. м	9090,0	600,0	4305,0	16492,7	46646,0	9856,0	-	86989,7	ДТЛДБК, МКУ «УДС»	2010 – 2016
		Стоимость единицы	рублей	550,06	630,0	619,28	420,45	450,15	459,04	-	-		
		Сумма затрат, в том числе:	тыс. рублей	5000,0	378,0	1860,0	4940,8	8399,1	3045,6	-	23623,5		
		федеральный бюджет	тыс. рублей	4750,0	-	-	-	-	-	-	4750,0		
		бюджет города Новосибирска	тыс. рублей	250,0	378,0	1860,0	4940,8	8399,1	3045,6	-	18873,5		
		Кредиторская задолженность прошлых лет за счет средств бюджета города Новосибирска	тыс. рублей	-	-	-	-	1993,6	12598,6	1478,7	16070,9		

1	2	3	4	5	6	7	8	9	10	11	12	13	14
1.1.3.2	Заяловский район	Площадь отрезанных участков улицно-дорожной сети города Новосибирска	кв. м	3530,0	1608,0	-	3500,0	11158,0	5193,0	-	24989,0	ДТДЛБЖ, МКУ «УДС»	2010 – 2016
		Стоимость единицы	рублей	549,58	630,22	-	426,43	555,21	454,5	-	-		
		Сумма затрат, в том числе:	тыс. рублей	1940,0	1013,4	-	-	5356,3	120,0	-	8429,7		
		федеральный бюджет	тыс. рублей	1843,0	-	-	-	-	-	-	1843,0		
		бюджет города Новосибирска	тыс. рублей	97,0	1013,4	-	-	5356,3	120,0	-	6586,7		
		Кредиторская задолженность прошлых лет за счет средств бюджета города Новосибирска	тыс. рублей	-	-	-	-	1492,5	838,7	2240,2	4571,4		

1	2	3	4	5	6	7	8	9	10	11	12	13	14
1.1.3.3	Калининский район	Площадь отреставрированных участков улично-дорожной сети города Новосибирска	кв. м	16440,0	6430,0	2779,0	19056,8	62770,0	28455,0	-	135930,8	ДТДЛБК, МКУ «УДС»	2010 – 2016
		Стоимость единицы	рублей	544,85	615,54	618,93	430,72	445,14	436,97	-	-		
		Сумма затрат, в том числе:	тыс. рублей	8957,3	3957,9	1200,0	6942,7	11376,2	4973,6	-	37407,7		
		федеральный бюджет	тыс. рублей	8509,39	-	-	-	-	-	-	8509,39		
		бюджет города Новосибирска	тыс. рублей	447,91	3957,9	1200,0	6942,7	11376,2	4973,6	-	28898,31		
		Кредиторская задолженность прошлых лет за счет средств бюджета города Новосибирска	тыс. рублей	-	-	-	774,0	1265,5	16565,2	7460,4	26065,1		

1	2	3	4	5	6	7	8	9	10	11	12	13	14
1.1.3.4	Кировский район	Площадь отремонтированных участков улично-дорожной сети города Новосибирска	кв. м	9180,0	7480,0	2916,0	20460,0	34496,0	23053,2	-	97585,2	ДТДЛБК, МКУ «УДС»	2010 – 2016
		Стоимость единицы	рублей	544,66	437,99	619,34	425,53	475,02	650,50	-	-		
		Сумма затрат, в том числе:	тыс. рублей	5000,0	3276,2	1260,0	6256,3	6554,6	8233,5	-	30580,6		
		федеральный бюджет	тыс. рублей	4698,7	-	-	-	-	-	-	4698,7		
		областной бюджет Новосибирской области	тыс. рублей	-	-	-	-	-	6000,0	-	6000,0		
		бюджет города Новосибирска	тыс. рублей	301,3	3276,2	1260,0	6256,3	6554,6	2233,5	-	19881,9		
		Кредиторская задолженность прошлых лет за счет средств бюджета города Новосибирска	тыс. рублей	-	-	-	1806,0	2450,0	9831,8	6762,6	20850,4		

1	2	3	4	5	6	7	8	9	10	11	12	13	14
1.1.3.5	Ленинский район	Площадь отремонтированных участков улично-дорожной сети города Новосибирска	кв. м	12727,0	7165,0	5971,0	28150,0	79171,0	45714,22	-	178898,22	ДТДБК, МКУ «УДС»	2010 – 2016
		Стоимость единицы	рублей	547,26	630,01	619,33	531,25	421,2	428,71	-	-		
		Сумма затрат, в том числе:	тыс. рублей	6965,0	4514,0	2580,0	12176,4	15918,1	10467,2	-	52620,7		
		федеральный бюджет	тыс. рублей	6616,75	-	-	-	-	-	-	6616,75		
		областной бюджет Новосибирской области	тыс. рублей	-	-	-	-	5000,0	4380,0	-	9380,0		
		бюджет города Новосибирска	тыс. рублей	348,25	4514,0	2580,0	12176,4	10918,1	6087,2	-	36623,95		
		Кредиторская задолженность прошлых лет за счет средств бюджета города Новосибирска	тыс. рублей	-	-	-	1106,3	2778,4	17429,0	9130,9	30444,6		

1	2	3	4	5	6	7	8	9	10	11	12	13	14
1.1.3.6	Октябрьский район	Площадь отремонтированных участков уллично-дорожной сети города Новосибирска	кв. м	-	-	-	1900,0	8068,0	2300,0	-	12268,0	ДТЛДБК, МКУ «УДС»	2013-2016
		Стоимость единицы	рублей	-	-	-	460,84	412,16	447,65	-	-		
		Сумма затрат, в том числе:	тыс. рублей	-	-	-	875,6	-	-	-	875,6		
		бюджет города Новосибирска	тыс. рублей	-	-	-	875,6	-	-	-	875,6		
		Кредиторская задолженность прошлых лет за счет средств бюджета города Новосибирска	тыс. рублей	-	-	-	-	-	3325,3	1029,6	4354,9		

1	2	3	4	5	6	7	8	9	10	11	12	13	14
1.1.3.7	Первомайский район	Площадь отремонтированных участков улочно-дорожной сети города Новосибирска	кв. м	18578,0	3350,0	3718,0	8300,0	17825,0	17792,0	-	69563,0	ДТДЛБК, МКУ «УДС»	2010 – 2016
		Стоимость единицы	рублей	441,38	597,01	619,45	479,52	478,91	484,4	-	-		
		Сумма затрат, в том числе:	в тыс. рублей	8200,0	2000,0	1606,8	2224,6	1271,2	3447,4	-	18750,0		
		федеральный бюджет	тыс. рублей	7790,0	-	-	-	-	-	-	7790,0		
		бюджет города Новосибирска	тыс. рублей	410,0	2000	1606,8	2224,6	1271,2	3447,4	-	10960,0		
		Кредиторская задолженность прошлых лет за счет средств бюджета города Новосибирска	тыс. рублей	-	-	-	-	1755,4	7265,3	5171,1	14191,8		

1	2	3	4	5	6	7	8	9	10	11	12	13	14
1.1.3.8	Советский район	Площадь отреставрированных участков улично-дорожной сети города Новосибирска	кв. м	11070,0	4397,0	2513,0	16050,0	50612,0	12327,0	-	96969,0	ДТ, ДБК, МКУ «УДС»	2010 – 2016
		Стоимость единицы	рублей	623,89	615,62	588,06	438,92	532,52	543,71	-	-		
		Сумма затрат, в том числе:	в тыс. рублей	6906,5	2706,9	1080,0	4736,2	11930,9	4165,9	-	31526,4		
		федеральный бюджет	тыс. рублей	6561,17	-	-	-	-	-	-	6561,17		
		бюджет города Новосибирска	тыс. рублей	345,33	2706,9	1080,0	4736,2	11930,9	4165,9	-	24965,23		
		Кредиторская задолженность прошлых лет за счет средств бюджета города Новосибирска	тыс. рублей	-	-	-	397,8	2308,4	15020,9	2536,4	20263,5		

1	2	3	4	5	6	7	8	9	10	11	12	13	14
1.1.3.9	Центральный район	Площадь отремонтированных участков улицно-дорожной сети города Новосибирска	кв. м	-	-	-	1250,0	-	-	-	1250,0	ДТЛДБК, МКУ «УДС»	2013-2014
		Стоимость единицы	рублей	-	-	-	796,0	-	-	-	-		
		Сумма затрат, в том числе:	в тыс. рублей	-	-	-	-	-	-	-	-		
		бюджет города Новосибирска	тыс. рублей	-	-	-	-	-	-	-	-		
		Кредиторская задолженность прошлых лет за счет средств бюджета города Новосибирска	тыс. рублей	-	-	-	-	995,0	-	-	995,0		

1	2	3	4	5	6	7	8	9	10	11	12	13	14
1.1.4	Выполнение ремонта тротуаров с усовершенствованным покрытием	Площадь отремонтированных участков улицно-дорожной сети города Новосибирска	кв. м	-	-	12287,4	10319,5	20355,0	36298,0	8900,0	88159,9	ДПДБК, МКУ «УДС»	2012 - 2016
		Стоимость единицы	рублей	-	-	913,46	848,52	1339,54	1018,84	1123,6	-		
		Сумма затрат, в том числе:	тыс. рублей	-	-	10579,4	8756,3	10966,5	15007,3	10000,0	55309,5		
		бюджет города Новосибирска	тыс. рублей	-	-	10579,4	8756,3	10966,5	15007,3	10000,0	55309,5		
		Кредиторская задолженность прошлых лет за счет средств бюджета города Новосибирска	тыс. рублей	-	-	-	644,6	-	16299,9	21974,4	38918,9		

1	2	3	4	5	6	7	8	9	10	11	12	13	14
1.1.4.1	Дзержинский район	Площадь отремонтированных участков улиц-дорожной сети города Новосибирска	кв. м	-	-	1137,5	570,0	1120,0	4589,5	890,0	8307,0	ДПч/ДБК, МКУ «УДС»	2012 – 2016
		Стоимость единицы	рублей	-		927,38	1289,47	1570,09	1138,64	1123,6	-		
		Сумма затрат, в том числе:	тыс. рублей	-	-	909,9	735,0	1010,2	2090,0	1000,0	5745,4		
		бюджет города Новосибирска	тыс. рублей	-	-	909,9	735,0	1010,2	2090,0	1000,0	5745,4		
		Кредиторская задолженность прошлых лет за счет средств бюджета города Новосибирска	тыс. рублей	-	-	-	-	-	748,3	3135,5	3883,8		

1	2	3	4	5	6	7	8	9	10	11	12	13	14
1.1.4.2	Железнодорожный район	Площадь отремонтированных участков улицно-дорожной сети города Новосибирска	кв. м	-	-	895,3	1295,0	162,0	4448,0	890,0	7690,3	ДП и ДБК, МКУ «УДС»	2012 – 2016
		Стоимость единицы	рублей	-	-	684,13	567,57	895,06	868,57	1123,6	-		
		Сумма затрат, в том числе:	тыс. рублей	-	-	612,5	735,0	-	2379,6	1000,0	4727,1		
		бюджет города Новосибирска	тыс. рублей	-	-	612,5	735,0	-	2379,6	1000,0	4727,1		
		Кредиторская задолженность прошлых лет за счет средств бюджета города Новосибирска	тыс. рублей	-	-	-	-	-	145,0	1483,8	1628,8		

1	2	3	4	5	6	7	8	9	10	11	12	13	14
1.1.4.3	Заяловский район	Площадь отремонтированных участков улиц-дорожной сети города Новосибирска	кв. м	-	-	1063,5	1710,0	1437,0	1671,0	890,0	6771,5	ДПч/ДБК, МКУ «УДС»	2012 – 2016
		Стоимость единицы	рублей	-	-	688,48	429,82	1379,89	1572,71	1123,6	-		
		Сумма затрат, в том числе:	тыс. рублей	-	-	636,3	735,0	1400,0	217,0	1000,0	3988,3		
		бюджет города Новосибирска	тыс. рублей	-	-	636,3	735,0	1400,0	217,0	1000,0	3988,3		
		Кредиторская задолженность прошлых лет за счет средств бюджета города Новосибирска	тыс. рублей	-	-	-	240,9	-	582,9	2411,0	3234,8		

1	2	3	4	5	6	7	8	9	10	11	12	13	14
1.1.4.4	Калининский район	Площадь отремонтированных участков улично-дорожной сети города Новосибирска	кв. м	-	-	615,0	2100,5	3128,0	3914,8	890,0	10648,3	ДПч/ДБК, МКУ «УДС»	2012 – 2016
		Стоимость единицы	рублей	-	-	1178,86	885,98	1538,3	849,9	1123,6	-		
		Сумма затрат, в том числе:	тыс. рублей	-	-	725,0	1861,0	1069,1	1330,9	1000,0	5986,0		
		бюджет города Новосибирска	тыс. рублей	-	-	725,0	1861,0	1069,1	1330,9	1000,0	5986,0		
		Кредиторская задолженность прошлых лет за счет средств бюджета города Новосибирска	тыс. рублей	-	-	-	-	-	3742,7	1996,3	5739,0		

1	2	3	4	5	6	7	8	9	10	11	12	13	14
1.1.4.5	Кировский район	Площадь отремонтированных участков улично-дорожной сети города Новосибирска	кв. м	-	-	1871,6	1487,0	6251,0	3294,8	890,0	13794,4	ДПч/ДБК, МКУ «УДС»	2012 – 2016
		Стоимость единицы	рублей	-	-	684,82	766,11	1457,75	1276,59	1123,6	-		
		Сумма затрат, в том числе:	тыс. рублей	-	-	1281,7	1139,2	4097,5	1786,6	1000,0	9305,0		
		бюджет города Новосибирска	тыс. рублей	-	-	1281,7	1139,2	4097,5	1786,6	1000,0	9305,0		
		Кредиторская задолженность прошлых лет за счет средств бюджета города Новосибирска	тыс. рублей	-	-	-	-	-	5014,9	2419,5	7434,4		

1	2	3	4	5	6	7	8	9	10	11	12	13	14
1.1.4.6	Ленинский район	Площадь отремонтированных участков улиц-дорожной сети города Новосибирска	кв. м	-	-	1085,2	790,0	1731,0	8182,7	890,0	12678,9	ДПч/ДБК, МКУ «УДС»	2012 – 2016
		Стоимость единицы	рублей	-	-	1406,93	1370,89	873,08	730,19	1123,6	-		
		Сумма затрат, в том числе:	тыс. рублей	-	-	1123,1	1083,0	152,0	2390,0	1000,0	5748,1		
		бюджет города Новосибирска	тыс. рублей	-	-	1123,1	1083,0	152,0	2390,0	1000,0	5748,1		
		Кредиторская задолженность прошлых лет за счет средств бюджета города Новосибирска	тыс. рублей	-	-	-	403,7	-	1359,3	3584,9	5347,9		

1	2	3	4	5	6	7	8	9	10	11	12	13	14
1.1.4.7	Октябрьский район	Площадь отремонтированных участков улично-дорожной сети города Новосибирска	кв. м	-	-	675,2	738,0	4397,0	1545,0	890,0	8245,2	ДПн/ДБК, МКУ «УДС»	2012 – 2016
		Стоимость единицы	рублей	-	-	795,91	1020,87	1093,2	1563,75	1123,6	-		
		Сумма затрат, в том числе:	тыс. рублей	-	-	537,4	753,4	556,0	2275,3	1000,0	5122,1		
		бюджет города Новосибирска	тыс. рублей	-	-	537,4	753,4	556,0	2275,3	1000,0	5122,1		
		Кредиторская задолженность прошлых лет за счет средств бюджета города Новосибирска	тыс. рублей	-	-	-	-	-	4250,8	140,7	4391,5		

1	2	3	4	5	6	7	8	9	10	11	12	13	14
1.1.4.8	Первомайский район	Площадь отремонтированных участков улиц-дорожной сети города Новосибирска	кв. м	-	-	665,8	-	372,0	2005,0	890,0	3932,8	ДП и ДБК, МКУ «УДС»	2012 – 2016
		Стоимость единицы	рублей	-	-	1297,23	-	1125,54	1637,61	1123,6	-		
		Сумма затрат, в том числе:	тыс. рублей	-	-	863,7	-	418,7	4,4	1000,0	2286,8		
		бюджет города Новосибирска	тыс. рублей	-	-	863,7	-	418,7	4,4	1000,0	2286,8		
		Кредиторская задолженность прошлых лет за счет средств бюджета города Новосибирска	тыс. рублей	-	-	-	-	-	-	3279,0	3279,0		

1	2	3	4	5	6	7	8	9	10	11	12	13	14
1.1.4.9	Советский район	Площадь отречмонтированных участков улочно-дорожной сети города Новосибирска	кв. м	-	-	880,4	660,0	1757,0	6381,2	890,0	10568,6	ДПч/ДБК, МКУ «УДС»	2012 – 2016
		Стоимость единицы	рублей	-	-	694,80	1113,64	1547,52	811,05	1123,6	-		
		Сумма затрат, в том числе:	тыс. рублей	-	-	611,7	735,0	2263,0	2130,2	1000,0	6739,9		
		бюджет города Новосибирска	тыс. рублей	-	-	611,7	735,0	2263,0	2130,2	1000,0	6739,9		
		Кредиторская задолженность прошлых лет за счет средств бюджета города Новосибирска	тыс. рублей	-	-	-	-	-	456,0	3045,3	3501,3		

1	2	3	4	5	6	7	8	9	10	11	12	13	14
1.1.4.10	Центральный район	Площадь отремонтированных участков улично-дорожной сети города Новосибирска	кв. м	-	-	3397,9	969,0	-	266,0	890,0	5522,9	ДПч/ДБК, МКУ «УДС»	2012 – 2016
		Стоимость единицы	рублей	-	-	964,74	1011,04	-	3313,53	1123,6	-		
		Сумма затрат, в том числе:	тыс. рублей	-	-	3278,1	979,7	-	403,0	1000,0	5660,8		
		бюджет города Новосибирска	тыс. рублей	-	-	3278,1	979,7	-	403,0	1000,0	5660,8		
		Кредиторская задолженность прошлых лет за счет средств бюджета города Новосибирска	тыс. рублей	-	-	-	-	-	-	478,4	478,4		

1	2	3	4	5	6	7	8	9	10	11	12	13	14
1.1.5	Выполнение текущего ремонта и капитального ремонта жилищно-коммунального хозяйства в границах территории муниципального образования «Городской округ Новосибирск»	Площадь отремонтированных помещений в кв. м	кв. м	108186	75361,9	75220,5	89905,4	80560,0	87838,96	72000,0	589072,76	ДТИЛК, МКУ «УДС», «ДЭУ № 1», «ДЭУ № 3», «ДЭУ № 4», «ДЭУ № 5», «ДЭУ № 6», Советского района»	2010 - 2016
		Стоимость единичных работ	рублей	667,56	659,28	679,95	730,82	733,33	661,35	750,0	-		
		Сумма затрат, в том числе:	в тыс. рублей	72220,5	49684,5	51146,0	64754,4	31849,6	38090,3	54000,0	361745,3		
		бюджет города Новосибирска	рублей	72220,5	49684,5	51146,0	64754,4	31849,6	38090,3	54000,0	361745,3		
		Кредиторская задолженность прошлых лет за счет средств бюджета города Новосибирска	в тыс. рублей	-	-	-	-	950,0	27227,8	20002,1	48179,9		
1.1.6	Устранение трещин, заливка швов	Протяженность трещин в покрывающих слоях	п. м	31655,0	15873,0	25374,0	44600,0	21840,0	4050,0	18000,0	161392,0	МКУ «ДЭУ № 1», «ДЭУ № 3», «ДЭУ № 4», «ДЭУ № 5», «ДЭУ № 6», Советского района»	2010 - 2016
		Стоимость единицы	рублей	29,89	36,49	26,91	25,76	36,63	113,13	44,44	-		
		Сумма затрат, в том числе:	в тыс. рублей	946,3	579,2	682,9	1148,8	800,0	458,2	800,0	5415,4		
		бюджет города Новосибирска	рублей	946,3	579,2	682,9	1148,8	800,0	458,2	800,0	5415,4		

1	2	3	4	5	6	7	8	9	10	11	12	13	14
1.1.7	Благоустройство территории по ул. Пархоменко	Площадь отремонированных участков уллично-дорожной сети города Новосибирска	кв. м	-	-	693,7	-	-	-	-	693,7	ДП/ДБК, МКУ «ДЭУ № 3»	2012
		Стоимость единицы	рублей	-	-	1109,99	-	-	-	-	-		
		Сумма затрат, в том числе:	в тыс. рублей	-	-	770,0	-	-	-	-	770,0		
		бюджет города Новосибирска	тыс. рублей	-	-	770,0	-	-	-	-	770,0		
1.1.8	Устройство защитного слоя покрытия износостойких автомобильных дорог	Площадь отремонированных участков уллично-дорожной сети города Новосибирска	кв. м	606340,0	157000,0	237427,0	169030,0	96009,0	142857,0	71420,0	1480083,0	ДП/ДБК, МКУ «УДС»	2010 - 2016
		Стоимость единицы	рублей	263,88	250,0	260,0	260,0	547,33	280,0	280,03	-		
		Сумма затрат, в том числе:	в тыс. рублей	160000,0	39250,0	20619,2	25720,7	52549,0	16000,0	20000,0	334138,9		
		федеральный бюджет	тыс. рублей	97176,46	-	-	-	-	-	-	97176,46		
		областной бюджет Новосибирской области	тыс. рублей	36890,0	-	-	-	-	-	-	36890,0		
		бюджет города Новосибирска	тыс. рублей	25933,54	39250,0	20619,2	25720,7	52549,0	16000,0	20000,0	200072,44		
		Кредиторская задолженность прошлых лет за счет средств бюджета города Новосибирска	тыс. рублей	-	-	-	43771,0	18227,1	-	24000,0	85998,1		

1	2	3	4	5	6	7	8	9	10	11	12	13	14
1.1.9	Устройство защитного тонкого слоя покрытия автомобильных дорог	Площадь отремонтированных участков улиц-дорожной сети города Новосибирска	кв. м	-	-	-	-	-	71029,0	47100,0	118129,0	ДТ/ДБК, МКУ «УДС»	2015 - 2016
		Стоимость единицы	рублей	-	-	-	-	-	420,25	424,63	-		
		Сумма затрат, в том числе:	тыс. рублей	-	-	-	-	-	11940,0	20000,0	31940,0		
		бюджет города Новосибирска	тыс. рублей	-	-	-	-	-	11940,0	20000,0	31940,0		
		Кредиторская задолженность прошлых лет за счет средств бюджета города Новосибирска	тыс. рублей	-	-	-	-	-	-	17910,0	17910,0		
1.1.10	Выполнение экспериментального ремонта автодорог общего пользования с применением асфальтобетона с добавкой «Битрэж»	Площадь отремонтированных участков улиц-дорожной сети города Новосибирска	кв. м	2500,0	-	-	-	-	-	-	2500,0	ДТ/ДБК, МКУ «УДС»	2010
		Стоимость единицы	рублей	1000,0	-	-	-	-	-	-	-		
		Сумма затрат, в том числе:	тыс. рублей	2500,0	-	-	-	-	-	-	2500,0		
		бюджет города Новосибирска	тыс. рублей	2500,0	-	-	-	-	-	-	2500,0		

1	2	3	4	5	6	7	8	9	10	11	12	13	14
1.1.11	Затраты на проектно-исследовательские работы, организационного контроля качества работ, прочие расходы (услуги по содержанию помещений лабораторий и содержанию оборудования)	Сумма затрат, в том числе: федеральный бюджет	тыс. рублей	3883,6	3908,0	1132,8	1321,6	2251,4	2160,5	5000,0	19657,9	ДПч/ДБК, МКУ «УДС»	2010 -2016
		2351,31	тыс. рублей	2351,31	8,02*	-	-	-	-	-	2351,31 8,02*		
		1532,29	тыс. рублей	1532,29	3899,98	1132,8	1321,6	2251,4	2160,5	5000,0	17298,57		
		-	тыс. рублей	-	-	-	37,3	-	-	-	37,3		
		Кредиторская задолженность прошлых лет за счет средств бюджета города Новосибирска	тыс. рублей	-	-	-	-	-	-	-	-		
	Итого по Программе, в том числе:	Сумма затрат, в том числе: федеральный бюджет	тыс. рублей	1801765,5	770796,5 15624,2*	277044,6	503226,6	748818,7	647984,4	594116,8	5343753,1 15624,2*		2010 -2016
		1374228,1	тыс. рублей	1374228,1	361327,0 15624,2*	-	-	-	-	-	1735555,1 15624,2*		2010 -2011
		1100000,0	тыс. рублей	1100000,0	-	-	-	5000,0	10380,0	-	125380,0		2010, 2014
	Итого по Новосибирской области	бюджет города Новосибирска	тыс. рублей	317537,4	409469,5	277044,6	503226,6	743818,7	637604,4	594116,8	3482818,0		2010 -2016

8 Примечания:

1. \* - переходящий остаток средств федерального бюджета, выделенных в 2010 году.
2. Используемые сокращения:  
ДТиДБК – департамент транспорта и дорожно-благоустроительного комплекса мэрии города Новосибирска;  
МКУ «УДС» - муниципальное казенное учреждение города Новосибирска «Управление дорожного строительства»;  
МКУ «ДЭУ № 1» - муниципальное казенное учреждение города Новосибирска «Дорожно-эксплуатационное учреждение № 1»;  
МКУ «ДЭУ № 3» - муниципальное казенное учреждение города Новосибирска «Дорожно-эксплуатационное учреждение № 3»;  
МКУ «ДЭУ № 4» - муниципальное казенное учреждение города Новосибирска «Дорожно-эксплуатационное учреждение № 4»;  
МКУ «ДЭУ № 5» - муниципальное казенное учреждение города Новосибирска «Дорожно-эксплуатационное учреждение № 5»;  
МКУ «ДЭУ № 6» - муниципальное казенное учреждение города Новосибирска «Дорожно-эксплуатационное учреждение № 6»;  
МКУ «ДЭУ Советского района» - муниципальное казенное учреждение города Новосибирска «Дорожно-эксплуатационное учреждение Советского района».

## МЭРИЯ ГОРОДА НОВОСИБИРСКА

### ПОСТАНОВЛЕНИЕ

От 15.01.2016

№ 55

**О внесении изменений в ведомственную целевую программу «Развитие сферы потребительского рынка города Новосибирска» на 2014 – 2016 годы, утвержденную постановлением мэрии города Новосибирска от 11.10.2013 № 9617**

В целях корректировки программных мероприятий и уточнения объема финансирования, в соответствии с Федеральным законом от 06.10.2003 № 131-ФЗ «Об общих принципах организации местного самоуправления в Российской Федерации», Положением о прогнозировании, программах и планах социально-экономического развития города Новосибирска, принятым решением Совета депутатов города Новосибирска от 24.06.2009 № 1286, Порядком разработки, утверждения и реализации ведомственных целевых программ города Новосибирска, утвержденным постановлением мэрии города Новосибирска от 14.01.2013 № 125, руководствуясь Уставом города Новосибирска, ПОСТАНОВЛЯЮ:

1. Внести в ведомственную целевую программу «Развитие сферы потребительского рынка города Новосибирска» на 2014 – 2016 годы, утвержденную постановлением мэрии города Новосибирска от 11.10.2013 № 9617 «Об утверждении ведомственной целевой программы «Развитие сферы потребительского рынка города Новосибирска» на 2014 – 2016 годы» (в редакции постановлений мэрии города Новосибирска от 21.03.2014 № 2265, от 02.12.2014 № 10539, от 05.02.2015 № 832, от 12.08.2015 № 5160), следующие изменения:

1.1. Строку «Объем финансирования Программы» таблицы раздела 1 «Паспорт ведомственной целевой программы «Развитие сферы потребительского рынка города Новосибирска» на 2014 – 2016 годы» изложить в редакции приложения 1 к настоящему постановлению.

1.2. Абзац девятый раздела 2 «Общие положения» изложить в следующей редакции:

«постановлением мэрии города Новосибирска от 17.11.2015 № 6650 «Об утверждении схемы размещения нестационарных торговых объектов на территории города Новосибирска»;».

1.3. Раздел 5 «Перечень мероприятий программы» изложить в редакции приложения 2 к настоящему постановлению.

2. Департаменту земельных и имущественных отношений мэрии города Новосибирска разместить постановление на официальном сайте города Новосибирска в информационно-телекоммуникационной сети «Интернет».

3. Департаменту информационной политики мэрии города Новосибирска обеспечить опубликование постановления.

4. Контроль за исполнением постановления возложить на начальника департамента земельных и имущественных отношений мэрии города Новосибирска.

Мэр города Новосибирска

А. Е. Локоть

Приложение 1  
к постановлению мэрии  
города Новосибирска  
от 15.01.2016 № 55

Объем финансирования Программы	Общий объем финансирования Программы за счет средств бюджета города Новосибирска составляет 186854,50 тыс. рублей, в том числе: 2014 год – 63894,26 тыс. рублей, из них по главным распорядителям бюджетных средств: ДПИиП – 63894,26 тыс. рублей; 2015 год – 59258,24 тыс. рублей, из них по главным распорядителям бюджетных средств: ДПИиП – 7620,00 тыс. рублей; ДСА – 1056,24 тыс. рублей; ДЗиИО – 50582,00 тыс. рублей; 2016 год – 63702,00 тыс. рублей, из них по главным распорядителям бюджетных средств: ДЗиИО – 63702,00 тыс. рублей
--------------------------------	---

### 5. Перечень мероприятий Программы

№ п/п	Цель, задача, мероприятия	Показатель	Единица измерения	Период реализации Программы по годам				Всего по Программе	Исполнитель	Срок исполнения мероприятия, годы
				2014	2015	2016				
1	2	3	4	5	6	7	8	9	10	
1. Создание условий для обеспечения жителей города Новосибирска услугами общественного питания, торговли и бытового обслуживания										
1.1. Совершенствование условий для обеспечения жителей города Новосибирска услугами торговли										
1.1.1	Проведение ярмарок и расширенных продаж на территории города Новосибирска	Количество	единиц	525	530	536	1591	ДШИИП, ДЗиИО	2014 – 2016	
		Стоимость единицы	тыс. рублей	–	–	–	–			
1.1.2	Обеспечение функционирования постоянно действующей городской социальной продовольственной ярмарки в правобережной части города Новосибирска	Количество	единиц	1	1	1	1	ДШИИП, ДЗиИО	2014 – 2016	
		Стоимость единицы	тыс. рублей	8951,00	13200,40	13200,40	–			
		Сумма затрат, в том числе:	тыс. рублей	–	–	–	35351,80			
		бюджет города	тыс. рублей	–	–	–	–			
		Количество	единиц	1	1	1	1			
		Стоимость единицы	тыс. рублей	8951,00	13200,40	13200,40	–			
		Сумма затрат, в том числе:	тыс. рублей	8951,00	13200,40	13200,40	35351,80			
		бюджет города, в том числе:	тыс. рублей	8951,00	13200,40	13200,40	35351,80			
			тыс. рублей	8951,00	2200,00	–	11151,00	ДШИИП		
			тыс. рублей	–	11000,40	13200,40	24200,80	ДЗиИО		

1	2	3	4	5	6	7	8	9	10
1.1.3	Обеспечение функционирования постоянно действующей городской социальной производственной ярмарки в левобережной части города Новосибирска	Количество Стоимость единицы Сумма затрат, в том числе: бюджет города, в том числе:	единиц тыс. рублей тыс. рублей тыс. рублей тыс. рублей	1 8450,00 8450,00 8450,00 8450,00	1 9352,60 9352,60 9352,60 1420,00	1 13200,00 13200,00 13200,00 –	1 – 31002,60 31002,60 9870,00	ДПИИП, ДЗяИО	2014 – 2016
1.1.4	Организация проведения общегородских сандоводческих ярмарок	Количество Стоимость единицы* Сумма затрат, в том числе: бюджет города, в том числе:	единиц тыс. рублей тыс. рублей тыс. рублей тыс. рублей	4 175,00 700,00 700,00 700,00	4 99,41 397,65 397,65 –	4 100,00 400,00 400,00 –	12 – 1497,65 1497,65 700,00	ДПИИП, ДЗяИО	2014 – 2016
1.1.5	Предоставление субсидий на поддержку сандоводческих, огороднических и дачных некоммерческих объединений граждан	Количество Стоимость единицы** Сумма затрат, в том числе: бюджет города, в том числе:	единиц тыс. рублей тыс. рублей тыс. рублей тыс. рублей	22 – 1800,00 1800,00 1800,00	18 – 1800,50 1800,50 –	18 – 1400,50 1400,50 –	58 – 5001,00 5001,00 1800,00	ДПИИП, ДЗяИО	2014 – 2016

1	2	3	4	5	6	7	8	9	10
1.1.6	Проведение информационно-методических мероприятий по поддержке садоводческих, огороднических и дачных некоммерческих объединений граждан	Количество единиц Стоимость единицы Сумма затрат, в том числе:	единиц тыс. рублей тыс. рублей тыс. рублей	– – – –	– – – –	1 – 150,00 150,00	1 – 150,00 150,00	ДПИИП, ДЗиЮ	2016
1.1.7	Организация работ по монтажу, демонтажу металлокаркаса временной конструкции на новогоднем городке	Количество единиц Стоимость единицы Сумма затрат, в том числе: бюджет города, в том числе:	единиц тыс. рублей тыс. рублей тыс. рублей	1 99,75 99,75 99,75	1 99,75 99,75 99,75	– – – –	2 199,50 199,50 199,50	ДПИИП, ДЗиЮ	2014, 2015
Итого затрат по подпункту 1.1, в том числе:									
бюджет города, в том числе:									
			тыс. рублей	99,75	–	–	99,75	ДПИИП	
			тыс. рублей	–	99,75	–	99,75	ДЗиЮ	
			тыс. рублей	20000,75	24850,90	28350,90	73202,55		
			тыс. рублей	20000,75	24850,90	28350,90	73202,55		
			тыс. рублей	20000,75	3620,00	–	23620,75	ДПИИП	
			тыс. рублей	–	21230,90	28350,90	49581,80	ДЗиЮ	

1	2	3	4	5	6	7	8	9	10
		1.2. Совершенствование условий для обеспечения жителей города Новосибирска услугами бытового обслуживания							
1.2.1	Реконструкция здания бань № 27 по ул. Полярной, 15а в Ленинском районе	Количество единиц	тыс. рублей						
		Стоимость единицы	7724,10	1056,24	7724,10	1056,24	7724,10	1056,24	7724,10
		Сумма затрат, в том числе:	7724,10	1056,24	7724,10	1056,24	7724,10	1056,24	7724,10
		бюджет города, в том числе:	7724,10	1056,24	7724,10	1056,24	7724,10	1056,24	7724,10
1.2.2	Содержание муниципального имущества и организация помывок в общих и душевых отделениях МБУ «БХ «Сибирячка» по общим тарифам	Количество единиц	чел./час.	рублей	тыс. рублей	тыс. рублей	тыс. рублей	тыс. рублей	тыс. рублей
		Стоимость единицы (без НДС)	94,64	91,89	97020	97020	97020	97020	97020
		Сумма затрат, в том числе:	9182,15	8914,80	9182,15	8914,80	9182,15	8914,80	9182,15
		бюджет города, в том числе:	9182,15	8914,80	9182,15	8914,80	9182,15	8914,80	9182,15
1.2.3	Содержание муниципального имущества и организация помывок в общих и душевых отделениях МБУ «БХ «Сибирячка» по льготным тарифам	Количество единиц	чел./час.	рублей	тыс. рублей	тыс. рублей	тыс. рублей	тыс. рублей	тыс. рублей
		Стоимость единицы (без НДС)	151000	166,68	151000	166,68	151000	166,68	151000
		Сумма затрат, в том числе:	25168,95	24436,30	25168,95	24436,30	25168,95	24436,30	25168,95
		бюджет города, в том числе:	25168,95	24436,30	25168,95	24436,30	25168,95	24436,30	25168,95
			25168,95	2986,03	25168,95	2986,03	25168,95	2986,03	25168,95
			—	21450,27	—	21450,27	—	21450,27	—
			42075,20	34407,34	42075,20	34407,34	42075,20	34407,34	42075,20
	Итого затрат по подпункту 1.2, в том числе:	тыс. рублей	тыс. рублей	тыс. рублей	тыс. рублей	тыс. рублей	тыс. рублей	тыс. рублей	тыс. рублей
			45886,57	45886,57	45886,57	45886,57	45886,57	45886,57	45886,57
			109833,64	109833,64	109833,64	109833,64	109833,64	109833,64	109833,64

1	2	3	4	5	6	7	8	9	10
	бюджет города, в том числе:		тыс. рублей	42075,20	34407,34	33351,10	109833,64		
			тыс. рублей	42075,20	4000,00	—	46075,20	ДШИИП	
			тыс. рублей	—	29351,10	33351,10	62702,20	ДЗиИО	
			тыс. рублей	—	1056,24	—	1056,24	ДСА	
1.3. Развитие кадрового потенциала организаций сферы потребительского рынка города Новосибирска									
1.3.1	Проведение городских конкурсов и фестивалей в сфере потребительского рынка	Количество единиц	единиц	1	—	—	1	ДШИИП	2014
		Стоимость единицы	тыс. рублей	250,00	—	—	—		
		Сумма затрат, в том числе:	тыс. рублей	250,00	—	—	250,00		
		бюджет города	тыс. рублей	250,00	—	—	250,00	ДШИИП	
1.3.2	Проведение фестиваля кулинарного искусства «Сибирское гостеприимство»	Количество единиц	единиц	—	1	—	1	ДЗиИО	2015
		Стоимость единицы	тыс. рублей	—	—	—	—		
		Сумма затрат, в том числе:	тыс. рублей	—	—	—	—		
		бюджет города	тыс. рублей	—	—	—	—		
1.3.3	Проведение городского конкурса профессионального мастера среди продавцов продовольственных товаров	Количество единиц	единиц	1	—	—	1	ДШИИП	2014
		Стоимость единицы	тыс. рублей	99,90	—	—	—		
		Сумма затрат, в том числе:	тыс. рублей	99,90	—	—	99,90		
		бюджет города	тыс. рублей	99,90	—	—	99,90	ДШИИП	
1.3.4	Проведение открытого городского конкурса по парикмахерскому искусству, декоративной косметике и маникюру	Количество единиц	единиц	—	1	—	1	ДЗиИО	2015
		Стоимость единицы	тыс. рублей	—	—	—	—		
		Сумма затрат, в том числе:	тыс. рублей	—	—	—	—		
		бюджет города	тыс. рублей	—	—	—	—		

1	2	3	4	5	6	7	8	9	10
1.3.5	Организация участия кулинаров города Новосибирска в международных проектах	Количество единиц	единиц	1	–	1	2	ДПИИП, ДЗиИО	2014, 2016
		Стоимость единицы	тыс. рублей	1468,41	–	2000,00	–		
		Сумма затрат, в том числе:	тыс. рублей	1468,41	–	2000,00	3468,41		
	бюджет города, в том числе:		тыс. рублей	1468,41	–	2000,00	3468,41		
			тыс. рублей	1468,41	–	–	1468,41	ДПИИП	
			тыс. рублей	–	–	2000,00	2000,00	ДЗиИО	
	Итого затрат по подпункту 1.3. в том числе:		тыс. рублей	1818,31	–	2000,00	3818,31		
	бюджет города		тыс. рублей	1818,31	–	2000,00	3818,31	ДПИИП, ДЗиИО	
	Итого затрат по пункту 1, в том числе:		тыс. рублей	63894,26	59258,24	63702,00	186854,50		
	бюджет города, в том числе:		тыс. рублей	63894,26	59258,24	63702,00	186854,50		
			тыс. рублей	63894,26	7620,00	–	71514,26	ДПИИП	
			тыс. рублей	–	50582,00	63702,00	114284,00	ДЗиИО	
			тыс. рублей	–	1056,24	–	1056,24	ДСА	
	Итого затрат по Программе, в том числе:		тыс. рублей	63894,26	59258,24	63702,00	186854,50		
	бюджет города, в том числе:		тыс. рублей	63894,26	59258,24	63702,00	186854,50		
			тыс. рублей	63894,26	7620,00	–	71514,26	ДПИИП	
			тыс. рублей	–	50582,00	63702,00	114284,00	ДЗиИО	
			тыс. рублей	–	1056,24	–	1056,24	ДСА	

## Примечания:

1. Итоговые суммы затрат могут иметь расхождения за счет округления средней стоимости единицы.
2. Исполнители мероприятий Программы указаны с учетом произошедших в период ее действия организационно-штатных мероприятий в мэрии города Новосибирска.
3. \* – средняя стоимость единицы;

\*\* – стоимость единицы определяется в соответствии с Порядком предоставления субсидий на поддержку садоводческих, огороднических и дачных некоммерческих объединений граждан, утвержденным постановлением мэрии города Новосибирска от 24.04.2009 № 167.

---

# МЭРИЯ ГОРОДА НОВОСИБИРСКА

## ПОСТАНОВЛЕНИЕ

От 15.01.2016

№ 56

**О внесении изменений в муниципальную программу «Энергосбережение и повышение энергетической эффективности в городе Новосибирске» на 2011 – 2015 годы и на перспективу до 2020 года», утвержденную постановлением мэрии города Новосибирска от 06.06.2011 № 4700**

В целях уточнения объема финансирования, в соответствии с Федеральным законом от 06.10.2003 № 131-ФЗ «Об общих принципах организации местного самоуправления в Российской Федерации», Положением о прогнозировании, программах и планах социально-экономического развития города Новосибирска, принятым решением Совета депутатов города Новосибирска от 24.06.2009 № 1286, Порядком принятия решений о разработке муниципальных программ города Новосибирска, их формирования и реализации, утвержденным постановлением мэрии города Новосибирска от 19.06.2014 № 5141, руководствуясь Уставом города Новосибирска, ПОСТАНОВЛЯЮ:

1. Внести в муниципальную программу «Энергосбережение и повышение энергетической эффективности в городе Новосибирске» на 2011 – 2015 годы и на перспективу до 2020 года», утвержденную постановлением мэрии города Новосибирска от 06.06.2011 № 4700 «Об утверждении муниципальной программы «Энергосбережение и повышение энергетической эффективности в городе Новосибирске» на 2011 – 2015 годы и на перспективу до 2020 года» (в редакции постановлений мэрии города Новосибирска от 24.05.2012 № 4889, от 29.12.2012 № 13548, от 25.10.2013 № 10202, от 05.12.2013 № 11527, от 25.08.2015 № 5373), следующие изменения:

1.1. В строке «Объемы финансирования муниципальной программы» таблицы раздела 1 «Паспорт муниципальной программы «Энергосбережение и повышение энергетической эффективности в городе Новосибирске» на 2011 – 2015 годы и на перспективу до 2020 года»:

цифры «16997,7334» заменить цифрами «16965,9752»;

цифры «848,8447» заменить цифрами «844,5243»;

цифры «20,0» заменить цифрами «15,6796»;

цифры «138,6227» заменить цифрами «111,1849»;

цифры «31,8068» заменить цифрами «4,369».

1.2. Раздел 4 «Перечень мероприятий Программы» изложить в редакции приложения к настоящему постановлению.

2. Департаменту энергетики, жилищного и коммунального хозяйства города разместить постановление на официальном сайте города Новосибирска в информационно-телекоммуникационной сети «Интернет».

3. Департаменту информационной политики мэрии города Новосибирска обеспечить опубликование постановления.

4. Контроль за исполнением постановления возложить на начальника департамента энергетики, жилищного и коммунального хозяйства города.

Мэр города Новосибирска

А. Е. Локоть

Приложение  
к постановлению мэрии  
города Новосибирска  
от 15.01.2016 № 56

#### 4. Перечень мероприятий Программы

№ п/п	Цель, задача, мероприятие	Показатель	Единица измерения	Период реализации Программы по годам								Исполнитель	Срок исполнения мероприятия, годы				
				2011	2012	2013	2014	2015	2016	2017	2018			2019	2020		
1	2	3	4	5	6	7	8	9	10	11	12	13	14	15	16	17	
1. Эффективное и рациональное использование энергетических ресурсов на территории города Новосибирска																	
1.1. Энергосбережение и повышение энергетической эффективности на территории города Новосибирска																	
1.1.1	Выполнение комплекса мероприятий по стимулированию рационального использования энергетических ресурсов, информированию потребителей о возможностях энергосбережения и повышения энергетической эффективности, повышению доступности информации о способах энергосбережения и повышения	Количество мероприятий	комплексов	1	1	1	1	1	1	1	1	1	1	10	ДЭЖХ	2011 – 2020	
		Стоимость	млн. рублей	1,13	0,748	0,305	0,72	0,1871	-	-	-	-	-	-	-		
		Сумма затрат, в том числе:	млн. рублей	1,13	0,748	0,305	0,72	0,1871	-	-	-	-	-	3,0901			
		бюджет года	млн. рублей	1,13	0,748	0,305	0,72	0,1871	-	-	-	-	-	3,0901			

1	2	3	4	5	6	7	8	9	10	11	12	13	14	15	16	17
	энергетической эффективности, а также о результатах деятельности в этой области															
1.1.2	Осуществление мониторинга общего объема электрической энергии, отпущенной (реализованной) потребителям, в том числе объема электрической энергии, счета за который выставлены по показаниям приборов учета, установленных у потребителей	Количество мероприятий	мероприятий	-	-	-	-	1	1	1	1	1	1	6	ДЭЖКХ	2015-2020
1.1.3	Осуществление мониторинга общего объема тепловой энергии, отпущенной (реализованной) потребителям, в том числе объема тепловой энергии, счета за который выставлены по показаниям приборов учета, установленных у потребителей	Количество мероприятий	мероприятий	-	-	-	-	1	1	1	1	1	1	6	ДЭЖКХ	2015-2020

1	2	3	4	5	6	7	8	9	10	11	12	13	14	15	16	17
1.1.4	Осуществление мониторинга общего объема холодной воды, опущенной (реализованной) потребителям, в том числе объема холодной воды, счета за который выставлены по показаниям приборов учета, установленных у потребителей	Количество	мероприятий	-	-	-	-	1	1	1	1	1	1	6	ДЭЖКХ	2015 –2020
1.1.5	Осуществление мониторинга общего объема горячей воды, опущенной (реализованной) потребителям, в том числе объема горячей воды, счета за который выставлены по показаниям приборов учета, установленных у потребителей	Количество	мероприятий	-	-	-	-	1	1	1	1	1	1	6	ДЭЖКХ	2015 –2020

1	2	3	4	5	6	7	8	9	10	11	12	13	14	15	16	17
1.1.6	Осуществление мероприятий по снижению объема природного газа, отпущенного (реализованного) потребителям, в том числе объема природного газа, счета за который выставлены по показаниям приборов учета, установленных у потребителей	Количество	мероприятий	-	-	-	-	1	1	1	1	1	1	6	ДЭЖКХ	2015 – 2020
1.1.7	Выполнение комплекса мероприятий по увеличению доли энергетических ресурсов, производимых с использованием возобновляемых источников энергии и вторичных энергетических ресурсов, в общем объеме энергетических ресурсов, производимых на территории города Новосибирска	Количество	комплексов	1	1	1	1	1	1	1	1	1	1	10	ДЭЖКХ	2011 – 2020

1	2	3	4	5	6	7	8	9	10	11	12	13	14	15	16	17
1.1.8	Разработка системы обеспечения «Управление энергосбережением» и создание автоматизированных рабочих мест	Количество Стоимость единицы Сумма затрат в том числе: бюджет годового	систем млн. рублей млн. рублей	1 0,29 4,58 0,29 4,58 0,29 4,58	1 4,58 - 4,58 4,58	1 - - -	1 6,87 6,87 6,87	- - -	1 10,00 10,00 10,00	1 10,00 10,00 10,00	1 10,00 10,00 10,00	1 10,00 10,00 10,00	1 10,00 10,00 10,00	1 - 61,74 61,74	ДЭЖКХ	2011 – 2014, 2016 –2020
1.1.9	Выполнение комплекса мероприятий по выявлению бесхозяйных объектов недвижимого имущества, использование для передачи электрической и тепловой энергии, газа, воды, по организации постановки в установленном порядке таких объектов на учет в качестве бесхозяйных объектов недвижимого имущества и признанию права муниципальной собственности города Новосибирска на такие бесхозяйные объекты недвижимого имущества	Количество	комплексов	1	1	1	1	1	1	1	1	1	1	10	ДЭЖКХ	2011 – 2020

1	2	3	4	5	6	7	8	9	10	11	12	13	14	15	16	17
1.1.1.10	Выполнение комплекса мероприятий по организации порядка управления (эксплуатации) бесхозяйными объектами недвижимого имущества, используемыми для передачи электрической и тепловой энергии, газа, воды, с момента выявления таких объектов	Количество	комплексов	1	1	1	1	1	1	1	1	1	1	10	ДЭЖКХ	2011 – 2020
	Итого по подпункту 1.1:	Сумма затрат в том числе:	млн. рублей	1,42	5,328	0,305	7,59	0,1871	10,00	10,00	10,00	10,00	10,00	64,8301		
		бюджет по рода	млн. рублей	1,42	5,328	0,305	7,59	0,1871	10,00	10,00	10,00	10,00	10,00	64,8301		

1	2	3	4	5	6	7	8	9	10	11	12	13	14	15	16	17
		1.2. Энергосбережение и повышение энергетической эффективности в муниципальном секторе														
1.2.1	Внедрение комплексных энергосберегающих мероприятий в системах освещения объектов организации с участием муниципального образования города Новосибирска, подведомственных родов ГУО:	Количество объектов	20	64	82	67	-	-	-	-	33	33	32	331	ГУО	2011–2014, 2018–2020
		Стоимости млн. рублей	0,11750	0,1490625	0,1515	0,15891	-	-	-	-	0,171	0,171	0,177	-		
		Сумма затрат в том числе: млн. рублей	2,35	9,54	12,424	10,65	-	-	-	-	5,63	5,63	5,66	51,884		
		бюджет по-родов	2,35	9,54	12,424	10,65	-	-	-	-	5,63	5,63	5,66	51,884		
	замена ламп накаливания в системах внутреннего освещения компактными люминесцентными лампами;															
	замена разрядных ртутных ламп высокого давления в системах наружного освещения															
	нагревными лампами;															
	применение фотореле для управления временем работы осветительных установок систем освещения;															
	замена существующей электроматричной пускорегулирующей аппаратуры люминесцентных ламп на электронные пускорегулирующие аппараты (балласты);															

1	2	3	4	5	6	7	8	9	10	11	12	13	14	15	16	17
	замена электрических индукционных счетчиков на электронные, с целью уменьшения потерь															

1	2	3	4	5	6	7	8	9	10	11	12	13	14	15	16	17
1.2.2	Внедрение комплексных мероприятий в системах освещения объектов организации с участием муниципального образования города Новосибирска, подведомственных УФФКС:	Количество объектов	млн. рублей													
	замена ламп накалывания в системах внутреннего освещения компактными люминесцентными лампами; замена разрядных ртутных ламп высокого давления в системах наружного освещения натриевыми лампами; применение фотореле для управления временем работы осветительных установок систем освещения; замена существующей электроаппаратуры пускорегулирующей аппаратуры люминесцентных ламп на электронные пускорегулирующие аппараты (балласты)	7	12	0,0857	0,092	-	-	-	-	-	-	-	-	19	УФФКС	2011 – 2012
		0,61	1,106	0,61	1,106	-	-	-	-	-	-	-	-	1,716		
		0,61	1,106	0,61	1,106	-	-	-	-	-	-	-	-	1,716		

1	2	3	4	5	6	7	8	9	10	11	12	13	14	15	16	17
1.2.3	Внедрение комплексных мероприятий в системах освещения объектов организации с участием муниципального образования города Новосибирска, подведомственных УК, замена ламп накаливания в системах внутреннего освещения компактными люминесцентными лампами; замена разрядных ртутных ламп высокого давления в системах наружного освещения натриевыми лампами; применение фотореле для управления временем работы осветительных установок систем освещения; замена существующей электропроводной пускорегулирующей аппаратуры люминесцентных ламп на электронные пускорегулирующие аппараты (балласты)	Количество объектов	объектов	2	7	-	-	-	-	-	-	-	-	9	УК	2011-2012
		Стоимость работ	млн. рублей	0,13	0,089	-	-	-	-	-	-	-	-	-		
		Сумма затрат, в том числе:	млн. рублей	0,26	0,62	-	-	-	-	-	-	-	-	0,88		
		бюджет города	млн. рублей	0,26	0,62	-	-	-	-	-	-	-	-	0,88		

1	2	3	4	5	6	7	8	9	10	11	12	13	14	15	16	17
1.2.4	Внедрение комплексных мероприятий в системах освещения объектов организаций с участием муниципального образования города Новосибирска	Количество объектов	млн. рублей	КДМ	2011-2012											
	замена ламп накалывания в системах внутреннего освещения компактными люминесцентными лампами; замена разрядных ртутных ламп высокого давления в системах наружного освещения натриевыми лампами; применение фотореле для управления временем работы осветительных установок систем освещения; замена существующей электроаппаратуры пускорегулирующей аппаратуры люминесцентных ламп на электронные пускорегулирующие аппараты (балласты)	Стоимость единицы	млн. рублей	0,008	0,0675	-	-	-	-	-	-	-	-	7		
		Сумма затрат, в том числе:	млн. рублей	0,04	0,135	-	-	-	-	-	-	-	-	0,175		
		бюджет города Новосибирска	млн. рублей	0,04	0,135	-	-	-	-	-	-	-	-	0,175		

1	2	3	4	5	6	7	8	9	10	11	12	13	14	15	16	17
1.2.5	Внедрение комплексных мероприятий в системах освещения объектов организации с участием муниципального образования города Новосибирска подведомственных ДКСиМП:	Количество объектов	млн. рублей	-	-	12	47	-	-	-	30	30	30	149	ДКСиМП	2013-2014, 2018-2020
	замена ламп накаливания в системах внутреннего освещения компактными люминесцентными лампами; замена разрядных ртутных ламп высокого давления в системах наружного освещения натриевыми лампами;	Стоимость работ	млн. рублей	-	-	0,18	0,036	-	-	-	0,068	0,068	0,068	-		
	замена ламп накаливания в системах внутреннего освещения компактными люминесцентными лампами; замена разрядных ртутных ламп высокого давления в системах наружного освещения натриевыми лампами;	Сумма затрат, в том числе:	млн. рублей	-	-	2,16	1,68	-	-	-	2,05	2,05	2,05	9,99		
	применение фотореле для управления временем работы осветительных установок систем освещения;	бюджет города	млн. рублей	-	-	2,16	1,68	-	-	-	2,05	2,05	2,05	9,99		
	замена существующей электроаппаратуры пускорегулирующей аппаратуры люминесцентных ламп на электронные пускорегулирующие аппараты (балласты)	бюджет города	млн. рублей	-	-	2,16	1,68	-	-	-	2,05	2,05	2,05	9,99		

1	2	3	4	5	6	7	8	9	10	11	12	13	14	15	16	17
1.2.6	Внедрение комплексных мер по энергосбережению в системах освещения объектов организаций с участием муниципального образования города Новосибирска ДСП.	Количество объектов	млн. рублей													
		20	0,0495	0,99	0,99	0,99	0,99	0,99	0,99	0,99	0,99	0,99	0,99	0,99	0,99	0,99
	замена ламп накаливания в системах внутреннего освещения компактными люминесцентными лампами; замена разрядных ртутных ламп высокого давления в системах наружного освещения натриевыми лампами; применение фотореле для управления временем работы осветительных установок систем освещения; замена существующей электроаппаратуры пускорегулирующей аппаратуры люминесцентных ламп на электронные пускорегулирующие аппараты (быласты)															

1	2	3	4	5	6	7	8	9	10	11	12	13	14	15	16	17
1.2.7	Установка автономных магизированных узлов управления системами отопления на объектах организации с участием муниципального образования города Новосибирска, бюджетного подразделения ГУО, в том числе: установка терморегуляторов на системе горячего водоснабжения закрытого типа и термомесителей на системе горячего водоснабжения открытого типа, установка автономных магизированных узлов управления приточными установками системы вентиляции, установка пластинковых окон	Количество объектов	объектов	-	36	36	40	-	-	-	66	65	65	308	ГУО	2012-2014, 2018-2020
		Стоимость работ на объектах организации с участием муниципального образования города Новосибирска, бюджетного подразделения	млн. рублей	-	0,48	0,81308	1,03775	-	-	-	0,97745	0,99249	0,99249	-		
		Сумма затрат, в том числе:	млн. рублей	-	17,28	29,271	41,51	-	-	-	64,51	64,51	64,51	281,591		
		бюджетного подразделения	млн. рублей	-	17,28	29,271	41,51	-	-	-	64,51	64,51	64,51	281,591		
1.2.8	Установка автономных магизированных узлов управления системами отопления на объектах организации с участием муниципального образования города Новосибирска, бюджетного подразделения УФКС	Количество объектов	объектов	-	5	-	-	-	-	-	-	-	-	5	УФКС	2012
		Стоимость работ на объектах организации с участием муниципального образования города Новосибирска, бюджетного подразделения	млн. рублей	-	0,5506	-	-	-	-	-	-	-	-	-		
		Сумма затрат, в том числе:	млн. рублей	-	2,753	-	-	-	-	-	-	-	-	2,753		
		бюджетного подразделения	млн. рублей	-	2,753	-	-	-	-	-	-	-	-	2,753		

1	2	3	4	5	6	7	8	9	10	11	12	13	14	15	16	17
1.2.9	Установка автономных магистральных узлов управления системами отопления на объектах организации с участием муниципального образования города Новосибирска, подведомственных УК	Количество объектов	объектов	-	4	-	-	-	-	-	-	-	-	4	УК	2012
		Стоимость в млн. рублей	млн. рублей	-	0,6405	-	-	-	-	-	-	-	-	-		
		Сумма затрат, в том числе: бюджет города Новосибирска, подведомственных УК	млн. рублей	-	2,562	-	-	-	-	-	-	-	-	2,562		
1.2.10	Установка автономных магистральных узлов управления системами отопления на объектах организации с участием муниципального образования города Новосибирска, подведомственных КДМ	Количество объектов	объектов	-	2	-	-	-	-	-	-	-	-	2	КДМ	2012
		Стоимость в млн. рублей	млн. рублей	-	0,47	-	-	-	-	-	-	-	-	-		
		Сумма затрат, в том числе: бюджет города Новосибирска, подведомственных КДМ	млн. рублей	-	0,948	-	-	-	-	-	-	-	-	0,948		
		Сумма затрат, в том числе: бюджет города Новосибирска, подведомственных КДМ	млн. рублей	-	0,948	-	-	-	-	-	-	-	-	0,948		
1.2.11	Установка автономных магистральных узлов управления системами отопления на объектах организации с участием муниципального образования города Новосибирска, подведомственных ДКСиМП	Количество объектов	объектов	-	-	11	12	-	-	-	14	14	14	65	ДКСиМП	2013 – 2014, 2018 – 2020
		Стоимость в млн. рублей	млн. рублей	-	-	0,962	0,984	-	-	-	0,889	0,889	0,889	-		
		Сумма затрат, в том числе: бюджет города Новосибирска, подведомственных ДКСиМП	млн. рублей	-	-	10,58	11,81	-	-	-	12,45	12,45	12,45	59,74		
		Сумма затрат, в том числе: бюджет города Новосибирска, подведомственных ДКСиМП	млн. рублей	-	-	10,58	11,81	-	-	-	12,45	12,45	12,45	59,74		

1	2	3	4	5	6	7	8	9	10	11	12	13	14	15	16	17
1.2.12	Внедрение экономичной аппаратуры с проведением организационных мероприятий по контролю за качеством водопользованием водопроводных установок замкнутого типа на бассейны, установка регуляторов давления и расхода на системы ГВС и ХВС и стимулированию экономии путем материального поощрения персонала на объектах организаций с участием муниципального образования города Новосибирска, подведомственных ГУО	Количество объектов	объектов	-	37	3	35	-	-	-	-	-	-	75	ГУО	2012 -2014
		Стоимость млн. рублей	млн. рублей	-	0,134865	1,456667	0,132571	-	-	-	-	-	-	-		
		Сумма затрат, в том числе:	млн. рублей	-	4,99	4,37	4,64	-	-	-	-	-	-	14,00		
		бюджет города	млн. рублей	-	4,99	4,37	4,64	-	-	-	-	-	-	14,00		

1	2	3	4	5	6	7	8	9	10	11	12	13	14	15	16	17	
1.2.13	Внедрение экономичной аппаратуры с проведением организационных мероприятий по контролю за использованием расходных материалов и стимулированию экономики путем опощения персонала на объектах организаций с участием муниципального образования города Новосибирска, подведомственных УФС	Количество объектов	млн. рублей	-	3	-	-	-	-	-	-	-	-	3	УФКС	2012	
		Стоимость единицы	млн. рублей	-	0,0877	-	-	-	-	-	-	-	-	-	-	-	
		Сумма затрат, в том числе:	млн. рублей	-	0,263	-	-	-	-	-	-	-	-	0,263			
		бюджетного рода	млн. рублей	-	0,263	-	-	-	-	-	-	-	-	0,263			
1.2.14	Внедрение экономичной аппаратуры с проведением организационных мероприятий по контролю за использованием расходных материалов и стимулированием экономики путем опощения персонала на объектах организаций с участием муниципального образования города Новосибирска, подведомственных УФС	Количество объектов	млн. рублей	-	4	-	-	-	-	-	-	-	-	4	УК	2012	
		Стоимость единицы	млн. рублей	-	0,107	-	-	-	-	-	-	-	-	-	-	-	
		Сумма затрат, в том числе:	млн. рублей	-	0,429	-	-	-	-	-	-	-	-	0,429			
		бюджетного рода	млн. рублей	-	0,429	-	-	-	-	-	-	-	-	0,429			

1	2	3	4	5	6	7	8	9	10	11	12	13	14	15	16	17
1.2.15	Внедрение экономичной аппаратуры с проведением организационных мероприятий по контролю за использованием расходных материалов и стимулированию экономики путем опощения персонала на объектах организаций с участием муниципального образования города Новосибирска подведомственных КДМ	Количество	объектов	-	6	-	-	-	-	-	-	-	-	6	КДМ	2012
		Стоимость	млн. рублей	-	0,09604438	-	-	-	-	-	-	-	-	-	-	-
		Стоимость	млн. рублей	-	0,576	-	-	-	-	-	-	-	-	0,576	-	-
		Стоимость	млн. рублей	-	0,576	-	-	-	-	-	-	-	-	0,576	-	-
1.2.16	Внедрение экономичной аппаратуры с проведением организационных мероприятий по контролю за использованием расходных материалов и стимулированию экономики путем опощения персонала на объектах организаций с участием муниципального образования города Новосибирска подведомственных КДМ	Количество	объектов	-	-	12	10	-	-	-	-	-	-	22	ДКСиМП	2013 -2014
		Стоимость	млн. рублей	-	-	0,14	0,141	-	-	-	-	-	-	-	-	-
		Стоимость	млн. рублей	-	-	1,68	1,41	-	-	-	-	-	-	3,09	-	-
		Стоимость	млн. рублей	-	-	1,68	1,41	-	-	-	-	-	-	3,09	-	-

1	2	3	4	5	6	7	8	9	10	11	12	13	14	15	16	17
1.2.17	Проведение энергетических обследований объектов организаций с участием муниципального образования города Новосибирска, подведомственных ГУО	Количество объектов	объектов	50	463	8	-	-	-	-	-	-	-	521	ГУО	2011-2013
		Стоимость в млн. рублей	млн. рублей	0,04	0,082	0,12187	-	-	-	-	-	-	-	-		
		Сумма затрат, в том числе:	млн. рублей	2,00	37,94	0,975	-	-	-	-	-	-	-	40,915		
		бюджетного ГУО	млн. рублей	2,00	37,94	0,975	-	-	-	-	-	-	-	40,915		
1.2.18	Проведение энергетических обследований объектов организаций с участием муниципального образования города Новосибирска, подведомственных УФКС	Количество объектов	объектов	5	19	-	-	-	-	-	-	-	-	24	УФКС	2011-2012
		Стоимость в млн. рублей	млн. рублей	0,04	0,046	-	-	-	-	-	-	-	-	-		
		Сумма затрат, в том числе:	млн. рублей	0,2	0,88	-	-	-	-	-	-	-	-	1,08		
		бюджетного УФКС	млн. рублей	0,2	0,88	-	-	-	-	-	-	-	-	1,08		
1.2.19	Проведение энергетических обследований объектов организаций с участием муниципального образования города Новосибирска, подведомственных УК	Количество объектов	объектов	5	130	-	-	-	-	-	-	-	-	135	УК	2011-2012
		Стоимость в млн. рублей	млн. рублей	0,04	0,03	-	-	-	-	-	-	-	-	-		
		Сумма затрат, в том числе:	млн. рублей	0,20	4,348	-	-	-	-	-	-	-	-	4,548		
		бюджетного УК	млн. рублей	0,20	4,348	-	-	-	-	-	-	-	-	4,548		

1	2	3	4	5	6	7	8	9	10	11	12	13	14	15	16	17
1.2.20	Проведение энергетических обследований объектов организаций с участием муниципальной единицы образования города Новосибирска, подведомственных КДМ	Количество объектов	объектов	5	28	-	-	-	-	-	-	-	-	33	КДМ	2011-2012
		Стоимость муниципальной единицы	млн. рублей	0,04	0,08096	-	-	-	-	-	-	-	-	-	-	-
		Сумма затрат, в том числе:	млн. рублей	0,20	2,268	-	-	-	-	-	-	-	-	2,468	-	-
		бюджет города	млн. рублей	0,20	2,268	-	-	-	-	-	-	-	-	2,468	-	-
1.2.21	Проведение энергетических обследований объектов организаций с участием муниципальной единицы образования города Новосибирска, подведомственных ДСП	Количество объектов	объектов	10	-	-	-	-	-	-	-	-	-	10	ДСП	2011
		Стоимость муниципальной единицы	млн. рублей	0,04	-	-	-	-	-	-	-	-	-	-	-	-
		Сумма затрат, в том числе:	млн. рублей	0,40	-	-	-	-	-	-	-	-	-	0,40	-	-
		бюджет города	млн. рублей	0,40	-	-	-	-	-	-	-	-	-	0,40	-	-
1.2.22	Замена приборов учета тепловой энергии в организациях с участием муниципальной единицы образования города Новосибирска, подведомственных ГУО	Количество объектов	объектов	-	82	32	-	-	-	-	-	-	-	114	ГУО	2012-2013
		Стоимость муниципальной единицы	млн. рублей	-	0,1483	0,1075	-	-	-	-	-	-	-	-	-	-
		Сумма затрат, в том числе:	млн. рублей	-	12,16	3,44	-	-	-	-	-	-	-	15,6	-	-
		бюджет города	млн. рублей	-	12,16	3,44	-	-	-	-	-	-	-	15,6	-	-

1	2	3	4	5	6	7	8	9	10	11	12	13	14	15	16	17
1.2.23	Замена приборов учета тепловой энергии в организациях с участием муниципальной единицы образования города Новосибирска, подведомственных УФКС	Количество	объектов	-	2	-	-	-	-	-	-	-	-	2	УФКС	2012
		Стоимость	млн. рублей	-	0,18	-	-	-	-	-	-	-	-	-		
		Сумма затрат, в том числе:	млн. рублей	-	0,36	-	-	-	-	-	-	-	-	0,36		
		бюджет го-рода	млн. рублей	-	0,36	-	-	-	-	-	-	-	-	0,36		
1.2.24	Замена приборов учета тепловой энергии в организациях с участием муниципальной единицы образования города Новосибирска, подведомственных УК	Количество	объектов	-	5	-	-	-	-	-	-	-	-	5	УК	2012
		Стоимость	млн. рублей	-	0,1151	-	-	-	-	-	-	-	-	-		
		Сумма затрат, в том числе:	млн. рублей	-	0,753	-	-	-	-	-	-	-	-	0,753		
		бюджет го-рода	млн. рублей	-	0,753	-	-	-	-	-	-	-	-	0,753		
1.2.25	Замена приборов учета тепловой энергии в организациях с участием муниципальной единицы образования города Новосибирска, подведомственных КДМ	Количество	объектов	-	1	-	-	-	-	-	-	-	-	1	КДМ	2012
		Стоимость	млн. рублей	-	0,13124	-	-	-	-	-	-	-	-	-		
		Сумма затрат, в том числе:	млн. рублей	-	0,13	-	-	-	-	-	-	-	-	0,13		
		бюджет го-рода	млн. рублей	-	0,13	-	-	-	-	-	-	-	-	0,13		

1	2	3	4	5	6	7	8	9	10	11	12	13	14	15	16	17
1.2.26	Заключение органами местного самоуправления и муниципальными учреждениями города Новосибирска энергосервисных договоров (контрактов)	Количество	договоров	-	-	-	-	9	15	18	25	32	50	149	ГУО, ДК- СямП	2015 -2020
	Итого по подпункту 1.2.	Сумма затрат в том числе:	млн. рублей	7,25	100,041	64,9	71,70	-	-	-	84,64	84,64	84,67	497,841		
		бюджет года	млн. рублей	7,25	100,041	64,9	71,70	-	-	-	84,64	84,64	84,67	497,841		

1	2	3	4	5	6	7	8	9	10	11	12	13	14	15	16	17
1.3. Энергосбережение и повышение энергетической эффективности в жилищном фонде																
1.3.1	Внедрение комплекса энергосберегающих мероприятий в системах освещения мест общего пользования и наружного освещения; замена ламп накаливания люминесцентными лампами и компактными светодиодными лампами; замена разрядных ртутных ламп высокого давления в системах наружного освещения натриевыми лампами; применение фотореле для управления временем работы осветительных установок систем освещения	Количество единиц	МКД	1385 0,03229	776 0,01384	786 0,01383	818 0,01383	957 0,01385	545 0,01384	544 0,01386	544 0,01386	544 0,01386	544 0,01386	7443	Собственные помещения МКД	2011 -2020
		Стоимость	млн. рублей	44,72	10,74	10,87	11,31	13,25	7,54	7,54	7,54	7,54	7,54	-	128,59	
		в том числе:	млн. рублей	44,72	10,74	10,87	11,31	13,25	7,54	7,54	7,54	7,54	7,54	128,59		
		внебюджетные источники	млн. рублей													

1	2	3	4	5	6	7	8	9	10	11	12	13	14	15	16	17
1.3.2	Установка и замена индивидуальных приборов учета энергии в жилых помещениях муниципальной жилищного фонда города Новосибирска, за исключением жилых помещений, относящихся к муниципальному специализированному жилищному фонду города Новосибирска	Количество квартир	мн. рублей	-	-	-	-	-	1500	1500	1500	1500	1500	7500	ДЭЖКХ	2015 -2020
		Стоимость единицы	рублей	-	-	-	-	-	0,001	0,001	0,001	0,001	0,001	-		
		Сумма затрат	рублей	-	-	-	-	-	1,5	1,5	1,5	1,5	1,5	7,5		
		в том числе:	рублей	-	-	-	-	-	1,5	1,5	1,5	1,5	1,5	7,5		
1.3.3	Установка автоматизированных узлов управления системами отопления	Количество МКД	млн. рублей	1385	738	738	738	738	0,87867	0,87867	0,87867	0,87867	0,94071	4410	Собственные помещения в МКД	2011 -2020
		Стоимость единицы	рублей	0,91877	0,89257	0,89257	0,89257	0,89257	13,18	13,18	13,17	13,17	13,17	-		
		Сумма затрат	млн. рублей	1272,49	658,72	658,72	658,72	658,72	13,18	13,18	13,17	13,17	13,17	3973,24		
		в том числе:	рублей	1272,49	658,72	658,72	658,72	658,72	13,18	13,18	13,17	13,17	13,17	3973,24		
		внебюджетные источники	рублей	1272,49	658,72	658,72	658,72	658,72	13,18	13,18	13,17	13,17	13,17	3973,24		

1	2	3	4	5	6	7	8	9	10	11	12	13	14	15	16	17
1.3.4	Установка и замена индивидуальных приборов учета горячего и холодного водоснабжения в жилых помещениях муниципального жилищного фонда города Новосибирска, за исключением жилых помещений, относящихся к муниципальному специализированному жилищному фонду города Новосибирска	Количество квартир	Стоимость в млн. рублей	476000 0,004234	-	1000 0,005	-	1750 0,002014	1384 0,005	1384 0,005	1384 0,005	1384 0,005	1384 0,005	485670 -	Собственные помещения в МКД, ДЭЖХ	2011, 2013, 2015 -2020
		Сумма затрат в том числе:	млн. рублей	2017,58	-	5,0	9,43	3,5245	6,92	6,92	6,92	6,92	6,92	2070,345		
		бюджет города Новосибирска	млн. рублей	2,27	-	5,0	9,43	3,5245	6,92	6,92	6,92	6,92	6,92	54,8245		
		внебюджетные источники	млн. рублей	2015,31	-	-	-	-	-	-	-	-	-	2015,31		
1.3.5	Установка коллективных (общедомовых) приборов учета природного газа в МКД	Количество МКД	МКД	-	-	-	-	1	1	1	1	1	1	6	Собственные помещения в МКД	2015 -2020
1.3.6	Проведение энергетических обследований МКД	Количество МКД	МКД	1406	1406	1406	1406	-	-	-	-	-	-	5624	Собственные помещения в МКД	2011 -2014
		Стоимость в млн. руб.	млн. рублей	0,03	0,03	0,03	0,03	-	-	-	-	-	-	-		
		Сумма затрат в том числе:	млн. рублей	42,18	42,18	42,18	42,18	-	-	-	-	-	-	168,72		
		внебюджетные источники	млн. рублей	42,18	42,18	42,18	42,18	-	-	-	-	-	-	168,72		

1	2	3	4	5	6	7	8	9	10	11	12	13	14	15	16	17
1.3.7	Установка коллективных (общедомовых) приборов учета использованной электрической энергии в МКД	Количество приборов учета использованной электрической энергии в МКД	Стоимость приборов учета использованной электрической энергии в МКД	7727	-	-	-	-	-	-	-	-	-	7727	Собственные помещения в МКД, ДЭЖКХ	2011 – 2016 – 2020
		Стоимость единицы	млн. рублей	0,04	-	-	-	-	-	-	-	-	-	-	-	-
		Сумма затрат в том числе:	млн. рублей	310,33	-	-	-	-	1,29	1,29	1,29	1,29	1,29	316,78	-	-
		бюджетного рода*	млн. рублей	1,25	-	-	-	-	1,29	1,29	1,29	1,29	1,29	7,7	-	-
		внебюджетные источники	млн. рублей	309,08	-	-	-	-	-	-	-	-	-	309,08	-	-
1.3.8	Установка коллективных (общедомовых) приборов учета использованной тепловой энергии в МКД (с учетом транзитных трубопроводов)	Количество приборов учета использованной тепловой энергии в МКД	Стоимость приборов учета использованной тепловой энергии в МКД	3752	-	-	-	-	-	-	-	-	-	3752	Собственные помещения в МКД, ДЭЖКХ	2011 – 2014, 2018 – 2020
		Стоимость единицы	млн. рублей	0,52986	-	-	-	-	-	-	-	-	-	-	-	-
		Сумма затрат в том числе:	млн. рублей	2001,33	55,6845	145,8535	12,98	-	-	-	8,34	8,34	8,34	2240,868	-	-
		бюджета областного	млн. рублей	-	-	80,6245	-	-	-	-	-	-	-	80,6245	-	-
		бюджета областного	млн. рублей	3,02	55,6845	65,229	12,98	-	-	-	8,34	8,34	8,34	161,9335	-	-
		внебюджетные источники	млн. рублей	1998,31	-	-	-	-	-	-	-	-	-	1998,31	-	-

1	2	3	4	5	6	7	8	9	10	11	12	13	14	15	16	17	
1.3.9	Установка коллективных (общедомовых) приборов учета используемой тепловой энергии, горячей и холодной воды в МКД с учетом модернизации внутридомовых инженерных сетей в домах с транзитными коммуникациями	Количество МКД	Стоимость мн.рублей	-	-	-	-	1,038	3,3622	3,3622	-	-	-	29	Собес-твенники в МКД, ДЭЖКХ	2015–2017	
			единицы	-	-	-	-	15,568	23,5357	23,5357	-	-	-	-	-	-	-
			млн.рублей	-	-	-	-	-	13,0957	13,0957	-	-	-	-	89,9842	-	-
			млн.рублей	-	-	-	-	-	-	-	-	-	-	-	53,6292	-	-
			млн.рублей	-	-	-	-	11,968	8,34	8,34	-	-	-	-	28,555	-	-
			млн.рублей	-	-	-	-	3,60	2,10	2,10	-	-	-	-	7,80	-	-
			млн.рублей	-	-	-	-	-	-	-	-	-	-	-	-	-	-
1.3.10	Установка коллективных (общедомовых) приборов учета используемой холодной воды в МКД	Количество МКД	Стоимость мн.рублей	6951	-	-	-	-	-	-	-	-	-	6951	Собес-твенники в МКД, ДЭЖКХ	2011, 2016–2020	
			млн.рублей	0,05	-	-	-	-	-	-	-	-	-	-	-	-	-
			млн.рублей	348,73	-	-	-	-	1,45	1,45	1,45	1,45	1,45	355,98	-	-	-
			млн.рублей	1,18	-	-	-	-	1,45	1,45	1,45	1,45	1,45	8,43	-	-	-
			млн.рублей	347,55	-	-	-	-	-	-	-	-	-	347,55	-	-	-
			млн.рублей	-	-	-	-	-	-	-	-	-	-	-	-	-	-

1	2	3	4	5	6	7	8	9	10	11	12	13	14	15	16	17
1.3.11	Установка коллективных приборов учета тепловой энергии и горячей воды в МКД	Количество приборов учета тепловой энергии и горячей воды в МКД	МКД	2376	-	-	-	-	-	-	-	-	-	2376	Собственные помещения в МКД, ДЭЖКХ	2011, 2016 – 2020
		Стоимость единицы	млн. рублей	0,05	-	-	-	-	-	-	-	-	-	-	-	-
		Сумма затрат в том числе:	млн. рублей	119,38	-	-	-	-	0,50	0,50	0,50	0,50	0,50	121,88	-	-
		бюджетного рода*	млн. рублей	0,58	-	-	-	-	0,50	0,50	0,50	0,50	0,50	3,08	-	-
		внебюджетные источники	млн. рублей	118,80	-	-	-	-	-	-	-	-	-	118,8	-	-
1.3.12	Модернизация внутридомовых инженерных сетей с целью создания технической возможности установ- ки коллективных (общедомовых) приборов учета тепловой энергии, горячей и холодной воды в домах с транзитными коммуникациями	Количество суммарных затрат в том числе:	МКД млн. рублей	-	-	-	-	7	-	-	-	-	-	7	ДЭЖКХ	2015
		бюджет	млн. рублей	-	-	-	-	4,369	-	-	-	-	-	4,369	-	-
		бюджет	млн. рублей	-	-	-	-	4,369	-	-	-	-	-	4,369	-	-
1.3.13	Установка приборов учета тепловой энергии и воды в муниципальных общежитиях города Новосибирска	Количество приборов учета тепловой энергии и воды в муниципальных общежитиях города Новосибирска	общегитий	29	-	-	-	-	-	-	-	-	-	29	ДЭЖКХ	2011 – 2012
		Стоимость единицы	млн. рублей	0,2586	-	-	-	-	-	-	-	-	-	-	-	-
		Сумма затрат в том числе:	млн. рублей	7,5	2,24	-	-	-	-	-	-	-	-	9,74	-	-
		бюджет городского бюджета**	млн. рублей	7,5	2,24	-	-	-	-	-	-	-	-	9,74	-	-

1	2	3	4	5	6	7	8	9	10	11	12	13	14	15	16	17	
Итого по подпункту 1.3:		Сумма затрат в том числе:	млн. рублей	6164,24	769,5645	862,6235	734,62	695,4315	55,9157	55,9157	40,71	40,71	40,71	9460,449			
		бюджетного рода	млн. рублей	15,8	57,9245	70,229	22,41	15,4925	20,0	20,0	20,0	20,0	20,0	281,8560			
		областной бюджет	млн. рублей	-	-	80,6245	-	4,369	13,0957	13,0957	-	-	-	111,1849			
		внебюджетные источники	млн. рублей	6148,44	711,64	711,77	712,21	675,57	22,82	22,82	20,71	20,71	20,71	9067,40			
<b>1.4. Энергосбережение и повышение энергетической эффективности в системах коммунальной инфраструктуры</b>																	
1.4.1	Внедрение комплекса энергосберегающих мероприятий реализуемого в рамках программы энергосбережения ОАО «СИБЭКО» с целью повышения эффективности использования электрической энергии, снижения ее потребления и потерь на источниках электрической и тепловой энергии	Количество комплексов	млн. рублей	1	1	1	-	1	1	1	-	-	-	6	ОАО «СИБЭКО»	2011-2013, 2015-2017	
		Стоимость единицы	млн. рублей	77,52	59,97	59,97	-	2,36	23,711	20,145	-	-	-	-	-		
		Сумма затрат	млн. рублей	77,52	59,97	59,97	-	2,36	23,711	20,145	-	-	-	243,676			
		внебюджетные источники	млн. рублей	77,52	59,97	59,97	-	2,36	23,711	20,145	-	-	-	243,676			

1	2	3	4	5	6	7	8	9	10	11	12	13	14	15	16	17
1.4.2	Внедрение комплекса энергосберегающих мероприятий, реализованного в рамках программы энергосбережения ОАО «РЭС», с целью повышения эффективности использования электрической энергии, снижения ее потребления и потерь в электрических сетях	Количество комплексов	млн. рублей	3,34	5,28	5,30	0,01	0,01	-	-	-	-	-	5	ОАО «РЭС»	2011-2015
		Стоимость	рублей	3,34	5,28	5,30	0,01	0,01	-	-	-	-	-	-	-	-
		Сумма затрат, в том числе:	млн. рублей	3,34	5,28	5,30	0,01	0,01	-	-	-	-	-	13,94	-	-
		используемые источники энергии, снижения ее потребления и потерь в электрических сетях	млн. рублей	3,34	5,28	5,30	0,01	0,01	-	-	-	-	-	13,94	-	-
1.4.3	Внедрение комплекса энергосберегающих мероприятий, реализованного в рамках программы энергосбережения МУП «Электросеть» с целью повышения эффективности использования электрической энергии, снижения ее потребления и потерь в электрических сетях	Количество комплексов	млн. рублей	22,30	22,80	24,00	25,00	-	-	-	-	-	-	4	МУП «Электросеть»	2011-2014
		Стоимость	рублей	22,30	22,80	24,00	25,00	-	-	-	-	-	-	-	-	-
		Сумма затрат, в том числе:	млн. рублей	22,30	22,80	24,00	25,00	-	-	-	-	-	-	94,10	-	-
		используемые источники энергии, снижения ее потребления и потерь в электрических сетях	млн. рублей	22,30	22,80	24,00	25,00	-	-	-	-	-	-	94,10	-	-

1	2	3	4	5	6	7	8	9	10	11	12	13	14	15	16	17
1.4.4	Внедрение комплексных энергосберегающих мероприятий, реализуемого в рамках программы энергосбережения ОАО «НГТЭ», с целью повышения эффективности использования электрической энергии, снижения ее потребления и потерь в системах транспортировки и распределения тепловой энергии	Количество комплексов	млн. рублей	млн. рублей	1	1	1	-	-	-	-	-	-	3	ОАО «НГТЭ»	2011-2013
		Стоимость единицы		335,65	334,40	25,90	-	-	-	-	-	-	-	-		
		Сумма затрат, в том числе:	млн. рублей	335,65	334,40	25,90	-	-	-	-	-	-	-	695,95		
		используемые источники энергии, снижение ее потребления и потерь в системах транспортировки и распределения тепловой энергии	млн. рублей	335,65	334,40	25,90	-	-	-	-	-	-	-	695,95		
1.4.5	Внедрение комплексных энергосберегающих мероприятий, реализуемого в рамках плана мероприятий по энергосбережению МУП «Орловская» с целью повышения эффективности использования электрической энергии, снижения ее потребления и потерь в системах водоснабжения и водоотведения	Количество комплексов	млн. рублей	млн. рублей	1	1	1	-	-	-	-	-	-	4	МУП «Орловская»	2011-2014
		Стоимость единицы		58,00	69,00	67,8	11,0	-	-	-	-	-	-	-		
		Сумма затрат, в том числе:	млн. рублей	58,00	69,00	67,8	11,0	-	-	-	-	-	-	205,8		
		используемые источники энергии, снижение ее потребления и потерь в системах водоснабжения и водоотведения	млн. рублей	58,00	69,00	67,8	11,0	-	-	-	-	-	-	205,8		

1	2	3	4	5	6	7	8	9	10	11	12	13	14	15	16	17
1.4.6	Внедрение комплексных энергосберегающих мероприятий, реализованных в рамках программы энергосбережения МКУ «Горсвет» с целью повышения эффективности использования электрической энергии, снижения ее потребления и потерь в системе городского освещения	Количество комплексов	млн. рублей	млн. рублей	1	1	1	-	-	-	-	-	-	4	МКУ «Горсвет»	2011-2014
		Стоимость	2,05	6,54	6,54	6,54	6,54	-	-	-	-	-	-	-		
		Сумма затрат, в том числе:	2,05	6,54	6,54	6,54	6,54	-	-	-	-	-	-	21,67		
		внебюджетные источники	2,05	6,54	6,54	6,54	6,54	-	-	-	-	-	-	21,67		
1.4.7	Внедрение комплексных энергосберегающих мероприятий, реализованных в рамках программы энергосбережения ОАО «НГТЭ» с целью повышения эффективности использования тепловой энергии, снижения ее потребления и потерь в системах транспорта и распределения тепловой энергии	Количество комплексов	млн. рублей	млн. рублей	1	1	1	-	-	-	-	-	-	3	ОАО «НГТЭ»	2011-2013
		Стоимость	595,95	575,90	575,90	476,80	476,80	-	-	-	-	-	-	-		
		Сумма затрат, в том числе:	595,95	575,90	575,90	476,80	476,80	-	-	-	-	-	-	1648,65		
		внебюджетные источники	595,95	575,90	575,90	476,80	476,80	-	-	-	-	-	-	1648,65		

1	2	3	4	5	6	7	8	9	10	11	12	13	14	15	16	17
1.4.8	Внедрение комплекса энергосберегающих мероприятий, реализованного в рамках плана мероприятий по энергосбережению МУП «Горводоканал» с целью повышения эффективности использования тепловой энергии, снижения ее потребления и потерь в системах водоснабжения и водоотведения	Количество комплексов	млн. рублей	5,73	4,65	0,9	1,43	-	-	-	-	-	-	4	МУП «Горводоканал»	2011-2014
		Стоимость единицы	млн. рублей	5,73	4,65	0,9	1,43	-	-	-	-	-	-	12,71		
		Сумма затрат, в том числе:	млн. рублей	5,73	4,65	0,9	1,43	-	-	-	-	-	-	12,71		
1.4.9	Внедрение комплекса энергосберегающих мероприятий, реализованного в рамках программы энергосбережения ОАО «НГТЭ» с целью повышения эффективности использования тепловой энергии, снижения ее потребления и потерь в системах транспорта и распределения тепловой энергии	Количество комплексов	млн. рублей	211,8	211,8	211,8	-	-	-	-	-	-	-	3	ОАО «НГТЭ»	2011-2013
		Стоимость единицы	млн. рублей	211,8	211,8	211,8	-	-	-	-	-	-	-	-		
		Сумма затрат, в том числе:	млн. рублей	211,8	211,8	211,8	-	-	-	-	-	-	-	635,4		
		целью повышения эффективности использования тепловой энергии, снижения ее потребления и потерь в системах транспорта и распределения тепловой энергии	млн. рублей	211,8	211,8	211,8	-	-	-	-	-	-	-	635,4		

1	2	3	4	5	6	7	8	9	10	11	12	13	14	15	16	17
1.4.10	Внедрение комплексных мероприятий, реализованных в рамках плана мероприятий по энергосбережению МУП «Горводоканал» с целью повышения эффективности использования воды, снижения ее потребления и потерь в системах водоснабжения и водоотведения	Количество комплексов	млн. рублей	МУП «Горводоканал»	2011-2013											
		1	35,20	35,20	12,40	49,40	-	-	-	-	-	-	-	3		
			35,20	35,20	12,40	49,40	-	-	-	-	-	-	-	97,00		
			35,20	35,20	12,40	49,40	-	-	-	-	-	-	-	97,00		
1.4.11	Внедрение комплексных мероприятий, реализованных в рамках программы энергосбережения ОАО «СИБЭКО» с целью снижения топливной энергетической и тепловой энергии	Количество комплексов	млн. рублей	ОАО «СИБЭКО»	2011-2017											
		1	941,22	941,22	649,99	525,56	166,41	383,779	231,214	224,417	-	-	-	7		
			941,22	941,22	649,99	525,56	166,41	383,779	231,214	224,417	-	-	-	3122,59		
			941,22	941,22	649,99	525,56	166,41	383,779	231,214	224,417	-	-	-	3122,59		

1	2	3	4	5	6	7	8	9	10	11	12	13	14	15	16	17
1.4.12	Внедрение комплекса энергосберегающих мероприятий, реализованного в рамках плана мероприятий по энергосбережению МУП «Горводоканал» с целью снижения потребления топлива	Количество комплексов	млн. рублей	28,50	28,50	28,50	28,50	28,50	28,50	28,50	28,50	28,50	28,50	28,50	28,50	2011-2014
		Стоимость единицы	млн. рублей	28,50	28,50	28,50	28,50	28,50	28,50	28,50	28,50	28,50	28,50	28,50	28,50	2011-2014
		Сумма затрат, в том числе:	млн. рублей	28,50	28,50	28,50	28,50	28,50	28,50	28,50	28,50	28,50	28,50	28,50	28,50	2011-2014
		внебюджетные источники	млн. рублей	28,50	28,50	28,50	28,50	28,50	28,50	28,50	28,50	28,50	28,50	28,50	28,50	2011-2014
		Сумма затрат, в том числе:	млн. рублей	28,50	28,50	28,50	28,50	28,50	28,50	28,50	28,50	28,50	28,50	28,50	28,50	2011-2014
		внебюджетные источники	млн. рублей	28,50	28,50	28,50	28,50	28,50	28,50	28,50	28,50	28,50	28,50	28,50	28,50	2011-2014
	Итого по подпункту 1.4:	Сумма затрат, в том числе:	млн. рублей	2317,26	1981,23	1482,47	238,89	386,149	254,925	244,562	-	-	-	6905,486	МУП «Горводоканал»	
		внебюджетные источники	млн. рублей	2317,26	1981,23	1482,47	238,89	386,149	254,925	244,562	-	-	-	6905,486	МУП «Горводоканал»	

1	2	3	4	5	6	7	8	9	10	11	12	13	14	15	16	17
1.5. Энергосбережение и повышение энергетической эффективности в транспортном комплексе																
1.5.1	Внедрение комплекса энергосберегающих мероприятий, реализованного в рамках плана мероприятий по обеспечению энергоэффективности использования и снижения потребности в электрической энергии, тепловой энергии, воды, горюче-смазочных материалов, организациями, подведомственными УПП, с целью повышения эффективности использования электрической энергии, снижения ее потребления и потерь в транспортном комплексе	Количество комплексов	млн. рублей	млн. рублей												
		1	3,40	3,40	3,13	1,94	1,46	1,12	-	-	-	-	-	5	Организации, подведомственные УПП	2011 - 2015
		1	3,40	3,40	3,13	1,94	1,46	1,12	-	-	-	-	-	11,05		
		1	3,40	3,40	3,13	1,94	1,46	1,12	-	-	-	-	-	11,05		

1	2	3	4	5	6	7	8	9	10	11	12	13	14	15	16	17	
1.5.2	Внедрение комплекса энергосберегающих мероприятий, реализованного в рамках перечня программных мероприятий по энергосбережению и повышению энергетической эффективности на 2010 – 2014 годы МУП «Новосибирский метрополитен» с целью повышения эффективности использования электрической энергии, снижения ее потребления и потерь в транспортном комплексе	Количество комплексов	млн. рублей	млн. рублей	млн. руб.	млн. руб.											
		1	1	1	1	1	1	-	-	-	-	-	-	4	МУП «Новосибирский метрополитен»	2011 – 2014	
		5,02	11,05	5,02	11,05	3,00	3,00	-	-	-	-	-	-	-	-	-	-
		5,02	11,05	5,02	11,05	3,00	3,00	-	-	-	-	-	-	22,07	-	-	-
		5,02	11,05	5,02	11,05	3,00	3,00	-	-	-	-	-	-	22,07	-	-	-

1	2	3	4	5	6	7	8	9	10	11	12	13	14	15	16	17
1.5.3	Внедрение комплекса энергосберегающих мероприятий, реализованного в рамках плана мероприятий по обеспечению энергоэффективности и снижения потребности в электрической энергии, тепловой энергии, воды, горюче-смазочных материалов организациями, подведомственными УПП, с целью повышения эффективности использования тепловой энергии, снижения ее потребления и потерь в транспортном комплексе	Количество комплексов	млн. рублей													
		0,78	0,78	0,78	0,78	0,78	0,78	0,78	0,78	0,78	0,78	0,78	0,78	0,78	0,78	0,78
		0,36	0,36	0,36	0,36	0,36	0,36	0,36	0,36	0,36	0,36	0,36	0,36	0,36	0,36	0,36
		0,25	0,25	0,25	0,25	0,25	0,25	0,25	0,25	0,25	0,25	0,25	0,25	0,25	0,25	0,25
		0,34	0,34	0,34	0,34	0,34	0,34	0,34	0,34	0,34	0,34	0,34	0,34	0,34	0,34	0,34
		1	1	1	1	1	1	1	1	1	1	1	1	1	1	1
		5	5	5	5	5	5	5	5	5	5	5	5	5	5	5
		Организации, подведомственные УПП														

1	2	3	4	5	6	7	8	9	10	11	12	13	14	15	16	17	
1.5.4	Внедрение комплекса энергосберегающих мероприятий, реализованного в рамках перечня программных мероприятий по энергосбережению и повышению энергетической эффективности на 2010 – 2014 годы МУП «Новосибирский метрополитен» с целью повышения эффективности использования тепловой энергии, снижения ее потерь и потерь в транспортном комплексе	Количество комплексов	млн. рублей	млн. рублей													
		1	0,20	0,20	0,20	0,08	0,22	0,22	-	-	-	-	-	5	МУП «Новосибирский метрополитен»	2011 – 2015	
		0,20	0,20	0,20	0,20	0,08	0,22	0,22	-	-	-	-	-	-	-	-	-
		0,20	0,20	0,20	0,20	0,08	0,22	0,22	-	-	-	-	-	0,92	-	-	-
		0,20	0,20	0,20	0,20	0,08	0,22	0,22	-	-	-	-	-	0,92	-	-	-

1	2	3	4	5	6	7	8	9	10	11	12	13	14	15	16	17
1.5.5	Внедрение комплекса энергосберегающих мероприятий, реализованного в рамках плана мероприятий по обеспечению энергоэффективности использования и снижения потребности в электрической энергии, тепловой энергии, воды, горюче-смазочных материалов организациями, подведомственными УПП, с целью повышения эффективности использования воды, снижения ее потребления и потерь в транспортном комплексе	Количество комплексов	млн. рублей	1	1	1	1	1	-	-	-	-	-	5	Организационно-поддомовные УПП	2011-2015
		Стоимость единицы	млн. рублей	0,56	0,06	0,49	0,07	0,07	-	-	-	-	-	-	-	-
		Сумма затрат, в том числе:	млн. рублей	0,56	0,06	0,49	0,07	0,07	-	-	-	-	-	1,25	-	-
		внебюджетные источники	млн. рублей	0,56	0,06	0,49	0,07	0,07	-	-	-	-	-	1,25	-	-

1	2	3	4	5	6	7	8	9	10	11	12	13	14	15	16	17
1.5.6	Мероприятия по замещению бензина и дизельного топлива, используемых транспортными средствами в качестве моторного топлива, природным газом, газовыми смесями, сжиженным углеводородным газом, электрической энергией	Количество мероприятий		-	-	-	-	1	1	1	1	1	1	6	Организации, подведомственные УПП	2015 -2020
Итого по подпункту 1.5:		Сумма затрат, в том числе:	млн. рублей	9,96	14,8	5,76	5,09	1,77	-	-	-	-	-	37,38		
		внебюджетные источники	млн. рублей	9,96	14,8	5,76	5,09	1,77	-	-	-	-	-	37,38		
Итого по пункту 1:		Сумма затрат, в том числе:	млн. рублей	8500,13	2870,9607	2416,0585	1057,89	1083,5376	320,8407	310,4777	135,35	135,35	135,38	16965,9752		
		бюджетного рода	млн. рублей	24,47	163,2907	135,434	101,70	15,6796	30,0	30,0	114,64	114,64	114,67	844,5243		
		областной бюджет	млн. рублей	-	-	80,6245	-	4,369	13,0957	13,0957	-	-	-	111,1849		
		внебюджетные источники	млн. рублей	8475,66	2707,67	2200,0	956,19	1063,489	277,745	267,382	20,71	20,71	20,71	16010,266		

1	2	3	4	5	6	7	8	9	10	11	12	13	14	15	16	17
Итого затрат по Программе:		Сумма затрат, в томрублей числе:	млн. рублей	8500,13	2870,9607	2416,0585	1057,89	1083,5376	320,8407	310,4777	135,35	135,35	135,38	16965,9752		
		бюджет го-рода	млн. рублей	24,47	163,2907	135,434	101,70	15,6796	30,0	30,0	114,64	114,64	114,67	844,5243		
		областной бюджет	млн. рублей	-	-	80,6245	-	4,369	13,0957	13,0957	-	-	-	111,1849		
		внебюджетные источники	млн. рублей	8475,66	2707,67	2200,0	956,19	1063,489	277,745	267,382	20,71	20,71	20,71	16010,266		

Примечания:

1. Итоговые суммы затрат могут иметь расхождения за счет округления средней стоимости единицы.

2. \* – средства на погашение процентной ставки по кредитам на установку приборов учета используемых энергетических ресурсов;

\*\* – с учетом кредиторской задолженности за 2011 год;

\*\*\* – в том числе оплата муниципальной доли за жилые помещения.

# МЭРИЯ ГОРОДА НОВОСИБИРСКА

## ПОСТАНОВЛЕНИЕ

От 15.01.2016

№ 57

**О внесении изменений в ведомственную целевую программу «Повышение качества содержания улично-дорожной сети города Новосибирска» на 2014 – 2016 годы, утвержденную постановлением мэрии города Новосибирска от 02.12.2013 № 11314**

В целях уточнения объема финансирования, в соответствии с Федеральным законом от 06.10.2003 № 131-ФЗ «Об общих принципах организации местного самоуправления в Российской Федерации», Положением о прогнозировании, программах и планах социально-экономического развития города Новосибирска, принятым решением Совета депутатов города Новосибирска от 24.06.2009 № 1286, Порядком разработки, утверждения и реализации ведомственных целевых программ города Новосибирска, утвержденным постановлением мэрии города Новосибирска от 14.01.2013 № 125, руководствуясь Уставом города Новосибирска, ПОСТАНОВЛЯЮ:

1. Внести в ведомственную целевую программу «Повышение качества содержания улично-дорожной сети города Новосибирска» на 2014 – 2016 годы, утвержденную постановлением мэрии города Новосибирска от 02.12.2013 № 11314 «Об утверждении ведомственной целевой программы «Повышение качества содержания улично-дорожной сети города Новосибирска» на 2014 – 2016 годы» (в редакции постановлений мэрии города Новосибирска от 24.09.2014 № 8399, от 17.12.2014 № 11193, от 05.02.2015 № 731, от 24.03.2015 № 2525, от 24.11.2015 № 6778), следующие изменения:

1.1. Строки «Объем финансирования Программы», «Ожидаемые результаты реализации Программы» таблицы раздела 1 «Паспорт ведомственной целевой программы «Повышение качества содержания улично-дорожной сети города Новосибирска» на 2014 – 2016 годы» изложить в редакции приложения 1 к настоящему постановлению.

1.2. В строке 1.2 таблицы раздела 4 «Цели, задачи, целевые индикаторы Программы»:

в графе 7 цифры «17» заменить цифрами «25»;

в графе 8 цифры «17» заменить цифрой «1».

1.3. Раздел 5 «Перечень мероприятий Программы» изложить в редакции приложения 2 к настоящему постановлению.

2. Департаменту транспорта и дорожно-благоустроительного комплекса мэрии города Новосибирска разместить постановление на официальном сайте города Новосибирска в информационно-телекоммуникационной сети «Интернет».

3. Департаменту информационной политики мэрии города Новосибирска обеспечить опубликование постановления.

4. Контроль за исполнением постановления возложить на начальника департамента транспорта и дорожно-благоустроительного комплекса мэрии города Новосибирска.

Мэр города Новосибирска

А. Е. Локоть

Приложение 1  
к постановлению мэрии  
города Новосибирска  
от 15.01.2016 № 57

Объем финансирования Программы	Общий объем финансирования Программы составляет 431566,73 тыс. рублей, в том числе: средства бюджета города Новосибирска – 431566,73 тыс. рублей, в том числе: 2014 год – 140085,3 тыс. рублей; 2015 год – 140981,43 тыс. рублей; 2016 год – 150500,0 тыс. рублей
Ожидаемые результаты реализации Программы	Увеличение к 2016 году качественного уровня содержания улично-дорожной сети города Новосибирска на 10 %; количество приобретенной специализированной техники – 47 единиц; укомплектованность кадрами дорожно-благоустроительной отрасли – 95 %

### 5. Перечень мероприятий Программы

№ п/п	Цель, задача, мероприятие	Показатель	Единица измерения	Период реализации Программы по годам			Всего по Программе	Исполнитель	Срок исполнения мероприятия, годы
				2014	2015	2016			
1	2	3	4	5	6	7	8	9	10
1. Создание комфортных и благоприятных условий жизни населения города Новосибирска путем повышения качества содержания улично-дорожной сети города Новосибирска									
1.1. Обеспечение своевременного содержания улично-дорожной сети города Новосибирска									
1.1.1	Техническое обслуживание навигационной системы спутникового слежения ГЛОНАСС	Количество Средняя стоимость единицы Сумма затрат, в том числе: бюджет города Новосибирска	единиц тыс. рублей тыс. рублей тыс. рублей	677 5,4 3662,5 3662,5	670 6,3 4232,9 4232,9	710 4,9 3500,00 3500,00	2057 - 11395,4 11395,4	ДПчДБК, МКУ «ДЭУ № 1», МКУ «ДЭУ № 3», МКУ «ДЭУ № 4», МКУ «ДЭУ № 5», МКУ «ДЭУ № 6», МКУ «ДЭУ Советского района», МКУ «Горвет», МКУ «Горзеленхоз», МКУ «Гормост»	2014 – 2016
1.1.2	Работы по ремонту навигационной системы спутникового слежения ГЛОНАСС	Количество Средняя стоимость часа Сумма затрат, в том числе: бюджет города Новосибирска	часов тыс. рублей тыс. рублей тыс. рублей	110,6 0,9 99,5 99,5	- - - -	- - - -	110,6 - 99,5 99,5	ДПчДБК, МКУ «ДЭУ № 1»	2014

1	2	3	4	5	6	7	8	9	10
	Итого по подпункту 1.1, в том числе:		тыс. рублей	3762,0	4232,9	3500,0	11494,9		
	бюджет города Новосибирска		тыс. рублей	3762,0	4232,9	3500,0	11494,9		
1.2. Укрепление материально-технической базы учреждений дорожно-благоустроительного комплекса									
1.2.1	Приобретение специализированной техники	Количество шт.		21	25	1	47	ДТИДБК, МКУ «ДЭУ № 1», МКУ «ДЭУ № 3», МКУ «ДЭУ № 4», МКУ «ДЭУ № 5», МКУ «ДЭУ № 6», МКУ «ДЭУ Советского района», МКУ «Горсвет», МКУ «Гормост», МКУ «Горзеленхоз»	2014 – 2016
		Средняя стоимость единицы	тыс. рублей	2381,0	3222,6	429,39	-		
		Сумма затрат, в том числе:	тыс. рублей	50000,0	40994,23	40000,0	130994,23		
		бюджет города Новосибирска, в том числе:	тыс. рублей	50000,0	40994,23	40000,0	130994,23		
		кредиторская задолженность	тыс. рублей	-	-	-	39570,61		
1.2.2	Приобретение материально-технических ресурсов (горюче-смазочных материалов)	Количество	тонн	951	884	844	2679	ДТИДБК, МКУ «ДЭУ № 1», МКУ «ДЭУ № 3», МКУ «ДЭУ № 4», МКУ «ДЭУ № 5», МКУ «ДЭУ № 6», МКУ «ДЭУ Советского района», МКУ «Горсвет», МКУ «Гормост», МКУ «Горзеленхоз»	2014 – 2016
		Средняя стоимость единицы	тыс. рублей	36,6	39,4	38,4	-		
		Сумма затрат, в том числе:	тыс. рублей	34800,0	34811,69	32400,0	102011,69		
		бюджет города Новосибирска	тыс. рублей	34800,0	34811,69	32400,0	102011,69		
	Итого по подпункту 1.2, в том числе:		тыс. рублей	84800,0	75805,92	72400,0	233005,92		
	бюджет города Новосибирска, в том числе:		тыс. рублей	84800,0	75805,92	72400,0	233005,92		
		кредиторская задолженность	тыс. рублей	-	-	-	39570,61		

1	2	3	4	5	6	7	8	9	10
1.3. Обеспечение дорожно-благоустроительной отрасли квалифицированными кадрами									
1.3.1	Осуществление вы- плат стимулирующего характера персона- льному, механизаторам и водителиям специали- зированной техники в со- ответствии с правовым актом мэрии города Новосибирска	Количество Средняя стоимость единицы Сумма затрат, в том числе: Бюджет города Новосибирска	человек тыс. рублей тыс. рублей тыс. рублей	1037 48,5 50290,0 50290,0	1331 44,8 59616,04 59616,04	1341 48,5 65000,0 65000,0	3709 - 174906,04 174906,04	ДТИ/ДБК, МКУ «ДЭУ № 1», МКУ «ДЭУ № 3», МКУ «ДЭУ № 4», МКУ «ДЭУ № 5», МКУ «ДЭУ № 6», МКУ «ДЭУ Советского района», МКУ «Горзеленхоз»	2014 – 2016
1.3.2	Возмещение расходов на оплату стоимости найма (поднайма) жи- лых помещений работ- никам муниципальных учреждений города Новосибирска в сфере дорожно-благоустрои- тельного комплекса	Количество Средняя стоимость единицы Сумма затрат, в том числе: Бюджет города Новосибирска	человек тыс. рублей тыс. рублей тыс. рублей	21 58,7 1233,3 1233,3	24 55,3 1326,57 1326,57	160 60,0 9600,0 9600,0	205 - 12159,87 12159,87	ДТИ/ДБК, МКУ «ДЭУ № 1», МКУ «ДЭУ № 3», МКУ «ДЭУ № 4», МКУ «ДЭУ № 5», МКУ «ДЭУ № 6», МКУ «ДЭУ Советского района», МКУ «Горсвет», МКУ «Горзеленхоз», МКУ «Гормост»	2014 – 2016
Итого по подпункту 1.3, в том числе:			тыс. рублей	51523,3	60942,61	74600,0	187065,91		
бюджет города Новосибирска			тыс. рублей	51523,3	60942,61	74600,0	187065,91		
Итого по пункту 1, в том числе:			тыс. рублей	140085,3	140981,43	150500,0	431566,73		
бюджет города Новосибирска, в том числе:			тыс. рублей	140085,3	140981,43	150500,0	431566,73		
кредиторская задолжен- ность			тыс. рублей	-	-	39570,61	39570,61		
Итого по Программе, в том числе:			тыс. рублей	140085,3	140981,43	150500,0	431566,73		

1	2	3	4	5	6	7	8	9	10
	бюджет Новосибирска	города Новосибирска	тыс. рублей	140085,3	140981,43	150500,0	431566,73		

**Примечания:**

1. Итоговые суммы затрат могут иметь расхождение за счет округления средней стоимости единицы.

2. Исползуемые сокращения:

ГЛОНАСС – глобальная навигационная спутниковая система;

ДТДиБК – департамент транспорта и дорожно-благоустроительного комплекса мэрии города Новосибирска;

МКУ «ДЭУ № 1» - муниципальное казенное учреждение города Новосибирска «Дорожно-эксплуатационное

учреждение № 1»;

МКУ «ДЭУ № 3» - муниципальное казенное учреждение города Новосибирска «Дорожно-эксплуатационное

учреждение № 3»;

МКУ «ДЭУ № 4» - муниципальное казенное учреждение города Новосибирска «Дорожно-эксплуатационное

учреждение № 4»;

МКУ «ДЭУ № 5» - муниципальное казенное учреждение города Новосибирска «Дорожно-эксплуатационное

учреждение № 5»;

МКУ «ДЭУ № 6» - муниципальное казенное учреждение города Новосибирска «Дорожно-эксплуатационное

учреждение № 6»;

МКУ «ДЭУ Советского района» - муниципальное казенное учреждение города Новосибирска «Дорожно-

эксплуатационное учреждение Советского района»;

МКУ «Горсвет» - муниципальное казенное учреждение города Новосибирска «Горсвет»;

МКУ «Гормост» - муниципальное казенное учреждение города Новосибирска «Гормост»;

МКУ «Горзеленхоз» - муниципальное казенное учреждение города Новосибирска «Горзеленхоз».

# МЭРИЯ ГОРОДА НОВОСИБИРСКА

## ПОСТАНОВЛЕНИЕ

От 15.01.2016

№ 58

**О внесении изменений в ведомственную целевую программу «Строительство участка автомобильной дороги общего пользования с путепроводом через железнодорожные пути от ул. Петухова до Советского шоссе в Кировском районе города Новосибирска» на 2012 – 2015 годы, утвержденную постановлением мэрии города Новосибирска от 16.07.2012 № 7133**

В целях уточнения объема финансирования, в соответствии с Федеральным законом от 06.10.2003 № 131-ФЗ «Об общих принципах организации местного самоуправления в Российской Федерации», Положением о прогнозировании, программах и планах социально-экономического развития города Новосибирска, принятым решением Совета депутатов города Новосибирска от 24.06.2009 № 1286, Порядком разработки, утверждения и реализации ведомственных целевых программ города Новосибирска, утвержденным постановлением мэрии города Новосибирска от 14.01.2013 № 125, руководствуясь Уставом города Новосибирска, ПОСТАНОВЛЯЮ:

1. Внести в ведомственную целевую программу «Строительство участка автомобильной дороги общего пользования с путепроводом через железнодорожные пути от ул. Петухова до Советского шоссе в Кировском районе города Новосибирска» на 2012 – 2015 годы, утвержденную постановлением мэрии города Новосибирска от 16.07.2012 № 7133 «Об утверждении ведомственной целевой программы «Строительство участка автомобильной дороги общего пользования с путепроводом через железнодорожные пути от ул. Петухова до Советского шоссе в Кировском районе города Новосибирска» на 2012 – 2015 годы» (в редакции постановлений мэрии города Новосибирска от 24.09.2013 № 8867, от 25.12.2013 № 12273, от 23.10.2014 № 9196, от 24.03.2015 № 2528, от 05.06.2015 № 3922), следующие изменения:

1.1. Строку «Объем финансирования Программы» таблицы раздела 1 «Паспорт ведомственной целевой программы «Строительство участка автомобильной дороги общего пользования с путепроводом через железнодорожные пути от ул. Петухова до Советского шоссе в Кировском районе города Новосибирска» на 2012 – 2015 годы» изложить в редакции приложения 1 к настоящему постановлению.

1.2. Раздел 5 «Перечень мероприятий Программы» изложить в редакции приложения 2 к настоящему постановлению.

2. Департаменту транспорта и дорожно-благоустроительного комплекса мэрии города Новосибирска разместить постановление на официальном сайте города Новосибирска в информационно-телекоммуникационной сети «Интернет».

3. Департаменту информационной политики мэрии города Новосибирска обеспечить опубликование постановления.

4. Контроль за исполнение постановления возложить на начальника департамента транспорта и дорожно-благоустроительного комплекса мэрии города Новосибирска.

Мэр города Новосибирска

А. Е. Локоть

Приложение 1  
к постановлению мэрии  
города Новосибирска  
от 15.01.2016 № 58

Объем финансирования Программы	Общий объем финансирования Программы составляет 1138,11 млн. рублей, в том числе: средства бюджета города Новосибирска – 725,69 млн. рублей, в том числе: 2012 год – 2,4 млн. рублей; 2013 год – 285,0 млн. рублей; 2014 год – 290,73 млн. рублей; 2015 год – 147,56 млн. рублей, включая кредиторскую задолженность – 7,0 млн. рублей; средства областного бюджета Новосибирской области – 412,42 млн. рублей, в том числе: 2012 год – 160,0 млн. рублей; 2015 год – 252,42 млн. рублей, включая кредиторскую задолженность – 98,76 млн. рублей
--------------------------------	--

Приложение 2  
к постановлению мэрии  
города Новосибирска  
от 15.01.2016 № 58

**5. Перечень мероприятий Программы**

№ п/п	Цель, задача, мероприятие	Показатель	Единица измерения	Период реализации Программы по годам					Всего по Программе	Исполнитель	Срок исполнения мероприятия, годы
				2012	2013	2014	2015	2016			
1	2	3	4	5	6	7	8	9	10	11	
<p>1. Улучшение обеспечения транспортной связи между Кировским и Советским районами города Новосибирска и пропуск транзитного транспорта через территорию города Новосибирска в сторону Алтайского края, Республики Алтай (выход на Монголию)</p> <p>1.1. Строительство участка автомобильной дороги общего пользования с путепроводом через железнодорожные пути от ул. Петухова до Советского шоссе в Кировском районе города Новосибирска</p>											
1.1.1	Строительство участка автомобильной дороги общего пользования от ул. Петухова до Советского шоссе в Кировском районе города Новосибирска	Протяженность	км	-	-	-	2,963	2,963	ДТИ/ДБК, МКУ «УДС»	2012 – 2015	
		Средняя стоимость 1 км*	млн. рублей	-	-	-	239,88	-			
		Сумма затрат, в том числе:	млн. рублей	162,4	162,94	169,4	216,01	710,75			
		областной бюджет Новосибирской области, в том числе:	млн. рублей	160,0	-	-	146,64	306,64			
		кредиторская задолженность за счет средств областного бюджета Новосибирской области	млн. рублей	-	-	-	76,40	76,4			
		бюджет города Новосибирска	млн. рублей	2,4	162,94	169,4	69,37	404,11			

1	2	3	4	5	6	7	8	9	10	11
1.1.2	Строительство путепровода	Протяженность	п. м	-	-	-	78,0	78,0	ДТ,ДВК, МКУ «УДС»	2013 – 2015
		Средняя стоимость 1 п. м*	млн. рублей	-	-	-	5,48	-		
		Сумма затрат, в том числе:	млн. рублей	-	122,06	121,33	183,97	427,36		
		областной бюджет Новосибирской области, в том числе:	млн. рублей	-	-	-	105,78	105,78		
		кредиторская задолженность за счет средств областного бюджета Новосибирской области	млн. рублей	-	-	-	22,36	22,36		
		бюджет города Новосибирска, в том числе:	млн. рублей	-	122,06	121,33	78,19	321,58		
		кредиторская задолженность за счет средств бюджета города Новосибирска	млн. рублей	-	-	-	7,00	7,00		
1.1.3	Ввод в эксплуатацию участка автомобильной дороги общего пользования от ул. Петухова до Советского шоссе в Кировском районе города Новосибирска	-	-	-	-	-	-	-	ДТ,ДВК, МКУ «УДС»	2015
1.1.4	Ввод в эксплуатацию путепровода	-	-	-	-	-	-	-	ДТ,ДВК, МКУ «УДС»	2015
Итого по подпункту 1.1. в том числе:				162,4	285,00	290,73	399,98	1138,11		2012 – 2015
областной бюджет Новосибирской области				160,0	-	-	252,42	412,42		
бюджет города Новосибирска				2,4	285,00	290,73	147,56	725,69		

1	2	3	4	5	6	7	8	9	10	11
		1.2. Увеличение пропускной способности автомобильной дороги общего пользования								
1.2.1	Увеличение пропускной способности на участке автомобильной дороги общего пользования с путепроводом через железнодорожные пути от ул. Петухова до Советского шоссе в Кировском районе города Новосибирска	Пропускная способность	автомобилей/сутки	-	-	-	504,58	-	ДТДиБК, МКУ «УДС»	2015
	Итого по подпункту 1.2:		млн. рублей	-	-	-	-	-		
	Итого по Программе, в том числе:		млн. рублей	162,4	285,00	290,73	399,98	1138,11		
	областной бюджет Новосибирской области		млн. рублей	160,0	-	-	252,42	412,42		
	бюджет города Новосибирска		млн. рублей	2,4	285,00	290,73	147,56	725,69		

Примечания: 1. \* - расчет показателя средней стоимости 1 км, 1 п. м построенного объекта с учетом суммы затрат по всем годам строительства.

2. Итоговые суммы затрат могут иметь расхождение за счет округления средней стоимости единицы.

3. Исполняемые сокращения:

ДТДиБК – департамент транспорта и дорожно-благоустроительного комплекса мэрии города Новосибирска;  
МКУ «УДС» - муниципальное казенное учреждение города Новосибирска «Управление дорожного строительства».

# МЭРИЯ ГОРОДА НОВОСИБИРСКА

## ПОСТАНОВЛЕНИЕ

От 15.01.2016

№ 59

### **Об установлении тарифа на платные образовательные услуги, оказываемые муниципальным бюджетным общеобразовательным учреждением города Новосибирска «Лицей № 113»**

В целях упорядочения деятельности муниципальных бюджетных учреждений города Новосибирска по оказанию услуг, в соответствии с постановлением мэрии города Новосибирска от 17.05.2011 № 4100 «Об утверждении Порядка определения платы за выполнение работ, оказание услуг, относящихся к основным видам деятельности муниципальных бюджетных учреждений и предоставляемых ими за плату гражданам и юридическим лицам», на основании решения комиссии по регулированию тарифов (протокол от 23.10.2015 № 8), руководствуясь Уставом города Новосибирска, ПОСТАНОВЛЯЮ:

1. Установить муниципальному бюджетному общеобразовательному учреждению города Новосибирска «Лицей № 113» тарифы на платные образовательные услуги:

1.1. По адаптации и подготовке детей дошкольного возраста к обучению в школе – в размере 65,0 рублей за один час занятий в группе (наполняемость группы 15 человек) на одного ребенка (налогом на добавленную стоимость не облагается).

1.2. По изучению учебных дисциплин сверх часов и сверх программ, предусмотренных учебным планом, – в размере 110,0 рублей за один час занятий в группе (наполняемость группы 8 человек) на одного ребенка (налогом на добавленную стоимость не облагается).

2. Тарифы, установленные пунктом 1 настоящего постановления, вступают в действие на следующий день после опубликования постановления и действуют до установления новых тарифов правовым актом мэрии города Новосибирска в соответствии с постановлением мэрии города Новосибирска от 17.05.2011 № 4100 «Об утверждении Порядка определения платы за выполнение работ, оказание услуг, относящихся к основным видам деятельности муниципальных бюджетных учреждений и предоставляемых ими за плату гражданам и юридическим лицам».

3. Признать утратившими силу постановления мэрии города Новосибирска:

от 29.12.2011 № 12845 «Об установлении тарифов на услуги, оказываемые муниципальным бюджетным образовательным учреждением города Новосибирска «Лицей № 113»;

от 03.05.2012 № 4254 «Об установлении тарифов на услуги, оказываемые муниципальным бюджетным образовательным учреждением города Новосибирска «Лицей № 113».

4. Департаменту экономики, стратегического планирования и инвестиционной политики мэрии города Новосибирска разместить постановление на официальном сайте города Новосибирска в информационно-телекоммуникационной сети «Интернет».

5. Департаменту информационной политики мэрии города Новосибирска обеспечить опубликование постановления.

6. Контроль за исполнением постановления возложить на начальника Главного управления образования мэрии города Новосибирска.

Мэр города Новосибирска

А. Е. Локоть

# МЭРИЯ ГОРОДА НОВОСИБИРСКА

## ПОСТАНОВЛЕНИЕ

От 15.01.2016

№ 60

### **О назначении публичных слушаний по проекту постановления мэрии города Новосибирска «Об утверждении проекта межевания территории квартала 007.00.06.01 в границах проекта планировки жилого района «Плющихинский» в Октябрьском районе»**

В целях выявления и учета мнения и интересов жителей города Новосибирска по проекту постановления мэрии города Новосибирска «Об утверждении проекта межевания территории квартала 007.00.06.01 в границах проекта планировки жилого района «Плющихинский» в Октябрьском районе», в соответствии с Градостроительным кодексом Российской Федерации, Федеральным законом от 06.10.2003 № 131-ФЗ «Об общих принципах организации местного самоуправления в Российской Федерации», решением городского Совета Новосибирска от 25.04.2007 № 562 «О Положении о публичных слушаниях в городе Новосибирске», постановлениями мэрии города Новосибирска от 11.11.2014 № 9867 «Об утверждении проекта планировки жилого района «Плющихинский» в Октябрьском районе», от 08.09.2015 № 5565 «О подготовке проекта межевания территории квартала 007.00.06.01 в границах проекта планировки жилого района «Плющихинский» в Октябрьском районе», руководствуясь Уставом города Новосибирска, ПОСТАНОВЛЯЮ:

1. Назначить публичные слушания по проекту постановления мэрии города Новосибирска «Об утверждении проекта межевания территории квартала 007.00.06.01 в границах проекта планировки жилого района «Плющихинский» в Октябрьском районе» (приложение).

2. Провести 25.02.2016 в 10.00 час. публичные слушания в здании администрации Октябрьского района города Новосибирска (Российская Федерация, Новосибирская область, город Новосибирск, ул. Сакко и Ванцетти, 33).

3. Создать организационный комитет по подготовке и проведению публичных слушаний (далее – организационный комитет) в следующем составе:

Бакулова Екатерина Ивановна	–	начальник отдела градостроительной подготовки территорий Главного управления архитектуры и градостроительства мэрии города Новосибирска;
Галимова Ольга Лингвинстоновна	–	начальник отдела планировки территории города Главного управления архитектуры и градостроительства мэрии города Новосибирска;
Гальянова Елена Николаевна	–	консультант отдела градостроительной подготовки территорий Главного управления архитектуры и градостроительства мэрии города Новосибирска;

Игнатьева Антонида Ивановна	–	начальник Главного управления архитектуры и градостроительства мэрии города Новосибирска;
Колеснева Екатерина Анатольевна	–	инженер 1 категории отдела градостроительной подготовки территорий Главного управления архитектуры и градостроительства мэрии города Новосибирска;
Позднякова Елена Викторовна	–	заместитель начальника Главного управления архитектуры и градостроительства мэрии города Новосибирска;
Прокудин Петр Иванович	–	глава администрации Октябрьского района города Новосибирска;
Столбов Виталий Николаевич	–	заместитель начальника Главного управления архитектуры и градостроительства мэрии города Новосибирска;
Фефелов Владимир Васильевич	–	заместитель начальника департамента строительства и архитектуры мэрии города Новосибирска – главный архитектор города.

4. Определить местонахождение организационного комитета по адресу: Российская Федерация, Новосибирская область, город Новосибирск, Красный проспект, 50, кабинет 409а, почтовый индекс: 630091, адрес электронной почты: egaljanova@admnsk.ru, контактный телефон 227-50-08.

5. Предложить жителям города Новосибирска не позднее пяти дней до даты проведения публичных слушаний направить в организационный комитет свои предложения по вынесенному на публичные слушания проекту постановления мэрии города Новосибирска «Об утверждении проекта межевания территории квартала 007.00.06.01 в границах проекта планировки жилого района «Плющихинский» в Октябрьском районе». Предложения по проекту, вынесенному на публичные слушания, могут быть представлены в организационный комитет по истечении указанного срока, но не позднее трех дней со дня проведения публичных слушаний, указанные предложения не подлежат анализу экспертами, но могут быть учтены при доработке проекта.

6. Организационному комитету организовать мероприятия, предусмотренные частью 5 статьи 28 Градостроительного кодекса Российской Федерации, для доведения до жителей города информации о проекте межевания территории квартала 007.00.06.01 в границах проекта планировки жилого района «Плющихинский» в Октябрьском районе.

7. Возложить на Фефелова Владимира Васильевича, заместителя начальника департамента строительства и архитектуры мэрии города Новосибирска – главного архитектора города, ответственность за организацию и проведение первого заседания организационного комитета.

8. Департаменту строительства и архитектуры мэрии города Новосибирска разместить постановление и информационное сообщение о проведении публичных слушаний на официальном сайте города Новосибирска в информационно-телекоммуникационной сети «Интернет».

9. Департаменту информационной политики мэрии города Новосибирска обеспечить опубликование постановления и информационного сообщения о проведении публичных слушаний.

10. Контроль за исполнением постановления возложить на заместителя мэра города Новосибирска – начальника департамента строительства и архитектуры мэрии города Новосибирска.

Мэр города Новосибирска

А. Е. Локоть

Приложение  
к постановлению мэрии  
города Новосибирска  
от 15.01.2016 № 60

Проект постановления мэрии  
города Новосибирска

Об утверждении проекта межевания  
территории квартала 007.00.06.01 в границах  
проекта планировки жилого района  
«Плющихинский» в Октябрьском районе

В целях определения местоположения границ образуемых и изменяемых земельных участков, с учетом протокола публичных слушаний и заключения о результатах публичных слушаний, в соответствии с Градостроительным кодексом Российской Федерации, решением Совета депутатов города Новосибирска от 21.05.2008 № 966 «О Порядке подготовки документации по планировке территории города Новосибирска», постановлением мэрии города Новосибирска от 11.11.2014 № 9867 «Об утверждении проекта планировки жилого района «Плющихинский» в Октябрьском районе», руководствуясь Уставом города Новосибирска, ПОСТАНОВЛЯЮ:

1. Утвердить проект межевания территории квартала 007.00.06.01 в границах проекта планировки жилого района «Плющихинский» в Октябрьском районе (приложение).

2. Департаменту строительства и архитектуры мэрии города Новосибирска разместить постановление на официальном сайте города Новосибирска в информационно-телекоммуникационной сети «Интернет».

3. Департаменту информационной политики мэрии города Новосибирска в течение семи дней со дня издания постановления обеспечить опубликование постановления.

4. Контроль за исполнением постановления возложить на заместителя мэра города Новосибирска – начальника департамента строительства и архитектуры мэрии города Новосибирска.

Мэр города Новосибирска

А. Е. Локоть

Приложение  
к постановлению мэрии  
города Новосибирска  
от \_\_\_\_\_ № \_\_\_\_\_

ПРОЕКТ  
межевания территории квартала 007.00.06.01 в границах проекта планировки  
жилого района «Плющихинский» в Октябрьском районе

Чертеж межевания территории с отображением красных линий, утвержденных в составе проекта планировки территории, линий отступа от красных линий в целях определения места допустимого размещения зданий, строений, сооружений, границ образуемых и изменяемых земельных участков на кадастровом плане территории, условных номеров образуемых земельных участков, границ территорий объектов культурного наследия, границ зон с особыми условиями использования территорий, границ зон действия публичных сервитутов (приложение).

---

# МЭРИЯ ГОРОДА НОВОСИБИРСКА

## ПОСТАНОВЛЕНИЕ

От 15.01.2016

№ 65

### **О проведении XXIV Зимней спартакиады города Новосибирска**

В целях обеспечения условий для развития на территории города Новосибирска физической культуры, привлечения населения к занятиям физической культурой и спортом, а также пропаганды здорового образа жизни, в соответствии с Федеральным законом от 06.10.2003 № 131-ФЗ «Об общих принципах организации местного самоуправления в Российской Федерации», руководствуясь Уставом города Новосибирска, ПОСТАНОВЛЯЮ:

1. Департаменту культуры, спорта и молодежной политики мэрии города Новосибирска (далее – организатор):

1.1. До 25.01.2016 разработать регламент XXIV Зимней спартакиады города Новосибирска (далее – Зимняя спартакиада).

1.2. Обеспечить с 15.02.2016 по 21.02.2016 проведение Зимней спартакиады.

1.3. Организовать медицинское обслуживание участников Зимней спартакиады.

2. Создать организационный комитет по подготовке и проведению Зимней спартакиады и утвердить его состав (приложение).

3. Организационному комитету по подготовке и проведению Зимней спартакиады оказать содействие организатору в подготовке и проведении Зимней спартакиады.

4. Департаменту транспорта и дорожно-благоустроительного комплекса мэрии города Новосибирска обеспечить очистку улично-дорожной сети и территорий, прилегающих к местам проведения Зимней спартакиады.

5. Администрациям районов (округа по районам) города Новосибирска:

5.1. До 25.01.2016 создать организационные комитеты по подготовке районных делегаций к участию в Зимней спартакиаде.

5.2. До 01.02.2016 подготовить спортивные базы согласно регламенту Зимней спартакиады, разработанному организатором.

6. Департаменту по чрезвычайным ситуациям и мобилизационной работе мэрии города Новосибирска обеспечить готовность необходимых сил и средств на случай возникновения аварийных и чрезвычайных ситуаций во время проведения Зимней спартакиады.

7. Предложить Управлению Министерства внутренних дел Российской Федерации по городу Новосибирску оказать содействие организатору в обеспечении безопасности граждан и общественного порядка в местах проведения Зимней спартакиады и на прилегающих к ним территориях.

8. Комитету мэрии города Новосибирска по взаимодействию с административными органами организовать взаимодействие с Управлением Министерства внутренних дел Российской Федерации по городу Новосибирску по вопросам охраны общественного порядка в период проведения Зимней спартакиады.

9. Департаменту информационной политики мэрии города Новосибирска обеспечить:

9.1. Опубликование постановления.

9.2. Информирование жителей города Новосибирска о проведении Зимней спартакиады в средствах массовой информации.

10. Контроль за исполнением постановления возложить на начальника департамента культуры, спорта и молодежной политики мэрии города Новосибирска.

Мэр города Новосибирска

А. Е. Локоть

## СОСТАВ

организационного комитета по подготовке и проведению  
XXIV Зимней спартакиады города Новосибирска

- Терешкова Анна - начальник департамента культуры, спорта и молодежной  
Васильевна политики мэрии города Новосибирска, председатель;  
Ахапов Сергей - начальник управления физической культуры и спорта  
Александрович мэрии города Новосибирска, заместитель председателя.

Члены организационного комитета:

- Васильева Елена - заместитель главы администрации Ленинского района  
Николаевна города Новосибирска;  
Казакова Елена - заместитель главы администрации Советского района  
Ивановна города Новосибирска;  
Клюкина Татьяна - начальник управления по взаимодействию со средства-  
Владимировна ми массовой информации мэрии города Новосибирска;  
Марков Дмитрий - заместитель начальника Управления Министерства  
Геннадьевич внутренних дел Российской Федерации по городу Ново-  
сибирску – начальник полиции (по согласованию);  
Маслюк Евгений - начальник отдела Государственной инспекции безопас-  
Вячеславович ности дорожного движения Управления Министерства  
внутренних дел Российской Федерации по городу Ново-  
сибирску (по согласованию);  
Носкова Елена - заместитель главы администрации Кировского района  
Александровна города Новосибирска;  
Сердюк Юрий - начальник Главного управления благоустр-ройства и озе-  
Александрович ленения мэрии города Новосибирска;  
Таймасова Галина - первый заместитель главы администрации Централь-  
Николаевна ного округа по Железнодорожному, Заельцовскому и Цен-  
тральному районам города Новосибирска;  
Шлепнева Светла - заместитель главы администрации Октябрьского района  
на Николаевна города Новосибирска.

# МЭРИЯ ГОРОДА НОВОСИБИРСКА

## ПОСТАНОВЛЕНИЕ

От 15.01.2016

№ 69

**О внесении изменений в ведомственную целевую программу «Безопасность дорожного движения в городе Новосибирске» на 2014 – 2016 годы, утвержденную постановлением мэрии города Новосибирска от 05.12.2013 № 11419**

В целях корректировки программных мероприятий и уточнения объема финансирования, в соответствии с Федеральным законом от 06.10.2003 № 131-ФЗ «Об общих принципах организации местного самоуправления в Российской Федерации», Положением о прогнозировании, программах и планах социально-экономического развития города Новосибирска, принятым решением Совета депутатов города Новосибирска от 24.06.2009 № 1286, Порядком разработки, утверждения и реализации ведомственных целевых программ города Новосибирска, утвержденным постановлением мэрии города Новосибирска от 14.01.2013 № 125, руководствуясь Уставом города Новосибирска, ПОСТАНОВЛЯЮ:

1. Внести в ведомственную целевую программу «Безопасность дорожного движения в городе Новосибирске» на 2014 – 2016 годы, утвержденную постановлением мэрии города Новосибирска от 05.12.2013 № 11419 «Об утверждении ведомственной целевой программы «Безопасность дорожного движения в городе Новосибирске» на 2014 – 2016 годы» (в редакции постановлений мэрии города Новосибирска от 23.10.2014 № 9170, от 06.02.2015 № 850, от 28.04.2015 № 3184, от 12.08.2015 № 5170, от 24.11.2015 № 6754), следующие изменения:

1.1. Строку «Объем финансирования Программы» таблицы раздела 1 «Паспорт ведомственной целевой программы «Безопасность дорожного движения в городе Новосибирске» на 2014 – 2016 годы» изложить в редакции приложения 1 к настоящему постановлению.

1.2. Раздел 5 «Перечень мероприятий Программы» изложить в редакции приложения 2 к настоящему постановлению.

2. Департаменту транспорта и дорожно-благоустроительного комплекса мэрии города Новосибирска разместить постановление на официальном сайте города Новосибирска в информационно-телекоммуникационной сети «Интернет».

3. Департаменту информационной политики мэрии города Новосибирска обеспечить опубликование постановления.

4. Контроль за исполнением постановления возложить на начальника департамента транспорта и дорожно-благоустроительного комплекса мэрии города Новосибирска.

Мэр города Новосибирска

А. Е. Локоть

Приложение 1  
к постановлению мэрии  
города Новосибирска  
от 15.01.2016 № 69

Объем финансирования Программы	Общий объем финансирования Программы составляет 412910549,28 рубля, из них: средства бюджета города Новосибирска – 290910549,28 рубля, в том числе: 2014 год – 97380947,75 рубля, включая кредиторскую задолженность за работы, выполненные в 2013 году в рамках реализации ведомственной целевой программы «Безопасность дорожного движения в городе Новосибирске» на 2011 – 2013 годы, утвержденной постановлением мэрии города Новосибирска от 12.11.2010 № 4343, – 378203,88 рубля; 2015 год – 110814801,53 рубля; 2016 год – 82714800,00 рублей; привлеченные средства – 122000000,00 рублей, в том числе: 2014 год – 32000000,00 рублей; 2015 год – 60000000,00 рублей; 2016 год – 30000000,00 рублей
--------------------------------	---

### 5. Перечень мероприятий Программы

№ п/п	Цель, задача, мероприятия	Показатель	Единица измерения	Период реализации Программы по годам			7	8	9	Срок исполнения мероприятия, годы
				2014	2015	2016				
1	2	3	4	5	6	7	8	9	10	
1. Обеспечение безопасности дорожного движения										
1.1. Сокращение количества дорожно-транспортных происшествий, лиц, погибших и пострадавших в них										
1.1.1	Строительство светофорных объектов, в том числе:	Количество единиц Стоимость единицы	единиц рублей	4 1500000,00	4 1306112,24	4 1500000,00	12 -	ДТп/ДБК, МКУ «Горсвет»	2014 – 2016	
		Сумма затрат, в том числе:	рублей	6000000,00	5224448,97	6000000,00	17224448,97			
		бюджет города	рублей	6000000,00	5224448,97	6000000,00	17224448,97			
1.1.1.1	Ул. Героев Революции – Эйхе	Количество	единиц	1	-	-	1	ДТп/ДБК, МКУ «Горсвет»	2014	
		Стоимость единицы	рублей	1831469,74	-	-	-			
		Сумма затрат, в том числе:	рублей	1831469,74	-	-	1831469,74			
		бюджет города	рублей	1831469,74	-	-	1831469,74			
1.1.1.2	Ул. Титова – Связистов	Количество	единиц	1	-	-	1	ДТп/ДБК, МКУ «Горсвет»	2014	
		Стоимость единицы	рублей	2310252,10	-	-	-			
		Сумма затрат, в том числе:	рублей	2310252,10	-	-	2310252,10			
		бюджет города	рублей	2310252,10	-	-	2310252,10			

1	2	3	4	5	6	7	8	9	10
1.1.1.3	Ул. Первомайская – ООТ «Станция Ин-ская УМ-3»	Количество единиц Стоимость единицы Сумма затрат, в том числе:	единиц рублей рублей	1 665833,88 665833,88	- - -	- - -	1 - 665833,88	ДТн,ДБК, МКУ «Горсвет»	2014
1.1.1.4	Ул. Невмировича-Данченко – ООТ «Советская Сибирь»	Количество единиц Стоимость единицы Сумма затрат, в том числе:	единиц рублей рублей	1 1192444,28 1192444,28	- - -	- - -	1 - 1192444,28	ДТн,ДБК, МКУ «Горсвет»	2014
1.1.1.5	Ул. Первомайская – Эйхе	Количество единиц Стоимость единицы Сумма затрат, в том числе:	единиц рублей рублей	- - -	1 1128225,97 1128225,97	- - -	1 - 1128225,97	ДТн,ДБК, МКУ «Горсвет»	2015
1.1.1.6	Ул. Дуси Ковальчук, 1/1	Количество единиц Стоимость единицы Сумма затрат, в том числе:	единиц рублей рублей	- - -	1 958716,88 958716,88	- - -	1 - 958716,88	ДТн,ДБК, МКУ «Горсвет»	2015
1.1.1.7	Ул. Трикожажная – ООТ «Дом оледяды»	Количество единиц Стоимость единицы Сумма затрат, в том числе:	единиц рублей рублей	- - -	1 2127222,88 2127222,88	- - -	1 - 2127222,88	ДТн,ДБК, МКУ «Горсвет»	2015
1.1.1.8	Ул. Первомайская – Героев Революции	Количество единиц Стоимость единицы Сумма затрат, в том числе:	единиц рублей рублей	- - -	1 1010283,24 1010283,24	- - -	1 - 1010283,24	ДТн,ДБК, МКУ «Горсвет»	2015
		бюджет города	рублей	-	1010283,24	-	1010283,24		

1	2	3	4	5	6	7	8	9	10
1.1.1.9	Ул. Кирова – Автогенная	Количество единиц Стоимость единицы Сумма затрат, в том числе:	единиц рублей рублей	- - -	- - -	1 1500000,00 1500000,00	1 - 1500000,00	ДТ, ДБК, МКУ «Горсвет»	2016
1.1.1.10	Ул. Героев Революции – Физкультурная	Количество единиц Стоимость единицы Сумма затрат, в том числе:	единиц рублей рублей	- - -	- - -	1 1500000,00 1500000,00	1 - 1500000,00	ДТ, ДБК, МКУ «Горсвет»	2016
1.1.1.11	Ул. Промышленная – Красина	Количество единиц Стоимость единицы Сумма затрат, в том числе:	единиц рублей рублей	- - -	- - -	1 1500000,00 1500000,00	1 - 1500000,00	ДТ, ДБК, МКУ «Горсвет»	2016
1.1.1.12	Ул. Добролюбова – Кошурникова	Количество единиц Стоимость единицы Сумма затрат, в том числе:	единиц рублей рублей	- - -	- - -	1 1500000,00 1500000,00	1 - 1500000,00	ДТ, ДБК, МКУ «Горсвет»	2016
1.1.2	Модернизация и реконструкция светофорных объектов, в том числе:	Количество единиц Стоимость единицы Сумма затрат, в том числе:	единиц рублей рублей	6 1444383,41 8666300,44	- - -	5 1200000,00 6000000,00	11 - 14666300,44	ДТ, ДБК, МКУ «Горсвет», привлеченные организации – инвесторы	2014, 2016
		бюджет города	рублей	-	-	1500000,00	1500000,00		
		бюджет города	рублей	6	-	5	11		
		внебюджетные источники	рублей	2000000,00	-	-	2000000,00		

1	2	3	4	5	6	7	8	9	10
1.1.2.1	Ул. Фабричная пер. Пристанский	Количество единиц Стоимость единицы Сумма затрат, в том числе:	единиц рублей рублей	1 1213726,76 1213726,76	- - -	- - -	1 - 1213726,76	ДТп,ДБК, МКУ «Горсвет»	2014
1.1.2.2	Ул. Никитина – Кошурникова	Количество единиц Стоимость единицы Сумма затрат, в том числе:	единиц рублей рублей	1 1874018,36 1874018,36	- - -	- - -	1 - 1874018,36	ДТп,ДБК, МКУ «Горсвет»	2014
1.1.2.3	Ул. Никитина – ООТ «Сад Мичуринцев»	Количество единиц Стоимость единицы Сумма затрат, в том числе:	единиц рублей рублей	1 794984,88 794984,88	- - -	- - -	1 - 794984,88	ДТп,ДБК, МКУ «Горсвет»	2014
1.1.2.4	Ул. Никитина – Панфиловцев	Количество единиц Стоимость единицы Сумма затрат, в том числе:	единиц рублей рублей	1 1582637,24 1582637,24	- - -	- - -	1 - 1582637,24	ДТп,ДБК, МКУ «Горсвет»	2014
1.1.2.5	Ул. Никитина – Волынская	Количество единиц Стоимость единицы Сумма затрат, в том числе:	единиц рублей рублей	1 1200933,20 1200933,20	- - -	- - -	1 - 1200933,20	ДТп,ДБК, МКУ «Горсвет»	2014
		бюджет города	рублей	1200933,20	-	-	1200933,20		

1	2	3	4	5	6	7	8	9	10
1.1.2.6	Ул. Фабричная – спуск с Димитровского моста	Количество – Стоимость единицы Сумма затрат, в том числе:	единиц рублей рублей	1 2000000,00 2000000,00	- - -	- - -	1 - 2000000,00	Привлеченные организации – инвесторы	2014
		внебюджетные источники	рублей	2000000,00	-	-	2000000,00		
1.1.2.7	Ул. Никитина - Пролетарская	Количество Стоимость единицы Сумма затрат, в том числе:	единиц рублей рублей	- - -	- - -	1 1200000,00 1200000,00	1 - 1200000,00	ДТчДЛБК, МКУ «Горсвет»	2016
		бюджет города	рублей	-	-	1200000,00	1200000,00		
1.1.2.8	Ул. Никитина – Есенина	Количество Стоимость единицы Сумма затрат, в том числе:	единиц рублей рублей	- - -	- - -	1 1200000,00 1200000,00	1 - 1200000,00	ДТчДЛБК, МКУ «Горсвет»	2016
		бюджет города	рублей	-	-	1200000,00	1200000,00		
1.1.2.9	Ул. Никитина – Лескова	Количество Стоимость единицы Сумма затрат, в том числе:	единиц рублей рублей	- - -	- - -	1 1200000,00 1200000,00	1 - 1200000,00	ДТчДЛБК, МКУ «Горсвет»	2016
		бюджет города	рублей	-	-	1200000,00	1200000,00		
1.1.2.10	Ул. Никитина - Ленинградская	Количество Стоимость единицы Сумма затрат, в том числе:	единиц рублей рублей	- - -	- - -	1 1200000,00 1200000,00	1 - 1200000,00	ДТчДЛБК, МКУ «Горсвет»	2016
		бюджет города	рублей	-	-	1200000,00	1200000,00		

1	2	3	4	5	6	7	8	9	10
1.1.2.11	Ул. Никитина - Турпенева	Количество единиц	единиц	-	-	1	1	ДТн,ДБК, МКУ «Горсвет»	2016
		Стоимость единицы	рублей	-	-	1200000,00	-		
		Сумма затрат, в том числе:	рублей	-	-	1200000,00	1200000,00		
		бюджет города	рублей	-	-	1200000,00	1200000,00		
1.1.3	Подключение линий связи к световым объектам	Количество единиц	единиц	8	-	-	8	ДТн,ДБК, МКУ «Горсвет»	2014
		Стоимость единицы	рублей	62500,00	-	-	-		
		Сумма затрат, в том числе:	рублей	500000,00	-	-	500000,00		
		бюджет города	рублей	500000,00	-	-	500000,00		
1.1.4	Текущее содержание светофоров	Количество единиц	единиц	367	383	375	1125	ДТн,ДБК, МКУ «Горсвет»	2014 – 2016
		Стоимость единицы	рублей	70844,69	67328,87	69333,33	-		
		Сумма затрат, в том числе:	рублей	26000000,00	25786956,26	26000000,00	77786956,26		
		бюджет города	рублей	26000000,00	25786956,26	26000000,00	77786956,26		
1.1.5	Установка светоовращающих разметочных кнопок (каптарфов) совместно с разметкой 1.3 для обозначения границы между встречаемыми потоками и пешеходных переходов, с разметкой 1.14.1 для обозначения пешеходного перехода	Количество единиц	единиц	3000	-	360	3360	ДТн,ДБК, МКУ «Горсвет»	2014, 2016
		Стоимость единицы	рублей	125,00	-	125,00	-		
		Сумма затрат, в том числе:	рублей	375000,00	-	45000,00	420000,00		
		бюджет города	рублей	375000,00	-	45000,00	420000,00		

1	2	3	4	5	6	7	8	9	10
1.1.6	Нанесение разметки на пешеходных переходах двухкомпонентным холодным пластиком	Количество	км	2,08	1,80	2,08	5,96	ДТнДБК, МКУ «УДС»	2014 – 2016
		Стоимость единицы	рублей	2387242,29	2768622,70	1923076,92	-		
		Сумма затрат, в том числе:	рублей	4965463,97	4983520,86	4000000,00	13948984,83		
1.1.7	Нанесение линий горизонтальной дорожной разметки термопластиком	бюджет города	рублей	4965463,97	4983520,86	4000000,00	13948984,83	ДТнДБК, МКУ «УДС»	2014
		Количество	км	15,30	-	-	15,30		
		Стоимость единицы	рублей	111097,10	-	-	-		
1.1.8	Нанесение линий горизонтальной дорожной разметки краской	Сумма затрат, в том числе:	рублей	1699785,64	-	-	1699785,64	ДТнДБК, МКУ «УДС»	2014 – 2016
		бюджет города	рублей	1699785,64	-	-	1699785,64		
		Количество	км	568,26	525,24	551,30	1644,80		
1.1.9	Обозначение оставшихся знаков нового транспорта разметкой	Стоимость единицы	рублей	14004,06	15155,34	10883,36	-	ДТнДБК, МКУ «УДС», МКУ «Горсвет»	2014 – 2016
		Сумма затрат, в том числе:	рублей	7957946,63	7960188,45	6000000,00	21918135,08		
		бюджет города	рублей	7957946,63	7960188,45	6000000,00	21918135,08		
1.1.10	Установка (замена) дорожных знаков	Количество	единиц	40	-	40	80	ДТнДБК, МКУ «Горсвет»	2014, 2016
		Стоимость единицы	рублей	2400,00	-	2400,00	-		
		Сумма затрат, в том числе:	рублей	96000,00	-	96000,00	192000,00		
1.1.10	Установка (замена) дорожных знаков	бюджет города	рублей	96000,00	-	96000,00	192000,00	ДТнДБК, МКУ «Горсвет»	2014 – 2016
		Количество	единиц	6883	2442	5000	14325		
		Стоимость единицы	рублей	1000,00	2174,06	1000,00	-		
1.1.10	Установка (замена) дорожных знаков	Сумма затрат, в том числе:	рублей	6883036,60	5309043,74	5000000,00	17192080,34	ДТнДБК, МКУ «Горсвет»	2014 – 2016
		бюджет города	рублей	6883036,60	5309043,74	5000000,00	17192080,34		

1	2	3	4	5	6	7	8	9	10
1.1.11	Строительство входов пешеходных переходов	Количество	единиц	1	2	1	4	Привлеченные организации – инвесторы	2014 – 2016
		Стоимость единицы	рублей	30000000,00	30000000,00	30000000,00	-		
		Сумма затрат, в том числе.	рублей	30000000,00	60000000,00	30000000,00	1200000000,00		
1.1.12	Обустройство искусственных дорожных неровностей	Количество	единиц	11	12	13	36	ДТП/ДБК, МКУ «ДЭУ № 1», МКУ «ДЭУ № 3», МКУ «ДЭУ № 4», МКУ «ДЭУ № 5», МКУ «ДЭУ № 6», МКУ «ДЭУ Советского района», МКУ «Горсвет»	2014 – 2016
		Стоимость единицы	рублей	48192,25	35869,47	45000,00	-		
		Сумма затрат, в том числе.	рублей	530114,73	430433,67	585000,00	1545548,40		
		бюджет города	рублей	530114,73	430433,67	585000,00	1545548,40		

1	2	3	4	5	6	7	8	9	10
1.1.13	Установка пешеходных ограничивающих ограждений для канализования пешеходов	Количество Стоимость единицы Сумма затрат, в том числе: бюджет города, в том числе: кредиторская задолженность за счет средств бюджета города за работы, выполненные в 2013 году в рамках реализации ведомственной целевой программы «Безопасность дорожного движения в городе Новосибирске» на 2011 – 2013 годы, утвержденной постановлением мэрии города Новосибирска от 12.11.2010 № 4343	м рублей рублей рублей рублей	2058,00 1368,92 2817228,51 2817228,51 378203,88	2422,00 1734,53 4201038,21 4201038,21 -	1500,00 1760,53 2640800,00 2640800,00 -	5980,00 - 9659066,72 9659066,72 378203,88	ДТн/ДБК, МКУ «УДС»	2014 – 2016

1	2	3	4	5	6	7	8	9	10
1.1.14	Строительство объектов безопасности, обустройство выходов на пешеходные переходы	Количество единиц Стоимость единицы Сумма затрат, в том числе: бюджет города	единиц рублей рублей рублей	8 49746,74 397973,95 397973,95	16 23338,36 373413,73 373413,73	8 50000,00 400000,00 400000,00	32 - 1171387,68 1171387,68	ДТНДЛБК, МКУ «ДЭУ № 1», ДТНДЛБК, МКУ «ДЭУ № 3», МКУ «ДЭУ № 4», МКУ «ДЭУ № 5», МКУ «ДЭУ № 6», МКУ «ДЭУ Советского района», МКУ «Горсвет»	2014 – 2016
1.1.15	Освещение улиц в темное время суток	Количество магистралей и улиц Стоимость единицы Сумма затрат, в том числе: бюджет города	единиц рублей рублей рублей	51 431372,55 22000000,00 22000000,00	1300 35674,71 46377117,24 46377117,24	1300 13846,15 18000000,00 18000000,00	2651 - 86377117,24 86377117,24	ДТНДЛБК, МКУ «Горсвет»	2014 – 2016
1.1.16	Установка барьерных ограждений	Количество м Стоимость единицы Сумма затрат, в том числе: бюджет города	м рублей рублей рублей	344,00 4029,07 1386000,00 1386000,00	- - - -	- - - -	344,00 - 1386000,00 1386000,00	ДТНДЛБК, МКУ «УДС»	2014
1.1.17	Организация приоритетного пропуска общественного транспорта	Количество единиц Стоимость единицы Сумма затрат, в том числе: бюджет города	единиц рублей рублей рублей	1 2000000,00 2000000,00 2000000,00	1 2000000,00 2000000,00 2000000,00	1 2000000,00 2000000,00 2000000,00	3 - 6000000,00 6000000,00	ДТНДЛБК, МКУ «Горсвет»	2014 – 2016

1	2	3	4	5	6	7	8	9	10
1.1.18	Установка консьольных опор над проезжей частью с дорожными знаками 5.19.1(2) «Пешеходный переход»	Количество единиц Стоимость единицы Сумма затрат, в том числе:	единиц рублей рублей	22 62716,18 1379755,85	6 58000,00 348000,00	6 58000,00 348000,00	34 - 2075755,85	ДТНДБК, МКУ «Горсвет»	2014 – 2016
1.1.19	Обустройство оснований площадок в соответствии с нормативными документами	Количество единиц Стоимость единицы Сумма затрат, в том числе:	единиц рублей рублей	7 74285,71 520000,00	- - -	348000,00	2075755,85	ДТНДБК, МКУ «ДЭУ № 1», МКУ «УДС»	2014
1.1.20	Инвентаризация технических средств организации дорожного движения и разработка проектов организации дорожного движения	Количество км Стоимость единицы Сумма затрат, в том числе:	км рублей рублей	139,15 11200,77 1558487,70	81,23 12019,07 976309,00	146,97 4082,47 600000,00	367,35 - 3134796,70	ДТНДБК, МКУ «УДС»	2014-2016
1.1.21	Приемочный контроль качества нанесения горизонтальной дорожной разметки на автомобильных дорогах города Новосибирска	Количество актов измерений Стоимость единицы Сумма затрат, в том числе:	актов измерений рублей рублей	40 5000,00 200000,00	40 5000,00 200000,00	- - -	80 - 400000,00	ДТНДБК, МКУ «УДС»	2014, 2015
		бюджет города	рублей	1558487,70	976309,00	600000,00	3134796,70		
		бюджет города	рублей	200000,00	200000,00	200000,00	400000,00		

1	2	3	4	5	6	7	8	9	10
1.1.22	Устройство площадок для размещения пунктов весового контроля	Количество пунктов весового контроля	пунктов весового контроля	3	-	-	3	ДТн/ЛБК, МКУ «УДС»	2014
		Стоимость единицы	рублей	13545,18	-	-	-		
		Сумма затрат, в том числе:	рублей	40635,53	-	-	40635,53		
		бюджет города	рублей	40635,53	-	-	40635,53		
1.1.23	Покраска временных пешеходных ограждений	Количество м	м	243,00	-	-	243,00	ДТн/ЛБК, МКУ «Горсвет»	2014
		Стоимость единицы	рублей	418,23	-	-	-		
		Сумма затрат, в том числе:	рублей	101629,20	-	-	101629,20		
		бюджет города	рублей	101629,20	-	-	101629,20		
	Итого по подпункту 1.1., в том числе:	бюджет города	рублей	126075358,75	164170470,13	107714800,00	397960628,88		
	бюджет города	рублей	рублей	94075358,75	104170470,13	77714800,00	275960628,88		
	внебюджетные источники	рублей	рублей	32000000,00	60000000,00	30000000,00	122000000,00		
	Итого по пункту 1, в том числе:	рублей	рублей	126075358,75	164170470,13	107714800,00	397960628,88		
	бюджет города	рублей	рублей	94075358,75	104170470,13	77714800,00	275960628,88		
	внебюджетные источники	рублей	рублей	32000000,00	60000000,00	30000000,00	122000000,00		
2. Обеспечение нормативных условий дорожного движения									
2.1. Обеспечение сохранности автомобильных дорог путем контроля за весовыми параметрами транспортных средств									
2.1.1	Осуществление контроля за весовыми параметрами транспортных средств	Количество мобильных пунктов	единиц	2	2	2	6	ДТн/ЛБК, МКУ «УДС»	2014 – 2016
		Стоимость единицы	рублей	1652794,50	3322165,70	2500000,00	-		
		Сумма затрат, в том числе:	рублей	3305589,00	6644331,40	5000000,00	14949920,40		
		бюджет города	рублей	3305589,00	6644331,40	5000000,00	14949920,40		
	Итого по подпункту 2.1., в том числе:	рублей	рублей	3305589,00	6644331,40	5000000,00	14949920,40		

1	2	3	4	5	6	7	8	9	10
бюджет города			рублей	3305589,00	6644331,40	5000000,00	14949920,40		
Итого по пункту 2, в том числе:			рублей	3305589,00	6644331,40	5000000,00	14949920,40		
бюджет города			рублей	3305589,00	6644331,40	5000000,00	14949920,40		
Итого по Программе, в том числе:			рублей	129380947,75	170814801,53	112714800,00	412910549,28		
бюджет города			рублей	97380947,75	110814801,53	82714800,00	290910549,28		
внебюджетные источники			рублей	32000000,00	60000000,00	30000000,00	122000000,00		

## Примечание:

используемые сокращения:

бюджет города – бюджет города Новосибирска;

ДТИ/ДБК – департамент транспорта и дорожно-благоустроительного комплекса мэрии города Новосибирска;

МКУ «УДС» - муниципальное казенное учреждение города Новосибирска «Управление дорожного строительства»;

МКУ «Горевет» - муниципальное казенное учреждение города Новосибирска «Горевет»;

МКУ «ДЭУ № 1» - муниципальное казенное учреждение города Новосибирска «Дорожно-эксплуатационное учреждение № 1»;

МКУ «ДЭУ № 3» - муниципальное казенное учреждение города Новосибирска «Дорожно-эксплуатационное учреждение № 3»;

МКУ «ДЭУ № 4» - муниципальное казенное учреждение города Новосибирска «Дорожно-эксплуатационное учреждение № 4»;

МКУ «ДЭУ № 5» - муниципальное казенное учреждение города Новосибирска «Дорожно-эксплуатационное учреждение № 5»;

МКУ «ДЭУ № 6» - муниципальное казенное учреждение города Новосибирска «Дорожно-эксплуатационное учреждение № 6»;

МКУ «ДЭУ Советского района» - муниципальное казенное учреждение города Новосибирска «Дорожно-эксплуатационное учреждение № 6»;

ООТ – остановака общественного транспорта.

# МЭРИЯ ГОРОДА НОВОСИБИРСКА

## ПОСТАНОВЛЕНИЕ

От 15.01.2016

№ 77

**О внесении изменений в ведомственную целевую программу «Переселение граждан, проживающих в городе Новосибирске, из жилых домов, признанных до 31.12.2012 аварийными и подлежащими сносу (ветхими и непригодными для проживания) и расположенных на земельных участках, не предоставленных для осуществления строительства» на 2011 – 2017 годы, утвержденную постановлением мэрии города Новосибирска от 18.11.2010 № 4646**

В целях уточнения объема финансирования, в соответствии с Федеральным законом от 06.10.2003 № 131-ФЗ «Об общих принципах организации местного самоуправления в Российской Федерации», Положением о прогнозировании, программах и планах социально-экономического развития города Новосибирска, принятым решением Совета депутатов города Новосибирска от 24.06.2009 № 1286, Порядком разработки, утверждения и реализации ведомственных целевых программ города Новосибирска, утвержденным постановлением мэрии города Новосибирска от 14.01.2013 № 125, руководствуясь Уставом города Новосибирска, ПОСТАНОВЛЯЮ:

1. Внести в ведомственную целевую программу «Переселение граждан, проживающих в городе Новосибирске, из жилых домов, признанных до 31.12.2012 аварийными и подлежащими сносу (ветхими и непригодными для проживания) и расположенных на земельных участках, не предоставленных для осуществления строительства» на 2011 – 2017 годы, утвержденную постановлением мэрии города Новосибирска от 18.11.2010 № 4646 «Об утверждении ведомственной целевой программы «Переселение граждан, проживающих в городе Новосибирске, из жилых домов, признанных до 31.12.2012 аварийными и подлежащими сносу (ветхими и непригодными для проживания) и расположенных на земельных участках, не предоставленных для осуществления строительства» на 2011 – 2017 годы» (в редакции постановлений мэрии города Новосибирска от 22.03.2011 № 2411, от 28.06.2011 № 5477, от 16.10.2012 № 10469, от 30.12.2013 № 12443, от 29.12.2014 № 11515, от 27.04.2015 № 3158, от 02.09.2015 № 5490, от 16.12.2015 № 7153), следующие изменения:

1.1. Строки «Объем финансирования Программы», «Ожидаемые результаты реализации Программы» таблицы раздела 1 «Паспорт ведомственной целевой программы «Переселение граждан, проживающих в городе Новосибирске, из жилых домов, признанных до 31.12.2012 аварийными и подлежащими сносу (ветхими и непригодными для проживания) и расположенных на земельных участках, не предоставленных для осуществления строительства» на 2011 – 2017 годы» изложить в редакции приложения 1 к настоящему постановлению.

1.2. Раздел 4 «Цели, задачи, целевые индикаторы Программы» изложить в редакции приложения 2 к настоящему постановлению.

1.3. Раздел 5 «Перечень мероприятий Программы» изложить в редакции приложения 3 к настоящему постановлению.

2. Управлению по жилищным вопросам мэрии города Новосибирска разместить постановление на официальном сайте города Новосибирска в информационно-телекоммуникационной сети «Интернет».

3. Департаменту информационной политики мэрии города Новосибирска обеспечить опубликование постановления.

4. Контроль за исполнением постановления возложить на заместителя мэра города Новосибирска (по городскому хозяйству).

Мэр города Новосибирска

А. Е. Локоть

Приложение 1  
к постановлению мэрии  
города Новосибирска  
от 15.01.2016 № 77

<p>Объем финансирования Программы</p>	<p>Объем финансирования Программы (без учета средств в рамках реализации на территории города Новосибирска Федерального закона от 21.07.2007 № 185-ФЗ «О Фонде содействия реформированию жилищно-коммунального хозяйства») составляет 1933013,8 тыс. рублей, в том числе:</p> <p>2011 год – 233864,5 тыс. рублей;  2012 год – 60955,4 тыс. рублей;  2013 год – 287607,6 тыс. рублей;  2014 год – 716942,9 тыс. рублей;  2015 год – 186274,8 тыс. рублей;  2016 год – 60000,0 тыс. рублей;  2017 год – 387368,6 тыс. рублей.</p> <p>Из них по источникам финансирования:</p> <p>средства областного бюджета Новосибирской области – 1106707,0 тыс. рублей, в том числе:</p> <p>2011 год – 47731,8 тыс. рублей;  2013 год – 153379,6 тыс. рублей;  2014 год – 462073,6 тыс. рублей, из них по главным распорядителям бюджетных средств:</p> <p>департамент строительства и архитектуры мэрии города Новосибирска – 110000,0 тыс. рублей;  управление по жилищным вопросам мэрии города Новосибирска – 352073,6 тыс. рублей;</p> <p>2015 год – 116153,4 тыс. рублей (в том числе кредиторская задолженность за 2014 год – 5819,6 тыс. рублей), из них по главным распорядителям бюджетных средств:</p> <p>департамент строительства и архитектуры мэрии города Новосибирска – 68170,9 тыс. рублей;  управление по жилищным вопросам мэрии города Новосибирска – 47982,5 тыс. рублей (в том числе кредиторская задолженность за 2014 год – 5819,6 тыс. рублей);  2017 год – 327368,6 тыс. рублей;</p> <p>средства бюджета города Новосибирска (далее – бюджет города) – 826306,8 тыс. рублей, в том числе:</p> <p>2011 год – 186132,7 тыс. рублей;  2012 год – 60955,4 тыс. рублей;</p>
---------------------------------------	---

	<p>2013 год – 134228,0 тыс. рублей, из них по главным распорядителям бюджетных средств:  департамент строительства и архитектуры мэрии города Новосибирска – 18945,9 тыс. рублей;  управление по жилищным вопросам мэрии города Новосибирска – 115282,1 тыс. рублей;</p> <p>2014 год – 254869,3 тыс. рублей, из них по главным распорядителям бюджетных средств:  департамент строительства и архитектуры мэрии города Новосибирска – 95899,0 тыс. рублей;  управление по жилищным вопросам мэрии города Новосибирска – 158970,3 тыс. рублей;</p> <p>2015 год – 70121,4 тыс. рублей, из них по главным распорядителям бюджетных средств:  департамент строительства и архитектуры мэрии города Новосибирска – 40360,4 тыс. рублей;  управление по жилищным вопросам мэрии города Новосибирска – 29761,0 тыс. рублей.</p> <p>2016 год – 60000,0 тыс. рублей;  2017 год – 60000,0 тыс. рублей.</p> <p>Прогнозный объем финансирования Программы в рамках реализации на территории города Новосибирска Федерального закона от 21.07.2007 № 185-ФЗ «О Фонде содействия реформированию жилищно-коммунального хозяйства» составляет 3050053,8 тыс. рублей, в том числе:</p> <p>2011 год – 245930,2 тыс. рублей;  2012 год – 248691,8 тыс. рублей;  2013 год – 961525,1 тыс. рублей;  2014 год – 534571,1 тыс. рублей;  2015 год – 581972,5 тыс. рублей;  2016 год – 304363,1 тыс. рублей;  2017 год – 173000,0 тыс. рублей.</p> <p>Из них по источникам финансирования:  средства Фонда содействия реформированию жилищно-коммунального хозяйства – 1106963,6 тыс. рублей, в том числе:  2011 год – 106974,5 тыс. рублей;  2012 год – 108917,3 тыс. рублей;  2013 год – 346428,8 тыс. рублей, из них по главным распорядителям бюджетных средств:  департамент строительства и архитектуры мэрии города Новосибирска – 221531,4 тыс. рублей;  управление по жилищным вопросам мэрии города Новосибирска – 124897,4 тыс. рублей;</p> <p>2014 год – 167943,6 тыс. рублей, из них по главным распорядителям бюджетных средств:  департамент строительства и архитектуры мэрии города Новосибирска – 77817,9 тыс. рублей;</p>
--	---

<p>управление по жилищным вопросам мэрии города Новосибирска – 90125,7 тыс. рублей;</p> <p>2015 год – 246902,1 тыс. рублей (в том числе кредиторская задолженность за 2014 год – 63088,0 тыс. рублей), из них по главным распорядителям бюджетных средств:</p> <p>департамент строительства и архитектуры мэрии города Новосибирска – 155598,4 тыс. рублей;</p> <p>управление по жилищным вопросам мэрии города Новосибирска – 91303,7 тыс. рублей, (в том числе кредиторская задолженность за 2014 год 63088,0 тыс. рублей);</p> <p>2016 год – 129797,3 тыс. рублей;</p> <p>средства областного бюджета Новосибирской области – 487308,9 тыс. рублей, в том числе:</p> <p>2011 год – 34883,5 тыс. рублей;</p> <p>2012 год – 37274,5 тыс. рублей;</p> <p>2013 год – 161736,4 тыс. рублей, из них по главным распорядителям бюджетных средств:</p> <p>департамент строительства и архитектуры мэрии города Новосибирска – 103425,9 тыс. рублей;</p> <p>управление по жилищным вопросам мэрии города Новосибирска – 58310,5 тыс. рублей;</p> <p>2014 год – 125115,0 тыс. рублей, из них по главным распорядителям бюджетных средств:</p> <p>департамент строительства и архитектуры мэрии города Новосибирска – 86745,5 тыс. рублей;</p> <p>управление по жилищным вопросам мэрии города Новосибирска – 38369,5 тыс. рублей;</p> <p>2015 год – 126733,7 тыс. рублей, из них по главным распорядителям бюджетных средств:</p> <p>департамент строительства и архитектуры мэрии города Новосибирска – 107245,1 тыс. рублей;</p> <p>управление по жилищным вопросам мэрии города Новосибирска – 19488,6 тыс. рублей;</p> <p>2016 год – 1565,8 тыс. рублей;</p> <p>средства бюджета города – 1455781,3 тыс. рублей, в том числе:</p> <p>2011 год – 104072,2 тыс. рублей;</p> <p>2012 год – 102500,0 тыс. рублей;</p> <p>2013 год – 453359,9 тыс. рублей, из них по главным распорядителям бюджетных средств:</p> <p>департамент строительства и архитектуры мэрии города Новосибирска – 252407,2 тыс. рублей;</p> <p>управление по жилищным вопросам мэрии города Новосибирска – 200952,7 тыс. рублей;</p> <p>2014 год – 241512,5 тыс. рублей, из них по главным распорядителям бюджетных средств:</p> <p>департамент строительства и архитектуры мэрии города Новосибирска – 178389,7 тыс. рублей;</p>
---

	<p>управление по жилищным вопросам мэрии города Новосибирска – 63122,8 тыс. рублей;</p> <p>2015 год – 208336,7 тыс. рублей, из них по главным распорядителям бюджетных средств:</p> <p>департамент строительства и архитектуры мэрии города Новосибирска – 187176,4 тыс. рублей;</p> <p>управление по жилищным вопросам мэрии города Новосибирска – 21160,3 тыс. рублей.</p> <p>2016 год – 173000,0 тыс. рублей;</p> <p>2017 год – 173000,0 тыс. рублей</p>
Ожидаемые результаты реализации Программы	<p>Обеспечение 6370 граждан благоустроенными жилыми помещениями;</p> <p>переселение 2550 семей из аварийного жилищного фонда;</p> <p>приобретение (строительство) жилых помещений для переселения граждан из аварийного жилищного фонда общей площадью 126894 кв. м;</p> <p>расселение и снос аварийных и подлежащих сносу (ветхих и непригодных для проживания) жилых домов, признанных таковыми до 31.12.2012, общей площадью 76000 кв. м;</p> <p>расселение 183 аварийных и подлежащих сносу (ветхих и непригодных для проживания) жилых домов, признанных таковыми до 31.12.2012, расположенных на земельных участках, не предоставленных для осуществления строительства</p>

#### 4. Цели, задачи, целевые индикаторы Программы

№ п/п	Цели и задачи	Показатель	Единица измерения	2010 год	Период реализации Программы по годам						
					2011	2012	2013	2014	2015	2016	2017
1	2	3	4	5	6	7	8	9	10	11	12
1. Обеспечение граждан, проживающих в жилищном фонде, признанном аварийным и подлежащим сносу, благоустроенными жилыми помещениями											
1.1	Разработка правовых и методологических механизмов реализации программных мероприятий	Количество документов	единиц	-	1	*	*	*	*	*	*
1.2	Организация переселения граждан из аварийных многоквартирных домов в городе Новосибирске	Количество граждан, обеспеченных благоустроенными жилыми помещениями	человек	-	472	518	1800	1255	1200	500	625
1.3	Формирование жилищного фонда, необходимого для переселения граждан из жилых помещений аварийного жилищного фонда	Количество семей, переселенных из аварийного жилищного фонда Общая площадь приобретенных (построенных) жилых помещений для переселения граждан из аварийного жилищного фонда	семей кв. м	-	160	199	700	541	500	200	250
				-	14343	8891	35960	25800	17800	9600	14500

1	2	3	4	5	6	7	8	9	10	11	12
2. Ликвидация аварийного жилищного фонда											
2.1	Снос расселенных аварийных жилых домов	Общая площадь расселенных и снесенных аварийных и подлежащих сносу (ветхих и непригодных для проживания) жилых домов, признанных таковыми до 31.12.2012	кв. м	-	7268	9504	10176	10320	22235	6497	10000
		Количество расселенных аварийных и подлежащих сносу (ветхих и непригодных для проживания) жилых домов, признанных таковыми до 31.12.2012, расположенных на земельных участках, не предоставленных для осуществления строительства	домов	-	16	21	50	34	35	11	16

Примечания:

\* – количество зависит от количества поданных администрацией района (округа по районам) города Новосибирска заявок.

### 5. Перечень мероприятий Программы

№ п/п	Цель, задача, мероприятия	Показатель	Единица измерения	Период реализации Программы с разбивкой по годам												Исполнитель	Срок исполнения мероприятия, годы
				2011	2012	2013	2014	2015	2016	2017	2018	2019	2020	2021	2022		
1	2	3	4	5	6	7	8	9	10	11	12	13	14				
1. Обеспечение граждан, проживающих в жилищном фонде, признанном аварийным и подлежащим сносу, благоустроенными жилыми помещениями																	
1.1. Разработка правовых и методологических механизмов реализации программных мероприятий																	
1.1.1	Разработка проекта правового акта мэрии города Новосибирска, устанавливающего очередность сноса аварийных жилых домов и расселения граждан, проживающих в указанном жилищном фонде	Количество	правовых актов	1	-	-	-	-	-	-	1				УЖВ, администрации	2011 – 2017	
1.2. Организация переселения граждан из аварийных многоквартирных домов в городе Новосибирске																	
1.2.1	Проведение общих собраний с собственниками жилых помещений в аварийных домах	Количество	собраний	16	21	50	34	35	11	16	183				УЖВ, администрации	2011 – 2017	

1	2	3	4	5	6	7	8	9	10	11	12	13	14
1.2.2	Заключение договоров аренды с собственниками жилых помещений, договоров социального найма с гражданами	Количество договоров	договоров	160	199	700	541	500	200	250	2550	УЖВ, администрация, МКУ «ГЖА»	2011 – 2017
1.3. Формирование жилищного фонда, необходимого для переселения граждан из жилых помещений аварийного жилищного фонда													
1.3.1	Строительство (приобретение) жилых помещений для переселения граждан из аварийного жилищного фонда в соответствии с законодательством Российской Федерации и иными нормативными правовыми актами о контрактной системе в сфере закупок товаров, работ, услуг для обеспечения государственных и муниципальных нужд	Количество	кв. м	14343	8891	35960	25800	17800	9600	14500	126894	УЖВ, ДСА, МКУ «УКС»	2011 – 2017
Количество		тыс. рублей	*	*	*	*	*	*	*	*	*		
Сумма затрат, в том числе:		тыс. рублей	478794,7	302647,2	642822,3	682661,9	196202,9	344363,1	545368,6	3192860,7	УЖВ	УЖВ	2011 – 2017
		федеральный бюджет **	тыс. рублей	106974,5	108582,9	124897,4	90125,7	28215,7	129797,3	-	588593,5	УЖВ	2011 – 2017
		областной бюджет	тыс. рублей	-	-	221531,4	77817,9	155598,4	-	-	454947,7	ДСА, МКУ «УКС»	2011 – 2017
		Новосибирской области	тыс. рублей	47731,8	-	153379,6	113810,0	42162,9	-	327368,6	684452,9	УЖВ	2011 – 2017
				-	-	-	110000,0	68170,9	-	-	178170,9	ДСА, МКУ «УКС»	2011 – 2017

1	2	3	4	5	6	7	8	9	10	11	12	13	14
		областной бюджет Новосибирской области **	тыс. рублей	34883,5	37274,5	58310,5	38369,5	19488,6	1565,8	-	189892,4	УЖБ	2011 – 2017
				-	-	103425,9	86745,5	107245,1	-	-	297416,5	ДСА, МКУ «УКС»	
		бюджет города	тыс. рублей	185132,7	30000,0	103778,3	138970,3	16267,8	40000,0	45000,0	559149,1	УЖБ	2011 – 2017
				-	-	18945,9	95899,0	40360,4	-	-	155205,3	ДСА, МКУ «УКС»	
		бюджет города **	тыс. рублей	104072,2	102500,0	200952,7	63122,8	21160,3	173000,0	173000,0	837808,0	УЖБ	2011 – 2017
				-	-	252407,2	178389,7	187176,4	-	-	617973,3	ДСА, МКУ «УКС»	

1	2	3	4	5	6	7	8	9	10	11	12	13	14
	Погашение кредиторской задолженности за работы, выполненные в предыдущие годы	федеральный бюджет**	тыс. рублей	-	334,4	-	-	63088,0	-	-	63422,4	УЖВ	2012, 2014, 2015
		областной бюджет	тыс. рублей	-	-	-	238263,6	5819,6	-	-	244083,2		
		Новосибирской области	тыс. рублей	-	-	1503,8	-	-	-	-	25459,2		
		бюджет города	тыс. рублей	-	23955,4	1239132,7	1231514,0	754754,1	-	-	545368,6		
	Итого по подпункту 1.3, в том числе:		тыс. рублей	478794,7	302647,2	1239132,7	1231514,0	754754,1	344363,1	545368,6	4896574,4		
	Федеральный бюджет		тыс. рублей	106974,5	108917,3	346428,8	167943,6	246902,1	129797,3	-	1106963,6	УЖВ, ДСА, МКУ «УКС»	
	областной бюджет Новосибирской области		тыс. рублей	82615,3	37274,5	211690,1	390443,1	67471,1	1565,8	327368,6	1118428,5	УЖВ	
			тыс. рублей	-	-	103425,9	196745,5	175416,0	-	-	475587,4	ДСА, МКУ «УКС»	
	бюджет города		тыс. рублей	289204,9	156455,4	306234,8	202093,1	37428,1	213000,0	218000,0	1422416,3	УЖВ	
			тыс. рублей	-	-	271353,1	274288,7	227636,8	-	-	773178,6	ДСА, МКУ «УКС»	

1	2	3	4	5	6	7	8	9	10	11	12	13	14
Итого по пункту 1, в том числе:			тыс. рублей	478794,7	302647,2	1239132,7	1231514,0	754754,1	344363,1	545368,6	4896574,4		
федеральный бюджет			тыс. рублей	106974,5	108917,3	346428,8	167943,6	246902,1	129797,3	-	1106963,6		
областной бюджет Новосибирской области			тыс. рублей	82615,3	37274,5	315116,0	587188,6	242887,1	1565,8	327368,6	1594015,9		
бюджет города			тыс. рублей	289204,9	156455,4	577587,9	476381,8	264964,9	213000,0	218000,0	2195594,9		

2. Ликвидация аварийного жилищного фонда

2.1. Снос расселенных аварийных жилых домов

2.1.1	Демонтаж аварийных жилых домов, проведение работ по сносу аварийных домов в соответствии с законодательством Российской Федерации и иными нормативными правовыми актами о контрактной системе в сфере закупок товаров, работ, услуг для обеспечения государственных и муниципальных нужд	Количество сумма затрат, в том числе:	кв. м тыс. рублей тыс. рублей	1990 800,0	9000 6800,0	10176 8000,0	10320 20000,0	22235 13493,2	10000 20000,0	12279 15000,0	76000 84093,2	УЖВ	2011 – 2017
2.1.2	Заключение договоров на программное обеспечение и повторное техническое обследование домов	Сумма затрат, в том числе:	тыс. рублей тыс. рублей	200,0	200,0	1000,0	-	-	-	-	1400,0	УЖВ	2011 – 2013
		бюджет города	тыс. рублей	200,0	200,0	1000,0	-	-	-	-	1400,0		

1	2	3	4	5	6	7	8	9	10	11	12	13	14
2.1.3	Материально-техническое обеспечение реализации затрат, программных мероприятий	Сумма бюджет жет города	тыс. рублей	-	-	1000,0	-	-	-	-	1000,0	УЖВ	2013
		бюджет города	тыс. рублей	-	-	1000,0	-	-	-	-	1000,0		
	Итого по подпункту 2.1, в том числе:		тыс. рублей	1000,0	7000,0	10000,0	20000,0	13493,2	20000,0	15000,0	86493,2		
	бюджет города		тыс. рублей	1000,0	7000,0	10000,0	20000,0	13493,2	20000,0	15000,0	86493,2		
	Итого по пункту 2, в том числе:		тыс. рублей	1000,0	7000,0	10000,0	20000,0	13493,2	20000,0	15000,0	86493,2		
	бюджет города		тыс. рублей	1000,0	7000,0	10000,0	20000,0	13493,2	20000,0	15000,0	86493,2		
	Итого по Программе, в том числе:		тыс. рублей	479794,7	309647,2	1249132,7	1251514,0	768247,3	364363,1	560368,6	4983067,6		
	федеральный бюджет		тыс. рублей	106974,5	108917,3	346428,8	167943,6	246902,1	129797,3	-	1106963,6		
	областной бюджет Новосибирской области		тыс. рублей	82615,3	37274,5	315116,0	587188,6	242887,1	1565,8	327368,6	1594015,9		
	бюджет города		тыс. рублей	290204,9	163455,4	587587,9	496381,8	278458,1	233000,0	233000,0	2282088,1		

Примечания:  
1. \* – в зависимости от средней рыночной стоимости 1 кв. м общей площади жилья, устанавливаемой, нормативными актами федеральных органов исполнительной власти;  
\*\* – средства, необходимые для финансирования в соответствии с Федеральным законом от 21.07.2007 № 185-ФЗ «О Фонде содействия реформированию жилищно-коммунального хозяйства».

2. Используемые сокращения:  
МКУ «УКС» - администрация районов (округа по районам) города Новосибирска;  
МКУ «УКС» - администрация районов (округа по районам) города Новосибирска;  
ДСиА – департамент строительства и архитектуры мэрии города Новосибирска;  
МКУ «ГЖА» – муниципальное казенное учреждение города Новосибирска «Городское жилищное агентство»;  
УЖВ – управление по жилищным вопросам мэрии города Новосибирска.

## МЭРИЯ ГОРОДА НОВОСИБИРСКА

### ПОСТАНОВЛЕНИЕ

От 15.01.2016

№ 82

#### **О Положении о порядке разработки и утверждения, периоде действия, а также требованиях к составу и содержанию бюджетного прогноза города Новосибирска на долгосрочный период**

В целях обеспечения долгосрочного бюджетного планирования в городе Новосибирске, в соответствии с Бюджетным кодексом Российской Федерации, Федеральными законами от 06.10.2003 № 131-ФЗ «Об общих принципах организации местного самоуправления в Российской Федерации», от 28.06.2014 № 172-ФЗ «О стратегическом планировании в Российской Федерации», решением Совета депутатов города Новосибирска от 02.12.2015 № 90 «О стратегическом планировании в городе Новосибирске и признании утратившими силу отдельных решений Совета депутатов города Новосибирска», руководствуясь Уставом города Новосибирска, ПОСТАНОВЛЯЮ:

1. Установить Положение о порядке разработки и утверждения, периоде действия, а также требованиях к составу и содержанию бюджетного прогноза города Новосибирска на долгосрочный период (приложение).
2. Департаменту информационной политики мэрии города Новосибирска обеспечить опубликование постановления.
3. Контроль за исполнением постановления возложить на первого заместителя мэра города Новосибирска Буреева Б. В.

Мэр города Новосибирска

А. Е. Локоть

**ПОЛОЖЕНИЕ**  
**о порядке разработки и утверждения, периоде действия, а также требований**  
**к составу и содержанию бюджетного прогноза города Новосибирска**  
**на долгосрочный период**

**1. Общие положения**

1.1. Положение о порядке разработки и утверждения, периоде действия, а также требованиях к составу и содержанию бюджетного прогноза города Новосибирска на долгосрочный период (далее – Положение) разработано в соответствии с Бюджетным кодексом Российской Федерации, Федеральными законами от 06.10.2003 № 131-ФЗ «Об общих принципах организации местного самоуправления в Российской Федерации», от 28.06.2014 № 172-ФЗ «О стратегическом планировании в Российской Федерации», решением Совета депутатов города Новосибирска от 02.12.2015 № 90 «О стратегическом планировании в городе Новосибирске и признании утратившими силу отдельных решений Совета депутатов города Новосибирска», Уставом города Новосибирска в целях обеспечения долгосрочного бюджетного планирования в городе Новосибирске.

1.2. Положение устанавливает порядок разработки и утверждения бюджетного прогноза города Новосибирска на долгосрочный период (далее – бюджетный прогноз), период его действия, а также требования к его составу и содержанию.

1.3. Бюджетный прогноз является документом стратегического планирования города Новосибирска, разрабатываемым в рамках прогнозирования, подлежащим обязательной государственной регистрации в федеральном государственном реестре документов стратегического планирования в порядке и сроки, установленные Правительством Российской Федерации, с учетом требований законодательства Российской Федерации о государственной, коммерческой, служебной и иной охраняемой законом тайне.

**2. Порядок разработки и утверждения бюджетного прогноза**

2.1. Формирование бюджетного прогноза осуществляется мэрией города Новосибирска (далее – мэрия) в случае, если Совет депутатов города Новосибирска принял решение о его формировании в соответствии с требованиями Бюджетного кодекса Российской Федерации, с учетом результатов реализации ранее принятых документов стратегического планирования города Новосибирска, этапов их реализации, каждые три года на период продолжительностью шесть лет и более на основе прогноза социально-экономического развития города Новосибирска на долгосроч-

ный период (далее – прогноз СЭР).

2.2. Подготовку проекта бюджетного прогноза осуществляет от имени мэрии департамент финансов и налоговой политики мэрии (далее – департамент финансов) в течение 60 дней со дня официального опубликования прогноза СЭР, одобренного мэрией, но не позднее чем за 10 дней до дня внесения мэром города Новосибирска проекта решения о бюджете города Новосибирска на очередной финансовый год и плановый период в Совет депутатов города Новосибирска.

2.3. Проект бюджетного прогноза рассматривается на заседании коллегии и (или) президиума мэрии в составе документов и материалов к проекту решения Совета депутатов города Новосибирска о бюджете города Новосибирска на очередной финансовый год и плановый период и представляется (за исключением показателей финансового обеспечения муниципальных программ города Новосибирска) в Совет депутатов города Новосибирска одновременно с проектом решения Совета депутатов города Новосибирска о бюджете города Новосибирска на очередной финансовый год и плановый период.

2.4. Проект бюджетного прогноза подлежит общественному обсуждению в форме, порядке и сроки, определенные решением Совета депутатов города Новосибирска о стратегическом планировании в городе Новосибирске, и утверждается мэрией в срок, не превышающий двух месяцев со дня официального опубликования решения Совета депутатов города Новосибирска о бюджете города Новосибирска на соответствующий финансовый год и плановый период.

2.5. Бюджетный прогноз может быть изменен с учетом изменения прогноза СЭР и принятого решения Совета депутатов города Новосибирска о бюджете города Новосибирска на очередной финансовый год и плановый период без продления периода его действия.

Изменение бюджетного прогноза осуществляется в порядке, аналогичном для разработки и утверждения бюджетного прогноза, предусмотренном пунктами 2.2 – 2.5 Положения. При этом срок разработки и утверждения изменения бюджетного прогноза начинает исчисляться со дня официального опубликования изменения прогноза СЭР.

2.6. Бюджетный прогноз (изменение бюджетного прогноза) подлежит официальному опубликованию, размещению на официальном сайте города Новосибирска в информационно-телекоммуникационной сети «Интернет», а также на общедоступном информационном ресурсе стратегического планирования в информационно-телекоммуникационной сети «Интернет».

### **3. Период действия бюджетного прогноза**

Бюджетный прогноз разрабатывается на период, соответствующий периоду действия прогноза СЭР, определенному решением Совета депутатов города Новосибирска о стратегическом планировании в городе Новосибирске.

#### **4. Требования к составу и содержанию бюджетного прогноза**

4.1. Бюджетный прогноз включает следующие положения:  
прогноз основных характеристик бюджета города Новосибирска, включая показатели объема муниципального долга;  
показатели финансового обеспечения муниципальных программ города Новосибирска на период их действия;  
прогноз расходов бюджета города Новосибирска на осуществление непрограммных направлений деятельности;  
иные показатели, характеризующие бюджет города Новосибирска.

4.2. Бюджетный прогноз должен содержать основные подходы к формированию бюджетной политики на территории города Новосибирска на долгосрочный период, цели, задачи, варианты и меры реализации долговой, налоговой и бюджетной политики в долгосрочном периоде и их описание.

---

## МЭРИЯ ГОРОДА НОВОСИБИРСКА

### ПОСТАНОВЛЕНИЕ

От 15.01.2016

№ 83

**О внесении изменений в состав единой комиссии мэрии города Новосибирска по осуществлению закупок товаров, работ, услуг для обеспечения муниципальных нужд при управлении делами мэрии города Новосибирска, утвержденный постановлением мэрии города Новосибирска от 15.05.2014 № 4132**

В связи с организационно-штатными и кадровыми изменениями в мэрии города Новосибирска, руководствуясь Уставом города Новосибирска, ПОСТАНОВЛЯЮ:

1. Внести в состав единой комиссии мэрии города Новосибирска по осуществлению закупок товаров, работ, услуг для обеспечения муниципальных нужд при управлении делами мэрии города Новосибирска, утвержденный постановлением мэрии города Новосибирска от 15.05.2014 № 4132 «О создании единой комиссии мэрии города Новосибирска по осуществлению закупок товаров, работ, услуг для обеспечения муниципальных нужд при управлении делами мэрии города Новосибирска» (в редакции постановлений мэрии города Новосибирска от 03.09.2014 № 8018, от 24.02.2015 № 1283), следующие изменения:

1.1. Вывести из состава Бобыря Вадима Николаевича.

1.2. Ввести в состав:

Тужилкина Сергея Витальевича	- начальника управления делами мэрии города Новосибирска, председателя;
Бестужева Александра Владимировича	- председателя постоянной комиссии Совета депутатов города Новосибирска по местному самоуправлению.

2. Департаменту информационной политики мэрии города Новосибирска обеспечить опубликование постановления.

3. Контроль за исполнением постановления возложить на начальника управления делами мэрии города Новосибирска.

Мэр города Новосибирска

А. Е. Локоть

# МЭРИЯ ГОРОДА НОВОСИБИРСКА

## ПОСТАНОВЛЕНИЕ

От 15.01.2016

№ 84

**О Порядке проведения антикоррупционной экспертизы в мэрии города Новосибирска, внесении изменения в постановление мэрии города Новосибирска от 18.07.2012 № 7171 «Об утверждении Порядка проведения правовой экспертизы проектов правовых актов мэрии города Новосибирска», признании утратившими силу отдельных постановлений мэрии города Новосибирска**

В целях совершенствования деятельности по проведению антикоррупционной экспертизы в мэрии города Новосибирска, в соответствии с Федеральными законами от 06.10.2003 № 131-ФЗ «Об общих принципах организации местного самоуправления в Российской Федерации», от 25.12.2008 № 273-ФЗ «О противодействии коррупции», от 17.07.2009 № 172-ФЗ «Об антикоррупционной экспертизе нормативных правовых актов и проектов нормативных правовых актов», постановлением Правительства Российской Федерации от 26.02.2010 № 96 «Об антикоррупционной экспертизе нормативных правовых актов и проектов нормативных правовых актов», руководствуясь Уставом города Новосибирска, ПОСТАНОВЛЯЮ:

1. Установить Порядок проведения антикоррупционной экспертизы в мэрии города Новосибирска (приложение).

2. Внести в постановление мэрии города Новосибирска от 18.07.2012 № 7171 «Об утверждении Порядка проведения правовой экспертизы проектов правовых актов мэрии города Новосибирска» (в редакции постановлений мэрии города Новосибирска от 11.03.2015 № 2375, от 14.12.2015 № 7125) изменение, признав пункт 2 утратившим силу.

3. Признать утратившими силу:  
постановление мэрии города Новосибирска от 27.04.2010 № 120 «Об утверждении Порядка проведения антикоррупционной экспертизы в мэрии города Новосибирска»;

постановление мэрии города Новосибирска от 07.07.2010 № 212 «О внесении изменений в постановление мэрии города Новосибирска от 27.04.2010 № 120 «Об утверждении Порядка проведения антикоррупционной экспертизы в мэрии города Новосибирска».

4. Департаменту информационной политики мэрии города Новосибирска обеспечить опубликование постановления.

5. Контроль за исполнением постановления возложить на первого заместителя мэра города Новосибирска Игнатова В. А.

Мэр города Новосибирска

А. Е. Локоть

## **ПОРЯДОК проведения антикоррупционной экспертизы в мэрии города Новосибирска**

### **1. Общие положения**

1.1. Порядок проведения антикоррупционной экспертизы в мэрии города Новосибирска (далее – Порядок) разработан в соответствии с Федеральными законами от 06.10.2003 № 131-ФЗ «Об общих принципах организации местного самоуправления в Российской Федерации», от 25.12.2008 № 273-ФЗ «О противодействии коррупции», от 17.07.2009 № 172-ФЗ «Об антикоррупционной экспертизе нормативных правовых актов и проектов нормативных правовых актов», постановлением Правительства Российской Федерации от 26.02.2010 № 96 «Об антикоррупционной экспертизе нормативных правовых актов и проектов нормативных правовых актов», Уставом города Новосибирска в целях выявления в муниципальных нормативных правовых актах города Новосибирска и проектах муниципальных нормативных правовых актов города Новосибирска коррупциогенных факторов и их последующего устранения.

1.2. Порядок определяет процедуру проведения антикоррупционной экспертизы муниципальных нормативных правовых актов города Новосибирска и проектов муниципальных нормативных правовых актов города Новосибирска в мэрии города Новосибирска (далее – антикоррупционная экспертиза), оформления ее результатов.

1.3. Антикоррупционная экспертиза проводится в соответствии с Федеральным законом от 17.07.2009 № 172-ФЗ «Об антикоррупционной экспертизе нормативных правовых актов и проектов нормативных правовых актов», Порядком и согласно методике проведения антикоррупционной экспертизы нормативных правовых актов и проектов нормативных правовых актов, утвержденной постановлением Правительства Российской Федерации от 26.02.2010 № 96 «Об антикоррупционной экспертизе нормативных правовых актов и проектов нормативных правовых актов».

1.4. Антикоррупционной экспертизе подлежат:

проекты муниципальных нормативных правовых актов города Новосибирска, разрабатываемые мэром города Новосибирска, мэрией города Новосибирска, включая проекты решений Совета депутатов города Новосибирска, вносимые мэром города Новосибирска в Совет депутатов города Новосибирска, проекты постановлений мэра города Новосибирска, проекты постановлений мэрии города Новосибирска (далее – проекты муниципальных нормативных правовых актов);

муниципальные нормативные правовые акты города Новосибирска, принятые мэром города Новосибирска, мэрией города Новосибирска (далее – муниципальные нормативные правовые акты).

1.5. Проведение антикоррупционной экспертизы проектов муниципальных нормативных правовых актов является обязательным.

## **2. Проведение антикоррупционной экспертизы**

2.1. Антикоррупционная экспертиза проектов муниципальных нормативных правовых актов проводится при проведении их правовой экспертизы:

юридической службой (специалистом, осуществляющим правовое обеспечение деятельности) структурного подразделения мэрии города Новосибирска, являющегося разработчиком проекта муниципального нормативного правового акта;

юридическими службами (специалистами, осуществляющими правовое обеспечение деятельности) структурных подразделений мэрии города Новосибирска, согласующих проект муниципального нормативного правового акта;

департаментом правовой и кадровой работы мэрии города Новосибирска.

2.2. Антикоррупционная экспертиза муниципальных нормативных правовых актов проводится юридическими службами (специалистами, осуществляющими правовое обеспечение деятельности) структурных подразделений мэрии города Новосибирска, департаментом правовой и кадровой работы мэрии города Новосибирска:

при проведении правовой и антикоррупционной экспертиз соответствующих проектов муниципальных нормативных правовых актов о внесении изменений в действующие муниципальные нормативные правовые акты;

по поручению мэра города Новосибирска, первых заместителей мэра города Новосибирска, заместителей мэра города Новосибирска;

при мониторинге применения муниципальных нормативных правовых актов.

2.3. Мониторинг применения муниципальных нормативных правовых актов осуществляется в соответствии с планом проведения антикоррупционной экспертизы муниципальных нормативных правовых актов города Новосибирска в мэрии города Новосибирска, утверждаемым ежегодно на следующий календарный год не позднее 31 декабря текущего года распоряжением мэрии города Новосибирска (далее – план).

Ответственным за разработку плана является департамент правовой и кадровой работы мэрии города Новосибирска. План разрабатывается на основании предложений структурных подразделений мэрии города Новосибирска, в штатное расписание которых входят специалисты, осуществляющие правовое обеспечение их деятельности, о включении в план муниципальных нормативных правовых актов, регулирующих вопросы, входящие в компетенцию соответствующего структурного подразделения мэрии города Новосибирска.

Предложения структурных подразделений мэрии города Новосибирска направляются с сопроводительным письмом в департамент правовой и кадровой работы мэрии города Новосибирска не позднее первого декабря текущего года по фор-

ме согласно приложению к Порядку на бумажном носителе, а также в электронной форме в формате Word на адрес электронной почты [OKonovodova@admnsk.ru](mailto:OKonovodova@admnsk.ru).

В план не включаются муниципальные нормативные правовые акты, признанные утратившими силу, отмененные, а также действие которых прекращено.

2.4. Срок проведения антикоррупционной экспертизы проектов муниципальных нормативных правовых актов приравнивается к сроку проведения их правовой экспертизы и определяется в соответствии с муниципальными правовыми актами города Новосибирска.

2.5. Срок проведения антикоррупционной экспертизы муниципальных нормативных правовых актов в случае, предусмотренном абзацем вторым пункта 2.2 Порядка, приравнивается к сроку проведения правовой и антикоррупционной экспертиз соответствующих проектов муниципальных нормативных правовых актов о внесении в них изменений, в иных случаях – определяется в соответствии с поручениями мэра города Новосибирска, первых заместителей мэра города Новосибирска, заместителей мэра города Новосибирска, планом.

2.6. В случае обнаружения в нормативных правовых актах (проектах нормативных правовых актов) коррупциогенных факторов, принятие мер по устранению которых не относится к компетенции мэрии города Новосибирска, структурные подразделения мэрии города Новосибирска обеспечивают информирование об этом органов прокуратуры.

### **3. Оформление результатов проведения антикоррупционной экспертизы проектов муниципальных нормативных правовых актов**

3.1. Если при проведении антикоррупционной экспертизы проекта муниципального нормативного правового акта коррупциогенные факторы не выявлены, а также отсутствуют другие замечания и предложения, осуществляется его согласование.

При согласовании проектов муниципальных нормативных правовых актов в структурных подразделениях мэрии города Новосибирска, кроме визы руководителя структурного подразделения мэрии города Новосибирска, ставится виза руководителя юридической службы (специалиста, осуществляющего правовое обеспечение деятельности) соответствующего структурного подразделения мэрии города Новосибирска (с указанием фамилии и инициалов), а в департаменте правовой и кадровой работы мэрии города Новосибирска – начальника управления нормативно-правовой работы мэрии города Новосибирска.

Наличие на проекте муниципального нормативного правового акта виз согласований, предусмотренных абзацем вторым настоящего пункта, означает, что антикоррупционная экспертиза проведена и коррупциогенные факторы не выявлены.

3.2. Проект муниципального нормативного правового акта, содержащий коррупциогенные факторы, согласованию не подлежит.

3.3. В случае обнаружения в проекте муниципального нормативного правового акта коррупциогенных факторов осуществляется подготовка заключения о необходимости их устранения (далее – заключение).

В заключении должны быть указаны выявленные коррупциогенные факторы, а также предложены способы их устранения. При наличии других замечаний (предложений) по проекту муниципального нормативного правового акта, они отражаются в том же заключении.

Способы устранения выявленных коррупциогенных факторов могут быть предложены путем приложения к заключению проекта муниципального нормативного правового акта в новой редакции, в которой коррупциогенные факторы устранены.

3.4. Заключения, подготовленные в ходе разработки проекта муниципального нормативного правового акта структурным подразделением мэрии города Новосибирска, подписываются руководителем юридической службы (специалистом, осуществляющим правовое обеспечение деятельности) соответствующего структурного подразделения мэрии города Новосибирска.

Заключения, подготовленные в ходе согласования проекта муниципального нормативного правового акта структурным подразделением мэрии города Новосибирска, подписываются руководителем соответствующего структурного подразделения мэрии города Новосибирска.

Заключения, подготовленные департаментом правовой и кадровой работы мэрии города Новосибирска, подписываются начальником департамента правовой и кадровой работы мэрии города Новосибирска либо начальником управления нормативно-правовой работы мэрии города Новосибирска.

3.5. Заключение подлежит обязательному рассмотрению руководителем структурного подразделения мэрии города Новосибирска, подготовившего соответствующий проект.

Проекты муниципальных нормативных правовых актов, содержащие коррупциогенные факторы, подлежат доработке, после чего проводится их повторная антикоррупционная экспертиза.

3.6. При несогласии руководителя структурного подразделения мэрии города Новосибирска, подготовившего проект муниципального нормативного правового акта, с заключением, к проекту прилагается служебная записка с обоснованием причин невнесения изменений в текст проекта и изложением разногласий.

Разногласия по проекту муниципального нормативного правового акта рассматриваются мэром города Новосибирска.

#### **4. Оформление результатов антикоррупционной экспертизы муниципальных нормативных правовых актов**

4.1. В случае проведения антикоррупционной экспертизы муниципального нормативного правового акта при проведении правовой и антикоррупционной экспертиз проекта муниципального нормативного правового акта о внесении в него изменений результаты ее проведения оформляются следующим образом:

4.1.1. Если коррупциогенные факторы в муниципальном нормативном правовом акте не выявлены, осуществляется согласование проекта муниципального нормативного правового акта в соответствии с пунктом 3.1 Порядка. Согласование тако-

го проекта означает, что антикоррупционная экспертиза соответствующего муниципального нормативного правового акта проведена и коррупциогенные факторы в нем не выявлены.

4.1.2. Если коррупциогенные факторы в муниципальном нормативном правовом акте обнаружены, результаты его антикоррупционной экспертизы отражаются в заключении на проект муниципального нормативного правового акта о внесении в него изменений, подготовленном в соответствии с требованиями, установленными пунктами 3.3, 3.4 Порядка. При этом проект муниципального нормативного правового акта о внесении изменений в муниципальный нормативный правовой акт, содержащий коррупциогенные факторы, согласованию не подлежит, а устранение выявленных коррупциогенных факторов осуществляется путем доработки проекта в соответствии с требованиями, установленными пунктами 3.5, 3.6 Порядка.

4.2. В случае проведения антикоррупционной экспертизы муниципального нормативного правового акта по поручению мэра города Новосибирска, первых заместителей мэра города Новосибирска, заместителей мэра города Новосибирска либо в соответствии с планом результаты ее проведения оформляются следующим образом:

4.2.1. Если коррупциогенные факторы в муниципальном нормативном правовом акте не выявлены, информация об их отсутствии отражается в письме на имя мэра города Новосибирска, первого заместителя мэра города Новосибирска, заместителя мэра города Новосибирска, давшего соответствующее поручение о проведении антикоррупционной экспертизы муниципального нормативного правового акта, либо в письме о результатах проведения антикоррупционной экспертизы муниципальных нормативных правовых актов в соответствии с планом, которое ежеквартально не позднее дня окончания текущего квартала направляется в департамент правовой и кадровой работы мэрии города Новосибирска.

4.2.2. Если коррупциогенные факторы в муниципальном нормативном правовом акте обнаружены, результаты его антикоррупционной экспертизы отражаются в заключении, подготовленном и подлежащем рассмотрению в порядке, аналогичном для подготовки и рассмотрения заключения на проект муниципального нормативного правового акта, установленном пунктами 3.3 – 3.6 Порядка, с учетом следующих особенностей:

4.2.2.1. Проект муниципального нормативного правового акта, направленный на устранение выявленных коррупциогенных факторов, прилагается к заключению в обязательном порядке.

4.2.2.2. Заключения, подготовленные по результатам проведения антикоррупционной экспертизы по поручению мэра города Новосибирска, первых заместителей мэра города Новосибирска, заместителей мэра города Новосибирска, направляются в адрес давшего такое поручение мэра города Новосибирска, первого заместителя мэра города Новосибирска, заместителя мэра города Новосибирска.

4.2.2.3. Заключения, подготовленные по результатам проведения антикоррупционной экспертизы в соответствии с планом, направляются в департамент право-

вой и кадровой работы мэрии города Новосибирска ежеквартально не позднее дня окончания текущего квартала.

4.2.2.4. Если структурное подразделение мэрии города Новосибирска, в котором проведена антикоррупционная экспертиза муниципального нормативного правового акта, не является его разработчиком, то заключение направляется также в адрес структурного подразделения мэрии города Новосибирска – разработчика соответствующего муниципального нормативного правового акта.

4.2.2.5. Ответственность за обеспечение своевременного издания проекта муниципального нормативного правового акта, предусмотренного подпунктом 4.2.2.1 Порядка, в том числе соблюдение требований к его разработке (оформлению, согласованию, их срокам), установленных муниципальными нормативными правовыми актами города Новосибирска, возлагается на руководителя структурного подразделения мэрии города Новосибирска – разработчика соответствующего муниципального нормативного правового акта.

## **5. Переходные положения**

5.1. Деятельность по разработке и утверждению плана на 2016 год осуществляется в следующие сроки:

направление предложений структурных подразделений мэрии города Новосибирска для включения в план проведения антикоррупционной экспертизы муниципальных нормативных правовых актов – не позднее 01.02.2016;

утверждение плана – не позднее 15.02.2016.

5.2. Установить, что до завершения организационно-штатных мероприятий, проводимых в мэрии города Новосибирска на основании решения Совета депутатов города Новосибирска от 02.12.2015 № 113 «О внесении изменений в приложение к решению городского Совета Новосибирска от 07.07.2004 № 425 «О структуре мэрии города Новосибирска», исполнение мероприятий, предусмотренных Порядком, в части, которая возлагается на департамент правовой и кадровой работы мэрии города Новосибирска, обеспечивается правовым департаментом мэрии города Новосибирска.

Приложение  
к Порядку проведения  
антикоррупционной экспертизы  
в мэрии города Новосибирска

ПРЕДЛОЖЕНИЯ

для включения в план проведения антикоррупционной экспертизы  
муниципальных нормативных правовых актов города Новосибирска  
в мэрии города Новосибирска на \_\_\_\_\_ год

№ п/п	Реквизиты муниципального нормативного правового акта города Новосибирска	Ответственный исполнитель	Срок проведения антикоррупционной экспертизы
1	2	3	4
1	Вид, дата, номер, наименование муниципального нормативного правового акта города Новосибирска	Наименование структурного подразделения мэрии города Новосибирска  Фамилия, имя, отчество  Номер телефона	Указывается последний день квартала, в котором планируется проведение антикоррупционной экспертизы
2			
3			

\_\_\_\_\_

# МЭРИЯ ГОРОДА НОВОСИБИРСКА

## ПОСТАНОВЛЕНИЕ

От 15.01.2016

№ 85

**О внесении изменений в ведомственную целевую программу «Развитие сферы похоронного дела в городе Новосибирске» на 2014 – 2016 годы, утвержденную постановлением мэрии города Новосибирска от 11.10.2013 № 9616**

В целях корректировки программных мероприятий и уточнения объема финансирования, в соответствии с Федеральным законом от 06.10.2003 № 131-ФЗ «Об общих принципах организации местного самоуправления в Российской Федерации», Положением о прогнозировании, программах и планах социально-экономического развития города Новосибирска, принятым решением Совета депутатов города Новосибирска от 24.06.2009 № 1286, Порядком разработки, утверждения и реализации ведомственных целевых программ города Новосибирска, утвержденным постановлением мэрии города Новосибирска от 14.01.2013 № 125, руководствуясь Уставом города Новосибирска, ПОСТАНОВЛЯЮ:

1. Внести в ведомственную целевую программу «Развитие сферы похоронного дела в городе Новосибирске» на 2014 – 2016 годы, утвержденную постановлением мэрии города Новосибирска от 11.10.2013 № 9616 «Об утверждении ведомственной целевой программы «Развитие сферы похоронного дела в городе Новосибирске» на 2014 – 2016 годы» (в редакции постановлений мэрии города Новосибирска от 14.03.2014 № 2125, от 18.09.2014 № 8316, от 29.12.2014 № 11521, от 24.02.2015 № 1287, от 12.08.2015 № 5161), следующие изменения:

1.1. Строку «Объем финансирования Программы» таблицы раздела 1 «Паспорт ведомственной целевой программы «Развитие сферы похоронного дела в городе Новосибирске» на 2014 – 2016 годы» изложить в редакции приложения 1 к настоящему постановлению.

1.2. В таблице раздела 5 «Перечень мероприятий Программы»:

1.2.1. Дополнить строкой 1.1.13 в редакции приложения 2 к настоящему постановлению.

1.2.2. Строки «Итого по подпункту 1.1, в том числе:», «бюджет города, в том числе:», «внебюджетные источники», «Итого по пункту 1, в том числе:», «бюджет города, в том числе:», «внебюджетные источники», «Итого по Программе, в том числе:», «бюджет города, в том числе:», «внебюджетные источники» изложить в редакции приложения 2 к настоящему постановлению.

2. Департаменту земельных и имущественных отношений мэрии города Новосибирска разместить постановление на официальном сайте города Новосибирска в информационно-телекоммуникационной сети «Интернет».

3. Департаменту информационной политики мэрии города Новосибирска обеспечить опубликование постановления.

4. Контроль за исполнением постановления возложить на начальника департамента земельных и имущественных отношений мэрии города Новосибирска.

Мэр города Новосибирска

А. Е. Локоть

Приложение 1  
к постановлению мэрии  
города Новосибирска  
от 15.01.2016 № 85

Объем финансирования Программы	Финансирование Программы осуществляется в объеме 122216,1 тыс. рублей, в том числе: за счет средств бюджета города Новосибирска – 40542,8 тыс. рублей, в том числе: 2014 год – 17767,0 тыс. рублей, из них по главным распорядителям бюджетных средств: департамент промышленности, инноваций и предпринимательства мэрии города Новосибирска – 17767,0 тыс. рублей; 2015 год – 12487,9 тыс. рублей, из них по главным распорядителям бюджетных средств: департамент земельных и имущественных отношений мэрии города Новосибирска – 12487,9 тыс. рублей; 2016 год – 10287,9 тыс. рублей, из них по главным распорядителям бюджетных средств: департамент земельных и имущественных отношений мэрии города Новосибирска – 10287,9 тыс. рублей; за счет внебюджетных источников – 81673,3 тыс. рублей, в том числе: 2014 год – 50182,2 тыс. рублей; 2015 год – 15718,0 тыс. рублей; 2016 год – 15773,1 тыс. рублей
--------------------------------	--

Приложение 2  
к постановлению мэрии  
города Новосибирска  
от 15.01.2016 № 85

1.1.1.3	Выполнение межевания и проведение инженерно-геодезических работ по уточнению границ земельных участков для размещения общественного кладбища города Новосибирска «Южное 2»	Количество единиц	тыс. рублей	-	-	-	1	1	МБУ «Ритуальные услуги»	2016
		Сумма затрат, в том числе:	-	-	-	-	800,0	800,0		
		бюджет города	-	-	-	-	800,0	800,0		
	Итого по подпункту 1.1, в том числе:		34903,6	1951,0	3153,0	40007,6				
	бюджет города, в том числе:		4500,0	1500,0	2300,0	8300,0				
			4500,0	-	-	4500,0			ДШИИП	
			-	1500,0	2300,0	3800,0			ДЗиЮ	
	внебюджетные источники		30403,6	451,0	853,0	31707,6				
	Итого по пункту 1, в том числе:		67949,2	28205,9	26061,0	122216,1				
	бюджет города, в том числе:		17767,0	12487,9	10287,9	40542,8				
			17767,0	-	-	17767,0			ДШИИП	
			-	12487,9	10287,9	22775,8			ДЗиЮ	
	внебюджетные источники		50182,2	15718,0	15773,1	81673,3				
	Итого по Программе, в том числе:		67949,2	28205,9	26061,0	122216,1				
	бюджет города, в том числе:		17767,0	12487,9	10287,9	40542,8				
			17767,0	-	-	17767,0			ДШИИП	
			-	12487,9	10287,9	22775,8			ДЗиЮ	
	внебюджетные источники		50182,2	15718,0	15773,1	81673,3				

# МЭРИЯ ГОРОДА НОВОСИБИРСКА

## ПОСТАНОВЛЕНИЕ

От 15.01.2016

№ 86

**О внесении изменений в ведомственную целевую программу «Участие мэрии города Новосибирска в развитии застроенных территорий» на 2012 – 2017 годы, утвержденную постановлением мэрии города Новосибирска от 08.10.2012 № 10080**

В целях уточнения объема финансирования, в соответствии с Федеральным законом от 06.10.2003 № 131-ФЗ «Об общих принципах организации местного самоуправления в Российской Федерации», Положением о прогнозировании, программах и планах социально-экономического развития города Новосибирска, принятым решением Совета депутатов города Новосибирска от 24.06.2009 № 1286, Порядком разработки, утверждения и реализации ведомственных целевых программ города Новосибирска, утвержденным постановлением мэрии города Новосибирска от 14.01.2013 № 125, руководствуясь Уставом города Новосибирска, ПОСТАНОВЛЯЮ:

1. Внести в ведомственную целевую программу «Участие мэрии города Новосибирска в развитии застроенных территорий» на 2012 – 2017 годы, утвержденную постановлением мэрии города Новосибирска от 08.10.2012 № 10080 «Об утверждении ведомственной целевой программы «Участие мэрии города Новосибирска в развитии застроенных территорий» на 2012 – 2017 годы» (в редакции постановлений мэрии города Новосибирска от 27.12.2012 № 13273, от 30.12.2013 № 12447, от 29.12.2014 № 11516, от 15.06.2015 № 4069, от 07.12.2015 № 6969), следующие изменения:

1.1. Строки «Объем финансирования Программы», «Ожидаемые результаты реализации Программы» таблицы раздела 1 «Паспорт ведомственной целевой программы «Участие мэрии города Новосибирска в развитии застроенных территорий» на 2012 – 2017 годы» изложить в редакции приложения 1 к настоящему постановлению.

1.2. Раздел 4 «Цели, задачи, целевые индикаторы Программы» изложить в редакции приложения 2 к настоящему постановлению.

1.3. Раздел 5 «Перечень мероприятий Программы» изложить в редакции приложения 3 к настоящему постановлению.

2. Управлению по жилищным вопросам мэрии города Новосибирска разместить постановление на официальном сайте города Новосибирска в информационно-телекоммуникационной сети «Интернет».

3. Департаменту информационной политики мэрии города Новосибирска обеспечить опубликование постановления.

4. Контроль за исполнением постановления возложить на заместителя мэра города Новосибирска (по городскому хозяйству).

Приложение 1  
к постановлению мэрии  
города Новосибирска  
от 15.01.2016 № 86

Объем финансирования Программы	Общий объем финансирования Программы составляет 443825,0 тыс. рублей, из них: бюджет города Новосибирска (далее – бюджет города) – 245887,4 тыс. рублей, в том числе: 2012 год – 70000,0 тыс. рублей; 2013 год – 100000,0 тыс. рублей, включая кредиторскую задолженность, – 14591,44 тыс. рублей; 2014 год – 20000,0 тыс. рублей; 2015 год – 31887,4 тыс. рублей; 2016 год – 12000,0 тыс. рублей; 2017 год – 12000,0 тыс. рублей; средства областного бюджета Новосибирской области – 197937,6 тыс. рублей, в том числе: 2013 год – 184884,0 тыс. рублей; 2015 год – 13053,6 тыс. рублей
Ожидаемые результаты реализации Программы	Приобретение (строительство) жилых помещений для переселения граждан из аварийного жилищного фонда общей площадью 11674,0 кв. м; обеспечение 522 граждан благоустроенными жилыми помещениями; переселение 195 семей из аварийного жилищного фонда; расселение и снос аварийных многоквартирных домов, расположенных на застроенной территории, в отношении которой принято решение о развитии, общей площадью 9500,0 кв. м; расселение и снос 16 аварийных многоквартирных домов, расположенных на застроенной территории, в отношении которой принято решение о развитии

#### 4. Цели, задачи, целевые индикаторы Программы

№ п/п	Цели и задачи	Показатель	Единица измерения	Год, предшествующий году начала реализации Программы	Период реализации Программы по годам					
					2012	2013	2014	2015	2016	2017
1	2	3	4	5	6	7	8	9	10	11
1. Привлечение строительных компаний к развитию застроенных территорий города Новосибирска										
1.1	Переселение граждан из аварийных многоквартирных домов, расположенных на застроенной территории, в отношении которой принято решение о развитии	Общая площадь приобретенных (построенных) жилых помещений для переселения граждан из аварийного жилищного фонда	кв. м	-	2058,0	7400,0	526,0	1160,0	265,0	265,0
		Количество граждан, обеспеченных благоустроенными жилыми помещениями	человек	-	-	120	162	120	60	60
		Количество семей, переселенных из аварийного жилищного фонда	семей	-	-	35	65	45	25	25

2. Ликвидация аварийного жилищного фонда города Новосибирска

2.1	Снос расселенных аварийных многоквартирных домов	Общая площадь расселенных и снесенных аварийных многоквартирных домов, расположенных на застроенной территории, в отношении которой принято решение о развитии	кв. м	-	-	-	-	1750,0	3750,0	4000,0	
		Количество расселенных и снесенных аварийных многоквартирных домов, расположенных на застроенной территории, в отношении которой принято решение о развитии	домов	-	-	-	-	2	6	8	

\_\_\_\_\_

### 5. Перечень мероприятий Программы

№ п/п	Цель, задача, мероприятия	Показатель	Единица измерения	Период реализации Программы по годам										Исполнитель	Срок исполнения мероприятия, годы			
				2012	2013	2014	2015	2016	2017	2018	2019	2020	2021			2022	2023	2024
1	2	3	4	5	6	7	8	9	10	11	12	13						
1. Привлечение строительных компаний к развитию застроенных территорий города Новосибирска																		
1.1. Переселение граждан из аварийных многоквартирных домов, расположенных на застроенной территории, в отношении которой принято решение о развитии																		
1.1.1	Приобретение (строительство) жилых помещений для переселения граждан из аварийного жилищного фонда	Количество	кв. м	2058,0	7400,0	526,0	1160,0	265,0	265,0	11674,0	УЖВ	2012 – 2017						
		Стоимость единицы*	тыс. рублей	-	-	-	-	-	-	-	-	-						
		Сумма затрат, в том числе:	тыс. рублей	70000,0	284884,0	20000,0	44088,6	10000,0	10000,0	438972,6								
		областной бюджет Новосибирской области	тыс. рублей	-	184884,0	-	13053,6	-	-	197937,6								
		бюджет города	тыс. рублей	70000,0	85408,56	20000,0	31035,0	10000,0	10000,0	226443,56								
		кредиторская задолженность за работы, выполненные в 2012 году, за счет бюджета города	тыс. рублей	-	14591,44	-	-	-	-	14591,44								
Итого по подпункту 1.1, в том числе:				70000,0	284884,0	20000,0	44088,6	10000,0	10000,0	438972,6								

1	2	3	4	5	6	7	8	9	10	11	12	13
областной бюджет Новосибирской области			тыс. рублей	-	184884,0	-	13053,6	-	-	197937,6		
бюджет города			тыс. рублей	70000,0	100000,0	20000,0	31035,0	10000,0	10000,0	241035,0		
Итого по пункту 1, в том числе:			тыс. рублей	70000,0	284884,0	20000,0	44088,0	10000,0	10000,0	438972,6		
областной бюджет Новосибирской области			тыс. рублей	-	184884,0	-	13053,6	-	-	197937,6		
бюджет города			тыс. рублей	70000,0	100000,0	20000,0	31035,0	10000,0	10000,0	241035,0		
2. Ликвидация аварийного жилищного фонда города Новосибирска												
2.1. Снос расселенных аварийных многоквартирных домов												
2.1.1	Снос расселенных аварийных многоквартирных домов, расположенных на территории, в отношении которой принято решение о развитии	Количество	кв. м	-	-	-	1250,0	3750,0	4000,0	9000,0	УЖВ	2015 – 2017
		Стоимость единицы	тыс. рублей	-	-	-	-	-	-	-		
		Сумма затрат, в том числе: бюджет города	тыс. рублей	-	-	-	852,4	2000,0	2000,0	4852,4		
			тыс. рублей	-	-	-	852,4	2000,0	2000,0	4852,4		
Итого по подпункту 2.1, в том числе:			тыс. рублей	-	-	-	852,4	2000,0	2000,0	4852,4		
бюджет города			тыс. рублей	-	-	-	852,4	2000,0	2000,0	4852,4		
Итого по пункту 2, в том числе:			тыс. рублей	-	-	-	852,4	2000,0	2000,0	4852,4		
бюджет города			тыс. рублей	-	-	-	852,4	2000,0	2000,0	4852,4		
Итого по Программе, в том числе:			тыс. рублей	70000,0	284884,0	20000,0	44941,0	12000,0	12000,0	443825,0		

1	2	3	4	5	6	7	8	9	10	11	12	13
областной бюджет Новосибирской области			тыс. рублей	-	184884,0	-	13053,6	-	-	197937,6		
бюджет города			тыс. рублей	70000,0	100000,0	20000,0	31887,4	12000,0	12000,0	245887,4		

Примечания: 1. \* – в зависимости от средней рыночной стоимости 1 кв. м общей площади жилья, устанавливаемой нормативными правовыми актами Российской Федерации.  
 2. Используемые сокращения:  
 УЖВ – управление по жилищным вопросам мэрии города Новосибирска.

## МЭРИЯ ГОРОДА НОВОСИБИРСКА

### ПОСТАНОВЛЕНИЕ

От 15.01.2016

№ 88

**О внесении изменений в ведомственную целевую программу «Дети и город» на 2012 – 2016 годы, утвержденную постановлением мэрии города Новосибирска от 21.09.2011 № 8767**

В целях корректировки программных мероприятий и уточнения объема финансирования, в соответствии с Федеральным законом от 06.10.2003 № 131-ФЗ «Об общих принципах организации местного самоуправления в Российской Федерации», Положением о прогнозировании, программах и планах социально-экономического развития города Новосибирска, принятым решением Совета депутатов города Новосибирска от 24.06.2009 № 1286, Порядком разработки, утверждения и реализации ведомственных целевых программ города Новосибирска, утвержденным постановлением мэрии города Новосибирска от 14.01.2013 № 125, руководствуясь Уставом города Новосибирска, ПОСТАНОВЛЯЮ:

1. Внести в ведомственную целевую программу «Дети и город» на 2012 – 2016 годы, утвержденную постановлением мэрии города Новосибирска от 21.09.2011 № 8767 «Об утверждении ведомственной целевой программы «Дети и город» на 2012 – 2016 годы» (в редакции постановлений мэрии города Новосибирска от 10.07.2012 № 6875, от 06.11.2012 № 11205, от 24.04.2013 № 4039, от 02.09.2013 № 8253, от 18.11.2013 № 10863, от 06.12.2013 № 11569, от 25.12.2013 № 12292, от 02.12.2014 № 10528, от 29.12.2014 № 11533, от 27.05.2015 № 3705, от 31.08.2015 № 5444, от 16.12.2015 № 7160), следующие изменения:

1.1. Раздел 1 «Паспорт ведомственной целевой программы «Дети и город» на 2012 – 2016 годы» изложить в редакции приложения 1 к настоящему постановлению.

1.2. Раздел 4 «Цели, задачи, целевые индикаторы Программы» изложить в редакции приложения 2 к настоящему постановлению.

1.3. Раздел 5 «Перечень мероприятий Программы» изложить в редакции приложения 3 к настоящему постановлению.

2. Департаменту по социальной политике мэрии города Новосибирска разместить постановление на официальном сайте города Новосибирска в информационно-телекоммуникационной сети «Интернет».

3. Департаменту информационной политики мэрии города Новосибирска обеспечить опубликование постановления.

4. Контроль за исполнением постановления возложить на начальника департамента по социальной политике мэрии города Новосибирска.

Мэр города Новосибирска

А. Е. Локоть

Приложение 1  
к постановлению мэрии  
города Новосибирска  
от 15.01.2016 № 88

**1. Паспорт ведомственной целевой программы «Дети и город»  
на 2012 – 2016 годы**

Наименование ведомственной целевой программы	Ведомственная целевая программа «Дети и город» на 2012 – 2016 годы (далее – Программа)
Разработчик Программы	Департамент по социальной политике мэрии города Новосибирска
Цели, задачи, целевые индикаторы Программы	<p>Цель: укрепление социально-экономического статуса семьи, профилактика семейного неблагополучия, социального сиротства, создание условий для полноценной жизнедеятельности детей-инвалидов.</p> <p>Задачи: информационно-просветительская и правовая поддержка семьи и детства; укрепление семьи и сохранение традиционной семейной культуры; экономическая поддержка семьи; сохранение и укрепление здоровья семей с детьми; реабилитация семей «группы риска»; постинтернатное сопровождение выпускников детских домов; улучшение качества жизни семей с детьми-инвалидами; организация и проведение городских и районных мероприятий.</p> <p>Целевые индикаторы: количество жителей города Новосибирска, получивших информационно-просветительскую и правовую поддержку (человек); количество размещенных единиц социальной рекламы (штук); количество детей, охваченных мероприятиями по возрождению отечественной традиционной игровой культуры (детей); количество жителей города Новосибирска, принявших участие в работе клубов, ресурсных площадок, арт-мастерских (человек); количество детей и подростков, оздоровленных и обученных отечественным воинским традициям на базе военно-патриотических клубов, сборов и лагерей (детей); количество жителей города Новосибирска, получивших помощь в натуральном виде на «социальном складе» (человек);</p>

	<p>количество детей, при рождении которых семьи получили единовременную материальную помощь (детей);</p> <p>количество выпускников детских домов, обеспеченных предметами для обустройства жилья (человек);</p> <p>количество детей, охваченных материальной поддержкой при награждении многодетных матерей (детей);</p> <p>количество многодетных семей, воспитывающих семь и более несовершеннолетних детей, получивших адресную помощь на приобретение автомобильного транспорта (семей);</p> <p>количество жителей города Новосибирска, получивших финансовую поддержку города Новосибирска для участия во всероссийских и международных конкурсах и фестивалях (человек);</p> <p>количество жителей города Новосибирска, охваченных мероприятиями по сохранению и укреплению здоровья семей с детьми (человек);</p> <p>количество жителей города Новосибирска, охваченных мероприятиями по реабилитации семей «группы риска» (человек);</p> <p>количество семей, с которыми организована работа по профилактике отказов от новорожденных детей (единиц);</p> <p>доля числа предотвращенных отказов от детей в кровных и замещающих семьях от общего числа отказов (%);</p> <p>количество семей, с которыми организована работа по возвращению детей в кровные семьи (единиц);</p> <p>количество детей-сирот – выпускников детских домов, охваченных мероприятиями по постинтернатному сопровождению (человек);</p> <p>количество жителей города Новосибирска, охваченных мероприятиями по улучшению качества жизни семей с детьми-инвалидами (человек);</p> <p>увеличение доли детей-инвалидов, прошедших реабилитацию (%);</p> <p>количество человек, принявших участие в городских и районных мероприятиях (человек)</p>
--	---

Исполнители Программы	мероприятий	<p>Департамент по социальной политике мэрии города Новосибирска;</p> <p>департамент промышленности, инноваций и предпринимательства мэрии города Новосибирска;</p> <p>департамент связи и информатизации мэрии города Новосибирска;</p> <p>департамент культуры, спорта и молодежной политики мэрии города Новосибирска;</p> <p>Главное управления образования мэрии города Новосибирска;</p> <p>Главное управление Федеральной службы исполнения наказаний России по Новосибирской области (по согласованию);</p> <p>государственное казенное учреждение Новосибирской области «Центр занятости населения города Новосибирска» (по согласованию);</p> <p>муниципальные бюджетные учреждения города Новосибирска «Комплексный центр социального обслуживания населения» районов города;</p> <p>муниципальное бюджетное учреждение «Комплексный социально-оздоровительный центр «Обские зори»;</p> <p>муниципальное бюджетное учреждение города Новосибирска «Центр реабилитации детей и подростков с ограниченными возможностями «Надежда»;</p> <p>муниципальное бюджетное учреждение города Новосибирска «Городской центр социальной помощи семье и детям «Заря»;</p> <p>муниципальное бюджетное учреждение города Новосибирска «Центр реабилитации детей и подростков с ограниченными возможностями «Олеся»;</p> <p>муниципальное бюджетное учреждение города Новосибирска Городской Центр развития и сопровождения форм семейного воспитания «Семейный совет»</p>
Ответственный Программы	исполнитель	Департамент по социальной политике мэрии города Новосибирска
Срок реализации Программы		2012 – 2016 годы
Объем финансирования Программы	Программы	<p>Общий объем финансирования Программы за счет средств бюджета города Новосибирска (далее – бюджет города) составляет 377008,0 тыс. рублей, из них:</p> <p>2012 год – 71862,0 тыс. рублей;</p> <p>2013 год – 90646,0 тыс. рублей;</p> <p>2014 год – 74755,5 тыс. рублей;</p> <p>2015 год – 68921,1 тыс. рублей;</p> <p>2016 год – 70823,4 тыс. рублей</p>

<p>Ожидаемые результаты реализации Программы</p>	<p>Оказание информационно-просветительской и правовой поддержки 60900 жителям города Новосибирска; выпуск и размещение 27 единиц социальной рекламы; участие 2500 детей в мероприятиях по возрождению отечественной традиционной игровой культуры; организация работы клубов, ресурсных площадок, арт-мастерских с участием 600 человек; оздоровление и обучение отечественным воинским традициям 200 детей и подростков на базе военно-патриотических клубов, сборов и лагерей; оказание помощи в натуральном виде 2800 человекам на «социальном складе»; выплата единовременной материальной помощи семьям при рождении 25438 детей; обеспечение предметами для обустройства жилья 460 выпускников детских домов; оказание материальной поддержки 600 детям награжденных многодетных матерей; оказание адресной помощи на приобретение автомобильного транспорта 24 многодетным семьям, воспитывающим семь и более несовершеннолетних детей; оказание финансовой поддержки 70 человекам для участия во всероссийских и международных конкурсах и фестивалях; охват мероприятиями по сохранению и укреплению здоровья семей с детьми 875 жителей города Новосибирска; охват мероприятиями по реабилитации семей «группы риска» 3476 жителей города Новосибирска; организация работы со 190 семьями по профилактике отказов от новорожденных детей; снижение доли числа отказов от детей в кровных и замещающих семьях на 20 % от общего числа отказов; организация работы с 80 семьями по возвращению детей в кровные семьи; охват мероприятиями по постинтернатному сопровождению 900 детей-сирот – выпускников детских домов; охват мероприятиями по улучшению качества жизни семей с детьми-инвалидами 4798 жителей города Новосибирска; увеличение доли детей-инвалидов, прошедших реабилитацию, ежегодно не менее 10 %; организация и проведение городских и районных мероприятий для 24560 жителей города Новосибирска</p>
--	---

#### 4. Цели, задачи, целевые индикаторы Программы

№ п/п	Цель и задачи	Показатель	Единица измерения	2011 год	Период реализации Программы по годам				
					2012	2013	2014	2015	2016
1	2	3	4	5	6	7	8	9	10
1. Укрепление социально-экономического статуса семьи, профилактика семейного неблагополучия, социального сиротства, создание условий для полноценной жизнедеятельности детей-инвалидов									
1.1	Информационно-просветительская и правовая поддержка семьи и детства	Количество жителей города Новосибирска, получивших информационно-просветительскую и правовую поддержку	человек	1600	11000	14400	17500	2500	15500
		Количество размещенных единиц социальной рекламы	штук	-	20	7	-	-	-
1.2	Укрепление семьи и сохранение традиционной семейной культуры	Количество детей, охваченных мероприятиями по возрождению отечественной традиционной игровой культуры	детей	-	2500	-	-	-	-
		Количество жителей города Новосибирска, принявших участие в работе клубов, ресурсных площадок, арт-мастерских	человек	-	200	400	-	-	-
		Количество детей и подростков, оздоровленных и обученных отечественным воинским традициям на базе военно-патриотических клубов, сборов и лагерей	детей	-	100	100	-	-	-
1.3	Экономическая поддержка семьи	Количество жителей города Новосибирска, получивших помощь в натуральном виде на «социальном складе»	человек	-	1400	200	400	400	400

1	2	3	4	5	6	7	8	9	10
		Количество детей, при рождении которых семьи получили единовременную материальную помощь	детей	3478	3670	5128	5945	5725	4970
		Количество выпускников детских домов, обеспеченных предметами для обустройства жилья	человек	-	100	100	100	60	100
		Количество детей, охваченных материальной поддержкой при награждении многодетных матерей	детей	-	120	120	120	120	120
		Количество многодетных семей, воспитывающих семь и более несовершеннолетних детей, получивших адресную помощь на приобретение автомобильного транспорта	семей	-	5	5	4	3	7
		Количество жителей города Новосибирска, получивших финансовую поддержку города Новосибирска для участия во всероссийских и международных конкурсах и фестивалях	человек	-	-	40	30	-	-
1.4	Сохранение и укрепление здоровья семей с детьми	Количество жителей города Новосибирска, охваченных мероприятиями по сохранению и укреплению здоровья семей с детьми	человек	45	560	315	-	-	-

1	2	3	4	5	6	7	8	9	10
1.5	Реабилитация семей «группы риска»	Количество жителей города Новосибирска, охваченных мероприятиями по реабилитации семей «группы риска»	человек	137	1738	848	10	40	840
		Количество семей, с которыми организована работа по профилактике отказов от новорожденных детей	единиц	-	100	60	-	30	-
		Доля числа предотвращенных отказов от детей в кровных и замещающих семьях от общего числа отказов	процент	-	30	30	-	20	-
		Количество семей, с которыми организована работа по возвращению детей в кровные семьи	единиц	-	-	40	-	40	-
1.6	Постинтернатное сопровождение выпускников детских домов	Количество детей-сирот – выпускников детских домов, охваченных мероприятиями по постинтернатному сопровождению	человек	-	680	220	-	-	-
1.7	Улучшение качества жизни семей с детьми-инвалидами	Количество жителей города Новосибирска, охваченных мероприятиями по улучшению качества жизни семей с детьми-инвалидами	человек	2015	2500	636	278	338	1046
		Увеличение доли детей-инвалидов, прошедших реабилитацию	процент	-	30	30	15	10	15
1.8	Организация и проведение городских и районных мероприятий	Количество человек, принявших участие в городских и районных мероприятиях	человек	4500	7160	5100	5100	3600	3600

### 5. Перечень мероприятий Программы

№ п/п	Цель, задача, мероприятия	Показатель	Единица измерения	Период реализации Программы по годам					Всего по Программе	Исполнитель	Срок исполнения мероприятия, годы
				2012	2013	2014	2015	2016			
1	2	3	4	5	6	7	8	9	10	11	12
1. Укрепление социально-экономического статуса семьи, профилактика семейного неблагополучия, социального сиротства, создание условий для полноценной жизнедеятельности детей-инвалидов											
1.1. Информационно-просветительская и правовая поддержка семьи и детства											
1.1.1	Организация работы общественной приемной по защите прав семьи и детства для семей различных категорий	Количество	человек	1000	2500	2500	2500	500	9000	ДСП	2012 – 2016
		Стоимость единицы	тыс. рублей	1,0	0,64	0,6	0,6	0,6	-		
		Сумма затрат, в том числе:	тыс. рублей	1000,0	1600,0	1500,0	1500,0	300,0	5900,0		
1.1.2	Организация работы общественного института семьи	Количество комплекс мероприятий	единиц	1	1	-	-	-	2	ДСП	2012, 2013
		Стоимость единицы	тыс. рублей	2000,0	1000,0	-	-	-	-		
		Сумма затрат, в том числе:	тыс. рублей	2000,0	1000,0	-	-	-	3000,0		
		бюджет города	тыс. рублей	2000,0	1000,0	-	-	-	3000,0		

1	2	3	4	5	6	7	8	9	10	11	12
1.1.3	Организация и проведение городского конкурса социальной рекламы, выпуск и размещение социальной рекламы, видеосюжетов социальной направленности	Количество комплексных мероприятий	единиц	1	1	1	-	1	4	ДСП, ДШИИП	2012 – 2014, 2014, 2016
		Стоимость единицы	тыс. рублей	3000,0	870,0	850,0	-	850,0	-		
		Сумма затрат, в том числе:	тыс. рублей	3000,0	870,0	850,0	-	850,0	5570,0		
1.1.4	Издание и поставка справочников, книг, брошюр, буклетов, постеров, направленных на укрепление института семьи	Количество экземпляров	единиц	7000	11400	15000	-	15000	48400	ДСП	2012 – 2014, 2014, 2016
		Стоимость единицы	тыс. рублей	0,1	0,1 – 0,7	0,0197	-	0,02	-		
		Сумма затрат, в том числе:	тыс. рублей	700,0	4600,0	295,5	-	300,0	5895,5		
1.1.5	Проведение стандартизации (экспертизы) учреждений по вопросам взаимодействия с семьей и детьми	Количество экспертиз	единиц	1	1	-	-	-	2	ДСП	2012, 2013
		Стоимость единицы	тыс. рублей	750,0	750,0	-	-	-	-		
		Сумма затрат, в том числе:	тыс. рублей	750,0	750,0	-	-	-	1500,0		
Итого по подпункту 1.1, в том числе:			тыс. рублей	7450,0	8820,0	2645,5	1500,0	1450,0	21865,5		

1	2	3	4	5	6	7	8	9	10	11	12
	бюджет города		тыс. рублей	7450,0	8820,0	2645,5	1500,0	1450,0	21865,5		
1.2. Укрепление семьи и сохранение традиционной семейной культуры											
1.2.1	Организация работы клубов, досуговых площадок, арт-мастерских с различными категориями семей	Количество площадок	единиц	1	4	-	-	-	5	ДСП, ДКСИМП, ГУО	2012, 2013
		Стоимость единицы	тыс. рублей	200,0	200,0 – 500,0	-	-	-	-		
		Сумма затрат, в том числе:	тыс. рублей	200,0	1200,0	-	-	-	1400,0		
		бюджет города	тыс. рублей	200,0	1200,0	-	-	-	1400,0		
1.2.2	Оздоровление и обучение отечественным воинским традициям детей и подростков на базе военно-патриотических клубов, сборов и лагерей	Количество детей	человек	100	100	-	-	-	200	ДСП	2012, 2013
		Стоимость единицы	тыс. рублей	6,0	6,0	-	-	-	-		
		Сумма затрат, в том числе:	тыс. рублей	600,0	600,0	-	-	-	1200,0		
		бюджет города	тыс. рублей	600,0	600,0	-	-	-	1200,0		
	Итого по подпункту 1.2, в том числе:		тыс. рублей	800,0	1800,0	-	-	-	2600,0		
	бюджет города		тыс. рублей	800,0	1800,0	-	-	-	2600,0		
1.3. Экономическая поддержка семьи											
1.3.1	Выплата единовременной материальной помощи при рождении детей	Количество детей	человек	3670	5128	5945	5725	4970	25438	ДСП	2012 – 2016
		Стоимость единицы	тыс. рублей	10,0	10,0	10,0	10,0	10,0	-		
		Сумма затрат, в том числе:	тыс. рублей	36884,0	51286,0	59453,0	57250,0	49700,0	254573,0		
		бюджет города	тыс. рублей	36884,0	51286,0	59453,0	57250,0	49700,0	254573,0		

1	2	3	4	5	6	7	8	9	10	11	12
1.3.2	Организация работы «социального склада» для поддержки семей различных категорий, находящихся в трудной жизненной ситуации	Количество складов	единиц	1	1	1	1	1	1	ДСП, МБУ города Новосибирска «КЦСОН»	2012 – 2016
Стоимость единицы		тыс. рублей	245,0	245,0	245,0	245,0	245,0	400,0	-		
Сумма затрат, в том числе:		тыс. рублей	245,0	245,0	245,0	245,0	245,0	400,0	1380,0		
бюджет города		тыс. рублей	245,0	245,0	245,0	245,0	400,0	1380,0			
1.3.3	Обеспечение выпускников детских домов предметами для обустройства жилья	Количество выпущенных книг	человек	100	100	100	60	100	460	ДСП	2012 – 2016
Стоимость единицы		тыс. рублей	25,0	10,0 – 25,0	23,5 – 25,0	10,0 – 25,0	10,0 – 25,0	-	-		
Сумма затрат, в том числе:		тыс. рублей	2500,0	2500,0	2500,0	1500,0	2500,0	2500,0	11500,0		
бюджет города		тыс. рублей	2500,0	2500,0	2500,0	1500,0	2500,0	11500,0			
1.3.4	Выплата единовременного денежного вознаграждения многодетным матерям города Новосибирска, награжденным Дипломами мэрии города Новосибирска многодетной матери	Количество детей	человек	120	120	120	120	120	600	ДСП	2012 – 2016
Стоимость единицы		тыс. рублей	5,0	5,0	5,0	5,0	5,0	5,0	-		
Сумма затрат, в том числе:		тыс. рублей	600,0	600,0	600,0	600,0	600,0	600,0	3000,0		
бюджет города		тыс. рублей	600,0	600,0	600,0	600,0	600,0	600,0	3000,0		
1.3.5	Оказание адресной помощи на приобретение автомобильного транспорта многодетным семьям, воспитывающим семь и более детей	Количество семей	семей	5	5	4	3	7	24	ДСП	2012 – 2016
Стоимость		тыс. рублей	500,0	500,0	500,0	500,0	500,0	500,0	-		
Сумма затрат, в том числе:		тыс. рублей	2500,0	2500,0	2000,0	1500,0	3500,0	1500,0	12000,0		
бюджет города		тыс. рублей	2500,0	2500,0	2000,0	1500,0	3500,0	1500,0	12000,0		

1	2	3	4	5	6	7	8	9	10	11	12
1.3.6	Финансовая поддержка семей с одаренными детьми для участия во всероссийских и международных конкурсах и фестивалях	Количество человек	-	40	30	-	-	-	70	ДСП, ГУО, ДКСиМП	2013, 2014
		Стоимость единицы тыс. рублей	-	13,9 – 30,0	6,0 – 30,0	-	-	-	-		
		Сумма затрат, в том числе:	-	1210,0	900,0	-	-	-	2110,0		
		бюджет города тыс. рублей	-	1210,0	900,0	-	-	-	2110,0		
Итого по подпункту 1.3, в том числе:				42729,0	58341,0	65698,0	61095,0	56700,0	284563,0		
бюджет города				42729,0	58341,0	65698,0	61095,0	56700,0	284563,0		
1.4. Сохранение и укрепление здоровья семей с детьми											
1.4.1	Социально-психологическая реабилитация женщин, перенесших операцию на молочной железе и воспитывающих несовершеннолетних детей	Количество комплексов мероприятий	единиц	2	-	-	-	-	2	ДСП	2012
		Стоимость единицы тыс. рублей	200,0	-	-	-	-	-	-		
		Сумма затрат, в том числе:	400,0	-	-	-	-	-	400,0		
		бюджет города тыс. рублей	400,0	-	-	-	-	-	400,0		
1.4.2	Фонопедический практикум для работников различных учреждений с целью оздоровления детей и подростков методами фонопедической терапии	Количество практиков	единиц	1	1	-	-	-	2	ДСП, ГУО	2012, 2013
		Стоимость единицы тыс. рублей	500,0	500,0	500,0	-	-	-	-		
		Сумма затрат, в том числе:	500,0	500,0	500,0	-	-	-	1000,0		
		бюджет города тыс. рублей	500,0	500,0	500,0	-	-	-	1000,0		
Итого по подпункту 1.4, в том числе:				900,0	500,0	-	-	-	1400,0		

1	2	3	4		5	6		7	8	9	10	11	12
			тыс. рублей	рублей		тыс. рублей	рублей						
1.5. Реабилитация семей «группы риска»													
1.5.1	Оказание услуг по временному проживанию одиноких матерей с малолетними детьми, оказавшихся в трудной жизненной ситуации	Количество человек	138	10	40	75	2012 – 2016	ДСП	273	-	-	-	-
		Стоимость единицы тыс. рублей	1,45	20,0	20,0	20,0	20,0						
		Сумма затрат, в том числе:	200,0	200,0	200,0	800,0	1500,0		2900,0				
		бюджет города	200,0	200,0	200,0	800,0	1500,0		2900,0				
1.5.2	Оказание содействия в организации профилактики отказов от новорожденных детей	Количество человек	100	60	30	-	190	ДСП	190	-	-	-	-
		Стоимость единицы тыс. рублей	10,0	16,66	16,66	-	-						
		Сумма затрат, в том числе:	1000,0	1000,0	500,0	500,0	2500,0						
		бюджет города	1000,0	1000,0	500,0	500,0	2500,0						
1.5.3	Организация работы по возвращению детей, воспитывающихся в домах ребенка, в кровные семьи	Количество детей человек	30	40	40	-	110	ДСП	110	-	-	-	-
		Стоимость единицы тыс. рублей	10,0	7,5 – 20,0	7,5	-	-						
		Сумма затрат, в том числе:	300,0	300,0	300,0	300,0	900,0						
		бюджет города	300,0	300,0	300,0	300,0	900,0						
1.5.4	Обеспечение медико-социально-педагогических и психологических услуг детям-отказникам в лечебных стационарах	Количество детей человек	300	350	-	-	650	ДСП	650	-	-	-	-
		Стоимость единицы тыс. рублей	6,2	5,3	-	-	-						
		Сумма затрат, в том числе:	1860,0	1860,0	-	-	3720,0						
		бюджет города	1860,0	1860,0	-	-	3720,0						

1	2	3	4	5	6	7	8	9	10	11	12
1.5.5	Реабилитация подростков, отбывших наказание в местах лишения свободы и осужденных к мерам наказания, не связанным с лишением свободы	Количество комплексов мероприятий Стоимость единицы	единиц тыс. рублей	1 1400,0	- -	- -	- -	- -	- 1400,0	ДСП, МБУ ГУФСИН по НСО	2012
		Сумма затрат, в том числе:	рублей	1400,0	-	-	-	-	1400,0		
		бюджет города	тыс. рублей	1400,0	-	-	-	-	1400,0		
1.5.6	Организация работы групп кратковременного пребывания для детей дошкольного возраста из семей, находящихся в трудной жизненной ситуации	Количество групп Стоимость единицы	единиц тыс. рублей	2 392,0	4 584,0	- -	- -	- -	6 -	ДСП, МБУ города Новосибирска «КЦСОН», ГУО	2012, 2013
		Сумма затрат, в том числе:	тыс. рублей	784,0	2336,0	-	-	-	3120,0		
		бюджет города	тыс. рублей	784,0	2336,0	-	-	-	3120,0		
1.5.7	Организация работы по созданию постоянно действующих групп для детей и подростков «группы риска» с целью получения профессиональных навыков	Количество групп Стоимость единицы	единиц рублей	9 27,0	9 27,0	- -	- -	- -	18 -	ДСП, ГУО, ГКУ ЦЗН г. Новосибирска, МБУ города Новосибирска «КЦСОН»	2012, 2013
		Сумма затрат, в том числе:	тыс. рублей	243,0	243,0	-	-	-	486,0		
		бюджет города	тыс. рублей	243,0	243,0	-	-	-	486,0		
1.5.8	Проведение ремесленных курсов для различных категорий детей и подростков, для беременных женщин и матерей с детьми раннего возраста, детьми-инвалидами, находящимися в трудной жизненной ситуации	Количество курсов Стоимость единицы	единиц тыс. рублей	1 174,0	2 255,0	- -	- -	- -	3 -	ДСП, МБУ города Новосибирска «КЦСОН»	2012, 2013
		Сумма затрат, в том числе:	тыс. рублей	174,0	510,0	-	-	-	684,0		
		бюджет города	тыс. рублей	174,0	510,0	-	-	-	684,0		

1	2	3	4	5	6	7	8	9	10	11	12
1.5.9	Организация работы с алкогольно- и наркозависимыми подростками и их родителями	Количество Стоимость единицы	человек тыс. рублей	-	10	-	-	-	10	ДСП	2013
		Сумма затрат, в том числе:	тыс. рублей	-	42,0	-	-	-	-		
		бюджет города	тыс. рублей	-	420,0	-	-	-	420,0		
1.5.10	Оказание услуг по организации горячего питания семей с детьми, попавших в трудную жизненную ситуацию	Количество пунктов Стоимость единицы	единиц тыс. рублей	-	-	-	-	2	2	ДСП, МБУ города Новосибирска «КЦСОН» Заельцовского района	2016
		Сумма затрат, в том числе:	тыс. рублей	-	-	-	-	2550,0	2550,0		
		бюджет города	тыс. рублей	-	-	-	-	2550,0	2550,0		
1.5.11	Оказание ресурсной помощи заменяющим семьям, принявшим на воспитание детей-сирот и детей, оставшихся без попечения родителей	Количество семей Стоимость единицы	единиц тыс. рублей	-	-	-	-	60	60	ДСП	2016
		Сумма затрат, в том числе:	тыс. рублей	-	-	-	-	300,0	300,0		
		бюджет города	тыс. рублей	-	-	-	-	300,0	300,0		
	Итого по подпункту 1.5, в том числе:		тыс. рублей	5961,0	6869,0	200,0	1600,0	4350,0	18980,0		
	бюджет города		тыс. рублей	5961,0	6869,0	200,0	1600,0	4350,0	18980,0		

1	2	3	4	5	6	7	8	9	10	11	12
1.6. Постинтернатное сопровождение выпускников детских домов											
1.6.1	Создание служб социальной адаптации воспитанников и выпускников детских домов и школь-интернатов, в том числе в местах локального проживания: патронаж, ресурсная площадка	Количество служб Стоимость единицы	единиц тыс. рублей	3 630,0	3 630,0	- -	- -	- -	6 -	ДСП	2012, 2013
		Сумма затрат, в том числе:	тыс. рублей	1890,0	1890,0	-	-	-	3780,0		
		бюджет города	тыс. рублей	1890,0	1890,0	-	-	-	3780,0		
1.6.2	Организация работы по профессиональной ориентации и социальной адаптации выпускников детских домов и подготовке к поступлению в выбранное ими учебное заведение профессионального образования	Количество комплексов мероприятий Стоимость единицы	единиц тыс. рублей	1 220,0	1 220,0	- -	- -	- -	2 -	ДСП	2012, 2013
		Сумма затрат, в том числе:	тыс. рублей	220,0	220,0	-	-	-	440,0		
		бюджет города	тыс. рублей	220,0	220,0	-	-	-	440,0		
1.6.3	Организация работы по разработке и внедрению единой информационной системы «Малообеспеченные граждане»	Количество информационных систем Стоимость единицы	единиц тыс. рублей	- -	1 380,0	- -	- -	- -	1 -	ДСП, ДСП	2013
		Сумма затрат, в том числе:	тыс. рублей	-	380,0	-	-	-	380,0		
		бюджет города	тыс. рублей	-	380,0	-	-	-	380,0		
	Итого по подпункту 1.6. в том числе:		тыс. рублей	2110,0	2490,0	-	-	-	4600,0		
	бюджет города		тыс. рублей	2110,0	2490,0	-	-	-	4600,0		

1	2	3	4	5	6	7	8	9	10	11	12
1.7. Улучшение качества жизни семей с детьми-инвалидами											
1.7.1	Поддержка городского сайта Новосибирска в помощь родителям, воспитывающим детей-инвалидов, «Новосибирск – детям»	Количество сайтов Стоимость единицы	единиц тыс. рублей	1 200,0	1 200,0	1 100,0	1 100,0	1 100,0	1 -	ДСП, ДСНИ, МБУ ГЦ «Семейный совет»	2012 – 2016
		Сумма затрат, в том числе:	рублей	200,0	200,0	100,0	100,0	100,0	700,0		
		бюджет города	тыс. рублей	200,0	200,0	100,0	100,0	100,0	700,0		
1.7.2	Комплексная социальная реабилитация и адаптация детей-инвалидов, детей с ограниченными возможностями здоровья и их родителей	Количество комплексов мероприятий Стоимость единицы	единиц	1	1	1	2	13	18	ДСП	2012 – 2016
		Сумма затрат, в том числе:	тыс. рублей	942,0	942,0	1868,0	474,1 – 938,0	275,0 – 1000,0	-		
		бюджет города	тыс. рублей	942,0	942,0	1868,0	1412,1	5823,4	10987,5		
1.7.3	Развитие сети лекточек как новой формы социально-педагогической реабилитации на базе комплексных центров социального обслуживания населения	Количество служб Стоимость единицы Сумма затрат, в том числе:	единиц тыс. рублей	2 332,0	2 332,0	2 332,0	2 332,0	-	8 -	ДСП, МБУ города Новосибирска «КЦСОН»	2012 – 2015
		бюджет города	тыс. рублей	664,0	664,0	664,0	664,0	-	2656,0		
		бюджет города	тыс. рублей	664,0	664,0	664,0	664,0	-	2656,0		

1	2	3	4	5	6	7	8	9	10	11	12
1.7.4	Организация ресурсной помощи семьям с детьми с синдромом Дюшена, другими формами умственной недостаточности, детьми-инвалидами, повышению родительской компетентности и социальной активности семей	Количество комплексов мероприятий Стоимость единицы Сумма затрат, в том числе: бюджет города	единиц тыс. рублей тыс. рублей тыс. рублей	1 100,0 100,0 100,0	1 100,0 100,0 100,0	1 100,0 100,0 100,0	1 100,0 100,0 100,0	1 200,0 200,0 200,0	5 - 600,0 600,0	ДСП	2012 – 2016
1.7.5	Организация службы персональных помощников для семей с детьми-инвалидами	Количество служб Стоимость единицы Сумма затрат, в том числе: бюджет города	единиц тыс. рублей тыс. рублей	1 200,0 – 300,0 300,0 300,0	1 300,0 300,0 300,0	1 200,0 200,0 200,0	1 200,0 200,0 200,0	1 200,0 200,0 200,0	5 - 1200,0 1200,0	ДСП, МБУ города Новосибирска «КЦСОН»	2012 – 2016
1.7.6	Организация непрерывной социальной и физической реабилитации детей-инвалидов	Количество комплексов мероприятий Стоимость единицы Сумма затрат, в том числе: бюджет города	единиц тыс. рублей тыс. рублей тыс. рублей	4 100,0 – 600,0 2106,0 2106,0	5 400,0 – 1000,0 2800,0 2800,0	- - - -	1 250,0 250,0 250,0	- - - -	10 - 5156,0 5156,0	ДСП, МБУ города Новосибирска «КЦСОН»	2012, 2013, 2015
1.7.7	Внедрение технологии домашнего визитирования при оказании помощи семьям с детьми-инвалидами, находящимся в трудной жизненной ситуации	Количество технологий Стоимость единицы Сумма затрат, в том числе: бюджет города	единиц тыс. рублей тыс. рублей тыс. рублей	1 500,0 500,0 500,0	1 500,0 500,0 500,0	1 500,0 500,0 500,0	1 500,0 500,0 500,0	1 500,0 500,0 500,0	5 - 2500,0 2500,0	ДСП, МБУ города Новосибирска «КЦСОН»	2012 – 2016

1	2	3	4	5	6	7	8	9	10	11	12
	Итого по подпункту 1.7. в том числе:		тыс. рублей	4812,0	5506,0	3432,0	3226,1	6823,4	23799,5		
	бюджет города		тыс. рублей	4812,0	5506,0	3432,0	3226,1	6823,4	23799,5		
1.8. Организация и проведение городских и районных мероприятий											
1.8.1	Конкурс социально значимых проектов по решению проблем семьи и детей	Количество конкурсов	единиц	1	1	-	-	-	2	ДСП	2012, 2013
		Стоимость единицы	тыс. рублей	4300,0	3300,0	-	-	-	-		
		Сумма затрат, в том числе:	тыс. рублей	4300,0	3300,0	-	-	-	7600,0		
		бюджет города	тыс. рублей	4300,0	3300,0	-	-	-	7600,0		
1.8.2	Городские и районные мероприятия, посвященные Дню семьи, Дню матери, фестивалю детей-инвалидов и другие	Количество мероприятий	единиц	45	33	33	31	30	175	ДСП, МБУ города Новосибирска «КЦСОН», МБУ «Центр «Обские зори», МБУ «Центр «Надежда», МБУ «Центр социальной помощи «Заря», МБУ «Центр реабилитации «Олеся»	2012 – 2016
		Стоимость единицы	тыс. рублей	50,0 – 300,0	50,0 – 500,0	50,0 – 500,0	50,0 – 500,0	50,0 – 500,0	-		
		Сумма затрат, в том числе:	тыс. рублей	2800,0	2990,0	2780,0	1500,0	1500,0	11570,0		
		бюджет города	тыс. рублей	2800,0	2990,0	2780,0	1500,0	1500,0	11570,0		

1	2	3	4	5	6	7	8	9	10	11	12
1.8.3	Городская научно-практическая конференция по вопросам семьи и детства	Количество конференций	единиц	-	1	-	-	-	1	ДСП, ГУО, ДКСиМП	2013
		Стоимость единицы	тыс. рублей	-	30,0	-	-	-	-		
		Сумма затрат, в том числе:	тыс. рублей	-	30,0	-	-	-	30,0		
		бюджет города	тыс. рублей	-	30,0	-	-	-	30,0		
	Итого по подпункту 1.8, в том числе:		тыс. рублей	7100,0	6320,0	2780,0	1500,0	1500,0	19200,0		
	бюджет города		тыс. рублей	7100,0	6320,0	2780,0	1500,0	1500,0	19200,0		
	Итого по Программе, в том числе:		тыс. рублей	71862,0	90646,0	74755,5	68921,1	70823,4	377008,0		
	бюджет города		тыс. рублей	71862,0	90646,0	74755,5	68921,1	70823,4	377008,0		

## Примечания:

1. Исползуемые сокращения:  
ДСП – департамент по социальной политике мэрии города Новосибирска;  
ДПИИП – департамент промышленности, инноваций и предпринимательства мэрии города Новосибирска;  
ДКС иМП – департамент культуры, спорта и молодежной политики мэрии города Новосибирска;  
ГУО – Главное управление образования мэрии города Новосибирска;  
ГУФСИН по НСО – Главное управление Федеральной службы исполнения наказаний России по Новосибирской области;  
ГКУ ЦЗН г. Новосибирска – государственное казенное учреждение Новосибирской области «Центр занятости населения города Новосибирска»;  
ДСиИ – департамент связи и информатизации мэрии города Новосибирска;  
МБУ города Новосибирска «КЦСОН» – муниципальные бюджетные учреждения города Новосибирска «Комплексный центр социального обслуживания населения» районов города;  
МБУ ГЦ «Семейный совет» – МБУ Городской Центр развития и сопровождения форм семейного воспитания «Семейный совет»;  
МБУ «Центр «Обские зори» – муниципальное бюджетное учреждение «Комплексный социально-оздоровительный центр «Обские зори»;  
МБУ «Центр «Надежда» – муниципальное бюджетное учреждение города Новосибирска «Центр реабилитации детей и подростков с ограниченными возможностями «Надежда»;  
МБУ «Центр социальной помощи «Заря» – муниципальное бюджетное учреждение города Новосибирска «Городской центр социальной помощи семье и детям «Заря»;  
МБУ «Центр реабилитации «Олеся» – муниципальное бюджетное учреждение города Новосибирска «Центр реабилитации детей и подростков с ограниченными возможностями «Олеся».
2. Итоговые суммы затрат могут иметь расхождения за счет округления средней стоимости единицы.

## МЭРИЯ ГОРОДА НОВОСИБИРСКА

### ПОСТАНОВЛЕНИЕ

От 19.01.2016

№ 103

#### **Об отказе в предоставлении разрешений на отклонение от предельных параметров разрешенного строительства, реконструкции объектов капитального строительства**

В соответствии со статьей 40 Градостроительного кодекса Российской Федерации, решением Совета депутатов города Новосибирска от 24.06.2009 № 1288 «О Правилах землепользования и застройки города Новосибирска», пунктом 2.13 административного регламента предоставления муниципальной услуги по предоставлению разрешения на отклонение от предельных параметров разрешенного строительства, реконструкции объектов капитального строительства, утвержденного постановлением мэрии города Новосибирска от 10.06.2013 № 5459, на основании заключения по результатам публичных слушаний по вопросам предоставления разрешений на отклонение от предельных параметров разрешенного строительства, реконструкции объектов капитального строительства от 24.12.2015, рекомендаций комиссии по подготовке проекта правил землепользования и застройки города Новосибирска о предоставлении и об отказе в предоставлении разрешений на отклонение от предельных параметров разрешенного строительства, реконструкции объектов капитального строительства от 25.12.2015, руководствуясь Уставом города Новосибирска, ПОСТАНОВЛЯЮ:

1. Отказать в предоставлении разрешения на отклонение от предельных параметров разрешенного строительства, реконструкции объектов капитального строительства:

1.1. Кречетовой Людмиле Анатольевне (на основании заявления в связи с необходимостью соблюдения линии регулирования застройки) в связи с отсутствием оснований, предусмотренных частью 1 статьи 40 Градостроительного кодекса Российской Федерации:

в части уменьшения минимального отступа от границ земельного участка, за пределами которого запрещено строительство зданий, строений, сооружений, с кадастровым номером 54:35:012760:8 площадью 0,0747 га, расположенного по адресу: Российская Федерация, Новосибирская область, город Новосибирск, ул. Волочаевская (зона делового, общественного и коммерческого назначения (ОД-1)) с 3 м до 0 м со стороны ул. Волочаевской, с 1 м до 0 м со стороны ул. Лучезарной;

в части увеличения процента застройки с 30 % до 35,1 % в границах земельного участка с кадастровым номером 54:35:012760:8 площадью 0,0747 га, расположенного по адресу: Российская Федерация, Новосибирская область, город Новосибирск, ул. Волочаевская (зона делового, общественного и коммерческого назначения (ОД-1)).

1.2. Обществу с ограниченной ответственностью «Ситилит Недвижимость» (на

основании заявления в связи с тем, что наличие инженерных сетей является неблагоприятным для застройки) в части увеличения максимального процента застройки с 20 % до 27 % в границах земельного участка с кадастровым номером 54:35:063606:2979 площадью 0,1307 га, расположенного по адресу: Российская Федерация, Новосибирская область, город Новосибирск, ул. Троллейная (зона озеленения (Р-2)), в связи с письменным отказом заявителя от получения разрешения на отклонение от предельных параметров разрешенного строительства, реконструкции объектов капитального строительства.

2. Департаменту строительства и архитектуры мэрии города Новосибирска разместить постановление на официальном сайте города Новосибирска в информационно-телекоммуникационной сети «Интернет».

3. Департаменту информационной политики мэрии города Новосибирска обеспечить опубликование постановления.

4. Контроль за исполнением постановления возложить на заместителя мэра города Новосибирска - начальника департамента строительства и архитектуры мэрии города Новосибирска.

Исполняющий обязанности  
мэра города Новосибирска

Б. В. Буреев

# МЭРИЯ ГОРОДА НОВОСИБИРСКА

## ПОСТАНОВЛЕНИЕ

От 18.01.2016

№ 91

### **Об определении границ территорий, на которых не допускается розничная продажа алкогольной продукции, прилегающих к образовательным организациям, в Первомайском районе**

Во исполнение Федерального закона от 22.11.95 № 171-ФЗ «О государственном регулировании производства и оборота этилового спирта, алкогольной и спиртосодержащей продукции и об ограничении потребления (распития) алкогольной продукции», постановления Правительства Российской Федерации от 27.12.2012 № 1425 «Об определении органами государственной власти субъектов Российской Федерации мест массового скопления граждан и мест нахождения источников повышенной опасности, в которых не допускается розничная продажа алкогольной продукции, а также определении органами местного самоуправления границ прилегающих к некоторым организациям и объектам территорий, на которых не допускается розничная продажа алкогольной продукции», в соответствии с постановлением мэрии города Новосибирска от 12.04.2013 № 3615 «Об определении способа расчета расстояния от организаций и (или) объектов до границ прилегающих территорий, на которых не допускается розничная продажа алкогольной продукции», руководствуясь Уставом города Новосибирска, ПОСТАНОВЛЯЮ:

1. Определить границы территорий, на которых не допускается розничная продажа алкогольной продукции, прилегающих к следующим образовательным организациям:

муниципальному казенному дошкольному образовательному учреждению города Новосибирска «Детский сад № 11 «Снегирек» комбинированного вида», расположенному по адресу: Российская Федерация, Новосибирская область, город Новосибирск, ул. Первомайская, 166а (приложение 1);

муниципальному казенному дошкольному образовательному учреждению города Новосибирска «Детский сад № 27 «Росинка», расположенному по адресам: Российская Федерация, Новосибирская область, город Новосибирск, ул. Победителей, 9, ул. Марата, 10 (приложения 2, 3);

муниципальному казенному дошкольному образовательному учреждению города Новосибирска «Детский сад № 28 комбинированного вида», расположенному по адресу: Российская Федерация, Новосибирская область, город Новосибирск, ул. Первомайская, 224 (приложение 4);

муниципальному казенному дошкольному образовательному учреждению города Новосибирска «Детский сад № 35 комбинированного вида «Непоседы», расположенному по адресам: Российская Федерация, Новосибирская область, город Новосибирск, ул. Тельмана, 3б, ул. Маяковского, 6/1 (приложения 5, 6);

муниципальному казенному дошкольному образовательному учреждению горо-

да Новосибирска «Детский сад № 44 комбинированного вида «Мозаика», расположенному по адресу: Российская Федерация, Новосибирская область, город Новосибирск, ул. Березовая, 17 (приложение 7);

муниципальному казенному дошкольному образовательному учреждению города Новосибирска «Детский сад № 45 общеразвивающего вида», расположенному по адресу: Российская Федерация, Новосибирская область, город Новосибирск, ул. Узорная, 15 (приложение 8);

муниципальному казенному дошкольному образовательному учреждению города Новосибирска «Центр развития ребенка – детский сад № 55 «Искорка», расположенному по адресу: Российская Федерация, Новосибирская область, город Новосибирск, ул. Первомайская, 188а (приложение 9);

муниципальному казенному дошкольному образовательному учреждению города Новосибирска «Детский сад № 57 комбинированного вида «Чебурашка», расположенному по адресу: Российская Федерация, Новосибирская область, город Новосибирск, ул. Тенистая, 7 (приложение 10);

муниципальному казенному дошкольному образовательному учреждению города Новосибирска «Детский сад № 60 «Солнышко» комбинированного вида», расположенному по адресу: Российская Федерация, Новосибирская область, город Новосибирск, ул. Новоселов, 21 (приложение 11);

муниципальному казенному дошкольному образовательному учреждению города Новосибирска «Детский сад № 78 «Теремок», расположенному по адресам: Российская Федерация, Новосибирская область, город Новосибирск, ул. Шукшина, 1, ул. Твардовского, 16а (приложения 12, 13);

муниципальному казенному дошкольному образовательному учреждению города Новосибирска «Детский сад № 97 «Сказка» комбинированного вида», расположенному по адресу: Российская Федерация, Новосибирская область, город Новосибирск, ул. Пришвина, 4 (приложение 14);

муниципальному казенному дошкольному образовательному учреждению города Новосибирска «Детский сад № 171 «Черничка», расположенному по адресу: Российская Федерация, Новосибирская область, город Новосибирск, ул. Пихтовая, 2б (приложение 15);

муниципальному казенному дошкольному образовательному учреждению города Новосибирска «Детский сад компенсирующего вида № 282», расположенному по адресу: Российская Федерация, Новосибирская область, город Новосибирск, ул. Пожарского, 2/1 (приложение 16);

муниципальному казенному дошкольному образовательному учреждению города Новосибирска «Детский сад № 447 комбинированного вида «Семицветик», расположенному по адресу: Российская Федерация, Новосибирская область, город Новосибирск, ул. Шукшина, 5/2 (приложение 17);

негосударственному образовательному учреждению детскому центру «Акварель», расположенному по адресу: Российская Федерация, Новосибирская область, город Новосибирск, ул. 1-я Механическая, 5а (приложение 18);

частному дошкольному образовательному учреждению «Детский сад № 165 открытого акционерного общества «Российские железные дороги», расположенному по адресу: Российская Федерация, Новосибирская область, город Новосибирск, ул. Первомайская, 104а (приложение 19);

муниципальному бюджетному общеобразовательному учреждению города Новосибирска «Гимназия № 8», расположенному по адресу: Российская Федерация, Новосибирская область, город Новосибирск, ул. Ученическая, 8 (приложение 20);

муниципальному бюджетному общеобразовательному учреждению города Новосибирска «Средняя общеобразовательная школа № 117», расположенному по адресу: Российская Федерация, Новосибирская область, город Новосибирск, ул. Узорная, 1 (приложение 21);

муниципальному бюджетному общеобразовательному учреждению города Новосибирска «Технический лицей-интернат № 128», расположенному по адресу: Российская Федерация, Новосибирская область, город Новосибирск, ул. Первомайская, 96 (приложение 22);

муниципальному бюджетному общеобразовательному учреждению города Новосибирска «Средняя общеобразовательная школа № 140», расположенному по адресу: Российская Федерация, Новосибирская область, город Новосибирск, ул. Физкультурная, 16а (приложение 23);

муниципальному бюджетному общеобразовательному учреждению города Новосибирска «Средняя общеобразовательная школа № 141 с углубленным изучением математики», расположенному по адресу: Российская Федерация, Новосибирская область, город Новосибирск, ул. Пришвина, 3 (приложение 24);

муниципальному бюджетному общеобразовательному учреждению города Новосибирска «Средняя общеобразовательная школа № 142», расположенному по адресу: Российская Федерация, Новосибирская область, город Новосибирск, ул. Героев Революции, 6 (приложение 25);

муниципальному бюджетному общеобразовательному учреждению города Новосибирска «Средняя общеобразовательная школа № 144», расположенному по адресу: Российская Федерация, Новосибирская область, город Новосибирск, ул. Героев Революции, 103 (приложение 26);

муниципальному бюджетному общеобразовательному учреждению города Новосибирска «Средняя общеобразовательная школа № 145», расположенному по адресу: Российская Федерация, Новосибирская область, город Новосибирск, ул. Звездная, 8а (приложение 27);

муниципальному бюджетному общеобразовательному учреждению города Новосибирска «Средняя общеобразовательная школа № 146», расположенному по адресу: Российская Федерация, Новосибирская область, город Новосибирск, ул. Аксенова, 54 (приложение 28);

муниципальному бюджетному общеобразовательному учреждению города Новосибирска «Средняя общеобразовательная школа № 147», расположенному по адресу: Российская Федерация, Новосибирская область, город Новосибирск, ул. Пихтовая, 44 (приложение 29);

муниципальному казенному образовательному учреждению города Новосибирска «Специальная (коррекционная) школа № 148», расположенному по адресу: Российская Федерация, Новосибирская область, город Новосибирск, ул. Героев Революции, 68 (приложение 30);

муниципальному бюджетному общеобразовательному учреждению города Новосибирска «Средняя общеобразовательная школа № 154», расположенному по адресу: Российская Федерация, Новосибирская область, город Новосибирск, пер. Прибрежный, 9 (приложение 31);

федеральному государственному образовательному учреждению среднего профессионального образования «Новосибирский техникум железнодорожного транспорта», расположенному по адресу: Российская Федерация, Новосибирская область, город Новосибирск, ул. Лениногорская, 80 (приложение 32);

государственному бюджетному профессиональному образовательному учреждению Новосибирской области «Новосибирский электромеханический колледж», расположенному по адресу: Российская Федерация, Новосибирская область, город Новосибирск, ул. Первомайская, 202 (приложение 33);

государственному бюджетному профессиональному образовательному учреждению Новосибирской области «Новосибирский центр профессионального обучения № 2 им. Героя России Ю. М. Наумова», расположенному по адресу: Российская Федерация, Новосибирская область, город Новосибирск, ул. Первомайская, 206 (приложение 34);

государственному бюджетному профессиональному образовательному учреждению Новосибирской области «Новосибирский колледж почтовой связи и сервиса», расположенному по адресу: Российская Федерация, Новосибирская область, город Новосибирск, ул. Одоевского, 1 (приложение 35);

муниципальному автономному учреждению дополнительного образования детей города Новосибирска «Специализированная детско-юношеская школа олимпийского резерва «Центр водных видов спорта», расположенному по адресу: Российская Федерация, Новосибирская область, город Новосибирск, ул. Аксенова, 38 (приложение 36);

муниципальному бюджетному образовательному учреждению дополнительного образования детей города Новосибирска «Детско-юношеская спортивная школа «Первомаец», расположенному по адресам: Российская Федерация, Новосибирская область, город Новосибирск, ул. Аксенова, 21, 42 (приложения 37, 38).

2. Департаменту информационной политики мэрии города Новосибирска обеспечить опубликование постановления.

3. Контроль за исполнением постановления возложить на главу администрации Первомайского района города Новосибирска.

Исполняющий обязанности  
мэра города Новосибирска

Б. В. Буреев

# МЭРИЯ ГОРОДА НОВОСИБИРСКА

## ПОСТАНОВЛЕНИЕ

От 19.01.2016

№ 110

### **Об установлении публичных сервитутов на земельные участки в Дзержинском районе**

В целях обеспечения интересов жителей города Новосибирска, в соответствии со статьей 23 Земельного кодекса Российской Федерации, Федеральным законом от 06.10.2003 № 131-ФЗ «Об общих принципах организации местного самоуправления в Российской Федерации», с учетом заключения по результатам публичных слушаний по проекту постановления мэрии города Новосибирска «Об установлении публичных сервитутов на земельные участки в Дзержинском районе» от 26.08.2015, руководствуясь Уставом города Новосибирска, ПОСТАНОВЛЯЮ:

1. Установить постоянные публичные сервитуты на земельные участки в Дзержинском районе (приложение) в целях прохода или проезда через земельные участки.

2. Департаменту земельных и имущественных отношений мэрии города Новосибирска:

2.1. Обеспечить проведение государственной регистрации публичных сервитутов на земельные участки согласно приложению к настоящему постановлению в Управлении Федеральной службы государственной регистрации, кадастра и картографии по Новосибирской области.

2.2. Разместить постановление на официальном сайте города Новосибирска в информационно-телекоммуникационной сети «Интернет».

3. Департаменту информационной политики мэрии города Новосибирска обеспечить опубликование постановления.

4. Контроль за исполнением постановления возложить на начальника департамента земельных и имущественных отношений мэрии города Новосибирска.

Исполняющий обязанности  
мэра города Новосибирска

Б. В. Буреев

Приложение  
к постановлению мэрии  
города Новосибирска  
от 19.01.2016 № 110

ПЕРЕЧЕНЬ  
земельных участков в Дзержинском районе, обремененных  
публичными сервитутами

№ п/п	Кадастровый номер земельного участка	Учетный номер части	Площадь части, кв. м	Местоположение земельного участка (ориентир)
1	2	3	4	5
1	54:35:014700:13	3	978	Установлено относительно ориентира, расположенного в границах участка. Ориентир - здание (котельная). Почтовый адрес ориентира: Российская Федерация, Новосибирская область, город Новосибирск, ул. Дегтярева, 19
2	54:35:014700:47	1	400	Российская Федерация, Новосибирская область, город Новосибирск, ул. Дегтярева
3	54:35:000000:98	5	2550	Установлено относительно ориентира, расположенного в границах участка. Ориентир - здание административно-бытового корпуса. Почтовый адрес ориентира: Российская Федерация, Новосибирская область, город Новосибирск, ул. Докучаева, 1/1

## МЭРИЯ ГОРОДА НОВОСИБИРСКА

### ПОСТАНОВЛЕНИЕ

От 18.01.2016

№ 97

#### **Об утверждении проекта межевания территории квартала 21 в границах проекта планировки территории, ограниченной границей города Новосибирска, полосой отвода железной дороги, границей Первомайского района, в Советском районе**

В целях определения местоположения границ образуемых и изменяемых земельных участков, с учетом протокола публичных слушаний и заключения о результатах публичных слушаний, в соответствии с Градостроительным кодексом Российской Федерации, решением Совета депутатов города Новосибирска от 21.05.2008 № 966 «О Порядке подготовки документации по планировке территории города Новосибирска», постановлением мэрии города Новосибирска от 21.09.2012 № 9615 «Об утверждении проекта планировки территории, ограниченной границей города Новосибирска, полосой отвода железной дороги, границей Первомайского района, в Советском районе», руководствуясь Уставом города Новосибирска, **ПОСТАНОВЛЯЮ:**

1. Утвердить проект межевания территории квартала 21 в границах проекта планировки территории, ограниченной границей города Новосибирска, полосой отвода железной дороги, границей Первомайского района, в Советском районе (приложение).

2. Департаменту строительства и архитектуры мэрии города Новосибирска разместить постановление на официальном сайте города Новосибирска в информационно-телекоммуникационной сети «Интернет».

3. Департаменту информационной политики мэрии города Новосибирска в течение семи дней со дня издания постановления обеспечить опубликование постановления.

4. Контроль за исполнением постановления возложить на заместителя мэра города Новосибирска – начальника департамента строительства и архитектуры мэрии города Новосибирска.

Исполняющий обязанности  
мэра города Новосибирска

Б. В. Буреев

Приложение  
к постановлению мэрии  
города Новосибирска  
от 18.01.2016 № 97

ПРОЕКТ

межевания территории квартала 21 в границах проекта планировки территории, ограниченной границей города Новосибирска, полосой отвода железной дороги, границей Первомайского района, в Советском районе

Чертеж межевания территории с отображением красных линий, утвержденных в составе проекта планировки территории, линий отступа от красных линий в целях определения места допустимого размещения зданий, строений, сооружений, границ образуемых и изменяемых земельных участков на кадастровом плане территории, условных номеров образуемых земельных участков, границ территорий объектов культурного наследия, границ зон с особыми условиями использования территорий, границ зон действия публичных сервитутов (приложение).

---

## Приложение 1

к чертежу межевания территории с отображением красных линий, утвержденных в составе проекта планировки территории, линий отступа от красных линий в целях определения места допустимого размещения зданий, строений, сооружений, границ образуемых и изменяемых земельных участков на кадастровом плане территории, условных номеров образуемых земельных участков, границ территорий объектов культурного наследия, границ зон с особыми условиями использования территорий, границ зон действия публичных сервитутов

## ПЕРЕЧЕНЬ

образуемых и изменяемых земельных участков на кадастровом плане территории с указанием площади образуемых и изменяемых земельных участков и их частей, а также вида разрешенного использования образуемых земельных участков в соответствии с проектом планировки территории

Учетный номер земельного участка на чертеже	Учетный номер кадастрового квартала	Вид разрешенного использования образуемых земельных участков в соответствии с проектом планировки территории	Площадь образуемых и изменяемых земельных участков и их частей, га	Адрес земельного участка
1	2	3	4	5
1	54:35:091365	Многоквартирные 5 – 8-этажные дома, в том числе с помещениями общественного назначения, автостоянками; многоквартирные 9 – 13-этажные дома, в том числе с помещениями общественного назначения, автостоянками; многоквартирные 14 – 18-этажные дома, в том числе с помещениями общественного назначения, автостоянками; многоквартирные 19 – 25-этажные дома, в том числе с помещениями общественного назначения, автостоянками; многоквартирные 26 – 50-этажные дома, в том числе с помещениями общественного назначения, автостоянками	1,2902	Российская Федерация, Новосибирская область, город Новосибирск, ул. Иванова, 8

1	2	3	4	5
2	54:35:091365	Объекты коммунального назначения	0,1881	Российская Федерация, Новосибирская область, город Новосибирск, ул. Иванова, 26а
3	54:35:091370	Здания общественного назначения	0,0704	Российская Федерация, Новосибирская область, город Новосибирск, ул. Иванова, 26б
4	54:35:091370	Многоквартирные 9 – 13-этажные дома, в том числе с помещениями общественного назначения, автостоянками	0,7004	Российская Федерация, Новосибирская область, город Новосибирск, ул. Иванова, 30
5	54:35:091370	Многоквартирные 5 – 8-этажные дома, в том числе с помещениями общественного назначения, автостоянками	0,4044	Российская Федерация, Новосибирская область, город Новосибирск, ул. Российская, 3
6	54:35:091370	Многоквартирные 5 – 8-этажные дома, в том числе с помещениями общественного назначения, автостоянками	0,4966	Российская Федерация, Новосибирская область, город Новосибирск, ул. Российская, 5/1
7	54:35:091370	Железнодорожные пути; объекты железнодорожного транспорта	0,1256	Российская Федерация, Новосибирская область, город Новосибирск, бульвар Молодежи, 21
8	54:35:091360	Общественные здания административного назначения; здания общественного назначения	0,1035	Российская Федерация, Новосибирская область, город Новосибирск, бульвар Молодежи, 23
9	54:35:091360	Железнодорожные пути; объекты железнодорожного транспорта	0,9700	Российская Федерация, Новосибирская область, город Новосибирск, бульвар Молодежи, (15)
10	54:35:091345	Гаражи (кроме индивидуальных капитальных гаражей); территории гаражных и гаражно-строительных кооперативов; подземные автостоянки; механизированные автостоянки; подземные механизированные автостоянки с эксплуатируемой кровлей (площадки отдыха, спортивные площадки, игровые площадки, озелененные территории, иные объекты благоустройства)	2,7108	Российская Федерация, Новосибирская область, город Новосибирск, ул. Героев Труда, 14/1

1	2	3	4	5
11	54:35:091345	Гаражи (кроме индивидуальных капитальных гаражей); территории гаражных и гаражно-строительных кооперативов; подземные автостоянки, механизированные автостоянки; подземные механизированные автостоянки с эксплуатируемой кровлей (площадки отдыха, спортивные площадки, игровые площадки, озелененные территории, иные объекты благоустройства)	1,0930	Российская Федерация, Новосибирская область, город Новосибирск, ул. Героев Труда, 14/2
12	54:35:091345	Здания общественного назначения; общественные здания административного назначения; магазины; объекты общест-венного питания; объекты дошкольного образования; объекты бытового обслуживания	0,6932	Российская Федерация, Новосибирская область, город Новосибирск, ул. Героев Труда, 16
13	54:35:091345	Здания общественного назначения	0,6823	Российская Федерация, Новосибирская область, город Новосибирск, ул. Иванова, 4
14	54:35:091345	Здания общественного назначения	0,2064	Российская Федерация, Новосибирская область, город Новосибирск, ул. Иванова, 6
15	54:35:091365	Озелененные территории общего пользования	0,7873	Российская Федерация, Новосибирская область, город Новосибирск, ул. Иванова, (18)
16	54:35:091365	Озелененные территории общего пользования	0,0593	Российская Федерация, Новосибирская область, город Новосибирск, ул. Иванова, (16)
17	54:35:091365	Озелененные территории общего пользования	0,1674	Российская Федерация, Новосибирская область, город Новосибирск, ул. Иванова, (28)
18	54:35:091370	Озелененные территории общего пользования	0,0216	Российская Федерация, Новосибирская область, город Новосибирск, бульвар Молодежи, (23)
19	54:35:091360	Озелененные территории общего пользования	0,7038	Российская Федерация, Новосибирская область, город Новосибирск, бульвар Молодежи, (17)
20	54:35:091360	Озелененные территории общего пользования	1,3596	Российская Федерация, Новосибирская область, город Новосибирск, бульвар Молодежи, (5)
21	54:35:091345	Автомобильные дороги общего пользования; автомобильные дороги необщего пользования; элементы обустройства автомобильных дорог	0,1199	Российская Федерация, Новосибирская область, город Новосибирск, ул. Героев Труда, (14/1)

1	2	3	4	5
22	54.35:091345	Озелененные территории общего пользования	0,1033	Российская Федерация, Новосибирская область, город Новосибирск, ул. Иванова, (б)
Итого:			13,0571	

## Приложение 2

к чертежу межевания территории с отображением красных линий, утвержденных в составе проекта планировки территории, линий отступа от красных линий в целях определения места допустимого размещения зданий, строений, сооружений, границ образуемых и изменяемых земельных участков на кадастровом плане территории, условных номеров образуемых земельных участков, границ территорий объектов культурного наследия, границ зон с особыми условиями использования территорий, границ зон действия публичных сервитутов

## ПЕРЕЧЕНЬ

образуемых земельных участков, которые после образования будут относиться к территориям общего пользования или имуществу общего пользования

Условный номер земельного участка на чертеже	Учетный номер кадастрового квартала	Вид разрешенного использования образуемых земельных участков в соответствии с проектом планировки территории	Площадь земельного участка, га	Адрес земельного участка
1	2	3	4	5
15	54:35:091365	Озелененные территории общего пользования	0,7873	Российская Федерация, Новосибирская область, город Новосибирск, ул. Иванова, (18)
16	54:35:091365	Озелененные территории общего пользования	0,0593	Российская Федерация, Новосибирская область, город Новосибирск, ул. Иванова, (16)

1	2	3	4	5
17	54:35:091365	Озелененные территории общего пользования	0,1674	Российская Федерация, Новосибирская область, город Новосибирск, ул. Иванова, (28)
18	54:35:091370	Озелененные территории общего пользования	0,0216	Российская Федерация, Новосибирская область, город Новосибирск, бульвар Молодежи, (23)
19	54:35:091360	Озелененные территории общего пользования	0,7038	Российская Федерация, Новосибирская область, город Новосибирск, бульвар Молодежи, (17)
20	54:35:091360	Озелененные территории общего пользования	1,3596	Российская Федерация, Новосибирская область, город Новосибирск, бульвар Молодежи, (5)
21	54:35:091345	Автомобильные дороги общего пользования; автомобильные дороги необщего пользования; элементы обустройства автомобильных дорог	0,1199	Российская Федерация, Новосибирская область, город Новосибирск, ул. Героев Труда, (14/1)
22	54:35:091345	Озелененные территории общего пользования	0,1033	Российская Федерация, Новосибирская область, город Новосибирск, ул. Иванова, (6)
	Итого:		3,3222	

# МЭРИЯ ГОРОДА НОВОСИБИРСКА

## ПОСТАНОВЛЕНИЕ

От 19.01.2016

№ 108

### **О внесении изменений в ведомственную целевую программу «Развитие сферы культуры города Новосибирска» на 2014 – 2016 годы, утвержденную постановлением мэрии города Новосибирска от 19.12.2013 № 12024**

В целях корректировки программных мероприятий и уточнения объема финансирования, в соответствии с Федеральным законом от 06.10.2003 № 131-ФЗ «Об общих принципах организации Местного самоуправления в Российской Федерации», Положением о прогнозировании, программах и планах социально-экономического развития города Новосибирска, принятым решением Совета депутатов города Новосибирска от 24.06.2009 № 1286, Порядком разработки, утверждения и реализации ведомственных целевых программ города Новосибирска, утвержденным постановлением мэрии города Новосибирска от 14.01.2013 № 125, руководствуясь Уставом города Новосибирска, ПОСТАНОВЛЯЮ:

1. Внести в ведомственную целевую программу «Развитие сферы культуры города Новосибирска» на 2014 – 2016 годы, утвержденную постановлением мэрии города Новосибирска от 19.12.2013 № 12024 «Об утверждении ведомственной целевой программы «Развитие сферы культуры города Новосибирска» на 2014 – 2016 годы» (в редакции постановлений мэрии города Новосибирска от 16.10.2014 № 9092, от 17.12.2014 № 11169, от 11.02.2015 № 940, от 20.03.2015 № 2496, от 23.09.2015 № 5870, от 21.12.2015 № 7200), следующие изменения:

1.1. В таблице раздела 1 «Паспорт ведомственной целевой программы «Развитие сферы культуры города Новосибирска» на 2014 – 2016 годы»:

1.1.1. В строке «Объем финансирования Программы» цифры «3780885,58» заменить цифрами «3780485,58», цифры «1249261,50» заменить цифрами «1248861,50».

1.1.2. В строке «Ожидаемые результаты реализации Программы» цифры «500» заменить цифрами «333», слова «не менее 1 ежегодно» заменить словами «не менее 2 за период реализации Программы».

1.2. В таблице раздела 4 «Цели, задачи, целевые индикаторы Программы»:

1.2.1. В графе 7 строки 1.2 цифры «500» заменить цифрами «333», цифру «1» заменить цифрой «0».

1.2.2. В графе 7 строки 1.3 цифру «5» заменить цифрами «12».

1.3. Раздел 5 «Перечень мероприятий Программы» изложить в редакции приложения к настоящему постановлению.

2. Департаменту культуры, спорта и молодежной политики мэрии города Новосибирска разместить постановление на официальном сайте города Новосибирска в информационно-телекоммуникационной сети «Интернет».

3. Департаменту информационной политики мэрии города Новосибирска обеспечить опубликование постановления.

4. Контроль за исполнением постановления возложить на начальника департамента культуры, спорта и молодежной политики мэрии города Новосибирска.

Исполняющий обязанности  
мэра города Новосибирска

Б. В. Буреев

Приложение  
к постановлению мэрии  
города Новосибирска  
от 19.01.2016 № 108

**5. Перечень мероприятий Программы**

№ п/п	Цель, задача, мероприятия	Показатель	Единица измерения	Период реализации Программы по годам			Всего по Программе	Исполнитель	Срок исполнения мероприятия, годы
				2014	2015	2016			
1	2	3	4	5	6	7	8	9	10
1. Создание условий для обеспечения жителей города Новосибирска услугами организаций культуры									
1.1. Организация обеспечения деятельности муниципальных учреждений культуры города Новосибирска									
1.1.1	Обеспечение проведения культурно-досуговых и информационно-просветительских мероприятий в домах и дворах культуры, культурных центрах, студиях, направленных на реализацию творческих способностей жителей города Новосибирска и эстетическое воспитание детей и подростков	Количество мероприятий	мероприятий	1612	1700	1612	4924	ДКСМП, муниципальные учреждения сферы культуры	2014 – 2016
		Стоимость единицы	тыс. рублей	65,66	81,32	103,84	–		
		Сумма затрат, в том числе:	тыс. рублей	105843,92	138244,00	167390,08	411478,00		
		бюджет города Новосибирска	тыс. рублей	105843,92	138244,00	167390,08	411478,00		

1	2	3	4	5	6	7	8	9	10
1.1.2	Организация работы клубных формирований домов и дворов культуры, направленной на реализацию творческих способностей жителей города Новосибирска, удовлетворение их культурных потребностей	Количество участников клубного формирования тыс. рублей Стоимость единицы Сумма затрат, в том числе: бюджет города Новосибирска	тыс. рублей тыс. рублей тыс. рублей	8260 11,57 95568,20 95568,20	8298 13,14 109035,72 109035,72	8260 18,55 153223,00 153223,00	24818 – 357826,92 357826,92	ДКСиМП, муниципальные учреждения сферы культуры	2014 – 2016
1.1.3	Проведение культурно-досуговых, развлекательных мероприятий, направленных на содержательное наполнение свободного времени горожан	Количество Стоимость единицы Сумма затрат, в том числе: бюджет города Новосибирска	мероприятий тыс. рублей тыс. рублей тыс. рублей	672 95,23 63994,56 63994,56	673 105,57 71048,61 71048,61	672 126,32 84887,04 84887,04	2017 – 219930,21 219930,21	ДКСиМП, МАУК ПКЮ «Зельцовский», МАУК ПКЮ «У моря Обского», МБУК ПКЮ «Первомайский», МБУК ПКЮ «Сосновый бор», МБУК ПКЮ им. С. М. Кирова, МБУК ПКЮ «Бугринская роша»	2014 – 2016
1.1.4	Предоставление информации о времени и месте театральных представлений, филармонических и эстрадных концертов, гастрольных мероприятий театров и филармоний, киносеансов, анонсы данных мероприятий	Количество Стоимость единицы Сумма затрат, в том числе: бюджет города Новосибирска	интернет ресурсы, СМИ тыс. рублей тыс. рублей тыс. рублей	24 20,02 480,48 480,48	30 24,73 741,90 741,90	24 20,05 481,20 481,20	78 – 1703,58 1703,58	ДКСиМП, МБУК «НДТ им. С. Афанасьева», МБУК ДТ «На левом берегу», МБУК «КДЦ им. К. С. Станиславского»	2014 – 2016

1	2	3	4	5	6	7	8	9	10
1.1.5	Обеспечение реализации дополнительных общеразвивающих и предпро-фессиональных образовательных программ в области искусства в системе МО-ОДОД сферы культуры	Количество Стоимость единицы Сумма затрат, в том числе: бюджет города Новосибирска	детей тыс. рублей тыс. рублей тыс. рублей	13219 40,73 538409,87 538409,87	13219 47,38 626316,22 626316,22	13219 53,64 709067,16 709067,16	13219 – 1873793,25 1873793,25	ДКСиМП, МООДОД сферы культуры	2014 – 2016
1.1.6	Организация и проведение конкурсно-фестивальных, выставочных и методических мероприятий с участием организаций сферы культуры	Количество Стоимость единицы Сумма затрат, в том числе: бюджет города Новосибирска	мероприятий тыс. рублей тыс. рублей тыс. рублей	147 658,63 96818,61 96818,61	88 1117,12 98306,56 98306,56	146 827,02 120744,92 120744,92	381 – 315870,09 315870,09	ДКСиМП, МБУК ГЛПЦ, МАУК ГЦК, МБУК ГЦИИ	2014 – 2016
1.1.7	Создание и показ спектаклей, концертных программ профессиональными творческими коллективами	Количество Стоимость единицы Сумма затрат, в том числе: бюджет города Новосибирска	мероприятий тыс. рублей тыс. рублей тыс. рублей	431 169,16 72907,96 72907,96	434 209,14 90766,76 90766,76	431 228,00 98268,00 98268,00	1296 – 261942,72 261942,72	ДКСиМП, МБУК «НГДТ» пр/р С. Афанасьева», МБУК ДТ «На левом берегу», МБУК НГДО, МБУК «КДЦ им. К. С. Станиславского»	2014 – 2016
1.1.8	Публикация музейных предметов и музейных коллекций	Количество Стоимость единицы Сумма затрат, в том числе: бюджет города Новосибирска	публикаций тыс. рублей тыс. рублей тыс. рублей	15 2868,37 43025,55 43025,55	30 1538,00 46140,00 46140,00	27 1713,10 46253,70 46253,70	72 – 135419,25 135419,25	ДКСиМП, МКУК «Музей города Новосибирска»	2014 – 2016

1	2	3	4	5	6	7	8	9	10
1.1.9	Приобретение учебного, световозвукowego, технического, экспозиционно-выставочного, компьютерного оборудования, мебели для муниципальных учреждений сферы культуры	Количество единиц Стоимость единицы Сумма затрат, в том числе:	единиц тыс. рублей тыс. рублей тыс. рублей	200 45,67 9134,00 9134,00	628 15,28 9595,84 9595,84	200 42,97 8594,00 8594,00	1028 – 27323,84 27323,84	ДКСиМП, муниципальные учреждения сферы культуры	2014 – 2016
1.1.10	Приобретение музыкальных инструментов для муниципальных учреждений сферы культуры	Количество единиц Стоимость единицы Сумма затрат, в том числе: бюджет города Новосибирска	единиц тыс. рублей тыс. рублей тыс. рублей	120 155,00 18600,00 18600,00	83 68,86 5715,38 5715,38	36 155,56 5600,16 5600,16	239 – 29915,54 29915,54	ДКСиМП, муниципальные учреждения сферы культуры	2014 – 2016
1.1.11	Приобретение спенических костюмов и обуви для муниципальных учреждений сферы культуры	Количество единиц Стоимость единицы Сумма затрат, в том числе: бюджет города Новосибирска	единиц тыс. рублей тыс. рублей тыс. рублей	120 20,00 2400,00 2400,00	995 2,61 2596,95 2596,95	120 20,00 2400,00 2400,00	1235 – 7396,95 7396,95	ДКСиМП, муниципальные учреждения сферы культуры	2014 – 2016
1.1.12	Текущий и капитальный ремонт муниципальных учреждений сферы культуры	Количество объектов Стоимость единицы Сумма затрат, в том числе: бюджет города Новосибирска	объектов тыс. рублей тыс. рублей тыс. рублей	19 1252,63 23799,97 23799,97	36 832,76 29979,36 29979,36	4 5200,00 20800,00 20800,00	59 – 74579,33 74579,33	ДКСиМП	2014 – 2016
1.1.13	Назначение стипендий мэрии города Новосибирска для одаренных детей в области культуры и искусства	Количество человек Стоимость единицы Сумма затрат, в том числе: бюджет города Новосибирска	человек тыс. рублей тыс. рублей тыс. рублей	55 7,20 396,00 396,00	60 5,00 300,00 300,00	65 14,40 936,00 936,00	180 – 1632,00 1632,00	ДКСиМП, МБУК ГДПП	2014 – 2016

1	2	3	4	5	6	7	8	9	10
1.1.14	Обеспечение участия учащихся МООДОД и воспитанников творческих коллективов КДУ в творческих состязаниях, в том числе проводимых в других городах и регионах Российской Федерации, а также за рубежом	Количество единиц Стоимость единицы Сумма затрат, в том числе:	детей тыс. рублей тыс. рублей тыс. рублей	150 20,00 3000,00 3000,00	1630 1,61 2624,30 2624,30	150 20,00 3000,00 3000,00	1930 – 8624,30 8624,30	ДКСчМП	2014 – 2016
1.1.15	Комплектование музейного фонда МКУК «Музей города Новосибирска»	Количество единиц Стоимость единицы Сумма затрат, в том числе: бюджет города Новосибирска	единиц тыс. рублей тыс. рублей тыс. рублей	5 140,00 700,00 700,00	27 25,92 699,84 699,84	5 140,00 700,00 700,00	37 – 2099,84 2099,84	ДКСчМП, МКУК «Музей города Новосибирска»	2014 – 2016
1.1.16	Создание электронного архива «Мемориал славы новосибирцев»	Количество единиц Стоимость единицы Сумма затрат, в том числе: бюджет города Новосибирска	электронных записей тыс. рублей тыс. рублей тыс. рублей	5000 0,02 100,00 100,00	5000 0,02 100,00 100,00	5000 0,02 100,00 100,00	15000 – 300,00 300,00	ДКСчМП, МКУК «Музей города Новосибирска»	2014 – 2016
Итого по подпункту 1.1, в том числе:			тыс. рублей	1075179,12	1232211,44	1422445,26	3729835,82		
бюджет города Новосибирска			тыс. рублей	1075179,12	1232211,44	1422445,26	3729835,82		

1.2. Развитие кадрового потенциала муниципальных учреждений культуры города Новосибирска									
1	2	3	4	5	6	7	8	9	10
1.2.1	Издание сборников «Вестник учреждений сферы культуры Новосибирска»	Количество экземпляров	тыс. рублей	–	150	–	150	ДКС+МП, МБУК ГДПП	2015
		Стоимость единицы	тыс. рублей	–	0,50	–	–		
		Сумма затрат, в том числе:	тыс. рублей	–	75,00	–	75,00		
		бюджет города Новосибирска	тыс. рублей	–	75,00	–	75,00		
1.2.2	Реализация творческих проектов – проведение крупномасштабных социально значимых акций	Количество мероприятий	мероприятий	8	8	8	24	ДКС+МП, МБУК ГДПП, МАУК ГЦК	2014 – 2016
		Стоимость единицы	тыс. рублей	1250,00	1266,18	1250,00	–		
		Сумма затрат, в том числе:	тыс. рублей	10000,00	10129,44	10000,00	30129,44		
		бюджет города Новосибирска	тыс. рублей	10000,00	10129,44	10000,00	30129,44		
1.2.3	Проведение конкурсов среди учреждений муниципального сектора сферы культуры	Количество конкурсов	конкурсов	1	–	1	2	ДКС+МП, МБУК ГДПП	2014, 2016
		Стоимость единицы	тыс. рублей	499,44	–	500,26	–		
		Сумма затрат, в том числе:	тыс. рублей	499,44	–	500,26	999,70		
		бюджет города Новосибирска	тыс. рублей	499,44	–	500,26	999,70		
1.2.4	Обеспечение обучения работников учреждений культуры по программам дополнительного профессионального образования	Количество человек	человек	500	333	500	1333	ДКС+МП	2014 – 2016
		Стоимость единицы	тыс. рублей	5,00	4,34	5,00	–		
		Сумма затрат, в том числе:	тыс. рублей	2500,00	1445,22	2500,00	6445,22		
		бюджет города Новосибирска	тыс. рублей	2500,00	1445,22	2500,00	6445,22		
	Итого по подпункту 1.2, в том числе:		тыс. рублей	12999,44	11649,66	13000,26	37649,36		
	бюджет города Новосибирска		тыс. рублей	12999,44	11649,66	13000,26	37649,36		

1	2	3	4	5	6	7	8	9	10
		1.3. Поддержка общественно значимых инициатив в сфере культуры							
1.3.1	Проведение конкурса творческих проектов на предоставление грантов в форме субсидий на поддержку профессиональной творческой деятельности в сфере культуры	Количество единиц	единиц	10	12	5	27	ДКСчМП	2014 – 2016
		Стоимость единицы	тыс. рублей	3000,00	416,70	1000,00	–		
		Сумма затрат, в том числе:	тыс. рублей	3000,00	5000,40	5000,00	13000,40		
		бюджет города Новосибирска	тыс. рублей	3000,00	5000,40	5000,00	13000,40		
	Итого по подпункту 1.3, в том числе:		тыс. рублей	3000,00	5000,40	5000,00	13000,40		
	бюджет города Новосибирска		тыс. рублей	3000,00	5000,40	5000,00	13000,40		
	Итого по пункту 1, в том числе:		тыс. рублей	1091178,56	1248861,50	1440445,52	3780485,58		
	бюджет города Новосибирска		тыс. рублей	1091178,56	1248861,50	1440445,52	3780485,58		
	Итого по Программе, в том числе:		тыс. рублей	1091178,56	1248861,50	1440445,52	3780485,58		
	бюджет города Новосибирска		тыс. рублей	1091178,56	1248861,50	1440445,52	3780485,58		

## Примечание:

Используемые сокращения:

ДКСиМП – департамент культуры, спорта и молодежной политики мэрии города Новосибирска;  
МООДЮД – муниципальные образовательные организации дополнительного образования детей сферы культуры;  
КДУ – культурно-досуговые учреждения;  
МАУК ГЦК – муниципальное автономное учреждение культуры города Новосибирска «Городской центр культуры города Новосибирска»;  
МАУК «ПКиО «Заяльцовский»» – муниципальное автономное учреждение культуры города Новосибирска «Парк культуры и отдыха «Заяльцовский»»;  
МАУК ПККиО «У моря Обского» – муниципальное автономное учреждение культуры города Новосибирска «Парк культуры и отдыха «У моря Обского»»;  
МАУК ПККиО «У моря Обского» – муниципальное автономное учреждение культуры города Новосибирска «Парк культуры и отдыха «У моря Обского»»;  
МБУК «НГДТ п/р С. Афанасьева» – муниципальное бюджетное учреждение культуры города Новосибирска «Новосибирский городской драматический театр под руководством Сергея Афанасьева»;  
МБУК ДТ «На левом берегу» – муниципальное бюджетное учреждение культуры города Новосибирска «Драматический театр «На левом берегу»»;  
МБУК НГДО – муниципальное бюджетное учреждение культуры города Новосибирска «Новосибирский городской духовой оркестр»;  
МБУК ГЦИИ – муниципальное бюджетное учреждение культуры города Новосибирска «Городской центр изобразительных искусств»;  
МБУК ГДПТ – муниципальное бюджетное учреждение культуры города Новосибирска «Городская дирекция творческих программ»;  
МБУК ПККиО «Первомайский» – муниципальное бюджетное учреждение культуры города Новосибирска «Парк культуры и отдыха «Первомайский»»;  
МБУК ПККиО «Сосновый бор» – муниципальное бюджетное учреждение культуры города Новосибирска «Парк культуры и отдыха «Сосновый бор»»;  
МБУК ПККиО им. С. М. Кирова – муниципальное бюджетное учреждение культуры города Новосибирска «Парк культуры и отдыха имени С. М. Кирова»;  
МБУК ПККиО «Бугринская роща» – муниципальное бюджетное учреждение культуры города Новосибирска «Парк культуры и отдыха «Бугринская роща»»;  
МКУК «Музей города Новосибирска» – муниципальное казенное учреждение культуры города Новосибирска «Музей города Новосибирска».

# МЭРИЯ ГОРОДА НОВОСИБИРСКА

## ПОСТАНОВЛЕНИЕ

От 19.01.2016

№ 109

**О внесении изменений в ведомственную целевую программу «Развитие физической культуры и спорта в городе Новосибирске» на 2012 – 2016 годы, утвержденную постановлением мэрии города Новосибирска от 03.10.2011 № 9121**

В целях корректировки программных мероприятий и уточнения объема финансирования, в соответствии с Федеральным законом от 06.10.2003 № 131-ФЗ «Об общих принципах организации местного самоуправления в Российской Федерации», Положением о прогнозировании, программах и планах социально-экономического развития города Новосибирска, принятым решением Совета депутатов города Новосибирска от 24.06.2009 № 1286, Порядком разработки, утверждения и реализации ведомственных целевых программ города Новосибирска, утвержденным постановлением мэрии города Новосибирска от 14.01.2013 № 125, руководствуясь Уставом города Новосибирска, ПОСТАНОВЛЯЮ:

1. Внести в ведомственную целевую программу «Развитие физической культуры и спорта в городе Новосибирске» на 2012 – 2016 годы, утвержденную постановлением мэрии города Новосибирска от 03.10.2011 № 9121 «Об утверждении ведомственной целевой программы «Развитие физической культуры и спорта в городе Новосибирске» на 2012 – 2016 годы» (в редакции постановлений мэрии города Новосибирска от 14.12.2011 № 12098, от 08.10.2012 № 10070, от 29.12.2012 № 13547, от 30.12.2013 № 12440, от 26.09.2014 № 8488, от 13.02.2015 № 1001, от 21.12.2015 № 7201), следующие изменения:

1.1. Строки «Объем финансирования Программы», «Ожидаемые результаты реализации Программы» таблицы раздела 1 «Паспорт ведомственной целевой программы «Развитие физической культуры и спорта в городе Новосибирске» на 2012 – 2016 годы» изложить в редакции приложения 1 к настоящему постановлению.

1.2. Раздел 4 «Цели, задачи, целевые индикаторы Программы» изложить в редакции приложения 2 к настоящему постановлению.

1.3. Раздел 5 «Перечень мероприятий Программы» изложить в редакции приложения 3 к настоящему постановлению.

2. Департаменту культуры, спорта и молодежной политики мэрии города Новосибирска разместить постановление на официальном сайте города Новосибирска в информационно-телекоммуникационной сети «Интернет».

3. Департаменту информационной политики мэрии города Новосибирска обеспечить опубликование постановления.

4. Контроль за исполнением постановления возложить на начальника департамента культуры, спорта и молодежной политики мэрии города Новосибирска.

Исполняющий обязанности  
мэра города Новосибирска

Б. В. Буреев  
261

Приложение 1  
к постановлению мэрии  
города Новосибирска  
от 19.01.2016 № 109

Объем финансирования Программы	<p>Финансирование Программы осуществляется в объеме 5748483,8 тыс. рублей, в том числе за счет средств бюджета города Новосибирска (далее – бюджет города):</p> <p>2012 год – 52481,1 тыс. рублей;          2013 год – 1293994,2 тыс. рублей;          2014 год – 1401706,1 тыс. рублей;          2015 год – 1471333,7 тыс. рублей;          2016 год – 1528968,7 тыс. рублей</p>
Ожидаемые результаты реализации Программы	<p>Увеличение количества жителей города Новосибирска, систематически занимающихся физической культурой и спортом, до 359,0 тыс. человек;</p> <p>увеличение количества жителей города Новосибирска, участвующих в физкультурно-оздоровительных мероприятиях по месту жительства, до 122,5 тыс. человек;</p> <p>увеличение количества жителей города Новосибирска, занимающихся в физкультурно-оздоровительных группах по месту жительства, до 23,5 тыс. человек;</p> <p>обеспечение деятельности четырех в 2013 – 2014 годах, трех в 2015 – 2016 годах муниципальных учреждений сферы физической культуры и спорта, предоставляющих муниципальную услугу «Организация проведения физкультурно-оздоровительных и спортивных мероприятий»;</p> <p>увеличение количества участников спортивно-массовых мероприятий, проводимых на территории города Новосибирска, до 340 тыс. человек;</p> <p>привлечение к участию в Международных детских Играх «Спорт – Искусство – Интеллект» в качестве участников 6,3 тыс. человек;</p> <p>увеличение количества участников спортивно-массовых мероприятий среди людей с ограниченными возможностями, проводимых на территории города Новосибирска, до 140 человек;</p> <p>обеспечение получения дополнительного профессионального образования для работы с учащимися-спортсменами с ограниченными возможностями тремя* тренерами-преподавателями;</p> <p>увеличение количества спортсменов города Новосибирска, вошедших в состав спортивной сборной команды Российской Федерации по видам спорта, включенным в программы Олимпийских игр, до 80 человек;</p> <p>увеличение доли учащихся-спортсменов муниципальных учреждений дополнительного образования сферы физической культуры и спорта, которым присвоены спортивные разряды, до 45 %;</p> <p>увеличение количества призовых мест, завоеванных на международных и всероссийских соревнованиях учащимися-спортсменами муниципальных учреждений дополнительного образования сферы физической культуры и спорта, до 80 мест на 100 учащихся;</p>

увеличение доли тренеров-преподавателей муниципальных учреждений дополнительного образования сферы физической культуры и спорта, получивших дополнительное профессиональное образование, до 45 %;

обеспечение деятельности 17 в 2013, 2015 годах, 18 в 2014 году и 16 в 2016 году муниципальных учреждений сферы физической культуры и спорта, предоставляющих муниципальную услугу «Предоставление дополнительного образования в сфере физической культуры и спорта»;

обеспечение деятельности 1 муниципального учреждения сферы физической культуры и спорта, выполняющего муниципальную работу «Работы по подготовке спортивного резерва для спортивных сборных команд Российской Федерации, Новосибирской области, города Новосибирска» в 2013 – 2014 годах;

обеспечение деятельности 1 муниципального учреждения сферы физической культуры и спорта, участвующих в обеспечении подготовки спортивного резерва для спортивных сборных команд Новосибирской области, а также в организации и проведении спортивных соревнований и тренировочных мероприятий спортивных сборных команд Российской Федерации, Новосибирской области, проводимых на территории города Новосибирска в 2015 – 2016 годах;

обеспечение 100 % готовности спортивных объектов к организации и проведению спортивно-массовых мероприятий;

проведение капитального и текущего ремонта в 24 муниципальных учреждениях сферы физической культуры и спорта\*\*;

комплектация спортивным и технологическим оборудованием 24 муниципальных учреждений сферы физической культуры и спорта\*\*;

обеспечение деятельности трех в 2013 году, четырех в 2014 году, шести в 2015 году и семи в 2016 году муниципальных учреждений сферы физической культуры и спорта, предоставляющих муниципальную услугу «Предоставление базы спортивных сооружений для занятий физической культурой и спортом»

#### 4. Цели, задачи, целевые индикаторы Программы

№ п/п	Цели и задачи	Показатель	Единица измерения	2011 год	Период реализации Программы по годам					
					2012	2013	2014	2015	2016	
1	2	3	4	5	6	7	8	9	10	
1. Создание условий жителям города Новосибирска для занятия физической культурой и спортом										
1.1	Увеличение числа жителей города Новосибирска, систематически занимающихся физической культурой и спортом	Количество жителей города Новосибирска, систематически занимающихся физической культурой и спортом	тыс. человек	281,0	284,0	288,6	357,0	358,0	359,0	
		Количество жителей города Новосибирска, участвующих в физкультурно-оздоровительных мероприятиях по месту жительства	тыс. человек	120,0	120,5	121,0	121,5	122,0	122,5	
		Количество жителей города Новосибирска, занимающихся в физкультурно-оздоровительных группах по месту жительства	тыс. человек	21,0	21,5	22,0	22,5	23,0	23,5	
		Количество муниципальных учреждений сферы физической культуры и спорта, предоставляющих муниципальную услугу «Организация проведения физкультурно-оздоровительных и спортивных мероприятий»	единиц	-	-	4	4	3	3	

1	2	3	4	5	6	7	8	9	10
1.2	Развитие массового спорта	Количество участников спортивно-массовых мероприятий, проводимых на территории города Новосибирска	тыс. человек	329,0	332,0	334,0	336,0	338,0	340,0
		Количество участников Международных детских Игр «Спорт – Искусство – Интеллект»	тыс. человек	-	-	6,3	-	-	-
1.3	Развитие адаптивной физической культуры	Количество участников спортивно-массовых мероприятий среди людей с ограниченными возможностями, проводимых на территории города Новосибирска	человек	90	110	110	120	130	140
		Количество тренеров-преподавателей, получивших дополнительное профессиональное образование для работы с учащимися-спортсменами с ограниченными возможностями	человек*	-	-	3	1	-	-

1	2	3	4	5	6	7	8	9	10
2. Подготовка спортивного резерва									
2.1	Стимулирование спорт-сменов города Новосибирска к завоеванию призовых мест	Количество спортсменов города Новосибирска, вошедших в состав спортивной сборной команды Российской Федерации по видам спорта, включенным в программы Олимпийских игр	человек	75	75	78	78	80	80
		Доля учащих-ся-спортсменов муниципальных учреждений дополнительного образования сферы физической культуры и спорта, которым присвоены спортивные разряды	%	40	40	42	42	43	45
		Общее количество призовых мест, завоеванных на международных и всероссийских соревнованиях учащими-спортсменами муниципальных учреждений дополнительного образования сферы физической культуры и спорта	мест на 100 учащихся	70	70	75	75	75	80
2.2	Организация предоставления дополнительного профессионального образования тренерам-преподавателям муниципальных учреждений дополнительного образования сферы физической культуры и спорта	Доля тренеров-преподавателей муниципальных учреждений дополнительного образования сферы физической культуры и спорта, получивших дополнительное профессиональное образование	%	40	40	42	42	45	45

1	2	3	4	5	6	7	8	9	10
2.3	Обеспечение предоставления дополнительного образования в сфере физической культуры и спорта, подготовки спортивного резерва для спортивных сборных команд Российской Федерации, Новосибирской области, города Новосибирска	Количество муниципальных учреждений сферы физической культуры и спорта, выполняющих муниципальную работу «Работы по подготовке спортивного резерва для спортивных сборных команд Российской Федерации, Новосибирской области, города Новосибирска»	единиц	-	-	1	18	17	16
2.4	Обеспечение подготовки спортивного резерва для спортивных сборных команд Новосибирской области, а также участие в организации и проведении спортивных соревнований и тренировок сборных команд Российской Федерации, Новосибирской области, города Новосибирска	Количество муниципальных учреждений сферы физической культуры и спорта, участвующих в обеспечении подготовки спортивного резерва для спортивных сборных команд Новосибирской области, а также в организации и проведении спортивных соревнований и тренировок сборных команд Российской Федерации, Новосибирской области, города Новосибирска	единиц	-	-	-	-	1	1

1	2	3	4	5	6	7	8	9	10
	3. Развитие материально-технической базы муниципальных учреждений сферы физической культуры и спорта								
3.1	Укрепление материально-технической базы муниципальных учреждений сферы физической культуры и спорта	Доля спортивных объектов, готовых к организации и проведению спортивно-массовых мероприятий	%	100	100	100	100	100	100
		Количество муниципальных учреждений сферы физической культуры и спорта, в которых проведен капитальный и текущий ремонт	единиц**	11	10	10	18	17	11
		Количество муниципальных учреждений сферы физической культуры и спорта, укомплектованных спортивным и технологическим оборудованием	единиц**	5	6	6	24	17	8
		Количество муниципальных учреждений сферы физической культуры и спорта, предоставляющих муниципальную услугу «Предоставление базы спортивных сооружений для занятий физической культурой и спортом»	единиц**	-	-	3	4	6	7

### 5. Перечень мероприятий Программы

№ п/п	Цели, задачи, мероприятия	Показатель	Единица измерения	Период реализации Программы по годам						Исполнитель	Срок исполнения мероприятия, годы
				2012	2013	2014	2015	2016	Всего по Программе		
1	2	3	4	5	6	7	8	9	10	11	12
1. Создание условий жителям города Новосибирска для занятия физической культурой и спортом											
1.1. Увеличение числа жителей города Новосибирска, систематически занимающихся физической культурой и спортом											
1.1.1	Привлечение жителей города Новосибирска к занятиям в физкультурно-оздоровительных группах на базе спортивных залов и площадок по месту жительства	Количество	тыс. человек***	21,5	22,0	22,5	23,0	23,5	23,5**	МБУ «Спортивный город»	2012 – 2016
1.1.2	Привлечение к занятиям в физкультурно-оздоровительных группах людей пожилого возраста	Количество Стоимость единицы Сумма затрат, в том числе: бюджет го-рода	человек тыс. рублей тыс. рублей	300 0,1 30,0	300 0,1 30,0	300 0,1 30,0	300 0,1 30,0	300 0,1 30,0	300** - 150,0	МБУ «Спортивный город»	2012 – 2016

1	2	3	4	5	6	7	8	9	10	11	12
1.1.3	Изготовление наглядной агитации на спортивную тематику	Количество единиц	единиц	100	100	100	177	100	577	МБУ «Спортивный город»	2012-2016
		Стоимость единицы	тыс. рублей	0,5	0,5	0,5	0,28	0,5	-		
		Сумма затрат в том числе:	тыс. рублей	50,0	50,0	50,0	50,0	50,0	250,0		
		бюджет города	тыс. рублей	50,0	50,0	50,0	50,0	50,0	250,0		
1.1.4	Приобретение инвентаря для организации физкультурно-оздоровительной работы по месту жительства	Количество единиц	единиц	200	200	200	241	200	1041	МБУ «Спортивный город»	2012-2016
		Стоимость единицы	тыс. рублей	0,5	0,5	0,5	0,42	0,5	-		
		Сумма затрат в том числе:	тыс. рублей	100,0	100,0	100,0	100,0	100,0	500,0		
		бюджет города	тыс. рублей	100,0	100,0	100,0	100,0	100,0	500,0		
1.1.5	Обеспечение деятельности муниципальных учреждений сферы физической культуры и спорта, предоставляющих муниципальную услугу «Организация проведения физкультурно-оздоровительных и спортивных мероприятий»	Количество учреждений	учреждений	-	4	4	3	3	3**	Подведомственные учреждения	2013-2016
		Стоимость единицы	тыс. рублей	-	23165,2	28810,9	19092,2	21148,1	-		
		Сумма затрат в том числе:	тыс. рублей	-	92660,8	115243,7	57276,7	63444,5	328625,7		
		бюджет города	тыс. рублей	-	92660,8	115243,7	57276,7	63444,5	328625,7		
	Итого по подпункту 1.1, в том числе:		тыс. рублей	180,0	92840,8	115423,7	57456,7	63624,5	329525,7		
		бюджет города	тыс. рублей	180,0	92840,8	115423,7	57456,7	63624,5	329525,7		

1	2	3	4	5	6	7	8	9	10	11	12
1.2. Развитие массового спорта											
1.2.1	Проведение спартакиад, соревнований, спортивно-массовых мероприятий совместно с органами территориального общественного самоуправления города Новосибирска по месту жительства	Количество единиц	тыс. рублей	1520	1540	2100	2100	2140	9400	МБУ «Спортивный город»	2012-2016
		Стоимость единиц	тыс. рублей	0,4	0,4	0,3	0,3	0,4	-		
		Сумма затрат, в том числе:	тыс. рублей	608,0	616,0	616,0	616,0	916,0	3372,0		
		бюджет города	тыс. рублей	608,0	616,0	616,0	616,0	916,0	3372,0		
1.2.2	Организация и проведение смотр-конкурса на лучшую организацию физкультурно-массовой и оздоровительной работы среди органов территориального общественного самоуправления города Новосибирска	Количество единиц	тыс. рублей	1	1	1	1	1	5	МБУ «Спортивный город»	2012-2016
		Стоимость единиц	тыс. рублей	40,0	40,0	40,0	40,0	100,0	-		
		Сумма затрат, в том числе:	тыс. рублей	40,0	40,0	40,0	40,0	100,0	260,0		
		бюджет города	тыс. рублей	40,0	40,0	40,0	40,0	100,0	260,0		
1.2.3	Информирование жителей города Новосибирска о проведении городских и всероссийских спортивных (пресс-конференции, телевизионные и радиорепортажи о физкультурно-спортивной деятельности, достижениях новосибирских спортсменов, билборды, сити-форматы, рекламные тумбы, афиши)	Количество мероприятий	мероприятий	10	-	-	-	-	10	ДКСиМП	2012
		Стоимость единиц	тыс. рублей	70,0	-	-	-	-	-		
		Сумма затрат, в том числе:	тыс. рублей	700,0	-	-	-	-	700,0		
		бюджет города	тыс. рублей	700,0	-	-	-	-	700,0		

1	2	3	4	5	6	7	8	9	10	11	12
1.2.4	Материально-техническое обеспечение спортивных массовых мероприятий	Количество мероприятий	мероприятий	10	-	-	-	-	10	ДКСиМП	2012
		Стоимость единицы	тыс. рублей	300,0	-	-	-	-	-		
		Сумма затрат, в том числе:	тыс. рублей	3000,0	-	-	-	-	3000,0		
		бюджет года	тыс. рублей	3000,0	-	-	-	-	3000,0		
1.2.5	Организационно-технические мероприятия по подготовке и проведению Международных детских Игр «Спорт – Искусство – Интеллект»	Количество мероприятий	мероприятий	12	1	-	-	-	13	МАУ «Дирекция международных рожденных детских Игр «Спорт – Искусство – Интеллект», подведомственные учреждения	2012 – 2013
		Стоимость единицы	тыс. рублей	-	45036,3	-	-	-	-		
		Сумма затрат, в том числе:	тыс. рублей	-	45036,3	-	-	-	45036,3		
		бюджет года	тыс. рублей	-	45036,3	-	-	-	45036,3		
1.2.6	Проведение спортивных массовых мероприятий	Количество мероприятий	мероприятий	-	47	380	365	365	1157	Подведомственные учреждения	2013 – 2016
		Стоимость единицы	тыс. рублей	-	116,9	45,4	41,9	45,0	-		
		Сумма затрат, в том числе:	тыс. рублей	-	5495,0	17250,0	15290,0	16430,0	54465,0		
		бюджет года	тыс. рублей	-	5495,0	17250,0	15290,0	16430,0	54465,0		

1	2	3	4	5	6	7	8	9	10	11	12
	Итого по подпункту 1.2, в том числе:		тыс. рублей	4348,0	51187,3	17906,0	15946,0	17446,0	106833,3		
	бюджет города		тыс. рублей	4348,0	51187,3	17906,0	15946,0	17446,0	106833,3		
1.3. Развитие адаптивной физической культуры											
1.3.1	Проведение городских и обеспечение участия во всероссийских спортивно-массовых мероприятиях людей с ограниченными возможностями	Количество мероприятий	тыс. рублей	30,0	30,0	30,0	27,9	32,1	-	ДК-СИМП, подв.-доме-твенные учреждения	2012 –2016
		Сумма затрат, в том числе: бюджет го-рода	тыс. рублей	360,0	390,0	390,0	390,0	450,0	1980,0		
		Количество единиц***	единиц***	-	-	-	8	2	10	Подв.-доме-твенные учреждения	2015 – 2016
1.3.2	Открытие отделений для занятий адаптивной физической культурой в муниципальных учреждениях сферы физической культуры и спорта	Количество	человек	-	3	1	-	-	3*	Подв.-доме-твенные учреждения	2013 – 2014
1.3.3	Организация дополнительного профессионального образования тренеров-преподавателей для работы с учащимися-спортсменами с ограниченными возможностями	Количество единиц	тыс. рублей	-	34,3	35,0	-	-	-		
		Сумма затрат, в том числе: бюджет го-рода	тыс. рублей	-	103,0	35,0	-	-	138,0		
		Количество единиц	тыс. рублей	-	103,0	35,0	-	-	138,0		
	Итого по подпункту 1.3, в том числе:		тыс. рублей	360,0	493,0	425,0	390,0	450,0	2118,0		
	бюджет города		тыс. рублей	360,0	493,0	425,0	390,0	450,0	2118,0		
	Итого по пункту 1, в том числе:		тыс. рублей	4888,0	144521,1	133754,7	73792,7	81520,5	438477,0		

1	2	3	4	5	6	7	8	9	10	11	12
	бюджет города		тыс. рублей	4888,0	144521,1	133754,7	73792,7	81520,5	438477,0		
2. Подготовка спортивного резерва											
2.1. Стимулирование спортсменов города Новосибирска к завоеванию призовых мест											
2.1.1	Организация и проведение учебно-тренировочных сборов по подготовке к всероссийским соревнованиям	Количество мероприятий	тыс. рублей	24	57	57	78	58	274	ДКСиМП, МАУ «НЦВСМ», подведомственные учреждения	2012 – 2016
		Стоимость единицы	тыс. рублей	65,0	78,1	61,0	67,7	77,5	-		
		Сумма затрат, в том числе: бюджета го-рода	тыс. рублей	1560,0	4452,0	3476,2	5280,3	4493,0	19261,5		
			тыс. рублей	1560,0	4452,0	3476,2	5280,3	4493,0	19261,5		
2.1.2	Организация и проведение учебно-тренировочных сборов по подготовке к международным соревнованиям	Количество мероприятий	тыс. рублей	8	44	45	25	21	143	ДКСиМП, МАУ «НЦВСМ»	2012 – 2016
		Стоимость единицы	тыс. рублей	70,0	28,3	50,9	44,0	38,8	-		
		Сумма затрат, в том числе: бюджета го-рода	тыс. рублей	560,0	1244,0	2291,1	1100,0	814,0	6009,1		
			тыс. рублей	560,0	1244,0	2291,1	1100,0	814,0	6009,1		
2.1.3	Командирование на всероссийские соревнования по видам спорта	Количество соревнований	тыс. рублей	26	140	140	192	192	690	ДКСиМП, МАУ «НЦВСМ», подведомственные учреждения	2012 – 2016
		Стоимость единицы	тыс. рублей	53,0	47,7	61,9	56,4	55,9	-		
		Сумма затрат, в том числе: бюджета го-рода	тыс. рублей	1378,0	6681,0	8660,4	10832,4	10724,8	38276,6		
			тыс. рублей	1378,0	6681,0	8660,4	10832,4	10724,8	38276,6		

1	2	3	4	5	6	7	8	9	10	11	12
2.1.4	Командирование на международные соревнования по видам спорта	Количество соревнований	4	29	29	29	39	29	130	ДК-СИМП, подведомственные учреждения	2012 – 2016
		Стоимость единицы	тыс. рублей	72,0	45,2	68,0	47,5	45,3	-		
		Сумма затрат, в том числе: бюджет го-рода	тыс. рублей	288,0	1310,0	1972,7	1852,5	1314,8	6738,0		
2.1.5	Подготовка спортивного резерва спортсменов города Новосибирска, входящих в состав сборной команды Российской Федерации по видам спорта, включенным в программы Паралимпийских и Сурдлимпийских игр	Количество	человек	41	43	43	56	56	56**	ДК-СИМП, МАУ «НЦРСМ»	2012 – 2016
		Стоимость единицы	тыс. рублей	17,0	9,1	20,0	31,2	32,1	-		
		Сумма затрат, в том числе: бюджет го-рода	тыс. рублей	697,0	392,7	860,0	1744,8	1800,0	5494,5		
2.1.6	Участие в официальных первенствах и чемпионатах города Новосибирска	Количество	соревнований	20	51	51	7	3	132	ДК-СИМП, подведомственные учреждения	2012 – 2016
		Стоимость единицы	тыс. рублей	35,0	23,0	25,1	32,7	11,7	-		
		Сумма затрат, в том числе: бюджет го-рода	тыс. рублей	700,0	1171,3	1280,0	229,2	35,0	3415,5		
2.1.7	Служба контрольно-переводных нормативов	Количество	человек***	14200	14300	14400	14500	14500	71900	ДК-СИМП, подведомственные учреждения	2012 – 2016

1	2	3	4	5	6	7	8	9	10	11	12
2.1.8	Выплата стипендий мэра города Новосибирска одаренным детям в области физической культуры	Количество человек Стоимость единицы Сумма затрат, в том числе: бюджет го-рода	тыс. рублей тыс. рублей тыс. рублей	70 16,3 1140,0	70 16,3 1140,0	70 15,4 1077,5	70 15,4 1080,0	70 16,3 1140,0	350 - 5577,5	МАУ «НЦВСМ»	2012 – 2016
Итого по подпункту 2.1, в том числе:			тыс. рублей	6323,0	16391,0	19617,9	22119,2	20321,6	84772,7		
бюджет города			тыс. рублей	6323,0	16391,0	19617,9	22119,2	20321,6	84772,7		
2.2. Организация предоставления дополнительного профессионального образования тренеров-преподавателей муниципальных учреждений дополнительного образования сферы физической культуры и спорта											
2.2.1	Организация дополнительного профессионального образования работников муниципальных учреждений физической культуры и спорта	Количество %***		56	58	60	62	62	62**	Подве-домс-твенные учреждения	2012 – 2016
2.2.2	Обеспечение участия тренеров-преподавателей муниципальных учреждений дополнительного образования сферы физической культуры и спорта в научно-практических конференциях	Количество человек***		100	100	100	100	100	500	Подве-домс-твенные учреждения	2012 – 2016
2.2.3	Проведение смотря-кон-курса на лучшую постановку работы по подготовке спортивного резерва среди муниципальных учреждений дополнительного образования сферы физической культуры и спорта	Количество Стоимость единицы Сумма затрат, в том числе: бюджет го-рода	единиц тыс. рублей тыс. рублей	1 120,0 120,0	1 120,0 120,0	1 120,0 120,0	1 120,0 120,0	1 120,0 120,0	5 - 600,0 600,0	ДК-СМП, подве-домс-твенные учреждения	2012 – 2016

1	2	3	4	5	6	7	8	9	10	11	12
	Итого по подпункту 2.2., в том числе:		тыс. рублей	120,0	120,0	120,0	120,0	120,0	600,0		
	бюджет города		тыс. рублей	120,0	120,0	120,0	120,0	120,0	600,0		
2.3. Обеспечение предоставления дополнительного образования в сфере физической культуры и спорта, подготовки спортивного резерва для спортивных сборных команд Российской Федерации, Новосибирской области, города Новосибирска											
2.3.1	Обеспечение деятельности муниципальных учреждений физической культуры и спорта, предоставляющих муниципальную услугу «Предоставление дополнительного образования в сфере физической культуры и спорта»	Количество единиц	тыс. рублей	-	43523,3	44572,8	50051,6	55784,9	17**	Подведомственные Учреждения	2013 – 2016
		Стоимость единицы	тыс. рублей	-	-	-	-	-	-		
		Сумма затрат, в том числе: бюджет го-рода	тыс. рублей	-	739896,2	802310,9	850876,9	892558,0	3285642,0		
			тыс. рублей	-	739896,2	802310,9	850876,9	892558,0	3285642,0		
2.3.2	Обеспечение деятельности муниципальных учреждений физической культуры и спорта, выполняющих муниципальную работу по подготовке спортивного резерва для спортивных сборных команд Российской Федерации, Новосибирской области, го-рода Новосибирска	Количество единиц	тыс. рублей	-	156704,5	130857,0	-	-	1**	МАУ «НЦВСМ»	2013 – 2014
		Стоимость единицы	тыс. рублей	-	-	-	-	-	-		
		Сумма затрат, в том числе: бюджет го-рода	тыс. рублей	-	156704,5	130857,0	-	-	287561,5		
			тыс. рублей	-	156704,5	130857,0	-	-	287561,5		
	Итого по подпункту 2.3, в том числе:		тыс. рублей	-	896600,7	933167,9	850876,9	892558,0	3573203,5		
	бюджет города		тыс. рублей	-	896600,7	933167,9	850876,9	892558,0	3573203,5		

1	2	3	4	5	6	7	8	9	10	11	12
2.4. Обеспечение подготовки спортивного резерва для спортивных сборных команд Новосибирской области, а также участие в организации и проведении спортивных соревнований и тренировочных мероприятий спортивных сборных команд Российской Федерации, Новосибирской области, проводимых на территории города Новосибирска											
2.4.1	Создание условий для подготовки спортивных сборных команд города Новосибирска, участие в обеспечении подготовки спортивного резерва для спортивных сборных команд Новосибирской области, а также участие в организации и проведении спортивных соревнований и тренировочных мероприятий спортивных сборных команд Российской Федерации, Новосибирской области, проводимых на территории города Новосибирска	Количество единиц	единиц	-	-	-	1	1	1**	МАУ «НЦВСМ»	2015 – 2016
		Стоимость единицы	тыс. рублей	-	-	-	130393,3	131476,1	261869,4		
		Сумма затрат, в том числе:	тыс. рублей	-	-	-	130393,3	131476,1	261869,4		
		бюджет города	тыс. рублей	-	-	-	130393,3	131476,1	261869,4		
	Итого по подпункту 2.4, в том числе:		тыс. рублей	-	-	-	130393,3	131476,1	261869,4		
	бюджет города		тыс. рублей	-	-	-	130393,3	131476,1	261869,4		
	Итого по пункту 2, в том числе:		тыс. рублей	6443,0	913111,7	952905,8	1003509,4	1044475,7	3920445,6		
	бюджет города		тыс. рублей	6443,0	913111,7	952905,8	1003509,4	1044475,7	3920445,6		

1	2	3	4	5	6	7	8	9	10	11	12
3. Развитие материально-технической базы муниципальных учреждений сферы физической культуры и спорта											
3.1. Укрепление материально-технической базы муниципальных учреждений сферы физической культуры и спорта											
3.1.1	Проведение капитального и текущего ремонта спортивных учреждений физической культуры и спорта	Количество учреждений	единиц	6	9	18	17	11	24**	Подведомственные учреждения	2012 – 2016
		Стоимость в том числе: единицы	тыс. рублей	1613,7	2377,9	1934,1	2127,8	2460,5	-		
		Сумма затрат, в том числе: бюджет го-рода	тыс. рублей	9682,0	21400,7	34814,0	36171,8	27065,0	129133,5		
			тыс. рублей	9682,0	21400,7	34814,0	36171,8	27065,0	129133,5		
3.1.2	Ремонт открытых площадок и хоккейных коробок	Количество	единиц	3	11	10	32	13	69	МБУ «Спортивный город», МАУ «Сталион»	2012 – 2016
		Стоимость единицы	тыс. рублей	300,0	308,8	583,8	180,0	198,5	-		
		Сумма затрат, в том числе: бюджет го-рода	тыс. рублей	900,0	3396,3	5838,2	5760,2	2580,0	18474,7		
			тыс. рублей	900,0	3396,3	5838,2	5760,2	2580,0	18474,7		
3.1.3	Устройство средств для возможности доступа маломобильных групп населения в спортивные муниципальные учреждения сферы физической культуры и спорта (пандусы, порог)	Количество	единиц	1	1	1	-	-	3	Подведомственные учреждения	2012 – 2014
		Стоимость единицы	тыс. рублей	250,0	250,0	250,0	-	-	-		
		Сумма затрат, в том числе: бюджет го-рода	тыс. рублей	250,0	250,0	250,0	-	-	750,0		
			тыс. рублей	250,0	250,0	250,0	-	-	750,0		
3.1.4	Проведение энергоаудита в учреждениях	Количество	объектов	5	-	-	-	-	5	Подведомственные учреждения	2012
		Стоимость единицы	тыс. рублей	102,0	-	-	-	-	-		
		Сумма затрат, в том числе: бюджет го-рода	тыс. рублей	510,0	-	-	-	-	510,0		
			тыс. рублей	510,0	-	-	-	-	510,0		

1	2	3	4	5	6	7	8	9	10	11	12
3.1.5	Проведение плановых визуальных обследований при проведении проверок строительной части инженерных систем спортивных сооружений муниципальных учреждений сферы физической культуры и спорта	Количество	прове- рок***	4	4	4	4	4	20	ДК- СйМП, МКУ «ЦПТН»	2012 – 2016
3.1.6	Проведение проверок санитарно-гигиенического состояния и благоустройства прилегающей территории спортивных сооружений муниципальных учреждений сферы физической культуры и спорта	Количество	прове- рок***	4	4	4	4	4	20	ДК- СйМП, МКУ «ЦПТН»	2012 – 2016
3.1.7	Заключение договоров охранны спортивной объекты муниципальных учреждений сферы физической культуры и спорта со специализированными организациями	Количество Стоимость единицы Сумма затрат, в том числе:	единиц тыс. рублей тыс. рублей тыс. рублей	5 840,0 4200,0 4200,0	19 961,0 18259,1 18259,1	- - - -	- - - -	- - - -	24 - 22459,1 22459,1	Полве- доме- твенные учрежде- ния	2012 – 2013
3.1.8	Проведение инструктажей по пожарной безопасности с персоналом муниципальных учреждений дополнительного образования сферы физической культуры и спорта	Количество Стоимость единицы Сумма затрат, в том числе:	человек тыс. рублей тыс. рублей тыс. рублей	20 4,5 90,0 90,0	19 5,0 95,0 95,0	27 5,0 135,0 135,0	5 7,0 35,0 35,0	- - - -	71 - 355,0 355,0	Полве- доме- твенные Учрежде- ния	2012 – 2015

1	2	3	4	5	6	7	8	9	10	11	12
3.1.9	Проведение плановых комплексных проверок по противопожарной и антитеррористической защищенности	Количество	проведений***	4	4	4	4	4	20	ДК-СйМП, МКУ «ЦПТН»	2012 – 2016
3.1.10	Проведение семинаров с директорами муниципальных учреждений сферы физической культуры и спорта по разъяснению положений Федерального закона от 21.07.2005 № 94-ФЗ	Количество	семинаров***	1	1	-	-	-	2	ДК-СйМП, МКУ «ЦПТН»	2012 – 2013
3.1.11	Проведение семинаров с директорами муниципальных учреждений сферы физической культуры и спорта по разъяснению положений Федерального закона от 05.04.2013 № 44-ФЗ	Количество	семинаров***	-	-	1	1	1	3	ДК-СйМП, МКУ «ЦПТН»	2014 – 2016
3.1.12	Проведение семинаров с директорами муниципальных учреждений сферы физической культуры и спорта по исполнению положений Федерального закона от 23.11.2009 № 261-ФЗ	Количество	семинаров***	1	-	1	1	1	4	ДК-СйМП, МКУ «ЦПТН»	2014 – 2016
3.1.13	Приобретение материалов, оборудования, инвентаря для муниципальных учреждений сферы физической культуры и спорта	Количество учреждений Стоимость единицы Сумма затрат, в том числе: бюджет го-рода	единиц тыс. рублей тыс. рублей тыс. рублей	5 500,0 2500,0 2500,0	10 937,1 9371,1 9371,1	24 1482,5 35580,6 35580,6	18 1569,3 28247,1 28247,1	8 4283,1 34265,0 34265,0	24** - 109963,8 109963,8	Подведомственные учреждения	2012 – 2016

1	2	3	4	5	6	7	8	9	10	11	12
3.1.14	Приобретение оборудования, инвентаря для организации и проведения Международных детских Игр «Спорт – Искусство – Интеллект»	Количество учреждений	единиц	5	11	-	-	-	16	Подведомственные учреждения	2012 – 2013
		Стоимость единиц	тыс. рублей	4463,6	1555,1	-	-	-	-		
		Сумма затрат, в том числе: рода	тыс. рублей	22318,0	17106,0	-	-	-	39424,0		
3.1.15	Установка автоматической противопожарной сигнализации	Количество учреждений	единиц	2	-	-	-	-	2	Подведомственные учреждения	2012
		Стоимость единицы	тыс. рублей	75,05	-	-	-	-	-		
		Сумма затрат, в том числе: рода	тыс. рублей	150,1	-	-	-	-	150,1		
3.1.16	Приобретение средств защиты и средств пожаротушения	Количество учреждений	единиц	5	3	17	-	-	24	Подведомственные учреждения	2012 – 2014
		Стоимость единицы	тыс. рублей	110,0	99,3	45,7	-	-	-		
		Сумма затрат, в том числе: рода	тыс. рублей	550,0	298,0	776,8	-	-	1624,8		
		бюджет го-	тыс. рублей	550,0	298,0	776,8	-	-	1624,8		

1	2	3	4	5	6	7	8	9	10	11	12
3.1.17	Обеспечение деятельности муниципальных учреждений культуры и спорта, предоставляющих муниципальную услугу «Предоставление базы спортивных сооружений для занятий физической культурой и спортом»	Количество единиц	единиц	-	3	4	6	7	7**	Подведомственные учреждения	2013–2016
		Стоимость единицы	тыс. рублей	-	55395,1	59412,8	53969,6	48437,5	-		
		Сумма затрат в том числе:	тыс. рублей	-	166185,2	237651,0	323817,5	339062,5	1066716,2		
		бюджет города	тыс. рублей	-	166185,2	237651,0	323817,5	339062,5	1066716,2		
	Итого по подпункту 3.1, в том числе:		тыс. рублей	41150,1	236361,4	315045,6	394031,6	402972,5	1389561,2		
	бюджет города		тыс. рублей	41150,1	236361,4	315045,6	394031,6	402972,5	1389561,2		
	Итого по пункту 3, в том числе:		тыс. рублей	41150,1	236361,4	315045,6	394031,6	402972,5	1389561,2		
	бюджет города		тыс. рублей	41150,1	236361,4	315045,6	394031,6	402972,5	1389561,2		
	Итого по Программе, в том числе:		тыс. рублей	52481,1	1293994,2	1401706,1	1471333,7	1528968,7	5748483,8		
	бюджет города		тыс. рублей	52481,1	1293994,2	1401706,1	1471333,7	1528968,7	5748483,8		

## Примечания:

1. \* – расхождение итоговых сумм в разделах 1, 4, 5 Программы при расчетах показателя количества человек в связи с тем, что период обучения составляет 4 года;
- \*\* – расхождение итоговых сумм в разделах 1, 4, 5 Программы при расчетах показателей количества учреждений в связи с учетом одних и тех же учреждений (людей) по каждому году;
- \*\*\* – в рамках муниципального задания.
2. Расхождение итоговых сумм при расчетах возможно за счет округления до одного знака после запятой.
3. Исползуемые сокращения:  
ДКСиМП – департамент культуры, спорта и молодежной политики мэрии города Новосибирска;  
МАУ «Дирекция международных детских Игр «Спорт – Искусство – Интеллект» – муниципальное автономное учреждение города Новосибирска «Дирекция международных детских Игр «Спорт – Искусство – Интеллект»;  
МАУ «НЦВСМ» – муниципальное автономное учреждение города Новосибирска «Новосибирский Центр Высшего Спортивного Мастерства»;  
МАУ «Стадион» – муниципальное автономное учреждение города Новосибирска «Стадион»;  
МБУ «Спортивный город» – муниципальное бюджетное учреждение города Новосибирска «Спортивный город»;  
МКУ «ГПТН» – муниципальное казенное учреждение города Новосибирска «Городской центр технического надзора и развития материально-технической базы муниципальных учреждений сферы культуры, спорта и молодежной политики»;
- подведомственные учреждения – муниципальные учреждения сферы физической культуры и спорта;  
Федеральный закон от 21.07.2005 № 94-ФЗ – Федеральный закон от 21.07.2005 № 94-ФЗ «О размещении заказов на поставки товаров, выполнение работ, оказание услуг для государственных и муниципальных нужд»;
- Федеральный закон от 23.11.2009 № 261-ФЗ – Федеральный закон от 23.11.2009 № 261-ФЗ «Об энергосбережении и повышении энергетической эффективности и о внесении изменений в отдельные законодательные акты Российской Федерации»;
- Федеральный закон от 05.04.2013 № 44-ФЗ – Федеральный закон от 05.04.2013 № 44-ФЗ «О контрактной системе в сфере закупок товаров, работ, услуг для обеспечения государственных и муниципальных нужд».

## МЭРИЯ ГОРОДА НОВОСИБИРСКА

### ПОСТАНОВЛЕНИЕ

От 19.01.2016

№ 115

**О внесении изменений в муниципальную программу «Развитие муниципальной системы образования города Новосибирска» на 2015 – 2017 годы, утвержденную постановлением мэрии города Новосибирска от 20.11.2014 № 10148**

В соответствии с Федеральными законами от 06.10.2003 № 131-ФЗ «Об общих принципах организации местного самоуправления в Российской Федерации», от 29.12.2012 № 273-ФЗ «Об образовании в Российской Федерации», Порядком принятия решений о разработке муниципальных программ города Новосибирска, их формирования и реализации, установленным постановлением мэрии города Новосибирска от 19.06.2014 № 5141, руководствуясь Уставом города Новосибирска, ПОСТАНОВЛЯЮ:

1. Внести в муниципальную программу «Развитие муниципальной системы образования города Новосибирска» на 2015 – 2017 годы, утвержденную постановлением мэрии города Новосибирска от 20.11.2014 № 10148 «Об утверждении муниципальной программы «Развитие муниципальной системы образования города Новосибирска» на 2015 – 2017 годы» (в редакции постановлений мэрии города Новосибирска от 13.03.2015 № 2403, от 27.05.2015 № 3704, от 31.08.2015 № 5439, от 16.12.2015 № 7154), следующие изменения:

1.1. Строку «Объем финансирования Программы» таблицы раздела 1 «Паспорт муниципальной программы «Развитие муниципальной системы образования города Новосибирска» на 2015 – 2017 годы» изложить в редакции приложения 1 к настоящему постановлению.

1.2. Раздел 4 «Перечень мероприятий Программы» изложить в редакции приложения 2 к настоящему постановлению.

2. Главному управлению образования мэрии города Новосибирска разместить постановление на официальном сайте города Новосибирска в информационно-телекоммуникационной сети «Интернет».

3. Департаменту информационной политики мэрии города Новосибирска обеспечить опубликование постановления.

4. Контроль за исполнением постановления возложить на заместителя мэра города Новосибирска (по вопросам образования и социальной политики).

Исполняющий обязанности  
мэра города Новосибирска

Б. В. Буреев

Приложение 1  
к постановлению мэрии  
города Новосибирска  
от 19.01.2016 № 115

Объем финансирования Программы	<p>Финансирование Программы осуществляется в объеме 53049839,3 тыс. рублей за счет следующих источников:</p> <p>1. Средства бюджета города Новосибирска (далее – бюджет города) – 22790818,8 тыс. рублей, в том числе:</p> <p>1.1. 2015 год – 7917424,4 тыс. рублей, из них по исполнителям мероприятий Программы:</p> <p>Главное управление образования мэрии города Новосибирска – 6916108,0 тыс. рублей;</p> <p>департамент строительства и архитектуры мэрии города Новосибирска – 769316,4 тыс. рублей;</p> <p>департамент земельных и имущественных отношений мэрии города Новосибирска – 232000,0 тыс. рублей.</p> <p>1.2. 2016 год – 7586876,2 тыс. рублей, из них по исполнителям мероприятий Программы:</p> <p>Главное управление образования мэрии города Новосибирска – 7025518,3 тыс. рублей;</p> <p>департамент строительства и архитектуры мэрии города Новосибирска – 436357,9 тыс. рублей;</p> <p>департамент земельных и имущественных отношений мэрии города Новосибирска – 125000,0 тыс. рублей.</p> <p>1.3. 2017 год – 7286518,2 тыс. рублей, из них по исполнителям мероприятий Программы:</p> <p>Главное управление образования мэрии города Новосибирска – 7010518,3 тыс. рублей;</p> <p>департамент строительства и архитектуры мэрии города Новосибирска – 156999,9 тыс. рублей;</p> <p>департамент земельных и имущественных отношений мэрии города Новосибирска – 119000,0 тыс. рублей.</p> <p>2. Средства областного бюджета Новосибирской области (далее – областной бюджет) – 29497615,0 тыс. рублей, в том числе:</p> <p>2.1. 2015 год – 10136051,9 тыс. рублей, из них по исполнителям мероприятий Программы:</p> <p>Главное управление образования мэрии города Новосибирска – 9195279,7 тыс. рублей;</p> <p>департамент строительства и архитектуры мэрии города Новосибирска – 940772,2 тыс. рублей.</p> <p>2.2. 2016 год – 9927682,6 тыс. рублей, из них по исполнителям мероприятий Программы:</p>
--------------------------------	--

	<p>Главное управление образования мэрии города Новосибирска – 9927682,6 тыс. рублей.</p> <p>2.3. 2017 год – 9433880,5 тыс. рублей, из них по исполнителям мероприятий Программы:</p> <p>Главное управление образования мэрии города Новосибирска – 9433880,5 тыс. рублей.</p> <p>3. Средства федерального бюджета – 761405,5 тыс. рублей, в том числе:</p> <p>3.1. 2015 год – 761405,5 тыс. рублей, из них по исполнителям мероприятий Программы:</p> <p>департамент строительства и архитектуры мэрии города Новосибирска – 761405,5 тыс. рублей</p>
--	---

---

#### 4. Перечень мероприятий Программы

№ п/п	Цель, задача, мероприятие	Показатель	Единица измерения	Период реализации Программы по годам			Всего по Программе	Исполнитель	Срок исполнения мероприятия, годы
				2015	2016	2017			
1	2	3	4	5	6	7	8	9	10
1. Обеспечение условий для предоставления качественного общедоступного образования									
1.1. Развитие и обновление содержания общего и дополнительного образования									
1.1.1	Реализация основных образовательных программ общего и дополнительного образования	Количество	тыс. человек	293,2	311,2	314,2	–	ГУО, МОО	2015 – 2017
		Стоимость единицы	рублей	50329,5	49848,5	47967,9	–		
		Сумма затрат, в том числе:	тыс. рублей	14756620,1	15512855,5	15071513,8	45340989,4		
1.1.2	Текущее содержание организаций общего и дополнительного образования	областной бюджет	тыс. рублей	8963752,5	9558106,8	9121712,2	27643571,5	ГУО, МОО	2015 – 2017
		бюджет города	тыс. рублей	5792867,6	5954748,7	5949801,6	17697417,9		
		Количество	тыс. человек	293,2	311,2	314,2	–		
		Стоимость единицы	рублей	1404,5	1782,8	1666,9	–		
		Сумма затрат, в том числе:	тыс. рублей	411792,2	554799,9	523732,4	1490324,5		
		областной бюджет	тыс. рублей	162271,7	277930,3	251282,8	691484,8		
		бюджет города	тыс. рублей	249520,5	276869,6	272449,6	798839,7		

1	2	3	4	5	6	7	8	9	10
1.1.3	Проведение мероприятий, направленных на формирование культуры и здоровья, развитие физкультурно-массового движения, профилактики безнадзорности	Количество участников Стоимость единицы Сумма затрат, в том числе: бюджет города	тыс. человек рублей тыс. рублей тыс. рублей	50,0 80,0 4000,0 4000,0	50,0 80,0 4000,0 4000,0	50,0 80,0 4000,0 4000,0	150,0 – 12000,0 12000,0	ГУО, МОО, АР	2015 – 2017
1.1.4	Проведение мероприятий, направленных на личностный рост детей и подростков, формирование нравственных основ социализации молодого поколения, становление гражданской ответственности и патриотизма	Количество Стоимость единицы Сумма затрат, в том числе: областной бюджет бюджет города	единиц тыс. рублей тыс. рублей тыс. рублей тыс. рублей	21 80,8 1697,0 – 1697,0	21 209,4 4397,0 2700,0 1697,0	21 80,8 1697,0 – 1697,0	63 – 7791,0 2700,0 5091,0	ГУО, МОО, АР	2015 – 2017
1.1.5	Организация проезда детей школьного возраста на муниципальном городском пассажирском транспорте в дни зимних каникул (МУП «Новосибирский метрополитен»)	Количество Стоимость единицы Сумма затрат, в том числе: бюджет города	проездов рублей тыс. рублей тыс. рублей	109457 18,0 1970,2 1970,2	109457 18,0 1970,2 1970,2	109457 18,0 1970,2 1970,2	109457 – 5910,6 5910,6	ГУО, МОО	2015 – 2017
Итого по подпункту 1.1:		Сумма затрат, в том числе: областной бюджет бюджет города	тыс. рублей тыс. рублей тыс. рублей	15176079,5 9126024,2 6050055,3	16078022,6 9838737,1 6239285,5	15602913,4 9372995,0 6229918,4	46857015,5 28337756,3 18519259,2		

1	2	3	4	5	6	7	8	9	10
1.2. Организация отдыха и оздоровления обучающихся в каникулярное время									
1.2.1	Организация отдыха и оздоровления обучающихся в каникулярное время	Количество единиц	тыс. человек	33,5	33,5	33,5	–	ГУО, МОО	2015 – 2017
		Стоимость единицы	тыс. рублей	2663,3	2663,3	2663,3	–		
		Сумма затрат, в том числе:	тыс. рублей	89219,5	89219,5	89219,5	267658,5		
		областной бюджет	тыс. рублей	60885,5	60885,5	60885,5	182656,5		
		бюджет города	тыс. рублей	28334,0	28334,0	28334,0	85002,0		
	Итого по подпункту 1.2:	Сумма затрат, в том числе:	тыс. рублей	89219,5	89219,5	89219,5	267658,5		
		областной бюджет	тыс. рублей	60885,5	60885,5	60885,5	182656,5		
		бюджет города	тыс. рублей	28334,0	28334,0	28334,0	85002,0		
1.3. Поддержка олимпийских детей									
1.3.1	Проведение предметных олимпиад, научно-практических конференций, фестивалей, конкурсов, интеллектуальных игр, экскурсий	Количество единиц	единиц	50	50	50	150	ГУО, МОО	2015 – 2017
		Стоимость единицы	тыс. рублей	174,7	194,7	174,7	–		
		Сумма затрат, в том числе:	тыс. рублей	8736,0	9736,0	8736,0	27208,0		
		областной бюджет	тыс. рублей	–	1000,0	–	1000,0		
		бюджет города	тыс. рублей	8736,0	8736,0	8736,0	26208,0		
	Итого по подпункту 1.3:	Сумма затрат, в том числе:	тыс. рублей	8736,0	9736,0	8736,0	27208,0		
		областной бюджет	тыс. рублей	–	1000,0	–	1000,0		
		бюджет города	тыс. рублей	8736,0	8736,0	8736,0	26208,0		

1	2	3	4	5	6	7	8	9	10
1.4. Совершенствование управления системой образования									
1.4.1	Финансовое обеспечение деятельности муниципальных казенных учреждений города Новосибирска и финансовое обеспечение выполнения муниципального задания муниципальными бюджетными и автономными учреждениями города Новосибирска, обеспечивающих деятельность муниципальных образовательных организаций города Новосибирска	Количество Стоимость единицы Сумма затрат, в том числе:	учреждений тыс. рублей тыс. рублей тыс. рублей	6 37100,6 222603,7 222603,7	6 39883,0 239298,1 239298,1	6 38944,2 233665,2 233665,2	6 – 695567,0 695567,0	ГУО, МОО, АР	2015 – 2017
Итого по подпункту 1.4:			тыс. рублей	222603,7	239298,1	233665,2	695567,0		
Итого по подпункту 1.4:			тыс. рублей	222603,7	239298,1	233665,2	695567,0		
1.5. Развитие кадрового обеспечения системы образования									
1.5.1	Подготовка специалистов на контрактной основе	Количество Стоимость единицы Сумма затрат, в том числе:	человек тыс. рублей тыс. рублей	79 82,4 6506,4	74 95,1 7037,2	79 97,4 7695,7	232 – 21239,3	ГУО, МОО	2015 – 2017
1.5.2	Повышение квалификации, профессиональной переподготовки и аттестация руководящих и педагогических работников образования	Количество Стоимость единицы Сумма затрат, в том числе:	человек тыс. рублей тыс. рублей	140 9,2 1292,2	141 8,2 1150,0	140 8,0 1125,0	421 – 3567,2	ГУО, МОО	2015 – 2017
Итого по подпункту 1.5:			тыс. рублей	1292,2	1150,0	1125,0	3567,2		

1	2	3	4	5	6	7	8	9	10
1.53	Проведение городских праздников, профессиональных встреч с педагогическими и руководящими работниками, направленных на повышение статуса учителя	Количество	человек	300	300	300	900	ГУО, МОО, АР	2015 – 2017
		Стоимость единицы	тыс. рублей	15,6	14,3	16,6	–		
		Сумма затрат, в том числе:	тыс. рублей	4682,5	4282,4	4975,1	13940,0		
		бюджет города	тыс. рублей	4682,5	4282,4	4975,1	13940,0		
1.54	Поддержка молодых специалистов	Количество	человек	230	230	185	645	ГУО, МОО	2015 – 2017
		Стоимость единицы	тыс. рублей	14,3	14,3	10,6	–		
		Сумма затрат, в том числе:	тыс. рублей	3292,7	3278,5	1952,3	8523,5		
		бюджет города	тыс. рублей	3292,7	3278,5	1952,3	8523,5		
1.55	Возмещение расходов за наем жилья работникам муниципальных организаций	Количество	человек	959	550	550	2059	ГУО, МОО	2015 – 2017
		Стоимость единицы	тыс. рублей	53,3	86,4	86,4	–		
		Сумма затрат, в том числе:	тыс. рублей	51151,9	47523,2	47523,2	146198,3		
		бюджет города	тыс. рублей	51151,9	47523,2	47523,2	146198,3		
	Итого по подпункту 1.5:	Сумма затрат, в том числе:	тыс. рублей	66925,7	63271,3	63271,3	193468,3		
		бюджет города	тыс. рублей	66925,7	63271,3	63271,3	193468,3		
1.6. Развитие материально-технического обеспечения системы образования									
1.61	Материально-техническое обеспечение системы образовательных организаций	Сумма затрат, в том числе:	тыс. рублей	355173,3	313036,7	285976,7	954186,7	ГУО, МОО, АР	2015 – 2017
		областной бюджет	тыс. рублей	–	27060,0	–	27060,0		
		бюджет города	тыс. рублей	355173,3	285976,7	285976,7	927126,7		

1	2	3	4	5	6	7	8	9	10
1.6.1.1	Проведение текущего ремонта, подготовка проектно-сметной документации, выполнение предписаний надзорных органов, благоустройство территорий образовательных организаций	Количество	единиц	509	507	507	507	ГУО, МОО АР	2015 – 2017
		Стоимость единицы	тыс. рублей	470,8	398,7	349,0	–		
		Сумма затрат, в том числе:	тыс. рублей	239647,6	202136,7	176933,1	618717,4		
1.6.1.2	Замена окон в образовательных организациях	Количество	единиц	57	45	45	147	ГУО, МОО, АР	2015 – 2017
		Стоимость единицы	тыс. рублей	1136,2	1000,0	1034,3	–		
		Сумма затрат, в том числе:	тыс. рублей	64766,2	45000,0	46543,6	156309,8		
1.6.1.3	Установка, восстановление, ремонт теневых навесов в образовательных организациях	Количество	единиц	44	35	50	129	ГУО, МОО, АР	2015 – 2017
		Стоимость единицы	тыс. рублей	229,4	200,0	250,0	–		
		Сумма затрат, в том числе:	тыс. рублей	10093,8	7000,0	12500,0	29593,8		
1.6.1.4	Ремонт и оснащение оборудованием загородных оздоровительных лагерей	Количество	единиц	10	10	10	30	ГУО, МОО, АР	2015 – 2017
		Стоимость единицы	тыс. рублей	1090,0	3090,0	2000,0	–		
		Сумма затрат, в том числе:	тыс. рублей	10900,0	30900,0	20000,0	61800,0		
1.6.1.5	Проведение ремонтных работ на пищеблоке и в обеденном зале образовательных организаций	Количество	единиц	15	6	15	36	ГУО, МОО, АР	2015 – 2017
		Стоимость единицы	тыс. рублей	1984,4	4666,7	2000,0	–		
		Сумма затрат, в том числе:	тыс. рублей	29765,7	28000,0	30000,0	87765,7		
		бюджет города	тыс. рублей	29765,7	28000,0	30000,0	87765,7		

1	2	3	4	5	6	7	8	9	10
1.6.2	Укрепление и модернизация материально-технической базы образовательных организаций	Сумма затрат, в том числе: бюджет города	тыс. рублей	180080,0	160616,7	160616,7	501313,4	ГУО, МОО, АР	2015 – 2017
1.6.2.1	Совершенствование учебной, материальной базы образовательных организаций	Количество Стоимость единицы Сумма затрат, в том числе: бюджет города	организаций тыс. рублей тыс. рублей	209 197,3 41244,5	120 272,0 32636,7	120 1285,7 154280,0	449 – 228161,2	ГУО, МОО	2015 – 2017
1.6.2.2	Приобретение, установка, монтаж оборудования, пусконаладочные работы в пищеблоках, мебели для обеденного зала, транспортной тары, кухонного инвентаря, столовой посуды	Количество Стоимость единицы Сумма затрат, в том числе: бюджет города	единиц тыс. рублей тыс. рублей	10 1705,6 17055,5	6 1666,7 10000,0	3 2112,2 6336,7	19 – 33392,2	ГУО, МОО	2015 – 2017
1.6.2.3	Оснащение строящихся, реконструируемых и ремонтируемых образовательных организаций	Количество Стоимость единицы Сумма затрат, в том числе: бюджет города	единиц тыс. рублей тыс. рублей	15 8118,7 121780,0	– – 117980,0	– – –	15 – 239760,0	ГУО, МОО, АР	2015 – 2016
Итого по подпункту 1.6:		Сумма затрат, в том числе областной бюджет бюджет города	тыс. рублей тыс. рублей тыс. рублей	535253,3 – 535253,3	473653,4 27060,0 446593,4	446593,4 – 27060,0 446593,4	1455500,1 27060,0 1428440,1		
1.7. Создание дополнительных мест в системе дошкольного образования, в том числе в местах комплексной застройки микрорайонов города Новосибирска									

1	2	3	4	5	6	7	8	9	10
1.7.1	Строительство (приобретение) новых дошкольных образовательных организаций и проведение реконструкции	Сумма затрат, в том числе:	тыс. рублей	2201116,6	270573,1	34397,0	2506086,7	ДСА, МКУ УКС	2015 – 2017
		федеральный бюджет	тыс. рублей	761405,5	–	–	761405,5		
		областной бюджет	тыс. рублей	940772,2	–	–	940772,2		
		бюджет города	тыс. рублей	498938,9	270573,1	34397,0	803909,0		
1.7.1.1	Детский сад по ул. Михаила Немыкина в Калининском районе	Количество	единиц	295	–	–	295	ДСА, МКУ УКС	2015
		Стоимость единицы*	тыс. рублей	733,3	–	–	–		
		Сумма затрат, в том числе:	тыс. рублей	216329,7	–	–	216329,7		
		федеральный бюджет	тыс. рублей	111400,3	–	–	111400,3		
		областной бюджет	тыс. рублей	60253,0	–	–	60253,0		
		бюджет города	тыс. рублей	44676,4	–	–	44676,4		
1.7.1.2	Детский сад по ул. Урманова, 8 в Кировском районе	Количество	единиц	355	–	–	355	ДСА, МКУ УКС	2015 – 2016
		Стоимость единицы*	тыс. рублей	559,1	–	–	–		
		Сумма затрат, в том числе:	тыс. рублей	195856,9	2620,8	–	198477,7		
		федеральный бюджет	тыс. рублей	75000,0	–	–	75000,0		
		областной бюджет	тыс. рублей	76560,5	–	–	76560,5		
		бюджет города	тыс. рублей	44296,4	2620,8	–	46917,2		
1.7.1.3	Детский сад по ул. Зорге в Кировском районе	Количество	единиц	190	–	–	190	ДСА, МКУ УКС	2015 – 2016
		Стоимость единицы*	тыс. рублей	579,4	–	–	–		
		Сумма затрат, в том числе:	тыс. рублей	105827,7	4264,3	–	110092,0		
		областной бюджет	тыс. рублей	72000,0	–	–	72000,0		
		бюджет города	тыс. рублей	33827,7	4264,3	–	38092,0		

1	2	3	4	5	6	7	8	9	10
1.7.1.4	Детский сад по ул. Котовского в Ленинском районе	Количество Стоимость единицы* Сумма затрат, в том числе:	единиц тыс. рублей тыс. рублей	200 590,8 106430,0	– – 11728,3	– – –	200 – 118158,3	ДСА, МКУ УКС	2015 – 2016
		областной бюджет бюджет города	тыс. рублей тыс. рублей	60000,0 46430,0	– 11728,3	– –	60000,0 58158,3		
1.7.1.5	Детский сад по ул. Стартовой в Ленинском районе	Количество Стоимость единицы* Сумма затрат, в том числе:	единиц тыс. рублей тыс. рублей	150 817,3 109235,0	– – 13361,6	– – –	150 – 122596,6	ДСА, МКУ УКС	2015 – 2016
		областной бюджет бюджет города	тыс. рублей тыс. рублей	85000,0 24235,0	– 13361,6	– –	85000,0 37596,6		
1.7.1.6	Детский сад по ул. Филалова, 7а в Ленинском районе	Количество Стоимость единицы* Сумма затрат, в том числе:	единиц тыс. рублей тыс. рублей	330 689,2 216465,0	– – 10960,4	– – –	330 – 227425,4	ДСА, МКУ УКС	2015 – 2016
		федеральный бюджет областной бюджет бюджет города	тыс. рублей тыс. рублей тыс. рублей	150000,0 40000,0 26465,0	– – 10960,4	– – –	150000,0 40000,0 37425,4		
1.7.1.7	Детский сад по ул. Заозерной в Ленинском районе	Количество Стоимость единицы* Сумма затрат, в том числе:	единиц тыс. рублей тыс. рублей	– – 23418,3	– – 2861,6	– – 1248,0	– – 27527,9	ДСА, МКУ УКС	2015 – 2017
		бюджет города	тыс. рублей	23418,3	2861,6	1248,0	27527,9		

1	2	3	4	5	6	7	8	9	10
1.7.1.8	Детский сад по ул. Татьяны Снежиной в Октябрьском районе	Количество Стоимость единицы* Сумма затрат, в том числе:	единиц тыс. рублей тыс. рублей	250 520,3 129635,5	- - 435,0	- - -	250 -	ДСА, МКУ УКС	2015 – 2016
		федеральный бюджет	тыс. рублей	99000,0	-	-	99000,0		
		областной бюджет	тыс. рублей	17793,4	-	-	17793,4		
		бюджет города	тыс. рублей	12842,1	435,0	-	13277,1		
1.7.1.9	Реконструкция здания детского сада по ул. В. Высоцкого, 29 в Октябрьском районе с увеличением объема	Количество Стоимость единицы* Сумма затрат, в том числе:	единиц тыс. рублей тыс. рублей	320 711,7 180498,3	- - 47252,2	- - -	320 - 227750,5	ДСА, МКУ УКС	2015 – 2016
		областной бюджет	тыс. рублей	148998,3	-	-	148998,3		
		бюджет города	тыс. рублей	31500,0	47252,2	-	78752,2		
1.7.1.10	Детский сад по Красному проспекту, 72а в Центральном районе	Количество Стоимость единицы* Сумма затрат, в том числе:	единиц тыс. рублей тыс. рублей	165 836,4 65000,0	- - 60384,0	- - 12626,0	165 - 138010,0	ДСА, МКУ УКС	2015 – 2017
		областной бюджет	тыс. рублей	50000,0	-	-	50000,0		
		бюджет города	тыс. рублей	15000,0	60384,0	12626,0	88010,0		
1.7.1.11	Реконструкция здания детского сада по ул. Селезнева, 48а в Центральном районе с увеличением объема	Количество Стоимость единицы* Сумма затрат, в том числе:	единиц тыс. рублей тыс. рублей	140 1789,3 199000,0	- - 32560,0	- - 18939,0	140 - 250499,0	ДСА, МКУ УКС	2015 – 2017
		областной бюджет	тыс. рублей	159000,0	-	-	159000,0		
		бюджет города	тыс. рублей	40000,0	32560,0	18939,0	91499,0		

1	2	3	4	5	6	7	8	9	10
1.7.1.12	Детский сад по ул. Трикогачной, 39 в Дзержинском районе	Количество единиц Стоимость единицы* Сумма затрат, в том числе: областной бюджет бюджет города	единиц тыс. рублей тыс. рублей тыс. рублей тыс. рублей	115 874,6 55726,3 37450,5 18275,8	- - 44850,3 - 44850,3	- - - - -	115 - 100576,6 37450,5 63126,1	ДСА, МКУ УКС	2015 – 2016
1.7.1.13	Детский сад по ул. Петухова, 95/2 в Кировском районе	Количество единиц Стоимость единицы* Сумма затрат, в том числе: федеральный бюджет областной бюджет бюджет города	единиц тыс. рублей тыс. рублей тыс. рублей тыс. рублей	320 700,0 201802,9 106005,2 69716,5 26081,2	- - 22206,4 - - 22206,4	- - - - - -	320 - 224009,3 106005,2 69716,5 48287,6	ДСА, МКУ УКС	2015 – 2016
1.7.1.14	Реконструкция здания по ул. Тимирязева, 77а в Засельском районе с увеличением объема	Количество единиц Стоимость единицы* Сумма затрат, в том числе: федеральный бюджет областной бюджет бюджет города	единиц тыс. рублей тыс. рублей тыс. рублей тыс. рублей	265 620,8 164523,5 110000,0 34000,0 20523,5	- - - - - -	- - - - - -	265 - 164523,5 110000,0 34000,0 20523,5	ДСА, МКУ УКС	2015
1.7.1.15	Детский сад по ул. Спортивной в Ленинском районе	Количество единиц Стоимость единицы* Сумма затрат, в том числе: бюджет города	единиц тыс. рублей тыс. рублей тыс. рублей	- - 501,4 501,4	- - 494,0 494,0	- - 494,0 494,0	- - 1489,4 1489,4	ДСА, МКУ УКС	2015 – 2017

1	2	3	4	5	6	7	8	9	10
1.7.1.16	Реконструкция здания (детский сад-ясли) по ул. Тимирязева, 81 в Зеленовском районе с увеличением объема	Количество	единиц	245	-	-	245	ДСА, МКУ УКС	2015 – 2016
		Стоимость единицы*	тыс. рублей	672,8	-	-	-		
		Сумма затрат, в том числе:	тыс. рублей	150116,2	14718,4	-	164834,6		
		федеральный бюджет	тыс. рублей	110000,0	-	-	110000,0		
1.7.1.17	Детский сад по ул. Автогенной в Октябрьском районе	Количество	единиц	-	-	-	-	ДСА, МКУ УКС	2015 – 2017
		Стоимость единицы*	тыс. рублей	-	-	-	-		
		Сумма затрат, в том числе:	тыс. рублей	552,2	1330,8	545,0	2428,0		
		бюджет города	тыс. рублей	552,2	1330,8	545,0	2428,0		
1.7.1.18	Детский сад по ул. В. Высоцкого в Октябрьском районе	Количество	единиц	-	-	-	-	ДСА, МКУ УКС	2015 – 2017
		Стоимость единицы*	тыс. рублей	-	-	-	-		
		Сумма затрат, в том числе:	тыс. рублей	911,2	545,0	545,0	2001,2		
		бюджет города	тыс. рублей	911,2	545,0	545,0	2001,2		
1.7.1.19	Погашение кредиторской задолженности прошлых лет	Количество	единиц	-	-	-	-	ДСА, МКУ УКС	2015
		Стоимость единицы*	тыс. рублей	-	-	-	-		
		Сумма затрат, в том числе:	тыс. рублей	79286,5	-	-	79286,5		
		бюджет города	тыс. рублей	79286,5	-	-	79286,5		
1.7.2	Капитальный ремонт в действующих дошкольных образовательных организациях.	Сумма затрат, в том числе:	тыс. рублей	16965,4	70000,0	-	86965,4	ДСА, МКУ УКС, ГУО, МОО	2015 – 2016
		бюджет города	тыс. рублей	16965,4	70000,0	-	86965,4		

1	2	3	4	5	6	7	8	9	10
1.72.1	Детский сад по ул. Вепужской, 226 в Советском районе	Количество	единиц	-	-	-	-	ДСА, МКУ УКС	2015
		Стоимость единицы	тыс. рублей	-	-	-	-		
1.72.2	Детский сад по ул. Забытуева, 15 в Ленинском районе	Сумма затрат, в том числе:	тыс. рублей	4120,2	-	-	4120,2	ДСА, МКУ УКС	2015 – 2016
		бюджет города	тыс. рублей	4120,2	-	-	4120,2		
1.73	Открытие дополнительных групп для детей дошкольного возраста в детских садах	Количество	единиц	190	-	-	190	ГУО, МОО	2015
		Стоимость единицы	тыс. рублей	436,0	-	-	-		
1.73.1	Муниципальное казенное дошкольное образовательное учреждение города Новосибирска «Детский сад № 346 общеразвивающего вида с приоритетным осуществлением интеллектуального развития воспитанников»	Сумма затрат, в том числе:	тыс. рублей	12845,2	70000,0	-	82845,2	ГУО, МОО	2015
		бюджет города	тыс. рублей	12845,2	70000,0	-	82845,2		
1.73.1	Муниципальное казенное дошкольное образовательное учреждение города Новосибирска «Детский сад № 346 общеразвивающего вида с приоритетным осуществлением интеллектуального развития воспитанников»	Количество	единиц	20	-	-	20	ГУО, МОО	2015
		Стоимость единицы	тыс. рублей	38,4	-	-	-		
1.73.2	Муниципальное казенное дошкольное образовательное учреждение города Новосибирска «Детский сад № 101 комбинированного вида»	Сумма затрат, в том числе:	тыс. рублей	768,0	-	-	768,0	ГУО, МОО	2015
		бюджет города	тыс. рублей	768,0	-	-	768,0		
1.73.2	Муниципальное казенное дошкольное образовательное учреждение города Новосибирска «Детский сад № 101 комбинированного вида»	Количество	единиц	168,0	-	-	168,0	ГУО, МОО	2015
		Стоимость единицы	тыс. рублей	600,0	-	-	600,0		
1.73.2	Муниципальное казенное дошкольное образовательное учреждение города Новосибирска «Детский сад № 101 комбинированного вида»	Количество	единиц	20	-	-	20	ГУО, МОО	2015
		Стоимость единицы	тыс. рублей	97,0	-	-	-		
1.73.2	Муниципальное казенное дошкольное образовательное учреждение города Новосибирска «Детский сад № 101 комбинированного вида»	Сумма затрат, в том числе:	тыс. рублей	1940,6	-	-	1940,6	ГУО, МОО	2015
		бюджет города	тыс. рублей	1940,6	-	-	1940,6		
1.73.2	Муниципальное казенное дошкольное образовательное учреждение города Новосибирска «Детский сад № 101 комбинированного вида»	Количество	единиц	1340,6	-	-	1340,6	ГУО, МОО	2015
		Стоимость единицы	тыс. рублей	600,0	-	-	600,0		

1	2	3	4	5	6	7	8	9	10
1.73.3	Муниципальное казенное дошкольное образовательное учреждение города Новосибирска «Детский сад № 383 общеразвивающего вида с приоритетным осуществлением социально-личностного развития детей»	Количество	единиц	20	-	-	20	ГУО, МОО	2015
		Стоимость единицы	тыс. рублей	70,0	-	-	70,0		
		Сумма затрат, в том числе:	тыс. рублей	1400,0	-	-	1400,0		
1.73.4	Муниципальное казенное дошкольное образовательное учреждение города Новосибирска «Детский сад № 510 комбинированного вида «Калинка»	Количество	единиц	40	-	-	40	ГУО, МОО	2015
		Стоимость единицы	тыс. рублей	106,5	-	-	-		
		Сумма затрат, в том числе:	тыс. рублей	4261,4	-	-	4261,4		
1.74	Открытие дополнительных групп для детей дошкольного возраста в школах	областной бюджет	тыс. рублей	3061,4	-	-	3061,4	ГУО, МОО	2015
		бюджет города	тыс. рублей	1200,0	-	-	1200,0		
		Сумма затрат, в том числе:	тыс. рублей	4200,0	-	-	4200,0		
1.74.1	Муниципальное бюджетное общеобразовательное учреждение города Новосибирска «Санатория школьного типа № 133»	Количество	единиц	40	-	-	40	ГУО, МОО	2015
		Стоимость единицы	тыс. рублей	105,0	-	-	-		
		Сумма затрат, в том числе:	тыс. рублей	4200,0	-	-	4200,0		
Итого по подпункту 1.7:		областной бюджет	тыс. рублей	3000,0	-	-	3000,0	ГУО, МОО	2015
		бюджет города	тыс. рублей	1200,0	-	-	1200,0		
		Сумма затрат, в том числе:	тыс. рублей	2230652,0	340573,1	34397,0	2605622,1		
Итого по подпункту 1.7:		федеральный бюджет	тыс. рублей	761405,5	-	-	761405,5	ГУО, МОО	2015
		областной бюджет	тыс. рублей	949142,2	-	-	949142,2		
		бюджет города	тыс. рублей	520104,3	340573,1	34397,0	895074,4		

1	2	3	4	5	6	7	8	9	10
1.8. Создание дополнительных мест в системе начального общего, основного общего и среднего общего образования, в том числе в местах комплексной застройки микрорайонов города Новосибирска									
1.8.1	Строительство (приобретение) новых общеобразовательных организаций и проведение реконструкции	Сумма затрат, в том числе бюджет города	тыс. рублей	418909,4	160610,2	241602,9	821122,5	ДСА, МКУ УКС, ДЗнИО	2015 – 017
1.8.1.1	Специальная (коррекционная) общеобразовательная школа-интернат по Владимирскому спуску в Железнодорожном районе	Количество**	единиц	–	–	–	–	ДСА, МКУ УКС	2015 – 017
		Стоимость единицы	тыс. рублей	–	–	–	–		
1.8.1.2	Школа на Горском жилмассиве по ул. Планировочной в Ленинском районе	Сумма затрат, в том числе бюджет города	тыс. рублей	113568,2	14180,7	106342,8	234091,7		
		Количество**	единиц	–	–	–	–	ДСА, МКУ УКС	2015 – 2017
		Стоимость единицы	тыс. рублей	–	–	–	–		
1.8.1.3	Реконструкция здания (школа) по ул. Котовского, 16 в Ленинском районе с увеличением объема	Сумма затрат, в том числе бюджет города	тыс. рублей	8638,4	1660,0	1660,1	11958,5	ДСА, МКУ УКС	2015 – 2016
		Количество**	единиц	–	–	–	–		
		Стоимость единицы	тыс. рублей	–	–	–	–		
1.8.1.4	Реконструкция здания школы с пристройкой дополнительных объемов по ул. Калинина 255 в Засильевском районе	Сумма затрат, в том числе бюджет города	тыс. рублей	3411,5	5000,0	–	8411,5	ДСА, МКУ УКС	2015
		Количество**	единиц	–	–	–	–		
		Стоимость единицы	тыс. рублей	–	–	–	–		
		Сумма затрат, в том числе бюджет города	тыс. рублей	18497,0	–	–	18497,0		
		Количество**	единиц	–	–	–	–		
		Стоимость единицы	тыс. рублей	–	–	–	–		
		Сумма затрат, в том числе бюджет города	тыс. рублей	18497,0	–	–	18497,0		

1	2	3	4	5	6	7	8	9	10
1.8.1.5	Реконструкция здания (школа) по ул. Народной, 67 в Калининском районе с увеличением объема	Количество** Стоимость единицы Сумма затрат, в том числе:	единиц тыс. рублей тыс. рублей	- - 27123,6	- - -	- - -	- - 27123,6	ДСА, МКУ УКС	2015
1.8.1.6	Реконструкция здания школы по ул. Ключ-Камышенское Плато, 1а в Октябрьском районе с увеличением объема	Количество** Стоимость единицы Сумма затрат, в том числе:	единиц тыс. рублей тыс. рублей	- - 9173,7	- - 9669,5	- - -	- - 18843,2	ДСА, МКУ УКС	2015 – 2016
1.8.1.7	Школа по ул. Крылова, 18 в Центральном районе	Количество** Стоимость единицы Сумма затрат, в том числе:	единиц тыс. рублей тыс. рублей	- - 6435,2	- - 5000,0	- - -	- - 11435,2	ДСА, МКУ УКС	2015 – 2016
1.8.1.8	Школа по ул. Виталия Потылицына в Октябрьском районе	Количество** Стоимость единицы Сумма затрат, в том числе:	единиц тыс. рублей тыс. рублей	- - -	- - 100,0	- - -	- - 7400,0	ДСА, МКУ УКС	2016 – 2017
1.8.1.9	Школа по ул. Титова в Ленинском районе	Количество** Стоимость единицы Сумма затрат, в том числе:	единиц тыс. рублей тыс. рублей	- - -	- - 100,0	- - -	- - 7300,0	ДСА, МКУ УКС	2017
1.8.1.10	Здание, пристроиваемое к существующему зданию (школы) по ул. Октябрьской, 5 в Железнодорожном районе	Количество** Стоимость единицы Сумма затрат, в том числе:	единиц тыс. рублей тыс. рублей	- - 61,8	- - -	- - -	- - 61,8	ДСА, МКУ УКС	2015
		бюджет города	тыс. рублей	61,8	-	-	61,8		

1	2	3	4	5	6	7	8	9	10
1.8.1.11	Приобретение здания школы в Калининском районе	Количество**	единиц	-	-	-	-	ДЗиО	2015 – 2017
		Стоимость единицы	тыс. рублей	-	-	-	-		
		Сумма затрат, в том числе:	тыс. рублей	232000,0	125000,0	119000,0	476000,0		
		бюджет города	тыс. рублей	232000,0	125000,0	119000,0	476000,0		
1.8.2	Капитальный ремонт в действующих общеобразовательных организациях: здание (школа) по ул. Петухова, 86 в Кировском районе	Количество	единиц	600	-	-	600	ДСА, МКУ УКС	2015 – 2016
		Стоимость единицы	тыс. рублей	211,1	-	-	-		
		Сумма затрат, в том числе:	тыс. рублей	66502,7	60174,6	-	126677,3		
		бюджет города	тыс. рублей	66502,7	60174,6	-	126677,3		
	Итого по подпункту 1.8:	Сумма затрат, в том числе:	тыс. рублей	485412,1	220784,8	241602,9	947799,8		
		бюджет города	тыс. рублей	485412,1	220784,8	241602,9	947799,8		
	Итого по Программе:	Сумма затрат, в том числе:	тыс. рублей	18814881,8	17514558,8	16720398,7	53049839,3		
		федеральный бюджет	тыс. рублей	761405,5	-	-	761405,5		
		областной бюджет	тыс. рублей	10136051,9	9927682,6	9433880,5	29497615,0		
		бюджет города	тыс. рублей	7917424,4	7586876,2	7286518,2	22790818,8		

Примечания:

1. Итоговые суммы затрат могут иметь расхождение за счет округления средней стоимости единицы.
2. \* – стоимость единицы дополнительного места в системе дошкольного образования рассчитывается с учетом расходов на осуществление мероприятий за весь период реализации Программы.
- \*\* – количество созданных дополнительных мест в системе начального общего, основного общего и среднего общего образования рассчитывается после завершения строительства (приобретения) общеобразовательных организаций и приведения реконструкции.
3. Используемые сокращения:

АР – администрация районов (округа по районам) города Новосибирска;

ГУО – Главное управление образования мэрии города Новосибирска;

МОО – муниципальные образовательные организации города Новосибирска;

МУП «Новосибирский метрополитен» - муниципальное унитарное предприятие города Новосибирска «Новосибирский метрополитен»;

ДСА – департамент строительства и архитектуры мэрии города Новосибирска;

МКУ УКС – муниципальное казенное учреждение города Новосибирска «Управление капитального строительства»;  
ДЗиИО – департамент земельных и имущественных отношений мэрии города Новосибирска.

# МЭРИЯ ГОРОДА НОВОСИБИРСКА

## ПОСТАНОВЛЕНИЕ

От 19.01.2016

№ 120

**О назначении публичных слушаний по проекту постановления мэрии города Новосибирска «Об утверждении проекта межевания территории квартала 31 в границах проекта планировки территории, ограниченной границей города Новосибирска, полосой отвода железной дороги, границей Первомайского района, в Советском районе»**

В целях выявления и учета мнения и интересов жителей города Новосибирска по проекту постановления мэрии города Новосибирска «Об утверждении проекта межевания территории квартала 31 в границах проекта планировки территории, ограниченной границей города Новосибирска, полосой отвода железной дороги, границей Первомайского района, в Советском районе», в соответствии с Градостроительным кодексом Российской Федерации, Федеральным законом от 06.10.2003 № 131-ФЗ «Об общих принципах организации местного самоуправления в Российской Федерации», решением городского Совета Новосибирска от 25.04.2007 № 562 «О Положении о публичных слушаниях в городе Новосибирске», постановлениями мэрии города Новосибирска от 21.09.2012 № 9615 «Об утверждении проекта планировки территории, ограниченной границей города Новосибирска, полосой отвода железной дороги, границей Первомайского района, в Советском районе», от 08.12.2015 № 7047 «О подготовке проекта межевания территории квартала 31 в границах проекта планировки территории, ограниченной границей города Новосибирска, полосой отвода железной дороги, границей Первомайского района, в Советском районе», руководствуясь Уставом города Новосибирска, ПОСТАНОВЛЯЮ:

1. Назначить публичные слушания по проекту постановления мэрии города Новосибирска «Об утверждении проекта межевания территории квартала 31 в границах проекта планировки территории, ограниченной границей города Новосибирска, полосой отвода железной дороги, границей Первомайского района, в Советском районе» (приложение).

2. Провести 26.02.2016 в 10.00 час. публичные слушания в здании администрации Советского района города Новосибирска (Российская Федерация, Новосибирская область, город Новосибирск, проспект Академика Лаврентьева, 14).

3. Создать организационный комитет по подготовке и проведению публичных слушаний (далее – организационный комитет) в следующем составе:

Бакулова Екатерина Ивановна	–	начальник отдела градостроительной подготовки территорий Главного управления архитектуры и градостроительства мэрии города Новосибирска;
--------------------------------	---	--

Галимова Ольга Лингвинстоновна	– начальник отдела планировки территории города Главного управления архитектуры и градостроительства мэрии города Новосибирска;
Гальянова Елена Николаевна	– консультант отдела градостроительной подготовки территорий Главного управления архитектуры и градостроительства мэрии города Новосибирска;
Игнатъева Антонида Ивановна	– начальник Главного управления архитектуры и градостроительства мэрии города Новосибирска;
Колеснева Екатерина Анатольевна	– инженер 1 категории отдела градостроительной подготовки территорий Главного управления архитектуры и градостроительства мэрии города Новосибирска;
Кухарева Татьяна Владимировна	– ведущий специалист отдела градостроительной подготовки территорий Главного управления архитектуры и градостроительства мэрии города Новосибирска;
Оленников Дмитрий Михайлович	– глава администрации Советского района города Новосибирска;
Столбов Виталий Николаевич	– заместитель начальника Главного управления архитектуры и градостроительства мэрии города Новосибирска;
Фефелов Владимир Васильевич	– заместитель начальника департамента строительства и архитектуры мэрии города Новосибирска – главный архитектор города.

4. Определить местонахождение организационного комитета по адресу: Российская Федерация, Новосибирская область, город Новосибирск, Красный проспект, 50, кабинет 409а, почтовый индекс: 630091, адрес электронной почты: eba-kulova@admnsk.ru, контактный телефон 227-54-58.

5. Предложить жителям города Новосибирска не позднее пяти дней до даты проведения публичных слушаний направить в организационный комитет свои предложения по вынесенному на публичные слушания проекту постановления мэрии города Новосибирска «Об утверждении проекта межевания территории квартала 31 в границах проекта планировки территории, ограниченной границей города Новосибирска, полосой отвода железной дороги, границей Первомайского района, в Советском районе». Предложения по проекту, вынесенному на публичные слушания, могут быть представлены в организационный комитет по истечении указанного срока, но не позднее трех дней со дня проведения публичных слушаний, указанные предложения не подлежат анализу экспертами, но могут быть учтены при доработке проекта.

6. Организационному комитету организовать мероприятия, предусмотренные частью 5 статьи 28 Градостроительного кодекса Российской Федерации, для доведения до жителей города информации о проекте межевания территории кварта-

ла 31 в границах проекта планировки территории, ограниченной границей города Новосибирска, полосой отвода железной дороги, границей Первомайского района, в Советском районе.

7. Возложить на Фефелова Владимира Васильевича, заместителя начальника департамента строительства и архитектуры мэрии города Новосибирска – главного архитектора города, ответственность за организацию и проведение первого заседания организационного комитета.

8. Департаменту строительства и архитектуры мэрии города Новосибирска разместить постановление и информационное сообщение о проведении публичных слушаний на официальном сайте города Новосибирска в информационно-телекоммуникационной сети «Интернет».

9. Департаменту информационной политики мэрии города Новосибирска обеспечить опубликование постановления и информационного сообщения о проведении публичных слушаний.

10. Контроль за исполнением постановления возложить на заместителя мэра города Новосибирска – начальника департамента строительства и архитектуры мэрии города Новосибирска.

Исполняющий обязанности  
мэра города Новосибирска

Б. В. Буреев

Приложение  
к постановлению мэрии  
города Новосибирска  
от 19.01.2016 № 120

Проект постановления мэрии  
города Новосибирска

Об утверждении проекта межевания территории квартала 31 в границах проекта планировки территории, ограниченной границей города Новосибирска, полосой отвода железной дороги, границей Первомайского района, в Советском районе

В целях определения местоположения границ образуемых и изменяемых земельных участков, с учетом протокола публичных слушаний и заключения о результатах публичных слушаний, в соответствии с Градостроительным кодексом Российской Федерации, решением Совета депутатов города Новосибирска от 21.05.2008 № 966 «О Порядке подготовки документации по планировке территории города Новосибирска», постановлением мэрии города Новосибирска от 21.09.2012 № 9615 «Об утверждении проекта планировки территории, ограниченной границей города Новосибирска, полосой отвода железной дороги, границей Первомайского района, в Советском районе», руководствуясь Уставом города Новосибирска, ПОСТАНОВЛЯЮ:

1. Утвердить проект межевания территории квартала 31 в границах проекта планировки территории, ограниченной границей города Новосибирска, полосой отвода железной дороги, границей Первомайского района, в Советском районе (приложение).

2. Департаменту строительства и архитектуры мэрии города Новосибирска разместить постановление на официальном сайте города Новосибирска в информационно-телекоммуникационной сети «Интернет».

3. Департаменту информационной политики мэрии города Новосибирска в течение семи дней со дня издания постановления обеспечить опубликование постановления.

4. Контроль за исполнением постановления возложить на заместителя мэра города Новосибирска – начальника департамента строительства и архитектуры мэрии города Новосибирска.

Мэр города Новосибирска

А. Е. Локоть

Приложение  
к постановлению мэрии  
города Новосибирска  
от \_\_\_\_\_ № \_\_\_\_\_

ПРОЕКТ

межевания территории квартала 31 в границах проекта планировки территории, ограниченной границей города Новосибирска, полосой отвода железной дороги, границей Первомайского района, в Советском районе

Чертеж межевания территории с отображением красных линий, утвержденных в составе проекта планировки территории, линий отступа от красных линий в целях определения места допустимого размещения зданий, строений, сооружений, границ образуемых и изменяемых земельных участков на кадастровом плане территории, условных номеров образуемых земельных участков, границ территорий объектов культурного наследия, границ зон с особыми условиями использования территорий, границ зон действия публичных сервитутов (приложение).

\_\_\_\_\_

# МЭРИЯ ГОРОДА НОВОСИБИРСКА

## ПОСТАНОВЛЕНИЕ

От 19.01.2016

№ 119

### **О предоставлении разрешений на отклонение от предельных параметров разрешенного строительства, реконструкции объектов капитального строительства**

В соответствии со статьей 40 Градостроительного кодекса Российской Федерации, решением Совета депутатов города Новосибирска от 24.06.2009 № 1288 «О Правилах землепользования и застройки города Новосибирска», на основании заключения по результатам публичных слушаний по вопросам предоставления разрешений на отклонение от предельных параметров разрешенного строительства, реконструкции объектов капитального строительства от 24.12.2015, рекомендаций комиссии по подготовке проекта правил землепользования и застройки города Новосибирска о предоставлении и об отказе в предоставлении разрешений на отклонение от предельных параметров разрешенного строительства, реконструкции объектов капитального строительства от 25.12.2015, руководствуясь Уставом города Новосибирска, ПОСТАНОВЛЯЮ:

1. Предоставить разрешение на отклонение от предельных параметров разрешенного строительства, реконструкции объектов капитального строительства:

1.1. Обществу с ограниченной ответственностью «ТЗЗ» (на основании заявления в связи с тем, что конфигурация и наличие инженерных сетей на земельном участке являются неблагоприятными для застройки) в части уменьшения минимального процента застройки с 40 % до 35 % в границах земельного участка с кадастровым номером 54:35:062670:32 площадью 2,2866 га, расположенного по адресу: Российская Федерация, Новосибирская область, город Новосибирск, ул. Толмачевская (зона производственных объектов с различными нормативами воздействия на окружающую среду (П-1)).

1.2. Обществу с ограниченной ответственностью «БРИЗ» (на основании заявления в связи с тем, что конфигурация земельного участка является неблагоприятной для застройки) в части уменьшения минимального отступа от границ земельного участка, за пределами которого запрещено строительство зданий, строений, сооружений, с кадастровым номером 54:35:063295:96 площадью 0,1025 га, расположенного по адресу: Российская Федерация, Новосибирская область, город Новосибирск, ул. Демьяновская (зона производственных объектов с различными нормативами воздействия на окружающую среду (П-1)), с 3 м до 1 м со стороны ул. Демьяновской.

1.3. Обществу с ограниченной ответственностью «Стройинвест К» (в связи с тем, что инженерно-геологические характеристики земельного участка являются неблагоприятными для застройки, а также в связи с соблюдением линии регулирования застройки):

в части уменьшения минимального отступа от границ земельного участка, за пределами которого запрещено строительство зданий, строений, сооружений, с кадастровым номером 54:35:074540:97 площадью 0,0675 га, расположенного по адресу: Российская Федерация, Новосибирская область, город Новосибирск, ул. Зыряновская (зона делового, общественного и коммерческого назначения (ОД-1)), с 3 м до 0 м со стороны земельные участки с кадастровыми номерами 54:35:074540:542, 54:35:074540:542:546 в габаритах объекта капитального строительства;

в части уменьшения минимального процента застройки с 25 % до 3,9 % в границах земельного участка с кадастровым номером 54:35:074540:97 площадью 0,0675 га, расположенного по адресу: Российская Федерация, Новосибирская область, город Новосибирск, ул. Зыряновская (зона делового, общественного и коммерческого назначения (ОД-1));

в части уменьшения минимального отступа от границ земельного участка, за пределами которого запрещено строительство зданий, строений, сооружений, с кадастровым номером 54:35:074540:540 площадью 0,0781 га, расположенного по адресу: Российская Федерация, Новосибирская область, город Новосибирск, ул. Якушева (зона делового, общественного и коммерческого назначения (ОД-1)), с 3 м до 0 м со стороны земельных участков с кадастровыми номерами 54:35:074540:544, 54:35:074540:539, 54:35:074540:543 в габаритах объекта капитального строительства;

в части увеличения максимального процента застройки с 40 % до 75 % в границах земельного участка с кадастровым номером 54:35:074540:540 площадью 0,0781 га, расположенного по адресу: Российская Федерация, Новосибирская область, город Новосибирск, ул. Якушева (зона делового, общественного и коммерческого назначения (ОД-1));

в части уменьшения минимального отступа от границ земельного участка, за пределами которого запрещено строительство зданий, строений, сооружений, с кадастровым номером 54:35:074540:542 площадью 0,4243 га, расположенного по адресу: Российская Федерация, Новосибирская область, город Новосибирск, ул. Зыряновская (зона делового, общественного и коммерческого назначения (ОД-1)), с 3 м до 0 м со стороны земельных участков с кадастровыми номерами 54:35:074540:97, 54:35:074540:546, 54:35:074540:544, 54:35:074540:545, со стороны ул. Зыряновской в габаритах крылец объекта капитального строительства;

в части уменьшения минимального отступа от границ земельного участка, за пределами которого запрещено строительство зданий, строений, сооружений, с кадастровым номером 54:35:074540:544 площадью 0,1623 га, расположенного по адресу: Российская Федерация, Новосибирская область, город Новосибирск, ул. Зыряновская (зона делового, общественного и коммерческого назначения (ОД-1)), с 3 м до 0 м со стороны земельных участков с кадастровыми номерами 54:35:074540:540, 54:35:074540:545; 54:35:074540:542, 54:35:074540:546, 54:35:074540:543, со стороны ул. Якушева, со стороны ул. Зыряновской в габаритах крылец объекта капитального строительства;

в части увеличения максимального процента застройки с 40 % до 66,5 % в границах земельного участка с кадастровым номером 54:35:074540:544 площадью 0,1623 га, расположенного по адресу: Российская Федерация, Новосибирская область, город Новосибирск, ул. Зыряновская (зона делового, общественного и коммерческого назначения (ОД-1));

в части уменьшения минимального отступа от границ земельного участка, за пределами которого запрещено строительство зданий, строений, сооружений, с кадастровым номером 54:35:074540:545 площадью 0,0063 га, расположенного по адресу: Российская Федерация, Новосибирская область, город Новосибирск, ул. Зыряновская (зона делового, общественного и коммерческого назначения (ОД-1)), с 3 м до 0 м со стороны земельных участков с кадастровыми номерами 54:35:074540:540, 54:35:074540:544, 54:35:074540:546, 54:35:074540:542 в габаритах объекта капитального строительства;

в части уменьшения минимального отступа от границ земельного участка, за пределами которого запрещено строительство зданий, строений, сооружений, с кадастровым номером 54:35:074540:546 площадью 0,0176 га, расположенного по адресу: Российская Федерация, Новосибирская область, город Новосибирск, ул. Зыряновская (зона делового, общественного и коммерческого назначения (ОД-1)), с 3 м до 0 м со стороны земельных участков с кадастровыми номерами 54:35:074540:97, 54:35:074540:545, 54:35:074540:542, 54:35:074540:544 в габаритах объекта капитального строительства;

в части уменьшения минимального процента застройки с 25 % до 7,6 % в границах земельного участка с кадастровым номером 54:35:074540:546 площадью 0,0176 га, расположенного по адресу: Российская Федерация, Новосибирская область, город Новосибирск, ул. Зыряновская (зона делового, общественного и коммерческого назначения (ОД-1)).

2. Департаменту строительства и архитектуры мэрии города Новосибирска разместить постановление на официальном сайте города Новосибирска в информационно-телекоммуникационной сети «Интернет».

3. Департаменту информационной политики мэрии города Новосибирска обеспечить опубликование постановления.

4. Контроль за исполнением постановления возложить на заместителя мэра города Новосибирска - начальника департамента строительства и архитектуры мэрии города Новосибирска.

Исполняющий обязанности  
мэра города Новосибирска

Б. В. Буреев

# МЭРИЯ ГОРОДА НОВОСИБИРСКА

## ПОСТАНОВЛЕНИЕ

От 19.01.2016

№ 122

### **О проведении аукциона на право заключения договора о развитии застроенной территории в границах ул. Костычева, ул. Вертковской, пер. 3-го Серафимовича, пер. 3-го Римского-Корсакова в Ленинском районе**

В соответствии со статьями 46.1, 46.2, 46.3 Градостроительного кодекса Российской Федерации, постановлением мэрии города Новосибирска от 11.06.2013 № 5555 «Об утверждении Порядка заключения договоров о развитии застроенных территорий в городе Новосибирске», постановлением мэра города Новосибирска от 20.10.2008 № 689 «Об утверждении Положения и внесении изменений в состав комиссии по организации и проведению торгов в сфере земельных отношений», постановлением мэрии города Новосибирска от 13.08.2015 № 5224 «О развитии застроенной территории в границах ул. Костычева, ул. Вертковской, пер. 3-го Серафимовича, пер. 3-го Римского-Корсакова в Ленинском районе», руководствуясь Уставом города Новосибирска, ПОСТАНОВЛЯЮ:

1. Провести аукцион, открытый по составу участников и форме подачи заявок, на право заключения договора о развитии застроенной территории в границах ул. Костычева, ул. Вертковской, пер. 3-го Серафимовича, пер. 3-го Римского-Корсакова в Ленинском районе.

2. Определить:

2.1. Начальную цену права на заключение договора о развитии застроенной территории в границах ул. Костычева, ул. Вертковской, пер. 3-го Серафимовича, пер. 3-го Римского-Корсакова в Ленинском районе на основании отчета независимого оценщика – в размере 46233000,0 рублей.

2.2. Сумму задатка для участия в аукционе – в размере 46233000,0 рублей.

2.3. Существенные условия договора о развитии застроенной территории в границах ул. Костычева, ул. Вертковской, пер. 3-го Серафимовича, пер. 3-го Римского-Корсакова в Ленинском районе – в соответствии с приложением к настоящему постановлению.

3. Признать утратившим силу постановление мэрии города Новосибирска от 28.09.2015 № 5953 «О проведении аукциона на право заключения договора о развитии застроенной территории в границах ул. Костычева, ул. Вертковской, пер. 3-го Серафимовича, пер. 3-го Римского-Корсакова в Ленинском районе».

4. Департаменту информационной политики мэрии города Новосибирска обеспечить опубликование постановления.

5. Контроль за исполнением постановления возложить на начальника департамента земельных и имущественных отношений мэрии города Новосибирска.

Исполняющий обязанности

мэра города Новосибирска

Б. В. Буреев

### СУЩЕСТВЕННЫЕ УСЛОВИЯ

договора о развитии застроенной территории в границах ул. Костычева, ул. Вертковской, пер. 3-го Серафимовича, пер. 3-го Римского-Корсакова в Ленинском районе

1. Местоположение застроенной территории: Российская Федерация, Новосибирская область, город Новосибирск, в границах ул. Костычева, ул. Вертковской, пер. 3-го Серафимовича, пер. 3-го Римского-Корсакова.

2. Общая площадь застроенной территории: 14914 кв. м.

3. Перечень зданий, строений, сооружений, подлежащих сносу по адресам: Российская Федерация, Новосибирская область, город Новосибирск, ул. Костычева, 21, 23, пер. 3-й Серафимовича, 10, 12, 14, 16, ул. Вертковская, 32.

4. Цена права на заключение договора о развитии застроенной территории в границах ул. Костычева, ул. Вертковской, пер. 3-го Серафимовича, пер. 3-го Римского-Корсакова в Ленинском районе (далее – договор): установленная по результатам аукциона.

5. Обязательства лица, заключившего договор:

5.1. До 30.04.2017 подготовить проект планировки застроенной территории, включая проект межевания застроенной территории, в соответствии с градостроительным регламентом и местными нормативами градостроительного проектирования.

5.2. До 30.12.2017 создать либо приобрести, а также передать в муниципальную собственность города Новосибирска благоустроенные жилые помещения на территории города Новосибирска для предоставления гражданам, выселяемым из жилых помещений, предоставленных по договорам социального найма, договорам найма специализированного жилого помещения, расположенных на застроенной территории в многоквартирных домах по адресам: Российская Федерация, Новосибирская область, город Новосибирск, пер. 3-й Серафимовича, 14, 16, ул. Вертковская, 32.

5.3. До 30.12.2017 уплатить возмещение за изымаемые на основании постановления мэрии города Новосибирска находящиеся в собственности жилые и нежилые помещения в многоквартирных домах, признанных аварийными и подлежащими сносу и расположенных на застроенной территории по адресам: Российская Федерация, Новосибирская область, город Новосибирск, пер. 3-й Серафимовича, 14, 16, ул. Вертковская, 32, и земельные участки, на которых расположены указанные многоквартирные дома.

5.4. До 30.09.2025 осуществить строительство на застроенной территории в соответствии с утвержденным проектом планировки застроенной территории.

В случае осуществления жилищного строительства площадь жилого фонда не должна превышать 16000 кв. м на 1 га при условии строительства многоуровневой автостоянки.

5.5. До 30.09.2025 осуществить строительство и (или) реконструкцию объектов инженерной, коммунально-бытовой инфраструктур, предназначенных для обеспечения застроенной территории.

5.6. До 30.12.2025 безвозмездно передать в муниципальную собственность города Новосибирска объекты, указанные в подпункте 5.5 настоящего приложения.

6. Обязательства мэрии города Новосибирска:

6.1. До 30.12.2017 утвердить проект планировки застроенной территории, включая проект межевания застроенной территории, в соответствии с градостроительным регламентом и местными нормативами градостроительного проектирования.

6.2. До 30.12.2016 принять в установленном порядке решение об изъятии для муниципальных нужд помещений в многоквартирных домах, признанных аварийными и подлежащими сносу и расположенных на застроенной территории, а также земельных участков, на которых расположены многоквартирные дома.

6.3. До 30.12.2017 провести расселение и снос многоквартирных домов, расположенных в границах застроенной территории по адресам: Российская Федерация, Новосибирская область, город Новосибирск, ул. Костычева, 21, 23, пер. 3-й Серафимовича, 10, 12.

6.4. До 30.07.2019 после выполнения лицом, заключившим договор, обязательств, предусмотренных подпунктами 5.1 – 5.3 настоящего приложения, предоставить указанному лицу без проведения торгов в соответствии с земельным законодательством земельные участки для строительства в границах застроенной территории. При этом земельные участки могут быть предоставлены для строительства в границах застроенной территории по мере исполнения обязательств лицом, заключившим договор:

после выполнения лицом, заключившим договор, обязательств, предусмотренных подпунктами 5.2, 5.3 настоящего приложения, в отношении многоквартирных домов, расположенных по адресам: Российская Федерация, Новосибирская область, город Новосибирск, пер. 3-й Серафимовича, 16, ул. Вертковская, 32, при условии исполнения мэрией города Новосибирска обязательств, предусмотренных подпунктом 6.3 настоящего приложения, в отношении многоквартирного дома, расположенного по адресу: Российская Федерация, Новосибирская область, город Новосибирск, ул. Костычева, 23, и наличии утвержденного проекта межевания застроенной территории предоставить указанному лицу без проведения торгов в соответствии с земельным законодательством земельные участки для строительства в границах застроенной территории общей площадью не более 8044 кв. м не позднее трех месяцев со дня выполнения условий, указанных в настоящем абзаце;

после выполнения лицом, заключившим договор, обязательств, предусмотренных подпунктами 5.2, 5.3 настоящего приложения, в отношении многоквартирного дома, расположенного по адресу: Российская Федерация, Новосибирская область, город Новосибирск, пер. 3-му Серафимовича, 14, при условии исполнения обяза-

тельств, предусмотренных подпунктом 6.3 настоящего приложения, в отношении многоквартирных домов, расположенных по адресам: Российская Федерация, Новосибирская область, город Новосибирск, ул. Костычева, 21, пер. 3-му Серафимовича, 10, 12, и наличии утвержденного проекта межевания застроенной территории предоставить указанному лицу без проведения торгов в соответствии с земельным законодательством земельные участки для строительства в границах застроенной территории общей площадью не более 6870 кв. м не позднее трех месяцев со дня выполнения условий, указанных в настоящем абзаце.

7. Срок действия договора – десять лет.

8. Обязанность лица, заключившего договор, – оплатить штраф в размере 50000,0 рублей в случае неисполнения или ненадлежащего исполнения обязанностей, предусмотренных пунктом 5 настоящего приложения.

9. Обязанность мэрии города Новосибирска – оплатить штраф в размере 50000,0 рублей в случае неисполнения или ненадлежащего исполнения обязанностей, предусмотренных пунктом 6 настоящего приложения.

---

# МЭРИЯ ГОРОДА НОВОСИБИРСКА

## ПОСТАНОВЛЕНИЕ

От 19.01.2016

№ 127

### **О проведении аукциона на право заключения договора о развитии застроенной территории в границах улиц Столетова, Макаренко в Калининском районе**

В соответствии со статьями 46.1, 46.2, 46.3 Градостроительного кодекса Российской Федерации, постановлением мэра города Новосибирска от 20.10.2008 № 689 «Об утверждении Положения и внесении изменений в состав комиссии по организации и проведению торгов в сфере земельных отношений», постановлениями мэрии города Новосибирска от 11.06.2013 № 5555 «Об утверждении Порядка заключения договоров о развитии застроенных территорий в городе Новосибирске», от 24.11.2015 № 6751 «О развитии застроенной территории в границах улиц Столетова, Макаренко в Калининском районе города Новосибирска», руководствуясь Уставом города Новосибирска, ПОСТАНОВЛЯЮ:

1. Провести аукцион, открытый по составу участников и форме подачи заявок, на право заключения договора о развитии застроенной территории в границах улиц Столетова, Макаренко в Калининском районе.

2. Определить:

2.1. Начальную цену права на заключение договора о развитии застроенной территории в границах улиц Столетова, Макаренко в Калининском районе на основании отчета независимого оценщика – в размере 5864000,0 рублей.

2.2. Сумму задатка для участия в аукционе – в размере 5864000,0 рублей.

2.3. Существенные условия договора о развитии застроенной территории в границах улиц Столетова, Макаренко в Калининском районе в соответствии с приложением к настоящему постановлению.

3. Департаменту информационной политики мэрии города Новосибирска обеспечить опубликование постановления.

4. Контроль за исполнением постановления возложить на начальника департамента земельных и имущественных отношений мэрии города Новосибирска.

Исполняющий обязанности  
мэра города Новосибирска

Б. В. Буреев

СУЩЕСТВЕННЫЕ УСЛОВИЯ  
договора о развитии застроенной территории в границах  
улиц Столетова, Макаренко в Калининском районе

1. Местоположение застроенной территории: Российская Федерация, Новосибирская область, город Новосибирск, в границах улиц Столетова, Макаренко.
2. Общая площадь застроенной территории: 10111 кв. м.
3. Перечень зданий, строений, сооружений, подлежащих сносу по адресам: Российская Федерация, Новосибирская область, город Новосибирск, ул. Столетова, 9, 11, 13, 17.
4. Цена права на заключение договора о развитии застроенной территории в границах улиц Столетова, Макаренко в Калининском районе (далее – договор): установленная по результатам аукциона.
5. Обязательства лица, заключившего договор:
  - 5.1. До 30.04.2017 подготовить проект планировки застроенной территории, включая проект межевания застроенной территории, в соответствии с градостроительным регламентом и местными нормативами градостроительного проектирования.
  - 5.2. До 30.12.2018 создать либо приобрести, а также передать в муниципальную собственность города Новосибирска благоустроенные жилые помещения на территории города Новосибирска для предоставления гражданам, выселяемым из жилых помещений, предоставленных по договорам социального найма, договорам найма специализированного жилого помещения, расположенных на застроенной территории в многоквартирных домах по адресам: Российская Федерация, Новосибирская область, город Новосибирск, ул. Столетова, 9, 11, 13, 17.
  - 5.3. До 30.12.2018 уплатить возмещение за изымаемые на основании постановления мэрии города Новосибирска находящиеся в собственности жилые и нежилые помещения в многоквартирных домах, признанных аварийными и подлежащими сносу и расположенных на застроенной территории по адресам: Российская Федерация, Новосибирская область, город Новосибирск, ул. Столетова, 9, 11, 13, 17, и земельные участки, на которых расположены указанные многоквартирные дома.
  - 5.4. До 30.09.2023 осуществить строительство на застроенной территории в соответствии с утвержденным проектом планировки застроенной территории.
  - 5.5. До 30.09.2023 осуществить строительство и (или) реконструкцию объектов инженерной, коммунально-бытовой инфраструктур, предназначенных для обеспечения застроенной территории.
  - 5.6. До 30.12.2023 безвозмездно передать в муниципальную собственность города Новосибирска объекты, указанные в подпункте 5.5 настоящего приложения.

6. Обязательства мэрии города Новосибирска:

6.1. До 30.12.2017 утвердить проект планировки застроенной территории, включая проект межевания застроенной территории, в соответствии с градостроительным регламентом и местными нормативами градостроительного проектирования.

6.2. До 30.03.2017 принять в установленном порядке решение об изъятии для муниципальных нужд жилых помещений в многоквартирных домах, признанных аварийными и подлежащими сносу и расположенных на застроенной территории, а также земельных участков, на которых расположены многоквартирные дома.

6.3. До 30.07.2019 после выполнения лицом, заключившим договор, обязательств, предусмотренных подпунктами 5.1 – 5.3 настоящего приложения, предоставить указанному лицу без проведения торгов в соответствии с земельным законодательством земельные участки для строительства в границах застроенной территории. При этом земельные участки могут быть предоставлены для строительства в границах застроенной территории по мере исполнения обязательств лицом, заключившим договор:

после выполнения лицом, заключившим договор, обязательств, предусмотренных подпунктами 5.2, 5.3 настоящего приложения, в отношении многоквартирных домов, расположенных по адресам: Российская Федерация, Новосибирская область, город Новосибирск ул. Столетова, 9, 11, при наличии утвержденного проекта межевания застроенной территории предоставить указанному лицу без проведения торгов в соответствии с земельным законодательством земельные участки для строительства в границах застроенной территории общей площадью не более 4013 кв. м не позднее трех месяцев со дня выполнения условий, указанных в настоящем абзаце;

после выполнения лицом, заключившим договор, обязательств, предусмотренных подпунктами 5.2, 5.3 настоящего приложения, в отношении многоквартирных домов, расположенных по адресам: Российская Федерация, Новосибирская область, город Новосибирск, ул. Столетова, 13, 17, при наличии утвержденного проекта межевания застроенной территории предоставить указанному лицу без проведения торгов в соответствии с земельным законодательством земельные участки для строительства в границах застроенной территории общей площадью не более 6098 кв. м не позднее трех месяцев со дня выполнения условий, указанных в настоящем абзаце.

7. Срок действия договора – восемь лет.

8. Обязанность лица, заключившего договор, – оплатить штраф в размере 50000,0 рублей в случае неисполнения или ненадлежащего исполнения обязанностей, предусмотренных пунктом 5 настоящего приложения.

9. Обязанность мэрии города Новосибирска – оплатить штраф в размере 50000,0 рублей в случае неисполнения или ненадлежащего исполнения обязанностей, предусмотренных пунктом 6 настоящего приложения.

# РАСПОРЯЖЕНИЯ СОВЕТА ДЕПУТАТОВ ГОРОДА НОВОСИБИРСКА

СОВЕТ ДЕПУТАТОВ ГОРОДА НОВОСИБИРСКА

## РАСПОРЯЖЕНИЕ

От 24.11.2015

г. Новосибирск

№ 120-р

### **О награждении Почетной грамотой Совета депутатов города Новосибирска**

Руководствуясь статьей 35 Устава города Новосибирска, решением городского Совета от 17.09.2003 № 302 «О Почетной грамоте и Благодарственном письме Совета депутатов города Новосибирска» (в редакции решений городского Совета от 16.03.2005 № 570, от 25.04.2007 № 565, решения Совета депутатов города Новосибирска от 19.09.2007 № 685, от 24.12.2014 № 1281), на основании согласования Совета председателей постоянных комиссий Совета депутатов города Новосибирска и руководителей депутатских объединений от 23.11.2015:

1. Наградить Почетной грамотой Совета депутатов города Новосибирска за многолетний добросовестный труд, значительный вклад в подготовку квалифицированных специалистов и в связи с 30-летием со дня образования кафедры газодинамических импульсных устройств федерального государственного бюджетного образовательного учреждения высшего образования «Новосибирский государственный технический университет» следующих сотрудников кафедр:

Балаганского Игоря Андреевича	-	доктора технических наук, профессора;
Гуськова Анатолия Васильевича	-	доктора технических наук, профессора, заведующего кафедрой;
Клыкova Леонида Михайловича	-	заведующего лабораториями;
Макарова Николая Викторовича	-	старшего преподавателя;
Милевского Константина Евгеньевича	-	кандидата технических наук, доцента;
Полякова Юрия Олеговича	-	доцента.

2. Распоряжение подлежит официальному опубликованию.

3. Контроль за исполнением распоряжения возложить на заместителя председателя Совета депутатов города Новосибирска Сулейманова Р. И.

Председатель Совета депутатов  
города Новосибирска

Д. В. Асанцев

СОВЕТ ДЕПУТАТОВ ГОРОДА НОВОСИБИРСКА

РАСПОРЯЖЕНИЕ

От 18.12.2015

г. Новосибирск

№ 182-р

**О награждении Почетной грамотой Совета депутатов города Новосибирска**

Руководствуясь статьей 35 Устава города Новосибирска, решением городского Совета от 17.09.2003 № 302 «О Почетной грамоте и Благодарственном письме Совета депутатов города Новосибирска» (в редакции решений городского Совета от 16.03.2005 № 570, от 25.04.2007 № 565, решений Совета депутатов города Новосибирска от 19.09.2007 № 685, от 24.12.2014 № 1281), на основании согласования Совета председателей постоянных комиссий Совета депутатов города Новосибирска и руководителей депутатских объединений от 17.12.2015:

1. Наградить Почетной грамотой Совета депутатов города Новосибирска коллектив Общества с ограниченной ответственностью «СибЭнергоСтрой» за достижение высоких результатов в профессиональной деятельности, вклад в развитие энергетической отрасли города Новосибирска и в связи с профессиональным праздником Днем энергетика.

2. Распоряжение подлежит официальному опубликованию.

3. Контроль за исполнением распоряжения возложить на заместителя председателя Совета депутатов города Новосибирска Сулейманова Р. И.

Председатель Совета депутатов  
города Новосибирска

Д. В. Асанцев

## СОВЕТ ДЕПУТАТОВ ГОРОДА НОВОСИБИРСКА

### РАСПОРЯЖЕНИЕ

От 25.12.2015

г. Новосибирск

№ 196-р

#### **О награждении Почетной грамотой Совета депутатов города Новосибирска**

Руководствуясь статьей 35 Устава города Новосибирска, решением городского Совета от 17.09.2003 № 302 «О Почетной грамоте и Благодарственном письме Совета депутатов города Новосибирска» (в редакции решений городского Совета от 16.03.2005 № 570, от 25.04.2007 № 565, решений Совета депутатов города Новосибирска от 19.09.2007 № 685, от 24.12.2014 № 1281), на основании согласования Совета председателей постоянных комиссий Совета депутатов города Новосибирска и руководителей депутатских объединений от 22.12.2015:

1. Наградить Почетной грамотой Совета депутатов города Новосибирска Сулейманова Рената Исмаиловича, заместителя председателя Совета депутатов города Новосибирска, за высокий профессионализм, большой личный вклад в развитие местного самоуправления, активную депутатскую деятельность и в связи с 50-летием со дня рождения.

2. Распоряжение подлежит официальному опубликованию.

3. Контроль за исполнением распоряжения возложить на заместителя председателя Совета депутатов города Новосибирска Сулейманова Р. И.

Председатель Совета депутатов  
города Новосибирска

Д. В. Асанцев

# СОВЕТ ДЕПУТАТОВ ГОРОДА НОВОСИБИРСКА

## РАСПОРЯЖЕНИЕ

От 29.12.2015

г. Новосибирск

№ 204-р

### **О награждении Почетной грамотой Совета депутатов города Новосибирска**

Руководствуясь статьей 35 Устава города Новосибирска, решением городского Совета от 17.09.2003 № 302 «О Почетной грамоте и Благодарственном письме Совета депутатов города Новосибирска» (в редакции решений городского Совета от 16.03.2005 № 570, от 25.04.2007 № 565, решений Совета депутатов города Новосибирска от 19.09.2007 № 685, от 24.12.2014 № 1281), на основании согласования Совета председателей постоянных комиссий Совета депутатов города Новосибирска и руководителей депутатских объединений от 25.12.2015:

1. Наградить Почетной грамотой Совета депутатов города Новосибирска:

1.1. Коллектив муниципального унитарного предприятия города Новосибирска «Новосибирский метрополитен» за добросовестный труд, большой вклад в обеспечение безопасности движения поездов и в связи с 30-летием со дня пуска метрополитена.

1.2. За многолетний добросовестный труд, высокое профессиональное мастерство и в связи с 30-летием со дня пуска метрополитена следующих работников муниципального унитарного предприятия города Новосибирска «Новосибирский метрополитен»:

Дударь Людмилу Андреевну - старшего инспектора по кадрам отдела кадров;

Лазебную Лидию Николаевну - дежурного станционного поста централизации службы движения.

2. Распоряжение подлежит официальному опубликованию.

3. Контроль за исполнением распоряжения возложить на заместителя председателя Совета депутатов города Новосибирска Сулейманова Р. И.

Председатель Совета депутатов  
города Новосибирска

Д. В. Асанцев

# СОВЕТ ДЕПУТАТОВ ГОРОДА НОВОСИБИРСКА

## РАСПОРЯЖЕНИЕ

От 29.12.2015

г. Новосибирск

№ 205-р

### **О награждении Почетной грамотой Совета депутатов города Новосибирска**

Руководствуясь статьей 35 Устава города Новосибирска, решением городского Совета от 17.09.2003 № 302 «О Почетной грамоте и Благодарственном письме Совета депутатов города Новосибирска» (в редакции решений городского Совета от 16.03.2005 № 570, от 25.04.2007 № 565, решений Совета депутатов города Новосибирска от 19.09.2007 № 685, от 24.12.2014 № 1281), на основании согласования Совета председателей постоянных комиссий Совета депутатов города Новосибирска и руководителей депутатских объединений от 29.12.2015:

1. Наградить Почетной грамотой Совета депутатов города Новосибирска Бабкина Александра Валентиновича, заместителя прокурора Первомайского района города Новосибирска, младшего советника юстиции, за вклад в дело укрепления законности, правопорядка, защиты прав и свобод граждан на территории Первомайского района города Новосибирска.

2. Распоряжение подлежит официальному опубликованию.

3. Контроль за исполнением распоряжения возложить на заместителя председателя Совета депутатов города Новосибирска Сулейманова Р. И.

Председатель Совета депутатов  
города Новосибирска

Д. В. Асанцев

**ОФИЦИАЛЬНЫЕ  
СООБЩЕНИЯ И МАТЕРИАЛЫ  
ОРГАНОВ МЕСТНОГО  
САМОУПРАВЛЕНИЯ  
ГОРОДА НОВОСИБИРСКА**

# ИЗВЕЩЕНИЯ ДЕПАРТАМЕНТА ЗЕМЕЛЬНЫХ И ИМУЩЕСТВЕННЫХ ОТНОШЕНИЙ

## Извещение департаamenta земельных и имущественных отношений мэрии города Новосибирска

В связи с изменением реквизитов для перечисления задатков, департамент земельных и имущественных отношений мэрии города Новосибирска сообщает о внесении изменений в извещения о проведении аукционов на право заключения договоров аренды земельных участков для строительства, а также аукциона по продаже права на заключение договора о развитии застроенной территории, объявленных на 04.02.2016, опубликованные в Бюллетене органов местного самоуправления города Новосибирска № 59 часть 2 от 30.12.2015 и размещенные на официальном сайте Российской Федерации для размещения информации о проведении торгов [www.torgi.gov.ru](http://www.torgi.gov.ru), официальном сайте города Новосибирска [www.novo-sibirsk.ru](http://www.novo-sibirsk.ru).

Устанавливаются следующие реквизиты счета для перечисления задатка:

Получатель:

ДФиНП мэрии (ДЗиИО мэрии, л/с 740.01.001.3)

ИНН/КПП 5406102806/540601001

Счет получателя 40 302 810 100 045 000 002

Код бюджетной классификации 740 000 000 000 000 00 510

ОКТМО: 50701000

Банк получателя:

СИБИРСКОЕ ГУ БАНКА РОССИИ Г. НОВОСИБИРСК

БИК 045004001

И. о. начальника департаamenta земельных и  
имущественных отношений мэрии города Новосибирска

Г. Н. Капустина

**ИЗВЕЩЕНИЕ**  
**о проведении аукциона на право**  
**заключения договора о развитии застроенной территории**

Департамент земельных и имущественных отношений мэрии города Новосибирска извещает о проведении аукциона по продаже права на заключение договора о развитии застроенной территории в границах улиц 2-й Ольховской, Бурденко, 2-й Бурденко в Кировском районе города Новосибирска.

**Наименование, место нахождения, почтовый адрес и адрес электронной почты, номер контактного телефона органа местного самоуправления:** Мэрия города Новосибирска в лице департамента земельных и имущественных отношений мэрии города Новосибирска; г. Новосибирск 630091 Красный проспект, 50; [dzio@admnsk.ru](mailto:dzio@admnsk.ru); 227-53-93, 227-53-21, 227-51-00.

Извещение с дополнительными сведениями о проведении аукциона размещено на официальном сайте города Новосибирска: [www.novo-sibirsk.ru](http://www.novo-sibirsk.ru), а также на официальном сайте Российской Федерации для размещения информации о проведении торгов [www.torgi.gov.ru](http://www.torgi.gov.ru).

Организатор торгов: комиссия по организации и проведению торгов в сфере земельных отношений, состав которой утвержден постановлением мэрии города Новосибирска от 29.04.2015 № 3196.

Место, дата, время проведения аукциона: город Новосибирск, Красный проспект, 50, каб. 717. Аукцион будет проводиться 3 марта 2016 года в 10-10.

**Адрес места приема, порядок подачи заявок на участие в аукционе:** г. Новосибирск, Красный проспект, 50 (Дом быта), каб. 621 с даты опубликования настоящего извещения по **1 марта 2016 года** ежедневно (за исключением выходных дней) с 9:30 до 12:30, с 14:30 до 16:30 по местному времени. Требования к содержанию и форме заявки на участие в аукционе размещены на официальном сайте города Новосибирска: [www.novo-sibirsk.ru](http://www.novo-sibirsk.ru), а также на официальном сайте Российской Федерации для размещения информации о проведении торгов [www.torgi.gov.ru](http://www.torgi.gov.ru).

Один заявитель вправе подать только одну заявку на участие в аукционе.

**Реквизиты решения органа местного самоуправления о развитии застроенной территории:** постановление мэрии города Новосибирска от 03.04.2015 № 2741 «О развитии застроенной территории в границах улиц 2-й Ольховской, Бурденко, 2-й Бурденко в Кировском районе».

Аукцион будет проводиться на основании постановления мэрии города Новосибирска от 28.12.2015 № 7416 «О проведении аукциона на право заключения договора о развитии застроенной территории в границах улиц 2-й Ольховской, Бурденко, 2-й Бурденко в Кировском районе города Новосибирска».

**Местоположение, площадь застроенной территории:** в границах улиц 2-й Ольховской, Бурденко, 2-й Бурденко в Кировском районе города Новосибирска, площадь 11062 кв. м.

**Начальная цена права на заключение договора – 5 808 000,0 рублей.**

Начальная цена права на заключение договора установлена на основании отчета независимого оценщика.

И.о. начальника департамента земельных и имущественных  
отношений мэрии города Новосибирска

Г. Н. Капустина

## ИЗВЕЩЕНИЕ

### о проведении аукциона на право заключения договора о развитии застроенной территории

Департамент земельных и имущественных отношений мэрии города Новосибирска извещает о проведении аукциона по продаже права на заключение договора о развитии застроенной территории в границах ул. Владимировской, Владимировского спуска в Железнодорожном районе города Новосибирска.

**Наименование, место нахождения, почтовый адрес и адрес электронной почты, номер контактного телефона органа местного самоуправления:** Мэрия города Новосибирска в лице департамента земельных и имущественных отношений мэрии города Новосибирска; г. Новосибирск 630091 Красный проспект, 50; [dzio@admnsk.ru](mailto:dzio@admnsk.ru); 227-53-93, 227-53-21, 227-51-00.

Извещение с дополнительными сведениями о проведении аукциона размещено на официальном сайте города Новосибирска: [www.novo-sibirsk.ru](http://www.novo-sibirsk.ru), а также на официальном сайте Российской Федерации для размещения информации о проведении торгов [www.torgi.gov.ru](http://www.torgi.gov.ru).

Организатор торгов: комиссия по организации и проведению торгов в сфере земельных отношений, состав которой утвержден постановлением мэрии города Новосибирска от 29.04.2015 № 3196.

Место, дата, время проведения аукциона: город Новосибирск, Красный проспект, 50, каб. 717. Аукцион будет проводиться 3 марта 2016 года в 10-00.

**Адрес места приема, порядок подачи заявок на участие в аукционе:** г. Новосибирск, Красный проспект, 50 (Дом быта), каб. 621 с даты опубликования настоящего извещения по **1 марта 2016 года** ежедневно (за исключением выходных дней) с 9:30 до 12:30, с 14:30 до 16:30 по местному времени. Требования к содержанию и форме заявки на участие в аукционе размещены на официальном сайте города Новосибирска: [www.novo-sibirsk.ru](http://www.novo-sibirsk.ru), а также на официальном сайте Российской Федерации для размещения информации о проведении торгов [www.torgi.gov.ru](http://www.torgi.gov.ru).

Один заявитель вправе подать только одну заявку на участие в аукционе.

**Реквизиты решения органа местного самоуправления о развитии застроенной территории:** постановление мэрии города Новосибирска от 07.12.2015 6990 «О развитии застроенной территории в границах ул. Владимировской, Владимировского спуска в Железнодорожном районе города Новосибирска».

Аукцион будет проводиться на основании постановления мэрии города Новосибирска от 28.12.2015 № 7414 «О проведении аукциона на право заключения договора о развитии застроенной территории в границах ул. Владимировской, Владимировского спуска в Железнодорожном районе города Новосибирска».

**Местоположение, площадь застроенной территории:** в границах ул. Владимировской, Владимировского спуска в Железнодорожном районе города Новосибирска, площадь 2100 кв. м.

**Начальная цена права на заключение договора – 2 380 000,0 рублей.**

Начальная цена права на заключение договора установлена на основании отчета независимого оценщика.

И.о. начальника департамента земельных и имущественных отношений мэрии города Новосибирска

Г. Н. Капустина

# РАЗНОЕ

## УВЕДОМЛЕНИЕ

о подготовке проекта постановления мэрии города Новосибирска «О порядке предоставления субсидий за счет средств бюджета города Новосибирска в рамках выполнения департаментом по социальной политике мэрии города Новосибирска ведомственной целевой программы «Дети и город» на 2012 - 2016 годы»

1. Вид, наименование муниципального акта: проект постановления мэрии города Новосибирска «О порядке предоставления субсидий за счет средств бюджета города Новосибирска в рамках выполнения департаментом по социальной политике мэрии города Новосибирска ведомственной целевой программы «Дети и город» на 2012 - 2016 годы» (далее – проект постановления).

2. Планируемый срок вступления в силу муниципального акта: 1 марта 2016 года.

3. Сведения о разработчике муниципального акта: департамент по социальной политике мэрии города Новосибирска.

4. Обоснование необходимости разработки проекта муниципального акта и цели предлагаемого регулирования: проект постановления разработан в соответствии со статьей 78 Бюджетного кодекса РФ в связи с внесением изменений в ведомственную целевую программу «Дети и город» на 2012 - 2016 годы (далее - Программа). Проектом постановления предлагается утвердить Порядок предоставления субсидий за счет средств бюджета города Новосибирска в рамках выполнения департаментом по социальной политике мэрии города Новосибирска Программы.

Описание проблемы, на решение которой направлен предлагаемый способ регулирования: утверждаемый проектом постановления Порядок будет определять категории и критерии отбора лиц, имеющих право на получение субсидий за счет средств бюджета города Новосибирска в рамках выполнения департаментом по социальной политике мэрии города Новосибирска Программы, цели, условия, порядок предоставления субсидий.

5. Круг лиц, на которых будет распространено регулирование: юридические лица (за исключением государственных (муниципальных) учреждений), индивидуальные предприниматели.

6. Сведения о необходимости или отсутствии необходимости установления переходного периода: необходимость установления переходного периода отсутствует.

7. Срок, в течение которого разработчиком акта принимаются предложения в связи с размещением уведомления: 10 рабочих дней (21.01.2016-03.02.2016).

Способ предоставления предложений в связи с размещением уведомления: предложения могут быть направлены в виде электронного документа на адрес электронной почты: [TRumyanceva@admnsk.ru](mailto:TRumyanceva@admnsk.ru) в виде прикрепленного файла либо в письменной форме на бумажном носителе по адресу: г. Новосибирск, Красный проспект, 34, каб. 430.

## ГРАМОТАМИ МЭРИИ НАГРАДИТЬ:

**Барабанова Владимира Ивановича**, начальника отдела волейбола муниципального бюджетного учреждения дополнительного образования детей города Новосибирска «Специализированная детско-юношеская спортивная школа олимпийского резерва «Центр игровых видов спорта», заслуженного тренера Российской Федерации, за многолетний добросовестный труд и большой вклад в развитие физической культуры и спорта в городе Новосибирске.

**Кокуша Виктора Викторовича**, заместителя начальника отдела по делам молодежи, культуре и спорту администрации Калининского района города Новосибирска, за большой вклад в развитие молодежной политики и высокие результаты в профессиональной деятельности по итогам работы в 2015 году.

**Анджиевскую Наталию Михайловну**, заведующую редакцией журнала, за многолетний добросовестный труд, высокие результаты в профессиональной деятельности и в связи с 25-летием со дня основания федерального государственного бюджетного учреждения науки Института археологии и этнографии Сибирского отделения Российской академии наук;

**Глозову Веру Терентьевну**, ведущего специалиста по охране труда, за многолетний добросовестный труд, высокие результаты в профессиональной деятельности и в связи с 25-летием со дня основания федерального государственного бюджетного учреждения науки Института археологии и этнографии Сибирского отделения Российской академии наук;

**Карулеву Татьяну Владимировну**, ведущего специалиста-документоведа, за многолетний добросовестный труд, высокие результаты в профессиональной деятельности и в связи с 25-летием со дня основания федерального государственного бюджетного учреждения науки Института археологии и этнографии Сибирского отделения Российской академии наук;

**Ломановича Александра Сергеевича**, заместителя директора, за многолетний добросовестный труд, высокие результаты в профессиональной деятельности и в связи с 25-летием со дня основания федерального государственного бюджетного учреждения науки Института археологии и этнографии Сибирского отделения Российской академии наук;

**Ляшенко Татьяну Игоревну**, заместителя начальника финансово-экономического отдела, за многолетний добросовестный труд, высокие результаты в профессиональной деятельности и в связи с 25-летием со дня основания федерального государственного бюджетного учреждения науки Института археологии и этнографии Сибирского отделения Российской академии наук;

**Проценко Наталью Витальевну**, главного бухгалтера, за многолетний добросовестный труд, высокие результаты в профессиональной деятельности и в связи с 25-летием со дня основания федерального государственного бюджетного учреждения науки Института археологии и этнографии Сибирского отделения Российской академии наук;

**Сапронову Марину Тимофеевну**, начальника издательско-полиграфического центра, за многолетний добросовестный труд, высокие результаты в профессиональной деятельности и в связи с 25-летием со дня основания федерального государственного бюджетного учреждения науки Института археологии и этнографии Сибирского отделения Российской академии наук;

**Тарасова Юрия Мироновича**, ведущего бухгалтера, за многолетний добросовестный труд, высокие результаты в профессиональной деятельности и в связи с 25-летием со дня основания федерального государственного бюджетного учреждения науки Института археологии и этнографии Сибирского отделения Российской академии наук.

**Гусева Александра Аркадьевича**, старшего помощника прокурора города Новосибирска, за большой вклад в дело укрепления законности и правопорядка, борьбы с преступностью и в связи с празднованием Дня работника прокуратуры Российской Федерации;

**Косенко Дмитрия Александровича**, старшего помощника прокурора города Новосибирска, за большой вклад в дело укрепления законности и правопорядка, борьбы с преступностью и в связи с празднованием Дня работника прокуратуры Российской Федерации.

**Коллектив общества с ограниченной ответственностью «Феррум»** (генеральный директор Соседко Андрей Владимирович), за вклад в социально-экономическое развитие Ленинского района города Новосибирска по итогам работы в 2015 году;

**Григорьева Сергея Петровича**, генерального директора общества с ограниченной ответственностью Производственно-коммерческой фирмы «Агросервис», за вклад в социально-экономическое развитие Ленинского района города Новосибирска по итогам работы в 2015 году;

**Девискова Виктора Александровича**, педагога дополнительного образования муниципального казенного учреждения города Новосибирска «Центр содействия семейному устройству детей-сирот и детей, оставшихся без попечения родителей, подготовки и сопровождения замещающих семей «Теплый дом», за вклад в социально-экономическое развитие Ленинского района города Новосибирска по итогам работы в 2015 году;

**Кабарухина Виктора Григорьевича**, начальника монтажно-снаряжательных мастерских акционерного общества «Новосибирский патронный завод», за вклад в социально-экономическое развитие Ленинского района города Новосибирска по итогам работы в 2015 году;

**Михно Ирину Михайловну**, директора муниципального автономного общеобразовательного учреждения города Новосибирска «Вторая Новосибирская гимназия», за вклад в социально-экономическое развитие Ленинского района города Новосибирска по итогам работы в 2015 году;

**Рашевского Геннадия Григорьевича**, председателя Ленинского отделения новосибирской областной общественной организации инвалидов «Сибирский региональный Союз «Чернобыль», за вклад в социально-экономическое развитие Ленинского района города Новосибирска по итогам работы в 2015 году.

**Гринберг Ирину Геннадьевну**, врача-неонатолога, заведующую отделением патологии новорожденных государственного бюджетного учреждения здравоохранения Новосибирской области «Государственная Новосибирская областная клиническая больница», за достижение высоких производственных показателей и большой вклад в социально-экономическое развитие Кировского района города Новосибирска в 2015 году;

**Калиниченко Татьяну Александровну**, врача-терапевта участкового государственного бюджетного учреждения здравоохранения Новосибирской области «Городская поликлиника № 22», за достижение высоких производственных показателей и большой вклад в социально-экономическое развитие Кировского района города Новосибирска в 2015 году;

**Копытову Галину Александровну**, заведующую производством общества с ограниченной ответственностью «Гулливёр», за достижение высоких производственных показателей и большой вклад в социально-экономическое развитие Кировского района города Новосибирска в 2015 году;

**Кузярину Наталью Юрьевну**, старшего воспитателя муниципального казенного дошкольного образовательного учреждения города Новосибирска «Детский сад № 9 комбинированного вида», за достижение высоких производственных показателей и большой вклад в социально-экономическое развитие Кировского района города Новосибирска в 2015 году;

**Овечкину Ирину Анатольевну**, педагога дополнительного образования муниципального бюджетного учреждения дополнительного образования города Новосибирска «Дом детского творчества им. А. И. Ефремова», за достижение высоких производственных показателей и большой вклад в социально-экономическое развитие Кировского района города Новосибирска в 2015 году;

**Полйчук Антонину Анатольевну**, начальника финансово-экономического отдела «Сибирское молоко» филиала акционерного общества «Вимм-Билль-Данн», за достижение высоких производственных показателей и большой вклад в социально-экономическое развитие Кировского района города Новосибирска в 2015 году;

**Сиротину Людмилу Ивановну**, мастера рыбоперерабатывающего цеха общества с ограниченной ответственностью «Новосибирскрыба», за достижение высоких производственных показателей и большой вклад в социально-экономическое развитие Кировского района города Новосибирска в 2015 году;

**Федорова Андрея Николаевича**, руководителя отдела по технической подготовке производства и инфраструктуры общества с ограниченной ответственностью «Новосибирский обрабатывающий завод», за достижение высоких производственных показателей и большой вклад в социально-экономическое развитие Кировского района города Новосибирска в 2015 году.

# СОДЕРЖАНИЕ

Заключение по результатам публичных слушаний по проекту постановления мэрии города Новосибирска «Об утверждении проекта межевания застроенной территории в границах ул. Степной, пер. 2-го Станиславского в Ленинском районе, в границах проекта планировки территории, ограниченной улицами Станиславского, Титова и Связистов и перспективной городской магистралью, в Ленинском районе»	1
Заключение по результатам публичных слушаний по проекту постановления мэрии города Новосибирска «Об утверждении проекта межевания застроенной территории в границах ул. Тихвинской, ул. Степной в Ленинском районе, в границах проекта планировки территории, ограниченной улицами Станиславского, Титова и Связистов и перспективной городской магистралью, в Ленинском районе»	3
Заключение по результатам публичных слушаний по проекту постановления мэрии города Новосибирска «Об утверждении проекта межевания застроенной территории в границах пер. 2-го Станиславского, ул. Тихвинской в Ленинском районе, в границах проекта планировки территории, ограниченной улицами Станиславского, Титова и Связистов и перспективной городской магистралью, в Ленинском районе»	5
<b>Правовые акты мэрии города Новосибирска</b>	7
Постановления	8
О назначении публичных слушаний по проекту постановления мэрии города Новосибирска «Об утверждении проекта межевания территории квартала 030.02.01.05 в границах проекта планировки территории, ограниченной улицами Трикотажной, Фрунзе, Ипподромской и полосой отвода железной дороги, в Дзержинском районе»	8
О внесении изменений в ведомственную целевую программу «Развитие муниципальных библиотек города Новосибирска» на 2014 – 2017 годы, утвержденную постановлением мэрии города Новосибирска от 27.08.2013 № 8068	16
О внесении изменений в постановление мэрии города Новосибирска от 28.04.2014 № 3509 «Об утверждении Порядка предоставления муниципальных грантов в форме субсидий на поддержку профессиональной творческой деятельности в сфере культуры»	30

О внесении изменений в ведомственную целевую программу «Ремонт и обустройство дворовых территорий многоквартирных домов, проездов к дворовым территориям многоквартирных домов города Новосибирска» на 2012 – 2015 годы, утвержденную постановлением мэрии города Новосибирска от 15.12.2011 № 12112	33
О внесении изменений в ведомственную целевую программу «Восстановление транспортно-эксплуатационных характеристик улично-дорожной сети города Новосибирска» на 2010 – 2016 годы, утвержденную постановлением мэрии города Новосибирска от 26.03.2010 № 75	40
О внесении изменений в ведомственную целевую программу «Развитие сферы потребительского рынка города Новосибирска» на 2014 – 2016 годы, утвержденную постановлением мэрии города Новосибирска от 11.10.2013 № 9617	83
О внесении изменений в муниципальную программу «Энергосбережение и повышение энергетической эффективности в городе Новосибирске» на 2011 – 2015 годы и на перспективу до 2020 года», утвержденную постановлением мэрии города Новосибирска от 06.06.2011 № 4700	93
О внесении изменений в ведомственную целевую программу «Повышение качества содержания улично-дорожной сети города Новосибирска» на 2014 – 2016 годы, утвержденную постановлением мэрии города Новосибирска от 02.12.2013 № 11314	137
О внесении изменений в ведомственную целевую программу «Строительство участка автомобильной дороги общего пользования с путепроводом через железнодорожные пути от ул. Петухова до Советского шоссе в Кировском районе города Новосибирска» на 2012 – 2015 годы, утвержденную постановлением мэрии города Новосибирска от 16.07.2012 № 7133	144
Об установлении тарифа на платные образовательные услуги, оказываемые муниципальным бюджетным общеобразовательным учреждением города Новосибирска «Лицей № 113»	150
О назначении публичных слушаний по проекту постановления мэрии города Новосибирска «Об утверждении проекта межевания территории квартала 007.00.06.01 в границах проекта планировки жилого района «Площихинский» в Октябрьском районе»	152
О проведении XXIV Зимней спартакиады города Новосибирска	157

О внесении изменений в ведомственную целевую программу «Безопасность дорожного движения в городе Новосибирске» на 2014 – 2016 годы, утвержденную постановлением мэрии города Новосибирска от 05.12.2013 № 11419	160
О внесении изменений в ведомственную целевую программу «Переселение граждан, проживающих в городе Новосибирске, из жилых домов, признанных до 31.12.2012 аварийными и подлежащими сносу (ветхими и непригодными для проживания) и расположенных на земельных участках, не предоставленных для осуществления строительства» на 2011 – 2017 годы, утвержденную постановлением мэрии города Новосибирска от 18.11.2010 № 4646	175
О Положении о порядке разработки и утверждения, периоде действия, а также требованиях к составу и содержанию бюджетного прогноза города Новосибирска на долгосрочный период	189
О внесении изменений в состав единой комиссии мэрии города Новосибирска по осуществлению закупок товаров, работ, услуг для обеспечения муниципальных нужд при управлении делами мэрии города Новосибирска, утвержденный постановлением мэрии города Новосибирска от 15.05.2014 № 4132	193
О Порядке проведения антикоррупционной экспертизы в мэрии города Новосибирска, внесении изменения в постановление мэрии города Новосибирска от 18.07.2012 № 7171 «Об утверждении Порядка проведения правовой экспертизы проектов правовых актов мэрии города Новосибирска», признании утратившими силу отдельных постановлений мэрии города Новосибирска	194
О внесении изменений в ведомственную целевую программу «Развитие сферы похоронного дела в городе Новосибирске» на 2014 – 2016 годы, утвержденную постановлением мэрии города Новосибирска от 11.10.2013 № 9616	202
О внесении изменений в ведомственную целевую программу «Участие мэрии города Новосибирска в развитии застроенных территорий» на 2012 – 2017 годы, утвержденную постановлением мэрии города Новосибирска от 08.10.2012 № 10080	206
О внесении изменений в ведомственную целевую программу «Дети и город» на 2012 – 2016 годы, утвержденную постановлением мэрии города Новосибирска от 21.09.2011 № 8767	213

Об отказе в предоставлении разрешений на отклонение от предельных параметров разрешенного строительства, реконструкции объектов капитального строительства	235
Об определении границ территорий, на которых не допускается розничная продажа алкогольной продукции, прилегающих к образовательным организациям, в Первомайском районе	237
Об установлении публичных сервитутов на земельные участки в Дзержинском районе	241
Об утверждении проекта межевания территории квартала 21 в границах проекта планировки территории, ограниченной границей города Новосибирска, полосой отвода железной дороги, границей Первомайского района, в Советском районе	243
О внесении изменений в ведомственную целевую программу «Развитие сферы культуры города Новосибирска» на 2014 – 2016 годы, утвержденную постановлением мэрии города Новосибирска от 19.12.2013 № 12024	251
О внесении изменений в ведомственную целевую программу «Развитие физической культуры и спорта в городе Новосибирске» на 2012 – 2016 годы, утвержденную постановлением мэрии города Новосибирска от 03.10.2011 № 9121	261
О внесении изменений в муниципальную программу «Развитие муниципальной системы образования города Новосибирска» на 2015 – 2017 годы, утвержденную постановлением мэрии города Новосибирска от 20.11.2014 № 10148	285
О назначении публичных слушаний по проекту постановления мэрии города Новосибирска «Об утверждении проекта межевания территории квартала 31 в границах проекта планировки территории, ограниченной границей города Новосибирска, полосой отвода железной дороги, границей Первомайского района, в Советском районе»	306
О предоставлении разрешений на отклонение от предельных параметров разрешенного строительства, реконструкции объектов капитального строительства	311
О проведении аукциона на право заключения договора о развитии застроенной территории в границах ул. Костычева, ул. Вертковской, пер. 3-го Серафимовича, пер. 3-го Римского-Корсакова в Ленинском районе	314

О проведении аукциона на право заключения договора о развитии застроенной территории в границах улиц Столетова, Макаренко в Калининском районе	318
<b>Распоряжения Совета депутатов города Новосибирска</b>	321
<b>Официальные сообщения и материалы органов местного самоуправления города Новосибирска</b>	326
Извещения департамента земельных и имущественных отношений	327
Разное	332

## СПИСОК

мест распространения и ознакомления с периодическим печатным изданием  
«Бюллетень органов местного самоуправления города Новосибирска»

№	Адресат	Адрес
<b>Администрации районов города Новосибирска:</b>		
1	Дзержинская	пр. Дзержинского, 16
2	Железнодорожная	ул. Ленина, 51
3	Заельцовская	ул. Дуси Ковальчук, 272/1
4	Калининская	ул. Богдана Хмельницкого, 2
5	Кировская	ул. Петухова, 18
6	Ленинская	ул. Станиславского, 6а
7	Октябрьская	ул. Сакко и Ванцетти, 33
8	Первомайская	ул. Физкультурная, 7
9	Советская	пр. Лаврентьева, 14
10	Центральная	ул. Коммунистическая, 33а

<b>Муниципальные библиотеки города Новосибирска:</b>		
11	МУК «Центральная городская библиотека им. К. Маркса»	630049, Красный проспект, 163
	Отделение ЦГБ им. К. Маркса	630099, ул. Фрунзе, 3
12	Центральная районная библиотека им. В. Г. Белинского	630051, пр. Дзержинского, 79
	Библиотека-филиал им. Я. Гашека	630089, ул. Лежена, 16
	Библиотека-филиал им. М. Цветаевой	630124, ул. Б. Богаткова, 268
	Библиотека-филиал им. Н. Островского	630084 ул. Авиастроителей, 15
	Библиотека-филиал им. И. Тургенева	630051, пр. Дзержинского, 79
	Библиотека-филиал им. Н. Гоголя	630015, ул. Гоголя, 215
	Библиотека-филиал им. С. П. Чкалова	630084, ул. Чкалова, 72
13	ЦРБ им. Чехова	630132, ул. Сибирская, 37
	Библиотека-филиал им. Даля	630004, ул. Ленина, 32
14	ЦРБ им. М. Е. Салтыкова-Щедрина	630049, Красный проспект, 83

	Библиотека-филиал им. А. В. Луначарского	630001, ул. Ельцовская, 7
	Библиотека-филиал им. С. Чекалина	630082, ул. Д. Донского, 45/1
	Библиотека-филиал им. Л. Н. Сейфуллиной	630047, ул. Магаданская, 5
	Библиотека-филиал им. В. Я. Шишкова	630040, ул. Кубовая, 49а
	Библиотека-филиал им. В. Ю. Драгунского	630105, ул. Деповская, 36
	Библиотека-филиал им. З. Космодемьянской	630001, ул. Ельцовская, 7
15	ЦРБ им. Д. С. Лихачева	630027, ул. Б. Хмельницкого, 38
	Библиотека-филиал им. Лермонтова	630027, ул. Объединения, 11
	Библиотека-филиал им. Волкова	630027, Дунаевского, 11
	Библиотека-филиал им. Л. Кассиля	630013, ул. Новоуральская, 33
	Библиотека-филиал им. М. Горького	630089, ул. Магистральная, 7
	Библиотека-филиал им. К. Симонова	630013, ул. Новоуральская, 33
16	ЦРБ им. А. Макаренко	630119, ул. Петухова, 118

	Библиотека-филиал им. А. Грина	630024, ул. Бетонная, 7
	Библиотека-филиал им. М. Булгакова	630066, ул. Герцена, 10
	Библиотека-филиал им. В. Г. Короленко	630033, ул. С. Кожевникова, 37
	Библиотека им. С. А. Есенина	630066, ул. Комсомольская 23, кв. 111
	Библиотека-филиал им. К. Паустовского	630106, ул. Зорге 76, кв. 4
	Библиотека-филиал им. В. П. Астафьева	630106, ул. Зорге 60, кв. 181
	Библиотека-филиал им. И. Бунина	630033, ул. Оловозаводская 1/2, кв. 102
17	ЦРБ им. П. Бажова	630064, ул. Новогодняя, 11
	Библиотека-филиал им. А. С. Пушкина	630108, ул. Широкая, 15
	Библиотека-филиал им. Н. А. Некрасова	630078, ул. Римского-Корсакова, 5/1
	Библиотека-филиал им. А. А. Фадеева	630036, ул. Полярная, 2
	Библиотека-филиал им. А. Ахматовой	630120, ул. Филатова, 9
	Библиотека-филиал им. В. Куйбышева	630071, ул. Колхидская,

	Библиотека-филиал им. М. Калинина	630071, ул. Халтурина, 32
	Библиотека-филиал им. А. И. Герцена	630054, ул. Римского-Корсакова, 12
	Библиотека-филиал им. В. Бианки	630045, ул. Полтавская, 25
	Библиотека-филиал им. А. Блока	630100, ул. Котовского, 11
18	Центральная районная библиотека им. Л. Н. Толстого Октябрьского района	630102, ул. Восход, 26
	Библиотека-филиал им. Б. Богаткова	630008, ул. Никитина, 70
	Библиотека-филиал им. Т. Шевченко	630126, ул. Выборная, 118
	Библиотека-филиал им. Гарина-Михайловского	630063, ул. Кирова, 321
	Библиотека-филиал им. Лаврова	630017, ул. Б. Богаткова, 198
	Библиотека-филиал им. М. Пришвина	630039, ул. Коммунарская, 200
	Библиотека-филиал им. А. Матросова	630083, ул. Большевикская, 153
19	«Центральная библиотека система Первомайского района им. Н. Г. Чернышевского»	630025, ул. Сызранская, 9 ул. Аксенова, 48
	Библиотека-филиал им. В. Дубинина	630080, ул. Первомайская, 114

	Библиотека-филиал им. М. Светлова	630037, ул. Маяковского, 4
	Библиотека-филиал им. И. А. Крылова	630068, ул. 4-й Пятилетки, 28а
	Библиотека-филиал им. Л. Куприна	630053, ул. Узорная, 8
	Библиотека-филиал им. Г. Пушкирева	630097, ул. Звездная, 3
	Библиотека-филиал им. В. М. Шукшина	630068, ул. Твардовского, 18
20	ЦРБ им. М. В. Ломоносова	630056, ул. Софийская, 2
	Библиотека-филиал им. Зощенко	630058, ул. Тружеников, 16а
	Библиотека-филиал им. Шолохова	630055, ул. М. Джалиля, 5
	Библиотека-филиал им. С. Аксакова	630060, ул. Экваторная, 5
	Библиотека-филиал им. Ю. Дмитриева	630055, Бульвар Молодежи, 16
	Библиотека-филиал им. Н. Лескова	630016, пос. Кирова, Боровая партия, 12
21	ЦРБ им. Крупской	630099, ул. Горького, 104
	Библиотека-филиал им. В. Ульянова	630091, ул. Достоевского, 8


	Библиотека-филиал им. Фурманова	630005, ул. С. Шамшиных, 85
22	<b>Общественная приемная мэра</b>	Красный проспект, 34, вход с ул. Депутатской, ком. 118
23	<b>ГПНТБ СО РАН</b>	Восход, 15
24	<b>Новосибирская государственная научная библиотека</b>	Советская, 6
25	<b>Сеть киосков ЗАО СА «Экспресс»</b>	

**Редакционный совет Бюллетеня органов местного самоуправления города Новосибирска:**  
Столяров М.Н. - председатель, Маликова Е.А., Волобуев О.Н., Тыртышный А.Г.  
630099, Новосибирск, Красный проспект, 34, телефон/факс: (383) 227-41-90, 227-43-57  
**Отпечатано в типографии ООО «Реклама плюс», тел.: 314-13-04**  
Бюллетень № 2. 21.01.2016 г. Заказ № 7. Тираж 500 экз.

Приложение  
к проекту межевания территории квартала 030.02.01.05 в границах проекта  
планировки территории, ограниченной улицами Трикотажной, Фрунзе, Ипподромской  
и полосой отвода железной дороги, в Дзержинском районе

### ЧЕРТЕЖ

межевания территории с отображением красных линий, утвержденных в составе проекта планировки территории, линий отступа от красных линий в целях определения места допустимого размещения зданий, строений, сооружений, границ образуемых и изменяемых земельных участков на кадастровом плане территории, условных номеров образуемых земельных участков, границ территорий объектов культурного наследия, границ зон с особыми условиями использования территорий, границ зон действия публичных сервитутов

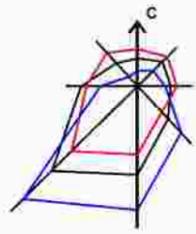

#### Условные обозначения:

-  - красные линии
-  - линия отступа от красных линий, в целях определения места допустимого размещения зданий, строений, сооружений
- 1** - условный номер образуемого земельного участка
-  - границы образуемых и изменяемых земельных участков на кадастровом плане территории
-  - границы зон действия планируемых к установлению публичных сервитутов
- ул. Красина** - наименование элемента улично-дорожной сети

#### Границы зон с особыми условиями использования территорий:

-  - границы перспективной охранной зоны метрополитена

#### Приложение:

Перечень образуемых и изменяемых земельных участков на кадастровом плане территории с указанием площади образуемых и изменяемых земельных участков и их частей, а также вида разрешённого использования образуемых земельных участков в соответствии с проектом планировки территории.


ЧЕРТЕЖ

межевания территории с отображением красных линий, утвержденных в составе проекта планировки территории, линий отступа от красных линий в целях определения места допустимого размещения зданий, строений, сооружений, границ образуемых и изменяемых земельных участков на кадастровом плане территории, условных номеров образуемых земельных участков, границ территорий объектов культурного наследия, границ зон с особыми условиями использования территорий, границ зон действия публичных сервитутов




Перечень образуемых и изменяемых земельных участков на кадастровом плане территории с указанием площади образуемых и изменяемых земельных участков и их частей, а также вида разрешенного использования образуемых земельных участков в соответствии с проектом планировки территории

Условный номер земельного участка на чертеже	Учетный номер кадастрового квартала	Вид разрешенного использования образуемых земельных участков в соответствии с проектом планировки территории	Площадь образуемых и изменяемых земельных участков и их частей, га	Адрес земельного участка
1	2	3	4	5
ЗУ-1	54:35:072255	Начальные школы; общеобразовательные школы; специализированные школы; объекты начального и среднего образования	2,5359	Российская Федерация, Новосибирская область, город Новосибирск, ул. Виталия Потылицына, 9
Итого:			2,5359	

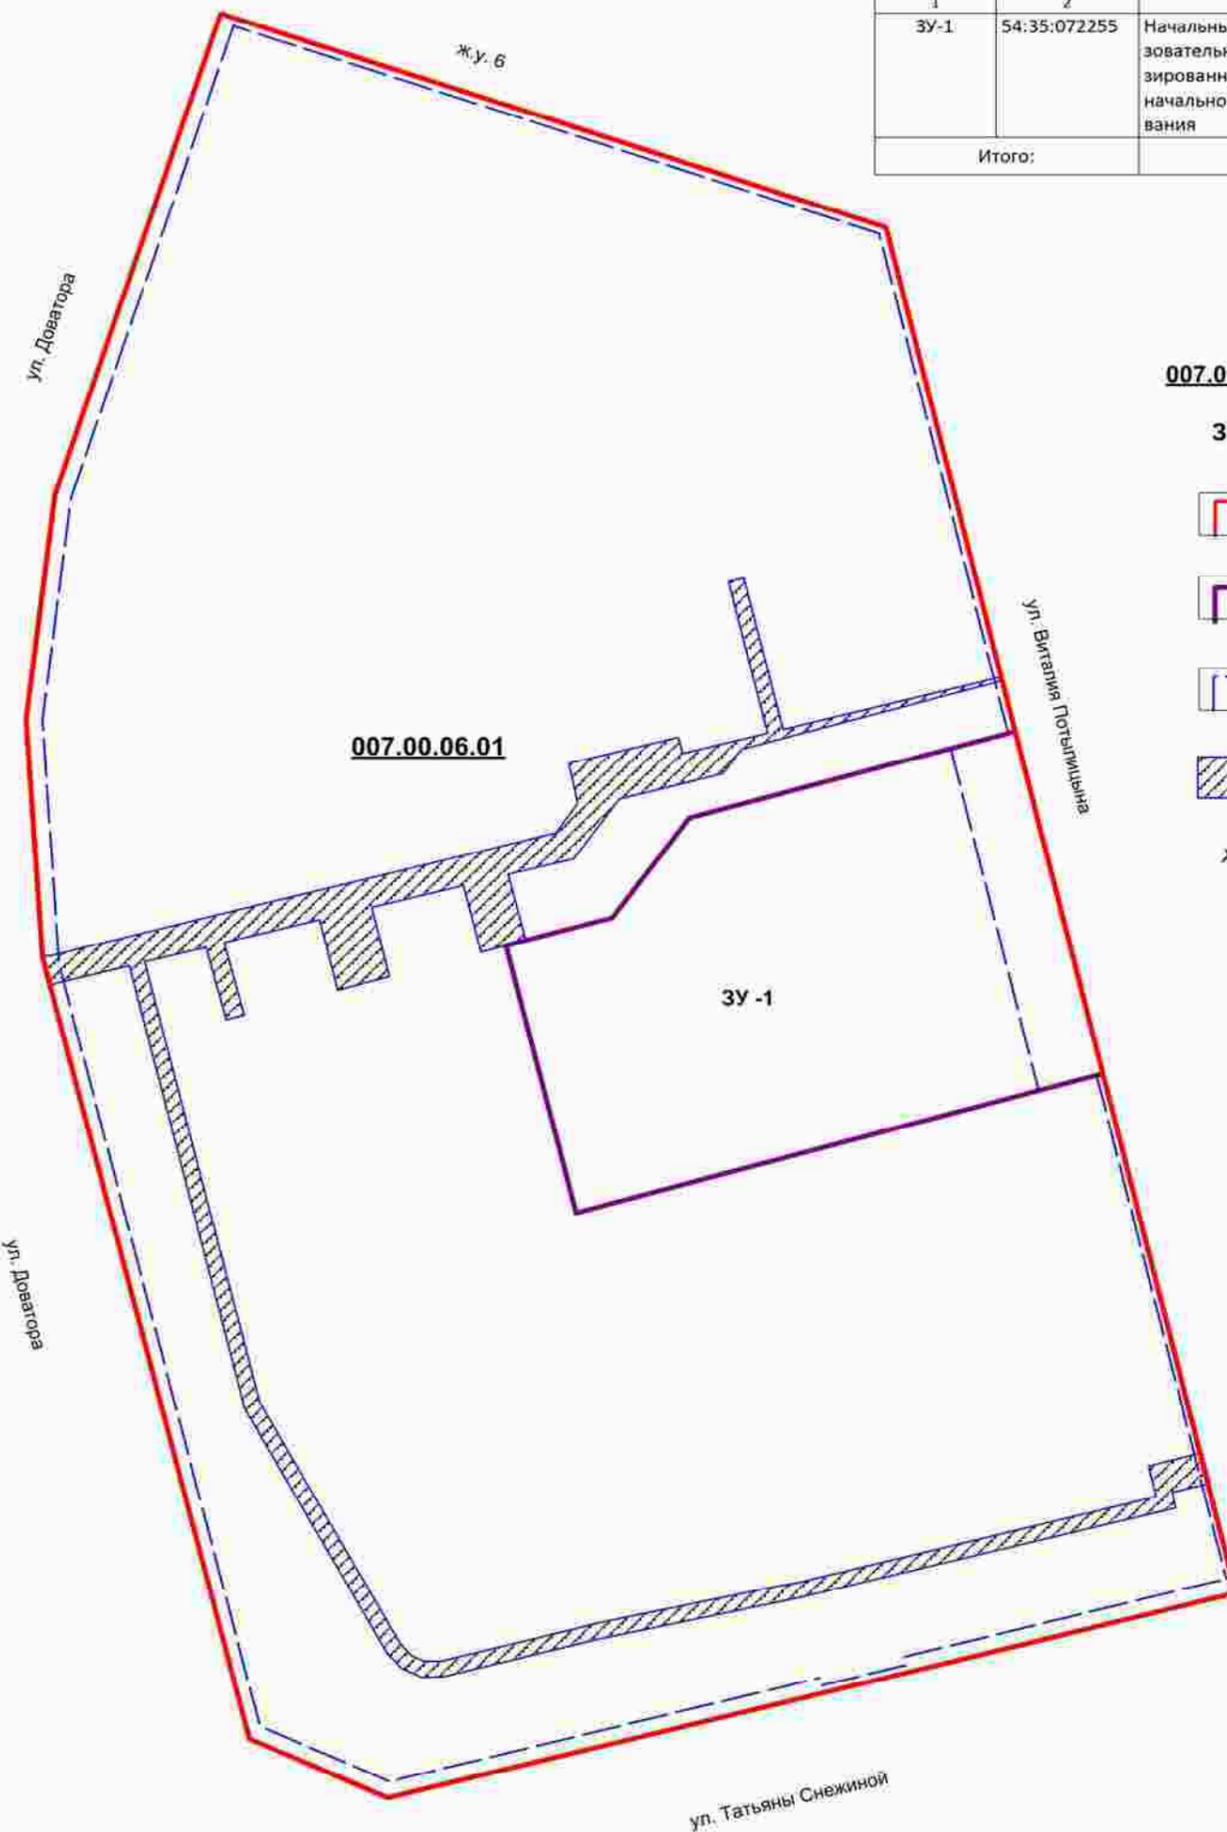


Условные обозначения

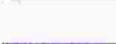- 007.00.06.01** Номер квартала по проекту планировки
- ЗУ - 1** Условный номер образуемого земельного участка
-  Красные линии
-  Границы образуемых и изменяемых земельных участков на кадастровом плане территории
-  Линия отступа от красных линий в целях определения места допустимого размещения зданий, строений, сооружений
-  Границы зон действия планируемых к установлению публичных сервитутов
- ж.у. 6** Наименование элемента улично-дорожной сети

Приложение 1  
к постановлению мэрии  
города Новосибирска  
от 18.01.2016 № 91

СХЕМА

границ территории, на которой не допускается розничная продажа алкогольной продукции, прилегающей к муниципальному казенному дошкольному образовательному учреждению города Новосибирска «Детский сад № 11 «Снегирек» комбинированного вида», расположенному по адресу: Российская Федерация, Новосибирская область, город Новосибирск, ул. Первомайская, 166а

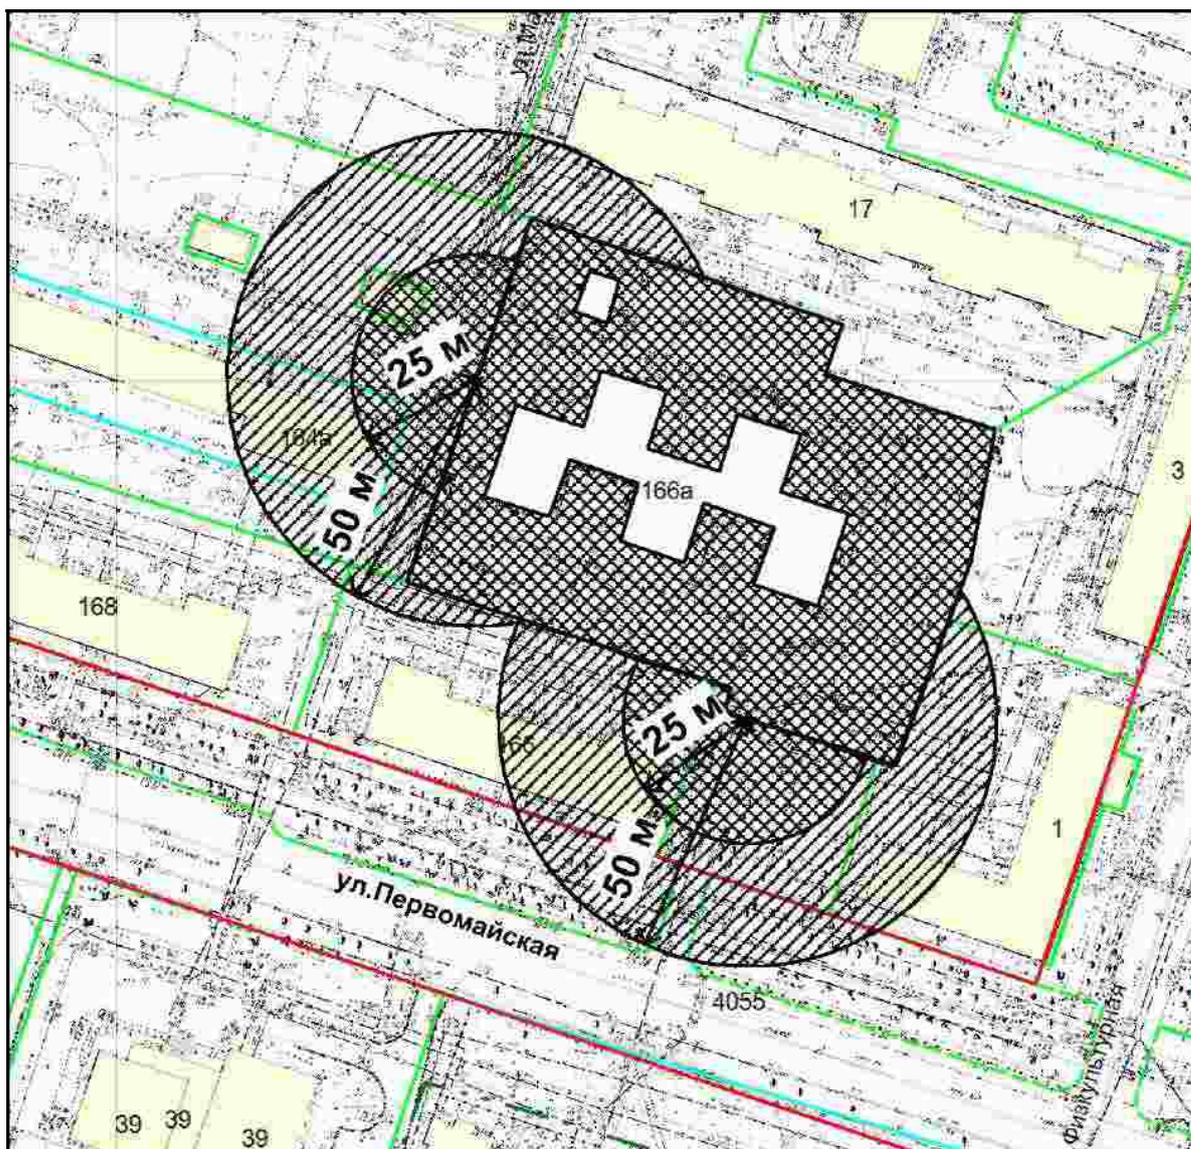

Масштаб 1: 1500



- территория, на которой не допускается розничная продажа алкогольной продукции, включая продажу алкогольной продукции при оказании услуг общественного питания




- территория, на которой не допускается розничная продажа алкогольной продукции, за исключением продажи алкогольной продукции при оказании услуг общественного питания

Схема границ прилегающей территорий является неотъемлемой частью постановления и без него недействительна

Приложение 2  
к постановлению мэрии  
города Новосибирска  
от 18.01.2016 № 91

СХЕМА

границ территории, на которой не допускается розничная продажа алкогольной продукции, прилегающей к муниципальному казенному дошкольному образовательному учреждению города Новосибирска «Детский сад № 27 «Росинка», расположенному по адресу:  
Российская Федерация, Новосибирская область, город Новосибирск,  
ул. Победителей, 9

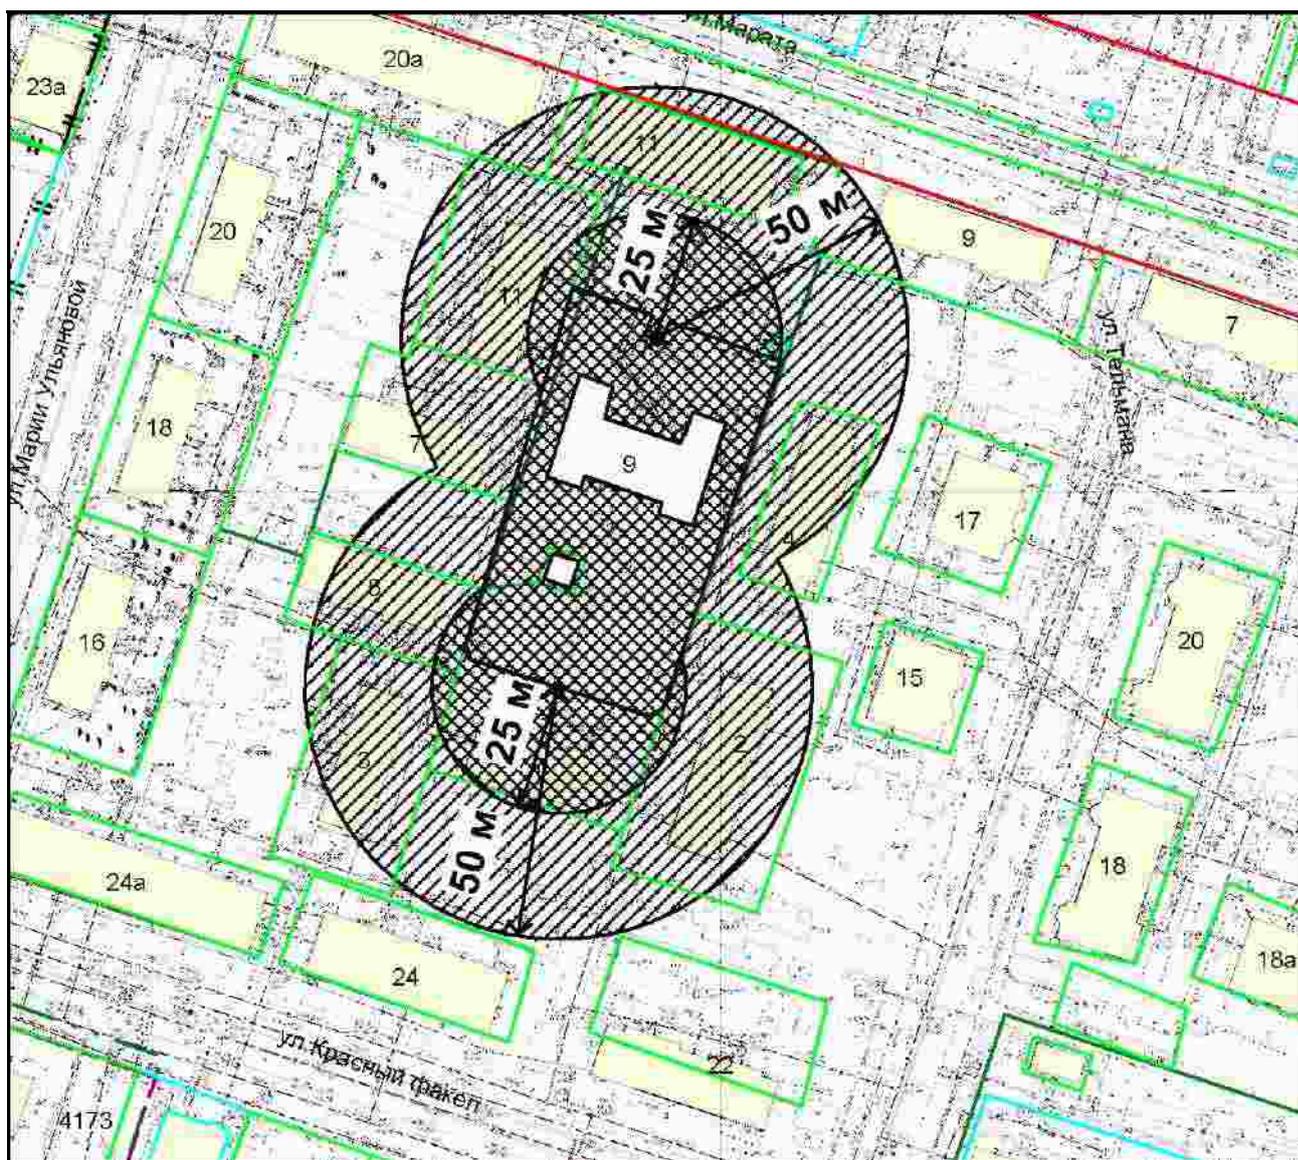

Масштаб 1: 1500



- территория, на которой не допускается розничная продажа алкогольной продукции, включая продажу алкогольной продукции при оказании услуг общественного питания




- территория, на которой не допускается розничная продажа алкогольной продукции, за исключением продажи алкогольной продукции при оказании услуг общественного питания

Схема границ прилегающей территорий является неотъемлемой частью постановления и без него недействительна

Приложение 3  
к постановлению мэрии  
города Новосибирска  
от 18.01.2016 № 91

СХЕМА

границ территории, на которой не допускается розничная продажа алкогольной продукции, прилегающей к муниципальному казенному дошкольному образовательному учреждению города Новосибирска «Детский сад № 27 «Росинка», расположенному по адресу:  
Российская Федерация, Новосибирская область, город Новосибирск,  
ул. Марата, 10

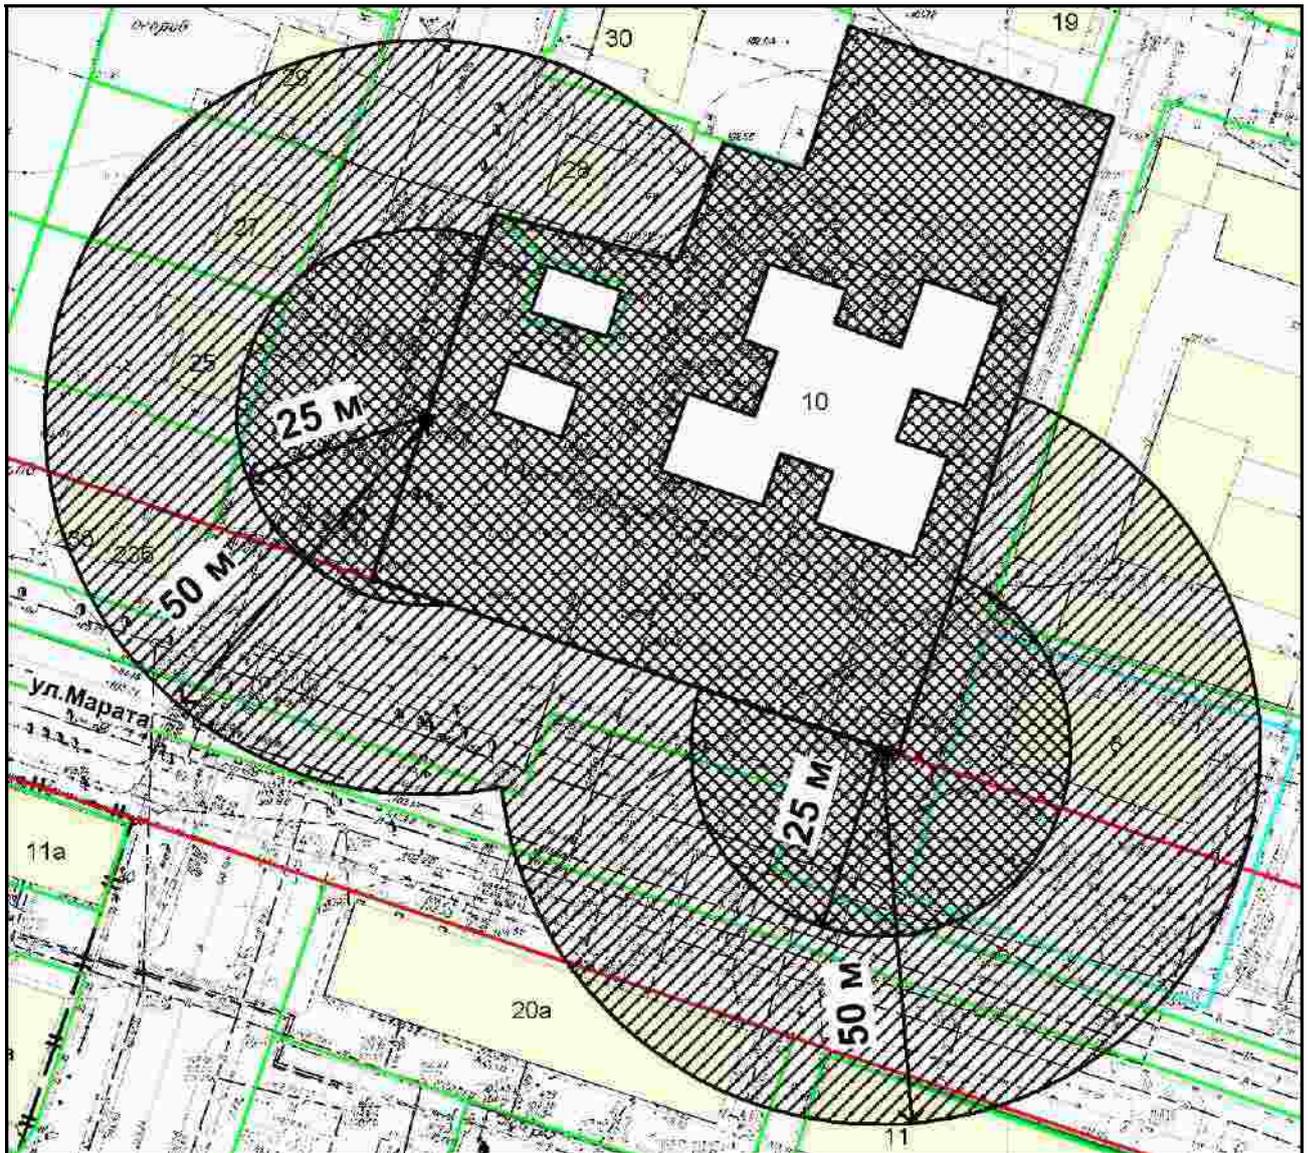

Масштаб 1: 1000



- территория, на которой не допускается розничная продажа алкогольной продукции, включая продажу алкогольной продукции при оказании услуг общественного питания




- территория, на которой не допускается розничная продажа алкогольной продукции, за исключением продажи алкогольной продукции при оказании услуг общественного питания

Схема границ прилегающей территорий является неотъемлемой частью постановления и без него недействительна

Приложение 4  
к постановлению мэрии  
города Новосибирска  
от 18.01.2016 № 91

СХЕМА

границ территории, на которой не допускается розничная продажа алкогольной продукции, прилегающей к муниципальному казенному дошкольному образовательному учреждению города Новосибирска «Детский сад № 28 комбинированного вида», расположенному по адресу: Российская Федерация, Новосибирская область, город Новосибирск, ул. Первомайская, 224

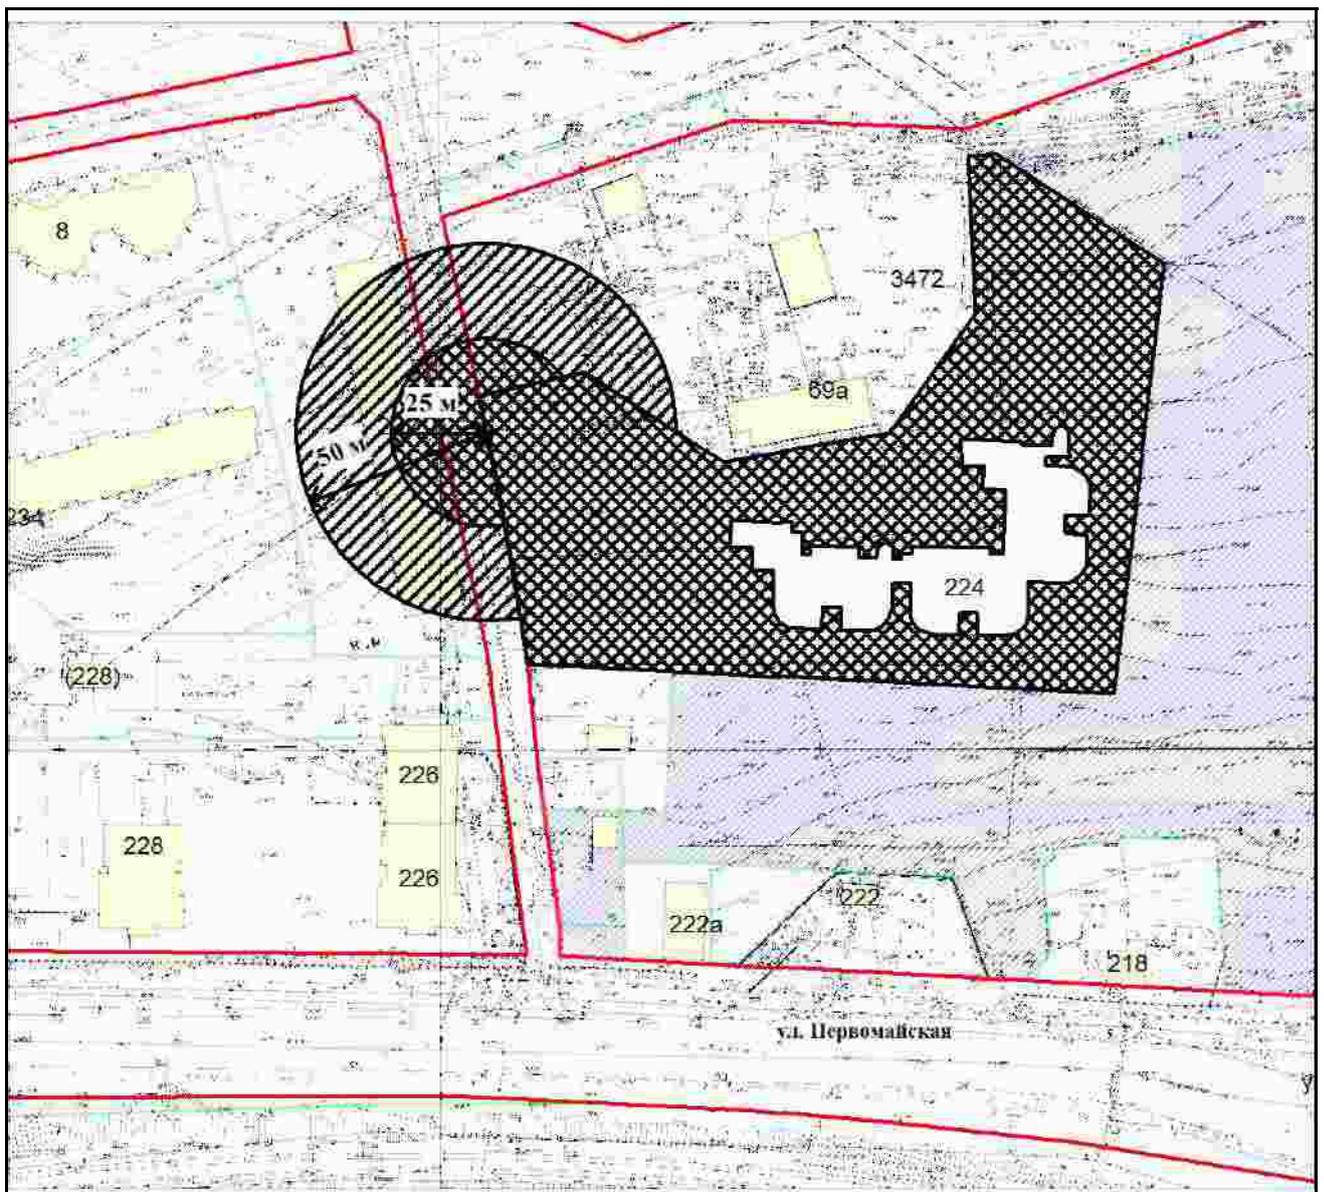

Масштаб 1: 2000



- территория, на которой не допускается розничная продажа алкогольной продукции, включая продажу алкогольной продукции при оказании услуг общественного питания



- территория, на которой не допускается розничная продажа алкогольной продукции, за исключением продажи алкогольной продукции при оказании услуг общественного питания

Схема границ прилегающей территорий является неотъемлемой частью постановления и без него недействительна

Приложение 5  
к постановлению мэрии  
города Новосибирска  
от 18.01.2016 № 91

СХЕМА

границ территории, на которой не допускается розничная продажа алкогольной продукции, прилегающей к муниципальному казенному дошкольному образовательному учреждению города Новосибирска «Детский сад № 35 «Непоседы» комбинированного вида», расположенному по адресу: Российская Федерация, Новосибирская область, город Новосибирск, ул. Тельмана, 36



Масштаб 1: 1000



- территория, на которой не допускается розничная продажа алкогольной продукции, включая продажу алкогольной продукции при оказании услуг общественного питания




- территория, на которой не допускается розничная продажа алкогольной продукции, за исключением продажи алкогольной продукции при оказании услуг общественного питания

Схема границ прилегающей территорий является неотъемлемой частью постановления и без него недействительна

Приложение 6  
к постановлению мэрии  
города Новосибирска  
от 18.01.2016 № 91

СХЕМА

границ территории, на которой не допускается розничная продажа алкогольной продукции, прилегающей к муниципальному казенному дошкольному образовательному учреждению города Новосибирска «Детский сад № 35 «Непоседы» комбинированного вида», расположенному по адресу: Российская Федерация, Новосибирская область, город Новосибирск, ул. Маяковского, 6/1

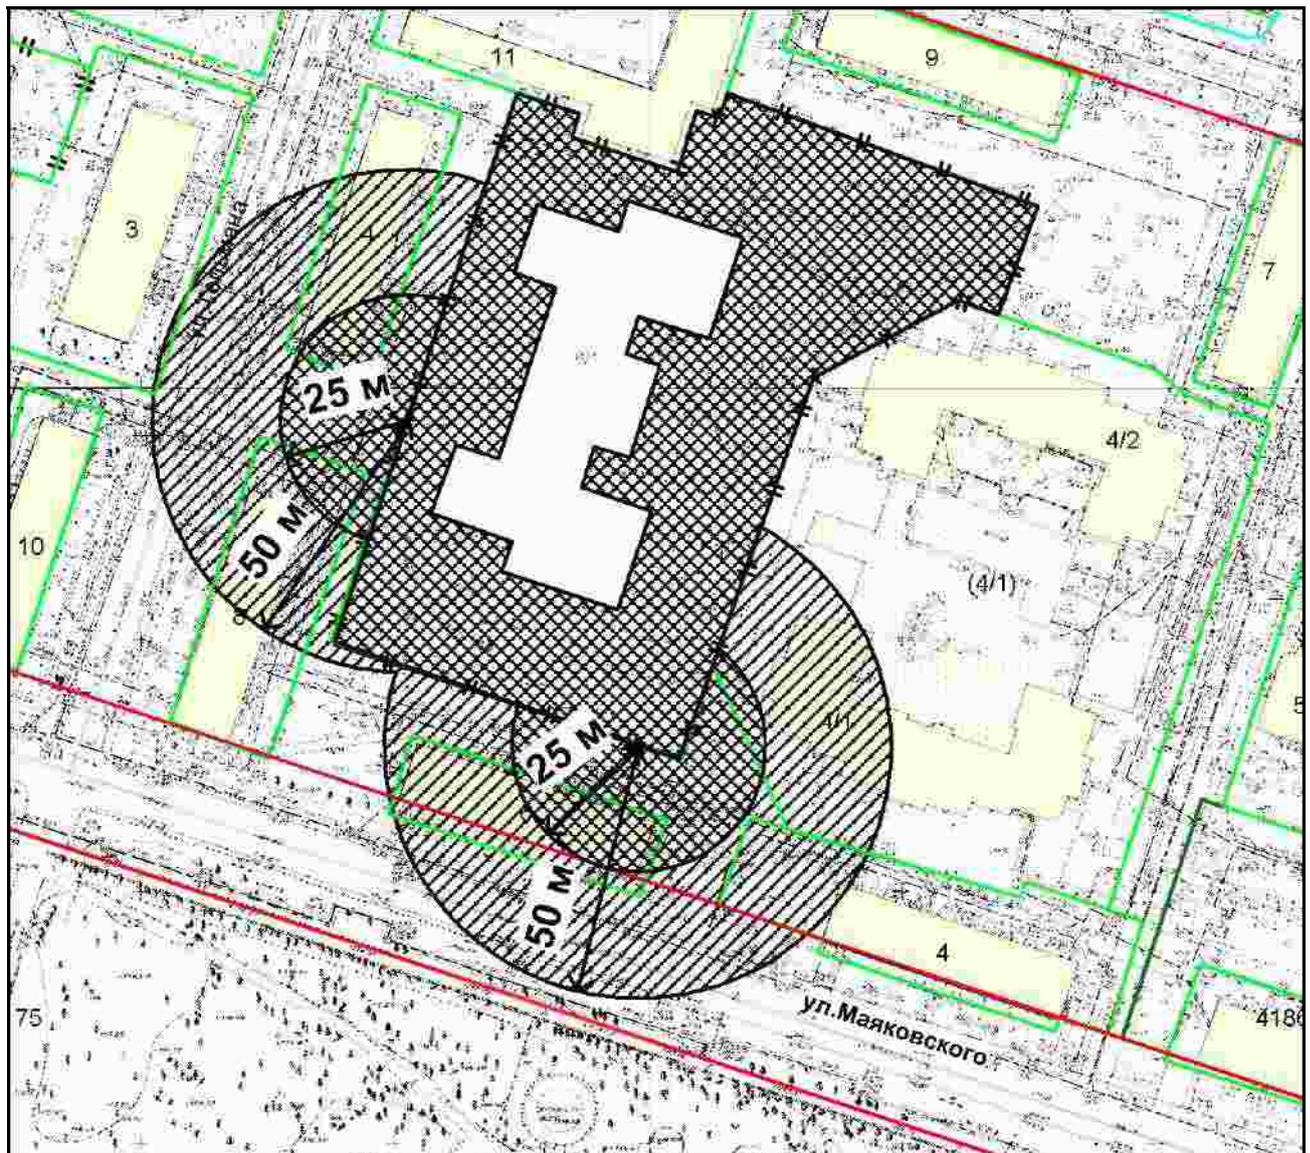

Масштаб 1: 1500



- территория, на которой не допускается розничная продажа алкогольной продукции, включая продажу алкогольной продукции при оказании услуг общественного питания




- территория, на которой не допускается розничная продажа алкогольной продукции, за исключением продажи алкогольной продукции при оказании услуг общественного питания

Схема границ прилегающей территорий является неотъемлемой частью постановления и без него недействительна

Приложение 7  
к постановлению мэрии  
города Новосибирска  
от 18.01.2016 № 91

СХЕМА

границ территории, на которой не допускается розничная продажа алкогольной продукции, прилегающей к муниципальному казенному дошкольному образовательному учреждению города Новосибирска «Детский сад № 44 комбинированного вида «Мозаика», расположенному по адресу: Российская Федерация, Новосибирская область, город Новосибирск, ул. Березовая, 17

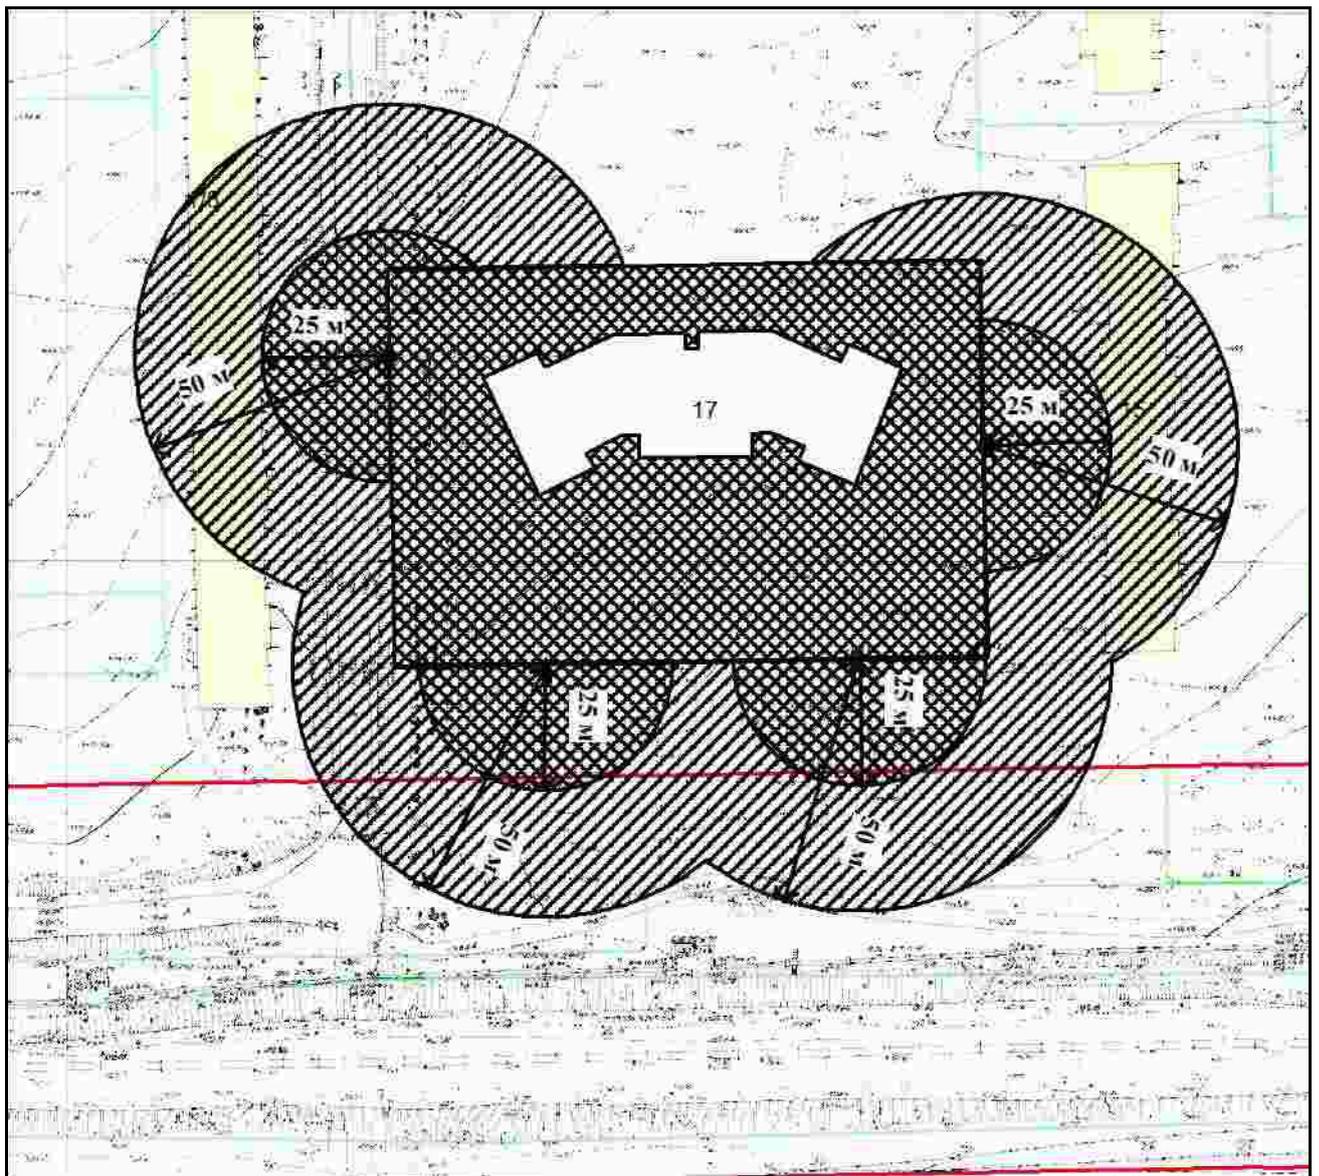

Масштаб 1: 1500



- территория, на которой не допускается розничная продажа алкогольной продукции, включая продажу алкогольной продукции при оказании услуг общественного питания



- территория, на которой не допускается розничная продажа алкогольной продукции, за исключением продажи алкогольной продукции при оказании услуг общественного питания

Схема границ прилегающей территорий является неотъемлемой частью постановления и без него недействительна

Приложение 8  
к постановлению мэрии  
города Новосибирска  
от 18.01.2016 № 91

СХЕМА

границ территории, на которой не допускается розничная продажа алкогольной продукции, прилегающей к муниципальному казенному дошкольному образовательному учреждению города Новосибирска «Детский сад № 45 общеразвивающего вида», расположенному по адресу: Российская Федерация, Новосибирская область, город Новосибирск, ул. Узорная, 15



Масштаб 1: 1000



- территория, на которой не допускается розничная продажа алкогольной продукции, включая продажу алкогольной продукции при оказании услуг общественного питания




- территория, на которой не допускается розничная продажа алкогольной продукции, за исключением продажи алкогольной продукции при оказании услуг общественного питания

Схема границ прилегающей территорий является неотъемлемой частью постановления и без него недействительна

Приложение 9  
к постановлению мэрии  
города Новосибирска  
от 18.01.2016 № 91

СХЕМА

границ территории, на которой не допускается розничная продажа алкогольной продукции, прилегающей к муниципальному казенному дошкольному образовательному учреждению города Новосибирска «Центр развития ребенка – детский сад № 55 «Искорка», расположенному по адресу: Российская Федерация, Новосибирская область, город Новосибирск, ул. Первомайская, 188а

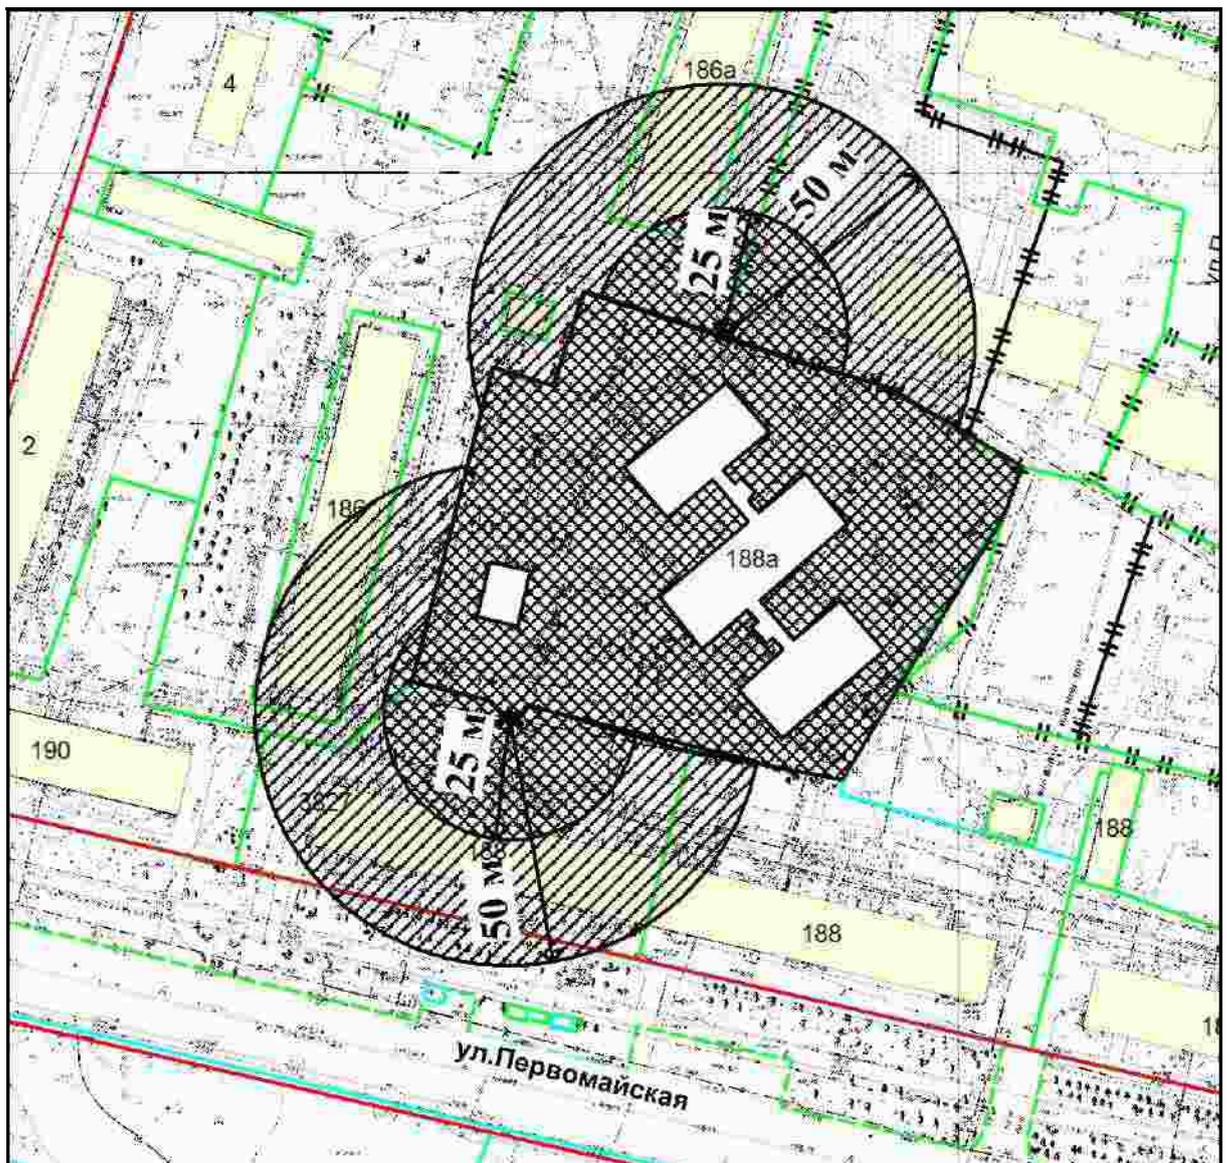

Масштаб 1: 1500



- территория, на которой не допускается розничная продажа алкогольной продукции, включая продажу алкогольной продукции при оказании услуг общественного питания




- территория, на которой не допускается розничная продажа алкогольной продукции, за исключением продажи алкогольной продукции при оказании услуг общественного питания

Схема границ прилегающей территории является неотъемлемой частью постановления и без него недействительна

Приложение 10  
к постановлению мэрии  
города Новосибирска  
от 18.01.2016 № 91

СХЕМА

границ территории, на которой не допускается розничная продажа алкогольной продукции, прилегающей к муниципальному казенному дошкольному образовательному учреждению города Новосибирска «Детский сад № 57 комбинированного вида», расположенному по адресу: Российская Федерация, Новосибирская область, город Новосибирск, ул. Тенистая, 7

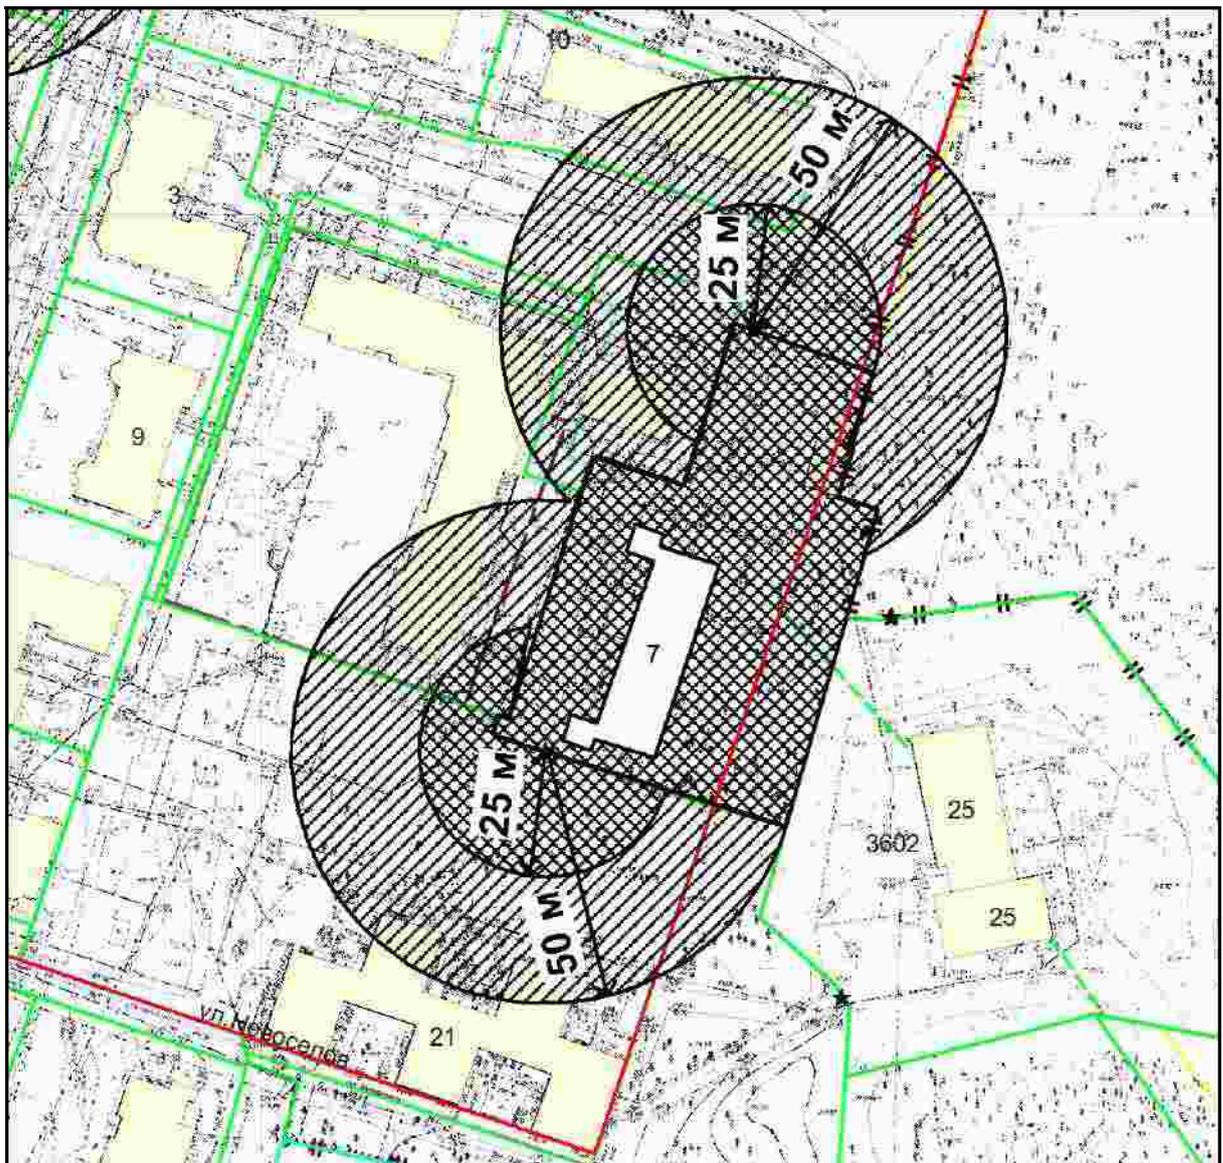

Масштаб 1: 1500



- территория, на которой не допускается розничная продажа алкогольной продукции, включая продажу алкогольной продукции при оказании услуг общественного питания




- территория, на которой не допускается розничная продажа алкогольной продукции, за исключением продажи алкогольной продукции при оказании услуг общественного питания

Схема границ прилегающей территорий является неотъемлемой частью постановления и без него недействительна

СХЕМА

границ территории, на которой не допускается розничная продажа алкогольной продукции, прилегающей к муниципальному казенному дошкольному образовательному учреждению города Новосибирска «Детский сад № 60 «Солнышко» комбинированного вида», расположенному по адресу: Российская Федерация, Новосибирская область, город Новосибирск, ул. Новоселов, 21

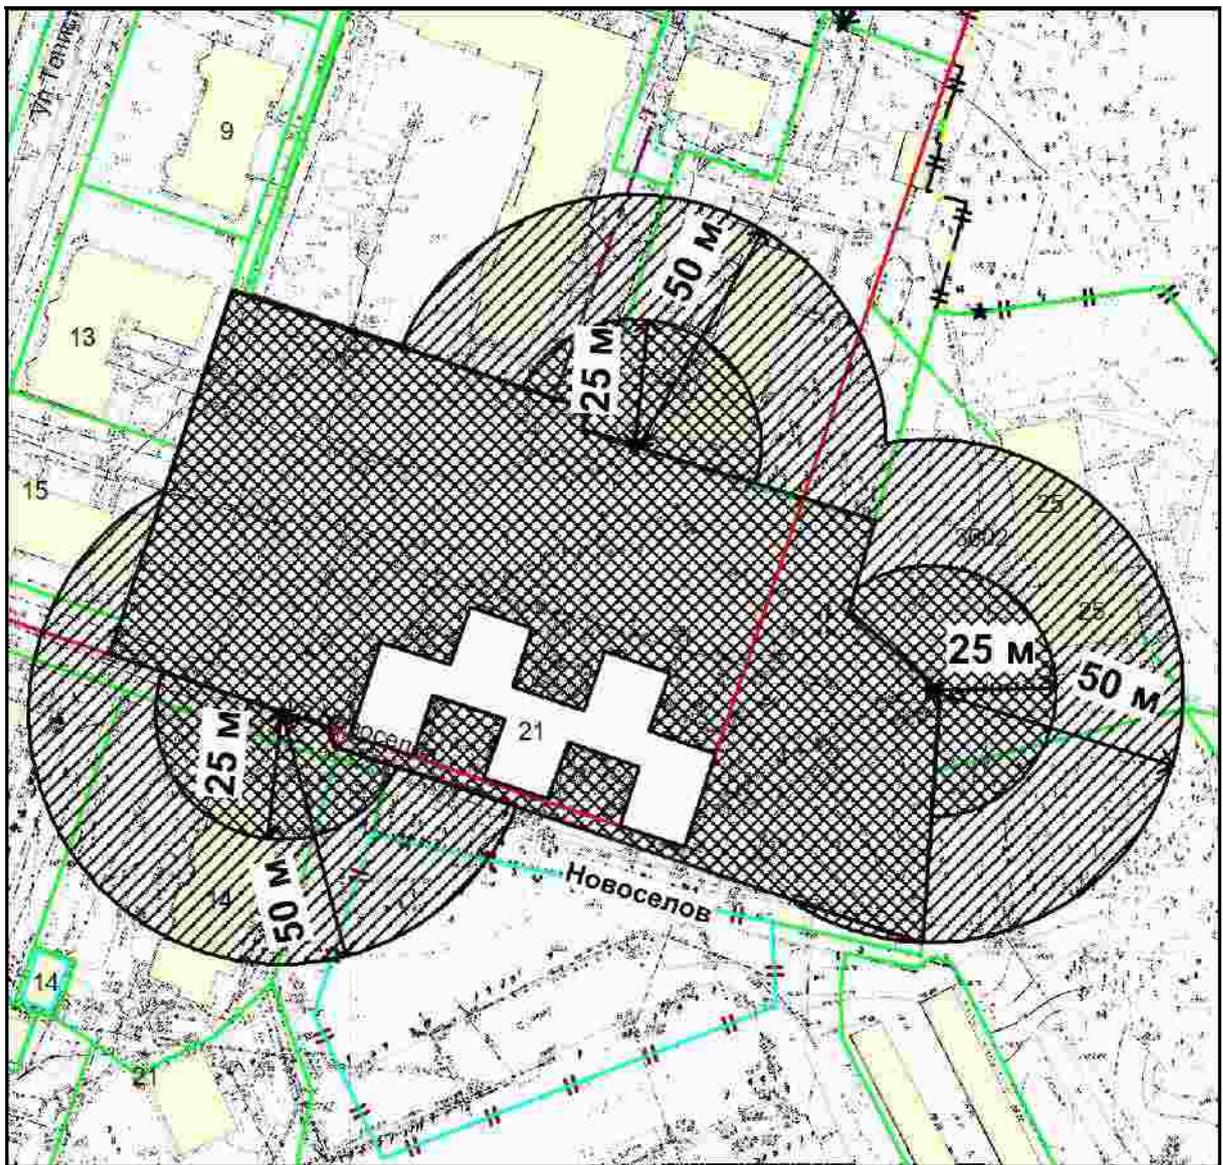

Масштаб 1: 1500



- территория, на которой не допускается розничная продажа алкогольной продукции, включая продажу алкогольной продукции при оказании услуг общественного питания




- территория, на которой не допускается розничная продажа алкогольной продукции, за исключением продажи алкогольной продукции при оказании услуг общественного питания

Схема границ прилегающей территорий является неотъемлемой частью постановления и без него недействительна

Приложение 12  
к постановлению мэрии  
города Новосибирска  
от 18.01.2016 № 91

СХЕМА

границ территории, на которой не допускается розничная продажа алкогольной продукции, прилегающей к муниципальному казенному дошкольному образовательному учреждению города Новосибирска «Детский сад № 78 «Теремок», расположенному по адресу: Российская Федерация, Новосибирская область, город Новосибирск, ул. Шукшина, 1

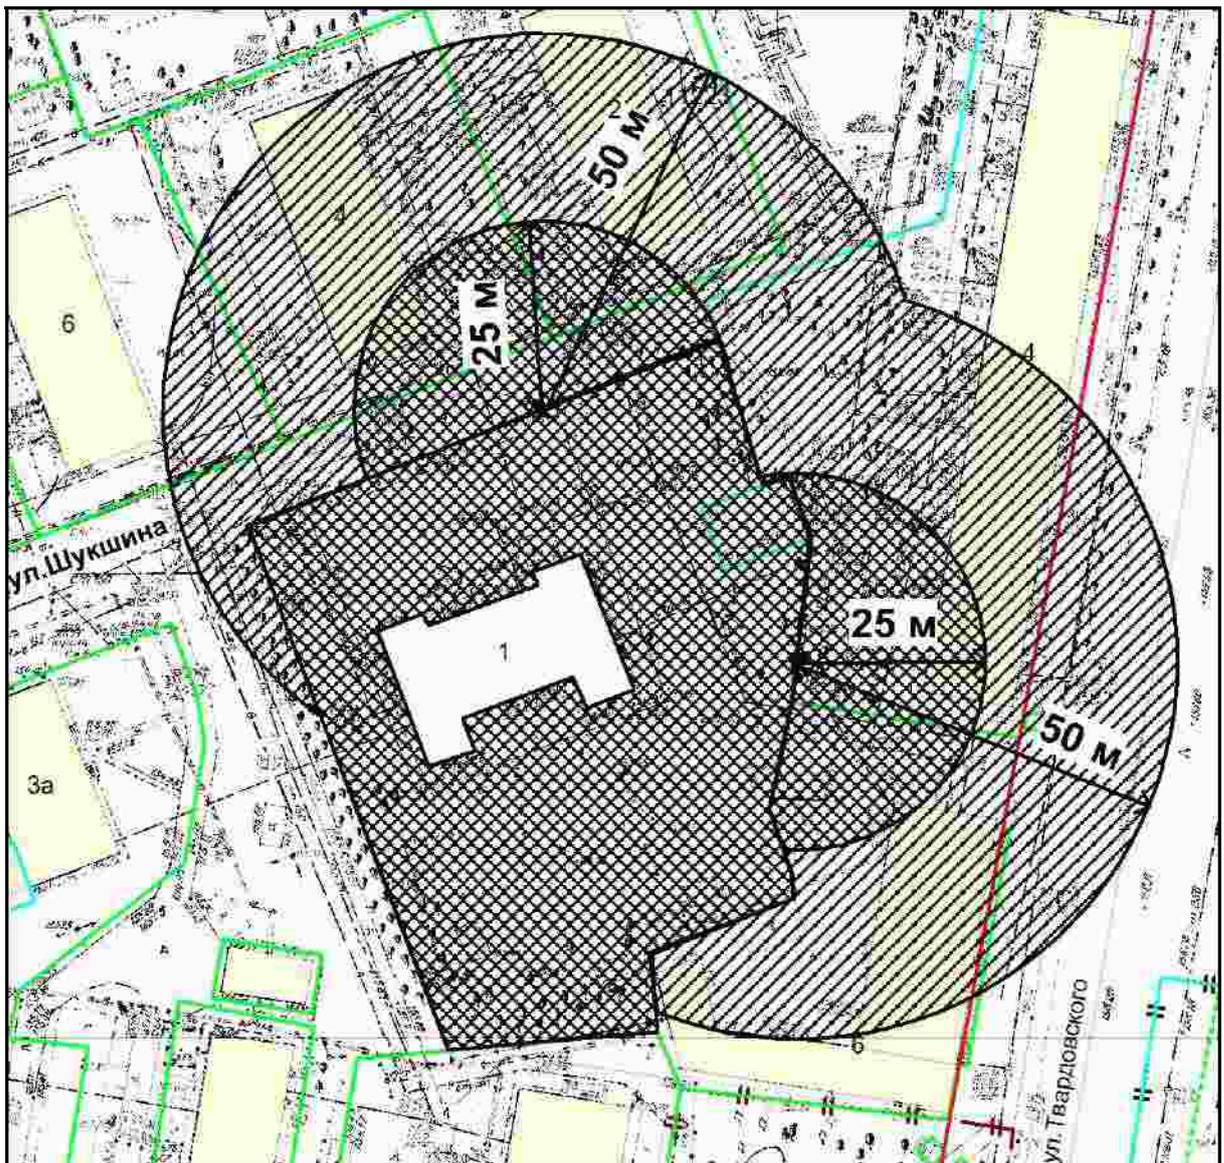

Масштаб 1: 1000



- территория, на которой не допускается розничная продажа алкогольной продукции, включая продажу алкогольной продукции при оказании услуг общественного питания




- территория, на которой не допускается розничная продажа алкогольной продукции, за исключением продажи алкогольной продукции при оказании услуг общественного питания

Схема границ прилегающей территорий является неотъемлемой частью постановления и без него недействительна

Приложение 13  
к постановлению мэрии  
города Новосибирска  
от 18.01.2016 № 91

СХЕМА

границ территории, на которой не допускается розничная продажа алкогольной продукции, прилегающей к муниципальному казенному дошкольному образовательному учреждению города Новосибирска «Детский сад № 78 «Теремок», расположенному по адресу:  
Российская Федерация, Новосибирская область, город Новосибирск,  
ул. Твардовского, 16а

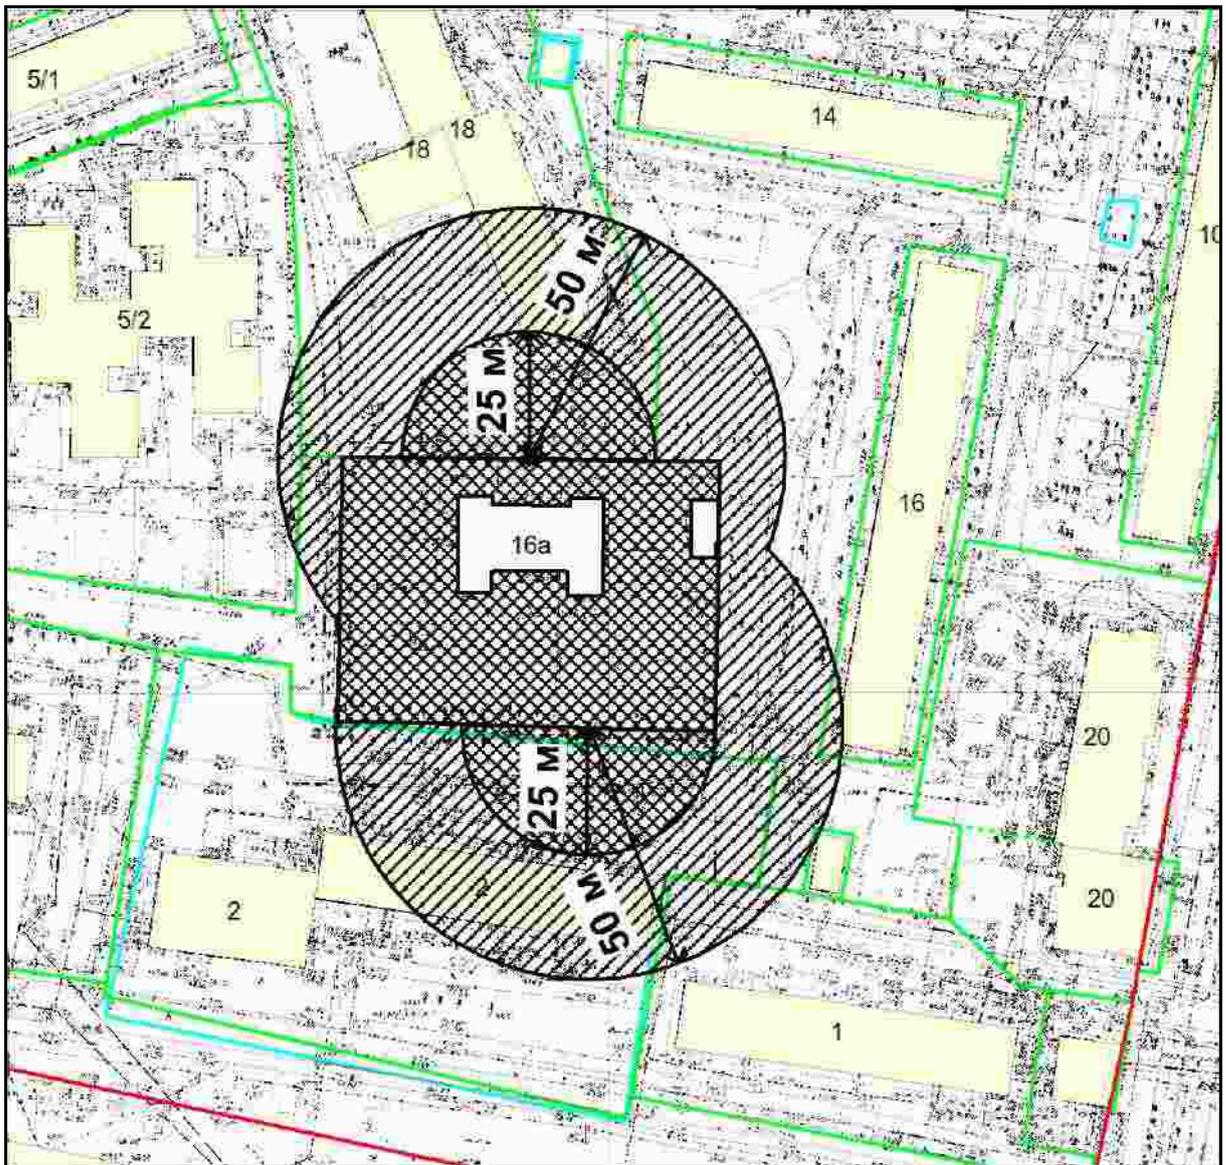

Масштаб 1: 1500



- территория, на которой не допускается розничная продажа алкогольной продукции, включая продажу алкогольной продукции при оказании услуг общественного питания




- территория, на которой не допускается розничная продажа алкогольной продукции, за исключением продажи алкогольной продукции при оказании услуг общественного питания

Схема границ прилегающей территорий является неотъемлемой частью постановления и без него недействительна

СХЕМА

границ территории, на которой не допускается розничная продажа алкогольной продукции, прилегающей к муниципальному казенному дошкольному образовательному учреждению города Новосибирска «Детский сад № 97 «Сказка» комбинированного вида», расположенному по адресу: Российская Федерация, Новосибирская область, город Новосибирск, ул. Пришвина, 4

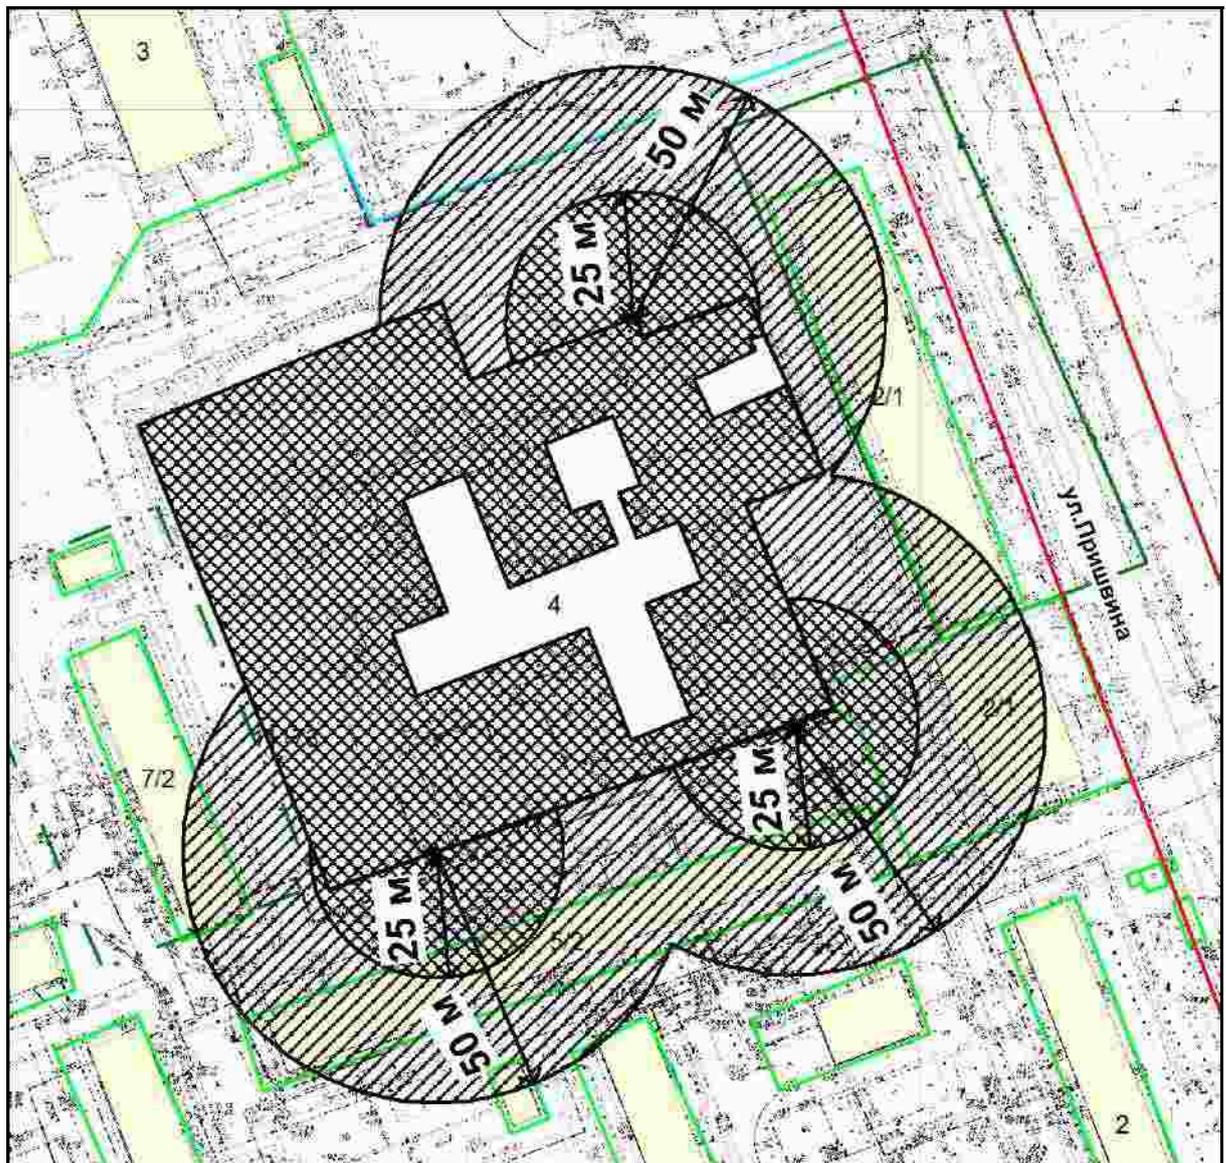

Масштаб 1: 1500



- территория, на которой не допускается розничная продажа алкогольной продукции, включая продажу алкогольной продукции при оказании услуг общественного питания



- территория, на которой не допускается розничная продажа алкогольной продукции, за исключением продажи алкогольной продукции при оказании услуг общественного питания

Схема границ прилегающей территорий является неотъемлемой частью постановления и без него недействительна

Приложение 15  
к постановлению мэрии  
города Новосибирска  
от 18.01.2016 № 91

СХЕМА

границ территории, на которой не допускается розничная продажа алкогольной продукции, прилегающей к муниципальному казенному дошкольному образовательному учреждению города Новосибирска «Детский сад № 171 «Черничка», расположенному по адресу:  
Российская Федерация, Новосибирская область,  
город Новосибирск, ул. Пихтовая, 26



Масштаб 1: 1500



- территория, на которой не допускается розничная продажа алкогольной продукции, включая продажу алкогольной продукции при оказании услуг общественного питания




- территория, на которой не допускается розничная продажа алкогольной продукции, за исключением продажи алкогольной продукции при оказании услуг общественного питания

Схема границ прилегающей территорий является неотъемлемой частью постановления и без него недействительна

Приложение 16  
к постановлению мэрии  
города Новосибирска  
от 18.01.2016 № 91

СХЕМА

границ территории, на которой не допускается розничная продажа алкогольной продукции, прилегающей к муниципальному казенному дошкольному образовательному учреждению города Новосибирска «Детский сад компенсирующего вида № 282», расположенному по адресу: Российская Федерация, Новосибирская область, город Новосибирск, ул. Пожарского, 2/1

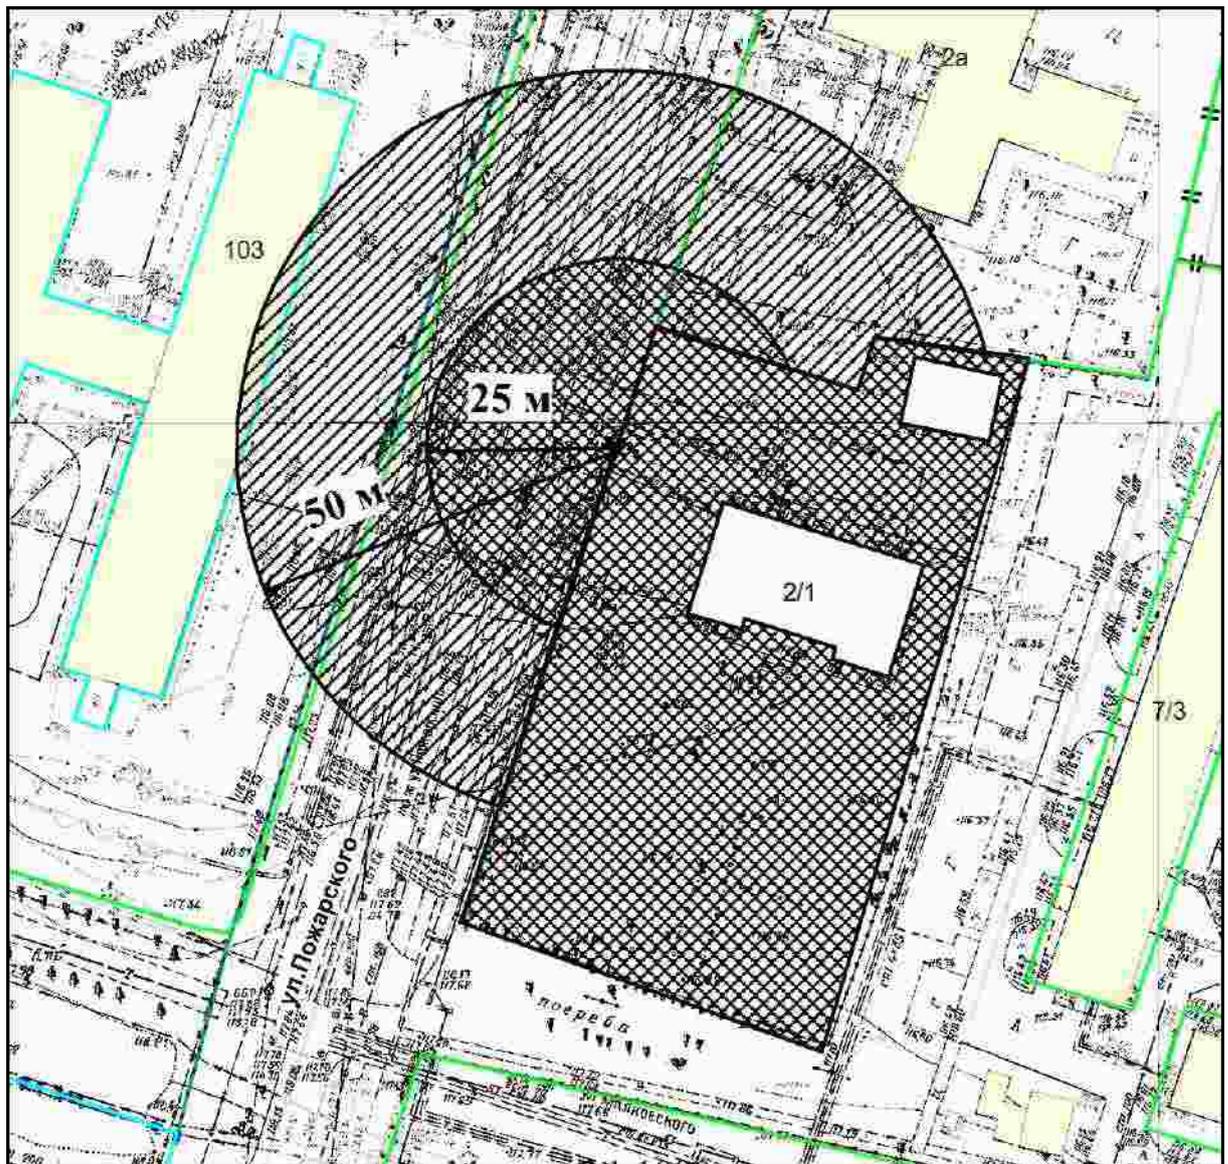

Масштаб 1: 1000



- территория, на которой не допускается розничная продажа алкогольной продукции, включая продажу алкогольной продукции при оказании услуг общественного питания




- территория, на которой не допускается розничная продажа алкогольной продукции, за исключением продажи алкогольной продукции при оказании услуг общественного питания

Схема границ прилегающей территорий является неотъемлемой частью постановления и без него недействительна

СХЕМА

границ территории, на которой не допускается розничная продажа алкогольной продукции, прилегающей к муниципальному казенному дошкольному образовательному учреждению города Новосибирска «Детский сад № 447 комбинированного вида «Семицветик», расположенному по адресу: Российская Федерация, Новосибирская область, город Новосибирск, ул. Шукшина, 5/2

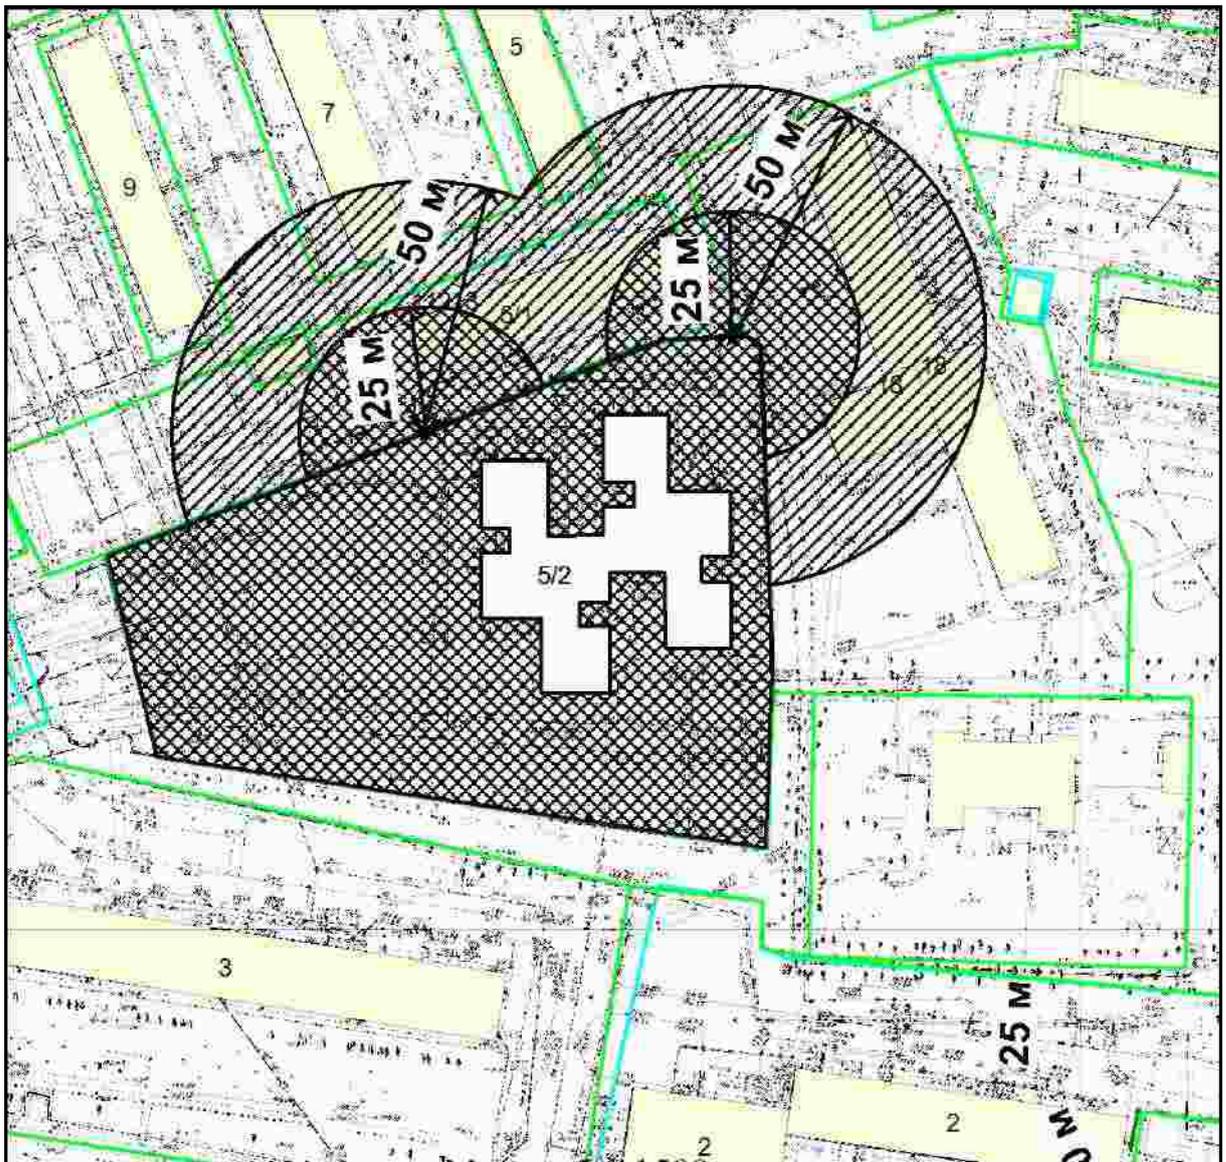

Масштаб 1: 1500



- территория, на которой не допускается розничная продажа алкогольной продукции, включая продажу алкогольной продукции при оказании услуг общественного питания



- территория, на которой не допускается розничная продажа алкогольной продукции, за исключением продажи алкогольной продукции при оказании услуг общественного питания

Схема границ прилегающей территорий является неотъемлемой частью постановления и без него недействительна

Приложение 18  
к постановлению мэрии  
города Новосибирска  
от 18.01.2016 № 91

СХЕМА

границ территории, на которой не допускается розничная продажа алкогольной продукции, прилегающей к негосударственному образовательному учреждению детскому центру «Акварель», расположенному по адресу: Российская Федерация, Новосибирская область, город Новосибирск, ул. 1-я Механическая, 5а



Масштаб 1: 1500



- территория, на которой не допускается розничная продажа алкогольной продукции, включая продажу алкогольной продукции при оказании услуг общественного питания




- территория, на которой не допускается розничная продажа алкогольной продукции, за исключением продажи алкогольной продукции при оказании услуг общественного питания

Схема границ прилегающей территорий является неотъемлемой частью постановления и без него недействительна

Приложение 19  
к постановлению мэрии  
города Новосибирска  
от 18.01.2016 № 91

СХЕМА

границ территории, на которой не допускается розничная продажа алкогольной продукции, прилегающей к частному дошкольному образовательному учреждению «Детский сад № 165 открытого акционерного общества «Российские железные дороги», расположенному по адресу: Российская Федерация, Новосибирская область, город Новосибирск, ул. Первомайская, 104а

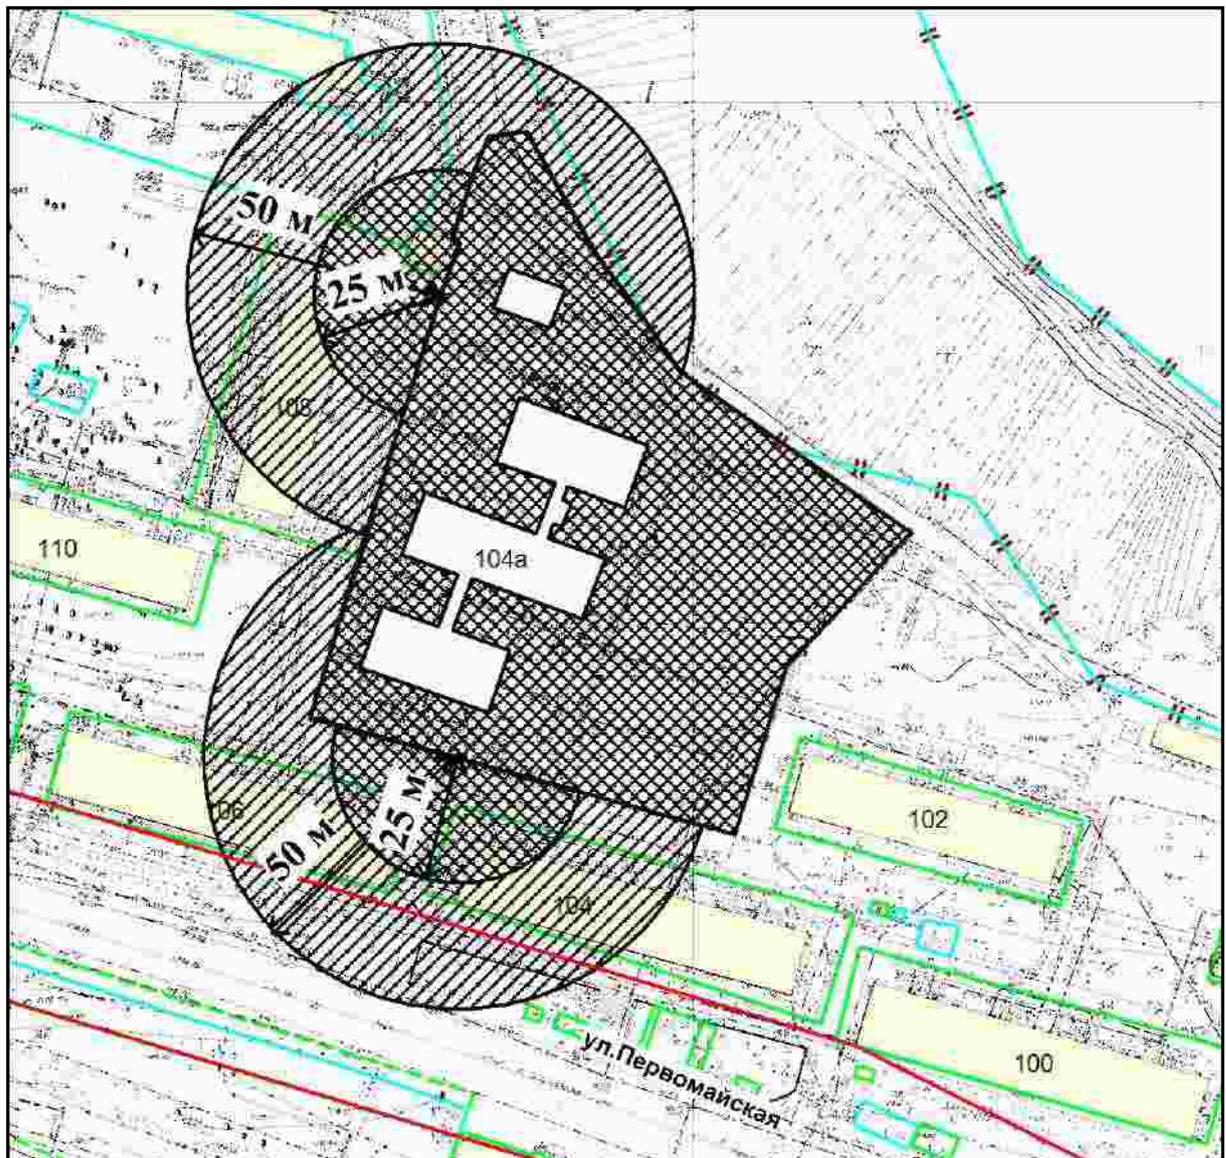

Масштаб 1: 1500



- территория, на которой не допускается розничная продажа алкогольной продукции, включая продажу алкогольной продукции при оказании услуг общественного питания




- территория, на которой не допускается розничная продажа алкогольной продукции, за исключением продажи алкогольной продукции при оказании услуг общественного питания

Схема границ прилегающей территорий является неотъемлемой частью постановления и без него недействительна

Приложение 20  
к постановлению мэрии  
города Новосибирска  
от 18.01.2016 № 91

СХЕМА

границ территории, на которой не допускается розничная продажа алкогольной продукции, прилегающей к муниципальному бюджетному общеобразовательному учреждению города Новосибирска «Гимназия № 8», расположенному по адресу: Российская Федерация, Новосибирская область, город Новосибирск, ул. Ученическая, 8

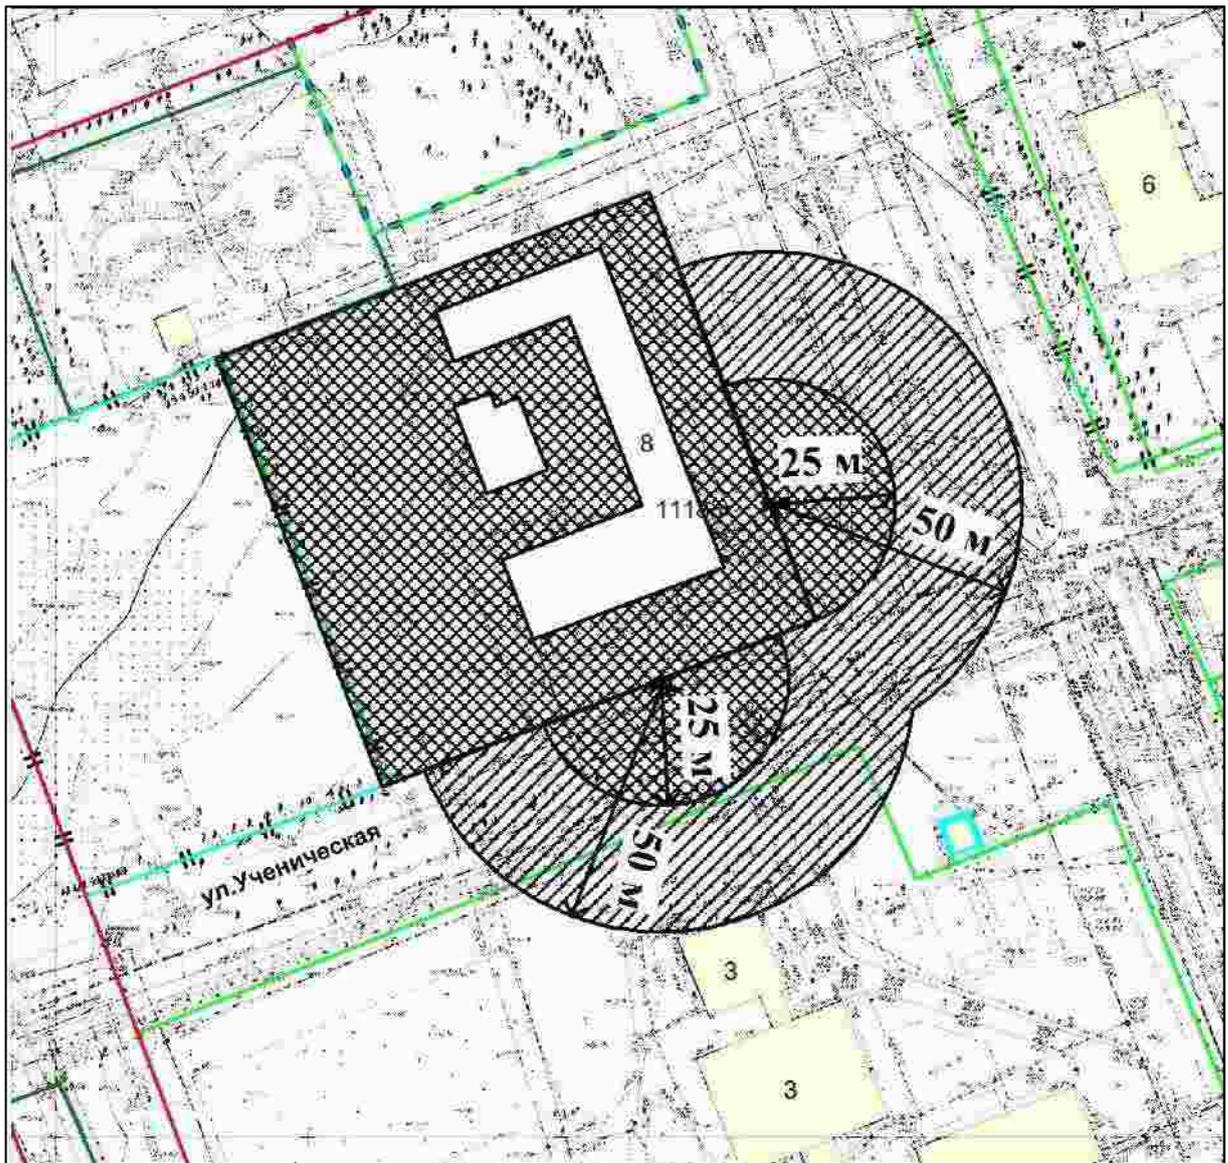

Масштаб 1: 1500



- территория, на которой не допускается розничная продажа алкогольной продукции, включая продажу алкогольной продукции при оказании услуг общественного питания




- территория, на которой не допускается розничная продажа алкогольной продукции, за исключением продажи алкогольной продукции при оказании услуг общественного питания

Схема границ прилегающей территорий является неотъемлемой частью постановления и без него недействительна

Приложение 21  
к постановлению мэрии  
города Новосибирска  
от 18.01.2016 № 91

СХЕМА

границ территории, на которой не допускается розничная продажа алкогольной продукции, прилегающей к муниципальному бюджетному общеобразовательному учреждению города Новосибирска «Средняя общеобразовательная школа № 117», расположенному по адресу:  
Российская Федерация, Новосибирская область, город Новосибирск, ул. Узорная, 1

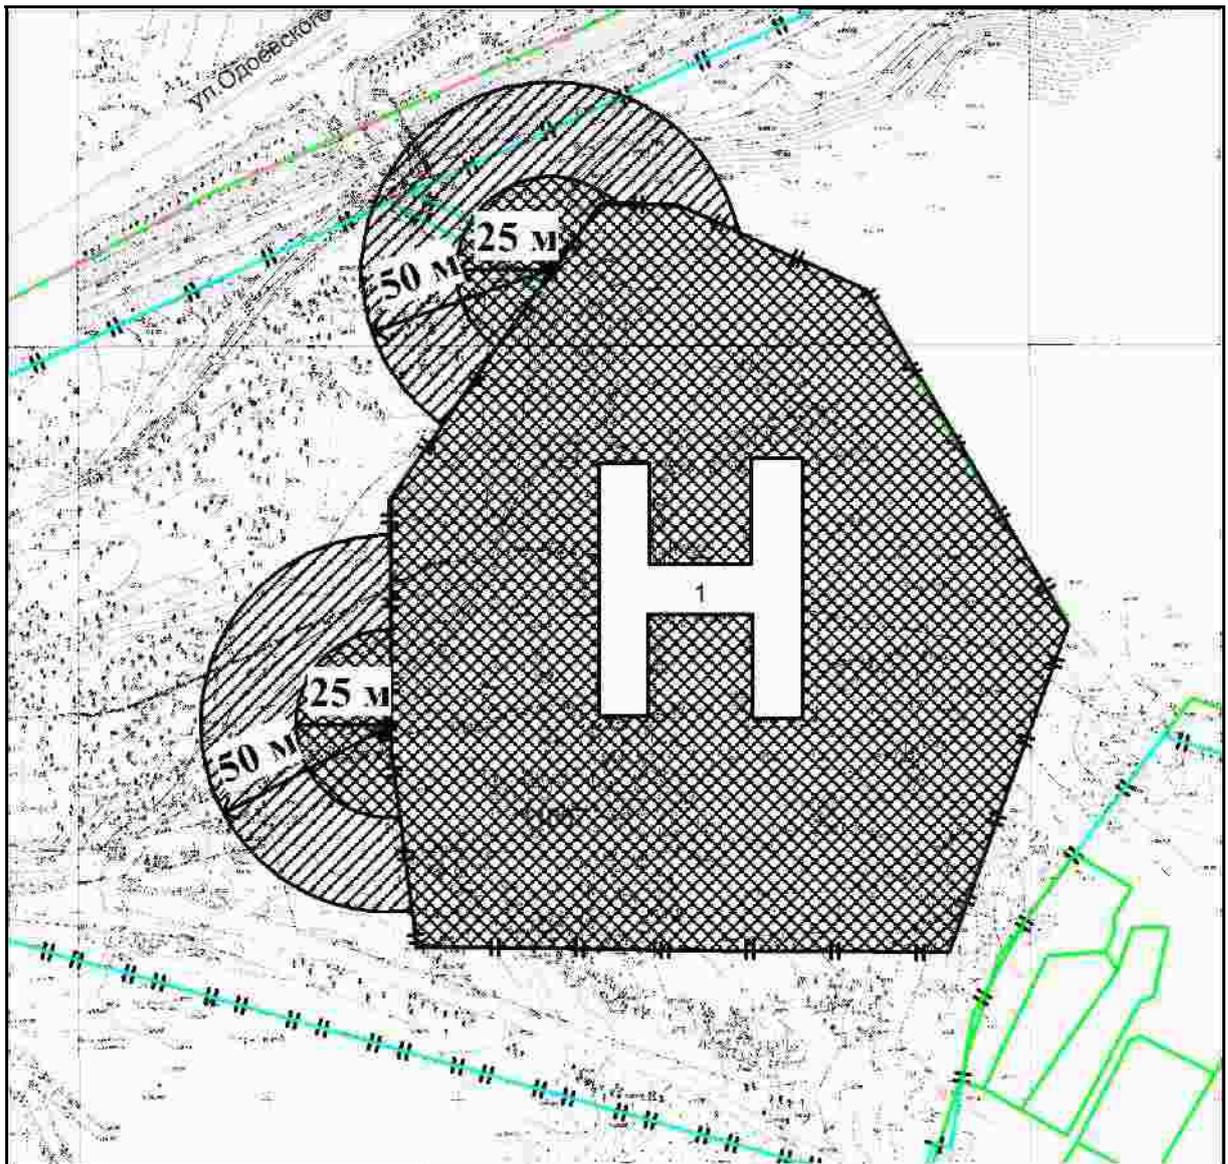

Масштаб 1: 2000

 - территория, на которой не допускается розничная продажа алкогольной продукции, включая продажу алкогольной продукции при оказании услуг общественного питания


 - территория, на которой не допускается розничная продажа алкогольной продукции, за исключением продажи алкогольной продукции при оказании услуг общественного питания

Схема границ прилегающей территорий является неотъемлемой частью постановления и без него недействительна

Приложение 22  
к постановлению мэрии  
города Новосибирска  
от 18.01.2016 № 91

СХЕМА

границ территории, на которой не допускается розничная продажа алкогольной продукции, прилегающей к муниципальному бюджетному общеобразовательному учреждению города Новосибирска «Технический лицей-интернат № 128», расположенному по адресу:  
Российская Федерация, Новосибирская область, город Новосибирск,  
ул. Первомайская, 96

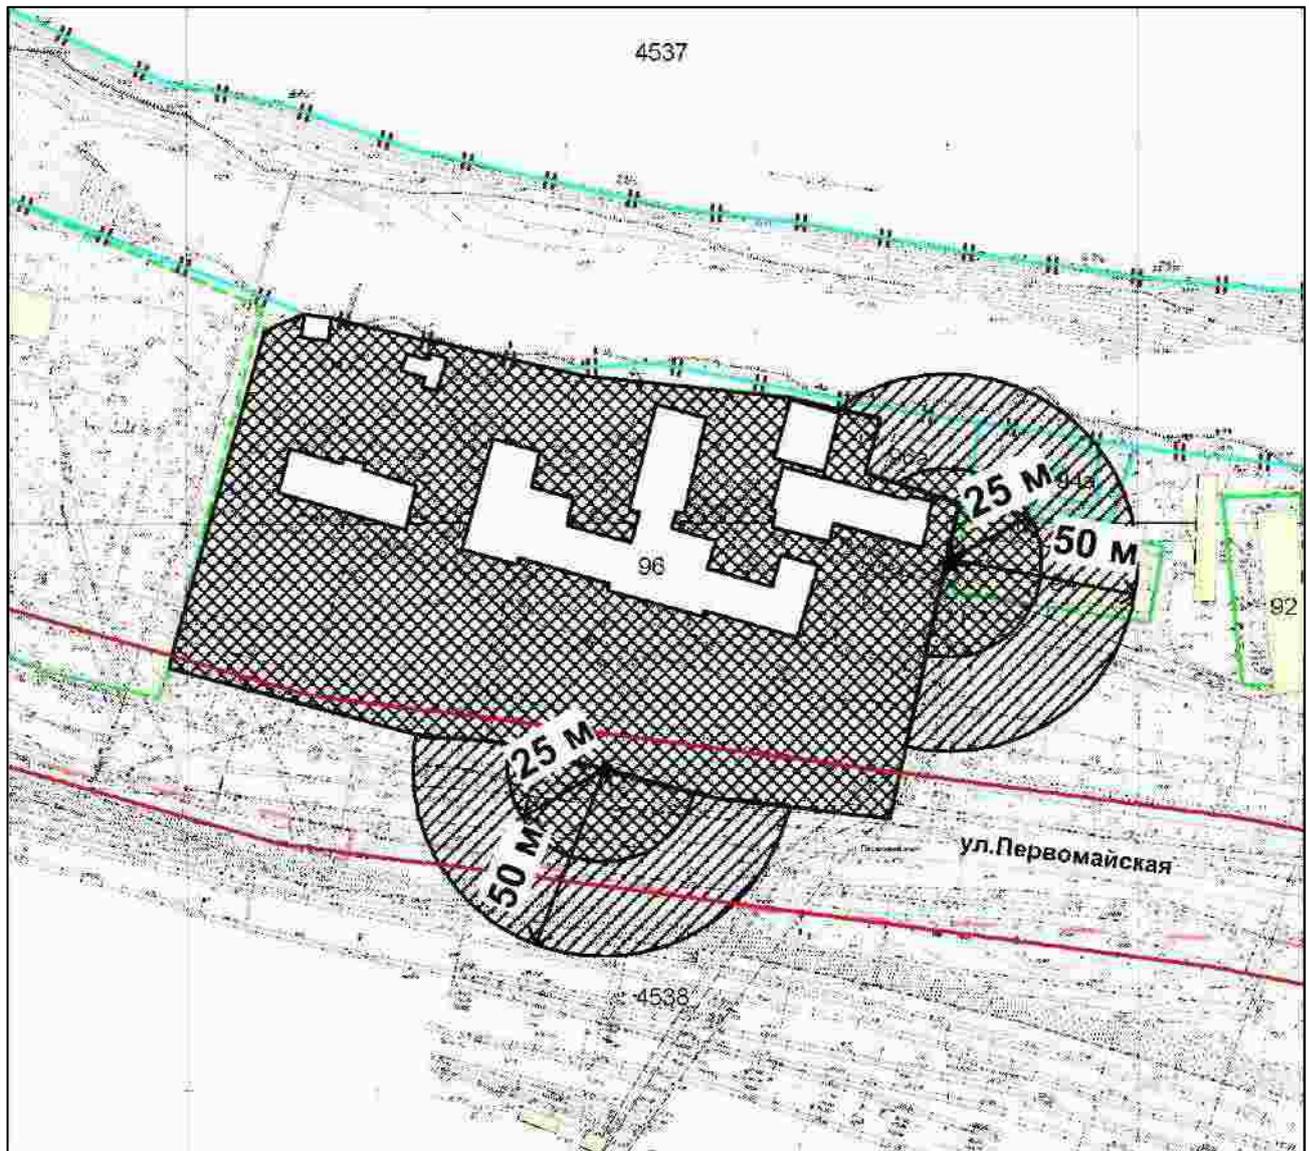

Масштаб 1: 1500



- территория, на которой не допускается розничная продажа алкогольной продукции, включая продажу алкогольной продукции при оказании услуг общественного питания




- территория, на которой не допускается розничная продажа алкогольной продукции, за исключением продажи алкогольной продукции при оказании услуг общественного питания

Схема границ прилегающей территорий является неотъемлемой частью постановления и без него недействительна

Приложение 23  
к постановлению мэрии  
города Новосибирска  
от 18.01.2016 № 91

СХЕМА

границ территории, на которой не допускается розничная продажа алкогольной продукции, прилегающей к муниципальному бюджетному общеобразовательному учреждению города Новосибирска «Средняя общеобразовательная школа № 140», расположенному по адресу: Российская Федерация, Новосибирская область, город Новосибирск, ул. Физкультурная, 16а

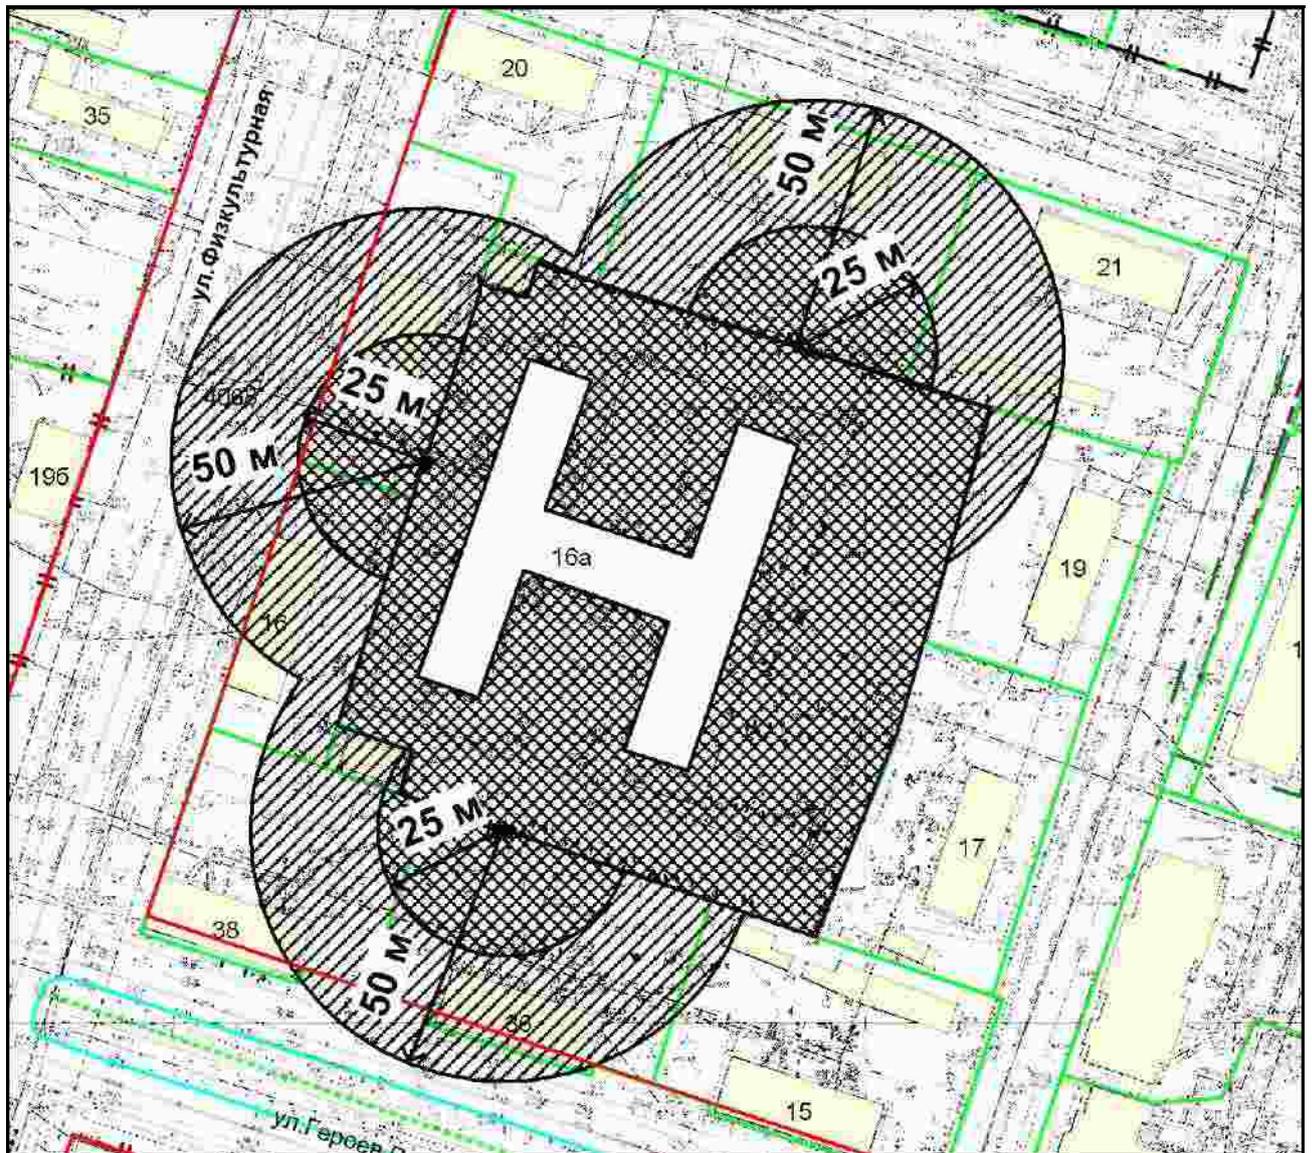

Масштаб 1: 1500



- территория, на которой не допускается розничная продажа алкогольной продукции, включая продажу алкогольной продукции при оказании услуг общественного питания




- территория, на которой не допускается розничная продажа алкогольной продукции, за исключением продажи алкогольной продукции при оказании услуг общественного питания

Схема границ прилегающей территории является неотъемлемой частью постановления и без него недействительна

Приложение 24  
к постановлению мэрии  
города Новосибирска  
от 18.01.2016 № 91

СХЕМА

границ территории, на которой не допускается розничная продажа алкогольной продукции, прилегающей к муниципальному бюджетному общеобразовательному учреждению города Новосибирска «Средняя общеобразовательная школа № 141 с углубленным изучением математики», расположенному по адресу: Российская Федерация, Новосибирская область, город Новосибирск, ул. Пришвина, 3

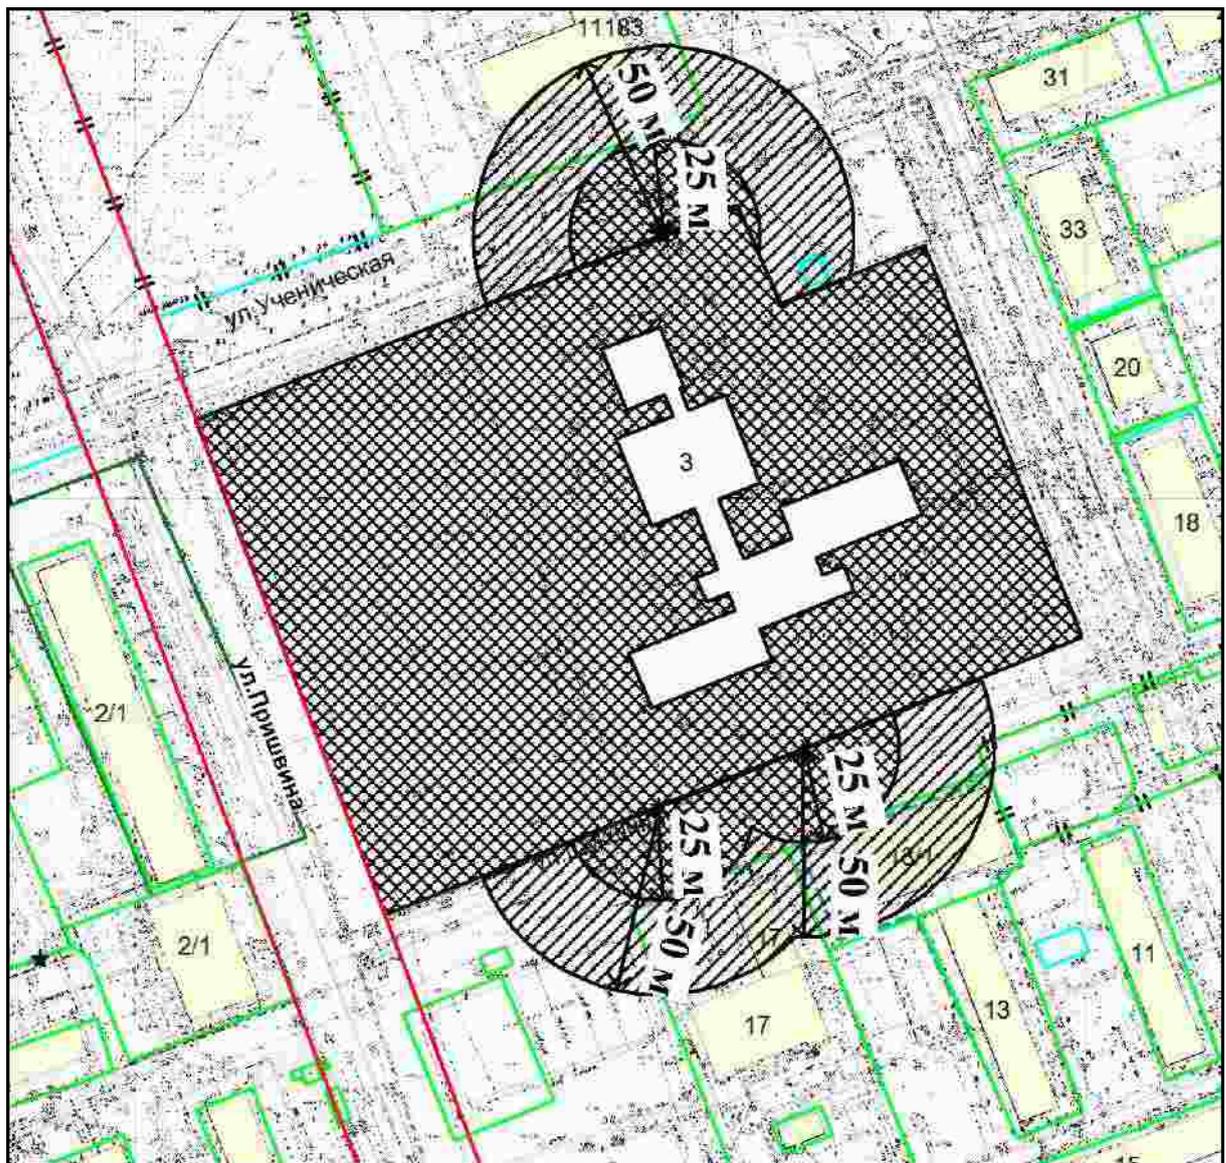

Масштаб 1: 2000



- территория, на которой не допускается розничная продажа алкогольной продукции, включая продажу алкогольной продукции при оказании услуг общественного питания




- территория, на которой не допускается розничная продажа алкогольной продукции, за исключением продажи алкогольной продукции при оказании услуг общественного питания

Схема границ прилегающей территорий является неотъемлемой частью постановления и без него недействительна

СХЕМА

границ территории, на которой не допускается розничная продажа алкогольной продукции, прилегающей к муниципальному бюджетному общеобразовательному учреждению города Новосибирска «Средняя общеобразовательная школа № 142», расположенному по адресу: Российская Федерация, Новосибирская область, город Новосибирск, ул. Героев Революции, 6

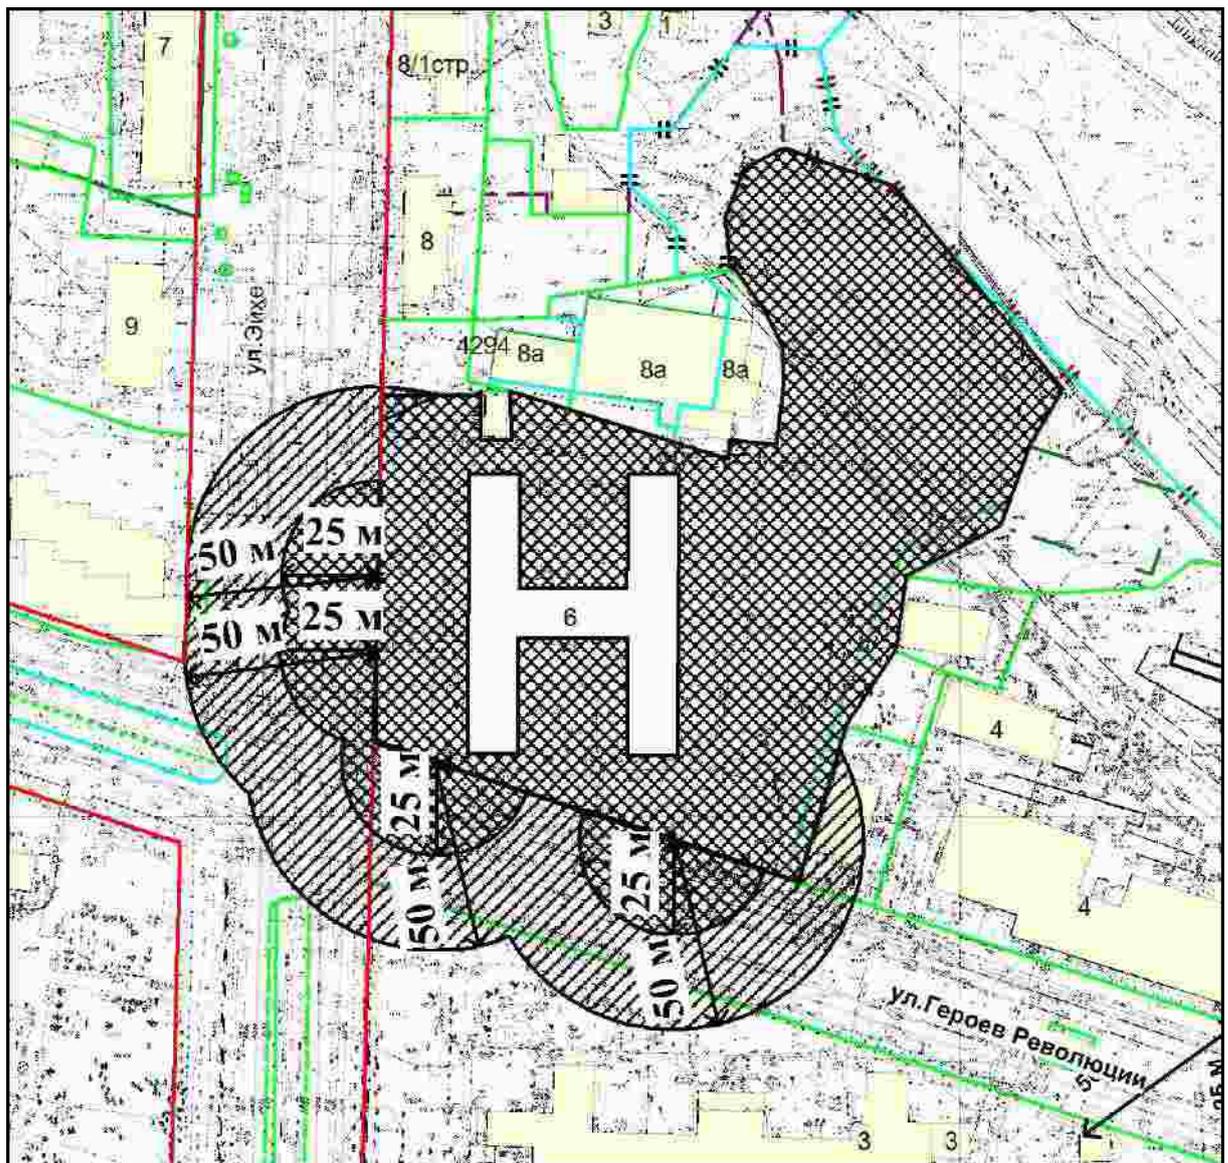

Масштаб 1: 2000



- территория, на которой не допускается розничная продажа алкогольной продукции, включая продажу алкогольной продукции при оказании услуг общественного питания




- территория, на которой не допускается розничная продажа алкогольной продукции, за исключением продажи алкогольной продукции при оказании услуг общественного питания

Схема границ прилегающей территорий является неотъемлемой частью постановления и без него недействительна

Приложение 26  
к постановлению мэрии  
города Новосибирска  
от 18.01.2016 № 91

СХЕМА

границ территории, на которой не допускается розничная продажа алкогольной продукции, прилегающей к муниципальному бюджетному общеобразовательному учреждению города Новосибирска «Средняя общеобразовательная школа № 144», расположенному по адресу: Российская Федерация, Новосибирская область, город Новосибирск, ул. Героев Революции, 103

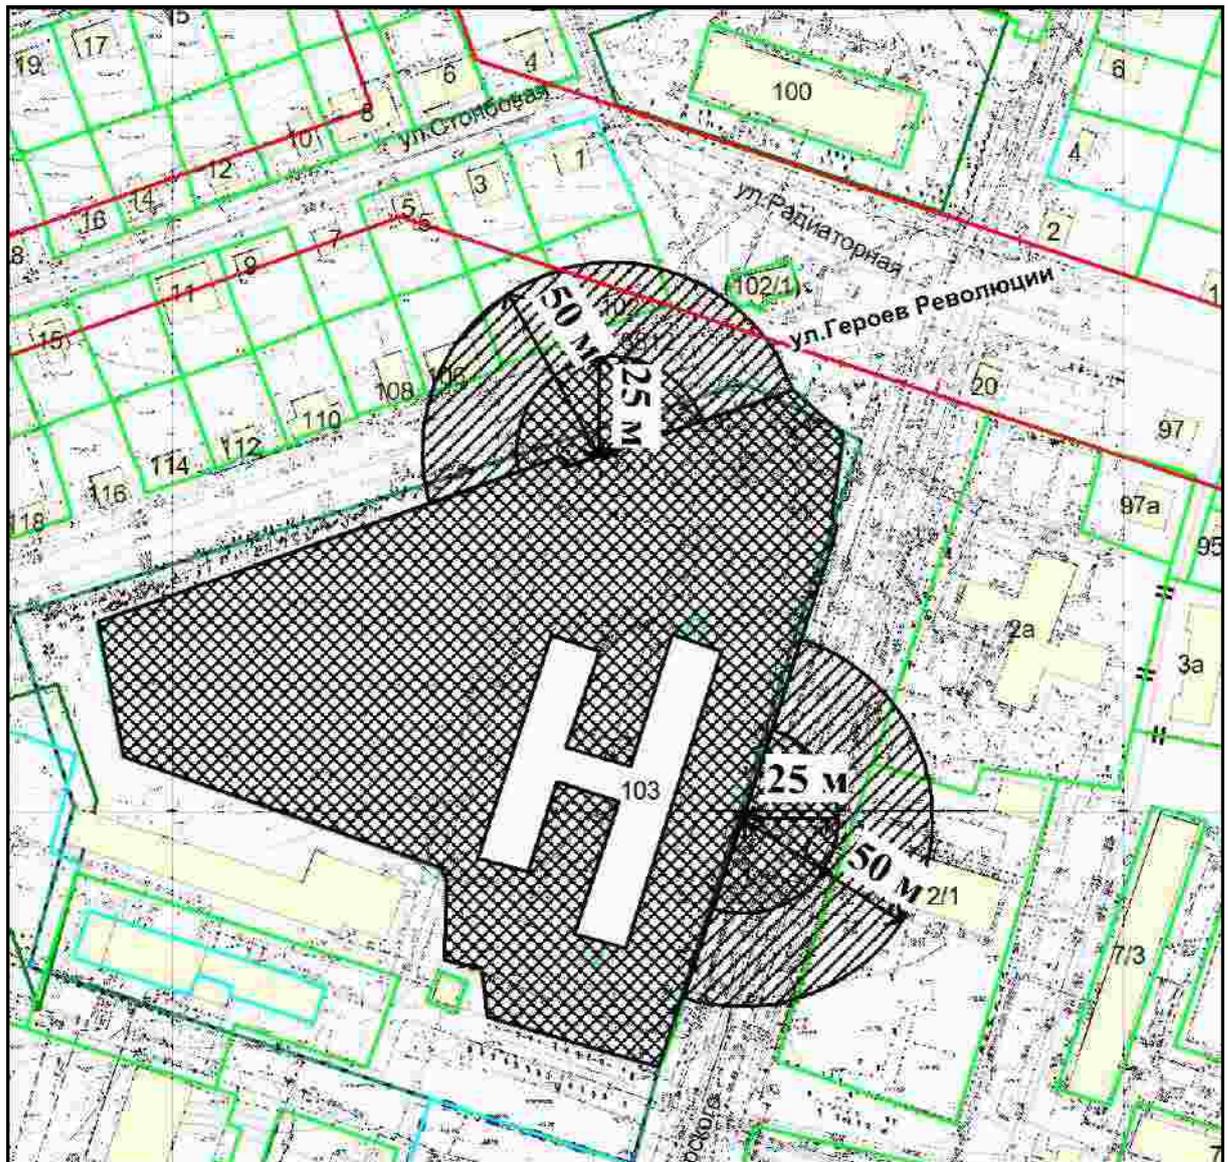

Масштаб 1: 2000



- территория, на которой не допускается розничная продажа алкогольной продукции, включая продажу алкогольной продукции при оказании услуг общественного питания




- территория, на которой не допускается розничная продажа алкогольной продукции, за исключением продажи алкогольной продукции при оказании услуг общественного питания

Схема границ прилегающей территорий является неотъемлемой частью постановления и без него недействительна

Приложение 27  
к постановлению мэрии  
города Новосибирска  
от 18.01.2016 № 91

СХЕМА

границ территории, на которой не допускается розничная продажа алкогольной продукции, прилегающей к муниципальному бюджетному общеобразовательному учреждению города Новосибирска «Средняя общеобразовательная школа № 145», расположенному по адресу: Российская Федерация, Новосибирская область, город Новосибирск, ул. Звездная, 8а

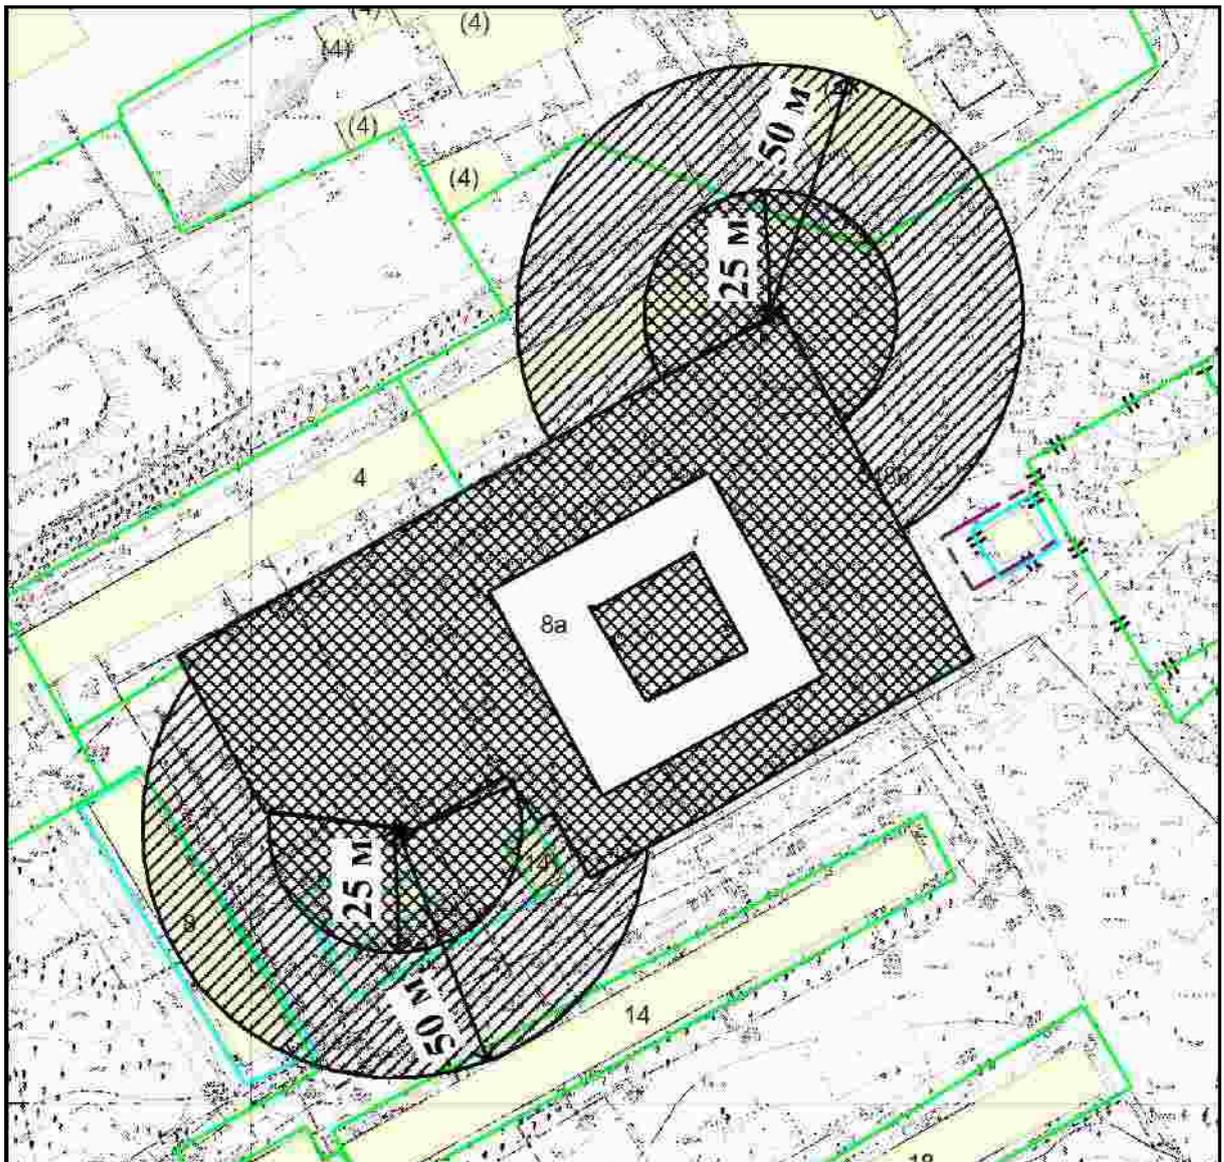

Масштаб 1: 1500



- территория, на которой не допускается розничная продажа алкогольной продукции, включая продажу алкогольной продукции при оказании услуг общественного питания



- территория, на которой не допускается розничная продажа алкогольной продукции, за исключением продажи алкогольной продукции при оказании услуг общественного питания

Схема границ прилегающей территорий является неотъемлемой частью постановления и без него недействительна

СХЕМА

границ территории, на которой не допускается розничная продажа алкогольной продукции, прилегающей к муниципальному бюджетному общеобразовательному учреждению города Новосибирска «Средняя общеобразовательная школа № 146», расположенному по адресу: Российская Федерация, Новосибирская область, город Новосибирск, ул. Аксенова, 54



Масштаб 1: 1500



- территория, на которой не допускается розничная продажа алкогольной продукции, включая продажу алкогольной продукции при оказании услуг общественного питания




- территория, на которой не допускается розничная продажа алкогольной продукции, за исключением продажи алкогольной продукции при оказании услуг общественного питания

Схема границ прилегающей территорий является неотъемлемой частью постановления и без него недействительна

СХЕМА

границ территории, на которой не допускается розничная продажа алкогольной продукции, прилегающей к муниципальному бюджетному общеобразовательному учреждению города Новосибирска «Средняя общеобразовательная школа № 147», расположенному по адресу:  
Российская Федерация, Новосибирская область, город Новосибирск, ул. Пихтовая, 44

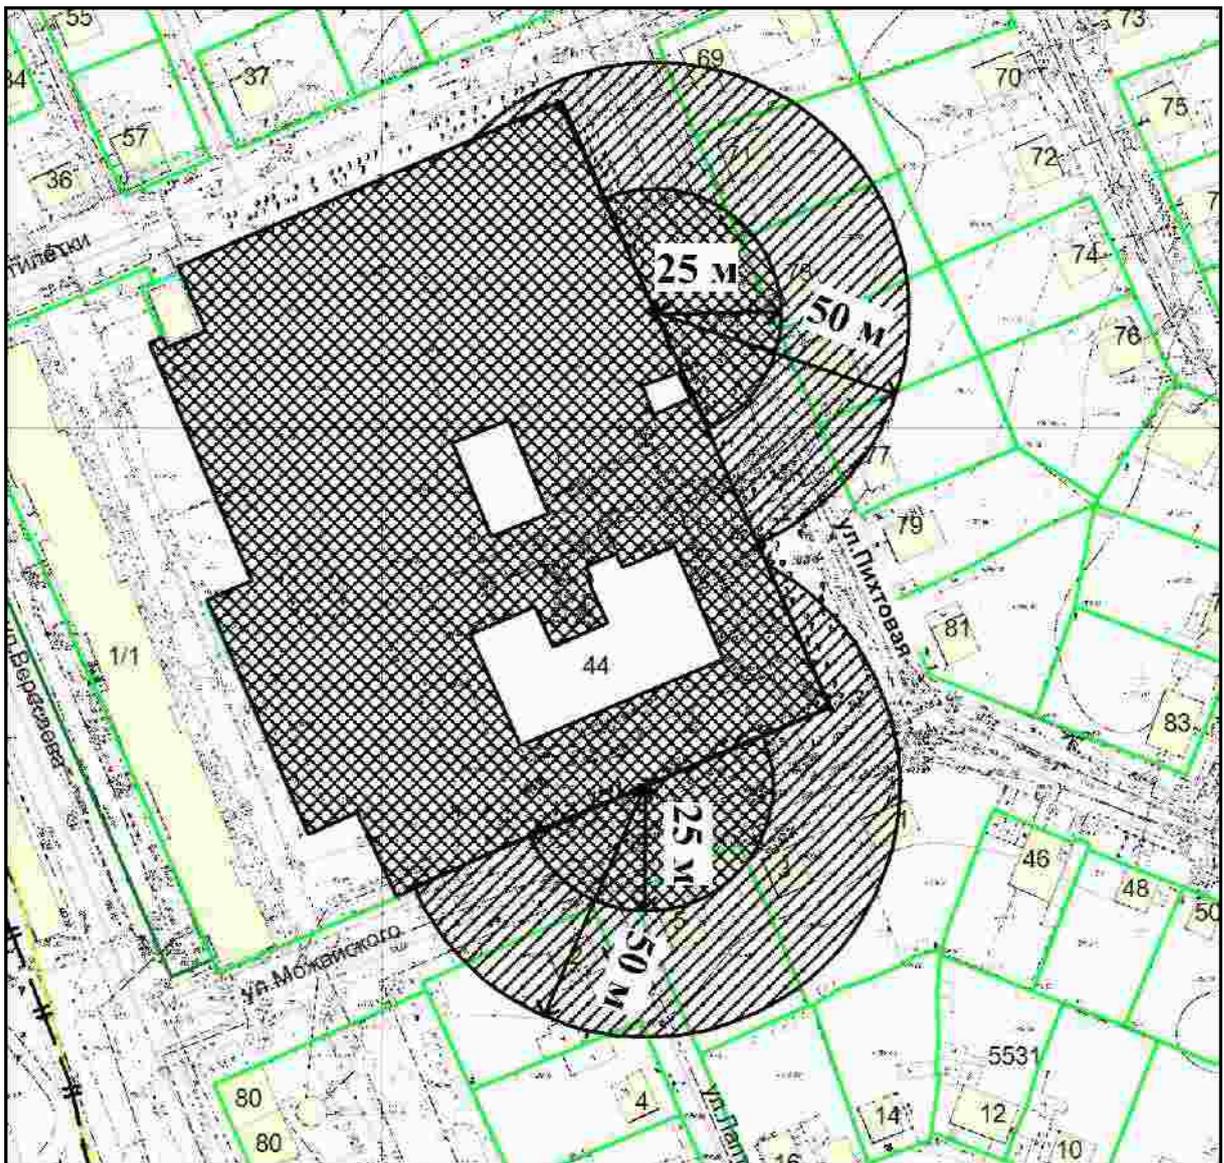

Масштаб 1: 1500



- территория, на которой не допускается розничная продажа алкогольной продукции, включая продажу алкогольной продукции при оказании услуг общественного питания



- территория, на которой не допускается розничная продажа алкогольной продукции, за исключением продажи алкогольной продукции при оказании услуг общественного питания

Схема границ прилегающей территорий является неотъемлемой частью постановления и без него недействительна

Приложение 30  
к постановлению мэрии  
города Новосибирска  
от 18.01.2016 № 91

СХЕМА

границ территории, на которой не допускается розничная продажа алкогольной продукции, прилегающей к муниципальному казенному образовательному учреждению города Новосибирска «Специальная (коррекционная) школа № 148», расположенному по адресу: Российская Федерация, Новосибирская область, город Новосибирск, ул. Героев Революции, 68



Масштаб 1: 1500



- территория, на которой не допускается розничная продажа алкогольной продукции, включая продажу алкогольной продукции при оказании услуг общественного питания




- территория, на которой не допускается розничная продажа алкогольной продукции, за исключением продажи алкогольной продукции при оказании услуг общественного питания

Схема границ прилегающей территорий является неотъемлемой частью постановления и без него недействительна

Приложение 31  
к постановлению мэрии  
города Новосибирска  
от 18.01.2016 № 91

СХЕМА

границ территории, на которой не допускается розничная продажа алкогольной продукции, прилегающей к муниципальному общеобразовательному учреждению города Новосибирска «Средняя общеобразовательная школа № 154», расположенному по адресу: Российская Федерация, Новосибирская область, город Новосибирск, пер. Прибрежный, 9

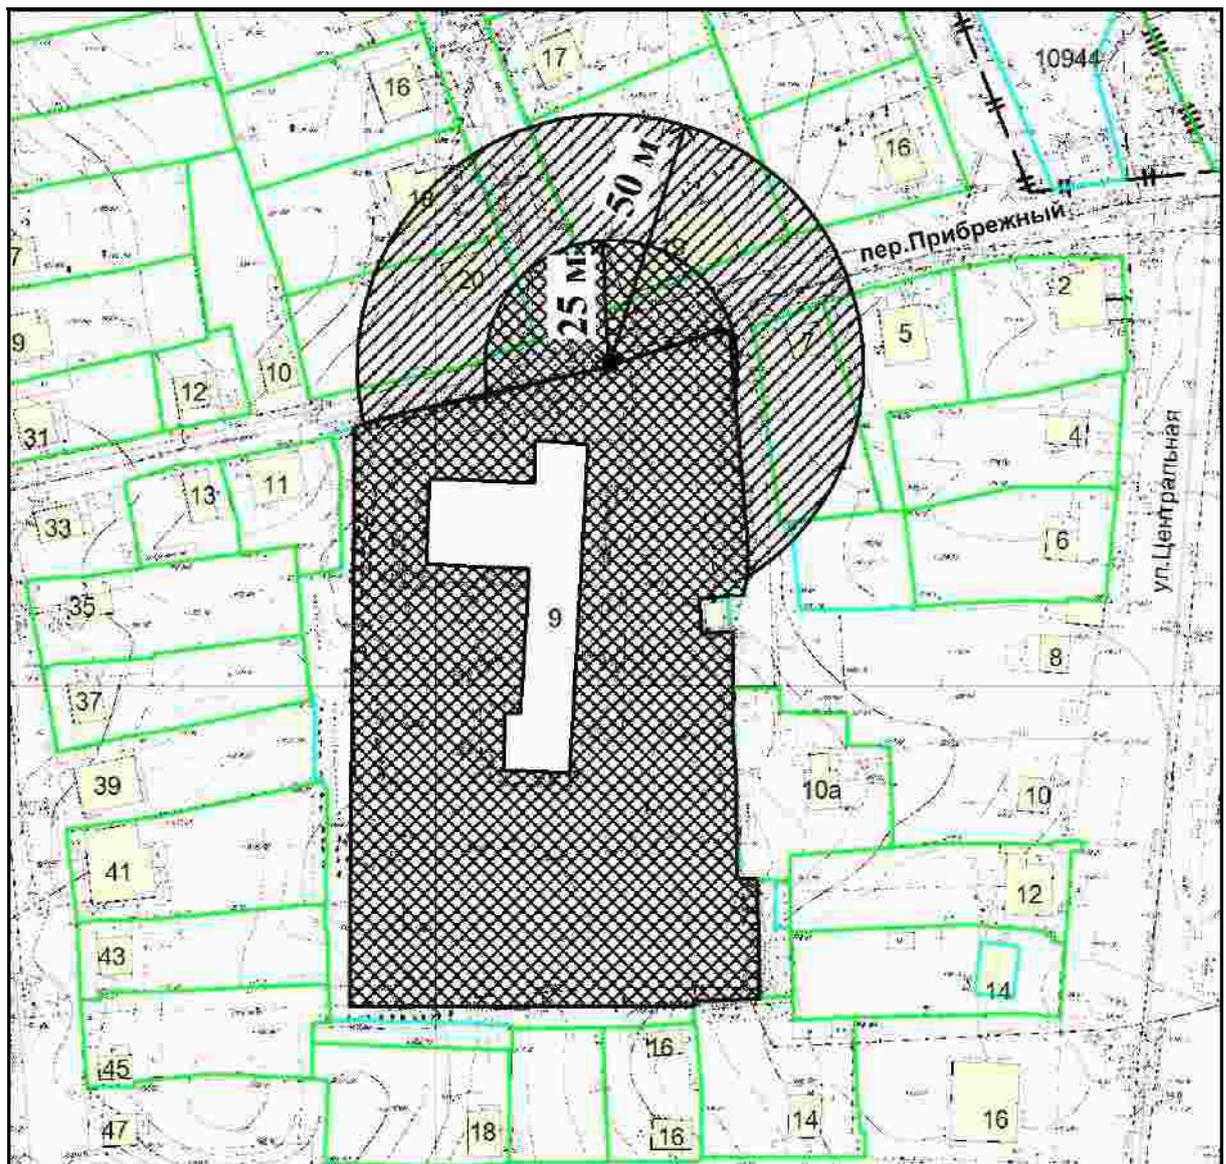

Масштаб 1: 1500



- территория, на которой не допускается розничная продажа алкогольной продукции, включая продажу алкогольной продукции при оказании услуг общественного питания



- территория, на которой не допускается розничная продажа алкогольной продукции, за исключением продажи алкогольной продукции при оказании услуг общественного питания

Схема границ прилегающей территорий является неотъемлемой частью постановления и без него недействительна

СХЕМА

границ территории, на которой не допускается розничная продажа алкогольной продукции, прилегающей к федеральному государственному образовательному учреждению среднего профессионального образования «Новосибирский техникум железнодорожного транспорта», расположенному по адресу: Российская Федерация, Новосибирская область, город Новосибирск, ул. Лениногорская, 80



Масштаб 1: 3000



- территория, на которой не допускается розничная продажа алкогольной продукции, включая продажу алкогольной продукции при оказании услуг общественного питания



- территория, на которой не допускается розничная продажа алкогольной продукции, за исключением продажи алкогольной продукции при оказании услуг общественного питания

Схема границ прилегающей территории является неотъемлемой частью постановления и без него недействительна

СХЕМА

границ территории, на которой не допускается розничная продажа алкогольной продукции, прилегающей к государственному бюджетному образовательному учреждению Новосибирской области «Новосибирский электромеханический колледж», расположенному по адресу: Российская Федерация, Новосибирская область, город Новосибирск, ул. Первомайская, 202



Масштаб 1: 2500



- территория, на которой не допускается розничная продажа алкогольной продукции, включая продажу алкогольной продукции при оказании услуг общественного питания




- территория, на которой не допускается розничная продажа алкогольной продукции, за исключением продажи алкогольной продукции при оказании услуг общественного питания

Схема границ прилегающей территорий является неотъемлемой частью постановления и без него недействительна

СХЕМА

границ территории, на которой не допускается розничная продажа алкогольной продукции, прилегающей к государственному бюджетному профессиональному образовательному учреждению Новосибирской области «Новосибирский центр профессионального обучения № 2 им. Героя России Ю. М. Наумова», расположенному по адресу: Российская Федерация, Новосибирская область, город Новосибирск, ул. Первомайская, 206

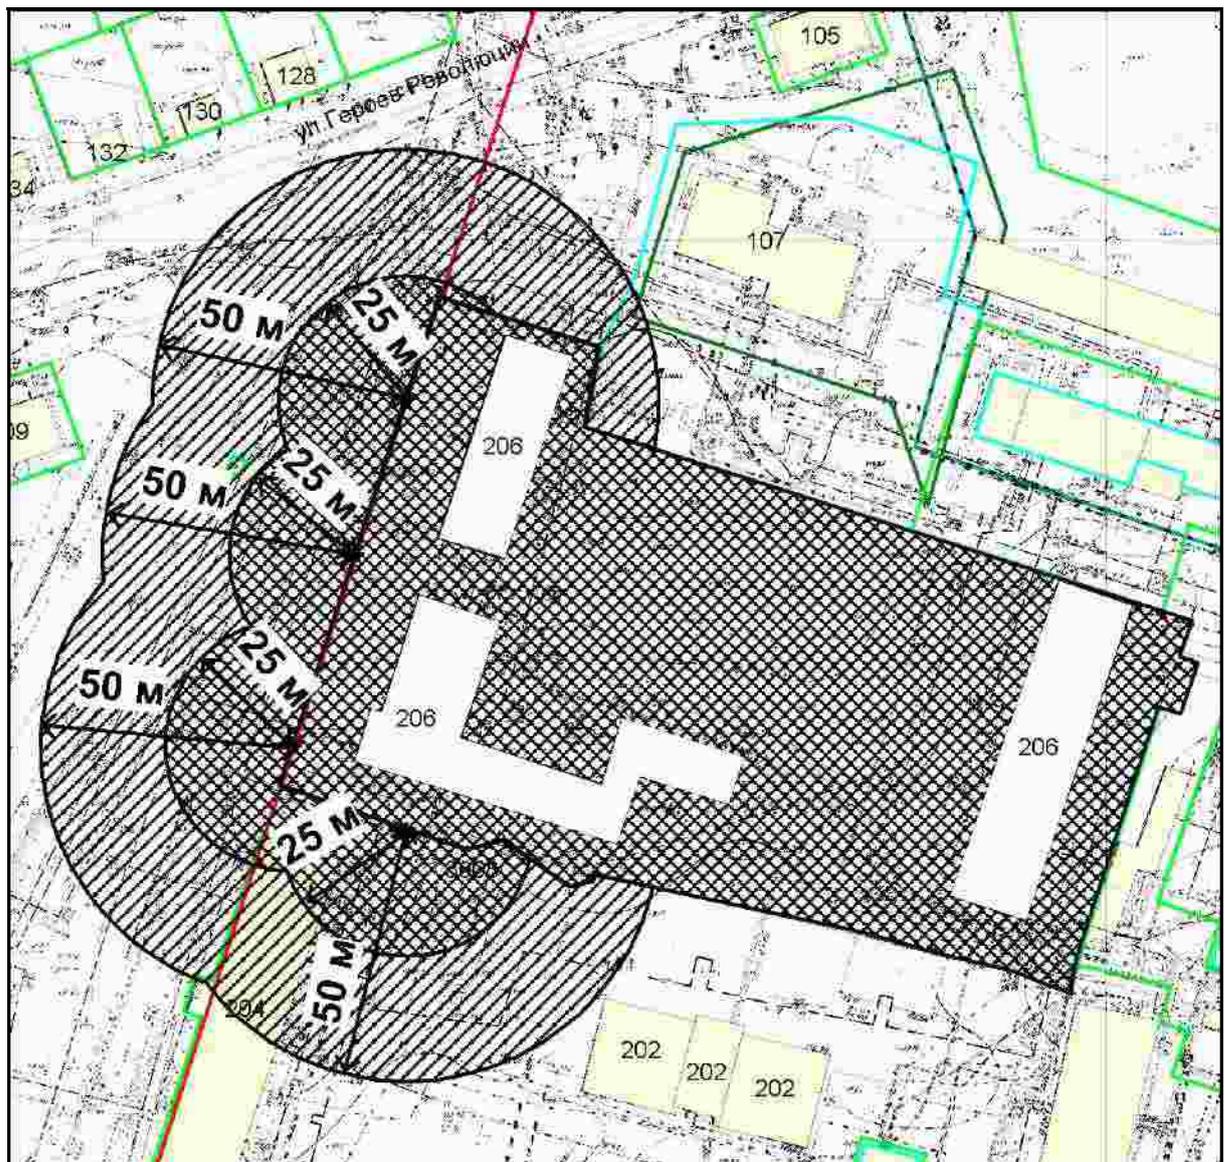

Масштаб 1: 1500



- территория, на которой не допускается розничная продажа алкогольной продукции, включая продажу алкогольной продукции при оказании услуг общественного питания




- территория, на которой не допускается розничная продажа алкогольной продукции, за исключением продажи алкогольной продукции при оказании услуг общественного питания

Схема границ прилегающей территорий является неотъемлемой частью постановления и без него недействительна

Приложение 35  
к постановлению мэрии  
города Новосибирска  
от 18.01.2016 № 91

СХЕМА

границ территории, на которой не допускается розничная продажа алкогольной продукции, прилегающей к государственному бюджетному профессиональному образовательному учреждению Новосибирской области «Новосибирский колледж почтовой связи и сервиса», расположенному по адресу: Российская Федерация, Новосибирская область, город Новосибирск, ул. Одоевского, 1

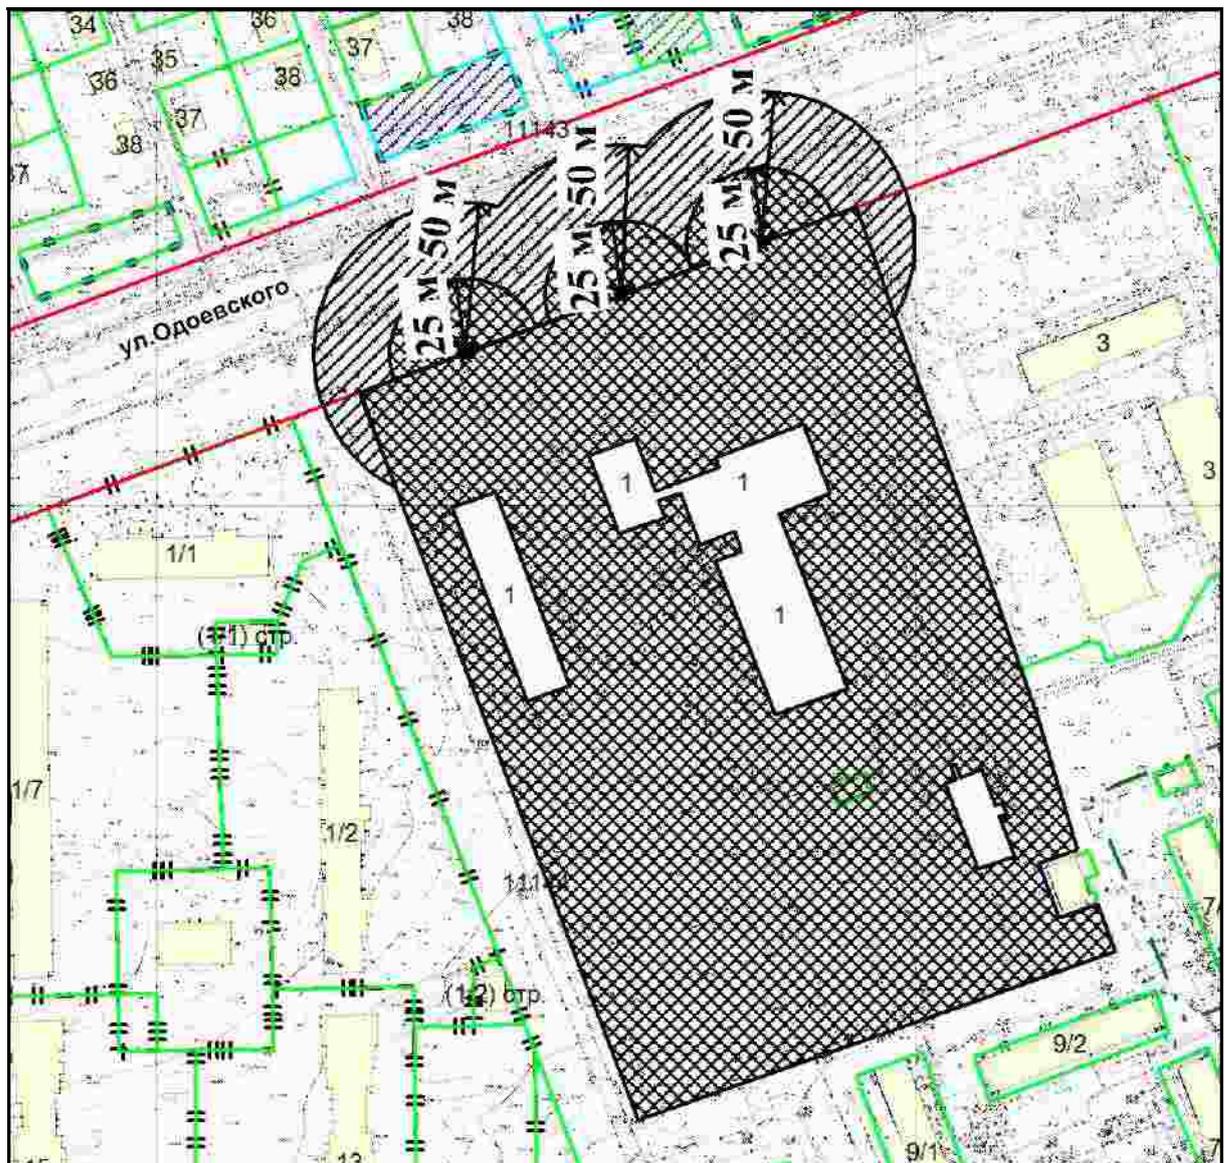

Масштаб 1: 2500



- территория, на которой не допускается розничная продажа алкогольной продукции, включая продажу алкогольной продукции при оказании услуг общественного питания



- территория, на которой не допускается розничная продажа алкогольной продукции, за исключением продажи алкогольной продукции при оказании услуг общественного питания

Схема границ прилегающей территорий является неотъемлемой частью постановления и без него недействительна

Приложение 36  
к постановлению мэрии  
города Новосибирска  
от 18.01.2016 № 91

СХЕМА

границ территории, на которой не допускается розничная продажа алкогольной продукции, прилегающей к муниципальному автономному учреждению дополнительного образования детей города Новосибирска «Специализированная детско-юношеская школа олимпийского резерва «Центр водных видов спорта», расположенному по адресу: Российская Федерация, Новосибирская область, город Новосибирск, ул. Аксенова, 38



Масштаб 1: 1500

 - территория, на которой не допускается розничная продажа алкогольной продукции, включая продажу алкогольной продукции при оказании услуг общественного питания

 - территория, на которой не допускается розничная продажа алкогольной продукции, за исключением продажи алкогольной продукции при оказании услуг общественного питания

Схема границ прилегающей территорий является неотъемлемой частью постановления и без него недействительна

СХЕМА

границ территории, на которой не допускается розничная продажа алкогольной продукции, прилегающей к муниципальному бюджетному образовательному учреждению дополнительного образования детей города Новосибирска «Детско-юношеская спортивная школа «Первомаец», расположенному по адресу: Российская Федерация, Новосибирская область, город Новосибирск, ул. Аксенова, 21



Масштаб 1: 2500



- территория, на которой не допускается розничная продажа алкогольной продукции, включая продажу алкогольной продукции при оказании услуг общественного питания




- территория, на которой не допускается розничная продажа алкогольной продукции, за исключением продажи алкогольной продукции при оказании услуг общественного питания

Схема границ прилегающей территорий является неотъемлемой частью постановления и без него недействительна

Приложение 38  
к постановлению мэрии  
города Новосибирска  
от 18.01.2016 № 91

СХЕМА

границ территории, на которой не допускается розничная продажа алкогольной продукции, прилегающей к бюджетному образовательному учреждению дополнительного образования детей города Новосибирска «Детско-юношеская спортивная школа «Первомаец», расположенному по адресу: Российская Федерация, Новосибирская область, город Новосибирск, ул. Аксенова, 42

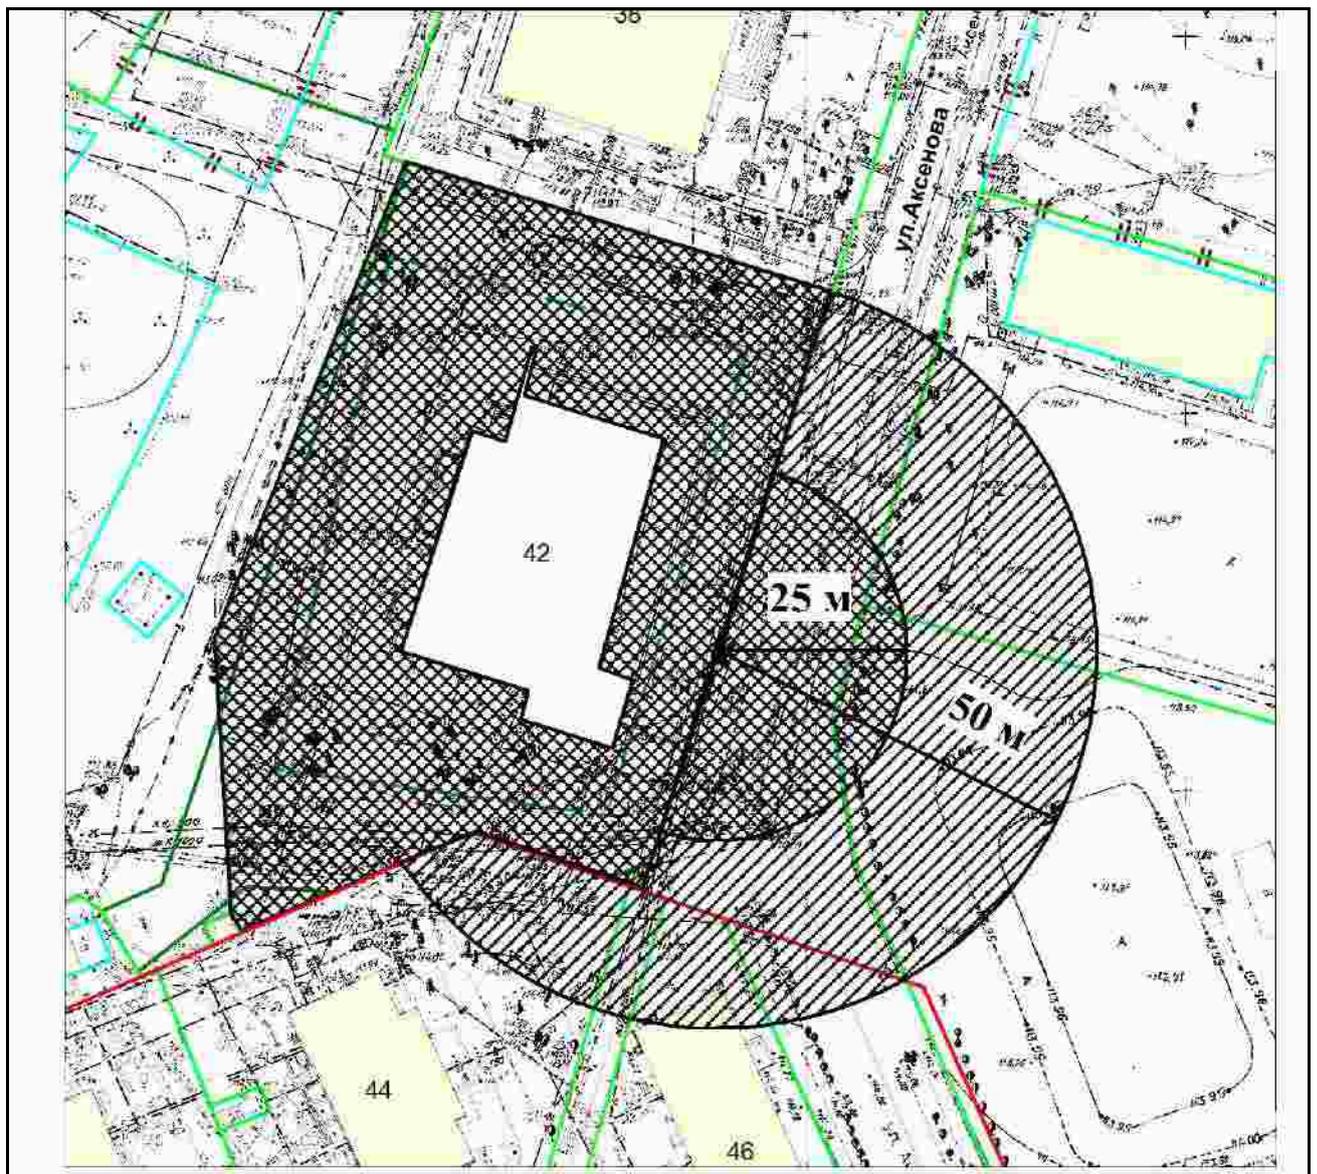

Масштаб 1: 1000



- территория, на которой не допускается розничная продажа алкогольной продукции, включая продажу алкогольной продукции при оказании услуг общественного питания




- территория, на которой не допускается розничная продажа алкогольной продукции, за исключением продажи алкогольной продукции при оказании услуг общественного питания

Схема границ прилегающей территорий является неотъемлемой частью постановления и без него недействительна

ЧЕРТЕЖ

межевания территории с отображением красных линий, утвержденных в составе проекта планировки территории, линий отступа от красных линий в целях определения места допустимого размещения зданий, строений, сооружений, границ образуемых и изменяемых земельных участков на кадастровом плане территории, условных номеров образуемых земельных участков, границ территорий объектов культурного наследия, границ зон с особыми условиями использования территорий, границ зон действия публичных сервитутов


Приложение к проекту межевания территории квартала 21 в границах проекта планировки территории, ограниченной границей города Новосибирска, полосой отвода железной дороги, границей Первомайского района, в Советском районе

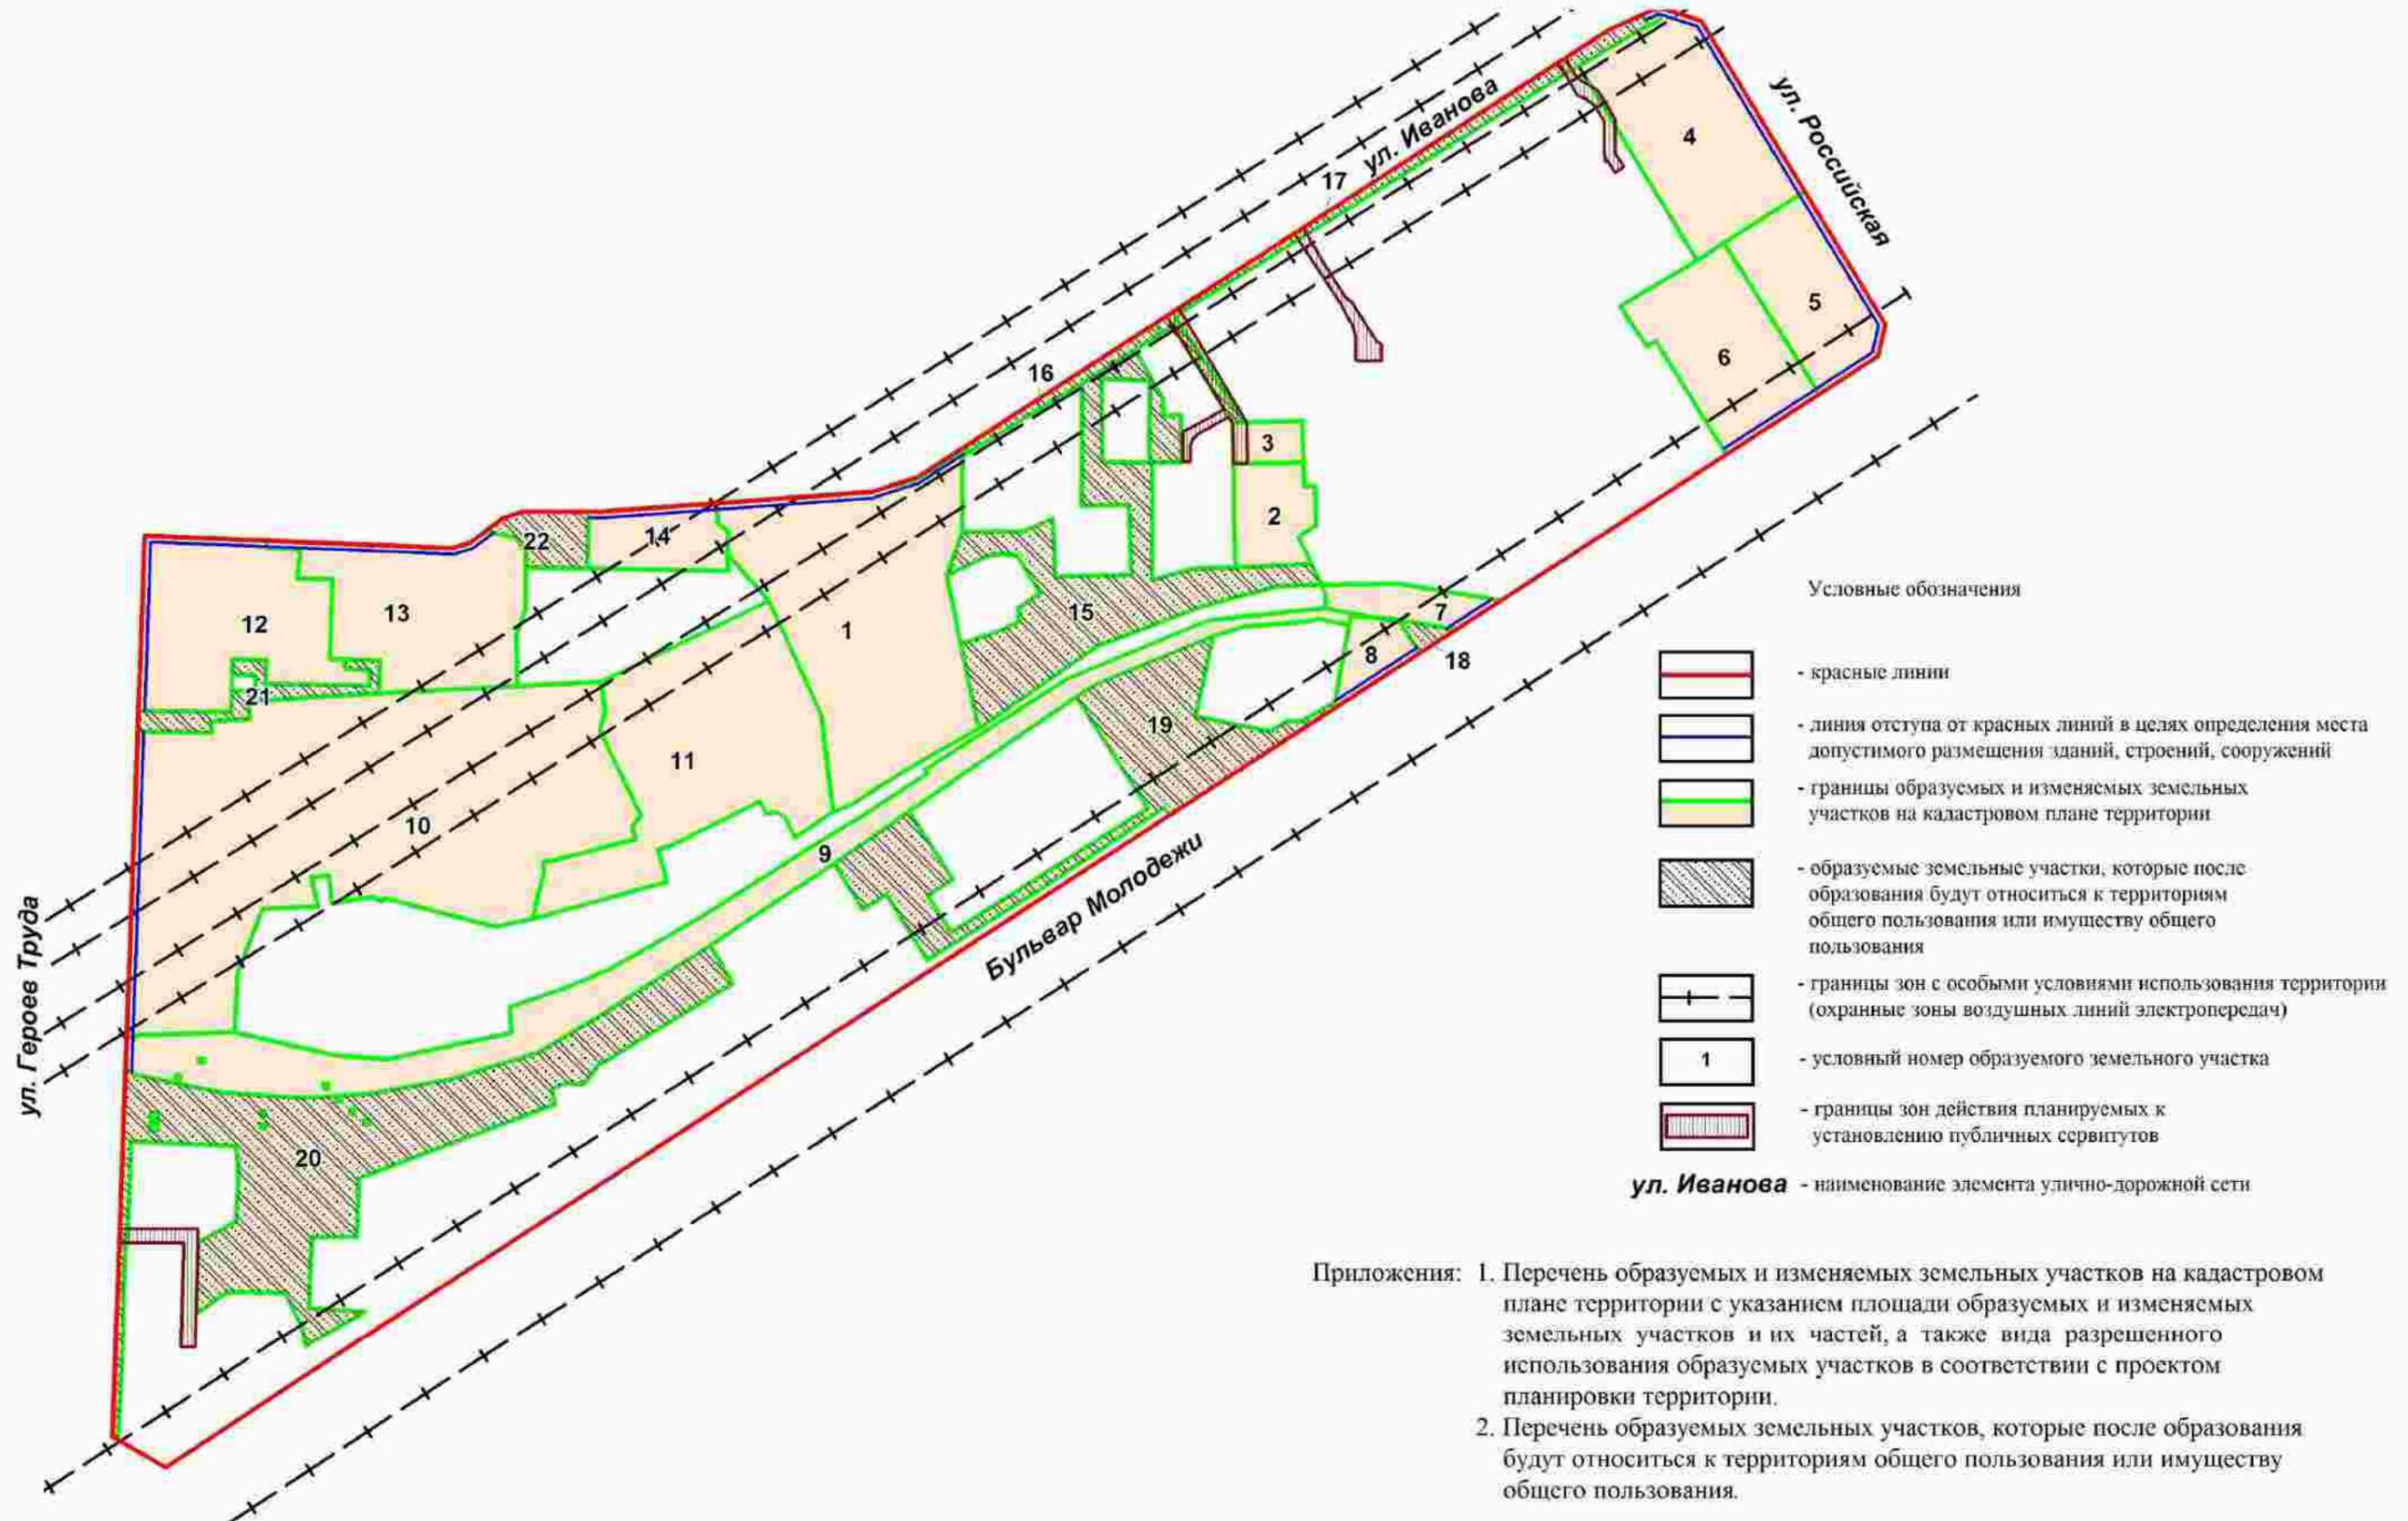

Приложение  
к проекту межевания территории квартала 31 в границах проекта планировки территории, ограниченной границей города Новосибирска, полосой отвода железной дороги, границей Первомайского района, в Советском районе

### ЧЕРТЕЖ

межевания территории с отображением красных линий, утвержденных в составе проекта планировки территории, линий отступа от красных линий в целях определения места допустимого размещения зданий, строений, сооружений, границ образуемых и изменяемых земельных участков на кадастровом плане территории, условных номеров образуемых земельных участков, границ территорий объектов культурного наследия, границ зон с особыми условиями использования территорий, границ зон действия публичных сервитутов

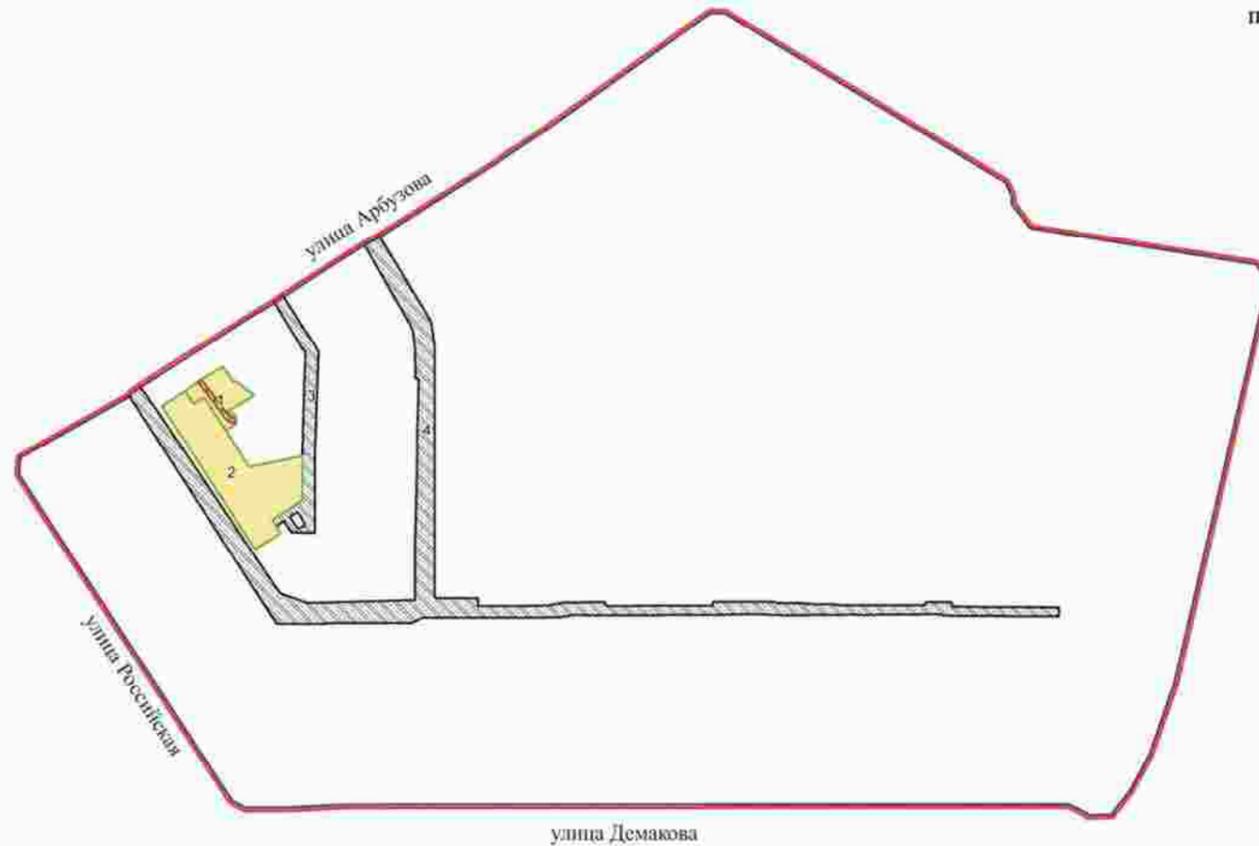

- Условные обозначения**
- красные линии
  - линии отступа от красных линий в целях определения места допустимого размещения зданий, строений, сооружений
  - границы образуемых и изменяемых земельных участков на кадастровом плане территории
  - условные номера образуемых земельных участков
  - граница образуемых и изменяемых земельных участков, которые после образования будут относиться к территориям общего пользования или имуществу общего пользования
  - границы зон действия планируемых к установлению публичных сервитутов
  - ул. Демакова - наименование элемента улично-дорожной сети

Перечень образуемых и изменяемых земельных участков на кадастровом плане территории с указанием площади образуемых и изменяемых земельных участков и их частей, а также вида разрешенного использования образуемых земельных участков в соответствии с проектом планировки территории

Условный номер земельного участка на чертеже	Учетный номер кадастрового квартала	Вид разрешенного использования образуемых земельных участков в соответствии с проектом планировки территории	Площадь образуемых и изменяемых земельных участков и их частей, га	Адрес земельного участка
1	2	3	4	5
1	54:35:091376	Магазины кулинарии, магазины-пекарни	0,1675	Российская Федерация, Новосибирская область, город Новосибирск, ул. Океанская, 9а
2	54:35:091376	Многоквартирные 9 – 13-этажные дома, в том числе с помещениями общественного назначения, автостоянками	0,7504	Российская Федерация, Новосибирская область, город Новосибирск, ул. Арбузова, 16
3	54:35:000000	Автомобильные дороги общего пользования	0,3070	Российская Федерация, Новосибирская область, город Новосибирск, ул. Океанская, 9
4	54:35:000000	Автомобильные дороги общего пользования	1,9618	Российская Федерация, Новосибирская область, город Новосибирск, ул. Полевая, (3)
Итого			3,1867	

Перечень образуемых земельных участков, которые после образования будут относиться к территориям общего пользования или имуществу общего пользования

Условный номер земельного участка на чертеже	Учетный номер кадастрового квартала	Вид разрешенного использования образуемых земельных участков в соответствии с проектом планировки территории	Площадь земельных участков, га	Адрес земельного участка
1	2	3	4	5
3	54:35:000000	Автомобильные дороги общего пользования	0,3070	Российская Федерация, Новосибирская область, город Новосибирск, ул. Океанская, 9
4	54:35:000000	Автомобильные дороги общего пользования	1,9618	Российская Федерация, Новосибирская область, город Новосибирск, ул. Полевая, (3)
Итого			2,2688	