



**БЮЛЛЕТЕНЬ
ОРГАНОВ МЕСТНОГО
САМОУПРАВЛЕНИЯ
ГОРОДА
НОВОСИБИРСКА**

№ 11 24 марта 2016 г.

ИНФОРМАЦИОННОЕ СООБЩЕНИЕ

Публичные слушания по проекту решения Совета депутатов города Новосибирска «О внесении изменений в приложение 2 к решению Совета депутатов города Новосибирска от 24.06.2009 № 1288 «О Правилах землепользования и застройки города Новосибирска» постановлением мэрии города Новосибирска от 22.03.2016 № 1036 назначены **на 26.05.2016 в 11.00 час.** в здании администрации Октябрьского района города Новосибирска (Российская Федерация, Новосибирская область, город Новосибирск, ул. Сакко и Ванцетти, 33).

ЗАКЛЮЧЕНИЕ**по результатам публичных слушаний по вопросам предоставления разрешений на условно разрешенный вид использования земельного участка или объекта капитального строительства**

В целях выявления и учета мнения и интересов жителей города Новосибирска, в соответствии с Градостроительным кодексом Российской Федерации, Федеральным законом от 06.10.2003 № 131-ФЗ «Об общих принципах организации местного самоуправления в Российской Федерации», решением Совета депутатов города Новосибирска от 24.06.2009 № 1288 «О Правилах землепользования и застройки города Новосибирска», решением городского Совета Новосибирска от 25.04.2007 № 562 «О Положении о публичных слушаниях в городе Новосибирске» были проведены публичные слушания.

Постановление мэрии города Новосибирска от 29.02.2016 № 686 «О назначении публичных слушаний по вопросам предоставления разрешений на условно разрешенный вид использования земельного участка или объекта капитального строительства» было опубликовано в Бюллетене органов местного самоуправления города Новосибирска № 8 от 03 марта 2016 года и размещено на официальном сайте города Новосибирска.

Публичные слушания по вопросам предоставления разрешений на условно разрешенный вид использования земельного участка или объекта капитального строительства проведены 21 марта 2016 года.

В процессе проведения публичных слушаний по вопросам предоставления разрешений на условно разрешенный вид использования земельного участка или объекта капитального строительства были заслушаны предложения приглашенных экспертов и иных участников публичных слушаний.

По результатам проведения публичных слушаний сделано следующее

заключение:

1. Считать состоявшимися публичные слушания по вопросам предоставления разрешений на условно разрешенный вид использования земельного участка или объекта капитального строительства.

2. Процедура проведения публичных слушаний по предоставлению разрешений на условно разрешенный вид использования земельного участка или объекта капитального строительства осуществлена в соответствии с Градостроительным кодексом Российской Федерации, Федеральным законом от 06.10.2003 № 131-ФЗ «Об общих принципах организации местного самоуправления в Российской Федерации», решением Совета депутатов города Новосибирска от 24.06.2009 № 1288 «О Правилах землепользования и застройки города Новосибирска» и Положением о публичных слушаниях в городе Новосибирске, принятым решением городского

Совета Новосибирска от 25.04.2007 № 562.

3. Рекомендовать к предоставлению разрешений на условно разрешенный вид использования земельного участка или объекта капитального строительства:

3.1. Кутлиной Т. Б. на условно разрешенный вид использования земельного участка в границах территории кадастрового квартала 54:35:071421 площадью 646 кв. м, расположенного по адресу (местоположение): Российская Федерация, Новосибирская область, город Новосибирск, НСТ «Рассвет», участок № 273 (зона застройки жилыми домами смешанной этажности (Ж-1)), - «земельные участки, предназначенные для ведения садоводства».

3.2. Кремлевой Н. И. на условно разрешенный вид использования земельного участка в границах территории кадастрового квартала 54:35:071105 площадью 413 кв. м, расположенного по адресу (местоположение): Российская Федерация, Новосибирская область, город Новосибирск, ул. Покатная, 136 (зона улично-дорожной сети (ИТ-3)), - «индивидуальные жилые дома».

3.3. Попову Р. А. на условно разрешенный вид использования земельного участка с кадастровым номером 54:35:063175:16 площадью 4250 кв. м, расположенного по адресу (местоположение): Российская Федерация, Новосибирская область, город Новосибирск, ул. Широкая, 38/1, и объекта капитального строительства (зона коммунальных и складских объектов (П-2)) - «территории гаражных и гаражно-строительных кооперативов».

3.4. Алышанцеву В. А. на условно разрешенный вид использования земельного участка в границах территории кадастрового квартала 54:35:074370 площадью 588 кв. м, расположенного по адресу (местоположение): Российская Федерация, Новосибирская область, город Новосибирск, ул. 9-го Ноября, 211 (зона застройки жилыми домами смешанной этажности (Ж-1)), - «индивидуальные жилые дома».

3.5. Захребеткиной Н. И., Панченко Н. И., Красильниковой Н. И. на условно разрешенный вид использования земельного участка с кадастровым номером 54:35:072776:18 площадью 609 кв. м, расположенного по адресу (местоположение): Российская Федерация, Новосибирская область, город Новосибирск, ул. Панфиловцев, 11, и объекта капитального строительства (зона делового, общественного и коммерческого назначения (ОД-1)) - «индивидуальные жилые дома».

3.6. Садоевой С. М. на условно разрешенный вид использования земельного участка с кадастровым номером 54:35:101740:3 площадью 676 кв. м, расположенного по адресу (местоположение): Российская Федерация, Новосибирская область, город Новосибирск, спуск Татарский, 9, и объекта капитального строительства (зона делового, общественного и коммерческого назначения (ОД-1)) - «индивидуальные жилые дома».

3.7. Малаховой И. А. на условно разрешенный вид использования земельного участка в границах территории кадастрового квартала 54:35:072360 площадью 573 кв. м, расположенного по адресу (местоположение): Российская Федерация, Новосибирская область, город Новосибирск, ул. Далидовича, 238 (зона застройки жилыми домами смешанной этажности (Ж-1)), - «индивидуальные жилые дома».

3.8. Лебедевой Л. М. на условно разрешенный вид использования земельного

участка в границах территории кадастрового квартала 54:35:014425 площадью 1104 кв. м, расположенного по адресу (местоположение): Российская Федерация, Новосибирская область, город Новосибирск, ул. Почтовый Лог, 59 (зона улично-дорожной сети (ИТ-3)), - «индивидуальные жилые дома».

3.9. Гангуру С. П. на условно разрешенный вид использования земельного участка в границах территории кадастрового квартала 54:35:063195 площадью 507 кв. м, расположенного по адресу (местоположение): Российская Федерация, Новосибирская область, город Новосибирск, ул. 2-я Шевцовой, 28 (зона улично-дорожной сети (ИТ-3)), - «индивидуальные жилые дома».

3.10. Луциной Т. С. на условно разрешенный вид использования земельного участка с кадастровым номером 54:35:064665:29 площадью 983 кв. м, расположенного по адресу (местоположение): Российская Федерация, Новосибирская область, город Новосибирск, пер. 2-й Каменогорский, 52, и объекта капитального строительства (зона застройки жилыми домами смешанной этажности (Ж-1)), - «индивидуальные жилые дома».

3.11. Обществу с ограниченной ответственностью «ЭРГОС» на условно разрешенный вид использования земельного участка с кадастровым номером 54:35:101560:44 площадью 481 кв. м, расположенного по адресу (местоположение): Российская Федерация, Новосибирская область, город Новосибирск, ул. Колыванская, 9, и объекта капитального строительства (зона делового, общественного и коммерческого назначения (ОД-1)) - «многоквартирные малоэтажные дома (1 – 4 этажа), в том числе с помещениями общественного назначения, автостоянками».

3.12. Интеровой Л. К. на условно разрешенный вид использования земельного участка в границах территории кадастрового квартала 54:35:013775 площадью 711 кв. м, расположенного по адресу (местоположение): Российская Федерация, Новосибирская область, город Новосибирск, ул. 1-я Юргинская, 53 (зона застройки жилыми домами смешанной этажности (Ж-1)), - «индивидуальные жилые дома».

3.13. Королевой Г. В. на условно разрешенный вид использования земельного участка в границах территории кадастрового квартала 54:35:032875 площадью 353 кв. м, расположенного по адресу (местоположение): Российская Федерация, Новосибирская область, город Новосибирск, ул. 2-я Сухарная, 135 (зона застройки жилыми домами смешанной этажности (Ж-1)), - «индивидуальные жилые дома».

3.14. Просековой Н. М. на условно разрешенный вид использования земельного участка с кадастровым номером 54:35:073660:17 площадью 626 кв. м, расположенного по адресу (местоположение): Российская Федерация, Новосибирская область, город Новосибирск, ул. Ярославского, 38, и объекта капитального строительства (зона застройки жилыми домами смешанной этажности (Ж-1)) - «индивидуальные жилые дома».

3.15. Ивановой Г. П. на условно разрешенный вид использования земельного участка в границах территории кадастрового квартала 54:35:021640 площадью 331 кв. м, расположенного по адресу (местоположение): Российская Федерация, Новосибирская область, город Новосибирск, ул. Сургутская, 74 (зона застройки

жилыми домами смешанной этажности (Ж-1)), - «индивидуальные жилые дома».

3.16. Гуляевой Г. Н. на условно разрешенный вид использования земельного участка в границах территории кадастрового квартала 54:35:063675 площадью 1000 кв. м, расположенного по адресу (местоположение): Российская Федерация, Новосибирская область, город Новосибирск, ул. Тульская, 543 (зона улично-дорожной сети (ИТ-3)), - «индивидуальные жилые дома».

3.17. Батракову Ю. Е. на условно разрешенный вид использования земельного участка в границах территории кадастрового квартала 54:35:021500 площадью 413 кв. м, расположенного по адресу (местоположение): Российская Федерация, Новосибирская область, город Новосибирск, Владимирский спуск, 40 (зона застройки жилыми домами смешанной этажности (Ж-1)), - «индивидуальные жилые дома».

3.18. Государственному унитарному предприятию Новосибирской области «Новосибирский лесхоз» на условно разрешенный вид использования земельного участка в границах территории кадастрового квартала 54:35:052495 площадью 814 кв. м, расположенного по адресу (местоположение): Российская Федерация, Новосибирская область, город Новосибирск, ул. Магнитогорская, 29 (зона улично-дорожной сети (ИТ-3)), - «индивидуальные жилые дома».

4. Отказать в предоставлении разрешения на условно разрешенный вид использования земельного участка или объекта капитального строительства:

4.1. Обществу с ограниченной ответственностью «Формула» на условно разрешенный вид использования земельного участка с кадастровым номером 54:35:032770:157 площадью 3626 кв. м, расположенного по адресу (местоположение): Российская Федерация, Новосибирская область, город Новосибирск, ул. Галушака, и объекта капитального строительства (зона застройки жилыми домами смешанной этажности (Ж-1)) - «гостиницы, здания общественного назначения, автостоянки» в связи с отказом в получении разрешения.

4.2. Коршунову С. Д. на условно разрешенный вид использования земельных участков в связи с тем, что предельный максимальный размер земельного участка не соответствует градостроительному регламенту:

в границах территории кадастрового квартала 54:35:052380 площадью 998 кв. м, расположенного по адресу (местоположение): Российская Федерация, Новосибирская область, город Новосибирск, ул. Западная (зона застройки жилыми домами смешанной этажности (Ж-1)), - «индивидуальные жилые дома»;

в границах территории кадастрового квартала 54:35:052380 площадью 1214 кв. м, расположенного по адресу (местоположение): Российская Федерация, Новосибирская область, город Новосибирск, ул. Западная, 7 (зона застройки жилыми домами смешанной этажности (Ж-1)), - «индивидуальные жилые дома».

4.3. Бакояну М. А. на условно разрешенный вид использования земельного участка с кадастровым номером 54:35:014865:46 площадью 1208 кв. м, расположенного по адресу (местоположение): Российская Федерация, Новосибирская область, город Новосибирск, ул. Волочаевская, 194 (зона улично-дорожной сети (ИТ-3)), - «станции технического обслуживания автомобилей» в связи с несоответствием приложению 14 «Карта-схема планируемых границ функциональных зон горо-

да Новосибирска на период до 2030 года» к Генеральному плану города Новосибирска и проекту планировки территории восточной части Дзержинского района, утвержденному постановлением мэрии города Новосибирска 20.11.2014 № 10104, а также в связи с тем, что строительство объекта капитального строительства осуществлено без разрешения на строительство.

4.4. Амелиной Е. А. на условно разрешенный вид использования земельного участка в границах территории кадастрового квартала 54:35:064615 площадью 841 кв. м, расположенного по адресу (местоположение): Российская Федерация, Новосибирская область, город Новосибирск, ул. 1-я Чулымская, 32 (зона делового, общественного и коммерческого назначения (ОД-1)), - «индивидуальные жилые дома» в связи с несоответствием приложению 4 «Карта-схема границ территорий, подверженных риску возникновения чрезвычайных ситуаций природного и техногенного характера» к Генеральному плану города Новосибирска.

4.5. Белых В. И. на условно разрешенный вид использования земельного участка с кадастровым номером 54:35:051151:148 площадью 1111 кв. м, расположенного по адресу (местоположение): Российская Федерация, Новосибирская область, город Новосибирск, ул. Сибиряков-Гвардейцев, 80/1, и объекта капитального строительства (зона улично-дорожной сети (ИТ-3)) - «станции технического обслуживания автомобилей, автомобильные мойки» в связи с несоответствием приложению 14 «Карта-схема планируемых границ функциональных зон города Новосибирска на период до 2030 года» к Генеральному плану города Новосибирска и проекту планировки южной части Кировского района, утвержденному постановлением мэрии города Новосибирска от 17.02.2014 № 1225, а также в связи с тем, что нарушены требования статьи 42 Земельного кодекса Российской Федерации в части использования земельного участка не в соответствии с целевым назначением.

4.6. Давыдову И. А., Тарасовой И. Е., Тарасовой А. Ю., Тарасову Е. Ю. на условно разрешенный вид использования земельного участка с кадастровым номером 54:35:063190:41 площадью 494 кв. м, расположенного по адресу (местоположение): Российская Федерация, Новосибирская область, город Новосибирск, ул. Пархоменко, 148, и объекта капитального строительства (зона делового, общественного и коммерческого назначения (ОД-1)) - «индивидуальные жилые дома» в связи с несоответствием приложению 14 «Карта-схема планируемых границ функциональных зон города Новосибирска на период до 2030 года» к Генеральному плану города Новосибирска и проекту планировки территории, ограниченной улицами Широкой, Станиславского, Титова и Связистов, в Ленинском районе, утвержденному постановлением мэрии города Новосибирска от 29.06.2015 № 4383, а также в связи с тем, что строительство, реконструкция объекта капитального строительства осуществляются без разрешения на строительство.

4.7. Солoduщенко Г. Г. на условно разрешенный вид использования земельного участка в границах территории кадастрового квартала 54:35:061190 площадью 1000 кв. м, расположенного по адресу (местоположение): Российская Федерация, Новосибирская область, город Новосибирск, ул. 1-я Портовая, 91а (зона застройки жилыми домами смешанной этажности (Ж-1)), - «индивидуальные жилые дома» в

связи с несоответствием приложению 4 «Карта-схема границ территорий, подверженных риску возникновения чрезвычайных ситуаций природного и техногенного характера» к Генеральному плану города Новосибирска.

4.8. Алексеевой Т. Е. на условно разрешенный вид использования земельного участка с кадастровым номером 54:35:061120:4 площадью 643 кв. м, расположенного по адресу (местоположение): Российская Федерация, Новосибирская область, город Новосибирск, ул. Капитанская, 25, и объекта капитального строительства (зона застройки жилыми домами смешанной этажности (Ж-1)) - «индивидуальные жилые дома» в связи с несоответствием приложению 4 «Карта-схема границ территорий, подверженных риску возникновения чрезвычайных ситуаций природного и техногенного характера» к Генеральному плану города Новосибирска.

4.9. Власову В. В. на условно разрешенный вид использования земельного участка в границах территории кадастрового квартала 54:35:091980 площадью 795 кв. м, расположенного по адресу (местоположение): Российская Федерация, Новосибирская область, город Новосибирск, ул. Механизаторов, 44 (зона улично-дорожной сети (ИТ-3)), - «индивидуальные жилые дома» в связи с тем, что строительство, реконструкция объекта капитального строительства осуществляются без разрешения на строительство.

4.10. Обществу с ограниченной ответственностью «Развитие» на условно разрешенный вид использования земельного участка с кадастровым номером 54:35:041595:10 площадью 900 кв. м, расположенного по адресу (местоположение): Российская Федерация, Новосибирская область, город Новосибирск, ул. Объединения, 20, и объекта капитального строительства (зона застройки жилыми домами смешанной этажности (Ж-1)) - «станции технического обслуживания автомобилей» в связи с тем, что предельный минимальный размер земельного участка не соответствует градостроительному регламенту, а также в связи с нарушением требований пункта 15 статьи 65 Водного кодекса РФ.

4.11. Чугаевой Е. С., Куликову В. С., Куликову Д. В. на условно разрешенный вид использования земельного участка с кадастровым номером 54:35:063365:27 площадью 745 кв. м, расположенного по адресу (местоположение): Российская Федерация, Новосибирская область, город Новосибирск, ул. Бакинская, 2 (зона улично-дорожной сети (ИТ-3)), - «многоквартирные малоэтажные дома (1 – 4 этажа), в том числе с помещениями общественного назначения, автостоянками» в связи с несоответствием приложению 14 «Карта-схема планируемых границ функциональных зон города Новосибирска на период до 2030 года» к Генеральному плану города Новосибирска и проекту планировки территории, ограниченной улицами Станиславского, Титова и Связистов и перспективной городской магистралью, в Ленинском районе, утвержденному постановлением мэрии города Новосибирска от 22.06.2015 № 4206.

4.12. Половке В. А., Половке В. А., Половке А. Ф. на условно разрешенный вид использования земельного участка в границах территории кадастрового квартала 54:35:021525 площадью 284 кв. м, расположенного по адресу (местоположение): Российская Федерация, Новосибирская область, город Новосибирск, ул. Майская, 28 (зона застройки жилыми домами смешанной этажности (Ж-1)), - «индивиду-

альные жилые дома» в связи с тем, что предельный минимальный размер земельного участка не соответствует градостроительному регламенту, строительство, реконструкция объекта капитального строительства осуществляются без разрешения на строительство, а также в связи с несоответствием приложению 14 «Карта-схема планируемых границ функциональных зон города Новосибирска на период до 2030 года» к Генеральному плану города Новосибирска и проекту планировки жилого района «Прибрежный» и прилегающих к нему территорий по ул. Владимирской в Железнодорожном районе, ул. Сухарной в Заельцовском районе», утвержденному постановлением мэрии города Новосибирска от 20.07.2015 № 4822.

4.13. Королеву В. И. на условно разрешенный вид использования земельных участков в связи с нарушением требований пункта 6 статьи 11.9 Земельного кодекса РФ, пункта 6 статьи 63 Федерального закона от 22.07.2008 № 123-ФЗ «Технический регламент о требованиях пожарной безопасности», а также в связи с несоответствием приложению 14 «Карта-схема планируемых границ функциональных зон города Новосибирска на период до 2030 года» к Генеральному плану города Новосибирска и проекту планировки территории, ограниченной полосой отвода железной дороги, площадью Энергетиков, проездом Энергетиков, перспективной Левобережной магистралью, в Ленинском районе», утвержденному постановлению мэрии города Новосибирска от 26.11.2014 № 10294:

в границах территории кадастрового квартала 54:35:064410 площадью 500 кв. м, расположенного по адресу (местоположение): Российская Федерация, Новосибирская область, город Новосибирск, ул. Большая, 114 (зона делового, общественного и коммерческого назначения (ОД-1)), - «индивидуальные жилые дома»;

в границах территории кадастрового квартала 54:35:064410 площадью 500 кв. м, расположенного по адресу (местоположение): Российская Федерация, Новосибирская область, город Новосибирск, ул. Большая, 114/1 (зона делового, общественно- и коммерческого назначения (ОД-1)), - «индивидуальные жилые дома».

4.14. Володину О. Н. на условно разрешенный вид использования земельного участка в границах территории кадастрового квартала 54:35:061170 площадью 1000 кв. м, расположенного по адресу (местоположение): Российская Федерация, Новосибирская область, город Новосибирск, ул. 1-я Портовая, 60 (зона застройки жилыми домами смешанной этажности (Ж-1)), - «индивидуальные жилые дома» в связи с несоответствием приложению 4 «Карта-схема границ территорий, подверженных риску возникновения чрезвычайных ситуаций природного и техногенного характера» к Генеральному плану города Новосибирска.

4.15. Сивицкому А. С. на условно разрешенный вид использования земельного участка с кадастровым номером 54:35:064615:128 площадью 1000 кв. м, расположенного по адресу (местоположение): Российская Федерация, Новосибирская область, город Новосибирск, ул. 1-я Чулымская, 62а, и объекта капитального строительства (зона делового, общественного и коммерческого назначения (ОД-1)) - «индивидуальные жилые дома» в связи с несоответствием приложению 4 «Карта-схема границ территорий, подверженных риску возникновения чрезвычайных ситуаций природного и техногенного характера» к Генеральному плану города Новоси-

бирска, а также в связи с тем, что строительство объекта осуществлено без разрешения на строительство.

4.16. Макаровой И. В. на условно разрешенный вид использования земельного участка в границах территории кадастрового квартала 54:35:063853 площадью 912 кв. м, расположенного по адресу (местоположение): Российская Федерация, Новосибирская область, город Новосибирск, пер. 4-й Станиславского, 3 (зона застройки жилыми домами смешанной этажности (Ж-1)), - «индивидуальные жилые дома» в связи с тем, что строительство, реконструкция объекта капитального строительства осуществляются без разрешения на строительство, а также в связи с несоответствием приложению 14 «Карта-схема планируемых границ функциональных зон города Новосибирска на период до 2030 года» к Генеральному плану города Новосибирска и проекту планировки территории, ограниченной улицами Станиславского, Титова и Связистов и перспективной городской магистралью, в Ленинском районе», утвержденному постановлением мэрии города Новосибирска от 22.06.2015 № 4206.

4.17. Пермяковой Л. М. на условно разрешенный вид использования земельного участка в границах территории кадастрового квартала 54:35:073360 площадью 458 кв. м, расположенного по адресу (местоположение): Российская Федерация, Новосибирская область, город Новосибирск, ул. Ленинградская, 258 (зона делового, общественного и коммерческого назначения (ОД-1)), - «индивидуальные жилые дома» в связи с тем, что строительство объекта осуществляется без разрешения на строительство, а также в связи с несоответствием приложению 14 «Карта-схема планируемых границ функциональных зон города Новосибирска на период до 2030 года» к Генеральному плану города Новосибирска и проекту планировки территории, ограниченной границей Советского административного района, Бердским шоссе, рекой Иней, границей города Новосибирска, в Первомайском районе, утвержденному постановлением мэрии города Новосибирска 15.06.2015 № 4067.

4.18. Кулагиной Л. А. на условно разрешенный вид использования земельного участка в границах территории кадастрового квартала 54:35:073895 площадью 1000 кв. м, расположенного по адресу (местоположение): Российская Федерация, Новосибирская область, город Новосибирск, пер. Камышенский Лог, 22 (зона улично-дорожной сети (ИТ-3)), - «индивидуальные жилые дома» в связи с тем, что строительство объекта капитального строительства осуществлено без разрешения на строительство, а также размещение объекта не соответствует приложению 14 «Карта-схема планируемых границ функциональных зон города Новосибирска на период до 2030 года» к Генеральному плану города Новосибирска, проекту планировки территории планировки территории Ключ-Камышенского плато, утвержденному постановлением мэрии города Новосибирска от 28.11.2013 № 11138.

И. о. председателя комиссии по подготовке
проекта правил землепользования
и застройки города Новосибирска

А. И. Игнатьева

Секретарь комиссии

Е. В. Русанов

ЗАКЛЮЧЕНИЕ

по результатам публичных слушаний по вопросам предоставления разрешений на отклонение от предельных параметров разрешенного строительства, реконструкции объектов капитального строительства

В целях выявления и учета мнения и интересов жителей города Новосибирска, в соответствии с Градостроительным кодексом Российской Федерации, Федеральным законом от 06.10.2003 № 131-ФЗ «Об общих принципах организации местного самоуправления в Российской Федерации», решением Совета депутатов города Новосибирска от 24.06.2009 № 1288 «О Правилах землепользования и застройки города Новосибирска», решением городского Совета Новосибирска от 25.04.2007 № 562 «О Положении о публичных слушаниях в городе Новосибирске», 21 марта 2016 года проведены публичные слушания по вопросам предоставления разрешений на отклонение от предельных параметров разрешенного строительства, реконструкции объектов капитального строительства.

Постановление мэрии города Новосибирска от 29.02.2016 № 685 «О назначении публичных слушаний по вопросам предоставления разрешений на отклонение от предельных параметров разрешенного строительства, реконструкции объектов капитального строительства» было опубликовано в «Бюллетене органов местного самоуправления города Новосибирска» № 8 (стр. 37) от 3 марта 2016 года и размещено на сайте в информационно-телекоммуникационной сети «Интернет» по адресу: <http://novosibirsk.ru>, <http://новосибирск.рф/>.

В процессе проведения публичных слушаний по вопросам предоставления разрешений на отклонение от предельных параметров разрешенного строительства, реконструкции объектов капитального строительства были заслушаны предложения приглашенных экспертов и иных участников публичных слушаний.

В комиссию в течение сроков, установленных пунктом 8.1 Положения о публичных слушаниях в городе Новосибирске, утвержденного решением городского Совета Новосибирска от 25.04.2007 № 562, по проекту, вынесенному на слушания, поступили предложения от:

- депутата Совета Депутатов города Новосибирска Бондаренко С. В. (Избирательный округ № 40) вх. № 2610 от 09.03.2015, № 2996 от 15.03.2016 о возражении на заявление Великовой Р. И. о предоставлении разрешения на отклонение от предельных параметров разрешенного строительства, реконструкции объектов капитального строительства, в связи с отрицательной позицией жителей проживающих по ул. Крылова и соседних домов в Центральном районе (прилагается);

- жителей жилмассива «Акатуйский» о возражении на заявление ООО «Родник» о предоставлении разрешения на отклонение от предельных параметров разрешенного строительства, реконструкции объектов капитального строительства по следующим доводам: строительство объекта приведет к нарушению освещенности квартир,

по земельному участку проходят силовые электрические кабели, наличие на участке пешеходной аллеи, возможность перекрытия ул. Виктора Уса на период строительства, нарушение плана застройки территории, отсутствие необходимости строительства магазина в связи с большой обеспеченностью жилмассива магазинами.

От заявителя ООО «Ситилит Недвижимость», чей вопрос был вынесен на публичные слушания, поступил письменный отказ от получения разрешения на отклонение от предельных параметров разрешенного строительства, реконструкции объектов капитального строительства.

От заявителя ООО «Интеграл», чей вопрос был вынесен на публичные слушания, поступил письменный отказ от получения разрешения на отклонение от предельных параметров разрешенного строительства, реконструкции объектов капитального строительства.

От заявителя ООО «Родник», чей вопрос был вынесен на публичные слушания, поступили уточнения заявленных требований в части уменьшения минимального отступа от границ земельного участка с 3 м до 0 м с северной и западной сторон.

По результатам проведения публичных слушаний сделано следующее **заключение**:

1. Считать состоявшимися публичные слушания по вопросам предоставления разрешений на отклонение от предельных параметров разрешенного строительства, реконструкции объектов капитального строительства.

2. Процедура проведения публичных слушаний по предоставлению разрешений на отклонение от предельных параметров разрешенного строительства, реконструкции объектов капитального строительства осуществлена в соответствии с Градостроительным кодексом Российской Федерации, Федеральным законом от 06.10.2003 № 131-ФЗ «Об общих принципах организации местного самоуправления в Российской Федерации», решением Совета депутатов города Новосибирска от 24.06.2009 № 1288 «О Правилах землепользования и застройки города Новосибирска» и решением городского Совета Новосибирска от 25.04.2007 № 562 «О Положении о публичных слушаниях в городе Новосибирске».

3. **Предоставить разрешение** на отклонение от предельных параметров разрешенного строительства, реконструкции объектов капитального строительства:

3.1. Соловьевой Н. Б. (на основании заявления в связи с необходимостью соблюдения линии регулирования застройки) в части уменьшения минимального отступа от границ земельного участка, за пределами которого запрещено строительство зданий, строений, сооружений, с кадастровым номером 54:35:013420:6 площадью 0,0454 га, расположенного по адресу: Российская Федерация, Новосибирская область, город Новосибирск, ул. Коломенская, 9 (зона застройки индивидуальными жилыми домами (Ж-6)), с 3 м до 1,5 м с южной стороны, с 3 м до 0 м со стороны ул. Коломенской.

3.2. Обществу с ограниченной ответственностью «Родник» (на основании заявления в связи с тем, что конфигурация земельного участка является неблагоприятной для застройки) в части уменьшения минимального отступа от границ земельного участка, за пределами которого запрещено строительство зданий, строений,

сооружений, с кадастровым номером 54:35:051151:8940 площадью 0,1847 га, расположенного по адресу: Российская Федерация, Новосибирская область, город Новосибирск, ул. Виктора Уса (зона застройки жилыми домами смешанной этажности (Ж-1)), с 3 м до 0 м с северной и западной сторон.

3.3. Обществу с ограниченной ответственностью «Вектор» (на основании заявления в связи тем, что конфигурация земельного участка и наличие инженерных сетей являются неблагоприятными для застройки) в части уменьшения минимального процента застройки с 40 % до 22 % в границах земельного участка с кадастровым номером 54:35:062670:450 площадью 0,3929 га, расположенного по адресу: Российская Федерация, Новосибирская область, город Новосибирск, ул. Толмачевская (зона производственных объектов с различными нормативами воздействия на окружающую среду (П-1),

3.4. Обществу с ограниченной ответственностью «ТПК» (на основании заявления в связи тем, что наличие инженерных сетей является неблагоприятным для застройки, а также в целях сохранения зеленых насаждений) в части уменьшения минимального процента застройки с 25 % до 15 % в границах земельного участка с кадастровым номером 54:35:033695:23 площадью 0,3075 га, расположенного по адресу: Российская Федерация, Новосибирская область, город Новосибирск, ул. Новая (зона застройки жилыми домами смешанной этажности (Ж-1)).

3.5. Обществу с ограниченной ответственностью «Новый Мир Химметалл» (на основании заявления в связи тем, что инженерно-геологические характеристики и конфигурация земельного участка являются неблагоприятными для застройки):

в части уменьшения минимального отступа от границ земельного участка, за пределами которого запрещено строительство зданий, строений, сооружений, с кадастровым номером 54:35:032985:2059 площадью 0,3823 га, расположенного по адресу: Российская Федерация, Новосибирская область, город Новосибирск, ул. Кропоткина (зона делового, общественного и коммерческого назначения (ОД-1)), с 1 м до 0 м со стороны земельного участка с кадастровым номером 54:35:032985:2058;

в части уменьшения минимального отступа от границ земельного участка, за пределами которого запрещено строительство зданий, строений, сооружений, с кадастровым номером 54:35:032985:2058 площадью 0,0046 га, расположенного по адресу: Российская Федерация, Новосибирская область, город Новосибирск, ул. Кропоткина (зона делового, общественного и коммерческого назначения (ОД-1)), с 1 м до 0 м со стороны земельного участка с кадастровым номером 54:35:032985:2059.

4. Отказать в предоставлении разрешения на отклонение от предельных параметров разрешенного строительства, реконструкции объектов капитального строительства:

4.1. Открытому акционерному обществу «Автокомбинат № 3» (на основании заявления в связи с тем, что конфигурация земельного участка является неблагоприятной для застройки) в части уменьшения минимального отступа от границ земельного участка, за пределами которого запрещено строительство зданий, строений, сооружений, с кадастровым номером 54:35:012668:171 площадью 1,2327 га, расположенного по адресу: Российская Федерация, Новосибирская область, город Новоси-

бирск, проезд Электrozаводской (зона коммунальных и складских объектов (П-2)), с 3 м до 1 м с юго-восточной стороны в связи с нарушением требований действующего законодательства части 4 статьи 98 Федеральный закон от 22.07.2008 № 123-ФЗ «Технический регламент о требованиях пожарной безопасности», а именно не обеспечен подъезд пожарных автомобилей с двух сторон при ширине здания или сооружения более 18 метров, а также в связи с тем, что не представлен документ, указанный в подпункте 2.10.1 административного регламента предоставления муниципальной услуги по предоставлению разрешения на отклонение от предельных параметров разрешенного строительства, реконструкции объектов капитального строительства, утвержденного постановлением мэрии города Новосибирска от 10.06.2013 № 5459, а именно заключение о соответствии техническим регламентам.

4.2. Обществу с ограниченной ответственностью «Ситилит Недвижимость» (на основании заявления в связи с тем, что наличие инженерных сетей является неблагоприятным для застройки) в части увеличения максимального процента застройки с 20 % до 27 % в границах земельного участка с кадастровым номером 54:35:063606:2979 площадью 0,1307 га, расположенного по адресу: Российская Федерация, Новосибирская область, город Новосибирск, ул. Троллейная (зона озеленения (Р-2)), в соответствии пунктом 2.13 административного регламента предоставления муниципальной услуги по предоставлению разрешения на отклонение от предельных параметров разрешенного строительства, реконструкции объектов капитального строительства, утвержденного постановлением мэрии города Новосибирска от 10.06.2013 № 5459, в связи с письменным отказом от получения разрешения на отклонение от предельных параметров разрешенного строительства, реконструкции объектов капитального строительства.

4.3. Обществу с ограниченной ответственностью «Интеграл» (на основании заявления в связи с тем, что наличие инженерных сетей является неблагоприятным для застройки, а также в целях сохранения зеленых насаждений) в части уменьшения минимального процента застройки с 25 % до 15 % в границах земельного участка с кадастровым номером 54:35:012280:9 площадью 1,6485 га, расположенного по адресу: Российская Федерация, Новосибирская область, город Новосибирск, ул. Полякова (зона делового, общественного и коммерческого назначения (ОД-1)), в соответствии пунктом 2.13 административного регламента предоставления муниципальной услуги по предоставлению разрешения на отклонение от предельных параметров разрешенного строительства, реконструкции объектов капитального строительства, утвержденного постановлением мэрии города Новосибирска от 10.06.2013 № 5459, в связи с письменным отказом от получения разрешения на отклонение от предельных параметров разрешенного строительства, реконструкции объектов капитального строительства.

4.4. Великой Р. И. (на основании заявления в связи с тем, что размер земельного участка меньше установленного градостроительным регламентом минимального размера земельного участка, а также в связи с тем, что конфигурация земельного участка является неблагоприятной для застройки) в связи с нарушением требований действующего законодательства части 1 статьи 48 Градостроительного ко-

декса Российской Федерации, а именно архитектурно-строительное проектирование осуществляется за пределами границ, принадлежащего правообладателю земельного участка:

в части уменьшения минимального отступа от границ земельного участка, за пределами которого запрещено строительство зданий, строений, сооружений, с кадастровым номером 54:35:101142:1356 площадью 0,0818 га, расположенного по адресу: Российская Федерация, Новосибирская область, город Новосибирск, ул. Крылова (зона делового, общественного и коммерческого назначения (ОД-1)), с 3 м до 0 м с северной стороны и со стороны ул. Крылова в габаритах объекта капитального строительства;

в части уменьшения минимального процента застройки с 25 % до 17,8 % в границах земельного участка с кадастровым номером 54:35:101142:1356 площадью 0,0818 га, расположенного по адресу: Российская Федерация, Новосибирская область, город Новосибирск, ул. Крылова (зона делового, общественного и коммерческого назначения (ОД-1)).

4.5. Сурнину Е. В., Алексановой С. В., Зверковой А. С. (на основании заявления в связи с тем, что размер земельного участка меньше установленного градостроительным регламентом минимального размера земельного участка) в связи с нарушением требований действующего законодательства части 1 статьи 48 Градостроительного кодекса Российской Федерации, а именно архитектурно-строительное проектирование осуществляется за пределами границ, принадлежащего правообладателю земельного участка:

в части уменьшения минимального отступа от границ земельного участка, за пределами которого запрещено строительство зданий, строений, сооружений, с кадастровым номером 54:35:021305:147 площадью 0,0310 га, расположенного по адресу: Российская Федерация, Новосибирская область, город Новосибирск, ул. Фабричная (зона коммунальных и складских объектов (П-2)), с 3 м до 0,74 м с северо-западной стороны, с 3 м до 0 м с северо-восточной стороны, с 3 м до 1,8 м с юго-западной стороны;

в части увеличения максимального процента застройки с 80 % до 82 % в границах земельного участка с кадастровым номером 54:35:021305:147 площадью 0,0310 га, расположенного по адресу: Российская Федерация, Новосибирская область, город Новосибирск, ул. Фабричная (зона коммунальных и складских объектов (П-2)).

И. о. председателя комиссии по подготовке
проекта правил землепользования
и застройки города Новосибирска

А. И. Игнатьева

секретарь

Е. В. Спасская

ЭКСПЕРТЫ:

Ганжа С. Д.
Нестеркин А. В.

ЗАКЛЮЧЕНИЕ

по результатам публичных слушаний по проекту постановления мэрии города Новосибирска «Об утверждении проекта межевания территории квартала 01-02 в границах проекта планировки центральной части города Новосибирска»

В целях выявления, учета мнения и интересов жителей города Новосибирска, в соответствии с Градостроительным кодексом Российской Федерации, Федеральным законом от 06.10.2003 № 131-ФЗ «Об общих принципах организации местного самоуправления в Российской Федерации», решением городского Совета Новосибирска от 25.04.2007 № 562 «О Положении о публичных слушаниях в городе Новосибирске», были проведены публичные слушания.

Постановление мэрии города Новосибирска от 01.02.2016 № 281 «О назначении публичных слушаний по проекту постановления мэрии города Новосибирска «Об утверждении проекта межевания территории квартала 01-02 в границах проекта планировки центральной части города Новосибирска» (далее Постановление о публичных слушаниях) было опубликовано в Бюллетене органов местного самоуправления города Новосибирска от 04.02.2016 № 4 и размещено на официальном сайте города Новосибирска.

Публичные слушания по проекту Постановления о публичных слушаниях проведены 15 марта 2016 года.

В процессе проведения публичных слушаний по проекту Постановления о публичных слушаниях были заслушаны предложения приглашенных экспертов и иных участников публичных слушаний.

По результатам проведения публичных слушаний сделано следующее

заключение:

1. Считать состоявшимися публичные слушания по проекту постановления мэрии города Новосибирска «Об утверждении проекта межевания территории квартала 01-02 в границах проекта планировки центральной части города Новосибирска».

2. Процедура проведения публичных слушаний по проекту постановления мэрии города Новосибирска «Об утверждении проекта межевания территории квартала 01-02 в границах проекта планировки центральной части города Новосибирска» осуществлена в соответствии с Градостроительным кодексом Российской Федерации, Федеральным законом от 06.10.2003 № 131-ФЗ «Об общих принципах организации местного самоуправления в Российской Федерации» и Положением о публичных слушаниях в городе Новосибирске, принятым решением городского Совета Новосибирска от 25.04.2007 № 562.

3. Проект постановления мэрии города Новосибирска «Об утверждении проекта межевания территории квартала 01-02 в границах проекта планировки центральной части города Новосибирска» получил положительную оценку и рекомендуется

к утверждению с учетом предложений, одобренных экспертами:

3.1. Исключить из проекта межевания земельные участки ЗУ1, с ЗУ4 по ЗУ51 поскольку не поступило заявлений от уполномоченных лиц.

3.2. Назначить новую сквозную нумерацию:

1) ЗУ46 переименовать в ЗУ1;
2) Образовать ЗУ4 и ЗУ5 из земельного участка ЗУ14 с уточнением площади и разрешенного вида использования;

3) ЗУ45 уточнить границы участка и переименовать в ЗУ3;

4) ЗУ4 переименовать в ЗУ6;

5) ЗУ51 переименовать в ЗУ7;

6) ЗУ50 переименовать в ЗУ8;

7) ЗУ48 переименовать в ЗУ9;

8) ЗУ47 переименовать в ЗУ10.

3.3. В приложении 1 земельному участку ЗУ2 добавить в разрешенный вид использования следующие пункты: многоквартирные 14 – 18-этажные дома, в том числе с помещениями общественного назначения, автостоянками; многоквартирные 19 – 25-этажные дома, в том числе с помещениями общественного назначения, автостоянками.

3.4. В приложениях 1, 2 внести соответствующие изменения в соответствии с принятыми предложениями по результатам проведения публичных слушаний и устранить технические ошибки.

3.5. В целях доступа к индивидуальным жилым домам по ул. Песочной установить публичный сервитут.

Председатель организационного комитета по проведению публичных слушаний по проекту постановления мэрии города Новосибирска «Об утверждении проекта межевания территории квартала 01-02 в границах проекта планировки центральной части города Новосибирска», заместитель начальника Главного управления архитектуры и градостроительства мэрии города Новосибирска

В. Н. Столбов

Секретарь

Е. А. Колеснева

Согласовано экспертами:

А. В. Нестеркин

Л. А. Ющук

Л. А. Кунгурцева

ЗАКЛЮЧЕНИЕ

по результатам публичных слушаний по проекту постановления мэрии города Новосибирска «Об утверждении проекта межевания территории квартала 020.00.05.02 в границах проекта планировки жилого района «Прибрежный» и прилегающих к нему территорий по ул. Владимировской в Железнодорожном районе, ул. Сухарной в Заельцовском районе»

В целях выявления, учета мнения и интересов жителей города Новосибирска, в соответствии с Градостроительным кодексом Российской Федерации, Федеральным законом от 06.10.2003 № 131-ФЗ «Об общих принципах организации местного самоуправления в Российской Федерации», решением городского Совета Новосибирска от 25.04.2007 № 562 «О Положении о публичных слушаниях в городе Новосибирске», были проведены публичные слушания.

Постановление мэрии города Новосибирска от 08.02.2016 № 407 «О назначении публичных слушаний по проекту постановления мэрии города Новосибирска «Об утверждении проекта межевания территории квартала 020.00.05.02 в границах проекта планировки жилого района «Прибрежный» и прилегающих к нему территорий по ул. Владимировской в Железнодорожном районе, ул. Сухарной в Заельцовском районе» было опубликовано в Бюллетене органов местного самоуправления города Новосибирска от 11 февраля 2016 № 5 и размещено на официальном сайте города Новосибирска.

Публичные слушания по проекту постановления мэрии города Новосибирска «Об утверждении проекта межевания территории квартала 020.00.05.02 в границах проекта планировки жилого района «Прибрежный» и прилегающих к нему территорий по ул. Владимировской в Железнодорожном районе, ул. Сухарной в Заельцовском районе» проведены 17 марта 2016 года.

В процессе проведения публичных слушаний по проекту постановления мэрии города Новосибирска «Об утверждении проекта межевания территории квартала 020.00.05.02 в границах проекта планировки жилого района «Прибрежный» и прилегающих к нему территорий по ул. Владимировской в Железнодорожном районе, ул. Сухарной в Заельцовском районе» были заслушаны предложения приглашенных экспертов и иных участников публичных слушаний.

По результатам проведения публичных слушаний сделано следующее

заключение:

1. Считать состоявшимися публичные слушания по проекту постановления мэрии города Новосибирска «Об утверждении проекта межевания территории квартала 020.00.05.02 в границах проекта планировки жилого района «Прибрежный» и прилегающих к нему территорий по ул. Владимировской в Железнодорожном районе, ул. Сухарной в Заельцовском районе».

2. Процедура проведения публичных слушаний по проекту постановления мэрии города Новосибирска «Об утверждении проекта межевания территории квартала

020.00.05.02 в границах проекта планировки жилого района «Прибрежный» и прилегающих к нему территорий по ул. Владимировской в Железнодорожном районе, ул. Сухарной в Заельцовском районе» осуществлена в соответствии с Градостроительным кодексом Российской Федерации, Федеральным законом от 06.10.2003 № 131-ФЗ «Об общих принципах организации местного самоуправления в Российской Федерации» и Положением о публичных слушаниях в городе Новосибирске, принятым решением городского Совета Новосибирска от 25.04.2007 № 562.

3. Проект постановления мэрии города Новосибирска «Об утверждении проекта межевания территории квартала 020.00.05.02 в границах проекта планировки жилого района «Прибрежный» и прилегающих к нему территорий по ул. Владимировской в Железнодорожном районе, ул. Сухарной в Заельцовском районе» получил положительную оценку и рекомендуется к утверждению.

Председатель организационного комитета по проведению публичных слушаний по проекту постановления мэрии города Новосибирска «Об утверждении проекта межевания территории квартала 020.00.05.02 в границах проекта планировки жилого района «Прибрежный» и прилегающих к нему территорий по ул. Владимировской в Железнодорожном районе, ул. Сухарной в Заельцовском районе», заместитель начальника Главного управления архитектуры и градостроительства мэрии города Новосибирска

В. Н. Столбов

Секретарь

Е. Н. Гальянова

Согласовано экспертами:

Е. В. Рыжова

Л. А. Юшук

Л. А. Кунгурцева

**ПРАВОВЫЕ АКТЫ
МЭРИИ ГОРОДА НОВОСИБИРСКА**

ПОСТАНОВЛЕНИЯ

МЭРИЯ ГОРОДА НОВОСИБИРСКА

ПОСТАНОВЛЕНИЕ

От 17.03.2016

№ 971

О назначении публичных слушаний по проекту постановления мэрии города Новосибирска «Об утверждении проекта межевания территории квартала 6.16 в границах проекта планировки восточной части Калининского района»

В целях выявления и учета мнения и интересов жителей города Новосибирска по проекту постановления мэрии города Новосибирска «Об утверждении проекта межевания территории квартала 6.16 в границах проекта планировки восточной части Калининского района», в соответствии с Градостроительным кодексом Российской Федерации, Федеральным законом от 06.10.2003 № 131-ФЗ «Об общих принципах организации местного самоуправления в Российской Федерации», решением городского Совета Новосибирска от 25.04.2007 № 562 «О Положении о публичных слушаниях в городе Новосибирске», постановлениями мэрии города Новосибирска от 26.11.2014 № 10362 «Об утверждении проекта планировки восточной части Калининского района и проекта межевания территории в границах земельного участка с кадастровым номером 54:35:041290:26 в границах проекта планировки восточной части Калининского района», от 01.12.2015 № 6861 «О подготовке проекта межевания территории квартала 6.16 в границах проекта планировки восточной части Калининского района», руководствуясь Уставом города Новосибирска, ПОСТАНОВЛЯЮ:

1. Назначить публичные слушания по проекту постановления мэрии города Новосибирска «Об утверждении проекта межевания территории квартала 6.16 в границах проекта планировки восточной части Калининского района» (приложение).

2. Провести 26.04.2016 в 10.00 час. публичные слушания в здании администрации Калининского района города Новосибирска (Российская Федерация, Новосибирская область, город Новосибирск, ул. Богдана Хмельницкого, 14/3).

3. Создать организационный комитет по подготовке и проведению публичных слушаний (далее – организационный комитет) в следующем составе:

Бакулова Екатерина Ивановна	-	начальник отдела градостроительной подготовки территорий Главного управления архитектуры и градостроительства мэрии города Новосибирска;
--------------------------------	---	--

Галимова Ольга Лингвинстоновна	-	начальник отдела планировки территории города Главного управления архитектуры и градостроительства мэрии города Новосибирска;
Гальянова Елена Николаевна	-	консультант отдела градостроительной подготовки территорий Главного управления архитектуры и градостроительства мэрии города Новосибирска;
Игнатьева Антониды Ивановна	-	начальник Главного управления архитектуры и градостроительства мэрии города Новосибирска;
Колеснева Екатерина Анатольевна	-	инженер 1 категории отдела градостроительной подготовки территорий Главного управления архитектуры и градостроительства мэрии города Новосибирска;
Кухарева Татьяна Владимировна	-	ведущий специалист отдела градостроительной подготовки территорий Главного управления архитектуры и градостроительства мэрии города Новосибирска;
Позднякова Елена Викторовна	-	заместитель начальника Главного управления архитектуры и градостроительства мэрии города Новосибирска;
Столбов Виталий Николаевич	-	заместитель начальника Главного управления архитектуры и градостроительства мэрии города Новосибирска;
Шатула Герман Николаевич	-	глава администрации Калининского района города Новосибирска.

4. Определить местонахождение организационного комитета по адресу: Российская Федерация, Новосибирская область, город Новосибирск, Красный проспект, 50, кабинет 409а, почтовый индекс: 630091, адрес электронной почты: ebakulova@admnsk.ru, контактный телефон 227-54-58.

5. Предложить жителям города Новосибирска не позднее пяти дней до даты проведения публичных слушаний направить в организационный комитет свои предложения по вынесенному на публичные слушания проекту постановления мэрии города Новосибирска «Об утверждении проекта межведомственной территории квартала 6.16 в границах проекта планировки восточной части Калининского района». Предложения по проекту, вынесенному на публичные слушания, могут быть представлены в организационный комитет по истечении указанного срока, но не позднее трех дней со дня проведения публичных слушаний, указанные предложения не подлежат анализу экспертами, но могут быть учтены при доработке проекта.

6. Организационному комитету организовать мероприятия, предусмотренные частью 5 статьи 28 Градостроительного кодекса Российской Федерации, для доведения до жителей города информации о проекте межевания территории квартала 6.16 в границах проекта планировки восточной части Калининского района.

7. Возложить на Игнатьеву Антониду Ивановну, начальника Главного управления архитектуры и градостроительства мэрии города Новосибирска, ответственность за организацию и проведение первого заседания организационного комитета.

8. Департаменту строительства и архитектуры мэрии города Новосибирска разместить постановление и информационное сообщение о проведении публичных слушаний на официальном сайте города Новосибирска в информационно-телекоммуникационной сети «Интернет».

9. Департаменту информационной политики мэрии города Новосибирска обеспечить опубликование постановления и информационного сообщения о проведении публичных слушаний.

10. Контроль за исполнением постановления возложить на заместителя мэра города Новосибирска – начальника департамента строительства и архитектуры мэрии города Новосибирска.

Исполняющий обязанности
мэра города Новосибирска

Б. В. Буреев

Приложение
к постановлению мэрии
города Новосибирска
от 17.03.2016 № 971

Проект постановления мэрии
города Новосибирска

Об утверждении проекта межевания
территории квартала 6.16 в границах
проекта планировки восточной части
Калининского района

В целях определения местоположения границ образуемых и изменяемых земельных участков, с учетом протокола публичных слушаний и заключения о результатах публичных слушаний, в соответствии с Градостроительным кодексом Российской Федерации, решением Совета депутатов города Новосибирска от 21.05.2008 № 966 «О Порядке подготовки документации по планировке территории города Новосибирска», постановлением мэрии города Новосибирска от 26.11.2014 № 10362 «Об утверждении проекта планировки восточной части Калининского района и проекта межевания территории в границах земельного участка с кадастровым номером 54:35:041290:26 в границах проекта планировки восточной части Калининского района», руководствуясь Уставом города Новосибирска, ПОСТАНОВЛЯЮ:

1. Утвердить проект межевания территории квартала 6.16 в границах проекта планировки восточной части Калининского района (приложение).

2. Департаменту строительства и архитектуры мэрии города Новосибирска разместить постановление на официальном сайте города Новосибирска в информационно-телекоммуникационной сети «Интернет».

3. Департаменту информационной политики мэрии города Новосибирска в течение семи дней со дня издания постановления обеспечить опубликование постановления.

4. Контроль за исполнением постановления возложить на заместителя мэра города Новосибирска – начальника департамента строительства и архитектуры мэрии города Новосибирска.

Мэр города Новосибирска

А. Е. Локоть

Приложение
к постановлению мэрии
города Новосибирска
от _____ № _____

ПРОЕКТ
межевания территории квартала 6.16 в границах проекта планировки
восточной части Калининского района

Чертеж межевания территории с отображением красных линий, утвержденных в составе проекта планировки территории, линий отступа от красных линий в целях определения места допустимого размещения зданий, строений, сооружений, границ образуемых и изменяемых земельных участков на кадастровом плане территории, условных номеров образуемых земельных участков, границ территорий объектов культурного наследия, границ зон с особыми условиями использования территорий, границ зон действия публичных сервитутов (приложение).

МЭРИЯ ГОРОДА НОВОСИБИРСКА

ПОСТАНОВЛЕНИЕ

От 21.03.2016

№ 1026

О внесении изменений в таблицу приложения к постановлению мэрии города Новосибирска от 29.01.2009 № 35 «Об утверждении перечня автомобильных дорог общего пользования местного значения городского округа, относящихся к собственности города Новосибирска»

В целях уточнения перечня автомобильных дорог общего пользования местного значения городского округа, относящихся к собственности города Новосибирска, в соответствии с Федеральным законом от 08.11.2007 № 257-ФЗ «Об автомобильных дорогах и о дорожной деятельности в Российской Федерации и о внесении изменений в отдельные законодательные акты Российской Федерации», приказом Министерства транспорта Российской Федерации от 07.02.2007 № 16 «Об утверждении Правил присвоения автомобильным дорогам идентификационных номеров», руководствуясь Уставом города Новосибирска, ПОСТАНОВЛЯЮ:

1. Внести в таблицу приложения к постановлению мэрии города Новосибирска от 29.01.2009 № 35 «Об утверждении перечня автомобильных дорог общего пользования местного значения городского округа, относящихся к собственности города Новосибирска» (в редакции постановлений мэрии города Новосибирска от 30.10.2009 № 434, от 27.04.2012 № 3990, от 16.09.2015 № 5744) следующие изменения:

1.1. Строки 2.5.30, 2.6.53, 2.6.56, 2.6.60, 2.8.5, 2.8.9, 2.9.2 изложить в редакции приложения к настоящему постановлению.

1.2. Дополнить строками 2.1.41 – 2.1.48, 2.2.30 – 2.2.32, 2.3.39 – 2.3.43, 2.4.44 – 2.4.60, 2.5.52 – 2.5.63, 2.6.68 – 2.6.107, 2.7.43 – 2.7.56, 2.8.49, 2.9.75 – 2.9.83 в редакции приложения к настоящему постановлению.

2. Департаменту информационной политики мэрии города Новосибирска обеспечить опубликование постановления.

3. Контроль за исполнением постановления возложить на начальника департамента транспорта и дорожно-благоустроительного комплекса мэрии города Новосибирска.

Мэр города Новосибирска

А. Е. Локоть

Приложение
к постановлению мэрии
города Новосибирска
от 21.03.2016 № 1026

2.5.30	Ул. Герцена	05017 – 05054 – 05039	50-401 374 ОП МГ 05030	05030
2.6.53	Ул. 2-я Портовая	06055 – ул. 2-я Портовая, 86	50-401 374 ОП МГ 06053	06053
2.6.56	Ул. Олекминская	06043 – 06021	50-401 377 ОП МГ 06056	06056
2.6.60	Ул. Болотная	06001 – ул. Болотная, 1106	50-401 377 ОП МГ 06100	06060
2.8.5	Ул. Марата	08012 – ул. Марата, 182	50-401 382 ОП МГ 08005	08005
2.8.9	Ул. Физкультурная	08001 – ул. Физкультурная, 83	50-401 382 ОП МГ 08009	08009
2.9.2	Садовый проезд	09001 – 09083	50-401 384 ОП МГ 09002	09002
2.1.41	Ул. Гладкова	Пер. 10-й Трикожажный – ул. Гладкова, 80	50-401 364 ОП МГ 01041	01041
2.1.42	Ул. Цюльковского	01043 – ул. Грекова	50-401 364 ОП МГ 01042	01042
2.1.43	Ул. Верещагина	Ул. Грекова – 01002	50-401 364 ОП МГ 01043	01043
2.1.44	Ул. Красноводская	01028 – ул. Красноводская, 1	50-401 364 ОП МГ 01044	01044
2.1.45	Ул. Амбулаторная	01028 – ул. Амбулаторная, 32	50-401 364 ОП МГ 01045	01045
2.1.46	Ул. Державина	01019 – ул. Державина, 183	50-401 364 ОП МГ 01046	01046
2.1.47	Ул. Караваява	Ул. Караваява, 1 – ул. Караваява, 92	50-401 364 ОП МГ 01047	01047
2.1.48	Ул. Черенкова	Пер. 3-й Поттовай – ул. Черенкова, 98	50-401 364 ОП МГ 01048	01048
2.2.30	Ул. Оренбургская	02009 – ул. Оренбургская, 75	50-401 368 ОП МГ 02030	02030
2.2.31	Ул. Сургутская	02025 – ул. Шадринская	50-401 368 ОП МГ 02031	02031
2.2.32	Ул. Тушинская	02030 – 02024	50-401 368 ОП МГ 02032	02032
2.3.39	Ул. Шорная	Ул. 1-я Ельцовка – ул. 1-я Сухарная – ул. Шорная, 30, корпус 1	50-401 372 ОП МГ 03039	03039
2.3.40	Территория Кожзавода	03040 – ул. Шорная, 49	50-401 372 ОП МГ 03040	03040
2.3.41	Ул. Моларга	Ул. 2-я Лодочная – ул. Моларга, 128	50-401 372 ОП МГ 03041	03041
2.3.42	Ул. Шевцовой	Ул. Шевцовой, 1 – ул. Шевцовой, 2	50-401 372 ОП МГ 03042	03042
2.3.43	Ул. Хованская	00001 – ул. Хованская, 75	50-401 372 ОП МГ 03043	03043
2.4.44	Ул. Двинская	04037 – ул. Кавалерийская	50-401 373 ОП МГ 04044	04044

2.4.45	Ул. Малая МОПРа	04037 – ул. Осовнаихима	50-401 373 ОП МГ 04045	04045
2.4.46	Ул. МОПРа	04037 – 00013	50-401 373 ОП МГ 04046	04046
2.4.47	Ул. Малая Плеханова	Ул. Светлая – ул. Малая Плеханова, 31	50-401 373 ОП МГ 04047	04047
2.4.48	Ул. Плеханова	Ул. Светлая – ул. Плеханова, 441	50-401 373 ОП МГ 04048	04048
2.4.49	Ул. Армавирская	Ул. Ружейная – ул. Ипподромская, 50а	50-401 373 ОП МГ 04049	04049
2.4.50	Ул. Планетная	04048 – ул. Пагронная	50-401 373 ОП МГ 04050	04050
2.4.51	Пер. Турухановский	04004 – пер. Турухановский, 3	50-401 373 ОП МГ 04051	04051
2.4.52	Пер. 1-й Магистральный	04003 – пер. 1-й Магистральный, 15	50-401 373 ОП МГ 04052	04052
2.4.53	Ул. Ильская	Ул. Полежаева – 04036	50-401 373 ОП МГ 04053	04053
2.4.54	Ул. Ставского	Ул. Оптическая – 04036	50-401 373 ОП МГ 04054	04054
2.4.55	Пер. 1-й Электронный	Ул. Саянская – ул. Электронная	50-401 373 ОП МГ 04055	04055
2.4.56	Пер. 2-й Электронный	Ул. Саянская – ул. Электронная	50-401 373 ОП МГ 04056	04056
2.4.57	Пер. 3-й Электронный	Ул. Саянская – ул. Электронная	50-401 373 ОП МГ 04057	04057
2.4.58	Пер. 4-й Электронный	Ул. Саянская – ул. Электронная	50-401 373 ОП МГ 04058	04058
2.4.59	Пер. 5-й Электронный	Ул. Саянская – ул. Электронная	50-401 373 ОП МГ 04059	04059
2.4.60	Пер. 6-й Электронный	Ул. Саянская – ул. Электронная	50-401 373 ОП МГ 04060	04060
2.5.52	Ул. Ньютона	05016 – ул. Ньютона, 17	50-401 374 ОП МГ 05052	05052
2.5.53	Ул. Коперника	05052 – ул. Ньютона, 16	50-401 374 ОП МГ 05053	05053
2.5.54	Ул. 2-я Гагстрювская	Пер. 1-й Гагстрювский – 05030	50-401 374 ОП МГ 05054	05054
2.5.55	Ул. 2-я Ленинская	05044 – 05030	50-401 374 ОП МГ 05055	05055
2.5.56	Ул. Изыскателей	Ул. Изыскателей, 2а – ул. Изыскателей, 66	50-401 374 ОП МГ 05056	05056
2.5.57	Ул. Красный Восток	Ул. Магнитогорская – 05061	50-401 374 ОП МГ 05057	05057
2.5.58	Ул. Социнская	05057 – ул. Красный Восток, 10а	50-401 374 ОП МГ 05058	05058
2.5.59	Микрорайон 1-й Памирский	Ул. Ивана Титкова – микрорайон 1-й Памирский, 53	50-401 374 ОП МГ 05059	05059
2.5.60	Микрорайон 2-й Памирский	Ул. Ивана Титкова – граница района	50-401 374 ОП МГ 05060	05060
2.5.61	Микрорайон 3-й Памирский	05024 – граница района	50-401 374 ОП МГ 05061	05061
2.5.62	Пер. Ремесленный	05043 – 05057	50-401 374 ОП МГ 05062	05062
2.5.63	Ул. Пригородная	05042 – ул. Пригородная, 15	50-401 374 ОП МГ 05063	05063
2.6.68	Ул. Ташкентская	06011 – ул. Киевская, 23	50-401 377 ОП МГ 06068	06068

2.6.69	Ул. Алма-Атинская	06011 – ул. Пархоменко, 128	50-401 377 ОП МГ 06069	06069
2.6.70	Ул. 2-я Алма-Атинская	06011 – ул. 2-я Алма-Атинская, 57	50-401 377 ОП МГ 06070	06070
2.6.71	Ул. Ягодная	00001 – граница района – 06005	50-401 377 ОП МГ 06071	06071
2.6.72	Ул. 2-я Эскаваторная	06073 – ул. 2-я Эскаваторная, 21	50-401 377 ОП МГ 06072	06072
2.6.73	Ул. 3-я Эскаваторная	Ул. 2-я Эскаваторная до ул. 3-й Эскаваторной, 14	50-401 377 ОП МГ 06073	06073
2.6.74	Проезд от ул. Тульская до ул. Хилоской	Ул. Тульская, 446 – 00004	50-401 377 ОП МГ 06074	06074
2.6.75	Ул. Пилотов	00006 – 06043	50-401 377 ОП МГ 06075	06075
2.6.76	Пер. 3-й Станиславского	05001 – 00023	50-401 377 ОП МГ 06076	06076
2.6.77	Ул. Карпинского	00004 – 06013	50-401 377 ОП МГ 06077	06077
2.6.78	Ул. Володарского	Ул. Володарского, 1 – ул. Володарская, 35	50-401 377 ОП МГ 06078	06078
2.6.79	Ул. Олимпийская	06080 – 06003	50-401 377 ОП МГ 06079	06079
2.6.80	Ул. Сибсельмашевская	Ул. Сибсельмашевская, 2е – 00001 – ул. Сибсельмашевская, 121	50-401 377 ОП МГ 06080	06080
2.6.81	Ул. Смородиновая	Пер. 1-й Амурский – ул. Смородиновая, 50	50-401 377 ОП МГ 06081	06081
2.6.82	Ул. Облачная	Пер. 2-й Амурский – ул. Облачная, 49	50-401 377 ОП МГ 06082	06082
2.6.83	Ул. Клеверная	Ул. Клеверная, 2 – ул. Клеверная, 36	50-401 377 ОП МГ 06083	06083
2.6.84	Ул. Лучистая	06083 – ул. Лучистая, 32	50-401 377 ОП МГ 06084	06084
2.6.85	Пер. 1-й Порт-Артурский	Пер. 1-й Порт-Артурский, 2 - пер. 1-й Порт- Артурский, 80	50-401 377 ОП МГ 06085	06085
2.6.86	Пер. 2-й Порт-Артурский	Пер. 2-й Порт-Артурский, 1 - пер. 2-й Порт- Артурский, 73	50-401 377 ОП МГ 06086	06086
2.6.87	Пер. 3-й Порт-Артурский	Пер. 3-й Порт-Артурский, 2 - пер. 3-й Порт- Артурский, 76	50-401 377 ОП МГ 06087	06087
2.6.88	Пер. 4-й Порт-Артурский	Пер. 4-й Порт-Артурский, 2 - пер. 4-й Порт- Артурский, 74	50-401 377 ОП МГ 06088	06088
2.6.89	Пер. 5-й Порт-Артурский	Пер. 5-й Порт-Артурский, 2 - пер. 5-й Порт- Артурский, 74	50-401 377 ОП МГ 06089	06089
2.6.90	Пер. 6-й Порт-Артурский	Пер. 6-й Порт-Артурский, 1 - пер. 6-й Порт- Артурский, 73	50-401 377 ОП МГ 06090	06090

2.6.91	Пер. 7-й Порт-Артурский	Пер. 7-й Порт-Артурский, 5 - пер. 7-й Порт-Артурский, 73	50-401 377 ОП МГ 06091	06091
2.6.92	Пер. 8-й Порт-Артурский	Пер. 8-й Порт-Артурский, 7 - пер. 8-й Порт-Артурский, 69	50-401 377 ОП МГ 06092	06092
2.6.93	Пер. 1-й Эскаваторный	Пер. 1-й Эскаваторный, 1а - пер. 1-й Эскаваторный, 45а - 06097 - пер. 1-й Эскаваторный, 45в	50-401 377 ОП МГ 06093	06093
2.6.94	Пер. 2-й Эскаваторный	Ул. Дивногорская - 06095	50-401 377 ОП МГ 06094	06094
2.6.95	Пер. 3-й Эскаваторный	Ул. Эскаваторная - пер. 3-й Эскаваторный, 27	50-401 377 ОП МГ 06095	06095
2.6.96	Пер. 4-й Эскаваторный	Ул. Клубная, 64 - пер. 4-й Эскаваторный, 42	50-401 377 ОП МГ 06096	06096
2.6.97	Пер. 5-й Эскаваторный	06102 - 06093	50-401 377 ОП МГ 06097	06097
2.6.98	Ул. 1-я Ракитная	Ул. 1-я Ракитная, 4 - ул. 1-я Ракитная, 186	50-401 377 ОП МГ 06098	06098
2.6.99	Ул. 2-я Дальняя	Ул. 2-я Дальняя, 19 - ул. Болотная, 124	50-401 377 ОП МГ 06099	06099
2.6.100	Ул. Торфяная	Ул. Торфяная, 2 - ул. Торфяная, 122	50-401 377 ОП МГ 06100	06100
2.6.101	Ул. 2-я Клубная	06004 - 06097	50-401 377 ОП МГ 06101	06101
2.6.102	Ул. Эскаваторная	06101 - ул. Эскаваторная, 60	50-401 377 ОП МГ 06102	06102
2.6.103	Пер. Балластный	Пер. Балластный, 2 - пер. Балластный, 84	50-401 377 ОП МГ 06103	06103
2.6.104	Ул. 3-я Шоссейная	Ул. 2-я Шоссейная - ул. 3-я Шоссейная, 63	50-401 377 ОП МГ 06104	06104
2.6.105	Ул. Томуненская	06055 - граница района	50-401 377 ОП МГ 06105	06105
2.6.106	Ул. Белоостовская	Ул. Белоостовская, 1 - ул. Портовая, 75	50-401 377 ОП МГ 06106	06106
2.6.107	Ул. Телецкая	Ул. Телецкая, 2 - ул. Телецкая, 60	50-401 377 ОП МГ 06107	06107
2.7.43	Ул. Загородная	Ул. Взлетная - пер. Камышенский Лог - 07024	50-401 379 ОП МГ 07043	07043
2.7.44	Пер. Асфальтный	07048 - 07025	50-401 379 ОП МГ 07044	07044
2.7.45	Пер. Новый	07048 - пер. Новый, 44	50-401 379 ОП МГ 07045	07045
2.7.46	Пер. Средний	07048 - пер. Средний, 61	50-401 379 ОП МГ 07046	07046
2.7.47	Ул. Гайдара	07048 - ул. Гайдара, 85	50-401 379 ОП МГ 07047	07047
2.7.48	Ул. Лазо	07022 - 07044	50-401 379 ОП МГ 07048	07048
2.7.49	Ул. Камышенская	07048 - ул. Камышенская, 72	50-401 379 ОП МГ 07049	07049
2.7.50	Пер. Сосновский	07048 - 07022	50-401 379 ОП МГ 07050	07050
2.7.51	Ул. Угловая	Ул. Угловая - 07053	50-401 379 ОП МГ 07051	07051

2.7.52	Ул. Черемховская	00005 – ул. Угловая	50-401 379 ОП МГ 07052	07052
2.7.53	Ул. Высоковольтная	00005 – 07052	50-401 379 ОП МГ 07053	07053
2.7.54	Пер. Регулировщиков	Ул. Паншева – пер. Регулировщиков, 21	50-401 379 ОП МГ 07054	07054
2.7.55	Ул. Зеленодолинская	Ул. Зеленодолинская, 1 до ул. Зеленодолинская, 236	50-401 379 ОП МГ 07055	07055
2.7.56	Ул. Инская	0008 – 07010	50-401 379 ОП МГ 07056	070456
2.8.49	Проезд от Бердского шоссе до Бердского шоссе, 4а	00002 – Бердское шоссе, 4а	50-401 382 ОП МГ 08049	08049
2.9.75	Ул. Зеленая	Ул. Зеленая, 1 – ул. Зеленая, 40	50-401 384 ОП МГ 09075	09075
2.9.76	Ул. Космонавтов	Ул. Космонавтов, 1 – ул. Космонавтов, 8а	50-401 384 ОП МГ 09076	09076
2.9.77	Ул. Добровольческая	Ул. Добровольческая, 2 до ул. Добровольской, 46	50-401 384 ОП МГ 09077	09077
2.9.78	Ул. Белоусова	Ул. Тружеников – 09005	50-401 384 ОП МГ 09078	09078
2.9.79	Ул. Вахтагова	Ул. Тружеников – граница района – 09005	50-401 384 ОП МГ 09079	09079
2.9.80	Ул. Звенигородская	Ул. Тружеников – ул. Звенигородская, 17	50-401 384 ОП МГ 09080	09080
2.9.81	Ул. Иноземная	09077 – 09078	50-401 384 ОП МГ 09081	09081
2.9.82	Ул. Троицкая	Ул. Троицкая, 1 – ул.2-я Благовещенская, 17	50-401 384 ОП МГ 09082	09082
2.9.83	Ул. 2-я Благовещенская	09082 – граница района	50-401 384 ОП МГ 09083	09083

МЭРИЯ ГОРОДА НОВОСИБИРСКА

ПОСТАНОВЛЕНИЕ

От 18.03.2016

№ 975

Об утверждении проекта межевания территории квартала 02-05а в границах проекта планировки центральной части города Новосибирска

В целях определения местоположения границ образуемых и изменяемых земельных участков, с учетом протокола публичных слушаний и заключения о результатах публичных слушаний, в соответствии с Градостроительным кодексом Российской Федерации, решением Совета депутатов города Новосибирска от 21.05.2008 № 966 «О Порядке подготовки документации по планировке территории города Новосибирска», постановлением мэрии города Новосибирска от 30.10.2013 № 10239 «Об утверждении проекта планировки центральной части города Новосибирска», руководствуясь Уставом города Новосибирска, **ПОСТАНОВЛЯЮ:**

1. Утвердить проект межевания территории квартала 02-05а в границах проекта планировки центральной части города Новосибирска (приложение).

2. Департаменту строительства и архитектуры мэрии города Новосибирска разместить постановление на официальном сайте города Новосибирска в информационно-телекоммуникационной сети «Интернет».

3. Департаменту информационной политики мэрии города Новосибирска в течение семи дней со дня издания постановления обеспечить опубликование постановления.

4. Контроль за исполнением постановления возложить на заместителя мэра города Новосибирска – начальника департамента строительства и архитектуры мэрии города Новосибирска.

Исполняющий обязанности
мэра города Новосибирска

Б. В. Буреєв

Приложение
к постановлению мэрии
города Новосибирска
от 18.03.2016 № 975

ПРОЕКТ
межевания территории квартала 02-05а в границах проекта планировки
центральной части города Новосибирска

Чертеж межевания территории с отображением красных линий, утвержденных в составе проекта планировки территории, линий отступа от красных линий в целях определения места допустимого размещения зданий, строений, сооружений, границ образуемых и изменяемых земельных участков на кадастровом плане территории, условных номеров образуемых земельных участков, границ территорий объектов культурного наследия, границ зон с особыми условиями использования территорий, границ зон действия публичных сервитутов (приложение).

МЭРИЯ ГОРОДА НОВОСИБИРСКА

ПОСТАНОВЛЕНИЕ

От 18.03.2016

№ 976

О внесении изменений в приложение 2 к постановлению мэрии города Новосибирска от 26.03.2015 № 2551

На основании письма управления по земельным ресурсам мэрии города Новосибирска от 14.01.2016 № 31/17/00175, в соответствии со статьями 11, 56.1, 70.1 Земельного кодекса Российской Федерации, постановлением Правительства Российской Федерации от 22.07.2008 № 561 «О некоторых вопросах, связанных с резервированием земель для государственных или муниципальных нужд», руководствуясь Уставом города Новосибирска, ПОСТАНОВЛЯЮ:

1. Внести в приложение 2 к постановлению мэрии города Новосибирска от 26.03.2015 № 2551 «О резервировании земель в Октябрьском и Центральном районах для муниципальных нужд города Новосибирска» изменения, дополнив строкой 54 следующего содержания:

54	54:35:071055:77
----	-----------------

2. Департаменту информационной политики мэрии города Новосибирска обеспечить опубликование постановления.

3. Контроль за исполнением постановления возложить на заместителя мэра города Новосибирска – начальника департамента строительства и архитектуры мэрии города Новосибирска и начальника департамента земельных и имущественных отношений мэрии города Новосибирска.

Исполняющий обязанности
мэра города Новосибирска

Б. В. Буреев

МЭРИЯ ГОРОДА НОВОСИБИРСКА

ПОСТАНОВЛЕНИЕ

От 21.03.2016

№ 1020

О внесении изменений в постановление мэрии города Новосибирска от 25.05.2011 № 4344 «О гербовых печатях мэрии города Новосибирска, ее структурных подразделений»

В соответствии с Федеральным законом от 06.10.2003 № 131-ФЗ «Об общих принципах организации местного самоуправления в Российской Федерации», руководствуясь Уставом города Новосибирска, ПОСТАНОВЛЯЮ:

1. Внести в постановление мэрии города Новосибирска от 25.05.2011 № 4344 «О гербовых печатях мэрии города Новосибирска, ее структурных подразделений» следующие изменения:

1.1. В преамбуле:

после слов «в соответствии с» дополнить словами «Федеральным законом от 06.10.2003 № 131-ФЗ «Об общих принципах организации местного самоуправления в Российской Федерации», решением городского Совета Новосибирска от 28.09.2005 № 95 «О Положении об официальном использовании официальных символов города Новосибирска»;

слова «Уставом города Новосибирска» заменить словами «руководствуясь Уставом города Новосибирска.».

1.2. Пункты 2, 3 признать утратившими силу.

1.3. В пункте 6 слова «возложить на заместителя мэра города Новосибирска – начальника департамента по чрезвычайным ситуациям и мобилизационной работе мэрии города Новосибирска» заменить словами «оставляю за собой».

1.4. В приложении 4:

1.4.1. Раздел 1 изложить в следующей редакции:

«1. Общие положения

1.1. Положение о гербовых печатях мэрии города Новосибирска, ее структурных подразделений (далее – Положение) разработано в соответствии с Федеральным законом от 06.10.2003 № 131-ФЗ «Об общих принципах организации местного самоуправления в Российской Федерации», решением городского Совета Новосибирска от 28.09.2005 № 95 «О Положении об официальном использовании официальных символов города Новосибирска», решением Совета депутатов города Новосибирска от 22.04.2008 № 940 «Об официальных символах города Новосибирска», Уставом города Новосибирска.

1.2. Положение определяет описание, порядок изготовления, учета, применения и уничтожения гербовых печатей мэрии города Новосибирска, структурных подразделений мэрии города Новосибирска (далее – гербовая печать), в положениях о которых предусмотрено наличие гербовой печати, контроль их использования, за

исключением порядка применения гербовых печатей структурных подразделений мэрии города Новосибирска, который определяется приказом руководителя соответствующего структурного подразделения мэрии города Новосибирска.».

1.4.2. В абзаце первом пункта 2.3 слова «утвержденным решением городского Совета от 23.06.2004 № 410» заменить словами «установленным Положением об официальных символах города Новосибирска, принятым решением Совета депутатов города Новосибирска от 22.04.2008 № 940 «Об официальных символах города Новосибирска».

1.4.3. В пункте 2.5:

1.4.3.1. В абзаце втором слова «если гербовая печать была изготовлена не в единственном экземпляре» заменить словами «в случаях применения более одного экземпляра гербовой печати без указания на них дополнительной вспомогательной информации, позволяющей идентифицировать гербовую печать».

1.4.3.2. Абзац третий дополнить словами «(при наличии такой информации)».

1.4.4. Раздел 3 изложить в следующей редакции:

«3. Порядок изготовления и учета гербовой печати

3.1. Изготовление гербовой печати осуществляется в соответствии с Федеральным законом от 05.04.2013 № 44-ФЗ «О контрактной системе в сфере закупок товаров, работ, услуг для обеспечения государственных и муниципальных нужд» на основании решения руководителя структурного подразделения мэрии города Новосибирска, в положении о котором предусмотрено наличие гербовой печати, а в случае если такое структурное подразделение мэрии города Новосибирска не является главным распорядителем бюджетных средств – на основании совместного решения руководителя структурного подразделения мэрии города Новосибирска и начальника управления делами мэрии города Новосибирска.

3.2. Изготовление гербовых печатей осуществляется структурными подразделениями мэрии города Новосибирска за счет средств бюджета города Новосибирска в пределах утвержденных соответствующему структурному подразделению мэрии города Новосибирска (управлению делами мэрии города Новосибирска) лимитов бюджетных обязательств.

3.3. Гербовые печати в течение одного рабочего дня со дня изготовления регистрируются в журнале учета печатей и штампов мэрии города Новосибирска, находящемся в структурном подразделении департамента по чрезвычайным ситуациям и мобилизационной работе мэрии города Новосибирска – отделе по мобилизационной работе мэрии города Новосибирска (далее – отдел по мобилизационной работе).

3.4. Изготовленная гербовая печать выдается работнику, ответственному за хранение и использование гербовой печати в соответствии с приказом руководителя структурного подразделения мэрии города Новосибирска, под роспись в журнале учета печатей и штампов мэрии города Новосибирска.

3.5. В день увольнения работника, ответственного за хранение и использование гербовой печати, гербовая печать сдается в отдел по мобилизационной работе.

3.6. При увольнении руководителя структурного подразделения мэрии города Новосибирска в актах приема-передачи дел указывается информация о наличии гербовой печати.».

1.4.5. Пункт 4.1 изложить в следующей редакции:

«4.1. В мэрии города Новосибирска имеется пять экземпляров гербовых печатей мэрии города Новосибирска: № 1 – 4 и гербовая печать с указанием на ней дополнительной вспомогательной информации «Для финансовых документов» (далее – гербовая печать «Для финансовых документов»).

В структурных подразделениях мэрии города Новосибирска количество экземпляров гербовых печатей определяется приказом руководителя структурного подразделения мэрии города Новосибирска.».

1.4.6. Подпункт 4.2.1 изложить в следующей редакции:

«4.2.1. Гербовая печать мэрии города Новосибирска № 1 (далее – печать № 1) хранится и заверение документов осуществляется в структурном подразделении департамента организационно-контрольной работы мэрии города Новосибирска – управлении организационной работы мэрии города Новосибирска (далее – управление организационной работы мэрии). Ответственным за хранение и использование печати № 1 является работник отдела награждений управления организационной работы мэрии в соответствии с должностной инструкцией. В его отсутствие за хранение и использование печати № 1 отвечает начальник отдела награждений управления организационной работы мэрии. Печать № 1 хранится в несгораемом сейфе в опечатанном пенале.».

1.4.7. В подпункте 4.2.3:

1.4.7.1. В абзаце первом слово «секретариата» заменить словами «отдела организационной работы».

1.4.7.2. В абзаце четвертом слова «управления муниципальной службы и кадров мэрии города Новосибирска» заменить словами «управления организационной работы мэрии».

1.4.8. В подпункте 4.2.4:

1.4.8.1. Абзац третий дополнить словами «, за исключением разрешений, предусмотренных подпунктами 4.4.2, 4.5.2 Положения».

1.4.8.2. В абзаце шестом слова «командировочные и другие» исключить.

1.4.8.3. Абзац одиннадцатый признать утратившим силу.

1.4.9. Подпункт 4.3.1 изложить в следующей редакции:

«4.3.1. Гербовая печать мэрии города Новосибирска № 2 (далее – печать № 2) хранится и заверение документов осуществляется в отделе по мобилизационной работе. Работником, ответственным за хранение и использование печати № 2, является консультант отдела по мобилизационной работе по режиму и секретному делопроизводству. В его отсутствие за хранение и использование печати № 2 отвечает начальник отдела по мобилизационной работе. Печать № 2 хранится в несгораемом сейфе, в том числе в выходные и нерабочие праздничные дни.».

1.4.10. Пункты 4.5 – 4.9 изложить в следующей редакции:

«4.5. Гербовая печать мэрии города Новосибирска № 4.

4.5.1. Гербовая печать мэрии города Новосибирска № 4 (далее – печать № 4) хранится и заверение документов осуществляется в структурном подразделении департамента строительства и архитектуры мэрии города Новосибирска – Главном управлении архитектуры и градостроительства мэрии города Новосибирска (далее – Главное управление архитектуры и градостроительства мэрии). Ответственным за хранение и использование печати № 4 является начальник Главного управления архитектуры и градостроительства мэрии. В его отсутствие за хранение и использование печати № 4 отвечает работник, назначенный исполняющим обязанности начальника Главного управления архитектуры и градостроительства мэрии. Печать № 4 хранится в несгораемом сейфе, в том числе в выходные и нерабочие праздничные дни.

4.5.2. Печатью № 4 заверяются разрешения на использование земель или земельных участков, находящихся в муниципальной собственности города Новосибирска, а также земельных участков, находящихся на территории города Новосибирска и государственная собственность на которые не разграничена.

4.6. Гербовая печать «Для финансовых документов».

4.6.1. Гербовая печать «Для финансовых документов» хранится и заверение документов осуществляется в управлении делами мэрии города Новосибирска. Работником, ответственным за хранение и использование гербовой печати «Для финансовых документов», является заместитель начальника управления делами мэрии города Новосибирска. В его отсутствие за хранение и использование гербовой печати «Для финансовых документов» отвечает исполняющий обязанности заместителя начальника управления делами мэрии города Новосибирска. Гербовая печать «Для финансовых документов» хранится в несгораемом сейфе, в том числе в выходные и нерабочие праздничные дни.

4.6.2. Гербовой печатью «Для финансовых документов» заверяются:

финансовые документы, в том числе платежные поручения, реестры на выплаты, реестры на открытие лицевых счетов;

листки нетрудоспособности;

акты сверок о взаимных расчетах с контрагентами;

справки, в том числе 2-НДФЛ, справки по месту требования о размере заработной платы, для исчисления пособий по временной нетрудоспособности, для оформления дополнительных выходных дней по уходу за детьми-инвалидами;

заявления о выплате пособия в Фонд социального страхования;

другие документы по указанию начальника управления делами мэрии города Новосибирска.

4.7. Документы для заверения гербовыми печатями мэрии города Новосибирска представляются первыми заместителями мэра города Новосибирска, заместителями мэра города Новосибирска, руководителями структурных подразделений мэрии города Новосибирска или, по их поручению, работниками соответствующего структурного подразделения мэрии города Новосибирска, отвечающими за делопроизводство.

4.8. Документы заверяются гербовыми печатями мэрии города Новосибирска в течение одного рабочего дня при наличии подписи мэра города Новосибирска, первых заместителей мэра города Новосибирска, заместителей мэра города Новосибирска, руководителей структурных подразделений мэрии города Новосибирска и ответственных исполнителей с соблюдением регламентных норм и требований делопроизводства.

4.9. Документы, оформленные с нарушением регламентных норм и требований делопроизводства в мэрии города Новосибирска, гербовыми печатями не заверяются.».

2. Департаменту информационной политики мэрии города Новосибирска обеспечить опубликования постановления.

3. Контроль за исполнением постановления оставляю за собой.

Мэр города Новосибирска

А. Е. Локоть

МЭРИЯ ГОРОДА НОВОСИБИРСКА

ПОСТАНОВЛЕНИЕ

От 21.03.2016

№ 1030

О внесении изменений в муниципальную программу «Создание условий для осуществления дорожной деятельности в отношении автомобильных дорог общего пользования местного значения в границах города Новосибирска и обеспечения безопасности дорожного движения на них» на 2016 – 2020 годы, утвержденную постановлением мэрии города Новосибирска от 31.12.2015 № 7502

В целях корректировки программных мероприятий и уточнения объема финансирования, в соответствии с Федеральным законом от 06.10.2003 № 131-ФЗ «Об общих принципах организации местного самоуправления в Российской Федерации», Положением об определении последовательности и порядка разработки документов стратегического планирования города Новосибирска и их содержания, принятым решением Совета депутатов города Новосибирска от 02.12.2015 № 90, Порядком принятия решений о разработке муниципальных программ города Новосибирска, их формирования и реализации, установленным постановлением мэрии города Новосибирска от 19.06.2014 № 5141, руководствуясь Уставом города Новосибирска, ПОСТАНОВЛЯЮ:

1. Внести в муниципальную программу «Создание условий для осуществления дорожной деятельности в отношении автомобильных дорог общего пользования местного значения в границах города Новосибирска и обеспечения безопасности дорожного движения на них» на 2016 – 2020 годы, утвержденную постановлением мэрии города Новосибирска от 31.12.2015 № 7502 «Об утверждении муниципальной программы «Создание условий для осуществления дорожной деятельности в отношении автомобильных дорог общего пользования местного значения в границах города Новосибирска и обеспечения безопасности дорожного движения на них» на 2016 – 2020 годы», следующие изменения:

1.1. В таблице раздела 1 «Паспорт муниципальной программы «Создание условий для осуществления дорожной деятельности в отношении автомобильных дорог общего пользования местного значения в границах города Новосибирска и обеспечения безопасности дорожного движения на них» на 2016 – 2020 годы»:

1.1.1. В строке «Исполнители Программы»:

слова «муниципальное бюджетное учреждение «Новосибирская городская служба парковки» (далее – НГСП)» заменить словами «муниципальное бюджетное учреждение города Новосибирска «Новосибирская городская служба парковки» (далее – НГСП)»;

слова «муниципальное казенное учреждение города Новосибирска «Горфонтан» заменить словами «муниципальное казенное учреждение города Новосибирска «Городской фонтан».

1.1.2. Строку «Объем финансирования Программы» изложить в редакции приложения 1 к настоящему постановлению.

1.2. Наименование раздела 2 изложить в следующей редакции:

«2. Обоснование необходимости разработки Программы».

1.3. Раздел 4 «Перечень мероприятий Программы» изложить в редакции приложения 2 к настоящему постановлению.

1.4. Дополнить разделом 6 «Финансовое обеспечение Программы» в редакции приложения 3 к настоящему постановлению.

2. Департаменту транспорта и дорожно-благоустроительного комплекса мэрии города Новосибирска разместить постановление на официальном сайте города Новосибирска в информационно-телекоммуникационной сети «Интернет».

3. Департаменту информационной политики мэрии города Новосибирска обеспечить опубликование постановления.

4. Контроль за исполнением постановления возложить на начальника департамента транспорта и дорожно-благоустроительного комплекса мэрии города Новосибирска.

Мэр города Новосибирска

А. Е. Локоть

Приложение 1
к постановлению мэрии
города Новосибирска
от 21.03.2016 № 1030

Объем финансирования Программы	Финансирование Программы осуществляется в объеме 13313224,70 тыс. рублей, в том числе: за счет средств бюджета города Новосибирска (далее – бюджет города) – 12662404,51 тыс. рублей; за счет средств областного бюджета Новосибирской области (далее – областной бюджет) – 404574,60 тыс. рублей; за счет внебюджетных источников – 246245,59 тыс. рублей
--------------------------------	---

4. Перечень мероприятий Программы

№ п/п	Цель, задача, мероприятие	Показатель	Единица измерения	Период реализации Программы по годам					Исполнитель	Срок исполнения мероприятия, годы	
				2016	2017	2018	2019	2020			
1	2	3	4	5	6	7	8	9	10	11	12
1. Развитие дорожной деятельности в отношении автомобильных дорог											
1.1. Увеличение прожиточности и повышение пропускной способности автомобильных дорог											
1.1.1	Строительство автомобильной дороги общего пользования по ул. Объединения в Завьяловском, Калининском районах (участок от ул. Лебедевского до ул. Фалдеева)	Количество	км	-	0,883	-	-	-	0,883	ДТИДБК, МКУ «СУДС»	2016 – 2019
		Стоимость единицы*	тыс. рублей	-	-	-	-	-	-		
		Сумма затрат, в том числе:	тыс. рублей	60000,00	122287,30	122287,30	175425,40	-	480000,00		
		областной бюджет, в том числе:	тыс. рублей	50000,00	102287,30	102287,30	-	-	254574,60		
		кредиторская задолженность:	тыс. рублей	-	102287,30	102287,30	-	-	204574,60		
		бюджет города, в том числе:	тыс. рублей	10000,00	20000,00	20000,00	175425,40	-	225425,40		
		кредиторская задолженность	тыс. рублей	-	-	-	175425,40	-	175425,40		

1	2	3	4	5	6	7	8	9	10	11	12
1.1.2	Строительство автомобильной дороги общего пользования по ул. Мясниковой в Калининском районе	Количество Стоимость единицы* Сумма затрат, в том числе: бюджет города	км тыс. рублей тыс. рублей тыс. рублей	0,2 - 20000,00 20000,00	- - - -	- - - -	- - - -	- - - -	0,2 - 20000,00 20000,00	ДТн/ДБК, МКУ «УДС»	2016
1.1.3	Строительство автомобильной дороги общего пользования по ул. Республиканской в Дзержинском районе (участок от ул. Кропоткина до ул. Авиастроителей)	Количество Стоимость единицы Сумма затрат, в том числе: бюджет города	км тыс. рублей тыс. рублей	- - - -	- - - -	- - - -	- - 20000,00 20000,00	0,35 - 18000,00 18000,00	0,35 - 38000,00 38000,00	ДТн/ДБК, МКУ «УДС»	2019, 2020
1.1.4	Строительство автомобильной дороги общего пользования по ул. Обогатительной в Кировском районе (участок от ул. Анника до примыкания к Бугринскому мосту)	Количество Стоимость единицы* Сумма затрат, в том числе: бюджет города	км тыс. рублей тыс. рублей	- - - -	- - - -	- - - -	- - - -	0,4 - 20000,00 20000,00	0,4 - 20000,00 20000,00	ДТн/ДБК, МКУ «УДС»	2020

1	2	3	4	5	6	7	8	9	10	11	12
1.1.5	Строительство автомобильной дороги общего пользования к садоводческим объединениям в районе ул. Благовещенской в Советском районе	Количество Стоимости единицы*	км тыс. рублей	-	-	-	0,15	-	0,15	ДТн/ЛБК, МКУ «УДС»	2019
		Сумма затрат, в том числе: бюджет города	тыс. рублей тыс. рублей	-	-	-	10000,00 10000,00	-	10000,00 10000,00		
1.1.6	Реконструкция автомобильной дороги общего пользования по Мочищенскому шоссе от ул. Жуковского до ул. Кедровой в Зелыцовском районе, в том числе:	Количество Стоимости единицы* Сумма затрат, в том числе:	км тыс. рублей тыс. рублей тыс. рублей	0,6 150000,00 50000,00 100000,00 100000,00	-	-	32449,70	-	182449,70 50000,00 132449,70 132449,70	ДТн/ЛБК, МКУ «УДС»	2016, 2019
		кредиторская задолженность	тыс. рублей	-	-	-	32449,70	-	132449,70		
1.1.6.1	Реконструкция автомобильной дороги общего пользования по Мочищенскому шоссе от ул. Жуковского до ул. Кедровой в Зелыцовском районе (участок от Дачного шоссе до ул. Кедровой)	Количество Стоимости единицы* Сумма затрат, в том числе: бюджет города в том числе: кредиторская задолженность	км тыс. рублей тыс. рублей тыс. рублей	-	-	-	-	-	- 82449,70 82449,70 82449,70	ДТн/ЛБК, МКУ «УДС»	2016

1	2	3	4	5	6	7	8	9	10	11	12
1.1.6.2	Рекострукция автомобильной дороги общего пользования по Мочищенскому шоссе от ул. Жуковского до ул. Кедровой в Зельцовском районе (участок от ул. Жуковского до Данного шоссе)	Количество единиц Стоимость единицы*	км тыс. рублей	0,6 -	-	-	-	-	0,6 -	ДТн/ДБК, МКУ «УДС»	2016 – 2019
		Сумма затрат, в том числе:	тыс. рублей	67550,30	-	-	32449,70	-	100000,00		
		областной бюджет	тыс. рублей	50000,00	-	-	-	-	50000,00		
		бюджет города, в том числе:	тыс. рублей	17550,30	-	-	32449,70	-	50000,00		
		кредиторская задолженность	тыс. рублей	17550,30	-	-	32449,70	-	50000,00		
	Итого по подпункту 1.1:	Сумма затрат, в том числе:	тыс. рублей	230000,00	122287,30	122287,30	237875,10	38000,00	750449,70		
		областной бюджет, в том числе:	тыс. рублей	100000,00	102287,30	102287,30	-	-	304574,60		
		кредиторская задолженность	тыс. рублей	-	102287,30	102287,30	-	-	204574,60		
		бюджет города, в том числе:	тыс. рублей	130000,00	20000,00	20000,00	237875,10	38000,00	445875,10		
		кредиторская задолженность	тыс. рублей	100000,00	-	-	207875,10	-	307875,10		
1.2. Повышение уровня содержания автомобильных дорог и улучшение их технического состояния											
1.2.1	Выполнение планово-предупредительного ремонта автомобильных дорог с усовершенствованным типом покрытия	Количество квадратных м Стоимость единицы*	кв. м тыс. рублей	303150,00 -	373430,00	373430,00	373430,00	109830,00	1533270,00	ДТн/ДБК, МКУ «УДС»	2016 – 2020
		Сумма затрат, в том числе:	тыс. рублей	381620,44	411316,80	411316,80	411316,80	321316,80	1936887,64		
		бюджет города, в том числе:	тыс. рублей	381620,44	411316,80	411316,80	411316,80	321316,80	1936887,64		
		кредиторская задолженность	тыс. рублей	248058,01	200343,65	200343,65	200343,65	200343,65	1049432,61		

1	2	3	4	5	6	7	8	9	10	11	12
1.2.2	Выполнение планирования-предпринимательского ремонтных работ автомобильных дорог со щебеночным покрытием	Количество единиц* Стоимость единицы* Сумма затрат, в том числе: областной бюджет бюджет города, в том числе: кредиторская задолженность	кв. м тыс. рублей тыс. рублей тыс. рублей тыс. рублей тыс. рублей	65500,00 - 147809,83 100000,00 47809,83 35809,83	65500,00 - 30000,00 - 30000,00 18000,00	65500,00 - 30000,00 - 30000,00 18000,00	65500,00 - 30000,00 - 30000,00 18000,00	65500,00 - 48000,00 - 48000,00 18000,00	327500,00 - 285809,83 100000,00 185809,83 107809,83	ДТ и ЛБК, МКУ «УДС»	2016 – 2020
1.2.3	Выполнение ремонта тротуаров с усовершенствованным типом покрытия	Количество единиц* Стоимость единицы* Сумма затрат, в том числе: бюджет города, в том числе: кредиторская задолженность	кв. м тыс. рублей тыс. рублей тыс. рублей	22250,00 - 31974,45 31974,45	22250,00 - 25000,00 25000,00	22250,00 - 25000,00 25000,00	22250,00 - 25000,00 25000,00	22250,00 - 40000,00 40000,00	111250,00 - 146974,45 146974,45	ДТ и ЛБК, МКУ «УДС»	2016 – 2020

1	2	3	4	5	6	7	8	9	10	11	12
1.2.4	Выполнение текущего ремонта кузовов автомобилей с усовершенствованным типом покрытия	Количество единиц*	кв. м тыс. рублей	69330,00	69330,00	69330,00	69330,00	69330,00	346650,00	ДТгДБК, МКУ «УДС», «ДЭУ № 1», «ДЭУ № 3», «ДЭУ № 4», «ДЭУ № 5», «ДЭУ № 6», «ДЭУ Советского района»	2016 – 2020
		Стоимость единиц*	тыс. рублей	-	-	-	-	-	-		
		Сумма затрат, в том числе:	тыс. рублей	57002,08	52000,00	52000,00	52000,00	67000,00	280002,08		
		бюджет города, в том числе:	тыс. рублей	57002,08	52000,00	52000,00	52000,00	67000,00	280002,08		
		кредиторская задолженность	тыс. рублей	20559,66	15000,00	15000,00	15000,00	15000,00	80559,66		
1.2.5	Устройство слоя износа покрытия автомобильных дорог	Количество единиц*	кв. м тыс. рублей	142840,00	142840,00	142840,00	142840,00	142840,00	714200,00	ДТгДБК, МКУ «УДС»	2016 – 2020
		Сумма затрат, в том числе:	тыс. рублей	40000,00	40000,00	40000,00	40000,00	64000,00	224000,00		
		бюджет города, в том числе:	тыс. рублей	40000,00	40000,00	40000,00	40000,00	64000,00	224000,00		
		кредиторская задолженность	тыс. рублей	24000,00	24000,00	24000,00	24000,00	24000,00	120000,00		

1	2	3	4	5	6	7	8	9	10	11	12
1.2.6	Устройство защитного слоя покрытия автомобильных дорог	Количество Стоимость единицы*	кв. м тыс. рублей	70650,00 - -	70650,00 - -	70650,00 - -	70650,00 - -	70650,00 - -	353250,00 - -	ДТНДБК, МКУ «УДС»	2016 – 2020
		Сумма затрат, в том числе:	тыс. рублей	29910,00	30000,00	30000,00	30000,00	48000,00	167910,00		
		бюджет города, в том числе:	тыс. рублей	29910,00	30000,00	30000,00	30000,00	48000,00	167910,00		
		кредиторская задолженность	тыс. рублей	17910,00	18000,00	18000,00	18000,00	18000,00	89910,00		
1.2.7	Устранение трещин, заливка швов на покрытиях автомобильных дорог	Количество Стоимость единицы* Сумма затрат, в том числе:	п. м тыс. рублей рублей	18000,00 - 800,00 800,00	18000,00 - 800,00 800,00	18000,00 - 800,00 800,00	18000,00 - 800,00 800,00	18000,00 - 800,00 800,00	90000,00 - 4000,00 4000,00	ДТНДБК, МКУ «ДЭУ № 1», «ДЭУ № 3», «ДЭУ № 4», «ДЭУ № 5», «ДЭУ № 6», «ДЭУ Советского района»	2016 – 2020
1.2.8	Организация проектно-изыскательских работ, контроля качества дорожно-строительных работ	Количество** Стоимость единицы** Сумма затрат, в том числе:	- - тыс. рублей	- - 5000,00 5000,00	- - 5000,00 5000,00	- - 5000,00 5000,00	- - 5000,00 5000,00	- - 5000,00 5000,00	- - 25000,00 25000,00	ДТНДБК, МКУ «УДС»	2016 – 2020
		бюджет города	тыс. рублей	5000,00	5000,00	5000,00	5000,00	5000,00	25000,00		

1	2	3	4	5	6	7	8	9	10	11	12
1.2.9	Текущее содержание автомобильных дорог	Количество** Стоимость единицы**	- -	- -	- -	- -	- -	- -	- -	Администрации районов, ДТДиЛБК, МКУ	2016 – 2020
		Сумма затрат, в том числе:	тыс. рублей	1472679,38	1154041,26	1239338,11	1372679,38	1347270,58	6586008,71	«ДЭУ № 1», МКУ	
		бюджет города	тыс. рублей	1472679,38	1154041,26	1239338,11	1372679,38	1347270,58	6586008,71	«ДЭУ № 3», МКУ «ДЭУ № 4», МКУ «ДЭУ № 5», МКУ «ДЭУ № 6», МКУ «ДЭУ Советского района», МКУ «Горювет», МКУ «Горюмост», МКУ «УДС»	

1	2	3	4	5	6	7	8	9	10	11	12
1.2.10	Содержание объектов благоустройства и озеленения	Количество** Стоимость единицы**	- -	- -	- -	- -	- -	- -	- -	Администрации районов, ДТДиБК, МКУ	2016 – 2020
		Сумма затрат, в том числе:	тыс. рублей	248879,90	241984,30	247284,30	248879,90	247284,30	1234312,70	«Горзеленхоз», МКУ	
		бюджет города	тыс. рублей	248879,90	241984,30	247284,30	248879,90	247284,30	1234312,70	«Горфонтан»	
1.2.11	Содержание остальных пунктов, в том числе:	Количество Стоимость единицы	единиц тыс. рублей	1422 5,27	1442 5,20	1462 5,13	1482 5,06	1502 4,99	1502 -	Администрации районов, ДТДиБК, МКУ	2016 – 2020
		Сумма затрат, в том числе:	тыс. рублей	7500,00	7500,00	7500,00	7500,00	7500,00	37500,00	«ДЭУ № 1», МКУ «ДЭУ № 3», МКУ «ДЭУ № 4», МКУ «ДЭУ № 5», МКУ «ДЭУ № 6», МКУ	
		бюджет города	тыс. рублей	7500,00	7500,00	7500,00	7500,00	7500,00	37500,00	«ДЭУ Советского района»	

1	2	3	4	5	6	7	8	9	10	11	12
1.2.11.1	Содержание и ремонт основных павильонов	Количество единиц Стоимость единицы	ед. изм. тыс. рублей	1422 0,70	1442 0,70	1462 0,70	1482 0,68	1502 0,67	1502 -	Администрация районов	2016 – 2020
		Сумма затрат, в том числе:	тыс. рублей	1000,00	1000,00	1000,00	1000,00	1000,00	5000,00		
		бюджет города	тыс. рублей	1000,00	1000,00	1000,00	1000,00	1000,00	5000,00		
1.2.11.2	Установка и благоустройство остановочных павильонов	Количество единиц Стоимость единицы Сумма затрат, в том числе:	ед. изм. тыс. рублей	20 300,00 6000,00 6000,00	20 300,00 6000,00 6000,00	20 300,00 6000,00 6000,00	20 300,00 6000,00 6000,00	20 300,00 6000,00 6000,00	100 - 30000,00 30000,00	ДТчДБК, МКУ «ДЭУ № 1», МКУ «ДЭУ № 3», МКУ «ДЭУ № 4», МКУ «ДЭУ № 5», МКУ «ДЭУ № 6», МКУ «ДЭУ Советского района»	2016 – 2020
1.2.11.3	Установка информационных указателей и знаков (5.16, 5.17) на остановочных пунктах	Количество единиц Стоимость единицы Сумма затрат, в том числе:	ед. изм. тыс. рублей	100 5,00 500,00 500,00	100 5,00 500,00 500,00	100 5,00 500,00 500,00	100 5,00 500,00 500,00	100 5,00 500,00 500,00	500 - 25000,00 25000,00	ДТчДБК	2016 – 2020

1	2	3	4	5	6	7	8	9	10	11	12
1.2.12	Техническое обслуживание глобальной навигационной спутниковой системы ГЛОНАСС	Количество единиц Стоимость единицы Сумма затрат, в том числе:	единиц тыс. рублей тыс. рублей тыс. рублей	710 4,93 3500,00 3500,00	710 4,93 3500,00 3500,00	710 4,93 3500,00 3500,00	710 4,93 3500,00 3500,00	710 4,93 3500,00 3500,00	710 - 17500,00 17500,00	ДТн/ЛБК, МКУ «ДЭУ № 1», МКУ «ДЭУ № 3», МКУ «ДЭУ № 4», МКУ «ДЭУ № 5», МКУ «ДЭУ № 6», МКУ «ДЭУ Советского района», МКУ «Горсвет», МКУ «Гормост», МКУ «Горзеленхоз»	2016 – 2020

1	2	3	4	5	6	7	8	9	10	11	12
1.2.13	Приобретение специализированной техники	Количество единиц Стоимость единицы	единиц тыс. рублей	17 2352,94	17 2352,94	17 2352,94	17 2352,94	17 2352,94	85	ДТн/ЛБК, МКУ «ДЭУ № 1», МКУ «ДЭУ № 3», МКУ «ДЭУ № 4», МКУ «ДЭУ № 5», МКУ «ДЭУ № 6», МКУ «ДЭУ Советского района», МКУ «Горсвет», МКУ «Гормост», МКУ «Горзеленхоз»	2016 – 2020
		Сумма затрат, в том числе:	тыс. рублей	40000,00	40000,00	40000,00	40000,00	40000,00	2000000,00		
		бюджет города, в том числе:	тыс. рублей	40000,00	40000,00	40000,00	40000,00	40000,00	2000000,00		
		кредиторская задолженность	тыс. рублей	39570,61	-	-	-	-	39570,61		

1	2	3	4	5	6	7	8	9	10	11	12
1.2.14	Приобретение материально-технических ресурсов (горюче-смазочных материалов)	Количество Стоимость единицы Сумма затрат, в том числе:	тонн тыс. рублей тыс. рублей тыс. рублей	844	844	844	844	844	4220	ДТн/ЛБК, МКУ «ДЭУ № 1», МКУ «ДЭУ № 3», МКУ «ДЭУ № 4», МКУ «ДЭУ № 5», МКУ «ДЭУ № 6», МКУ «ДЭУ Советского района», МКУ «Горцвет», МКУ «Гормост», МКУ «Горзеленхоз»	2016 – 2020
38,39				38,39	38,39	38,39	38,39	32400,00	32400,00		
				32400,00	32400,00	32400,00	32400,00	32400,00	162000,00		

1	2	3	4	5	6	7	8	9	10	11	12
1.2.15	Осуществление выплат стимулирующего характера работникам муниципальных учреждений города Новосибирска в сфере дорожного благоустроительного комплекса	Количество человек Стоимость единицы Сумма затрат, в том числе: бюджет города	человек тыс. рублей тыс. рублей тыс. рублей	1341 48,47 65000,00 65000,00	1341 48,47 65000,00 65000,00	1341 48,47 65000,00 65000,00	1341 48,47 65000,00 65000,00	1341 48,47 65000,00 65000,00	6705 - 325000,00 325000,00	ДТн/ЛБК, МКУ «ДЭУ № 1», МКУ «ДЭУ № 3», МКУ «ДЭУ № 4», МКУ «ДЭУ № 5», МКУ «ДЭУ № 6», МКУ «ДЭУ Советского района», МКУ «Горсвет», МКУ «Гормост», МКУ «Горзеленхоз»	2016 – 2020

1	2	3	4	5	6	7	8	9	10	11	12
1.2.16	Возмещение расходов на оплату стоимости найма жилых помещений работникам муниципальных учреждений города Новосибирска в сфере дорожно-транспортного комплекса	Количество единиц Стоимость единицы Сумма затрат, в том числе: бюджет города	человек тыс. рублей тыс. рублей	160 60,00 9600,00 9600,00	160 60,00 9600,00 9600,00	160 60,00 9600,00 9600,00	160 60,00 9600,00 9600,00	160 60,00 9600,00 9600,00	800 - 48000,00 48000,00	ДТН/ЛБК, МКУ «ДЭУ № 1», МКУ «ДЭУ № 3», МКУ «ДЭУ № 4», МКУ «ДЭУ № 5», МКУ «ДЭУ № 6», МКУ «ДЭУ «ДЭУ Советского района», МКУ «Горсвет», МКУ «Гормост», МКУ «Горзеленхоз»	2016 – 2020
1.2.17	Строительство, ремонт и содержание водопроводных сооружений	Количество Стоимость единицы Сумма затрат, в том числе: бюджет города	метров тыс. рублей тыс. рублей	1240 55,41 20500,00 20500,00	1240 55,41 20500,00 20500,00	1240 55,41 20500,00 20500,00	1240 55,41 20500,00 20500,00	1240 55,41 20500,00 20500,00	6200 - 102500,00 102500,00	ДТН/ЛБК, МКУ «Гормост», МУП «УЗ-СПТС»	2016 – 2020

1	2	3	4	5	6	7	8	9	10	11	12
1.2.18	Строительством снегосплавильной станции с обо- рудованием для утилизации снега и очистными со- оружениями по ул. Широкой в Ленин- ском районе	Количество Стоимость еди- ницы Сумма затрат, в том числе: внебюджетные источники	ед.ищ тыс. рублей тыс. рублей тыс. рублей	1 246245,59 246245,59 246245,59	- - - -	- - - -	- - - -	- - - -	1 246245,59 246245,59 246245,59	ДТн/ДБК, привле- ченные организа- ции***	2016
Итого по подпункту 1.2:		Сумма затрат, в том числе: областной бюд- жет бюджет города, в том числе: кредиторская задолженность внебюджетные источники	тыс. рублей тыс. рублей тыс. рублей тыс. рублей	2840421,67 100000,00 2494176,08 407882,56 246245,59	2168642,36 - 2168642,36 290343,65 -	2259239,21 - 2259239,21 290343,65 -	2394176,08 - 2394176,08 290343,65 -	2367171,68 - 2367171,68 290343,65 -	12029651,00 100000,00 11683405,41 1569257,16 246245,59		
Итого по пункту 1:		Сумма затрат, в том числе: о б л а с т н о й бюджет, в том числе: кредиторская задолженность бюджет города, в том числе: кредиторская задолженность внебюджетные источники	тыс. рублей тыс. рублей тыс. рублей	3070421,67 200000,00 - 2624176,08 507882,56 246245,59	2290929,66 102287,30 102287,30 2188642,36 290343,65 -	2381526,51 102287,30 102287,30 2279239,21 290343,65 -	2632051,18 - - 2632051,18 498218,75 -	2405171,68 - - 2405171,68 290343,65 -	12780100,70 404574,60 204574,60 12129280,51 1877132,26 246245,59		

1	2	3	4	5	6	7	8	9	10	11	12
2. Обеспечение безопасности дорожного движения на автомобильных дорогах											
2.1. Поддержание бесперебойного движения транспортных средств по автомобильным дорогам и безопасных условий такого движения											
2.1.1	Строительство островков безопасности, обустройство выходов на пешеходные переходы, обустройство искусственных дорожных неровностей	Количество единиц	тыс. рублей	21	21	21	21	21	105	ДТн/ЛБК, МКУ «ДЭУ № 1», МКУ «ДЭУ № 3», МКУ «ДЭУ № 4», МКУ «ДЭУ № 5», МКУ «ДЭУ № 6», МКУ «ДЭУ Советского района»	2016 – 2020
		Стоимость единицы	рублей	46,90	46,90	46,90	46,90	46,90	-		
		Сумма затрат, в том числе:	рублей	985,00	985,00	985,00	985,00	985,00	4925,00		
		бюджет города	тыс. рублей	985,00	985,00	985,00	985,00	985,00	4925,00		
2.1.2	Установка пешеходных ограждений для пешеходов, барьерных ограждений	Количество единиц	метров тыс. рублей	1000	1000	1000	1000	1000	5000	ДТн/ЛБК, МКУ «УДС»	2016 – 2020
		Стоимость единицы	рублей	4,64	4,64	4,64	4,64	4,64	-		
		Сумма затрат, в том числе:	тыс. рублей	4640,80	4640,80	4640,80	4640,80	4640,80	23204,00		
		бюджет города	тыс. рублей	4640,80	4640,80	4640,80	4640,80	4640,80	23204,00		
2.1.3	Нанесение разметки на пешеходных переходах термопластиком	Количество единиц	км тыс. рублей	4,08	4,08	4,08	4,08	4,08	20,40	ДТн/ЛБК, МКУ «УДС», МКУ «Горисвет»	2016 – 2020
		Стоимость единицы	рублей	980,39	980,39	980,39	980,39	980,39	-		
		Сумма затрат, в том числе:	тыс. рублей	4000,00	4000,00	4000,00	4000,00	4000,00	20000,00		
		бюджет города	тыс. рублей	4000,00	4000,00	4000,00	4000,00	4000,00	20000,00		

1	2	3	4	5	6	7	8	9	10	11	12
2.1.4	Нанесение линий горизонтальной дорожной разметки краской	Количество Стоимость единицы Сумма затрат, в том числе: бюджет города	км тыс. рублей тыс. рублей тыс. рублей	551,30 10,88 6000,00 6000,00	551,30 10,88 6000,00 6000,00	551,30 10,88 6000,00 6000,00	551,30 10,88 6000,00 6000,00	551,30 10,88 6000,00 6000,00	2756,50 - 30000,00 30000,00	ДТнДЛБК, МКУ «УДС», МКУ «Горсвет»	2016 – 2020
2.1.5	Установка свето-возвращающих ра з м е т ч и х к н о п о к (катафотов) совместно с разметкой 1.3 для обозначения границы между встречными потоками и пешеходных переходов с разметкой 1.14.1 для обозначения пешеходного перехода	Количество Стоимость единицы Сумма затрат, в том числе: бюджет города	единиц тыс. рублей тыс. рублей тыс. рублей	360 0,12 45,00 45,00	360 0,12 45,00 45,00	360 0,12 45,00 45,00	360 0,12 45,00 45,00	360 0,12 45,00 45,00	1800 - 225,00 225,00	ДТнДЛБК, МКУ «Горсвет»	2016 – 2020
2.1.6	Обозначение останных пунктов разметкой	Количество Стоимость единицы Сумма затрат, в том числе: бюджет города	единиц тыс. рублей тыс. рублей	20 4,80 96,00 96,00	20 4,80 96,00 96,00	20 4,80 96,00 96,00	20 4,80 96,00 96,00	20 4,80 96,00 96,00	100 - 480,00 480,00	ДТнДЛБК, МКУ «Горсвет»	2016 – 2020

1	2	3	4	5	6	7	8	9	10	11	12
2.1.7	Строительство светофорных объектов типа Т.1	Количество единиц	единиц	4	4	-	4	-	12	ДП+ДБК, МКУ «Горсвет»	2016, 2017, 2019
		Стоимость единицы	тыс. рублей	1500,0	1500,0	-	1500,0	-	-		
		Сумма затрат, в том числе: бюджет города	тыс. рублей	6000,0	6000,0	-	6000,0	-	18000,0		
2.1.8	Строительство светофорных объектов типа Т.7 в районе учебных заведений со знаками 5.19.1(2)	Количество единиц	единиц	15	15	-	15	-	45	ДП+ДБК, МКУ «Горсвет»	2016, 2017, 2019
		Стоимость единицы	тыс. рублей	400,0	400,0	-	400,0	-	-		
		Сумма затрат, в том числе: бюджет города	тыс. рублей	6000,0	6000,0	-	6000,0	-	18000,0		
2.1.9	Текущее содержание светофорных объектов	Количество единиц	единиц	376	376	376	376	376	376	ДП+ДБК, МКУ «Горсвет»	2016 – 2020
		Стоимость единицы	тыс. рублей	69,15	69,15	69,15	69,15	69,15	-		
		Сумма затрат, в том числе: бюджет города	тыс. рублей	26000,0	26000,0	26000,0	26000,0	26000,0	130000,0		
2.1.10	Установка (замена) дорожных знаков	Количество единиц	единиц	5000	5000	5000	5000	5000	25000	ДП+ДБК, МКУ «Горсвет»	2016 – 2020
		Стоимость единицы	тыс. рублей	1,00	1,00	1,00	1,00	1,00	-		
		Сумма затрат, в том числе: бюджет города	тыс. рублей	5000,0	5000,0	5000,0	5000,0	5000,0	25000,0		
				5000,0	5000,0	5000,0	5000,0	5000,0	25000,0		

1	2	3	4	5	6	7	8	9	10	11	12
2.1.11	Освещение улиц в темное время суток	Количество улиц Стоимость единицы	улиц тыс. рублей	1300 13,85	1300 13,85	1300 13,85	1300 13,85	1300 13,85	1300 -	ДТН,ДБК, МКУ «Горсвет»	2016 – 2020
		Сумма затрат, в том числе: бюджет города	тыс. рублей	18000,00 18000,00	18000,00 18000,00	18000,00 18000,00	18000,00 18000,00	18000,00 18000,00	90000,00 90000,00		
2.1.12	Организация приоритетного пропуска общественного транспорта	Количество единиц Стоимость единицы Сумма затрат, в том числе: бюджет города	единиц тыс. рублей	1 2000,00 2000,00	1 2000,00 2000,00	1 2000,00 2000,00	1 2000,00 2000,00	1 2000,00 2000,00	5 - 10000,00	ДТН,ДБК, МКУ «Горсвет»	2016 – 2020
2.1.13	Установка конькольных опор над проезжей частью с дорожными знаками 5.19.1(2) «Пешеходный переход»	Количество единиц Стоимость единицы Сумма затрат, в том числе: бюджет города	единиц тыс. рублей	6 58,00 348,00	6 58,00 348,00	6 58,00 348,00	6 58,00 348,00	6 58,00 348,00	30 - 1740,00	ДТН,ДБК, МКУ «Горсвет»	2016 – 2020
2.1.14	Инвентаризация технических средств организации дорожного движения и разработка проектов организации дорожного движения	Количество пешеходных рекреативных средств организации дорожного движения и разработка проектов организации дорожного движения Сумма затрат, в том числе: бюджет города	км тыс. рублей	55,11 10,89 600,00	55,11 10,89 600,00	55,11 10,89 600,00	55,11 10,89 600,00	55,11 10,89 600,00	55,11 - 3000,00	ДТН,ДБК, МКУ «УДС»	2016 – 2020
		бюджет города	тыс. рублей	600,00	600,00	600,00	600,00	600,00	3000,00		

1	2	3	4	5	6	7	8	9	10	11	12
2.1.15	Осуществление контроля за весовыми параметрами транспортных средств	Количество мобильных пунктов	тыс. рублей	2	2	2	2	2	10	ДТнДЛБК, МКУ «УДС»	2016 – 2020
		Стоимость единицы	тыс. рублей	1500,00	1500,00	1500,00	1500,00	1500,00	-		
		Сумма затрат, в том числе:	тыс. рублей	3000,00	3000,00	3000,00	3000,00	3000,00	15000,00		
		бюджет города	тыс. рублей	3000,00	3000,00	3000,00	3000,00	3000,00	15000,00		
2.1.16	Обустройство, эксплуатация и содержание городского парковочного пространства	Количество машино-мест	тыс. рублей	1098	1098	1098	1098	1098	1098	ДТнДЛБК, НГСП	2016 – 2020
		Стоимость единицы	тыс. рублей	26,15	26,15	26,15	26,15	26,15	-		
		Сумма затрат, в том числе:	тыс. рублей	28710,00	28710,00	28710,00	28710,00	28710,00	143550,00		
		бюджет города	тыс. рублей	28710,00	28710,00	28710,00	28710,00	28710,00	143550,00		
	Итого по подпункту 2.1:	Сумма затрат, в том числе:	тыс. рублей	111424,80	111424,80	99424,80	111424,80	99424,80	533124,00		
		бюджет города	тыс. рублей	111424,80	111424,80	99424,80	111424,80	99424,80	533124,00		
	Итого по пункту 2:	Сумма затрат, в том числе:	тыс. рублей	111424,80	111424,80	99424,80	111424,80	99424,80	533124,00		
		бюджет города	тыс. рублей	111424,80	111424,80	99424,80	111424,80	99424,80	533124,00		

1	2	3	4	5	6	7	8	9	10	11	12
Итого по Программе:	Сумма затрат, в том числе:		тыс. рублей	3181846,47	2402354,46	2480951,31	2743475,98	2504596,48	13313224,70		
	областной бюджет		тыс. рублей	200000,00	102287,30	102287,30	-	-	404574,60		
	бюджет города		тыс. рублей	2735600,88	2300067,16	2378664,01	2743475,98	2504596,48	12662404,51		
	внебюджетные источники		тыс. рублей	246245,59	-	-	-	-	246245,59		

Примечания:

1. Итоговые суммы затрат могут иметь расхождения за счет округления средней стоимости единицы.

2. * - стоимость определяется проектно-сметной документацией;

** - количество и стоимость единицы определяется ежегодно в соответствии со сметой расходов и индивидуальными планами работ;

*** - определяются в соответствии с законодательством Российской Федерации о концессионных соглашениях.

6. Финансовое обеспечение Программы

№ п/п	Источник финансирования	Объем финансирования, тыс. рублей								Всего по Программе
		Период реализации Программы по годам								
		2016	2017	2018	2019	2020	7	8		
1	2	3	4	5	6	7	8			
1	Областной бюджет, в том числе: ДТДБК, в том числе: кредиторская задолженность	200000,00	102287,30	102287,30	—	—	404574,60			
		200000,00	102287,30	102287,30	—	—	404574,60			
		—	102287,30	102287,30	—	—	204574,60			
2	Бюджет города, в том числе: ДТДБК, в том числе: кредиторская задолженность Администрации	2735600,88	2300067,16	2378664,01	2743475,98	2504596,48	12662404,51			
		2499904,58	2048559,48	2127156,33	2507779,68	2261021,27	1144421,34			
		507882,56	290343,65	290343,65	498218,75	290343,65	1877132,26			
		235696,30	251507,68	251507,68	235696,30	243575,21	1217983,17			
3	Внебюджетные источники	246245,59	—	—	—	—	246245,59			
	Итого:	3181846,47	2402354,46	2480951,31	2743475,98	2504596,48	13313224,70			

МЭРИЯ ГОРОДА НОВОСИБИРСКА

ПОСТАНОВЛЕНИЕ

От 22.03.2016

№ 1031

О назначении публичных слушаний по проекту решения Совета депутатов города Новосибирска «Об исполнении бюджета города Новосибирска за 2015 год»

В целях выявления и учета мнения и интересов жителей города Новосибирска по проекту решения Совета депутатов города Новосибирска «Об исполнении бюджета города Новосибирска за 2015 год», в соответствии со статьей 28 Федерального закона от 06.10.2003 № 131-ФЗ «Об общих принципах организации местного самоуправления в Российской Федерации», решением городского Совета Новосибирска от 25.04.2007 № 562 «О Положении о публичных слушаниях в городе Новосибирске» ПОСТАНОВЛЯЮ:

1. Назначить публичные слушания по проекту решения Совета депутатов города Новосибирска «Об исполнении бюджета города Новосибирска за 2015 год» (приложение).

2. Провести 13.04.2016 в 15.00 час. публичные слушания в большом зале мэрии города Новосибирска (Красный проспект, 34).

3. Создать организационный комитет в следующем составе:

Бахарева Юлия Петровна	- заместитель начальника департамента экономики, стратегического планирования и инвестиционной политики мэрии города Новосибирска;
Белюсова Елена Владимировна	- начальник управления экономического анализа и прогнозирования мэрии города Новосибирска;
Буреев Борис Викторович	- первый заместитель мэра города Новосибирска;
Веселков Александр Владимирович	- начальник департамента финансов и налоговой политики мэрии города Новосибирска;
Жигульский Георгий Викторович	- начальник департамента земельных и имущественных отношений мэрии города Новосибирска;
Зуева Юлия Станиславовна	- начальник информационно-аналитического управления Совета депутатов города Новосибирска (по согласованию);
Клестов Сергей Александрович	- начальник департамента энергетики, жилищного и коммунального хозяйства города;
Кондратенко Ольга Александровна	- начальник правового управления Совета депутатов города Новосибирска (по согласованию);

- Легоньких Юлия Леонидовна - заместитель начальника департамента финансов и налоговой политики мэрии города Новосибирска - начальник бюджетного управления мэрии города Новосибирска;
- Лютько Александр Николаевич - начальник департамента промышленности, инноваций и предпринимательства мэрии города Новосибирска;
- Макарухина Анна Николаевна - заместитель начальника управления нормативно-правовой работы мэрии города Новосибирска - начальник отдела по правовой работе с Советом депутатов;
- Незамаева Ольга Борисовна - начальник департамента по социальной политике мэрии города Новосибирска;
- Парфенова Галина Сергеевна - начальник управления бюджетного финансирования мэрии города Новосибирска;
- Райхман Сергей Ильич - начальник департамента транспорта и дорожно-благоустроительного комплекса мэрии города Новосибирска;
- Рыбалко Дмитрий Иванович - начальник управления по жилищным вопросам мэрии города Новосибирска;
- Терешкова Анна Васильевна - начальник департамента культуры, спорта и молодежной политики мэрии города Новосибирска;
- Уткина Лариса Анатольевна - начальник департамента экономики, стратегического планирования и инвестиционной политики мэрии города Новосибирска;
- Фельзина Евгения Валентиновна - заместитель начальника департамента финансов и налоговой политики мэрии города Новосибирска;
- Харитоновна Юлия Геральдовна - заместитель начальника департамента строительства и архитектуры мэрии города Новосибирска;
- Хрубилов Василий Олегович - заместитель начальника бюджетного управления мэрии города Новосибирска - начальник бюджетного отдела;
- Шварцкопф Валерий Александрович - заместитель мэра города Новосибирска - начальник Главного управления образования мэрии города Новосибирска.

4. Определить местонахождение организационного комитета по адресу: 630099, г. Новосибирск, Красный проспект, 34, каб. 520, адрес электронной почты: chernova_da@ufm.admnsk.ru, **контактный телефон: 227-40-16.**

5. Предложить жителям города Новосибирска не позднее пяти дней до даты проведения публичных слушаний направить в организационный комитет свои предложения по вынесенному на публичные слушания проекту. Предложения по проекту, вынесенному на публичные слушания, могут быть представлены в организационный комитет по истечении указанного срока, но не позднее трех дней со дня прове-

дения публичных слушаний, указанные предложения не подлежат анализу экспертами, но могут быть учтены при доработке проекта.

6. Возложить на Буреева Бориса Викторовича, первого заместителя мэра города Новосибирска, ответственность за организацию и проведение первого заседания организационного комитета.

7. Департаменту финансов и налоговой политики мэрии города Новосибирска разместить постановление и информационное сообщение о проведении публичных слушаний на официальном сайте города Новосибирска в информационно-телекоммуникационной сети «Интернет».

8. Департаменту информационной политики мэрии города Новосибирска обеспечить опубликование постановления и информационного сообщения о проведении публичных слушаний.

9. Контроль за исполнением постановления возложить на первого заместителя мэра города Новосибирска Буреева Б. В.

Мэр города Новосибирска

А. Е. Локоть

Приложение
к постановлению мэрии
города Новосибирска
от 22.03.2016 № 1031

СОВЕТ ДЕПУТАТОВ ГОРОДА НОВОСИБИРСКА
РЕШЕНИЕ

От _____

№ _____

г. Новосибирск

Об исполнении бюджета города Новосибирска
за 2015 год

В соответствии с Бюджетным кодексом Российской Федерации, Федеральным законом от 06.10.2003 № 131-ФЗ «Об общих принципах организации местного самоуправления в Российской Федерации», Положением о бюджетном процессе в городе Новосибирске, утвержденным решением Совета депутатов города Новосибирска от 09.10.2007 № 750, руководствуясь статьей 35 Устава города Новосибирска, Совет депутатов города Новосибирска РЕШИЛ:

1. Утвердить отчет об исполнении бюджета города Новосибирска за 2015 год по доходам в сумме 34 408 398,8 тыс. рублей, по расходам в сумме 36 453 337,8 тыс. рублей с дефицитом в сумме 2 044 939,0 тыс. рублей (приложения 1 - 9).
2. Решение вступает в силу со дня его подписания.
3. Решение подлежит официальному опубликованию.
4. Контроль за исполнением решения возложить на постоянную комиссию Совета депутатов города Новосибирска по бюджету и налоговой политике.

Председатель Совета депутатов
города Новосибирска

Д. В. Асанцев

**Доходы бюджета города Новосибирска по кодам классификации доходов бюджетов
за 2015 год**

Код	Наименование показателей	Уточненный план на 2015 год, тыс. рублей	Исполнение за 2015 год	
			тыс. рублей	%
1	2	3	4	5
00010000000000000000	ДОХОДЫ	21 912 824,0	20 534 789,9	93,7
00010100000000000000	Налоги на прибыль, доходы	10 207 230,6	9 746 383,1	95,5
00010102000010000110	Налог на доходы физических лиц	10 207 230,6	9 746 383,1	95,5
00010302000010000110	Акцизы по подакцизным товарам (продукции), производимым на территории Российской Федерации	68 245,0	68 889,9	100,9
00010500000000000000	Налоги на совокупный доход	1 328 292,4	1 310 032,9	98,6
00010502000020000110	Единый налог на вмененный доход для отдельных видов деятельности	1 281 231,8	1 263 061,0	98,6
00010503000010000110	Единый сельскохозяйственный налог	548,8	552,3	100,6
00010504000020000110	Налог, взимаемый в связи с применением патентной системы налогообложения	46 511,8	46 419,6	99,8
00010600000000000000	Налоги на имущество	3 268 350,5	3 155 060,8	96,5
00010601000000000110	Налог на имущество физических лиц	235 375,7	233 181,4	99,1
<i>00010601020040000110</i>	<i>Налог на имущество физических лиц, взимаемый по ставкам, применяемым к объектам налогообложения, расположенным в границах городских округов</i>	<i>235 375,7</i>	<i>233 181,4</i>	<i>99,1</i>
00010606000000000110	Земельный налог	3 032 974,8	2 921 879,4	96,3
00010606030000000110	Земельный налог с организаций	2 904 974,8	2 788 113,3	96,0

000106032040000110	Земельный налог с организаций, обладающих земельным налогом, расположенным в границах городских округов	2 904 974,8	2 788 113,3	96,0
0001060604000000110	Земельный налог с физических лиц	128 000,0	133 766,1	104,5
00010606042040000110	Земельный налог с физических лиц, обладающих земельным участком, расположенным в границах городских округов	128 000,0	133 766,1	104,5
00010800000000000000	Государственная пошлина	337 765,7	337 782,7	100,0
00010803000010000110	Государственная пошлина по делам, рассматриваемым в судах общей юрисдикции, мировыми судьями	302 990,4	302 998,8	100,0
00010803010010000110	Государственная пошлина по делам, рассматриваемым в судах общей юрисдикции, мировыми судьями (за исключением Верховного Суда Российской Федерации)	302 990,4	302 998,8	100,0
00010807000010000110	Государственная пошлина за государственную регистрацию, а также за совершение прочих юридически значимых действий	34 775,3	34 783,9	100,0
00010807150010000110	Государственная пошлина за выдачу разрешения на установку рекламной конструкции	28 020,0	28 023,7	100,0
00010807170010000110	Государственная пошлина за выдачу специального разрешения на движение по автомобильным дорогам транспортных средств, осуществляющих перевозки опасных, тяжеловесных и (или) крупногабаритных грузов	6 755,3	6 760,2	100,1
00010900000000000000	Задолженность и перерасчеты по отмененным налогам, сборам и иным обязательным платежам		125,9	
00010904050000000110	Земельный налог (по обязательствам, возникшим до 1 января 2006 года)		84,7	

00010904052040000100	<i>Земельный налог (по обязательствам, возникшим до 1 января 2006 года), мобилизуемый на территориях городских округов</i>			84,7
00010907000000000110	<i>Прочие налоги и сборы (по отмененным местным налогам и сборам)</i>			41,2
00010907010000000110	<i>Налог на рекламу</i>			9,8
00010907030000000110	<i>Целевые сборы с граждан и предприятий, учреждений, организаций на содержание милиции, на благоустройство территорий, на нужды образования и другие цели</i>			2,1
00010907050000000110	<i>Прочие местные налоги и сборы</i>			29,3
00011100000000000000	Доходы от использования имущества, находящегося в государственной и муниципальной собственности	3 886 639,9	3 606 403,5	92,8
00011101000000000120	<i>Доходы в виде прибыли, приходящейся на доли в уставных (складочных) капиталах хозяйственных товариществ и обществ, или дивидендов по акциям, принадлежащим Российской Федерации, субъектам Российской Федерации или муниципальным образованиям</i>			27,5
00011101040040000120	<i>Доходы в виде прибыли, приходящейся на доли в уставных (складочных) капиталах хозяйственных товариществ и обществ, или дивидендов по акциям, принадлежащим городским округам</i>			27,5

0001110500000000120	Доходы, получаемые в виде арендной либо иной платы за передачу в возмездное пользование государственного и муниципального имущества (за исключением имущества бюджетных и автономных учреждений, а также имущества государственных и муниципальных унитарных предприятий, в том числе казенных)	3 701 377,2	3 429 591,9	92,7
00011105010000000120	Доходы, получаемые в виде арендной платы за земельные участки, государственная собственность на которые не разграничена, а также средства от продажи права на заключение договоров аренды указанных земельных участков	3 109 931,5	2 835 637,5	91,2
00011105012040000120	<i>Доходы, получаемые в виде арендной платы за земельные участки, государственная собственность на которые не разграничена и которые расположены в границах городских округов, а также средства от продажи права на заключение договоров аренды указанных земельных участков</i>	3 109 931,5	2 835 637,5	91,2
00011105020000000120	Доходы, получаемые в виде арендной платы за земли после разграничения государственной собственности на землю, а также средства от продажи права на заключение договоров аренды указанных земельных участков (за исключением земельных участков бюджетных и автономных учреждений)	89 500,0	87 158,2	97,4

00011105024040000120	Доходы, получаемые в виде арендной платы, а также средства от продажи права на заключение договоров аренды за земли, находящиеся в собственности городских округов (за исключением земельных участков муниципальных бюджетных и автономных учреждений)	89 500,0	87 158,2	97,4
00011105027000000120	Доходы, получаемые в виде арендной платы за земельные участки, расположенные в полосе отвода автомобильных дорог общего пользования местного значения, находящихся в собственности городских округов	18 700,0	19 061,2	101,9
00011105027040000120	Доходы, получаемые в виде арендной платы за земельные участки, расположенные в полосе отвода автомобильных дорог общего пользования местного значения, находящихся в собственности городских округов	18 700,0	19 061,2	101,9
00011105030000000120	Доходы от сдачи в аренду имущества, находящегося в оперативном управлении органов государственной власти, органов местного самоуправления, государственных внебюджетных фондов и созданных ими учреждений (за исключением имущества бюджетных и автономных учреждений)	15 245,7	16 373,0	107,4
00011105034040000120	Доходы от сдачи в аренду имущества, находящегося в оперативном управлении органов управления городских округов и созданных ими учреждений (за исключением имущества муниципальных бюджетных и автономных учреждений)	15 245,7	16 373,0	107,4

00011105070000000120	Доходы от сдачи в аренду имущества, составляющего государственную (муниципальную) казну (за исключением земельных участков)	468 000,0	471 362,0	100,7
00011105074040000120	<i>Доходы от сдачи в аренду имущества, составляющего казну городских округов (за исключением земельных участков)</i>	468 000,0	471 362,0	100,7
00011107000000000120	Платежи от государственных и муниципальных унитарных предприятий	9 502,0	9 548,1	100,5
00011107010000000120	Доходы от перечисления части прибыли государственных и муниципальных унитарных предприятий, остающейся после уплаты налогов и обязательных платежей	9 502,0	9 548,1	100,5
00011107014040000120	<i>Доходы от перечисления части прибыли, остающейся после уплаты налогов и иных обязательных платежей муниципальных унитарных предприятий, созданных городскими округами</i>	9 502,0	9 548,1	100,5
00011109000000000120	Прочие доходы от использования имущества и прав, находящихся в государственной и муниципальной собственности (за исключением имущества бюджетных и автономных учреждений, а также имущества государственных и муниципальных унитарных предприятий, в том числе казенных)	175 760,7	167 236,0	95,1
00011109044040000120	<i>Прочие поступления от использования имущества, находящегося в собственности городских округов (за исключением имущества муниципальных бюджетных и автономных учреждений, а также имущества муниципальных унитарных предприятий, в том числе казенных)</i>	175 760,7	167 236,0	95,1

0001120000000000000	Платежи при пользовании природными ресурсами	40 249,4	39 198,4	97,4
00011201000010000120	Плата за негативное воздействие на окружающую среду	40 249,4	39 198,4	97,4
0001130000000000000	Доходы от оказания платных услуг (работ) и компенсации затрат государства	975 085,4	973 319,7	99,8
00011301000000000130	Доходы от оказания платных услуг (работ)	942 781,6	933 408,3	99,0
00011301994040000130	<i>Прочие доходы от оказания платных услуг (работ) получателями средств бюджетов городских округов</i>	<i>942 781,6</i>	<i>933 408,3</i>	<i>99,0</i>
00011302000000000130	Доходы от компенсации затрат государства	32 303,8	39 911,4	123,6
00011302064040000130	<i>Доходы, поступающие в порядке возмещения расходов, понесенных в связи с эксплуатацией имущества городских округов</i>	<i>21 660,6</i>	<i>23 065,1</i>	<i>106,5</i>
00011302994040000130	<i>Прочие доходы от компенсации затрат бюджетов городских округов</i>	<i>10 643,2</i>	<i>16 846,3</i>	<i>158,3</i>
0001140000000000000	Доходы от продажи материальных и нематериальных активов	1 381 042,2	910 686,2	65,9
00011401000000000410	Доходы от продажи квартир	61 000,0	2 407,2	3,9
00011401040040000410	<i>Доходы от продажи квартир, находящихся в собственности городских округов</i>	<i>61 000,0</i>	<i>2 407,2</i>	<i>3,9</i>
00011402000000000000	Доходы от реализации имущества, находящегося в государственной и муниципальной собственности (за исключением имущества бюджетных и автономных учреждений, а также имущества государственных и муниципальных унитарных предприятий, в том числе казенных)	943 742,2	529 241,9	56,1

00011402040040000410	Доходы от реализации имущества, находящегося в собственности городских округов (за исключением имущества муниципальных бюджетных и автономных учреждений, а также имущества муниципальных унитарных предприятий, в том числе казенных), в части реализации основных средств по указанному имуществу	943 612,2	528 768,7	56,0
00011402042040000410	Доходы от реализации имущества, находящегося в оперативном управлении учреждений, находящихся в ведении органов управления городских округов (за исключением имущества муниципальных бюджетных и автономных учреждений), в части реализации основных средств по указанному имуществу	467,5	658,0	140,7
00011402043040000410	Доходы от реализации иного имущества, находящегося в собственности городских округов (за исключением имущества муниципальных бюджетных и автономных учреждений, а также имущества муниципальных унитарных предприятий, в том числе казенных), в части реализации основных средств по указанному имуществу	943 144,7	528 110,7	56,0

00011402040040000440	Доходы от реализации имущества, находящегося в собственности городских округов (за исключением имущества муниципальных бюджетных и автономных учреждений, а также имущества муниципальных унитарных предприятий, в том числе казенных), в части реализации материальных запасов по указанному имуществу	130,0	473,2	364,0
00011402042040000440	<i>Доходы от реализации имущества, находящегося в оперативном управлении учреждений, находящихся в ведении органов управления городских округов (за исключением имущества муниципальных бюджетных и автономных учреждений), в части реализации материальных запасов по указанному имуществу</i>	<i>130,0</i>	<i>473,2</i>	<i>364,0</i>
00011406000000000430	Доходы от продажи земельных участков, находящихся в государственной и муниципальной собственности (за исключением земельных участков бюджетных и автономных учреждений)	376 300,0	379 037,1	100,7
00011406010000000430	Доходы от продажи земельных участков, государственная собственность на которые не разграничена	356 700,0	358 904,4	100,6
<i>00011406012040000430</i>	<i>Доходы от продажи земельных участков, государственная собственность на которые не разграничена и которые расположены в границах городских округов</i>	<i>356 700,0</i>	<i>358 904,4</i>	<i>100,6</i>

0001140602000000430	Доходы от продажи земельных участков, государственная собственность на которые разграничена (за исключением земельных участков бюджетных и автономных учреждений)	19 600,0	20 132,7	102,7
00011406024040000430	Доходы от продажи земельных участков, находящихся в собственности городских округов (за исключением земельных участков муниципальных бюджетных и автономных учреждений)	19 600,0	20 132,7	102,7
0001160000000000000	Штрафы, санкции, возмещение ущерба	318 115,2	328 308,3	103,2
0001160300000000140	Денежные взыскания (штрафы) за нарушение законодательства о налогах и сборах	6 950,0	6 778,0	97,5
00011603010010000140	Денежные взыскания (штрафы) за нарушение законодательства о налогах и сборах, предусмотренные статьями 116, 118, статьей 119.1, пунктами 1 и 2 статьи 120, статьями 125, 126, 128, 129, 129.1, 132, 133, 134, 135, 135.1 Налогового кодекса Российской Федерации	6 500,0	6 392,5	98,3
00011603030010000140	Денежные взыскания (штрафы) за административные правонарушения в области налогов и сборов, предусмотренные Кодексом Российской Федерации об административных правонарушениях	450,0	385,5	85,7
00011606000010000140	Денежные взыскания (штрафы) за нарушение законодательства о применении контрольно-кассовой техники при осуществлении наличных денежных расчетов и (или) расчетов с использованием платежных карт	3 077,0	3 426,1	111,3

00011608000010000140	Денежные взыскания (штрафы) за административные правонарушения в области государственного регулирования производства и оборота этилового спирта, алкогольной, спиртосодержащей и табачной продукции	28 828,0	30 255,3	105,0
00011621000000000140	Денежные взыскания (штрафы) и иные суммы, взыскиваемые с лиц, виновных в совершении преступлений, и в возмещение ущерба имуществу	11 606,0	11 579,9	99,8
00011623000000000140	Доходы от возмещения ущерба при возникновении страховых случаев	600,8	678,5	112,9
00011625000000000140	Денежные взыскания (штрафы) за нарушение законодательства Российской Федерации о недрах, об особо охраняемых природных территориях, об охране и использовании животного мира, об экологической экспертизе, в области охраны окружающей среды, земельного законодательства, лесного законодательства, водного законодательства	14 529,0	17 136,8	117,9
00011625010010000140	Денежные взыскания (штрафы) за нарушение законодательства Российской Федерации о недрах	3 233,0	4 528,0	140,1
00011625020010000140	Денежные взысканий (штрафы) за нарушение законодательства Российской Федерации об особо охраняемых природных территориях	13,0	10,0	76,9
00011625030010000140	Денежные взыскания (штрафы) за нарушение законодательства Российской Федерации об охране и использовании животного мира	1 856,0	2 002,0	107,9

00011625050010000140	Денежные взыскания (штрафы) за нарушение законодательства в области охраны окружающей среды	4 363,0	4 602,3	105,5
00011625060010000140	Денежные взыскания (штрафы) за нарушение земельного законодательства	5 064,0	5 994,5	118,4
00011628000010000140	Денежные взыскания (штрафы) за нарушение законодательства в области обеспечения санитарно-эпидемиологического благополучия человека и законодательства в сфере защиты прав потребителей	10 679,0	12 037,4	112,7
00011630000010000140	Денежные взыскания (штрафы) за правонарушения в области дорожного движения	36 227,0	36 949,1	102,0
00011630010010000140	Денежные взыскания (штрафы) за нарушение правил перевозки крупногабаритных и тяжеловесных грузов по автомобильным дорогам общего пользования	4 095,0	5 036,5	123,0
00011630013010000140	Денежные взыскания (штрафы) за нарушение правил перевозки крупногабаритных и тяжеловесных грузов по автомобильным дорогам общего пользования местного значения городских округов	4 095,0	5 036,5	123,0
00011630030010000140	Прочие денежные взыскания (штрафы) за правонарушения в области дорожного движения	32 132,0	31 912,6	99,3
00011632000000000140	Денежные взыскания, налагаемые в возмещение ущерба, причиненного в результате незаконного или нецелевого использования бюджетных средств	181,0	170,0	93,9

0001163300000000140	Денежные взыскания (штрафы) за нарушение законодательства Российской Федерации о контрактной системе в сфере закупок товаров, работ, услуг для обеспечения государственных и муниципальных нужд	1 374,0	1 840,4	133,9
0001163700000000140	Поступления сумм в возмещение вреда, причиняемого автомобильным дорогам транспортными средствами, осуществляющими перевозки тяжеловесных и (или) крупногабаритных грузов	16 904,0	15 044,3	89,0
00011641000010000140	Денежные взыскания (штрафы) за нарушение законодательства Российской Федерации об электроэнергетике	3 426,0	3 617,4	105,6
00011643000010000140	Денежные взыскания (штрафы) за нарушение законодательства Российской Федерации об административных правонарушениях, предусмотренные статьей 20.25 Кодекса Российской Федерации об административных правонарушениях	18 980,0	21 177,6	111,6
00011645000010000140	Денежные взыскания (штрафы) за нарушения законодательства Российской Федерации о промышленной безопасности	23 912,0	24 872,5	104,0
0001169000000000140	Прочие поступления от денежных взысканий (штрафов) и иных сумм в возмещение ущерба	140 841,4	142 745,0	101,4
00011700000000000000	Прочие неналоговые доходы	101 807,7	58 598,5	57,6
00011701000000000180	Невыясненные поступления		-27 513,4	
00011705000000000180	Прочие неналоговые доходы	101 807,7	86 111,9	84,6
00020000000000000000	БЕЗВОЗМЕЗДНЫЕ ПОСТУПЛЕНИЯ	13 966 983,9	13 873 608,9	99,3

00020200000000000000	Безвозмездные поступления от других бюджетов бюджетной системы Российской Федерации	13 935 700,1	13 870 295,3	99,5
000202020000000000151	Субсидии бюджетам субъектов Российской Федерации и муниципальных образований (межбюджетные субсидии)	3 726 339,8	3 687 229,5	99,0
000202030000000000151	Субвенции бюджетам субъектов Российской Федерации и муниципальных образований	10 179 890,3	10 154 791,6	99,8
000202040000000000151	Иные межбюджетные трансферты	29 470,0	28 274,2	95,9
000207000000000000180	Прочие безвозмездные поступления	24 604,0	24 608,4	100,0
00020704000040000180	Прочие безвозмездные поступления в бюджеты городских округов	24 604,0	24 608,4	100,0
000218000000000000180	Доходы бюджетов бюджетной системы Российской Федерации от возврата организациями остатков субсидий прошлых лет	6 679,8	8 481,2	127,0
000219000000000000000	Возврат остатков субсидий, субвенций и иных межбюджетных трансфертов, имеющих целевое назначение, прошлых лет		-29 776,0	
00021904000040000151	Возврат остатков субсидий, субвенций и иных межбюджетных трансфертов, имеющих целевое назначение, прошлых лет из бюджетов городских округов		-29 776,0	
Всего доходов:		35 879 807,9	34 408 398,8	95,9

Приложение 2
к решению Совета депутатов
города Новосибирска
от _____ № _____

Расходы бюджета города Новосибирска по ведомственной структуре расходов бюджета города Новосибирска за 2015 год

Код	Наименование главного распорядителя бюджетных средств	Раздел	Подраздел	Целевая статья	Вид расхода	Уточненный план на 2015 год, тыс. рублей	Исполнение за 2015 год	
							тыс. рублей	%
1	2	3	4	5	6	7	8	9
730	Департамент промышленности, инноваций и предпринимательства мэрии города Новосибирска	00	00	0000000	000	170 337,2	162 599,8	95,5
	Общегосударственные вопросы	01	00	0000000	000	64 656,7	57 701,4	89,2
	Другие общегосударственные вопросы	01	13	0000000	000	64 656,7	57 701,4	89,2
	Ведомственная целевая программа «Развитие сферы потребительского рынка города Новосибирска» на 2014 - 2016 годы	01	13	4900000	000	3 620,0	3 620,0	100,0
	Расходы на реализацию мероприятий в рамках ведомственной целевой программы «Развитие сферы потребительского рынка города Новосибирска» на 2014 - 2016 годы	01	13	4902900	000	3 620,0	3 620,0	100,0
	Закупка товаров, работ и услуг для государственных (муниципальных) нужд	01	13	4902900	200	3 620,0	3 620,0	100,0

	01	13	6500000	000	36 313,6	30 089,6	82,9
Ведомственная целевая программа «Поддержка инновационной и инвестиционной деятельности организаций научно-промышленного комплекса города Новосибирска» на 2015 - 2017 годы							
	01	13	6502901	000	36 313,6	30 089,6	82,9
Расходы на реализацию мероприятий в рамках ведомственной целевой программы «Поддержка инновационной и инвестиционной деятельности организаций научно-промышленного комплекса города Новосибирска» на 2015 - 2017 годы							
Закупка товаров, работ и услуг для государственных (муниципальных) нужд	01	13	6502901	200	8 450,0	8 433,9	99,8
Иные бюджетные ассигнования	01	13	6502901	800	27 863,6	21 655,7	77,7
Ведомственная целевая программа «Праздничное и рекламное оформление города Новосибирска» на 2015 - 2017 годы	01	13	6600000	000	24 723,1	23 991,8	97,0
Расходы на реализацию мероприятий в рамках ведомственной целевой программы «Праздничное и рекламное оформление города Новосибирска» на 2015 - 2017 годы							
Закупка товаров, работ и услуг для государственных (муниципальных) нужд	01	13	6602901	000	24 723,1	23 991,8	97,0
Национальная экономика	04	00	0000000	000	59 611,6	59 461,8	99,7
Другие вопросы в области национальной экономики	04	12	0000000	000	59 611,6	59 461,8	99,7
Муниципальная программа «Развитие и поддержка субъектов малого и среднего предпринимательства города Новосибирска» на 2015 - 2017 годы	04	12	0400000	000	22 885,4	22 735,6	99,3

	Расходы на реализацию мероприятий в рамках муниципальной программы «Развитие и поддержка субъектов малого и среднего предпринимательства города Новосибирска» на 2015 - 2017 годы	04	12	0402300	000	22 885,4	22 735,6	99,3
	Закупка товаров, работ и услуг для государственных (муниципальных) нужд	04	12	0402300	200	859,3	709,6	82,6
	Предоставление субсидий бюджетным, автономным учреждениям и иным некоммерческим организациям	04	12	0402300	600	16 485,6	16 485,5	100,0
	Иные бюджетные ассигнования	04	12	0402300	800	5 540,5	5 540,5	100,0
	Ведомственная целевая программа «Развитие и поддержка малого и среднего предпринимательства города Новосибирска» на 2014 - 2016 годы	04	12	6000000	000	4 908,0	4 908,0	100,0
	Расходы на реализацию мероприятий в рамках ведомственной целевой программы «Развитие и поддержка малого и среднего предпринимательства города Новосибирска» на 2014 - 2016 годы	04	12	6002900	000	4 908,0	4 908,0	100,0
	Предоставление субсидий бюджетным, автономным учреждениям и иным некоммерческим организациям	04	12	6002900	600	4 908,0	4 908,0	100,0
	Межбюджетные трансферты из областного бюджета	04	12	8900000	000	3 500,0	3 500,0	100,0
	Государственная программа Новосибирской области «Развитие субъектов малого и среднего предпринимательства в Новосибирской области на 2012 - 2016 годы»	04	12	8910000	000	3 500,0	3 500,0	100,0

	Расходы на реализацию мероприятий государственной программы Новосибирской области «Развитие субъектов малого и среднего предпринимательства в Новосибирской области на 2012 - 2016 годы»	04	12	8917069	000	3 500,0	3 500,0	100,0
	Иные бюджетные ассигнования	04	12	8917069	800	3 500,0	3 500,0	100,0
	Межбюджетные трансферты из федерального бюджета	04	12	9000000	000	28 318,2	28 318,2	100,0
	Субсидии на государственную поддержку малого и среднего предпринимательства, включая крестьянские (фермерские) хозяйства	04	12	9005064	000	28 318,2	28 318,2	100,0
	Иные бюджетные ассигнования	04	12	9005064	800	28 318,2	28 318,2	100,0
	Жилищно-коммунальное хозяйство	05	00	0000000	000	32 691,7	32 059,4	98,1
	Другие вопросы в области жилищно-коммунального хозяйства	05	05	0000000	000	32 691,7	32 059,4	98,1
	Ведомственная целевая программа «Развитие сферы потребительского рынка города Новосибирска» на 2014 - 2016 годы	05	05	4900000	000	4 000,0	4 000,0	100,0
	Расходы на реализацию мероприятий в рамках ведомственной целевой программы «Развитие сферы потребительского рынка города Новосибирска» на 2014 - 2016 годы	05	05	4902900	000	4 000,0	4 000,0	100,0
	Предоставление субсидий бюджетным, автономным учреждениям и иным некоммерческим организациям	05	05	4902900	600	4 000,0	4 000,0	100,0
	Ведомственная целевая программа «Праздничное и рекламное оформление города Новосибирска» на 2015 - 2017 годы	05	05	6600000	000	28 691,7	28 059,4	97,8

	Расходы на реализацию мероприятий в рамках ведомственной целевой программы «Праздничное и рекламное оформление города Новосибирска» на 2015 - 2017 годы	05	05	05	6602901	000	28 691,7	28 059,4	97,8
	Расходы на выплаты персоналу в целях обеспечения выполнения функций государственными (муниципальными) органами, казенными учреждениями, органами управления государственными внебюджетными фондами	05	05	05	6602901	100	6 989,2	6 793,5	97,2
	Закупка товаров, работ и услуг для государственных (муниципальных) нужд	05	05	05	6602901	200	6 170,6	5 835,4	94,6
	Иные бюджетные ассигнования	05	05	05	6602901	800	15 531,9	15 430,5	99,3
	Образование	07	07	00	0000000	000	13 377,2	13 377,2	100,0
	Молодежная политика и оздоровление детей	07	07	07	0000000	000	13 377,2	13 377,2	100,0
	Ведомственная целевая программа «Развитие трудовых ресурсов города Новосибирска» на 2013 - 2015 годы	07	07	07	4500000	000	13 377,2	13 377,2	100,0
	Расходы на реализацию мероприятий в рамках ведомственной целевой программы «Развитие трудовых ресурсов города Новосибирска» на 2013 - 2015 годы	07	07	07	4502900	000	13 377,2	13 377,2	100,0
	Закупка товаров, работ и услуг для государственных (муниципальных) нужд	07	07	07	4502900	200	610,0	609,9	100,0
	Предоставление субсидий бюджетным, автономным учреждениям и иным некоммерческим организациям	07	07	07	4502900	600	12 767,2	12 767,3	100,0
740	Департамент земельных и имущественных отношений мэрии города Новосибирска	00	00	00	0000000	000	382 462,8	355 459,2	92,9

	Общегосударственные вопросы	01	00	00000000	000	106 328,6	79 627,3	74,9
	Другие общегосударственные вопросы	01	13	00000000	000	106 328,6	79 627,3	74,9
	Ведомственная целевая программа «Развитие сферы потребительского рынка города Новосибирска» на 2014 - 2016 годы	01	13	49000000	000	21 230,9	20 367,9	95,9
	Расходы на реализацию мероприятий в рамках ведомственной целевой программы «Развитие сферы потребительского рынка города Новосибирска» на 2014 - 2016 годы	01	13	49029000	000	21 230,9	20 367,9	95,9
	Закупка товаров, работ и услуг для государственных (муниципальных) нужд	01	13	49029000	200	19 430,4	19 370,4	99,7
	Предоставление субсидий бюджетным, автономным учреждениям и иным некоммерческим организациям	01	13	49029000	600	1 800,5	997,5	55,4
	Непрограммные расходы бюджета города	01	13	99000000	000	85 097,7	59 259,4	69,6
	Расходы на управление муниципальной собственностью	01	13	99022900	000	85 097,7	59 259,4	69,6
	Закупка товаров, работ и услуг для государственных (муниципальных) нужд	01	13	99022900	200	55 097,7	35 287,1	64,0
	Иные бюджетные ассигнования	01	13	99022900	800	30 000,0	23 972,3	79,9
	Жилищно-коммунальное хозяйство	05	00	00000000	000	41 839,0	41 536,8	99,3
	Благоустройство	05	03	00000000	000	12 487,9	12 185,7	97,6
	Ведомственная целевая программа «Развитие сферы похоронного дела в городе Новосибирске» на 2014 - 2016 годы	05	03	50000000	000	12 487,9	12 185,7	97,6
	Расходы на содержание и благоустройство мест захоронения	05	03	50029005	000	7 987,9	7 987,8	100,0

	Предоставление субсидий бюджетным, автономным учреждениям и иным некоммерческим организациям	05	03	5002905	600	7 987,9	7 987,8	100,0
	Расходы на оказание гарантированного перечня услуг при закоронении	05	03	5002906	000	1 500,0	1 281,6	85,4
	Предоставление субсидий бюджетным, автономным учреждениям и иным некоммерческим организациям	05	03	5002906	600	1 225,0	1 225,0	100,0
	Иные бюджетные ассигнования	05	03	5002906	800	275,0	56,6	20,6
	Строительство дорог с асфальтобетонным покрытием на общественных кладбищах города	05	03	5004227	000	3 000,0	2 916,3	97,2
	Капитальные вложения в объекты государственной (муниципальной) собственности	05	03	5004227	400	3 000,0	2 916,3	97,2
	Другие вопросы в области жилищно-коммунального хозяйства	05	05	0000000	000	29 351,1	29 351,1	100,0
	Ведомственная целевая программа «Развитие сферы потребительского рынка города Новосибирска» на 2014 - 2016 годы	05	05	4900000	000	29 351,1	29 351,1	100,0
	Расходы на реализацию мероприятий в рамках ведомственной целевой программы «Развитие сферы потребительского рынка города Новосибирска» на 2014 - 2016 годы	05	05	4902900	000	29 351,1	29 351,1	100,0
	Предоставление субсидий бюджетным, автономным учреждениям и иным некоммерческим организациям	05	05	4902900	600	29 351,1	29 351,1	100,0
	Образование	07	00	0000000	000	234 295,2	234 295,1	100,0
	Общее образование	07	02	0000000	000	232 000,0	232 000,0	100,0

	Муниципальная программа «Развитие муниципальной системы образования города Новосибирска» на 2015 - 2017 годы	07	02	0300000	000	232 000,0	232 000,0	100,0
	Приобретение здания школы в Калининском районе	07	02	0304106	000	232 000,0	232 000,0	100,0
	Капитальные вложения в объекты государственной (муниципальной) собственности	07	02	0304106	400	232 000,0	232 000,0	100,0
	Молодежная политика и оздоровление детей	07	07	0000000	000	2 295,2	2 295,1	100,0
	Непрограммные расходы бюджета города	07	07	9900000	000	2 295,2	2 295,1	100,0
	Приобретение здания в Калининском районе для размещения подросткового клуба	07	07	9904101	000	2 295,2	2 295,1	100,0
	Капитальные вложения в объекты государственной (муниципальной) собственности	07	07	9904101	400	2 295,2	2 295,1	100,0
760	Департамент строительства и архитектуры мэрии города Новосибирска	00	00	0000000	000	3 205 096,8	3 071 680,5	95,8
	Общесоударственные вопросы	01	00	0000000	000	17 801,7	16 501,7	92,7
	Функционирование Правительства Российской Федерации, высших исполнительных органов государственной власти субъектов Российской Федерации, местных администраций	01	04	0000000	000	17 719,7	16 419,7	92,7
	Непрограммные расходы бюджета города	01	04	9900000	000	17 719,7	16 419,7	92,7
	Расходы на капитальный ремонт	01	04	9902857	000	1 300,0	0,0	0,0
	Закупка товаров, работ и услуг для государственных (муниципальных) нужд	01	04	9902857	200	1 300,0	0,0	0,0

	01	04	9904204	000	16 419,7	16 419,7	100,0
Реконструкция здания школы с увеличением объема под административное здание администрации Калининского района по ул. Богдана Хмельницкого, 14/3 в Калининском районе							
	01	04	9904204	400	16 419,7	16 419,7	100,0
Капитальные вложения в объекты государственной (муниципальной) собственности							
	01	13	0000000	000	82,0	82,0	100,0
Другие общегосударственные вопросы							
	01	13	9900000	000	82,0	82,0	100,0
Непрограммные расходы бюджета города							
	01	13	9902200	000	82,0	82,0	100,0
Выполнение других обязательств							
	01	13	9902200	800	82,0	82,0	100,0
Иные бюджетные ассигнования							
	03	00	0000000	000	1 728,1	1 728,1	100,0
Национальная безопасность и правоохранительная деятельность							
	03	09	0000000	000	1 728,1	1 728,1	100,0
Защита населения и территории от чрезвычайных ситуаций природного и техногенного характера, гражданская оборона							
	03	09	9900000	000	1 728,1	1 728,1	100,0
Непрограммные расходы бюджета города							
	03	09	9904315	000	1 728,1	1 728,1	100,0
Строительство ливневой канализации с подключением к построенному ливневому магистральному коллектору по ул. Титова, 250 в Ленинском районе							
	03	09	9904315	400	1 728,1	1 728,1	100,0
Капитальные вложения в объекты государственной (муниципальной) собственности							
	04	00	0000000	000	19 152,2	18 045,2	94,2
Национальная экономика							
	04	12	0000000	000	19 152,2	18 045,2	94,2
Другие вопросы в области национальной экономики							
	04	12	9900000	000	19 152,2	18 045,2	94,2
Непрограммные расходы бюджета города							

	Расходы на обеспечение деятельности (оказание услуг) муниципальных учреждений	04	12	9902099	000	8 500,0	8 347,4	98,2
	Предоставление субсидий бюджетным, автономным учреждениям и иным некоммерческим организациям	04	12	9902099	600	8 500,0	8 347,4	98,2
	Разработка градостроительной документации	04	12	9904200	000	10 652,2	9 697,8	91,0
	Закупка товаров, работ и услуг для государственных (муниципальных) нужд	04	12	9904200	200	10 652,2	9 697,8	91,0
	Жилищно-коммунальное хозяйство	05	00	0000000	000	689 039,2	630 803,0	91,5
	Жилищное хозяйство	05	01	0000000	000	607 382,5	557 782,4	91,8
	Ведомственная целевая программа «Переселение граждан, проживающих в городе Новосибирске, из жилых домов, признанных до 31.12.2012 аварийными и подлежащими сносу (ветхими и непригодными для проживания) и расположенных на земельных участках, не предоставленных для осуществления строительства» на 2011 - 2017 годы	05	01	6900000	000	227 536,7	227 442,5	100,0
	Строительство жилья для переселения граждан, проживающих в городе Новосибирске, из жилых домов, признанных до 31.12.2012 аварийными и подлежащими сносу (ветхими и непригодными для проживания) и расположенных на земельных участках, не предоставленных для осуществления строительства	05	01	6904223	000	40 360,3	40 266,1	99,8
	Капитальные вложения в объекты государственной (муниципальной) собственности	05	01	6904223	400	40 360,3	40 266,1	99,8

	Обеспечение мероприятий по переселению граждан из аварийного жилищного фонда	05	01	6909602	000	187 176,4	187 176,4	100,0
	Капитальные вложения в объекты государственной (муниципальной) собственности	05	01	6909602	400	187 176,4	187 176,4	100,0
	Средства, поступившие от государственной корпорации «Фонд содействия реформированию жилищно-коммунального хозяйства»	05	01	8500000	000	155 598,4	155 598,4	100,0
	Обеспечение мероприятий по переселению граждан из аварийного жилищного фонда	05	01	8509502	000	155 598,4	155 598,4	100,0
	Капитальные вложения в объекты государственной (муниципальной) собственности	05	01	8509502	400	155 598,4	155 598,4	100,0
	Межбюджетные трансферты из областного бюджета	05	01	8900000	000	207 150,8	162 942,5	78,7
	Обеспечение мероприятий по переселению граждан из аварийного жилищного фонда за счёт областного бюджета	05	01	8909602	000	107 245,1	107 245,1	100,0
	Капитальные вложения в объекты государственной (муниципальной) собственности	05	01	8909602	400	107 245,1	107 245,1	100,0
	Государственная программа Новосибирской области «Развитие системы социальной поддержки населения и улучшение социального положения семей с детьми в Новосибирской области на 2014 - 2019 годы»	05	01	8940000	000	31 734,8	31 734,8	100,0
	Расходы на предоставление жилых помещений детям-сиротам и детям, оставшимся без попечения родителей, лицам из их числа по договорам найма специализированных жилых помещений	05	01	8947016	000	31 734,8	31 734,8	100,0

	Капитальные вложения в объекты государственной (муниципальной) собственности	05	01	8947016	400	31 734,8	31 734,8	100,0
	Государственная программа Новосибирской области «Развитие жилищно-коммунального хозяйства Новосибирской области»	05	01	8990000	000	68 170,9	23 962,6	35,2
	Софинансирование программ муниципальных образований по переселению граждан из аварийного жилищного фонда за счет средств областного бюджета	05	01	8990338	000	68 170,9	23 962,6	35,2
	Капитальные вложения в объекты государственной (муниципальной) собственности	05	01	8990338	400	68 170,9	23 962,6	35,2
	Межбюджетные трансферты из федерального бюджета	05	01	9000000	000	11 584,4	11 584,4	100,0
	Предоставление жилых помещений детям-сиротам и детям, оставшимся без попечения родителей, лицам из их числа по договорам найма специализированных жилых помещений	05	01	9005082	000	11 584,4	11 584,4	100,0
	Капитальные вложения в объекты государственной (муниципальной) собственности	05	01	9005082	400	11 584,4	11 584,4	100,0
	Непрограммные расходы бюджета города	05	01	9900000	000	5 512,2	214,6	3,9
	Строительство жилых помещений в целях оказания социальной поддержки многодетным семьям	05	01	9904298	000	5 297,7	0,0	0,0
	Капитальные вложения в объекты государственной (муниципальной) собственности	05	01	9904298	400	5 297,7	0,0	0,0

	Строительство жилого дома по ул. Титова в Ленинском районе, 2 очередь	05	01	9904317	000	214,5	214,6	100,0
	Капитальные вложения в объекты государственной (муниципальной) собственности	05	01	9904317	400	214,5	214,6	100,0
	Коммунальное хозяйство	05	02	0000000	000	22 977,7	18 112,8	78,8
	Ведомственная целевая программа «Развитие сферы потребительского рынка города Новосибирска» на 2014 - 2016 годы	05	02	4900000	000	1 056,3	0,0	0,0
	Реконструкция здания бань № 27 по ул. Полярной, 15а в Ленинском районе	05	02	4904325	000	1 056,3	0,0	0,0
	Капитальные вложения в объекты государственной (муниципальной) собственности	05	02	4904325	400	1 056,3	0,0	0,0
	Непрограммные расходы бюджета города	05	02	9900000	000	21 921,4	18 112,8	82,6
	Внеплощадочные инженерные сети для подключения реконструируемых зданий с увеличением объема под производственную базу (бизнес-инкубатор) по ул. Пролетарской, 87/1	05	02	9904291	000	9 033,9	8 953,9	99,1
	Капитальные вложения в объекты государственной (муниципальной) собственности	05	02	9904291	400	9 033,9	8 953,9	99,1
	Строительство объектов инфраструктуры в Калининском и Ленинском районах города Новосибирска	05	02	9904292	000	10 086,2	9 142,4	90,6
	Капитальные вложения в объекты государственной (муниципальной) собственности	05	02	9904292	400	10 086,2	9 142,4	90,6
	Газовая котельная на территории реабилитационного центра «Обские зори»	05	02	9904295	000	2 784,8	0,0	0,0

	Капитальные вложения в объекты государственной (муниципальной) собственности	05	02	9904295	400	2 784,8	0,0	0,0
	Трансформаторная подстанция к детскому саду по ул. Первомайской в Первомайском районе	05	02	9904300	000	9,0	9,0	100,0
	Капитальные вложения в объекты государственной (муниципальной) собственности	05	02	9904300	400	9,0	9,0	100,0
	Трансформаторная подстанция по ул. Котовского на Горском жилмассиве в Ленинском районе	05	02	9904301	000	3,5	3,5	100,0
	Капитальные вложения в объекты государственной (муниципальной) собственности	05	02	9904301	400	3,5	3,5	100,0
	Блочная модульная автономная газовая котельная по ул. Пихтовой, (2б) в Первомайском районе	05	02	9904303	000	4,0	4,0	100,0
	Капитальные вложения в объекты государственной (муниципальной) собственности	05	02	9904303	400	4,0	4,0	100,0
	Другие вопросы в области жилищно-коммунального хозяйства	05	05	0000000	000	58 679,0	54 907,8	93,6
	Непрограммные расходы бюджета города	05	05	9900000	000	58 679,0	54 907,8	93,6
	Расходы на обеспечение деятельности (оказание услуг) муниципальных учреждений	05	05	9902099	000	58 679,0	54 907,8	93,6
	Расходы на выплаты персоналу в целях обеспечения выполнения функций государственными (муниципальными) органами, казенными учреждениями, органами управления государственными внебюджетными фондами	05	05	9902099	100	48 773,7	47 373,5	97,1

	Закупка товаров, работ и услуг для государственных (муниципальных) нужд	05	05	9902099	200	7 375,0	5 375,9	72,9
	Иные бюджетные ассигнования	05	05	9902099	800	2 530,3	2 158,4	85,3
	Образование	07	00	0000000	000	2 471 962,4	2 399 819,9	97,1
	Дошкольное образование	07	01	0000000	000	2 218 082,1	2 150 436,0	97,0
	Муниципальная программа «Развитие муниципальной системы образования города Новосибирска» на 2015 - 2017 годы	07	01	0300000	000	515 904,4	448 258,3	86,9
	Расходы на капитальный ремонт	07	01	0302303	000	16 965,4	9 949,1	58,6
	Закупка товаров, работ и услуг для государственных (муниципальных) нужд	07	01	0302303	200	16 965,4	9 949,1	58,6
	Детский сад с группами для детей с тяжелыми соматическими заболеваниями по ул. Охотской в Засельцовском районе	07	01	0304228	000	41 724,6	41 724,6	100,0
	Капитальные вложения в объекты государственной (муниципальной) собственности	07	01	0304228	400	41 724,6	41 724,6	100,0
	Детский сад по ул. Большевиктской в Октябрьском районе	07	01	0304241	000	90,0	90,0	100,0
	Капитальные вложения в объекты государственной (муниципальной) собственности	07	01	0304241	400	90,0	90,0	100,0
	Детский сад по ул. Ключ-Камышенское Плато в Октябрьском районе	07	01	0304242	000	13 102,9	13 102,9	100,0
	Капитальные вложения в объекты государственной (муниципальной) собственности	07	01	0304242	400	13 102,9	13 102,9	100,0
	Реконструкция здания детского сада по ул. Петухова, 30 в Кировском районе с увеличением объема	07	01	0304243	000	443,8	443,8	100,0

	Капитальные вложения в объекты государственной (муниципальной) собственности	07	01	0304243	400	443,8	443,8	100,0
	Детский сад по ул. Выборной в Октябрьском районе	07	01	0304244	000	17 314,6	17 314,6	100,0
	Капитальные вложения в объекты государственной (муниципальной) собственности	07	01	0304244	400	17 314,6	17 314,6	100,0
	Детский сад по ул. Титова в Ленинском районе	07	01	0304246	000	49,1	49,1	100,0
	Капитальные вложения в объекты государственной (муниципальной) собственности	07	01	0304246	400	49,1	49,1	100,0
	Детский сад по ул. Спортивной в Ленинском районе	07	01	0304251	000	501,4	370,3	73,9
	Капитальные вложения в объекты государственной (муниципальной) собственности	07	01	0304251	400	501,4	370,3	73,9
	Детский сад по ул. Котовского в Ленинском районе	07	01	0304253	000	46 430,1	44 078,4	94,9
	Капитальные вложения в объекты государственной (муниципальной) собственности	07	01	0304253	400	46 430,1	44 078,4	94,9
	Реконструкция здания (детский сад-ясли) по ул. Тимирязева, 81 в Засельцовском районе с увеличением объема	07	01	0304254	000	10 116,2	4 947,0	48,9
	Капитальные вложения в объекты государственной (муниципальной) собственности	07	01	0304254	400	10 116,2	4 947,0	48,9
	Реконструкция здания по ул. Тимирязева, 77а в Засельцовском районе с увеличением объема	07	01	0304255	000	20 523,5	16 558,8	80,7

Капитальные вложения в объекты государственной (муниципальной) собственности	07	01	0304255	400	20 523,5	16 558,8	80,7
Детский сад по ул. Петухова, 116а в Кировском районе	07	01	0304273	000	2 668,9	2 668,9	100,0
Капитальные вложения в объекты государственной (муниципальной) собственности	07	01	0304273	400	2 668,9	2 668,9	100,0
Детский сад по ул. Татьяны Снежиной в Октябрьском районе	07	01	0304274	000	12 842,1	11 922,1	92,8
Капитальные вложения в объекты государственной (муниципальной) собственности	07	01	0304274	400	12 842,1	11 922,1	92,8
Детский сад по ул. Кубовой в Засельцовском районе	07	01	0304275	000	3 892,7	3 892,7	100,0
Капитальные вложения в объекты государственной (муниципальной) собственности	07	01	0304275	400	3 892,7	3 892,7	100,0
Детский сад по ул. Зорге в Кировском районе	07	01	0304278	000	33 827,7	32 650,5	96,5
Капитальные вложения в объекты государственной (муниципальной) собственности	07	01	0304278	400	33 827,7	32 650,5	96,5
Детский сад по ул. Урманова, 8 в Кировском районе	07	01	0304279	000	44 296,3	44 296,3	100,0
Капитальные вложения в объекты государственной (муниципальной) собственности	07	01	0304279	400	44 296,3	44 296,3	100,0
Детский сад по ул. Михаила Немыткина в Калининском районе	07	01	0304280	000	44 676,5	44 352,9	99,3

	Капитальные вложения в объекты государственной (муниципальной) собственности	07	01	0304280	400	44 676,5	44 352,9	99,3
	Детский сад по ул. Красный проспект, 72а в Центральном районе	07	01	0304281	000	15 000,0	14 787,0	98,6
	Капитальные вложения в объекты государственной (муниципальной) собственности	07	01	0304281	400	15 000,0	14 787,0	98,6
	Детский сад по ул. Автогенной в Октябрьском районе	07	01	0304282	000	552,2	49,9	9,0
	Капитальные вложения в объекты государственной (муниципальной) собственности	07	01	0304282	400	552,2	49,9	9,0
	Детский сад по ул. В. Высоцкого в Октябрьском районе	07	01	0304285	000	911,2	528,3	58,0
	Капитальные вложения в объекты государственной (муниципальной) собственности	07	01	0304285	400	911,2	528,3	58,0
	Детский сад по ул. Стартовой в Ленинском районе	07	01	0304286	000	24 235,0	15 219,8	62,8
	Капитальные вложения в объекты государственной (муниципальной) собственности	07	01	0304286	400	24 235,0	15 219,8	62,8
	Детский сад по ул. Петухова, 95/2 в Кировском районе	07	01	0304297	000	26 081,2	14 860,9	57,0
	Капитальные вложения в объекты государственной (муниципальной) собственности	07	01	0304297	400	26 081,2	14 860,9	57,0
	Детский сад по ул. Заозерной в Ленинском районе	07	01	0304303	000	23 418,3	22 718,2	97,0

	Капитальные вложения в объекты государственной (муниципальной) собственности	07	01	0304303	400	23 418,3	22 718,2	97,0
	Реконструкция здания детского сада по ул. В. Высоцкого, 29 в Октябрьском районе с увеличением объема	07	01	0304304	000	31 500,0	21 663,7	68,8
	Капитальные вложения в объекты государственной (муниципальной) собственности	07	01	0304304	400	31 500,0	21 663,7	68,8
	Детский сад по ул. Трикотажной, 39 в Дзержинском районе	07	01	0304305	000	18 275,8	8 172,0	44,7
	Капитальные вложения в объекты государственной (муниципальной) собственности	07	01	0304305	400	18 275,8	8 172,0	44,7
	Реконструкция здания детского сада по ул. Селазнева, 48а в Центральном районе с увеличением объема	07	01	0304307	000	40 000,0	36 925,6	92,3
	Капитальные вложения в объекты государственной (муниципальной) собственности	07	01	0304307	400	40 000,0	36 925,6	92,3
	Детский сад по ул. Филатова, 7а в Ленинском районе	07	01	0304314	000	26 464,9	24 920,9	94,2
	Капитальные вложения в объекты государственной (муниципальной) собственности	07	01	0304314	400	26 464,9	24 920,9	94,2
	Межбюджетные трансферты из областного бюджета	07	01	8900000	000	940 772,2	940 772,2	100,0
	Государственная программа Новосибирской области «Развитие образования, создание условий для социализации детей и учащейся молодежи в Новосибирской области на 2015 - 2020 годы»	07	01	8970000	000	940 772,2	940 772,2	100,0

	Расходы на реализацию мероприятий подпрограммы «Развитие дошкольного, общего и дополнительного образования детей» государственной программы Новосибирской области «Развитие образования, создание условий для социализации детей и учащейся молодежи в Новосибирской области на 2015 - 2020 годы»	07	01	8977049	000	940 772,2	940 772,2	100,0
	Капитальные вложения в объекты государственной (муниципальной) собственности	07	01	8977049	400	940 772,2	940 772,2	100,0
	Межбюджетные трансферты из федерального бюджета	07	01	9000000	000	761 405,5	761 405,5	100,0
	Субсидии на модернизацию региональных систем дошкольного образования	07	01	9005059	000	761 405,5	761 405,5	100,0
	Капитальные вложения в объекты государственной (муниципальной) собственности	07	01	9005059	400	761 405,5	761 405,5	100,0
	Общее образование	07	02	0000000	000	253 780,4	249 284,0	98,2
	Муниципальная программа «Развитие муниципальной системы образования города Новосибирска» на 2015 - 2017 годы	07	02	0300000	000	253 411,9	249 016,0	98,3
	Расходы на капитальный ремонт	07	02	0302303	000	66 502,6	66 440,7	99,9
	Закупка товаров, работ и услуг для государственных (муниципальных) нужд	07	02	0302303	200	66 502,6	66 440,7	99,9
	Реконструкция здания (школа) по ул. Коротовского, 16 в Ленинском районе с увеличением объема	07	02	0304257	000	3 411,5	888,3	26,0
	Капитальные вложения в объекты государственной (муниципальной) собственности	07	02	0304257	400	3 411,5	888,3	26,0

	Специальная (коррекционная) общеобразовательная школа-интернат по Владимирскому спуску в Железнодорожном районе	07	02	0304262	000	113 568,1	113 293,1	99,8
	Капитальные вложения в объекты государственной (муниципальной) собственности	07	02	0304262	400	113 568,1	113 293,1	99,8
	Школа на Горском жилмассиве на ул. Планировочной в Ленинском районе	07	02	0304263	000	8 638,4	7 164,5	82,9
	Капитальные вложения в объекты государственной (муниципальной) собственности	07	02	0304263	400	8 638,4	7 164,5	82,9
	Реконструкция здания школы с пристройкой дополнительных объемов по ул. Калинина, 255 в Заельцовском районе	07	02	0304267	000	18 497,0	18 497,0	100,0
	Капитальные вложения в объекты государственной (муниципальной) собственности	07	02	0304267	400	18 497,0	18 497,0	100,0
	Реконструкция здания (школа) по ул. Народной, 67 в Калининском районе с увеличением объема	07	02	0304269	000	27 123,6	27 123,5	100,0
	Капитальные вложения в объекты государственной (муниципальной) собственности	07	02	0304269	400	27 123,6	27 123,5	100,0
	Реконструкция здания школы по ул. Ключамышенское Плато, 1а в Октябрьском районе с увеличением объема	07	02	0304311	000	9 173,7	9 173,7	100,0
	Капитальные вложения в объекты государственной (муниципальной) собственности	07	02	0304311	400	9 173,7	9 173,7	100,0
	Школа по ул. Крылова, 18 в Центральном районе	07	02	0304313	000	6 435,2	6 435,2	100,0

	Капитальные вложения в объекты государственной (муниципальной) собственности	07	02	0304313	400	6 435,2	6 435,2	100,0
	Здание, пристраиваемое к существующему зданию (школы) по ул. Октябрьской, 5 в Железнодорожном районе	07	02	0304323	000	61,8	0,0	0,0
	Капитальные вложения в объекты государственной (муниципальной) собственности	07	02	0304323	400	61,8	0,0	0,0
	Непрограммные расходы бюджета города	07	02	9900000	000	368,5	268,0	72,7
	Музыкальная школа по ул. Терешковой в Советском районе	07	02	9904205	000	368,5	268,0	72,7
	Капитальные вложения в объекты государственной (муниципальной) собственности	07	02	9904205	400	368,5	268,0	72,7
	Молодежная политика и оздоровление детей	07	07	0000000	000	99,9	99,9	100,0
	Непрограммные расходы бюджета города	07	07	9900000	000	99,9	99,9	100,0
	Расходы на отдельные мероприятия по капитальному ремонту учреждений молодежной политики	07	07	9902714	000	99,9	99,9	100,0
	Закупка товаров, работ и услуг для государственных (муниципальных) нужд	07	07	9902714	200	99,9	99,9	100,0
	Культура, кинематография	08	00	0000000	000	1 763,3	1 132,7	64,2
	Культура	08	01	0000000	000	1 763,3	1 132,7	64,2
	Непрограммные расходы бюджета города	08	01	9900000	000	1 763,3	1 132,7	64,2
	Музей по ул. Широкой в Ленинском районе	08	01	9904208	000	1 763,3	1 132,7	64,2

	Капитальные вложения в объекты государственной (муниципальной) собственности	08	01	9904208	400	1 763,3	1 132,7	64,2
	Социальная политика	10	00	0000000	000	3 649,9	3 649,9	100,0
	Другие вопросы в области социальной политики	10	06	0000000	000	3 649,9	3 649,9	100,0
	Ведомственная целевая программа «Развитие системы социального обеспечения населения, опеки и попечительства в городе Новосибирске» на 2014 - 2016 годы	10	06	6100000	000	3 649,9	3 649,9	100,0
	Здание на территории загородного образовательного оздоровительного центра «Смена»	10	06	6104299	000	3 649,9	3 649,9	100,0
	Капитальные вложения в объекты государственной (муниципальной) собственности	10	06	6104299	400	3 649,9	3 649,9	100,0
770	Департамент энергетики, жилищного и коммунального хозяйства города	00	00	0000000	000	1 741 567,7	1 554 819,8	89,3
	Национальная безопасность и правоохранительная деятельность	03	00	0000000	000	17 086,8	9 198,8	53,8
	Защита населения и территории от чрезвычайных ситуаций природного и техногенного характера, гражданская оборона	03	09	0000000	000	17 086,8	9 198,8	53,8
	Межбюджетные трансферты из областного бюджета	03	09	8900000	000	207,0	94,3	45,6
	Расходы за счет средств резервного фонда Правительства Новосибирской области	03	09	8902054	000	207,0	94,3	45,6
	Закупка товаров, работ и услуг для государственных (муниципальных) нужд	03	09	8902054	200	207,0	94,3	45,6
	Непрограммные расходы бюджета города	03	09	9900000	000	16 879,8	9 104,5	53,9

	Расходы на предупреждение и ликвидация последствий чрезвычайных ситуаций и стихийных бедствий природного и техногенного характера	03	09	9902218	000	16 879,8	9 104,5	53,9
	Закупка товаров, работ и услуг для государственных (муниципальных) нужд	03	09	9902218	200	740,2	0,0	0,0
	Иные бюджетные ассигнования	03	09	9902218	800	16 139,6	9 104,5	56,4
	Национальная экономика	04	00	0000000	000	146 247,4	143 137,8	97,9
	Дорожное хозяйство (дорожные фонды)	04	09	0000000	000	146 247,4	143 137,8	97,9
	Ведомственная целевая программа «Ремонт и обустройство дворовых территорий многоквартирных домов, проездов к дворовым территориям многоквартирных домов города Новосибирска» на 2012 - 2015 годы	04	09	4100000	000	145 524,8	142 415,2	97,9
	Расходы на реализацию мероприятий в рамках ведомственной целевой программы «Ремонт и обустройство дворовых территорий многоквартирных домов, проездов к дворовым территориям многоквартирных домов города Новосибирска» на 2012 - 2015 годы	04	09	4102900	000	145 524,8	142 415,2	97,9
	Закупка товаров, работ и услуг для государственных (муниципальных) нужд	04	09	4102900	200	145 524,8	142 415,2	97,9
	Межбюджетные трансферты из областного бюджета	04	09	8900000	000	722,6	722,6	100,0
	Государственная программа Новосибирской области «Развитие автомобильных дорог регионального, межмуниципального и местного значения в Новосибирской области»	04	09	8960000	000	722,6	722,6	100,0

	Расходы на реализацию мероприятий государственной программы Новосибирской области «Развитие автомобильных дорог регионального, межмуниципального и местного значения в Новосибирской области»	04	09	8967076	000	722,6	722,6	100,0
	Закупка товаров, работ и услуг для государственных (муниципальных) нужд	04	09	8967076	200	722,6	722,6	100,0
	Жилищно-коммунальное хозяйство	05	00	0000000	000	1 574 122,8	1 399 089,7	88,9
	Жилищное хозяйство	05	01	0000000	000	1 152 379,0	1 006 177,9	87,3
	Ведомственная целевая программа «Реконструкция жилищного фонда города Новосибирска» на 2013 - 2016 годы	05	01	4400000	000	50 000,0	49 999,9	100,0
	Реконструкция жилищного фонда	05	01	4404226	000	50 000,0	49 999,9	100,0
	Капитальные вложения в объекты государственной (муниципальной) собственности	05	01	4404226	400	50 000,0	49 999,9	100,0
	Программа замены и модернизации лифтов жилищного фонда в городе Новосибирске на 2005 - 2015 гг.	05	01	8200000	000	300 043,5	295 673,6	98,5
	Мероприятия в рамках программы замены и модернизации лифтов жилищного фонда в городе Новосибирске на 2005 - 2015 гг.	05	01	8202600	000	300 043,5	295 673,6	98,5
	Закупка товаров, работ и услуг для государственных (муниципальных) нужд	05	01	8202600	200	57 850,7	57 850,7	100,0
	Иные бюджетные ассигнования	05	01	8202600	800	242 192,8	237 822,9	98,2
	Межбюджетные трансферты из областного бюджета	05	01	8900000	000	429 259,8	346 332,3	80,7

	Государственная программа Новосибирской области «Энергосбережение и повышение энергетической эффективности Новосибирской области на 2015 - 2020 годы»	05	01	8930000	000	4 369,3	4 369,3	100,0
	Расходы на реализацию мероприятий государственной программы Новосибирской области «Энергосбережение и повышение энергетической эффективности Новосибирской области на 2015 - 2020 годы»	05	01	8937072	000	4 369,3	4 369,3	100,0
	Закупка товаров, работ и услуг для государственных (муниципальных) нужд	05	01	8937072	200	4 369,3	4 369,3	100,0
	Государственная программа Новосибирской области «Стимулирование развития жилищного строительства в Новосибирской области на 2015 - 2020 годы»	05	01	8950000	000	90 178,9	10 349,4	11,5
	Расходы на реализацию мероприятий подпрограммы «Инженерное обеспечение площадок комплексной застройки Новосибирской области» в рамках государственной программы Новосибирской области «Стимулирование развития жилищного строительства в Новосибирской области на 2015 - 2020 годы»	05	01	8957061	000	90 178,9	10 349,4	11,5
	Иные бюджетные ассигнования	05	01	8957061	800	90 178,9	10 349,4	11,5
	Государственная программа Новосибирской области «Развитие жилищно-коммунального хозяйства Новосибирской области»	05	01	8990000	000	309 711,6	306 613,6	99,0

	Расходы на реализацию мероприятий подпрограммы «Безопасность жилищно-коммунального хозяйства» государственной программы Новосибирской области «Жилищно-коммунальное хозяйство Новосибирской области в 2015 - 2020 годах»	05	01	8997043	000	309 711,6	306 613,6	99,0
	Закупка товаров, работ и услуг для государственных (муниципальных) нужд	05	01	8997043	200	138 811,7	138 801,6	100,0
	Иные бюджетные ассигнования	05	01	8997043	800	170 899,9	167 812,0	98,2
	Государственная программа Новосибирской области «Управление государственными финансами в Новосибирской области на 2014 - 2019 годы»	05	01	89Б0000	000	25 000,0	25 000,0	100,0
	Расходы на реализацию мероприятий по обеспечению сбалансированности местных бюджетов в рамках государственной программы Новосибирской области «Управление государственными финансами в Новосибирской области на 2014 - 2019 годы»	05	01	89Б7051	000	25 000,0	25 000,0	100,0
	Капитальные вложения в объекты государственной (муниципальной) собственности	05	01	89Б7051	400	25 000,0	25 000,0	100,0
	Непрограммные расходы бюджета города	05	01	9900000	000	373 075,7	314 172,1	84,2
	Расходы на текущее содержание общегородий	05	01	9902511	000	208 380,9	189 532,3	91,0
	Иные бюджетные ассигнования	05	01	9902511	800	208 380,9	189 532,3	91,0
	Расходы на текущий ремонт многоквартирных домов с износом более шестидесяти процентов	05	01	9902512	000	12 454,2	4 744,6	38,1
	Иные бюджетные ассигнования	05	01	9902512	800	12 454,2	4 744,6	38,1

	Расходы на текущее содержание свободных помещений маневренного фонда	05	01	9902513	000	2 200,0	606,6	27,6
	Закупка товаров, работ и услуг для государственных (муниципальных) нужд	05	01	9902513	200	2 200,0	606,6	27,6
	Взносы на капитальный ремонт муниципального жилого фонда	05	01	9902521	000	104 500,0	93 771,7	89,7
	Закупка товаров, работ и услуг для государственных (муниципальных) нужд	05	01	9902521	200	104 500,0	93 771,7	89,7
	Расходы на капитальный ремонт многоквартирных домов	05	01	9902522	000	20 269,2	5 465,9	27,0
	Закупка товаров, работ и услуг для государственных (муниципальных) нужд	05	01	9902522	200	9 914,8	81,6	0,8
	Иные бюджетные ассигнования	05	01	9902522	800	10 354,4	5 384,3	52,0
	Расходы на капитальный ремонт общежитий	05	01	9902523	000	1 671,4	1 671,4	100,0
	Иные бюджетные ассигнования	05	01	9902523	800	1 671,4	1 671,4	100,0
	Расходы на мероприятия в области жилищного хозяйства	05	01	9902531	000	4 400,0	3 568,4	81,1
	Иные бюджетные ассигнования	05	01	9902531	800	4 400,0	3 568,4	81,1
	Расходы на благоустройство придомовой территории многоквартирных домов, участники долевого строительства которых признаны пострадавшими от действий недобросовестных застройщиков.	05	01	9902576	000	19 200,0	14 811,2	77,1
	Иные бюджетные ассигнования	05	01	9902576	800	19 200,0	14 811,2	77,1
	Коммунальное хозяйство	05	02	0000000	000	294 978,5	282 080,9	95,6

	Муниципальная программа «Энергосбережение и повышение энергетической эффективности в городе Новосибирске» на 2011 - 2015 годы и на перспективу до 2020 года	05	02	0100000	000	15 679,6	7 256,4	46,3
	Расходы на реализацию мероприятий в рамках муниципальной программы «Энергосбережение и повышение энергетической эффективности в городе Новосибирске» на 2011 - 2015 годы и на перспективу до 2020 года	05	02	0102300	000	15 679,6	7 256,4	46,3
	Закупка товаров, работ и услуг для государственных (муниципальных) нужд	05	02	0102300	200	3 711,6	2 766,1	74,5
	Иные бюджетные ассигнования	05	02	0102300	800	11 968,0	4 490,3	37,5
	Межбюджетные трансферты из областного бюджета	05	02	8900000	000	120 000,0	120 000,0	100,0
	Государственная программа Новосибирской области «Управление государственными финансами в Новосибирской области на 2014 - 2019 годы»	05	02	89Б0000	000	120 000,0	120 000,0	100,0
	Расходы на реализацию мероприятий по обеспечению сбалансированности местных бюджетов в рамках государственной программы Новосибирской области «Управление государственными финансами в Новосибирской области на 2014 - 2019 годы»	05	02	89Б7051	000	120 000,0	120 000,0	100,0
	Капитальные вложения в объекты государственной (муниципальной) собственности	05	02	89Б7051	400	120 000,0	120 000,0	100,0
	Непрограммные расходы бюджета города	05	02	9900000	000	159 298,9	154 824,5	97,2
	Расходы на реализацию мероприятий в области коммунального хозяйства	05	02	9902515	000	4 298,9	2 062,6	48,0

	Иные бюджетные ассигнования	05	02	9902515	800	4 298,9	2 062,6	48,0
	Улучшение тепло-, водо-, электроснабжения	05	02	9904219	000	5 000,0	2 761,9	55,2
	Закупка товаров, работ и услуг для государственных (муниципальных) нужд	05	02	9904219	200	3 589,7	2 761,9	76,9
	Капитальные вложения в объекты государственной (муниципальной) собственности	05	02	9904219	400	1 410,3	0,0	0,0
	Реконструкция сетей водоснабжения и водоотведения	05	02	9904220	000	50 000,0	50 000,0	100,0
	Капитальные вложения в объекты государственной (муниципальной) собственности	05	02	9904220	400	50 000,0	50 000,0	100,0
	Реконструкция объектов энергетического хозяйства	05	02	9904221	000	100 000,0	100 000,0	100,0
	Капитальные вложения в объекты государственной (муниципальной) собственности	05	02	9904221	400	100 000,0	100 000,0	100,0
	Благоустройству	05	03	0000000	000	15 106,6	10 943,6	72,4
	Межбюджетные трансферты из областного бюджета	05	03	8900000	000	15 106,6	10 943,6	72,4
	Государственная программа Новосибирской области «Стимулирование развития жилищного строительства в Новосибирской области на 2015 - 2020 годы»	05	03	8950000	000	15 106,6	10 943,6	72,4

	05	03	8957061	000	15 106,6	10 943,6	72,4
Расходы на реализацию мероприятий подпрограммы «Инженерное обеспечение площадок комплексной застройки Новосибирской области» в рамках государственной программы Новосибирской области «Стимулирование развития жилищного строительства в Новосибирской области на 2015 - 2020 годы»	05	03	8957061	800	15 106,6	10 943,6	72,4
Иные бюджетные ассигнования	05	05	0000000	000	111 658,7	99 887,3	89,5
Другие вопросы в области жилищно-коммунального хозяйства	05	05	5200000	000	24 588,0	24 441,4	99,4
Ведомственная целевая программа «Развитие газификации города Новосибирска» на 2014 - 2016 годы	05	05	5202900	000	24 588,0	24 441,4	99,4
Расходы на реализацию мероприятий в рамках ведомственной целевой программы «Развитие газификации города Новосибирска» на 2014 - 2016 годы	05	05	5202900	200	12 189,0	12 189,0	100,0
Закупка товаров, работ и услуг для государственных (муниципальных) нужд	05	05	5202900	800	12 399,0	12 252,4	98,8
Иные бюджетные ассигнования	05	05	9900000	000	87 070,7	75 445,9	86,6
Непрограммные расходы бюджета города	05	05	9902099	000	73 170,7	67 432,4	92,2
Расходы на обеспечение деятельности (оказание услуг) муниципальных учреждений	05	05	9902099	100	54 013,8	51 814,9	95,9
Расходы на выплаты персоналу в целях обеспечения выполнения функций государственными (муниципальными) органами, казенными учреждениями, органами управления государственными внебюджетными фондами							

	Закупка товаров, работ и услуг для государственных (муниципальных) нужд	05	05	9902099	200	16 066,9	12 619,8	78,5
	Иные бюджетные ассигнования	05	05	9902099	800	3 090,0	2 997,7	97,0
	Расходы на ремонт помещений маневренного фонда	05	05	9902514	000	2 300,0	1 082,7	47,1
	Закупка товаров, работ и услуг для государственных (муниципальных) нужд	05	05	9902514	200	2 300,0	1 082,7	47,1
	Расходы на мероприятия в области жилищного хозяйства	05	05	9902531	000	9 100,0	4 430,8	48,7
	Закупка товаров, работ и услуг для государственных (муниципальных) нужд	05	05	9902531	200	9 100,0	4 430,8	48,7
	Вклад в уставный капитал акционерного общества «Экооператор»	05	05	9902577	000	2 500,0	2 500,0	100,0
	Капитальные вложения в объекты государственной (муниципальной) собственности	05	05	9902577	400	2 500,0	2 500,0	100,0
	Охрана окружающей среды	06	00	0000000	000	4 110,7	3 393,5	82,6
	Другие вопросы в области охраны окружающей среды	06	05	0000000	000	4 110,7	3 393,5	82,6
	Ведомственная целевая программа «Охрана окружающей среды города Новосибирска» на 2014 - 2016 годы	06	05	5300000	000	4 110,7	3 393,5	82,6
	Расходы на реализацию мероприятий в рамках ведомственной целевой программы «Охрана окружающей среды города Новосибирска» на 2014 - 2016 годы	06	05	5302900	000	4 110,7	3 393,5	82,6
	Закупка товаров, работ и услуг для государственных (муниципальных) нужд	06	05	5302900	200	4 110,7	3 393,5	82,6
772	Управление по жилищным вопросам мэрии города Новосибирска	00	00	0000000	000	392 184,1	331 649,7	84,6

	Общегосударственные вопросы	01	00	00000000	000	1 000,0	929,0	92,9
	Другие общегосударственные вопросы	01	13	00000000	000	1 000,0	929,0	92,9
	Непрограммные расходы бюджета города	01	13	99000000	000	1 000,0	929,0	92,9
	Выполнение других обязательств	01	13	99022200	000	1 000,0	929,0	92,9
	Иные бюджетные ассигнования	01	13	99022200	800	1 000,0	929,0	92,9
	Национальная безопасность и правоохранительная деятельность	03	00	00000000	000	4 430,0	4 430,0	100,0
	Защита населения и территории от чрезвычайных ситуаций природного и техногенного характера, гражданская оборона	03	09	00000000	000	4 430,0	4 430,0	100,0
	Непрограммные расходы бюджета города	03	09	99000000	000	4 430,0	4 430,0	100,0
	Расходы на предупреждение и ликвидация последствий чрезвычайных ситуаций и стихийных бедствий природного и техногенного характера	03	09	9902218	000	4 430,0	4 430,0	100,0
	Социальное обеспечение и иные выплаты населению	03	09	9902218	300	4 430,0	4 430,0	100,0
	Жилищно-коммунальное хозяйство	05	00	00000000	000	282 305,8	252 375,8	89,4
	Жилищное хозяйство	05	01	00000000	000	246 871,6	219 385,3	88,9
	Ведомственная целевая программа «Переселение граждан, проживающих в городе Новосибирске, из жилых домов, признанных до 31.12.2012 аварийными и подлежащими сносу (ветхими и непригодными для проживания) и расположенных на земельных участках, не предоставленных для осуществления строительства» на 2011 - 2017 годы	05	01	69000000	000	50 921,4	48 526,6	95,3

	05	01	6904104	000	29 761,0	27 366,2	92,0
Приобретение жилья для переселения граждан, проживающих в городе Новосибирске, из жилых домов, признанных до 31.12.2012 аварийными и подлежащими сносу (ветхими и непригодными для проживания) и расположенных на земельных участках, не предоставленных для осуществления строительства							
	05	01	6904104	400	29 761,0	27 366,2	92,0
Капитальные вложения в объекты государственной (муниципальной) собственности							
	05	01	6909602	000	21 160,4	21 160,4	100,0
Обеспечение мероприятий по переселению граждан из аварийного жилищного фонда							
	05	01	6909602	400	21 160,4	21 160,4	100,0
Капитальные вложения в объекты государственной (муниципальной) собственности							
	05	01	7100000	000	31 887,4	30 900,9	96,9
Ведомственная целевая программа «Участие мэрии города Новосибирска в развитии застроенных территорий» на 2012 - 2017 годы							
	05	01	7104105	000	31 887,4	30 900,9	96,9
Приобретение жилых помещений в целях участия мэрии города Новосибирска в развитии застроенных территорий							
	05	01	7104105	400	31 887,4	30 900,9	96,9
Капитальные вложения в объекты государственной (муниципальной) собственности							
	05	01	8500000	000	91 303,8	91 303,7	100,0
Средства, поступившие от государственной корпорации «Фонд содействия реформированию жилищно-коммунального хозяйства»							
	05	01	8509502	000	91 303,8	91 303,7	100,0
Обеспечение мероприятий по переселению граждан из аварийного жилищного фонда							

	Капитальные вложения в объекты государственной (муниципальной) собственности	05	01	8509502	400	91 303,8	91 303,7	100,0
	Межбюджетные трансферты из областного бюджета	05	01	8900000	000	46 793,7	38 361,8	82,0
	Обеспечение мероприятий по переселению граждан из аварийного жилищного фонда за счёт областного бюджета	05	01	8909602	000	19 488,6	19 488,6	100,0
	Капитальные вложения в объекты государственной (муниципальной) собственности	05	01	8909602	400	19 488,6	19 488,6	100,0
	Государственная программа Новосибирской области «Стимулирование развития жилищного строительства в Новосибирской области на 2015 - 2020 годы»	05	01	8950000	000	7 100,0	0,0	0,0
	Расходы на реализацию мероприятий программы «Государственная поддержка муниципальных образований Новосибирской области в обеспечении жилыми помещениями многодетных малообеспеченных семей» в рамках государственной программы Новосибирской области «Стимулирование развития жилищного строительства в Новосибирской области на 2015 - 2020 годы»	05	01	8957063	000	7 100,0	0,0	0,0
	Капитальные вложения в объекты государственной (муниципальной) собственности	05	01	8957063	400	7 100,0	0,0	0,0
	Государственная программа Новосибирской области «Развитие жилищно-коммунального хозяйства Новосибирской области»	05	01	8990000	000	20 205,1	18 873,2	93,4

	Софинансирование программ муниципальных образований по переселению граждан из аварийного жилищного фонда за счет средств областного бюджета	05	01	8990338	000	20 205,1	18 873,2	93,4
	Капитальные вложения в объекты государственной (муниципальной) собственности	05	01	8990338	400	20 205,1	18 873,2	93,4
	Межбюджетные трансферты из федерального бюджета	05	01	9000000	000	9 506,9	0,0	0,0
	Предоставление жилых помещений детям-сиротам и детям, оставшимся без попечения родителей, лицам из их числа по договорам найма специализированных жилых помещений	05	01	9005082	000	1,4	0,0	0,0
	Капитальные вложения в объекты государственной (муниципальной) собственности	05	01	9005082	400	1,4	0,0	0,0
	Расходы на обеспечение жильем отдельных категорий граждан, установленных Федеральными законами от 12 января 1995 года № 5-ФЗ «О ветеранах» и от 24 ноября 1995 года № 181-ФЗ «О социальной защите инвалидов в Российской Федерации»	05	01	9005135	000	9 505,5	0,0	0,0
	Капитальные вложения в объекты государственной (муниципальной) собственности	05	01	9005135	400	9 505,5	0,0	0,0
	Непрограммные расходы бюджета города	05	01	9900000	000	16 458,4	10 292,3	62,5
	Расходы на мероприятия в области жилищного хозяйства	05	01	9902531	000	15 756,1	10 292,3	65,3
	Закупка товаров, работ и услуг для государственных (муниципальных) нужд	05	01	9902531	200	15 756,1	10 292,3	65,3

	Приобретение жилых помещений в целях оказания социальной поддержки многодетным семьям	05	01	9904103	000	702,3	0,0	0,0
	Капитальные вложения в объекты государственной (муниципальной) собственности	05	01	9904103	400	702,3	0,0	0,0
	Другие вопросы в области жилищно-коммунального хозяйства	05	05	0000000	000	35 434,2	32 990,5	93,1
	Непрограммные расходы бюджета города	05	05	9900000	000	35 434,2	32 990,5	93,1
	Расходы на обеспечение деятельности (оказание услуг) муниципальных учреждений	05	05	9902099	000	35 434,2	32 990,5	93,1
	Расходы на выплаты персоналу в целях обеспечения выполнения функций государственными (муниципальными) органами, казенными учреждениями, органами управления государственными внебюджетными фондами	05	05	9902099	100	30 880,2	29 760,4	96,4
	Закупка товаров, работ и услуг для государственных (муниципальных) нужд	05	05	9902099	200	4 096,0	2 803,7	68,4
	Социальное обеспечение и иные выплаты населению	05	05	9902099	300	413,0	412,6	99,9
	Иные бюджетные ассигнования	05	05	9902099	800	45,0	13,8	30,7
	Социальная политика	10	00	0000000	000	104 448,3	73 914,9	70,8
	Социальное обеспечение населения	10	03	0000000	000	104 448,3	73 914,9	70,8
	Ведомственная целевая программа «Улучшение жилищных условий работников муниципальной бюджетной сферы города Новосибирска» на 2011 - 2015 годы	10	03	3300000	000	14 349,6	14 349,7	100,0

	Предоставление социальной выплаты участникам программы на приобретение (строительство) жилья	10	03	3302902	000	14 349,6	14 349,7	100,0
	Социальное обеспечение и иные выплаты населению	10	03	3302902	300	14 349,6	14 349,7	100,0
	Межбюджетные трансферты из областного бюджета	10	03	8900000	000	39 081,5	32 894,1	84,2
	Расходы на обеспечение жильем нуждающихся в улучшении жилищных условий отдельных категорий граждан, установленных Федеральным законом от 12 января 1995 года № 5-ФЗ «О ветеранах», в соответствии с Указом Президента Российской Федерации от 7 мая 2008 года № 714 «Об обеспечении жильем ветеранов Великой Отечественной войны 1941 - 1945 годов»	10	03	8907056	000	5 497,2	5 497,2	100,0
	Социальное обеспечение и иные выплаты населению	10	03	8907056	300	5 497,2	5 497,2	100,0
	Государственная программа Новосибирской области «Обеспечение жильем молодых семей в Новосибирской области на 2015 - 2020 годы»	10	03	8980000	000	33 584,3	27 396,9	81,6
	Расходы на реализацию мероприятий государственной программы Новосибирской области «Обеспечение жильем молодых семей в Новосибирской области на 2015 - 2020 годы»	10	03	8987027	000	33 584,3	27 396,9	81,6
	Социальное обеспечение и иные выплаты населению	10	03	8987027	300	33 584,3	27 396,9	81,6
	Межбюджетные трансферты из федерального бюджета	10	03	9000000	000	42 306,0	26 671,1	63,0

	Расходы на мероприятия подпрограммы «Обеспечение жильем молодых семей» федеральной целевой программы «Жилище» на 2011 - 2015 годы	10	03	9005020	000	5 529,2	4 769,9	86,3
	Социальное обеспечение и иные выплаты населению	10	03	9005020	300	5 529,2	4 769,9	86,3
	Расходы на осуществление полномочий по обеспечению жильем отдельных категорий граждан, установленных Федеральным законом от 12 января 1995 года N 5-ФЗ «О ветеранах», в соответствии с Указом Президента Российской Федерации от 7 мая 2008 года N 714 «Об обеспечении жильем ветеранов Великой Отечественной войны 1941 - 1945 годов»	10	03	9005134	000	21 901,2	21 901,2	100,0
	Социальное обеспечение и иные выплаты населению	10	03	9005134	300	21 901,2	21 901,2	100,0
	Расходы на обеспечение жильем отдельных категорий граждан, установленных Федеральными законами от 12 января 1995 года № 5-ФЗ «О ветеранах» и от 24 ноября 1995 года № 181-ФЗ «О социальной защите инвалидов в Российской Федерации»	10	03	9005135	000	14 875,6	0,0	0,0
	Социальное обеспечение и иные выплаты населению	10	03	9005135	300	14 875,6	0,0	0,0
	Непрограммные расходы бюджета города	10	03	9900000	000	8 711,2	0,0	0,0

	Расходы на обеспечение жильем отдельных категорий граждан, установленных Федеральными законами от 12 января 1995 года № 5-ФЗ «О ветеранах» и от 24 ноября 1995 года № 181-ФЗ «О социальной защите инвалидов в Российской Федерации» за счет средств бюджета города	10	03	9902197	000	8 711,2	0,0	0,0
	Социальное обеспечение и иные выплаты населению	10	03	9902197	300	8 711,2	0,0	0,0
780	Департамент транспорта и дорожного благоустройства городского комплекса мэрии города Новосибирска	00	00	0000000	000	4 686 352,6	4 487 189,7	95,8
	Национальная безопасность и правоохранительная деятельность	03	00	0000000	000	36 237,6	33 764,4	93,2
	Защита населения и территории от чрезвычайных ситуаций природного и техногенного характера, гражданская оборона	03	09	0000000	000	36 237,6	33 764,4	93,2
	Межбюджетные трансферты из областного бюджета	03	09	8900000	000	964,0	536,6	55,7
	Расходы за счет средств резервного фонда Правительства Новосибирской области	03	09	8902054	000	964,0	536,6	55,7
	Расходы на выплаты персоналу в целях обеспечения выполнения функций государственными (муниципальными) органами, казенными учреждениями, органами управления государственными внебюджетными фондами	03	09	8902054	100	19,5	19,5	100,0
	Закупка товаров, работ и услуг для государственных (муниципальных) нужд	03	09	8902054	200	80,5	23,8	29,6
	Иные бюджетные ассигнования	03	09	8902054	800	864,0	493,3	57,1
	Непрограммные расходы бюджета города	03	09	9900000	000	35 273,6	33 227,8	94,2

	Расходы на предупреждение и ликвидация последствий чрезвычайных ситуаций и стихийных бедствий природного и техногенного характера	03	09	9902218	000	35 273,6	33 227,8	94,2
	Расходы на выплаты персоналу в целях обеспечения выполнения функций государственными (муниципальными) органами, казенными учреждениями, органами управления государственными внебюджетными фондами	03	09	9902218	100	597,2	597,2	100,0
	Закупка товаров, работ и услуг для государственных (муниципальных) нужд	03	09	9902218	200	15 205,8	14 384,7	94,6
	Иные бюджетные ассигнования	03	09	9902218	800	19 470,6	18 245,9	93,7
	Национальная экономика	04	00	0000000	000	3 916 163,4	3 783 405,3	96,6
	Транспорт	04	08	0000000	000	758 073,2	744 902,8	98,3
	Ведомственная целевая программа «Поддержка инновационной и инвестиционной деятельности организаций научно-промышленного комплекса города Новосибирска» на 2015 - 2017 годы	04	08	6500000	000	3 500,0	3 500,0	100,0
	Расходы на реализацию мероприятий в рамках ведомственной целевой программы «Поддержка инновационной и инвестиционной деятельности организаций научно-промышленного комплекса города Новосибирска» на 2015 - 2017 годы	04	08	6502901	000	3 500,0	3 500,0	100,0
	Иные бюджетные ассигнования	04	08	6502901	800	3 500,0	3 500,0	100,0
	Программа развития метрополитена в городе Новосибирске до 2015 года	04	08	8300000	000	43 000,0	41 066,7	95,5
	Строительство метро	04	08	8304222	000	43 000,0	41 066,7	95,5

	Капитальные вложения в объекты государственной (муниципальной) собственности	04	08	8304222	400	43 000,0	41 066,7	95,5
	Межбюджетные трансферты из областного бюджета	04	08	8900000	000	200,0	0,0	0,0
	Государственная программа Новосибирской области «Развитие системы социальной поддержки населения и улучшение социального положения семей с детьми в Новосибирской области на 2014 - 2019 годы»	04	08	8940000	000	200,0	0,0	0,0
	Расходы на реализацию мероприятий государственной программы Новосибирской области «Развитие системы социальной поддержки населения и улучшение социального положения семей с детьми в Новосибирской области на 2014 - 2019 годы»	04	08	8947042	000	200,0	0,0	0,0
	Иные бюджетные ассигнования	04	08	8947042	800	200,0	0,0	0,0
	Межбюджетные трансферты из федерального бюджета	04	08	9000000	000	1 200,0	0,0	0,0
	Расходы на реализацию мероприятий государственной программы Новосибирской области «Развитие системы социальной поддержки населения и улучшение социального положения семей с детьми в Новосибирской области на 2014 - 2019 годы» за счет средств федерального бюджета	04	08	9005027	000	1 200,0	0,0	0,0
	Иные бюджетные ассигнования	04	08	9005027	800	1 200,0	0,0	0,0
	Непрограммные расходы бюджета города	04	08	9900000	000	710 173,2	700 336,1	98,6
	Расходы на отдельные мероприятия в области автомобильного транспорта	04	08	9902432	000	410 982,2	401 145,1	97,6

	04	08	9902432	100	85 290,0	85 289,3	100,0
Расходы на выплаты персоналу в целях обеспечения выполнения функций государственными (муниципальными) органами, казенными учреждениями, органами управления государственными внебюджетными фондами							
Закупка товаров, работ и услуг для государственных (муниципальных) нужд	04	08	9902432	200	23 079,4	15 717,3	68,1
Иные бюджетные ассигнования	04	08	9902432	800	302 612,8	300 138,5	99,2
Субсидии на проведение отдельных мероприятий по другим видам транспорта	04	08	9902454	000	296 389,2	296 389,2	100,0
Иные бюджетные ассигнования	04	08	9902454	800	296 389,2	296 389,2	100,0
Субсидии на осуществление бесплатной перевозки наземным городским пассажирским транспортом детей школьного возраста в дни зимних каникул	04	08	9902484	000	1 381,8	1 381,8	100,0
Иные бюджетные ассигнования	04	08	9902484	800	1 381,8	1 381,8	100,0
Софинансирование в рамках реализации государственной программы «Развитие системы социальной поддержки населения и улучшения социального положения семей с детьми в Новосибирской области на 2014 - 2019 годы»	04	08	9902488	000	420,0	420,0	100,0
Иные бюджетные ассигнования	04	08	9902488	800	420,0	420,0	100,0
Обоснование инвестиций строительства линии скоростного трамвая	04	08	9904218	000	1 000,0	1 000,0	100,0
Капитальные вложения в объекты государственной (муниципальной) собственности	04	08	9904218	400	1 000,0	1 000,0	100,0
Дорожное хозяйство (дорожные фонды)	04	09	0000000	000	3 158 090,2	3 038 502,5	96,2

	Ведомственная целевая программа «Строительство участка автомобильной дороги общего пользования с путепроводом через железнодорожные пути от ул. Петухова до Советского шоссе в Кировском районе города Новосибирска» на 2012 - 2015 годы	04	09	4200000	000	147 559,0	147 180,1	99,7
	Автомобильная дорога общего пользования с путепроводом через железнодорожные пути от ул. Петухова до Советского шоссе в Кировском районе г. Новосибирска	04	09	4204516	000	147 559,0	147 180,1	99,7
	Капитальные вложения в объекты государственной (муниципальной) собственности	04	09	4204516	400	147 559,0	147 180,1	99,7
	Ведомственная целевая программа «Модернизация и развитие сети ливневой канализации города Новосибирска» на 2013 - 2015 годы	04	09	4600000	000	20 500,0	12 963,5	63,2
	Расходы на реализацию мероприятий в рамках ведомственной целевой программы «Модернизация и развитие сети ливневой канализации города Новосибирска» на 2013 - 2015 годы	04	09	4602900	000	20 500,0	12 963,5	63,2
	Закупка товаров, работ и услуг для государственных (муниципальных) нужд	04	09	4602900	200	20 500,0	12 963,5	63,2
	Ведомственная целевая программа «Безопасность дорожного движения в городе Новосибирске» на 2014 - 2016 годы	04	09	5600000	000	105 860,4	93 694,9	88,5
	Расходы на реализацию мероприятий в рамках ведомственной целевой программы «Безопасность дорожного движения в городе Новосибирске» на 2014 - 2016 годы	04	09	5602900	000	100 635,9	92 659,7	92,1

	Расходы на выплаты персоналу в целях обеспечения выполнения функций государственными (муниципальными) органами, казенными учреждениями, органами управления государственными внебюджетными фондами	04	09	5602900	100	1 618,2	1 617,3	99,9
	Закупка товаров, работ и услуг для государственных (муниципальных) нужд	04	09	5602900	200	99 017,7	91 042,4	91,9
	Строительство световорных объектов	04	09	5604508	000	5 224,5	1 035,2	19,8
	Капитальные вложения в объекты государственной (муниципальной) собственности	04	09	5604508	400	5 224,5	1 035,2	19,8
	Ведомственная целевая программа «Поддержка инновационной и инвестиционной деятельности организаций научно-промышленного комплекса города Новосибирска» на 2015 - 2017 годы	04	09	6500000	000	1 958,0	259,0	13,2
	Расходы на реализацию мероприятий в рамках ведомственной целевой программы «Поддержка инновационной и инвестиционной деятельности организаций научно-промышленного комплекса города Новосибирска» на 2015 - 2017 годы	04	09	6502901	000	1 958,0	259,0	13,2
	Закупка товаров, работ и услуг для государственных (муниципальных) нужд	04	09	6502901	200	1 958,0	259,0	13,2
	Ведомственная целевая программа «Восстановление транспортно-эксплуатационных характеристик улично-дорожной сети города Новосибирска» на 2010 - 2016 годы	04	09	6700000	000	637 604,4	596 664,6	93,6

	Расходы на мероприятия в рамках ведомственной целевой программы «Восстановление транспортно-эксплуатационных характеристик улично-дорожной сети города Новосибирска» на 2010 - 2016 годы	04	09	6702900	000	637 604,4	596 664,6	93,6
	Расходы на выплаты персоналу в целях обеспечения выполнения функций государственными (муниципальными) органами, казенными учреждениями, органами управления государственными внебюджетными фондами	04	09	6702900	100	7 501,8	7 484,9	99,8
	Закупка товаров, работ и услуг для государственных (муниципальных) нужд	04	09	6702900	200	630 102,6	589 179,7	93,5
	Ведомственная целевая программа «Строительство объекта «Мостовой переход через р. Обь в створе ул. Ипподромской г. Новосибирска» на 2015 - 2023 годы»	04	09	6800000	000	29,8	29,8	100,0
	Мостовой переход через р. Обь в створе ул. Ипподромской г. Новосибирска	04	09	6804506	000	29,8	29,8	100,0
	Капитальные вложения в объекты государственной (муниципальной) собственности	04	09	6804506	400	29,8	29,8	100,0
	Ведомственная целевая программа «Развитие улично-дорожной сети города Новосибирска» на 2013 - 2018 годы	04	09	7000000	000	176 411,1	176 177,7	99,9
	Автомобильная дорога общего пользования по ул. Объединения в Засельцовском, Калининском районах	04	09	7004501	000	20 514,3	20 514,3	100,0
	Капитальные вложения в объекты государственной (муниципальной) собственности	04	09	7004501	400	20 514,3	20 514,3	100,0

	Магистраль непрерывного движения от Красного проспекта до городской черты в направлении Бийск – Ташанта. Транспортивная развязка на пересечении ул. Большой, Красного проспекта, Каменской магистралей и ул. Фабричной в г. Новосибирске	04	09	7004517	000	150 596,8	150 596,8	100,0
	Капитальные вложения в объекты государственной (муниципальной) собственности	04	09	7004517	400	150 596,8	150 596,8	100,0
	Реконструкция автомобильной дороги общего пользования по Мочищенскому шоссе от ул. Жуковского до ул. Кедровой в Заводском районе г. Новосибирска	04	09	7004524	000	5 300,0	5 066,6	95,6
	Капитальные вложения в объекты государственной (муниципальной) собственности	04	09	7004524	400	5 300,0	5 066,6	95,6
	Межбюджетные трансферты из областного бюджета	04	09	8900000	000	629 729,5	627 039,4	99,6
	Государственная программа Новосибирской области «Развитие системы социальной поддержки населения и улучшение социального положения семей с детьми в Новосибирской области на 2014 - 2019 годы»	04	09	8940000	000	925,0	0,0	0,0
	Расходы на реализацию мероприятий государственной программы Новосибирской области «Развитие системы социальной поддержки населения и улучшение социального положения семей с детьми в Новосибирской области на 2014 - 2019 годы»	04	09	8947042	000	925,0	0,0	0,0
	Иные бюджетные ассигнования	04	09	8947042	800	925,0	0,0	0,0

	Государственная программа Новосибирской области «Развитие автомобильных дорог регионального, межмуниципального и местного значения в Новосибирской области»	04	09	8960000	000	618 424,5	618 424,5	100,0
	Расходы на реализацию мероприятий государственной программы Новосибирской области «Развитие автомобильных дорог регионального, межмуниципального и местного значения в Новосибирской области»	04	09	8967076	000	618 424,5	618 424,5	100,0
	Капитальные вложения в объекты государственной (муниципальной) собственности	04	09	8967076	400	618 424,5	618 424,5	100,0
	Государственная программа Новосибирской области «Управление государственными финансами в Новосибирской области на 2014 - 2019 годы»	04	09	89Б0000	000	10 380,0	8 614,9	83,0
	Расходы на реализацию мероприятий по обеспечению сбалансированности местных бюджетов в рамках государственной программы Новосибирской области «Управление государственными финансами в Новосибирской области на 2014 - 2019 годы»	04	09	89Б7051	000	10 380,0	8 614,9	83,0
	Закупка товаров, работ и услуг для государственных (муниципальных) нужд	04	09	89Б7051	200	10 380,0	8 614,9	83,0
	Межбюджетные трансферты из федерального бюджета	04	09	9000000	000	1 040,0	0,0	0,0

	Расходы на реализацию мероприятий государственной программы Новосибирской области «Развитие системы социальной поддержки населения и улучшение социального положения семей с детьми в Новосибирской области на 2014 - 2019 годы» за счет средств федерального бюджета	04	09	9005027	000	1 040,0	0,0	0,0
	Иные бюджетные ассигнования	04	09	9005027	800	1 040,0	0,0	0,0
	Непрограммные расходы бюджета города	04	09	9900000	000	1 437 398,0	1 384 493,5	96,3
	Содержание сети автомобильных дорог общего пользования и дорожных сооружений, являющихся их технологической частью	04	09	9902450	000	1 376 858,3	1 324 251,6	96,2
	Расходы на выплаты персоналу в целях обеспечения выполнения функций государственными (муниципальными) органами, казенными учреждениями, органами управления государственными внебюджетными фондами	04	09	9902450	100	709 398,2	705 027,2	99,4
	Закупка товаров, работ и услуг для государственных (муниципальных) нужд	04	09	9902450	200	613 222,1	573 232,9	93,5
	Предоставление субсидий бюджетным, автономным учреждениям и иным некоммерческим организациям	04	09	9902450	600	15 900,0	15 635,0	98,3
	Иные бюджетные ассигнования	04	09	9902450	800	38 338,0	30 356,5	79,2
	Софинансирование в рамках реализации государственной программы «Развитие системы социальной поддержки населения и улучшения социального положения семей с детьми в Новосибирской области на 2014 - 2019 годы»	04	09	9902488	000	115,0	0,0	0,0
	Иные бюджетные ассигнования	04	09	9902488	800	115,0	0,0	0,0

	Магистраль непрерывного движения от Красного проспекта до городской черты в направлении Бийск – Ташанта. Транспортная развязка на пересечении ул. Большевикской и ул. Восход на въезде на Октябрьский мост в г. Новосибирске	04	09	9904504	000	23 027,1	23 027,1	100,0
	Капитальные вложения в объекты государственной (муниципальной) собственности	04	09	9904504	400	23 027,1	23 027,1	100,0
	Магистраль непрерывного движения от Красного проспекта до городской черты в направлении Бийск-Ташанта. Транспортная развязка по Старому шоссе на пересечении с ул. Одоевского в Первомайском районе г. Новосибирска	04	09	9904507	000	35 310,9	35 310,9	100,0
	Капитальные вложения в объекты государственной (муниципальной) собственности	04	09	9904507	400	35 310,9	35 310,9	100,0
	Мостовой переход через р. Обь по Оловозаводскому створу в г. Новосибирске	04	09	9904515	000	1 966,2	1 783,4	90,7
	Капитальные вложения в объекты государственной (муниципальной) собственности	04	09	9904515	400	1 966,2	1 783,4	90,7
	Магистраль непрерывного движения от Красного проспекта до городской черты в направлении Бийск-Ташанта. Транспортная развязка на въезде в Первомайский район с мостовым переходом через р. Иня в г. Новосибирске	04	09	9904518	000	120,5	120,5	100,0
	Капитальные вложения в объекты государственной (муниципальной) собственности	04	09	9904518	400	120,5	120,5	100,0

	Жилищно-коммунальное хозяйство	05	00	00000000	000	435 595,0	372 047,4	85,4
	Коммунальное хозяйство	05	02	00000000	000	22 000,0	13 000,0	59,1
	Непрограммные расходы бюджета города	05	02	99000000	000	22 000,0	13 000,0	59,1
	Капитальный ремонт аварийного участка коллектора реки Ельцовка - 1	05	02	9902575	000	12 000,0	8 000,0	66,7
	Иные бюджетные ассигнования	05	02	9902575	800	12 000,0	8 000,0	66,7
	Снеголавильная станция, расположенная по улице Георгия Колонды, 30	05	02	9904324	000	10 000,0	5 000,0	50,0
	Капитальные вложения в объекты государственной (муниципальной) собственности	05	02	9904324	400	10 000,0	5 000,0	50,0
	Благоустройство	05	03	00000000	000	413 595,0	359 047,4	86,8
	Ведомственная целевая программа «Безопасность дорожного движения в городе Новосибирске» на 2014 - 2016 годы	05	03	56000000	000	4 954,5	4 954,4	100,0
	Расходы на реализацию мероприятий в рамках ведомственной целевой программы «Безопасность дорожного движения в городе Новосибирске» на 2014 – 2016 годы	05	03	5602900	000	4 954,5	4 954,4	100,0
	Закупка товаров, работ и услуг для государственных (муниципальных) нужд	05	03	5602900	200	4 954,5	4 954,4	100,0
	Ведомственная целевая программа «Повышение качества содержания улично-дорожной сети города Новосибирска» на 2014 - 2016 годы	05	03	57000000	000	140 981,4	107 797,2	76,5
	Расходы на реализацию мероприятий в рамках ведомственной целевой программы «Повышение качества содержания улично-дорожной сети города Новосибирска» на 2014 - 2016 годы	05	03	5702900	000	140 981,4	107 797,2	76,5

	Расходы на выплаты персоналу в целях обеспечения выполнения функций государственными (муниципальными) органами, казенными учреждениями, органами управления государственными внебюджетными фондами	05	03	5702900	100	60 942,6	59 034,5	96,9
	Закупка товаров, работ и услуг для государственных (муниципальных) нужд	05	03	5702900	200	80 038,8	48 762,7	60,9
	Межбюджетные трансферты из областного бюджета	05	03	8900000	000	600,0	600,0	100,0
	Государственная программа Новосибирской области «Управление государственными финансами в Новосибирской области на 2014 - 2019 годы»	05	03	89Б0000	000	600,0	600,0	100,0
	Расходы на реализацию мероприятий по обеспечению сбалансированности местных бюджетов в рамках государственной программы Новосибирской области «Управление государственными финансами в Новосибирской области на 2014 - 2019 годы»	05	03	89Б7051	000	600,0	600,0	100,0
	Расходы на выплаты персоналу в целях обеспечения выполнения функций государственными (муниципальными) органами, казенными учреждениями, органами управления государственными внебюджетными фондами	05	03	89Б7051	100	42,0	42,0	100,0
	Закупка товаров, работ и услуг для государственных (муниципальных) нужд	05	03	89Б7051	200	558,0	558,0	100,0
	Программные расходы бюджета города	05	03	9900000	000	267 059,1	245 695,8	92,0
	Расходы на содержание автомобильных дорог и инженерных сооружений на них в рамках благоустройства	05	03	9902562	000	3 872,0	2 803,6	72,4

	05	03	9902562	100	1 302,0	815,6	62,6
Расходы на выплаты персоналу в целях обеспечения выполнения функций государственными (муниципальными) органами, казенными учреждениями, органами управления государственными внебюджетными фондами							
Закупка товаров, работ и услуг для государственных (муниципальных) нужд	05	03	9902562	200	2 210,0	1 939,0	87,7
Иные бюджетные ассигнования	05	03	9902562	800	360,0	49,0	13,6
Расходы на озеленение	05	03	9902563	000	151 485,6	145 148,9	95,8
Расходы на выплаты персоналу в целях обеспечения выполнения функций государственными (муниципальными) органами, казенными учреждениями, органами управления государственными внебюджетными фондами	05	03	9902563	100	90 541,3	90 333,5	99,8
Закупка товаров, работ и услуг для государственных (муниципальных) нужд	05	03	9902563	200	57 394,9	51 294,2	89,4
Иные бюджетные ассигнования	05	03	9902563	800	3 549,4	3 521,2	99,2
Расходы на реализацию прочих мероприятий по благоустройству	05	03	9902565	000	111 659,2	97 701,0	87,5
Расходы на выплаты персоналу в целях обеспечения выполнения функций государственными (муниципальными) органами, казенными учреждениями, органами управления государственными внебюджетными фондами	05	03	9902565	100	17 776,5	16 945,8	95,3
Закупка товаров, работ и услуг для государственных (муниципальных) нужд	05	03	9902565	200	79 332,9	67 021,0	84,5

	Предоставление субсидий бюджетным, автономным учреждениям и иным некоммерческим организациям	05	03	9902565	600	12 810,0	12 596,5	98,3
	Иные бюджетные ассигнования	05	03	9902565	800	1 739,8	1 137,7	65,4
	Фонتان по ул. Полузнава в Дзержинском районе	05	03	9904289	000	23,0	23,0	100,0
	Капитальные вложения в объекты государственной (муниципальной) собственности	05	03	9904289	400	23,0	23,0	100,0
	Фонтан по ул. Приморской в Советском районе	05	03	9904290	000	19,3	19,3	100,0
	Капитальные вложения в объекты государственной (муниципальной) собственности	05	03	9904290	400	19,3	19,3	100,0
	Социальная политика	10	00	0000000	000	298 356,6	297 972,6	99,9
	Социальное обеспечение населения	10	03	0000000	000	298 356,6	297 972,6	99,9
	Непрограммные расходы бюджета города	10	03	9900000	000	298 356,6	297 972,6	99,9
	Возмещение расходов перевозчикам сверх стоимости единых социальных проездных билетов на перевозку лиц, имеющих право на меры социальной поддержки, включая пенсионеров	10	03	9902195	000	298 356,6	297 972,6	99,9
	Иные бюджетные ассигнования	10	03	9902195	800	298 356,6	297 972,6	99,9
840	Управление общественных связей мэрии города Новосибирска	00	00	0000000	000	99 359,9	92 331,5	92,9
	Общесоударственные вопросы	01	00	0000000	000	97 721,9	90 791,3	92,9
	Другие общесоударственные вопросы	01	13	0000000	000	97 721,9	90 791,3	92,9

	01	13	5800000	000	72 702,0	69 041,9	95,0
Ведомственная целевая программа «Муниципальная поддержка общественных инициатив и развития институтов гражданского общества» на 2014 - 2016 годы							
Расходы на реализацию мероприятий в рамках ведомственной целевой программы «Муниципальная поддержка общественных инициатив и развития институтов гражданского общества» на 2014 - 2016 годы	01	13	5802900	000	72 302,0	69 041,9	95,5
Закупка товаров, работ и услуг для государственных (муниципальных) нужд	01	13	5802900	200	10 433,6	7 274,0	69,7
Предоставление субсидий бюджетным, автономным учреждениям и иным некоммерческим организациям	01	13	5802900	600	22 605,0	22 543,4	99,7
Иные бюджетные ассигнования	01	13	5802900	800	39 263,4	39 224,5	99,9
Предоставление на конкурсной основе грантов на реализацию социально-значимых проектов инициативных групп граждан Советского района	01	13	5802901	000	400,0	0,0	0,0
Предоставление субсидий бюджетным, автономным учреждениям и иным некоммерческим организациям	01	13	5802901	600	200,0	0,0	0,0
Иные бюджетные ассигнования	01	13	5802901	800	200,0	0,0	0,0
Межбюджетные трансферты из областного бюджета	01	13	8900000	000	60,0	60,0	100,0
Государственная программа Новосибирской области «Управление государственными финансами в Новосибирской области на 2014 - 2019 годы»	01	13	89Б0000	000	60,0	60,0	100,0

	01	13	89Б7051	000	60,0	60,0	100,0
Расходы на реализацию мероприятий по обеспечению сбалансированности местных бюджетов в рамках государственной программы Новосибирской области «Управление государственными финансами в Новосибирской области на 2014 - 2019 годы»							
Закупка товаров, работ и услуг для государственных (муниципальных) нужд	01	13	89Б7051	200	60,0	60,0	100,0
Программные расходы бюджета города	01	13	9900000	000	24 959,9	21 689,4	86,9
Расходы на обеспечение деятельности (оказание услуг) муниципальных учреждений	01	13	9902099	000	22 524,6	20 008,9	88,8
Расходы на выплаты персоналу в целях обеспечения выполнения функций государственными (муниципальными) органами, казенными учреждениями, органами управления государственными внебюджетными фондами	01	13	9902099	100	15 450,1	15 142,7	98,0
Закупка товаров, работ и услуг для государственных (муниципальных) нужд	01	13	9902099	200	6 786,1	4 582,4	67,5
Иные бюджетные ассигнования	01	13	9902099	800	288,4	283,8	98,4
Выполнение других обязательств	01	13	9902200	000	1 685,3	1 680,5	99,7
Закупка товаров, работ и услуг для государственных (муниципальных) нужд	01	13	9902200	200	1 685,3	1 680,5	99,7
Расходы на мероприятия по вовлечению граждан, общественных и некоммерческих организаций в процесс развития Советского района города Новосибирска	01	13	9902240	000	750,0	0,0	0,0
Закупка товаров, работ и услуг для государственных (муниципальных) нужд	01	13	9902240	200	750,0	0,0	0,0
Культура, кинематография	08	00	0000000	000	668,0	578,9	86,7

	Другие вопросы в области культуры, кинематографии	08	04	00000000	000	668,0	578,9	86,7
	Ведомственная целевая программа «Муниципальная поддержка общественных инициатив и развития институтов гражданского общества» на 2014 - 2016 годы	08	04	5800000	000	668,0	578,9	86,7
	Расходы на реализацию мероприятий в рамках ведомственной целевой программы «Муниципальная поддержка общественных инициатив и развития институтов гражданского общества» на 2014 - 2016 годы	08	04	5802900	000	668,0	578,9	86,7
	Закупка товаров, работ и услуг для государственных (муниципальных) нужд	08	04	5802900	200	668,0	578,9	86,7
	Средства массовой информации	12	00	0000000	000	970,0	961,3	99,1
	Телевидение и радиовещание	12	01	0000000	000	550,0	550,0	100,0
	Ведомственная целевая программа «Муниципальная поддержка общественных инициатив и развития институтов гражданского общества» на 2014 - 2016 годы	12	01	5800000	000	550,0	550,0	100,0
	Расходы на реализацию мероприятий в рамках ведомственной целевой программы «Муниципальная поддержка общественных инициатив и развития институтов гражданского общества» на 2014 - 2016 годы	12	01	5802900	000	550,0	550,0	100,0
	Закупка товаров, работ и услуг для государственных (муниципальных) нужд	12	01	5802900	200	550,0	550,0	100,0
	Другие вопросы в области средств массовой информации	12	04	0000000	000	420,0	411,3	97,9

		12	04	5800000	000	420,0	411,3	97,9
	Ведомственная целевая программа «Муниципальная поддержка общественных инициатив и развития институтов гражданского общества» на 2014 - 2016 годы							
	Расходы на реализацию мероприятий в рамках ведомственной целевой программы «Муниципальная поддержка общественных инициатив и развития институтов гражданского общества» на 2014 - 2016 годы	12	04	5802900	000	420,0	411,3	97,9
	Закупка товаров, работ и услуг для государственных (муниципальных) нужд	12	04	5802900	200	420,0	411,3	97,9
	880 Департамент по социальной политике мэрии города Новосибирска	00	00	0000000	000	1 986 533,6	1 936 603,7	97,5
	Национальная безопасность и правоохранительная деятельность	03	00	0000000	000	16 000,0	15 570,0	97,3
	Защита населения и территории от чрезвычайных ситуаций природного и техногенного характера, гражданская оборона	03	09	0000000	000	16 000,0	15 570,0	97,3
	Непрограммные расходы бюджета города	03	09	9900000	000	16 000,0	15 570,0	97,3
	Расходы на предупреждение и ликвидация последствий чрезвычайных ситуаций и стихийных бедствий природного и техногенного характера	03	09	9902218	000	16 000,0	15 570,0	97,3
	Социальное обеспечение и иные выплаты населению	03	09	9902218	300	15 410,0	14 980,5	97,2
	Предоставление субсидий бюджетным, автономным учреждениям и иным некоммерческим организациям	03	09	9902218	600	590,0	589,5	99,9
	Социальная политика	10	00	0000000	000	1 970 533,6	1 921 033,7	97,5
	Социальное обслуживание населения	10	02	0000000	000	765 057,5	735 738,1	96,2

	10	02	02	6100000	000	499 312,4	469 993,0	94,1
Ведомственная целевая программа «Развитие системы социального обеспечения населения, опеки и попечительства в городе Новосибирске» на 2014 - 2016 годы								
Расходы в сфере социальной защиты населения	10	02	02	6102910	000	499 312,4	469 993,0	94,1
Закупка товаров, работ и услуг для государственных (муниципальных) нужд	10	02	02	6102910	200	100,0	100,0	100,0
Предоставление субсидий бюджетным, автономным учреждениям и иным некоммерческим организациям	10	02	02	6102910	600	499 212,4	469 893,0	94,1
Межбюджетные трансферты из областного бюджета	10	02	02	8900000	000	265 745,1	265 745,1	100,0
Государственная программа Новосибирской области «Развитие системы социальной поддержки населения и улучшение социального положения семей с детьми в Новосибирской области на 2014 - 2019 годы»	10	02	02	8940000	000	264 654,1	264 654,1	100,0
Расходы на осуществление отдельных государственных полномочий Новосибирской области по обеспечению социального обслуживания отдельных категорий граждан	10	02	02	8947018	000	264 654,1	264 654,1	100,0
Предоставление субсидий бюджетным, автономным учреждениям и иным некоммерческим организациям	10	02	02	8947018	600	264 654,1	264 654,1	100,0
Государственная программа Новосибирской области «Управление государственными финансами в Новосибирской области на 2014 - 2019 годы»	10	02	02	89Б0000	000	1 091,0	1 091,0	100,0

	Расходы на реализацию мероприятий по обеспечению сбалансированности местных бюджетов в рамках государственной программы Новосибирской области «Управление государственными финансами в Новосибирской области на 2014 - 2019 годы»	10	02	89Б7051	000	1 091,0	1 091,0	100,0
	Предоставление субсидий бюджетным, автономным учреждениям и иным некоммерческим организациям	10	02	89Б7051	600	1 091,0	1 091,0	100,0
	Социальное обеспечение населения	10	03	0000000	000	464 651,4	462 982,3	99,6
	Ведомственная целевая программа «Дети и город» на 2012 - 2016 годы	10	03	3900000	000	68 921,1	67 945,2	98,6
	Расходы на реализацию мероприятий в рамках ведомственной целевой программы «Дети и город» на 2012 - 2016 годы	10	03	3902900	000	9 571,1	8 715,2	91,1
	Социальное обеспечение и иные выплаты населению	10	03	3902900	300	1 500,0	648,1	43,2
	Предоставление субсидий бюджетным, автономным учреждениям и иным некоммерческим организациям	10	03	3902900	600	8 071,1	8 067,1	100,0
	Оказание адресной помощи на приобретение автомобильного транспорта многодетным семьям, воспитывающим семь и более детей	10	03	3902904	000	1 500,0	1 500,0	100,0
	Социальное обеспечение и иные выплаты населению	10	03	3902904	300	1 500,0	1 500,0	100,0
	Единовременная выплата многодетным матерям, награжденным Дипломами мэрии города Новосибирска многодетной матери I, II степени	10	03	3906203	000	600,0	480,0	80,0
	Социальное обеспечение и иные выплаты населению	10	03	3906203	300	600,0	480,0	80,0

	Выплата единовременной материальной помощи при рождении детей семьям, возраст родителей в которых достиг 30 лет	10	03	3906204	000	57 250,0	57 250,0	100,0
	Социальное обеспечение и иные выплаты населению	10	03	3906204	300	57 250,0	57 250,0	100,0
	Ведомственная целевая программа «Развитие доступной среды жизнедеятельности для маломобильных жителей города Новосибирска» на 2014 - 2016 годы	10	03	5400000	000	17 400,6	17 347,8	99,7
	Расходы на реализацию мероприятий в рамках ведомственной целевой Программы «Развитие доступной среды жизнедеятельности для маломобильных жителей города Новосибирска» на 2014 - 2016 годы	10	03	5402900	000	17 400,6	17 347,8	99,7
	Закупка товаров, работ и услуг для государственных (муниципальных) нужд	10	03	5402900	200	140,0	90,0	64,3
	Предоставление субсидий бюджетным, автономным учреждениям и иным некоммерческим организациям	10	03	5402900	600	17 260,6	17 257,8	100,0
	Ведомственная целевая программа «Социальная поддержка населения города Новосибирска» на 2014 - 2016 годы	10	03	5500000	000	372 837,5	372 197,7	99,8
	Расходы на реализацию мероприятий в рамках ведомственной целевой программы «Социальная поддержка населения города Новосибирска» на 2014 - 2016 годы	10	03	5502900	000	147 308,3	146 794,8	99,7
	Закупка товаров, работ и услуг для государственных (муниципальных) нужд	10	03	5502900	200	12 334,3	11 941,4	96,8
	Социальное обеспечение и иные выплаты населению	10	03	5502900	300	35 630,4	35 611,6	99,9

	Предоставление субсидий бюджетным, автономным учреждениям и иным некоммерческим организациям	10	03	5502900	600	89 137,6	89 039,4	99,9
	Иные бюджетные ассигнования	10	03	5502900	800	10 206,0	10 202,4	100,0
	Компенсация расходов на замену (модернизацию) лифтов категориям граждан, определенным правовым актом мэрии города Новосибирска	10	03	5502907	000	9 417,1	9 417,1	100,0
	Предоставление субсидий бюджетным, автономным учреждениям и иным некоммерческим организациям	10	03	5502907	600	9 417,1	9 417,1	100,0
	Выплата пособий неполным многодетным семьям	10	03	5506205	000	5 994,0	5 994,0	100,0
	Социальное обеспечение и иные выплаты населению	10	03	5506205	300	5 994,0	5 994,0	100,0
	Выплата пособий неполным семьям с детьми-инвалидами	10	03	5506206	000	6 400,0	6 399,0	100,0
	Социальное обеспечение и иные выплаты населению	10	03	5506206	300	6 400,0	6 399,0	100,0
	Выплата пособий маломощным семьям с одним родителем на ребенка в возрасте от 1,5 до 3 лет	10	03	5506207	000	4 780,0	4 780,0	100,0
	Социальное обеспечение и иные выплаты населению	10	03	5506207	300	4 780,0	4 780,0	100,0
	Денежные выплаты столетним юбилярам	10	03	5506208	000	1 000,0	975,0	97,5
	Социальное обеспечение и иные выплаты населению	10	03	5506208	300	1 000,0	975,0	97,5
	Выплата стипендий студентам-инвалидам	10	03	5506209	000	1 815,0	1 815,0	100,0
	Социальное обеспечение и иные выплаты населению	10	03	5506209	300	1 815,0	1 815,0	100,0

	Муниципальная ежемесячная денежная выплата гражданам, не имеющим права на получение мер социальной поддержки по проезду на муниципальном пассажирском транспорте в соответствии с федеральным и региональным законодательством	10	03	5506210	000	194 473,1	194 418,8	100,0
	Социальное обеспечение и иные выплаты населению	10	03	5506210	300	194 473,1	194 418,8	100,0
	Предоставление денежных выплат 90- и 95-летним юбилярам – ветеранам Великой Отечественной войны при вручении персональных поздравлений	10	03	5506211	000	1 650,0	1 604,0	97,2
	Социальное обеспечение и иные выплаты населению	10	03	5506211	300	1 650,0	1 604,0	97,2
	Межбюджетные трансферты из областного бюджета	10	03	8900000	000	5 492,2	5 491,6	100,0
	Государственная программа Новосибирской области «Управление государственными финансами в Новосибирской области на 2014 - 2019 годы»	10	03	89Б0000	000	5 492,2	5 491,6	100,0
	Расходы на реализацию мероприятий по обеспечению сбалансированности местных бюджетов в рамках государственной программы Новосибирской области «Управление государственными финансами в Новосибирской области на 2014 - 2019 годы»	10	03	89Б7051	000	5 492,2	5 491,6	100,0
	Предоставление субсидий бюджетным, автономным учреждениям и иным некоммерческим организациям	10	03	89Б7051	600	5 492,2	5 491,6	100,0
	Охрана семьи и детства	10	04	0000000	000	445 707,6	444 251,2	99,7
	Межбюджетные трансферты из областного бюджета	10	04	8900000	000	445 707,6	444 251,2	99,7

	Государственная программа Новосибирской области «Развитие системы социальной поддержки населения и улучшение социального положения семей с детьми в Новосибирской области на 2014 - 2019 годы»	10	04	8940000	000	445 707,6	444 251,2	99,7
	Расходы на организацию и осуществление деятельности по опеке и попечительству, социальной поддержке детей-сирот и детей, оставшихся без попечения родителей	10	04	8947028	000	445 707,6	444 251,2	99,7
	Социальное обеспечение и иные выплаты населению	10	04	8947028	300	445 707,6	444 251,2	99,7
	Другие вопросы в области социальной политики	10	06	0000000	000	295 117,1	278 062,1	94,2
	Ведомственная целевая программа «Развитие системы социального обеспечения населения, опеки и попечительства в городе Новосибирске» на 2014 - 2016 годы	10	06	6100000	000	93 389,1	77 799,7	83,3
	Расходы в сфере опеки и попечительства	10	06	6102911	000	93 389,1	77 799,7	83,3
	Расходы на выплаты персоналу в целях обеспечения выполнения функций государственными (муниципальными) органами, казенными учреждениями, органами управления государственными внебюджетными фондами	10	06	6102911	100	22 281,0	22 076,2	99,1
	Закупка товаров, работ и услуг для государственных (муниципальных) нужд	10	06	6102911	200	53 986,4	40 648,2	75,3
	Предоставление субсидий бюджетным, автономным учреждениям и иным некоммерческим организациям	10	06	6102911	600	5 293,2	3 765,2	71,1
	Иные бюджетные ассигнования	10	06	6102911	800	11 828,5	11 310,1	95,6

	Межбюджетные трансферты из областного бюджета	10	06	8900000	000	201 728,0	200 262,4	99,3
	Государственная программа Новосибирской области «Развитие системы социальной поддержки населения и улучшение социального положения семей с детьми в Новосибирской области на 2014 - 2019 годы»	10	06	8940000	000	201 728,0	200 262,4	99,3
	Расходы на организацию и осуществление деятельности по опеке и попечительству, социальной поддержке детей-сирот и детей, оставшихся без попечения родителей	10	06	8947028	000	201 728,0	200 262,4	99,3
	Расходы на выплаты персоналу в целях обеспечения выполнения функций государственными (муниципальными) органами, казенными учреждениями, органами управления государственными внебюджетными фондами	10	06	8947028	100	171 438,6	171 350,2	99,9
	Закупка товаров, работ и услуг для государственных (муниципальных) нужд	10	06	8947028	200	25 639,1	24 512,5	95,6
	Социальное обеспечение и иные выплаты населению	10	06	8947028	300	4 650,3	4 399,7	94,6
890	Департамент культуры, спорта и молодежной политики мэрии города Новосибирска	00	00	0000000	000	3 918 787,2	3 821 527,3	97,5
	Национальная безопасность и правоохранительная деятельность	03	00	0000000	000	200,4	200,4	100,0
	Защита населения и территории от чрезвычайных ситуаций природного и техногенного характера, гражданская оборона	03	09	0000000	000	200,4	200,4	100,0
	Межбюджетные трансферты из областного бюджета	03	09	8900000	000	50,4	50,4	100,0

	Расходы за счет средств резервного фонда Правительства Новосибирской области	03	09	8902054	000	50,4	50,4	100,0
	Предоставление субсидий бюджетным, автономным учреждениям и иным некоммерческим организациям	03	09	8902054	600	50,4	50,4	100,0
	Непрограммные расходы бюджета города	03	09	9900000	000	150,0	150,0	100,0
	Расходы на предупреждение и ликвидация последствий чрезвычайных ситуаций и стихийных бедствий природного и техногенного характера	03	09	9902218	000	150,0	150,0	100,0
	Предоставление субсидий бюджетным, автономным учреждениям и иным некоммерческим организациям	03	09	9902218	600	150,0	150,0	100,0
	Образование	07	00	0000000	000	2 223 322,1	2 164 625,2	97,4
	Общее образование	07	02	0000000	000	1 611 011,7	1 583 946,5	98,3
	Ведомственная целевая программа «Развитие физической культуры и спорта в городе Новосибирске» на 2012 - 2016 годы	07	02	3600000	000	925 500,8	908 522,2	98,2
	Расходы на реализацию мероприятий в рамках ведомственной целевой программы «Развитие физической культуры и спорта в городе Новосибирске» на 2012 - 2016 годы	07	02	3602900	000	925 500,8	908 522,2	98,2
	Предоставление субсидий бюджетным, автономным учреждениям и иным некоммерческим организациям	07	02	3602900	600	925 500,8	908 522,2	98,2
	Ведомственная целевая программа «Развитие сферы культуры города Новосибирска» на 2014 - 2016 годы	07	02	6200000	000	660 010,1	650 096,7	98,5

	Расходы на реализацию мероприятий в рамках ведомственной целевой программы «Развитие сферы культуры города Новосибирска» на 2014 - 2016 годы	07	02	6202900	000	660 010,1	650 096,7	98,5
	Предоставление субсидий бюджетным, автономным учреждениям и иным некоммерческим организациям	07	02	6202900	600	660 010,1	650 096,7	98,5
	Межбюджетные трансферты из областного бюджета	07	02	8900000	000	800,0	800,0	100,0
	Государственная программа Новосибирской области «Управление государственными финансами в Новосибирской области на 2014 - 2019 годы»	07	02	89Б0000	000	800,0	800,0	100,0
	Расходы на реализацию мероприятий по обеспечению сбалансированности местных бюджетов в рамках государственной программы Новосибирской области «Управление государственными финансами в Новосибирской области на 2014 - 2019 годы»	07	02	89Б7051	000	800,0	800,0	100,0
	Предоставление субсидий бюджетным, автономным учреждениям и иным некоммерческим организациям	07	02	89Б7051	600	800,0	800,0	100,0
	Межбюджетные трансферты из федерального бюджета	07	02	9000000	000	1 430,0	1 430,0	100,0
	Субсидии на адресную финансовую поддержку спортивных организаций, осуществляющих подготовку спортивного резерва для сборных команд Российской Федерации	07	02	9005081	000	1 430,0	1 430,0	100,0
	Предоставление субсидий бюджетным, автономным учреждениям и иным некоммерческим организациям	07	02	9005081	600	1 430,0	1 430,0	100,0

	Непрограммные расходы бюджета города	07	02	99000000	000	23 270,8	23 097,6	99,3
	Расходы на обеспечение деятельности (оказание услуг) муниципальных учреждений	07	02	9902099	000	566,5	536,5	94,7
	Предоставление субсидий бюджетным, автономным учреждениям и иным некоммерческим организациям	07	02	9902099	600	566,5	536,5	94,7
	Возмещение расходов на оплату стоимости найма (поднайма) жилья работникам муниципальных учреждений физкультуры	07	02	9902111	000	325,5	319,0	98,0
	Предоставление субсидий бюджетным, автономным учреждениям и иным некоммерческим организациям	07	02	9902111	600	325,5	319,0	98,0
	Возмещение расходов на оплату стоимости найма (поднайма) жилья работникам муниципальных учреждений культуры	07	02	9902811	000	878,8	742,1	84,4
	Предоставление субсидий бюджетным, автономным учреждениям и иным некоммерческим организациям	07	02	9902811	600	878,8	742,1	84,4
	Приобретение здания (детский клуб) в Октябрьском районе для размещения музыкальной школы	07	02	9904107	000	21 500,0	21 500,0	100,0
	Капитальные вложения в объекты государственной (муниципальной) собственности	07	02	9904107	400	21 500,0	21 500,0	100,0
	Молодежная политика и оздоровление детей	07	07	0000000	000	580 717,5	549 730,9	94,7
	Ведомственная целевая программа «Развитие сферы молодежной политики в городе Новосибирске» на 2015 - 2017 годы	07	07	6400000	000	571 047,0	540 591,4	94,7

	Создание условий для реализации мероприятий в сфере молодежной политики на территории города Новосибирска	07	07	6402901	000	25 846,7	21 426,5	82,9
	Закупка товаров, работ и услуг для государственных (муниципальных) нужд	07	07	6402901	200	14 775,0	10 723,0	72,6
	Социальное обеспечение и иные выплаты населению	07	07	6402901	300	3 000,0	2 792,7	93,1
	Предоставление субсидий бюджетным, автономным учреждениям и иным некоммерческим организациям	07	07	6402901	600	7 041,7	6 985,2	99,2
	Иные бюджетные ассигнования	07	07	6402901	800	1 030,0	925,6	89,9
	Ремонт помещений, ремонт (модернизация) спортивных сооружений, развитие материально-технической базы сети учреждений сферы молодежной политики	07	07	6402902	000	38 862,6	33 017,2	85,0
	Закупка товаров, работ и услуг для государственных (муниципальных) нужд	07	07	6402902	200	11 046,6	10 629,3	96,2
	Предоставление субсидий бюджетным, автономным учреждениям и иным некоммерческим организациям	07	07	6402902	600	27 816,0	22 387,9	80,5
	Обеспечение деятельности учреждений сферы молодежной политики (текущее содержание)	07	07	6402903	000	506 337,7	486 147,7	96,0
	Расходы на выплаты персоналу в целях обеспечения выполнения функций государственными (муниципальными) органами, казенными учреждениями, органами управления государственными внебюджетными фондами	07	07	6402903	100	144 239,8	141 578,4	98,2
	Закупка товаров, работ и услуг для государственных (муниципальных) нужд	07	07	6402903	200	21 354,1	15 976,4	74,8

		07	07	6402903	600	338 009,9	326 108,4	96,5
	Предоставление субсидий бюджетным, автономным учреждениям и иным некоммерческим организациям	07	07					
	Иные бюджетные ассигнования	07	07	6402903	800	2 733,9	2 484,5	90,9
	Ведомственная целевая программа «Поддержка инновационной и инвестиционной деятельности организаций научно-промышленного комплекса города Новосибирска» на 2015 - 2017 годы	07	07	6500000	000	160,0	0,0	0,0
	Расходы на реализацию мероприятий в рамках ведомственной целевой программы «Поддержка инновационной и инвестиционной деятельности организаций научно-промышленного комплекса города Новосибирска» на 2015 - 2017 годы	07	07	6502901	000	160,0	0,0	0,0
	Предоставление субсидий бюджетным, автономным учреждениям и иным некоммерческим организациям	07	07	6502901	600	160,0	0,0	0,0
	Межбюджетные трансферты из областного бюджета	07	07	8900000	000	1 627,8	1 627,8	100,0
	Государственная программа Новосибирской области «Управление государственными финансами в Новосибирской области на 2014 - 2019 годы»	07	07	89Б0000	000	1 627,8	1 627,8	100,0
	Расходы на реализацию мероприятий по обеспечению сбалансированности местных бюджетов в рамках государственной программы Новосибирской области «Управление государственными финансами в Новосибирской области на 2014 - 2019 годы»	07	07	89Б7051	000	1 627,8	1 627,8	100,0
	Закупка товаров, работ и услуг для государственных (муниципальных) нужд	07	07	89Б7051	200	105,0	105,0	100,0

	07	07	89Б7051	600	1 522,8	1 522,8	100,0
Предоставление субсидий бюджетным, автономным учреждениям и иным некоммерческим организациям	07	07					
Непрограммные расходы бюджета города	07	07	9900000	000	7 882,7	7 511,7	95,3
Расходы на обеспечение деятельности (оказание услуг) муниципальных учреждений	07	07	9902099	000	1 523,0	1 523,0	100,0
Закупка товаров, работ и услуг для государственных (муниципальных) нужд	07	07	9902099	200	510,0	510,0	100,0
Предоставление субсидий бюджетным, автономным учреждениям и иным некоммерческим организациям	07	07	9902099	600	1 013,0	1 013,0	100,0
Выполнение других обязательств	07	07	9902200	000	66,0	66,0	100,0
Иные бюджетные ассигнования	07	07	9902200	800	66,0	66,0	100,0
Возмещение расходов на оплату стоимости найма (поднайма) жилья работникам муниципальных учреждений молодежной политики	07	07	9902712	000	6 293,7	5 922,7	94,1
Расходы на выплаты персоналу в целях обеспечения выполнения функций государственными (муниципальными) органами, казенными учреждениями, органами управления государственными внебюджетными фондами	07	07	9902712	100	3 615,7	3 481,5	96,3
Предоставление субсидий бюджетным, автономным учреждениям и иным некоммерческим организациям	07	07	9902712	600	2 678,0	2 441,2	91,2
Другие вопросы в области образования	07	09	0000000	000	31 592,9	30 947,8	98,0
Непрограммные расходы бюджета города	07	09	9900000	000	31 592,9	30 947,8	98,0
Расходы на обеспечение деятельности (оказание услуг) муниципальных учреждений	07	09	9902099	000	31 514,8	30 871,2	98,0

	Расходы на выплаты персоналу в целях обеспечения выполнения функций государственными (муниципальными) органами, казенными учреждениями, органами управления государственными внебюджетными фондами	07	09	9902099	100	27 826,9	27 375,6	98,4
	Закупка товаров, работ и услуг для государственных (муниципальных) нужд	07	09	9902099	200	3 645,9	3 471,0	95,2
	Иные бюджетные ассигнования	07	09	9902099	800	42,0	24,6	58,6
	Возмещение расходов на оплату стоимости найма (поднайма) жилья работникам муниципальных учреждений культуры, спорта и молодежной политики для МКУ «ЦТНир-МТБМУКСиМП»	07	09	9902713	000	78,1	76,6	98,1
	Расходы на выплаты персоналу в целях обеспечения выполнения функций государственными (муниципальными) органами, казенными учреждениями, органами управления государственными внебюджетными фондами	07	09	9902713	100	78,1	76,6	98,1
	Культура, кинематография	08	00	0000000	000	955 898,7	933 597,1	97,7
	Культура	08	01	0000000	000	955 898,7	933 597,1	97,7
	Ведомственная целевая программа «Развитие муниципальных библиотек города Новосибирска» на 2014 - 2017 годы	08	01	4800000	000	292 257,6	282 039,5	96,5
	Расходы на реализацию мероприятий в рамках ведомственной целевой программы «Развитие муниципальных библиотек города Новосибирска» на 2014 - 2017 годы	08	01	4802900	000	292 257,6	282 039,5	96,5

	Расходы на выплаты персоналу в целях обеспечения выполнения функций государственными (муниципальными) органами, казенными учреждениями, органами управления государственными внебюджетными фондами	08	01	4802900	100	226 048,1	221 419,7	98,0
	Закупка товаров, работ и услуг для государственных (муниципальных) нужд	08	01	4802900	200	63 600,8	58 072,4	91,3
	Иные бюджетные ассигнования	08	01	4802900	800	2 608,7	2 547,4	97,7
	Ведомственная целевая программа «Развитие сферы культуры города Новосибирска» на 2014 - 2016 годы	08	01	6200000	000	588 851,4	578 077,8	98,2
	Расходы на реализацию мероприятий в рамках ведомственной целевой программы «Развитие сферы культуры города Новосибирска» на 2014 - 2016 годы	08	01	6202900	000	588 851,4	578 077,8	98,2
	Расходы на выплаты персоналу в целях обеспечения выполнения функций государственными (муниципальными) органами, казенными учреждениями, органами управления государственными внебюджетными фондами	08	01	6202900	100	37 755,7	37 061,6	98,2
	Закупка товаров, работ и услуг для государственных (муниципальных) нужд	08	01	6202900	200	10 366,4	7 920,1	76,4
	Предоставление субсидий бюджетным, автономным учреждениям и иным некоммерческим организациям	08	01	6202900	600	540 599,9	532 966,7	98,6
	Иные бюджетные ассигнования	08	01	6202900	800	129,4	129,4	100,0
	Межбюджетные трансферты из областного бюджета	08	01	8900000	000	1 446,9	1 446,9	100,0

	Государственная программа Новосибирской области «Управление государственными финансами в Новосибирской области на 2014 - 2019 годы»	08	01	89Б0000	000	1 446,9	1 446,9	100,0
	Расходы на реализацию мероприятий по обеспечению сбалансированности местных бюджетов в рамках государственной программы Новосибирской области «Управление государственными финансами в Новосибирской области на 2014 - 2019 годы»	08	01	89Б7051	000	1 446,9	1 446,9	100,0
	Закупка товаров, работ и услуг для государственных (муниципальных) нужд	08	01	89Б7051	200	430,0	430,0	100,0
	Предоставление субсидий бюджетным, автономным учреждениям и иным некоммерческим организациям	08	01	89Б7051	600	1 016,9	1 016,9	100,0
	Межбюджетные трансферты из федерального бюджета	08	01	9000000	000	8 060,0	8 060,0	100,0
	Иные межбюджетные трансферты на оказание государственной поддержки (грантов) театрам и музыкальным организациям, находящимся в ведении субъектов Российской Федерации и муниципальных образований, для реализации творческих проектов	08	01	9005394	000	8 060,0	8 060,0	100,0
	Предоставление субсидий бюджетным, автономным учреждениям и иным некоммерческим организациям	08	01	9005394	600	8 060,0	8 060,0	100,0
	Непрограммные расходы бюджета города	08	01	9900000	000	65 282,8	63 972,9	98,0
	Расходы на обеспечение деятельности (оказание услуг) муниципальных учреждений	08	01	9902099	000	20 212,7	19 208,2	95,0

	Расходы на выплаты персоналу в целях обеспечения выполнения функций государственными (муниципальными) органами, казенными учреждениями, органами управления государственными внебюджетными фондами	08	01	9902099	100	599,0	598,9	100,0
	Закупка товаров, работ и услуг для государственных (муниципальных) нужд	08	01	9902099	200	3 412,7	3 264,0	95,6
	Предоставление субсидий бюджетным, автономным учреждениям и иным некоммерческим организациям	08	01	9902099	600	16 201,0	15 345,3	94,7
	Возмещение расходов на оплату стоимости найма (поднайма) жилья работникам муниципальных учреждений культуры	08	01	9902811	000	1 790,1	1 484,7	82,9
	Расходы на выплаты персоналу в целях обеспечения выполнения функций государственными (муниципальными) органами, казенными учреждениями, органами управления государственными внебюджетными фондами	08	01	9902811	100	814,1	701,7	86,2
	Предоставление субсидий бюджетным, автономным учреждениям и иным некоммерческим организациям	08	01	9902811	600	976,0	783,0	80,2
	Расходы на возмещение затрат (части затрат) организациям (за исключением муниципальных учреждений), осуществляющим деятельность в сфере культуры	08	01	9902858	000	43 280,0	43 280,0	100,0
	Иные бюджетные ассигнования	08	01	9902858	800	43 280,0	43 280,0	100,0
	Физическая культура и спорт	11	00	0000000	000	739 366,0	723 104,6	97,8
	Физическая культура	11	01	0000000	000	535 904,0	519 969,6	97,0

	Ведомственная целевая программа «Развитие физической культуры и спорта в городе Новосибирске» на 2012 - 2016 годы	11	01	3600000	000	530 032,9	519 115,8	97,9
	Расходы на реализацию мероприятий в рамках ведомственной целевой программы «Развитие физической культуры и спорта в городе Новосибирске» на 2012 - 2016 годы	11	01	3602900	000	530 032,9	519 115,8	97,9
	Предоставление субсидий бюджетным, автономным учреждениям и иным некоммерческим организациям	11	01	3602900	600	530 032,9	519 115,8	97,9
	Непрограммные расходы бюджета города	11	01	9900000	000	5 871,1	853,8	14,5
	Расходы на обеспечение деятельности (оказание услуг) муниципальных учреждений	11	01	9902099	000	500,0	428,0	85,6
	Предоставление субсидий бюджетным, автономным учреждениям и иным некоммерческим организациям	11	01	9902099	600	500,0	428,0	85,6
	Возмещение расходов на оплату стоимости найма (поднайма) жилья работникам муниципальных учреждений физической культуры	11	01	9902111	000	371,1	371,1	100,0
	Предоставление субсидий бюджетным, автономным учреждениям и иным некоммерческим организациям	11	01	9902111	600	371,1	371,1	100,0
	Расходы на возмещение затрат юридическим лицам (за исключением муниципальных учреждений), индивидуальным предпринимателям, физическим лицам в сфере физической культуры и спорта	11	01	9902112	000	5 000,0	54,7	1,1
	Иные бюджетные ассигнования	11	01	9902112	800	5 000,0	54,7	1,1
	Массовый спорт	11	02	0000000	000	15 800,0	15 635,0	99,0

	Ведомственная целевая программа «Развитие физической культуры и спорта в городе Новосибирске» на 2012 - 2016 годы	11	02	3600000	000	15 800,0	15 635,0	99,0
	Расходы на реализацию мероприятий в рамках ведомственной целевой программы «Развитие физической культуры и спорта в городе Новосибирске» на 2012 - 2016 годы	11	02	3602900	000	15 800,0	15 635,0	99,0
	Предоставление субсидий бюджетным, автономным учреждениям и иным некоммерческим организациям	11	02	3602900	600	15 800,0	15 635,0	99,0
	Спорт высших достижений	11	03	0000000	000	187 662,0	187 500,0	99,9
	Межбюджетные трансферты из областного бюджета	11	03	8900000	000	138 000,0	138 000,0	100,0
	Государственная программа Новосибирской области «Развитие физической культуры и спорта в Новосибирской области на 2015 - 2021 годы»	11	03	89B0000	000	138 000,0	138 000,0	100,0
	Расходы на реализацию мероприятий государственной программы Новосибирской области «Развитие физической культуры и спорта в Новосибирской области на 2015 - 2021 годы»	11	03	89B7067	000	138 000,0	138 000,0	100,0
	Предоставление субсидий бюджетным, автономным учреждениям и иным некоммерческим организациям	11	03	89B7067	600	8 000,0	8 000,0	100,0
	Иные бюджетные ассигнования	11	03	89B7067	800	130 000,0	130 000,0	100,0
	Непрограммные расходы бюджета города	11	03	9900000	000	49 662,0	49 500,0	99,7

	Расходы на возмещение затрат юридическим лицам (за исключением муниципальных учреждений), индивидуальным предпринимателям, физическим лицам в сфере физической культуры и спорта	11	03	9902112	000	49 662,0	49 500,0	99,7
	Предоставление субсидий бюджетным, автономным учреждениям и иным некоммерческим организациям	11	03	9902112	600	1 000,0	1 000,0	100,0
	Иные бюджетные ассигнования	11	03	9902112	800	48 662,0	48 500,0	99,7
891	Главное управление образования мэрии города Новосибирска	00	00	0000000	000	16 947 225,9	16 725 809,4	98,7
	Национальная экономика	04	00	0000000	000	1 970,2	1 970,2	100,0
	Транспорт	04	08	0000000	000	1 970,2	1 970,2	100,0
	Муниципальная программа «Развитие муниципальной системы образования города Новосибирска» на 2015 - 2017 годы	04	08	0300000	000	1 970,2	1 970,2	100,0
	Проведение мероприятий с детьми, организация проезда детей школьного возраста в дни зимних каникул	04	08	0302903	000	1 970,2	1 970,2	100,0
	Иные бюджетные ассигнования	04	08	0302903	800	1 970,2	1 970,2	100,0
	Образование	07	00	0000000	000	16 945 255,7	16 723 839,2	98,7
	Дошкольное образование	07	01	0000000	000	6 780 589,8	6 683 410,8	98,6
	Муниципальная программа «Развитие муниципальной системы образования города Новосибирска» на 2015 - 2017 годы	07	01	0300000	000	2 702 320,3	2 633 974,6	97,5
	Развитие и обновление содержания образования, текущее содержание образовательных учреждений	07	01	0302901	000	2 438 017,0	2 375 355,8	97,4

	07	01	0302901	100	1 293 219,8	1 276 358,3	98,7
Расходы на выплаты персоналу в целях обеспечения выполнения функций государственными (муниципальными) органами, казенными учреждениями, органами управления государственными внебюджетными фондами							
Закупка товаров, работ и услуг для государственных (муниципальных) нужд	07	01	0302901	200	685 110,3	639 796,0	93,4
Предоставление субсидий бюджетным, автономным учреждениям и иным некоммерческим организациям	07	01	0302901	600	123 429,0	123 368,0	100,0
Иные бюджетные ассигнования	07	01	0302901	800	336 257,9	335 833,5	99,9
Развитие кадрового потенциала системы образования	07	01	0302904	000	1 100,6	1 035,3	94,1
Расходы на выплаты персоналу в целях обеспечения выполнения функций государственными (муниципальными) органами, казенными учреждениями, органами управления государственными внебюджетными фондами	07	01	0302904	100	170,6	163,1	95,6
Закупка товаров, работ и услуг для государственных (муниципальных) нужд	07	01	0302904	200	830,2	786,7	94,8
Предоставление субсидий бюджетным, автономным учреждениям и иным некоммерческим организациям	07	01	0302904	600	99,8	85,5	85,7
Возмещение расходов за наем жилья работникам муниципальных организаций	07	01	0302905	000	19 949,9	19 768,4	99,1

	07	01	0302905	100	18 777,1	18 665,9	99,4
Расходы на выплаты персоналу в целях обеспечения выполнения функций государственными (муниципальными) органами, казенными учреждениями, органами управления государственными внебюджетными фондами							
	07	01	0302905	600	1 172,8	1 102,5	94,0
Предоставление субсидий бюджетным, автономным учреждениям и иным некоммерческим организациям							
	07	01	0302906	000	102 726,8	99 473,6	96,8
Проведение текущего ремонта, подготовка проектно-сметной документации, выполнение предписаний надзорных органов, благоустройство территорий образовательных организаций, теневые навесы							
	07	01	0302906	200	98 226,8	95 013,9	96,7
Закупка товаров, работ и услуг для государственных (муниципальных) нужд							
	07	01	0302906	600	4 500,0	4 459,7	99,1
Предоставление субсидий бюджетным, автономным учреждениям и иным некоммерческим организациям							
	07	01	0302908	000	22 446,0	21 670,2	96,5
Совершенствование учебно-материальной базы образовательных организаций							
	07	01	0302908	200	20 910,0	20 134,2	96,3
Закупка товаров, работ и услуг для государственных (муниципальных) нужд							
	07	01	0302908	600	1 536,0	1 536,0	100,0
Предоставление субсидий бюджетным, автономным учреждениям и иным некоммерческим организациям							
	07	01	0302909	000	118 080,0	116 671,3	98,8
Оснащение строящихся, реконструируемых и ремонтируемых образовательных организаций							
	07	01	0302909	200	87 180,0	85 771,3	98,4
Закупка товаров, работ и услуг для государственных (муниципальных) нужд							

	Предоставление субсидий бюджетным, автономным учреждениям и иным некоммерческим организациям	07	01	0302909	600	30 900,0	30 900,0	100,0
	Ведомственная целевая программа «Поддержка инновационной и инвестиционной деятельности организаций научно-промышленного комплекса города Новосибирска» на 2015 - 2017 годы	07	01	6500000	000	1 243,4	621,1	50,0
	Расходы на реализацию мероприятий в рамках ведомственной целевой программы «Поддержка инновационной и инвестиционной деятельности организаций научно-промышленного комплекса города Новосибирска» на 2015 - 2017 годы	07	01	6502901	000	1 243,4	621,1	50,0
	Закупка товаров, работ и услуг для государственных (муниципальных) нужд	07	01	6502901	200	1 197,3	575,0	48,0
	Предоставление субсидий бюджетным, автономным учреждениям и иным некоммерческим организациям	07	01	6502901	600	46,1	46,1	100,0
	Межбюджетные трансферты из областного бюджета	07	01	8900000	000	3 508 095,4	3 485 190,5	99,3
	Государственная программа Новосибирской области «Развитие образования, создание условий для социализации детей и учащейся молодежи в Новосибирской области на 2015 - 2020 годы»	07	01	8970000	000	3 496 144,9	3 473 259,8	99,3

	07	01	8977011	000	3 452 728,5	3 452 586,8	100,0
Расходы на реализацию основных общеобразовательных программ дошкольного образования в муниципальных образовательных организациях подпрограммы «Развитие дошкольного, общего и дополнительного образования детей» в рамках государственной программы Новосибирской области «Развитие образования, создание условий для социализации детей и учащейся молодежи в Новосибирской области на 2015 - 2020 годы»							
Расходы на выплаты персоналу в целях обеспечения выполнения функций государственными (муниципальными) органами, казенными учреждениями, органами управления государственными внебюджетными фондами	07	01	8977011	100	3 233 651,3	3 233 583,5	100,0
Закупка товаров, работ и услуг для государственных (муниципальных) нужд	07	01	8977011	200	56 467,1	56 393,5	99,9
Предоставление субсидий бюджетным, автономным учреждениям и иным некоммерческим организациям	07	01	8977011	600	162 610,1	162 609,8	100,0
Расходы на социальную поддержку отдельных категорий детей, обучающихся в образовательных организациях подпрограммы «Развитие дошкольного, общего и дополнительного образования детей» в рамках государственной программы Новосибирской области «Развитие образования, создание условий для социализации детей и учащейся молодежи в Новосибирской области на 2015 - 2020 годы»	07	01	8977015	000	38 046,4	15 303,0	40,2

	Закупка товаров, работ и услуг для государственных (муниципальных) нужд	07	01	8977015	200	36 141,8	14 712,6	40,7
	Предоставление субсидий бюджетным, автономным учреждениям и иным некоммерческим организациям	07	01	8977015	600	1 904,6	590,4	31,0
	Расходы на реализацию мероприятий подпрограммы «Развитие дошкольного, общего и дополнительного образования детей» государственной программы Новосибирской области «Развитие образования, создание условий для социализации детей и учащейся молодежи в Новосибирской области на 2015 - 2020 годы»	07	01	8977049	000	5 370,0	5 370,0	100,0
	Закупка товаров, работ и услуг для государственных (муниципальных) нужд	07	01	8977049	200	5 370,0	5 370,0	100,0
	Государственная программа Новосибирской области «Управление государственными финансами в Новосибирской области на 2014 - 2019 годы»	07	01	89Б0000	000	11 950,5	11 930,7	99,8
	Расходы на реализацию мероприятий по обеспечению сбалансированности местных бюджетов в рамках государственной программы Новосибирской области «Управление государственными финансами в Новосибирской области на 2014 - 2019 годы»	07	01	89Б7051	000	11 950,5	11 930,7	99,8
	Закупка товаров, работ и услуг для государственных (муниципальных) нужд	07	01	89Б7051	200	11 850,5	11 830,7	99,8
	Предоставление субсидий бюджетным, автономным учреждениям и иным некоммерческим организациям	07	01	89Б7051	600	100,0	100,0	100,0
	Непрограммные расходы бюджета города	07	01	9900000	000	568 930,7	563 624,6	99,1

	Расходы на обеспечение деятельности (оказание услуг) муниципальных учреждений	07	01	9902099	000	568 930,7	563 624,6	99,1
	Закупка товаров, работ и услуг для государственных (муниципальных) нужд	07	01	9902099	200	568 800,7	563 494,6	99,1
	Предоставление субсидий бюджетным, автономным учреждениям и иным некоммерческим организациям	07	01	9902099	600	130,0	130,0	100,0
	Общее образование	07	02	0000000	000	9 833 581,8	9 718 369,6	98,8
	Муниципальная программа «Развитие муниципальной системы образования города Новосибирска» на 2015 - 2017 годы	07	02	0300000	000	3 942 166,3	3 875 459,7	98,3
	Развитие и обновление содержания образования, текущее содержание образовательных учреждений	07	02	0302901	000	3 606 451,3	3 545 776,8	98,3
	Расходы на выплаты персоналу в целях обеспечения выполнения функций государственными (муниципальными) органами, казенными учреждениями, органами управления государственными внебюджетными фондами	07	02	0302901	100	246 406,1	244 422,8	99,2
	Закупка товаров, работ и услуг для государственных (муниципальных) нужд	07	02	0302901	200	59 390,2	52 315,8	88,1
	Предоставление субсидий бюджетным, автономным учреждениям и иным некоммерческим организациям	07	02	0302901	600	3 272 006,0	3 220 570,8	98,4
	Иные бюджетные ассигнования	07	02	0302901	800	28 649,0	28 467,4	99,4
	Проведение мероприятий с детьми, организация проезда детей школьного возраста в дни зимних каникул	07	02	0302903	000	13 043,3	11 757,2	90,1
	Закупка товаров, работ и услуг для государственных (муниципальных) нужд	07	02	0302903	200	9 612,3	8 373,0	87,1

	Предоставление субсидий бюджетным, автономным учреждениям и иным некоммерческим организациям	07	02	0302903	600	3 431,0	3 384,2	98,6
	Развитие кадрового потенциала системы образования	07	02	0302904	000	6 370,6	5 769,9	90,6
	Расходы на выплаты персоналу в целях обеспечения выполнения функций государственными (муниципальными) органами, казенными учреждениями, органами управления государственными внебюджетными фондами	07	02	0302904	100	32,0	31,4	98,1
	Закупка товаров, работ и услуг для государственных (муниципальных) нужд	07	02	0302904	200	1 135,7	788,8	69,5
	Предоставление субсидий бюджетным, автономным учреждениям и иным некоммерческим организациям	07	02	0302904	600	5 202,9	4 949,7	95,1
	Возмещение расходов за наем жилья работникам муниципальных организаций	07	02	0302905	000	31 000,6	29 850,3	96,3
	Расходы на выплаты персоналу в целях обеспечения выполнения функций государственными (муниципальными) органами, казенными учреждениями, органами управления государственными внебюджетными фондами	07	02	0302905	100	3 411,2	3 410,6	100,0
	Предоставление субсидий бюджетным, автономным учреждениям и иным некоммерческим организациям	07	02	0302905	600	27 589,4	26 439,7	95,8
	Проведение текущего ремонта, подготовка проектно-сметной документации, выполнение предписаний надзорных органов, благоустройство территорий образовательных организаций, теневые навесы	07	02	0302906	000	241 546,5	239 885,2	99,3

			07	02	0302906	200	65 544,2	64 333,6	98,2
	Закупка товаров, работ и услуг для государственных (муниципальных) нужд								
			07	02	0302906	600	176 002,3	175 551,6	99,7
	Предоставление субсидий бюджетным, автономным учреждениям и иным некоммерческим организациям								
			07	02	0302908	000	35 854,0	34 520,3	96,3
	Совершенствование учебно-материальной базы образовательных организаций								
			07	02	0302908	200	6 300,0	4 966,5	78,8
	Закупка товаров, работ и услуг для государственных (муниципальных) нужд								
			07	02	0302908	600	29 554,0	29 553,8	100,0
	Предоставление субсидий бюджетным, автономным учреждениям и иным некоммерческим организациям								
			07	02	0302909	000	7 900,0	7 900,0	100,0
	Оснащение строящихся, реконструируемых и ремонтируемых образовательных организаций								
			07	02	0302909	600	7 900,0	7 900,0	100,0
	Предоставление субсидий бюджетным, автономным учреждениям и иным некоммерческим организациям								
			07	02	8900000	000	5 673 971,3	5 656 847,9	99,7
	Межбюджетные трансферты из областного бюджета								
			07	02	8902054	000	1 208,5	644,2	53,3
	Расходы за счет средств резервного фонда Правительства Новосибирской области								
			07	02	8902054	200	18,4	0,0	0,0
	Закупка товаров, работ и услуг для государственных (муниципальных) нужд								
			07	02	8902054	600	1 190,1	644,2	54,1
	Предоставление субсидий бюджетным, автономным учреждениям и иным некоммерческим организациям								
			07	02	8907077	000	42 940,7	42 571,5	99,1
	Расходы на реализацию мероприятий по совершенствованию организации школьного питания за счет средств областного бюджета								

	07	02	8907077	200	198,4	198,4	100,0
Закупка товаров, работ и услуг для государственных (муниципальных) нужд							
	07	02	8907077	600	42 742,3	42 373,1	99,1
Предоставление субсидий бюджетным, автономным учреждениям и иным некоммерческим организациям							
	07	02	8940000	000	3 920,0	3 918,7	100,0
Государственная программа Новосибирской области «Развитие системы социальной поддержки населения и улучшение социального положения семей с детьми в Новосибирской области на 2014 - 2019 годы»							
	07	02	8947028	000	3 920,0	3 918,7	100,0
Расходы на организацию и осуществление деятельности по опеке и попечительству, социальной поддержке детей-сирот и детей, оставшихся без попечения родителей							
	07	02	8947028	200	554,6	553,7	99,8
Закупка товаров, работ и услуг для государственных (муниципальных) нужд							
	07	02	8947028	300	74,8	74,8	100,0
Социальное обеспечение и иные выплаты населению							
	07	02	8947028	600	3 290,6	3 290,2	100,0
Предоставление субсидий бюджетным, автономным учреждениям и иным некоммерческим организациям							
	07	02	8970000	000	5 591 388,6	5 575 280,6	99,7
Государственная программа Новосибирской области «Развитие образования, создание условий для социализации детей и учащейся молодежи в Новосибирской области на 2015 - 2020 годы»							

	Расходы на реализацию основных общеобразовательных программ дошкольного образования в муниципальных образовательных организациях подпрограммы «Развитие дошкольного, общего и дополнительного образования детей» в рамках государственной программы Новосибирской области «Развитие образования, создание условий для социализации детей и учащейся молодежи в Новосибирской области на 2015 - 2020 годы»	07	02	8977011	000	158 907,3	158 907,2	100,0
	Расходы на выплаты персоналу в целях обеспечения выполнения функций государственными (муниципальными) органами, казенными учреждениями, органами управления государственными внебюджетными фондами	07	02	8977011	100	10 645,6	10 645,6	100,0
	Закупка товаров, работ и услуг для государственных (муниципальных) нужд	07	02	8977011	200	207,9	207,9	100,0
	Предоставление субсидий бюджетным, автономным учреждениям и иным некоммерческим организациям	07	02	8977011	600	148 053,8	148 053,7	100,0
	Расходы на реализацию основных общеобразовательных программ подпрограммы «Развитие дошкольного, общего и дополнительного образования детей» в рамках государственной программы Новосибирской области «Развитие образования, создание условий для социализации детей и учащейся молодежи в Новосибирской области на 2015 - 2020 годы»	07	02	8977012	000	4 973 273,9	4 973 273,3	100,0

	07	02	8977012	100	78 440,1	78 440,1	100,0
Расходы на выплаты персоналу в целях обеспечения выполнения функций государственными (муниципальными) органами, казенными учреждениями, органами управления государственными внебюджетными фондами							
Закупка товаров, работ и услуг для государственных (муниципальных) нужд	07	02	8977012	200	3 640,9	3 640,7	100,0
Предоставление субсидий бюджетным, автономным учреждениям и иным некоммерческим организациям	07	02	8977012	600	4 891 192,9	4 891 192,5	100,0
Расходы на социальную поддержку отдельных категорий детей, обучающихся в общеобразовательных организациях подпрограммы «Развитие дошкольного, общего и дополнительного образования детей» в рамках государственной программы Новосибирской области «Развитие образования, создание условий для социализации детей и учащейся молодежи в Новосибирской области на 2015 - 2020 годы»	07	02	8977013	000	25 820,0	25 820,0	100,0
Закупка товаров, работ и услуг для государственных (муниципальных) нужд	07	02	8977013	200	14 216,8	14 216,8	100,0
Предоставление субсидий бюджетным, автономным учреждениям и иным некоммерческим организациям	07	02	8977013	600	11 603,2	11 603,2	100,0

	07	02	8977014	000	374 922,8	373 871,3	99,7
Расходы по организации получения образования обучающимися с ограниченными возможностями здоровья в отдельных общеобразовательных организациях, осуществляющих образовательную деятельность по адаптированным основным общеобразовательным программам для обучающихся с ограниченными возможностями здоровья подпрограммы «Развитие дошкольного, общего и дополнительного образования детей» в рамках государственной программы Новосибирской области «Развитие образования, создание условий для социализации детей и учащейся молодежи в Новосибирской области на 2015 - 2020 годы»	07	02	8977014	100	311 065,9	311 031,0	100,0
Расходы на выплаты персоналу в целях обеспечения выполнения функций государственными (муниципальными) органами, казенными учреждениями, органами управления государственными внебюджетными фондами	07	02	8977014	200	44 656,4	43 720,0	97,9
Закупка товаров, работ и услуг для государственных (муниципальных) нужд	07	02	8977014	300	246,3	183,3	74,4
Социальное обеспечение и иные выплаты населению	07	02	8977014	800	18 954,2	18 937,0	99,9

	Расходы на социальную поддержку отдельных категорий детей, обучающихся в образовательных организациях подпрограммы «Развитие дошкольного, общего и дополнительного образования детей» в рамках государственной программы Новосибирской области «Развитие образования, создание условий для социализации детей и учащейся молодежи в Новосибирской области на 2015 - 2020 годы»	07	02	8977015	000	55 464,6	40 408,8	72,9
	Закупка товаров, работ и услуг для государственных (муниципальных) нужд	07	02	8977015	200	28 888,0	23 349,5	80,8
	Предоставление субсидий бюджетным, автономным учреждениям и иным некоммерческим организациям	07	02	8977015	600	26 576,6	17 059,3	64,2
	Расходы на реализацию мероприятий подпрограммы «Развитие дошкольного, общего и дополнительного образования детей» государственной программы Новосибирской области «Развитие образования, создание условий для социализации детей и учащейся молодежи в Новосибирской области на 2015 - 2020 годы»	07	02	8977049	000	3 000,0	3 000,0	100,0
	Предоставление субсидий бюджетным, автономным учреждениям и иным некоммерческим организациям	07	02	8977049	600	3 000,0	3 000,0	100,0
	Государственная программа Новосибирской области «Управление государственными финансами в Новосибирской области на 2014 - 2019 годы»	07	02	89Б0000	000	34 513,5	34 432,9	99,8

	Расходы на реализацию мероприятий по обеспечению сбалансированности местных бюджетов в рамках государственной программы Новосибирской области «Управление государственными финансами в Новосибирской области на 2014 - 2019 годы»	07	02	89Б7051	000	34 513,5	34 432,9	99,8
	Закупка товаров, работ и услуг для государственных (муниципальных) нужд	07	02	89Б7051	200	540,0	540,0	100,0
	Предоставление субсидий бюджетным, автономным учреждениям и иным некоммерческим организациям	07	02	89Б7051	600	33 973,5	33 892,9	99,8
	Непрограммные расходы бюджета города	07	02	9900000	000	217 444,2	186 062,0	85,6
	Расходы на обеспечение деятельности (оказание услуг) муниципальных учреждений	07	02	9902099	000	217 444,2	186 062,0	85,6
	Расходы на выплаты персоналу в целях обеспечения выполнения функций государственных (муниципальных) органов, казенными учреждениями, органами управления государственными внебюджетными фондами	07	02	9902099	100	85 898,1	83 837,3	97,6
	Закупка товаров, работ и услуг для государственных (муниципальных) нужд	07	02	9902099	200	121 743,6	92 639,9	76,1
	Предоставление субсидий бюджетным, автономным учреждениям и иным некоммерческим организациям	07	02	9902099	600	9 561,0	9 480,9	99,2
	Иные бюджетные ассигнования	07	02	9902099	800	241,5	103,9	43,0
	Молодежная политика и оздоровление детей	07	07	0000000	000	100 119,5	99 506,0	99,4
	Муниципальная программа «Развитие муниципальной системы образования города Новосибирска» на 2015 - 2017 годы	07	07	0300000	000	39 234,0	38 620,5	98,4

	07	07	0302902	000	28 334,0	28 332,1	100,0
Организация оздоровления и летней занятости детей и подростков							
Расходы на выплаты персоналу в целях обеспечения выполнения функций государственными (муниципальными) органами, казенными учреждениями, органами управления государственными внебюджетными фондами	07	07	0302902	100	29,7	29,7	100,0
Закупка товаров, работ и услуг для государственных (муниципальных) нужд	07	07	0302902	200	759,0	759,0	100,0
Социальное обеспечение и иные выплаты населению	07	07	0302902	300	16 227,8	16 227,8	100,0
Предоставление субсидий бюджетным, автономным учреждениям и иным некоммерческим организациям	07	07	0302902	600	11 317,5	11 315,6	100,0
Ремонт и оснащение оборудованием загородных оздоровительных лагерей	07	07	0302907	000	10 900,0	10 288,4	94,4
Закупка товаров, работ и услуг для государственных (муниципальных) нужд	07	07	0302907	200	8 472,0	7 860,4	92,8
Предоставление субсидий бюджетным, автономным учреждениям и иным некоммерческим организациям	07	07	0302907	600	2 428,0	2 428,0	100,0
Межбюджетные трансферты из областного бюджета	07	07	8900000	000	60 885,5	60 885,5	100,0
Государственная программа Новосибирской области «Развитие системы социальной поддержки населения и улучшение социального положения семей с детьми в Новосибирской области на 2014 - 2019 годы»	07	07	8940000	000	60 885,5	60 885,5	100,0

	07	07	8947035	000	60 885,5	60 885,5	100,0
Расходы на реализацию мероприятий на оздоровление детей в рамках государственной программы Новосибирской области «Развитие системы социальной поддержки населения и улучшение социального положения семей с детьми в Новосибирской области на 2014 - 2019 годы»	07	07	8947035	200	455,7	455,7	100,0
Закупка товаров, работ и услуг для государственных (муниципальных) нужд	07	07	8947035	300	34 379,8	34 379,8	100,0
Социальное обеспечение и иные выплаты населению	07	07	8947035	600	26 050,0	26 050,0	100,0
Предоставление субсидий бюджетным, автономным учреждениям и иным некоммерческим организациям	07	09	0000000	000	230 964,6	222 552,8	96,4
Другие вопросы в области образования	07	09	0300000	000	230 417,2	222 005,4	96,3
Муниципальная программа «Развитие муниципальной системы образования города Новосибирска» на 2015 - 2017 годы	07	09	0302901	000	220 523,5	215 160,1	97,6
Развитие и обновление содержания образования, текущее содержание образовательных учреждений	07	09	0302901	100	96 961,8	94 136,8	97,1
Расходы на выплаты персоналу в целях обеспечения выполнения функций государственных (муниципальных) органов, казенными учреждениями, органами управления государственными внебюджетными фондами	07	09	0302901	200	28 803,8	28 006,1	97,2
Закупка товаров, работ и услуг для государственных (муниципальных) нужд	07	09	0302901	600	92 788,9	91 139,3	98,2
Предоставление субсидий бюджетным, автономным учреждениям и иным некоммерческим организациям	07	09	0302901				

	Иные бюджетные ассигнования	07	09	0302901	800	1 969,0	1 877,9	95,4
	Проведение мероприятий с детьми, организация проезда детей школьного возраста в дни зимних каникул	07	09	0302903	000	1 389,7	1 389,7	100,0
	Закупка товаров, работ и услуг для государственных (муниципальных) нужд	07	09	0302903	200	1 389,7	1 389,7	100,0
	Развитие кадрового потенциала системы образования	07	09	0302904	000	8 302,6	5 270,1	63,5
	Закупка товаров, работ и услуг для государственных (муниципальных) нужд	07	09	0302904	200	6 897,5	3 865,0	56,0
	Предоставление субсидий бюджетным, автономным учреждениям и иным некоммерческим организациям	07	09	0302904	600	1 405,1	1 405,1	100,0
	Возмещение расходов за наем жилья работникам муниципальных организаций	07	09	0302905	000	201,4	185,5	92,1
	Расходы на выплаты персоналу в целях обеспечения выполнения функций государственными (муниципальными) органами, казенными учреждениями, органами управления государственными внебюджетными фондами	07	09	0302905	100	201,4	185,5	92,1
	Непрограммные расходы бюджета города	07	09	9900000	000	547,4	547,4	100,0
	Расходы на обеспечение деятельности (оказание услуг) муниципальных учреждений	07	09	9902099	000	547,4	547,4	100,0
	Расходы на выплаты персоналу в целях обеспечения выполнения функций государственными (муниципальными) органами, казенными учреждениями, органами управления государственными внебюджетными фондами	07	09	9902099	100	284,2	284,2	100,0

	Закупка товаров, работ и услуг для государственных (муниципальных) нужд	07	09	9902099	200	263,2	263,2	100,0
900	Мэрия города Новосибирска	00	00	0000000	000	2 113 947,3	2 009 784,4	95,1
	Общегосударственные вопросы	01	00	0000000	000	2 053 215,0	1 949 338,8	94,9
	Функционирование высшего должностного лица субъекта Российской Федерации и муниципального образования	01	02	0000000	000	3 797,5	3 539,2	93,2
	Непрограммные расходы бюджета города	01	02	9900000	000	3 797,5	3 539,2	93,2
	Глава муниципального образования	01	02	9902201	000	3 797,5	3 539,2	93,2
	Расходы на выплаты персоналу в целях обеспечения выполнения функций государственными (муниципальными) органами, казенными учреждениями, органами управления государственными внебюджетными фондами	01	02	9902201	100	3 797,5	3 539,2	93,2
	Функционирование законодательных (представительных) органов государственной власти и представительных органов муниципальных образований	01	03	0000000	000	5 600,0	4 109,2	73,4
	Непрограммные расходы бюджета города	01	03	9900000	000	5 600,0	4 109,2	73,4
	Расходы на обеспечение функций органов местного самоуправления	01	03	9902219	000	5 600,0	4 109,2	73,4
	Закупка товаров, работ и услуг для государственных (муниципальных) нужд	01	03	9902219	200	5 572,0	4 090,2	73,4
	Иные бюджетные ассигнования	01	03	9902219	800	28,0	19,0	67,9
	Функционирование Правительства Российской Федерации, высших исполнительных органов государственной власти субъектов Российской Федерации, местных администраций	01	04	0000000	000	1 493 044,5	1 420 848,6	95,2

	Межбюджетные трансферты из областного бюджета	01	04	89000000	000	89 557,0	87 463,3	97,7
	Расходы на осуществление уведомительной регистрации коллективных договоров, территориальных соглашений и территориальных отраслевых (межотраслевых) соглашений	01	04	8907021	000	3 119,7	2 749,7	88,1
	Расходы на выплаты персоналу в целях обеспечения выполнения функций государственными (муниципальными) органами, казенными учреждениями, органами управления государственными внебюджетными фондами	01	04	8907021	100	2 823,5	2 625,5	93,0
	Закупка товаров, работ и услуг для государственных (муниципальных) нужд	01	04	8907021	200	296,2	124,2	41,9
	Государственная программа Новосибирской области «Развитие системы социальной поддержки населения и улучшение социального положения семей с детьми в Новосибирской области на 2014 - 2019 годы»	01	04	8940000	000	86 434,3	84 710,6	98,0
	Расходы на образование и организацию деятельности комиссий по делам несовершеннолетних и защите их прав	01	04	8947015	000	9 694,1	9 694,1	100,0
	Расходы на выплаты персоналу в целях обеспечения выполнения функций государственными (муниципальными) органами, казенными учреждениями, органами управления государственными внебюджетными фондами	01	04	8947015	100	9 694,1	9 694,1	100,0
	Расходы на осуществление отдельных государственных полномочий Новосибирской области по обеспечению социального обслуживания отдельных категорий граждан	01	04	8947018	000	15 323,6	14 914,8	97,3

	01	04	8947018	100	15 323,6	14 914,8	97,3
Расходы на выплаты персоналу в целях обеспечения выполнения функций государственными (муниципальными) органами, казенными учреждениями, органами управления государственными внебюджетными фондами							
	01	04	8947028	000	61 416,6	60 101,7	97,9
Расходы на организацию и осуществление деятельности по опеке и попечительству, социальной поддержке детей-сирот и детей, оставшихся без попечения родителей							
	01	04	8947028	100	49 918,7	49 143,9	98,4
Расходы на выплаты персоналу в целях обеспечения выполнения функций государственными (муниципальными) органами, казенными учреждениями, органами управления государственными внебюджетными фондами							
	01	04	8947028	200	11 428,1	10 889,6	95,3
Закупка товаров, работ и услуг для государственных (муниципальных) нужд							
	01	04	8947028	800	69,8	68,2	97,7
Иные бюджетные ассигнования							
	01	04	89A 0000	000	3,0	3,0	100,0
Государственная программа Новосибирской области «Юстиция» на 2014 - 2020 годы							
	01	04	89A 7019	000	3,0	3,0	100,0
Расходы на осуществление отдельных государственных полномочий Новосибирской области по решению вопросов в сфере административных правонарушений							
	01	04	89A 7019	100	2,6	2,6	100,0
Расходы на выплаты персоналу в целях обеспечения выполнения функций государственными (муниципальными) органами, казенными учреждениями, органами управления государственными внебюджетными фондами							

	01	04	89A 7019	200	0,4	0,4	100,0
Закупка товаров, работ и услуг для государственных (муниципальных) нужд							
	01	04	9900000	000	1 403 487,5	1 333 385,3	95,0
Непрограммные расходы бюджета города							
	01	04	9902219	000	1 403 487,5	1 333 385,3	95,0
Расходы на обеспечение функций органов местного самоуправления							
	01	04	9902219	100	1 291 097,4	1 242 645,8	96,2
Расходы на выплаты персоналу в целях обеспечения выполнения функций государственными (муниципальными) органами, казенными учреждениями, органами управления государственными внебюджетными фондами							
	01	04	9902219	200	102 437,6	81 591,9	79,7
Закупка товаров, работ и услуг для государственных (муниципальных) нужд							
	01	04	9902219	300	698,6	540,6	77,4
Социальное обеспечение и иные выплаты населению							
	01	04	9902219	800	9 253,9	8 607,0	93,0
Иные бюджетные ассигнования							
	01	05	0000000	000	60,1	42,0	69,9
Судебная система							
	01	05	9000000	000	60,1	42,0	69,9
Межбюджетные трансферты из федерального бюджета							
	01	05	9005120	000	60,1	42,0	69,9
Субвенции на осуществление полномочий по составлению (изменению) списков кандидатов в присяжные заседатели федеральных судов общей юрисдикции в Российской Федерации							
	01	05	9005120	200	60,1	42,0	69,9
Закупка товаров, работ и услуг для государственных (муниципальных) нужд							
	01	06	0000000	000	136 978,8	128 385,5	93,7
Обеспечение деятельности финансовых, налоговых и таможенных органов и органов финансового (финансово-бюджетного) надзора							

	Непрограммные расходы бюджета города	01	06	99000000	000	136 978,8	128 385,5	93,7
	Расходы на обеспечение функций органов местного самоуправления	01	06	9902219	000	136 978,8	128 385,5	93,7
	Расходы на выплаты персоналу в целях обеспечения выполнения функций государственными (муниципальными) органами, казенными учреждениями, органами управления государственными внебюджетными фондами	01	06	9902219	100	134 165,5	126 524,6	94,3
	Закупка товаров, работ и услуг для государственных (муниципальных) нужд	01	06	9902219	200	2 653,3	1 724,7	65,0
	Социальное обеспечение и иные выплаты населению	01	06	9902219	300	110,0	101,1	91,9
	Иные бюджетные ассигнования	01	06	9902219	800	50,0	35,1	70,2
	Другие общегосударственные вопросы	01	13	0000000	000	413 734,1	392 414,3	94,8
	Ведомственная целевая программа «Электронный Новосибирск» на 2014 - 2016 годы	01	13	5900000	000	44 750,0	42 272,2	94,5
	Расходы на реализацию мероприятий в рамках ведомственной целевой программы «Электронный Новосибирск» на 2014 - 2016 годы	01	13	5902900	000	44 750,0	42 272,2	94,5
	Закупка товаров, работ и услуг для государственных (муниципальных) нужд	01	13	5902900	200	44 750,0	42 272,2	94,5
	Непрограммные расходы бюджета города	01	13	9900000	000	368 984,1	350 142,1	94,9
	Расходы на обеспечение деятельности (оказание услуг) муниципальных учреждений	01	13	9902099	000	14 082,7	13 366,2	94,9

	Расходы на выплаты персоналу в целях обеспечения выполнения функций государственными (муниципальными) органами, казенными учреждениями, органами управления государственными внебюджетными фондами	01	13	9902099	100	9 553,5	9 289,9	97,2
	Закупка товаров, работ и услуг для государственных (муниципальных) нужд	01	13	9902099	200	4 302,2	3 857,2	89,7
	Иные бюджетные ассигнования	01	13	9902099	800	227,0	219,1	96,5
	Выполнение других обязательств	01	13	9902200	000	46 292,6	44 290,4	95,7
	Закупка товаров, работ и услуг для государственных (муниципальных) нужд	01	13	9902200	200	9 737,7	8 001,3	82,2
	Социальное обеспечение и иные выплаты населению	01	13	9902200	300	3 477,9	3 360,1	96,6
	Иные бюджетные ассигнования	01	13	9902200	800	33 077,0	32 929,0	99,6
	Расходы на обеспечение деятельности (оказание услуг) учреждений по обеспечению хозяйственного обслуживания	01	13	9902239	000	308 608,8	292 485,5	94,8
	Расходы на выплаты персоналу в целях обеспечения выполнения функций государственными (муниципальными) органами, казенными учреждениями, органами управления государственными внебюджетными фондами	01	13	9902239	100	144 715,2	140 465,5	97,1
	Закупка товаров, работ и услуг для государственных (муниципальных) нужд	01	13	9902239	200	162 350,9	150 954,9	93,0
	Иные бюджетные ассигнования	01	13	9902239	800	1 542,7	1 065,1	69,0
	Национальная безопасность и правоохранительная деятельность	03	00	0000000	000	35,0	0,0	0,0

	Защита населения и территории от чрезвычайных ситуаций природного и техногенного характера, гражданская оборона	03	09	00000000	000	35,0	0,0	0,0
	Межбюджетные трансферты из областного бюджета	03	09	89000000	000	35,0	0,0	0,0
	Расходы за счет средств резервного фонда Правительства Новосибирской области	03	09	8902054	000	35,0	0,0	0,0
	Закупка товаров, работ и услуг для государственных (муниципальных) нужд	03	09	8902054	200	35,0	0,0	0,0
	Образование	07	00	00000000	000	3 622,8	3 622,8	100,0
	Молодежная политика и оздоровление детей	07	07	00000000	000	3 622,8	3 622,8	100,0
	Ведомственная целевая программа «Развитие трудовых ресурсов города Новосибирска» на 2013 - 2015 годы	07	07	45000000	000	3 622,8	3 622,8	100,0
	Расходы на реализацию мероприятий в рамках ведомственной целевой программы «Развитие трудовых ресурсов города Новосибирска» на 2013 - 2015 годы	07	07	4502900	000	3 622,8	3 622,8	100,0
	Закупка товаров, работ и услуг для государственных (муниципальных) нужд	07	07	4502900	200	490,0	490,0	100,0
	Предоставление субсидий бюджетным, автономным учреждениям и иным некоммерческим организациям	07	07	4502900	600	3 132,8	3 132,8	100,0
	Социальная политика	10	00	00000000	000	57 074,5	56 822,8	99,6
	Пенсионное обеспечение	10	01	00000000	000	56 592,2	56 340,6	99,6
	Непрограммные расходы бюджета города	10	01	99000000	000	56 592,2	56 340,6	99,6
	Доплаты к пенсиям государственных служащих субъектов Российской Федерации и муниципальных служащих	10	01	9906201	000	48 153,3	47 901,8	99,5

	Социальное обеспечение и иные выплаты населению	10	01	9906201	300	48 153,3	47 901,8	99,5
	Выплаты почетным жителям города и вдовам (вдовцам) почетных жителей города	10	01	9906202	000	8 438,9	8 438,8	100,0
	Социальное обеспечение и иные выплаты населению	10	01	9906202	300	8 438,9	8 438,8	100,0
	Социальное обеспечение населения	10	03	0000000	000	482,3	482,2	100,0
	Непрограммные расходы бюджета города	10	03	9900000	000	482,3	482,2	100,0
	Выплаты почетным жителям города и вдовам (вдовцам) почетных жителей города	10	03	9906202	000	482,3	482,2	100,0
	Социальное обеспечение и иные выплаты населению	10	03	9906202	300	482,3	482,2	100,0
	910 Департамент по чрезвычайным ситуациям и мобилизационной работе мэрии города Новосибирска	00	00	0000000	000	153 804,2	151 983,6	98,8
	Общегосударственные вопросы	01	00	0000000	000	100,0	99,4	99,4
	Другие общегосударственные вопросы	01	13	0000000	000	100,0	99,4	99,4
	Ведомственная целевая программа «Поддержка инновационной и инвестиционной деятельности организаций научно-промышленного комплекса города Новосибирска» на 2015 - 2017 годы	01	13	6500000	000	100,0	99,4	99,4
	Расходы на реализацию мероприятий в рамках ведомственной целевой программы «Поддержка инновационной и инвестиционной деятельности организаций научно-промышленного комплекса города Новосибирска» на 2015 - 2017 годы	01	13	6502901	000	100,0	99,4	99,4
	Закупка товаров, работ и услуг для государственных (муниципальных) нужд	01	13	6502901	200	100,0	99,4	99,4

	Национальная безопасность и правоохранительная деятельность	03	00	00000000	000	153 704,2	151 884,2	98,8
	Защита населения и территории от чрезвычайных ситуаций природного и техногенного характера, гражданская оборона	03	09	00000000	000	153 704,2	151 884,2	98,8
	Ведомственная целевая программа «Развитие сил и средств для защиты населения и территории города Новосибирска от чрезвычайных ситуаций» на 2015 - 2017 годы	03	09	63000000	000	134 891,2	133 923,0	99,3
	Расходы на реализацию мероприятий в рамках ведомственной целевой программы «Развитие сил и средств для защиты населения и территории города Новосибирска от чрезвычайных ситуаций» на 2015 - 2017 годы	03	09	63029000	000	134 891,2	133 923,0	99,3
	Расходы на выплаты персоналу в целях обеспечения выполнения функций государственными (муниципальными) органами, казенными учреждениями, органами управления государственными внебюджетными фондами	03	09	63029000	100	107 566,5	107 206,3	99,7
	Закупка товаров, работ и услуг для государственных (муниципальных) нужд	03	09	63029000	200	27 324,7	26 716,7	97,8
	Межбюджетные трансферты из областного бюджета	03	09	89000000	000	3 478,1	3 122,8	89,8
	Расходы за счет средств резервного фонда Правительства Новосибирской области	03	09	89020540	000	3 478,1	3 122,8	89,8
	Закупка товаров, работ и услуг для государственных (муниципальных) нужд	03	09	89020540	200	3 478,1	3 122,8	89,8
	Непрограммные расходы бюджета города	03	09	99000000	000	15 334,9	14 838,4	96,8
	Расходы на обеспечение деятельности (оказание услуг) муниципальных учреждений	03	09	99020990	000	14 186,5	13 690,0	96,5

		03	09	9902099	100	3 452,7	3 448,3	99,9
Расходы на выплаты персоналу в целях обеспечения выполнения функций государственными (муниципальными) органами, казенными учреждениями, органами управления государственными внебюджетными фондами								
		03	09	9902099	200	8 802,9	8 310,8	94,4
Закупка товаров, работ и услуг для государственных (муниципальных) нужд								
		03	09	9902099	800	1 930,9	1 930,9	100,0
Иные бюджетные ассигнования								
		03	09	9902218	000	1 148,4	1 148,4	100,0
Расходы на предупреждение и ликвидация последствий чрезвычайных ситуаций и стихийных бедствий природного и техногенного характера								
		03	09	9902218	200	1 148,4	1 148,4	100,0
Закупка товаров, работ и услуг для государственных (муниципальных) нужд								
930	Департамент финансов и налоговой политики мэрии города Новосибирска	00	00	0000000	000	1 318 460,0	1 297 838,2	98,4
		01	00	0000000	000	341 811,8	321 455,5	94,0
Общегосударственные вопросы								
		01	03	0000000	000	195 778,0	181 949,6	92,9
Функционирование законодательных (представительных) органов государственной власти и представительных органов муниципальных образований								
		01	03	9900000	000	195 778,0	181 949,6	92,9
Непрограммные расходы бюджета города								
		01	03	9902202	000	4 257,5	3 864,7	90,8
Председатель представительного органа муниципального образования								
		01	03	9902202	100	4 257,5	3 864,7	90,8
Расходы на выплаты персоналу в целях обеспечения выполнения функций государственными (муниципальными) органами, казенными учреждениями, органами управления государственными внебюджетными фондами								

	Депутаты представительного органа муниципального образования	01	03	9902204	000	9 255,2	8 206,5	88,7
	Расходы на выплаты персоналу в целях обеспечения выполнения функций государственными (муниципальными) органами, казенными учреждениями, органами управления государственными внебюджетными фондами	01	03	9902204	100	9 255,2	8 206,5	88,7
	Расходы на обеспечение функций органов местного самоуправления	01	03	9902219	000	182 265,3	169 878,4	93,2
	Расходы на выплаты персоналу в целях обеспечения выполнения функций государственными (муниципальными) органами, казенными учреждениями, органами управления государственными внебюджетными фондами	01	03	9902219	100	125 022,9	117 485,9	94,0
	Закупка товаров, работ и услуг для государственных (муниципальных) нужд	01	03	9902219	200	57 202,4	52 376,9	91,6
	Иные бюджетные ассигнования	01	03	9902219	800	40,0	15,6	39,0
	Обеспечение деятельности финансовых, налоговых и таможенных органов и органов финансового (финансово-бюджетного) надзора	01	06	0000000	000	72 646,8	68 999,4	95,0
	Непрограммные расходы бюджета города	01	06	9900000	000	72 646,8	68 999,4	95,0
	Руководитель контрольно-счетной палаты муниципального образования и его заместители	01	06	9902203	000	4 596,2	4 561,9	99,3

	Расходы на выплаты персоналу в целях обеспечения выполнения функций государственными (муниципальными) органами, казенными учреждениями, органами управления государственными внебюджетными фондами	01	06	9902203	100	4 596,2	4 561,9	99,3
	Расходы на обеспечение функций органов местного самоуправления	01	06	9902219	000	33 042,4	32 504,8	98,4
	Расходы на выплаты персоналу в целях обеспечения выполнения функций государственными (муниципальными) органами, казенными учреждениями, органами управления государственными внебюджетными фондами	01	06	9902219	100	30 507,9	30 076,3	98,6
	Закупка товаров, работ и услуг для государственных (муниципальных) нужд	01	06	9902219	200	2 493,5	2 388,2	95,8
	Иные бюджетные ассигнования	01	06	9902219	800	41,0	40,3	98,3
	Расходы на обеспечение деятельности (оказание услуг) учреждений по обеспечению хозяйственного обслуживания	01	06	9902239	000	35 008,2	31 932,7	91,2
	Расходы на выплаты персоналу в целях обеспечения выполнения функций государственными (муниципальными) органами, казенными учреждениями, органами управления государственными внебюджетными фондами	01	06	9902239	100	10 959,0	10 828,5	98,8
	Закупка товаров, работ и услуг для государственных (муниципальных) нужд	01	06	9902239	200	23 999,1	21 091,7	87,9
	Иные бюджетные ассигнования	01	06	9902239	800	50,1	12,5	25,0
	Обеспечение проведения выборов и референдумов	01	07	0000000	000	69 154,2	68 773,6	99,4

	Непрограммные расходы бюджета города	01	07	99000000	000	69 154,2	68 773,6	99,4
	Члены избирательной комиссии муниципального образования	01	07	9902205	000	6 061,7	6 061,6	100,0
	Расходы на выплаты персоналу в целях обеспечения выполнения функций государственными (муниципальными) органами, казенными учреждениями, органами управления государственными внебюджетными фондами	01	07	9902205	100	6 061,7	6 061,6	100,0
	Расходы на проведение выборов в представительные органы муниципального образования	01	07	9902212	000	59 592,9	59 592,9	100,0
	Закупка товаров, работ и услуг для государственных (муниципальных) нужд	01	07	9902212	200	59 592,9	59 592,9	100,0
	Расходы на обеспечение функций органов местного самоуправления	01	07	9902219	000	3 499,6	3 119,1	89,1
	Расходы на выплаты персоналу в целях обеспечения выполнения функций государственными (муниципальными) органами, казенными учреждениями, органами управления государственными внебюджетными фондами	01	07	9902219	100	2 039,1	1 832,6	89,9
	Закупка товаров, работ и услуг для государственных (муниципальных) нужд	01	07	9902219	200	1 457,5	1 286,0	88,2
	Иные бюджетные ассигнования	01	07	9902219	800	3,0	0,5	16,7
	Резервные фонды	01	11	0000000	000	2 399,7	0,0	0,0
	Непрограммные расходы бюджета города	01	11	9900000	000	2 399,7	0,0	0,0
	Резервный фонд	01	11	9902271	000	38,0	0,0	0,0
	Иные бюджетные ассигнования	01	11	9902271	800	38,0	0,0	0,0

	01	11	9902272	000	2 361,7	0,0	0,0
Резервный фонд на предупреждение и ликвидацию последствий чрезвычайных ситуаций и стихийных бедствий							0,0
Иные бюджетные ассигнования	01	11	9902272	800	2 361,7	0,0	0,0
Другие общегосударственные вопросы	01	13	0000000	000	1 833,1	1 732,9	94,5
Межбюджетные трансферты из областного бюджета	01	13	8900000	000	1,1	0,0	0,0
Государственная программа Новосибирской области «Управление государственными финансами в Новосибирской области на 2014 - 2019 годы»	01	13	89Б0000	000	1,1	0,0	0,0
Расходы на реализацию мероприятий по обеспечению сбалансированности местных бюджетов в рамках государственной программы Новосибирской области «Управление государственными финансами в Новосибирской области на 2014 - 2019 годы»	01	13	89Б7051	000	1,1	0,0	0,0
Иные бюджетные ассигнования	01	13	89Б7051	800	1,1	0,0	0,0
Непрограммные расходы бюджета города	01	13	9900000	000	1 832,0	1 732,9	94,6
Выполнение других обязательств	01	13	9902200	000	293,9	194,8	66,3
Иные бюджетные ассигнования	01	13	9902200	800	293,9	194,8	66,3
Расходы по выплате агентских комиссий и вознаграждения	01	13	9902231	000	1 538,1	1 538,1	100,0
Закупка товаров, работ и услуг для государственных (муниципальных) нужд	01	13	9902231	200	1 538,1	1 538,1	100,0
Национальная безопасность и правоохранительная деятельность	03	00	0000000	000	265,5	0,0	0,0

	Защита населения и территории от чрезвычайных ситуаций природного и техногенного характера, гражданская оборона	03	09	00000000	000	265,5	0,0	0,0
	Межбюджетные трансферты из областного бюджета	03	09	89000000	000	265,5	0,0	0,0
	Расходы за счет средств резервного фонда Правительства Новосибирской области	03	09	8902054	000	265,5	0,0	0,0
	Иные бюджетные ассигнования	03	09	8902054	800	265,5	0,0	0,0
	Обслуживание государственного и муниципального долга	13	00	00000000	000	976 382,7	976 382,7	100,0
	Обслуживание государственного внутреннего и муниципального долга	13	01	00000000	000	976 382,7	976 382,7	100,0
	Непрограммные расходы бюджета города	13	01	99000000	000	976 382,7	976 382,7	100,0
	Процентные платежи по муниципальному долгу	13	01	9902265	000	976 382,7	976 382,7	100,0
	Обслуживание государственного (муниципального) долга	13	01	9902265	700	976 382,7	976 382,7	100,0
950	Департамент информационной политики мэрии города Новосибирска	00	00	00000000	000	96 879,4	95 572,0	98,7
	Общегосударственные вопросы	01	00	00000000	000	5 206,4	5 014,5	96,3
	Другие общегосударственные вопросы	01	13	00000000	000	5 206,4	5 014,5	96,3
	Муниципальная программа «Развитие и поддержка субъектов малого и среднего предпринимательства города Новосибирска» на 2015 - 2017 годы	01	13	04000000	000	107,7	107,7	100,0
	Расходы на реализацию мероприятий в рамках муниципальной программы «Развитие и поддержка субъектов малого и среднего предпринимательства города Новосибирска» на 2015 - 2017 годы	01	13	0402300	000	107,7	107,7	100,0

	Закупка товаров, работ и услуг для государственных (муниципальных) нужд	01	13	0402300	200	107,7	107,7	100,0
	Непрограммные расходы бюджета города	01	13	9900000	000	5 098,7	4 906,8	96,2
	Выполнение других обязательств	01	13	9902200	000	5 098,7	4 906,8	96,2
	Закупка товаров, работ и услуг для государственных (муниципальных) нужд	01	13	9902200	200	5 098,7	4 906,8	96,2
	Средства массовой информации	12	00	0000000	000	91 673,0	90 557,5	98,8
	Телевидение и радиовещание	12	01	0000000	000	41 523,0	40 568,3	97,7
	Непрограммные расходы бюджета города	12	01	9900000	000	41 523,0	40 568,3	97,7
	Расходы на обеспечение деятельности (оказание услуг) муниципальных учреждений	12	01	9902099	000	41 523,0	40 568,3	97,7
	Расходы на выплаты персоналу в целях обеспечения выполнения функций государственными (муниципальными) органами, казенными учреждениями, органами управления государственными внебюджетными фондами	12	01	9902099	100	32 959,2	32 037,5	97,2
	Закупка товаров, работ и услуг для государственных (муниципальных) нужд	12	01	9902099	200	8 493,0	8 474,5	99,8
	Иные бюджетные ассигнования	12	01	9902099	800	70,8	56,3	79,5
	Другие вопросы в области средств массовой информации	12	04	0000000	000	50 150,0	49 989,2	99,7
	Непрограммные расходы бюджета города	12	04	9900000	000	50 150,0	49 989,2	99,7
	Расходы на муниципальную поддержку в сфере средств массовой информации	12	04	9902185	000	50 150,0	49 989,2	99,7
	Закупка товаров, работ и услуг для государственных (муниципальных) нужд	12	04	9902185	200	50 150,0	49 989,2	99,7
961	Администрация Дзержинского района города Новосибирска	00	00	0000000	000	39 550,2	39 382,6	99,6

	Национальная безопасность и правоохранительная деятельность	03	00	00000000	000	200,0	200,0	100,0
	Защита населения и территории от чрезвычайных ситуаций природного и техногенного характера, гражданская оборона	03	09	00000000	000	200,0	200,0	100,0
	Непрограммные расходы бюджета города	03	09	99000000	000	200,0	200,0	100,0
	Расходы на предупреждение и ликвидация последствий чрезвычайных ситуаций и стихийных бедствий природного и техногенного характера	03	09	9902218	000	200,0	200,0	100,0
	Закупка товаров, работ и услуг для государственных (муниципальных) нужд	03	09	9902218	200	200,0	200,0	100,0
	Национальная экономика	04	00	00000000	000	20 144,3	20 107,7	99,8
	Дорожное хозяйство (дорожные фонды)	04	09	00000000	000	20 144,3	20 107,7	99,8
	Непрограммные расходы бюджета города	04	09	99000000	000	20 144,3	20 107,7	99,8
	Расходы на обеспечение деятельности (оказание услуг) муниципальных учреждений	04	09	9902099	000	3 490,0	3 478,0	99,7
	Расходы на выплаты персоналу в целях обеспечения выполнения функций государственными (муниципальными) органами, казенными учреждениями, органами управления государственными внебюджетными фондами	04	09	9902099	100	2 900,0	2 900,0	100,0
	Закупка товаров, работ и услуг для государственных (муниципальных) нужд	04	09	9902099	200	580,0	577,0	99,5
	Иные бюджетные ассигнования	04	09	9902099	800	10,0	1,0	10,0
	Содержание сети автомобильных дорог общего пользования и дорожных сооружений, являющихся их технологической частью	04	09	9902450	000	16 654,3	16 629,7	99,9

	Закупка товаров, работ и услуг для государственных (муниципальных) нужд	04	09	9902450	200	16 654,3	16 629,7	99,9
	Жилищно-коммунальное хозяйство	05	00	0000000	000	19 205,9	19 074,9	99,3
	Жилищное хозяйство	05	01	0000000	000	15 028,2	14 908,3	99,2
	Ведомственная целевая программа «Охрана окружающей среды города Новосибирска» на 2014 - 2016 годы	05	01	5300000	000	5 241,7	5 221,2	99,6
	Расходы на реализацию мероприятий в рамках ведомственной целевой программы «Охрана окружающей среды города Новосибирска» на 2014 - 2016 годы	05	01	5302900	000	5 241,7	5 221,2	99,6
	Закупка товаров, работ и услуг для государственных (муниципальных) нужд	05	01	5302900	200	4 981,7	4 981,7	100,0
	Иные бюджетные ассигнования	05	01	5302900	800	260,0	239,5	92,1
	Межбюджетные трансферты из областного бюджета	05	01	8900000	000	2 220,0	2 213,6	99,7
	Государственная программа Новосибирской области «Управление государственными финансами в Новосибирской области на 2014 - 2019 годы»	05	01	89Б0000	000	2 220,0	2 213,6	99,7
	Расходы на реализацию мероприятий по обеспечению сбалансированности местных бюджетов в рамках государственной программы Новосибирской области «Управление государственными финансами в Новосибирской области на 2014 - 2019 годы»	05	01	89Б7051	000	2 220,0	2 213,6	99,7
	Закупка товаров, работ и услуг для государственных (муниципальных) нужд	05	01	89Б7051	200	121,0	119,8	99,0
	Иные бюджетные ассигнования	05	01	89Б7051	800	2 099,0	2 093,8	99,8
	Непрограммные расходы бюджета города	05	01	9900000	000	7 566,5	7 473,5	98,8

	Расходы на реализацию мероприятий в области жилищного хозяйства	05	01	9902503	000	7 566,5	7 473,5	98,8
	Закупка товаров, работ и услуг для государственных (муниципальных) нужд	05	01	9902503	200	3 221,1	3 193,9	99,2
	Иные бюджетные ассигнования	05	01	9902503	800	4 345,4	4 279,6	98,5
	Благоустройство	05	03	0000000	000	4 177,7	4 166,6	99,7
	Непрограммные расходы бюджета города	05	03	9900000	000	4 177,7	4 166,6	99,7
	Расходы на реализацию прочих мероприятий по благоустройству	05	03	9902565	000	4 177,7	4 166,6	99,7
	Закупка товаров, работ и услуг для государственных (муниципальных) нужд	05	03	9902565	200	4 177,7	4 166,6	99,7
	962 Администрация Калининского района города Новосибирска	00	00	0000000	000	33 702,5	33 463,0	99,3
	Национальная безопасность и правоохранительная деятельность	03	00	0000000	000	399,7	399,7	100,0
	Защита населения и территории от чрезвычайных ситуаций природного и техногенного характера, гражданская оборона	03	09	0000000	000	399,7	399,7	100,0
	Непрограммные расходы бюджета города	03	09	9900000	000	399,7	399,7	100,0
	Расходы на предупреждение и ликвидация последствий чрезвычайных ситуаций и стихийных бедствий природного и техногенного характера	03	09	9902218	000	399,7	399,7	100,0
	Закупка товаров, работ и услуг для государственных (муниципальных) нужд	03	09	9902218	200	399,7	399,7	100,0
	Национальная экономика	04	00	0000000	000	18 491,4	18 438,3	99,7
	Дорожное хозяйство (дорожные фонды)	04	09	0000000	000	18 491,4	18 438,3	99,7
	Непрограммные расходы бюджета города	04	09	9900000	000	18 491,4	18 438,3	99,7

	Расходы на обеспечение деятельности (оказание услуг) муниципальных учреждений	04	09	9902099	000	4 535,0	4 482,0	98,8
	Расходы на выплаты персоналу в целях обеспечения выполнения функций государственными (муниципальными) органами, казенными учреждениями, органами управления государственными внебюджетными фондами	04	09	9902099	100	3 835,5	3 835,5	100,0
	Закупка товаров, работ и услуг для государственных (муниципальных) нужд	04	09	9902099	200	639,5	639,5	100,0
	Иные бюджетные ассигнования	04	09	9902099	800	60,0	7,0	11,7
	Содержание сети автомобильных дорог общего пользования и дорожных сооружений, являющихся их технологической частью	04	09	9902450	000	13 956,4	13 956,3	100,0
	Закупка товаров, работ и услуг для государственных (муниципальных) нужд	04	09	9902450	200	13 356,4	13 356,3	100,0
	Иные бюджетные ассигнования	04	09	9902450	800	600,0	600,0	100,0
	Жилищно-коммунальное хозяйство	05	00	0000000	000	14 811,4	14 625,0	98,7
	Жилищное хозяйство	05	01	0000000	000	9 131,2	9 123,9	99,9
	Ведомственная целевая программа «Охрана окружающей среды города Новосибирска» на 2014 - 2016 годы	05	01	5300000	000	3 358,7	3 358,7	100,0
	Расходы на реализацию мероприятий в рамках ведомственной целевой программы «Охрана окружающей среды города Новосибирска» на 2014 - 2016 годы	05	01	5302900	000	3 358,7	3 358,7	100,0
	Закупка товаров, работ и услуг для государственных (муниципальных) нужд	05	01	5302900	200	2 258,7	2 258,7	100,0
	Иные бюджетные ассигнования	05	01	5302900	800	1 100,0	1 100,0	100,0

	Межбюджетные трансферты из областного бюджета	05	01	89000000	000	300,0	299,9	100,0
	Государственная программа Новосибирской области «Управление государственными финансами в Новосибирской области на 2014 - 2019 годы»	05	01	89Б0000	000	300,0	299,9	100,0
	Расходы на реализацию мероприятий по обеспечению сбалансированности местных бюджетов в рамках государственной программы Новосибирской области «Управление государственными финансами в Новосибирской области на 2014 - 2019 годы»	05	01	89Б7051	000	300,0	299,9	100,0
	Закупка товаров, работ и услуг для государственных (муниципальных) нужд	05	01	89Б7051	200	50,0	49,9	99,8
	Иные бюджетные ассигнования	05	01	89Б7051	800	250,0	250,0	100,0
	Непрограммные расходы бюджета города	05	01	9900000	000	5 472,5	5 465,3	99,9
	Расходы на реализацию мероприятий в области жилищного хозяйства	05	01	9902503	000	5 472,5	5 465,3	99,9
	Закупка товаров, работ и услуг для государственных (муниципальных) нужд	05	01	9902503	200	907,5	901,7	99,4
	Иные бюджетные ассигнования	05	01	9902503	800	4 565,0	4 563,6	100,0
	Благоустройство	05	03	0000000	000	5 680,2	5 501,1	96,8
	Непрограммные расходы бюджета города	05	03	9900000	000	5 680,2	5 501,1	96,8
	Расходы на реализацию прочих мероприятий по благоустройству	05	03	9902565	000	5 680,2	5 501,1	96,8
	Закупка товаров, работ и услуг для государственных (муниципальных) нужд	05	03	9902565	200	5 680,2	5 501,1	96,8
963	Администрация Кировского района города Новосибирска	00	00	0000000	000	43 562,5	43 551,2	100,0

	Национальная безопасность и правоохранительная деятельность	03	00	00000000	000	1 680,7	1 680,7	100,0
	Защита населения и территории от чрезвычайных ситуаций природного и техногенного характера, гражданская оборона	03	09	00000000	000	1 680,7	1 680,7	100,0
	Непрограммные расходы бюджета города	03	09	99000000	000	1 680,7	1 680,7	100,0
	Расходы на предупреждение и ликвидация последствий чрезвычайных ситуаций и стихийных бедствий природного и техногенного характера	03	09	9902218	000	1 680,7	1 680,7	100,0
	Закупка товаров, работ и услуг для государственных (муниципальных) нужд	03	09	9902218	200	1 680,7	1 680,7	100,0
	Национальная экономика	04	00	00000000	000	16 465,0	16 464,5	100,0
	Дорожное хозяйство (дорожные фонды)	04	09	00000000	000	16 465,0	16 464,5	100,0
	Непрограммные расходы бюджета города	04	09	99000000	000	16 465,0	16 464,5	100,0
	Расходы на обеспечение деятельности (оказание услуг) муниципальных учреждений	04	09	9902099	000	3 240,0	3 239,5	100,0
	Расходы на выплаты персоналу в целях обеспечения выполнения функций государственными (муниципальными) органами, казенными учреждениями, органами управления государственными внебюджетными фондами	04	09	9902099	100	2 820,0	2 819,5	100,0
	Закупка товаров, работ и услуг для государственных (муниципальных) нужд	04	09	9902099	200	420,0	420,0	100,0
	Содержание сети автомобильных дорог общего пользования и дорожных сооружений, являющихся их технологической частью	04	09	9902450	000	13 225,0	13 225,0	100,0
	Закупка товаров, работ и услуг для государственных (муниципальных) нужд	04	09	9902450	200	13 225,0	13 225,0	100,0

	Жилищно-коммунальное хозяйство	05	00	00000000	000	25 416,8	25 406,0	100,0
	Жилищное хозяйство	05	01	00000000	000	19 605,1	19 594,3	99,9
	Ведомственная целевая программа «Охрана окружающей среды города Новосибирска» на 2014 - 2016 годы	05	01	53000000	000	4 517,6	4 517,6	100,0
	Расходы на реализацию мероприятий в рамках ведомственной целевой программы «Охрана окружающей среды города Новосибирска» на 2014 - 2016 годы	05	01	53029000	000	4 517,6	4 517,6	100,0
	Закупка товаров, работ и услуг для государственных (муниципальных) нужд	05	01	53029000	200	3 517,6	3 517,6	100,0
	Иные бюджетные ассигнования	05	01	53029000	800	1 000,0	1 000,0	100,0
	Межбюджетные трансферты из областного бюджета	05	01	89000000	000	2 390,0	2 390,0	100,0
	Государственная программа Новосибирской области «Управление государственными финансами в Новосибирской области на 2014 - 2019 годы»	05	01	89Б00000	000	2 390,0	2 390,0	100,0
	Расходы на реализацию мероприятий по обеспечению сбалансированности местных бюджетов в рамках государственной программы Новосибирской области «Управление государственными финансами в Новосибирской области на 2014 - 2019 годы»	05	01	89Б7051	000	2 390,0	2 390,0	100,0
	Закупка товаров, работ и услуг для государственных (муниципальных) нужд	05	01	89Б7051	200	450,0	450,0	100,0
	Иные бюджетные ассигнования	05	01	89Б7051	800	1 940,0	1 940,0	100,0
	Непрограммные расходы бюджета города	05	01	99000000	000	12 697,5	12 686,7	99,9
	Расходы на реализацию мероприятий в области жилищного хозяйства	05	01	9902503	000	12 697,5	12 686,7	99,9

	Закупка товаров, работ и услуг для государственных (муниципальных) нужд	05	01	9902503	200	1 050,0	1 050,0	100,0
	Иные бюджетные ассигнования	05	01	9902503	800	11 647,5	11 636,7	99,9
	Благоустройство	05	03	0000000	000	5 811,7	5 811,7	100,0
	Непрограммные расходы бюджета города	05	03	9900000	000	5 811,7	5 811,7	100,0
	Расходы на реализацию прочих мероприятий по благоустройству	05	03	9902565	000	5 811,7	5 811,7	100,0
	Закупка товаров, работ и услуг для государственных (муниципальных) нужд	05	03	9902565	200	5 698,7	5 698,7	100,0
	Иные бюджетные ассигнования	05	03	9902565	800	113,0	113,0	100,0
964	Администрация Ленинского района города Новосибирска	00	00	0000000	000	40 455,5	39 699,3	98,1
	Национальная безопасность и правоохранительная деятельность	03	00	0000000	000	261,0	261,0	100,0
	Защита населения и территории от чрезвычайных ситуаций природного и техногенного характера, гражданская оборона	03	09	0000000	000	261,0	261,0	100,0
	Непрограммные расходы бюджета города	03	09	9900000	000	261,0	261,0	100,0
	Расходы на предупреждение и ликвидация последствий чрезвычайных ситуаций и стихийных бедствий природного и техногенного характера	03	09	9902218	000	261,0	261,0	100,0
	Закупка товаров, работ и услуг для государственных (муниципальных) нужд	03	09	9902218	200	261,0	261,0	100,0
	Национальная экономика	04	00	0000000	000	16 514,7	16 356,0	99,0
	Дорожное хозяйство (дорожные фонды)	04	09	0000000	000	16 514,7	16 356,0	99,0
	Непрограммные расходы бюджета города	04	09	9900000	000	16 514,7	16 356,0	99,0

	Расходы на обеспечение деятельности (оказание услуг) муниципальных учреждений	04	09	9902099	000	13 347,8	13 211,1	99,0
	Расходы на выплаты персоналу в целях обеспечения выполнения функций государственными (муниципальными) органами, казенными учреждениями, органами управления государственными внебюджетными фондами	04	09	9902099	100	10 972,3	10 972,3	100,0
	Закупка товаров, работ и услуг для государственных (муниципальных) нужд	04	09	9902099	200	2 360,5	2 225,3	94,3
	Иные бюджетные ассигнования	04	09	9902099	800	15,0	13,5	90,0
	Содержание сети автомобильных дорог общего пользования и дорожных сооружений, являющихся их технологической частью	04	09	9902450	000	3 166,9	3 144,9	99,3
	Закупка товаров, работ и услуг для государственных (муниципальных) нужд	04	09	9902450	200	3 166,9	3 144,9	99,3
	Жилищно-коммунальное хозяйство	05	00	0000000	000	23 679,8	23 082,3	97,5
	Жилищное хозяйство	05	01	0000000	000	19 431,3	19 151,6	98,6
	Ведомственная целевая программа «Охрана окружающей среды города Новосибирска» на 2014 - 2016 годы	05	01	5300000	000	6 199,7	6 040,3	97,4
	Расходы на реализацию мероприятий в рамках ведомственной целевой программы «Охрана окружающей среды города Новосибирска» на 2014 - 2016 годы	05	01	5302900	000	6 199,7	6 040,3	97,4
	Закупка товаров, работ и услуг для государственных (муниципальных) нужд	05	01	5302900	200	4 599,7	4 469,5	97,2
	Иные бюджетные ассигнования	05	01	5302900	800	1 600,0	1 570,8	98,2
	Межбюджетные трансферты из областного бюджета	05	01	8900000	000	4 282,4	4 282,4	100,0

	Государственная программа Новосибирской области «Управление государственными финансами в Новосибирской области на 2014 - 2019 годы»	05	01	89Б0000	000	4 282,4	4 282,4	100,0
	Расходы на реализацию мероприятий по обеспечению сбалансированности местных бюджетов в рамках государственной программы Новосибирской области «Управление государственными финансами в Новосибирской области на 2014 - 2019 годы»	05	01	89Б7051	000	4 282,4	4 282,4	100,0
	Закупка товаров, работ и услуг для государственных (муниципальных) нужд	05	01	89Б7051	200	203,0	203,0	100,0
	Иные бюджетные ассигнования	05	01	89Б7051	800	4 079,4	4 079,4	100,0
	Непрограммные расходы бюджета города	05	01	9900000	000	8 949,2	8 828,9	98,7
	Расходы на реализацию мероприятий в области жилищного хозяйства	05	01	9902503	000	8 949,2	8 828,9	98,7
	Закупка товаров, работ и услуг для государственных (муниципальных) нужд	05	01	9902503	200	2 220,6	2 213,6	99,7
	Иные бюджетные ассигнования	05	01	9902503	800	6 728,6	6 615,3	98,3
	Благоустройство	05	03	0000000	000	4 248,5	3 930,7	92,5
	Непрограммные расходы бюджета города	05	03	9900000	000	4 248,5	3 930,7	92,5
	Расходы на реализацию прочих мероприятий по благоустройству	05	03	9902565	000	4 248,5	3 930,7	92,5
	Закупка товаров, работ и услуг для государственных (муниципальных) нужд	05	03	9902565	200	4 248,5	3 930,7	92,5
965	Администрация Октябрьского района города Новосибирска	00	00	0000000	000	55 716,3	54 674,5	98,1
	Национальная безопасность и правоохранительная деятельность	03	00	0000000	000	250,0	250,0	100,0

	Защита населения и территории от чрезвычайных ситуаций природного и техногенного характера, гражданская оборона	03	09	00000000	000	250,0	250,0	100,0
	Непрограммные расходы бюджета города	03	09	99000000	000	250,0	250,0	100,0
	Расходы на предупреждение и ликвидация последствий чрезвычайных ситуаций и стихийных бедствий природного и техногенного характера	03	09	9902218	000	250,0	250,0	100,0
	Закупка товаров, работ и услуг для государственных (муниципальных) нужд	03	09	9902218	200	250,0	250,0	100,0
	Национальная экономика	04	00	00000000	000	39 701,7	39 668,0	99,9
	Дорожное хозяйство (дорожные фонды)	04	09	00000000	000	39 701,7	39 668,0	99,9
	Непрограммные расходы бюджета города	04	09	99000000	000	39 701,7	39 668,0	99,9
	Расходы на обеспечение деятельности (оказание услуг) муниципальных учреждений	04	09	9902099	000	4 504,0	4 470,4	99,3
	Расходы на выплаты персоналу в целях обеспечения выполнения функций государственными (муниципальными) органами, казенными учреждениями, органами управления государственными внебюджетными фондами	04	09	9902099	100	3 904,0	3 904,0	100,0
	Закупка товаров, работ и услуг для государственных (муниципальных) нужд	04	09	9902099	200	600,0	566,4	94,4
	Содержание сети автомобильных дорог общего пользования и дорожных сооружений, являющихся их технологической частью	04	09	9902450	000	35 197,7	35 197,6	100,0
	Закупка товаров, работ и услуг для государственных (муниципальных) нужд	04	09	9902450	200	35 197,7	35 197,6	100,0
	Жилищно-коммунальное хозяйство	05	00	00000000	000	15 764,6	14 756,5	93,6

	Жилищное хозяйство	05	01	00000000	000	13 427,6	13 342,5	99,4
	Ведомственная целевая программа «Охрана окружающей среды города Новосибирска» на 2014 - 2016 годы	05	01	5300000	000	6 141,6	6 138,5	99,9
	Расходы на реализацию мероприятий в рамках ведомственной целевой программы «Охрана окружающей среды города Новосибирска» на 2014 - 2016 годы	05	01	5302900	000	6 141,6	6 138,5	99,9
	Закупка товаров, работ и услуг для государственных (муниципальных) нужд	05	01	5302900	200	6 141,6	6 138,5	99,9
	Межбюджетные трансферты из областного бюджета	05	01	8900000	000	1 880,0	1 880,0	100,0
	Государственная программа Новосибирской области «Управление государственными финансами в Новосибирской области на 2014 - 2019 годы»	05	01	89Б0000	000	1 880,0	1 880,0	100,0
	Расходы на реализацию мероприятий по обеспечению сбалансированности местных бюджетов в рамках государственной программы Новосибирской области «Управление государственными финансами в Новосибирской области на 2014 - 2019 годы»	05	01	89Б7051	000	1 880,0	1 880,0	100,0
	Иные бюджетные ассигнования	05	01	89Б7051	800	1 880,0	1 880,0	100,0
	Непрограммные расходы бюджета города	05	01	9900000	000	5 406,0	5 324,0	98,5
	Расходы на реализацию мероприятий в области жилищного хозяйства	05	01	9902503	000	5 406,0	5 324,0	98,5
	Иные бюджетные ассигнования	05	01	9902503	800	5 406,0	5 324,0	98,5
	Благоустройство	05	03	0000000	000	2 337,0	1 414,0	60,5
	Непрограммные расходы бюджета города	05	03	9900000	000	2 337,0	1 414,0	60,5

	Расходы на реализацию прочих мероприятий по благоустройству	05	03	9902565	000	2 337,0	1 414,0	60,5
	Закупка товаров, работ и услуг для государственных (муниципальных) нужд	05	03	9902565	200	2 337,0	1 414,0	60,5
966	Администрация Первомайского района города Новосибирска	00	00	0000000	000	17 547,4	17 547,4	100,0
	Национальная безопасность и правоохранительная деятельность	03	00	0000000	000	1 680,0	1 680,0	100,0
	Защита населения и территории от чрезвычайных ситуаций природного и техногенного характера, гражданская оборона	03	09	0000000	000	1 680,0	1 680,0	100,0
	Непрограммные расходы бюджета города	03	09	9900000	000	1 680,0	1 680,0	100,0
	Расходы на предупреждение и ликвидация последствий чрезвычайных ситуаций и стихийных бедствий природного и техногенного характера	03	09	9902218	000	1 680,0	1 680,0	100,0
	Закупка товаров, работ и услуг для государственных (муниципальных) нужд	03	09	9902218	200	1 680,0	1 680,0	100,0
	Национальная экономика	04	00	0000000	000	4 285,0	4 285,0	100,0
	Дорожное хозяйство (дорожные фонды)	04	09	0000000	000	4 285,0	4 285,0	100,0
	Непрограммные расходы бюджета города	04	09	9900000	000	4 285,0	4 285,0	100,0
	Расходы на обеспечение деятельности (оказание услуг) муниципальных учреждений	04	09	9902099	000	3 585,0	3 585,0	100,0
	Расходы на выплаты персоналу в целях обеспечения выполнения функций государственными (муниципальными) органами, казенными учреждениями, органами управления государственными внебюджетными фондами	04	09	9902099	100	3 192,4	3 192,4	100,0

	Закупка товаров, работ и услуг для государственных (муниципальных) нужд	04	09	9902099	200	319,5	319,5	100,0
	Иные бюджетные ассигнования	04	09	9902099	800	73,1	73,1	100,0
	Содержание сети автомобильных дорог общего пользования и дорожных сооружений, являющихся их технологической частью	04	09	9902450	000	700,0	700,0	100,0
	Закупка товаров, работ и услуг для государственных (муниципальных) нужд	04	09	9902450	200	700,0	700,0	100,0
	Жилищно-коммунальное хозяйство	05	00	0000000	000	11 582,4	11 582,4	100,0
	Жилищное хозяйство	05	01	0000000	000	8 989,8	8 989,8	100,0
	Ведомственная целевая программа «Охрана окружающей среды города Новосибирска» на 2014 - 2016 годы	05	01	5300000	000	4 446,4	4 446,4	100,0
	Расходы на реализацию мероприятий в рамках ведомственной целевой программы «Охрана окружающей среды города Новосибирска» на 2014 - 2016 годы	05	01	5302900	000	4 446,4	4 446,4	100,0
	Закупка товаров, работ и услуг для государственных (муниципальных) нужд	05	01	5302900	200	4 446,4	4 446,4	100,0
	Непрограммные расходы бюджета города	05	01	9900000	000	4 543,4	4 543,4	100,0
	Расходы на реализацию мероприятий в области жилищного хозяйства	05	01	9902503	000	4 543,4	4 543,4	100,0
	Закупка товаров, работ и услуг для государственных (муниципальных) нужд	05	01	9902503	200	4 143,4	4 143,4	100,0
	Иные бюджетные ассигнования	05	01	9902503	800	400,0	400,0	100,0
	Благоустройство	05	03	0000000	000	2 592,6	2 592,6	100,0
	Непрограммные расходы бюджета города	05	03	9900000	000	2 592,6	2 592,6	100,0
	Расходы на реализацию прочих мероприятий по благоустройству	05	03	9902565	000	2 592,6	2 592,6	100,0

	Закупка товаров, работ и услуг для государственных (муниципальных) нужд	05	03	9902565	200	2 592,6	2 592,6	100,0
967	Администрация Советского района города Новосибирска	00	00	0000000	000	35 905,9	35 211,2	98,1
	Национальная безопасность и правоохранительная деятельность	03	00	0000000	000	738,1	738,0	100,0
	Защита населения и территории от чрезвычайных ситуаций природного и техногенного характера, гражданская оборона	03	09	0000000	000	738,1	738,0	100,0
	Непрограммные расходы бюджета города	03	09	9900000	000	738,1	738,0	100,0
	Расходы на предупреждение и ликвидация последствий чрезвычайных ситуаций и стихийных бедствий природного и техногенного характера	03	09	9902218	000	738,1	738,0	100,0
	Закупка товаров, работ и услуг для государственных (муниципальных) нужд	03	09	9902218	200	738,1	738,0	100,0
	Национальная экономика	04	00	0000000	000	20 407,2	19 927,2	97,6
	Дорожное хозяйство (дорожные фонды)	04	09	0000000	000	20 407,2	19 927,2	97,6
	Непрограммные расходы бюджета города	04	09	9900000	000	20 407,2	19 927,2	97,6
	Расходы на обеспечение деятельности (оказание услуг) муниципальных учреждений	04	09	9902099	000	3 624,5	3 577,9	98,7
	Расходы на выплаты персоналу в целях обеспечения выполнения функций государственными (муниципальными) органами, казенными учреждениями, органами управления государственными внебюджетными фондами	04	09	9902099	100	3 089,5	3 088,7	100,0
	Закупка товаров, работ и услуг для государственных (муниципальных) нужд	04	09	9902099	200	525,8	480,0	91,3
	Иные бюджетные ассигнования	04	09	9902099	800	9,2	9,2	100,0

	Содержание сети автомобильных дорог общего пользования и дорожных сооружений, являющихся их технологической частью	04	09	9902450	000	16 782,7	16 349,3	97,4
	Закупка товаров, работ и услуг для государственных (муниципальных) нужд	04	09	9902450	200	16 482,7	16 049,3	97,4
	Иные бюджетные ассигнования	04	09	9902450	800	300,0	300,0	100,0
	Жилищно-коммунальное хозяйство	05	00	0000000	000	14 760,6	14 546,0	98,5
	Жилищное хозяйство	05	01	0000000	000	10 830,3	10 679,7	98,6
	Ведомственная целевая программа «Охрана окружающей среды города Новосибирска» на 2014 - 2016 годы	05	01	5300000	000	2 825,3	2 811,7	99,5
	Расходы на реализацию мероприятий в рамках ведомственной целевой программы «Охрана окружающей среды города Новосибирска» на 2014 - 2016 годы	05	01	5302900	000	2 825,3	2 811,7	99,5
	Закупка товаров, работ и услуг для государственных (муниципальных) нужд	05	01	5302900	200	2 825,3	2 811,7	99,5
	Межбюджетные трансферты из областного бюджета	05	01	8900000	000	1 103,0	1 103,0	100,0
	Государственная программа Новосибирской области «Управление государственными финансами в Новосибирской области на 2014 – 2019 годы»	05	01	89Б0000	000	1 103,0	1 103,0	100,0
	Расходы на реализацию мероприятий по обеспечению сбалансированности местных бюджетов в рамках государственной программы Новосибирской области «Управление государственными финансами в Новосибирской области на 2014 - 2019 годы»	05	01	89Б7051	000	1 103,0	1 103,0	100,0
	Иные бюджетные ассигнования	05	01	89Б7051	800	1 103,0	1 103,0	100,0

	Непрограммные расходы бюджета города	05	01	99000000	000	6 902,0	6 765,0	98,0
	Расходы на реализацию мероприятий в области жилищного хозяйства	05	01	9902503	000	6 902,0	6 765,0	98,0
	Закупка товаров, работ и услуг для государственных (муниципальных) нужд	05	01	9902503	200	887,0	885,7	99,9
	Иные бюджетные ассигнования	05	01	9902503	800	6 015,0	5 879,3	97,7
	Благоустройство	05	03	0000000	000	3 930,3	3 866,3	98,4
	Межбюджетные трансферты из областного бюджета	05	03	8900000	000	50,0	50,0	100,0
	Государственная программа Новосибирской области «Управление государственными финансами в Новосибирской области на 2014 - 2019 годы»	05	03	89Б0000	000	50,0	50,0	100,0
	Расходы на реализацию мероприятий по обеспечению сбалансированности местных бюджетов в рамках государственной программы Новосибирской области «Управление государственными финансами в Новосибирской области на 2014 - 2019 годы»	05	03	89Б7051	000	50,0	50,0	100,0
	Закупка товаров, работ и услуг для государственных (муниципальных) нужд	05	03	89Б7051	200	50,0	50,0	100,0
	Непрограммные расходы бюджета города	05	03	9900000	000	3 880,3	3 816,3	98,4
	Расходы на реализацию прочих мероприятий по благоустройству	05	03	9902565	000	3 880,3	3 816,3	98,4
	Закупка товаров, работ и услуг для государственных (муниципальных) нужд	05	03	9902565	200	3 880,3	3 816,3	98,4
968	Администрация Центрального округа по Железнодорожному, Засельцовскому и Центральному районам города Новосибирска	00	00	0000000	000	95 003,6	94 959,8	100,0

	Национальная безопасность и правоохранительная деятельность	03	00	00000000	000	397,9	397,9	100,0
	Защита населения и территории от чрезвычайных ситуаций природного и техногенного характера, гражданская оборона	03	09	00000000	000	397,9	397,9	100,0
	Непрограммные расходы бюджета города	03	09	99000000	000	397,9	397,9	100,0
	Расходы на предупреждение и ликвидация последствий чрезвычайных ситуаций и стихийных бедствий природного и техногенного характера	03	09	9902218	000	397,9	397,9	100,0
	Закупка товаров, работ и услуг для государственных (муниципальных) нужд	03	09	9902218	200	397,9	397,9	100,0
	Национальная экономика	04	00	00000000	000	59 927,6	59 907,9	100,0
	Дорожное хозяйство (дорожные фонды)	04	09	00000000	000	59 927,6	59 907,9	100,0
	Непрограммные расходы бюджета города	04	09	99000000	000	59 927,6	59 907,9	100,0
	Расходы на обеспечение деятельности (оказание услуг) муниципальных учреждений	04	09	9902099	000	5 098,0	5 078,3	99,6
	Расходы на выплаты персоналу в целях обеспечения выполнения функций государственными (муниципальными) органами, казенными учреждениями, органами управления государственными внебюджетными фондами	04	09	9902099	100	4 479,0	4 479,0	100,0
	Закупка товаров, работ и услуг для государственных (муниципальных) нужд	04	09	9902099	200	571,1	570,9	100,0
	Иные бюджетные ассигнования	04	09	9902099	800	47,9	28,4	59,3
	Содержание сети автомобильных дорог общего пользования и дорожных сооружений, являющихся их технологической частью	04	09	9902450	000	54 829,6	54 829,6	100,0

	Закупка товаров, работ и услуг для государственных (муниципальных) нужд	04	09	9902450	200	54 829,6	54 829,6	100,0
	Жилищно-коммунальное хозяйство	05	00	0000000	000	34 678,1	34 654,0	99,9
	Жилищное хозяйство	05	01	0000000	000	29 171,8	29 147,7	99,9
	Ведомственная целевая программа «Охрана окружающей среды города Новосибирска» на 2014 - 2016 годы	05	01	5300000	000	6 833,2	6 821,3	99,8
	Расходы на реализацию мероприятий в рамках ведомственной целевой программы «Охрана окружающей среды города Новосибирска» на 2014 - 2016 годы	05	01	5302900	000	6 833,2	6 821,3	99,8
	Закупка товаров, работ и услуг для государственных (муниципальных) нужд	05	01	5302900	200	4 250,2	4 250,2	100,0
	Иные бюджетные ассигнования	05	01	5302900	800	2 583,0	2 571,1	99,5
	Межбюджетные трансферты из областного бюджета	05	01	8900000	000	5 261,6	5 261,6	100,0
	Государственная программа Новосибирской области «Управление государственными финансами в Новосибирской области на 2014 - 2019 годы»	05	01	89Б0000	000	5 261,6	5 261,6	100,0
	Расходы на реализацию мероприятий по обеспечению сбалансированности местных бюджетов в рамках государственной программы Новосибирской области «Управление государственными финансами в Новосибирской области на 2014 - 2019 годы»	05	01	89Б7051	000	5 261,6	5 261,6	100,0
	Закупка товаров, работ и услуг для государственных (муниципальных) нужд	05	01	89Б7051	200	100,0	100,0	100,0
	Иные бюджетные ассигнования	05	01	89Б7051	800	5 161,6	5 161,6	100,0
	Непрограммные расходы бюджета города	05	01	9900000	000	17 077,0	17 064,8	99,9

	Расходы на реализацию мероприятий в об- ласти жилищного хозяйства	05	01	9902503	000	17 077,0	17 064,8	99,9
	Закупка товаров, работ и услуг для госу- дарственных (муниципальных) нужд	05	01	9902503	200	3 998,8	3 997,7	100,0
	Иные бюджетные ассигнования	05	01	9902503	800	13 078,2	13 067,1	99,9
	Благоустройство	05	03	0000000	000	5 506,3	5 506,3	100,0
	Непрограммные расходы бюджета города	05	03	9900000	000	5 506,3	5 506,3	100,0
	Расходы на реализацию прочих мероприя- тий по благоустройству	05	03	9902565	000	5 506,3	5 506,3	100,0
	Закупка товаров, работ и услуг для госу- дарственных (муниципальных) нужд	05	03	9902565	200	5 506,3	5 506,3	100,0
	ВСЕГО РАСХОДОВ:					37 574 442,6	36 453 337,8	97,0

Расходы бюджета города Новосибирска по разделам и подразделам классификации расходов бюджетов за 2015 год

Наименование показателей	Раздел	Подраздел	Уточненный план за 2015 год, тыс. рублей	Исполнение за 2015 год	
				тыс. рублей	%
1	2	3	4	5	6
Общегосударственные вопросы	01	00	2 687 842,2	2 521 459,0	93,8
Функционирование высшего должностного лица субъекта Российской Федерации и муниципального образования	01	02	3 797,5	3 539,2	93,2
Функционирование законодательных (представительных) органов государственной власти и представительных органов муниципальных образований	01	03	201 378,0	186 058,7	92,4
Функционирование Правительства Российской Федерации, высших исполнительных органов государственной власти субъектов Российской Федерации, местных администраций	01	04	1 510 764,3	1 437 268,3	95,1
Судебная система	01	05	60,0	42,0	70,0
Обеспечение деятельности финансовых, налоговых и таможенных органов и органов финансового (финансово-бюджетного) надзора	01	06	209 625,6	197 384,9	94,2
Обеспечение проведения выборов и референдумов	01	07	69 154,3	68 773,6	99,4
Резервные фонды	01	11	2 399,7	0,0	0,0
Другие общегосударственные вопросы	01	13	690 662,8	628 392,2	91,0
Национальная безопасность и правоохранительная деятельность	03	00	235 295,0	222 383,1	94,5

Защита населения и территории от чрезвычайных ситуаций природного и техногенного характера, гражданская оборона	03	09	235 295,0	222 383,1	94,5
Национальная экономика	04	00	4 339 081,7	4 201 174,9	96,8
Транспорт	04	08	760 043,4	746 873,0	98,3
Дорожное хозяйство (дорожные фонды)	04	09	3 500 274,5	3 376 794,9	96,5
Другие вопросы в области национальной экономики	04	12	78 763,8	77 507,0	98,4
Жилищно-коммунальное хозяйство	05	00	3 215 492,8	2 885 639,2	89,7
Жилищное хозяйство	05	01	2 132 248,3	1 908 283,4	89,5
Коммунальное хозяйство	05	02	339 956,2	313 193,7	92,1
Благоустройство	05	03	475 473,6	414 965,9	87,3
Другие вопросы в области жилищно-коммунального хозяйства	05	05	267 814,7	249 196,2	93,0
Охрана окружающей среды	06	00	4 110,7	3 393,5	82,6
Другие вопросы в области охраны окружающей среды	06	05	4 110,7	3 393,5	82,6
Образование	07	00	21 891 835,5	21 539 579,3	98,4
Дошкольное образование	07	01	8 998 671,9	8 833 846,8	98,2
Общее образование	07	02	11 930 373,9	11 783 600,0	98,8
Молодежная политика и оздоровление детей	07	07	700 232,1	668 631,9	95,5
Другие вопросы в области образования	07	09	262 557,6	253 500,7	96,6
Культура, кинематография	08	00	958 330,0	935 308,6	97,6
Культура	08	01	957 662,0	934 729,7	97,6
Другие вопросы в области культуры, кинематографии	08	04	668,0	578,9	86,7
Социальная политика	10	00	2 434 063,0	2 353 394,0	96,7
Пенсионное обеспечение	10	01	56 592,2	56 340,6	99,6
Социальное обслуживание населения	10	02	765 057,5	735 738,1	96,2
Социальное обеспечение населения	10	03	867 938,6	835 352,1	96,2
Охрана семьи и детства	10	04	445 707,6	444 251,2	99,7
Другие вопросы в области социальной политики	10	06	298 767,1	281 712,0	94,3
Физическая культура и спорт	11	00	739 366,0	723 104,6	97,8

Физическая культура	11	01	535 904,0	519 969,6	97,0
Массовый спорт	11	02	15 800,0	15 635,0	99,0
Спорт высших достижений	11	03	187 662,0	187 500,0	99,9
Средства массовой информации	12	00	92 643,0	91 518,8	98,8
Телевидение и радиовещание	12	01	42 073,0	41 118,2	97,7
Другие вопросы в области средств массовой информации	12	04	50 570,0	50 400,6	99,7
Обслуживание государственного и муниципального долга	13	00	976 382,7	976 382,7	100,0
Обслуживание государственного внутреннего и муниципального долга	13	01	976 382,7	976 382,7	100,0
ВСЕГО РАСХОДОВ:			37 574 442,6	36 453 337,8	97,0

**Источники финансирования дефицита бюджета города Новосибирска
по кодам классификации источников финансирования дефицитов бюджетов за 2015 год**

Код	Источники финансирования дефицита бюджета города Новосибирска	Уточненный план на 2015 год, тыс. рублей	Исполнение за 2015 год, тыс. рублей
1	2	3	4
00001000000000000000	ИСТОЧНИКИ ВНУТРЕННЕГО ФИНАНСИРОВАНИЯ ДЕФИЦИТОВ БЮДЖЕТОВ	1 694 634,7	2 044 939,0
00001010000000000000	ГОСУДАРСТВЕННЫЕ (МУНИЦИПАЛЬНЫЕ) ЦЕННЫЕ БУМАГИ, НОМИНАЛЬНАЯ СТОИМОСТЬ КОТОРЫХ УКАЗАНА В ВАЛЮТЕ РОССИЙСКОЙ ФЕДЕРАЦИИ	500 000,0	500 000,0
00001010000000000700	Размещение государственных (муниципальных) ценных бумаг, номинальная стоимость которых указана в валюте Российской Федерации	2 000 000,0	2 000 000,0
<i>00001010000040000710</i>	<i>Размещение муниципальных ценных бумаг городских округов, номинальная стоимость которых указана в валюте Российской Федерации</i>	2 000 000,0	2 000 000,0
00001010000000000800	Погашение государственных (муниципальных) ценных бумаг, номинальная стоимость которых указана в валюте Российской Федерации	-1 500 000,0	-1 500 000,0
<i>00001010000040000810</i>	<i>Погашение муниципальных ценных бумаг городских округов, номинальная стоимость которых указана в валюте Российской Федерации</i>	-1 500 000,0	-1 500 000,0

00001020000000000000	КРЕДИТЫ КРЕДИТНЫХ ОРГАНИЗАЦИЙ В ВАЛЮТЕ РОССИЙСКОЙ ФЕДЕРАЦИИ	1 069 681,5	1 069 680,0
000010200000000000700	Получение кредитов от кредитных организаций в валюте Российской Федерации	5 290 000,0	4 859 680,0
<i>00001020000040000710</i>	<i>Получение кредитов от кредитных организаций бюджетами городских округов в валюте Российской Федерации</i>	<i>5 290 000,0</i>	<i>4 859 680,0</i>
000010200000000000800	Погашение кредитов, предоставленных кредитными организациями в валюте Российской Федерации	-4 220 318,5	-3 790 000,0
<i>00001020000040000810</i>	<i>Погашение бюджетами городских округов кредитов от кредитных организаций в валюте Российской Федерации</i>	<i>-4 220 318,5</i>	<i>-3 790 000,0</i>
00001030000000000000	БЮДЖЕТНЫЕ КРЕДИТЫ ОТ ДРУГИХ БЮДЖЕТОВ БЮДЖЕТНОЙ СИСТЕМЫ РОССИЙСКОЙ ФЕДЕРАЦИИ	9 341,4	9 341,4
00001030100000000000	Бюджетные кредиты от других бюджетов бюджетной системы Российской Федерации в валюте Российской Федерации	9 341,4	9 341,4
000010301000000000700	Получение бюджетных кредитов от других бюджетов бюджетной системы Российской Федерации в валюте Российской Федерации	2 537 206,0	4 801 382,0
<i>00001030100040000710</i>	<i>Получение кредитов от других бюджетов бюджетной системы Российской Федерации бюджетами городских округов в валюте Российской Федерации</i>	<i>2 537 206,0</i>	<i>4 801 382,0</i>
000010301000000000800	Погашение бюджетных кредитов, полученных от других бюджетов бюджетной системы Российской Федерации в валюте Российской Федерации	-2 527 864,6	-4 792 040,6
<i>00001030100040000810</i>	<i>Погашение бюджетами городских округов кредитов от других бюджетов бюджетной системы Российской Федерации в валюте Российской Федерации</i>	<i>-2 527 864,6</i>	<i>-4 792 040,6</i>

00001050000000000000	ИЗМЕНЕНИЕ ОСТАТКОВ СРЕДСТВ НА СЧЕТАХ ПО УЧЕТУ СРЕДСТВ БЮДЖЕТА	24 634,7	374 940,5
00001050000000000500	Увеличение остатков средств бюджетов	-45 797 991,0	-47 204 031,5
00001050200000000500	Увеличение прочих остатков средств бюджетов	-45 797 991,0	-47 204 031,5
<i>00001050201000000510</i>	<i>Увеличение прочих остатков денежных средств бюджетов</i>	<i>-45 797 991,0</i>	<i>-47 204 031,5</i>
<i>00001050201040000510</i>	<i>Увеличение прочих остатков денежных средств бюджетов городских округов</i>	<i>-45 797 991,0</i>	<i>-47 204 031,5</i>
00001050000000000600	Уменьшение остатков средств бюджетов	45 822 625,7	47 578 972,0
00001050200000000600	Уменьшение прочих остатков средств бюджетов	45 822 625,7	47 578 972,0
<i>00001050201000000610</i>	<i>Уменьшение прочих остатков денежных средств бюджетов</i>	<i>45 822 625,7</i>	<i>47 578 972,0</i>
<i>00001050201040000610</i>	<i>Уменьшение прочих остатков денежных средств бюджетов городских округов</i>	<i>45 822 625,7</i>	<i>47 578 972,0</i>
00001060000000000000	ИНЫЕ ИСТОЧНИКИ ВНУТРЕННЕГО ФИНАНСИРОВАНИЯ ДЕФИЦИТОВ БЮДЖЕТОВ	90 977,1	90 977,1
00001060100000000000	Акции и иные формы участия в капитале, находящиеся в государственной и муниципальной собственности	90 977,1	90 977,1
00001060100000000630	Средства от продажи акций и иных форм участия в капитале, находящихся в государственной и муниципальной собственности	90 977,1	90 977,1
<i>00001060100040000630</i>	<i>Средства от продажи акций и иных форм участия в капитале, находящихся в собственности городских округов</i>	<i>90 977,1</i>	<i>90 977,1</i>
Итого:		1 694 634,7	2 044 939,0

Приложение 5
к решению Совета депутатов
города Новосибирска
от _____ № _____

РАСХОДЫ
на реализацию муниципальных программ за 2015 год

№ п.	Наименование муниципальной программы	Уточненный план на 2015 год, тыс. рублей	Исполнение за 2015 год, тыс. рублей
1	2	3	4
1	Муниципальная программа «Энергосбережение и повышение энергетической эффективности в городе Новосибирске» на 2011 - 2015 годы и на перспективу до 2020 года	15 679,6	7 256,3
2	Муниципальная программа «Развитие муниципальной системы образования города Новосибирска» на 2015 - 2017 годы	7 917 424,4	7 701 304,7
3	Муниципальная программа «Развитие и поддержка субъектов малого и среднего предпринимательства города Новосибирска» на 2015 - 2017 годы	22 993,1	22 843,3
Итого:		7 956 097,1	7 731 404,3

РАСХОДЫ
на реализацию ведомственных целевых программ на 2015 год

№ п.	Наименование ведомственной целевой программы	Уточненный план на 2015 год, тыс. рублей	Исполнение за 2015 год, тыс. рублей
1	2	3	4
1	Ведомственная целевая программа «Улучшение жилищных условий работников муниципальной бюджетной сферы города Новосибирска» на 2011 - 2015 годы	14 349,7	14 349,7
2	Ведомственная целевая программа «Развитие физической культуры и спорта в городе Новосибирске» на 2012 - 2016 годы	1 471 333,7	1 443 273,0
3	Ведомственная целевая программа «Дети и город» на 2012 - 2016 годы	68 921,1	67 945,2
4	Ведомственная целевая программа «Ремонт и обустройство дворовых территорий многоквартирных домов, проездов к дворовым территориям многоквартирных домов города Новосибирска» на 2012 - 2015 годы	145 524,8	142 415,3
5	Ведомственная целевая программа «Строительство участка автомобильной дороги общего пользования с путепроводом через железнодорожные пути от ул. Петухова до Советского шоссе в Кировском районе города Новосибирска» на 2012 - 2015 годы	147 559,0	147 180,0
6	Ведомственная целевая программа «Реконструкция жилищного фонда города Новосибирска» на 2013 - 2016 годы	50 000,0	50 000,0
7	Ведомственная целевая программа «Развитие трудовых ресурсов города Новосибирска» на 2013 - 2015 годы	17 000,0	17 000,0
8	Ведомственная целевая программа «Модернизация и развитие сети ливневой канализации города Новосибирска» на 2013 - 2015 годы	20 500,0	12 963,5
9	Ведомственная целевая программа «Развитие муниципальных библиотек города Новосибирска» на 2014 - 2017 годы	292 257,7	282 039,5
10	Ведомственная целевая программа «Развитие сферы потребительского рынка города Новосибирска» на 2014 - 2016 годы	59 258,2	57 339,0
11	Ведомственная целевая программа «Развитие сферы похоронного дела в городе Новосибирске» на 2014 - 2016 годы	12 487,9	12 185,7

12	Ведомственная целевая программа «Развитие газификации города Новосибирска» на 2014 - 2016 годы	24 588,0	24 441,4
13	Ведомственная целевая программа «Охрана окружающей среды города Новосибирска» на 2014 - 2016 годы	43 674,9	42 749,1
14	Ведомственная целевая программа «Развитие доступной среды жизнедеятельности для маломобильных жителей города Новосибирска» на 2014 - 2016 годы	17 400,6	17 347,8
15	Ведомственная целевая программа «Социальная поддержка населения города Новосибирска» на 2014 - 2016 годы	372 837,5	372 197,7
16	Ведомственная целевая программа «Безопасность дорожного движения в городе Новосибирске» на 2014 - 2016 годы	110 814,8	98 649,3
17	Ведомственная целевая программа «Повышение качества содержания улично-дорожной сети города Новосибирска» на 2014 - 2016 годы	140 981,4	107 797,1
18	Ведомственная целевая программа «Муниципальная поддержка общественных инициатив и развития институтов гражданского общества» на 2014 - 2016 годы	74 340,0	70 582,1
19	Ведомственная целевая программа «Электронный Новосибирск» на 2014 - 2016 годы	44 750,0	42 272,2
20	Ведомственная целевая программа «Развитие и поддержка малого и среднего предпринимательства города Новосибирска» на 2014 - 2016 годы	4 908,0	4 908,0
21	Ведомственная целевая программа «Развитие системы социального обеспечения населения, опеки и попечительства в городе Новосибирске» на 2014 - 2016 годы	596 351,4	551 442,6
22	Ведомственная целевая программа «Развитие сферы культуры города Новосибирска» на 2014 - 2016 годы	1 248 861,5	1 228 174,5
23	Ведомственная целевая программа «Развитие сил и средств для защиты населения и территории города Новосибирска от чрезвычайных ситуаций» на 2015 - 2017 годы	134 891,2	133 922,9
24	Ведомственная целевая программа «Развитие сферы молодежной политики в городе Новосибирске» на 2015 - 2017 годы	571 047,1	540 591,4
25	Ведомственная целевая программа «Поддержка инновационной и инвестиционной деятельности организаций научно-промышленного комплекса города Новосибирска» на 2015 - 2017 годы	43 275,0	34 569,1
26	Ведомственная целевая программа «Праздничное и рекламное оформление города Новосибирска» на 2015 - 2017 годы	53 414,8	52 051,2
27	Ведомственная целевая программа «Восстановление транспортно-эксплуатационных характеристик улично-дорожной сети города Новосибирска» на 2010 - 2016 годы	637 604,4	596 664,6

28	Ведомственная целевая программа «Строительство объекта «Мостовой переход через р. Обь в створе ул. Ипподромской г. Новосибирска» на 2015 - 2023 годы	29,8	29,8
29	Ведомственная целевая программа «Переселение граждан, проживающих в городе Новосибирске, из жилых домов, признанных до 31.12.2012 аварийными и подлежащими сносу (ветхими и непригодными для проживания) и расположенных на земельных участках, не предоставленных для осуществления строительства» на 2011 - 2017 годы	278 458,2	275 969,2
30	Ведомственная целевая программа «Развитие улично-дорожной сети города Новосибирска» на 2013 - 2018 годы	176 411,1	176 177,7
31	Ведомственная целевая программа «Участие мэрии города Новосибирска в развитии застроенных территорий» на 2012 - 2017 годы	31 887,4	30 900,9
Итого:		6 905 719,2	6 648 129,5

Приложение 7
к решению Совета депутатов
города Новосибирска
от _____ № _____

РАСХОДЫ
на реализацию городских целевых программ на 2015 год

№ п.	Наименование городской целевой программы	Уточненный план на 2015 год, тыс. рублей	Исполнение за 2015 год, тыс. рублей
1	2	3	
1	Программа замены и модернизации лифтов жилищного фонда в городе Новосибирске на 2005 - 2015 гг.	300 043,5	295 673,6
2	Программа развития метрополитена в городе Новосибирске до 2015 года	43 000,0	41 066,6
Итого:		343 043,5	336 740,2

РАСХОДЫ
на капитальные вложения в объекты муниципальной собственности за 2015 год

№ п.	Перечень объектов	Всего, тыс. рублей		бюджет города Новосибирска		областной бюджет Новосибирской области		федеральный бюджет		средства ГК «Фонд содействия реформированию ЖКХ»	
		План на 2015 год	Факт за 2015 год	План на 2015 год	Факт за 2015 год	План на 2015 год	Факт за 2015 год	План на 2015 год	Факт за 2015 год	План на 2015 год	Факт за 2015 год
1	2	3	4	5	6	7	8	9	10	11	12
1. Бюджетные инвестиции											
	ВСЕГО:	4943252,4	4787658,2	1955712,3	1862265,2	1958141,2	1905501,0	7822496,8	772989,9	246902,1	246902,1
	в том числе:										
1.1	Департамент строительства и архитектуры мэрии города Новосибирска	3042315,7	2922155,8	965804,4	889852,8	1147923,0	1103714,7	772989,9	772989,9	155598,4	155598,4
1.1.1	Образование	2388394,5	2323330,3	686216,8	621152,6	940772,2	940772,2	761405,5	761405,5		
1.1.1.1	Дошкольное образование	2201116,6	2140486,9	498938,9	438309,2	940772,2	940772,2	761405,5	761405,5		
	Детский сад по ул. Михаила Немытгина в Калининском районе	216329,7	216006,2	44676,4	44352,9	60253,0	60253,0	111400,3	111400,3		
	Детский сад по ул. Урманова, 8 в Кировском районе	195856,9	195856,8	44296,4	44296,3	76560,5	76560,5	75000,0	75000,0		
	Детский сад по ул. Зорге в Кировском районе	105827,7	104650,5	33827,7	32650,5	72000,0	72000,0				

1	2	3	4	5	6	7	8	9	10	11	12
	Детский сад по ул. Котовского в Ленинском районе	106430,0	104078,4	46430,0	44078,4	60000,0	60000,0				
	Детский сад по ул. Стартовой в Ленинском районе	109235,0	100219,8	24235,0	15219,8	85000,0	85000,0				
	Реконструкция здания по ул. Тамиразева, 77а в Засльцовском районе с увеличением объема	164523,5	160558,8	20523,5	16558,8	34000,0	34000,0	110000,0	110000,0		
	Детский сад по ул. Филатова, 7а в Ленинском районе	216465,0	214921,0	26465,0	24921,0	40000,0	40000,0	150000,0	150000,0		
	Детский сад по ул. Заозерной в Ленинском районе	23418,3	22718,2	23418,3	22718,2						
	Детский сад по ул. Татьяны Снежной в Октябрьском районе	129635,5	128715,5	12842,1	11922,1	17793,4	17793,4	99000,0	99000,0		
	Реконструкция здания детского сада по ул. В. Высоцкого, 29 в Октябрьском районе с увеличением объема	180498,3	170662,0	31500,0	21663,7	148998,3	148998,3				
	Детский сад по ул. Красный проспект, 72а в Центральном районе	65000,0	64787,0	15000,0	14787,0	50000,0	50000,0				
	Реконструкция здания детского сада по ул. Селезнева, 48а в Центральном районе с увеличением объема	199000,0	195925,6	40000,0	36925,6	159000,0	159000,0				

1	2	3	4	5	6	7	8	9	10	11	12
	Детский сад по ул. Трикотажной, 39 в Дзержинском районе	55726,3	45622,5	18275,8	8172,0	37450,5	37450,5				
	Детский сад по ул. Петухова, 95/2 в Кировском районе	201802,9	190582,6	26081,2	14860,9	69716,5	69716,5	106005,2	106005,2		
	Детский сад по ул. Автогенной в Октябрьском районе	552,2	49,9	552,2	49,9						
	Детский сад по ул. Спортивной в Ленинском районе	501,4	370,3	501,4	370,3						
	Реконструкция здания (детский сад-ясли) по ул. Тимирязева, 81 в Заельцовском районе с увеличением объема	150116,2	144947,0	10116,2	4947,0	30000,0	30000,0	110000,0	110000,0		
	Детский сад по ул. В. Высоцкого в Октябрьском районе	911,2	528,3	911,2	528,3						
	Погашение кредиторской задолженности по объектам.	79286,5	79286,5	79286,5	79286,5						
	Детский сад по ул. Выборной в Октябрьском районе	17314,6	17314,6	17314,6	17314,6						
	Детский сад по ул. Ключ-Камышенское Плато в Октябрьском районе	13102,8	13102,8	13102,8	13102,8						
	Детский сад по ул. Титова в Ленинском районе	49,1	49,1	49,1	49,1						

1	2	3	4	5	6	7	8	9	10	11	12
	Детский сад по ул. Кубовой в Засельском районе	3892,7	3892,7	3892,7	3892,7						
	Детский сад по ул. Петухова, 116а в Кировском районе	2668,9	2668,9	2668,9	2668,9						
	Детский сад с группами для детей с тяжелыми соматическими заболеваниями по ул. Охотской в Засельском районе	41724,6	41724,6	41724,6	41724,6						
	Реконструкция здания детского сада по ул. Петухова, 30 в Кировском районе с увеличением объема	443,8	443,8	443,8	443,8						
	Детский сад по ул. Большевикской в Октябрьском районе	90,0	90,0	90,0	90,0						
1.1.1.2	Общее образование	187277,9	182843,4	187277,9	182843,4						
	Специальная (коррекционная) общеобразовательная школа-интернат по Владимирскому спуску в Железнодорожном районе	113568,2	113293,1	113568,2	113293,1						
	Школа на Горском жилмассиве на ул. Планировочной в Ленинском районе	8638,4	7164,5	8638,4	7164,5						
	Реконструкция здания (школа) по ул. Котовского, 16 в Ленинском районе с увеличением объема	3411,5	888,3	3411,5	888,3						

1	2	3	4	5	6	7	8	9	10	11	12
	Школа по ул. Крылова, 18 в Центральном районе	6435,2	6435,2	6435,2	6435,2						
	Реконструкция здания школы по ул. Ключ-Камышенское Плато, 1а в Октябрьском районе с увеличением объема	9173,7	9173,7	9173,7	9173,7						
	Музыкальная школа по ул. Терешковой в Советском районе	368,5	268,0	368,5	268,0						
	Здание, пристроиваемое к существующему зданию (школы) по ул. Октябрьской, 5 в Железнодорожном районе	61,8		61,8							
	Погашение кредиторской задолженности по объектам:	45620,6	45620,6	45620,6	45620,6						
	Реконструкция здания (школы) по ул. Народной, 67 в Калининском районе с увеличением объема	27123,6	27123,6	27123,6	27123,6						
	Реконструкция здания школы с пристройкой дополнительных объемов по ул. Калинина, 255 в Завельдовском районе	18497,0	18497,0	18497,0	18497,0						
1.1.2	Культура	1763,3	1132,6	1763,3	1132,6						
	Музей по ул. Широкой в Ленинском районе	1763,3	1132,6	1763,3	1132,6						
1.1.3	Жилищное строительство	607382,6	557782,4	233049,0	227657,1	207150,8	162942,5	11584,4	11584,4	155598,4	155598,4

1	2	3	4	5	6	7	8	9	10	11	12
	Строительство жилых домов в Калининском районе, в том числе:	607168,1	557567,9	232834,5	227442,6	207150,8	162942,5	11584,4	11584,4	155598,4	155598,4
	Строительство жилого дома по ул. Мясниковой в Калининском районе, в том числе:	379162,6	334895,6	141486,5	141427,8	137483,5	93275,2	3130,9	3130,9	97061,7	97061,7
	Строительство жилья для переселения граждан из аварийного жилищного фонда	281725,2	281725,2	117764,4	117764,4	66899,1	66899,1			97061,7	97061,7
	Строительство жилья для переселения граждан, проживающих в городе Новосибирске, из жилых домов, признанных до 31.12.2012 аварийными и подлежащими сносу (ветхими и непригодными для проживания) и расположенных на земельных участках, не предоставленных для осуществления строительства	85729,5	41462,5	23722,1	23663,4	62007,4	17799,1				
	Строительство жилья для предоставления жилых помещений детям-сиротам и детям, оставшимся без попечения родителей, без лишения родителей, в том числе по договорам найма специализированных жилых помещений	11707,9	11707,9			8577,0	8577,0	3130,9	3130,9		

1	2	3	4	5	6	7	8	9	10	11	12
	Строительство жилого дома по ул. Михаила Немтыгина в Калининском районе в том числе:	228005,5	222672,3	91348,0	86014,8	69667,3	69667,3	8453,5	8453,5	58536,7	58536,7
	Строительство жилья для переселения граждан из аварийного жилищного фонда	168294,7	168294,7	69412,0	69412,0	40346,0	40346,0			58536,7	58536,7
	Строительство жилья для переселения граждан, проживающих в городе Новосибирске, из жилых домов, признанных до 31.12.2012 аварийными и подлежащими сносу (ветхими и непригодными для проживания) и расположенных на земельных участках, не предоставленных для осуществления строительства	22801,8	22766,3	16638,3	16602,8	6163,5	6163,5				
	Строительство жилья для предоставления жилых помещений детям-сиротам и детям, оставшимся без попечения родителей, лицам из их числа по договорам найма специализированных жилых помещений	31611,3	31611,3			23157,8	23157,8	8453,5	8453,5		

1	2	3	4	5	6	7	8	9	10	11	12
	Строительство жилых помещений в целях оказания социальной поддержки многодетным семьям	5297,7		5297,7							
	Строительство жилого дома по ул. Титова в Ленинском районе, 2 очередь	214,5	214,5	214,5	214,5						
1.1.4	Коммунальное строительство	24705,7	19840,9	24705,7	19840,9						
	Внеплощадочные инженерные сети для подключения реконструируемых зданий с увеличением объема производственную базу (бизнес-инкубатор) по ул. Троллейной, 87/1	9034,0	8954,0	9034,0	8954,0						
	Строительство объектов инфраструктуры в Калининском и Ленинском районах города Новосибирска	10086,2	9142,4	10086,2	9142,4						
	Реконструкция здания № 27 по ул. Полярной, 15а в Ленинском районе	1056,2		1056,2							
	Трансформаторная подстанция к детскому саду по ул. Первомайской в Первомайском районе	9,0	9,0	9,0	9,0						
	Трансформаторная подстанция по ул. Котовского на Горском жилмассиве в Ленинском районе	3,4	3,4	3,4	3,4						

1	2	3	4	5	6	7	8	9	10	11	12
	Блочная модульная автономная газовая котельная по ул. Пихтовой, (2б) в Первомайском районе	4,0	4,0	4,0	4,0						
	Газовая котельная на территории реабилитационного центра «Обские зори»	2784,8		2784,8							
	Строительство ливневой канализации с подключением к построенному ливневому магистральному коллектору по ул. Титова, 250 в Ленинском районе	1728,1	1728,1	1728,1	1728,1						
1.1.5	Социальная политика	3649,9	3649,9	3649,9	3649,9						
	Здание на территории загородного образовательного оздоровительного центра «Смена»	3649,9	3649,9	3649,9	3649,9						
1.1.6	Прочие	16419,7	16419,7	16419,7	16419,7						
	Реконструкция здания школы с увеличением объема под административное здание администрации Калининского района по ул. Богдана Хмельницкого, 14/3 в Калининском районе	16419,7	16419,7	16419,7	16419,7						
1.2	Управление по жилищным вопросам мэрии города Новосибирска	231115,4	209093,0	83511,1	79427,5	46793,7	38361,8	9506,9		91303,7	91303,7
1.2.1	Жилищное строительство	231115,4	209093,0	83511,1	79427,5	46793,7	38361,8	9506,9		91303,7	91303,7

1	2	3	4	5	6	7	8	9	10	11	12
	Приобретение жилья для переселения граждан, проживающих в городе Новосибирске, из жилых домов, признанных до 31.12.2012 аварийными и подлежащими сносу (ветхими и непригодными для проживания) и расположенных на земельных участках, не предоставленных для осуществления строительства	36912,5	33185,9	29761,0	27366,3	7151,5	5819,6				
	Обеспечение мероприятий по переселению граждан из аварийного жилищного фонда	131952,6	131952,6	21160,3	21160,3	19488,6	19488,6			91303,7	91303,7
	Приобретение жилых помещений в целях оказания социальной поддержки многодетным семьям	7802,3		702,3		7100,0					
	Приобретение жилых помещений в целях участия мэрии города Новосибирска в развитии застроенных территорий	44941,1	43954,5	31887,5	30900,9	13053,6	13053,6				
	Обеспечение жильем отдельных категорий граждан	9505,5						9505,5			

1	2	3	4	5	6	7	8	9	10	11	12
	Приобретение жилья для предоставления жилых помещений детям-сиротам и детям, оставшимся без попечения родителей, без лишения родителей, лицам из их числа по договорам найма специализированных жилых помещений	1,4						1,4			
1.3	Департамент транспорта и дорожно-благоустроительного комплекса мэрии города Новосибирска	1052115,8	1045198,0	433691,3	426773,5	618424,5	618424,5	618424,5			
1.3.1	Строительство автодорог	1008073,5	1003089,1	389649,0	384664,6	618424,5	618424,5				
	Автомобильная дорога общего пользования по ул. Объединения в Заельцовском, Калининском районах	70514,3	70514,3	20514,3	20514,3	50000,0	50000,0				
	Магистраль непрерывного движения от Красного проспекта до городской черты в направлении Бийск – Ташанта. Транспортная развязка на пересечении ул. Большевистской, Красного проспекта, Каменской магистралей и ул. Фабричной в г. Новосибирске	366596,9	366596,9	150596,9	150596,9	216000,0	216000,0				

1	2	3	4	5	6	7	8	9	10	11	12
	Автомобильная дорога общего пользования с путепроводом через железнодорожные пути от ул. Петухова до Советского шоссе в Кировском районе г. Новосибирска	399983,5	399604,6	147559,0	147180,1	252424,5	252424,5				
	Реконструкция автомобильной дороги общего пользования по Мочищенскому шоссе от ул. Жуковского до ул. Кедровой в Засильевском районе г. Новосибирска	105300,0	105066,6	5300,0	5066,6	100000,0	100000,0				
	Магистраль непрерывного движения от Красного проспекта до городской черты в направлении Бийск – Ташанта. Транспортная развязка на пересечении ул. Большевистской и ул. Восход на въезде на Октябрьский мост в г. Новосибирске	23027,0	23027,0	23027,0	23027,0						
	Строительство световоронных объектов	5224,4	1035,2	5224,4	1035,2						

1	2	3	4	5	6	7	8	9	10	11	12
	Магистраль непрерывного движения от Красного проспекта до городской черты в направлении Бийск – Ташанга. Транспортная развязка по Старому шоссе на пересечении с ул. Одоевского в Первомайском районе г. Новосибирска	35310,9	35310,8	35310,9	35310,8						
	Мостовой переход через р. Обь по Оловоаводскому створу в г. Новосибирске	1966,2	1783,4	1966,2	1783,4						
	Магистраль непрерывного движения от Красного проспекта до городской черты в направлении Бийск – Ташанга. Транспортная развязка на въезде в Первомайский район с мостовым переходом через р. Иня в г. Новосибирске	120,5	120,5	120,5	120,5						
	Мостовой переход через р. Обь в створе ул. Ипподромской г. Новосибирска	29,8	29,8	29,8	29,8						
1.3.2	Транспорт	44000,0	42066,6	44000,0	42066,6						
	Строительство метро	43000,0	41066,6	43000,0	41066,6						
	Обоснование инвестиций строительства линии скоростного трамвая	1000,0	1000,0	1000,0	1000,0						
1.3.3	Благоустройство	42,3	42,3	42,3	42,3						

1	2	3	4	5	6	7	8	9	10	11	12
	Фонтан по ул. Ползунова в Дзержинском районе	23,0	23,0	23,0	23,0						
	Фонтан по ул. Приморской в Советском районе	19,3	19,3	19,3	19,3						
1.4	Департамент земельных и муниципальных отношений мэрии города Новосибирска	234295,2	234295,2	234295,2	234295,2						
1.4.1	Общее образование	232000,0	232000,0	232000,0	232000,0						
	Приобретение здания школы в Калининском районе	232000,0	232000,0	232000,0	232000,0						
1.4.2	Молодежная политика	2295,2	2295,2	2295,2	2295,2						
	Приобретение здания в Калининском районе для размещения подросткового клуба	2295,2	2295,2	2295,2	2295,2						
1.5	Департамент культуры, спорта и молодежной политики мэрии города Новосибирска	21500,0	21500,0	21500,0	21500,0						
1.5.1	Общее образование	21500,0	21500,0	21500,0	21500,0						
	Приобретение здания (детский клуб) в Октябрьском районе для размещения музыкальной школы	21500,0	21500,0	21500,0	21500,0						
1.6	Департамент энергетики, жилищного и коммунального хозяйства города	78910,3	77499,9	53910,3	52499,9	25000,0	25000,0				
1.6.1	Коммунальное строительство	1410,3		1410,3							

1	2	3	4	5	6	7	8	9	10	11	12
	Улучшение тепло-, водо-, электроснабжения	1410,3		1410,3							
1.6.2	Жилищное строительство	75000,0	74999,9	50000,0	49999,9	25000,0	25000,0				
	Реконструкция жилищного фонда	75000,0	74999,9	50000,0	49999,9	25000,0	25000,0				
1.6.3	Прочие	2500,0	2500,0	2500,0	2500,0						
	Вклад в уставный капитал акционерного общества «Экооператор»	2500,0	2500,0	2500,0	2500,0						
2. Субсидии											
2.1	Департамент энергетики, жилищного и коммунального хозяйства города	270000,0	270000,0	150000,0	150000,0	120000,0	120000,0				
2.1.1	Коммунальное строительство	270000,0	270000,0	150000,0	150000,0	120000,0	120000,0				
	Реконструкция сетей водоснабжения и водотведения	50000,0	50000,0	50000,0	50000,0						
	Реконструкция объектов энергетического хозяйства	220000,0	220000,0	100000,0	100000,0	120000,0	120000,0				
2.2	Департамент земельных и имущественных отношений мэрии города Новосибирска	3000,0	2916,3	3000,0	2916,3						
2.2.1	Благоустройство	3000,0	2916,3	3000,0	2916,3						
	Строительство дорог с асфальтобетонным покрытием на общественных кладбищах города	3000,0	2916,3	3000,0	2916,3						

1	2	3	4	5	6	7	8	9	10	11	12
2.3	Департамент транспорта и дорожно-благоустроительного комплекса мэрии города Новосибирска	10000,0	5000,0	10000,0	5000,0						
2.3.1	Коммунальное строительство	10000,0	5000,0	10000,0	5000,0						
	Снеголавильная станция, расположенная по улице Георгия Колонды, 30	10000,0	5000,0	10000,0	5000,0						

**ПРОГРАММА
муниципальных внутренних заимствований на 2015 год**

Внутренние заимствования (привлечение/погашение)	Уточненный план на 2015 год, тыс. рублей	Факт за 2015 год, тыс. рублей
1	2	3
Государственные (муниципальные) ценные бумаги, номинальная стоимость которых указана в валюте Российской Федерации	500 000,0	500 000,0
привлечение средств	2 000 000,0	2 000 000,0
погашение основной суммы долга	1 500 000,0	1 500 000,0
Кредиты кредитных организаций в валюте Российской Федерации	1 069 681,5	1 069 680,0
привлечение средств	5 290 000,0	4 859 680,0
погашение основной суммы долга	4 220 318,5	3 790 000,0
Бюджетные кредиты от других бюджетов бюджетной системы Российской Федерации в валюте Российской Федерации	9 341,4	9 341,4
привлечение средств	2 537 206,0	4 801 382,0
в том числе бюджетные кредиты на пополнение остатков средств на счетах местных бюджетов	1 850 206,0	4 114 382,0*
погашение основной суммы долга	2 527 864,6	4 792 040,6
в том числе бюджетные кредиты на пополнение остатков средств на счетах местных бюджетов	1 850 206,0	4 114 382,0**
Общий объем заимствований	1 579 022,9	1 579 021,4
привлечение средств	9 827 206,0	11 661 062,0
погашение основной суммы долга	8 248 183,1	10 082 040,6

Примечания:

* сумма неоднократного привлечения бюджетных кредитов на пополнение остатков средств на счетах местных бюджетов в пределах лимита, установленного решением Совета депутатов города Новосибирска от 24.12.2014 № 1254 «О бюджете города Новосибирска на 2015 год и плановый период 2016 и 2017 годов»;

** сумма неоднократного погашения бюджетных кредитов на пополнение остатков средств на счетах местных бюджетов в пределах лимита, установленного решением Совета депутатов города Новосибирска от 24.12.2014 № 1254 «О бюджете города Новосибирска на 2015 год и плановый период 2016 и 2017 годов».

МЭРИЯ ГОРОДА НОВОСИБИРСКА

ПОСТАНОВЛЕНИЕ

От 22.03.2016

№ 1033

О проведении аукциона на право заключения договора о развитии застроенной территории в границах ул. Владимировской, Владимировского спуска в Железнодорожном районе

В соответствии со статьями 46.1, 46.2, 46.3 Градостроительного кодекса Российской Федерации, постановлением мэра города Новосибирска от 20.10.2008 № 689 «Об утверждении Положения и внесении изменений в состав комиссии по организации и проведению торгов в сфере земельных отношений», постановлениями мэрии города Новосибирска от 11.06.2013 № 5555 «Об утверждении Порядка заключения договоров о развитии застроенных территорий в городе Новосибирске», от 07.12.2015 № 6990 «О развитии застроенной территории в границах ул. Владимировской, Владимировского спуска в Железнодорожном районе города Новосибирска», руководствуясь Уставом города Новосибирска, ПОСТАНОВЛЯЮ:

1. Провести аукцион, открытый по составу участников и форме подачи заявок, на право заключения договора о развитии застроенной территории в границах ул. Владимировской, Владимировского спуска в Железнодорожном районе.

2. Определить:

2.1. Начальную цену права на заключение договора о развитии застроенной территории в границах ул. Владимировской, Владимировского спуска в Железнодорожном районе на основании отчета независимого оценщика – в размере 2380000,0 рублей.

2.2. Сумму задатка для участия в аукционе – в размере 800000,0 рублей.

2.3. Существенные условия договора о развитии застроенной территории в границах ул. Владимировской, Владимировского спуска в Железнодорожном районе – в соответствии с приложением к настоящему постановлению.

3. Признать утратившим силу постановление мэрии города Новосибирска от 28.12.2015 № 7414 «О проведении аукциона на право заключения договора о развитии застроенной территории в границах улиц ул. Владимировской, Владимировского спуска в Железнодорожном районе».

4. Департаменту информационной политики мэрии города Новосибирска обеспечить опубликование постановления.

5. Контроль за исполнением постановления возложить на начальника департамента земельных и имущественных отношений мэрии города Новосибирска.

Мэр города Новосибирска

А. Е. Локоть

СУЩЕСТВЕННЫЕ УСЛОВИЯ

договора о развитии застроенной территории в границах ул. Владимировской, Владимировского спуска в Железнодорожном районе

1. Местоположение застроенной территории: Российская Федерация, Новосибирская область, город Новосибирск, Железнодорожный район, в границах ул. Владимировской, Владимировского спуска.

2. Общая площадь застроенной территории: 2100 кв. м.

3. Перечень зданий, строений, сооружений, подлежащих сносу по адресу: Российская Федерация, Новосибирская область, город Новосибирск, Владимировский спуск, 10.

4. Цена права на заключение договора о развитии застроенной территории в границах ул. Владимировской, Владимировского спуска в Железнодорожном районе (далее – договор): установленная по результатам аукциона.

5. Обязательства лица, заключившего договор:

5.1. До 30.10.2016 подготовить проект планировки застроенной территории, включая проект межевания застроенной территории, в соответствии с градостроительным регламентом и местными нормативами градостроительного проектирования.

5.2. До 30.12.2017 создать либо приобрести, а также передать в муниципальную собственность города Новосибирска благоустроенные жилые помещения на территории города Новосибирска для предоставления гражданам, выселяемым из жилых помещений, предоставленных по договорам социального найма, договорам найма специализированного жилого помещения, расположенных на застроенной территории в многоквартирном доме по адресу: Российская Федерация, Новосибирская область, город Новосибирск, Владимировский спуск, 10.

5.3. До 30.12.2017 уплатить возмещение за изымаемые на основании постановления мэрии города Новосибирска находящиеся в собственности жилые и нежилые помещения в многоквартирном доме, признанном аварийным и подлежащим сносу и расположенном на застроенной территории по адресу: Российская Федерация, Новосибирская область, город Новосибирск, Владимировский спуск, 10, и земельный участок, на котором расположен указанный многоквартирный дом.

5.4. До 30.09.2020 осуществить строительство на застроенной территории в соответствии с утвержденным проектом планировки застроенной территории.

5.5. До 30.09.2020 осуществить строительство и (или) реконструкцию объектов инженерной, коммунально-бытовой инфраструктур, предназначенных для обеспечения застроенной территории.

5.6. До 30.12.2020 безвозмездно передать в муниципальную собственность города Новосибирска объекты, указанные в подпункте 5.5 настоящего приложения.

6. Обязательства мэрии города Новосибирска:

6.1. До 30.05.2017 утвердить проект планировки застроенной территории, включая проект межевания застроенной территории, в соответствии с градостроительным регламентом и местными нормативами градостроительного проектирования.

6.2. До 30.12.2016 принять в установленном порядке решение об изъятии для муниципальных нужд помещений в многоквартирном доме, признанном аварийным и подлежащим сносу и расположенном на застроенной территории, а также земельного участка, на котором расположен многоквартирный дом.

6.3. До 30.06.2018 после выполнения лицом, заключившим договор, обязательств, предусмотренных подпунктами 5.1 – 5.3 настоящего приложения, предоставить указанному лицу без проведения торгов в соответствии с земельным законодательством земельные участки для строительства в границах застроенной территории.

7. Срок действия договора – пять лет.

8. Обязанность лица, заключившего договор, – оплатить штраф в размере 50000,0 рублей в случае неисполнения или ненадлежащего исполнения обязанностей, предусмотренных пунктом 5 настоящего приложения.

9. Обязанность мэрии города Новосибирска – оплатить штраф в размере 50000,0 рублей в случае неисполнения или ненадлежащего исполнения обязанностей, предусмотренных пунктом 6 настоящего приложения.

МЭРИЯ ГОРОДА НОВОСИБИРСКА

ПОСТАНОВЛЕНИЕ

От 22.03.2016

№ 1034

О внесении изменений в ведомственную целевую программу «Муниципальная поддержка общественных инициатив и развития институтов гражданского общества» на 2014 – 2016 годы, утвержденную постановлением мэрии города Новосибирска от 23.12.2013 № 12132

В целях корректировки программных мероприятий и уточнения объема финансирования, в соответствии с Федеральным законом от 06.10.2003 № 131-ФЗ «Об общих принципах организации местного самоуправления в Российской Федерации», Порядком разработки, утверждения и реализации ведомственных целевых программ города Новосибирска, утвержденным постановлением мэрии города Новосибирска от 14.01.2013 № 125, руководствуясь Уставом города Новосибирска, ПОСТАНОВЛЯЮ:

1. Внести в ведомственную целевую программу «Муниципальная поддержка общественных инициатив и развития институтов гражданского общества» на 2014 – 2016 годы, утвержденную постановлением мэрии города Новосибирска от 23.12.2013 № 12132 «Об утверждении ведомственной целевой программы «Муниципальная поддержка общественных инициатив и развития институтов гражданского общества» на 2014 – 2016 годы» (в редакции постановлений мэрии города Новосибирска от 02.06.2014 № 4677, от 29.08.2014 № 7848, от 02.12.2014 № 10540, от 03.02.2015 № 702, от 03.06.2015 № 3865, от 31.08.2015 № 5437), следующие изменения:

1.1. В таблице раздела 1 «Паспорт ведомственной целевой программы «Муниципальная поддержка общественных инициатив и развития институтов гражданского общества» на 2014 – 2016 годы»:

1.1.1. В строке «Объем финансирования Программы» цифры «219980,3» заменить цифрами «224316,3», цифры «65841,0» заменить цифрами «70177,0».

1.1.2. В строке «Ожидаемые результаты реализации Программы» цифры «132» заменить цифрами «134».

1.2. В графе 8 строки 1.2 таблица раздела 4 «Цель, задачи, целевые индикаторы Программы» цифры «132» заменить цифрами «134».

1.3. Раздел 5 «Перечень мероприятий Программы» изложить в редакции приложения к настоящему постановлению.

2. Управлению общественных связей мэрии города Новосибирска разместить постановление на официальном сайте города Новосибирска в информационно-телекоммуникационной сети «Интернет».

3. Департаменту информационной политики мэрии города Новосибирска обеспечить опубликование постановления.

4. Контроль за исполнением постановления возложить на заместителя мэра города Новосибирска Захарова Г. П.

Мэр города Новосибирска

А. Е. Локоть

5. Перечень мероприятий Программы

№ п/п	Цель, задача, мероприятия	Показатель	Единица измерения	Период реализации Программы по годам			Всего по Программе	Исполнитель	Срок исполнения мероприятия, годы
				2014	2015	2016			
1	2	3	4	5	6	7	8	9	10
1. Повышение эффективности взаимодействия мэрии города Новосибирска с населением, некоммерческими организациями, ТОС в решении задач социально-экономического развития города Новосибирска									
1.1. Реализация социально значимых общественных инициатив в городе Новосибирске									
1.1.1	Проведение конкурса социально значимых проектов, разработанных некоммерческими организациями и физическими лицами – выборными лицами, активистами ТОС для предоставления субсидий в виде муниципальных грантов в сфере поддержки общественных инициатив	Количество единиц	тыс. рублей	1	1	1	3	УОС	2014 – 2016
		Стоимость единицы	рублей	15100,0	10100,0	12700,0			
		Сумма затрат, в том числе:	тыс. рублей	15100,0	10100,0	12700,0	37900,0		
		бюджет города	тыс. рублей	15100,0	10100,0	12700,0	37900,0		
1.1.2	Проведение ярмарки-презентации общественных инициатив «Активный город» в рамках празднования Дня города и городского конкурса «Общественная инициатива года»	Количество мероприятий	мероприятие	2	2	2	6	УОС	2014 – 2016
		Стоимость единицы	тыс. рублей	150,0	150,0	159,0			
		Сумма затрат, в том числе:	тыс. рублей	300,0	300,0	318,0	918,0		
		бюджет города	тыс. рублей	300,0	300,0	318,0	918,0		

1	2	3	4	5	6	7	8	9	10
1.1.3	Поддержка социально значимой деятельности некоммерческих организаций	Количество мероприятий	мероприятие	84	125	60	269	УОС	2014 – 2016
		Стоимость единицы	тыс. рублей	70,4	70,3	69,9			
		Сумма затрат, в том числе:	тыс. рублей	5912,1	8785,0	4195,0	18892,1		
		бюджет города	тыс. рублей	5912,1	8785,0	4195,0	18892,1		
1.1.4	Проведение конкурса программ социально ориентированных некоммерческих организаций	Количество единиц	единица	1	1	1	3	УОС	2014 – 2016
		Стоимость единицы	тыс. рублей	5000,0	4500,0	4500,0			
		Сумма затрат, в том числе:	тыс. рублей	5000,0	4500,0	4500,0	14000,0		
		бюджет города	тыс. рублей	5000,0	4500,0	4500,0	14000,0		
1.1.5	Проведение мероприятий, посвященных государственному празднику (1 мая, 12 июня, 22 августа, 4 ноября, 12 декабря) и памятным датам, общественных форумов, Дня принятия Хартии города Новосибирска	Количество мероприятий	мероприятие	7	7	7	21	УОС	2014 – 2016
		Стоимость единицы	тыс. рублей						
		Сумма затрат, в том числе:	тыс. рублей	2300,0	2000,0	1700,0	6000,0		
		бюджет города	тыс. рублей	2300,0	2000,0	1700,0	6000,0		
Итого по подпункту 1.1., в том числе:			тыс. рублей	28612,1	25685,0	23413,0	77710,1		
бюджет города			тыс. рублей	28612,1	25685,0	23413,0	77710,1		

1	2	3	4	5	6	7	8	9	10
1.2. Поддержка и развитие ТОС в городе Новосибирске									
1.2.1	Поддержка социально значимых инициатив ТОС в соответствии с правовыми актами мэрии города Новосибирска	Количество	субсидия					УОС, АРГ	2014–2016
		Сумма затрат, в том числе:	тыс. рублей	33405,0	34995,0	32852,0	101252,0		
		бюджетного рода	тыс. рублей	33405,0	34995,0	32852,0	101252,0		
1.2.2	Возмещение затрат на содержание помещений ТОС	Количество	помещение	77	78	79	234	УОС, АРГ, МКУ	2014–2016
		Стоимость единицы	тыс. рублей						
		Сумма затрат, в том числе:	тыс. рублей	7146,2	6600,0	6600,0	20346,2		
		бюджетного рода	тыс. рублей	7146,2	6600,0	6600,0	20346,2		
1.2.3	Проведение текущего ремонта помещений, занимаемых ТОС	Количество	помещение	10	4	3	17	УОС, АРГ, МКУ	2014–2016
		Стоимость единицы	тыс. рублей						
		Сумма затрат, в том числе:	тыс. рублей	3253,8	1030,0	1000,0	5283,8		
		бюджетного рода	тыс. рублей	3253,8	1030,0	1000,0	5283,8		

1	2	3	4	5	6	7	8	9	10
1.2.4	Проведение городского собрания актива ТОС	Количество мероприятий	мероприятие	1	1	1	3	УОС	2014 – 2016
		Стоимость единицы	тыс. рублей	450,0	450,0	450,0			
		Сумма затрат, в том числе: бюджет го-рода	тыс. рублей	450,0	450,0	450,0	1350,0 1350,0		
1.2.5	Проведение городского мероприятия по итогам работы трудовых отрядов детей и подростков по месту жительства	Количество мероприятий	мероприятие	1	1	1	3	УОС, АРГ	2014 – 2016
		Стоимость единицы	тыс. рублей	202,2	50,0	300,0			
		Сумма затрат, в том числе: бюджет го-рода	тыс. рублей	202,2	50,0	300,0	552,2 552,2		
1.2.6	Проведение городского мероприятия по развитию молодежного движения ТОС	Количество мероприятий	мероприятие	1	1	1	3	УОС, АРГ	2014 – 2016
		Стоимость единицы	тыс. рублей	300,0	100,0	245,0			
		Сумма затрат, в том числе: бюджет го-рода	тыс. рублей	300,0	100,0	245,0	645,0 645,0		
1.2.7	Проведение конкурса Советов ТОС на лучшую организацию работы органа ТОС «Территория партнерства»	Количество мероприятий	мероприятие	1	1	1	3	УОС, АРГ	2014 – 2016
		Стоимость единицы	тыс. рублей	200,0	200,0	200,0			
		Сумма затрат, в том числе: бюджет го-рода	тыс. рублей	200,0	200,0	200,0	600,0 600,0		

1	2	3	4	5	6	7	8	9	10
1.2.8	Проведение обучения актива ТОС по вопросам благоустройства и ландшафтного дизайна, коммуникативных связей, воспитания лидерских качеств	Количество	курс	3	3	3		УОС, АРГ	2014 – 2016
		Стоимость единицы	тыс. рублей				9		
		Сумма затрат, в том числе:	тыс. рублей	500,0	500,0	200,0	1200,0		
		бюджет города	тыс. рублей	500,0	500,0	200,0	1200,0		
1.2.9	Проведение общегородских мероприятий ТОС	Количество	мероприятие	3	3	3	9	УОС, АРГ	2014 – 2016
		Стоимость единицы	тыс. рублей	100,0	33,3	66,7			
		Сумма затрат, в том числе:	тыс. рублей	300,0	100,0	200,0	600,0		
		бюджет города	тыс. рублей	300,0	100,0	200,0	600,0		
1.2.10	Подготовка информационно-методических материалов о деятельности ТОС	Количество	издание	3	3	3	9	УОС	2014 – 2016
		Стоимость единицы	тыс. рублей	50,0	50,0	66,7			
		Сумма затрат, в том числе:	тыс. рублей	150,0	150,0	200,0	500,0		
		бюджет города	тыс. рублей	150,0	150,0	200,0	500,0		
	Итого по подпункту 1.2, в том числе:		тыс. рублей	45907,2	44175,0	42247,0	132329,2		
	бюджет города		тыс. рублей	45907,2	44175,0	42247,0	132329,2		

1	2	3	4	5	6	7	8	9	10
	1.3. Содействие укреплению межнационального и межконфессионального согласия в городе Новосибирске								
1.3.1	Организация и проведение мероприятий, направленных на духовно-нравственное воспитание, гармониацию межнациональных и межконфессиональных отношений	Количество мероприятий	мероприятие	31	30	30	91	УОС	2014 – 2016
		Стоимость единицы	тыс. рублей						
		Сумма затрат, в том числе:	тыс. рублей	730,0	500,0	400,0	1630,0		
		бюджет года	тыс. рублей	730,0	500,0	400,0	1630,0		
1.3.2	Организация проведения городского фестиваля национальных культур «Новосибирск – город дружбы»	Количество мероприятий	мероприятие	1	1	1	3	УОС	2014 – 2016
		Стоимость единицы	тыс. рублей	400,0	400,0	480,0			
		Сумма затрат, в том числе:	тыс. рублей	400,0	400,0	480,0	1280,0		
		бюджет года	тыс. рублей	400,0	400,0	480,0	1280,0		
1.3.3	Организация проведения праздничной площадки народного творчества в День города	Количество мероприятий	мероприятие	1	1	1	3	УОС	2014 – 2016
		Стоимость единицы	тыс. рублей	370,0	300,0	380,0			
		Сумма затрат, в том числе:	тыс. рублей	370,0	300,0	380,0	1050,0		
		бюджет года	тыс. рублей	370,0	300,0	380,0	1050,0		

1	2	3	4	5	6	7	8	9	10
1.3.4	Поддержка проведения социально значимых мероприятий национальными и иными общественными организациями	Количество мероприятий	мероприятие	30	30	30	90	УОС	2014 – 2016
		Стоимость единицы	тыс. рублей						
		Сумма затрат, в том числе: бюджет	тыс. рублей	700,0	400,0	400,0	1600,0		
		государственного бюджета	тыс. рублей	700,0	400,0	400,0	1600,0		
1.3.5	Поддержка проведения межклубных мероприятий	Количество мероприятий	мероприятие	4	4	4	12	УОС	2014 – 2016
		Стоимость единицы	тыс. рублей						
		Сумма затрат, в том числе: бюджет	тыс. рублей	400,0	400,0	400,0	1200,0		
		государственного бюджета	тыс. рублей	400,0	400,0	400,0	1200,0		
1.3.6	Проведение городского фестиваля «Город дружбы – город детства»	Количество мероприятий	мероприятие	1	1	1	3	УОС	2014 – 2016
		Стоимость единицы	тыс. рублей	300,0	240,0	240,0			
		Сумма затрат, в том числе: бюджет	тыс. рублей	300,0	240,0	240,0	740,0		
		государственного бюджета	тыс. рублей	300,0	240,0	240,0	740,0		
1.3.7	События организации мероприятий в образовательных организациях города с многонациональным составом учащихся, направленных на духовно-нравственное, патристическое воспитание	Количество мероприятий	мероприятие	5	3	3	11	УОС	2014 – 2016
		Стоимость единицы	тыс. рублей						
		Сумма затрат, в том числе: бюджет	тыс. рублей	200,0	100,0	100,0	400,0		
		государственного бюджета	тыс. рублей	200,0	100,0	100,0	400,0		

1	2	3	4	5	6	7	8	9	10
1.3.8	Проведение городского конкурса программ интернационального воспитания в образовательных организациях с многонациональным составом учащихся	Количество мероприятий Стоимость единиц Сумма затрат, в том числе: бюджет го-рода	мероприятие тыс. рублей тыс. рублей тыс. рублей	1 150,0 150,0 150,0	1 50,0 50,0 50,0	1 50,0 50,0 50,0	3 250,0 250,0	УОС	2014 – 2016
1.3.9	Поддержка мероприятий общественных организаций казачества, направленных на духовно-нравственное, патриотическое воспитание	Количество Стоимость единиц Сумма затрат, в том числе: бюджет го-рода	тыс. рублей тыс. рублей тыс. рублей	3 50,0 150,0 150,0	3 50,0 150,0 150,0	3 50,0 150,0 150,0	9 450,0 450,0	УОС	2014 – 2016
1.3.10	Поддержка проведения молодежных межнациональных мероприятий	Количество Стоимость единиц Сумма затрат, в том числе: бюджет го-рода	мероприятие тыс. рублей тыс. рублей тыс. рублей	4 200,0 200,0	4 200,0 200,0	4 200,0 200,0	12 600,0 600,0	УОС	2014 – 2016
1.3.11	Создание тележурнала «Мир наций»	Количество Стоимость единиц Сумма затрат, в том числе: бюджет го-рода	выпуск тыс. рублей тыс. рублей тыс. рублей	24 22,9 550,0 550,0	24 22,9 550,0 550,0	24 22,9 550,0 550,0	72 1650,0 1650,0	УОС	2014 – 2016

1	2	3	4	5	6	7	8	9	10
1.3.12	Подготовка и издание периодического издания межнационального журнала «Содружество наций»	Количество	издание	2	2	2	6	УОС	2014 – 2016
		Стоимость единицы	тыс. рублей	250,0	250,0	250,0			
		Сумма затрат, в том числе: го-	тыс. рублей	500,0	500,0	500,0	1500,0		
1.3.13	Проведение мониторинга межнациональных и межконфессиональных отношений в городе Новосибирске	Количество	исследованные	1	1	1	3	УОС	2014 – 2016
		Стоимость единицы	тыс. рублей	150,0	150,0	150,0			
		Сумма затрат, в том числе: го-	тыс. рублей	150,0	150,0	150,0	450,0		
1.3.14	Проведение научно-практической конференции «Культура и образование этнических общностей Сибири»	Количество	мероприятие	1	1	1	3	УОС	2014 – 2016
		Стоимость единицы	тыс. рублей	80,0	80,0	80,0			
		Сумма затрат, в том числе: го-	тыс. рублей	80,0	80,0	80,0	240,0		
Итого по подпункту 1.3, в том числе:				4880,0	4080,0	4080,0	13040,0		
бюджет города				4880,0	4080,0	4080,0	13040,0		

1	2	3	4	5	6	7	8	9	10
1.4. Оказание поддержки благотворительной деятельности и добровольчеству в городе Новосибирске									
1.4.1	Проведение ежегодного конкурса «Доброволец года»	Количество конкурсов	мероприятие	1	1	1	3	УОС	2014 – 2016
		Стоимость единицы	тыс. рублей	100,0	100,0	100,0			
		Сумма затрат, в том числе:	тыс. рублей	100,0	100,0	100,0	300,0		
		бюджет города	тыс. рублей	100,0	100,0	100,0	300,0		
1.4.2	Подготовка и проведение добровольческих акций (День добра, Осенняя неделя добра, Весенняя неделя добра)	Количество мероприятий	мероприятие	1500,0	1500,0	1500,0	4500,0	УОС	2014 – 2016
		Стоимость единицы	тыс. рублей	0,2	0,2	0,2			
		Сумма затрат, в том числе:	тыс. рублей	300,0	300,0	337,0	937,0		
		бюджет города	тыс. рублей	300,0	300,0	337,0	937,0		
	Итого по подпункту 1.4, в том числе:		тыс. рублей	400,0	400,0	437,0	1237,0		
	бюджет города		тыс. рублей	400,0	400,0	437,0	1237,0		
	Итого по Программе, в том числе:		тыс. рублей	79799,3	74340,0	70177,0	224316,3		
	бюджет города		тыс. рублей	79799,3	74340,0	70177,0	224316,3		

Примечания: 1. Итоговые суммы затрат могут иметь расхождение за счет округления средней стоимости единицы.

2. 1 – стоимость единицы и количество определяется в соответствии со сметой расходов.

3. Используемые сокращения:

АРГ – администрация районов (округа по районам) города Новосибирска.

МЭРИЯ ГОРОДА НОВОСИБИРСКА

ПОСТАНОВЛЕНИЕ

От 22.03.2016

№ 1035

О проведении аукциона на право заключения договора о развитии застроенной территории в границах улиц 2-й Ольховской, Бурденко, 2-й Бурденко в Кировском районе

В соответствии со статьями 46.1, 46.2, 46.3 Градостроительного кодекса Российской Федерации, постановлением мэра города Новосибирска от 20.10.2008 № 689 «Об утверждении Положения и внесении изменений в состав комиссии по организации и проведению торгов в сфере земельных отношений», постановлениями мэрии города Новосибирска от 11.06.2013 № 5555 «Об утверждении Порядка заключения договоров о развитии застроенных территорий в городе Новосибирске», от 03.04.2015 № 2741 «О развитии застроенной территории в границах улиц 2-й Ольховской, Бурденко, 2-й Бурденко в Кировском районе», руководствуясь Уставом города Новосибирска, ПОСТАНОВЛЯЮ:

1. Провести аукцион, открытый по составу участников и форме подачи заявок, на право заключения договора о развитии застроенной территории в границах улиц 2-й Ольховской, Бурденко, 2-й Бурденко в Кировском районе.

2. Определить:

2.1. Начальную цену права на заключение договора о развитии застроенной территории в границах улиц 2-й Ольховской, Бурденко, 2-й Бурденко в Кировском районе на основании отчета независимого оценщика – в размере 5808000,0 рублей.

2.2. Сумму задатка для участия в аукционе – в размере 2000000,0 рублей.

2.3. Существенные условия договора о развитии застроенной территории в границах улиц 2-й Ольховской, Бурденко, 2-й Бурденко в Кировском районе – в соответствии с приложением к настоящему постановлению.

3. Признать утратившим силу постановление мэрии города Новосибирска от 28.12.2015 № 7416 «О проведении аукциона на право заключения договора о развитии застроенной территории в границах улиц 2-й Ольховской, Бурденко, 2-й Бурденко в Кировском районе».

4. Департаменту информационной политики мэрии города Новосибирска обеспечить опубликование постановления.

5. Контроль за исполнением постановления возложить на начальника департамента земельных и имущественных отношений мэрии города Новосибирска.

Мэр города Новосибирска

А. Е. Локоть

СУЩЕСТВЕННЫЕ УСЛОВИЯ

договора о развитии застроенной территории в границах улиц 2-й Ольховской, Бурденко, 2-й Бурденко в Кировском районе

1. Местоположение застроенной территории: Российская Федерация, Новосибирская область, город Новосибирск, в границах улиц 2-й Ольховской, Бурденко, 2-й Бурденко.

2. Общая площадь застроенной территории: 11062 кв. м.

3. Перечень зданий, строений, сооружений, подлежащих сносу по адресам: Российская Федерация, Новосибирская область, город Новосибирск, ул. 2-я Бурденко, 18, 20, 24, ул. 2-я Ольховская, 5.

4. Цена права на заключение договора о развитии застроенной территории в границах улиц 2-й Ольховской, Бурденко, 2-й Бурденко в Кировском районе (далее – договор): установленная по результатам аукциона.

5. Обязательства лица, заключившего договор:

5.1. До 30.12.2016 подготовить проект планировки застроенной территории, включая проект межевания застроенной территории, в соответствии с градостроительным регламентом и местными нормативами градостроительного проектирования.

5.2. До 30.12.2018 создать либо приобрести, а также передать в муниципальную собственность города Новосибирска благоустроенные жилые помещения на территории города Новосибирска для предоставления гражданам, выселяемым из жилых помещений, предоставленных по договорам социального найма, договорам найма специализированного жилого помещения, расположенных на застроенной территории в многоквартирных домах по адресам: Российская Федерация, Новосибирская область, город Новосибирск, ул. 2-я Бурденко, 18, 20, 24, ул. 2-я Ольховская, 5.

5.3. До 30.12.2018 уплатить возмещение за изымаемые на основании постановления мэрии города Новосибирска находящиеся в собственности помещения в многоквартирных домах, признанных аварийными и подлежащими сносу и расположенных на застроенной территории по адресам: Российская Федерация, Новосибирская область, город Новосибирск, ул. 2-я Бурденко, 18, 20, 24, ул. 2-я Ольховская, 5, и земельные участки, на которых расположены такие многоквартирные дома.

5.4. До 30.12.2025 осуществить строительство на застроенной территории в соответствии с утвержденным проектом планировки застроенной территории.

5.5. До 30.10.2025 осуществить строительство и (или) реконструкцию объектов инженерной, коммунально-бытовой инфраструктур, предназначенных для обеспечения застроенной территории.

5.6. До 30.12.2025 безвозмездно передать в муниципальную собственность города Новосибирска объекты, указанные в подпункте 5.5 настоящего приложения.

6. Обязательства мэрии города Новосибирска:

6.1. До 30.09.2017 утвердить проект планировки застроенной территории, включая проект межевания застроенной территории, в соответствии с градостроительным регламентом и местными нормативами градостроительного проектирования.

6.2. До 30.12.2016 принять в установленном порядке решение об изъятии для муниципальных нужд помещений в многоквартирных домах, признанных аварийными и подлежащими сносу и расположенных на застроенной территории, а также земельных участков, на которых расположены такие многоквартирные дома.

6.3. До 30.08.2019 после выполнения лицом, заключившим договор, обязательств, предусмотренных подпунктами 5.1 – 5.3 настоящего приложения, предоставить указанному лицу без проведения торгов в соответствии с земельным законодательством земельные участки для строительства в границах застроенной территории. При этом земельные участки могут быть предоставлены для строительства в границах застроенной территории по мере исполнения обязательств лицом, заключившим договор:

после выполнения лицом, заключившим договор, обязательств, предусмотренных подпунктами 5.2, 5.3 настоящего приложения, в отношении двух многоквартирных домов при наличии утвержденного проекта межевания застроенной территории предоставить указанному лицу без проведения торгов в соответствии с земельным законодательством земельные участки для строительства в границах застроенной территории общей площадью не более 5500 кв. м не позднее трех месяцев со дня выполнения условий, указанных в настоящем абзаце;

после выполнения лицом, заключившим договор, обязательств, предусмотренных подпунктами 5.2, 5.3 настоящего приложения, в полном объеме предоставить указанному лицу без проведения торгов в соответствии с земельным законодательством земельные участки для строительства в границах застроенной территории с учетом земельного участка, предоставленного в абзаце втором подпункта 6.3 настоящего приложения, не позднее трех месяцев со дня выполнения условий, указанных в настоящем абзаце.

7. Срок действия договора – десять лет.

8. Обязанность лица, заключившего договор, – оплатить штраф в размере 50000,0 рублей в случае неисполнения или ненадлежащего исполнения обязанностей, предусмотренных пунктом 5 настоящего приложения.

9. Обязанность мэрии города Новосибирска – оплатить штраф в размере 50000,0 рублей в случае неисполнения или ненадлежащего исполнения обязанностей, предусмотренных пунктом 6 настоящего приложения.

МЭРИЯ ГОРОДА НОВОСИБИРСКА

ПОСТАНОВЛЕНИЕ

От 22.03.2016

№ 1036

О назначении публичных слушаний по проекту решения Совета депутатов города Новосибирска «О внесении изменений в приложение 2 к решению Совета депутатов города Новосибирска от 24.06.2009 № 1288 «О Правилах землепользования и застройки города Новосибирска»

В целях выявления и учета мнения и интересов жителей города Новосибирска по проекту решения Совета депутатов города Новосибирска «О внесении изменений в приложение 2 к решению Совета депутатов города Новосибирска от 24.06.2009 № 1288 «О Правилах землепользования и застройки города Новосибирска», в соответствии с Градостроительным кодексом Российской Федерации, Федеральным законом от 06.10.2003 № 131-ФЗ «Об общих принципах организации местного самоуправления в Российской Федерации», решением городского Совета Новосибирска от 25.04.2007 № 562 «О Положении о публичных слушаниях в городе Новосибирске», статьей 13 Правил землепользования и застройки города Новосибирска, утвержденных решением Совета депутатов города Новосибирска от 24.06.2009 № 1288, постановлением мэра от 30.10.2006 № 1135 «О подготовке проекта правил землепользования и застройки города Новосибирска», руководствуясь Уставом города Новосибирска, ПОСТАНОВЛЯЮ:

1. Назначить публичные слушания по проекту решения Совета депутатов города Новосибирска «О внесении изменений в приложение 2 к решению Совета депутатов города Новосибирска от 24.06.2009 № 1288 «О Правилах землепользования и застройки города Новосибирска» (приложение).

2. Комиссии по подготовке проекта правил землепользования и застройки города Новосибирска (далее – комиссия) провести 26.05.2016 в 11.00 час. публичные слушания в здании администрации Октябрьского района города Новосибирска (Российская Федерация, Новосибирская область, город Новосибирск, ул. Сакко и Ванцетти, 33).

3. Определить местонахождение комиссии по адресу: Российская Федерация, Новосибирская область, город Новосибирск, Красный проспект, 50, кабинет 501, почтовый индекс: 630091, адрес электронной почты: nastapenkova@admnsk.ru, контактный телефон: 227-50-97.

4. Предложить жителям города Новосибирска не позднее пяти дней до даты проведения публичных слушаний направить в комиссию свои предложения по проекту решения Совета депутатов города Новосибирска «О внесении изменений в приложение 2 к решению Совета депутатов города Новосибирска от 24.06.2009 № 1288 «О Правилах землепользования и застройки города Новосибирска». Предложения по проекту, вынесенному на публичные слушания, могут быть представлены в комиссию по истечении указанного срока, но не позднее трех дней со дня

проведения публичных слушаний, указанные предложения не подлежат анализу экспертами, но могут быть учтены при доработке проекта.

5. Комиссии организовать мероприятия, предусмотренные частью 5 статьи 28 Градостроительного кодекса Российской Федерации, в целях доведения до населения информации о содержании проекта решения Совета депутатов города Новосибирска «О внесении изменений в приложение 2 к решению Совета депутатов города Новосибирска от 24.06.2009 № 1288 «О Правилах землепользования и застройки города Новосибирска».

6. Департаменту строительства и архитектуры мэрии города Новосибирска разместить постановление на официальном сайте города Новосибирска в информационно-телекоммуникационной сети «Интернет».

7. Департаменту информационной политики мэрии города Новосибирска обеспечить опубликование постановления.

8. Контроль за исполнением постановления возложить на заместителя мэра города Новосибирска – начальника департамента строительства и архитектуры мэрии города Новосибирска.

Мэр города Новосибирска

А. Е. Локоть

СОВЕТ ДЕПУТАТОВ ГОРОДА НОВОСИБИРСКА

РЕШЕНИЕ

ПРОЕКТ

О внесении изменений в приложение 2 к решению Совета депутатов города Новосибирска от 24.06.2009 № 1288 «О Правилах землепользования и застройки города Новосибирска»

В соответствии со статьями 31 – 33 Градостроительного кодекса Российской Федерации, Федеральным законом от 06.10.2003 № 131-ФЗ «Об общих принципах организации местного самоуправления в Российской Федерации», руководствуясь статьей 35 Устава города Новосибирска, Совет депутатов города Новосибирска РЕШИЛ:

1. Внести в приложение 2 к решению Совета депутатов города Новосибирска от 24.06.2009 № 1288 «О Правилах землепользования и застройки города Новосибирска» (в редакции решений Совета депутатов города Новосибирска от 26.05.2010 № 69, от 28.09.2010 № 139, от 28.04.2011 № 360, от 27.06.2012 № 642, от 19.09.2012 № 674, от 27.02.2013 № 797, от 26.06.2013 № 898, от 26.02.2014 № 1047, от 22.10.2014 № 1199, от 26.11.2014 № 1221, от 31.03.2015 № 1315, от 02.12.2015 № 94) следующие изменения:

1.1. Зону коммунальных и складских объектов (П-2) в границах территории изменить на зону улично-дорожной сети (ИТ-3) согласно приложению 1.

1.2. Зону застройки индивидуальными жилыми домами (Ж-6) в границах территории изменить на зону застройки малоэтажными жилыми домами (Ж-2) согласно приложению 2.

1.3. Зону озеленения (Р-2) в границах территории изменить на подзону специализированной малоэтажной общественной застройки (ОД-4.1) согласно приложению 3.

1.4. Изменить границы территориальных зон в границах территории согласно приложению 4.

1.5. Зону объектов среднего профессионального и высшего образования, научно-исследовательских организаций (ОД-2) в границах территории изменить на зону застройки жилыми домами смешанной этажности (Ж-1) согласно приложению 5.

1.6. Зону озеленения (Р-2) в границах территории изменить на зону ведения садоводства и огородничества (СХ-1) согласно приложению 6.

- 1.7. Зону озеленения (Р-2) в границах территории изменить на зону ведения садоводства и огородничества (СХ-1) согласно приложению 7.
- 1.8. Зону улично-дорожной сети (ИТ-3) в границах территории изменить на зону застройки индивидуальными жилыми домами (Ж-6) согласно приложению 8.
- 1.9. Зону природную (Р-1) в границах территории изменить на зону ведения садоводства и огородничества (СХ-1) согласно приложению 9.
- 1.10. Зону делового, общественного и коммерческого назначения (ОД-1) в границах территории изменить на зону застройки индивидуальными жилыми домами (Ж-6) согласно приложению 10.
- 1.11. Зону застройки индивидуальными жилыми домами (Ж-6), зону озеленения (Р-2) в границах территории изменить на зону коммунальных и складских объектов (П-2) согласно приложению 11.
- 1.12. Зону застройки жилыми домами смешанной этажности (Ж-1) в границах территории изменить на зону улично-дорожной сети (ИТ-3) согласно приложению 12.
- 1.13. Зону коммунальных и складских объектов (П-2) в границах территории изменить на зону улично-дорожной сети (ИТ-3) согласно приложению 13.
- 1.14. Зону делового, общественного и коммерческого назначения (ОД-1) в границах территории изменить на зону застройки жилыми домами смешанной этажности (Ж-1), зону объектов дошкольного, начального общего, основного общего и среднего общего образования (ОД-5) согласно приложению 14.
- 1.15. Зону объектов спортивного назначения (Р-4) в границах территории изменить на зону застройки малоэтажными жилыми домами (Ж-2) согласно приложению 15.
- 1.16. Изменить границы территориальных зон в границах территории согласно приложению 16.
- 1.17. Изменить границы территориальных зон в границах территории согласно приложению 17.
- 1.18. Зону застройки жилыми домами смешанной этажности (Ж-1) в границах территории изменить на зону объектов дошкольного, начального общего, основного общего и среднего общего образования (ОД-5) согласно приложению 18.
- 1.19. Зону улично-дорожной сети (ИТ-3) в границах территории изменить на зону делового, общественного и коммерческого назначения (ОД-1) согласно приложению 19.
- 1.20. Зону ведения садоводства и огородничества (СХ-1) в границах территории изменить на подзону специализированной средне- и многоэтажной общественной застройки (ОД-4.2) согласно приложению 20.
- 1.21. Зону застройки жилыми домами смешанной этажности (Ж-1) в границах территории изменить на зону объектов дошкольного, начального общего, основного общего и среднего общего образования (ОД-5) согласно приложению 21.
- 1.22. Зону застройки жилыми домами смешанной этажности (Ж-1) в границах территории изменить на зону объектов дошкольного, начального общего, основного общего и среднего общего образования (ОД-5) согласно приложению 22.

1.23. Зону делового, общественного и коммерческого назначения (ОД-1) в границах территории изменить на зону улично-дорожной сети (ИТ-3) согласно приложению 23.

1.24. Зону объектов инженерной инфраструктуры (ИТ-4) в границах территории изменить на зону делового, общественного и коммерческого назначения (ОД-1) согласно приложению 24.

1.25. Зону застройки индивидуальными жилыми домами (Ж-6) в границах территории изменить на зону природную (Р-1), зону застройки среднеэтажными жилыми домами (Ж-3) согласно приложению 25.

1.26. Зону улично-дорожной сети (ИТ-3) в границах территории изменить на зону застройки индивидуальными жилыми домами (Ж-6), зону коммунальных и складских объектов (П-2) согласно приложению 26.

1.27. Изменить границы территориальных зон в границах территории согласно приложению 27.

1.28. Изменить границы территориальных зон в границах территории согласно приложению 28.

1.29. Зона сооружений и коммуникаций автомобильного, речного, воздушного транспорта, метрополитена (ИТ-2) в границах территории изменить на зону улично-дорожной сети (ИТ-3) согласно приложению 29.

1.30. Зону производственных объектов с различными нормативами воздействия на окружающую среду (П-1) в границах территории изменить на зону коммунальных и складских объектов (П-2) согласно приложению 30.

1.31. Зону объектов среднего профессионального и высшего образования, научно-исследовательских организаций (ОД-2) в границах территории изменить на зону делового, общественного и коммерческого назначения (ОД-1) согласно приложению 31.

1.32. Изменить границы территориальных зон в границах территории согласно приложению 32.

1.33. Установить в границах территории зону природную (Р-1) согласно приложению 33.

1.34. Зону озеленения (Р-2), зону ведения садоводства и огородничества (СХ-1) в границах территории изменить на зону природную (Р-1) согласно приложению 34.

1.35. Зону ведения садоводства и огородничества (СХ-1), зону производственных объектов с различными нормативами воздействия на окружающую среду (П-1) в границах территории изменить на зону природную (Р-1) согласно приложению 35.

1.36. Зону озеленения (Р-2), зону улично-дорожной сети (ИТ-3), зону застройки индивидуальными жилыми домами (Ж-6) в границах территории изменить на зону природную (Р-1) согласно приложению 36.

1.37. Установить в границах территории зону природную (Р-1) согласно приложению 37.

1.38. Зону озеленения (Р-2) в границах территории изменить на зону природную (Р-1) согласно приложению 38.

1.39. Зону озеленения (Р-2), зону военных и иных режимных объектов и территорий (С-3) в границах территории изменить на зону природную (Р-1) согласно приложению 39.

1.40. Установить в границах территории зону природную (Р-1) согласно приложению 40.

1.41. Зону озеленения (Р-2), зону застройки индивидуальными жилыми домами (Ж-6) в границах территории изменить на зону природную (Р-1) согласно приложению 41.

1.42. Зону озеленения (Р-2) в границах территории изменить на зону природную (Р-1) согласно приложению 42.

1.43. Зону улично-дорожной сети (ИТ-3) в границах территории изменить на зону отдыха и оздоровления (Р-3) согласно приложению 43.

1.44. Изменить границы территориальных зон в границах территории согласно приложению 44.

1.45. Зону улично-дорожной сети (ИТ-3) в границах территории изменить на зону застройки индивидуальными жилыми домами (Ж-6) согласно приложению 45.

1.46. Зону застройки жилыми домами смешанной этажности (Ж-1) в границах территории изменить на зону объектов дошкольного, начального общего, основного общего и среднего общего образования (ОД-5) согласно приложению 46.

1.47. Зону застройки жилыми домами смешанной этажности (Ж-1) в границах территории изменить на зону объектов дошкольного, начального общего, основного общего и среднего общего образования (ОД-5) согласно приложению 47.

1.48. Зону застройки жилыми домами смешанной этажности (Ж-1) в границах территории изменить на зону объектов дошкольного, начального общего, основного общего и среднего общего образования (ОД-5) согласно приложению 48.

1.49. Зону застройки жилыми домами смешанной этажности (Ж-1) в границах территории изменить на зону объектов дошкольного, начального общего, основного общего и среднего общего образования (ОД-5) согласно приложению 49.

1.50. Зону застройки жилыми домами смешанной этажности (Ж-1) в границах территории изменить на зону объектов дошкольного, начального общего, основного общего и среднего общего образования (ОД-5) согласно приложению 50.

1.51. Зону застройки жилыми домами смешанной этажности (Ж-1) в границах территории изменить на зону объектов дошкольного, начального общего, основного общего и среднего общего образования (ОД-5) согласно приложению 51.

1.52. Зону застройки жилыми домами смешанной этажности (Ж-1) в границах территории изменить на зону объектов дошкольного, начального общего, основного общего и среднего общего образования (ОД-5) согласно приложению 52.

1.53. Зону природную (Р-1) в границах территории изменить на зону ведения садоводства и огородничества (СХ-1) согласно приложению 53.

1.54. Зону озеленения (Р-2) в границах территории изменить на зону застройки жилыми домами смешанной этажности (Ж-1) согласно приложению 54.

1.55. Зону застройки жилыми домами смешанной этажности (Ж-1) в границах

территории изменить на зону объектов дошкольного, начального общего, основного общего и среднего общего образования (ОД-5) согласно приложению 55.

1.56. Зону застройки жилыми домами смешанной этажности (Ж-1) в границах территории изменить на зону объектов дошкольного, начального общего, основного общего и среднего общего образования (ОД-5) согласно приложению 56.

1.57. Зону объектов среднего профессионального и высшего образования, научно-исследовательских организаций (ОД-2) в границах территории изменить на зону делового, общественного и коммерческого назначения (ОД-1) согласно приложению 57.

1.58. Зону застройки жилыми домами смешанной этажности (Ж-1) в границах территории изменить на зону объектов дошкольного, начального общего, основного общего и среднего общего образования (ОД-5) согласно приложению 58.

1.59. Зону улично-дорожной сети (ИТ-3) в границах территории изменить на зону коммунальных и складских объектов (П-2) согласно приложению 59.

1.60. Зону застройки жилыми домами смешанной этажности (Ж-1) в границах территории изменить на зону объектов дошкольного, начального общего, основного общего и среднего общего образования (ОД-5) согласно приложению 60.

1.61. Зону делового, общественного и коммерческого назначения (ОД-1) в границах территории изменить на зону застройки жилыми домами смешанной этажности (Ж-1) согласно приложению 61.

1.62. Зону делового, общественного и коммерческого назначения (ОД-1) в границах территории изменить на зону озеленения (Р-2) согласно приложению 62.

1.63. Зону застройки жилыми домами смешанной этажности (Ж-1) в границах территории изменить на зону объектов дошкольного, начального общего, основного общего и среднего общего образования (ОД-5) согласно приложению 63.

1.64. Зону объектов здравоохранения (ОД-3) в границах территории изменить на зону застройки жилыми домами смешанной этажности (Ж-1) согласно приложению 64.

1.65. Зону озеленения (Р-2) в границах территории изменить на зону объектов спортивного назначения (Р-4) согласно приложению 65.

1.66. Зону застройки жилыми домами смешанной этажности (Ж-1), зону делового, общественного и коммерческого назначения (ОД-1) в границах территории изменить на зону объектов дошкольного, начального общего, основного общего и среднего общего образования (ОД-5) согласно приложению 66.

1.67. Зону делового, общественного и коммерческого назначения (ОД-1) в границах территории изменить на зону объектов дошкольного, начального общего, основного общего и среднего общего образования (ОД-5) согласно приложению 67.

1.68. Зону застройки жилыми домами смешанной этажности (Ж-1) в границах территории изменить на зону объектов дошкольного, начального общего, основного общего и среднего общего образования (ОД-5) согласно приложению 68.

1.69. Зону делового, общественного и коммерческого назначения (ОД-1) в гра-

1.128. Зону застройки жилыми домами смешанной этажности (Ж-1) в границах территории изменить на зону объектов дошкольного, начального общего, основного общего и среднего общего образования (ОД-5) согласно приложению 128.

1.129. Зону объектов инженерной инфраструктуры (ИТ-4) в границах территории изменить на зону застройки жилыми домами смешанной этажности (Ж-1) согласно приложению 129.

1.130. Зону застройки жилыми домами смешанной этажности (Ж-1) в границах территории изменить на зону объектов дошкольного, начального общего, основного общего и среднего общего образования (ОД-5) согласно приложению 130.

1.131. Зону стоянок для легковых автомобилей (СА-1) в границах территории изменить на зону делового, общественного и коммерческого назначения (ОД-1) согласно приложению 131.

1.132. Зону застройки жилыми домами смешанной этажности (Ж-1) в границах территории изменить на зону делового, общественного и коммерческого назначения (ОД-1) согласно приложению 132.

1.133. Зону стоянок для легковых автомобилей (СА-1) в границах территории изменить на зону делового, общественного и коммерческого назначения (ОД-1) согласно приложению 133.

2. Решение вступает в силу на следующий день после его официального опубликования.

3. Контроль за исполнением решения возложить на постоянную комиссию Совета депутатов города Новосибирска по градостроительству и постоянную комиссию Совета депутатов города Новосибирска по муниципальной собственности.

Председатель Совета депутатов
города Новосибирска

Мэр города Новосибирска

Д. В. Асанцев

А. Е. Локоть

МЭРИЯ ГОРОДА НОВОСИБИРСКА

ПОСТАНОВЛЕНИЕ

От 22.03.2016

№ 1037

О Порядке предоставления субсидий в сфере социальной политики и признании утратившими силу отдельных постановлений мэрии города Новосибирска

В целях возмещения затрат на выполнение работ, оказание услуг в сфере социальной политики, в рамках реализации ведомственной целевой программы «Дети и город» на 2012 – 2016 годы, утвержденной постановлением мэрии города Новосибирска от 21.09.2011 № 8767 «Об утверждении ведомственной целевой программы «Дети и город» на 2012 – 2016 годы», в соответствии с Бюджетным кодексом Российской Федерации, Федеральным законом от 06.10.2003 № 131-ФЗ «Об общих принципах организации местного самоуправления в Российской Федерации», решением Совета депутатов города Новосибирска от 23.12.2015 № 115 «О бюджете города Новосибирска на 2016 год и плановый период 2017 и 2018 годов», руководствуясь Уставом города Новосибирска, ПОСТАНОВЛЯЮ:

1. Утвердить Порядок предоставления субсидий в сфере социальной политики (приложение).

2. Признать утратившими силу постановления мэрии города Новосибирска: от 09.04.2014 № 2992 «Об утверждении Порядка предоставления субсидий за счет средств бюджета города Новосибирска в рамках выполнения департаментом по социальной политике мэрии города Новосибирска ведомственной целевой программы «Дети и город» на 2012 – 2016 годы»;

от 14.11.2014 № 9945 «О внесении изменений в Порядок предоставления субсидий за счет средств бюджета города Новосибирска в рамках выполнения департаментом по социальной политике мэрии города Новосибирска ведомственной целевой программы «Дети и город» на 2012 – 2016 годы».

3. Департаменту по социальной политике мэрии города Новосибирска разместить постановление на официальном сайте города Новосибирска в информационно-телекоммуникационной сети «Интернет».

4. Департаменту информационной политики мэрии города Новосибирска обеспечить опубликование постановления.

5. Контроль за исполнением постановления возложить на начальника департамента по социальной политике мэрии города Новосибирска.

Мэр города Новосибирска

А. Е. Локоть

ПОРЯДОК предоставления субсидий в сфере социальной политики

1. Общие положения

1.1. Порядок предоставления субсидий в сфере социальной политики (далее – Порядок) разработан в соответствии с Бюджетным кодексом Российской Федерации, Федеральным законом от 06.10.2003 № 131-ФЗ «Об общих принципах организации местного самоуправления в Российской Федерации», Уставом города Новосибирска, ведомственной целевой программой «Дети и город» на 2012 – 2016 годы, утвержденной постановлением мэрии города Новосибирска от 21.09.2011 № 8767 «Об утверждении ведомственной целевой программы «Дети и город» на 2012 – 2016 годы» (далее – Программа).

1.2. Порядок определяет категории и критерии отбора юридических лиц (за исключением государственных (муниципальных) учреждений), индивидуальных предпринимателей, имеющих право на получение субсидий в сфере социальной политики (далее – субсидии), условия, порядок предоставления субсидий, возврата субсидий в случае нарушения условий, установленных при их предоставлении, возврата в текущем финансовом году получателем субсидий остатков субсидий, не использованных в отчетном финансовом году, в случаях, предусмотренных соглашением о предоставлении субсидии (далее – соглашение), положения об обязательной проверке соблюдения условий, целей и порядка предоставления субсидий их получателями.

1.3. Предоставление субсидий осуществляется от имени мэрии города Новосибирска главным распорядителем бюджетных средств – департаментом по социальной политике мэрии города Новосибирска (далее – департамент) за счет средств бюджета города Новосибирска (далее – бюджет города).

1.4. Субсидии предоставляются в пределах лимитов бюджетных ассигнований, предусмотренных в бюджете города на текущий финансовый год и плановый период.

1.5. Размер субсидии определяется в соответствии со сметой расходов, представленной получателем субсидии, за вычетом собственного вклада получателя субсидии и не может превышать объем финансового обеспечения Программы по соответствующему мероприятию.

2. Цели и условия предоставления субсидий, категории и критерии отбора лиц, имеющих право на получение субсидий

2.1. Субсидии предоставляются в целях возмещения затрат в связи с выполнением работ, оказанием услуг в сфере социальной политики, в рамках реализации мероприятий Программы, направленных на:

2.1.1. Организацию работы общественной приемной по защите прав семьи и детства для семей различных категорий.

2.1.2. Организацию работы «социального склада» для поддержки семей различных категорий, находящихся в трудной жизненной ситуации.

2.1.3. Оказание услуг по временному проживанию одиноких матерей с малолетними детьми, оказавшихся в трудной жизненной ситуации.

2.1.4. Оказание услуг по организации горячего питания семей с детьми, попавших в трудную жизненную ситуацию, в левобережье города Новосибирска.

2.1.5. Оказание услуг по организации горячего питания семей с детьми, попавших в трудную жизненную ситуацию, в правобережье города Новосибирска.

2.1.6. Оказание ресурсной помощи замещающим семьям, принявшим на воспитание детей-сирот и детей, оставшихся без попечения родителей.

2.1.7. Комплексную социальную реабилитацию и адаптацию детей-инвалидов, детей с ограниченными возможностями здоровья и их родителей:

2.1.7.1. Социальную адаптацию детей-инвалидов и инвалидов с детства.

2.1.7.2. Социально-медицинскую реабилитацию детей-инвалидов и детей с ограниченными возможностями здоровья (в том числе массаж, лечебную физическую культуру, адаптивную физическую культуру, водолечение, физиотерапию).

2.1.7.3. Реабилитацию детей-инвалидов и детей с ограниченными возможностями здоровья (в том числе с использованием методов терапии с участием животных (зоотерапия), адаптивной физической культуры в бассейне, арт-терапии).

2.1.7.4. Организацию групп кратковременного пребывания детей-инвалидов.

2.1.7.5. Организацию сопровождения детей-инвалидов во время занятий в общеобразовательных учреждениях (тьюторство).

2.1.8. Организацию ресурсной помощи семьям с детьми с синдромом Дауна, другими формами умственной недостаточности, детьми-инвалидами, повышение родительской компетентности и социальной активности семей.

2.1.9. Организацию службы персональных помощников для семей с детьми-инвалидами.

2.1.10. Внедрение технологии домашнего визитирования при оказании помощи семьям с детьми-инвалидами, находящимся в трудной жизненной ситуации.

2.2. Субсидии предоставляются юридическим лицам (за исключением государственных (муниципальных) учреждений), индивидуальным предпринимателям, зарегистрированным на территории города Новосибирска и осуществляющим деятельность по направлениям, соответствующим перечню мероприятий, указанных в пункте 2.1 Порядка, и отвечающим следующим критериям отбора:

отсутствие в отношении юридического лица, индивидуального предпринимате-

ля, претендующего на получение субсидии (далее – заявитель), процедур реорганизации, ликвидации, прекращения деятельности и банкротства на дату подачи заявления о предоставлении субсидии (далее – заявление);

соответствие видов деятельности заявителя, предусмотренных в его учредительных документах, целевому назначению субсидии;

наличие опыта работы заявителя по направлению деятельности, соответствующему перечню мероприятий, предусмотренных пунктом 2.1 Порядка;

наличие квалифицированных кадров с опытом работы не менее трех лет;

наличие опыта использования бюджетных средств без нарушений условий, цели и порядка их предоставления;

отсутствие на дату подачи заявления задолженности по налогам, сборам, страховым взносам, пеням, штрафам перед бюджетами разных уровней, Пенсионным фондом Российской Федерации, Фондом социального страхования Российской Федерации и Фондом обязательного медицинского страхования Российской Федерации, за исключением отсроченной, рассроченной, в том числе в порядке реструктуризации, приостановленной ко взысканию, недоимки по страховым взносам в Пенсионный фонд Российской Федерации, Фонд социального страхования Российской Федерации и Фонд обязательного медицинского страхования Российской Федерации.

2.3. Условия предоставления субсидий:

наличие в собственности или на ином праве помещения, расположенного в месте, имеющем удобную транспортную развязку (для возмещения затрат на выполнение мероприятия, предусмотренного подпунктом 2.1.1 Порядка);

осуществление торгово-складской деятельности в принадлежащем на праве собственности или на ином праве помещении и наличие товарного запаса, в том числе одежды и обуви разных размеров для поддержки не менее 400 семей различных категорий, находящихся в трудной жизненной ситуации (для возмещения затрат на выполнение мероприятия, предусмотренного подпунктом 2.1.2 Порядка);

наличие в собственности или на ином праве помещения, пригодного для временного проживания одиноких матерей с малолетними детьми, оказавшихся в трудной жизненной ситуации (для возмещения затрат на выполнение мероприятия, предусмотренного подпунктом 2.1.3 Порядка);

осуществление деятельности по организации горячего питания не менее 83 человек не менее 1 раза в день (без учета выходных и нерабочих праздничных дней) с использованием собственной материально-технической базы (принадлежащего на праве собственности или на ином праве помещения, оборудования и прочего) в соответствии с санитарными нормами и санитарно-эпидемиологическими требованиями (для возмещения затрат на выполнение мероприятия, предусмотренного подпунктом 2.1.4 Порядка);

осуществление деятельности по организации привозного горячего питания не менее 83 человек не менее 1 раза в день (без учета выходных и нерабочих праздничных дней) с использованием собственной материально-технической базы (принадлежащего на праве собственности или на ином праве помещения, пригодного

для приготовления горячего питания, автотранспорта и термосов, пригодных для транспортировки готовых горячих блюд) в соответствии с санитарными нормами и санитарно-эпидемиологическими требованиями, требованиями нормативных и технических документов на продукцию конкретных видов (для возмещения затрат на выполнение мероприятия, предусмотренного подпунктом 2.1.5 Порядка);

наличие положительных отзывов от замещающих семей, принявших на воспитание детей-сирот и детей, оставшихся без попечения родителей, получивших ресурсную помощь; законных представителей детей-инвалидов и инвалидов с детства, получивших услуги по социальной адаптации; законных представителей детей-инвалидов и детей с ограниченными возможностями здоровья, прошедших социально-медицинскую реабилитацию (в том числе массаж, лечебную физическую культуру, адаптивную физическую культуру, водолечение, физиотерапию); законных представителей детей-инвалидов и детей с ограниченными возможностями здоровья, прошедших реабилитацию (в том числе с использованием методов терапии с участием животных (зоотерапия), адаптивной физической культуры в бассейне, арт-терапии); законных представителей детей-инвалидов, воспользовавшихся услугами групп кратковременного пребывания детей-инвалидов; законных представителей детей-инвалидов, в отношении которых осуществлялось сопровождение во время занятий в образовательных учреждениях (тьюторство); семей с детьми с синдромом Дауна, другими формами умственной недостаточности, детьми-инвалидами, получивших ресурсную помощь; семей с детьми-инвалидами, пользовавшихся услугами службы персональных помощников; семей с детьми-инвалидами, находящихся в трудной жизненной ситуации, в отношении которых осуществлялось домашнее визитирование; наличие положительных рекомендаций органов местного самоуправления муниципальных образований Новосибирской области, областных исполнительных органов государственной власти Новосибирской области, осуществляющих управление и нормативное правовое регулирование в сфере социальной политики (для возмещения затрат на выполнение мероприятий, предусмотренных подпунктами 2.1.6 – 2.1.10 Порядка);

наличие материально-технической базы (наличие в собственности или на ином праве помещения, отвечающего санитарным нормам и правилам, необходимого оборудования, инвентаря и прочего) для социально-медицинской реабилитации детей-инвалидов и детей с ограниченными возможностями здоровья (в том числе массажа, лечебной физической культуры, адаптивной физической культуры, водолечения, физиотерапии) (для возмещения затрат на выполнение мероприятия, предусмотренного подпунктом 2.1.7.2 Порядка);

наличие специально обученных животных, материально-технической базы (наличие оборудованного бассейна, отвечающего санитарным нормам и правилам, помещения для занятий арт-терапией, необходимых материалов, инвентаря и прочего) для реабилитации детей-инвалидов и детей с ограниченными возможностями здоровья (для возмещения затрат на выполнение мероприятия, предусмотренного подпунктом 2.1.7.3 Порядка);

наличие материально-технической базы (наличие в собственности или на ином

праве помещения, отвечающего санитарным нормам и правилам, необходимого оборудования и инвентаря и прочего) для организации групп кратковременного пребывания детей-инвалидов (для возмещения затрат на выполнение мероприятия, предусмотренного подпунктом 2.1.7.4 Порядка).

3. Порядок предоставления субсидий

3.1. Субсидии предоставляются по результатам конкурса на предоставление субсидии (далее – конкурс), организатором которого является департамент.

3.2. Решение о проведении конкурса, в том числе о сроках начала и окончания приема заявлений и документов для участия в нем, их рассмотрения и подведения итогов принимает начальник департамента.

3.3. Для участия в конкурсе заявитель представляет в департамент заявление с указанием одного или нескольких мероприятий, предусмотренных пунктом 2.1 Порядка, и объема собственных или привлеченных средств для выполнения деятельности по заявленному к исполнению мероприятию (мероприятиям).

3.4. К заявлению прилагаются следующие документы:

копии учредительных документов, копия свидетельства о постановке на учет в налоговом органе, копия свидетельства о государственной регистрации юридического лица, выписка из Единого государственного реестра юридических лиц, полученная не ранее чем за 30 дней до даты подачи заявления (для юридических лиц);

копия документа, удостоверяющего личность, копия свидетельства о государственной регистрации физического лица в качестве индивидуального предпринимателя, выписка из Единого государственного реестра индивидуальных предпринимателей, полученная не ранее чем за 30 дней до даты подачи заявления (для индивидуальных предпринимателей);

документы, удостоверяющие личность и подтверждающие полномочия представителя заявителя (в случае если с заявлением обращается представитель заявителя);

справки об отсутствии на дату подачи заявления задолженности по налогам, сборам, страховым взносам, пеням, штрафам перед бюджетами разных уровней, Пенсионным фондом Российской Федерации, Фондом социального страхования Российской Федерации и Фондом обязательного медицинского страхования Российской Федерации, за исключением отсроченной, рассроченной, в том числе в порядке реструктуризации, приостановленной ко взысканию, недоимки по страховым взносам в Пенсионный фонд Российской Федерации, Фонд социального страхования Российской Федерации и Фонд обязательного медицинского страхования Российской Федерации;

финансовый и календарный план мероприятия с указанием сроков его реализации;

смета расходов на выполнение мероприятия с приложением расчетов на финансовый год;

копия специального разрешения (лицензии), документов, подтверждающих

членство в саморегулируемой организации или свидетельства саморегулируемой организации о допуске к определенному виду работ, если соискатель осуществляет деятельность, на осуществление которой необходимы специальное разрешение (лицензия), членство в саморегулируемой организации;

копии документов, подтверждающих наличие опыта работы заявителя по направлениям деятельности, соответствующим перечню мероприятий, указанных в пункте 2.1 Порядка (копия (копии) ранее исполненного (исполненных) контракта (контрактов), договора (договоров), соглашения (соглашений), акта (актов) выполненных работ (оказанных услуг), отчета (отчетов) об исполнении соглашения (соглашений));

копии документов, подтверждающих квалификацию кадров (справка о специалистах, привлекаемых к выполнению мероприятия, документы, подтверждающие уровень соответствующей подготовки и квалификации специалистов, наличие у них опыта работы в сферах, соответствующих заявленному к выполнению мероприятию не менее трех лет (с согласия субъектов персональных данных); в случае если специалисты, привлекаемые к выполнению мероприятия, являются штатными сотрудниками заявителя, – копии трудовых договоров; в случае если специалисты, привлекаемые к выполнению мероприятия, работают по договорам гражданско-правового характера, копии указанных договоров, заключенных со специалистами);

копии документов, подтверждающих наличие в собственности или на ином праве помещения, расположенного в месте, имеющем удобную транспортную развязку (выписка из Единого государственного реестра прав на недвижимое имущество и сделок с ним, подтверждающая право собственности на объект недвижимости, выданная не ранее чем за 30 дней до даты подачи заявления, или копия договора аренды (безвозмездного пользования), заключенного на срок не менее чем срок исполнения соответствующего мероприятия Программы, зарегистрированного в соответствии с законодательством, с приложением копии акта приема-передачи объекта недвижимости или выписка из Единого государственного реестра прав на недвижимое имущество и сделок с ним, подтверждающая право аренды (безвозмездного пользования) на объект недвижимости, выданная не ранее чем за 30 дней до даты подачи заявления, или иные документы, подтверждающие нахождение у заявителя объекта недвижимости на ином законном основании) (для возмещения затрат на выполнение мероприятия, предусмотренного подпунктом 2.1.1 Порядка);

копии документов, подтверждающих наличие в собственности или на ином праве помещения, в котором заявитель осуществляет торгово-складскую деятельность (выписка из Единого государственного реестра прав на недвижимое имущество и сделок с ним, подтверждающая право собственности на объект недвижимости, выданная не ранее чем за 30 дней до даты подачи заявления, или копия договора аренды (безвозмездного пользования), заключенного на срок не менее чем срок исполнения соответствующего мероприятия Программы, зарегистрированного в соответствии с законодательством, с приложением копии акта приема-передачи объекта недвижимости или выписка из Единого государственного реестра прав на недви-

жимое имущество и сделок с ним, подтверждающая право аренды (безвозмездного пользования) на объект недвижимости, выданная не ранее чем за 30 дней до даты подачи заявления, или иные документы, подтверждающие нахождение у заявителя объекта недвижимости на ином законном основании) (для возмещения затрат на выполнение мероприятия, предусмотренного подпунктом 2.1.2 Порядка);

копии документов, подтверждающих наличие товарного запаса одежды и обуви разных размеров для поддержки не менее 400 семей различных категорий, находящихся в трудной жизненной ситуации (договоры купли-продажи, поставки; отгрузочные и товаротранспортные накладные; акты приема, платежные документы, подтверждающие оплату товаров по договорам; документы, составленные при инвентаризации (ревизии) остатков товарных запасов) (для возмещения затрат на выполнение мероприятия, предусмотренного подпунктом 2.1.2 Порядка);

копии документов, подтверждающих наличие в собственности или на ином праве помещения, пригодного для временного проживания одиноких матерей с малолетними детьми, оказавшихся в трудной жизненной ситуации (выписка из Единого государственного реестра прав на недвижимое имущество и сделок с ним, подтверждающая право собственности на объект недвижимости, выданная не ранее чем за 30 дней до даты подачи заявления, или копия договора аренды (безвозмездного пользования), заключенного на срок не менее чем срок исполнения соответствующего мероприятия Программы, зарегистрированного в соответствии с законодательством, с приложением копии акта приема-передачи объекта недвижимости или выписка из Единого государственного реестра прав на недвижимое имущество и сделок с ним, подтверждающая право аренды (безвозмездного пользования) на объект недвижимости, выданная не ранее чем за 30 дней до даты подачи заявления, или иные документы, подтверждающие нахождение у заявителя объекта недвижимости на ином законном основании) (для возмещения затрат на выполнение мероприятия, предусмотренного подпунктом 2.1.3 Порядка);

копии документов, подтверждающих наличие положительных отзывов от потребителей услуг (книга отзывов и предложений, благодарственные письма) (для возмещения затрат на выполнение мероприятий, предусмотренных подпунктами 2.1.4, 2.1.5 Порядка);

копии документов, подтверждающих наличие в собственности или на ином праве помещения, пригодного для организации горячего питания в соответствии с санитарными правилами, санитарно-эпидемиологическими требованиями (выписка из Единого государственного реестра прав на недвижимое имущество и сделок с ним, подтверждающая право собственности на объект недвижимости, выданная не ранее чем за 30 дней до даты подачи заявления, или копия договора аренды (безвозмездного пользования), заключенного на срок не менее чем срок исполнения соответствующего мероприятия Программы, зарегистрированного в установленном порядке в случаях предусмотренных законом, с приложением копии акта приема-передачи объекта недвижимости или выписка из Единого государственного реестра прав на недвижимое имущество и сделок с ним, подтверждающая право аренды (безвозмездного пользования) на объект недвижимости, выданная не ра-

нее чем за 30 дней до даты подачи заявления, или иные документы, подтверждающие нахождение у заявителя объекта недвижимости на ином законном основании) (для возмещения затрат на выполнение мероприятия, предусмотренного подпунктом 2.1.4 Порядка);

копии документов, подтверждающих наличие в собственности или на ином праве оборудования, пригодного для организации горячего питания в соответствии с санитарными правилами, санитарно-эпидемиологическими требованиями (перечень находящегося в собственности, аренде (лизинге) или на ином законном основании оборудования, необходимого для организации горячего питания, сформированный в зависимости от вида работ; копии инвентарных карточек учета объектов основных средств унифицированной формы ОС-6 (при наличии) или копии договоров купли-продажи, аренды (лизинга), безвозмездного пользования, субаренды с приложением актов, подтверждающих факт передачи такого оборудования, копии иных документов, подтверждающих факт наличия оборудования у заявителя на ином законном основании) (для возмещения затрат на выполнение мероприятия, предусмотренного подпунктом 2.1.4 Порядка);

копии документов, подтверждающих наличие в собственности или на ином праве помещения, пригодного для приготовления горячего питания в соответствии с санитарными правилами, санитарно-эпидемиологическими требованиями (выписка из Единого государственного реестра прав на недвижимое имущество и сделок с ним, подтверждающая право собственности на объект недвижимости, выданная не ранее чем за 30 дней до даты подачи заявления, или копия договора аренды (безвозмездного пользования), заключенного на срок не менее чем срок исполнения соответствующего мероприятия Программы, зарегистрированного в соответствии с законодательством, с приложением копии акта приема-передачи объекта недвижимости или выписка из Единого государственного реестра прав на недвижимое имущество и сделок с ним, подтверждающая право аренды (безвозмездного пользования) на объект недвижимости, выданная не ранее чем за 30 дней до даты подачи заявления, или иные документы, подтверждающие нахождение у заявителя объекта недвижимости на ином законном основании) (для возмещения затрат на выполнение мероприятия, предусмотренного подпунктом 2.1.5 Порядка);

копии документов, подтверждающих наличие в собственности или на ином праве оборудования, пригодного для приготовления горячего питания в соответствии с санитарными правилами, санитарно-эпидемиологическими требованиями (перечень находящегося в собственности, аренде (лизинге) или на ином законном основании оборудования, необходимого для организации горячего питания, сформированный в зависимости от вида работ; копии инвентарных карточек учета объектов основных средств унифицированной формы ОС-6 (при наличии) или копии договоров купли-продажи, аренды (лизинга), безвозмездного пользования, субаренды с приложением актов, подтверждающих факт передачи такого оборудования, копии иных документов, подтверждающих факт наличия оборудования у заявителя на ином законном основании) (для возмещения затрат на выполнение мероприятия, предусмотренного подпунктом 2.1.5 Порядка);

копии документов, подтверждающих наличие автотранспорта в собственности или на ином праве, пригодного для транспортировки готовых горячих блюд в соответствии с санитарными правилами, санитарно-эпидемиологическими требованиями, требованиями нормативных и технических документов на продукцию конкретных видов (паспорт транспортного средства, находящегося в собственности у заявителя, либо договор аренды (лизинга) транспортных средств с приложением копий документов о праве собственности на них; либо договор с третьей стороной на оказание соответствующих транспортных услуг (для возмещения затрат на выполнение мероприятия, предусмотренного подпунктом 2.1.5 Порядка);

копии документов, подтверждающих наличие термосов в собственности или на ином праве, пригодных для транспортировки готовых горячих блюд в соответствии с санитарными правилами, санитарно-эпидемиологическими требованиями, требованиями нормативных и технических документов на продукцию конкретных видов (перечень находящегося в собственности, аренде (лизинге) или на ином законном основании термосов, необходимых для организации горячего питания, копии инвентарных карточек учета объектов основных средств унифицированной формы ОС-6 (при наличии) или копии договоров купли-продажи, аренды (лизинга), безвозмездного пользования, субаренды с приложением актов, подтверждающих факт передачи таких термосов, копии иных документов, подтверждающих факт наличия термосов у заявителя на ином законном основании) (для возмещения затрат на выполнение мероприятия, предусмотренного подпунктом 2.1.5 Порядка);

копии документов, подтверждающих наличие положительных отзывов от замещающих семей, принявших на воспитание детей-сирот и детей, оставшихся без попечения родителей, получивших ресурсную помощь; законных представителей детей-инвалидов и инвалидов с детства, получивших услуги по социальной адаптации; законных представителей детей-инвалидов и детей с ограниченными возможностями здоровья, прошедших социально-медицинскую реабилитацию (в том числе массаж, лечебную физическую культуру, адаптивную физическую культуру, водолечение, физиотерапию); законных представителей детей-инвалидов и детей с ограниченными возможностями здоровья, прошедших реабилитацию (в том числе с использованием методов терапии с участием животных (зоотерапия), адаптивной физической культуры в бассейне, арт-терапии); законных представителей детей-инвалидов, воспользовавшихся услугами групп кратковременного пребывания детей-инвалидов; законных представителей детей-инвалидов, в отношении которых осуществлялось сопровождение во время занятий в образовательных учреждениях (тьютерство); семей с детьми с синдромом Дауна, другими формами умственной недостаточности; семей с детьми-инвалидами, получивших ресурсную помощь; семей с детьми-инвалидами, пользовавшихся услугами службы персональных помощников; семей с детьми-инвалидами, находящимися в трудной жизненной ситуации, в отношении которых осуществлялось домашнее визитирование; копии документов, подтверждающих наличие положительных рекомендаций органов местного самоуправления муниципальных образований Новосибирской области, областных исполнительных органов государственной власти Новосибирской области

ти, осуществляющих управление и нормативное правовое регулирование в сфере социальной политики (для возмещения затрат на выполнение мероприятий, предусмотренных подпунктами 2.1.6 – 2.1.10 Порядка);

копии документов, подтверждающих наличие в собственности или на ином праве помещения, которое будет использоваться для социально-медицинской реабилитации (в том числе массажа, лечебной физической культуры, адаптивной физической культуры, водолечения, физиотерапии) (выписка из Единого государственного реестра прав на недвижимое имущество и сделок с ним, подтверждающая право собственности на объект недвижимости, выданная не ранее чем за 30 дней до даты подачи заявления, или копия договора аренды (безвозмездного пользования), заключенного на срок не менее чем срок исполнения соответствующего мероприятия Программы, зарегистрированного в соответствии с законодательством, с приложением копии акта приема-передачи объект недвижимости или выписка из Единого государственного реестра прав на недвижимое имущество и сделок с ним, подтверждающая право аренды (безвозмездного пользования) на объект недвижимости, выданная не ранее чем за 30 дней до даты подачи заявления, или иные документы, подтверждающие нахождение у заявителя объекта недвижимости на ином законном основании) (для возмещения затрат на выполнение мероприятия, предусмотренного подпунктом 2.1.7.2 Порядка);

копии документов, подтверждающих наличие в собственности или на ином праве оборудования, которое будет использоваться для социально-медицинской реабилитации (в том числе массажа, лечебной физической культуры, адаптивной физической культуры, водолечения, физиотерапии) (перечень находящегося в собственности, аренде (лизинге) или на ином законном основании оборудования; копии инвентарных карточек учета объектов основных средств унифицированной формы ОС-6 (при наличии) или копии договоров купли-продажи, аренды (лизинга), безвозмездного пользования, субаренды с приложением актов, подтверждающих факт передачи такого оборудования, копии иных документов, подтверждающих факт наличия оборудования у заявителя на ином законном основании) (для возмещения затрат на выполнение мероприятия, предусмотренного подпунктом 2.1.7.2 Порядка);

копии документов, подтверждающих наличие специально обученных животных для реабилитации детей-инвалидов и детей с ограниченными возможностями здоровья (справка заявителя о наличии животных, сертификат (паспорт) о специальном обучении) (для возмещения затрат на выполнение мероприятия, предусмотренного подпунктом 2.1.7.3 Порядка);

копии документов, подтверждающих наличие в собственности или на ином праве помещения, которое будет использоваться для занятий адаптивной физической культурой в бассейне, арт-терапией (выписка из Единого государственного реестра прав на недвижимое имущество и сделок с ним, подтверждающая право собственности на объект недвижимости, выданная не ранее чем за 30 дней до даты подачи заявления, или копия договора аренды (безвозмездного пользования), заключенного на срок не менее чем срок исполнения соответствующего мероприятия

Программы, зарегистрированного в соответствии с законодательством, с приложением копии акта приема-передачи объекта недвижимости или выписка из Единого государственного реестра прав на недвижимое имущество и сделок с ним, подтверждающая право аренды (безвозмездного пользования) на объект недвижимости, выданная не ранее чем за 30 дней до даты подачи заявления, или иные документы, подтверждающие нахождение у заявителя объекта недвижимости на ином законном основании) (для возмещения затрат на выполнение мероприятия, предусмотренного подпунктом 2.1.7.3 Порядка);

копии документов, подтверждающих наличие в собственности или на ином праве оборудования, которое будет использоваться для занятий адаптивной физической культурой в бассейне, арт-терапией (перечень находящегося в собственности, аренде (лизинге) или на ином законном основании оборудования; копии инвентарных карточек учета объектов основных средств унифицированной формы ОС-6 (при наличии) или копии договоров купли-продажи, аренды (лизинга), безвозмездного пользования, субаренды с приложением актов, подтверждающих факт передачи такого оборудования, копии иных документов, подтверждающих факт наличия оборудования у заявителя на ином законном основании) (для возмещения затрат на выполнение мероприятия, предусмотренного подпунктом 2.1.7.3 Порядка);

копии документов, подтверждающих наличие в собственности или на ином праве помещения, которое будет использоваться для организации групп кратковременного пребывания детей-инвалидов (выписка из Единого государственного реестра прав на недвижимое имущество и сделок с ним, подтверждающая право собственности на объект недвижимости, выданная не ранее чем за 30 дней до даты подачи заявления, или копия договора аренды (безвозмездного пользования), заключенного на срок не менее чем срок исполнения соответствующего мероприятия Программы, зарегистрированного в соответствии с законодательством, с приложением копии акта приема-передачи объекта недвижимости или выписка из Единого государственного реестра прав на недвижимое имущество и сделок с ним, подтверждающая право аренды (безвозмездного пользования) на объект недвижимости, выданная не ранее чем за 30 дней до даты подачи заявления, или иные документы, подтверждающие нахождение у заявителя объекта недвижимости на ином законном основании) (для возмещения затрат на выполнение мероприятия, предусмотренного подпунктом 2.1.7.4 Порядка);

копии документов, подтверждающих наличие в собственности или на ином праве оборудования и инвентаря, которое будет использоваться для организации групп кратковременного пребывания детей-инвалидов (перечень находящегося в собственности, аренде (лизинге) или на ином законном основании оборудования; копии инвентарных карточек учета объектов основных средств унифицированной формы ОС-6 (при наличии) или копии договоров купли-продажи, аренды (лизинга), безвозмездного пользования, субаренды с приложением актов, подтверждающих факт передачи такого оборудования, копии иных документов, подтверждающих факт наличия оборудования у заявителя на ином законном основании) (для возмещения затрат на выполнение мероприятия, предусмотренного подпунктом

2.1.7.4 Порядка).

3.5. Заявитель вправе представить дополнительные документы, которые, по его мнению, имеют значение для принятия решения о предоставлении субсидии.

3.6. Копии документов принимаются при предъявлении подлинников документов (в случае если копии не заверены нотариально), если иное не предусмотрено законодательством Российской Федерации.

3.7. Заявления и документы, указанные в пунктах 3.4, 3.5 Порядка, заявителю не возвращаются.

3.8. Основаниями для отказа в признании заявителя участником конкурса являются:

несоответствие целей, указанных в заявлении, целям предоставления субсидии, указанным в пункте 2.1 Порядка;

несоответствие заявителя требованиям, предусмотренным пунктом 2.2 Порядка;

несоблюдение условий предоставления субсидий, предусмотренных пунктом 2.3 Порядка;

представление заявления после окончания срока приема заявлений, указанного в извещении о проведении конкурса;

непредставление документов, предусмотренных пунктом 3.4 Порядка, или представление их в неполном объеме;

представление недостоверной информации;

отсутствие бюджетных ассигнований.

3.9. В случае если об основаниях, предусмотренных пунктом 3.8 Порядка, комиссии станет известно после признания заявителя участником конкурса, такой участник снимается с конкурса.

3.10. В целях организации конкурса департамент:

формирует конкурсную комиссию по предоставлению субсидий (далее – конкурсная комиссия);

организует работу конкурсной комиссии;

устанавливает дату начала и окончания приема заявлений и документов, предусмотренных пунктом 3.4 Порядка;

размещает на официальном сайте города Новосибирска в информационно-телекоммуникационной сети «Интернет» извещение о проведении конкурса не позднее чем за 10 дней до его проведения (с указанием даты начала и окончания приема заявлений);

осуществляет прием и регистрацию заявлений в день их представления в департамент;

организует консультирование заявителей по вопросам подготовки заявлений на участие в конкурсе;

передает заявления в конкурсную комиссию в течение 2 рабочих дней со дня их поступления.

3.11. Состав и положение о конкурсной комиссии утверждаются приказом начальника департамента.

3.12. Конкурсная комиссия в течение 10 рабочих дней со дня окончания срока приема заявлений:

принимает решение о признании заявителей участниками конкурса или об отказе в признании заявителей участниками конкурса по основаниям, предусмотренным пунктом 3.8 Порядка;

производит оценку участников в соответствии с критериями оценки, указанными в пункте 3.13 Порядка, по трехбалльной системе по каждому из критериев с последующим суммированием баллов;

определяет победителей конкурса по каждому из мероприятий, указанных в пункте 2.1 Порядка, набравших наибольшее количество баллов;

принимает решение о предоставлении и о размере субсидий победителям конкурса по каждому из мероприятий, указанных в пункте 2.1 Порядка, с учетом представленной сметы;

принимает решение о признании конкурса несостоявшимся;

принимает решение о предоставлении и о размере субсидий единственному участнику конкурса по одному или нескольким мероприятиям, указанным в пункте 2.1 Порядка.

3.13. Критерии оценки участников конкурса:

опыт работы по направлениям, соответствующим заявленному к исполнению мероприятию;

объем собственного вклада заявителя, не подлежащего возмещению за счет субсидии;

уровень квалификации кадров.

3.14. Конкурс признается несостоявшимся по одному или нескольким мероприятиям, указанным в пункте 2.1 Порядка, в случаях:

если по истечении срока представления заявлений на участие в конкурсе по одному или нескольким мероприятиям, указанным в пункте 2.1 Порядка, не представлено ни одного заявления;

если участником конкурса по одному или нескольким мероприятиям, указанным в пункте 2.1 Порядка, не признан ни один заявитель;

если участником конкурса по одному или нескольким мероприятиям, указанным в пункте 2.1 Порядка, признан только один заявитель;

если все заявления по одному или нескольким мероприятиям, указанным в пункте 2.1 Порядка, отозваны до даты проведения конкурса.

3.15. Конкурс может быть проведен повторно по одному или нескольким мероприятиям, указанным в пункте 2.1 Порядка, в случаях:

признания конкурса по одному или нескольким мероприятиям, указанным в пункте 2.1 Порядка, несостоявшимся;

досрочного расторжения соглашения о предоставлении субсидии и необходимости выполнения мероприятия Программы;

увеличения объема финансирования одного или нескольких соответствующих мероприятий Программы.

3.16. Конкурсная комиссия правомочна принимать решения, если на заседании

присутствует более половины ее членов.

3.17. Конкурсная комиссия принимает решения большинством голосов членов комиссии, принявших участие в заседании.

3.18. Решения конкурсной комиссии оформляются протоколом, который с приложением рассмотренных заявлений в течение одного рабочего дня со дня его подписания направляется в департамент.

3.19. Департамент после получения протокола конкурсной комиссии:

в течение 5 рабочих дней обеспечивает официальное опубликование результатов конкурса на официальном сайте города Новосибирска в информационно-телекоммуникационной сети «Интернет»;

в течение 10 рабочих дней уведомляет участников о результатах проведения конкурса;

в течение 10 рабочих дней заключает соглашение с победителями конкурса по каждому из мероприятий, указанных в пункте 2.1 Порядка (далее – получатель субсидии).

3.20. В соглашении указываются:

условия предоставления субсидии;

целевое назначение субсидии;

размер и порядок перечисления субсидии;

сроки использования субсидии;

сроки представления промежуточных и итоговых отчетов о выполнении финансового и календарного планов мероприятия, для возмещения затрат на выполнение которого предоставляется субсидия;

документы получателя субсидии, подтверждающие выполнение соответствующего мероприятия, для возмещения затрат на выполнение которого предоставляется субсидия;

показатели (критерии) оценки результативности предоставления субсидии;

порядок возврата субсидий в случае нарушения условий при их предоставлении, порядок возврата в текущем финансовом году остатков субсидий, не использованных в отчетном финансовом году;

согласие получателя субсидии на осуществление департаментом и органами муниципального финансового контроля проверок соблюдения получателем субсидии условий, целей и порядка их предоставления;

ответственность сторон за несоблюдение соглашения о предоставлении субсидии;

срок действия соглашения о предоставлении субсидии, порядок его расторжения и изменения.

3.21. За счет субсидий получатели субсидий вправе осуществлять:

оплату труда физических лиц, участвующих в реализации мероприятия, для возмещения затрат на выполнение которого предоставляется субсидия;

оплату товаров, работ, услуг, необходимых для реализации мероприятия, для возмещения затрат на выполнение которого предоставляется субсидия;

оплату аренды помещений;

уплату налогов, сборов, страховых взносов и иных обязательных платежей в бюджетную систему Российской Федерации.

3.22. За счет предоставленных субсидий получатели субсидий не вправе осуществлять расходы:

направленные на осуществление деятельности, не связанной с реализацией мероприятия, для возмещения затрат на выполнение которого предоставляется субсидия;

связанные с приобретением оборудования, если это напрямую не установлено мероприятием, для возмещения затрат на выполнение которого предоставляется субсидия;

на поддержку политических партий и избирательных кампаний;

на проведение митингов, демонстраций, пикетирований;

на приобретение алкогольной, табачной, а также запрещенной законом продукции;

на уплату штрафов.

3.23. Субсидия предоставляется получателю субсидии поэтапно после выполнения работ и услуг, указанных в соглашении о предоставлении субсидии, и представления надлежащим образом оформленных документов, подтверждающих выполнение финансового и календарного планов мероприятия, для возмещения затрат на выполнение которого предоставляется субсидия.

4. Порядок возврата субсидий, контроль за соблюдением условий, целей и порядка предоставления субсидий их получателями

4.1. Субсидии подлежат возврату в бюджет города в случаях:

установления факта нецелевого использования субсидии (части предоставленных субсидий);

установления факта представления получателем субсидии недостоверной информации;

недостижения показателей (критериев) оценки результативности предоставления субсидии, установленных соглашением о предоставлении субсидии.

4.2. При выявлении обстоятельств, указанных в пункте 4.1 Порядка, департамент направляет получателю субсидии требование о возврате субсидии в бюджет города с указанием суммы возврата субсидии (далее – требование).

4.3. Получатель субсидии в течение 10 дней со дня получения требования обязан вернуть сумму, указанную в требовании, в бюджет города.

4.4. Остаток субсидии, не использованной в отчетном финансовом году, возвращается получателем субсидии в бюджет города в размере ее остатка в течение 15 дней со дня окончания отчетного финансового года.

4.5. В случае отказа получателя субсидии от добровольного возврата, а также невозврата субсидии по истечении сроков, указанных в пунктах 4.3, 4.4 Порядка, субсидия истребуется в судебном порядке в соответствии с законодательством Российской Федерации.

4.6. Департамент осуществляет учет предоставленных субсидий и контроль за соблюдением условий, целей и порядка предоставления субсидий их получателями (далее – контроль) в форме проверок.

4.7. В рамках осуществления контроля департамент проводит анализ эффективности предоставляемых субсидий на основании показателей (критериев), установленных соглашением о предоставлении субсидии.

4.8. Департамент приостанавливает выплату субсидии в случае нарушения установленных сроков представления отчетных документов, предусмотренных соглашением о предоставлении субсидии, а также документов, подтверждающих выполнение соответствующего мероприятия Программы, на возмещение затрат в связи с реализацией которого предоставляется субсидия.

4.9. Органы муниципального финансового контроля осуществляют проверку соблюдения условий, целей и порядка предоставления субсидий получателями субсидий в порядке и сроки, предусмотренные законодательством Российской Федерации и муниципальными правовыми актами города Новосибирска.

МЭРИЯ ГОРОДА НОВОСИБИРСКА

ПОСТАНОВЛЕНИЕ

От 22.03.2016

№ 1038

О внесении изменений в административный регламент осуществления муниципального лесного контроля, утвержденный постановлением мэрии города Новосибирска от 29.12.2012 № 13554

В целях совершенствования процедуры осуществления муниципального лесного контроля на территории города Новосибирска, в соответствии с Федеральными законами от 06.10.2003 № 131-ФЗ «Об общих принципах организации местного самоуправления в Российской Федерации», от 26.12.2008 № 294-ФЗ «О защите прав юридических лиц и индивидуальных предпринимателей при осуществлении государственного контроля (надзора) и муниципального контроля», руководствуясь Уставом города Новосибирска, ПОСТАНОВЛЯЮ:

1. Внести в административный регламент осуществления муниципального лесного контроля, утвержденный постановлением мэрии города Новосибирска от 29.12.2012 № 13554 «Об утверждении административного регламента осуществления муниципального лесного контроля» (в редакции постановлений мэрии города Новосибирска от 28.05.2014 № 4524, от 13.08.2014 № 7202), следующие изменения:

1.1. Пункт 1.1 после слова «(действий),» дополнить словами «требования к порядку их выполнения, в том числе особенности выполнения административных процедур (действий) в электронной форме,».

1.2. В пункте 1.5:

1.2.1. Абзац пятый после слов «муниципального контроля» дополнить словами «(далее – Федеральный закон № 294-ФЗ)».

1.2.2. Дополнить новым абзацем седьмым следующего содержания:

«постановлением Правительства Российской Федерации от 26.11.2015 № 1268 «Об утверждении Правил подачи и рассмотрения заявления об исключении проверки в отношении юридического лица, индивидуального предпринимателя из ежегодного плана проведения плановых проверок и о внесении изменений в постановление Правительства Российской Федерации от 30 июня 2010 г. № 489» (далее – постановление Правительства РФ № 1268) («Собрание законодательства Российской Федерации», 2015, № 49);».

1.2.3. Абзацы седьмой – одиннадцатый считать абзацами восьмым – двенадцатым соответственно.

1.3. В абзаце четвертом пункта 1.7 слово «действующего» исключить.

1.4. В пункте 1.8:

1.4.1. В абзацах втором, третьем слово «действующее» в соответствующем падеже исключить.

1.4.2. Абзац пятый дополнить словами «и в случае, предусмотренным частью 5

статьи 10 Федерального закона № 294-ФЗ».

1.4.3. Абзац восьмой изложить в следующей редакции:

«знакомить субъекта проверки (его уполномоченного представителя) с результатами проверки; с документами и (или) информацией, полученными в рамках межведомственного информационного взаимодействия;».

1.4.4. В абзаце одиннадцатом слова «от 26.12.2008 № 294-ФЗ «О защите прав юридических лиц и индивидуальных предпринимателей при осуществлении государственного контроля (надзора) и муниципального контроля» заменить словами «№ 294-ФЗ».

1.4.5. Абзац четырнадцатый изложить в следующей редакции:

«осуществлять запись о проведенной проверке в журнале учета проверок в случае его наличия у юридического лица, индивидуального предпринимателя.».

1.5. В пункте 1.9:

1.5.1. Абзацы четвертый – седьмой изложить в следующей редакции:

«знакомиться с документами и (или) информацией, полученными комитетом в рамках межведомственного информационного взаимодействия от государственных органов, органов местного самоуправления либо подведомственных государственным органам или органам местного самоуправления организаций, в распоряжении которых находятся эти документы и (или) информация;

представлять документы и (или) информацию, запрашиваемые в рамках межведомственного информационного взаимодействия, в комитет по собственной инициативе;

знакомиться с результатами проверки и указывать в акте проверки о своем ознакомлении с результатами проверки, согласии или несогласии с ними, а также с отдельными действиями должностных лиц департамента;

обжаловать действия (бездействие) мэрии, должностных лиц департамента, повлекшие за собой нарушение прав субъекта проверки при проведении проверки, в административном и (или) судебном порядке в соответствии с законодательством Российской Федерации;».

1.5.2. Дополнить абзацами следующего содержания:

«привлекать Уполномоченного при Президенте Российской Федерации по защите прав предпринимателей либо уполномоченного по защите прав предпринимателей в Новосибирской области к участию в проверке;

осуществлять иные права, предусмотренные законодательством Российской Федерации.».

1.6. В пункте 1.10:

1.6.1. Абзац второй после слова «лицам» дополнить словом «департамента».

1.6.2. В абзаце третьем слова «или иных должностных лиц.» заменить словами «, должностных лиц или уполномоченных представителей».

1.6.3. В абзаце четвертом слово «земельного» заменить словом «лесного».

1.6.4. В абзаце пятом слово «действующим» исключить.

1.7. В пункте 1.11 слово «акт» заменить словами «составление акта».

1.8. В пункте 2.1:

1.8.1. Абзац первый после слова «Новосибирска» дополнить словами «в информационно-телекоммуникационной сети «Интернет», после слов «[http://новосибирск.рф/](http://novosibirsk.rf/)» дополнить словами «(далее – официальный сайт города Новосибирска)».

1.8.2. В абзаце втором слова «и комитет» заменить словами «или комитет».

1.9. В пункте 2.2:

1.9.1. Абзац первый дополнить словами «с использованием федеральных государственных информационных систем «Сводный реестр государственных и муниципальных услуг (функций)», «Единый портал государственных и муниципальных услуг (функций)».

1.9.2. Абзац девятый изложить в следующей редакции:

«Письменный ответ на обращение подписывается начальником департамента и содержит указание на фамилию и номер телефона исполнителя ответа.»

1.10. Абзац шестой пункта 2.3 после слова «лицах» дополнить словом «департамента».

1.11. Абзац второй пункта 2.4 дополнить предложениями следующего содержания: «В случае необходимости при проведении проверки, указанной в настоящем абзаце, получения документов и (или) информации в рамках межведомственного информационного взаимодействия проведение проверки может быть приостановлено председателем комитета на срок, необходимый для осуществления межведомственного информационного взаимодействия, но не более чем на десять рабочих дней. Повторное приостановление проведения проверки не допускается. На период действия срока приостановления проведения проверки приостанавливаются связанные с указанной проверкой действия комитета на территории, в зданиях, строениях, сооружениях, помещениях, на иных объектах субъекта малого предпринимательства.»

1.12. Пункт 2.5 после слова «предприятий» дополнить словами «– не более чем на 50 часов».

1.13. Наименование раздела 3 дополнить словами «, в том числе особенности выполнения административных процедур (действий) в электронной форме».

1.14. В абзаце втором подпункта 3.1.1 слова «от 26.12.2008 № 294-ФЗ «О защите прав юридических лиц и индивидуальных предпринимателей при осуществлении государственного контроля (надзора) и муниципального контроля» заменить словами «№ 294-ФЗ».

1.15. В подпункте 3.1.2:

1.15.1. В абзаце первом слова «(приложение 3)» исключить, дополнить предложением следующего содержания: «При разработке ежегодных планов проведения плановых проверок на 2017 и 2018 годы председатель комитета обязан с использованием межведомственного информационного взаимодействия проверить информацию об отнесении включаемых в ежегодный план проведения плановых проверок юридических лиц, индивидуальных предпринимателей к субъектам малого предпринимательства.»

1.15.2. Абзац третий изложить в следующей редакции:

«Комитет рассматривает предложения прокуратуры города Новосибирска о проведении совместных плановых проверок и до 15 октября года, предшествующего году проведения плановых проверок, направляет проект ежегодного плана проведения плановых проверок юридических лиц и индивидуальных предпринимателей с учетом предложений прокуратуры города Новосибирска в департамент для утверждения.».

1.15.3. Дополнить абзацами следующего содержания:

«Утвержденный приказом начальника департамента ежегодный план проведения плановых проверок юридических лиц и индивидуальных предпринимателей до первого ноября года, предшествующего году проведения плановых проверок, направляется комитетом в прокуратуру города Новосибирска.

Юридическое лицо, индивидуальный предприниматель вправе подать в комитет заявление об исключении из ежегодного плана проведения плановых проверок проверки в отношении их, если полагают, что проверка включена в ежегодный план проведения плановых проверок в нарушение положений статьи 26.1 Федерального закона № 294-ФЗ. Порядок подачи заявления, перечень прилагаемых к нему документов, подтверждающих отнесение юридического лица, индивидуально-предпринимателя к субъектам малого предпринимательства, порядок рассмотрения этого заявления, обжалования включения проверки в ежегодный план проведения плановых проверок, а также исключения соответствующей проверки из ежегодного плана проведения плановых проверок определяются постановлением Правительства РФ № 1268.».

1.16. В подпункте 3.1.4 слова «в «Бюллетене» заменить словами «в периодическом печатном издании «Бюллетень».

1.17. Подпункт 3.1.6 после слова «Срок» дополнить словом «выполнения».

1.18. В подпункте 3.2.2.1 слово «обязательных» исключить.

1.19. В абзаце первом подпункта 3.2.2.2 слова «граждан, юридических лиц, индивидуальных предпринимателей» заменить словами «граждан, в том числе индивидуальных предпринимателей, юридических лиц».

1.20. Дополнить подпунктом 3.2.2.3 следующего содержания:

«3.2.2.3. Выявление при проведении плановых (рейдовых) осмотров, обследований лесных участков нарушений требований федеральных законов, законов Новосибирской области, муниципальных правовых актов города Новосибирска по вопросам охраны, защиты и воспроизводства лесов на территории города Новосибирска в соответствии с настоящим подпунктом.

Должностные лица департамента в пределах своей компетенции проводят плановые (рейдовые) осмотры, обследования лесных участков на основании плановых (рейдовых) заданий (приложение 4.1), разрабатываемых председателем комитета и утверждаемых приказом начальника департамента.

При составлении плановых (рейдовых) заданий на проведение плановых (рейдовых) осмотров, обследований лесных участков учитывается информация, поступившая из заявлений физических лиц, в том числе индивидуальных предпринимателей, юридических лиц, информации от органов государственной власти, орга-

нов местного самоуправления, из средств массовой информации, содержащая сведения о нарушениях (возможных нарушениях) требований федеральных законов, законов Новосибирской области, муниципальных правовых актов города Новосибирска по вопросам использования, охраны, защиты и воспроизводства лесов на территории города Новосибирска. К проведению планового (рейдового) осмотра, обследования могут привлекаться специалисты, эксперты, представители экспертных организаций, иные лица.

По результатам плановых (рейдовых) осмотров, обследований лесных участков должностными лицами департамента, проводящими осмотр, обследование, в течение трех рабочих дней со дня завершения мероприятия по контролю составляется акт осмотра, обследования (приложение 4.2) в двух экземплярах.

В случае выявления при проведении плановых (рейдовых) осмотров, обследований нарушений обязательных требований должностные лица департамента принимают меры по пресечению таких нарушений, а также в течение двух рабочих дней доводят в письменной форме до сведения начальника департамента информацию о выявленных нарушениях для принятия решения о назначении внеплановой проверки юридического лица, индивидуального предпринимателя по основаниям, указанным в подпункте 3.2.2.2.».

1.21. В подпункте 3.2.4:

1.21.1. В абзаце третьем слова «дней до дня» заменить словами «рабочих дней до дня начала», дополнить словами «и передает его на подпись начальнику департамента».

1.21.2. В абзаце четвертом слова «(приложение 5)» исключить.

1.22. В подпункте 3.2.5:

1.22.1. Абзац второй после цифр «3.2.2.1.» дополнить словами «либо в день».

1.22.2. В абзаце третьем слова «(приложение 7)» исключить.

1.23. Подпункт 3.3.1 дополнить абзацем следующего содержания:

«Должностные лица комитета перед проведением плановой проверки обязаны разъяснить руководителю, иному должностному лицу или уполномоченному представителю юридического лица, индивидуальному предпринимателю, его уполномоченному представителю содержание положений статьи 26.1 Федерального закона № 294-ФЗ. В случае представления должностным лицам комитета при проведении плановой проверки документов, подтверждающих отнесение юридического лица, индивидуального предпринимателя, в отношении которых проводится плановая проверка, к лицам, указанным в части 1 статьи 26.1 Федерального закона № 294-ФЗ, и при отсутствии оснований, предусмотренных частью 2 указанной статьи, проведение плановой проверки прекращается, о чем составляется соответствующий акт.».

1.24. Подпункт 3.3.3 дополнить абзацами следующего содержания:

«Комитет при организации и проведении проверок запрашивает и получает на безвозмездной основе, в том числе в электронной форме, документы и (или) информацию, включенные в определенный Правительством Российской Федерации перечень, от государственных органов, органов местного самоуправления либо

подведомственных государственным органам или органам местного самоуправления организаций, в распоряжении которых находятся эти документы и (или) информация, в рамках межведомственного информационного взаимодействия.

Запрос документов и (или) информации, содержащих сведения, составляющие налоговую или иную охраняемую законом тайну, в рамках межведомственного информационного взаимодействия допускается при условии, что проверка соответствующих сведений обусловлена необходимостью установления факта соблюдения юридическими лицами, индивидуальными предпринимателями обязательных требований и предоставление указанных сведений предусмотрено федеральным законом.».

1.25. В подпункте 3.3.4:

1.25.1. Абзац первый после слова «заверенная» дополнить словом «печатью».

1.25.2. В абзаце третьем слова «, а также в форме электронных документов» исключить, дополнить предложением следующего содержания: «Субъект проверки вправе представить указанные в запросе документы в форме электронных документов в порядке, определяемом Правительством Российской Федерации.».

1.26. Подпункт 3.3.5 после слова «представить» дополнить словами «в течение десяти рабочих дней».

1.27. Абзац третий подпункта 3.3.8 признать утратившим силу.

1.28. Подпункт 3.3.9 изложить в следующей редакции:

«3.3.9. По результатам проверки, непосредственно после ее завершения, должностное лицо департамента составляет в двух экземплярах акт проверки органом муниципального контроля юридического лица, индивидуального предпринимателя (далее – акт проверки юридического лица и индивидуального предпринимателя) по типовой форме, утвержденной приказом Минэкономразвития РФ, либо акт проверки органом муниципального контроля соблюдения физическими лицами требований федеральных законов, законов Новосибирской области, муниципальных правовых актов города Новосибирска по вопросам использования, охраны, защиты и воспроизводства лесов обязательных требований (далее – акт проверки физического лица) по образцу (приложение 9).

Если для составления акта проверки юридического лица и индивидуального предпринимателя либо акта проверки физического лица необходимо получить заключения по результатам проведенных специальных расследований, исследований, испытаний, экспертиз, акт проверки юридического лица и индивидуального предпринимателя либо акт проверки физического лица составляется в срок, не превышающий трех рабочих дней после завершения мероприятий по контролю.».

1.29. В абзаце первом подпункта 3.3.11 слово «находящемся» заменить словами «в случае его наличия», слова «наименовании юридического лица или фамилии, имени, отчества индивидуального предпринимателя» заменить словами «наименовании органа муниципального контроля».

1.30. Подпункт 3.3.13 дополнить абзацем следующего содержания:

«При наличии согласия субъекта проверки на осуществление взаимодействия в электронной форме в рамках муниципального лесного контроля акт проверки мо-

жет быть направлен в форме электронного документа, подписанного усиленной квалифицированной электронной подписью лица, составившего данный акт, субъекту проверки (его уполномоченному лицу).».

1.31. Подпункт 3.3.15 дополнить абзацем следующего содержания:

«Акт, направленный в форме электронного документа, подписанного усиленной квалифицированной электронной подписью лица, составившего данный акт (при условии согласия проверяемого лица на осуществление взаимодействия в электронной форме в рамках муниципального лесного контроля), субъекту проверки (его уполномоченному лицу) способом, обеспечивающим подтверждение получения указанного документа, считается полученным субъектом проверки (его уполномоченным лицом).».

1.32. Подпункт 3.3.17 дополнить предложением следующего содержания: «Указанные документы могут быть направлены в форме электронных документов (пакета электронных документов), подписанных усиленной квалифицированной электронной подписью проверяемого лица.».

1.33. Дополнить новым подпунктом 3.3.19 следующего содержания:

«3.3.19. Сведения о результатах проведения плановых и внеплановых проверок в течение пяти рабочих дней со дня окончания проведения проверок размещаются департаментом на официальном сайте города Новосибирска.».

1.34. Подпункт 3.3.19 считать подпунктом 3.3.20.

1.35. Подпункт 4.3.1 после слова «проверки» дополнить словами «полноты и качества осуществления муниципального лесного контроля (далее – проверка)».

1.36. В подпункте 4.3.5 слова «дисциплинарной ответственности» заменить словами «ответственности в соответствии с законодательством».

1.37. В пункте 5.3:

1.37.1. В абзаце четвертом слова «первому заместителю мэра» заменить словами «заместителю мэра (по городскому хозяйству)».

1.37.2. В абзаце пятом слово «комитета» заменить словом «департамента».

1.37.3. В абзаце шестом слова «сети Интернет» заменить словами «сети «Интернет»».

1.38. Приложение 2 изложить в редакции приложения 1 к настоящему постановлению.

1.39. Приложение 3 признать утратившим силу.

1.40. Дополнить приложениями 4.1, 4.2 в редакции приложений 2, 3 к настоящему постановлению соответственно.

1.41. Приложения 5, 7, 8 признать утратившими силу.

2. Департаменту энергетики, жилищного и коммунального хозяйства города разместить постановление на официальном сайте города Новосибирска в информационно-телекоммуникационной сети «Интернет».

3. Департаменту информационной политики мэрии города Новосибирска обеспечить опубликование постановления.

4. Настоящее постановление вступает в силу на следующий день после его официального опубликования, за исключением подпунктов 1.4.3, 1.4.5, 1.5.2, пунктов 1.11, 1.24, которые вступают в силу с 01.07.2016.

5. Контроль за исполнением постановления возложить на начальника департамента энергетики, жилищного и коммунального хозяйства города.

Мэр города Новосибирска

А. Е. Локоть

Приложение 1
к постановлению мэрии
города Новосибирска
от 22.03.2016 № 1038

БЛОК-СХЕМА
осуществления муниципального лесного контроля



Приложение 2
к постановлению мэрии
города Новосибирска
от 22.03.2016 № 1038

ОБРАЗЕЦ

планового (рейдового) задания на проведение планового (рейдового) осмотра,
обследования лесных участков

УТВЕРЖДЕНО
приказом начальника департамента
энергетики, жилищного
и коммунального хозяйства города

от _____ № _____

Плановое (рейдовое) задание на проведение планового (рейдового) осмотра,
обследования лесных участков
от « ____ » _____ 20 ____ г. № _____

1. Основание проведения планового (рейдового) осмотра, обследования:

_____.

2. Фамилия, имя, отчество (при наличии), наименование должности должностного лица или должностных лиц, уполномоченных на проведение планового (рейдового) осмотра, обследования (с указанием номера и даты выдачи удостоверений): _____.

3. Фамилия, имя, отчество привлекаемых к проведению планового (рейдового) осмотра, обследования специалистов, экспертов, представителей экспертных организаций с указанием должности, иных лиц: _____.

4. Цель и задачи планового (рейдового) осмотра, обследования: предупреждение, выявление и пресечение нарушений требований федеральных законов, законов Новосибирской области, муниципальных правовых актов города Новосибирска по вопросам охраны, защиты и воспроизводства лесов на территории города Новосибирска.

5. Сроки проведения планового (рейдового) осмотра, обследования: _____.

6. Перечень мероприятий, проводимых в ходе планового (рейдового) осмотра, обследования:

визуальный осмотр территории;
отбор проб (при необходимости);
применение фото- или видеofиксации;

иные мероприятия, проводимые уполномоченными должностными лицами Новосибирского городского комитета охраны окружающей среды и природных ресурсов в пределах их компетенции, при проведении которых не требуется их взаимодействие с юридическими лицами, индивидуальными предпринимателями.

7. Маршрут планового (рейдового) осмотра, обследования: _____

_____ (маршрут следования

_____ по особо охраняемой природной территории,

_____ лесным участкам, земельным участкам и др.)

8. Сроки или периодичность составления отчетов о ходе проведения планового (рейдового) осмотра, обследования: _____.

_____ (занимаемая должность)

_____ (подпись)

_____ (инициалы, фамилия)

« ____ » _____ 20__ г.

АКТ
планового (рейдового) осмотра, обследования

«___» _____ 20__ г. «___» ч. «___» мин.
(дата и время составления)

г. Новосибирск

Плановый (рейдовый) осмотр, обследование:

начат «___» _____ 20__ г. в «___» ч. «___» мин.

завершен «___» _____ 20__ г. в «___» ч. «___» мин.

Место (места) осуществления планового (рейдового) осмотра, обследования:

В соответствии с плановым (рейдовым) заданием на проведение планового (рейдового) осмотра, обследования лесных участков, утвержденным приказом начальника департамента энергетики, жилищного и коммунального хозяйства города от _____ № _____, уполномоченным(-и) должностным(-и) лицом(-ами) Новосибирского городского комитета охраны окружающей среды и природных ресурсов _____

(фамилия, имя, отчество (при наличии), наименование должности)

(фамилия, имя, отчество (при наличии), наименование должности)

с привлечением:

(фамилия, имя, отчество (при наличии) специалистов, экспертов,

представителей экспертных организаций с указанием должности, иных лиц)
проведен плановый (рейдовый) осмотр, обследование территории, в ходе которого осуществлено: _____

(визуальный осмотр территории;

отбор проб, применение фото- или видеофиксации и иные мероприятия)

Обстоятельства, установленные в ходе планового (рейдового) осмотра, обследования, в том числе сведения о каждом выявленном нарушении требований федеральных законов, законов Новосибирской области, муниципальных правовых актов города Новосибирска по вопросам охраны, защиты и воспроизводства лесов на территории города Новосибирска и принятые в связи с этим меры: _____

Сведения о лице(-ах), допустившем(-их) нарушения обязательных требований (если такие сведения имеются) _____

Приложения: _____
(план-схема, фото- или видеосъемка, отбор проб и другие материалы)

Подписи лиц, участвовавших в плановом (рейдовом) осмотре, обследовании:

_____	_____	_____
(подпись)	(дата)	(инициалы, фамилия)
_____	_____	_____
(подпись)	(дата)	(инициалы, фамилия)
_____	_____	_____
(подпись)	(дата)	(инициалы, фамилия)

МЭРИЯ ГОРОДА НОВОСИБИРСКА

ПОСТАНОВЛЕНИЕ

От 22.03.2016

№ 1039

О внесении изменений в административный регламент осуществления муниципального жилищного контроля, утвержденный постановлением мэрии города Новосибирска от 14.08.2013 № 7666

В целях совершенствования процедуры осуществления муниципального жилищного контроля на территории города Новосибирска, в соответствии с Жилищным кодексом Российской Федерации, Федеральными законами от 06.10.2003 № 131-ФЗ «Об общих принципах организации местного самоуправления в Российской Федерации», от 26.12.2008 № 294-ФЗ «О защите прав юридических лиц и индивидуальных предпринимателей при осуществлении государственного контроля (надзора) и муниципального контроля», руководствуясь Уставом города Новосибирска, ПОСТАНОВЛЯЮ:

1. Внести в административный регламент осуществления муниципального жилищного контроля, утвержденный постановлением мэрии города Новосибирска от 14.08.2013 № 7666 «Об утверждении административного регламента осуществления муниципального жилищного контроля» (в редакции постановлений мэрии города Новосибирска от 05.11.2013 № 10405, от 30.05.2014 № 4665, от 25.07.2014 № 6585, от 09.07.2015 № 4602), следующие изменения:

1.1. В пункте 1.5:

1.1.1. Абзац пятый после слов «муниципального контроля» дополнить словами «(далее – Федеральный закон № 294-ФЗ)».

1.1.2. Дополнить новым абзацем седьмым следующего содержания:

«постановлением Правительства Российской Федерации от 26.11.2015 № 1268 «Об утверждении Правил подачи и рассмотрения заявления об исключении проверки в отношении юридического лица, индивидуального предпринимателя из ежегодного плана проведения плановых проверок и о внесении изменений в постановление Правительства Российской Федерации от 30 июня 2010 г. № 489» (далее – постановление Правительства РФ № 1268) («Собрание законодательства Российской Федерации», 2015, № 49);».

1.1.3. Абзацы седьмой – двенадцатый считать абзацами восьмым – тринадцатым соответственно.

1.2. В пункте 1.8:

1.2.1. В абзаце пятом слова «от 26.12.2008 № 294-ФЗ «О защите прав юридических лиц и индивидуальных предпринимателей при осуществлении государственного контроля (надзора) и муниципального контроля» заменить словами «№ 294-ФЗ».

1.2.2. Абзац восьмой изложить в следующей редакции:

«знакомить субъекта проверки (его уполномоченного представителя) с результатами проверки; с документами и (или) информацией, полученными в рамках меж-

ведомственного информационного взаимодействия;».

1.2.3. В абзаце одиннадцатом слова «от 26.12.2008 № 294-ФЗ «О защите прав юридических лиц и индивидуальных предпринимателей при осуществлении государственного контроля (надзора) и муниципального контроля» заменить словами «№ 294-ФЗ».

1.2.4. Абзац четырнадцатый изложить в следующей редакции:

«осуществлять запись о проведенной проверке в журнале учета проверок в случае его наличия у юридического лица, индивидуального предпринимателя.».

1.3. В пункте 1.9:

1.3.1. Дополнить новыми абзацами четвертым, пятым следующего содержания:

«знакомится с документами и (или) информацией, полученными управлением в рамках межведомственного информационного взаимодействия от государственных органов, органов местного самоуправления либо подведомственных государственным органам или органам местного самоуправления организаций, в распоряжении которых находятся эти документы и (или) информация;

представлять документы и (или) информацию, запрашиваемые в рамках межведомственного информационного взаимодействия, в управление по собственной инициативе;».

1.3.2. Абзацы четвертый – седьмой считать абзацами шестым – девятым соответственно.

1.4. Абзац третий пункта 2.4 дополнить предложениями следующего содержания: «В случае необходимости при проведении проверки, указанной в настоящем абзаце, получения документов и (или) информации в рамках межведомственного информационного взаимодействия проведение проверки может быть приостановлено начальником управления на срок, необходимый для осуществления межведомственного информационного взаимодействия, но не более чем на десять рабочих дней. Повторное приостановление проведения проверки приостанавливаются связанные с указанной проверкой действия управления на территории, в зданиях, строениях, сооружениях, помещениях, на иных объектах субъекта малого предпринимательства.».

1.5. В абзаце втором подпункта 3.1.1 слова «от 26.12.2008 № 294-ФЗ «О защите прав юридических лиц и индивидуальных предпринимателей при осуществлении государственного контроля (надзора) и муниципального контроля» заменить словами «№ 294-ФЗ».

1.6. В подпункте 3.1.2:

1.6.1. В абзаце первом:

слова «(приложение 3)» исключить;

дополнить предложением следующего содержания: «При разработке ежегодных планов проведения плановых проверок на 2017 и 2018 годы начальник управления обязан с использованием межведомственного информационного взаимодействия проверить информацию об отнесении включаемых в ежегодный план прове-

дения плановых проверок юридических лиц, индивидуальных предпринимателей к субъектам малого предпринимательства.».

1.6.2. Дополнить абзацем следующего содержания:

«Юридическое лицо, индивидуальный предприниматель вправе подать в управление заявление об исключении из ежегодного плана проведения плановых проверок проверки в отношении их, если полагают, что проверка включена в ежегодный план проведения плановых проверок в нарушение положений статьи 26.1 Федерального закона № 294-ФЗ. Порядок подачи заявления, перечень прилагаемых к нему документов, подтверждающих отнесение юридического лица, индивидуально предпринимателя к субъектам малого предпринимательства, порядок рассмотрения этого заявления, обжалования включения проверки в ежегодный план проведения плановых проверок, а также исключения соответствующей проверки из ежегодного плана проведения плановых проверок определяются постановлением Правительства РФ № 1268.».

1.7. В абзаце первом подпункта 3.2.2:

слово «Основанием» заменить словом «Основаниями»;

слово «является» заменить словом «являются».

1.8. В подпункте 3.2.2.3:

слово «Поступление» заменить словами «Поступления, в частности посредством государственной информационной системы жилищно-коммунального хозяйства.»;

после слов «органов местного самоуправления» дополнить словами «, выявление в государственной информационной системе жилищно-коммунального хозяйства информации».

1.9. В абзаце четвертом подпункта 3.2.5 слова «(приложение 5)» исключить.

1.10. В абзаце третьем подпункта 3.2.6 слова «(приложение 7)» исключить.

1.11. Подпункт 3.3.1 дополнить абзацем следующего содержания:

«Должностные лица управления перед проведением плановой проверки обязаны разъяснить руководителю, иному должностному лицу или уполномоченному представителю юридического лица, индивидуальному предпринимателю, его уполномоченному представителю содержание положений статьи 26.1 Федерального закона № 294-ФЗ. В случае представления должностным лицам управления при проведении плановой проверки документов, подтверждающих отнесение юридического лица, индивидуального предпринимателя, в отношении которых проводится плановая проверка, к лицам, указанным в части 1 статьи 26.1 Федерального закона № 294-ФЗ, и при отсутствии оснований, предусмотренных частью 2 указанной статьи, проведение плановой проверки прекращается, о чем составляется соответствующий акт.».

1.12. Подпункт 3.3.3 дополнить абзацами следующего содержания:

«Управление при организации и проведении проверок запрашивает и получает на безвозмездной основе, в том числе в электронной форме, документы и (или) информацию, включенные в определенный Правительством Российской Федерации перечень, от государственных органов, органов местного самоуправления либо подведомственных государственным органам или органам местного самоуправ-

ления организаций, в распоряжении которых находятся эти документы и (или) информация, в рамках межведомственного информационного взаимодействия.

Запрос документов и (или) информации, содержащих сведения, составляющие налоговую или иную охраняемую законом тайну, в рамках межведомственного информационного взаимодействия допускается при условии, что проверка соответствующих сведений обусловлена необходимостью установления факта соблюдения юридическими лицами, индивидуальными предпринимателями обязательных требований и предоставление указанных сведений предусмотрено федеральным законом.».

1.13. Абзац третий подпункта 3.3.4 после слова «документов» дополнить словами «, подписанных усиленной квалифицированной электронной подписью.».

1.14. В абзаце первом подпункта 3.3.9 слова «(приложение 8)» исключить.

1.15. Подпункт 3.3.13 дополнить абзацем следующего содержания:

«При наличии согласия субъекта проверки на осуществление взаимодействия в электронной форме в рамках муниципального жилищного контроля акт проверки может быть направлен в форме электронного документа, подписанного усиленной квалифицированной электронной подписью лица, составившего данный акт, субъекту проверки (его уполномоченному лицу).».

1.16. Подпункт 3.3.15 дополнить абзацем следующего содержания:

«Акт, направленный в форме электронного документа, подписанного усиленной квалифицированной электронной подписью лица, составившего данный акт (при условии согласия проверяемого лица на осуществление взаимодействия в электронной форме в рамках муниципального жилищного контроля), субъекту проверки (его уполномоченному лицу) способом, обеспечивающим подтверждение получения указанного документа, считается полученным субъектом проверки (его уполномоченным лицом).».

1.17. Подпункт 3.3.17 дополнить предложением следующего содержания: «Указанные документы могут быть направлены в форме электронных документов (пакета электронных документов), подписанных усиленной квалифицированной электронной подписью проверяемого лица.».

1.18. Приложения 3, 5, 7, 8 признать утратившими силу.

2. Департаменту энергетики, жилищного и коммунального хозяйства города разместить постановление на официальном сайте города Новосибирска в информационно-телекоммуникационной сети «Интернет».

3. Департаменту информационной политики мэрии города Новосибирска обеспечить опубликование постановления.

4. Настоящее постановление вступает в силу на следующий день после его официального опубликования, за исключением подпунктов 1.2.2, 1.2.4, пунктов 1.3, 1.4, 1.12, которые вступают в силу с 01.07.2016.

5. Контроль за исполнением постановления возложить на начальника департамента энергетики, жилищного и коммунального хозяйства города.

Мэр города Новосибирска

А. Е. Локоть

МЭРИЯ ГОРОДА НОВОСИБИРСКА

ПОСТАНОВЛЕНИЕ

От 22.03.2016

№ 1041

О внесении изменений в таблицу приложения к постановлению мэрии города Новосибирска от 10.07.2014 № 5925 «Об утверждении плана противодействия коррупции в органах местного самоуправления города Новосибирска на 2014 – 2016 годы»

В связи с организационно-штатными и кадровыми изменениями в мэрии города Новосибирска, в соответствии с постановлением мэрии города Новосибирска от 15.01.2016 № 84 «О Порядке проведения антикоррупционной экспертизы в мэрии города Новосибирска, внесении изменения в постановление мэрии города Новосибирска от 18.07.2012 № 7171 «Об утверждении Порядка проведения правовой экспертизы проектов правовых актов мэрии города Новосибирска», признании утратившими силу отдельных постановлений мэрии города Новосибирска», руководствуясь Уставом города Новосибирска, ПОСТАНОВЛЯЮ:

1. Внести в таблицу приложения к постановлению мэрии города Новосибирска от 10.07.2014 № 5925 «Об утверждении плана противодействия коррупции в органах местного самоуправления города Новосибирска на 2014 – 2016 годы» (в редакции постановления мэрии города Новосибирска от 21.01.2016 № 143) следующие изменения:

- 1.1. В графе 2 строки 8.9 слово «КВАО» заменить словом «ДПиКР».
- 1.2. В графе 3 строк 8.10, 8.11 слово «КВАО» заменить словом «ДПиКР».
- 1.3. Абзац девятнадцатый примечания признать утратившим силу.
2. Департаменту информационной политики мэрии города Новосибирска обеспечить опубликование постановления.
3. Контроль за исполнением постановления оставляю за собой.

Мэр города Новосибирска

А. Е. Локоть

МЭРИЯ ГОРОДА НОВОСИБИРСКА

ПОСТАНОВЛЕНИЕ

От 22.03.2016

№ 1045

О внесении изменений в ведомственную целевую программу «Развитие сил и средств для защиты населения и территории города Новосибирска от чрезвычайных ситуаций» на 2015 – 2017 годы, утвержденную постановлением мэрии города Новосибирска от 30.09.2014 № 8567

В целях корректировки программных мероприятий и уточнения объема финансирования, в соответствии с Федеральным законом от 06.10.2003 № 131-ФЗ «Об общих принципах организации местного самоуправления в Российской Федерации», Порядком разработки, утверждения и реализации ведомственных целевых программ города Новосибирска, утвержденным постановлением мэрии города Новосибирска от 14.01.2013 № 125, руководствуясь Уставом города Новосибирска, ПОСТАНОВЛЯЮ:

1. Внести в ведомственную целевую программу «Развитие сил и средств для защиты населения и территории города Новосибирска от чрезвычайных ситуаций» на 2015 – 2017 годы, утвержденную постановлением мэрии города Новосибирска от 30.09.2014 № 8567 «Об утверждении ведомственной целевой программы «Развитие сил и средств для защиты населения и территории города Новосибирска от чрезвычайных ситуаций» на 2015 – 2017 годы» (в редакции постановлений мэрии города Новосибирска от 02.03.2015 № 2295, от 03.06.2015 № 3879, от 01.12.2015 № 6875), следующие изменения:

1.1. В таблице раздела 1 «Паспорт ведомственной целевой программы «Развитие сил и средств для защиты населения и территории города Новосибирска от чрезвычайных ситуаций» на 2015 – 2017 годы»:

1.1.1. В строке «Цели, задачи, целевые индикаторы Программы» слова «и обучения населения способам защиты и действиям в чрезвычайных ситуациях» заменить словами «населения в области защиты от чрезвычайных ситуаций», после слова «документации» дополнить словами «, информационно-пропагандистской продукции».

1.1.2. В строке «Объем финансирования Программы» цифры «394856,29» заменить цифрами «404856,29», цифры «129982,53» заменить цифрами «134982,53».

1.1.3. В строке «Ожидаемые результаты реализации Программы» слова «документации – 21420» заменить словами «документации, информационно-пропагандистской продукции – 14280».

1.2. Абзац десятый раздела 2 признать утратившим силу.

1.3. В строке 1.3 раздела 4 «Цели, задачи, целевые индикаторы Программы»:

1.3.1. В графе 2 слова «и обучения населения способам защиты и действиям в чрезвычайных ситуациях» заменить словами «населения в области защиты от чрезвычайных ситуаций».

1.3.2. Графу 3 после слова «документации» дополнить словами «, информационно-пропагандистской продукции».

1.3.3. В графе 6 цифры «7140» исключить.

1.4. Раздел 5 «Перечень мероприятий Программы» изложить в редакции приложения к настоящему постановлению.

2. Департаменту по чрезвычайным ситуациям и мобилизационной работе мэрии города Новосибирска разместить постановление на официальном сайте города Новосибирска в информационно-телекоммуникационной сети «Интернет».

3. Департаменту информационной политики мэрии города Новосибирска обеспечить опубликование постановления.

4. Контроль за исполнением постановления возложить на начальника департамента по чрезвычайным ситуациям и мобилизационной работе мэрии города Новосибирска.

Мэр города Новосибирска

А. Е. Локоть

5. Перечень мероприятий Программы

№ п/п	Цель, задача, мероприятия	Показатель	Единица измере- ния	Период реализации Програм- мы по годам			Всего по Про- грамме	Исполни- тель	Срок испол- нения мероп- риятия, годы
				2015	2016	2017			
1	2	3	4	5	6	7	8	9	10
1. Предупреждение и ликвидация последствий чрезвычайных ситуаций в границах города Новосибирска									
1.1. Развитие и поддержание в состоянии постоянной готовности к использованию систем оповещения и информирования населения города Новосибирска об опасности									
1.1.1	Развитие и модернизация типо- вых унифицированных програм- мно-технических комплексов сис- темы «05.1» с дальнейшим перехо- дом на систему обеспечения выхо- да экстренных оперативных служб по единому номеру «112»	Количество	комплек- сов	4	8	8	20	ДЧСиМР, МКУ «ЕДДС»	2015 – 2017
		Стоимость единицы	тыс. рублей	77,97	57,75	57,75	-		
		Сумма затрат, в том числе:	тыс. рублей	311,91	462,00	462,00	1235,91		
		бюджет города Ново- сибирска	тыс. рублей	311,91	462,00	462,00	1235,91		

1	2	3	4	5	6	7	8	9	10
1.1.2	Техническое обеспечение взаимодействия ЕДДС с дежурно-диспетчерскими службами организаций (объектов) на территории города Новосибирска путем организации прямых каналов связи и приобретения аппаратуры сопряжения	Количество Стоимость единицы	объектов тыс. рублей	1 354,40	1 360,00	1 360,00	3 -	ДЧСиМР, МКУ «ЕДДС»	2015 – 2017
		Сумма затрат, в том числе:	тыс. рублей	354,40	360,00	360,00	1074,40		
		бюджет города Новосибирска	тыс. рублей	354,40	360,00	360,00	1074,40		
1.1.3	Развитие и организация радиосвязи ЕДДС, дежурно-диспетчерских служб организаций (объектов) на территории города Новосибирска, муниципальной аварийно-спасательной службы и оперативной группы КЧСиОПБ	Количество	про-граммно-технических комплексов	6	25	7	38	ДЧСиМР, МКУ «ЕДДС»	2015 – 2017
		Стоимость единицы	тыс. рублей	74,50	9,60	30,00	-		
		Сумма затрат, в том числе:	тыс. рублей	447,00	240,00	210,00	897,00		
		бюджет города Новосибирска	тыс. рублей	447,00	240,00	210,00	897,00		
1.1.4	Развитие и организация связи на пунктах управления города Новосибирска, районов города Новосибирска	Количество	пунктов	=	1	1	2	ДЧСиМР, МКУ «СА-СРиГЭ»	2016, 2017
		Стоимость единицы	тыс. рублей	-	1700,00	500,00	-		
		Сумма затрат, в том числе:	тыс. рублей	-	1700,00	500,00	2200,00		
		бюджет города Новосибирска	тыс. рублей	-	1700,00	500,00	2200,00		

1	2	3	4	5	6	7	8	9	10
1.1.5	Поддержание в состоянии постоянной готовности к использованию, обеспечению уютной и безопасной работы технических систем управления гражданской обороны, систем оповещения и информирования населения города Новосибирска об угрозе возникновения или о возникновении чрезвычайных ситуаций	Количество систем	тыс. рублей	1975,30	1797,08	1797,08	-	ДЧСиМР, МКУ «ЕДДС»	2015 – 2017
		Сумма затрат, в том числе:	тыс. рублей	9876,52	8985,40	8985,40	27847,32		
		бюджет города Новосибирска	тыс. рублей	9876,52	8985,40	8985,40	27847,32		
	Итого по подпункту 1.1, в том числе:		тыс. рублей	10989,83	11747,40	10517,40	33254,63		
	бюджет города Новосибирска		тыс. рублей	10989,83	11747,40	10517,40	33254,63		
1.2. Повышение готовности сил и средств для защиты населения и территории города Новосибирска от чрезвычайных ситуаций									
1.2.1	Содержание, ремонт и обеспечение оперативно-технической готовности специальной, автомобильной, спасательной техники, снаряжения	Количество единиц	тыс. рублей	130	130	130	130	ДЧСиМР, МКУ «ЕДДС», МКУ «СА-СРиГЭ»	2015 – 2017
		Сумма затрат, в том числе:	тыс. рублей	76,01	36,56	24,92	-		
		бюджет города Новосибирска	тыс. рублей	9882,04	4753,00	3239,00	17874,04		
		бюджет города Новосибирска	тыс. рублей	9882,04	4753,00	3239,00	17874,04		
1.2.2	Обслуживание и оснащение муниципальной аварийно-спасательной службы средствами медицинской защиты, химического и дозиметрического контроля, индивидуальной защиты органов дыхания и кожных покровов, расходными материалами и обмундированием	Количество комплексов	тыс. рублей	25	7	7	39	ДЧСиМР, МКУ «СА-СРиГЭ»	2015 – 2017
		Сумма затрат, в том числе:	тыс. рублей	99,79	48,04	48,04	-		
		бюджет города Новосибирска	тыс. рублей	2494,80	336,31	336,31	3167,42		
		бюджет города Новосибирска	тыс. рублей	2494,80	336,31	336,31	3167,42		

1	2	3	4	5	6	7	8	9	10
1.2.3	Оснащение оборудованием подвижного пункта и оперативной группы КЧСиОПБ	Количество приборов тыс. рублей	-	1	1	100,00	2	ДЧСиМР, МКУ «ЕДДС»	2016, 2017
		Стоимость единицы	тыс. рублей	-	100,00	100,00	-		
		Сумма затрат, в том числе:	тыс. рублей	-	100,00	100,00	200,00		
		бюджет города Новосибирска	тыс. рублей	-	100,00	100,00	200,00		
1.2.4	Содержание и ремонт объектов гражданской обороны, благоустройство прилегающих к ним территорий	Количество объектов тыс. рублей	объектов тыс. рублей	2	2	2	6	ДЧСиМР, МКУ «СА-СРиГ-3»	2015 – 2017
		Стоимость единицы	тыс. рублей	69,20	150,00	150,00	-		
		Сумма затрат, в том числе:	тыс. рублей	138,40	300,00	300,00	738,40		
		бюджет города Новосибирска	тыс. рублей	138,40	300,00	300,00	738,40		
1.2.5	Содержание и ремонт защитных сооружений	Количество объектов тыс. рублей	объектов тыс. рублей	8	11	8	27	ДЧСиМР, МКУ «СА-СРиГ-3»	2015 – 2017
		Стоимость единицы	тыс. рублей	82,63	344,55	188,00	-		
		Сумма затрат, в том числе:	тыс. рублей	661,10	3790,00	1504,00	5955,1		
		бюджет города Новосибирска	тыс. рублей	661,10	3790,00	1504,00	5955,1		
	Итого по подпункту 1.2, в том числе:		тыс. рублей	13176,34	9279,31	5479,31	27934,96		
	бюджет города Новосибирска		тыс. рублей	13176,34	9279,31	5479,31	27934,96		

1	2	3	4	5	6	7	8	9	10
1.3. Повышение качества мобилизационной подготовки, совершенствование систем подготовки населения в области защиты от чрезвычайных ситуаций									
1.3.1	Приобретение агитационной, методической и нормативно-правовой документации, информационно-пропагандистской продукции	Количество	комплект-тов	-	7140	7140	14280	ДЧСиМР, МКУ «СА-СРиГ-3»	2016, 2017
		Стоимость единицы	тыс. рублей	-	0,014	0,014	-		
		Сумма затрат, в том числе:	тыс. рублей	-	100,00	100,00	200,00		
		бюджет города Новосибирска	тыс. рублей	-	100,00	100,00	200,00		
1.3.2	Оснащение мест, запрещенных для купания, предупреждающей информацией	Количество	комплект-тов	-	120	120	240	ДЧСиМР, МКУ «СА-СРиГ-3»	2016, 2017
		Стоимость единицы	тыс. рублей	-	0,58	0,58	-		
		Сумма затрат, в том числе:	тыс. рублей	-	70,00	70,00	140,00		
		бюджет города Новосибирска	тыс. рублей	-	70,00	70,00	140,00		
1.3.3	Проведение занятий по мобилизационной подготовке с руководящим составом предприятий, продолжающих работу в военное время	Количество	занятий	180	180	180	540	ДЧСиМР	2015 – 2017
		Стоимость единицы	тыс. рублей	-	-	-	-		
		Сумма затрат, в том числе:	тыс. рублей	-	-	-	-		
		бюджет города Новосибирска	тыс. рублей	-	-	-	-		

1	2	3	4	5	6	7	8	9	10
1.3.4	Обеспечение устойчивой работы предприятий, имеющих мобилизационное задание, в чрезвычайных ситуациях мирного и военного времени	Количество	занятий	180	180	180	540	ДЧСиМР	2015 – 2017
		Стоимость единицы	тыс. рублей	-	-	-	-		
		Сумма затрат, в том числе:	тыс. рублей	-	-	-	-		
		бюджет города Новосибирска	тыс. рублей	-	-	-	-		
	Итого по подпункту 1.3, в том числе:		тыс. рублей	-	170,00	170,00	340,00		
	бюджет города Новосибирска		тыс. рублей	-	170,00	170,00	340,00		
1.4. Обеспечение деятельности подведомственных организаций департамента по чрезвычайным ситуациям и мобилизационной работе мэрии города Новосибирска									
1.4.1	Обеспечение деятельности МКУ «САСРиГЗ»	Количество	учреждений	1	1	1	1	ДЧСиМР, МКУ «САСРиГЗ»	2015 – 2017
		Стоимость единицы	тыс. рублей	84408,16	87243,72	92243,72	263895,60		
		Сумма затрат, в том числе:	тыс. рублей	84408,16	87243,72	92243,72	263895,60		
		бюджет города Новосибирска	тыс. рублей	84408,16	87243,72	92243,72	263895,60		
1.4.2	Обеспечение деятельности МКУ «ЕДДС»	Количество	учреждений	1	1	1	1	ДЧСиМР, МКУ «ЕДДС»	2015 – 2017
		Стоимость единицы	тыс. рублей	26316,90	26542,10	26572,10	79431,10		
		Сумма затрат, в том числе:	тыс. рублей	26316,90	26542,10	26572,10	79431,10		
		бюджет города Новосибирска	тыс. рублей	26316,90	26542,10	26572,10	79431,10		
	Итого по подпункту 1.4, в том числе:		тыс. рублей	110725,06	113785,82	118815,82	343326,70		

1	2	3	4	5	6	7	8	9	10
бюджет города Новосибирска			тыс. рублей	110725,06	113785,82	118815,82	343326,70		
Итого по пункту 1, в том числе:			рублей	134891,23	134982,53	134982,53	404856,29		
бюджет города Новосибирска			тыс. рублей	134891,23	134982,53	134982,53	404856,29		
Итого по Программе, в том числе:			тыс. рублей	134891,23	134982,53	134982,53	404856,29		
бюджет города Новосибирска			тыс. рублей	134891,23	134982,53	134982,53	404856,29		

Примечания:

1. Используемые сокращения:

ДЧСИМР – департамент по чрезвычайным ситуациям и мобилизационной работе мэрии города Новосибирска;

ЕДДС – единая дежурно-диспетчерская служба города Новосибирска;

КЧСиОПБ – комиссия по предупреждению и ликвидации чрезвычайных ситуаций и обеспечению пожарной безопасности мэрии города Новосибирска;

МКУ «ЕДДС» – муниципальное казенное учреждение города Новосибирска «Единая дежурно-диспетчерская служба города Новосибирска»;

МКУ «САСРиГЗ» – муниципальное казенное учреждение города Новосибирска «Служба аварийно-спасательных работ и гражданской защиты».

2. Итоговые суммы затрат могут иметь расхождения за счет округления средней стоимости единицы.

МЭРИЯ ГОРОДА НОВОСИБИРСКА

ПОСТАНОВЛЕНИЕ

От 23.03.2016

№ 1048

О внесении изменений в Порядок деятельности общественных кладбищ и крематориев на территории города Новосибирска, определенный постановлением мэрии города Новосибирска от 08.12.2015 № 7053

В соответствии с Федеральными законами от 12.01.96 № 8-ФЗ «О погребении и похоронном деле», от 06.10.2003 № 131-ФЗ «Об общих принципах организации местного самоуправления в Российской Федерации», руководствуясь Уставом города Новосибирска, ПОСТАНОВЛЯЮ:

1. Внести в Порядок деятельности общественных кладбищ и крематориев на территории города Новосибирска, определенный постановлением мэрии города Новосибирска от 08.12.2015 № 7053 «О Порядке деятельности общественных кладбищ и крематориев на территории города Новосибирска», следующие изменения:

1.1. В пункте 2.2 слова «ГОСТ Р 53107-2008 «Услуги бытовые. Услуги ритуальные. Термины и определения», утвержденным приказом Федерального агентства по техническому регулированию и метрологии от 18.12.2008 № 516-ст» заменить словами «ГОСТ 32609-2014 «Услуги бытовые. Услуги ритуальные. Термины и определения», утвержденным приказом Федерального агентства по техническому регулированию и метрологии от 11.06.2014 № 551-ст».

1.2. В абзаце первом пункта 3.2 слова «участка земли (ниши стены скорби) для погребения умершего осуществляется бесплатно» заменить словами «бесплатно участка земли для погребения тела (останков) или праха, а также предоставление ниши стены скорби осуществляется».

2. Департаменту земельных и имущественных отношений мэрии города Новосибирска разместить постановление на официальном сайте города Новосибирска в информационно-телекоммуникационной сети «Интернет».

3. Департаменту информационной политики мэрии города Новосибирска обеспечить опубликование постановления.

4. Контроль за исполнением постановления возложить на начальника департамента земельных и имущественных отношений мэрии города Новосибирска.

Мэр города Новосибирска

А. Е. Локоть

МЭРИЯ ГОРОДА НОВОСИБИРСКА

ПОСТАНОВЛЕНИЕ

От 23.03.2016

№ 1049

О проведении аукциона на право заключения договора о развитии застроенной территории в границах улиц Коминтерна, Караваева в Дзержинском районе

В соответствии со статьями 46.1, 46.2, 46.3 Градостроительного кодекса Российской Федерации, постановлением мэра города Новосибирска от 20.10.2008 № 689 «Об утверждении Положения и внесении изменений в состав комиссии по организации и проведению торгов в сфере земельных отношений», постановлениями мэрии города Новосибирска от 11.06.2013 № 5555 «Об утверждении Порядка заключения договоров о развитии застроенных территорий в городе Новосибирске», от 24.02.2016 № 619 «О развитии застроенной территории в границах улиц Коминтерна, Караваева в Дзержинском районе города Новосибирска», руководствуясь Уставом города Новосибирска, ПОСТАНОВЛЯЮ:

1. Провести аукцион, открытый по составу участников и форме подачи заявок, на право заключения договора о развитии застроенной территории в границах улиц Коминтерна, Караваева в Дзержинском районе.

2. Определить:

2.1. Начальную цену права на заключение договора о развитии застроенной территории в границах улиц Коминтерна, Караваева в Дзержинском районе на основании отчета независимого оценщика – в размере 15335000,0 рублей.

2.2. Сумму задатка для участия в аукционе – в размере 8000000,0 рублей.

2.3. Существенные условия договора о развитии застроенной территории в границах улиц Коминтерна, Караваева в Дзержинском районе в соответствии с приложением к настоящему постановлению.

3. Департаменту информационной политики мэрии города Новосибирска обеспечить опубликование постановления.

4. Контроль за исполнением постановления возложить на начальника департамента земельных и имущественных отношений мэрии города Новосибирска.

Мэр города Новосибирска

А. Е. Локоть

СУЩЕСТВЕННЫЕ УСЛОВИЯ

договора о развитии застроенной территории в границах улиц Коминтерна, Караваева в Дзержинском районе

1. Местоположение застроенной территории: Российская Федерация, Новосибирская область, город Новосибирск, в границах улиц Коминтерна, Караваева.

2. Общая площадь застроенной территории: 13339 кв. м.

3. Перечень зданий, строений, сооружений, подлежащих сносу по адресам: Российская Федерация, Новосибирская область, город Новосибирск, ул. Коминтерна, 122/3.

4. Цена права на заключение договора о развитии застроенной территории в границах улиц Коминтерна, Караваева в Дзержинском районе (далее – договор): установленная по результатам аукциона.

5. Обязательства лица, заключившего договор:

5.1. До 30.04.2017 подготовить проект планировки застроенной территории, включая проект межевания застроенной территории, в соответствии с градостроительным регламентом и местными нормативами градостроительного проектирования.

5.2. До 30.12.2017 создать либо приобрести, а также передать в муниципальную собственность города Новосибирска благоустроенные жилые помещения на территории города Новосибирска для предоставления гражданам, выселяемым из жилых помещений, предоставленных по договорам социального найма, договорам найма специализированного жилого помещения, расположенных на застроенной территории в многоквартирном доме по адресу: Российская Федерация, Новосибирская область, город Новосибирск, ул. Коминтерна, 122/3.

5.3. До 30.12.2017 уплатить возмещение за изымаемые на основании постановления мэрии города Новосибирска находящиеся в собственности жилые и нежилые помещения в многоквартирном доме, признанном аварийным и подлежащим сносу и расположенном на застроенной территории по адресу: Российская Федерация, Новосибирская область, город Новосибирск, ул. Коминтерна, 122/3, и земельный участок, на котором расположен указанный многоквартирный дом.

5.4. До 30.03.2023 осуществить строительство на застроенной территории в соответствии с утвержденным проектом планировки застроенной территории.

5.5. До 30.03.2023 осуществить строительство и (или) реконструкцию объектов инженерной, коммунально-бытовой инфраструктур, предназначенных для обеспечения застроенной территории.

5.6. До 30.08.2023 безвозмездно передать в муниципальную собственность города Новосибирска объекты, указанные в подпункте 5.5 настоящего приложения.

6. Обязательства мэрии города Новосибирска:

6.1. До 30.12.2017 утвердить проект планировки застроенной территории, вклю-

чая проект межевания застроенной территории, в соответствии с градостроительным регламентом и местными нормативами градостроительного проектирования.

6.2. До 30.03.2017 принять в установленном порядке решение об изъятии для муниципальных нужд жилых помещений в многоквартирном доме, признанном аварийным и подлежащим сносу и расположенном на застроенной территории, а также земельного участка, на котором расположен многоквартирный дом.

6.3. До 30.07.2018 после выполнения лицом, заключившим договор, обязательств, предусмотренных подпунктами 5.1 – 5.3 настоящего приложения, предоставить указанному лицу без проведения торгов в соответствии с земельным законодательством земельные участки для строительства в границах застроенной территории.

7. Срок действия договора – семь лет.

8. Обязанность лица, заключившего договор, – оплатить штраф в размере 50000,0 рублей в случае неисполнения или ненадлежащего исполнения обязанностей, предусмотренных пунктом 5 настоящего приложения.

9. Обязанность мэрии города Новосибирска – оплатить штраф в размере 50000,0 рублей в случае неисполнения или ненадлежащего исполнения обязанностей, предусмотренных пунктом 6 настоящего приложения.

МЭРИЯ ГОРОДА НОВОСИБИРСКА

ПОСТАНОВЛЕНИЕ

От 23.03.2016

№ 1050

О подготовке проекта планировки территории, ограниченной ул. Одоевского, границей города Новосибирска, границей Советского района и Бердским шоссе, в Первомайском районе

В целях подготовки документации по планировке территории города Новосибирска, в соответствии с Градостроительным кодексом Российской Федерации, Федеральным законом от 06.10.2003 № 131-ФЗ «Об общих принципах организации местного самоуправления в Российской Федерации», решением Совета депутатов города Новосибирска от 21.05.2008 № 966 «О Порядке подготовки документации по планировке территории города Новосибирска», руководствуясь Уставом города Новосибирска, ПОСТАНОВЛЯЮ:

1. Подготовить проект планировки территории, ограниченной ул. Одоевского, границей города Новосибирска, границей Советского района и Бердским шоссе, в Первомайском районе согласно схеме (приложение 1).

2. Определить содержание документации по проекту планировки территории, ограниченной ул. Одоевского, границей города Новосибирска, границей Советского района и Бердским шоссе, в Первомайском районе (приложение 2).

3. Установить срок подготовки документации по проекту планировки территории, ограниченной ул. Одоевского, границей города Новосибирска, границей Советского района и Бердским шоссе, в Первомайском районе с учетом необходимых согласований и проведения публичных слушаний – до конца 2018 года.

4. Предложить физическим и юридическим лицам в течение тридцати дней со дня официального опубликования постановления представить предложения о порядке, сроках подготовки и содержании проекта планировки территории, ограниченной ул. Одоевского, границей города Новосибирска, границей Советского района и Бердским шоссе, в Первомайском районе в департамент строительства и архитектуры мэрии города Новосибирска по адресу: Российская Федерация, Новосибирская область, город Новосибирск, Красный проспект, 50, кабинет 528, почтовый индекс: 630091.

5. Департаменту строительства и архитектуры мэрии города Новосибирска:

5.1. В течение трех дней со дня издания постановления разместить его на официальном сайте города Новосибирска в информационно-телекоммуникационной сети «Интернет».

5.2. Со дня официального опубликования постановления осуществить прием и регистрацию предложений физических и юридических лиц о порядке, сроках подготовки и содержании проекта планировки территории, ограниченной ул. Одоевского, границей города Новосибирска, границей Советского района и Бердским шоссе, в Первомайском районе.

5.3. В течение тридцати дней со дня окончания срока приема предложений о подготовке проекта планировки территории с учетом предложений физических и юридических лиц осуществить разработку и утверждение задания на подготовку документации по проекту планировки территории, ограниченной ул. Одоевского, границей города Новосибирска, границей Советского района и Бердским шоссе, в Первомайском районе.

6. Департаменту информационной политики мэрии города Новосибирска в течение трех дней со дня издания постановления обеспечить опубликование постановления.

7. Контроль за исполнением постановления возложить на заместителя мэра города Новосибирска – начальника департамента строительства и архитектуры мэрии города Новосибирска.

Мэр города Новосибирска

А. Е. Локоть

СОДЕРЖАНИЕ

документации по проекту планировки территории, ограниченной ул. Одоевского, границей города Новосибирска, границей Советского района и Бердским шоссе, в Первомайском районе

1. Проект планировки территории состоит из основной части, которая подлежит утверждению, и материалов по ее обоснованию.
2. Основная часть проекта планировки территории включает в себя:
 - 2.1. Чертеж или чертежи планировки территории, на которых отображаются:
 - 2.1.1. Красные линии.
 - 2.1.2. Линии, обозначающие дороги, улицы, проезды, линии связи, объекты инженерной и транспортной инфраструктур, проходы к водным объектам общего пользования и их береговым полосам.
 - 2.1.3. Границы зон планируемого размещения объектов социально-культурного и коммунально-бытового назначения, иных объектов капитального строительства.
 - 2.1.4. Границы зон планируемого размещения объектов федерального значения, объектов регионального значения, объектов местного значения.
 - 2.2. Положения о размещении объектов капитального строительства федерального, регионального или местного значения, а также о характеристиках планируемого развития территории, в том числе плотности и параметрах застройки территории и характеристиках развития систем социального, транспортного обслуживания и инженерно-технического обеспечения, необходимых для развития территории.
3. Материалы по обоснованию проекта планировки территории включают в себя материалы в графической форме и пояснительную записку.
 - 3.1. Материалы по обоснованию проекта планировки территории в графической форме содержат:
 - 3.1.1. Схему расположения элемента планировочной структуры.
 - 3.1.2. Схему использования территории в период подготовки проекта планировки территории.
 - 3.1.3. Схему организации улично-дорожной сети, которая может включать схему размещения парковок (парковочных мест), и схему движения транспорта на соответствующей территории.
 - 3.1.4. Схему границ территорий объектов культурного наследия.
 - 3.1.5. Схему границ зон с особыми условиями использования территорий.
 - 3.1.6. Схему вертикальной планировки и инженерной подготовки территории.
 - 3.1.7. Иные материалы в графической форме для обоснования положений о планировке территории.

3.2. Пояснительная записка содержит описание и обоснование положений, касающихся:

3.2.1. Определения параметров планируемого строительства систем социального, транспортного обслуживания и инженерно-технического обеспечения, необходимых для развития территории.

3.2.2. Защиты территории от чрезвычайных ситуаций природного и техногенного характера, проведения мероприятий по гражданской обороне и обеспечению пожарной безопасности.

3.2.3. Иных вопросов планировки территории.

МЭРИЯ ГОРОДА НОВОСИБИРСКА

ПОСТАНОВЛЕНИЕ

От 23.03.2016

№ 1051

О проведении аукциона на право заключения договора о развитии застроенной территории в границах ул. Костычева, ул. Вертковской, пер. 3-го Серафимовича, пер. 3-го Римского-Корсакова в Ленинском районе

В соответствии со статьями 46.1, 46.2, 46.3 Градостроительного кодекса Российской Федерации, постановлением мэра города Новосибирска от 20.10.2008 № 689 «Об утверждении Положения и внесении изменений в состав комиссии по организации и проведению торгов в сфере земельных отношений», постановлениями мэрии города Новосибирска от 11.06.2013 № 5555 «Об утверждении Порядка заключения договоров о развитии застроенных территорий в городе Новосибирске», от 13.08.2015 № 5224 «О развитии застроенной территории в границах ул. Костычева, ул. Вертковской, пер. 3-го Серафимовича, пер. 3-го Римского-Корсакова в Ленинском районе», руководствуясь Уставом города Новосибирска, ПОСТАНОВЛЯЮ:

1. Провести аукцион, открытый по составу участников и форме подачи заявок, на право заключения договора о развитии застроенной территории в границах ул. Костычева, ул. Вертковской, пер. 3-го Серафимовича, пер. 3-го Римского-Корсакова в Ленинском районе.

2. Определить:

2.1. Начальную цену права на заключение договора о развитии застроенной территории в границах ул. Костычева, ул. Вертковской, пер. 3-го Серафимовича, пер. 3-го Римского-Корсакова в Ленинском районе на основании отчета независимого оценщика – в размере 46233000,0 рублей.

2.2. Сумму задатка для участия в аукционе – в размере 10000000,0 рублей.

2.3. Существенные условия договора о развитии застроенной территории в границах ул. Костычева, ул. Вертковской, пер. 3-го Серафимовича, пер. 3-го Римского-Корсакова в Ленинском районе – в соответствии с приложением к настоящему постановлению.

3. Признать утратившим силу постановление мэрии города Новосибирска от 19.01.2016 № 122 «О проведении аукциона на право заключения договора о развитии застроенной территории в границах ул. Костычева, ул. Вертковской, пер. 3-го Серафимовича, пер. 3-го Римского-Корсакова в Ленинском районе».

4. Департаменту информационной политики мэрии города Новосибирска обеспечить опубликование постановления.

5. Контроль за исполнением постановления возложить на начальника департамента земельных и имущественных отношений мэрии города Новосибирска.

Мэр города Новосибирска

А. Е. Локоть

СУЩЕСТВЕННЫЕ УСЛОВИЯ

договора о развитии застроенной территории в границах ул. Костычева, ул. Вертковской, пер. 3-го Серафимовича, пер. 3-го Римского-Корсакова в Ленинском районе

1. Местоположение застроенной территории: Российская Федерация, Новосибирская область, город Новосибирск, в границах ул. Костычева, ул. Вертковской, пер. 3-й Серафимовича, пер. 3-й Римского-Корсакова.

2. Общая площадь застроенной территории: 14914 кв. м.

3. Перечень зданий, строений, сооружений, подлежащих сносу по адресам: Российская Федерация, Новосибирская область, город Новосибирск, ул. Костычева, 21, 23, пер. 3-й Серафимовича, 10, 12, 14, 16, ул. Вертковская, 32.

4. Цена права на заключение договора о развитии застроенной территории в границах ул. Костычева, ул. Вертковской, пер. 3-го Серафимовича, пер. 3-го Римского-Корсакова в Ленинском районе (далее – договор): установленная по результатам аукциона.

5. Обязательства лица, заключившего договор:

5.1. До 30.04.2017 подготовить проект планировки застроенной территории, включая проект межевания застроенной территории, в соответствии с градостроительным регламентом и местными нормативами градостроительного проектирования.

5.2. До 30.12.2017 создать либо приобрести, а также передать в муниципальную собственность города Новосибирска благоустроенные жилые помещения на территории города Новосибирска для предоставления гражданам, выселяемым из жилых помещений, предоставленных по договорам социального найма, договорам найма специализированного жилого помещения, расположенных на застроенной территории в многоквартирных домах по адресам: Российская Федерация, Новосибирская область, город Новосибирск, пер. 3-й Серафимовича, 14, 16, ул. Вертковская, 32.

5.3. До 30.12.2017 уплатить возмещение за изымаемые на основании постановления мэрии города Новосибирска находящиеся в собственности жилые и нежилые помещения в многоквартирных домах, признанных аварийными и подлежащими сносу и расположенных на застроенной территории по адресам: Российская Федерация, Новосибирская область, город Новосибирск, пер. 3-й Серафимовича, 14, 16, ул. Вертковская, 32, и земельные участки, на которых расположены указанные многоквартирные дома.

5.4. До 30.09.2025 осуществить строительство на застроенной территории в соответствии с утвержденным проектом планировки застроенной территории.

В случае осуществления жилищного строительства площадь жилищного фонда

не должна превышать 16000 кв. м на 1 га при условии строительства многоуровневой автостоянки.

5.5. До 30.09.2025 осуществить строительство и (или) реконструкцию объектов инженерной, коммунально-бытовой инфраструктур, предназначенных для обеспечения застроенной территории.

5.6. До 30.12.2025 безвозмездно передать в муниципальную собственность города Новосибирска объекты, указанные в подпункте 5.5 настоящего приложения.

6. Обязательства мэрии города Новосибирска:

6.1. До 30.12.2017 утвердить проект планировки застроенной территории, включая проект межевания застроенной территории, в соответствии с градостроительным регламентом и местными нормативами градостроительного проектирования.

6.2. До 30.12.2016 принять в установленном порядке решение об изъятии для муниципальных нужд помещений в многоквартирных домах, признанных аварийными и подлежащими сносу и расположенных на застроенной территории, а также земельных участков, на которых расположены многоквартирные дома.

6.3. До 30.12.2017 провести расселение и снос многоквартирных домов, расположенных в границах застроенной территории по адресам: Российская Федерация, Новосибирская область, город Новосибирск, ул. Костычева, 21, 23, пер. 3-й Серафимовича, 10, 12.

6.4. До 30.07.2019 после выполнения лицом, заключившим договор, обязательств, предусмотренных подпунктами 5.1 – 5.3 настоящего приложения, предоставить указанному лицу без проведения торгов в соответствии с земельным законодательством земельные участки для строительства в границах застроенной территории. При этом земельные участки могут быть предоставлены для строительства в границах застроенной территории по мере исполнения обязательств лицом, заключившим договор:

после выполнения лицом, заключившим договор, обязательств, предусмотренных подпунктами 5.2, 5.3 настоящего приложения, в отношении многоквартирных домов, расположенных по адресам: Российская Федерация, Новосибирская область, город Новосибирск, пер. 3-й Серафимовича, 16, ул. Вертковская, 32, при условии исполнения мэрией города Новосибирска обязательств, предусмотренных подпунктом 6.3 настоящего приложения, в отношении многоквартирного дома, расположенного по адресу: Российская Федерация, Новосибирская область, город Новосибирск, ул. Костычева, 23, и наличии утвержденного проекта межевания застроенной территории предоставить указанному лицу без проведения торгов в соответствии с земельным законодательством земельные участки для строительства в границах застроенной территории общей площадью не более 8044 кв. м не позднее трех месяцев со дня выполнения условий указанных в настоящем абзаце;

после выполнения лицом, заключившим договор, обязательств, предусмотренных подпунктами 5.2, 5.3 настоящего приложения, в отношении многоквартирного дома, расположенного по адресу: Российская Федерация, Новосибирская область, город Новосибирск, пер. 3-му Серафимовича, 14, при условии исполнения обязательств, предусмотренных подпунктом 6.3 настоящего приложения, в отношении

многоквартирных домов, расположенных по адресам: Российская Федерация, Новосибирская область, город Новосибирск, ул. Костычева, 21, пер. 3-й Серафимовича, 10, 12, и наличии утвержденного проекта межевания застроенной территории предоставить указанному лицу без проведения торгов в соответствии с земельным законодательством земельные участки для строительства в границах застроенной территории общей площадью не более 6870 кв. м не позднее трех месяцев со дня выполнения условий указанных в настоящем абзаце.

7. Срок действия договора – десять лет.

8. Обязанность лица, заключившего договор, – оплатить штраф в размере 50000,0 рублей в случае неисполнения или ненадлежащего исполнения обязанностей, предусмотренных пунктом 5 настоящего приложения.

9. Обязанность мэрии города Новосибирска – оплатить штраф в размере 50000,0 рублей в случае неисполнения или ненадлежащего исполнения обязанностей, предусмотренных пунктом 6 настоящего приложения.

МЭРИЯ ГОРОДА НОВОСИБИРСКА

ПОСТАНОВЛЕНИЕ

От 23.03.2016

№ 1052

О внесении изменений в постановление мэрии города Новосибирска от 28.11.2014 № 10383 «О порядке приема (назначения), увольнения муниципальных служащих и руководителей муниципальных унитарных предприятий (муниципальных учреждений), прием, назначение и увольнение которых производится мэром города Новосибирска»

В связи с организационно-штатными мероприятиями и кадровыми изменениями в мэрии города Новосибирска, в соответствии с Законом Новосибирской области от 30.10.2007 № 157-ОЗ «О муниципальной службе в Новосибирской области», руководствуясь статьей 38 Устава города Новосибирска, ПОСТАНОВЛЯЮ:

1. Внести в постановление мэрии города Новосибирска от 28.11.2014 № 10383 «О порядке приема (назначения), увольнения муниципальных служащих и руководителей муниципальных унитарных предприятий (муниципальных учреждений), прием, назначение и увольнение которых производится мэром города Новосибирска» следующие изменения:

1.1. В приложении 1 пункт 3 признать утратившим силу.

1.2. В приложении 2:

1.2.1. В пункте 1 слова «заместителя мэра города Новосибирска - начальником департамента мэрии города Новосибирска,» исключить.

1.2.2. Пункт 3 изложить в следующей редакции:

«3. Оформление трудовых отношений с лицами, входящими в номенклатуру должностей, прием и назначение на которые, увольнение с которых производится мэром города Новосибирска, осуществляет департамент правовой и кадровой работы мэрии города Новосибирска.

Проекты распоряжений мэрии города Новосибирска о приеме на должность, перемещении и увольнении согласовываются с первым заместителем мэра города Новосибирска Игнатовым В. А., начальником департамента правовой и кадровой работы мэрии города Новосибирска, заместителем начальника департамента правовой и кадровой работы мэрии города Новосибирска - начальником управления муниципальной службы и кадров мэрии города Новосибирска, председателем комитета распорядительных документов мэрии города Новосибирска.

Трудовые книжки, личные дела этой категории лиц хранятся и ведутся в департаменте правовой и кадровой работы мэрии города Новосибирска.

Должностные инструкции этой категории лиц согласовываются с заместителем начальника департамента правовой и кадровой работы мэрии города Новосибирска - начальником управления муниципальной службы и кадров мэрии города Новосибирска, утверждаются мэром города Новосибирска.»

2. Департаменту информационной политики мэрии города Новосибирска обеспечить опубликование постановления.

3. Контроль за исполнением постановления возложить на первого заместителя мэра города Новосибирска Игнатова В. А.

Мэр города Новосибирска

А. Е. Локоть

МЭРИЯ ГОРОДА НОВОСИБИРСКА

ПОСТАНОВЛЕНИЕ

От 23.03.2016

№ 1059

О назначении публичных слушаний по проекту постановления мэрии города Новосибирска «Об утверждении проекта межевания территории квартала 024.01.05.01 в границах проекта планировки территории восточной части Октябрьского района»

В целях выявления и учета мнения и интересов жителей города Новосибирска по проекту постановления мэрии города Новосибирска «Об утверждении проекта межевания территории квартала 024.01.05.01 в границах проекта планировки территории восточной части Октябрьского района», в соответствии с Градостроительным кодексом Российской Федерации, Федеральным законом от 06.10.2003 № 131-ФЗ «Об общих принципах организации местного самоуправления в Российской Федерации», решением городского Совета Новосибирска от 25.04.2007 № 562 «О Положении о публичных слушаниях в городе Новосибирске», постановлениями мэрии города Новосибирска от 17.11.2014 № 10057 «Об утверждении проекта планировки территории восточной части Октябрьского района», от 01.12.2015 № 6862 «О подготовке проекта квартала 024.01.05.01 в границах проекта планировки территории восточной части Октябрьского района», руководствуясь Уставом города Новосибирска, ПОСТАНОВЛЯЮ:

1. Назначить публичные слушания по проекту постановления мэрии города Новосибирска «Об утверждении проекта межевания квартала 024.01.05.01 в границах проекта планировки территории восточной части Октябрьского района» (приложение).

2. Провести 11.05.2016 в 10.00 час. публичные слушания в здании администрации Октябрьского района города Новосибирска (Российская Федерация, Новосибирская область, город Новосибирск, ул. Сакко и Ванцетти, 33).

3. Создать организационный комитет по подготовке и проведению публичных слушаний (далее – организационный комитет) в следующем составе:

- | | | |
|-----------------------------------|---|--|
| Бакулова Екатерина
Ивановна | - | начальник отдела градостроительной подготовки территорий Главного управления архитектуры и градостроительства мэрии города Новосибирска; |
| Галимова Ольга
Лингвинстоновна | - | начальник отдела планировки территории города Главного управления архитектуры и градостроительства мэрии города Новосибирска; |

- | | |
|---------------------------------|--|
| Гальянова Елена Николаевна | – консультант отдела градостроительной подготовки территорий Главного управления архитектуры и градостроительства мэрии города Новосибирска; |
| Игнатьева Антониды Ивановна | – начальник Главного управления архитектуры и градостроительства мэрии города Новосибирска; |
| Колеснева Екатерина Анатольевна | – инженер 1 категории отдела градостроительной подготовки территорий Главного управления архитектуры и градостроительства мэрии города Новосибирска; |
| Кухарева Татьяна Владимировна | – ведущий специалист отдела градостроительной подготовки территорий Главного управления архитектуры и градостроительства мэрии города Новосибирска; |
| Позднякова Елена Викторовна | – заместитель начальника Главного управления архитектуры и градостроительства мэрии города Новосибирска; |
| Прокудин Петр Иванович | – глава администрации Октябрьского района города Новосибирска; |
| Столбов Виталий Николаевич | – заместитель начальника Главного управления архитектуры и градостроительства мэрии города Новосибирска; |

4. Определить местонахождение организационного комитета по адресу: Российская Федерация, Новосибирская область, город Новосибирск, Красный проспект, 50, кабинет 409а, почтовый индекс: 630091, адрес электронной почты: ebakulova@admnsk.ru, контактный телефон: 227-54-58.

5. Предложить жителям города Новосибирска не позднее пяти дней до даты проведения публичных слушаний направить в организационный комитет свои предложения по вынесенному на публичные слушания проекту постановления мэрии города Новосибирска «Об утверждении проекта межевания территории квартала 024.01.05.01 в границах проекта планировки территории восточной части Октябрьского района». Предложения по проекту, вынесенному на публичные слушания, могут быть представлены в организационный комитет по истечении указанного срока, но не позднее трех дней со дня проведения публичных слушаний, указанные предложения не подлежат анализу экспертами, но могут быть учтены при доработке проекта.

6. Организационному комитету организовать мероприятия, предусмотренные частью 5 статьи 28 Градостроительного кодекса Российской Федерации, для доведения до жителей города информации о проекте межевания территории квартала

ла 024.01.05.01 в границах проекта планировки территории восточной части Октябрьского района.

7. Возложить на Игнатьеву Антонида Ивановну, начальника Главного управления архитектуры и градостроительства мэрии города Новосибирска, ответственность за организацию и проведение первого заседания организационного комитета.

8. Департаменту строительства и архитектуры мэрии города Новосибирска разместить постановление и информационное сообщение о проведении публичных слушаний на официальном сайте города Новосибирска в информационно-телекоммуникационной сети «Интернет».

9. Департаменту информационной политики мэрии города Новосибирска обеспечить опубликование постановления и информационного сообщения о проведении публичных слушаний.

10. Контроль за исполнением постановления возложить на заместителя мэра города Новосибирска – начальника департамента строительства и архитектуры мэрии города Новосибирска.

Мэр города Новосибирска

А. Е. Локоть

Приложение
к постановлению мэрии
города Новосибирска
от 23.03.2016 № 1059

Проект постановления мэрии
города Новосибирска

Об утверждении проекта межевания территории квартала 024.01.05.01 в границах проекта планировки территории восточной части Октябрьского района

В целях определения местоположения границ образуемых и изменяемых земельных участков, с учетом протокола публичных слушаний и заключения о результатах публичных слушаний, в соответствии с Градостроительным кодексом Российской Федерации, решением Совета депутатов города Новосибирска от 21.05.2008 № 966 «О Порядке подготовки документации по планировке территории города Новосибирска», постановлением мэрии города Новосибирска от 17.11.2014 № 10057 «Об утверждении проекта планировки территории восточной части Октябрьского района», руководствуясь Уставом города Новосибирска, ПОСТАНОВЛЯЮ:

1. Утвердить проект межевания территории квартала 024.01.05.01 в границах проекта планировки территории восточной части Октябрьского района (приложение).

2. Департаменту строительства и архитектуры мэрии города Новосибирска разместить постановление на официальном сайте города Новосибирска в информационно-телекоммуникационной сети «Интернет».

3. Департаменту информационной политики мэрии города Новосибирска в течение семи дней со дня издания постановления обеспечить опубликование постановления.

4. Контроль за исполнением постановления возложить на заместителя мэра города Новосибирска – начальника департамента строительства и архитектуры мэрии города Новосибирска.

Мэр города Новосибирска

А. Е. Локоть

Приложение
к постановлению мэрии
города Новосибирска
от _____ № _____

ПРОЕКТ
межевания территории квартала 024.01.05.01 в границах проекта планировки
территории восточной части Октябрьского района

Чертеж межевания территории с отображением красных линий, утвержденных в составе проекта планировки территории, линий отступа от красных линий в целях определения места допустимого размещения зданий, строений, сооружений, границ образуемых и изменяемых земельных участков на кадастровом плане территории, условных номеров образуемых земельных участков, границ территорий объектов культурного наследия, границ зон с особыми условиями использования территорий, границ зон действия публичных сервитутов (приложение).

Приложение 1

к чертежу межевания территории с отображением красных линий, утвержденных в составе проекта планировки территории, линий отступа от красных линий в целях определения места допустимого размещения зданий, строений, сооружений, границ образуемых и изменяемых земельных участков на кадастровом плане территории, условных номеров образуемых земельных участков, границ территорий объектов культурного наследия, границ зон с особыми условиями использования территорий, границ зон действия публичных сервитутов

ПЕРЕЧЕНЬ

образуемых и изменяемых земельных участков на кадастровом плане территории с указанием площади образуемых и изменяемых земельных участков и их частей, а также вида разрешенного использования образуемых земельных участков в соответствии с проектом планировки территории

Условный номер земельного участка на чертеже	Учетный номер кадастрового квартала	Вид разрешенного использования образуемых земельных участков в соответствии с проектом планировки территории	Площадь образуемых и изменяемых земельных участков и их частей, га	Адрес земельного участка
1	2	3	4	5
ЗУ1	54:35:072180	Многоквартирные 14 – 18-этажные дома, в том числе с помещениями общественного назначения, автостоянками	1,4505	Российская Федерация, Новосибирская область, город Новосибирск, ул. Выборная, 91/2
ЗУ2	54:35:072180	Трансформаторные подстанции	0,0106	Российская Федерация, Новосибирская область, город Новосибирск, ул. Выборная, (91/2)
ЗУ3	54:35:072180	Общеобразовательные школы	2,4602	Российская Федерация, Новосибирская область, город Новосибирск, ул. Выборная, 113/3

1	2	3	4	5
ЗУ4	54:35:072175	Многokвартирные 5 – 8-этажные дома, в том числе с помещениями общественного назначения, автостоянками; многоквартирные 9 – 13-этажные дома, в том числе с помещениями общественного назначения, автостоянками; многоквартирные 14 – 18-этажные дома, в том числе с помещениями общественного назначения, автостоянками; многоквартирные 19 – 25-этажные дома, в том числе с помещениями общественного назначения, автостоянками; многоквартирные 26 – 50-этажные дома, в том числе с помещениями общественного назначения, автостоянками	1,0247	Российская Федерация, Новосибирская область, город Новосибирск, ул. Выборная, 103/3
ЗУ5	54:35:072170	Объекты дошкольного образования	0,9713	Российская Федерация, Новосибирская область, город Новосибирск, ул. Выборная, 103/4
ЗУ6	54:35:072175	Трансформаторные подстанции	0,0126	Российская Федерация, Новосибирская область, город Новосибирск, ул. Выборная, (117/2)
ЗУ7	54:35:073790	Распределительные пункты	0,1155	Российская Федерация, Новосибирская область, город Новосибирск, ул. Выборная, (131/1)
ЗУ8	54:35:072180	Озелененные территории общего пользования; объекты благоустройства; малые архитектурные формы; автомобильные дороги общего пользования; элементы обустройства автомобильных дорог	0,4827	Российская Федерация, Новосибирская область, город Новосибирск, ул. Выборная, (91)
ЗУ9	54:35:072180	Озелененные территории общего пользования; объекты благоустройства; малые архитектурные формы; автомобильные дороги общего пользования; элементы обустройства автомобильных дорог	0,6278	Российская Федерация, Новосибирская область, город Новосибирск, ул. Выборная, (107)

1	2	3	4	5
ЗУ10	54:35:072180	Озелененные территории общего пользования; объекты благоустройства; малые архитектурные формы; автомобильные дороги общего пользования; элементы обустройства автомобильных дорог	0,4133	Российская Федерация, Новосибирская область, город Новосибирск, ул. Вилюйская, (45)
ЗУ11	54:35:072180	Озелененные территории общего пользования; объекты благоустройства; малые архитектурные формы; автомобильные дороги общего пользования; элементы обустройства автомобильных дорог	0,3991	Российская Федерация, Новосибирская область, город Новосибирск, ул. Выборная, (113/1)
ЗУ12	54:35:072180	Озелененные территории общего пользования; объекты благоустройства; малые архитектурные формы; автомобильные дороги общего пользования; элементы обустройства автомобильных дорог	0,1001	Российская Федерация, Новосибирская область, город Новосибирск, ул. Выборная, (101/3)
ЗУ13	54:35:072175	Озелененные территории общего пользования; объекты благоустройства; малые архитектурные формы; автомобильные дороги общего пользования; элементы обустройства автомобильных дорог	0,2306	Российская Федерация, Новосибирская область, город Новосибирск, ул. Выборная, (103/3)
ЗУ14	54:35:073790	Озелененные территории общего пользования; объекты благоустройства; малые архитектурные формы; автомобильные дороги общего пользования; элементы обустройства автомобильных дорог	0,0904	Российская Федерация, Новосибирская область, город Новосибирск, ул. Выборная, (131)
	Итого:		8,3894	

Приложение 2
к чертежу межевания территории
с отображением красных линий,
утвержденных в составе проекта
планировки территории, линий отступа
от красных линий в целях определения
места допустимого размещения зданий,
строений, сооружений, границ образуемых
и изменяемых земельных участков
на кадастровом плане территории, условных
номеров образуемых земельных участков,
границ территорий объектов культурного
наследия, границ зон с особыми условиями
использования территорий, границ зон
действия публичных сервитутов

ПЕРЕЧЕНЬ

образуемых земельных участков, которые после образования будут относиться к
территориям общего пользования или имуществу общего пользования

Условный номер земельного участка на чертеже	Учетный номер кадастрового квартала	Вид разрешенного использования образуемых земельных участков в соответствии с проектом планировки территории	Площадь земельного участка, га	Адрес земельного участка
1	2	3	4	5
ЗУ8	54:35:072180	Озелененные территории общего пользования; объекты благоустройства; малые архитектурные формы; автомобильные дороги общего пользования; элементы обустройства автомобильных дорог	0,4827	Российская Федерация, Новосибирская область, город Новосибирск, ул. Выборная, (91)
ЗУ9	54:35:072180	Озелененные территории общего пользования; объекты благоустройства; малые архитектурные формы; автомобильные дороги общего пользования; элементы обустройства автомобильных дорог	0,6278	Российская Федерация, Новосибирская область, город Новосибирск, ул. Выборная, (107)

1	2	3	4	5
ЗУ10	54:35:072180	Озелененные территории общего пользования; объекты благоустройства; малые архитектурные формы; автомобильные дороги общего пользования; элементы обустройства автомобильных дорог	0,4133	Российская Федерация, Новосибирская область, город Новосибирск, ул. Вилюйская, (45)
ЗУ11	54:35:072180	Озелененные территории общего пользования; объекты благоустройства; малые архитектурные формы; автомобильные дороги общего пользования; элементы обустройства автомобильных дорог	0,3991	Российская Федерация, Новосибирская область, город Новосибирск, ул. Выборная, (113/1)
ЗУ12	54:35:072180	Озелененные территории общего пользования; объекты благоустройства; малые архитектурные формы; автомобильные дороги общего пользования; элементы обустройства автомобильных дорог	0,1001	Российская Федерация, Новосибирская область, город Новосибирск, ул. Выборная, (101/3)
ЗУ13	54:35:072175	Озелененные территории общего пользования; объекты благоустройства; малые архитектурные формы; автомобильные дороги общего пользования; элементы обустройства автомобильных дорог	0,2306	Российская Федерация, Новосибирская область, город Новосибирск, ул. Выборная, (103/3)
ЗУ14	54:35:073790	Озелененные территории общего пользования; объекты благоустройства; малые архитектурные формы; автомобильные дороги общего пользования; элементы обустройства автомобильных дорог	0,0904	Российская Федерация, Новосибирская область, город Новосибирск, ул. Выборная, (131)
Итого:			2,344	

МЭРИЯ ГОРОДА НОВОСИБИРСКА

ПОСТАНОВЛЕНИЕ

От 23.03.2016

№ 1063

О внесении изменений в муниципальную программу «Управление муниципальным долгом города Новосибирска» на 2016 – 2018 годы, утвержденную постановлением мэрии города Новосибирска от 31.12.2015 № 7499

В целях уточнения объема финансирования, в соответствии с Федеральным законом от 06.10.2003 № 131-ФЗ «Об общих принципах организации местного самоуправления в Российской Федерации», решением Совета депутатов города Новосибирска от 02.12.2015 № 90 «О стратегическом планировании в городе Новосибирске и признании утратившими силу отдельных решений Совета депутатов города Новосибирска», Порядком принятия решений о разработке муниципальных программ города Новосибирска, их формирования и реализации, утвержденным постановлением мэрии города Новосибирска от 19.06.2014 № 5141, руководствуясь Уставом города Новосибирска, ПОСТАНОВЛЯЮ:

1. Внести в муниципальную программу «Управление муниципальным долгом города Новосибирска» на 2016 – 2018 годы, утвержденную постановлением мэрии города Новосибирска от 31.12.2015 № 7499, следующие изменения:

1.1. Строки «Целевые индикаторы Программы» и «Объем финансирования Программы» таблицы раздела 1 «Паспорт муниципальной программы «Управление муниципальным долгом города Новосибирска» на 2016 – 2018 годы изложить в редакции приложения 1 к настоящему постановлению.

1.2. Наименование раздела 2 изложить в следующей редакции:

«2. Обоснование необходимости разработки Программы».

1.3. Раздел 3 «Цели, задачи, целевые индикаторы Программы» изложить в редакции приложения 2 к настоящему постановлению.

1.4. Раздел 4 «Перечень мероприятий Программы» изложить в редакции приложения 3 к настоящему постановлению.

1.5. Дополнить разделом 6 «Финансовое обеспечение Программы» в редакции приложения 4 к настоящему постановлению.

2. Департаменту финансов и налоговой политики мэрии города Новосибирска разместить постановление на официальном сайте города Новосибирска в информационно-телекоммуникационной сети «Интернет».

3. Департаменту информационной политики мэрии города Новосибирска обеспечить опубликование постановления.

4. Контроль за исполнением постановления возложить на первого заместителя мэра города Новосибирска Буреева Б. В.

Мэр города Новосибирска

А. Е. Локоть

Приложение 1
к постановлению мэрии
города Новосибирска
от 23.03.2016 № 1063

Целевые индикаторы Программы	Отношение объема расходов на обслуживание муниципального долга к годовому объему расходов бюджета города, за исключением объема расходов, которые осуществляются за счет субвенций, предоставляемых из бюджетов бюджетной системы Российской Федерации, – не более 11,2 %; сохранение отношения объема просроченных обязательств по муниципальному долгу к общему объему муниципального долга – не более 0 %; отношение объема муниципального долга к общему годовому объему доходов бюджета города без учета безвозмездных поступлений и (или) поступлений налоговых доходов по дополнительным нормативам отчислений – не более 76 %
Объем финансирования Программы	Финансирование Программы за счет средств бюджета города составляет 4254751,4 тыс. рублей

3. Цели, задачи, целевые индикаторы Программы

Таблица 1

№ п/п	Цель, задача	Целевой индикатор	Единица измерения	Значение целевого индикатора				
				2015 год	2016	2017	2018	Всего по Программе
1	2	3	4	5	6	7	8	9
1. Эффективное управление муниципальным долгом								
1.1	Сдерживание расходов на обслуживание муниципального долга	Отношение объема расходов на обслуживание муниципального долга к годовому объему расходов бюджета города, за исключением объема расходов, которые осуществляются за счет субвенций, предоставляемых из бюджетов бюджетной системы Российской Федерации	%	11,5	11,4	11,3	11,2	11,2
1.2	Поддержание долговой нагрузки бюджета города на экономически безопасном уровне	Отношение объема просроченных обязательств по муниципальному долгу к общему объему муниципального долга	%	0	0	0	0	0
		Отношение объема муниципального долга к общему объему доходов бюджета города без учета безвозмездных поступлений и (или) поступлений налоговых доходов по дополнительным нормативам отчислений	%	75	78	77	76	76

Таблица 2

Информация о порядке расчета значений целевых индикаторов Программы

№ п/п	Наименование целевого индикатора	Методика расчета (плановых и фактических значений)	Источник получения данных
1	Отношение объема расходов на обслуживание муниципального долга к годовому объему расходов бюджета города, за исключением объема расходов, которые осуществляются за счет субвенций, предоставляемых из бюджетов бюджетной системы Российской Федерации	$P1 = (A/B - V) \times 100$, где: А – фактический/плановый объем расходов бюджета города на обслуживание муниципального долга за отчетный период, рублей; Б – фактический/плановый объем расходов бюджета города за отчетный период, рублей, В – фактический/плановый объем расходов бюджета города за счет субвенций, полученных от других бюджетов бюджетной системы Российской Федерации, рублей. Положительным результатом является превышение установленного значения целевого индикатора	4 Решение Совета депутатов города Новосибирска о бюджете нового периода, решение Совета депутатов об исполнении бюджета города Новосибирска за отчетный год
2	Отношение объема просроченных обязательств по муниципальному долгу к общему объему муниципального долга	$P2 = ОПЗ/ОМД \times 100$, где: ОПЗ – объем просроченной задолженности по долговым обязательствам, рублей; ОМД – объем муниципального долга, рублей. Положительным результатом является превышение установленного значения целевого индикатора	Долговая книга города Новосибирска

1	2	3	4
3	<p>Отношение объема муниципального долга к общему годовому объему доходов бюджета города без учета безвозмездных поступлений и (или) поступлений налоговых доходов по дополнительным нормативам отчислений</p>	<p>$P3 = A/(B - C) \times 100$, где: A – фактический/плановый объем муниципального долга, рублей; B – фактический/плановый общий головной объем доходов бюджета города, рублей; C – фактический/плановый объем безвозмездных поступлений и (или) поступлений налоговых доходов по дополнительным нормативам, рублей. Положительным результатом является превышение установленного значения целевого индикатора P3</p>	<p>Решение Совета депутатов города Новосибирска о бюджете города на отчетный год и плановый период; решение Совета депутатов города Новосибирска об исполнении бюджета отчетный год, долговая книга города Новосибирска</p>

4. Перечень мероприятий Программы

№ п/п	Цель, задача, мероприятие	Показатель	Единица измерения	Период реализации Программы по годам			Всего по Программе	Исполнитель	Срок исполнения мероприятия, годы
				2016	2017	2018			
1	2	3	4	5	6	7	8	9	10
1. Эффективное управление муниципальным долгом									
1.1. Сдерживание расходов на обслуживание муниципального долга									
1.1.1	Привлечение краткосрочных бюджетных кредитов на благоприятных условиях	Сумма затрат, в том числе: бюджет города	тыс. рублей	1530,0	1570,0	1615,0	4715,0	ДФиНП	2016 – 2018
1.1.2	Временное пополнение кассового разрыва за счет остатка средств на расчетном счете ДФиНП, открытом для учета операций со средствами муниципальных бюджетных и автономных учреждений города Новосибирска	Количество привлечений	единиц	8	8	8	24	ДФиНП	2016 – 2018

1	2	3	4	5	6	7	8	9	10
1.1.3	Мониторинг условий кредитования	Количество	1	1	1	1	1	ДФиНП	2016 – 2018
1.1.4	Поддержание кредитного рейтинга города Новосибирска и кредитных рейтингов выпусков муниципальных облигаций города Новосибирска	Количество Стоимость единицы	рейтинг тыс. рублей	2 400,0	2 400,0	2 400,0	6 -	ДФиНП	2016 – 2018
		Сумма затрат, в том числе: бюджет города	тыс. рублей рублей	800,0 800,0	800,0 800,0	800,0 800,0	2400,0 2400,0		
	Итого по подпункту 1.1:	Сумма затрат, в том числе: бюджет города	тыс. рублей рублей	2330,0 2330,0	2370,0 2370,0	2415,0 2415,0	7115,0 7115,0	ДФиНП	2016 – 2018
1.2. Поддержание долговой нагрузки бюджета города на экономически безопасном уровне									
1.2.1	Осуществление выплат по погашению муниципальных долговых обязательств*	Количество	выплаты	26	3	18	47	ДФиНП	2016 – 2018
1.2.2	Осуществление выплат по обслуживанию муниципальных долговых обязательств	Сумма затрат, в том числе: бюджет города	тыс. рублей тыс. рублей	1354149,1 1391267,0	1391267,0 1502220,3	1502220,3 1502220,3	4247636,4 4247636,4	ДФиНП	2016 – 2018
1.2.3	Мониторинг ограничений Бюджетного кодекса Российской Федерации	Количество	единиц	6	6		18	ДФиНП	2016 – 2018

1	2	3	4	5	6	7	8	9	10
1.2.4	Составление, изменение программы муниципальных займов	Количество документов	единицы	6	6	6	18	ДФиНП	2016 – 2018
	Итого по подпункту 1.2:	Сумма затрат, в том числе:	тыс. рублей	1354149,1	1391267,0	1502220,3	4247636,4	ДФиНП	2016 – 2018
		бюджет города	тыс. рублей	1354149,1	1391267,0	1502220,3	4247636,4		
	Итого по пункту 1:	Сумма затрат, в том числе:	тыс. рублей	1356479,1	1393637,0	1504635,3	4254751,4		
		бюджет города	тыс. рублей	1356479,1	1393637,0	1504635,3	4254751,4		
	Итого по Программе:	Сумма затрат, в том числе:	тыс. рублей	1356479,1	1393637,0	1504635,3	4254751,4		
		бюджет города	тыс. рублей	1356479,1	1393637,0	1504635,3	4254751,4		

Примечания: * - подлежит корректировке в соответствии с графиком погашения муниципальных долговых обязательств.

Приложение 4
к постановлению мэрии
города Новосибирска
от 23.03.2016 № 1063

6. Финансовое обеспечение Программы

№ п/п	Источник финансирования	Объем финансирования, тыс. рублей			
		Период реализации Программы по годам			Всего по Програм- ме
		2016	2017	2018	
1	2	3	4	5	6
1	Бюджет города, в том числе:	1356479,1	1393637,0	1504635,3	4254751,4
	департамент финансов и налоговой политики мэрии города Новосибирска	1356479,1	1393637,0	1504635,3	4254751,4

**ОФИЦИАЛЬНЫЕ
СООБЩЕНИЯ И МАТЕРИАЛЫ
ОРГАНОВ МЕСТНОГО
САМОУПРАВЛЕНИЯ
ГОРОДА НОВОСИБИРСКА**

ИЗВЕЩЕНИЯ ДЕПАРТАМЕНТА ЗЕМЕЛЬНЫХ И ИМУЩЕСТВЕННЫХ ОТНОШЕНИЙ

Извещение

о проведении аукционов **28 апреля 2016 года** на право заключения договоров аренды земельных участков для размещения нестационарных объектов (за исключением торговых объектов)

Наименование, место нахождения, почтовый адрес и адрес электронной почты, номер контактного телефона органа местного самоуправления: Мэрия города Новосибирска в лице департамента земельных и имущественных отношений мэрии города Новосибирска; 630091, г. Новосибирск, Красный проспект, 50; dzio@admnsk.ru; 227-52-52, 227-53-93, 227-51-00.

Организатор аукционов: Комиссия по организации и проведению торгов в сфере земельных отношений, состав которой утвержден постановлением мэрии города Новосибирска от 29.04.2015 № 3196.

Место, дата, время проведения аукционов: г. Новосибирск, Красный проспект, 50, каб. 717, **28 апреля 2016 года в 10:00 часов.**

Сведения о правах на земельные участки: Аукционы проводятся на право заключения договоров аренды земельных участков, государственная собственность на которые не разграничена.

1. ул. Вертковская, 33а, Ленинский район.

Решение о проведении аукциона: постановление мэрии города Новосибирска от 28.01.2016 № 226 «О проведении аукциона на право заключения договора аренды земельного участка для размещения нестационарного объекта по ул. Вертковской, 33а».

Площадь земельного участка – 95 кв. м.

Кадастровый номер земельного участка – 54:35:064080:1087.

Разрешенное использование – нестационарные объекты*.

Схема расположения земельного участка на кадастровом плане территории утверждена постановлением мэрии города Новосибирска от 21.10.2015 № 6293.

Категория земель – земли населенных пунктов.

Территориальная зона – зона улично-дорожной сети (ИТ-3).

В границах земельного участка расположены теплотрасса ст. 2×250 и кабель линии наружного освещения.

Начальный размер годовой арендной платы – 92 758 рублей; задаток – 92 758 рублей; шаг аукциона – 2 700 рублей.

2. Мочищенское шоссе, 21, Засельцовский район.

Решение о проведении аукциона: постановление мэрии города Новосибирска от 19.01.2016 № 121 «О проведении аукциона на право заключения договора аренды земельного участка для размещения нестационарного объекта по Мочищенскому шоссе, 21».

Площадь земельного участка – 901 кв. м.

Кадастровый номер земельного участка – 54:35:033715:1553.

Разрешенное использование – нестационарные объекты*.

Схема расположения земельного участка на кадастровом плане территории утверждена постановлением мэрии города Новосибирска от 21.10.2015 № 6291.

Категория земель – земли населенных пунктов.

Территориальная зона – зона улично-дорожной сети (ИТ-3).

На земельном участке размещены: часть бетонного и металлического ограждения, рекламная конструкция, воздушная линия электропередач. Перенос рекламной конструкции возможен после обращения победителя аукциона в комитет рекламы и информации мэрии г. Новосибирска с предоставлением заключенного договора аренды земельного участка.

Земельный участок частично расположен в санитарно-защитной зоне. На земельный участок установлены ограничения использования земель в соответствии с «Санитарно-эпидемиологическими правилами и нормативами СанПиН 2.2.1/2.1.1.1200-03» утвержденными Постановлением Главного государственного санитарного врача РФ от 25.09.2007 № 74 (ред. от 09.09.2010).

Начальный размер годовой арендной платы – 588 840 рублей; задаток – 588 840 рублей; шаг аукциона – 17 600 рублей.

3. ул. Большая, (422а), Ленинский район.

Решение о проведении аукциона: постановление мэрии города Новосибирска от 03.02.2016 № 306 «О проведении аукциона на право заключения договора аренды земельного участка для размещения нестационарного объекта по ул. Большой, (422а)».

Площадь земельного участка – 1000 кв. м.

Кадастровый номер земельного участка – 54:35:061670:12.

Разрешенное использование – нестационарные объекты*.

Схема расположения земельного участка на кадастровом плане территории утверждена постановлением мэрии города Новосибирска от 09.10.2015 № 6150.

Категория земель – земли населенных пунктов.

Территориальная зона – зона застройки многоквартирными домами смешанной этажности (Ж-1).

Земельный участок частично расположен в охранной зоне высоковольтной линии электропередачи. На земельный участок установлены ограничения использования земель в соответствии с постановлением Правительства РФ от 24.02.2009 № 160 «О порядке установления охранных зон объектов электросетевого хозяйства

и особых условий использования земельных участков, расположенных в границах таких зон».

Начальный размер годовой арендной платы – 650 650 рублей; задаток – 650 650 рублей; шаг аукциона – 19 500 рублей.

4. ул. Большая, Ленинский район.

Решение о проведении аукциона: постановление мэрии города Новосибирска от 03.02.2016 № 307 «О проведении аукциона на право заключения договора аренды земельного участка для размещения нестационарного объекта по ул. Большой».

Площадь земельного участка – 1000 кв. м.

Кадастровый номер земельного участка – 54:35:061670:13.

Разрешенное использование – нестационарные объекты*.

Схема расположения земельного участка на кадастровом плане территории утверждена постановлением мэрии города Новосибирска от 08.10.2015 № 6134.

Категория земель – земли населенных пунктов.

Территориальная зона – зона застройки многоквартирными домами смешанной этажности (Ж-1).

Земельный участок частично расположен в охранной зоне высоковольтной линии электропередачи. На земельный участок установлены ограничения использования земель в соответствии с постановлением Правительства РФ от 24.02.2009 № 160 «О порядке установления охранных зон объектов электросетевого хозяйства и особых условий использования земельных участков, расположенных в границах таких зон».

Начальный размер годовой арендной платы – 650 650 рублей; задаток – 650 650 рублей; шаг аукциона – 19 500 рублей.

*** - размещение на земельном участке нестационарных торговых объектов не допускается.**

Условия оплаты по земельным участкам: арендная плата вносится ежемесячно равными частями не позднее первого числа месяца, следующего за расчетным.

Срок действия договоров аренды земельных участков составляет 5 лет.

Срок принятия решения об отказе в проведении аукциона: не позднее чем за три дня до наступления даты проведения аукциона.

Перечень документов, представляемых для участия в аукционе:

- заявка на участие в аукционе по установленной форме (приложение № 1 - для физического лица, приложение № 2 - для юридического лица);

- копия документа, удостоверяющего личность заявителя (для граждан);

- надлежащим образом заверенный перевод на русский язык документов о государственной регистрации юридического лица в соответствии с законодательством иностранного государства в случае, если заявителем является иностранное юридическое лицо;

- документы, подтверждающие внесение задатка.

Заявка составляется в двух экземплярах, один из которых остается у организатора аукциона, другой - у заявителя.

В случае подачи заявки представителем заявителя предъявляется оригинал доверенности с полномочиями на дачу согласия на обработку персональных данных доверителя.

Один заявитель вправе подать только одну заявку на участие в аукционе.

Адрес места приема, дата, время начала и окончания приема, порядок подачи заявки на участие в аукционе: г. Новосибирск, Красный проспект, 50, каб. 621, с даты опубликования извещения о проведении аукциона **по 25.04.2016** ежедневно (за исключением выходных и праздничных дней) с 09:30 до 12:30, с 14:30 до 16:30.

Реквизиты счета для перечисления задатка:

Получатель: ДФиНП мэрии (ДЗиИО мэрии, л/с 740.01.001.3)

ИНН/КПП 5406102806/540601001

Счет получателя 40 302 810 100 045 000 002

Код бюджетной классификации 740 000 000 000 000 00 510

Банк получателя: СИБИРСКОЕ ГУ БАНКА РОССИИ Г. НОВОСИБИРСК

БИК Банка 045004001

В текстовой части платежного документа необходимо указать: задаток для участия в аукционе на право заключения договора аренды земельного участка, кадастровый номер земельного участка.

Предоставление документов, подтверждающих внесение задатка, признается заключением соглашения о задатке.

Дата рассмотрения заявок на участие в аукционах: 27 апреля 2016 года.

Место и срок подведения итогов аукциона, порядок определения победителей аукциона: г. Новосибирск, Красный проспект, 50, каб. 717, **28 апреля 2016 года.**

Порядок проведения аукциона:

Аукцион проводится в открытой форме. Аукцион ведет аукционист. Аукцион начинается с оглашения аукционистом начального размера годовой арендной платы за земельный участок, «шага аукциона» и порядка проведения аукциона. Участникам аукциона выдаются карточки с номерами, которые они поднимают после оглашения аукционистом начального размера годовой арендной платы и удерживают их в вертикальном положении до тех пор, пока возможности позволяют торговаться. Размер арендной платы оглашается аукционистом с прибавлением «шага аукциона». Победителем аукциона признается участник аукциона, предложивший наибольший размер ежегодной арендной платы за земельный участок относительно других участников аукциона.

В день проведения аукциона победитель аукциона, заявитель, признанный единственным участником аукциона, единственный принявший участие в аукционе его участник подписывает протокол аукциона в двух экземплярах. Один экземп-

ляр протокола передается победителю аукциона, а второй остается у организатора аукциона.

Срок заключения договора аренды земельного участка: победитель аукциона, заявитель, признанный единственным участником аукциона, единственный принявший участие в аукционе его участник обязаны заключить договор аренды земельного участка не ранее чем через десять дней со дня размещения информации о результатах аукциона на официальном сайте, но не позднее чем через тридцать дней со дня направления ему организатором аукциона проекта указанного договора. Проект договора аренды земельного участка (приложение № 3).

Если договор аренды земельного участка не будет подписан победителем аукциона в установленные сроки, организатор аукциона предлагает заключить указанный договор иному участнику аукциона, который сделал предпоследнее предложение о размере годовой арендной платы, по цене, предложенной победителем аукциона.

В случае отказа победителя аукциона, заявителя, признанного единственным участником аукциона, единственного принявшего участие в аукционе его участника от подписания договора аренды в установленный срок, сумма задатка не возвращается.

Дата, время и порядок осмотра земельного участка на местности: осмотр осуществляется претендентами самостоятельно с даты опубликования извещения о проведении открытого аукциона в любое время.

С актом обследования земельного участка, кадастровым паспортом земельного участка необходимо ознакомиться по адресу: г. Новосибирск, Красный проспект, 50, каб. 621.

Победитель аукциона самостоятельно, за счет собственных средств освобождает земельный участок от металлических гаражей и иных объектов, указанных в данном извещении, а также выявленных им иных самовольно установленных металлических гаражей, погребов, других объектов и зеленых насаждений.

Возврат задатка производится в следующих случаях:

- если заявитель отозвал принятую организатором аукциона заявку на участие в аукционе до дня окончания срока приема заявок, возврат задатка осуществляется в течение трех рабочих дней со дня поступления уведомления об отзыве заявки;

- если заявитель отозвал принятую организатором аукциона заявку на участие в аукционе позднее дня окончания срока приема заявок, возврат задатка осуществляется в течение трех рабочих дней со дня подписания протокола о результатах аукциона;

- если заявитель не допущен к участию в аукционе, возврат задатка осуществляется в течение трех рабочих дней со дня оформления протокола приема заявок на участие в аукционе;

- если заявитель не признан победителем аукциона, возврат задатка осуществляется в течение трех рабочих дней со дня подписания протокола о результатах аукциона.

Информация также размещается на официальном сайте Российской Федерации для размещения информации о проведении торгов www.torgi.gov.ru, а также на официальном сайте города Новосибирска www.novo-sibirsk.ru. Контактный телефон: 227-52-52, 227-53-91, 227-53-93.

Начальник департамента земельных и имущественных
отношений мэрии города Новосибирска

Г. В. Жигульский

ЗАЯВКА
на участие в аукционе
(для физического лица)

1. Ознакомившись с данными информационного сообщения, опубликованного в Бюллетене органов местного самоуправления города Новосибирска и размещенного на официальном сайте города Новосибирска www.novo-sibirsk.ru, а также на официальном сайте Российской Федерации для размещения информации о проведении торгов www.torgi.gov.ru о проведении аукциона (далее по тексту – аукцион) _____

_____ (дата проведения)

я, _____
(ФИО полностью, паспортные данные, ИНН – для индивидуальных предпринимателей)

_____ заявляю об участии в аукционе на право заключения договора аренды земельного участка с кадастровым номером _____, площадью _____ (кв. м), для размещения нестационарного объекта с разрешенным использованием: _____

_____ (указывается разрешенное использование земельного участка)

2. В случае моей победы на аукционе я принимаю на себя обязательство оплатить сложившуюся в результате аукциона арендную плату за земельный участок в соответствии с условиями аукциона.

3. Уведомлен(на), что в случае отказа победителя аукциона, заявителя, признанного единственным участником аукциона, единственного принявшего участие в аукционе его участника от подписания протокола аукциона и (или) от заключения договора аренды земельного участка в установленный срок, сумма задатка не возвращается.

4. Уведомлен(а) о необходимости освобождения земельного участка от самовольно установленных металлических гаражей, погребов и других объектов, а также зеленых насаждений за счет собственных средств.

5. Ознакомлен(а) с информацией, содержащейся в извещении о проведении аукционов, актом обследования земельного участка; кадастровым паспортом земельного участка, земельным участком на местности и его характеристиками; условиями проекта договора аренды земельного участка.

6. Адрес регистрации и банковские реквизиты заявителя _____

Телефон: _____

7. Перечень документов, прилагаемых к заявке:

- _____;
- _____.

8. Я, _____, даю свое согласие на обработку мэрией города Новосибирска моих персональных данных и персональных данных доверителя (в случае представления интересов законным представителем или по доверенности) и подтверждаю, что, давая такое согласие, я действую по своей воле и в своих интересах (интересах своего доверителя). Настоящее согласие предоставляется на осуществление любых действий по обработке моих персональных данных для достижения целей обработки персональных данных и/или в течение срока хранения информации, в соответствии с требованиями, установленными Федеральным законом от 27.07.2006 № 152-ФЗ «О персональных данных» и принятыми в соответствии с ним нормативными правовыми актами. Данное согласие может быть отозвано в любой момент по моему письменному заявлению.

Подпись, ФИО _____

Заявку сдал _____ (ФИО, подпись)

Заявку принял _____ (ФИО, подпись)

_____ час. _____ мин. « _____ » _____ 20__ г. за № _____

ЗАЯВКА
на участие в аукционе
(для юридического лица)

1. Ознакомившись с данными информационного сообщения, опубликованного в Бюллетене органов местного самоуправления города Новосибирска и размещенного на официальном сайте города Новосибирска www.novo-sibirsk.ru, а также на официальном сайте Российской Федерации для размещения информации о проведении торгов www.torgi.gov.ru о проведении аукциона (далее по тексту – аукцион) _____

_____ (дата проведения)

_____ (наименование организации)

в лице _____,

_____ (должность, ФИО полностью)

действующего на основании _____

заявляет об участии в аукционе (указывается документ, дата, номер)

на право заключения договора аренды земельного участка с кадастровым номером _____, площадью _____ (кв. м), для размещения нестационарного объекта с разрешенным использованием: _____

_____ (указывается разрешенное использование земельного участка)

2. В случае победы на аукционе принимаем на себя обязательство оплатить сложившуюся в результате аукциона арендную плату за земельный участок в соответствии с условиями аукциона.

3. Уведомлены, что в случае отказа победителя аукциона, заявителя, признанного единственным участником аукциона, единственного принявшего участие в аукционе его участника от подписания протокола аукциона и (или) от заключения договора аренды земельного участка в установленный срок, сумма задатка не возвращается.

4. Уведомлены о необходимости освобождения земельного участка от самовольно установленных металлических гаражей, погребов и других объектов, а также зеленых насаждений за счет собственных средств.

5. Ознакомлены с информацией, содержащейся в извещении о проведении аукционов, условиями размещения нестационарных объектов в охранной зоне, с актом обследования земельного участка; кадастровым паспортом земельного участка, земельным участком на местности и его характеристиками; условиями проекта договора аренды земельного участка.

6. Юридический адрес, ИНН, ОГРН и банковские реквизиты заявителя _____

Телефон: _____

7. Перечень документов, прилагаемых к заявке:

- _____;
- _____.

8. Я, _____,

даю свое согласие на обработку мэрией города Новосибирска моих персональных данных и персональных данных доверителя (в случае представления интересов законным представителем или по доверенности) и подтверждаю, что, давая такое согласие, я действую по своей воле и в своих интересах (интересах своего доверителя). Настоящее согласие предоставляется на осуществление любых действий по обработке моих персональных данных для достижения целей обработки персональных данных и/или в течение срока хранения информации, в соответствии с требованиями, установленными Федеральным законом от 27.07.2006 № 152-ФЗ «О персональных данных» и принятыми в соответствии с ним нормативными правовыми актами. Данное согласие может быть отозвано в любой момент по моему письменному заявлению.

Подпись, ФИО _____

М. П.

Заявку сдал _____ (ФИО, подпись)

Заявку принял _____ (ФИО, подпись)

_____ час. _____ мин. « _____ » _____ 20__ г. за № _____

Д О Г О В О Р
АРЕНДЫ ЗЕМЕЛЬНОГО УЧАСТКА ДЛЯ РАЗМЕЩЕНИЯ
НЕСТАЦИОНАРНОГО ОБЪЕКТА

Город Новосибирск

«__» _____ 20__ г.

№ _____

Мэрия города Новосибирска, именуемая в дальнейшем «Арендодатель», в лице заместителя начальника управления по земельным ресурсам мэрии города Новосибирска **Шмакова Егора Витальевича**, действующего на основании доверенности от 16.12.2015 № 01/40/06311, с одной стороны, и _____, именуемое в дальнейшем «Арендатор», в лице _____, действующего на основании _____, с другой стороны, вместе именуемые «Стороны» **в соответствии с протоколом о результатах аукциона от _____ № _____** (далее по тексту – Протокол) заключили настоящий договор (далее по тексту - Договор) о нижеследующем:

1. ПРЕДМЕТ ДОГОВОРА

1.1. Арендодатель передает, а Арендатор принимает в аренду земельный участок из земель населенных пунктов с кадастровым номером **54:35: _____**, расположенный в пределах _____ района города Новосибирска, площадью (_____) **кв. м.**

1.2. Границы земельного участка обозначены в кадастровом паспорте (приложение 1 к Договору). Кадастровый паспорт земельного участка является неотъемлемой частью Договора.

1.3. Земельный участок передается Арендатору для размещения и эксплуатации нестационарного объекта (за исключением торгового объекта) по адресу: г. Новосибирск, ул. _____ д. _____.

1.4. Разрешенное использование земельного участка: _____

1.5. Срок действия Договора с «__» _____ 20__ г. по «__» _____ 20__ г.

2. АРЕНДНАЯ ПЛАТА

2.1. Размер годовой арендной платы в соответствии с Протоколом составляет

_____ (прописью) рублей.

2.2. Арендатор обязан вносить арендную плату по Договору ежемесячно равными частями не позднее первого числа месяца, следующего за расчетным на

р/с _____ в _____, БИК_____. Получатель:
ИНН_____, КПП_____, ОКТМО_____, КБК_____.

Задаток, ранее внесенный в сумме _____ (**прописью**) **рублей**, засчитывается в счет погашения арендной платы.

2.3. В случае несвоевременного перечисления арендной платы в размере и в срок, установленные в пунктах 2.1, 2.2 Договора, Арендатор обязан уплатить Арендодателю пенью в размере _____ % от суммы задолженности по арендной плате за каждый день просрочки платежа.

2.4. Арендная плата ежегодно, но не ранее чем через год после заключения договора аренды земельного участка, изменяется в одностороннем порядке Арендодателем на размер уровня инфляции, установленного в федеральном законе о федеральном бюджете на очередной финансовый год и плановый период, который применяется ежегодно по состоянию на начало очередного финансового года, начиная с года, следующего за годом, в котором заключен указанный договор аренды.

2.5. Арендные платежи начинают исчисляться с даты подписания сторонами настоящего Договора.

3. ПРАВА И ОБЯЗАННОСТИ АРЕНДОДАТЕЛЯ

3.1. Арендодатель имеет право:

3.1.1. Досрочно расторгнуть Договор в порядке и случаях, предусмотренных законодательством.

3.1.2. Вносить по согласованию с Арендатором в Договор необходимые изменения в случае изменения законодательства и иных правовых актов.

3.1.3. Беспрепятственно посещать и обследовать земельный участок на предмет соблюдения земельного законодательства РФ.

3.1.4. На односторонний отказ от исполнения Договора полностью в случаях, предусмотренных пунктами 6.3, 6.4, 6.5, 6.6 Договора.

3.2. Арендодатель обязан:

3.2.1. Не вмешиваться в хозяйственную деятельность Арендатора, если она не противоречит условиям Договора и действующему законодательству РФ.

3.2.2. Своевременно в письменном виде извещать Арендатора об изменениях размера арендной платы, а также о смене финансовых реквизитов получателя арендной платы.

4. ПРАВА И ОБЯЗАННОСТИ АРЕНДАТОРА

4.1. Арендатор имеет право:

4.1.1. Использовать земельный участок в соответствии с его разрешенным использованием, предусмотренным в Договоре.

4.1.2. С письменного согласия Арендодателя передавать земельный участок (часть земельного участка) в субаренду либо права и обязанности по Договору третьим лицам.

4.2. Арендатор обязан:

4.2.1. Эффективно использовать земельный участок в соответствии с его разрешенным использованием, предусмотренным в Договоре.

4.2.2. Осуществлять работы по прокладке подземных инженерных коммуникаций в порядке, предусмотренном правовыми актами.

4.2.3. Соблюдать при использовании земельного участка требования градостроительных регламентов, экологических, санитарно-гигиенических, противопожарных и иных правил, нормативов.

4.2.4. Не допускать ухудшения экологической обстановки на земельном участке и прилегающих территориях в результате своей хозяйственной деятельности.

4.2.5. Осуществлять комплекс мероприятий по рациональному использованию и охране земель.

4.2.6. Соблюдать специально установленный режим использования земельных участков.

4.2.7. Сохранять межевые, геодезические и другие специальные знаки, установленные на земельном участке в соответствии с законодательством.

4.2.8. Не нарушать права других землепользователей.

4.2.9. Своевременно вносить арендную плату.

4.2.10. Соблюдать трудовое и налоговое законодательство.

4.2.11. Возмещать Арендодателю, смежным землепользователям убытки, включая упущенную выгоду, в полном объеме в связи с ухудшением качества земель и экологической обстановки в результате своей хозяйственной деятельности.

4.2.12. Письменно уведомлять Арендодателя об изменении своих юридических или финансовых реквизитов в срок не позднее чем через 15 календарных дней с момента совершения последних.

4.2.13. Соблюдать правила благоустройства, обеспечения чистоты и порядка на территории, прилегающей к объекту.

4.2.14. Освободить земельный участок по истечении срока настоящего Договора в течение 3-х дней.

4.2.15. Освободить земельный участок в случае досрочного прекращения настоящего Договора в течение 3-х дней.

4.2.16. Освободить земельный участок в случае одностороннего отказа Арендодателя от договора в срок, указанный в уведомлении об отказе Арендодателя от договора.

4.2.17. Привести земельный участок в первоначальное (пригодное для дальнейшего использования) состояние по окончании срока действия договора, досрочного прекращения договора либо в случае одностороннего отказа Арендодателя от договора в порядке, предусмотренном разделом 6 настоящего Договора.

4.2.18. В случае если земельный участок полностью или частично расположен в охранной зоне (в зоне эксплуатации инженерных коммуникаций), установленной в отношении линейного объекта, обеспечить допуск представителей собственника линейного объекта или представителей организации, осуществляющей эксплуатацию линейного объекта, к данному объекту в целях обеспечения его безопасности.

4.2.19. В целях проведения работ по предотвращению аварий и ликвидации их последствий Арендатор обязан обеспечить беспрепятственный доступ на земельный участок и возможность выполнения данных работ, в том числе при необходимости произвести демонтаж нестационарного объекта за собственный счет.

4.2.20. При осуществлении своей хозяйственной деятельности с использованием нестационарного объекта размещать технологическое оборудование, инвентарь только в помещении нестационарного объекта.

5. ОТВЕТСТВЕННОСТЬ СТОРОН

5.1. Споры, возникающие из реализации настоящего Договора, разрешаются в судебном порядке.

5.2. Изменения и дополнения к условиям настоящего Договора будут действительны только тогда, когда они сделаны в письменной форме и подписаны уполномоченными представителями договаривающихся сторон, за исключением случаев, когда Арендодателю не требуется согласие Арендатора на изменение условий Договора в соответствии с п. 2.4 настоящего Договора.

5.3. В случае использования Арендатором земельного участка не в соответствии с целями, указанными в пункте 1.3 настоящего Договора, Арендатор оплачивает договорную неустойку в размере 200 000,00 рублей для юридических лиц, 50 000,00 рублей для индивидуальных предпринимателей, 20 000,00 рублей для граждан, не являющихся индивидуальными предпринимателями.

5.4. В случае нарушения Арендатором обязанности, предусмотренной подпунктом 4.2.2 настоящего Договора, Арендатор оплачивает договорную неустойку в размере 100 000,00 рублей для юридических лиц, 50 000,00 рублей для индивидуальных предпринимателей, 20 000,00 рублей для граждан, не являющихся индивидуальными предпринимателями.

5.5. В случае нарушения Арендатором обязанностей, предусмотренных подпунктами 4.2.12, 4.2.13 настоящего Договора, Арендатор оплачивает договорную не-

устойку в размере 100 000,00 рублей для юридических лиц, 20 000,00 рублей для индивидуальных предпринимателей, 10 000,00 рублей для граждан, не являющихся индивидуальными предпринимателями.

5.6. В случае нарушения Арендатором обязанности, предусмотренной подпунктом 4.2.14 настоящего Договора, Арендатор оплачивает договорную неустойку в размере 100 000,00 рублей для юридических лиц, 50 000,00 рублей для индивидуальных предпринимателей, 20 000,00 рублей для граждан, не являющихся индивидуальными предпринимателями.

5.7. В случае нарушения Арендатором обязанностей, предусмотренных подпунктами 4.2.16, 4.2.17 настоящего Договора, Арендатор оплачивает договорную неустойку в размере 100 000,00 рублей для юридических лиц, 20 000,00 рублей для индивидуальных предпринимателей, 10 000,00 рублей для граждан, не являющихся индивидуальными предпринимателями.

5.8. В случаях самовольного переустройства нестационарного объекта в объект капитального строительства Арендатор оплачивает договорную неустойку в размере 200 000,00 рублей для юридических лиц, 100 000,00 рублей для индивидуальных предпринимателей, 50 000,00 рублей для граждан, не являющихся индивидуальными предпринимателями.

5.9. Арендатор признается недобросовестным в случае невнесения им арендной платы более двух сроков подряд, систематического (более двух раз) внесения арендной платы не в полном размере, определенном Договором.

Сведения о недобросовестном арендаторе публикуются Арендодателем на официальном сайте города Новосибирска в информационно-телекоммуникационной сети Интернет.

6. РАСТОРЖЕНИЕ И ПРЕКРАЩЕНИЕ ДОГОВОРА

6.1. Договор может быть изменен или расторгнут по соглашению сторон.

6.2. Истечение срока действия Договора влечет за собой его прекращение.

6.3. В случае если Арендатор не вносит арендную плату, установленную пунктом 2.1 Договора, более двух сроков подряд или систематически (более двух сроков) вносит арендную плату не в полном размере, определенном Договором, Арендодатель направляет Арендатору уведомление об одностороннем отказе от исполнения Договора аренды заказным письмом. Договор считается прекращенным без обращения в суд с даты, указанной в уведомлении.

Арендатор обязан передать земельный участок Арендодателю в срок, указанный в уведомлении об отказе от исполнения Договора.

6.4. В случае если земельный участок, предоставленный по Договору, входит в состав земельного участка, в отношении которого принято решение о предварительном согласовании предоставления земельного участка для целей капитального строительства либо решение о его предоставлении для капитального строительства без предварительного согласования, Арендодатель направляет Арендатору

уведомление об одностороннем отказе от исполнения Договора аренды заказным письмом. Договор считается расторгнутым без обращения в суд с даты, указанной в уведомлении.

6.5. В случае самовольного переустройства Арендатором нестационарного объекта в объект капитального строительства, а также использования земельного участка с нарушением требований п. 4.1.1, Арендодатель направляет Арендатору уведомление об одностороннем отказе от исполнения Договора аренды заказным письмом. Договор считается расторгнутым без обращения в суд с даты, указанной в уведомлении.

6.6. В случае если земельный участок, предоставленный по Договору, входит в земли, зарезервированные для муниципальных нужд, Арендодатель направляет Арендатору уведомление о досрочном расторжении Договора заказным письмом. Договор считается расторгнутым без обращения в суд с даты, указанной в уведомлении, но не ранее чем по истечении одного года после уведомления Арендатора о расторжении Договора.

6.7. Договор может быть досрочно расторгнут по требованию Арендодателя в установленном порядке в случае нарушений Арендатором федерального законодательства, законодательства Новосибирской области, муниципальных правовых актов города Новосибирска, а также условий настоящего Договора.

7. ОСОБЫЕ УСЛОВИЯ ДОГОВОРА

7.1. Арендатор не имеет права возводить на арендуемом земельном участке объекты капитального строительства.

7.2. В случае самовольного переустройства Арендатором нестационарного объекта в объект капитального строительства, последний подлежит сносу за счет Арендатора.

7.3. С момента письменного уведомления Арендатора об одностороннем отказе Арендодателя от исполнения Договора в соответствии с подпунктом 3.1.4 настоящего Договора, п. 2 ст. 450.1 Гражданского кодекса Российской Федерации Договор считается прекращенным.

7.4. Внесение изменений в Договор в части изменения вида разрешенного использования земельного участка не допускается.

7.5. Досрочное прекращение (расторжение) Договора, а также односторонний отказ Арендодателя от исполнения Договора, не является основанием для возврата Арендатору денежных средств, затраченных Арендатором на благоустройство предоставленного земельного участка.

7.6. Договор со дня его подписания сторонами одновременно приобретает силу акта приема-передачи, в соответствии с которым Арендодатель передал, а Арендатор принял земельный участок, охарактеризованный и согласованный сторонами в приложении 1 к настоящему Договору.

Стороны подтверждают, что на земельном участке, предоставленном Аренда-

тору, обнаружены следующие недостатки (обременения): _____ (недостатки (обременения) отсутствуют).

В случае необходимости освобождения земельного участка от сооружений (обременений), указанных в настоящем пункте, с целью использования земельного участка в соответствии с его разрешенным использованием, такие действия осуществляются Арендатором самостоятельно и за свой счет.

7.7. Стороны обязуются зарегистрировать Договор в Управлении Федеральной службы государственной регистрации, кадастра и картографии по Новосибирской области в течение месяца с момента его подписания.

7.8. В случае обеспечения Арендатором государственной регистрации Договора в Управлении Федеральной службы государственной регистрации, кадастра и картографии по Новосибирской области, расходы по государственной регистрации Договора возлагаются на Арендатора.

7.9. Сведения о недобросовестных арендаторах не являются конфиденциальной информацией и не могут составлять коммерческую тайну.

Договор составлен на ____ листах и подписан в ____ экземплярах.

ПРИЛОЖЕНИЯ К ДОГОВОРУ

1. Кадастровый паспорт земельного участка.

ЮРИДИЧЕСКИЕ АДРЕСА, РЕКВИЗИТЫ И ПОДПИСИ СТОРОН

ИЗВЕЩЕНИЕ
о проведении аукциона на право
заключения договора о развитии застроенной территории

Департамент земельных и имущественных отношений мэрии города Новосибирска извещает о проведении аукциона по продаже права на заключение договора о развитии застроенной территории в границах ул. Костычева, ул. Вертковской, пер. 3-го Серафимовича, пер. 3-го Римского-Корсакова в Ленинском районе города Новосибирска.

Наименование, место нахождения, почтовый адрес и адрес электронной почты, номер контактного телефона органа местного самоуправления: Мэрия города Новосибирска в лице департамента земельных и имущественных отношений мэрии города Новосибирска; г. Новосибирск 630091 Красный проспект, 50; dzio@admnsk.ru; 227-53-93, 227-53-21, 227-51-00.

Извещение с дополнительными сведениями о проведении аукциона размещено на официальном сайте города Новосибирска: www.novo-sibirsk.ru, а также на официальном сайте Российской Федерации для размещения информации о проведении торгов www.torgi.gov.ru.

Организатор торгов: комиссия по организации и проведению торгов в сфере земельных отношений, состав которой утвержден постановлением мэрии города Новосибирска от 29.04.2015 № 3196.

Место, дата, время проведения аукциона: город Новосибирск, Красный проспект, 50, каб. 717. Аукцион будет проводиться **28 апреля 2016 года** в 10-40.

Адрес места приема, порядок подачи заявок на участие в аукционе: г. Новосибирск, Красный проспект, 50 (Дом быта), каб. 621 с даты опубликования настоящего извещения по **26 апреля 2016 года** ежедневно (за исключением выходных дней) с 9:30 до 12:30, с 14:30 до 16:30 по местному времени. Требования к содержанию и форме заявки на участие в аукционе размещены на официальном сайте города Новосибирска: www.novo-sibirsk.ru, а также на официальном сайте Российской Федерации для размещения информации о проведении торгов www.torgi.gov.ru.

Один заявитель вправе подать только одну заявку на участие в аукционе.

Реквизиты решения органа местного самоуправления о развитии застроенной территории: постановление мэрии города Новосибирска от 13.08.2015 № 5224 «О развитии застроенной территории в границах ул. Костычева, ул. Вертковской, пер. 3-го Серафимовича, пер. 3-го Римского-Корсакова в Ленинском районе».

Аукцион будет проводиться на основании постановления мэрии города Новосибирска от 23.03.2016 № 1051 «О проведении аукциона на право заключения договора о развитии застроенной территории в границах ул. Костычева, ул. Вертковской, пер. 3-го Серафимовича, пер. 3-го Римского-Корсакова в Ленинском районе».

Местоположение, площадь застроенной территории: в границах ул. Костычева, ул. Вертковской, пер. 3-го Серафимовича, пер. 3-го Римского-Корсакова в Ленинском районе города Новосибирска, площадь 14914 кв. м.

Начальная цена права на заключение договора – 46 233 000,0 рублей.

Начальная цена права на заключение договора установлена на основании отчета независимого оценщика.

Начальник департамента земельных и имущественных
отношений мэрии города Новосибирска

Г. В. Жигульский

Извещение

Департамент земельных и имущественных отношений мэрии города Новосибирска извещает о результатах проведения аукциона по продаже права на заключение договора о развитии застроенной территории

Реквизиты решения о проведении аукциона	Наименование организатора аукциона	Предмет аукциона	Дата проведения аукциона	Результат аукциона	Местоположение, площадь застроенной территории
Постановление мэрии города Новосибирска от 21.12.2015 № 7193	Комиссия по организации и проведению торгов в сфере земельных отношений	Право на заключение договора о развитии застроенной территории	17.03.2016	аукцион признан несостоявшимся, единственный участник аукциона – ООО «ВКД-1»	в границах улиц Красина, Даурской в Дзержинском районе площадь - 0,4319 га

Начальник департамента земельных и имущественных отношений мэрии города Новосибирска

Г. В. Жигульский

ИЗВЕЩЕНИЕ
о проведении аукциона на право
заключения договора о развитии застроенной территории

Департамент земельных и имущественных отношений мэрии города Новосибирска извещает о проведении аукциона по продаже права на заключение договора о развитии застроенной территории в границах улиц 2-й Ольховской, Бурденко, 2-й Бурденко в Кировском районе города Новосибирска.

Наименование, место нахождения, почтовый адрес и адрес электронной почты, номер контактного телефона органа местного самоуправления: Мэрия города Новосибирска в лице департамента земельных и имущественных отношений мэрии города Новосибирска; г. Новосибирск 630091 Красный проспект, 50; dz-io@admnsk.ru; 227-53-93, 227-53-21, 227-51-00.

Извещение с дополнительными сведениями о проведении аукциона размещено на официальном сайте города Новосибирска: www.novo-sibirsk.ru, а также на официальном сайте Российской Федерации для размещения информации о проведении торгов www.torgi.gov.ru.

Организатор торгов: комиссия по организации и проведению торгов в сфере земельных отношений, состав которой утвержден постановлением мэрии города Новосибирска от 29.04.2015 № 3196.

Место, дата, время проведения аукциона: город Новосибирск, Красный проспект, 50, каб. 717. Аукцион будет проводиться 28 апреля 2016 года в 10-30.

Адрес места приема, порядок подачи заявок на участие в аукционе: г. Новосибирск, Красный проспект, 50 (Дом быта), каб. 621 с даты опубликования настоящего извещения по **26 апреля 2016 года** ежедневно (за исключением выходных дней) с 9:30 до 12:30, с 14:30 до 16:30 по местному времени. Требования к содержанию и форме заявки на участие в аукционе размещены на официальном сайте города Новосибирска: www.novo-sibirsk.ru, а также на официальном сайте Российской Федерации для размещения информации о проведении торгов www.torgi.gov.ru.

Один заявитель вправе подать только одну заявку на участие в аукционе.

Реквизиты решения органа местного самоуправления о развитии застроенной территории: постановление мэрии города Новосибирска от 03.04.2015 № 2741 «О развитии застроенной территории в границах улиц 2-й Ольховской, Бурденко, 2-й Бурденко в Кировском районе».

Аукцион будет проводиться на основании постановления мэрии города Новосибирска от 22.03.2016 № 1035 «О проведении аукциона на право заключения договора о развитии застроенной территории в границах улиц 2-й Ольховской, Бурденко, 2-й Бурденко в Кировском районе города Новосибирска».

Местоположение, площадь застроенной территории: в границах улиц 2-й Ольховской, Бурденко, 2-й Бурденко в Кировском районе города Новосибирска, площадь 11062 кв. м.

Начальная цена права на заключение договора – 5 808 000,0 рублей.

Начальная цена права на заключение договора установлена на основании отчета независимого оценщика.

Начальник департамента земельных и имущественных
отношений мэрии города Новосибирска

Г. В. Жигульский

ИЗВЕЩЕНИЕ
о проведении аукциона на право
заключения договора о развитии застроенной территории

Департамент земельных и имущественных отношений мэрии города Новосибирска извещает о проведении аукциона по продаже права на заключение договора о развитии застроенной территории в границах улиц Коминтерна, Караваева в Дзержинском районе города Новосибирска.

Наименование, место нахождения, почтовый адрес и адрес электронной почты, номер контактного телефона органа местного самоуправления: Мэрия города Новосибирска в лице департамента земельных и имущественных отношений мэрии города Новосибирска; г. Новосибирск 630091 Красный проспект, 50; dz-io@admnsk.ru; 227-53-93, 227-53-21, 227-51-00.

Извещение с дополнительными сведениями о проведении аукциона размещено на официальном сайте города Новосибирска: www.novo-sibirsk.ru, а также на официальном сайте Российской Федерации для размещения информации о проведении торгов www.torgi.gov.ru.

Организатор торгов: комиссия по организации и проведению торгов в сфере земельных отношений, состав которой утвержден постановлением мэрии города Новосибирска от 29.04.2015 № 3196.

Место, дата, время проведения аукциона: город Новосибирск, Красный проспект, 50, каб. 717. Аукцион будет проводиться 28 апреля 2016 года в 10-50.

Адрес места приема, порядок подачи заявок на участие в аукционе: г. Новосибирск, Красный проспект, 50 (Дом быта), каб. 621 с даты опубликования настоящего извещения по **26 апреля 2016 года** ежедневно (за исключением выходных дней) с 9:30 до 12:30, с 14:30 до 16:30 по местному времени. Требования к содержанию и форме заявки на участие в аукционе размещены на официальном сайте города Новосибирска: www.novo-sibirsk.ru, а также на официальном сайте Российской Федерации для размещения информации о проведении торгов www.torgi.gov.ru.

Один заявитель вправе подать только одну заявку на участие в аукционе.

Реквизиты решения органа местного самоуправления о развитии застроенной территории: постановление мэрии города Новосибирска от 24.02.2016 № 619 «О развитии застроенной территории в границах улиц Коминтерна, Караваева в Дзержинском районе города Новосибирска».

Аукцион будет проводиться на основании постановления мэрии города Новосибирска от 23.03.2016 № 1049 «О проведении аукциона на право заключения договора о развитии застроенной территории в границах улиц Коминтерна, Караваева в Дзержинском районе».

Местоположение, площадь застроенной территории: в границах улиц Коминтерна, Караваева в Дзержинском, площадь 13339 кв. м.

Начальная цена права на заключение договора – 15335000,0 рублей.

Начальная цена права на заключение договора установлена на основании отчета независимого оценщика.

Начальник департамента земельных и имущественных отношений мэрии города Новосибирска

Г. В. Жигульский

ИЗВЕЩЕНИЕ
о проведении аукциона на право
заключения договора о развитии застроенной территории

Департамент земельных и имущественных отношений мэрии города Новосибирска извещает о проведении аукциона по продаже права на заключение договора о развитии застроенной территории в границах ул. Владимировской, Владимировского спуска в Железнодорожном районе города Новосибирска.

Наименование, место нахождения, почтовый адрес и адрес электронной почты, номер контактного телефона органа местного самоуправления: Мэрия города Новосибирска в лице департамента земельных и имущественных отношений мэрии города Новосибирска; г. Новосибирск 630091 Красный проспект, 50; dzio@admnsk.ru; 227-53-93, 227-53-21, 227-51-00.

Извещение с дополнительными сведениями о проведении аукциона размещено на официальном сайте города Новосибирска: www.novo-sibirsk.ru, а также на официальном сайте Российской Федерации для размещения информации о проведении торгов www.torgi.gov.ru.

Организатор торгов: комиссия по организации и проведению торгов в сфере земельных отношений, состав которой утвержден постановлением мэрии города Новосибирска от 29.04.2015 № 3196.

Место, дата, время проведения аукциона: город Новосибирск, Красный проспект, 50, каб. 717. Аукцион будет проводиться 28 апреля 2016 года в 10-20.

Адрес места приема, порядок подачи заявок на участие в аукционе: г. Новосибирск, Красный проспект, 50 (Дом быта), каб. 621 с даты опубликования настоящего извещения по **26 апреля 2016 года** ежедневно (за исключением выходных дней) с 9:30 до 12:30, с 14:30 до 16:30 по местному времени. Требования к содержанию и форме заявки на участие в аукционе размещены на официальном сайте города Новосибирска: www.novo-sibirsk.ru, а также на официальном сайте Российской Федерации для размещения информации о проведении торгов www.torgi.gov.ru.

Один заявитель вправе подать только одну заявку на участие в аукционе.

Реквизиты решения органа местного самоуправления о развитии застроенной территории: постановление мэрии города Новосибирска от 07.12.2015 № 6990 «О развитии застроенной территории в границах ул. Владимировской, Владимировского спуска в Железнодорожном районе города Новосибирска».

Аукцион будет проводиться на основании постановления мэрии города Новосибирска от 22.03.2016 № 1033 «О проведении аукциона на право заключения договора о развитии застроенной территории в границах ул. Владимировской, Владимировского спуска в Железнодорожном районе города Новосибирска».

Местоположение, площадь застроенной территории: в границах ул. Владимирской, Владимировского спуска в Железнодорожном районе города Новосибирска, площадь 2100 кв. м.

Начальная цена права на заключение договора – 2 380 000,0 рублей.

Начальная цена права на заключение договора установлена на основании отчета независимого оценщика.

Начальник департамента земельных и имущественных
отношений мэрии города Новосибирска

Г. В. Жигульский

РЕШЕНИЕ

Именем Российской Федерации

14 сентября 2015 г.

Центральный районный суд города Новосибирска в составе:

судьи	Зининой И.В.
при участии:	
секретаря судебного заседания	Тарасовой А.И.
представителя заявителя	Пашковского С.В.
представителя мэрии города Новосибирска	Макаренко М.А.

рассмотрев в открытом судебном заседании гражданское дело по заявлению Истратова Станислава Юрьевича о признании недействующим нормативно правового акта,

установил:

Истратов С.Ю. обратился в суд с заявлением и просил признать недействующим постановление мэрии города Новосибирска № 729 от 05 февраля 2015 года «Об установлении публичного сервитута на земельный участок по улице Семьи Шамшиных».

В обоснование своих требований заявитель указал, что ему на праве собственности принадлежит квартира № 32 в доме № 58 по улице Семьи Шамшиных в городе Новосибирске, который расположен на земельном участке с кадастровым номером 54:32:101230:20. 05 февраля 2015 года мэрией города Новосибирска на данный земельный участок был установлен публичный сервитут для обеспечения интересов местного населения в целях прохода и проезда через земельный участок и использования земельного участка в целях ремонта коммунальных, инженерных, электрических и других линий и сетей, а также объектов транспортной инфраструктуры. Однако, отсутствуют какие-либо препятствия со стороны собственников земельного участка в осуществлении ремонта линий и сетей. Свободный доступ же к многоквартирным домам № 42,44 и 45 по улице Державина в городе Новосибирске имеется как со стороны улицы Фрунзе, так и со стороны улицы Ольги Жилиной. Кроме того, в нарушение требований части 5 статьи 23 Земельного кодекса Российской Федерации публичный сервитут установлен не на часть земельного участка, которая необходима для целей, установления публичного сервитута, а на весь земельный участок в целом. Вместе с тем, установленный сервитут фактически легализует устройство дороги общего пользования, несмотря на то, что спорный участок является междворовым проездом, ограничены дорожными знаками «Жилая зона» и соответственно сквозное движение запрещено.

Заявитель в судебное заседание не явился, просил дело рассмотреть в его отсутствие.

Представитель заявителя в судебном заседании заявленные требования поддержал в полном объеме и дал соответствующие пояснения.

Представитель мэрии города Новосибирска в судебном заседании с заявленными доводами не согласилась и дала пояснения согласно письменным возражениям (л.л. 19-24).

Занимательное лицо ТСЖ «Семьи Шамшиных 58» в судебное заседание своего представителя не направило, извещалось судом.

Суд, выслушав лиц, участвующих в деле, исследовав материалы дела, заслушав заключение прокурора, полагающего, что заявленные требования подлежат удовлетворению, приходит к следующим выводам.

В ходе судебного разбирательства было установлено, что 05 ноября 2014 года

постановлениями мэрии города Новосибирска № 9568 назначены публичные слушания по проекту постановления мэрии города Новосибирска «Об установлении публичного сервитута на земельный участок по улице Семьи Шамшиных в Центральном районе города Новосибирска (л.д.36).

Жителям города Новосибирска предложено не позднее пяти дней до даты проведения публичных слушаний направить в организационный комитет свои предложения по вынесенному на обсуждение проекту.

Пунктом 3 названного постановления утвержден состав организационного комитета.

В источнике официального опубликования муниципальных правовых актов города Новосибирска – «Бюллетень органов местного самоуправления города Новосибирска» от 07 ноября 2014 года опубликовано:

постановление мэрии города Новосибирска № 9568 от 05 ноября 2014 года о назначении на 03 декабря 2014 года публичных слушаний по проекту постановления мэрии города Новосибирска «Об установлении публичного сервитута на земельный участок по улице Семьи Шамшиных в Центральном районе»;

проект постановления мэрии города Новосибирска «Об установлении публичного сервитута на земельный участок по улице Семьи Шамшиных в Центральном районе» для обеспечения интересов местного населения в целях прохода и проезда через земельный участок и использования земельного участка в целях ремонта коммунальных, инженерных, электрических и других линий и сетей, а также объектов транспортной инфраструктуры (л.д. 41-43).

03 декабря 2014 года проведены публичные слушания по обсуждению проекта постановления, по их результатам подготовлен итоговый документ - заключение, которым публичные слушания признаны состоявшимися; процедура проведения публичных слушаний по проекту постановления мэрии города Новосибирска «Об установлении публичного сервитута на земельный участок по улице Семьи Шамшиных в Центральном районе» осуществлена в соответствии со статьей 23 Земельного кодекса Российской Федерации, Федеральным законом от 06 октября 2003 года №121-ФЗ «Об общих принципах организации местного самоуправления в Российской Федерации», решением городского Совета города Новосибирска от 25 апреля 2007 года №562 «О Положении о публичных слушаниях в городе Новосибирске»; проект постановления мэрии города Новосибирска «Об установлении публичного сервитута на земельный участок по улице Семьи Шамшиных в Центральном районе» получил положительную экспертную оценку и рекомендован к утверждению (л.д.39-40).

Согласно озвученным на слушаниях экспертным заключениям, в результате установления собственниками дома № 58 по улице Семьи Шамшиных в городе Новосибирске шлагбаума имеются препятствия для осуществления прохода и проезда улицы Державина, которая обеспечивает доступ со стороны улицы Семьи Шамшиных. Ограничения собственниками доступа на земельный участок повлечет и ограничения беспрепятственного прохода и проезда через земельный участок жителей многоквартирных домов по улице Державина, а также различных спецслужб (в том числе автомобилей скорой помощи, пожарной техники, аварийных служб в целях ремонта существующих инженерных коммунальных).

По мнению экспертов, обеспечение беспрепятственного прохода и проезда через данный земельный участок в обеспечении интересов местного населения возможно только путем установления постоянного публичного сервитута.

05 февраля 2015 года постановлением мэрии города Новосибирска № 729 для обеспечения интересов местного населения в целях прохода и проезда через земельный участок в использования земельного участка в целях ремонта коммунальных, инженерных, электрических и других линий и сетей, а также объектов транспортной инфраструктуры установлен постоянный публичный сервитут на земельный участок 54:35:101230:20 по улице Семьи Шамшиных в Центральном районе (л.д.6).

На данном земельном участке расположен многоквартирный дом № 58, и соответственно является общим имуществом собственников жилых помещений многоквартирного дома.

Истратна С.Ю. в свою очередь является собственником квартиры № 32 в доме № 58 по улице Семьи Шамшиных в городе Новосибирске, что подтверждается свидетельством о праве собственности 54 АЕ 002253 (л.д.8).

В силу статьи 23 Земельного кодекса Российской Федерации сервитут это право ограниченного пользования чужим земельным участком. Сервитуты бывают двух видов: частные и публичные.

Частный сервитут устанавливается в соответствии с гражданским законодательством (часть 1 статьи 23 Земельного кодекса Российской Федерации, статьи 274-277 Гражданского кодекса Российской Федерации).

Публичный сервитут устанавливается законом или иным нормативным правовым актом Российской Федерации, нормативным правовым актом субъекта Российской Федерации, нормативным правовым актом органа местного самоуправления в случаях, когда это необходимо для обеспечения интересов государства, местного самоуправления или местного населения, без изъятия земельных участков. Установление публичного сервитута осуществляется с учетом результатов общественных слушаний.

Согласно частям 5, 8 статьи 23 Земельного кодекса Российской Федерации осуществление сервитута должно быть наименее обременительным для земельного участка, в отношении которого он установлен. Лица, права и законные интересы которых затрагиваются установленным публичным сервитут, могут осуществлять защиту своих прав в судебном порядке.

Перечень публичных сервитутов установлен в части 3 названной статьи, среди которых допустимо установление публичного сервитута, в том числе в целях:

прохода или проезда через земельный участок, в том числе в целях обеспечения свободного доступа граждан к водному объекту общего пользования и его береговой полосе; использования земельного участка в целях ремонта коммунальных, инженерных, электрических и других сетей, а также объектов транспортной инфраструктуры.

Сервитуты подлежат государственной регистрации в соответствии с Федеральным законом "О государственной регистрации прав на недвижимое имущество и сделок с ним" (часть 9 той же статьи).

Согласно статье 13 Гражданского кодекса Российской Федерации в случаях, предусмотренных законом, нормативный акт, не соответствующий закону или иным правовым актам и нарушающий гражданские права и охраняемые законом интересы гражданина или юридического лица, может быть признан судом недействительным.

Статья 251 Гражданского процессуального кодекса Российской Федерации содержит аналогичные положения, в частности право гражданина, считающего, считающей, что принятым и опубликованным в установленном порядке нормативным правовым актом органа местного самоуправления нарушаются его права и свободы, гарантированные Конституцией Российской Федерации, законами и другими нормативными правовыми актами, обратиться в суд с заявлением о признании этого акта противоречащим закону полностью или в части.

В соответствии со статьями 12, 56 Гражданского процессуального кодекса Российской Федерации правосудие по гражданским делам осуществляется на основе состязательности и равноправия сторон, каждая из которых должна доказать те обстоятельства, на которые она ссылается как на основания своих требований и возражений, при этом суд определяет, какие обстоятельства имеют значение для дела, какой стороне надлежит их доказывать, выносит обстоятельства на обсуждение, даже если стороны на них не ссылались.

В силу части 1 статьи 249 Гражданского процессуального кодекса Российской Федерации соответственно оспариваемого нормативного акта по оспариванию нормативному акту, имеющему большую юридическую силу, надлежит доказывать государственному органу, принявшему оспариваемый нормативный акт. На заявителя возлагается обязанность доказать сам факт принятия такого акта и нарушения таким актом прав и (или) свобод заявителя.

В соответствии со статьей 49 Устава города Новосибирска, принятого решением городского Совета Новосибирска от 27 июня 2007 года № 616, по вопросам осуществления отдельных государственных полномочий, переданных органам местного самоуправления города Новосибирска федеральными законами и законами Новосибирской области принимается

мунICIPАЛЬНЫЕ ПРАВОВЫЕ АКТЫ ГОРОДА НОВОСИБИРСКА на основании и во исполнение положений, установленных соответствующими федеральными законами, законами Новосибирской области.

В систему муниципальных правовых актов города Новосибирска входят, в том числе постановления и распоряжения мэрии города Новосибирска.

Муниципальные правовые акты города Новосибирска не должны противоречить Конституции Российской Федерации, федеральным конституционным законам, федеральным законам и иным нормативным правовым актам Российской Федерации, а также уставу Новосибирской области, законам и иным нормативным правовым актам Новосибирской области.

Постановление мэрии города Новосибирска от 05 февраля 2015 года № 729 «Об установлении публичного сервитута на земельный участок по улице Семьи Шамшиных в Центральном районе» является нормативным правовым актом, в связи с этим при его оспаривании согласно пункту 17 Постановления Пленума Верховного Суда Российской Федерации от 29 ноября 2007 года №48 «О практике рассмотрения судами дел об оспаривании нормативных правовых актов полностью или в части», подлежит выяснению порядок принятия нормативного правового акта, в частности: полномочия органа (должностного лица) на издание нормативных правовых актов и их пределы; форму (вид), в которой орган (должностное лицо) вправе принимать нормативные правовые акты; предусмотренные правилами введения нормативных правовых актов в действие, в том числе правила их опубликования.

Частью 4 статьи 28 Федерального закона от 06 октября 2003 года № 131-ФЗ "Об общих принципах организации местного самоуправления в Российской Федерации" предусмотрено, что порядок организации и проведения публичных слушаний определяется уставом муниципального образования и (или) нормативными правовыми актами представительного органа муниципального образования.

25 апреля 2007 года решением городского Совета Новосибирска №562 принято Положение о публичных слушаниях в городе Новосибирске.

В соответствии с пунктом 3.2 Положения о публичных слушаниях проект нормативного правового акта выносится на слушания, в том числе в случае, если обязанность проведения слушаний по которым предусмотрена федеральными законами, законами Новосибирской области.

Пунктами 5.2 и 5.3 предусмотрено, что слушания, проводимые по инициативе мэра, назначаются мэром. Решение о назначении слушаний принимается органами местного самоуправления в соответствии с муниципальными правовыми актами, регулирующими порядок принятия решений вышеуказанными органами.

Пунктом 5.1 Положения установлено, какие в решении о назначении слушаний должны содержаться сведения.

Решение о назначении слушаний подлежит официальному опубликованию (обнародованию), а также должно быть размещено в средствах массовой информации, в том числе на официальном сайте города Новосибирска (пункт 6.3).

Как следует из раздела 8 Положения о публичных слушаниях, участниками слушаний, получающими право на выступление по проекту, вынесенному на слушания, являются эксперты и жители города Новосибирска, предложения которых по проекту, вынесенному на слушания, соответствуют требованиям, установленным названным пунктом, и поступили в оргкомитет в письменной форме не позднее 5 дней до дня проведения слушаний.

Разделом 9 Положения определен порядок проведения публичных слушаний. После выступлений участников слушаний, председатель озвучивает проект заключения по результатам слушаний и организует его обсуждение. По результатам обсуждения Оргкомитет включает в заключение по результатам слушаний предложения, одобренные на слушаниях экспертами, и иную необходимую информацию по результатам слушаний, включая мотивированное обоснование принятых решений.

В соответствии с разделом 10 Положения обязанность опубликования заключения по результатам слушаний в средствах массовой информации возлагается на орган местного самоуправления, назначивший публичные слушания.

Проанализировав представленные материалы, суд приходит к выводу, что постановление мэрии города Новосибирска от 05 ноября 2014 года № 9563 «О назначении публичных слушаний

по проекту постановления мэрии города Новосибирска «Об установлении публичного сервитута на земельный участок по улице Семьи Шамшиных в Центральном районе» соответствует требованиям раздела 6 Положения о публичных слушаниях и содержит все необходимые сведения о проекте, выносимом на слушания; дату проведения слушаний – не ранее чем через 14 дней и не позднее 50 дней после опубликования решения о назначении слушаний, назначенных на 03 декабря 2014 года; срок подачи предложений жителями города – не позднее пяти дней до даты проведения публичных слушаний; реквизиты организационного комитета; сведения о лице, ответственном за организацию и проведение первого собрания организационного комитета.

Организационным комитетом также выполнены все предусмотренные разделом 7 Положения о публичных слушаниях функции, а именно привлечены эксперты; информация о времени и месте проведения публичных слушаний опубликована в Бюллетене органов местного самоуправления города Новосибирска от 07 ноября 2014 года №84 и размещена на официальном сайте города Новосибирска.

Из протокола публичных слушаний по проекту решения органа местного самоуправления от 03 декабря 2014 года усматривается, что публичные слушания проведены в строгом соответствии с требованиями раздела 9 Положения о публичных слушаниях.

В соответствии с требованиями раздела 10 Положения о публичных слушаниях организационным комитетом подготовлено, подписано и направлено для опубликования заключение по результатам публичных слушаний.

Таким образом, процедура проведения публичных слушаний по проекту постановления мэрии города Новосибирска «Об установлении публичного сервитута на земельный участок по улице Семьи Шамшиных в Центральном районе» осуществлена в соответствии с Федеральным законом от 06 октября 2003 года № 131-ФЗ «Об общих принципах организации местного самоуправления в Российской Федерации» и Положением о публичных слушаниях в городе Новосибирске, принятым решением городского Совета Новосибирска от 25 апреля 2007 года №562.

Текст постановления мэрии города Новосибирска от 05 февраля 2015 года № 729 «Об установлении публичного сервитута на земельный участок по улице Семьи Шамшиных в Центральном районе» опубликован в источнике официального опубликования "Бюллетень органов местного самоуправления города Новосибирска" №5 от 12 февраля 2015 года.

При принятии оспариваемого нормативного правового акта органом местного самоуправления порядок принятия нормативного правового акта соблюден; процедура проведена в полном соответствии с Положением о публичных слушаниях; нормативный правовой акт принят компетентным органом по вопросам, отнесенным к вопросам местного значения в рамках предоставленных полномочий; правила введены в действие оспариваемого нормативного правового акта соблюдены, в том числе порядок его опубликования, государственной регистрации, вступления в законную силу.

Проверяя процедуру проведения публичных слушаний, суд считает необходимым отметить следующее, как следует из преамбулы Федерального закона Российской Федерации от 12 июня 2002 года №67-ФЗ "Об основных гарантиях избирательных прав и права участия в референдуме граждан Российской Федерации", демократические, свободные и периодические выборы в органы местного самоуправления является высшим непосредственным выражением принадлежащей народу власти.

В силу статьи 1 данный закон определяет основные гарантии реализации гражданами Российской Федерации конституционного права на участие в выборах, проводимых на территории Российской Федерации в соответствии с Конституцией Российской Федерации, федеральными законами, конституциями (уставами), законами субъектов Российской Федерации, уставами муниципальных образований.

Таким образом, указанные правовые акты регламентируют порядок осуществления власти населения. Между тем, будучи публично-правовым институтом, призванным обеспечить открытое, независимое и свободное обсуждение общественно значимых проблем (вопросов), имеющих существенное значение для граждан, проживающих на территории соответствующего публичного образования, публичные слушания, по смыслу статьи 3 Конституции Российской Федерации и федерального законодательства, которым регулируется их проведение, не являются

формой осуществления власти населением. Тем не менее, они предоставляют каждому, кого может затронуть предполагаемое решение, правомочие на принятие которого принадлежит компетентным органам и должностным лицам, возможность участвовать в его обсуждении независимо от наличия специальных знаний либо принадлежности к определенным организациям и объединениям. Конечная цель такого обсуждения - выработка рекомендаций по общественно значимым вопросам либо получение общественной оценки правового акта. Соответственно, процесс принятия управленческих решений становится более открытым для граждан, и эта открытость обеспечивается принудительной силой закона, обязывающего органы власти проводить публичные слушания по определенным вопросам.

Таким образом, публичные слушания являются составным элементом градостроительной деятельности. Их проведение учитывается компетентным органом при принятии того или иного решения в области градостроительства. Публичные слушания, по сути, являются формой прямого волеизъявления граждан, носят рекомендательный характер и не являются обязательными.

Проверяя содержание оспариваемого постановления, суд полагает, что оно является определенным и не вызывает неоднозначного толкования. Вопрос, урегулированный в оспариваемом нормативном акте, отнесен к вопросам местного значения, принят в пределах компетенции органа, принявшего нормативный правовой акт. При этом вопрос о целесообразности принятия органом оспариваемого акта судом не исследовался, поскольку это относится к исключительной компетенции органов местного самоуправления.

При проверке соответствия содержания оспариваемого нормативного правового акта нормативным правовым актам, имеющим большую юридическую силу, в частности положением статьи 23 Земельного кодекса Российской Федерации, суд приходит к выводу, что в нарушение требований статьи 249 Гражданского процессуального кодекса Российской Федерации мэрия города Новосибирска не представила достоверных доказательств соответствия оспариваемого нормативного акта по содержанию нормативному акту, имеющему большую юридическую силу.

Принимая во внимание, что согласно положениям приведенной статьи процессуального закона суд не связан основаниями и доводами заявленных требований, при подготовке дела к судебному разбирательству и в ходе рассмотрения дела судом определены обстоятельства, имеющие значение для дела и подлежащие доказыванию органом, принявшим оспариваемый нормативный правовой акт, о чем вынесено соответствующее определение.

Исходя из положений статьи 23 Земельного кодекса Российской Федерации, учитывая, что необходимость принятия мэрией города Новосибирска оспариваемого постановления обусловлена интересами местного населения в целях прохода и проезда через земельный участок, и использования земельного участка в целях ремонта коммунальных, инженерных, электрических и других линий и сетей, а также объектов транспортной инфраструктуры, в ходе рассмотрения дела суд обязал орган местного самоуправления представить документальное подтверждение приведенным обстоятельствам.

В частности, органу местного самоуправления следовало представить сведения об объектах, представляющих интерес для местного населения, неопределенного круга лиц.

Так, в ходе судебного разбирательства было установлено, что установление публичного сервитута было осуществлено на основании заявления председателя Совета дома № 42 по улице Державина в городе Новосибирске, которая указывала, что собственники жилого дома № 58 по улице Семья Шамшиных в городе Новосибирске устанавливают ограждение своей территории, что препятствует проезду по улице Державина.

Между тем, доводы представителя мэрии о целях установления постоянного публичного сервитута в интересах местного населения в целях осуществления прохода и проезда не нашли своего подтверждения в ходе судебного разбирательства.

Так, согласно пояснениям сторон, схеме 2ГИС, представленным фотоматериалам, топосъемке (л.д.79) является частью междорожного проезда и расположен в жилой зоне между многоквартирной жилой застройкой.

Согласно ответу ГУБО мэрии города Новосибирска от 20 июля 2015 года участок улицы Державина от дома № 58 по улице Семья Шамшиных в городе Новосибирске до улицы Ольги

Жилыны в Центральном районе города Новосибирска в реестре муниципального имущества города Новосибирска не числятся.

Из ответа Департамента транспорта и дорожно-благоустроительного комплекса мэрии города Новосибирска от 02 июля 2015 года следует, что участок улицы Державина по улице Ольги Жилиной до улицы Семьи Шамшиных квалифицируется как улицы в жилой застройке (транспортная) без проюска грузового и общественного транспорта) и пешеходная связи на территории жилых районов (микрорайонов, выходы на магистральные улицы и дороги регулируемого движения).

Вместе с тем, спорный участок дороги, как следует из дислокации дорожных знаков и разметки ограничен со стороны улицы Семьи Шамшиных дорожным знаком 5.21 и 5.22 «Жилая зона». «Конец жилой зоны», аналогичные знаки установлены со стороны улицы Ольги Жилиной.

Таким образом, в силу пункта 17.2 Правил дорожного движения, сквозное движение на указанном участке запрещено.

Что касается проезда к многоквартирным домам № 42.44 и 46 по улице Державина, то свободный проезд к данным многоквартирным домам, а также иным учреждениям, расположенным в данных многоквартирных домах имеется как со стороны улицы Ольги Жилиной, так и со стороны улицы Фрунзе.

Как либо препятствий для движения с данных направлений (дорожных знаков, искусственных ограждений и т.п.) мэрией не названо, судом не установлено.

Кроме того, учитывает суд и то обстоятельство, что публичный сервитут устанавливается в отношении общественных интересов неопределенного круга лиц, однако в данном случае как следует из заявления (л.д.80) публичный сервитут устанавливался в отношении определенного круга лиц- жителей многоквартирных домов № 42.44 и 46 по улице Державина в городе Новосибирске, которые полагали, что собственники многоквартирного дома № 58 по улице Семьи Шамшиных чинят препятствия для проезда по улице Державина со стороны улицы Семьи Шамшиных.

Таким образом, установленные обстоятельства, а также представленные, не подтверждают установление публичного сервитута в общественных интересах, а свидетельствует об обеспечении данным сервитутами частных интересов собственников соседних земельных участков – жителей многоквартирных домов № 42.44и 46 по улице Державина в городе Новосибирске.

Публичный сервитут в действующем законодательстве является одним из правовых средств обеспечения общественных интересов в процессе регулирования земельных отношений, которое закреплено в земельном законодательстве. Спецификой его установления является не интерес конкретных собственников земельного участка, а общественный интерес и он не связан с нуждами соседних земельных участков.

Наличие интересов местного населения в целях прохода и проезда через земельные участки и использования земельных участков целях ремонта коммунальных, инженерных, электрических и других линий и сетей, а также объектов транспортной инфраструктуры доказательством по делу не подтверждены.

Кроме того, отсутствует и сам факт наличия препятствий для прохода и проезда.

Так, еще до назначения публичных слушаний и принятия решения об установлении публичного сервитута было установлено, что на спорном земельном участке проезд со стороны улицы Семьи Шамшиных по улице Державина не ограничен.

Доказательств того, что имеются какие-либо ограничения до стороны собственников многоквартирного дома № 58 по улице Семьи Шамшиных мэрией города Новосибирска не представлено, судом не установлено.

Что касается цели установления публичного сервитута для использования земельного участка для ремонта коммунальных, инженерных, электрических и других линий и сетей, а также объектов транспортной инфраструктуры, то оно также не нашло своего подтверждения в ходе судебного разбирательства.

Представителем мэрии города Новосибирска в судебное разбирательство была представлена топографическая основа спорного земельного участка, из которой следует, что на

земельном участке с кадастровым номером 54:35:101230:20 действительно расположены коммунальные, инженерные и электрические сети.

Однако, само по себе наличие на земельном участке данных линий и сетей, и также то что земельный участок входит в территориальную зону делового, общественного и коммерческого назначения, и частично входит в зону «Охраняя зона объекта электросетевого хозяйства» не является единственным и достаточным основанием для установления публичного сервитута.

Какие-либо обращения о наличии препятствий для прохода и проезда к объектам общественного назначения представителем мэрии не представлены, судом не установлены, как и не установлены действия со стороны собственником многоквартирного дома № 58 по улице Семьи Шамшиных в городе Новосибирске по учинению препятствий для ремонта и обслуживания коммунальных, инженерных и электрических линий и сетей.

Объектов транспортной инфраструктуры, подлежащих обслуживанию мэрией города Новосибирска на спорном участке также не установлено.

Доказательств обратному суду не представлено.

Из пояснений представителя мэрии города Новосибирска следует, что за истекший период с момента установления публичного сервитута какие-либо ремонтные работы, работы по обслуживанию коммунальных, инженерных и электрических сетей и линий не проводились.

Установленные обстоятельства не подтверждают необходимость установления публичного сервитута в интересах местного населения на момент принятия оспариваемого нормативного акта.

Поскольку публичный сервитут в пользу частных лиц не устанавливается, а доказательства наличия необходимости обеспечения интересов местного населения и отсутствия возможности обеспечить интересы местного населения иным способом органом местного самоуправления суду не представлено, суд приходит к выводу, что оспариваемый нормативный правовой акт принят с нарушением установленного действующим законодательством порядка его принятия.

Иные доводы заинтересованного лица выводы суда не опровергают, поскольку в нарушение положений статьи 251 Гражданского процессуального кодекса Российской Федерации не содержат фактов, подтвержденных допустимыми и достоверными доказательствами, в связи с этим судом отклоняется как несостоятельными.

В соответствии с частью 2 статьи 255 упомянутого кодекса, установлено, что оспариваемый нормативный правовой акт или его часть противоречит федеральному закону либо другому нормативному правовому акту, имеющим большую юридическую силу, суд признает нормативный правовой акт недействующим полностью или в части со дня его принятия или указанного судом времени.

При таких обстоятельствах, учитывая, что нарушение прав заявителя нешло свое подтверждение в ходе судебного разбирательства, заявленные требования подлежат удовлетворению, оспариваемый нормативный правовой акт следует признать противоречащим федеральному закону и недействующим со дня его принятия.

Обязанность публиковать решение суда о признании нормативного правового акта недействующим либо сообщение о решении суда после вступления его в законную силу прямо вытекает из положений части 3 статьи 253 Гражданского процессуального кодекса Российской Федерации, а также статьи 35 Закона Российской Федерации «О средствах массовой информации». Поэтому суд полагает необходимым возложить на мэрию города Новосибирска обязанность по публикации сообщения о принятом по делу решении в течение месяца и вне зависимости от того, что такое требование не заявлено заявителем.

На основании изложенного, руководствуясь ст. ст. 194-199 Гражданского процессуального кодекса Российской Федерации суд,

р е ш и л:

Заявление Истратова Станислава Юрьевича о признании недействующим нормативного правового акта удовлетворить.

Принять постановление мэрии города Новосибирска № 729 от 05 февраля 2015 года об установлении публичного сервитута на земельный участок с кадастровым номером 54:35:101230:20 по улице Семьи Шамшиных в Центральном районе города Новосибирска противоречащим федеральному закону и недействующим со дня его принятия.

Обязать мэрию города Новосибирска официально опубликовать сообщение о принятом по делу решении в течение месяца.

Взыскать с мэрии города Новосибирска в пользу Истратова Станислава Юрьевича расходы по уплате государственной пошлины в сумме 300 рублей.

Разъяснить сторонам, что настоящее решение может быть обжаловано ими в апелляционном порядке в течение месяца со дня принятия решения судом в окончательной форме в Новосибирский областной суд путем подачи апелляционной жалобы через суд вынесший решение.

Мотивированное решение суда составлено 21 сентября 2015 года

Судья

И.В.Зинина

2-2015-15
И.В. Зинина
М.В. Мухоморова

РАЗНОЕ

Извещение о проведении конкурса на право заключения договоров на установку и эксплуатацию рекламных конструкций с использованием имущества, находящегося в муниципальной собственности города Новосибирска

Муниципальное казенное учреждение города Новосибирска «Городской центр наружной рекламы», расположенное по адресу г. Новосибирск, ул. Вокзальная магистраль, 16, в лице директора Бабинова Виктора Николаевича, извещает о проведении открытого конкурса на право заключения договоров на установку и эксплуатацию рекламных конструкций с использованием имущества, находящегося в муниципальной собственности города Новосибирска.

Форма торгов: открытый конкурс.

Дата, место, время проведения конкурса: г. Новосибирск, Вокзальная магистраль, 16; 20 апреля 2016 г., 15 ч. 00 мин.

Предмет конкурса:

Лот № 1

Средство	рекламная конструкция
Адрес размещения	ул. Орджоникидзе, 33
Место размещения	сооружение
Размеры	0,3 × 3,9 м.
Количество сторон	1
Размер задатка	700 руб.
Цена договора	2671,96 руб.

Лот № 2

Средство	рекламная конструкция
Адрес размещения	ул. Челюскинцев, 44/2
Место размещения	сооружение
Размеры	0,6 × 0,75 м.
Количество сторон	1
Размер задатка	700 руб.
Цена договора	2569,19 руб.

Лот № 3

Средство	рекламная конструкция
Адрес размещения	ул. Челюскинцев, 44/2
Место размещения	сооружение
Размеры	0,6 × 0,75 м.
Количество сторон	1

Размер задатка 700 руб.
Цена договора 2569,19 руб.

Лот № 4

Средство рекламная конструкция
Адрес размещения ул. Челюскинцев, 44/2
Место размещения сооружение
Размеры 0,95 × 1,3 м.
Количество сторон 1
Размер задатка 1800 руб.
Цена договора 7022,45 руб.

Лот № 5

Средство рекламная конструкция
Адрес размещения ул. Орджоникидзе, 33
Место размещения сооружение
Размеры 0,7 × 1,0 м.
Количество сторон 1
Размер задатка 400 руб.
Цена договора 1598,61 руб.

Лот № 6

Средство рекламная конструкция
Адрес размещения ул. Железнодорожная, 12/1
Место размещения сооружение
Размеры 1,0 × 2,5 м.
Количество сторон 1
Размер задатка 800 руб.
Цена договора 2854,66 руб.

Лот № 7

Средство рекламная конструкция
Адрес размещения ул. А. Невского, 3
Место размещения здание
Размеры 1,2 × 7,1 м.
Количество сторон 1
Размер задатка 2900 руб.
Цена договора 11350,11 руб.

Лот № 8

Средство рекламная конструкция
Адрес размещения ул. Виллойская, 24

Место размещения здание
Размеры 0,9 × 5,2 м.
Количество сторон 1
Размер задатка 3400 руб.
Цена договора 13359,79 руб.

Лот № 9

Средство рекламная конструкция
Адрес размещения ул. Пришвина, 2/1
Место размещения здание
Размеры 0,8 × 4,0 м.
Количество сторон 1
Размер задатка 1000 руб.
Цена договора 3653,96 руб.

Лот № 10

Средство рекламная конструкция
Адрес размещения ул. Учительская, 18
Место размещения здание
Размеры 0,8 × 4,0 м.
Количество сторон 1
Размер задатка 1000 руб.
Цена договора 3653,96 руб.

Лот № 11

Средство рекламная конструкция
Адрес размещения ул. Зорге, 267
Место размещения здание
Размеры 3,5 × 0,8 м.
Количество сторон 1
Размер задатка 800 руб.
Цена договора 3197,21 руб.

Лот № 12

Средство рекламная конструкция
Адрес размещения ул. Зорге, 267
Место размещения сооружение
Размеры 0,9 × 4,5 м.
Количество сторон 1
Размер задатка 1200 руб.
Цена договора 4624,54 руб.

Лот № 13

Средство	рекламная конструкция
Адрес размещения	ул. Рассветная, 2/5
Место размещения	здание
Размеры	0,7 × 0,7 м.
Количество сторон	2
Размер задатка	700 руб.
Цена договора	2797,56 руб.

Лот № 14

Средство	рекламная конструкция
Адрес размещения	ул. Лескова, 282
Место размещения	здание
Размеры	0,8 × 4,5 м.
Количество сторон	1
Размер задатка	1100 руб.
Цена договора	4110,70 руб.

Лот № 15

Средство	рекламная конструкция
Адрес размещения	ул. Никитина, 107 а
Место размещения	участок улично – дорожной сети
Размеры	1,5 × 5,5 м.
Количество сторон	2
Размер задатка	5900 руб.
Цена договора	23550,91 руб.

Лот № 16

Средство	рекламная конструкция
Адрес размещения	Северный проезд – ул. Сибиряков - Гвардейцев, 49/3
Место размещения	участок улично – дорожной сети
Размеры	1,24 × 1,45 м.
Количество сторон	2
Размер задатка	2600 руб.
Цена договора	10276,76 руб.

Лот № 17

Средство	рекламная конструкция
Адрес размещения	ул. Лыкова, 7
Место размещения	здание
Размеры	0,7 × 3,8 м.

Количество сторон 1
Размер задатка 1900 руб.
Цена договора 7593,38 руб.

Лот № 18

Средство рекламная конструкция
Адрес размещения Вокзальная магистраль, 6 а
Место размещения здание
Размеры 3,8 × 0,65 м.
Количество сторон 1
Размер задатка 1500 руб.
Цена договора 5640,80 руб.

Лот № 19

Средство рекламная конструкция
Адрес размещения Вокзальная магистраль, 6 а
Место размещения здание
Размеры 3,8 × 0,65 м.
Количество сторон 1
Размер задатка 1500 руб.
Цена договора 5640,80 руб.

Лот № 20

Средство рекламная конструкция
Адрес размещения ул. Перевозчикова – Красный проспект, 159
Место размещения сооружение
Размеры 0,57 × 4,9 м.
Количество сторон 1
Размер задатка 2000 руб.
Цена договора 7964,49 руб.

Лот № 21

Средство рекламная конструкция
Адрес размещения ул. Б. Хмельницкого, 71/18
Место размещения участок улично – дорожной сети
Размеры 3,0 × 6,0 м.
Количество сторон 2
Размер задатка 24000 руб.
Цена договора 95916,44 руб.

Лот № 22

Средство рекламная конструкция

Адрес размещения проезд Энергетиков, 4 а
Место размещения участок улично – дорожной сети
Размеры 5,5 × 1,5 м.
Количество сторон 2
Размер задатка 5900 руб.
Цена договора 23550,91 руб.

Лот № 23

Средство рекламная конструкция
Адрес размещения проезд Энергетиков, 4 а
Место размещения участок улично – дорожной сети
Размеры 5,5 × 1,5 м.
Количество сторон 2
Размер задатка 5900 руб.
Цена договора 23550,91 руб.

Лот № 24

Средство рекламная конструкция
Адрес размещения проезд Энергетиков, 4 а
Место размещения участок улично – дорожной сети
Размеры 5,0 × 1,25 м.
Количество сторон 2
Размер задатка 5300 руб.
Цена договора 20815,20 руб.

Лот № 25

Средство рекламная конструкция
Адрес размещения проезд Энергетиков, 4 а
Место размещения участок улично – дорожной сети
Размеры 5,0 × 1,25 м.
Количество сторон 2
Размер задатка 5300 руб.
Цена договора 20815,20 руб.

Лот № 26

Средство рекламная конструкция
Адрес размещения проезд Энергетиков, 4 а
Место размещения участок улично – дорожной сети
Размеры 5,0 × 1,25 м.
Количество сторон 2
Размер задатка 5300 руб.
Цена договора 20815,20 руб.

Лот № 27
Средство рекламная конструкция
Адрес размещения проезд Энергетиков, 4 а
Место размещения участок улично – дорожной сети
Размеры 5,0 × 1,25 м.
Количество сторон 2
Размер задатка 5300 руб.
Цена договора 20815,20 руб.

Лот № 28
Средство рекламная конструкция
Адрес размещения проезд Энергетиков, 4 а
Место размещения участок улично – дорожной сети
Размеры 5,0 × 1,25 м.
Количество сторон 2
Размер задатка 5300 руб.
Цена договора 20815,20 руб.

Лот № 29
Средство рекламная конструкция
Адрес размещения проезд Энергетиков, 4 а
Место размещения участок улично – дорожной сети
Размеры 5,0 × 1,25 м.
Количество сторон 2
Размер задатка 5300 руб.
Цена договора 20815,20 руб.

Лот № 30
Средство рекламная конструкция
Адрес размещения пр. Дзержинского, 44
Место размещения здание
Размеры 0,2 × 0,6 м.
Количество сторон 1
Размер задатка 100 руб.
Цена договора 342,55 руб.

Лот № 31
Средство рекламная конструкция
Адрес размещения пр. Дзержинского, 44
Место размещения здание
Размеры 0,5 × 0,95 м.

Количество сторон 1
Размер задатка 200 руб.
Цена договора 536,68 руб.

Лот № 32

Средство рекламная конструкция
Адрес размещения пр. Дзержинского, 44
Место размещения здание
Размеры 0,5 × 2,5 м.
Количество сторон 1
Размер задатка 400 руб.
Цена договора 1427,33 руб.

Лот № 33

Средство рекламная конструкция
Адрес размещения ул. Советская, 5
Место размещения сооружение
Размеры 0,8 × 1,08 м.
Количество сторон 2
Размер задатка 700 руб.
Цена договора 2469,28 руб.

Лот № 34

Средство рекламная конструкция
Адрес размещения ул. Советская, 5
Место размещения сооружение
Размеры 0,9 × 13,5 м.
Количество сторон 1
Размер задатка 4400 руб.
Цена договора 17342,04 руб.

Лот № 35

Средство рекламная конструкция
Адрес размещения ул. Мира, 62 б
Место размещения участок улично – дорожной сети
Размеры 2,5 × 7,5 м.
Количество сторон 2
Размер задатка 13400 руб.
Цена договора 53524,80 руб.

Лот № 36

Средство рекламная конструкция

Адрес размещения ул. Большевистская, 276/1
Место размещения участок улично – дорожной сети
Размеры 2,5 × 7,5 м.
Количество сторон 2
Размер задатка 21500 руб.
Цена договора 85639,68 руб.

Лот № 37

Средство рекламная конструкция
Адрес размещения ул. Никитина, 62
Место размещения павильон
Размеры 0,65 × 0,85 м.
Количество сторон 2
Размер задатка 1000 руб.
Цена договора 3925,15 руб.

Лот № 38

Средство рекламная конструкция
Адрес размещения ул. Никитина, 62
Место размещения павильон
Размеры 0,65 × 0,85 м.
Количество сторон 2
Размер задатка 1000 руб.
Цена договора 3925,15 руб.

Лот № 39

Средство рекламная конструкция
Адрес размещения ул. Никитина, 62
Место размещения павильон
Размеры 1,13 × 4,7 м.
Количество сторон 1
Размер задатка 4800 руб.
Цена договора 18947,78 руб.

Лот № 40

Средство рекламная конструкция
Адрес размещения ул. Д. Ковальчук, 73
Место размещения павильон
Размеры 2,4 × 1,0 м.
Количество сторон 1
Размер задатка 3500 руб.
Цена договора 13702,35 руб.

Лот № 41

Средство	рекламная конструкция
Адрес размещения	ул. Д. Ковальчук, 73
Место размещения	павильон
Размеры	2,4 × 1,0 м.
Количество сторон	1
Размер задатка	3500 руб.
Цена договора	13702,35 руб.

Порядок ознакомления претендентов с процедурой и условиями конкурса:

Извещение о проведении конкурса и конкурсная документация размещены на сайте www.novo-sibirsk.ru. С условиями конкурса также можно ознакомиться по адресу г. Новосибирск, Вокзальная магистраль, 16, к. 508.

Перечень документов, необходимый для участия в конкурсе:

1. Заявка на участие в конкурсе;
2. Копия свидетельства о государственной регистрации юридического лица (свидетельство о государственной регистрации в качестве индивидуального предпринимателя);
3. Платежный документ о внесении задатка;
4. Доверенность;
5. Конкурсное предложение в запечатанном конверте;
6. Проект рекламной конструкции и ее территориального размещения, содержащий сведения о территориальном размещении, внешнем виде и технических параметрах рекламной конструкции, в том числе фотомонтаж рекламной конструкции в предполагаемом месте размещения, эскиз информационного поля с указанием размеров, план размещения рекламной конструкции (для отдельно стоящих рекламных конструкций – выполненный на топографической основе в М 1:500) с привязкой на местности с указанием расстояния до других рядом стоящих объектов (знаков дорожного движения, зданий, сооружений и т.д.) на расстоянии 100 м до и после объекта (для отдельно стоящих рекламных конструкций), с указанием расстояния до размещенных рекламных конструкций на отдельном конструктивном элементе здания, строения, сооружения (для рекламных конструкций, размещаемых на зданиях, строениях, сооружениях);
7. Заключение специализированной организации о соответствии проекта рекламной конструкции и ее территориального размещения строительным нормам и правилам, ГОСТам, ПУЭ, техническим регламентам и иным нормативным правовым актам, содержащим требования для конструкций соответствующего типа;
8. Документ, удостоверяющий личность претендента (представителя претендента).

Сроки и порядок внесения задатка: Задаток вносится претендентом на счет департамента финансов и налоговой политики мэрии города Новосибирска в срок с 17.03.2016 по 15.04.2016.

Реквизиты для перечисления задатка

Получатель: ДФинНП мэрии (МКУ «ГЦНР»). л/счет 730.01.002.3)

ИНН 5407216531

КПП 540701001

Счет получателя: 40302810100045000002

Банк получателя: Сибирское ГУ Банка России г. Новосибирск

БИК банка 045004001

КБК 73000000000000000180

ОКТМО 50701000

Начальная (минимальная) цена на каждое рекламное место определяется в соответствии с формулой в Приложении 7 к Правилам распространения наружной рекламы и информации в городе Новосибирске, принятых решением городского Совета от 25.10.2006 № 372 (в данную сумму включен НДС 18 %). Размер базового тарифа одного квадратного метра рекламной площади (БТ) составляет 336 рублей. По результатам конкурса размер базового тарифа может быть увеличен.

В конкурсном предложении участник конкурса указывает цену договора за двенадцать месяцев.

Условия договора, заключаемого по результатам конкурса, изложены в Приложении 5 к Правилам распространения наружной рекламы и информации в городе Новосибирске, принятым решением городского Совета от 25.10.2006 № 372.

Место и срок приема заявок: г. Новосибирск, ул. Вокзальная магистраль, 16, к. 508, с даты опубликования извещения по 17 апреля 2016 года понедельник-четверг с 9-00 до 13-00, с 14-00 до 17-30, пятница с 9-00 до 13-00.

Определение победителя осуществляется на основании следующих критериев:

- а) цена договора (значимость критерия – 60 %);
- б) архитектурно-художественное оформление места размещения рекламной конструкции и благоустройство территории в соответствии с проектом рекламной конструкции (значимость критерия – 20 %);
- в) праздничное оформление (значимость критерия – 20 %).

Результаты конкурса публикуются в Бюллетене органов местного самоуправления города Новосибирска и размещаются на сайте www.novo-sibirsk.ru. Договор с победителем конкурса заключается не позднее 14 дней после завершения конкурса и оформления протокола.

Ответственное лицо: Сарнова Олеся Владимировна тел. 2177320, факс 2220386, г. Новосибирск, ул. Вокзальная магистраль, 16, к. 508.

Результаты проведения конкурса на право заключения договора на установку и эксплуатацию рекламной конструкции
(2 марта 2016)

Лот № 1 (рекламная конструкция, адрес размещения Вокзальная магистраль 16, 1,5×1,5×1). По решению конкурсной комиссии конкурс признан несостоявшимся, в связи с подачей менее двух заявок на участие в конкурсе. Договор на установку и эксплуатацию рекламной конструкции заключается с единственным участником конкурса, ООО «Гевор».

Лот № 2 (рекламная конструкция, адрес размещения Королева ул. 21/1, 1,18×1,53×1). По решению конкурсной комиссии конкурс признан несостоявшимся, в связи с подачей менее двух заявок на участие в конкурсе. Договор на установку и эксплуатацию рекламной конструкции заключается с единственным участником конкурса, Банк Левобережный (ПАО).

Лот № 3 (рекламная конструкция, адрес размещения Королева ул. 21/1, 1,18×1,53×1). По решению конкурсной комиссии конкурс признан несостоявшимся, в связи с подачей менее двух заявок на участие в конкурсе. Договор на установку и эксплуатацию рекламной конструкции заключается с единственным участником конкурса, Банк Левобережный (ПАО).

Лот № 4 (рекламная конструкция, адрес размещения Королева ул. 21/1, 1,18×3×1). По решению конкурсной комиссии конкурс признан несостоявшимся, в связи с подачей менее двух заявок на участие в конкурсе. Договор на установку и эксплуатацию рекламной конструкции заключается с единственным участником конкурса, Банк Левобережный (ПАО).

Лот № 5 (рекламная конструкция, адрес размещения Ватутина ул. 28, 1×2,76×1). По решению конкурсной комиссии конкурс признан несостоявшимся, в связи с подачей менее двух заявок на участие в конкурсе. Договор на установку и эксплуатацию рекламной конструкции заключается с единственным участником конкурса, индивидуальным предпринимателем И.В. Лукичевой.

Лот № 6 (рекламная конструкция, адрес размещения Северный проезд, 1,24×1,45×2). По решению конкурсной комиссии конкурс признан несостоявшимся, в связи с подачей менее двух заявок на участие в конкурсе. Договор на установку и эксплуатацию рекламной конструкции заключается с единственным участником конкурса, ООО «АКРОС».

Лот № 7 (рекламная конструкция, адрес размещения Дзержинского проспект 4/1, 1×5×1). По решению конкурсной комиссии конкурс признан несостоявшимся, в связи с подачей менее двух заявок на участие в конкурсе. Договор на установку

и эксплуатацию рекламной конструкции заключается с единственным участником конкурса, ООО «Ключик Замочек».

Лот № 8 (рекламная конструкция, адрес размещения Держинского проспект 4/1, 1×5×1). По решению конкурсной комиссии конкурс признан несостоявшимся, в связи с подачей менее двух заявок на участие в конкурсе. Договор на установку и эксплуатацию рекламной конструкции заключается с единственным участником конкурса, ООО «Ключик Замочек».

Лот № 9 (рекламная конструкция, адрес размещения Северный проезд, 2×3×2). По решению конкурсной комиссии конкурс признан несостоявшимся, в связи с подачей менее двух заявок на участие в конкурсе. Договор на установку и эксплуатацию рекламной конструкции заключается с единственным участником конкурса, ООО «АКРОС».

Лот № 10 (рекламная конструкция, адрес размещения Гоголя ул. 51, 2×3×1). По решению конкурсной комиссии конкурс признан несостоявшимся, в связи с подачей менее двух заявок на участие в конкурсе. Договор на установку и эксплуатацию рекламной конструкции заключается с единственным участником конкурса, ООО «Пинта».

Лот № 11 (рекламная конструкция, адрес размещения Троллейная ул. 19/1, 1,2×15,5×1). По решению конкурсной комиссии конкурс признан несостоявшимся, в связи с подачей менее двух заявок на участие в конкурсе. Договор на установку и эксплуатацию рекламной конструкции заключается с единственным участником конкурса, ООО «Ключик Замочек».

Лот № 12 (рекламная конструкция, адрес размещения Кубовая ул. 108/2, 1,25×2×1). По решению конкурсной комиссии конкурс признан несостоявшимся, в связи с подачей менее двух заявок на участие в конкурсе. Договор на установку и эксплуатацию рекламной конструкции заключается с единственным участником конкурса, индивидуальным предпринимателем О. С. Кутафиной.

Лот № 13 (рекламная конструкция, адрес размещения Дуси Ковальчук ул. 89, 3×6×3). По решению конкурсной комиссии конкурс признан несостоявшимся, в связи с подачей менее двух заявок на участие в конкурсе. Договор на установку и эксплуатацию рекламной конструкции заключается с единственным участником конкурса, ООО «Гэллэри Сервис».

Лот № 14 (рекламная конструкция, адрес размещения Кирова площадь, 3×6×3). По решению конкурсной комиссии конкурс признан несостоявшимся, в связи с подачей менее двух заявок на участие в конкурсе. Договор на установку и эксплуатацию рекламной конструкции заключается с единственным участником конкурса, ООО «Гэллэри Сервис».

Лот № 15 (рекламная конструкция, адрес размещения Ватутина ул. 28, 3×6×4). По решению конкурсной комиссии конкурс признан несостоявшимся, в связи с подачей менее двух заявок на участие в конкурсе. Договор на установку и эксплуатацию рекламной конструкции заключается с единственным участником конкурса, ООО «Гэллэри Сервис».

Лот № 16 (рекламная конструкция, адрес размещения Одоевского ул. бк1, 1,24×1,45×2). По решению конкурсной комиссии конкурс признан несостоявшимся, в связи с подачей менее двух заявок на участие в конкурсе. Договор на установку и эксплуатацию рекламной конструкции заключается с единственным участником конкурса, индивидуальным предпринимателем С. В. Ковалевым.

Лот № 17 (рекламная конструкция, адрес размещения Мочищенское шоссе - Красноярское шоссе, 2×3×1). По решению конкурсной комиссии конкурс признан несостоявшимся, в связи с подачей менее двух заявок на участие в конкурсе. Договор на установку и эксплуатацию рекламной конструкции заключается с единственным участником конкурса, ООО Охранное агентство «Спец СБ».

ГРАМОТАМИ МЭРИИ НАГРАДИТЬ:

Коллектив общества с ограниченной ответственностью «ЭКСПОНСК» (генеральный директор Уварова Елена Ивановна), за большой вклад в развитие и популяризацию православной культуры, духовно-просветительскую деятельность и активное участие в организации и проведении Межрегиональных православных выставок в городе Новосибирске.

Аккермана Дмитрия Владимировича, старшего инспектора дорожно-патрульной службы роты № 1 батальона № 2 полка дорожно-патрульной службы ГИБДД, за добросовестное выполнение служебных обязанностей по обеспечению правопорядка и безопасности граждан на территории города Новосибирска;

Литвякова Александра Андреевича, старшего инспектора дорожно-патрульной службы роты № 1 батальона № 1 полка дорожно-патрульной службы ГИБДД, за добросовестное выполнение служебных обязанностей по обеспечению правопорядка и безопасности граждан на территории города Новосибирска;

Резвина Александра Алексеевича, заместителя командира 1 мобильного взвода 2 роты полка патрульно-постовой службы полиции, за добросовестное выполнение служебных обязанностей по обеспечению правопорядка и безопасности граждан на территории города Новосибирска;

Сороку Евгения Анатольевича, командира 2 мобильного взвода 1 роты полка патрульно-постовой службы полиции, за добросовестное выполнение служебных обязанностей по обеспечению правопорядка и безопасности граждан на территории города Новосибирска.

Лихачева Артема Евгеньевича, старшего оперуполномоченного отделения по борьбе с преступлениями на приоритетных направлениях и объектах отдела экономической безопасности и противодействия коррупции Управления МВД России по городу Новосибирску, за добросовестное исполнение служебных обязанностей и в связи с 79-й годовщиной со дня образования подразделений по борьбе с экономическими преступлениями в системе МВД России;

Солодовского Александра Сергеевича, начальника отделения по борьбе с преступлениями на направлениях и объектах, приоритетных для территории оперативного обслуживания отдела полиции № 3 «Заельцовский» отдела экономической безопасности и противодействия коррупции Управления МВД России по городу Новосибирску, за добросовестное исполнение служебных обязанностей и в связи с 79-й годовщиной со дня образования подразделений по борьбе с экономическими преступлениями в системе МВД России.

Гирикова Александра Олеговича, начальника производственно-диспетчерского бюро цеха «Канализационные насосные станции», за многолетний добросовестный труд и в связи с празднованием Дня работников торговли, бытового обслуживания населения и жилищно-коммунального хозяйства;

Конопелько Евгения Борисовича, начальника участка цеха «Горканализация-1» муниципального унитарного предприятия г. Новосибирска «ГОРВОДОКАНАЛ», за многолетний добросовестный труд и в связи с празднованием Дня работников торговли, бытового обслуживания населения и жилищно-коммунального хозяйства;

Петрушина Дмитрия Валентиновича, заместителя начальника цеха «Насосно-фильтровальная станция-1» муниципального унитарного предприятия г. Новосибирска «ГОРВОДОКАНАЛ», за многолетний добросовестный труд и в связи с празднованием Дня работников торговли, бытового обслуживания населения и жилищно-коммунального хозяйства;

Ситникова Вячеслава Владимировича, слесаря аварийно-восстановительных работ (6 разряда) цеха «Горканализация-2» муниципального унитарного предприятия г. Новосибирска «ГОРВОДОКАНАЛ», за многолетний добросовестный труд и в связи с празднованием Дня работников торговли, бытового обслуживания населения и жилищно-коммунального хозяйства;

Чистякова Евгения Михайловича, слесаря аварийно-восстановительных работ (5 разряда) цеха «Водосеть-1» муниципального унитарного предприятия г. Новосибирска «ГОРВОДОКАНАЛ», за многолетний добросовестный труд и в связи с празднованием Дня работников торговли, бытового обслуживания населения и жилищно-коммунального хозяйства.

Добровольскую Елену Валерьевну, начальника учебно-методического управления, доцента кафедры иностранных языков, за многолетний добросовестный труд, большой вклад в подготовку высококвалифицированных специалистов и в связи с 60-летием со дня основания Частного образовательного учреждения высшего образования «Сибирский университет потребительской кооперации»;

Маркеева Александра Ивановича, заведующего кафедрой трудового и земельного права, за многолетний добросовестный труд, большой вклад в подготовку высококвалифицированных специалистов и в связи с 60-летием со дня основания Частного образовательного учреждения высшего образования «Сибирский университет потребительской кооперации»;

Чернякова Михаила Константиновича, заведующего кафедрой менеджмента, за многолетний добросовестный труд, большой вклад в подготовку высококвали-

фицированных специалистов и в связи с 60-летием со дня основания Частного образовательного учреждения высшего образования «Сибирский университет потребительской кооперации».

Машина Павла Васильевича, главного энергетика общества с ограниченной ответственностью «Управляющая компания по эксплуатации жилья «Сибирская инициатива», за добросовестный труд, высокий профессионализм и в связи с празднованием Дня работников торговли, бытового обслуживания населения и жилищно-коммунального хозяйства;

Писареву Елену Борисовну, экономиста общества с ограниченной ответственностью «Управляющая компания по эксплуатации жилья «Сибирская инициатива», за добросовестный труд, высокий профессионализм и в связи с празднованием Дня работников торговли, бытового обслуживания населения и жилищно-коммунального хозяйства.

Коллектив муниципального бюджетного учреждения дополнительного образования города Новосибирска «Детский морской центр «Каравелла» имени А. Москаленко» (директор Глазачев Михаил Александрович), за большой вклад в обучение и воспитание подрастающего поколения и в связи с 35-летием со дня основания учреждения.

Москаленко Лидию Александровну, методиста муниципального бюджетного учреждения дополнительного образования города Новосибирска «Детский морской центр «Каравелла» имени А. Москаленко», за многолетний добросовестный труд, высокие результаты в профессиональной деятельности и в связи с 35-летием со дня основания учреждения.

СОДЕРЖАНИЕ

Информационное сообщение	1
Заключение по результатам публичных слушаний по вопросам предоставления разрешений на условно разрешенный вид использования земельного участка или объекта капитального строительства	2
Заключение по результатам публичных слушаний по вопросам предоставления разрешений на отклонение от предельных параметров разрешенного строительства, реконструкции объектов капитального строительства	10
Заключение по результатам публичных слушаний по проекту постановления мэрии города Новосибирска «Об утверждении проекта межевания территории квартала 01-02 в границах проекта планировки центральной части города Новосибирска»	15
Заключение по результатам публичных слушаний по проекту постановления мэрии города Новосибирска «Об утверждении проекта межевания территории квартала 020.00.05.02 в границах проекта планировки жилого района «Прибрежный» и прилегающих к нему территорий по ул. Владимирской в Железнодорожном районе, ул. Сухарной в Заельцовском районе»	17
Правовые акты мэрии города Новосибирска	19
Постановления	20
О назначении публичных слушаний по проекту постановления мэрии города Новосибирска «Об утверждении проекта межевания территории квартала 6.16 в границах проекта планировки восточной части Калининского района»	20
О внесении изменений в таблицу приложения к постановлению мэрии города Новосибирска от 29.01.2009 № 35 «Об утверждении перечня автомобильных дорог общего пользования местного значения городского округа, относящихся к собственности города Новосибирска»	25
Об утверждении проекта межевания территории квартала 02-05а в границах проекта планировки центральной части города Новосибирска	31
О внесении изменений в приложение 2 к постановлению мэрии города Новосибирска от 26.03.2015 № 2551	33

О внесении изменений в постановление мэрии города Новосибирска от 25.05.2011 № 4344 «О гербовых печатях мэрии города Новосибирска, ее структурных подразделений»	34
О внесении изменений в муниципальную программу «Создание условий для осуществления дорожной деятельности в отношении автомобильных дорог общего пользования местного значения в границах города Новосибирска и обеспечения безопасности дорожного движения на них» на 2016 – 2020 годы, утвержденную постановлением мэрии города Новосибирска от 31.12.2015 № 7502	39
О назначении публичных слушаний по проекту решения Совета депутатов города Новосибирска «Об исполнении бюджета города Новосибирска за 2015 год»	65
О проведении аукциона на право заключения договора о развитии застроенной территории в границах ул. Владимировской, Владимировского спуска в Железнодорожном районе	242
О внесении изменений в ведомственную целевую программу «Муниципальная поддержка общественных инициатив и развития институтов гражданского общества» на 2014 – 2016 годы, утвержденную постановлением мэрии города Новосибирска от 23.12.2013 № 12132	245
О проведении аукциона на право заключения договора о развитии застроенной территории в границах улиц 2-й Ольховской, Бурденко, 2-й Бурденко в Кировском районе	257
О назначении публичных слушаний по проекту решения Совета депутатов города Новосибирска «О внесении изменений в приложение 2 к решению Совета депутатов города Новосибирска от 24.06.2009 № 1288 «О Правилах землепользования и застройки города Новосибирска»	260
О Порядке предоставления субсидий в сфере социальной политики и признании утратившими силу отдельных постановлений мэрии города Новосибирска	273
О внесении изменений в административный регламент осуществления муниципального лесного контроля, утвержденный постановлением мэрии города Новосибирска от 29.12.2012 № 13554	290
О внесении изменений в административный регламент осуществления муниципального жилищного контроля, утвержденный постановлением мэрии города Новосибирска от 14.08.2013 № 7666	303
О внесении изменений в таблицу приложения к постановлению мэрии города Новосибирска от 10.07.2014 № 5925 «Об утверждении плана противодействия коррупции в органах местного самоуправления города Новосибирска на 2014 – 2016 годы»	307

О внесении изменений в ведомственную целевую программу «Развитие сил и средств для защиты населения и территории города Новосибирска от чрезвычайных ситуаций» на 2015 – 2017 годы, утвержденную постановлением мэрии города Новосибирска от 30.09.2014 № 8567	308
О внесении изменений в Порядок деятельности общественных кладбищ и крематориев на территории города Новосибирска, определенный постановлением мэрии города Новосибирска от 08.12.2015 № 7053	317
О проведении аукциона на право заключения договора о развитии застроенной территории в границах улиц Коминтерна, Караваева в Дзержинском районе	318
О подготовке проекта планировки территории, ограниченной ул. Одоевского, границей города Новосибирска, границей Советского района и Бердским шоссе, в Первомайском районе	321
О проведении аукциона на право заключения договора о развитии застроенной территории в границах ул. Костычева, ул. Вертковской, пер. 3-го Серафимовича, пер. 3-го Римского-Корсакова в Ленинском районе	325
О внесении изменений в постановление мэрии города Новосибирска от 28.11.2014 № 10383 «О порядке приема (назначения), увольнения муниципальных служащих и руководителей муниципальных унитарных предприятий (муниципальных учреждений), прием, назначение и увольнение которых производится мэром города Новосибирска»	329
О назначении публичных слушаний по проекту постановления мэрии города Новосибирска «Об утверждении проекта межевания территории квартала 024.01.05.01 в границах проекта планировки территории восточной части Октябрьского района»	331
О внесении изменений в муниципальную программу «Управление муниципальным долгом города Новосибирска» на 2016 – 2018 годы, утвержденную постановлением мэрии города Новосибирска от 31.12.2015 № 7499	342
Официальные сообщения и материалы органов местного самоуправления города Новосибирска	351
Извещения департамента земельных и имущественных отношений	352
Разное	386

СПИСОК

мест распространения и ознакомления с периодическим печатным изданием
«Бюллетень органов местного самоуправления города Новосибирска»

№	Адресат	Адрес
Администрации районов города Новосибирска:		
1	Дзержинская	пр. Дзержинского, 16
2	Железнодорожная	ул. Ленина, 51
3	Заельцовская	ул. Дуси Ковальчук, 272/1
4	Калининская	ул. Богдана Хмельницкого, 2
5	Кировская	ул. Петухова, 18
6	Ленинская	ул. Станиславского, 6а
7	Октябрьская	ул. Сакко и Ванцетти, 33
8	Первомайская	ул. Физкультурная, 7
9	Советская	пр. Лаврентьева, 14
10	Центральная	ул. Коммунистическая, 33а

Муниципальные библиотеки города Новосибирска:		
11	МУК «Центральная городская библиотека им. К. Маркса»	630049, Красный проспект, 163
	Отделение ЦГБ им. К. Маркса	630099, ул. Фрунзе, 3
12	Центральная районная библиотека им. В. Г. Белинского	630051, пр. Дзержинского, 79
	Библиотека-филиал им. Я. Гашека	630089, ул. Лежена, 16
	Библиотека-филиал им. М. Цветаевой	630124, ул. Б. Богаткова, 268
	Библиотека-филиал им. Н. Островского	630084 ул. Авиастроителей, 15
	Библиотека-филиал им. И. Тургенева	630051, пр. Дзержинского, 79
	Библиотека-филиал им. Н. Гоголя	630015, ул. Гоголя, 215
	Библиотека-филиал им. С. П. Чкалова	630084, ул. Чкалова, 72
13	ЦРБ им. Чехова	630132, ул. Сибирская, 37
	Библиотека-филиал им. Даля	630004, ул. Ленина, 32
14	ЦРБ им. М. Е. Салтыкова-Щедрина	630049, Красный проспект, 83

	Библиотека-филиал им. А. В. Луначарского	630001, ул. Ельцовская, 7
	Библиотека-филиал им. С. Чекалина	630082, ул. Д. Донского, 45/1
	Библиотека-филиал им. Л. Н. Сейфуллиной	630047, ул. Магаданская, 5
	Библиотека-филиал им. В. Я. Шишкова	630040, ул. Кубовая, 49а
	Библиотека-филиал им. В. Ю. Драгунского	630105, ул. Деповская, 36
	Библиотека-филиал им. З. Космодемьянской	630001, ул. Ельцовская, 7
15	ЦРБ им. Д. С. Лихачева	630027, ул. Б. Хмельницкого, 38
	Библиотека-филиал им. Лермонтова	630027, ул. Объединения, 11
	Библиотека-филиал им. Волкова	630027, Дунаевского, 11
	Библиотека-филиал им. Л. Кассиля	630013, ул. Новоуральская, 33
	Библиотека-филиал им. М. Горького	630089, ул. Магистральная, 7
	Библиотека-филиал им. К. Симонова	630013, ул. Новоуральская, 33
16	ЦРБ им. А. Макаренко	630119, ул. Петухова, 118

	Библиотека-филиал им. А. Грина	630024, ул. Бетонная, 7
	Библиотека-филиал им. М. Булгакова	630066, ул. Герцена, 10
	Библиотека-филиал им. В. Г. Короленко	630033, ул. С. Кожевникова, 37
	Библиотека им. С. А. Есенина	630066, ул. Комсомольская 23, кв. 111
	Библиотека-филиал им. К. Паустовского	630106, ул. Зорге 76, кв. 4
	Библиотека-филиал им. В. П. Астафьева	630106, ул. Зорге 60, кв. 181
	Библиотека-филиал им. И. Бунина	630033, ул. Оловозаводская 1/2, кв. 102
17	ЦРБ им. П. Бажова	630064, ул. Новогодняя, 11
	Библиотека-филиал им. А. С. Пушкина	630108, ул. Широкая, 15
	Библиотека-филиал им. Н. А. Некрасова	630078, ул. Римского-Корсакова, 5/1
	Библиотека-филиал им. А. А. Фадеева	630036, ул. Полярная, 2
	Библиотека-филиал им. А. Ахматовой	630120, ул. Филатова, 9
	Библиотека-филиал им. В. Куйбышева	630071, ул. Колхидская,

	Библиотека-филиал им. М. Калинина	630071, ул. Халтурина, 32
	Библиотека-филиал им. А. И. Герцена	630054, ул. Римского-Корсакова, 12
	Библиотека-филиал им. В. Бианки	630045, ул. Полтавская, 25
	Библиотека-филиал им. А. Блока	630100, ул. Котовского, 11
18	Центральная районная библиотека им. Л. Н. Толстого Октябрьского района	630102, ул. Восход, 26
	Библиотека-филиал им. Б. Богаткова	630008, ул. Никитина, 70
	Библиотека-филиал им. Т. Шевченко	630126, ул. Выборная, 118
	Библиотека-филиал им. Гарина-Михайловского	630063, ул. Кирова, 321
	Библиотека-филиал им. Лаврова	630017, ул. Б. Богаткова, 198
	Библиотека-филиал им. М. Пришвина	630039, ул. Коммунарская, 200
	Библиотека-филиал им. А. Матросова	630083, ул. Большевикская, 153
19	«Центральная библиотека система Первомайского района им. Н. Г. Чернышевского»	630025, ул. Сызранская, 9 ул. Аксенова, 48
	Библиотека-филиал им. В. Дубинина	630080, ул. Первомайская, 114

	Библиотека-филиал им. М. Светлова	630037, ул. Маяковского, 4
	Библиотека-филиал им. И. А. Крылова	630068, ул. 4-й Пятилетки, 28а
	Библиотека-филиал им. Л. Куприна	630053, ул. Узорная, 8
	Библиотека-филиал им. Г. Пушкарева	630097, ул. Звездная, 3
	Библиотека-филиал им. В. М. Шукшина	630068, ул. Твардовского, 18
20	ЦРБ им. М. В. Ломоносова	630056, ул. Софийская, 2
	Библиотека-филиал им. Зошенко	630058, ул. Тружеников, 16а
	Библиотека-филиал им. Шолохова	630055, ул. М. Джалиля, 5
	Библиотека-филиал им. С. Аксакова	630060, ул. Экваторная, 5
	Библиотека-филиал им. Ю. Дмитриева	630055, Бульвар Молодежи, 16
	Библиотека-филиал им. Н. Лескова	630016, пос. Кирова, Боровая партия, 12
21	ЦРБ им. Крупской	630099, ул. Горького, 104
	Библиотека-филиал им. В. Ульянова	630091, ул. Достоевского, 8

	Библиотека-филиал им. Фурманова	630005, ул. С. Шамшиных, 85
22	Общественная приемная мэра	Красный проспект, 34, вход с ул. Депутатской, ком. 118
23	ГПНТБ СО РАН	Восход, 15
24	Новосибирская государственная научная библиотека	Советская, 6
25	Сеть киосков ЗАО СА «Экспресс»	

Редакционный совет Бюллетеня органов местного самоуправления города Новосибирска:

Столяров М.Н. - председатель, Маликова Е.А., Волобуев О.Н., Тыртышный А.Г.
630099, Новосибирск, Красный проспект, 34, телефон/факс: (383) 227-41-90, 227-43-57

Отпечатано в типографии ООО «Реклама плюс», тел.: 314-13-04

Бюллетень № 11. 24.03.2016 г. Заказ № 77. Тираж 500 экз.

ЧЕРТЕЖ

межевания территории с отображением красных линий, утвержденных в составе проекта планировки территории, линий отступа от красных линий в целях определения места допустимого размещения зданий, строений, сооружений, границ образуемых и изменяемых земельных участков на кадастровом плане территории, условных номеров образуемых земельных участков, границ территорий объектов культурного наследия, границ зон с особыми условиями использования территорий, границ зон действия публичных сервитутов



ПЕРЕЧЕНЬ

образуемых и изменяемых земельных участков на кадастровом плане территории с указанием площади образуемых и изменяемых земельных участков и их частей, а также вида разрешенного использования образуемых земельных участков в соответствии с проектом планировки территории

Условный номер земельного участка на чертеже	Учетный номер кадастрового квартала	Вид разрешенного использования образуемых земельных участков в соответствии с проектом планировки территории	Площадь образуемых и изменяемых земельных участков и их частей, га	Адрес земельного участка
1	2	3	4	5
3У1	54:35:041785	Общественные здания административного назначения	0,2200	Российская Федерация, Новосибирская область, город Новосибирск, ул. Богдана Хмельницкого, 63/1
3У2	54:35:041785	Трансформаторные подстанции	0,1342	Российская Федерация, Новосибирская область, город Новосибирск, ул. Новая Заря, (39а)
3У3	54:35:041785	Насосные станции	0,0078	Российская Федерация, Новосибирская область, город Новосибирск, ул. Учительская, (40а)
3У4	54:35:041785	Многоквартирные 5–8-этажные дома, в том числе с помещениями общественного назначения, автостоянками	0,3611	Российская Федерация, Новосибирская область, город Новосибирск, ул. Богдана Хмельницкого, 63
3У5	54:35:041785	Многоквартирные 5–8-этажные дома, в том числе с помещениями общественного назначения, автостоянками	0,3331	Российская Федерация, Новосибирская область, город Новосибирск, ул. Учительская, 40
Итого:			1,0562	


Условные обозначения

- красные линии
- линии отступа от красных линий в целях определения места допустимого размещения зданий, строений, сооружений
- границы зон действия планируемых к установлению публичных сервитутов
- границы образуемых и изменяемых земельных участков на кадастровом плане территории
- границы сохраняемых земельных участков
- условный номер образуемых земельных участков

ул. Учительская – наименование элемента улично-дорожной сети

ЧЕРТЕЖ

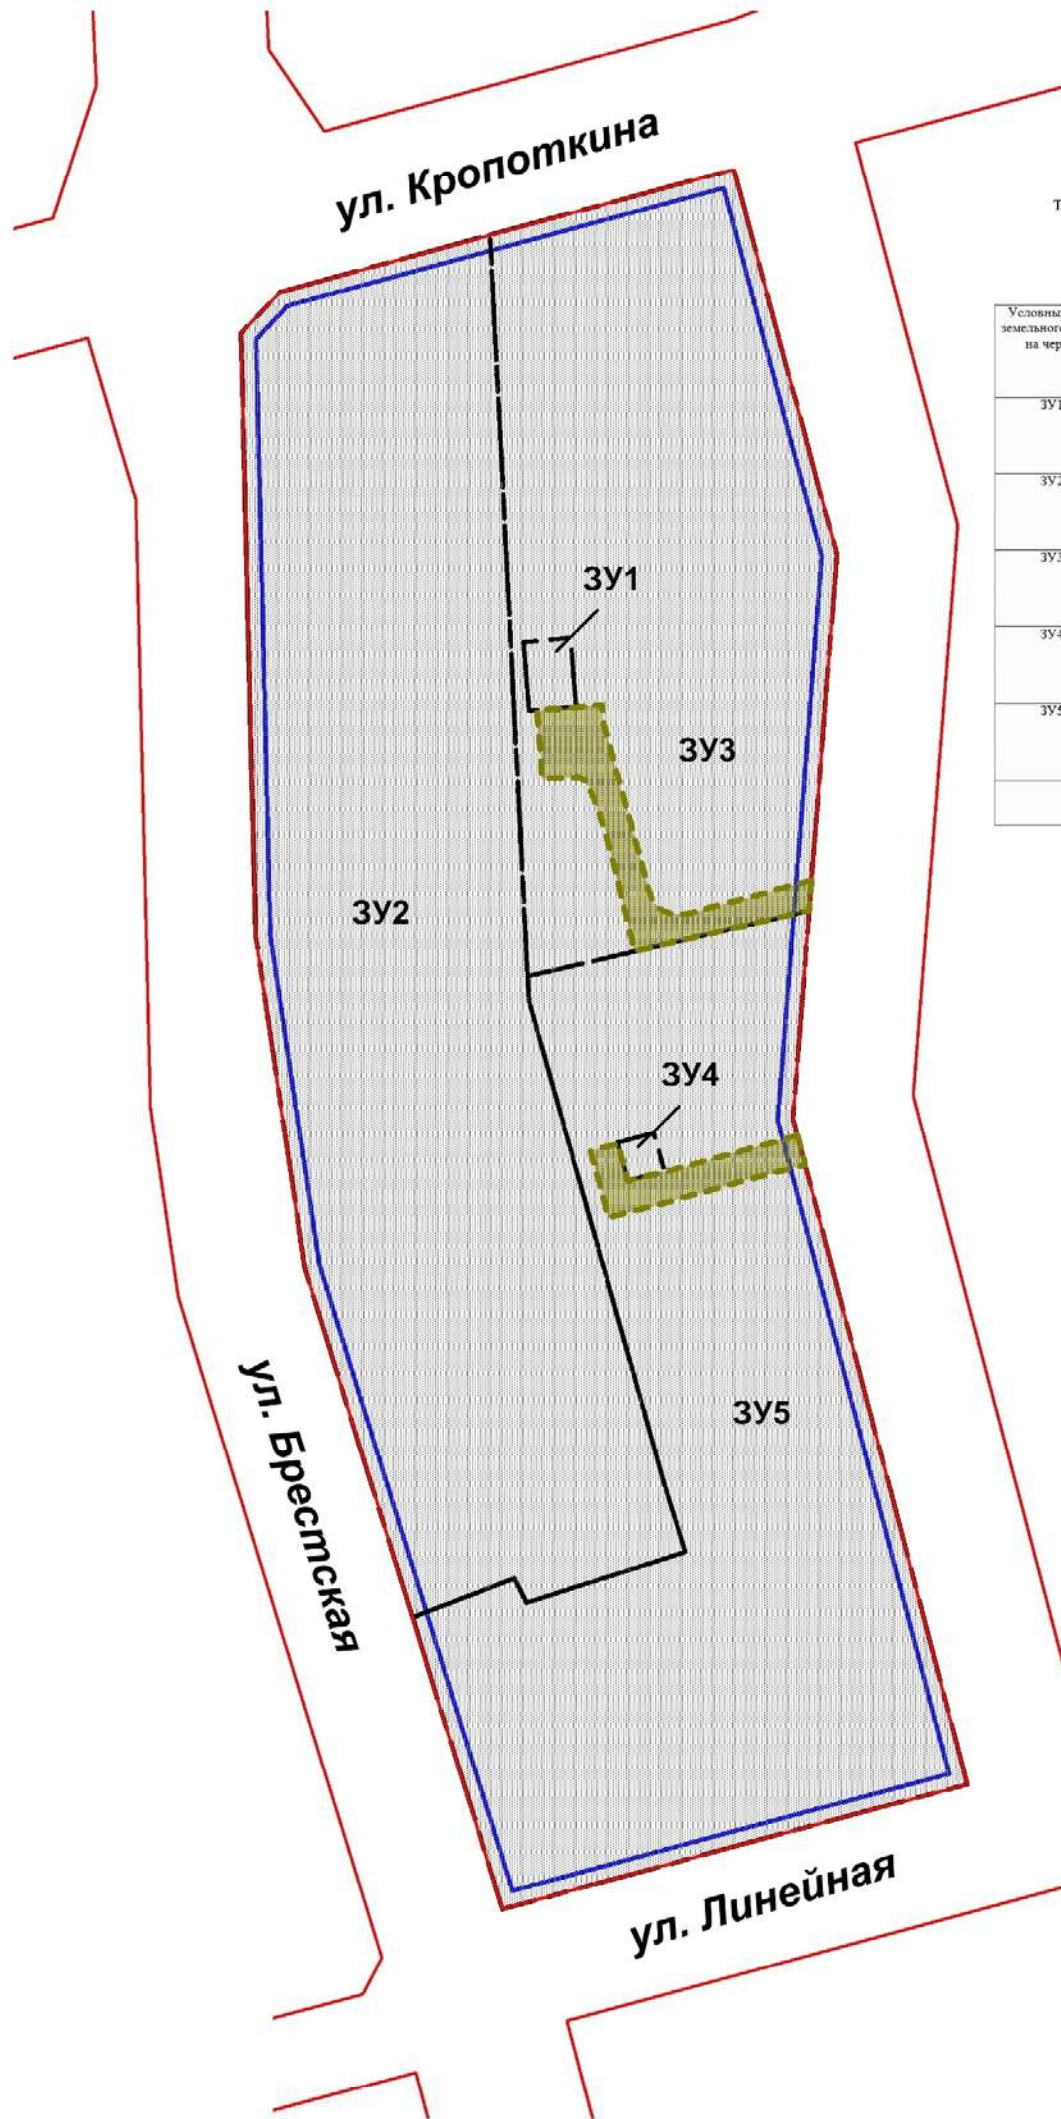



межевания территории с отображением красных линий, утвержденных в составе проекта планировки территории, линий отступа от красных линий в целях определения места допустимого размещения зданий, строений, сооружений, границ образуемых и изменяемых земельных участков на кадастровом плане территории, условных номеров образуемых земельных участков, границ территорий объектов культурного наследия, границ зон с особыми условиями использования территорий, границ зон действия публичных сервитутов



ПЕРЕЧЕНЬ
образуемых и изменяемых земельных участков на кадастровом плане
территории с указанием площади образуемых и изменяемых земельных участков и
их частей, а также вида разрешенного использования образуемых земельных
участков в соответствии с проектом планировки территории

Условный номер земельного участка на чертеже	Учетный номер кадастрового квартала	Вид разрешенного использования образуемых земельных участков в соответствии с проектом планировки территории	Площадь образуемых и изменяемых земельных участков и их частей, га	Адрес земельного участка
3У1	54:35:033030	Трансформаторные подстанции	0,013	Российская Федерация, Новосибирская область, город Новосибирск, ул. Кропоткина, 116/1
3У2	54:35:033030	Гаражи (кроме индивидуальных капитальных гаражей); магазины; склады	1,450	Российская Федерация, Новосибирская область, город Новосибирск, ул. Кропоткина, 116а
3У3	54:35:033030	Многоквартирные 9-13-этажные дома, в том числе с помещениями общественного назначения, автостоянками	0,881	Российская Федерация, Новосибирская область, город Новосибирск, ул. Кропоткина, 116/1
3У4	54:35:033030	Трансформаторные подстанции	0,006	Российская Федерация, Новосибирская область, город Новосибирск, ул. Линейная, 53/1
3У5	54:35:033030	Многоквартирные 19-25-этажные дома, в том числе с помещениями общественного назначения, автостоянками; подземные автостоянки	1,142	Российская Федерация, Новосибирская область, город Новосибирск, ул. Линейная, 53
Итого:			3,492	

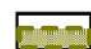УСЛОВНЫЕ ОБОЗНАЧЕНИЯ


-  - границы зон действия планируемых к установлению публичных сервитутов
-  - красные линии
-  - линии отступа от красных линий в целях определения места допустимого размещения зданий, строений, сооружений
-  - границы образуемых и изменяемых земельных участков на кадастровом плане территории

3У1 - условный номер образуемых земельных участков

ул. Кропоткина - наименование элемента улично-дорожной сети

Приложение 1
к решению Совета депутатов
города Новосибирска
от _____ № _____


Фрагмент карты градостроительного зонирования территории города Новосибирска

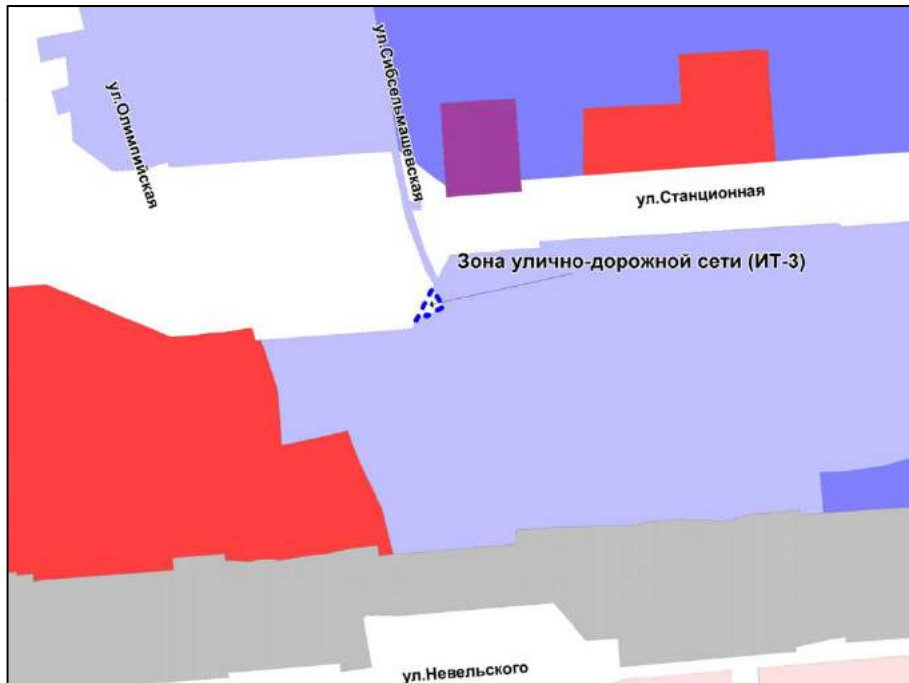

Масштаб 1 : 7000

Приложение 2
к решению Совета депутатов
города Новосибирска
от _____ № _____


Фрагмент карты градостроительного зонирования территории города Новосибирска

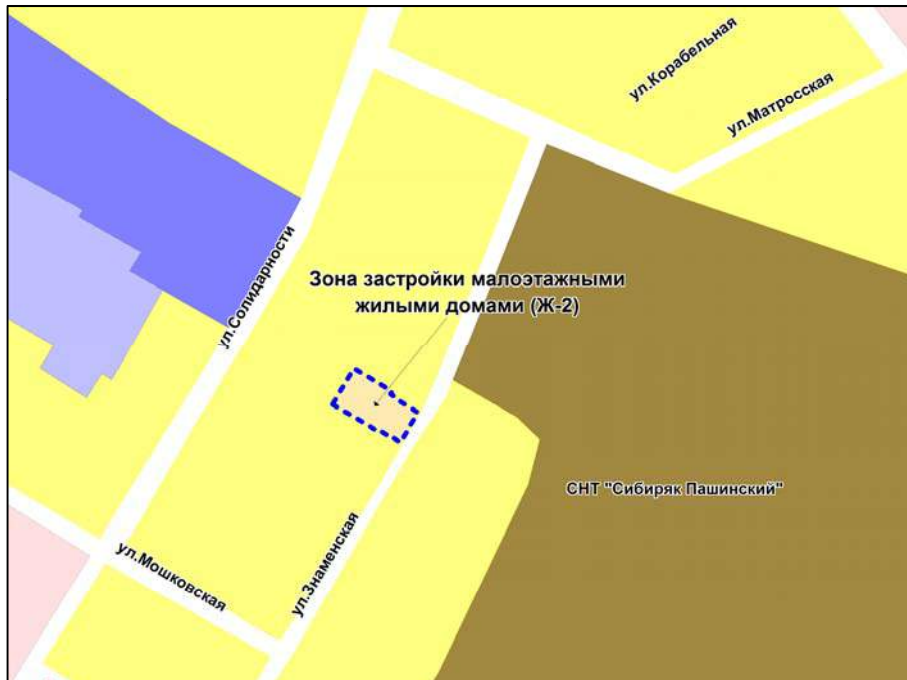

Масштаб 1 : 7000

Приложение 3
к решению Совета депутатов
города Новосибирска
от _____ № _____

Фрагмент карты градостроительного зонирования территории города Новосибирска

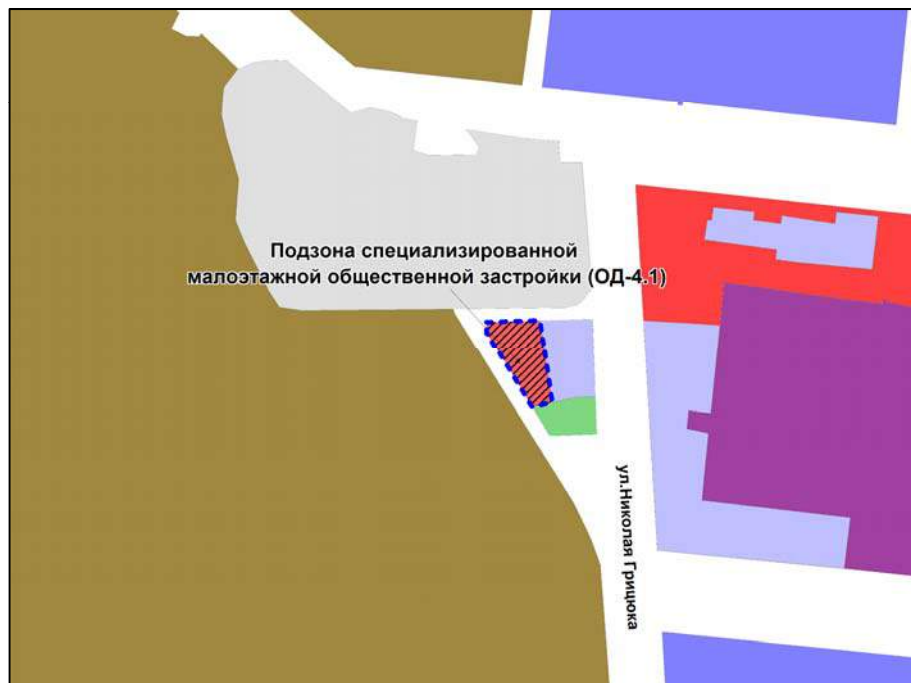

Масштаб 1 : 7000

Приложение 4
к решению Совета депутатов
города Новосибирска
от _____ № _____


Фрагмент карты градостроительного зонирования территории города Новосибирска



Масштаб 1 : 10000

Приложение 5
к решению Совета депутатов
города Новосибирска
от _____ № _____

Фрагмент карты градостроительного зонирования территории города Новосибирска

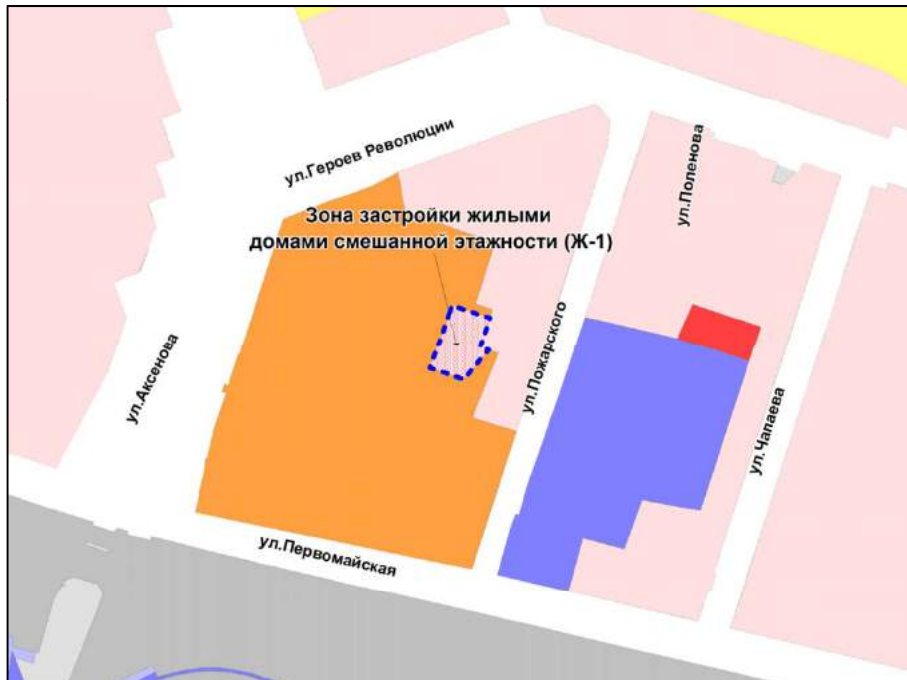

Масштаб 1 : 7000

Приложение 6
к решению Совета депутатов
города Новосибирска
от _____ № _____

Фрагмент карты градостроительного зонирования территории города Новосибирска



Масштаб 1 : 1250

Приложение 7
к решению Совета депутатов
города Новосибирска
от _____ № _____


Фрагмент карты градостроительного зонирования территории города Новосибирска



Масштаб 1 : 2500

Приложение 8
к решению Совета депутатов
города Новосибирска
от _____ № _____

Фрагмент карты градостроительного зонирования территории города Новосибирска

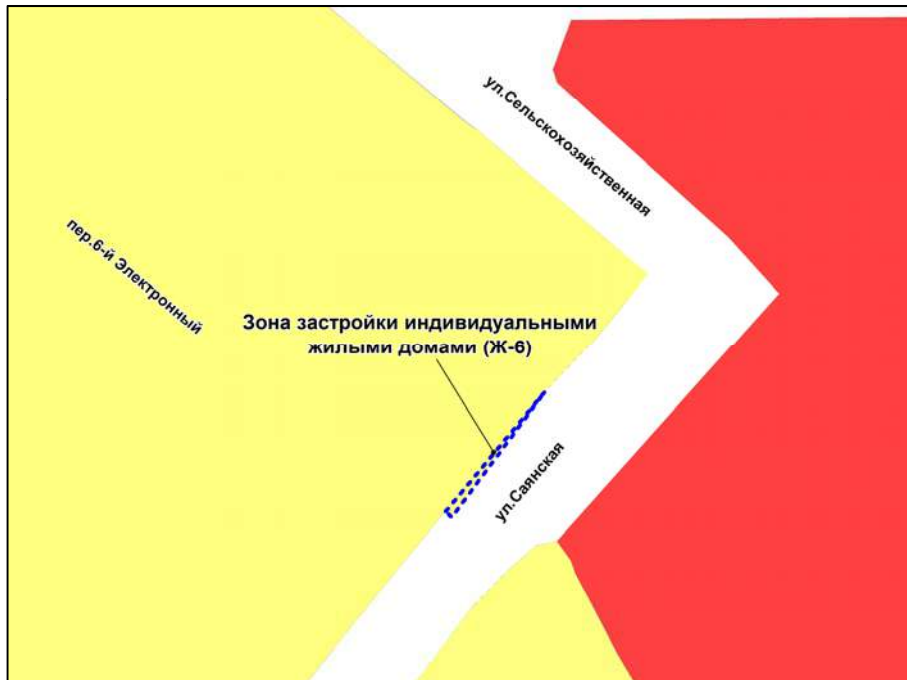

Масштаб 1 : 1250

Приложение 9
к решению Совета депутатов
города Новосибирска
от _____ № _____

Фрагмент карты градостроительного зонирования территории города Новосибирска



Масштаб 1 : 2500

Приложение 10
к решению Совета депутатов
города Новосибирска
от _____ № _____


Фрагмент карты градостроительного зонирования территории города Новосибирска



Масштаб 1 : 2500

Приложение 11
к решению Совета депутатов
города Новосибирска
от _____ № _____


Фрагмент карты градостроительного зонирования территории города Новосибирска

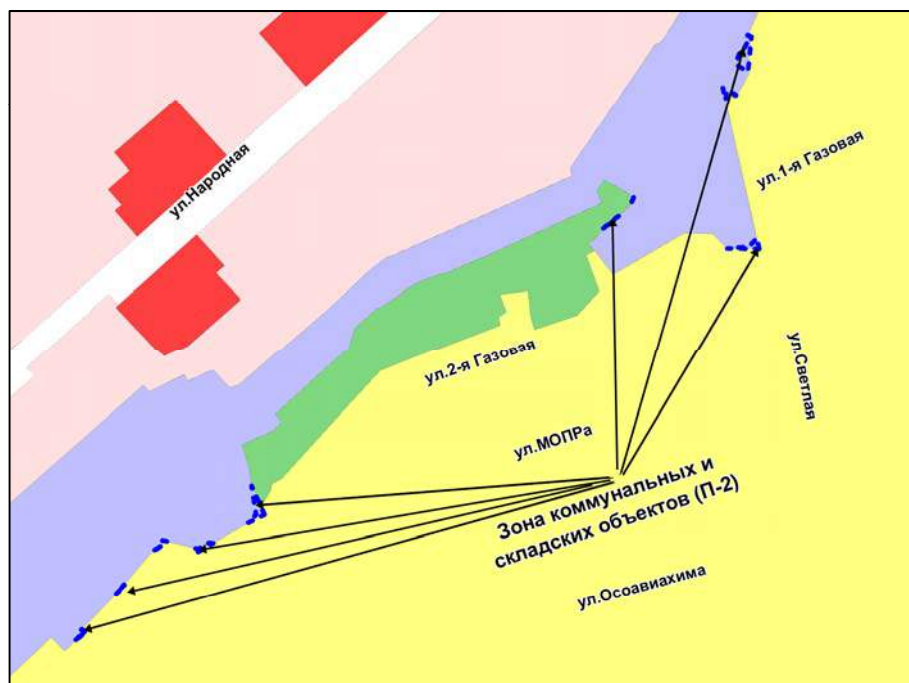

Масштаб 1 : 5000

Приложение 12
к решению Совета депутатов
города Новосибирска
от _____ № _____


Фрагмент карты градостроительного зонирования территории города Новосибирска

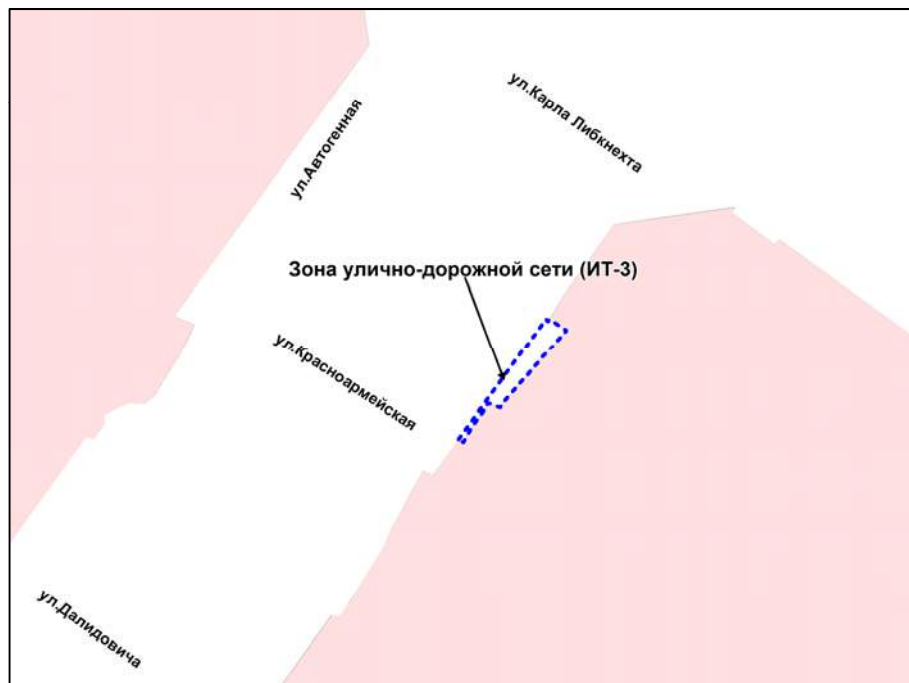

Масштаб 1 : 2500

Приложение 13
к решению Совета депутатов
города Новосибирска
от _____ № _____

Фрагмент карты градостроительного зонирования территории города Новосибирска

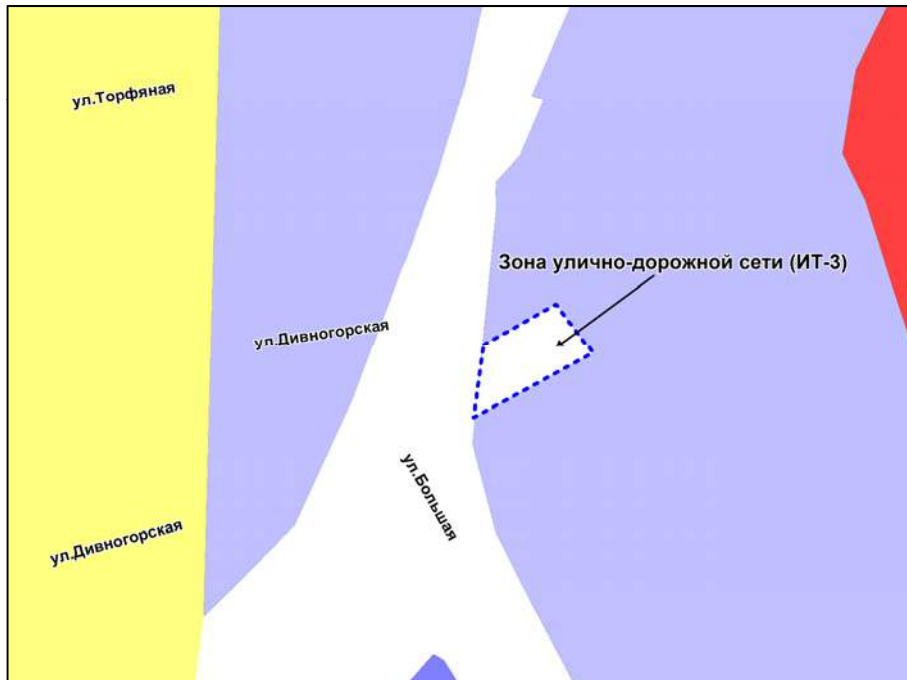

Масштаб 1 : 2500

Приложение 14
к решению Совета депутатов
города Новосибирска
от _____ № _____

Фрагмент карты градостроительного зонирования территории города Новосибирска



Масштаб 1 : 5000

Приложение 15
к решению Совета депутатов
города Новосибирска
от _____ № _____

Фрагмент карты градостроительного зонирования территории города Новосибирска



Масштаб 1 : 5000

Приложение 16
к решению Совета депутатов
города Новосибирска
от _____ № _____

Фрагмент карты градостроительного зонирования территории города Новосибирска



Масштаб 1 : 15000

Приложение 17
к решению Совета депутатов
города Новосибирска
от _____ № _____


Фрагмент карты градостроительного зонирования территории города Новосибирска



Масштаб 1 : 20000

Приложение 18
к решению Совета депутатов
города Новосибирска
от _____ № _____


Фрагмент карты градостроительного зонирования территории города Новосибирска

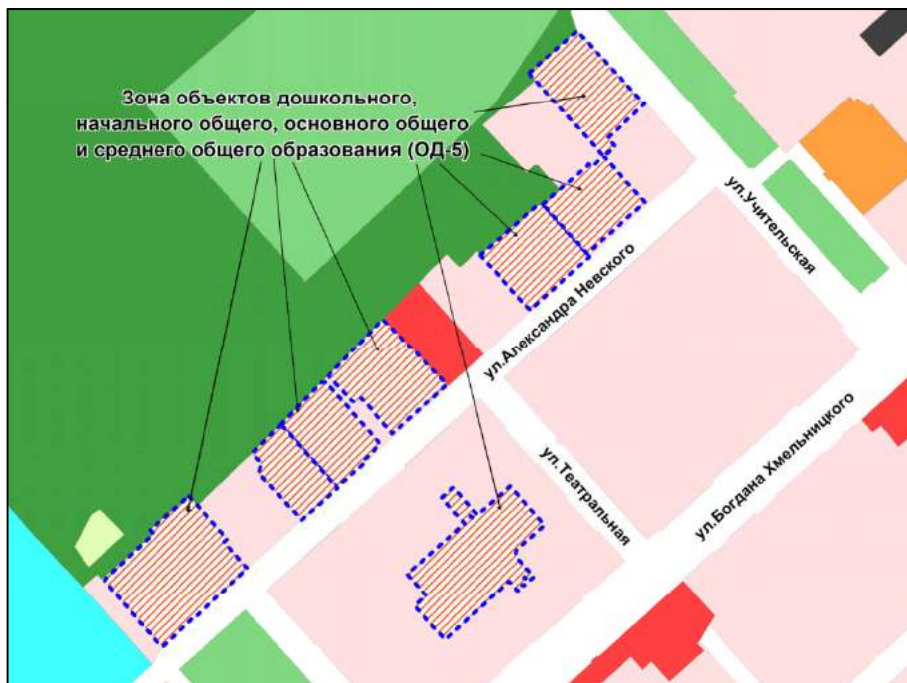

Масштаб 1 : 7000

Приложение 19
к решению Совета депутатов
города Новосибирска
от _____ № _____


Фрагмент карты градостроительного зонирования территории города Новосибирска

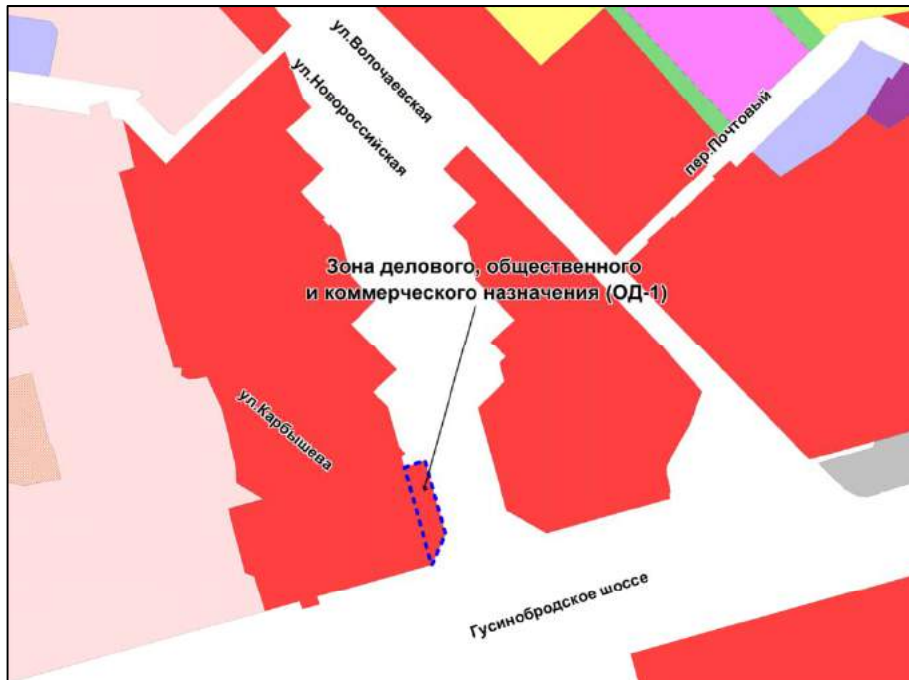

Масштаб 1 : 7000

Приложение 20
к решению Совета депутатов
города Новосибирска
от _____ № _____

Фрагмент карты градостроительного зонирования территории города Новосибирска

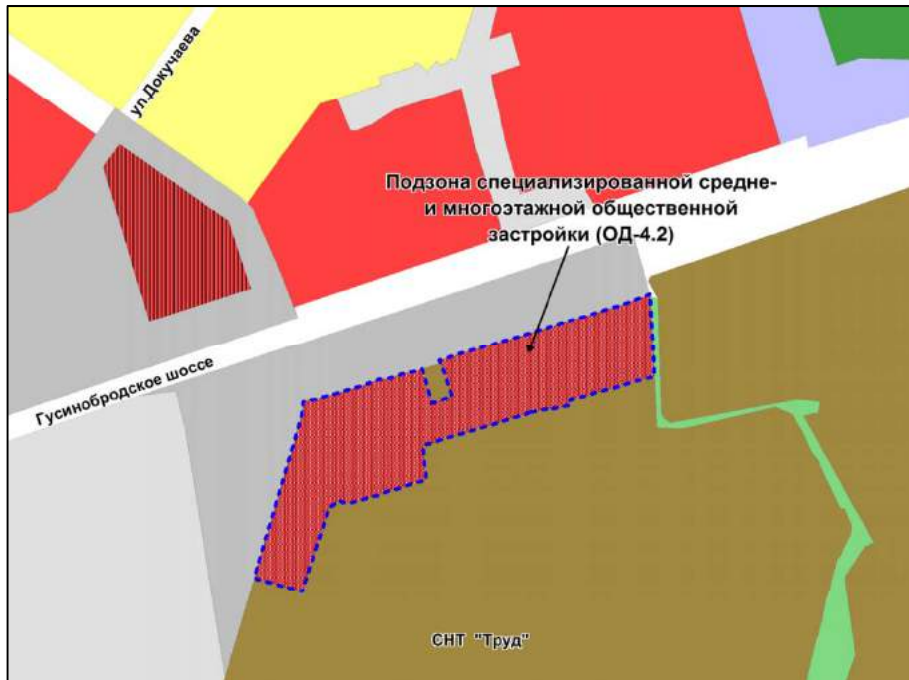

Масштаб 1 : 7000

Приложение 21
к решению Совета депутатов
города Новосибирска
от _____ № _____


Фрагмент карты градостроительного зонирования территории города Новосибирска



Масштаб 1 : 10000

Приложение 22
к решению Совета депутатов
города Новосибирска
от _____ № _____

Фрагмент карты градостроительного зонирования территории города Новосибирска

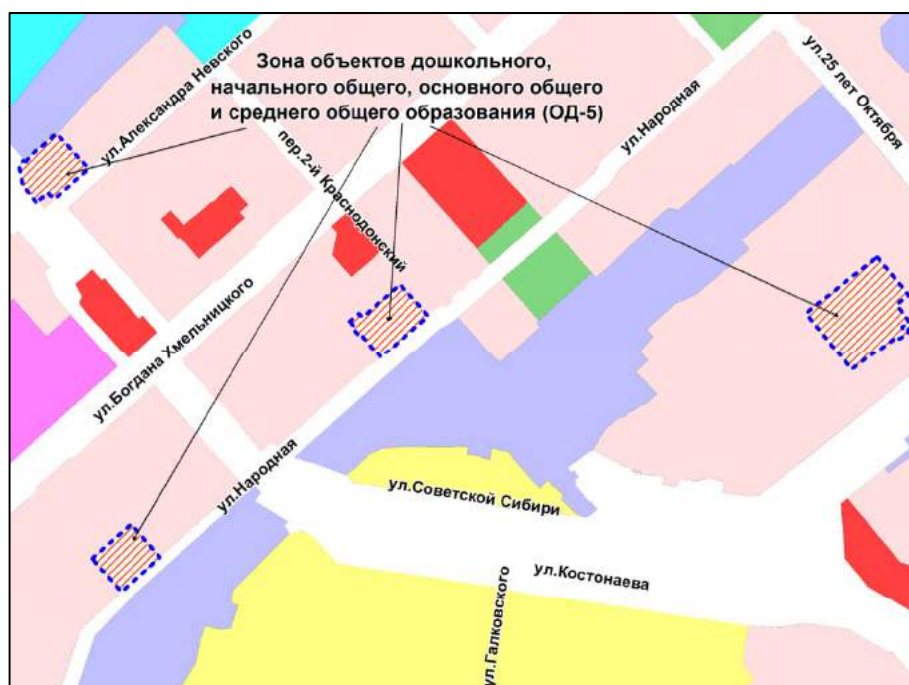

Масштаб 1 : 10000

Приложение 23
к решению Совета депутатов
города Новосибирска
от _____ № _____

Фрагмент карты градостроительного зонирования территории города Новосибирска



Масштаб 1 : 1250

Приложение 24
к решению Совета депутатов
города Новосибирска
от _____ № _____


Фрагмент карты градостроительного зонирования территории города Новосибирска



Масштаб 1 : 2500

Приложение 25
к решению Совета депутатов
города Новосибирска
от _____ № _____

Фрагмент карты градостроительного зонирования территории города Новосибирска

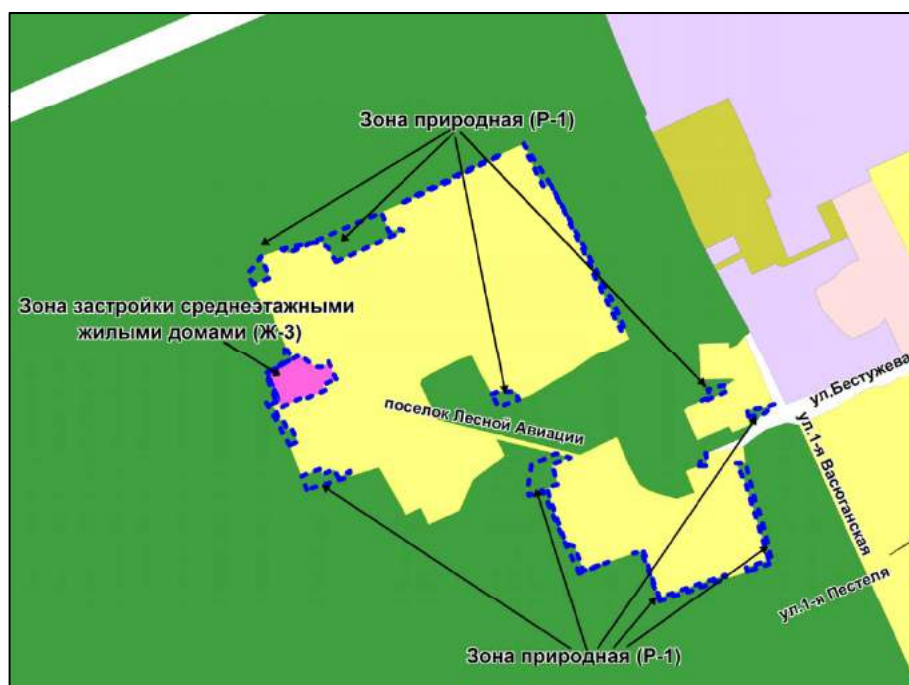

Масштаб 1 : 10000

Приложение 26
к решению Совета депутатов
города Новосибирска
от _____ № _____

Фрагмент карты градостроительного зонирования территории города Новосибирска



Масштаб 1 : 5000

Приложение 27
к решению Совета депутатов
города Новосибирска
от _____ № _____


Фрагмент карты градостроительного зонирования территории города Новосибирска



Масштаб 1 : 5000

Приложение 28
к решению Совета депутатов
города Новосибирска
от _____ № _____


Фрагмент карты градостроительного зонирования территории города Новосибирска

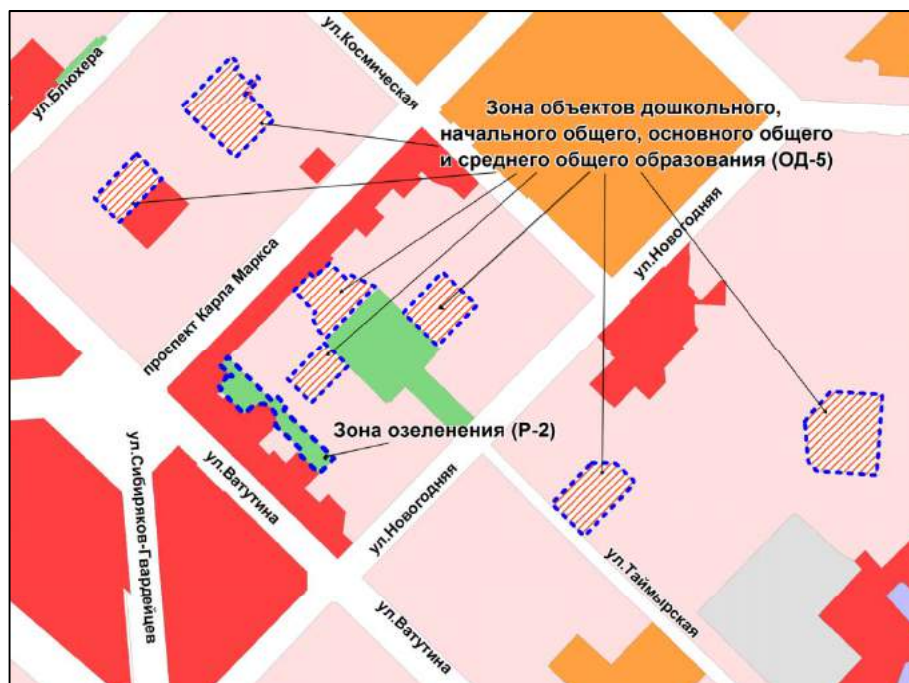

Масштаб 1 : 10000

Приложение 29
к решению Совета депутатов
города Новосибирска
от _____ № _____

Фрагмент карты градостроительного зонирования территории города Новосибирска

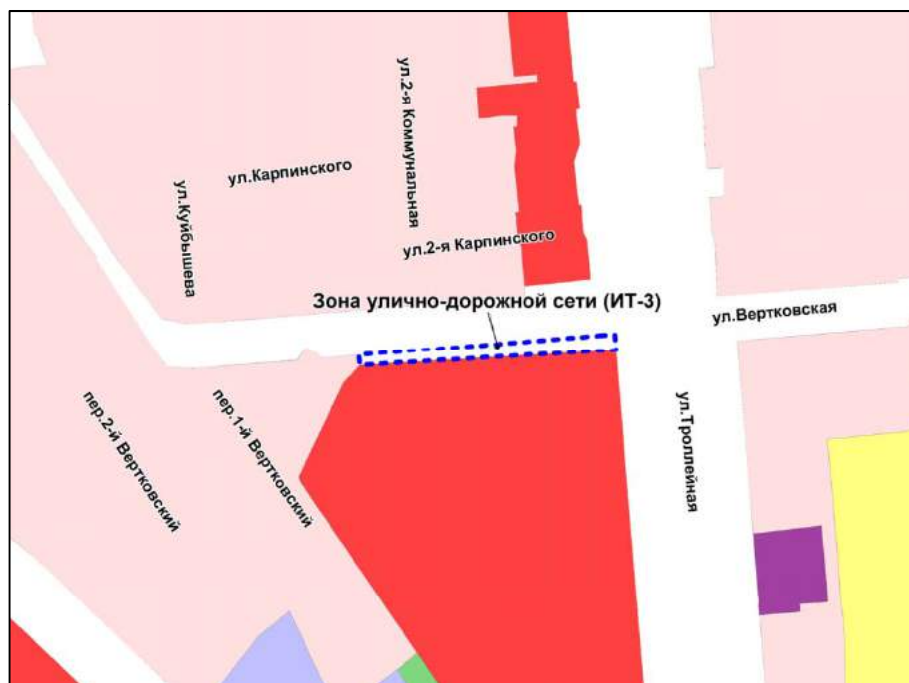

Масштаб 1 : 5000

Приложение 30
к решению Совета депутатов
города Новосибирска
от _____ № _____


Фрагмент карты градостроительного зонирования территории города Новосибирска



Масштаб 1 : 10000

Приложение 31
к решению Совета депутатов
города Новосибирска
от _____ № _____

Фрагмент карты градостроительного зонирования территории города Новосибирска

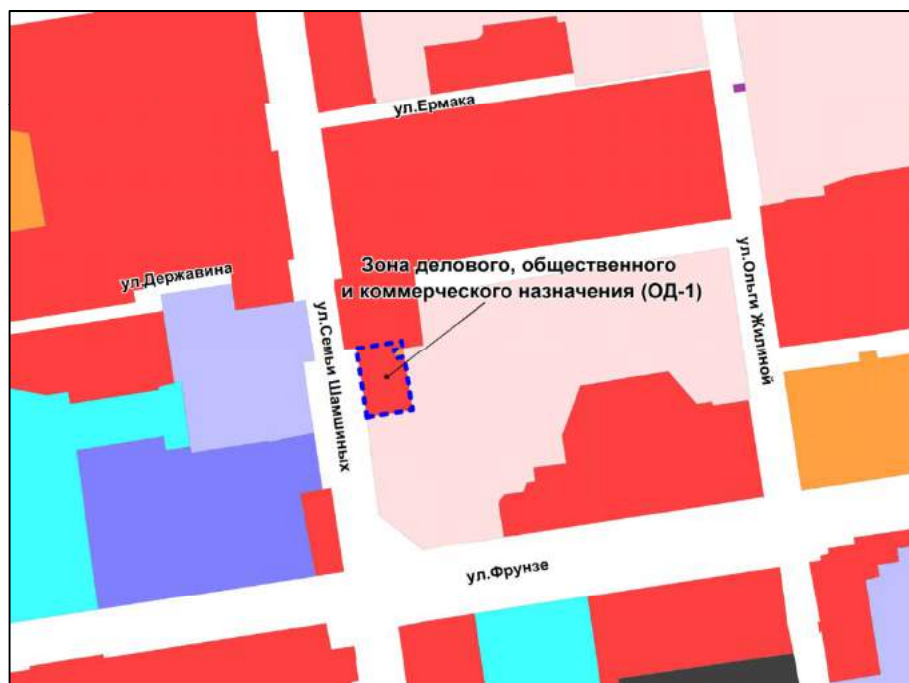

Масштаб 1 : 5000

Приложение 32
к решению Совета депутатов
города Новосибирска
от _____ № _____


Фрагмент карты градостроительного зонирования территории города Новосибирска



Масштаб 1 : 15000

Приложение 33
к решению Совета депутатов
города Новосибирска
от _____ № _____

Фрагмент карты градостроительного зонирования территории города Новосибирска

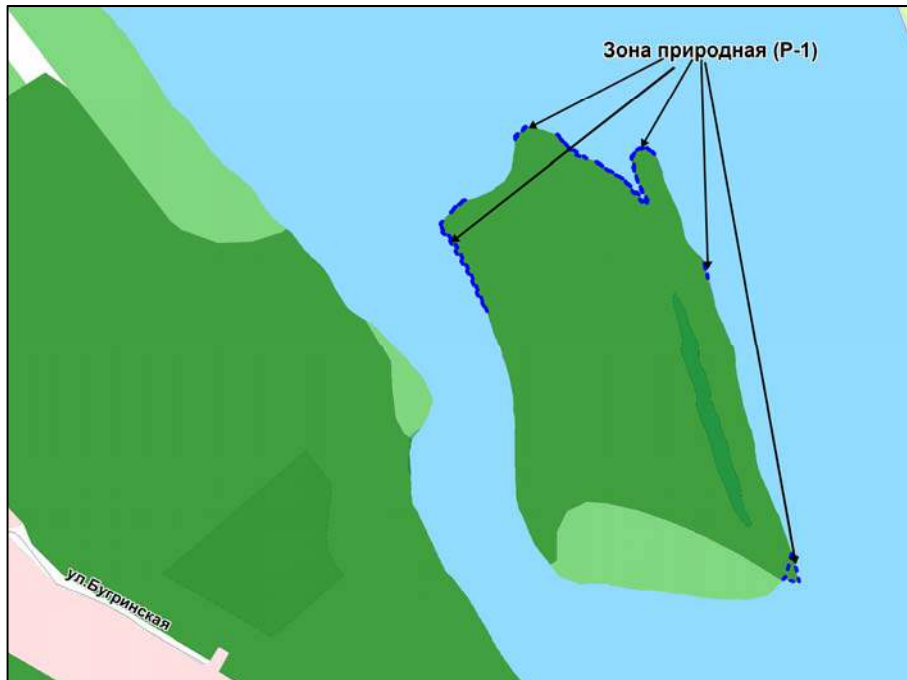

Масштаб 1 : 10000

Приложение 34
к решению Совета депутатов
города Новосибирска
от _____ № _____


Фрагмент карты градостроительного зонирования территории города Новосибирска



Масштаб 1 : 7000

Приложение 35
к решению Совета депутатов
города Новосибирска
от _____ № _____


Фрагмент карты градостроительного зонирования территории города Новосибирска

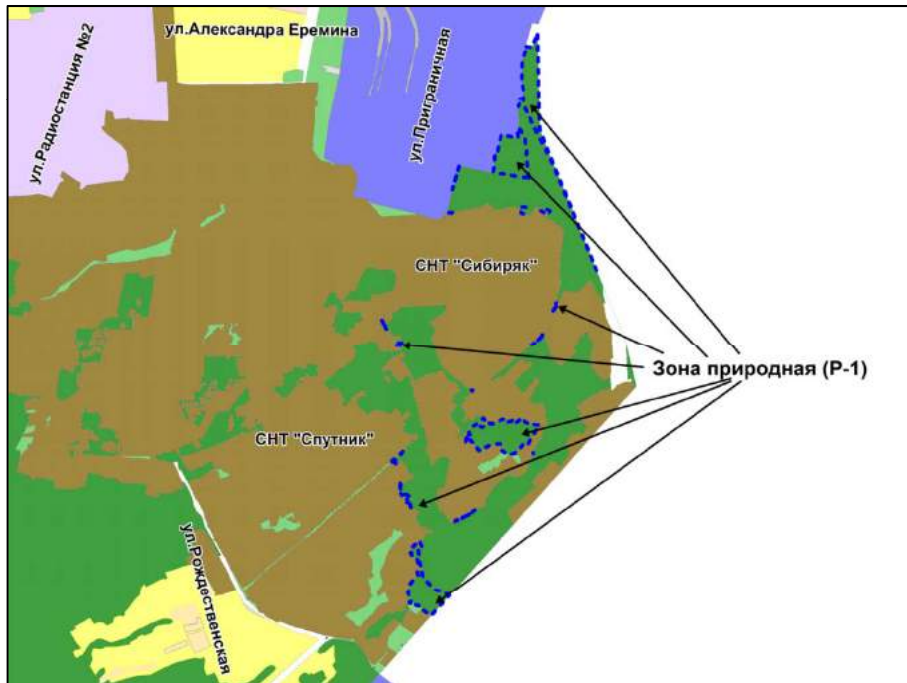

Масштаб 1 : 40000

Приложение 36
к решению Совета депутатов
города Новосибирска
от _____ № _____


Фрагмент карты градостроительного зонирования территории города Новосибирска

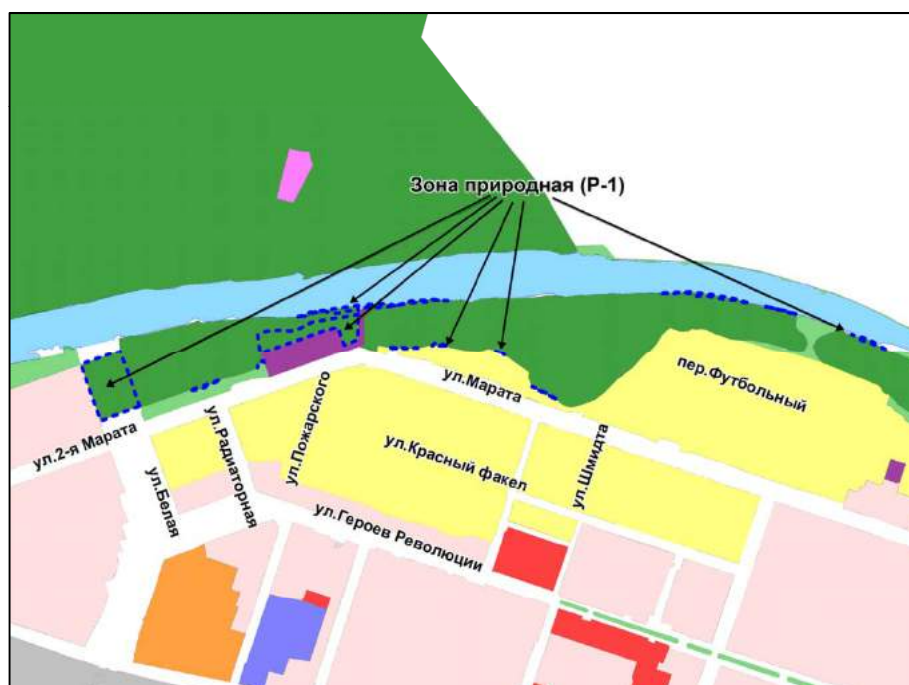

Масштаб 1 : 20000

Приложение 37
к решению Совета депутатов
города Новосибирска
от _____ № _____


Фрагмент карты градостроительного зонирования территории города Новосибирска

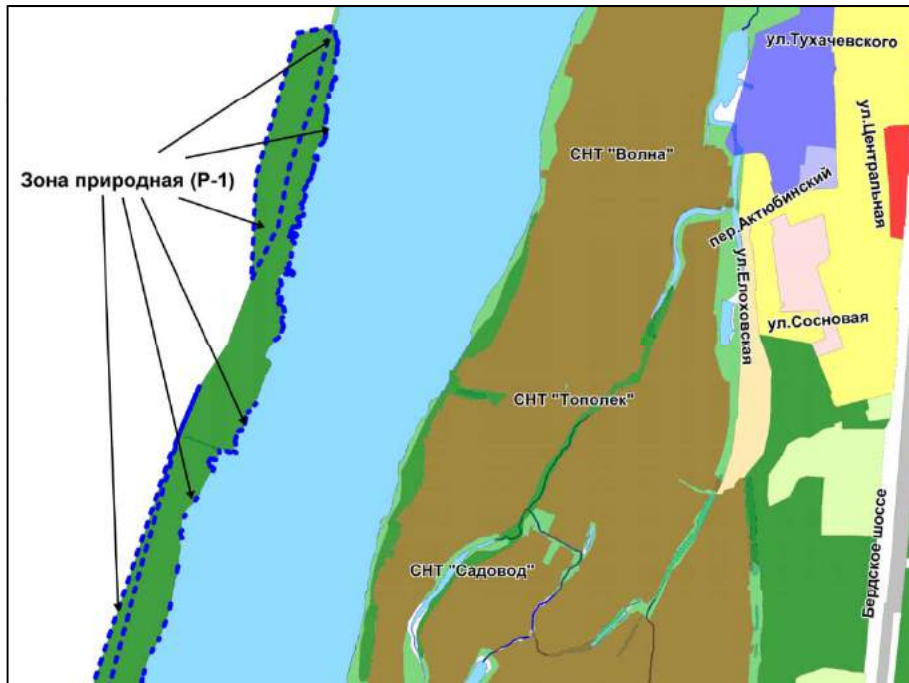

Масштаб 1 : 30000

Приложение 38
к решению Совета депутатов
города Новосибирска
от _____ № _____


Фрагмент карты градостроительного зонирования территории города Новосибирска

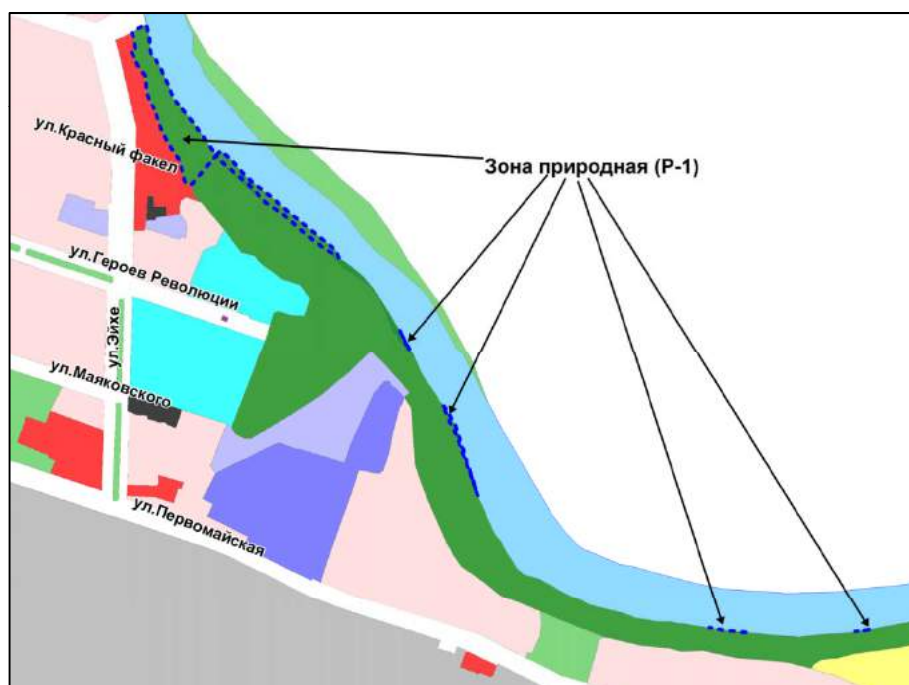

Масштаб 1 : 15000

Приложение 39
к решению Совета депутатов
города Новосибирска
от _____ № _____


Фрагмент карты градостроительного зонирования территории города Новосибирска

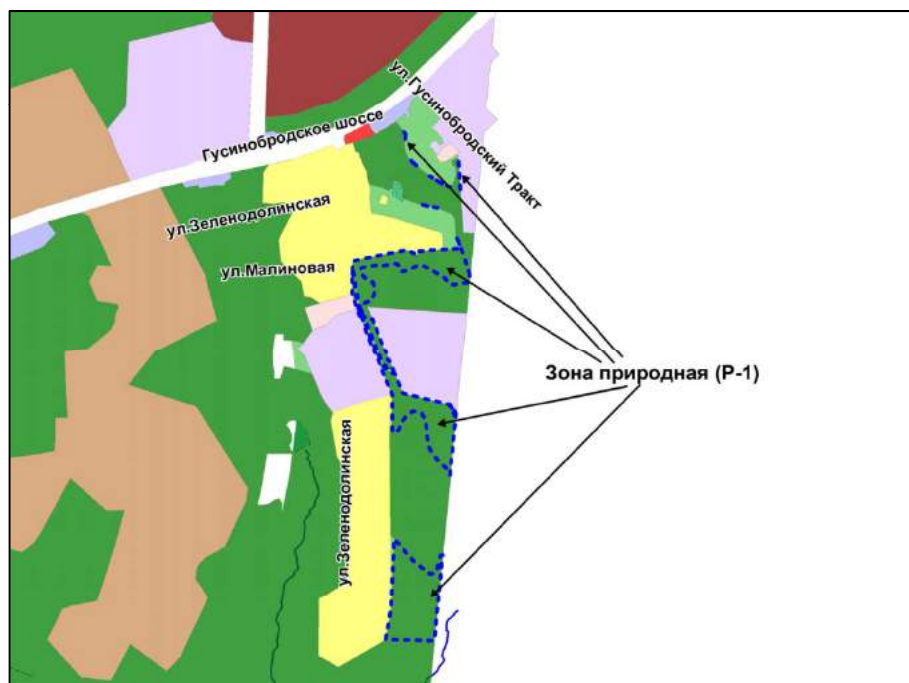

Масштаб 1 : 30000

Приложение 40
к решению Совета депутатов
города Новосибирска
от _____ № _____


Фрагмент карты градостроительного зонирования территории города Новосибирска

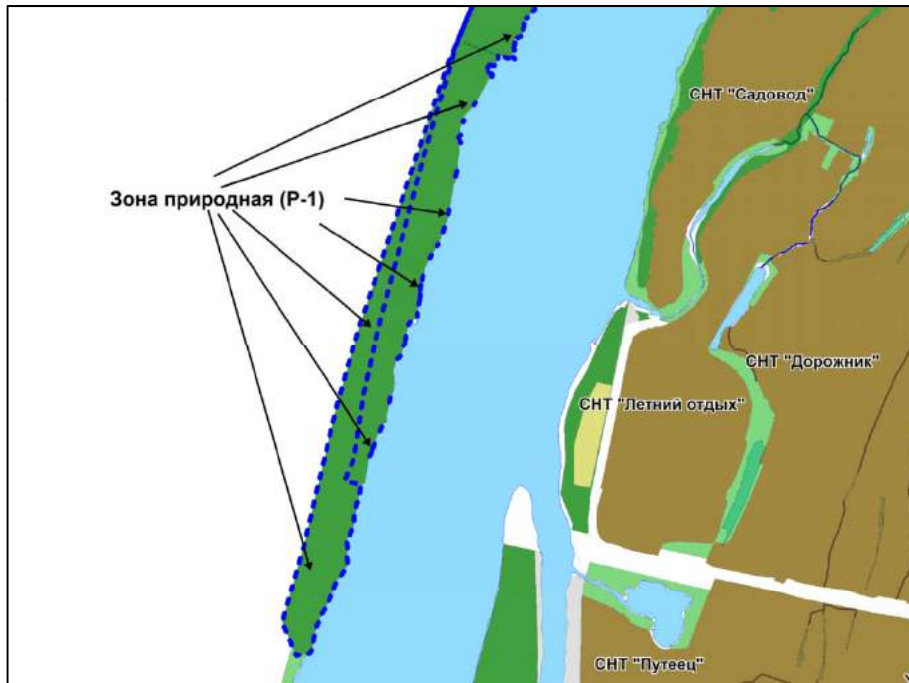

Масштаб 1 : 30000

Приложение 41
к решению Совета депутатов
города Новосибирска
от _____ № _____


Фрагмент карты градостроительного зонирования территории города Новосибирска

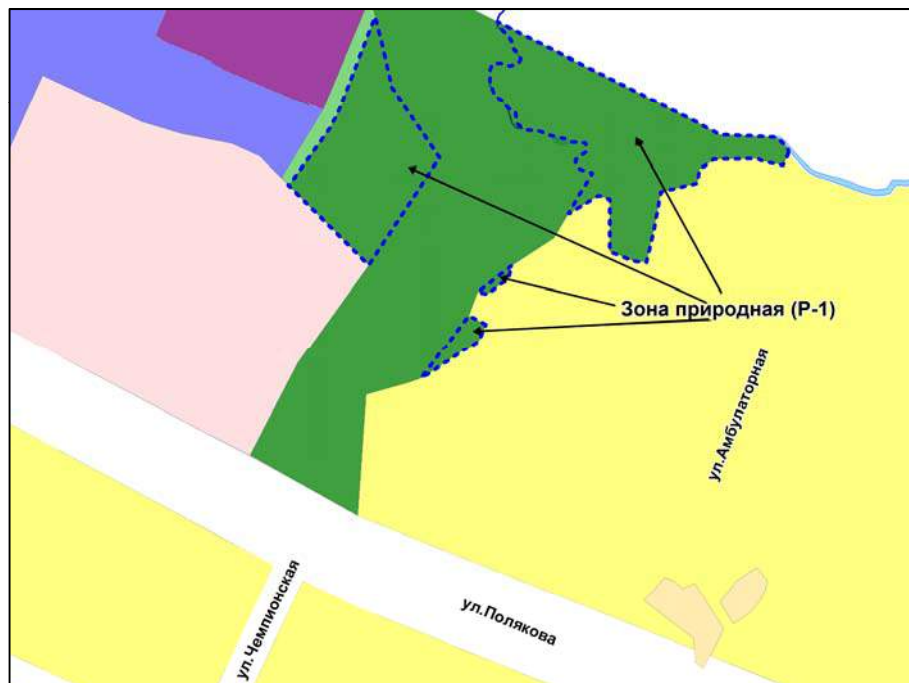

Масштаб 1 : 7000

Приложение 42
к решению Совета депутатов
города Новосибирска
от _____ № _____

Фрагмент карты градостроительного зонирования территории города Новосибирска

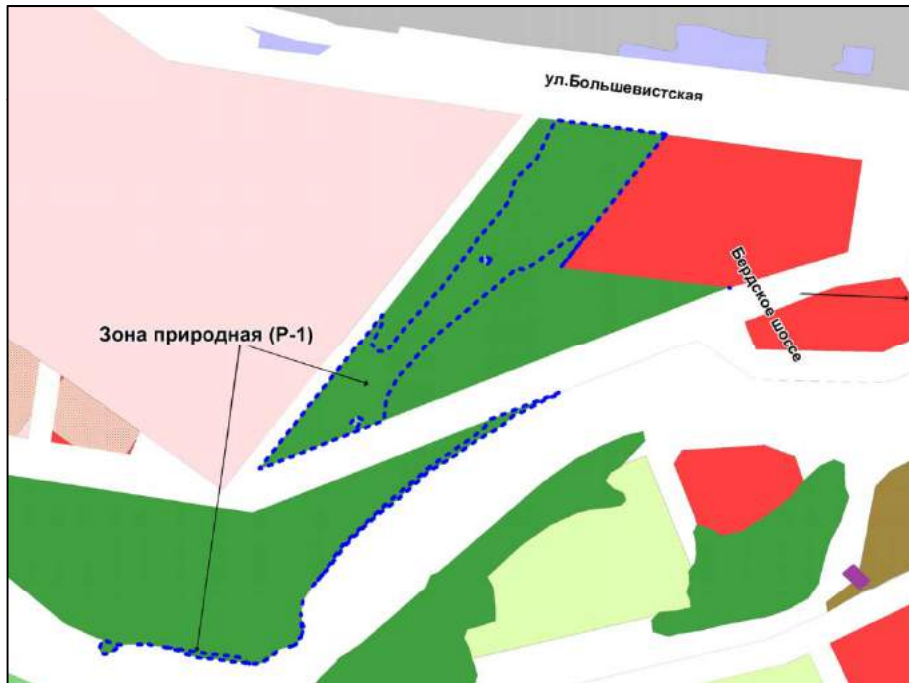

Масштаб 1 : 10000

Приложение 43
к решению Совета депутатов
города Новосибирска
от _____ № _____


Фрагмент карты градостроительного зонирования территории города Новосибирска



Масштаб 1 : 5000

Приложение 44
к решению Совета депутатов
города Новосибирска
от _____ № _____

Фрагмент карты градостроительного зонирования территории города Новосибирска

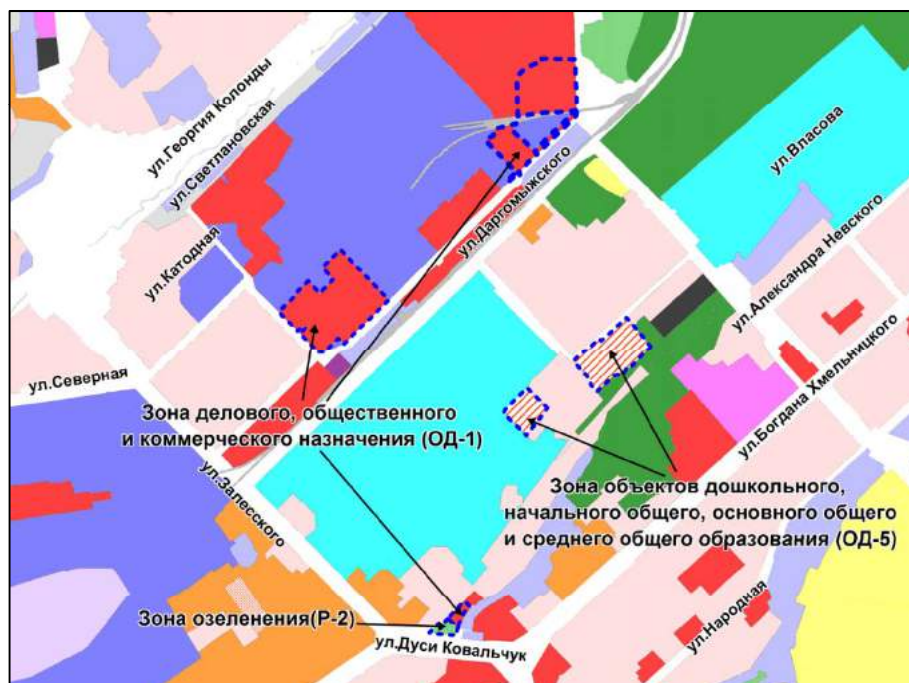

Масштаб 1 : 20000

Приложение 45
к решению Совета депутатов
города Новосибирска
от _____ № _____


Фрагмент карты градостроительного зонирования территории города Новосибирска



Масштаб 1 : 1250

Приложение 46
к решению Совета депутатов
города Новосибирска
от _____ № _____


Фрагмент карты градостроительного зонирования территории города Новосибирска

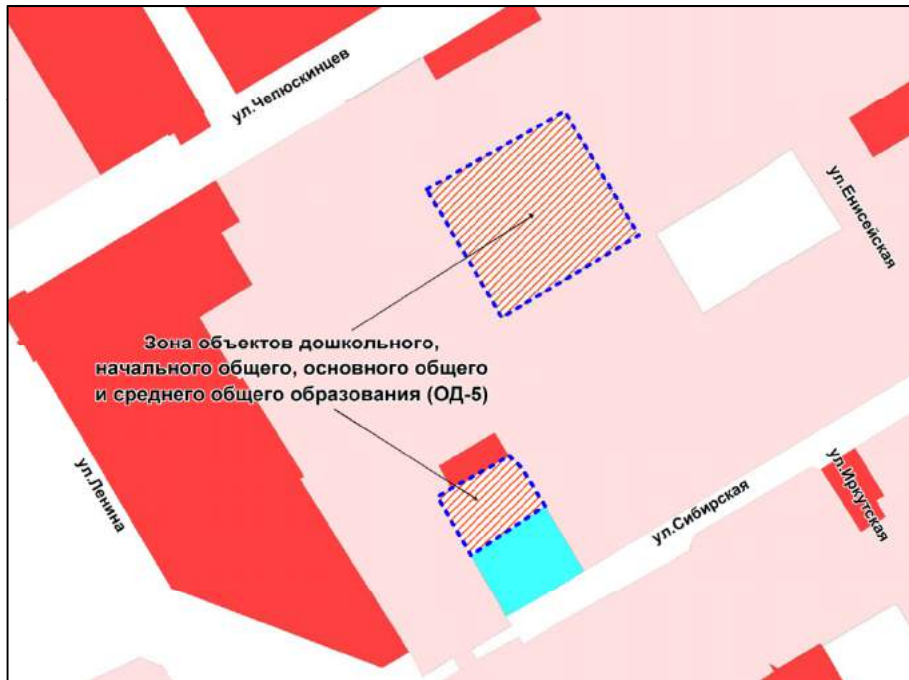

Масштаб 1 : 5000

Приложение 47
к решению Совета депутатов
города Новосибирска
от _____ № _____


Фрагмент карты градостроительного зонирования территории города Новосибирска

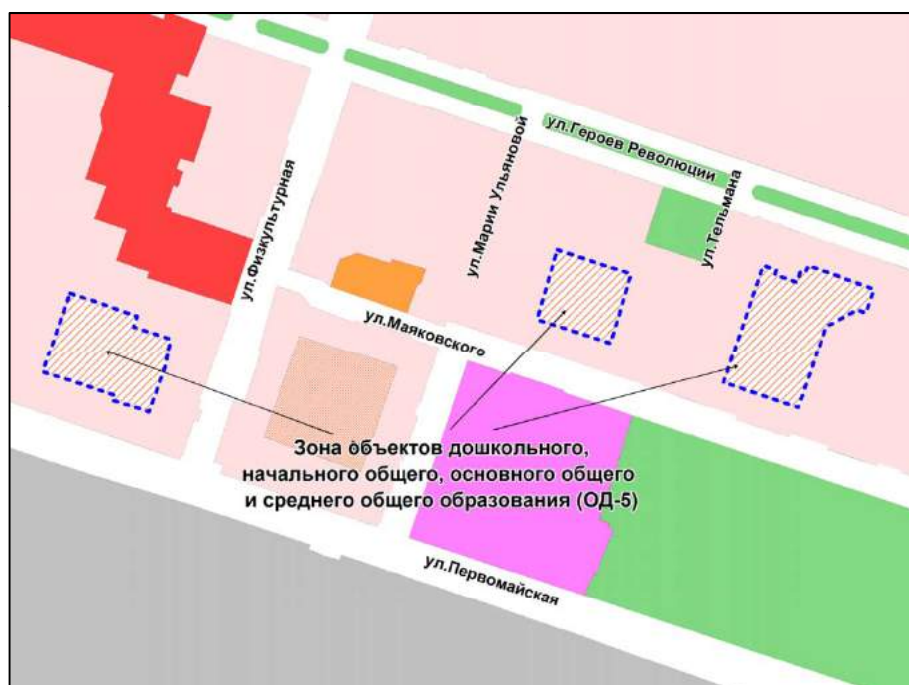

Масштаб 1 : 7000

Приложение 48
к решению Совета депутатов
города Новосибирска
от _____ № _____

Фрагмент карты градостроительного зонирования территории города Новосибирска

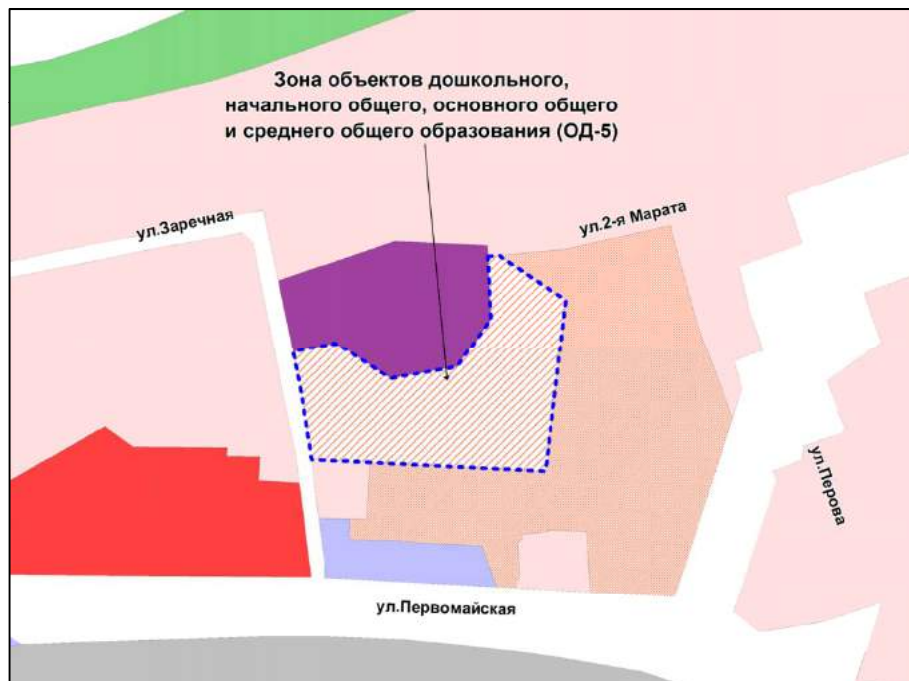

Масштаб 1 : 5000

Приложение 49
к решению Совета депутатов
города Новосибирска
от _____ № _____

Фрагмент карты градостроительного зонирования территории города Новосибирска



Масштаб 1 : 10000

Приложение 50
к решению Совета депутатов
города Новосибирска
от _____ № _____


Фрагмент карты градостроительного зонирования территории города Новосибирска



Масштаб 1 : 5000

Приложение 51
к решению Совета депутатов
города Новосибирска
от _____ № _____


Фрагмент карты градостроительного зонирования территории города Новосибирска

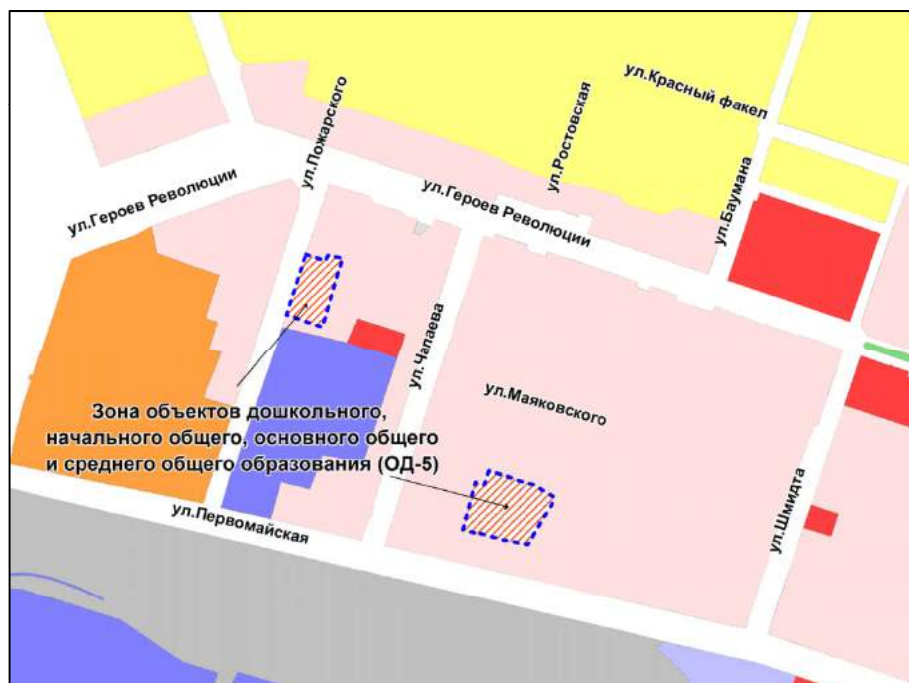

Масштаб 1 : 10000

Приложение 52
к решению Совета депутатов
города Новосибирска
от _____ № _____

Фрагмент карты градостроительного зонирования территории города Новосибирска

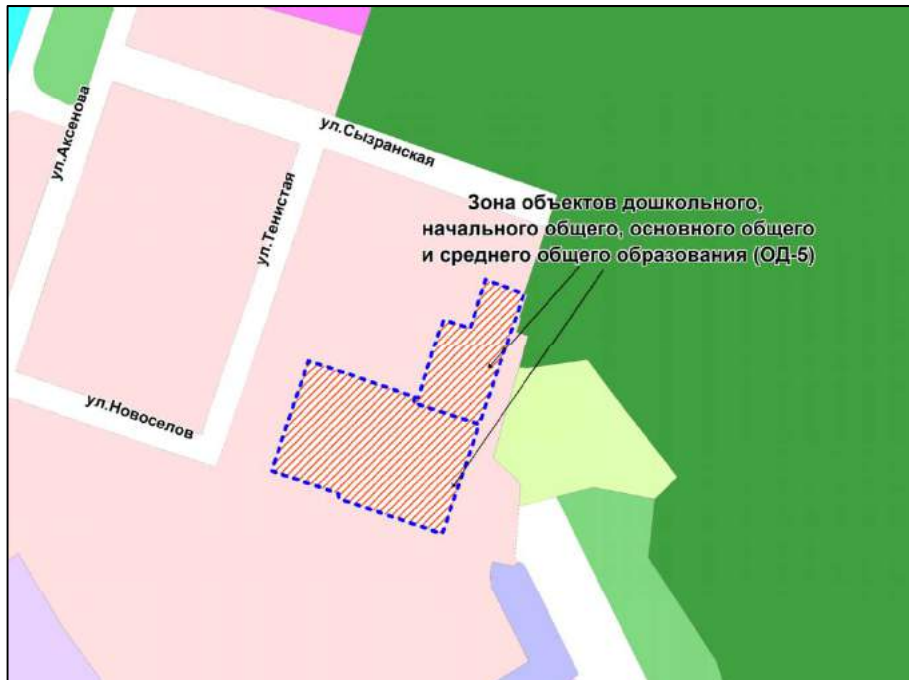

Масштаб 1 : 5000

Приложение 53
к решению Совета депутатов
города Новосибирска
от _____ № _____


Фрагмент карты градостроительного зонирования территории города Новосибирска



Масштаб 1 : 2500

Приложение 54
к решению Совета депутатов
города Новосибирска
от _____ № _____

Фрагмент карты градостроительного зонирования территории города Новосибирска

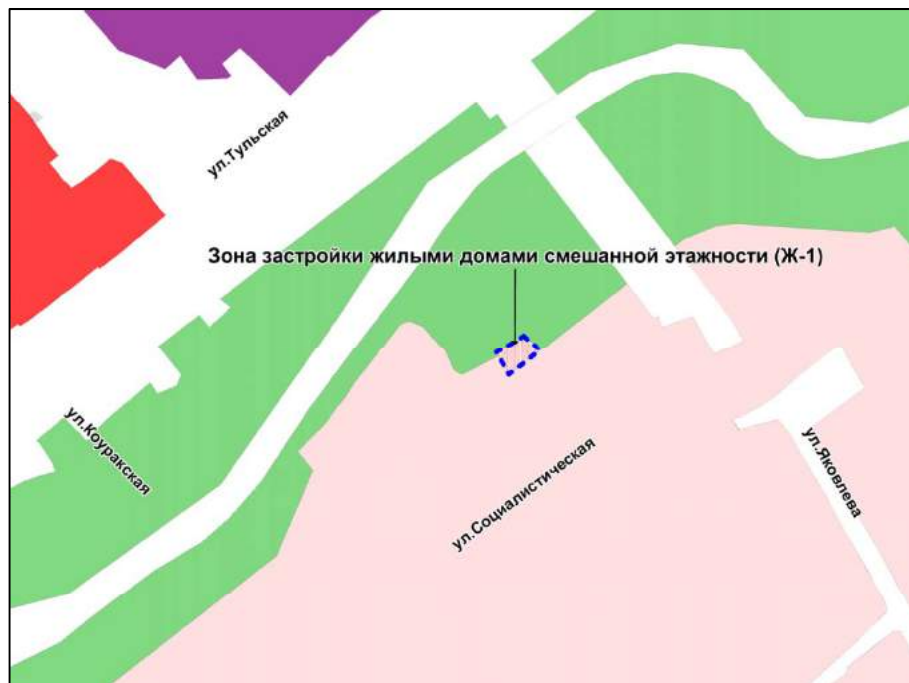

Масштаб 1 : 5000

Приложение 55
к решению Совета депутатов
города Новосибирска
от _____ № _____


Фрагмент карты градостроительного зонирования территории города Новосибирска



Масштаб 1 : 10000

Приложение 56
к решению Совета депутатов
города Новосибирска
от _____ № _____

Фрагмент карты градостроительного зонирования территории города Новосибирска

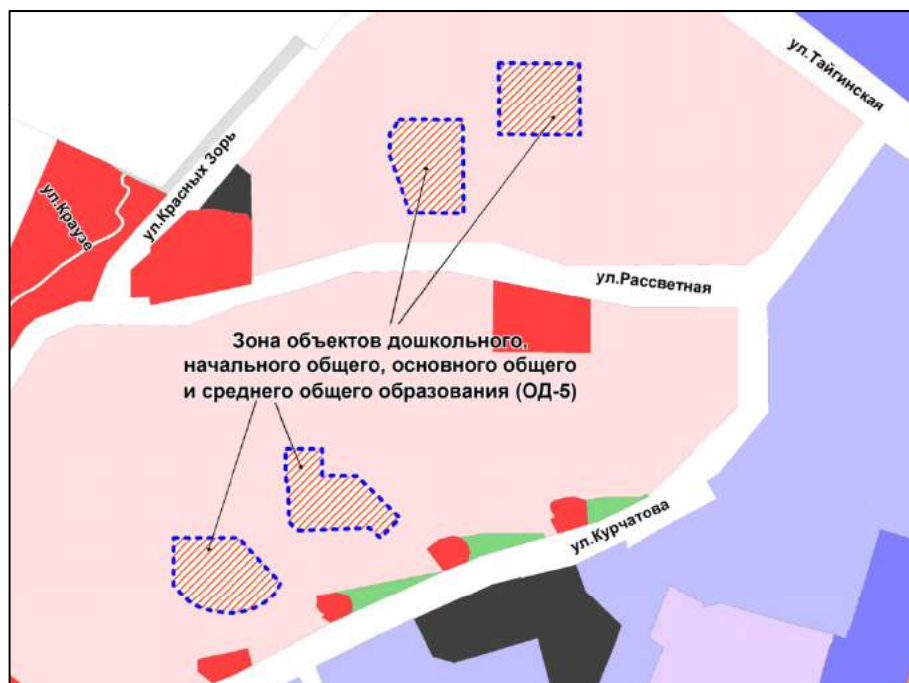

Масштаб 1 : 10000

Приложение 57
к решению Совета депутатов
города Новосибирска
от _____ № _____

Фрагмент карты градостроительного зонирования территории города Новосибирска



Масштаб 1 : 5000

Приложение 58
к решению Совета депутатов
города Новосибирска
от _____ № _____

Фрагмент карты градостроительного зонирования территории города Новосибирска



Масштаб 1 : 10000

Приложение 59
к решению Совета депутатов
города Новосибирска
от _____ № _____


Фрагмент карты градостроительного зонирования территории города Новосибирска



Масштаб 1 : 5000

Приложение 60
к решению Совета депутатов
города Новосибирска
от _____ № _____

Фрагмент карты градостроительного зонирования территории города Новосибирска

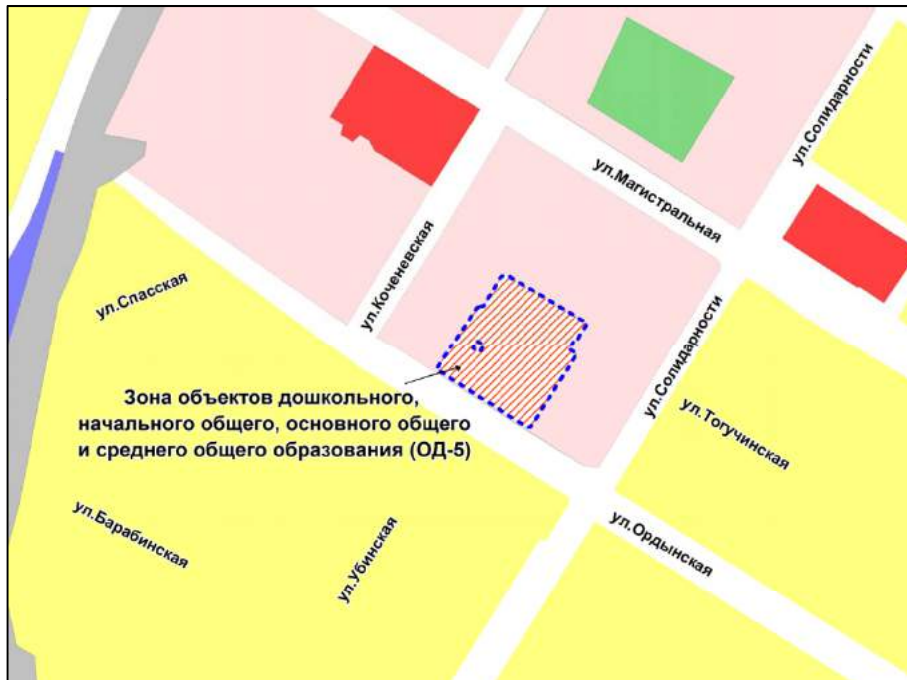

Масштаб 1 : 5000

Приложение 61
к решению Совета депутатов
города Новосибирска
от _____ № _____

Фрагмент карты градостроительного зонирования территории города Новосибирска



Масштаб 1 : 5000

Приложение 62
к решению Совета депутатов
города Новосибирска
от _____ № _____

Фрагмент карты градостроительного зонирования территории города Новосибирска



Масштаб 1 : 5000

Приложение 63
к решению Совета депутатов
города Новосибирска
от _____ № _____


Фрагмент карты градостроительного зонирования территории города Новосибирска



Масштаб 1 : 5000

Приложение 64
к решению Совета депутатов
города Новосибирска
от _____ № _____


Фрагмент карты градостроительного зонирования территории города Новосибирска

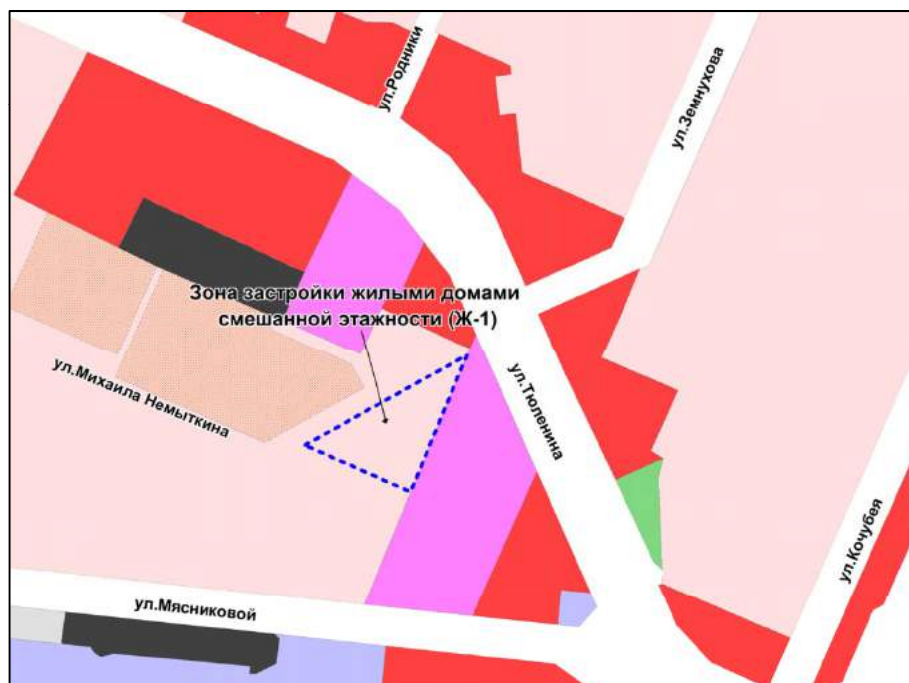

Масштаб 1 : 7000

Приложение 65
к решению Совета депутатов
города Новосибирска
от _____ № _____


Фрагмент карты градостроительного зонирования территории города Новосибирска

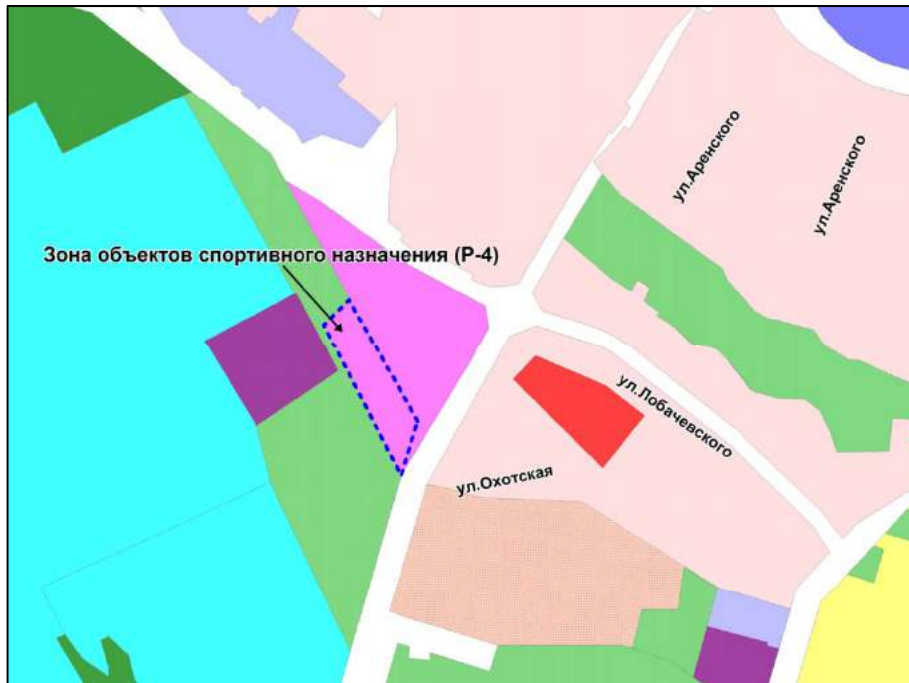

Масштаб 1 : 7000

Приложение 66
к решению Совета депутатов
города Новосибирска
от _____ № _____

Фрагмент карты градостроительного зонирования территории города Новосибирска

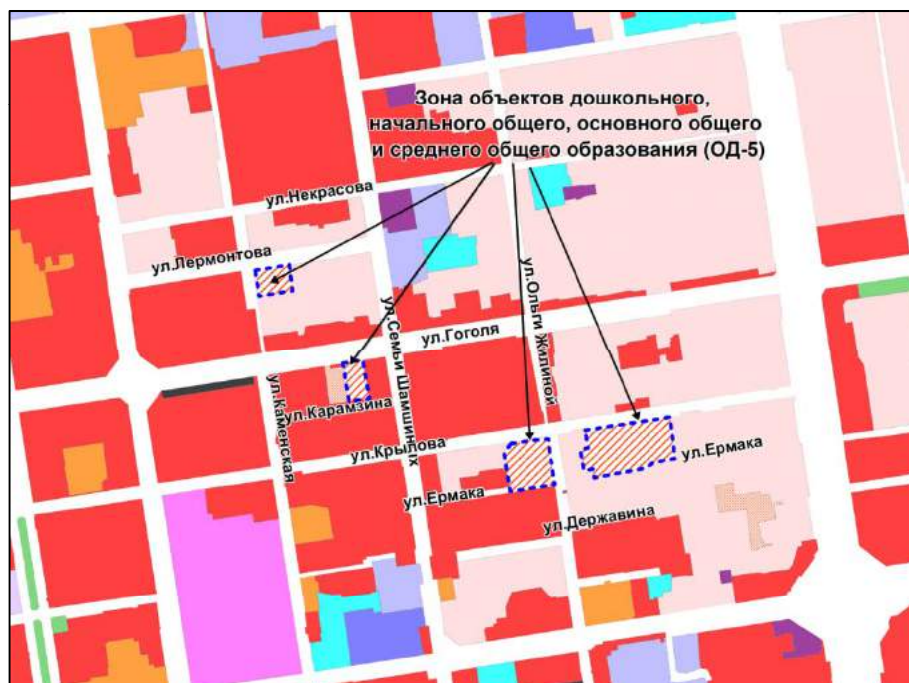

Масштаб 1 : 15000

Приложение 67
к решению Совета депутатов
города Новосибирска
от _____ № _____


Фрагмент карты градостроительного зонирования территории города Новосибирска



Масштаб 1 : 5000

Приложение 68
к решению Совета депутатов
города Новосибирска
от _____ № _____

Фрагмент карты градостроительного зонирования территории города Новосибирска

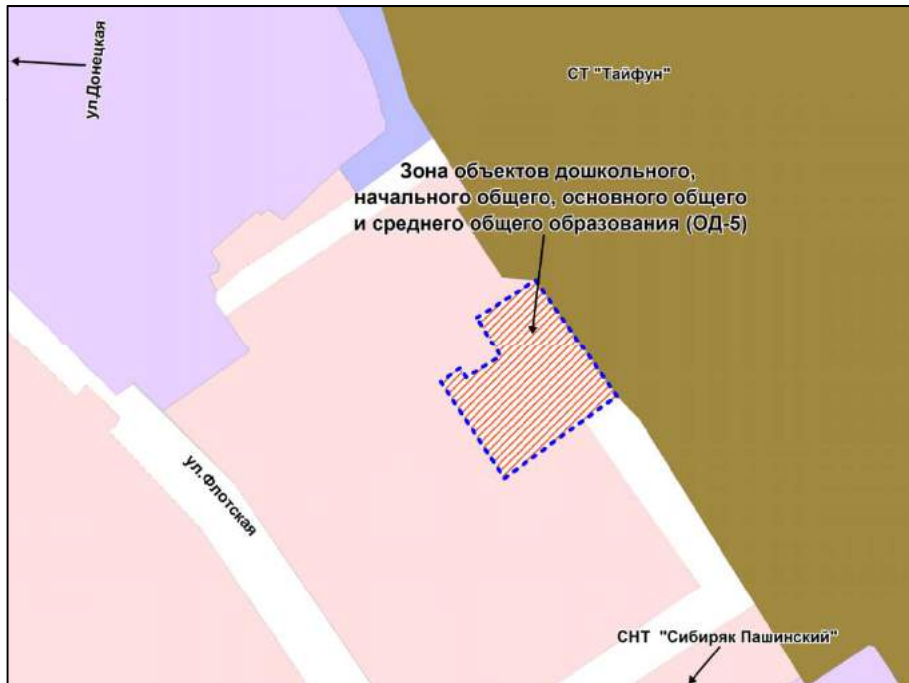

Масштаб 1 : 5000

Приложение 69
к решению Совета депутатов
города Новосибирска
от _____ № _____


Фрагмент карты градостроительного зонирования территории города Новосибирска



Масштаб 1 : 5000

Приложение 70
к решению Совета депутатов
города Новосибирска
от _____ № _____


Фрагмент карты градостроительного зонирования территории города Новосибирска

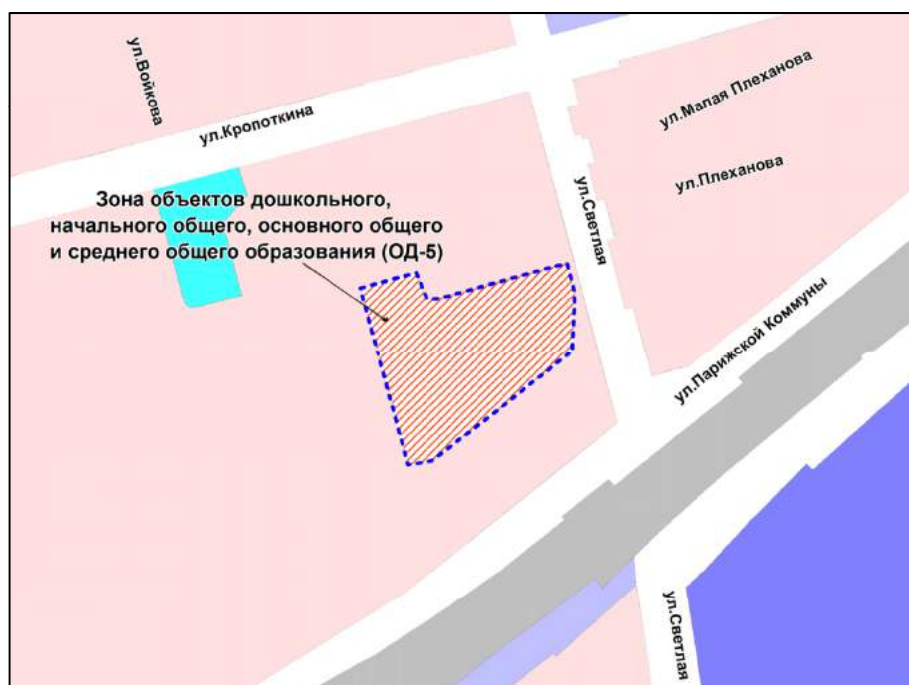

Масштаб 1 : 5000

Приложение 71
к решению Совета депутатов
города Новосибирска
от _____ № _____


Фрагмент карты градостроительного зонирования территории города Новосибирска

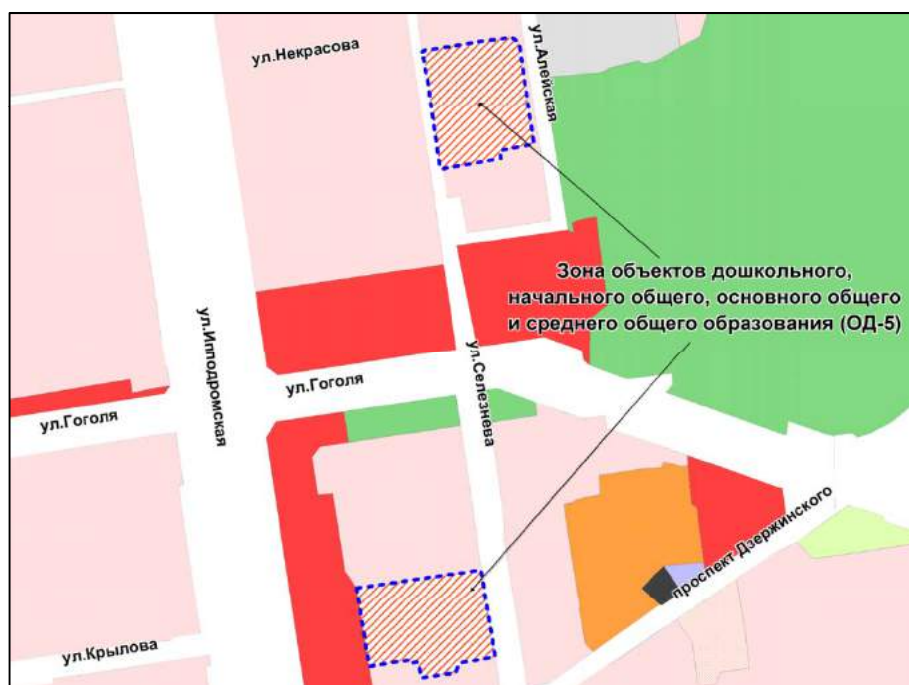

Масштаб 1 : 7000

Приложение 72
к решению Совета депутатов
города Новосибирска
от _____ № _____

Фрагмент карты градостроительного зонирования территории города Новосибирска

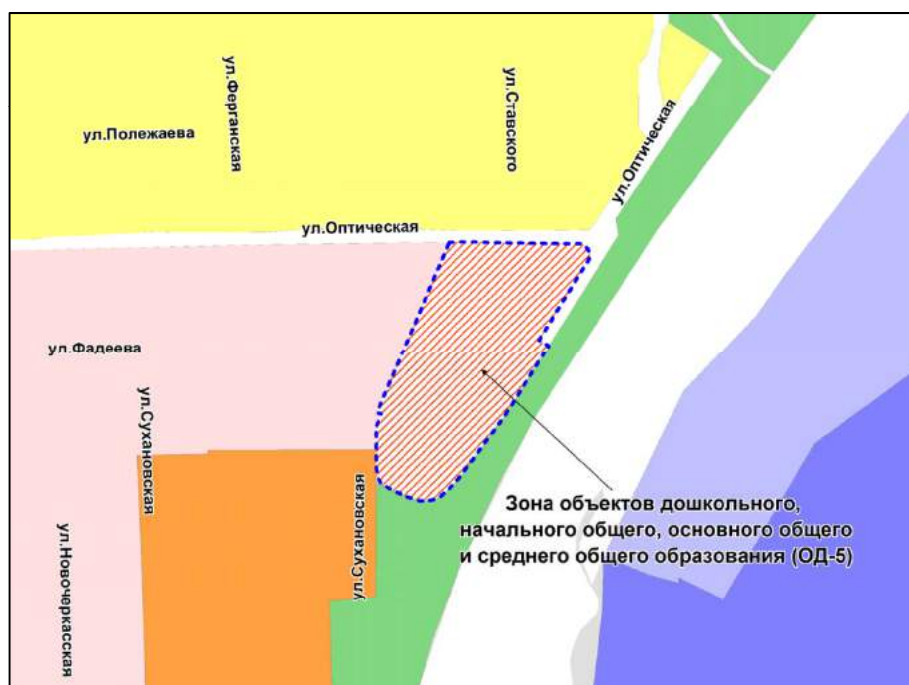

Масштаб 1 : 5000

Приложение 73
к решению Совета депутатов
города Новосибирска
от _____ № _____

Фрагмент карты градостроительного зонирования территории города Новосибирска



Масштаб 1 : 10000

Приложение 74
к решению Совета депутатов
города Новосибирска
от _____ № _____

Фрагмент карты градостроительного зонирования территории города Новосибирска



Масштаб 1 : 7000

Приложение 75
к решению Совета депутатов
города Новосибирска
от _____ № _____

Фрагмент карты градостроительного зонирования территории города Новосибирска



Масштаб 1 : 10000

Приложение 76
к решению Совета депутатов
города Новосибирска
от _____ № _____

Фрагмент карты градостроительного зонирования территории города Новосибирска



Масштаб 1 : 5000

Приложение 77
к решению Совета депутатов
города Новосибирска
от _____ № _____


Фрагмент карты градостроительного зонирования территории города Новосибирска



Масштаб 1 : 10000

Приложение 78
к решению Совета депутатов
города Новосибирска
от _____ № _____

Фрагмент карты градостроительного зонирования территории города Новосибирска

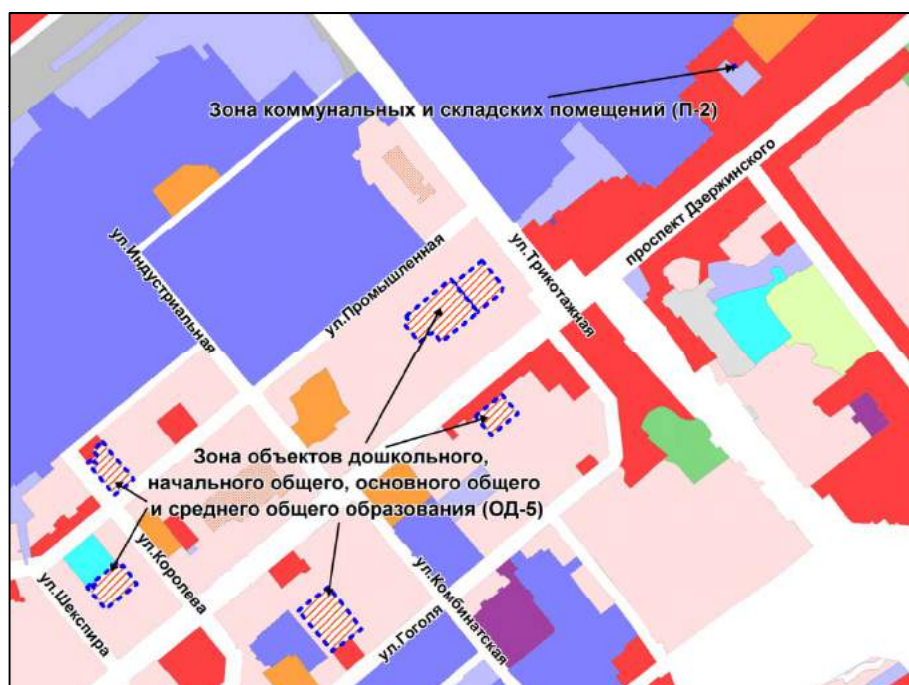

Масштаб 1 : 10000

Приложение 79
к решению Совета депутатов
города Новосибирска
от _____ № _____

Фрагмент карты градостроительного зонирования территории города Новосибирска



Масштаб 1 : 7000

Приложение 80
к решению Совета депутатов
города Новосибирска
от _____ № _____


Фрагмент карты градостроительного зонирования территории города Новосибирска



Масштаб 1 : 2500

Приложение 81
к решению Совета депутатов
города Новосибирска
от _____ № _____

Фрагмент карты градостроительного зонирования территории города Новосибирска

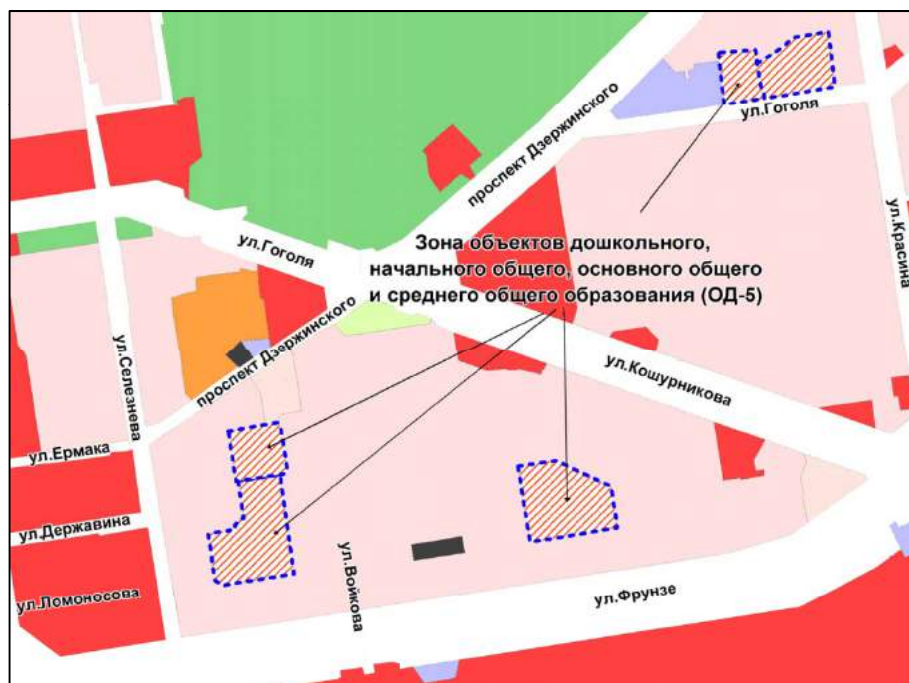

Масштаб 1 : 10000

Приложение 82
к решению Совета депутатов
города Новосибирска
от _____ № _____

Фрагмент карты градостроительного зонирования территории города Новосибирска



Масштаб 1 : 10000

Приложение 83
к решению Совета депутатов
города Новосибирска
от _____ № _____


Фрагмент карты градостроительного зонирования территории города Новосибирска



Масштаб 1 : 5000

Приложение 84
к решению Совета депутатов
города Новосибирска
от _____ № _____


Фрагмент карты градостроительного зонирования территории города Новосибирска

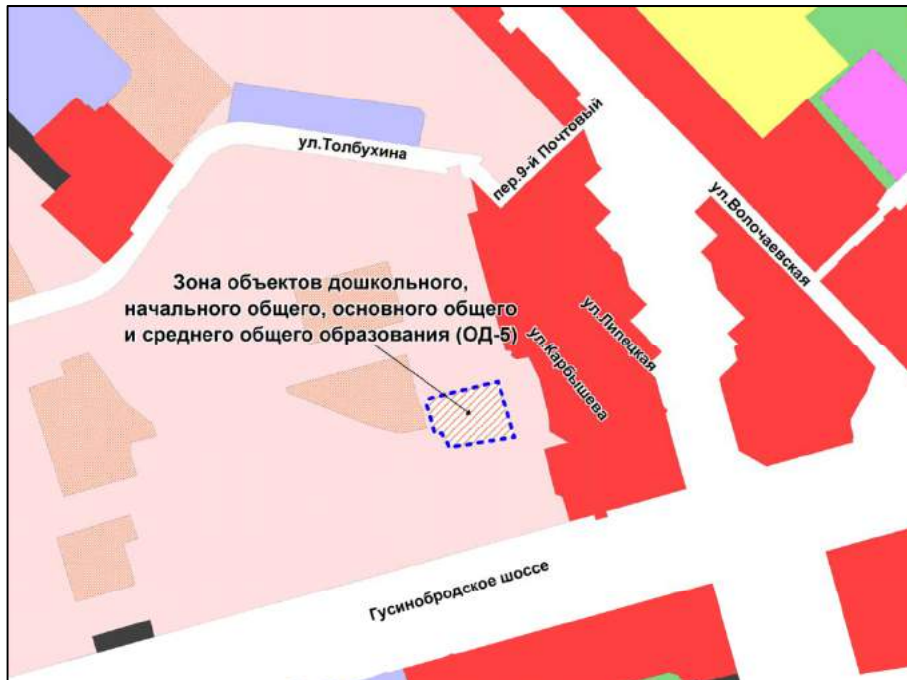

Масштаб 1 : 10000

Приложение 85
к решению Совета депутатов
города Новосибирска
от _____ № _____


Фрагмент карты градостроительного зонирования территории города Новосибирска

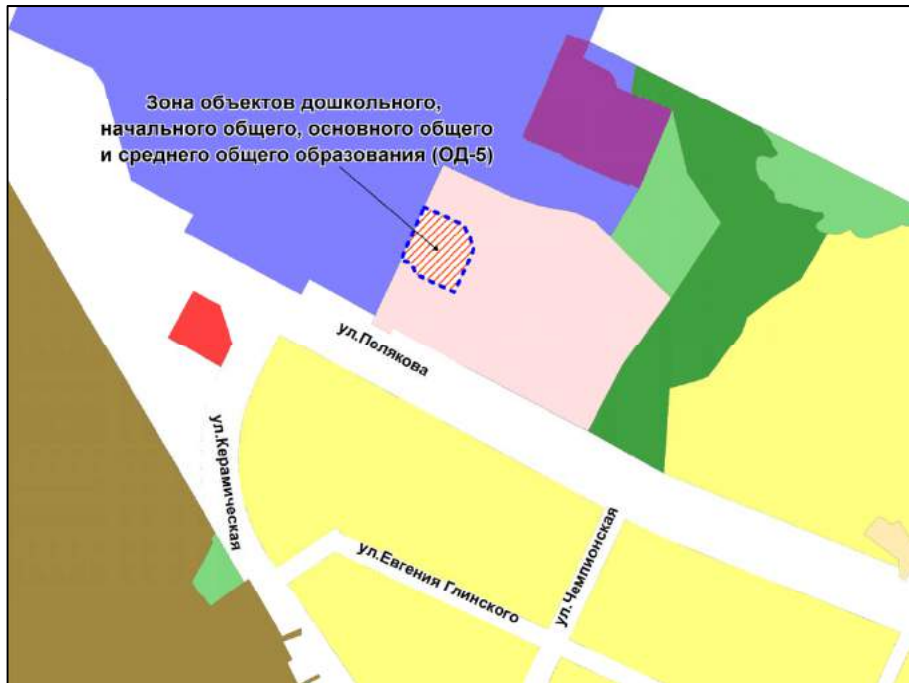

Масштаб 1 : 10000

Приложение 86
к решению Совета депутатов
города Новосибирска
от _____ № _____


Фрагмент карты градостроительного зонирования территории города Новосибирска

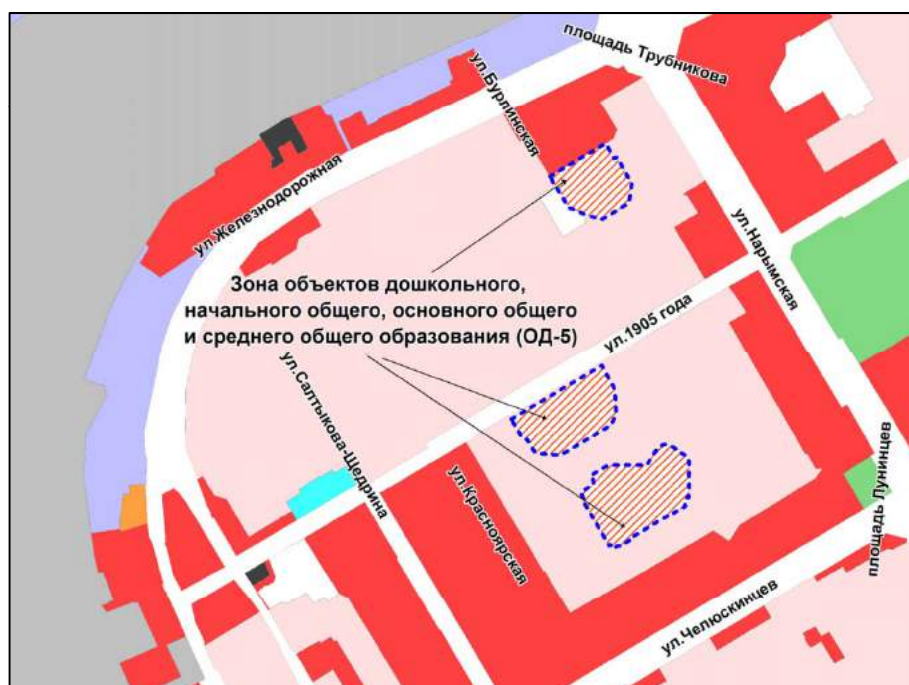

Масштаб 1 : 10000

Приложение 87
к решению Совета депутатов
города Новосибирска
от _____ № _____

Фрагмент карты градостроительного зонирования территории города Новосибирска

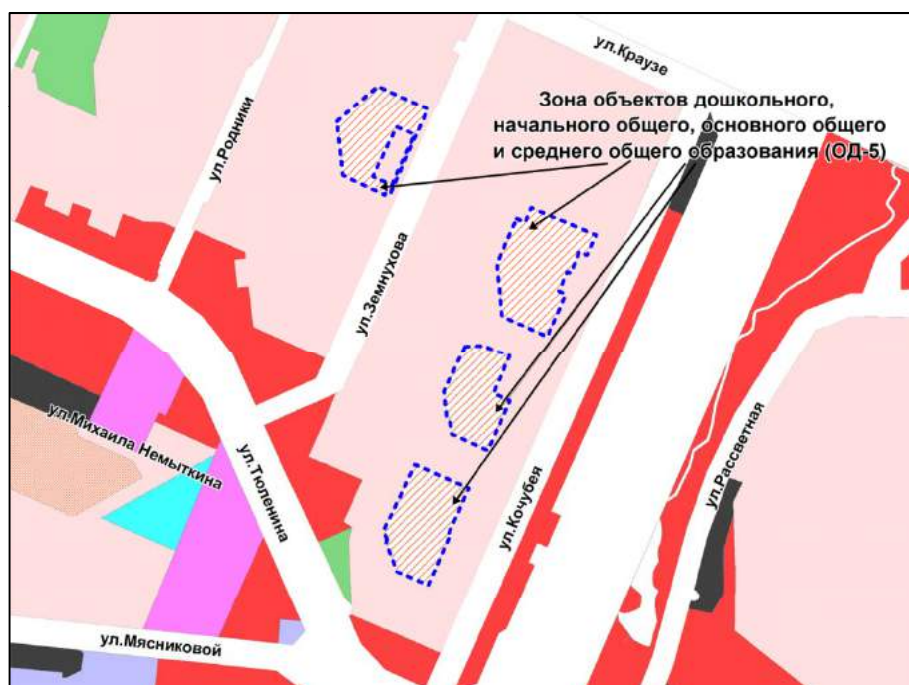

Масштаб 1 : 10000

Приложение 88
к решению Совета депутатов
города Новосибирска
от _____ № _____

Фрагмент карты градостроительного зонирования территории города Новосибирска



Масштаб 1 : 10000

Приложение 89
к решению Совета депутатов
города Новосибирска
от _____ № _____


Фрагмент карты градостроительного зонирования территории города Новосибирска



Масштаб 1 : 15000

Приложение 90
к решению Совета депутатов
города Новосибирска
от _____ № _____

Фрагмент карты градостроительного зонирования территории города Новосибирска

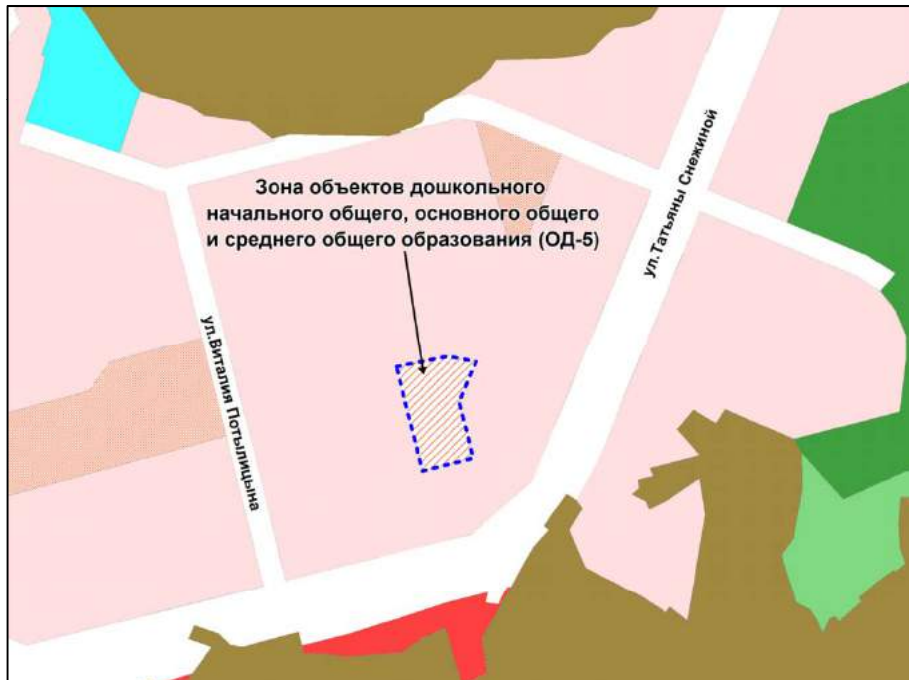

Масштаб 1 : 10000

Приложение 91
к решению Совета депутатов
города Новосибирска
от _____ № _____


Фрагмент карты градостроительного зонирования территории города Новосибирска



Масштаб 1 : 5000

Приложение 92
к решению Совета депутатов
города Новосибирска
от _____ № _____

Фрагмент карты градостроительного зонирования территории города Новосибирска

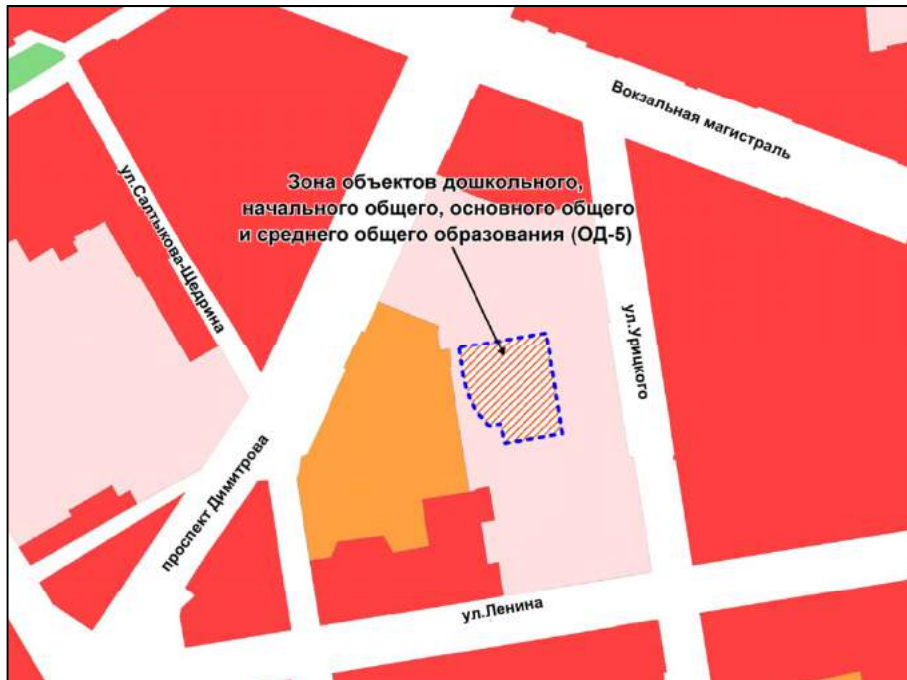

Масштаб 1 : 5000

Приложение 93
к решению Совета депутатов
города Новосибирска
от _____ № _____


Фрагмент карты градостроительного зонирования территории города Новосибирска



Масштаб 1 : 2500

Приложение 94
к решению Совета депутатов
города Новосибирска
от _____ № _____


Фрагмент карты градостроительного зонирования территории города Новосибирска

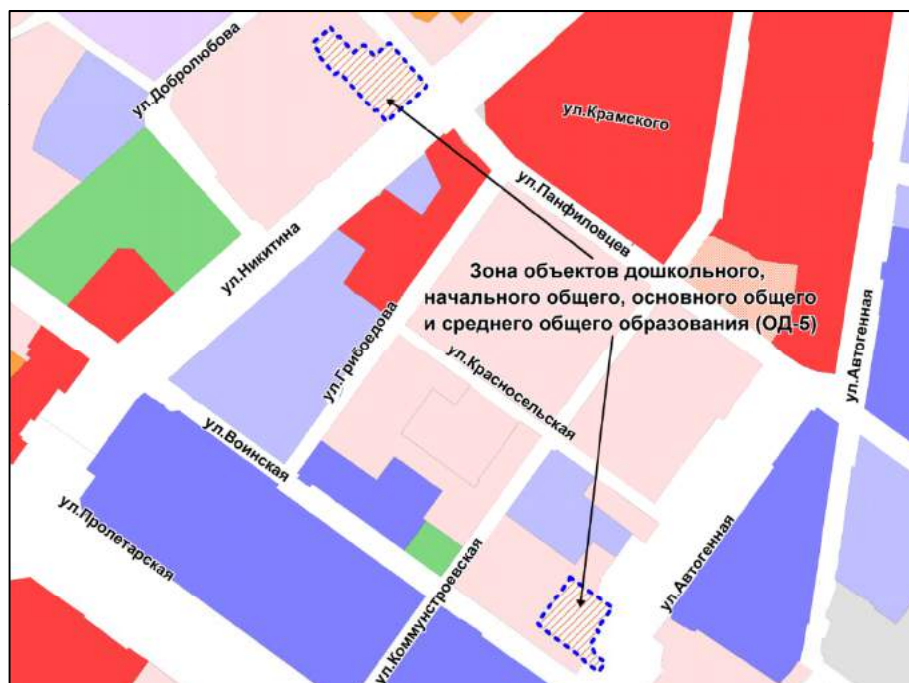

Масштаб 1 : 10000

Приложение 95
к решению Совета депутатов
города Новосибирска
от _____ № _____

Фрагмент карты градостроительного зонирования территории города Новосибирска

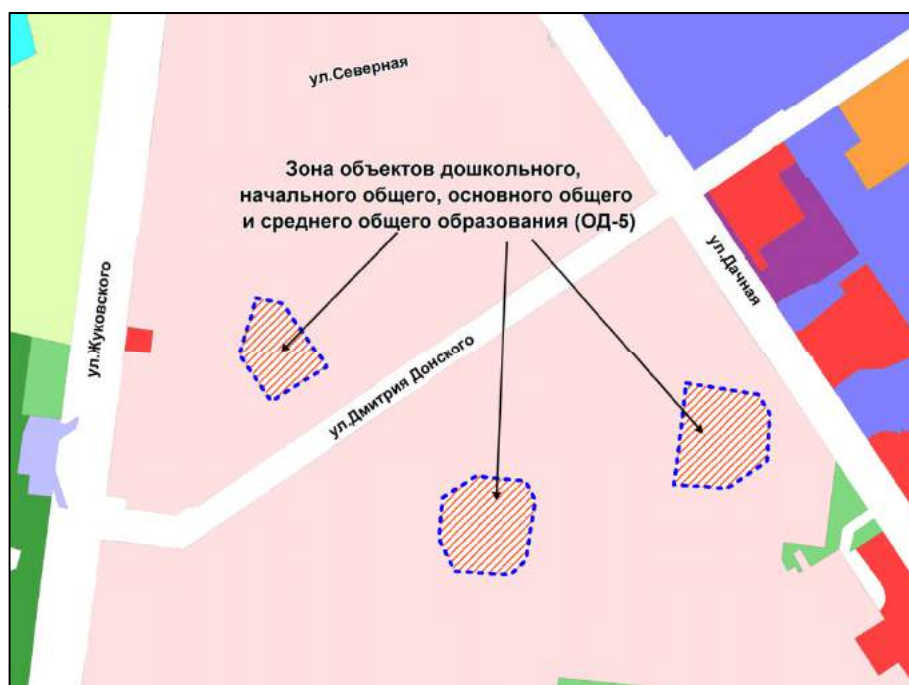

Масштаб 1 : 7000

Приложение 96
к решению Совета депутатов
города Новосибирска
от _____ № _____


Фрагмент карты градостроительного зонирования территории города Новосибирска



Масштаб 1 : 10000

Приложение 97
к решению Совета депутатов
города Новосибирска
от _____ № _____

Фрагмент карты градостроительного зонирования территории города Новосибирска

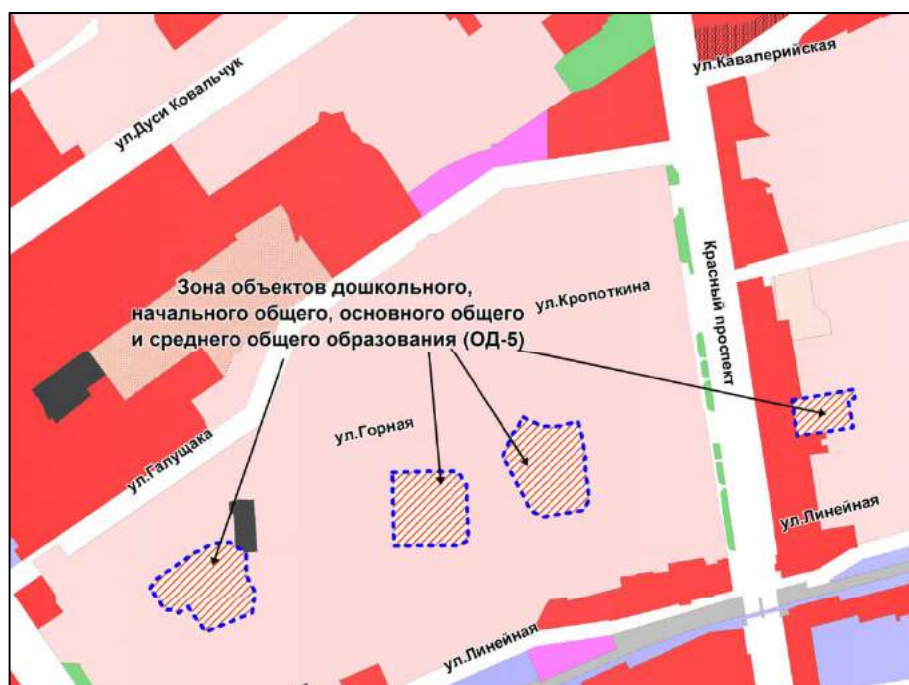

Масштаб 1 : 10000

Приложение 98
к решению Совета депутатов
города Новосибирска
от _____ № _____


Фрагмент карты градостроительного зонирования территории города Новосибирска



Масштаб 1 : 10000

Приложение 99
к решению Совета депутатов
города Новосибирска
от _____ № _____


Фрагмент карты градостроительного зонирования территории города Новосибирска

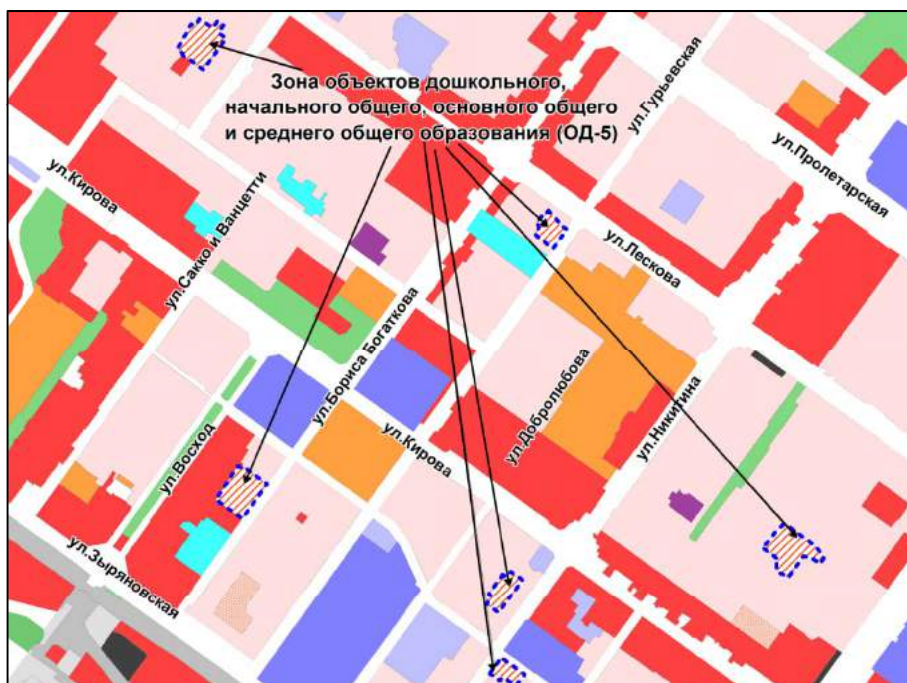

Масштаб 1 : 20000

Приложение 100
к решению Совета депутатов
города Новосибирска
от _____ № _____


Фрагмент карты градостроительного зонирования территории города Новосибирска

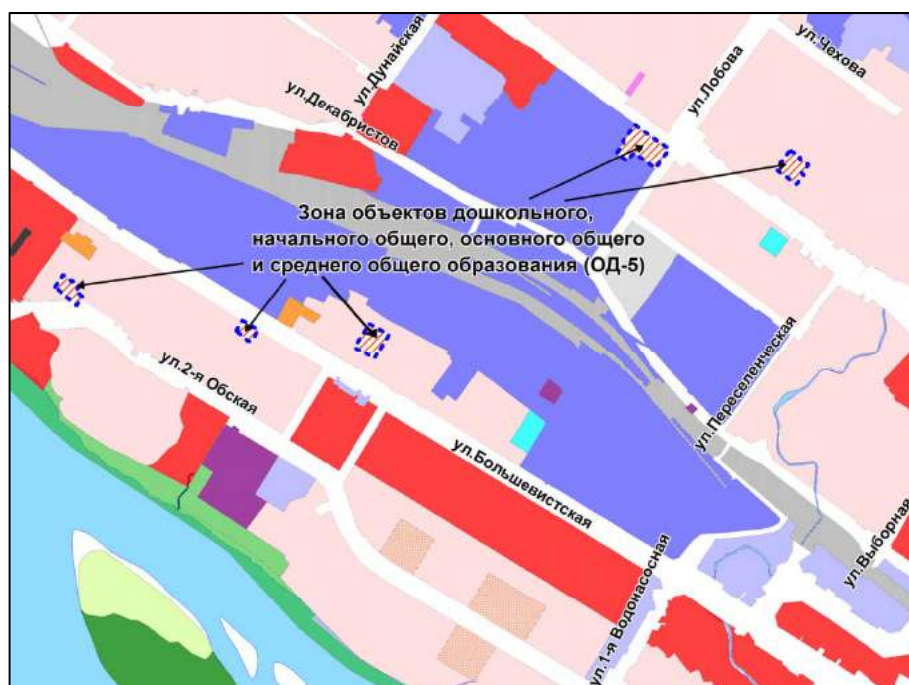

Масштаб 1 : 20000

Приложение 101
к решению Совета депутатов
города Новосибирска
от _____ № _____


Фрагмент карты градостроительного зонирования территории города Новосибирска

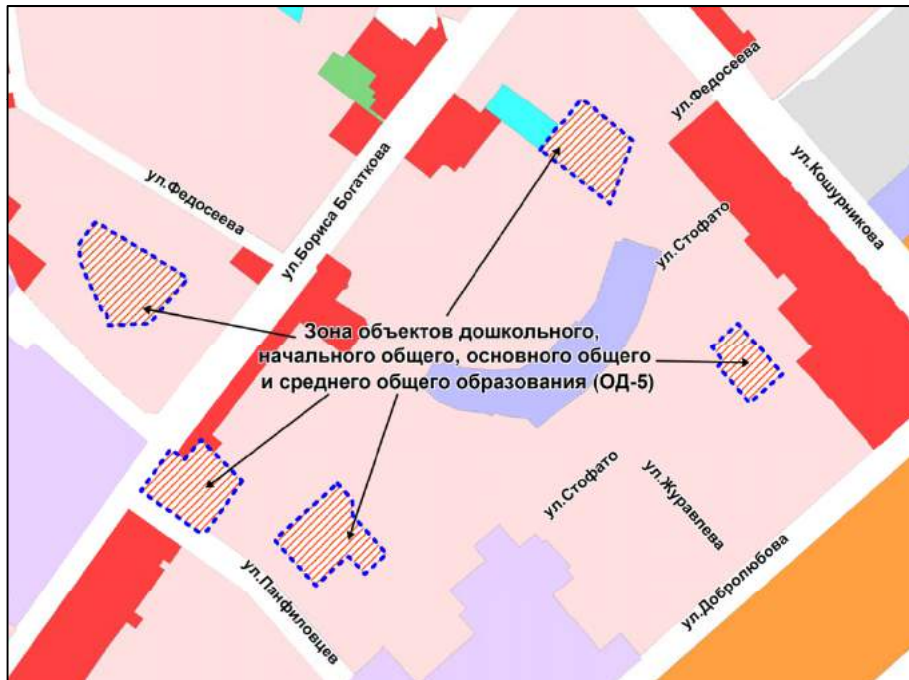

Масштаб 1 : 10000

Приложение 102
к решению Совета депутатов
города Новосибирска
от _____ № _____


Фрагмент карты градостроительного зонирования территории города Новосибирска

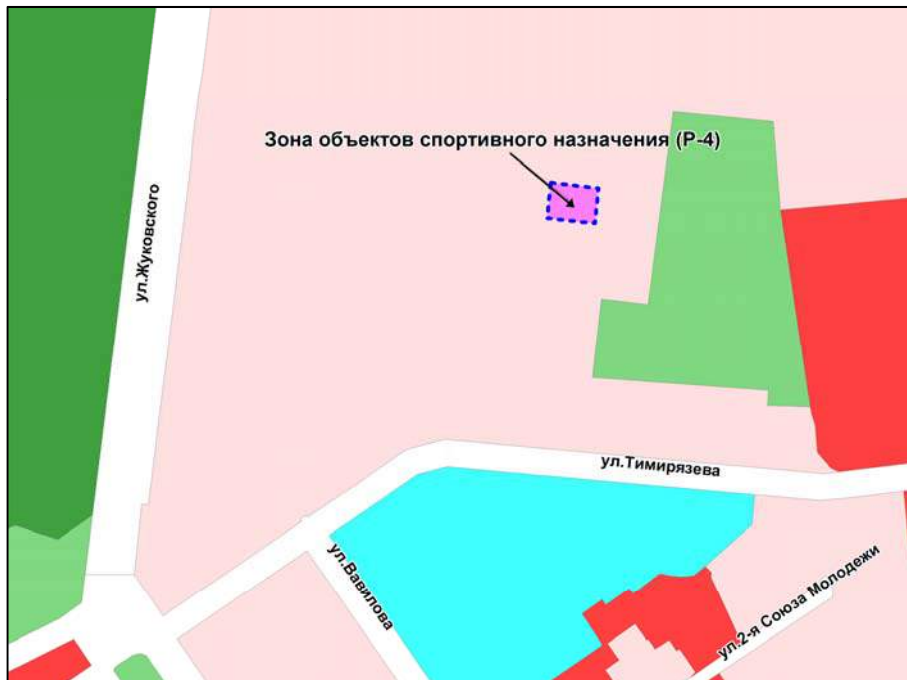

Масштаб 1 : 7000

Приложение 103
к решению Совета депутатов
города Новосибирска
от _____ № _____

Фрагмент карты градостроительного зонирования территории города Новосибирска

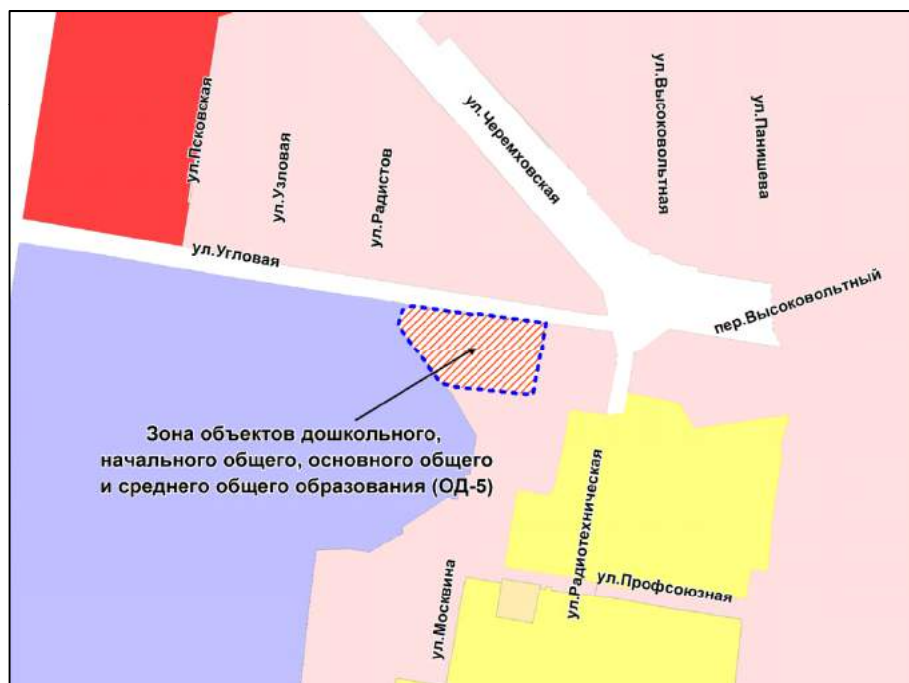

Масштаб 1 : 5000

Приложение 104
к решению Совета депутатов
города Новосибирска
от _____ № _____


Фрагмент карты градостроительного зонирования территории города Новосибирска



Масштаб 1 : 10000

Приложение 105
к решению Совета депутатов
города Новосибирска
от _____ № _____


Фрагмент карты градостроительного зонирования территории города Новосибирска

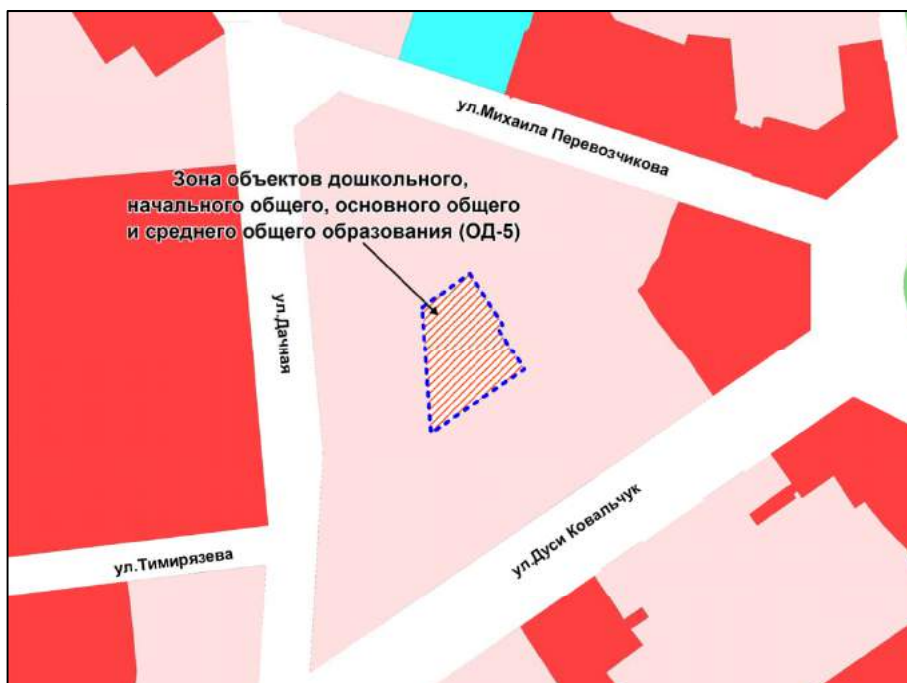

Масштаб 1 : 5000

Приложение 106
к решению Совета депутатов
города Новосибирска
от _____ № _____


Фрагмент карты градостроительного зонирования территории города Новосибирска

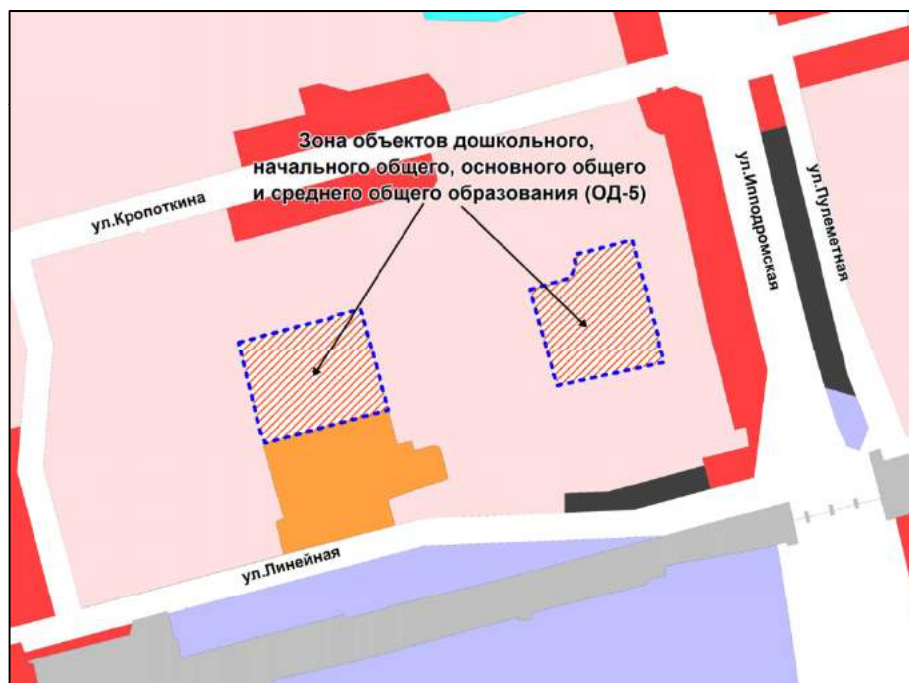

Масштаб 1 : 7000

Приложение 107
к решению Совета депутатов
города Новосибирска
от _____ № _____

Фрагмент карты градостроительного зонирования территории города Новосибирска

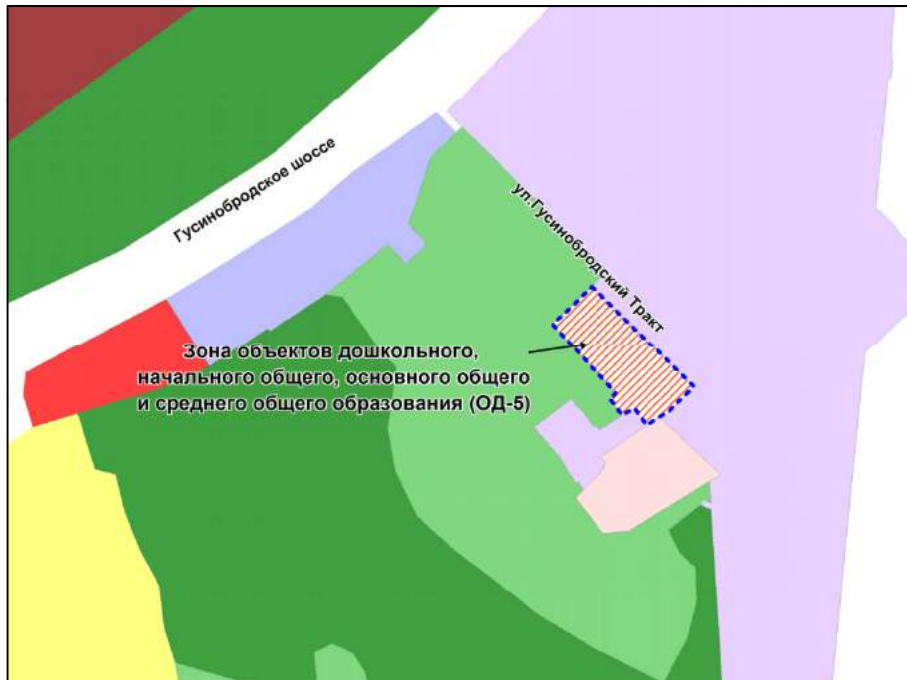

Масштаб 1 : 5000

Приложение 108
к решению Совета депутатов
города Новосибирска
от _____ № _____

Фрагмент карты градостроительного зонирования территории города Новосибирска



Масштаб 1 : 15000

Приложение 109
к решению Совета депутатов
города Новосибирска
от _____ № _____


Фрагмент карты градостроительного зонирования территории города Новосибирска



Масштаб 1 : 5000

Приложение 110
к решению Совета депутатов
города Новосибирска
от _____ № _____


Фрагмент карты градостроительного зонирования территории города Новосибирска

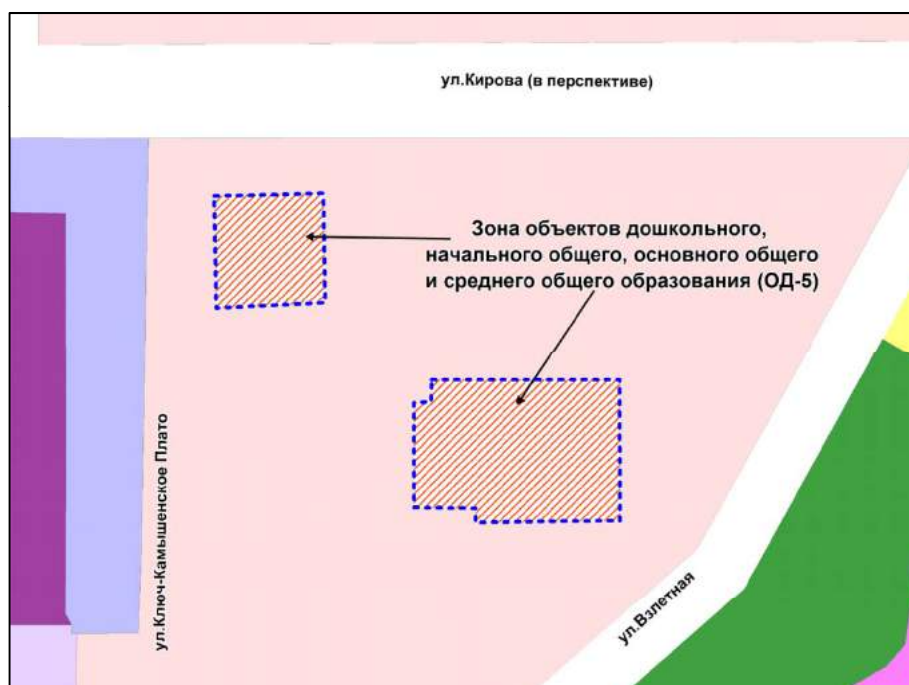

Масштаб 1 : 5000

Приложение 111
к решению Совета депутатов
города Новосибирска
от _____ № _____

Фрагмент карты градостроительного зонирования территории города Новосибирска

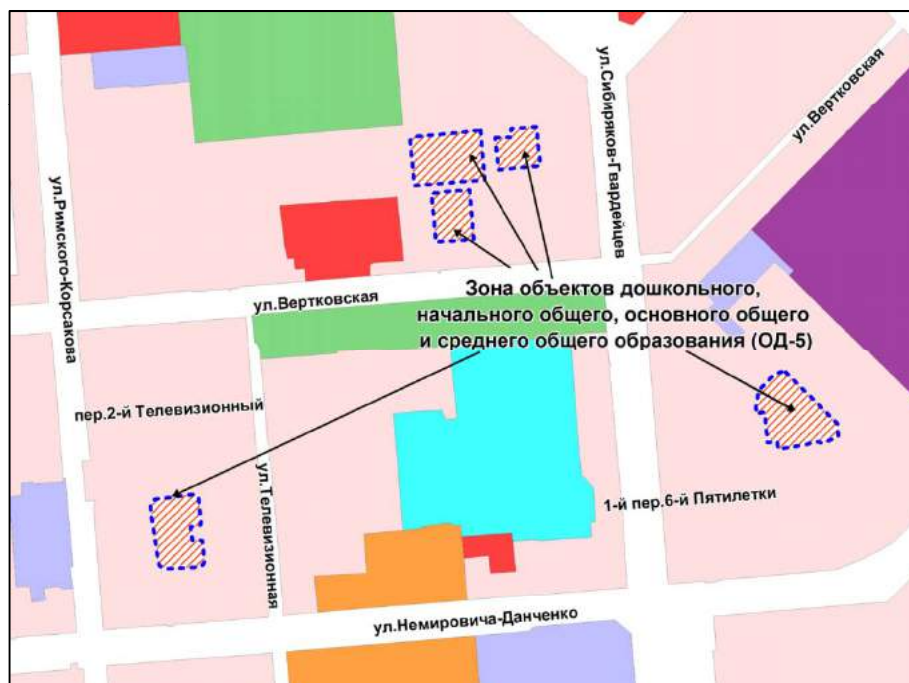

Масштаб 1 : 10000

Приложение 112
к решению Совета депутатов
города Новосибирска
от _____ № _____

Фрагмент карты градостроительного зонирования территории города Новосибирска



Масштаб 1 : 20000

Приложение 113
к решению Совета депутатов
города Новосибирска
от _____ № _____

Фрагмент карты градостроительного зонирования территории города Новосибирска



Масштаб 1 : 10000

Приложение 114
к решению Совета депутатов
города Новосибирска
от _____ № _____


Фрагмент карты градостроительного зонирования территории города Новосибирска



Масштаб 1 : 7000

Приложение 115
к решению Совета депутатов
города Новосибирска
от _____ № _____

Фрагмент карты градостроительного зонирования территории города Новосибирска

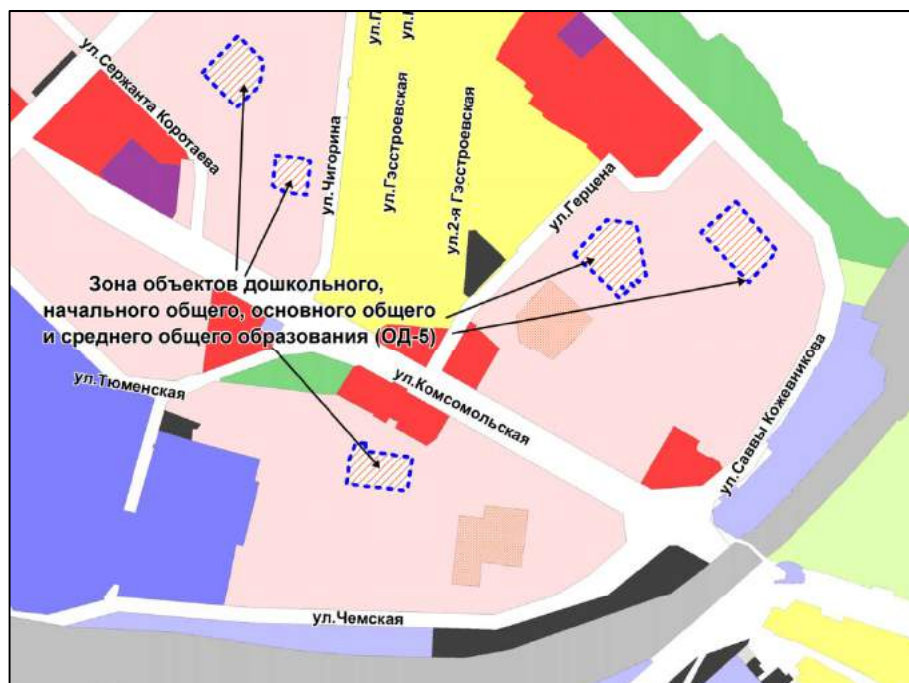

Масштаб 1 : 15000

Приложение 116
к решению Совета депутатов
города Новосибирска
от _____ № _____

Фрагмент карты градостроительного зонирования территории города Новосибирска



Масштаб 1 : 5000

Приложение 117
к решению Совета депутатов
города Новосибирска
от _____ № _____

Фрагмент карты градостроительного зонирования территории города Новосибирска



Масштаб 1 : 7000

Приложение 118
к решению Совета депутатов
города Новосибирска
от _____ № _____


Фрагмент карты градостроительного зонирования территории города Новосибирска



Масштаб 1 : 7000

Приложение 119
к решению Совета депутатов
города Новосибирска
от _____ № _____

Фрагмент карты градостроительного зонирования территории города Новосибирска

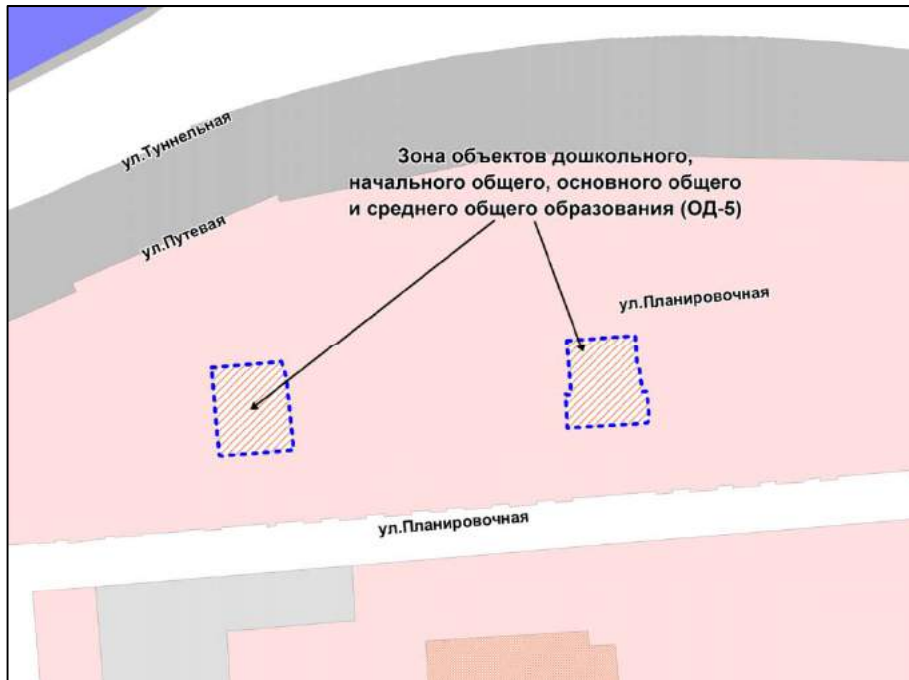

Масштаб 1 : 5000

Приложение 120
к решению Совета депутатов
города Новосибирска
от _____ № _____


Фрагмент карты градостроительного зонирования территории города Новосибирска



Масштаб 1 : 15000

Приложение 121
к решению Совета депутатов
города Новосибирска
от _____ № _____


Фрагмент карты градостроительного зонирования территории города Новосибирска

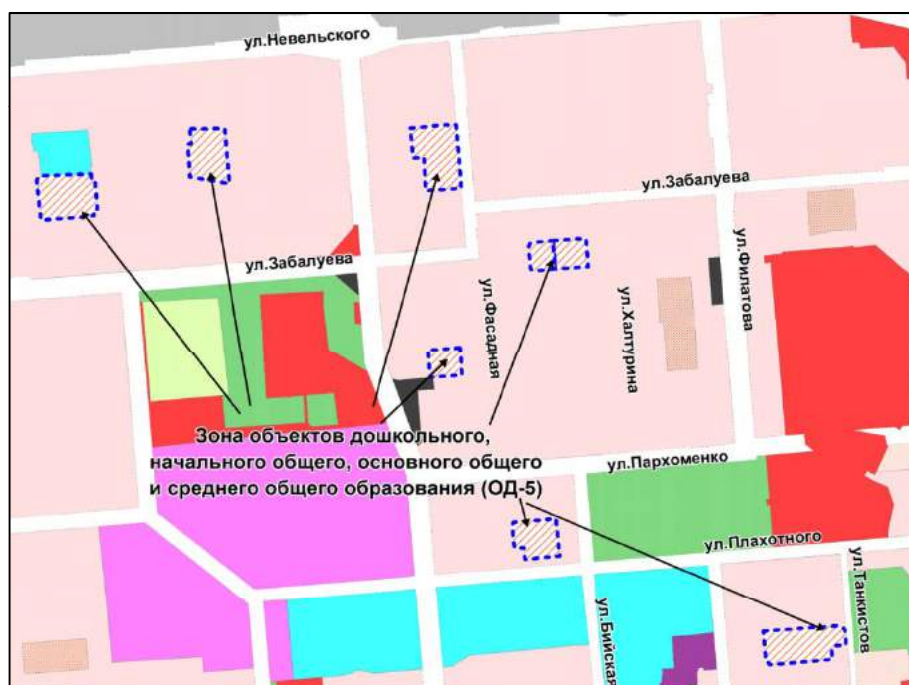

Масштаб 1 : 15000

Приложение 122
к решению Совета депутатов
города Новосибирска
от _____ № _____

Фрагмент карты градостроительного зонирования территории города Новосибирска

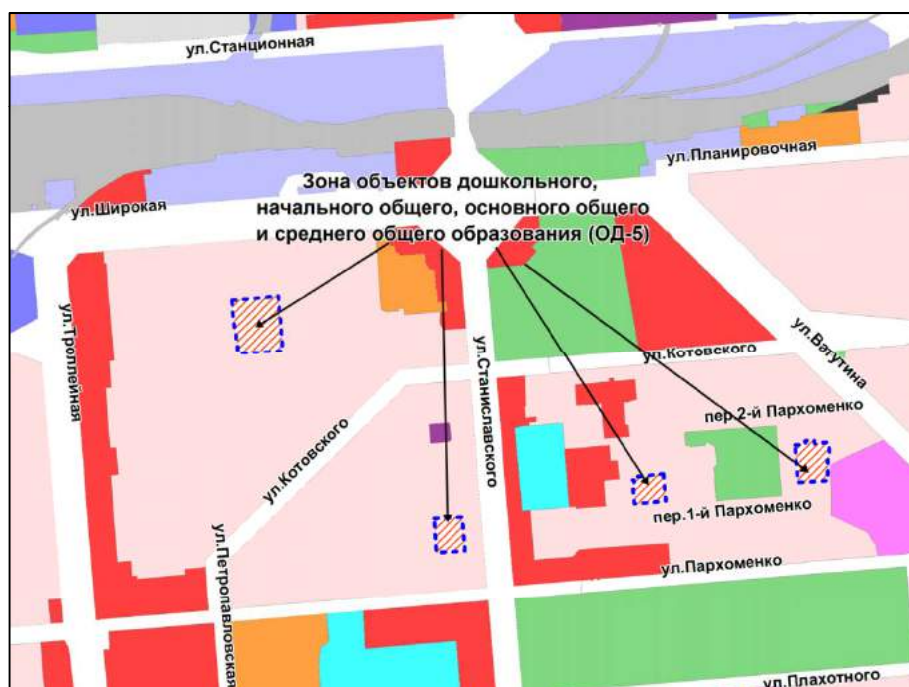

Масштаб 1 : 15000

Приложение 123
к решению Совета депутатов
города Новосибирска
от _____ № _____

Фрагмент карты градостроительного зонирования территории города Новосибирска



Масштаб 1 : 7000

Приложение 124
к решению Совета депутатов
города Новосибирска
от _____ № _____

Фрагмент карты градостроительного зонирования территории города Новосибирска



Масштаб 1 : 10000

Приложение 125
к решению Совета депутатов
города Новосибирска
от _____ № _____

Фрагмент карты градостроительного зонирования территории города Новосибирска



Масштаб 1 : 10000

Приложение 126
к решению Совета депутатов
города Новосибирска
от _____ № _____


Фрагмент карты градостроительного зонирования территории города Новосибирска



Масштаб 1 : 10000

Приложение 127
к решению Совета депутатов
города Новосибирска
от _____ № _____

Фрагмент карты градостроительного зонирования территории города Новосибирска

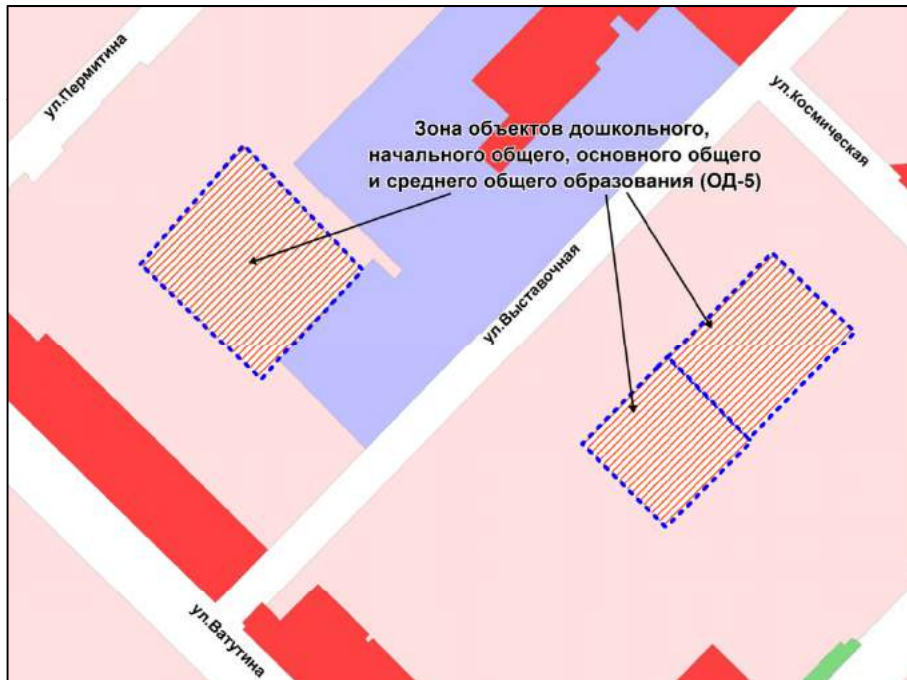

Масштаб 1 : 5000

Приложение 128
к решению Совета депутатов
города Новосибирска
от _____ № _____

Фрагмент карты градостроительного зонирования территории города Новосибирска



Масштаб 1 : 5000

Приложение 129
к решению Совета депутатов
города Новосибирска
от _____ № _____

Фрагмент карты градостроительного зонирования территории города Новосибирска



Масштаб 1 : 5000

Приложение 130
к решению Совета депутатов
города Новосибирска
от _____ № _____

Фрагмент карты градостроительного зонирования территории города Новосибирска



Масштаб 1 : 7000

Приложение 131
к решению Совета депутатов
города Новосибирска
от _____ № _____


Фрагмент карты градостроительного зонирования территории города Новосибирска



Масштаб 1 : 5000

Приложение 132
к решению Совета депутатов
города Новосибирска
от _____ № _____

Фрагмент карты градостроительного зонирования территории города Новосибирска

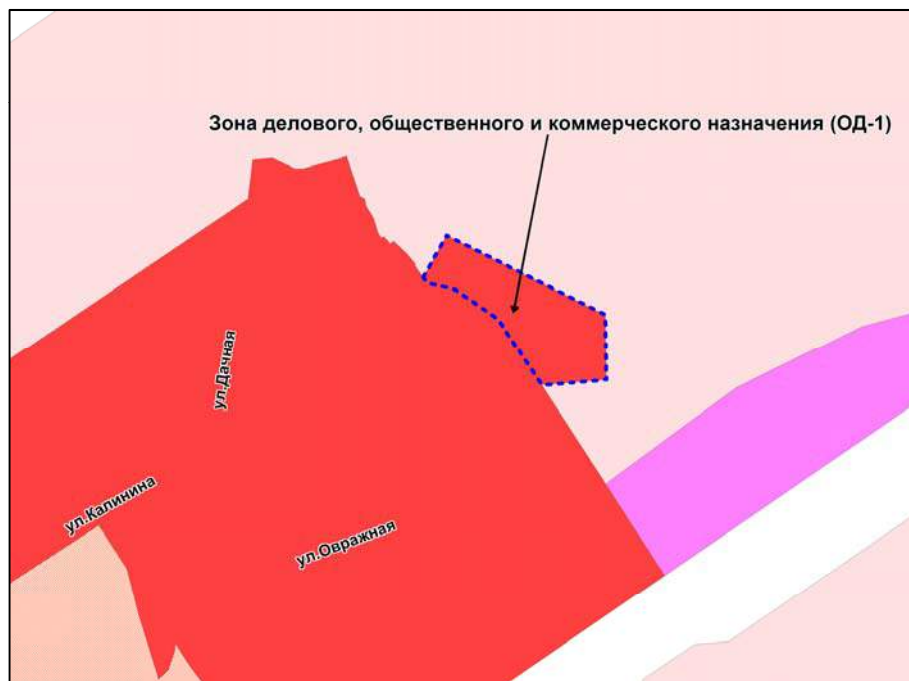

Масштаб 1 : 2500

Приложение 133
к решению Совета депутатов
города Новосибирска
от _____ № _____


Фрагмент карты градостроительного зонирования территории города Новосибирска








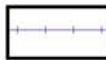
Масштаб 1 : 5000

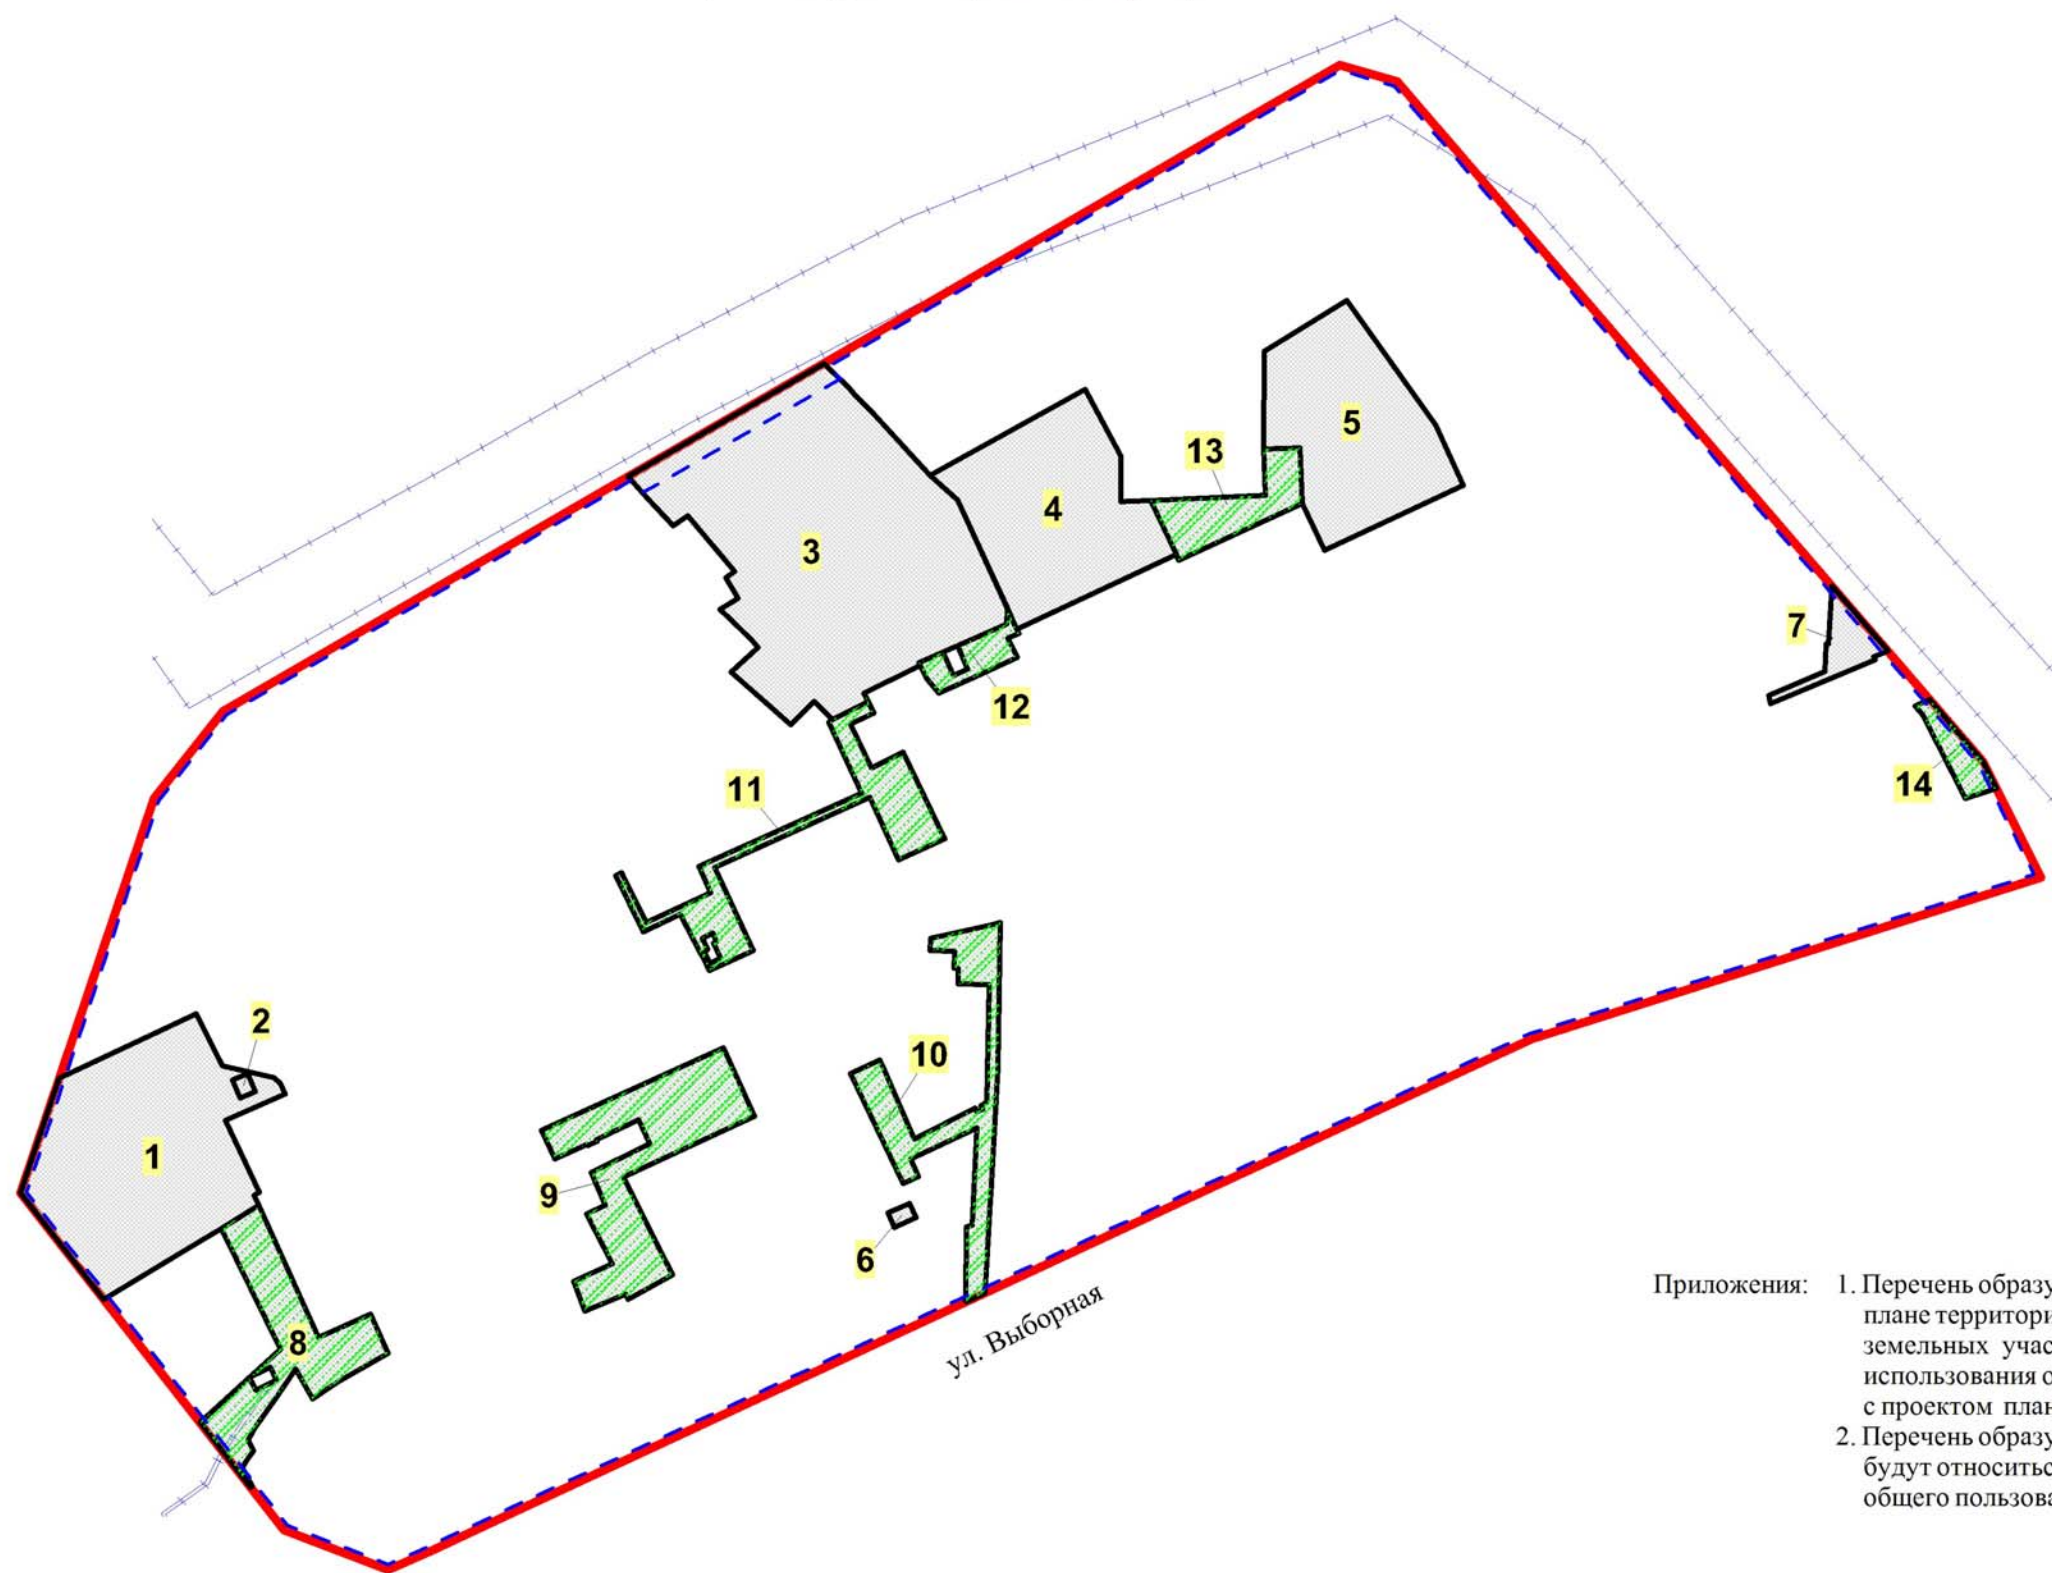ЧЕРТЕЖ

межевания территории с отображением красных линий, утвержденных в составе проекта планировки территории, линий отступа от красных линий в целях определения места допустимого размещения зданий, строений, сооружений, границ образуемых и изменяемых земельных участков на кадастровом плане территории, условных номеров образуемых земельных участков, границ территорий объектов культурного наследия, границ зон с особыми условиями использования территорий, границ зон действия публичных сервитутов



Условные обозначения

-  красные линии
-  линии отступа от красных линий в целях определения места допустимого размещения зданий, строений, сооружений
-  границы образуемых и изменяемых земельных участков на кадастровом плане территории
-  образуемые земельные участки, которые после образования будут относиться к территориям общего пользования или имуществу общего пользования
-  условные номера образуемых земельных участков
- Границы зон с особыми условиями использования территории
-  границы охранных зон объектов электросетевого хозяйства

ул. Выборная наименование элемента улично-дорожной сети

- Приложения:
1. Перечень образуемых и изменяемых земельных участков на кадастровом плане территории с указанием площади образуемых и изменяемых земельных участков и их частей, а также вида разрешенного использования образуемых земельных участков в соответствии с проектом планировки территории.
 2. Перечень образуемых земельных участков, которые после образования будут относиться к территориям общего пользования или имуществу общего пользования.