

**ПРАВОВЫЕ АКТЫ  
МЭРИИ ГОРОДА НОВОСИБИРСКА**

# ПОСТАНОВЛЕНИЯ

## МЭРИЯ ГОРОДА НОВОСИБИРСКА

### ПОСТАНОВЛЕНИЕ

От 09.02.2012

№ 1061

**Об утверждении условий приватизации нежилых помещений по адресу:  
г. Новосибирск, ул. Блюхера, 73/1**

На основании решения Совета депутатов города Новосибирска от 09.11.2011 № 475 «О Прогнозном плане приватизации муниципального имущества на 2012 год», в соответствии с Федеральным законом от 21.12.2001 № 178-ФЗ «О приватизации государственного и муниципального имущества», Положением о приватизации муниципального имущества, находящегося в собственности города Новосибирска, принятым решением Совета депутатов города Новосибирска от 29.04.2009 № 1200,

ПОСТАНОВЛЯЮ:

1. Утвердить условия приватизации нежилых помещений по адресу: г. Новосибирск, ул. Блюхера, 73/1 (далее - помещения) (приложение).

2. Департаменту земельных и имущественных отношений мэрии города Новосибирска:

2.1. Опубликовать информационное сообщение о продаже помещений в официальном печатном издании.

2.2. Разместить постановление и информационное сообщение о продаже помещений на официальном сайте города Новосибирска.

2.3. Организовать проведение аукциона по продаже помещений.

3. Департаменту информационной политики мэрии города Новосибирска обеспечить опубликование постановления в установленном порядке.

4. Ответственность за исполнение постановления возложить на начальника департамента земельных и имущественных отношений мэрии города Новосибирска.

Мэр города Новосибирска

В. Ф. Городецкий

Приложение  
УТВЕРЖДЕНО  
постановлением мэрии  
города Новосибирска  
от 09.02.2012 № 1061

УСЛОВИЯ ПРИВАТИЗАЦИИ  
нежилых помещений по адресу: г. Новосибирск, ул. Блюхера, 73/1

1. Объектом приватизации являются нежилые помещения по адресу: г. Новосибирск, ул. Блюхера, 73/1, площадью 110,2 кв. м (далее – помещения).

Помещения являются собственностью города Новосибирска (свидетельство о государственной регистрации права 54АГ 806455 выдано 03.12.2009 Управлением Федеральной регистрационной службы по Новосибирской области).

2. Способ приватизации - продажа на аукционе. Форма подачи предложений по цене - открытая. Победителем аукциона признается участник, предложивший наиболее высокую цену за помещения.

3. Начальная цена с налогом на добавленную стоимость составляет 2766000,0 рублей.

4. Шаг аукциона – 138000,0 рублей.

5. Срок заключения договора купли-продажи.

Покупатель в течение пятнадцати рабочих дней с даты подведения итогов аукциона обязан подписать и возвратить представленный ему продавцом договор купли-продажи.

6. Срок предоставления рассрочки платежа и порядок его внесения.

Покупателю при оплате стоимости помещений, за вычетом внесенного задатка, предоставляется рассрочка сроком на три месяца, при этом платежи должны поступать на счет Управления Федерального казначейства по Новосибирской области ежемесячно равными частями с момента заключения договора купли-продажи.

---

**МЭРИЯ ГОРОДА НОВОСИБИРСКА**

**ПОСТАНОВЛЕНИЕ**

От 10.02.2012

№ 1063

**Об утверждении Порядка установления тарифов на подключение объекта капитального строительства (реконструкции) к газораспределительным сетям на территории города Новосибирска**

В соответствии с постановлениями Правительства Российской Федерации от 13.02.2006 № 83 «Об утверждении Правил определения и предоставления технических условий подключения объекта капитального строительства к сетям инженерно-технического обеспечения и Правил подключения объекта капитального строительства к сетям инженерно-технического обеспечения», от 09.06.2007 № 360 «Об утверждении Правил заключения и исполнения публичных договоров о подключении к системам коммунальной инфраструктуры», в целях упорядочения норм в сфере подключения потребителей к газораспределительным сетям, а также равного доступа потребителей к системам газораспределения

**ПОСТАНОВЛЯЮ:**

1. Утвердить Порядок установления тарифов на подключение объекта капитального строительства (реконструкции) к газораспределительным сетям на территории города Новосибирска (приложение).

2. Департаменту информационной политики мэрии города Новосибирска обеспечить опубликование постановления в установленном порядке.

3. Ответственность за исполнение постановления возложить на первого заместителя мэра города Новосибирска Знаткова В. М.

Мэр города Новосибирска

В. Ф. Городецкий

## ПОРЯДОК

установления тарифов на подключение объекта капитального строительства (реконструкции) к газораспределительным сетям на территории города Новосибирска

1. Порядок установления тарифов на подключение объекта капитального строительства (реконструкции) к газораспределительным сетям на территории города Новосибирска (далее - Порядок) определяет процедуру формирования и установления мэрией города Новосибирска (далее - мэрия) тарифов на подключение объекта капитального строительства (реконструкции) к газораспределительным сетям специализированных газораспределительных организаций на территории города Новосибирска.

2. В целях настоящего Порядка используются следующие понятия:

газораспределительные сети - совокупность имущественных объектов (сетей инженерно-технического обеспечения газоснабжения), представляющих собой технологический комплекс газораспределительной системы, состоящий из наружных газопроводов от выходного отключающего устройства газораспределительной станции или иного источника газа до вводного газопровода к объекту газопотребления;

газораспределительная организация – организация независимо от организационно-правовой формы, имеющая на правах собственности или на иных законных основаниях газораспределительные сети и осуществляющая их эксплуатацию (далее – ГРО);

тариф на подключение к газораспределительным сетям объекта капитального строительства (реконструкции) - ценовая ставка, формирующая плату за подключение вновь создаваемых (реконструируемых) объектов недвижимости (зданий, строений, сооружений, иных объектов) к газораспределительным сетям (далее - тариф на подключение к газораспределительным сетям);

необходимая валовая выручка - экономически обоснованный объем финансовых средств, необходимых для осуществления работ по проектированию, строительству и сдаче в эксплуатацию газораспределительных сетей, контрольно-надзорных функций (далее - НВВ).

3. Основанием для установления тарифа на подключение к газораспределительным сетям является ведомственная целевая программа газификации города Новосибирска (далее – ведомственная целевая программа), утвержденная постановлением мэрии города Новосибирска и предусматривающая мероприятия программы газификации ГРО.

4. Тариф на подключение к газораспределительным сетям устанавливается на единицу заявленной нагрузки строящихся или на единицу увеличения нагрузки реконструируемых зданий, строений, сооружений, иных объектов и определяется по следующей формуле:

$$T_{п} = HBB_{пр} : Q_i,$$

- где:
- |            |   |
|------------|---|
| $T_{п}$    | - тариф на подключение к газораспределительным сетям, рублей за 1 куб. м в час;   |
| $HBB_{пр}$ | - необходимая валовая выручка на период регулирования ГРО, рублей;  |
| $Q_i$      | - суммарная заявленная нагрузка на подключение объектов капитального строительства (реконструкции) к газораспределительным сетям, куб. м в час. |

$HBB_{пр}$  определяется на основании суммы затрат, направленных на проведение комплекса мероприятий по подключению объектов капитального строительства (реконструкции) к газораспределительным сетям, и рассчитывается по формуле:

$$HBB_{пр} = SUM_{спг} - SUM_{сбюдж} - SUM_{ссн} - SUM_{сстори} - SUM_{сгазпром} + SUM_{спр.им},$$

- где:
- |                  |  |
|------------------|--|
| $SUM_{спг}$      | - средства, необходимые на финансирование программы газификации ГРО, рублей;   |
| $SUM_{сбюдж}$    | - средства бюджетов всех уровней, выделенные на выполнение программы газификации ГРО, рублей;  |
| $SUM_{ссн}$      | - средства, полученные за счет специальной надбавки к тарифам на услуги ГРО по транспортировке газа по газораспределительным сетям, включаемым в тарифы в соответствии с постановлением Правительства Российской Федерации от 03.05.2001 № 335 «О порядке установления специальных надбавок к тарифам на транспортировку газа газораспределительными организациями для финансирования программ газификации», рублей; |
| $SUM_{сстори}$   | - средства, привлеченные от сторонних инвесторов, рублей;  |
| $SUM_{сгазпром}$ | - средства ОАО «Газпром», направляемые на строительство газораспределительных сетей в рамках программы газификации ГРО, рублей;  |

SUMспр.им - прочие (денежные и имущественные) средства, направленные заявителями или ГРО в целях обеспечения выполнения условий подключения от границы участка до точки подключения, рублей.

5. Тарифы на подключение к газораспределительным сетям устанавливаются постановлением мэрии города Новосибирска.

6. Департамент экономики, стратегического планирования и инвестиционной политики мэрии города Новосибирска в течение пятнадцати рабочих дней после утверждения ведомственной целевой программы, предусматривающей мероприятия программы газификации ГРО, осуществляет подготовку проекта постановления мэрии города Новосибирска об установлении тарифа на подключение к газораспределительным сетям.

7. Тарифы на подключение к газораспределительным сетям устанавливаются на период действия ведомственной целевой программы (но не менее одного года), вступают в силу с момента опубликования, но не ранее чем через один календарный месяц после их установления, и действуют до окончания периода, за исключением случаев их досрочного пересмотра в связи с изменениями ведомственной целевой программы.

---

# МЭРИЯ ГОРОДА НОВОСИБИРСКА

## ПОСТАНОВЛЕНИЕ

От 10.02.2012

№ 1064

**О внесении изменений в постановление мэрии города Новосибирска от 29.10.2010 № 3830 «Об утверждении перечней должностей муниципальной службы в органах местного самоуправления, муниципальных органах города Новосибирска, предусмотренных статьями 12 Федерального закона от 25.12.2008 № 273-ФЗ «О противодействии коррупции»**

В связи со структурными и организационно-штатными мероприятиями, проведенными в мэрии города Новосибирска, в целях приведения в соответствие с Федеральным законом от 25.12.2008 № 273-ФЗ «О противодействии коррупции» ПОСТАНОВЛЯЮ:

1. Внести следующие изменения в постановление мэрии города Новосибирска от 29.10.2010 № 3830 «Об утверждении перечней должностей муниципальной службы в органах местного самоуправления, муниципальных органах города Новосибирска, предусмотренных статьями 12 Федерального закона от 25.12.2008 № 273-ФЗ «О противодействии коррупции»:

1.1. Пункт 2 изложить в следующей редакции:

«2. Гражданин Российской Федерации, замещавший должность муниципальной службы в органах местного самоуправления, муниципальных органах города Новосибирска, включенную в перечень должностей муниципальной службы, предусмотренный статьей 12 Федерального закона от 25.12.2008 № 273-ФЗ «О противодействии коррупции», в течение двух лет со дня увольнения с муниципальной службы:

2.1. Имеет право замещать на условиях трудового договора должности в организации и (или) выполнять в данной организации работы (оказывать данной организации услуги) в течение месяца стоимостью более ста тысяч рублей на условиях гражданско-правового договора (гражданско-правовых договоров), если отдельные функции муниципального (административного) управления данной организацией входили в должностные (служебные) обязанности муниципального служащего, с согласия соответствующей комиссии органа местного самоуправления, муниципального органа города Новосибирска, в полномочия которой входит рассмотрение вопросов по урегулированию конфликта интересов на муниципальной службе, которое дается в порядке, установленном положением о соответствующей комиссии.

2.2. Обязан при заключении трудовых или гражданско-правовых договоров на выполнение работ (оказание услуг), указанных в подпункте 2.1, сообщать работодателю сведения о последнем месте муниципальной службы с соблюдением законодательства Российской Федерации о государственной тайне.»



- 1.2. Приложение 1 изложить в редакции приложения 1 к настоящему постановлению.
- 1.3. Приложение 5 изложить в редакции приложения 2 к настоящему постановлению.
- 1.4. Приложение 6 изложить в редакции приложения 3 к настоящему постановлению.
- 1.5. Приложение 9 изложить в редакции приложения 4 к настоящему постановлению.
- 1.6. Приложение 10 изложить в редакции приложения 5 к настоящему постановлению.
- 1.7. Приложение 11 изложить в редакции приложения 6 к настоящему постановлению.
- 1.8. Приложение 14 изложить в редакции приложения 7 к настоящему постановлению.
- 1.9. Приложение 15 изложить в редакции приложения 8 к настоящему постановлению.
- 1.10. Приложение 16 изложить в редакции приложения 9 к настоящему постановлению.
- 1.11. Приложение 17 изложить в редакции приложения 10 к настоящему постановлению.
- 1.12. Приложение 20 изложить в редакции приложения 11 к настоящему постановлению.
- 1.13. Приложение 21 изложить в редакции приложения 12 к настоящему постановлению.
- 1.14. Приложение 22 изложить в редакции приложения 13 к настоящему постановлению.
- 1.15. Приложение 24 изложить в редакции приложения 14 к настоящему постановлению.
- 1.16. Приложение 25 изложить в редакции приложения 15 к настоящему постановлению.
- 1.17. Приложение 26 изложить в редакции приложения 16 к настоящему постановлению.
- 1.18. Приложение 28 изложить в редакции приложения 17 к настоящему постановлению.
- 1.19. Приложение 30 изложить в редакции приложения 18 к настоящему постановлению.
- 1.20. В приложении 35 исключить строку 23.
- 1.21. В приложении 36:
  - 1.21.1. Исключить строки 13, 21.
  - 1.21.2. В строке 15 слова «Отдел социальной поддержки населения» заменить словами «Отдел социальной поддержки населения и здравоохранения».
- 1.22. В приложении 37 в строке 21 слова «Отдел информатизации и связи» заменить словами «Информационно-аналитический отдел».
- 1.23. В приложении 38:
  - 1.23.1. Исключить строку 6.
  - 1.23.2. В строке 22 слова «Отдел информатизации и связи» заменить словами «Отдел по жилому району Пашино».
- 1.24. В приложении 39 исключить строку 23.
- 1.25. В приложении 40 исключить строку 8.
- 1.26. В приложении 41:
  - 1.26.1. Исключить строку 6.
  - 1.26.2. Дополнить строками 21, 22 в редакции приложения 19 к настоящему постановлению.
- 1.27. В приложении 42 исключить строку 19.
- 1.28. В приложении 43 исключить строку 10.
- 1.29. В приложении 44 исключить строку 13.
- 1.30. Дополнить приложением 45 в редакции приложения 20 к настоящему постановлению.
- 1.31. Признать утратившими силу приложения 18, 31, 32.

2. Департаменту информационной политики мэрии города Новосибирска обеспечить опубликование постановления в установленном порядке.

3. Ответственность за исполнение постановления возложить на заместителя мэра города Новосибирска Корнилова А. А.

Мэр города Новосибирска

В. Ф. Городецкий

Приложение 1  
к постановлению мэрии  
города Новосибирска  
от 10.02.2012 № 1064

### ПЕРЕЧЕНЬ

должностей муниципальной службы в Совете депутатов города Новосибирска, предусмотренный статьей 12  
Федерального закона от 25.12.2008 № 273-ФЗ  
«О противодействии коррупции»

№ п.	Наименование должности муниципальной службы в соответствии со штатным расписанием	Группа должностей муниципальной службы	Наименование структурного подразделения Совета депутатов города Новосибирска
1	2	3	4
	Руководитель аппарата	Высшая	Аппарат Совета депутатов города Новосибирска
	Заместитель руководителя аппарата - начальник управления	Высшая	Управление по правовым и экономическим вопросам
	Заместитель руководителя аппарата - начальник управления	Высшая	Управление по организационной работе
	Заместитель начальника управления - начальник отдела	Главная	Отдел правового обеспечения управления по правовым и экономическим вопросам
	Заместитель начальника управления - начальник отдела	Главная	Социально-экономический отдел управления по правовым и экономическим вопросам
	Заместитель начальника управления - начальник отдела	Главная	Организационный отдел управления по организационной работе

1	2	3	4
	Заместитель начальника управления - начальник отдела	Главная	Отдел протокольного обеспечения управления по организационной работе
	Начальник отдела	Ведущая	Юридический отдел управления по правовым и экономическим вопросам
	Начальник отдела	Ведущая	Отдел бухгалтерского учета и отчетности
	Начальник отдела	Ведущая	Отдел по связям с общественностью (пресс-центр)
	Начальник отдела	Ведущая	Отдел муниципальной службы и кадров
	Начальник отдела	Ведущая	Хозяйственный отдел
	Начальник отдела	Ведущая	Секретариат Совета депутатов города Новосибирска
	Заместитель начальника отдела	Ведущая	Отдел бухгалтерского учета и отчетности

ПЕРЕЧЕНЬ

должностей муниципальной службы департамента строительства и архитектуры мэрии города Новосибирска, предусмотренный статьей 12 Федерального закона от 25.12.2008 № 273-ФЗ «О противодействии коррупции»

№ п.	Наименование должности муниципальной службы в соответствии со штатным расписанием	Группа должностей муниципальной службы	Наименование подразделения (управление, комитет, отдел в составе структурного подразделения мэрии города Новосибирска)
1	2	3	4
	Заместитель мэра города Новосибирска - начальник департамента	Высшая	
	Заместитель начальника департамента	Главная	
	Заместитель начальника департамента	Главная	
	Заместитель начальника департамента	Главная	
	Заместитель начальника департамента – главный архитектор города	Главная	
	Начальник отдела	Ведущая	Отдел бухгалтерского учета и казначейского исполнения бюджета
	Начальник отдела	Ведущая	Отдел организационно-контрольной и кадровой работы
	Начальник отдела	Ведущая	Планово-экономический отдел

1	2	3	4
	Начальник отдела	Ведущая	Отдел правового обеспечения
	Начальник отдела	Ведущая	Отдел градостроительных программ и перспективного развития
	Начальник отдела	Ведущая	Отдел жилищного строительства и инженерного обеспечения
	Начальник отдела	Ведущая	Отдел мониторинга, экономического анализа муниципальных закупок и контроля исполнения договоров
	Начальник управления	Главная	Главное управление архитектуры и градостроительства мэрии города Новосибирска
	Заместитель начальника управления	Главная	Главное управление архитектуры и градостроительства мэрии города Новосибирска
	Заместитель начальника управления	Главная	Главное управление архитектуры и градостроительства мэрии города Новосибирска
	Заместитель начальника управления – начальник отдела	Главная	Отдел территориального планирования города Главного управления архитектуры и градостроительства мэрии города Новосибирска
	Заместитель начальника управления – начальник отдела	Главная	Отдел застройки городских территорий Главного управления архитектуры и градостроительства мэрии города Новосибирска
	Заместитель начальника управления – начальник отдела	Главная	Отдел инженерного обеспечения Главного управления архитектуры и градостроительства мэрии города Новосибирска
	Начальник отдела	Ведущая	Отдел планировки и межевания территорий Главного управления архитектуры и градостроительства мэрии города Новосибирска

1	2	3	4
	Начальник отдела	Ведущая	Отдел информационного обеспечения градостроительной деятельности Главного управления архитектуры и градостроительства мэрии города Новосибирска
	Начальник отдела	Ведущая	Отдел индивидуального жилищного строительства Главного управления архитектуры и градостроительства мэрии города Новосибирска
	Начальник отдела	Ведущая	Отдел градостроительных планов и рассмотрения проектов Главного управления архитектуры и градостроительства мэрии города Новосибирска
	Начальник отдела	Ведущая	Отдел реконструкции Главного управления архитектуры и градостроительства мэрии города Новосибирска
	Начальник управления – главный художник города	Главная	Управление дизайна городской среды мэрии города Новосибирска
	Начальник отдела	Ведущая	Отдел ландшафтного дизайна управления дизайна городской среды мэрии города Новосибирска
	Начальник отдела	Ведущая	Отдел монументально-декоративного оформления города управления дизайна городской среды мэрии города Новосибирска

ПЕРЕЧЕНЬ

должностей муниципальной службы управления архитектурно-строительной инспекции мэрии города Новосибирска, предусмотренный статьей 12 Федерального закона от 25.12.2008 № 273-ФЗ «О противодействии коррупции»

№ п.	Наименование должности муниципальной службы в соответствии со штатным расписанием	Группа должностей муниципальной службы	Наименование подразделения (управление, комитет, отдел в составе структурного подразделения мэрии города Новосибирска)
1	2	3	4
	Начальник управления	Главная	
	Заместитель начальника управления – начальник отдела	Главная	Отдел по инспектированию строительства многоэтажных объектов капитального строительства
	Начальник отдела	Ведущая	Отдел по инспектированию строительства малоэтажных объектов капитального строительства
	Начальник отдела	Ведущая	Отдел по инспектированию реконструкции объектов капитального строительства
	Начальник отдела	Ведущая	Отдел по инспектированию объектов индивидуального жилищного строительства
	Начальник отдела	Ведущая	Отдел учета и аналитики объектов капитального строительства



Приложение 4  
к постановлению мэрии  
города Новосибирска  
от 10.02.2012 № 1064

ПЕРЕЧЕНЬ

должностей муниципальной службы департамента энергетики, жилищного и коммунального хозяйства города, предусмотренный статьей 12 Федерального закона от 25.12.2008 № 273-ФЗ «О противодействии коррупции»

№ п.	Наименование должности муниципальной службы в соответствии со штатным расписанием	Группа должностей муниципальной службы	Наименование подразделения (управление, комитет, отдел в составе структурного подразделения мэрии города Новосибирска)
1	2	3	4
	Заместитель мэра города Новосибирска - начальник департамента	Высшая	
	Заместитель начальника департамента	Главная	
	Заместитель начальника департамента	Главная	
	Заместитель начальника департамента	Главная	
	Начальник отдела	Ведущая	Организационно-контрольный отдел
	Начальник отдела	Ведущая	Аналитический отдел
	Начальник отдела	Ведущая	Нормативно-правовой отдел
	Начальник отдела	Ведущая	Финансово-экономический отдел
	Начальник отдела	Ведущая	Отдел мониторинга
	Председатель комитета	Главная	Комитет мэрии города Новосибирска по работе с управляющими организациями

1	2	3	4
	Заместитель председателя комитета – начальник отдела	Главная	Отдел по осуществлению проверок деятельности управляющих организаций комитета мэрии города Новосибирска по работе с управляющими организациями
	Начальник отдела	Ведущая	Отдел контроля за сохранностью муниципального жилищного фонда комитета мэрии города Новосибирска по работе с управляющими организациями
	Председатель комитета	Главная	Комитет жилищно-коммунального хозяйства мэрии города Новосибирска
	Заместитель председателя комитета – начальник отдела	Главная	Отдел формирования и реализации программ комитета жилищно-коммунального хозяйства мэрии города Новосибирска
	Начальник отдела	Ведущая	Технический отдел комитета жилищно-коммунального хозяйства мэрии города Новосибирска
	Председатель комитета	Главная	Комитет по энергетике мэрии города Новосибирска
	Начальник отдела	Ведущая	Отдел теплоэнергетики и водоснабжения комитета по энергетике мэрии города Новосибирска
	Начальник отдела	Ведущая	Отдел электроэнергетики и газоснабжения комитета по энергетике мэрии города Новосибирска
	Заместитель председателя комитета - начальник отдела	Главная	Отдел энергосбережения и перспективного развития комитета по энергетике мэрии города Новосибирска
	Председатель комитета	Главная	Новосибирский городской комитет охраны окружающей среды и природных ресурсов

1	2	3	4
	Начальник отдела	Ведущая	Отдел экологической безопасности Новосибирского городского комитета охраны окружающей среды и природных ресурсов
	Заместитель председателя комитета – начальник отдела	Главная	Информационно-аналитический отдел Новосибирского городского комитета охраны окружающей среды и природных ресурсов

ПЕРЕЧЕНЬ

должностей муниципальной службы департамента транспорта и дорожно-благоустроительного комплекса мэрии города Новосибирска, предусмотренный статьей 12 Федерального закона от 25.12.2008 № 273-ФЗ  
«О противодействии коррупции»

№ п.	Наименование должности муниципальной службы в соответствии со штатным расписанием	Группа должностей муниципальной службы	Наименование подразделения (управление, комитет, отдел в составе структурного подразделения мэрии города Новосибирска)
1	2	3	4
	Заместитель мэра города Новосибирска - начальник департамента	Высшая	
	Заместитель начальника департамента	Главная	
	Заместитель начальника департамента	Главная	
	Начальник отдела	Ведущая	Планово-экономический отдел
	Начальник отдела	Ведущая	Отдел по размещению муниципального заказа
	Начальник отдела	Ведущая	Отдел бухгалтерского учета, отчетности и контроля
	Начальник отдела	Ведущая	Организационно-контрольный отдел
	Начальник управления	Главная	Главное управление благоустройства и озеленения мэрии города Новосибирска
	Заместитель начальника управления	Главная	Главное управление благоустройства и озеленения мэрии города Новосибирска

1	2	3	4
	Начальник отдела	Ведущая	Отдел контроля Главного управления благоустройства и озеленения мэрии города Новосибирска
	Начальник отдела	Ведущая	Отдел озеленения Главного управления благоустройства и озеленения мэрии города Новосибирска
	Начальник отдела	Ведущая	Производственный отдел Главного управления благоустройства и озеленения мэрии города Новосибирска
	Начальник отдела	Ведущая	Отдел организации дорожного движения Главного управления благоустройства и озеленения мэрии города Новосибирска
	Начальник управления	Главная	Управление пассажирских перевозок мэрии города Новосибирска
	Заместитель начальника управления	Главная	Управление пассажирских перевозок мэрии города Новосибирска
	Начальник отдела	Ведущая	Отдел организации и контроля управления пассажирских перевозок мэрии города Новосибирска
	Начальник отдела	Ведущая	Отдел перевозок управления пассажирских перевозок мэрии города Новосибирска
	Заместитель начальника управления - начальник отдела	Главная	Технический отдел управления пассажирских перевозок мэрии города Новосибирска
	Начальник управления	Главная	Управление административно-технических инспекций мэрии города Новосибирска
	Заместитель начальника управления	Главная	Управление административно-технических инспекций мэрии города Новосибирска

Приложение 6  
к постановлению мэрии  
города Новосибирска  
от 10.02.2012 № 1064

### ПЕРЕЧЕНЬ

должностей муниципальной службы департамента по чрезвычайным ситуациям и мобилизационной работе мэрии города Новосибирска, предусмотренной статьей 12 Федерального закона от 25.12.2008 № 273-ФЗ  
«О противодействии коррупции»

№ п.	Наименование должности муниципальной службы в соответствии со штатным расписанием	Группа должностей муниципальной службы	Наименование подразделения (управление, комитет, отдел в составе структурного подразделения мэрии города Новосибирска)
1	2	3	4
	Начальник департамента	Высшая	
	Начальник отдела	Ведущая	Отдел планирования и организации работы
	Начальник отдела	Ведущая	Финансово-экономический отдел
	Начальник отдела	Ведущая	Отдел по мобилизационной работе мэрии города Новосибирска
	Заместитель начальника департамента - начальник управления	Главная	Управление мэрии города Новосибирска по делам гражданской обороны, чрезвычайным ситуациям и обеспечению пожарной безопасности
	Начальник отдела	Ведущая	Отдел гражданской обороны и чрезвычайных ситуаций управления мэрии города Новосибирска по делам гражданской обороны, чрезвычайным ситуациям и обеспечению пожарной безопасности

1	2	3	4
	Начальник отдела	Ведущая	Отдел обеспечения пожарной безопасности управления мэрии города Новосибирска по делам гражданской обороны, чрезвычайным ситуациям и обеспечению пожарной безопасности
	Председатель комитета	Главная	Комитет – объединенная диспетчерская служба мэрии города Новосибирска

ПЕРЕЧЕНЬ

должностей муниципальной службы департамента земельных и имущественных отношений мэрии города Новосибирска, предусмотренной в соответствии со штатным расписанием  
статьей 12 Федерального закона от 25.12.2008 № 273-ФЗ  
«О противодействии коррупции»

№ п.	Наименование должности муниципальной службы в соответствии со штатным расписанием	Группа должностей муниципальной службы	Наименование подразделения (управление, комитет, отдел в составе структурного подразделения мэрии города Новосибирска)
1	2	3	4
	Начальник департамента	Высшая	
	Начальник отдела	Ведущая	Отдел мониторинга и экономического анализа
	Начальник отдела	Ведущая	Финансово-бухгалтерский отдел
	Начальник отдела	Ведущая	Отдел программного и технического обеспечения
	Заместитель начальника департамента - начальник управления	Главная	Управление доходов от имущества мэрии города Новосибирска
	Начальник отдела	Ведущая	Отдел приватизации и ценных бумаг управления доходов от имущества мэрии города Новосибирска
	Заместитель начальника управления - начальник отдела	Главная	Отдел аренды управления доходов от имущества мэрии города Новосибирска



1	2	3	4
	Начальник отдела	Ведущая	Отдел контроля за исполнением договоров аренды управления доходов от имущества мэрии города Новосибирска
	Начальник управления	Главная	Управление по земельным ресурсам мэрии города Новосибирска
	Заместитель начальника управления	Главная	Управление по земельным ресурсам мэрии города Новосибирска
	Начальник отдела	Ведущая	Отдел муниципального контроля за использованием земель управления по земельным ресурсам мэрии города Новосибирска
	Начальник отдела	Ведущая	Отдел приема и организации кадастровых работ управления по земельным ресурсам мэрии города Новосибирска
	Начальник отдела	Ведущая	Отдел оформления правоустанавливающих документов на землю управления по земельным ресурсам мэрии города Новосибирска
	Начальник отдела	Ведущая	Отдел обеспечения кадастрового учета управления по земельным ресурсам мэрии города Новосибирска
	Начальник отдела	Ведущая	Отдел платы за землю управления по земельным ресурсам мэрии города Новосибирска
	Начальник отдела	Ведущая	Отдел контроля исполнения договоров управления по земельным ресурсам мэрии города Новосибирска
	Начальник отдела	Ведущая	Отдел анализа и информационного обеспечения управления по земельным ресурсам мэрии города Новосибирска

1	2	3	4
	Начальник управления	Главная	Управление муниципальной собственности мэрии города Новосибирска
	Заместитель начальника управления	Главная	Управление муниципальной собственности мэрии города Новосибирска
	Начальник отдела	Ведущая	Отдел принятия имущества в муниципальную собственность управления муниципальной собственности мэрии города Новосибирска
	Начальник отдела	Ведущая	Отдел инвентаризации и учета имущества управления муниципальной собственности мэрии города Новосибирска
	Начальник отдела	Ведущая	Отдел по управлению имуществом управления муниципальной собственности мэрии города Новосибирска
	Начальник отдела	Ведущая	Отдел контроля за состоянием и использованием имущества управления муниципальной собственности мэрии города Новосибирска
	Заместитель начальника департамента - начальника управления	Главная	Управление экспертизы и правового обеспечения операций с недвижимостью мэрии города Новосибирска
	Заместитель начальника управления	Главная	Управление экспертизы и правового обеспечения операций с недвижимостью мэрии города Новосибирска
	Начальник отдела	Ведущая	Отдел судебной защиты управления экспертизы и правового обеспечения операций с недвижимостью мэрии города Новосибирска

1	2	3	4
	Начальник отдела	Ведущая	Нормативно-правовой отдел управления экспертизы и правового обеспечения операций с недвижимостью мэрии города Новосибирска
	Начальник отдела	Ведущая	Экспертный отдел управления экспертизы и правового обеспечения операций с недвижимостью мэрии города Новосибирска
	Начальник отдела	Ведущая	Отдел обеспечения государственной регистрации прав и сделок управления экспертизы и правового обеспечения операций с недвижимостью мэрии города Новосибирска
	Начальник отдела	Ведущая	Отдел государственного, муниципального и частного партнерства управления экспертизы и правового обеспечения операций с недвижимостью мэрии города Новосибирска
	Председатель комитета	Главная	Комитет организационно-кадровой работы и контроля департамента земельных и имущественных отношений мэрии города Новосибирска
	Начальник отдела	Ведущая	Организационно-контрольный отдел комитета организационно-кадровой работы и контроля департамента земельных и имущественных отношений мэрии города Новосибирска

ПЕРЕЧЕНЬ

должностей муниципальной службы департамента промышленности, инноваций и предпринимательства мэрии города Новосибирска, предусмотренной статьей 12 Федерального закона от 25.12.2008 № 273-ФЗ  
 «О противодействии коррупции»

№ п.	Наименование должности муниципальной службы в соответствии со штатным расписанием	Группа должностей муниципальной службы	Наименование подразделения (управление, комитет, отдел в составе структурного подразделения мэрии города Новосибирска)
1	2	3	4
	Начальник департамента	Высшая	
	Начальник отдела	Ведущая	Организационно-контрольный отдел
	Заместитель начальника департамента - начальник управления	Главная	Управление потребительского рынка мэрии города Новосибирска
	Заместитель начальника управления	Главная	Управление потребительского рынка мэрии города Новосибирска
	Начальник отдела	Ведущая	Отдел координации и перспективного развития торговли управления потребительского рынка мэрии города Новосибирска

1	2	3	4
	Начальник отдела	Ведущая	Отдел координации и перспективного развития общественного питания управления потребительского рынка мэрии города Новосибирска
	Начальник отдела	Ведущая	Отдел координации и перспективного развития бытового обслуживания управления потребительского рынка мэрии города Новосибирска
	Начальник отдела	Ведущая	Отдел информационно-аналитического обеспечения и муниципальных лотерей управления потребительского рынка мэрии города Новосибирска
	Заместитель начальника департамента - начальник управления	Главная	Управление науки и промышленности мэрии города Новосибирска
	Заместитель начальника управления	Главная	Управление науки и промышленности мэрии города Новосибирска
	Начальник отдела	Ведущая	Отдел экономического анализа и прогнозирования развития промышленности управления науки и промышленности мэрии города Новосибирска
	Начальник отдела	Ведущая	Отдел инновационного развития организаций науки и промышленности управления науки и промышленности мэрии города Новосибирска
	Начальник отдела	Ведущая	Отдел поддержки инвестиционной и инновационной деятельности организаций науки и промышленности управления науки и промышленности мэрии города Новосибирска

1	2	3	4
	Начальник отдела	Ведущая	Отдел межрегиональных связей и выставочной деятельности управления науки и промышленности мэрии города Новосибирска
	Начальник управления	Главная	Управление рекламы мэрии города Новосибирска
	Заместитель начальника управления - начальник отдела	Главная	Отдел контроля управления рекламы мэрии города Новосибирска
	Начальник отдела	Ведущая	Отдел разрешительной документации управления рекламы мэрии города Новосибирска
	Председатель комитета	Главная	Комитет по труду мэрии города Новосибирска
	Начальник отдела	Ведущая	Отдел трудовых ресурсов комитета по труду мэрии города Новосибирска
	Начальник отдела	Ведущая	Отдел социально-трудовых отношений комитета по труду мэрии города Новосибирска
	Председатель комитета	Главная	Комитет поддержки и развития малого и среднего предпринимательства мэрии города Новосибирска
	Заместитель председателя комитета	Главная	Комитет поддержки и развития малого и среднего предпринимательства мэрии города Новосибирска

Приложение 9  
к постановлению мэрии  
города Новосибирска  
от 10.02.2012 № 1064

ПЕРЕЧЕНЬ

должностей муниципальной службы департамента экономики, стратегического планирования и инвестиционной политики мэрии города Новосибирска, предусмотренный статьей 12 Федерального закона от 25.12.2008 № 273-ФЗ «О противодействии коррупции»

№ п.	Наименование должности муниципальной службы в соответствии со штатным расписанием	Группа должностей муниципальной службы	Наименование подразделения (управление, комитет, отдел в составе структурного подразделения мэрии города Новосибирска)
1	2	3	4
	Начальник департамента	Высшая	
	Начальник отдела	Ведущая	Отдел методического обеспечения административной реформы
	Начальник управления	Главная	Управление по стратегическому планированию и инвестиционной политике мэрии города Новосибирска
	Начальник отдела	Ведущая	Отдел стратегического планирования управления по стратегическому планированию и инвестиционной политике мэрии города Новосибирска
	Заместитель начальника управления - начальник отдела	Главная	Отдел инвестиционной политики управления по стратегическому планированию и инвестиционной политике мэрии города Новосибирска

1	2	3	4
	Начальник отдела	Ведущая	Отдел капитальных вложений и инвестиций в муниципальный сектор экономики города управления по стратегическому планированию и инвестиционной политике мэрии города Новосибирска
	Начальник управления	Главная	Планово-экономическое управление мэрии города Новосибирска
	Заместитель начальника управления - начальник отдела	Главная	Отдел экономического анализа и прогнозирования планово-экономического управления мэрии города Новосибирска
	Заместитель начальника управления - начальник отдела	Главная	Отдел цен, тарифов и налогов планово-экономического управления мэрии города Новосибирска



Приложение 10  
к постановлению мэрии  
города Новосибирска  
от 10.02.2012 № 1064

ПЕРЕЧЕНЬ

должностей муниципальной службы департамента финансов и налоговой политики мэрии города Новосибирска, предусмотренной статьей 12 Федерального закона от 25.12.2008 № 273-ФЗ «О противодействии коррупции»

№ п.	Наименование должности муниципальной службы в соответствии со штатным расписанием	Группа должностей муниципальной службы	Наименование подразделения (управление, комитет, отдел в составе структурного подразделения мэрии города Новосибирска)
1	2	3	4
	Начальник департамента	Высшая	
	Заместитель начальника департамента	Главная	
	Начальник отдела	Ведущая	Отдел организационно-кадровой работы и контроля
	Начальник управления	Главная	Казначейское управление мэрии города Новосибирска
	Заместитель начальника управления - начальник отдела	Главная	Отдел казначейства казначейского управления мэрии города Новосибирска
	Начальник отдела	Ведущая	Отдел учета бюджетных обязательств казначейского управления мэрии города Новосибирска
	Начальник отдела	Ведущая	Отдел учета доходов учреждений казначейского управления мэрии города Новосибирска
	Начальник отдела	Ведущая	Отдел информационных технологий казначейского управления мэрии города Новосибирска

1	2	3	4
	Начальник управления	Главная	Бюджетное управление мэрии города Новосибирска
	Заместитель начальника управления - начальник отдела	Главная	Отдел доходов бюджетного управления мэрии города Новосибирска
	Начальник отдела	Ведущая	Бюджетный отдел бюджетного управления мэрии города Новосибирска
	Заместитель начальника управления - начальник отдела – главный бухгалтер	Главная	Отдел учета и отчетности бюджетного управления мэрии города Новосибирска
	Заместитель начальника департамента - начальник управления	Главная	Управление бюджетного финансирования мэрии города Новосибирска
	Заместитель начальника управления - начальник отдела	Главная	Отдел финансирования социальной сферы управления бюджетного финансирования мэрии города Новосибирска
	Начальник отдела	Ведущая	Отдел финансового обеспечения деятельности местного самоуправления управления бюджетного финансирования мэрии города Новосибирска
	Начальник отдела	Ведущая	Отдел финансирования городского хозяйства управления бюджетного финансирования мэрии города Новосибирска
	Начальник управления	Главная	Управление контрольно-ревизионной работы мэрии города Новосибирска
	Начальник управления	Главная	Управление муниципального долга мэрии города Новосибирска
	Начальник отдела	Ведущая	Отдел заимствований управления муниципального долга мэрии города Новосибирска

1	2	3	4
	Начальник отдела	Ведущая	Отдел финансового обеспечения и отчетности управления муниципального долга мэрии города Новосибирска
	Начальник отдела	Ведущая	Отдел технического сопровождения управления муниципального долга мэрии города Новосибирска
	Председатель комитета	Главная	Комитет муниципального заказа и правового обеспечения бюджетного процесса мэрии города Новосибирска
	Заместитель председателя комитета - начальник отдела	Главная	Юридический отдел комитета муниципального заказа и правового обеспечения бюджетного процесса мэрии города Новосибирска
	Начальник отдела	Ведущая	Отдел анализа и методического обеспечения комитета муниципального заказа и правового обеспечения бюджетного процесса мэрии города Новосибирска
	Начальник отдела	Ведущая	Отдел контрольной работы комитета муниципального заказа и правового обеспечения бюджетного процесса мэрии города Новосибирска
	Начальник отдела	Ведущая	Финансовый отдел Дзержинского района
	Начальник отдела	Ведущая	Финансовый отдел Железнодорожного района
	Начальник отдела	Ведущая	Финансовый отдел Засельцовского района
	Начальник отдела	Ведущая	Финансовый отдел Калининского района
	Начальник отдела	Ведущая	Финансовый отдел Кировского района
	Начальник отдела	Ведущая	Финансовый отдел Ленинского района
	Начальник отдела	Ведущая	Финансовый отдел Октябрьского района
	Начальник отдела	Ведущая	Финансовый отдел Первомайского района

1	2	3	4
	Начальник отдела	Ведущая	Финансовый отдел Советского района
	Начальник отдела	Ведущая	Финансовый отдел Центрального района

\_\_\_\_\_

ПЕРЕЧЕНЬ

должностей муниципальной службы департамента образования, культуры, спорта и молодежной политики мэрии города Новосибирска, предусмотренной статьей 12 Федерального закона от 25.12.2008. № 273-ФЗ  
«О противодействии коррупции»

№ п.	Наименование должности муниципальной службы в соответствии со штатным расписанием	Группа должностей муниципальной службы	Наименование подразделения (управление, комитет, отдел в составе структурного подразделения мэрии города Новосибирска)
1	2	3	4
	Начальник департамента	Высшая	
	Заместитель начальника департамента	Главная	
	Начальник отдела	Ведущая	Организационно-контрольный отдел
	Начальник управления	Главная	Главное управление образования мэрии города Новосибирска
	Заместитель начальника управления	Главная	Главное управление образования мэрии города Новосибирска
	Заместитель начальника управления	Главная	Главное управление образования мэрии города Новосибирска
	Заместитель начальника управления	Главная	Главное управление образования мэрии города Новосибирска

1	2	3	4
	Начальник отдела	Ведущая	Отдел общего образования Главного управления образования мэрии города Новосибирска
	Начальник отдела	Ведущая	Отдел воспитательной работы Главного управления образования мэрии города Новосибирска
	Начальник отдела	Ведущая	Отдел дошкольного образования Главного управления образования мэрии города Новосибирска
	Начальник отдела	Ведущая	Отдел опеки и попечительства Главного управления образования мэрии города Новосибирска
	Начальник отдела	Ведущая	Отдел экономического анализа, планирования и казначейского исполнения бюджета Главного управления образования мэрии города Новосибирска
	Начальник отдела	Ведущая	Отдел организационно-кадровой работы Главного управления образования мэрии города Новосибирска
	Начальник отдела	Ведущая	Отдел бухгалтерского учета и контроля Главного управления образования мэрии города Новосибирска
	Начальник управления	Главная	Управление культуры мэрии города Новосибирска
	Заместитель начальника управления	Главная	Управление культуры мэрии города Новосибирска
	Начальник отдела	Ведущая	Планово-экономический отдел управления культуры мэрии города Новосибирска

1	2	3	4
	Начальник управления	Главная	Управление физической культуры и спорта мэрии города Новосибирска
	Заместитель начальника управления	Главная	Управление физической культуры и спорта мэрии города Новосибирска
	Заместитель начальника управления	Главная	Управление физической культуры и спорта мэрии города Новосибирска
	Начальник отдела	Ведущая	Планово-экономический отдел казначейского исполнения бюджета управления физической культуры и спорта мэрии города Новосибирска
	Начальник отдела	Ведущая	Учебно-спортивный отдел управления физической культуры и спорта мэрии города Новосибирска
	Начальник отдела	Ведущая	Отдел спортивно-массовых мероприятий и физической культуры населения управления физической культуры и спорта мэрии города Новосибирска
	Начальник отдела	Ведущая	Отдел организационной работы и контроля управления физической культуры и спорта мэрии города Новосибирска
	Председатель комитета	Главная	Комитет по делам молодежи мэрии города Новосибирска
	Заместитель председателя комитета – начальник отдела	Главная	Отдел социально-воспитательной работы с молодежью и подростками по месту жительства комитета по делам молодежи мэрии города Новосибирска

1	2	3	4
	Заместитель председателя комитета – начальник отдела	Главная	Отдел по работе с молодежными и студенческими организациями, патриотическому воспитанию молодежи комитета по делам молодежи мэрии города Новосибирска
	Начальник отдела – главный бухгалтер	Ведущая	Планово-экономический отдел казначейского исполнения бюджета комитета по делам молодежи мэрии города Новосибирска



ПЕРЕЧЕНЬ

должностей муниципальной службы департамента по социальной политике мэрии города Новосибирска, предусмотренной статьей 12 Федерального закона от 25.12.2008 № 273-ФЗ «О противодействии коррупции»

№ п.	Наименование должности муниципальной службы в соответствии со штатным расписанием	Группа должностей муниципальной службы	Наименование подразделения (управление, комитет, отдел в составе структурного подразделения мэрии города Новосибирска)
1	2	3	4
	Начальник департамента	Высшая	
	Заместитель начальника департамента	Главная	
	Начальник отдела - главный бухгалтер	Ведущая	Финансовый отдел
	Начальник отдела	Ведущая	Планово-экономический отдел
	Начальник отдела	Ведущая	Организационно-контрольный отдел
	Начальник отдела	Ведущая	Отдел муниципального заказа
	Начальник управления	Главная	Управление социальной поддержки населения мэрии города Новосибирска
	Заместитель начальника управления	Главная	Управление социальной поддержки населения мэрии города Новосибирска
	Заместитель начальника управления	Главная	Управление социальной поддержки населения мэрии города Новосибирска

1	2	3	4
	Начальник отдела	Ведущая	Отдел социальной помощи населению и организационно-методической работы управления социальной поддержки населения мэрии города Новосибирска
	Начальник отдела	Ведущая	Отдел по работе с ветеранами и инвалидами управления социальной поддержки населения мэрии города Новосибирска
	Начальник отдела	Ведущая	Отдел по проблемам семьи, женщин и детей управления социальной поддержки населения мэрии города Новосибирска
	Начальник отдела	Ведущая	Отдел по социальному обслуживанию управления социальной поддержки населения мэрии города Новосибирска
	Начальник управления	Главная	Главное управление здравоохранения мэрии города Новосибирска
	Заместитель начальника управления	Главная	Главное управление здравоохранения мэрии города Новосибирска
	Начальник отдела	Ведущая	Отдел организации медицинской помощи населению Главного управления здравоохранения мэрии города Новосибирска
	Начальник отдела	Ведущая	Отдел родопомощения и организации специализированной помощи детскому населению Главного управления здравоохранения мэрии города Новосибирска
	Начальник отдела	Ведущая	Отдел лекарственного обеспечения населения Главного управления здравоохранения мэрии города Новосибирска

1	2	3	4
	Заместитель начальника управления - начальник отдела	Главная	Отдел реализации национальных проектов Главного управления здравоохранения мэрии города Новосибирска
	Председатель комитета	Главная	Комитет по защите прав потребителей мэрии города Новосибирска
	Заместитель председателя комитета	Главная	Комитет по защите прав потребителей мэрии города Новосибирска

ПЕРЕЧЕНЬ

должностей муниципальной службы отдела по организационному обеспечению деятельности заместителя мэра города Новосибирска, предусмотренный статьей 12 Федерального закона от 25.12.2008 № 273-ФЗ «О противодействии коррупции»

№ п.	Наименование должности муниципальной службы в соответствии со штатным расписанием	Группа должностей муниципальной службы
1	2	3
1	Начальник отдела	Ведущая

ПЕРЕЧЕНЬ

должностей муниципальной службы департамента связи и информатизации мэрии города Новосибирска, предусмотренный статьей 12 Федерального закона от 25.12.2008 № 273-ФЗ «О противодействии коррупции»

№ п.	Наименование должности муниципальной службы в соответствии со штатным расписанием	Группа должностей муниципальной службы	Наименование подразделения (управление, комитет, отдел в составе структурного подразделения мэрии города Новосибирска)
1	2	3	4
	Начальник департамента	Высшая	
	Начальник отдела	Ведущая	Организационный отдел
	Начальник отдела	Ведущая	Отдел информационной безопасности
	Начальник управления	Главная	Управление связи мэрии города Новосибирска
	Начальник отдела	Ведущая	Отдел телекоммуникаций управления связи мэрии города Новосибирска
	Начальник отдела	Ведущая	Отдел согласования и экспертизы управления связи мэрии города Новосибирска
	Начальник отдела	Ведущая	Отдел сетевого администрирования управления связи мэрии города Новосибирска
	Начальник отдела	Ведущая	Отдел видеоконференцсвязи управления связи мэрии города Новосибирска

1	2	3	4
	Начальник управления	Главная	Управление информатизации мэрии города Новосибирска
	Начальник отдела	Ведущая	Отдел системного администрирования управления информатизации мэрии города Новосибирска
	Начальник отдела	Ведущая	Отдел информационных систем управления информатизации мэрии города Новосибирска
	Начальник отдела	Ведущая	Отдел технической поддержки управления информатизации мэрии города Новосибирска
	Начальник отдела	Ведущая	Отдел информационных технологий управления информатизации мэрии города Новосибирска

ПЕРЕЧЕНЬ

должностей муниципальной службы департамента информационнои политики мэрии города Новосибирска, предусмотренный статьей 12 Федерального закона от 25.12.2008 № 273-ФЗ «О противодействии коррупции»

№ п.	Наименование должности муниципальной службы в соответствии со штатным расписанием	Группа должностей муниципальной службы	Наименование подразделения (управление, комитет, отдел в составе структурного подразделения мэрии города Новосибирска)
1	2	3	4
	Начальник департамента	Высшая	
	Начальник отдела	Ведущая	Финансово-правовой отдел
	Начальник управления	Главная	Управление по взаимодействию со средствами массовой информации – пресс-центр мэрии города Новосибирска
	Заместитель начальника управления - начальник отдела	Главная	Отдел информационных проектов управления по взаимодействию со средствами массовой информации – пресс-центра мэрии города Новосибирска
	Начальник отдела	Ведущая	Редакционный отдел управления по взаимодействию со средствами массовой информации – пресс-центра мэрии города Новосибирска
	Начальник отдела	Ведущая	Отдел оперативного информирования управления по взаимодействию со средствами массовой информации – пресс-центра мэрии города Новосибирска

1	2	3	4
	Начальник отдела	Ведущая	Технический отдел управления по взаимодействию со средствами массовой информации – прессы-центра мэрии города Новосибирска
	Заместитель начальника департамента - начальник управления	Главная	Информационно-аналитическое управление мэрии города Новосибирска
	Заместитель начальника управления	Главная	Информационно-аналитическое управление мэрии города Новосибирска
	Заместитель начальника управления - начальник отдела	Главная	Аналитический отдел информационно-аналитического управления мэрии города Новосибирска
	Начальник отдела	Ведущая	Отдел информационного обеспечения информационно-аналитического управления мэрии города Новосибирска
	Начальник отдела	Ведущая	Отдел информационного мониторинга информационно-аналитического управления мэрии города Новосибирска
	Начальник отдела	Ведущая	Отдел социологии информационно-аналитического управления мэрии города Новосибирска



Приложение 16  
к постановлению мэрии  
города Новосибирска  
от 10.02.2012 № 1064

### ПЕРЕЧЕНЬ

должностей муниципальной службы правового департамента мэрии города Новосибирска, предусмотренный статьей 12 Федерального закона от 25.12.2008 № 273-ФЗ «О противодействии коррупции»

№ п.	Наименование должности муниципальной службы в соответствии со штатным расписанием	Группа должностей муниципальной службы	Наименование подразделения (управление, комитет, отдел в составе структурного подразделения мэрии города Новосибирска)
1	2	3	4
	Начальник департамента	Высшая	
	Заместитель начальника департамента	Главная	
	Начальник управления	Главная	Управление нормативно-правовой работы мэрии города Новосибирска
	Заместитель начальника управления - начальник отдела	Главная	Нормативно-правовой отдел управления нормативно-правовой работы мэрии города Новосибирска
	Начальник отдела	Ведущая	Отдел по правовой работе с Советом депутатов управления нормативно-правовой работы мэрии города Новосибирска
	Начальник управления	Главная	Управление судебной защиты и организации правового взаимодействия мэрии города Новосибирска
	Начальник отдела	Ведущая	Отдел организации правового взаимодействия управления судебной защиты и организации правового взаимодействия мэрии города Новосибирска

1	2	3	4
	Начальник отдела	Ведущая	Отдел судебной защиты управления судебной защиты и организации правового взаимодействия мэрии города Новосибирска
	Начальник отдела	Ведущая	Отдел анализа и систематизации правовых актов управления судебной защиты и организации правового взаимодействия мэрии города Новосибирска

---

ПЕРЕЧЕНЬ

должностей муниципальной службы управления общественных связей мэрии города Новосибирска, предусмотренный статьей 12 Федерального закона от 25.12.2008 № 273-ФЗ «О противодействии коррупции»

№ п.	Наименование должности муниципальной службы в соответствии со штатным расписанием	Группа должностей муниципальной службы	Наименование подразделения (управление, комитет, отдел в составе структурного подразделения мэрии города Новосибирска)
1	2	3	4
	Начальник управления	Главная	
	Заместитель начальника управления	Главная	
	Начальник отдела	Ведущая	Отдел по взаимодействию с органами территориального общественного самоуправления
	Начальник отдела	Ведущая	Отдел поддержки общественных инициатив
	Начальник отдела	Ведущая	Отдел по взаимодействию с религиозными организациями и национально-культурными автономиями и организациями
	Начальник отдела - главный бухгалтер	Ведущая	Отдел экономики, финансов и муниципального заказа

ПЕРЕЧЕНЬ

должностей муниципальной службы отдела по организационному обеспечению деятельности заместителя мэра города  
Новосибирска Корнилова А. А., предусмотренный статьей 12 Федерального закона  
от 25.12.2008 № 273-ФЗ «О противодействии коррупции»

№ п.	Наименование должности муниципальной службы в соответствии со штатным расписанием	Группа должностей муниципальной службы
1	2	3
1	Начальник отдела	Ведущая

ИЗМЕНЕНИЯ

в перечень должностей муниципальной службы администрации Октябрьского района города Новосибирска, предусмотренный статьей 12 Федерального закона от 25.12.2008 № 273-ФЗ «О противодействии коррупции»

№ п.	Наименование должности муниципальной службы в соответствии со штатным расписанием	Группа должностей муниципальной службы	Наименование подразделения (управление, комитет, отдел в составе структурного подразделения мэрии города Новосибирска)
1	2	3	4
21	Заместитель главы администрации	Главная	
22	Начальник отдела	Ведущая	Отдел общественных связей

### ПЕРЕЧЕНЬ

должностей муниципальной службы комитета мэрии города Новосибирска по взаимодействию с административными органами, предусмотренный статьей 12 Федерального закона от 25.12.2008 № 273-ФЗ  
«О противодействии коррупции»

№ п.	Наименование должности муниципальной службы в соответствии со штатным расписанием	Группа должностей муниципальной службы	Наименование подразделения (управление, комитет, отдел в состав структурного подразделения мэрии города Новосибирска)
1	2	3	4
	Председатель комитета	Главная	
	Заместитель председателя комитета – начальник отдела	Главная	Отдел по взаимодействию с правоохранительными органами и органами военного управления
	Начальник отдела	Ведущая	Отдел по взаимодействию с общественными объединениями

## МЭРИЯ ГОРОДА НОВОСИБИРСКА

### ПОСТАНОВЛЕНИЕ

От 10.02.2012

№ 1067

**О внесении изменений в постановление мэрии города Новосибирска от 26.03.2009 № 116 «О создании комиссии по контролю за обоснованностью цен и тарифов на услуги муниципальных унитарных предприятий и муниципальных учреждений»**

В целях совершенствования механизма регулирования тарифов на услуги, оказываемые в сфере жилищно-коммунального хозяйства, руководствуясь Федеральным законом № 131-ФЗ «Об общих принципах организации местного самоуправления в Российской Федерации»,

ПОСТАНОВЛЯЮ:

1. Внести следующие изменения в постановление мэрии города Новосибирска от 26.03.2009 № 116 «О создании комиссии по контролю за обоснованностью цен и тарифов на услуги муниципальных унитарных предприятий и муниципальных учреждений» (в редакции постановления мэрии города Новосибирска от 08.11.2010 № 4110):

1.1. В наименовании, тексте и приложении 1:

слова «комиссия по контролю за обоснованностью цен и тарифов на услуги муниципальных унитарных предприятий и муниципальных учреждений» заменить словами «комиссия по регулированию тарифов» в соответствующем падеже;

слова «департамента экономики и финансов» заменить словами «департамента экономики, стратегического планирования и инвестиционной политики».

1.2. Приложение 2 изложить в редакции приложения к настоящему постановлению.

2. Департаменту информационной политики мэрии города Новосибирска обеспечить опубликование постановления в установленном порядке.

3. Ответственность за исполнение постановления возложить на начальника департамента экономики, стратегического планирования и инвестиционной политики мэрии города Новосибирска.

Мэр города Новосибирска

В. Ф. Городецкий

**ПОЛОЖЕНИЕ**  
**о комиссии по регулированию тарифов**

**1. Общие положения**

1.1. Настоящее Положение определяет порядок создания, функции и порядок деятельности комиссии по регулированию тарифов (далее - комиссия).

1.2. В своей деятельности комиссия руководствуется Конституцией Российской Федерации, законами и иными нормативными правовыми актами Российской Федерации и Новосибирской области, муниципальными правовыми актами города Новосибирска и настоящим Положением.

1.3. Состав комиссии утверждается постановлением мэрии города Новосибирска. В состав комиссии включаются депутаты Совета депутатов города Новосибирска, представители структурных подразделений мэрии города Новосибирска.

**2. Основные задачи и функции комиссии**

2.1. Достижение баланса интересов потребителей и исполнителей услуг, обеспечивающего доступность услуг для потребителей и эффективное функционирование муниципальных унитарных предприятий, муниципальных учреждений, а также организаций независимо от организационно-правовой формы, оказывающих услуги в сфере жилищно-коммунального хозяйства.

2.2. Исключение неэффективных и необоснованных затрат, учтенных при расчете тарифов и надбавок к тарифам и размеров платы за жилое помещение.

2.3. Рассмотрение заключений департамента экономики, стратегического планирования и инвестиционной политики мэрии города Новосибирска по экономической обоснованности предлагаемых к согласованию тарифов, надбавок к тарифам и размеров платы за жилое помещение.

2.4. Принятие решения о согласовании тарифов на услуги муниципальных унитарных предприятий и муниципальных учреждений, тарифов на подключение к системам коммунальной инфраструктуры вновь создаваемых объектов недвижимости, тарифов организаций коммунального комплекса на подключение и надбавок к тарифам на товары и услуги организаций коммунального комплекса (далее – тарифы и надбавки к тарифам), обеспечивающих их финансовые потребности, в пределах установленных полномочий.

2.5. Принятие решения о согласовании размеров платы за жилое помещение в случаях, установленных Жилищным кодексом Российской Федерации.



### **3. Права комиссии**

3.1. Запрашивать в установленном порядке и получать от руководителей муниципальных унитарных предприятий и муниципальных учреждений, от организаций независимо от организационно-правовой формы в сфере жилищно-коммунального хозяйства, а также структурных подразделений мэрии города Новосибирска документы, материалы, необходимые для реализации возложенных на комиссию функций.

3.2. Вносить предложения о пересмотре тарифов, надбавок к тарифам и размеров платы за жилое помещение, предлагаемых к согласованию.

3.3. Отклонять представленные тарифы, надбавки к тарифам и размеры платы за жилое помещение в случаях:

выявления недостоверной информации, представленной для обоснования тарифов, надбавок к тарифам и размеров платы за жилое помещение;

осуществления расчета себестоимости оказания услуг с нарушением действующего законодательства Российской Федерации.

3.4. Рекомендовать департаменту экономики, стратегического планирования и инвестиционной политики мэрии города Новосибирска проведение дополнительных проверок документов для обоснования тарифов, надбавок к тарифам и размеров платы за жилое помещение.

### **4. Порядок деятельности комиссии**

4.1. Работой комиссии руководит председатель.

4.2. Комиссия осуществляет свою деятельность в форме заседаний. Подготовку материалов для рассмотрения на заседаниях комиссии, организационное обеспечение деятельности комиссии осуществляет департамент экономики, стратегического планирования и инвестиционной политики мэрии города Новосибирска.

4.3. По результатам каждого заседания комиссии секретарь комиссии оформляет протокол. Протокол подписывает председательствующий на заседании комиссии и секретарь. К протоколу прилагаются материалы в соответствии с повесткой дня заседания.

4.4. Председатель комиссии осуществляет руководство и организацию деятельности комиссии, ведет ее заседания и осуществляет иные полномочия в целях выполнения функций комиссии.

4.5. Секретарь комиссии осуществляет:

информирование членов комиссии о времени, месте, дате и повестке дня очередного заседания;

подбор рассматриваемых материалов для членов комиссии;

ведение протокола заседания комиссии;

подготовку и выдачу заинтересованным лицам выписок из протоколов заседаний комиссии;

иные организационные функции, необходимые для обеспечения деятельности комиссии.

4.6. Комиссия правомочна принимать решение, если на ее заседании присутствует не менее двух третьих членов комиссии.

4.7. Решения комиссии принимаются путем открытого голосования простым большинством голосов. При равенстве голосов голос председательствующего является решающим.

4.8. В случае невозможности участия в заседании отсутствующий член комиссии вправе направить председателю комиссии свое мнение по обсуждаемому вопросу в письменном виде. В таком случае его мнение учитывается при принятии решения и является обязательным приложением к протоколу заседания.

---

## МЭРИЯ ГОРОДА НОВОСИБИРСКА

### ПОСТАНОВЛЕНИЕ

От 10.02.2012

№ 1074

#### **Об отказе в предоставлении разрешений на условно разрешенный вид использования земельного участка или объекта капитального строительства**

В соответствии со статьей 39 Градостроительного кодекса Российской Федерации, решением Совета депутатов города Новосибирска от 24.06.2009 № 1288 «О Правилах землепользования и застройки города Новосибирска», на основании заключения по результатам публичных слушаний по вопросам предоставления разрешений на условно разрешенный вид использования земельного участка или объекта капитального строительства от 29.12.2011, рекомендаций комиссии по подготовке проекта правил землепользования и застройки города Новосибирска о предоставлении и об отказе в предоставлении разрешений на условно разрешенный вид использования земельного участка или объекта капитального строительства от 13.01.2012

ПОСТАНОВЛЯЮ:

1. Отказать в предоставлении разрешения на условно разрешенный вид использования земельного участка или объекта капитального строительства:

1.1. Шеркулову Х. Н. на условно разрешенный вид использования земельного участка с кадастровым номером 54:35:031931:337 площадью 0,1125 га, расположенного по адресу: обл. Новосибирская, г. Новосибирск, Дачное шоссе, 6/4 в Заельцовском районе, и объекта капитального строительства (зона жилой застройки сезонного проживания (Ж-3)) - «индивидуальный жилой дом» в связи с несоответствием приложению 14 «Карта-схема планируемых границ функциональных зон города Новосибирска на период до 2030 года» к Генеральному плану города Новосибирска.

1.2. Савицкой Т. М. на условно разрешенный вид использования земельного участка с кадастровым номером 54:35:074470:0047 площадью 0,0670 га, расположенного по адресу: обл. Новосибирская, г. Новосибирск, ул. Гурьевская, 36 в Октябрьском районе, и объекта капитального строительства (зона делового, общественного и коммерческого назначения (ОД-1)) - «индивидуальный жилой дом» в связи с несоответствием приложению 14 «Карта-схема планируемых границ функциональных зон города Новосибирска на период до 2030 года» к Генеральному плану города Новосибирска.

1.3. Скляр А. Н., Скляр А. А., Скляр А. А., Скляр Т. Е., Долгих А. А. на условно разрешенный вид использования земельного участка с кадастровым номером 54:35:063411:0006 площадью 0,0555 га, расположенного по адресу: обл. Новосибирская, г. Новосибирск, ул. Расковой, 56 в Ленинском районе, и объекта

капитального строительства (зона делового, общественного и коммерческого назначения (ОД-1)) - «индивидуальный жилой дом» в связи с осуществлением строительства объекта капитального строительства без разрешения на строительство.

2. Департаменту строительства и архитектуры мэрии города Новосибирска разместить постановление на официальном сайте города Новосибирска.

3. Департаменту информационной политики мэрии города Новосибирска обеспечить опубликование постановления в установленном порядке.

4. Контроль за исполнением постановления возложить на заместителя мэра города Новосибирска - начальника департамента строительства и архитектуры мэрии города Новосибирска.

Мэр города Новосибирска

В. Ф. Городецкий

## МЭРИЯ ГОРОДА НОВОСИБИРСКА

### ПОСТАНОВЛЕНИЕ

От 10.02.2012

№ 1078

#### **О внесении изменений в состав комиссии по вопросам перевода жилого помещения в нежилое помещение и нежилого помещения в жилое помещение**

В связи с обращениями Управления Федеральной службы по надзору в сфере защиты прав потребителей и благополучия человека по Новосибирской области, управления надзорной деятельности Главного управления Министерства Российской Федерации по делам гражданской обороны, чрезвычайным ситуациям и ликвидации последствий стихийных бедствий по Новосибирской области, ПОСТАНОВЛЯЮ:

1. Внести следующие изменения в состав комиссии по вопросам перевода жилого помещения в нежилое помещение и нежилого помещения в жилое помещение, утвержденный постановлением мэрии города Новосибирска от 20.07.2010 № 234 «Об утверждении Порядка подготовки документов по переводу жилого помещения в нежилое помещение и нежилого помещения в жилое помещение»:

1.1. Вывести из состава Иштулкину О. Н.

1.2. Ввести в состав:

Гончаренко Игоря - заместителя начальника отдела надзора за особо важными объектами управления надзорной деятельности Главного управления МЧС России по Новосибирской области (по согласованию);  
Анатольевича

Молокоедова - начальника отдела надзора по гигиене труда, коммунальной гигиене Управления Федеральной службы по надзору в сфере защиты прав потребителей и благополучия человека по Новосибирской области (по согласованию).  
Александра  
Викторовича

1.3. Указать должность члена комиссии Федорова Д. Н. - начальник отдела надзора за особо важными объектами управления надзорной деятельности Главного управления МЧС России по Новосибирской области.

2. Департаменту информационной политики мэрии города Новосибирска обеспечить опубликование постановления в установленном порядке.

3. Контроль за исполнением постановления возложить на первого заместителя мэра города Новосибирска Ксензова А. Е.

Мэр города Новосибирска

В. Ф. Городецкий

## МЭРИЯ ГОРОДА НОВОСИБИРСКА

### ПОСТАНОВЛЕНИЕ

От 10.02.2012

№ 1072

#### **Об отклонении предложений о внесении изменений в решение Совета депутатов города Новосибирска от 24.06.2009 № 1288 «О Правилах землепользования и застройки города Новосибирска»**

В соответствии со статьей 33 Градостроительного кодекса Российской Федерации, на основании заключений комиссии по подготовке проекта правил землепользования и застройки города Новосибирска от 01.03.2011 № 20, от 02.12.2011 № 22

ПОСТАНОВЛЯЮ:

1. Отклонить предложения о внесении изменений в решение Совета депутатов города Новосибирска от 24.06.2009 № 1288 «О Правилах землепользования и застройки города Новосибирска» (в редакции решений Совета депутатов города Новосибирска от 26.05.2010 № 69, от 28.09.2010 № 139, от 28.04.2011 № 360):

1.1. О дополнении подпункта 1) пункта 1 статьи 29 Правил землепользования и застройки города Новосибирска абзацем следующего содержания:

«индивидуальные жилые дома с придомовыми земельными участками;»

в связи с несоответствием характеристикам планируемого развития функциональных зон, определенных Генеральным планом города Новосибирска, а также в связи с тем, что согласно пункту 2 части 6 статьи 30 и пункту 2 статьи 38 Градостроительного кодекса Российской Федерации применительно к каждой территориальной зоне в Правилах землепользования и застройки города Новосибирска установлены предельные (минимальные и максимальные) размеры земельных участков.

1.2. Об изменении на карте градостроительного зонирования территории города Новосибирска в связи с несоответствием Генеральному плану города Новосибирска и пунктам 1, 2 части 1 статьи 30 Градостроительного кодекса Российской Федерации:

1.2.1. Зоны улично-дорожной сети (ИТ-3) в границах территории на зону застройки средне- и многоэтажными жилыми домами (Ж-1) согласно приложению 1.

1.2.2. Зоны озеленения (Р-2) в границах территории на зону застройки индивидуальными и малоэтажными жилыми домами (Ж-2) согласно приложению 2.

1.2.3. Зоны объектов здравоохранения (ОД-3) в границах территории на зону делового, общественного и коммерческого назначения (ОД-1) согласно приложению 3.

1.2.4. Зоны застройки средне- и многоэтажными жилыми домами (Ж-1), зоны улично-дорожной сети (ИТ-3) в границах территории на зону застройки индивидуальными и малоэтажными жилыми домами (Ж-2) согласно приложению 4.

1.2.5. Зоны застройки средне- и многоэтажными жилыми домами (Ж-1), зоны улично-дорожной сети (ИТ-3) в границах территории на зону застройки индивидуальными и малоэтажными жилыми домами (Ж-2) согласно приложению 5.

1.2.6. Зоны застройки средне- и многоэтажными жилыми домами (Ж-1), зоны улично-дорожной сети (ИТ-3) в границах территории на зону застройки индивидуальными и малоэтажными жилыми домами (Ж-2) согласно приложению 6.

1.2.7. Зоны делового, общественного и коммерческого назначения (ОД-1) в границах территории на зону застройки средне- и многоэтажными жилыми домами (Ж-1) согласно приложению 7.

1.2.8. Зоны делового, общественного и коммерческого назначения (ОД-1) в границах территории на зону коммунальных и складских объектов (П-2) согласно приложению 8.

1.2.9. Зоны делового, общественного и коммерческого назначения (ОД-1) в границах территории на зону коммунальных и складских объектов (П-2) согласно приложению 9.

1.2.10. Зоны улично-дорожной сети (ИТ-3) в границах территории на зону делового, общественного и коммерческого назначения (ОД-1) согласно приложению 10.

1.2.11. Зоны объектов среднего профессионального и высшего профессионального образования, научно-исследовательских учреждений (ОД-2), зоны производственных объектов с различными нормативами воздействия на окружающую среду (П-1) в границах территории на зону делового, общественного и коммерческого назначения (ОД-1) согласно приложению 11.

1.2.12. Зоны делового, общественного и коммерческого назначения (ОД-1) в границах территории на зону застройки средне- и многоэтажными жилыми домами (Ж-1) согласно приложению 12.

1.2.13. Зоны улично-дорожной сети (ИТ-3) в границах территории на зону делового, общественного и коммерческого назначения (ОД-1) согласно приложению 13.

1.2.14. Зоны застройки средне- и многоэтажными жилыми домами (Ж-1) в границах территории на зону коммунальных и складских объектов (П-2) согласно приложению 14.

1.2.15. Зоны застройки средне- и многоэтажными жилыми домами (Ж-1) в границах территории на зону делового, общественного и коммерческого назначения (ОД-1) согласно приложению 15.

1.2.16. Зоны улично-дорожной сети (ИТ-3) в границах территории на зону застройки средне- и многоэтажными жилыми домами (Ж-1) согласно приложению 16.

1.2.17. Зоны стоянок для легковых автомобилей (СА) в границах территории на зону делового, общественного и коммерческого назначения (ОД-1) согласно приложению 17.

1.2.18. Зоны озеленения (Р-2), зоны улично-дорожной сети (ИТ-3), зоны делового, общественного и коммерческого назначения (ОД-1) в границах территории на зону сельскохозяйственного использования (СХ) согласно приложению 18.

1.3. Об установлении на карте градостроительного зонирования в границах территории зоны сельскохозяйственного назначения (СХ) согласно приложению 19 в связи с несоответствием Генеральному плану города Новосибирска и пункту

- 1 части 2 статьи 41 Правил землепользования и застройки города Новосибирска.
2. Департаменту строительства и архитектуры мэрии города Новосибирска:
  - 2.1. Разместить постановление на официальном сайте города Новосибирска.
  - 2.2. Направить копии постановления заявителям.
3. Департаменту информационной политики мэрии города Новосибирска обеспечить опубликование постановления в установленном порядке.
4. Ответственность за исполнение постановления возложить на заместителя мэра города Новосибирска - начальника департамента строительства и архитектуры мэрии города Новосибирска.

Мэр города Новосибирска

В. Ф. Городецкий



# МЭРИЯ ГОРОДА НОВОСИБИРСКА

## ПОСТАНОВЛЕНИЕ

От 10.02.2012

№ 1073

### **Об отказе в предоставлении разрешений на отклонение от предельных параметров разрешенного строительства, реконструкции объектов капитального строительства**

В соответствии со статьей 40 Градостроительного кодекса Российской Федерации, решением Совета депутатов города Новосибирска от 24.06.2009 № 1288 «О Правилах землепользования и застройки города Новосибирска», на основании заключения по результатам публичных слушаний по вопросам предоставления разрешений на отклонение от предельных параметров разрешенного строительства, реконструкции объектов капитального строительства от 27.12.2011, рекомендаций комиссии по подготовке проекта правил землепользования и застройки города Новосибирска о предоставлении и об отказе в предоставлении разрешений на отклонение от предельных параметров разрешенного строительства, реконструкции объектов капитального строительства от 13.01.2012

ПОСТАНОВЛЯЮ:

1. Отказать в предоставлении разрешения на отклонение от предельных параметров разрешенного строительства, реконструкции объектов капитального строительства:

1.1. Обществу с ограниченной ответственностью «Саландра Икс» (на основании заявления в связи с неблагоприятной для застройки конфигурацией земельного участка) в части уменьшения минимального отступа от границ земельного участка, за пределами которого запрещено строительство зданий, строений, сооружений, с кадастровым номером 54:35:071105:0033 площадью 0,1253 га, расположенного по адресу: обл. Новосибирская, г. Новосибирск, ул. Покатная в Октябрьском районе (зона коммунальных и складских объектов (П-2)), с 3 м до 1,4 м с северо-восточной стороны, с 3 м до 1,95 м с юго-восточной стороны, с 1 м до 0 м с северной и северо-западной сторон в связи с тем, что конфигурация земельного участка не является неблагоприятной для застройки.

1.2. Капустину А. Н. в части увеличения с 30 % до 50 % максимального процента застройки в границах земельного участка с кадастровым номером 54:35:014035:38 площадью 0,0511 га, расположенного по адресу: обл. Новосибирская, г. Новосибирск, ул. Крестьянская, 40 в Дзержинском районе (зона застройки средне- и многоэтажными жилыми домами (Ж-1)), в связи с тем, что размер земельного участка не меньше установленного градостроительным регламентом минимального размера земельного участка территориальной зоны.

1.3. Гордеевой А. Г. в части уменьшения минимального отступа от границ земельного участка, за пределами которого запрещено строительство зданий, строений, сооружений, с кадастровым номером 54:35:032555:8 площадью 0,0619 га, расположенного по адресу: обл. Новосибирская, г. Новосибирск, ул. Профинтерна, 33

в Заельцовском районе (зона застройки средне- и многоэтажными жилыми домами (Ж-1)), с 3 м до 0 м со стороны ул. Переездной и ул. Профинтерна в связи с тем, что конфигурация земельного участка не является неблагоприятной для застройки, а также в связи с тем, что размер земельного участка не меньше установленного градостроительным регламентом минимального размера земельного участка территориальной зоны.

1.4. Шерстобитову С. В. (на основании заявления в связи с неблагоприятной для застройки конфигурацией земельного участка) в части уменьшения минимального отступа от границ земельного участка, за пределами которого запрещено строительство зданий, строений, сооружений, с кадастровым номером 54:35:053085:95 площадью 0,1031 га, расположенного по адресу: обл. Новосибирская, г. Новосибирск, ул. Герцена, 20/1 стр. в Кировский районе (зона застройки средне- и многоэтажными жилыми домами (Ж-1)), с 3 м до 1 м со стороны земельного участка с кадастровым номером 54:35:053085:33 в связи с тем, что конфигурация земельного участка не является неблагоприятной для застройки.

1.5. Обществу с ограниченной ответственностью «Бикарт» (на основании заявления в связи с неблагоприятной для застройки конфигурацией земельного участка) в части уменьшения минимального отступа от границ земельного участка, за пределами которого запрещено строительство зданий, строений, сооружений, с кадастровым номером 54:35:051855:83 площадью 1,0335 га, расположенного по адресу: обл. Новосибирская, г. Новосибирск, ул. Сибиряков-Гвардейцев в Кировском районе (зона коммунальных и складских объектов (П-2)), с 3 м до 0 м с западной стороны в связи с тем, что конфигурация земельного участка не является неблагоприятной для застройки.

1.6. Стрижеву И. Б. в части уменьшения минимального отступа от границ земельного участка, за пределами которого запрещено строительство зданий, строений, сооружений, с кадастровым номером 54:35:051585:0015 площадью 0,0688га, расположенного по адресу: обл. Новосибирская, г. Новосибирск, ул. Римского-Корсакова, 46 в Кировском районе (зона застройки средне- и многоэтажными жилыми домами (Ж-1)), с 3 м до 1 м со стороны ул. Римского-Корсакова, с 3 м до 1 м со стороны земельного участка с кадастровым номером 54:35:051585:0001, с 3 м до 1 м со стороны земельного участка с кадастровым номером 54:35:051585:0014 в связи с тем, что конфигурация земельного участка не является неблагоприятной для застройки, а также в связи с тем, что размер земельного участка не меньше установленного градостроительным регламентом минимального размера земельного участка территориальной зоны.

1.7. Индивидуальному предпринимателю Цирикидзе О. О. (на основании заявления в связи с неблагоприятной для застройки конфигурацией земельного участка) в части уменьшения минимального отступа от границ земельного участка, за пределами которого запрещено строительство зданий, строений, сооружений, с кадастровым номером 54:35:033036:3 площадью 0,6308 га, расположенного по адресу: обл. Новосибирская, г. Новосибирск, ул. Линейная, 134а в Завельцовском районе (зона коммунальных и складских объектов (П-2)), с 3 м до 0 м со стороны ул. Линейной в связи с тем, что конфигурация земельного участка не является неблагоприятной для застройки.

1.8. Индивидуальному предпринимателю Малетиной Н. П. (на основании заявления в связи с тем, что размер земельного участка меньше установленного градостроительным регламентом минимального размера земельного участка) в части увеличения с 40 % до 75 % минимального процента застройки в границах земельного участка с кадастровым номером 54:35:041300:60 площадью 0,0755 га, расположенного по адресу: обл. Новосибирская, г. Новосибирск, ул. Объединения в Калининском районе (зона застройки средне- и многоэтажными жилыми домами (Ж-1)), в связи с нарушением требований пункта 1 статьи 53, статьи 67 Федерального закона от 22.07.2008 № 123-ФЗ «Технический регламент о требованиях пожарной безопасности», а также в связи с нарушением прав и законных интересов правообладателей земельных участков и объектов капитального строительства.

1.9. Обществу с ограниченной ответственностью «Баланс» (на основании заявления в связи с неблагоприятной для застройки конфигурацией земельного участка) в части уменьшения минимального отступа от границ земельного участка, за пределами которого запрещено строительство зданий, строений, сооружений, с кадастровым номером 54:35:051725:89 площадью 0,1229 га, расположенного по адресу: обл. Новосибирская, г. Новосибирск, ул. Вертковская в Кировском районе (зона застройки средне- и многоэтажными жилыми домами (Ж-1)), с 3 м до 1 м с западной стороны, приближенной к зданию ФГУП «ГТРК», в связи с нарушением требований пункта 6 статьи 67 Федерального закона от 22.07.2008 № 123-ФЗ «Технический регламент о требованиях пожарной безопасности».

1.10. Обществу с ограниченной ответственностью «Зенит-СТО» (на основании заявления в связи с неблагоприятной для застройки конфигурацией земельного участка) в связи с нарушением требований пунктов 2, 13 статьи 67 Федерального закона от 22.07.2008 № 123-ФЗ «Технический регламент о требованиях пожарной безопасности»:

в части уменьшения минимального отступа от границ земельного участка, за пределами которого запрещено строительство зданий, строений, сооружений, с кадастровым номером 54:35:032675:33 площадью 0,1289 га, расположенного по адресу: обл. Новосибирская, г. Новосибирск, ул. Северная в Завельцовском районе (зона коммунальных и складских объектов (П-2)), с 3 м до 0 м со стороны земельного участка с кадастровым номером 54:35:032675:13;

в части уменьшения с 30 % до 9 % минимального процента застройки в границах земельного участка с кадастровым номером 54:35:032675:33 площадью 0,1289 га, расположенного по адресу: обл. Новосибирская, г. Новосибирск, ул. Северная в Засельцовском районе (зона коммунальных и складских объектов (П-2)).

1.11. Обществу с ограниченной ответственностью Управляющей Компании «Авторейд» (на основании заявления в связи с неблагоприятной для застройки конфигурацией земельного участка) в связи с нарушением требований пункта 2 статьи 67 Федерального закона от 22.07.2008 № 123-ФЗ «Технический регламент о требованиях пожарной безопасности» в части уменьшения минимального отступа от границ земельного участка, за пределами которого запрещено строительство зданий, строений, сооружений, с кадастровым номером 54:35:083595:7 площадью 0,3793 га, расположенного по адресу: обл. Новосибирская, г. Новосибирск, ул. Первомайская, 140 в Первомайском районе (зона производственных объектов с различными нормативами воздействия на окружающую среду (П-1)), с 3 м до 1,5 м с северо-западной стороны, с 3 м до 2 м с северо-восточной стороны.

2. Департаменту строительства и архитектуры мэрии города Новосибирска разместить постановление на официальном сайте города Новосибирска.

3. Департаменту информационной политики мэрии города Новосибирска обеспечить опубликование постановления в установленном порядке.

4. Контроль за исполнением постановления возложить на заместителя мэра города Новосибирска - начальника департамента строительства и архитектуры мэрии города Новосибирска.

Мэр города Новосибирска

В. Ф. Городецкий

## МЭРИЯ ГОРОДА НОВОСИБИРСКА

### ПОСТАНОВЛЕНИЕ

От 10.02.2012

№ 1075

#### **О предоставлении разрешений на отклонение от предельных параметров разрешенного строительства, реконструкции объектов капитального строительства**

В соответствии со статьей 40 Градостроительного кодекса Российской Федерации, решением Совета депутатов города Новосибирска от 24.06.2009 № 1288 «О Правилах землепользования и застройки города Новосибирска», на основании заключения по результатам публичных слушаний по вопросам предоставления разрешений на отклонение от предельных параметров разрешенного строительства, реконструкции объектов капитального строительства от 27.12.2011, рекомендаций комиссии по подготовке проекта правил землепользования и застройки города Новосибирска о предоставлении и об отказе в предоставлении разрешений на отклонение от предельных параметров разрешенного строительства, реконструкции объектов капитального строительства от 13.01.2012

ПОСТАНОВЛЯЮ:

1. Предоставить разрешение на отклонение от предельных параметров разрешенного строительства, реконструкции объектов капитального строительства:

1.1. Обществу с ограниченной ответственностью «НАР-Строй» (на основании заявления в связи тем, что размер земельного участка меньше установленного градостроительным регламентом минимального размера земельного участка) в части уменьшения с 1 м до 0 м минимального отступа от границ земельного участка, за пределами которого запрещено строительство зданий, строений, сооружений, с кадастровым номером 54:35:071045:25 площадью 0,0536 га, расположенного по адресу: обл. Новосибирская, г. Новосибирск, ул. Военная в Октябрьском районе (зона делового, общественного и коммерческого назначения (ОД-1)).

1.2. Хмелевой И. Л. (на основании заявления в связи с тем, что земельный участок имеет неровную форму рельефа, а также в связи с тем, что размер земельного участка меньше установленного градостроительным регламентом минимального размера земельного участка):

в части уменьшения минимального отступа от границ земельного участка, за пределами которого запрещено строительство зданий, строений, сооружений, с кадастровым номером 54:35:072456:137 площадью 0,2815 га, расположенного по адресу: обл. Новосибирская, г. Новосибирск, ул. Панфиловцев в Октябрьском районе (зона коммунальных и складских объектов (П-2)), с 3 м до 0,3 м с юго-западной стороны, с 3 м до 0 м со стороны земельного участка с кадастровым номером 54:35:072456:10 в пределах границ объекта капитального строительства;

в части уменьшения минимального отступа от границ земельного участка, за пределами которого запрещено строительство зданий, строений, сооружений, с кадастровым номером 54:35:072456:10 площадью 0,0600 га, расположенного по адресу: обл. Новосибирская, г. Новосибирск, ул. Панфиловцев в Октябрьском районе (зона коммунальных и складских объектов (П-2)), с 3 м до 0 м со стороны земельного участка с кадастровым номером 54:35:072456:137, с 3 м до 0,3 м с южной стороны, с 3 м до 1,8 м с восточной стороны в пределах границ объекта капитального строительства.

1.3. Индивидуальному предпринимателю Заруцкому Ю. В. (на основании заявления в связи с тем, что земельный участок имеет неровную форму рельефа) в части уменьшения минимального отступа от границ земельного участка, за пределами которого запрещено строительство зданий, строений, сооружений, с кадастровым номером 54:35:074671:56 площадью 0,1590 га, расположенного по адресу: обл. Новосибирская, г. Новосибирск, ул. Садовая в Октябрьском районе (зона делового, общественного и коммерческого назначения (ОД-1)), с 3 м до 0 м со стороны ул. Кирова.

1.4. Серову А. М. (на основании заявления в связи тем, что земельный участок имеет неровную форму рельефа) в части увеличения с 30 % до 66 % максимального процента застройки в границах земельного участка с кадастровым номером 54:35:064165:0013 площадью 0,1109 га, расположенного по адресу: обл. Новосибирская, г. Новосибирск, пл. Райсовета, 5 в Ленинском районе (зона делового, общественного и коммерческого назначения (ОД-1)).

1.5. Обществу с ограниченной ответственностью «Баланс» (на основании заявления в связи с неблагоприятной для застройки конфигурацией земельного участка) в части уменьшения минимального отступа от границ земельного участка, за пределами которого запрещено строительство зданий, строений, сооружений, с кадастровым номером 54:35:051725:89 площадью 0,1229 га, расположенного по адресу: обл. Новосибирская, г. Новосибирск, ул. Вертковская в Кировском районе (зона застройки средне- и многоэтажными жилыми домами (Ж-1)), с 3 м до 1 м со всех сторон, кроме западной, приближенной к зданию ФГУП «ГТРК».

1.6. Обществу с ограниченной ответственностью «Сибирские строительные материалы» (на основании заявления в связи с наличием инженерных сетей) в части уменьшения с 30 % до 17 % минимального процента застройки в границах земельного участка с кадастровым номером 54:35:051085:12 площадью 0,5037 га, расположенного по адресу: обл. Новосибирская, г. Новосибирск, ул. Петухова в Кировском районе (зона коммунальных и складских объектов (П-2)).

1.7. Обществу с ограниченной ответственностью «АРЕД» (на основании заявления в связи с наличием инженерных сетей) в части уменьшения с 40 % до 27 % минимального процента застройки в границах земельного участка с кадастровым номером 54:35:041005:37 площадью 0,6085 га, расположенного по адресу: обл. Новосибирская, г. Новосибирск, ул. 1-я Грузинская в Калининском районе (зона производственных объектов с различными нормативами воздействия на окружающую среду (П-1)).

1.8. Обществу с ограниченной ответственностью «Эвелон» (на основании заявления в связи с неблагоприятной для застройки конфигурацией земельного участка):

в части уменьшения минимального отступа от границ земельного участка, за пределами которого запрещено строительство зданий, строений, сооружений, с кадастровым номером 54:35:041122:133 площадью 0,1193 га, расположенного по адресу: обл. Новосибирская, г. Новосибирск, ул. Богдана Хмельницкого в Калининском районе (зона производственных объектов с различными нормативами воздействия на окружающую среду (П-1)), с 3 м до 0 м со стороны земельного участка с кадастровым номером 54:35:041122:51, с 3 м до 0 м с западной стороны земельного участка с кадастровым номером 54:35:041122:8 в пределах границ объекта капитального строительства;

в части уменьшения минимального отступа от границ земельного участка, за пределами которого запрещено строительство зданий, строений, сооружений, с кадастровым номером 54:35:041122:51 площадью 0,1665 га, расположенного по адресу: обл. Новосибирская, г. Новосибирск, ул. Богдана Хмельницкого, 123 в Калининском районе (зона производственных объектов с различными нормативами воздействия на окружающую среду (П-1)), с 3 м до 2 м с южной стороны земельного участка с кадастровым номером 54:35:041122:133, с 3 м до 0 м с западной и северной сторон земельного участка с кадастровым номером 54:35:041122:133, с 3 м до 0 м со стороны ул. Богдана Хмельницкого, с 3 м до 0 м со стороны земельного участка с кадастровым номером 54:35:041122:55 в пределах границ объекта капитального строительства.

1.9. Обществу с ограниченной ответственностью «Сибирь-Логистика» (на основании заявления в связи с наличием инженерных сетей, а также в связи с тем, что земельный участок имеет неровную форму рельефа) в части уменьшения минимального отступа от границ земельного участка, за пределами которого запрещено строительство зданий, строений, сооружений, с кадастровым номером 54:35:091295:29 площадью 0,4884 га, расположенного по адресу: обл. Новосибирская, г. Новосибирск, ул. Арбузова, 12 стр. в Советском районе (зона коммунальных и складских объектов (П-2)), с 3 м до 0 м с восточной стороны в пределах границ объекта капитального строительства.

1.10. Обществу с ограниченной ответственностью «БИЛД» (на основании заявления в связи с наличием инженерных сетей) в части уменьшения минимального отступа от границ земельного участка, за пределами которого запрещено строительство зданий, строений, сооружений, с кадастровым номером 54:35:091865:56 площадью 0,6236 га, расположенного по адресу: обл. Новосибирская, г. Новосибирск, ул. Динамовцев в Советском районе (зона застройки средне- и многоэтажными жилыми домами (Ж-1)), с 3 м до 1,5 м с западной стороны, с 3 м до 0,5 м со стороны ул. Динамовцев, с 3 м до 1 м со стороны земельного участка с кадастровым номером 54:35:091865:9 в пределах границ объекта капитального строительства.

1.11. Гаражно-строительному кооперативу «Академия - НИИХ» (на основании заявления в связи с тем, что земельный участок имеет неровную форму рельефа) в части уменьшения минимального отступа от границ земельного участка, за преде-

лами которого запрещено строительство зданий, строений, сооружений, с кадастровым номером 54:35:014155:29 площадью 0,3021 га, расположенного по адресу: обл. Новосибирская, г. Новосибирск, ул. Кошурникова, 21/1 в Дзержинском районе (зона коммунальных и складских объектов (П-2)), с 3 м до 0 м с юго-восточной стороны в пределах границ объекта капитального строительства.

1.12. Обществу с ограниченной ответственностью «ЛОТОС» (на основании заявления в связи с неблагоприятной для застройки конфигурацией земельного участка) в части уменьшения минимального отступа от границ земельного участка, за пределами которого запрещено строительство зданий, строений, сооружений, с кадастровым номером 54:35:074310:106 площадью 0,5052 га, расположенного по адресу: обл. Новосибирская, г. Новосибирск, ул. Декабристов, 247 в Октябрьском районе (зона коммунальных и складских объектов (П-2)), с 3 м до 0 м со стороны земельного участка с кадастровым номером 54:35:074310:111, с 3 м до 1 м со стороны земельного участка с кадастровым номером 54:35:074310:110.

1.13. Индивидуальному предпринимателю Бересневу П. Г., индивидуальному предпринимателю Ипатьевой Т. Е. (на основании заявления в связи с тем, что земельный участок имеет неровную форму рельефа) в части уменьшения с 3 м до 0 м минимального отступа от границ земельного участка, за пределами которого запрещено строительство зданий, строений, сооружений, с кадастровым номером 54:35:052050:0005 площадью 0,8499 га, расположенного по адресу: обл. Новосибирская, г. Новосибирск, ул. Бетонная, 8 в Кировском районе (зона производственных объектов с различными нормативами воздействия на окружающую среду (П-1)), в пределах границ объектов капитального строительства.

1.14. Баутиной С. В., Дудкину В. В. (на основании заявления в связи с неблагоприятной для застройки конфигурацией земельного участка) в части уменьшения минимального отступа от границ земельного участка, за пределами которого запрещено строительство зданий, строений, сооружений, с кадастровым номером 54:35:061790:0008 площадью 0,1463 га, расположенного по адресу: обл. Новосибирская, г. Новосибирск, ул. Дивногорская, 27 в Ленинском районе (зона застройки индивидуальными и малоэтажными жилыми домами (Ж-2)), с 3 м до 2 м со стороны ул. Дивногорской, 25 в пределах границ объекта капитального строительства с соблюдением требований Федерального закона от 22.07.2008 № 123-ФЗ «Технический регламент о требованиях пожарной безопасности».

1.15. Индивидуальному предпринимателю Хоменко С. В. (на основании заявления в связи с неблагоприятной для застройки конфигурацией земельного участка): в части уменьшения минимального отступа от границ земельного участка, за пределами которого запрещено строительство зданий, строений, сооружений, с кадастровым номером 54:35:091385:27 площадью 0,3107 га, расположенного по адресу: обл. Новосибирская, г. Новосибирск, ул. Демакова в Советском районе (зона коммунальных и складских объектов (П-2)), с 3 м до 0 м со стороны земельного участка с кадастровым номером 54:35:091385:11, с 3 м до 0,5 м со стороны земельного участка с кадастровым номером 54:35:091385:22 в пределах границ объекта капитального строительства;



в части уменьшения с 30 % до 3 % минимального процента застройки в границах земельного участка с кадастровым номером 54:35:091385:27 площадью 0,3107 га, расположенного по адресу: обл. Новосибирская, г. Новосибирск, ул. Демакова в Советском районе (зона коммунальных и складских объектов (П-2)).

1.16. Гаражно-строительному кооперативу «Янтарь» (на основании заявления в связи с неблагоприятной для застройки конфигурацией земельного участка) в части уменьшения минимального отступа от границ земельного участка, за пределами которого запрещено строительство зданий, строений, сооружений, с кадастровым номером 54:35:033030:0002 площадью 0,0671 га, расположенного по адресу: обл. Новосибирская, г. Новосибирск, ул. Кропоткина в Заельцовском районе (зона коммунальных и складских объектов (П-2)), с 1 м до 0 м со стороны ул. Брестской в пределах границ объекта капитального строительства.

1.17. Открытому акционерному обществу «Завод Труд» (на основании заявления в связи с невозможностью выноса инженерных коммуникаций):

в части уменьшения минимального отступа от границ земельного участка, за пределами которого запрещено строительство зданий, строений, сооружений, с кадастровым номером 54:35:074275:156 площадью 0,9603 га, расположенного по адресу: обл. Новосибирская, г. Новосибирск, ул. Большевицкая, 125 в Октябрьском районе (зона производственных объектов с различными нормативами воздействия на окружающую среду (П-1)), с 3 м до 0 м со стороны ул. Большевицкой, со стороны земельного участка с кадастровыми номерами 54:35:074275:163, 54:35:074275:153 в пределах границ объекта капитального строительства;

в части уменьшения с 40 % до 36 % максимального процента застройки в границах земельного участка с кадастровым номером 54:35:074275:156 площадью 0,9603 га, расположенного по адресу: обл. Новосибирская, г. Новосибирск, ул. Большевицкая, 125 в Октябрьском районе (зона производственных объектов с различными нормативами воздействия на окружающую среду (П-1)).

2. Департаменту строительства и архитектуры мэрии города Новосибирска разместить постановление на официальном сайте города Новосибирска.

3. Департаменту информационной политики мэрии города Новосибирска обеспечить опубликование постановления в установленном порядке.

4. Контроль за исполнением постановления возложить на заместителя мэра города Новосибирска - начальника департамента строительства и архитектуры мэрии города Новосибирска.

Мэр города Новосибирска

В. Ф. Городецкий

## МЭРИЯ ГОРОДА НОВОСИБИРСКА

### ПОСТАНОВЛЕНИЕ

От 10.02.2012

№ 1083

**О внесении изменений в постановление мэрии города Новосибирска от 17.03.2011 № 2240 «Об утверждении Положения о поощрении граждан, оказывающих содействие правоохранительным органам в охране общественного порядка, сотрудников правоохранительных органов и военнослужащих»**

В соответствии с решением Совета депутатов города Новосибирска от 30.11.2011 № 488 «О ликвидации комитета мэрии города Новосибирска по работе с административными органами и признании утратившими силу решения Совета депутатов города Новосибирска от 28.09.2010 № 135 «О комитете мэрии города Новосибирска по работе с административными органами», пункта 2.15 решения Совета депутатов города Новосибирска от 02.02.2011 № 289 «О внесении изменений в отдельные решения городского Совета Новосибирска, Совета депутатов города Новосибирска», постановлением мэрии города Новосибирска от 24.01.2012 № 372 «Об утверждении Положения о комитете мэрии города Новосибирска по взаимодействию с административными органами»

ПОСТАНОВЛЯЮ:

1. Внести следующие изменения в постановление мэрии города Новосибирска от 17.03.2011 № 2240 «Об утверждении Положения о поощрении граждан, оказывающих содействие правоохранительным органам в охране общественного порядка, сотрудников правоохранительных органов и военнослужащих»:

1.1. В преамбуле слова «решением Совета депутатов города Новосибирска от 28.09.2010 № 135 «О комитете мэрии города Новосибирска по работе с административными органами» заменить словами «постановлением мэрии города Новосибирска от 24.01.2012 № 372 «Об утверждении Положения о комитете мэрии города Новосибирска по взаимодействию с административными органами».

1.2. Пункт 3 изложить в следующей редакции:

«3. Ответственность за исполнение постановления возложить на заместителя мэра города Новосибирска Корнилова А. А.».

1.3. В Положении о поощрении граждан, оказывающих содействие правоохранительным органам в охране общественного порядка, сотрудников правоохранительных органов и военнослужащих:

1.3.1. В подпункте 1.3 слова «выделенных комитету мэрии города Новосибирска по работе с административными органами (далее – комитет)» заменить словами «предусмотренных в бюджете города».

1.3.2. В подпункте 2.4 слова «не менее 10 лет» заменить словами «не менее 5 лет».

1.3.3. В подпункте 2.8 слово «Комитет» заменить словами «Комитет мэрии города Новосибирска по взаимодействию с административными органами (далее – комитет)».

1.3.4. В подпункте 3.3 слово «Комитет» заменить словами «Управление общественных связей мэрии города Новосибирска».

2. Департаменту информационной политики мэрии города Новосибирска обеспечить опубликование постановления в установленном порядке.

3. Ответственность за исполнение постановления возложить на заместителя мэра города Новосибирска Корнилова А. А.

Мэр города Новосибирска

В. Ф. Городецкий

**МЭРИЯ ГОРОДА НОВОСИБИРСКА**

**ПОСТАНОВЛЕНИЕ**

От 10.02.2012

№ 1089

**О внесении изменений в постановление мэрии города Новосибирска от 30.12.2010 № 6684 «О возмещении расходов перевозчикам, осуществляющим перевозки пенсионеров по единому социальному проездному билету и микропроцессорной пластиковой карте «Социальная карта»**

В целях обеспечения доступности услуг общественного транспорта для отдельных категорий граждан, руководствуясь постановлением Губернатора Новосибирской области от 30.12.2011 № 342 «О внесении изменений в постановление Губернатора Новосибирской области от 29.10.2007 № 422»,

**ПОСТАНОВЛЯЮ:**

1. Внести изменения в постановление мэрии города Новосибирска от 30.12.2010 № 6684 «О возмещении расходов перевозчикам, осуществляющим перевозки пенсионеров по единому социальному проездному билету и микропроцессорной пластиковой карте «Социальная карта» (в редакции постановлений мэрии города Новосибирска от 06.06.2011 № 4660, от 18.08.2011 № 7444, от 11.10.2011 № 9414, от 16.12.2011 № 12387), заменив в абзаце втором подпункта 1.2 слова «осуществляемых с 01.01.2011, подтвержденное ежемесячными отчетами, в размере не более чем за 360 поездок по одной микропроцессорной пластиковой карте «Социальная карта» в течение календарного года» словами «совершаемых гражданами в соответствии с избранной ими формой управления системой проезда по микропроцессорной пластиковой карте «Социальная карта», подтвержденное ежемесячными отчетами».

2. Департаменту информационной политики мэрии города Новосибирска обеспечить опубликование постановления в установленном порядке.

3. Ответственность за исполнение постановления возложить на заместителя мэра города Новосибирска – начальника департамента транспорта и дорожно-благоустроительного комплекса мэрии города Новосибирска.

Мэр города Новосибирска

В. Ф. Городецкий

**МЭРИЯ ГОРОДА НОВОСИБИРСКА**

**ПОСТАНОВЛЕНИЕ**

От 10.02.2012

№ 1095

**О признании утратившим силу постановления мэрии города Новосибирска от 10.12.2010 № 5494 «О размере платы за содержание и ремонт муниципальных жилых помещений в домах, соответствующих средним условиям благоустройства в муниципальном образовании город Новосибирск»**

В целях приведения муниципальных правовых актов города Новосибирска в соответствии с действующим законодательством

**ПОСТАНОВЛЯЮ:**

1. Признать утратившим силу постановление мэрии города Новосибирска от 10.12.2010 № 5494 «О размере платы за содержание и ремонт муниципальных жилых помещений в домах, соответствующих средним условиям благоустройства в муниципальном образовании город Новосибирск».

2. Департаменту информационной политики мэрии города Новосибирска обеспечить опубликование постановления в установленном порядке.

Мэр города Новосибирска

В. Ф. Городецкий

## МЭРИЯ ГОРОДА НОВОСИБИРСКА

### ПОСТАНОВЛЕНИЕ

От 10.02.2012

№ 1196

**О проведении в 2012 году конкурса социально значимых проектов по решению проблем семьи и детей среди некоммерческих организаций, не являющихся муниципальными учреждениями, на предоставление субсидий в виде муниципальных грантов на поддержку общественных инициатив**

В соответствии со статьей 78.1 Бюджетного кодекса Российской Федерации, руководствуясь Федеральным законом от 06.10.2003 № 131-ФЗ «Об общих принципах организации местного самоуправления в Российской Федерации», постановлением мэрии города Новосибирска от 21.09.2011 № 8767 «Об утверждении ведомственной целевой программы «Дети и город» на 2012 – 2016 годы»,

ПОСТАНОВЛЯЮ:

1. Департаменту по социальной политике мэрии города Новосибирска организовать проведение в 2012 году в городе Новосибирске конкурса социально значимых проектов по решению проблем семьи и детей среди некоммерческих организаций, не являющихся муниципальными учреждениями, на предоставление субсидий в виде муниципальных грантов на поддержку общественных инициатив.

2. Утвердить Положение о проведении в 2012 году конкурса социально значимых проектов по решению проблем семьи и детей среди некоммерческих организаций, не являющихся муниципальными учреждениями, на предоставление субсидий в виде муниципальных грантов на поддержку общественных инициатив (приложение 1).

3. Создать конкурсную комиссию по проведению конкурса социально значимых проектов по решению проблем семьи и детей среди некоммерческих организаций, не являющихся муниципальными учреждениями, на предоставление субсидий в виде муниципальных грантов на поддержку общественных инициатив и утвердить ее состав (приложение 2).

4. Департаменту финансов и налоговой политики мэрии города Новосибирска осуществлять финансирование субсидий в виде муниципальных грантов в пределах лимитов бюджетных обязательств на 2012 год ведомственной целевой программы «Дети и город» на 2012 – 2016 годы.

5. Департаменту информационной политики мэрии города Новосибирска обеспечить опубликование постановления в установленном порядке и информировать жителей города о проведении конкурса социально значимых проектов.

6. Ответственность за исполнение постановления возложить на начальника департамента по социальной политике мэрии города Новосибирска.

Мэр города Новосибирска

В. Ф. Городецкий

## **ПОЛОЖЕНИЕ**

**о проведении в 2012 году конкурса социально значимых проектов по решению проблем семьи и детей среди некоммерческих организаций, не являющихся муниципальными учреждениями, на предоставление субсидий в виде муниципальных грантов на поддержку общественных инициатив**

### **1. Общие положения**

1.1. Настоящее Положение о проведении конкурса социально значимых проектов по решению проблем семьи и детей среди некоммерческих организаций, не являющихся муниципальными учреждениями, зарегистрированных и действующих на территории города Новосибирска, на предоставление субсидий в виде муниципальных грантов на поддержку общественных инициатив (далее – конкурс) определяет порядок и условия проведения конкурса и критерии отбора проектов, победителей конкурса, порядок предоставления победителям конкурса и использования субсидий в виде муниципальных грантов на поддержку общественных инициатив (далее – субсидия в виде муниципального гранта).

1.2. Организатором конкурса является департамент по социальной политике мэрии города Новосибирска (далее – организатор конкурса).

### **2. Цели и задачи конкурса**

2.1. Привлечение некоммерческих организаций, не являющихся муниципальными учреждениями, к решению социальных проблем семьи и детей и поддержка общественных инициатив в этой сфере.

2.2. Выявление и поддержка новых социальных технологий работы, направленных на поддержку семьи, материнства и детства.

2.3. Привлечение дополнительных ресурсов.

### **3. Условия проведения конкурса и критерии отбора проектов**

3.1. Право на участие в конкурсе предоставляется некоммерческим организациям, не являющимся муниципальными учреждениями, зарегистрированными и действующими на территории города Новосибирска.

3.2. Конкурс проводится по следующим номинациям:

3.2.1. «Крепкая семья – сильная Россия» - по направлениям:  
сохранение и популяризация отечественных семейных традиций и семейного образа жизни;

формирование привлекательного образа многодетной семьи в общественном сознании;

внедрение новых форм работы, противодействующих разрушению семьи;  
развитие системы семейно ориентированного образования, направленного на различные возрастные группы населения.

3.2.2. «Улучшение демографической ситуации города Новосибирска» - по направлениям:

внедрение новых форм работы и социальных технологий, стимулирующих горожан к созданию семьи и рождению детей;

формирование и защита социального права на жизнь детей в период их внутриутробного развития.

3.2.3. «Сопровождение семей, находящихся в трудной жизненной ситуации» - по направлениям:

оказание помощи беременным женщинам и одиноким матерям, попавшим в трудную жизненную ситуацию;

внедрение новых форм работы с семьями с целью их реабилитации, вовлечения в сферу трудовой и социальной активности;

профилактика и пропаганда против употребления наркотиков, алкоголя, курения, а также реабилитация различных форм зависимости среди подростков и молодежи.

3.2.4. «Дошкольное детство» - по направлениям:

организация новых форм работы с детьми дошкольного возраста, не охваченных детскими дошкольными учреждениями;

интеграция детей-инвалидов дошкольного возраста в детские дошкольные учреждения;

развитие культуры родного языка у детей дошкольного возраста в современных условиях.

3.3. Критериями отбора проектов являются:

соответствие тематики представляемых проектов направлениям конкурса;

актуальность и значимость проекта;

эффективность реализации проекта: соотношение затрачиваемых ресурсов (содержательной части проекта, трудовых, финансовых, технических и других ресурсов) и достигаемых результатов в решении поставленных целей и задач;

устойчивость проекта (перспектива использования результатов проекта);

соответствие целей и задач проекта уставным целям и задачам организации;

квалификация и опыт персонала, участвующего в реализации проекта, в том числе возможность обучения других специалистов работе по проекту;

наличие собственного или привлеченного вклада в организацию заявленной деятельности в виде денежных средств, имущества, методик, технологий.

3.4. Общая сумма средств, предусмотренных в 2012 году ведомственной целевой программой «Дети и город» на 2012 – 2016 годы на выделение субсидий в виде муниципальных грантов победителям конкурса социально значимых проектов по вопросам семьи и детей, составляет 4300,0 тыс. рублей.



3.5. Максимальный размер субсидии в виде муниципального гранта на один проект составляет 200,0 тыс. рублей.

3.6. Сроки проведения конкурса:

с 15.03.2012 по 13.04.2012 – прием заявок на участие в конкурсе;

с 16.04.2012 по 15.05.2012 – рассмотрение заявок и подведение итогов конкурсной комиссией по проведению конкурса социально значимых проектов по решению проблем семьи и детей среди некоммерческих организаций, не являющихся муниципальными учреждениями, на предоставление субсидий в виде муниципальных грантов на поддержку общественных инициатив (далее – конкурсная комиссия).

3.7. Срок реализации проектов: июнь - ноябрь 2012 года.

#### **4. Порядок проведения конкурса**

4.1. Для участия в конкурсе соискатель должен представить организатору конкурса заявку на получение субсидии в виде муниципального гранта, к которой прилагаются:

проект в трех экземплярах с постановкой проблемы, указанием целей и задач, стратегии достижения поставленной цели, содержания запланированных мероприятий, сроков их реализации (календарный план), планируемых результатов, объема финансирования (смета расходов);

копия свидетельства о государственной регистрации;

копия Устава;

выписка из Единого государственного реестра юридических лиц;

краткие сведения о соискателе: состав руководящих органов, число сотрудников и участников, основные результаты деятельности, информация об опыте работы и результатах по заявленной теме;

копии лицензии на занятие определенными в проекте видами деятельности (в случаях, установленных действующим законодательством);

копии договора о партнерстве с какой-либо организацией (в случае совместной работы по проекту).

4.2. Организатор конкурса:

регистрирует поступившие заявки и сообщает соискателю регистрационный номер заявки;

организует работу конкурсной комиссии по рассмотрению заявок;

на основании решения конкурсной комиссии готовит протокол и уведомляет соискателей о признании их победителями конкурса;

организует подготовку и подписание договоров на предоставление субсидий в виде муниципальных грантов с победителями конкурса;

обеспечивает контроль за выполнением условий договоров на предоставление субсидий в виде муниципальных грантов.

4.3. Заявки, поступившие по истечении срока, указанного в подпункте 3.6, или представленные без приложения документов, указанных в подпункте 4.1, конкурсной комиссией не рассматриваются.

4.4. Конкурсная комиссия:

принимает решение о признании соискателей участниками конкурса; производит оценку каждого проекта по 3-бальной системе в соответствии с принятыми критериями отбора (подпункт 3.3);

определяет победителей конкурса среди участников, набравших наибольшее количество баллов, подписывает протокол.

4.5. Конкурсная комиссия правомочна решать вопросы, отнесенные к ее компетенции, если на заседании присутствуют более половины ее членов.

4.6. На заседаниях конкурсной комиссии вправе присутствовать граждане (физические лица), в том числе представители организаций (юридических лиц), общественных объединений, государственных органов и органов местного самоуправления.

4.7. Конкурсная комиссия принимает решения большинством голосов членов, принявших участие в заседании.

4.8. Проекты, представленные на конкурс, не рецензируются, материалы соискателям не возвращаются.

## **5. Предоставление и использование субсидий**

### **5.1. Организатор конкурса:**

заключает с каждым победителем договор о предоставлении субсидии в виде муниципального гранта из бюджета города в течение 10 дней со дня официального опубликования итогов конкурса;

перечисляет победителю конкурса бюджетные средства в размере и сроки, определенные договором;

осуществляет контроль за целевым использованием бюджетных средств, предусмотренных договором;

заключает с победителем конкурса дополнительное соглашение в случае необходимости изменения условий договора.

### **5.2. Победитель конкурса обязан:**

использовать полученные бюджетные средства исключительно на цели, предусмотренные договором;

предоставлять организатору конкурса итоговый отчет о выполнении финансового и календарного плана работ с обязательным приложением актов о приемке-сдаче выполненных работ, с копиями подтверждающих финансовых документов, с приложением необходимых материалов (фотографии, видеоматериалы, буклеты, программы) в сроки, установленные договором;

предоставлять информацию и документы для осуществления организатором конкурса контроля за использованием бюджетных средств в порядке, установленном действующим законодательством, настоящим Положением и договором;

возвратить в течение одного месяца организатору конкурса неиспользованные или использованные не по целевому назначению бюджетные средства.

5.3. Победитель вправе (в пределах утвержденной сметы расходов) по своему усмотрению привлекать к выполнению работ, предусмотренных календарным планом, третьих лиц.

### СОСТАВ

конкурсной комиссии по проведению конкурса социально значимых проектов по решению проблем семьи и детей среди некоммерческих организаций, не являющихся муниципальными учреждениями, на предоставление субсидий в виде муниципальных грантов на поддержку общественных инициатив

- Львов Александр  
Абрамович - начальник департамента по социальной политике мэрии города Новосибирска, председатель;
- Колдина Тамара  
Васильевна - начальник управления социальной поддержки населения мэрии города Новосибирска, заместитель председателя;
- Черанева Елена  
Викторовна - начальник отдела по проблемам семьи, женщин и детей управления социальной поддержки населения мэрии города Новосибирска, секретарь.

#### Члены конкурсной комиссии:

- Аникина Ирина  
Владимировна - главный специалист отдела по организационному обеспечению деятельности заместителя мэра города Новосибирска Солодкина А. А.;
- Барабанова Ирина  
Петровна - директор ООО «Акварель» (по согласованию);
- Булова Надежда  
Васильевна - депутат Совета депутатов города Новосибирска (по согласованию);
- Дорофеева Зинаида  
Николаевна - главный специалист отдела по проблемам семьи, женщин и детей управления социальной поддержки населения мэрии города Новосибирска;
- Кеммер Елена  
Александровна - заместитель начальника управления общественных связей мэрии города Новосибирска;
- Миллер Светлана  
Анатольевна - заместитель начальника управления социальной поддержки населения мэрии города Новосибирска;
- Плотникова Наталья  
Геннадьевна - главный специалист - педиатр Главного управления здравоохранения мэрии города Новосибирска;
- Попова Татьяна  
Александровна - председатель общественной организации «Женский Совет Юго-Западного жилмассива» при ассоциации многодетных семей (по согласованию);

- Рухлина Ольга Владимировна - начальник отдела социальной поддержки населения администрации Ленинского района города Новосибирска;
- Симантовская Елена Викторовна - начальник отдела дошкольного образования Главного управления образования мэрии города Новосибирска;
- Слинькова Ирина Петровна - доцент кафедры анатомии, физиологии и безопасности жизнедеятельности Новосибирского государственного педагогического университета, кандидат биологических наук (по согласованию);
- Тевс Наталья Анатольевна - главный специалист отдела по работе с ветеранами и инвалидами управления социальной поддержки населения мэрии города Новосибирска;
- Фетисова Ольга Геннадьевна - главный логофонепад Областного фониатрического центра (по согласованию);
- Шлепнева Светлана Николаевна - заместитель главы администрации Октябрьского района города Новосибирска.
-

## МЭРИЯ ГОРОДА НОВОСИБИРСКА

### ПОСТАНОВЛЕНИЕ

От 13.02.2012

№ 1227

#### **О внесении изменений в приложение к постановлению мэрии города Новосибирска от 30.12.2011 № 12945 «Об образовании избирательных участков в городе Новосибирске»**

В связи с уточнением данных о границах избирательных участков, местах нахождения участковых избирательных комиссий и помещений для голосования, представленных администрациями Ленинского, Кировского районов города Новосибирска,

**ПОСТАНОВЛЯЮ:**

1. Внести следующие изменения в приложение к постановлению мэрии города Новосибирска от 30.12.2011 № 12945 «Об образовании избирательных участков в городе Новосибирске»:

1.1. В описании границ избирательного участка № 1720 слова «ул. Зорге, 78а» заменить словами «ул. Зорге, 78/1».

1.2. В описании границ избирательного участка № 1721 слова «ул. Зорге, 78а» заменить словами «ул. Зорге, 78/1».

1.3. В описании границ избирательного участка № 1725 слова «профессиональное училище № 67» заменить словами «ГАОУ СПО «Новосибирский техникум автосервиса и дорожного хозяйства», корпус № 3».

1.4. Описание границ избирательного участка № 1772 дополнить словами «улица Фасадная, 15/1».

1.5. Описание границ избирательного участка № 1779 дополнить словами «переулок Рионский».

2. Департаменту информационной политики мэрии города Новосибирска обеспечить опубликование постановления в установленном порядке.

3. Ответственность за исполнение постановления возложить на заместителя мэра города Новосибирска Корнилова А. А.

Мэр города Новосибирска

В. Ф. Городецкий

## МЭРИЯ ГОРОДА НОВОСИБИРСКА

### ПОСТАНОВЛЕНИЕ

От 15.02.2012

№ 1414

#### **Об утверждении размера базовой суммы пожизненной ренты**

В соответствии с пунктом 2 статьи 590 Гражданского кодекса Российской Федерации, решением городского Совета от 29.12.2003 № 340 «О Положении об установлении пожизненной ренты»

ПОСТАНОВЛЯЮ:

1. Установить размер базовой суммы пожизненной ренты в размере 5148,0 рублей.
2. Департаменту по социальной политике мэрии города Новосибирска произвести перерасчет ежемесячных рентных платежей с 01.12.2011.
3. Признать утратившим силу постановление мэрии города Новосибирска от 12.03.2009 № 93 «Об утверждении размера базовой суммы пожизненной ренты».
4. Департаменту информационной политики мэрии города Новосибирска обеспечить опубликование постановления в установленном порядке.
5. Ответственность за исполнение постановления возложить на заместителя мэра города Новосибирска Титкова А. П.

Мэр города Новосибирска

В. Ф. Городецкий

## МЭРИЯ ГОРОДА НОВОСИБИРСКА

### ПОСТАНОВЛЕНИЕ

От 15.02.2012

№ 1387

#### **Об утверждении состава Совета по поддержке и развитию добровольческого движения**

В связи с кадровыми изменениями, в соответствии с постановлением мэра от 17.04.2007 № 273 «О создании Совета по поддержке и развитию добровольческого движения»

ПОСТАНОВЛЯЮ:

1. Утвердить состав Совета по поддержке и развитию добровольческого движения (приложение).

2. Признать утратившими силу:

пункт 1 и приложение 1, утвержденное постановлением мэрии города Новосибирска от 15.06.2009 № 265 «Об утверждении состава и Положения о Совете по поддержке и развитию добровольческого движения»;

постановление мэрии города Новосибирска от 06.07.2009 № 301 «О внесении изменений в состав Совета по поддержке и развитию добровольческого движения»;

постановление мэрии города Новосибирска от 09.02.2011 № 1099 «О внесении изменений в состав Совета по поддержке и развитию добровольческого движения»;

постановление мэрии города Новосибирска от 22.08.2011 № 7558 «О внесении изменений в состав Совета по поддержке и развитию добровольческого движения».

3. Департаменту информационной политики мэрии города Новосибирска обеспечить опубликование постановления в установленном порядке.

4. Ответственность за исполнение возложить на заместителя мэра города Новосибирска Корнилова А. А.

Мэр города Новосибирска

В. Ф. Городецкий

Приложение  
УТВЕРЖДЕНО  
постановлением мэрии  
города Новосибирска  
от 15.02.2012 № 1387

## СОСТАВ

Совета по поддержке и развитию добровольческого движения

- Корнилов Анатолий - заместитель мэра города Новосибирска, Александрович председатель;
- Рахманчук Ольга - начальник управления общественных связей мэрии города Новосибирска, Владимировна сопредседатель;
- Волкова Нинель - почетный председатель общественной организации «Союз женщин Новосибирской области», Павловна сопредседатель (по согласованию);
- Манцурова Наталья - начальник отдела поддержки общественных инициатив управления общественных связей мэрии города Новосибирска, Васильевна секретарь.

Члены Совета:

- Афанасьева - редактор межрегионального общественного фонда Татьяна Борисовна «Сибирский центр поддержки общественных инициатив» (по согласованию);
- Беспечная Ирина - старший администратор МКУ «Координационный центр «Активный город» Дзержинского района; Пантелеевна
- Бизяева Галина - председатель Совета Новосибирской областной общественной организации родителей военнослужащих, погибших в локальных войнах Григорьевна «Обелиск» (по согласованию);
- Булова Надежда - депутат Совета депутатов города Новосибирска (по Васильевна согласованию);
- Васильева Елена - старший администратор МКУ «Координационный центр «Активный город» Кировского района; Викторевна
- Двойнишникова - старший администратор МКУ «Координационный центр «Активный город» Железнодорожного района; Ольга Николаевна
- Евдокимова Лариса - председатель Новосибирской областной общественной организации инвалидов и пенсионеров Николаевна «Блокадник» (по согласованию);
- Емельянова - старший администратор МКУ «Координационный центр «Активный город» Ленинского района; Наталья Николаевна



- Жижков Владимир Васильевич - административный менеджер некоммерческого партнерства «Агентство Культурно-Социальной работы» (по согласованию);
- Канева Ольга Васильевна - консультант отдела по взаимодействию с органами территориального общественного самоуправления управления общественных связей мэрии города Новосибирска;
- Касаткина Ольга Михайловна - председатель правления некоммерческого партнерства «Совет по защите прав и законных интересов субъектов малого и среднего бизнеса» (по согласованию);
- Кашуба Олеся Витальевна - председатель Совета Новосибирской региональной общественной организации «Новые горизонты» (по согласованию);
- Коваленко Светлана Петровна - главный специалист отдела по работе с ветеранами и инвалидами управления социальной поддержки населения мэрии города Новосибирска;
- Кокуш Виктор Викторович - молодежный мэр города Новосибирска (по согласованию);
- Колдобанова Елена Павловна - руководитель общественного движения «Добрая воля», методист государственного автономного образовательного учреждения среднего профессионального образования Новосибирской области «Новосибирский Медицинский колледж» (по согласованию);
- Ленчева Ирина Александровна - старший администратор МКУ «Координационный центр «Активный город» Центрального района;
- Лобанова Надежда Григорьевна - директор ГУК «Дом культуры им. Октябрьской революции» (по согласованию);
- Мельниченко Наталья Викторовна - старший администратор МКУ «Координационный центр «Активный город» Калининского района;
- Надточий Алла Анатольевна - главный специалист отдела поддержки общественных инициатив управления общественных связей мэрии города Новосибирска;
- Нешумов Сергей Игоревич - начальник департамента информационной политики мэрии города Новосибирска;
- Овсянникова Нина Владимировна - старший администратор МКУ «Координационный центр «Активный город» Заельцовского района;
- Самсонова Татьяна Ивановна - старший администратор МКУ «Координационный центр «Активный город» Советского района;

- |                                 |   |  |
|---------------------------------|---|--|
| Соколов Петр<br>Петрович        | - | координатор социальных проектов благотворительной католической организации «КАРИТАС» (по согласованию);  |
| Соловьева Ирина<br>Сергеевна    | - | директор МКУ Молодежного центра «Пионер» (по согласованию);  |
| Федорова Ирина<br>Александровна | - | председатель Новосибирской организации инвалидов «Ассоциация «Интеграция» Общероссийской общественной организации инвалидов Российского союза инвалидов (по согласованию);   |
| Федык Яна<br>Анатольевна        | - | старший администратор МКУ «Координационный центр «Активный город» Первомайского района;  |
| Фишер Лариса<br>Васильевна      | - | главный специалист отдела образования и культурно-досуговой деятельности управления культуры мэрии города Новосибирска;  |
| Фомичева Марина<br>Валерьевна   | - | ведущий специалист отдела воспитательной работы Главного управления образования мэрии города;  |
| Фомичева Марина<br>Леонидовна   | - | директор МКУ здравоохранения «Медицинский информационно-аналитический центр», руководитель Новосибирского регионального отделения Общероссийской общественной организации «Лига здоровья нации» (по согласованию); |
| Якимова Наталья<br>Васильевна   | - | председатель Новосибирского областного отделения Общероссийской общественной организации «Российский Красный Крест» (по согласованию).   |
-

## МЭРИЯ ГОРОДА НОВОСИБИРСКА

### ПОСТАНОВЛЕНИЕ

От 15.02.2012

№ 1380

**О внесении изменений в ведомственную целевую программу «Безопасность дорожного движения в городе Новосибирске» на 2011 – 2013 годы, утвержденную постановлением мэрии города Новосибирска от 12.11.2010 № 4343**

В целях корректировки программных мероприятий и уточнения объема финансирования, в соответствии с Федеральным законом от 06.10.2003 № 131-ФЗ «Об общих принципах организации местного самоуправления в Российской Федерации», Положением о прогнозировании, программах и планах социально-экономического развития города Новосибирска, принятым решением Совета депутатов города Новосибирска от 24.06.2009 № 1286, руководствуясь Уставом города Новосибирска, Порядком разработки, утверждения и реализации ведомственных целевых программ города Новосибирска, утвержденным постановлением мэрии города Новосибирска от 10.04.2008 № 285,  
ПОСТАНОВЛЯЮ:

1. Внести следующие изменения в ведомственную целевую программу «Безопасность дорожного движения в городе Новосибирске» на 2011 – 2013 годы, утвержденную постановлением мэрии города Новосибирска от 12.11.2010 № 4343 «Об утверждении ведомственной целевой программы «Безопасность дорожного движения в городе Новосибирске» на 2011 - 2013 годы»:

1.1. В разделе 1 «Паспорт ведомственной целевой программы «Безопасность дорожного движения в городе Новосибирске» на 2011 – 2013 годы строки «Исполнители основных мероприятий программы», «Объемы финансирования», «Ожидаемые конечные результаты реализации программы» изложить в редакции приложения 1 к настоящему постановлению.

1.2. Раздел 4 «Цели и задачи Программы» изложить в редакции приложения 2 к настоящему постановлению.

1.3. Раздел 5 «Перечень программных мероприятий» изложить в редакции приложения 3 к настоящему постановлению.

2. Департаменту информационной политики мэрии города Новосибирска обеспечить опубликование постановления в установленном порядке.

3. Ответственность за исполнение постановления возложить на заместителя мэра города Новосибирска – начальника департамента транспорта и дорожно-благоустроительного комплекса мэрии города Новосибирска.

Мэр города Новосибирска

В. Ф. Городецкий

Приложение 1  
к постановлению мэрии  
города Новосибирска  
от 15.02.2012 № 1380

ИЗМЕНЕНИЯ  
в Паспорт ведомственной целевой программы «Безопасность  
дорожного движения в городе Новосибирске»  
на 2011 – 2013 годы

Исполнители основных мероприятий программы	Главное управление благоустройства и озеленения мэрии города Новосибирска; управление пассажирских перевозок мэрии города Новосибирска; муниципальное казенное учреждение города Новосибирска «Управление дорожного строительства»; муниципальное казенное учреждение города Новосибирска «Горсвет»; муниципальное казенное учреждение города Новосибирска «Дорожно-эксплуатационное учреждение № 1»; Управление Государственной инспекции безопасности дорожного движения Главного управления министерства внутренних дел России по Новосибирской области (по согласованию); отдел Государственной инспекции безопасности дорожного движения управления министерства внутренних дел России по городу Новосибирску (по согласованию)
Объем финансирования	Общий объем финансирования программы составляет 260662596,3 рубля, из них: средства бюджета города 224720400,0 рублей, в том числе: 2011 год – 76906800,0 рублей; 2012 год – 73906800,0 рублей; 2013 год – 73906800,0 рублей; привлеченные средства 29112385,46 рубля, в том числе: 2011 год – 24712385,46 рубля; 2012 год – 2400000,0 рублей; 2013 год – 2000000,0 рублей; средства федерального бюджета 6829810,94 рубля, в том числе: 2011 год – 6829810,94 рубля

<p>Ожидаемые конечные результаты реализации программы</p>	<p>Снижение транспортного риска (количество лиц, погибших в результате дорожно-транспортных происшествий, на 10 тыс. транспортных средств) с 2,95 (2010 год) до 2,56 (2013 год);  снижение социального риска (количество лиц, погибших в результате дорожно-транспортных происшествий, на 100 тыс. населения) с 9,05 (2010 год) до 8,6 (2013 год);  снижение тяжести последствий (количество лиц, погибших в результате дорожно-транспортных происшествий на 100 пострадавших) с 7,14 (2010 год) до 6,8 (2013 год);  количество принудительно эвакуированных транспортных средств – 5524 единицы;  количество транспортных средств, прошедших процедуру весового контроля, – 14000 единиц</p>
---	---

#### 4. Цели и задачи Программы

№ п.	Цели и задачи	Показатель	Единица измерения	2010 год (оценка)	Период реализации Программы по годам			Примечание
					2011	2012	2013	
1	2	3	4	5	6	7	8	9
1	Обеспечение безопасности участников дорожного движения							
1.1	Сокращение количества дорожно-транспортных происшествий, лиц, погибших и пострадавших в них	Снижение транспортного риска	количество лиц, погибших в результате ДТП, на 10 тыс. транспортных средств	2,95	2,93	2,71	2,56	
		Снижение социального риска	количество лиц, погибших в результате ДТП, на 100 тыс. населения	9,05	9,00	8,80	8,60	
		Снижение тяжести последствий	количество лиц, погибших в результате ДТП, на 100 пострадавших	7,14	7,09	7,00	6,80	

1	2	3	4	5	6	7	8	9
2	Обеспечение нормативных условий дорожного движения							
2.1	Повышение пропускной способности улично-дорожной сети	Количество принудительно эвакуированных транспортных средств	единиц	2200	3706	1818		
2.2	Обеспечение сохранности автомобильных дорог путем контроля за весовыми параметрами транспортных средств	К о л и ч е с т в о транспортных средств, прошедших процедуру весового контроля	единиц	3500	3500	3500	7000	

---

### 5. Перечень программных мероприятий Программы

№ п.	Цели, задачи, мероприятия	Показатель	Единица измерения	2010 год (оценка)	Период реализации Программы по годам			Источник финансирования	Ответственный исполнитель	Срок реализации, год
					2011	2012	2013			
1	2	3	4	5	6	7	8	9	10	11
1. Обеспечение безопасности участников дорожного движения										
1.1. Сокращение количества дорожно-транспортных происшествий, лиц погибших и пострадавших в них										
1.1.1	Сокращение светофорных объектов, в том числе:	Количество	единиц		12	4	6	БГ	МКУ «УДС», инвесторы	2011 - 2013
		Сумма затрат	рублей		6700000,00	4500000,00	7200000,00			
		Погашение кредиторской задолженности за работы, выполненные в предыдущем году	рублей		4712385,46	2400000,00	2000000,00			
1.1.1.1	Ул. Фабричная - Спартака	Количество	единиц		1			БГ	МКУ «УДС»	2011
		Стоимость единицы	рублей		1292068,42					
		Сумма затрат	рублей		1292068,42					



1	2	3	4	5	6	7	8	9	10	11
1.1.1.2	Ул. Петухова - Бо- родина	Количество единиц	единиц		1			БГ	МКУ «УДС»	2011
		Стоимость единицы	рублей		1448151,46					
		Сумма затрат	рублей		1448151,46					
1.1.1.3	Ул. Никитина – ООТ «НГАУ»	Количество единиц	единиц		1			БГ	МКУ «УДС»	2011
		Стоимость единицы	рублей		715274,70					
		Сумма затрат	рублей		715274,70					
1.1.1.4	Бердское шоссе – ООТ «1-й Разъезд»	Количество единиц	единиц		1			БГ	МКУ «УДС»	2011
		Стоимость единицы	рублей		882507,28					
		Сумма затрат	рублей		882507,28					
1.1.1.5	Ул. 2-я Станционная - Большая	Количество единиц	единиц		1			БГ	МКУ «УДС»	2011
		Стоимость единицы	рублей		1661998,14					
		Сумма затрат	рублей		1661998,14					
1.1.1.6	Ул. Связистов – ООТ «Школа № 174»	Количество единиц	единиц		1			БГ	МКУ «УДС»	2011
		Стоимость единицы	рублей		700000,00					
		Сумма затрат	рублей		700000,00					
1.1.1.7	Мочищенское шоссе – ул. Аэропорт	Количество единиц	единиц		1			ПС	инвесто- ры	2011
		Стоимость единицы	рублей		1115889,42					
		Сумма затрат	рублей		1115889,42					
1.1.1.8	Ул. Петухова – ПЦ «Лента»	Количество единиц	единиц		1			ПС	инвесто- ры	2011
		Стоимость единицы	рублей		2224905,34					
		Сумма затрат	рублей		2224905,34					

1	2	3	4	5	6	7	8	9	10	11
1.1.1.9	Ул. 1905 года – «Школа № 137»	Количество единиц	единиц		1			ПС	инвесторы	2011
		Стоимость единицы	рублей		686053,18					
		Сумма затрат	рублей		686053,18					
1.1.1.10	Ул. Кутателадзе, 4 - ТЦ	Количество единиц	единиц		1			ПС	инвесторы	2011
		Стоимость единицы	рублей		685537,52					
		Сумма затрат	рублей		685537,52					
1.1.1.11	Ул. Пархоменко - Пермская	Количество единиц	единиц		1			БГ	МКУ «УДС»	2011
		Стоимость единицы	рублей		1525469,43					
		Сумма затрат	рублей							
		Погашение кредиторской задолженности за работы, выполненные в предыдущем году	рублей			1525469,43				

1	2	3	4	5	6	7	8	9	10	11
1.1.1.12	Ул. Выборная – ООТ «пос. Энергетиков»	Количество единиц	единиц		1			БГ	МКУ «УДС»	2011
		Стоимость единицы	рублей		1174530,57					
		Сумма затрат	рублей			1174530,57				
		Погашение кредиторской задолженности за работы, выполненные в предыдущем году	рублей			1174530,57				
1.1.1.13	Ул. Гребенщикова - Краузе	Количество единиц	единиц			1		БГ	МКУ «УДС»	2012
		Стоимость единицы	рублей			1100000,00				
		Сумма затрат	рублей			1100000,00				
1.1.1.14	Ул. Вертковская – Римского-Корсакова	Количество единиц	единиц			1		БГ	МКУ «УДС»	2012
		Стоимость единицы	рублей			1200000,00				
		Сумма затрат	рублей			1200000,00				
1.1.1.15	Ул. Кедровая – ООТ «Павлова»	Количество единиц	единиц			1		БГ	МКУ «УДС»	2012
		Стоимость единицы	рублей			1100000,00				
		Сумма затрат	рублей			1100000,00				
1.1.1.16	Ул. Поленина – ООТ «Поликлиника»	Количество единиц	единиц			1		БГ	МКУ «УДС»	2012
		Стоимость единицы	рублей			1100000,00				
		Сумма затрат	рублей			1100000,00				

1	2	3	4	5	6	7	8	9	10	11
1.1.1.17	Ул. В. Высоцкого - Волочаевская	Количество единицы	единиц			1		ПС	инвести- ры	2012
		Стоимость единицы	рублей			1200000,00				
		Сумма затрат	рублей			1200000,00				
1.1.1.18	Ул. Забалуева – Хол- мистая	Количество единицы	единиц			1		ПС	инвести- ры	2012
		Стоимость единицы	рублей			1200000,00				
		Сумма затрат	рублей			1200000,00				
1.1.1.19	Ул. Максима Горького – Семьи Шамшиных	Количество единицы	единиц				1	БГ	МКУ «УДС»	2013
		Стоимость единицы	рублей				1200000,00			
		Сумма затрат	рублей				1200000,00			
1.1.1.20	Ул. Рассветная – Краузе – Красных Зорь	Количество единицы	единиц				1	БГ	МКУ «УДС»	2013
		Стоимость единицы	рублей				1200000,00			
		Сумма затрат	рублей				1200000,00			
1.1.1.21	Ул. Троллейная – ЗАГС	Количество единицы	единиц				1	БГ	МКУ «УДС»	2013
		Стоимость единицы	рублей				1200000,00			
		Сумма затрат	рублей				1200000,00			
1.1.1.22	Ул. Широкая – Но- восибирская	Количество единицы	единиц				1	БГ	МКУ «УДС»	2013
		Стоимость единицы	рублей				1200000,00			
		Сумма затрат	рублей				1200000,00			

1	2	3	4	5	6	7	8	9	10	11
1.1.1.23	Ул. Поленниа – Гребенщикова	Количество единиц	единиц				1	БГ	МКУ «УДС»	2013
		Стоимость единицы	рублей				12000000,00			
		Сумма затрат	рублей				12000000,00			
1.1.1.24	Ул. Залеского – горбольница	Количество единиц	единиц				1	БГ	МКУ «УДС»	2013
		Стоимость единицы	рублей				12000000,00			
		Сумма затрат	рублей				12000000,00			
1.1.1.25	Ул. Объединения – Красный проспект	Количество единиц	единиц				1	ПС	инвесторы	2013
		Стоимость единицы	рублей				20000000,00			
		Сумма затрат	рублей				20000000,00			
1.1.2	Техпереворужение оборудования на светофорных объектах, не соответствующих нормам безопасности, замена ламповых светофоров на светодиодные (в т. ч. с табло обратного отсчета времени на пешеходных светофорах), в том числе:	Количество единиц	единиц		12				МКУ «УДС»	2011 – 2013
		Сумма затрат	рублей		8000000,00			БГ		
			рублей		6829810,94			ФБ		

1	2	3	4	5	6	7	8	9	10	11
1.1.2.1	Пр. Дзержинского – ул. Прикогдажная	Количество единиц	единиц		1			БГ	МКУ «УДС»	2011
		Стоимость единицы	рублей		2202775,54					
		Сумма затрат	рублей		1190127,95			ФБ		
		Сумма затрат	рублей		1012647,59					
1.1.2.2	Пр. Дзержинского – ул. Комбинатская	Количество единиц	единиц		1			БГ	МКУ «УДС»	2011
		Стоимость единицы	рублей		1298919,62					
		Сумма затрат	рублей		257832,12					
		Сумма затрат	рублей		1041087,50			ФБ		
1.1.2.3	Пр. Дзержинского - ул. Королева	Количество единиц	единиц		1			БГ	МКУ «УДС»	2011
		Стоимость единицы	рублей		1178977,00					
		Сумма затрат	рублей		200635,40					
		Сумма затрат	рублей		978341,60			ФБ		
1.1.2.4	Пр. Дзержинского – ул. Красна	Количество единиц	единиц		1			БГ	МКУ «УДС»	2011
		Стоимость единицы	рублей		2319105,49					
		Сумма затрат	рублей		1320983,99					
		Сумма затрат	рублей		998121,50			ФБ		
1.1.2.5	Пр. Дзержинского – ООТ «Гостиница «Северная»	Количество единиц	единиц		1			БГ	МКУ «УДС»	2011
		Стоимость единицы	рублей		1494247,02					
		Сумма затрат	рублей		670433,52					
		Сумма затрат	рублей		823813,50			ФБ		

1	2	3	4	5	6	7	8	9	10	11
1.1.2.6	Вокзальная магистраль – ул. Ленина	Количество единиц	единиц		1			БГ	МКУ «УДС»	2011
		Стоимость единицы	рублей		1006919,96					
		Сумма затрат	рублей		1006919,96					
1.1.2.7	Вокзальная магистраль – ул. Сибирская	Количество единиц	единиц		1			БГ	МКУ «УДС»	2011
		Стоимость единицы	рублей		695912,08					
		Сумма затрат	рублей		695912,08					
1.1.2.8	Вокзальная магистраль – ПЦ «Флагман»	Количество единиц	единиц		1			БГ	МКУ «УДС»	2011
		Стоимость единицы	рублей		906230,86					
		Сумма затрат	рублей		906230,86					
1.1.2.9	Ул. Фабричная – ООГ «Рембыттехника»	Количество единиц	единиц		1			БГ	МКУ «УДС»	2011
		Стоимость единицы	рублей		852486,28					
		Сумма затрат	рублей		852486,28					
1.1.2.10	Ул. Фабричная – ООГ «Химзавод»	Количество единиц	единиц		1			БГ	МКУ «УДС»	2011
		Стоимость единицы	рублей		898437,84					
		Сумма затрат	рублей		898437,84					
1.1.2.11	Пр. Дзержинского – ул. Гоголя	Количество единиц	единиц		1			ФБ	МКУ «УДС»	2011
		Стоимость единицы	рублей		1063141,50					
		Сумма затрат	рублей		1063141,50					

1	2	3	4	5	6	7	8	9	10	11
1.1.2.12	Пр. Дзержинского – ул. Волочаевская	Количество единиц	единиц	1	1			ФБ	МКУ «УДС»	2011
		Стоимость единицы	рублей		912657,75					
		Сумма затрат	рублей		912657,75					
1.1.3	Текущее содержание светофорных объектов	Количество	единиц	337	341	354	360	БГ	МКУ «УДС», МКУ «Горсвет»	2011 – 2013
		Сумма затрат	рублей	15800000,00	22800000,00	22800000,00	228000000,00			
1.1.4	Установка светоовращающих разметочных кнопок (капфотов) совместно с разметкой 1.3 для обозначения границы пешеходного перехода	Количество	единиц		1106	3000	3000	БГ	МКУ «Горсвет»	2011 – 2013
		Стоимость единицы	рублей		50,00	85,10	85,10			
		Сумма затрат	рублей		55300,00	255300,00	255300,00			
1.1.5	Нанесение разметки на пешеходных переходах 2 комплектным холодным пластиком	Количество	кв. м	6000	3497,45	7718,7	7718,7	БГ	МКУ «УДС»	2011 – 2013
		Стоимость единицы	рублей	250,00	254,47	257,82	257,82			
		Сумма затрат	рублей	1500000,00	890010,00	1990000,00	1990000,00			



1	2	3	4	5	6	7	8	9	10	11
1.1.6	Нанесение «шумовой» разметки для снижения скорости на участках с большим количеством дорожно-транспортных происшествий	Количество	кв. м		349,7			БГ	МКУ «УДС»	2011
		Стоимость единицы	рублей		254,62					
		Сумма затрат	рублей		89040,0					
1.1.7	Нанесение линий горизонтальной дорожной разметки термопластиком	Количество	кв. м			4832	4832	БГ	МКУ «УДС»	2012 – 2013
		Стоимость единицы	рублей			413,91	413,91			
		Сумма затрат	рублей			2000000,0	2000000,0			
1.1.8	Нанесение линий горизонтальной дорожной разметки краской	Количество	кв. м	81250	104674	156372	156372	БГ	МКУ «УДС»	2011 – 2013
		Стоимость единицы	рублей	80,00	63,97	51,16	51,16			
		Сумма затрат	рублей	6500000,00	6996450,00	8000000,0	8000000,0			
1.1.9	Обозначение остановок общественного транспорта разметкой	Количество	остановка	40	40	40	40	БГ	МКУ «Горсвет»	2011 – 2013
		Стоимость единицы	рублей	2400,00	2400,00	2400,00	2400,00			
		Сумма затрат	рублей	96000,00	96000,00	96000,00	96000,00			
1.1.10	Установка (замена) дорожных знаков	Количество	единиц	1720	2500	2500	2500	БГ	МКУ «Горсвет»	2011 – 2013
		Стоимость единицы	рублей	1160,00	1200,00	1200,00	1200,00			
		Сумма затрат	рублей	2000000,00	3000000,00	3000000,00	3000000,00			
1.1.11	Строительство внеуличных пешеходных переходов	Количество	единиц		1			ПС	МКУ «УДС»	2011
		Стоимость единицы	рублей		20000000,00					
		Сумма затрат	рублей		20000000,00					

1	2	3	4	5	6	7	8	9	10	11
1.1.12	Обустройство искусственных дорожных неровностей	Количество единиц Стоимость единицы Сумма затрат	единиц рублей рублей	8 37500,00 300000,00	13 45000,00 585000,00	13 45000,00 585000,00	13 45000,00 585000,00	БГ	МКУ «УДС», МКУ «ДЭУ № 1», МКУ «Горсвет»	2011 – 2013
1.1.13	Установка пешеходных ограждений для канализирования пешеходов	Количество Стоимость единицы Сумма затрат	м рублей рублей	850 1330,00 1030500,00	969 2027,94 1965075,00	1198 2028,80 2430500,00	1445 2028,03 2930500,00	БГ	МКУ «УДС»	2011 – 2013
1.1.14	Строительство островков безопасности, обустройство выходов на пешеходные переходы	Количество Стоимость единицы Сумма затрат	единиц рублей рублей	3 50000,00 150000,00	3 42678,87 128036,60	8 50000,00 400000,00	8 50000,00 400000,00	БГ	МКУ «УДС»	2011 – 2013
1.1.15	Освещение магистралей в темное время суток	Количество Сумма затрат	магистраль рублей	13 4250000,00	55 18000000,00	55 18000000,00	55 18000000,00	БГ	МКУ «Горсвет»	2011 – 2013
1.1.16	Установка временных дорожных знаков	Количество Стоимость единицы Сумма затрат	штук рублей рублей	 581,32 290661,03	500  290661,03	  	  	БГ	МКУ «УДС»	2011
1.1.17	Установка барьерных ограждений	Количество Стоимость единицы Сумма затрат	м рублей рублей	 379 4353,56	 379 4353,56	 379 4353,56	379 4353,56 1650000,00	БГ	МКУ «УДС»	2012 – 2013

1	2	3	4	5	6	7	8	9	10	11
1.1.18	Установка камер видеонаблюдения	Количество единиц	единиц			4		БГ	МКУ «УДС»	2012
		Стоимость единицы	рублей			125000,00				
		Сумма затрат	рублей			500000,00				
1.1.19	Приобретение технических средств контроля и фиксации	Количество единиц	единиц		3			БГ	МКУ «УДС»	2011
		Стоимость единицы	рублей		4006,3					
		Сумма затрат	рублей		12018,9					
	Итого по подпункту 1.1:		рублей		69607591,53	68906800,00	68906800,00	БГ		
			рублей		6829810,94			ФБ		
			рублей		24712385,46	2400000,00	2000000,00	ПС		
	Итого по пункту 1:		рублей		69607591,53	68906889,70	68906800,00	БГ		
			рублей		6829810,94			ФБ		
			рублей		24712385,46	2400000,00	2000000,00	ПС		
<b>2. Обеспечение нормативных условий дорожного движения</b>										
<b>2.1. Повышение пропускной способности улично-дорожной сети</b>										
2.1.1	Принудительная эвакуация автомобилей, создающих помехи основному транспортному потоку.	Сумма затрат	рублей	2200000,00	4499208,47	2499903,00		БГ	МКУ «УДС»	2011 – 2012

1	2	3	4	5	6	7	8	9	10	11
2.1.1.1	Принудительная эвакуация на стоянку города Новосибирска бесхозных транспортных средств, транспортных средств, нарушающих правила парковки и затрудняющих дорожное движение, в том числе их хранение	Количество единиц	единиц	2200	3706	1818		БГ	МКУ «УДС»	2011 – 2012
		Стоимость единицы	рублей	1000,00	1100,03	1100,00				
		Сумма затрат	рублей	2200000,00	4076700,00	1999800,00				
2.1.1.2	Перемещение транспортных средств, нарушающих правила парковки и затрудняющих движение транспорта и пешеходов в городе Новосибирске на участках проезжей части, исключаящий создание помех для движения других транспортных средств	Количество единиц	единиц	920	459,25	921		БГ	МКУ «УДС»	2011 – 2012
		Стоимость единицы	рублей		459,25	543,00				
		Сумма затрат	рублей		422508,47	500103,00				
	Итого по подпункту 2.1:				4499208,47	2499903,00		БГ		

1	2	3	4	5	6	7	8	9	10	11
2.2. Обеспечение сохранности автомобильных дорог путем контроля за весовыми параметрами транспортных средств										
2.2.1.	Осуществление контроля за весовыми параметрами транспортных средств	Количество	мобильный пункт	1	1	1	1	БГ	МКУ «УДС»	2011 – 2013
		Стоимость единицы	рублей	2000000,00	2800000,00	2500000,00	2500000,00			
		Сумма затрат	рублей	2000000,00	2800000,00	2500000,00	5000000,00			
	Итого по подпункту 2.2.		рублей		2800000,00	2500000,00	5000000,00	БГ		
	Итого по пункту 2:		рублей		7299208,47	4999903,00	5000000,00	БГ		
	Всего по Программе:		рублей		76906800,00	73906800,00	73906800,00	БГ		
	ме:		рублей		6829810,94			ФБ		
			рублей		24712385,46	2400000,00	2000000,00	ПС		

Примечание:

Используемые сокращения:

БГ – бюджет города;

ФБ – федеральный бюджет (стоимость оборудования, поставленного в рамках федеральной целевой программы «Повышение безопасности дорожного движения в 2006 – 2012 годах»);

ПС – привлеченные средства;

МКУ «УДС» - муниципальное казенное учреждение города Новосибирска «Управление дорожного строительства»;

МКУ «Горсвет» - муниципальное казенное учреждение города Новосибирска «Горсвет»;

МКУ «ДЭУ № 1» - муниципальное казенное учреждение города Новосибирска «Дорожно-эксплуатационное

учреждение № 1»;

ООП – остановка общественного транспорта;

НГАУ – Новосибирский государственный аграрный университет;

ТЦ – торговый центр.

**РЕШЕНИЯ  
НОВОСИБИРСКОЙ  
ГОРОДСКОЙ МУНИЦИПАЛЬНОЙ  
ИЗБИРАТЕЛЬНОЙ КОМИССИИ**

**НОВОСИБИРСКАЯ ГОРОДСКАЯ МУНИЦИПАЛЬНАЯ  
ИЗБИРАТЕЛЬНАЯ КОМИССИЯ**

**РЕШЕНИЕ**

8 февраля 2012 года

№ 63/266

г. Новосибирск

**О городском конкурсе среди муниципальных библиотек  
города Новосибирска на лучшую организацию работы  
по повышению правовой культуры избирателей**

Заслушав информацию заместителя председателя Новосибирской городской муниципальной избирательной комиссии Голомазова А.Г., Новосибирская городская муниципальная избирательная комиссия р е ш и л а:

1. Утвердить Положение о городском конкурсе среди муниципальных библиотек города Новосибирска на лучшую организацию работы по повышению правовой культуры избирателей (приложение 1).

2. Утвердить смету расходов на проведение городского конкурса муниципальных библиотек города Новосибирска на лучшую организацию работы по повышению правовой культуры избирателей (приложение 2).

3. Опубликовать настоящее решение в средствах массовой информации.

4. Контроль за выполнением настоящего решения возложить на заместителя председателя Новосибирской городской муниципальной избирательной комиссии Голомазова А. Г.

Председатель  
Новосибирской городской  
муниципальной избирательной комиссии

О. А. Благо

Секретарь  
Новосибирской городской  
муниципальной избирательной комиссии

Н. П. Кошкина

СОГЛАСОВАНО

УТВЕРЖДЕНО

Начальник управления культуры  
мэрии города Новосибирска

Решением Новосибирской городской  
муниципальной избирательной комиссии  
от 8 февраля 2012 года № 63/266

В. Е. Державец

«\_\_» \_\_\_\_\_ 2012 г.

**Положение о городском конкурсе  
среди муниципальных библиотек города Новосибирска на лучшую  
организацию работы по повышению правовой культуры избирателей**

**I. Общие положения**

1.1. Настоящее положение определяет порядок и условия проведения городского конкурса среди муниципальных библиотек города Новосибирска на лучшую организацию работы по повышению правовой культуры избирателей (далее - Конкурс).

1.2. Конкурс проводится Новосибирской городской муниципальной избирательной комиссией совместно с управлением культуры мэрии города Новосибирска.

1.3. Содействие в организации Конкурса могут оказывать любые учреждения и организации, поддерживающие деятельность муниципальных библиотек, в том числе принимающие участие в проведении конкурсных мероприятий.

1.4. Победители Конкурса определяются конкурсной комиссией, состав которой утверждается Новосибирской городской муниципальной избирательной комиссией, по согласованию с управлением культуры мэрии города Новосибирска.

1.5. Настоящее Положение действует до завершения конкурсных мероприятий и может быть изменено, дополнено организаторами Конкурса.

**II. Цель и задачи Конкурса**

2.1. Цель Конкурса - совершенствование форм и методов работы муниципальных библиотек по правовому просвещению избирателей в период подготовки и проведения избирательных кампаний, в межвыборный период, повышения уровня правовой культуры и информированности населения, изучения и распространения опыта работы библиотек по информационному обеспечению выборов.

2.2. Основные задачи Конкурса:

- информирование избирателей о выборах в органы государственной власти и органы местного самоуправления, о действующем избирательном законодательстве;

- расширение информационной деятельности, направленной на повышение



правовой грамотности избирателей, в том числе молодежи, повышение профессионального уровня членов избирательных комиссий, иных участников избирательного процесса;

- повышение электоральной активности избирателей;
- углубление справочно-библиографического и информационного обслуживания по вопросам избирательного права и избирательного процесса;
- изучение и распространение опыта работы муниципальных библиотек по повышению правовой культуры избирателей и внедрение инноваций в деятельность библиотек;
- создание на базе библиотек клубов молодого избирателя;

### **III. Организация и условия проведения Конкурса**

3.1. Конкурс проводится с 15 февраля по 15 декабря 2012 года.

3.2. Для участия в конкурсе муниципальным библиотекам (далее – библиотеки) необходимо подготовить конкурсную работу, содержащую материалы, освещающие деятельность библиотеки в области работы по повышению правовой культуры избирателей в межвыборный период и информационно-разъяснительной работы среди избирателей в период подготовки и проведения выборов Президента Российской Федерации в 2012 году, оформить в помещении библиотеки постоянно действующий уголок избирателя, на котором размещается информация, посвященная выборам в органы государственной власти и органы местного самоуправления, информация по избирательному праву и избирательному процессу.

3.3. Материалы, представленные на конкурс, должны отражать эффективность работы библиотек в области работы по повышению правовой культуры избирателей и информационного обеспечения выборов по следующим направлениям:

3.3.1. Взаимодействие с органами государственной власти, местного самоуправления, общественными организациями, избирательными комиссиями, научным и экспертным сообществами по вопросам, связанным с проведением выборов различного уровня и в межвыборный период.

3.3.2. Организация системы содействия правовому просвещению, повышению гражданской активности и правовой культуры населения, в том числе молодежи (наличие программы, реализуемой библиотекой в данном направлении).

3.3.3. Развитие системы справочно-библиографического информационного обслуживания по вопросам избирательного законодательства, освещения выборов различного уровня.

3.3.4. Правовое просвещение участников избирательного процесса.

3.3.5. Информационная поддержка правового воспитания молодежи.

3.3.6. Повышение уровня правового образования и правовой культуры библиотекарей (тематические семинары, дискуссии, тренинги, стажировки, презентации и т. д.).

3.3.7. Пополнение библиотечного фонда документами, отражающими сложившееся в обществе идеологическое и политическое многообразие, наличие печатных и электронных изданий, интернет-проектов по избирательному праву и избирательному процессу.

3.3.8. Мероприятия по формированию правовой культуры избирателей с использованием новых форм индивидуальной и массовой работы, освещающие ход подготовки и проведения избирательных кампаний, деятельность в межвыборный период.

3.3.9. Мониторинг информационных потребностей пользователей: методы, периодичность, результаты.

3.3.10. Взаимодействие библиотек с представителями средств массовой информации по вопросам информирования избирателей через печатные средства массовой информации.

3.3.11. Использование новых форм индивидуальной и массовой работы по формированию правовой культуры избирателей.

3.3.12. Информационные и другие материалы о работе клуба молодого избирателя.

3.3.13. Фотоотчет о работе постоянно действующего уголка избирателя (требования к содержанию информации, расположенной в уголке избирателя: в обязательном порядке размещаются: Конституция Российской Федерации; Устав Новосибирской области; Устав города Новосибирска; информация об истории выборов; информация о прошедших избирательных кампаниях; информация о предстоящих выборах; информация о депутатах: Государственной Думы РФ, Законодательного Собрания Новосибирской области, Совета депутатов города Новосибирска по избирательному округу, на территории которого расположена библиотека. Кроме того, может быть размещена другая информация, посвященная истории становления и развития избирательной системы в Российской Федерации Критерии оценки уголка избирателя: соответствие условиям и приоритетам Конкурса; общественно-социальная значимость материалов, представленных в экспозиции; объем информирования избирателей о выборах в органы государственной власти, органы местного самоуправления и об избирательном законодательстве в РФ; стиль изложения и оформление; оригинальность, выразительность; инновационный характер и возможность использования достигнутых результатов в других муниципальных библиотеках).

3.4. Конкурсная работа должна быть оформлена в виде презентационного материала. На титульном листе указываются название библиотеки, ее учредитель, адрес и телефон, фамилия, имя, отчество руководителя и сотрудника, ответственного за подготовку конкурсных материалов.

К презентационному материалу, подготовленному совместно с территориальными избирательными комиссиями, могут быть приложены: библиографические пособия и методические разработки по формированию правовой культуры населения в сфере избирательного права и избирательного процесса, листовки, плакаты, фотографии, видеозаписи и другие наглядные материалы, публикации в средствах

массовой информации о работе библиотеки, программы информационно-разъяснительной деятельности библиотек, путеводители по избирательному праву, наглядные пособия, сценарии деловых игр, конкурсов, компьютерные игры, фото- и видеоматериалы, иллюстрирующие проведение мероприятий.

3.5. Презентационный материал представляется в печатной и электронной формах и направляется в формате, подготовленном с использованием Microsoft Office PowerPoint 2007 или более ранней версии.

Технические требования к текстовым, аудио-, видео- и фотоматериалам: материалы, входящие в состав конкурсной работы, направляются на CD, DVD-дисках или USB-накопителях; объем презентационного материала должен быть не более 30 страниц машинописного текста (шрифт Times New Roman – 14, межстрочный интервал – 1,5). Аудиоматериалы, входящие в состав конкурсной работы, направляются в формате wav, mp3, видеоматериалы – в формате DVD, mpg, mpeg, avi (разрешением не более 1024 x 768 pixels), фотоматериалы, иная наглядная информационно-разъяснительная продукция (электронная версия) – в формате JPEG (разрешение не менее 1024x768 pixels).

3.6. Конкурсная работа представляется в Новосибирскую городскую муниципальную избирательную комиссию по адресу: кабинет 111, Красный проспект, 34, г. Новосибирск, 630099 не позднее 1 октября 2012 года.

3.7. Конкурсные работы, подготовленные и представленные на конкурс с нарушением требований настоящего Положения, к участию в конкурсе не допускаются.

3.8. Направленные на конкурс материалы не возвращаются и могут быть использованы Новосибирской городской муниципальной избирательной комиссией, Управлением культуры мэрии города Новосибирска для обобщения и распространения опыта работы муниципальных библиотек.

3.9. В Конкурсе могут принимать участие муниципальные библиотеки города Новосибирска.

3.10. Для участия в Конкурсе участники представляют заявку, которая должна содержать:

- полное и краткое наименование библиотеки;
- почтовый адрес;
- адрес электронной почты;
- телефон;
- контактное лицо;
- подпись руководителя (заявителя) библиотеки и расшифровка подписи;
- дата.

3.11. Заявка должна быть оформлена на бумажном носителе в соответствии с установленными требованиями и представлена конкурсной комиссии до 15 марта 2012 года по адресу: кабинет 111, Красный проспект, 34, г. Новосибирск, 630099, тел. 227-45-54.

#### **IV. Порядок подведения итогов и награждение победителей Конкурса**

4.1. Конкурсная комиссия в период с 1 октября по 1 декабря 2012 года оценивает представленные на конкурсе работы, оценивает оформление уголков избирателя, проводит заседание конкурсной комиссии, в ходе которого путем открытого голосования определяет победителя. Заседание конкурсной комиссии считается правомочным, если в нем принимает участие простое большинство членов конкурсной комиссии. Решение конкурсной комиссии принимается простым большинством голосов от числа ее членов, присутствующих на заседании. При равенстве голосов решающим является голос председателя конкурсной комиссии. Результаты голосования и решение конкурсной комиссии заносятся в протокол, который подписывается председателем, секретарем и членами конкурсной комиссии. После чего протокол направляется в Новосибирскую городскую муниципальную избирательную комиссию.

4.2. Новосибирская городская муниципальная избирательная комиссия не позднее 15 декабря 2012 года утверждает итоги Конкурса, присуждает участникам 1, 2, 3 место, принимает решение о вручении дипломов и призов в виде подарочных сертификатов общей суммой:

- 15 000 рублей за первое место;
- 12 000 рублей за второе место;
- 10 000 рублей за третье место;

4.3. Новосибирская городская муниципальная избирательная комиссия оставляет за собой право на вручение поощрительных призов в виде подарочных сертификатов общей суммой 8000 рублей.

4.4. Остальные участники Конкурса поощряются Благодарственными письмами.

4.5. Подведение итогов Конкурса проводится в присутствии членов конкурсной комиссии, победителей конкурса и средств массовой информации.

Приложение  
к Положению о городском конкурсе  
среди муниципальных библиотек  
города Новосибирска на лучшую о  
рганизацию работы по повышению  
правовой культуры избирателей

**Состав**  
**конкурсной комиссии по подведению итогов городского конкурса среди**  
**муниципальных библиотек города Новосибирска на лучшее оформление**  
**уголка избирателя**

**Председатель конкурсной комиссии:** Голомазов Андрей Геннадьевич,  
заместитель председателя Новосибирской городской муниципальной избирательной  
комиссии

**Секретарь конкурсной комиссии:** Кошкина Наталья Павловна, секретарь  
Новосибирской городской муниципальной избирательной комиссии

**Члены конкурсной комиссии:**

1. Хилько Вера Михайловна, член Новосибирской городской муниципальной  
избирательной комиссии
2. Ушакова Татьяна Андреевна, заместитель начальника управления культуры  
мэрии города Новосибирска (по согласованию)
3. Ишкова Ксения Геннадьевна, главный специалист управления культуры мэрии  
города Новосибирска (по согласованию)

## УТВЕРЖДЕНО

решением Новосибирской городской  
муниципальной избирательной комиссии  
от 8 февраля 2012 года № 63/266

**Смета расходов  
на подготовку и проведение конкурса среди муниципальных библиотек  
города Новосибирска на лучшую организацию работы по повышению  
правовой культуры избирателей**

Наименование расходов	Сумма
Призовой фонд:  Призы победителям (в виде подарочных сертификатов)	за 1 место на общую сумму 15000 руб. за 2 место на общую сумму 12000 руб. за 3 место на общую сумму 10000 руб.
Поощрительные призы (в виде подарочных сертификатов)	8000 руб.
Оплата приобретения бланков дипломов:	3 x 50 = 150 руб.
Оплата приобретения рамок для дипломов:	3 x 100 = 300 руб.
Оплата приобретения цветов	3 x 1000 = 3000 руб.
Услуги фотографа	1250 руб.
<b>Итого: 49700 руб.</b>	

**НОВОСИБИРСКАЯ ГОРОДСКАЯ МУНИЦИПАЛЬНАЯ  
ИЗБИРАТЕЛЬНАЯ КОМИССИЯ**

**РЕШЕНИЕ**

8 февраля 2012 г.

№ 63/267

г. Новосибирск

**О городской викторине по избирательному праву и  
избирательному процессу в Российской Федерации  
на радио «Новосибирская городская волна»**

Заслушав информацию заместителя председателя Новосибирской городской муниципальной избирательной комиссии Голомазова А.Г., Новосибирская городская муниципальная избирательная комиссия р е ш и л а:

1. Утвердить Положение о городской викторине по избирательному праву и избирательному процессу в Российской Федерации на радио «Новосибирская городская волна» (приложение 1).

2. Утвердить смету расходов на проведение городской викторины по избирательному праву и избирательному процессу в Российской Федерации на радио «Новосибирская городская волна» (приложение 2).

3. Опубликовать настоящее решение в средствах массовой информации.

4. Контроль за выполнением настоящего решения возложить на заместителя председателя Новосибирской городской муниципальной избирательной комиссии Голомазова А.Г.

Председатель  
Новосибирской городской  
муниципальной избирательной комиссии

О. А. Благо

Секретарь  
Новосибирской городской  
муниципальной избирательной комиссии

Н. П. Кошкина

УТВЕРЖДЕНО

решением Новосибирской городской  
муниципальной избирательной комиссии  
от 8 февраля 2012 г. № 63/267

**Положение**

**о городской викторине по избирательному праву и избирательному процессу  
в Российской Федерации на радио «Новосибирская городская волна»**

**1. Общие положения**

1.1. Викторина среди жителей города Новосибирска по избирательному праву и избирательному процессу в Российской Федерации (далее - Викторина) проводится Новосибирской городской муниципальной избирательной комиссией на радио «Новосибирская городская волна».

1.2. Основными целями Викторины являются повышение познавательной активности в области избирательного права и избирательного процесса, повышения правовой культуры избирателей.

**2. Порядок организации и проведения Викторины**

2.1. Новосибирская городская муниципальная избирательная комиссия осуществляет:

- подготовку 15 вопросов для Викторины;
- обеспечение призов для победителей.

2.2. Радио «Новосибирская городская волна» осуществляет:

- ведение Викторины в радиоэфире;
- вручение призов победителям;
- передачу информации Новосибирской городской избирательной комиссии о победителях.

2.3. Викторина проводится в феврале - марте 2012 года в рабочие дни в прямом эфире на радио «Новосибирская городская волна».

2.4. Викторина проводится ведущими радио «Новосибирская городская волна» в прямом эфире в 14 туров. В ходе каждого тура ведущий в прямом эфире задает вопрос Викторины, предлагает три варианта ответа на заданный вопрос, один из которых правильный, указывает номер телефона, по которому принимаются ответы слушателей. Слушатель, дозвонившийся первым и давший правильный ответ на заданный вопрос, признается Победителем.



2.5. Каждый Победитель имеет право на получение приза в виде брошюры «Азбука избирателя», высокоскоростного флэш-накопителя USB2.0 емкостью 4 Гб, авторучки и значка с логотипом Новосибирской городской избирательной комиссии.

2.6. Вручение призов Победителям осуществляется по адресу: проспект Карла Маркса, 1, г. Новосибирск, в течение трех рабочих дней, при наличии паспорта гражданина РФ. Учет выдачи призов осуществляется по ведомости в соответствии с приложением к настоящему Положению. В случае неявки Победителя за призом в течение указанного в настоящем пункте срока, приз не выдается и подлежит возврату в Новосибирскую городскую муниципальную избирательную комиссию.

Приложение  
к Положению о городской викторине  
по избирательному праву и избирательному  
процессу в Российской Федерации на радио  
«Новосибирская городская волна»

**ВЕДОМОСТЬ ВЫДАЧИ ПРИЗОВ**

№	ФИО	Паспортные данные	Подарок	Подпись, число
1.				
2.				
3.				
ИТОГО:				

Исполнитель \_\_\_\_\_

УТВЕРЖДЕНО

решением Новосибирской городской  
муниципальной избирательной комиссии  
от 8 февраля 2012 года № 63/267

**Смета расходов  
на проведение городской викторины по избирательному праву и  
избирательному процессу в Российской Федерации на радио  
«Новосибирская городская волна»**

Наименование расходов	Сумма
Высокоскоростной флэш-накопитель USB2.0 емкостью 4 Гб	14 шт. x 230 руб. = 3220 руб.
<b>Итого: 3220 руб.</b>	

**ОФИЦИАЛЬНЫЕ  
СООБЩЕНИЯ И МАТЕРИАЛЫ  
ОРГАНОВ МЕСТНОГО  
САМОУПРАВЛЕНИЯ  
ГОРОДА НОВОСИБИРСКА**

# ПРОТОКОЛЫ ГЛАВНОГО УПРАВЛЕНИЯ АРХИТЕКТУРЫ И ГРАДОСТРОИТЕЛЬСТВА МЭРИИ ГОРОДА НОВОСИБИРСКА

В соответствии со статьей 31 Земельного кодекса РФ мэрия публикует информацию:

## Протокол № 329 от 02.02.2012

комиссии по вопросам земельных отношений и застройки  
земельных участков на территории г. Новосибирска

О выборе земельного участка для строительства (реконструкции)  
с предварительным согласованием места размещения объекта:

<b>Заявитель</b>	<b>Наименование</b>
<b>1</b>	<b>2</b>
Семенова Т.В.	индивидуального капитального гаража по ул. Надсона в Дзержинском районе
ООО «СЭБ»	магазина продовольственных товаров по ул. Софийской в Советском районе
ООО «ПСК Березка»	подземной автостоянки (для строящегося жилого дома) по ул. Героев Революции в Первомайском районе
Жилищно-строительный кооператив «Ваш Дом»	здания жилищно-эксплуатационной и аварийно-диспетчерской службы по ул. Эйхе в Первомайском районе
ООО «Энергомонтаж»	физкультурно-оздоровительного клуба по ул. Родники в Калининском районе
ООО «Энергомонтаж»	ЦТП №366 (по генплану) по ул. Гребенщикова в Калининском районе
Д. С. Чепуштанов	механизированной автостоянки для легковых автомобилей по ул. Объединения в Калининском районе
ООО «Диабаз»	детского дошкольного учреждения по ул. Танковой в Калининском районе
ООО «НАТСИ»	складского здания по Северному проезду в Кировском районе
Муниципальное казенное учреждение города Новосибирска «Управление капитального строительства», ООО «ДИСКУС плюс»	детского сада по ул. Татьяны Снежиной в Октябрьском районе

Муниципальное казенное учреждение города Новосибирска «Управление капитального строительства», ООО «ДИСКУС плюс»	детского сада по ул. Татьяны Снежиной в Октябрьском районе
ООО «Инвестмастер»	автозаправочной станции смешанного типа по ул. Пролетарской в Октябрьском районе
ЗАО «ПФК Обновление»	газораспределительного пункта газопровода высокого давления по ул. Дукача в Ленинском районе
ООО «Чародей»	административно-складского комплекса с гаражом и производственным помещением по ул. Большой в Ленинском районе
ООО «Восток»	станции технического обслуживания автомобилей по ул. Волочаевской в Дзержинском районе
Межрегиональный фонд развития и поддержки паралимпийских видов спорта «Шанс»	административного здания по ул. Ипподромской в Центральном районе

# ИЗВЕЩЕНИЯ ДЕПАРТАМЕНТА ЗЕМЕЛЬНЫХ И ИМУЩЕСТВЕННЫХ ОТНОШЕНИЙ

Извещение

**09 апреля 2012 года** в 10 часов департамент земельных и имущественных отношений мэрии города Новосибирска (Продавец) проводит открытый аукцион по продаже объектов недвижимости.

Приватизация объектов недвижимости, указанных в пунктах 2, 3 осуществляется в соответствии с решением Совета депутатов города Новосибирска от 24.11.2010 № 186 «О Прогнозном плане приватизации муниципального имущества на 2011 год».

Приватизация нежилых помещений, указанных в пункте 1 осуществляется в соответствии с решением Совета депутатов города Новосибирска от 09.11.2011 «О Прогнозном плане приватизации муниципального имущества на 2012 год».

**1. Нежилые помещения по адресу: г. Новосибирск, Ленинский район, ул. Блюхера, 73/1.**

Условия приватизации утверждены постановлением мэрии от 09.02.2012 № 1061.

Арендаторы помещений: ООО «Городское такси в Новосибирске», срок действия договора аренды до 04.10.2016 и ООО «Престиж-МК», срок действия договора аренды до 01.08.2011.

Площадь помещений – 110,2 кв. м. Начальная цена с НДС – 2 766 000,0 рублей.

Шаг аукциона – 138 000,0 рублей. Сумма задатка – 276 600,0 рублей.

Ранее торги не проводились.

**2. Комплекс зданий с земельным участком по адресу: г. Новосибирск, Кировский район, ул. XX Партсъезда, 4.**

Условия приватизации утверждены постановлением мэрии от 03.02.2012 № 855.

№ п.	Наименование объектов приватизации	Арендатор зданий	Площадь, кв.м.	Начальная цена с НДС	Шаг аукциона
1	Здание (столярная мастерская с гаражом)	ООО «Управляющая жилищная компания Кировского района», срок действия договора аренды до 11.02.2012	419,4	6 207 000,0	-

2	Здание (столярная, слесарная мастерская)	ООО «Управляющая жилищная компания Кировского района», срок действия договора аренды до 11.02.2012 и ЗАО «Управляющая жилищная компания «СПАС-Дом», срок действия договора аренды до 11.02.2012	362,5	5 510 000,0	-
Итого:			781,9	11 717 000,0	580 000,0

Сумма задатка – 1 171 700,0 рублей.

Площадь земельного участка – 3019,0 кв. м.

Кадастровый номер земельного участка 54:35:052870:18.

Категория земель: земли населенных пунктов – для эксплуатации зданий столярного цеха и механических мастерских.

Цена земельного участка (без НДС) – 3 110 000,0 рублей.

Ранее торги не проводились.

### **3. Нежилое помещение по адресу: г. Новосибирск, Октябрьский район, ул. Большевицкая, 34.**

Условия приватизации утверждены постановлением мэрии от 23.01.2012 № 286.

Арендатор помещения: ООО «Торговая сеть-Сибирь», срок действия договора аренды до 18.08.2015.

Площадь помещения – 166,1 кв. м. Начальная цена с НДС – 5 337 000,0 рублей.

Шаг аукциона – 265 000,0 рублей. Сумма задатка – 533 700,0 рублей.

Ранее торги не проводились.

По пункту 2 победитель аукциона - участник, предложивший наибольшую цену за здания, обязан оплатить стоимость земельного участка по цене – 3 110 000,0 рублей.

Победителем аукциона признается участник, предложивший наиболее высокую цену за объект недвижимости.

Форма подачи предложений по цене – открытая.

Данное сообщение является публичной офертой для заключения договора о задатке в соответствии со статьей 437 Гражданского кодекса Российской Федерации, а подача претендентом заявки и перечисление задатка являются акцептом такой оферты.

При необходимости заключения договора о задатке в письменной форме, место и срок заключения договора о задатке: г. Новосибирск, Красный проспект, 50 (Дом Быта), ком. 721 с даты опубликования объявления по 19.03.2012 с понедельника по четверг (за исключением выходных и праздничных дней) с 10-00 до 12-30, с 14-00 до 17-00;

Для заключения договора о задатке при себе иметь: физическому лицу – документ, удостоверяющий личность; юридическому лицу – устав, в случае заключения договора о задатке представителем претендента предьявляется нотариально заверенная доверенность.

Поступление задатка на расчетный счет Продавца по 20.03.2012 года.



**Реквизиты для перечисления задатка:**

**Получатель:**

Департамент финансов и налоговой политики мэрии города Новосибирска  
(ДЗиИО мэрии, л/с 120.01.001.3)

**ИНН 5406102806**

**КПП 540601001**

**Счет получателя 40 302 810 100 045 000 002**

**КБК 930 000 000 000 000 00 180**

**Банк получателя:**

**ГРКЦ ГУ БАНКА РОССИИ ПО НОВОСИБИРСКОЙ ОБЛАСТИ**

**Г. НОВОСИБИРСК**

**БИК 045004001**

**В назначении платежа указать:**

**«Для участия в аукционе \_\_\_\_\_ (дата аукциона), проводимом ДЗиИО по  
продаже \_\_\_\_\_ (адрес объекта недвижимости)»**

Задаток не возвращается Задаткодателю в случае если:

- Задаткодатель отозвал заявку позднее 17 час. 00 мин. 22.03.2012;
- Задаткодатель не прибыл на аукцион или отказался от участия в момент его проведения;
- Задаткодатель, став победителем, отказался от подписания протокола об итогах аукциона;
- Задаткодатель отказался или не исполнил своевременно обязательства, вытекающие из протокола об итогах аукциона;
- Задаткодатель отказался от подписания договора купли-продажи или не исполнил его.

Место и срок приема заявок: г. Новосибирск, Красный проспект, 50 (Дом Быта), ком. 721 с даты опубликования объявления по 20.03.2012 с понедельника по четверг (за исключением выходных и праздничных дней) с 10-00 до 12-30, с 14-00 до 17-00; Контактные телефоны: 227-51-24, 227-51-22.

**Перечень документов, необходимых для подачи заявки:**

- Заверенные копии учредительных документов, (если организация – заявитель имеет в качестве единственного учредителя другое юридическое лицо, то она обязана предоставить нотариальные копии устава и свидетельства о регистрации учредителя), свидетельства о регистрации, (в т.ч. о регистрации изменений, вносимых в учредительные документы), свидетельство о постановке на учет в налоговый орган;

- Документ, содержащий сведения о доле Российской Федерации, субъекта Российской Федерации или муниципального образования в уставном капитале юридического лица (реестр владельцев акций либо выписка из него или заверенное печатью юридического лица и подписанное его руководителем письмо);

- Документ, который подтверждает полномочия руководителя юридического лица на осуществление действий от имени юридического лица (копия решения о назначении этого лица или о его избрании) и в соответствии с которым руководитель юридического лица обладает правом действовать от имени юридического лица без доверенности;

- В случае, если от имени претендента действует его представитель по доверенности, к заявке должна быть приложена нотариальная доверенность на осуществление действий от имени претендента, оформленная в установленном порядке. В случае, если доверенность на осуществление действий от имени претендента подписана лицом, уполномоченным руководителем юридического лица, заявка должна содержать также документ, подтверждающий полномочия этого лица.

- Заявитель предоставляет документ, удостоверяющий личность или предоставляет копии всех его листов.

Все листы документов, представляемых одновременно с заявкой, либо отдельные тома данных документов должны быть прошиты, пронумерованы, скреплены печатью претендента (для юридического лица) и подписаны претендентом или его представителем.

К данным документам (в том числе к каждому тому) также прилагается их опись. Заявка и такая опись составляются в двух экземплярах, один из которых остается у продавца, другой - у претендента.

Заявка может быть отозвана заявителем или его полномочным представителем, действующим на основе нотариальной доверенности до 17 час. 00 мин. 22.03.2012. Основанием для отзыва заявки является: для юридических лиц – письменное заявление, выполненное на фирменном бланке организации-заявителя, заверенное печатью организации; для физических лиц – письменное заявление.

Дата определения участников аукционов – 23 марта 2012 г.

Место проведения аукционов — Красный проспект, 50; 2-й этаж; зал заседаний (ком. 228).

Итоги аукционов подводятся в день проведения аукциона в департаменте земельных и имущественных отношений мэрии города Новосибирска, по адресу: Красный проспект, 50, ком. 228.

Срок заключения договора купли-продажи в течение пятнадцати рабочих дней с даты подведения итогов аукциона, но не ранее чем через десять рабочих дней со дня размещения протокола об итогах проведения продажи.

Счет для перечисления денежных средств по договору купли-продажи будет указан в договоре купли-продажи.

Об итогах аукционов будет сообщено в этом же издании и на официальных сайтах: сайте города Новосибирска [www.novo-sibirsk.ru](http://www.novo-sibirsk.ru) и на официальном сайте Российской Федерации [torgi.gov.ru](http://torgi.gov.ru), в течение тридцати дней со дня совершения сделок.

Ограничения для участия в аукционе отсутствуют.

С иными сведениями об объекте, условиями договора купли-продажи, правилами проведения торгов, образцами типовых документов можно ознакомиться: Красный проспект, 50, ком. 721.

Срок и порядок оплаты.

Покупателю предоставляется рассрочка:

Адрес объекта	Срок рассрочки	Срок оплаты
Ул. Блюхера, 73/1; Ул. Большевикская, 34	3 месяца	Платежи должны поступать на счет Получателя равными частями ежемесячно с момента заключения договора купли-продажи.
Ул. XX Партсъезда, 4	10 месяцев	Платежи должны поступать на счет Получателя равными частями ежемесячно с момента заключения договора купли-продажи.

Получателем денежных средств является Управление Федерального казначейства по Новосибирской области.

Сумму НДС в размере 18% от сложившейся на аукционе цены, Покупатель, являющийся налоговым агентом по уплате НДС (юридическое лицо и индивидуальный предприниматель) оплачивает самостоятельно по месту своего нахождения, Покупатель (физическое лицо) оплачивает на счет Управления Федерального казначейства по Новосибирской области.

На сумму денежных средств, по уплате которой предоставляется рассрочка, производится начисление процентов, исходя из ставки, равной одной трети ставки рефинансирования Центрального банка Российской Федерации, действующей на дату публикации объявления о продаже.

С информацией о выставленных на торги объектах недвижимости можно ознакомиться на официальном сайте города Новосибирска [www.novo-sibirsk.ru](http://www.novo-sibirsk.ru), и на официальном сайте Российской Федерации [torgi.gov.ru](http://torgi.gov.ru).

Образцы договоров о задатке, заявки на участие в аукционе приведены в приложениях 1 и 2 к данному извещению.

Образец договора купли продажи приведен в приложении 3 к данному извещению.

Заместитель начальника департамента –  
начальник управления доходов от  
имущества мэрии города Новосибирска

Г. Н. Капустина

**ДОГОВОР ЗАДАТКЕ №**

г. Новосибирск

«\_\_» \_\_\_\_\_ 2012 г.

**СТОРОНЫ:**

Департамент земельных и имущественных отношений мэрии города Новосибирска, именуемый в дальнейшем Продавец, в лице начальника департамента Кондратьева Алексея Валерьевича, действующего на основании Положения, принятого решением Совета депутатов города Новосибирска от 09.10.2007 № 708, с одной стороны, и \_\_\_\_\_

\_\_\_\_\_, с другой стороны, заключили настоящий договор о нижеследующем:

1. Задаткодатель для обеспечения обязательств, вытекающих из заявки Задаткодателя на участие в аукционе \_\_\_\_\_ по продаже \_\_\_\_\_, площадью \_\_\_\_\_ кв. м, расположенного по адресу: г. Новосибирск, \_\_\_\_\_ район, ул. \_\_\_\_\_, вносит задаток в сумме \_\_\_\_\_ (\_\_\_\_\_) рублей. Денежные средства должны поступить на расчетный счет Задаткополучателя не позднее \_\_\_\_\_ 2012.

**Реквизиты для перечисления задатка:** Департамент финансов и налоговой политики мэрии города Новосибирска. 630099, Новосибирск, Красный проспект, 34, ИНН 5411100120, КПП 540601001, Счет получателя 40 302 810 100 045 000 002, Банк получателя: ГРКЦ ГУ Банка России по Новосибирской обл.г. Новосибирск, БИК 045004001.

Документом, подтверждающим внесение задатка, является выписка со счета Задаткополучателя.

2. В случае не поступления в указанный срок суммы задатка на счет Задаткополучателя, обязательства Задаткодателя по настоящему договору считаются неисполненными.

3. В случае победы Задаткодателя на аукционе, проводимом Задаткополучателем \_\_\_\_\_ 2012, денежные средства, перечисленные в качестве задатка, Задаткополучатель засчитывает в счет оплаты сделки купли-продажи.

4. Возврат задатка производится в следующих случаях:

- 4.1. если Задаткодателем не была подана заявка;
- 4.2. если Задаткодатель отозвал заявку не позднее 17 час. 00 мин. \_\_\_\_\_ 2012;
- 4.3. если аукцион признан несостоявшимся;
- 4.4. если Задаткодатель не допущен к участию в аукционе;
- 4.5. если Задаткодатель не признан победителем аукциона;
- 4.6. Задаток возвращается на счет Задаткодателя в течение 5-и дней: по пункту 4.1. – со дня поступления заявления о возврате задатка, в случае



---

В департамент земельных и имущественных отношений мэрии города  
Новосибирска

---

**ЗАЯВКА НА УЧАСТИЕ В АУКЦИОНЕ**

г. Новосибирск

«   » \_\_\_\_\_ 2012 г.

**Заявитель**

*(полное наименование заявителя)*

**в лице**

*(должность, фамилия, имя, отчество)*

действующего на основании

---

**просит допустить** к участию в аукционе по продаже находящегося в муниципальной собственности:

---

*(наименование имущества, его площадь и местонахождение)*

**обязуется:**

1) принять участие в аукционе.

2) соблюдать:

— условия аукциона, объявленного на «\_\_» \_\_\_\_\_ 2012 г., содержащиеся в извещении о проведении аукциона, опубликованном в бюллетене органов местного самоуправления города Новосибирска, на официальном сайте города Новосибирска [www.novo-sibirsk.ru](http://www.novo-sibirsk.ru) и на официальном сайте РФ [www.torgi.gov.ru](http://www.torgi.gov.ru)

— порядок проведения аукциона, установленный Положением об организации продажи государственного или муниципального имущества на аукционе, утвержденным постановлением Правительства Российской Федерации от 12.08.2002 г. № 585;

3) в случае признания победителем аукциона заключить с департаментом земельных и имущественных отношений мэрии города Новосибирска договор купли-продажи в течение 15 рабочих дней с даты проведения аукциона, но не ранее чем через 10 рабочих дней со дня размещения протокола об итогах проведения продажи и уплатить Продавцу стоимость имущества, установленную по результатам аукциона, в сроки, определяемые договором купли-продажи.

Заявитель **ознакомлен** с поэтажным планом и экспликацией объекта недвижимости, с иными сведениями об объекте: \_\_\_\_\_ *(подпись)*

**К заявке прилагаются следующие документы:**

1. Заверенные копии учредительных документов Заявителя (для юридического лица): устава, свидетельства о регистрации, (в т.ч. о регистрации изменений, вносимых в учредительные документы и их текст), свидетельства о постановке на учет в Налоговый орган.

2. Документ, содержащий сведения о доле Российской Федерации, субъекта Российской Федерации или муниципального образования в уставном капитале юридического лица (реестр владельцев акций либо выписка из него или заверенное печатью юридического лица и подписанное его руководителем письмо).

3. Документы, подтверждающие полномочия лица, подающего заявку или участвующего в аукционе:

— документ, который подтверждает полномочия руководителя юридического лица на осуществление действий от имени юридического лица (копия решения о назначении этого лица или о его избрании) и в соответствии с которым руководитель юридического лица обладает правом действовать от имени юридического лица без доверенности;

— доверенность на осуществление действий от имени претендента, оформленная в установленном порядке, или нотариально заверенная копия такой доверенности. В случае, если доверенность на осуществление действий от имени претендента подписана лицом, уполномоченным руководителем юридического лица, заявка должна содержать также документ, подтверждающий полномочия этого лица.;

— паспорт (предъявляется лично) или представляются копии всех его листов (для физического лица).

4. Подписанная Заявителем опись представляемых документов.

Претендент сообщает, что не относится к категории лиц, права которых на участие в приватизации муниципального имущества ограничены действующим законодательством. В случае если впоследствии будет установлено, что претендент, победивший на аукционе и приобретший приватизируемое имущество, не имел законного права на его приобретение, сделка признается ничтожной.

Настоящей заявкой претендент гарантирует достоверность представленной им информации и прилагаемых к заявке документов.

Адрес, телефон заявителя: \_\_\_\_\_

Банковские реквизиты для возврата задатка:

Получатель \_\_\_\_\_  
(наименование, ИНН, КПП)

Счет получателя \_\_\_\_\_ Банк \_\_\_\_\_  
(20 знаков) (наименование)

БИК \_\_\_\_\_ Кор. счет \_\_\_\_\_

**Подпись Заявителя** (его полномочного представителя):

\_\_\_\_\_ М.П. «\_\_\_\_\_» \_\_\_\_\_ 2012 г.

**Заявка принята Продавцом:**

\_\_\_\_\_ час \_\_\_\_\_ мин. «\_\_\_\_\_» \_\_\_\_\_ 2012 г. за № \_\_\_\_\_

Подпись уполномоченного лица Продавца

\_\_\_\_\_

## ПРИЛОЖЕНИЕ 3

### ДОГОВОР № КУПЛИ-ПРОДАЖИ ОБЪЕКТА НЕДВИЖИМОСТИ

г. Новосибирск \_\_\_\_\_ г.

Продавец: Департамент земельных и имущественных отношений мэрии города Новосибирска, в лице начальника департамента Кондрагьева Алексея Валерьевича, действующего на основании Положения о департаменте земельных и имущественных отношений мэрии города Новосибирска, утвержденного решением Совета депутатов города Новосибирска от 09.10.2007 № 708,

Покупатель: \_\_\_\_\_,  
именуемые в дальнейшем сторонами, заключили настоящий договор о нижеследующем:

#### 1. ПРЕДМЕТ ДОГОВОРА

1.1. Продавец обязуется передать в собственность Покупателя в порядке приватизации, а Покупатель обязуется оплатить и принять в собственность приобретенное на аукционе \_\_\_\_\_ г. \_\_\_\_\_ по адресу: город Новосибирск, \_\_\_\_\_, кадастровый (или условный номер) – \_\_\_\_\_ . Общая площадь указанного помещения составляет \_\_\_\_\_ кв. м.

1.2. Основанием для оформления настоящей сделки являются: Федеральный закон от 21.12.2001 № 178-ФЗ «О приватизации государственного и муниципального имущества», Положение о приватизации муниципального имущества, находящегося в собственности города Новосибирска, принятое решением Совета депутатов города Новосибирска от 29.04.2009 № 1200, решение Совета депутатов города Новосибирска от \_\_\_\_\_ № \_\_\_\_\_ «О Прогнозном плане приватизации муниципального имущества на \_\_\_\_\_ год» № \_\_\_\_\_), постановление мэрии города Новосибирска от \_\_\_\_\_ № \_\_\_\_\_, протокол об итогах аукциона от \_\_\_\_\_ № \_\_\_\_\_.

1.3. На момент заключения договора продаваемое помещение принадлежит городу Новосибирску на праве собственности, что подтверждается свидетельством о государственной регистрации права \_\_\_\_\_, выданным \_\_\_\_\_.

Помещение передано в аренду по договору аренды недвижимого имущества муниципальной казны от \_\_\_\_\_ № \_\_\_\_\_, срок действия договора аренды до \_\_\_\_\_.

На момент заключения договора помещение не заложено, не арестовано, не имеет других обременений, не является предметом исков третьих лиц. Указанное гарантируется Продавцом.

1.4. Состав продаваемого помещения определен сторонами настоящего договора на основании \_\_\_\_\_. Номера на поэтажном плане: \_\_\_\_\_. Этаж: \_\_\_\_\_.

1.5. Жилой дом по адресу: город Новосибирск, \_\_\_\_\_, на \_\_\_\_\_ которого находится помещение площадью \_\_\_\_\_ кв. м, расположен на земельном участке с кадастровым номером - \_\_\_\_\_. Категория земель – \_\_\_\_\_.



## 2. ЦЕНА ДОГОВОРА И ПОРЯДОК РАСЧЕТОВ

2.1. Цена продажи помещения: \_\_\_\_\_ (прописью) рублей, в том числе налог на добавленную стоимость \_\_\_\_\_ (прописью) рублей.

Сумма внесенного задатка: \_\_\_\_\_ (прописью) рублей, в том числе налог на добавленную стоимость \_\_\_\_\_ (прописью) рубля.

Сумма к оплате за вычетом внесенного задатка:  
\_\_\_\_\_ (прописью) рублей, в том числе налог на добавленную стоимость \_\_\_\_\_ (прописью) рубля.

2.2. Покупатель обязан перечислить за приобретенное помещение денежные средства:

2.2.1. На счет Управления Федерального казначейства по Новосибирской области (далее по тексту – Получатель) в размере \_\_\_\_\_ (прописью) рублей следующие сроки:

первый платёж \_\_\_\_\_ (прописью) рублей в срок не позднее \_\_\_\_\_;

первый платёж \_\_\_\_\_ (прописью) рублей в срок не позднее \_\_\_\_\_;

\_\_\_\_\_  
\_\_\_\_\_

Реквизиты для перечисления:

\_\_\_\_\_  
\_\_\_\_\_  
\_\_\_\_\_

Под сроком оплаты понимается дата поступления денежных средств на счет Получателя.

На сумму денежных средств \_\_\_\_\_ (прописью) рублей, по уплате которой предоставляется рассрочка, производится начисление процентов, исходя из ставки, равной одной трети годовой ставки рефинансирования Центрального банка Российской Федерации, действующей на дату публикации извещения о продаже помещения – \_\_\_\_\_ %.

Начисление процентов производится на каждую сумму платежа, включая день фактического перечисления Покупателем денежных средств. Проценты подлежат уплате вместе с уплатой суммы очередного платежа. Для подтверждения даты перечисления платежа Покупатель представляет Продавцу выписку со своего лицевого (банковского) счета.

Покупатель имеет право досрочной оплаты.

В случае, если Покупатель единовременно оплачивает сумму \_\_\_\_\_ в течение десяти дней с даты заключения договора, начисление процентов не производится.

### 3. ОБЯЗАННОСТИ ПРОДАВЦА

3.1. Принять оплату за помещение в размере и сроки, установленные в пункте 2.2 настоящего договора.

3.2. Передать Покупателю в собственность нежилое помещение, указанное в пункте 1.1 настоящего договора, по передаточному акту не позднее 30 дней с момента поступления всей суммы денежных средств на счет Получателя.

### 4. ОБЯЗАННОСТИ ПОКУПАТЕЛЯ

4.1. Оплатить Продавцу стоимость нежилого помещения, указанного в пункте 1.1, и проценты за предоставленную рассрочку, в размере и порядке, предусмотренными пунктом 2.2 настоящего договора.

4.2. Принять указанное в пункте 1.1 нежилое помещение в собственность по передаточному акту не позднее 30 дней с момента поступления всей суммы денежных средств на счет Получателя.

4.3. Содержать приобретенное нежилое помещение и придомовую территорию в исправном состоянии, убирать прилегающую территорию.

4.4. Обеспечивать представителям предприятий жилищно-коммунального хозяйства беспрепятственный доступ в указанное в пункте 1.1 настоящего договора помещение для проведения технических осмотров и ремонта механического, электрического, сантехнического и иного оборудования (инженерных коммуникаций), а в случае устранения аварийных ситуаций и другим владельцам помещений, расположенных в здании.

В случае отчуждения указанного помещения третьему лицу Покупатель обязан довести до его сведения в письменной форме данное обязательство.

4.5. Участвовать в общем объеме платежей на содержание и ремонт здания, расположенного по адресу: город Новосибирск, \_\_\_\_\_ придомовой территории пропорционально площади приобретённого помещения.

4.6. Заключить с организацией, обслуживающей жилой дом, расположенный по адресу: город Новосибирск, \_\_\_\_\_ договор об условиях обслуживания здания, инженерных коммуникаций и прилегающей территории.

4.7. Оплачивать коммунальные услуги на основании договоров с соответствующими службами.

### 5. ОТВЕТСТВЕННОСТЬ СТОРОН

5.1. За невнесение денежных средств в размере и в срок, установленные в пункте 2.2 настоящего договора, Покупатель уплачивает Продавцу пеню в размере 0,2 % от неуплаченной суммы за каждый день просрочки платежа и перечисляет пеню на счет Получателя одновременно с оплатой основного платежа. В случае непоступления на счёт Получателя любой из сумм денежных средств по истечении 20 дней от установленного пунктом 2.2 настоящего договора срока, Продавец

вправе отказаться от исполнения договора без обращения в суд и составления дополнительного соглашения о расторжении договора купли-продажи и без возвращения Покупателю уже уплаченных денежных сумм. При этом нежилое помещение остается в муниципальной собственности. Пеня начисляется до момента расторжения договора купли-продажи. Данное положение считается добровольным соглашением сторон о внесудебном порядке расторжения договора купли-продажи и прекращении обязательств.

5.2. В случае установления судом факта незаконного происхождения средств, используемых Покупателем для совершения платежей по настоящему договору, Продавец вправе в судебном порядке потребовать признания настоящего договора недействительным.

## 6. ВОЗНИКНОВЕНИЕ ПРАВА СОБСТВЕННОСТИ

6.1. Право собственности на продаваемое нежилое помещение возникает у Покупателя с момента государственной регистрации перехода права собственности.

6.2. Покупатель вправе отчуждать, сдавать в аренду, залог указанное нежилое помещение только после государственной регистрации перехода права собственности.

6.3. Риск случайной гибели или порчи указанного в пункте 1.1 нежилого помещения несет Покупатель со дня его получения по передаточному акту.

## 7. ЗАКЛЮЧИТЕЛЬНЫЕ ПОЛОЖЕНИЯ

7.1. Договор вступает в силу с момента его подписания.

7.2. Изменение условий настоящего договора, расторжение договора, кроме случаев, предусмотренных настоящим договором, возможны лишь по взаимному согласию сторон.

7.3. Споры между сторонами по настоящему договору рассматриваются в арбитражном суде Новосибирской области.

7.4. Договор составлен в четырёх экземплярах:

один – для Покупателя;

один – для Управления Федеральной службы государственной регистрации, кадастра и картографии по Новосибирской области;

два – для Продавца, один из которых находится в деле департамента и регистрации не подлежит.

8. ЮРИДИЧЕСКИЕ АДРЕСА СТОРОН

8.1. Продавец: Департамент земельных и имущественных отношений мэрии города Новосибирска, 630091, г. Новосибирск, Красный проспект, 50.

8.2. Покупатель: \_\_\_\_\_.

Адрес: \_\_\_\_\_.

\_\_\_\_\_

Банковские реквизиты.

ПРОДАВЕЦ:

ПОКУПАТЕЛЬ:

\_\_\_\_\_ А. В. Кондратьев

\_\_\_\_\_

\_\_\_\_\_

\_\_\_\_\_

## **Информация о сделках приватизации муниципального имущества.**

Департамент земельных и имущественных отношений мэрии города Новосибирска извещает о продаже в январе 2012 года следующих объектов муниципальной собственности:

### **1. Обыкновенные именные бездокументарные акции открытого акционерного общества «Фиона», находящиеся в собственности города Новосибирска, в количестве 1050 штук.**

Дата и место проведения торгов: 17.01.2012, г. Новосибирск, здание Дома быта (зал заседаний, ком. 228), Красный проспект, 50.

Количество поданных заявок: 3 (три).

Лица, признанные участниками торгов:

1. Ястрембский Анатолий Валериевич;
2. Кодола Дмитрий Васильевич;
3. Князькова Елена Юрьевна.

Цена продажи – 779,9 тыс. рублей. Покупатель – Кодола Дмитрий Васильевич.

### **2. Здание (бывшая контора строительного монтажного поезда № 827) с земельным участком по адресу: г. Новосибирск, ул. 2-я Складская, 4а, площадь здания 304,4 кв. м.**

Дата и место проведения продажи: 17.01.2012, г. Новосибирск, здание Дома быта (зал заседаний, ком. 228), Красный проспект, 50.

Количество поданных заявок: 2 (две).

Лица, признанные участниками торгов:

1. ООО Сеть кафе-столовых «Подсолнухи»;
2. ООО «Вилон».

Цена продажи – 2 025,55 тыс. рублей. Покупатель – ООО Сеть кафе-столовых «Подсолнухи».

Стоимость земельного участка – 318,0 тыс. рублей.

### **3. Нежилое помещение (Продовольственный магазин) по адресу: город Новосибирск, ул. Богдана Хмельницкого, 8, площадь 136,5 кв. м.**

Дата и место проведения аукциона: 31.01.2012, г. Новосибирск, здание Дома быта (зал заседаний, ком. 228), Красный проспект, 50.

Количество поданных заявок: 16 (шестнадцать).

Лица, признанные участниками торгов:

1. ООО «Лидер М»;
2. Ломакина Елена Сергеевна;
3. Горских Олег Васильевич;
4. Харченко Галина Андреевна;
5. Зайцев Сергей Алексеевич;
6. Новосельцев Олег Александрович;
7. ООО «НТШ»;
8. Бондарь Евгений Васильевич;
9. ООО «Мега»;
10. Дикий Дмитрий Иванович;
11. Федурин Вячеслав Александрович;
12. Мальцева Татьяна Николаевна;
13. Архипенко Алексей Викторович;
14. Копытов Сергей Геннадьевич;
15. ООО «Торгсервис»;
16. ООО «Сателит».

Цена продажи – 18 608,0 тыс. рублей. Покупатель – Федурин Вячеслав Александрович.

**4. Доля города Новосибирска в размере 25/100 в праве общей долевой собственности на здание (гараж с ремонтно-механическим цехом) по адресу: г. Новосибирск, ул. Тухачевского, 21, площадь здания 984,1 кв. м. Размер доли 246,0 кв. м.**

Дата и место проведения продажи: 31.01.2012, г. Новосибирск, здание Дома быта (зал заседаний, ком. 228), Красный проспект, 50.

Количество поданных заявок: 3 (три).

Лица, признанные участниками торгов:

1. ИП Полудницын Константин Николаевич;
2. ООО «Дорстройтехника»;
3. Копытов Сергей Геннадьевич.

Цена продажи – 1 226,0 тыс. рублей. Покупатель – ИП Полудницын Константин Николаевич.

Начальник управления доходов  
от имущества мэрии города Новосибирска

Г. Н. Капустина

# РАЗНОЕ

## Извещение

**О внесении изменений в извещение о проведении конкурса на право заключения договора на установку и эксплуатацию рекламной конструкции (07.03.2012)**

В извещение внесены следующие изменения:

### **Лот № 210**

<b>Средство</b>	рекламная конструкция
<b>Адрес размещения</b>	Мочищенское шоссе, стр. 9
<b>Место размещения</b>	земельный участок
<b>Размеры</b>	1,3 × 5,0 м.
<b>Количество сторон</b>	2

### **Лот № 211**

<b>Средство</b>	рекламная конструкция
<b>Адрес размещения</b>	Мочищенское шоссе, стр. 9
<b>Место размещения</b>	земельный участок
<b>Размеры</b>	3,0 × 1,5 м.
<b>Количество сторон</b>	2

### **Лот № 212**

<b>Средство</b>	рекламная конструкция
<b>Адрес размещения</b>	Мочищенское шоссе, стр. 9
<b>Место размещения</b>	земельный участок
<b>Размеры</b>	3,0 × 1,5 м.
<b>Количество сторон</b>	2

### **Лот № 213**

<b>Средство</b>	рекламная конструкция
<b>Адрес размещения</b>	Мочищенское шоссе, стр. 9
<b>Место размещения</b>	земельный участок
<b>Размеры</b>	3,0 × 1,5 м.
<b>Количество сторон</b>	2

### **Информация о розничных рынках**

В соответствии с постановлением мэрии от 10.02.2012 № 1090 выдать обществу с ограниченной ответственностью «ПВП» разрешение на право организации универсального розничного рынка по адресу: город Новосибирск, ул. Связистов.



## СОДЕРЖАНИЕ

Правовые акты мэрии города Новосибирска	3
Постановления	4
Об утверждении условий приватизации нежилых помещений по адресу: г. Новосибирск, ул. Блюхера, 73/1	4
Об утверждении Порядка установления тарифов на подключение объекта капитального строительства (реконструкции) к газораспределительным сетям на территории города Новосибирска	6
О внесении изменений в постановление мэрии города Новосибирска от 29.10.2010 № 3830 «Об утверждении перечней должностей муниципальной службы в органах местного самоуправления, муниципальных органах города Новосибирска, предусмотренных статьей 12 Федерального закона от 25.12.2008 № 273-ФЗ «О противодействии коррупции»	10
О внесении изменений в постановление мэрии города Новосибирска от 26.03.2009 № 116 «О создании комиссии по контролю за обоснованностью цен и тарифов на услуги муниципальных унитарных предприятий и муниципальных учреждений»	57
Об отказе в предоставлении разрешений на условно разрешенный вид использования земельного участка или объекта капитального строительства	61
О внесении изменений в состав комиссии по вопросам перевода жилого помещения в нежилое помещение и нежилого помещения в жилое помещение	63
Об отклонении предложений о внесении изменений в решение Совета депутатов города Новосибирска от 24.06.2009 № 1288 «О Правилах землепользования и застройки города Новосибирска»	64
Об отказе в предоставлении разрешений на отклонение от предельных параметров разрешенного строительства, реконструкции объектов капитального строительства	67
О предоставлении разрешений на отклонение от предельных параметров разрешенного строительства, реконструкции объектов капитального строительства	71

О внесении изменений в постановление мэрии города Новосибирска от 17.03.2011 № 2240 «Об утверждении Положения о поощрении граждан, оказывающих содействие правоохранительным органам в охране общественного порядка, сотрудников правоохранительных органов и военнослужащих»	76
О внесении изменений в постановление мэрии города Новосибирска от 30.12.2010 № 6684 «О возмещении расходов перевозчикам, осуществляющим перевозки пенсионеров по единому социальному проездному билету и микропроцессорной пластиковой карте «Социальная карта»	78
О признании утратившим силу постановления мэрии города Новосибирска от 10.12.2010 № 5494 «О размере платы за содержание и ремонт муниципальных жилых помещений в домах, соответствующих средним условиям благоустройства в муниципальном образовании город Новосибирск»	79
О проведении в 2012 году конкурса социально значимых проектов по решению проблем семьи и детей среди некоммерческих организаций, не являющихся муниципальными учреждениями, на предоставление субсидий в виде муниципальных грантов на поддержку общественных инициатив	80
О внесении изменений в приложение к постановлению мэрии города Новосибирска от 30.12.2011 № 12945 «Об образовании избирательных участков в городе Новосибирске»	87
Об утверждении размера базовой суммы пожизненной ренты	88
Об утверждении состава Совета по поддержке и развитию добровольческого движения	89
О внесении изменений в ведомственную целевую программу «Безопасность дорожного движения в городе Новосибирске» на 2011 – 2013 годы, утвержденную постановлением мэрии города Новосибирска от 12.11.2010 № 4343	93
<b>Решения новосибирской городской муниципальной избирательной комиссии</b>	112
О городском конкурсе среди муниципальных библиотек города Новосибирска на лучшую организацию работы по повышению правовой культуры избирателей	113
О городской викторине по избирательному праву и избирательному процессу в Российской Федерации на радио «Новосибирская городская волна»	121

<b>Официальные сообщения и материалы органов местного самоуправления города Новосибирска</b>	126
Протоколы главного управления архитектуры и градостроительства мэрии города Новосибирска	127
Извещения департамента земельных и имущественных отношений	129
Разное	145

**СПИСОК**  
**мест распространения и ознакомления с периодическим печатным изданием**  
**«Бюллетень органов местного самоуправления города Новосибирска»**

№	Адресат	Адрес
<b>Администрации районов города Новосибирска:</b>		
1	Дзержинская	пр. Дзержинского, 16
2	Железнодорожная	ул. Ленина, 51
3	Заельцовская	ул. Дуси Ковальчук, 272/1
4	Калининская	ул. Богдана Хмельницкого, 2
5	Кировская	ул. Петухова, 18
6	Ленинская	ул. Станиславского, 6а
7	Октябрьская	ул. Сакко и Ванцетти, 33
8	Первомайская	ул. Физкультурная, 7
9	Советская	пр. Лаврентьева, 14
10	Центральная	ул. Коммунистическая, 33а
<b>Муниципальные библиотеки города Новосибирска:</b>		
11	МУК «Центральная городская библиотека им. К. Маркса»	630049, Красный проспект, 163
	Отделение ЦГБ им. К. Маркса	630099, ул. Фрунзе, 3
12	Центральная районная библиотека им. В. Г. Белинского	630051, пр. Дзержинского, 79
	Библиотека-филиал им. Я. Гашека	630089, ул. Лежена, 16
	Библиотека-филиал им. М. Цветаевой	630124, ул. Б. Богаткова, 268

	Библиотека-филиал им. Н. Островского	630084 ул. Авиастроителей, 15
	Библиотека-филиал им. И. Тургенева	630051, пр. Дзержинского, 79
	Библиотека-филиал им. Н. Гоголя	630015, ул. Гоголя, 215
	Библиотека-филиал им. С. П. Чкалова	630084, ул. Чкалова, 72
13	ЦРБ им. Чехова	630132, ул. Сибирская, 37
	Библиотека-филиал им. Даля	630004, ул. Ленина, 32
14	ЦРБ им. М. Е. Салтыкова-Щедрина	630049, Красный проспект, 83
	Библиотека-филиал им. А. В. Луначарского	630001, ул. Ельцовская, 7
	Библиотека-филиал им. С. Чекалина	630082, ул. Д. Донского, 45/1
	Библиотека-филиал им. Л. Н. Сейфуллиной	630047, ул. Магаданская, 5
	Библиотека-филиал им. В. Я. Шишкова	630040, ул. Кубовая, 49а
	Библиотека-филиал им. В. Ю. Драгунского	630105, ул. Деповская, 36
	Библиотека-филиал им. З. Космодемьянской	630001, ул. Ельцовская, 7
15	ЦРБ им. Д. С. Лихачева	630027, ул. Б. Хмельницкого, 38
	Библиотека-филиал им. Лермонтова	630027, ул. Объединения, 11
	Библиотека-филиал им. Волкова	630027, Дунаевского, 11
	Библиотека-филиал им. Л. Кассиля	630013, ул. Новоуральская, 33
	Библиотека-филиал им. М. Горького	630089, ул. Магистральная, 7
	Библиотека-филиал им. К. Симонова	630013, ул. Новоуральская, 33
16	ЦРБ им. А. Макаренко	630119, ул. Петухова, 118

	Библиотека-филиал им. А. Грина	630024, ул. Бетонная, 7
	Библиотека-филиал им. М. Булгакова	630066, ул. Герцена, 10
	Библиотека-филиал им. В. Г. Короленко	630033, ул. С. Кожевникова, 37
	Библиотека им. С. А. Есенина	630066, ул. Комсомольская 23, кв. 111
	Библиотека-филиал им. К. Паустовского	630106, ул. Зорге 76, кв. 4
	Библиотека-филиал им. В. П. Астафьева	630106, ул. Зорге 60, кв. 181
	Библиотека-филиал им. И. Бунина	630033, ул. Оловозаводская 1/2, кв. 102
17	ЦРБ им. П. Бажова	630064, ул. Новогодняя, 11
	Библиотека-филиал им. А. С. Пушкина	630108, ул. Широкая, 15
	Библиотека-филиал им. Н. А. Некрасова	630078, ул. Римского-Корсакова, 5/1
	Библиотека-филиал им. А. А. Фадеева	630036, ул. Полярная, 2
	Библиотека-филиал им. А. Ахматовой	630120, ул. Филатова, 9
	Библиотека-филиал им. В. Куйбышева	630071, ул. Колхидская,
	Библиотека-филиал им. М. Калинина	630071, ул. Халтурина, 32
	Библиотека-филиал им. А. И. Герцена	630054, ул. Римского-Корсакова, 12
	Библиотека-филиал им. В. Бианки	630045, ул. Полтавская, 25
	Библиотека-филиал им. А. Блока	630100, ул. Котовского, 11
18	Центральная районная библиотека им. Л. Н. Толстого Октябрьского района	630102, ул. Восход, 26
	Библиотека-филиал им. Б. Богаткова	630008, ул. Никитина, 70

	Библиотека-филиал им. Т. Шевченко	630126, ул. Выборная, 118
	Библиотека-филиал им. Гарина-Михайловского	630063, ул. Кирова, 321
	Библиотека-филиал им. Лаврова	630017, ул. Б. Богаткова, 198
	Библиотека-филиал им. М. Пришвина	630039, ул. Коммунарская, 200
	Библиотека-филиал им. А. Матросова	630083, ул. Большевикская, 153
19	«Центральная библиотека система Первомайского района им. Н. Г. Чернышевского»	630025, ул. Сызранская, 9 ул. Аксенова, 48
	Библиотека-филиал им. В. Дубинина	630080, ул. Первомайская, 114
	Библиотека-филиал им. М. Светлова	630037, ул. Маяковского, 4
	Библиотека-филиал им. И. А. Крылова	630068, ул. 4-й Пятилетки, 28а
	Библиотека-филиал им. Л. Куприна	630053, ул. Узорная, 8
	Библиотека-филиал им. Г. Пушкарева	630097, ул. Звездная, 3
	Библиотека-филиал им. В. М. Шукшина	630068, ул. Твардовского, 18
20	ЦРБ им. М. В. Ломоносова	630056, ул. Софийская, 2
	Библиотека-филиал им. Зошенко	630058, ул. Тружеников, 16а
	Библиотека-филиал им. Шолохова	630055, ул. М. Джалиля, 5
	Библиотека-филиал им. С. Аксакова	630060, ул. Экваторная, 5
	Библиотека-филиал им. Ю. Дмитриева	630055, Бульвар Молодежи, 16
	Библиотека-филиал им. Н. Лескова	630016, пос. Кирова, Боровая партия, 12
21	ЦРБ им. Крупской	630099, ул. Горького, 104

	Библиотека-филиал им. В. Ульянова	630091, ул. Достоевского, 8
	Библиотека-филиал им. Фурманова	630005, ул. С. Шамшиных, 85
22	<b>Общественная приемная мэра</b>	Красный проспект, 34, вход с ул. Депутатской, ком. 118
23	<b>ГПНТБ СО РАН</b>	Восход, 15
24	<b>Новосибирская государственная научная библиотека</b>	Советская, 6
25	<b>Сеть киосков ЗАО СА «Экспресс»</b>	

**Редакционный совет Бюллетеня органов местного самоуправления города Новосибирска:**

Нешумов С.И. - председатель, Ширнин А.А., Асанцев Д.В., Тыртышный А.Г.  
630099, Новосибирск, Красный проспект, 34, телефон/факс: (383) 227-41-90, 227-43-57


**Отпечатано в типографии ООО «Реклама плюс», тел.: 314-13-04**

Бюллетень № 11. 17.02.2012 г. Заказ № 53. Тираж 1000 экз.



Приложение 1  
к постановлению мэрии  
города Новосибирска  
от 10.02.2012 № 1072

Фрагмент карты градостроительного зонирования территории города Новосибирска

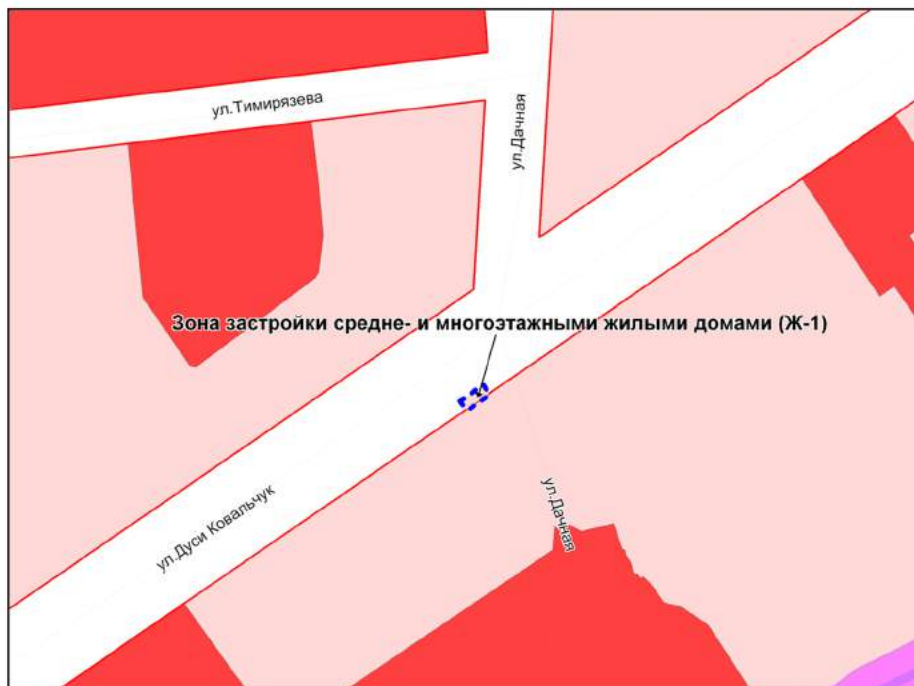

Масштаб 1 : 4000

---

Приложение 2  
к постановлению мэрии  
города Новосибирска  
от 10.02.2012 № 1072

Фрагмент карты градостроительного зонирования территории города Новосибирска




Масштаб 1 : 4000

---


Приложение 3  
к постановлению мэрии  
города Новосибирска  
от 10.02.2012 № 1072

Фрагмент карты градостроительного зонирования территории города Новосибирска

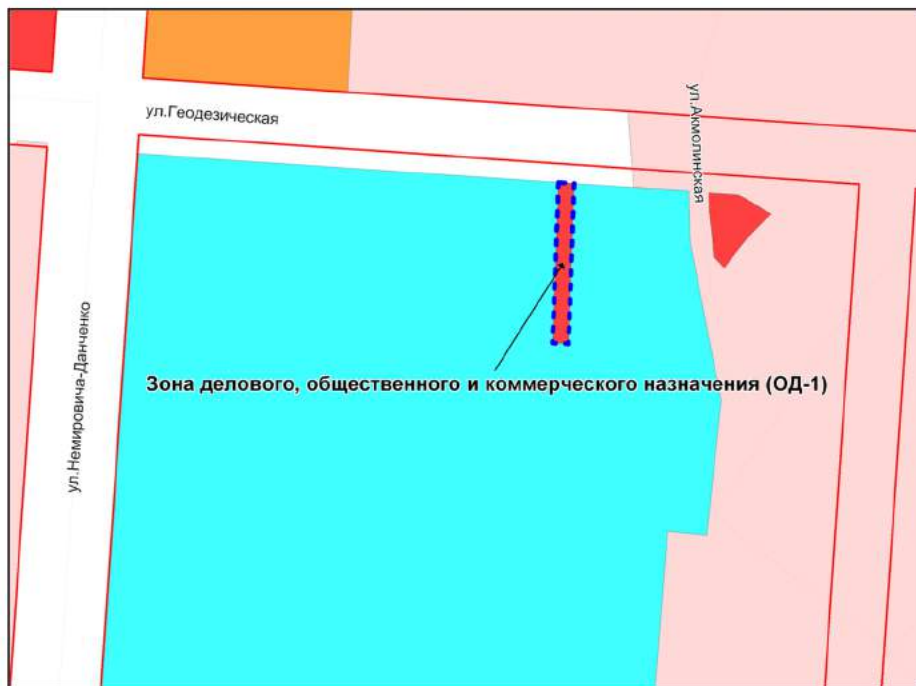

Масштаб 1 : 4000

Фрагмент карты градостроительного зонирования территории города Новосибирска

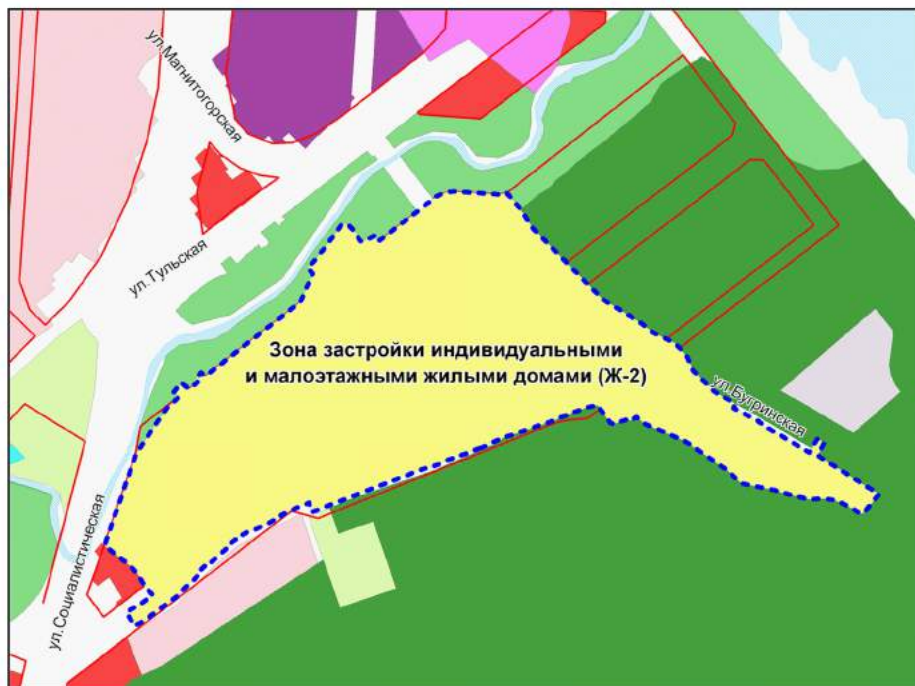

Масштаб 1 : 15000

---


Фрагмент карты градостроительного зонирования территории города Новосибирска



Масштаб 1 : 12500

---

Фрагмент карты градостроительного зонирования территории города Новосибирска

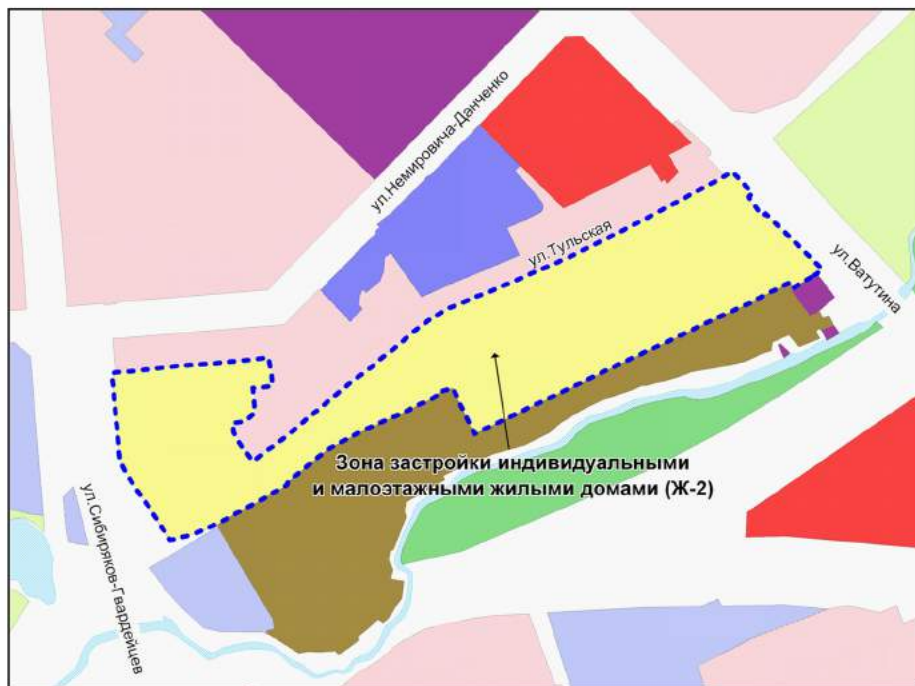

Масштаб 1 : 10000

---

Приложение 7  
к постановлению мэрии  
города Новосибирска  
от 10.02.2012 № 1072

Фрагмент карты градостроительного зонирования территории города Новосибирска



Масштаб 1 : 4000

---

Фрагмент карты градостроительного зонирования территории города Новосибирска



Масштаб 1 : 7000

---




Фрагмент карты градостроительного зонирования территории города Новосибирска



Масштаб 1 : 10000

---

Фрагмент карты градостроительного зонирования территории города Новосибирска

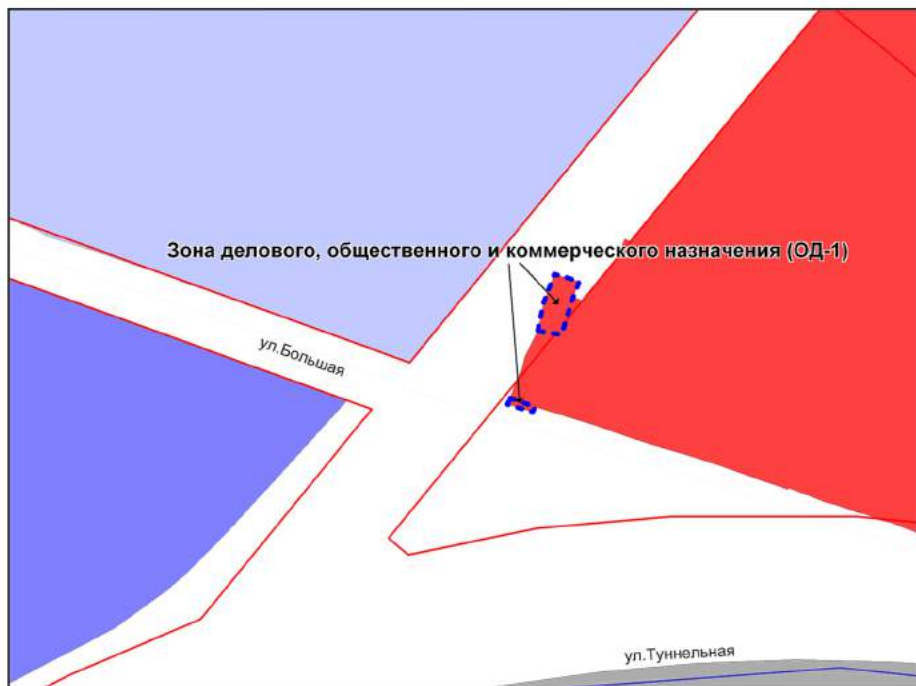


Масштаб 1 : 4000

---

Приложение 11  
к постановлению мэрии  
города Новосибирска  
от 10.02.2012 № 1072


Фрагмент карты градостроительного зонирования территории города Новосибирска

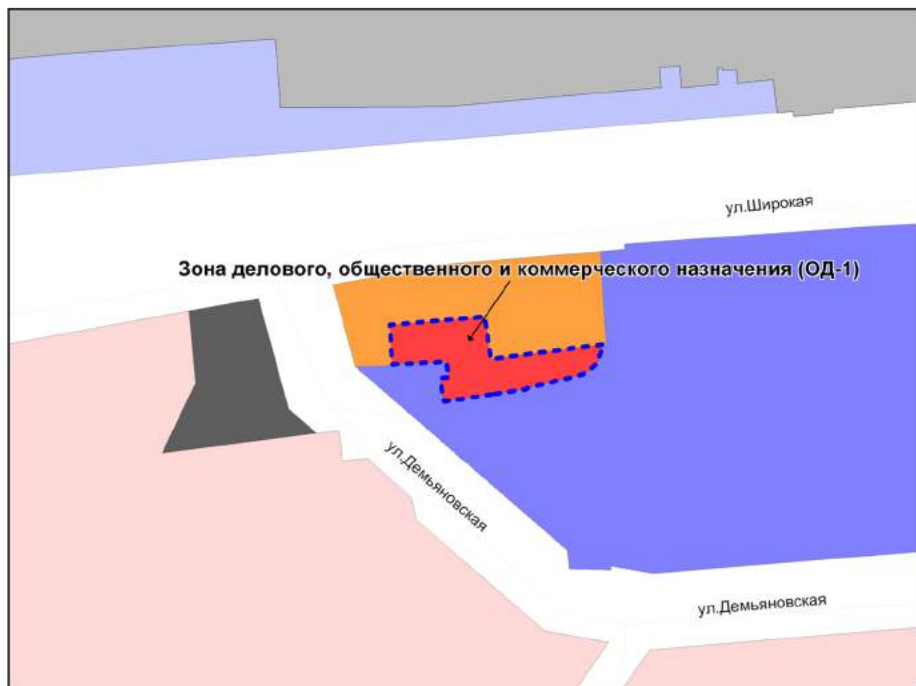

Масштаб 1 : 4000

---

Фрагмент карты градостроительного зонирования территории города Новосибирска

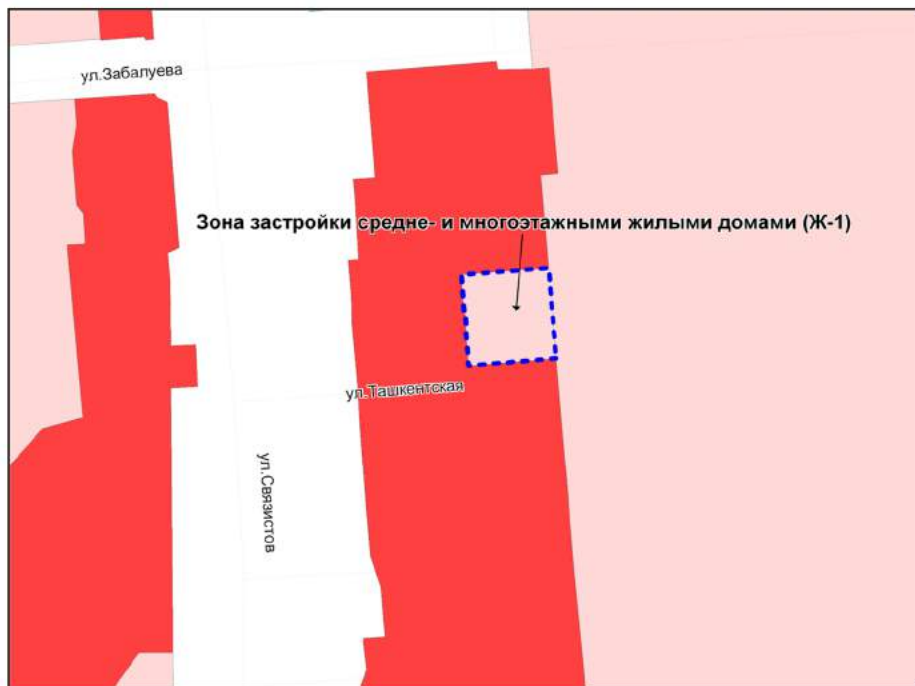

Масштаб 1 : 4000

---

Приложение 13  
к постановлению мэрии  
города Новосибирска  
от 10.02.2012 № 1072

Фрагмент карты градостроительного зонирования территории города Новосибирска



Масштаб 1 : 4000

---

Приложение 14  
к постановлению мэрии  
города Новосибирска  
от 10.02.2012 № 1072


Фрагмент карты градостроительного зонирования территории города Новосибирска



Масштаб 1 : 7000

---


Фрагмент карты градостроительного зонирования территории города Новосибирска

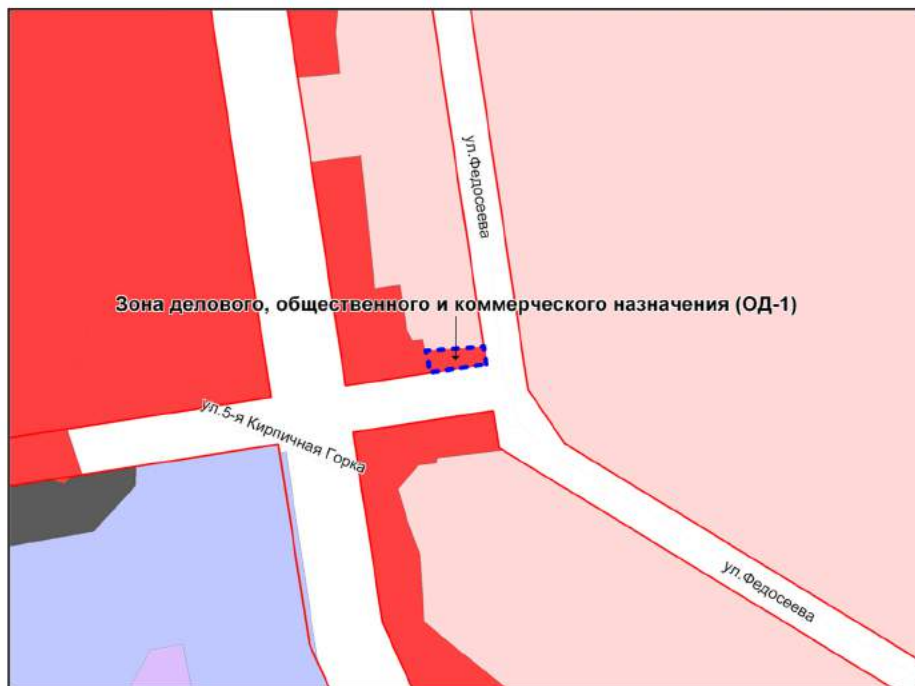

Масштаб 1 : 4000

---

Фрагмент карты градостроительного зонирования территории города Новосибирска

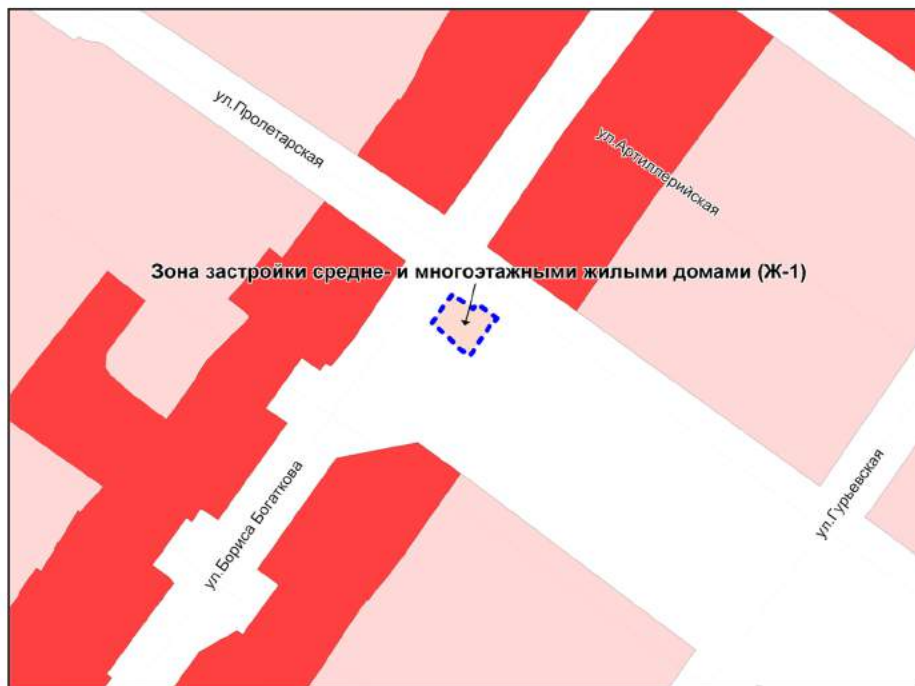

Масштаб 1 : 4000

---



Фрагмент карты градостроительного зонирования территории города Новосибирска



Масштаб 1 : 7000

---

Приложение 18  
к постановлению мэрии  
города Новосибирска  
от 10.02.2012 № 1072

Фрагмент карты градостроительного зонирования территории города Новосибирска



Масштаб 1 : 10000

---

Приложение 19  
к постановлению мэрии  
города Новосибирска  
от 10.02.2012 № 1072

Фрагмент карты градостроительного зонирования территории города Новосибирска



Масштаб 1 : 3000

---