

ЗАКЛЮЧЕНИЕ
по результатам публичных слушаний по вопросам предоставления разрешений
на отклонение от предельных параметров разрешенного строительства,
реконструкции объектов капитального строительства

В целях выявления и учета мнения и интересов жителей города Новосибирска, в соответствии с Градостроительным кодексом Российской Федерации, Федеральным законом от 06.10.2003 № 131-ФЗ «Об общих принципах организации местного самоуправления в Российской Федерации», решением Совета депутатов города Новосибирска от 24.06.2009 № 1288 «О Правилах землепользования и застройки города Новосибирска», решением городского Совета Новосибирска от 25.04.2007 № 562 «О Положении о публичных слушаниях в городе Новосибирске» были проведены публичные слушания.

Постановление мэрии города Новосибирска от 05.05.2012 № 4338 «О назначении публичных слушаний по вопросам предоставления разрешений на отклонение от предельных параметров разрешенного строительства, реконструкции объектов капитального строительства» было опубликовано в «Бюллетене органов местного самоуправления города Новосибирска» № 32 от 11 мая 2012 года и размещено на официальном сайте города Новосибирска.

Публичные слушания по вопросам предоставления разрешений на отклонение от предельных параметров разрешенного строительства, реконструкции объектов капитального строительства проведены 25 мая 2012 года.

В процессе проведения публичных слушаний по вопросам предоставления разрешений на отклонение от предельных параметров разрешенного строительства, реконструкции объектов капитального строительства были заслушаны предложения приглашенных экспертов и иных участников публичных слушаний.

По результатам проведения публичных слушаний сделано следующее

закключение:

1. Считать состоявшимися публичные слушания по вопросам предоставления разрешений на отклонение от предельных параметров разрешенного строительства, реконструкции объектов капитального строительства.

2. Процедура проведения публичных слушаний по предоставлению разрешений на отклонение от предельных параметров разрешенного строительства, реконструкции объектов капитального строительства осуществлена в соответствии с Градостроительным кодексом Российской Федерации, Федеральным законом от 06.10.2003 № 131-ФЗ «Об общих принципах организации местного самоуправления в Российской Федерации», решением Совета депутатов города Новосибирска от 24.06.2009 № 1288 «О Правилах землепользования и застройки города Новосибирска» и решением городского Совета Новосибирска от 25.04.2007 № 562 «О Положении о публичных слушаниях в городе Новосибирске».

3. Рекомендовать к предоставлению разрешений на отклонение от предельных параметров разрешенного строительства, реконструкции объектов капитального строительства:

3.1. Индивидуальному предпринимателю Кравченко Г. П. (на основании заявления в связи с неблагоприятными геологическими условиями) в пределах границ планируемого объекта капитального строительства:

в части уменьшения минимального отступа от границ земельного участка, за пределами которого запрещено строительство зданий, строений, сооружений, с кадастровым номером 54:35:041040:132 площадью 0,1266 га, расположенного по адресу: обл. Новосибирская, г. Новосибирск, ул. Родники в Калининском районе (зона застройки средне- и многоэтажными жилыми домами (Ж-1)), с 3 м до 1 м с северо-восточной стороны земельного участка с кадастровым номером 54:35:041040:48;

в части уменьшения с 20 % до 10 % минимального процента застройки в границах земельного участка с кадастровым номером 54:35:041040:132 площадью 0,1266 га, расположенного по адресу: обл. Новосибирская, г. Новосибирск, ул. Родники в Калининском районе (зона застройки средне- и многоэтажными жилыми домами (Ж-1)).

3.2. Муниципальному казенному учреждению города Новосибирска «Управление капитального строительства» (на основании заявления в связи с неблагоприятной для застройки конфигурацией земельного участка, а также в связи с наличием инженерных сетей) в части уменьшения с 20 % до 18,2 % минимального процента застройки в границах земельного участка с кадастровым номером 54:35:052100:35 площадью 0,9660 га, расположенного по адресу: обл. Новосибирская, г. Новосибирск, ул. Мира в Кировском районе (зона застройки средне- и многоэтажными жилыми домами (Ж-1)).

3.3. Закрытому акционерному обществу «Карибы» (на основании заявления в связи с неровной формой рельефа) в части уменьшения минимального отступа от границ земельного участка, за пределами которого запрещено строительство зданий, строений, сооружений, с кадастровым номером 54:35:014700:0016 площадью 0,0430 га, расположенного по адресу: обл. Новосибирская, г. Новосибирск, ул. Дегтярева, (19/3) в Дзержинском районе (зона коммунальных и складских объектов (П-2)), с 3 м до 0,5 м с западной стороны, с 3 м до 1 м с северной стороны в пределах границ планируемого объекта капитального строительства.

3.4. Муниципальному казенному учреждению города Новосибирска «Управление капитального строительства» (на основании заявления в связи с неровной формой рельефа) в части уменьшения с 20 % до 17,9 % минимального процента застройки в границах земельного участка с кадастровым номером 54:35:032715:49 площадью 0,9307 га, расположенного по адресу: обл. Новосибирская, г. Новосибирск, ул. Дуси Ковальчук в Заельцовском районе (зона застройки средне- и многоэтажными жилыми домами (Ж-1)).

3.5. Обществу с ограниченной ответственностью «Элеко» (на основании заявления в связи с неблагоприятной для застройки конфигурацией земельного участка) в части уменьшения с 40 % до 26 % минимального процента застройки в границах

земельного участка с кадастровым номером 54:35:033060:41 площадью 0,4937 га, расположенного по адресу: обл. Новосибирская, г. Новосибирск, Красный проспект, 220 в Зельцовском районе (зона производственных объектов с различными нормативами воздействия на окружающую среду (П-1)).

3.6. Обществу с ограниченной ответственностью «БЕЛЛА Инвест» (на основании заявления в связи с наличием инженерных сетей) в части уменьшения с 40 % до 25 % минимального процента застройки в границах земельного участка с кадастровым номером 54:35:051130:0034 площадью 2,7650 га, расположенного по адресу: обл. Новосибирская, г. Новосибирск, ул. Петухова, 51 в Кировском районе (зона производственных объектов с различными нормативами воздействия на окружающую среду (П-1)).

3.7. Обществу с ограниченной ответственностью «Бикарт» (на основании заявления в связи с наличием инженерных сетей) в части уменьшения минимального отступа от границ земельного участка, за пределами которого запрещено строительство зданий, строений, сооружений, с кадастровым номером 54:35:051855:130 площадью 1,0589 га, расположенного по адресу: обл. Новосибирская, г. Новосибирск, ул. Сибиряков-Гвардейцев в Кировском районе (зона коммунальных и складских объектов (П-2)), с 3 м до 0 м с западной стороны в пределах границ планируемого объекта капитального строительства.

3.8. Индивидуальным предпринимателям Бахтиной Л. Л., Чуркиной В. Г., Грушичеву А. Е., Пономареву Н. М., Агишеву О. В. (на основании заявления в связи с неблагоприятной для застройки конфигурацией земельного участка) в пределах границ планируемого объекта капитального строительства:

в части уменьшения минимального отступа от границ земельного участка, за пределами которого запрещено строительство зданий, строений, сооружений, с кадастровым номером 54:35:071375:4 площадью 0,1073 га, расположенного по адресу: обл. Новосибирская, г. Новосибирск, ул. Крамского, (35) в Октябрьском районе (зона коммунальных и складских объектов (П-2)), с 3 м до 0 м со стороны земельного участка с кадастровым номером 54:35:071375:0002;

в части уменьшения минимального отступа от границ земельного участка, за пределами которого запрещено строительство зданий, строений, сооружений, с кадастровым номером 54:35:071375:0002 площадью 0,8680 га, расположенного по адресу: обл. Новосибирская, г. Новосибирск, ул. Крамского, 35 в Октябрьском районе (зона коммунальных и складских объектов (П-2)), с 3 м до 0 м со стороны земельного участка с кадастровым номером 54:35:071375:4.

3.9. Государственному казенному учреждению Новосибирской области «Центр по обеспечению мероприятий в области гражданской обороны, чрезвычайных ситуаций и пожарной безопасности Новосибирской области» (на основании заявления в связи с неровной формой рельефа) в части уменьшения с 30 % до 8 % минимального процента застройки в границах земельного участка с кадастровым номером 54:35:121011:81 площадью 0,3160 га, расположенного по адресу: обл. Новосибирская, г. Новосибирск, ул. Боровая Партия в Советском районе (зона коммунальных и складских объектов (П-2)).

3.10. Обществу с ограниченной ответственностью «Новомолл» (на основании заявления в связи с неблагоприятной для застройки конфигурацией земельного участка, а также в связи с наличием инженерных сетей) в пределах границ планируемого объекта капитального строительства:

в части уменьшения минимального отступа от границ земельного участка, за пределами которого запрещено строительство зданий, строений, сооружений, с кадастровым номером 54:35:101090:0028 площадью 0,4339 га, расположенного по адресу: обл. Новосибирская, г. Новосибирск, ул. Мичурина, 16 в Центральном районе (зона делового, общественного и коммерческого назначения (ОД-1)), с 3 м до 2,13 - 0,85 м со стороны ул. Лермонтова;

в части уменьшения минимального отступа от границ земельного участка, за пределами которого запрещено строительство зданий, строений, сооружений, с кадастровым номером 54:35:101090:21 площадью 1,9187 га, расположенного по адресу: обл. Новосибирская, г. Новосибирск, ул. Мичурина, 18 в Центральном районе (зона делового, общественного и коммерческого назначения (ОД-1)), с 3 м до 2,13 - 0,85 м со стороны ул. Лермонтова;

в части увеличения с 70 % до 85 % максимального процента застройки в границах земельных участков с кадастровыми номерами 54:35:101090:0028 площадью 0,4339 га, 54:35:101090:21 площадью 1,9187 га, 54:35:101090:25 площадью 0,5243 га, расположенных по адресу: обл. Новосибирская, г. Новосибирск, ул. Мичурина, 16, ул. Мичурина, 18, ул. Гоголя в Центральном районе (зона делового, общественного и коммерческого назначения (ОД-1)).

3.11. Кулинич В. В. (на основании заявления в связи с тем, что размер земельного участка меньше установленного градостроительным регламентом минимального размера земельного участка) в части уменьшения минимального отступа от границ земельного участка, за пределами которого запрещено строительство зданий, строений, сооружений, с кадастровым номером 54:35:014280:9 площадью 0,0414 га, расположенного по адресу: обл. Новосибирская, г. Новосибирск, ул. Национальная, 22 в Дзержинском районе (зона застройки средне- и многоэтажными жилыми домами (Ж-1)), с 3 м до 0 м со стороны ул. Национальной в пределах границ планируемого объекта капитального строительства.

3.12. Обществу с ограниченной ответственностью «Новосибирск Строй Монтаж» (на основании заявления в связи с неровной формой рельефа) в пределах границ планируемого объекта капитального строительства:

в части уменьшения минимального отступа от границ земельного участка, за пределами которого запрещено строительство зданий, строений, сооружений, с кадастровым номером 54:35:033475:0009 площадью 0,1131 га, расположенного по адресу: обл. Новосибирская, г. Новосибирск, ул. Красногорская в Заельцовском районе (зона застройки средне- и многоэтажными жилыми домами (Ж-1)), с 3 м до 1 м со стороны ул. Ботанической;

в части увеличения с 40 % до 70 % минимального процента застройки в границах земельного участка с кадастровым номером 54:35:033475:0009 площадью 0,1131 га, расположенного по адресу: обл. Новосибирская, г. Новосибирск, ул.

Красногорская в Зяельцовском районе (зона застройки средне- и многоэтажными жилыми домами (Ж-1)).

3.13. Зинченко С. В. (на основании заявления в связи с неровной формой рельефа) в части уменьшения минимального отступа от границ земельного участка, за пределами которого запрещено строительство зданий, строений, сооружений, с кадастровым номером 54:35:032565:0013 площадью 0,0585 га, расположенного по адресу: обл. Новосибирская, г. Новосибирск, ул. Профинтерна, 5 в Зяельцовском районе (зона застройки средне- и многоэтажными жилыми домами (Ж-1)), с 3 м до 0 м со стороны ул. Профинтерна в пределах границ планируемого объекта капитального строительства.

3.14. Обществу с ограниченной ответственностью «Строительное управление № 17» (на основании заявления в связи с неблагоприятной для застройки инженерно-геологической характеристикой земельного участка) в части уменьшения минимального отступа от границ земельного участка, за пределами которого запрещено строительство зданий, строений, сооружений, с кадастровым номером 54:35:091895:59 площадью 0,3873 га, расположенного по адресу: обл. Новосибирская, г. Новосибирск, ул. Печатников в Советском районе (зона застройки средне- и многоэтажными жилыми домами (Ж-1)), с 3 м до 2 м с юго-восточной стороны в пределах границ планируемого объекта капитального строительства.

4. Отказать в предоставлении разрешения на отклонение от предельных параметров разрешенного строительства, реконструкции объектов капитального строительства:

4.1. Обществу с ограниченной ответственностью Группе «Регион-сервис» (на основании заявления в связи с неблагоприятной для застройки конфигурацией земельного участка, а также в связи с тем, что размер земельного участка меньше установленного градостроительным регламентом минимального размера земельного участка), в связи с нарушением требований пункта 2 статьи 67 Федерального закона от 22.07.2008 № 123-ФЗ «Технический регламент о требованиях пожарной безопасности»:

в части уменьшения минимального отступа от границ земельного участка, за пределами которого запрещено строительство зданий, строений, сооружений, с кадастровым номером 54:35:052805:65 площадью 0,1251 га, расположенного по адресу: обл. Новосибирская, г. Новосибирск, ул. Тюменская, 14 в Кировском районе (зона производственных объектов с различными нормативами воздействия на окружающую среду (П-1)), с 3 м до 0 м со стороны земельного участка с кадастровым номером 54:35:052805:69, с 3 м до 0 м со стороны земельного участка с кадастровым номером 54:35:052805:68, с 3 м до 0 м со стороны земельного участка с кадастровым номером 54:35:052805:35, с 3 м до 0 м со стороны земельного участка с кадастровым номером 54:35:052805:11;

в части уменьшения минимального отступа от границ земельного участка, за пределами которого запрещено строительство зданий, строений, сооружений, с кадастровым номером 54:35:052805:69 площадью 0,0200 га, расположенного по адресу: обл. Новосибирская, г. Новосибирск, ул. Тюменская в Кировском районе

(зона производственных объектов с различными нормативами воздействия на окружающую среду (П-1)), с 3 м до 0 м со стороны земельного участка с кадастровым номером 54:35:052805:65, с 3 м до 0 м со стороны земельного участка с кадастровым номером 54:35:052805:68, с 3 м до 1,4 м с восточной стороны, с 3 м до 1,5 м с северной стороны;

в части увеличения с 70 % до 74 % максимального процента застройки в границах земельного участка с кадастровым номером 54:35:052805:69 площадью 0,0200 га, расположенного по адресу: обл. Новосибирская, г. Новосибирск, ул. Тюменская в Кировском районе (зона производственных объектов с различными нормативами воздействия на окружающую среду (П-1)).

4.2. Галактионовой Н. В. в части уменьшения минимального отступа от границ земельного участка, за пределами которого запрещено строительство зданий, строений, сооружений, расположенного по адресу: обл. Новосибирская, г. Новосибирск, ул. Сокольническая, 152 в Первомайском районе (зона застройки индивидуальными и малоэтажными жилыми домами (Ж-2)), с 3 м до 2 м со стороны ул. Сокольнической, в связи с тем что, заявитель не является правообладателем земельного участка, а также в связи с тем, что границы земельного участка должны быть описаны и удостоверены в установленном порядке, согласно статье 6 Земельного кодекса Российской Федерации.

4.3. Емельянову К. Ю., Дрозденко С. Г., Дрозденко В. С. в части уменьшения минимального отступа от границ земельного участка, за пределами которого запрещено строительство зданий, строений, сооружений, с кадастровым номером 54:35:063025:11 площадью 0,0540 га, расположенного по адресу: обл. Новосибирская, г. Новосибирск, 2-й пер. Танкистов, 1 в Ленинском районе (зона улично-дорожной сети (ИТ-3)), с 3 м до 1 м со стороны ул. Связистов, в связи с тем, что конфигурация земельного участка не является неблагоприятной для застройки, а также в связи с тем, что размер земельного участка не меньше установленного градостроительным регламентом минимального размера земельного участка территориальной зоны.

И. о. председателя комиссии по подготовке
проекта правил землепользования
и застройки города Новосибирска

В. В. Фелелов

Секретарь

Е. С. Шинкина

ЗАКЛЮЧЕНИЕ
по результатам публичных слушаний по вопросам предоставления
разрешений на условно разрешенный вид использования земельного участка
или объекта капитального строительства

В целях выявления и учета мнения и интересов жителей города Новосибирска, в соответствии с Градостроительным кодексом Российской Федерации, Федеральным законом от 06.10.2003 № 131-ФЗ «Об общих принципах организации местного самоуправления в Российской Федерации», решением Совета депутатов города Новосибирска от 24.06.2009 № 1288 «О Правилах землепользования и застройки города Новосибирска», решением городского Совета Новосибирска от 25.04.2007 № 562 «О Положении о публичных слушаниях в городе Новосибирске» были проведены публичные слушания.

Постановление мэрии города Новосибирска от 05.05.2012 № 4337 «О назначении публичных слушаний по вопросам предоставления разрешений на условно разрешенный вид использования земельного участка или объекта капитального строительства» было опубликовано в «Бюллетене органов местного самоуправления города Новосибирска» № 32 от 11 мая 2012 года и размещено на официальном сайте города Новосибирска.

Публичные слушания по вопросам предоставления разрешений на условно разрешенный вид использования земельного участка или объекта капитального строительства проведены 25 мая 2012 года.

В процессе проведения публичных слушаний по вопросам предоставления разрешений на условно разрешенный вид использования земельного участка или объекта капитального строительства были заслушаны предложения приглашенных экспертов и иных участников публичных слушаний.

По результатам проведения публичных слушаний сделано следующее

закключение:

1. Считать состоявшимися публичные слушания по вопросам предоставления разрешений на условно разрешенный вид использования земельного участка или объекта капитального строительства.

2. Процедура проведения публичных слушаний по предоставлению разрешений на условно разрешенный вид использования земельного участка или объекта капитального строительства осуществлена в соответствии с Градостроительным кодексом Российской Федерации, Федеральным законом от 06.10.2003 № 131-ФЗ «Об общих принципах организации местного самоуправления в Российской Федерации», решением Совета депутатов города Новосибирска от 24.06.2009 № 1288 «О Правилах землепользования и застройки города Новосибирска» и Положением о публичных слушаниях в городе Новосибирске, принятым решением городского Совета Новосибирска от 25.04.2007 № 562.

3. Рекомендовать к предоставлению разрешений на условно разрешенный вид использования земельного участка или объекта капитального строительства:

3.1. Троянову В. П., Рыбакову П. А. на условно разрешенный вид использования земельного участка с кадастровым номером 54:35:074660:0048 площадью 0,0980 га, расположенного по адресу: обл. Новосибирская, г. Новосибирск, ул. Зыряновская, 6а в Октябрьском районе, и объекта капитального строительства (зона делового, общественного и коммерческого назначения (ОД-1)) - «индивидуальный жилой дом».

3.2. Бубновой Ю. О., Бубнову И. С., Кузнецову Ю. В. на условно разрешенный вид использования земельного участка с кадастровым номером 54:35:071495:2 площадью 0,0795 га, расположенного по адресу: обл. Новосибирская, г. Новосибирск, ул. Молодежная, 9 в Октябрьском районе, и объекта капитального строительства (зона застройки средне- и многоэтажными жилыми домами (Ж-1)) - «многоквартирный малоэтажный дом».

3.3. Ивенко О. П. на условно разрешенный вид использования земельного участка с кадастровым номером 54:35:073725:4 площадью 0,0443 га, расположенного по адресу: обл. Новосибирская, г. Новосибирск, ул. Дубравы, 11 в Октябрьском районе, и объекта капитального строительства (зона застройки средне- и многоэтажными жилыми домами (Ж-1)) - «индивидуальный жилой дом».

3.4. Обществу с ограниченной ответственностью «Терем» на условно разрешенный вид использования земельного участка с кадастровым номером 54:35:073915:12 площадью 1,2863 га, расположенного по адресу: обл. Новосибирская, г. Новосибирск, ул. Большевикская в Октябрьском районе, и объекта капитального строительства (зона делового, общественного и коммерческого назначения (ОД-1)) - «станция технического обслуживания автомобилей, шиномонтажная мастерская, автомойка».

3.5. Обществу с ограниченной ответственностью «СЛК-Моторс Восток» на условно разрешенный вид использования земельного участка с кадастровым номером 54:35:073915:8 площадью 0,6881 га, расположенного по адресу: обл. Новосибирская, г. Новосибирск, ул. Большевикская в Октябрьском районе, и объекта капитального строительства (зона делового, общественного и коммерческого назначения (ОД-1)) - «станция технического обслуживания автомобилей, шиномонтажная мастерская, автомойка».

3.6. Антоновой Я. А., Антоновой Л. А., Дышук Л. А. на условно разрешенный вид использования земельного участка с кадастровым номером 54:35:014150:19 площадью 0,675 га, расположенного по адресу: обл. Новосибирская, г. Новосибирск, ул. Ломоносова, 222 в Дзержинском районе, и объекта капитального строительства (зона делового, общественного и коммерческого назначения (ОД-1)) - «индивидуальный жилой дом».

3.7. Обществу с ограниченной ответственностью Строительной Компании «Бау-техник» на условно разрешенный вид использования земельных участков с кадастровыми номерами:

54:35:101146:29 площадью 0,0669 га, расположенного по адресу: обл. Новосибирская, г. Новосибирск, ул. Некрасова в Центральном районе, и объекта капиталь-

ного строительства (зона застройки средне- и многоэтажными жилыми домами (Ж-1)) - «гостиница»;

54:35:101146:22 площадью 0,2915 га, расположенного по адресу: обл. Новосибирская, г. Новосибирск, ул. Некрасова в Центральном районе, и объекта капитального строительства (зона застройки средне- и многоэтажными жилыми домами (Ж-1)) - «гостиница»;

54:35:101146:21 площадью 0,0421 га, расположенного по адресу: обл. Новосибирская, г. Новосибирск, ул. Достоевского, 566 в Центральном районе, и объекта капитального строительства (зона застройки средне- и многоэтажными жилыми домами (Ж-1)) - «гостиница»;

54:35:101146:1 площадью 0,0692 га, расположенного по адресу: обл. Новосибирская, г. Новосибирск, ул. Некрасова, 73 в Центральном районе, и объекта капитального строительства (зона застройки средне- и многоэтажными жилыми домами (Ж-1)) - «гостиница».

3.8. Козычевой Е. М., Козычеву Е. В. на условно разрешенный вид использования земельного участка с кадастровым номером 54:35:073380:0010 площадью 0,0414 га, расположенного по адресу: обл. Новосибирская, г. Новосибирск, ул. Тургенева, 317 в Октябрьском районе, и объекта капитального строительства (зона застройки средне- и многоэтажными жилыми домами (Ж-1)) - «индивидуальный жилой дом».

3.9. Даниловой О. В. на условно разрешенный вид использования земельного участка с кадастровым номером 54:35:063575:0008 площадью 0,0508 га, расположенного по адресу: обл. Новосибирская, г. Новосибирск, ул. Шуберга, 23 в Ленинском районе, и объекта капитального строительства (зона застройки средне- и многоэтажными жилыми домами (Ж-1)) - «индивидуальный жилой дом».

3.10. Багдасарян М. Г. на условно разрешенный вид использования земельного участка с кадастровым номером 54:35:063266:02 площадью 0,0515 га, расположенного по адресу: обл. Новосибирская, г. Новосибирск, ул. Хасановская, 57 в Ленинском районе, и объекта капитального строительства (зона застройки средне- и многоэтажными жилыми домами (Ж-1)) - «индивидуальный жилой дом».

3.11. Козлюк С. Н. на условно разрешенный вид использования земельного участка с кадастровым номером 54:35:063876:0029 площадью 0,0708 га, расположенного по адресу: обл. Новосибирская, г. Новосибирск, 1-й пер. Троллейный, 10 в Ленинском районе, и объекта капитального строительства (зона застройки средне- и многоэтажными жилыми домами (Ж-1)) - «индивидуальный жилой дом».

3.12. Открытому акционерному обществу «Новосибирский металлургический завод им. Кузьмина» на условно разрешенный вид использования земельного участка с кадастровым номером 54:35:061490:1467 площадью 0,5151 га, расположенного по адресу: обл. Новосибирская, г. Новосибирск, ул. Станционная, 28 в Ленинском районе, и объекта капитального строительства (зона производственных объектов с различными нормативами воздействия на окружающую среду (П-1)) - «гостиница».

3.13. Обществу с ограниченной ответственностью «Янтарь» на условно разрешенный вид использования земельного участка с кадастровым номером

54:35:051935:93 площадью 0,5488 га, расположенного по адресу: обл. Новосибирская, г. Новосибирск, ул. Зорге в Кировском районе, и объекта капитального строительства (зона застройки средне- и многоэтажными жилыми домами (Ж-1)) - «гостиница».

3.14. Зазоновой М. Л., Зазонову С. А. на условно разрешенный вид использования земельного участка с кадастровым номером 54:35:072375:0008 площадью 0,0418 га, расположенного по адресу: обл. Новосибирская, г. Новосибирск, ул. Далидовича, 318 в Октябрьском районе, и объекта капитального строительства (зона улично-дорожной сети (ИТ-3)) - «индивидуальный жилой дом».

3.15. Петрову А. Г. на условно разрешенный вид использования земельного участка с кадастровым номером 54:35:014080:37 площадью 0,0642 га, расположенного по адресу: обл. Новосибирская, г. Новосибирск, ул. Кольцова, 203 в Дзержинском районе, и объекта капитального строительства (зона застройки средне- и многоэтажными жилыми домами (Ж-1)) - «индивидуальный жилой дом».

3.16. Гапоновой Е. А. на условно разрешенный вид использования земельного участка с кадастровым номером 54:35:014570:13 площадью 0,0630 га, расположенного по адресу: обл. Новосибирская, г. Новосибирск, ул. Новороссийская, 108 в Дзержинском районе, и объекта капитального строительства (зона застройки средне- и многоэтажными жилыми домами (Ж-1)) - «индивидуальный жилой дом».

3.17. Индивидуальному предпринимателю Кравченко Г. П. на условно разрешенный вид использования земельного участка с кадастровым номером 54:35:052360:144 площадью 0,1573 га, расположенного по адресу: обл. Новосибирская, г. Новосибирск, ул. Ватутина в Кировском районе, и объекта капитального строительства (зона улично-дорожной сети (ИТ-3)) - «объекты автомобильного и дорожного сервиса».

3.18. Такмаковой М. Б. на условно разрешенный вид использования земельного участка с кадастровым номером 54:35:033345:0030 площадью 0,0561 га, расположенного по адресу: обл. Новосибирская, г. Новосибирск, ул. 30 лет Октября, (10) в Завельцовском районе, и объекта капитального строительства (зона застройки средне- и многоэтажными жилыми домами (Ж-1)) - «индивидуальный жилой дом».

3.19. Лужковой О. К. на условно разрешенный вид использования земельного участка с кадастровым номером 54:35:032855:12 площадью 0,0670 га, расположенного по адресу: обл. Новосибирская, г. Новосибирск, ул. Правый Берег Ельцовки, 67 в Завельцовском районе, и объекта капитального строительства (зона коммунальных и складских объектов (П-2)) - «индивидуальный жилой дом».

3.20. Ташматову А. А., Иванову С. Н. на условно разрешенный вид использования земельного участка с кадастровым номером 54:35:074345:21 площадью 0,0458 га, расположенного по адресу: обл. Новосибирская, г. Новосибирск, ул. 9-го Ноября, 174 в Октябрьском районе, и объекта капитального строительства (зона застройки средне- и многоэтажными жилыми домами (Ж-1)) - «индивидуальный жилой дом».

3.21. Губареву К. В. на условно разрешенный вид использования земельного участка с кадастровым номером 54:35:053730:20 площадью 0,1798 га, расположенного по адресу: обл. Новосибирская, г. Новосибирск, ДНТ «Солнечная поля-

на», участок № 52, ул. Прокопьевская в Кировском районе, и объекта капитального строительства (зона застройки сезонного проживания (Ж-3)) - «индивидуальный жилой дом».

3.22. Макарьеву Е. В. на условно разрешенный вид использования земельного участка с кадастровым номером 54:35:053730:19 площадью 0,1863 га, расположенного по адресу: обл. Новосибирская, г. Новосибирск, ДНТ «Солнечная поляна», участок № 51, ул. Прокопьевская в Кировском районе, и объекта капитального строительства (зона застройки сезонного проживания (Ж-3)) - «индивидуальный жилой дом».

3.23. Ляшко К. В. на условно разрешенный вид использования земельного участка с кадастровым номером 54:35:053730:21 площадью 0,1917 га, расположенного по адресу: обл. Новосибирская, г. Новосибирск, ДНТ «Солнечная поляна», участок № 53, ул. Прокопьевская в Кировском районе, и объекта капитального строительства (зона застройки сезонного проживания (Ж-3)) - «индивидуальный жилой дом».

3.24. Власовой Н. М. на условно разрешенный вид использования земельного участка с кадастровым номером 54:35:012065:14 площадью 0,0666 га, расположенного по адресу: обл. Новосибирская, г. Новосибирск, 2-й пер. Седова, 4 в Дзержинском районе, и объекта капитального строительства (зона делового, общественного и коммерческого назначения (ОД-1)) - «индивидуальный жилой дом».

3.25. Зинченко С. В. на условно разрешенный вид использования земельного участка с кадастровым номером 54:35:032565:0013 площадью 0,0585 га, расположенного по адресу: обл. Новосибирская, г. Новосибирск, ул. Профинтерна, 5 в Зельцовском районе, и объекта капитального строительства (зона застройки средне- и многоэтажными жилыми домами (Ж-1)) - «индивидуальный жилой дом».

3.26. Сорокиной Е. В. на условно разрешенный вид использования земельного участка с кадастровым номером 54:35:014265:0028 площадью 0,0497 га, расположенного по адресу: обл. Новосибирская, г. Новосибирск, ул. Приовражная, 5 в Дзержинском районе, и объекта капитального строительства (зона улично-дорожной сети (ИТ-3)) - «индивидуальный жилой дом».

3.27. Обществу с ограниченной ответственностью «Мотто-Сервис» на условно разрешенный вид использования земельного участка в границах территории кадастрового квартала 54:35:041110 площадью 0,1341 га, расположенного по адресу: обл. Новосибирская, г. Новосибирск, ул. Столетова в Калининском районе, и объекта капитального строительства (зона улично-дорожной сети (ИТ-3)) - «объекты автомобильного и дорожного сервиса».

4. Отказать Косыревой В. Н. в предоставлении разрешения на условно разрешенный вид использования территории, адрес ориентира: обл. Новосибирская, г. Новосибирск, ул. Травяная в Октябрьском районе, и объекта капитального строительства (зона улично-дорожной сети (ИТ-3)) - «индивидуальный жилой дом», в связи с несоответствием приложению 17 «Карта-схема планируемой магистральной улично-дорожной сети на период до 2030 года» к Генеральному плану города Новосибирска, а также в связи с тем, что границы земельного участка должны быть описаны и удостоверены в установленном порядке, согласно статье 6 Земельного кодекса Российской Федерации.

5. Отказать Барабановой А. Н. в предоставлении разрешения на условно разрешенный вид использования территории, адрес ориентира: обл. Новосибирская, г. Новосибирск, ул. 2-я Водонасосная в Октябрьском районе, и объекта капитального строительства (зона улично-дорожной сети (ИТ-3), зона делового, общественно-го и коммерческого назначения (ОД-1)) - «индивидуальный жилой дом», в связи с несоответствием приложению 17 «Карта-схема планируемой магистральной улично-дорожной сети на период до 2030 года» к Генеральному плану города Новосибирска, приложению 14 «Карта-схема планируемых границ функциональных зон города Новосибирска на период до 2030 года» к Генеральному плану города Новосибирска, а также в связи с тем, что границы земельного участка должны быть описаны и удостоверены в установленном порядке, согласно статье 6 Земельного кодекса Российской Федерации.

И. о. председателя комиссии по подготовке
проекта правил землепользования
и застройки города Новосибирска

В. В. Фефелов

Секретарь

Е. С. Шинкина

ЗАКЛЮЧЕНИЕ
по результатам публичных слушаний по проекту решения
Совета депутатов города Новосибирска «О внесении изменений
в решение Совета депутатов города Новосибирска от 24.06.2009 № 1288
«О Правилах землепользования и застройки города Новосибирска»

В целях выявления, учета мнения и интересов жителей города Новосибирска, в соответствии с Градостроительным кодексом Российской Федерации, Федеральным законом от 06.10.2003 № 131-ФЗ «Об общих принципах организации местного самоуправления в Российской Федерации», решением городского Совета Новосибирска от 25.04.2007 № 562 «О Положении о публичных слушаниях в городе Новосибирске», Правилами землепользования и застройки города Новосибирска были проведены публичные слушания.

Постановление мэрии города Новосибирска от 26.03.2012 № 2909 «О назначении публичных слушаний» было опубликовано в Бюллетене органов местного самоуправления города Новосибирска от 27 марта 2012 года № 21 и размещено на официальном сайте города Новосибирска.

В целях доведения до населения информации о содержании проекта решения Совета депутатов города Новосибирска «О внесении изменений в решение Совета депутатов города Новосибирска от 24.06.2009 № 1288 «О Правилах землепользования и застройки города Новосибирска» в зданиях департамента строительства и архитектуры мэрии города Новосибирска, администраций районов города Новосибирска были организованы экспозиции демонстрационных материалов проекта решения, выступления представителей органов местного самоуправления на собраниях жителей.

Публичные слушания по проекту решения Совета депутатов города Новосибирска «О внесении изменений в решение Совета депутатов города Новосибирска от 24.06.2009 № 1288 «О Правилах землепользования и застройки города Новосибирска» проведены 28 мая 2012 года.

В процессе проведения публичных слушаний по проекту решения Совета депутатов города Новосибирска «О внесении изменений в решение Совета депутатов города Новосибирска от 24.06.2009 № 1288 «О Правилах землепользования и застройки города Новосибирска» были заслушаны предложения приглашенных экспертов и иных участников публичных слушаний.

По результатам публичных слушаний сделано следующее

заключение:

1. Считать состоявшимися публичные слушания по проекту решения Совета депутатов города Новосибирска «О внесении изменений в решение Совета депутатов города Новосибирска от 24.06.2009 № 1288 «О Правилах землепользования и застройки города Новосибирска».

2. Процедура проведения публичных слушаний по проекту решения Совета депутатов города Новосибирска «О внесении изменений в решение Совета депутатов города Новосибирска от 24.06.2009 № 1288 «О Правилах землепользования и застройки города Новосибирска» осуществлена в соответствии с Градостроительным кодексом Российской Федерации, Федеральным законом от 06.10.2003 № 131-ФЗ «Об общих принципах организации местного самоуправления в Российской Федерации», статьей 13 Правил землепользования и застройки города Новосибирска и Положением о публичных слушаниях в городе Новосибирске, принятым решением городского Совета Новосибирска от 25.04.2007 № 562.

3. Проект решения Совета депутатов города Новосибирска «О внесении изменений в решение Совета депутатов города Новосибирска от 24.06.2009 № 1288 «О Правилах землепользования и застройки города Новосибирска» получил положительную оценку и рекомендуется к принятию Советом депутатов города Новосибирска с учетом одобренных экспертами предложений, изложенных в приложениях к настоящему заключению.

И. о. председателя комиссии по подготовке
проекта правил землепользования
и застройки города Новосибирска

В. В. Фефелов

Секретарь

Н. П. Астапенкова

Приложение 1 к заключению по результатам публичных слушаний от 28 мая 2012 года по проекту решения Совета депутатов города Новосибирска «О внесении изменений в решение Совета депутатов города Новосибирска от 24.06.2009 № 1288 «О Правилах землепользования и застройки города Новосибирска»

Предложения, одобренные экспертами на публичных слушаниях по проекту решения Совета депутатов города Новосибирска «О внесении изменений в решение Совета депутатов города Новосибирска от 24.06.2009 № 1288 «О Правилах землепользования и застройки города Новосибирска»

№	Структурная единица проекта	Редакция структурной единицы проекта	Редакция структурной единицы проекта с учетом предложений экспертов	Мотивированное обоснование
1	2	3	4	5

1	Абзац второй подпункта 1.1.7	абзацы двадцать четвертый – двадцать восьмой пункта 1 части 1 признать утратившими силу;	Абзац второй подпункта 1.1.7 изложить в следующей редакции: «в пункте 1 части 1: «клубы,» исключить; абзацы двадцать пятый – двадцать восьмой признать утратившими силу; дополнить абзацем следующего содержания: «спасательные станции.»»	Спасательные и лодочные станции предназначены для обеспечения безопасного функционирования территорий у водных объектов, расположенных в зоне озеленения (Р-2), поэтому они необходимы в основных видах разрешенного использования земельных участков и объектов капитального строительства.
2	Абзац четвертый подпункта 1.1.7	яхт-клубы, лодочные станции общей площадью не более 1500 кв. м;	В абзаце четвертом подпункта 1.1.7 слова «лодочные станции общей площадью не более 1500 кв. м» исключить.	Спасательные и лодочные станции предназначены для обеспечения безопасного функционирования территорий у водных объектов, расположенных в зоне озеленения (Р-2), поэтому они необходимы в основных видах разрешенного использования земельных участков и объектов капитального строительства.
3	Абзац восьмой подпункта 1.1.7	спасательные станции;	Абзац восьмой подпункта 1.1.7 исключить.	Спасательные и лодочные станции предназначены для обеспечения безопасного функционирования территорий у водных объектов, расположенных в зоне озеленения (Р-2), поэтому они необходимы в основных видах разрешенного использования земельных участков и объектов капитального строительства.
4	Абзацы второй – шестой подпункта 1.1.8	пункт 1 части 1 дополнить абзацами следующего содержания: «стяговые подстанции; диспетчерские пункты.»; пункт 2 части 1 дополнить абзацем следующего содержания: «спасательные станции.»;	Абзацы второй – шестой подпункта 1.1.8 изложить в следующей редакции: «пункт 1 части 1 дополнить абзацами следующего содержания: тяговые подстанции; диспетчерские пункты; спасательные станции.»»	Спасательные и лодочные станции предназначены для обеспечения безопасного функционирования территорий у водных объектов, расположенных в зоне отдыха и оздоровления (Р-3), поэтому они необходимы в основных видах разрешенного использования земельных участков и объектов капитального строительства.

5	Абзац восемнадцатый подпункта 1.1.9	«4) минимальный процент застройки в границах земельного участка, определяемый как отношение суммарной площади земельного участка, которая должна быть застроена, ко всей площади земельного участка, – 30 % (без учета эксплуатируемой кровли подземных объектов), максимальный процент застройки в границах земельного участка, определяемый как отношение суммарной площади земельного участка, которая может быть застроена, ко всей площади земельного участка, – 70 % (без учета эксплуатируемой кровли подземных объектов)»;	В абзаце восемнадцатом подпункта 1.1.9 слова «подземных объектов» заменить словами «подземных, подвальных, цокольных частей объектов».	Для обеспечения эффективного использования земельных участков.
---	-------------------------------------	--	--	--

6	<p>Абзац двадцать третий подпункта 1.1.10</p>	<p>«минимальный процент застройки в границах земельного участка, определяемый как отношение суммарной площади земельного участка, которая должна быть застроена, ко всей площади земельного участка, для многоквартирных домов, в том числе со встроенными или встроенно-пристроенными помещениями общественного назначения, автостоянками, – 15 % (без учета эксплуатируемой кровли подземных объектов), максимальный процент застройки в границах земельного участка, определяемый как отношение суммарной площади земельного участка, которая может быть застроена, ко всей площади земельного участка, для многоквартирных домов, в том числе со встроенными или встроенно-пристроенными помещениями общественного назначения, автостоянками, – 40 % (без учета эксплуатируемой кровли подземных объектов)»;</p>	<p>В абзаце двадцать третьем подпункта 1.1.10 слова «подземных объектов» заменить словами «подземных, подвальных, цокольных частей объектов».</p>	<p>Для обеспечения эффективного использования земельных участков.</p>
---	---	--	---	---

7	<p>Абзац пятьдесят сельской подпункта 1.1.13</p>	<p>4) минимальный процент застройки в границах земельного участка, определяемый как отношение суммарной площади земельного участка, которая должна быть застроена, ко всей площади земельного участка, – 40 % (без учета эксплуатируемой кровли подземных объектов), максимальный процент застройки в границах земельного участка, определяемый как отношение суммарной площади земельного участка, которая может быть застроена, ко всей площади земельного участка, – 80 % (без учета эксплуатируемой кровли подземных объектов);</p>	<p>В абзаце пятьдесят сельской подпункта 1.1.13 слова «подземных объектов» заменить словами «подземных, подвальных, цокольных частей объектов».</p>	<p>Для обеспечения эффективного использования земельных участков.</p>
8	<p>Абзац тридцать второй подпункта 1.1.14</p>	<p>3) предельное количество надземных этажей зданий, строений, сооружений – 7 этажей;</p>	<p>Абзац тридцать второй подпункта 1.1.14 изложить в следующей редакции: «3) предельное количество надземных этажей зданий, строений, сооружений – 4 этажа.»</p>	<p>В целях соблюдения требований СанПиН 2.4.1.2660-10 «Санитарно-эпидемиологические требования к устройству, содержанию и организации режима работы в дошкольных организациях», СанПиН 2.4.2.2821-10 «Санитарно-эпидемиологические требования к условиям и организации обучения в общеобразовательных учреждениях».</p>

9	Абзац тридцать третий подпункта 1.1.14	4) минимальный процент застройки в границах земельного участка, определяемый как отношение суммарной площади земельного участка, которая должна быть застроена, ко всей площади земельного участка, – 20 % (без учета эксплуатируемой кровли подземных объектов), максимальный процент застройки в границах земельного участка, определяемый как отношение суммарной площади земельного участка, которая может быть застроена, ко всей площади земельного участка, – 60 % (без учета эксплуатируемой кровли подземных объектов);	В абзаце тридцать третьем подпункта 1.1.14 слова «подземных объектов» заменить словами «подземных, подвальных, цокольных частей объектов».	Для обеспечения эффективного использования земельных участков.
10	Абзац двадцать сельской подпункта 1.1.15	«4) минимальный процент застройки в границах земельного участка, определяемый как отношение суммарной площади земельного участка, которая должна быть застроена, ко всей площади земельного участка, средняя для многоквартирных средне- и многоэтажных домов, в том числе со встроенными или встроенно-пристроенными автостоянками, помещениями общественного назначения, помещениями общественного назначения и автостоянками, многоквартирных блокированных домов (без приквартирных участков),	В абзаце двадцать сельском подпункта 1.1.15 слова «подземных объектов» заменить словами «подземных, подвальных, цокольных частей объектов».	Для обеспечения эффективного использования земельных участков.

		<p>в том числе со встроенными или встроенно-пристроенными автостоянками, многоквартирных малоэтажных домов, в том числе со встроенно-пристроенными автостоянками, помещениями общественного назначения, помещениями общественного назначения и автостоянками, — 15 % (без учета эксплуатируемой кровли подземных объектов), максимальный процент застройки в границах земельного участка, определяемый как отношение суммарной площади земельного участка, которая может быть застроена, ко всей площади земельного участка, для многоквартирных средне- и многоэтажных домов, в том числе со встроенными или встроенно-пристроенными автостоянками, помещениями общественного назначения, помещениями общественного назначения и автостоянками, многоквартирных блокированных домов (без приквартирных участков),</p>		
--	--	--	--	--

II	Абзац тридцатый подпункта 1.1.1.15	<p>в том числе со встроенными или встроенно-пристроенными автостоянками, многоквартирных малоэтажных домов, в том числе со встроенно-пристроенными автостоянками, помещениями общественного назначения, помещениями общественного назначения и автостоянками, – 40 % (без учета эксплуатируемой кровли подземных объектов);»;</p>	<p>«минимальный процент застройки в границах земельного участка, определяемый как отношение суммарной площади земельного участка, которая должна быть застроена, ко всей площади земельного участка, для иных объектов – 25 % (без учета эксплуатируемой кровли подземных объектов), максимальный процент застройки в границах земельного участка, определяемый как отношение суммарной площади земельного участка, которая может быть застроена, ко всей площади земельного участка, для иных объектов – 70 % (без учета эксплуатируемой кровли подземных объектов)»;</p>	<p>В абзаце тридцатом подпункта 1.1.15 слова «подземных объектов» заменить словами «подземных, подвальных, цокольных частей объектов».</p>	<p>Для обеспечения эффективного использования земельных участков.</p>
----	------------------------------------	---	--	--	---

12	<p>Абзацы четвертый - десятый подпункта 1.1.17</p>	<p>пункт 3 части 1 дополнить абзацами следующего содержания: «стяговые подстанции, диспетчерские пункты»; абзац пятый пункта 1 части 2 после слов «строительных площадок» дополнить словами «, объектов благоустройства и озеленения территории, фонтанов, малых архитектурных форм, скульптур, средств визуальной информации, общественных уборных, тяговых подстанций, диспетчерских пунктов, коммунальных объектов инженерно-технического назначения, связанных с обслуживанием объектов в данной территориальной зоне.»;</p> <p>абзац третий пункта 2 части 2 после слов «предназначенных для стоянки автомобилей» дополнить словами «, объектов благоустройства и озеленения территории, фонтанов, малых архитектурных форм, скульптур, средств визуальной информации, общественных уборных, коммунальных объектов инженерно-технического назначения, связанных с обслуживанием объектов в данной территориальной зоне.»;</p>	<p>Абзацы четвертый – десятый подпункта 1.1.17 изложить в следующей редакции: «пункт 3 части 1 дополнить абзацем следующего содержания: «диспетчерские пункты»; абзац пятый пункта 1 части 2 после слов «строительных площадок» дополнить словами «, объектов благоустройства и озеленения территории, фонтанов, малых архитектурных форм, скульптур, средств визуальной информации, общественных уборных, диспетчерских пунктов, коммунальных объектов, объектов инженерно-технического назначения, связанных с обслуживанием объектов, расположенных в данной территориальной зоне.»;</p> <p>абзац третий пункта 2 части 2 после слов «предназначенных для стоянки автомобилей» дополнить словами «, объектов благоустройства и озеленения территории, фонтанов, малых архитектурных форм, скульптур, средств визуальной информации, общественных уборных, диспетчерских пунктов, коммунальных объектов, объектов инженерно-технического назначения, связанных с обслуживанием объектов, расположенных в данной территориальной зоне.»;</p>	<p>В зоне жилой застройки сезонного проживания (Ж-3) нецелесообразно размещение таких крупных инженерных объектов как тяговые подстанции.</p>
----	--	--	---	---

13	Абзац третий подпункта 1.1.22	<p>общественных уборных, тяговых подстанций, диспетчерских пунктов, коммунальных объектов инженерно-технического назначения, связанных с обслуживанием объектов, расположенных в данной территориальной зоне»;</p> <p>абзац второй пункта 3 части 2 признать утратившим силу;</p> <p>абзац второй пункта 4 части 2 после слов «строительных площадок» дополнить словами «, объектов благоустройства и озеленения территории, фонтанов, малых архитектурных форм, скульптур, средств визуальной информации, общественных уборных, диспетчерских пунктов, коммунальных объектов, объектов инженерно-технического назначения, связанных с обслуживанием объектов, расположенных в данной территориальной зоне.»;</p> <p>«, объектов благоустройства и озеленения территории, фонтанов, малых архитектурных форм, скульптур, средств визуальной информации, общественных уборных, тяговых подстанций, диспетчерских пунктов, коммунальных объектов инженерно-технического назначения, связанных с обслуживанием объектов, расположенных в данной территориальной зоне.».</p>	<p>абзац второй пункта 3 части 2 признать утратившим силу;</p> <p>абзац второй пункта 4 части 2 после слов «строительных площадок» дополнить словами «, объектов благоустройства и озеленения территории, фонтанов, малых архитектурных форм, скульптур, средств визуальной информации, общественных уборных, диспетчерских пунктов, коммунальных объектов, объектов инженерно-технического назначения, связанных с обслуживанием объектов, расположенных в данной территориальной зоне.».</p>	
			Исключить.	В зоне улично-дорожной сети (ИТ-3) целесообразно размещение таких крупных инженерных объектов как тяговые подстанции.

14	<p>Абзацы тринадцатый - пятнадцатый подпункта 1.1.22</p>	<p>абзац третий после слов «строительных площадок» дополнить словами «, комплекстных трансформаторных подстанций наружной установки, объектов железнодорожного транспорта, в том числе железнодорожных путей, площадок погрузки и разгрузки, объектов дорожного хозяйства, необходимых для эксплуатации, содержания, строительства, реконструкции, ремонта, развития объектов автомобильного транспорта, объектов благоустройства, фонтанов, малых архитектурных форм, скульптур, средств визуальной информации, общественных уборных, тяговых подстанций, диспетчерских пунктов, коммунальных объектов инженерно-технического назначения, парков (парковочных мест)»;</p>	<p>Абзацы тринадцатый - пятнадцатый подпункта 1.1.22 изложить в следующей редакции:</p> <p>«абзац третий после слов «строительных площадок» дополнить словами «, комплекстных трансформаторных подстанций наружной установки, объектов железнодорожного транспорта, в том числе железнодорожных путей, площадок погрузки и разгрузки, объектов дорожного хозяйства, необходимых для эксплуатации, содержания, строительства, реконструкции, ремонта, развития объектов автомобильного транспорта, объектов благоустройства, фонтанов, малых архитектурных форм, скульптур, средств визуальной информации, общественных уборных, диспетчерских пунктов, коммунальных объектов инженерно-технического назначения, парков (парковочных мест)»;</p> <p>абзац второй пункта 2 части 2 после</p>	<p>В зоне улично-дорожной сети (ИТ-3) целесообразно размещение таких крупных инженерных объектов как тяговые подстанции.</p>
----	--	--	--	--

		<p>абзац второй пункта 2 части 2 после слов «предназначенных для стоянки автомобилей» дополнить словами «, комплексных трансформаторных подстанций наружной установки, объектов железнодорожного транспорта, в том числе железнодорожных путей, площадок погрузки и разгрузки, объектов дорожного хозяйства, необходимых для эксплуатации, содержания, строительства, реконструкции, ремонта, развития объектов автомобильного транспорта, объектов благоустройства, фонтанов, малых архитектурных форм, скульптур, средств визуальной информации, общественных уборных, диспетчерских пунктов, объектов инженерно-технического назначения, парковок (парковочных мест)»;</p> <p>абзац третий пункта 4 части 2 после слов «строительных площадок» дополнить словами «, комплексных трансформаторных подстанций наружной установки, объектов железнодорожного транспорта, в том числе железнодорожных путей, площадок погрузки и разгрузки, объектов дорожного хозяйства, необходимых для эксплуатации, содержания, строительства, реконструкции, ремонта, развития объектов автомобильного транспорта, объектов благоустройства, фонтанов, малых архитектурных форм, скульптур, средств визуальной информации, общественных уборных, диспетчерских пунктов, объектов инженерно-технического назначения, парковок (парковочных мест)»;</p> <p>абзац третий пункта 4 части 2 после слов «строительных площадок» дополнить словами «, комплексных трансформаторных подстанций наружной установки, объектов железнодорожного транспорта, в том числе железнодорожных путей, площадок погрузки и разгрузки, объектов дорожного хозяйства, необходимых для эксплуатации, содержания, строительства, реконструкции, ремонта, развития объектов автомобильного транспорта, объектов благоустройства, фонтанов, малых архитектурных форм, скульптур, средств визуальной информации, общественных уборных, диспетчерских пунктов, объектов инженерно-технического назначения, парковок (парковочных мест)».</p>	<p>слов «предназначенных для стоянки автомобилей» дополнить словами «, комплексных трансформаторных подстанций наружной установки, объектов железнодорожного транспорта, в том числе железнодорожных путей, площадок погрузки и разгрузки, объектов дорожного хозяйства, необходимых для эксплуатации, содержания, строительства, реконструкции, ремонта, развития объектов автомобильного транспорта, объектов благоустройства, фонтанов, малых архитектурных форм, скульптур, средств визуальной информации, общественных уборных, диспетчерских пунктов, объектов инженерно-технического назначения, парковок (парковочных мест)»;</p> <p>абзац третий пункта 4 части 2 после слов «строительных площадок» дополнить словами «, комплексных трансформаторных подстанций наружной установки, объектов железнодорожного транспорта, в том числе железнодорожных путей, площадок погрузки и разгрузки, объектов дорожного хозяйства, необходимых для эксплуатации, содержания, строительства, реконструкции, ремонта, развития объектов автомобильного транспорта, объектов благоустройства, фонтанов, малых архитектурных форм, скульптур, средств визуальной информации, общественных уборных, диспетчерских пунктов, объектов инженерно-технического назначения, парковок (парковочных мест)».</p>	
--	--	---	---	--

15	Абзацы второй - четвертый подпункта 1.1.24	площадок погрузки и разгрузки, объектов дорожного хозяйства, необходимых для эксплуатации, содержания, строительства, реконструкции, ремонта, развития объектов автомобильного транспорта, объектов благоустройства, фонтанов, малых архитектурных форм, скульптур, средств визуальной информации, общественных уборных, тяговых подстанций, диспетчерских пунктов, коммунальных объектов, объектов инженерно-технического назначения, парковок (парковочных мест)».	Исключить.	
		пункт 3 части 1 дополнить абзацами следующего содержания: «тяговые подстанции; диспетчерские пункты.».		В зоне кладбищ и крематориев (С-1) целесообразно размещение таких крупных инженерных объектов как диспетчерские пункты и тяговые подстанции.

16	<p>Абзацы седьмой - девятый подпункта 1.1.24</p>	<p>абзац третий после слов «строительных площадок» дополнить словами «, объектов благоустройства и озеленения территории, фонтанов, малых архитектурных форм, скульптур, средств визуальной информации, общественных уборных, тяговых подстанций, диспетчерских пунктов, коммунальных объектов, объектов инженерно-технического назначения, связанных с объектами, расположенными в данной территориальной зоне.»;</p> <p>абзац второй пункта 2 части 2 после слов «предназначенных для стоянки автомобилей» дополнить словами «объектов благоустройства и озеленения территории, фонтанов, малых архитектурных форм, скульптур, средств визуальной информации, общественных уборных, тяговых подстанций, диспетчерских пунктов, коммунальных объектов, объектов инженерно-технического назначения, связанных с объектами, расположенными в данной территориальной зоне.»;</p> <p>абзац второй пункта 4 части 2 после слов «строительных площадок» дополнить словами «, объектов благоустройства и</p>	<p>Абзацы седьмой – девятый подпункта 1.1.24 изложить в следующей редакции: «абзац третий после слов «строительных площадок» дополнить словами «, объектов благоустройства и озеленения территории, фонтанов, малых архитектурных форм, скульптур, средств визуальной информации, общественных уборных, коммунальных объектов, объектов инженерно-технического назначения, связанных с объектами, расположенными в данной территориальной зоне.»;</p> <p>абзац второй пункта 2 части 2 после слов «предназначенных для стоянки автомобилей» дополнить словами «объектов благоустройства и озеленения территории, фонтанов, малых архитектурных форм, скульптур, средств визуальной информации, общественных уборных, коммунальных объектов, объектов инженерно-технического назначения, связанных с объектами, расположенными в данной территориальной зоне.»;</p> <p>абзац второй пункта 4 части 2 после слов «строительных площадок» дополнить словами «, объектов благоустройства и озеленения территории, фонтанов, малых архитектурных форм, скульптур, средств визуальной информации, общественных уборных, коммунальных объектов, объектов инженерно-технического назначения, связанных с объектами, расположенными в данной территориальной зоне.»;</p>	<p>В зоне кладбищ и крематориев (С-1) целесообразно размещение таких крупных инженерных объектов как диспетчерские пункты и тяговые подстанции.</p>
----	--	--	---	---

17	Подпункт 1.2.3, приложение 3	озеленения территории, фонтанов, малых архитектурных форм, скульптур, средств визуальной информации, общественных уборных, тяговых подстанций, диспетчерских пунктов, коммунальных объектов, инженерно-технического назначения, связанных с объектами, расположенными в данной территориальной зоне.»	Исключить.	У производственного предприятия на смежном земельном участке санитарно-защитная зона 50 м, в которой, согласно пункту 5.1 СанПин 2.2.1/2.1.1.1200-03 «Санитарно-защитные зоны и санитарная классификация предприятий, сооружений и иных объектов», не допускается размещать жилую застройку.
18	Подпункт 1.2.6, приложение 6	1.2.6. Зону военных и иных режимных объектов и территорий (С-3) в границах территории изменить на зону застройки средне- и многоэтажными жилыми домами (Ж-1) согласно приложению 6.	Исключить.	Не соответствует части 4 статьи 30 Градостроительного кодекса РФ о том, что границы территориальных зон должны отвечать требованиям принадлежности каждого земельного участка только к одной территориальной зоне. Межевание земельного участка не проведено.
19	Подпункт 1.2.8, приложение 8	1.2.8. Зону делового, общественного и коммерческого назначения (ОД-1) в границах территории изменить на зону объектов здравоохранения (ОД-3) согласно приложению 8.	Исключить.	В связи с необходимостью корректировки границ земельных участков на данной территории.

20	Подпункт 1.2.10, приложение 10	1.2.10. Зону застройки средне- и многоэтажными жилыми домами (Ж-1) в границах территории изменить на зону делового, общественного и коммерческого назначения (ОД-1) согласно приложению 10.	Исключить.	В связи с отказом заявителя.
21	Подпункт 1.2.12, приложение 12	1.2.12. Зону озеленения (Р-2), зону улично-дорожной сети (ИТ-3) в границах территории изменить на зону объектов спортивного назначения (Р-4) согласно приложению 12.	Подпункт 1.2.12 изложить в следующей редакции: «1.2.12. Зону улично-дорожной сети (ИТ-3) в границах территории изменить на зону озеленения (Р-2) согласно приложению 12.».	Необходимо для приведения в соответствие приложению 14 «Карта-схема планируемых границ функциональных зон города Новосибирска на период до 2030 года» к Генеральному плану города Новосибирска.
22	Приложение 15		Приложение 12 изложить в редакции приложения 2 к настоящему заключению. Изложить в редакции приложения 3 к настоящему заключению.	В целях создания условий для планировки территории.
23	Приложение 40		Изложить в редакции приложения 4 к настоящему заключению.	В связи с предложением собственника земельных участков.

24	Подпункт 1.2.45, приложение 45	1.2.45. Зону делового, общественного и коммерческого назначения (ОД-1) в границах территории изменить на зону застройки средне- и многоэтажными жилыми домами (Ж-1) согласно приложению 45.	Подпункт 1.2.45 изложить в следующей редакции: «1.2.45. Зону застройки средне- и многоэтажными жилыми домами (Ж-1) в границах территории изменить на зону делового, общественного и коммерческого назначения (ОД-1) согласно приложению 45». Приложение 45 изложить в редакции приложения 5 к настоящему заключению. Исключить.	Необходимо для приведения в соответствие приложению 14 «Карта-схема планируемых границ функциональных зон города Новосибирска на период до 2030 года» к Генеральному плану города Новосибирска.
25	Приложение 51			В целях дополнительной проработки вопроса с учетом территории, необходимой для эксплуатации планируемых объектов, и включения в проект решения откорректированной схемы.
26	Подпункт 1.2.54, приложение 54	1.2.54. Зону застройки средне- и многоэтажными жилыми домами (Ж-1), зону улично-дорожной сети (ИТ-3) в границах территории изменить на зону сельскохозяйственного использования (СХ) согласно приложению 54.	Исключить.	Данное предложение препятствует созданию условий для планировки территории, а также не соответствует утвержденному проекту планировки территории от ул. Авотогенной до реки Плющихи в Октябрьском районе.
27	Подпункт 1.2.58, приложение 58	1.2.58. Зону застройки средне- и многоэтажными жилыми домами (Ж-1) в границах территории изменить на зону коммунальных и складских объектов (П-2) согласно приложению 58.	Исключить.	В связи с несоответствием приложению 14 «Карта-схема планируемых границ функциональных зон города Новосибирска на период до 2030 года» к Генеральному плану города Новосибирска.

28	Приложение 61		Изложить в редакции приложения 6 к настоящему заключению.	В соответствии с предложением заявителя.
29	Подпункт 1.2.67, приложение 67	1.2.67. Зону природную (Р-1) в границах территории изменить на зону сельскохозяйственного использования (СХ) согласно приложению 67.	Исключить.	Данная территория, в соответствии с постановлением мэрии города Новосибирска от 02.03.2010 № 46 «Об утверждении проектных материалов лесоустроительных работ», входит в границы земель, на которых расположены леса города Новосибирска.
30	Приложение 68		Изложить в редакции приложения 7 к настоящему заключению.	В связи с необходимостью корректировки границ территории с учетом ее фактического использования.
31	Подпункт 1.2.75, приложение 75	1.2.75. Зону застройки средне- и многоэтажными жилыми домами (Ж-1) в границах территории изменить на зону природную (Р-1) согласно приложению 75.	Подпункт 1.2.75 изложить в следующей редакции: «1.2.75. Зону застройки средне- и многоэтажными жилыми домами (Ж-1), зону озеленения (Р-2) в границах территории изменить на зону природную (Р-1) согласно приложению 75.» Приложение 75 изложить в редакции приложения 8 к настоящему заключению.	Для уточнения границ в соответствии с проведенным межеванием земельного участка с включением в зону природную (Р-1) зоны озеленения (Р-2).

32	Подпункт 1.2.80, приложение 80	1.2.80. Зону застройки средние- и многоэтажными жилыми домами (Ж-1) в границах территории изменить на зону коммунальных и складских объектов (П-2) согласно приложению 80.	Подпункт 1.2.80 изложить в следующей редакции: «1.2.80. Зону застройки средние- и многоэтажными жилыми домами (Ж-1) в границах территории изменить на зону объектов среднего профессионального и высшего профессионального образования, научно-исследовательских учреждений (ОД-2) согласно приложению 80». Приложение 80 изложить в редакции приложения 9 к настоящему заключению.	В соответствии с предложением заявителя.
33	Подпункт 1.2.81, приложение 81	1.2.81. Зону стоянок для легковых автомобилей (СА) в границах территории изменить на зону коммунальных и складских объектов (П-2) согласно приложению 81.	Подпункт 1.2.81 изложить в следующей редакции: «1.2.81. Зону стоянок для легковых автомобилей (СА) в границах территории изменить на зону производственных объектов с различными нормативами воздействия на окружающую среду (П-1) согласно приложению 81». Приложение 81 изложить в редакции приложения 10 к настоящему заключению.	В соответствии с предложением заявителя.
34	Подпункт 1.2.85, приложение 85	1.2.85. Зону природную (Р-1) в границах территории изменить на зону сельскохозяйственного использования (СХ) согласно приложению 85.	Исключить.	Данная территория, в соответствии с постановлением мэрии города Новосибирска от 02.03.2010 № 46 «Об утверждении проектных материалов лесоустроительных работ», входит в границы земель, на которых расположены леса города Новосибирска.
35	Приложение 86		Изложить в редакции приложения 11 к настоящему заключению.	В связи с необходимостью корректировки границ земельного участка с учетом его фактического использования.

36	Подпункт 1.2.91, приложение 91	1.2.91. Зону природную (Р-1) в границах территории изменить на зону производственных объектов с различными нормативами воздействия на окружающую среду (П-1) согласно приложению 91.	Исключить.	Данная территория, в соответствии с постановлением мэрии города Новосибирска от 02.03.2010 № 46 «Об утверждении проектных материалов лесостроительных работ», входит в границы земель, на которых расположены леса города Новосибирска.
37	Подпункт 1.2.97, приложение 97	1.2.97. Зону делового, общественного и коммерческого назначения (ОД-1) в границах территории изменить на зону озеленения (Р-2) согласно приложению 97.	Исключить.	Не соответствует части 4 статьи 30 Градостроительного кодекса РФ о том, что границы территориальных зон должны отвечать требованию принадлежности каждого земельного участка только к одной территориальной зоне. Межевание земельного участка не проведено.
38	Подпункт 1.2.99, приложение 99	1.2.99. Зону улично-дорожной сети (ИТ-3), зону застройки средне- и многоэтажными жилыми домами (Ж-1) в границах территории изменить на зону делового, общественного и коммерческого назначения (ОД-1) согласно приложению 99.	Подпункт 1.2.99 изложить в следующей редакции: «1.2.99. Зону улично-дорожной сети (ИТ-3), зону застройки средне- и многоэтажными жилыми домами (Ж-1) в границах территории изменить на зону озеленения (Р-2) согласно приложению 99». Приложение 99 изложить в редакции приложения 12 к настоящему заключению.	Необходимо для приведения в соответствие приложению 14 «Карта-схема планируемых границ функциональных зон города Новосибирска на период до 2030 года» к Генеральному плану города Новосибирска.

39	Приложение 117		Изложить в редакции приложения 13 к настоящему заключению.	В целях создания условий для планировки территории.
40	Приложение 118		Изложить в редакции приложения 14 к настоящему заключению.	В целях создания условий для планировки территории.
41	Подпункт 1.2.120, приложение 120	1.2.120. Зону сельскохозяйственного использования (СХ) в границах территории изменить на зону жилой застройки сезонного проживания (Ж-3) согласно приложению 120.	Подпункт 1.2.120 изложить в следующей редакции: «1.2.120. Зону сельскохозяйственного использования (СХ), зону озеленения (Р-2), зону отдыха и оздоровления (Р-3) в границах территории изменить на зону жилой застройки сезонного проживания (Ж-3) согласно приложению 120». Приложение 120 изложить в редакции приложения 15 к настоящему заключению.	В соответствии с предложением заявителя.
42	Подпункт 1.2.136, приложение 136	1.2.136. Зону природную (Р-1) в границах территории изменить на зону отдыха и оздоровления (Р-3) согласно приложению 136.	Исключить.	Изменение границ территориальных зон приведет к неэффективному использованию территории зоны природной (Р-1).
43	Приложение 151		Изложить в редакции приложения 16 к настоящему заключению.	В связи с необходимостью корректировки границ земельных участков с учетом утвержденных проектов межевания территории.

44	Приложение 167		Изложить в редакции приложения 17 к настоящему заключению.	В связи с необходимостью корректировки границ земельных участков с учетом утвержденных проектов межевания территорий.
45	Приложение 171		Изложить в редакции приложения 18 к настоящему заключению.	В связи с предложениями собственника земельных участков данной территории.
46	Приложение 173		Изложить в редакции приложения 19 к настоящему заключению.	В связи с предложением собственника земельных участков данной территории.
47	Подпункт 1.2.183, приложение 183	1.2.183. Зону объектов инженерной инфраструктуры (ИТ-4), зону застройки индивидуальными и малоэтажными жилыми домами (Ж-2) в границах территории изменить на зону застройки средне- и многоэтажными жилыми домами (Ж-1) согласно приложению 183.	Подпункт 1.2.183 изложить в следующей редакции: «1.2.183. Зону объектов инженерной инфраструктуры (ИТ-4) в границах территории изменить на зону застройки средне- и многоэтажными жилыми домами (Ж-1) согласно приложению 183.».	В связи с необходимостью корректировки границ земельного участка с учетом его фактического использования.
			Приложение 183 изложить в редакции приложения 20 к настоящему заключению.	

**РЕШЕНИЯ
СОВЕТА ДЕПУТАТОВ
ГОРОДА НОВОСИБИРСКА**

СОВЕТ ДЕПУТАТОВ ГОРОДА НОВОСИБИРСКА
РЕШЕНИЕ

От 23.05.2012

г. Новосибирск

№ 623

Об отчете о выполнении плана мероприятий по реализации наказов избирателей в 2011 году

В соответствии с Положением о наказах избирателей в городе Новосибирске, принятым решением Совета депутатов города Новосибирска от 23.12.2009 № 1490, руководствуясь статьей 35 Устава города Новосибирска, Совет депутатов города Новосибирска РЕШИЛ:

1. Утвердить отчет о выполнении плана мероприятий по реализации наказов избирателей в 2011 году (приложение).

2. Решение подлежит официальному опубликованию и вступает в силу со дня его подписания.

3. Контроль за исполнением решения возложить на постоянную комиссию Совета депутатов города Новосибирска по бюджету и налоговой политике (Черных В. В.).

Председатель Совета депутатов
города Новосибирска

Н. Н. Болтенко

3	01-0003	Произвести замену старых окон в здании МБОУ СОШ № 82 на пластиковые окна	Замена оконных блоков	2300,0	Бюджет города	2015*	Главное управление образования мэрии города Новосибирска	Выполнен в части 2011 года. Произведена частичная замена старых окон на пластиковые на сумму 811,9 тыс. рублей (бюджет города)
4	01-0004	Оказать помощь в приобретении музейного оборудования для школьного музея МБОУ СОШ № 82	Приобретение оборудования	100,0	Бюджет города	2011	Главное управление образования мэрии города Новосибирска	Выполнен. Приобретено оборудование на сумму 100,0 тыс. рублей (бюджет города)
5	01-0005	Произвести ремонт внутренних дворовых дорог по проспекту Дзержинского, 22/1	Благоустройство внутриквартальных территорий	990,0	Бюджет города	2011	Департамент энергетик, жилищного и коммунального хозяйства города	Выполнен. Произведены работы на сумму 960,8 тыс. рублей (бюджет города)
6	01-0006	Заменить лестничные спуски возле домов по Гусинобродскому шоссе, 11, 15	Благоустройство внутриквартальных территорий	400,0 в т.ч.: 100,0	Бюджет города	2011 – 2012 2011	Департамент энергетик, жилищного и коммунального хозяйства города	Выполнен в части 2011 года. Произведены работы на сумму 196,2 тыс. рублей (бюджет города)
7	(8)	Отсыпка гравием улиц: Рылева, Москворецкой, Коломенской, Воронежской, Каширской, Камчатской, Калужской, Фурманова, Севастопольской, Давыдовского, Калужских переулков	Ремонт дорог	18928,5 в т.ч.: 1122,0	Бюджет города	2011 – 2014 2011	Департамент транспорта и дорожно-благоустроительного комплекса мэрии города Новосибирска	Не выполнен. В связи с недостаточностью бюджетных средств работы не произведены. Выполнение работ будет запланировано на 2012 – 2014 годы
Дзержинский район, избирательный округ № 2, депутат Гюскалов Егор Прокопьевич								
8	02-0002	Закончить ремонт дороги по ул. Авиастроителей от Прикожанной до ул. Авиастроителей, 1/1	Ремонт дороги	2000,0	Бюджет города	2011	Департамент транспорта и дорожно-благоустроительного комплекса мэрии города Новосибирска	Выполнен. Произведены работы на сумму 2600,0 тыс. рублей (бюджет города)

9	02-0003	Выполнить ремонт дороги по ул. Дениса Давыдова от ул. Учительской влопья домов № 9, 11, 13 по ул. Дениса Давыдова до железнодорожного пути	Благоустройство внутриквартальных территорий	1760,0	Бюджет города	2011	Департамент энергетик и жилищного и коммунального хозяйства города	Выполнен. Произведены работы на сумму 5912,4 тыс. рублей (бюджет города)
10	02-0004	Выполнить ремонт дороги по ул. Новая Заря от ул. Авиастроителей, 31, 33 до ул. Дениса Давыдова, 11, 13	Ремонт дороги	19000,0 в т.ч.: 11000,0	Бюджет города	2010, 2015*	Департамент транспорта и дорожно-благоустроительного комплекса мэрии города Новосибирска	Выполнен. Произведены работы на сумму 131006,0 тыс. рублей, в т.ч. в 2011 году на сумму 2600,0 тыс. рублей (бюджет города)
11	02-0005	Выполнить ремонт дороги по ул. Театральной от ул. Авиастроителей, 9 до ул. Дениса Давыдова, 7/1, обустроить парковочные карманы по торцам домов по ул. Дениса Давыдова 5, 7/1	Благоустройство внутриквартальных территорий	1200,0	Бюджет города	2011	Департамент энергетик и жилищного и коммунального хозяйства города	Выполнен. Произведены работы на сумму 3670,0 тыс. рублей (бюджет города)
12	02-0009	Выполнить ремонт придомовой территории по ул. Авиастроителей, 12	Благоустройство внутриквартальных территорий	1897,5	Бюджет города	2011	Департамент энергетик и жилищного и коммунального хозяйства города	Выполнен. Произведены работы на сумму 2123,1 тыс. рублей (бюджет города)
13	02-0010	Установить детскую площадку по ул. Авиастроителей, 12	Установка отдельных элементов или комплекса	300,0	Бюджет города	2011	Департамент энергетик и жилищного и коммунального хозяйства города	Выполнен. Установлен детский городок на сумму 296,8 тыс. рублей (бюджет города)
14	02-0011	Выполнить ремонт внутриквартальных дорог между домами по ул. Республиканской, 41а, 39, 39а	Благоустройство внутриквартальных территорий	1760,0	Бюджет города	2011	Департамент энергетик и жилищного и коммунального хозяйства города	Выполнен. Произведены работы на сумму 1585,7 тыс. рублей (бюджет города)

15	02-0012	Выполнить ремонт внутриквартальных дорог между домами № 3, 1а по ул. Новая Заря	Благоустройство внутриквартальных территорий	2000,0	Бюджет города	2011	Департамент энергетики, жилищного и коммунального хозяйства города	Выполнен. Произведены работы на сумму 1482,8 тыс. рублей (бюджет города)
16	02-0013	Выполнить ремонт внутриквартальной территории (устройство парковочных карманов) по ул. Новая Заря, 9	Благоустройство внутриквартальных территорий	5065,0	Бюджет города	2011	Департамент энергетики, жилищного и коммунального хозяйства города	Выполнен. Произведены работы на сумму 4654,0 тыс. рублей (бюджет города)
17	02-0017	Выполнить ремонт придомовой территории по ул. Авиастроителей, 33	Благоустройство внутриквартальных территорий	715,0	Бюджет города	2011	Департамент энергетики, жилищного и коммунального хозяйства города	Выполнен. Произведены работы на сумму 547,2 тыс. рублей (бюджет города)
18	02-0018	Выполнить обрезку тополей по ул. Авиастроителей, 33	Обрезка деревьев	10,0	Бюджет города	2011	Департамент энергетики, жилищного и коммунального хозяйства города	Выполнен. Произведены работы на сумму 20,0 тыс. рублей (бюджет города)
19	02-0019	Выполнить работы по восстановлению освещения в микрорайоне по ул. Авиастроителей, 33	Восстановление освещения	680,0	Бюджет города	2011	Департамент транспорта и дорожно-благоустроительного комплекса мэрии города Новосибирска	Выполнен. Произведены работы на сумму 680,0 тыс. рублей (бюджет города)
20	02-0020	Выполнить благоустройство придомовой территории с обустройством парковочных мест по ул. Новая Заря, 14	Благоустройство внутриквартальных территорий	4114,0	Бюджет города	2011	Департамент энергетики, жилищного и коммунального хозяйства города	Выполнен. Произведены работы на сумму 3547,2 тыс. рублей (бюджет города)
21	02-0021	Установить детскую площадку по ул. Новая Заря, 14	Дополнить новыми элементами или заменить отдельные элементы существующей площадки	300,0	Бюджет города	2015*	Департамент энергетики, жилищного и коммунального хозяйства города	Выполнен. Установлен детский городок на сумму 250,0 тыс. рублей (бюджет города)

22	02-0022	Выполнить ремонт придомовой территории по ул. Авиастроителей, 3	Благоустройство внутриквартальных территорий	2200,0	Бюджет города	2011	Департамент энергетики, жилищного и коммунального хозяйства города	Выполнен. Произведены работы на сумму 2110,8 тыс. рублей (бюджет города)
23	02-0023	Выполнить обрезку аварийных тополей по ул. Авиастроителей, 3	Обрезка аварийных деревьев	25,0	Бюджет города	2011	Департамент энергетики, жилищного и коммунального хозяйства города	Выполнен. Произведены работы на сумму 12,5 тыс. рублей (бюджет города)
24	02-0024	Выполнить ремонт теплотрассы на участках: по ул. Авиастроителей, 14 - 22; по ул. Республиканской, 4 - Заря, 1а – ул. Лазарева, 26 - 34а	Участие в финансировании ремонта теплотрассы	6500,0	Бюджет города	2011	Департамент энергетики, жилищного и коммунального хозяйства города	Не выполнен. Работы не вошли в план ОАО «НТЭ». В связи с тем, что указанные теплотрассы находятся в удовлетворительном состоянии, выполнение работ будет запланировано на 2015 год
Дзержинский район, избирательный округ № 3, депутат Пысин Валентин Васильевич								
25	03-0001	Выполнить ремонт асфальтового покрытия проезда вдоль дома по ул. Есенина, 29	Благоустройство внутриквартальных территорий	2810,0	Бюджет города	2011	Департамент энергетики, жилищного и коммунального хозяйства города	Выполнен. Произведены работы на сумму 2028,3 тыс. рублей (бюджет города)
26	03-0002	Установить и оборудовать детскую игровую площадку во дворе дома по ул. Есенина, 29	Установка элементов или комплекса	300,0	Бюджет города	2011	Департамент энергетики, жилищного и коммунального хозяйства города	Выполнен. Произведены работы на сумму 300,0 тыс. рублей (бюджет города)
27	03-0003	Отремонтировать покрытие проезда вдоль дома по ул. Есенина, 51/1	Благоустройство внутриквартальных территорий	1085,0	Бюджет города	2012*	Департамент энергетики, жилищного и коммунального хозяйства города	Выполнен. Произведены работы на сумму 1085,0 тыс. рублей (бюджет города)

28	03-0007	Установить детскую игровую площадку по ул. Кошурникова, 47/1	Установка отдельных элементов или комплекса, установка на площадке ворот для мини-футбола, баскетбольных (малых) щитов и ограждения площадки	300,0	Бюджет города	2012*	Департамент энергетики, жилищного и коммунального хозяйства города	Выполнен. Установлен детский городок на сумму 253,0 тыс. рублей (бюджет города)
29	03-0008	Оборудовать детскую площадку во дворе домов по ул. Доватора, 25, 27 с установкой игровых и спортивных форм	Установка отдельных элементов или комплекса	300,0	Бюджет города	2013*	Департамент энергетики, жилищного и коммунального хозяйства города	Выполнен. Установлен детский городок на сумму 251,1 тыс. рублей (бюджет города)
30	03-0028	Осуществить ремонт кровли теплотрассового отделения по адресу: ул. Адрiena Лежена, 5/1	Ремонт кровли	3000,0, в т. ч.: 1500,0	Бюджет города	2011 – 2012 2011	Департамент энергетики, жилищного и коммунального хозяйства города	Не выполнен. Выполнение работ будет запланировано на 2012 год в рамках проведения капитального ремонта теплотрассового отделения
Дзержинский район, избирательный округ № 4, депутат Салов Игорь Дмитриевич								
31	04-0001	Выполнить благоустройство придомовой территории дома по ул. Промышленной, 2: заасфальтировать, благоустроить внутренний проезд между домом и территорией ДКБ № 6	Благоустройство придомовой территории дома по ул. Промышленной, 2: заасфальтировать, благоустроить внутренний проезд между домом и территорией ДКБ № 6	587,0	Бюджет города	2012*	Департамент энергетического и коммунального хозяйства города	Выполнен. Произведены работы на сумму 587,0 тыс. рублей (бюджет города)

32	04-0002	Выполнить ремонт внутриквартального проезда между домами по ул. Кошурникова, 37, 37/1, 39, 41, внутриквартального проезда от проезжей части между домами по ул. Бориса Богаткова, 243, 245, благоустройство придомовой территории дома по ул. Кошурникова, 41	Благоустройство внутриквартальных территорий	3831,0	Бюджет города	2012*	Департамент энергетики, жилищного и коммунального хозяйства города	Выполнен. Произведены работы на сумму 6710,7 тыс. рублей (бюджет города)
33	04-0003	Обустроить пешеходный маршрут от останков общественного транспорта «Лада» до микрорайона «Золотая шва»	Обустройство тротуара	1400,0	Бюджет города	2012*	Департамент транспорта и дорожно-благоустроительного комплекса мэрии города Новосибирска	Выполнен. Произведены работы на сумму 1370,0 тыс. рублей (бюджет города)
34	04-0009	Засфальтировать внутриквартальный проезд вдоль дома № 10 по ул. Кошурникова со стороны подъездов	Благоустройство внутриквартальных территорий	3286,0	Бюджет города	2013*	Департамент энергетики, жилищного и коммунального хозяйства города	Выполнен. Произведены работы на сумму 4134,0 тыс. рублей (бюджет города)
35	04-0010	Отремонтировать кровлю МБДОУ «Центр развития ребенка - детский сад № 395» (ул. Голя, 187)	Ремонт кровли	750,0	Бюджет города	2011	Главное управление образования мэрии города Новосибирска	Выполнен. Произведены работы на сумму 750,0 тыс. рублей (бюджет города)
36	04-0014	Снести аварийные деревья у дома по ул. Адриена Лезена, 12 и на прилегающей к нему детской площадке	Снос аварийных деревьев	30,0	Бюджет города	2011	Департамент энергетики, жилищного и коммунального хозяйства города	Выполнен. Произведены работы на сумму 30,0 тыс. рублей (бюджет города)
37	04-0017	Засфальтировать внутриквартальный проезд и тротуарную дорожку между домами по ул. Селазнева, 24 и ул. Селазнева, 26	Благоустройство внутриквартальных территорий	1535,6	Бюджет города	2013*	Департамент энергетики, жилищного и коммунального хозяйства города	Выполнен в части 2011 года. Произведены работы по ул. Селазнева, 26 на сумму 1486,0 тыс. рублей (бюджет города)

38	04-0019	Снести аварийные деревья у дома по ул. Промышленной, 22 деревьев	Снос аварийных деревьев	20,0	Бюджет города	2012*	Департамент энергетики, жилищного и коммунального хозяйства города	Выполнен. Произведены работы на сумму 20,0 тыс. рублей (бюджет города)
39	04-0020	Установить детскую площадку во дворе дома по ул. Бориса Богаткова, 243	Установка детской площадки	300,0	Бюджет города	2011	Департамент энергетики, жилищного и коммунального хозяйства города	Выполнен. Установлен детский городок на сумму 300,0 рублей (бюджет города)
40	04-0023	Оборудовать детскую площадку и площадку для проведения культурно-массовых мероприятий во дворе домов по пр. Дзержинского, 36, 5	Установка отдельных элементов или комплекса	300,0	Бюджет города	2012*	Департамент энергетики, жилищного и коммунального хозяйства города	Выполнен. Произведены работы на сумму 242,8 тыс. рублей (бюджет города)
41	04-0025	Отремонтировать теплоотрасту между домами № 3 и № 5 по пр. Дзержинского	Ремонт тепло-трассы	87,5	Бюджет города	2011	Департамент энергетики, жилищного и коммунального хозяйства города	Выполнен. Произведены работы по изоляции тепло-трассы на сумму 68,3 тыс. рублей (бюджет города)
42	04-0029	Отремонтировать внутриквартильный проезд от дома № 41 до дома № 37 по ул. Кошурникова	Благоустройство внутриквартильных территорий	1091,0	Бюджет города	2012*	Департамент энергетики, жилищного и коммунального хозяйства города	Выполнен. Произведены работы на сумму 2544,0 тыс. рублей (бюджет города)

43	04-0030	Выполнить асфальтирование внутриквартального проезда вдоль дома по ул. Кошурникова, 39 с устройством парковочных карманов	Благоустройство внутриквартальных территорий	1091,0	Бюджет города	2012*	Департамент энергетики, жилищного и коммунального хозяйства города	Выполнен. Произведены работы на сумму 1388,5 тыс. рублей (бюджет города)
44	04-0031	Благоустроить детскую площадку, установить малые игровые формы и скамейки для отдыха во дворе дома по ул. Кошурникова, 39	Дополнить новыми элементами или заменить отдельные элементы существующей площадки	300,0	Бюджет города	2013*	Департамент энергетики, жилищного и коммунального хозяйства города	Выполнен. Установлен детский городок на сумму 250,0 тыс. рублей (бюджет города)
45	04-0032	Выполнить капитальный ремонт теплотрассы от бывшей проходной завода «Точмаш» до жилого дома по ул. Королева, 30	Участие в финансировании ремонта теплотрассы	1000,0	Бюджет города	2011	Департамент энергетики, жилищного и коммунального хозяйства города	Не выполнен. Работы не вошли в план ОАО «НГЭС». Выполнение работ будет запланировано на 2012 год
46	04-0036	Установить детскую спортивную площадку во дворе дома по ул. Индустриальной, 4	Установка отдельных элементов или комплекса. Снос (формовочная обрезка) деревьев во дворе дома по ул. Индустриальной, 4	650,0	Бюджет города	2011	Департамент энергетики, жилищного и коммунального хозяйства города	Выполнен. Произведены работы на сумму 368,0 тыс. рублей (бюджет города)
47	04-0037	Восстановить освещение по ул. Королева от ул. Промышленной до ул. Королева, 40	Восстановление освещения	180,0	Бюджет города	2011	Департамент транспорта и дорожно-благоустроительного комплекса мэрии города Новосибирска	Выполнен. Произведены работы на сумму 180,0 тыс. рублей (бюджет города)
48	04-0039	Произвести санитарную обрезку 12-ти деревьев во дворе дома по ул. Промышленной, 1а	Обрезка деревьев во дворе дома по высь	60,0	Бюджет города	2011	Департамент энергетики, жилищного и коммунального хозяйства города	Выполнен. Произведены работы на сумму 60,0 тыс. рублей (бюджет города)

49	04-0040	Решить вопрос замены ввода в здание трубопроводов отопления, холодного и горячего трубопроводов водоснабжения по ул. Промышленной, 2	Выполнение работ по замене	30,0	Бюджет города	2011	Департамент энергетики, жилищного и коммунального хозяйства города	Не выполнен. В связи с недостаточностью бюджетных средств работы не производились. Выполнение работ будет запланировано на 2012 год.
Железнодорожный район, избирательный округ № 5, депутат Похил Юрий Николаевич								
50	05-0001	Уделять особое внимание отлову бродячих животных	Контроль за содержанием домашних животных и проведением отлова бродячих животных в рамках действующего законодательства	30,0	Бюджет города	2011	Департамент энергетики, жилищного и коммунального хозяйства города, администрация Железнодорожного района города Новосибирска	Выполнен. Работа проводится по завкам граждан и организаций силами МБУ «Новосибирский центр по проблемам домашних животных»
51	05-0002	Выполнить капитальный ремонт ул. Революции, ул. Урицкого, ул. Октябрьской, ул. Чаплыгина, ул. Советской, ул. Шамшуркина, пр. Димитрова. Организовать пешеходную зону по ул. Ленина. Изыскать возможность строительства парковок в районе	Капитальный ремонт улиц. Проработка вопроса организации пешеходной зоны по ул. Ленина и возможности строительства парковок (проект)	60000,0	Бюджет города	2015*	Департамент транспорта и дорожно-благоустроительного комплекса мэрии города Новосибирска	Выполнен в части 2011 года. Произведен ремонт дорог по ул. Шамшуркина, ул. Чаплыгина, ул. Советской, пр. Димитрова, ул. Революции на общую сумму 51410,0 тыс. рублей (бюджет города)
52	05-0005	Открыть второй выход метрополитена на станции «Площадь Гарина – Михайловского»	Второй выход предусмотрен проектом и будет открыт по завершении строительства	-	-	2012*	Департамент транспорта и дорожно-благоустроительного комплекса мэрии города Новосибирска, администрация Железнодорожного района города Новосибирска	Выполнен. Второй выход открыт и эксплуатируется

53	05-0008	Осуществить озеленение территории МБДОУ «Детский сад № 164»	Озеленение территории	20,0	Бюджет города	2014*	Главное управление образования мэрии города Новосибирска	Выполнен. Произведены работы на сумму 20,0 тыс. рублей (бюджет города)
54	05-0014	Установить ограждение МБОУ СОШ № 3, шлагбаум, оборудовать школьную спортивную площадку, засафальтировать школьный двор, сделать дополнительное освещение	Установка ограды, оборудование школьного двора	200,0	Бюджет города	2013*	Главное управление образования мэрии города Новосибирска	Выполнено. Установлено ограждение, освещение, ворота, засафальтирован школьный двор и спортивная площадка на сумму 1500,0 тыс. рублей, в т.ч. за счет бюджета города 200,0 тыс. рублей
55	05-0017	Оснастить необходимым оборудованием, рабочей мебелью, оргтехникой, тренажерами отделение МБУ «Комплексный центр социального обслуживания населения»	Приобретение рабочей мебели, тренажеров, оргтехники	220,0	Бюджет города	2011	Департамент по социальной политике мэрии города Новосибирска, управление социальной поддержки населения мэрии города Новосибирска	Выполнен. Приобретено необходимое оборудование на сумму 211,6 тыс. рублей (бюджет города)
56	05-0018	Обустроить вход в помещении МБУ «Комплексный центр социального обслуживания населения» по ул. Советской, 7 для беспрепятственного доступа инвалидов-колясочников (установка пандуса, замена входной двери и ремонт тамбура)	Установка пандуса, замена входной двери, ремонт тамбура	161,0	Бюджет города	2011	Департамент по социальной политике мэрии города Новосибирска	Выполнен. Произведены работы на сумму 127,4 тыс. рублей (бюджет города)
Железнодорожный район, избирательный округ № 6, депутат Тартышный Антон Григорьевич								
57	06-0001	Ликвидировать несанкционированные свалки в частном секторе (по ул. Сарагвской, Оренбургской, ул. 2-ой Владимирской)	Принятие мер по ликвидации несанкционированных свалок	400,0	Бюджет города	2011	Департамент энергетики, жилищного и коммунального хозяйства города, администрация Железнодорожного района города Новосибирска	Выполнен. С несанкционированных свалок вывезено 1300 м ³ мусора. Затрачено 400,0 тыс. рублей (бюджет города)

58	06-0002	Решить проблему с бродячими собаками на улицах: Саратовской, Лодочной, 1-ой Лодочной, Майской, Прибрежной, Кубановской, Кубановскому тупику, Владимировскому спуску, Чернышевскому спуску	Контроль за содержанием домашних животных и проведение отлова бродячих животных в рамках действующего законодательства	300,0	Бюджет города	2011	Департамент энергетики, жилищного и коммунального хозяйства города, администрация Железнодорожного района города Новосибирска	Выполнен. Работа проводится по заявкам граждан и организаций силами МБУ «Новосибирский центр по проблемам домашних животных»
59	06-0003	Оборудовать мусорными контейнерами ул. Кубановскую, мусорными контейнерами ул. Светлофорную, ул. Ногина	Оборудование мусорными контейнерами	360,0	Бюджет города	2011	Департамент энергетики, жилищного и коммунального хозяйства города, администрация Железнодорожного района города Новосибирска	Не выполнен. Выполнение не представляется возможным т. к. отсутствует место для установки контейнеров. Узкий проезд не позволяет использовать спецтехнику. Рассматриваются альтернативные варианты вывоза ТБО
60	06-0006	Выполнить ремонт проезда во дворе дома по ул. Железнодорожной, 2	Благоустройство внутриквартальных территорий	2200,0	Бюджет города	2013*	Департамент энергетики, жилищного и коммунального хозяйства города, администрация Железнодорожного района города Новосибирска	Выполнен. Произведены работы на сумму 3802,1 тыс. рублей (бюджет города)
61	06-0010	Установить защитные ограждения газонов дома по ул. 1905 года, 28 с целью предотвращения порчи зеленых насаждений автомобилями	Благоустройство внутриквартальных территорий	1500,0	Бюджет города	2011	Департамент транспорта и дорожно-благоустроительного комплекса мэрии города Новосибирска, администрация Железнодорожного района города Новосибирска	Не выполнен. В связи с недостаточностью бюджетных средств работы не проводились. Выполнение работ будет запланировано на 2013 год

62	06-0011	Оборудовать освещение участка Владимирского спуска от ж/д железнодорожной насыпи до ул. Владимирской	Оборудование освещения участка	500,0	Бюджет города	2011	Департамент транспорта и дорожно-благоустроительного комплекса мэрии города Новосибирска	Выполнен. Произведены работы на сумму 500,0 тыс. рублей (бюджет города)
63	06-0020	Оборудовать освещение дороги между домами по ул. Железнодорожной, 8/4 и 8/1	Оборудование освещения	700,0	Бюджет города	2011	Департамент энергетики, жилищного и коммунального хозяйства города	Выполнен. Дворы освещаются от жилых домов: над подъездами установлены «кобры», либо над входами в подъезды имеются светильники. Светильники находятся в рабочем состоянии, освещение достигнуто
64	06-0021	Выполнить ремонт МБОУ СОШ № 84	1. Ремонт кровли	6600,0, в т. ч.: города 1200,0	Бюджет города	2011, 2015 2011	Главное управление образования мэрии города Новосибирска	Выполнен в части 2011 года. Произведены работы на сумму 1108,0 тыс. рублей (бюджет города)
65	06-0022	Провести выборочный ремонт здания МБОУ СОШ № 137	Выборочный ремонт здания (кровля, отопление, заделка швов)	485,0	Бюджет города	2011	Главное управление образования мэрии города Новосибирска	Выполнен. Произведены работы на сумму 1300,00 тыс. рублей (бюджет города)
66	06-0023	Организовать на территории микрорайона «Владимирский» продажу льготных лекарств	Организация продажи льготных лекарств в микрорайоне	-	-	2013*	Департамент по социальной политике мэрии города Новосибирска, Главное управление здравоохранения мэрии города Новосибирска	Выполнен. Отпуск льготных лекарств организован с ноября 2011 года в филиале Муниципального предприятия «Новосибирская аптечная сеть» «Аптека № 255»

67	06-0024	Провести капитальный ремонт крыши общежития по ул. Су-харной, 70	Капитальный ремонт кровли	177,1	Бюджет города	2011	Департамент энергетики, жилищного и коммунального хозяйства города	Не выполнен. В связи с недостаточностью бюджетных средств работы не производились. Выполнение работ будет запланировано на 2012 год.
68	13д	Осуществить ремонт дорог и благоустройство улиц частного сектора: ул. Сургутской, ул. Дивованне, ул. Владивостокской, проезд от Владимирского спуска до ул. Саратовской и других	Проведение отсыпки, грейдирование, устройство тротуаров, частичное асфальтирование дорог	4070,0, в т.ч.: 900,0	Бюджет города	2010 – 2012 2011	Департамент транспорта и дорожно-благоустроительного комплекса мэрии города Новосибирска, департамент энергетики, жилищного и коммунального хозяйства города, администрация Железнодорожного района города Новосибирска	Выполнен в части 2011 года. Проектирование ремонтных работ по дорогам и благоустройству территории Железнодорожного района города Новосибирска
69	151	Устройство бетонной лестницы по ул. Владимировской, За Прибрежной, 4	Устройство бетонной лестницы	400,0	Бюджет города	2011	Департамент транспорта и дорожно-благоустроительного комплекса мэрии города Новосибирска, департамент энергетики, жилищного и коммунального хозяйства города, администрация Железнодорожного района города Новосибирска	Не выполнен. В связи с недостаточностью бюджетных средств работы не производились. Выполнение работ будет запланировано на 2012 год.
Засельковский район, избирательный округ № 7, депутат Болтенко Надежда Николаевна								
70	07-0004	Выполнить обустройство спортивной площадки по ул. Дуся Ковальчук, 406/1	Дополнить площадку дополнительными элементами	350,0	Бюджет города	2011	Департамент энергетики, жилищного и коммунального хозяйства города	Выполнен. Установлен детский городок со спортивными элементами на сумму 350,0 тыс. рублей (бюджет города)

71	07-0005	Установить детский городок по Красному проспекту, 87	Установка детского городка	1200,0	Бюджет города	2011	Департамент энергетики, жилищного и коммунального хозяйства города	Выполнен. Установлен детский городок на сумму 600,0 тыс. рублей (бюджет города)
72	07-0006	Выполнить благоустройство детской площадки по Красному проспекту, 87/1	Благоустройство детской площадки	1200,0	Бюджет города	2013*	Департамент энергетики, жилищного и коммунального хозяйства города	Выполнен. Установлен детский городок на сумму 350,0 тыс. рублей (бюджет города)
73	07-0007	Выполнить асфальтирование дороги перед домом по Красному проспекту, 88	Благоустройство внутриквартальных территорий	910,0	Бюджет города	2011	Департамент энергетики, жилищного и коммунального хозяйства города	Выполнен. Произведены работы на сумму 2015,3 тыс. рублей (бюджет города)
74	07-0008	Выполнить благоустройство спортивной площадки, расположенной с торца (у первого подъезда) дома по Красному проспекту, 90/1	Благоустройство спортивной площадки, расположенной с торца (у первого подъезда) дома по Красному проспекту, 90/1	750,0	Бюджет города	2011	Департамент энергетики, жилищного и коммунального хозяйства города	Выполнен. На общем собрании собственников жители дома от обустройства спортивной площадки отказались. В счет запланированных средств установлен детский городок и стена во дворе дома по ул. Кропоткина, 128 на сумму 992,0 тыс. рублей (бюджет города)

75	07-0011	Выполнить комплексное благоустройство придомовой территории по Красному проспекту, 100 (восстановление отмостки дома и асфальтового покрытия)	Благоустройство внутриквартальных территорий	1326,0	Бюджет города	2011	Департамент энергетики, жилищного и коммунального хозяйства города	Выполнен. На объекте собственники жители дома от выполнения работ по ремонту отмостки отказались. В счет запланированных средств, произведено асфальтирование территории на сумму 2399,3 тыс. рублей (бюджет города)
76	07-0013	Выполнить ремонт внутренней части дороги перед домом и особенно ремонт ям на повороте перед 1-ым подъездом от дома № 118/5 к дому № 118/2 по ул. Кропоткина	Благоустройство внутриквартальных территорий	1350,0	Бюджет города	2013*	Департамент энергетики, жилищного и коммунального хозяйства города	Выполнен. Произведены работы на сумму 3629,6 тыс. рублей (бюджет города)
77	07-0015	Выполнить ремонт внутренней части дороги на территории дома по ул. Кропоткина, 118/6	Благоустройство внутриквартальных территорий	2700,0	Бюджет города	2013*	Департамент энергетики, жилищного и коммунального хозяйства города	Выполнен. Произведены работы на сумму 4036,3 тыс. рублей (бюджет города)
78	07-0017	Установить детский городок по ул. Кропоткина, 128	Установка летнего городка	350,0	Бюджет города	2014*	Департамент энергетики, жилищного и коммунального хозяйства города	Выполнен. Установлен детский городок и сена на сумму 992,8 тыс. рублей (бюджет города)
79	07-0018	Выполнить устройство спуска - подъема, расположенного между домами по улице Кропоткина, 261/1 и Гаражно-строительным кооперативом. установить лестницы и поручни, положить асфальтовое покрытие между ул. Кропоткина и ул. Кавалерийской для проезда автомобилей	Благоустройство внутриквартальных территорий	350,0	Бюджет города	2011	Департамент энергетики, жилищного и коммунального хозяйства города, администрация Заслыковского района города Новосибирска	Выполнен. Произведены работы на сумму 600,0 тыс. рублей (бюджет города)

80	07-0023	Выполнить ремонт внутриквартальной дороги на территории дома по ул. Кропоткина, 269/1 с установкой «лежачих полицейских»	Благоустройство внутриквартальных территорий	9150,0	Бюджет города	2011	Департамент энергетики и коммунального хозяйства города	Выполнен. Произведены работы на сумму 7246,7 тыс. рублей (бюджет города) с установкой «лежачих полицейских»
81	07-0024	Выполнить ремонт внутриквартальной дороги на территории дома по ул. Линеиной, 43	Благоустройство внутриквартальных территорий	1690,0	Бюджет города	2011	Департамент энергетики и коммунального хозяйства города	Выполнен. Произведены работы на сумму 1879,8 тыс. рублей
82	07-0025	Выполнить ремонт внутриквартальной дороги дома по ул. Линеиной, 45	Благоустройство внутриквартальных территорий	585,0	Бюджет города	2011	Департамент энергетики и коммунального хозяйства города	Выполнен. Произведены работы на сумму 621,9 тыс. рублей (бюджет города)
83	07-0026	Выполнить благоустройство дворовой территории по ул. Линеиной, 45/1	Благоустройство внутриквартальных территорий	1560,0	Бюджет города	2011	Департамент энергетики и коммунального хозяйства города	Выполнен. Произведены работы на сумму 1389,7 тыс. рублей (бюджет города)
84	07-0027	Выполнить ремонт внутриквартальной дороги на территории дома по ул. Линеиной, 45/2	Благоустройство внутриквартальных территорий	585,0	Бюджет города	2011	Департамент энергетики, жилищного и коммунального хозяйства города	Выполнен. Произведены работы на сумму 414,8 тыс. рублей (бюджет города)
85	07-0028	Выполнить ремонт внутриквартальной дороги во дворе дома по ул. Линеиной, 49 и ремонт дороги перекрестка ул. Рельсовой, 1 и ул. Линеиной, 49	Благоустройство внутриквартальных территорий	1625,0	Бюджет города	2011	Департамент энергетики, жилищного и коммунального хозяйства города	Выполнен. Произведены работы на сумму 1691,3 тыс. рублей (бюджет города)
86	07-0033	Выполнить устройство пешеходного тротуара к поликлинике № 27 от ул. Кропоткина	Благоустройство внутриквартальных территорий	100,0	Бюджет города	2011	Департамент энергетики, жилищного и коммунального хозяйства города, администрация Засельцовского района города Новосибирска	Выполнен. Произведены работы на сумму 323,6 тыс. рублей (бюджет города)

87	07-0034	Выполнить ремонт пешеходной зоны вдоль дома по ул. Рельсовой, 5	Благоустройство внутренних территорий	1365,0	Бюджет города	2011	Департамент энергетики, жилищного и коммунального хозяйства города	Выполнен. Произведены работы на сумму 839,0 тыс. рублей (бюджет города)
88	07-0035	Выполнить проектирование и строительство типового здания МБУЗ «Детская поликлиника № 1»	Проектирование и строительство типового здания поликлиники	320000,0, в т.ч. 1000000,0	Бюджет города	2013 – 2015 2013*	Департамент по социальной политике мэрии города Новосибирска, Главное управление здравоохранения мэрии города Новосибирска	Выполнен в части 2011 года. Ведется оформление земельного участка по ул. Ереванской и разработка проектно-сметной документации
89	07-0036	Предусмотреть выделение средств на ремонт и оснащение 3-го терапевтического отделения МБУЗ «Детская поликлиника № 1», расположенного по ул. Дуся Ковальчук, 406	Ремонт и оснащение 3-го терапевтического отделения	3000,0	Бюджет города	2014*	Департамент по социальной политике мэрии города Новосибирска, Главное управление здравоохранения мэрии города Новосибирска	Выполнен. Произведены работы по ремонту помещений в отделе на сумму 8770,0 тыс. рублей (бюджет города) и приобретена медицинская техника на сумму 5150,0 тыс. рублей (бюджет города)
90	07-0038	Выполнить работы по замене ограждения, благоустройство территории, ремонт дороги, замена и оформление сцены оконных блоков в актовом зале МБОУ СОШ № 74 (ул. Кропоткина, 119)	Благоустройство территории, замена оконных блоков и оформление сцены	1900,0	Бюджет города	2012*	Главное управление образования мэрии города Новосибирска, департамент транспорта и дорожного благоустройства мэрии города Новосибирска	Выполнен в части 2011 года. Произведена замена окон на сумму 7000,0 тыс. рублей (бюджет города)
91	07-0040	Выполнить реконструкцию школьного гардероба в здании МБОУ «Лицей № 200» (ул. Кропоткина, 265)	Реконструкция школьного гардероба	200,0	Бюджет города	2011	Главное управление образования мэрии города Новосибирска	Выполнен. Произведены работы на сумму 200,0 тыс. рублей (бюджет города)

92	07-0042	Установить детские игровые площадки на территории учреждения, ремонт туалетных комнат, асфальтирование территории МБДОУ «Детский сад № 448» (ул. Кропоткина, 120/2)	Установка детских игровых площадок, ремонт туалетных комнат, асфальтирование территории МБДОУ «Детский сад № 448» (ул. Кропоткина, 120/2)	6850,0	Бюджет города	2014*	Главное управление образования мэрии города Новосибирска	Выполнен в части 2011 года. Произведены работы по ремонту санузлов на сумму 268,0 тыс. рублей (бюджет города) и произведено благоустройство территории на сумму 207,0 тыс. рублей (бюджет города)
93	07-0045	Выполнить замену оконных блоков в здании МБОУ СОШ № 159 на пластиковые стеклопакеты	Замена оконных блоков	2700,0	Бюджет города	2012*	Главное управление образования мэрии города Новосибирска	Выполнен в части 2011 года. Произведена частичная замена окон
94	07-0047	Выполнить ремонт внутренней квартальной дороги и обустройство пешеходной зоны по ул. Кропоткина, 128/3	Благоустройство внутренней квартальной зоны по территории	2990,0	Бюджет города	2011	Департамент энергетике, жилищного и коммунального хозяйства города	Выполнен. Произведены работы на сумму 4151,3 тыс. рублей (бюджет города)
95	07-0050	Выполнить ремонт общежитий по ул. Дуся Ковальчук 396/1 и 394/2	Проведение ремонта общежития	570,0	Бюджет города	2011	Департамент энергетике, жилищного и коммунального хозяйства города	Выполнен. Произведены работы на сумму 1300,0 тыс. рублей (бюджет города)
96	07-0052	Восстановление пешеходной дорожки с торца дома № 109 по ул. Кропоткина до дома № 36 по ул. Деповской	Восстановление пешеходной дорожки	450,0	Бюджет города	2011	Департамент транспорта и дорожно-благоустроительного комплекса мэрии города Новосибирска	Выполнен. Произведены работы на сумму 550,0 тыс. рублей (бюджет города)

97	4	Подростковый клуб «Комета» МБОУ дополнительного образования детей, подростков и молодежи «Содружество»: ул. Кропоткина, 127, ул. Кропоткина, 116	Расширение площадей подросткового клуба за счет пристройки и надстройки спортивного зала по ул. Кропоткина, 119	103168,0, в т.ч.: 4665,0	Бюджет города	2011, 2012 2011	Комитет по делам молодежи мэрии города Новосибирска, департамент строительства и архитектуры мэрии города Новосибирска	Выполнен в части - 2011 года. Разработаны технические условия. Затрачено 4665,0 тыс. рублей (бюджет города)
98	5	Провести ремонт и приобрести оборудование для детской городской поликлиники № 1	Проведение капитального ремонта отделений по ул. Ереванская, 17 и Дуси Ковальчук, 406	3500,0	Бюджет города	2011	Главное управление здравоохранения мэрии города Новосибирска	Не выполнен. Произведен капитальный ремонт отделения по ул. Дуси Ковальчук, 406 (см. приказ 07-0036). Отделение по ул. Ереванская, 17 в 2012 году будет переведено в помещение по ул. Аэропорт, 57
99	(60*)	Ремонт фасада школы № 55 (в настоящее время МБОУ «Гимназия № 9»)	Выполнение работ по проектированию и реконструкции здания, в т.ч. ремонт фасадов	127000,0, в т.ч.: 7000,0	Бюджет города	2011, 2013 2011	Главное управление образования мэрии города Новосибирска	Выполнен в части 2011 года. Выполнялась работа проектно-сметной документации на капремонт здания
Засельовский район, избирательный округ № 8, депутат Пшлю Ростислав Александрович								
100	08-0001	Выполнить ремонт кровли МБДОУ «Детский сад № 46б»	Ремонт кровли здания	1800,0	Бюджет города	2014*	Главное управление образования мэрии города Новосибирска	Выполнен. Произведен ремонт кровли на сумму 1111,2 тыс. рублей (бюджет города)

101	08-0002	Установить детскую площадку во дворе дома по ул. Жуковского, 113/1	Установка детской площадки	750,0	Бюджет города	2011	Департамент энергетики, жилищного и коммунального хозяйства города	Выполнен. Установлена детская площадка на сумму 375,0 тыс. рублей (бюджет города)
102	08-0004	Выполнить ремонт дороги и прогуляров дома по ул. Дуся Ковальчук, 14	Благоустройство внутренних кварталных территорий	4680,0	Бюджет города	2012*	Департамент энергетики, жилищного и коммунального хозяйства города	Выполнен. Произведены работы на сумму 4187,6 тыс. рублей (бюджет города)
103	08-0005	Выполнить благоустройство детской площадки по ул. Сухарной, 78	Благоустройство детской площадки	750,0	Бюджет города	2011	Департамент энергетики, жилищного и коммунального хозяйства города	Выполнен. Установлен детский городок на сумму 750,0 тыс. рублей (бюджет города)
104	08-0008	Произвести благоустройство домов по ул. Дуся Ковальчук, 28, 28/1, 26, 24, 22	Благоустройство внутренних кварталных территорий	8711,0	Бюджет города	2012*	Департамент энергетики, жилищного и коммунального хозяйства города	Выполнен. Произведены работы на сумму 8650,0 тыс. рублей (бюджет города)
105	08-0009	Сформировать и установить детские площадки по ул. Кропоткина, 92/1	Установка элементов или комплекса	250,0	Бюджет города	2011	Департамент энергетики, жилищного и коммунального хозяйства города	Выполнен. Установлена детская площадка на сумму 250,0 тыс. рублей (бюджет города)
106	08-0010	Выполнить благоустройство внутриквартальной территории дома по ул. Имбирязева, 77	Благоустройство внутренних кварталных территорий	1105,0	Бюджет города	2011	Департамент энергетики, жилищного и коммунального хозяйства города	Выполнен. Произведены работы на сумму 1391,7 тыс. рублей (бюджет города)
107	08-0012	Оказать помощь в благоустройстве придомовой территории и асфальтировании дороги перед домом по ул. Имбирязева, 73	Благоустройство внутренних кварталных территорий	1105,0	Бюджет города	2013*	Департамент энергетики, жилищного и коммунального хозяйства города	Выполнен. Произведены работы на сумму 851,6 тыс. рублей (бюджет города)

108	08-0013	Выполнить асфальтовое покрытие и отмостки дома по ул. Жуковского, 117, 117/1	Благоустройство внутриквартальных территорий	2380,0	Бюджет города	2013*	Департамент энергетики, жилищного и коммунального хозяйства города	Выполнен в части 2011 года. Произведены работы по внутриквартальному благоустройству на сумму 2027,8 тыс. рублей (бюджет города). Ремонт отмостки будет выполнен за счет средств собственников в 2012 году
109	08-0014	Спилить аварийные деревья, установить бордюры по ул. Жуковского, 117, 117/1	Снос аварийных деревьев	30,0	Бюджет города	2011	Департамент энергетики, жилищного и коммунального хозяйства города	Выполнен. Произведены работы на сумму 33,0 тыс. рублей (бюджет города)
110	08-0018	Выполнить ремонт дороги вдоль дома, устройство парковочных карманов по Красному проспекту, 81/2	Благоустройство внутриквартальных территорий	1045,2	Бюджет города	2014*	Департамент энергетики, жилищного и коммунального хозяйства города	Выполнен. Произведены работы на сумму 1045,2 тыс. рублей (бюджет города)
111	08-0020	Оказать содействие в асфальтировании и благоустройстве придомовой территории дома по ул. Тимирязева, 79	Благоустройство внутриквартальных территорий	1040,0	Бюджет города	2014*	Департамент энергетики, жилищного и коммунального хозяйства города	Выполнен. Произведены работы на сумму 1295,6 тыс. рублей (бюджет города)
112	08-0023	Выполнить формирование и установку детских площадок по ул. Дуся Ковальчук, 16	Установка отдельных элементов или комплекса	350,0	Бюджет города	2012*	Департамент энергетики, жилищного и коммунального хозяйства города	Выполнен. Произведены работы на сумму 350,0 тыс. рублей (бюджет города)

Засельковский район, избирательный округ № 9, депутат Коваленко Вадим Федорович								
113	09-0002	Выполнить строительство нового здания поликлиники МБУЗ «Детская поликлиника № 1» по ул. Холодильной, 16	Проектирование и строительство в т.ч. поводу здания поликлиники	320000,0, в т.ч. 100000,0	Бюджет города	2013 – 2015 2013*	Департамент по социальной политике мэрии города Новосибирска, Главное управление здравоохранения мэрии города Новосибирска	Выполнен в части 2011 года. По указанному адресу отсутствует земельный участок для размещения поликлиники. Ведется оформление земельного участка по ул. Ереванской и разработка проектно-сметной документации на строительство здания поликлиники
114	09-0004	Выделить средства для приобретения оборудования, проведения ремонта отделения поликлиники № 1» (ул. Холодильная, 16)	Выделение средств для проведения ремонта отделения поликлиники при финансовом участии Новосибирской области	1000,0	Бюджет города	2014*	Департамент по социальной политике мэрии города Новосибирска, Главное управление здравоохранения мэрии города Новосибирска	Выполнен. Произведены работы по ремонту помещений в отделе на сумму 6300,0 тыс. рублей (бюджет города). Приобретена медицинская техника на сумму 5150,0 тыс. рублей (бюджет города), медицинская мебель на сумму 2000,0 тыс. рублей (бюджет города)
115	09-0005	Выполнить ремонт внутренней квартальной дороги, проходящей вокруг Центрального теплового пункта по адресу: ул. Тимирязева, 70, 72, Ул. Дуси Ковальчук, 91/1, 87/1	Благоустройство внутриквартальных территорий	4175,0	Бюджет города	2014*	Департамент энергетiki, жилищного и коммунального хозяйства города	Выполнен. Произведены работы на сумму 6234,4 тыс. рублей (бюджет города)

116	09-0012	Выполнить ремонт дороги по ул. Ереванской от Мочиченского шоссе до ул. Жуковского	Ремонт дороги	6400,0, в т.ч.: 2900,0	Бюджет города	2010, 2012 2012*	Департамент транспорта и дорожно-благоустроительного комплекса мэрии города Новосибирска	Выполнен. Произведен ремонт дороги по ул. Ереванской на сумму 6740,0 тыс. рублей, в т.ч. в 2011 году на сумму 3240,0 тыс. рублей (бюджет города)
117	(68*)	Переклочение теплоснабжения Кадетского корпуса и котельной, потребителей, запитанных от переклочение котельных на Мочиченском теплоснабже- шоссе, 12 и 16 на котельную ния Кадетского корпуса № 7 по ул. Ереванской	Реконструкция котельной, потребителей от переклочение теплоснабже- ния Кадетского корпуса	30000,0	Бюджет города	2013*	Департамент энергетики, жилищного и коммунального хозяйства города, администрация Завельцовского района города Новосибирска	Выполнен. В 2008 - 2011 годах выполнен объем работ по переклочению потребителей тепловой энергии от котельных зданий по Мочиченскому шоссе, 10, 12 и Кадетского корпуса на газовую котельную, расположенную по ул. Красногорской, 5/1 на сумму 49700,0 тыс. рублей (бюджет города). В 2011 году произведены работы на сумму 11075,0 тыс. рублей (бюджет города)
Завельцовский район, избирательный округ № 10, депутат Шестаков Олег Александрович								
118	10-0002	Установить детскую площадку по ул. Аэропорт, 51	Установка детской площадки	250,0	Бюджет города	2012*	Департамент энергетического и коммунального хозяйства города	Выполнен. Установлен детский городок на сумму 250,0 тыс. рублей (бюджет города)

119	10-0007	Выполнить ремонт дороги от МБОУ СОШ №51 до дома по ул. Кубовой, 112	Благоустройство внутренних территорий	9650,0, в т.ч.: 1000,0	Бюджет города	2011 – 2012 2011	Департамент энергетики, жилищного и коммунального хозяйства города	Выполнен в части 2011 года. Выполнялись работы по очистке тротуара от МБОУ СОШ № 51 до сквера, расположенного между домами по ул. Кубовой, 104 и ул. Кубовой, 112 и пешеходных дорожек в сквере
120	10-0010	Выполнить освещение и заасфальтировать пешеходную дорожку от стадиона «Сибирь» до ул. Новой	Установка освещения и асфальтирование дорожки	600,0, в т.ч.: 500,0	Бюджет города	2010 – 2011 2011	Департамент транспорта и дорожного-благоустроенного комплекса мэрии города Новосибирска, администрация Завельцовского района города Новосибирска	Выполнен. Установлена дополнительная опора для светильника на сумму 30,0 тыс. рублей (бюджет города). Работы по асфальтированию выполнены на сумму 500,0 тыс. рублей (бюджет города)
121	10-0011	Выполнить ремонт тротуара по ул. Магаданской до восточной проходной завода «Экран»	Ремонт тротуара	600,0	Бюджет города	2013*	Департамент транспорта и дорожного-благоустроенного комплекса мэрии города Новосибирска, администрация Завельцовского района города Новосибирска	Выполнен. Произведены работы на сумму 616,0 тыс. рублей (бюджет города)
122	10-0012	Снести аварийные тополя во дворе домов по ул. Магаданской, 1 и ул. Козьмы Минина, 24	Снос аварийных деревьев	30,0	Бюджет города	2012*	Департамент энергетики, жилищного и коммунального хозяйства города	Выполнен. Снесено 5 аварийных деревьев. Затрачено 27,5 тыс. рублей (бюджет города)

123	10-0014	Отремонтировать дорогу и заасфальтировать улицу Кау-наскую	Ремонт дороги и асфальтирование ул. Каунаской	2000,0	Бюджет города	2012*	Департамент транспорта и дорожно-благоустроительного комплекса мэрии города Новосибирска	Выполнен. Произведены работы на сумму 2400,0 тыс. рублей (бюджет города)
124	10-0015	Отремонтировать дорогу по ул. Северной от ул. Анодной до ул. Падунской	Ремонт дороги по ул. Северной от ул. Анодной до ул. Падунской	5000,0	Бюджет города	2013*	Департамент транспорта и дорожно-благоустроительного комплекса мэрии города Новосибирска	Выполнен. Произведены работы на сумму 3600,0 тыс. рублей (бюджет города)
125	10-0017	Отремонтировать дорогу по ул. Весенней	Ремонт дороги	3300,0	Бюджет города	2012*	Департамент транспорта и дорожно-благоустроительного комплекса мэрии города Новосибирска, администрация Завельовского района города Новосибирска	Выполнен. Произведены работы на сумму 3800,0 тыс. рублей (бюджет города)
126	10-0034	Сделать ремонт в общежитии по адресу: Территория Горбольницы, 3	Ремонт общежития	2795,0	Бюджет города	2011	Департамент энергетiki, жилищного и коммунального хозяйства города	Не выполнен. В связи с недостаточностью бюджетных средств работы не производились. Выполнение работ будет запланировано на 2012 год
127	10-0040	Привести ремонт общежития по ул. Дуси Ковальчук, 181 (в первую очередь фасада и кровли)	Ремонт общежития	13545,0	Бюджет города	2011	Департамент энергетiki, жилищного и коммунального хозяйства города	Не выполнен. В связи с недостаточностью бюджетных средств работы не производились. Выполнение работ будет запланировано на 2012 год

128	10-0043	Восстановить уличное освещение на ул. Грузинской	1. Проектные работы	1 900,0, в т. ч. 400,0	Бюджет города	2011 – 2012 2011	Департамент транспорта и дорожно-благоустроительного комплекса мэрии города Новосибирска	Выполнен в части - 2011 года. Разработана проектно-сметная документация. Затрачено 400,0 тыс. рублей (бюджет города)
129	10-0050	Установить лифты в 1-ом корпусе (родильный дом) и тов в 1-ом и в 5-ом корпусе (онкологическое отделение) МБУЗ «Городская клиническая больница № 1»	Монтаж лифтов в 1-ом и в 5-ом корпусах	3 400,0, в т. ч. 1 700,0	Бюджет города	2012 – 2013 2012*	Департамент по социальной политике мэрии города Новосибирска Главное управление здравоохранения мэрии города Новосибирска	Выполнен в части - 2011 года. Выполнены работы по устройству лифта в 1-ом корпусе на сумму 1 700,0 тыс. рублей (бюджет города). Возможность устройства лифта в 5-ом корпусе будет определена в процессе проектирования в 2012 году
Калининский район, избирательный округ № 11, депутат Мансуров Александр Николаевич								
130	11-0004	Выполнить строительство пяти и реконструировать семь теневых навесов МБДОУ «Детский сад № 491»	Строительство 5 и реконструкция 7 теневых навесов	1 350,0, в т. ч. 300,0	Бюджет города	2011 – 2013 2011	Главное управление образования мэрии города Новосибирска	Выполнен в части - 2011 года. Выполнено устройство 3 теневых навесов на сумму 299,0 тыс. рублей (бюджет города)
131	11-0010	Провести ремонт помещений мастерских МБОУ СОШ № 122	Ремонт помещений мастерских площадью 110 кв. м	2 50,0	Бюджет города	2012*	Главное управление образования мэрии города Новосибирска	Выполнен. Произведены работы на сумму 250,0 тыс. рублей (бюджет города)

132	11-0013	Произвести ремонт аварийных участков кровли МБОУ СОШ № 26	Частичный ремонт аварийных участков кровли	1800,0	Бюджет города	2013*	Главное управление образования мэрии города Новосибирска	Выполнен в части 2011 года. Выполнен частичный ремонт кровли на сумму 1291,3 тыс. рублей (бюджет города)
133	11-0015	Оснастить МБУЗ «Детская поликлиника № 3» лабораторным, офтальмологическим, физиооборудованием	Приобретение медицинского оборудования	1060,0	Бюджет города	2015*	Департамент по социальной политике мэрии города Новосибирска. Главное управление здравоохранения мэрии города Новосибирска	Выполнен в части 2011 года. Приобретено аппарат УЗИ стоимостью 2250,0 тыс. рублей (бюджет города)
134	11-0018	Произвести ремонт дороги вдоль дома по ул. Олеко Дундича, 3 от пересечения с ул. 25 лет Октября до дома по ул. Олеко Дундича, 1 с устройством тротуара	Благоустройство внутриквартальных территорий	4370,0	Бюджет города	2015*	Департамент энергетике, жилищного и коммунального хозяйства города	Выполнен в части 2011 года. Выполнен капитальный ремонт дороги на сумму 1650,0 тыс. рублей (бюджет города). Оборудована пешеходная дорожка по ул. Олеко Дундича от ул. 25 лет Октября (вдоль ограждения ООО «УК «Гарант»)
135	11-0021	Произвести ремонт тротуара от ул. 25 лет Октября, 18 до ул. Менделеева	Благоустройство кварталных территорий	54,0	Бюджет города	2011	Департамент энергетике, жилищного и коммунального хозяйства города	Не выполнен. В связи с недостаточностью бюджетных средств работы не проводились. Выполнение работ будет запланировано на 2013 год

136	11-0026	Выполнить ремонт внутриквартальных проездов и придомовых территорий домов № 130, 130/1, 130/2, 130/3, 132, 132/1, 134, 136, 138 по ул. Кропоткина	Благоустройство внутриквартальных территорий	25110,0	Бюджет города	2015*	Департамент энергетики, жилищного и коммунального хозяйства города	Выполнен. Произведены работы на сумму 29043,8 тыс. рублей (бюджет города). Благоустройство территории у дома № 138 по ул. Кропоткина было выполнено в 2003 году, находится в удовлетворительном состоянии
137	11-0029	Выполнить ремонт внутриквартальных въездов между домами № 130-132, № 132-134 по ул. Кропоткина, № 134 по ул. Кропоткина и ул. Светлой	Благоустройство внутриквартальных территорий	3400,0	Бюджет города	2015*	Департамент энергетики, жилищного и коммунального хозяйства города	Выполнен. Произведены работы по ремонту внутриквартальных въездов между домами № 130-132, № 132-134 по ул. Кропоткина. Выполнен текущий (ямочный) ремонт дороги по ул. Светлой (423 кв. м) от поворота с ул. Кропоткина вдоль дома по ул. Кропоткина, 138. Общая сумма затрат составила 10601,3 тыс. рублей (бюджет города)

Калининский район, избирательный округ № 12, депутат Прибалоев Дмитрий Валерьевич							
138	12-0002	Отремонтировать системы отопления в первом и втором корпусах МБДОУ «Детский сад № 8»	Ремонт системы отопления	400,0 города	2013*	Бюджет города 400,0 тыс. рублей (бюджет города)	Выполнен в части 2011 года. Произведен ремонт системы отопления на сумму 140,0 тыс. рублей (бюджет города)
139	12-0003	Провести ремонт системы отопления МБДОУ «Детский сад № 19»	Ремонт системы отопления	400,0 города	2012*	Бюджет города 400,0 тыс. рублей (бюджет города)	Выполнен в части 2011 года. Произведен ремонт системы отопления на сумму 150,0 тыс. рублей (бюджет города)
140	12-0006	Провести ремонт систем отопления, водоснабжения и канализования МБДОУ «Детский сад № 104»	Ремонт систем отопления, водоснабжения и канализования	500,0 города	2014*	Бюджет города 500,0 тыс. рублей (бюджет города)	Выполнен в части 2011 года. Произведен ремонт системы отопления на сумму 200,0 тыс. рублей (бюджет города)
141	12-0007	Произвести частичный ремонт кровли МБДОУ «Детский сад № 295»	Частичный ремонт кровли	300,0 города	2013*	Бюджет города 300,0 тыс. рублей (бюджет города)	Выполнен. Произведены работы по ремонту кровли на сумму 700,0 тыс. рублей (бюджет города)
142	12-0008	Произвести капитальный ремонт систем отопления, холодного, горячего водоснабжения и канализации МБДОУ «Детский сад № 295»	Ремонт систем отопления, холодного, горячего водоснабжения и канализования	400,0 города	2014*	Бюджет города 400,0 тыс. рублей (бюджет города)	Выполнен в части 2011 года. Произведены работы по ремонту системы отопления на сумму 200,0 тыс. рублей (бюджет города)

143	12-0012	Провести ремонт системы отопления МБДОУ «Детский сад № 343»	Ремонт системы отопления	300,0	Бюджет города	2011	Главное управление образования мэрии города Новосибирска	Выполнен. Произведены работы по ремонту системы отопления на сумму 300,0 тыс. рублей (бюджет города)
144	12-0015	Провести ремонт системы отопления МБОУ СОШ № 30	Ремонт системы отопления	300,0	Бюджет города	2012*	Главное управление образования мэрии города Новосибирска	Выполнен. Произведены работы по ремонту системы отопления на сумму 100,0 тыс. рублей (бюджет города)
145	12-0016	Провести ремонт медицинского кабинета МБОУ СОШ № 30	Ремонт медицинского кабинета	250,0	Бюджет города	2011	Главное управление образования мэрии города Новосибирска	Выполнен. Произведены работы на сумму 250 тыс. рублей (бюджет города)
146	12-0019	Провести ремонт канализации в помещениях буфета в МБОУ СОШ № 126	Ремонт системы канализации в помещениях буфета в школе	100,0	Бюджет города	2013*	Главное управление образования мэрии города Новосибирска	Выполнен. Произведены работы на сумму 100,0 тыс. рублей (бюджет города)
147	12-0020	Провести ремонт санузлов МБОУ СОШ № 143	Ремонт санузлов	650,0	Бюджет города	2013*	Главное управление образования мэрии города Новосибирска	Выполнен в части 2011 года. Выполнен ремонт санузлов на сумму 350,0 тыс. рублей (бюджет города)
148	12-0023	Провести ремонт туалетных комнат на 3 этаже МБОУ СОШ № 158	Ремонт туалетных комнат 3 этажа	600,0	Бюджет города	2014*	Главное управление образования мэрии города Новосибирска	Выполнен в части 2011 года. Выполнен ремонт туалетных комнат на сумму 370,0 тыс. рублей (бюджет города)

149	12-0028	Приобрести многоканальные переносные электрокардиографы для МБУЗ «Городская клиническая больница № 25»	Приобретение многоканальных переносных электрокардиографов	300,0	Бюджет города	2015*	Департамент по социальной политике мэрии города Новосибирска, Главное управление здравоохранения мэрии города Новосибирска	Выполнен. Приобретено 2 электрокардиографа на сумму 185,0 тыс. рублей (бюджет города)
150	12-0030	Выполнить текущий ремонт детского отделения МБУЗ «Городская клиническая больница № 25»	Текущий ремонт детского отделения	500,0	Бюджет города	2012*	Департамент по социальной политике мэрии города Новосибирска, Главное управление здравоохранения мэрии города Новосибирска	Выполнен в части 2011 года. Начат капитальный ремонт детского отделения, окончание работ запланировано на июнь 2012 года. Сумма затрат составит 62000,0 тыс. рублей (бюджет города)
151	12-0031	Выполнить ремонт дороги по ул. Власова (территория МБУЗ «Городская клиническая больница № 25»)	Благоустройство территории больницы	1500,0	Бюджет города	2015*	Департамент по социальной политике мэрии города Новосибирска, Главное управление здравоохранения мэрии города Новосибирска	Выполнен. Произведены работы на сумму 1500,0 тыс. рублей (бюджет города)
152	12-0037	Выполнить работы по капитальному ремонту дороги по ул. Народной	Капитальный ремонт дороги	18000,0	Бюджет города	2011	Департамент транспорта и дорожно-благоустроительного комплекса мэрии города Новосибирска	Выполнен. Произведены работы от ул. Танковой до ул. Новая Заря на сумму 25000,0 тыс. рублей (бюджет города)

153	12-0041	Провести ремонт участка дороги от ул. Новая Заря до ул. Народной	Капитальный ремонт дороги по ул. Новая Заря - Ул. Народная на участке от ул. Богдана Хмельницкого до Ул. Учительской (4200 кв. м)	5900,0	Бюджет города	2013*	Департамент транспорта и дорожно-благоустроительного комплекса мэрии города Новосибирска	Выполнен. Произведен ремонт участка дороги по ул. Народной на участке от ул. Учительской до ул. Новая Заря в объеме 1800 кв. м на сумму 2500,0 тыс. рублей (бюджет города), по ул. Новая Заря от ул. Народной до ул. Богдана Хмельницкого в объеме 2000,0 кв. м на сумму 2400,0 тыс. рублей (бюджет города)
154	12-0043	Установить перила возле пешеходного мостика со стороны тубдиспансера на территории МБУЗ «Городская клиническая больница № 25»	Установка перил	40,0	Бюджет города	2011	Департамент транспорта и дорожно-благоустроительного комплекса мэрии города Новосибирска	Выполнен. Произведены работы на сумму 40,0 тыс. рублей (бюджет города)
155	12-0047	Выполнить асфальтирование пешеходной дорожки от магазина «Мини-маркет» до квартальной дома № 17 с ответственными к домам № 15, 19, 21 по ул. Танковой	Благоустройство внутриквартальных территорий	500,0	Бюджет города	2011	Департамент энергетике, жилищного и коммунального хозяйства города	Не выполнен. В связи с недостаточностью бюджетных средств работы не проводились. Выполнение работ будет запланировано на 2013 год

156	12-0048	Выполнить благоустройство придомовой территории по адресам: ул. Богдана Хмельницкого, 8, 8/1, 13, 14/2, 15, 17, 20, 20/1, 22, 22/1, 24, 28, 28/1, 29, 29/1, 29/2, 30, 31, 32, 33, 34, 36, 50, 52, 62, 64, 66, 66/1	Благоустройство двора внутриквартальных территорий	102171,0, в т.ч.: 2748,0	Бюджет города	2012, 2013 2012*	Департамент энергетики, жилищного и коммунального хозяйства города	Выполнен в части 2011 года. Произведены работы по ул. Богдана Хмельницкого, 22, 22/1, 24 на сумму 2203,6 тыс. рублей (бюджет города)
157	12-0049	Выполнить благоустройство придомовой территории по адресам: ул. Народная, 1, 1/1, 8, 13/1, 19, 21, 23, 24, 26, 27, 27/1, 28, 30, 32/1, 35/1, 40, 42, 44, 46, 53, 61/1	Благоустройство двора внутриквартальных территорий	25230,7, в т.ч.: 1835,5	Бюджет города	2011 – 2014 2011	Департамент энергетики, жилищного и коммунального хозяйства города	Выполнен в части 2011 года. Произведены работы по ул. Народной, 13/1, 40, 42, 44, 46 на сумму 3835,0 тыс. рублей (бюджет города)
158	12-0050	Выполнить благоустройство придомовой территории по адресам: 1-й Краснодонский переулок, 9, 2-й Краснодонский переулок, 1, 3, 4, 7, 7/1, 10, ул. Александра Невского, 10, 12, 14, 16, 32, 34, 36	Благоустройство двора внутриквартальных территорий	36813,0	Бюджет города	2011	Департамент энергетики, жилищного и коммунального хозяйства города	Не выполнен. Произведены работы по пер. 1-му Краснодонскому, 9, пер. 2-му Краснодонскому, 10, ул. Александра Невского, 10, 12, 14, 16 на сумму 6415,7 тыс. рублей (бюджет города). Выполнение работ по остальным адресам будет запланировано на 2013 - 2014 годы

159	12-0051	Выполнить благоустройство придомовой территории по адресам: ул. Театральная, 36, 37, ул. Учительская, 48, 50, 52, ул. Новая Заря, 40, 47, 49, 51	Благоустройство внутриквартальных территорий	11275,0, в т.ч.: 2789,1	Бюджет города	2012, 2014 2012*	Департамент энергетики, жилищного и коммунального хозяйства города	Выполнен в части 2011 года. Произведены работы по ул. Учительской, 48, 50, 52 на сумму 2737,6 тыс. рублей (бюджет города)
160	12-0052	Восстановить дорожное покрытие между домами № 37, 39 по ул. Учительской	Ремонт дорож- ного покрытия между домами	200,0	Бюджет города	2011	Департамент энергетики, жилищного и коммунального хозяйства города	Выполнен. Работы произведены на сумму 36,5 тыс. рублей (бюджет города)
161	12-0054	Произвести ремонт фасада здания и водосливной системы МБОУ СОШ № 126	Выборочный ремонт фасада (замена водосток)	250,0, в т.ч.: 50,0	Бюджет города	2011 – 2012 2011	Главное управление образования мэрии города Новосибирска	Выполнен в части 2011 года. Выполнен выборочный ремонт водосток на сумму 50,0 тыс. рублей (бюджет города)
162	12-0055	Установить водостоки по периметру здания МБОУ СОШ № 143	Установка водосток	150,0, в т.ч.: 75,0	Бюджет города	2011 – 2012 2011	Главное управление образования мэрии города Новосибирска	Выполнен в части 2011 года. Произведены работы на сумму 75,0 тыс. рублей (бюджет города)
163	12-0056	Заменить пол и окна в спортивном зале МБОУ СОШ № 143	Замена пола и оконных блоков	800,0	Бюджет города	2014*	Главное управление образования мэрии города Новосибирска	Выполнен в части 2011 года. Произведен ремонт пола в спортивном зале на сумму 395,0 тыс. рублей (бюджет города)

Калининский район, избирательный округ № 13, депутат Сидоренко Иван Леонидович						
164	13-0002	Выполнить ремонт панельных швов здания МБОУ СОШ № 173 п. м)	Ремонт панельных швов (300 п. м)	300,0 города	2015*	Бюджет города Выполнено в части 2011 года. Произведены работы на сумму 200,0 тыс. рублей (бюджет города)
165	13-0005	Выполнить замену электропроводки в коридоре 2-го этажа МБДОУ «Детский сад № 33»	Замена электрической проводки в коридоре 2-го этажа	450,0 города	2012*	Выполнено в части 2011 года. Произведена замена электрической проводки на сумму 200,0 тыс. рублей (бюджет города)
166	13-0007	Провести ремонт кровли МБДОУ «Детский сад № 72»	Ремонт кровли	1000,0 города	2012*	Выполнено. Произведены работы на сумму 1500,0 тыс. рублей (бюджет города)
167	13-0010	Провести ремонт кровли МБДОУ «Детский сад № 510»	Ремонт кровли	2700,0 города	2013*	Выполнено в части 2011 года. Выполнен ремонт кровли на сумму 1291,4 тыс. рублей (бюджет города)
168	13-0011	Выполнить ремонт кабинета доврачебного приема МБУЗ «Городская поликлиника № 29»	Ремонт кабинета доврачебного приема (38,5 кв. м)	50,0 города	2015*	Выполнено. Ремонт кабинета выполнен в рамках проведения капитального ремонта поликлиники

169	13-0012	Выполнить ремонт бывшего рентгеновского кабинета в поликлиническом отделении МБУЗ «Городская поликлиника № 29» под кабинет восстановительного лечения	Ремонт помещения под кабинет восстановления новительного лечения	200,0	Бюджет города	2015*	Департамент по социальной политике мэрии города Новосибирска, Главноуправление здравоохранения мэрии города Новосибирска	Выполнен. Произведена реконструкция и капитальный ремонт бывшего рентгеновского кабинета, в котором открыт «Центр здоровья» для детей. Ремонт помещений для отделения восстановительного лечения выполнен в рамках проведения капитального ремонта поликлиники
170	13-0014	Выполнить капитальный ремонт дороги по ул. Столетова	Капитальный ремонт дороги (8730 кв. м)	12222,0	Бюджет города	2011	Департамент транспорта и дорожно-благоустроительного комплекса мэрии города Новосибирска	Выполнен. Произведены работы на сумму 8400,0 тыс. рублей (бюджет города)
171	13-0015	Провести капитальный ремонт дороги по ул. Макаренко	Капитальный ремонт дороги (8730 кв. м)	11438,0	Бюджет города	2011	Департамент транспорта и дорожно-благоустроительного комплекса мэрии города Новосибирска	Выполнен. Произведены работы от ул. Дунаевского до ул. Курчатова на сумму 10350,0 тыс. рублей (бюджет города)
172	13-0016	Провести капитальный ремонт дороги по ул. Объединения	Капитальный ремонт дороги (28330 кв. м)	39663,0	Бюджет города	2011	Департамент транспорта и дорожно-благоустроительного комплекса мэрии города Новосибирска	Выполнен. Произведены работы от ул. Богдана Хмельницкого до Рекордного пер. на сумму 38300,0 тыс. рублей (бюджет города)

173	13-0017	Провести капитальный ремонт дороги по ул. Дунаевского к войсковой части (2400 кв. м)	Капитальный ремонт дороги (2400 кв. м)	3360,0	Бюджет города	2015*	Департамент транспорта и дорожно-благоустроительного комплекса мэрии города Новосибирска	Выполнен. Произведены работы по капитальному ремонту дороги с обустройством тротуара на сумму 2310,0 тыс. рублей (бюджет города)
174	13-0020	Построить тротуар по ул. Богдана Хмельницкого, протяжара (570 кв. м) 107 к войсковой части	Строительство тротуара (570 кв. м)	680,0	Бюджет города	2015*	Департамент транспорта и дорожно-благоустроительного комплекса мэрии города Новосибирска	Выполнен. Произведены работы на сумму 540,0 тыс. рублей (бюджет города)
175	13-0024	Выполнить ремонт придомовой территории по ул. Столетова, 17/1, ул. Макаренко 19/1, 12, 23	Благоустройство внутриквартальных территорий	4028,0	Бюджет города	2012*	Департамент энергетике, жилищного и коммунального хозяйства города	Выполнен в части 2011 года. Произведены работы по ул. Макаренко, 12 на сумму 1379,8 тыс. рублей (бюджет города)
176	13-0025	Выполнить благоустройство придомовой территории по ул. Макаренко, 19, 19/2, 10, 22	Благоустройство внутриквартальных территорий	8381,1, в т.ч.: 6591,5	Бюджет города	2011 - 2012 2011	Департамент энергетике, жилищного и коммунального хозяйства города	Выполнен в части 2011 года. Произведены работы по ул. Макаренко, 10, 22 на сумму 3734,5 тыс. рублей (бюджет города)
177	13-0027	Выполнить ремонт внутриквартального проезда от дома по ул. Столетова, 25 до ул. Столетова и от школы №173 до дома по ул. Столетова, 32	Благоустройство внутриквартальных территорий	3301,0, в т.ч.: 2520,0	Бюджет города	2011 - 2012 2011	Департамент энергетике, жилищного и коммунального хозяйства города	Выполнен в части 2011 года. Выполнен ремонт дороги от школы № 173 до дома по ул. Столетова, 32 на сумму 2520,0 тыс. рублей (бюджет города)

178	333	<p>Построить на Северном поселке: Микрорынок; торговый и сервисный центр – супермаркет; блок «Союзпечать» на останке общественного транспорта «Игарская»</p>	<p>Размещение и эксплуатация рынка арендатором земельного участка по ул. Целинной, 31</p>	-	-	2011 – 2015	<p>Администрация Калининского района города Новосибирска</p>	<p>Выполнен в части 2011 года. В марте 2011 года продлен договор аренды земельного участка по ул. Целинной, 31 с ООО «Стерх плюс». Разработана проектно-сметная документация на строительство универсального рынка. Проведены работы по подготовке земельного участка. Начаты строительные работы. Окончание строительства будет запланировано на 2012 год</p>
-----	-----	--	---	---	---	-------------	--	--

179	336	<p>Заасфальтировать дороги и тротуары на следующих улицах:</p> <p>ул. Б. Хмельницкого, 107, ул. Макаренко, 2 до ул. Макаренко, 33, 13, 15, 23/1, 31/2, ул. Столетова, 5 до ул. Столетова, 32 (дорога к дамбе) ул. Дунаевского, 18/2, 20/1, 20, 21, 21/1, 23, 25, 30, 28, 26, ул. Объединения, 33, 39/1, 35/2, 90, 90/1, 35/1, с ул. Столетова, 2 – вдоль ул. Столетова, 23- на 5 микрорайон через лог;</p> <p>сделать тротуар с дамбы до ост. Магазин (5 микрорайон со стороны гаражей), ул. Дунаевского – сделать дорогу и тротуар, ул. Фадеева – Университет, ул. Фадеева – МОУ СОШ № 103, ул. Фадеева – маг. «Маяк»</p>	<p>22510,0, в т.ч.: 18750,0</p>	<p>2011 – 2013</p> <p>2011</p>	<p>Департамент транспорта и дорожно-благоустроительного комплекса мэрии города Новосибирска, департамент энергетики, жилищный и коммунального хозяйства города, администрация Калининского района города Новосибирска</p>	<p>Выполнен в августе 2011 года.</p> <p>Произведен капитальный ремонт дорог по ул. Столетова, ул. Макаренко, ул. Дунаевского на сумму 21600,0 тыс. рублей (бюджет города)</p>
-----	-----	--	---------------------------------	--------------------------------	---	--

180	348	МБДОУ «Детский сад № 388» по ул. Объединения, 72/2 приобрести мебель для игровых комнат, восстановить освещение, восстановить ограждения территории, восстановить (ремонт) детские площадки, восстановить (ремонт) детские веранды, провести ремонт водопроводных и отопительных систем, провести внутренний и внешний ремонт здания, сделать обрезку деревьев, завести землю для клумб и газонов, завести чистый песок для детских песочниц	Ремонт детских площадок и веранд	120,0	Бюджет города	2013*	Главное управление образования мэрии города Новосибирска, администрация Калининского района города Новосибирска	Выполнен в части 2011 года. Проведены работы по установке 2-х прогулочных веранд на сумму 200,0 тыс. рублей (бюджет города)
Калининский район, избирательный округ № 14, депутат Калининский Андрей Владимирович								
181	14-0004	Выполнить ремонт стены здания МБОУ СОШ № 151	Ремонт стены здания школы	150,0	Бюджет города	2011	Главное управление образования мэрии города Новосибирска	Выполнен. Произведены работы на сумму 150,0 тыс. рублей (бюджет города)
182	14-0005	Провести капитальный ремонт кровли МБОУ «Специализированная школа № 31»	Капитальный ремонт кровли	1800,0	Бюджет города	2011	Главное управление образования мэрии города Новосибирска	Выполнен в части 2011 года. Работы выполнены частично на сумму 2363,4 тыс. рублей (бюджет города). Завершение работ будет запланировано на 2012 год
183	14-0006	Провести капитальный ремонт кровли МБДОУ «Детский сад № 122»	Капитальный ремонт кровли	1800,0	Бюджет города	2011	Главное управление образования мэрии города Новосибирска	Выполнен. Произведены работы на сумму 3583,2 тыс. рублей (бюджет города)

184	14-0007	Провести ремонт санузлов МБОУ СОШ № 203	Ремонт санузлов	500,0	Бюджет города	2013*	Главное управление образования мэрии города Новосибирска	Выполнен в части 2011 года. Произведены работы на сумму 350,0 тыс. рублей (бюджет города)
185	14-0008	Провести частичный ремонт кровли МБОУ СОШ № 207	Частичный ремонт кровли	2000,0	Бюджет города	2013*	Главное управление образования мэрии города Новосибирска	Выполнен в части 2011 года. Выполнен частичный ремонт кровли на сумму 310,0 тыс. рублей (бюджет города)
186	14-0011	Провести ремонт санузлов МБДОУ «Детский сад № 36»	Ремонт санузлов	250,0	Бюджет города	2012*	Главное управление образования мэрии города Новосибирска	Выполнен. Произведены работы на сумму 250,0 тыс. рублей (бюджет города)
187	14-0012	Выполнить ремонт помещений лаборатории МБУЗ «Городская поликлиника № 29»	Ремонт лаборатории поликлиники	2000,0	Бюджет города	2015*	Департамент по социальной политике мэрии города Новосибирска, Главное управление здравоохранения мэрии города Новосибирска	Выполнен. Произведены работы на сумму 2000,0 тыс. рублей (бюджет города)

188	14-0013	Выполнить ремонт и строительство тротуаров по ул. Кочубея	Текущий ремонт тротуара (1200 кв. м.)	150,0	2011	Департамент транспорта и дорожно-благоустроительного комплекса мэрии города Новосибирска	Выполнен. Произведен капитальный ремонт тротуара напротив домов № 1, 5 по ул. Кочубея на сумму 700,0 тыс. рублей (бюджет города). Магазином «Холлидей» отремонтирован тротуар вдоль дома по ул. Кочубея, 3/1 на сумму 97,0 тыс. рублей. Всего было отремонтировано 850 кв. м. Выполнен текущий ремонт 498 кв. м тротуара (от дома по ул. Кочубея, 7/1 до ул. Кочубея, 9/2 включительно) на сумму 230,7 тыс. рублей (бюджет города)
189	14-0025	Разработать и принять единые технические требования к обустройству остановочных пунктов общественного транспорта и совмещенных с обустройствами киосков с холодильным оборудованием	Принятие мер по установлению единого порядка обустройства и содержания остановок, площадок межрейсового отстоя транспорта, тротуаров и пешеходных дорожек	-	2011	Департамент транспорта и дорожно-благоустроительного комплекса мэрии города Новосибирска	Не выполнен. Исполнение нецелесообразно, т. к. в стадии разработки находятся Правила благоустройства территории города Новосибирска, которые в числе прочего включают в себя указанные требования

190	14-0032	Выполнить работы по благоустройству внутриквартальных территорий по адресам: ул. Рассветная, 1/1, 3, 5, 7, 9, 15, 6/1, 17; ул. Курчатова, 7/4, 7/3, 15, 37	Благоустройство внутриквартальных территорий	29073,9 в т.ч.: 2200,7	Бюджет города	2012, 2014 2012*	Департамент энергетики, жилищного и коммунального хозяйства города	Выполнен в части 2011 года. Произведены работы по ул. Рассветной, 6/1, ул. Курчатова, 7/3 на сумму 2172,5 тыс. рублей (бюджет города)
191	14-0033	Благоустроить прогуар к школе №151 от дома №9 по ул. Рассветной	Благоустройство внутриквартальных территорий	300,0	Бюджет города	2011	Департамент энергетики, жилищного и коммунального хозяйства города	Не выполнен. В связи с неопределенностью бюджетных средств работы не производились. Выполнение работ будет запланировано на 2013 год
192	14-0034	Выполнить работы по благоустройству внутриквартальных территорий по адресам: ул. Родники, 6/1, 6, 3/1, 3/2, 3, 10, 1/1, ул. Свечникова, 7, 9, ул. Земнухова, 12, 7/1, 11, 13, ул. Кочубя, 1, 3, 5, 9, 11, ул. Поленкина, 1	Благоустройство внутриквартальных территорий	59401,0 в т.ч.: 7300,0	Бюджет города	2011 – 2015 2011	Департамент энергетики, жилищного и коммунального хозяйства города	Выполнен в части 2011 года. Произведены работы ул. Кочубя, 1, 3, 5, ул. Поленкина, 1 на сумму 5406,0 тыс. рублей (бюджет города). Выполнение работ по остальным адресам будет запланировано на 2013 – 2014 годы

193	(10**)	Реконструкция ВЛ-0,4 кВт улиц частного сектора пос. Северный	В соответствии с проектом реконструкции теплового пункта и электрических сетей 10/0,4 кВт, выполненным филиалом «Новосибирские городские электрические сети» ЗАО «Региональные электрические сети», запланирована и будет производиться замена опор на железобетонные в количестве 95 шт. и замена провода сети общей протяженностью 8070 п. м. по ул. Целиной, ул. Тайшетской, ул. Тамбовской, ул. Карельской, ул. Тагильской, ул. Саянской, ул. Сельскохозяйственной, ул. Электронной, переулку Электронному и др.	-	-	2011 – 2013	Департамент энергетики, жилищного и коммунального хозяйства города, администрация Калининского района города Новосибирска	Выполнен в части 2011 года. Выполнено проектирование реконструкции электрообеспечения жилых домов по ул. Сельскохозяйственной, ул. Электронной и других
-----	--------	--	--	---	---	-------------	---	---

194	1д	Построить взрослую и детскую поликлинику в микрорайоне «Родники»	Завершение строительных монтажных работ	304850,0, в т.ч. 140000,0 164850,0	Бюджет города	2011 – 2012 2011 2012*	Департамент по социальной политике мэрии города Новосибирска, Главное управление здравоохранения мэрии города Новосибирска, департамент строительства и архитектуры мэрии города Новосибирска	Выполнен. В ноябре 2011 года поликлиника по ул. Поленина введена в эксплуатацию. Сумма затрат на строительство составила 379770,0 тыс. рублей (бюджет города)
195	3д	Строительство и ремонт детских площадок по адресам: ул. Кочубея, 11, ул. Курчатова, 11, 11/2, 13, ул. Рассветная, 9, 2/3	Установка детских городков	150,0	Бюджет города	2011	Департамент энергетики, жилищного и коммунального хозяйства города, администрация Калининского района города Новосибирска	Выполнен. Детские городки установлены по всем адресам, в т.ч. в 2011 году по ул. Кочубея, 11 на сумму 150,0 тыс. рублей (бюджет города)
196	7д	Организовать зону отдыха в микрорайоне «Снегири» на площадке, прилегающей к территории Специальной коррекционной школы № 31 в районе домов № 5, 7 по ул. Рассветной	2. Строительство чаши фонтана и монтаж электротехнического оборудования	4700,0, в т.ч. 4100,0	Бюджет города	2010 – 2011 2011	Департамент транспорта и дорожного благоустройства комплекса мэрии города Новосибирска, администрация Калининского района города Новосибирска	Выполнен в части 2011 года. Произведены работы по строительству фонтана, обустройству пешеходных дорожек (мощение плиткой) на сумму 9200,0 тыс. рублей (бюджет города)
Калининский район избирательный округ № 15, депутат Илюхин Вячеслав Викторович								
197	15-0012	Выполнить ремонт кровли здания МДОУ «Детский сад № 475»	Ремонт кровли здания	500,0	Бюджет города	2011	Главное управление образования мэрии города Новосибирска	Выполнен. Произведены работы на сумму 339,8 тыс. рублей (бюджет города)

198	15-0015	Выполнить ремонт кровли МДОУ «Детский сад № 383»	Ремонт кровли	200,0	Бюджет города	2012*	Главное управление образования мэрии города Новосибирска	Выполнен. Произведены работы на сумму 200,0 тыс. рублей (бюджет города)
199	15-0017	Выполнить ремонт здания по ул. Новоуральской, 19/1 для размещения детского сада	Ремонт здания	20000,0	Бюджет города	2013*	Главное управление образования мэрии города Новосибирска	Выполнен. Произведен капитальный ремонт здания. Сумма затрат составила 59500,0 тыс. рублей (бюджет города)
200	15-0029	Ремонт тротуаров вдоль ул. Новоуральской	Ремонт тротуаров (2550 кв. м)	2500,0	Бюджет города	2014*	Департамент транспорта и дорожного-ительного комплекса мэрии города Новосибирска	Выполнен в части 2011 года. Выполнен ремонт участка вдоль ул. Новоуральской на сумму 1597,7 тыс. рублей (бюджет года)
201	15-0030	Восстановить тротуар по ул. Чекалина от остановки общественного транспорта «Бани» до ул. Новоуральской	Ремонт тротуаров (105 кв. м)	250,0	Бюджет города	2012*	Департамент транспорта и дорожного-ительного комплекса мэрии города Новосибирска	Выполнен. Произведено восстановление тротуара по ул. Чекалина в объеме 320,0 кв. м на сумму 400,0 тыс. рублей (бюджет года)
202	15-0032	Выполнить асфальтирование центральной магистрали (ул. Новоуральская)	Капитальный ремонт дороги (3300,0 кв. м)	10000,0 в т.ч.: 8000,0	Бюджет города	2010, 2012 2012*	Департамент транспорта и дорожного-ительного комплекса мэрии города Новосибирска	Выполнен. Выполнен капитальный ремонт дороги в полном объеме (17640 кв. м) на сумму 15000,0 тыс. рублей (бюджет города)

203	15-0044	Выполнить работы по благоустройству внутриквартальных территорий по адресам: ул. Новоральская, 16, 1/1, 3, 1, 1а, 8а, 5, 7, 9, 9а, 11, 13, 15, 15/4, 17/5, 12, 23, 25, 27, 27а, 31а, 26, 26а, 28, 28а, ул. Магистральная, 7, 51, 51а, 51б, 53б, ул. Чекалина, 11, 11а, 13, 21	Благоустройство внутриквартальных территорий	22639,6, в т.ч.: 3241,3	Бюджет города	2012, 2015 2012*	Департамент энергетики, жилищного и коммунального хозяйства города	Выполнен в части 2011 года. Произведены работы по ул. Новоральской, 1, 16, 1/1, 3, 5, 7, 9, 9а, 11, 8а, 12, 23, 25, 27, 27а, 31а, 26, 26а, 28, 28а, ул. Магистральная, 51а, 51б, 53б, ул. Чекалина, 11, 11а, 13 на сумму 18921,8 тыс. рублей (бюджет города)
204	15-0047	Выполнить работы по благоустройству внутриквартальных территорий по адресам: ул. Флотская, 17, ул. Солидарности, 12, 14, 16, ул. Коченеvская, 1, 1а	Благоустройство внутриквартальных территорий	5049,7	Бюджет города	2012*	Департамент энергетики, жилищного и коммунального хозяйства города	Выполнен в части 2011 года. Произведены работы по ул. Флотской, 17 на сумму 1824,7 тыс. рублей (бюджет города)

205	15-0051	Выполнить благоустройство улиц частного сектора: Знаменской, Спасской, Солидарности, 7-го Мошковского переулка, 7-го, 8-го Магистрального переулка, 9-го, 10-го Магистрального переулка, Хвойной, Барабинской, Чаяновской, Тогучинской, Маслянинской, Красноозерской, Бабаева	Благоустройство улиц частного сектора	19046,0	Бюджет города	2011	Департамент энергетики, жилищного и коммунального хозяйства города	Не выполнен. Работы выполнены частично. Произведен ремонт дороги по ул. Барабинской, ул. Красноозерской на сумму 551,3 тыс. рублей (бюджет города). По остальным адресам работы не проводились в связи с отсутствием бюджетного финансирования. Выполнение работ будет запланировано на 2012 - 2015 годы
206	15-0052	Выполнить благоустройство частного сектора: Сталинградской битвы, Белореченской, Габова, Тевригской, Лавложской, Венгеровской, Доволенской, Карауской, Кыштовской, Хугорской, Кочковской, Томской, Стадионной, Тихорецкой, Верхоянской, Барабинской, Заволокина	Благоустройство улиц частного сектора	16992,0	Бюджет города	2013*	Департамент энергетики, жилищного и коммунального хозяйства города	Выполнен в части 2011 года. Произведен ремонт дороги по ул. Карасуской на сумму 1386,2 тыс. рублей (бюджет города)

207	370	<p>Провести в частном секторе отсыпку и асфальтирование по ул. Белореченской, ул. Верхоянской, ул. Турухановской, ул. Томской, ул. Тевризской, ул. Чернопольской, ул. Чистопольской, ул. Селенгинской, ул. Стадионной, ул. Вересковой, ул. Хвойной, ул. Подлесной, ул. Солидарности, ул. Кулинской, ул. Каргатской, ул. Спасской, ул. Концевской, ул. Убинской, ул. Звинской, ул. Ирменской, ул. Веселовской, ул. Красноозерской, ул. Чановской, ул. Доволенской, ул. Карасукской, ул. Венгеровской, ул. Кочковской, ул. Маслянской, ул. Кыштовской, ул. Хуторской; переулки: Вельможукского, Придорожного, Томского, Подлесного, 7-го – 11-го Магистрального</p>	<p>Благоустройство улиц частного сектора</p>	43000,0	<p>Бюджет города</p>	2013*	<p>Департамент энергетики, жилищного и коммунального хозяйства города, администрация Калининского района города Новосибирска</p>	<p>Выполнен в части 2011 года. Произведен ремонт дороги по ул. Красноозерской на сумму 551,3 тыс. рублей (бюджет города)</p>
-----	-----	---	--	---------	----------------------	-------	--	--

208	392	Ремонт многоквартирных домов возле жилых домов по ул. Магистральной, 53, 53 в, 55, 57 а, 57; ул. Новоуральской, 2, 4, 6, 14, 14 а, 16, 17/5-ской, 25, 27, 18, 19, 19/7, 19/8, 19/9, 19/10, 19/11, 19/12, 20, 22, 25, 27; по ул. Рассветной, 12; на, 1, 1/1, 1 а, 1 б, 3, 5, 7, 9, 17, 17 а, 19, 21, 21 а, 35; ул. Флотской, 1, 2, 3, 4, 5, 7, 9, 10, 11, 12, 13, 16, 18, 19, 20, 23, 24, 26, 28; ул. Рассветной, 12; ул. Амосова, ул. Тай-гинской, 26; ул. Солидарности, 61, 63 а, 69 – 80, 90-98, 103 а; ул. Амосова, 63, 65, 67, 68, 79/1	Ремонт многоквартирных домов по ул. Магистральной, 53, 53 в, 55, 57 а, 57; ул. Новоуральской, 2, 4, 6, 14, 14 а, 16, 17/5-ской, 25, 27, 18, 19, 19/7, 19/8, 19/9, 19/10, 19/11, 19/12, 20, 22, 25, 27; по ул. Рассветной, 12; на, 1, 1/1, 1 а, 1 б, 3, 5, 7, 9, 17, 17 а, 19, 21, 21 а, 35; ул. Флотской, 1, 2, 3, 4, 5, 7, 9, 10, 11, 12, 13, 16, 18, 19, 20, 23, 24, 26, 28; ул. Рассветной, 12; ул. Амосова, ул. Тай-гинской, 26; ул. Солидарности, 61, 63 а, 69 – 80, 90-98, 103 а; ул. Амосова, 63, 65, 67, 68, 79/1	38346,1, в т.ч.: 3295,0	Бюджет города	2011 – 2015 2011	Департамент энергетики, жилищного и коммунального хозяйства города, администрация Калининского района города Новосибирска	Выполнен в части 2011 года. Произведены работы по ул. Новоуральской, 25, 27, 27а, 29 на сумму 3295,0 тыс. рублей (бюджет города)
209	(10)	Произвести замену асбестовых труб на металлические на водоводе к частному сектору м/р. завода «Искра» и передать его на баланс МУП «Горводоканал»	Замена асбестовых труб на металлические на водоводе к частному сектору м/р. завода «Искра» и силами МУП «Горводоканал»	-	-	2011 - 2013	Департамент энергетики, жилищного и коммунального хозяйства города, администрация Калининского района города Новосибирска, МУП «Горводоканал»	Выполнен в части 2011 года. Водоснабжение осуществляется в необъемном объеме, перекладка труб будет выполняться в плановом порядке в 2012 -2013 годах
Кировский район, избирательный округ № 16, депутат Тарасов Александр Валерьевич								
210	16-0001	Провести капитальный ремонт дороги от домов ул. Бурденко 56, 58, 60 и ул. Мирта, 57 (от ворот школы № 91 до выезда на ул. Мирта)	Благоустройство двора	1800,0	Бюджет города	2011	Департамент энергетики, жилищного и коммунального хозяйства города	Выполнен. Произведены работы на сумму 1818,3 тыс. рублей (бюджет города)

211	16-0002	Выполнить капитальный ремонт внутриквартального проезда от ул. Сибиряков-Гвардейцев до ул. Телевизионной вдоль МБУЗ «Детская клиническая больница № 1», вдоль по ул. Вертковской, 5/1, 5/2	Благоустройство внутриквартальных территорий	4500,0	Бюджет города	2011	Департамент энергетики, жилищного и коммунального хозяйства города	Выполнен. Произведены работы на сумму 4231,5 тыс. рублей (бюджет города)
212	16-0004	Выполнить капитальный ремонт пешеходной дорожки по ул. Бурденко, от дома № 9 до пересечения с ул. Горбана	Благоустройство внутриквартальных территорий	1700,0	Бюджет города	2011	Департамент энергетики, жилищного и коммунального хозяйства города	Выполнен. Произведены работы на сумму 1680,2 тыс. рублей (бюджет города)
213	16-0005	Выполнить строительство пешеходных дорожек с твердым покрытием от ул. Горбана до дома № 55 по ул. Бурденко (до школы № 91)	Благоустройство внутриквартальных территорий	1300,0	Бюджет города	2011	Департамент энергетики, жилищного и коммунального хозяйства города	Выполнен. Произведены работы на сумму 1305,6 тыс. рублей (бюджет города)
214	16-0008	Выполнить строительство пешеходных дорожек с твердым покрытием от площади им. Кирова до остановки общественного транспорта «Гранспорная»	Благоустройство внутриквартальных территорий	1800,0	Бюджет города	2011	Департамент энергетики, жилищного и коммунального хозяйства города	Выполнен. Произведены работы на сумму 2162,7 тыс. рублей (бюджет города)
215	16-0009	Выполнить строительство пешеходных дорожек с твердым покрытием от дома по ул. Телевизионной, 11 до Профессионально-педагогического колледжа (ул. Немировича-Данченко, 121)	Благоустройство внутриквартальных территорий	340,0	Бюджет города	2011	Департамент энергетики, жилищного и коммунального хозяйства города	Выполнен. Произведены работы на сумму 340,0 тыс. рублей (бюджет города)

216	16-0010	Выполнить ремонт тротуаров с устройством пандусов вдоль четной стороны домов улицы кварталных Сибиряков-Гвардейцев от территории дома № 22 до дома № 40	4050,0	Бюджет города	2012*	Департамент транспорта и дорожно-благоустроительного комплекса мэрии города Новосибирска. Произведены работы частично на сумму 1040,0 тыс. рублей (бюджет города)	Выполнен в части 2011 года. Произведены работы частично на сумму 1040,0 тыс. рублей (бюджет города)
217	16-0018	Восстановить хоккейную коробку во дворе домов по ул. Мира, 27, 29, ул. Бурденко, 18, 18а, 20, 22, ул. Горбания, 20	300,0	Бюджет города	2011	Управление физической культуры и спорта мэрии города Новосибирска	Выполнен. Произведены работы на сумму 300,0 тыс. рублей (бюджет города)
218	16-0020	Заменить электропроводку в актовом зале в МБОУ СОШ № 198	300,0	Бюджет города	2011	Главное управление образования мэрии города Новосибирска	Выполнен. Произведены работы на сумму 300,0 тыс. рублей (бюджет города)
219	16-0023	Установить устройство эвакуационных выходов со 2-го этажа в МБДОУ «Детский сад № 286б»	360,0	Бюджет города	2011	Главное управление образования мэрии города Новосибирска	Выполнен. Произведены работы на сумму 360,0 тыс. рублей (бюджет города)
220	16-0024	Приобрести промышленную стиральную машину в МБДОУ «Детский сад № 286»	60,0	Бюджет города	2011	Главное управление образования мэрии города Новосибирска	Выполнен. Произведены работы на сумму 60,0 тыс. рублей (бюджет города)
221	16-0025	Выполнить ремонт бойлера в МБДОУ «Детский сад № 317» в соответствии с санитарными нормами и правилами	100,0	Бюджет города	2011	Главное управление образования мэрии города Новосибирска	Выполнен. Произведены работы на сумму 100,0 тыс. рублей (бюджет города)

222	16-0026	Сделать кровлю в филиале МБДОУ ДОД «Дом детского творчества им. А. И. Ефремова» (ул. Мира, 36)	Ремонт кровли	2450,0	Бюджет города	2011	Главное управление образования мэрии города Новосибирска	Не выполнен. Проведено обследование и выполнены проектные работы по капитальному ремонту кровли. Выполнение работ бюджет запланировано на 2012 год
223	16-0030	Отремонтировать пол в большом спортивном зале МБОУ СОШ № 198	Ремонт пола	770,0	Бюджет города	2011	Главное управление образования мэрии города Новосибирска	Выполнен. Произведены работы на сумму 770,0 тыс. рублей (бюджет города)
224	16-0042	Выполнить капитальный ремонт МБДОУ «Детский сад № 317»	1. Ремонт кровли, отмостков, прачечной, пищеблока.	3190,0, в т.ч.: города 1730,0	Бюджет города	2011, 2014 2011	Главное управление образования мэрии города Новосибирска	Выполнен в части 2011 года. Произведен ремонт кровли, прачечной, пищеблока на сумму 1730 тыс. рублей (бюджет города)
225	16-0046	Провести капитальный ремонт внутриквартальных дорог с организацией парковочных мест по адресам: ул. Вертовокская, 6, 8, 8/1, 10/2, 19, 21, 19, 21, 23, 23/1, 27/1, 31, 33, 35/1, 37, 39/1	Благоустройство внутриквартальных дорог	5270,0	Бюджет города	2012*	Департамент энергетiki, жилищного и коммунального хозяйства города	Выполнен в части 2011 года. Произведены работы по ул. Вертовокской, 6, 8, 8/1, 10/2, 19, 21, 23/1, 27/1, 31, 33 на сумму 7465,1 тыс. руб-лей (бюджет города)
226	16-0047	Выполнить капитальный ремонт внутриквартальных дорог с организацией парковочных мест по ул. Сибиряков-Гвардейцев, 44/3, 44/4, 44/5, 44/6	Благоустройство внутриквартальных дорог	3500,0	Бюджет города	2013*	Департамент энергетiki, жилищного и коммунального хозяйства города	Выполнен. Произведены работы на сумму 3569,5 тыс. рублей (бюджет города)

227	16-0056	Выполнить капитальный ремонт внутриквартальных дорог с организацией парковочных мест по ул. Сибиряков-Гвардейцев, 14, 16, 18, 20, 22, 24, 26, 28, 30, 32	Благоустройство внутриквартальных территорий	8300,0, в т.ч.: 3940,0	Бюджет города	2012, 2015 2012*	Департамент энергетики, жилищного и коммунального хозяйства города	Выполнен в части 2011 года. Произведены работы на сумму 5475,4 тыс. рублей (бюджет города)
228	16-0057	Выполнить капитальный ремонт внутриквартальных дорог с организацией парковочных мест по ул. Немировича-Данченко, 91, 100/1, 123, 125	Благоустройство внутриквартальных территорий	3500,0	Бюджет города	2012*	Департамент энергетики, жилищного и коммунального хозяйства города	Выполнен в части 2011 года. Произведены работы на сумму 2111,3 тыс. рублей (бюджет города)
229	16-0060	Выполнить капитальный ремонт внутриквартальных дорог с организацией парковочных мест по ул. Палласа, 8, 12, 6/1	Благоустройство внутриквартальных территорий	3300,0	Бюджет города	2015*	Департамент энергетики, жилищного и коммунального хозяйства города	Выполнен в части 2011 года. Произведены работы по ул. Палласа, 6/1, 8 на сумму 1752,1 тыс. рублей (бюджет города)
230	16-0065	Установить детский игровой комплекс по ул. Римского-Корсакова, 11	Установка детского игрового комплекса	250,0	Бюджет города	2011	Департамент энергетики, жилищного и коммунального хозяйства города	Выполнен. Установлен детский городок на сумму 250,0 тыс. рублей (бюджет города)
231	16-0066	Установить детский игровой комплекс по ул. Вертковской, 8/1	Установка детского игрового комплекса	300,0	Бюджет города	2011	Департамент энергетики, жилищного и коммунального хозяйства города	Выполнен. Установлен детский городок на сумму 300,0 тыс. рублей (бюджет города) на определенной территории по ул. Вертковской, 12/1

232	16-0067	Установить детский игровой комплекс по ул. Сибиряков-Гвардейцев, 14	Установка детского игрового комплекса	300,0	Бюджет города	2011	Департамент энергетики, жилищного и коммунального хозяйства города	Выполнен. На общем собрании собственников домов жители дома по ул. Сибиряков-Гвардейцев, 14от установки детского игрового комплекса отказались. В счет запланированных средств установлен детский городок на сумму 300,0 тыс. рублей (бюджет города) по ул. Вертоковской, 6
233	16-0068	Установить детский игровой комплекс по ул. Римского-Корсакова, 26	Установка детского игрового комплекса	300,0	Бюджет города	2011	Департамент энергетики, жилищного и коммунального хозяйства города	Выполнен. Установлен детский городок на сумму 300,0 тыс. рублей (бюджет города)
234	16-0071	Выполнить капитальный ремонт дороги с отсыпкой песчано-гравийной смесью: от ул. Немировича-Данченко до ул. Тульской; ул. Римского-Корсакова от ул. Немировича-Данченко до ул. Тульской; ул. Телевизонной от ул. Немировича-Данченко до ул. Тульской	Капитальный ремонт дороги с отсыпкой песчано-гравийной смесью	4720,0 в т.ч.: 1320,0	Бюджет города	2011 – 2012, 2014 2011	Департамент транспорта и дорожно-благоустроительного комплекса мэрии города Новосибирска	Не выполнен. В связи с недостаточностью бюджетных средств работы не проводились. Выполнение работ будет запланировано на 2013 – 2014 годы

235	16-0072	Выполнить капитальный ремонт дороги с отсыпкой песчано-гравийной смесью: от ул. Тульской, 277 до ул. Телевизионной; 1 пер. Немировича-Данченко; 1-й пер. Успенского; 2-ой пер. Успенского; 3-ий пер. Успенского; 4-ый пер. Успенского; 5-ый пер. Успенского	Капитальный ремонт дороги с отсыпкой песчано-гравийной смесью	4290,0 в т.ч.: 1750,0	Бюджет города	2011 – 2012 2011	Департамент транспорта и дорожно-благоустроительного комплекса мэрии города Новосибирска	Не выполнен. В связи с недостаточностью бюджетных средств работы не проводились. Выполнение работ будет запланировано на 2012 – 2013 годы
236	16-0073	Выполнить капитальный ремонт дороги с отсыпкой песчано-гравийной смесью: 6-й, 7-й, 8-й, 9-й пер. Успенского; 1-й и 2-й Телевизионный пер.	Капитальный ремонт дороги с отсыпкой песчано-гравийной смесью	5920,0 в т.ч.: 700,0	Бюджет города	2010 – 2013 2011	Департамент транспорта и дорожно-благоустроительного комплекса мэрии города Новосибирска	Не выполнен. В связи с недостаточностью бюджетных средств работы не проводились. Выполнение работ будет запланировано на 2013 – 2014 годы
237	16-0074	Выполнить капитальный ремонт дороги с отсыпкой песчано-гравийной смесью переулки с 1-го по 4-й Костычева	Капитальный ремонт дороги с отсыпкой песчано-гравийной смесью	4400,0 в т.ч.: 1100,0	Бюджет города	2011 – 2013 2011	Департамент транспорта и дорожно-благоустроительного комплекса мэрии города Новосибирска	Не выполнен. В связи с недостаточностью бюджетных средств работы не проводились. Выполнение работ будет запланировано на 2013 – 2014 годы
238	16-0075	Установить детский игровой комплекс с малыми формами по ул. Вертоковской, 14/1, 18, 31, по ул. Сибиряков-Гвардейцев, 24, по ул. Римского-Корсакова, 28/2	Установка детских игровых комплексов	1500,0	Бюджет города	2012*	Департамент энергетiki, жилищного и коммунального хозяйства города	Выполнен в части 2011 года. Установлен детский игровой комплекс по ул. Римского-Корсакова, 28/2 на сумму 250,0 тыс. рублей (бюджет города)

239	16-0081	Установить детский игровой комплекс для детей от 3 до 14 лет во дворе домов ул. Мира, 27, 29, ул. Бурденко, 18, 18а, 20, 22, ул. Горбана, 20	Установка детского игрового комплекса	300,0	Бюджет города	2013*	Департамент энергетики, жилищного и коммунального хозяйства города	Выполнен. Установлен детский игровой комплекс во дворе домов по ул. Мира, 27, 29, ул. Бурденко, 18, 18а, 20, 22, ул. Горбана, 20 (один двор). Затраты составили 250,0 тыс. рублей (бюджет города)
240	16-0084	Установить детские спортивные комплексы и теннисные столы по ул. Римского-Корсакова, 11, по ул. Вертковской, 12/1, 18, 21, 37, по ул. Сибиряков-Гвардейцев, 16, 28	Установка детских спортивных комплексов и теннисных столов	2400,0	Бюджет города	2014*	Департамент энергетики, жилищного и коммунального хозяйства города	Выполнен в части 2011 года. Установлены три детских городка: по ул. Римского Корсакова, 11, ул. Вертковской, 21 и ул. Сибиряков-Гвардейцев, 28. Приобретены турник, брусья, которые будут установлены в теплое время 2012 года. Затраты составили 780,8 тыс. рублей (бюджет города)

241	16-0087	Установить детские площадки с теннисными столами во дворах домов по ул. Палласа 1, 3, 8, 1/1 -12, 33, 39, 6, 23, теннисными по ул. Петухова 53, 53/2, 55/1, 55, 57	Установка площадок с теннисными столами	1750,0 в т.ч.: 875,0	Бюджет города	2013 – 2014 2013*	Департамент энергетики, жилищного и коммунального хозяйства города	Выполнен в части 2011 года. Установлены два детских городка: по ул. Палласа, 1, 3, 8 на сумму 515,4 тыс. рублей (бюджет города). Приобретены турник, брусья, которые будут установлены в теплое время 2012 года
242	16-0089	Установить дополнительные игровые и спортивные элементы для детей в возрасте от 6 до 12 лет во дворе домов по ул. Сибиряков-Гвардейцев, 44/3, 44/4, 44/5, 44/6	Установка игровых и спортивных элементов	250,0	Бюджет города	2013*	Департамент энергетики, жилищного и коммунального хозяйства города	Выполнен в части 2011 года. Установлен детский городок по ул. Сибиряков-Гвардейцев, 44/6, приобретены турник, брусья, которые будут установлены в теплое время 2012 года. Затраты составили 265,4 тыс. рублей (бюджет города)

243	425	Установить освещение на улицах частного сектора микрорайонов «Ольховский», «Телевизионный» и «Чукотский»	Восстановление нарушенных линий освещения, устройство новых линий освещения в местах, где они отсутствуют	500,0	Бюджет города	2012*	Главное управление благоустройства и озеленения мэрии города Новосибирска, администрация Кировского района города Новосибирска	Выполнен в части 2011 года. Частично выполнены работы по восстановлению освещения на улицах микрорайона «Телевизионный» и «Чукотский» на сумму 700,0 тыс. рублей (бюджет города). Начаты работы на микрорайоне «Ольховский»
Кировский район, избирательный округ № 17, депутат Кудин Игорь Валерьевич								
244	17-0001	Выполнить ремонт МБДОУ «Детский сад № 208» (пр. Карла Маркса, 10/4). Установить игровые формы на прогулочных площадках		745,0, в т.ч.: 230,0	Бюджет города	2010 – 2011, 2013 2011	Главное управление образования мэрии города Новосибирска	Выполнен в части 2011 года. Произведены работы по ремонту электропроводки на сумму 230,0 тыс. рублей (бюджет города)
245	17-0002	Произвести замену асфальтового покрытия внутренних дворов кварталных по ул. Космической, 12, 12/1, 14 и по ул. Новогодней, 15, 17, 21 с установкой высоких поребриков и «лежащих полицейских»	Благоустройство внутренних дворов кварталных по ул. Космической, 12, 12/1, 14 и по ул. Новогодней, 15, 17, 21 с установкой высоких поребриков и «лежащих полицейских»	6000,0	Бюджет города	2011	Департамент энергетики, жилищного и коммунального хозяйства города	Выполнен. Произведены работы на сумму 3021,9 тыс. рублей (бюджет города)
246	17-0003	Выполнить комплексное благоустройство придомовой территории дома ул. Ватутина, 35, спилить аварийные деревья и произвести санитарную обрезку	Благоустройство придомовой территории дома ул. Ватутина, 35, спилить аварийные деревья и произвести санитарную обрезку	1550,0	Бюджет города	2011	Департамент энергетики, жилищного и коммунального хозяйства города	Выполнен. Произведены работы на сумму 1548,2 тыс. рублей (бюджет города)

247	17-0004	Выполнить комплексный ремонт дороги между МБОУ СОШ № 136 (ул. Космическая, 10), детскими садами (пр. Карла Маркса, 10/4, 10/3) и многоквартирным домом (ул. Космическая, 12) с установкой дорожных знаков, ограничивающих проезд автотранспорта по этой дороге, с установкой 2 «лежачих полицейских»	Благоустройство внутриквартальных территорий	4000,0	Бюджет города	2011	Департамент энергетики, жилищного и коммунального хозяйства города	Выполнен. Произведены работы на сумму 629,4 тыс. рублей (бюджет города)
248	17-0005	Выполнить ремонт кровли МБОУ «Лицей № 176» (ул. Новотодня, 20/2)	Ремонт кровли	1600,0	Бюджет города	2011	Главное управление образования мэрии города Новосибирска	Выполнен. Произведены работы на сумму 1600,0 тыс. рублей (бюджет города)
249	17-0007	Выполнить устройстволивневой канализации у домов по ул. Сибиряков-Гвардейцев, 13, 15, 15/1 с целью устранения подтопления подвалов талыми и сезонными водами	Благоустройство внутриквартальных территорий с водоотводом	1200,0	Бюджет города	2011	Департамент энергетики, жилищного и коммунального хозяйства города	Выполнен. Произведены работы на сумму 3162,1 тыс. рублей (бюджет города)
250	17-0017	Выполнить ремонт тротуара по ул. Сибиряков-Гвардейцев (от ул. Новотодней до ул. Немировича-Данченко)	Ремонт тротуара	2500,0	Бюджет города	2013*	Департамент транспорта и дорожно-благоустроительного комплекса мэрии города Новосибирска, администрация Кировского района города Новосибирска	Выполнен в части 2011 года. Произведен ремонт тротуара по ул. Сибиряков-Гвардейцев (напротив дома № 11) на сумму 202,0 тыс. рублей (бюджет города)

251	17-0019	Выполнить капитальный ремонт асфальтового покрытия дорог и тротуаров по ул. Паргешеда, ул. Урманова, ул. Саввы Кожевникова, ул. Оловозаводской	Ремонт асфальтового покрытия	16620,0 в т.ч. 1320,0	Бюджет города	2010 – 2011 2011	Департамент транспорта и дорожно-благоустроительного комплекса мэрии города Новосибирска, администрация Кировского района города Новосибирска	Выполнен. Произведены работы на сумму 15511,1 тыс. рублей (бюджет города), в том числе в 2011 году на сумму 3411,1 тыс. рублей (бюджет города)
252	17-0023	Выполнить ремонт дорожного покрытия с обустройством парковочных карманов по ул. Сибиряков-Гвардейцев, 9, а также прилегающую дорогу у домов по ул. Сибиряков-Гвардейцев, 7, 11, 13, 15, 15/1	Благоустройство внутриквартальных территорий	4000,0	Бюджет города	2013*	Департамент энергетiki, жилищного и коммунального хозяйства города	Выполнен в части 2011 года. Произведены работы у домов по ул. Сибиряков-Гвардейцев, 13, 15, 15/1 на сумму 3166,9 тыс. рублей (бюджет города)
253	17-0031	Установить детскую игровую площадку во дворе дома по ул. Немировича-Данченко, 131а	Установка детской игровой площадки	250,0	Бюджет города	2012*	Департамент жилищного и коммунального хозяйства города	Выполнен. Установлен детский городок на сумму 250,0 тыс. рублей (бюджет города)
254	17-0032	Установить детскую игровую и спортивную площадки с ограждением во дворе дома по ул. Немировича-Данченко, 139/2	Установка детской игровой площадки и спортивной площадки с ограждением	250,0	Бюджет города	2012*	Департамент жилищного и коммунального хозяйства города	Выполнен. Установлен детский городок на сумму 250,0 тыс. рублей (бюджет города)

Кировский район, избирательный округ № 18, депутат Асащев Дмитрий Владимирович						
255	18-0001	Произвести капитальный ремонт дорог по ул. Обогатительной, ул. Оловозаводской (по четной стороне), 2-й Обогатительной, ул. Анкина	Капитальный ремонт дорог: ул. Анкина – 2010 год; ул. Обогатительная – 2010, 2011 годы; ул. 2-я Обогатительная – 2015 год; ул. Оловозаводская – 2015 год	12612,0 в т.ч.: города 2000,0	2010 – 2011, 2015* 2011	Выполнен в части 2011 года. Произведены работы по указанным улицам на сумму 11606,3 тыс. рублей (бюджет города), в том числе в 2011 году отремонтированы улицы: Обогатительная, 2-я Обогатительная на сумму 3707,3 тыс. рублей (бюджет города), Оловозаводская на сумму 1099,0 тыс. рублей (бюджет города)
256	18-0002	Оборудовать пешеходный тротуар и освещение в тоннеле под железной дорогой по ул. Комсомольской	Строительство тротуара, организация освещения	500,0	2011	Выполнен. Произведены работы на сумму 400,0 тыс. рублей (бюджет города)

257	18-0018	Произвести ремонт помещения и вентиляции младшей группы пиляционных в МБДОУ «Детский сад № 346» (ул. Оловозаводская, 12)	Ремонт вентиляции пиляционных в шахт	810,0, в т.ч.: 410,0	Бюджет города	2011 - 2012 2011	Главное управление образования мэрии города Новосибирска	Не выполнен. В связи с недостаточностью бюджетных средств работы не производились. Выполнение работ будет запланировано на 2012 год
258	18-0033	Проложить пешеходную дорожку между МДОУ «Детский сад № 455» (ул. Чигорина, 8а) и МБОУ СОШ № 192 (ул. Чигорина, 8) от дома по ул. Оловозаводской, 31	Благоустройство внутриквартальных территорий	350,0	Бюджет города	2011	Департамент энергетике, жилищного и коммунального хозяйства города	Выполнен. Произведены работы по благоустройству внутриквартальных территорий (включая обустройство пешеходной дорожки) на сумму 857,9 тыс. рублей (бюджет города)
259	18-0034	Отремонтировать футбольную сетку на футбольном поле за домом по ул. Герцена, 6	Ремонт футбольной сетки	300,0	Бюджет города	2011	Управление физической культуры и спорта мэрии города Новосибирска	Выполнен. Произведены работы на сумму 300,0 тыс. рублей (бюджет города)
260	18-0035	Провести обрезку деревьев вдоль трамвайной линии от остановки общественного транспорта «Бутринская роща» до остановки общественного транспорта «Пюменская»	Обрезка деревьев	230,0	Бюджет города	2011	Департамент транспорта и дорожно-благоустроительного комплекса мэрии города Новосибирска, Администрация Кировского района города Новосибирска	Выполнен. Произведены работы на сумму 230,0 тыс. рублей (бюджет города)
261	18-0044	Обустроить детские площадки во дворе домов по ул. Тюменской, 3, 5, 7, 9, 11, 15, 17	Установка детских площадок	250,0	Бюджет города	2012*	Департамент энергетике, жилищного и коммунального хозяйства города	Выполнен. Установлен детский двор по указанному адресу) на сумму 250,0 тыс. рублей (бюджет города)

262	18-0045	Выполнить обрезку аварийных деревьев по ул. Урманова, 11, 13, ул. Оловозаводской, 1/3, 3, 9, 43, ул. Чигорина, 12, 14, ул. Герцена, 10, ул. Комсомольской, 3, 31, 33, ул. Чемской, 10, 14, 14а, 36, ул. Тюменской, 3, 7, 5, 9, 11, 15, 17, ул. Оловозаводской, 15, 19	Обрезка аварийных деревьев	500,0	Бюджет города	2011	Департамент энергетики, жилищного и коммунального хозяйства города	Не выполнен. Работы выполнены частично на сумму 436,6 тыс. рублей (бюджет города). Завершение работ будет запланировано на 2012 год
263	18-0048	Установить знак «Осторожно дети» возле дома по ул. Аникина, 31	Установка дорожного знака при пологательном заключении ГИБДД	10,0	Бюджет города	2011	Департамент транспорта и дорожно-благоустроительного комплекса мэрии города Новосибирска	Выполнен. Установлен дорожный знак на сумму 10,0 тыс. рублей (бюджет города)
264	18-0054	Оборудовать спуск к реке Обь возле домов по ул. Саввы Колесникова, 15, 13	Строительство лестничного спуска	1000,0	Бюджет города	2012*	Департамент транспорта и дорожно-благоустроительного комплекса мэрии города Новосибирска, администрация Кировского района города Новосибирска	Выполнен в части 2011 года. Разработана проектно-сметная документация. Затрачено 500,0 тыс. рублей (бюджет города)
265	18-0055	Установить знак безопасности «зебра» между домом по ул. Комсомольской, 1 и магазином «Лидер» (ул. Комсомольская, 2), ГИБДД на остановке общественного транспорта «Комсомольская» и остановке общественного транспорта «Литейно-механический завод»	Установка «зебры» после получения заключения ГИБДД	120,0	Бюджет города	2012*	Департамент транспорта и дорожно-благоустроительного комплекса мэрии города Новосибирска	Выполнен в части 2011 года. Произведены работы по установке «зебры» на сумму 40,0 тыс. рублей (бюджет города). Завершение работ будет запланировано на 2012 год
266	18-0058	Приобрести звукоусиливающую аппаратуру для ТОС «Комсомольский»	Приобретение звукоусиливающей аппаратуры	100,0	Бюджет города	2011	Управление общественных связей мэрии города Новосибирска	Выполнен. Приобретена аппаратура на сумму 100,0 тыс. рублей (бюджет города)

267	18-0060	Выполнить капитальный ремонт внутриквартальной дороги по ул. Чемской, 16	Благоустройство внутриквартальных территорий	880,0	Бюджет города	2011	Департамент энергетики, жилищного и коммунального хозяйства города	Выполнен. Произведены работы на сумму 844,5 тыс. рублей (бюджет города)
268	18-0061	Выполнить капитальный ремонт внутриквартальной дороги по ул. Гэстроевской, 83	Благоустройство внутриквартальных территорий	1210,0	Бюджет города	2011	Департамент энергетики, жилищного и коммунального хозяйства города	Выполнен. Произведены работы на сумму 1100,5 тыс. рублей (бюджет города)
269	18-0065	Выполнить капитальный ремонт дороги между домами по ул. Комсомольской, 4 и 2, вдоль домов по ул. Саввы Колесникова, 3, 1/1, 9 с установкой ливневой канализации	Благоустройство внутриквартальных территорий с водоотводом	1800,0	Бюджет города	2012*	Департамент энергетики, жилищного и коммунального хозяйства города	Выполнен. Произведены работы на сумму 1641,5 тыс. рублей (бюджет города)
270	18-0067	Выполнить благоустройство площадки между домами по ул. Герцена, 6, 6/1 и Саввы Колесникова, 17, 19	Благоустройство внутриквартальных территорий	600,0, в т.ч.: 300,0 300,0	Бюджет города	2012 – 2013 2012* 2013*	Департамент энергетики, жилищного и коммунального хозяйства города	Выполнен. Произведены работы на сумму 657,6 тыс. рублей (бюджет города)
271	18-0069	Выполнить строительство парковочного кармана между домами по ул. Чемской, 40 и кварталных 24	Благоустройство внутриквартальных территорий	200,0	Бюджет города	2013*	Департамент энергетики, жилищного и коммунального хозяйства города	Выполнен. Произведены работы по благоустройству внутриквартальных территорий (включая обустройство парковочного кармана) на сумму 1603,5 тыс. рублей (бюджет города)

272	18-0073	Установить детские площадки во дворе домов по улицам: Обогатительной, 11, Чигорина, 12, 14, Оловозаводской, 12/1, Аникина, 25а, Комсомольской, 4 (1-8п, 9-15п.), 7, 9а, Герцена, 6/1, 8/1, Чемской, 24, 40	Установка детских площадок	3000,0	Бюджет города	2014*	Департамент энергетики, жилищного и коммунального хозяйства города	Выполнен в части 2011 года. Установлен детский городок по улицам: Комсомольской, 4, Герцена, 6/1, Чемской, 24, 40, приобретены турник, брусья, которые будут установлены в теплое время 2012 года. Общая сумма затрат составила 780,8 тыс. рублей (бюджет города)
273	18-0076	Установить детскую спортивную площадку возле дома по ул. Герцена, 8/2, по ул. Саввы Кожевникова, 19 (дополнить 2 теннисных стола)	Установка детской площадки	40,0	Бюджет города	2011	Департамент энергетики, жилищного и коммунального хозяйства города	Выполнен. Установлен детский городок по ул. Герцена, 8/2 на сумму 208,5 тыс. рублей (бюджет города), по ул. Саввы Кожевникова, 19 установлены 2 теннисных стола и пенсочница на общую сумму 29,4 тыс. рублей (бюджет города)
274	18-0088	Выполнить капитальный ремонт внутриквартальной дороги по ул. Оловозаводской, 1/2, кварталных 14, 18, 41, ул. Чемской, 12, ул. Гэстроевской, 61, ул. Саввы Кожевникова, 13	Благоустройство внутриквартальных территорий	5350,0, в т.ч.: 2470,0	Бюджет города	2012 – 2013 2012*	Департамент энергетики, жилищного и коммунального хозяйства города	Выполнен в части 2011 года. Произведены работы по ул. Оловозаводской, 1/2 на сумму 1097,7 тыс. рублей (бюджет города)

275	18-0099	Установить детские площадки во дворе домов по Чигорина, 2 (дополнить формами), 10, 14/1	Установка детских площадок	750,0	Бюджет города	2014*	Департамент энергетики, жилищного и коммунального хозяйства города	Выполнен. Установлены три детских городка на сумму 750,0 тыс. рублей (бюджет города)
Кировский район, избирательный округ № 19, депутат Бестужев Александр Владимирович								
276	19-0001	Передать водопроводные сети по 1-5-ому Бронным переулкам, на баланс в МУП «Горводоканал»	Перевод водопроводов на баланс в МУП «Горводоканал»	10,0	Бюджет города	2011	Департамент энергетики, жилищного и коммунального хозяйства города	Не выполнен. Водопроводные сети по 4-му переулку переданы на баланс в МУП «Горводоканал». По 1, 2, 3 и 5 переулкам проведена топосъемка. Выполнение работ будет запланировано на 2012 год
277	19-0005	Установить спортивно-игровой детский комплекс у дома по ул. Зорте, 43	Установка спортивно-игрового детского комплекса	700,0	Бюджет города	2011	Департамент энергетики, жилищного и коммунального хозяйства города	Выполнен. Установлен детский городок на сумму 700,0 тыс. рублей (бюджет города)
278	19-0006	Установить спортивно-игровой детский комплекс у дома по ул. Зорте, 123	Установка спортивно-игрового детского комплекса	500,0	Бюджет города	2011	Департамент энергетики, жилищного и коммунального хозяйства города	Выполнен. Установлен детский городок на сумму 500,0 тыс. рублей (бюджет города)
279	19-0013	Выполнить ремонт кровли МБ-ДОУ «Центр развития ребенка - детский сад № 158» (ул. Петухова, 52а)	Ремонт кровли	500,0	Бюджет города	2011	Главное управление образования мэрии города Новосибирска	Выполнен. Произведены работы на сумму 500,0 тыс. рублей (бюджет города)

280	19-0019	Выполнить ремонт раздевалки МБДОУ ДОД «Детско-юношеский центр «Молодежный» (ул. Зорге, 107)	Ремонт раздевалки	200,0	Бюджет города	2011	Комитет по делам молодежи мэрии города Новосибирска	Выполнен. Произведены работы на сумму 200,0 тыс. рублей (бюджет города)
281	19-0020	Выполнить капитальный ремонт внутриквартального проезда с оборудованием парковочных карманов по ул. Громова, 1, 3, 5	Благоустройство внутриквартальных территорий	2200,0	Бюджет города	2012*	Департамент энергетiki, жилищного и коммунального хозяйства города	Выполнен. Произведены работы на сумму 2964,4 тыс. рублей (бюджет города)
282	19-0021	Выполнить капитальный ремонт внутриквартального проезда с оборудованием дома и парковочных карманов (ул. Зорге, 11)	Благоустройство внутриквартальных территорий	1000,0	Бюджет города	2012*	Департамент энергетiki, жилищного и коммунального хозяйства города	Выполнен. Произведены работы на сумму 1171,5 тыс. рублей (бюджет города)
283	19-0022	Выполнить комплексное благоустройство внутриквартального проезда с оборудованием парковочных карманов (ул. Зорге, 13)	Благоустройство внутриквартальных территорий	1000,0	Бюджет города	2012*	Департамент энергетiki, жилищного и коммунального хозяйства города	Выполнен. Произведены работы на сумму 1210,2 тыс. рублей (бюджет города)
284	19-0023	Выполнить капитальный ремонт внутриквартального проезда с оборудованием парковочных карманов (ул. Зорге, 69)	Благоустройство внутриквартальных территорий	1000,0	Бюджет города	2012*	Департамент энергетiki, жилищного и коммунального хозяйства города	Выполнен. Произведены работы на сумму 703,3 тыс. рублей (бюджет города)
285	19-0036	Выполнить капитальный ремонт внутриквартального проезда с оборудованием парковочных карманов по ул. Зорге, 97	Благоустройство внутриквартальных территорий	1000,0	Бюджет города	2013*	Департамент энергетiki, жилищного и коммунального хозяйства города	Выполнен. Произведены работы на сумму 782,7 тыс. рублей (бюджет города)
286	19-0037	Выполнить капитальный ремонт внутриквартального проезда с оборудованием парковочных карманов по ул. Зорге, 117/1	Благоустройство внутриквартальных территорий	1000,0	Бюджет города	2013*	Департамент энергетiki, жилищного и коммунального хозяйства города	Выполнен. Произведены работы на сумму 1229,2 тыс. рублей (бюджет города)

287	19-0038	Выполнить капитальный ремонт внутриквартального проезда с оборудованием парковочных карманов по ул. Зорге, 11/7/2	Благоустройство внутриквартальных территорий	800,0	Бюджет города	2013*	Департамент энергетики, жилищного и коммунального хозяйства города	Выполнен. Произведены работы на сумму 1228,1 тыс. рублей (бюджет города)
288	19-0050	Выполнить капитальный ремонт внутриквартального проезда с оборудованием парковочных карманов по ул. Петухова, 120	Благоустройство внутриквартальных территорий	1000,0	Бюджет города	2014*	Департамент энергетики, жилищного и коммунального хозяйства города	Выполнен. Произведены работы на сумму 1211,7 тыс. рублей (бюджет города)
289	19-0051	Установить спортивные детские комплексы по ул. Петухова, 120, 122, 90, 92, 82, 82/2	Установка спортивных игровых комплексов	500,0	Бюджет города	2014*	Департамент энергетики, жилищного и коммунального хозяйства города	Выполнен в части 2011 года. Установлен детский городок по ул. Петухова, 82, 120, приобретены брусья и турник. Общая сумма затрат составила 265,4 тыс. рублей (бюджет города)
290	19-0052	Установить спортивные игровые детские комплексы по ул. Петухова, 52, 78, 80	Установка спортивных игровых комплексов	750,0	Бюджет города	2014*	Департамент энергетики, жилищного и коммунального хозяйства города	Выполнен в части 2011 года. Установлен детский городок по ул. Петухова, 52 на сумму 250,0 тыс. рублей (бюджет города)

291	19-0053	Установить спортивно-игровой детский комплекс по ул. Зорге, 151	Установка игрового комплекса	250,0	Бюджет города	2014*	Департамент энергетики, жилищного и коммунального хозяйства города	Выполнен. Установлен детский городок по ул. Петухова, 153 (адрес изменен в связи с технической невозможностью установки городка по ул. Зорге, 151), приобретенны брусья и турник. Общая сумма затрат составила 265,4 тыс. рублей (бюджет города)
292	19-0055	Установить спортивно-игровой детский комплекс по ул. Зорге, 11/72	Установка игрового детского комплекса	250,0	Бюджет города	2014*	Департамент энергетики, жилищного и коммунального хозяйства города	Выполнен. Установлен детский городок на сумму 250,0 тыс. рублей (бюджет города)
293	19-0056	Установить спортивно-игровой детский комплекс по ул. Зорге, 75, 77, 87, 97	Установка игровых детских комплексов	1000,0	Бюджет города	2015*	Департамент энергетики, жилищного и коммунального хозяйства города	Выполнен в части 2011 года. Установлен детский городок по ул. Зорге, 97 на сумму 250,0 тыс. рублей (бюджет города)
294	19-0061	Установить спортивно-игровые комплексы по ул. Зорге, 11, 13	Установка игровых комплексов	500,0	Бюджет города	2013*	Департамент энергетики, жилищного и коммунального хозяйства города	Выполнен. Установлено два Детских городка по ул. Зорге, 11, 13 на сумму 500,0 тыс. рублей (бюджет города)

295	19-0063	Установить многофункциональный спортивно-игровой детский комплекс по ул. Громова, 7	Установка многофункционального спортивно-игрового детского комплекса	250,0	Бюджет города	2013*	Департамент энергетики, жилищного и коммунального хозяйства города	Выполнен. Установлено два детских городка по ул. Громова, 7 на сумму 250,0 тыс. рублей (бюджет города)
296	19-0066	Выполнить стяжку наружных конструкций по всему периметру здания, укрепить фундамент и установить откоски здания МБДОУ «Детский сад № 436» (ул. Петухова, 116а)	Проведение обследования состояния здания	100,0	Бюджет города	2011	Главное управление образования мэрии города Новосибирска	Не выполнен. По результатам проведенного обследования выполнены работы будет запланировано на 2012 год
297	19-0068	Отремонтировать фасад здания МБОУ СОШ № 63 (Зорге, 39)	Ремонт парапета и стены	2000,0	Бюджет города	2011	Главное управление образования мэрии города Новосибирска	Выполнен. Произведены работы на сумму 2000,0 тыс. рублей (бюджет города)
298	503	Восстановление ливневой канализации домов № 130, 132 по ул. Петухова	Разработать сметную документацию и осуществить строительство коллектора	3300,0, в т.ч.: 300,0	Бюджет города	2011 – 2012 2011	Департамент энергетики, жилищного и коммунального хозяйства города, администрация Кировского района города Новосибирска	Выполнен в части 2011 года. Разработана проектно-сметная документация. Затрачено 290,0 тыс. рублей (бюджет города)
299	513	Текущий ремонт МБДОУ «Детский сад № 408»	Ремонт кровли	8500,0	Бюджет города	2013*	Главное управление образования мэрии города Новосибирска, администрация Кировского района города Новосибирска	Выполнен. Произведены работы на сумму 6514,7 тыс. рублей (бюджет города)

300	515	Капитальный ремонт МБОУ СОШ № 183	Ремонт фасада, кровли, сан-технические работы, электромонтажные работы	10000,0	Бюджет города	2014*	Главное управление образования мэрии города Новосибирска, администрация Кировского района города Новосибирска	Выполнен в части 2011 года. Произведен частичный ремонт кровли на сумму 2650,0 тыс. рублей (бюджет города)
Кировский район, избирательный округ № 20, депутат Алексеев Владимир Владимирович								
301	20-0002	Выполнить ремонт кровли в МБДОУ «Детский сад № 191»	Ремонт мягкой кровли	421,0	Бюджет города	2011	Главное управление образования мэрии города Новосибирска	Выполнен. Произведены работы на сумму 421,0 тыс. рублей (бюджет города)
302	20-0004	Установить защитные экраны радиаторов в спальнях МБДОУ «Детский сад № 425»	Установка защитных экранов радиаторов	20,0	Бюджет города	2011	Главное управление образования мэрии города Новосибирска	Выполнен. Произведены работы на сумму 20,0 тыс. рублей (бюджет города)
303	20-0006	Выполнить капитальный ремонт клубного корпуса МБДОУ ДОД «Детский дом творчества «Кировский»	Капитальный ремонт клубного корпуса	420,0	Бюджет города	2013*	Главное управление образования мэрии города Новосибирска	Выполнен. Произведены работы на сумму 420,0 тыс. рублей (бюджет города)
304	20-0007	Заменить трубы холодного и горячего водоснабжения в холодного и подвале МБДОУ ДОД «Детский дом творчества «Кировский»	Замена труб и горячего водоснабжения в холодного и подвале МБДОУ ДОД «Детский дом творчества «Кировский»	100,0	Бюджет города	2011	Главное управление образования мэрии города Новосибирска	Выполнен. Произведены работы на сумму 100,0 тыс. рублей (бюджет города)
305	20-0012	Выполнить ремонт дороги от ул. Зорге вдоль дома по т/во внутри-ул. Зорге, 132 до въезда на территорию МБОУ «Гимназия № 7»	Благоустройство ул. Зорге, 132 до въезда на территорию МБОУ «Гимназия № 7»	3150,0	Бюджет города	2011	Департамент энергетики, жилищного и коммунального хозяйства города	Выполнен. Произведены работы на сумму 1754,1 тыс. рублей (бюджет города)

306	20-0015	Заменить трубы транзитной магистралей холодного и горячего водоснабжения в подвале дома № 227 по ул. Зорге	Замена труб холодного и горячего водоснабжения в подвале	300,0	Бюджет города	2011	Департамент энергетики, жилищного и коммунального хозяйства города	Не выполнен. ОАО «Новосибирскгортеплоэнерго» выполнение работ будет запланировано на 2013 год
307	20-0016	«Заменить трубы транзитной магистралей в подвале дома № 213 по ул. Зорге	Замена труб холодного и горячего водоснабжения в подвале	170,0	Бюджет города	2011	Департамент энергетики, жилищного и коммунального хозяйства города	Не выполнен. ОАО «Новосибирскгортеплоэнерго» выполнение работ будет запланировано на 2013 год
308	20-0017	Заменить трубы транзитной магистралей в подвале дома № 60 по ул. Зорге	Замена труб холодного и горячего водоснабжения в подвале	300,0	Бюджет города	2011	Департамент энергетики, жилищного и коммунального хозяйства города	Не выполнен. ОАО «Новосибирскгортеплоэнерго» выполнение работ будет запланировано на 2012 год
309	20-0018	Выполнить ремонт внутриквартальной дороги, строительство парковочных карманов у дома по ул. Зорге, 32	Благоустройство внутриквартальных территорий	1000,0	Бюджет города	2011	Департамент энергетики, жилищного и коммунального хозяйства города	Выполнен. Произведены работы на сумму 1357,9 тыс. рублей (бюджет города)
310	20-0019	Выполнить ремонт внутриквартальной дороги у дома по ул. Зорге, 267	Благоустройство внутриквартальных территорий	1000,0	Бюджет города	2011	Департамент энергетики, жилищного и коммунального хозяйства города	Выполнен. Произведены работы на сумму 991,7 тыс. рублей (бюджет города)
311	20-0020	Выполнить ремонт внутриквартальной дороги между МБОУ «Гимназия № 7» и домами по ул. Зорге, 6, 8, 10	Благоустройство внутриквартальных территорий	1000,0	Бюджет города	2011	Департамент энергетики, жилищного и коммунального хозяйства города	Выполнен. Произведены работы на сумму 836,9 тыс. рублей (бюджет города)

312	20-0021	Выполнить ремонт внутренней дороги с комплексным благоустройством у дома по ул. Зорге, 271	Благоустройство внутренней территории	1000,0	Бюджет города	2011	Департамент энергетики, жилищного и коммунального хозяйства города	Выполнен. Произведены работы на сумму 1070,8 тыс. рублей (бюджет города)
313	20-0022	Выполнить ремонт внутренней дороги у дома по ул. Зорге, 42	Благоустройство квартальных территорий	1000,0	Бюджет города	2011	Департамент энергетики, жилищного и коммунального хозяйства города	Выполнен. Произведены работы на сумму 1137,9 тыс. рублей (бюджет города)
314	20-0023	Выполнить ремонт внутренней дороги с парковочными местами по ул. Зорге, 247	Благоустройство квартальных территорий	800,0	Бюджет города	2011	Департамент энергетики, жилищного и коммунального хозяйства города	Выполнен. Произведены работы на сумму 683,4 тыс. рублей (бюджет города)
315	20-0024	Выполнить ремонт внутренней дороги с парковочными местами по ул. Зорге, 269	Благоустройство квартальных территорий	1000,0	Бюджет города	2011	Департамент энергетики, жилищного и коммунального хозяйства города	Выполнен. Произведены работы на сумму 839,2 тыс. рублей (бюджет города)
316	20-0025	Выполнить ремонт внутренней дороги с парковочными местами по ул. Зорге, 267	Благоустройство квартальных территорий	1000,0	Бюджет города	2012*	Департамент энергетики, жилищного и коммунального хозяйства города	Выполнен. Произведены работы на сумму 991,7 тыс. рублей (бюджет города)
317	20-0028	Выполнить ремонт внутренней дороги с парковочными местами и квартальными дорожками по ул. Зорге, 209	Благоустройство внутренней территории	1500,0	Бюджет города	2012*	Департамент энергетики, жилищного и коммунального хозяйства города	Выполнен. Произведены работы на сумму 2181,5 тыс. рублей (бюджет города)
318	20-0036	Установить детский спортивный комплекс во дворе домов по Зорге, 213-215	Установка детского спортивного комплекса	250,0	Бюджет города	2013*	Департамент энергетики, жилищного и коммунального хозяйства города	Выполнен. Установлен детский городок на сумму 250,0 тыс. рублей (бюджет города)

319	563	Расширение, ремонт и освещение дороги от ул. Петухова до ул. Боролина	Устройство освещения	3000,0	Бюджет города	2011	Департамент транспорта и дорожно-благоустроительного комплекса мэрии города Новосибирска, администрация Кировского района города Новосибирска	Не выполнен. МБУ «Горсвет» направлен запрос в ОАО «Сибирь-Энерго» для получения технических условий ЗАО «Региональные электрические сети» на технологическое присоединение мощности. В связи с необходимостью строительства трансформаторной подстанции выполнение работ будет запланировано на 2014 год
Ленинский район, избирательный округ № 21, депутат Монсеев Сергей Николаевич								
320	21-0001	Установить технические средства регулирования движения на дорогах, ведущих к МБОУ СОШ № 210 от ул. Котовского, 3, 39, 56 микрорайона «Горский»	Установка «лежачего полицейского»	50,0	Бюджет города	2012*	Департамент транспорта и дорожно-благоустроительного комплекса мэрии города Новосибирска	Выполнен в части 2011 года. Выполнены работы по установке двух ИДН в районе МБОУ СОШ № 210 на сумму 50,0 тыс. рублей (бюджет города)

321	21-0003	Выполнить ремонт дорожного полотна по ул. Выставочной с расширением проезжей части	Ремонт дорожного полотна	10000,0	Бюджет города	2012*	Департамент транспорта и дорожного благоустройства администрации мэрии города Новосибирска	Выполнен в части 2011 года. Выполнен ремонт дорожного полотна по ул. Выставочной (от ул. Котовского до ул. Планировочной) на сумму 4400,0 тыс. рублей (бюджет города)
322	21-0004	Произвести ремонт дорожного полотна по ул. Планировочной от микрорайона «Ольхон» до пересечения с ул. Вагютина	Ремонт дорожного полотна	1000,0	Бюджет города	2011	Департамент транспорта и дорожного благоустройства администрации мэрии города Новосибирска	Выполнен. Произведены работы на сумму 6720,0 тыс. рублей (бюджет города)
323	21-0005	Установить светофор на пересечении ул. Пермитина и ул. Котовского	Установка светофорного объекта	1500,0	Бюджет города	2015*	Департамент транспорта и дорожного благоустройства администрации мэрии города Новосибирска	Выполнен. Светофорный объект установлен. Затраты составили 950,0 тыс. рублей, (в т. ч. 450,0 тыс. рублей (бюджет города)
324	21-0006	Обустроить безопасный переход через ул. Выставочную (между домами 47 и 50 микрорайона «Горский»)	Установка дорожных знаков	10,0	Бюджет города	2015*	Департамент транспорта и дорожного благоустройства администрации мэрии города Новосибирска	Выполнен в части 2011 года. Установлены дорожные знаки «Переходный переход». Затраты составили 10,0 тыс. рублей (бюджет города)

325	21-0008	Установить технические средства регулирования движения на дороге перед МБОУ СОШ № 56	Установка дорожных знаков	10,0	Бюджет города	2011	Департамент транспорта и дорожно-благоустроительного комплекса мэрии города Новосибирска	Выполнен. Установлены дорожные знаки «пешеходный переход» по ул. Планировочной в районе МБОУ СОШ № 56 на сумму 10,0 тыс. рублей (бюджет города)
326	21-0010	Выполнить ремонт дорог в микрорайоне «Затон» от здания передвижной механизированной колонны до остановки общественного транспорта «Затон» по ул. Полярной	Ремонт дорог	10000,0	Бюджет города	2015*	Департамент транспорта и дорожно-благоустроительного комплекса мэрии города Новосибирска	Выполнен. Произведены работы на сумму 12900,0 тыс. рублей (бюджет города)
327	21-0013	Организовать работу социального автобуса от отделенных улиц микрорайона «Лесоперевалка» до центральных (до МБОУ СОШ № 72 и кабинета общей врачебной практики)	Организация работы транспорта	-	-	2011	Департамент транспорта и дорожно-благоустроительного комплекса мэрии города Новосибирска	Не выполнен. Согласно акту обследования межведомственной комиссии, не имеется условий и технической возможности открытия автобусного маршрута общественного пассажирского транспорта по ул. 1-ой Чулымской
328	21-0017	Установить светофор на пересечении ул. Большой Станционной	Установка светофорного объекта	1500,0	Бюджет города	2015*	Департамент транспорта и дорожно-благоустроительного комплекса мэрии города Новосибирска	Выполнен. Светофорный объект установлен и введен в эксплуатацию. Затраты составили 1661,0 тыс. рублей (бюджет города)

329	21-0025	Выполнить благоустройство придомовых территорий по ул. Вагютина, 1, 1а, кварталных 7, ул. Пермитина, 1/1, 1/3, ул. Пугевои, 11, 18	Благоустройство внутриквартальных территорий	3600,0	Бюджет города	2012*	Департамент энергетики, жилищного и коммунального хозяйства города	Выполнен в части 2011 года. Произведены работы по ул. Вагютина, 1, 1а, 7 на сумму 3386,1 тыс. рублей (бюджет города)
330	21-0028	Выполнить комплексное благоустройство придомовой территории с обустройством парковочных мест у дома по ул. Котовского, 3	Благоустройство внутриквартальных территорий	750,0	Бюджет города	2012*	Департамент энергетики, жилищного и коммунального хозяйства города	Выполнен. Произведены работы на сумму 845,3 тыс. рублей (бюджет города)
331	21-0032	Произвести снос аварийных тополей у дома по ул. Пермитина, 3, 3/1, 3/2, по ул. Полярной, 5, 17, ул. Капитанской, 7, ул. Сулоремонтной, 1, 3, 4	Снос аварийных деревьев	100,0	Бюджет города	2011	Департамент энергетики, жилищного и коммунального хозяйства города	Выполнен. Произведены работы на сумму 277,3 тыс. рублей (бюджет города)
332	21-0033	Выполнить благоустройство придомовой территории дома по ул. Пермитина, 3/2	Благоустройство внутриквартальных территорий	600,0	Бюджет города	2012*	Департамент энергетики, жилищного и коммунального хозяйства города	Выполнен. Произведены работы на сумму 548,0 тыс. рублей (бюджет города)
333	21-0034	Выполнить ремонт кровли здания МБОУ СОШ № 56 по ул. Планировочной, 7	Ремонт кровли	1840,0	Бюджет города	2013*	Главное управление образования мэрии города Новосибирска	Выполнен в части 2011 года. Выполнен частичный ремонт кровли на сумму 437,0 тыс. рублей (бюджет города)

334	21-0035	Решить вопрос использования для размещения детского сада здания по ул. Вагутина, 11/1	62500,0	Бюджет города	2012*	Главное управление образования мэрии города Новосибирска	Выполнен. Произведены работы по реконструкции здания. Детский сад открыт. Затраты составили 62500,0 тыс. рублей (бюджет города)
335	21-0044	Подготовить документы и оказать содействие в выполнении программы расселения в соответствии с Федеральным законом от 21.07.2007 № 185-ФЗ «О фонде содействия реформированию жилищно-коммунального хозяйства» аварийных жилых домов по ул. Клубной, 92, 94, 72	В соответствии с фактическими затратами	Бюджет города	2010 – 2011	Комитет по жилищным вопросам мэрии города Новосибирска	Не выполнен. Администрацией Ленинского района города Новосибирска направлено письмо в МУП УЖХ Ленинского района с просьбой о подготовке документов на рассмотрение Межведомственной комиссии

336	21-0047	Обеспечить оргтехникой Центр социализации детей и молодежи им. Иваницко-структурное подразделение МБОУ «Культурно-образовательный центр «Юность»	После принятия Межведомственной комиссией соответствующего решения определены вопросы о включении данных домов в реестр ветхих домовстроенных, определение графика их расселения	12.0	Бюджет города	2011	Комитет по делам молодежи мэрии города Новосибирска	Выполнен. Приобретено необходимое оборудование на сумму 6,2 тыс. рублей (бюджет города)
-----	---------	--	--	------	---------------	------	---	---

337	593	Установить опоры, провести 1600 м провода для стабилизации напряжения в поселке «Лесоперевалка»	Взаимодействие с ОАО «Новосибирскэнерго» по решению вопроса и проведению мероприятий по улучшению электроснабжения поселения «Лесоперевалка». Постоянный контроль ситуации с энергообеспечением	-	-	2011 – 2015	Департамент энергетики, жилищного и коммунального хозяйства города	<p>Выполнен в части 2011 года. Работы по реконструкции ведутся силами ЗАО «РЭС» в соответствии с инвестиционной программой. Завершены работы по реконструкции электрических сетей по улицам: Ракитной, 1-й Ракитной, Шуклина, Яринской, Дальней, 2-й Дальней, Моторной. Затраты на выполнение работ составили 5140,0 тыс. рублей (бюджет города).</p> <p>Выполнение работ привело электрообеспечение поселка в соответствие с необходимыми параметрами</p>
-----	-----	---	---	---	---	-------------	--	---

338	594	Построить 2 подстанции и провести 2 км линий электропередач в «Балластном карьере»	Взаимодействие с ОАО «Новосибирскэнерго» по решению вопроса и проведению мероприятий по улучшению электро-снабжения. Постоянный контроль ситуации с энергоснабжением	-	-	2011 – 2015	Департамент энергетики, жилищного и коммунального хозяйства города	Выполнен в августе 2011 года. Работы по реконструкции и ведутся силами ЗАО «РЭС» в соответствии с инвестиционной программой
339	605	Ремонт дорог: Огенька дорог, трейдирование: «Лесоперевалка»: ул. 1-я, 2-я, 3-я Чульмская, Шоссейная, Дальняя, Литовская, Болотная, Яринская, Протоčná, 2. Ремонт внутренней, Самотечная, Таж-территории ул. Планировочной	1. Ремонт внутренней квартальной территории Восточного поселка 2. Ремонт внутренней квартальной территории ул. Планировочной	37825,5, в т.ч.: города 18784,0	Бюджет города	2010 – 2012 2011	Департамент транспорта и дорожно-благоустроительного комплекса мэрии города Новосибирска, департамент энергетики, жилищного и коммунального хозяйства города, администрация Ленинского района города Новосибирска	Выполнен в августе 2011 года. Произведен ремонт дорог по ул. Большой на сумму 11861,52 тыс. рублей (бюджет города), ул. Болотной на сумму 1170,0 тыс. рублей (бюджет города)

Ленинский район, избирательный округ № 22, депутат Червов Дмитрий Валерьевич							
340	22-0005	Провести замену аварийных оконных переплетов и спиливание аварийных деревьев в МБОУ «Гимназия №14» (ул. Университетская,1)	1.Спиливание аварийных деревьев 2.Замена аварийных оконных переплетов	3020,0, в т.ч.: 20,0 1500,0 1500,0	Бюджет города 2011 – 2013 2011 2012* 2013*	2011 – 2013 2011 2012* 2013*	Главное управление образования мэрии города Новосибирска Выполнен. Проведена замена аварийных окон в спортивном и актовом зале на сумму 1730,0 тыс. рублей (бюджет города). Спилены аварийные деревья на сумму 20,0 тыс. рублей (бюджет города)
341	22-0006	Выполнить ремонт карниза здания МБОУ СОШ № 27	Ремонт карниза за здания	670,0	Бюджет города	2011	Главное управление образования мэрии города Новосибирска Выполнен. Произведены работы на сумму 667,3 тыс. рублей (бюджет города)
342	22-0097	Выполнить ремонт общестоя по ул. Римского-Корсакова, 10	Ремонт общестоя	600,0	Бюджет города	2012*	Департамент энергетик, жилищного и коммунального хозяйства города Выполнен. Здание по указанному адресу является жилым домом. Произведены работы по благоустройству внутриквартальных территорий на сумму 600,0 тыс. рублей (бюджет города)

343	22-0098	Выполнить ремонт общежития по ул. Римского-Корсакова, 12	Ремонт общежития	600,0	Бюджет города	2012*	Департамент энергетики, жилищного и коммунального хозяйства города	Выполнен. Здание по указанному адресу является жилым домом. Произведены работы по благоустройству внутриквартальных территорий на сумму 600,0 тыс. рублей (бюджет города)
344	22-0099	Выполнить благоустройство внутриквартальной территории по ул. Римского-Корсакова, 12а, 14, 16	Благоустройство внутриквартальных территорий	1650,0	Бюджет города	2012*	Департамент энергетики, жилищного и коммунального хозяйства города	Выполнен в части 2011 года. Произведены работы по ул. Римского-Корсакова, 12а на сумму 316,3 тыс. рублей (бюджет города)
345	22-0114	Выполнить благоустройство внутриквартальной территории по ул. Титова, 11	Благоустройство внутриквартальных территорий	650,0	Бюджет города	2013*	Департамент энергетики, жилищного и коммунального хозяйства города	Выполнен в части 2011 года. Произведены работы на сумму 308,5 тыс. рублей (бюджет города)
346	22-0116	Выполнить благоустройство внутриквартальной территории по ул. Титова, 13, 15, 17, 19, 21/2	Благоустройство внутриквартальных территорий	3200,0	Бюджет города	2013*	Департамент энергетики, жилищного и коммунального хозяйства города	Выполнен в части 2011 года. Произведены работы по ул. Титова, 13, 15, 17, 19 на сумму в 1460,0 тыс. рублей (бюджет города)

347	22-0117	Выполнить ремонт дорожного полотна по ул. Выставочной до пересечения с ул. Ватутина	Ремонт дороги	10000,0	Бюджет города	2015*	Департамент транспорта и дорожно-благоустроительного комплекса мэрии города Новосибирска	Выполнен в части 2011 года. Частично произведен ремонт дорожного полотна на сумму 3400,0 тыс. рублей (бюджет города)
348	22-0124	Оборудовать пешеходный переход в районе пересечения ул. Блюхера и пр. Карла Маркса (в районе дома по ул. Блюхера, 1)	Оборудование пешеходного перехода через трамвайные пути	100,0	Бюджет города	2011	Департамент транспорта и дорожно-благоустроительного комплекса мэрии города Новосибирска	Выполнен. Произведены работы по асфальтированию пешеходного перехода через трамвайные пути в районе пересечения ул. Блюхера с пр. Карла Маркса на сумму 100,0 тыс. рублей (бюджет города)

349	611	Выделить средства на ускорение сноса ветхого жилья на жилом массиве «Телецентр»	Разработка целевой программы сноса всего ветхого жилья на жилом массиве «Телецентр»	Будут определены программы	Бюджет города	2011 – 2015	Комитет по жилищным вопросам мэрии города Новосибирска, департамент строительства и архитектуры мэрии города Новосибирска, администрация Ленинского района города Новосибирска	Выполнен в части 2011 года. Расселены 2 жилых дома: по ул. Серафимовича, 28, 5-й пер. Римского-Корсакова, 5. Расселение дома по ул. Серафимовича, 6 планируется в 2011 – 2013 годах. Дальнейшее расселение ветхого и аварийного жилищного фонда микрорайона «Телецентр» планируется осуществляться путем проведения аукционов на право заключения договоров о развитии застроенной территории	
Ленинский район, избирательный округ № 23, депутат Кожемякин Эдуард Анатольевич									
350	23-0007	Выполнить благоустройство территории по ул. Пархоменко, 90, 72, ул. Клевской, 17, кварталных ул. Широкой, 111	Благоустройство внутренних кварталных территорий	8400,0 в т.ч.: 4100,0	Бюджет города	2012, 2014 2012*	Департамент энергетiki, жилищного и коммунального хозяйства города	Выполнен в части 2011 года. Произведены работы по ул. Пархоменко, 90, ул. Клевской, 17 на сумму 5614,0 тыс. рублей (бюджет города)	

351	23-0008	Провести ремонт дороги с устройством ливневой канализации по ул. Котовского, 36	Благоустройство внутриквартальных территорий с водоотводом	1800,0	Бюджет города	2011	Департамент энергетики, жилищного и коммунального хозяйства города	Выполнен. Произведен ремонт дороги и выполнены мероприятия по отводу дождевых и талых вод на сумму 1800,0 тыс. рублей (бюджет города)
352	23-0009	Выполнить благоустройство внутридомовой территории с устройством парковочных карманов и произвести снос аварийных деревьев по ул. Вагютина, 6	Благоустройство внутриквартальных территорий с снос деревьев	650,0	Бюджет города	2011	Департамент энергетики, жилищного и коммунального хозяйства города	Выполнен. Произведены работы на сумму 650,0 тыс. рублей (бюджет города)
353	23-0010	Провести снос аварийных деревьев по Восточному поселку, 7а	Снос деревьев	50,0	Бюджет города	2011	Департамент энергетики, жилищного и коммунального хозяйства города	Выполнен. Произведены работы на сумму 15,0 тыс. рублей (бюджет города)
354	23-0012	Выполнить благоустройство внутридомовой территории с устройством парковочных карманов и произвести снос аварийных деревьев по Восточному поселку, 11а	Благоустройство внутриквартальных территорий и снос деревьев	650,0	Бюджет города	2012*	Департамент энергетики, жилищного и коммунального хозяйства города	Выполнен в части 2011 года. Произведен снос деревьев на сумму 6,0 тыс. рублей (бюджет города)
355	23-0013	Выполнить благоустройство внутридомовой территории с устройством парковочных карманов и произвести снос аварийных деревьев по Восточному поселку, 17а	Благоустройство внутриквартальных территорий с снос деревьев	650,0	Бюджет города	2012*	Департамент энергетики, жилищного и коммунального хозяйства города	Выполнен в части 2011 года. Произведен снос деревьев на сумму 16,0 тыс. рублей (бюджет города)
356	23-0015	Выполнить благоустройство внутридомовой территории с устройством парковочных карманов по ул. Киевской, 10	Благоустройство внутриквартальных территорий	600,0	Бюджет города	2011	Департамент энергетики, жилищного и коммунального хозяйства города	Выполнен. Произведены работы на сумму 600,0 тыс. рублей (бюджет города)

357	23-0016	Выполнить благоустройство внутридомовой территории с устройством парковочных карманов по ул. Киевской, 11	Благоустройство территории	600,0	Бюджет города	2011	Департамент энергетики, жилищного и коммунального хозяйства города	Выполнен. Произведены работы на сумму 785,0 тыс. рублей (бюджет города)
358	23-0017	Выполнить благоустройство внутридомовой территории с устройством парковочных карманов по ул. Киевской, 13	Благоустройство территории	650,0	Бюджет города	2011	Департамент энергетики, жилищного и коммунального хозяйства города	Выполнен. Произведены работы на сумму 1277,8 тыс. рублей (бюджет города)
359	23-0018	Выполнить благоустройство внутридомовой территории с устройством парковочных карманов по ул. Киевской, 15	Благоустройство территории	600,0	Бюджет города	2011	Департамент энергетики, жилищного и коммунального хозяйства города	Выполнен. Произведены работы на сумму 555,7 тыс. рублей (бюджет города)
360	23-0020	Выполнить благоустройство внутридомовой территории с устройством парковочных карманов по ул. Киевской, 17	Благоустройство территории	600,0	Бюджет города	2011	Департамент энергетики, жилищного и коммунального хозяйства города	Выполнен. Произведены работы на сумму 1077,5 тыс. рублей (бюджет города)
361	23-0022	Выполнить благоустройство внутридомовой территории с устройством парковочных карманов по ул. Котовского, 15	Благоустройство территории	450,0	Бюджет города	2011	Департамент энергетики, жилищного и коммунального хозяйства города	Выполнен. Произведены работы на сумму 934,9 тыс. рублей (бюджет города)
362	23-0023	Выполнить снос и санитарную обрезку деревьев по ул. Котовского, 17	Снос и обрезка деревьев	50,0	Бюджет города	2011	Департамент энергетики, жилищного и коммунального хозяйства города	Выполнен. Произведены работы на сумму 44,2 тыс. рублей (бюджет города)
363	23-0024	Выполнить благоустройство внутридомовой территории по ул. Котовского, 20	Благоустройство территории	550,0	Бюджет города	2011	Департамент энергетики, жилищного и коммунального хозяйства города	Выполнен. Произведены работы на сумму 1047,4 тыс. рублей (бюджет города)

364	23-0025	Выполнить благоустройство внутридомовой территории по ул. Котовского, 21/1	Благоустройство внутридомовой территории	500,0	Бюджет города	2011	Департамент энергетики, жилищного и коммунального хозяйства города	Выполнен. Произведены работы на сумму 521,4 тыс. рублей (бюджет города)
365	23-0026	Выполнить благоустройство внутридомовой территории с устройством парковочных карманов по ул. Котовского, 22	Благоустройство внутридомовой территории	650,0	Бюджет города	2011	Департамент энергетики, жилищного и коммунального хозяйства города	Выполнен. Произведены работы на сумму 1165,8 тыс. рублей (бюджет города)
366	23-0027	Выполнить благоустройство внутридомовой территории с устройством парковочных карманов по ул. Котовского, 24	Благоустройство внутридомовой территории	650,0	Бюджет города	2011	Департамент энергетики, жилищного и коммунального хозяйства города	Выполнен. Произведены работы на сумму 1382,7 тыс. рублей (бюджет города)
367	23-0028	Выполнить благоустройство внутридомовой территории, ремонт внутриквартальных дорог с устройством парковочных карманов по ул. Котовского, 25/1	Благоустройство внутридомовой территории, ремонт внутриквартальных дорог с устройством парковочных карманов по ул. Котовского, 25/1	1450,0	Бюджет города	2011	Департамент энергетики, жилищного и коммунального хозяйства города	Выполнен. Произведены работы на сумму 664,4 тыс. рублей (бюджет города)
368	23-0029	Выполнить ремонт внутриквартальной дороги и привести в порядок аварийных деревьев по ул. Котовского, 28	Благоустройство внутридомовой территории, снос деревьев	900,0	Бюджет города	2011	Департамент энергетики, жилищного и коммунального хозяйства города	Выполнен. Произведены работы на сумму 1384,1 тыс. рублей (бюджет города)
369	23-0030	Выполнить благоустройство внутридомовой территории с устройством парковочных карманов по ул. Котовского, 28/1	Благоустройство внутридомовой территории	650,0	Бюджет города	2011	Департамент энергетики, жилищного и коммунального хозяйства города	Выполнен. Произведены работы на сумму 641,7 тыс. рублей (бюджет города)
370	23-0031	Выполнить ремонт внутриквартальной дороги по ул. Котовского, 29	Благоустройство внутридомовой территории	500,0	Бюджет города	2011	Департамент энергетики, жилищного и коммунального хозяйства города	Выполнен. Произведены работы на сумму 1275,8 тыс. рублей (бюджет города)

371	23-0033	Провести санитарную обрезку деревьев по ул. Котовского, 31	Обрезка деревьев	50,0	Бюджет города	2011	Департамент энергетики, жилищного и коммунального хозяйства города	Выполнен. Произведены работы на сумму 410,5 тыс. рублей (бюджет города)
372	23-0034	Выполнить ремонт внутренней территории с устройством парковочных карманов и произвести сносы аварийных деревьев по ул. Котовского, 32	Благоустройство внутренней территории с устройством парковочных карманов и снос деревьев	700,0	Бюджет города	2011	Департамент энергетики, жилищного и коммунального хозяйства города	Выполнен. Произведены работы на сумму 2661,8 тыс. рублей (бюджет города)
373	23-0035	Расширить внутреннюю территорию, произвести сносы аварийных деревьев по ул. Котовского, 33	Благоустройство внутренней территории с сносом деревьев	500,0	Бюджет города	2011	Департамент энергетики, жилищного и коммунального хозяйства города	Выполнен. Произведены работы на сумму 621,0 тыс. рублей (бюджет города)
374	23-0036	Выполнить ремонт внутренней территории, благоустройство внутренней территории с устройством парковочных карманов по ул. Котовского, 35	Благоустройство внутренней территории с устройством парковочных карманов по ул. Котовского, 35	900,0	Бюджет города	2011	Департамент энергетики, жилищного и коммунального хозяйства города	Выполнен. Произведены работы на сумму 1248,5 тыс. рублей (бюджет города)
375	23-0038	Выполнить благоустройство внутренней территории с устройством парковочных карманов по ул. Котовского, 40	Благоустройство внутренней территории с устройством парковочных карманов по ул. Котовского, 40	600,0	Бюджет города	2011	Департамент энергетики, жилищного и коммунального хозяйства города	Выполнен. Произведены работы на сумму 2404,7 тыс. рублей (бюджет города)
376	23-0039	Выполнить благоустройство внутренней территории с устройством парковочных карманов по ул. Котовского, 41	Благоустройство внутренней территории с устройством парковочных карманов по ул. Котовского, 41	600,0	Бюджет города	2011	Департамент энергетики, жилищного и коммунального хозяйства города	Выполнен. Произведены работы на сумму 1221,5 тыс. рублей (бюджет города)
377	23-0041	Выполнить благоустройство внутренней территории с устройством парковочных карманов по ул. Котовского, 43	Благоустройство внутренней территории с устройством парковочных карманов по ул. Котовского, 43	550,0	Бюджет города	2011	Департамент энергетики, жилищного и коммунального хозяйства города	Выполнен. Произведены работы на сумму 1260,9 тыс. рублей

378	23-0042	Выполнить благоустройство внутридомовой территории по ул. Котовского, 44	Благоустройство внутриквартальных территорий	650,0	Бюджет города	2011	Департамент энергетики, жилищного и коммунального хозяйства города	Выполнен. Произведены работы на сумму 1669,0 тыс. рублей (бюджет города)
379	23-0043	Провести снос и санитарную обрезку деревьев по ул. Котовского, 47	Снос и обрезка деревьев	50,0	Бюджет города	2011	Департамент энергетики, жилищного и коммунального хозяйства города	Выполнен. Произведены работы на сумму 33,0 тыс. рублей (бюджет города)
380	23-0044	Выполнить ремонт внутренней дороги по ул. Котовского, 50	Благоустройство внутриквартальных территорий	700,0	Бюджет города	2011	Департамент энергетики, жилищного и коммунального хозяйства города	Выполнен. Произведены работы на сумму 1388,9 тыс. рублей (бюджет города)
381	23-0045	Выполнить благоустройство внутридомовой территории по ул. Котовского, 52	Благоустройство внутриквартальных территорий	850,0	Бюджет города	2011	Департамент энергетики, жилищного и коммунального хозяйства города	Выполнен. Произведены работы на сумму 1269,4 тыс. рублей (бюджет города)
382	23-0046	Выполнить благоустройство внутридомовой территории с устройством парковых карманов по ул. Пархоменко, 14	Благоустройство внутриквартальных территорий	550,0	Бюджет города	2012*	Департамент энергетики, жилищного и коммунального хозяйства города	Выполнен. Произведены работы на сумму 970,7 тыс. рублей (бюджет города)
383	23-0047	Выполнить благоустройство внутридомовой территории с устройством парковых карманов по ул. Пархоменко, 14а	Благоустройство внутриквартальных территорий	550,0	Бюджет города	2012*	Департамент энергетики, жилищного и коммунального хозяйства города	Выполнен. Произведены работы на сумму 1191,0 тыс. рублей (бюджет города)
384	23-0050	Выполнить благоустройство внутридомовой территории, ремонт внутриквартальных дорог по ул. Пархоменко, 26	Благоустройство внутриквартальных территорий	1100,0	Бюджет города	2012*	Департамент энергетики, жилищного и коммунального хозяйства города	Выполнен. Произведены работы на сумму 1669,3 тыс. рублей (бюджет города)

385	23-0055	Выполнить благоустройство внутридомовой территории с устройством парковочных карманов, асфальтированием пешеходной дорожки, произвести снос аварийных деревьев по ул. Пархоменко, 80	Благоустройство внутридомовой территории с устройством парковочных карманов, асфальтирование пешеходной дорожки, производ снос аварийных деревьев по ул. Пархоменко, 80	1100,0	Бюджет города	2012*	Департамент энергетики, жилищного и коммунального хозяйства города	Выполнен. Произведены работы на сумму 700,0 тыс. рублей (бюджет города)
386	23-0056	Выполнить благоустройство внутридомовой территории с устройством парковочных карманов по ул. Пархоменко, 82	Благоустройство внутридомовой территории с устройством парковочных карманов по ул. Пархоменко, 82	700,0	Бюджет города	2012*	Департамент энергетики, жилищного и коммунального хозяйства города	Выполнен. Произведены работы на сумму 1158,6 тыс. рублей (бюджет города)
387	23-0083	Выполнить благоустройство внутридомовой территории с устройством парковочных карманов и произвести снос аварийных деревьев по ул. Станиславского, 4	Благоустройство внутридомовой территории с устройством парковочных карманов и произвести снос аварийных деревьев по ул. Станиславского, 4	850,0	Бюджет города	2013*	Департамент энергетики, жилищного и коммунального хозяйства города	Выполнен. Произведены работы на сумму 3148,1 тыс. рублей (бюджет города)
388	23-0084	Выполнить благоустройство внутридомовой территории с устройством парковочных карманов и произвести снос аварийных деревьев по ул. Станиславского, 4/1	Благоустройство внутридомовой территории с устройством парковочных карманов и произвести снос аварийных деревьев по ул. Станиславского, 4/1	600,0	Бюджет города	2011	Департамент энергетики, жилищного и коммунального хозяйства города	Выполнен. Произведены работы на сумму 1353,8 тыс. рублей (бюджет города)
389	23-0085	Выполнить благоустройство внутридомовой территории с устройством парковочных карманов по ул. Станиславского, 4/2	Благоустройство внутридомовой территории с устройством парковочных карманов по ул. Станиславского, 4/2	500,0	Бюджет города	2013*	Департамент энергетики, жилищного и коммунального хозяйства города	Выполнен. Произведены работы на сумму 1651,8 тыс. рублей (бюджет города)
390	23-0086	Выполнить благоустройство внутридомовой территории с устройством парковочных карманов по ул. Станиславского, 4/3	Благоустройство внутридомовой территории с устройством парковочных карманов по ул. Станиславского, 4/3	500,0	Бюджет города	2013*	Департамент энергетики, жилищного и коммунального хозяйства города	Выполнен. Произведены работы на сумму 1090,1 тыс. рублей (бюджет города)

391	23-0088	Выполнить благоустройство придомовой территории по ул. Станиславского, 6	Благоустройство внутриквартальных территорий	700,0	Бюджет города	2013*	Департамент энергетики, жилищного и коммунального хозяйства города	Выполнен. Произведены работы на сумму 1727,0 тыс. рублей (бюджет города)
392	23-0091	Выполнить благоустройство внутридомовой территории с устройством парковочных карманов и ремонт внутренних дорог по ул. Троллейной, 15	Благоустройство внутриквартальных территорий	1500,0	Бюджет города	2013*	Департамент энергетики, жилищного и коммунального хозяйства города	Выполнен. Произведены работы на сумму 1419,1 тыс. рублей (бюджет города)
393	23-0092	Выполнить благоустройство внутридомовой территории с устройством парковочных карманов по ул. Троллейной, 18	Благоустройство внутриквартальных территорий	700,0	Бюджет города	2011	Департамент энергетики, жилищного и коммунального хозяйства города	Не выполнен. Выполнение работ нецелесообразно. Благоустройство территории выполнено в 2006 году. Двор находится в удовлетворительном состоянии
394	23-0093	Выполнить благоустройство внутридомовой территории и ремонт внутриквартальной дороги по ул. Троллейной, 22	Благоустройство внутриквартальных территорий	1700,0	Бюджет города	2011	Департамент энергетики, жилищного и коммунального хозяйства города	Не выполнен. В связи с недостаточностью бюджетных средств работы не проводились. Выполнение работ будет запланировано на 2013 год
395	23-0094	Выполнить расширение и благоустройство внутридомовой территории с устройством парковочных карманов по ул. Троллейной, 24	Благоустройство внутриквартальных территорий	700,0	Бюджет города	2011	Департамент энергетики, жилищного и коммунального хозяйства города	Не выполнен. В связи с недостаточностью бюджетных средств работы не проводились. Выполнение работ будет запланировано на 2013 год

396	23-0095	Выполнить благоустройство территории дворовой территории с устройством парковочных карманов и провозвести снос аварийных деревьев по ул. Троицкой, 26	Благоустройство территории дворовой территории с устройством парковочных карманов и провозвести снос аварийных деревьев по ул. Троицкой, 26	750,0	Бюджет города	2011	Департамент энергетикки, жилищного и коммунального хозяйства города	Не выполнен. Работы выполнены частично. Произведены работы по сносу и обрезке деревьев на сумму 650,0 тыс. рублей (бюджет города). Завершение работ по благоустройству будет запланировано на 2013 год
397	23-0096	Выполнить благоустройство территории дворовой территории с устройством парковочных карманов и провозвести снос аварийных деревьев на территории дома и ГОУ начального профессионального образования «Профессиональное училище № 50» по ул. Широкой, 1/1	Благоустройство территории дворовой территории с устройством парковочных карманов и провозвести снос аварийных деревьев на территории дома и ГОУ начального профессионального образования «Профессиональное училище № 50» по ул. Широкой, 1/1	750,0	Бюджет города	2011	Департамент энергетикки, жилищного и коммунального хозяйства города	Выполнен. Произведены работы на сумму 1505,6 тыс. рублей (бюджет города)
398	23-0097	Выполнить благоустройство территории дворовой территории с устройством парковочных карманов по ул. Широкой, 3	Благоустройство территории дворовой территории с устройством парковочных карманов по ул. Широкой, 3	700,0	Бюджет города	2011	Департамент энергетикки, жилищного и коммунального хозяйства города	Выполнен. Произведены работы на сумму 1222,6 тыс. рублей (бюджет города)
399	23-0098	Выполнить благоустройство территории дворовой территории с устройством парковочных карманов по ул. Широкой, 7	Благоустройство территории дворовой территории с устройством парковочных карманов по ул. Широкой, 7	700,0	Бюджет города	2011	Департамент энергетикки, жилищного и коммунального хозяйства города	Выполнен. Произведены работы на сумму 620,0 тыс. рублей (бюджет города)
400	23-0099	Выполнить асфальтирование дворовых территорий по ул. Широкой, 15	Благоустройство территории дворовой территории с устройством парковочных карманов по ул. Широкой, 15	700,0	Бюджет города	2011	Департамент энергетикки, жилищного и коммунального хозяйства города	Выполнен. Произведены работы на сумму 3051,8 тыс. рублей (бюджет города)

401	23-0100	Выполнить благоустройство и озеленение внутридомовой территории по ул. Широкой, 15/1	Благоустройство внутридомовой территории	700,0	Бюджет города	2011	Департамент энергетик и жилищно-коммунального хозяйства города	Выполнен. Произведены работы на сумму 534,7 тыс. рублей (бюджет города)
402	23-0101	Выполнить благоустройство внутридомовой территории с устройством парковочных карманов по ул. Широкой, 21	Благоустройство внутридомовой территории	700,0	Бюджет города	2011	Департамент энергетик и жилищно-коммунального хозяйства города	Выполнен. Произведены работы на сумму 1249,7 тыс. рублей (бюджет города)
403	23-0102	Выполнить благоустройство внутридомовой территории с устройством парковочных карманов по ул. Широкой, 23	Благоустройство внутридомовой территории	700,0	Бюджет города	2011	Департамент энергетик и жилищно-коммунального хозяйства города	Выполнен. Произведены работы на сумму 2898,0 тыс. рублей (бюджет города)
404	23-0103	Выполнить благоустройство внутридомовой территории с устройством парковочных карманов по ул. Широкой, 27	Благоустройство внутридомовой территории	700,0	Бюджет города	2011	Департамент энергетик и жилищно-коммунального хозяйства города	Выполнен. Произведены работы на сумму 841,1 тыс. рублей (бюджет города)
405	23-0106	Выполнить ремонт дороги по 1-му пер. Пархоменко, 32 от ул. Дружбы до МБОУ «Гимназия № 16»	Ремонт дороги	3200,0	Бюджет города	2011	Департамент энергетик и жилищно-коммунального хозяйства города	Не выполнен. В связи с недостаточностью бюджетных средств работы не производились. Выполнение работ будет запланировано на 2013 год
406	23-0107	Установить светофор на пересечении улиц Пархоменко и Пермской	Установка светофоров	1500,0	Бюджет города	2012*	Департамент транспорта и дорожно-благоустроительного комплекса мэрии города Новосибирска	Выполнен. Произведены работы по установке светофорного объекта на сумму 1500,0 тыс. рублей (бюджет города)

407	23-0112	В МБДОУ «Детский сад № 238» (Ул. Киевская, 7/1) произвести текущий ремонт кровли, оштукатурить кровлю, здания, оштукатурить, покрасить, облицевать фасады, приобрести оборудование для пищеблока, установить противопожарные двери тивопожарных дверей	Текущий ремонт кровли, оштукатурить кровлю, здания, оштукатурить, покрасить, облицевать фасады. Оборудование пищеблока. Установка противопожарных дверей	930,0	Бюджет города	2013*	Главное управление образования мэрии города Новосибирска	Выполнен в части 2011 года. Выполнен текущий ремонт кровли на сумму 283,0 тыс. руб., ремонт пищеблока на сумму 285,6 тыс. рублей (бюджет города), установлены моющие ванны на сумму 11,4 тыс. рублей (бюджет города)
408	23-0119	Приобрести для клинико-диагностической лаборатории МБУЗ «Городская поликлиника № 18» «Анализатор глюкозы»	В связи с планируемой реорганизацией рассмотреть возможность приобретения оборудования для лаборатории	В соответствии с фактическими затратами	Бюджет города	2011	Департамент по социальной политике мэрии города Новосибирска, Главное управление здравоохранения мэрии города Новосибирска	Выполнен. Приобретен «Анализатор глюкозы» на сумму 90,0 тыс. рублей (бюджет города)
409	23-0127	Приобрести для МБУЗ «Детская городская клиническая больница № 4 им. В. С. Герасимова» мебель, биохимический анализатор, микроскопы	Приобретение мебели и оборудования	800,0	Бюджет города	2015*	Департамент по социальной политике мэрии города Новосибирска, Главное управление здравоохранения мэрии города Новосибирска	Выполнен в части 2011 года. Приобретен биохимический анализатор стоимостью 955,0 тыс. рублей (бюджет города)
410	23-0130	В специализированной детско-юношеской школе олимпийского резерва по боксу (Ул. Троицкая, 20а) оборудовать спортивные залы цокольного этажа тренажерами и спортивным инвентарем	Приобретение спортивного инвентаря	1000,0	Бюджет города	2011	Управление физической культуры и спорта мэрии города Новосибирска	Выполнен. Приобретен инвентарь на сумму 950,0 тыс. рублей (бюджет города)

Ленинский район, избирательный округ № 24, депутат Тямин Николай Андреевич								
411	24-0004	В МБДОУ «Детский сад № 81» произвести замену входных дверей центрального входа и заменить 3 окна в помещении пищеблока	Замена дверей и окон	600,0	Бюджет города	2013*	Главное управление образования мэрии города Новосибирска	Выполнен в части 2011 года. Пронизведена замена оконных блоков на сумму 100,0 тыс. рублей (бюджет города)
412	24-0005	Выполнить ремонт школы МБОУ СОШ № 175 (ремонт кровли, большого спортивного зала, водостоков, ремонт проступей)	Ремонт здания	2000,0	Бюджет города	2013*	Главное управление образования мэрии города Новосибирска	Выполнен в части 2011 года. Выполнен частичный ремонт кровли на сумму 450,0 тыс. рублей, ремонт спортивного зала на сумму 308,0 тыс. рублей (бюджет города)
413	24-0007	В МБОУ СОШ № 40 выполнить капитальный ремонт столярных и слесарных мастерских для трудового обучения учащихся, капитальный ремонт буфета с заменой оборудования	Ремонт столярных и слесарных мастерских, замена буфета, замена оборудования	1260,0	Бюджет города	2013*	Главное управление образования мэрии города Новосибирска	Выполнен в части 2011 года. Выполнен ремонт буфета на сумму 190,0 тыс. рублей (бюджет города)
414	24-0010	Приобрести дентальные установки в рентгенкабинет МБУЗ «Городская поликлиника № 24»	Приобретение дентальной установки	250,0	Бюджет города	2015*	Департамент по социальной политике мэрии города Новосибирска, Главное управление здравоохранения мэрии города Новосибирска	Выполнен. Приобретена дентальная установка стоимостью 220,0 тыс. рублей (бюджет города)

415	24-0011	Оказывать содействие и консультативную помощь жителям по включению жилых домов в программу по выполнению капитального ремонта в соответствии с Федеральным законом от 21.07.2007 № 185-ФЗ «О фонде содействия реформированию жилищно-коммунального хозяйства»	Содействие и консультативная помощь жителям	-	-	2011	Департамент энергетики, жилищного и коммунального хозяйства города	Выполнен. Организована постановная работа по оказанию консультативной помощи по подготовке документов для участия в программе капитального ремонта по 185-ФЗ
416	24-0019	Выполнить асфальтирование придомовой территории с установкой парковочных карманов напротив 5-го подъезда, произвести снос и обрезка валяющую обрезку деревьев по ул. Немировича-Данченко, 10	Благоустройство внутренних кварталных территорий, снос и обрезка деревьев	650,0	Бюджет города	2012*	Департамент энергетики, жилищного и коммунального хозяйства города	Выполнен в части 2011 года. Произведены работы на сумму 50,0 тыс. рублей (бюджет города)
417	24-0029	Произвести обрезку аварийных кленов у дома по ул. Немировича-Данченко, 16 вдоль лестницы с торца дома по ул. Немировича-Данченко, 18	Обрезка деревьев	50,0	Бюджет города	2013*	Департамент энергетики, жилищного и коммунального хозяйства города	Выполнен в части 2011 года. Произведены работы по ул. Немировича-Данченко, 16, на сумму 25,0 тыс. рублей (бюджет города)
418	24-0030	Выполнить капитальный ремонт лестничного марша с торца дома по ул. Немировича-Данченко, 18 от магистралей по улице Немировича-Данченко	Капитальный ремонт лестничного марша	100,0	Бюджет города	2011	Департамент транспорта и дорожно-благоустроительного комплекса мэрии города Новосибирска, администрация Ленинского района города Новосибирска	Выполнен. Произведены работы по ремонту лестниц по ул. Немировича-Данченко, 18, 30, 30/1, 4, б. ост. «Кирзавод» на сумму 190,0 тыс. рублей (бюджет города)

419	24-0053	Провести снос и обрезку аварийных деревьев, благоустройство придомовой территории по ул. Станиславского, 32	1. Снос и обрезка деревьев	650,0 в т.ч.: 20,0	Бюджет города	2011, 2014 2011	Департамент энергетики, жилищного и коммунального хозяйства города	Выполнен в части 2011 года. Произведены работы на сумму 50,0 тыс. рублей (бюджет города)
420	24-0078	Провести ремонт дороги у дома по ул. Петропавловской, 17 с торца и со стороны школьной № 175 до ул. Титова, 41/1	Благоустройство внутриквартальных территорий	500,0	Бюджет города	2013*	Департамент энергетики, жилищного и коммунального хозяйства города	Выполнен. Произведены работы на сумму 1518,0 тыс. рублей (бюджет города)
421	24-0080	Выполнить ремонт дороги вокруг дома по ул. Степной, 62	Благоустройство внутриквартальных территорий	600,0	Бюджет города	2011	Департамент энергетики, жилищного и коммунального хозяйства города	Выполнен. Произведены работы на сумму 854,0 тыс. рублей (бюджет города)
422	24-0082	Выполнить ремонт внутриквартальных дорог по ул. Степной, 66	Благоустройство внутриквартальных территорий	650,0	Бюджет города	2015*	Департамент энергетики, жилищного и коммунального хозяйства города	Выполнен. Произведены работы на сумму 1038,4 тыс. рублей (бюджет города)
423	24-0086	Выполнить благоустройство придомовой территории с устройством парковочных карманов по ул. Степной, 55	Благоустройство внутриквартальных территорий	700,0	Бюджет города	2015*	Департамент энергетики, жилищного и коммунального хозяйства города	Выполнен. Произведены работы на сумму 774,4 тыс. рублей (бюджет города)
424	24-0087	Выполнить благоустройство придомовой территории с устройством парковочных карманов по ул. Степной, 55а	Благоустройство внутриквартальных территорий	650,0	Бюджет города	2015*	Департамент энергетики, жилищного и коммунального хозяйства города	Выполнен. Произведены работы на сумму 629,7 тыс. рублей (бюджет города)
425	24-0088	Выполнить благоустройство межквартальной территории с установкой 2-х лежащих полиустейских по ул. Степной, 61а	Благоустройство внутриквартальных территорий	550,0	Бюджет города	2015*	Департамент энергетики, жилищного и коммунального хозяйства города	Выполнен. Произведены работы на сумму 598,8 тыс. рублей (бюджет города)

426	24-0089	Выполнить благоустройство придомовой территории (асфальтирование пешеходных тротуаров) по ул. Степной, 69	Благоустройство внутриквартальных территорий	750,0	Бюджет города	2015*	Департамент энергетики, жилищного и коммунального хозяйства города	Выполнен. Произведены работы на сумму 805,4 тыс. рублей (бюджет города)
427	24-0090	Изменить планировку и положить тротуар к дому по ул. Степной, 65, отремонтировать проезжую дорогу к дому с установкой парковочных карманов	Благоустройство внутриквартальных территорий	1400,0	Бюджет города	2015*	Департамент энергетики, жилищного и коммунального хозяйства города	Выполнен. Произведены работы на сумму 648,6 тыс. рублей (бюджет города)
428	24-0094	Засфальтировать придомовую территорию и межквартальные проезды по ул. Трошлейной, 37	Благоустройство внутриквартальных территорий	750,0	Бюджет города	2015*	Департамент энергетики, жилищного и коммунального хозяйства города	Выполнен. Произведены работы на сумму 1422,3 тыс. рублей (бюджет города)
429	24-0095	Засфальтировать придомовую территорию и межквартальные проезды по ул. Трошлейной, 39	Благоустройство внутриквартальных территорий	750,0	Бюджет города	2015*	Департамент энергетики, жилищного и коммунального хозяйства города	Выполнен. Произведены работы на сумму 1540,2 тыс. рублей (бюджет города)
430	24-0096	Проредить кустарниковые заросли в автобусной остановке «Кирзавод» по обеим сторонам лестницы	Проредивание кустарников	100,0	Бюджет города	2012*	Департамент транспорта и дорожно-благоустроительного комплекса мэрии города Новосибирска, администрация Ленинского района города Новосибирска	Выполнен. Произведены работы на сумму 10,0 тыс. рублей (бюджет города)
431	24-0097	Завершить работу по организации проезда с ул. Пролетарской на ул. Ударную между гаражами ООО «Автомобинагом» и капитальными гаражами ООО «Обь», проанализировать отсыпку щебеночного основания	Проредивание кустарников и отсыпка щебеночного проезда	100,0	Бюджет города	2011	Департамент энергетики, жилищного и коммунального хозяйства города, администрация Ленинского района города Новосибирска	Не выполнен. Работы произведены частично на сумму 100,0 тыс. рублей (бюджет города). Завершение работ будет запланировано на 2012 год

432	24-0098	Установить знак пешеходного перехода через дорогу в сторону магазина «Лента»	Установка дорожного знака	10,0	Бюджет города	2011	Департамент транспорта и дорожно-благоустроительного комплекса мэрии города Новосибирска	Выполнен. Установлено два знака «пешеходный переход» по ул. Немировича-Данченко к ТЦ «Лента» на сумму 10,0 тыс. рублей (бюджет города)
433	24-0099	Привести установку освещения по ул. Тихвинской от дома № 28 до дома № 56	Устройство линии освещения	200,0	Бюджет города	2015*	Департамент транспорта и дорожно-благоустроительного комплекса мэрии города Новосибирска	Выполнен. Произведены работы на сумму 200,0 тыс. рублей (бюджет города)
434	24-0102	Привести снос и обрезку деревьев по ул. Вертловской, 106, 108, 110	Снос и обрезка деревьев	100,0	Бюджет города	2011	Департамент транспорта и дорожно-благоустроительного комплекса мэрии города Новосибирска	Не выполнен. Произведены работы по обрезке деревьев на сумму 100,0 тыс. рублей (бюджет города). Завершение работ будет запланировано на 2012 год.
435	650	Установить освещение улиц Телецкой и Ударной	Обеспечить подключение устройств уличного освещения	-	-	2011	Департамент транспорта и дорожно-благоустроительного комплекса мэрии города Новосибирска, МУ «Горсвет»	Выполнен. МБУ «Горсвет» выполнены работы на сумму 700,0 тыс. рублей (бюджет города) по подключению к электроснабжению линий уличного освещения

436	676	Отремонтировать асфальтированное покрытие возле дома № 28/3 по ул. Немировича-Данченко	Организация и контроль за ходом исправления некачественных работ подрядной организацией	-	-	2011	Департамент энергетики, жилищного и коммунального хозяйства города, администрация Ленинского района города Новосибирска	Выполнен. Силами подрядчика выполнены работы по устранению недостатка качества выполненных работ
437	678	Заасфальтировать территорию у подъезда и установить отмостки дома № 4/4 по ул. Немировича-Данченко, сделать сток воды от дома	Организация и контроль за ходом исправления некачественных работ подрядной организацией	-	-	2011	Департамент энергетики, жилищного и коммунального хозяйства города, администрация Ленинского района города Новосибирска	Не выполнен. Силами подрядчика выполнены работы по устранению недостатка качества выполненных работ частично. Завершение работ будет запланировано в 2012 году
Ленинский район, избирательный округ № 25, депутат Зарубин Юрий Федорович								
438	25-0001	Выполнить ремонт внутренних дорог по улицам: Клевской, 22, 23, 24, 26, 28, 34, Новосибирской, 5, 12, 16, 20, 22, 24, 26	Благоустройство внутренних дворовых территорий	15000,0	Бюджет города	2015*	Департамент жилищного и коммунального хозяйства города	Выполнен в части 2011 года. Произведены работы по ул. Клевской, 22, 23 и ул. Новосибирской, 12 на сумму 4760,2 тыс. рублей (бюджет города)
439	25-0002	Выполнить ремонт внутренних дорог по улицам: Широкой, 115, 121, 129, 131, 131/1, 133, 133/2, 135, 137/1; Пархоменко, 112, 114, 116, 118, 120, 122, 124, 126, 128	Благоустройство внутренних дворовых территорий	16500,00	Бюджет города	2015*	Департамент жилищного и коммунального хозяйства города	Выполнен в части 2011 года. Произведены работы по ул. Пархоменко, 122, 124 на сумму 1833,0 тыс. рублей (бюджет города)

440	25-0003	Выполнить ремонт внутренних дорог по адресам: ул. Новосибирская, 9, 19, 19/1, 21, 23, 25, 26, ул. Широкая, 111	Благоустройство внутренних кварталных территорий	10000,0	Бюджет города	2015*	Департамент энергетики, жилищного и коммунального хозяйства города	Выполнен в части 2011 года. Произведены работы по ул. Новосибирской, 9, 19, 21, 23, 25 на сумму 1833,0 тыс. рублей (бюджет города)
441	25-0004	Выполнить ремонт внутренних кварталных дорог по адресам: ул. Гризодубовой, 37/1, 37/2, 37/3, 37/4, 40/1, 40/2, ул. Пархоменко, 88, 90, 92, 94, 96, 98, 100	Благоустройство внутренних кварталных территорий	10000,0, в т.ч.: 5390,0	Бюджет города	2012, 2015 2012*	Департамент энергетики, жилищного и коммунального хозяйства города	Выполнен в части 2011 года. Произведены работы по ул. Пархоменко, 90 на сумму 4536,0 тыс. рублей (бюджет города)
442	25-0010	Обустроить пешеходный переход напротив дома по ул. Новосибирской, 20	Обустройство пешеходного перехода	10,0	Бюджет города	2015*	Департамент транспорта и дорожно-благоустроительного комплекса мэрии города Новосибирска	Выполнен. Произведены работы на сумму 80,0 тыс. рублей (бюджет города). Пешеходный переход по ул. Новосибирской в районе дома № 20 обустроен знаками, разметкой, имеются две искусственные дорожные неровности
Ленинский район, избирательный округ № 26, депутат Анникин Андрей Геннадьевич								
443	26-0002	Выполнить ремонт внутренних кварталных проездов (с установкой поребриков) по ул. Троллейной, 152/1	Благоустройство внутренних кварталных территорий	750,0	Бюджет города	2015*	Департамент энергетики, жилищного и коммунального хозяйства города	Выполнен. Произведены работы на сумму 3705,4 тыс. рублей (бюджет города)
444	26-0007	Выполнить ремонт внутренних кварталных территорий во дворах домов по ул. Курганской, 22, 30	Благоустройство внутренних кварталных территорий	1400,0	Бюджет города	2011	Департамент энергетики, жилищного и коммунального хозяйства города	Выполнен. Произведены работы на сумму 1526,0 тыс. рублей (бюджет города)

445	26-0009	Установить технические средства регулирования дорожного движения на остановке общественного транспорта «Школа»	Установка технических средств регулирования (восстановление собитых знаков)	1500,0	Бюджет города	2012*	Департамент транспорта и дорожно-благоустро-тельного комплекса мэрии города Новосибирска	Выполнен. Произведены работы по строительству светофорного объекта по ул. Связистов в районе остановки общественного транспорта «Школа» на сумму 700,0 тыс. рублей (бюджет города)
446	26-0019	Выполнить благоустройство дворовой территории детского сада МБДОУ «Детский сад № 299» (ул. Хилокская, 2/1), ремонт оборудования в дворовой территории. Приобрести новое оборудование для прачечной	1. Благоустройство дворовой территории сад № 299» (ул. Хилокская, 2/1), ремонт оборудования в дворовой территории. Приобрести новое оборудование для прачечной	394,0, в т. ч.: 84,0	Бюджет города	2011 – 2012 2011	Главное управление образования мэрии города Новосибирска	Выполнен в части 2011 года. Выполнено благоустройство дворовой территории и спиливание аварийных деревьев на сумму 84,0 тыс. рублей (бюджет города)
447	26-0022	Провести капитальный ремонт помещения физкультурного зала МБДОУ «Детский сад № 465» (ул. Троллейная, 156)	Капитальный ремонт помещения физкультурного зала	235,0	Бюджет города	2011	Главное управление образования мэрии города Новосибирска	Выполнен. Произведены работы на сумму 235,0 тыс. рублей (бюджет города)
448	695	1. Ремонт внутриквартирных проездов жилых домов и контроль за ул. 16, 21, 23, 25 и 22, 24, 26 по холму исправления некачественно выполненных работ Гвардейской Дивизии. 2. Ремонт внутриквартирных проездов жилых домов № 7, 14, 15 и 11, 13, 17 по ул. 9-й Гвардейской Дивизии	Организация контроля за исправлением некачественно выполненных работ подрядной организацией	-	-	2011	Департамент энергетикки, жилищного и коммунального хозяйства города, администрация Ленинского района города Новосибирска	Выполнен. Силами подрядчика устранены недостатки качества выполненных работ

449	704	1. Ремонт внутриквартального проезда, проходящего параллельно ул. Тролейная (от вартального проезда через ул. 9-й Гвардейской дивизии до ул. Связистов) и внутриквартального проезда через трамвайные пути к жилому дому № 38 по ул. Курганской. 2. Ремонт внутриквартальных проездов жилых домов № 7, 14, 15 и 11, 13, 17 по ул. 9-й Гвардейской дивизии	Ремонт внутриквартального проезда через трамвайные пути к жилому дому № 38 по ул. Курганской	1600,0	Бюджет города	2011	Департамент транспорта и дорожно-благоустроительного комплекса мэрии города Новосибирска, частично. Произведены работы по поднятию трамвайных путей и текущему ремонту проездов до трамвайных путей. Завершение работ будет запланировано на 2012 год	Не выполнен. Работы выполнены частично. Произведены работы по поднятию трамвайных путей и текущему ремонту проездов до трамвайных путей. Завершение работ будет запланировано на 2012 год
450	710	Ремонт дорог по улицам: Суходольной, Тульской, Ереминской (отсыпка крупной фракцией гравия)	Благоустройство дорог	10845,0, в т.ч.: 3805,0	Бюджет города	2010 – 2012 2011	Департамент транспорта и дорожно-благоустроительного комплекса мэрии города Новосибирска, администрация Ленинского района города Новосибирска	Не выполнен. В связи с недостатком средств бюджета города устройство щебеночного основания дороги будет запланировано на 2012 год
Ленинский район, избирательный округ № 27, депутат Леолюк Александр Николаевич								
451	27-0014	Выполнить ремонт внутриквартальной дороги между домами по ул. Фасадной, 17/1, 25/1, 25, 21, 23, 27, 29 и МБДОУ «Детский сад № 405»	Благоустройство внутриквартальных территорий	2000,0	Бюджет города	2015*	Департамент энергетiki, жилищного и коммунального хозяйства города	Выполнен в части 2011 года. Произведены работы по ул. Фасадной, 17/1, 21, 25/1 на сумму 1203,7 тыс. рублей (бюджет города)
452	27-0016	Произвести наладку освещения ул. Филопова	Наладка освещения	300,0	Бюджет города	2011	Департамент транспорта и дорожно-благоустроительного комплекса мэрии города Новосибирска	Выполнен. Произведены работы на сумму 300,0 тыс. рублей (бюджет города)

453	718	Наладка уличного освещения по ул. Сибельмашевской	Включить в план работы Главного управления благоустройства и озеленения и МУ «Горсвет» проектирование и строительство линии уличного освещения	1000,0	Бюджет города	2011	Департамент транспорта и дорожно-благоустроительного комплекса мэрии города Новосибирска, администрация Ленинского района города Новосибирска	Выполнен. Произведен ремонт 300 м линии наружного освещения, установлено 9 дополнительных светодиодных светильников на сумму 200,0 тыс. рублей (бюджет города)
454	749	Ремонт дорог: по ул. Фасадной, ул. Озерной (от трамвайной остановки), ул. Озерной, ул. Халтурина, ул. Невельского (от конечной остановки общественного транспорта «Западный/м»), ул. Окинской, ул. Олимпийской	Ремонт дорог и по ул. Фасадной, ул. Озерной, ул. Озерной, ул. Халтурина, ул. Невельского, ул. Олимпийской	3212,5, в т. ч.: 500,0	Бюджет города	2012, 2014 2012*	Департамент транспорта и дорожно-благоустроительного комплекса мэрии города Новосибирска, администрация Ленинского района города Новосибирска	Выполнен в части 2011 года. Произведен ремонт дороги по ул. Невельского (от ул. Колхидской до ул. Порт-Артурской) на сумму 6500,0 тыс. рублей (бюджет города)
Октябрьский район, избирательный округ № 28, депутат Яковенко Евгений Станиславович								
455	28-0001	Выполнить работы по установке освещения хоккейной коробки на территории МБОУ СОШ № 115	Устройство освещения	50,0	Бюджет города	2011	Главное управление образования мэрии города Новосибирска, администрация Октябрьского района города Новосибирска	Выполнен. Произведены работы на сумму 50,0 тыс. рублей (бюджет города)
456	28-0004	Отремонтировать дорогу от Новосибирской ТЭЦ-5 до конечной остановки общественного транспорта «Ключ-Камышенского Плато»	Ремонт дороги	17000,0, в т. ч.: 6400,0	Бюджет города	2010 – 2011 2011	Департамент транспорта и дорожно-благоустроительного комплекса мэрии города Новосибирска	Выполнен. Произведены работы на сумму 15522,0 тыс. рублей (бюджет города), в том числе в 2011 году на сумму 4900,0 тыс. рублей (бюджет города)

457	28-0007	Установить светофор по требованию на остановке общественного транспорта «Поселок энергетиков»	Установка светофорного объекта	1000,0	Бюджет города	2013*	Департамент транспорта и дорожно-благоустроительного комплекса мэрии города Новосибирска	Выполнен. Произведены работы на сумму 1000,0 рублей (бюджет города)
458	28-0008	Выполнить ремонт дороги, проходящей за домами по ул. Выборной, 122, 124, 124/1, 130	Благоустройство внутренних кварталных территорий	5500,0, в т.ч.: города 1500,0	Бюджет города	2011 – 2013 2011	Департамент энергетики, жилищного и коммунального хозяйства города	Выполнен в части 2011 года. Произведены работы по ул. Выборной, 122, 124 на сумму 1668,2 тыс. рублей (бюджет города)
459	28-0009	Провести благоустроительные работы на территории МБУЗ «Городская поликлиника № 7» (ул. Ульяновская, 1)	Благоустройство территории поликлиники	1000,0	Бюджет города	2011	Департамент по социальной политике мэрии города Новосибирска Главное управление здравоохранения мэрии города Новосибирска	Не выполнен. В связи с недостаточностью бюджетных средств работы не производились. Выполнение работ будет запланировано на 2012 – 2013 годы
460	28-0011	Выполнить ремонт мягкой кровли МБОУ ДОД «Городской досуговый молодежный центр «Фламан» площадью 282,5 кв. м (ул. Большевистская, 175/6)	Ремонт мягкой кровли	200,0	Бюджет города	2011	Главное управление образования мэрии города Новосибирска	Выполнен. Произведены работы на сумму 200,0 тыс. рублей (бюджет города)
461	28-0013	Выполнить ремонт крыши МБОУ СОШ № 189 над кабинетами № 42 и № 43	Ремонт кровли	570,0	Бюджет города	2011	Главное управление образования мэрии города Новосибирска	Выполнен. Произведены работы на сумму 570,0 тыс. рублей (бюджет города)
462	28-0025	Выполнить капитальный ремонт общежития по ул. Большевистской, 175/5	Капитальный ремонт общежития	6000,0	Бюджет города	2012*	Департамент энергетики, жилищного и коммунального хозяйства города	Выполнен. Произведены работы на сумму 5015,0 тыс. рублей (бюджет города)

463	28-0026	Произвести спиливание аварийных деревьев возле домов по ул. Ключ-Камышенское плато, 2, 3	Спиливание аварийных деревьев	35,0	Бюджет города	2011	Департамент энергеттики, жилищного и коммунального хозяйства города, администрация Октябрьского района города Новосибирска	Выполнен. Произведены работы на сумму 35,0 тыс. рублей (бюджет города)
464	28-0028	Изыскать помещение под детские кружки (спортивные, по интересам)	Определение помещения под детские кружки и выполнение ремонта	1500,0	Бюджет города	2011	Комитет по делам молодежи мэрии города Новосибирска	Выполнен. Открыт новый молодежный центр по ул. Выборной, 99/4, в котором ведется работа объединений по интересам. Работы по ремонту помещения выполнены. Затрачено 1500,0 тыс. рублей (бюджет города)
465	28-0029	Выполнить благоустройство остановки общественного транспорта «Посёлок энергетиков» (троллей, подходы к остановке)	Благоустройство остановки общественного транспорта	200,0	Бюджет города	2012*	Департамент транспорта и дорожно-благоустроительного комплекса мэрии города Новосибирска	Выполнен. Произведены работы на сумму 200,0 тыс. рублей (бюджет города)
466	28-0030	Выполнить внутриквартальный ремонт дороги во дворе домов по ул. Бальшевистской, 171, 173, 169, 161, 163, 155, 165, 145, 143, 149	Благоустройство внутренних кварталных территорий	5300,0 в т.ч.: 2500,0	Бюджет города	2013 – 2014 2013*	Департамент энергеттики, жилищного и коммунального хозяйства города	Выполнен в части 2011 года. Произведены работы по ул. Бальшевистской 149, 155, 163, 173 на сумму 1461,6 тыс. рублей (бюджет города)
467	28-0051	Выполнить строительство детской площадки около дома на Ключ-Камышенском Плато, 6	Строительство детской площадки	150,0	Бюджет города	2014*	Департамент энергеттики, жилищного и коммунального хозяйства города	Выполнен. Установлен детский городок на сумму 242,7 тыс. рублей (бюджет города)

468	28-0066	Произвести строительство детских площадок по ул. Выборной, 101/1, 117/1, 117/2, 117, 109, 131, 131/1	Строительство детских площадок	600,0	Бюджет города	2014*	Департамент энергетики, жилищного и коммунального хозяйства города	Выполнен в части 2011 года. Установлено два детских городка по ул. Выборной, 101/1, 109 на сумму 504,0 тыс. рублей (бюджет города)
469	755	Открыть подростковые клубы на территории жилмассива «Ключ-Камышенское плато»	Размещение клубов при застройке территории Ключ-Камышенского плато	-	-	2011 – 2015	Департамент строительства и архитектуры мэрии города Новосибирска	Выполнен в части 2011 года. Варианты размещения данных объектов рассмотриваются при разработке проектов межведомственной территории кварталов жилого массива «Ключ-Камышенское плато». В техническое задание на проектирование будет включен пункт о размещении детского клуба и бассейна
Октябрьский район, избирательный округ № 29, депутат Дажугай Алексей Юрьевич								
470	29-0004	Выполнить ремонт кровли дома по ул. Кирова, 308	Ремонт кровли	800,0	Бюджет города	2012*	Департамент энергетики, жилищного и коммунального хозяйства города	Выполнен. Проведены работы на сумму 100 тыс. рублей (бюджет города)

471	29-0005	Выполнить ремонт внутриквартальных дорог: по ул. Чехова (между МБОУ СОШ № 75 и кварталных МБДОУ «Детский сад № 449»), пешеходной дорожки между МБОУ СОШ № 75 и зданием Октябрьского суда)	Благоустройство внутриквартальных территорий	1000,0	Бюджет города	2012*	Департамент энергетики, жилищного и коммунального хозяйства города, администрация Октябрьского района города Новосибирска	Выполнен. Произведены работы на сумму 1426,8 тыс. рублей (бюджет города)
472	29-0006	Обустроить парковки на 20 мест по ул. Никитина, 70 (паспортный стол)	Устройство парковки	350,0	Бюджет города	2011	Департамент транспорта и дорожного строительства комплекса мэрии города Новосибирска	Не выполнен. В связи с недостаточностью бюджетных средств работы не производились. Выполнение работ будет запланировано на 2012 год.
Октябрьский район, избирательный округ № 30, депутат Гудовский Андрей Эдуардович								
473	30-0003	Выполнить ремонт дороги с устройством тротуара по ул. Интернационала от ул. Никитина до ул. Грибоедова	Ремонт дороги с устройством тротуара	4000,0 в т.ч.: 1500,0	Бюджет города	2010 – 2011 2011	Департамент транспорта и дорожного строительства комплекса мэрии города Новосибирска	Выполнен. Произведены работы на сумму 3600,0 тыс. рублей (бюджет города)
474	30-0006	Провести ремонт дорог с устройством тротуаров по ул. Шевченко до ул. Маковского	Ремонт дорог с устройством тротуаров	2500,0	Бюджет города	2013*	Департамент транспорта и дорожного строительства комплекса мэрии города Новосибирска	Выполнен. Произведены работы на сумму 2720,0 тыс. рублей (бюджет города)
475	30-0007	Выполнить ремонт дороги по ул. Сакко и Ванцетти от ул. Кирова до ул. Зыряновской	Ремонт дороги	4000,0 в т.ч.: 1000,0	Бюджет города	2010, 2012 2012*	Департамент транспорта и дорожного строительства комплекса мэрии города Новосибирска	Выполнен. Произведены работы на сумму 3000,0 тыс. рублей (бюджет города)

476	30-0011	Выполнить работы по благоустройству придомовой территории по ул. Шевченко, 33	Благоустройство внутриквартальных территорий	1850,0	Бюджет города	2012*	Департамент энергетики, жилищного и коммунального хозяйства города	Выполнен. Произведены работы по ул. Шевченко 29, 35 на общую сумму 1668,2 тыс. рублей (бюджет города). По результатам проведенного обследования сделано заключение, что дворовая территория по ул. Шевченко, 33 находится в удовлетворительном состоянии, ремонт не требуется
477	30-0012	Произвести установку детских игровых горошек у многоквартирных домов по ул. Толстого, 3, 5, ул. Лескова, 15	Установка детских горошек	600,0	Бюджет города	2011	Департамент энергетики, жилищного и коммунального хозяйства города	Выполнен. Установлены детские горошки по указанному адресам на сумму 693,8 тыс. рублей (бюджет города)
478	30-0016	Произвести благоустройство дворовой территории и установить детские горошки по ул. Бориса Богаткова, 26	1. Благоустройство внутриквартальных территорий 2. Установка детских горошек	1000,0 в т. ч.: 800,0 200,0	Бюджет города	2012*	Департамент энергетики, жилищного и коммунального хозяйства города	Выполнен в части 2011 года. Установлен детский горошек на сумму 250,0 тыс. рублей (бюджет города)
479	30-0021	Произвести благоустройство дворовой территории и установить детский горошек по ул. Никитина, 9	1. Благоустройство внутриквартальных территорий	960,0 в т. ч.: 760,0	Бюджет города	2014 - 2015 2014*	Департамент энергетики, жилищного и коммунального хозяйства города	Выполнен в части 2011 года. Произведен ремонт внутриквартальной территории по ул. Никитина, 9 на сумму 928,4 тыс. рублей (бюджет города)

480	30-0030	Произвести благоустройство дворовой территории и установить детский городок по ул. 9-го Ноября, 95	1. Благоустройство внутренних территорий 2. Установка детского городка	7 100,0, в т.ч. 6900,0 200,0	Бюджет города	2012*	Департамент энергетики, жилищного и коммунального хозяйства города	Выполнен в части 2011 года. Произведен ремонт территории на сумму 4113,6 тыс. рублей (бюджет города)
481	30-0031	Произвести обследование МОУ СОШ № 52 на предмет аварийности здания	Произвести обследование (независимую экспертизу)	250,0	Бюджет города	2011	Главное управление образования мэрии города Новосибирска	Выполнен. Произведено обследование школы на предмет аварийности здания. Загранено 250,0 тыс. рублей (бюджет города)
482	30-0032	Произвести ремонт и укомплектование оборудованием пищеблока МБДОУ «Детский сад № 303 «Белочка»	Произвести ремонт пищеблока и укомплектование оборудованием в соответствии с нормативами	360,0	Бюджет города	2011	Главное управление образования мэрии города Новосибирска	Выполнен. Произведены работы по ремонту пищеблока на сумму 280,0 тыс. рублей (бюджет города), приобретено оборудование для пищеблока (машины для переработки мяса и овощей, картофелечетка, три разделочных стола), на сумму 80,0 тыс. рублей (бюджет города)
483	30-0034	Выполнить ремонт участка дороги по ул. Гаранина от ул. Бориса Богаткова до ул. Добрылоба	Ремонт участка дороги	5000,0	Бюджет города	2011	Департамент транспорта и дорожно-благоустроительного комплекса мэрии города Новосибирска	Выполнен. Произведены работы на сумму 4770,0 тыс. рублей (бюджет города)

Октябрьский район, избирательный округ № 31, депутат Андрейченко Андрей Викторович						
484	31-0002	Выполнить ремонт основной дороги по ул. Тополевой от ул. Военной до ул. Федосеева	Ремонт основной дороги	5000,0, в т.ч.: 2000,0	Бюджет города 2010 – 2011 2011	Департамент транспорта и дорожно-благоустро-ительного комплекса мэрии города Новосибирска Выполнен. Произведены работы на сумму 4430,0 тыс. рублей, в том числе в 2011 году на сумму 1430,0 тыс. рублей (бюджет города)
485	31-0009	Выполнить ремонт подъездных дорог к МБУЗ «Городская поликлиника № 15»	Благоустройство внутренних кварталных территорий	500,0	Бюджет города 2011	Департамент энергетики, жилищного и коммунального хозяйства города, администрация Октябрьского района города Новосибирска Не выполнен. Работы выполнены частично. Заасфальтирован внутренний проезд со стороны ул. Бориса Богаткова. Затрачено 500,0 тыс. рублей (бюджет города). Завершение работ будет запланировано на 2013 год
486	31-0010	Выполнить ремонт фасада и спортивного зала МБОУ СОШ № 11	Ремонт фасада и спортивного зала	7300,0	Бюджет города 2014*	Главное управление образования мэрии города Новосибирска Выполнен в части 2011 года. Произведен ремонт спортивного зала, кровли над спортзалом, заменены окна в спортзале на сумму 2493,3 тыс. рублей (бюджет города)

487	(180*)	Решить вопрос по расселению жилых домов 2-го Кирпичного завода	Проработка вопроса по по-лиску застрой-щика-инвесто-ра, подготовка докумен-тов для призна-ния домов аварийными, осуществление расселения	В соот-ветствии с факти-ческими затрата-ми	Бюджет города	2011-2015	Комитет по жилищным вопросам мэрии города Новосибирска	Выполнен в части 2011 года. Дома по адресам: ул. 2-й Кирзавод, 7, 10, 17 Межве-домственной ко-миссией признаны аварийными и подлежащими сно-су (заключение от 06.05.2010 № 202, 203, 204)
Октябрьский район, избирательный округ № 32, депутат Черных Валерий Вячеславович								
488	32-0001	Установить светофор на ул. Никитина (остановка обще-ственного транспорта «Ново-сибирский государ-ственный аграрный уни-верситет»)	Установка све-тофора	1200,0	Бюджет города	2014*	Департамент транспорта и дорожно-благоустро-ительного комплек-са мэрии города Новосибирска	Выполнен. Свето-формный объект ус-тановлен и введен в эксплуатацию. Затраты составили 800,0 тыс. рублей (бюджет города)
489	32-0002	Выполнить строительство пешеходного тротуара от ул. Лазурной 39/1 к домам по ул. Высоцкого, 39, 39/1	Строительство пешеходного тротуара от ул. Лазурной к домам по ул. Высоцкого, 39, 39/1	150,0	Бюджет города	2011	Департамент транспорта и дорожно-благоустро-ительного комплек-са мэрии города Новосибирска	Выполнен. Произведены рабо-ты на сумму 150,0 тыс. рублей (бюд-жет города)
490	32-0003	Произвести замену ветхих стол-бов электросетей по Воинской, 224, 226	Подготовка обращения в ООО «Сиб-бирь-Энерго», замена столбов за счет средств капитального ремонта элект-ролиний	-	-	2011	Департамент энергетики, жилищ-ного и коммунального хозяйства города	Выполнен. Произведена заме-на электрической линии

491	32-0011	Установить теневые веранды (2 шт.) на детской площадке МБДОУ «Детский сад № 372»	90,0	2012*	Главное управление образования мэрии города Новосибирска	Выполнен. Произведены работы на сумму 120,0 тыс. рублей (бюджет города)
492	32-0017	Произвести замену оконных блоков на пластиковые и заменить линолеум в МБОУ ДОД «Центр творчества детей и молодежи «Муравейник»	300,0	2013*	Комитет по делам молодежи мэрии города Новосибирска	Выполнен в части 2011 года. Произведена замена линолеума на сумму 78,0 тыс. рублей (бюджет города)
Первомайский район, избирательный округ № 33, депутат Родионов Александр Александрович						
493	33-0003	Выполнить капитальный ремонт кровли МБДОУ «Детский сад № 60»	660,0	2011	Главное управление образования мэрии города Новосибирска	Не выполнен. Работы произведены частично на сумму 1120,0 тыс. рублей (бюджет города)
494	33-0005	Выполнить строительство во-дозаборной колонки в районе дома по ул. Первомайской, 2	100,0	2011	Департамент энергетического и коммунального хозяйства города, администрация Первомайского района города Новосибирска	Выполнен. Для обеспечения водоснабжения в дом по ул. Первомайской, 2 проведен водопровод
495	33-0007	Выполнить благоустройство дворовой территории по ул. Первомайской, 164, 186	2410,0	2014*	Департамент энергетического и коммунального хозяйства города	Выполнен в части 2011 года. Произведены работы по ул. Первомайской, 164 на сумму 1696,1 тыс. рублей (бюджет города)

496	33-0008	Выполнить благоустройство прилегающих территорий к зданию по ул. Шмидта, 6/1 с устройством уникального пандуса. Приобрести оборудование для сенсорной комнаты в отделении социальной реабилитации инвалидов	1850,0 в т.ч.: 500,0	2010 – 2011	Департамент по социальной политике мэрии города Новосибирска, департамент энергетики, жилищного и коммунального хозяйства города	Выполнен. В 2011 году произведены работы по благоустройству прилегающих к зданию территорий на сумму 814,4 тыс. рублей (бюджет города)
497	33-0015	Выполнить строительство детского сада в микрорайоне «Весенний»	180000,0	2013*	Главное управление образования мэрии города Новосибирска	Выполнено. Проведено строительство детского сада на 280 мест. Затраты составили 166000,0 тыс. рублей (бюджет города)
498	33-0016	Выполнить строительство спортивной площадки во дворе дома по ул. Чапаева, 3	250,0	2014*	Департамент энергетики, жилищного и коммунального хозяйства города	Выполнен в части 2011 года. Установлены отдельные элементы на сумму 72,3 тыс. рублей (бюджет города)
499	33-0019	Установить детскую площадку по ул. Столбовой, 23	50,0	2011	Департамент энергетики, жилищного и коммунального хозяйства города	В ы п о л н е н . Установлен детский городок по ул. Шмидта, 3 в связи с технической невозможностью установки городка по ул. Столбовой, 23 на сумму 71,6 тыс. рублей (бюджет города)

500	33-0034	Выполнить благоустройство дворовой территории по ул. Героев революции, 7	Благоустройство кварталных территорий	472,0	Бюджет города	2014*	Департамент энергетического и коммунального хозяйства города	Выполнен. Произведены работы на сумму 664,0 тыс. рублей (бюджет города)
501	33-0040	Выполнить реконструкцию здания Марата, 10 для размещения детского сада, приобрести оборудование	Реконструкция здания, приобретение оборудования	37000,0	Бюджет города	2012*	Главное управление образования мэрии города Новосибирска	Выполнен. Произведены работы на сумму 6000,0 тыс. рублей (бюджет города)
502	822	Снос ветхого жилья по: ул. Аксенова, 13, 15, ул. Марии Ульяновой, 10, ул. Красный Факел, 24, ул. Первомайской, 92, дома в соул. Тельмана, 3а, ул. Марии Ульяновой, 10 и ул. Чапаева, 1, ул. Ростовской, 18а, ул. Чапаева, 1а, ул. Чапаева, 17б	Расселение граждан и снос жилых домов в соответствии с законодательством	В соответствии с фактическими затратами	Бюджет города	2011 – 2015	Комитет по жилищным вопросам мэрии города Новосибирска	Выполнен в части 2011 года. Дома по ул. Аксенова, 13, 15 признаны аварийными, снос в 2011 не планировался. Дома по ул. Марии Ульяновой, 10 и ул. Красный факел, 24 снесены. Дом по ул. Первомайской, 92 - не аварийный. Дома по ул. Тельмана, 3а, ул. Марии Ульяновой, 12 признаны аварийными. Дом по ул. Чапаева, 1 снесен. Дома по адресам: ул. Чапаева 1а, ул. Ростовской, 18а, ул. Чапаева, 17б не признаны аварийными

Первомайский район, избирательный округ № 34, депутат Булова Надежда Васильевна							
503	34-0001	Выполнить ремонт кровли МБОУ СОШ № 141, 117	Ремонт кровли	5700,0	Бюджет города	2011 Главное управление образования мэрии города Новосибирска	Выполнен. Произведены работы на сумму 5700,0 тыс. рублей (бюджет города)
504	34-0011	Заменить окна (55 шт.), установить пандусы, отремонтировать крыльцо запасных выходов и установить навесы над ними в отделении реабилитации детей и подростков с ограниченными физическими и умственными возможностями «Водолей» МБУ «КЦСОН Первомайского района» (ул. Пихтова, 2а)	Замена окон, установка пандусов, ремонт крыльцо, отделении реабилитации детей и подростков с ограниченными физическими и умственными возможностями «Водолей» ними	1170,0	Бюджет города	2014* Департамент по социальной политике мэрии города Новосибирска, управление социальной поддержки населения мэрии города Новосибирска	Выполнен. Произведены работы на сумму 1170,0 тыс. рублей (бюджет города)
505	34-0014	Открыть участковый пункт милиции по ул. Звездной, 4а	Выделение и ремонт помещения участкового пункта милиции, оснащение мебелью, оргтехникой	113,0	Бюджет города	2012* Управление общественных связей мэрии города Новосибирска, администрация Первомайского района города Новосибирска	Выполнен. Участковый пункт милиции размещен по ул. Звездной, 5. Выполнен текущий ремонт помещения, приобретена мебель на сумму 127,6 тыс. рублей (бюджет города) и оргтехника на сумму 50,7 тыс. рублей (бюджет города)
506	34-0017	Выполнить благоустройство придомовой территории по Звездной, 11, 16	Благоустройство ул. внутриквартальных территорий	1426,7	Бюджет города	2014* Департамент энергетика, жилищного и коммунального хозяйства города	Выполнен в части 2011 года. Произведены работы по ул. Звездной, 16 на сумму 706,2 тыс. рублей (бюджет города)

507	34-0019	Произвести снос аварийных деревьев на микрорайоне «Звездный»	Снос деревьев	200,0	Бюджет города	2011	Департамент транспорта и дорожно-благоустроительного комплекса мэрии города Новосибирска	Выполнен. Произведены работы на сумму 200,0 тыс. рублей (бюджет города). Снесено 31 дерево по ул. Звездной, 5, 7, 26, 28, 30, 32
508	34-0020	Установить детскую игровую площадку возле дома по ул. Звездной, 16	Установка детской площадки	100,0	Бюджет города	2014*	Департамент энергетике, жилищного и коммунального хозяйства города	Выполнен. Оборудована детская площадка на сумму 47,4 тыс. рублей (бюджет города)
509	34-0030	Выполнить работы по энергоснабжению, провести водопровод в частном секторе микрорайона «Зеленая долина»	Энергоснабжение и проведение водопровода	6500,0	Бюджет города	2014*	Департамент энергетике, жилищного и коммунального хозяйства города, администрация Первомайского района города Новосибирска	Выполнен в части 2011 года. Ведется строительство водопровода по ул. Павленко, ул. Ольги Бертольд, ул. Стазева д100мм, L=1018м с установкой 11 пожарных гидрантов на сумму 8800,8 тыс. рублей (бюджет города)
510	34-0031	Выполнить благоустройство придомовой территории по ул. 1-й Механической, 2, 4, 5, 16, 20	Благоустройство внутренних кварталных территорий	918,0	Бюджет города	2012*	Департамент энергетике, жилищного и коммунального хозяйства города	Выполнен в части 2011 года. Произведены работы по ул. 1-й Механической, 2, 4, 20 на сумму 1222,2 тыс. рублей (бюджет города)

511	34-0033	Произвести снос аварийных деревьев по ул. 1-й Механической, 20	Снос аварийных деревьев	200,0	Бюджет города	2011	Департамент энергетики, жилищного и коммунального хозяйства города	Выполнен. Произведен снос двух деревьев, по двум выполнена обрезка. Затрачено 12,0 тыс. рублей (бюджет города)
512	834	Реконструкция освещения улиц: Узорной, Березовой, Шукшина, Ученической, Пришвина	Проектирование и строительство линий освещения по ул. Березовой, ул. Пришвина	600,0	Бюджет города	2011	Департамент транспорта и дорожно-благоустроительного комплекса мэрии города Новосибирска	Не выполнен. Ведется разработка проектно-сметной документации на реконструкцию освещения по ул. Березовой, ул. Пришвина. Выполнение работ будет запланировано на 2012 год
513	(3)	Реконструкция зданий ГПУ-51 под жилые помещения для работников бюджетной сферы	Осуществление реконструкции с привлечением инвестиций	-	-	2012*	Администрация Первомайского района города Новосибирска	Выполнен в части 2011 года. Решением комиссии по вопросам земельных отношений и застройки города Новосибирска на данном земельном участке утверждена зона размещения объекта социально-пого назначения (поликлиника). Производятся работы по сносу старого здания

Советский район, избирательный округ № 35, депутат Ляхов Николай Захарович								
514	35-0006	Завершить строительство бассейна по ул. Полевой	Завершение строительства, приобретение оборудования	61500,0	Бюджет города	2012*	Управление физической культуры и спорта мэрии города Новосибирска	Выполнен. Строительство здания завершено. Затраты составили 122200,0 тыс. рублей (бюджет городских)
515	35-0023	Выполнить строительство пристройки МБОУ «Гимназия № 3»	Определение земельного участка, разработка проектно-сметной документации	5000,0	Бюджет города	2013*	Департамент образования, культуры, спорта и молодежной политики мэрии города Новосибирска. Департамент строительства и архитектуры мэрии города Новосибирска	Выполнен в части 2011 года. В установленном порядке решается вопрос о резервировании земельного участка под строительство пристройки со стороны магазина «Калейдоскоп». Выполнено эскизное проектирование. Осуществлено согласование с директором и почетным членом Советом гимназии по набору помещений данной пристройки
516	980	Построить детские городки и спортивные площадки	Строительство спортивной площадки	1500,0	Бюджет города	2011	Департамент энергетике, жилищного и коммунального хозяйства города, администрация Советского района города Новосибирска	Не выполнен. Ведется процесс межведомственного согласования земельных участков под строительство спортивной площадки. Выполнение работ будет запланировано на 2012 год

Советский район, избирательный округ № 36, депутат Медведев Алексей Александрович

517	36-0001	Добиться перевода земель, дорог, коммунальной инфраструктуры микрорайона «Правые Чемы» из федерального ведения в муниципальное	Взаимодельствие с собственником дорожного, дорожной и коммунальной инфраструктуры микрорайона «Правые Чемы» по вопросу передачи имущества из федеральной собственности в муниципальную собственность города Новосибирска	-	-	2011 – 2015	Департамент земельных и имущественных отношений мэрии города Новосибирска, департамент энергетики, жилищного и коммунального хозяйства города	<p>Выполнен в части 2011 года. Проведена работа по передаче из федеральной собственности в муниципальную собственность объектов автодорог СО РАН. В перечень переданного имущества вошли объекты автодорог, расположенные в Правых Чемах</p>
-----	---------	--	--	---	---	-------------	---	---

518	36-0007	Сформировать границы участков зеленых зон, зон отдыха и памятных мест в микрорайоне «Правые Чемы»	Формирование границ земельных участков в пределах муниципальных земель города Новосибирска (памятник на ул. Русской)	-	-	2011	Департамент строительства и архитектуры мэрии города Новосибирска, департамент земельных и имущественных отношений мэрии города Новосибирска	<p>Выполнен. Распоряжением мэрии города Новосибирска от 06.08.2010 № 12319-р утверждены границы земельного участка по ул. Русской в Советском районе для организации сквера. Кроме того, решением комиссии по вопросам земельных отношений и застройки земельных участков на территории города Новосибирска от 29.09.2011 № 320 утверждены схемы расположения земельных участков на кадастровом плане территории для организации озелененных территорий общего пользования по ул. Сиреневой в Советском районе общей площадью более 2,5 га</p>
-----	---------	---	--	---	---	------	--	--

519	36-0013	Добиться исключения из генерального плана развития прибрежной территории Оби и микрорайона «Правые Чемы» строительства трещинового канала и сохранения дачных обществ	Анализ сложившейся ситуации	-	-	2011	Департамент строительства и архитектуры мэрии города Новосибирска	Не выполнен. В настоящее время, в соответствии с постановлением мэрии города Новосибирска от 07.09.2011 № 8098, ведется корректировка проекта планировки территории прибрежных территорий реки Оби и жилого района «Шлюз» в Советском районе
520	36-0025	Обустроить выезд с Сиреневой на Балтийскую	ул. Сиреневой ул. Балтийскую	500,0	Бюджет города	2011	Департамент транспорта и дорожно-благоустроительного комплекса мэрии города Новосибирска	Выполнен. Произведен капитальный ремонт выезда с ул. Сиреневой на ул. Балтийскую. Выполнено примыкание к ул. Балтийской. Затраты составили 500,0 тыс. рублей (бюджет города)
521	36-0038	Рекомендовать управляющим компаниям установить электросчетчики в местах общего пользования жилых домов	Подготовка обращений в управляющие организации о необходимости установки электросчетчиков в местах общего пользования	-	-	2011	Департамент энергетического и коммунального хозяйства города	Выполнен. Администрацией района направлены письма во все управляющие компании о необходимости установки электросчетчиков в местах общего пользования. Ситуация находится под контролем

522	36-0044	Продолжить реализацию проекта по освещению улицы Иванова	2. Устройство освещения	1 300,0, в т.ч.: 800,0 200,0	Бюджет города	2010 – 2012 2011 2012*	Департамент транспорта и дорожно-благоустроительного комплекса мэрии города Новосибирска	Выполнен. МБУ «Горсвет» запущена линия освещения по ул. Иванова (от пересечения с ул. Российской до Военного института). Затраты составили 1000,0 тыс. рублей, в том числе в 2011 году – 800,0 тыс. рублей (бюджет города)
523	36-0070	Добиться введения практики регулярного приема населения узкими специалистами в МБУЗ «Консультативно-диагностическая поликлиника № 2» и принятие мер (укомплектование узкими специалистами)	Рассмотрение вопроса укомплектования специалистами и принятие мер по решению проблемы регулярного приема населения	-	-	2011 – 2015	Департамент по социальной политике мэрии города Новосибирска Главное управление здравоохранения мэрии города Новосибирска	Выполнен в части 2011 года. Регулярный прием населения организован. Предприняты меры по укомплектованию учреждения узкими специалистами

524	36-0072	Предусмотреть размещение МБОУ ДОД подростков и молодежи города Новосибирска «Детская киношкола «Поиск» в социальных или перенесенных в муниципалитет помещениях	Привести в надлежащее состояние помещения детского клуба «Поиск» в соответствии с требованиями противопожарной безопасности помещений клуба	400,0	Бюджет города	2011	Комитет по делам молодежи мэрии города Новосибирска	Не выполнен. Выполнение не целесообразно. В стадии проработки находится вопрос о строительстве нового здания по ул. Арбузова. Ведутся работы по передаче земельного участка под строительство данного здания из федеральной собственности в муниципальную собственность
Советский район, избирательный округ № 37, депутат Путинцева Ирина Германовна								
525	37-0025	Завершить строительство бассейна по ул. Полевой между МБОУ «Гимназия № 6» и МБОУ СОШ № 163	Завершение строительных работ, приобретение оборудования	61500,0	Бюджет города	2012*	Управление физической культуры и спорта мэрии города Новосибирска	Выполнен. Строительство здания завершено. Затраты составили 122200,0 тыс. рублей (бюджет города)

526	37-0036	Завершение строительства второй очереди МБУЗ «Городская поликлиника № 14» по ул. Демакова, 2	Разработка проектно-сметной документации, завершение строительства	150000,0	Бюджет города	2014*	Департамент по социальной политике мэрии города Новосибирска, Главное управление здравоохранения мэрии города Новосибирска	Выполнен. Завершено строительство пристройки поликлиники, в которой размещено детское поликлиническое отделение и женская консультационная. Стоимость работ составила 127000,0 тыс. рублей (бюджет города). На приобретение медицинского оборудования и на оснащение затрачено 25000,0 тыс. рублей (бюджет города)
Советский район, избирательный округ № 38, депутат Андреев Алексей Алексеевич								
527	38-0002	Установить детские городки по улицам: Бердышева, 5, Печатников, 3, 8, 10, Приморская, 26, Энгельса, 14	Установка детских городков	15000,0	Бюджет города	2015*	Департамент энергетiki, жилищного и коммунального хозяйства города	Выполнен в части 2011 года. Детские городки установлены на сумму 908,2 тыс. рублей (бюджет города) по следующим адресам: ул. Бердышева, 5, ул. Печатников, 3, 10, ул. Приморская, 26, ул. Энгельса, 14

528	38-0021	Завершение капитального ремонта проезжей части ул. Бердышева и ул. Таврической. Обустроить тротуар по ул. Бердышева с обязательной зимней очисткой, с вывозом снега, так как и существующий участок тротуара в зимнее время не очищается	Ремонтные работы, обустройство тротуара	15000,0	Бюджет города	2015*	Департамент транспорта и дорожно-благоустроительного комплекса мэрии города Новосибирска	Выполнен. Проведены работы на сумму 12240,0 тыс. рублей (бюджет города)
529	38-0026	Выполнить строительство дороги к дому по ул. Печатинов, 13; по ул. Универсальной, 4, 6, кварталных 12. Заасфальтировать дорогу по ул. Барьерной. Закончить ремонт дороги по ул. Часовой и ул. Динамовцев	Благоустройство внутриквартальных территорий	5529,0, в т.ч.: города 729,0	Бюджет города	2010, 2012, 2014, 2012*	Департамент транспорта и дорожно-благоустроительного комплекса мэрии города Новосибирска, департамент энергетики, жилищного и коммунального хозяйства города	Выполнен в части 2011 года. Проведен ремонт дороги к дому по ул. Печатинов, 13. Улица Динамовцев частично отремонтирована в рамках технического ООО «Бидд»
530	38-0034	Отремонтировать дорогу по ул. Слюдянка качественно, т.е. с ливневой канализацией. Дорога отремонтирована и частично отсыпана щебнем в 2009 году, но с неудовлетворительным качеством	Благоустройство улиц сектора индивидуальной жилой застройки	4320,0	Бюджет города	2011	Департамент транспорта и дорожно-благоустроительного комплекса мэрии города Новосибирска	Не выполнен. В связи с недостаточностью бюджетных средств работы не производились. Выполнение работ будет запланировано на 2012 год
531	38-0035	Отремонтировать дорогу по ул. Ивлева, сделать ливневую канализацию и тротуары	Ремонт дороги	12000,0	Бюджет города	2011	Департамент транспорта и дорожно-благоустроительного комплекса мэрии города Новосибирска	Не выполнен. Работы проведены частично на сумму 9519,0 тыс. рублей (бюджет города). Завершение работ будет запланировано на 2012 год

532	38-0052	Установить детские городки дополнительно по улицам: Молодости, 21, 24, 44, Универсальной, 6, 8, 12, Ветлужской, 26, 28, Гидромонтажной, 58, 60, Часовой, 25, 27, Ангельса, 8, 10, Приморской, 21, 33, Барьерной, 13, 15, Динамонцев, 6	Установка детских городков	1500,0 в т.ч.: 750,0	2014 – 2015 2014*	Департамент транспорта и дорожно-благоустроительного комплекса мэрии города Новосибирска	Выполнен в части 2011 года. Установлены детские городки на сумму 1506,1 тыс. рублей (бюджет города) по следующим адресам: ул. Молодости, 44, ул. Универсальной, 6, ул. Гидромонтажной, 58, 60, ул. Ангельса, 8, 10, ул. Приморской, 33, ул. Барьерной, 13, 15, ул. Динамонцев, 6
533	1083	Обустроить тротуары для пешеходов по улицам: Ветлужской, Гидромонтажной и между домами по ул. Динамонцев, 7, 9, 14, 16	Устройство тротуара шириной 1 метр по улицам: Ветлужской – 420 метров, Гидромонтажной – 1020 метров. Устройство тротуара по ул. Динамонцев – при устройстве дороги	100,0	2014*	Департамент транспорта и дорожно-благоустроительного комплекса мэрии города Новосибирска. Главное управление благоустройства и озеленения мэрии города Новосибирска, администрация Советского района города Новосибирска	Выполнен в части 2011 года. Произведены работы по ул. Гидромонтажной на сумму 1350,0 тыс. рублей (бюджет города)

Центральный район, избирательный округ № 39, депутат Сулейманов Ренат Исмаилович								
534	39-0003	Обеспечить безопасный про-ход от дома по ул. Серебрен-никовской, 2/1 до остановки трамвая «Автовокзал» и далее до торгового центра «Мега»	Установка зна-ков «Пешеход-ный переход» и нанесение дорожной раз-метки (зебры) в районе жи-лого дома № 2 по ул. Сереб-рениковской и жилого дома № 2/1 по ул. Серебрен-никовской (со стороны ул. Кривоше-ковской)	35,0	Бюджет города	2011	Департамент транспорта и до-рожно-благоустро-ительного комплекса мэрии города Ново-сибирска, администрация Цент-рального района города Новоси-бирска	Не выполнен. Работы выполнены частично. Устано-влен знак «Пеше-ходный переход» и выполнена дорожная разметка по ул. Се-ребрениковской, 2 на сумму 20,0 тыс. рублей (бюджет го-рода). Завершение работ будет заплани-ровано в 2012 году

535	39-0005	Предоставить помещение для структурного подразделения «Романтик» МБОУ ДОД «Центр развития детей, подростков и молодежи «Альптайр»	Анализ целесообразности выделения помещения для детского клуба «Романтик». Определение помещения при необходимости	-	-	2011	Департамент земельных и имущественных отношений города Новосибирска, комитет по делам молодежи мэрии города Новосибирска	Не выполнен. Выполнение нецелесообразно. Структурное подразделение ЦМ «Альптайр» «Романтик», располагается по адресу: ул. Серебренниковская, 16, площадь помещения 199 м ² . Всего «Альптайр» располагает тремя помещениями площадью около 1600 м ² , в том числе 800 м ² дополнительно выделены в 2009 году. В настоящее время проблем с условиями для дополнительного образования детей в данной части района нет
536	39-0006	Выполнить ремонт трамвайных путей для устранения шума, вибрации и разрушения дома по ул. Мичурина, 23	Укладка плитки	3000,0	Бюджет города	2013*	Департамент транспорта и дорожно-благоустроительного комплекса мэрии города Новосибирска	Выполнен. Произведен ремонт трамвайных путей на сумму 2916,0 тыс. рублей (бюджет города)
537	39-0010	Произвести благоустройство придомовой территории по ул. Мичурина, 17	Благоустройство внутренних кварталных территорий	1000,0	Бюджет города	2014*	Департамент энергетики, жилищного и коммунального хозяйства города	Выполнен. Произведены работы на сумму 871,6 тыс. рублей (бюджет города)
538	39-0011	Произвести благоустройство придомовой территории по Красному проспекту, 71	Благоустройство внутренних кварталных территорий	1500,0	Бюджет города	2013*	Департамент энергетики, жилищного и коммунального хозяйства города	Выполнен. Произведены работы на сумму 1394,2 тыс. рублей (бюджет города)

539	39-0012	Произвести благоустройство придомовой территории по ул. Семей Шамшиных, 37а	Благоустройство территории	1000,0	Бюджет города	2014*	Департамент энергетики, жилищного и коммунального хозяйства города	Выполнен. Произведены работы на сумму 1101,3 тыс. рублей (бюджет года)
540	39-0013	Произвести благоустройство придомовой территории по ул. Каинской, 86	Благоустройство территории	1000,0	Бюджет города	2014*	Департамент энергетики, жилищного и коммунального хозяйства города	Выполнен. Произведены работы на сумму 1717,8 тыс. рублей (бюджет года)
Центральный район, избирательный округ № 40, депутат Бондаренко Сергей Валентинович								
541	40-0001	Произвести замену лифтов по адресу: ул. Ольги Жилиной, 58	Замена лифтов	5400,0	Бюджет города	2011	Департамент энергетики, жилищного и коммунального хозяйства города	Не выполнен. При принятии на общем собрании собственников пожелательного решения по оплате 30% стоимости строительных работ, выполнение работ по замене лифтов будет запланировано на 2012 год
542	40-0002	Выполнить благоустройство внутриквартальной территории по ул. Достоевского от ул. Ипподромской до ул. Жилиной	Благоустройство территории	3000,0	Бюджет города	2014*	Департамент энергетики, жилищного и коммунального хозяйства города	Выполнен. Произведены работы на сумму 2897,0 тыс. рублей (бюджет года)

543	40-0004	Выполнить устройство двух «лежачих полицейских» на двух внутриквартальных проездах к МБОУ СОШ № 156 с углубленным изучением предметов художественно-эстетического цикла	Устройство двух «лежачих полицейских» на внутриквартальных проездах к МБОУ СОШ № 156 с углубленным изучением предметов художественно-эстетического цикла	50,0	Бюджет города	2011	Департамент транспорта и дорожно-благоустроительного комплекса мэрии города Новосибирска	Не выполнен. Выполнение не представляется возможным в связи с тем, что устройство искусственных дорожных неровностей в указанном месте противоречит ГОСТ Р 52605-2006
544	40-0006	Установить знак «Пешеходный переход» на пересечении ул. Писарева и ул. Ольги Жилиной возле остановки общественного транспорта «ул. Ольга Жилиной»	Установка знака «Пешеходный переход» на пересечении ул. Писарева и ул. Ольги Жилиной возле остановки общественного транспорта «ул. Ольга Жилиной»	20,0	Бюджет города	2014*	Департамент транспорта и дорожно-благоустроительного комплекса мэрии города Новосибирска	Выполнен. Дорожный знак «Пешеходный переход» установлен. Нанесены разметка «зебра». Затраты составили 20,0 тыс. рублей (бюджет города)
545	40-0009	Выполнить асфальтирование дороги по ул. Писарева (от ул. Селезнева до ул. Ипподромской)	Благоустройство внутреннего квартальных территорий	900,0	Бюджет города	2013*	Департамент энергетiki, жилищного и коммунального хозяйства города	Выполнен. Произведены работы на сумму 936,0 тыс. рублей (бюджет города)
546	40-0012	Восстановить работоспособность приточной вентиляции в МБДОУ «Детский сад № 117»	Восстановление работоспособности приточной вентиляции	10,0	Бюджет города	2011	Главное управление образования мэрии города Новосибирска	Выполнен. Произведен ремонт приточной вентиляции на сумму 10,0 тыс. рублей (бюджет города)

547	40-0018	Выполнить строительство многофункциональной спортивной площадки с искусственным покрытием и завершить работы по капитальному ремонту входной зоны МБОУ СОШ № 29	1. Строительство многофункциональной спортивной площадки 2. Капитальный ремонт входной зоны	1000,0 в т.ч.: 700,0 300,0	Бюджет города	2015*	Главное управление образования мэрии города Новосибирска	Выполнен в части 2011 года. Выполнен капитальный ремонт входной зоны школы на сумму 300,0 тыс. рублей (бюджет города)
548	40-0019	Выполнить благоустройство внутриквартальных территорий по адресам: ул. Демьяна Бедного, 52, ул. Крылова, 53, ул. Державина, 42 - 44, ул. Ольги Жилиной, 58, ул. Селезнева, 39	Благоустройство внутриквартальных территорий	3000,0 в т.ч.: 500,0 500,0 1000,0	Бюджет города	2011 – 2015* 2011 2012* 2013*	Департамент энергетiki, жилищного и коммунального хозяйства города	Выполнен. Произведены работы по указанным адресам на сумму 10694,3 тыс. рублей (бюджет города)
549	40-0020	Выполнить установку детских площадок по адресам: ул. Селезнева, 52, 50, ул. Максима Горького, 95, ул. Ипполитова, 47, 49, ул. Демьяна Бедного, 68а, 64а, ул. Демьяна Бедного, 62, ул. Гоголя, 25	Установка детских площадок	1250,0 в т.ч.: 250,0	Бюджет города	2011 – 2015 2011	Департамент энергетiki, жилищного и коммунального хозяйства города	Выполнен в части 2011 года. Установлены детские городки по адресам: ул. Селезнева, 50-52, ул. Демьяна Бедного, 62, ул. Ипполитова, 47, 49, ул. Демьяна Бедного, 68а ул. Гоголя, 25 на сумму 700,0 тыс. рублей (бюджет города)

550	40-0022	Выполнить ремонт раздевалок, туалетов и кровли в спортивном комплексе «Радуга»	Ремонт раздевалок, туалетов и кровли, благоустройство территории	1000,0, в т.ч.: города 300,0 400,0	Бюджет города	2010 – 2012 2011 2012*	Управление культуры мэрии города Новосибирска	Выполнен. Произведен частичный ремонт мягкой кровли, душевых, туалетных комнат, административных помещений, косметический ремонт игрового зала, замена оборудования, единоразовое обслуживание. Сумма затрат составила 1361,2 тыс. рублей (бюджет города)
551	40-0023	Установить ограждения спортивной площадки по адресу: ул. Каменская, 26	Установка ограждения	300,0	Бюджет города	2011	Управление физической культуры и спорта мэрии города Новосибирска	Выполнен. Произведены работы по установке ограждения на сумму 155,0 тыс. рублей (бюджет города)

«*» Работы выполнены до наступления срока реализации наказа избирателей. В решение Совета депутатов города Новосибирска от 02.11.2010 № 177 «О плане мероприятий по реализации наказов избирателей на 2010 – 2015 годы» будут подготовлены необходимые изменения.

**ПРАВОВЫЕ АКТЫ
МЭРИИ ГОРОДА НОВОСИБИРСКА**

ПОСТАНОВЛЕНИЯ

МЭРИЯ ГОРОДА НОВОСИБИРСКА

ПОСТАНОВЛЕНИЕ

От 24.05.2012

№ 4895

Об утверждении административного регламента предоставления муниципальной услуги по установлению размера платы за содержание и ремонт жилого помещения, если собственники помещений многоквартирного дома на их общем собрании не приняли решение об установлении размера платы

В соответствии с Жилищным кодексом Российской Федерации, Федеральным законом от 27.07.2010 № 210-ФЗ «Об организации предоставления государственных и муниципальных услуг», постановлением мэрии города Новосибирска от 30.01.2012 № 613 «Об утверждении Порядка разработки и утверждения административных регламентов предоставления муниципальных услуг»

ПОСТАНОВЛЯЮ:

1. Утвердить административный регламент предоставления муниципальной услуги по установлению размера платы за содержание и ремонт жилого помещения, если собственники помещений многоквартирного дома на их общем собрании не приняли решение об установлении размера платы (приложение).

2. Департаменту экономики, стратегического планирования и инвестиционной политики мэрии города Новосибирска разместить административный регламент предоставления муниципальной услуги по установлению размера платы на содержание и ремонт жилого помещения, если собственники помещений многоквартирного дома на их общем собрании не приняли решение об установлении размера платы, на официальном сайте города Новосибирска.

3. Департаменту информационной политики мэрии города Новосибирска обеспечить опубликование постановления в установленном порядке.

4. Ответственность за исполнение постановления возложить на первого заместителя мэра города Новосибирска Знаткова В. М.

Мэр города Новосибирска

В. Ф. Городецкий

**АДМИНИСТРАТИВНЫЙ РЕГЛАМЕНТ
предоставления муниципальной услуги по установлению размера платы
за содержание и ремонт жилого помещения, если собственники помещений
многоквартирного дома на их общем собрании не приняли
решение об установлении размера платы**

1. Общие положения

1.1. Административный регламент предоставления муниципальной услуги по установлению размера платы за содержание и ремонт жилого помещения, если собственники многоквартирного дома на их общем собрании не приняли решение об установлении размера платы (далее - административный регламент), разработан в соответствии с Федеральным законом от 27.07.2010 № 210-ФЗ «Об организации предоставления государственных и муниципальных услуг», постановлением мэрии города Новосибирска от 30.01.2012 № 613 «Об утверждении Порядка разработки и утверждения административных регламентов предоставления муниципальных услуг».

1.2. Административный регламент устанавливает порядок и стандарт предоставления муниципальной услуги по установлению размера платы за содержание и ремонт жилого помещения, если собственники помещений многоквартирного дома на их общем собрании не приняли решение об установлении размера платы (далее – муниципальная услуга), а также состав, последовательность и сроки выполнения административных процедур, требования к порядку их выполнения, порядок и формы контроля за исполнением административного регламента, досудебный (внесудебный) порядок обжалования заявителями решений и действий (бездействия) мэрии города Новосибирска (далее – мэрия), предоставляющей муниципальную услугу, должностного лица мэрии либо муниципального служащего.

1.3. Муниципальная услуга предоставляется собственникам помещений в многоквартирном доме, не принявшим решение об установлении размера платы за содержание и ремонт жилого помещения на общем собрании собственников. Заявителем на получение муниципальной услуги является управляющая организация, заключившая договор управления многоквартирным домом с собственниками помещений многоквартирного дома (далее – заявитель).

2. Стандарт предоставления муниципальной услуги

2.1. Наименование муниципальной услуги: установление размера платы за содержание и ремонт жилого помещения, если собственники помещений в многоквартирном доме на их общем собрании не приняли решение об установлении размера платы.

2.2. Муниципальная услуга предоставляется мэрией.

Процедура предоставления муниципальной услуги осуществляется структурным подразделением департамента экономики, стратегического планирования и инвестиционной политики мэрии (далее – ДЭСПиИП) - планово-экономическим управлением мэрии (далее – ПЭУ).

В предоставлении муниципальной услуги участвует департамент энергетики, жилищного и коммунального хозяйства города (далее - ДЭЖиКХ).

2.3. Информация о месте нахождения, контактных телефонах, адресах электронной почты и графике работы ПЭУ и ДЭЖиКХ с заявителями представлены в приложении 1.

2.4. Предоставление муниципальной услуги осуществляется в соответствии с:

Жилищным кодексом Российской Федерации («Российская газета», 2005, № 1);

постановлением Правительства Российской Федерации от 13.08.2006 № 491 «Об утверждении Правил содержания общего имущества в многоквартирном доме и Правил изменения размера платы за содержание и ремонт жилого помещения в случае оказания услуг и выполнения работ по управлению, содержанию и ремонту общего имущества в многоквартирном доме ненадлежащего качества и (или) с перерывами, превышающими установленную продолжительность» («Российская газета», 2006, № 184);

постановлением Госстроя Российской Федерации от 27.09.2003 № 170 «Об утверждении Правил и норм технической эксплуатации жилищного фонда» («Российская газета», 2003, № 214);

решением городского Совета Новосибирска от 27.06.2007 № 656 «О департаменте энергетики, жилищного и коммунального хозяйства города» («Бюллетень органов местного самоуправления города Новосибирска» 2007, № 46, часть 2).

постановлением мэрии города Новосибирска от 26.03.2009 № 116 «О создании комиссии по регулированию тарифов» («Бюллетень органов местного самоуправления города Новосибирска», 2009, № 24);

постановлением мэрии города Новосибирска от 05.04.2011 № 2800 «Об утверждении Положения, структуры и штатного расписания департамента экономики, стратегического планирования и инвестиционной политики мэрии города Новосибирска, положений и структур его структурных подразделений»;

постановлением мэрии города Новосибирска от 27.04.2012 № 4036 «Об установлении размера платы за содержание и ремонт жилого помещения для собственников помещений в многоквартирном доме, не принявших решение об установлении размера платы за содержание и ремонт на общем собрании».

2.5. Результатом предоставления муниципальной услуги является:

установление постановлением мэрии размера платы за содержание и ремонт жилого помещения для собственников помещений многоквартирного дома, не принявших на их общем собрании решение об установлении размера платы;

отказ в предоставлении муниципальной услуги.

2.6. Максимальный срок предоставления муниципальной услуги в письменной форме составляет 60 рабочих дней со дня регистрации обращения заявителя в письменной форме.

2.7. Время ожидания заявителя в очереди при подаче обращения о предоставлении муниципальной услуги или при получении результата муниципальной услуги составляет не более 30 минут.

2.8. Срок регистрации документов заявителя на предоставление муниципальной услуги составляет не более 20 минут.

2.9. Перечень документов, необходимых для предоставления муниципальной услуги, направляемых в ДЭСПиИП:

заявление на имя начальника ДЭСПиИП в произвольной форме с указанием причин установления размера платы за содержание и ремонт жилого помещения (далее – размер платы);

договор управления либо договор на обслуживание многоквартирного дома и его копию;

протокол общего собрания собственников о выборе способа управления и его копию;

протокол общего собрания собственников об утверждении перечня услуг и работ, их объемов, условий и периодичности оказания и выполнения (далее – перечень) и его копию;

протокол решения общего собрания собственников, подтверждающий неприятие решения об установлении размера платы за содержание и ремонт жилого помещения, и его копию;

утвержденный общим собранием собственников перечень и его копию;

расчет размера платы в разрезе по видам работ и услуг с расшифровками по каждой статье затрат, выполненный на основании норм и нормативов расходов материальных, трудовых и иных ресурсов;

копии платежных документов, подтверждающих соответствующие затраты;

копии договоров с организациями, оказывающими услуги, включаемые в себестоимость;

документы, содержащие сравнительные данные по статьям расходов за предыдущие два года, - при обслуживании управляющей организацией многоквартирного дома более двух лет;

копия приказа об учетной политике, принятой управляющей организацией;

документы, подтверждающие размер фонда оплаты труда в управляющей организации;

бухгалтерский баланс, приложения к нему (формы № 1, 2) и их копии за предыдущий финансовый период;

документы, содержащие информацию о составе общего имущества и характеристиках многоквартирного дома, в том числе:

адрес многоквартирного дома, год постройки, этажность, количество квартир;

площадь жилых и нежилых помещений, площадь мест общего пользования, в том числе лестничных клеток;

сведения о кадастровом номере (при его наличии), площади земельного участка, входящего в состав общего имущества многоквартирного дома;

сведения о материале стен и кровли;

сведения о характеристиках внутридомовых инженерных систем.

2.10. В рамках межведомственного информационного взаимодействия, осуществляемого в порядке, установленном законодательством Российской Федерации (далее – законодательством) и муниципальными правовыми актами города Новосибирска, администрация района города Новосибирска (далее – администрация района) по запросу ДЭСПиИП представляет в течение пяти рабочих дней копию бюллетеня голосования представителя администрации района (далее - бюллетень голосования) при наличии в многоквартирном доме муниципальных помещений. Управляющая организация вправе представить бюллетень голосования по собственной инициативе.

2.11. Основанием для отказа в предоставлении муниципальной услуги является: отсутствие документов, указанных в подпункте 2.9;

невозможность прочтения документов (наличие помарок, пробелов, плохо прочитанных символов и исправлений);

представление документов, которые по форме и (или) по содержанию не соответствуют требованиям законодательства;

выявление недостоверной информации, представленной для обоснования размера платы;

осуществление расчета себестоимости оказания услуги с нарушением действующего законодательства.

2.12. Основания для приостановления муниципальной услуги отсутствуют.

2.13. Для получения информации по вопросам предоставления муниципальной услуги, в том числе о ходе предоставления муниципальной услуги, заявитель по своему усмотрению обращается:

лично в часы приема в отдел цен, тарифов и налогов ПЭУ;

в письменном виде лично или почтовым отправлением в адрес ПЭУ.

При устном обращении (лично или по телефону) заявителя за информацией по вопросам предоставления муниципальной услуги, в том числе о ходе предоставления муниципальной услуги, специалист отдела цен, тарифов и налогов ПЭУ (далее – специалист отдела цен, тарифов и налогов) осуществляет устное информирование (лично или по телефону) обратившегося за информацией заявителя.

Устное информирование каждого обратившегося за информацией заявителя осуществляется не более 20 минут. Время ожидания в очереди при личном обращении не должно превышать 30 минут.

Если для подготовки ответа на устное обращение требуется более 20 минут, специалист отдела цен, тарифов и налогов, осуществляющий устное информирование, предлагает заявителю назначить другое удобное для него время для устного информирования либо направить заявителю письменный ответ посредством почтового отправления либо в электронной форме.

Письменное информирование заявителя о предоставлении информации по вопросам предоставления муниципальной услуги, в том числе о ходе предоставления муниципальной услуги, осуществляется при получении письменного обращения лично, посредством почтового обращения, по электронной почте.

Письменный ответ подписывается начальником ДЭСПиИП, содержит фамилию и номер телефона исполнителя. Письменный ответ направляется по почтовому,

электронному адресу заявителя, указанным в обращении.

Если в обращении не указаны наименование заявителя, направившего обращение, и почтовый адрес, адрес электронной почты, по которому должен быть направлен ответ, ответ на обращение не дается.

2.14. Здание, в котором предоставляется муниципальная услуга, оборудовано системами пожарной сигнализации, средствами пожаротушения, предусмотрены пути эвакуации. Предусмотрены места общего пользования (туалеты).

На территории, прилегающей к зданию, оборудуются парковочные места для стоянки легкового транспорта, в том числе не менее десяти процентов мест (но не менее одного места) для парковки специальных автотранспортных средств инвалидов.

Доступ заявителей к парковочным местам является бесплатным.

Вход в здание оформляется табличкой, информирующей о наименовании органа, предоставляющего муниципальную услугу.

Вход в здание оборудуется устройством для маломобильных граждан.

В помещениях для приема заявителей обеспечивается возможность реализации прав заявителей на предоставление муниципальной услуги. Помещения оборудуются пандусами, лифтами, санитарно-техническими помещениями (доступными для инвалидов), расширенными проходами, позволяющими обеспечить беспрепятственный доступ заявителей, включая заявителей, использующих кресла-коляски и собак-проводников.

Места ожидания в очереди оборудуются стульями, кресельными секциями.

2.15. В помещениях предусматриваются места для информирования заявителей и заполнения документов.

Места для информирования заявителей и заполнения документов оборудуются информационными стендами.

Информационные стенды содержат информацию по вопросам предоставления муниципальной услуги:

выдержки нормативных правовых актов, содержащих нормы, регулирующие деятельность по предоставлению муниципальной услуги;

образцы для заполнения документов, необходимых для получения муниципальной услуги;

текст административного регламента с приложениями;

выдержки из нормативных правовых актов по наиболее часто задаваемым вопросам.

2.16. Муниципальная услуга предоставляется бесплатно.

2.17. Показателями доступности муниципальной услуги являются: возможность получения заявителем полной и достоверной информации о порядке предоставления муниципальной услуги, в том числе в электронной форме; транспортная доступность мест предоставления муниципальной услуги;

беспрепятственный доступ к местам предоставления муниципальной услуги для маломобильных групп граждан (входы в помещения оборудуются пандусами, расширенными проходами, позволяющими обеспечить беспрепятственный доступ маломобильных групп граждан, включая инвалидов, использующих кресла-коляски и собак-проводников);

наличие бесплатной парковки автотранспортных средств, в том числе парковки для специальных транспортных средств инвалидов;

предоставление бесплатно муниципальной услуги и информации о ней.

Показатели качества муниципальной услуги:

исполнение обращения в установленные сроки;

соблюдение порядка выполнения административных процедур.

3. Административные процедуры предоставления муниципальной услуги

Блок-схема последовательности административных процедур предоставления муниципальной услуги приводится в приложении 2.

3.1. Прием заявлений и документов на получение муниципальной услуги

3.1.1. Основанием для начала административной процедуры является обращение заявителя (его представителя) с заявлением в ДЭСПиИП с приложением документов, необходимых для получения муниципальной услуги, указанных в подпункте 2.9.

3.1.2. Заявитель (его представитель) имеет право направить заявление с приложенными документами почтовым отправлением.

Документы, поступившие почтовым отправлением, регистрируются в день их поступления.

3.1.3. Специалист ДЭСПиИП, ответственный за делопроизводство, осуществляет регистрацию заявления и документов путем внесения соответствующей записи в журнал регистрации входящей корреспонденции.

3.1.4. Начальник ДЭСПиИП в день поступления заявления и прилагаемых документов рассматривает их, накладывает резолюцию с поручением о рассмотрении ПЭУ.

3.1.5. Начальник ПЭУ в день поступления к нему заявления и прилагаемых документов рассматривает их, накладывает резолюцию с поручением о рассмотрении уполномоченному специалисту отдела цен и тарифов ПЭУ (далее - уполномоченный специалист).

3.1.6. Результатом выполнения административной процедуры является прием документов заявителя (его представителя) на получение муниципальной услуги.

Максимальная продолжительность административной процедуры не должна превышать двух рабочих дней.

3.2. Рассмотрение заявления и документов, принятие решения о предоставлении либо отказе в предоставлении муниципальной услуги

3.2.1. Основанием для начала административной процедуры по рассмотрению заявления и документов, принятию решения о предоставлении либо об отказе в предоставлении муниципальной услуги является поступление заявления с поручением начальника ПЭУ и приложенных к нему документов к уполномоченному специалисту.

3.2.2. Уполномоченный специалист при рассмотрении заявления осуществляет: проверку оснований для предоставления муниципальной услуги; проверку наличия документов, указанных в подпункте 2.9; запрашивает в администрации района копию бюллетеня голосования представителя администрации района при наличии в многоквартирном доме муниципальных помещений, если указанный документ не представлен заявителем (его представителем).

3.2.3. При наличии оснований для отказа в предоставлении муниципальной услуги, предусмотренных абзацами вторым, третьим и четвертым подпункта 2.11, уполномоченный специалист готовит уведомление об отказе в предоставлении муниципальной услуги с указанием оснований для отказа. Уведомление подписывается начальником ПЭУ или начальником ДЭСПиИП и направляется заявителю (его представителю) в течение трех рабочих дней со дня поступления заявления.

3.2.4. При наличии полного пакета документов уполномоченный специалист направляет в ДЭЖиКХ представленные заявителем (его представителем) копии перечня, протокола общего собрания собственников об утверждении перечня, документов, содержащих информацию о составе общего имущества и характеристиках многоквартирного дома, для заключения о соответствии перечня требованиям законодательства.

3.2.5. ДЭЖиКХ в течение 14 дней осуществляет проверку утвержденного перечня на предмет соответствия состава и периодичности обязательных работ и услуг действующему законодательству и направляет в ДЭСПиИП заключение о результатах рассмотрения.

3.2.6. В случае получения от ДЭЖиКХ заключения о несоответствии перечня требованиям законодательства, уполномоченный специалист осуществляет подготовку письменного уведомления заявителю (его представителю) об отказе в предоставлении муниципальной услуги с указанием оснований для отказа. Уведомление подписывается начальником ПЭУ или начальником ДЭСПиИП и направляется заявителю (его представителю) в течение трех рабочих дней со дня получения указанного в настоящем подпункте заключения.

3.2.7. В случае получения от ДЭЖиКХ заключения о соответствии перечня требованиям законодательства уполномоченный специалист осуществляет проверку расчета размера платы и готовит заключение об экономической обоснованности размера платы и целесообразности его установления (далее - заключение).

3.2.8. При подготовке заключения уполномоченный специалист проверяет: соответствие расчета размера платы законодательной, нормативной и методической базам в сфере жилищного законодательства;

отсутствие арифметических ошибок;

правильность расчета размера платы и его соответствие финансовым потребностям, необходимым для обслуживания многоквартирного дома;

соответствие расчета размера платы утвержденному перечню.

3.2.9. После подписания начальником ДЭСПиИП заключения уполномоченный специалист в течение пяти рабочих дней подготавливает информационные материалы для проведения заседания комиссии по регулированию тарифов (далее - комиссия), направляет их членам комиссии, оповещает о дне и времени его проведения.

3.2.10. Общий срок подготовки заключения и подготовки информационных материалов на комиссию не должен превышать 30 рабочих дней.

3.2.11. По итогам рассмотрения материалов по согласованию размера платы на заседании комиссии принимается одно из следующих решений:

согласовать размер платы в целях его дальнейшего установления правовым актом мэрии;

отказать в согласовании размера платы по основаниям, указанным в абзацах пятом и шестом подпункта 2.11.

Ход заседания и принятое комиссией решение по результатам рассмотрения вопроса по согласованию размера платы отражаются в протоколе заседания, который оформляется в течение трех рабочих дней со дня заседания, подписывается председателем и секретарем комиссии.

3.2.12. В случае отказа комиссии в согласовании размера платы уполномоченный специалист осуществляет подготовку и направление заявителю (его представителю) уведомления об отказе в установлении размера платы в течение 10 рабочих дней со дня принятия решения комиссией.

3.3.13. В случае согласования размера платы комиссией уполномоченный специалист осуществляет подготовку проекта постановления мэрии об установлении размера платы и его согласование с руководителями структурных подразделений мэрии в течение 10 рабочих дней со дня принятия решения комиссией.

3.3.14. В течение трех рабочих дней со дня вступления в силу постановления мэрии уполномоченный специалист осуществляет подготовку уведомления заявителю (его представителю) об установлении размера платы.

3.3.15. Результатом административной процедуры является издание и опубликование постановления мэрии об установлении размера платы либо отказ в предоставлении муниципальной услуги и направление заявителю (его представителю) уведомления об отказе.

3.3.16. Максимальный срок исполнения административной процедуры составляет 58 рабочих дней.

4. Формы контроля за исполнением административного регламента

4.1. Контроль за предоставлением муниципальной услуги осуществляется в форме текущего контроля за соблюдением и исполнением специалистами положений административного регламента, плановых и внеплановых проверок полноты и качества предоставления муниципальной услуги.

4.2. Текущий контроль за соблюдением положений административного регламента осуществляет первый заместитель мэра города Новосибирска (далее – первый заместитель мэра), координирующий работу структурных подразделений мэрии города Новосибирска по вопросам экономической и тарифной политики.

4.3. Контроль за полнотой и качеством предоставления муниципальной услуги и соблюдением административного регламента включает в себя проведение проверок на основании обращения заявителя (его представителя), выявление и установление нарушений прав заявителя (его представителя), принятие решений об устранении соответствующих нарушений.

4.4. Для проведения проверок предоставления муниципальной услуги создается комиссия, состав которой утверждается первым заместителем мэра.

Результаты проверки оформляются в виде акта, в котором отмечаются выявленные недостатки и указываются предложения об их устранении. Акт подписывается всеми членами комиссии.

4.5. По результатам проведения проверок, в случае выявления нарушений прав заявителей, виновные лица привлекаются к дисциплинарной ответственности в соответствии с законодательством.

5. Досудебный (внесудебный) порядок обжалования решений и действий (бездействия) мэрии, предоставляющей муниципальную услугу, должностного лица мэрии либо муниципального служащего

5.1. Заявитель (его представитель) имеет право обжаловать решения, действия (бездействие) мэрии, предоставляющей муниципальную услугу, должностного лица мэрии либо муниципального служащего, принятые (осуществляемые) в ходе предоставления муниципальной услуги в досудебном (внесудебном) порядке.

5.2. Заявитель (его представитель) имеет право обратиться с жалобой, в том числе в следующих случаях:

нарушения срока регистрации заявления заявителя о предоставлении муниципальной услуги;

нарушения срока предоставления муниципальной услуги;

требования у заявителя (его представителя) документов, не предусмотренных нормативными правовыми актами Российской Федерации, Новосибирской области, муниципальными правовыми актами города Новосибирска для предоставления

муниципальной услуги;

отказа в приеме документов, предоставление которых предусмотрено нормативными правовыми актами Российской Федерации, Новосибирской области, муниципальными правовыми актами города Новосибирска для предоставления муниципальной услуги, у заявителя (его представителя);

отказа в предоставлении муниципальной услуги, если основания для отказа не предусмотрены нормативными правовыми актами Российской Федерации, Новосибирской области, муниципальными правовыми актами города Новосибирска для предоставления муниципальной услуги;

затребования с заявителя (его представителя) при предоставлении муниципальной услуги платы, не предусмотренной нормативными правовыми актами Российской Федерации, Новосибирской области, муниципальными правовыми актами города Новосибирска;

отказа мэрии, должностного лица мэрии в исправлении допущенных опечаток и ошибок в выданных в результате предоставления муниципальной услуги документах либо нарушения установленного срока таких исправлений.

5.3. Требования к порядку подачи жалобы:

жалоба подается в письменной форме на бумажном носителе и в электронной форме;

жалобы на решения, принятые мэрией, подаются мэру города Новосибирска (далее – мэру);

жалобы на решения и действия (бездействие) первого заместителя мэра и начальника ДЭСПиИП подаются мэру;

жалобы на действия (бездействие) должностных лиц, муниципальных служащих ДЭСПиИП подаются начальнику ДЭСПиИП;

жалоба может быть направлена по почте, с использованием информационной-телекоммуникационной сети Интернет, официального сайта города Новосибирска, единого портала государственных и муниципальных услуг либо регионального портала государственных и муниципальных услуг, а также может быть принята при личном приеме заявителя (его представителя).

5.4. Жалоба должна содержать:

наименование органа, предоставляющего муниципальную услугу, должностного лица органа, предоставляющего муниципальную услугу, либо муниципального служащего, решения и действия (бездействие) которого обжалуются;

наименование, сведения о месте нахождения заявителя – юридического лица, а также номер (номера) контактного телефона, адрес (адреса) электронной почты (при наличии) и почтовый адрес, по которым должен быть направлен ответ заявителю (его представителю);

сведения об обжалуемых решениях и действиях (бездействии) мэрии, должностного лица мэрии либо муниципального служащего;

доводы, на основании которых заявитель (его представитель) не согласен с решением и действиями (бездействием) мэрии, должностного лица мэрии либо муниципального служащего.

К жалобе могут быть приложены документы (копии документов), подтверждающие доводы заявителя (его представителя).

Если в письменной жалобе не указаны фамилия (наименование) заявителя (его представителя), направившего жалобу, почтовый адрес (адрес местонахождения) или адрес электронной почты, по которому должен быть направлен ответ, ответ на жалобу не дается.

Если текст жалобы в письменной форме не поддается прочтению, ответ на жалобу не дается, и она не подлежит направлению на рассмотрение в государственный орган, орган местного самоуправления или должностному лицу в соответствии с их компетенцией, о чем в течение пяти дней со дня регистрации жалобы сообщается заявителю (его представителю), направившему жалобу, если его фамилия (наименование) и почтовый адрес, адрес электронной почты поддаются прочтению.

Если в тексте жалобы содержатся нецензурные либо оскорбительные выражения, угрозы жизни, здоровью и имуществу должностного лица, а также членов его семьи, руководитель соответствующего структурного подразделения мэрии вправе оставить обращение без ответа по существу поставленных в нем вопросов и сообщить заявителю (его представителю), направившему жалобу, о недопустимости злоупотребления правом.

Если в тексте жалобы содержится вопрос, на который заявителю (его представителю) многократно давались ответы в письменной форме по существу в связи с ранее направленными жалобами, и при этом в жалобе не приводятся новые доводы или обстоятельства, руководитель соответствующего структурного подразделения мэрии, в которое направлена жалоба, вправе принять решение о безосновательности очередной жалобы и прекращении переписки с заявителем (его представителем) по данному вопросу при условии, что указанная жалоба и ранее направляемые жалобы направлялись в одно и то же структурное подразделение мэрии или одному и тому же должностному лицу. О данном решении уведомляется заявитель (его представитель), направивший жалобу.

Если в тексте жалобы ставится вопрос об обжаловании судебного решения, жалоба возвращается заявителю (его представителю) в течение семи дней с момента ее регистрации, с разъяснением порядка обжалования данного судебного решения.

Если в жалобе не указаны наименование заявителя, направившего жалобу, и почтовый адрес, адрес электронной почты, по которому должен быть направлен ответ, ответ на жалобу не дается. Если в указанном обращении содержатся сведения о подготавливаемом, совершаемом или совершенном противоправном

деянии, а также о лице, его подготавливающем, совершающем или совершившем, жалоба подлежит направлению в государственный орган в соответствии с его компетенцией.

5.5. Заявитель (его представитель) имеет право на получение информации и документов, необходимых для обоснования и рассмотрения жалобы.

5.6. Жалоба заявителя (его представителя) подлежит рассмотрению в течение пятнадцати рабочих дней со дня ее регистрации, а в случае обжалования отказа в приеме документов у заявителя (его представителя) либо в исправлении допущенных опечаток и ошибок или в случае обжалования нарушения установленного срока таких исправлений – в течение пяти рабочих дней со дня ее регистрации.

5.7. По результатам рассмотрения жалобы мэр, первый заместитель мэра, начальник ДЭСПиИП принимает одно из следующих решений:

удовлетворяет жалобу, в том числе в форме отмены принятого решения, исправления допущенных мэрией опечаток и ошибок в выданных в результате предоставления муниципальной услуги документах, возврата заявителю денежных средств, взимание которых не предусмотрено нормативными правовыми актами Российской Федерации, Новосибирской области, муниципальными правовыми актами города Новосибирска, а также в иных формах;

отказывает в удовлетворении жалобы.

5.8. Не позднее дня, следующего за днем принятия решения, указанного в подпункте 5.7, заявителю (его представителю) в письменной форме и, по желанию, заявителя (его представителя) в электронной форме направляется мотивированный ответ о результатах рассмотрения жалобы.

Приложение 1

к административному регламенту предоставления муниципальной услуги по установлению размера платы за содержание и ремонт жилого помещения, если собственники помещений многоквартирного дома на их общем собрании не приняли решение об установлении размера платы

ИНФОРМАЦИЯ

о месте нахождения, контактных телефонах, адресах электронной почты и графике работы планово-экономического управления и департамента энергетики, жилищного и коммунального хозяйства города


№ п.	Наименование структурных подразделений	Место нахождения	График работы	Контактные телефоны, адреса электронной почты
1	2	3	4	5
1	Планово – экономическое управление мэрии города Новосибирска	630099, г. Новосибирск, Красный проспект, 34	Понедельник -четверг: с 9.00 до 18.00 час., пятница: с 9.00 до 17.00 час.; перерыв на обед: с 12.45 до 13.33 час.	227-42-08, ALarionova@admnsk.ru, 227-42-25, приемная
2	Департамент энергетики, жилищного и коммунального хозяйства города	630099, г. Новосибирск, ул. Трудовая, 1	Понедельник –четверг: с 9.00 до 18.00 час., пятница: с 9.00 до 17.00 час.; перерыв на обед: с 12.30 до 13.18 час.	222-53-21, AShershneva@admnsk.ru, 222-06-95, приемная

Приложение 2

к административному регламенту предоставления муниципальной услуги по установлению размера платы за содержание и ремонт жилого помещения, если собственники помещений многоквартирного дома на их общем собрании не приняли решение об установлении размера платы

БЛОК-СХЕМА

последовательности административных процедур при предоставлении муниципальной услуги по установлению размера платы за содержание и ремонт жилого помещения, если собственники помещений многоквартирного дома на их общем собрании не приняли решение об установлении размера платы

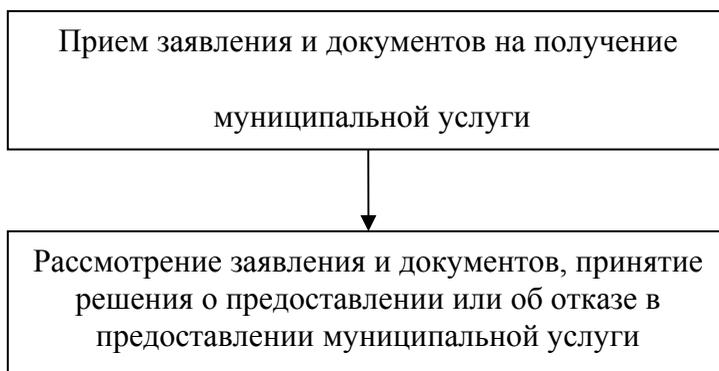

МЭРИЯ ГОРОДА НОВОСИБИРСКА

ПОСТАНОВЛЕНИЕ

От 24.05.2012

№ 4898

Об утверждении административного регламента предоставления муниципальной услуги по установлению надбавок к тарифам на товары и услуги организаций коммунального комплекса, тарифов на подключение к системам коммунальной инфраструктуры, тарифов организаций коммунального комплекса на подключение

В соответствии с Федеральными законами от 31.12.2004 № 210–ФЗ «Об основах регулирования тарифов организаций коммунального комплекса», от 27.07.2010 № 210-ФЗ «Об организации предоставления государственных и муниципальных услуг» и постановлением мэрии города Новосибирска от 30.01.2012 № 613 «Об утверждении Порядка разработки и утверждения административных регламентов предоставления муниципальных услуг»

ПОСТАНОВЛЯЮ:

1. Утвердить административный регламент предоставления муниципальной услуги по установлению надбавок к тарифам на товары и услуги организаций коммунального комплекса, тарифов на подключение к системам коммунальной инфраструктуры, тарифов организаций коммунального комплекса на подключение (приложение).

2. Департаменту экономики, стратегического планирования и инвестиционной политики мэрии города Новосибирска разместить административный регламент предоставления муниципальной услуги по установлению надбавок к тарифам на товары и услуги организаций коммунального комплекса, тарифов на подключение к системам коммунальной инфраструктуры, тарифов организаций коммунального комплекса на подключение на официальном сайте города Новосибирска.

3. Признать утратившим силу постановление мэрии города Новосибирска от 15.09.2009 № 385 «Об утверждении регламента органа регулирования тарифов и надбавок к тарифам организаций коммунального комплекса».

4. Департаменту информационной политики мэрии города Новосибирска обеспечить опубликование постановления в установленном порядке.

5. Ответственность за исполнение постановления возложить на первого заместителя мэра города Новосибирска Знаткова В. М.

Мэр города Новосибирска

В. Ф. Городецкий

Приложение
УТВЕРЖДЕНО
постановлением мэрии
города Новосибирска
от 24.05.2012 № 4898

**АДМИНИСТРАТИВНЫЙ РЕГЛАМЕНТ
предоставления муниципальной услуги по установлению надбавок к
тарифам на товары и услуги организаций коммунального комплекса,
тарифов на подключение к системам коммунальной инфраструктуры,
тарифов организаций коммунального комплекса на подключение**

1. Общие положения

1.1. Административный регламент предоставления муниципальной услуги по установлению надбавок к тарифам на товары и услуги организаций коммунального комплекса, тарифов на подключение к системам коммунальной инфраструктуры, тарифов организаций коммунального комплекса на подключение (далее – административный регламент) разработан в соответствии с Федеральным законом от 27.07.2010 № 210-ФЗ «Об организации предоставления государственных и муниципальных услуг» и постановлением мэрии города Новосибирска от 30.01.2012 № 613 «Об утверждении Порядка разработки и утверждения административных регламентов предоставления муниципальных услуг».

1.2. Административный регламент устанавливает сроки, порядок и стандарт предоставления муниципальной услуги по установлению надбавок к тарифам на товары и услуги организаций коммунального комплекса, тарифов на подключение к системам коммунальной инфраструктуры, тарифов организаций коммунального комплекса на подключение (далее – муниципальная услуга), а также состав, последовательность и сроки выполнения административных процедур, требования к порядку их выполнения, порядок и формы контроля за предоставлением муниципальной услуги, порядок досудебного (внесудебного) обжалования заявителями решений и действий (бездействия) мэрии города Новосибирска (далее - мэрия), предоставляющей муниципальную услугу, должностного лица мэрии либо муниципального служащего.

1.3. Муниципальная услуга предоставляется юридическим лицам - организациям коммунального комплекса в сфере водоснабжения, водоотведения и очистки сточных вод, утилизации (захоронения) твердых бытовых отходов, с учетом утвержденных в соответствии с действующим законодательством инвестиционных программ по развитию систем коммунальной инфраструктуры города Новосибирска (далее – заявитель).

2. Стандарт предоставления муниципальной услуги

2.1. Наименование муниципальной услуги: установление надбавок к тарифам

на товары и услуги организаций коммунального комплекса (далее – надбавки к тарифам), тарифов на подключение к системам коммунальной инфраструктуры и тарифов организаций коммунального комплекса на подключение (далее – тарифы на подключение).

2.2. Муниципальная услуга предоставляется мэрией.

Процедура предоставления муниципальной услуги осуществляется структурным подразделением департамента экономики, стратегического планирования и инвестиционной политики мэрии (далее – ДЭСПиИП) - планово-экономическим управлением мэрии (далее – ПЭУ).

В предоставлении муниципальной услуги участвуют департамент энергетики, жилищного и коммунального хозяйства города (далее - ДЭЖиКХ), департамент строительства и архитектуры мэрии (далее - ДСиА) и комиссия по регулированию тарифов (далее – комиссия).

2.3. Информация о месте нахождения, графике работы, справочных телефонах и адресах электронной почты структурных подразделений мэрии приводятся в приложении 1.

2.4. Предоставление муниципальной услуги осуществляется в соответствии с:

Федеральным законом от 06.10.2003 № 131-ФЗ «Об общих принципах организации местного самоуправления в Российской Федерации» («Российская газета», 2003, № 202);

Федеральным законом от 30.12.2004 № 210-ФЗ «Об основах регулирования тарифов организаций коммунального комплекса» («Российская газета», 2004, № 292); постановлением Правительства Российской Федерации от 14.07.2008 № 520 «Об основах ценообразования и порядке регулирования тарифов, надбавок и предельных индексов в сфере деятельности организаций коммунального комплекса» («Российская газета», 2008, № 155);

решением Совета депутатов города Новосибирска от 09.10.2007 № 705 «О департаменте строительства и архитектуры мэрии города Новосибирска» («Бюллетень органов местного самоуправления города Новосибирска», 2007, № 6);

решением городского Совета Новосибирска от 27.06.2007 № 656 «О департаменте энергетики, жилищного и коммунального хозяйства города» («Бюллетень органов местного самоуправления города Новосибирска», 2007, № 46 (ч. 2));

решением городского Совета Новосибирска от 25.10.2005 № 118 «О Регламенте Совета депутатов города Новосибирска» («Вечерний Новосибирск», 2005, № 215);

постановлением мэрии города Новосибирска от 06.06.2011 № 4636 «Об утверждении Положений о структурных подразделениях департамента энергетики, жилищного и коммунального хозяйства города»;

постановлением мэрии города Новосибирска от 05.04.2011 № 2800 «Об утверждении Положения, структуры и штатного расписания департамента экономики, стратегического планирования и инвестиционной политики мэрии города Новосибирска, положений и структур его структурных подразделений»;

постановлением мэрии города Новосибирска от 02.08.2010 № 252 «Об утверждении Регламента мэрии города Новосибирска» («Бюллетень органов местного самоуправления города Новосибирска»);

муоуправления города Новосибирска», 2010, № 60);

постановлением мэрии города Новосибирска от 01.02.2012 № 699 «Об утверждении Положения об органе регулирования тарифов на подключение и надбавок к тарифам организаций коммунального комплекса» («Бюллетень органов местного самоуправления города Новосибирска», 2012, № 8);

постановлением мэрии города Новосибирска от 08.07.2009 № 303 «Об утверждении Положения о полномочиях заместителя мэра города Новосибирска -начальника департамента строительства и архитектуры мэрии города Новосибирска и положений об управлениях, входящих в структуру департамента строительства и архитектуры мэрии города Новосибирска»;

постановлением мэрии города Новосибирска от 26.03.2009 № 116 «О создании комиссии по регулированию тарифов» («Бюллетень органов местного самоуправления города Новосибирска», 2009, № 24);

2.5. Результатом предоставления муниципальной услуги является:
установление надбавок к тарифам и (или) тарифов на подключение;
отказ в предоставлении муниципальной услуги.

2.6. Предоставление муниципальной услуги является для заявителя бесплатным.

2.7. Муниципальная услуга должна быть оказана не менее чем за один месяц до вступления в силу надбавок к тарифам и (или) тарифов на подключение.

2.8. Время ожидания в очереди при подаче или получении документов не должно превышать 30 минут.

2.9. Перечень документов, необходимых для предоставления муниципальной услуги:

заявление на имя мэра города Новосибирска (далее – мэр) в произвольной форме об установлении надбавок к тарифам и (или) тарифов на подключение;

расчет финансовых потребностей для реализации инвестиционной программы с расшифровкой расходов по видам деятельности, а также с разделением расходов на расходы, финансируемые за счет надбавок к тарифам, и расходы, финансируемые за счет платы за подключение;

расчет надбавок к тарифам и (или) тарифов на подключение по видам деятельности;

бухгалтерская и налоговая отчетность по установленной форме за два предшествующих года или за период осуществления заявителем регулируемой деятельности, если он составляет менее двух лет.

2.10. Документы, перечисленные в подпункте 2.9, представляются до 1 мая года, предшествующего периоду регулирования.

2.11. В рамках межведомственного информационного взаимодействия, осуществляемого в порядке и сроки, установленные законодательством и муниципальными правовыми актами города Новосибирска, представляются:

инвестиционная программа заявителя;

отчет о доходах, возникших в результате применения надбавок к тарифам и (или) тарифов на подключение, и расходах на реализацию инвестиционной программы за два предшествующих года или за период осуществления организацией регули-

руемой деятельности, если он составляет менее двух лет.

До 01.07.2012 указанные документы представляются заявителем и прилагаются к заявлению об установлении надбавок к тарифам и (или) тарифов на подключение. После указанной даты ПЭУ запрашивает указанные документы в ДЭЖиКХ, если заявитель не представил их самостоятельно.

2.12. При проведении экономической экспертизы ПЭУ вправе направить заявителю запрос о представлении дополнительно документов с обоснованием расчетов, содержащихся в представленных документах.

Заявитель обязан представить указанные документы в течение десяти рабочих дней с даты поступления запроса.

2.13. Досрочный пересмотр надбавок к тарифам и (или) тарифов на подключение в случаях, предусмотренных статьей 14 Федерального закона от 30.12.2004 № 210-ФЗ «Об основах регулирования тарифов организаций коммунального комплекса», постановлением Правительства Российской Федерации от 24.05.2007 № 316 «Об утверждении Правил определения условий деятельности организаций коммунального комплекса, объективное изменение которых влияет на стоимость товаров и услуг этих организаций», осуществляется в соответствии с настоящим административным регламентом.

2.14. Основания для отказа в приеме документов не предусмотрены.

2.15. Основанием для приостановления предоставления муниципальной услуги является представление заявителем не всех документов, предусмотренных подпунктом 2.9. В этом случае ПЭУ устанавливает заявителю срок не менее пяти рабочих дней для представления всех документов.

2.16. Основанием для отказа в предоставлении муниципальной услуги является: непредставление или представление не в полном объеме документов в сроки, установленные подпунктами 2.10, 2.12 и 2.15;

выявление недостоверной информации, представленной для обоснования надбавок к тарифам и (или) тарифов на подключение.

2.17. Срок регистрации заявления о предоставлении муниципальной услуги составляет не более одного рабочего дня.

2.18. Для получения информации по вопросам предоставления муниципальной услуги, в том числе о ходе предоставления муниципальной услуги, заявитель обращается:

в устной форме лично в часы приема отдела цен, тарифов и налогов ПЭУ по телефону или в соответствии с режимом работы ПЭУ;

в письменном виде лично почтовым отправлением или по адресу электронной почты в ПЭУ.

В случае устного обращения (лично или по телефону) заявителя за информацией по вопросам предоставления муниципальной услуги, в том числе ходе предоставления муниципальной услуги, специалисты отдела цен, тарифов и налогов ПЭУ осуществляют устное информирование (лично или по телефону).

Устное информирование каждого обратившегося за информацией заявителя осуществляется не более 20 минут. Время ожидания в очереди при личном обращении не должно превышать 30 минут.

Если для подготовки ответа на устное обращение требуется более 20 минут, специалист отдела цен, тарифов и налогов ПЭУ, осуществляющий устное информирование, предлагает заявителю назначить другое удобное для него время для устного информирования либо направить заявителю письменный ответ посредством почтового отправления либо в электронной форме.

Письменное информирование заявителя осуществляется при получении от него письменного обращения лично посредством почтового отправления или обращения в электронной форме о предоставлении информации по вопросам предоставления муниципальной услуги, в том числе о ходе предоставления муниципальной услуги.

Письменный ответ подписывается начальником ДЭСПиИП, содержит фамилию и номер телефона исполнителя и выдается заявителю лично или направляется по почтовому адресу заявителя, указанному в обращении, или по адресу электронной почты, указанному в обращении.

Если в обращении не указаны наименование юридического лица, направившего обращение, и почтовый адрес, адрес электронной почты, по которому должен быть направлен ответ, ответ на обращение не дается.

Регистрацию обращения осуществляет специалист ПЭУ. Регистрация обращения осуществляется в течение одного рабочего дня с момента его поступления.

Ответ на обращение готовится и направляется заявителю в течение тридцати дней со дня поступления обращения в отдел корреспонденции – канцелярию управления организационной работы мэрии (далее - канцелярия).

2.19. Здание, в котором предоставляется муниципальная услуга, оборудовано системами пожарной сигнализации, средствами пожаротушения, предусмотрены пути эвакуации. Предусмотрены места общего пользования (туалеты).

На территории, прилегающей к зданию, оборудуются парковочные места для стоянки легкового автотранспорта, в том числе не менее десяти процентов мест (но не менее одного места) для парковки специальных автотранспортных средств инвалидов.

Доступ заявителей к парковочным местам является бесплатным.

Вход в здание оформляется табличкой, информирующей о наименовании органа (организации), предоставляющего муниципальную услугу.

Вход в здание оборудуется устройством для маломобильных граждан.

В помещениях для приема заявителей обеспечивается возможность реализации прав заявителей на предоставление муниципальной услуги. Помещения оборудуются пандусами, лифтами, санитарно-техническими помещениями (доступными для инвалидов), расширенными проходами, позволяющими обеспечить беспрепятственный доступ заявителей, включая заявителей, использующих кресла-коляски и собак-проводников.

Места ожидания в очереди оборудуются стульями, кресельными секциями.

Места для информирования, предназначенные для ознакомления заявителей с информационными материалами, оборудуются информационным стендом.

Информационный стенд располагается в доступном месте и содержит следующие информационные материалы:

исчерпывающую информацию о порядке предоставления муниципальной услуги (в текстовом виде и виде блок-схемы, наглядно отображающей алгоритм прохождения административной процедуры);

текст административного регламента с приложениями;

сведения о месте нахождения, графике работы, номерах телефонов, адресах официального сайта города Новосибирска и электронной почты ДЭСПиИП, ПЭУ, где заинтересованные лица могут получить информацию, необходимую для предоставления муниципальной услуги.

график работы, номер кабинета, в котором предоставляется муниципальная услуга, фамилия, имя, отчество специалиста, ответственного за предоставление муниципальной услуги;

выдержки из нормативных правовых актов по наиболее часто задаваемым вопросам.

2.20. Показателем доступности муниципальной услуги является:

возможность получения заявителем полной и достоверной информации о порядке предоставления муниципальной услуги, в том числе в электронной форме;

транспортная доступность к местам предоставления муниципальной услуги;

беспрепятственный доступ к местам предоставления муниципальной услуги для маломобильных групп граждан (входы в помещения оборудуются пандусами, расширенными проходами, позволяющими обеспечить беспрепятственный доступ маломобильных групп граждан, включая инвалидов, использующих кресла-коляски и собак-проводников);

наличие бесплатной парковки автотранспортных средств, в том числе парковки для специальных транспортных средств инвалидов;

предоставление бесплатно муниципальной услуги и информации о ней.

2.21. Показатели качества муниципальной услуги:

исполнение обращения в установленные сроки;

соблюдение порядка выполнения административных процедур.

3. Административные процедуры предоставления муниципальной услуги

Блок-схема последовательности административных процедур при предоставлении муниципальной услуги приводится в приложении 2.

3.1. Прием заявления и документов на получение муниципальной услуги

3.1.1. Основанием для начала административной процедуры является обращение заявителя (его представителя) с письменным заявлением на имя мэра с документами, необходимыми для получения муниципальной услуги, предусмотренными подпунктом 2.9, в канцелярию.

3.1.2. Специалист канцелярии, ответственный за прием документов, (далее - специалист канцелярии) регистрирует заявление с приложенными к нему документами.

3.1.3. Заявитель (его представитель) имеет право направить заявление с прило-

женными документами почтовым отправлением в адрес канцелярии.

Документы, поступившие почтовым отправлением, регистрируются в день их поступления.

3.1.4. В день поступления документов специалист канцелярии направляет заявление с приложенными к нему документами в управление по организационному обеспечению деятельности мэра.

3.1.5. Результатом выполнения административной процедуры является прием, регистрация и направление заявления и документов на получение муниципальной услуги в управление по организационному обеспечению деятельности мэра.

Максимальный срок административной процедуры составляет один рабочий день.

3.2. Открытие дела об установлении надбавок к тарифам и (или) тарифов на подключение

3.2.1. Основанием для начала административной процедуры является поступление из управления по организационному обеспечению деятельности мэра в ПЭУ заявления и документов на получение муниципальной услуги.

3.2.2. Специалист ПЭУ, ответственный за делопроизводство, осуществляет регистрацию заявления и документов путем внесения соответствующей записи в журнал регистрации входящей корреспонденции (приложение 3) и передает их начальнику ПЭУ для наложения резолюции о направлении в работу.

3.2.3. Начальник ПЭУ в день поступления к нему заявления и прилагаемых к нему документов рассматривает их и с резолюцией, содержащей указание об исполнителе, направляет специалисту отдела цен, тарифов и налогов ПЭУ для работы.

3.2.4. Специалист отдела цен, тарифов и налогов ПЭУ:
проверяет надлежащее оформление документов и соответствие их требованиям, предусмотренным подпунктами 2.9, 2.10;

запрашивает в ДЭЖиКХ инвестиционную программу заявителя, отчет о доходах, возникших в результате применения надбавок и (или) тарифов на подключение, и расходах на реализацию инвестиционной программы за два предшествующих года, если заявитель (его представитель) не представил указанные документы по своей инициативе;

в случае представления не всех документов, предусмотренных подпунктом 2.9, осуществляет подготовку письменного уведомления заявителю об установлении срока не менее пяти рабочих дней для представления недостающих документов;

в случае непредставления заявителем (его представителем) в установленный срок всех документов, предусмотренных подпунктом 2.9 либо представление документов с нарушением сроков, предусмотренных подпунктами 2.10 и 2.12, осуществляет подготовку уведомления об отказе в предоставлении муниципальной услуги;

в случае надлежащего оформления документов специалист отдела цен, тарифов и налогов ПЭУ открывает дело об установлении надбавок к тарифам и (или)

тарифов на подключение, готовит извещение о принятии документов заявителя (его представителя) к рассмотрению.

Письменное уведомление заявителю подписывается начальником ДЭСПиИП, содержит фамилию и номер телефона исполнителя. Уведомление направляется по почтовому адресу или по адресу электронной почты заявителя, указанному в обращении.

Если заявление не содержит наименование заявителя, направившего обращение, и его почтовый адрес или адрес электронной почты, по которому должен быть направлен ответ, ответ не дается.

3.2.5. Результатом выполнения административной процедуры является открытие дела об установлении надбавок к тарифам и (или) тарифов на подключение или письменное уведомление заявителю об отказе в предоставлении муниципальной услуги.

3.2.6. Максимальный срок административной процедуры составляет десять рабочих дней.

3.3. Проведение экспертизы документов

3.3.1. Основанием для начала административной процедуры является открытие дела об установлении надбавок к тарифам и (или) тарифов на подключение.

3.3.2. Необходимость представления заявителем дополнительных документов, обосновывающих расчеты, выявляется специалистом отдела цен, тарифов и налогов ПЭУ в течение пяти рабочих дней, следующих за днем открытия дела об установлении надбавок к тарифам и (или) тарифов на подключение.

При установлении необходимости предоставления заявителем (его представителем) дополнительных документов для обоснования представленных расчетов специалист отдела цен, тарифов и налогов ПЭУ направляет заявителю письменный запрос.

3.3.3. Заявитель (его представитель) обязан представить запрашиваемые дополнительно документы в ПЭУ в течение десяти рабочих дней с даты поступления запроса.

3.3.4. В случае непредставления заявителем (его представителем) указанных документов специалист отдела цен, тарифов и налогов ПЭУ письменно уведомляет заявителя об отказе в предоставлении муниципальной услуги с обоснованием причин отказа и о закрытии дела. Письменное уведомление заявителю подписывается начальником ДЭСПиИП, содержит фамилию и номер телефона исполнителя.

3.3.5. При получении всех необходимых документов специалист отдела цен, тарифов и налогов ПЭУ проверяет:

соответствие расчетов необходимых финансовых потребностей и соответствующих надбавок к тарифам и (или) тарифов на подключение законодательной, нормативной и методическим базам в сфере регулирования тарифов и надбавок к тарифам на товары и услуги организаций коммунального комплекса;

отсутствие арифметических ошибок;

правильность расчета заявителем надбавок к тарифам и (или) тарифов на под-

ключение и их соответствие финансовым потребностям, необходимым для реализации инвестиционной программы;

оценку доступности для потребителей товаров и услуг заявителя;

соответствие тарифов на товары и услуги с учетом рассчитанных надбавок к тарифам предельному индексу максимально возможного изменения установленных тарифов на товары и услуги организаций коммунального комплекса.

3.3.6. По результатам рассмотрения всех необходимых документов специалист отдела цен, тарифов и налогов ПЭУ осуществляет подготовку заключения, которое содержит:

вывод о соответствии рассчитанных надбавок к тарифам и (или) тарифов на подключение финансовым потребностям для реализации инвестиционной программы;

решение о соблюдении предельных индексов и доступности для потребителей товаров и услуг организаций коммунального комплекса;

предложения о размере надбавок к тарифам и (или) тарифов на подключение.

В случае несоответствия рассчитанных заявителем надбавок к тарифам и (или) тарифов на подключение финансовым потребностям для реализации инвестиционной программы заявителя специалист отдела цен, тарифов и налогов ПЭУ производит расчет надбавок к тарифам и (или) тарифов на подключение.

3.3.7. Результатом выполнения административной процедуры является:

подготовка заключения об установлении надбавок к тарифам и (или) тарифов на подключение;

письменное уведомление заявителю об отказе в предоставлении муниципальной услуги.

3.3.8. Максимальный срок административной процедуры составляет пятьдесят рабочих дней.

3.4. Подготовка к рассмотрению дела об установлении надбавок к тарифам и (или) тарифов на подключение

3.4.1. Основанием для начала административной процедуры является подготовка заключения об установлении надбавок к тарифам и (или) тарифов на подключение для рассмотрения на заседании комиссии.

3.4.2. Специалист отдела цен, тарифов и налогов ПЭУ подготавливает:

проекты постановлений мэрии об установлении надбавок к тарифам и (или) тарифов на подключение;

письмо, содержащее извещение заявителя о дате, времени и месте заседания комиссии по вопросу об установлении надбавок к тарифам и (или) тарифов на подключение за десять рабочих дней до рассмотрения дела об установлении тарифов и (или) надбавок, почтовым отправлением или по электронной почте с целью подтверждения получения извещения.

3.4.3. Заявитель не позднее чем за один рабочий день до заседания комиссии должен быть ознакомлен с материалами заседания в части, касающейся установления для него надбавок к тарифам и (или) тарифов на подключение.

3.4.4. Результатом выполнения административной процедуры является подготовка проектов постановлений мэрии об установлении надбавок к тарифам и (или) тарифов на подключение.

3.4.5. Максимальный срок административной процедуры составляет пятнадцать рабочих дней.

3.5. Рассмотрение дела об установлении надбавок к тарифам и (или) тарифов на подключение на заседании комиссии

3.5.1. Основанием для начала административной процедуры является передача проектов постановлений мэрии об установлении надбавок к тарифам и (или) тарифов на подключение, а также заключения об установлении надбавок к тарифам и (или) тарифов на подключение для рассмотрения дела на заседании комиссии.

Заседание комиссии по рассмотрению дела об установлении надбавок к тарифам и (или) тарифов на подключение является открытым.

3.5.2. Ход заседания и принятое комиссией решение по результатам рассмотрения дела об установлении надбавок к тарифам и (или) тарифов на подключение отражаются в протоколе заседания, который оформляется в течение трех рабочих дней со дня окончания заседания и подписывается председателем и секретарем комиссии.

3.5.3. Результатом выполнения административной процедуры является решение (протокол) заседания комиссии о согласовании надбавок к тарифам и (или) тарифов на подключение либо отклонении представленных надбавок к тарифам и (или) тарифов на подключение в соответствии с третьим абзацем подпункта 2.16.

3.5.4. В случае принятия комиссией решения об отклонении надбавок к тарифам и (или) тарифов на подключение специалист отдела цен, тарифов и налогов ПЭУ осуществляет подготовку уведомления об отказе в предоставлении муниципальной услуги с обоснованием причин отказа. Уведомление подписывается начальником ДЭСПиИП, содержит фамилию и номер телефона исполнителя. Уведомление направляется по почтовому адресу или адресу электронной почты заявителя.

3.5.5. Максимальный срок исполнения данной административной процедуры составляет пятнадцать рабочих дней.

3.6. Издание постановлений мэрии об установлении надбавок к тарифам и (или) тарифов на подключение

3.6.1. Основанием для начала административной процедуры является решение (протокол) заседания комиссии о согласовании надбавок к тарифам и (или) тарифов на подключение.

3.6.2. Согласование и издание постановлений мэрии об установлении надбавок к тарифам на товары (услуги) заявителя и (или) тарифов заявителя на подключение и тарифов на подключение вновь создаваемых (реконструируемых) объектов недвижимости к системе коммунальной инфраструктуры осуществляется в соответствии с Регламентом мэрии.

3.6.3. В течение десяти дней со дня вступления в силу постановлений мэрии, указанных в подпункте 3.6.2, специалист отдела цен и тарифов ПЭУ направляет их копии заявителю и в департамент по тарифам Новосибирской области, осуществляющий государственный контроль в области регулирования тарифов и надбавок.

3.6.4. Результатом административной процедуры является установление надбавок к тарифам на товары и услуги заявителя и (или) тарифов заявителя на подключение и тарифов на подключение вновь создаваемых (реконструируемых) объектов недвижимости к системе коммунальной инфраструктуры

3.6.5. Максимальный срок исполнения административной процедуры составляет двадцать пять рабочих дней.

4. Формы контроля за исполнением административного регламента

4.1. Контроль за предоставлением муниципальной услуги осуществляется в форме текущего контроля за соблюдением и исполнением специалистами мэрии положений административного регламента, плановых и внеплановых проверок полноты и качества предоставления муниципальной услуги.

4.2. Текущий контроль за соблюдением настоящего административного регламента осуществляет первый заместитель мэра, координирующий работу структурных подразделений мэрии по вопросам экономической и тарифной политики (далее – первый заместитель мэра).

4.3. Контроль за полнотой и качеством предоставления муниципальной услуги и соблюдением административного регламента включает в себя проведение проверок на основании обращений заявителей, выявление и установление нарушений прав заявителей, принятие решений об устранении соответствующих нарушений.

4.4. Для проведения проверок предоставления муниципальной услуги создается комиссия по проверке, состав которой утверждается первым заместителем мэра.

Результаты проверки оформляются в виде акта, в котором отмечаются выявленные недостатки и указываются предложения об их устранении. Акт подписывается всеми членами комиссии.

4.5. По результатам проведения проверок, в случае выявления нарушений прав заявителей, виновные лица привлекаются к дисциплинарной ответственности в соответствии с законодательством Российской Федерации.

5. Досудебный (внесудебный) порядок обжалования решений и действий (бездействия) мэрии, предоставляющей муниципальную услугу, должностного лица мэрии либо муниципального служащего

5.1. Заявитель имеет право обжаловать решения и действия (бездействие) мэрии, предоставляющей муниципальную услугу, должностного лица мэрии либо муниципального служащего, принятые (осуществляемые) в ходе предоставления муниципальной услуги в досудебном (внесудебном) порядке.

5.2. Заявитель имеет право обратиться с жалобой, в том числе в следующих случаях:

нарушения сроков регистрации заявления;

нарушения срока предоставления муниципальной услуги;

требования у заявителя документов, не предусмотренных нормативными правовыми актами Российской Федерации, Новосибирской области, муниципальными правовыми актами города Новосибирска для предоставления муниципальной услуги;

отказа в приеме документов, представление которых предусмотрено нормативными правовыми актами Российской Федерации, Новосибирской области, муниципальными правовыми актами города Новосибирска для предоставления муниципальной услуги;

отказа в предоставлении муниципальной услуги, если основания отказа не предусмотрены нормативными правовыми актами Российской Федерации, Новосибирской области, муниципальными правовыми актами города Новосибирска для предоставления муниципальной услуги;

затребования с заявителя при предоставлении муниципальной услуги платы, не предусмотренной нормативными правовыми актами Российской Федерации Новосибирской области, муниципальными правовыми актами города Новосибирска;

отказа мэрии, должностного лица мэрии в исправлении допущенных опечаток и ошибок в выданных в результате предоставления муниципальной услуги документах либо нарушения установленного срока таких исправлений.

5.3. Требования к порядку подачи жалобы:

жалоба подается в мэрию в письменной форме на бумажном носителе, в электронной форме;

жалобы на решения, принятые мэрией подаются мэру или первому заместителю мэра;

жалобы на решения и действия (бездействие) первого заместителя мэра и начальника ДЭСПиИП подаются мэру;

жалобы на действия (бездействие) должностных лиц, муниципальных служащих ДЭСПиИП подаются начальнику ДЭСПиИП.

Жалоба может быть направлена по почте, с использованием информационно-телекоммуникационной сети Интернет, официального сайта города Новосибирска, единого портала государственных и муниципальных услуг либо регионального портала государственных и муниципальных услуг, а также может быть принята при личном приеме заявителя.

5.4. Жалоба должна содержать:

наименование органа, предоставляющего муниципальную услугу, должностного лица органа, предоставляющего муниципальную услугу, либо муниципального служащего, решения и действия (бездействие) которого обжалуются;

наименование, сведения о месте нахождения заявителя – юридического лица, а

также номер (номера) контактного телефона, адрес (адреса) электронной почты (при наличии) и почтовый адрес, по которым должен быть направлен ответ заявителю (его представителю);

сведения об обжалуемых решениях и действиях (бездействии) мэрии, должностного лица мэрии либо муниципального служащего;

доводы, на основании которых заявитель не согласен с решением и действиями (бездействием) мэрии, должностного лица мэрии либо муниципального служащего.

К жалобе могут быть приложены документы (копии документов), подтверждающие доводы заявителя.

Если в письменной жалобе не указаны фамилия (наименование) заявителя, направившего жалобу, почтовый адрес (адрес местонахождения) или адрес электронной почты, по которому должен быть направлен ответ, ответ на жалобу не дается.

Если текст жалобы в письменной форме не поддается прочтению, ответ на жалобу не дается, и она не подлежит направлению на рассмотрение в государственный орган, орган местного самоуправления или должностному лицу в соответствии с их компетенцией, о чем в течение пяти дней со дня регистрации жалобы сообщается заявителю, направившему жалобу, если его фамилия (наименование) и почтовый адрес, адрес электронной почты поддаются прочтению.

Если в тексте жалобы содержатся нецензурные либо оскорбительные выражения, угрозы жизни, здоровью и имуществу должностного лица, а также членов его семьи, руководитель соответствующего структурного подразделения мэрии вправе оставить обращение без ответа по существу поставленных в нем вопросов и сообщить заявителю, направившему жалобу о недопустимости злоупотребления правом.

Если в тексте жалобы содержится вопрос, на который заявителю многократно давались ответы в письменной форме по существу в связи с ранее направленными жалобами, и при этом в жалобе не приводятся новые доводы или обстоятельства, руководитель соответствующего структурного подразделения мэрии, в которое направлена жалоба, вправе принять решение о безосновательности очередной жалобы и прекращении переписки с заявителем по данному вопросу при условии, что указанная жалоба и ранее направляемые жалобы направлялись в одно и то же структурное подразделение мэрии или одному и тому же должностному лицу. О данном решении уведомляется заявитель, направивший жалобу.

Если в тексте жалобы ставится вопрос об обжаловании судебного решения, жалоба возвращается заявителю в течение семи дней с момента ее регистрации с разъяснением порядка обжалования данного судебного решения.

Если в жалобе не указаны наименование заявителя, направившего жалобу, и почтовый адрес, адрес электронной почты, по которому должен быть направлен ответ, ответ на жалобу не дается. Если в указанном обращении содержатся сведения о

подготавливаемом, совершаемом или совершенном противоправном деянии, а также о лице, его подготавливающем, совершающем, или совершившим, жалоба подлежит направлению в государственный орган в соответствии с его компетенцией.

5.5. Заявитель (его представитель) имеет право на получение информации и документов, необходимых для обоснования и рассмотрения жалобы.

5.6. Жалоба заявителя подлежит рассмотрению в течение пятнадцати рабочих дней со дня ее регистрации, а в случае обжалования отказа в приеме документов у заявителя либо в исправлении допущенных опечаток и ошибок или в случае обжалования нарушения установленного срока таких исправлений – в течение пяти рабочих дней со дня ее регистрации.

5.7. По результатам рассмотрения жалобы мэр, первый заместитель мэра, начальник ДЭСПиИП принимает одно из следующих решений:

удовлетворяет жалобу, в том числе в форме отмены принятого решения, исправления допущенных мэрией опечаток и ошибок в выданных в результате предоставления муниципальной услуги документах, возврата заявителю денежных средств, взимание которых не предусмотрено нормативными правовыми актами Российской Федерации, Новосибирской области, муниципальными правовыми актами города Новосибирска, а также в иных формах;

отказывает в удовлетворении жалобы.

5.8. Не позднее дня, следующего за днем принятия решения, указанного в подпункте 5.7, заявителю (его представителю) в письменной форме и по желанию заявителя (его представителя) в электронной форме направляется мотивированный ответ о результатах рассмотрения жалобы.

Приложение 1

к административному регламенту предоставления муниципальной услуги по установлению надбавок к тарифам на товары и услуги организаций коммунального комплекса, тарифов на подключение к системам коммунальной инфраструктуры, тарифов организаций коммунального комплекса на подключение

ИНФОРМАЦИЯ


о месте нахождения, графике работы, справочных телефонах и адресах электронной почты структурных подразделений мэрии

№ п.	Наименование структурного подразделения	Место нахождения	График работы	Справочные телефоны, адреса электронной почты
1	2	3	4	5
1	Отдел корреспонденции - канцелярия управления организационной работы мэрии города Новосибирска	630099, г. Новосибирск, Красный проспект, 34, каб. 117	Понедельник –четверг: с 9.00 до 18.00 час.; пятница: с 9.00 до 17.00 час.; перерыв на обед: с 12.30 до 13.18 час.	227-45-66, pochta@admnsk.ru
2	Приемная планово-экономического управления мэрии города Новосибирска	630099, г. Новосибирск, Красный проспект, 34, каб. 409	Понедельник –четверг: с 9.00 до 18.00 час.; пятница: с 9.00 до 17.00 час.; перерыв на обед: с 12.45 до 13.33 час.	227-42-01, OLukina@admnsk.ru
3	Организационно-контрольный отдел департамента энергетики жилищного и коммунального хозяйства города	630099, г. Новосибирск, Трудовая, 1, каб. 410	Понедельник –четверг: с 9.00 до 18.00 час.; пятница: с 9.00 до 17.00 час.; перерыв на обед: с 12.30 до 13.18 час.	222-16-26, EPosdnykova@admnsk.ru
4	Приемная департамента строительства и архитектуры мэрии города Новосибирска	630099, г. Новосибирск, Красный проспект, 50, каб. 410	Понедельник –четверг: с 9.00 до 18.00 час.; пятница: с 9.00 до 17.00 час.; перерыв на обед: с 12.30 до 13.18 час.	227-50-49, 227-54-37, TМиheeva@admnsk.ru, Rodionova@admnsk.ru

Приложение 2
к административному регламенту
предоставления муниципальной услуги
по установлению надбавок к тарифам
на товары и услуги организаций
коммунального комплекса, тарифов
на подключение к системам
коммунальной инфраструктуры,
тарифов организаций коммунального
комплекса на подключение

БЛОК-СХЕМА

последовательности административных процедур при
предоставлении муниципальной услуги по установлению надбавок к тарифам на
товары и услуги организаций коммунального комплекса, тарифов на подключение
к системам коммунальной инфраструктуры, тарифов организаций коммунального
комплекса на подключение

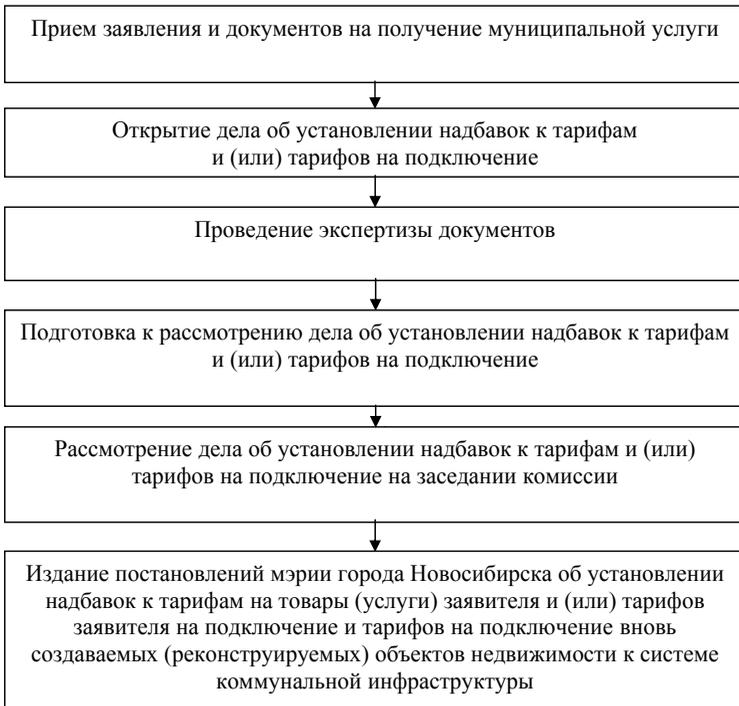

Приложение 3

к административному регламенту предоставления муниципальной услуги по установлению надбавок к тарифам на товары и услуги организаций коммунального комплекса, тарифов на подключение к системам коммунальной инфраструктуры, тарифов организаций коммунального комплекса на подключение

ЖУРНАЛ

регистрации входящей корреспонденции в планово-экономическом управлении мэрии города Новосибирска

№ п.	Наименование заявителя, номер и дата поступления заявления (входящий номер и дата поступления заявления в канцелярию)	Краткое содержание заявления	Дата направления заявления в работу, Ф. И. О. специалиста, которому оно направлено
1	2	3	4
1			
2			
3			
4			

МЭРИЯ ГОРОДА НОВОСИБИРСКА

ПОСТАНОВЛЕНИЕ

От 25.05.2012

№ 4900

О внесении изменений в административный регламент предоставления муниципальной услуги по подготовке и выдаче разрешений на строительство объектов капитального строительства, утвержденный постановлением мэрии города Новосибирска от 15.09.2011 № 8484

В целях приведения в соответствие с действующим законодательством Российской Федерации, руководствуясь Федеральным законом от 27.07.2010 № 210-ФЗ «Об организации предоставления государственных и муниципальных услуг», порядком разработки и утверждения административных регламентов предоставления муниципальных услуг, утвержденным постановлением мэрии города Новосибирска от 30.01.2012 № 613,

ПОСТАНОВЛЯЮ:

1. Внести следующие изменения в административный регламент предоставления муниципальной услуги по подготовке и выдаче разрешений на строительство объектов капитального строительства, утвержденный постановлением мэрии города Новосибирска от 15.09.2011 № 8484 «Об утверждении административного регламента предоставления муниципальной услуги по подготовке и выдаче разрешений на строительство объектов капитального строительства»:

1.1. В подпункте 1.1 слова «постановления мэрии города Новосибирска от 10.12.2010 № 5600» заменить словами «постановления мэрии города Новосибирска от 30.01.2012 № 613».

1.2. Раздел 1 «Общие положения» дополнить новым подпунктом 1.2 следующего содержания:

«1.2. Административный регламент устанавливает порядок и стандарт предоставления муниципальной услуги по подготовке и выдаче разрешений на ввод объектов капитального строительства в эксплуатацию, а также состав, последовательность и сроки выполнения административных процедур, требования к порядку их выполнения, порядок и формы контроля за исполнением административного регламента, порядок досудебного (внесудебного) обжалования заявителем решений и действий (бездействия) мэрии города Новосибирска (далее – мэрия), предоставляющей муниципальную услугу, должностного лица мэрии, предоставляющей муниципальную услугу, либо муниципального служащего.».

1.3. Подпункт 1.2 считать подпунктом 1.3, исключив слова «, а также их законным представителям».

1.4. Подпункт 1.3 считать подпунктом 1.4.

1.5. Подпункт 2.2 дополнить абзацем следующего содержания:

«Адрес электронной почты управления: UASI@admnsk.ru.».

1.6. В подпункте 2.6 после слова «заявитель» дополнить словами «(его представитель)».

1.7. Подпункт 2.14 дополнить абзацем следующего содержания:

«Основания для приостановления муниципальной услуги отсутствуют.».

1.8. Подпункты 2.22, 2.23 изложить в следующей редакции:

«2.22. Информирование проводится специалистами управления в двух формах: устно (лично или по телефону) и письменно.

При ответах на телефонные звонки и обращения заявителей лично в часы приема специалисты управления подробно и в вежливой форме информируют обратившихся по интересующим их вопросам.

Если для подготовки ответа на устное обращение требуется более двадцати минут, специалисты управления, осуществляющие устное информирование, предлагают заявителю назначить другое удобное для него время для устного информирования либо направить заявителю письменный ответ посредством почтового отправления либо в электронной форме.

Письменное информирование заявителя осуществляется при получении от него письменного обращения лично, посредством почтового отправления или обращения в электронной форме о предоставлении информации по вопросам предоставления муниципальной услуги, в том числе о ходе предоставления муниципальной услуги.

Письменный ответ подписывается начальником управления, содержит фамилию и номер телефона исполнителя и выдается заявителю лично или направляется по почтовому адресу или адресу электронной почты, указанному в обращении.

Если в письменном обращении не указаны фамилия физического лица (наименование юридического лица), направившего обращение, и почтовый адрес, адрес электронной почты, по которому должен быть направлен ответ, ответ на обращение не дается.

Ответ на обращение направляется заявителю в течение 25 дней со дня регистрации обращения в управлении.

2.23. Здание, в котором предоставляется муниципальная услуга, оборудовано системами пожарной сигнализации, средствами пожаротушения, предусмотрены пути эвакуации. Предусмотрены места общего пользования (туалеты).

На территории, прилегающей к зданию, оборудуются парковочные места для стоянки легкового автотранспорта, в том числе не менее десяти процентов мест (но не менее одного места) для парковки специальных автотранспортных средств инвалидов. Инвалиды пользуются местами для парковки специальных автотранспортных средств бесплатно.

Доступ заявителей к парковочным местам является бесплатным.

Вход в здание оформляется табличкой, информирующей о наименовании органа (организации), предоставляющей муниципальную услугу.

Вход в здание оборудуется устройством для маломобильных граждан.

Помещения для приема заявителей должны обеспечивать возможность реализации прав заявителей на предоставление муниципальной услуги. Помещения оборудуются пандусами, лифтами, санитарно-техническими помещениями (до-

ступными для инвалидов), расширенными проходами, позволяющими обеспечить беспрепятственный доступ заявителей, включая заявителей, использующих кресла-коляски и собак-проводников.

Места ожидания в очереди оборудуются стульями, кресельными секциями.

Вход в здание осуществляется в рабочие дни по пропускам, оформленным на основании документа, удостоверяющего личность, работниками отдела контроля организации безопасности условий труда хозяйственного управления мэрии города Новосибирска, с 8.45 до 17.45 час. В пятницу вход в здание осуществляется с 8.45 до 16.45 час.».

1.9. Подпункт 2.25 изложить в следующей редакции:

«2.25. Показателями доступности муниципальной услуги являются:
возможность получения заявителем полной и достоверной информации о порядке предоставления муниципальной услуги, в том числе в электронной форме;

транспортная доступность мест предоставления муниципальной услуги;

беспрепятственный доступ к местам предоставления муниципальной услуги для маломобильных групп граждан (входы в помещения оборудуются пандусами, расширенными проходами, позволяющими обеспечить беспрепятственный доступ маломобильных групп граждан, включая инвалидов, использующих кресла-коляски и собак-проводников);

наличие бесплатной парковки автотранспортных средств, в том числе парковки для специальных транспортных средств инвалидов;

предоставление бесплатной муниципальной услуги и информации о ней.

Показатели качества муниципальной услуги:

исполнение обращения в установленные сроки;

соблюдение порядка выполнения административных процедур.

1.10. В подпункте 3.1.1 после слова «заявителя» дополнить словами «(его представителя)».

1.11. Дополнить подпунктом 3.2.2.6 следующего содержания:

«3.2.2.6. После 01.07.2012 при отсутствии документов, указанных в подпунктах 2.7.1, 2.7.2, 2.7.5, в течение двух дней направляет запросы в государственные органы, органы местного самоуправления и подведомственные государственным органам или органам местного самоуправления организации, в распоряжении которых находятся указанные документы.».

1.12. Наименование раздела 4 изложить в следующей редакции:

«4. Формы контроля за исполнением административного регламента».

1.13. Раздел 5 изложить в следующей редакции:

«5. Досудебное (внесудебное) обжалование заявителем решений и действий (бездействия) мэрии, предоставляющей муниципальную услугу, должностного лица мэрии либо муниципального служащего»

5.1. Заявитель (его представитель) имеет право обжаловать решения и действия (бездействие) мэрии, предоставляющей муниципальную услугу, должностного лица мэрии либо муниципального служащего, принятые (осуществляемые) в ходе предоставления муниципальной услуги, в досудебном (внесудебном) порядке.

5.2. Заявитель (его представитель) имеет право обратиться с жалобой, в том числе в следующих случаях:

нарушения срока регистрации заявления заявителя (его представителя) о предоставлении муниципальной услуги;

нарушения срока предоставления муниципальной услуги;

требования у заявителя (его представителя) документов, не предусмотренных нормативными правовыми актами Российской Федерации, Новосибирской области, муниципальными правовыми актами города Новосибирска для предоставления муниципальной услуги;

отказа в приеме документов, представление которых предусмотрено нормативными правовыми актами Российской Федерации, Новосибирской области, муниципальными правовыми актами города Новосибирска для предоставления муниципальной услуги, у заявителя (его представителя);

отказа в предоставлении муниципальной услуги, если основания для отказа не предусмотрены нормативными правовыми актами Российской Федерации, Новосибирской области, муниципальными правовыми актами города Новосибирска для предоставления муниципальной услуги;

затребования с заявителя (его представителя) при предоставлении муниципальной услуги платы, не предусмотренной нормативными правовыми актами Российской Федерации, Новосибирской области, муниципальными правовыми актами города Новосибирска;

отказа мэрии, должностного лица мэрии в исправлении допущенных опечаток и ошибок в выданных в результате предоставления муниципальной услуги документах либо нарушения установленного срока таких исправлений.

5.3. Требования к порядку подачи жалобы:

жалоба подается в письменной форме на бумажном носителе, в электронной форме в мэрию;

жалоба на решение, действия (бездействие) начальника управления подается мэру города Новосибирска (далее – мэр);

жалобы на действия (бездействие) муниципальных служащих управления - начальнику управления.

Жалоба может быть направлена по почте, через многофункциональный центр (если муниципальная услуга предоставляется через многофункциональный центр), с использованием информационно-телекоммуникационной сети Интернет, официального сайта города Новосибирска, единого портала государственных и муниципальных услуг либо регионального портала государственных и муниципальных услуг, а также может быть принята при личном приеме заявителя (его представителя).

5.4. Жалоба должна содержать:

наименование органа, предоставляющего муниципальную услугу, должностного лица органа, предоставляющего муниципальную услугу, либо муниципального служащего, решения и действия (бездействие) которых обжалуются;

фамилию, имя, отчество (последнее - при наличии), сведения о месте жительства

заявителя - физического лица либо наименование, сведения о месте нахождения заявителя - юридического лица, а также номер (номера) контактного телефона, адрес (адреса) электронной почты (при наличии) и почтовый адрес, по которому должен быть направлен ответ заявителю (его представителю);

сведения об обжалуемых решениях и действиях (бездействии) мэрии, должностного лица мэрии либо муниципального служащего;

доводы, на основании которых заявитель не согласен с решением и действием (бездействием) мэрии, должностного лица мэрии либо муниципального служащего. Заявителем могут быть представлены документы (при наличии), подтверждающие доводы заявителя, либо их копии.

Если в письменной жалобе не указаны фамилия (наименование) заявителя направившего жалобу, и почтовый адрес (адрес местонахождения), адрес электронной почты, по которому должен быть направлен ответ, ответ на жалобу не дается.

Если текст письменной жалобы не поддается прочтению, ответ на жалобу не дается, и она не подлежит направлению на рассмотрение в государственный орган, орган местного самоуправления или должностному лицу в соответствии с их компетенцией, о чем в течение пяти дней со дня регистрации жалобы в мэрии сообщается заявителю (его представителю), направившему жалобу, если его фамилия (наименование) и почтовый адрес (адрес местонахождения) или адрес электронной почты поддаются прочтению.

5.5. Жалоба, поступившая в мэрию, подлежит рассмотрению в течение пятнадцати рабочих дней со дня ее регистрации, а в случае обжалования отказа мэрии, должностного лица мэрии в приеме документов у заявителя (его представителя) либо в исправлении допущенных опечаток и ошибок или в случае обжалования нарушения установленного срока таких исправлений - в течение пяти рабочих дней со дня ее регистрации.

5.6. По результатам рассмотрения жалобы мэр, начальник управления принимает одно из следующих решений:

удовлетворяет жалобу, в том числе в форме отмены принятого решения, исправления допущенных мэрией опечаток и ошибок в выданных в результате предоставления муниципальной услуги документах, возврата заявителю денежных средств, взимание которых не предусмотрено нормативными правовыми актами Российской Федерации, Новосибирской области, муниципальными правовыми актами города Новосибирска, а также в иных формах;

отказывает в удовлетворении жалобы.

5.7. Не позднее дня, следующего за днем принятия решения, указанного в подпункте 5.6, заявителю (его представителю) в письменной форме и, по желанию заявителя (его представителя), в электронной форме направляется мотивированный ответ о результатах рассмотрения жалобы.»

1.14. Приложения 8, 9, 10 изложить в редакции приложений 1, 2, 3 к настоящему постановлению соответственно.

2. Управлению архитектурно-строительной инспекции мэрии города Новосибирска разместить постановление на официальном сайте города Новосибирска.

3. Департаменту информационной политики мэрии города Новосибирска обеспечить опубликование постановления в установленном порядке.

4. Ответственность за исполнение постановления возложить на начальника управления архитектурно-строительной инспекции мэрии города Новосибирска.

Мэр города Новосибирска

В. Ф. Городецкий

Приложение 1
к постановлению мэрии
города Новосибирска
от 25.05.2012 № 4900

ОБРАЗЕЦ

уведомления об отказе в выдаче разрешения на строительство

Реквизиты бланка управления
архитектурно-строительной
инспекции мэрии города
Новосибирска

Кому _____
(должность, И. О. Ф. руководителя
_____ (его представителя) застройщика,
_____ Ф. И. О. – для граждан, полное наименование
_____ организации – для юридических лиц,
_____ индекс, почтовый адрес)

УВЕДОМЛЕНИЕ

об отказе в выдаче разрешения на строительство

от _____ № _____

Вы обратились с заявлением от « ____ » _____ 20 ____ г. № _____ о выдаче
разрешения на строительство _____
(наименование объекта в соответствии

_____ с проектной документацией)
и _____,
расположенного по адресу: _____.
(строительный или почтовый адрес)

По результатам рассмотрения заявления в соответствии с частью 13 статьи 51
Градостроительного кодекса Российской Федерации Вам отказано в выдаче разре-
шения на строительство по следующим основаниям: _____
(указать основания отказа

_____ в соответствии с действующим законодательством)

_____.

Начальник управления _____
(подпись) (инициалы, фамилия)

Исполнитель
Телефон _____

Приложение 2
к постановлению мэрии
города Новосибирска
от 25.05.2012 № 4900

ОБРАЗЕЦ

уведомления об отказе в продлении срока действия разрешения на строительство

Реквизиты бланка управления
архитектурно-строительной
инспекции мэрии города
Новосибирска

Кому _____
(должность, И. О. Ф. руководителя

(его представителя) застройщика,

Ф. И. О. – для граждан, полное наименование

организации – для юридических лиц,

индекс, почтовый адрес)

УВЕДОМЛЕНИЕ

об отказе в продлении срока действия разрешения на строительство

от _____ № _____

Вы обратились с заявлением от «__» _____ 20__ г. № _____ о продле-
нии срока действия разрешения на строительство, реконструкцию объекта
(ненужное зачеркнуть)
капитального строительства _____,
(наименование объекта в соответствии с проектной документацией)
расположенного по адресу: _____.
(строительный или почтовый адрес)

По результатам рассмотрения заявления Вам отказано в продлении срока дейс-
твия разрешения на строительство, реконструкцию от _____ 20__ г.
(ненужное зачеркнуть)

№ Ru 54303000 – _____ по следующим основаниям: _____
(указать основания отказа

_____ в соответствии с действующим законодательством)

Начальник управления _____
(подпись) _____ (инициалы, фамилия)

Исполнитель
Телефон _____

Приложение 3
к постановлению мэрии
города Новосибирска
от 25.05.2012 № 4900

ОБРАЗЕЦ

уведомления об отказе во внесении изменений в разрешение на строительство

Реквизиты бланка управления
архитектурно-строительной
инспекции мэрии города
Новосибирска

Кому _____
(должность, И. О. Ф. руководителя
_____ (его представителя) застройщика,
И. О. Ф. – для граждан, полное наименование
_____ организации – для юридических лиц,
_____ индекс, почтовый адрес)

УВЕДОМЛЕНИЕ

об отказе во внесении изменений в разрешение на строительство

от _____ № _____

Вы обратились с заявлением от « ____ » _____ 20 ____ г. № _____ о внесе-
нии изменений в разрешение на строительство, реконструкцию объекта
(ненужное зачеркнуть)
капитального строительства _____,
(наименование объекта в соответствии с проектной документацией)
расположенного по адресу: _____.
(строительный или почтовый адрес)

По результатам рассмотрения заявления Вам отказано во внесении изменений в
разрешение на строительство, реконструкцию от _____ 20 ____ г.
(ненужное зачеркнуть)

№ Ru 54303000 – _____ по следующим основаниям: _____
(указать основания отказа

_____ в соответствии с действующим законодательством)

Начальник управления _____
(подпись) (инициалы, фамилия)

Исполнитель
Телефон _____

МЭРИЯ ГОРОДА НОВОСИБИРСКА

ПОСТАНОВЛЕНИЕ

От 28.05.2012

№ 4968

Об утверждении проекта межевания территории в границах участка с кадастровым номером 54:35:041060:2 в Калининском районе в границах проекта планировки территории жилого района «Родники» в Калининском районе

В целях подготовки документации по планировке территории, в соответствии с Градостроительным кодексом Российской Федерации, решением Совета депутатов города Новосибирска от 21.05.2008 № 966 «О Порядке подготовки документации по планировке территории города Новосибирска», постановлением мэрии города Новосибирска от 30.06.2010 № 193 «Об утверждении проекта планировки территории жилого района «Родники» в Калининском районе», заключением по результатам публичных слушаний от 23.05.2012

ПОСТАНОВЛЯЮ:

1. Утвердить проект межевания территории в границах участка с кадастровым номером 54:35:041060:2 в Калининском районе в границах проекта планировки территории жилого района «Родники» в Калининском районе (приложение).

2. Департаменту строительства и архитектуры мэрии города Новосибирска разместить постановление на официальном сайте города Новосибирска.

3. Департаменту информационной политики мэрии города Новосибирска в течение семи дней обеспечить опубликование постановления в установленном порядке.

4. Контроль за исполнением постановления возложить на заместителя мэра города Новосибирска - начальника департамента строительства и архитектуры мэрии города Новосибирска.

Исполняющий обязанности
мэра города Новосибирска

А. Е. Ксензов

Приложение
УТВЕРЖДЕНО
постановлением мэрии
города Новосибирска
от 28.05.2012 № 4968

ПРОЕКТ

межевания территории в границах участка с кадастровым номером 54:35:041060:2
в Калининском районе в границах проекта планировки территории жилого
района «Родники» в Калининском районе

Чертеж с отображением красных линий, утвержденных в составе проекта планировки территории, линий отступа от красных линий в целях определения места допустимого размещения зданий, строений, сооружений, границ застроенных земельных участков, в том числе границ земельных участков, на которых расположены линейные объекты, границ формируемых земельных участков, планируемых для предоставления физическим и юридическим лицам для строительства, границ земельных участков, предназначенных для размещения объектов капитального строительства федерального, регионального или местного значения, границ территорий объектов культурного наследия, границ зон с особыми условиями использования территорий, границ зон действия публичных сервитутов (приложение).

Таблица 1

Экспликация формируемых земельных участков

Номер земельного участка	Назначение земельного участка	Площадь участка, га
1	2	3
1	Многоквартирные средне- и многоэтажные дома, в том числе со встроенными или встроенно-пристроенными помещениями общественного назначения	1,0290
2	Многоквартирные средне- и многоэтажные дома, в том числе со встроенными или встроенно-пристроенными помещениями общественного назначения	0,8074
3	Многоквартирные средне- и многоэтажные дома, в том числе со встроенными или встроенно-пристроенными автостоянками, помещениями общественного назначения	1,1008
4	Многоквартирные средне- и многоэтажные дома, в том числе со встроенными или встроенно-пристроенными помещениями общественного назначения, подземные автостоянки	1,3357
5	Многоквартирные средне- и многоэтажные дома	0,8284
6	Объекты благоустройства, фонтаны, малые архитектурные формы скульптуры, средства визуальной информации. Открытые площадки, предназначенные для стоянки автомобилей	0,1776
7	Общеобразовательные школы	2,4624
8	Многоквартирные средне- и многоэтажные дома	0,8356
9	Многоквартирные средне- и многоэтажные дома	0,8288
10	Многоквартирные средне- и многоэтажные дома	0,8461
11	Многоквартирные средне- и многоэтажные дома	0,9894
12	Многоквартирные средне- и многоэтажные дома	0,8080
13	Многоквартирные средне- и многоэтажные дома	0,4340
14	Многоквартирные средне- и многоэтажные дома	0,5773
15	Многоквартирные средне- и многоэтажные дома	0,6015
16	Детские дошкольные учреждения	1,1507
17	Многоквартирные средне- и многоэтажные дома	0,6590
18	Многоквартирные средне- и многоэтажные дома	1,1327
19	Многоквартирные средне- и многоэтажные дома	0,7497
20	Многоквартирные средне- и многоэтажные дома	0,8851
21	Многоквартирные средне- и многоэтажные дома	0,6751
22	Многоквартирные средне- и многоэтажные дома	0,6247
23	Многоквартирные средне- и многоэтажные дома	0,6167
24	Многоквартирные средне- и многоэтажные дома, в том числе со встроенными или встроенно-пристроенными помещениями общественного назначения	1,4682
25	Многоквартирные средне- и многоэтажные дома	0,8949
26	Многоквартирные средне- и многоэтажные дома	0,8755
27	Многоквартирные средне- и многоэтажные дома, в том числе со встроенными или встроенно-пристроенными помещениями общественного назначения	3,4428
28	Многофункциональные здания и комплексы, объединяющие виды разрешенного использования зоны Ж-1	0,5798
29	Центральные тепловые пункты	0,0480
30	Трансформаторные подстанции	0,0254
31	Трансформаторные подстанции, распределительные пункты	0,0679
32	Трансформаторные подстанции	0,0327
33	Трансформаторные подстанции	0,0498
34	Трансформаторные подстанции	0,0434
35	Трансформаторные подстанции	0,0336
36	Трансформаторные подстанции	0,0362
37	Трансформаторные подстанции	0,0403
38	Трансформаторные подстанции	0,0194
	Всего:	27,8136

МЭРИЯ ГОРОДА НОВОСИБИРСКА

ПОСТАНОВЛЕНИЕ

От 29.05.2012

№ 5054

О внесении изменения в административный регламент предоставления муниципальной услуги по принятию документов, а также выдаче решений о переводе или об отказе в переводе жилого помещения в нежилое помещение, утвержденный постановлением мэрии города Новосибирска от 03.10.2011 № 9119

В целях приведения в соответствие с действующим законодательством Российской Федерации, руководствуясь Федеральным законом от 27.07.2010 № 210-ФЗ «Об организации предоставления государственных и муниципальных услуг», Порядком разработки и утверждения административных регламентов предоставления муниципальных услуг, утвержденным постановлением мэрии города Новосибирска от 30.01.2012 № 613,
ПОСТАНОВЛЯЮ:

1. Внести следующие изменения в административный регламент предоставления муниципальной услуги по принятию документов, а также выдаче решений о переводе или об отказе в переводе жилого помещения в нежилое помещение, утвержденный постановлением мэрии города Новосибирска от 03.10.2011 № 9119 «Об утверждении административного регламента предоставления муниципальной услуги по принятию документов, а также выдаче решений о переводе или об отказе в переводе жилого помещения в нежилое помещение»:

1.1. В подпункте 1.1 слова «постановлением мэрии города Новосибирска от 10.12.2010 № 5600» заменить словами «постановлением мэрии города Новосибирска от 30.01.2012 № 613».

1.2. В подпункте 1.2 слова «порядок и формы контроля за предоставлением муниципальной услуги, порядок обжалования заявителями решений и действий (бездействия) должностных лиц и принимаемых ими решений при предоставлении муниципальной услуги» заменить словами «порядок и формы контроля за исполнением административного регламента, порядок досудебного (внесудебного) обжалования заявителем решений и действий (бездействия) мэрии города Новосибирска (далее – мэрия), предоставляющей муниципальную услугу, должностного лица мэрии, либо муниципального служащего при предоставлении муниципальной услуги».

1.3. Подпункт 1.3 изложить в следующей редакции:

«1.3. Муниципальная услуга предоставляется собственнику жилого помещения, подлежащего переводу в нежилое помещение (далее – собственник).».

1.4. Подпункт 2.2 изложить в следующей редакции:

«2.2. Муниципальная услуга предоставляется мэрией.

Процедура предоставления муниципальной услуги осуществляется структурным

подразделением комитета по жилищным вопросам мэрии города Новосибирска (далее - комитет) - отделом муниципального заказа, учета и распределения жилья.».

1.5. Подпункт 2.3 изложить в следующей редакции:

«2.3. Результатом предоставления муниципальной услуги является:

Выдача (направление) копии постановления мэрии о переводе (об отказе в переводе) жилого помещения в нежилое помещение (далее – постановление о переводе (об отказе в переводе)) и уведомления о переводе (об отказе в переводе) жилого помещения в нежилое помещение (далее – уведомление о переводе (об отказе в переводе)) по форме, установленной постановлением Правительства Российской Федерации от 10.08.2005 № 502 «Об утверждении формы уведомления о переводе (отказе в переводе) жилого (нежилого) помещения в нежилое (жилое) помещение» (приложение 1).».

1.6. Подпункт 2.7.1 изложить в следующей редакции:

«2.7.1. Собственник или его уполномоченное лицо (далее – заявитель), представляет: заявление на перевод жилого помещения в нежилое помещение (далее – заявление) по форме, приведенной в приложении 2; правоустанавливающие документы на переводимое помещение (подлинники или засвидетельствованные в нотариальном порядке копии); технический паспорт переводимого жилого помещения; поэтажный план дома, в котором находится переводимое жилое помещение; подготовленный и оформленный в установленном порядке проект переустройства и (или) перепланировки переводимого жилого помещения (если переустройство и (или) перепланировка требуются для обеспечения использования такого помещения в качестве нежилого помещения).

После 01.01.2013 заявитель вправе не представлять документы, предусмотренные абзацами четвертым, пятым настоящего подпункта, а также в случае, если право на переводимое помещение зарегистрировано в Едином государственном реестре прав на недвижимое имущество и сделок с ним, документы, предусмотренные абзацем третьим настоящего подпункта.

В рамках межведомственного информационного взаимодействия, осуществляемого в порядке и сроки, установленные законодательством и муниципальными правовыми актами города Новосибирска, запрашиваются следующие документы (их копии или содержащиеся в них сведения), если они не были представлены заявителем по собственной инициативе:

правоустанавливающие документы на переводимое помещение, если право на него зарегистрировано в Едином государственном реестре прав на недвижимое имущество и сделок с ним;

технический паспорт жилого помещения;

поэтажный план дома, в котором находится переводимое помещение.».

1.7. Подпункт 2.9 дополнить абзацем шестым следующего содержания:

«Основания приостановления муниципальной услуги отсутствуют.».

1.8. Абзац третий подпункта 2.13 изложить в следующей редакции:

«в письменной форме лично, по электронной почте или почтовым отправлением в адрес комитета.».

1.9. Абзац шестой, седьмой, восьмой, девятый подпункта 2.13 изложить в следующей редакции:

«Если для подготовки ответа на устное обращение требуется более 20 минут, специалисты комитета, осуществляющие устное информирование, предлагают заявителю назначить другое удобное для него время для устного информирования либо направить заявителю письменный ответ посредством почтового отправления либо в электронной форме.

Письменное информирование заявителя осуществляется при получении от него письменного обращения лично, посредством почтового отправления или обращения в электронной форме о предоставлении информации по вопросам предоставления муниципальной услуги, в том числе о ходе предоставления муниципальной услуги.

Письменный ответ подписывается председателем комитета (заместителем председателя комитета), содержит фамилию и номер телефона исполнителя и выдается заявителю лично или направляется по почтовому адресу, указанному в обращении или посредством электронной почты, указанной в обращении.

Если в письменном обращении не указаны фамилия физического лица (наименование юридического лица), направившего обращение и почтовый адрес, адрес электронной почты, по которому должен быть направлен ответ, ответ на обращение не дается.»

1.10. Подпункт 2.15 изложить в следующей редакции:

«2.15. Здание, в котором предоставляется муниципальная услуга, оборудовано системами пожарной сигнализации, средствами пожаротушения, предусмотрены пути эвакуации. Предусмотрены места общего пользования (туалеты).

На территории, прилегающей к зданию, оборудуются парковочные места для стоянки легкового автотранспорта, в том числе не менее десяти процентов мест (но не менее одного места) для парковки специальных автотранспортных средств инвалидов.

Доступ заявителей к парковочным местам является бесплатным.

Вход в здание оформляется табличкой, информирующей о наименовании органа (организации), предоставляющей муниципальную услугу.

Вход в здание оборудуется устройством для маломобильных граждан.

Помещения для приема заявителей должны обеспечивать возможность реализации прав заявителей на предоставление муниципальной услуги. Помещения оборудуются пандусами, лифтами, санитарно-техническими помещениями (доступными для инвалидов), расширенными проходами, позволяющими обеспечить беспрепятственный доступ заявителей, включая заявителей, использующих кресла-коляски и собак-проводников.

Места ожидания в очереди оборудуются стульями, кресельными секциями.»

1.11. Подпункт 2.16, 2.17 изложить в следующей редакции:

«2.16. Места для информирования, предназначенные для ознакомления заявителей с информационными материалами, оборудуются информационным стендом.

Информационный стенд располагается в доступном месте и содержит следующие информационные материалы:

исчерпывающую информацию о порядке предоставления муниципальной услуги (в текстовом виде и в виде блок-схемы, наглядно отображающей алгоритм прохождения административной процедуры);

текст административного регламента с приложениями;

сведения о месте нахождения, графике работы, номерах телефонов, адресах официального сайта города Новосибирска и электронной почты комитета, где заинтересованные лица могут получить информацию, необходимую для предоставления муниципальной услуги;

график работы, номер кабинета, в котором предоставляется муниципальная услуга, фамилии, имена, отчества специалистов, ответственных за предоставление муниципальной услуги;

выдержки из нормативных правовых актов по наиболее часто задаваемым вопросам.

2.17. Показателями доступности муниципальной услуги являются:

возможность получения заявителем полной и достоверной информации о порядке предоставления муниципальной услуги, в том числе в электронной форме;

транспортная доступность к месту предоставления муниципальной услуги;

беспрепятственный доступ к местам предоставления муниципальной услуги для маломобильных групп граждан (входы в помещения оборудуются пандусами, расширенными проходами, позволяющими обеспечить беспрепятственный доступ маломобильных групп граждан, включая инвалидов, использующих кресла-коляски и собак-проводников);

наличие бесплатной парковки автотранспортных средств, в том числе парковки для специальных транспортных средств инвалидов;

предоставление бесплатно муниципальной услуги и информации о ней.

Показатели качества муниципальной услуги:

исполнение обращения в установленный срок;

соблюдение порядка выполнения административных процедур.».

1.12. Подпункт 3.2.3 изложить в следующей редакции:

«3.2.3. Специалист, ответственный за прием и оформление документов:

после 01.01.2013 в течение одного дня запрашивает документы в соответствии с подпунктом 2.7.1;

в течение 25 дней со дня поступления документов в комитет осуществляет проверку представленных заявителем документов и направляет их на рассмотрение комиссии.».

1.13. Раздел 5 изложить в следующей редакции:

«5. Досудебное (внесудебное) обжалование решений и действий (бездействия) мэрии, предоставляющей муниципальную услугу, должностного лица мэрии либо муниципального служащего

5.1. Заявитель имеет право обжаловать решения и действия (бездействия) мэрии, предоставляющей муниципальную услугу, должностного лица мэрии, либо

муниципального служащего, принятые (осуществляемые) в ходе предоставления муниципальной услуги в досудебном (внесудебном) порядке.

5.2. Заявитель имеет право обратиться с жалобой в том числе в следующих случаях:

нарушения срока регистрации заявления;

нарушения срока предоставления муниципальной услуги;

требования у заявителя документов, не предусмотренных нормативными правовыми актами Российской Федерации, Новосибирской области, муниципальными правовыми актами города Новосибирска для предоставления муниципальной услуги;

отказа в приеме документов, представление которых предусмотрено нормативными правовыми актами Российской Федерации, Новосибирской области, муниципальными правовыми актами города Новосибирска для предоставления муниципальной услуги, у заявителя;

отказа в предоставлении муниципальной услуги, если основания для отказа не предусмотрены нормативными правовыми актами Российской Федерации, Новосибирской области, муниципальными правовыми актами города Новосибирска для предоставления муниципальной услуги;

затребования с заявителя при предоставлении муниципальной услуги платы, не предусмотренной нормативными правовыми актами Российской Федерации, Новосибирской области, муниципальными правовыми актами города Новосибирска;

отказа мэрии, должностного лица мэрии в исправлении допущенных опечаток и ошибок в выданных в результате предоставления муниципальной услуги документах либо нарушения установленного срока таких исправлений.

5.3. Требования к порядку подачи жалобы:

жалоба подается в письменной форме на бумажном носителе, в электронной форме в мэрию;

жалоба на решение, принятое мэрией, подается мэру города Новосибирска (далее – мэру), заместителю мэра;

жалоба на решение и действия (бездействие) председателя комитета подается мэру, заместителю мэра;

жалоба на действия (бездействие) муниципальных служащих комитета подается председателю комитета.

Жалоба может быть направлена по почте, через многофункциональный центр (если муниципальная услуга предоставляется через многофункциональный центр) с использованием информационно-телекоммуникационной сети Интернет, официального сайта города Новосибирска, единого портала государственных и муниципальных услуг либо регионального портала государственных и муниципальных услуг, а также может быть принята при личном приеме заявителя или его представителя.

5.4. Заявитель имеет право на получение информации и документов, необходимых для обоснования и рассмотрения жалобы, посредством обращения в комитет по жилищным вопросам, мэрию в письменной либо устной форме.

5.5. Жалоба должна содержать:

наименование органа, предоставляющего муниципальную услугу, должностного лица органа, предоставляющего муниципальную услугу, либо муниципального служащего, решения и действия (бездействие) которых обжалуются;

фамилию, имя, отчество (последнее - при наличии), сведения о месте жительства заявителя - физического лица, либо наименование, сведения о месте нахождения заявителя - юридического лица, а также номер (номера) контактного телефона, адрес (адреса) электронной почты (при наличии) и почтовый адрес, по которому должен быть направлен ответ заявителю;

сведения об обжалуемых решениях и действиях (бездействии) мэрии, должностного лица мэрии либо муниципального служащего;

доводы, на основании которых заявитель не согласен с решением и действием (бездействием) мэрии, должностного лица мэрии, либо муниципального служащего. Заявителем могут быть представлены документы (при наличии), подтверждающие доводы заявителя, либо их копии.

Если текст письменной жалобы не поддается прочтению, ответ на жалобу не дается, и она не подлежит направлению на рассмотрение в государственный орган, орган местного самоуправления или должностному лицу в соответствии с их компетенцией, о чем в течение пяти дней со дня регистрации жалобы в мэрии сообщается заявителю, направившему жалобу, если его фамилия (наименование) и почтовый адрес (адрес местонахождения) или адрес электронной почты поддаются прочтению.

Если в тексте жалобы содержатся нецензурные либо оскорбительные выражения, угрозы жизни, здоровью и имуществу должностного лица, а также членов его семьи, должностное лицо мэрии вправе оставить обращение без ответа по существу поставленных в нем вопросов и заявителю сообщается о недопустимости злоупотребления правом.

Если в тексте жалобы ставится вопрос об обжаловании судебного решения, жалоба возвращается заявителю в течение семи дней с момента ее регистрации, с разъяснением порядка обжалования данного судебного решения.

Если в тексте жалобы содержится вопрос, на который заявителю многократно давались письменные ответы по существу в связи с ранее направляемыми жалобами, и при этом в жалобе не приводятся новые доводы или обстоятельства, должностное лицо мэрии, которому направлена жалоба, вправе принять решение о бесосновательности очередной жалобы и прекращении переписки с заявителем по данному вопросу при условии, что указанная жалоба и ранее направляемые жалобы направлялись в одно и то же структурное подразделение мэрии, или одному и тому же должностному лицу. О данном решении уведомляется заявитель, направивший жалобу.

Если в жалобе не указаны фамилия заявителя (наименование), направившего жалобу, и почтовый адрес, адрес электронной почты по которому должен быть направлен ответ, ответ на жалобу не дается. Если в указанной жалобе содержится

сведения о подготавливаемом, совершаемом или совершенном противоправном деянии, а также о лице, его подготавливающем, совершающем или совершившем, обращение подлежит направлению в государственный орган в соответствии с его компетенцией.

5.6. Жалоба подлежит рассмотрению в течение пятнадцати рабочих дней со дня ее регистрации, а в случае обжалования отказа мэрии, должностного лица мэрии в приеме документов от заявителя либо в исправлении допущенных опечаток и ошибок или в случае обжалования нарушения установленного срока таких исправлений - в течение пяти рабочих дней со дня ее регистрации.

5.7. По результатам рассмотрения жалобы мэр, заместитель мэра, председатель комитета принимает одно из следующих решений:

удовлетворяет жалобу, в том числе в форме отмены принятого решения, исправления допущенных мэрией опечаток и ошибок в выданных в результате предоставления муниципальной услуги документах, возврата заявителю денежных средств, взимание которых не предусмотрено нормативными правовыми актами Российской Федерации, Новосибирской области, муниципальными правовыми актами города Новосибирска, а также в иных формах;

отказывает в удовлетворении жалобы.

5.8. Не позднее дня, следующего за днем принятия решения, указанного в подпункте 5.7, заявителю в письменной форме и, по желанию заявителя, в электронной форме направляется мотивированный ответ о результатах рассмотрения жалобы.»

2. Комитету по жилищным вопросам мэрии города Новосибирска разместить постановление на официальном сайте города Новосибирска.

3. Департаменту информационной политики мэрии города Новосибирска обеспечить опубликование постановления в установленном порядке.

4. Ответственность за исполнение постановления возложить на председателя комитета по жилищным вопросам мэрии города Новосибирска.

Исполняющий обязанности
мэра города Новосибирска

А. Е. Ксензов

МЭРИЯ ГОРОДА НОВОСИБИРСКА

ПОСТАНОВЛЕНИЕ

От 29.05.2012

№ 5055

О внесении изменений в административный регламент предоставления муниципальной услуги по принятию документов, а также выдаче решений о переводе или об отказе в переводе нежилого помещения в жилое помещение, утвержденный постановлением мэрии города Новосибирска от 21.09.2011 № 8686

В целях приведения в соответствие с действующим законодательством Российской Федерации, руководствуясь Федеральным законом от 27.07.2010 № 210-ФЗ «Об организации предоставления государственных и муниципальных услуг», Порядком разработки и утверждения административных регламентов предоставления муниципальных услуг, утвержденным постановлением мэрии города Новосибирска от 30.01.2012 № 613,

ПОСТАНОВЛЯЮ:

1. Внести следующие изменения в административный регламент предоставления муниципальной услуги по принятию документов, а также выдаче решений о переводе или об отказе в переводе нежилого помещения в жилое помещение, утвержденный постановлением мэрии города Новосибирска от 21.09.2011 № 8686 «Об утверждении административного регламента предоставления муниципальной услуги по принятию документов, а также выдаче решений о переводе или об отказе в переводе нежилого помещения в жилое помещение»:

1.1. В подпункте 1.1 слова «постановлением мэрии города Новосибирска от 10.12.2010 № 5600» заменить словами «постановлением мэрии города Новосибирска от 30.01.2012 № 613».

1.2. В подпункте 1.2 слова «порядок и формы контроля за предоставлением муниципальной услуги, порядок обжалования заявителями решений и действий (бездействия) должностных лиц и принимаемых ими решений при предоставлении муниципальной услуги» заменить словами «порядок и формы контроля за исполнением административного регламента, порядок досудебного (внесудебного) обжалования заявителем решений и действий (бездействия) мэрии города Новосибирска (далее – мэрия), предоставляющей муниципальную услугу, должностного лица мэрии, предоставляющей муниципальную услугу, либо муниципального служащего.».

1.3. Подпункт 1.3 изложить в следующей редакции:

«1.3. Муниципальная услуга предоставляется собственнику нежилого помещения, подлежащего переводу в жилое помещение (далее – собственник).».

1.4. Подпункт 2.2 изложить в следующей редакции:

«2.2. Муниципальная услуга предоставляется мэрией.

Процедура предоставления муниципальной услуги осуществляется структур-

ным подразделением Главного управления архитектуры и градостроительства мэрии (далее – управление) - отделом реконструкции.».

1.5. Подпункт 2.3 изложить в следующей редакции:

«2.3. Результатом предоставления муниципальной услуги является:

Выдача (направление) копии постановления мэрии о переводе (об отказе в переводе) нежилого помещения в жилое помещение (далее – постановление о переводе (об отказе в переводе)) и уведомления о переводе (об отказе в переводе) нежилого помещения в жилое помещение (далее – уведомление о переводе (об отказе в переводе)) по форме, утвержденной постановлением Правительства Российской Федерации от 10.08.2005 № 502 «Об утверждении формы уведомления о переводе (отказе в переводе) жилого (нежилого) помещения в нежилое (жилое) помещение» (приложение 1).».

1.6. Подпункт 2.6 дополнить абзацами четвертым - шестым следующего содержания:

«Адрес официального интернет-сайта города Новосибирска: www.novo-sibirsk.ru.

Адрес электронной почты департамента строительства и архитектуры мэрии города Новосибирска (далее – департамент): dsa@admnsk.ru.

Адрес электронной почты управления: architect@admnsk.ru.».

1.7. Подпункт 2.7.1 изложить в следующей редакции:

«2.7.1. Собственник или его уполномоченное лицо (далее – заявитель) представляет:

заявление на перевод нежилого помещения в жилое помещение (далее – заявление) по форме согласно приложению 2;

правоустанавливающие документы на переводимое помещение (подлинники или засвидетельствованные в нотариальном порядке копии);

план переводимого помещения с его техническим описанием;

позтажный план дома, в котором находится переводимое нежилое помещение;

подготовленный и оформленный в установленном порядке проект переустройства и (или) перепланировки переводимого нежилого помещения (если переустройство и (или) перепланировка требуются для обеспечения использования такого помещения в качестве жилого помещения).

После 01.01.2013 заявитель вправе не представлять документы, предусмотренные абзацами четвертым, пятым настоящего подпункта, а также в случае, если право на переводимое помещение зарегистрировано в Едином государственном реестре прав на недвижимое имущество и сделок с ним, - документы, предусмотренные абзацем третьим настоящего подпункта.

В рамках межведомственного информационного взаимодействия, осуществляемого в порядке и сроки, установленные законодательством и муниципальными правовыми актами города Новосибирска, запрашиваются следующие документы (их копии или содержащиеся в них сведения), если они не были представлены заявителем по собственной инициативе:

правоустанавливающие документы на переводимое помещение, если право на него зарегистрировано в Едином государственном реестре прав на недвижимое имущество и сделок с ним;

план переводимого помещения с его техническим описанием;
этажный план дома, в котором находится переводимое помещение.»

1.8. В подпункте 2.9:

в абзаце пятом слово «жилого» заменить словом «нежилого»;

дополнить абзацем шестым следующего содержания:

«Основания приостановления муниципальной услуги отсутствуют.»

1.9. Подпункт 2.13 изложить в следующей редакции:

«2.13. Информирование проводится специалистами управления в двух формах: устно (лично или по телефону) и письменно.

При ответах на телефонные звонки и обращения заявителей лично в часы приема специалисты управления подробно и в вежливой форме информируют обратившихся по интересующим их вопросам.

Если для подготовки ответа на устное обращение требуется более 20 минут, специалисты отдела реконструкции управления, осуществляющие устное информирование, предлагают заявителю назначить другое удобное для него время для устного информирования либо направить заявителю письменный ответ посредством почтового отправления либо в электронной форме.

Письменное информирование заявителя осуществляется при получении от него письменного обращения лично, посредством почтового отправления или в электронной форме о предоставлении информации по вопросам предоставления муниципальной услуги, в том числе о ходе предоставления муниципальной услуги.

Письменный ответ подписывается начальником управления, содержит фамилию и номер телефона исполнителя и выдается заявителю лично или направляется по почтовому адресу, указанному в обращении, или посредством электронной почты, указанной в обращении.

Если в письменном обращении не указаны фамилия физического лица (наименование юридического лица), направившего обращение, и почтовый адрес, адрес электронной почты, по которому должен быть направлен ответ, ответ на обращение не дается.

Ответ на обращение направляется заявителю в течение 25 дней со дня регистрации обращения в управлении.»

1.10. Подпункты 2.15 - 2.17 изложить в следующей редакции:

«2.15. Здание, в котором предоставляется муниципальная услуга, оборудовано системами пожарной сигнализации, средствами пожаротушения, предусмотрены пути эвакуации, места общего пользования (туалеты).

На территории, прилегающей к зданию, оборудуются парковочные места для стоянки легкового автотранспорта, в том числе не менее десяти процентов мест (но не менее одного места) для парковки специальных автотранспортных средств инвалидов.

Доступ заявителей к парковочным местам является бесплатным.

Вход в здание оформляется табличкой, информирующей о наименовании органа (организации), предоставляющего муниципальную услугу.

Вход в здание оборудуется устройством для маломобильных граждан.

Помещения для приема заявителей должны обеспечивать возможность реализации прав заявителей на предоставление муниципальной услуги. Помещения оборудуются пандусами, лифтами, санитарно-техническими помещениями (доступными для инвалидов), расширенными проходами, позволяющими обеспечить беспрепятственный доступ заявителей, включая заявителей, использующих кресла-коляски и собак-проводников.

Места ожидания в очереди оборудуются стульями, кресельными секциями.

2.16. Места для информирования, предназначенные для ознакомления заявителей с информационными материалами, оборудуются информационным стендом.

Информационный стенд располагается в доступном месте и содержит следующие информационные материалы:

- исчерпывающую информацию о порядке предоставления муниципальной услуги (в текстовом виде и в виде блок-схемы, наглядно отображающей алгоритм прохождения административной процедуры);

- текст административного регламента с приложениями;

- сведения о месте нахождения, графике работы, номерах справочных телефонов, адресах официального сайта города Новосибирска и электронной почты департамента, где заинтересованные лица могут получить информацию, необходимую для предоставления муниципальной услуги;

- график работы, номер кабинета, в котором предоставляется муниципальная услуга, фамилии, имена, отчества специалистов, ответственных за предоставление муниципальной услуги;

- выдержки из нормативных правовых актов по наиболее часто задаваемым вопросам.

2.17. Показателями доступности муниципальной услуги являются:

- возможность получения заявителем полной и достоверной информации о порядке предоставления муниципальной услуги, в том числе в электронной форме;

- транспортная доступность мест предоставления муниципальной услуги;

- беспрепятственный доступ к местам предоставления муниципальной услуги для маломобильных групп граждан (входы в помещения оборудуются пандусами, расширенными проходами, позволяющими обеспечить беспрепятственный доступ маломобильных групп граждан, включая инвалидов, использующих кресла-коляски и собак-проводников);

- наличие бесплатной парковки автотранспортных средств, в том числе парковки для специальных транспортных средств инвалидов;

- предоставление бесплатно муниципальной услуги и информации о ней.

Показатели качества муниципальной услуги:

- исполнение обращения в установленные сроки;

- соблюдение порядка выполнения административных процедур.»

1.11. Подпункт 3.2.3 изложить в следующей редакции:

«3.2.3. Специалист, ответственный за прием и оформление документов: после 01.01.2013 в течение одного дня запрашивает документы в соответствии с подпунктом 2.7.1;

в течение 25 дней со дня поступления документов в управление осуществляет проверку представленных заявителем документов и направляет их на рассмотрение комиссии.»

1.12. Подпункты 4.2, 4.3 изложить в следующей редакции:

«4.2. Текущий контроль за соблюдением последовательности административных действий, определенных административными процедурами по предоставлению муниципальной услуги, и принятием в ходе ее предоставления решений осуществляется:

заместителем мэра города Новосибирска - начальником департамента;

начальником управления;

начальником отдела реконструкции.

4.3. Текущий контроль осуществляется путем проведения указанными в подпункте 4.2 должностными лицами проверок соблюдения и исполнения специалистами административного регламента, иных нормативных правовых актов Российской Федерации, Новосибирской области, муниципальных правовых актов города Новосибирска.»

1.13. Раздел 5 изложить в следующей редакции:

«5. Досудебное (внесудебное) обжалование заявителем решений и действий (бездействия) мэрии, предоставляющей муниципальную услугу, должностного лица мэрии либо муниципального служащего

5.1. Заявитель имеет право обжаловать решения и действия (бездействие) мэрии, предоставляющей муниципальную услугу, должностного лица мэрии либо муниципального служащего, принятые (осуществляемые) в ходе предоставления муниципальной услуги, в досудебном (внесудебном) порядке.

5.2. Заявитель имеет право обратиться с жалобой, в том числе в следующих случаях:

нарушения срока регистрации заявления заявителя о предоставлении муниципальной услуги;

нарушения срока предоставления муниципальной услуги;

требования у заявителя документов, не предусмотренных нормативными правовыми актами Российской Федерации, Новосибирской области, муниципальными правовыми актами города Новосибирска для предоставления муниципальной услуги;

отказа в приеме документов, представление которых предусмотрено нормативными правовыми актами Российской Федерации, Новосибирской области, муниципальными правовыми актами города Новосибирска для предоставления муниципальной услуги;

отказа в предоставлении муниципальной услуги, если основания отказа не предусмотрены нормативными правовыми актами Российской Федерации, Новосибирской области, муниципальными правовыми актами города Новосибирска для предоставления муниципальной услуги;

затребования с заявителя при предоставлении муниципальной услуги платы, не предусмотренной нормативными правовыми актами Российской Федерации, Новосибирской области, муниципальными правовыми актами города Новосибирска; отказа мэрии, должностного лица мэрии в исправлении допущенных опечаток и ошибок в выданных в результате предоставления муниципальной услуги документах либо нарушения установленного срока таких исправлений.

5.3. Общие требования к порядку подачи жалобы:

жалоба подается в письменной форме на бумажном носителе, в электронной форме в мэрию;

жалоба на решение, принятое мэрией, подается мэру города Новосибирска (далее – мэр);

жалоба на решение и действия (бездействие) заместителя мэра – начальника департамента – мэру;

жалоба на решения и действия (бездействие) должностных лиц, муниципальных служащих департамента – заместителю мэра - начальнику департамента;

жалоба может быть направлена по почте, через многофункциональный центр (если муниципальная услуга предоставляется через многофункциональный центр), с использованием информационно-телекоммуникационной сети Интернет, официального сайта города Новосибирска, единого портала государственных и муниципальных услуг либо регионального портала государственных и муниципальных услуг, а также может быть принята при личном приеме заявителя.

5.4. Жалоба должна содержать:

наименование органа, предоставляющего муниципальную услугу, должностного лица органа, предоставляющего муниципальную услугу, либо муниципального служащего, решения и действия (бездействие) которых обжалуются;

фамилию, имя, отчество (последнее - при наличии), сведения о месте жительства заявителя - физического лица либо наименование, сведения о месте нахождения заявителя - юридического лица, а также номер (номера) контактного телефона, адрес (адреса) электронной почты (при наличии) и почтовый адрес, по которым должен быть направлен ответ заявителю;

сведения об обжалуемых решениях и действиях (бездействии) мэрии, должностного лица мэрии либо муниципального служащего;

доводы, на основании которых заявитель не согласен с решением и действием (бездействием) мэрии, должностного лица мэрии либо муниципального служащего. Заявителем могут быть представлены документы (при наличии), подтверждающие доводы заявителя, либо их копии.

Если в письменной жалобе не указаны фамилия физического лица (наименование юридического лица), направившего жалобу, почтовый адрес (адрес местонахождения), адрес электронной почты, по которому должен быть направлен ответ, ответ на жалобу не дается.

Если текст письменной жалобы не поддается прочтению, ответ на жалобу не дается, и она не подлежит направлению на рассмотрение в государственный орган, орган местного самоуправления или должностному лицу в соответствии с их компетенцией, о чем в течение пяти дней со дня регистрации жалобы в мэрии сообща-

ется заявителю, направившему жалобу, если его фамилия (наименование) и почтовый адрес (адрес местонахождения) или адрес электронной почты поддаются прочтению.

Если в тексте жалобы содержатся нецензурные либо оскорбительные выражения, угрозы жизни, здоровью и имуществу должностного лица, а также членов его семьи, должностное лицо мэрии вправе оставить обращение без ответа по существу поставленных в нем вопросов, и заявителю сообщается о недопустимости злоупотребления правом.

Если в тексте жалобы ставится вопрос об обжаловании судебного решения, жалоба возвращается заявителю в течение семи дней с момента ее регистрации с разъяснением порядка обжалования данного судебного решения.

Если в тексте жалобы содержится вопрос, на который заявителю многократно давались письменные ответы по существу в связи с ранее направляемыми жалобами, и при этом в жалобе не приводятся новые доводы или обстоятельства, должностное лицо мэрии, которому направлена жалоба, вправе принять решение о безосновательности очередной жалобы и прекращении переписки с заявителем по данному вопросу при условии, что указанная жалоба и ранее направляемые жалобы направлялись в одно и то же структурное подразделение мэрии или одному и тому же должностному лицу. О данном решении уведомляется заявитель, направивший жалобу.

Если в жалобе не указаны фамилия заявителя, направившего жалобу, и почтовый адрес, адрес электронной почты, по которому должен быть направлен ответ, ответ на жалобу не дается. Если в указанной жалобе содержатся сведения о подготавливаемом, совершаемом или совершенном противоправном деянии, а также о лице, его подготавливающем, совершающем или совершившем, обращение подлежит направлению в государственный орган в соответствии с его компетенцией.

5.5. Жалоба подлежит рассмотрению в течение пятнадцати рабочих дней со дня ее регистрации, а в случае обжалования отказа мэрии, должностного лица мэрии в приеме документов у заявителя либо в исправлении допущенных опечаток и ошибок или в случае обжалования нарушения установленного срока таких исправлений - в течение пяти рабочих дней со дня ее регистрации.

5.6. По результатам рассмотрения жалобы мэр, заместитель мэра – начальник департамента принимает одно из следующих решений:

удовлетворяет жалобу, в том числе в форме отмены принятого решения, исправления допущенных мэрией опечаток и ошибок в выданных в результате предоставления муниципальной услуги документах, возврата денежных средств, взимание которых не предусмотрено нормативными правовыми актами Российской Федерации, Новосибирской области, муниципальными правовыми актами города Новосибирска, а также в иных формах;

отказывает в удовлетворении жалобы.

5.7. Не позднее дня, следующего за днем принятия решения, указанного в подпункте 5.6, заявителю в письменной форме и, по желанию заявителя, в электронной форме направляется мотивированный ответ о результатах рассмотрения жалобы.».

2. Департаменту строительства и архитектуры мэрии города Новосибирска разместить постановление на официальном сайте города Новосибирска.

3. Департаменту информационной политики мэрии города Новосибирска обеспечить опубликование постановления в установленном порядке.

4. Ответственность за исполнение постановления возложить на заместителя мэра города Новосибирска – начальника департамента строительства и архитектуры мэрии города Новосибирска.

Исполняющий обязанности
мэра города Новосибирска

А. Е. Ксензов

МЭРИЯ ГОРОДА НОВОСИБИРСКА

ПОСТАНОВЛЕНИЕ

От 29.05.2012

№ 5056

О внесении изменений в административный регламент предоставления муниципальной услуги по переоформлению права постоянного (бессрочного) пользования на право аренды (собственности) земельного участка, утвержденный постановлением мэрии города Новосибирска от 12.09.2011 № 8228

В целях приведения муниципальных правовых актов города Новосибирска в соответствие с действующим законодательством, руководствуясь Федеральным законом от 27.07.2010 № 210-ФЗ «Об организации предоставления государственных и муниципальных услуг», Порядком разработки и утверждения административных регламентов предоставления муниципальных услуг, утвержденным постановлением мэрии города Новосибирска от 30.01.2012 № 613,

ПОСТАНОВЛЯЮ:

1. Внести следующие изменения в административный регламент предоставления муниципальной услуги по переоформлению права постоянного (бессрочного) пользования на право аренды (собственности) земельного участка, утвержденный постановлением мэрии города Новосибирска от 12.09.2011 № 8228 «Об утверждении административного регламента предоставления муниципальной услуги по переоформлению права постоянного (бессрочного) пользования на право аренды (собственности) земельного участка»:

1.1. В подпункте 1.1 слова «постановлением мэрии города Новосибирска от 10.12.2010 № 5600» заменить словами «постановлением мэрии города Новосибирска от 30.01.2012 № 613».

1.2. Подпункт 1.2 изложить в следующей редакции:

«1.2. Административный регламент устанавливает порядок и стандарт предоставления муниципальной услуги по переоформлению права постоянного (бессрочного) пользования на право аренды (собственности) земельного участка (далее - муниципальная услуга), а также состав, последовательность и сроки выполнения административных процедур, требования к порядку их выполнения, формы и порядок контроля за исполнением административного регламента, досудебный (внесудебный) порядок обжалования решений и действий (бездействия) мэрии, должностного лица мэрии либо муниципального служащего при предоставлении муниципальной услуги.»

1.3. В подпункте 2.2 слова «города Новосибирска (далее – мэрия)» исключить.

1.4. Абзац пятый подпункта 2.3 изложить в следующей редакции:

«приказом Министерства экономического развития Российской Федерации от 13.09.2011 № 475 «Об утверждении перечня документов, необходимых для приобретения прав на земельный участок» (Российская газета, 2011, № 222);».

1.5. Подпункт 2.9 изложить в следующей редакции:

«2.9. Предоставления документов для предоставления муниципальной услуги:

2.9.1. Заявление о предоставлении земельного участка на праве аренды (собственности) при переоформлении права постоянного (бессрочного) пользования по образцу, указанному в приложении 2 (далее – заявление).

2.9.2. Копия документа, удостоверяющего личность представителя юридического лица.

2.9.3. Копия свидетельства о государственной регистрации юридического лица или выписка из государственных реестров о юридическом лице, являющемся заявителем, ходатайствующим о приобретении прав на земельный участок.

2.9.4. Копия документа, удостоверяющего права (полномочия) представителя юридического лица.

2.9.5. Выписка из Единого государственного реестра прав на недвижимое имущество и сделок с ним (далее - ЕГРП) о правах на здание, строение, сооружение, находящиеся на приобретаемом земельном участке, или:

2.9.5.1. Уведомление об отсутствии в ЕГРП запрашиваемых сведений о зарегистрированных правах на указанные здания, строения, сооружения и

2.9.5.2. Копии документов, удостоверяющих (устанавливающих) права на такое здание, строение, сооружение, если право на такое здание, строение, сооружение в соответствии с законодательством Российской Федерации признается возникшим независимо от его регистрации в ЕГРП.

2.9.6. Выписка из ЕГРП о правах на приобретаемый земельный участок или:

2.9.6.1. Уведомление об отсутствии в ЕГРП запрашиваемых сведений о зарегистрированных правах на указанный земельный участок и

2.9.6.2. Копии документов, удостоверяющих (устанавливающих) права на приобретаемый земельный участок, если право на данный земельный участок в соответствии с законодательством Российской Федерации признается возникшим независимо от его регистрации в ЕГРП.

2.9.7. Кадастровый паспорт земельного участка либо кадастровая выписка о земельном участке.

2.9.8. Копия документа, подтверждающего обстоятельства, дающие право приобретения земельного участка, в том числе на особых условиях, в собственность или в аренду на условиях, установленных земельным законодательством, если данное обстоятельство не следует из документов, указанных в под-пунктах 2.9.2 - 2.9.7.

2.9.9. Сообщение заявителя (заявителей), содержащее перечень всех зданий, строений, сооружений, расположенных на земельном участке, в отношении которого подано заявление о приобретении прав, с указанием (при их наличии у заявителя) их кадастровых (инвентарных) номеров и адресных ориентиров.

До 01.07.2012 документы, предусмотренные подпунктами 2.9.3, 2.9.5, 2.9.5.1, 2.9.6, 2.9.6.1, 2.9.7, предоставляются заявителем и прилагаются к заявлению, после указанной даты указанные документы запрашиваются в рамках межведомственного информационного взаимодействия, если заявитель их не представил самостоятельно.»

1.6. Абзац второй подпункта 2.10 изложить в следующей редакции:

«заявителем не представлены документы в соответствии с подпунктом 2.9.».

1.7. Подпункт 2.11 дополнить абзацем следующего содержания:

«Основания для приостановления в предоставлении муниципальной услуги отсутствуют.».

1.8. Подпункты 2.12 - 2.14 изложить в следующей редакции:

«2.12. Срок регистрации заявления и документов на предоставление муниципальной услуги составляет не более 20 минут.

2.13. Информирование по вопросам предоставления муниципальной услуги проводится специалистами отдела оформления правоустанавливающих документов на землю в двух формах: устно (лично или по телефону) и письменно.

При ответах на телефонные звонки и обращения заявителей лично в часы приема специалисты отдела оформления правоустанавливающих документов на землю подробно и в вежливой форме информируют обратившихся по интересующим их вопросам.

Если для подготовки ответа на устное обращение требуется более двадцати минут, специалисты отдела оформления правоустанавливающих документов на землю, осуществляющие устное информирование, предлагают заявителю назначить другое удобное для него время для устного информирования либо направить заявителю письменный ответ посредством почтового отправления либо в электронной форме.

Письменное информирование заявителя осуществляется при получении от него письменного обращения лично, посредством почтового отправления или обращения в электронной форме о предоставлении информации по вопросам предоставления муниципальной услуги, в том числе о ходе предоставления муниципальной услуги. Обращение заявителя регистрируется в день его поступления в департамент.

Письменный ответ подписывается начальником управления по земельным ресурсам мэрии, содержит фамилию и номер телефона исполнителя и выдается заявителю лично или направляется по почтовому адресу, указанному в обращении, или по адресу электронной почты, указанному в обращении.

Если в письменном обращении не указаны наименование юридического лица, направившего обращение, и почтовый адрес, адрес электронной почты, по которому должен быть направлен ответ, ответ на обращение не дается.

Ответ на обращение направляется заявителю в течение 25 дней со дня регистрации обращения в департаменте.

2.14. Здание, в котором предоставляется муниципальная услуга, оборудовано системами пожарной сигнализации, средствами пожаротушения, предусмотрены пути эвакуации. Предусмотрены места общего пользования (туалеты).

На территории, прилегающей к зданию, оборудуются парковочные места для стоянки легкового автотранспорта, в том числе не менее десяти процентов мест (но не менее одного места) для парковки специальных автотранспортных средств инвалидов.

Доступ заявителей к парковочным местам является бесплатным.

Вход в здание оформляется табличкой, информирующей о наименовании органа, предоставляющего муниципальную услугу.

Вход в здание оборудуется устройством для маломобильных граждан.

В помещениях для приема заявителей обеспечивается возможность реализации прав заявителей на предоставление муниципальной услуги. Помещения оборудуются пандусами, лифтами, санитарно-техническими помещениями (доступными для инвалидов), расширенными проходами, позволяющими обеспечить беспрепятственный доступ заявителей, включая заявителей, использующих кресла-коляски и собак-проводников.

Места ожидания в очереди оборудуются стульями, кресельными секциями.

Места для информирования, предназначенные для ознакомления заявителей с информационными материалами, оборудуются информационным стендом.

Информационный стенд располагается в доступном месте и содержит следующие информационные материалы:

исчерпывающую информацию о порядке предоставления муниципальной услуги (в текстовом виде и в виде блок-схемы, наглядно отображающей алгоритм прохождения административной процедуры);

образец заполнения заявления для получения муниципальной услуги;

текст административного регламента с приложениями;

место нахождения, график работы, адрес официального сайта города Новосибирска и электронной почты департамента, номера телефонов управления по земельным ресурсам мэрии и отдела, где заинтересованные лица могут получить информацию, необходимую для предоставления муниципальной услуги;

номер кабинета, в котором предоставляется муниципальная услуга, фамилии, имена, отчества специалистов, ответственных за предоставление муниципальной услуги.»

1.9. Подпункт 2.16 изложить в следующей редакции:

«2.16. Показателями доступности муниципальной услуги являются:

возможность получения заявителем полной и достоверной информации о порядке предоставления муниципальной услуги, в том числе в электронной форме;

транспортная доступность к месту предоставления муниципальной услуги;

беспрепятственный доступ к местам предоставления муниципальной услуги для маломобильных групп граждан (входы в помещения оборудуются пандусами, расширенными проходами, позволяющими обеспечить беспрепятственный доступ маломобильных групп граждан, включая инвалидов, использующих кресла-коляски и собак-проводников);

наличие бесплатной парковки автотранспортных средств, в том числе парковки для специальных транспортных средств инвалидов;

предоставление бесплатно муниципальной услуги и информации о ней.

Показатели качества муниципальной услуги:

исполнение обращения в установленный срок;

соблюдение порядка выполнения административных процедур.»

1.10. Подпункт 3.1.4 изложить в следующей редакции:

«3.1.4. Заявитель имеет право направить заявление с приложенными документами почтовым отправлением.

Документы, поступившие почтовым отправлением, регистрируются в день их поступления.

При отсутствии документов или несоответствии представленных документов требованиям подпункта 2.9 специалист по приему заявления в течение 14 дней со дня регистрации поступившего почтовым отправлением заявления и приложенных документов направляет заявителю уведомление об отказе в приеме заявления и документов с обоснованием причин отказа. Уведомление подписывается начальником департамента.».

1.11. Подпункты 3.2.2, 3.2.3 изложить в следующей редакции:

«3.2.2. В течение одного дня со дня поступления заявления и приложенных документов специалист по рассмотрению заявления в рамках межведомственного информационного взаимодействия запрашивает в соответствующих органах документы в соответствии с подпунктом 2.9 (после 01.07.2012).

3.2.3. В течение двух дней со дня поступления документов в соответствии с подпунктом 2.9 специалист по рассмотрению заявления проверяет наличие права на получение муниципальной услуги.».

1.12. В подпункте 3.3.3 слова «начальником правового управления мэрии» заменить словами «начальником управления нормативно-правовой работы мэрии».

1.13. Наименование раздела 4 изложить в следующей редакции:

«4. Формы контроля за исполнением административного регламента».

1.14. Раздел 5 изложить в следующей редакции:

«5. Досудебное (внесудебное) обжалование решений и действий (бездействия) мэрии, должностного лица мэрии либо муниципального служащего»

5.1. Заявитель имеет право обжаловать решения и действия (бездействие) мэрии, должностных лиц мэрии либо муниципальных служащих, принятые (осуществляемые) в ходе предоставления муниципальной услуги, в досудебном (внесудебном) порядке.

5.2. Заявитель имеет право обратиться с жалобой, в том числе в следующих случаях:

нарушения срока регистрации заявления заявителя о предоставлении муниципальной услуги;

нарушения срока предоставления муниципальной услуги;

требования у заявителя документов, не предусмотренных нормативными правовыми актами Российской Федерации, Новосибирской области, муниципальными правовыми актами города Новосибирска для предоставления муниципальной услуги;

отказа в приеме документов, предоставление которых предусмотрено нормативными правовыми актами Российской Федерации, Новосибирской области, муниципальными правовыми актами города Новосибирска для предоставления муниципальной услуги, у заявителя;

отказа в предоставлении муниципальной услуги, если основания отказа не предусмотрены нормативными правовыми актами Российской Федерации, Новосибирской области, муниципальными правовыми актами города Новосибирска для предоставления муниципальной услуги;

затребования с заявителя при предоставлении муниципальной услуги платы, не предусмотренной нормативными правовыми актами Российской Федерации, Новосибирской области, муниципальными правовыми актами города Новосибирска;

отказа мэрии, должностного лица мэрии в исправлении допущенных опечаток и ошибок в выданных в результате предоставления муниципальной услуги документах либо нарушения установленного срока таких исправлений.

5.3. Требования к порядку подачи жалобы:

жалоба подается в письменной форме на бумажном носителе, в электронной форме в мэрию;

жалоба на решения, принятые мэрией, подаются мэру, заместителю мэра;

жалоба на решение и действия (бездействие) начальника департамента - мэру, заместителю мэра;

жалоба на действия (бездействие) должностных лиц, муниципальных служащих департамента - начальнику департамента.

Жалоба может быть направлена по почте, через многофункциональный центр (если муниципальная услуга предоставляется через многофункциональный центр), с использованием информационно-телекоммуникационной сети «Интернет», официального сайта города Новосибирска, единого портала государственных и муниципальных услуг либо регионального портала государственных и муниципальных услуг, а также может быть принята при личном приеме заявителя или его представителя.

5.4. Жалоба должна содержать:

наименование органа, предоставляющего муниципальную услугу, должностного лица органа, предоставляющего муниципальную услугу, либо муниципального служащего, решения и действия (бездействие) которых обжалуются;

фамилию, имя, отчество (последнее - при наличии) руководителя заявителя, наименование, сведения о месте нахождения заявителя, а также номер (номера) контактного телефона, адрес (адреса) электронной почты (при наличии) и почтовый адрес, по которым должен быть направлен ответ заявителю;

сведения об обжалуемых решениях и действиях (бездействии) мэрии, должностного лица мэрии либо муниципального служащего;

доводы, на основании которых заявитель не согласен с решением и действием (бездействием) мэрии, должностного лица мэрии либо муниципального служащего. Заявителем могут быть представлены документы (при наличии), подтверждающие доводы заявителя, либо их копии.

Если в письменной жалобе не указаны фамилия (наименование) заявителя, направившего жалобу, почтовый адрес (адрес местонахождения), адрес электронной почты, по которому должен быть направлен ответ, ответ на жалобу не дается.

Если текст письменной жалобы не поддается прочтению, ответ на жалобу не

дается, и она не подлежит направлению на рассмотрение в государственный орган, орган местного самоуправления или должностному лицу в соответствии с их компетенцией, о чем в течение пяти дней со дня регистрации жалобы в мэрии сообщается заявителю, направившему жалобу, если его фамилия (наименование) и почтовый адрес (адрес местонахождения) или адрес электронной почты поддаются прочтению.

Если в тексте жалобы ставится вопрос об обжаловании судебного решения, жалоба возвращается заявителю в течение семи дней с момента ее регистрации с разъяснением порядка обжалования данного судебного решения.

5.5. Жалоба подлежит рассмотрению в течение пятнадцати рабочих дней со дня ее регистрации, а в случае обжалования отказа мэрии, должностного лица мэрии в приеме документов у заявителя либо в исправлении допущенных опечаток и ошибок или в случае обжалования нарушения установленного срока таких исправлений - в течение пяти рабочих дней со дня ее регистрации.

5.6. По результатам рассмотрения жалобы мэр, заместитель мэра, начальник департамента принимает одно из следующих решений:

удовлетворяет жалобу, в том числе в форме отмены принятого решения, исправления допущенных мэрией опечаток и ошибок в выданных в результате предоставления муниципальной услуги документах, возврата заявителю денежных средств, взимание которых не предусмотрено нормативными правовыми актами Российской Федерации, Новосибирской области, муниципальными правовыми актами города Новосибирска, а также в иных формах;

отказывает в удовлетворении жалобы.

5.7. Не позднее дня, следующего за днем принятия решения, указанного в подпункте 5.6, заявителю в письменной форме и по желанию заявителя в электронной форме направляется мотивированный ответ о результатах рассмотрения жалобы.»

2. Департаменту земельных и имущественных отношений мэрии города Новосибирска разместить постановление на официальном сайте города Новосибирска.

3. Департаменту информационной политики мэрии города Новосибирска обеспечить опубликование постановления в установленном порядке.

4. Ответственность за исполнение постановления возложить на начальника департамента земельных и имущественных отношений мэрии города Новосибирска.

Исполняющий обязанности
мэра города Новосибирска

А. Е. Ксензов

МЭРИЯ ГОРОДА НОВОСИБИРСКА

ПОСТАНОВЛЕНИЕ

От 29.05.2012

№ 5057

О внесении изменений в административный регламент предоставления муниципальной услуги по предоставлению земельных участков в постоянное (бессрочное) пользование, утвержденный постановлением мэрии города Новосибирска от 12.09.2011 № 8220

В целях приведения муниципальных правовых актов города Новосибирска в соответствие с действующим законодательством, руководствуясь Федеральным законом от 27.07.2010 № 210-ФЗ «Об организации предоставления государственных и муниципальных услуг», Порядком разработки и утверждения административных регламентов предоставления муниципальных услуг, утвержденным постановлением мэрии города Новосибирска от 30.01.2012 № 613,

ПОСТАНОВЛЯЮ:

1. Внести следующие изменения в административный регламент предоставления муниципальной услуги по предоставлению земельных участков в постоянное (бессрочное) пользование, утвержденный постановлением мэрии города Новосибирска от 12.09.2011 № 8220 «Об утверждении административного регламента предоставления муниципальной услуги по предоставлению земельных участков в постоянное (бессрочное) пользование»:

1.1. В подпункте 1.1 слова «постановлением мэрии города Новосибирска от 10.12.2010 № 5600» заменить словами «постановлением мэрии города Новосибирска от 30.01.2012 № 613».

1.2. Подпункт 1.2 изложить в следующей редакции:

«1.2. Административный регламент устанавливает порядок и стандарт предоставления муниципальной услуги по предоставлению земельных участков в постоянное (бессрочное) пользование (далее - муниципальная услуга), а также состав, последовательность и сроки выполнения административных процедур, требования к порядку их выполнения, формы и порядок контроля за исполнением административного регламента, досудебный (внесудебный) порядок обжалования решений и действий (бездействия) мэрии, должностных лиц мэрии либо муниципальных служащих при предоставлении муниципальной услуги.».

1.3. В абзаце первом подпункта 2.2 слова «города Новосибирска» исключить.

1.4. Абзац пятый подпункта 2.3 изложить в следующей редакции:

«приказом Министерства экономического развития Российской Федерации от 13.09.2011 № 475 «Об утверждении перечня документов, необходимых для приобретения прав на земельный участок» (Российская газета, 2011, № 222);».

1.5. Подпункт 2.9 изложить в следующей редакции:

«2.9. Перечень документов для предоставления муниципальной услуги:

2.9.1. Заявление по образцу (приложение 2).

2.9.2. Копия документа, удостоверяющего личность представителя юридического лица.

2.9.3. Копия свидетельства о государственной регистрации юридического лица или выписка из государственных реестров о юридическом лице, являющемся заявителем, ходатайствующим о приобретении прав на земельный участок.

2.9.4. Копия документа, удостоверяющего права (полномочия) представителя юридического лица.

2.9.5. Выписка из Единого государственного реестра прав на недвижимое имущество и сделок с ним (далее - ЕГРП) о правах на здание, строение, сооружение, находящиеся на приобретаемом земельном участке, или:

2.9.5.1. Уведомление об отсутствии в ЕГРП запрашиваемых сведений о зарегистрированных правах на указанные здания, строения, сооружения и

2.9.5.2. Копии документов, удостоверяющих (устанавливающих) права на такое здание, строение, сооружение, если право на такое здание, строение, сооружение в соответствии с законодательством Российской Федерации признается возникшим независимо от его регистрации в ЕГРП.

2.9.6. Выписка из ЕГРП о правах на приобретаемый земельный участок или:

2.9.6.1. Уведомление об отсутствии в ЕГРП запрашиваемых сведений о зарегистрированных правах на указанный земельный участок и

2.9.6.2. Копии документов, удостоверяющих (устанавливающих) права на приобретаемый земельный участок, если право на данный земельный участок в соответствии с законодательством Российской Федерации признается возникшим независимо от его регистрации в ЕГРП.

2.9.7. Кадастровый паспорт земельного участка либо кадастровая выписка о земельном участке в случае, если заявление о приобретении прав на данный земельный участок подано с целью переоформления прав на него.

2.9.8. Копия документа, подтверждающего обстоятельства, дающие право приобретения земельного участка, в том числе на особых условиях, в постоянное (бессрочное) пользование на условиях, установленных земельным законодательством, если данное обстоятельство не следует из документов, указанных в подпунктах 2.9.2 - 2.9.7.

2.9.9. Сообщение заявителя (заявителей), содержащее перечень всех зданий, строений, сооружений, расположенных на земельном участке, в отношении которого подано заявление о приобретении прав, с указанием (при их наличии у заявителя) их кадастровых (инвентарных) номеров и адресных ориентиров.

До 01.07.2012 документы, предусмотренные в подпунктах 2.9.3, 2.9.5, 2.9.5.1, 2.9.6, 2.9.6.1, 2.9.7, представляются заявителем и прилагаются к заявлению, после указанной даты перечисленные документы запрашиваются в рамках межведомственного информационного взаимодействия, если заявитель их не представил самостоятельно.».

1.6. Абзац второй подпункта 2.10 изложить в следующей редакции:

«заявителем не представлены документы, в соответствии с подпунктом 2.9;».

1.7. Подпункты 2.13, 2.14, 2.15 изложить в следующей редакции:

«2.13. Срок регистрации заявления и документов на предоставление муници-

пальной услуги не более 20 минут.

2.14. Информирование проводится специалистами отдела оформления правоустанавливающих документов на землю в двух формах: устно (лично или по телефону) и письменно.

При ответах на телефонные звонки и обращения заявителей лично в часы приема специалисты отдела оформления правоустанавливающих документов на землю подробно и в вежливой форме информируют обратившихся по интересующим их вопросам.

Если для подготовки ответа на устное обращение требуется более двадцати минут, специалисты отдела оформления правоустанавливающих документов на землю, осуществляющие устное информирование, предлагают заявителю назначить другое удобное для него время для устного информирования либо направить заявителю письменный ответ посредством почтового отправления либо в электронной форме.

Письменное информирование заявителя осуществляется при получении от него письменного обращения лично, посредством почтового отправления или обращения в электронной форме о предоставлении информации по вопросам предоставления муниципальной услуги, в том числе о ходе предоставления муниципальной услуги. Обращение заявителя регистрируется в день его поступления в департамент.

Письменный ответ подписывается начальником управления по земельным ресурсам мэрии, содержит фамилию и номер телефона исполнителя и выдается заявителю лично или направляется по почтовому адресу, указанному в обращении, или посредством электронной почты, указанной в обращении.

Если в письменном обращении не указаны наименование юридического лица, направившего обращение, и почтовый адрес, адрес электронной почты, по которому должен быть направлен ответ, ответ на обращение не дается.

Ответ на обращение направляется заявителю в течение 25 дней со дня регистрации обращения в департаменте.

2.15. Здание, в котором предоставляется муниципальная услуга, оборудовано системами пожарной сигнализации, средствами пожаротушения, предусмотрены пути эвакуации. Предусмотрены места общего пользования (туалеты).

На территории, прилегающей к зданию, оборудуются парковочные места для стоянки легкового автотранспорта, в том числе не менее десяти процентов мест (но не менее одного места) для парковки специальных автотранспортных средств инвалидов.

Доступ заявителей к парковочным местам является бесплатным.

Вход в здание оформляется табличкой, информирующей о наименовании органа, предоставляющего муниципальную услугу.

Вход в здание оборудуется устройством для маломобильных граждан.

Помещения для приема заявителей должны обеспечивать возможность реализации прав заявителей на предоставление муниципальной услуги. Помещения оборудуются пандусами, лифтами, санитарно-техническими помещениями (до-

ступными для инвалидов), расширенными проходами, позволяющими обеспечить беспрепятственный доступ заявителей, включая заявителей, использующих кресла-коляски и собак-проводников.

Места ожидания в очереди оборудуются стульями, кресельными секциями.

Места для информирования, предназначенные для ознакомления заявителей с информационными материалами, оборудуются информационным стендом.

Информационный стенд располагается в доступном месте и содержит следующие информационные материалы:

исчерпывающую информацию о порядке предоставления муниципальной услуги (в текстовом виде и в виде блок-схемы, наглядно отображающей алгоритм прохождения административной процедуры);

образец заполнения заявления для получения муниципальной услуги;

текст административного регламента с приложениями;

сведения о месте нахождения, графике работы, адресах официального сайта города Новосибирска и электронной почты департамента, номерах телефонов управления и отдела, где заинтересованные лица могут получить информацию, необходимую для предоставления муниципальной услуги;

номер кабинета, в котором предоставляется муниципальная услуга, фамилии, имена, отчества специалистов, ответственных за предоставление муниципальной услуги.».

1.8. Подпункт 2.17 изложить в следующей редакции:

«2.17. Показателями доступности муниципальной услуги являются: возможность получения заявителем полной и достоверной информации о порядке предоставления муниципальной услуги, в том числе в электронной форме;

транспортная доступность к месту предоставления муниципальной услуги;

беспрепятственный доступ к местам предоставления муниципальной услуги для маломобильных групп граждан (входы в помещения оборудуются пандусами, расширенными проходами, позволяющими обеспечить беспрепятственный доступ маломобильных групп граждан, включая инвалидов, использующих кресла-коляски и собак-проводников);

наличие бесплатной парковки автотранспортных средств, в том числе парковки для специальных транспортных средств инвалидов;

предоставление бесплатно муниципальной услуги и информации о ней.

Показатели качества муниципальной услуги:

исполнение обращения в установленный срок;

соблюдение порядка выполнения административных процедур.».

1.9. Подпункт 3.1.5 дополнить словами: «Уведомление подписывается начальником департамента.».

1.10. Подпункт 3.2.3 изложить в следующей редакции:

«3.2.3. В течение одного дня со дня поступления заявления и приложенных документов специалист по рассмотрению заявления в рамках межведомственного информационного взаимодействия запрашивает в соответствующих органах документы в соответствии с подпунктом 2.9 (после 01.07.2012).».

1.11. В подпунктах 3.2.4, 3.3.4 слова «с момента» заменить словами «со дня».

1.12. В подпунктах 3.3.3 и 3.3.13 слова «начальником правового управления мэрии» заменить словами «начальником управления нормативно-правовой работы мэрии».

1.13. Наименование раздела 4 изложить в следующей редакции:

«4. Формы контроля за исполнением административного регламента».

1.14. Раздел 5 изложить в следующей редакции:

**«5. Досудебное (внесудебное) обжалование решений и действий
(бездействия) мэрии, должностных лиц мэрии
либо муниципальных служащих**

5.1. Заявитель имеет право обжаловать решения и действия (бездействие) мэрии, должностных лиц мэрии либо муниципальных служащих, принятые (осуществляемые) в ходе предоставления муниципальной услуги в досудебном (внесудебном) порядке.

5.2. Заявитель имеет право обратиться с жалобой, в том числе в следующих случаях:

нарушения срока регистрации заявления заявителя о предоставлении муниципальной услуги;

нарушения срока предоставления муниципальной услуги;

требования у заявителя документов, не предусмотренных нормативными правовыми актами Российской Федерации, Новосибирской области, муниципальными правовыми актами города Новосибирска для предоставления муниципальной услуги;

отказа в приеме документов, представление которых предусмотрено нормативными правовыми актами Российской Федерации, Новосибирской области, муниципальными правовыми актами города Новосибирска для предоставления муниципальной услуги, у заявителя;

отказа в предоставлении муниципальной услуги, если основания отказа не предусмотрены нормативными правовыми актами Российской Федерации, Новосибирской области, муниципальными правовыми актами города Новосибирска для предоставления муниципальной услуги;

затребования с заявителя при предоставлении муниципальной услуги платы, не предусмотренной нормативными правовыми актами Российской Федерации, Новосибирской области, муниципальными правовыми актами города Новосибирска;

отказа мэрии, должностного лица мэрии в исправлении допущенных опечаток и ошибок в выданных в результате предоставления муниципальной услуги документах либо нарушения установленного срока таких исправлений.

5.3. Требования к порядку подачи жалобы:

жалоба подается в письменной форме на бумажном носителе, в электронной форме в мэрию;

жалоба на решение, принятое мэрией, подается мэру, заместителю мэра;

жалоба на решение и действия (бездействие) начальника департамента - мэру,

заместителю мэра;

жалоба на действия (бездействие) должностных лиц, муниципальных служащих департамента - начальнику департамента.

Жалоба может быть направлена по почте, через многофункциональный центр (если муниципальная услуга предоставляется через многофункциональный центр) с использованием информационно-телекоммуникационной сети Интернет, официального сайта города Новосибирска, единого портала государственных и муниципальных услуг либо регионального портала государственных и муниципальных услуг, а также может быть принята при личном приеме заявителя или его представителя.

5.4. Жалоба должна содержать:

наименование органа, предоставляющего муниципальную услугу, должностного лица органа, предоставляющего муниципальную услугу, либо муниципального служащего, решения и действия (бездействие) которых обжалуются;

фамилию, имя, отчество (последнее - при наличии) руководителя заявителя, наименование, сведения о месте нахождения заявителя, а также номер (номера) контактного телефона, адрес (адреса) электронной почты (при наличии) и почтовый адрес, по которому должен быть направлен ответ заявителю;

сведения об обжалуемых решениях и действиях (бездействии) мэрии, должностного лица мэрии либо муниципального служащего;

доводы, на основании которых заявитель не согласен с решением и действием (бездействием) мэрии, должностного лица мэрии, либо муниципального служащего. Заявителем могут быть представлены документы (при наличии), подтверждающие доводы заявителя, либо их копии.

Если в тексте жалобы не указаны фамилия (наименование) заявителя направившего жалобу, почтовый адрес (адрес местонахождения), адрес электронной почты, по которому должен быть направлен ответ, ответ на жалобу не дается.

Если текст жалобы не поддается прочтению, ответ на жалобу не дается, и она не подлежит направлению на рассмотрение в государственный орган, орган местного самоуправления или должностному лицу в соответствии с их компетенцией, о чем в течение пяти дней со дня регистрации жалобы в мэрии сообщается заявителю, направившему жалобу, если его фамилия (наименование) и почтовый адрес (адрес местонахождения) или адрес электронной почты поддаются прочтению.

5.5. Жалоба подлежит рассмотрению в течение пятнадцати рабочих дней со дня ее регистрации, а в случае обжалования отказа мэрии, должностного лица мэрии в приеме документов у заявителя, либо в исправлении допущенных опечаток и ошибок или в случае обжалования нарушения установленного срока таких исправлений - в течение пяти рабочих дней со дня ее регистрации.

5.6. По результатам рассмотрения жалобы мэр, заместитель мэра, начальник департамента принимает одно из следующих решений:

удовлетворяет жалобу, в том числе в форме отмены принятого решения, исправления допущенных мэрией опечаток и ошибок в выданных в результате предоставления муниципальной услуги документах, возврата заявителю денежных средств, взимание которых не предусмотрено нормативными правовыми актами Российской

Федерации, Новосибирской области, муниципальными правовыми актами города Новосибирска, а также в иных формах;

отказывает в удовлетворении жалобы.

5.7. Не позднее дня, следующего за днем принятия решения, указанного в подпункте 5.6, заявителю в письменной форме и, по желанию заявителя, в электронной форме направляется мотивированный ответ о результатах рассмотрения жалобы.».

2. Департаменту земельных и имущественных отношений мэрии города Новосибирска разместить постановление на официальном сайте города Новосибирска.

3. Департаменту информационной политики мэрии города Новосибирска обеспечить опубликование постановления в установленном порядке.

4. Ответственность за исполнение постановления возложить на начальника департамента земельных и имущественных отношений мэрии города Новосибирска.

Исполняющий обязанности
мэра города Новосибирска

А. Е. Ксензов

МЭРИЯ ГОРОДА НОВОСИБИРСКА

ПОСТАНОВЛЕНИЕ

От 30.05.2012

№ 5091

О внесении изменений в Положение об адресации объектов недвижимости на территории города Новосибирска, утвержденное постановлением мэрии города Новосибирска от 21.07.2010 № 235

В целях совершенствования единой информационной системы адресации на территории города Новосибирска, руководствуясь статьей 16 Федерального закона от 06.10.2003 № 131-ФЗ «Об общих принципах организации местного самоуправления в Российской Федерации»,

ПОСТАНОВЛЯЮ:

1. Внести следующие изменения в Положение об адресации объектов недвижимости на территории города Новосибирска, утвержденное постановлением мэрии города Новосибирска от 21.07.2010 № 235 «Об утверждении Положения об адресации объектов недвижимости на территории города Новосибирска»:

1.1. Подпункт 1.2 изложить в следующей редакции:

«1.2. При адресации объектов осуществляется присвоение, изменение и аннулирование адреса объектам недвижимости на территории города Новосибирска.

Адрес объекта недвижимости (далее – адрес) - структурированное описание совокупности реквизитов местоположения объекта недвижимости (далее – объект) на местности, однозначно определяющее объект среди других объектов адресации.

В соответствии с настоящим Положением присваиваются постоянный (почтовый), строительный адрес либо осуществляется аннулирование адреса.».

1.2. Подпункты 3.1 - 3.5 изложить в следующей редакции:

«3.1. Присвоение, изменение и аннулирование постоянных (почтовых) адресов объектов осуществляется приказом главы администрации района города Новосибирска, на территории которого расположен объект.

Процедуру присвоения, изменения и аннулирования постоянных (почтовых) адресов объектов осуществляет администрация района города Новосибирска (далее - администрация района), на территории которого расположен объект.

Присвоение и изменение строительных адресов осуществляется постановлением мэрии города Новосибирска.

Процедуру присвоения строительного адреса осуществляет структурное подразделение департамента строительства и архитектуры мэрии города Новосибирска - ГУАиГ.

Строительным адресом объекта является зарезервированное описание реквизитов объекта, позволяющее однозначно определить объект до присвоения постоянного (почтового) адреса.

Аннулированным адресом объекта является утратившее силу описание реквизитов объекта.

3.2. Основаниями присвоения адреса объекту являются:

3.2.1. Постоянного (почтового) адреса:

обращение физического(-их) и (или) юридического лица, являющегося (являющихся) собственником(-ами) объекта (далее – заявитель) в связи с вводом объекта в эксплуатацию (кроме объектов индивидуального жилищного строительства (далее – ИЖС), создаваемых или созданных на земельных участках, предназначенных для ИЖС, до 01.03.2015);

обращение заявителя в связи с разделением объекта на отдельные части или самостоятельные объекты;

обращение заявителя в связи с объединением объектов.

3.2.2. Строительного адреса: обращение заявителя за подготовкой градостроительного плана земельного участка.

3.3. Основаниями изменения адреса объекта является обращение заявителя в связи:

с переименованием элемента улично-дорожной сети без изменения его границ;

с объединением нескольких элементов улично-дорожной сети с другим наименованием или сохранением за ним одного из прежних наименований;

с разделением элемента улично-дорожной сети или выделение его отдельной части;

с изменением границ города Новосибирска;

с объединением в результате реконструкции, переустройства нескольких объектов в один объект;

с выделением объекта из состава комплекса объектов (при его отчуждении).

3.4. Основаниями аннулирования адреса объекта является обращение заявителя в связи:

с полным или частичным разрушением (ликвидацией) объекта;

с разделом объекта на самостоятельные объекты с присвоением каждому адреса;

с переименованием, ликвидацией элементов планировочной структуры района;

с приведением адресов объектов в соответствие с настоящим Положением.

3.5. Для присвоения постоянного (почтового) адреса, изменения, аннулирования адреса объекта заявитель (представитель) обращается с соответствующим заявлением в администрацию района с представлением следующих документов:

3.5.1. Документ, удостоверяющий личность заявителя (представителя).

3.5.2. Документ, подтверждающий полномочия представителя заявителя.

3.5.3. Правоустанавливающие документы на объекты недвижимости, права на которые не зарегистрированы в Едином государственном реестре прав на недвижимое имущество и сделок с ним (для присвоения постоянного (почтового) адреса объекту, изменения адреса объекта).

3.5.4. Схема, отображающая расположение объекта в границах земельного участка, подготовленная на основании топографо-геодезической изученности участка в масштабе 1:500 (для присвоения постоянного (почтового) адреса объекту, изменения адреса объекта).

3.5.5. Схема территории, на которой располагался снесенный (разрушенный) объект, подготовленная на основании топографо-геодезической изученности участка в масштабе 1:500 (для аннулирования адреса объекта).

3.5.6. Технический паспорт объекта, при отсутствии регистрации объекта в государственном кадастре недвижимости (для присвоения постоянного (почтового) адреса объекту, изменения адреса объекта).

3.5.7. Документ, подтверждающий снос (разрушение) объекта или раздел объекта на части (для аннулирования адреса объекта).

3.5.8. Документы, указанные в подпунктах 3.5.4 - 3.5.7, заявитель получает в соответствии с перечнем услуг, которые являются необходимыми и обязательными для предоставления муниципальных услуг мэрией:

3.5.8.1. Изготовление цветных копий на бумажном носителе с топографических планов всех масштабов.

3.5.8.2. Технический учет и техническая инвентаризация объектов капитально-строительства.

3.5.9. Документы, прилагаемые к заявлению, представляются в виде копий при предъявлении оригинала.

3.5.10. В рамках межведомственного информационного взаимодействия, осуществляемого в порядке и сроки, установленные законодательством и муниципальными правовыми актами города Новосибирска, запрашиваются следующие документы:

выписка из Единого государственного реестра юридических лиц (далее - ЕГРЮЛ) (если обращается юридическое лицо);

разрешение на ввод объекта в эксплуатацию (кроме объектов ИЖС, создаваемых или созданных на земельных участках, предназначенных для ИЖС, до 01.03.2015; для присвоения постоянного (почтового) адреса объекту, изменения адреса объекта);

выписка из Единого государственного реестра прав на недвижимое имущество и сделок с ним (для присвоения постоянного (почтового) адреса объекту, изменения адреса объекта);

кадастровая выписка из Государственного кадастра недвижимости (для присвоения постоянного (почтового) адреса объекту, изменения адреса объекта).

Заявитель (представитель) до 01.07.2012 представляет документы, перечисленные в настоящем подпункте, самостоятельно, а после указанной даты вправе их представлять по собственной инициативе.

3.5.11. Заявителю отказывается в приеме документов, если:

представлены документы, которые по форме и (или) содержанию не соответствуют требованиям действующего законодательства;

заявление и документы не поддаются прочтению;

копии документов представлены без предъявления оригинала;

заявление и документы представлены лицом, не уполномоченным представлять интересы заявителя;

заявление и документы представлены в ненадлежащий орган.

3.5.12. Заявителю отказывается в присвоении адреса по следующим основаниям: непредставление документов в соответствии с подпунктом 3.5;

невозможность выполнения требований, предъявляемых к адресу при присвоении: отсутствие оснований присвоения, изменения или аннулирования адреса объекта».

1.3. В подпункте 3.6 слова «муниципальным автономным учреждением города Новосибирска «Информационное обеспечение градостроительства»» заменить словами «муниципальным бюджетным учреждением города Новосибирска «Геофонд» (далее – МБУ «Геофонд»)».

1.4. Подпункт 3.7 изложить в следующей редакции:

«3.7. Приказ главы администрации района о присвоении, изменении и аннулировании адреса объекта выдается (направляется) заявителю (представителю) в течение 20 рабочих дней со дня подачи соответствующего заявления и документов в соответствии с подпунктом 3.5. Копия приказа в течение трех рабочих дней со дня издания приказа главой администрации района направляется в МБУ «Геофонд» для регистрации в адресном плане.

1.5. Подпункт 3.11 исключить.

1.6. Подпункт 4.4 изложить в следующей редакции:

«4.4. Ведение адресного плана осуществляет МБУ «Геофонд»».

1.7. Абзацы первый - четвертый подпункта 4.9 изложить в следующей редакции:

«Основанием регистрации в адресном плане:

присвоения, изменения строительного адреса объекта является постановление мэрии города Новосибирска;

присвоения, изменения, аннулирования постоянного (почтового) адреса объекта является приказ главы администрации района.

Регистрация адреса объекта в адресном плане осуществляется в течение двух рабочих дней со дня поступления копии приказа главы администрации района, копии постановления мэрии города Новосибирска в МБУ «Геофонд».

Регистрация строительного адреса объекта представляет собой внесение в адресный план записи об адресе создаваемого объекта или объекта, адрес которого требует уточнения.

При регистрации строительного адреса объекта ему присваивается статус «Зарезервирован»».

1.8. Подпункт 4.10 изложить в следующей редакции:

«4.10. Справки о регистрации присвоения, изменения строительного адреса объекта, присвоения, изменения, аннулирования постоянного (почтового) адреса объекта или подтверждения адреса объекта выдаются (направляются) МБУ «Геофонд» в течение 15 рабочих дней со дня поступления запроса от государственных органов, органов местного самоуправления, юридических и физических лиц. Формы справок утверждаются приказом начальника департамента строительства и архитектуры мэрии города Новосибирска.

Выдача справок о регистрации присвоения, изменения строительного адреса объекта, присвоения, изменения, аннулирования постоянного (почтового) адреса объекта или подтверждения адреса объекта осуществляется бесплатно.»

2. Департаменту информационной политики мэрии города Новосибирска обеспечить опубликование постановления в установленном порядке.

3. Контроль за исполнением постановления возложить на заместителя мэра города Новосибирска – начальника департамента строительства и архитектуры мэрии города Новосибирска.

Исполняющий обязанности
мэра города Новосибирска

А. Е. Ксензов

МЭРИЯ ГОРОДА НОВОСИБИРСКА

ПОСТАНОВЛЕНИЕ

От 31.05.2012

№ 5141

О плате за содержание и текущий ремонт, наем жилых помещений в общежитиях государственного жилищного фонда - закрытого военного городка п. Пашино – 1, находящегося на территории муниципального образования города Новосибирска

В соответствии со статьей 156 Жилищного кодекса Российской Федерации, Федеральным законом от 06.10.2003 № 131-ФЗ «Об общих принципах организации местного самоуправления в Российской Федерации»

ПОСТАНОВЛЯЮ:

1. Установить плату за содержание и текущий ремонт, плату за наем жилых помещений для нанимателей, проживающих в общежитиях государственного жилищного фонда - закрытого военного городка п. Пашино – 1, находящегося на территории муниципального образования города Новосибирска, согласно приложению.

2. Постановление вступает в силу на следующий день после его официального опубликования.

3. Департаменту информационной политики мэрии города Новосибирска обеспечить опубликование постановления в установленном порядке.

4. Ответственность за исполнение постановления возложить на начальника департамента экономики, стратегического планирования и инвестиционной политики мэрии города Новосибирска.

Исполняющий обязанности
мэра города Новосибирска

А. Е. Ксензов

Приложение
к постановлению мэрии
города Новосибирска
от 31.05.2012 № 5141

Таблица 1

ПЛАТА
за содержание и текущий ремонт жилых помещений в общежитиях

№ п.	Вид услуги	Единица измерения	Плата, рублей в месяц
1	2	3	4
1	Плата за содержание и текущий ремонт	1 кв. м жилого помещения	12,19

Таблица 2

ПЛАТА
за наем жилых помещений

№ п.	Вид услуги	Единица измерения	Плата, рублей в месяц
1	2	3	4
1	Плата за наем	1 кв. м жилого помещения	
1.1	Для панельных домов:	то же	
	кроме первого и последнего этажей	-«-	2,65
	первый и последний этажи	-«-	2,4
1.2	Для кирпичных домов:	-«-	
	кроме первого и последнего этажей	-«-	2,92
	первый и последний этажи	-«-	2,65
1.3	Для щитовых домов	-«-	2,4

МЭРИЯ ГОРОДА НОВОСИБИРСКА

ПОСТАНОВЛЕНИЕ

От 31.05.2012

№ 5140

О плате за содержание и текущий ремонт, наем жилых помещений многоквартирных домов государственного жилищного фонда - закрытого военного городка п. Пашино – 1, находящегося на территории муниципального образования города Новосибирска

В соответствии со статьей 156 Жилищного кодекса Российской Федерации, Федеральным законом от 06.10.2003 № 131-ФЗ «Об общих принципах организации местного самоуправления в Российской Федерации»

ПОСТАНОВЛЯЮ:

1. Установить плату за содержание и текущий ремонт, плату за наем жилых помещений многоквартирных домов для нанимателей государственного жилищного фонда - закрытого военного городка п. Пашино – 1, находящегося на территории муниципального образования города Новосибирска, согласно приложению 1.

Устанавливаемая плата применяется в жилых помещениях многоквартирных домов согласно перечню (приложение 2).

2. Установить экономически обоснованные затраты по содержанию и текущему ремонту для филиала «Новосибирский» ОАО «Славянка», обслуживающего многоквартирные дома государственного жилищного фонда - закрытого военного городка п. Пашино – 1, находящегося на территории муниципального образования города Новосибирска, в размере 18,15 рубля за кв. м общей площади жилых помещений.

3. Признать утратившим силу постановление мэрии города Новосибирска от 29.04.2011 № 3581 «О плате за содержание и текущий ремонт, наем жилых помещений государственного жилищного фонда - закрытого военного городка п. Пашино–1, находящегося на территории муниципального образования города Новосибирска».

4. Постановление вступает в силу на следующий день после его официального опубликования.

5. Департаменту информационной политики мэрии города Новосибирска обеспечить опубликование постановления в установленном порядке.

6. Ответственность за исполнение постановления возложить на начальника департамента экономики, стратегического планирования и инвестиционной политики мэрии города Новосибирска.

Исполняющий обязанности
мэра города Новосибирска

А. Е. Ксензов

Приложение 1
к постановлению мэрии
города Новосибирска
от 31.05.2012 № 5140

Таблица 1

ПЛАТА

за содержание и текущий ремонт жилых помещений многоквартирных домов для нанимателей государственного жилищного фонда - закрытого военного городка п. Пашино – 1, находящегося на территории муниципального образования города Новосибирска

№ п.	Вид услуги	Единица измерения	Плата, рублей в месяц
1	2	3	4
1	Плата за содержание и текущий ремонт	1 кв. м жилого помещения	
1.1	Для панельных и кирпичных домов	то же	12,74
1.2	Для щитовых домов	-«-	12,31

Таблица 2

ПЛАТА

за наем жилых помещений многоквартирных домов для нанимателей государственного жилищного фонда - закрытого военного городка п. Пашино – 1, находящегося на территории муниципального образования города Новосибирска

№ п.	Вид услуги	Единица измерения	Плата, рублей в месяц
1	2	3	4
1	Плата за наем	1 кв. м жилого помещения	
1.1	Для панельных домов:	то же	
	кроме первого и последнего этажей	-«-	2,65
	первый и последний этажи	-«-	2,40
1.2	Для кирпичных домов:	-«-	
	кроме первого и последнего этажей	-«-	2,92
	первый и последний этажи	-«-	2,65
1.3	Для щитовых домов	-«-	2,40

Приложение 2
к постановлению мэрии
города Новосибирска
от 31.05.2012 № 5140

ПЕРЕЧЕНЬ

жилых помещений многоквартирных домов государственного жилищного фонда – закрытого военного городка п. Пашино – 1, находящегося на территории муниципального образования города Новосибирска

№ п.	Наименование улицы	Номер дома
1	2	3
1	Ул. Амосова	53
2	Ул. Амосова	58
3	Ул. Амосова	60
4	Ул. Амосова	62
5	Ул. Амосова	66
6	Ул. Амосова	67
7	Ул. Амосова	68
8	Ул. Амосова	69
9	Ул. Амосова	73
10	Ул. Амосова	75
11	Ул. Амосова	77
12	Ул. Амосова	77/1
13	Ул. Амосова	79/1
14	Ул. Солидарности	57
15	Ул. Солидарности	59
16	Ул. Солидарности	61
17	Ул. Солидарности	61a
18	Ул. Солидарности	63
19	Ул. Солидарности	63a
20	Ул. Солидарности	65
21	Ул. Солидарности	71
22	Ул. Солидарности	72
23	Ул. Солидарности	74
24	Ул. Солидарности	76
25	Ул. Солидарности	78
26	Ул. Солидарности	79
27	Ул. Солидарности	80

1	2	3
28	Ул. Солидарности	81
29	Ул. Солидарности	82
30	Ул. Солидарности	83
31	Ул. Солидарности	84
32	Ул. Солидарности	85
33	Ул. Солидарности	86
34	Ул. Солидарности	87
35	Ул. Солидарности	88
36	Ул. Солидарности	89
37	Ул. Солидарности	90
38	Ул. Солидарности	91
39	Ул. Солидарности	92
40	Ул. Солидарности	93
41	Ул. Солидарности	93a
42	Ул. Солидарности	94
43	Ул. Солидарности	95
44	Ул. Солидарности	95a
45	Ул. Солидарности	96
46	Ул. Солидарности	97
47	Ул. Солидарности	97a
48	Ул. Солидарности	98
49	Ул. Солидарности	99
50	Ул. Солидарности	99a

МЭРИЯ ГОРОДА НОВОСИБИРСКА

ПОСТАНОВЛЕНИЕ

От 30.05.2012

№ 5081

О ежемесячном муниципальном вознаграждении лицам, удостоенным звания «Почетный житель города», и вдовам (вдовцам) лиц, удостоенных звания «Почетный житель города», не вступившим в новый брак

В соответствии с Положением о звании «Почетный житель города», утвержденным решением Совета депутатов города Новосибирска от 15.10.2008 № 1075, ПОСТАНОВЛЯЮ:

1. Управлению делами мэрии города Новосибирска с 05.05.2012 выплачивать: ежемесячное муниципальное вознаграждение лицам, удостоенным звания «Почетный житель города», - в размере 30000,0 рублей (без учета налога на доходы физических лиц);

ежемесячное муниципальное вознаграждение вдовам (вдовцам) лиц, удостоенных звания «Почетный житель города», не вступившим в новый брак, - в размере 15000,0 рублей (без учета налога на доходы физических лиц).

2. Департаменту финансов и налоговой политики мэрии города Новосибирска финансировать ежемесячно указанные в пункте 1 расходы в счет лимитов бюджетных обязательств 2012 года мэрии города Новосибирска по разделам: 1001 «Пенсионное обеспечение», 1003 «Социальное обеспечение населения» на основании заявок главного распорядителя бюджетных средств.

3. Признать с 05.05.2012 утратившими силу постановления мэрии города Новосибирска:

от 30.01.2012 № 490 «О ежемесячной выплате Карелину А. А.»;

от 30.01.2012 № 493 «О ежемесячном муниципальном вознаграждении лицам, удостоенным звания «Почетный житель города»;

от 30.01.2012 № 495 «О ежемесячной выплате Индинку И. И.».

4. Департаменту информационной политики мэрии города Новосибирска обеспечить опубликование постановления в установленном порядке.

5. Контроль за исполнением постановления возложить на заместителя мэра города Новосибирска Корнилова А. А.

Исполняющий обязанности
мэра города Новосибирска

А. Е. Ксензов

МЭРИЯ ГОРОДА НОВОСИБИРСКА

ПОСТАНОВЛЕНИЕ

От 30.05.2012

№ 5104

О признании утратившим силу постановления мэрии города Новосибирска от 07.12.2010 № 5452

На основании решения комиссии по вопросам земельных отношений и застройки земельных участков на территории г. Новосибирска (протокол от 21.07.2011 № 315, подпункт 2.1.1), постановления мэрии города Новосибирска от 23.03.2012 № 2835 «О признании утратившим силу постановления мэрии города Новосибирска от 26.08.2010 № 950», в соответствии с постановлением Правительства Российской Федерации от 22.07.2008 № 561 «О некоторых вопросах, связанных с резервированием земель для государственных и муниципальных нужд»

ПОСТАНОВЛЯЮ:

1. Признать утратившим силу постановление мэрии города Новосибирска от 07.12.2010 № 5452 «О резервировании земель по ул. Петухова в Кировском районе для муниципальных нужд города Новосибирска».

2. Департаменту земельных и имущественных отношений мэрии города Новосибирска в течение 30 дней обратиться с заявлением в Управление Федеральной службы государственной регистрации, кадастра и картографии по Новосибирской области о государственной регистрации прекращения ограничения права, вызванного резервированием земель в соответствии с постановлением мэрии города Новосибирска от 07.12.2010 № 5452 «О резервировании земель по ул. Петухова в Кировском районе для муниципальных нужд города Новосибирска», указанного в подпункте 2.1.

3. Департаменту информационной политики мэрии города Новосибирска обеспечить опубликование постановления в установленном порядке.

4. Ответственность за исполнение постановления возложить на заместителя мэра города Новосибирска - начальника департамента строительства и архитектуры мэрии города Новосибирска и начальника департамента земельных и имущественных отношений мэрии города Новосибирска.

Исполняющий обязанности
мэра города Новосибирска

А. Е. Ксензов

МЭРИЯ ГОРОДА НОВОСИБИРСКА

ПОСТАНОВЛЕНИЕ

От 30.05.2012

№ 5138

Об утверждении административного регламента предоставления муниципальной услуги по предоставлению сведений, содержащихся в информационной системе обеспечения градостроительной деятельности

В целях повышения качества исполнения и доступности муниципальной услуги по предоставлению сведений, содержащихся в информационной системе обеспечения градостроительной деятельности города Новосибирска, в соответствии с Порядком разработки и утверждения административных регламентов предоставления муниципальных услуг, утвержденным постановлением мэрии города Новосибирска от 30.01.2012 № 613,

ПОСТАНОВЛЯЮ:

1. Утвердить административный регламент предоставления муниципальной услуги по предоставлению сведений, содержащихся в информационной системе обеспечения градостроительной деятельности (приложение).

2. Департаменту строительства и архитектуры мэрии города Новосибирска разместить административный регламент предоставления муниципальной услуги по предоставлению сведений, содержащихся в информационной системе обеспечения градостроительной деятельности, на официальном сайте города Новосибирска.

3. Департаменту информационной политики мэрии города Новосибирска обеспечить опубликование постановления в установленном порядке.

4. Ответственность за исполнение постановления возложить на заместителя мэра города Новосибирска - начальника департамента строительства и архитектуры мэрии города Новосибирска.

Исполняющий обязанности
мэра города Новосибирска

А. Е. Ксензов

Приложение
УТВЕРЖДЕНО
постановлением мэрии
города Новосибирска
от 30.05.2012 № 5138

**АДМИНИСТРАТИВНЫЙ РЕГЛАМЕНТ
предоставления муниципальной услуги по предоставлению сведений,
содержащихся в информационной системе обеспечения
градостроительной деятельности**

1. Общие положения

1.1. Административный регламент предоставления муниципальной услуги по предоставлению сведений, содержащихся в информационной системе обеспечения градостроительной деятельности (далее – административный регламент), разработан в соответствии с Федеральным законом от 27.07.2010 № 210-ФЗ «Об организации предоставления государственных и муниципальных услуг», постановлением мэрии города Новосибирска от 30.01.2012 № 613 «Об утверждении Порядка разработки и утверждения административных регламентов предоставления муниципальных услуг».

1.2. Административный регламент устанавливает порядок и стандарт предоставления муниципальной услуги по предоставлению сведений, содержащихся в информационной системе обеспечения градостроительной деятельности (далее – муниципальная услуга), а также состав, последовательность и сроки выполнения административных процедур, требования к порядку их выполнения, порядок и формы контроля за исполнением административного регламента, порядок досудебного (внесудебного) обжалования заявителем решений и действий (бездействия) мэрии города Новосибирска (далее – мэрия), предоставляющей муниципальную услугу, должностного лица мэрии либо муниципального служащего при предоставлении муниципальной услуги.

1.3. Муниципальная услуга предоставляется физическим и юридическим лицам, заинтересованным в получении сведений (копий документов) (далее – сведения), содержащихся в информационной системе обеспечения градостроительной деятельности (далее – заявитель).

2. Стандарт предоставления муниципальной услуги

2.1. Наименование муниципальной услуги: предоставление сведений, содержащихся в информационной системе обеспечения градостроительной деятельности (далее - ИСОГД).

2.2. Муниципальная услуга предоставляется мэрией.

Процедура предоставления муниципальной услуги осуществляется департаментом строительства и архитектуры мэрии (далее - департамент), отделом организа-

ционно-контрольной и кадровой работы департамента (далее - организационно-контрольный отдел), Главным управлением архитектуры и градостроительства мэрии (далее - управление), отделом информационного обеспечения градостроительной деятельности управления (далее - отдел ИОГД).

2.3. Информация о месте нахождения, графике работы, справочных телефонах департамента, управления, организационно-контрольного отдела, отдела ИОГД, адресе официального сайта города Новосибирска, адресе электронной почты департамента.

2.3.1. Место нахождения департамента, управления, организационно-контрольного отдела, отдела ИОГД: Новосибирская область, город Новосибирск, Красный проспект, 50.

Почтовый адрес департамента, управления, организационно-контрольного отдела, отдела ИОГД: 630091, Россия, Новосибирская область, город Новосибирск, Красный проспект, 50.

График работы организационно-контрольного отдела (кабинет 515):

понедельник, вторник, среда, четверг: с 9.00 до 18.00 час.;

пятница: с 9.00 до 17.00 час.;

перерыв на обед: с 13.00 до 14.00 час.;

выходные дни: суббота, воскресенье.

Номер справочного телефона: 227-50-05.

2.3.2. График работы управления (кабинет 414):

понедельник, вторник, среда, четверг: с 9.00 до 18.00 час.;

пятница: с 9.00 до 17.00 час.;

перерыв на обед: с 13.00 до 14.00 час.;

выходные дни: суббота, воскресенье.

Номер справочного телефона: 227-50-00.

2.3.3. График работы отдела ИОГД (кабинет 308):

понедельник, вторник, среда, четверг: с 9.00 до 18.00 час.;

пятница: с 9.00 до 17.00 час.;

перерыв на обед: с 13.00 до 14.00 час.;

выходные дни: суббота, воскресенье.

Номера справочных телефонов: 227-54-21, 227-54-51, 227-54-20.

2.3.4. Адрес официального сайта города Новосибирска: www.novo-sibirsk.ru.

2.3.5. Адрес электронной почты департамента: dsa@admnsk.ru.

2.4. Результатом предоставления муниципальной услуги является:

предоставление сведений, содержащихся в ИСОГД;

отказ в предоставлении муниципальной услуги.

2.5. Сроки предоставления муниципальной услуги.

Максимальный срок подготовки уведомления о размере платы за предоставление сведений, содержащихся в ИСОГД (далее – уведомление о размере платы) (приложение 1) составляет три дня.

Максимальный срок предоставления муниципальной услуги составляет 14 дней со дня представления документа, подтверждающего внесение платы за предоставление сведений, содержащихся в ИСОГД.

2.6. Предоставление муниципальной услуги осуществляется в соответствии с: Градостроительным кодексом Российской Федерации («Российская газета», 2004, № 290);

Федеральным законом от 06.10.2003 № 131-ФЗ «Об общих принципах организации местного самоуправления в Российской Федерации» («Российская газета», 2003, № 202);

постановлением Правительства Российской Федерации от 09.06.2006 № 363 «Об информационном обеспечении градостроительной деятельности» («Российская газета», 2006, № 138);

приказом Министерства Регионального развития Российской Федерации от 30.08.2007 № 85 «Об утверждении документов по ведению информационной системы обеспечения градостроительной деятельности» («Бюллетень нормативных актов федеральных органов исполнительной власти», 2008, № 9);

приказом Министерства экономического развития Российской Федерации от 26.02.2007 № 57 «Об утверждении Методики определения размера платы за предоставление сведений, содержащихся в информационной системе обеспечения градостроительной деятельности» («Российская газета», 2007, № 101);

постановлением мэрии города Новосибирска от 08.07.2009 № 303 «Об утверждении Положения о полномочиях заместителя мэра города Новосибирска - начальника департамента строительства и архитектуры мэрии города Новосибирска и положений об управлениях, входящих в структуру департамента строительства и архитектуры мэрии города Новосибирска»;

постановлением мэрии города Новосибирска от 28.12.2009 № 565 «Об утверждении платы за предоставление сведений из информационной системы обеспечения градостроительной деятельности» («Бюллетень органов местного самоуправления города Новосибирска», 2009, № 106);

постановлением мэрии города Новосибирска от 10.05.2011 № 3727 «Об утверждении Положения об организации ведения информационной системы обеспечения градостроительной деятельности города Новосибирска» («Бюллетень органов местного самоуправления города Новосибирска», 2011, № 33).

2.7. Для предоставления муниципальной услуги заявитель (его представитель) представляет следующие документы:

2.7.1. Запрос, в котором указывается:

наименование (фамилия и инициалы) и место нахождения (место жительства) заинтересованного лица;

способ доставки подготовленных сведений;

номер контактного телефона (адрес электронной почты (при наличии));

форма предоставления сведений, содержащихся в ИСОГД (на бумажных и (или) электронных носителях, в текстовой и (или) графической формах).

В запросе о предоставлении сведений о развитии территории, застройке территории дополнительно указывается адресный и (или) кадастровый ориентир или местоположение границ территории.

В запросе о предоставлении сведений (копий документов) из дела о земельном участке дополнительно указывается кадастровый номер земельного участка, отно-

сительно которого сформировано дело о застроенном или подлежащем застройке земельном участке.

2.7.2. Заявитель вправе представить дополнительно:

документы, подтверждающие полномочия заявителя на получение сведений, содержащих государственную тайну, если запрашиваемые сведения отнесены к сведениям, содержащим государственную тайну;

документы, подтверждающие полномочия заявителя на получение персональных данных, если сведения, содержащиеся в запросе, относятся к определенному или определяемому на основании такой информации физическому лицу.

2.7.3. После выдачи заявителю уведомления о размере платы заявителем представляется документ, подтверждающий внесение платы за предоставление сведений из ИСОГД.

2.8. Заявителю отказывается в предоставлении муниципальной услуги в случае:

если запрашиваемые сведения отнесены к сведениям ограниченного доступа в соответствии с Федеральным законом от 27.07.2006 № 152-ФЗ «О персональных данных», Указом Президента Российской Федерации от 30.11.95 № 1203 «Об утверждении Перечня сведений, отнесенных к государственной тайне», и заявитель не представил документы, подтверждающие полномочия на получение таких сведений;

невозможности определения местоположения территории или объекта, в отношении которого запрашиваются сведения;

отсутствия сведений в ИСОГД.

2.9. Основания приостановления предоставления муниципальной услуги.

Предоставление муниципальной услуги приостанавливается со дня выдачи заявителю уведомления о размере платы до дня представления заявителем документа, подтверждающего внесение платы за предоставление сведений из ИСОГД в полном объеме.

2.10. Предоставление муниципальной услуги осуществляется за плату на основании постановления Правительства Российской Федерации от 09.06.2006 № 363 «Об информационном обеспечении градостроительной деятельности» и постановления мэрии города Новосибирска от 28.12.2009 № 565 «Об утверждении платы за предоставление сведений из информационной системы обеспечения градостроительной деятельности», в соответствии с которыми:

размер платы за предоставление сведений, содержащихся в одном разделе ИСОГД, составляет 1000,0 рублей;

размер платы за предоставление копии одного документа, содержащегося в ИСОГД, составляет 100,0 рублей.

Размер платы за предоставление сведений из ИСОГД публикуется на официальном сайте города Новосибирска и размещается на бумажных носителях в месте приема запросов.

2.11. Внесение платы за предоставление сведений, содержащихся в ИСОГД, осуществляется заявителем через банк или иную кредитную организацию путем наличного или безналичного расчета.

Внесение платы в безналичной форме подтверждается копией платежного пору-

чения с отметкой банка или иной кредитной организации о его исполнении. Внесение платы наличными средствами подтверждается квитанцией установленной формы.

Платежные формы для оплаты и примерные образцы запросов выдаются в месте приема запросов на бумажном носителе и могут быть распечатаны с использованием шаблонов, размещенных на официальном сайте города Новосибирска.

2.12. Максимальный срок ожидания заявителя в очереди при подаче запроса о предоставлении муниципальной услуги (далее - запрос) или при получении результата предоставления муниципальной услуги составляет не более 30 минут.

2.13. Срок регистрации запроса составляет один день.

2.14. Здание, в котором расположен департамент, оборудовано системами пожарной сигнализации, средствами пожаротушения, предусмотрены пути эвакуации, места общего пользования (туалеты).

На территории, прилегающей к зданию, оборудуются парковочные места для стоянки легкового автотранспорта, в том числе не менее десяти процентов мест (но не менее одного места) для парковки специальных автотранспортных средств инвалидов.

Доступ заявителей к парковочным местам является бесплатным.

Вход в здание оформляется табличкой, информирующей о наименовании органа, предоставляющей муниципальную услугу.

Вход в здание оборудуется устройством для маломобильных граждан.

Помещения для приема заявителей должны обеспечивать возможность реализации прав заявителей на предоставление муниципальной услуги. Помещения оборудуются пандусами, лифтами, санитарно-техническими помещениями (доступными для инвалидов), расширенными проходами, позволяющими обеспечить беспрепятственный доступ заявителей, включая заявителей, использующих кресла-коляски и собак-проводников.

Места ожидания в очереди оборудуются стульями, кресельными секциями.

Места для информирования, предназначенные для ознакомления заявителей с информационными материалами, оборудуются информационным стендом.

Информационный стенд располагается в доступном месте и содержит следующие информационные материалы:

исчерпывающую информацию о порядке предоставления муниципальной услуги (в текстовом виде и в виде блок-схемы, наглядно отображающей алгоритм прохождения административной процедуры);

текст административного регламента с приложениями;

сведения о месте нахождения, графике работы, номерах справочных телефонов, адресах официального сайта города Новосибирска и электронной почты департамента, где заинтересованные лица могут получить информацию, необходимую для предоставления муниципальной услуги;

график работы, номер кабинета, в котором предоставляется муниципальная услуга, фамилии, имена, отчества специалистов, ответственных за предоставление муниципальной услуги;

выдержки из нормативных правовых актов по наиболее часто задаваемым воп-

росам.

2.15. Информирование по вопросам предоставления муниципальной услуги проводится специалистами отдела ИОГД в двух формах: в устной (лично или по телефону) и письменной.

При ответах на телефонные звонки и обращения заявителей лично в часы приема специалисты отдела ИОГД подробно и в вежливой форме информируют обратившихся по интересующим их вопросам.

Если для подготовки ответа на устное обращение требуется более двадцати минут, специалисты отдела ИОГД, осуществляющие устное информирование, предлагают заявителю назначить другое удобное для него время для устного информирования либо направить заявителю письменный ответ посредством почтового отправления либо в электронной форме.

Письменное информирование заявителя осуществляется при получении от него письменного обращения лично, посредством почтового отправления или обращения в электронной форме о предоставлении информации по вопросам предоставления муниципальной услуги, в том числе о ходе предоставления муниципальной услуги.

Письменный ответ подписывается начальником управления, содержит фамилию и номер телефона исполнителя и выдается заявителю лично или направляется по почтовому адресу, указанному в обращении, или по адресу электронной почты, указанному в обращении.

Если в письменном обращении не указаны фамилия физического лица (наименование юридического лица), направившего обращение, и почтовый адрес, адрес электронной почты, по которому должен быть направлен ответ, ответ на обращение не дается.

Ответ на обращение направляется заявителю в течение 25 дней со дня регистрации обращения в департаменте.

2.16. Показатели доступности муниципальной услуги:

возможность получения заявителем полной и достоверной информации о порядке предоставления муниципальной услуги, в том числе в электронной форме;

транспортная доступность к местам предоставления муниципальной услуги;

беспрепятственный доступ к местам предоставления муниципальной услуги для маломобильных групп граждан (входы в помещения оборудуются пандусами, расширенными проходами, позволяющими обеспечить беспрепятственный доступ маломобильных групп граждан, включая инвалидов, использующих кресла-коляски и собак-проводников);

наличие бесплатной парковки автотранспортных средств, в том числе парковки для специальных транспортных средств инвалидов;

бесплатное предоставление информации о муниципальной услуге.

Показатели качества предоставления муниципальной услуги:

исполнение обращения в установленные сроки;

соблюдение порядка выполнения административных процедур.

3. Административные процедуры предоставления муниципальной услуги

Блок-схема последовательности административных процедур при предоставлении муниципальной услуги приводится в приложении 2.

3.1. Прием запроса и документов на получение муниципальной услуги

3.1.1. Основанием для начала административной процедуры по приему запроса и документов на получение муниципальной услуги является обращение заявителя в организационно-контрольный отдел с письменным запросом и документами.

3.1.2. Специалист организационно-контрольного отдела, ответственный за прием и регистрацию запросов:

удостоверяется, что в запросе нет подчисток, приписок, зачеркнутых слов и иных исправлений;

проверяет наличие обязательных сведений в запросе в соответствии с подпунктом 2.7.1;

в день принятия запроса осуществляет регистрацию запроса в электронной базе данных и передает его специалисту отдела ИОГД, ответственному за предоставление сведений.

3.1.3. Заявитель имеет право направить запрос почтовым отправлением.

Запрос и документы, поступившие почтовым отправлением, регистрируются в день их поступления в организационно-контрольный отдел и передаются в отдел ИОГД для рассмотрения.

3.1.4. Результатом выполнения административной процедуры является прием и регистрация запроса и документов на получение муниципальной услуги.

3.1.5. Максимальный срок административной процедуры не должен превышать одного дня.

3.2. Рассмотрение документов на установление наличия (отсутствия) права на получение муниципальной услуги. Принятие решения о предоставлении или об отказе в предоставлении муниципальной услуги

3.2.1. Основанием для начала административной процедуры по проверке документов на установление наличия или отсутствия права на получение муниципальной услуги является передача запроса и документов специалисту отдела ИОГД, ответственному за предоставление сведений (далее – специалист, ответственный за предоставление сведений).

3.2.2. При получении запроса специалист, ответственный за предоставление сведений, рассматривает запрос и документы на соответствие следующим параметрам:

запрос представлен в соответствии с подпунктом 2.7.1;

запрашиваемые сведения содержатся в ИСОГД;

запрашиваемые сведения содержат государственную тайну и заявитель представил документ, подтверждающий полномочия на получение сведений, содержащих государственную тайну;

запрашиваемые сведения относятся к определенному или определяемому на основании такой информации физическому лицу и заявитель представил документ, подтверждающий наличие полномочий заявителя на предоставление персональных данных.

3.2.3. При наличии права на получение муниципальной услуги специалист, ответственный за предоставление сведений:

исходя из объема и наличия запрашиваемых сведений, установленных размеров платы за предоставление указанных сведений оформляет на основании запроса уведомление о размере платы и регистрирует его в электронной книге учета заявок;

информирует по телефону о готовности уведомления о размере платы;

выдает заявителю на руки или направляет по почте уведомление о размере платы.

3.2.4. При отсутствии права на получение муниципальной услуги специалист, ответственный за предоставление сведений, осуществляет подготовку уведомления об отказе в предоставлении муниципальной услуги с указанием оснований отказа (далее – уведомление об отказе). Уведомление об отказе подписывается начальником управления и направляется по почте.

3.2.5. Результатом выполнения административной процедуры является установление наличия (отсутствия права) на получение муниципальной услуги, выдача (направление) уведомления о размере платы или уведомления об отказе.

3.2.6. Максимальная длительность административной процедуры не должна превышать трех дней со дня регистрации запроса.

3.3. Подготовка и выдача результата предоставления муниципальной услуги

3.3.1. Основанием для начала административной процедуры является представление документа, подтверждающего внесение платы за предоставление сведений, содержащихся в ИСОГД, в полном объеме.

3.3.2. Специалист, ответственный за предоставление сведений, в течение десяти дней осуществляет подготовку сведений и согласовывает с начальником отдела ИОГД и начальником управления справку о предоставляемых сведениях из ИСОГД (далее – справка) согласно приложению 3. Справка подписывается начальником управления.

3.3.3. Специалист, ответственный за предоставление сведений, в день выдачи (направления) сведений, содержащихся в ИСОГД, вносит дату выдачи (направления) и содержание сведений в электронную книгу предоставления сведений.

3.3.4. Специалист, ответственный за предоставление сведений, в зависимости от указанного заявителем способа:

передает результат предоставления муниципальной услуги в указанной заяви-

телем форме в организационно-контрольный отдел для выдачи лично заявителю, если в заявлении указан способ выдачи лично, или для направления подготовленных сведений в адрес заявителя, если заявителем указан способ доставки по почте;

направляет сведения по электронной почте, если заявителем указан способ доставки по электронной почте.

3.4.5. Результатом выполнения административной процедуры является выдача (направление) сведений заявителю.

3.4.6. Максимальный срок административной процедуры составляет 14 дней.

4. Формы контроля за исполнением административного регламента

4.1. Контроль за исполнением административного регламента осуществляется в форме текущего контроля за соблюдением и исполнением административного регламента, плановых и внеплановых проверок полноты и качества предоставления муниципальной услуги.

4.2. Текущий контроль за соблюдением последовательности административных действий, определенных административными процедурами по предоставлению муниципальной услуги, и принятием в ходе ее предоставления решений осуществляется:

заместителем мэра города Новосибирска - начальником департамента;

начальником организационно-контрольного отдела департамента;

начальником управления;

начальником отдела ИОГД.

4.3. Текущий контроль осуществляется путем проведения указанными в подпункте 4.2 должностными лицами проверок соблюдения и исполнения специалистами административного регламента, иных нормативных правовых актов Российской Федерации, Новосибирской области, муниципальных правовых актов города Новосибирска.

4.4. Контроль за полнотой и качеством предоставления муниципальной услуги включает в себя проведение проверок, выявление и установление нарушений прав заявителей, принятие решений об устранении соответствующих нарушений.

4.5. Для проведения проверки полноты и качества предоставления муниципальной услуги приказом заместителя мэра города Новосибирска - начальника департамента создается комиссия.

Периодичность проведения проверок носит плановый (осуществляется на основании полугодовых или годовых планов работы) и внеплановый характер (по конкретному обращению).

Результаты проверки оформляются в виде акта, в котором отмечаются выявленные недостатки и указываются предложения об их устранении.

Акт подписывается всеми членами комиссии.

4.6. По результатам проведения проверок, в случае выявления нарушений прав заявителей, виновные лица привлекаются к дисциплинарной ответственности в соответствии с законодательством Российской Федерации.

5. Досудебное (внесудебное) обжалование заявителем решений и действий (бездействия) мэрии, предоставляющей муниципальную услугу, должностного лица мэрии либо муниципального служащего

5.1. Заявитель (его представитель) имеет право обжаловать решения и действия (бездействие) мэрии, предоставляющей муниципальную услугу, должностного лица мэрии либо муниципального служащего, принятые (осуществляемые) в ходе предоставления муниципальной услуги, в досудебном (внесудебном) порядке.

5.2. Заявитель (его представитель) имеет право обратиться с жалобой, в том числе в следующих случаях:

нарушения срока регистрации заявления заявителя (его представителя) о предоставлении муниципальной услуги;

нарушения срока предоставления муниципальной услуги;

требования у заявителя (его представителя) документов, не предусмотренных нормативными правовыми актами Российской Федерации, Новосибирской области, муниципальными правовыми актами города Новосибирска для предоставления муниципальной услуги;

отказа в приеме документов, представление которых предусмотрено нормативными правовыми актами Российской Федерации, Новосибирской области, муниципальными правовыми актами города Новосибирска для предоставления муниципальной услуги, у заявителя;

отказа в предоставлении муниципальной услуги, если основания отказа не предусмотрены нормативными правовыми актами Российской Федерации, Новосибирской области, муниципальными правовыми актами для предоставления муниципальной услуги;

затребования с заявителя (его представителя) при предоставлении муниципальной услуги платы, не предусмотренной нормативными правовыми актами Российской Федерации, Новосибирской области, муниципальными правовыми актами города Новосибирска;

отказа мэрии, должностного лица мэрии в исправлении допущенных опечаток и ошибок в выданных в результате предоставления муниципальной услуги документах либо нарушении установленного срока таких исправлений.

5.3. Общие требования к порядку подачи жалобы:

жалоба подается в письменной форме на бумажном носителе или в электронной форме в мэрию;

жалоба на решение, принятое мэрией, подается мэру города Новосибирска (далее – мэру);

жалоба на решение и действия (бездействие) заместителя мэра – начальника департамента – мэру;

жалоба на действия (бездействие) должностных лиц, муниципальных служащих департамента – заместителю мэра - начальнику департамента;

жалоба может быть направлена по почте, через многофункциональный центр (если муниципальная услуга предоставляется через многофункциональный

центр), с использованием информационно-телекоммуникационной сети Интернет, официального сайта города Новосибирска, единого портала государственных и муниципальных услуг либо регионального портала государственных и муниципальных услуг, а также может быть принята при личном приеме заявителя (его представителя).

5.4. Жалоба должна содержать:

наименование органа, предоставляющего муниципальную услугу, должностного лица органа, предоставляющего муниципальную услугу, либо муниципального служащего, решения и действия (бездействие) которых обжалуются;

фамилию, имя, отчество (последнее - при наличии), сведения о месте жительства заявителя - физического лица либо наименование, сведения о месте нахождения заявителя - юридического лица, а также номер (номера) контактного телефона, адрес (адреса) электронной почты (при наличии) и почтовый адрес, по которым должен быть направлен ответ заявителю (его представителю);

сведения об обжалуемых решениях и действиях (бездействии) мэрии, должностного лица мэрии либо муниципального служащего;

доводы, на основании которых заявитель (его представитель) не согласен с решением и действием (бездействием) мэрии, должностного лица мэрии либо муниципального служащего. Заявителем (его представителем) могут быть представлены документы (при наличии), подтверждающие доводы заявителя (его представителя), либо их копии.

Если в письменной жалобе не указаны фамилия физического лица (наименование юридического лица), направившего жалобу, почтовый адрес (адрес местонахождения), адрес электронной почты, по которому должен быть направлен ответ, ответ на жалобу не дается.

Если текст письменной жалобы не поддается прочтению, ответ на жалобу не дается, и она не подлежит направлению на рассмотрение в государственный орган, орган местного самоуправления или должностному лицу в соответствии с их компетенцией, о чем в течение пяти дней со дня регистрации жалобы в мэрии сообщается заявителю (его представителю), направившему жалобу, если его фамилия (наименование) и почтовый адрес (адрес местонахождения) или адрес электронной почты поддаются прочтению.

5.5. Жалоба заявителя (его представителя) подлежит рассмотрению в течение пятнадцати рабочих дней со дня ее регистрации, а в случае обжалования отказа мэрии, должностного лица мэрии в приеме документов у заявителя (его представителя) либо в исправлении допущенных опечаток и ошибок или в случае обжалования нарушения установленного срока таких исправлений - в течение пяти рабочих дней со дня ее регистрации.

5.6. По результатам рассмотрения жалобы мэр, заместитель мэра – начальник департамента принимает одно из следующих решений:

удовлетворяет жалобу, в том числе в форме отмены принятого решения, исправления допущенных мэрией опечаток и ошибок в выданных в результате предоставления муниципальной услуги документах, возврата денежных средств, взимание которых не предусмотрено нормативными правовыми актами Российской Федерации, Новосибирской области и муниципальными правовыми актами города Новосибирска, а также в иных формах;

отказывает в удовлетворении жалобы.

5.7. Не позднее дня, следующего за днем принятия решения, указанного в подпункте 5.6, заявителю (его представителю) в письменной форме и по желанию заявителя (его представителя) в электронной форме направляется мотивированный ответ о результатах рассмотрения жалобы.

Приложение 1
к административному регламенту
предоставления муниципальной
услуги по предоставлению
сведений, содержащихся
в информационной системе
обеспечения градостроительной
деятельности

УВЕДОМЛЕНИЕ

о размере платы за предоставление сведений, содержащихся в информационной
системе обеспечения градостроительной деятельности

«__» _____ 20__ г.

№ _____

Заявитель	
Адрес доставки	
Форма предоставления	
Электронный адрес	

Местоположение территории, в отношении которой запрашиваются сведения:

Кадастровый номер земельного участка	54:35:
Координаты границ в системе координат города Новосибирска (X, Y)	
Адрес объекта	

Описание запрашиваемых сведений по разделам:

№ п.	Название раздела, описание сведений из раздела
1. Название и номер раздела ИСОГД	
1.1	
1.2	
2. Название и номер раздела ИСОГД	
2.1	
2.2	

Копии запрашиваемых документов:

№ п.	Название и реквизиты документов, копии которых запрашиваются
1	
2	

Общий размер платы, который следует внести для получения результатов запроса:

Показатель	Описание показателя	Значение показателя	
Пд	Расчетный размер платы за предоставление копии одного документа, содержащегося в ИСОГД	100,0	рублей
Пр	Расчетный размер платы за предоставление сведений, содержащихся в одном разделе ИСОГД	1000,0	рублей
КД	Количество документов, запрашиваемых по заявке		количество
КР	Количество разделов, сведения, содержащиеся в которых, запрошены по заявке		количество
По	Общий размер платы за предоставление муниципальной услуги ($По = Пд \times КД + Пр \times КР$)		рублей

Лицо, ответственное за предоставление сведений:

_____ (должность) _____ (подпись) _____ (инициалы, фамилия)


Начальник Главного управления архитектуры и градостроительства мэрии города Новосибирска

_____ (подпись) _____ (инициалы, фамилия)

Приложение 2
к административному регламенту
предоставления муниципальной
услуги по предоставлению сведений,
содержащихся в информационной
системе обеспечения
градостроительной деятельности

БЛОК-СХЕМА

последовательности административных процедур при предоставлении муниципальной услуги по предоставлению сведений, содержащихся в информационной системе обеспечения градостроительной деятельности

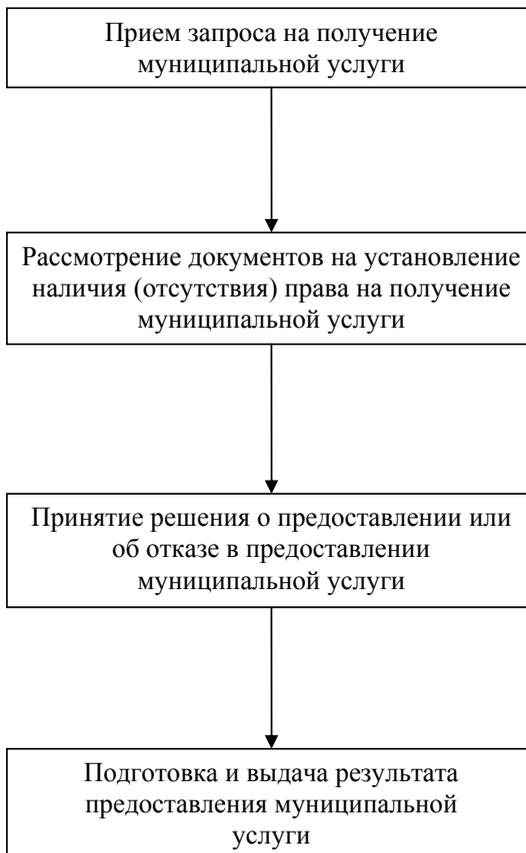

Приложение 3
к административному регламенту
предоставления муниципальной услуги
по предоставлению сведений, содержащихся
в информационной системе обеспечения
градостроительной деятельности

СПРАВКА

о предоставляемых сведениях из информационной системы
обеспечения градостроительной деятельности

«__» _____ 20__ г.

№ _____

На основании запроса № ____ от «__» _____ 20__ г. подготовлены следующие сведения:

№ п.	Название раздела, описание сведений из раздела
1. Название и номер раздела ИСОГД	
1.1	
1.2	
2. Название и номер раздела ИСОГД	
2.1	
2.2	

Предоставлены копии следующих документов:

№ п.	Названия документов	Объем (листов, файлов)
1		
2		

Форма предоставления: _____

**РЕШЕНИЯ
НОВОСИБИРСКОЙ
ГОРОДСКОЙ МУНИЦИПАЛЬНОЙ
ИЗБИРАТЕЛЬНОЙ КОМИССИИ**

**НОВОСИБИРСКАЯ ГОРОДСКАЯ МУНИЦИПАЛЬНАЯ
ИЗБИРАТЕЛЬНАЯ КОМИССИЯ**

РЕШЕНИЕ

28 мая 2012 г.

№ 1/3

г. Новосибирск

**Об избрании председателя Новосибирской городской
муниципальной избирательной комиссии**

В соответствии с пунктом 5 статьи 28 Федерального закона от 12.06.2002 № 67-ФЗ «Об основных гарантиях избирательных прав и права на участие в референдуме граждан Российской Федерации», частью 5 статьи 13, частями 4, 10 статьи 14 Закона Новосибирской области от 17.06.2006 № 19-ОЗ «Об избирательных комиссиях, комиссиях референдума в Новосибирской области», частью 4 статьи 10 Положения о Новосибирской городской муниципальной избирательной комиссии, на основании протокола № 2 от 28 мая 2012 г. счетной комиссии о результатах тайного голосования по выборам председателя Новосибирской городской муниципальной избирательной комиссии, Новосибирская городская муниципальная избирательная комиссия р е ш и л а:

1. Избрать председателем Новосибирской городской муниципальной избирательной комиссии Благо Ольгу Анатольевну.
2. Опубликовать настоящее решение в средствах массовой информации.

Председатель
Новосибирской городской
муниципальной избирательной комиссии

О. А. Благо

Секретарь
Новосибирской городской
муниципальной избирательной комиссии

Н. П. Кошкина

**НОВОСИБИРСКАЯ ГОРОДСКАЯ МУНИЦИПАЛЬНАЯ
ИЗБИРАТЕЛЬНАЯ КОМИССИЯ**

РЕШЕНИЕ

28 мая 2012 г.

№ 1/5

г. Новосибирск

**Об избрании заместителя председателя Новосибирской городской
муниципальной избирательной комиссии**

В соответствии с пунктом 8 статьи 28 Федерального закона от 12.06.2002 № 67-ФЗ «Об основных гарантиях избирательных прав и права на участие в референдуме граждан Российской Федерации», частью 9 статьи 13, частями 4, 10 статьи 14 Закона Новосибирской области от 17.06.2006 № 19-ОЗ «Об избирательных комиссиях, комиссиях референдума в Новосибирской области», частью 4 статьи 10 Положения о Новосибирской городской муниципальной избирательной комиссии, на основании протокола № 3 от 28 мая 2012 года счетной комиссии о результатах тайного голосования по выборам заместителя председателя Новосибирской городской муниципальной избирательной комиссии, Новосибирская городская муниципальная избирательная комиссия р е ш и л а:

1. Избрать заместителем председателя Новосибирской городской муниципальной избирательной комиссии Голомазова Андрея Геннадьевича.
2. Опубликовать настоящее решение в средствах массовой информации.

Председатель
Новосибирской городской
муниципальной избирательной комиссии

О. А. Благо

Секретарь
Новосибирской городской
муниципальной избирательной комиссии

Н. П. Кошкина

**НОВОСИБИРСКАЯ ГОРОДСКАЯ МУНИЦИПАЛЬНАЯ
ИЗБИРАТЕЛЬНАЯ КОМИССИЯ**

РЕШЕНИЕ

28 мая 2012 г.

№ 1/7

г. Новосибирск

**Об избрании секретаря Новосибирской городской
муниципальной избирательной комиссии**

В соответствии с пунктом 8 статьи 28 Федерального закона от 12.06.2002 № 67-ФЗ «Об основных гарантиях избирательных прав и права на участие в референдуме граждан Российской Федерации», частью 9 статьи 13, частями 4, 10 статьи 14 Закона Новосибирской области от 17.06.2006 № 19-ОЗ «Об избирательных комиссиях, комиссиях референдума в Новосибирской области», частью 4 статьи 10 Положения о Новосибирской городской муниципальной избирательной комиссии, на основании протокола № 4 от 28 мая 2012 года счетной комиссии о результатах тайного голосования по выборам секретаря Новосибирской городской муниципальной избирательной комиссии, Новосибирская городская муниципальная избирательная комиссия р е ш и л а:

1. Избрать секретарем Новосибирской городской муниципальной избирательной комиссии Кошкину Наталью Павловну.
2. Опубликовать настоящее решение в средствах массовой информации.

Председатель
Новосибирской городской
муниципальной избирательной комиссии

О. А. Благо

Секретарь
Новосибирской городской
муниципальной избирательной комиссии

Н. П. Кошкина

**ОФИЦИАЛЬНЫЕ
СООБЩЕНИЯ И МАТЕРИАЛЫ
ОРГАНОВ МЕСТНОГО
САМОУПРАВЛЕНИЯ
ГОРОДА НОВОСИБИРСКА**

ПРОТОКОЛЫ ГЛАВНОГО УПРАВЛЕНИЯ АРХИТЕКТУРЫ И ГРАДОСТРОИТЕЛЬСТВА МЭРИИ ГОРОДА НОВОСИБИРСКА

В соответствии со статьей 31 Земельного кодекса РФ мэрия публикует
информацию:

Протокол № 336 от 24.05.2012

комиссии по вопросам земельных отношений и застройки
земельных участков на территории г. Новосибирска

О выборе земельного участка для строительства (реконструкции) с пред-
варительным согласованием места размещения объекта:

Заявитель	Наименование
1	2
ОАО «Мобильные ТелеСистемы»	опоры базовой станции автоматической телефонной связи по ул. Зоологической в Советском районе
ООО «АКС»	автомобильной дороги общего пользования по ул. Шатурской в Советском районе
ООО «Стройхолдинг»	автомобильной дороги общего пользования по ул. Ленской в Железнодорожном районе
ООО СМУ «АрмаКом»	общественного здания административного назначения по ул. Объединения в Калининском районе
ООО «Аморэ-Сибирь»	оптовой базы и складов различного профиля по ул. Учительской в Калининском районе
ООО «Настя»	здания торгового назначения по ул. Менделеева в Калининском районе
Местная православная религиозная организация «Приход храма в честь иконы Божьей Матери «Знамение-Абалацкая» г. Новосибирска (Калининский район)» Новосибирской Епархии Русской Православной Церкви (Московский Патриархат)»	храмового комплекса по ул. Тюленина в Калининском районе

ООО «Агентство «Эстейт-Менеджмент»	магазина смешанных товаров по ул. Гребенщикова в Калининском районе
Муниципальное казенное учреждение города Новосибирска «Управление капитального строительства»	детского сада по ул. Свечникова в Калининском районе
Муниципальное казенное учреждение города Новосибирска «Управление капитального строительства»	детского сада по ул. Танковой в Калининском районе
ООО «Сибснаб»	здания торгового назначения по Бердскому шоссе
ООО «Дорсиб плюс»	склада инертных и строительных материалов, бытового корпуса в составе асфальтобетонного завода по ул. Приграничной в Первомайском районе
ООО «Новая Сибирь»	магазина смешанных товаров по ул. Первомайской в Первомайском районе
ООО «Агентство «Эстейт-Менеджмент»	магазина смешанных товаров по ул. Пришвина в Первомайском районе
Муниципальное казенное учреждение города Новосибирска «Управление капитального строительства»	детского сада по ул. Березовой в Первомайском районе
Болконский В.А.	индивидуального капитального гаража по пер. Уссурийскому в Заельцовском районе
Плугина Л.И.	индивидуального капитального гаража по пер. 1-му Таганрогскому в Заельцовском районе
1	2
Новосибирское епархиальное управление религиозной организации «Новосибирская Епархия Русской Православной Церкви (Московский Патриархат)»	православной часовни Святителя Саввы Сербского по ул. 2-й Сухарной в Заельцовском районе
МУП «Энергия» г.Новосибирска	газопровода (перемычка высокого давления) от пер. Токарей до ул. Национальной в Дзержинском районе до ул. В. Высоцкого в Октябрьском районе

ИП Заруцкий Ю.В.	механизированной автостоянки по ул. Садовой в Октябрьском районе
Муниципальное казенное учреждение города Новосибирска «Управление капитального строительства»	детского сада по ул. Волочаевской в Октябрьском районе
Муниципальное казенное учреждение города Новосибирска «Управление капитального строительства»	детского сада по ул. Ключ-Камышенское Плато в Октябрьском районе
ООО «Лидер-Н»	магазина смешанных товаров по ул. Татьяны Снежиной в Октябрьском районе
ООО «Меристема»	гостиничного комплекса с подземной автостоянкой по ул. Кирпичной Горке в Октябрьском районе
ООО «Града»	общественного здания административного назначения с автостоянкой по ул. 5-й Кирпичной Горке в Октябрьском районе
ООО «Града»	общественного здания административного назначения с автостоянкой по ул. 5-й Кирпичной Горке в Октябрьском районе
ООО «Града»	общественного здания административного назначения с автостоянкой по ул. 5-й Кирпичной Горке в Октябрьском районе
ООО «Стройинвест Н»	торгового центра по ул. Большевистской в Октябрьском районе
ООО «Легированные стали»	складского комплекса по ул. Выборной в Октябрьском районе
ИП Мурадян О. Г.	магазина продовольственных товаров по ул. Стофато в Октябрьском районе
1	2
Исайкина Т.А.	автостоянки по ул. Ленинградской в Октябрьском районе
ООО «Ярус»	общественного здания административного назначения с подземной автостоянкой по ул. 5-ой Кирпичной Горке в Октябрьском районе
Муниципальное казенное учреждение города Новосибирска «Управление капитального строительства»	детского сада по ул. Большевистской в Октябрьском районе

Муниципальное казенное учреждение города Новосибирска «Управление капитального строительства»	детского сада по ул. Адриена Лежена в Октябрьском районе
Муниципальное казенное учреждение города Новосибирска «Управление капитального строительства»	детского сада по ул. Московской в Октябрьском районе
ООО «Автодорремонт техно»	асфальтобетонного завода по ул. Большой в Ленинском районе
ООО Компания «Аверс»	склада по ул. Станционной в Ленинском районе
ООО «ЗВЕНО»	складов по ул. Станционной в Ленинском районе
ООО «АвтоГранд»	многофункционального комплекса по ул. Зорге в Кировском районе
ООО «ВВП»	станции технического обслуживания автомобилей по ул. Мира в Кировском районе
ООО «Новая Сибирь»	магазина смешанных товаров по ул. Зорге в Кировском районе
ООО «СОЮЗ-7»	многофункционального здания по ул. Сибириков-Гвардейцев в Кировском районе
ООО «Флайс»	общественного здания административного назначения по ул. Сибириков-Гвардейцев в Кировском районе
Муниципальное казенное учреждение города Новосибирска «Управление капитального строительства»	детского сада по ул. Петухова в Кировском районе
ООО «Промтэк»	торгового комплекса по ул. Галушака в Завельцовском районе

РАЗНОЕ

ОБЪЯВЛЕНИЕ

ДЕПАРТАМЕНТА ОРГАНИЗАЦИОННО-КОНТРОЛЬНОЙ РАБОТЫ

В соответствии с Федеральным законом от 20.08.2004 № 113-ФЗ «О присяжных заседателях федеральных судов общей юрисдикции в Российской Федерации», постановлением Правительства Новосибирской области от 21.05. 2012 № 270-п мэрия города Новосибирска проводит работу по составлению списков кандидатов в присяжные заседатели Новосибирского областного суда, Западно-Сибирского окружного военного суда и 3-го окружного военного суда на 2013-2016 годы.

ОТЧЕТ О ДЕЯТЕЛЬНОСТИ
муниципального автономного учреждения города Новосибирска
«Спортивный центр «ЗЕВС»
за 2011 отчетный год

№ п/п	Наименование показателя деятельности	Единица измерения	Отчетный год
1.	Исполнение задания учредителя	%	100
2.	Осуществление деятельности в соответствии с обязательствами перед страховщиком по обязательному социальному страхованию	%	100
3.	Общее количество потребителей, воспользовавшихся услугами (работами) автономного учреждения, в том числе:	человек	9 173
	бесплатными	человек	9 173
4.	Среднегодовая численность работников	человек	10
5.	Среднемесячная заработная плата работников	рублей	11 010,80
6.	Объем финансового обеспечения задания учредителя	тыс. руб.	1 846,65
7.	Безвозмездно полученные основные средства от управления физической культуры и спорта мэрии города Новосибирска	тыс. руб.	-
8.	Объем финансового обеспечения деятельности, связанной с выполнением работ или оказанием услуг, в соответствии с обязательствами перед страховщиком по обязательному страхованию	тыс. руб.	-
9.	Предмет и вид деятельности, согласно устава: Физкультурно-оздоровительная деятельность, а так же организация и проведение физкультурно-оздоровительных мероприятий.		

10.	<p>Перечень разрешительных документов, на основании которых автономное учреждение осуществляет деятельность:</p> <ol style="list-style-type: none"> 1. Постановление мэрии города Новосибирска № 154 от 19.01.2011 года о создании муниципального автономного учреждения города Новосибирска «Спортивный центр «ЗЕВС». 2. Свидетельство о постановке на учет в Инспекции Федеральной налоговой службы по Кировскому району города Новосибирска серия 54 № 004311563 от 22.03.2011 года; ИНН 5403327424 / КПП 540301001; 3. Свидетельство о государственной регистрации юридического лица серия 54 № 004311564 от 22.03.2011 г; ОГРН 1115476033309.
11.	<p>Состав Наблюдательного совета:</p> <ol style="list-style-type: none"> 1. Кабанов Ю.Н. - Начальник Управления физической культуры и спорта мэрии города Новосибирска; 2. Боброва Н.А. - Начальник ПЭО Управления физической культуры и спорта мэрии города Новосибирска; 3. Гончаров А.А. - Первый заместитель главы администрации Кировского района города Новосибирска; 4. Бестужев А.В. - Депутат Совета депутатов города Новосибирска; 5. Тарасов А.В. - Депутат Совета депутатов города Новосибирска; 6. Деменкова Л.А. - Председатель ТОС «Комсомольский» города Новосибирска; 7. Ровенских А.П. - Председатель ТОС «Телевизионный» города Новосибирска; 8. Зайцева Н.П. - Председатель ТОС «ГЭСстроевский» города Новосибирска; 9. Воробьев А.П. - Председатель ТОС «Вертковский» города Новосибирска

12.	<p>Дополнительные подтверждающие документы учреждения:</p> <ol style="list-style-type: none"> 1. Приказ управления физической культуры и спорта мэрии города Новосибирска от 09.03.2011 г № 79-од «Об утверждении устава муниципального автономного учреждения города Новосибирска «Спортивный центр «ЗЕВС»; 2. Устав муниципального автономного учреждения города Новосибирска «Спортивный центр «ЗЕВС»; 3. Приказ департамента земельных и имущественных отношений мэрии города Новосибирска от 13.04.2011 г № 298-од «О передаче и закреплении муниципального имущества на праве оперативного управления за муниципальным автономным учреждением города Новосибирска «Спортивный центр «ЗЕВС»; 4. Договор № 1853 безвозмездного пользования недвижимы имуществом муниципальной казны города Нвоосибирска от 01.05.2011г. 5. Приказ управления физической культуры и спорта мэрии города Новосибирска от 31.03.2011 г № 107/1-од «Об утверждении муниципального задания муниципального автономного учреждения города Новосибирска «Спортивный центр «ЗЕВС»; 6. Соглашение от 13.07.2011 г № 1 и дополнение от 16.12.2011г № 4 «О предоставлении субсидии на возмещение нормативных затрат на оказание муниципальных услуг в соответствии с муниципальным заданием»; 7. Отчет о финансово-хозяйственной деятельности и годовая бухгалтерская отчетность утверждены протоколом заседания наблюдательного совета от 30.03.2011 года; 8. Отчет о деятельности муниципального автономного учреждения города Новосибирска «Спортивный центр «ЗЕВС» согласно постановления Правительства РФ от 18.10.2007 года №684 «Об утверждении Правил опубликования отчетов о деятельности автономного учреждения и об использовании закрепленного за ним имущества» будет опубликован в бюллетене органов местного самоуправления до 01.06.2012 года.
-----	--

Главный бухгалтер
муниципального автономного
учреждения города Новосибирска
«Спортивный центр «ЗЕВС»

Ю.С. Быкова

Директор
муниципального автономного
учреждения города Новосибирска
«Спортивный центр «ЗЕВС»

О.О. Быков

Отчет
об использовании имущества, закрепленного за муниципальным автономным учреждением города Новосибирска

«Спортивный центр «ЗЕВС»
за 2011 отчетный год

№ п/п	Наименования показателя	Единица измерения	На начало отчетного периода	На конец Отчетного периода
1.	Общая балансовая стоимость имущества, в том числе:	тыс. руб.	-	6 920,9
	балансовая стоимость недвижимого имущества	тыс. руб.	-	6 855,3
	балансовая стоимость особо ценного движимого имущества	тыс. руб.	-	65,7
2.	Количество объектов недвижимого имущества (зданий, строений, помещений)	штук	-	4
3.	Общая площадь объектов недвижимого имущества, закрепления за учреждением, в том числе:	кв.м	-	1291,6
	площадь недвижимого имущества, переданного в аренду	кв.м	-	199,8
	площадь недвижимого имущества, переданного в безвозмездное пользование	кв.м	-	1091,8
	Количество объектов недвижимого имущества (зданий, строений, помещений)	штук	-	3

Главный бухгалтер
муниципального автономного
учреждения города Новосибирска
«Спортивный центр «ЗЕВС»

_____ Ю.С. Быкова

Директор
муниципального автономного учрежде-
ния города Новосибирска «Спортивный
центр «ЗЕВС»

_____ О.О. Быков

ПРОТОКОЛ № 5
НАБЛЮДАТЕЛЬНОГО СОВЕТА
Муниципальное автономное учреждение города Новосибирска
«Спортивный центр «ЗЕВС»

г.Новосибирск

«30» марта

2012 года

ПРИСУТСТВОВАЛИ:

Члены наблюдательного совета:

Кабанов Ю.Н., Боброва Н.А., Гончаров А.А., Бестужев А.В., Тарасов А.В.,
Деменкова Л.А., Ровенских А.П., Зайцева Н.П., Воробьев А.П.;

Директор МАУ «СЦ «ЗЕВС» Быков О.О.

ПОВЕСТКА ДНЯ:

1. Выборы председателя и секретаря собрания.
2. Рассмотрение отчета о финансово-хозяйственной деятельности и годовой бухгалтерской отчетности за 2011 год.

По первому вопросу слушали: Бестужева А.В., который предложил выбрать председателем собрания Кабанова Ю.Н., секретарем – Воробьева А.П.

Постановили: выбрать председателем собрания Кабанова Ю.Н., секретарем – Воробьева А.П.

Голосовали:

«За» 9
«Против» 0
«Воздержались» 0

По второму вопросу слушали: Директора МАУ «СЦ «ЗЕВС» Быкова О.О., который представил на рассмотрение и утверждение годовую бухгалтерскую отчетность и отчет о финансово-хозяйственной деятельности, отчет о деятельности, отчет об использовании имущества, закрепленного за муниципальным автономным учреждением города Новосибирска за 2011 год.

Постановили: Утвердить годовую бухгалтерскую отчетность и отчет о финансово-хозяйственной деятельности за 2011 год.

Голосовали:

«За» 9
«Против» 0
«Воздержались» 0

ПОДПИСИ:

Председатель собрания _____
Секретарь собрания _____

Ю.Н. Кабанов
А.П. Воробьев

ИНФОРМАЦИЯ ПРОКУРАТУРЫ ГОРОДА НОВОСИБИРСКА

Отдельные положения законодательства об использовании лесных ресурсов, а также об ответственности за нарушение правил лесопользования и пожарной безопасности в лесах

Леса России - важнейший компонент природной среды, основа жизнеобеспечения населения страны и планеты в целом. На территории нашего государства произрастает почти пятая часть мирового лесного фонда, в том числе около половины мировых площадей хвойных лесов.

Однако площадь, занятая лесами, постоянно сокращается вследствие бесконтрольных вырубок, пожаров, загрязнения окружающей среды.

Площадь городских лесов на территории Новосибирска составляет 9,63 тыс. га.

При таких обстоятельствах леса подлежат постоянной охране и защите.

В Новосибирске ежегодно распоряжением мэрии утверждаются план противопожарных мероприятий и состав городской комиссии по борьбе с лесными пожарами. Специалисты контролируют все лесные массивы в границах города независимо от их имущественной принадлежности. Это леса, находящиеся в собственности муниципалитета, СО РАН, дендропарк, прибрежные территории вдоль Оби и Ини, а также земли частных усадеб, пионерских лагерей, баз отдыха и другие.

С 2006 года для своевременного обнаружения очагов лесных пожаров, а также несанкционированно разведенных костров специалисты используют видеонаблюдение.

Граждане имеют право свободно и бесплатно пребывать в лесах и для собственных нужд осуществлять заготовку и сбор дикорастущих плодов, ягод, орехов, грибов, других пригодных для употребления в пищу лесных ресурсов (пищевых лесных ресурсов), а также недревесных лесных ресурсов.

При этом граждане обязаны соблюдать правила пожарной безопасности в лесах, правила санитарной безопасности в лесах.

Пребывание граждан в лесах может быть ограничено в целях обеспечения:

- 1) пожарной безопасности и санитарной безопасности в лесах;
- 2) безопасности граждан при выполнении работ.

Кроме того, граждане имеют право осуществлять в лесах заготовку древесины, как для собственных нужд, так и при осуществлении предпринимательской деятельности, связанной с рубкой лесных насаждений, их трелевкой, частичной переработкой, хранением и вывозом из леса древесины.

Граждане и юридические лица осуществляют заготовку древесины на основании договоров аренды лесных участков, заключаемых с департаментом лесного хозяйства Новосибирской области.

В случае необходимости приобретения древесины для отопления, строительства и ремонта индивидуальных жилых домов, строений, хозяйственных построек и иных собственных нужд граждане обязаны заключить с департаментом лесного хозяйства Новосибирской области договор купли-продажи лесных насаждений (см. Приложение).

При отсутствии вышеуказанных договоров рубка лесных насаждений является незаконной.

За незаконную рубку лесных насаждений статьей 8.28 Кодекса Российской Федерации об административных правонарушениях предусмотрена административная ответственность в виде наложения административного штрафа.

Кроме того, за незаконную рубку лесных насаждений, повлекшую причинение лесным насаждениям ущерба, превышающего 5 000 рублей, статьей 260 Уголовного кодекса РФ предусмотрена уголовная ответственность.

Значительный ущерб лесному хозяйству наносят лесные пожары.

Причиной большинства лесных пожаров является неконтролируемое выжигание травы в сельскохозяйственных целях (сельскохозяйственные палы), в результате которых огонь через земли сельскохозяйственного назначения доходит до лесов, а также нарушение гражданами правил пожарной безопасности в лесах.

За нарушение правил пожарной безопасности в лесах статьей 8.32 Кодекса Российской Федерации об административных правонарушениях предусмотрена административная ответственность в виде предупреждения или наложения административного штрафа.

Кроме того, статьей 261 Уголовного кодекса РФ предусмотрена уголовная ответственность за уничтожение или повреждение лесных насаждений как в результате неосторожного обращения с огнем или иными источниками повышенной опасности, так и путем поджога.

Помощник прокурора города
юрист 2 класса

В.С. Ямщикова

Приложение
к Административному регламенту
департамента лесного хозяйства
Новосибирской области предоставления
государственной услуги по заключению
договоров купли-продажи
лесных насаждений для
собственных нужд граждан

Форма заявления о заключении договора купли-продажи

Начальнику отдела лесных отношений -
главному лесничему по

_____ лесничеству

от _____

(указать - Ф.И.О. (полностью))

Адрес регистрации _____

Данные удостоверения личности _____

ЗАЯВЛЕНИЕ

о заключении договора купли-продажи лесных
насаждений для собственных нужд

В целях заготовки древесины для собственных нужд прошу заключить договор купли-продажи лесных насаждений для собственных нужд без предоставления лесного участка в границах _____ лесничества в объеме _____ куб. м в пределах установленных нормативов.

Качественные показатели древесины: _____.

Древесина необходима для: _____

(указать - индивидуального жилищного

_____ строительства, ремонта жилого дома, иных жилых помещений и хозяйственных построек, отопления жилого

_____ дома, иных жилых помещений, имеющих печное отопление)

Заготовку древесины буду осуществлять _____

(указать - самостоятельно либо

_____ с привлечением третьих лиц (указать каких)

В соответствии с пунктом 11 Порядка заключения договоров купли-продажи лесных насаждений для собственных нужд граждан на территории Новосибирской области, утвержденного постановлением администрации Новосибирской области

от 14.08.2008 N 240-па, от предварительного осмотра продаваемых лесных насаждений, ознакомления с их материально-денежной оценкой и другой документацией, относящейся к продаваемым лесным насаждениям

(указать - отказываюсь, не отказываюсь)

Информировать прошу _____
(указать - по телефону N _____/путем направления

почтового отправления по адресу/путем получения документов лично)

Приложение: доверенность (если заявление подается через представителя).

Подпись
Дата

Ф.И.О.

УТВЕРЖДАЮ

Глава администрации Кировского
района города Новосибирска

В. А. Вязовых

630088, г. Новосибирск, ул. Петухова, 18

342-13-10, achubarova@admnsk.ru

« » 2012 г.

ПРОТОКОЛ № 1

конкурса по отбору управляющей организации
для управления многоквартирным домом

1. Место проведения конкурса 630088, г. Новосибирск, ул. Петухова, 18, тел. 3421189

2. Дата проведения конкурса 24.05.2012

3. Время проведения конкурса 09 часов 00 минут

4. Адрес многоквартирного дома г. Новосибирск, ул. Костычева, 74/1

5. Члены конкурсной комиссии председатель комиссии: Гончаров А. А., члены
комиссии: Выходцев А. В., Самсоненко И. М., Бестужев А. В., Гритчина Н. И.,
Савон Е. Л.

6. Лица, признанные участниками конкурса:

1) ЗАО «МКС-Новосибирск»

2) ООО «Управляющая жилищная компания Кировского района»

3) ООО «Сибирский сервисный центр ЖКХ»

4) ООО «Дирекция Объединенных Строительных Трестов - Новосибирск»

7. Участники конкурса, присутствовавшие при проведении
конкурса:

1) ЗАО «МКС-Новосибирск»

2) ООО «Управляющая жилищная компания Кировского района»

3) ООО «Сибирский сервисный центр ЖКХ»

4) ООО «Дирекция Объединенных Строительных Трестов - Новосибирск»

8. Размер платы за содержание и ремонт жилого помещения в
многоквартирном доме: 1695704,04 руб. (один миллион шестьсот девяносто пять
тысяч семьсот четыре) рубля 04 коп.

9. Победителем конкурса признан участник конкурса
ЗАО «МКС-Новосибирск»

10. Последнее предложение наибольшей стоимости дополнительных
работ и услуг, сделанное участником конкурса, указанным в пункте 9
настоящего протокола: 670207,68 (шестьсот семьдесят тысяч двести семь) рублей 68 коп.

11. Перечень дополнительных работ и услуг, предложенный
победителем конкурса:
установка круглосуточного пропускного пункта на придомовой территории, ус-

тановка шлагбаума, устройство ограждения придомовой территории (протяженностью 400 п. м., высотой 2,2 м), посадка крупномерных деревьев в количестве 5 шт. Срок выполнения работ - до 01.08.2012.

12. Участником конкурса, сделавшим предыдущее предложение наибольшей стоимости дополнительных работ и услуг, признан участник конкурса

ООО «Сибирский сервисный центр ЖКХ»

13. Предыдущее предложение наибольшей стоимости дополнительных работ и услуг, сделанное участником конкурса, указанным в пункте 12 настоящего протокола: 396926,01 (триста девяносто шесть тысяч девятьсот двадцать шесть) рублей 01 коп.

Настоящий протокол составлен в трех экземплярах на 2 листах.

Председатель конкурсной комиссии:

_____ А. А. Гончаров
(подпись) (ф.и.о.)

Члены комиссии:

_____ А. В. Выходцев

_____ И. М. Самсоненко

_____ А. В. Бестужев

_____ Н. И. Гритчина

_____ Е. Л. Савон
(подпись) (ф.и.о.)

« 24 » мая 2012 г.

М.П.

Победитель конкурса:

(должность, ф.и.о руководителя организации
или ф.и.о. индивидуального предпринимателя)

_____ (подпись) (ф.и.о.)

Участник конкурса, сделавший предыдущее предложение наибольшей стоимости дополнительных работ и услуг:

(должность, ф.и.о руководителя организации
или ф.и.о. индивидуального предпринимателя)

(подпись) (ф.и.о.)

«__» _____ 200_ г.

М.П.

СОДЕРЖАНИЕ

Часть 2

Заключение по результатам публичных слушаний по вопросам предоставления разрешений на отклонение от предельных параметров разрешенного строительства, реконструкции объектов капитального строительства	1
Заключение по результатам публичных слушаний по вопросам предоставления разрешений на условно разрешенный вид использования земельного участка или объекта капитального строительства	7
Заключение по результатам публичных слушаний по проекту решения Совета депутатов города Новосибирска «О внесении изменений в решение Совета депутатов города Новосибирска от 24.06.2009 № 1288 «О Правилах землепользования и застройки города Новосибирска»	13
Решения Совета депутатов города Новосибирска	37
Об отчете о выполнении плана мероприятий по реализации наказов избирателей в 2011 году	38
Правовые акты мэрии города Новосибирска	175
Постановления	176
Об утверждении административного регламента предоставления муниципальной услуги по установлению размера платы за содержание и ремонт жилого помещения, если собственники помещений многоквартирного дома на их общем собрании не приняли решение об установлении размера платы	176
Об утверждении административного регламента предоставления муниципальной услуги по установлению надбавок к тарифам на товары и услуги организаций коммунального комплекса, тарифов на подключение к системам коммунальной инфраструктуры, тарифов организаций коммунального комплекса на подключение	191
О внесении изменений в административный регламент предоставления муниципальной услуги по подготовке и выдаче разрешений на строительство объектов капитального строительства, утвержденный постановлением мэрии города Новосибирска от 15.09.2011 № 8484	209

- Об утверждении проекта межевания территории в границах участка с кадастровым номером 54:35:041060:2 в Калининском районе в границах проекта планировки территории жилого района «Родники» в Калининском районе 218
- О внесении изменения в административный регламент предоставления муниципальной услуги по принятию документов, а также выдаче решений о переводе или об отказе в переводе жилого помещения в нежилое помещение, утвержденный постановлением мэрии города Новосибирска от 03.10.2011 № 9119 222
- О внесении изменений в административный регламент предоставления муниципальной услуги по принятию документов, а также выдаче решений о переводе или об отказе в переводе нежилого помещения в жилое помещение, утвержденный постановлением мэрии города Новосибирска от 21.09.2011 № 8686 229
- О внесении изменений в административный регламент предоставления муниципальной услуги по переоформлению права постоянного (бессрочного) пользования на право аренды (собственности) земельного участка, утвержденный постановлением мэрии города Новосибирска от 12.09.2011 № 8228 237
- О внесении изменений в административный регламент предоставления муниципальной услуги по предоставлению земельных участков в постоянное (бессрочное) пользование, утвержденный постановлением мэрии города Новосибирска от 12.09.2011 № 8220 244
- О внесении изменений в Положение об адресации объектов недвижимости на территории города Новосибирска, утвержденное постановлением мэрии города Новосибирска от 21.07.2010 № 235 251
- О плате за содержание и текущий ремонт, наем жилых помещений в общежитиях государственного жилищного фонда - закрытого военного городка п. Пашино – 1, находящегося на территории муниципального образования города Новосибирска 256
- О плате за содержание и текущий ремонт, наем жилых помещений многоквартирных домов государственного жилищного фонда - закрытого военного городка п. Пашино – 1, находящегося на территории муниципального образования города Новосибирска 259
- О ежемесячном муниципальном вознаграждении лицам, удостоенным звания «Почетный житель города», и вдовам (вдовцам) лиц, удостоенных звания «Почетный житель города», не вступившим в новый брак 263

О признании утратившим силу постановления мэрии города Новосибирска от 07.12.2010 № 5452	264
Об утверждении административного регламента предоставления муниципальной услуги по предоставлению сведений, содержащихся в информационной системе обеспечения градостроительной деятельности	265
Решения Новосибирской городской муниципальной избирательной комиссии	283
Об избрании председателя Новосибирской городской муниципальной избирательной комиссии	284
Об избрании заместителя председателя Новосибирской городской муниципальной избирательной комиссии	285
Об избрании секретаря Новосибирской городской муниципальной избирательной комиссии	286
Официальные сообщения и материалы органов местного самоуправления города Новосибирска	287
Протоколы главного управления архитектуры и градостроительства мэрии города Новосибирска	288
Разное	292

СПИСОК
мест распространения и ознакомления с периодическим печатным изданием
«Бюллетень органов местного самоуправления города Новосибирска»

№	Адресат	Адрес
Администрации районов города Новосибирска:		
1	Дзержинская	пр. Дзержинского, 16
2	Железнодорожная	ул. Ленина, 51
3	Заельцовская	ул. Дуси Ковальчук, 272/1
4	Калининская	ул. Богдана Хмельницкого, 2
5	Кировская	ул. Петухова, 18
6	Ленинская	ул. Станиславского, 6а
7	Октябрьская	ул. Сакко и Ванцетти, 33
8	Первомайская	ул. Физкультурная, 7
9	Советская	пр. Лаврентьева, 14
10	Центральная	ул. Коммунистическая, 33а
Муниципальные библиотеки города Новосибирска:		
11	МУК «Центральная городская библиотека им. К. Маркса»	630049, Красный проспект, 163
	Отделение ЦГБ им. К. Маркса	630099, ул. Фрунзе, 3
12	Центральная районная библиотека им. В. Г. Белинского	630051, пр. Дзержинского, 79
	Библиотека-филиал им. Я. Гашека	630089, ул. Лежена, 16
	Библиотека-филиал им. М. Цветаевой	630124, ул. Б. Богаткова, 268

	Библиотека-филиал им. Н. Островского	630084 ул. Авиастроителей, 15
	Библиотека-филиал им. И. Тургенева	630051, пр. Дзержинского, 79
	Библиотека-филиал им. Н. Гоголя	630015, ул. Гоголя, 215
	Библиотека-филиал им. С. П. Чкалова	630084, ул. Чкалова, 72
13	ЦРБ им. Чехова	630132, ул. Сибирская, 37
	Библиотека-филиал им. Даля	630004, ул. Ленина, 32
14	ЦРБ им. М. Е. Салтыкова-Щедрина	630049, Красный проспект, 83
	Библиотека-филиал им. А. В. Луначарского	630001, ул. Ельцовская, 7
	Библиотека-филиал им. С. Чекалина	630082, ул. Д. Донского, 45/1
	Библиотека-филиал им. Л. Н. Сейфуллиной	630047, ул. Магаданская, 5
	Библиотека-филиал им. В. Я. Шишкова	630040, ул. Кубовая, 49а
	Библиотека-филиал им. В. Ю. Драгунского	630105, ул. Деповская, 36
	Библиотека-филиал им. З. Космодемьянской	630001, ул. Ельцовская, 7
15	ЦРБ им. Д. С. Лихачева	630027, ул. Б. Хмельницкого, 38
	Библиотека-филиал им. Лермонтова	630027, ул. Объединения, 11
	Библиотека-филиал им. Волкова	630027, Дунаевского, 11
	Библиотека-филиал им. Л. Кассиля	630013, ул. Новоуральская, 33
	Библиотека-филиал им. М. Горького	630089, ул. Магистральная, 7
	Библиотека-филиал им. К. Симонова	630013, ул. Новоуральская, 33
16	ЦРБ им. А. Макаренко	630119, ул. Петухова, 118

	Библиотека-филиал им. А. Грина	630024, ул. Бетонная, 7
	Библиотека-филиал им. М. Булгакова	630066, ул. Герцена, 10
	Библиотека-филиал им. В. Г. Короленко	630033, ул. С. Кожевникова, 37
	Библиотека им. С. А. Есенина	630066, ул. Комсомольская 23, кв. 111
	Библиотека-филиал им. К. Паустовского	630106, ул. Зорге 76, кв. 4
	Библиотека-филиал им. В. П. Астафьева	630106, ул. Зорге 60, кв. 181
	Библиотека-филиал им. И. Бунина	630033, ул. Оловозаводская 1/2, кв. 102
17	ЦРБ им. П. Бажова	630064, ул. Новогодняя, 11
	Библиотека-филиал им. А. С. Пушкина	630108, ул. Широкая, 15
	Библиотека-филиал им. Н. А. Некрасова	630078, ул. Римского-Корсакова, 5/1
	Библиотека-филиал им. А. А. Фадеева	630036, ул. Полярная, 2
	Библиотека-филиал им. А. Ахматовой	630120, ул. Филатова, 9
	Библиотека-филиал им. В. Куйбышева	630071, ул. Колхидская,
	Библиотека-филиал им. М. Калинина	630071, ул. Халтурина, 32
	Библиотека-филиал им. А. И. Герцена	630054, ул. Римского-Корсакова, 12
	Библиотека-филиал им. В. Бианки	630045, ул. Полтавская, 25
	Библиотека-филиал им. А. Блока	630100, ул. Котовского, 11
18	Центральная районная библиотека им. Л. Н. Толстого Октябрьского района	630102, ул. Восход, 26
	Библиотека-филиал им. Б. Богаткова	630008, ул. Никитина, 70

	Библиотека-филиал им. Т. Шевченко	630126, ул. Выборная, 118
	Библиотека-филиал им. Гарина-Михайловского	630063, ул. Кирова, 321
	Библиотека-филиал им. Лаврова	630017, ул. Б. Богаткова, 198
	Библиотека-филиал им. М. Пришвина	630039, ул. Коммунарская, 200
	Библиотека-филиал им. А. Матросова	630083, ул. Большевикская, 153
19	«Центральная библиотека система Первомайского района им. Н. Г. Чернышевского»	630025, ул. Сызранская, 9 ул. Аксенова, 48
	Библиотека-филиал им. В. Дубинина	630080, ул. Первомайская, 114
	Библиотека-филиал им. М. Светлова	630037, ул. Маяковского, 4
	Библиотека-филиал им. И. А. Крылова	630068, ул. 4-й Пятилетки, 28а
	Библиотека-филиал им. Л. Куприна	630053, ул. Узорная, 8
	Библиотека-филиал им. Г. Пушкарева	630097, ул. Звездная, 3
	Библиотека-филиал им. В. М. Шукшина	630068, ул. Твардовского, 18
20	ЦРБ им. М. В. Ломоносова	630056, ул. Софийская, 2
	Библиотека-филиал им. Зошенко	630058, ул. Тружеников, 16а
	Библиотека-филиал им. Шолохова	630055, ул. М. Джалиля, 5
	Библиотека-филиал им. С. Аксакова	630060, ул. Экваторная, 5
	Библиотека-филиал им. Ю. Дмитриева	630055, Бульвар Молодежи, 16
	Библиотека-филиал им. Н. Лескова	630016, пос. Кирова, Боровая партия, 12
21	ЦРБ им. Крупской	630099, ул. Горького, 104

	Библиотека-филиал им. В. Ульянова	630091, ул. Достоевского, 8
	Библиотека-филиал им. Фурманова	630005, ул. С. Шамшиных, 85
22	Общественная приемная мэра	Красный проспект, 34, вход с ул. Депутатской, ком. 118
23	ГПНТБ СО РАН	Восход, 15
24	Новосибирская государственная научная библиотека	Советская, 6
25	Сеть киосков ЗАО СА «Экспресс»	

Редакционный совет Бюллетеня органов местного самоуправления города Новосибирска:

Нешумов С.И. - председатель, Ширнин А.А., Асанцев Д.В., Тыртышный А.Г.
630099, Новосибирск, Красный проспект, 34, телефон/факс: (383) 227-41-90, 227-43-57


Отпечатано в типографии ООО «Реклама плюс», тел.: 314-13-04

Бюллетень № 38, часть 2. 01.06.2012 г. Заказ № 217. Тираж 1000 экз.

Чертеж

с отображением красных линий, утвержденных в составе проекта планировки территории, линий отступа от красных линий в целях определения места допустимого размещения зданий, строений, сооружений, границ застроенных земельных участков, в том числе границ земельных участков, на которых расположены линейные объекты, границ формируемых земельных участков, планируемых для предоставления физическим и юридическим лицам для строительства, границ земельных участков, предназначенных для размещения объектов капитального строительства федерального, регионального или местного значения, границ территорий объектов культурного наследия, границ зон с особыми условиями использования территорий, границ зон действия публичных сервитутов.

Приложение
к проекту межевания территории в границах участка с
кадастровым номером 54:35:041060:2 в Калининском
районе

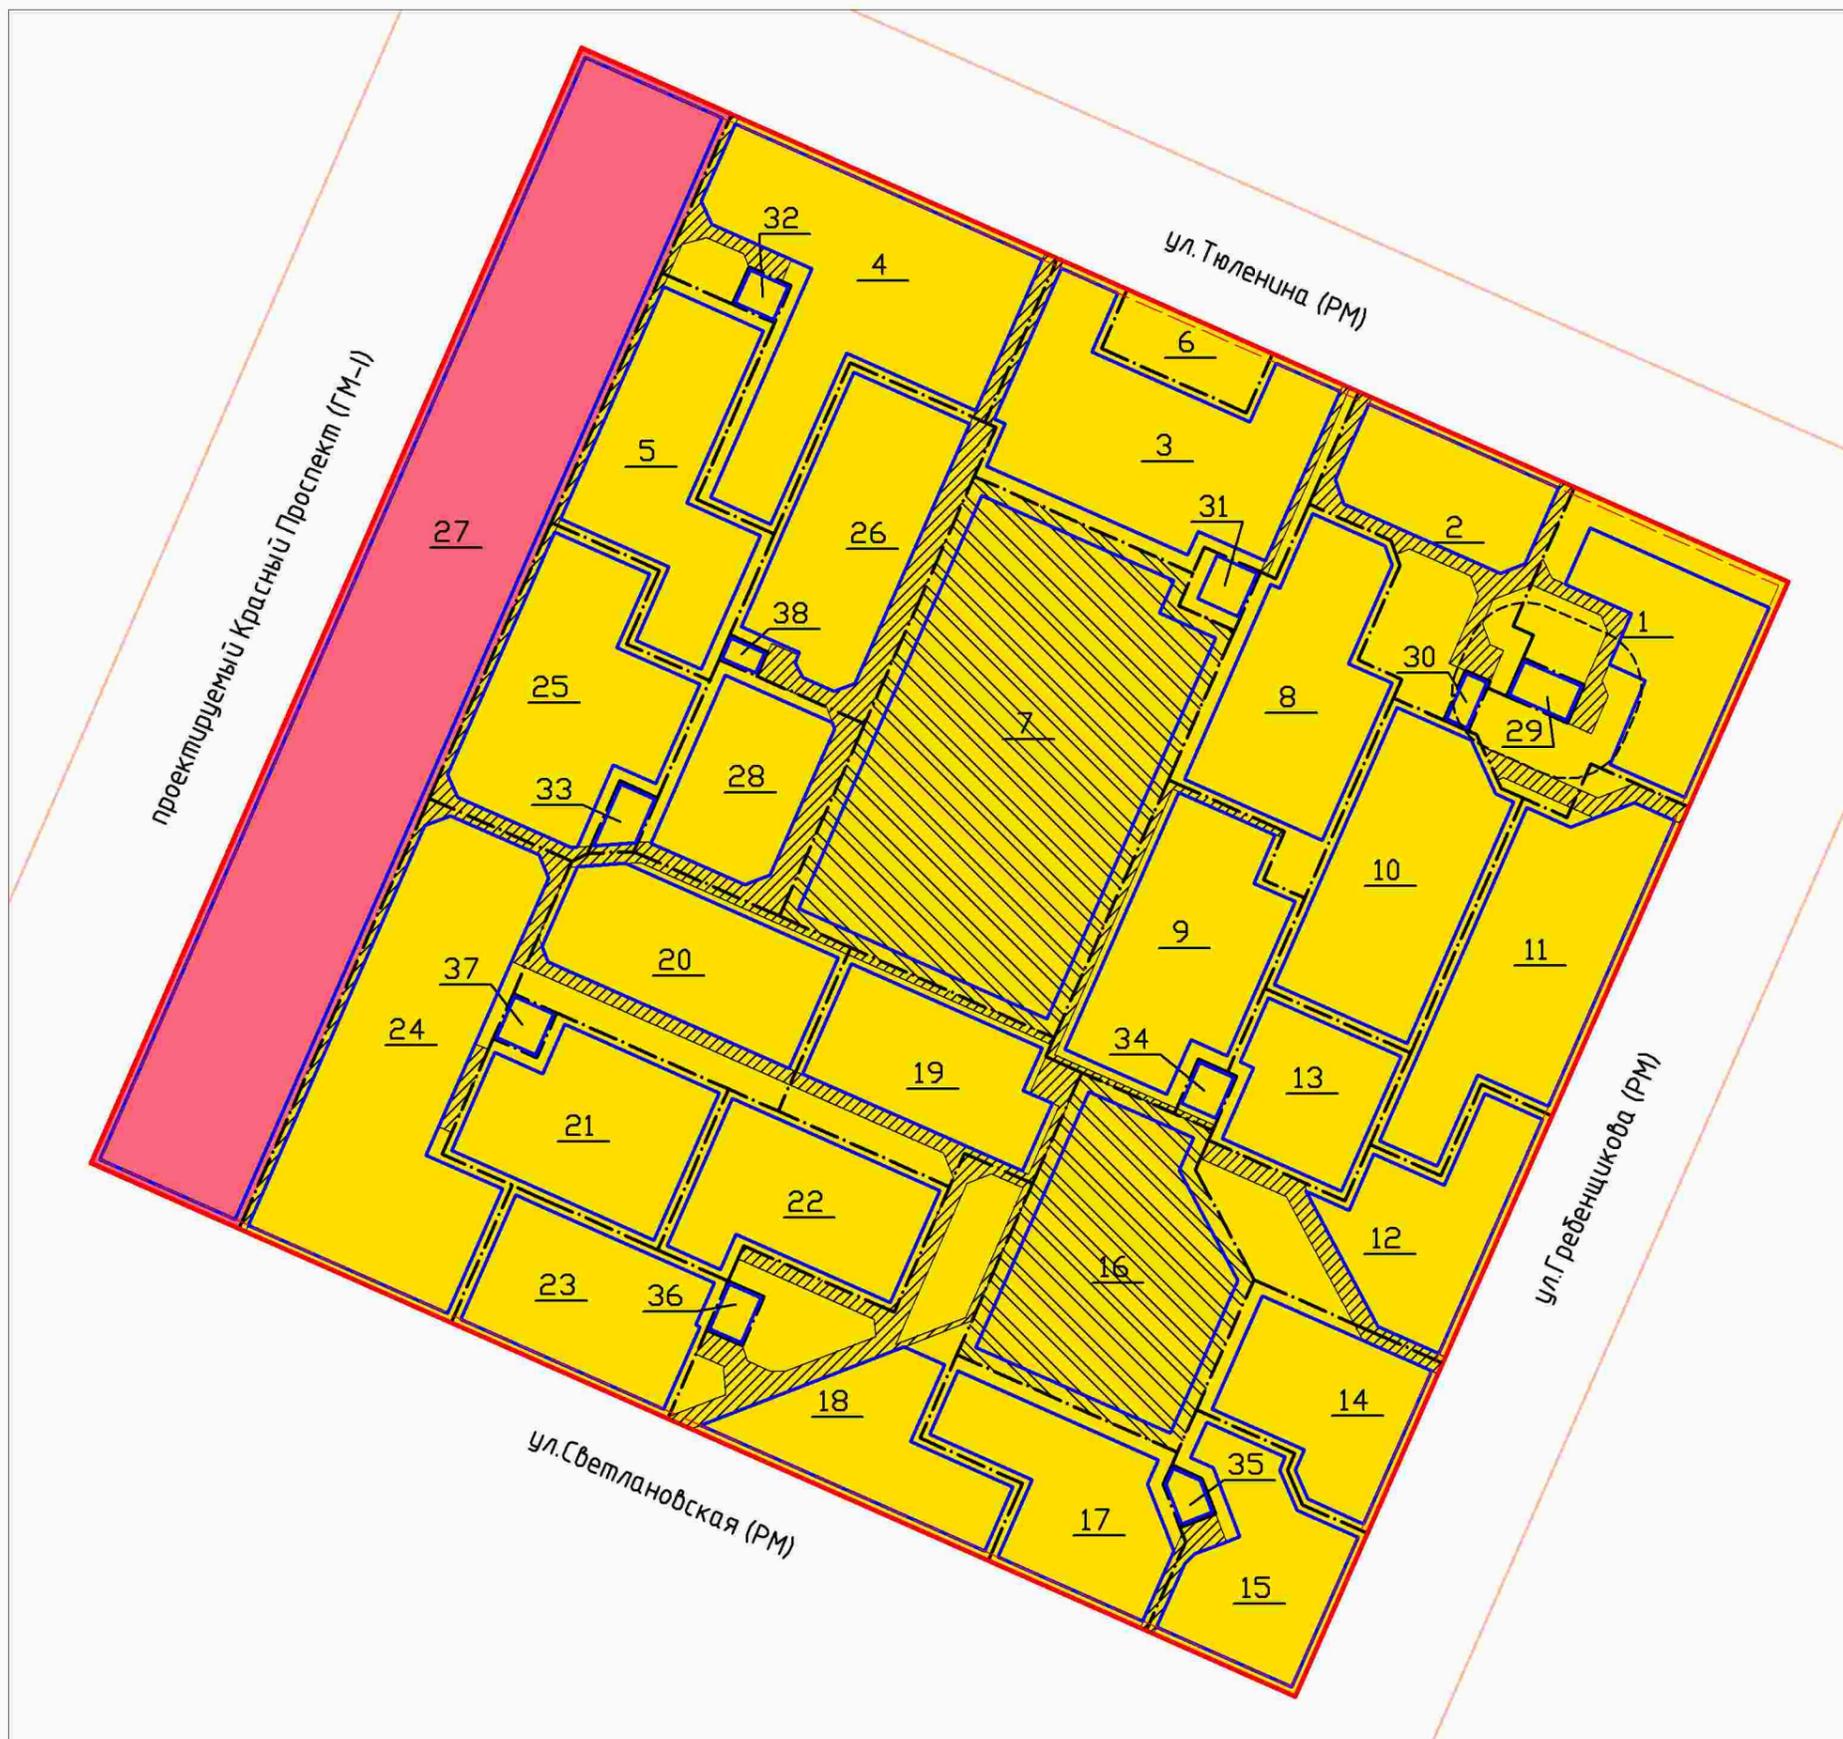

Зонирование территории

- Ж-1 Зона застройки средне- и многоэтажными жилыми домами
- ОД-1 Зона делового, общественного и коммерческого назначения

Условные обозначения

- красные линии
- красные линии соседних кварталов
- границы формируемых земельных участков
- границы мест допустимого размещения объектов капитального строительства
- линии отступа от красных линий в целях определения места допустимого размещения зданий, строений, сооружений
- граница нормативного санитарного разрыва от центрального теплового пункта
- земельные участки для размещения объектов капитального строительства местного значения
- предложения по установлению границ зон действия публичных сервитутов
- 5 - номер формируемого земельного участка

Приложение 2
к заключению по результатам публичных слушаний от 28 мая 2012 г.
по проекту решения Совета депутатов города Новосибирска
«О внесении изменений в решение Совета депутатов
города Новосибирска от 24.06.2009 № 1288 «О Правилах
землепользования и застройки города Новосибирска»

Фрагмент карты градостроительного зонирования территории города Новосибирска



Масштаб 1 : 10000

Приложение 3
к заключению по результатам публичных слушаний от 28 мая 2012 г.
по проекту решения Совета депутатов города Новосибирска
«О внесении изменений в решение Совета депутатов
города Новосибирска от 24.06.2009 № 1288 «О Правилах
землепользования и застройки города Новосибирска»

Фрагмент карты градостроительного зонирования территории города Новосибирска



Масштаб 1 : 10000

Приложение 4
к заключению по результатам публичных слушаний от 28 мая 2012 г.
по проекту решения Совета депутатов города Новосибирска
«О внесении изменений в решение Совета депутатов
города Новосибирска от 24.06.2009 № 1288 «О Правилах
землепользования и застройки города Новосибирска»


Фрагмент карты градостроительного зонирования территории города Новосибирска



Масштаб 1 : 4000

Приложение 5
к заключению по результатам публичных слушаний от 28 мая 2012 г.
по проекту решения Совета депутатов города Новосибирска
«О внесении изменений в решение Совета депутатов
города Новосибирска от 24.06.2009 № 1288 «О Правилах
землепользования и застройки города Новосибирска»

Фрагмент карты градостроительного зонирования территории города Новосибирска

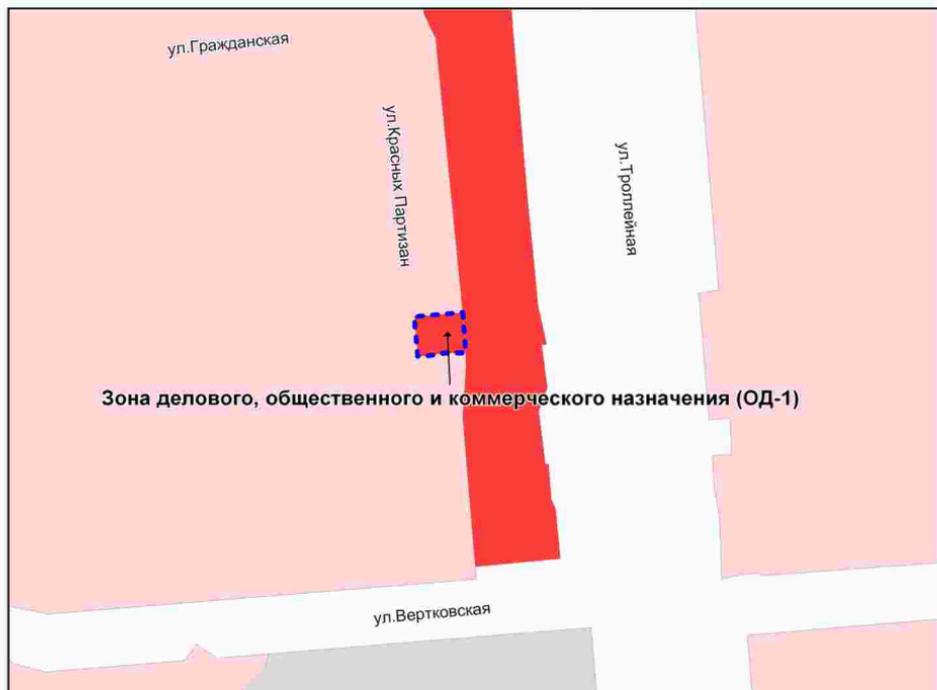

Масштаб 1 : 4000

Приложение 6
к заключению по результатам публичных слушаний от 28 мая 2012 г.
по проекту решения Совета депутатов города Новосибирска
«О внесении изменений в решение Совета депутатов
города Новосибирска от 24.06.2009 № 1288 «О Правилах
землепользования и застройки города Новосибирска»

Фрагмент карты градостроительного зонирования территории города Новосибирска



Масштаб 1 : 7000

Приложение 7
к заключению по результатам публичных слушаний от 28 мая 2012 г.
по проекту решения Совета депутатов города Новосибирска
«О внесении изменений в решение Совета депутатов
города Новосибирска от 24.06.2009 № 1288 «О Правилах
землепользования и застройки города Новосибирска»

Фрагмент карты градостроительного зонирования территории города Новосибирска



Масштаб 1 : 10000

Приложение 8
к заключению по результатам публичных слушаний от 28 мая 2012 г.
по проекту решения Совета депутатов города Новосибирска
«О внесении изменений в решение Совета депутатов
города Новосибирска от 24.06.2009 № 1288 «О Правилах
землепользования и застройки города Новосибирска»


Фрагмент карты градостроительного зонирования территории города Новосибирска



Масштаб 1 : 7000

Приложение 9
к заключению по результатам публичных слушаний от 28 мая 2012 г.
по проекту решения Совета депутатов города Новосибирска
«О внесении изменений в решение Совета депутатов
города Новосибирска от 24.06.2009 № 1288 «О Правилах
землепользования и застройки города Новосибирска»

Фрагмент карты градостроительного зонирования территории города Новосибирска

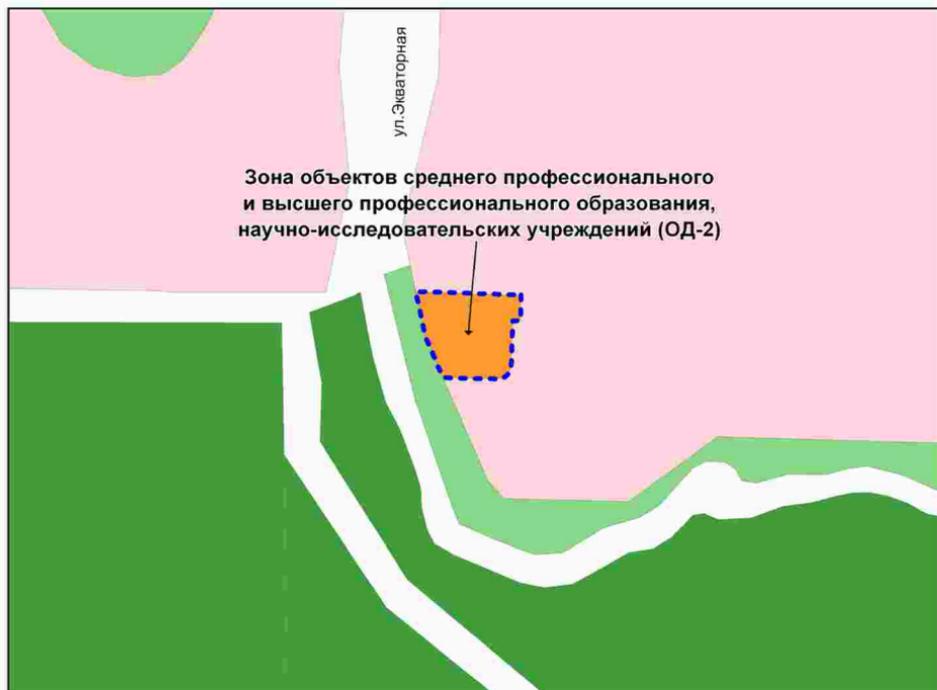

Масштаб 1 : 5000

Приложение 10
к заключению по результатам публичных слушаний от 28 мая 2012 г.
по проекту решения Совета депутатов города Новосибирска
«О внесении изменений в решение Совета депутатов
города Новосибирска от 24.06.2009 № 1288 «О Правилах
землепользования и застройки города Новосибирска»


Фрагмент карты градостроительного зонирования территории города Новосибирска



Масштаб 1 : 5000

Приложение 11
к заключению по результатам публичных слушаний от 28 мая 2012 г.
по проекту решения Совета депутатов города Новосибирска
«О внесении изменений в решение Совета депутатов
города Новосибирска от 24.06.2009 № 1288 «О Правилах
землепользования и застройки города Новосибирска»

Фрагмент карты градостроительного зонирования территории города Новосибирска

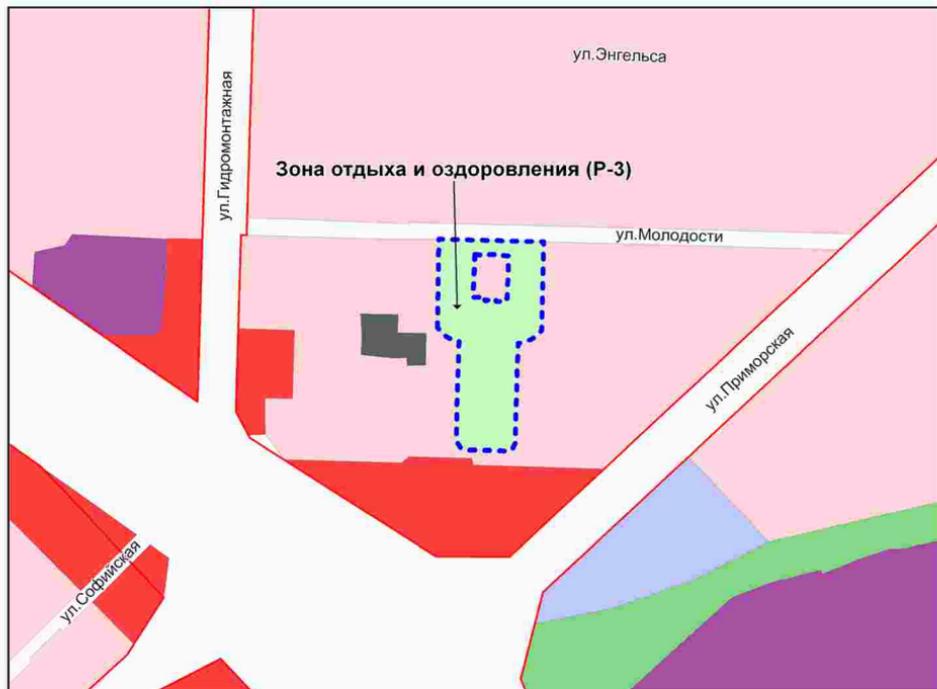

Масштаб 1 : 7000

Приложение 12
к заключению по результатам публичных слушаний от 28 мая 2012 г.
по проекту решения Совета депутатов города Новосибирска
«О внесении изменений в решение Совета депутатов
города Новосибирска от 24.06.2009 № 1288 «О Правилах
землепользования и застройки города Новосибирска»

Фрагмент карты градостроительного зонирования территории города Новосибирска



Масштаб 1 : 5000

Приложение 13
к заключению по результатам публичных слушаний от 28 мая 2012 г.
по проекту решения Совета депутатов города Новосибирска
«О внесении изменений в решение Совета депутатов
города Новосибирска от 24.06.2009 № 1288 «О Правилах
землепользования и застройки города Новосибирска»


Фрагмент карты градостроительного зонирования территории города Новосибирска



Масштаб 1 : 7000

Приложение 14
к заключению по результатам публичных слушаний от 28 мая 2012 г.
по проекту решения Совета депутатов города Новосибирска
«О внесении изменений в решение Совета депутатов
города Новосибирска от 24.06.2009 № 1288 «О Правилах
землепользования и застройки города Новосибирска»

Фрагмент карты градостроительного зонирования территории города Новосибирска

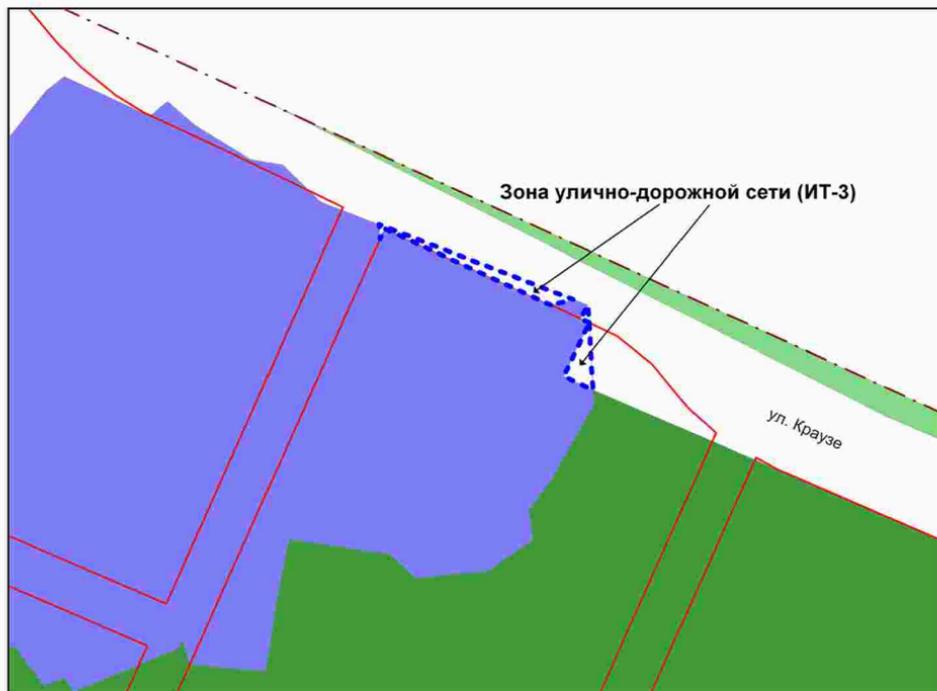

Масштаб 1 : 5000

Приложение 15
к заключению по результатам публичных слушаний от 28 мая 2012 г.
по проекту решения Совета депутатов города Новосибирска
«О внесении изменений в решение Совета депутатов
города Новосибирска от 24.06.2009 № 1288 «О Правилах
землепользования и застройки города Новосибирска»


Фрагмент карты градостроительного зонирования территории города Новосибирска



Масштаб 1 : 15000

Приложение 16
к заключению по результатам публичных слушаний от 28 мая 2012 г.
по проекту решения Совета депутатов города Новосибирска
«О внесении изменений в решение Совета депутатов
города Новосибирска от 24.06.2009 № 1288 «О Правилах
землепользования и застройки города Новосибирска»


Фрагмент карты градостроительного зонирования территории города Новосибирска

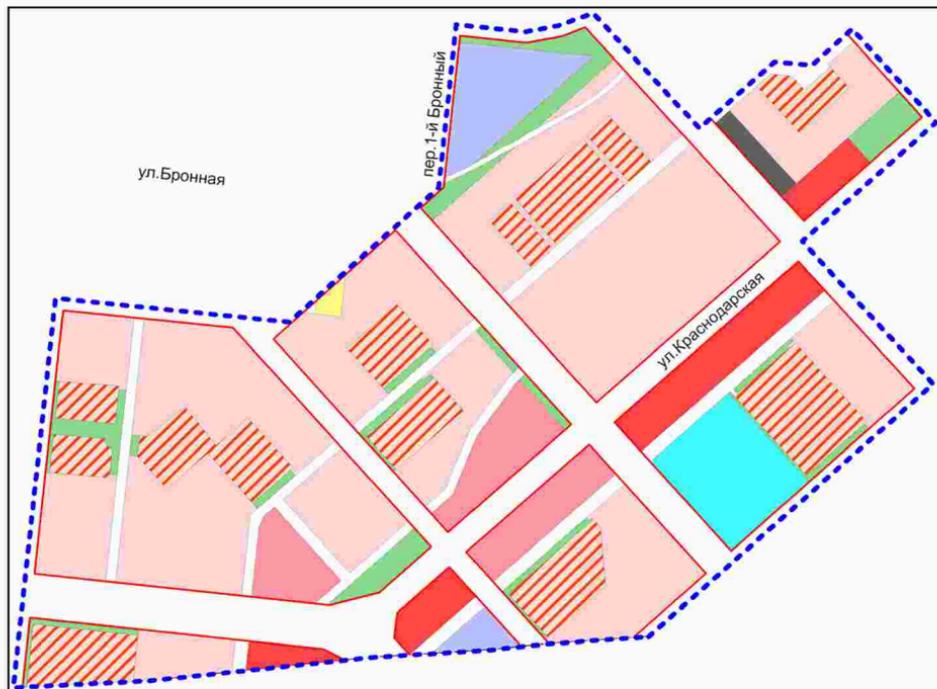

Масштаб 1 : 17000

Приложение 17
к заключению по результатам публичных слушаний от 28 мая 2012 г.
по проекту решения Совета депутатов города Новосибирска
«О внесении изменений в решение Совета депутатов
города Новосибирска от 24.06.2009 № 1288 «О Правилах
землепользования и застройки города Новосибирска»


Фрагмент карты градостроительного зонирования территории города Новосибирска

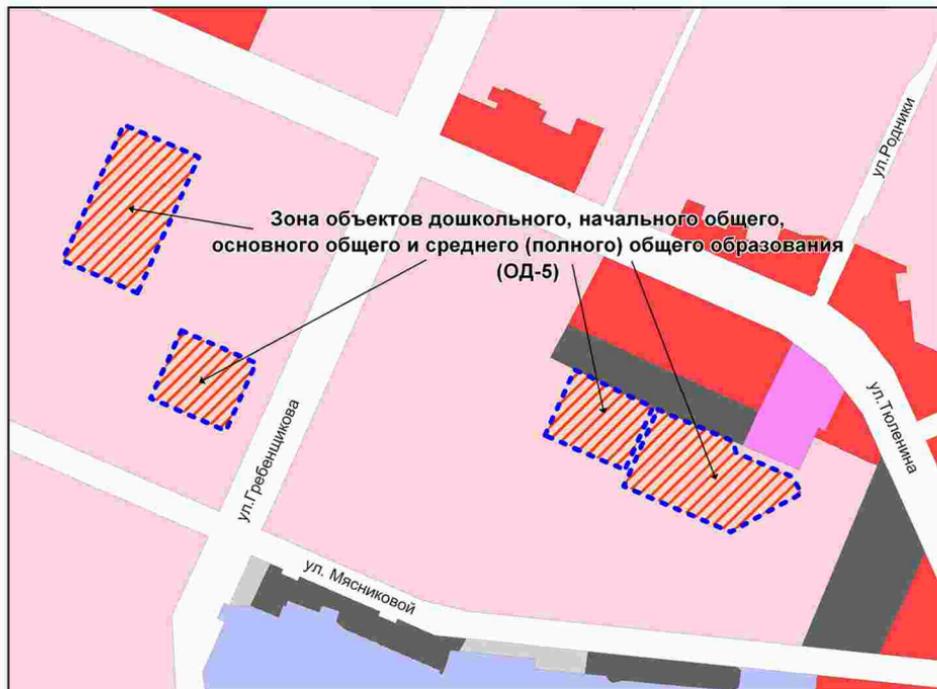

Масштаб 1 : 10000

Приложение 18
к заключению по результатам публичных слушаний от 28 мая 2012 г.
по проекту решения Совета депутатов города Новосибирска
«О внесении изменений в решение Совета депутатов
города Новосибирска от 24.06.2009 № 1288 «О Правилах
землепользования и застройки города Новосибирска»

Фрагмент карты градостроительного зонирования территории города Новосибирска

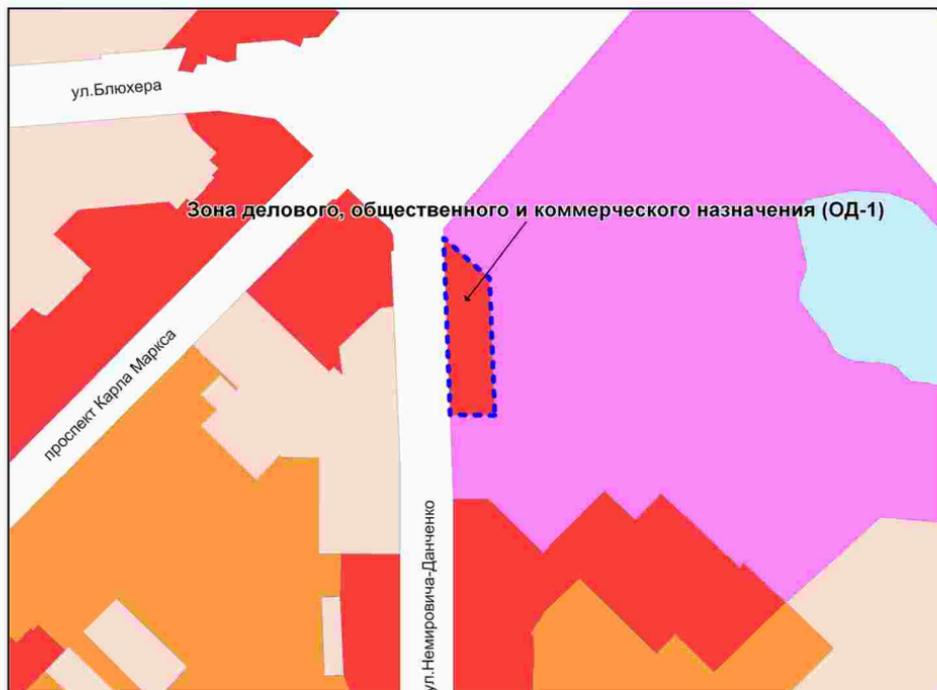

Масштаб 1 : 7000

Приложение 19
к заключению по результатам публичных слушаний от 28 мая 2012 г.
по проекту решения Совета депутатов города Новосибирска
«О внесении изменений в решение Совета депутатов
города Новосибирска от 24.06.2009 № 1288 «О Правилах
землепользования и застройки города Новосибирска»

Фрагмент карты градостроительного зонирования территории города Новосибирска



Масштаб 1 : 7000

Приложение 20
к заключению по результатам публичных слушаний от 28 мая 2012 г.
по проекту решения Совета депутатов города Новосибирска
«О внесении изменений в решение Совета депутатов
города Новосибирска от 24.06.2009 № 1288 «О Правилах
землепользования и застройки города Новосибирска»

Фрагмент карты градостроительного зонирования территории города Новосибирска



Масштаб 1 : 3000
