

КАДАСТРОВЫЙ ПАСПОРТ

помещения

(выписка из государственного кадастра недвижимости)

Лист №	1	Всего листов:	4
--------	---	---------------	---

"22" декабря 2014 г. № 54/201/14-406218	
Кадастровый номер:	54:35:032815:327
Номер кадастрового квартала:	54:35:032815
Характер сведений государственного кадастра недвижимости (статус записи о помещении):	Сведения о помещении носят временный характер. Дата истечения срока действия временного характера - 23.12.2019

Описание объекта недвижимого имущества:

1	Кадастровый номер здания (сооружения), в котором расположено помещение:	54:35:032815:8
2	Этаж (этажи), на котором расположено помещение:	Подвал № Подвал
3	Общая площадь помещения:	18.2
4	Местоположение:	Новосибирская область, г Новосибирск, ул Дуси Ковальчук, д 16
5	Назначение:	Нежилое (жилое, нежилое)
6	Вид жилого помещения в многоквартирном доме:	— (комната, квартира)
7	Кадастровый номер квартиры, в которой расположена комната:	—
8	Кадастровая стоимость (руб.):	101636.81
9	Предыдущие кадастровые (условные) номера объекта недвижимого имущества:	54:35:032815:319, 1,2 (Подвал)
10	Особые отметки:	
11	Наименование органа кадастрового учета: филиал федерального государственного бюджетного учреждения «Федеральная кадастровая палата Федеральной службы государственной регистрации, кадастра и картографии» по Новосибирской области	

Заместитель начальника отдела (полное наименование должности)	И. Л. Букша (инициалы, фамилия)
--	------------------------------------

М.П.




КАДАСТРОВЫЙ ПАСПОРТ
 помещения
 (выписка из государственного кадастра недвижимости)

Лист №	3	Всего листов:	4
--------	---	---------------	---

"22" декабря 2014 г. № 54/201/14-406218	
Кадастровый номер:	54:35:032815:327

План расположения помещения на этаже Подвал № Подвал:

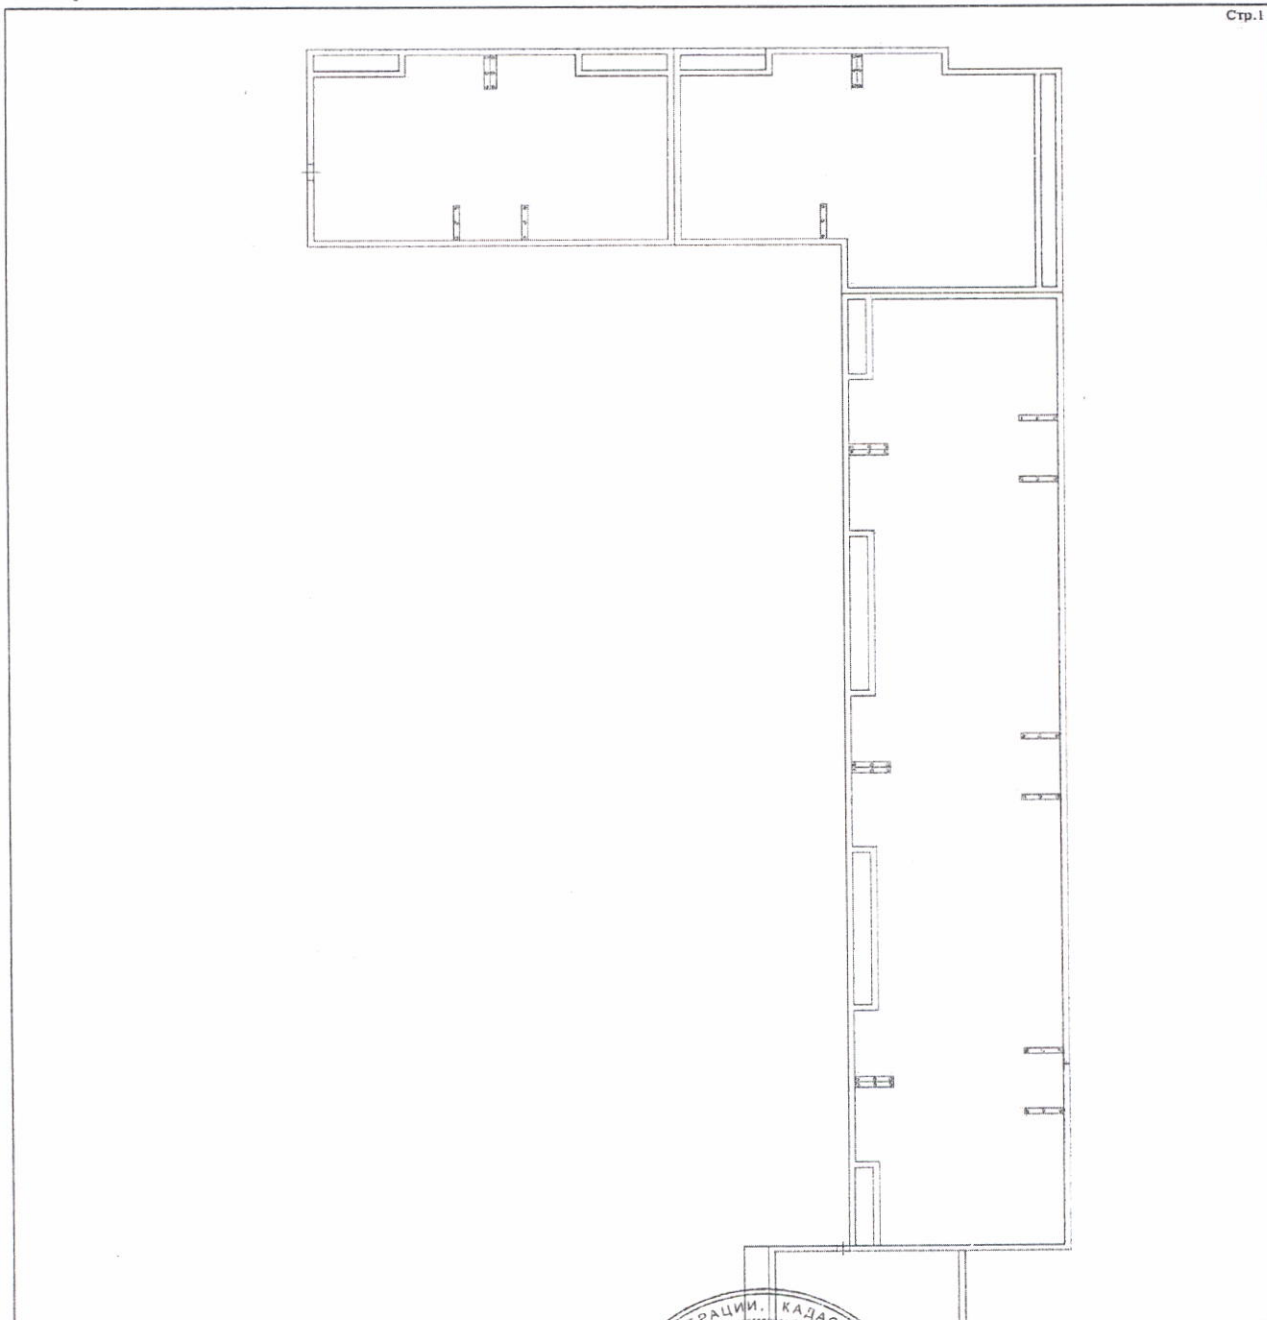

Масштаб 1: 308


Заместитель начальника отдела (полное наименование должности)	И. Л. Букша (инициалы, фамилия)
--	------------------------------------



ПЛАН ПОМЕЩЕНИЯ


План этажа

двал

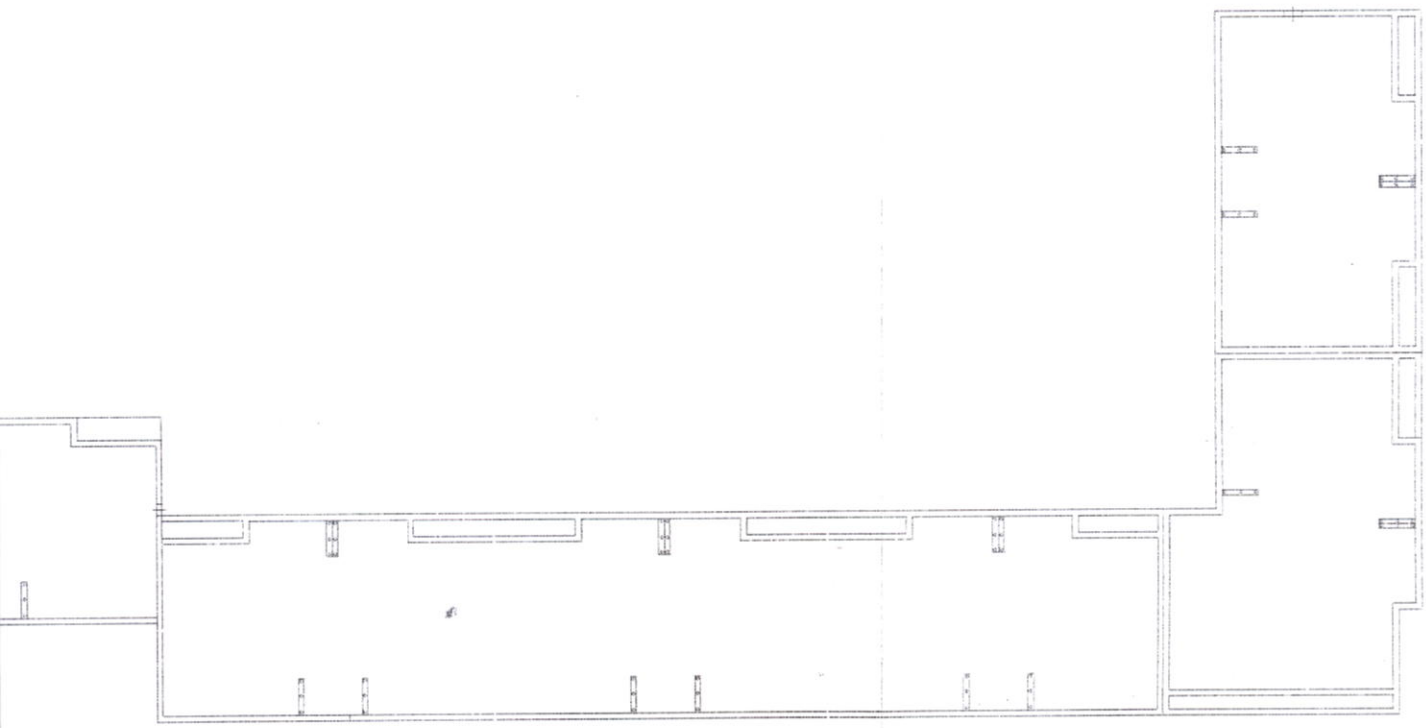


Масштаб 1:500


а с окном
рью

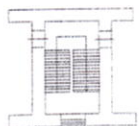

Лестница

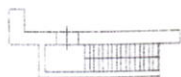

Лестница

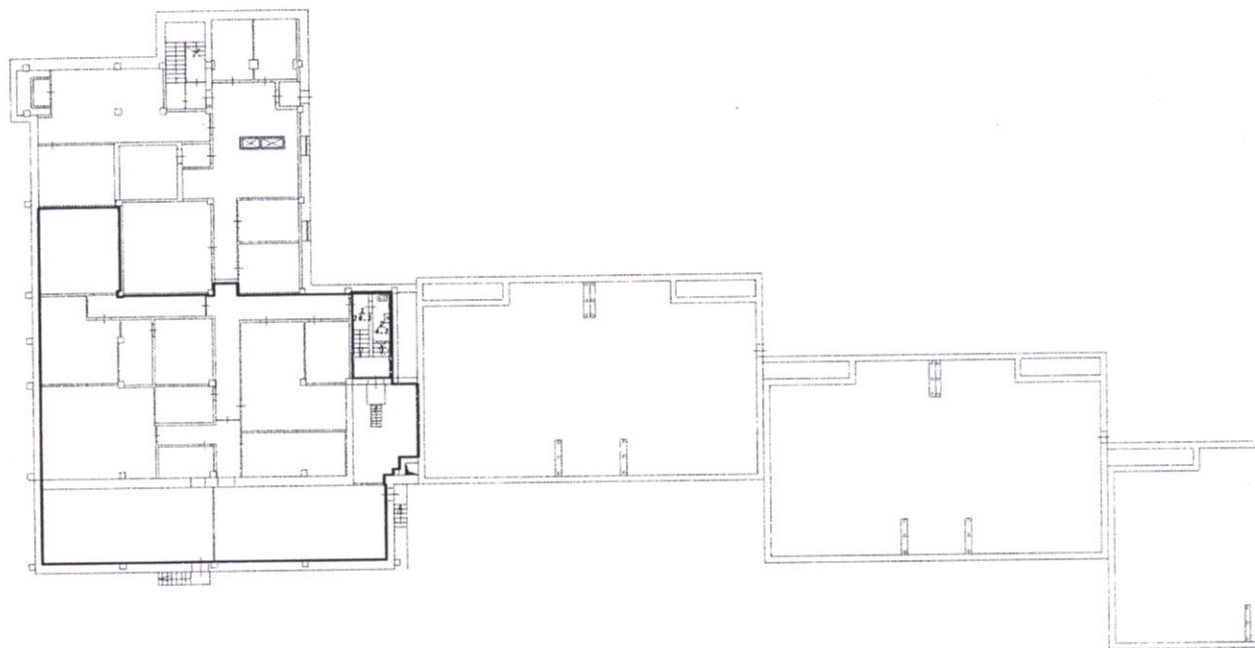

Условные обозначения:



Часть границы
геометрической
фигуры
существующего
помещения



Часть границы
геометрической
фигуры вновь
образованного
помещения



С
и