




Карта - схема
с адресным ориентиром: ул. Доватора, (19/4)
на топографическом плане М 1:500

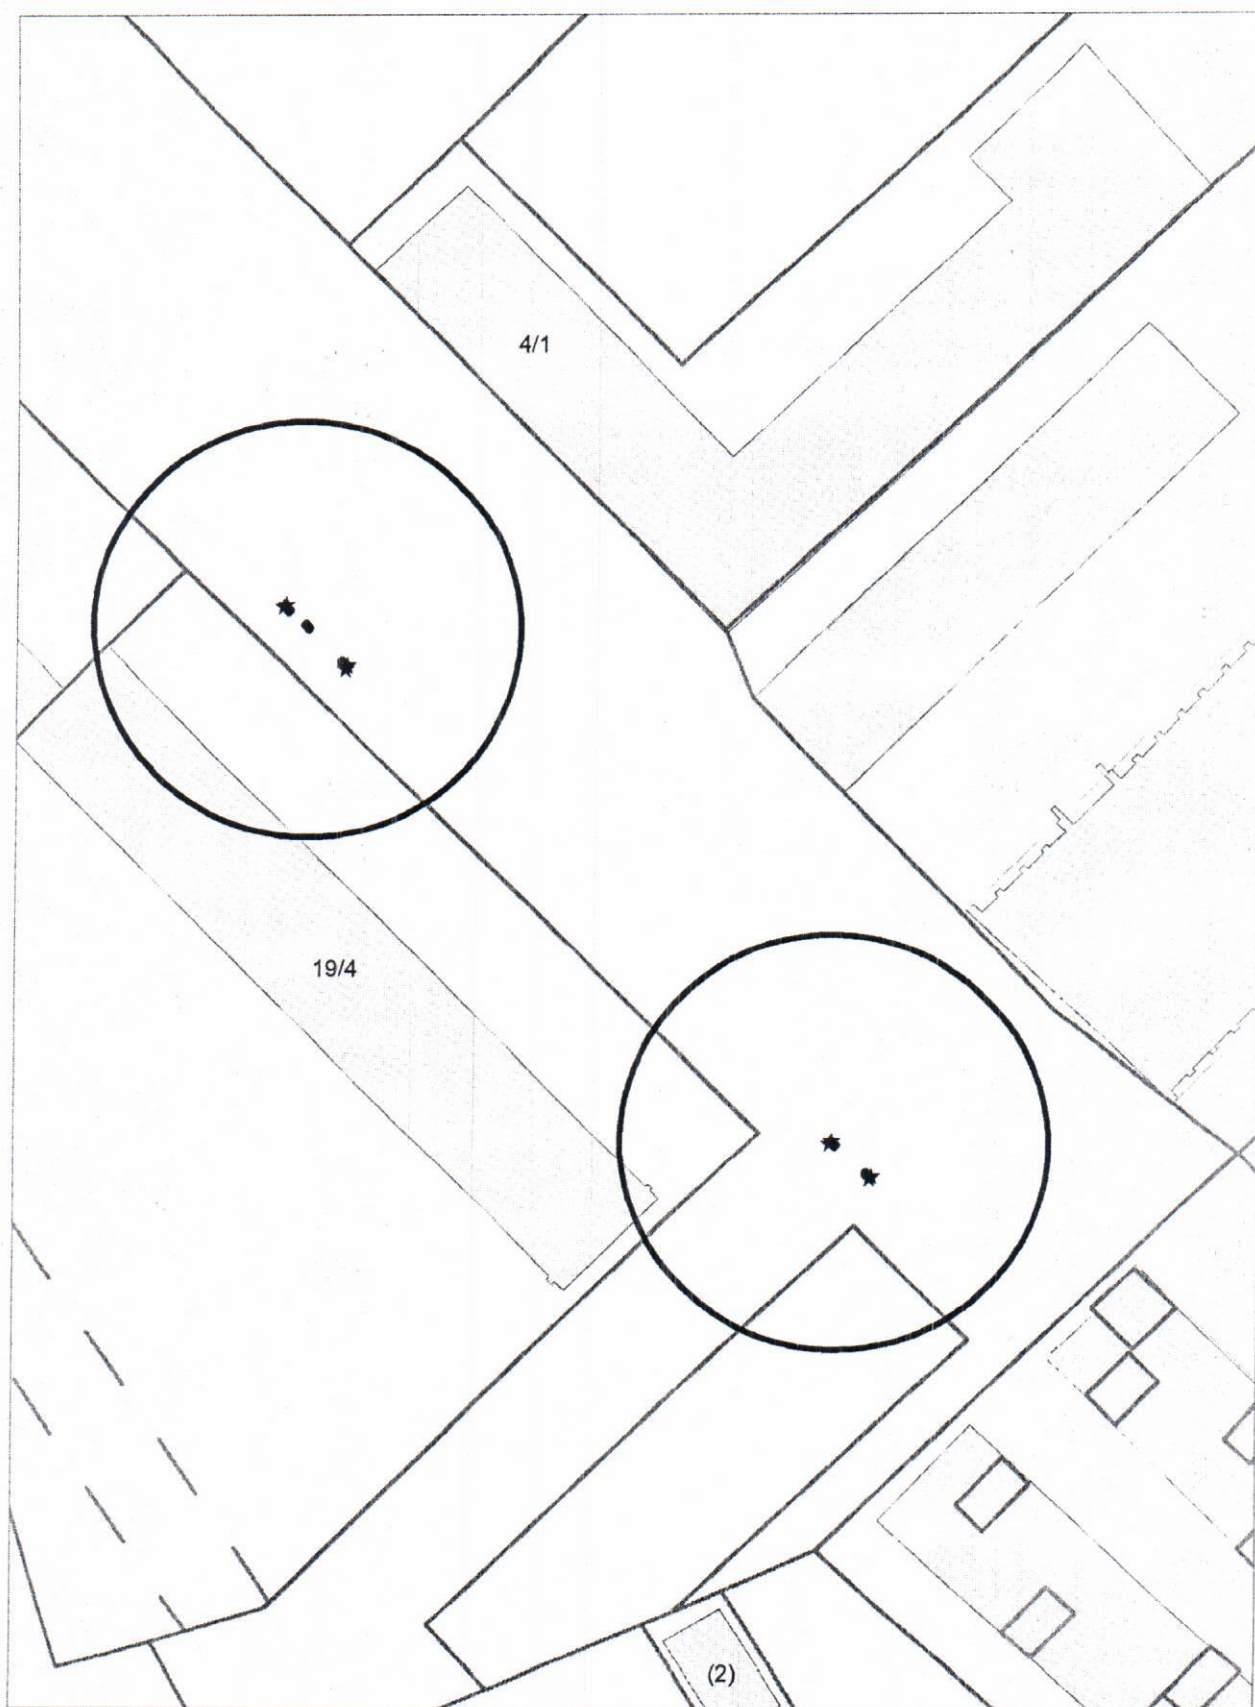


Карта-схема территории
по адресу: ул. Лазарева, (31)
Масштаб 1:500

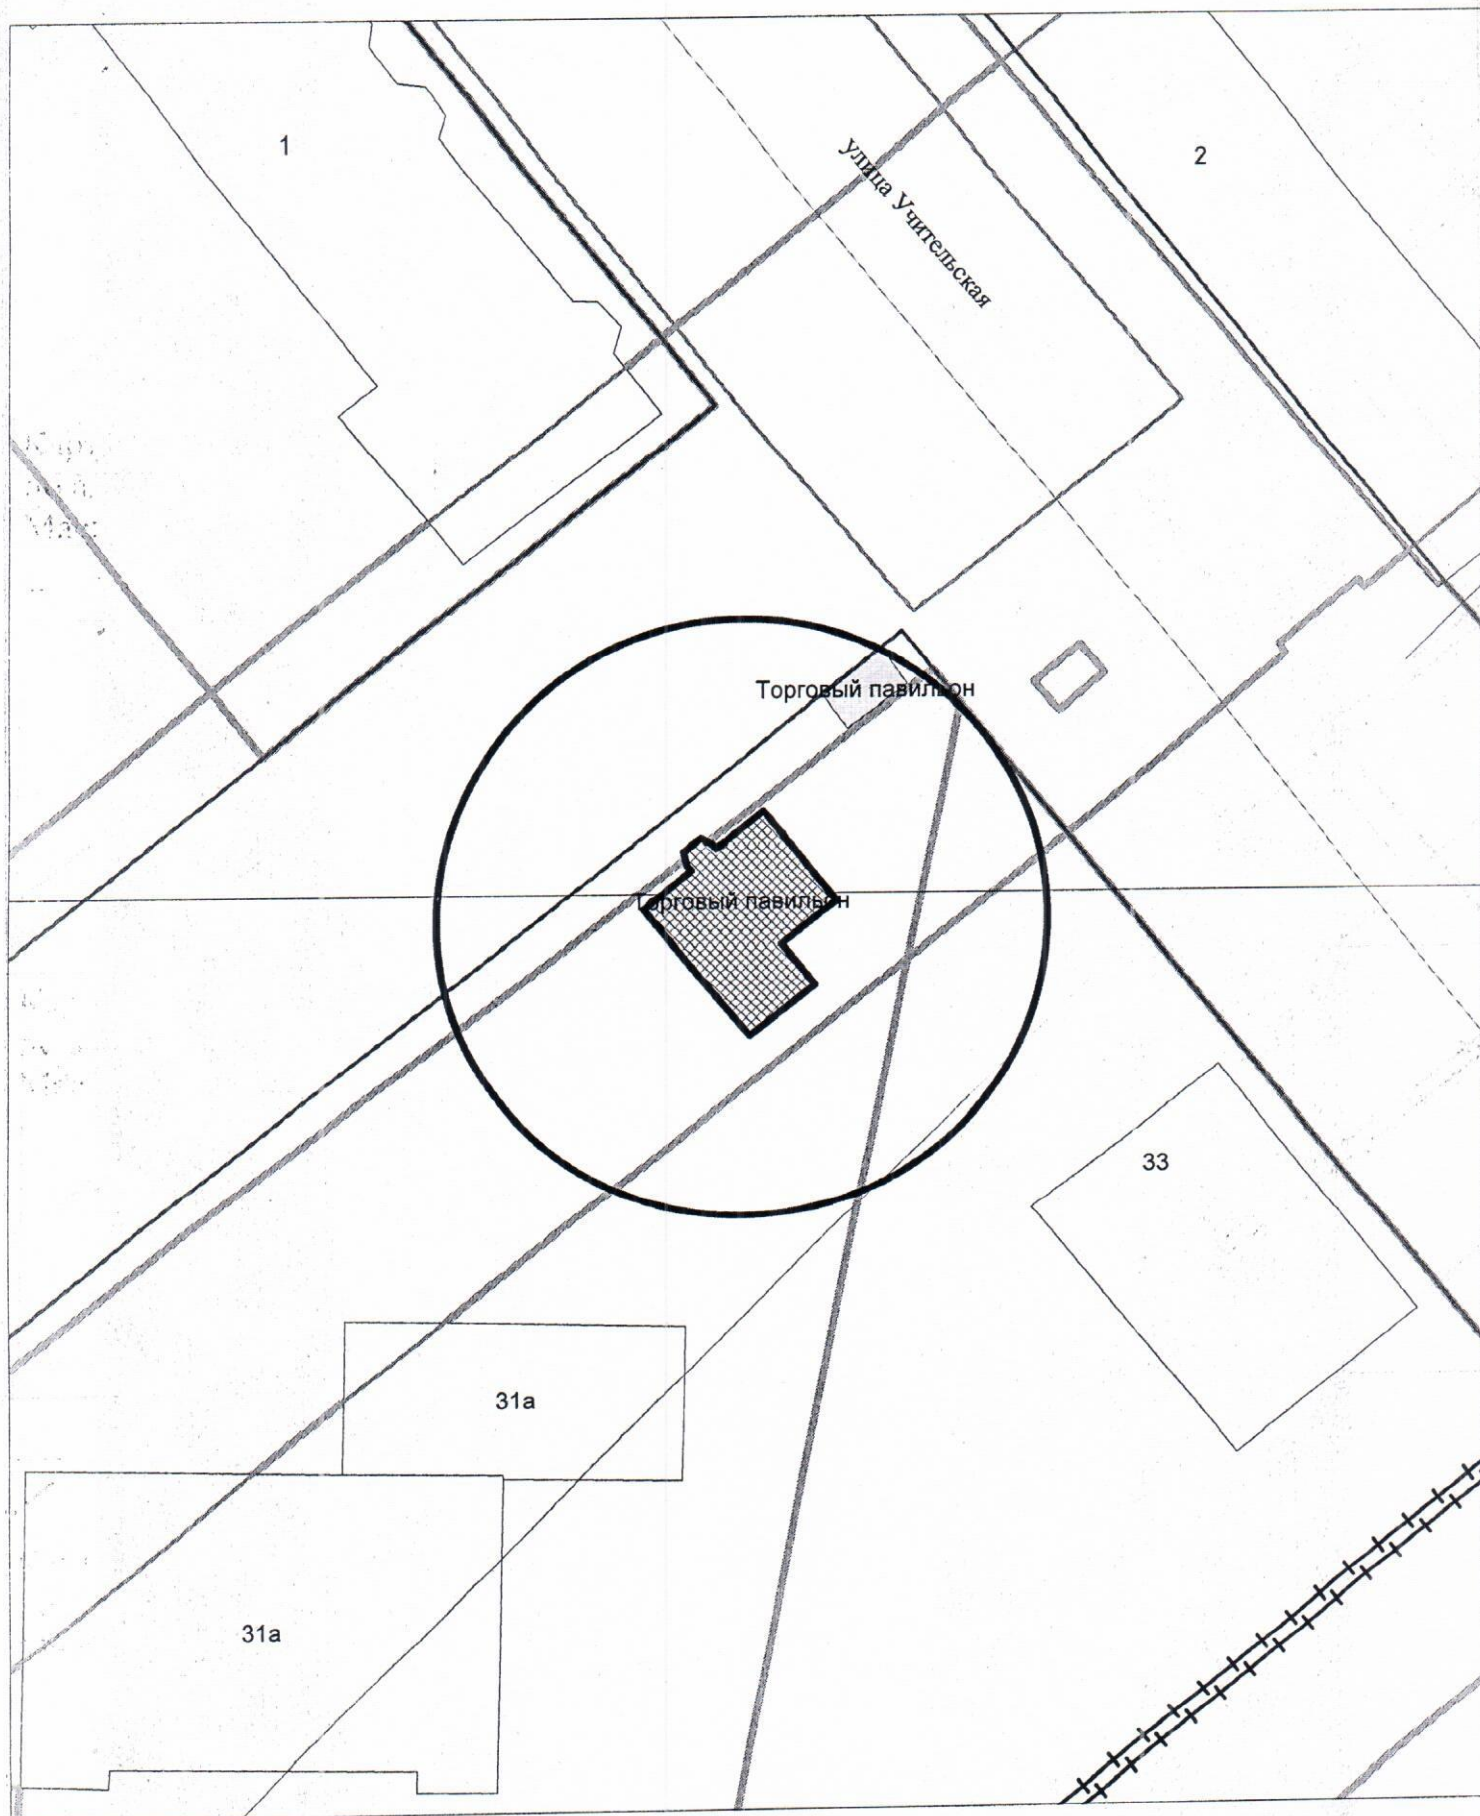

Карта-схема территории
по адресу: ул. Лазарева, (31)
Масштаб 1:500

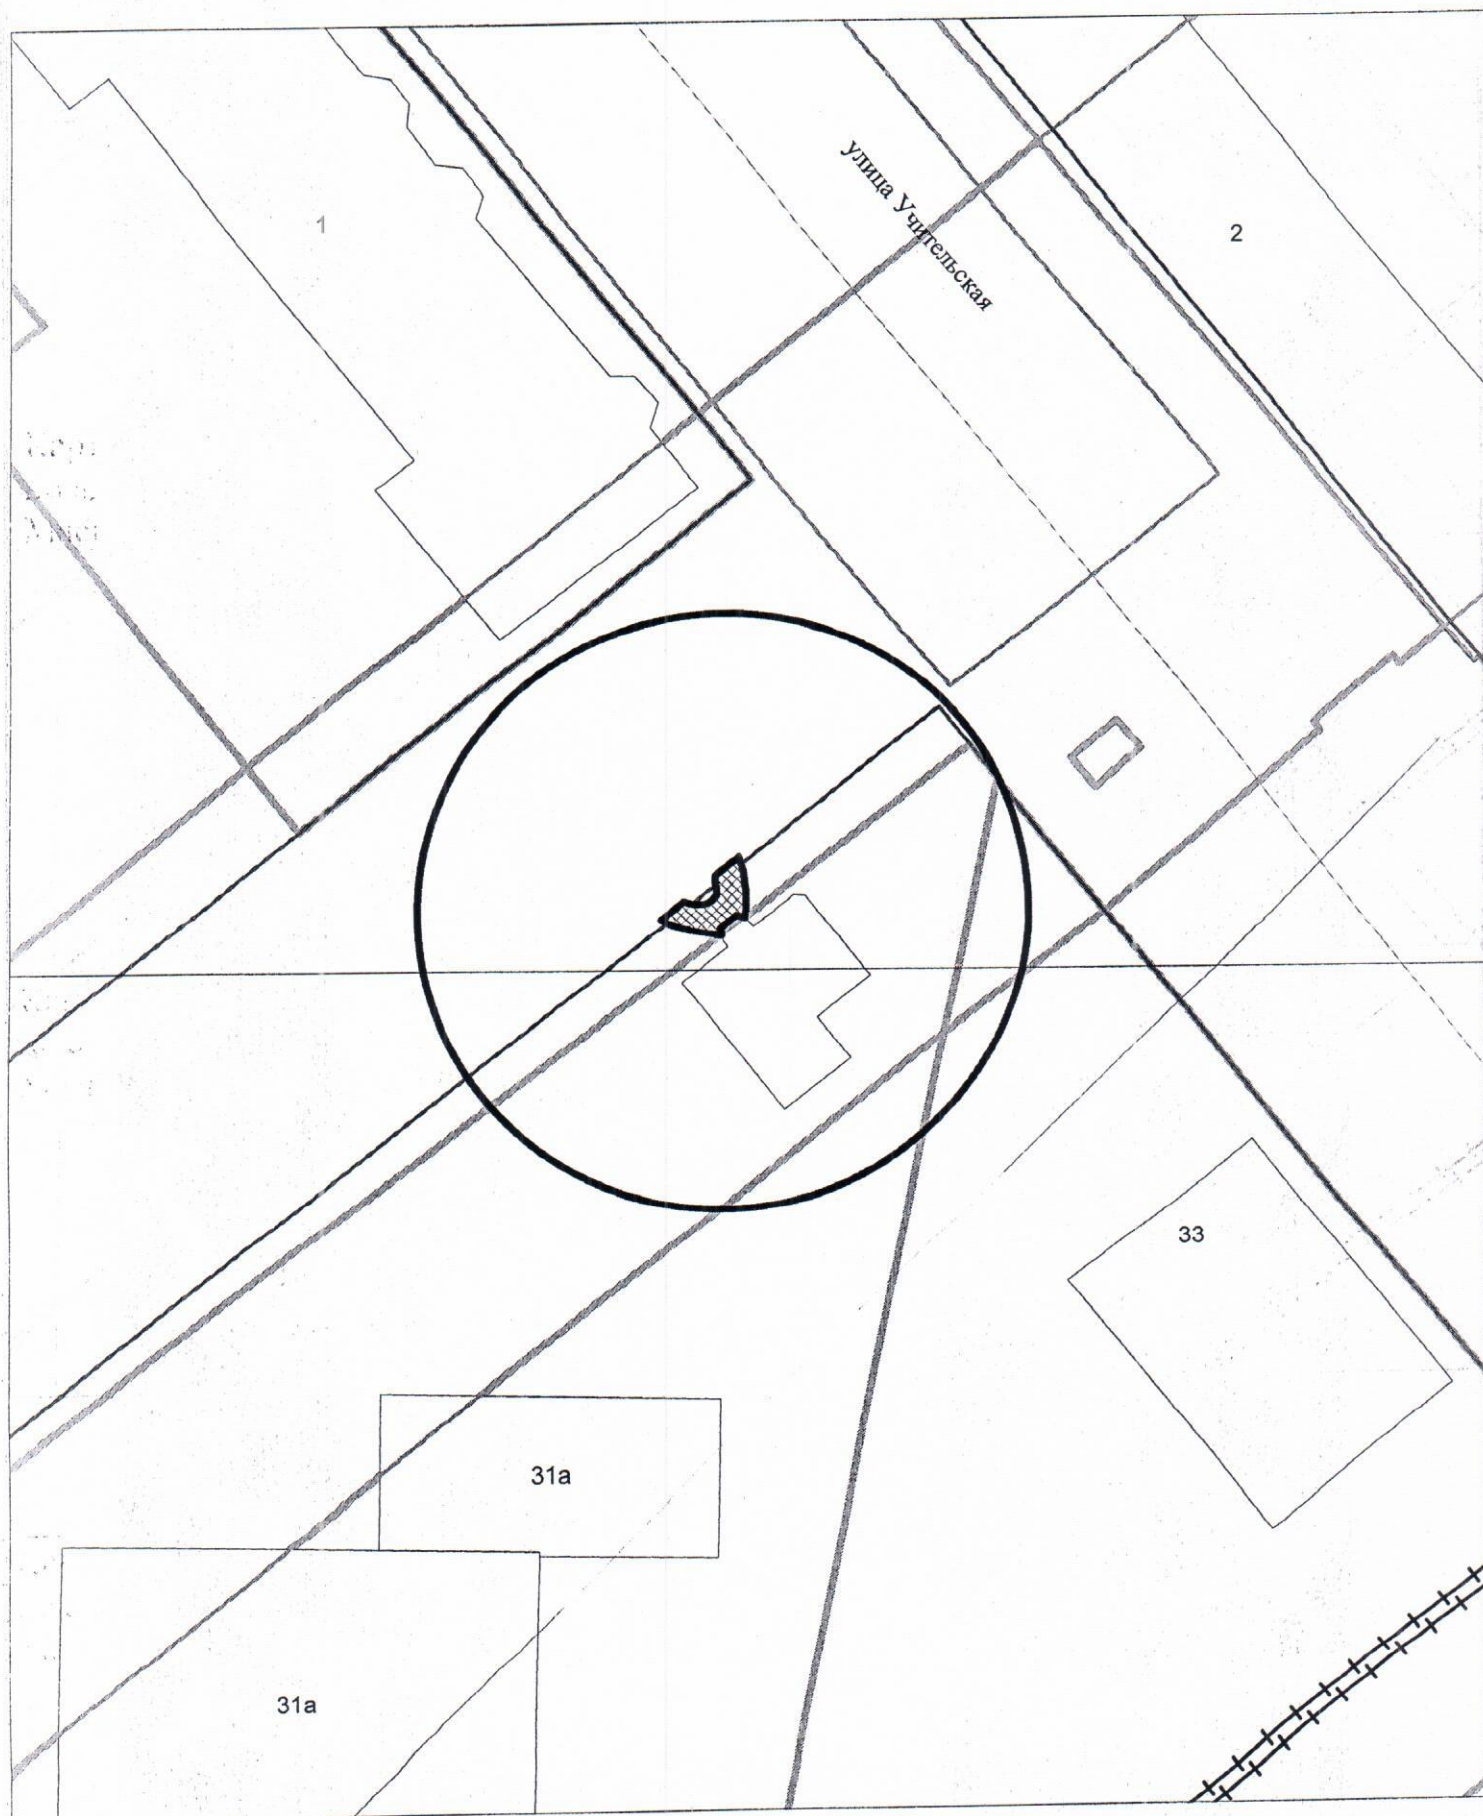

КАРТА-СХЕМА территории
по адресному ориентиру: г. Новосибирск, ул. Хоккейная, 68
на топографическом плане М 1:500

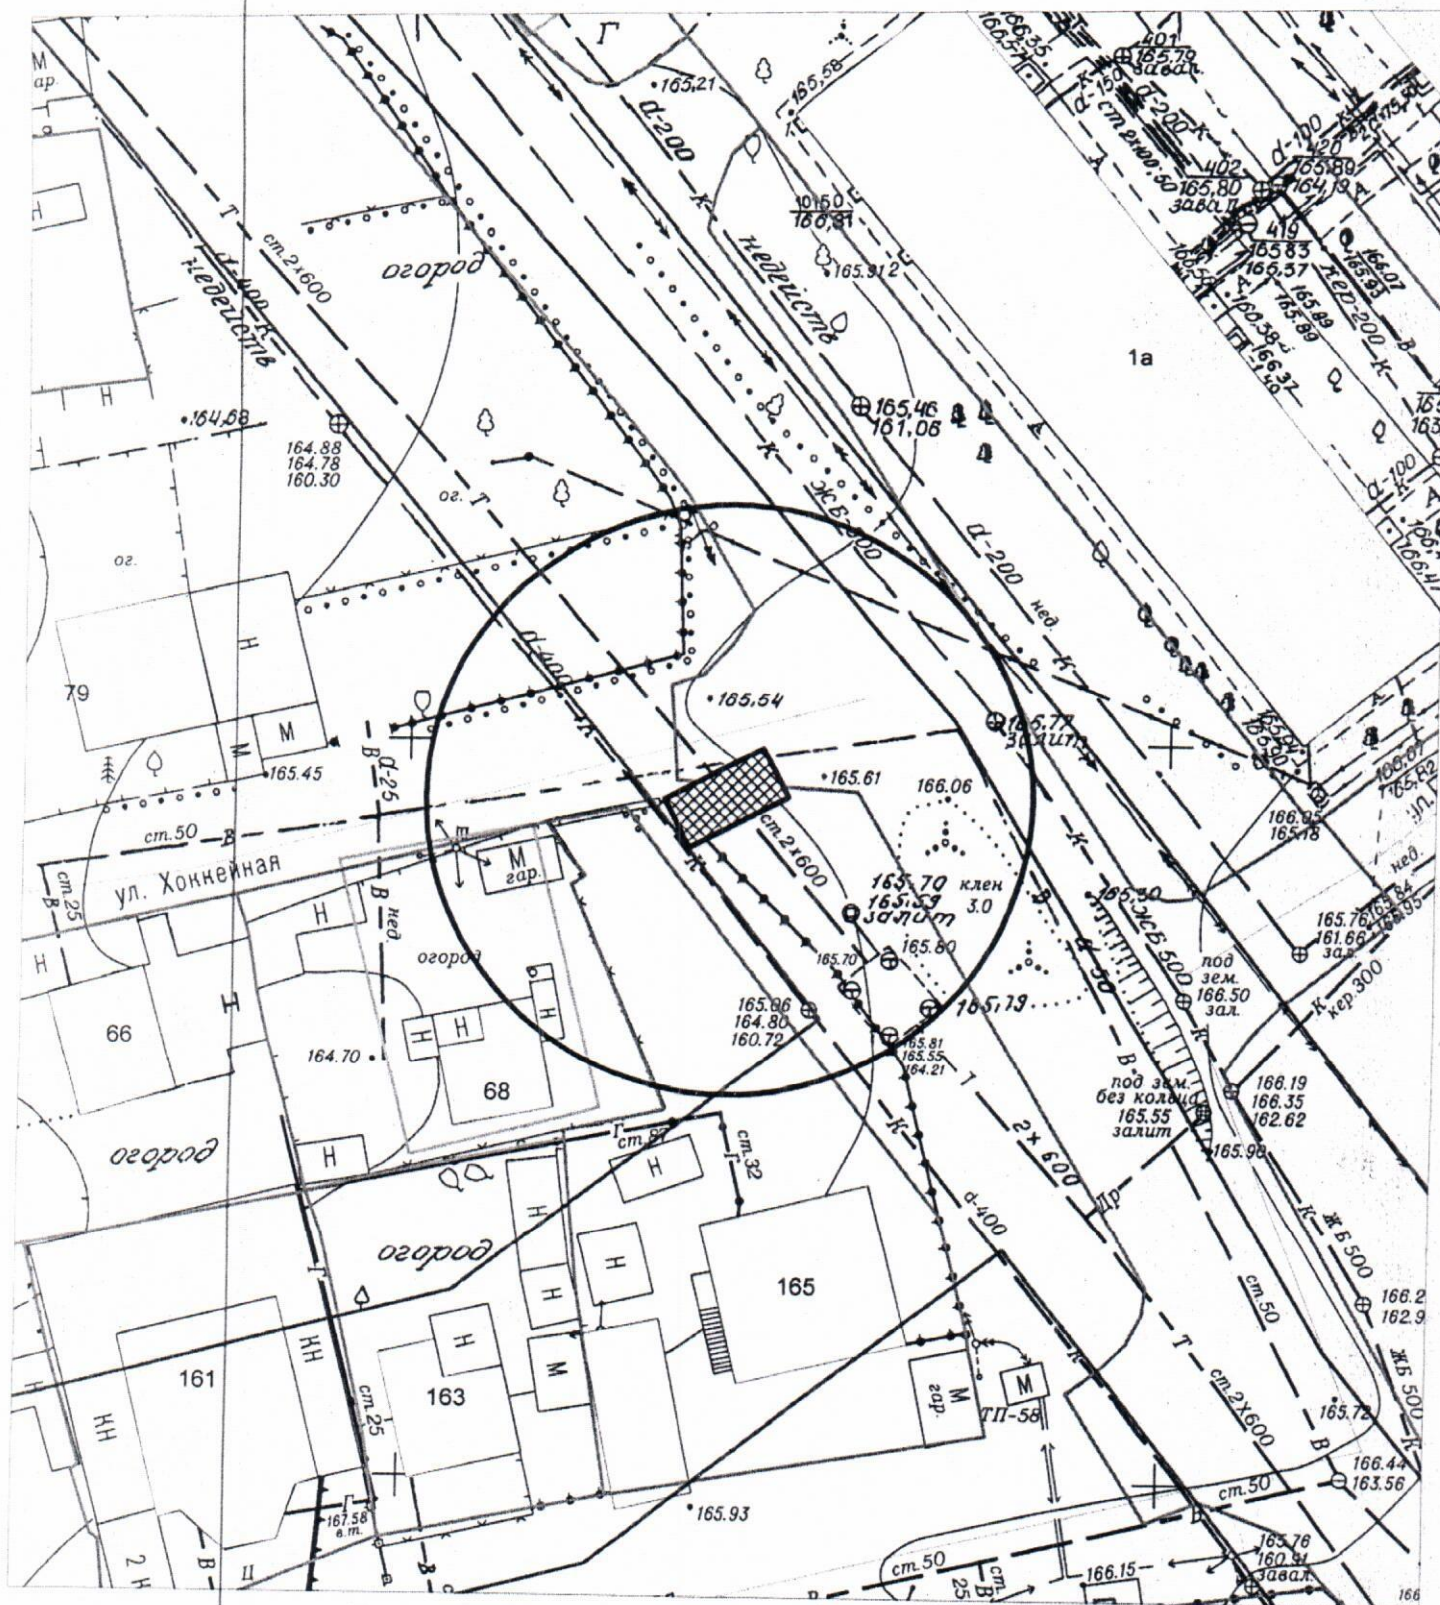


Условные обозначения:



- металлический контейнер


КАРТА-СХЕМА ТЕРРИТОРИИ
по адресному ориентиру: г. Новосибирск, ул. Кропоткина, (136)
на топографическом плане М 1:500

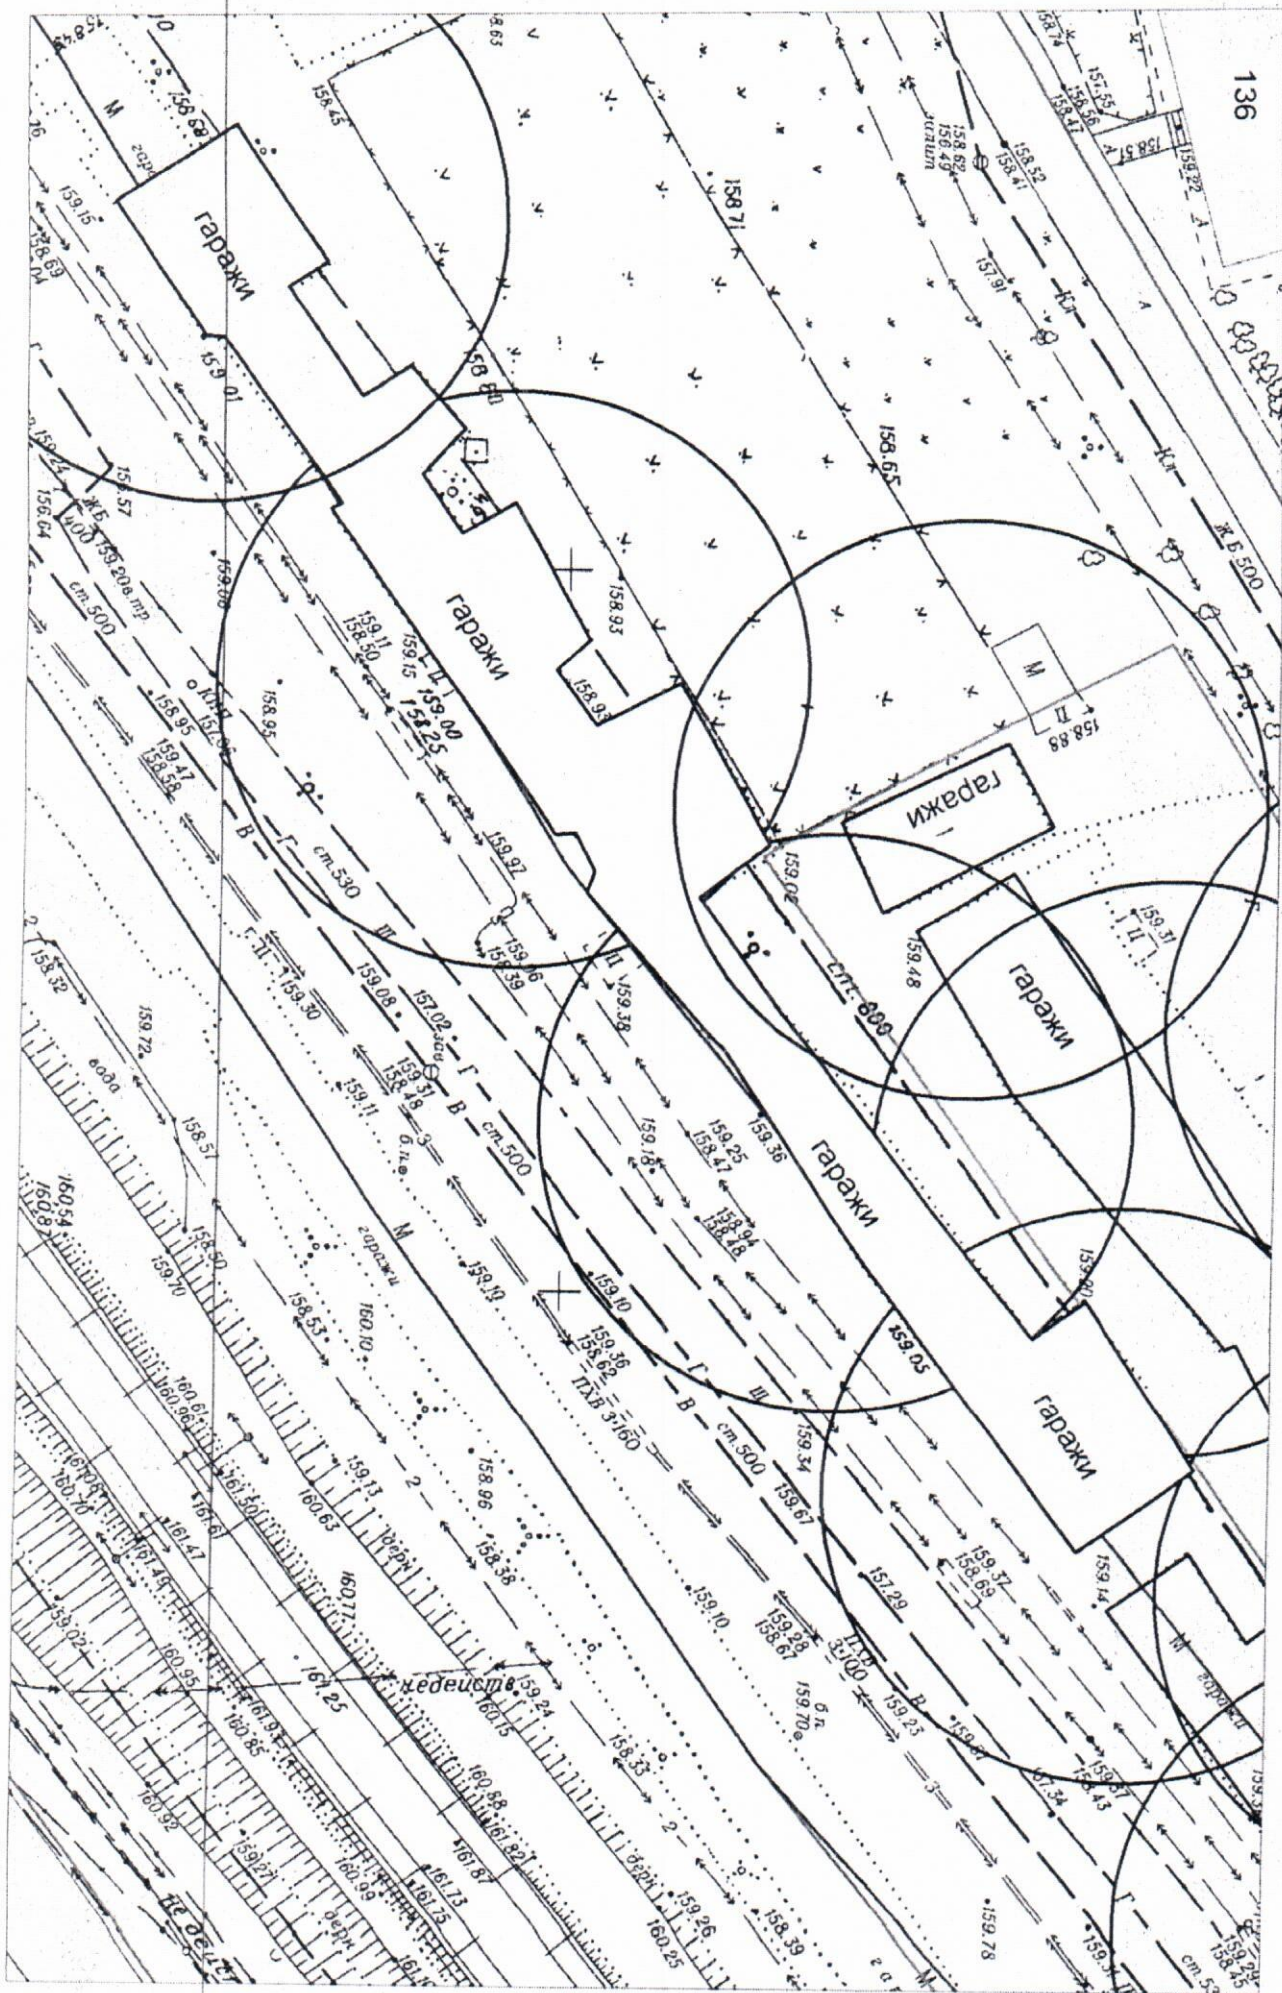


Technical drawing of a site plan for a parking lot (garage). The drawing shows a rectangular area labeled "гаражи" (garages) with various dimensions and labels. The plan includes several overlapping circles, likely representing the layout of the parking spaces. Dimensions are given in meters (м) and centimeters (см). Labels include "гаражи", "бес.", "П.", "С", "М", "А", "В", "Г", "Д", "Е", "Ж", "З", "И", "К", "Л", "М", "Н", "О", "П", "Р", "С", "Т", "У", "Ф", "Х", "Ц", "Ч", "Ш", "Щ", "Ъ", "Ы", "Ь", "Э", "Ю", "Я". The drawing is oriented with the top of the page towards the right.

КАРТА-СХЕМА ТЕРРИТОРИИ
по адресному ориентиру: г. Новосибирск, ул. Кропоткина, (136)


КАРТА-СХЕМА ТЕРРИТОРИИ
по адресному ориентиру: г. Новосибирск, ул. Кропоткина, (136)
на топографическом плане М 1:500

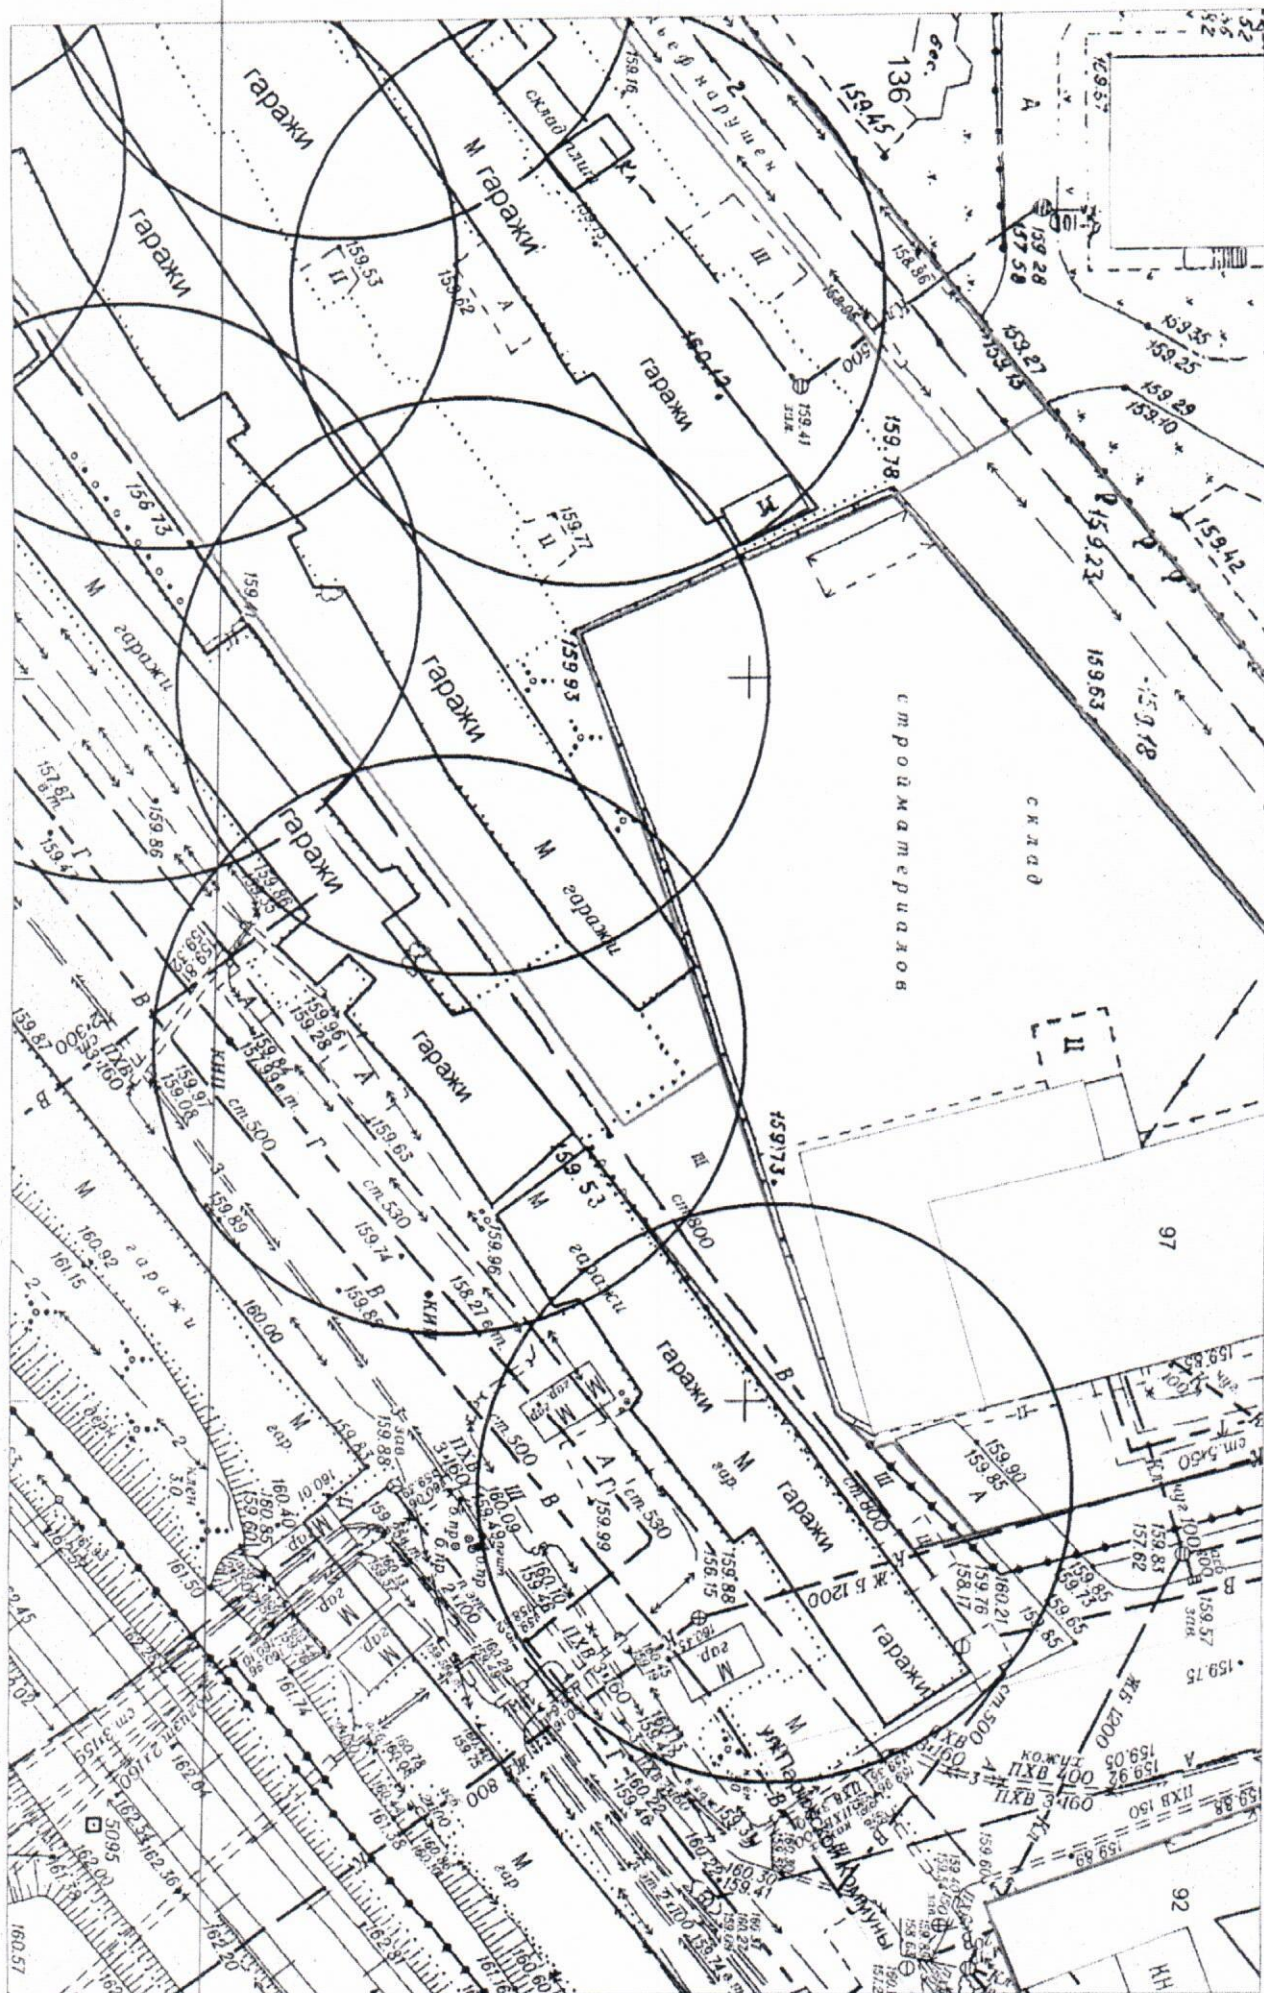


на топографическом плане М 1:500

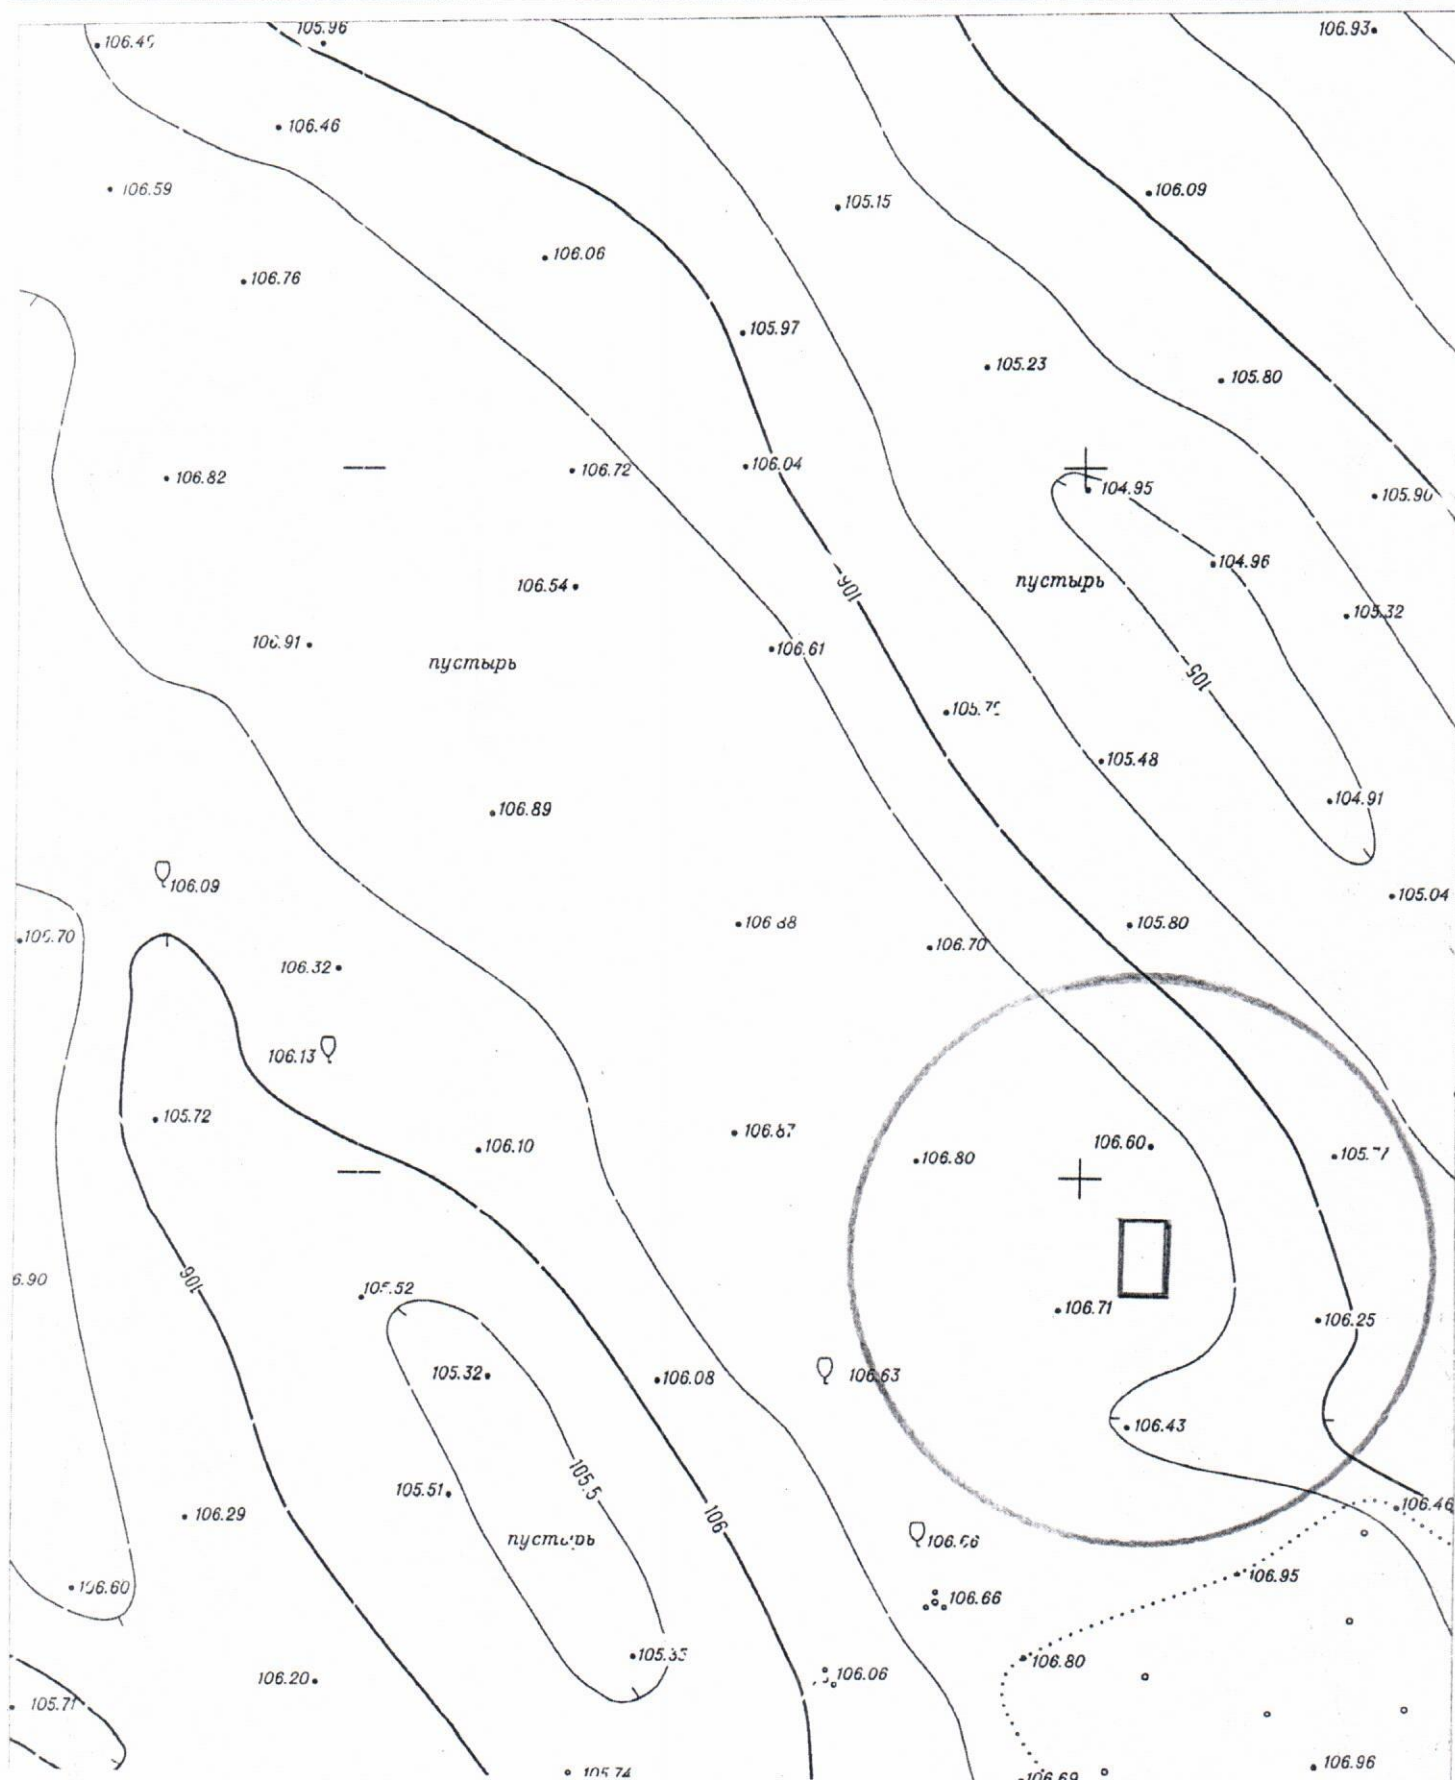

**Карта-схема территории
по адресному ориентиру ул. Выборная, (89)
на топографическом плане М 1:500**

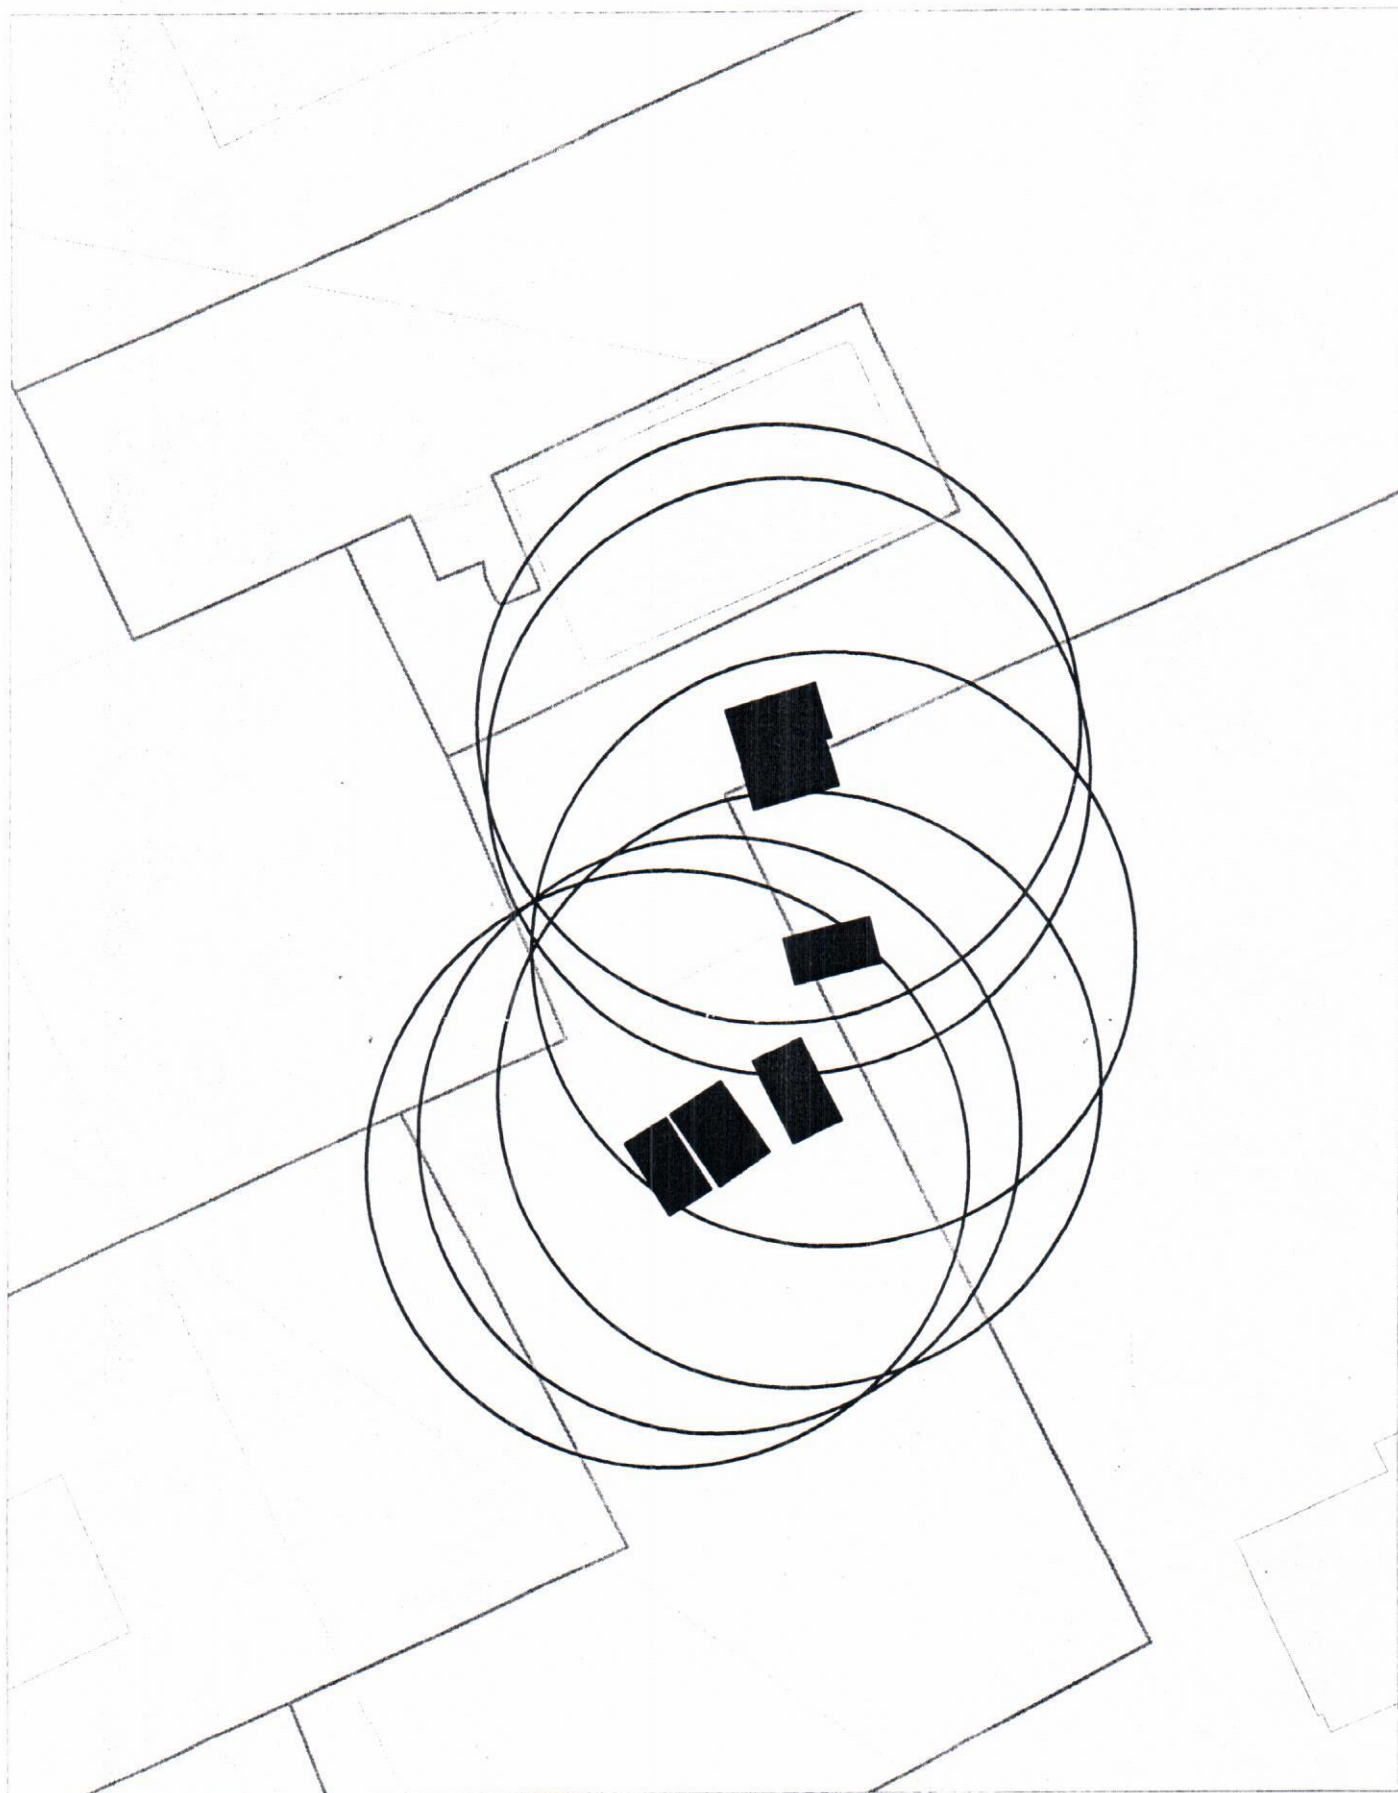

Карта-схема территории
нестационарных объектов по ул. Первомайской
на топографическом плане
М 1:500

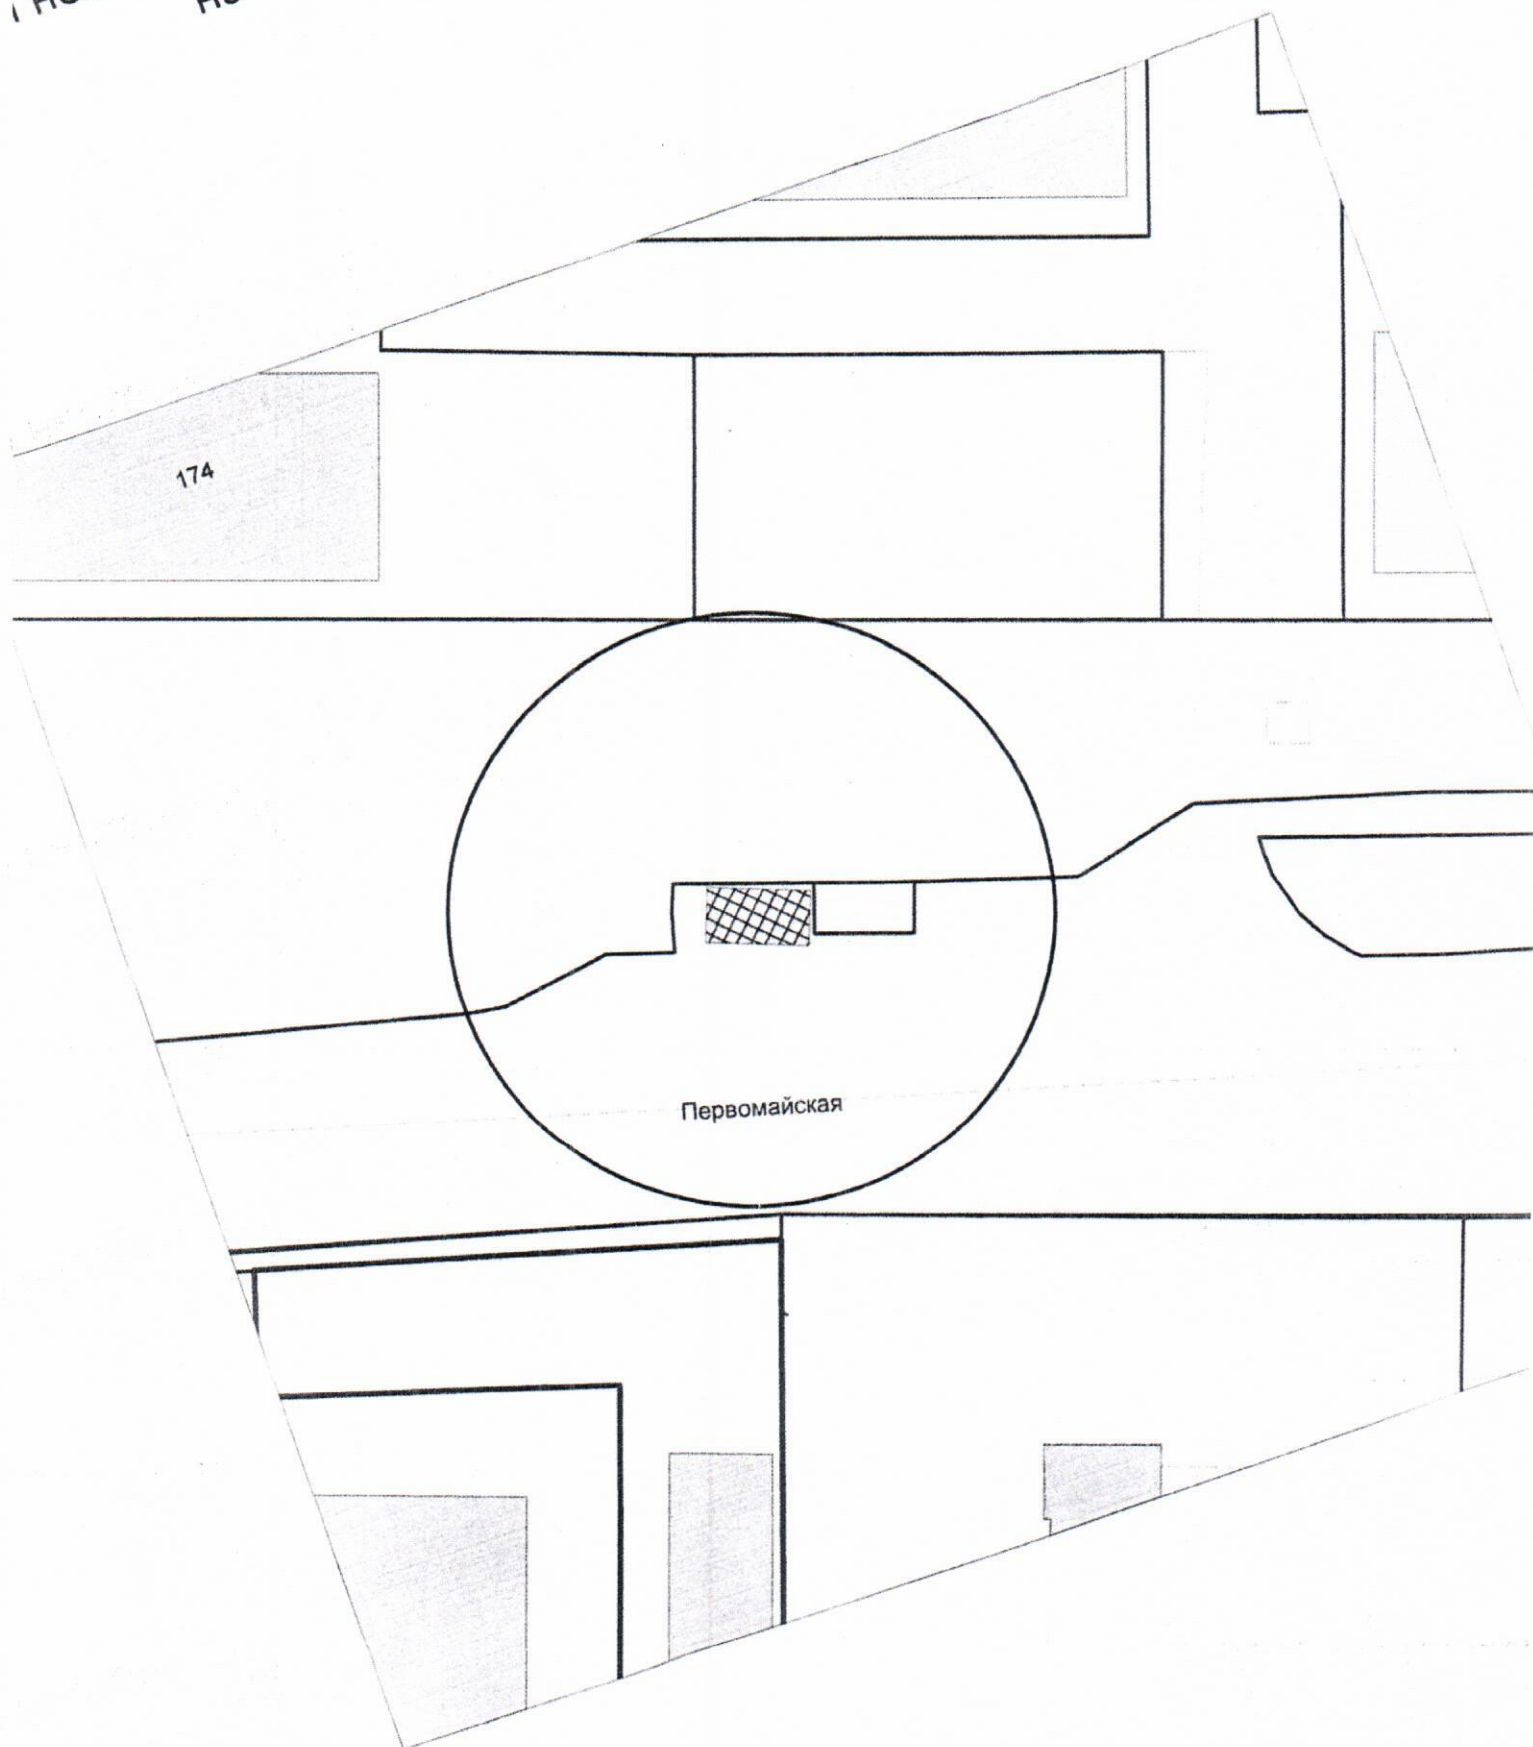

Карта-схема территории
размещения нестационарных объектов по ул. Маяковского, (24)
на топографическом плане
М 1:500

