

Утверждена

(наименование документа об утверждении, включая наименования органов государственной власти


или органов местного самоуправления, принявших решение об утверждении схемы или подписавших соглашение о перераспределении земельных участков)

от _____ № _____

Схема расположения земельного участка или земельных участков на кадастровом плане территории

Условный номер земельного участка –		
Площадь земельного участка <u>79342</u> м ²		
Обозначение характерных точек границ	Координаты, м	
	X	Y
1	2	3
1	482705.51	4207817.46
2	482714.52	4208083.55
3	482714.80	4208091.71
4	482722.91	4208331.49
5	482723.61	4208348.02
6	482732.19	4208524.71
7	482726.35	4208542.67
8	482591.20	4208494.14
9	482584.32	4208209.60
10	482565.21	4208199.35
11	482572.58	4208188.51
12	482581.08	4208167.25
13	482585.56	4208169.01
14	482589.01	4208162.26
15	482586.33	4208160.87
16	482590.45	4208158.08
17	482594.48	4208149.01
18	482601.85	4208150.02
19	482608.07	4208142.07
20	482609.06	4208131.32
21	482608.17	4208130.44
22	482615.44	4208126.65
23	482620.79	4208108.42
24	482608.91	4208105.80
25	482605.49	4208104.79
26	482609.11	4208093.85
27	482611.15	4208084.59
28	482611.23	4208083.02
29	482615.43	4208055.26
30	482616.84	4208043.07
31	482619.48	4208034.31
32	482617.59	4208033.50
33	482618.58	4208030.17
34	482624.22	4208008.80
35	482630.28	4207986.14
36	482630.16	4207975.89
37	482638.68	4207812.86

Система координат МСК НСО, зона 4

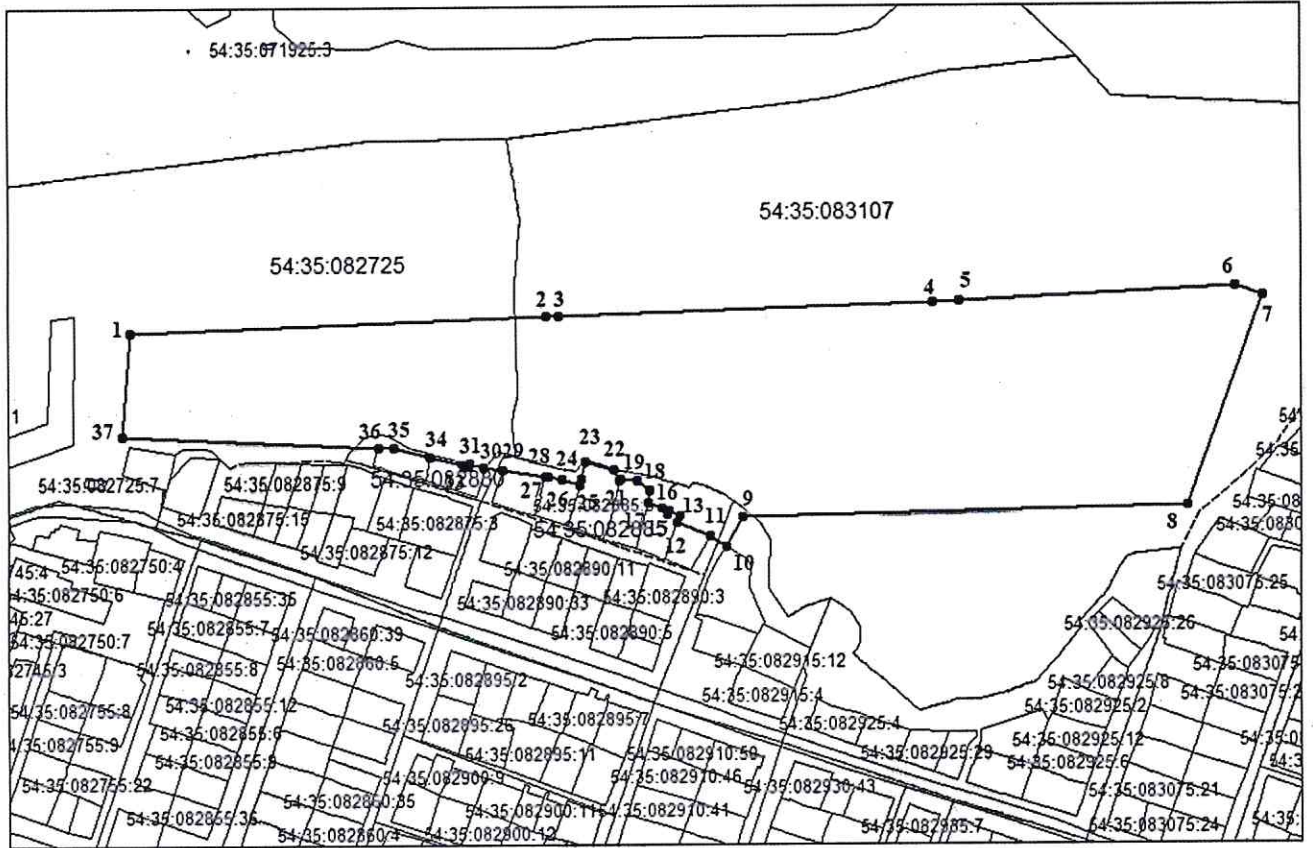

Масштаб 1:4500

Условные обозначения:

Границы земельных участков, сведения о которых содержатся в ЕГРН	—————
Граница образуемого земельного участка	—————
Граница кадастрового квартала	- - - - -
Характерная точка границы образуемого земельного участка	● 1