

## УВЕДОМЛЕНИЕ

о проведении общественного обсуждения проекта размещения элемента монументально-декоративного оформления на территории города Новосибирска – арт-объекта «Аллея учителя» на территории сквера «Весна» в Октябрьском районе города Новосибирска рядом с Государственной публичной научно-технической библиотекой Сибирского отделения Российской Академии Наук

1. Департамент культуры, спорта и молодежной политики мэрии города Новосибирска (Красный проспект, д. 50) извещает о проведении общественного обсуждения проекта размещения элемента монументально-декоративного оформления на территории города Новосибирска - арт-объекта «Аллея учителя» на территории сквера «Весна» в Октябрьском районе города Новосибирска рядом с Государственной публичной научно-технической библиотекой Сибирского отделения Российской Академии Наук.

2. Заявитель – Новосибирская областная общественная организация ветеранов-пенсионеров педагогического труда.

3. Общественное обсуждение проводится в соответствии с Порядком проведения общественных обсуждений, организуемых мэрией города Новосибирска, утвержденным постановлением мэрии города Новосибирска от 18.09.2017 № 4300 (в редакции от 04.06.2018 №1973), Положением о порядке размещения элементов монументально-декоративного оформления на территории города Новосибирска, утвержденным постановлением мэрии города Новосибирска от 08.12.2015 № 7056 (в редакции от 09.07.2019 № 2484).


4. Общественное обсуждение предусматривает направление замечаний и предложений по проекту размещения элемента монументально-декоративного оформления на территории города Новосибирска от заинтересованных лиц, общественных организаций, юридических лиц и предпринимателей, экспертных организаций.

5. Сроки приема предложений, рекомендаций, замечаний: с 21 августа по 3 сентября 2019 года.

6. Предложения, рекомендации, замечания по проекту размещения элемента монументально-декоративного оформления на территории города Новосибирска принимаются в форме электронного документа по электронному адресу [imiheev@admnsk.ru](mailto:imiheev@admnsk.ru) в виде прикрепленного файла.

7. Информация о результатах проведения общественного обсуждения будет размещена на официальном сайте города Новосибирска не позднее 11 сентября 2019 года.


# Ситуационная схема М 1:2000

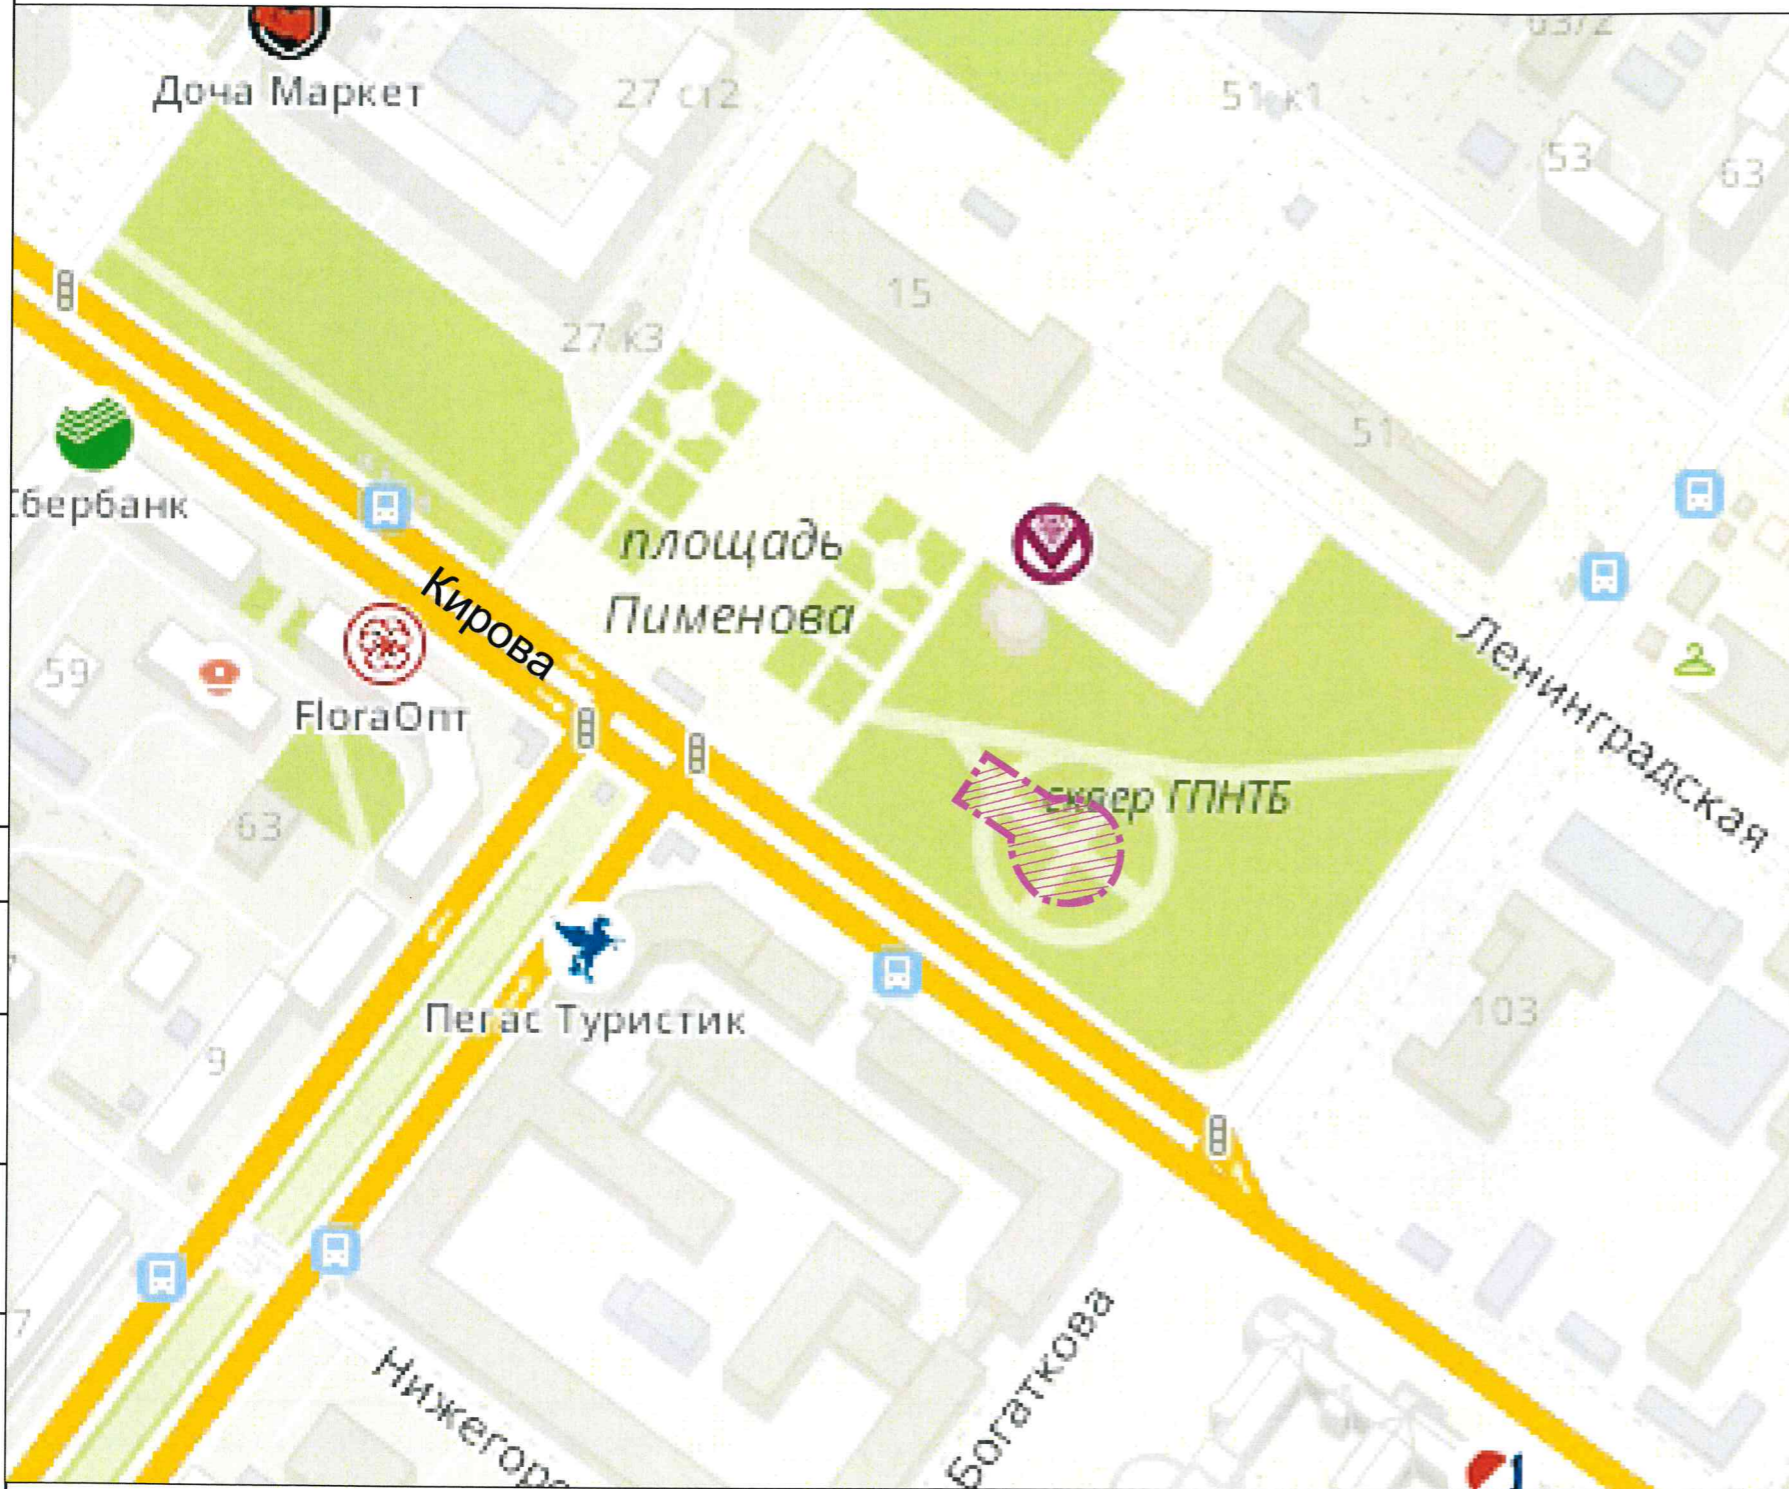

Ведомость чертежей основного комплекта ГП

№ лист	Наименование	Примеч.
1	Общие данные. Ситуационная схема М 1:2000	
2	Схема существующего генерального плана М 1:500	
3	Существующие виды сквера	
4	Схема генерального плана М 1:500	
5	План покрытий М 1:500	
6	Разбивочный план благоустройства М 1:500	
7	Разбивочный план озеленения М 1:500	
8	Фрагмент генплана М 1:100	
9	Вид 1, Вид 2	
10	Вид 3, Вид 4	
11	Вид 5, Вид 6	
12	Визуализация	
13	Визуализация	
14	Визуализация	
15	Визуализация	
16	Визуализация	

Условные обозначения

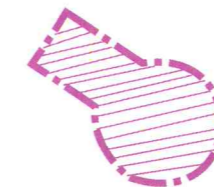

Участок, отведенный под благоустройство

Изм.	Кол.уч	Лист	№ док.	Подпись	Дата

Аллея учителя в сквере ГПНТБ по ул. Кирова  
в Октябрьском районе г. Новосибирска

Генеральный план

Стадия	Лист	Листов
ЭП	1	16

Общие данные. Ситуационная схема  
М 1:2000

НГУАДИ  
г. Новосибирск

Согласовано

Инов. N  
Подпись  
Дата  
Взам. инв. N

Согласовано




Взам. инв. N

Подпись Дата

Инв. N

Изм.	Кол.уч	Лист	N док.	Подпись	Дата				
						Аллея учителя в сквере ГПНТБ по ул. Кирова в Октябрьском районе г. Новосибирска			
						Генеральный план	Стадия	Лист	Листов
							ЭП	3	16
						Существующие виды сквера	НГУАДИ г. Новосибирск		

ГАП	Гамалей А.А.	<i>[Signature]</i>
Выполнили	Горячева Д.И.	<i>[Signature]</i>
	Огородникова Ю.С.	<i>[Signature]</i>

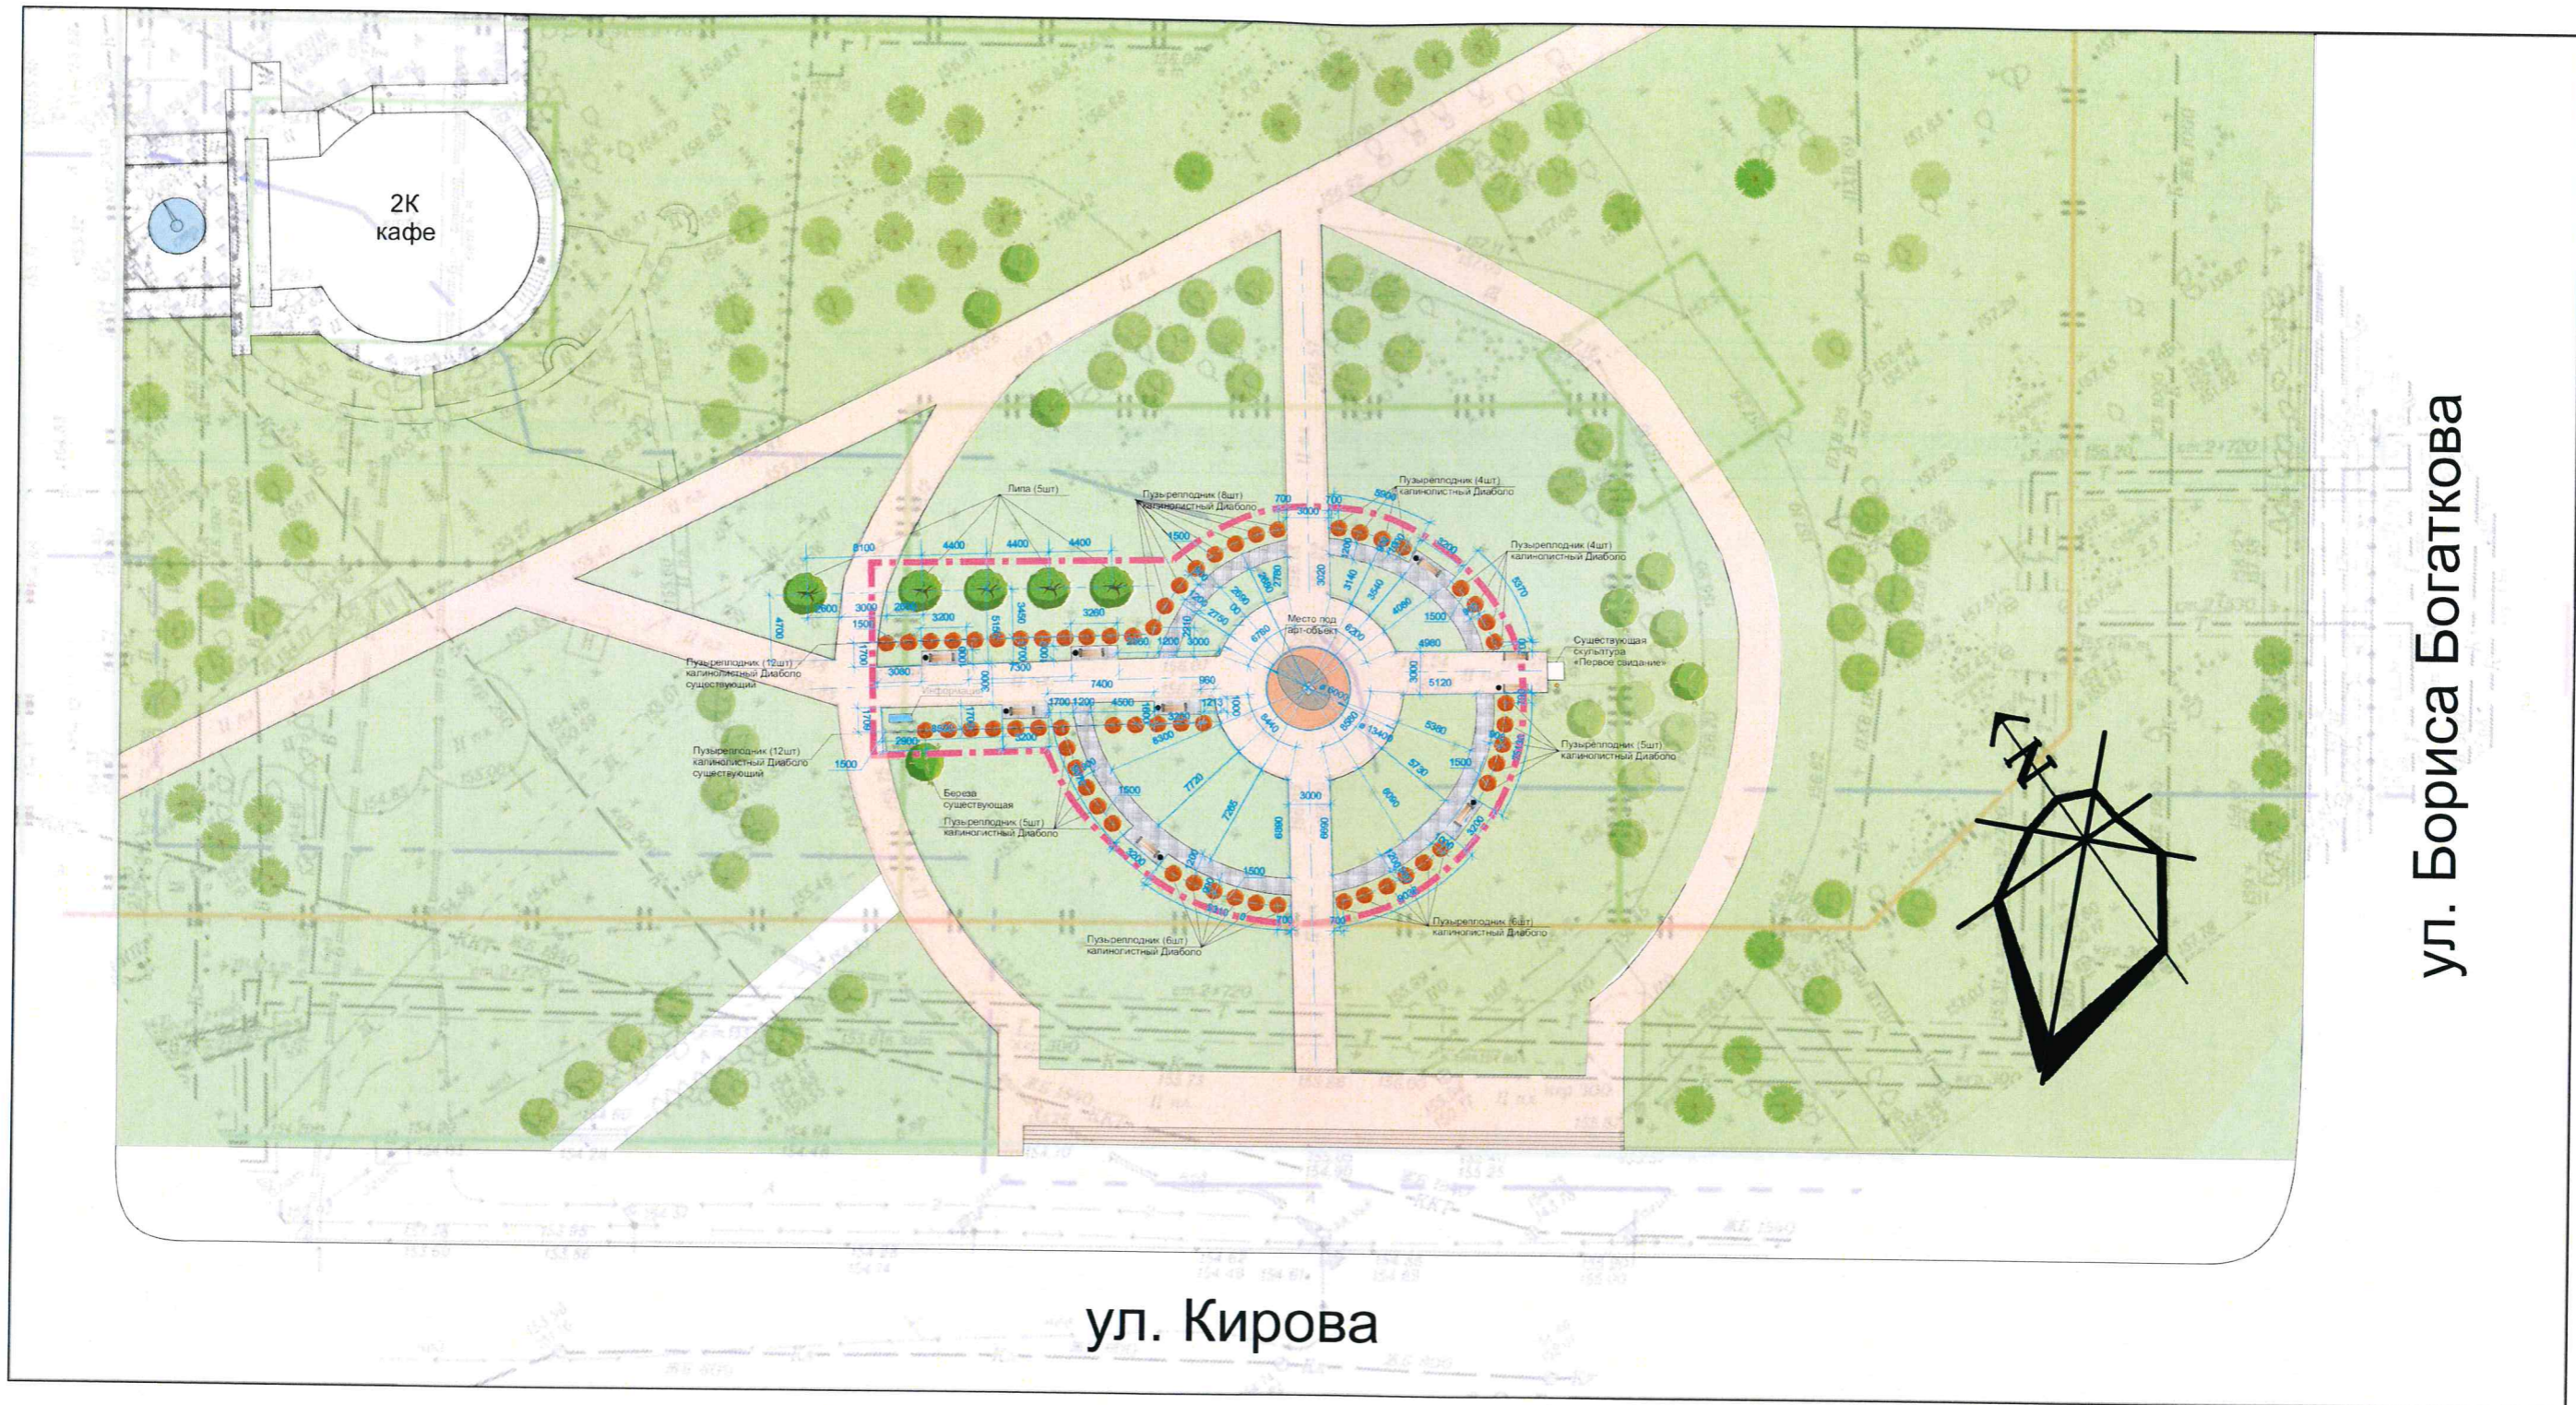

ул. Бориса Богаткова


ул. Кирова

Показатели по генплану

п/п	Наименование	Количество	
		га	%
1	Площадь участка в границах благоустройства	0.095	100
2	Площадь покрытий тротуаров и площадок	0.045	45
3	Площадь озеленения	0.05	55

Ведомость объемов работ и ассортимент посадочного материала

Условное изображение	Наименование	Кол-во шт	Добавление плодород. почвы	Возраст (лет)	Размеры ямы
	Липа	5	100%	10	1,2x1,0
	Пузыреплодик калинолистный "Диаболо"	38	100%	5	0,5x0,5

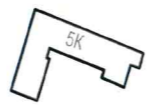

Условные обозначения

Существующие здания

Границы благоустройства (S= 0.095 га)

Проектируемые тротуары, площадки

Групповая посадка кустарника

Скамья

Урна

Изм.	Кол.уч	Лист	N док.	Подпись	Дата

Аллея учителя в сквере ГПНТБ по ул. Кирова в Октябрьском районе г. Новосибирска

Генеральный план

Стадия	Лист	Листов
ЭП	7	16

Разбивочный план озеленения  
М 1:500

НГУАДИ  
г. Новосибирск





Согласовано


Инв. N	Подпись	Дата	Взам. инв. N

ГАП	Гамалей А.А.		Визуализация НГУАДИ, г. Новосибирск, 2019	Стадия	Лист	Листов
Выполнили	Горячева Д.И.			ЭП	12	16
	Огородникова Ю.С.					



Инв. N	Подпись	Дата	Взам. инв. N

ГАП	Гамалей А.А.		Визуализация НГУАДИ, г. Новосибирск, 2019	Стадия	Лист	Листов
Выполнили	Горячева Д.И.			ЭП	13	16
	Огородникова Ю.С.					



Инв. N	Подпись	Дата	Взам. инв. N

ГАП	Гамалей А.А.	<i>[Signature]</i>
Выполнили	Горячева Д.И.	<i>[Signature]</i>
	Огородникова Ю.С.	<i>[Signature]</i>

Визуализация  
 НГУАДИ, г. Новосибирск, 2019

Стадия	Лист	Листов
ЭП	14	16





Инв. N	Подпись	Дата	Взам. инв. N

ГАП	Гамалей А.А.		Визуализация НГУАДИ, г. Новосибирск, 2019	Стадия	Лист	Листов
Выполнили	Горячева Д.И.			ЭП	15	16
	Огородникова Ю.С.					



Учитель! перед именем твоим  
Позволь смиренно преклонить колени!

ГАП	Гамалей А.А.		Визуализация НГУАДИ, г. Новосибирск, 2019	Стадия	Лист	Листов
Выполнили	Горячева Д.И.			ЭП	16	16
	Огородникова Ю.С.					

ИПВ. IV  
ИПВ. III  
ИПВ. II  
ИПВ. I  
ИПВ. 0