

**МАТЕРИАЛЫ
СОВЕТА ДЕПУТАТОВ
ГОРОДА НОВОСИБИРСКА**

«Оргкомитет информирует жителей города Новосибирска о том, что публичные слушания по проекту решения Совета депутатов города Новосибирска «О внесении изменений в Устав города Новосибирска, принятый решением городского Совета Новосибирска от 27.06.2007 № 616» состоятся 26 октября 2010 года в 10-00 в Большом зале мэрии по адресу: Красный проспект, 34.

С текстом проекта решения Совета депутатов города Новосибирска «О внесении изменений в Устав города Новосибирска, принятый решением городского Совета Новосибирска от 27.06.2007 № 616» можно ознакомиться в «Бюллетене органов местного самоуправления города Новосибирска» от 01.10.2010 № 76 и на официальном сайте Совета депутатов города Новосибирска в разделе «Сессии и решения».

СОВЕТ ДЕПУТАТОВ ГОРОДА НОВОСИБИРСКА
РЕШЕНИЕ

От 28.09.2010

г. Новосибирск

№ 121

О внесении изменений в Положение о земельном налоге на территории города Новосибирска, принятое решением городского Совета Новосибирска от 25.10.2005 № 105

В соответствии с Налоговым кодексом Российской Федерации, Земельным кодексом Российской Федерации, Федеральным законом «Об общих принципах организации местного самоуправления в Российской Федерации», руководствуясь статьей 35 Устава города Новосибирска, Совет депутатов города Новосибирска РЕШИЛ:

1. Внести в таблицу пункта 1 «Налоговые ставки» Положения о земельном налоге на территории города Новосибирска, принятого решением городского Совета Новосибирска от 25.10.2005 № 105 (в редакции решения городского Совета Новосибирска от 27.11.2006 № 434, решений Совета депутатов города Новосибирска от 21.05.2008 № 989, от 26.11.2008 № 1099, от 28.10.2009 № 1439), следующие изменения:

1.1. Строку 7 изложить в следующей редакции:

7	Земельные участки, занятые городскими лесами	0
---	--	---

1.2. Строку 9 изложить в следующей редакции:

9	Земельные участки общего пользования, занятые площадями, улицами, проездами, автомобильными дорогами, набережными, скверами, бульварами, пляжами, парками, ботаническими садами, дендропарками и другими объектами	0
---	--	---

1.3. Строку 9.1 изложить в следующей редакции:

9.1	Земельные участки, занятые индивидуальными и коллективными овощехранилищами	0,2
-----	---	-----

1.4. Строку 9.2 изложить в следующей редакции:

9.2	Земельные участки, занятые гаражно-строительными и гаражными кооперативами	0,5
-----	--	-----

2. Решение вступает в силу со дня официального опубликования и применяется к отношениям, возникшим с 1 января 2010 года.

3. Контроль за исполнением решения возложить на постоянную комиссию Совета депутатов города Новосибирска по бюджету и налоговой политике (Черных В. В.).

Мэр города Новосибирска

В. Ф. Городецкий

СОВЕТ ДЕПУТАТОВ ГОРОДА НОВОСИБИРСКА
РЕШЕНИЕ

От 28.09.2010

г. Новосибирск

№ 123

О внесении изменений в городскую целевую программу «Развитие инновационно-инвестиционной деятельности и взаимодействие мэрии города Новосибирска с научно-промышленным комплексом по решению задач социально-экономического развития города Новосибирска» на 2009 - 2011 годы, принятую решением Совета депутатов города Новосибирска от 26.11.2008 № 1116

В связи с необходимостью корректировки объемов финансирования программных мероприятий, руководствуясь статьей 35 Устава города Новосибирска, Совет депутатов города Новосибирска РЕШИЛ:

1. Внести в таблицу раздела 7 «План мероприятий и финансового обеспечения Программы» городской целевой программы «Развитие инновационно-инвестиционной деятельности и взаимодействие мэрии города Новосибирска с научно-промышленным комплексом по решению задач социально-экономического развития города Новосибирска» на 2009 - 2011 годы, принятой решением Совета депутатов города Новосибирска от 26.11.2008 № 1116 (в редакции решений Совета депутатов города Новосибирска от 25.03.2009 № 1186, от 20.05.2009 № 1238, от 28.10.2009 № 1407), следующие изменения:

1.1. В строке 1.1:

в графе 5 цифры «18250,0» заменить цифрами «14100,0»;

в графе 10 цифры «2125261,9» заменить цифрами «2121111,9».

1.2. В строке 1.3:

в графе 5 цифры «3000,0» заменить цифрами «7150,0»;

в графе 10 цифры «245000,0» заменить цифрами «249150,0».

1.3. В строке 2.1:

в графе 5 цифры «950,0» заменить цифрами «964,7»;

в графе 10 цифры «3050,0» заменить цифрами «3064,7».

1.4. В строке 2.2:

в графе 5 цифры «300,0» заменить цифрами «252,2»;

в графе 10 цифры «2150,0» заменить цифрами «2102,2».

1.5. В строке 2.3:

в графе 5 цифры «50,0» исключить;

в графе 10 цифры «2800,0» заменить цифрами «2750,0».

1.6. В строке 2.4:

в графе 3 цифры «2009, 2011» заменить цифрами «2009 – 2011»;

графу 5 дополнить цифрами «8,0»;

в графе 10 цифры «240,0» заменить цифрами «248,0».

1.7. В строке «Итого по разделу 2»:

в графе 5 цифры «9540,0» заменить цифрами «9464,9»;

в графе 10 цифры «37071,9» заменить цифрами «36996,8».

1.8. В строке 5.4:

в графе 3 цифры «2009» заменить цифрами «2009, 2010»;

графу 5 дополнить цифрами «75,1»;

в графе 10 цифры «300,0» заменить цифрами «375,1».

1.9. В строке «Итого по разделу 5»:

в графе 5 цифры «2900,0» заменить цифрами «2975,1»;

в графе 10 цифры «15200,0» заменить цифрами «15275,1».

2. Решение вступает в силу на следующий день после его официального опубликования.

3. Контроль за исполнением решения возложить на постоянную комиссию Совета депутатов города Новосибирска по научно-производственному развитию и предпринимательству (Салов И. Д.).

Мэр города Новосибирска

В. Ф. Городецкий

СОВЕТ ДЕПУТАТОВ ГОРОДА НОВОСИБИРСКА
РЕШЕНИЕ

От 28.09.2010

г. Новосибирск

№ 125

О Положении о муниципальной поддержке инвестиционной деятельности на территории города Новосибирска

В целях повышения эффективности муниципальной поддержки инвестиционной деятельности на территории города Новосибирска, приведения муниципальных правовых актов города Новосибирска в соответствие с действующим законодательством, руководствуясь статьей 35 Устава города Новосибирска, Совет депутатов города Новосибирска РЕШИЛ:

1. Принять Положение о муниципальной поддержке инвестиционной деятельности на территории города Новосибирска (приложение).

2. Признать утратившими силу:

решение городского Совета Новосибирска от 17.09.2003 № 298 «О Положении о муниципальной поддержке инвестиционной деятельности на территории города Новосибирска»;

решение городского Совета Новосибирска от 17.09.2003 № 299 «О Положении о конкурсе на право заключения договора о муниципальной поддержке инвесторам, реализующим инвестиционные проекты, на территории города Новосибирска»;

решение городского Совета Новосибирска от 22.09.2004 № 447 «О Положении о комиссии по содействию инвестиционной деятельности на территории города Новосибирска»;

решение городского Совета Новосибирска от 17.02.2005 № 547 «О внесении изменений в Положение о муниципальной поддержке инвестиционной деятельности на территории города Новосибирска, принятое решением городского Совета от 17.09.2003 № 298»;

решение городского Совета Новосибирска от 17.02.2005 № 548 «О внесении изменений в Положение о конкурсе на право заключения договора о муниципальной поддержке инвесторам, реализующим инвестиционные проекты, на территории города Новосибирска, принятое решением городского Совета от 17.09.2003 № 299»;

решение Совета депутатов города Новосибирска от 19.09.2007 № 697 «О внесении изменений в Положение о муниципальной поддержке инвестиционной деятельности на территории города Новосибирска, принятое решением городского Совета Новосибирска от 17.09.2003 № 298»;

решение Совета депутатов города Новосибирска от 19.09.2007 № 698 «О внесении изменений в Положение о конкурсе на право заключения договора о муниципальной поддержке инвесторам, реализующим инвестиционные проекты, на территории города Новосибирска, принятое решением городского Совета Новосибирска от 17.09.2003 № 299»;

решение Совета депутатов города Новосибирска от 19.09.2007 № 699 «О внесении изменений в Положение о комиссии по содействию инвестиционной деятель-

ности на территории города Новосибирска, утвержденное решением городского Совета Новосибирска от 22.09.2004 № 447»;

решение Совета депутатов города Новосибирска от 17.09.2008 № 1068 «О внесении изменений в Положение о муниципальной поддержке инвестиционной деятельности на территории города Новосибирска, принятое решением городского Совета Новосибирска от 17.09.2003 № 298»;

решение Совета депутатов города Новосибирска от 17.09.2008 № 1069 «О внесении изменений в Положение о конкурсе на право заключения договора о муниципальной поддержке инвесторам, реализующим инвестиционные проекты, на территории города Новосибирска, принятое решением городского Совета Новосибирска от 17.09.2003 № 299»;

решение Совета депутатов города Новосибирска от 17.09.2008 № 1070 «О внесении изменений в Положение о комиссии по содействию инвестиционной деятельности на территории города Новосибирска, утвержденное решением городского Совета Новосибирска от 22.09.2004 № 447»;

решение Совета депутатов города Новосибирска от 23.12.2008 № 1138 «О внесении изменений в Положение о муниципальной поддержке инвестиционной деятельности на территории города Новосибирска, принятое решением городского Совета Новосибирска от 17.09.2003 № 298»;

решение Совета депутатов города Новосибирска от 26.05.2010 № 65 «О внесении изменений в Положение о комиссии по содействию инвестиционной деятельности на территории города Новосибирска, утвержденное решением городского Совета Новосибирска от 22.09.2004 № 447».

3. Решение вступает в силу на следующий день после его официального опубликования.

4. Контроль за исполнением решения возложить на постоянную комиссию Совета депутатов города Новосибирска по научно-производственному развитию и предпринимательству (Салов И. Д.).

Мэр города Новосибирска

В. Ф. Городецкий

ПОЛОЖЕНИЕ
о муниципальной поддержке инвестиционной деятельности на территории
города Новосибирска

1. Общие положения

1.1. Настоящее Положение определяет порядок предоставления муниципальной поддержки инвестиционной деятельности на территории города Новосибирска (далее – муниципальная поддержка) в целях создания наиболее благоприятного режима для вложения инвестиций в экономику города Новосибирска и содействия его социально-экономическому и научно-техническому развитию.

1.2. Положение разработано в соответствии с Бюджетным кодексом Российской Федерации, Законом РСФСР «Об инвестиционной деятельности в РСФСР», Федеральными законами «Об инвестиционной деятельности в Российской Федерации, осуществляемой в форме капитальных вложений», «О финансовой аренде (лизинге)», «О размещении заказов на поставки товаров, выполнение работ, оказание услуг для государственных и муниципальных нужд», «О защите конкуренции» и иными нормативными правовыми актами Российской Федерации, законами и иными нормативно-правовыми актами Новосибирской области, Уставом города Новосибирска.

1.3. Совет депутатов города Новосибирска и мэрия города Новосибирска (далее – мэрия) в пределах своих полномочий, в соответствии с федеральными законами и иными нормативными правовыми актами Российской Федерации, законами и иными нормативно-правовыми актами Новосибирской области, гарантируют всем субъектам инвестиционной деятельности:

- обеспечение равных прав при осуществлении инвестиционной деятельности;
- гласность в обсуждении инвестиционных проектов;
- стабильность прав субъектов инвестиционной деятельности.

2. Формы предоставления муниципальной поддержки

2.1. Муниципальная поддержка предоставляется в организационных и финансовых формах, а также в форме прямого участия мэрии в инвестиционной деятельности, осуществляемой в форме капитальных вложений.

2.2. Организационные формы муниципальной поддержки:
содействие для включения в федеральные, региональные и муниципальные программы социально значимых и наиболее эффективных инвестиционных проектов;
организация семинаров, конференций по проблемам осуществления инвестиционной деятельности, ярмарок инвестиционных проектов;

консультации при подготовке документации по инвестиционным проектам (бизнес-планам);

иные организационные формы муниципальной поддержки.

2.3. Финансовые формы муниципальной поддержки:

предоставление бюджетных кредитов;

предоставление муниципальных гарантий;

предоставление субсидий для возмещения части процентной ставки по банковским кредитам, аккредитивам и займам;

предоставление субсидий лизингополучателю для возмещения части лизинговых платежей;

предоставление субсидий для возмещения части затрат собственных средств инвестора, направленных на приобретение нового технологического оборудования, комплектующих и материалов для производства нового технологического оборудования для нужд развития собственного производства инвестора.

2.4. Прямое участие мэрии в инвестиционной деятельности, осуществляемой в форме капитальных вложений:

разработка, утверждение и финансирование инвестиционных проектов, осуществляемых городом Новосибирском;

размещение средств бюджета города для финансирования инвестиционных проектов в порядке, предусмотренном законодательством Российской Федерации о размещении заказов на поставки товаров, выполнение работ, оказание услуг для государственных и муниципальных нужд;

проведение экспертизы инвестиционных проектов в соответствии с законодательством Российской Федерации;

вовлечение в инвестиционный процесс временно приостановленных и законсервированных строек и объектов, находящихся в муниципальной собственности города Новосибирска.

2.5. Регулирование Советом депутатов города Новосибирска и мэрией инвестиционной деятельности, осуществляемой в форме капитальных вложений, может осуществляться с использованием иных форм в соответствии с законодательством Российской Федерации.

3. Осуществление муниципальной поддержки

3.1. Муниципальная поддержка в организационных формах осуществляется мэрией в пределах своих полномочий, в соответствии с действующим законодательством и муниципальными правовыми актами города Новосибирска.

3.2. Осуществление муниципальной поддержки в финансовых формах.

3.2.1. Предоставление бюджетных кредитов и муниципальных гарантий осуществляется в соответствии с Бюджетным кодексом Российской Федерации и решением Совета депутатов города Новосибирска о бюджете города на очередной финансовый год и плановый период.

3.2.2. Предоставление субсидий для возмещения части процентной ставки по банковским кредитам, аккредитивам и займам; части лизинговых платежей; части

затрат собственных средств, направленных на приобретение нового технологического оборудования, комплектующих и материалов для производства нового технологического оборудования для нужд развития собственного производства осуществляется в соответствии с Бюджетным кодексом Российской Федерации, решением Совета депутатов города Новосибирска о бюджете города на очередной финансовый год и плановый период, Порядком предоставления субсидий в сфере инвестиционной деятельности, утвержденным правовым актом мэрии.

3.3. Осуществление муниципальной поддержки в форме прямого участия мэрии в инвестиционной деятельности, осуществляемой в форме капитальных вложений.

3.3.1. При прямом участии мэрии в инвестиционной деятельности, осуществляемой в форме капитальных вложений, мэрия вправе взаимодействовать с органами местного самоуправления других муниципальных образований, в том числе путем объединения собственных и привлеченных средств на основании договора между ними и в соответствии с законодательством Российской Федерации.

3.3.2. Размещение средств бюджета города для финансирования инвестиционных проектов в порядке, предусмотренном законодательством Российской Федерации о размещении заказов на поставки товаров, выполнение работ, оказание услуг для государственных и муниципальных нужд, осуществляется на возвратной и срочной основах с уплатой процентов за пользование ими в размерах, определяемых решением Совета депутатов города Новосибирска о бюджете города на очередной финансовый год и плановый период, либо на условиях закрепления в муниципальной собственности соответствующей части акций создаваемого акционерного общества, которые реализуются через определенный срок на рынке ценных бумаг с направлением выручки от реализации в доход бюджета города.

4. Учет и контроль предоставляемой муниципальной поддержки

4.1. Мэрия ведет документальный учет предоставленной муниципальной поддержки и осуществляет контроль за целевым и эффективным использованием средств бюджета города, предоставляемых в качестве муниципальной поддержки, и надлежащим исполнением субъектами инвестиционной деятельности обязательств, установленных договорами о предоставлении муниципальной поддержки.

4.2. С целью анализа эффективности муниципальной поддержки, мэрия один раз в год представляет в Совет депутатов города Новосибирска отчет о финансовых результатах предоставления муниципальной поддержки.

Отчет должен содержать следующую информацию:

- перечень субъектов инвестиционной деятельности, получивших муниципальную поддержку, с указанием формы и суммы муниципальной поддержки;
- наличие фактов нецелевого использования средств бюджета города, предоставленных в качестве муниципальной поддержки, с указанием их суммы;
- соответствие финансовых результатов инвестиционной деятельности показателям, указанным в инвестиционных проектах;
- выводы о бюджетной эффективности предоставленной муниципальной поддержки по каждому субъекту инвестиционной деятельности.

СОВЕТ ДЕПУТАТОВ ГОРОДА НОВОСИБИРСКА
РЕШЕНИЕ

От 28.09.2010

г. Новосибирск

№ 127

О внесении изменений в Порядок определения размера и внесения арендной платы за использование земельных участков, находящихся в муниципальной собственности города Новосибирска, установленный решением Совета депутатов города Новосибирска от 22.04.2008 № 960

В целях повышения эффективности управления земельными участками, находящимися в муниципальной собственности города Новосибирска, руководствуясь статьей 35 Устава города Новосибирска, Совет депутатов города Новосибирска РЕШИЛ:

1. Внести в Порядок определения размера и внесения арендной платы за использование земельных участков, находящихся в муниципальной собственности города Новосибирска, установленный решением Совета депутатов города Новосибирска от 22.04.2008 № 960 (в редакции решения Совета депутатов города Новосибирска от 28.04.2010 № 17), следующие изменения:

1.1. Подпункт «б» пункта 2.2 изложить в следующей редакции:

« б) на основании отчета независимого оценщика, составленного в соответствии с законодательством Российской Федерации об оценочной деятельности, при предоставлении земельного участка без проведения торгов (конкурсов, аукционов) для строительства, при продлении срока действия договора аренды земельного участка, предоставленного по итогам торгов (конкурсов, аукционов) на право заключения договора аренды земельного участка для строительства, но не ниже размера земельного налога, установленного за такие участки в соответствии с законодательством Российской Федерации, за исключением случаев предоставления земельных участков в аренду:

для индивидуального жилищного строительства категориям граждан, имеющим право на внеочередное (первоочередное) предоставление земельных участков в аренду для индивидуального жилищного строительства, установленное федеральным законодательством;

для строительства многоквартирных домов гражданам, пострадавшим от действий застройщиков. Решение о признании гражданина пострадавшим от действий застройщиков принимается в порядке, установленном правовым актом мэрии города Новосибирска;».

1.2. Таблицу «Коэффициент, устанавливающий зависимость арендной платы от вида разрешенного использования земельного участка (Кр)» приложения 1 дополнить строкой 4.1 следующего содержания:

4.1	Зоопарки	0,00015
-----	----------	---------

1.3. Примечание <3> к приложению 3 изложить в следующей редакции:

« <3> В случае если объекты недвижимости на предоставленном в соответствии с пунктом 15 статьи 3 Федерального закона от 25.10.2001 № 137-ФЗ «О введении в

действие Земельного кодекса Российской Федерации» земельном участке не введены в эксплуатацию по истечении двух лет с даты заключения договора аренды земельного участка, применяется Кдоп, равный 1,7.

В случае если объекты недвижимости на предоставленном в соответствии с пунктом 15 статьи 3 Федерального закона от 25.10.2001 № 137-ФЗ «О введении в действие Земельного кодекса Российской Федерации» земельном участке не введены в эксплуатацию по истечении трех лет с даты заключения договора аренды земельного участка, применяется Кдоп, равный 3,4.

В случае превышения нормативного срока строительства автозаправочных станций, автомобильных газозаправочных станций применяется Кдоп, равный 2,0.

В случае превышения нормативного срока строительства прочих объектов недвижимости применяется Кдоп, равный 1,7, за исключением случаев предоставления земельных участков:

для строительства индивидуальных и кооперативных гаражей, надземных стоянок для автомобилей, подземных автостоянок, автостоянок с пандусами (рампами), механизированных автостоянок гаражным кооперативам;

для строительства индивидуальных и коллективных овощехранилищ;

для строительства многоквартирных домов гражданам, пострадавшим от действий застройщиков.».

2. Решение вступает в силу на следующий день после его официального опубликования и применяется к отношениям, возникшим с 1 января 2010 года.

3. Контроль за исполнением решения возложить на постоянную комиссию Совета депутатов города Новосибирска по муниципальной собственности (Яковенко Е. С.).

Мэр города Новосибирска

В. Ф. Городецкий

СОВЕТ ДЕПУТАТОВ ГОРОДА НОВОСИБИРСКА
РЕШЕНИЕ

От 28.09.2010

г. Новосибирск

№ 129

О внесении изменений в решение Совета депутатов города Новосибирска от 22.04.2008 № 961 «Об утверждении коэффициентов, применяемых для определения годового размера арендной платы, установлении условий и сроков внесения арендной платы за использование земельных участков на территории города Новосибирска, государственная собственность на которые не разграничена»

В целях повышения эффективности управления земельными участками на территории города Новосибирска, государственная собственность на которые не разграничена, руководствуясь статьей 35 Устава города Новосибирска, Совет депутатов города Новосибирска РЕШИЛ:

1. Внести в решение Совета депутатов города Новосибирска от 22.04.2008 № 961 «Об утверждении коэффициентов, применяемых для определения годового размера арендной платы, установлении условий и сроков внесения арендной платы за использование земельных участков на территории города Новосибирска, государственная собственность на которые не разграничена» (в редакции решений Совета депутатов города Новосибирска от 17.09.2008 № 1064, от 28.04.2010 № 15) следующие изменения:

1.1. Таблицу «Коэффициент, устанавливающий зависимость арендной платы от вида разрешенного использования земельного участка (Кр)» приложения 1 дополнить строкой 4.1 следующего содержания:

4.1	Зоопарки	0,00015
-----	----------	---------

1.2. Примечание <3> к приложению 3 изложить в следующей редакции:

« <3> В случае если объекты недвижимости на предоставленном в соответствии с пунктом 15 статьи 3 Федерального закона от 25.10.2001 № 137-ФЗ «О введении в действие Земельного кодекса Российской Федерации» земельном участке не введены в эксплуатацию по истечении двух лет с даты заключения договора аренды земельного участка, применяется Кдоп, равный 1,7.

В случае если объекты недвижимости на предоставленном в соответствии с пунктом 15 статьи 3 Федерального закона от 25.10.2001 № 137-ФЗ «О введении в действие Земельного кодекса Российской Федерации» земельном участке не введены в эксплуатацию по истечении трех лет с даты заключения договора аренды земельного участка, применяется Кдоп, равный 3,4.

В случае превышения нормативного срока строительства автозаправочных станций применяется Кдоп, равный 2,0.

В случае превышения нормативного срока строительства прочих объектов недвижимости применяется Кдоп, равный 1,7, за исключением случаев предоставления земельных участков:

для строительства индивидуальных и кооперативных гаражей, надземных стоянок для автомобилей, подземных автостоянок, автостоянок с пандусами (рампами), механизированных автостоянок гаражным кооперативам;

для строительства индивидуальных и коллективных овощехранилищ;

для строительства многоквартирных домов гражданам, пострадавшим от действий застройщиков. Решение о признании гражданина пострадавшим от действий застройщиков принимается в порядке, установленном правовым актом мэрии города Новосибирска.

При этом, в случае если по истечении трех лет с даты предоставления в аренду земельного участка для жилищного строительства, за исключением случаев предоставления земельных участков для индивидуального жилищного строительства, не введен в эксплуатацию построенный на таком земельном участке объект недвижимости, арендная плата за такой земельный участок устанавливается в размере не менее двукратной налоговой ставки земельного налога на соответствующий земельный участок.»

2. Решение вступает в силу на следующий день после его официального опубликования и применяется к отношениям, возникшим с 1 января 2010 года.

3. Контроль за исполнением решения возложить на постоянную комиссию Совета депутатов города Новосибирска по муниципальной собственности (Яковенко Е. С.).

Мэр города Новосибирска

В. Ф. Городецкий

СОВЕТ ДЕПУТАТОВ ГОРОДА НОВОСИБИРСКА
РЕШЕНИЕ

От 28.09.2010

г. Новосибирск

№ 131

О представлении заместителя прокурора Новосибирской области от 19.08.2010 № 7-259-10 об устранении нарушений законодательства о налогах на имущество физических лиц и о внесении изменений в решение городского Совета Новосибирска от 25.10.2000 № 371 «Об утверждении ставок налогов на имущество физических лиц»

Рассмотрев представление заместителя прокурора Новосибирской области от 19.08.2010 № 7-259-10 об устранении нарушений законодательства о налогах на имущество физических лиц, руководствуясь статьей 35 Устава города Новосибирска, статьей 37 Регламента Совета депутатов города Новосибирска, Совет депутатов города Новосибирска РЕШИЛ:

1. Согласиться с представлением заместителя прокурора Новосибирской области от 19.08.2010 № 7-259-10 об устранении нарушений законодательства о налогах на имущество физических лиц.

2. Внести в решение городского Совета Новосибирска от 25.10.2000 № 371 «Об утверждении ставок налогов на имущество физических лиц» (в редакции решений городского Совета Новосибирска от 17.04.2002 № 130, от 04.03.2003 № 225, от 23.11.2004 № 493, от 25.10.2006 № 393, решений Совета депутатов города Новосибирска от 26.11.2008 № 1099, от 23.09.2009 № 1363) следующие изменения:

2.1. Пункт 1 изложить в следующей редакции:

«1. Утвердить ставки налога на строения, помещения и сооружения, а также доли в праве общей собственности на указанное имущество, устанавливаемые в зависимости от суммарной инвентаризационной стоимости объектов налогообложения и типа использования объектов налогообложения (жилого или нежилого назначения), согласно приложению к настоящему решению.»

2.2. В приложении к решению городского Совета от 25.10.2000 № 371:

2.2.1. Пункт 1 изложить в следующей редакции:

«1. Ставки налога на строения, помещения и сооружения, а также доли в праве общей собственности на указанное имущество устанавливаются в зависимости от суммарной инвентаризационной стоимости объектов налогообложения и типа использования объектов налогообложения (жилого или нежилого назначения) в следующих размерах:

Таблица

№п.	Тип использования объектов налогообложения	Суммарная инвентаризационная стоимость объектов налогообложения (тысяч рублей)	Ставка налога (%)
1	2	3	4
1	Жилого назначения	Свыше 50 до 300 (включительно)	0,09
		Свыше 300 до 500 (включительно)	0,22
		Свыше 500 до 750 (включительно)	0,4
		Свыше 750 до 1000 (включительно)	0,5
		Свыше 1000 до 1500 (включительно)	0,9
		Свыше 1500	1,1
2	Нежилого назначения	Свыше 50 до 300 (включительно)	0,09
		Свыше 300 до 500 (включительно)	0,29
		Свыше 500	2,0

2.2.2. В пункте 2 слово «имущества» заменить словами «объектов налогообложения».

2.2.3. Абзац первый пункта 3 изложить в следующей редакции:

«3. От уплаты налога на имущество физических лиц освобождаются следующие категории граждан - собственники жилых домов, квартир, дач, гаражей и иных строений, помещений и сооружений, а также собственники долей в праве общей собственности на указанное имущество (за исключением собственников магазинов, предприятий общественного питания и бытового обслуживания, собственников, оформивших жилые помещения под нежилые помещения и использующих их для получения доходов, а также собственников долей в праве общей собственности на указанное имущество):».

3. Решение вступает в силу со дня его официального опубликования и применяется к отношениям, возникшим с 1 января 2009 года.

4. Контроль за исполнением решения возложить на постоянную комиссию Совета депутатов города Новосибирска по бюджету и налоговой политике (Черных В. В.).

Мэр города Новосибирска

В. Ф. Городецкий

СОВЕТ ДЕПУТАТОВ ГОРОДА НОВОСИБИРСКА
РЕШЕНИЕ

От 28.09.2010

г. Новосибирск

№ 133

О внесении изменений в Порядок деятельности общественных кладбищ на территории города Новосибирска, принятый решением городского Совета Новосибирска от 24.05.2006 № 253

В целях приведения в соответствие с Федеральным законом «О погребении и похоронном деле», Законом Новосибирской области «О семейных (родовых) захоронениях на территории Новосибирской области», руководствуясь статьей 35 Устава города Новосибирска, Совет депутатов города Новосибирска РЕШИЛ:

1. Внести в Порядок деятельности общественных кладбищ на территории города Новосибирска, принятый решением городского Совета Новосибирска от 24.05.2006 № 253 (в редакции решений Совета депутатов города Новосибирска от 26.11.2008 № 1103, от 28.04.2010 № 13), следующие изменения:

1.1. В пункте 3.1 слово «подачи» заменить словом «регистрации».

1.2. Пункт 3.2 изложить в следующей редакции:

«3.2. Выбор секторов, предназначенных для размещения семейных захоронений на территориях кладбищ, осуществляется МУ ГСП «Ритуальные услуги» в соответствии с планировкой кладбища, с учетом особенностей рельефа местности, архитектурно-ландшафтной среды места захоронения, предельно допустимых экологических нагрузок на окружающую среду, а также в соответствии с действующими санитарными правилами и нормами, иными требованиями федерального законодательства и должен обеспечивать неопределенно долгий срок существования семейного захоронения.»

2. Решение вступает в силу на следующий день после его официального опубликования.

3. Контроль за исполнением решения возложить на постоянную комиссию Совета депутатов города Новосибирска по научно-производственному развитию и предпринимательству (Салов И. Д.).

Мэр города Новосибирска

В. Ф. Городецкий

СОВЕТ ДЕПУТАТОВ ГОРОДА НОВОСИБИРСКА
РЕШЕНИЕ

От 28.09.2010

г. Новосибирск

№ 135

О комитете мэрии города Новосибирска по работе с административными органами

В соответствии с Федеральным законом «Об общих принципах организации местного самоуправления в Российской Федерации», руководствуясь статьей 35 Устава города Новосибирска, Совет депутатов города Новосибирска РЕШИЛ:

1. Учредить структурное подразделение (отраслевой орган) мэрии города Новосибирска - комитет мэрии города Новосибирска по работе с административными органами.

2. Утвердить Положение о комитете мэрии города Новосибирска по работе с административными органами (приложение).

3. Решение подлежит официальному опубликованию и вступает в силу с 1 января 2011 года.

4. Контроль за исполнением решения возложить на постоянную комиссию Совета депутатов города Новосибирска по местному самоуправлению (Гудовский А. Э).

Мэр города Новосибирска

В. Ф. Городецкий

Приложение
к решению Совета депутатов
города Новосибирска
от 28.09.2010 № 135

ПОЛОЖЕНИЕ
о комитете мэрии города Новосибирска по работе
с административными органами

1. Общие положения

1.1. Комитет мэрии города Новосибирска по работе с административными органами (далее – комитет) является структурным подразделением мэрии города Новосибирска (далее – мэрия), входящим в структуру управления заместителя мэра города Новосибирска Корнилова А. А. (далее – заместитель мэра).

1.2. Комитет в своей деятельности руководствуется Конституцией Российской Федерации, федеральными законами и иными нормативными правовыми актами Российской Федерации, законами и иными нормативными правовыми актами Новосибирской области, Уставом города Новосибирска, настоящим Положением и иными муниципальными правовыми актами города Новосибирска.

1.3. Комитет является юридическим лицом, может от своего имени приобретать и осуществлять имущественные и личные неимущественные права, нести обязанности, быть истцом и ответчиком в суде.

Комитет имеет лицевой счет, гербовую печать, официальные бланки со своим наименованием. Сокращенное наименование комитета – КРАО.

1.4. Комитет является главным распорядителем средств бюджета города Новосибирска.

Комитет является главным администратором доходов бюджета города Новосибирска.

1.5. Местонахождение комитета: 630099, г. Новосибирск, Красный проспект, 34.

2. Основные задачи комитета

2.1. Обеспечение взаимодействия мэрии с правоохранительными органами, войсковыми и иными подразделениями в целях организации охраны общественного порядка и общественной безопасности на территории города.

2.2. Координация деятельности структурных подразделений мэрии в решении вопросов обеспечения охраны общественного порядка и профилактики правонарушений.

3. Основные функции комитета

3.1. Реализация мер, принимаемых мэрией по вопросам борьбы с правонарушениями и обеспечению общественного порядка и общественной безопасности на территории города.

3.2. Взаимодействие с правоохранительными органами и органами военного управления по вопросам соблюдения общественного порядка на территории города.

3.3. Разработка и реализация ведомственных целевых программ, направленных на решение вопросов укрепления общественного порядка и обеспечения общественной безопасности.

3.4. Подготовка проектов муниципальных правовых актов города Новосибирска по вопросам, входящим в компетенцию комитета.

3.5. Систематический анализ состояния общественного порядка в городе, подготовка предложений по совершенствованию работы по предупреждению правонарушений на территории города.

3.6. Оказание содействия организациям, занимающимся проблемами общественной безопасности.

3.7. Принятие мер к повышению правовой активности населения, обеспечение поддержки активных форм участия жителей города в охране общественного порядка.

3.8. Подготовка предложений в проект бюджета города по финансированию правоохранительной деятельности.

3.9. Выступление муниципальным заказчиком и заключение муниципальных контрактов (договоров) в порядке, установленном действующим законодательством.

3.10. Осуществление от лица мэрии функций органа, уполномоченного на осуществление функций по размещению заказов для отдельных муниципальных заказчиков, в пределах компетенции.

3.11. Осуществление организационно-технической деятельности комиссии по размещению муниципального заказа, подготовка документации для проведения торгов и запроса котировок, информационное обеспечение торгов и запросов котировок.

3.12. Сбор и обобщение информации об организации работы участковых уполномоченных милиции с населением по предупреждению правонарушений и поддержанию общественного порядка.

3.13. Организация работы по содержанию помещений участковых пунктов милиции и улучшению условий для работы участковых уполномоченных милиции.

3.14. Организация ежегодных смотров-конкурсов на звание «Лучший участковый уполномоченный милиции», «Лучший участковый пункт милиции».

3.15. Создание и ведение информационной базы данных по направлениям деятельности комитета.

3.16. Участие в организации мероприятий, посвященных дням воинской славы, праздникам и памятным датам России, юбилейным и торжественным датам правоохранительных органов и органов военного управления.

3.17. Организация профессиональной подготовки работников комитета, их переподготовки и повышения квалификации.

3.18. Организация приема граждан, обеспечение рассмотрения в пределах компетенции комитета предложений, обращений, жалоб, заявлений граждан и организаций, принятие по ним решений.

3.19. Осуществление взаимодействия со средствами массовой информации, информирование жителей города Новосибирска по вопросам, входящим в компетенцию комитета.

3.20. Осуществление иных функций в сфере охраны общественного порядка, общественной безопасности и взаимодействия с административными органами.

4. Права комитета

4.1. Запрашивать и получать от структурных подразделений мэрии, организаций, независимо от их организационно-правовой формы, документы и информацию, необходимые для решения вопросов, входящих в компетенцию комитета.

4.2. Участвовать в создании межведомственных комиссий, научно-методических, экспертных и иных советов, рабочих групп по вопросам, входящим в компетенцию комитета.

4.3. Вносить заместителю мэра на рассмотрение предложения по вопросам, входящим в компетенцию комитета.

4.4. Привлекать в установленном порядке организации и отдельных специалистов для проведения экспертиз, совещаний, разработки методических и нормативных документов, выполнения других функций, возложенных на комитет.

4.5. Готовить и представлять заместителю мэра на рассмотрение проекты правовых актов мэрии по результатам проверок и анализа ситуации в городе Новосибирске по вопросам, входящим в компетенцию комитета.

4.6. Проводить в установленном порядке совещания, конференции, семинары по вопросам, входящим в компетенцию комитета, с привлечением специалистов структурных подразделений мэрии и организаций.

5. Организация работы комитета

5.1. Комитет возглавляет председатель, назначаемый на должность и освобождаемый от должности мэром. Председатель комитета подчиняется в своей деятельности мэру и заместителю мэра в пределах предоставленных им полномочий.

5.2. Структура, штатное расписание и смета доходов и расходов комитета разрабатываются председателем комитета и утверждаются мэром.

5.3. Председатель комитета имеет заместителя, назначаемого на должность и освобождаемого от должности мэром.

5.4. Положения об отделах в составе комитета утверждаются заместителем мэра.

5.5. Председатель комитета несет ответственность за деятельность комитета.

5.6. Председатель комитета выполняет следующие функции:
руководит деятельностью комитета, планирует его работу, обеспечивает выполнение задач и функций, возложенных на комитет;
издает приказы, обязательные для исполнения работниками комитета;

действует без доверенности от имени комитета, представляет его в государственных органах, органах местного самоуправления и организациях по вопросам, входящим в компетенцию комитета;

в пределах компетенции подписывает документы, направляемые от имени комитета;

согласовывает проекты муниципальных правовых актов города Новосибирска по вопросам, входящим в компетенцию комитета;

утверждает должностные инструкции работников комитета, за исключением должностных инструкций заместителя председателя комитета, начальников отделов в составе комитета;

назначает на должность и освобождает от должности работников комитета, за исключением заместителя председателя комитета, начальников отделов в составе комитета;

заключает от имени комитета и от имени мэрии договоры по вопросам, входящим в компетенцию комитета;

контролирует исполнение работниками комитета их должностных обязанностей;

обеспечивает соблюдение работниками комитета трудовой дисциплины и правил внутреннего трудового распорядка;

способствует повышению квалификации работников комитета;

вносит предложения заместителю мэра по кандидатурам для назначения на должность и освобождения от занимаемой должности заместителя председателя комитета, начальников отделов в составе комитета, поощрения и наложения на них дисциплинарных взысканий;

выполняет другие функции, необходимые для обеспечения деятельности комитета.

6. Финансирование комитета

Деятельность комитета финансируется за счет средств бюджета города Новосибирска.

СОВЕТ ДЕПУТАТОВ ГОРОДА НОВОСИБИРСКА
РЕШЕНИЕ

От 28.09.2010

г. Новосибирск

№ 137

О переименовании управления общественных связей мэрии города Новосибирска и взаимодействия с административными органами и внесении изменений в решение Совета депутатов города Новосибирска от 09.10.2007 № 746 «Об управлении общественных связей мэрии города Новосибирска и взаимодействия с административными органами»

В соответствии с Федеральным законом «Об общих принципах организации местного самоуправления в Российской Федерации», руководствуясь статьей 35 Устава города Новосибирска, Совет депутатов города Новосибирска РЕШИЛ:

1. Переименовать управление общественных связей мэрии города Новосибирска и взаимодействия с административными органами в управление общественных связей мэрии города Новосибирска.

2. Внести в решение Совета депутатов города Новосибирска от 09.10.2007 № 746 «Об управлении общественных связей мэрии города Новосибирска и взаимодействия с административными органами» (в редакции решений Совета депутатов города Новосибирска от 05.12.2007 № 817, от 24.06.2009 № 1302, от 25.11.2009 № 1480) следующие изменения:

2.1. В наименовании слова «и взаимодействия с административными органами» исключить.

2.2. Пункт 1 признать утратившим силу.

2.3. В пункте 2 слова «и взаимодействия с административными органами» исключить.

2.4. Приложение к решению Совета депутатов города Новосибирска от 09.10.2007 № 746 изложить в редакции приложения к настоящему решению.

3. Решение подлежит официальному опубликованию и вступает в силу с 1 января 2011 года.

4. Контроль за исполнением решения возложить на постоянную комиссию Совета депутатов города Новосибирска по местному самоуправлению (Гудовский А. Э.).

Мэр города Новосибирска

В. Ф. Городецкий

Приложение
к решению Совета депутатов
города Новосибирска
от 28.09.2010 № 137

Приложение
к решению Совета депутатов
города Новосибирска
от 09.10.2007 № 746

ПОЛОЖЕНИЕ

об управлении общественных связей мэрии города Новосибирска

1. Общие положения

1.1. Управление общественных связей мэрии города Новосибирска (далее – управление) является структурным подразделением мэрии города Новосибирска (далее – мэрия), входящим в структуру управления заместителя мэра города Новосибирска Корнилова А. А. (далее – заместитель мэра).

1.2. Управление в своей деятельности руководствуется Конституцией Российской Федерации, федеральными законами и иными нормативными правовыми актами Российской Федерации, законами и иными нормативными правовыми актами Новосибирской области, Уставом города Новосибирска, настоящим Положением и иными муниципальными правовыми актами города Новосибирска.

1.3. Управление является юридическим лицом, может от своего имени приобретать и осуществлять имущественные и личные неимущественные права, нести обязанности, быть истцом и ответчиком в суде.

Управление имеет лицевой счет, гербовую печать, официальные бланки со своим наименованием.

Сокращенное наименование управления – УОС мэрии.

1.4. Управление является главным распорядителем средств бюджета города Новосибирска.

Управление является главным администратором доходов бюджета города Новосибирска.

1.5. Местонахождение управления: 630099, г. Новосибирск, Красный проспект, 34.

2. Основные задачи управления

2.1. Обеспечение взаимодействия мэрии с общественными объединениями, некоммерческими организациями, территориальными общественными самоуправлениями (далее – ТОС).

2.2. Содействие созданию и развитию ТОС и иных форм участия населения в осуществлении местного самоуправления.

3. Основные функции управления

3.1. Анализ общественных инициатив, программ и предложений общественных объединений, некоммерческих организаций и ТОС, разработка рекомендаций и предложений по их реализации.

3.2. Подготовка предложений по финансовой, организационной и иной поддержке мэрией общественных инициатив и программ. Привлечение в установленном порядке общественных объединений, некоммерческих организаций и ТОС к подготовке и реализации плана социально-экономического развития города Новосибирска.

3.3. Организация конкурсов социально значимых проектов общественных объединений, некоммерческих организаций, ТОС, физических лиц.

3.4. Подготовка и проведение публичных мероприятий с целью совершенствования взаимодействия с общественными объединениями, некоммерческими организациями и ТОС в рамках социального диалога.

3.5. Анализ социальной ситуации в городе Новосибирске на основе взаимодействия с общественными объединениями, некоммерческими организациями и ТОС.

3.6. Рассмотрение уведомлений о проведении публичных мероприятий и подготовка проектов правовых актов мэрии в соответствии с действующим законодательством.

3.7. Подготовка предложений и реализация поручений мэра города Новосибирска (далее – мэр) по развитию системы ТОС в городе Новосибирске.

3.8. Координация действий структурных подразделений мэрии в решении вопросов, затрагивающих интересы общественных объединений, некоммерческих организаций и ТОС.

3.9. Содействие гармонизации национальных отношений, удовлетворению интересов разных национальностей, культурных, духовных и языковых запросов населения города Новосибирска.

3.10. Организация консультативной и методической помощи общественным объединениям, некоммерческим организациям и ТОС. Методическое обеспечение структурных подразделений мэрии по вопросам, входящим в компетенцию управления.

3.11. Создание и внедрение методик, механизмов и социальных технологий сотрудничества мэрии с общественными объединениями, некоммерческими организациями и ТОС по вопросам, входящим в компетенцию управления.

3.12. Осуществление от лица мэрии функций органа, уполномоченного на осуществление функций по размещению заказов для отдельных муниципальных заказчиков, в пределах компетенции.

3.13. Осуществление организационно-технической деятельности комиссий по размещению муниципального заказа, подготовка документации для проведения торгов и запроса котировок, информационное обеспечение торгов и запросов котировок.

3.14. Создание и ведение информационной базы данных по направлениям деятельности управления.

3.15. Подготовка проектов муниципальных правовых актов города Новосибирска по вопросам, входящим в компетенцию управления.

3.16. Организация профессиональной подготовки работников управления, их переподготовки и повышения квалификации.

3.17. Организация приема граждан, обеспечение рассмотрения в пределах компетенции управления предложений, обращений, жалоб, заявлений граждан и организаций, принятие по ним решений.

3.18. Осуществление взаимодействия со средствами массовой информации, информирование жителей города Новосибирска по вопросам, входящим в компетенцию управления.

3.19. Участие в формировании и организации исполнения бюджета города.

3.20. Осуществление иных функций в сфере общественных связей.

4. Права управления

4.1. Запрашивать и получать от структурных подразделений мэрии, организаций, независимо от их организационно-правовой формы, документы и информацию, необходимые для решения вопросов, входящих в компетенцию управления.

4.2. Участвовать в создании межведомственных комиссий, научно-методических, экспертных и иных советов, рабочих групп по вопросам, входящим в компетенцию управления.

4.3. Вносить заместителю мэра на рассмотрение предложения по вопросам, входящим в компетенцию управления.

4.4. Привлекать в установленном порядке организации и отдельных специалистов для проведения экспертиз, совещаний, разработки методических и нормативных документов, выполнения других функций, возложенных на управление.

4.5. Готовить и представлять заместителю мэра на рассмотрение проекты правовых актов мэрии по результатам проверок и анализа ситуации в городе Новосибирске по вопросам, входящим в компетенцию управления.

4.6. Проводить в установленном порядке совещания, конференции, семинары по вопросам, входящим в компетенцию управления, с привлечением специалистов структурных подразделений мэрии и организаций.

5. Организация работы управления

5.1. Управление возглавляет начальник, назначаемый на должность и освобождаемый от должности мэром. Начальник управления подчиняется в своей деятельности мэру и заместителю мэра в пределах предоставленных им полномочий.

5.2. Структура, штатное расписание и смета доходов и расходов управления разрабатываются начальником управления и утверждаются мэром.

5.3. Начальник управления имеет заместителя, назначаемого на должность и освобождаемого от должности мэром.

5.4. Начальник управления несет ответственность за деятельность управления.

5.5. Начальник управления выполняет следующие функции:

руководит деятельностью управления, планирует его работу, обеспечивает выполнение задач и функций, возложенных на управление;

издает приказы, обязательные для исполнения работниками управления;

действует без доверенности от имени управления, представляет его в государственных органах, органах местного самоуправления и организациях по вопросам, входящим в компетенцию управления;

в пределах компетенции подписывает документы, направляемые от имени управления;

согласовывает проекты муниципальных правовых актов города Новосибирска по вопросам, входящим в компетенцию управления;

разрабатывает положения об отделах в составе управления и предоставляет на утверждение заместителю мэра;

утверждает должностные инструкции работников управления, за исключением должностных инструкций заместителя начальника управления, начальников отделов в составе управления;

назначает на должность и освобождает от должности работников управления, за исключением заместителя начальника управления, начальников отделов в составе управления;

заключает от имени управления и от имени мэрии договоры по вопросам, входящим в компетенцию управления;

контролирует исполнение работниками управления их должностных обязанностей;

обеспечивает соблюдение работниками управления трудовой дисциплины и правил внутреннего трудового распорядка;

способствует повышению квалификации работников управления;

вносит предложения заместителю мэра по кандидатурам для назначения на должность и освобождения от занимаемой должности заместителя начальника управления, начальников отделов в составе управления, поощрения и наложения на них дисциплинарных взысканий;

выполняет другие функции, необходимые для обеспечения деятельности управления.

6. Финансирование управления

Деятельность управления финансируется за счет средств бюджета города Новосибирска.

СОВЕТ ДЕПУТАТОВ ГОРОДА НОВОСИБИРСКА
РЕШЕНИЕ

От 28.09.2010

г. Новосибирск

№ 139

О внесении изменений в решение Совета депутатов города Новосибирска от 24.06.2009 № 1288 «О Правилах землепользования и застройки города Новосибирска»

В соответствии со статьями 31 – 33 Градостроительного кодекса Российской Федерации, Федеральным законом «Об общих принципах организации местного самоуправления в Российской Федерации», руководствуясь статьей 35 Устава города Новосибирска, Совет депутатов города Новосибирска РЕШИЛ:

1. Внести в решение Совета депутатов города Новосибирска от 24.06.2009 № 1288 «О Правилах землепользования и застройки города Новосибирска» (в редакции решения Совета депутатов города Новосибирска от 26.05.2010 № 69) следующие изменения:

1.1. В приложении 1:

1.1.1. В статье 21:

пункт 1 дополнить абзацем следующего содержания:

«зона объектов спортивного назначения (Р-4);»;

абзац пятый пункта 2 признать утратившим силу.

1.1.2. Пункт 4 части 2 статьи 22 дополнить абзацем следующего содержания:

«максимальный процент застройки в границах земельного участка, определяемый как отношение суммарной площади земельного участка, которая может быть застроена, ко всей площади земельного участка для автономных источников теплоснабжения, центральных тепловых пунктов, котельных, автономных источников электроснабжения, комплектных трансформаторных подстанций наружной установки, трансформаторных подстанций, распределительных пунктов, насосных станций, канализационных насосных станций, очистных сооружений ливневой канализации, контрольно-пропускных пунктов, сооружений связи, опор линий электропередач, автоматических телефонных станций, защитных дорожных сооружений, элементов обустройства автомобильных дорог, искусственных дорожных сооружений устанавливается равным всей площади земельного участка за исключением площади, занятой минимальными отступами от границ земельного участка».

1.1.3. В статье 23:

пункт 3 части 1 дополнить абзацем следующего содержания:

«оранжереи»;

пункт 4 части 2 дополнить абзацем следующего содержания:

«максимальный процент застройки в границах земельного участка, определяемый как отношение суммарной площади земельного участка, которая может быть застроена, ко всей площади земельного участка для мини-ТЭЦ, трансформаторных подстанций, распределительных пунктов, центральных тепловых пунктов, котельных, насосных станций, канализационных насосных станций, очистных сооруже-

ний ливневой канализации, автоматических телефонных станций, автономных источников теплоснабжения, автономных источников электроснабжения, комплектных трансформаторных подстанций наружной установки, контрольно-пропускных пунктов, сооружений связи, опор линий электропередач, защитных дорожных сооружений, элементов обустройства автомобильных дорог, искусственных дорожных сооружений, стоянок для автомобилей надземных открытого и закрытого типов, подземных автостоянок, автостоянок с пандусами (рампами) и механизированных автостоянок, открытых площадок, предназначенных для стоянки автомобилей, (вместимостью до 300 машино-мест для всех видов), строительных площадок устанавливается равным всей площади земельного участка за исключением площади, занятой минимальными отступами от границ земельного участка».

1.1.4. Пункт 4 части 2 статьи 24 дополнить абзацем следующего содержания:

«максимальный процент застройки в границах земельного участка, определяемый как отношение суммарной площади земельного участка, которая может быть застроена, ко всей площади земельного участка для мини-ТЭЦ, трансформаторных подстанций, распределительных пунктов, центральных тепловых пунктов, котельных, насосных станций, канализационных насосных станций, очистных сооружений ливневой канализации, автоматических телефонных станций, автономных источников теплоснабжения, автономных источников электроснабжения, комплектных трансформаторных подстанций наружной установки, контрольно-пропускных пунктов, сооружений связи, опор линий электропередач, защитных дорожных сооружений, элементов обустройства автомобильных дорог, искусственных дорожных сооружений, стоянок для автомобилей надземных открытого и закрытого типов, подземных автостоянок, автостоянок с пандусами (рампами) и механизированных автостоянок, открытых площадок, предназначенных для стоянки автомобилей, (вместимостью до 300 машино-мест для всех видов), строительных площадок устанавливается равным всей площади земельного участка за исключением площади, занятой минимальными отступами от границ земельного участка».

1.1.5. Дополнить статью 24.1 следующего содержания:

«Статья 24.1. Зона объектов спортивного назначения (Р-4)

1. Виды разрешенного использования земельных участков и объектов капитального строительства:

1) основные виды разрешенного использования:

стадионы открытые и крытые общегородского значения с комплексом зданий, строений, сооружений, площадок и устройств спортивного назначения;

универсальные спортивно-зрелищные залы или комплексы (с трибунами);

манежи футбольные;

манежи легкоатлетические;

ледовые дворцы;

спортивные арены (с трибунами), ледовые катки;

спортивные залы, спортивные площадки, теннисные корты;

спортивные сооружения для занятий настольными играми;

спортивно-технические и развлекательные комплексы;

аквапарки, плавательные бассейны;

гольфклубы;
аэроклубы, автошколы;
стрельбища, тир;ы;
велотреки, мотодромы, картингдромы, автодромы;
роллердромы;
спортивно-оздоровительные комплексы;
ипподромы;
конно-спортивные клубы, базы;
спортивные школы, спортивные клубы, интернаты;
фитнес-центры, тренажерные залы;
физкультурно-спортивные клубы;
физкультурно-оздоровительные клубы;
яхтклубы, лодочные станции;
кафе, столовые, закусочные, бары, рестораны;
аптеки;
гостиницы;
бани, сауны;
пункты проката спортивного инвентаря;
общественные уборные;
парки, скверы, бульвары, иные виды озеленения общего пользования, набережные;
объекты благоустройства и озеленения, фонтаны, малые архитектурные формы,
скульптуры, средства визуальной информации;
пруды, обводненные карьеры;
объекты метрополитена;
мини-ТЭЦ;
трансформаторные подстанции;
распределительные пункты;
центральные тепловые пункты;
котельные;
насосные станции;
канализационные насосные станции;
очистные сооружения ливневой канализации;
автоматические телефонные станции;
автономные источники теплоснабжения;
автономные источники электроснабжения;
комплектные трансформаторные подстанции наружной установки;
контрольно-пропускные пункты;
сооружения связи;
опоры линий электропередач;
автомобильные дороги общего пользования;
автомобильные дороги необщего пользования;
защитные дорожные сооружения;
элементы обустройства автомобильных дорог;
искусственные дорожные сооружения;

многофункциональные здания и комплексы, объединяющие виды разрешенного использования, установленные настоящим пунктом;

2) условно разрешенные виды использования земельных участков, объектов капитального строительства:

специализированные магазины по продаже и прокату спортивных товаров и инвентаря;

станции технического обслуживания автомобилей;

территории гаражных и гаражно-строительных кооперативов;

3) вспомогательные виды разрешенного использования земельных участков и объектов капитального строительства:

пункты оказания первой медицинской помощи;

опорные пункты охраны правопорядка;

стоянки для автомобилей надземные открытого и закрытого типов, подземные автостоянки, автостоянки с пандусами (рампами) и механизированные автостоянки, открытые площадки, предназначенные для стоянки автомобилей, (вместимостью до 500 машино-мест для всех видов);

строительные площадки.

2. Предельные размеры земельных участков и предельные параметры разрешенного строительства, реконструкции объектов капитального строительства:

1) предельный минимальный размер земельного участка – 0,1 га, предельный максимальный размер земельного участка – 120,0 га;

предельный минимальный размер земельного участка для механизированных автостоянок – 0,01 га;

предельный минимальный размер земельного участка для мини-ТЭЦ, трансформаторных подстанций, распределительных пунктов, центральных тепловых пунктов, котельных, насосных станций, канализационных насосных станций, очистных сооружений ливневой канализации, автоматических телефонных станций, автономных источников теплоснабжения, автономных источников электроснабжения, комплектных трансформаторных подстанций наружной установки, контрольно-пропускных пунктов, сооружений связи, опор линий электропередач, защитных дорожных сооружений, элементов обустройства автомобильных дорог, искусственных дорожных сооружений, строительных площадок – 0,001 га;

2) минимальный отступ от границ земельного участка, за пределами которых запрещено строительство зданий, строений, сооружений – 3 м;

минимальный отступ не устанавливается при условии согласования с правообладателем смежного земельного участка с соблюдением технических регламентов;

минимальный отступ от границ земельного участка, за пределами которых запрещено строительство зданий, строений, сооружений, для мини-ТЭЦ, трансформаторных подстанций, распределительных пунктов, центральных тепловых пунктов, котельных, насосных станций, канализационных насосных станций, очистных сооружений ливневой канализации, автоматических телефонных станций, автономных источников теплоснабжения, автономных источников электроснабжения, комплектных трансформаторных подстанций наружной установки, контрольно-пропускных пунктов, сооружений связи, опор линий электропередач, защитных

дорожных сооружений, элементов обустройства автомобильных дорог, искусственных дорожных сооружений, стоянок для автомобилей надземных открытого и закрытого типов, подземных автостоянок, автостоянок с пандусами (рампами) и механизированных автостоянок, открытых площадок, предназначенных для стоянки автомобилей, (вместимостью до 500 машино-мест для всех видов), строительных площадок – 1 м;

3) предельное количество надземных этажей зданий, строений, сооружений – 16 этажей;

4) максимальный процент застройки в границах земельного участка, определяемый как отношение суммарной площади земельного участка, которая может быть застроена, ко всей площади земельного участка – 30 % (без учета эксплуатируемой кровли подземных объектов);

максимальный процент застройки в границах земельного участка, определяемый как отношение суммарной площади земельного участка, которая может быть застроена, ко всей площади земельного участка для мини-ТЭЦ, трансформаторных подстанций, распределительных пунктов, центральных тепловых пунктов, котельных, насосных станций, канализационных насосных станций, очистных сооружений ливневой канализации, автоматических телефонных станций, автономных источников теплоснабжения, автономных источников электроснабжения, комплектных трансформаторных подстанций наружной установки, контрольно-пропускных пунктов, сооружений связи, опор линий электропередач, защитных дорожных сооружений, элементов обустройства автомобильных дорог, искусственных дорожных сооружений, стоянок для автомобилей надземных открытого и закрытого типов, подземных автостоянок, автостоянок с пандусами (рампами) и механизированных автостоянок, открытых площадок, предназначенных для стоянки автомобилей, (вместимостью до 500 машино-мест для всех видов), строительных площадок устанавливается равным всей площади земельного участка за исключением площади, занятой минимальными отступами от границ земельного участка.

3. В случае если земельный участок или объект капитального строительства находится в границах зоны с особыми условиями использования территорий, на них устанавливаются ограничения использования в соответствии с законодательством Российской Федерации.»

1.1.6. В статье 25:

в пункте 1 части 1:

абзац двадцать восьмой изложить в следующей редакции:

«объекты школьного и дошкольного образования, внешкольные учреждения;»;

абзац сорок седьмой изложить в следующей редакции:

«объекты благоустройства, городского дизайна, фонтаны, малые архитектурные формы, скульптуры, средства визуальной информации;»;

абзац пятьдесят второй после слов «жилые дома» дополнить словами «, в том числе»;

в абзаце пятьдесят третьем слова «со встроенными или встроено-пристроенными помещениями общественного назначения, автостоянками» исключить;

дополнить абзацами следующего содержания:

«детские дома;
школы искусств.»;

пункт 2 части 1 дополнить абзацем следующего содержания:
«территории гаражных и гаражно-строительных кооперативов.»;

в пункте 3 части 1:
абзац шестой признать утратившим силу;
дополнить абзацем следующего содержания:
«объекты железнодорожного транспорта, в том числе железнодорожные пути, площадки погрузки и разгрузки»;

абзац второй пункта 2 части 2 после слов «строительных площадок» дополнить словами «, территорий гаражных и гаражно-строительных кооперативов.»;

абзац третий пункта 3 части 2 после слов «жилых домов» дополнить словами «, в том числе»;

в пункте 4 части 2:
абзац первый изложить в следующей редакции:
«4) минимальный процент застройки в границах земельного участка, определяемый как отношение суммарной площади земельного участка, которая должна быть застроена, ко всей площади земельного участка, кроме земельных участков для индивидуальных жилых домов – 25 % (без учета эксплуатируемой кровли подземных объектов), максимальный процент застройки в границах земельного участка, определяемый как отношение суммарной площади земельного участка, которая может быть застроена, ко всей площади земельного участка – 70 % (без учета эксплуатируемой кровли подземных объектов).»;

дополнить абзацами следующего содержания:
«максимальный процент застройки в границах земельного участка, определяемый как отношение суммарной площади земельного участка, которая может быть застроена, ко всей площади земельного участка, для индивидуальных жилых домов – 30 %;

максимальный процент застройки в границах земельного участка, определяемый как отношение суммарной площади земельного участка, которая может быть застроена, ко всей площади земельного участка для мини-ТЭЦ, трансформаторных подстанций, распределительных пунктов, центральных тепловых пунктов, котельных, насосных станций, канализационных насосных станций, очистных сооружений ливневой канализации, автоматических телефонных станций, автономных источников теплоснабжения, автономных источников электроснабжения, комплектных трансформаторных подстанций наружной установки, контрольно-пропускных пунктов, сооружений связи, опор линий электропередач, защитных дорожных сооружений, элементов обустройства автомобильных дорог, искусственных дорожных сооружений, стоянок для автомобилей надземных открытого и закрытого типов, подземных автостоянок, автостоянок с пандусами (рампами) и механизированных автостоянок, открытых площадок, предназначенных для стоянки автомобилей, (вместимостью до 500 машино-мест для всех видов), строительных площадок, территорий гаражных и гаражно-строительных кооперативов устанавливается равным всей площади земельного участка за исключением площади, занятой минимальными отступами от границ земельного участка».

1.1.7. В статье 26:

пункт 1 части 1 дополнить абзацем следующего содержания:

«детские дома;»;

пункт 2 части 1 дополнить абзацем следующего содержания:

«территории гаражных и гаражно-строительных кооперативов;»;

абзац восемнадцатый пункта 3 части 1 признать утратившим силу;

абзац второй пункта 2 части 2 после слов «строительных площадок» дополнить словами «, территорий гаражных и гаражно-строительных кооперативов»;

пункт 4 части 2 дополнить абзацем следующего содержания:

«максимальный процент застройки в границах земельного участка, определяемый как отношение суммарной площади земельного участка, которая может быть застроена, ко всей площади земельного участка для мини-ТЭЦ, трансформаторных подстанций, распределительных пунктов, центральных тепловых пунктов, котельных, насосных станций, канализационных насосных станций, очистных сооружений ливневой канализации, автоматических телефонных станций, автономных источников теплоснабжения, автономных источников электроснабжения, комплектных трансформаторных подстанций наружной установки, контрольно-пропускных пунктов, сооружений связи, опор линий электропередач, защитных дорожных сооружений, элементов обустройства автомобильных дорог, искусственных дорожных сооружений, стоянок для автомобилей надземных открытого и закрытого типов, подземных автостоянок, автостоянок с пандусами (рампами) и механизированных автостоянок, открытых площадок, предназначенных для стоянки автомобилей, (вместимостью до 500 машино-мест для всех видов), строительных площадок, территорий гаражных и гаражно-строительных кооперативов устанавливается равным всей площади земельного участка за исключением площади, занятой минимальными отступами от границ земельного участка».

1.1.8. В статье 27:

пункт 2 части 1 дополнить абзацами следующего содержания:

«общежития;

гостиницы;

территории гаражных и гаражно-строительных кооперативов;»;

в пункте 3 части 1:

абзац тринадцатый признать утратившим силу;

дополнить абзацем следующего содержания:

«склады хранения медицинского оборудования»;

абзац второй пункта 2 части 2 после слов «строительных площадок» дополнить словами «, территорий гаражных и гаражно-строительных кооперативов»;

пункт 4 части 2 дополнить абзацем следующего содержания:

«максимальный процент застройки в границах земельного участка, определяемый как отношение суммарной площади земельного участка, которая может быть застроена, ко всей площади земельного участка для мини-ТЭЦ, трансформаторных подстанций, распределительных пунктов, центральных тепловых пунктов, котельных, насосных станций, канализационных насосных станций, очистных сооружений ливневой канализации, автоматических телефонных станций, автономных ис-

точников теплоснабжения, автономных источников электроснабжения, комплектных трансформаторных подстанций наружной установки, контрольно-пропускных пунктов, сооружений связи, опор линий электропередач, защитных дорожных сооружений, элементов обустройства автомобильных дорог, искусственных дорожных сооружений, стоянок для автомобилей надземных открытого и закрытого типов, подземных автостоянок, автостоянок с пандусами (рампами) и механизированных автостоянок, открытых площадок, предназначенных для стоянки автомобилей, строительных площадок, территорий гаражных и гаражно-строительных кооперативов устанавливается равным всей площади земельного участка за исключением площади, занятой минимальными отступами от границ земельного участка».

1.1.9. Статью 28 признать утратившей силу.

1.1.10. В статье 29:

в пункте 1 части 1:

абзац пятый изложить в следующей редакции:

«детские дошкольные учреждения»;

абзац восемнадцатый дополнить словами «, ледовые катки открытые и крытые»;

абзац двадцать первый дополнить словами «, торговые комплексы»;

пункт 2 части 1 дополнить абзацем следующего содержания:

«территории гаражных и гаражно-строительных кооперативов»;

в пункте 3 части 1:

в абзаце третьем слова «офисы (общей площадью до 300 кв. м), конторы» исключить;

абзац шестой признать утратившим силу;

абзац второй пункта 2 части 2 после слов «строительных площадок» дополнить словами «, подземных коллективных овощехранилищ, территорий гаражных и гаражно-строительных кооперативов»;

пункт 4 части 2 изложить в следующей редакции:

«4) минимальный процент застройки в границах земельного участка, определяемый как отношение суммарной площади земельного участка, которая должна быть застроена, ко всей площади земельного участка, кроме земельных участков для индивидуальных жилых домов – 20 % (без учета эксплуатируемой кровли подземных объектов), максимальный процент застройки в границах земельного участка, определяемый как отношение суммарной площади земельного участка, которая может быть застроена, ко всей площади земельного участка – 40 % (без учета эксплуатируемой кровли подземных объектов);

максимальный процент застройки в границах земельного участка, определяемый как отношение суммарной площади земельного участка, которая может быть застроена, ко всей площади земельного участка, для индивидуальных жилых домов – 30 %;

максимальный процент застройки в границах земельного участка, определяемый как отношение суммарной площади земельного участка, которая может быть застроена, ко всей площади земельного участка для мини-ГЭЦ, трансформаторных подстанций, распределительных пунктов, центральных тепловых пунктов, котель-

ных, насосных станций, канализационных насосных станций, очистных сооружений ливневой канализации, автоматических телефонных станций, автономных источников теплоснабжения, автономных источников электроснабжения, комплектных трансформаторных подстанций наружной установки, контрольно-пропускных пунктов, сооружений связи, опор линий электропередач, защитных дорожных сооружений, элементов обустройства автомобильных дорог, искусственных дорожных сооружений, стоянок для автомобилей надземных открытого и закрытого типов, подземных автостоянок, автостоянок с пандусами (рампами) и механизированных автостоянок, открытых площадок, предназначенных для стоянки автомобилей, (вместимостью до 500 машино-мест для всех видов), строительных площадок, подземных коллективных овощехранилищ, территорий гаражных и гаражно-строительных кооперативов устанавливается равным всей площади земельного участка за исключением площади, занятой минимальными отступами от границ земельного участка.».

1.1.11. В статье 30:

в пункте 1 части 1:

абзац пятый признать утратившим силу;

в абзаце седьмом слова «детские сады, детские ясли, детские ясли-сады» заменить словами «детские дошкольные учреждения»;

в абзаце четырнадцатом слова «микрорайонного значения» исключить;

дополнить абзацем следующего содержания:

«внешкольные учреждения.»;

пункт 2 части 1 дополнить абзацем следующего содержания:

«территории гаражных и гаражно-строительных кооперативов.»;

в пункте 3 части 1:

абзац седьмой признать утратившим силу;

в абзаце восьмом слова «офисы (общей площадью до 300 кв. м), конторы» исключить;

дополнить абзацем следующего содержания:

«отдельно стоящие, пристроенные хозяйственные строения и сооружения на земельных участках индивидуальных, одноквартирных и двухквартирных жилых домов»;

абзац четвертый пункта 2 части 2 после слов «строительных площадок» дополнить словами «, подземных индивидуальных и коллективных овощехранилищ, индивидуальных капитальных гаражей, территорий гаражных и гаражно-строительных кооперативов»;

пункт 4 части 2 изложить в следующей редакции:

«4) минимальный процент застройки в границах земельного участка, определяемый как отношение суммарной площади земельного участка, которая должна быть застроена, ко всей площади земельного участка (без учета эксплуатируемой кровли подземных объектов), кроме земельных участков для одноквартирных жилых домов, двухквартирных жилых домов, индивидуальных жилых домов, многоквартирных блокированных жилых домов, многоквартирных малоэтажных жилых домов (секционного, галерейного, коридорного типов), в том числе со встроенными или

встроено-пристроенными: помещениями общественного назначения, помещениями общественного назначения и автостоянками, автостоянками – 20 %;

максимальный процент застройки в границах земельного участка, определяемый как отношение суммарной площади земельного участка, которая может быть застроена, ко всей площади земельного участка (без учета эксплуатируемой кровли подземных объектов):

для индивидуальных, многоквартирных и двухквартирных жилых домов – 30 %;

для блокированных жилых домов – 50 %;

для иных объектов – 40 %;

максимальный процент застройки в границах земельного участка, определяемый как отношение суммарной площади земельного участка, которая может быть застроена, ко всей площади земельного участка для мини-ТЭЦ, трансформаторных подстанций, распределительных пунктов, центральных тепловых пунктов, котельных, насосных станций, канализационных насосных станций, очистных сооружений ливневой канализации, автоматических телефонных станций, автономных источников теплоснабжения, автономных источников электроснабжения, комплектных трансформаторных подстанций наружной установки, контрольно-пропускных пунктов, сооружений связи, опор линий электропередач, защитных дорожных сооружений, элементов обустройства автомобильных дорог, искусственных дорожных сооружений, стоянок для автомобилей надземных открытого и закрытого типов, подземных автостоянок, автостоянок с пандусами (рампами) и механизированных автостоянок, открытых площадок, предназначенных для стоянки автомобилей, (вместимостью до 500 машино-мест для всех видов), строительных площадок, подземных индивидуальных и коллективных овощехранилищ, индивидуальных капитальных гаражей, территорий гаражных и гаражно-строительных кооперативов устанавливается равным всей площади земельного участка за исключением площади, занятой минимальными отступами от границ земельного участка.»

1.1.12. Пункт 4 части 2 статьи 31 дополнить абзацем следующего содержания:

«максимальный процент застройки в границах земельного участка, определяемый как отношение суммарной площади земельного участка, которая может быть застроена, ко всей площади земельного участка для автономных источников теплоснабжения, центральных тепловых пунктов, котельных, автономных источников электроснабжения, комплектных трансформаторных подстанций наружной установки, трансформаторных подстанций, распределительных пунктов, насосных станций, канализационных насосных станций, очистных сооружений ливневой канализации, контрольно-пропускных пунктов, сооружений связи, опор линий электропередач, автоматических телефонных станций, мини-ТЭЦ, распределительных пунктов, защитных дорожных сооружений, элементов обустройства автомобильных дорог, искусственных дорожных сооружений, открытых площадок, предназначенных для стоянки автомобилей, строительных площадок устанавливается равным всей площади земельного участка за исключением площади, занятой минимальными отступами от границ земельного участка».

1.1.13. В статье 32:

в абзаце первом пункта 2 части 2 цифру «б» заменить цифрой «3»;

пункт 4 части 2 изложить в следующей редакции:

«4) минимальный процент застройки в границах земельного участка, определяемый как отношение суммарной площади земельного участка, которая должна быть застроена, ко всей площади земельного участка, кроме земельных участков для индивидуальных жилых домов – 40 % (без учета эксплуатируемой кровли подземных объектов), максимальный процент застройки в границах земельного участка, определяемый как отношение суммарной площади земельного участка, которая может быть застроена, ко всей площади земельного участка – 70 %;

максимальный процент застройки в границах земельного участка, определяемый как отношение суммарной площади земельного участка, которая может быть застроена, ко всей площади земельного участка, для индивидуальных жилых домов – 30 %;

максимальный процент застройки в границах земельного участка, определяемый как отношение суммарной площади земельного участка, которая может быть застроена, ко всей площади земельного участка для мини-ТЭЦ, трансформаторных подстанций, распределительных пунктов, центральных тепловых пунктов, котельных, насосных станций, канализационных насосных станций, очистных сооружений ливневой канализации, автоматических телефонных станций, автономных источников теплоснабжения, автономных источников электроснабжения, комплектных трансформаторных подстанций наружной установки, контрольно-пропускных пунктов, сооружений связи, опор линий электропередач, защитных дорожных сооружений, элементов обустройства автомобильных дорог, искусственных дорожных сооружений, стоянок для автомобилей надземных открытого и закрытого типов, подземных автостоянок, автостоянок с пандусами (рампами) и механизированных автостоянок, открытых площадок, предназначенных для стоянки автомобилей, строительных площадок устанавливается равным всей площади земельного участка за исключением площади, занятой минимальными отступами от границ земельного участка».

1.1.14. В статье 33:

пункт 2 части 1 дополнить абзацем следующего содержания:

«территории гаражных и гаражно-строительных кооперативов»;

абзац шестой пункта 3 части 1 признать утратившим силу;

пункт 1 части 2 дополнить абзацем следующего содержания:

«предельный минимальный размер земельного участка для механизированных автостоянок – 0,01 га»;

в пункте 2 части 2:

в абзаце первом цифру «б» заменить цифрой «3»;

абзац второй после слов «строительных площадок» дополнить словами «, коллективных овощехранилищ, территорий гаражных и гаражно-строительных кооперативов»;

пункт 4 части 2 изложить в следующей редакции:

«4) минимальный процент застройки в границах земельного участка, определяемый как отношение суммарной площади земельного участка, которая должна быть

застроена, ко всей площади земельного участка, кроме земельных участков для индивидуальных жилых домов – 30 % (без учета эксплуатируемой кровли подземных объектов), максимальный процент застройки в границах земельного участка, определяемый как отношение суммарной площади земельного участка, которая может быть застроена, ко всей площади земельного участка – 70 %;

максимальный процент застройки в границах земельного участка, определяемый как отношение суммарной площади земельного участка, которая может быть застроена, ко всей площади земельного участка, для индивидуальных жилых домов – 30 %;

максимальный процент застройки в границах земельного участка, определяемый как отношение суммарной площади земельного участка, которая может быть застроена, ко всей площади земельного участка для мини-ТЭЦ, трансформаторных подстанций, распределительных пунктов, центральных тепловых пунктов, котельных, насосных станций, канализационных насосных станций, очистных сооружений ливневой канализации, автоматических телефонных станций, автономных источников теплоснабжения, автономных источников электроснабжения, комплектных трансформаторных подстанций наружной установки, контрольно-пропускных пунктов, сооружений связи, опор линий электропередач, защитных дорожных сооружений, элементов обустройства автомобильных дорог, искусственных дорожных сооружений, стоянок для автомобилей надземных открытого и закрытого типов, подземных автостоянок, автостоянок с пандусами (рампами) и механизированных автостоянок, открытых площадок, предназначенных для стоянки автомобилей, строительных площадок, коллективных овощехранилищ, территорий гаражных и гаражно-строительных кооперативов устанавливается равным всей площади земельного участка за исключением площади, занятой минимальными отступами от границ земельного участка.»

1.1.15. В статье 34:

абзац семнадцатый пункта 2 части 1 после слова «территории» дополнить словами «гаражных и»;

абзац второй пункта 2 части 2 после слов «строительных площадок» дополнить словами «, территорий гаражных и гаражно-строительных кооперативов»;

пункт 4 части 2 дополнить абзацем следующего содержания:

«максимальный процент застройки в границах земельного участка, определяемый как отношение суммарной площади земельного участка, которая может быть застроена, ко всей площади земельного участка для мини-ТЭЦ, трансформаторных подстанций, распределительных пунктов, центральных тепловых пунктов, котельных, насосных станций, канализационных насосных станций, автономных источников теплоснабжения, автономных источников электроснабжения, очистных сооружений ливневой канализации, автоматических телефонных станций, комплектных трансформаторных подстанций наружной установки, контрольно-пропускных пунктов, сооружений связи, опор линий электропередач, защитных дорожных сооружений, элементов обустройства автомобильных дорог, искусственных дорожных сооружений, стоянок для автомобилей надземных открытого и закрытого типов, подземных автостоянок, автостоянок с пандусами (рампами) и механизиро-

ванных автостоянок, открытых площадок, предназначенных для стоянки автомобилей, строительных площадок, территорий гаражных и гаражно-строительных кооперативов устанавливается равным всей площади земельного участка за исключением площади, занятой минимальными отступами от границ земельного участка».

1.1.16. В статье 35:

абзац шестьдесят пятый пункта 1 части 1 после слова «территории» дополнить словами «гаражных и»;

абзац второй пункта 2 части 2 после слов «строительных площадок» дополнить словами «, территорий гаражных и гаражно-строительных кооперативов»;

пункт 4 части 2 дополнить абзацами следующего содержания:

«максимальный процент застройки в границах земельного участка, определяемый как отношение суммарной площади земельного участка, которая должна быть застроена, ко всей площади земельного участка, для индивидуальных жилых домов – 30 %;

максимальный процент застройки в границах земельного участка, определяемый как отношение суммарной площади земельного участка, которая может быть застроена, ко всей площади земельного участка для мини-ТЭЦ, трансформаторных подстанций, распределительных пунктов, центральных тепловых пунктов, котельных, насосных станций, канализационных насосных станций, автономных источников теплоснабжения, автономных источников электроснабжения, очистных сооружений ливневой канализации, автоматических телефонных станций, комплектных трансформаторных подстанций наружной установки, контрольно-пропускных пунктов, сооружений связи, опор линий электропередач, защитных дорожных сооружений, элементов обустройства автомобильных дорог, искусственных дорожных сооружений, стоянок для автомобилей надземных открытого и закрытого типов, подземных автостоянок, автостоянок с пандусами (рампами) и механизированных автостоянок, открытых площадок, предназначенных для стоянки автомобилей, строительных площадок, территорий гаражных и гаражно-строительных кооперативов устанавливается равным всей площади земельного участка за исключением площади, занятой минимальными отступами от границ земельного участка».

1.1.17. В статье 36:

пункт 1 части 1 дополнить абзацем следующего содержания:

«объекты железнодорожного транспорта, в том числе железнодорожные пути, площадки погрузки и разгрузки»;

пункт 4 части 2 дополнить абзацами следующего содержания:

«максимальный процент застройки в границах земельного участка, определяемый как отношение суммарной площади земельного участка, которая может быть застроена, ко всей площади земельного участка, для индивидуальных жилых домов – 30 %;

максимальный процент застройки в границах земельного участка, определяемый как отношение суммарной площади земельного участка, которая может быть застроена, ко всей площади земельного участка для канализационных насосных станций, очистных сооружений ливневой канализации, контрольно-пропускных пунктов, сооружений связи, опор линий электропередач, защитных дорожных со-

оружий, элементов обустройства автомобильных дорог, искусственных дорожных сооружений, стоянок для автомобилей надземных открытого и закрытого типов, подземных автостоянок, автостоянок с пандусами (рампами) и механизированных автостоянок, открытых площадок, предназначенных для стоянки автомобилей, строительных площадок устанавливается равным всей площади земельного участка за исключением площади, занятой минимальными отступами от границ земельного участка».

1.1.18. В статье 37:

абзац тридцать второй пункта 1 части 1 после слова «территории» дополнить словами «гаражных и»;

пункт 2 части 1 дополнить абзацем следующего содержания:

«автомойки»;

в пункте 2 части 2:

в абзаце первом цифру «6» заменить цифрой «3»;

абзац второй после слов «строительных площадок» дополнить словами «, территорий гаражных и гаражно-строительных кооперативов»;

пункт 4 части 2 дополнить абзацем следующего содержания:

«максимальный процент застройки в границах земельного участка, определяемый как отношение суммарной площади земельного участка, которая может быть застроена, ко всей площади земельного участка для автономных источников теплоснабжения, автономных источников электроснабжения, центральных тепловых пунктов, котельных, комплектных трансформаторных подстанций наружной установки, трансформаторных подстанций, мини-ТЭЦ, распределительных пунктов, насосных станций, канализационных насосных станций, очистных сооружений ливневой канализации, контрольно-пропускных пунктов, сооружений связи, опор линий электропередач, автоматических телефонных станций, защитных дорожных сооружений, элементов обустройства автомобильных дорог, искусственных дорожных сооружений, стоянок для автомобилей надземных открытого и закрытого типов, подземных автостоянок, автостоянок с пандусами (рампами) и механизированных автостоянок, открытых площадок, предназначенных для стоянки автомобилей, строительных площадок, территорий гаражных и гаражно-строительных кооперативов устанавливается равным всей площади земельного участка за исключением площади, занятой минимальными отступами от границ земельного участка».

1.1.19. Пункт 4 части 2 статьи 38 дополнить абзацем следующего содержания:

«максимальный процент застройки в границах земельного участка, определяемый как отношение суммарной площади земельного участка, которая может быть застроена, ко всей площади земельного участка для автономных источников теплоснабжения, автономных источников электроснабжения, центральных тепловых пунктов, котельных, комплектных трансформаторных подстанций наружной установки, трансформаторных подстанций, мини-ТЭЦ, распределительных пунктов, насосных станций, канализационных насосных станций, очистных сооружений ливневой канализации, контрольно-пропускных пунктов, сооружений связи, опор линий электропередач, автоматических телефонных станций, защитных дорожных сооружений, элементов обустройства автомобильных дорог, искусствен-

ных дорожных сооружений, стоянок для автомобилей надземных открытого и закрытого типов, подземных автостоянок, автостоянок с пандусами (рампами) и механизированных автостоянок, открытых площадок, предназначенных для стоянки автомобилей, строительных площадок устанавливается равным всей площади земельного участка за исключением площади, занятой минимальными отступами от границ земельного участка».

1.1.20. В статье 39:

абзац двадцать седьмой пункта 2 части 1 признать утратившим силу;

часть 1 дополнить пунктом 3 следующего содержания:

«3) условно разрешенные виды использования:

территории гаражных и гаражно-строительных кооперативов»;

абзац второй пункта 2 части 2 после слов «строительных площадок» дополнить словами «, территорий гаражных и гаражно-строительных кооперативов»;

пункт 4 части 2 дополнить абзацем следующего содержания:

«максимальный процент застройки в границах земельного участка, определяемый как отношение суммарной площади земельного участка, которая может быть застроена, ко всей площади земельного участка для автономных источников теплоснабжения, автономных источников электроснабжения, центральных тепловых пунктов, котельных, комплектных трансформаторных подстанций наружной установки, трансформаторных подстанций, распределительных пунктов, насосных станций, канализационных насосных станций, очистных сооружений ливневой канализации, контрольно-пропускных пунктов, сооружений связи, мини-ТЭЦ, опор линий электропередач, автоматических телефонных станций, защитных дорожных сооружений, элементов обустройства автомобильных дорог, искусственных дорожных сооружений, стоянок для автомобилей надземных открытого и закрытого типов, подземных автостоянок, автостоянок с пандусами (рампами) и механизированных автостоянок, открытых площадок, предназначенных для стоянки автомобилей, строительных площадок, территорий гаражных и гаражно-строительных кооперативов устанавливается равным всей площади земельного участка за исключением площади, занятой минимальными отступами от границ земельного участка».

1.1.21. В статье 40:

пункт 2 части 1 дополнить абзацем следующего содержания:

«территории гаражных и гаражно-строительных кооперативов»;

абзац тридцать девятого пункта 3 части 1 признать утратившим силу;

абзац второй пункта 2 части 2 после слов «строительных площадок» дополнить словами «, территорий гаражных и гаражно-строительных кооперативов»;

пункт 4 части 2 дополнить абзацем следующего содержания:

«максимальный процент застройки в границах земельного участка, определяемый как отношение суммарной площади земельного участка, которая может быть застроена, ко всей площади земельного участка для автономных источников теплоснабжения, автономных источников электроснабжения, центральных тепловых пунктов, котельных, комплектных трансформаторных подстанций наружной установки, трансформаторных подстанций, распределительных пунктов, насосных станций, канализационных насосных станций, очистных сооружений ливневой ка-

нализации, контрольно-пропускных пунктов, сооружений связи, мини-ТЭЦ, опор линий электропередач, автоматических телефонных станций, защитных дорожных сооружений, элементов обустройства автомобильных дорог, искусственных дорожных сооружений, стоянок для автомобилей надземных открытого и закрытого типов, подземных автостоянок, автостоянок с пандусами (рампами) и механизированных автостоянок, открытых площадок, предназначенных для стоянки автомобилей, строительных площадок, территорий гаражных и гаражно-строительных кооперативов устанавливается равным всей площади земельного участка за исключением площади, занятой минимальными отступами от границ земельного участка».

1.1.22. В статье 41:

в пункте 3 части 1:

абзац второй изложить в следующей редакции:

«здания и помещения административно-бытового, бытового назначения, столовые;»;
дополнить абзацами следующего содержания:

«выставочные залы;

берегоукрепительные сооружения набережных, причалы, пристани»;

абзац третий пункта 2 части 2 после слов «строительных площадок» дополнить словами «, индивидуальных и коллективных овощехранилищ».

пункт 4 части 2 дополнить абзацем следующего содержания:

«максимальный процент застройки в границах земельного участка, определяемый как отношение суммарной площади земельного участка, которая может быть застроена, ко всей площади земельного участка для автономных источников теплоснабжения, автономных источников электроснабжения, центральных тепловых пунктов, котельных, комплектных трансформаторных подстанций наружной установки, трансформаторных подстанций, распределительных пунктов, насосных станций, канализационных насосных станций, очистных сооружений ливневой канализации, контрольно-пропускных пунктов, сооружений связи, мини-ТЭЦ, опор линий электропередач, автоматических телефонных станций, защитных дорожных сооружений, элементов обустройства автомобильных дорог, искусственных дорожных сооружений, отдельно стоящих, встроено-пристроенных к строениям, сооружениям сельскохозяйственного назначения и хозяйственным постройкам на садовых, огородных земельных участках автостоянок для временного хранения автотранспорта, площадок для стоянки автомобилей на территориях общего пользования садоводческих, огороднических некоммерческих объединений граждан, строительных площадок, индивидуальных и коллективных овощехранилищ устанавливается равным всей площади земельного участка за исключением площади, занятой минимальными отступами от границ земельного участка».

1.2. В приложении 2:

1.2.1. Зону производственных объектов с различными нормативами воздействия на окружающую среду (П-1) в границах территории изменить на зону застройки средне- и многоэтажными жилыми домами (Ж-1) согласно приложению 1.

1.2.2. Зону делового, общественного и коммерческого назначения (ОД-1) в границах территории изменить на зону производственных объектов с различными нормативами воздействия на окружающую среду (П-1) согласно приложению 2.

1.2.3. Зону коммунальных и складских объектов (П-2) в границах территории изменить на зону застройки средне- и многоэтажными жилыми домами (Ж-1) согласно приложению 3.

1.2.4. Зону объектов спортивного назначения (ОД-4) в границах территории изменить на зону коммунальных и складских объектов (П-2) согласно приложению 4.

1.2.5. Зону отдыха и оздоровления (Р-3) в границах территории изменить на зону застройки индивидуальными и малоэтажными жилыми домами (Ж-2) согласно приложению 5.

1.2.6. Зону коммунальных и складских объектов (П-2) в границах территории изменить на зону производственных объектов с различными нормативами воздействия на окружающую среду (П-1) согласно приложению 6.

1.2.7. Зону коммунальных и складских объектов (П-2) в границах территории изменить на зону производственных объектов с различными нормативами воздействия на окружающую среду (П-1) согласно приложению 7.

1.2.8. Зону застройки средне- и многоэтажными жилыми домами (Ж-1) в границах территории изменить на зону делового, общественного и коммерческого назначения (ОД-1) согласно приложению 8.

1.2.9. Зону застройки индивидуальными и малоэтажными жилыми домами (Ж-2) в границах территории изменить на зону застройки средне- и многоэтажными жилыми домами (Ж-1) согласно приложению 9.

1.2.10. Зону застройки индивидуальными и малоэтажными жилыми домами (Ж-2) в границах территории изменить на зону застройки средне- и многоэтажными жилыми домами (Ж-1) согласно приложению 10.

1.2.11. Зону улично-дорожной сети (ИТ-3) в границах территории изменить на зону коммунальных и складских объектов (П-2) согласно приложению 11.

1.2.12. Зону улично-дорожной сети (ИТ-3) в границах территории изменить на зону коммунальных и складских объектов (П-2) согласно приложению 12.

1.2.13. Зону объектов среднего профессионального и высшего профессионального образования, научно-исследовательских учреждений (ОД-2) в границах территории изменить на зону коммунальных и складских объектов (П-2) согласно приложению 13.

1.2.14. Зону объектов среднего профессионального и высшего профессионального образования, научно-исследовательских учреждений (ОД-2) в границах территории изменить на зону коммунальных и складских объектов (П-2) согласно приложению 14.

1.2.15. Зону объектов среднего профессионального и высшего профессионального образования, научно-исследовательских учреждений (ОД-2) в границах территории изменить на зону коммунальных и складских объектов (П-2) согласно приложению 15.

1.2.16. Зону улично-дорожной сети (ИТ-3), зону озеленения (Р-2) в границах территории изменить на зону делового, общественного и коммерческого назначения (ОД-1) согласно приложению 16.

1.2.17. Зону улично-дорожной сети (ИТ-3) в границах территории изменить на зону застройки индивидуальными и малоэтажными жилыми домами (Ж-2) согласно приложению 17.

1.2.18. Зону улично-дорожной сети (ИТ-3) в границах территории изменить на зону застройки индивидуальными и малоэтажными жилыми домами (Ж-2) согласно приложению 18.

1.2.19. Зону сельскохозяйственного использования (СХ) в границах территории изменить на зону озеленения (Р-2) согласно приложению 19.

1.2.20. Зону жилой застройки сезонного проживания (Ж-3) в границах территории изменить на зону сельскохозяйственного использования (СХ) согласно приложению 20.

1.2.21. Зону застройки средне- и многоэтажными жилыми домами (Ж-1) в границах территории изменить на зону делового, общественного и коммерческого назначения (ОД-1) согласно приложению 21.

1.2.22. Зону делового, общественного и коммерческого назначения (ОД-1) в границах территории изменить на зону озеленения (Р-2) согласно приложению 22.

1.2.23. Зону озеленения (Р-2) в границах территории изменить на зону делового, общественного и коммерческого назначения (ОД-1) согласно приложению 23.

1.2.24. Зону улично-дорожной сети (ИТ-3) в границах территории изменить на зону сооружений и коммуникаций автомобильного, речного, воздушного транспорта, метрополитена (ИТ-2) согласно приложению 24.

1.2.25. Зону улично-дорожной сети (ИТ-3) в границах территории изменить на зону коммунальных и складских объектов (П-2) согласно приложению 25.

1.2.26. Зону объектов спортивного назначения (ОД-4) в границах территории изменить на зону делового, общественного и коммерческого назначения (ОД-1) согласно приложению 26.

1.2.27. Зону застройки средне- и многоэтажными жилыми домами (Ж-1) в границах территории изменить на зону природную (Р-1) согласно приложению 27.

1.2.28. Зону природную (Р-1), зону озеленения (Р-2) в границах территории изменить на зону сельскохозяйственного использования (СХ) согласно приложению 28.

1.2.29. Зону озеленения (Р-2) в границах территории изменить на зону сельскохозяйственного использования (СХ) согласно приложению 29.

1.2.30. Зону делового, общественного и коммерческого назначения (ОД-1) в границах территории изменить на зону кладбищ и крематориев (С-1) согласно приложению 30.

1.2.31. Зону застройки индивидуальными и малоэтажными жилыми домами (Ж-2) в границах территории изменить на зону коммунальных и складских объектов (П-2) согласно приложению 31.

1.2.32. Зону застройки средне- и многоэтажными жилыми домами (Ж-1) в границах территории изменить на зону делового, общественного и коммерческого назначения (ОД-1) согласно приложению 32.

1.2.33. Зону производственных объектов с различными нормативами воздействия на окружающую среду (П-1) в границах территории изменить на зону коммунальных и складских объектов (П-2) согласно приложению 33.

1.2.34. Зону объектов среднего профессионального и высшего профессионально-образовательного, научно-исследовательских учреждений (ОД-2) в границах территории изменить на зону производственных объектов с различными нормативами воздействия на окружающую среду (П-1) согласно приложению 34.

1.2.35. Зону производственных объектов с различными нормативами воздействия на окружающую среду (П-1) в границах территории изменить на зону застройки средне- и многоэтажными жилыми домами (Ж-1) согласно приложению 35.

1.2.36. Зону улично-дорожной сети (ИТ-3) в границах территории изменить на зону застройки средне- и многоэтажными жилыми домами (Ж-1) согласно приложению 36.

1.2.37. Зону делового, общественного и коммерческого назначения (ОД-1) в границах территории изменить на зону производственных объектов с различными нормативами воздействия на окружающую среду (П-1) согласно приложению 37.

1.2.38. Зону озеленения (Р-2) в границах территории изменить на зону сельскохозяйственного использования (СХ) согласно приложению 38.

1.2.39. Зону жилой застройки сезонного проживания (Ж-3) в границах территории изменить на зону отдыха и оздоровления (Р-3) согласно приложению 39.

1.2.40. Зону застройки средне- и многоэтажными жилыми домами (Ж-1) в границах территории изменить на зону делового, общественного и коммерческого назначения (ОД-1) согласно приложению 40.

1.2.41. Зону коммунальных и складских объектов (П-2) в границах территории изменить на зону жилой застройки сезонного проживания (Ж-3) согласно приложению 41.

1.2.42. Зону озеленения (Р-2) в границах территории изменить на зону сельскохозяйственного использования (СХ) согласно приложению 42.

1.2.43. Зону озеленения (Р-2) в границах территории изменить на зону сельскохозяйственного использования (СХ) согласно приложению 43.

1.2.44. Зону озеленения (Р-2) в границах территории изменить на зону отдыха и оздоровления (Р-3) согласно приложению 44.

1.2.45. Зону озеленения (Р-2) в границах территории изменить на зону застройки индивидуальными и малоэтажными жилыми домами (Ж-2) согласно приложению 45.

1.2.46. Зону делового, общественного и коммерческого назначения (ОД-1) в границах территории изменить на зону сооружений и коммуникаций автомобильного, речного, воздушного транспорта, метрополитена (ИТ-2) согласно приложению 46.

1.2.47. Зону улично-дорожной сети (ИТ-3) в границах территории изменить на зону производственных объектов с различными нормативами воздействия на окружающую среду (П-1) согласно приложению 47.

1.2.48. Зону производственных объектов с различными нормативами воздействия на окружающую среду (П-1) в границах территории изменить на зону объектов здравоохранения (ОД-3) согласно приложению 48.

1.2.49. Зону застройки средне- и многоэтажными жилыми домами (Ж-1) в границах территории изменить на зону делового, общественного и коммерческого назначения (ОД-1) согласно приложению 49.

1.2.50. Зону делового, общественного и коммерческого назначения (ОД-1) в границах территории изменить на зону коммунальных и складских объектов (П-2) согласно приложению 50.

1.2.51. Зону улично-дорожной сети (ИТ-3), зону застройки индивидуальными и малоэтажными жилыми домами (Ж-2) в границах территории изменить на зону делового, общественного и коммерческого назначения (ОД-1) согласно приложению 51.

1.2.52. Зону улично-дорожной сети (ИТ-3) в границах территории изменить на зону коммунальных и складских объектов (П-2) согласно приложению 52.

1.2.53. Зону застройки индивидуальными и малоэтажными жилыми домами (Ж-2) в границах территории изменить на зону отдыха и оздоровления (Р-3) согласно приложению 53.

1.2.54. Зону природную (Р-1) в границах территории изменить на зону застройки индивидуальными и малоэтажными жилыми домами (Ж-2) согласно приложению 54.

1.2.55. Зону сооружений и коммуникаций автомобильного, речного, воздушного транспорта, метрополитена (ИТ-2) в границах территории изменить на зону производственных объектов с различными нормативами воздействия на окружающую среду (П-1) согласно приложению 55.

1.2.56. Зону делового, общественного и коммерческого назначения (ОД-1) в границах территории изменить на зону объектов среднего профессионального и высшего профессионального образования, научно-исследовательских учреждений (ОД-2) согласно приложению 56.

1.2.57. Зону застройки средне- и многоэтажными жилыми домами (Ж-1) в границах территории изменить на зону природную (Р-1) согласно приложению 57.

1.2.58. Зону природную (Р-1) в границах территории изменить на зону застройки индивидуальными и малоэтажными жилыми домами (Ж-2) согласно приложению 58.

1.2.59. Зону объектов спортивного назначения (ОД-4) в границах территории изменить на зону застройки индивидуальными и малоэтажными жилыми домами (Ж-2) согласно приложению 59.

1.2.60. Зону улично-дорожной сети (ИТ-3) в границах территории изменить на зону объектов спортивного назначения (Р-4) согласно приложению 60.

1.2.61. Зону сооружений и коммуникаций автомобильного, речного, воздушного транспорта, метрополитена (ИТ-2) в границах территории изменить на зону коммунальных и складских объектов (П-2) согласно приложению 61.

1.2.62. Зону улично-дорожной сети (ИТ-3) в границах территории изменить на зону коммунальных и складских объектов (П-2) согласно приложению 62.

1.2.63. Зону улично-дорожной сети (ИТ-3) в границах территории изменить на зону производственных объектов с различными нормативами воздействия на окружающую среду (П-1) согласно приложению 63.

1.2.64. Зону улично-дорожной сети (ИТ-3) в границах территории изменить на зону природную (Р-1) согласно приложению 64.

1.2.65. Зону отдыха и оздоровления (Р-3) в границах территории изменить на зону сельскохозяйственного использования (СХ) согласно приложению 65.

1.2.66. Зону застройки средне- и многоэтажными жилыми домами (Ж-1) в границах территории изменить на зону коммунальных и складских объектов (П-2) согласно приложению 66.

1.2.67. Зону производственных объектов с различными нормативами воздействия на окружающую среду (П-1) в границах территории изменить на зону делового, общественного и коммерческого назначения (ОД-1) согласно приложению 67.

1.2.68. Зону делового, общественного и коммерческого назначения (ОД-1) в границах территории изменить на зону застройки индивидуальными и малоэтажными жилыми домами (Ж-2) согласно приложению 68.

1.2.69. Зону застройки средне- и многоэтажными жилыми домами (Ж-1) в границах территории изменить на зону делового, общественного и коммерческого назначения (ОД-1) согласно приложению 69.

1.2.70. Зону улично-дорожной сети (ИТ-3), зону производственных объектов с различными нормативами воздействия на окружающую среду (П-1), зону природную (Р-1), зону кладбищ и крематориев (С-1) в границах территории изменить на зону военных и иных режимных объектов и территорий (С-3) согласно приложению 70.

1.2.71. Зону застройки индивидуальными и малоэтажными жилыми домами (Ж-2), зону улично-дорожной сети (ИТ-3), зону природную (Р-1), зону сельскохозяйственного использования (СХ) в границах территории изменить на зону военных и иных режимных объектов и территорий (С-3) согласно приложению 71.

1.2.72. Зону застройки средне- и многоэтажными жилыми домами (Ж-1), зону улично-дорожной сети (ИТ-3), зону коммунальных и складских объектов (П-2), зону сельскохозяйственного использования (СХ) в границах территории изменить на зону военных и иных режимных объектов и территорий (С-3) согласно приложению 72.

1.2.73. Зону улично-дорожной сети (ИТ-3) в границах территории изменить на зону делового, общественного и коммерческого назначения (ОД-1) согласно приложению 73.

1.2.74. Зону объектов среднего профессионального и высшего профессионального образования, научно-исследовательских учреждений (ОД-2) в границах территории изменить на зону застройки средне- и многоэтажными жилыми домами (Ж-1) согласно приложению 74.

1.2.75. Зону объектов санитарно-технического назначения (С-2) в границах территории изменить на зону озеленения (Р-2) согласно приложению 75.

1.2.76. Зону объектов здравоохранения (ОД-3) в границах территории изменить на зону застройки средне- и многоэтажными жилыми домами (Ж-1) согласно приложению 76.

1.2.77. Зону коммунальных и складских объектов (П-2) в границах территории изменить на зону озеленения (Р-2) согласно приложению 77.

1.2.78. Зону улично-дорожной сети (ИТ-3) изменить на зону делового, общественного и коммерческого назначения (ОД-1) согласно приложению 78.

1.2.79. Зону улично-дорожной сети (ИТ-3) в границах территории изменить на зону коммунальных и складских объектов (П-2) согласно приложению 79.

1.2.80. Зону коммунальных и складских объектов (П-2) в границах территории изменить на зону стоянок для легковых автомобилей (СА) согласно приложению 80.

1.2.81. Установить в границах территории зону застройки средне- и многоэтажными жилыми домами (Ж-1) согласно приложению 81.

1.2.82. Установить в границах территории зону застройки индивидуальными и малоэтажными жилыми домами (Ж-2) согласно приложению 82.

1.2.83. Установить в границах территории зону улично-дорожной сети (ИТ-3) согласно приложению 83.

1.2.84. Зону природную (Р-1) в границах территории изменить на зону застройки индивидуальными и малоэтажными жилыми домами (Ж-2) согласно приложению 84.

1.2.85. Зону застройки средне- и многоэтажными жилыми домами (Ж-1) в границах территории изменить на зону объектов среднего профессионального и высшего профессионального образования, научно-исследовательских учреждений (ОД-2) согласно приложению 85.

1.2.86. Зону природную (Р-1) в границах территории изменить на зону отдыха и оздоровления (Р-3) согласно приложению 86.

1.2.87. Зону природную (Р-1) в границах территории изменить на зону застройки средне- и многоэтажными жилыми домами (Ж-1) согласно приложению 87.

1.2.88. Зону застройки индивидуальными и малоэтажными жилыми домами (Ж-2) в границах территории изменить на зону отдыха и оздоровления (Р-3) согласно приложению 88.

1.2.89. Зону делового, общественного и коммерческого назначения (ОД-1) в границах территории изменить на зону озеленения (Р-2) согласно приложению 89.

1.2.90. Зону стоянок для легковых автомобилей (СА) в границах территории изменить на зону делового, общественного и коммерческого назначения (ОД-1) согласно приложению 90.

1.2.91. Условные обозначения изложить в редакции приложения 91.

2. Решение вступает в силу на следующий день после его официального опубликования.

3. Контроль за исполнением решения возложить на постоянную комиссию Совета депутатов города Новосибирска по градостроительству (Илюхин В. В.) и постоянную комиссию Совета депутатов города Новосибирска по муниципальной собственности (Яковенко Е. С.).

Мэр города Новосибирска

В. Ф. Городецкий

СОВЕТ ДЕПУТАТОВ ГОРОДА НОВОСИБИРСКА
РЕШЕНИЕ

От 28.09.2010

г. Новосибирск

№ 143

О внесении изменений в план социально-экономического развития города Новосибирска на 2010 год, принятый решением Совета депутатов города Новосибирска от 25.11.2009 № 1457

В соответствии с Положением о наказах избирателей в городе Новосибирске, принятым решением Совета депутатов города Новосибирска от 23.12.2009 № 1490, руководствуясь статьей 35 Устава города Новосибирска, Совет депутатов города Новосибирска РЕШИЛ:

1. Внести в план социально-экономического развития города Новосибирска на 2010 год, принятый решением Совета депутатов города Новосибирска от 25.11.2009 № 1457, изменения, изложив приложение 4 «План мероприятий по реализации наказов избирателей на 2010 год» в редакции приложения к настоящему решению.

2. Решение вступает в силу на следующий день после его официального опубликования.

3. Контроль за исполнением решения возложить на постоянно действующую специальную комиссию Совета депутатов города Новосибирска по наказам избирателей (Асанцев Д. В.).

Мэр города Новосибирска

В. Ф. Городецкий

Приложение
к решению Совета депутатов
города Новосибирска
от 28.09.2010 № 143

Приложение 4
к плану социально-экономического
развития города Новосибирска
на 2010 год

**ПЛАН
мероприятий по реализации наказов избирателей на 2010 год**

№ пп.	№ наказа	Содержание наказа	Меры по выполнению наказов	Затраты на реализацию наказов, тыс. рублей	Источник финансирования	Срок выполнения	Ответственный за выполнение
1	2	3	4	5	6	7	8
		Дзержинский район, избирательный округ № 1, депутат Мигряшин Иван Владимирович					
1	3	Осуществить ремонт здания школы № 82, в том числе: выполнить ремонт спортивных раздевалок; выполнить ремонт сантехнических коммуникаций; осуществить ремонт фасада; выполнить ремонт фундамента здания; восстановить ограждение территории школы	2. Проработать с инвесторами вопрос о комплексном решении проблем школы № 82	40000,0	Привлеченные средства	2010* г.	Администрация Дзержинского района города Новосибирска, Главное управление образования мэрии города Новосибирска

1	2	3	4	5	6	7	8
2	5	Осуществить ремонт здания МОУ «Вечерняя (сменная) школа № 26 в том числе: ремонт фасада и ограждения кровли; ремонт буфета школы; восстановление ограждение территории школы	2. Произвести ремонт фасада, ограждения территории школы	500,0	Бюджет города	2010* г.	Администрация Дзержинского района города Новосибирска
3	12	Ремонт фасадов домов № 6, 10 по пр. Дзержинского	Выполнить ремонт фасадов домов по указанным адресам	1000,0	Бюджет города	2010* г.	Департамент энергетики, жилищного и коммунального хозяйства города, администрация Дзержинского района города Новосибирска
4	(8)	Отсыпка гравием улиц: Рылеева, Москворецкой, Коломенской, Воронежской, Каширской, Камчатской, Калужской, Фурманова, Севастопольская, Давыдовского, Калужских переулков	Выполнить ремонт дорог	2800,0	Бюджет города	2010* г.	Департамент транспорта и дорожно-благоустроительного комплекса мэрии города Новосибирска, департамент энергетики, жилищного и коммунального хозяйства города, администрация Дзержинского района города Новосибирска
Дзержинский район, избирательный округ № 2, депутат Тюкалов Егор Прокопьевич							
5	27	Осуществить ремонт фасада и благоустройства территории поликлиники № 12. Выполнить ремонтные работы сетей тепло- и водоснабжения подвального помещения по ул. Авиастроителей, 3	1. Выполнить ремонт фасада здания по ул. Авиастроителей, 3. 2. Выполнить выборочный ремонт инженерных коммуникаций	9590,0	Бюджет города	2010 г.	Департамент энергетики, жилищного и коммунального хозяйства города, администрация Дзержинского района города Новосибирска

1	2	3	4	5	6	7	8
Дзержинский район, избирательный округ № 3, депутат Пысин Валентин Васильевич							
6	28	1. Ремонт центрального теплового пункта – 32. 2. Восстановление системы горячего водоснабжения в домах № 1, 5, 7, 9, 11, 13, 15, 17, 19 по ул. Национальной и № 4, 6, 8 по Трикотажному переулку. 3. Капитальный ремонт аварийных жилых домов. Ревизия силового кабеля	2. Включить в перспективный план по капитальному ремонту на 2006 – 2009 гг. реконструкцию внутренних сетей по указанным адресам.	5500,0	Бюджет города	2010 г.	Департамент энергетики, жилищного и коммунального хозяйства города, администрация Дзержинского района города Новосибирска, комитет по энергетике мэрии города Новосибирска
Дзержинский район, избирательный округ № 4, депутат Салов Игорь Дмитриевич							
7	46	Осуществить ремонт здания МОУ «Специальная (коррекционная) школа № 53», в том числе: выполнить ремонт кровли, инженерных коммуникаций, выполнить ремонт фасада, отместки здания, выполнить капитальный ремонт буфета, восстановить ограждение территории школы	Включить работы по школе № 53 в план капитального ремонта управления образования мэрии	6000,0	Бюджет города	2006 – 2010* гг.	Главное управление образования мэрии города Новосибирска
8	54	Выполнить ремонт фасадов по проспекту Дзержинского, 7, ул. Селезнева, 36, ул. Промышленной, 1, 1а, 1б, 26	3. Капитальный ремонт фасадов домов по ул. Промышленной	2000,0	Бюджет города	2010 г.	Департамент энергетики, жилищного и коммунального хозяйства города, администрация Дзержинского района города Новосибирска
Железнодорожный район, избирательный округ № 5, депутат Пантюхин Игорь Вениаминович							
9	97	Предоставить детям-инвалидам бесплатную медицинскую реабилитацию в специализированном Центре не менее 2-х раз в год	Рассмотреть возможность реабилитации 2500 детей-инвалидов на базе РЦ «Обские зори»	-	-	2007 - 2010 гг.	Главное управление здравоохранения мэрии города Новосибирска

1	2	3	4	5	6	7	8
10	115	Обеспечить обследование сосудистой системы ветеранов войны, инвалидов II группы	Специалисты врачи-кардиологи есть во всех поликлиниках. По показаниям больные направляются в городские диагностические центры (обследование сосудов ног на базе больницы № 12)	-	-	2007 - 2010 гг.	Главное управление здравоохранения мэрии города Новосибирска
11	116	Бесплатная медицина и борьба с туберкулезом	Принимается в порядке осуществления контроля за выполнением и финансированием	-	-	2007 - 2010 гг.	Главное управление здравоохранения мэрии города Новосибирска
12	118	Повысить медикам заработную плату и обеспечить бесплатным лечением на пенсии	Повысить медикам заработную плату и обеспечить бесплатным лечением на пенсии	-	-	2007 - 2010 гг.	Департамент по социальной политике мэрии города Новосибирска

1	13	2	3	4	5	6	7	8
		129	Принять меры по борьбе с наркоманией (ст. 241 УК РФ)	Содействие управлению Федеральной службой по контролю за оборотом наркотических средств и психотропных веществ РФ в Новосибирской области, УВД г. Новосибирска по выполнению комплексного плана мероприятий по борьбе с наркоманией. Обсуждение 1 раз в год хода выполнения мероприятий плана на заседаниях Совета общественной безопасности мэрии. Участие руководства мэрии в работе коллегии управления Федеральной службы по контролю за оборотом наркотических средств и психотропных веществ РФ в Новосибирской области, ГУВД НСО	-	-	2007 - 2010 г.	Управление общественных связей мэрии города Новосибирска и взаимодействия с административными органами
14	133		Железнодорожный район, избирательный округ № 6, депутат Григорьев Владимир Александрович Решить вопрос о предоставлении льготного проезда на личном пассажирском транспорте для пенсионеров в дачный сезон	Подготовить необходимые нормативные документы по предоставлению льготы по оплате проезда на личном пассажирском транспорте на летний период.	-	-	2007 - 2010 гг.	Департамент по социальной политике мэрии города Новосибирска

1	2	3	4	5	6	7	8
15	142	Принять меры по закреплению кадров в здравоохранении, прежде всего участковой службы	Работает Городская целевая программа. В 2005 году подана заявка в Новосибирскую Государственную Медицинскую Академию на распределение молодых специалистов в районные поликлиники	-	-	2005 - 2010 гг.	Департамент по социальной политике мэрии города Новосибирска
16	144	Строительство детского комбината на 320 мест на Челюскинском жилом массиве	По заявке администрации района выполнить отчуждения земельного участка под строительство	67100,0	Бюджет города	2006 - 2010* гг.	Департамент строительства и архитектуры мэрии города Новосибирска, администрация Железнодорожного района города Новосибирска
17	151	Устройство бетонной лестницы по ул. Владимировская, 3 а – Прибрежная, 4	Устройство бетонной лестницы	400,0	Бюджет города	2010* г.	Департамент транспорта и дорожно-благоустроительного комплекса мэрии города Новосибирска, департамент энергетики, жилищного и коммунального хозяйства города, администрация Железнодорожного района города Новосибирска

1	2	3	4	5	6	7	8
Железнодорожный район, избирательный округ № 6, депутат Белов Аркадий Анагольевич							
18	12д	Строительство бани на микрорайоне «Владимировский»	Проработать вопрос выкупа или передачи в аренду строящегося объекта	-	Привлеченные средства	2008 - 2010* г.	Департамент промышленности, инноваций и предпринимательства мэрии города Новосибирска, администрация Железнодорожного района города Новосибирска
19	13д	Осуществить ремонт дорог и благоустройство улиц частного сектора: ул. Сургутской, ул. Владивостокской, проезд от ул. Владимировский спуск до ул. Саратовской и других)	Произвести отсыпку, грейдирование, устройство тротуаров, частичное асфальтирование дорог	3000,0	Бюджет города	2010* г.	Департамент транспорта и дорожно-благоустроительного комплекса мэрии города Новосибирска, департамент энергетики, жилищного и коммунального хозяйства города, администрация Железнодорожного района города Новосибирска
20	16д	Ограничить сквозное движение автотранспорта (объезд светофора на перекрестке ул. Владимировский спуск, ул. Владимировская) по дворам домов № 5, 7 по ул. Владимировской и большегрузных автомобилей по ул. 2-й Владимировской, ул. Ногина	1. Установка знаков, устройство принудительного снижения скорости; 2. по ул. Владимировской и ул. 2-й Владимировской Ногина (в границах округа)	490,0	Бюджет города	2010* г.	Департамент транспорта и дорожно-благоустроительного комплекса мэрии города Новосибирска, администрация Железнодорожного района города Новосибирска

1	2	3	4	5	6	7	8
21	18д	Оборудовать спортивную площадку, осуществить ремонт фасада здания, провести ремонт спортивного зала коррекционной школы № 60	Выполнить ремонт спортивного зала, ремонт фасада, оборудовать спортивную площадку	8000,0	Бюджет города	2010* г.	Департамент образования, культуры, спорта и молодежной политики мэрии города Новосибирска, администрация Железнодорожного района города Новосибирска
Зельцовский район, избирательный округ № 7, депутат Болтенко Надежда Николаевна							
22	1	Проработать вопрос строительства спортивного комплекса для лиц № 200	Рассмотреть возможность строительства спортивного комплекса по инвестиционному договору	80000,0	Привлеченные средства	2006 - 2010* г.	Администрация Зельцовского района города Новосибирска. Главное управление образования мэрии города Новосибирска
23	4	Подарственный клуб «Комета»: ул. Кропоткина, 127, ул. Кропоткина, 116	1. Расширить площади подросткового клуба за счет пристройки и надстройки спортивного зала	24300,0	Бюджет города	2010* г.	Департамент образования, культуры, спорта и молодежной политики мэрии города Новосибирска, комитет по делам молодежи мэрии города Новосибирска
24	5	Провести ремонт и приобрести оборудование для детской городской поликлиники № 1	1. Выделение средств на приобретение медицинского оборудования 2. Проведение капитального ремонта отделений по ул. Ереванская, 17 и д. Коммунальч., 406	3500,0	Бюджет города	2008 - 2010 гг.	Главное управление здравоохранения мэрии города Новосибирска
25	(60')	Ремонт фасада школы № 55	Выполнение ремонта	400,0	Бюджет города	2008 - 2010* г.	Главное управление образования мэрии города Новосибирска

1	2	3	4	5	6	7	8
Засельцовский район, избирательный округ № 9, депутат Коваленко Валим Федорович							
26	(68*)	Переключение теплоснабжения Кадетского корпуса и потребительных котельных от котельных Моншценское шоссе, 12 и 16 на котельную № 7 по ул. Ереванской	Реконструкция котельной	30000,0 200000,0	Бюджет города Привлеченные средства	2009 - 2010* г.	Департамент энергетика, жилищного и коммунального хозяйства города, администрация Засельцовского района города Новосибирска
Засельцовский район, избирательный округ № 10, депутат Козловой Виктор Иванович							
27	265	Выполнить благоустройство ул. Каунасской, 6	Выполнить благоустройство улицы	560,0	Бюджет города	2010 г.	Департамент транспорта и дорожно-благоустроительного комплекса мэрии города Новосибирска, департамент энергетика, жилищного и коммунального хозяйства города, администрация Засельцовского района города Новосибирска
28	268	Восстановить ограждение территории ГКБ № 1	Наказ будет реализован по мере проведения общестроительных работ в корпусах и на территории городской клинической больницы № 1	1000,0	Бюджет города	2010* г.	Главное управление здравоохранения мэрии города Новосибирска
Калининский район, избирательный округ № 12, депутат Кузьминов Владимир Владимирович							
29	310	Закончить строительство хирургического корпуса в ГКБ № 25	Вопрос завершения строительства хирургического корпуса прорабатывается	280000,0 в т. ч.: 100000,0 100000,0	Бюджет города, привлеченные средства	2005 - 2010* г. 2010* г. 2010* г.	Департамент по социальной политике мэрии города Новосибирска

1	2	3	4	5	6	7	8
30	333	<p>Построить на Северном поселке: Микро-рынок; торговый центр – супермаркет; киоск «Созлепить» на ост. «Игарская»</p>	<p>1. Для строительства микро-рынка определено место, направлено ходатайство в Горкомзем о выделении земельного участка.</p> <p>2. Строительство супермаркета нецелесообразно в связи с достаточной обеспеченностью предприятиями торговли (4 стационарных магазина, 3 магазина модульного типа).</p> <p>3. Согласовано выделение земельного участка по ул. Фадеева, 91 ООО «Новопресс» для установки киоска по продаже периодической печати</p>	<p>Будут определены подлежащие разработке проектно-сметной документации</p>	<p>Привлеченные средства</p>	<p>2008 – 2010* г.</p>	<p>Администрация Калининского района города Новосибирска</p>
Калининский район, избирательный округ № 13, депутат Ющенко Леонид Викторович							

1	31	3	4	5	6	7	8
2	336	3	4	5	6	7	8
31	336	Засфальтировать дороги и тротуары на следующих улицах: ул. Б. Хмельницкого, 107, ул. Макаренко, 2 до ул. Макаренко, 33, 13, 15, 23/1, 31/2, ул. Столетова, 5 до ул. Столетова, 32 (дорога к дамбе), 18/2, 20/1, 20, 21, 21/1, 23, 25, 30, 28, 26, ул. Объединения, 33, 39/1, 35/2, 90, 90/1, 35/1, с ул. Столетова, 2 – вдоль ул. Столетова, 23- на 5 микрорайон через лог;	Согласно городской программы на 2005 - 2009 гг.: ул. Макаренко, 31/1, 31/2, 27/3 – план 2005 года. Ул. Столетова, 21/1, 21/2 – план 2006 года. Ул. Столетова, 21, 23 – план 2007 года. Ул. Макаренко, 2, 4, 6 – план 2007 года. Ул. Объединения, 86, 88, 90, 90/1 – план 2009 года План 2009 г. Ул. Столетова, 25, 30 – план 2008 года ул. Столетова, 28, 32, 26 – план 2009 года ул. Фадеева – текущий ремонт Макаренко, 33, 13, 15, 23/1; Столетова, 5; Объединения, 33, 39/1, 35/2, 35/1	5900,0 5900,0	Бюджет города Бюджет города	2010 г. 2010 г.	Департамент транспорта и дорожно-благоустроительного комплекса мэрии города Новосибирска, департамент энергетики, жилищного и коммунального хозяйства города, администрация Калининского района города Новосибирска
32	337	3	4	5	6	7	8
32	337	Включить в план сноса ветхого и аварийного жилья следующие дома: по ул. Б. Хмельницкого, 75, 77, 79, 81, 83, 85, 87, ул. Столетова, 9, 11, 13, 15, 17, ул. Пятницкого, ул. Дунаевского, ул. Игарской	Подготовить пакет документов на межведомственную комиссию по признанию домов непригодных к дальнейшему проживанию	В соответствии с программой переселения граждан из ветхого и аварийного муниципального жилищного фонда	Бюджет города	2007 – 2010* гг.	Департамент энергетики, жилищного и коммунального хозяйства города

1	2	3	4	5	6	7	8
33	340	МОУ СОШ № 78 – ул. Макарен- ко, 28 приобрести: кресла для актового зала 150шт. компью- терные столы, линолеум, ремонт крыши, питьевые фонтанчики, школьные парты и стулья, завез- ти землю для клумб и газонов, ремонт фасада школы и мастер- ских, проложить асфальт к шко- ле, восстановить освещение, восстановить отражение тер- ритории, провести ремонт водо- проводных и отопительных сис- тем, произвести ремонт спор- тивного зала, установить пожар- ную сигнализацию, оборудовать спортивную площадку	2. Ремонт спортивно- го зала. 5. Ремонт фасада	100,0 400,0	Бюджет города Бюджет города	2010* г. 2010* г.	Администрация Кали- нинского района горо- да Новосибирска, Глав- ное управление обра- зования мэрии города Новосибирска
34	341	МОУ СОШ № 103 – ул. Фадее- ва, 50/1 приобрести кресла для актового зала 150 шт., мебель для кабинетов, школьные пар- ты и стулья, оборудовать спор- тивную площадку, завести зем- лю для клумб и газонов, про- вести ремонт водопроводных и отопительных систем, произ- вести внутренний ремонт зда- ния. (замена оконных блоков – 11 штук – стили, пол в актовом зале – стнил), установка питье- вых фонтанчиков, ремонт запас- ных выходов	1. Ремонт отопитель- ной системы и водо- снабжения 2. Ремонт пола в ак- товом зале и замена оконных блоков (11 штук) 3. Приобретение кре- сел для актового зала (150 мест)	200,0 100,0	Бюджет города Привлеченные средства	2009 - 2010 гг. 2009 - 2010 гг.	Администрация Кали- нинского района горо- да Новосибирска, Глав- ное управление обра- зования мэрии города Новосибирска

1	2	3	4	5	6	7	8
35	343	МОУ СОШ № 173 – ул. Столетова, 22, приобрести: кресла для актового зала 150 штук, школьные парты и стулья, вытяжной шкаф для кабинета химии, мармит для столовой, оборудовать спортивную площадку, завести землю для клумб и газонов, восстановить освещение, восстановить ограждения территории, провести ремонт водопроводных и отопительных систем	1. Приобретение мармита для пищеблока. 2. Частичный ремонт отопительной системы и водоснабжения. 3. Приобретение кресел для актового зала (150 мест) и вытяжного шкафа для кабинета химии	540,0	Бюджет города	2008 - 2010 гг.	Администрация Калининского района города Новосибирска, Главное управление образования мэрии города Новосибирска
36	346	МДОУ № 72 –ул. Макаренко, 46 приобрести мебель для игровых комнат, восстановить освещение, восстановить ограждения территории, восстановить (ремонт) детские площадки, восстановить (ремонт) детские веранды, провести ремонт водопроводных и отопительных систем, произвести внутренний и внешний ремонт здания, произвести ремонт овоцехранилища, завести землю для клумб и газонов, завести чистый песок для детских песочниц	3. Восстановить освещение на территории 4. Восстановить ограждение	75,0	Бюджет города	2010 г.	Администрация Калининского района города Новосибирска

1	2	3	4	5	6	7	8
37	348	МДОУ № 388 по ул. Объединения, 72/2 приобрести мебель для игровых комнат, восстановить освещение, восстановить ограждения территории, восстановить (ремонт) детские площадки, восстановить (ремонт) детские веранды, провести ремонт водопроводных и отопительных систем, произвести внутренний и внешний ремонт здания, сделать обрезку деревьев, завести землю для клумб и газонов, завести чистый песок для детских песочниц	1. Ремонт детских площадок и веранд.	60,0	Бюджет города	2010* г.	Администрация Калининского района города Новосибирска, Главное управление образования мэрии города Новосибирска
38	352	Произвести капитальный ремонт и реконструкцию дороги по ул. Объединения с расширением проезжей части и выходом проезжей части на Красный район) или произвести капитальный ремонт и реконструкцию ул. Фадеева с расширением проезжей части и соединением ее с Красным проспектом	Включить в план на 2006 – 2007 годы для проведения работ силами подрядных организаций. Провести обследование для получения заключения о возможности расширения	Будут определены работы по разработке проектно-сметной документации	Бюджет города	2008 - 2010* гг.	Администрация Калининского района города Новосибирска
39	417	Восстановить асфальто-бетонное покрытие дороги вокруг дома № 26, ул. Тайгинской	Территория, прилегающая к кооперативным домам должна содержаться за счет собственных средств кооператива	Будут определены работы по разработке проектно-сметной документации -	Привлеченные средства	2008 - 2010 гг.	Администрация Калининского района города Новосибирска

1	2	3	4	5	6	7	8
Калининский район, избирательный округ № 14, депутат Соболев Анатолий Константинович							
40	(10**)	Реконструкция ВЛ-0,4 кВт, улиц частного сектора пос. Северный.	Подлежит замене 80 опор ВЛ-0,4 кВт, протяженностью 4500 метров	1200,0	Привлеченные средства	2008 - 2010* г.	МУП «Электросеть», администрация Калининского района города Новосибирска
Калининский район, избирательный округ № 14, депутат Калитченко Андрей Владимирович							
41	1д	Построить взрослую и детскую поликлинику на микрорайоне «Фодники	Строительство поликлиники предусмотрено распоряжением мэра от 29.01.2007 № 290-р «О строительстве поликлиники с лестским отделением на микрорайоне «Фодники» Калининского района»	369000,0 в т. ч. 150000,0 153000,0	Бюджет города Бюджет города Бюджет города	2007 - 2010* г. 2010* г. 2010* г.	Департамент строительства и архитектуры мэрии города Новосибирска, Главное управление здравоохранения мэрии города Новосибирска
42	3д	Строительство и ремонт детских площадок по адресам: ул. Кочубья, 11 ул. Курчатова, 11, 11/2, 13 ул. Рассветная, 9, 2/3; ул. Курчатова, 11; ул. Курчатова, 11/2; ул. Рассветная, 2/3	Установить детские городки	50,0 190,0	Бюджет города Бюджет города	2010* г. 2010* г.	Администрация Калининского района города Новосибирска, департамент энергетики, жилищного и коммунального хозяйства города
43	6д	Построить спортивный комплекс в микрорайоне «Фодники»	Произвести строительство стадиона-площадки на территории СОШ № 207	22200,0 в т. ч. 1400,0	Бюджет города, привлеченные средства Бюджет города	2007 - 2010* г. 2010* г.	Департамент строительства и архитектуры мэрии города Новосибирска, департамент образования, культуры, спорта и молодежной политики мэрии города Новосибирска

1	2	3	4	5	6	7	8
44	7д	Организовать зону отдыха на микрорайоне «Снегири» на площадке, прилегающей к территории Специальной коррекционной школы № 31 в районе домов № 5, 7 по ул. Рассветной	Выполнить строительство зоны отдыха	300,0	Привлеченные средства	2008 - 2010* гг.	Администрация Калининского района города Новосибирска
Калининский район избирательный округ № 15, депутат Илюхин Вячеслав Викторович							
45	370	Провести в частном секторе отсыпку и асфальтирование по ул. Белореченской, ул. Верхоянской, ул. Турухановской, ул. Томской, ул. Тверизской, ул. Тернопольской, ул. Чистопольской, ул. Селенгинской, ул. Стадионной, ул. Вересковой, ул. Хвойной, ул. Подлесной, ул. Солидарности, ул. Кулиńskiej, ул. Каргатской, ул. Спасской, ул. Коченевской, ул. Убинской, ул. Завинской, ул. Ирменской, ул. Веселовской, ул. Красноозерской, ул. Чановской, ул. Доволенской, ул. Карасукской, ул. Венгеровской, ул. Кончовской, ул. Масляницкой, ул. Кыштовской, ул. Хуторской, ул. Хуторской, Ветиколукерулов: Придорожный, Томский, Поллесный, 7-ой – 11-ый Матгитральный	В соответствии с планом мероприятий по благоустройству частного сектора произвести отсыпку и асфальтирование	1500,0 1500,0	Бюджет города Бюджет города	2010* г. 2010* г.	Администрация Калининского района города Новосибирска, Главное управление благоустройства и озеленения мэрии города Новосибирска

1	2	3	4	5	6	7	8
46	372	Освещение улиц частного сектора. По ул.: Белореченской, Верхолинской, Туруханской, Томской, Тевризской, Тернопольской, Чистопольской, Селенгинской, Стадионной, Вересковой, Хвойной, Подлесной, Солидарности, Кулинской, Каргатской, Славской, Коченевской, Убинской, Звининской, Ирменской, Веселовской, Краснозерской, Чановской, Доволенской, Карасукновской, Венгеровской, Кочковской, Маслянинской, Кыштовской, Хугорской; переулки: Великолукский, Придорожный, Томский, Подлесный, 7-ой – 11-ый Магистральный	Планируется поэтапное восстановление уличного освещения частного сектора, восстановление наружного освещения улиц: ул. Ордынской, Коченевской, Тогучинской, Маслянинской, Венгеровской	300,0	Бюджет города	2008 - 2010 гг.	Администрация Калининского района города Новосибирска
47	375	Улучшить водоснабжение жилого района «Пашино»	Завершить строительство водовода верхней зоны Ду 1000 протяженностью 8,5 км	198196,0	Привлеченные средства	2005 - 2010 гг.	Департамент энергетики, жилищного и коммунального хозяйства города, МУП «Горводоканал»
48	380	Решить вопрос водоснабжения частного сектора жилого района «Пашино».	Усилен контроль подачи объемов воды и взаимодействия диспетчерской службы МУП «Горводоканал» с ТЭЦ-4	-	-	2007 - 2010 гг.	Администрация Калининского района города Новосибирска

1	49	2	3	4	5	6	7	8
		388	Капитальный ремонт сантехни- ки ул. Флотской, 1, 3, 18, 23, 24, 26; Солидарности, 2, 4; Ново- уральской, 2, 6, 13/2, 13/3, 15/3, 19/10, 19/11, 25, 29, 29а, 31, 31а, 33, 33 а; Магистральной, 57 а	В 2005 году в плане по подготовке к отопи- тельному сезону 2005-2006 годов час- тичный капитальный ремонт системы отоп- ления в жилых домах: Ул. Новоуральской, 2, Флотской, 24, 23. Текущий ремонт и ре- визия оборудования будет произведена в летний период 2005 года. Капитальный ремонт сантехники жилых домов ул. Флотской, 1, 3, 25, 29 включен в план по подготовке к отопительному се- зону 2006 – 2007 го- дов. Капитальный ре- монт сантехники жи- лых домов ул. Флоте- ской, 26; Солидарнос- ти, 2, 4; Новоураль- ской, 29 а, 31, 33, 33 а включен в план по подготовке к отопи- тельному сезону 2007 – 2008 годов	1000,0 1100,0	Бюджет города Бюджет города	2010* г. 2010* г.	Департамент энергетиче- ски, жилищного и ком- мунального хозяйства города, администрация Калининского района города Новосибирска

1	2	3	4	5	6	7	8
50	391	Подвести горячую воду к домам по ул. Флотской, 13; ул. Новоуральской, 14, 14 а, 16, 18, 20, 22, 26, 28, 30, 32, 34, 36; ул. Чекалина, 17, 17 а, 19, 21, 21 а, 23, 26 а, 27, 28 а, 29, 31, 33, 33 а, 35	Подготовить проект и осуществить монтаж внутридомовой системы городского водоснабжения и просить ФГУП НМЗ «Искра» о прокладке внутриквартальных сетей горячего водоснабжения за счет собственных средств	13200,0 30600,0	Бюджет города Бюджет города	2010 г. 2010 г.	Департамент энергетики, жилищного и коммунального хозяйства города, администрация Калининского района города Новосибирска, комитет по энергетике мэрии города Новосибирска, МУП «Энергия»
51	392	Ремонт внутриквартальных дорог возле жилых домов по: ул. Магистральной, 53, 53 в, 55, 57 а, 57; ул. Новоуральской, 2, 4, 6, 14, 14 а, 16, 17/5, 18, 19, 19/7, 19/8, 19/9, 19/10, 19/11, 19/12, 20, 22, 25, 27, 27 а, 29, 32, 34, 36; ул. Чекалина, 1, 1/1, 1 а, 1 б, 3, 5, 7, 9, 17, 17 а, 19, 21, 21 а, 35; ул. Флотской, 1, 2, 3, 4, 5, 7, 9, 10, 11, 12, 13, 16, 18, 19, 20, 23, 24, 26, 28; ул. Рассветной, 12; ул. Тайгинской, 26; ул. Солидарности, 61, 63 а, 69 – 80, 90-98, 103 а; ул. Амосова, 63, 65, 67, 68, 79/1	Осуществить ремонт внутриквартальных дорог по: ул. Флотской, 16, 18, 20, 1, 2 – план 2005 года, ул. Новоуральской, 19/7, 19/8, 19/9, 17/5 – план 2006 года, ул. Новоуральской, 19, 19/10, 19/11, 19/12 – план 2007 года, ул. Флотской, 22, 4, 3 – план 2008 года, ул. Флотской, 24, 28 – план 2009 года	7435,0 в т. ч. 1000,0 10000,0	Бюджет города Бюджет города Бюджет города	2005 - 2010 гг. 2010 г. 2010 г.	Департамент транспорта и дорожно-благоустроительного комплекса мэрии города Новосибирска, департамент энергетики, жилищного и коммунального хозяйства города, администрация Калининского района города Новосибирска

1	2	3	4	5	6	7	8
52	394	Провести реконструкцию домов ул. Солидарности, 2, 4, 6, 8, 11; Знаменской, 12; Мошковой, 4, с решением вопроса о канализовании и подводе центрального отопления	Жилой дом по ул. Мошковой, 4 включен в реестр ветхого жилого фонда, признан межведомственной комиссией непригодным для постоянного проживания. По остальным адресам необходима дополнительная проработка для принятия решения	24000,0	Бюджет города, привлеченные средства	2010 г.	Департамент энергетиче-ски, жилищного и коммунального хозяйства города, администрация Калининского района города Новосибирска
53	396	Закончить реконструкцию сквера «Пашинский»	Разработать проектно-сметную документацию	700,0	Привлеченные средства	2010 г.	Администрация Калининского района города Новосибирска
54	409	Восстановить асфальтно-бетонное покрытие дороги от Спортивного комплекса до АЗС	Включить в план капитального ремонта	1500,0	Бюджет города	2009 - 2010 гг.	Администрация Калининского района города Новосибирска, Главное управление благоустройства и озеленения мэрии города Новосибирска

1	55								8
2	421		3	4	5	6	7		
		МОУ ДОУ ЦВР «КЦ «Пашинский»: открыть тренажерный зал и зал бокса по ул. Магистральной, 51 б; ремонт помещений (подвала, дисказала, сцены, спортивных объектов); ремонт системы отопления, выделение средств для приобретения учебных пособий; добиться полной передачи сквера «Пашинский» КЦ «Пашинский»; восстановить сауну в спорткомплексе; приобрести автобус для поездок на конкурсы и соревнования; построить летнюю сцену в сквере «Пашинский»; реконструировать спортплощадки и стадион у спорткомплекса	ремонт помещения, приобретение спортивного оборудования; ремонт подвала для восстановления тира; дисказал - монтаж подвесного потолка, утепление чердака; капитальный ремонт сцены в зрительном зале; косметический ремонт спортивных объектов; капитальный ремонт по ул. Магистральной, 51 б; приобретение теплообменника для спорткомплекса; увеличение радиаторов, проект электросистемы, монтаж электропроводки и установка электроприборов; заключение договора по электроэнергии; для полноценной работы необходимо приобретение оборудования и пособий; решение на передачу получено, необходимо получить разрешение от всех инстанций по списку. Покупка автобуса. Строительство летней сцены, скамеек для зрителей, задника, подвода электричества; Капитальный ремонт стадиона или монтаж нового стадиона, спорткомплекса	300,0	Бюджет города	2010* г.			
					100,0	Бюджет города	2010* г.		

1	2	3	4	5	6	7	8
56	(10)	Произвести замену асбестовых труб на металлические на водопровод к частному сектору м/р. за- вода «Искра» и передать его на баланс МУП «Горводоканал»	Ревизия и замена запорной арматуры в местах присоедине- ния уличных водо- водов, ревизия и восстановление 4-х пожарных гидрантов, очистка и ремонт 5-ти смотровых колодезев.	2500,0	Бюджет города	2010 г.	Департамент энергетиче- ски, жилищного и коммунального хозяйства города, МУП «Горводоканал»
Кировский район, избирательный округ № 16, депутат Вязовых Виктор Александрович							
57	422	Исключить подтопимость домов частного сектора грунтовыми водами на Чукотских переулках в Ольховском микрорайоне	Провести предпроектные изыскания и по результатам определить дополнительные мероприятия. В 2010 году продолжить работы по очистке русла реки Тула в микрорайонах Ольховский и Чукотский»	1000,0	Бюджет города	2008 - 2010* гг.	Главное управление благоустройства и озеленения мэрии города Новосибирска, администрация Кировского района города Новосибирска
58	425	Сделать освещение улиц частного сектора микрорайонов «Ольховский», «Телевизионный» и «Чукотский»	Восстановить линии освещения, где они нарушены и прояснить там, где их нет	500,0	Бюджет города	2010* г.	Администрация Кировского района города Новосибирска, МУ «Горсвет»
59	446	Отремонтировать фасады, покрытия, отмостки домов по улицам: 1 пер. Римского-Корсакова, 12, 14, 16; Римского-Корсакова, 18	Ремонт фасадов, отмостки, доколей	400,0	Бюджет города	2010 г.	Департамент энергетиче- ски, жилищного и коммунального хозяйства города, администрация Ленинского района города Новосибирска

1	2	3	4	5	6	7	8
60	449	Вести работы по благоустройству парка по ул. Покрышкина по согласованному с общественностью проекту. Сделать освещение в парке по ул. Покрышкина	Разработать комплексный проект реконструкции и благоустройства парка и застройки прилегающей улицы, согласовав его с ТОС «Телецентр» и «Вертоковский» Кировского района	6000,0	Бюджет города	2010 г.	Главное управление благоустройства и озеленения мэрии города Новосибирска, МУ «Горзеленхоз», МУ «Горсвет»
Кировский район, избирательный округ № 18, депутат Асанцев Дмитрий Владимирович							
61	478	Благоустройство стадиона школы № 64	Отсыпка футбольного поля, установка спортивных снарядов, футбольных и баскетбольных ворот	500,0	Бюджет города	2010 г.	Администрация Кировского района города Новосибирска, Главное управление образования мэрии города Новосибирска
62	480	Благоустройство стадиона школы № 196	Отсыпка футбольного поля, установка спортивных снарядов, баскетбольных щитов, ямы для прыжков в длину	500,0	Бюджет города	2010 г.	Администрация Кировского района города Новосибирска, Главное управление образования мэрии города Новосибирска
63	488	Комплексное благоустройство двора дома № 19 по ул. С. Коженикова	Строительство карманов малых форм	200,0	Бюджет города	2010 г.	Департамент транспорта и дорожно-благоустроительного комплекса мэрии города Новосибирска, департамент энергетики, жилищного и коммунального хозяйства города, администрация Кировского района города Новосибирска

1	2	3	4	5	6	7	8
64	494	Благоустройство придомовой территории и строительство детской площадки во дворе дома № 21 по ул. Комсомольской.	Выполнить благоустройство двора и установить малые формы	950,0	Бюджет города	2010 г.	Департамент транспорта и дорожно-благоустроительного комплекса мэрии города Новосибирска, департамент энергетики, жилищного и коммунального хозяйства города, администрация Кировского района города Новосибирска
Кировский район, избирательный округ № 19, депутат Гончаров Андрей Александрович							
65	502	Внутриквартирный ремонт у домов № 124, 126, 128, 130, 132 по ул. Петухова	Учесть возможность финансирования при рассмотрении плана на 2009 г.	3000,0	Бюджет города	2010 г.	Департамент транспорта и дорожно-благоустроительного комплекса мэрии города Новосибирска, департамент энергетики, жилищного и коммунального хозяйства города, администрация Кировского района города Новосибирска
66	503	Восстановление ливневой канализации домов № 130, 132 по ул. Петухова	Разработать проектно-сметную документацию и осуществить строительство коллектора	50,0	Бюджет города	2010* г.	Администрация Кировского района города Новосибирска, МУ «Гормост»
67	513	Текущий ремонт детского сада № 408	Ремонт кровли	350,0	Бюджет города	2008 - 2010* гт.	Администрация Кировского района, Главное управление образования мэрии города Новосибирска

1	2	3	4	5	6	7	8
68	515	Капитальный ремонт школы № 183	Выполнить ремонт фасада, кровли, сан-технические работы, электромонтажные работы	1500,0 8500,0	Бюджет города Бюджет города	2010* г. 2010* г.	Администрация Кировского района города Новосибирска, Главное управление образования мэрии города Новосибирска
Кировский район, избирательный округ № 20, депутат Алексеев Владимир Владимирович							
69	540	Ремонт дома № 21 по ул. Паласа	Выполнить ремонт дома	1200,0 700,0	Бюджет города Бюджет города	2010 г. 2010 г.	Департамент энергетики, жилищного и коммунального хозяйства города, администрация Кировского района города Новосибирска
70	556	Благоустройство территории школы № 41	Восстановление ограждения	500,0	Бюджет города	2010 г.	Администрация Кировского района города Новосибирска, Главное управление образования мэрии города Новосибирска
71	563	Расширение, ремонт и освещение дороги от ул. Петухова до ул. Бороздина.	Капитальный ремонт	3000,0	Бюджет города	2010 г.	Администрация Кировского района города Новосибирска, Главное управление благоустройства и озеленения мэрии города Новосибирска

1	2	3	4	5	6	7	8
72	564	Благоустройство придомовой территории дома № 16 по ул. Петухова	Выполнить благоустройство придомовой территории	1500,0	Бюджет города	2010 г.	Департамент транспорта и дорожно-благостроительного комплекса мэрии города Новосибирска, департамент энергетики, жилищного и коммунального хозяйства города, администрация Кировского района города Новосибирска
73	565	Благоустройство придомовой территории дома № 12/2 по ул. Петухова	Комплексное благоустройство придомовой территории	1500,0	Бюджет города	2010 г.	Департамент транспорта и дорожно-благостроительного комплекса мэрии города Новосибирска, департамент энергетики, жилищного и коммунального хозяйства города, администрация Кировского района города Новосибирска
74	568	Текущий ремонт школы № 108	Ремонт спортзала	500,0	Бюджет города	2010* г.	Администрация Кировского района города Новосибирска, Главное управление образования мэрии города Новосибирска

1	2	3	4	5	6	7	8
Ленинский район, избирательный округ № 21, депутат Моисеев Сергей Николаевич							
75	593	Установить опоры, провести 1600 м провода для стабилизации напряжения в поселке «Лесоперевалка»	Подготовить письмо в ОАО «Новосибирскэнерго» о решении вопроса и дальнейших мероприятиях по улучшению электроснабжения м/р «Лесоперевалка». Департаменту ежегодно отслеживать решение вопроса	-	Привлеченные средства	2006 - 2010* гт.	Департамент энергетики, жилищного и коммунального хозяйства города
76	594	Построить 2 подстанции и провести 2 км линий электропередач в «Балластном карьере»	1. Подготовить письмо в ОАО «Новосибирскэнерго» о строительстве 2-х трансформаторных подстанций 2. Департаменту ежегодно отслеживать решение вопроса.	-	Привлеченные средства	2006 - 2010* гт.	Департамент энергетики, жилищного и коммунального хозяйства города
77	595	Провести освещение на улицах Лесоперевалки: ул. 1-я, 2-я, 3-я Чулымская, Самотечная, Протоchnая, Потова, 2-я Шоссейная, Яринская; Затона: ул. Капитанская, ул. Суходоремонтная, ул. Междуреченская, ул. Портовая, ул. 1-я Полярная, 2-я Шоссейная, пер. Полярная-Заобская, Полярная-Капитанская-Заобская; Балластного карьера: 4й Экскаваторный пер., ул. Дивногорская, 3-я Экскаваторная	Выполнить проект и осуществить строительство уличного освещения в микрорайонах «Лесоперевалка», «Затон», «Балластный карьер»	600,0 1000,0	Бюджет города Бюджет города	2010 г. 2010 г.	Главное управление благоустройства и озеленения мэрии города Новосибирска, МУ «Горсвет»

1	2	3	4	5	6	7	8
78	601	Спливание и обрезка тополей по ул. Планировочной, Путевой, Блохера, Портовой, Коговского, Самотечной, Чулымской, Полярной, Судоремонтной	В соответствии с планом мероприятий по благоустройству частного сектора осуществлять спливание и обрезку	1000,0 550,0	Бюджет города Бюджет города	2010 г. 2010 г.	Департамент транспорта и дорожно-благоустроительного комплекса мэрии города Новосибирска, департамент энергетики, жилищного и коммунального хозяйства города, администрация Кировского района города Новосибирска
79	602	Замена электропроводки в жилищном доме № 56 по ул. Планировочной и подключение электропечи	Получение дополнительных мощностей в «Новосибирскэнерго», выполнение проекта и выполнение работ	5100,0	Бюджет города	2009 - 2010* гг.	Департамент энергетики, жилищного и коммунального хозяйства города, администрация Ленинского района города Новосибирска
80	603	Строительство дороги на микрорайоне «Горский» до школы № 210 (0,5 км по ул. Горской)	Строительство дороги	500,0	Бюджет города	2010 г.	Администрация Ленинского района города Новосибирска

1	2	3	4	5	6	7	8
81	605	Ремонт дорог: Отсыпка дорог, грейдерование: Лесоперевалка: ул. 1-я, 2-я, 3-я Чулымская, Шоссейная, Дальняя, Литовская, Болотная, Ярнинская, Прогонная, Полова, Самотенная, Гаежная. Затон: ул. Капитанская, Судоромная, Междуреченская, Портювая, 1-я Портувая, 2-я Шоссейная, пер. Полярная-Заобская, Полярная-Капитанская-Заобская. Центральные дороги Балласного карьера, ул. Большая, Туннельная, Восточный поселок, Планировочная, дорога к школе № 210 через частный сектор	2. Ремонт внутриквартальной территории Восточного поселка 3. Ремонт внутриквартальной территории ул. Планировочной	7000,0 в т. ч. 2000,0 15750,0 в т. ч. 2000,0	Бюджет города Бюджет города	2006 - 2010* гг. 2010* г. 2006 - 2010* гг. 2010* г.	Департамент транспорта и дорожно-благоустроительного комплекса мэрии города Новосибирска, департамент энергетики, жилищного и коммунального хозяйства города, администрация Ленинского района города Новосибирска
82	(31)	Улучшить освещение микрорайона «Лесоперевалка»	Выполнить работы по улучшению освещения	1000,0	Бюджет города	2010 г.	Департамент транспорта и дорожно-благоустроительного комплекса мэрии города Новосибирска, Главное управление благоустройства и озеленения мэрии города Новосибирска
83	(89**)	Строительство водопровода и колонки по ул. 1, 2, 3 Шоссейной	1. Определение заказчика на строительство водопровода. 2. Строительство закладываемого водопровода диаметром 500 мм.	4000,0 4500,0	Бюджет города Бюджет города	2010 г. 2010 г.	Департамент энергетики, жилищного и коммунального хозяйства города, администрация Ленинского района города Новосибирска

1	2	3	4	5	6	7	8
Ленинский район, избирательный округ № 22, Науменко Валерий Владимирович							
84	611	Выделить средства на ускорение сноса ветхого жилья на жилом массиве «Телецентр»	Разработать комплексную программу сноса всего ветхого жилья на ж/м «Телецентр»	Будут определены после утверждения программы	Привлеченные средства	2007 - 2010* г.	Департамент строительства и архитектуры мэрии города Новосибирска, администрация Ленинского района города Новосибирска
Ленинский район, избирательный округ № 23, депутат Кожечьякин Эдуард Анагольевич							
85	(39)	Провести ремонт дома по адресу 2-й переулок Пархоменко, 11	Выполнение ремонта	1000,0 700,0	Бюджет города Бюджет города	2010* г. 2010* г.	Департамент энергетики, жилищного и коммунального хозяйства города
Ленинский район, избирательный округ № 24, депутат Тямин Николай Андреевич							
86	650	Установить освещение ул. Телюхой и Ударной	Проработать вопрос технической возможности установки освещения. Работы будут выполнены в соответствии с программой благоустройства частного сектора	300,0 400,0	Бюджет города Бюджет города	2010 г. 2010 г.	Департамент транспорта и дорожно-благоустроительного комплекса мэрии города Новосибирска, МУ «Горсвет»
87	661	Отремонтировать внутриквартальные дороги у дома № 18 по ул. Станиславского	Ремонт внутриквартальных дорог	1500,0	Бюджет города	2010 г.	Департамент транспорта и дорожно-благоустроительного комплекса мэрии города Новосибирска, департамент энергетик, жилищного и коммунального хозяйства города, администрация Ленинского района города Новосибирска

1	2	3	4	5	6	7	8
88	663	Отремонтировать дорогу и установить парковочные «карманы» у дома № 71 по ул. Степной	Ремонт внутренних дорог и установка парковочных карманов	1440,0	Бюджет города	2010 г.	Департамент транспорта и дорожно-благоустроительного комплекса мэрии города Новосибирска, департамент энергетики, жилищного и коммунального хозяйства города, администрация Ленинского района города Новосибирска
89	665	Степная, 68 Благоустроить подъездную дорогу к дому № 68 и сделать место парковки личного транспорта	Благоустройство дороги	615,0	Бюджет города	2010 г.	Департамент транспорта и дорожно-благоустроительного комплекса мэрии города Новосибирска, департамент энергетики, жилищного и коммунального хозяйства города, администрация Ленинского района города Новосибирска
90	675	У дома № 24 по ул. Немирович-Данченко засфальтировать территорию у дома	Асфальтирование территории у дома	450,0	Бюджет города	2010 г.	Департамент транспорта и дорожно-благоустроительного комплекса мэрии города Новосибирска, департамент энергетики, жилищного и коммунального хозяйства города, администрация Ленинского района города Новосибирска

1	2	3	4	5	6	7	8
91	676	Отремонтировать асфальтированное покрытие возле дома № 28/3 по ул. Немировича-Данченко	Ремонт внутриквартальных дорог	450,0	Бюджет города	2010 г.	Департамент транспорта и дорожно-благоустройства и дорожного благоустройства мэрии города Новосибирска, департамент энергетик, жилищного и коммунального хозяйства города, администрация Ленинского района города Новосибирска
92	677	1. Благоустроить территорию у дома № 4/2 по ул. Немировича-Данченко 2. Заасфальтировать территорию подъездов с поднятием крылец и поребриков у дома № 4/2 по ул. Немировича-Данченко	Ремонт внутриквартальных дорог	716,0	Бюджет города	2010 г.	Департамент транспорта и дорожно-благоустройства и дорожного благоустройства мэрии города Новосибирска, департамент энергетик, жилищного и коммунального хозяйства города, администрация Ленинского района города Новосибирска
93	678	Заасфальтировать территорию у подъездов и установить отмостки дома № 4/4 по ул. Немировича-Данченко, сделать сток воды от дома	Асфальтирование дворовой территории, установка отмосток, стока для воды	700,0	Бюджет города	2010 г.	Департамент транспорта и дорожно-благоустройства и дорожного благоустройства мэрии города Новосибирска, департамент энергетик, жилищного и коммунального хозяйства города, администрация Ленинского района города Новосибирска

1	2	3	4	5	6	7	8
94	680	Заасфальтировать территорию возле подъездов дома № 4/1 по ул. Немировича-Данченко с установкой высоких поребриков	Ремонт внутриквартальных дорог	600,0	Бюджет города	2010 г.	Департамент транспорта и дорожно-благоустройства и дорожного благоустройства мэрии города Новосибирска, департамент энергетических, жилищного и коммунального хозяйства города, администрация Ленинского района города Новосибирска
Ленинский район, избирательный округ № 26, депутат Анникин Андрей Геннадьевич							
95	690	Освещение по улице Малыгина путем установки светильников «Кобра» (от Ордынского шоссе до жилых домов)	Выполнить проектирование и строительство линии уличного освещения	50,0	Бюджет города	2008 - 2010* г.	Администрация Ленинского района города Новосибирска, МУ «Горсвет»
96	692	Ремонт дороги по улице (от Ордынского шоссе до жилых домов) и внутриквартальных проездов – ул. Малыгина	Ремонт дороги	1500,0	Привлеченные средства	2010* г.	Администрация Ленинского района города Новосибирска
97	695	1. Ремонт внутриквартальных проездов жилых домов № 16, 21, 23, 25 и 22, 24, 26 по ул. 9-ой Гвардейской дивизии. 2. Ремонт внутриквартальных проездов жилых домов № 7, 14, 15 и 11, 13, 17 по ул. 9-ой Гвардейской Дивизии	Ремонт внутриквартальных дорог	7000,0	Бюджет города	2010 г.	Департамент транспорта и дорожно-благоустройства и дорожного благоустройства мэрии города Новосибирска, департамент энергетических, жилищного и коммунального хозяйства города, администрация Ленинского района города Новосибирска

1	2	3	4	5	6	7	8
98	699	Ремонт внутриквартальных проездов жилых домов № 26, 30, 34 по ул. Курганской	Ремонт внутриквартальных дорог	2880,0	Бюджет города	2010 г.	Департамент транспорта и дорожно-благоустроительного комплекса мэрии города Новосибирска, департамент энергетики, жилищного и коммунального хозяйства города, администрация Ленинского района города Новосибирска
99	704	1. Ремонт внутриквартального проезда, проходящего параллельно ул. Троллейная (от ул. 9-ой Гвардейской дивизии до ул. Связистов) и внутриквартального проезда через трамвайные пути к жилому дому № 38 по ул. Курганской. 2. Ремонт внутриквартальных проездов жилых домов № 7, 14, 15 и 11, 13, 17 по ул. 9-ой Гвардейской дивизии	Ремонт внутриквартальных проездов	1600,0	Бюджет города	2010 г.	Департамент транспорта и дорожно-благоустроительного комплекса мэрии города Новосибирска, департамент энергетики, жилищного и коммунального хозяйства города, администрация Ленинского района города Новосибирска, Главное управление благоустройства и озеленения мэрии города Новосибирска
100	705	О подключении системы отопления и горячего водоснабжения жилых домов по ул. Хилокской	Решить вопрос о подключении отопления и горячего водоснабжения жилых домов	3800,0 8600,0	Бюджет города Бюджет города	2010* г. 2010* г.	Департамент энергетики, жилищного и коммунального хозяйства города, администрация Ленинского района города Новосибирска

1	2	3	4	5	6	7	8
101	706	1. Благоустройство дорог 1, 2, 3 пер. Танкистов (отсыпка гравием). 2. Организация сбора талых вод (траншея) вдоль дорог. Отсыпка (траншея) вдоль дорог. Отсыпка 4, 5, 6 пер. Танкистов крупной фракцией гравия	Выполнить благоустройство дорог в соответствии с планом мероприятий по благоустройству частного сектора	100,0	Бюджет города	2010* г.	Администрация Ленинского района, Главное управление благоустройства и озеленения мэрии города Новосибирска
102	710	Ремонт дорог по ул. Суходольной, Тульской, Ерестинской (отсыпка крупной фракцией гравия)	В соответствии с планом мероприятий по благоустройству частного сектора	1000,0	Бюджет города	2010* г.	Администрация Ленинского района города Новосибирска
103	715	Установка двух «лежачих полицейских» во дворах жилых домов № 160, 154 по ул. Троллейной	Комплексное благоустройство внутриквартальных территорий с установкой «лежачих полицейских»	1350,0	Бюджет города	2010 г.	Департамент транспорта и дорожно-благоустроительного комплекса мэрии города Новосибирска, департамент энергетической, жилищного и коммунального хозяйства города, администрация Ленинского района города Новосибирска
Ленинский район, избирательный округ № 27, депутат Леолюк Александр Николаевич							
104	718	Наладка уличного освещения – ул. Сибельмашевская	Включить в план работы главного управления благоустройства и озеленения и МУ «Торсвет» проектирование и строительство линии уличного освещения	1000,0	Бюджет города	2009 - 2010 гг.	Администрация Ленинского района города Новосибирска
105	722	Ремонт дороги по 1,2 пер. Халтурина	Выполнить отсыпку щебня	300,0	Бюджет города	2010* г.	Администрация Ленинского района города Новосибирска

1	2	3	4	5	6	7	8
106	747	Ремонт кровли жилых домов по ул. Коллидской, 21, 25 а	Провести ремонт кровли	260,0	Средства на текущее содержание жилого фонда	2010 г.	Департамент энергетики, жилищного и коммунального хозяйства города
107	749	Ремонт дорог: 1. ул. Фасадная, 2. ул. Озерная (от трамвайной остановки), ул. Халтурина, ул. Невельского (от конечной остановки («Западный ж/м»), ул. Окинская, ул. Олимпийская	Выполнить ремонт дороги по ул. Фасадной. Ремонт остальных улиц будет выполняться в соответствии с планом мероприятий по благоустройству частного сектора в 2006 - 2008 гг.	3800,0 в т.ч. 2734,0	Бюджет города Бюджет города	2005 - 2010* г. 2010* г.	Администрация Ленинского района города Новосибирска
Октябрьский район, избирательный округ, № 28, депутат Яковенко Евгений Станиславович							
108	751	Строительство новой школы на Береговом жилмассиве	Согласно проекту застройки Берегового жилмассива запланировано размещение двух школ	-	Бюджет города	2010 г.*	Департамент строительства и архитектуры мэрии города Новосибирска, департамент экономики и финансов мэрии города Новосибирска
109	752	Создание детского спортивно-оздоровительного развлекательного комплекса на ул. Большевистской	Согласно проекту застройки Берегового жилмассива запланировано размещение детского клуба, отделено стоящего бассейна. Включить в план строительства на 2008 - 2009 годы	-	Бюджет города	2010 г.*	Департамент строительства и архитектуры мэрии города Новосибирска, департамент образования, культуры, спорта и молодежной политики мэрии города Новосибирска, департамент экономики и финансов мэрии города Новосибирска

1	2	3	4	5	6	7	8
110	755	Открыть подростковые клубы на Ключ-Камышенском плато	Предусмотреть размещение клубов при застройке Ключ-Камышенского плато	5000,0	Привлеченные средства	2010 г.*	Департамент строительства и архитектуры мэрии города Новосибирска
111	757	Благоустройство внутренних дорог: Ключ-Камышенское плато д. 1, 3, 4, 5, 7 и строительство детских площадок по адресам: Ключ-Камышенское плато д. 1, 2, 3, 4, 5 Оборудовать конечную остановку пассажирского транспорта на Ключ-Камышенском плато	Согласно общегородскому плану на 2005 - 2009 гг., принятого на сессии городского Совета, комплексное благоустройство Ключ Камышенское плато, 1, 2, 3, 4, 5, 7, 10 запланировано на 2009 год.	3000,0	Бюджет города	2010 г.	Департамент транспорта и дорожно-благоустроительного комплекса мэрии города Новосибирска, департамент энерге-тики, жилищного и коммунального хозяйства города, администрация Октябрьского района города Новосибирска
Октябрьский район, избирательный округ № 29, депутат Солодкин Александр Александрович							
112	775	Выполнить благоустройство по ул. Грибоедова, 32	Произвести внутренне-вар-тальное благоустройство	800,0	Бюджет города	2010 г.	Департамент транспорта и дорожно-благоустроительного комплекса мэрии города Новосибирска, департамент энерге-тики, жилищного и коммунального хозяйства города, администрация Октябрьского района города Новосибирска

1	2	3	4	5	6	7	8
Октябрьский район, избирательный округ № 31, депутат Андрейченко Андрей Викторович							
113	785	Выполнить комплексное внутриквартальное благоустройство дорог по ул. Б. Богаткова при условии, что дороги не входят в земельный участок, принадлежащий ТСЖ	Ул. Б. Богаткова, 205, 205/1, 205/2, 179	4000,0	Бюджет города	2010 г.	Департамент транспорта и дорожно-благоустроительного комплекса мэрии города Новосибирска, департамент энергетике, жилищного и коммунального хозяйства города, администрация Октябрьского района города Новосибирска
114	791	Ремонт кровель и подъездов: ул. Б. Богаткова, 163/2, 163/3, 163/6, 165, 167, 169, 171, 171/2, 171/3, 173, 175, 181/1, 194, 196, 194/2, 194/3, 194/4, 194/6, 194/7, 194/8, 194/9, 204, 206, 208, 209, 211; ул. Федосеева, 2, 10, 32, 34, 36	Произвести ремонт кровель и подъездов	6500,0 6000,0	Бюджет города Бюджет города	2010* г. 2010* г.	Департамент энергетике, жилищного и коммунального хозяйства города, администрация Октябрьского района города Новосибирска
115	(180)*	Решить вопрос по расселению жилых домов 2-го Кирпичного завода	Осуществить расселение	В соответствии с Программой переселения граждан, проживающих в городских Новосибирске, из ветхого и аварийного муниципального жилищного фонда на 2004-2010 годы	Бюджет города, привлеченные средства	2008 - 2010* гт.	Департамент энергетике, жилищного и коммунального хозяйства города

1	2	3	4	5	6	7	8
Октябрьский район, избирательный округ № 32, депутат Черных Валерий Вячеславович							
116	818	Подключение к горячему водоснабжению, телефонизация жилого массива Добролюбова, Панфиловцев, Стофто, 3	Выполнить работы по подключению жилых домов к горячему водоснабжению, установить ЦТП, водовод, трансформатор и проложить электрический кабель	3640,0 25160,0	Бюджет города Бюджет города	2010* г. 2010* г.	Департамент энергетики, жилищного и коммунального хозяйства города, администрация Октябрьского района города Новосибирска
Первомайский район, избирательный округ № 33, депутат Родионов Александр Александрович							
117	822	Снос ветхого жилья по: ул. Аксенова, 13, 15, ул. Марии Ульяновой, 10, ул. Красный Факел, 24, ул. Первомайской, 92 ул. Тельмана, 3а ул. Марии Ульяновой, 12 ул. Чапаева, 1 ул. Ростовской, 18 а ул. Чапаева, 1 а ул. Чапаева, 17 б	Снос произведенно согласно Программе переселения граждан, проживающих в г. Новосибирске, из ветхого аварийного муниципального жилого фонда на 2004-2010 гг.	В соответствии с Программой переселения граждан, проживающих в городе Новосибирске, из ветхого аварийного муниципального жилищного фонда на 2004-2010 годы	Бюджет города, привлеченные средства	2007 - 2010* гг.	Комитет по жилищным вопросам мэрии города Новосибирска
Первомайский район, избирательный округ № 34, депутат Булова Надежда Васильевна							
118	834	Реконструкция освещения улиц: Узорной, Березовая, Шукшина, Ученической, Пришвина	Выполнить проектирование и строительство	500,0 1600,0	Бюджет города Бюджет города	2010* г. 2010* г.	Департамент транспорта и дорожно-благоустроительного комплекса мэрии города Новосибирска, МУ «Горсвет»

1	2	3	4	5	6	7	8
119	839	Восстановление внутриквартальных проездов по: ул. Березовой, ул. Шукшина, ул. Ученической, ул. Пришвина	Восстановление внутриквартальных проездов по: ул. Березовой, ул. Шукшина, ул. Ученической, ул. Пришвина	1000,0	Бюджет города	2010 г.	Департамент транспорта и дорожно-благоустроительного комплекса мэрии города Новосибирска, департамент энергетик, жилищного и коммунального хозяйства города, администрация Первомайского района города Новосибирска
120	(3)	Реконструкция зданий ГПУ-51 под жилые помещения для работников бюджетной сферы	Осуществление реконструкции	500,0 40000,0	Бюджет города Привлеченные средства	2007 - 2010 гг.	Администрация Первомайского района города Новосибирска
Советский район, избирательный округ № 35, депутат Агафонов Виктор Леонидович							
121	860	Расширить подъезд для транспорта к остановкам	Проводить работу постоянно	Согласно нормативов	Бюджет города	2005 - 2010 гг.	Департамент транспорта и дорожно-благоустроительного комплекса мэрии города Новосибирска
122	864	Сделать удобную дорожную развязку для транспорта и пешеходов на пересечении пр. Строителей и пр. Лаврентьева	Выполнить и утвердить проект реконструкции	Будут определены после разработки проектно-сметной документации	Привлеченные средства	2008 - 2010 гг.	Администрация Советского района города Новосибирска
123	892	Построить автомобильную дорогу, которая соединит ул. Золотолинскую с жилым районом «Кирово»	Включено в ПДП жилого района «Кирово». Выполнить, согласовать и утвердить проект с мостом (значительные уклоны острова)	18000,0	Привлеченные средства	2010* г.	Департамент транспорта и дорожно-благоустроительного комплекса мэрии города Новосибирска, администрация Советского района города Новосибирска

1	2	3	4	5	6	7	8
124	907	Содествовать в организации освещения перехода от ст. «Береговая» до ост. «Поселок геологов» и улиц в поселке	Выполнить и утвердить проект необходимого благоустройства на указанных территориях. Выполнить работы с привлечением до 50 % средств ЭСЖД	200,0 200,0	Бюджет города Привлеченные средства	2008 - 2010 гг.	Администрация Советского района города Новосибирска
125	912	Построить культурно-развлекательный центр для детей и взрослых	Определиться с местом и составом помещений, сформировать участок, выставить на торги, построить с долевым участием муниципалитета и получением соответствующих (необходимых) площадей (150 кв. м.)	Будут определены последние разработанные проектно-сметной документации	Привлеченные средства	2008 - 2010* гг.	Департамент строительства и архитектуры мэрии города Новосибирска, администрация Советского района города Новосибирска
126	913	Клуб для подростков	Предусмотрено наком. № 912	-	-	2008 - 2010* гг.	
127	916	Построить в жилом районе «Кирово» детские площадки	Выполнить и утвердить проект необходимого благоустройства на указанных территориях. Выполнить работы	1500,0 1500,0	Бюджет города Бюджет города	2010* г. 2010 * г.	Администрация Советского района города Новосибирска

1	2	3	4	5	6	7	8
128	920	Заасфальтировать дорогу, соединяющую жилые дома и останковку «Поселок геологов»	Выполнить благоустройство	400,0	Бюджет города	2010 г.	Департамент транспорта и дорожно-благоустроительного комплекса мэрии города Новосибирска, департамент энергетик, жилищного и коммунального хозяйства города, администрация Советского района города Новосибирска
129	923	Сделать отмостки по ул. Боровая партия, 2, 3, 5, 9, 16	Сделать отмостки	7700,0	Бюджет города	2010 г.	Департамент транспорта и дорожно-благоустроительного комплекса мэрии города Новосибирска, департамент энергетик, жилищного и коммунального хозяйства города, администрация Советского района города Новосибирска
130	930	Ускорить снос ветхого жилья	Подлежат сносу два дома (24 квартиры). Необходимо строительство жилья под снос общей площадью 1200 кв. м	В соответствии с Программой переселения граждан, проживающих в городе Новосибирске, из ветхого и аварийного муниципального жилищного фонда на 2004-2010 годы	Привлеченные средства бюджета города	2008 - 2010* гг.	Департамент строительства и архитектуры мэрии города Новосибирска, администрация Советского района города Новосибирска, комитет по жилищным вопросам мэрии города Новосибирска

1	2	3	4	5	6	7	8
131	938	Организовать отлов бродячих собак	Обеспечить отлов по своевременно поданным через ОБО заявкам ТОС и ЖЭО и их содействию бригаде отлова	100,0	Бюджет города	2005 - 2010 гг. 2010 г.	Департамент энергетики, жилищного и коммунального хозяйства города
132	944	Осветить улицы, в частности, вдоль забора ДРСУ до трассы и в частном секторе	Выполнить освещенные	85,0	Бюджет города	2010 г.	Администрация Советского района города Новосибирска, МУ «Горсвет»
133	946	Обязать ЖЭУ-85 производить вывоз мусора и уборку снега своевременно	Обеспечить ЖЭУ-85 необходимым количеством техники и средств на эти цели.	800,0	Средства на текущие содержание жилого фонда, бюджет города	2005 - 2010 гг.	Департамент энергетики, жилищного и коммунального хозяйства города, администрация Советского района города Новосибирска
134	952	Решить вопрос о введении дополнительного утренняя школьного рейса	МУП «ПАТП-3» по заявке коррекционной школы осуществляет доставку школьников к месту учебы с понедельника по субботу	-	-	2007 - 2010 гг.	Департамент транспорта и дорожно-благоустроительного комплекса мэрии города Новосибирска
135	973	Осуществлять контроль за содержанием подъездов и их уборкой	Внедрить методику оценки санитарного состояния территории и мест общего пользования в домах. Поощрение и наказание ИТР проводить с учетом значения и динамики изменения этой оценки	-	-	2005 - 2010 гг.	Администрация Советского района города Новосибирска

1	2	3	4	5	6	7	8
136	976	Осуществлять контроль за уборкой мусора вокруг магазинов и на останках	Усилить контрольные службы администрации (закрепленные специальные автомобили за ОРАТИ и ОБО, плюс по 2 специалиста, 2 видеосъемщика и арендодателей численностью и техническими средствами	-	Привлеченные средства	2005 - 2010 гг.	Администрация Советского района города Новосибирска
137	979	Организовать центр отдыха и культурного досуга для детей и взрослых	Застройщику включить в проект строительство торгового центра	Будут определены последние работы по разработке проектно-сметной документации	Привлеченные средства	2007 - 2010* гг.	Администрация Советского района города Новосибирска
138	980	Построить детские городки и спортплощадки	Выполнить и утвердить проекты.	200,0	Бюджет города	2010* гг.	Департамент энергетики, жилищного и коммунального хозяйства города, администрация Советского района города Новосибирска
139	982	Способствовать трудоустройству инвалидов по заключению МСЭ, после окончания профтехучилища	По окончании профтехучилища учащимся инвалидам трудоустройство на общих основаниях по полученной профессии	-	-	2005 - 2010 гг.	Департамент по социальной политике мэрии города Новосибирска

1	2	3	4	5	6	7	8
140	985	Улучшить работу муниципального транспорта, увеличить количество автобусов, в т.ч., в садоводческих товариществах: «Надежда», «Ключи», «Нива», «Восток».	Сезонные маршруты, обслуживаемые муниципальными предприятиями обеспечены автобусами городского типа. На указанных направлениях также привлекаются немunicipальные перевозчики	-	Бюджет города	2005 - 2010 гг.	Департамент транспорта и дорожно-благоустройства и дорожного комплекса мэрии города Новосибирска, управление пассажирских перевозок мэрии города Новосибирска
141	989	Сделать бесплатными медицинские операции молодым людям до 30 лет	По Программе государственных гарантий обязательного медицинского страхования оперативно лечение населения проводится бесплатно	-	-	2008 - 2010 гг.	Департамент по социальной политике мэрии города Новосибирска
142	996	Сохранить пенсионерам бесплатный проезд	В бюджете города предусматриваются средства для выдачи пенсионерам, не имеющим льгот, для приобретения единого проездного социального билета	-	-	2008 - 2010 гг.	Департамент по социальной политике мэрии города Новосибирска
143	(8)	Завершить ремонт системы электроснабжения	Завершение ремонта	3000,0	Привлеченные средства	2007 - 2010* гг.	Департамент энергетики, жилищного и коммунального хозяйства города

1	2	3	4	5	6	7	8
Советский район, избирательный округ № 36, депутат Мелевев Алексей Александрович							
144	1012	Сделать дорогу с твердым покрытием и освещение от жилых домов по ул. Вахтангова до школ № 119 и 121	Целесообразно выполнить нормальный пешеходный тротуар шириной 1,5 м длиной 450 м до ул. Труженников по ул. Золоторожской с устройством линии освещения	1900,0	Бюджет города	2010 г.	Департамент энергетики, жилищного и коммунального хозяйства города. Департамент транспорта и дорожно-благоустроительного комплекса мэрии города Новосибирска
145	1023	Снос ветхого жилья – деревянных домов по ул. Российской, Шатурской, Истринской	Включено в проработку по строительству 2-х домов на ул. Разъездной для сноса первой очереди (всего 256 квартир)	41000,0	Привлеченные средства	2006 - 2010 гг.	Департамент строительства и архитектуры мэрии города Новосибирска, администрация Советского района города Новосибирска
Советский район, избирательный округ № 37, депутат Караськов Александр Михайлович							
146	1073	Установка мусорных баков	Заключение договоров на вывоз ТБО со всеми домовладельцами охватываемого сектора. Дотация на покрытие разницы в тарифах для населения и фактическим затратам	1500,0	Бюджет города	2008 - 2010* гг.	Департамент энергетики, жилищного и коммунального хозяйства города, администрация Советского района города Новосибирска
147	(4)	Провести капитальный ремонт дороги по ул. Лесосечной от ж/д переезда до ул. Эквагорной и обустройство прилегающих территорий	Проведение капитального ремонта	5500,0	Бюджет города	2008 - 2010* гг.	Департамент транспорта и дорожно-благоустроительного комплекса мэрии города Новосибирска

1	2	3	4	5	6	7	8
148	(5)	Провести поэтапную гидротехническую очистку русла реки Нижняя Ельцовка и устранить последствия подтопления жилого фонда	Внесение изменений в проектную документацию Выполнение работ	22000,0	Бюджет города	2007 - 2010* гг.	Департамент транспорта и дорожно-благоустроительного комплекса мэрии города Новосибирска
149	(6)	Обеспечить водоснабжением и электроосвещением улиц частного сектора, согласно норм и требований	Выполнение работ	2200,0	Бюджет города	2007 - 2010 гг.	Департамент энергетике, жилищного и коммунального хозяйства города, департамент транспорта и дорожно-благоустроительного комплекса мэрии города Новосибирска, МУП «Горводоканал», МУ «Горсвет», администрация Советского района города Новосибирска
Советский район, избирательный округ № 38, депутат Казак Анатолий Альбертович							
150	1082	Оборудовать тротуар для пешеходов по ул. Молодости от светофора по ул. Варшавской	Оборудование тротуара шириной 1 м и длиной 1150 м, также в случае реконструкции дороги по ул. Молодости	100,0	Бюджет города	2009 - 2010* гг.	Департамент транспорта и дорожно-благоустроительного комплекса мэрии города Новосибирска, Главное управление благоустройства и озеленения мэрии города Новосибирска, администрация Советского района города Новосибирска

1	2	3	4	5	6	7	8
151	1083	Обустроить тротуары для пешеходов по улицам: Ветлужской, Гидромонтажной и между домами 7, 9 и 14, 16 по ул. Динамовцев	Устройство тротуара шириной 1 метр и длиной соответственно по улицам: Ветлужской – 420 метров, Гидромонтажной – 1020 метров, Динамовцев – 270 метров включается в проект плана на 2005 год - отклонено ГУБО. Тротуар на Динамовцев – при устройстве дороги	100,0	Бюджет города	2009 - 2010* гг.	Департамент транспорта и дорожно-благоустроительного комплекса мэрии города Новосибирска, Главное управление благоустройства и озеленения мэрии города Новосибирска, администрация Советского района города Новосибирска
152	1085	Содействовать в проектировании и строительстве пристройки к школе № 112	Засыпка котлована, благоустройство. Включить в план социально - экономического развития 2006 года	180000,0	Бюджет города	2010 * г.	Департамент образования, культуры, спорта и молодежной политики мэрии города Новосибирска
153	1088	Капитальный ремонт жилых домов больницы городского	Выполнить капитальный ремонт	2000,0 1000,0	Бюджет города Бюджет города	2010* г. 2010* г.	Департамент энергетики, жилищного и коммунального хозяйства города, администрация Советского района города Новосибирска
154	1093	Обезопасить пешеходный переход в районе ТСЖ «Приморский» через ул. Приморскую	Обустройство пешеходного перехода	8,0	Бюджет города	2010 г.	Администрация Советского района города Новосибирска

1	2	3	4	5	6	7	8
155	1094	Обустроить ул. Динамовцев	Строительство дорожного полотна и тротуара длиной 1120 п. м по ул. Динамовцев включено в технические условия застройки площадки на ул. Динамовцев	Будут определены подлежащие разработке проектно-сметной документации -	Привлеченные средства	2007 - 2010 гг.	Департамент строительства и архитектуры мэрии города Новосибирска, администрация Советского района города Новосибирска
156	1095	Взять под контроль и оказать необходимое содействие в развитии профессиональной подготовки рабочих кадров	Включение в план мероприятий не целесообразно. Предложение находится в стадии реализации. Решением городского Совета от 17.09.2003 № 293 принята Программа содействия занятости населения в г. Новосибирске на 2004 - 2006 годы	-	-	2007 - 2010 гг.	Департамент промышленности, инноваций и предпринимательства мэрии города Новосибирска
157	1098	Отстаивать: минимальная зарплата и пенсия не должны быть ниже прожиточного минимума	Рассмотреть возможность реализации на каза совместно с депутатам	-	-	2007 - 2010 гг.	Департамент по социальной политике мэрии города Новосибирска
158	1099	Ужесточить санкции в борьбе с незаконным оборотом наркотиков и винно-водочных изделий	Рассмотреть возможность реализации на каза совместно с депутатам	-	-	2007 - 2010 гг.	Управление общественных связей мэрии города Новосибирска и взаимодействие с административными органами

1	2	3	4	5	6	7	8
159	1100	Отстаивать развитие отечественной науки, промышленности и местных товаропроизводителей	Реализация ГУКП «Территория научно-технического развития – Технополис Новосибирск»	Согласно программе	-	2006 - 2010 гг.	Департамент промышленности, науки и технологий мэрии города Новосибирска, администрация Советского района города Новосибирска
160	1101	Решить вопрос в районе по му-сорозовалу и переработке мусора	Отыскать полигон для вывоза ТБО левобережной и правобережной частей района	15000,0	Бюджет города	2007 - 2010* гг.	Департамент энергетики, жилищного и коммунального хозяйства города
161	1109	Улицу Приморскую сделать кра-сивым въездом на ОбьЭС, для чего реконструировать частные автостоянки, произвести чист-ку старых и посадку новых де-ревьев	Улица городско-го значения (со ста-тусом территори-альной). Включить в план СЭР реконструк-цию ул. Приморской с расширением 1350 м и проезжей части до 7,5 м и устройством тро-туара 1,5 м	7450,0	Бюджет города	2008 - 2010* гг.	Администрация Со-ветского района города Новосибирска, Глав-ное управление благо-устройства и озеле-нения мэрии города Но-восибирска
162	1118	Укладка дорог в пос. «Плано-вый»	Грейдирование и от-сыпка щебнем основ-ных дорог частного сектора пос. «Плано-вый». Работа плани-руется поэтапно	100,0	Бюджет города	2010* г.	Администрация Со-ветского района города Новосибирска
Центральный район, избирательный округ № 39, депутат Сулейманов Ренат Исмаилович							
163	1134	Провести текущий ремонт дома № 2 по ул. Крылова	Выполнить текущий ремонт	1500,0	Бюджет города	2010* г.	Департамент энергетиче-ского, жилищного и комму-нального хозяйства города

1	2	3	4	5	6	7	8
164	1143	Провести ремонт фасада дома № 83 по ул. Семьи Шамшиных	Ремонт фасада	1000,0	Бюджет города	2009 - 2010 гг.	Департамент энергетики, жилищного и коммунального хозяйства города
165	1163	Отремонтировать кровлю дома № 30 по Красному проспекту	Текущий ремонт	500,0	Бюджет города	2010* г.	Департамент энергетики, жилищного и коммунального хозяйства Центрального района города Новосибирска
166	1165	Осуществить благоустроительные работы во дворе дома № 21 по ул. Свердлова	Осуществить благоустроительные работы	1020,0	Бюджет города	2010 г.	Департамент транспорта и дорожно-благоустроительного комплекса мэрии города Новосибирска, департамент энергетики, жилищного и коммунального хозяйства города, администрация Центрального района города Новосибирска
167	1166	Осуществить благоустройство двора дома № 4 по ул. Сибревкома, в том числе обустроить детскую площадку	Осуществить благоустройство двора	600,0	Бюджет города	2010 г.	Департамент транспорта и дорожно-благоустроительного комплекса мэрии города Новосибирска, департамент энергетики, жилищного и коммунального хозяйства города, администрация Центрального района города Новосибирска

1	2	3	4	5	6	7	8
168	1168	Осуществить благоустроительные работы во дворе дома № 11 по ул. Калининской	Произвести благоустроительные работы	450,0	Бюджет города	2010 г.	Департамент транспорта и дорожно-благоустроительного комплекса мэрии города Новосибирска, департамент энергетик, жилищного и коммунального хозяйства города, администрация Центрального района города Новосибирска
169	1173	Построить детскую площадку во дворе дома № 7 по ул. Крылова	Построить детскую площадку	200,0	Бюджет города	2010* г.	Департамент энергетик, жилищного и коммунального хозяйства города, администрация Центрального района города Новосибирска
170	1176	Благоустроить дворовую территорию дома № 11 по ул. Свердлова	Благоустроить дворовую территорию дома	880,0	Бюджет города	2010 г.	Департамент транспорта и дорожно-благоустроительного комплекса мэрии города Новосибирска, департамент энергетик, жилищного и коммунального хозяйства города, администрация Центрального района города Новосибирска

1	2	3	4	5	6	7	8
171	1177	Произвести благоустройство дворовой территории дома № 83 по ул. С. Шамшиных	Произвести благоустройство дворовой территории дома	1000,0	Бюджет города	2010 г.	Департамент транспорта и дорожно-благоустроительного комплекса мэрии города Новосибирска, департамент энергетики, жилищного и коммунального хозяйства города, администрация Центрального района города Новосибирска
172	1187	Выполнить работы по благоустройству придомовой территории домов № 3, 7 по ул. Трудовой	Выполнить работы по благоустройству	500,0	Бюджет города	2010 г.	Департамент транспорта и дорожно-благоустроительного комплекса мэрии города Новосибирска, департамент энергетики, жилищного и коммунального хозяйства города, администрация Центрального района города Новосибирска
173	1189	Выполнить работы по благоустройству придомовой территории дома № 54 по ул. Каменской (в частности, обустроить детскую площадку)	Выполнить работы по благоустройству	860,0	Бюджет города	2010 г.	Департамент транспорта и дорожно-благоустроительного комплекса мэрии города Новосибирска, департамент энергетики, жилищного и коммунального хозяйства города, администрация Центрального района города Новосибирска

1	2	3	4	5	6	7	8
174	1192	Ремонт отмостки и входов дома № 82 по ул.Каменской	Текущий ремонт	1000,0	Бюджет города	2010 г.	Департамент транспорта и дорожно-благоустроительного комплекса мэрии города Новосибирска, департамент энергетики, жилищного и коммунального хозяйства города, администрация Центрального района города Новосибирска
175	1204	Благоустройство во дворе дома № 70 по Красному проспекту	Благоустройство	1000,0	Бюджет города	2010 г.	Департамент транспорта и дорожно-благоустроительного комплекса мэрии города Новосибирска, департамент энергетики, жилищного и коммунального хозяйства города, администрация Центрального района города Новосибирска
176	1210	Выполнить благоустроительные работы во дворе дома № 35 по ул. Орджоникидзе	Выполнить благоустроительные работы	450,0	Бюджет города	2010 г.	Департамент транспорта и дорожно-благоустроительного комплекса мэрии города Новосибирска, департамент энергетики, жилищного и коммунального хозяйства города, администрация Центрального района города Новосибирска

1	2	3	4	5	6	7	8
177	1226	Принять меры по распространению действия проездных билетов на коммерческий транспорт	Департаменту транспорта и дорожно-благоустроительного комплекса мэрии проработать данный вопрос	-	-	2005 - 2010 гг.	Департамент транспорта и дорожно-благоустроительного комплекса мэрии города Новосибирска
178	1233	Провести капитальный ремонт школы №99 и построить для неё актовый зал	Выполнить капитальный ремонт	60000,0	Бюджет города	2006 - 2010* гг.	Департамент образования, культуры, спорта и молодежной политики мэрии города Новосибирска, МУ города Новосибирска «Управление капитального строительства»

«*» - окончание срока выполнения планируется в 2011 - 2015 годах

СОВЕТ ДЕПУТАТОВ ГОРОДА НОВОСИБИРСКА
РЕШЕНИЕ

От 28.09.2010

г. Новосибирск

№ 144

О внесении изменений в приложение к решению городского Совета Новосибирска от 25.10.2006 № 381 «О плане мероприятий по реализации наказов избирателей на 2005 - 2010 годы»

В соответствии с Положением о наказах избирателей в городе Новосибирске, принятым решением Совета депутатов города Новосибирска от 23.12.2009 № 1490, руководствуясь статьей 35 Устава города Новосибирска, Совет депутатов города Новосибирска РЕШИЛ:

1. Внести в таблицу «План мероприятий по реализации наказов избирателей на 2005 - 2010 годы» приложения к решению городского Совета Новосибирска от 25.10.2006 № 381 «О плане мероприятий по реализации наказов избирателей на 2005 - 2010 годы» (в редакции решений городского Совета Новосибирска от 27.11.2006 № 419, от 27.03.2007 № 543, решений Совета депутатов города Новосибирска от 05.12.2007 № 802, от 17.09.2008 № 1026, от 28.10.2009 № 1386) следующие изменения:

1.1. В графе 7 строк 134, 252, 738, 743, 747, 806, 879, 881 цифры «2010» заменить цифрами «2009».

1.2. В графе 7 строк 338, 398, 694, 952 цифры «2009» заменить цифрами «2009 – 2010».

1.3. В графе 7 строк 340, 459, 461 цифры «2009» заменить цифрами «2010».

1.4. В графе 7 строк 667, 931 цифры «2009» заменить цифрами «2010*».

1.5. В графе 7 строк 902, 903 цифры «2009» заменить цифрами «2009 – 2010*».

1.6. В графе 7 строки 28 цифры «2008» заменить цифрами «2010».

1.7. В графе 7 строки 136 цифры «2010» заменить цифрами «2010*».

1.8. В строке 722:

в графе 7 цифры «2006» заменить цифрами «2010»;

в графе 8 слова «МУ «Дирекция заказчика по жилищно-коммунальному хозяйству Ленинского района» заменить словами «Департамент энергетике, жилищного и коммунального хозяйства города».

1.9. Строки 135, 404 признать утратившими силу.

1.10. Дополнить строкой 360¹ в редакции приложения к настоящему решению.

2. Решение подлежит официальному опубликованию и вступает в силу со дня его подписания.

3. Контроль за исполнением решения возложить на постоянно действующую специальную комиссию Совета депутатов города Новосибирска по наказам избирателей (Асанцев Д. В.).

Председатель Совета депутатов
города Новосибирска

Н. Н. Болтенко

Приложение
к решению Совета депутатов
города Новосибирска
от 28.09.2010 № 144

360 ¹	417	Восстановить асфальтобетонное покрытие дороги вокруг дома № 26, ул. Тайгинской	Территория, прилегающая к кооперативным домам должна содержаться за счет собственных средств кооператива	Будут определены после разработки проектно-сметной документации	Привлеченные средства	2008 - 2010 гг.	Администрация Калининского района города Новосибирска
------------------	-----	--	--	---	-----------------------	-----------------	---

СОВЕТ ДЕПУТАТОВ ГОРОДА НОВОСИБИРСКА
РЕШЕНИЕ

От 28.09.2010

г. Новосибирск

№ 145

О внесении изменений в решение городского Совета Новосибирска от 07.07.2004 № 425 «О структуре мэрии города Новосибирска»

В целях оптимизации структуры мэрии города Новосибирска, в соответствии с Федеральным законом «Об общих принципах организации местного самоуправления в Российской Федерации», руководствуясь статьей 35 Устава города Новосибирска, Совет депутатов города Новосибирска РЕШИЛ:

1. В приложение к решению городского Совета Новосибирска от 07.07.2004 № 425 «О структуре мэрии города Новосибирска» (в редакции решений городского Совета Новосибирска от 22.03.2006 № 223, от 19.04.2006 № 237, от 27.11.2006 № 420, от 25.04.2007 № 575, решений Совета депутатов города Новосибирска от 05.12.2007 № 804, от 06.02.2008 № 882, от 29.04.2009 № 1225, от 28.10.2009 № 1450) внести следующие изменения:

1.1. Подпункт 4.2.3 изложить в следующей редакции:

«4.2.3. Управление общественных связей мэрии города Новосибирска.».

1.2. Дополнить подпунктом 4.3.6 следующего содержания:

«4.3.6. Комитет мэрии города Новосибирска по работе с административными органами.».

2. Решение подлежит официальному опубликованию и вступает в силу с 1 января 2011 года.

3. Контроль за исполнением решения возложить на постоянную комиссию Совета депутатов города Новосибирска по местному самоуправлению (Гудовский А. Э.).

Председатель
Совета депутатов города Новосибирска

Н. Н. Болтенко

СОВЕТ ДЕПУТАТОВ ГОРОДА НОВОСИБИРСКА
РЕШЕНИЕ

От 28.09.2010

г. Новосибирск

№ 146

О внесении изменений в приложение 1 к решению Совета депутатов города Новосибирска от 28.10.2009 № 1391 «О Прогнозном плане приватизации муниципального имущества на 2010 год»

В целях обеспечения поступления средств от приватизации муниципального имущества в бюджет города Новосибирска, в соответствии с Федеральными законами «О приватизации государственного и муниципального имущества», «Об общих принципах организации местного самоуправления в Российской Федерации», Положением о приватизации муниципального имущества, находящегося в собственности города Новосибирска, принятым решением Совета депутатов города Новосибирска от 29.04.2009 № 1200, руководствуясь статьей 35 Устава города Новосибирска, Совет депутатов города Новосибирска РЕШИЛ:

1. Внести в приложение 1 к решению Совета депутатов города Новосибирска от 28.10.2009 № 1391 «О Прогнозном плане приватизации муниципального имущества на 2010 год» (в редакции решений Совета депутатов города Новосибирска от 17.02.2010 № 1554, от 23.06.2010 № 108) следующие изменения:

1.1. В разделе Дзержинский район:

1.1.1. Дополнить строками 13 - 25 следующего содержания:

13	Нежилое помещение, 1958	г. Новосибирск, проспект Дзержинского, 18	195,5	1 (надземный этаж)
14	Нежилое помещение, 1956	г. Новосибирск, проспект Дзержинского, 40	38,3	1
15	Нежилое помещение, 1962	проспект Дзержинского, 30/1	120,4	подвал
16	Нежилое помещение (банк), 1953	г. Новосибирск, ул. Авиастроителей, 11	95,3	1 (Надземный этаж)
17	Помещение (магазин), 1953	г. Новосибирск, ул. Авиастроителей, 13	501,2	1
18	Нежилое помещение на 1, 2 этажах административно-го здания - 2 этажного с подвалом, 1950	г. Новосибирск, ул. Глинки, 4	832,6	1, 2
19	Нежилое помещение, 1969	г. Новосибирск, ул. Кошурникова, 5	635,4	1 (Подземный этаж)
20	Нежилое помещение (магазин), 1936	г. Новосибирск, ул. Республиканская, 11	484,8	1 (Надземный этаж), 1 (Подземный этаж)

21	Нежилое помещение (магазин), 1962	г. Новосибирск, ул. Авиастроителей, 1/3	244,8	1 (Подземный этаж)
22	Здание (административное), 1947	г. Новосибирск, ул. Есенина, 5	750,3	1, 2
23	Нежилое здание, 1951	г. Новосибирск, ул. Есенина, 5	662,6	1
24	Помещение склада в подвале 6-этажного жилого дома с подвалом, 1936	г. Новосибирск, ул. Республиканская, 11	88,6	подвал
25	Помещение домовой кухни в подвале и на 1 - м этаже 4 - этажного жилого дома с подвалом, 1961	г. Новосибирск, ул. Театральная, 4/1	182,2	подвал, 1

1.1.2. В строке «Итого» цифры «4789,9» заменить цифрами «9621,9».

1.2. В разделе Заельцовский район:

1.2.1. Дополнить строками 7 - 11 следующего содержания:

7	Нежилое помещение, 1956	г. Новосибирск, Красный проспект, 161	269,8	подвал, 1
8	Нежилое помещение (склады), 1964	г. Новосибирск, ул. Весенняя, 16	172,4	1 (Подземный этаж)
9	Нежилое помещение, 1934	г. Новосибирск, ул. Дуси Ковальчук, 61	247,3	подвал
10	Помещение ателье на 1-м этаже 5-этажного жилого дома с подвалом и цокольным этажами, 1971	г. Новосибирск, ул. Сухарная, 68	315,5	1
11	Помещение магазина в подвале и на 1-м этаже 5-этажного жилого дома с подвалом и цокольным этажами, 1971	г. Новосибирск, ул. Сухарная, 68	1138,7	подвал, 1

1.2.2. В строке «Итого» цифры «1582,5» заменить цифрами «3726,2».

1.3. В разделе Калининский район:

1.3.1. Дополнить строкой 6 следующего содержания:

6	Нежилое здание (фильмотека), 1955	г. Новосибирск, ул. Богдана Хмельницкого, 95/1	369,6	1
---	-----------------------------------	--	-------	---

1.3.2. В строке «Итого» цифры «566,0» заменить цифрами «935,6».

1.4. В разделе Кировский район:

1.4.1. Дополнить строками 10 - 16 следующего содержания:

10	Нежилое помещение, 1980	г. Новосибирск, переулок 1-й Чукотский, 8	533,0	цокольный
----	-------------------------	---	-------	-----------

11	Помещение магазина в подвале и на 1 этаже 4 этажного жилого дома с подвалом, 1949	г. Новосибирск, ул. Мира, 19	681,4	подвал, 1
12	Нежилое помещение (магазин), 1975	г. Новосибирск, ул. Немировича-Данченко, 118/1	1710,7	1 (Надземный этаж), 1 (Подземный этаж)
13	Нежилое помещение на 1 этаже помещения магазина в подвале и на 1-м этаже 5-этажного жилого дома с подвалом, 1958	г. Новосибирск, ул. Сибиряков-Гвардейцев, 32	137,3	1
14	Помещение магазина на 1 этаже 9 этажного общежития с подвалом, 1987	г. Новосибирск, ул. Сибиряков-Гвардейцев, 64	288,5	1
15	Нежилое помещение (магазин), 1962	г. Новосибирск, ул. Вертковская, 33	72,8	1
16	Нежилое помещение, 1981	г. Новосибирск, ул. Комсомольская, 1а	406,5	подвал

1.4.2. В строке «Итого» цифры «2011,5» заменить цифрами «5841,7».

1.5. В разделе Ленинский район:

1.5.1. Дополнить строками 15 - 26 следующего содержания:

15	Нежилое помещение, 1964	г. Новосибирск, проспект /улица Карла Маркса/ Вагутина, 2/29	108,4	1 (Надземный этаж), 1 (Подземный этаж)
16	Помещение магазина на 1 этаже 9 этажного жилого дома с подвалом, 1979	г. Новосибирск, ул. Блюхера, 39	131,0	1
17	Нежилое помещение, 1962	г. Новосибирск, ул. Вагутина, 14	12,6	подвал
18	Нежилое помещение, 1962	г. Новосибирск, ул. Вагутина, 14	29,4	подвал
19	Нежилое помещение (магазин), 1962	г. Новосибирск, ул. Вагутина, 14	128,6	1 (подземный этаж)
20	Нежилое помещение, 1964	г. Новосибирск, ул. Вагутина, 15	284,8	1, подвал
21	Помещение офиса в подвале 5-ти этажного жилого дома с подвалом, 1962	г. Новосибирск, ул. Вагутина, 26	196,0	подвал

22	Нежилое помещение, 1965	г. Новосибирск, ул. Станиславского, 19	233,2	1 (надземный этаж), 1 (подземный этаж)
23	Нежилое помещение (магазин), 1953	г. Новосибирск, ул. Станиславского, 2	85,2	цокольный
24	Нежилое помещение на 1-ом этаже в здании Малого общественного центра, год ввода не установлен	г. Новосибирск, ул. Новосибирская, 20/1	320,1	1
25	Нежилое помещение, 1981	г. Новосибирск, ул. Котовского, 52	2235,8	1 (подземный этаж)
26	Помещение магазина на 1 этаже 5 этажного жилого дома с подвалом, 1963	г. Новосибирск, ул. Станиславского, 4/2	73,8	1

1.5.2. В строке «Итого» цифры «4348,1» заменить цифрами «8187,0».

1.6. В разделе Октябрьский район:

1.6.1. Дополнить строками 5 - 7 следующего содержания:

5	Нежилое здание, 1963	г. Новосибирск, ул. Большевикская, 177	1533,5	подвал, 1, 2
6	Нежилое здание (склад), 1956	г. Новосибирск, ул. Грибоедова, 115а	156,0	1
7	Нежилое помещение, 1957	г. Новосибирск, ул. Кирова, 76	350,9	1 (Надземный этаж)

1.6.2. В строке «Итого» цифры «772,6» заменить цифрами «2813,0».

1.7. В разделе Первомайский район:

1.7.1. Дополнить строками 9 - 15 следующего содержания:

9	Нежилое помещение, 1954	г. Новосибирск, ул. Марии Ульяновой, 1	59,0	1
10	Помещение нежилое (магазин), 1954	г. Новосибирск, ул. Первомайская, 170	594,7	подвал, 1
11	Нежилое помещение в подвале помещения магазина в подвале и на 1 этаже 9 этажного жилого дома с подвалом, 1984	г. Новосибирск, ул. Первомайская, 176	553,3	подвал
12	Нежилое помещение, 1974	г. Новосибирск, ул. Звездная, 9	368,7	1 (надземный этаж), 1 (подземный этаж)
13	Нежилое помещение, год ввода не установлен	г. Новосибирск, ул. Тухачевского, 21	217,0	1 (надземный этаж)
14	Нежилое помещение, 1972	г. Новосибирск, ул. 1-я Механическая, 5	6,7	1

15	Помещение аптеки на 1 этаже 5 этажного жилого дома с подвалом, 1971	г. Новосибирск, ул. Первомайская, 148	480,2	1
----	---	---------------------------------------	-------	---

1.7.2. В строке «Итого» цифры «1682,8» заменить цифрами «3962,4».

1.8. В разделе Советский район:

1.8.1. Дополнить строкой 5 следующего содержания:

5	Нежилое помещение, 1972	г. Новосибирск, ул. Гидромонтажная, 50	15,0	1
---	-------------------------	--	------	---

1.8.2. В строке «Итого» цифры «1262,5» заменить цифрами «1277,5».

1.9. В разделе Центральный район:

1.9.1. Дополнить строками 9 - 13 следующего содержания:

9	Нежилое помещение (магазин)	г. Новосибирск, Красный проспект, 45	76,9	1 (Подземный этаж)
10	Помещение магазина в подвале 5 - этажного жилого дома с подвалом, 1968	г. Новосибирск, Красный проспект, 59	211,6	подвал
11	Нежилое помещение, 1972	г. Новосибирск, ул. Крылова, 15	108,6	1
12	Нежилое помещение (офис), 1960	г. Новосибирск, ул. Семьи Шамшиных, 83	83,9	1 (Подземный этаж)
13	Нежилое помещение на 1 - м этаже 5 - 7 - этажного жилого дома с подвалом, 1954	г. Новосибирск, ул. Советская, 20	204,7	1

1.9.2. В строке «Итого» цифры «1926,2» заменить цифрами «2611,9».

1.10. Строку «Всего» изложить в следующей редакции:

Всего 131 объект		40 827,3
------------------	--	----------

2. Решение вступает в силу со дня его подписания.

3. Решение подлежит официальному опубликованию.

4. Контроль за исполнением решения возложить на постоянную комиссию Совета депутатов города Новосибирска по муниципальной собственности (Яковенко Е. С.).

Председатель Совета депутатов
города Новосибирска

Н. Н. Болтенко

СОВЕТ ДЕПУТАТОВ ГОРОДА НОВОСИБИРСКА
РЕШЕНИЕ

От 28.09.2010

г. Новосибирск

№ 154

О награждении Почетной грамотой Совета депутатов города Новосибирска

Заслушав информацию о награждении Почетной грамотой Совета депутатов города Новосибирска, в соответствии с решением городского Совета Новосибирска от 17.09.2003 № 302 «О Почетной грамоте и Благодарственном письме Совета депутатов города Новосибирска» (в редакции решений городского Совета Новосибирска от 16.03.2005 № 570, от 25.04.2007 № 565, Совета депутатов города Новосибирска от 19.09.2007 № 685), руководствуясь статьёй 35 Устава города Новосибирска, Совет депутатов города Новосибирска РЕШИЛ:

1. Наградить Почетной грамотой Совета депутатов города Новосибирска:

1.1. За многолетний добросовестный труд, высокий профессионализм и в связи с 50-летием со дня открытия муниципального бюджетного общеобразовательного учреждения города Новосибирска «Гимназия № 8» следующих сотрудников:

Анисимову	-	учителя музыки;
Зою Михайловну		
Бабанакону	-	учителя английского языка;
Марину Анатольевну		
Белуш	-	заместителя директора по административно-хозяйственной части;
Анну Валерьевну		
Горнягину	-	учителя английского языка;
Наталью Михайловну		
Дмитриеву	-	учителя математики;
Светлану Николаевну		
Жданова	-	заместителя директора по воспитательной работе;
Сергея Васильевича		
Лагута	-	заместителя директора по учебно-воспитательной работе;
Татьяну Ивановну		
Лаптева	-	учителя физической культуры;
Владимира Григорьевича		
Мальшеву	-	учителя французского языка;
Ирину Армасовну		
Мордвинову	-	учителя русского языка и литературы;
Татьяну Владимировну		
Полуян	-	учителя английского языка;
Татьяну Михайловну		
Ремигаило	-	учителя технологии;
Александра Васильевича		

- Увакину - учителя французского языка;
- Светлану Викторовну
- Цура - учителя технологии;
- Надежду Анатольевну
- Шангурова - учителя физического воспитания.
- Юрия Павловича

1.2. За большой вклад в развитие молодежной политики, высокий профессионализм и в связи с 20-летием со дня образования комитета по делам молодежи мэрии города Новосибирска следующих сотрудников:

- Близень - начальника отдела по делам молодежи, культуры и спорта Кировского района города Новосибирска;
- Татьяну Александровну
- Горбаконенко - начальника планово-экономического отдела
- Лилию Алексеевну казначейского исполнения бюджета - главного бухгалтера комитета по делам молодежи мэрии города Новосибирска;
- Каяшеву - директора Муниципального бюджетного
- Оксану Сергеевну образовательного учреждения дополнительного образования детей города Новосибирска «Центр творчества детей и молодежи «Юные таланты»;
- Коломыщеву - специалиста 1 разряда комитета по делам
- Ольгу Ивановну молодежи мэрии города Новосибирска;
- Михеева - главного специалиста отдела по работе с
- Ивана Михайловича молодежными и студенческими организациями, патриотическому воспитанию молодежи комитета по делам молодежи мэрии города Новосибирска;
- Морокина - главного специалиста отдела социально-
- Алексея Викторовича воспитательной работы с подростками и молодежью по месту жительства комитета по делам молодежи мэрии города Новосибирска.

1.3. Литвиненко Людмилу Дмитриевну, заведующую столовой Государственного образовательного учреждения высшего профессионального образования «Сибирский государственный университет телекоммуникаций и информатики» Колледжа телекоммуникаций и информатики, за многолетний добросовестный труд, высокий профессионализм в работе и в связи с 80-летием со дня открытия колледжа.

1.4. За добросовестный труд и личный вклад в развитие дорожной отрасли и благоустройства города, в связи с профессиональным праздником – Днем работников дорожного хозяйства работников муниципальных учреждений и Главного управления благоустройства и озеленения мэрии города Новосибирска:

- Жукова
Алексея Семеновича - машиниста муниципального бюджетного учреждения города Новосибирска «Дорожно-эксплуатационное учреждение № 5»;
- Соскина
Сергея Александровича - консультанта отдела организации дорожного движения Главного управления благоустройства и озеленения мэрии города Новосибирска;
- Трофимова
Ивана Васильевича - рабочего участка посадки крупномерных деревьев и аварийно-оперативных работ муниципального учреждения города Новосибирска «Горзеленхоз»;
- Черникова
Виктора Николаевича - водителя муниципального учреждения города Новосибирска «Дорожно-эксплуатационное учреждение № 6»;
- Шеметова
Сергея Михайловича - машиниста специальной уборочной тракторной техники муниципального бюджетного учреждения города Новосибирска «Дорожно-эксплуатационное учреждение № 3».

1.5. Работников метростроительного комплекса, отличившихся на строительстве пускового участка второй очереди метрополитена со станцией «Золотая Нива» и перегоном до станции «Березовая роща»:

- Алферов
Марину Викторовну - начальника отдела материально-технического снабжения закрытого акционерного общества Финансово-строительная компания «ФСК»;
- Березовского
Олега Анатольевича - электрослесаря по ремонту оборудования общества с ограниченной ответственностью «Метрополис»;
- Евсютина
Сергея Анатольевича - инженера II категории закрытого акционерного общества «Новосибметропроект»;
- Ефимова
Александра Николаевича - электромонтажника филиала открытого акционерного общества «Трансигналстрой» строительно-монтажного поезда № 813;
- Жигульского
Сергея Павловича - проходчика закрытого акционерного общества Финансово-строительная компания «ФСК»;
- Кашина
Константина Борисовича - монтажника связи общества с ограниченной ответственностью «Интех-НСК»;
- Куон
Татьяну Михайловну - заместителя генерального директора закрытого акционерного общества Финансово-строительная компания «ФСК»;

Останина - электромонтажника филиала открытого
Юрия Николаевича акционерного общества «Трансигналстрой»
строительно-монтажного поезда № 813;

Поспелова - главного инженера проекта закрытого
Алексея Петровича акционерного общества
«АйСиТи Автоматизация».

1.6. За большой вклад в развитие предприятия в области атомной энергетики и промышленности, за многолетний добросовестный труд, высокий профессионализм и в связи с 55-летием со дня открытия предприятия работников ФГУП ПО «Север»:

Гаврюшина - пенсионера, члена Совета ветеранов ФГУП ПО
Николая Ивановича «Север»;

Горюнова - начальника бюро;

Виктора Андреевича

Комарову - контролера;

Галину Александровну

Медведева - начальника отдела;

Виктора Ивановича

Пивнева - заместителя начальника отдела;

Николая Антоновича

Рожкову - пенсионера, члена Совета ветеранов ФГУП ПО
Надежду Александровну «Север».

2. Решение вступает в силу со дня его подписания.

3. Решение подлежит официальному опубликованию.

4. Контроль за исполнением решения возложить на заместителя председателя Совета депутатов города Новосибирска Асанцева Д. В.

Председатель Совета депутатов
города Новосибирска

Н. Н. Болтенко

СОВЕТ ДЕПУТАТОВ ГОРОДА НОВОСИБИРСКА
РЕШЕНИЕ

От 28.09.2010

г. Новосибирск

№ 155

О рекомендациях круглого стола «Детские сады – детям»

Рассмотрев рекомендации круглого стола «Детские сады – детям», состоявшегося 20.09.2010 в Совете депутатов города Новосибирска, Совет депутатов города Новосибирска РЕШИЛ:

1. Рекомендовать мэрии города Новосибирска:

1.1. Утвердить программу по решению проблемы обеспечения местами в дошкольных учреждениях.

1.2. Продолжить работу по разработке порядка изменения назначений зданий детских садов при невозможности их возврата в систему дошкольного образования.

1.3. Содействовать развитию государственно-частного партнерства путем заключения договоров концессии на территории города Новосибирска и привлечения инвестиций в строительство дошкольных учреждений.

1.4. Предусмотреть возможность выделения финансовых средств из бюджета города на разработку проектной документации на строительство новых детских дошкольных учреждений.

1.5. Выработать систему стимулирования застройщика по развитию инфраструктуры строящихся микрорайонов города Новосибирска и строительству социально значимых объектов.

1.6. Организовать совещание по вопросу применения новых санитарно-эпидемиологических требований к устройству, содержанию и организации режима работы в дошкольных организациях, с участием специалистов Роспотребнадзора по Новосибирской области и руководителей дошкольных учреждений.

2. Принять и направить обращение в Государственную Думу Федерального Собрания Российской Федерации по вопросу увеличения продолжительности выплаты ежемесячного пособия по уходу за ребенком (приложение 1).

3. Принять и направить обращение к министру здравоохранения и социального развития Российской Федерации Голиковой Т. А. по вопросу изменения нормативов предельной наполняемости групп в дошкольных образовательных учреждениях (приложение 2).

4. Принять и направить обращение к Губернатору Новосибирской области Юрченко В. А. по вопросу увеличения норматива финансирования в образовательных учреждениях, реализующих общеобразовательные программы дошкольного образования (приложение 3).

5. Принять и направить обращение к депутату Государственной Думы Федерального Собрания Российской Федерации, члену рабочей группы по разработке проекта федерального закона «Об образовании в Российской Федерации», участнику круглого стола «Детские сады – детям» в Новосибирске Семеновой Е. Ю. по вопросу финансирования строительства, ремонта и реконструкции дошкольных образовательных учреждений (приложение 4).

6. Рекомендовать Совету ректоров высших учебных заведений Новосибирской области рассмотреть возможность организации с учетом санитарно-эпидемиологических требований экспериментальной площадки на территории высших учебных заведений по пребыванию детей дошкольного возраста, чьи родители обучаются в государственных образовательных учреждениях высшего профессионального образования.

7. Поддержать инициативу мэра города Новосибирска о создании Координационного совета по решению проблемы доступности дошкольного образования в городе Новосибирске.

8. Поручить депутату Совета депутатов города Новосибирска Кожемякину Э. А. представлять интересы Совета депутатов города Новосибирска при рассмотрении обращений Совета депутатов города Новосибирска (приложения 1, 2, 4) в Государственной Думе Федерального Собрания Российской Федерации, Министерстве здравоохранения и социального развития Российской Федерации.

9. Решение вступает в силу со дня его подписания и подлежит официальному опубликованию.

10. Контроль за исполнением решения возложить на председателя Совета депутатов города Новосибирска Болтенко Н. Н.

Председатель Совета депутатов
города Новосибирска

Н. Н. Болтенко

**ОБРАЩЕНИЕ
СОВЕТА ДЕПУТАТОВ ГОРОДА НОВОСИБИРСКА В
ГОСУДАРСТВЕННУЮ ДУМУ ФЕДЕРАЛЬНОГО СОБРАНИЯ
РОССИЙСКОЙ ФЕДЕРАЦИИ ПО ВОПРОСУ УВЕЛИЧЕНИЯ
ПРОДОЛЖИТЕЛЬНОСТИ ВЫПЛАТЫ ЕЖЕМЕСЯЧНОГО ПОСОБИЯ
ПО УХОДУ ЗА РЕБЕНКОМ**

Уважаемые депутаты Государственной Думы
Федерального Собрания Российской Федерации!

В настоящее время основным приоритетом в развитии ребенка является целенаправленный процесс воспитания. Родители – первые педагоги, которые обязаны заложить основы физического, нравственного и интеллектуального развития личности ребенка в раннем детском возрасте.

Влияние родителей при надлежащем исполнении ими своих родительских обязанностей на ребенка всегда будет неизмеримо выше, чем влияние воспитателей, преподавателей, сверстников и различных социальных групп.

Семейный кодекс Российской Федерации предусматривает обязанность родителей содержать своих несовершеннолетних детей, что напрямую связано с воспитанием и обеспечением жизненно важных потребностей ребенка.

Поэтому принятие комплексных мер поддержки семьи в решении ее экономических, социальных и других проблем является приоритетным для органов государственной власти и органов местного самоуправления.

Важную составляющую в системе экономической поддержки семьи играют различные виды пособий гражданам, имеющим детей, а также гарантии трудового законодательства.

Так, в соответствии с нормами Трудового кодекса Российской Федерации отпуск по уходу за ребенком до достижения им возраста трех лет засчитывается в общий и непрерывный трудовой стаж, а также в стаж работы по специальности. Кроме того, расторжение трудового договора с женщинами, имеющими детей в возрасте до трех лет, по инициативе работодателя не допускается.

При этом, пособие по уходу за ребенком выплачивается до достижения им возраста полутора лет.

Отсутствие достаточной финансовой помощи со стороны государства после достижения ребенком возраста полутора лет вынуждает родителей решать проблему по устройству ребенка в детский сад, нанимать соответствующих специалистов или привлекать других родственников к воспитанию ребенка.

Однако, смена обстановки, необходимость привыкания к новому окружению негативно сказывается не только на психике ребенка, но и на его физическом здоровье, так как процесс адаптации к новым условиям труден для формирующейся нервной системы ребенка. Кроме того, это уменьшает степень участия родителей в воспитании детей.

В связи с этим, представляется целесообразным увеличить срок выплаты пособия по уходу за ребенком с полутора до трех лет, что будет способствовать улучшению демографической ситуации в стране, а также позволит родителям в полной мере реализовать свое право на воспитание детей.

На основании вышеизложенного, Совет депутатов города Новосибирска убедительно просит Вас рассмотреть возможность внесения изменений в Федеральный Закон от 19.05.95 № 81-ФЗ «О государственных пособиях гражданам, имеющим детей» и отдельные законодательные акты Российской Федерации, в части продления срока выплаты ежемесячного пособия по уходу за ребенком до трех лет.

Совет депутатов города Новосибирска

**ОБРАЩЕНИЕ
СОВЕТА ДЕПУТАТОВ ГОРОДА НОВОСИБИРСКА К МИНИСТРУ
ЗДРАВООХРАНЕНИЯ И СОЦИАЛЬНОГО РАЗВИТИЯ РОССИЙСКОЙ
ФЕДЕРАЦИИ ГОЛИКОВОЙ Т. А. ПО ВОПРОСУ ИЗМЕНЕНИЯ
НОРМАТИВОВ ПРЕДЕЛЬНОЙ НАПОЛНЯЕМОСТИ ГРУПП В
ДОШКОЛЬНЫХ ОБРАЗОВАТЕЛЬНЫХ УЧРЕЖДЕНИЯХ**

Уважаемая Татьяна Алексеевна!

Приоритетной задачей на долгосрочную перспективу в настоящее время для нашей страны является улучшение демографической ситуации. Очевидно, что для ее решения необходимо развитие системы детских дошкольных образовательных учреждений.

В соответствии с Федеральным законом от 06.10.2003 № 131-ФЗ «Об общих принципах организации местного самоуправления в Российской Федерации» организация предоставления общедоступного бесплатного дошкольного образования на территориях муниципальных районов и городских округов относится к вопросам местного значения.

Недостаточность детских дошкольных учреждений остается актуальной проблемой как в городе Новосибирске, так и в целом в Российской Федерации. Органами местного самоуправления принимаются меры по решению проблемы доступности дошкольного образования, а именно: восстановление сети детских садов, в том числе путем капитального ремонта и реконструкции существующих и строительства новых детских садов.

Однако проводимых мероприятий недостаточно для решения вопроса обеспечения местами в дошкольных учреждениях. Строительство новых объектов и использование под детские дошкольные образовательные учреждения ранее построенных зданий, функционально предназначенных для их размещения, ограничивается в соответствии с санитарно-эпидемиологическими правилами и нормативами «Санитарно-эпидемиологические требования к устройству, содержанию и организации режима работы дошкольных образовательных учреждений. СанПиН 2.4.1.1249-03», зарегистрированными в Минюсте РФ 08.04.2003 за № 4392 (далее – СанПиН 2.4.1.1249-03), установленной предельной наполняемостью групп:

для ясельного возраста

- от 2 месяцев до 1 года - не более 10 человек;

- от 1 года до 3 лет - не более 15 человек;

- при наличии в группе детей двух возрастов (от 2 мес. до 3 лет) - 8 человек;

для дошкольного возраста

- для детей 3 - 7 лет - не более 20 человек (оптимальная 15 человек);
- в разновозрастных группах при наличии в группе детей любых трех возрастов (3 - 7 лет) - не более 10 человек;
- при наличии в группе детей любых двух возрастов (3 - 7 лет) - не более 20 человек (оптимальная 15 человек).

Аналогичная норма содержится в новых санитарно-эпидемиологических правилах и нормах СанПиН 2.4.1.2660-10 «Санитарно-эпидемиологические требования к устройству, содержанию и организации режима работы в дошкольных организациях», вступающих в силу с 01.10.2010 (далее - СанПиН 2.4.1.2660-10).

На основании вышеизложенного, Совет депутатов города Новосибирска просит Вас рассмотреть возможность изменения нормативов предельной наполняемости групп, что позволит решать проблему нехватки мест в дошкольных учреждениях более эффективно без дополнительных финансовых затрат.

Совет депутатов города Новосибирска

**ОБРАЩЕНИЕ
СОВЕТА ДЕПУТАТОВ ГОРОДА НОВОСИБИРСКА К
ГУБЕРНАТОРУ НОВОСИБИРСКОЙ ОБЛАСТИ ЮРЧЕНКО В. А.
ПО ВОПРОСУ УВЕЛИЧЕНИЯ НОРМАТИВА ФИНАНСИРОВАНИЯ
В ОБРАЗОВАТЕЛЬНЫХ УЧРЕЖДЕНИЯХ, РЕАЛИЗУЮЩИХ
ОБЩЕОБРАЗОВАТЕЛЬНЫЕ ПРОГРАММЫ ДОШКОЛЬНОГО
ОБРАЗОВАНИЯ**

Уважаемый Василий Алексеевич!

Для воспитания детей дошкольного возраста, охраны и укрепления их физического и психического здоровья, развития индивидуальных способностей и необходимой коррекции нарушений развития детей в городе Новосибирске действует сеть дошкольных образовательных учреждений.

Решение вопроса получения качественного дошкольного образования требует комплексного подхода и совместного участия органов государственной власти и органов местного самоуправления Новосибирской области.

В целях определения общего объема субвенций, предоставляемых местным бюджетам из областного бюджета Новосибирской области на реализацию в муниципальных образовательных учреждениях основных общеобразовательных программ дошкольного, начального общего, основного общего, среднего (полного) общего образования устанавливается норматив финансирования.

Постановлением администрации Новосибирской области от 11.08.2008 № 230-па установлены следующие нормативы финансирования муниципальных образовательных учреждений в расчете на одного воспитанника:

реализующих общеобразовательные программы дошкольного образования – в размере 28,9 тыс. рублей в год, в том числе на обеспечение образовательного процесса – 0,9 тыс. рублей в год;

реализующих общеобразовательные программы дошкольного образования на основе кратковременного пребывания воспитанников с организацией одноразового питания – 5,78 тыс. рублей в год, в том числе на обеспечение образовательного процесса – 0,18 тыс. рублей в год.

Однако, размер вышеуказанных нормативов финансирования не покрывает расходы, связанные с обучением и нахождением детей в муниципальных образовательных учреждениях, реализующих основные общеобразовательные программы дошкольного образования.

На основании вышеизложенного, в целях повышения доступности и качества дошкольного образования, Совет депутатов города Новосибирска убедительно просит Вас рассмотреть возможность увеличения норматива финансирования муници-

пальных образовательных учреждений города Новосибирска, реализующих основные общеобразовательные программы дошкольного образования, как минимум на 30 %, что составит в расчете на одного воспитанника для муниципальных образовательных учреждений:

реализующих общеобразовательные программы дошкольного образования – 37,57 тыс. рублей в год, в том числе на обеспечение образовательного процесса – 1,17 тыс. рублей в год;

реализующих общеобразовательные программы дошкольного образования на основе кратковременного пребывания воспитанников с организацией одноразового питания – 7,514 тыс. рублей в год, в том числе на обеспечение образовательного процесса – 0,234 тыс. рублей в год.

Совет депутатов города Новосибирска

ОБРАЩЕНИЕ
СОВЕТА ДЕПУТАТОВ ГОРОДА НОВОСИБИРСКА К ДЕПУТАТУ
ГОСУДАРСТВЕННОЙ ДУМЫ ФЕДЕРАЛЬНОГО СОБРАНИЯ
РОССИЙСКОЙ ФЕДЕРАЦИИ, ЧЛЕНУ РАБОЧЕЙ ГРУППЫ ПО
РАЗРАБОТКЕ ПРОЕКТА ФЕДЕРАЛЬНОГО ЗАКОНА «ОБ ОБРАЗОВАНИИ
«ДЕТСКИЕ САДЫ – ДЕТЯМ» В НОВОСИБИРСКЕ СЕМЕНОВОЙ Е. Ю.
ПО ВОПРОСУ ФИНАНСИРОВАНИЯ СТРОИТЕЛЬСТВА, РЕМОНТА
И РЕКОНСТРУКЦИИ ДОШКОЛЬНЫХ ОБРАЗОВАТЕЛЬНЫХ
УЧРЕЖДЕНИЙ

Уважаемая Екатерина Юрьевна!

Приоритетной задачей на долгосрочную перспективу в настоящее время для нашей страны является улучшение демографической ситуации. Для обеспечения решения данной задачи необходимо развитие системы детских дошкольных образовательных учреждений.

В соответствии с Федеральным законом от 06.10.2003 № 131-ФЗ «Об общих принципах организации местного самоуправления в Российской Федерации» организация предоставления общедоступного бесплатного дошкольного образования на территориях муниципальных районов и городских округов относится к вопросам местного значения, и органы местного самоуправления города Новосибирска принимают все меры для решения проблемы доступности дошкольного образования.

В частности, за последние пять лет в городе Новосибирске введено 11 420 новых мест в детских садах. При этом построено 13 новых зданий детских садов с общим объемом затрат более 1 млрд. рублей, капитально отремонтировано и возвращено в систему дошкольного образования 25 зданий, принято в муниципальную собственность 15 зданий, заключено 3 концессионных соглашения о реконструкции зданий детских садов. Однако указанных мер для решения вопроса недостаточно, так как рост очередности опередил увеличение количества новых мест более чем в два раза. На сегодняшний день очередность реально нуждающихся в путевках детей в возрасте от 1,5 до 6 лет составляет 23 294 ребенка.

Для сокращения данной очереди в городе Новосибирске разработан план мероприятий на 2011 - 2015 годы, согласно которому в течение ближайших пяти лет планируется ввести дополнительно 7 640 мест. Необходимый объем финансовых затрат на реализацию этих проектов составляет 3 млрд. 632 млн. рублей, в том числе:

- на увеличение количества мест в действующих учреждениях – 92 млн. рублей;
- на возврат в систему дошкольного образования зданий, используемых не по прямому назначению – 1 млрд. 516 млн. рублей;
- на строительство новых современных зданий – 2 млрд. 24 млн. рублей.

Однако эти меры позволяют сократить очередность только на треть.

С целью полной ликвидации существующей на сегодняшний день в городе Новосибирске очереди в детские сады, необходимо к концу 2015 года ввести еще 15 654 места сверх планируемых 7 640 мест. Необходимая сумма дополнительных затрат на эти цели составляет 7 млрд. 442 млн. рублей при строительстве новых детских садов и ремонте высвобождаемых от арендаторов зданий. При этом на сегодняшний день в городе Новосибирске уже произведен выбор мест для перспективного размещения 75 детских садов общей вместимостью 17 840 мест и составлена проектно-сметная документация для строительства 15 детских дошкольных учреждений общей вместимостью 2 620 мест.

Городу Новосибирску, равно как и многим другим российским городам, самостоятельно, без помощи из вышестоящих бюджетов, не построить все эти объекты и, соответственно, не справиться с данной проблемой. В связи с этим просим Вас инициировать рассмотрение в Государственной Думе Федерального Собрания Российской Федерации вопроса о финансировании из федерального бюджета на 2011 год и последующие годы расходов на строительство, ремонт и реконструкцию дошкольных образовательных учреждений, возможно в рамках специальной федеральной целевой программы, предусматривающей финансирование затрат из бюджетов трех уровней. Нам всем, сообща, необходимо как можно скорее решить эту проблему, ведь нашим малышам, нашим детям и внукам, более чем кому-либо из представителей общества необходима забота и внимание со стороны государства.

Совет депутатов города Новосибирска

СОВЕТ ДЕПУТАТОВ ГОРОДА НОВОСИБИРСКА
РЕШЕНИЕ

От 28.09.2010

г. Новосибирск

№ 156

О законодательной инициативе Совета депутатов города Новосибирска по внесению в Новосибирский областной Совет депутатов проекта федерального закона «О внесении изменений в Федеральный закон «О Фонде содействия реформированию жилищно-коммунального хозяйства»

В соответствии со статьей 38 Устава Новосибирской области, статьей 52 Регламента Новосибирского областного Совета депутатов, руководствуясь статьей 71 Устава города Новосибирска, статьей 38 Регламента Совета депутатов города Новосибирска, Совет депутатов города Новосибирска РЕШИЛ:

1. Внести в Новосибирский областной Совет депутатов в порядке реализации законодательной инициативы проект федерального закона «О внесении изменений в Федеральный закон «О Фонде содействия реформированию жилищно-коммунального хозяйства» (приложение).

2. Назначить представителем по данному законопроекту в Новосибирском областном Совете депутатов депутата Совета депутатов города Новосибирска Кудина Игоря Валерьевича.

3. Решение вступает в силу со дня его подписания.

4. Решение подлежит официальному опубликованию.

5. Контроль за исполнением решения возложить на постоянную комиссию Совета депутатов города Новосибирска по городскому хозяйству (Кудин И. В.).

Председатель Совета депутатов
города Новосибирска

Н. Н. Болтенко

Приложение
к решению Совета депутатов
города Новосибирска
от 28.09.2010 № 156

Внесен Новосибирским
областным Советом депутатов

ПРОЕКТ

РОССИЙСКАЯ ФЕДЕРАЦИЯ ФЕДЕРАЛЬНЫЙ ЗАКОН

«О внесении изменений в Федеральный закон «О Фонде содействия реформированию жилищно-коммунального хозяйства»

Статья 1

Внести в Федеральный закон от 21 июля 2007 года № 185-ФЗ «О Фонде содействия реформированию жилищно-коммунального хозяйства» (Собрание законодательства Российской Федерации, 2007, № 30, ст. 3799; 2008, № 20, ст. 2254; № 49, ст. 5723; 2009, № 15, ст. 1780; № 29, ст. 3584; № 51, ст. 6153) следующие изменения:

1) в части 6 статьи 3 цифры «2012» заменить цифрами «2016»;

2) в статье 5:

в части 1 слова «имущественного взноса» заменить словами «имущественных взносов», слова «двухсот сорока» заменить словами «пятисот шести»;

в части 1.1 слово «указанным» заменить словом «указанными», слова «имущественным взносом» заменить словами «имущественными взносами»;

3) в статье 17:

во втором предложении части 1 слово «восьми» заменить словом «шестнадцати»;

в части 1.1 слова «2010 и 2011 годах» заменить словами «2010 – 2015 годах»;

в части 3 цифры «2011» заменить цифрами «2015»;

4) в части 1 статьи 25 цифры «2012» заменить цифрами «2016».

Статья 2

Настоящий Федеральный закон вступает в силу со дня его официального опубликования.

Президент
Российской Федерации

Д. Медведев

СОВЕТ ДЕПУТАТОВ ГОРОДА НОВОСИБИРСКА
РЕШЕНИЕ

От 28.09.2010

г. Новосибирск

№ 158

О внесении изменений в Порядок управления и распоряжения имуществом муниципальной казны города Новосибирска, принятый решением Совета депутатов города Новосибирска от 26.11.2008 № 1092, и в Положение о порядке создания, реорганизации, ликвидации и управления муниципальными унитарными предприятиями и муниципальными учреждениями в городе Новосибирске, принятое решением городского Совета Новосибирска от 09.04.2003 № 234

В соответствии с Федеральным законом «Об общих принципах организации местного самоуправления в Российской Федерации», решением Совета депутатов города Новосибирска от 23.06.2010 № 109 «О протесте заместителя прокурора города Новосибирска от 03.06.2010 № 590ж-2010 на п. 2.2.1 Приложения 1 к Порядку управления и распоряжения имуществом муниципальной казны города Новосибирска, принятому решением Совета депутатов города Новосибирска от 26.11.2008 № 1092», руководствуясь статьей 35 Устава города Новосибирска, Совет депутатов города Новосибирска РЕШИЛ:

1. Внести в Порядок управления и распоряжения имуществом муниципальной казны города Новосибирска, принятый решением Совета депутатов города Новосибирска от 26.11.2008 № 1092 (в редакции решений Совета депутатов города Новосибирска от 17.02.2009 № 1165, от 23.12.2009 № 1511, от 17.02.2010 № 1530, от 17.02.2010 № 1561, от 23.06.2010 № 94), изменение, признав утратившим силу абзац второй пункта 2.2.1 приложения 1.

2. Внести в Положение о порядке создания, реорганизации, ликвидации и управления муниципальными унитарными предприятиями и муниципальными учреждениями в городе Новосибирске, принятое решением городского Совета Новосибирска от 09.04.2003 № 234 (в редакции решений городского Совета Новосибирска от 20.09.2006 № 345, от 25.04.2007 № 566, решений Совета депутатов города Новосибирска от 26.12.2007 № 831, от 26.11.2008 № 1093, от 17.02.2009 № 1165, от 24.06.2009 № 1290, от 23.12.2009 № 1486, от 17.02.2010 № 1530, от 26.05.2010 № 52), следующие изменения:

2.1. Абзац второй пункта 2.2.1 приложения 5 признать утратившим силу.

2.2. Абзац второй пункта 2.2.1 приложения 6 признать утратившим силу.

3. Решение вступает в силу на следующий день после его официального опубликования.

4. Контроль за исполнением решения возложить на постоянную комиссию Совета депутатов города Новосибирска по муниципальной собственности (Яковенко Е. С.).

Мэр города Новосибирска

В. Ф. Городецкий

**ПРАВОВЫЕ АКТЫ
МЭРИИ ГОРОДА НОВОСИБИРСКА**

ПОСТАНОВЛЕНИЯ

МЭРИЯ ГОРОДА НОВОСИБИРСКА

ПОСТАНОВЛЕНИЕ

От 01.10.2010

№ 2643

Об утверждении условий приватизации арендуемых обществом с ограниченной ответственностью «Хронометр» нежилых помещений по адресу: город Новосибирск, Красный проспект, 33

В соответствии с федеральными законами от 22.07.2008 № 159-ФЗ «Об особенностях отчуждения недвижимого имущества, находящегося в государственной собственности субъектов Российской Федерации или в муниципальной собственности и арендуемого субъектами малого и среднего предпринимательства, и о внесении изменений в отдельные законодательные акты Российской Федерации», от 21.12.2001 № 178-ФЗ «О приватизации государственного и муниципального имущества», Законом Новосибирской области от 05.12.2008 № 295-ОЗ «Об установлении предельного значения площади арендуемых помещений, приобретаемых субъектами малого и среднего предпринимательства при реализации преимущественного права на приобретение арендуемого имущества, и срока рассрочки оплаты приобретаемого имущества», на основании заявления общества с ограниченной ответственностью «Хронометр» о соответствии условиям отнесения к категории субъектов малого и среднего предпринимательства и о реализации преимущественного права на приобретение арендуемого имущества, решения комиссии по приватизации (протокол от 24.09.2010 № 256)

ПОСТАНОВЛЯЮ:

1. Утвердить условия приватизации арендуемых обществом с ограниченной ответственностью «Хронометр» нежилых помещений по адресу: город Новосибирск, Красный проспект, 33 (далее – арендуемое имущество) (приложение).

2. Департаменту земельных и имущественных отношений мэрии города Новосибирска:

2.1. В течение десяти дней с даты принятия решения об условиях приватизации арендуемого имущества направить обществу с ограниченной ответственностью «Хронометр» проект договора купли-продажи арендуемого имущества для подписания.

2.2. Опубликовать объявление о продаже арендуемого имущества.

3. Признать утратившим силу постановление мэрии города Новосибирска от 20.08.2010 № 675 «Об утверждении условий приватизации арендуемых обществом с ограниченной ответственностью «Хронометр» нежилых помещений по адресу: город Новосибирск, Красный проспект, 33».

4. Управлению по взаимодействию со средствами массовой информации - пресс-центру мэрии города Новосибирска обеспечить опубликование постановления в установленном порядке.

5. Ответственность за исполнение постановления возложить на начальника департамента земельных и имущественных отношений мэрии города Новосибирска Кондратьева А. В.

Мэр города Новосибирска

В. Ф. Городецкий

Приложение
УТВЕРЖДЕНО
постановлением мэрии
города Новосибирска
от 01.10.2010 № 2643

УСЛОВИЯ ПРИВАТИЗАЦИИ

арендуемых обществом с ограниченной ответственностью «Хронометр»
нежилых помещений по адресу: город Новосибирск, Красный проспект, 33

1. Объектом приватизации являются арендуемые обществом с ограниченной ответственностью «Хронометр» нежилые помещения по адресу: город Новосибирск, Красный проспект, 33, площадью 53,8 кв. м, расположенные в подвале (далее – арендуемое имущество).

Арендуемое имущество является собственностью города Новосибирска (свидетельство о государственной регистрации права 54АД 008382 выдано 11.06.2010 Управлением Федеральной службы государственной регистрации, кадастра и картографии по Новосибирской области).

2. Общество с ограниченной ответственностью «Хронометр» имеет преимущественное право на приобретение арендуемого имущества.

3. Рыночная стоимость арендуемого имущества составляет 2010000,0 рублей (в том числе налог на добавленную стоимость – 306610,17 рубля).

МЭРИЯ ГОРОДА НОВОСИБИРСКА

ПОСТАНОВЛЕНИЕ

От 01.10.2010

№ 2644

Об утверждении условий приватизации арендуемого индивидуальным предпринимателем Брагиным Борисом Анатольевичем нежилого помещения по адресу: город Новосибирск, ул. Оловозаводская, 1/2

В соответствии с федеральными законами от 22.07.2008 № 159-ФЗ «Об особенностях отчуждения недвижимого имущества, находящегося в государственной собственности субъектов Российской Федерации или в муниципальной собственности и арендуемого субъектами малого и среднего предпринимательства, и о внесении изменений в отдельные законодательные акты Российской Федерации», от 21.12.2001 № 178-ФЗ «О приватизации государственного и муниципального имущества», Законом Новосибирской области от 05.12.2008 № 295-ОЗ «Об установлении предельного значения площади арендуемых помещений, приобретаемых субъектами малого и среднего предпринимательства при реализации преимущественного права на приобретение арендуемого имущества, и срока рассрочки оплаты приобретаемого имущества», на основании заявления индивидуального предпринимателя Брагина Бориса Анатольевича о соответствии условиям отнесения к категории субъектов малого и среднего предпринимательства и о реализации преимущественного права на приобретение арендуемого имущества, решения комиссии по приватизации (протокол от 17.09.2010 № 253)

ПОСТАНОВЛЯЮ:

1. Утвердить условия приватизации арендуемого индивидуальным предпринимателем Брагиным Борисом Анатольевичем нежилого помещения по адресу: город Новосибирск, ул. Оловозаводская, 1/2 (далее – арендуемое имущество) (приложение).

2. Департаменту земельных и имущественных отношений мэрии города Новосибирска:

2.1. В течение десяти дней с даты принятия решения об условиях приватизации арендуемого имущества направить индивидуальному предпринимателю Брагину Борису Анатольевичу проект договора купли-продажи арендуемого имущества для подписания.

2.2. Опубликовать объявление о продаже арендуемого имущества.

3. Управлению по взаимодействию со средствами массовой информации - пресс-центру мэрии города Новосибирска обеспечить опубликование постановления в установленном порядке.

4. Ответственность за исполнение постановления возложить на начальника департамента земельных и имущественных отношений мэрии города Новосибирска Кондратьева А. В.

Мэр города Новосибирска

В. Ф. Городецкий

Приложение
УТВЕРЖДЕНО
постановлением мэрии
города Новосибирска
от 01.10.2010 № 2644

УСЛОВИЯ ПРИВАТИЗАЦИИ

арендуемого индивидуальным предпринимателем Брагиным Борисом
Анатольевичем нежилого помещения по адресу: город Новосибирск,
ул. Оловозаводская, 1/2

1. Объектом приватизации является арендуемое индивидуальным предпринимателем Брагиным Борисом Анатольевичем нежилое помещение по адресу: город Новосибирск, ул. Оловозаводская, 1/2, площадью 29,9 кв. м (далее – арендуемое имущество).

Арендуемое имущество является собственностью города Новосибирска (свидетельство о государственной регистрации права 54АД 031943 выдано 02.07.2010 Управлением Федеральной службы государственной регистрации, кадастра и картографии по Новосибирской области).

2. Индивидуальный предприниматель Брагин Борис Анатольевич имеет преимущественное право на приобретение арендуемого имущества.

3. Рыночная стоимость арендуемого имущества составляет 702000,0 рублей (в том числе налог на добавленную стоимость – 107084,75 рубля).

МЭРИЯ ГОРОДА НОВОСИБИРСКА

ПОСТАНОВЛЕНИЕ

От 01.10.2010

№ 2649

О внесении изменений в план газификации индивидуального жилищного фонда города Новосибирска на 2010 год, утвержденный постановлением мэрии города Новосибирска от 01.02.2010 № 23

В связи с необходимостью корректировки объемов финансирования работ по газификации города Новосибирска, руководствуясь Федеральным законом от 06.10.2003 № 131-ФЗ «Об общих принципах организации местного самоуправления в Российской Федерации»,

ПОСТАНОВЛЯЮ:

1. Внести изменения в план газификации индивидуального жилищного фонда города Новосибирска на 2010 год, утвержденный постановлением мэрии города Новосибирска от 01.02.2010 № 23 «Об утверждении плана газификации индивидуального жилищного фонда города Новосибирска на 2010 год», изложив его в редакции приложения к настоящему постановлению.

2. Управлению по взаимодействию со средствами массовой информации – пресс-центру мэрии города Новосибирска обеспечить опубликование постановления в установленном порядке.

3. Ответственность за исполнение постановления возложить на заместителя мэра города Новосибирска - начальника департамента энергетики, жилищного и коммунального хозяйства города Знаткова В. М.

Мэр города Новосибирска

В. Ф. Городецкий

Приложение
к постановлению мэрии
города Новосибирска
от 01.10.2010 № 2649

ПЛАН

газификации индивидуального жилищного фонда города Новосибирска на 2010 год

№ п.	Наименование организации, вид работ	План строительства газопроводов, км		Объем подключения к сетям, единиц	Объем финансирования из бюджета города, тыс. рублей	Объем софинансирования, тыс. рублей	
		ГВД	ГНД			бюджет города	областной бюджет
1	2	3	4	5	6	7	8
Дзержинский район							
1	НП «Став»	1,2	6,0	130			
2	От ул. Сурикова до ул. Волочаевской (первый этап)	0,9	3,0		5090,8		
3	ПО «Луч-97»	2,3	4,0	28			
4	ЖК «Биатлон»		1,0	10			
5	Кооперативы		6,5	67			
	Итого:	4,4	20,5	235	5090,8		
Засельцовский район							
6	От ул. Победы – ул. Заветной до ул. Бестужева			50			
7	МДК «Мочище»			54			
8	Кооперативы		3,2	107			
	Итого:		3,2	211			
Калининский район							
9	КПП «Мегаполис»		0,5	10			
10	ЖСК «Пашинский»			40			
11	Кооперативы		1,5	48			
	Итого:		2,0	98			
Кировский район							
12	Ул. Гэстроевская			70			

1	2	3	4	5	6	7	8
13	КПГ «Бугринский»		0,3	40			
14	ПО «Огонек- Сиб»		0,7	10			
15	Кооперативы		0,8	20			
	Итого:		1,8	140			
Ленинский район							
16	ОПГ «Карьер»	1,8	5,0	100			10000,0
17	ПК «Тула-Газ»		1,0	20			
18	ПК «Сектор-Газ» ЛП		1,5	30			
19	Ул. Большая	0,75		120	4413,0		
20	Кооперативы		5,5	58			
	Итого:	2,55	13,0	328	4413,0		10000,0
Октябрьский район							
21	ПК «Радуга» - I участок	1,04		100	10000,0		
22	ПК «Радуга» - II участок	1,78		150			16500,0
23	НГОО «Жарок»		3,0	60			
24	Кооперативы		2,0	49			
	Итого:	2,82	5,0	359	10000,0		16500,0
Первомайский район							
25	Пос. Матвеевка от ул. Прибрежной до дома № 184 по Старому шоссе	0,45		35	3765,0		
26	Пос. Матвеевка от ул. Златоусовской до ул. Подъемной	0,65		50	4132,0		
27	Пос. Южный	2,2		40	366,2		13500,0
28	Кооперативы		7,5	409			
	Итого:	3,3	7,5	534	8263,2		13500,0
Советский район							
29	ПО «Кирово- Сервис»		1,2	15			
30	Пос. Огурцово			60			

1	2	3	4	5	6	7	8
31	Кооперативы		3,0	20			
	Итого:		4,2	95			
32	Заказчик-застройщик МУП «Энергия» г. Новосибирска, контрактная стоимость услуг (2 %)					788,4	
33	Государственные экспертизы и корректировки проектов					466,3	
	Всего:	13,07	57,2	2000	27767,0	1254,7	40000,0

Примечание:

используемые сокращения:

ГВД – газопровод высокого давления;

ГНД – газопровод низкого давления.

МЭРИЯ ГОРОДА НОВОСИБИРСКА

ПОСТАНОВЛЕНИЕ

От 01.10.2010

№ 2655

Об утверждении ведомственной целевой программы «Развитие доступной среды жизнедеятельности для маломобильных жителей города Новосибирска» на 2011 - 2013 годы

В целях создания доступной среды жизнедеятельности для инвалидов и маломобильных жителей города, руководствуясь Федеральным законом от 06.10.2003 № 131-ФЗ «Об общих принципах организации местного самоуправления в Российской Федерации», Уставом города Новосибирска,
ПОСТАНОВЛЯЮ:

1. Утвердить ведомственную целевую программу «Развитие доступной среды жизнедеятельности для маломобильных жителей города Новосибирска» на 2011 – 2013 годы (приложение).
2. Управлению по взаимодействию со средствами массовой информации - пресс-центру мэрии города Новосибирска обеспечить опубликование постановления в установленном порядке.
3. Ответственность за исполнение постановления возложить на исполняющего обязанности заместителя мэра города Новосибирска Львова А. А.

Мэр города Новосибирска

В. Ф. Городецкий

Приложение
УТВЕРЖДЕНО
постановлением мэрии
города Новосибирска
от 01.10.2010 № 2655

ВЕДОМСТВЕННАЯ ЦЕЛЕВАЯ ПРОГРАММА
«Развитие доступной среды жизнедеятельности для маломобильных
жителей города Новосибирска» на 2011 - 2013 годы

1. Паспорт
ведомственной целевой программы «Развитие доступной среды
жизнедеятельности для маломобильных жителей города
Новосибирска» на 2011 - 2013 годы

Наименование программы	Ведомственная целевая программа «Развитие доступной среды жизнедеятельности для маломобильных жителей города Новосибирска» на 2011 - 2013 годы
Заказчик программы	Департамент по социальной политике мэрии города Новосибирска
Разработчик программы	Управление социальной поддержки населения мэрии города Новосибирска
Руководитель программы	Начальник департамента по социальной политике мэрии города Новосибирска
Цели и задачи программы. Важнейшие целевые индикаторы	Цели: создание условий, обеспечивающих доступность для маломобильных жителей города Новосибирска объектов жилищного фонда и социального назначения на стадии проектирования, строительства, реконструкции и эксплуатации; развитие спектра социальных услуг, предоставляемых маломобильным жителям города Новосибирска; формирование позитивного общественного мнения в отношении обеспечения доступной среды жизнедеятельности для маломобильных жителей города Новосибирска, создание информационно-справочных материалов для инвалидов с нарушением зрения и слуха, инвалидов-колясочников. Задачи: развитие условий для доступа маломобильных жителей города Новосибирска в жилые дома и к объектам социального назначения; предоставление дополнительных социальных услуг маломобильным жителям города Новосибирска; повышение социальной активности и независимости инвалидов по слуху и зрению с помощью услуг по сурдопереводу и мобильному ориентированию;

	<p>освещение в средствах массовой информации проблем преобразования среды жизнедеятельности в доступную для маломобильных жителей города Новосибирска, обеспечение инвалидов с нарушением зрения и слуха, инвалидов-колясочников информационно-справочными материалами;</p> <p>Целевые индикаторы:</p> <p>количество согласованных рабочих проектов, архитектурно-планировочных заданий (далее по тексту - АПЗ) на предмет их доступности для маломобильных жителей города Новосибирска;</p> <p>количество пандусов и вспомогательных сооружений;</p> <p>количество подъемных устройств для перемещения инвалидов в кресле-коляске по лестничному маршу;</p> <p>доля зданий муниципальных лечебно-профилактических учреждений (далее по тексту - ЛПУ), оборудованных пандусами и вспомогательными сооружениями для маломобильных жителей города Новосибирска (%);</p> <p>доля площадок дислокации муниципальных бюджетных учреждений «Комплексный центр социального обслуживания населения» районов города (далее по тексту – МБУ «КЦСОН» районов города), оборудованных пандусами и другими вспомогательными сооружениями для маломобильных жителей города Новосибирска (%);</p> <p>рост числа транспортной услуги «Социальное такси», предоставляемой маломобильным жителям города Новосибирска (%);</p> <p>рост выполненных заявок на прокат технических средств реабилитации (%);</p> <p>доля предоставленных услуг по ориентированию и мобильности в городской среде в отношении к числу поступивших заявок (%);</p> <p>доля предоставленных услуг по сурдопереводу в отношении к числу поступивших заявок (%);</p> <p>динамика количества информационно-справочных материалов для инвалидов с нарушением зрения и слуха, инвалидов-колясочников (%);</p> <p>количество информационно-справочных материалов</p>
<p>Ответственный исполнитель программы</p>	<p>Управление социальной поддержки населения мэрии города Новосибирска</p>

Исполнители основных мероприятий	<p>Управление социальной поддержки населения мэрии города Новосибирска;</p> <p>Главное управление здравоохранения мэрии города Новосибирска;</p> <p>Муниципальное бюджетное учреждение по обслуживанию лиц пожилого возраста и инвалидов «Ветеран» (далее по тексту - МБУ «Ветеран»);</p> <p>МБУ «КЦСОН» Заельцовского района;</p> <p>МБУ «КЦСОН» Калининского района;</p> <p>МБУ «КЦСОН» Ленинского района;</p> <p>МБУ «КЦСОН» Октябрьского района;</p> <p>МБУ «КЦСОН» Первомайского района;</p> <p>МБУ «КЦСОН» Центрального района;</p> <p>МБУ города Новосибирска «Социально-оздоровительный центр граждан пожилого возраста и инвалидов «Лунный камень»;</p> <p>МБУ города Новосибирска «Центр реабилитации детей и подростков с ограниченными возможностями «Олеся»;</p> <p>МБУ города Новосибирска «Городской центр социальной помощи семье и детям «Заря»</p>
Сроки реализации программы	2011 - 2013 годы
Объемы финансирования	<p>Общий объем финансирования программы за счет средств бюджета города составляет 28513,9 тыс. рублей, в том числе:</p> <p>2011 год – 8611,7 тыс. рублей;</p> <p>2012 год – 9487,1 тыс. рублей;</p> <p>2013 год – 10415,1 тыс. рублей.</p> <p>Объем финансирования подлежит корректировке при формировании бюджета города на каждый финансовый год</p>

<p>Ожидаемые конечные результаты реализации программы, выраженные в соответствующих показателях, поддающихся количественной оценке</p>	<p>Ожидаемыми результатами реализации программы являются: обустройство пандусами и комплексом вспомогательных сооружений для маломобильных жителей города 7 площадок дислокации МБУ «КЦСОН» районов города, 31 здания муниципальных ЛПУ;</p> <p>обеспечение 4 учреждений социального обслуживания населения подъемными устройствами для перемещения в кресле-коляске по лестничному маршу;</p> <p>предоставление транспортной услуги «Социальное такси»;</p> <p>разработка и изготовление 432 экземпляров документов в специальных форматах для незрячих и слабовидящих жителей города Новосибирска.</p> <p>Значения целевых показателей достигнут:</p> <p>повышения степени обеспеченности беспрепятственного доступа инвалидов к объектам жилищного фонда и социального назначения;</p> <p>увеличения доли зданий муниципальных ЛПУ, оборудованных пандусами и другими вспомогательными сооружениями для маломобильных жителей города Новосибирска, до 90 %;</p> <p>увеличения доли площадок дислокации МБУ «КЦСОН» районов города, обустроенных пандусами и другими вспомогательными сооружениями для маломобильных жителей города Новосибирска, до 80 %;</p> <p>роста количества социальных услуг, предоставленных маломобильным жителям города Новосибирска, на 29,4 %;</p> <p>роста числа транспортной услуги «Социальное такси», предоставленной маломобильным жителям города Новосибирска, на 8,7 %;</p> <p>обеспечения предоставления услуг по ориентированию и мобильности в городской среде в отношении к числу поступивших заявок на 100 %;</p> <p>обеспечения предоставления услуг по сурдопереводу в отношении к числу поступивших заявок на 100 %;</p> <p>Реализация программных мероприятий окажет положительное влияние на различные стороны жизни маломобильных жителей города</p>
--	--

2. Общие положения

Объектом регулирования ведомственной целевой программы города Новосибирска «Развитие доступной среды жизнедеятельности для маломобильных жителей города Новосибирска» на 2011 – 2013 годы (далее по тексту - Программа) является среда жизнедеятельности маломобильных жителей города Новосибирска.

Предметом регулирования Программы являются отношения, возникающие в процессе развития среды жизнедеятельности для маломобильных жителей города Новосибирска, в том числе при создании условий доступности зданий и сооружений, предоставлении социальных услуг, формировании общественного сознания в отношении доступности городской среды для маломобильных групп населения.

Сфера действия Программы - социально-экономическая.

Программа разработана в соответствии с:

Градостроительным кодексом Российской Федерации;

Бюджетным кодексом Российской Федерации;
Федеральным законом от 06.10.2003 № 131-ФЗ «Об общих принципах организации местного самоуправления в Российской Федерации»;
Федеральным законом от 24.11.95 № 181-ФЗ «О социальной защите инвалидов в Российской Федерации»;
постановлением Правительства Российской Федерации от 07.12.96 № 1449 «О мерах по обеспечению беспрепятственного доступа инвалидов к информации и объектам социальной инфраструктуры»;
постановлением Государственного комитета Российской Федерации по строительству и жилищно-коммунальному комплексу Министерства труда и социального развития Российской Федерации от 22.12.99 № 74/51 «Об утверждении порядка реализации требований доступности для инвалидов к объектам социальной инфраструктуры»;
решением Совета депутатов города Новосибирска от 24.06.2009 № 1288 «О Правилах землепользования и застройки города Новосибирска»;
постановлением мэра города Новосибирска от 10.04.2008 № 285 «Об утверждении Порядка разработки, утверждения и реализации ведомственных целевых программ города Новосибирска».

3. Характеристика сферы действия Программы

Необходимость реализации Программы обусловлена определенными обстоятельствами. В городе Новосибирске проживает более 110 тысяч инвалидов. Наиболее уязвимыми при взаимодействии с городской средой жизнедеятельности являются три основные группы (категории) инвалидов:

- с поражениями опорно-двигательного аппарата, использующие при передвижении вспомогательные средства (инвалиды-колясочники), – около 1,5 тысячи человек;
- с дефектами органов зрения, использующие для ориентации трости, собак-проводников, – около 3 тысяч человек;
- с дефектами органов слуха, использующие слуховые аппараты, – около 5 тысяч человек.

Основные проблемы в городской среде данные категории инвалидов испытывают при преодолении трудностей, связанных с их физическими ограниченными возможностями (для инвалидов-колясочников – выход из дома, посещение зданий и помещений; для инвалидов по слуху – отсутствие возможности полноценно общаться; для инвалидов по зрению – ограничения при передвижении в городской среде).

Практически все инвалиды нуждаются в преодолении психологических барьеров, создании благоприятного психологического климата в обществе. По ряду причин, в том числе социально-экономических, нормативно-правовых и других, в городе недостаточно соблюдаются требования доступности объектов социальной инфраструктуры для указанных категорий инвалидов и маломобильных граждан.

К маломобильным группам населения наряду с инвалидами относятся граждане с временным нарушением здоровья, люди старших возрастов, беременные

женщины, пешеходы с детскими колясками, дети дошкольного возраста и другие граждане, испытывающие затруднения при самостоятельном передвижении, получении услуг, необходимой информации или при ориентировании в пространстве. В целом более 30 % жителей города Новосибирска относится к маломобильным категориям населения, которым необходима доступная безбарьерная среда.

В современных условиях изменились принципиальные подходы к решению проблем адаптации жилой среды с учетом потребностей инвалидов и других маломобильных групп населения.

Имеющиеся в городе пандусы, которые должны обеспечивать доступность входа в здания, в большинстве случаев не отвечают нормативным требованиям, а отсутствие пандусов и вспомогательных сооружений внутри зданий не обеспечивают возможности передвижения инвалидов-колясочников и лиц, имеющих ограничения в движении, по лестничным маршам. В связи с этим важным фактором становится оснащение социальных, административных зданий и сооружений подъемными устройствами для перемещения в кресле-коляске по лестничному маршу.

Не обеспечивается в полном объеме доступ инвалидов к информации. Инвалиды по слуху, проживающие в городе, практически являются заложниками своего физического недостатка. Не удовлетворяется потребность в сурдосредствах.

Граждане с глубоким нарушением зрения не имеют возможности жить в городской среде в условиях, которые являются безопасными и могут быть адаптированы с учетом их ограничений. Широкое распространение тактильных схем и карт облегчат ориентацию и повысят безопасность незрячих и слабовидящих граждан в условиях большого города. Дополнительные возможности в знакомстве с современной архитектурно-градостроительной средой города и важнейшими культурно-историческими объектами обеспечат трехмерные макеты. Слепые и слабовидящие граждане испытывают потребность в тифлосредствах, в справочно-информационной литературе, издаваемых с рельефно-точечным шрифтом.

Для транспортного обеспечения граждан, имеющих сложности в пользовании общественным транспортом, в целях посещения социальных, реабилитационных, образовательных и других учреждений необходимо удовлетворение спроса маломобильных жителей города Новосибирска на транспортную услугу «Социальное такси», в том числе с использованием спецавтотранспорта, оснащенного необходимым оборудованием или приспособлениями.

Важным фактором адаптации инвалидов в быту является обеспечение их вспомогательными приспособлениями и реабилитационными средствами.

Федеральный закон от 24.11.95 № 181-ФЗ «О социальной защите инвалидов в Российской Федерации» определил государственную политику в области социальной защиты инвалидов в России, целью которой является обеспечение инвалидам равных с другими гражданами возможностей в реализации гражданских, экономических, политических и других прав и свобод, предусмотренных Конституцией Российской Федерации.

Принципиальные подходы к решению проблем реабилитации жилой среды с учетом потребностей инвалидов основаны на том, что те параметры и требования, которые обеспечивают инвалидам условия доступности, не только создают возможность удовлетворения потребностей групп населения с ограниченными возможностями, но и способствуют реальному повышению общего уровня комфортности среды жизнедеятельности для всего населения.

Согласно общепринятым стандартам и современным нормативным требованиям

ям к строительству жилых, общественных зданий доступность является неотъемлемой и обязательной частью строительного процесса. Строительство начинается с проекта, поэтому основными тенденциями в сфере социальной политики по обеспечению доступности городской среды является эффективное планирование строительства и проектирование, гарантирующие качество и удобство для разных категорий населения на основе равенства. При проектировании и строительстве жилых, общественных зданий и сооружений не всегда соблюдаются СНиПы, обеспечивающие условия доступности для маломобильных посетителей.

В соответствии с Федеральным законом от 24.11.95 № 181-ФЗ «О социальной защите инвалидов в Российской Федерации» органы местного самоуправления создают условия инвалидам (включая инвалидов, использующих кресло-коляски и собак-проводников) для беспрепятственного доступа к объектам социальной инфраструктуры.

Решение проблемы формирования доступной среды жизнедеятельности для инвалидов позволит инвалидам-колясочникам, инвалидам по слуху или зрению иметь свободу выбора в реализации своих жизненных потребностей, осуществлении конституционного права на труд, образование, получение медицинских услуг. Инвалиды, граждане с ограниченными возможностями более других нуждаются в поддержке, направленной на устранение или возможно более полную компенсацию ограничений жизнедеятельности, вызванных нарушением здоровья со стойким расстройством функций организма. Адекватное и своевременное удовлетворение потребностей инвалидов призвано обеспечить компенсацию имеющихся у них ограничений жизнедеятельности, создание им равных с другими категориями возможностей в разных сферах жизнедеятельности.

Программа разработана на основе предложений структурных подразделений мэрии города Новосибирска, депутатов Совета депутатов города Новосибирска, общественных организаций инвалидов в целях определения наиболее приоритетных направлений развития доступной среды жизнедеятельности для маломобильных жителей города Новосибирска и рассчитана на ее поэтапную реализацию с 2011 по 2013 годы.

Основными направлениями развития доступной среды жизнедеятельности для маломобильных жителей города Новосибирска являются:

создание условий, обеспечивающих доступность для маломобильных жителей города Новосибирска объектов жилищного фонда и социального назначения на стадии проектирования, строительства, реконструкции и эксплуатации;

развитие спектра социальных услуг, предоставляемых инвалидам;

формирование позитивного общественного мнения в отношении обеспечения доступной среды жизнедеятельности для маломобильных жителей города Новосибирска, создание информационно-справочных материалов для инвалидов с нарушением зрения и слуха, инвалидов-колясочников.

Для решения обозначенных задач в условиях ограниченного финансирования принимаемые меры должны носить направленный целевой характер, чему способствует применение программно-целевого подхода.

Достижение цели Программы невозможно обеспечить в рамках одного финансового года, поэтому Программа разработана на среднесрочный период 2011 - 2013 годов.

4. Цели и задачи Программы

№ п.	Цели и задачи	Показатель	Единица измерения	2010 год (оценка)	Период реализации Программы по годам			Примечание
					2011	2012	2013	
1	2	3	4	5	6	7	8	9
1	Создание условий, обеспечивающих доступность для маломобильных жителей города Новосибирска объектов жилищного фонда и социального назначения на стадии проектирования, строительства, реконструкции и эксплуатации	Доля площадок дислокации МБУ «КЦСОН» районов города, оборудованных пандусами и другими вспомогательными сооружениями для маломобильных жителей города Новосибирска Доля зданий муниципальных ЛПУ, оборудованных пандусами и вспомогательными сооружениями для маломобильных жителей города Новосибирска	%	65,0	75,0	77,0	80,0	
			%	80,2	84,0	87,8	90,0	

1	2	3	4	5	6	7	8	9
1.1	Развитие условий для доступа маломобильных жителей города Новосибирска в жилые дома и к объектам социального назначения	Количество согласованных рабочих проектов, АПЗ на предмет их доступности для маломобильных жителей города	единица	250	250	250	250	
		Количество пандусов и вспомогательных сооружений	единица	8	14	12	11	
		Количество подъемных устройств для перемещения инвалидов в кресле-коляске по лестничному маршруту	единица	-	1	3	3	
2	Предоставление дополнительных социальных услуг маломобильным жителям города Новосибирска	Динамика количества социальных услуг, предоставленных маломобильным жителям города Новосибирска	%	100,0	120,7	124,2	129,4	Рассчитывается как процентное отношение количества выполненных социальных услуг в отчетном году к количеству выполненных социальных услуг в 2010 году

1	2	3	4	5	6	7	8	9
2.1	Предоставление транспортной услуги «Социальное такси» для осуществления целевых поездок по заявкам маломобильных жителей города Новосибирска в социально значимые учреждения и транспортировка носилочных больных специализированным автогоспартом	Количество транспортной услуги «Социальное такси» Рост числа транспортной услуги «Социальное такси»	единица %	16330 100,0	16330 100,0	16910 103,6	17750 108,7	- Рассчитывается как процентное отношение количества транспортной услуги «Социальное такси» в отчетном году к количеству выполненной транспортной услуги «Социальное такси» в 2010 году
2.2	Обеспечение потребности граждан с ограниченными возможностями здоровья в бесплатном пользовании техническими средствами реабилитации	Рост выполненных заявок на прокат технических средств реабилитации	%	100,0	105,3	107,4	111,0	Рассчитывается как процентное отношение выполненных заявок в отчетном году к количеству выполненных заявок в 2010 году

1	2	3	4	5	6	7	8	9
2.3	Повышение социальной активности и независимости инвалидов по слуху и зрению с помощью услуг по сурдопереводу и мобильному ориентированию	Доля предоставленных услуг по сурдопереводу в отношении к числу поступивших заявок Доля предоставленных услуг по ориентированию и мобильности в городской среде в отношении к числу поступивших заявок	% %	- -	100,0 100,0	100,0 100,0	100,0	
3	Формирование позитивного общественного мнения в отношении обеспечения доступной среды жизнедеятельности для маломобильных жителей города Новосибирска, создание информационно-справочных материалов для инвалидов с нарушением зрения и слуха, инвалидов-колясочников	Динамика количества информационных-справочных материалов для инвалидов с нарушением зрения и слуха, инвалидов-колясочников	%	-	100,0	100,0	100,0	Рассчитывается как процентное отношение количества информационно-справочных материалов, выпущенных в отчетном году, к аналогичному показателю 2011 года

1	2	3	4	5	6	7	8	9
3.1	Освещение в средствах массовой информации проблем преобразования среды жизнедеятельности в доступную для маломобильных жителей, обеспечение инвалидов с нарушением зрения и слуха, инвалидов-колясочников информационно-справочными материалами	Количество информационно - справочных материалов	единица	-	144	544	144	

5. Перечень программных мероприятий

№ п.	Цели, задачи, мероприятия	Показатель	Единица измерения	Период реализации Программы по годам			Источник финансирования	Исполнитель	Срок реализации, год	
				2011	2012	2013				
1	2	3	4	5	6	7	8	9	10	11
1. Создание условий, обеспечивающих доступность для маломобильных жителей города Новосибирска объектов жилищного фонда и социального назначения на стадии проектирования, строительства, реконструкции и эксплуатации										
1.1. Развитие условий для доступа маломобильных жителей города Новосибирска в жилые дома и к объектам социального назначения										
1.1.1	Согласование рабочих проектов, АПЗ на строительство зданий и сооружений на предмет их доступности для маломобильных жителей города	Количество согласованных рабочих проектов, АПЗ	единица	250	250	250	-	УСПН	2011 - 2013	

1	2	3	4	5	6	7	8	9	10	11
1.1.2	Приобретение подъемных устройств для перемещения инвалидов в кресле-коляске по лестничному маршу для учреждений социального обслуживания населения:	Количество	подъемное устройство	-	1	3	3	-	УСПН	2011 - 2013
		Стоимость	тыс. рублей	-	166,7	166,7	166,7	-		
		Сумма затрат	тыс. рублей	-	166,7	500,1	500,1	БГ		
1.1.2.1	МБУ города Новосибирска «Городской центр социальной помощи семье и детям «Заря»	Количество	подъемное устройство	-	1	-	-	-	УСПН	2011
		Стоимость	тыс. рублей	-	166,7	-	-	-		
		Сумма затрат	тыс. рублей	-	166,7	-	-	БГ		
1.1.2.2	МБУ города Новосибирска «Социально-оздоровительный центр граждан пожилого возраста и инвалидов «Лунный камень»	Количество	подъемное устройство	-	-	-	1	-	УСПН	2013
		Стоимость	тыс. рублей	-	-	-	166,7	-		
		Сумма затрат	тыс. рублей	-	-	-	166,7	БГ		
1.1.2.3	МБУ города Новосибирска «Центр реабилитации детей и подростков с ограниченными возможностями «Олеся»	Количество	подъемное устройство	-	-	1	-	-	УСПН	2012
		Стоимость	тыс. рублей	-	-	166,7	-	-		
		Сумма затрат	тыс. рублей	-	-	166,7	-	БГ		

1	2	3	4	5	6	7	8	9	10	11
1.1.2.4	МБУ «Ветеран» (пункт проката)	Количество устройств	подъемное устройство	-	-	2	2	-	УСПН	2012, 2013
		Стоимость единицы	тыс. рублей	-	-	166,7	166,7	-		
		Сумма затрат	тыс. рублей	-	-	333,4	333,4	БГ		
1.1.3	Обустройство пандусами и вспомогательными сооружениями зданий МБУ «КЦСОН», районов города:	Количество	площадка дислокации МБУ «КЦСОН», обустроенная пандусами и вспомогательными сооружениями	-	3	1	3	-	УСПН	2011 - 2013
		Сумма затрат ¹	тыс. рублей	-	200,0	62,0	130,0	БГ		
1.1.3.1	МБУ «КЦСОН» Калининского района (ул. Народная, 33)	Сумма затрат	тыс. рублей	-	100,0	-	-	БГ	УСПН, МБУ «КЦСОН» Калининского района	2011
1.1.3.2	МБУ «КЦСОН» Октябрьского района (ул. Ленинградская, 98, ул. Чехова, 419)	Сумма затрат	тыс. рублей	-	-	-	70,0	БГ	УСПН, МБУ «КЦСОН» Октябрьского района	2013

¹ Рассчитана на основании смет МБУ «КЦСОН» районов города.

1	2	3	4	5	6	7	8	9	10	11
1.1.3.3	МБУ «КЦСОН» Центрального района (ул. Серебряникова, 2/1)	Сумма затрат	тыс. рублей -	-	-	-	60,0	БГ	УСПН, МБУ «КЦСОН» Центрального района	2013
1.1.3.4	МБУ «КЦСОН» Зельдовского района (ул. Дуся Ковальчук, 16)	Сумма затрат	тыс. рублей -	53,0	-	-	-	БГ	УСПН, МБУ «КЦСОН» Зельдовского района	2011
1.1.3.5	МБУ КЦСОН» Первомайского района (ул. Пихтовая, 2, ул. Шмидта, 6/1)	Сумма затрат	тыс. рублей -	47,0	62,0	-	-	БГ	УСПН, МБУ «КЦСОН» Первомайского района	2011, 2012
1.1.4	Обустройство пандусами и вспомогательными сооружениями зданий муниципальных ЛПУ:	Количество зданий	единица	-	11	11	9	-	ГУЗ	2011 - 2013
		Сумма затрат ²	тыс. рублей -	1055,0	995,0	1035,0	1035,0	БГ	ГУЗ	2011 - 2013
1.1.4.1	МБУ «Городская поликлиника № 17» (ул. Адриена Лежена, 5/1, ул. Толбухина, 41/1, ул. Доватора, 13/1)	Сумма затрат	тыс. рублей -	60,0	40,0	40,0	40,0	БГ	ГУЗ	2011 - 2013
1.1.4.2	МУЗ «Родильный дом № 2» (ул. Лескова, 250 а)	Сумма затрат	тыс. рублей -	50,0	-	-	-	БГ	ГУЗ	2011
1.1.4.3	МУЗ «Родильный дом № 7» (ул. Героев Революции, 4)	Сумма затрат	тыс. рублей -	80,0	-	-	-	БГ	ГУЗ	2011
1.1.4.4	МУЗ «ГП № 18» (ул. Шпирок, 113)	Сумма затрат	тыс. рублей -	250,0	-	-	-	БГ	ГУЗ	2011

1	2	3	4	5	6	7	8	9	10	11
1.1.4.5	МУЗ «Детская городская клиническая больница № 1» (ул. Сидоряков Гвардейцев, 36)	Сумма затрат	тыс. рублей -	-	225,0	-	-	БГ	ГУЗ	2011
1.1.4.6	МУЗ «ГКБ № 7» (ул. Ольги Жилиной, 90а)	Сумма затрат	тыс. рублей -	-	150,0	-	-	БГ	ГУЗ	2011
1.1.4.7	МУЗ «ГП № 7» (ул. Выборная, 110)	Сумма затрат	тыс. рублей -	-	70,0	-	-	БГ	ГУЗ	2011
1.1.4.8	МБУЗ «Станция скорой медицинской помощи» (ул. Семьи Шамшиных, 42)	Сумма затрат	тыс. рублей -	-	20,0	-	-	БГ	ГУЗ	2011
1.1.4.9	МУЗ «ГП № 28» (ул. Связистов, 157)	Сумма затрат	тыс. рублей -	-	20,0	-	-	БГ	ГУЗ	2011
1.1.4.10	МУЗ «Женская консультация № 1» (ул. Вагуткина, 1а)	Сумма затрат	тыс. рублей -	-	100,0	-	-	БГ	ГУЗ	2011
1.1.4.11	МУЗ «Врачебно-физкультурный диспансер № 4» (ул. Росейская, 13а)	Сумма затрат	тыс. рублей -	-	30,0	-	-	БГ	ГУЗ	2011
1.1.4.12	МБУЗ «Детская городская клиническая больница № 4» (2-й пер. Пархоменко, 2)	Сумма затрат	тыс. рублей -	-	-	60,0	-	БГ	ГУЗ	2012
1.1.4.13	МУЗ «ГП № 21» (ул. Минра, 63)	Сумма затрат	тыс. рублей -	-	-	80,0	-	БГ	ГУЗ	2012
1.1.4.14	МУЗ «ГП № 2» (ул. Лазурная, 20/1)	Сумма затрат	тыс. рублей -	-	-	20,0	-	БГ	ГУЗ	2012

1	2	3	4	5	6	7	8	9	10	11
1.1.4.15	Реабилитационно-восстановительный центр «Обские зори» МБУЗ «Новосибирская детская городская клиническая больница скорой медицинской помощи № 3 (поселок Мочинце)	Сумма затрат	тыс. рублей -	-	100,0	-	БГ	ГУЗ	2012	
1.1.4.16	МУЗ «Детская городская клиническая больница № 3» (ул. Союза Молодежи, 8)	Сумма затрат	тыс. рублей -	-	320,0	-	БГ	ГУЗ	2012	
1.1.4.17	МБУЗ «Детская городская поликлиника № 3» (ул. Учительская, 21, 15)	Сумма затрат	тыс. рублей -	-	25,0	25,0	БГ	ГУЗ	2012, 2013	
1.1.4.18	МУЗ «Детская городская больница № 6» (ул. Трико-тажная, 52, пр. Дзержинского, 15)	Сумма затрат	тыс. рублей -	-	60,0	-	БГ	ГУЗ	2012	
1.1.4.19	МУЗ «ГП № 1» (ул. Ольги Жилиной, 73, ул. Писарева, 4)	Сумма затрат	тыс. рублей -	-	100,0	50,0	БГ	ГУЗ	2012, 2013	
1.1.4.20	МУЗ «Детская городская стоматологическая поликлиника» (ул. Сибиряков-Гвардейцев, 44/6, ул. Грудовая, 15)	Сумма затрат	тыс. рублей -	-	90,0	100,0	БГ	ГУЗ	2012, 2013	
1.1.4.21	МБУЗ «Консультивно-диагностическая поликлиника № 27» (ул. Рельсовая, 4)	Сумма затрат	тыс. рублей -	-	-	100,0	БГ	ГУЗ	2013	

1	2	3	4	5	6	7	8	9	10	11
1.1.4.22	МБУЗ «ГКБ № 25» (ул. Александра Невского, 1а)	Сумма затрат	тыс. рублей -	-	-	-	300,0	БГ	ГУЗ	2013
1.1.4.23	МУЗ «ГБ № 4» (ул. Новоруральская, 27/1)	Сумма затрат	тыс. рублей -	-	-	-	150,0	БГ	ГУЗ	2013
1.1.4.24	МУЗ «ГКБ № 34» (ул. Титова, 18)	Сумма затрат	тыс. рублей -	-	-	-	170,0	БГ	ГУЗ	2013
1.1.4.25	МУЗ «ГП № 29» (ул. Тамбовская, 43, ул. Рассветная, 1)	Сумма затрат	тыс. рублей -	-	-	100,0	100,0	БГ	ГУЗ	2012, 2013
Итого по разделу 1:		Сумма затрат	тыс. рублей -	-	1421,7	1557,1	1665,1	БГ	УСПН, ГУЗ	2011 - 2013
2. Предоставление дополнительных социальных услуг маломобильным жителям города Новосибирска										
2.1. Предоставление транспортной услуги «Социальное такси» для осуществления целевых поездок по заявкам маломобильных жителей города Новосибирска в социально значимые учреждения и транспортировка носителей инвалидов в специализированный автотранспортом										
2.1.1	Оказание транспортной услуги «Социальное такси» легковым транспортом	Количество	выполненная услуга	15950	15950	16530	17370	-	УСПН, МБУ «Ветеран»	2011 - 2013
		Стоимость единицы (одного часа услуги) ³	рублей	270,0	270,0	290,0	310,0	-		
		Сумма затрат ⁴	тыс. рублей	5600,0	5600,0	6230,0	7000,0	БГ		

3 Стоимость единицы одного часа поездки устанавливается на основании результатов аукциона (Федеральный закон от 21.07.2005 № 94-ФЗ «О размещении заказов на поставки товаров, выполнение работ, оказание услуг для государственных и муниципальных нужд»).

4 Средняя величина продолжительности одной поездки - 1,3 часа (на основании анализа динамики продолжительности поездки в 2009 - 2010 гг.).

1	2	3	4	5	6	7	8	9	10	11
2.1.2	Оказание транспортной услуги «Социальное такси» специализированным автотранспортом	Количество	выполненная услуга	380	380	380	380	-	УСПН, МБУ «Ветеран»	2011 - 2013
		Стоимость единицы (одного часа услуги) ⁵	рублей	950,0	950,0	1000,0	1050,0	-		
		Сумма затрат ⁶	тыс. рублей	900,0	900,0	950,0	1000,0	БГ		
	Итого:	Сумма затрат	тыс. рублей	6500,0	6500,0	7180,0	8000,0	БГ	УСПН, МБУ «Ветеран»	2011 - 2013
2.2. Обеспечение потребности граждан с ограниченными возможностями здоровья в бесплатном пользовании техническими средствами реабилитации										
2.2.1	Оснащение техническими средствами реабилитации и расходными материалами к ним пункта проката МБУ «Ветеран»	Количество приобретенные ТСР	рублей	113	115,0	100	125	-	УСПН, МБУ «Ветеран»	2011 - 2013
		Стоимость единицы ⁷	рублей	-	-	-	-	-		
		Сумма затрат	тыс. рублей	110,0	190,0	150,0	250,0	БГ		
	Итого:	Сумма затрат	тыс. рублей	110,0	190,0	150,0	250,0	БГ	УСПН, МБУ «Ветеран»	2011 - 2013
2.3. Повышение социальной активности и независимости инвалидов по слуху и зрению с помощью услуг по сурдопереводу и мобильному ориентированию										

5 Стоимость единицы одного часа поездки устанавливается на основании результатов аукциона (Федеральный закон от 21.07.2005 № 94-ФЗ «О размещении заказов на поставки товаров, выполнение работ, оказание услуг для государственных и муниципальных нужд»).

6 Средняя величина продолжительности одной поездки - 2,5 часа (на основании анализа динамики продолжительности поездки в 2009 - 2010 гг.).

7 Стоимость единицы ТСР соответствует цене приобретаемого вида ТСР.

1	2	3	4	5	6	7	8	9	10	11
2.3.1	Предоставление инвалидам по слуху услуг по сурдопереводу при посещениях кредитных организаций, юридических учреждений, нотариальных контор, государственных учреждений	Количество	услуга по сурдопереводу	-	500	500	500	-	УСПН, МБУ «Ветеран»	2011 - 2013
		Стоимость единицы ⁸	рублей	-	-	-	-	-		
		Сумма затрат	тыс. рублей	-	-	-	-	-		
2.3.2	Обучение слепых и слабовидящих жителей города ориентированию и мобильности в городской среде	Количество	услуга по ориентированию и мобильности в городской среде	-	2880,0	2880,0	2880,0	-	УСПН, МБУ «Ветеран»	2011 - 2013
		Стоимость единицы услуги ⁹	тыс. рублей	-	-	-	-	-		
		Сумма затрат	тыс. рублей	-	-	-	-	-		
	Итого:	Сумма затрат	тыс. рублей	-	-	-	-	-	УСПН, МБУ «Ветеран»	2011 - 2013
	Итого по разделу 2:	Сумма затрат	тыс. рублей	6610,0	6690,0	7330,0	8250,0	БГ	УСПН, МБУ «Ветеран»	2011 - 2013

8 Услуги осуществляет штатный специалист МБУ «Ветеран».

9 Услуги осуществляет штатный специалист МБУ «Ветеран».

1	2	3	4	5	6	7	8	9	10	11
3. Формирование позитивного общественного мнения в отношении обеспечения доступной среды жизнедеятельности для маломобильных жителей города Новосибирска, создание информационно-справочных материалов для инвалидов с нарушением зрения и слуха, инвалидов-колясочников										
3.1. Освещение в средствах массовой информации проблем маломобильных жителей города Новосибирска, обеспечение инвалидов с нарушением зрения и слуха, инвалидов-колясочников информационно-справочными материалами										
3.1.1	Создание информационно-справочных материалов об объектах, приспособленных для посещения инвалидами-колясочниками	Количество единица	-	400,0	-	400,0	-	УСПН	2012	
		Стоимость единицы	рублей	-	250,0	-	-			
		Сумма затрат	тыс. рублей	-	100,0	-	БГ			
3.1.2	Разработка и изготовление специальных рельефных схем-карт наиболее значимых объектов для незрячих и слабовидящих жителей города Новосибирска	Количество	схема-карта	-	143	143	-	УСПН	2011 - 2013	
		Стоимость единицы	рублей	-	700,0	700,0	700,0			
		Сумма затрат	тыс. рублей	-	100,0	100,0	100,0	БГ		
3.1.3	Разработка и изготовление аудиотактильных комплексов (многоформатные пособия) «Новосибирск - доступная среда»	Количество	аудиотактильный комплекс	-	1	1	-	УСПН	2011 - 2013	
		Стоимость единицы	рублей	-	300,0	300,0	300,0			
		Сумма затрат	тыс. рублей	-	300,0	300,0	300,0	БГ		

1	2	3	4	5	6	7	8	9	10	11
3.1.4	Развитие портала «Незримый Новосибирск» для незрячих и слабовидящих жителей города Новосибирска	Сумма затрат	тыс. рублей -		100,0	100,0	100,0	БГ	УСПН	2011 - 2013
	Итого по разделу 3:		тыс. рублей -	500,0	500,0	600,0	500,0	БГ	УСПН	2011 - 2013
	Итого затрат по Программе: ¹⁰		тыс. рублей	6610,0	8611,7	9487,1	10415,1	БГ	УСПН	2011 - 2013

Примечания: используемые сокращения:

- СНиП - строительные нормы и правила;
- БГ - бюджет города;
- ГП - городская поликлиника;
- ГКБ - городская клиническая больница;
- ГБ - городская больница.

¹⁰ Общий объем финансирования мероприятий Программы в 2010 году составляет 9535,0 тыс. рублей, в том числе средства УСПН – 7110,0 тыс. рублей, из них 500,0 тыс. рублей – реализация мероприятия, которое не включено в структуру Программы на 2011 - 2013 годы «Выявление инвалидов, нуждающихся в обустройстве жилых помещений для проживания. Подготовка проектной документации, выполнение работ по обустройству жилых помещений».

6. Механизм реализации Программы

Реализация Программы осуществляется ее разработчиком совместно с исполнителями основных мероприятий в соответствии с действующими нормативными актами.

Заказчик Программы:

определяет и утверждает ответственных лиц по исполнению программных мероприятий;

отвечает за соблюдение процедуры проведения конкурсов в порядке, установленном Федеральным законом от 21.07.2005 № 94-ФЗ «О размещении заказов на поставки товаров, выполнение работ, оказание услуг для государственных и муниципальных нужд»;

осуществляет функции по размещению муниципальных заказов на выполнение работ;

координирует и контролирует действия исполнителей Программы по выполнению ее мероприятий;

контролирует своевременное выполнение мероприятий Программы;

своевременно вносит в установленном порядке необходимые изменения и уточнения в Программу.

Исполнитель Программы:

заключает муниципальные контракты (договоры) в соответствии с действующим законодательством с исполнителями работ на выполнение программных мероприятий;

подписывает акты выполненных работ в соответствии с заключенными контрактами и договорами;

осуществляет оплату выполненных работ в соответствии с действующим законодательством в пределах лимитов, определенных в Программе.

Контроль за целевым использованием средств осуществляет контрольно-счетная палата города Новосибирска.

7. Эффективность реализации Программы

Программа носит социально значимый характер. Результат реализации Программы окажет положительное влияние на различные стороны жизни маломобильных жителей города Новосибирска, так как в ходе реализации Программы будет выполнен комплекс мероприятий, направленный на развитие среды жизнедеятельности для данной категории жителей города Новосибирска.

Оценку эффективности реализации Программы и ее мероприятий проводит управление социальной поддержки населения мэрии города Новосибирска. Оценка эффективности осуществляется по степени достижения значений целевых индикаторов.

8. Источники финансирования Программы

Источником финансирования Программы является бюджет города.

(тыс. рублей)

№ п.	Источник финансирования	Финансирование по годам			Всего
		2011	2012	2013	
1	2	3	4	5	6
1	Бюджет города	8611,7	9487,1	10415,1	28513,9
	в том числе:				
1.1	Управление социальной поддержки населения мэрии города Новосибирска	7556,7	8492,1	9380,1	25428,9
1.2	Главное управление здравоохранения мэрии города Новосибирска	1055,0	995,0	1035,0	3085,0

Объем финансирования подлежит корректировке при формировании бюджета города на каждый финансовый год.

МЭРИЯ ГОРОДА НОВОСИБИРСКА

ПОСТАНОВЛЕНИЕ

От 01.10.2010

№ 2670

О комиссии мэрии города Новосибирска по урегулированию конфликта интересов на муниципальной службе

В целях урегулирования конфликта интересов в мэрии города Новосибирска, в соответствии с Федеральным законом от 02.03.2007 № 25-ФЗ «О муниципальной службе в Российской Федерации», Указом Президента Российской Федерации от 01.07.2010 № 821 «О комиссиях по соблюдению требований к служебному поведению федеральных государственных служащих и урегулированию конфликта интересов»
ПОСТАНОВЛЯЮ:

1. Утвердить:

1.1. Положение о комиссии мэрии города Новосибирска по урегулированию конфликта интересов на муниципальной службе (приложение 1).

1.2. Состав комиссии мэрии города Новосибирска по урегулированию конфликта интересов на муниципальной службе (приложение 2).

1.3. Порядок поступления обращения гражданина о даче согласия на замещение должности либо на выполнение работы на условиях гражданско-правового договора в коммерческой или некоммерческой организации (приложение 3).

1.4. Порядок поступления заявления муниципального служащего о невозможности представить сведения о доходах, об имуществе и обязательствах имущественного характера своих супруги (супруга) и несовершеннолетних детей (приложение 4).

1.5. Порядок поступления председателю комиссии мэрии города Новосибирска по урегулированию конфликта интересов на муниципальной службе информации, содержащей основания для проведения заседания комиссии (приложение 5).

2. Признать утратившими силу:

пункт 2, приложения 1, 2, утвержденные распоряжением мэрии города Новосибирска от 17.04.2009 № 7400-р «Об образовании комиссии мэрии города Новосибирска по урегулированию конфликта интересов на муниципальной службе»;

распоряжение мэрии города Новосибирска от 23.03.2010 № 4742-р «О внесении изменений в распоряжение мэрии города Новосибирска от 17.04.2009 № 7400-р «Об образовании комиссии мэрии города Новосибирска по урегулированию конфликта интересов на муниципальной службе».

3. Управлению по взаимодействию со средствами массовой информации – пресс-центру мэрии города Новосибирска обеспечить опубликование постановления в установленном порядке.

4. Ответственность за исполнение постановления возложить на заместителя мэра города Новосибирска Корнилова А. А.

Мэр города Новосибирска

В. Ф. Городецкий

ПОЛОЖЕНИЕ
о комиссии мэрии города Новосибирска по урегулированию конфликта
интересов на муниципальной службе

1. Общие положения

1.1. Настоящим Положением определяются задачи и функции, права, порядок образования и порядок работы комиссии мэрии города Новосибирска по урегулированию конфликта интересов на муниципальной службе (далее по тексту - комиссия).

1.2. Комиссия в своей деятельности руководствуется Конституцией Российской Федерации, федеральными конституционными законами, федеральными законами и иными нормативными правовыми актами Российской Федерации, законами и иными нормативными правовыми актами Новосибирской области, муниципальными правовыми актами города Новосибирска и настоящим Положением.

2. Задачи и функции комиссии

2.1. Обеспечение соблюдения муниципальными служащими мэрии города Новосибирска (далее по тексту - муниципальные служащие) ограничений и запретов, связанных с муниципальной службой, требований о предотвращении или урегулировании конфликта интересов, исполнения обязанностей, установленных Федеральным законом от 25.12.2008 № 273-ФЗ «О противодействии коррупции» и другими федеральными законами (далее по тексту - требования об урегулировании конфликта интересов).

2.2. Осуществление в мэрии города Новосибирска (далее по тексту – мэрия) мер по предупреждению коррупции.

2.3. Рассмотрение вопросов, связанных с соблюдением требований об урегулировании конфликта интересов в отношении муниципальных служащих.

2.4. Подготовка обоснованных рекомендаций в адрес мэра города Новосибирска (далее по тексту – мэр), первого заместителя мэра, заместителей мэра, руководителей структурных подразделений мэрии, наделенных правом приема и увольнения работников (далее по тексту – представитель нанимателя (работодатель)), о применении к муниципальному служащему конкретных мер ответственности по итогам рассмотрения соответствующих вопросов на заседаниях (заседании) комиссии.

3. Права комиссии

3.1. Запрашивать от представителя нанимателя (работодателя) муниципального служащего, в отношении которого рассматривается вопрос о соблюдении требований об урегулировании конфликта интересов, необходимую информацию, материалы по существу предъявляемых муниципальному служащему претензий, дополнительные материалы для всестороннего и полного рассмотрения вопроса, вынесенного на заседание комиссии.

3.2. Принимать решения о рассмотрении вопросов повестки дня в отсутствие муниципального служащего, о направлении копий протоколов заседаний комиссии иным заинтересованным лицам (в соответствии с подпунктами 5.7, 5.21).

3.3. Давать гражданину согласие (отказ) на замещение должности в коммерческой или некоммерческой организации либо на выполнение работы на условиях гражданско-правового договора в коммерческой или некоммерческой организации, если отдельные функции по муниципальному управлению этой организацией входили в его должностные (служебные) обязанности (в соответствии с подпунктом 5.12).

3.4. Представлять информацию представителю нанимателя (работодателю) в случае установления комиссией признаков дисциплинарного проступка в действиях (бездействии) муниципального служащего (в соответствии с подпунктом 5.23).

4. Порядок образования комиссии

4.1. Состав комиссии формируется таким образом, чтобы исключить возможность возникновения конфликта интересов, который мог бы повлиять на принимаемые комиссией решения.

4.2. В состав комиссии входят:

заместитель мэра, принимающий решения по вопросам кадровой политики (председатель комиссии);

начальник управления муниципальной службы и кадров мэрии (заместитель председателя комиссии);

начальник отдела по вопросам муниципальной службы управления муниципальной службы и кадров мэрии (секретарь комиссии);

муниципальные служащие управления муниципальной службы и кадров мэрии, правового управления мэрии, комитета по труду мэрии, управления финансов и налоговой политики мэрии, комитета нормативно-правовой и судебной работы департамента земельных и имущественных отношений мэрии;

представитель (представители) научных организаций и образовательных учреждений среднего, высшего и дополнительного профессионального образования (далее по тексту - научные организации и образовательные учреждения), деятельность которых связана с муниципальной службой.

4.3. По решению мэра в состав комиссии могут быть включены:

представитель общественной организации ветеранов, созданной в мэрии;

представитель профсоюзной организации мэрии.

4.4. Представитель (представители) научных организаций и образовательных учреждений и лица, указанные в подпункте 4.3, включаются в состав комиссии по согласованию с их руководителями на основании запроса мэра.

4.5. Число членов комиссии, не замещающих должности муниципальной службы в мэрии, должно составлять не менее одной четверти от общего числа членов комиссии.

4.6. В заседаниях комиссии с правом совещательного голоса участвуют:

4.6.1. Непосредственный руководитель муниципального служащего, в отношении которого комиссией рассматривается вопрос о соблюдении требований об урегулировании конфликта интересов, и определяемые председателем комиссии два муниципальных служащих, замещающих в мэрии должности муниципальной службы, аналогичные должности, замещаемой муниципальным служащим, в отношении которого комиссией рассматривается этот вопрос.

4.6.2. Другие муниципальные служащие, замещающие должности муниципальной службы в мэрии; специалисты, которые могут дать пояснения по вопросам муниципальной службы и вопросам, рассматриваемым комиссией; должностные лица других органов местного самоуправления; представители заинтересованных организаций; представитель муниципального служащего, в отношении которого комиссией рассматривается вопрос о соблюдении требований об урегулировании конфликта интересов, - по решению председателя комиссии, принимаемому в каждом конкретном случае отдельно не менее чем за три дня до дня заседания комиссии на основании ходатайства муниципального служащего, в отношении которого комиссией рассматривается этот вопрос, или любого члена комиссии.

5. Порядок работы комиссии

5.1. Заседание комиссии считается правомочным, если на нем присутствует не менее двух третей от общего числа членов комиссии. Проведение заседаний с участием только членов комиссии, замещающих должности муниципальной службы в мэрии, не допускается.

Все члены комиссии при принятии решений обладают равными правами.

В отсутствие председателя комиссии его обязанности исполняет заместитель председателя.

5.2. При возникновении прямой или косвенной личной заинтересованности члена комиссии, которая может привести к конфликту интересов при рассмотрении вопроса, включенного в повестку дня заседания комиссии, он обязан до начала заседания заявить об этом. В таком случае соответствующий член комиссии не принимает участие в рассмотрении указанного вопроса.

5.3. Основаниями для проведения заседания комиссии являются:

5.3.1. Поступившие на имя председателя комиссии:

5.3.1.1. Представление представителем нанимателя (работодателем) в соответствии с пунктом 21 Положения о проверке достоверности и полноты сведений, предоставляемых гражданами, претендующими на замещение должностей муниципальной службы в органах местного самоуправления, муниципальных органах города

Новосибирска, и муниципальными служащими города Новосибирска, и соблюдения муниципальными служащими города Новосибирска ограничений и запретов, связанных с муниципальной службой, утвержденного постановлением мэрии города Новосибирска от 02.03.2010 № 48 (далее по тексту – Положение о проверке), материалов проверки, свидетельствующих:

о представлении муниципальным служащим недостоверных или неполных сведений, предусмотренных подпунктом 1.1 Положения о проверке;

о несоблюдении муниципальным служащим требований об урегулировании конфликта интересов.

5.3.1.2. Представление представителем нанимателя (работодателем) или любым членом комиссии информации, касающейся обеспечения соблюдения муниципальным служащим требований об урегулировании конфликта интересов либо осуществления в мэрии мер по предупреждению коррупции.

5.3.2. Поступившее в управление муниципальной службы и кадров мэрии либо должностному лицу кадровой службы структурного подразделения мэрии, ответственному за работу по профилактике коррупционных и иных правонарушений, в установленном порядке:

обращение гражданина, замещавшего в мэрии должность муниципальной службы, включенную в перечень должностей, предусмотренный статьей 12 Федерального закона от 25.12.2008 № 273-ФЗ «О противодействии коррупции», о даче согласия на замещение должности в коммерческой или некоммерческой организации либо на выполнение работы на условиях гражданско-правового договора в коммерческой или некоммерческой организации, если отдельные функции по муниципальному управлению этой организацией входили в его должностные (служебные) обязанности, до истечения двух лет со дня увольнения с муниципальной службы;

заявление муниципального служащего о невозможности по объективным причинам представить сведения о доходах, об имуществе и обязательствах имущественного характера своих супруги (супруга) и несовершеннолетних детей.

5.4. Комиссия не рассматривает сообщения о преступлениях и административных правонарушениях, а также анонимные обращения, не проводит проверки по фактам нарушения служебной дисциплины.

5.5. Председатель комиссии при поступлении к нему в установленном порядке информации, содержащей основания для проведения заседания комиссии:

5.5.1. В течение трех дней назначает дату заседания комиссии. При этом дата заседания комиссии не может быть назначена позднее семи дней со дня поступления указанной информации.

5.5.2. Организует ознакомление муниципального служащего, в отношении которого комиссией рассматривается вопрос о соблюдении требований об урегулировании конфликта интересов, его представителя, членов комиссии и других лиц, участвующих в заседании комиссии, с поступившей информацией и с результатами ее проверки.

5.5.3. Рассматривает ходатайства о приглашении на заседание комиссии лиц, указанных в подпункте 4.6.2, принимает решения об удовлетворении (об отказе в удовлетворении) ходатайств и о рассмотрении (об отказе в рассмотрении) в ходе заседания комиссии дополнительных материалов.

5.6. Секретарь комиссии осуществляет:
информирование членов комиссии о дате, времени, месте и повестке дня очередного заседания комиссии не позднее, чем за три рабочих дня до дня заседания;
ведение протокола заседания комиссии;
подготовку и выдачу выписок из протоколов заседаний комиссии;
прием и регистрацию информации, поступившей в адрес комиссии.

5.7. Заседание комиссии проводится в присутствии муниципального служащего, в отношении которого рассматривается вопрос о соблюдении требований об урегулировании конфликта интересов.

При наличии письменной просьбы муниципального служащего о рассмотрении указанного вопроса без его участия заседание комиссии проводится в его отсутствие.

В случае неявки муниципального служащего или его представителя на заседание комиссии при отсутствии письменной просьбы муниципального служащего о рассмотрении указанного вопроса без его участия рассмотрение вопроса откладывается. В случае вторичной неявки муниципального служащего или его представителя без уважительных причин комиссия может принять решение о рассмотрении указанного вопроса в отсутствие муниципального служащего.

5.8. На заседании комиссии заслушиваются пояснения муниципального служащего (с его согласия) и иных лиц, рассматриваются материалы по существу предъявляемых муниципальному служащему претензий, а также дополнительные материалы.

5.9. Члены комиссии и лица, участвовавшие в ее заседании, не вправе разглашать сведения, ставшие им известными в ходе работы комиссии.

5.10. По итогам рассмотрения вопроса, указанного во втором абзаце подпункта 5.3.1.1, комиссия принимает одно из следующих решений:

5.10.1. Установить, что сведения, представленные муниципальным служащим в соответствии с подпунктом 1.1 Положения о проверке, являются достоверными и полными.

5.10.2. Установить, что сведения, представленные муниципальным служащим в соответствии с подпунктом 1.1 Положения о проверке, являются недостоверными и (или) неполными. В этом случае комиссия рекомендует представителю нанимателя (работодателю) применить к муниципальному служащему конкретную меру ответственности.

5.11. По итогам рассмотрения вопроса, указанного в третьем абзаце подпункта 5.3.1.1, комиссия принимает одно из следующих решений:

5.11.1. Установить, что муниципальный служащий соблюдал требования об урегулировании конфликта интересов.

5.11.2. Установить, что муниципальный служащий не соблюдал требования об урегулировании конфликта интересов. В этом случае комиссия рекомендует представителю нанимателя (работодателю) указать муниципальному служащему на недопустимость нарушения требований об урегулировании конфликта интересов либо применить к муниципальному служащему конкретную меру ответственности.

5.12. По итогам рассмотрения вопроса, указанного во втором абзаце подпункта

5.3.2, комиссия принимает одно из следующих решений:

5.12.1. Дать гражданину согласие на замещение должности в коммерческой или некоммерческой организации либо на выполнение работы на условиях гражданско-правового договора в коммерческой или некоммерческой организации, если отдельные функции по муниципальному управлению этой организацией входили в его должностные (служебные) обязанности.

5.12.2. Отказать гражданину в замещении должности в коммерческой или некоммерческой организации либо в выполнении работы на условиях гражданско-правового договора в коммерческой или некоммерческой организации, если отдельные функции по муниципальному управлению этой организацией входили в его должностные (служебные) обязанности, и мотивировать свой отказ.

5.13. По итогам рассмотрения вопроса, указанного в третьем абзаце подпункта 5.3.2, комиссия принимает одно из следующих решений:

5.13.1. Признать, что причина непредставления муниципальным служащим сведений о доходах, об имуществе и обязательствах имущественного характера своих супруги (супруга) и несовершеннолетних детей является объективной и уважительной.

5.13.2. Признать, что причина непредставления муниципальным служащим сведений о доходах, об имуществе и обязательствах имущественного характера своих супруги (супруга) и несовершеннолетних детей не является уважительной. В этом случае комиссия рекомендует муниципальному служащему принять меры по представлению указанных сведений.

5.13.3. Признать, что причина непредставления муниципальным служащим сведений о доходах, об имуществе и обязательствах имущественного характера своих супруги (супруга) и несовершеннолетних детей не имеет объективных оснований и является способом уклонения от представления указанных сведений. В этом случае комиссия рекомендует представителю нанимателя (работодателю) применить к муниципальному служащему конкретную меру ответственности.

5.14. По итогам рассмотрения вопросов, предусмотренных подпунктами 5.3.1.1 и 5.3.2, при наличии к тому оснований комиссия может принять иное, чем предусмотренные подпунктами 5.10 – 5.13, решение. Основания и мотивы принятия такого решения должны быть отражены в протоколе заседания комиссии.

5.15. По итогам рассмотрения вопроса, предусмотренного подпунктом 5.3.1.2, комиссия принимает соответствующее решение.

5.16. Для исполнения решений комиссии могут быть подготовлены проекты нормативных правовых актов мэрии, решений или поручений мэра, приказов других представителей нанимателя (работодателя).

5.17. Решения комиссии по вопросам, указанным в подпункте 5.3, принимаются тайным голосованием (если комиссия не примет иное решение) простым большинством голосов присутствующих на заседании членов комиссии.

5.18. Решения комиссии оформляются протоколами, которые подписывают члены комиссии, принимавшие участие в ее заседаниях. Решения комиссии, за исключением решения, принимаемого по итогам рассмотрения вопроса, указанного во втором абзаце подпункта 5.3.2, носят рекомендательный характер для представите-

ля нанимателя (работодателя). Решение, принимаемое по итогам рассмотрения вопроса, указанного во втором абзаце подпункта 5.3.2, носит обязательный характер.

5.19. В протоколе заседания комиссии указываются:

дата заседания комиссии;

фамилии, имена, отчества членов комиссии и других лиц, присутствующих на заседании;

формулировка каждого из рассматриваемых на заседании комиссии вопросов с указанием фамилии, имени, отчества, должности муниципального служащего, в отношении которого рассматривается вопрос о соблюдении требований об урегулировании конфликта интересов;

предъявляемые к муниципальному служащему претензии, материалы, на которых они основываются;

содержание пояснений муниципального служащего и других лиц по существу предъявляемых претензий;

фамилии, имена, отчества выступивших на заседании лиц и краткое изложение их выступлений;

источник информации, содержащей основания для проведения заседания комиссии, дата поступления информации в адрес председателя комиссии или в управление муниципальной службы и кадров мэрии;

другие сведения;

результаты голосования;

решение и обоснование его принятия.

5.20. Несогласный с решением член комиссии излагает в письменной форме свое мнение, которое подлежит обязательному приобщению к протоколу заседания комиссии. Муниципальный служащий должен быть ознакомлен с указанным мнением под роспись.

5.21. Копии протокола заседания комиссии в течение трех дней со дня заседания направляются:

представителю нанимателя (работодателю);

муниципальному служащему (полностью или в виде выписок);

иным заинтересованным лицам (по решению комиссии).

5.22. Представитель нанимателя (работодатель) обязан рассмотреть протокол заседания комиссии и учесть в пределах своей компетенции содержащиеся в нем рекомендации при принятии решения о применении к муниципальному служащему мер ответственности, предусмотренных нормативными правовыми актами Российской Федерации, а также по иным вопросам организации противодействия коррупции. О рассмотрении рекомендаций комиссии и принятом решении представитель нанимателя (работодатель) в письменной форме уведомляет комиссию в течение месяца со дня поступления к нему протокола заседания комиссии. Решение представителя нанимателя (работодателя) оглашается на ближайшем заседании комиссии и принимается к сведению без обсуждения.

5.23. В случае установления комиссией признаков дисциплинарного проступка в действиях (бездействии) муниципального служащего информация об этом представляется представителю нанимателя (работодателю) для решения вопроса о при-

менении к муниципальному служащему мер ответственности, предусмотренных нормативными правовыми актами Российской Федерации.

5.24. В случае установления комиссией факта совершения муниципальным служащим действия (факта бездействия), содержащего признаки административного правонарушения или состава преступления, председатель комиссии обязан передать информацию о совершении указанного действия (бездействии) и подтверждающие такой факт документы в правоохранительные органы в трехдневный срок, а при необходимости - немедленно.

5.25. Копия протокола заседания комиссии или выписка из него приобщается к личному делу муниципального служащего, в отношении которого рассмотрен вопрос о соблюдении требований об урегулировании конфликта интересов.

5.26. Организационно-техническое и документационное обеспечение деятельности комиссии осуществляются управлением муниципальной службы и кадров мэрии.

СОСТАВ

комиссии мэрии города Новосибирска по урегулированию конфликта интересов на муниципальной службе

- Корнилов Анатолий Александрович - заместитель мэра города Новосибирска, председатель;
- Абрамова Татьяна Геннадьевна - начальник управления муниципальной службы и кадров мэрии города Новосибирска, заместитель председателя;
- Юрочкина Татьяна Викторовна - начальник отдела по вопросам муниципальной службы управления муниципальной службы и кадров мэрии города Новосибирска, секретарь.

Члены комиссии:

- Кофтунова Ольга Игоревна - заместитель начальника управления муниципальной службы и кадров мэрии города Новосибирска;
- Кутузова Наталья Александровна - начальник отдела финансирования расходов на средства массовой информации, гранты, органы территориального общественного самоуправления и аппарат управления управления финансов и налоговой политики мэрии города Новосибирска;
- Новинькова Ольга Михайловна - председатель комитета нормативно-правовой и судебной работы департамента земельных и имущественных отношений мэрии города Новосибирска;
- Терехов Игорь Евгеньевич - председатель комитета по труду мэрии города Новосибирска, председатель профсоюзного комитета мэрии города Новосибирска (по согласованию);
- Уколова Ольга Анатольевна - заместитель начальника правового управления мэрии города Новосибирска.

В состав комиссии входит (входят) представитель (представители) научных организаций и образовательных учреждений среднего, высшего и дополнительного профессионального образования, деятельность которых связана с муниципальной службой (по согласованию).

ПОРЯДОК
поступления обращения гражданина о даче согласия на замещение
должности либо на выполнение работы на условиях гражданско-правового
договора в коммерческой или некоммерческой организации

1. Общие положения

1.1. Настоящий Порядок определяет процедуру поступления обращения гражданина, замещавшего в мэрии города Новосибирска должность муниципальной службы, включенную в перечень должностей, предусмотренный статьей 12 Федерального закона от 25.12.2008 № 273-ФЗ «О противодействии коррупции», о даче согласия на замещение должности в коммерческой или некоммерческой организации либо на выполнение работы на условиях гражданско-правового договора в коммерческой или некоммерческой организации, если отдельные функции по муниципальному управлению этой организацией входили в его должностные (служебные) обязанности (далее по тексту – гражданин), до истечения двух лет со дня увольнения с муниципальной службы, перечень сведений, содержащихся в обращении.

1.2. Гражданин в течение двух лет со дня увольнения с муниципальной службы имеет право замещать должности и выполнять работу на условиях гражданско-правового договора в коммерческих и некоммерческих организациях, если отдельные функции по муниципальному управлению этими организациями входили в должностные (служебные) обязанности муниципального служащего, с согласия комиссии мэрии города Новосибирска по урегулированию конфликта интересов на муниципальной службе (далее по тексту - комиссия).

2. Процедура поступления обращения гражданина

2.1. Гражданин в течение двух лет со дня увольнения с муниципальной службы подает обращение в управление муниципальной службы и кадров мэрии города Новосибирска (далее по тексту – управление муниципальной службы и кадров мэрии) либо должностному лицу кадровой службы структурного подразделения мэрии города Новосибирска, ответственному за работу по профилактике коррупционных и иных правонарушений (далее по тексту – должностное лицо кадровой службы) не позднее чем за месяц до начала замещения должности в коммерческой или некоммерческой организации либо выполнения работы на условиях гражданско-правового договора в коммерческой или некоммерческой организации, если

отдельные функции по муниципальному управлению этой организацией входили в его должностные (служебные) обязанности.

Обращение гражданина должно быть представлено в письменном виде.

2.2. Обращение гражданина подлежит регистрации в день поступления в журнале учета обращений граждан о даче согласия на замещение должностей либо на выполнение работ на условиях гражданско-правового договора в коммерческой или некоммерческой организации, который ведется по форме согласно приложению и хранится в условиях, исключающих доступ к нему посторонних лиц.

2.3. Обращение гражданина в течение трех дней после регистрации передается должностным лицом кадровой службы в управление муниципальной службы и кадров мэрии, а далее - секретарю комиссии.

2.4. Секретарь комиссии регистрирует в день поступления обращение гражданина в журнале учета поступления председателю комиссии мэрии города Новосибирска по урегулированию конфликта интересов на муниципальной службе информации, содержащей основания для проведения заседания комиссии, и передает его председателю комиссии для организации работы по подготовке к заседанию комиссии.

3. Перечень сведений, содержащихся в обращении гражданина

3.1. Фамилия, имя, отчество, адрес проживания (регистрации) гражданина.

3.2. Наименование должности муниципальной службы и структурного подразделения мэрии города Новосибирска, в котором гражданин замещал должность до дня увольнения.

3.3. Дата увольнения гражданина с муниципальной службы (прилагается заверенная копия трудовой книжки гражданина).

3.4. Наименование коммерческой или некоммерческой организации (далее по тексту – организация), в которой гражданин планирует замещать должность или работать на условиях гражданско-правового договора.

3.5. Наименование должности в организации, которую планирует замещать гражданин, или вида работы, которую гражданин будет выполнять по гражданско-правовому договору.

3.6. Описание должностных (служебных) обязанностей по замещавшейся должности муниципальной службы, определяющих отдельные функции по муниципальному управлению организацией (прилагается заверенная копия должностной инструкции по замещавшейся должности).

3.7. Дата и подпись гражданина.

Приложение
к Порядку поступления
обращения гражданина
о даче согласия на замещение
должности либо на выполнение
работы на условиях гражданско-
правового договора в коммерческой
или некоммерческой организации

ЖУРНАЛ
учета поступления обращений граждан о даче согласия на замещение
должностей либо на выполнение работ на условиях гражданско-правового
договора в коммерческой или некоммерческой организации

№ п.	Дата поступления обращения	Фамилия, имя, отчество гражданина, от которого поступило обращение	Должность муниципальной службы, замещавшаяся гражданином до увольнения с муниципальной службы	Подпись гражданина, от которого поступило обращение
1	2	3	4	5

ПОРЯДОК
поступления заявления муниципального служащего о невозможности
представить сведения о доходах, об имуществе и обязательствах
имущественного характера своих супруги (супруга)
и несовершеннолетних детей

1. Общие положения

1.1. Настоящий Порядок определяет процедуру поступления заявления муниципального служащего мэрии города Новосибирска о невозможности представить сведения о доходах, об имуществе и обязательствах имущественного характера своих супруги (супруга) и несовершеннолетних детей (далее по тексту – заявление муниципального служащего), перечень сведений, содержащихся в заявлении муниципального служащего.

1.2. Муниципальный служащий мэрии города Новосибирска (далее по тексту - муниципальный служащий), включенный в ежегодно утверждаемый распоряжением мэрии города Новосибирска список муниципальных служащих мэрии города Новосибирска, которые обязаны представлять сведения о своих доходах, об имуществе и обязательствах имущественного характера, а также сведения о доходах, об имуществе и обязательствах имущественного характера своих супруги (супруга) и несовершеннолетних детей, обязан представлять сведения за отчетный год не позднее 30 апреля года, следующего за отчетным.

1.3. Факт невозможности представления муниципальным служащим по объективным причинам сведений о доходах, об имуществе и обязательствах имущественного характера своих супруги (супруга) и несовершеннолетних детей подлежит рассмотрению на заседании комиссии мэрии города Новосибирска по урегулированию конфликта интересов на муниципальной службе (далее по тексту – комиссия).

2. Процедура поступления заявления муниципального служащего

2.1. Заявление муниципального служащего представляется в управление муниципальной службы и кадров мэрии города Новосибирска (далее по тексту – управление муниципальной службы и кадров мэрии) либо должностному лицу кадровой службы структурного подразделения мэрии города Новосибирска, ответственному за работу по профилактике коррупционных и иных правонарушений (далее по тексту – должностное лицо кадровой службы), не позднее 30 марта года, следующего за отчетным.

Заявление муниципального служащего должно быть представлено в письменном виде.

2.2. Заявление муниципального служащего подлежит регистрации в день представления в журнале учета поступления заявлений муниципальных служащих о невозможности представить сведения о доходах, об имуществе и обязательствах имущественного характера своих супруги (супруга) и несовершеннолетних детей, который ведется по форме согласно приложению и хранится в условиях, исключающих доступ к нему посторонних лиц.

2.3. Заявление муниципального служащего в течение трех дней после регистрации передается должностным лицом кадровой службы в управление муниципальной службы и кадров мэрии, а далее - секретарю комиссии.

2.4. Секретарь комиссии регистрирует в день представления заявление муниципального служащего в журнале учета поступления председателю комиссии мэрии города Новосибирска по урегулированию конфликта интересов на муниципальной службе информации, содержащей основания для проведения заседания комиссии, и передает его председателю комиссии для организации работы по подготовке к заседанию комиссии.

3. Перечень сведений, содержащихся в заявлении муниципального служащего

3.1. Фамилия, имя, отчество муниципального служащего.

3.2. Наименование структурного подразделения мэрии города Новосибирска и должности муниципальной службы, которую муниципальный служащий замещает на день подачи заявления.

3.3. Фамилия, имя, отчество своих супруга (супруги) и несовершеннолетних детей, сведения о доходах, об имуществе и обязательствах имущественного характера которых муниципальный служащий не может представить.

3.4. Описание причины невозможности представления сведений о доходах, об имуществе и обязательствах имущественного характера своих супруги (супруга) и несовершеннолетних детей с доказательствами ее объективности (при необходимости прилагаются заверенные копии соответствующих документов).

3.5. Дата и подпись муниципального служащего.

Приложение
к Порядку поступления
заявления муниципального
служащего о невозможности
представить сведения о доходах,
об имуществе и обязательствах
имущественного характера своих
супруги (супруга)
и несовершеннолетних детей

ЖУРНАЛ

учета поступления заявлений муниципальных служащих о невозможности
представить сведения о доходах, об имуществе и обязательствах имуществен-
ного характера своих супруги (супруга) и несовершеннолетних детей

№ п.	Дата поступления заявления	Фамилия, имя, отчество муниципального служащего, по- давшего заявление	Замещаемая должность муниципальной службы	Подпись муни- ципального слу- жащего, подав- шего заявление
1	2	3	4	5

ПОРЯДОК
поступления председателю комиссии мэрии города Новосибирска по
урегулированию конфликта интересов на муниципальной службе
информации, содержащей основания для проведения
заседания комиссии

1. Общие положения

1.1. Настоящий Порядок определяет процедуру поступления председателю комиссии мэрии города Новосибирска по урегулированию конфликта интересов на муниципальной службе (далее по тексту – комиссия) информации, содержащей основания для проведения заседания комиссии.

1.2. Информацией, содержащей основания для проведения заседания комиссии, являются:

1.2.1. Материалы проверки обстоятельств, свидетельствующих:

о представлении муниципальным служащим мэрии города Новосибирска (далее по тексту – муниципальный служащий) недостоверных или неполных сведений о доходах, об имуществе и обязательствах имущественного характера, представляемых в соответствии с постановлением Губернатора Новосибирской области от 03.08.2009 № 333 «О предоставлении гражданами, претендующими на замещение должности государственной гражданской службы Новосибирской области, и государственными гражданскими служащими Новосибирской области сведений о доходах, об имуществе и обязательствах имущественного характера» и постановлением мэрии города Новосибирска от 16.10.2009 № 416 «О представлении гражданами, претендующими на замещение должности муниципальной службы в органах местного самоуправления, муниципальных органах города Новосибирска, и муниципальными служащими города Новосибирска сведений о доходах, об имуществе и обязательствах имущественного характера» по состоянию на конец отчетного периода;

о несоблюдении муниципальным служащим требований о предотвращении или урегулировании конфликта интересов либо ограничений и запретов, связанных с муниципальной службой (далее по тексту – материалы проверки).

1.2.2. Обращение гражданина, замещавшего в мэрии города Новосибирска должность муниципальной службы, включенную в перечень должностей, предусмотренный статьей 12 Федерального закона от 25.12.2008 № 273-ФЗ «О противодействии коррупции», о даче согласия на замещение должности в коммерческой или некоммерческой организации либо на выполнение работы на условиях гражданско-

правового договора в коммерческой или некоммерческой организации, если отдельные функции по муниципальному управлению этой организацией входили в его должностные (служебные) обязанности, до истечения двух лет со дня увольнения с муниципальной службы (далее по тексту - обращение гражданина).

1.2.3. Заявление муниципального служащего о невозможности представить сведения о доходах, об имуществе и обязательствах имущественного характера своих супруги (супруга) и несовершеннолетних детей (далее по тексту - заявление муниципального служащего).

1.2.4. Информация, касающаяся обеспечения соблюдения муниципальным служащим требований об урегулировании конфликта интересов либо осуществления в мэрии города Новосибирска мер по предупреждению коррупции.

1.3. Не являются информацией, содержащей основания для проведения заседания комиссии, сообщения о преступлениях и административных правонарушениях, о фактах нарушения служебной дисциплины, анонимные обращения.

2. Процедура поступления информации, содержащей основания для проведения заседания комиссии

2.1. Материалы проверки представляются председателю комиссии представителем нанимателя (работодателем) муниципального служащего, в отношении которого проводилась проверка.

Председатель комиссии передает материалы проверки секретарю комиссии для регистрации.

Секретарь комиссии регистрирует в день представления материалы проверки и передает их председателю комиссии для организации работы по подготовке к заседанию комиссии.

2.2. Обращение гражданина в течение трех дней со дня поступления в управление муниципальной службы и кадров мэрии города Новосибирска (далее по тексту - управление муниципальной службы и кадров мэрии) передается секретарю комиссии.

Секретарь комиссии регистрирует обращение гражданина в день представления и передает его председателю комиссии для организации работы по подготовке к заседанию комиссии.

2.3. Заявление муниципального служащего в течение трех дней со дня поступления в управление муниципальной службы и кадров мэрии передается секретарю комиссии.

Секретарь комиссии регистрирует в день представления заявление муниципального служащего и передает его председателю комиссии для организации работы по подготовке к заседанию комиссии.

2.4. Информация, касающаяся обеспечения соблюдения муниципальным служащим требований об урегулировании конфликта интересов либо осуществления в мэрии города Новосибирска мер по предупреждению коррупции, поступает председателю комиссии от представителя нанимателя (работодателя) или любого члена комиссии.

Информация должна быть представлена в письменном виде.

Председатель комиссии передает информацию секретарю комиссии для регистрации.

Секретарь комиссии регистрирует информацию в день представления и передает ее председателю комиссии для организации работы по подготовке к заседанию комиссии.

3. Регистрация информации, содержащей основания для проведения заседания комиссии

3.1. Информация подлежит регистрации в день представления секретарем комиссии в журнале учета поступления председателю комиссии информации, содержащей основания для проведения заседания комиссии.

3.2. Журнал учета поступления председателю комиссии информации, содержащей основания для проведения заседания комиссии, хранится секретарем комиссии в условиях, исключающих доступ к нему посторонних лиц.

Приложение
к Порядку поступления
председателю комиссии
мэрии города Новосибирска
по урегулированию конфликта
интересов на муниципальной
службе информации, содержащей
основания для проведения
заседания комиссии

ЖУРНАЛ

учета поступления председателю комиссии мэрии города Новосибирска по урегулированию конфликта интересов на муниципальной службе информации, содержащей основания для проведения заседания комиссии

№ п.	Дата поступления информации	Фамилия, имя, отчество муниципального служащего (гражданина), от которого поступила информация	Замещаемая (замещавшаяся) муниципальным служащим (гражданином) должность муниципальной службы	Подпись секретаря комиссии
1	2	3	4	5

МЭРИЯ ГОРОДА НОВОСИБИРСКА

ПОСТАНОВЛЕНИЕ

От 01.10.2010

№ 2677

Об утверждении ведомственной целевой программы «Социальная поддержка населения города Новосибирска» на 2011 – 2013 годы

В целях социальной поддержки граждан, проживающих на территории города Новосибирска, руководствуясь Федеральным законом от 17.07.99 № 178-ФЗ «О государственной социальной помощи», законами Новосибирской области от 05.12.95 № 29-ОЗ «О социальной помощи населению на территории Новосибирской области», от 19.10.2006 № 41-ОЗ «О наделении органов местного самоуправления городского округа города Новосибирска отдельными государственными полномочиями Новосибирской области по обеспечению социального обслуживания отдельных категорий граждан», статьей 20 Федерального закона от 06.10.2003 № 131-ФЗ «Об общих принципах организации местного самоуправления в Российской Федерации», ПОСТАНОВЛЯЮ:

1. Утвердить ведомственную целевую программу «Социальная поддержка населения города Новосибирска» на 2011 – 2013 годы (приложение).
2. Управлению по взаимодействию со средствами массовой информации – пресс-центру мэрии города Новосибирска обеспечить опубликование постановления в установленном порядке.
3. Контроль за исполнением постановления возложить на начальника департамента по социальной политике мэрии города Новосибирска Львова А. А.

Мэр города Новосибирска

В. Ф. Городецкий

Приложение
УТВЕРЖДЕНО
постановлением мэрии
города Новосибирска
от 01.10.2010 № 2677

ВЕДОМСТВЕННАЯ ЦЕЛЕВАЯ ПРОГРАММА
«Социальная поддержка населения города Новосибирска»
на 2011 – 2013 годы

1. Паспорт
ведомственной целевой программы «Социальная поддержка населения
города Новосибирска» на 2011 – 2013 годы

Наименование программы	Ведомственная целевая программа «Социальная поддержка населения города Новосибирска» на 2011 - 2013 годы
Заказчик программы	Департамент по социальной политике мэрии города Новосибирска
Разработчик программы	Департамент по социальной политике мэрии города Новосибирска
Руководитель программы	Начальник департамента по социальной политике мэрии города Новосибирска

<p>Цели и задачи программы. Важнейшие целевые индикаторы</p>	<p>Цель: повышение уровня жизни граждан, находящихся в трудной жизненной ситуации, сохранение социальной стабильности в обществе.</p> <p>Задачи: социальная поддержка семей с детьми, находящихся в трудной жизненной ситуации; социальная поддержка ветеранов Великой Отечественной войны; социальная поддержка граждан пожилого возраста и инвалидов; социальная поддержка семей, находящихся в трудной жизненной ситуации; социальная поддержка работников бюджетной сферы города; совершенствование автоматизированной информационной базы данных малоимущих жителей города Новосибирска и повышение уровня профессиональной подготовки специалистов органов социальной поддержки населения.</p> <p>Целевые индикаторы: доля семей, получивших помощь от общего числа семей, состоящих на учете в органах социальной поддержки населения (%); сумма адресной социальной помощи в среднем на 1 семью (рублей); доля семей с детьми, получивших адресную социальную помощь, от общего числа семей с детьми, состоящих на учете в органах социальной поддержки населения (%); доля одиноких ветеранов Великой Отечественной войны, получивших адресную помощь, от общего количества одиноких ветеранов Великой Отечественной войны, нуждающихся в помощи (%); доля пенсионеров, получивших муниципальную ежемесячную денежную выплату, от общего количества граждан, не получивших меры социальной поддержки по федеральному и региональному законодательству (%); доля семей, получивших общие для всех категорий населения виды адресной социальной помощи, от общего числа семей, состоящих на учете в органах социальной поддержки населения (%); доля работников бюджетной сферы, охваченных санаторно-курортным и реабилитационным лечением (%); доля специалистов органов социальной поддержки населения, повысивших квалификацию (%)</p>
<p>Ответственный исполнитель программы</p>	<p>Управление социальной поддержки населения мэрии города Новосибирска, администрации районов города Новосибирска</p>
<p>Срок реализации программы</p>	<p>2011 - 2013 годы</p>

Объем финансирования	Общий объем финансирования программы за счет средств бюджета города составляет 967309,3 тыс. рублей, из них: 2011 год – 290245,3 тыс. рублей; 2012 год – 321069,2 тыс. рублей; 2013 год – 355994,8 тыс. рублей. Объем финансирования подлежит корректировке при формировании бюджета города на каждый финансовый год
Ожидаемые конечные результаты реализации программы, выраженные в соответствующих показателях, поддающихся количественной оценке	Реализация программы позволит: ежегодно оказывать адресную социальную помощь около 28,0 % семей, состоящих на учете в органах социальной поддержки населения; увеличить средний размер адресной социальной помощи на 1 семью на 6,8 %; ежегодно оказывать адресную социальную помощь 31,7 % семей с детьми, состоящих на учете в органах социальной поддержки населения; охватить адресной социальной помощью 100 % нуждающихся одиноких ветеранов Великой Отечественной войны; ежегодно обеспечивать муниципальной ежемесячной денежной выплатой 100 % пенсионеров, не имеющих права на меры социальной поддержки по федеральному и региональному законодательству; ежегодно оказывать общие для всех категорий населения виды адресной социальной помощи 14,8 % семей от общего числа семей, состоящих на учете в органах социальной поддержки населения; ежегодно организовать санаторно-курортное и реабилитационное лечение более 1 % работников бюджетной сферы города Новосибирска; ежегодно организовать повышение квалификации 4 % специалистов органов социальной поддержки населения

2. Общие положения

Объектом ведомственной целевой программы «Социальная поддержка населения города Новосибирска» на 2011 – 2013 годы (далее по тексту – Программа) являются жители города Новосибирска, имеющие право на социальную помощь.

Предметом регулирования Программы является комплекс правовых, социальных, экономических и иных отношений, возникающих в связи с реализацией жителями города Новосибирска права на социальную помощь.

Сфера действия Программы – социальная поддержка граждан, находящихся в трудной жизненной ситуации.

Основная нормативная правовая база Программы:

Федеральный закон от 17.07.99 № 178-ФЗ «О государственной социальной помощи»;

Федеральный закон от 24.11.95 № 181-ФЗ «О социальной защите инвалидов в Российской Федерации»;

Федеральный закон от 06.10.2003 № 131-ФЗ «Об общих принципах организации местного самоуправления в Российской Федерации»;

Закон Новосибирской области от 05.12.95 № 29-ОЗ «О социальной помощи населению на территории Новосибирской области»;

Закон Новосибирской области от 19.10.2006 № 41-ОЗ «О наделении органов местного самоуправления городского округа города Новосибирска отдельными государственными полномочиями Новосибирской области по обеспечению социального обслуживания отдельных категорий граждан»;

постановление Губернатора Новосибирской области от 25.08.2006 № 365 «Об утверждении Положения о порядке оказания социальной помощи населению Новосибирской области»;

постановление мэра города Новосибирска от 10.04.2008 № 285 «Об утверждении Порядка разработки, утверждения и реализации ведомственных целевых программ города Новосибирска».

3. Характеристика сферы действия Программы

Переход к рыночной экономической системе в нашей стране привел к ряду социальных проблем, важнейшими из которых являются: высокий уровень социального неравенства, снижение уровня доступности социальных услуг в сфере здравоохранения и образования, низкий уровень доходов и качества жизни населения. Одним из основных направлений перехода России к инновационному социально ориентированному типу экономического развития, определенных Концепцией долгосрочного социально-экономического развития Российской Федерации на период до 2020 года, утвержденной распоряжением Правительства Российской Федерации от 17.11.2008 № 1662-р, является развитие человеческого потенциала, а именно: создание благоприятных условий для развития способностей каждого человека, улучшение условий жизни российских граждан и качества социальной среды.

Действующая в настоящее время система государственной помощи не обеспечивает необходимого уровня социальной защищенности малоимущих слоев населения, в связи с чем задача защиты и поддержки наиболее уязвимых слоев населения на уровне местного самоуправления вышла на первый план. Для решения этой задачи необходимо выделить приоритетные группы населения, которым в первую очередь должна оказываться социальная поддержка, определить формы социальной поддержки, включающей как устранение причин, препятствующих достижению оптимального уровня благосостояния, так и индивидуальной помощи гражданам, попавшим в трудную жизненную ситуацию.

Под трудной жизненной ситуацией понимается ситуация, объективно нарушающая жизнедеятельность гражданина (инвалидность, неспособность к самообслуживанию в связи с преклонным возрастом, болезнью, сиротство, безнадзорность, малообеспеченность, безработица, отсутствие определенного места жительства, конфликты и жестокое обращение в семье, одиночество и т. д.), которую он не может преодолеть самостоятельно.

К малоимущим семьям и малоимущим одиноко проживающим гражданам относятся семьи и одиноко проживающие граждане, которые по не зависящим от них причинам имеют среднедушевой доход ниже величины прожиточного минимума, установленного в Новосибирской области на момент обращения за помощью. Расчет среднедушевого дохода производится исходя из суммы доходов членов семьи или одиноко проживающего гражданина за шесть последних календарных месяцев, предшествующих месяцу подачи заявления об оказании социальной помощи.

Устранение причин, нарушающих жизнедеятельность гражданина, и оказание индивидуальной помощи гражданам осуществляется через систему службы социальной поддержки населения.

В городе Новосибирске служба социальной поддержки населения представлена управлением социальной поддержки населения мэрии города Новосибирска, отделами социальной поддержки населения администраций районов города Новосибирска и сетью учреждений социального обслуживания, оказывающих социально-экономическую, социально-бытовую, социально-психологическую, социально-педагогическую, социально-правовую помощь населению. К ней относятся:

муниципальные бюджетные учреждения города Новосибирска «Комплексный центр социального обслуживания населения» (по одному в каждом районе города, всего 10);

муниципальное бюджетное учреждение города Новосибирска Городской центр социальной помощи семье и детям «Заря»;

муниципальное бюджетное учреждение «Центр реабилитации детей и подростков с ограниченными возможностями «Олеся»;

муниципальное бюджетное учреждение города Новосибирска по обслуживанию лиц пожилого возраста и инвалидов «Ветеран»;

муниципальное бюджетное учреждение города Новосибирска «Социально-оздоровительный центр граждан пожилого возраста и инвалидов «Лунный камень».

Численность граждан, состоящих на учете в службе социальной поддержки населения на 01.01.2010, составляет 140,4 тыс. человек, или 10 % от населения города Новосибирска. Из общей численности граждан, состоящих на учете в службе социальной поддержки населения, 35,0 % - одинокие пенсионеры и инвалиды, 21,5 % - семьи с несовершеннолетними детьми. Продолжение активной социальной поддержки семей с детьми, в том числе многодетных, неполных и молодых семей, детей-инвалидов, детей-сирот, оставшихся без родительского попечения, а также улучшение условий и уровня жизни ветеранов Великой Отечественной войны, оказание им всесторонней поддержки и внимания являются приоритетными направлениями социальной поддержки в городе Новосибирске в 2011 - 2013 годах.

На учете в органах социальной поддержки населения состоят 20685 семей с детьми (в них детей – 30750), среднедушевой доход которых ниже величины прожиточного минимума, установленного в Новосибирской области. Особого внимания требуют дети из многодетных семей, малоимущих семей, родители которых являются инвалидами. Растет количество неполных семей. Бедность и нищета многих семей, имеющих детей, является одной из главных причин семейного неблагополучия.

чия, следствием которого является детская безнадзорность и беспризорность, правонарушения несовершеннолетних. Государство и общество в целом должны выступить гарантом социальной защищенности этой категории детей, обеспечить детям условия для нормальной жизни, учебы, развития личности, профессиональной подготовки, социальной адаптации.

В 2010 году за счет городской целевой программы социальной поддержки населения на 2008 – 2010 годы около 3 тыс. детей получили адресную социальную помощь к началу учебного года, организован отдых, оздоровление и занятость в летний период для 800 детей, 8,3 тыс. детей из малоимущих семей получили новогодние подарки.

В целях социальной поддержки и материального стимулирования инвалидов, обучающихся в высших и средних специальных учебных заведениях города, мэрии города Новосибирска выплачивала именные стипендии в размере 300,0 рублей в месяц. В 2010 году именные стипендии мэрии города Новосибирска получили 494 студента-инвалида.

Особое внимание уделялось гражданам старшего поколения и ветеранам Великой Отечественной войны.

В городе Новосибирске – 32416 ветеранов Великой Отечественной войны, среди которых 3882 участника и инвалида Великой Отечественной войны, 27706 тружеников тыла, 485 жителей блокадного Ленинграда и 343 бывших малолетних узника фашистских концлагерей. В 2010 году на социальную поддержку нуждающихся ветеранов Великой Отечественной войны было выделено 13444,0 тыс. рублей, помощь получили 682 ветерана. В 2011 - 2013 годах будет продолжена активная работа по социальной поддержке ветеранов.

На территории города Новосибирска проживает 385,7 тыс. пенсионеров, что составляет 27,4 % от общей численности населения города. В силу возрастных особенностей граждане пожилого возраста трудно адаптируются к изменяющимся социально-экономическим условиям. Для большинства пенсионеров государственная пенсия является единственным источником дохода, и, несмотря на увеличение размеров пенсий и доведение социальных пенсий до прожиточного минимума пенсионера (средний размер пенсии жителей города Новосибирска по состоянию на 01.06.2010 составляет 7926,6 рубля), реальные доходы не позволяют приобрести дорогостоящие лекарственные средства, предметы первой необходимости, оплатить платные медицинские услуги при обследовании или проведении операций, провести ремонт жилья.

Рост доли лиц пожилого возраста сопровождается увеличением численности одиноких пожилых людей, нуждающихся в различных видах социальной помощи.

С каждым годом возрастает число обращений об оказании материальной помощи на оплату постоянно повышающихся жилищно-коммунальных услуг, проведение дорогостоящего лечения, ремонт ветхого жилья и газификацию, приобретение одежды и обуви и т. д. В помощи нуждаются не только малоимущие семьи и граждане, но семьи и граждане, чей доход незначительно превышает величину прожиточного минимума, и они также не способны самостоятельно справиться с тяжелой

жизненной ситуацией и нуждаются в помощи и поддержке.

В 2010 году в рамках городской целевой программы социальной поддержки населения на 2008 – 2010 годы выполнялся комплекс различных мероприятий, направленных на социальную поддержку уязвимых слоев населения:

материальная помощь на оплату дорогостоящего жизненно необходимого лечения оказана 280 жителям города;

адресную социальную помощь на ремонт ветхого жилья, систем печного отопления и электропроводки получили 130 семей;

адресную помощь на уголь получили 464 семьи, проживающие в индивидуальных жилых домах;

для 1595 ветеранов войны и труда оформлена бесплатная подписка на газету «Вечерний Новосибирск».

В 2010 году произведена единовременная денежная выплата 27 столетним юбилярам в размере 25,0 тыс. рублей.

За счет средств бюджета города около 74,0 тыс. пенсионеров получили денежную выплату на проезд в городском муниципальном пассажирском транспорте в размере 145,0 рублей в месяц.

В 2010 году заключено 25 договоров пожизненной ренты с жителями города на условиях передачи жилья в муниципальную собственность (всего действующих договоров - 160). Всем нуждающимся пенсионерам и инвалидам, заключившим договор пожизненной ренты с мэрией города Новосибирска, предоставлено бесплатное надомное обслуживание и другие социальные услуги.

Приобретены 1287 путевок на санаторно-курортное лечение для работников бюджетной сферы города.

Повысили свою квалификацию 82 специалиста службы социальной поддержки населения.

Для реализации Программы большое значение имеет организация информирования жителей города Новосибирска о социальных услугах и мерах социальной поддержки населения. Для решения этой задачи необходимо осуществлять оперативное взаимодействие со средствами массовой информации, освещающими основные направления деятельности органов местного самоуправления по вопросам социальной поддержки населения, повышать информированность общества о нормативно-правовой базе, о современном состоянии и проблемах в сфере социальной защиты через проведение «горячих линий» с жителями города.

Реализация Программы будет направлена на сохранение и дальнейшее совершенствование системы социальной поддержки жителей города, повышение качества их жизни.

4. Цели и задачи Программы

№ п.	Цели и задачи	Показатель	Единица измерения	2010 год (оценка)	Период реализации Программы по годам			Примечание
					2011	2012	2013	
1	2	3	4	5	6	7	8	9
1	Повышение уровня жизни граждан, находящихся в трудной жизненной ситуации, сохранение социальной стабильности в обществе	Доля семей, получивших помощь от общего числа семей, состоящих на учете в органах социальной поддержки населения Сумма адресной социальной помощи в среднем на 1 семью	%	28,0	27,5	28,0	28,7	
1.1	Социальная поддержка семей с детьми, находящихся в трудной жизненной ситуации	Доля семей с детьми, получивших адресную социальную помощь, от общего числа семей с детьми, состоящих на учете в органах социальной поддержки населения	%	18,8	31,7	31,7	31,7	
			рублей	5581,3	5740,4	5871,9	5959,4	

1	2	3	4	5	6	7	8	9
1.2	Социальная поддержка ветеранов Великой Отечественной войны	Доля одиноких ветеранов Великой Отечественной войны, получивших адресную помощь, от общего количества одиноких ветеранов Великой Отечественной войны, нуждающихся в помощи	%	25,0	25,0	25,0	25,0	
1.3	Социальная поддержка граждан пожилого возраста и инвалидов	Доля пенсионеров, получивших муниципальную ежемесячную денежную выплату, от общего количества граждан, не получивших меры социальной поддержки по федеральному и региональному законодательству	%	100,0	100,0	100,0	100,0	

1	2	3	4	5	6	7	8	9
1.4	Социальная поддержка семей, находящихся в трудной жизненной ситуации	Доля семей, получивших общие для всех категорий населения виды адресной социальной помощи, от общего числа семей, состоящих на учете в органах социальной поддержки населения	%	17,68	14,8	14,8	14,8	
1.5	Социальная поддержка работников бюджетной сферы города	Доля работников бюджетной сферы, охваченных санаторно-курортным и реабилитационным лечением	%	1,49	1,29	1,20	1,12	
1.6	Совершенствование автоматизированной информационной базы данных малоимущих жителей города Новосибирска и повышение уровня профессиональной подготовки специалистов органов социальной поддержки населения	Доля специалистов органов социальной поддержки населения, повысивших квалификацию	%	4,1	4,0	4,0	4,0	

5. Перечень программных мероприятий

№ п.	Цели, задачи, мероприятия	Показатель	Единица измерения	2010 год (оценка)	Период реализации Программы по годам			Источник финансирования	Ответственный исполнитель	Срок реализации, год
					2011	2012	2013			
1	2	3	4	5	6	7	8	9	10	11
1. Повышение уровня жизни граждан, находящихся в трудной жизненной ситуации, сохранение социальной стабильности в обществе										
1.1. Социальная поддержка семей с детьми, находящихся в трудной жизненной ситуации										
1.1.1	Оказание адресной социальной помощи к началу учебного года	Количество денежная выплата	тыс. рублей	3000	3000	3000	3000			
		Сумма затрат	тыс. рублей	2,018	2,5	2,5	2,5			
				6054,0	7500,0	7500,0	7500,0	БГ	ДСП, МБУ «КЦСОН»	2011 – 2013
в том числе по МБУ «КЦСОН» районов города:										
	Дзержинский			550,0	735,0	735,0	735,0			
	Железнодорожный			400,0	293,0	293,0	293,0			
	Заельцовский			600,0	795,0	795,0	795,0			
	Калининский			600,0	810,0	810,0	810,0			
	Кировский			754,0	1012,0	1012,0	1012,0			
	Ленинский			1100,0	1395,0	1395,0	1395,0			
	Октябрьский			800,0	1035,0	1035,0	1035,0			
	Первомайский			450,0	480,0	480,0	480,0			
	Советский			400,0	600,0	600,0	600,0			
	Центральный			400,0	345,0	345,0	345,0			

1	2	3	4	5	6	7	8	9	10	11
1.1.2	Оказание адресной социальной помощи выпускникам школ	Количество	денежная выплата	250	250	250	250			
		Стоимость единицы	тыс. рублей		3,0	3,0	3,0			
		Сумма затрат	тыс. рублей		750,0	750,0	750,0	БГ	ДСП, МБУ «КЦСОН»	2011 – 2013
1.1.3	Приобретение годовых подарков	Количество	подарок	8340	8300	8300	8300			
		Стоимость единицы	тыс. рублей	0,15	0,16	0,16	0,16			
		Сумма затрат	тыс. рублей	1251,0	1328,0	1328,0	1328,0	БГ	ДСП, МБУ «КЦСОН»	2011 – 2013
1.1.4	Выплата пособий неполным многодетным семьям в размере 500,0 рублей на ребенка в квартал	Количество	денежная выплата в квартал		1500	1500	1500			
		Стоимость единицы	тыс. рублей		0,5	0,5	0,5			
		Сумма затрат	тыс. рублей		3000,0	3000,0	3000,0	БГ	ДСП, МБУ «КЦСОН»	2011 – 2013
1.1.5	Оказание адресной социальной помощи семьям с детьми-инвалидами									

1	2	3	4	5	6	7	8	9	10	11
1.1.5.1	Выплата пособий неполным семьям с детьми-инвалидами, нуждающимися в постороннем уходе, в размере 1000,0 рублей на ребенка в квартал	Количество	денежная выплата в квартал	800	800	800	800			
		Стоимость единицы	тыс. рублей	1,0	1,0	1,0	1,0			
		Сумма затрат	тыс. рублей	3200,0	3200,0	3200,0	3200,0	БГ	ДСП, МБУ «КЦСОН»	2011 – 2013
1.1.5.2	На технические средства реабилитации для детей, не оплачиваемые через ФСС	Количество	денежная выплата	20	20	20	20			
		Стоимость единицы	тыс. рублей	25,0	25,0	25,0	25,0			
		Сумма затрат	тыс. рублей	500,0	500,0	500,0	500,0	БГ	ДСП	2011 – 2013
1.1.5.3	На инсулиновые помпы и расходные материалы для детей, страдающих сахарным диабетом I типа	Количество	денежная выплата	10	10	10	10			
		Стоимость единицы	тыс. рублей	300,0	300,0	300,0	300,0			
		Сумма затрат	тыс. рублей	3000,0	3000,0	3000,0	3000,0	БГ	ДСП	2011 – 2013
1.1.5.4	На приобретение методического материала, развивающих игр для реабилитации детей-инвалидов, обслуживаемых на дому	Количество	денежная выплата	80	80	80	80			
		Стоимость единицы	тыс. рублей	1,0	1,0	1,0	1,0			
		Сумма затрат	тыс. рублей	80,0	80,0	80,0	80,0	БГ	ДСП, МБУ «КЦСОН»	2011 – 2013

1	2	3	4	5	6	7	8	9	10	11
1.1.5.5	Выплата стипендий студентам-инвалидам	Количество	денежная выплата	494	490	490	490			
		Стоимость единицы	тыс. рублей	0,3	0,5	0,5	0,5			
1.1.5.6	Реабилитация детей с онкогематологическими заболеваниями	Сумма затрат	тыс. рублей	1482,0	2450,0	2450,0	2450,0	БГ	ДСП	2011 – 2013
		Количество	курс реабилитации на 1 ребенка	280	280	280	280			
		Стоимость единицы	тыс. рублей	21,071	21,071	21,071	21,071			
1.1.5.7	Социальная адаптация детей-инвалидов и инвалидов с детства с церебральным параличом	Сумма затрат	тыс. рублей	5900,0	5900,0	5900,0	5900,0	БГ	ДСП	2011 – 2013
		Количество	курс социальной адаптации одного ребенка	120	120	120	120			
		Стоимость единицы	тыс. рублей	14,733	14,733	14,733	14,733			
	Итого по подпункту 1.1.5:	Сумма затрат	тыс. рублей	1768,0	1768,0	1768,0	1768,0	БГ	ДСП	2011 – 2013
		Сумма затрат	тыс. рублей	9150,0	16898,0	16898,0	16898,0	БГ		
1.1.6	Оказание адресной социальной помощи выпускникам детских домов на ремонт закрепленного за ними жилья	Количество	денежная выплата		10	10	10			
		Стоимость единицы	тыс. рублей		50,0	50,0	50,0			
		Сумма затрат	тыс. рублей		500,0	500,0	500,0	БГ	ДСП, МБУ «КЦСОН»	2011 – 2013

1	2	3	4	5	6	7	8	9	10	11
1.1.7	Оказание адресной социальной помощи студентам с детьми, обучающимся на очном отделении учебных заведений	Количество	денежная выплата		100	100	100			
		Стоимость единицы	тыс. рублей		5,0	5,0	5,0			
		Сумма затрат	тыс. рублей		500,0	500,0	500,0	БГ	ДСП, МБУ «КЦСОН»	2011 – 2013
	Итого затрат по разделу 1.1:		тыс. рублей	16455,0	30476,0	30476,0	30476,0	БГ		
1.2. Социальная поддержка ветеранов Великой Отечественной войны										
1.2.1	Оказание адресной социальной помощи одиноким ветеранам Великой Отечественной войны	Количество	денежная выплата	682	680	680	680			
		Стоимость единицы	тыс. рублей	19,71	20,0175	20,0175	20,0175			
		Сумма затрат	тыс. рублей	13444,0	13611,9	13611,9	13611,9	БГ	ДСП, МБУ «КЦСОН»	2011 – 2013
в том числе по МБУ «КЦСОН» районов города и ДСП:										
	Дзержинский			1344,0	1138,0	1138,0	1138,0			
	Железнодорожный			490,0	453,0	453,0	453,0			
	Завьяловский			1132,0	1231,0	1231,0	1231,0			
	Калининский			1304,0	1254,0	1254,0	1254,0			
	Кировский			1688,0	1568,0	1568,0	1568,0			
	Ленинский			2072,0	2159,9	2159,9	2159,9			
	Октябрьский			1260,0	1602,0	1602,0	1602,0			
	Первомайский			508,0	743,0	743,0	743,0			
	Советский			480,0	929,0	929,0	929,0			
	Центральный			792,0	534,0	534,0	534,0			
	ДСП			2374,0	2000,0	2000,0	2000,0			

1	2	3	4	5	6	7	8	9	10	11
1.2.2	Оказание адресной помощи на подписку периодического издания – газеты «Вечерний Новосибирск»	Количество подписное издание	тыс. рублей	1595	1595	1595	1595			
		Стоимость единицы	тыс. рублей	0,652	0,652	0,652	0,652			
		Сумма затрат	тыс. рублей	1040,0	1040,0	1040,0	1040,0	БГ	ДСП, МБУ «КЦСОН»	2011 – 2013
1.2.3	Социальная реабилитация и адаптация ветеранов войны, труда, вооруженных сил и правоохранительных органов	Сумма затрат	тыс. рублей	2054,0	2054,0	2054,0	2054,0	БГ	ДСП	2011 – 2013
1.2.4	Организация и проведение мероприятий, посвященных Дню Победы	Количество мероприятий	мероприятие	3	3	3	3			
		Стоимость единицы ¹	тыс. рублей							
		Сумма затрат	тыс. рублей	500,0	400,0	400,0	400,0	БГ	ДСП	2011 – 2013
Итого затрат по разделу 1.2:			тыс. рублей	17038,0	17105,9	17105,9	17105,9	БГ		
1.3. Социальная поддержка граждан пожилого возраста и инвалидов										
1.3.1	Муниципальное ЕДВ гражданам, не имеющим право на получение мер социальной поддержки по проезду на муниципальном пассажирском транспорте в соответствии с федеральным и региональным законодательством	Количество ЕДВ в месяц	ЕДВ в месяц	73965	77000	83000	90000			
1.3.1.1	Выплата муниципальной ЕДВ	Стоимость единицы	тыс. рублей	0,145	0,150	0,165	0,180			
		Сумма затрат	тыс. рублей	128700,0	138600,0	164340,0	194400,0	БГ	ДСП, АДМРГ	

¹ Стоимость единицы определяется в соответствии со сметой.

1	2	3	4	5	6	7	8	9	10	11
1.3.1.2	Оплата услуг по до- ставке ЕДВ через Почту России	Количество тыс. рублей	тыс. рублей	75000,0	80555,6	93888,9	108888,9			
		Стоимость единицы ²	тыс. рублей							
1.3.1.3	Оплата услуг кре- дитных учреждений за зачисление ЕДВ	Сумма затрат	тыс. рублей	1350,0	1450,0	1690,0	1960,0		ДСП	
		Количество	тыс. рублей	53700,0	64000,0	80000,0	90000,0			
		Стоимость единицы ³	тыс. рублей							
1.3.1.4	Оплата изготовле- ния социальных карт	Сумма затрат	тыс. рублей	268,5	320,0	400,0	450,0	БГ	АДМРГ	
		Количество	социальная карта	26229	26984	26923	26865			
		Стоимость единицы	тыс. рублей	0,061	0,063	0,065	0,067			
1.3.1.5	Оплата услуг МУП ПТС по активации социальных карт	Сумма затрат	тыс. рублей	1600,0	1700,0	1750,0	1800,0	БГ	ДСП	
		Количество	сумма активации, тыс. рублей	275484,0	342000,0	386100,0	432000,0			
		Стоимость услуги ⁴	тыс. рублей							
1.3.1.6	Возмещение МУП ПТС суммы адрес- ной помощи на оп- лату проезда сту- дентам	Сумма затрат	тыс. рублей	13774,2	13680,0	15444,0	17280,0	БГ	ДСП	2011 – 2013
		Количество	денежная выплата в месяц	250	300	350	400			
		Стоимость единицы	тыс. рублей	0,15	0,3	0,3	0,3			
		Сумма затрат	тыс. рублей	450,0	900,0	1050,0	1200,0	БГ	ДСП	

- 2 Стоимость услуги по доставке ЕДВ через Почту России составляет 1,8 % от общей суммы ЕДВ.
3 Стоимость услуг кредитных учреждений за зачисление ЕДВ составляет 0,5 % от общей суммы ЕДВ.
4 Стоимость услуг МУП ПТС по активации социальных карт составляет в 2010 году – 5 % от суммы активации, в 2011 - 2013 годах – 4 % от суммы активации.

1	2	3	4	5	6	7	8	9	10	11
	Итого по подпункту 1.3.1:		тыс. рублей	146142,7	156650,0	184674,0	217090,0	БГ		
1.3.2	Выплата ренты и одновременного пособия при заключении договора пожизненной ренты с пожилыми гражданами и инвалидами на условиях передачи их жилья в муниципальную собственность. Оказание адресной социальной помощи получателям пожизненной ренты, в том числе на ремонт квартир									
1.3.2.1	Заключение договоров пожизненной ренты	Количество	договор	25	25	25	25			
1.3.2.2	Ведение действующих договоров по пожизненной ренты	Количество	договор	160	180	200	220			
1.3.2.3	Подготовка документов по оформлению договоров	Количество	пакет документов	25	25	25	25			
		Стоимость	тыс. рублей	3,7	6,0	6,6	7,26			
		Сумма затрат	тыс. рублей	92,5	150,0	165,0	181,5	БГ	ДСП, МБУ «Ветеран»	2011 – 2013
1.3.2.4	Нотариальное удостоверение договоров пожизненной ренты, государственная регистрация договоров	Количество	договор	25	25	25	25			
		Стоимость	тыс. рублей	24,0	24,0	24,0	24,0			
		Сумма затрат	тыс. рублей	600,0	600,0	600,0	600,0	БГ	ДСП, МБУ «Ветеран»	2011 – 2013

1	2	3	4	5	6	7	8	9	10	11
1.3.2.5	Единовременная выплата	Количество	денежная выплата	25	25	25	25			
		Стоимость единицы ⁵	тыс. рублей							
		Сумма затрат	тыс. рублей	1080,0	1060,0	1060,0	1060,0	БГ	ДСП, МБУ «Ветеран»	2011 – 2013
1.3.2.6	Выплата ежемесячной ренты	Количество	денежная выплата в год	1738	1993	2233	2473			
		Стоимость единицы ⁵	тыс. рублей							
		Сумма затрат	тыс. рублей	7910,4	9068,2	10160,2	11252,2	БГ	ДСП, МБУ «Ветеран»	2011 – 2013
1.3.2.7	Возмещение жилищно-коммунальных услуг	Количество	денежная выплата	1738	1993	2233	2473			
		Стоимость единицы ⁵	тыс. рублей							
		Сумма затрат	тыс. рублей	2176,0	2869,9	3840,8	5119,1	БГ	ДСП, МБУ «Ветеран»	2011 – 2013
1.3.2.8	Предоставление адресной социальной помощи	Количество	денежная выплата	200	200	200	200			
		Стоимость единицы	тыс. рублей	7,906	3,5	3,85	4,0			
		Сумма затрат	тыс. рублей	1581,3	700,0	770,0	800,0	БГ	ДСП, МБУ «Ветеран»	2011 – 2013

1	2	3	4	5	6	7	8	9	10	11
1.3.2.9	Проведение текущего ремонта квартир по договору пожизненной ренты	Количество единиц Стоимость тыс. рублей Сумма затрат тыс. рублей	единица тыс. рублей тыс. рублей	21 58,71 1233,0	16 50,0 800,0	17 50,0 850,0	18 50,0 900,0			2011 – 2013 «Ветеран»
1.3.2.10	Уход за тяжелобольными получателями пожизненной ренты	Количество часов Стоимость рублей/час Сумма затрат тыс. рублей	час рублей/час тыс. рублей	50262 65,0 3267,0	35000 70,0 2450,0	35000 77,0 2695,0	35000 85,0 2975,0			2011 – 2013 «Ветеран»
1.3.2.11	Прогнозируемые затраты на захоронение	Количество Стоимость тыс. рублей Сумма затрат тыс. рублей	человек тыс. рублей тыс. рублей	10 37,0 370,0	7 35,0 245,0	7 38,5 269,5	7 42,35 296,5			2011 – 2013 «Ветеран»
1.3.2.12	Установка памятников	Количество Стоимость тыс. рублей Сумма затрат тыс. рублей	памятник тыс. рублей тыс. рублей	7 10,0 70,0	7 10,0 70,0	7 11,0 77,0	7 12,0 84,0			2011 – 2013 «Ветеран»
1.3.2.13	Уход за могилами	Количество Стоимость тыс. рублей Сумма затрат тыс. рублей	единица тыс. рублей тыс. рублей	30 4,53 135,9	37 1,5 55,5	44 1,65 72,6	51 1,8 91,8			2011 – 2013 «Ветеран»

1	2	3	4	5	6	7	8	9	10	11
1.3.2.14	Услуги банку по перечислению денежных средств на лицевые счета граждан	Сумма затрат	тыс. рублей	90,2	54,8	63,2	72,8			
	Итого по подпункту 1.3.2:		тыс. рублей	18536,3	18123,4	20623,3	23432,9	БГ		
1.3.3	Денежные выплаты столетним юбилярам	Количество	денежная выплата	27	30	30	30			
		Стоимость единицы	тыс. рублей	25,0	25,0	25,0	25,0			
		Сумма затрат	тыс. рублей	675,0	750,0	750,0	750,0	БГ	ДСП, МБУ «КЦСОН»	2011 – 2013
1.3.4	Подготовка и проведение мероприятий, посвященных Декаде пожилого человека	Количество	мероприятие	11	11	11	11			
		Стоимость единицы ²	тыс. рублей							
		Сумма затрат	тыс. рублей	200,0	300,0	300,0	300,0	БГ	ДСП	2011 – 2013
1.3.5	Подготовка и проведение мероприятий, посвященных Декаде инвалидов	Количество	мероприятие	11	11	11	11			
		Стоимость единицы ²	тыс. рублей							
		Сумма затрат	тыс. рублей	210,0	300,0	300,0	300,0	БГ	ДСП	2011 – 2013
	Итого затрат по разделу 1.3:		тыс. рублей	165764,0	176123,4	206647,3	241872,9	БГ		
	1.4. Социальная поддержка семей, находящихся в трудной жизненной ситуации									
1.4.1	Оказание адресной социальной помощи:									

1	2	3	4	5	6	7	8	9	10	11
1.4.1.1	На лечение, не входящее в территориальную программу государственных гарантий обеспечения населения Новосибирской области бесплатной медицинской помощью, в том числе детям	Количество	денежная выплата	280	270	270	270			
Стоимость единицы		тыс. рублей	65,179	40,0	40,0	40,0	40,0			
Сумма затрат		тыс. рублей	18250,0	10800,0	10800,0	10800,0	10800,0	10800,0	БГ	ДСП
1.4.1.2	На приобретение и доставку угля	Количество	денежная выплата	464	425	378	340			
Стоимость единицы		тыс. рублей	3,664	4,0	4,497	5,0				
Сумма затрат		тыс. рублей	1700,0	1700,0	1700,0	1700,0	1700,0	1700,0	БГ	ДСП, МБУ «КЦСОН»
в том числе по МБУ «КЦСОН», районов города:										
	Дзержинский			130,0	167,0	167,0	167,0			
	Железнодорожный			90,0	66,0	66,0	66,0			
	Заельцовский			90,0	180,0	180,0	180,0			
	Калининский			110,0	184,0	184,0	184,0			
	Кировский			110,0	229,0	229,0	229,0			
	Ленинский			320,0	316,0	316,0	316,0			
	Октябрьский			320,0	235,0	235,0	235,0			
	Первомайский			425,0	109,0	109,0	109,0			
	Советский			60,0	136,0	136,0	136,0			
	Центральный			45,0	78,0	78,0	78,0			

1	2	3	4	5	6	7	8	9	10	11
1.4.1.3	На ремонт ветхого жилья, систем печного отопления и электропроводки в домах проживания малоимущих граждан	Количество	денежная выплата	130	125	125	125			
		Стоимость единицы	тыс. рублей	23,07	40,0	40,0	40,0			
		Сумма затрат	тыс. рублей	3000,0	5000,0	5000,0	5000,0	БГ	ДСП	2011 – 2013
1.4.1.4	На прочие цели	Количество	денежная выплата	10000	8000	8000	8000			
		Стоимость единицы	тыс. рублей	3,448	3,6875	3,6875	3,6875			
		Сумма затрат	тыс. рублей	34484,4	29500,0	29500,0	29500,0	БГ	ДСП, МБУ «КЦСОН»	2011 – 2013
	в том числе по МБУ «КЦСОН» районов города и ДСП:									
	Дзержинский			2963,5	2450,0	2450,0	2450,0			
	Железнодорожный			2377,0	975,0	975,0	975,0			
	Заельцовский			2838,7	2650,0	2650,0	2650,0			
	Калининский			3181,0	2700,0	2700,0	2700,0			
	Кировский			3244,8	3375,0	3375,0	3375,0			
	Ленинский			4470,4	4650,0	4650,0	4650,0			
	Октябрьский			3176,6	3450,0	3450,0	3450,0			
	Первомайский			2649,4	1600,0	1600,0	1600,0			
	Советский			2629,9	2000,0	2000,0	2000,0			
	Центральный			2490,9	1150,0	1150,0	1150,0			
	ДСП			4462,2	4500,0	4500,0	4500,0			
	Итого по подпункту 1.4.1:		тыс. рублей	57434,4	47000,0	47000,0	47000,0	БГ		

1	2	3	4	5	6	7	8	9	10	11
1.4.2	Компенсация расходов, связанных с выполнением кадастровых работ для отдельных категорий граждан	Количество Стоимость Сумма затрат	компенсация тыс. рублей тыс. рублей	600 5,0 3000,0	600 5,0 3000,0	600 5,0 3000,0	600 5,0 3000,0	БГ	ДСП, МБУ «КЦСОН»	2011 – 2013
	Итого затрат по разделу 1.4:		тыс. рублей	60434,4	50000,0	50000,0	50000,0	БГ		
1.5. Социальная поддержка работников бюджетной сферы города										
1.5.1	Организация санаторно-курортного и реабилитационного лечения работников бюджетной сферы города, имеющих звание «Почетный житель города», и вдов (вдовцов) почетных жителей города, не вступивших в брак	Количество Стоимость Сумма затрат	путевка тыс. рублей тыс. рублей	1287 11,841 15240,0	1116 13,656 15240,0	1036 14,710 15240,0	967 15,760 15240,0	БГ	ДСП	2011 – 2013
1.5.2	Организация и проведение профессионального праздничного мероприятия - Дня социального работника	Количество Стоимость Сумма затрат	мероприятие тыс. рублей тыс. рублей	1 200,0 200,0	1 200,0 200,0	1 500,0 500,0	1 200,0 200,0	БГ	ДСП	2011 – 2013
	Итого затрат по разделу 1.5:		тыс. рублей	15440,0	15440,0	15740,0	15440,0			
1.6. Совершенствование автоматизированной информационной базы данных малоимущих жителей города Новосибирска и повышение уровня профессиональной подготовки специалистов органов социальной поддержки населения										

1	2	3	4	5	6	7	8	9	10	11
1.6.1	Совершенствование автоматизированной информационной базы данных малоимущих жителей города Новосибирска									
1.6.1.1	Приобретение бланков документов для базы данных малоимущих жителей города Новосибирска	Количество	бланк	70000	57800	55000	50000			
		Стоимость единицы	рублей	1,71	1,73	1,82	2,00			
		Сумма затрат	тыс. рублей	119,8	100,0	100,0	100,0	БГ	ДСП	2011 – 2013
1.6.1.2	Разработка технических заданий по совершенствованию базы данных малоимущих жителей	Количество	техническое задание		1	1	1			
		Стоимость единицы	тыс. рублей	200,0	200,0	200,0	200,0			
		Сумма затрат	тыс. рублей	200,0	200,0	200,0	200,0	БГ	ДСП	2011 – 2013
	Итого по подпункту 1.6.1:			119,8	300,0	300,0	300,0	БГ		
1.6.2	Повышение квалификации специалистов органов социальной поддержки населения	Количество	курс	82	80	80	80			
		Стоимость единицы	тыс. рублей	9,8	10,0	10,0	10,0			
		Сумма затрат	тыс. рублей	804,0	800,0	800,0	800,0	БГ	ДСП	2011 – 2013
в том числе по МБУ «КЦСОН» районов города:										
	Дзержинский			30,0	50,0	50,0	50,0			
	Железнодорожный			30,0	40,0	40,0	40,0			
	Заяловский			50,0	50,0	50,0	50,0			
	Калининский			45,0	50,0	50,0	50,0			
	Кировский			50,0	50,0	50,0	50,0			

1	2	3	4	5	6	7	8	9	10	11
	Ленинский			55,0	60,0	60,0	60,0			
	Октябрьский			55,0	50,0	50,0	50,0			
	Первомайский			50,0	40,0	40,0	40,0			
	Советский			40,0	30,0	30,0	30,0			
	Центральный			35,0	30,0	30,0	30,0			
	МБУ ГЦ «Заря»			90,0	70,0	70,0	70,0			
	МБУ «Ветеран»			20,0	20,0	20,0	20,0			
	МБУ СОЦ «Лунный Камень»			70,0	60,0	60,0	60,0			
	МБУ Центр «Олеся»			30,0	50,0	50,0	50,0			
	ДСП			154,0	150,0	150,0	150,0			
	Итого затрат по разделу 1.6:		тыс. руб-лей	923,8	1100,0	1100,0	1100,0	БГ		
	Итого затрат по Программе:		тыс. руб-лей	276055,2	290245,3	321069,2	355994,8	БГ		

Примечание:

используемые сокращения:

БГ - бюджет города;

ДСП - департамент по социальной политике мэрии города Новосибирска;

МБУ «КЦСОН» - муниципальные бюджетные учреждения города Новосибирска «Комплексный центр социального обслуживания населения»;

ФСС - Фонд социального страхования Российской Федерации;

ЕДВ - ежемесячная денежная выплата;

АДМИРГ - администрации районов города Новосибирска;

МУП ПТС - муниципальное унитарное предприятие «Пассажиртрансснаб»;

МБУ «Ветеран» - муниципальное бюджетное учреждение города Новосибирска по обслуживанию лиц пожилого возраста и инвалидов «Ветеран»;

МБУ ГЦ «Заря» - муниципальное бюджетное учреждение города Новосибирска Городской центр социальной помощи семье и детям «Заря»;

МБУ СОЦ «Лунный камень» - муниципальное бюджетное учреждение города Новосибирска «Социально-оздоровительный центр граждан пожилого возраста и инвалидов «Лунный камень»;

МБУ Центр «Олеся» - муниципальное бюджетное учреждение города Новосибирска города Новосибирска Центр реабилитации детей и подростков с ограниченными возможностями «Олеся».

6. Механизм реализации Программы

Реализация Программы осуществляется ее заказчиком совместно с исполнителями мероприятий в соответствии с действующими законодательством Российской Федерации и нормативными правовыми актами.

Контроль за исполнением Программы и целевым расходованием средств бюджета города осуществляет заказчик Программы.

Исполнители Программы осуществляют планирование и реализацию Программы по своим направлениям деятельности.

Заказчик Программы:

осуществляет оперативное руководство и координацию деятельности всех исполнителей Программы;

осуществляет планирование и реализацию мероприятий по своим направлениям деятельности;

анализирует выполнение мероприятий Программы и вносит предложения о корректировке Программы.

7. Эффективность реализации Программы

В ходе реализации Программы будет выполнен комплекс мероприятий, направленный на поддержание уровня жизни граждан, находящихся в трудной жизненной ситуации, сохранение социальной стабильности в обществе.

Оценку эффективности реализации Программы и ее мероприятий проводит департамент по социальной политике мэрии города Новосибирска. Оценка эффективности осуществляется по степени достижения значений целевых индикаторов, определенных в разделе 4.

Планомерная реализация мероприятий Программы позволит сохранить социальную стабильность в городе, создать условия для постепенного повышения жизненного уровня малоимущих граждан, обеспечить социальные гарантии и доступность социальных услуг населению.

8. Источники финансирования Программы

Источником финансирования Программы является бюджет города в объеме 967309,3 тыс. рублей, в том числе по годам:

2011 год – 290245,3 тыс. рублей;

2012 год – 321069,2 тыс. рублей;

2013 год – 355994,8 тыс. рублей.

Объем финансирования подлежит корректировке при формировании бюджета города на каждый финансовый год

Финансовые средства для оказания адресной социальной помощи гражданам по мероприятиям, реализуемым через муниципальные бюджетные учреждения районов города Новосибирска «Комплексный центр социального обслуживания насе-

ления», распределяются по учреждениям пропорционально численности граждан, состоящих на учете в органах социальной поддержки населения города Новосибирска.

Решение о назначении и размере адресной социальной помощи принимается координационным советом администрации района города Новосибирска либо решением межведомственной комиссии по оказанию адресной социальной помощи при департаменте по социальной политике мэрии города Новосибирска в соответствии с Порядком оказания социальной помощи жителям города Новосибирска, утвержденным постановлением мэра города Новосибирска от 29.09.2008 № 655.

Неиспользованные денежные средства, направленные на финансирование мероприятий Программы через муниципальные бюджетные учреждения города Новосибирска «Комплексный центр социального обслуживания населения», подлежат по окончании каждого года возврату на счет департамента по социальной политике мэрии города Новосибирска для последующего перечисления в бюджет города.



МЭРИЯ ГОРОДА НОВОСИБИРСКА

ПОСТАНОВЛЕНИЕ

От 01.10.2010

№ 2786

О резервировании земель для муниципальных нужд города Новосибирска

В целях планируемого размещения объекта капитального строительства местного значения (пожарное депо по ул. Бронной в Кировском районе), на основании распоряжения мэрии города Новосибирска от 12.05.2010 № 7696-р «Об утверждении зоны планируемого размещения объекта капитального строительства местного значения», руководствуясь статьями 11, 70.1 Земельного кодекса Российской Федерации, постановлением Правительства Российской Федерации от 22.07.2008 № 561 «О некоторых вопросах, связанных с резервированием земель для государственных или муниципальных нужд», на основании письма отдела кадастрового учета Управления Федеральной службы государственной регистрации, кадастра и картографии по Новосибирской области от 06.09.2010 № 7-1171ф
ПОСТАНОВЛЯЮ:

1. Зарезервировать до 01.06.2017 для муниципальных нужд города Новосибирска земли в границах зоны планируемого размещения объекта капитального строительства местного значения – пожарного депо площадью 12517 кв. м по ул. Бронной в Кировском районе (приложение).

2. Определить место и время ознакомления заинтересованных лиц со схемой резервируемых земель: департамент земельных и имущественных отношений мэрии города Новосибирска (Красный проспект, 50, 6-й этаж, кабинет 621, с 9.00 до 13.00 час. ежедневно, кроме пятницы, субботы и воскресенья) или официальный сайт города Новосибирска (www.novo-sibirsk.ru).

3. Управлению по взаимодействию со средствами массовой информации - пресс-центру мэрии города Новосибирска обеспечить опубликование постановления в установленном порядке.

4. Ответственность за исполнение постановления возложить на заместителя мэра города Новосибирска - начальника департамента строительства и архитектуры мэрии города Новосибирска Боярского С. В. и начальника департамента земельных и имущественных отношений мэрии города Новосибирска Кондратьева А. В.

Мэр города Новосибирска

В. Ф. Городецкий

МЭРИЯ ГОРОДА НОВОСИБИРСКА

ПОСТАНОВЛЕНИЕ

От 01.10.2010

№ 2787

О резервировании земель для муниципальных нужд города Новосибирска

В целях планируемого размещения детского сада по ул. Герцена в Кировском районе, на основании распоряжения мэрии города Новосибирска от 16.02.2010 № 2448-р «Об утверждении зоны планируемого размещения детского сада по ул. Герцена в Кировском районе», руководствуясь статьями 11, 70.1 Земельного кодекса Российской Федерации, постановлением Правительства Российской Федерации от 22.07.2008 № 561 «О некоторых вопросах, связанных с резервированием земель для государственных или муниципальных нужд», на основании письма отдела кадастрового учета Управления Федеральной службы государственной регистрации, кадастра и картографии по Новосибирской области от 06.09.2010 № 7-1171ф ПОСТАНОВЛЯЮ:

1. Зарезервировать до 01.06.2017 для муниципальных нужд города Новосибирска земли в границах зоны планируемого размещения детского сада площадью 13804 кв. м по ул. Герцена в Кировском районе (приложение).

2. Определить место и время ознакомления заинтересованных лиц со схемой резервируемых земель: департамент земельных и имущественных отношений мэрии города Новосибирска (Красный проспект, 50, 6-й этаж, кабинет 621, с 9.00 до 13.00 час. ежедневно, кроме пятницы, субботы и воскресенья) или официальный сайт города Новосибирска (www.novo-sibirsk.ru).

3. Управлению по взаимодействию со средствами массовой информации - пресс-центру мэрии города Новосибирска обеспечить опубликование постановления в установленном порядке.

4. Ответственность за исполнение постановления возложить на заместителя мэра города Новосибирска - начальника департамента строительства и архитектуры мэрии города Новосибирска Боярского С. В. и начальника департамента земельных и имущественных отношений мэрии города Новосибирска Кондратьева А. В.

Мэр города Новосибирска


В. Ф. Городецкий

Приложение
к постановлению мэрии
города Новосибирска
от 01.10.2010 № 2787

СХЕМА резервируемых земель


Местоположение: обл. Новосибирская, г. Новосибирск, Кировский район, ул. Герцена
Категория земель: земли населенных пунктов
Площадь участка: 13804 кв. м
Объект: детский сад

Учетный номер: 51732
Планшет м-Ба 1:500 № 5381

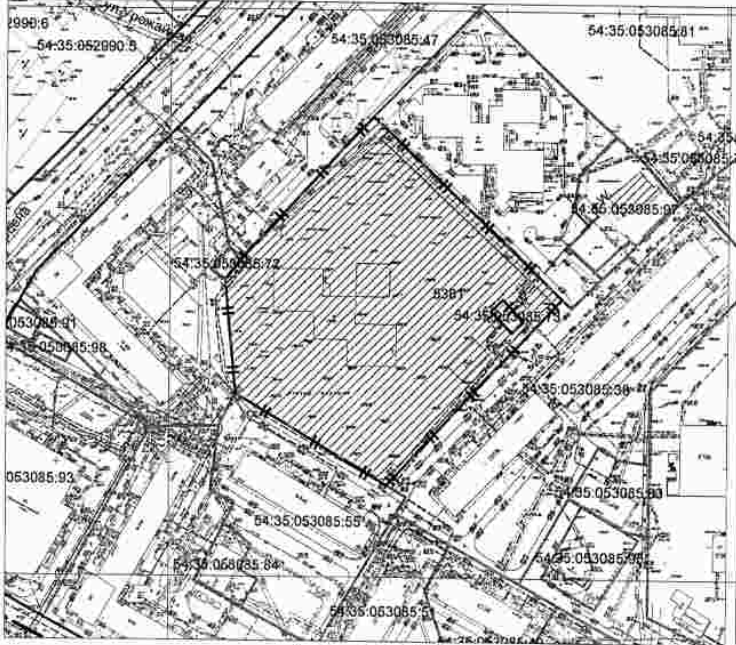

Масштаб 1:2000

Схема расположения земельного участка является неотъемлемой частью постановления и без него недействительна

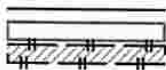

красная линия
границы предоставленных земельных участков
граница предварительного согласования земельного участка по генплану

МЭРИЯ ГОРОДА НОВОСИБИРСКА

ПОСТАНОВЛЕНИЕ

От 01.10.2010

№ 2788

О резервировании земель для муниципальных нужд города Новосибирска

В целях планируемого размещения детского сада по ул. Урманова в Кировском районе, на основании распоряжения мэрии города Новосибирска от 12.02.2010 № 2426-р «Об утверждении зоны планируемого размещения детского сада по ул. Урманова в Кировском районе», руководствуясь статьями 11, 70.1 Земельного кодекса Российской Федерации, постановлением Правительства Российской Федерации от 22.07.2008 № 561 «О некоторых вопросах, связанных с резервированием земель для государственных или муниципальных нужд», на основании письма отдела кадастрового учета Управления Федеральной службы государственной регистрации, кадастра и картографии по Новосибирской области от 06.09.2010 № 7-1171ф ПОСТАНОВЛЯЮ:

1. Зарезервировать до 01.06.2017 для муниципальных нужд города Новосибирска земли в границах зоны планируемого размещения детского сада площадью 2482 кв. м по ул. Урманова в Кировском районе (приложение).

2. Определить место и время ознакомления заинтересованных лиц со схемой резервируемых земель: департамент земельных и имущественных отношений мэрии города Новосибирска (Красный проспект, 50, 6-й этаж, кабинет 621, с 9.00 до 13.00 час. ежедневно, кроме пятницы, субботы и воскресенья) или официальный сайт города Новосибирска (www.novo-sibirsk.ru).

3. Управлению по взаимодействию со средствами массовой информации - пресс-центру мэрии города Новосибирска обеспечить опубликование постановления в установленном порядке.

4. Ответственность за исполнение постановления возложить на заместителя мэра города Новосибирска - начальника департамента строительства и архитектуры мэрии города Новосибирска Боярского С. В. и начальника департамента земельных и имущественных отношений мэрии города Новосибирска Кондратьева А. В.

Мэр города Новосибирска


В. Ф. Городецкий

Приложение
к постановлению мэрии
города Новосибирска
от 01.10.2010 № 2788

СХЕМА резервируемых земель


Местоположение: обл. Новосибирская, г. Новосибирск, Кировский район, ул. Урманова
Категория земель: земли населенных пунктов
Площадь участка: 2482 кв. м
Объект: детский сад

Учетный номер: 51730
Планшет м-ба 1:500 № 1918

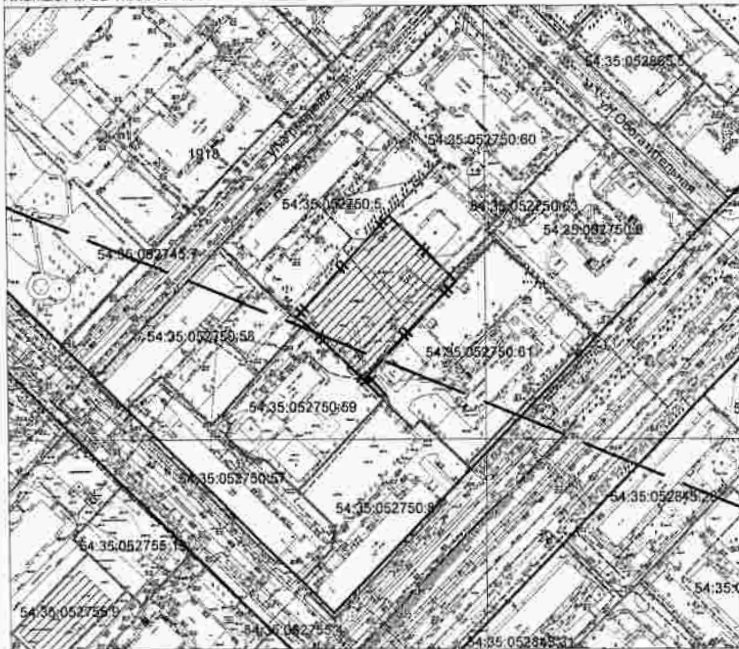

Масштаб 1:2000

Схема расположения земельного участка является неотъемлемой частью постановления, без него недействительна

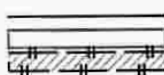

красная линия
границы предоставленных земельных участков
граница предварительного согласования земельного участка по генплану

МЭРИЯ ГОРОДА НОВОСИБИРСКА

ПОСТАНОВЛЕНИЕ

От 01.10.2010

№ 2789

О резервировании земель для муниципальных нужд города Новосибирска

В целях планируемого размещения объекта капитального строительства местного значения (пожарное депо по ул. Комсомольской в Кировском районе), на основании распоряжения мэрии города Новосибирска от 28.06.2010 № 10223-р «Об утверждении границ зоны планируемого размещения объекта капитального строительства местного значения», руководствуясь статьями 11, 70.1 Земельного кодекса Российской Федерации, постановлением Правительства Российской Федерации от 22.07.2008 № 561 «О некоторых вопросах, связанных с резервированием земель для государственных или муниципальных нужд», на основании письма отдела кадастрового учета Управления Федеральной службы государственной регистрации, кадастра и картографии по Новосибирской области от 06.09.2010 № 7-1171ф
ПОСТАНОВЛЯЮ:

1. Зарезервировать до 01.06.2017 для муниципальных нужд города Новосибирска земли в границах зоны планируемого размещения объекта капитального строительства местного значения – пожарного депо площадью 13505 кв. м по ул. Комсомольской в Кировском районе (приложение).

2. Определить место и время ознакомления заинтересованных лиц со схемой резервируемых земель: департамент земельных и имущественных отношений мэрии города Новосибирска (Красный проспект, 50, 6-й этаж, кабинет 621, с 9.00 до 13.00 час. ежедневно, кроме пятницы, субботы и воскресенья) или официальный сайт города Новосибирска (www.novo-sibirsk.ru).

3. Управлению по взаимодействию со средствами массовой информации - пресс-центру мэрии города Новосибирска обеспечить опубликование постановления в установленном порядке.

4. Ответственность за исполнение постановления возложить на заместителя мэра города Новосибирска - начальника департамента строительства и архитектуры мэрии города Новосибирска Боярского С. В. и начальника департамента земельных и имущественных отношений мэрии города Новосибирска Кондратьева А. В.


Мэр города Новосибирска

В. Ф. Городецкий

СХЕМА резервируемых земель


Местоположение: обл. Новосибирская, г. Новосибирск, Кировский район, ул. Комсомольская
Категория земель: земли населенных пунктов
Площадь участка: 13505 кв. м
Объект: пожарное дело

Учетный номер: 52928
Планшет м-ба 1:500 № 1920 1921

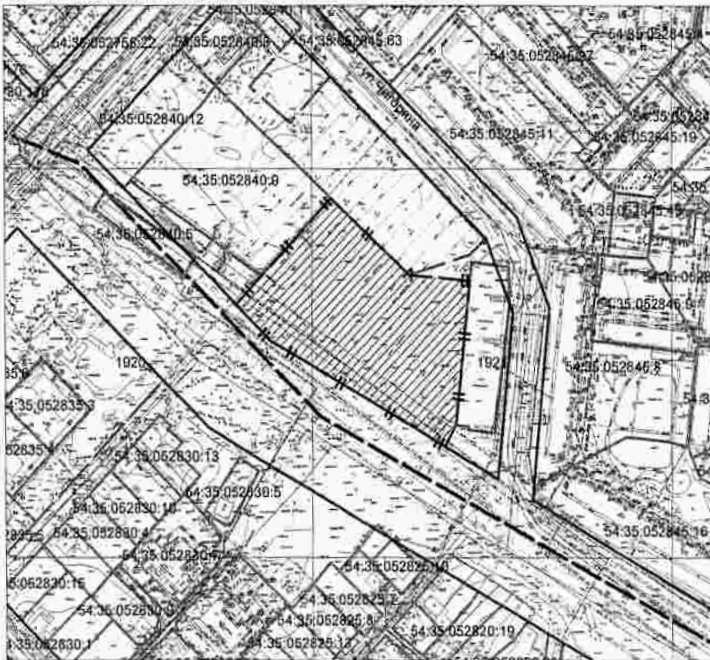

Масштаб 1:3000

Схема расположения земельного участка является неотъемлемой частью постановления « без него недействительна

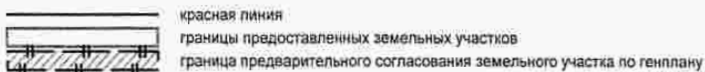

МЭРИЯ ГОРОДА НОВОСИБИРСКА

ПОСТАНОВЛЕНИЕ

От 01.10.2010

№ 2790

О резервировании земель для муниципальных нужд города Новосибирска

В целях планируемого размещения детского сада по ул. Шатурской в Советском районе, на основании распоряжения мэрии города Новосибирска от 16.02.2010 № 2447-р «Об утверждении зоны планируемого размещения детского сада по ул. Шатурской в Советском районе», руководствуясь статьями 11, 70.1 Земельного кодекса Российской Федерации, постановлением Правительства Российской Федерации от 22.07.2008 № 561 «О некоторых вопросах, связанных с резервированием земель для государственных или муниципальных нужд», на основании письма отдела кадастрового учета Управления Федеральной службы государственной регистрации, кадастра и картографии по Новосибирской области от 06.09.2010 № 7-1171ф

ПОСТАНОВЛЯЮ:

1. Зарезервировать до 01.06.2017 для муниципальных нужд города Новосибирска земли в границах зоны планируемого размещения детского сада площадью 6142 кв. м по ул. Шатурской в Советском районе (приложение).

2. Определить место и время ознакомления заинтересованных лиц со схемой резервируемых земель: департамент земельных и имущественных отношений мэрии города Новосибирска (Красный проспект, 50, 6-й этаж, кабинет 621, с 9.00 до 13.00 час. ежедневно, кроме пятницы, субботы и воскресенья) или официальный сайт города Новосибирска (www.novo-sibirsk.ru).

3. Управлению по взаимодействию со средствами массовой информации - пресс-центру мэрии города Новосибирска обеспечить опубликование постановления в установленном порядке.

4. Ответственность за исполнение постановления возложить на заместителя мэра города Новосибирска - начальника департамента строительства и архитектуры мэрии города Новосибирска Боярского С. В. и начальника департамента земельных и имущественных отношений мэрии города Новосибирска Кондратьева А. В.

Мэр города Новосибирска


В. Ф. Городецкий

Приложение
к постановлению мэрии
города Новосибирска
от 01.10.2010 № 2790

СХЕМА резервируемых земель

Местоположение: обл. Новосибирская, г. Новосибирск, Советский район, ул. Шатурская
Категория земель: земли населенных пунктов
Площадь участка: 6142 кв. м
Объект: детский сад

Учетный номер: 51818
Планшет м-ба 1:500 № 14465 14466

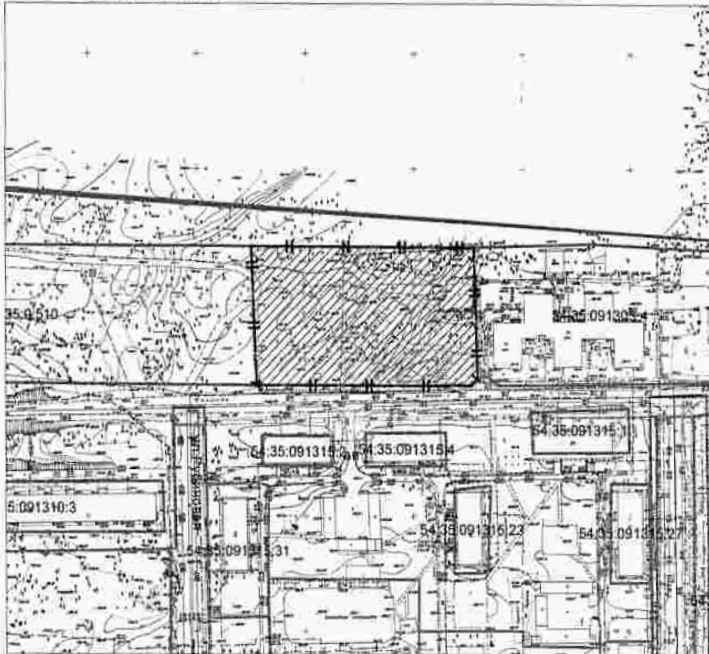

Масштаб 1:2000

Схема расположения земельного участка является неотъемлемой частью постановления, без него недействительна.

красная линия
границы предоставленных земельных участков
граница предварительного согласования земельного участка по генплану

МЭРИЯ ГОРОДА НОВОСИБИРСКА

ПОСТАНОВЛЕНИЕ

От 01.10.2010

№ 2791

О резервировании земель для муниципальных нужд города Новосибирска

В целях планируемого размещения объекта капитального строительства местного значения (школа по ул. Первомайской в Первомайском районе), на основании распоряжения мэрии города Новосибирска от 25.05.2010 № 8284-р «Об утверждении границ зоны планируемого размещения объекта капитального строительства местного значения», руководствуясь статьями 11, 56.1, 70.1 Земельного кодекса Российской Федерации, постановлением Правительства Российской Федерации от 22.07.2008 № 561 «О некоторых вопросах, связанных с резервированием земель для государственных или муниципальных нужд»,

ПОСТАНОВЛЯЮ:

1. Зарезервировать до 01.06.2017 для муниципальных нужд города Новосибирска земли в границах зоны планируемого размещения объекта капитального строительства местного значения – школы площадью 35548 кв. м по ул. Первомайской в Первомайском районе (приложение 1).

2. Определить:

2.1. Перечень кадастровых номеров земельных участков, которые полностью или частично расположены в границах резервируемых земель, указанных в пункте 1 (приложение 2).

2.2. Место и время ознакомления заинтересованных лиц со схемой резервируемых земель и перечнем кадастровых номеров земельных участков, которые полностью или частично расположены в границах резервируемых земель, указанных в пункте 1: департамент земельных и имущественных отношений мэрии города Новосибирска (Красный проспект, 50, 6-й этаж, кабинет 621, с 9.00 до 13.00 час. ежедневно, кроме пятницы, субботы и воскресенья) или официальный сайт города Новосибирска (www.novo-sibirsk.ru).

3. Установить следующие ограничения прав собственников, землепользователей, землевладельцев, арендаторов на земельные участки, расположенные в границах резервируемых земель, указанных в пункте 1:

3.1. Ограничение на возведение жилых, производственных, культурно-бытовых и иных зданий, строений, сооружений.

3.2. Ограничение на проведение оросительных, осушительных, культурнотехнических и других мелиоративных работ, строительство прудов и иных водных объектов.

4. Департаменту земельных и имущественных отношений мэрии города Новосибирска зарегистрировать в Управлении Федеральной службы государственной регистрации, кадастра и картографии по Новосибирской области ограничения прав на земельные участки, расположенные в границах резервируемых земель, указанных в пункте 1.

5. Управлению по взаимодействию со средствами массовой информации - пресс-центру мэрии города Новосибирска обеспечить опубликование постановления в установленном порядке.

6. Ответственность за исполнение постановления возложить на заместителя мэра города Новосибирска - начальника департамента строительства и архитектуры мэрии города Новосибирска Боярского С. В. и начальника департамента земельных и имущественных отношений мэрии города Новосибирска Кондратьева А. В.

Мэр города Новосибирска

В. Ф. Городецкий


Приложение 1
к постановлению мэрии
города Новосибирска
от 01.10.2010 № 2791

СХЕМА резервируемых земель

Местоположение: обл. Новосибирская, г. Новосибирск, Первомайский район, ул.Первомайская
Категория земель: земли населенных пунктов
Площадь участка: 35548 кв. м
Объект: школа


Учетный номер: 52614

Планшет м-ба 1:500 № 3489 3472 3473 3488

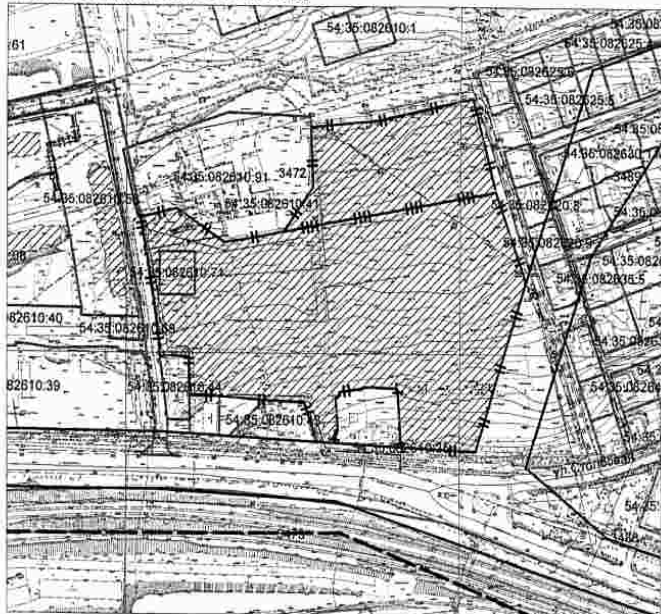

Масштаб 1:3000

Схема расположения земельного участка является неотъемлемой частью постановления без него недействительна

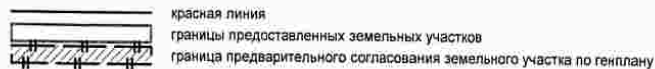

Приложение 2
к постановлению мэрии
города Новосибирска
от 01.10.2010 № 2791

ПЕРЕЧЕНЬ
кадастровых номеров земельных участков, которые полностью или
частично расположены в границах резервируемых земель

№ п.	Кадастровый номер земельного участка
1	2
1	54:35:082610:71

МЭРИЯ ГОРОДА НОВОСИБИРСКА

ПОСТАНОВЛЕНИЕ

От 01.10.2010

№ 2792

О резервировании земель для муниципальных нужд города Новосибирска

В целях планируемого размещения объекта капитального строительства местного значения (автомобильная дорога общего пользования по ул. Кавалерийской в Заельцовском районе), на основании распоряжения мэрии города Новосибирска от 19.04.2010 № 6566-р «Об утверждении схемы границ зоны планируемого размещения объекта капитального строительства местного значения», руководствуясь статьями 11, 56.1, 70.1 Земельного кодекса Российской Федерации, постановлением Правительства Российской Федерации от 22.07.2008 № 561 «О некоторых вопросах, связанных с резервированием земель для государственных или муниципальных нужд»,

ПОСТАНОВЛЯЮ:

1. Зарезервировать до 01.06.2030 для муниципальных нужд города Новосибирска земли в границах зоны планируемого размещения объекта капитального строительства местного значения – автомобильной дороги общего пользования площадью 3726 кв. м по ул. Кавалерийской в Заельцовском районе (приложение 1).

2. Определить:

2.1. Перечень кадастровых номеров земельных участков, которые полностью или частично расположены в границах резервируемых земель, указанных в пункте 1 (приложение 2).

2.2. Место и время ознакомления заинтересованных лиц со схемой резервируемых земель и перечнем кадастровых номеров земельных участков, которые полностью или частично расположены в границах резервируемых земель, указанных в пункте 1: департамент земельных и имущественных отношений мэрии города Новосибирска (Красный проспект, 50, 6-й этаж, кабинет 621, с 9.00 до 13.00 час. ежедневно, кроме пятницы, субботы и воскресенья) или официальный сайт города Новосибирска (www.novo-sibirsk.ru).

3. Установить следующие ограничения прав собственников, землепользователей, землевладельцев, арендаторов на земельные участки, расположенные в границах резервируемых земель, указанных в пункте 1:

3.1. Ограничение на возведение жилых, производственных, культурно-бытовых и иных зданий, строений, сооружений.

3.2. Ограничение на проведение оросительных, осушительных, культурнотехнических и других мелиоративных работ, строительство прудов и иных водных объектов.

4. Департаменту земельных и имущественных отношений мэрии города Новосибирска зарегистрировать в Управлении Федеральной службы государственной регистрации, кадастра и картографии по Новосибирской области ограничения прав на земельные участки, расположенные в границах резервируемых земель, указанных в пункте 1.

5. Управлению по взаимодействию со средствами массовой информации - пресс-центру мэрии города Новосибирска обеспечить опубликование постановления в установленном порядке.

6. Ответственность за исполнение постановления возложить на заместителя мэра города Новосибирска - начальника департамента строительства и архитектуры мэрии города Новосибирска Боярского С. В. и начальника департамента земельных и имущественных отношений мэрии города Новосибирска Кондратьева А. В.

Мэр города Новосибирска

В. Ф. Городецкий

Приложение 1
к постановлению мэрии
города Новосибирска
от 01.10.2010 № 2792

СХЕМА резервируемых земель




Местоположение: обл. Новосибирская, г. Новосибирск, Завельцовский район, ул. Кавалерийская
Категория земель: земли населенных пунктов
Площадь участка: 3726 кв. м
Объект: автомобильная дорога общего пользования

Учетный номер: 52418
Планшет м-ба 1:500 № 1364



Масштаб 1:2000

Схема расположения земельного участка является неотъемлемой частью постановления и без него недействительна

-  красная линия
-  границы предостовленных земельных участков
-  граница предварительного согласования земельного участка по генплану

Приложение 2
к постановлению мэрии
города Новосибирска
от 01.10.2010 № 2792

ПЕРЕЧЕНЬ
кадастровых номеров земельных участков, которые полностью или частично
расположены в границах резервируемых земель

№ п.	Кадастровый номер земельного участка
1	2
1	54:35:032961:65
2	54:35:032961:66

МЭРИЯ ГОРОДА НОВОСИБИРСКА

ПОСТАНОВЛЕНИЕ

От 01.10.2010

№ 2793

О резервировании земель для муниципальных нужд города Новосибирска

В целях планируемого размещения объекта капитального строительства местного значения (детский сад по ул. Первомайской в Первомайском районе), на основании распоряжения мэрии города Новосибирска от 25.05.2010 № 8285-р «Об утверждении границ зоны планируемого размещения объекта капитального строительства местного значения», руководствуясь статьями 11, 70.1 Земельного кодекса Российской Федерации, постановлением Правительства Российской Федерации от 22.07.2008 № 561 «О некоторых вопросах, связанных с резервированием земель для государственных или муниципальных нужд», на основании письма отдела кадастрового учета Управления Федеральной службы государственной регистрации, кадастра и картографии по Новосибирской области от 06.09.2010 № 7-1171ф **ПОСТАНОВЛЯЮ:**

1. Зарезервировать до 01.06.2017 для муниципальных нужд города Новосибирска земли в границах зоны планируемого размещения объекта капитального строительства местного значения – детского сада площадью 8869 кв. м по ул. Первомайской в Первомайском районе (приложение).

2. Определить место и время ознакомления заинтересованных лиц со схемой резервируемых земель: департамент земельных и имущественных отношений мэрии города Новосибирска (Красный проспект, 50, 6-й этаж, кабинет 621, с 9.00 до 13.00 час. ежедневно, кроме пятницы, субботы и воскресенья) или официальный сайт города Новосибирска (www.novo-sibirsk.ru).

3. Управлению по взаимодействию со средствами массовой информации - пресс-центру мэрии города Новосибирска обеспечить опубликование постановления в установленном порядке.

4. Ответственность за исполнение постановления возложить на заместителя мэра города Новосибирска - начальника департамента строительства и архитектуры мэрии города Новосибирска Боярского С. В. и начальника департамента земельных и имущественных отношений мэрии города Новосибирска Кондратьева А. В.

Мэр города Новосибирска


В. Ф. Городецкий

Приложение
к постановлению мэрии
города Новосибирска
от 01.10.2010 № 2793

СХЕМА резервируемых земель


Местоположение: обл. Новосибирская, г. Новосибирск, Первомайский район, ул. Первомайская
Категория земель: земли населенных пунктов
Площадь участка: 8869 кв. м
Объект: детский сад

Учетный номер: 52612
Планшет м-5а 1:500 № 3489 3472

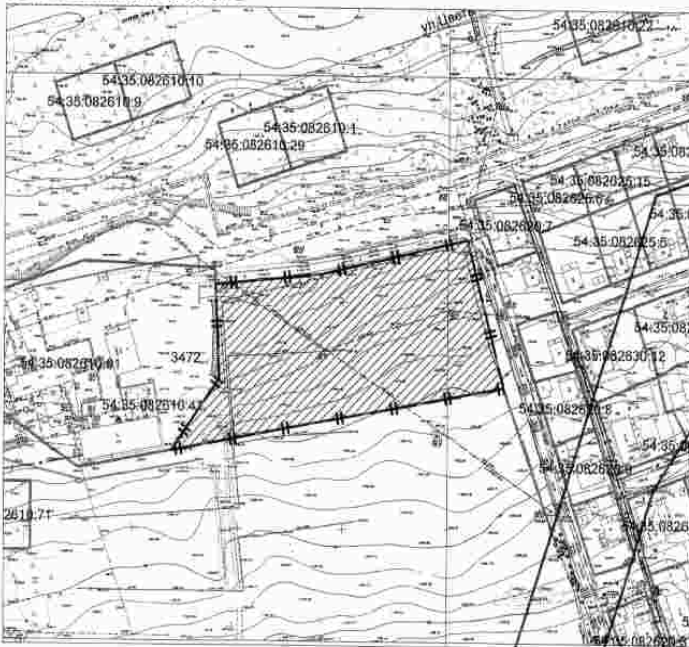

Масштаб 1:2000

Схема расположения земельного участка является неотъемлемой частью постановления и без него недействительна

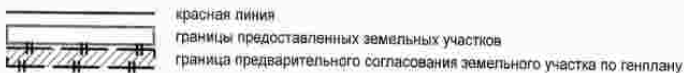

МЭРИЯ ГОРОДА НОВОСИБИРСКА

ПОСТАНОВЛЕНИЕ

От 01.10.2010

№ 2794

О резервировании земель для муниципальных нужд города Новосибирска

В целях планируемого размещения объектов капитального строительства местного значения (объекты спортивного назначения по ул. Радищева в Заельцовском районе), на основании распоряжения мэрии города Новосибирска от 05.07.2010 № 10642-р «Об утверждении границ зоны планируемого размещения объектов капитального строительства местного значения», руководствуясь статьями 11, 70.1 Земельного кодекса Российской Федерации, постановлением Правительства Российской Федерации от 22.07.2008 № 561 «О некоторых вопросах, связанных с резервированием земель для государственных или муниципальных нужд», на основании письма отдела кадастрового учета Управления Федеральной службы государственной регистрации, кадастра и картографии по Новосибирской области от 06.09.2010 № 7-1171ф

ПОСТАНОВЛЯЮ:

1. Зарезервировать до 01.06.2017 для муниципальных нужд города Новосибирска земли в границах зоны планируемого размещения объектов капитального строительства местного значения – объектов спортивного назначения площадью 1831 кв. м по ул. Радищева в Заельцовском районе (приложение).

2. Определить место и время ознакомления заинтересованных лиц со схемой резервируемых земель: департамент земельных и имущественных отношений мэрии города Новосибирска (Красный проспект, 50, 6-й этаж, кабинет 621, с 9.00 до 13.00 час. ежедневно, кроме пятницы, субботы и воскресенья) или официальный сайт города Новосибирска (www.novo-sibirsk.ru).

3. Управлению по взаимодействию со средствами массовой информации - пресс-центру мэрии города Новосибирска обеспечить опубликование постановления в установленном порядке.

4. Ответственность за исполнение постановления возложить на заместителя мэра города Новосибирска - начальника департамента строительства и архитектуры мэрии города Новосибирска Боярского С. В. и начальника департамента земельных и имущественных отношений мэрии города Новосибирска Кондратьева А. В.

Мэр города Новосибирска

В. Ф. Городецкий

СХЕМА резервируемых земель

Местоположение: обл. Новосибирская, г. Новосибирск, Завельцовский район, ул. Радищева
Категория земель: земли населенных пунктов
Площадь участка: 1831 кв. м
Объект: объекты спортивного назначения
Заявитель: администрация Завельцовского района
Учетный номер: 52966
Планшет м-Ба 1:500 № 905 906



Масштаб 1:1000

Схема расположения земельного участка является неотъемлемой частью постановления и без него недействительна



красная линия
границы предоставленных земельных участков
граница предварительного согласования земельного участка по генплану

МЭРИЯ ГОРОДА НОВОСИБИРСКА

ПОСТАНОВЛЕНИЕ

От 01.10.2010

№ 2795

О резервировании земель для муниципальных нужд города Новосибирска

В целях планируемого размещения объекта капитального строительства местного значения (газовая котельная по ул. Союзной в Кировском районе), на основании распоряжения мэрии города Новосибирска от 12.05.2010 № 7695-р «Об утверждении зоны планируемого размещения объекта капитального строительства местного значения», руководствуясь статьями 11, 70.1 Земельного кодекса Российской Федерации, постановлением Правительства Российской Федерации от 22.07.2008 № 561 «О некоторых вопросах, связанных с резервированием земель для государственных или муниципальных нужд», на основании письма отдела кадастрового учета Управления Федеральной службы государственной регистрации, кадастра и картографии по Новосибирской области от 06.09.2010 № 7-1171ф
ПОСТАНОВЛЯЮ:

1. Зарезервировать до 01.06.2017 для муниципальных нужд города Новосибирска земли в границах зоны планируемого размещения объекта капитального строительства местного значения – газовой котельной площадью 17926 кв. м по ул. Союзной в Кировском районе (приложение).

2. Определить место и время ознакомления заинтересованных лиц со схемой резервируемых земель: департамент земельных и имущественных отношений мэрии города Новосибирска (Красный проспект, 50, 6-й этаж, кабинет 621, с 9.00 до 13.00 час. ежедневно, кроме пятницы, субботы и воскресенья) или официальный сайт города Новосибирска (www.novo-sibirsk.ru).

3. Управлению по взаимодействию со средствами массовой информации - пресс-центру мэрии города Новосибирска обеспечить опубликование постановления в установленном порядке.

4. Ответственность за исполнение постановления возложить на заместителя мэра города Новосибирска - начальника департамента строительства и архитектуры мэрии города Новосибирска Боярского С. В. и начальника департамента земельных и имущественных отношений мэрии города Новосибирска Кондратьева А. В.

Мэр города Новосибирска


В. Ф. Городецкий

Приложение
к постановлению мэрии
города Новосибирска
от 01.10.2010 № 2795

СХЕМА резервируемых земель

Местоположение: обл. Новосибирская, г. Новосибирск, Кировский район, ул. Союзная
Категория земель: земли населенных пунктов
Площадь участка: 17926 кв. м
Объект: газовая котельная

Учетный номер: 52758
Планшет м-ба 1:500 № 5388 10419

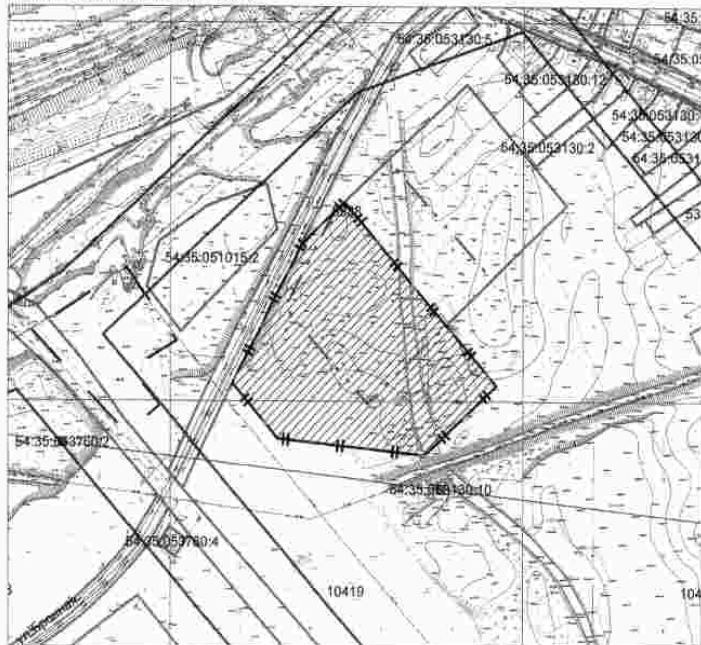

Масштаб 1:3000

Схема расположения земельного участка является неотъемлемой частью постановления и без него недействительна



красная линия

границы предоставленных земельных участков

граница предварительного согласования земельного участка по генплану

МЭРИЯ ГОРОДА НОВОСИБИРСКА

ПОСТАНОВЛЕНИЕ

От 01.10.2010

№ 2796

О резервировании земель для муниципальных нужд города Новосибирска

В целях планируемого размещения объекта капитального строительства местного значения (школа по ул. Зорге в Кировском районе), на основании распоряжения мэрии города Новосибирска от 13.07.2010 № 11003-р «Об утверждении границ зоны планируемого размещения объекта капитального строительства местного значения», руководствуясь статьями 11, 70.1 Земельного кодекса Российской Федерации, постановлением Правительства Российской Федерации от 22.07.2008 № 561 «О некоторых вопросах, связанных с резервированием земель для государственных или муниципальных нужд», на основании письма отдела кадастрового учета Управления Федеральной службы государственной регистрации, кадастра и картографии по Новосибирской области от 06.09.2010 № 7-1171ф
ПОСТАНОВЛЯЮ:

1. Зарезервировать до 01.06.2017 для муниципальных нужд города Новосибирска земли в границах зоны планируемого размещения объекта капитального строительства местного значения - школы площадью 27771 кв. м по ул. Зорге в Кировском районе (приложение).

2. Определить место и время ознакомления заинтересованных лиц со схемой резервируемых земель: департамент земельных и имущественных отношений мэрии города Новосибирска (Красный проспект, 50, 6-й этаж, кабинет 621, с 9.00 до 13.00 час. ежедневно, кроме пятницы, субботы и воскресенья) или официальный сайт города Новосибирска (www.novo-sibirsk.ru).

3. Управлению по взаимодействию со средствами массовой информации - пресс-центру мэрии города Новосибирска обеспечить опубликование постановления в установленном порядке.

4. Ответственность за исполнение постановления возложить на заместителя мэра города Новосибирска - начальника департамента строительства и архитектуры мэрии города Новосибирска Боярского С. В. и начальника департамента земельных и имущественных отношений мэрии города Новосибирска Кондратьева А. В.

Мэр города Новосибирска


В. Ф. Городецкий

Приложение
УТВЕРЖДЕНО
постановлением мэрии
города Новосибирска
от 01.10.2010 № 2796

СХЕМА резервируемых земель




Местоположение: обл. Новосибирская, г. Новосибирск, Кировский район, ул. Зорге
Категория земель: земли населенных пунктов
Площадь участка по генплану: 27771 кв. м.
Объект: школа

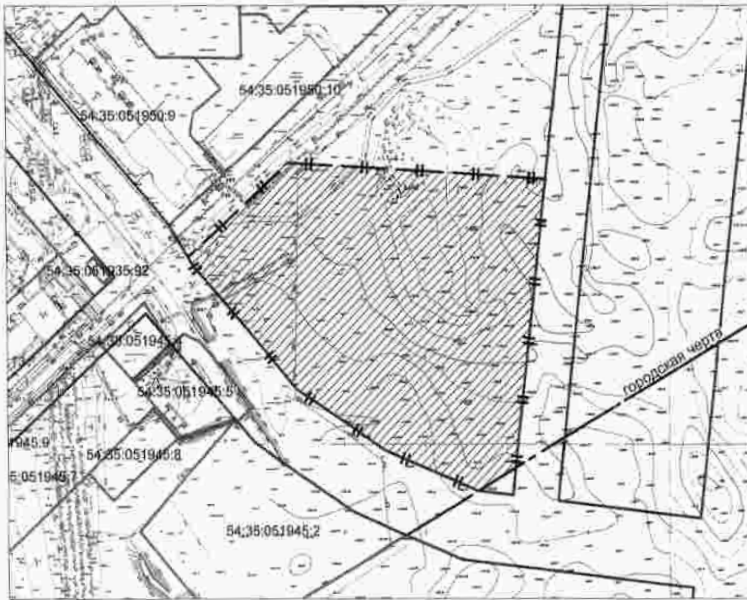Учетный номер: 53568
Планшет м-ба 1:500 № 10227 10210 10228



Масштаб 1:3000

Схема расположения земельного участка является неотъемлемой частью постановления и без него недействительна

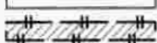- | | |
|---|--|
|  | красная линия |
|  | границы предоставленных земельных участков |
|  | граница предварительного согласования земельного участка по генплану |

МЭРИЯ ГОРОДА НОВОСИБИРСКА

ПОСТАНОВЛЕНИЕ

От 01.10.2010

№ 2797

О резервировании земель для муниципальных нужд города Новосибирска

В целях планируемого размещения объекта капитального строительства местного значения (детский сад по ул. Зорге в Кировском районе), на основании распоряжения мэрии города Новосибирска от 13.07.2010 № 11004-р «Об утверждении границ зоны планируемого размещения объекта капитального строительства местного значения», руководствуясь статьями 11, 70.1 Земельного кодекса Российской Федерации, постановлением Правительства Российской Федерации от 22.07.2008 № 561 «О некоторых вопросах, связанных с резервированием земель для государственных или муниципальных нужд», на основании письма отдела кадастрового учета Управления Федеральной службы государственной регистрации, кадастра и картографии по Новосибирской области от 06.09.2010 № 7-1171ф
ПОСТАНОВЛЯЮ:

1. Зарезервировать до 01.06.2017 для муниципальных нужд города Новосибирска земли в границах зоны планируемого размещения объекта капитального строительства местного значения - детского сада площадью 8911 кв. м по ул. Зорге в Кировском районе (приложение).

2. Определить место и время ознакомления заинтересованных лиц со схемой резервируемых земель: департамент земельных и имущественных отношений мэрии города Новосибирска (Красный проспект, 50, 6-й этаж, кабинет 621, с 9.00 до 13.00 час. ежедневно, кроме пятницы, субботы и воскресенья) или официальный сайт города Новосибирска (www.novo-sibirsk.ru).

3. Управлению по взаимодействию со средствами массовой информации - пресс-центру мэрии города Новосибирска обеспечить опубликование постановления в установленном порядке.

4. Ответственность за исполнение постановления возложить на заместителя мэра города Новосибирска - начальника департамента строительства и архитектуры мэрии города Новосибирска Боярского С. В. и начальника департамента земельных и имущественных отношений мэрии города Новосибирска Кондратьева А. В.

Мэр города Новосибирска


В. Ф. Городецкий

Приложение
к постановлению мэрии
города Новосибирска
от 01.10.2010 № 2798

СХЕМА резервируемых земель


Местоположение: обл. Новосибирская, г. Новосибирск, Октябрьский район, ул. Лазурная
Категория земель: земли населенных пунктов
Площадь участка: 3242 кв. м
Объект: детский сад

Учетный номер: 52894
Планшет м-ба 1:500 № 2848 2849 2792 2793

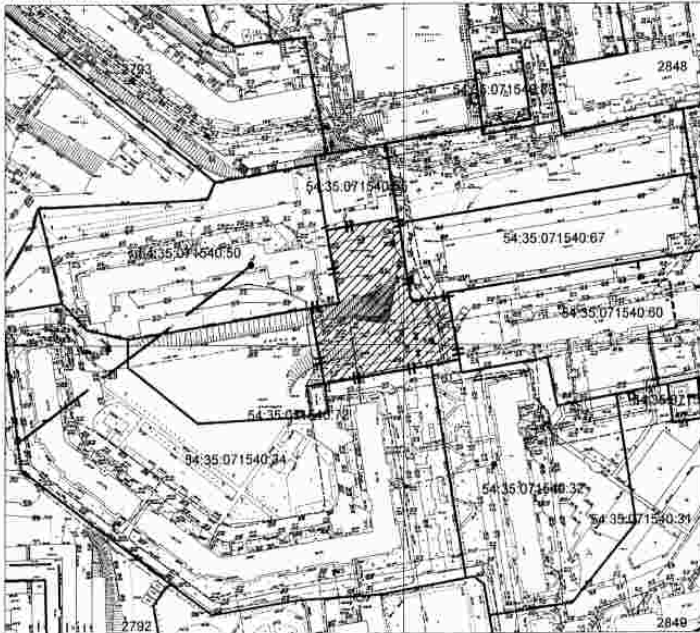

Масштаб 1:2000

Схема расположения земельного участка является неотъемлемой частью постановления и без него недействительна

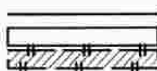

красная линия
границы предоставленных земельных участков
граница предварительного согласования земельного участка по генплану

МЭРИЯ ГОРОДА НОВОСИБИРСКА

ПОСТАНОВЛЕНИЕ

От 01.10.2010

№ 2798

О резервировании земель для муниципальных нужд города Новосибирска

В целях планируемого размещения объекта капитального строительства местного значения (детский сад по ул. Лазурной в Октябрьском районе), на основании распоряжения мэрии города Новосибирска от 05.07.2010 № 10646-р «Об утверждении границ зоны планируемого размещения объекта капитального строительства местного значения», руководствуясь статьями 11, 70.1 Земельного кодекса Российской Федерации, постановлением Правительства Российской Федерации от 22.07.2008 № 561 «О некоторых вопросах, связанных с резервированием земель для государственных или муниципальных нужд», на основании письма отдела кадастрового учета Управления Федеральной службы государственной регистрации, кадастра и картографии по Новосибирской области от 06.09.2010 № 7-1171ф **ПОСТАНОВЛЯЮ:**

1. Зарезервировать до 01.06.2017 для муниципальных нужд города Новосибирска земли в границах зоны планируемого размещения объекта капитального строительства местного значения – детского сада площадью 3242 кв. м по ул. Лазурной в Октябрьском районе (приложение).

2. Определить место и время ознакомления заинтересованных лиц со схемой резервируемых земель: департамент земельных и имущественных отношений мэрии города Новосибирска (Красный проспект, 50, 6-й этаж, кабинет 621, с 9.00 до 13.00 час. ежедневно, кроме пятницы, субботы и воскресенья) или официальный сайт города Новосибирска (www.novo-sibirsk.ru).

3. Управлению по взаимодействию со средствами массовой информации - пресс-центру мэрии города Новосибирска обеспечить опубликование постановления в установленном порядке.

4. Ответственность за исполнение постановления возложить на заместителя мэра города Новосибирска - начальника департамента строительства и архитектуры мэрии города Новосибирска Боярского С. В. и начальника департамента земельных и имущественных отношений мэрии города Новосибирска Кондратьева А. В.

Мэр города Новосибирска


В. Ф. Городецкий

Приложение
к постановлению мэрии
города Новосибирска
от 01.10.2010 № 2798

СХЕМА резервируемых земель


Местоположение: обл. Новосибирская, г. Новосибирск, Октябрьский район, ул. Лагузная
Категория земель: земли населенных пунктов
Площадь участка: 3242 кв. м
Объект: детский сад

Учетный номер: 52894
Планшет м-ба 1:500 № 2848 2849 2792 2793

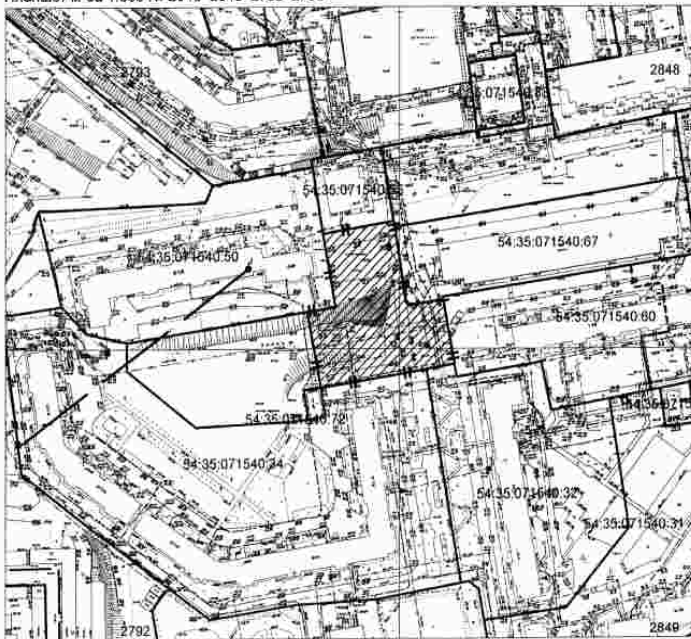

Масштаб 1:2000

Схема расположения земельного участка является неотъемлемой частью постановления « без него недействительна

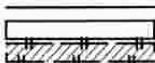 красная линия
границы предоставленных земельных участков
граница предварительного согласования земельного участка по генплану

МЭРИЯ ГОРОДА НОВОСИБИРСКА

ПОСТАНОВЛЕНИЕ

От 01.10.2010

№ 2799

О резервировании земель для муниципальных нужд города Новосибирска

В целях планируемого размещения детского сада по ул. Победы в Заельцовском районе, на основании распоряжения мэрии города Новосибирска от 16.06.2009 № 14795-р «Об утверждении границ зоны планируемого размещения детского сада по ул. Победы в Заельцовском районе», руководствуясь статьями 11, 70.1 Земельного кодекса Российской Федерации, постановлением Правительства Российской Федерации от 22.07.2008 № 561 «О некоторых вопросах, связанных с резервированием земель для государственных или муниципальных нужд», на основании письма отдела кадастрового учета Управления Федеральной службы государственной регистрации, кадастра и картографии по Новосибирской области от 06.09.2010 № 7-1171ф
ПОСТАНОВЛЯЮ:

1. Зарезервировать до 01.06.2017 для муниципальных нужд города Новосибирска земли в границах зоны планируемого размещения детского сада площадью 5966 кв. м по ул. Победы в Заельцовском районе (приложение).

2. Определить место и время ознакомления заинтересованных лиц со схемой резервируемых земель: департамент земельных и имущественных отношений мэрии города Новосибирска (Красный проспект, 50, 6-й этаж, кабинет 621, с 9.00 до 13.00 час. ежедневно, кроме пятницы, субботы и воскресенья) или официальный сайт города Новосибирска (www.novo-sibirsk.ru).

3. Управлению по взаимодействию со средствами массовой информации - пресс-центру мэрии города Новосибирска обеспечить опубликование постановления в установленном порядке.

4. Ответственность за исполнение постановления возложить на заместителя мэра города Новосибирска - начальника департамента строительства и архитектуры мэрии города Новосибирска Боярского С. В. и начальника департамента земельных и имущественных отношений мэрии города Новосибирска Кондратьева А. В.

Мэр города Новосибирска

В. Ф. Городецкий

СХЕМА резервируемых земель

Местоположение: обл. Новосибирская, г. Новосибирск, Завельцовский район, ул. Победы
Категория земель: земли населенных пунктов
Площадь участка: 5986 кв. м
Объект: детский сад


Учетный номер: 52886

Планшет м-ба 1:500 № 791 792



Масштаб 1:2000

Схема расположения земельного участка является неотъемлемой частью постановления без него недействительна

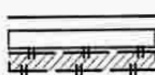

красная линия

границы предоставленных земельных участков

граница предварительного согласования земельного участка по генплану

МЭРИЯ ГОРОДА НОВОСИБИРСКА

ПОСТАНОВЛЕНИЕ

От 05.10.2010

№ 2876

Об установлении стоимости услуг, оказываемых муниципальным учреждением дополнительного образования детей «Специализированная детско-юношеская школа олимпийского резерва по восточным единоборствам»

В целях упорядочения деятельности муниципальных предприятий и учреждений по оказанию услуг, в соответствии с Положением о порядке установления тарифов на услуги муниципальных унитарных предприятий и муниципальных учреждений, принятым решением Совета депутатов города Новосибирска от 23.12.2008 № 1120, ПОСТАНОВЛЯЮ:

1. Установить муниципальному учреждению дополнительного образования детей «Специализированная детско-юношеская школа олимпийского резерва по восточным единоборствам»:

- стоимость услуг горизонтального солярия за одну минуту - в размере 7,0 рублей;
- стоимость предоставления спортивного зала за один час - в размере 500,0 рублей;
- стоимость предоставления футбольного поля за один час - в размере 1600,0 рублей;
- стоимость занятий в спортивном зале - согласно приложению 1;
- стоимость занятий в тренажерном зале - согласно приложению 2.

2. Управлению по взаимодействию со средствами массовой информации - пресс-центру мэрии города Новосибирска обеспечить опубликование постановления в установленном порядке.

3. Ответственность за исполнение постановления возложить на начальника департамента образования, культуры, спорта и молодежной политики мэрии города Новосибирска Шварцкоппа В. А.

Исполняющий обязанности
мэра города Новосибирска

А. Е. Ксензов

СТОИМОСТЬ

услуг, оказываемых муниципальным учреждением дополнительного образования детей «Специализированная детско-юношеская школа олимпийского резерва по восточным единоборствам» в спортивном зале спортивного комплекса «Молодежный»

№ п.	Наименование услуги	Продолжительность одного занятия, минут	Количество занятий в месяц	Стоимость (налогом на добавленную стоимость не облагается), рублей
1	2	3	4	5
1	Разовое занятие в спортивном зале для взрослых	60	-	150,0
2	Занятие в спортивном зале для взрослых	60	4	450,0
3	Занятие в спортивном зале для взрослых	60	8	750,0
4	Занятие в спортивном зале для взрослых	60	12	1000,0
5	Разовое занятие в спортивном зале для детей в возрасте до 14 лет	90	-	80,0
6	Занятие в спортивном зале для детей в возрасте до 14 лет	90	12	850,0

Приложение 2
к постановлению мэрии
города Новосибирска
от 05.10.2010 № 2876

СТОИМОСТЬ
услуг, оказываемых муниципальным учреждением дополнительного
образования детей «Специализированная детско-юношеская школа олимпийского
резерва по восточным единоборствам» в тренажерном зале
спортивного комплекса «Молодежный»

№ п.	Наименование услуги	Стоимость (налогом на добавленную стоимость не облагается), рублей	
		с 9.00 до 16.00 час.	с 16.00 до 21.00 час.
1	2	3	4
1	Разовое занятие в тренажерном зале для взрослых	200,0	250,0
2	Занятия в тренажерном зале для взрослых (без ограничения количества занятий в месяц)	1000,0	1300,0
3	Занятия в тренажерном зале с инструктором (без ограничения количества занятий в месяц)	4000,0	4000,0
4	Разовое занятие в тренажерном зале с инструктором	400,0	500,0

РАСПОРЯЖЕНИЯ

МЭРИЯ ГОРОДА НОВОСИБИРСКА

РАСПОРЯЖЕНИЕ

От 01.10.2010

№ 12801-р

О внесении изменений в Положение о комиссии по вопросу обеспечения жильем ветеранов Великой Отечественной войны, утвержденное распоряжением мэрии города Новосибирска от 28.01.2010 № 1117-р

В целях повышения эффективности решения вопросов, связанных с обеспечением жильем ветеранов Великой Отечественной войны в рамках Указа Президента Российской Федерации от 07.05.2008 № 714 «Об обеспечении жильем ветеранов Великой Отечественной войны 1941 -1945 годов»:

1. Внести изменения в Положение о комиссии по вопросу обеспечения жильем ветеранов Великой Отечественной войны, утвержденное распоряжением мэрии города Новосибирска от 28.01.2010 № 1117-р «Об утверждении Положения о комиссии по вопросу обеспечения жильем ветеранов Великой Отечественной войны и внесении изменений в состав комиссии по вопросу обеспечения жильем ветеранов Великой Отечественной войны», изложив подпункт 2.1 в следующей редакции:

«2.1. Принятие решений:

об обоснованности решений администраций районов города Новосибирска о постановке либо об отказе в постановке на учет ветеранов Великой Отечественной войны в качестве нуждающихся в жилых помещениях;

по разработке рекомендаций администрациям районов города Новосибирска по вопросам признания ветеранов Великой Отечественной войны нуждающимися в улучшении жилищных условий;

по разработке рекомендаций структурным подразделениям мэрии города Новосибирска об оказании материальной или иной помощи ветеранам Великой Отечественной войны.»

2. Управлению по взаимодействию со средствами массовой информации – пресс-центру мэрии города Новосибирска обеспечить опубликование распоряжения в установленном порядке.

3. Контроль за исполнением распоряжения возложить на председателя комитета по жилищным вопросам мэрии города Новосибирска Стынину С. Б.

Мэр города Новосибирска

В. Ф. Городецкий

СОДЕРЖАНИЕ

Часть 1

Материалы совета депутатов города Новосибирска	3
Оргкомитет информирует	5
О внесении изменений в Положение о земельном налоге на территории города Новосибирска, принятое решением городского Совета Новосибирска от 25.10.2005 № 105	6
О внесении изменений в городскую целевую программу «Развитие инновационно-инвестиционной деятельности и взаимодействие мэрии города Новосибирска с научно-промышленным комплексом по решению задач социально-экономического развития города Новосибирска» на 2009 - 2011 годы, принятую решением Совета депутатов города Новосибирска от 26.11.2008 № 1116	7
О Положении о муниципальной поддержке инвестиционной деятельности на территории города Новосибирска	9
О внесении изменений в Порядок определения размера и внесения арендной платы за использование земельных участков, находящихся в муниципальной собственности города Новосибирска, установленный решением Совета депутатов города Новосибирска от 22.04.2008 № 960	14
О внесении изменений в решение Совета депутатов города Новосибирска от 22.04.2008 № 961 «Об утверждении коэффициентов, применяемых для определения годового размера арендной платы, установлении условий и сроков внесения арендной платы за использование земельных участков на территории города Новосибирска, государственная собственность на которые не разграничена»	16
О представлении заместителя прокурора Новосибирской области от 19.08.2010 № 7-259-10 об устранении нарушений законодательства о налогах на имущество физических лиц и о внесении изменений в решение городского Совета Новосибирска от 25.10.2000 № 371 «Об утверждении ставок налогов на имущество физических лиц»	18
О внесении изменений в Порядок деятельности общественных кладбищ на территории города Новосибирска, принятый решением городского Совета Новосибирска от 24.05.2006 № 253	20
О комитете мэрии города Новосибирска по работе с административными органами	21

О переименовании управления общественных связей мэрии города Новосибирска и взаимодействия с административными органами и внесении изменений в решение Совета депутатов города Новосибирска от 09.10.2007 № 746 «Об управлении общественных связей мэрии города Новосибирска и взаимодействия с административными органами»	26
О внесении изменений в решение Совета депутатов города Новосибирска от 24.06.2009 № 1288 «О Правилах землепользования и застройки города Новосибирска»	31
О внесении изменений в план социально-экономического развития города Новосибирска на 2010 год, принятый решением Совета депутатов города Новосибирска от 25.11.2009 № 1457	53
О внесении изменений в приложение к решению городского Совета Новосибирска от 25.10.2006 № 381 «О плане мероприятий по реализации наказов избирателей на 2005 - 2010 годы»	109
О внесении изменений в решение городского Совета Новосибирска от 07.07.2004 № 425 «О структуре мэрии города Новосибирска»	111
О внесении изменений в приложение 1 к решению Совета депутатов города Новосибирска от 28.10.2009 № 1391 «О Прогнозном плане приватизации муниципального имущества на 2010 год»	112
О награждении Почетной грамотой Совета депутатов города Новосибирска	117
О рекомендациях круглого стола «Детские сады – детям»	121
О законодательной инициативе Совета депутатов города Новосибирска по внесению в Новосибирский областной Совет депутатов проекта федерального закона «О внесении изменений в Федеральный закон «О Фонде содействия реформированию жилищно-коммунального хозяйства»	131
О внесении изменений в Порядок управления и распоряжения имуществом муниципальной казны города Новосибирска, принятый решением Совета депутатов города Новосибирска от 26.11.2008 № 1092, и в Положение о порядке создания, реорганизации, ликвидации и управления муниципальными унитарными предприятиями и муниципальными учреждениями в городе Новосибирске, принятое решением городского Совета Новосибирска от 09.04.2003 № 234	133

Правовые акты мэрии города Новосибирска	134
Постановления	135
Об утверждении условий приватизации арендуемого индивидуальным предпринимателем Брагиным Борисом Анатольевичем нежилого помещения по адресу: город Новосибирск, ул. Оловозаводская, 1/2	138
О внесении изменений в план газификации индивидуального жилищного фонда города Новосибирска на 2010 год, утвержденный постановлением мэрии города Новосибирска от 01.02.2010 № 23	140
Об утверждении ведомственной целевой программы «Развитие доступной среды жизнедеятельности для маломобильных жителей города Новосибирска» на 2011 - 2013 годы	144
О комиссии мэрии города Новосибирска по урегулированию конфликта интересов на муниципальной службе	169
Об утверждении ведомственной целевой программы «Социальная поддержка населения города Новосибирска» на 2011 – 2013 годы	189
О резервировании земель для муниципальных нужд города Новосибирска	219
О резервировании земель для муниципальных нужд города Новосибирска	222
О резервировании земель для муниципальных нужд города Новосибирска	224
О резервировании земель для муниципальных нужд города Новосибирска	226
О резервировании земель для муниципальных нужд города Новосибирска	228
О резервировании земель для муниципальных нужд города Новосибирска	232
О резервировании земель для муниципальных нужд города Новосибирска	236
О резервировании земель для муниципальных нужд города Новосибирска	238
О резервировании земель для муниципальных нужд города Новосибирска	240
О резервировании земель для муниципальных нужд города Новосибирска	242
О резервировании земель для муниципальных нужд города Новосибирска	244
О резервировании земель для муниципальных нужд города Новосибирска	246
О резервировании земель для муниципальных нужд города Новосибирска	248

Об установлении стоимости услуг, оказываемых муниципальным учреждением дополнительного образования детей «Специализированная детско-юношеская школа олимпийского резерва по восточным единоборствам»	250
Распоряжения	253
О внесении изменений в Положение о комиссии по вопросу обеспечения жильем ветеранов Великой Отечественной войны, утвержденное распоряжением мэрии города Новосибирска от 28.01.2010 № 1117-р	253

СПИСОК
мест распространения и ознакомления с периодическим печатным изданием
«Бюллетень органов местного самоуправления города Новосибирска»

№	Адресат	Адрес
Администрации районов города Новосибирска:		
1	Дзержинская	пр. Дзержинского, 16
2	Железнодорожная	ул. Ленина, 51
3	Заельцовская	ул. Дуси Ковальчук, 272/1
4	Калининская	ул. Богдана Хмельницкого, 2
5	Кировская	ул. Петухова, 18
6	Ленинская	ул. Станиславского, 6а
7	Октябрьская	ул. Сакко и Ванцетти, 33

8	Первомайская	ул. Физкультурная, 7
9	Советская	пр. Лаврентьева, 14
10	Центральная	ул. Коммунистическая, 33а
Муниципальные библиотеки города Новосибирска:		
11	МУК «Центральная городская библиотека им. К. Маркса»	630049, Красный проспект, 163
	Отделение ЦГБ им. К. Маркса	630099, ул. Фрунзе, 3
12	Центральная районная библиотека им. В. Г. Белинского	630051, пр. Дзержинского, 79
	Библиотека-филиал им. Я. Гашека	630089, ул. Лежена, 16
	Библиотека-филиал им. М. Цветаевой	630124, ул. Б. Богаткова, 268

	Библиотека-филиал им. Н. Островского	630084 ул. Авиастроителей, 15
	Библиотека-филиал им. И. Тургенева	630051, пр. Дзержинского, 79
	Библиотека-филиал им. Н. Гоголя	630015, ул. Гоголя, 215
	Библиотека-филиал им. С. П. Чкалова	630084, ул. Чкалова, 72
13	ЦРБ им. Чехова	630132, ул. Сибирская, 37
	Библиотека-филиал им. Даля	630004, ул. Ленина, 32
14	ЦРБ им. Салтыкова-Щедрина	630049, Красный проспект, 83
	Библиотека-филиал им. Луначарского	630001, ул. Ельцовская, 5
	Библиотека-филиал им. С. Чекалина	630082, ул. Д. Донского, 45/1

	Библиотека-филиал им. Сейфулиной	630047, ул. Магаданская, 5
	Библиотека-филиал им. Шишкова	630040, ул. Кубовая, 47
15	ЦРБ им. Д. С. Лихачева	630027, ул. Б. Хмельницкого, 38
	Библиотека-филиал им. Лермонтова	630027, ул. Объединения, 11
	Библиотека-филиал им. Волкова	630027, Дунаевского, 11
	Библиотека-филиал им. Л. Кассиля	630013, ул. Новоуральская, 33
	Библиотека-филиал им. М. Горького	630089, ул. Магистральная, 7
	Библиотека-филиал им. К. Симонова	630013, ул. Новоуральская, 33
16	ЦРБ им. А. Макаренко	630119, ул. Петухова, 118

	Библиотека-филиал им. А. Грина	630024, ул. Бетонная, 7
	Библиотека-филиал им. М. Булгакова	630066, ул. Герцена, 10
	Библиотека-филиал им. В. Г. Короленко	630033, ул. С. Кожевникова, 37
	Библиотека им. С. А. Есенина	630066, ул. Комсомольская 23, кв. 111
	Библиотека-филиал им. К. Паустовского	630106, ул. Зорге 76, кв. 4
	Библиотека-филиал им. В. П. Астафьева	630106, ул. Зорге 60, кв. 181
	Библиотека-филиал им. И. Бунина	630033, ул. Оловозаводская 1/2, кв. 102
17	ЦРБ им. П. Бажова	630064, ул. Новогодняя, 11
	Библиотека-филиал им. А. С. Пушкина	630108, ул. Широкая, 15

	Библиотека-филиал им. Н. А. Некрасова	630078, ул. Римского-Корсакова, 5/1
	Библиотека-филиал им. А. А. Фадеева	630036, ул. Полярная, 2
	Библиотека-филиал им. А. Ахматовой	630120, ул. Филатова, 9
	Библиотека-филиал им. В. Куйбышева	630071, ул. Колхидская,
	Библиотека-филиал им. М. Калинина	630071, ул. Халтурина, 32
	Библиотека-филиал им. А. И. Герцена	630054, ул. Римского-Корсакова, 12
	Библиотека-филиал им. В. Бианки	630045, ул. Полтавская, 25
	Библиотека-филиал им. А. Блока	630100, ул. Котовского, 11
18	Центральная районная библиотека им. Л. Н. Толстого Октябрьского района	630102, ул. Восход, 26

	Библиотека-филиал им. Б. Богаткова	630008, ул. Никитина, 70
	Библиотека-филиал им. Т. Шевченко	630126, ул. Выборная, 118
	Библиотека-филиал им. Гарина-Михайловского	630063, ул. Кирова, 321
	Библиотека-филиал им. Лаврова	630017, ул. Б. Богаткова, 198
	Библиотека-филиал им. М. Пришвина	630039, ул. Коммунарская, 200
	Библиотека-филиал им. А. Матросова	630083, ул. Большевикская, 153
19	«Центральная библиотека система Первомайского района им. Н. Г. Чернышевского»	630025, ул. Сызранская, 9 ул. Аксенова, 48
	Библиотека-филиал им. В. Дубинина	630080, ул. Первомайская, 114
	Библиотека-филиал им. М. Светлова	630037, ул. Маяковского, 4

	Библиотека-филиал им. И. А. Крылова	630068, ул. 4-й Пятилетки, 28а
	Библиотека-филиал им. Л. Куприна	630053, ул. Узорная, 8
	Библиотека-филиал им. Г. Пушкарева	630097, ул. Звездная, 3
	Библиотека-филиал им. В. М. Шукшина	630068, ул. Твардовского, 18
20	ЦРБ им. М. В. Ломоносова	630056, ул. Софийская, 2
	Библиотека-филиал им. Зошенко	630058, ул. Тружеников, 16а
	Библиотека-филиал им. Шолохова	630055, ул. М. Джалиля, 5
	Библиотека-филиал им. С. Аксакова	630060, ул. Экваторная, 5
	Библиотека-филиал им. Ю. Дмитриева	630055, Бульвар Молодежи, 16

	Библиотека-филиал им. Н. Лескова	630016, пос. Кирова, Боровая партия, 12
21	ЦРБ им. Крупской	630099, ул. Горького, 104
	Библиотека-филиал им. В. Ульянова	630091, ул. Достоевского, 8
	Библиотека-филиал им. Фурманова	630005, ул. С. Шамшиных, 85
22	Общественная приемная мэра	Красный проспект, 34, вход с ул. Депутатской, ком. 118
23	ГПНТБ СО РАН	Восход, 15
24	Новосибирская государственная научная библиотека	Советская, 6
25	Сеть киосков ЗАО СА «Экспресс»	

Приложение 1
к решению Совета депутатов
города Новосибирска
от 28.09.2010 № 139


Фрагмент карты градостроительного зонирования территории города Новосибирска



Масштаб 1 : 4500

Приложение 2
к решению Совета депутатов
города Новосибирска
от 28.09.2010 № 139


Фрагмент карты градостроительного зонирования территории города Новосибирска

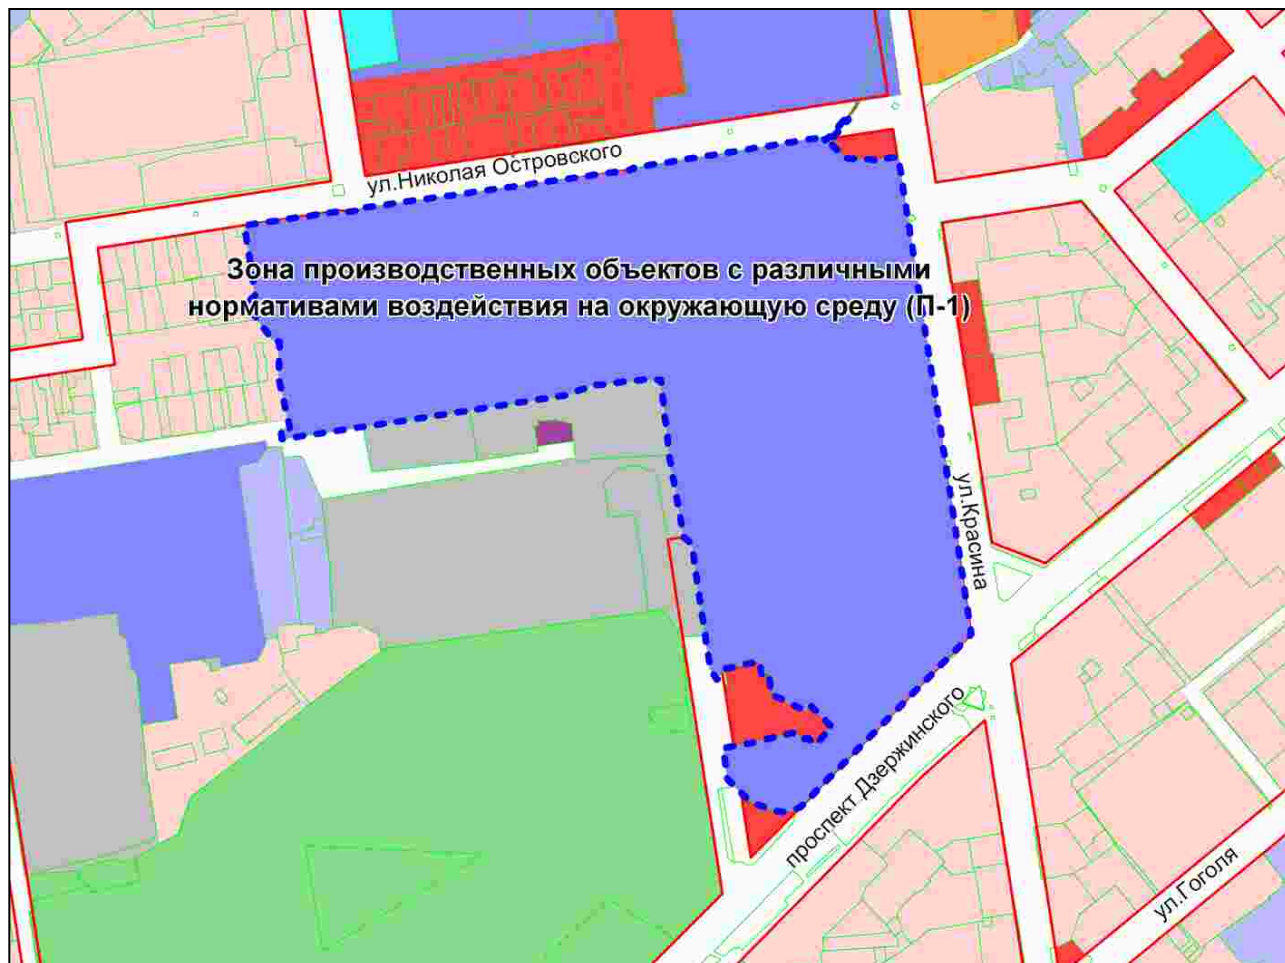

Масштаб 1 : 10000


Приложение 3
к решению Совета депутатов
города Новосибирска
от 28.09.2010 № 139

Фрагмент карты градостроительного зонирования территории города Новосибирска

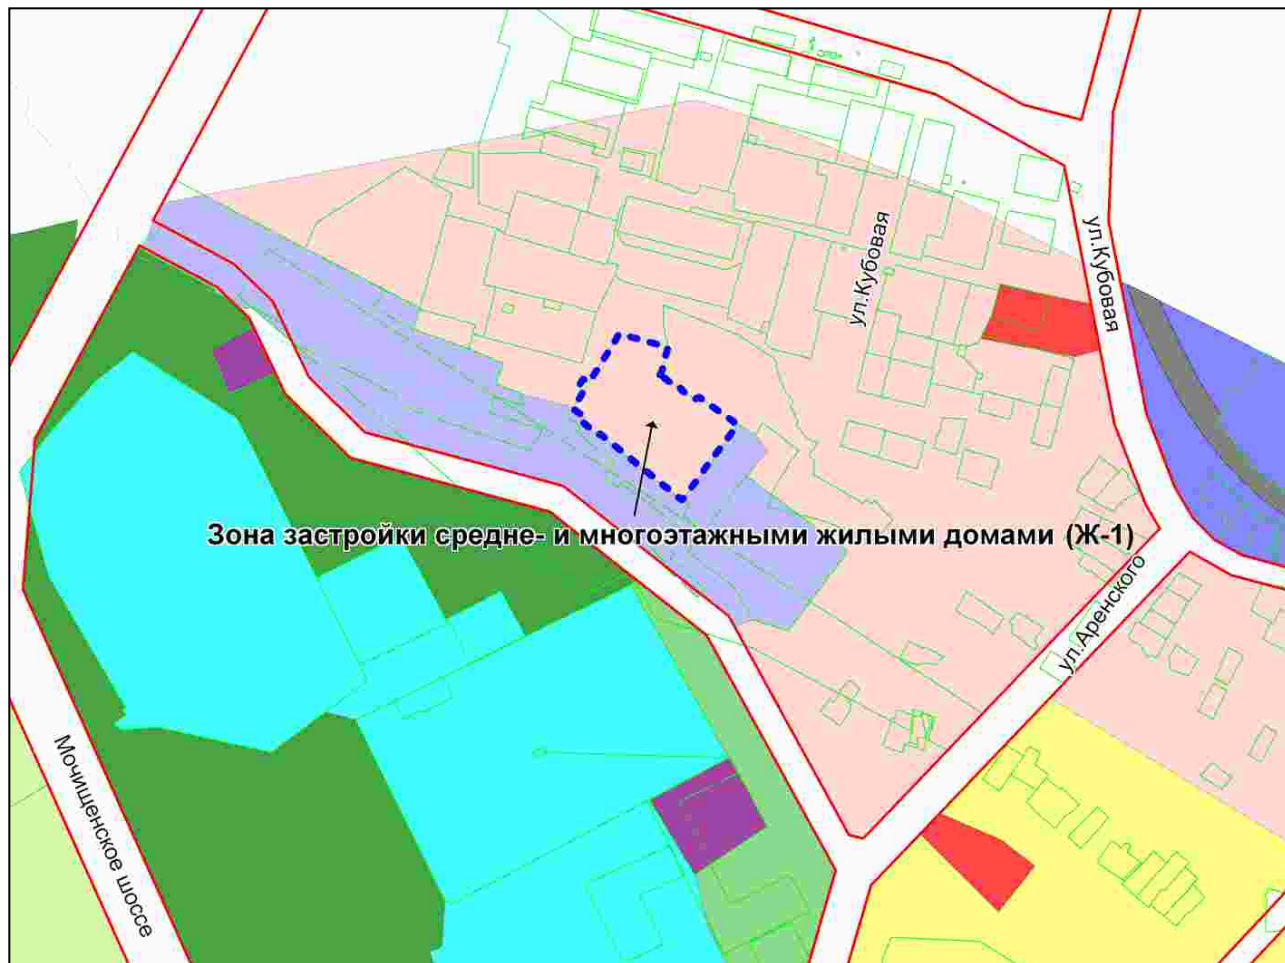

Приложение 4
к решению Совета депутатов
города Новосибирска
от 28.09.2010 № 139


Фрагмент карты градостроительного зонирования территории города Новосибирска

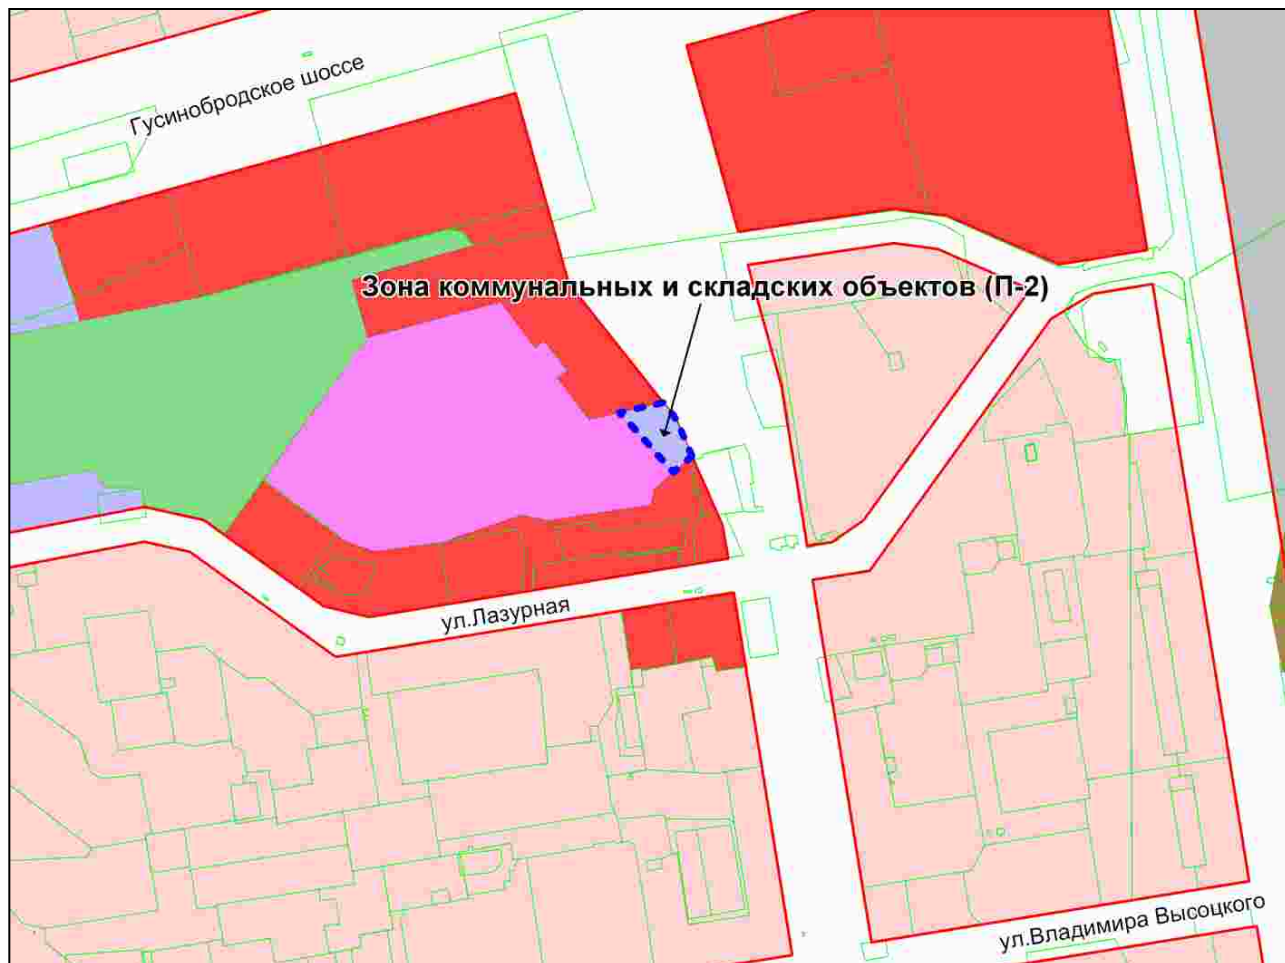

Масштаб 1 : 10000

Приложение 5
к решению Совета депутатов
города Новосибирска
от 28.09.2010 № 139

Фрагмент карты градостроительного зонирования территории города Новосибирска

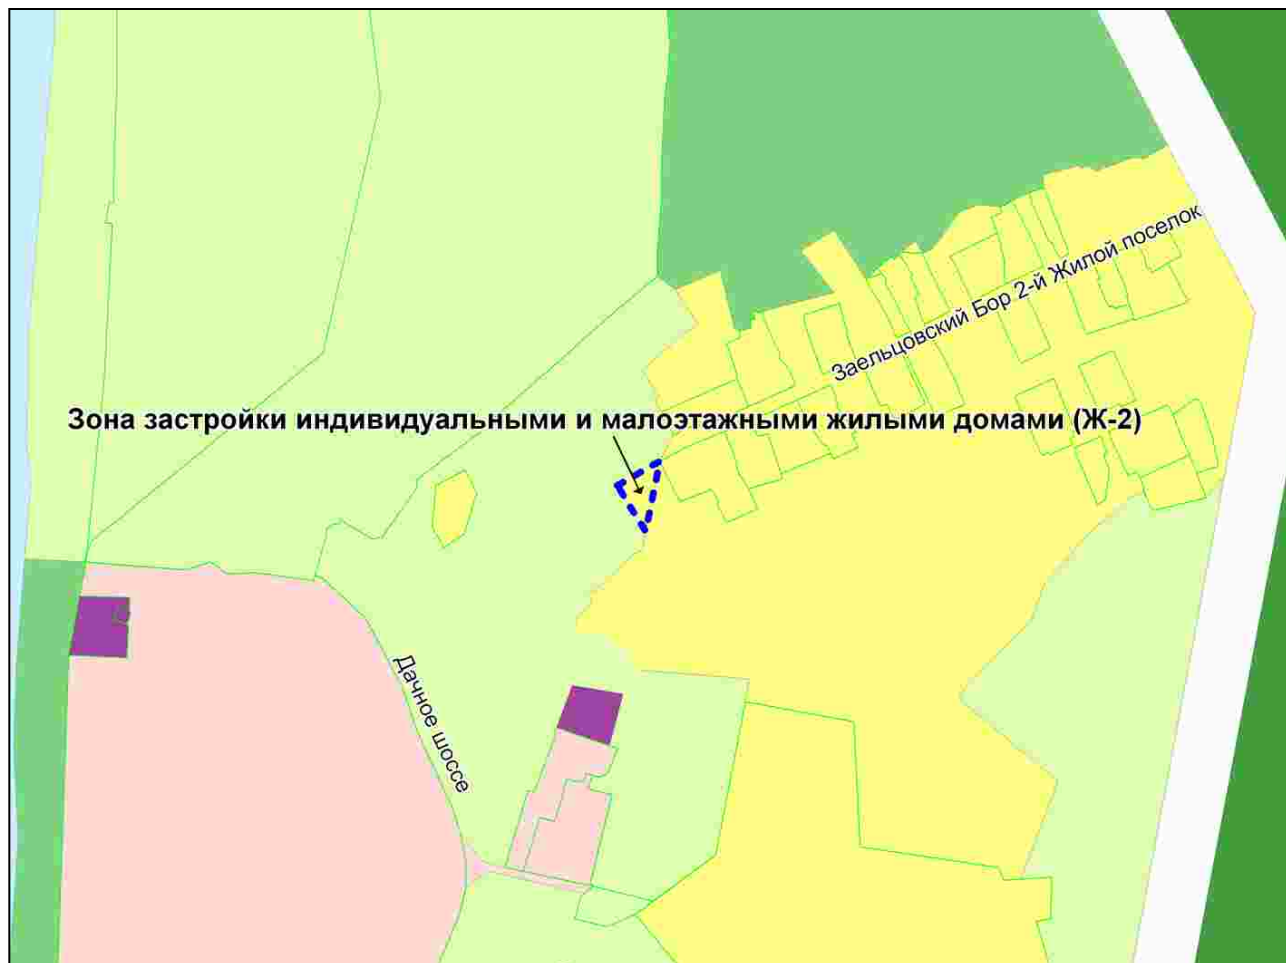

Масштаб 1 : 7500

Приложение 6
к решению Совета депутатов
города Новосибирска
от 28.09.2010 № 139


Фрагмент карты градостроительного зонирования территории города Новосибирска



Масштаб 1 : 15000

Приложение 7
к решению Совета депутатов
города Новосибирска
от 28.09.2010 № 139


Фрагмент карты градостроительного зонирования территории города Новосибирска

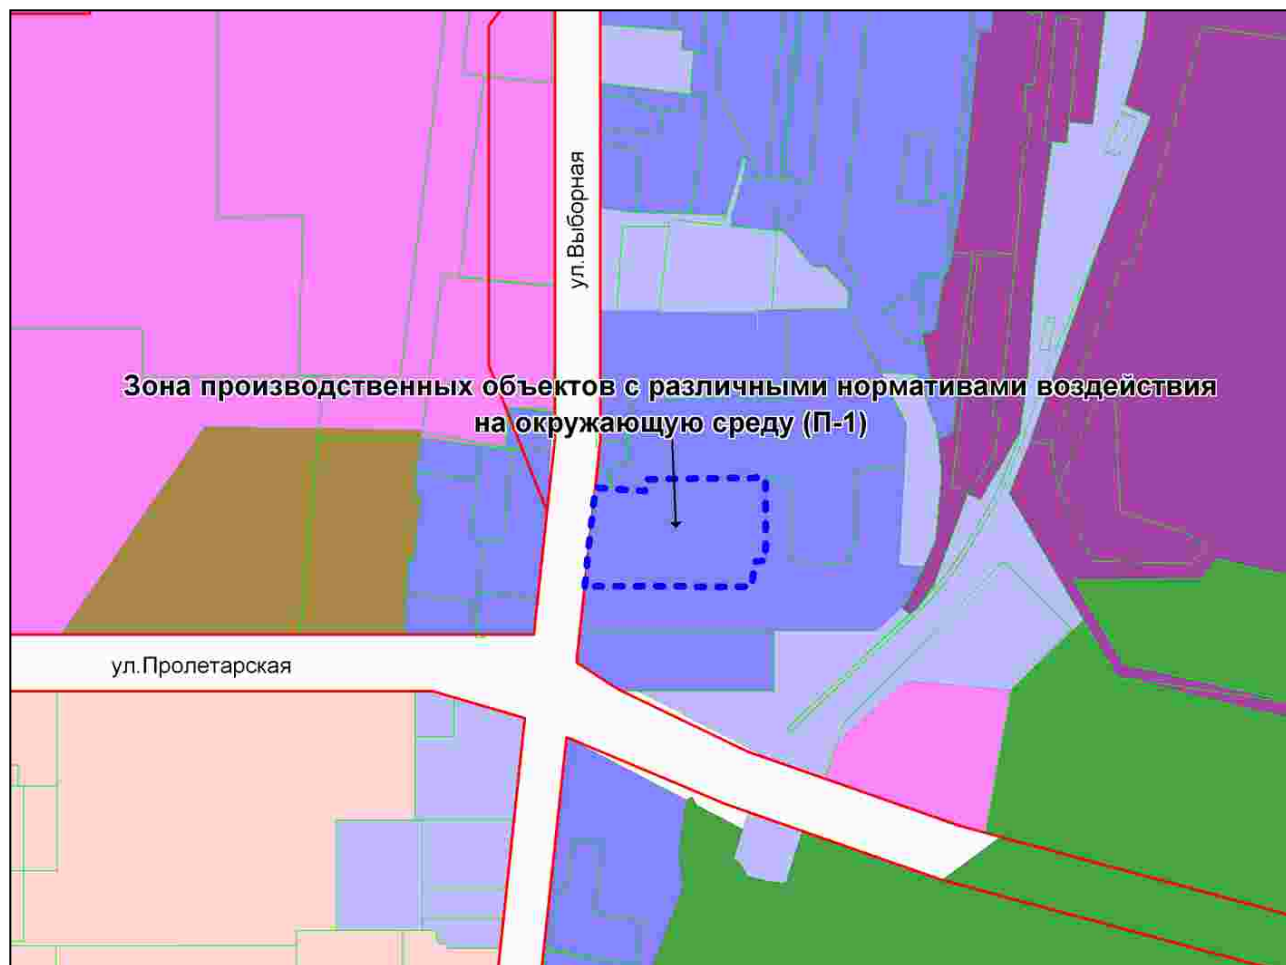

Масштаб 1 : 15000

Приложение 8
к решению Совета депутатов
города Новосибирска
от 28.09.2010 № 139


Фрагмент карты градостроительного зонирования территории города Новосибирска

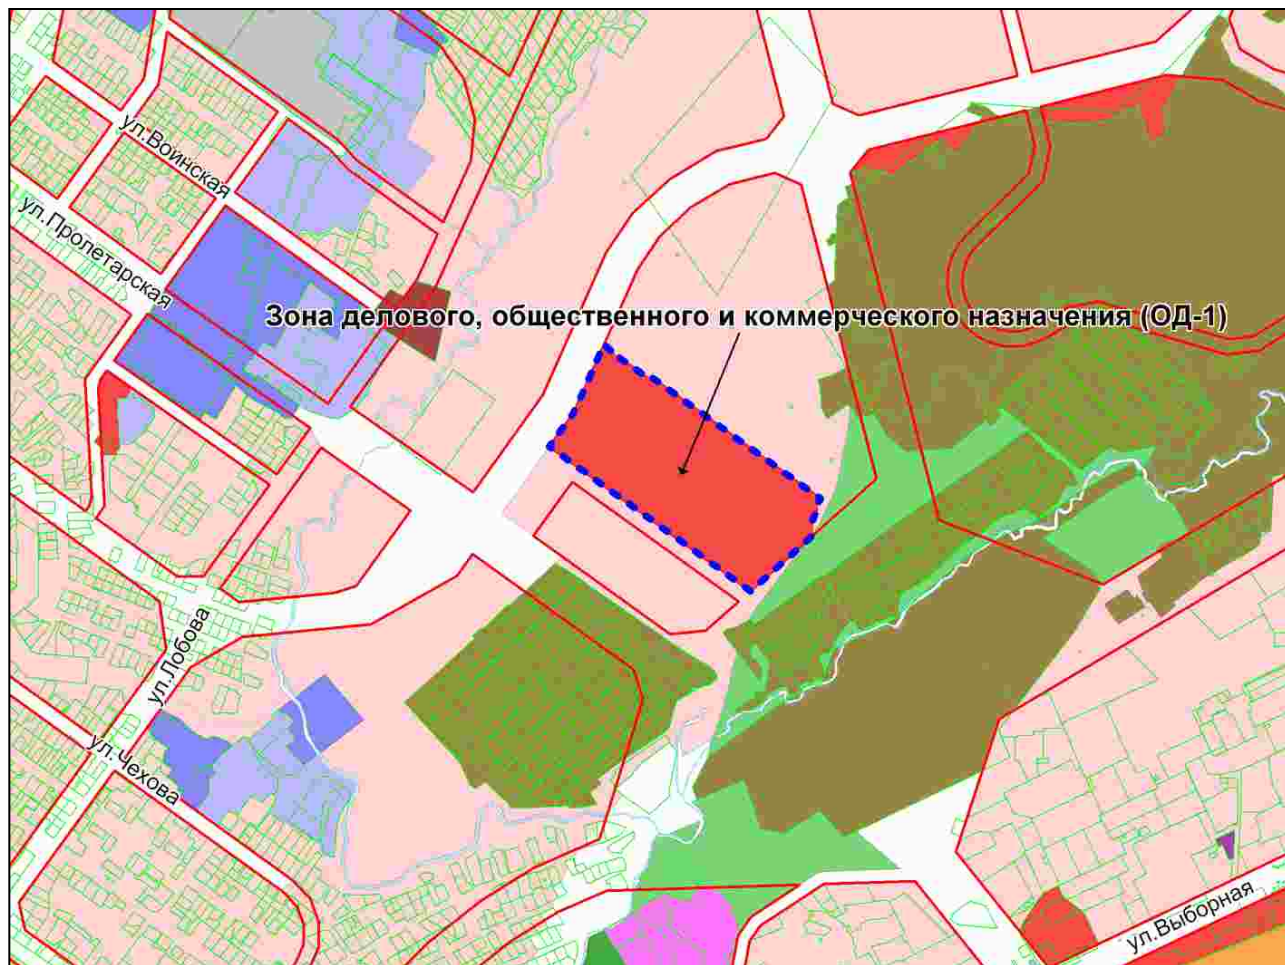

Масштаб 1 : 23000

Приложение 9
к решению Совета депутатов
города Новосибирска
от 28.09.2010 № 139


Фрагмент карты градостроительного зонирования территории города Новосибирска

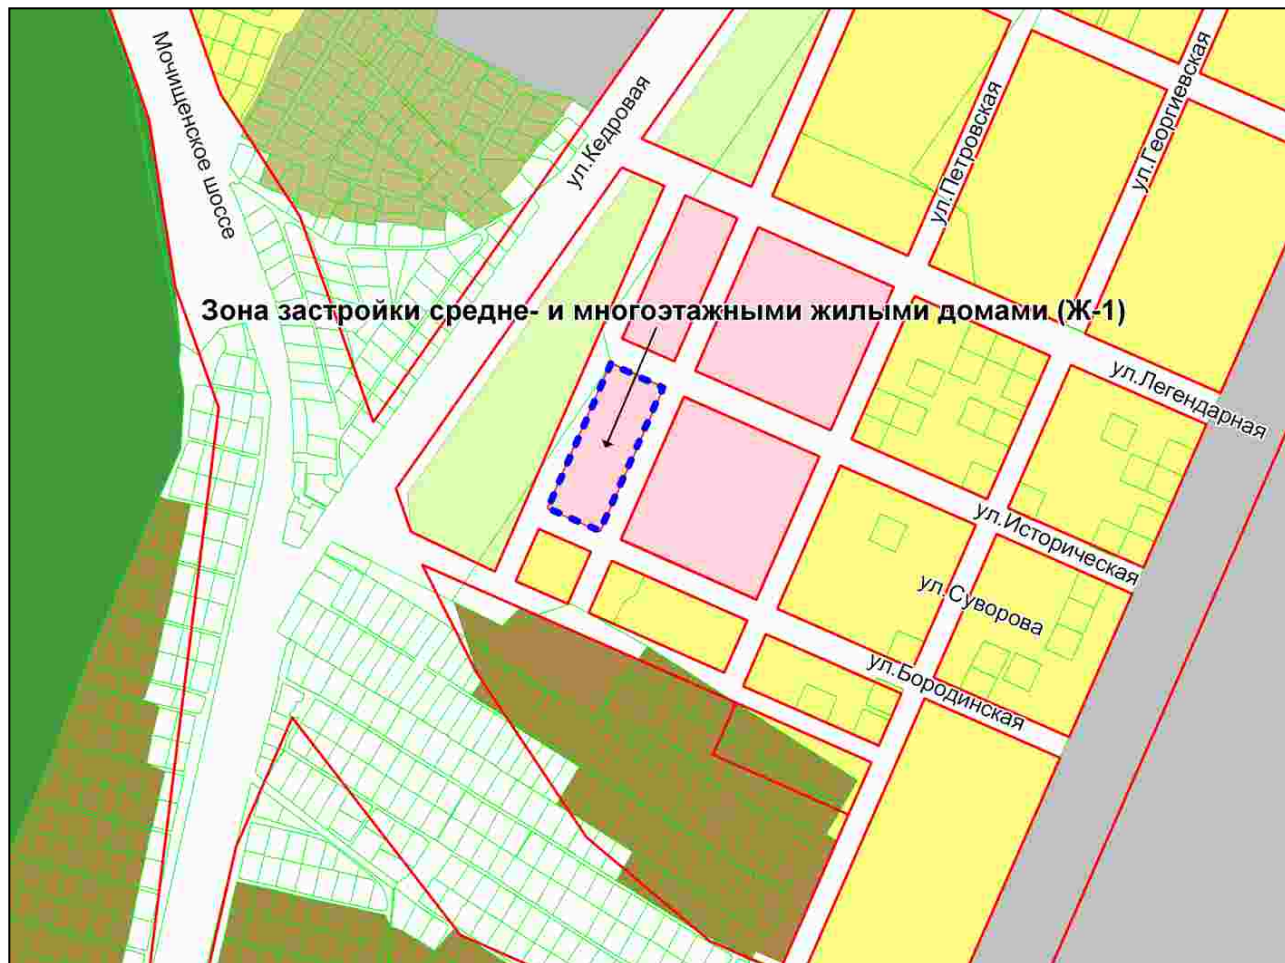

Масштаб 1 : 12000

Приложение 10
к решению Совета депутатов
города Новосибирска
от 28.09.2010 № 139

Фрагмент карты градостроительного зонирования территории города Новосибирска

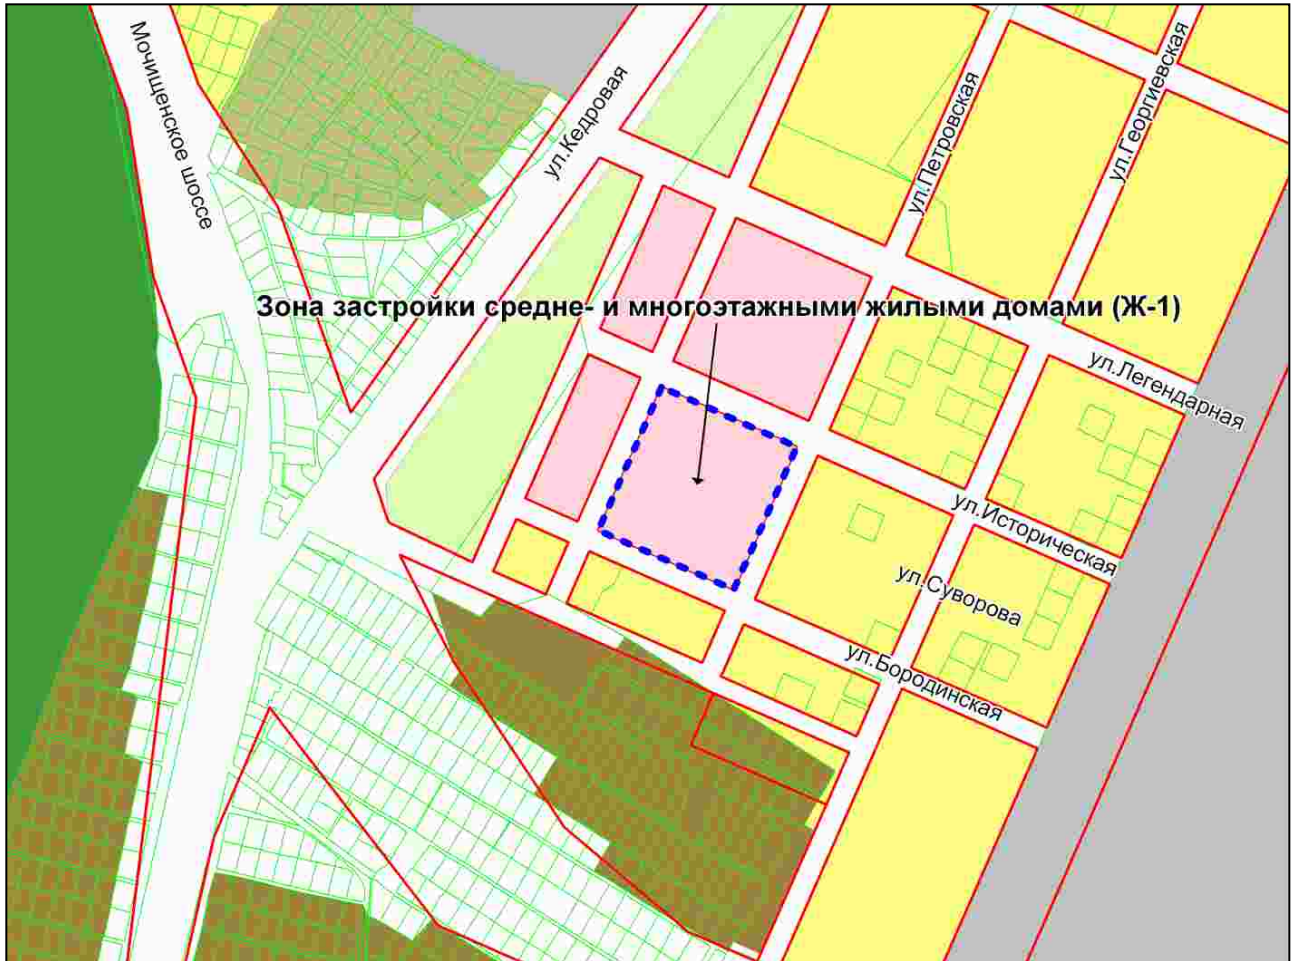

Масштаб 1 : 12000

Приложение 11
к решению Совета депутатов
города Новосибирска
от 28.09.2010 № 139


Фрагмент карты градостроительного зонирования территории города Новосибирска



Масштаб 1 : 7500

Приложение 12
к решению Совета депутатов
города Новосибирска
от 28.09.2010 № 139

Фрагмент карты градостроительного зонирования территории города Новосибирска

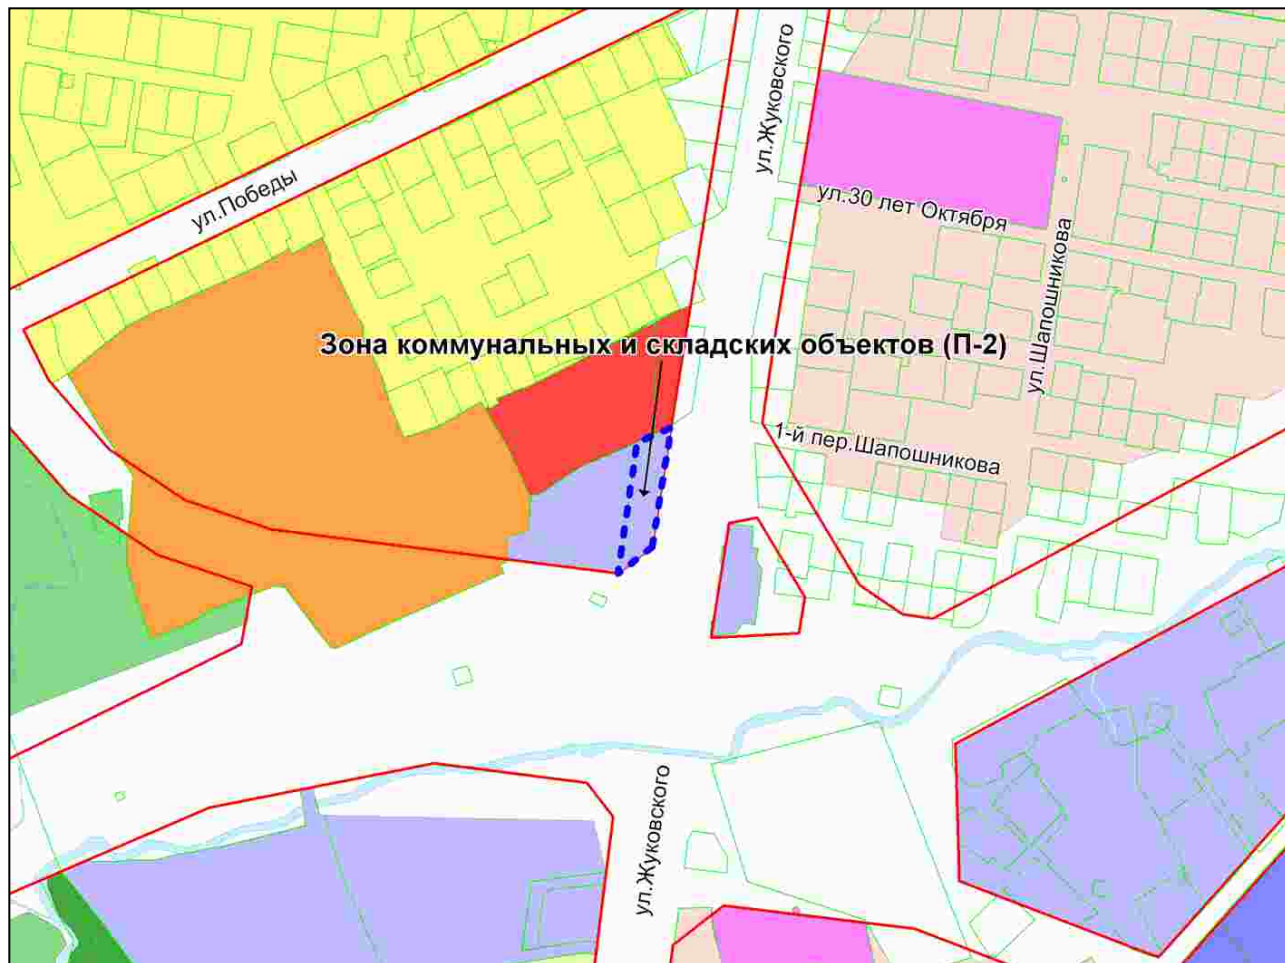

Масштаб 1 : 7500

Приложение 13
к решению Совета депутатов
города Новосибирска
от 28.09.2010 № 139


Фрагмент карты градостроительного зонирования территории города Новосибирска



Масштаб 1 : 7500

Приложение 14
к решению Совета депутатов
города Новосибирска
от 28.09.2010 № 139

Фрагмент карты градостроительного зонирования территории города Новосибирска

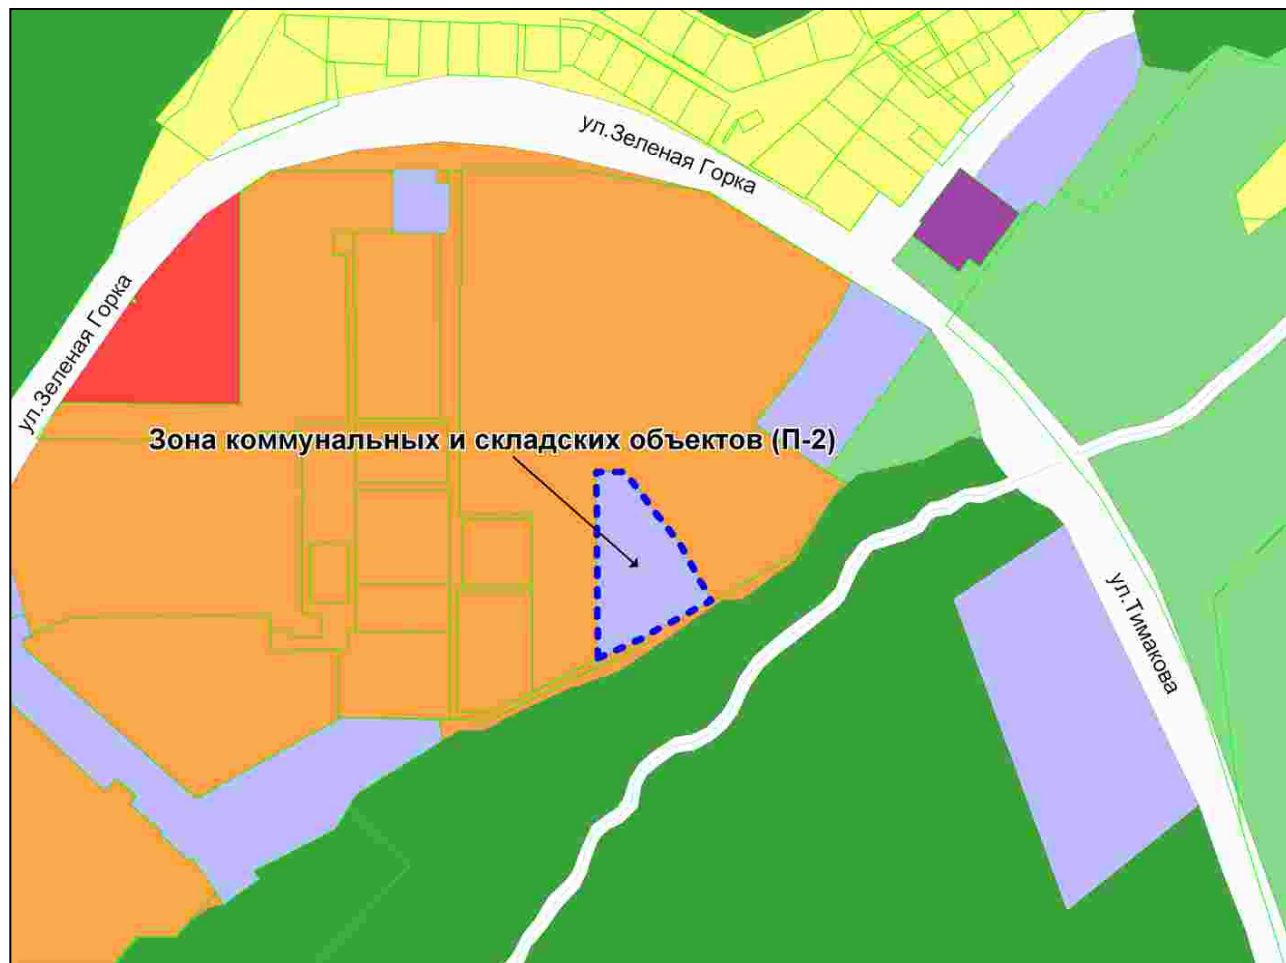

Масштаб 1 : 7500

Приложение 15
к решению Совета депутатов
города Новосибирска
от 28.09.2010 № 139

Фрагмент карты градостроительного зонирования территории города Новосибирска



Масштаб 1 : 7500

Приложение 16
к решению Совета депутатов
города Новосибирска
от 28.09.2010 № 139

Фрагмент карты градостроительного зонирования территории города Новосибирска



Масштаб 1 : 7500

Приложение 17
к решению Совета депутатов
города Новосибирска
от 28.09.2010 № 139

Фрагмент карты градостроительного зонирования территории города Новосибирска



Масштаб 1 : 15000

Приложение 18
к решению Совета депутатов
города Новосибирска
от 28.09.2010 № 139

Фрагмент карты градостроительного зонирования территории города Новосибирска



Масштаб 1 : 15000

Приложение 19
к решению Совета депутатов
города Новосибирска
от 28.09.2010 № 139

Фрагмент карты градостроительного зонирования территории города Новосибирска



Масштаб 1 : 25000

Приложение 20
к решению Совета депутатов
города Новосибирска
от 28.09.2010 № 139


Фрагмент карты градостроительного зонирования территории города Новосибирска



Масштаб 1 : 23000

Приложение 21
к решению Совета депутатов
города Новосибирска
от 28.09.2010 № 139

Фрагмент карты градостроительного зонирования территории города Новосибирска

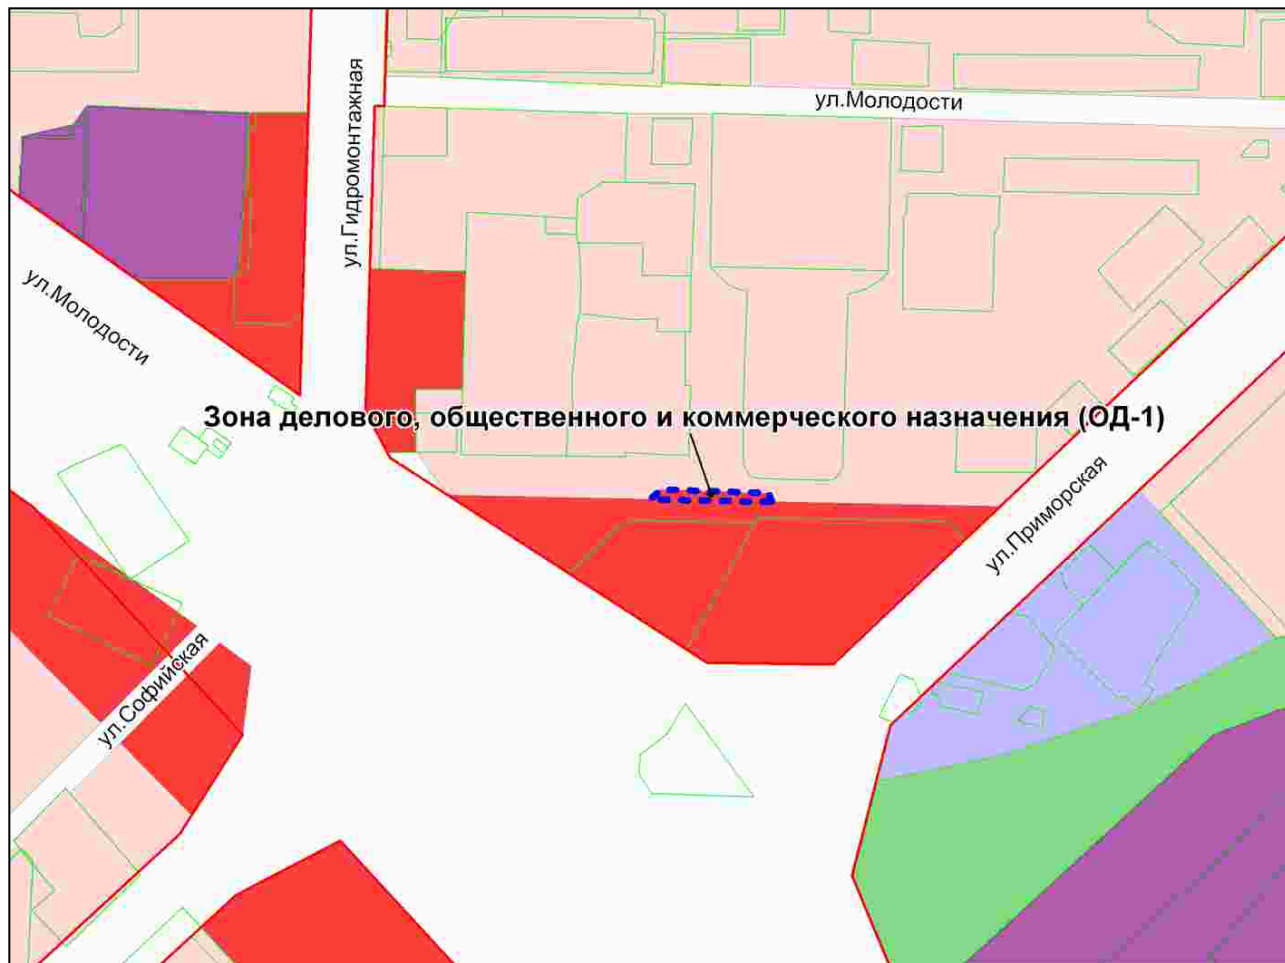

Масштаб 1 : 6000

Приложение 22
к решению Совета депутатов
города Новосибирска
от 28.09.2010 № 139

Фрагмент карты градостроительного зонирования территории города Новосибирска



Масштаб 1 : 7500

Приложение 23
к решению Совета депутатов
города Новосибирска
от 28.09.2010 № 139


Фрагмент карты градостроительного зонирования территории города Новосибирска



Масштаб 1 : 7500

Приложение 24
к решению Совета депутатов
города Новосибирска
от 28.09.2010 № 139


Фрагмент карты градостроительного зонирования территории города Новосибирска

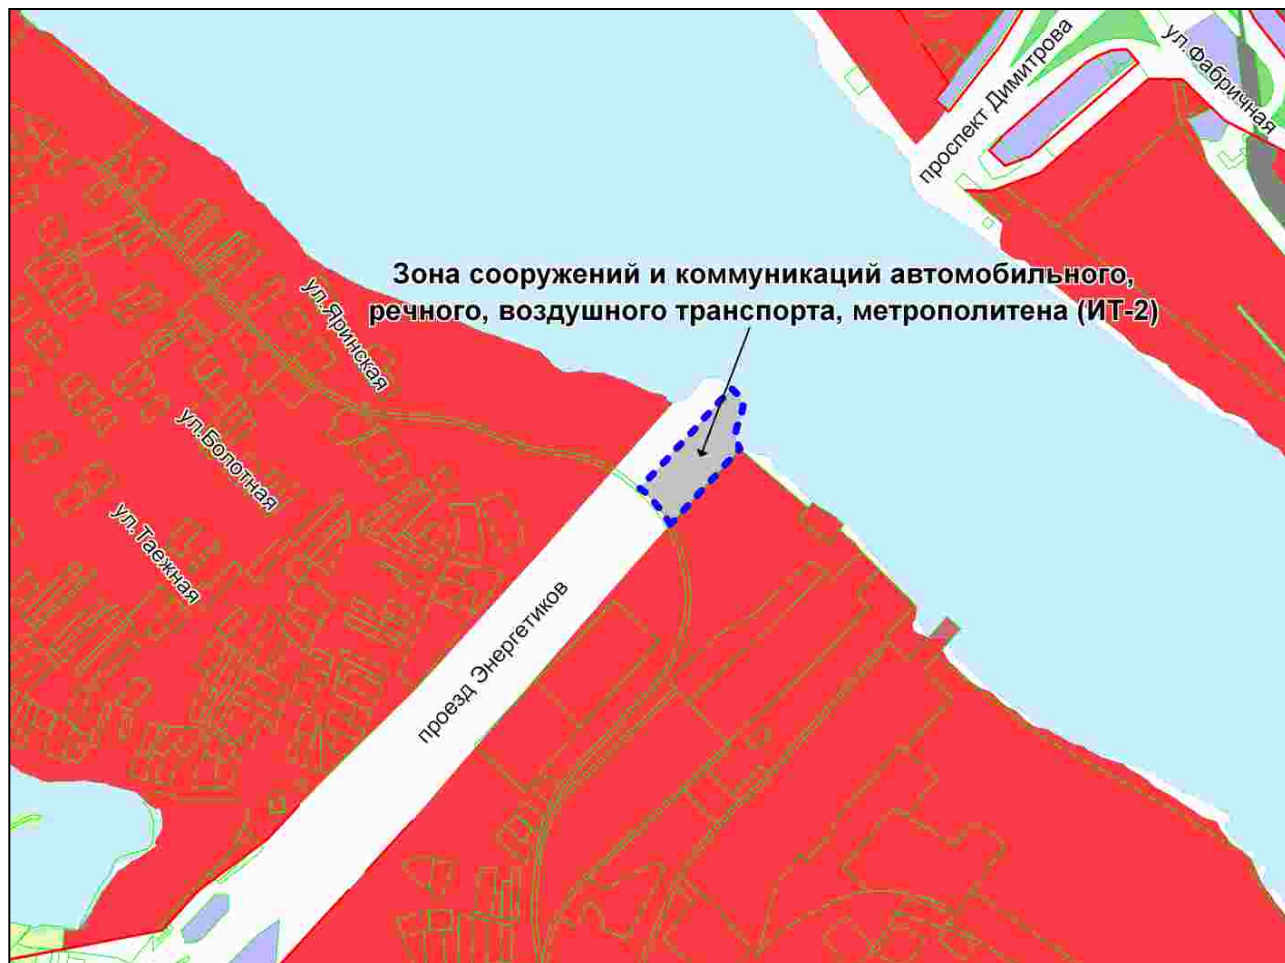

Масштаб 1 : 15000

Приложение 25
к решению Совета депутатов
города Новосибирска
от 28.09.2010 № 139


Фрагмент карты градостроительного зонирования территории города Новосибирска

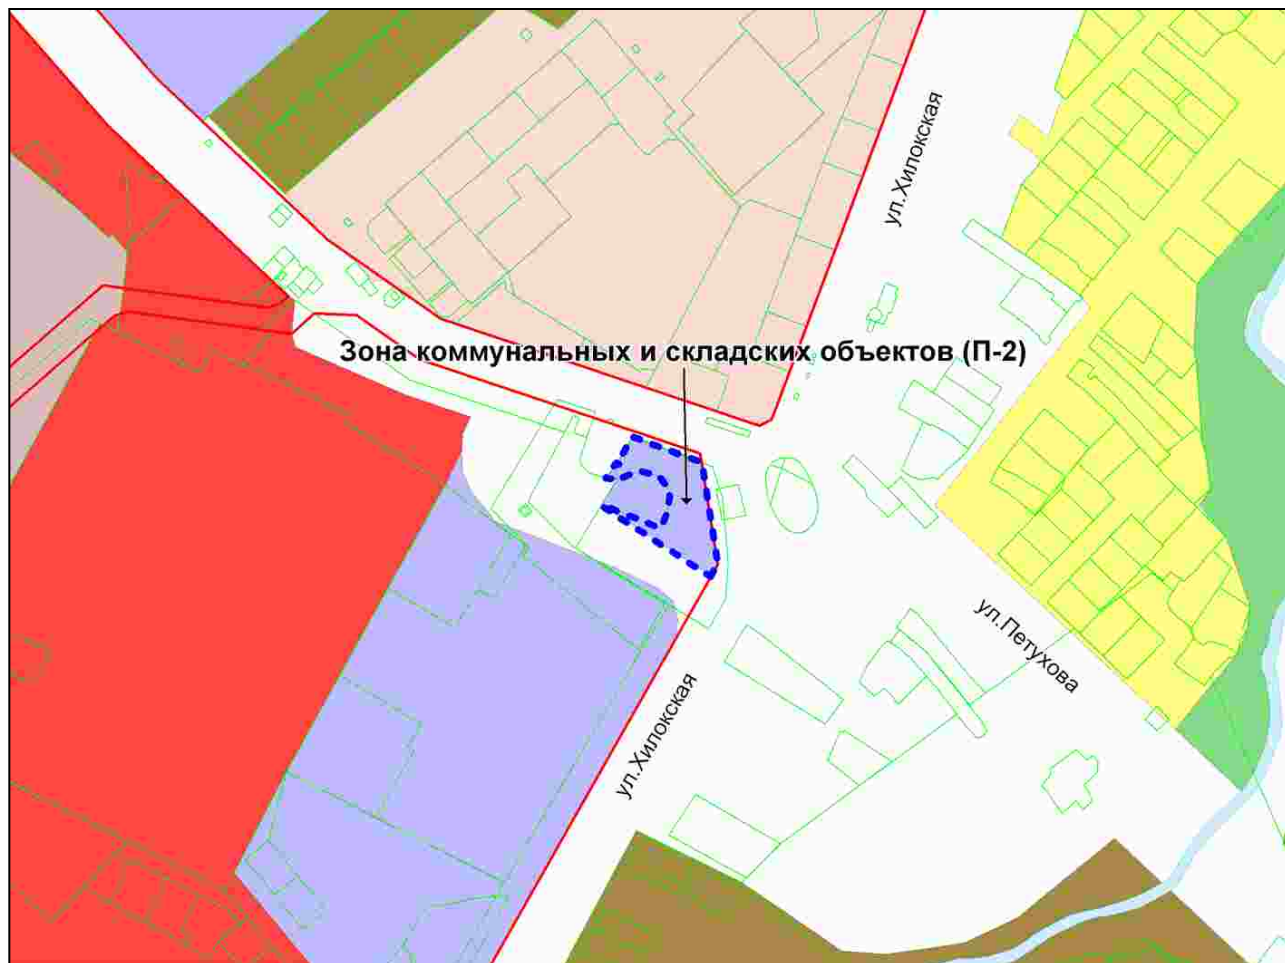

Масштаб 1 : 23000

Приложение 26
к решению Совета депутатов
города Новосибирска
от 28.09.2010 № 139


Фрагмент карты градостроительного зонирования территории города Новосибирска

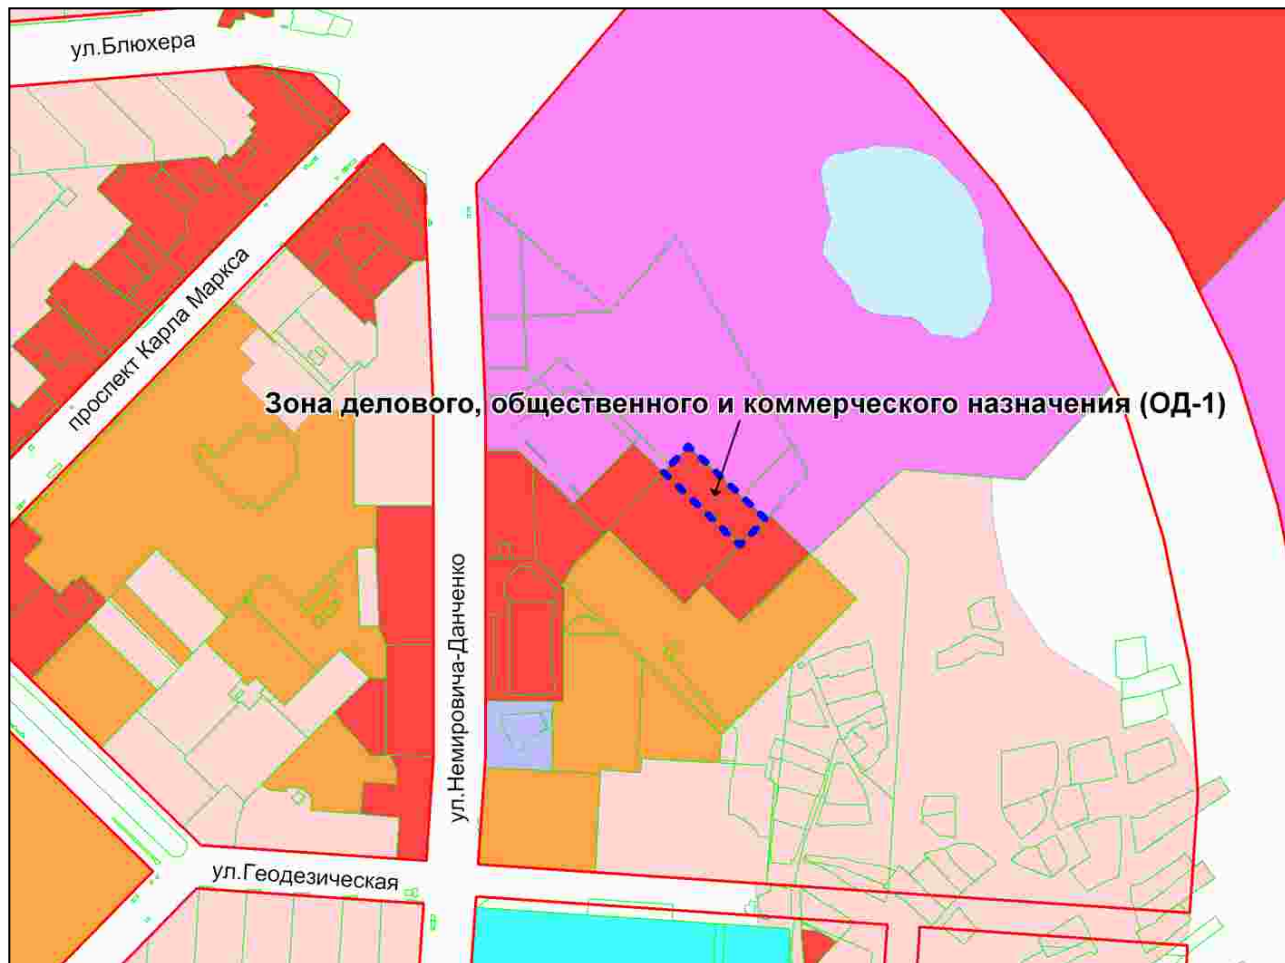

Масштаб 1 : 10000

Приложение 27
к решению Совета депутатов
города Новосибирска
от 28.09.2010 № 139

Фрагмент карты градостроительного зонирования территории города Новосибирска

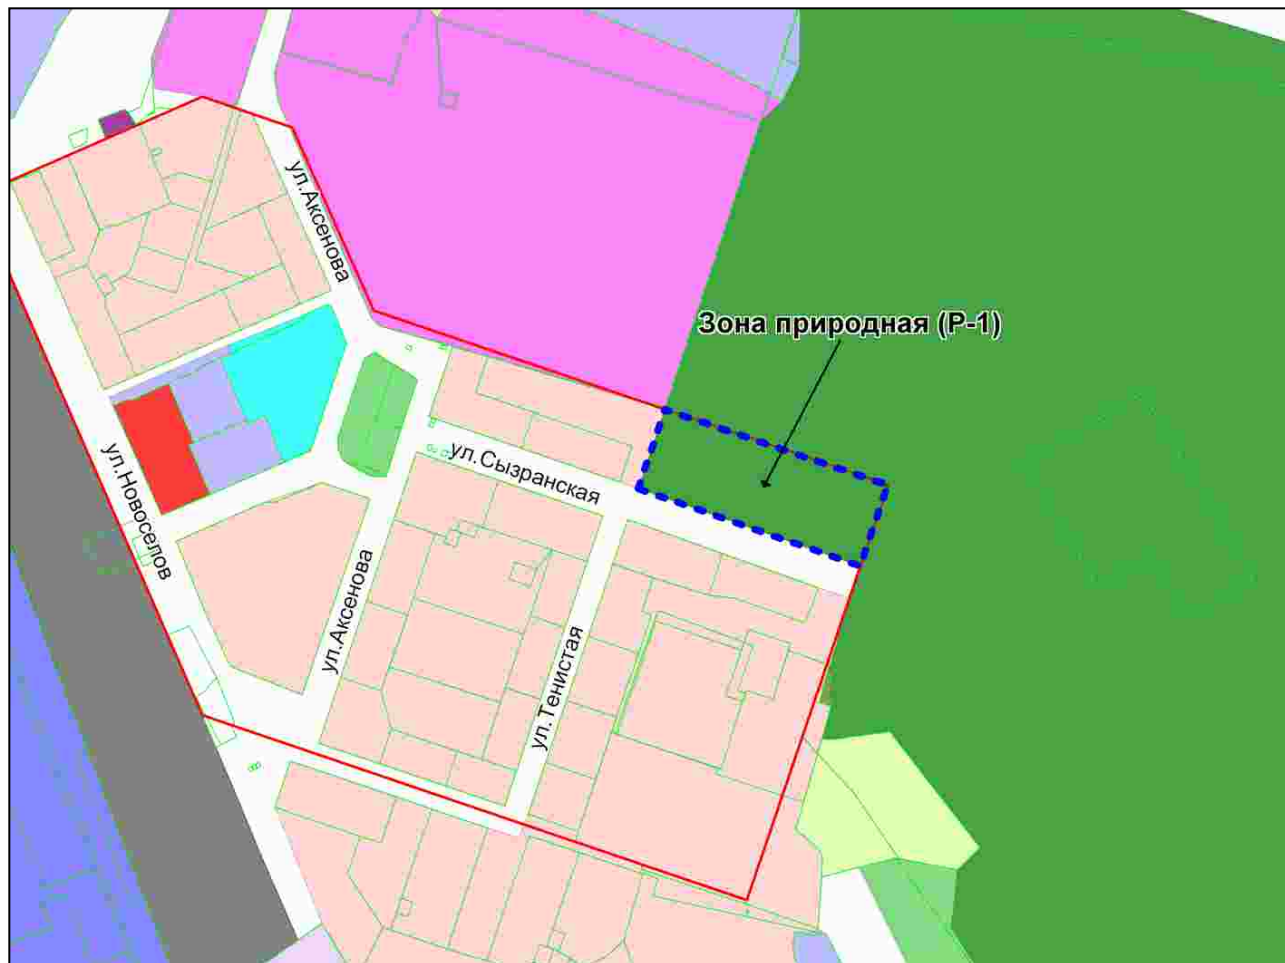

Масштаб 1 : 7500

Приложение 28
к решению Совета депутатов
города Новосибирска
от 28.09.2010 № 139

Фрагмент карты градостроительного зонирования территории города Новосибирска




Масштаб 1 : 15000



Приложение 29
к решению Совета депутатов
города Новосибирска
от 28.09.2010 № 139


Фрагмент карты градостроительного зонирования территории города Новосибирска

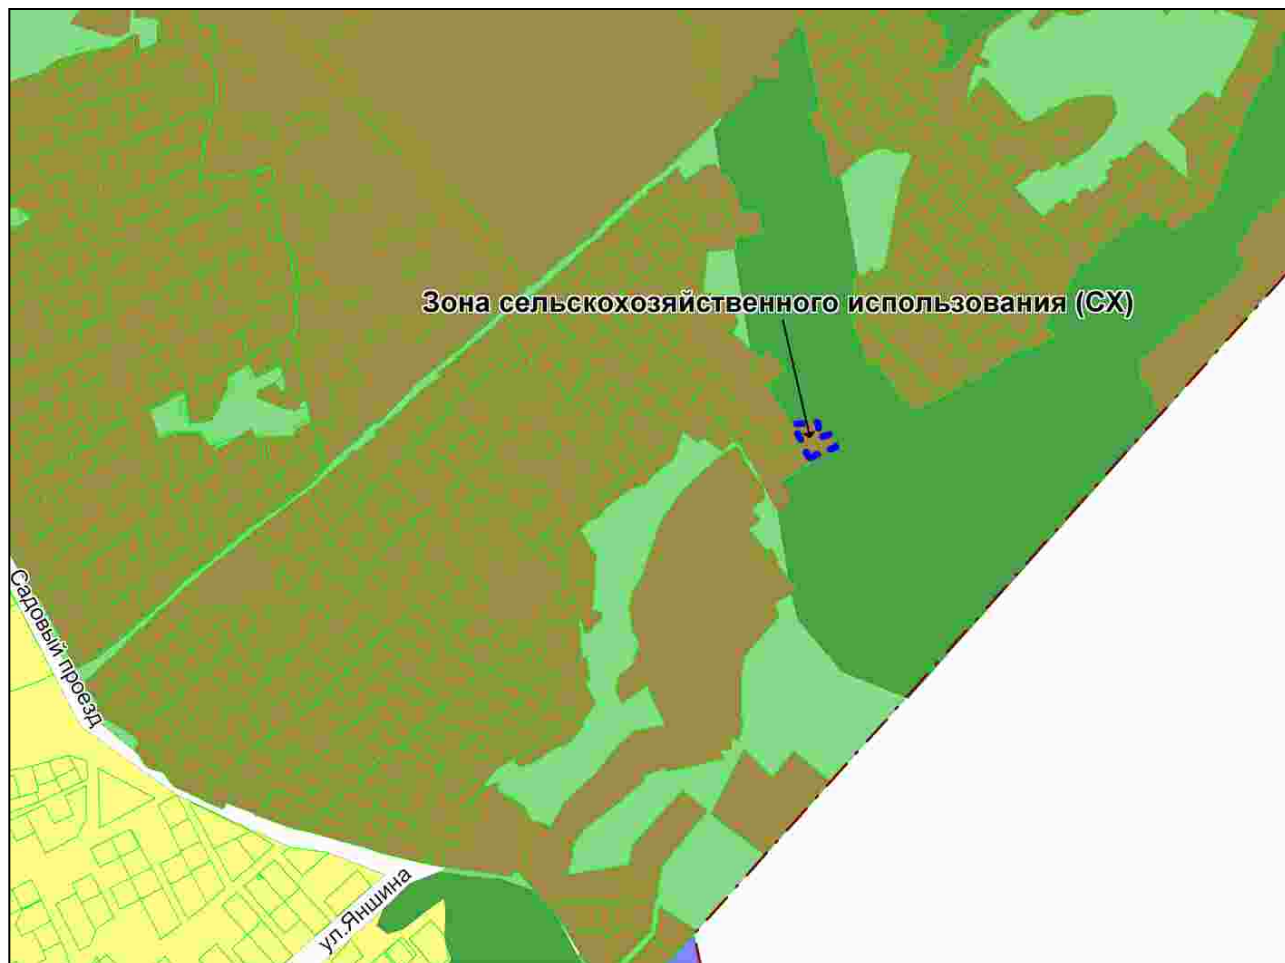

Масштаб 1 : 15000

Приложение 30
к решению Совета депутатов
города Новосибирска
от 28.09.2010 № 139


Фрагмент карты градостроительного зонирования территории города Новосибирска

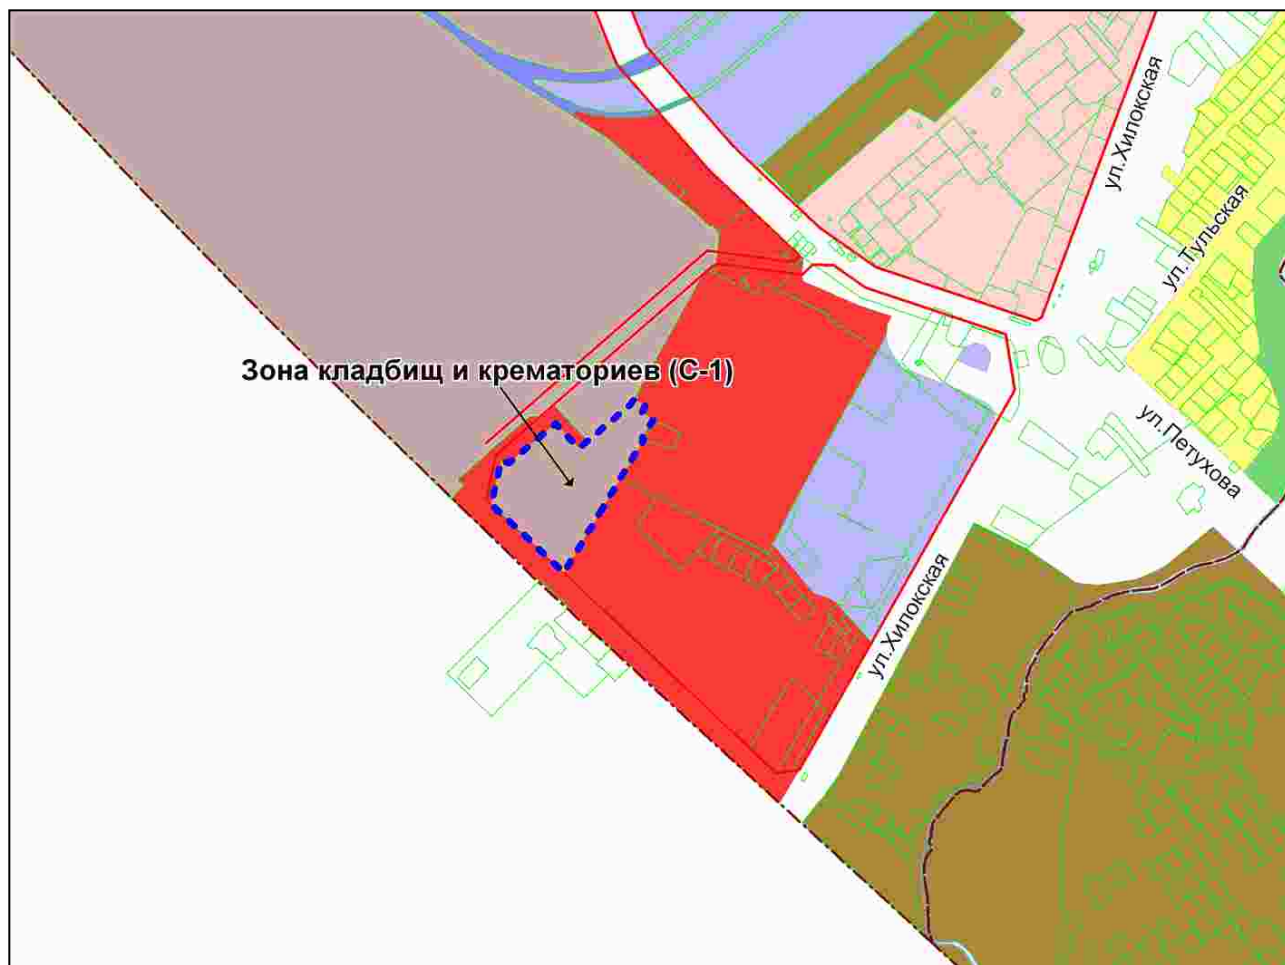

Масштаб 1 : 15000

Приложение 31
к решению Совета депутатов
города Новосибирска
от 28.09.2010 № 139


Фрагмент карты градостроительного зонирования территории города Новосибирска

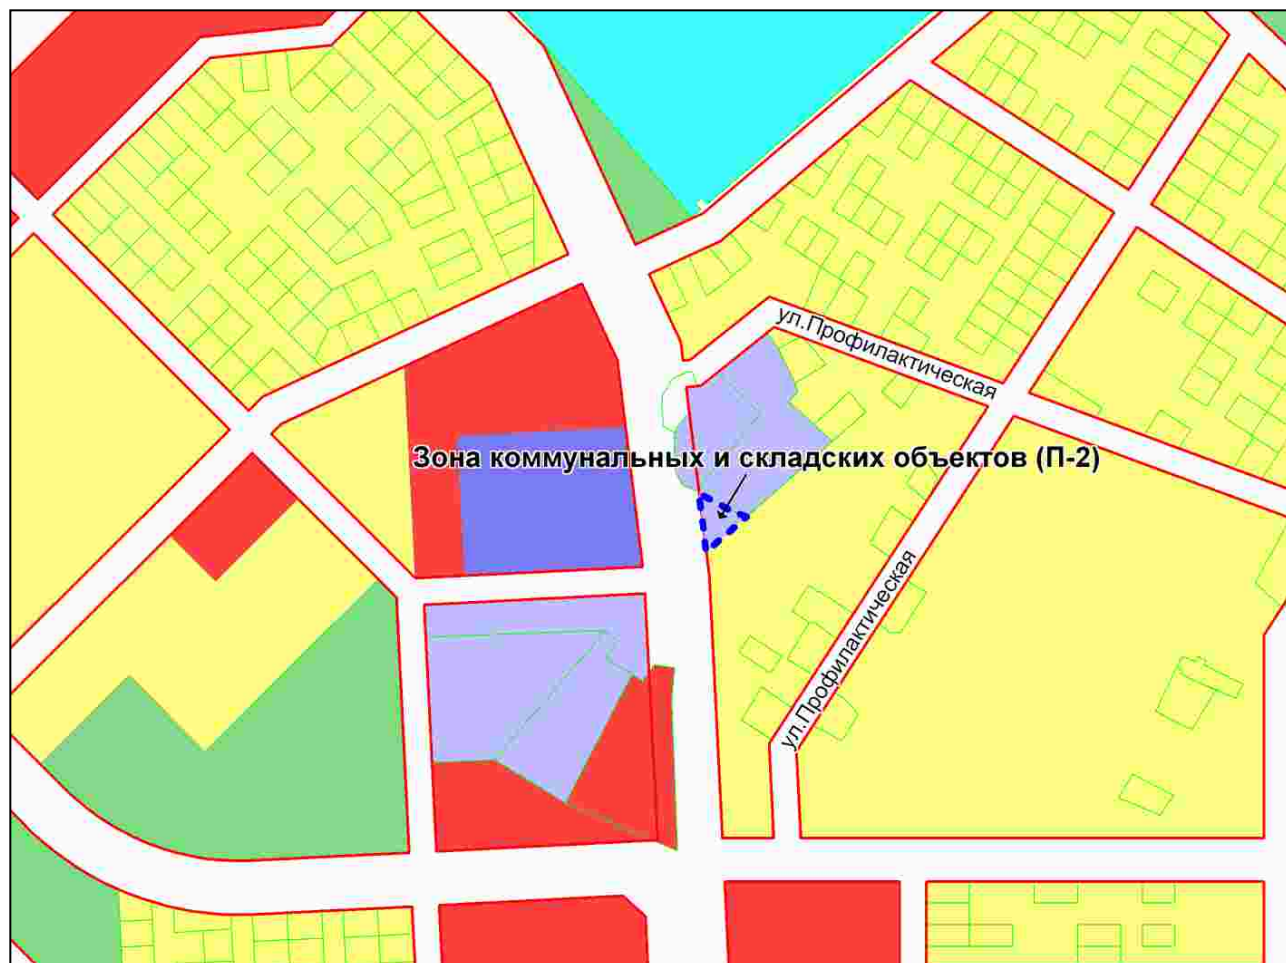

Масштаб 1 : 10000

Приложение 32
к решению Совета депутатов
города Новосибирска
от 28.09.2010 № 139


Фрагмент карты градостроительного зонирования территории города Новосибирска

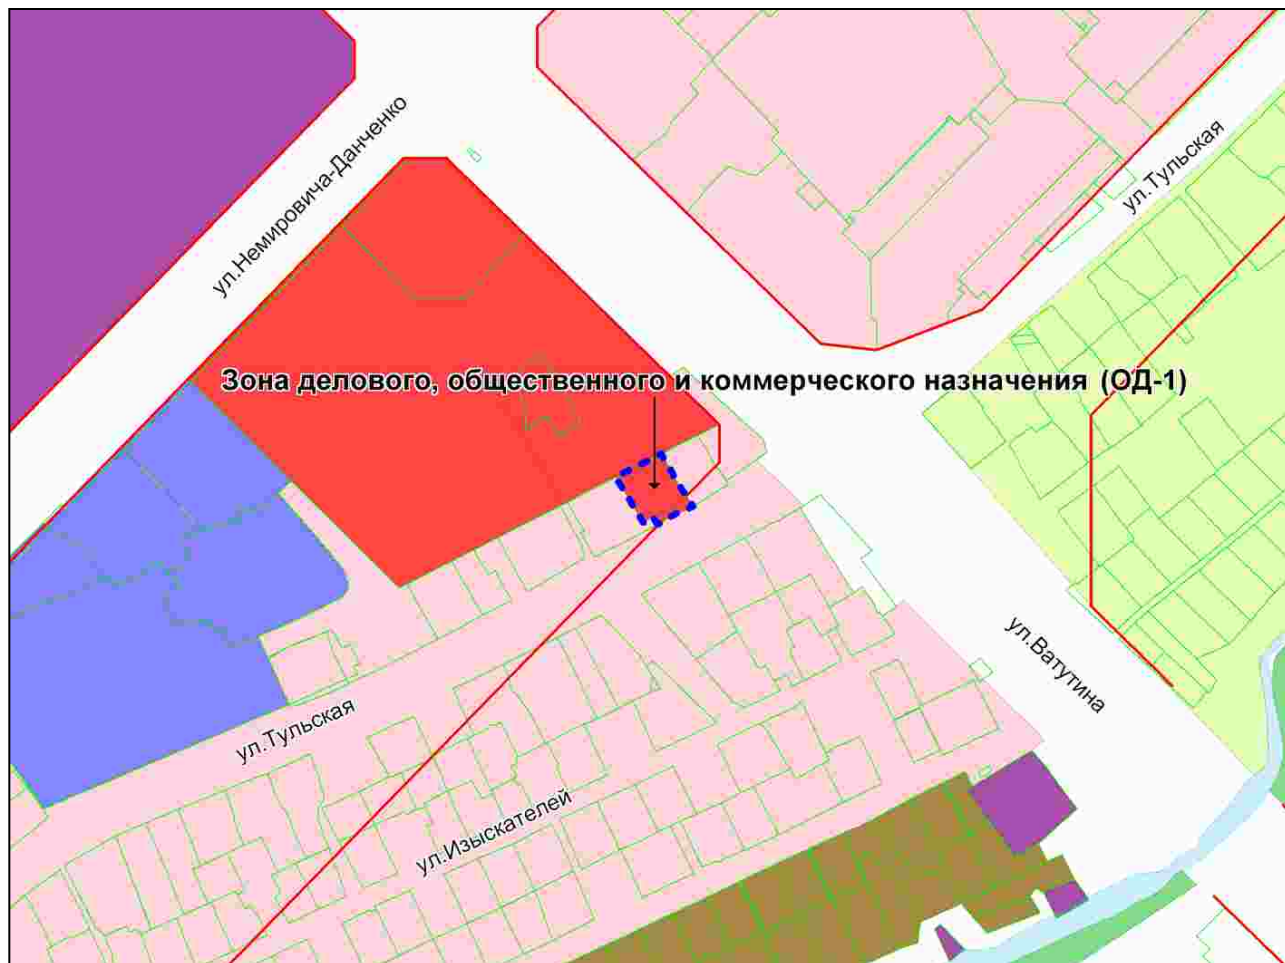

Масштаб 1 : 6000

Приложение 33
к решению Совета депутатов
города Новосибирска
от 28.09.2010 № 139

Фрагмент карты градостроительного зонирования территории города Новосибирска

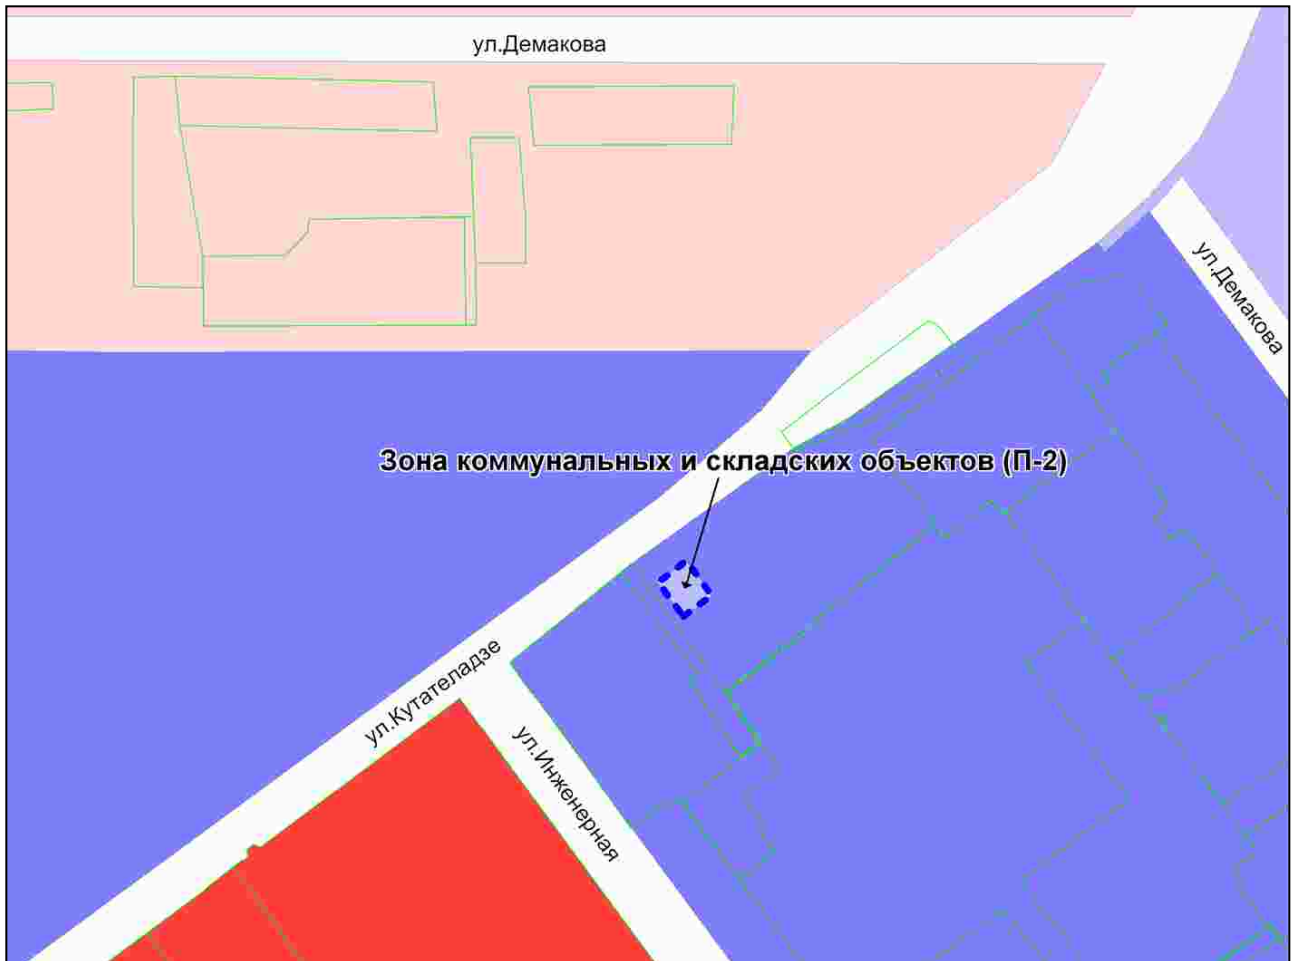

Масштаб 1 : 6000

Приложение 34
к решению Совета депутатов
города Новосибирска
от 28.09.2010 № 139


Фрагмент карты градостроительного зонирования территории города Новосибирска



Масштаб 1 : 15000

Приложение 35
к решению Совета депутатов
города Новосибирска
от 28.09.2010 № 139


Фрагмент карты градостроительного зонирования территории города Новосибирска

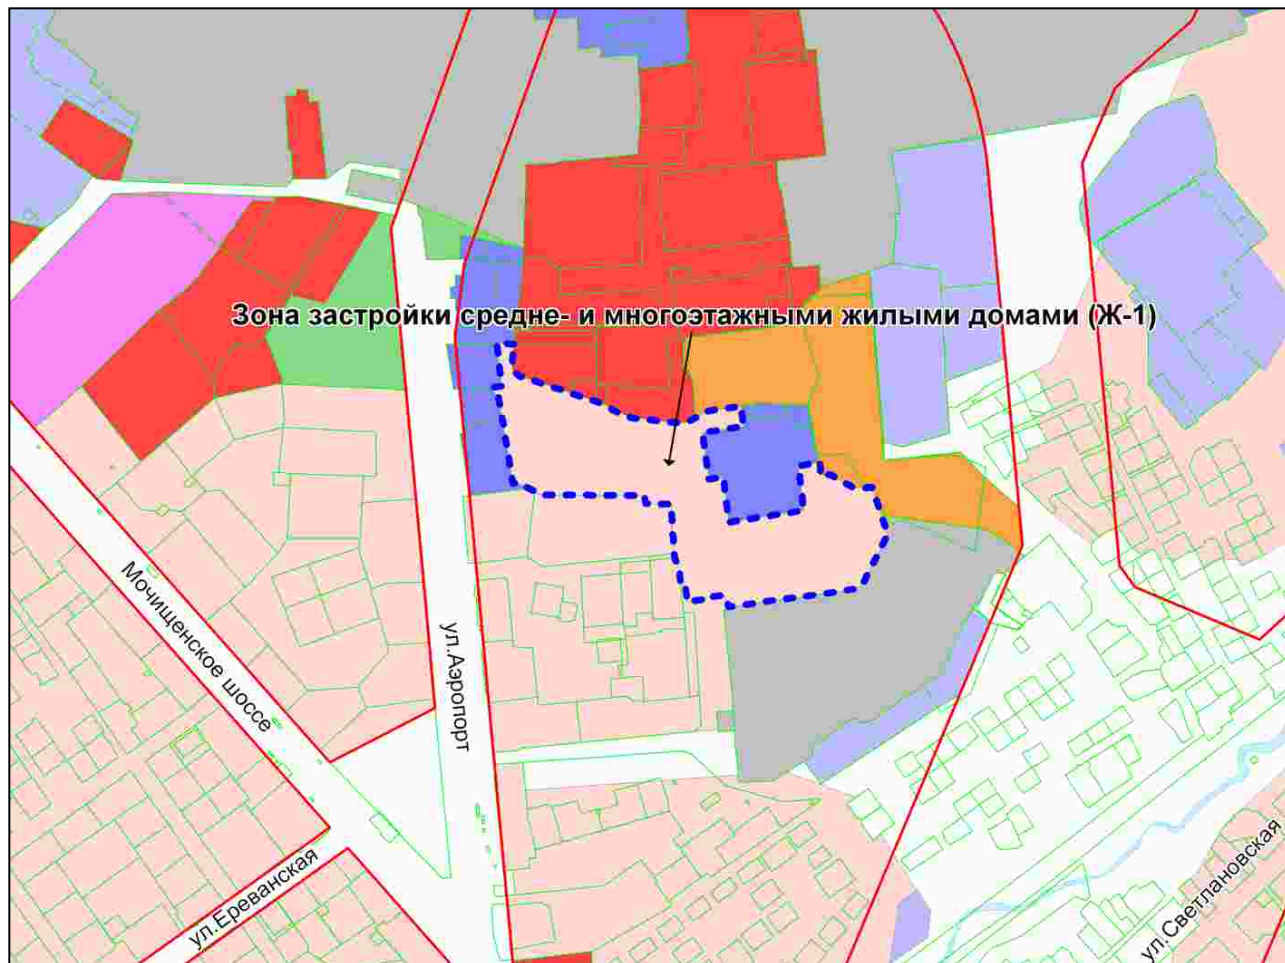

Масштаб 1 : 10000

Приложение 36
к решению Совета депутатов
города Новосибирска
от 28.09.2010 № 139


Фрагмент карты градостроительного зонирования территории города Новосибирска

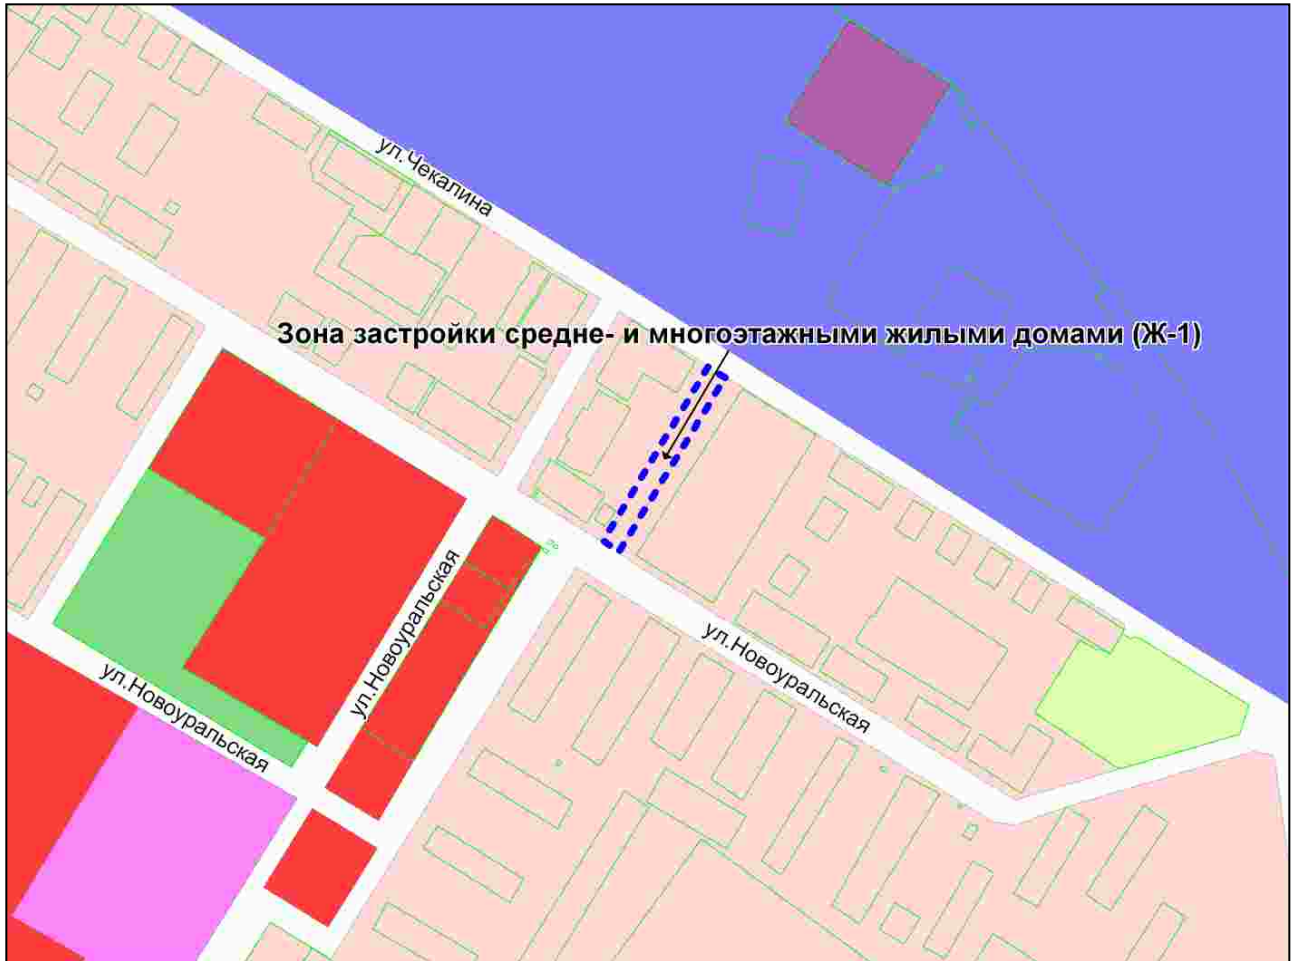

Масштаб 1 : 7500

Приложение 37
к решению Совета депутатов
города Новосибирска
от 28.09.2010 № 139

Фрагмент карты градостроительного зонирования территории города Новосибирска

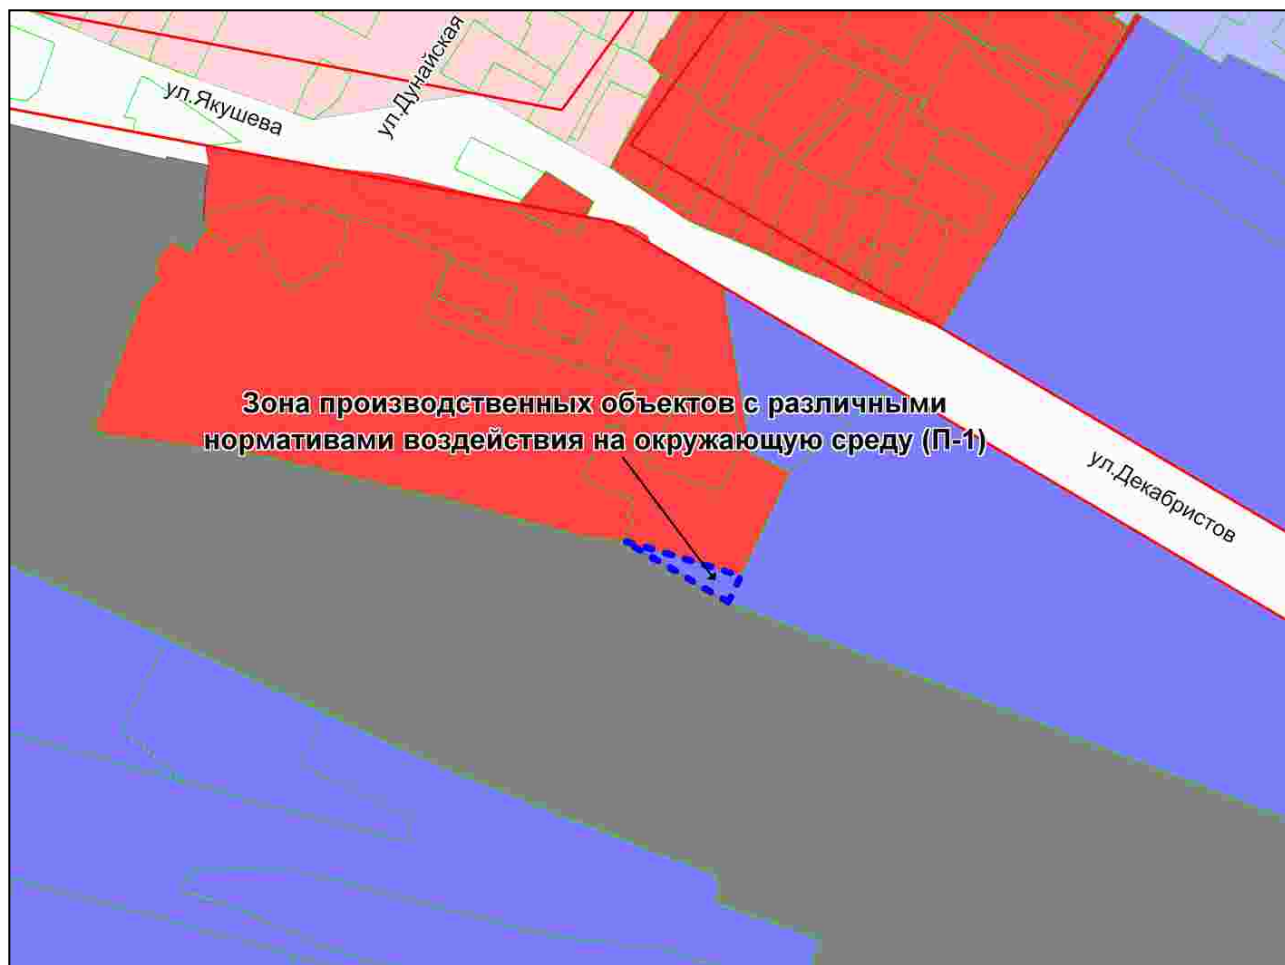

Масштаб 1 : 4500

Приложение 38
к решению Совета депутатов
города Новосибирска
от 28.09.2010 № 139

Фрагмент карты градостроительного зонирования территории города Новосибирска



Масштаб 1 : 15000

Приложение 39
к решению Совета депутатов
города Новосибирска
от 28.09.2010 № 139

Фрагмент карты градостроительного зонирования территории города Новосибирска



Масштаб 1 : 7500

Приложение 40
к решению Совета депутатов
города Новосибирска
от 28.09.2010 № 139

Фрагмент карты градостроительного зонирования территории города Новосибирска



Масштаб 1 : 6000

Приложение 41
к решению Совета депутатов
города Новосибирска
от 28.09.2010 № 139

Фрагмент карты градостроительного зонирования территории города Новосибирска



Масштаб 1 : 30000

Приложение 42
к решению Совета депутатов
города Новосибирска
от 28.09.2010 № 139


Фрагмент карты градостроительного зонирования территории города Новосибирска



Масштаб 1 : 15000

Приложение 43
к решению Совета депутатов
города Новосибирска
от 28.09.2010 № 139

Фрагмент карты градостроительного зонирования территории города Новосибирска

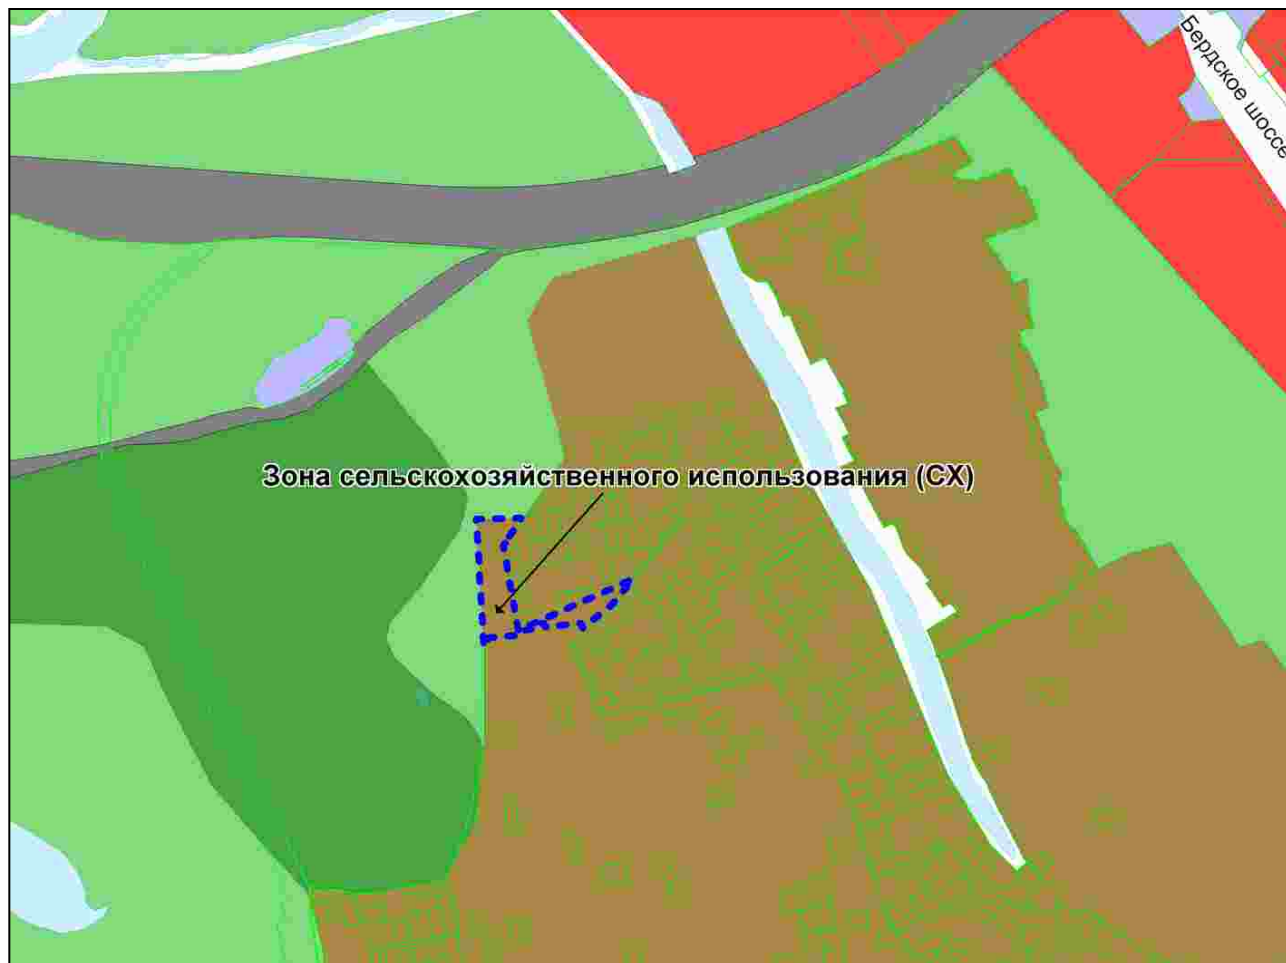

Масштаб 1 : 15000

Приложение 44
к решению Совета депутатов
города Новосибирска
от 28.09.2010 № 139

Фрагмент карты градостроительного зонирования территории города Новосибирска



Масштаб 1 : 7500

Приложение 45
к решению Совета депутатов
города Новосибирска
от 28.09.2010 № 139

Фрагмент карты градостроительного зонирования территории города Новосибирска



Масштаб 1 : 4500

Приложение 46
к решению Совета депутатов
города Новосибирска
от 28.09.2010 № 139


Фрагмент карты градостроительного зонирования территории города Новосибирска



Масштаб 1 : 7500

Приложение 47
к решению Совета депутатов
города Новосибирска
от 28.09.2010 № 139

Фрагмент карты градостроительного зонирования территории города Новосибирска

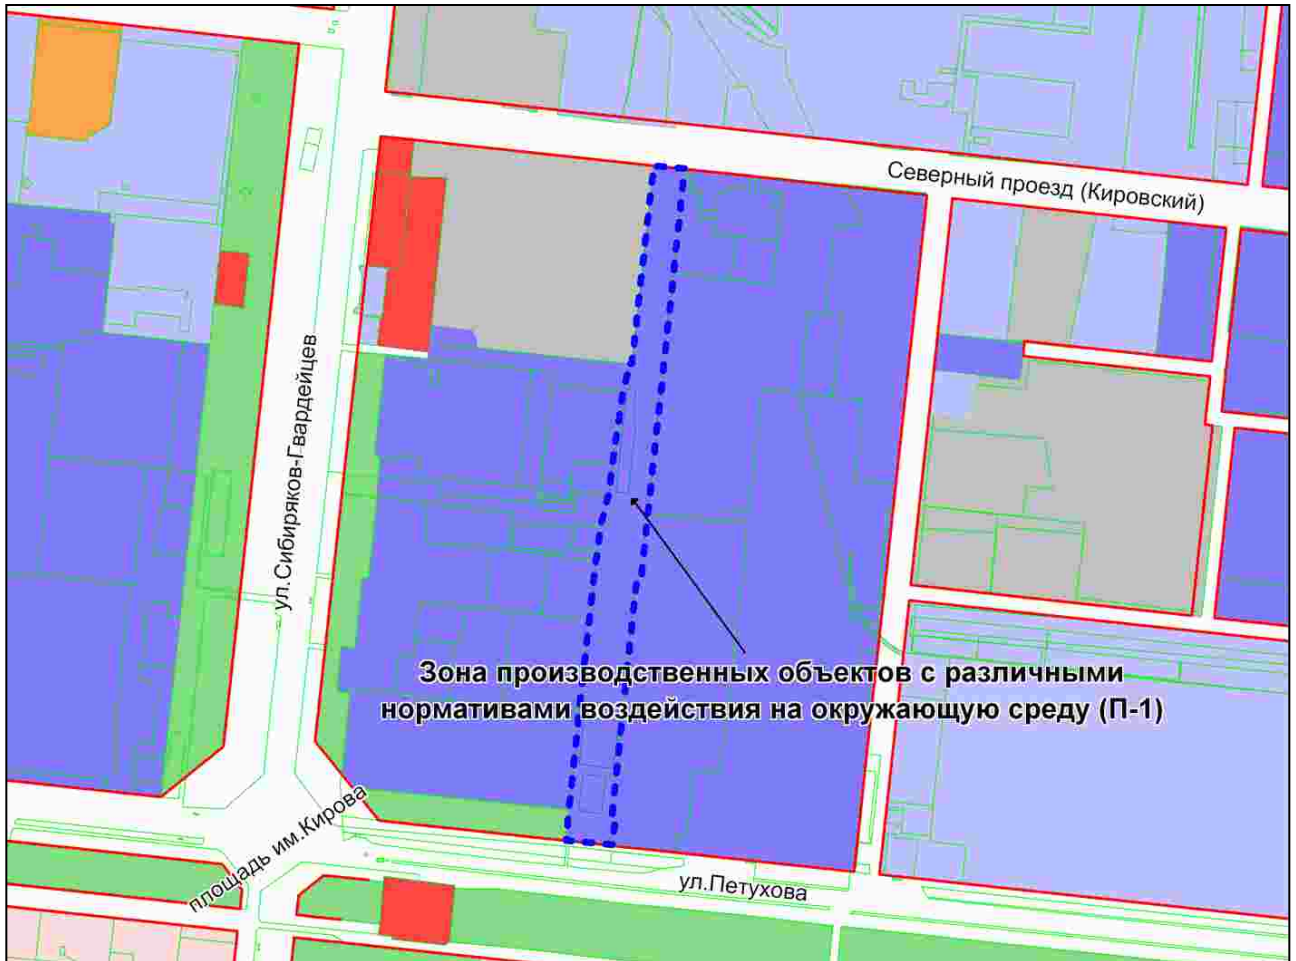

Масштаб 1 : 15000

Приложение 48
к решению Совета депутатов
города Новосибирска
от 28.09.2010 № 139

Фрагмент карты градостроительного зонирования территории города Новосибирска



Масштаб 1 : 4500

Приложение 49
к решению Совета депутатов
города Новосибирска
от 28.09.2010 № 139

Фрагмент карты градостроительного зонирования территории города Новосибирска



Масштаб 1 : 4500

Приложение 50
к решению Совета депутатов
города Новосибирска
от 28.09.2010 № 139

Фрагмент карты градостроительного зонирования территории города Новосибирска



Масштаб 1 : 7500

Приложение 51
к решению Совета депутатов
города Новосибирска
от 28.09.2010 № 139


Фрагмент карты градостроительного зонирования территории города Новосибирска



Масштаб 1 : 7500

Приложение 52
к решению Совета депутатов
города Новосибирска
от 28.09.2010 № 139

Фрагмент карты градостроительного зонирования территории города Новосибирска

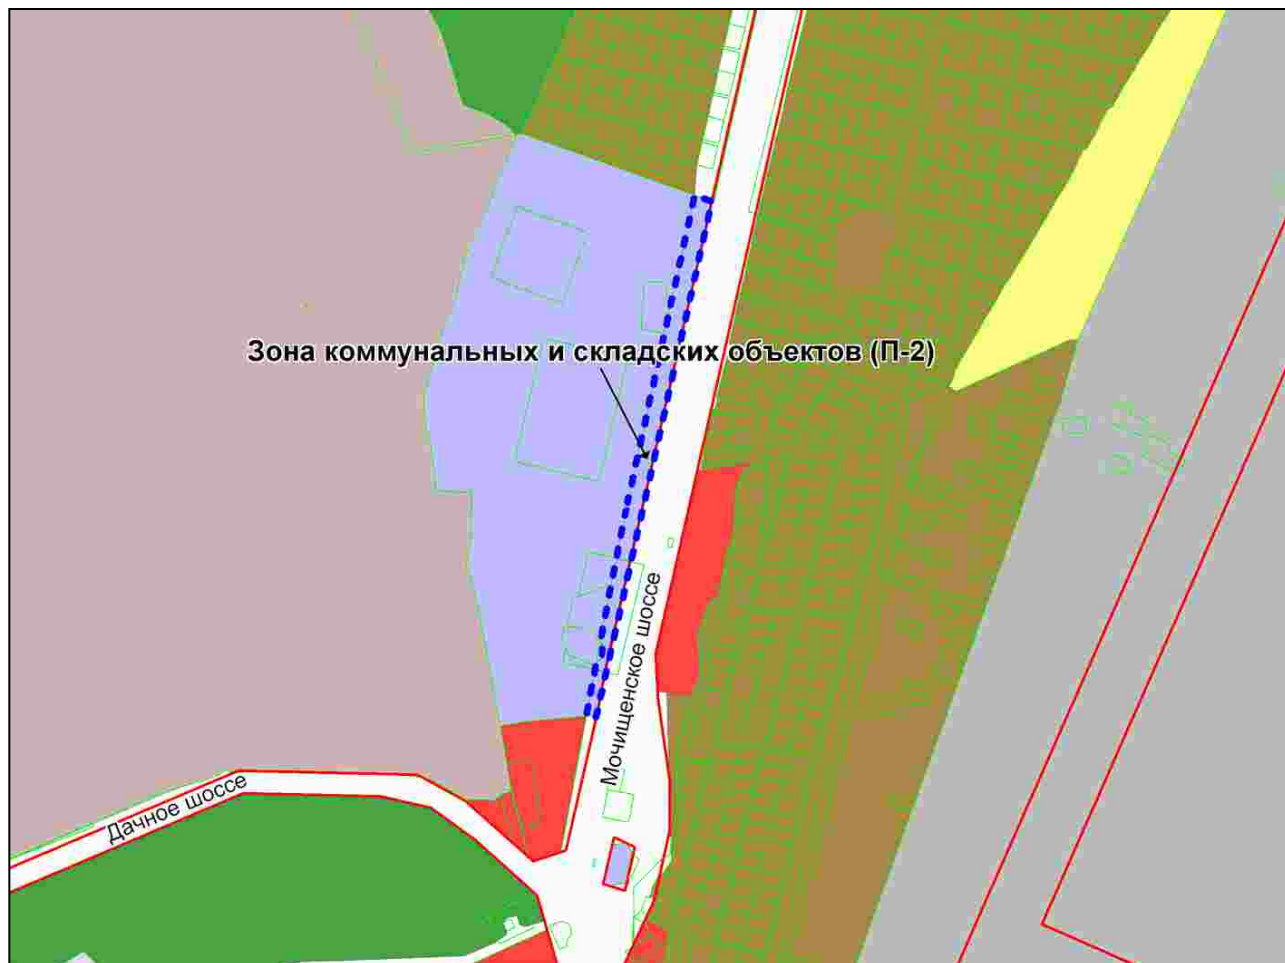

Масштаб 1 : 15000

Приложение 53
к решению Совета депутатов
города Новосибирска
от 28.09.2010 № 139


Фрагмент карты градостроительного зонирования территории города Новосибирска



Масштаб 1 : 15000

Приложение 54
к решению Совета депутатов
города Новосибирска
от 28.09.2010 № 139


Фрагмент карты градостроительного зонирования территории города Новосибирска

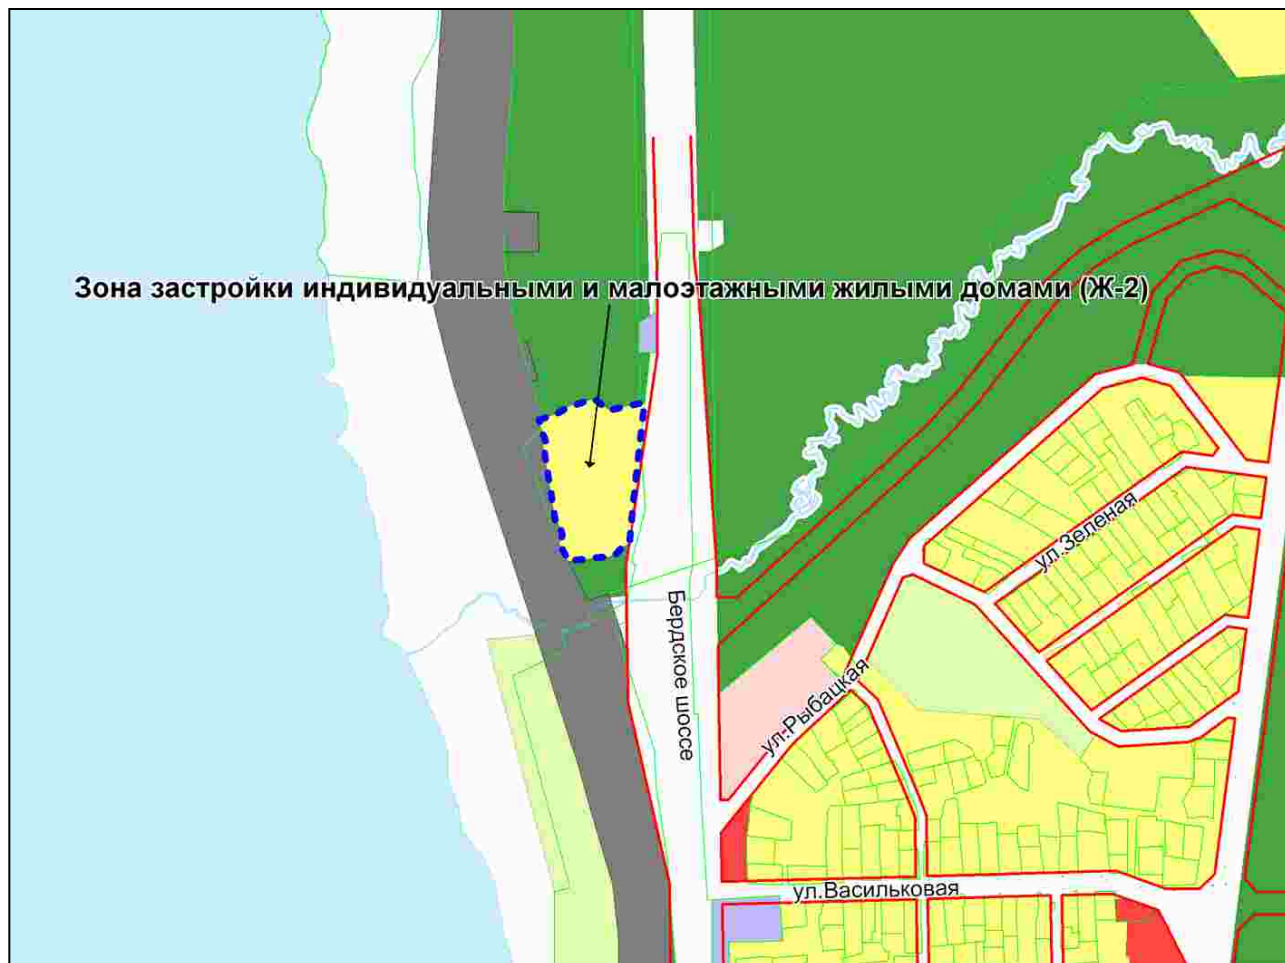

Масштаб 1 : 15000

Приложение 55
к решению Совета депутатов
города Новосибирска
от 28.09.2010 № 139


Фрагмент карты градостроительного зонирования территории города Новосибирска

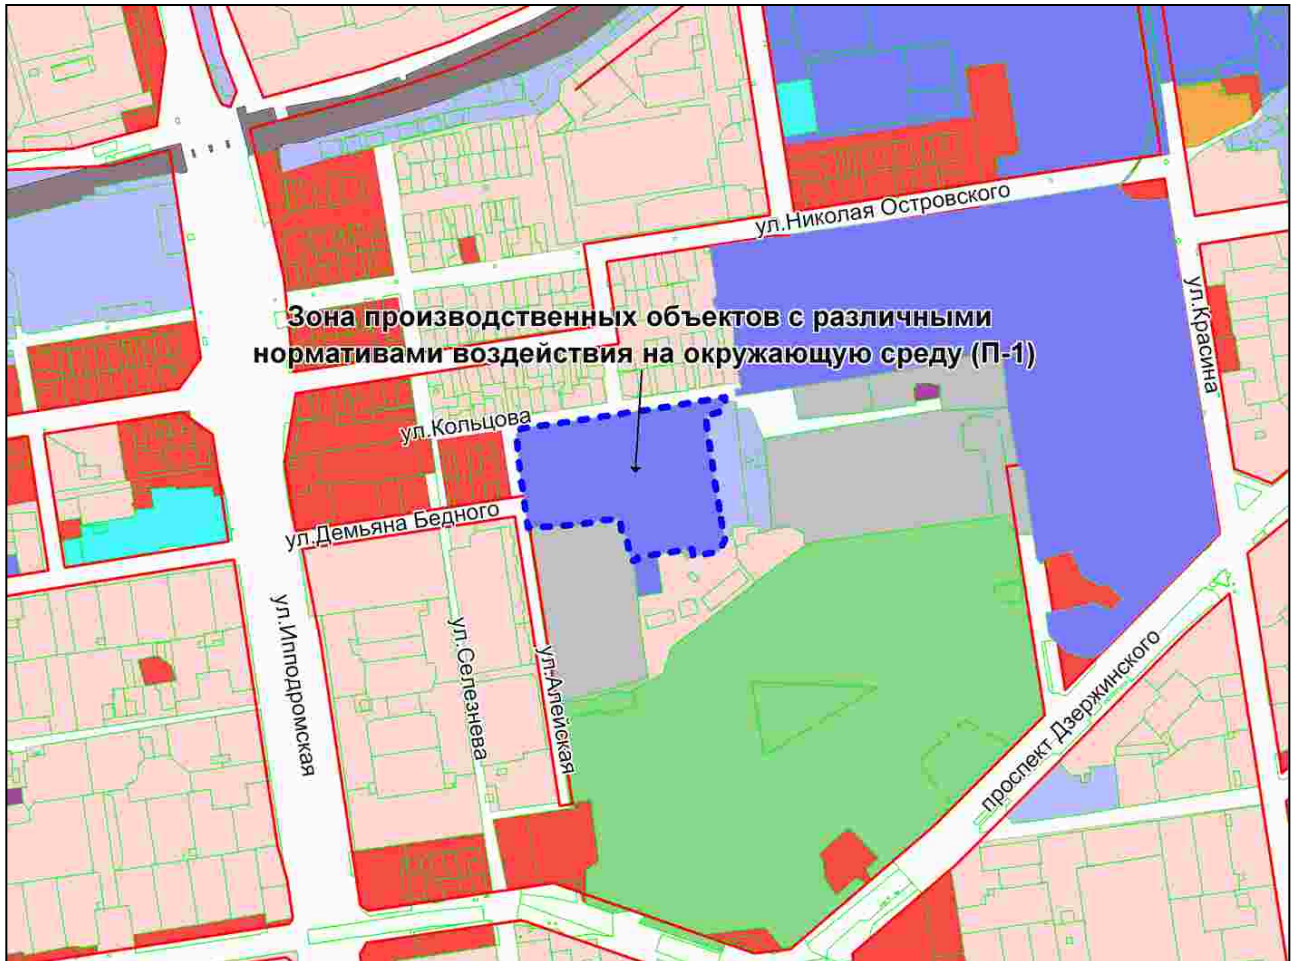

Масштаб 1 : 15000

Приложение 56
к решению Совета депутатов
города Новосибирска
от 28.09.2010 № 139


Фрагмент карты градостроительного зонирования территории города Новосибирска

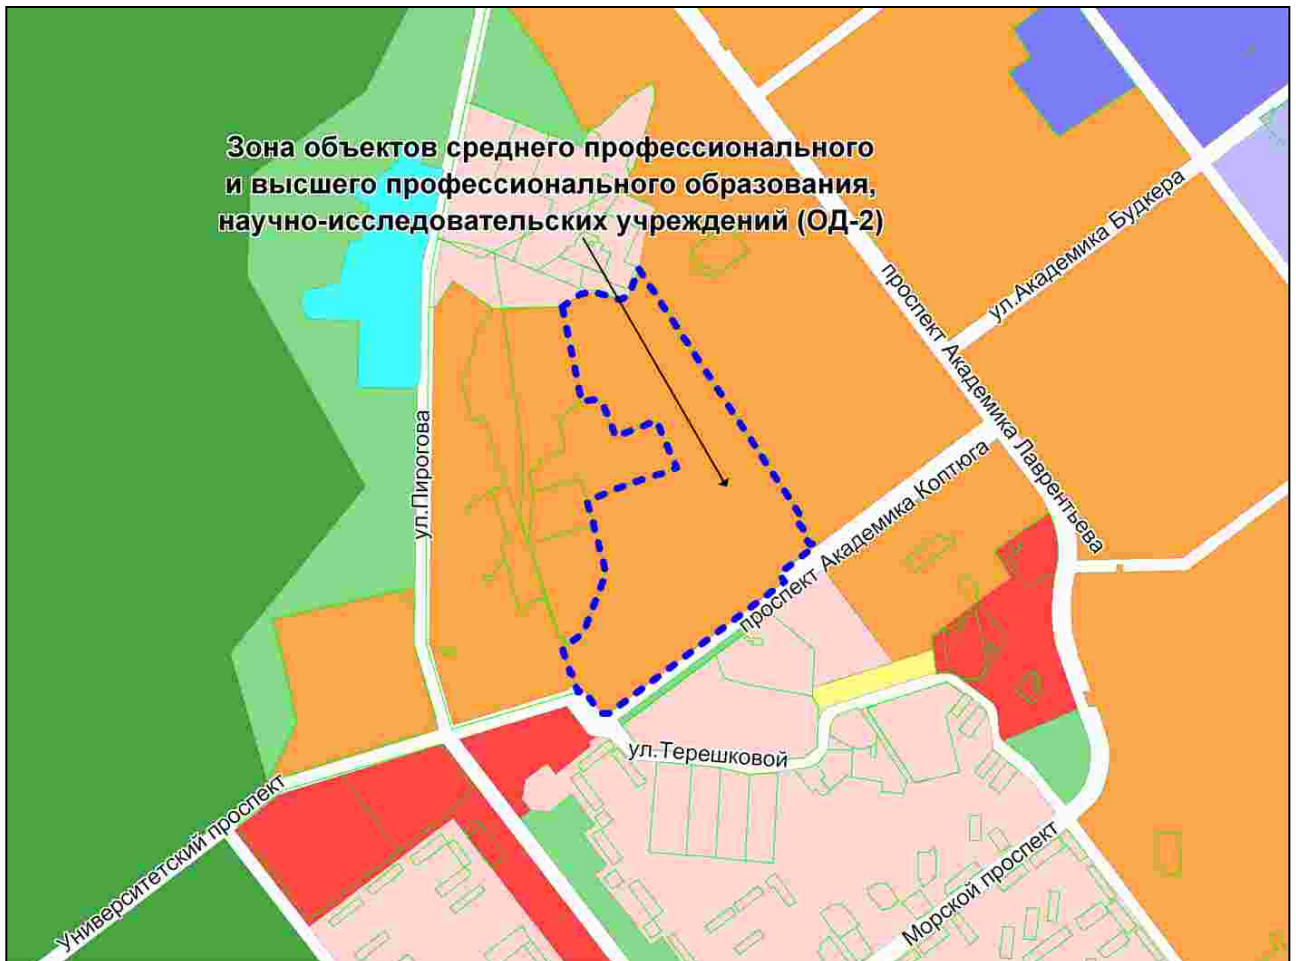

Масштаб 1 : 23000

Приложение 57
к решению Совета депутатов
города Новосибирска
от 28.09.2010 № 139

Фрагмент карты градостроительного зонирования территории города Новосибирска

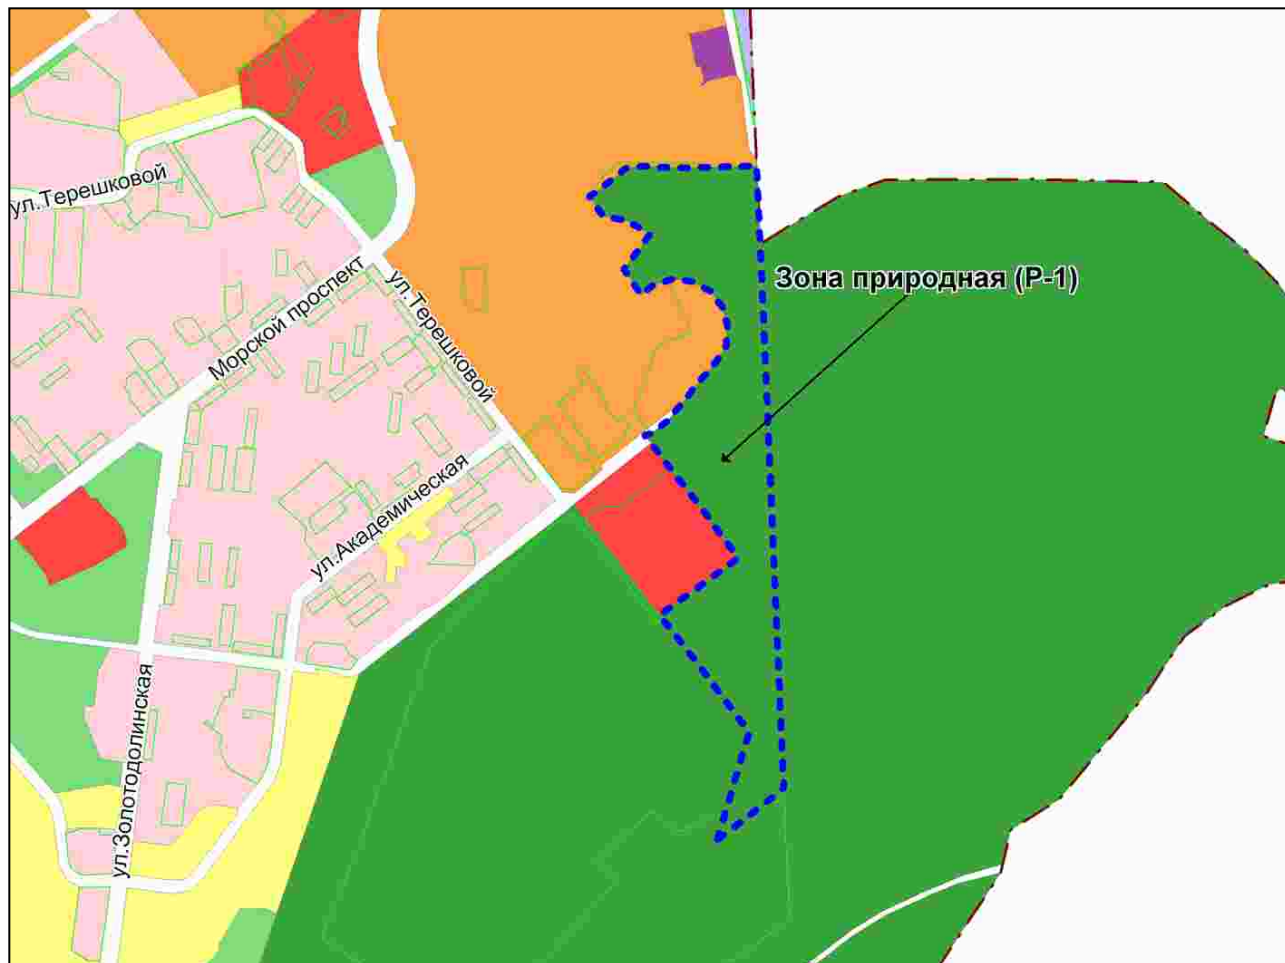

Масштаб 1 : 23000

Приложение 58
к решению Совета депутатов
города Новосибирска
от 28.09.2010 № 139


Фрагмент карты градостроительного зонирования территории города Новосибирска



Масштаб 1 : 10000

Приложение 59
к решению Совета депутатов
города Новосибирска
от 28.09.2010 № 139

Фрагмент карты градостроительного зонирования территории города Новосибирска

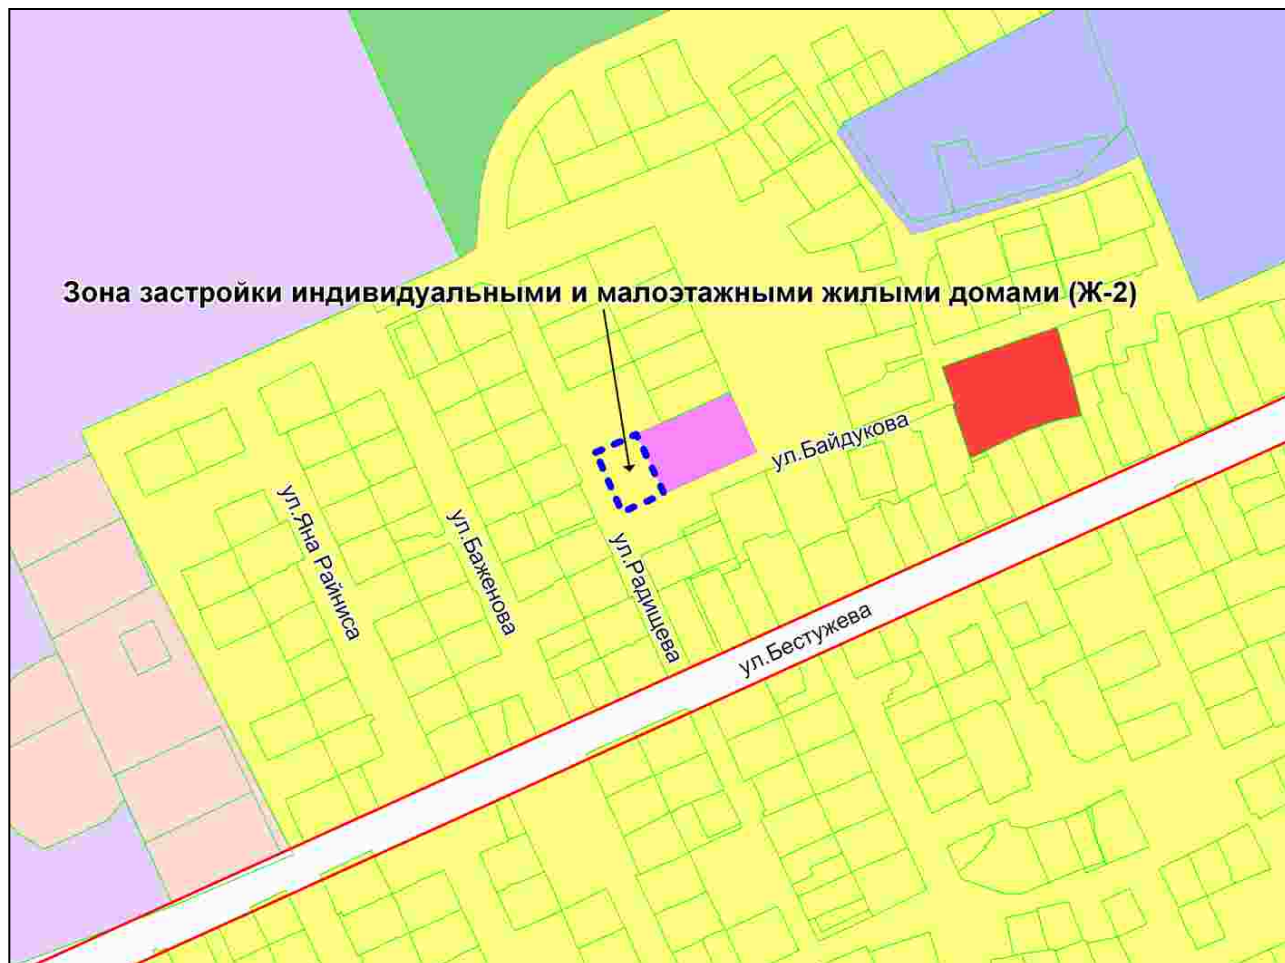

Масштаб 1 : 6000

Приложение 60
к решению Совета депутатов
города Новосибирска
от 28.09.2010 № 139


Фрагмент карты градостроительного зонирования территории города Новосибирска



Масштаб 1 : 4500

Приложение 61
к решению Совета депутатов
города Новосибирска
от 28.09.2010 № 139

Фрагмент карты градостроительного зонирования территории города Новосибирска

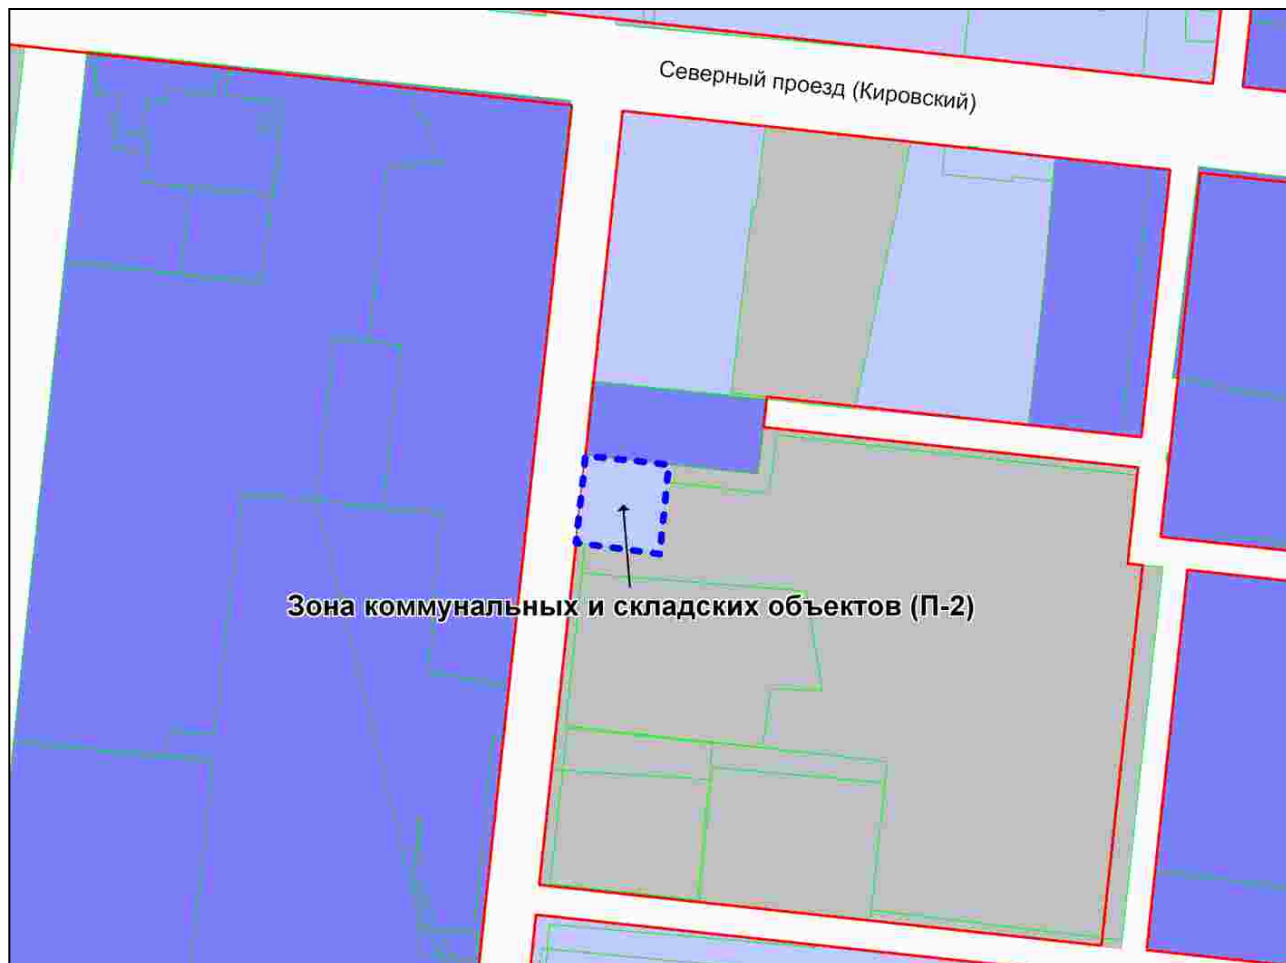

Масштаб 1 : 7500

Приложение 62
к решению Совета депутатов
города Новосибирска
от 28.09.2010 № 139


Фрагмент карты градостроительного зонирования территории города Новосибирска



Масштаб 1 : 6000

Приложение 63
к решению Совета депутатов
города Новосибирска
от 28.09.2010 № 139


Фрагмент карты градостроительного зонирования территории города Новосибирска

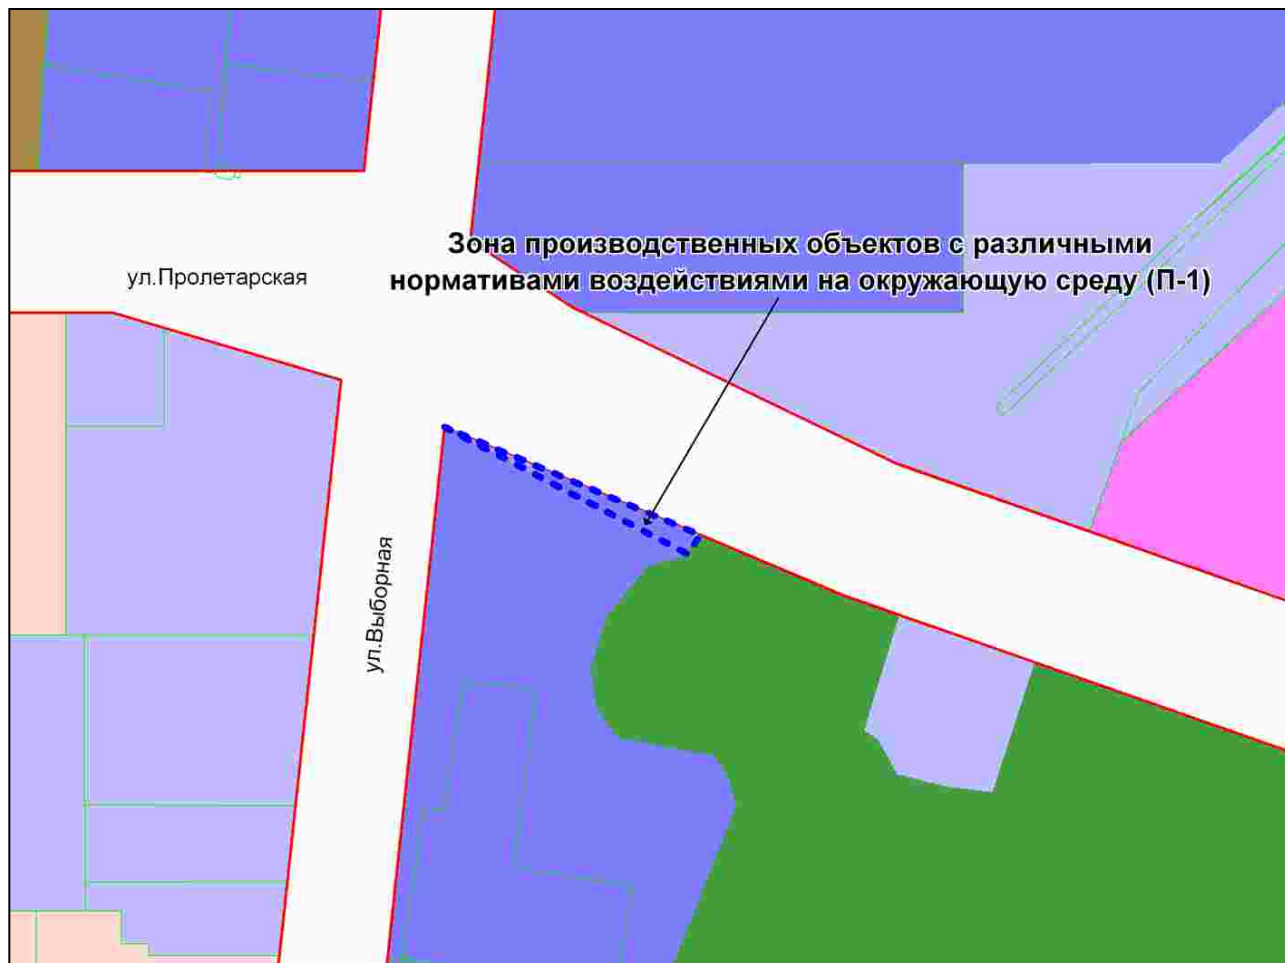

Масштаб 1 : 6000

Приложение 64
к решению Совета депутатов
города Новосибирска
от 28.09.2010 № 139


Фрагмент карты градостроительного зонирования территории города Новосибирска

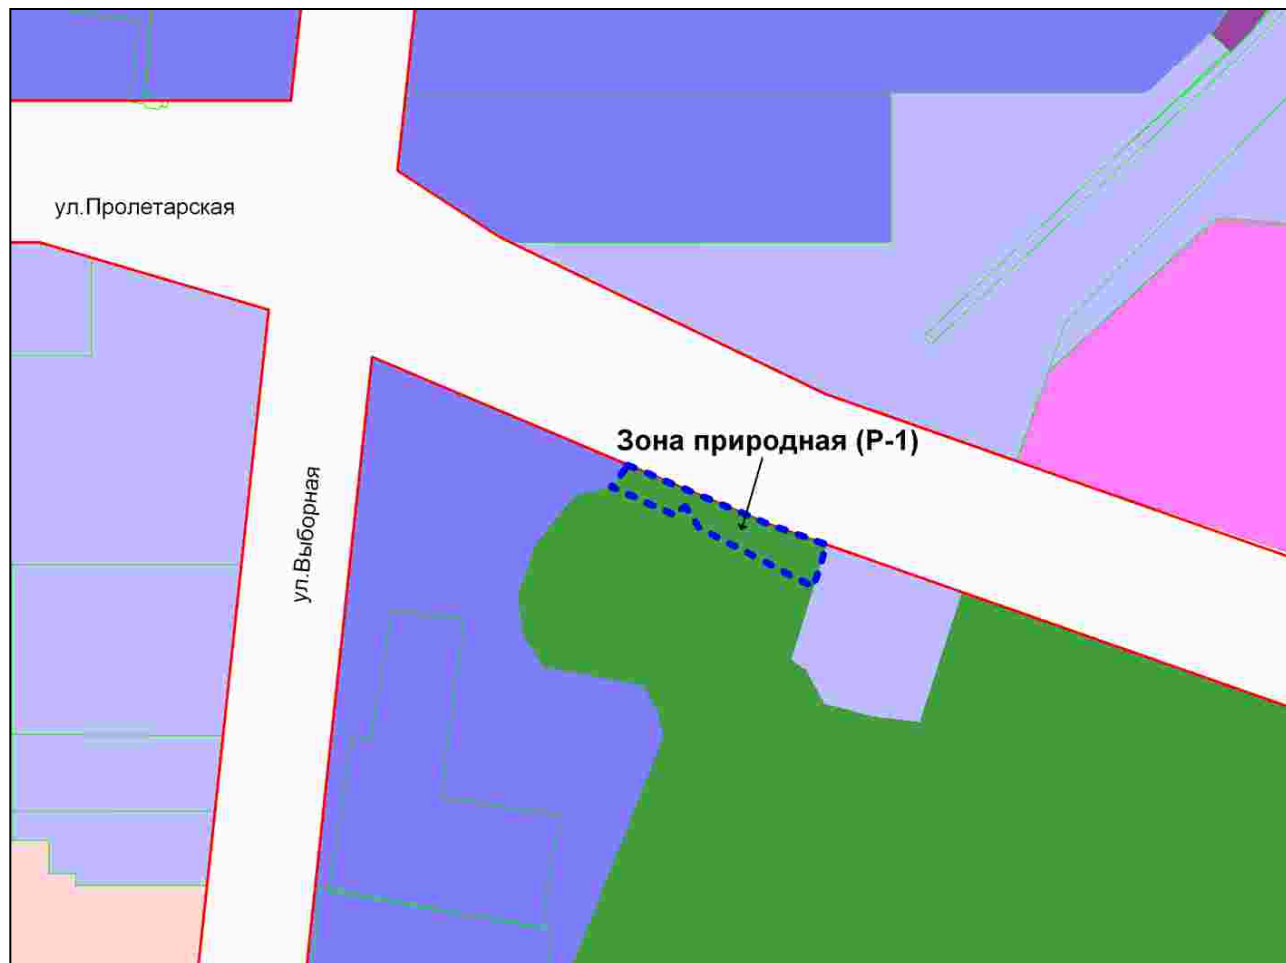

Масштаб 1 : 6000

Приложение 65
к решению Совета депутатов
города Новосибирска
от 28.09.2010 № 139


Фрагмент карты градостроительного зонирования территории города Новосибирска

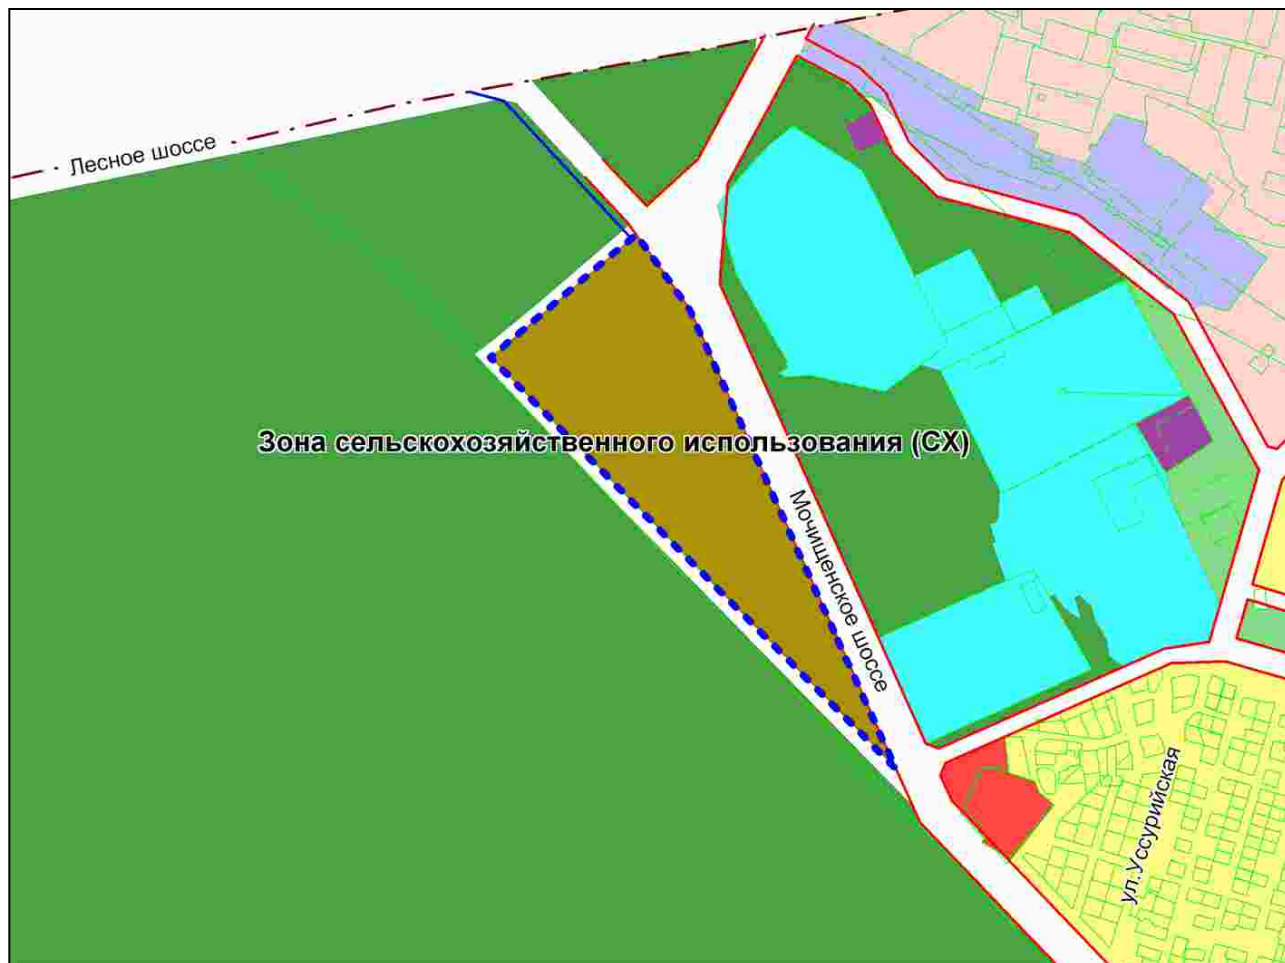

Масштаб 1 : 18000

Приложение 66
к решению Совета депутатов
города Новосибирска
от 28.09.2010 № 139


Фрагмент карты градостроительного зонирования территории города Новосибирска

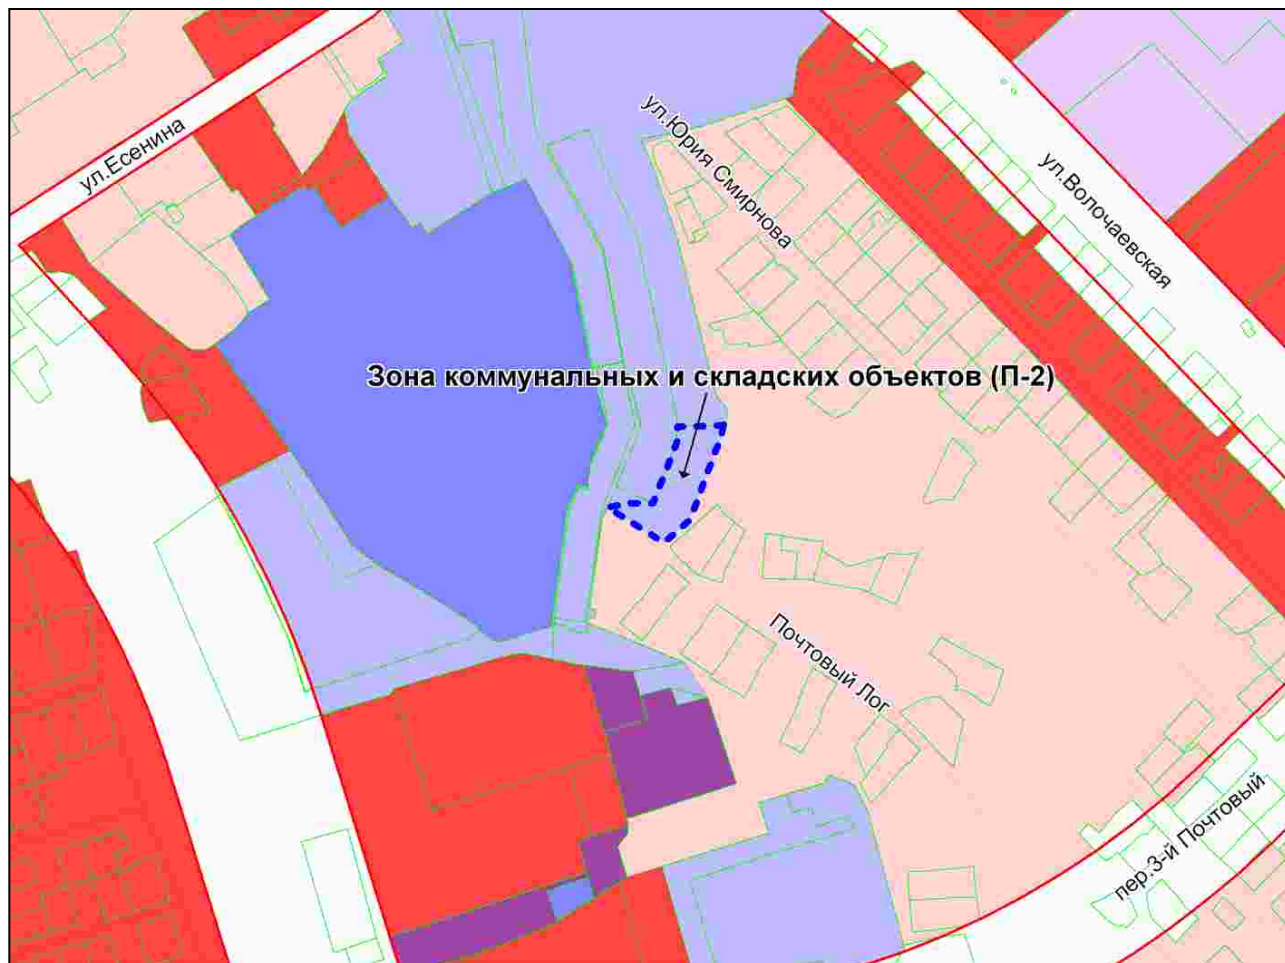

Масштаб 1 : 7500

Приложение 67
к решению Совета депутатов
города Новосибирска
от 28.09.2010 № 139


Фрагмент карты градостроительного зонирования территории города Новосибирска

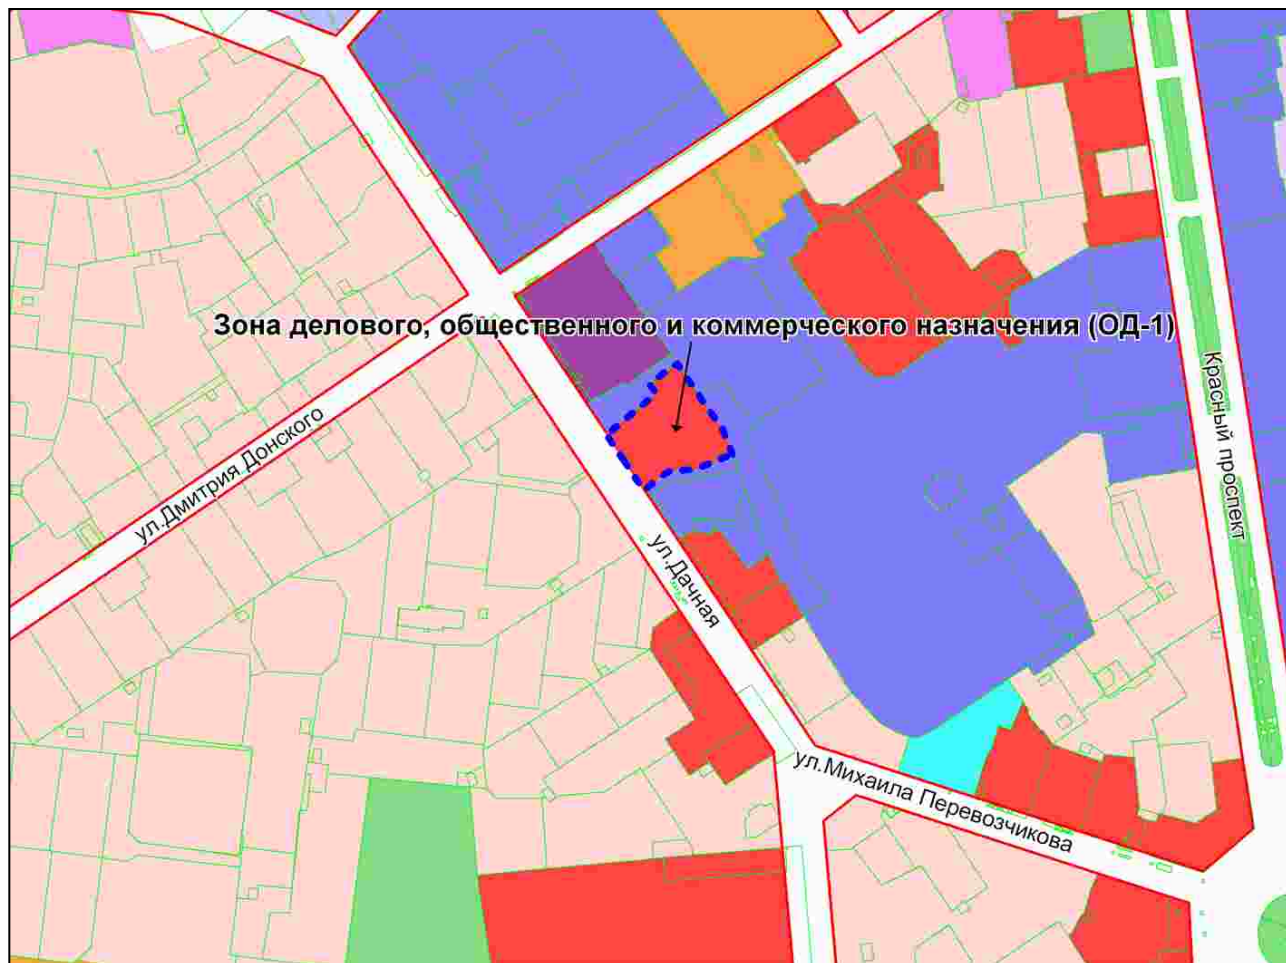

Масштаб 1 : 10000

Приложение 68
к решению Совета депутатов
города Новосибирска
от 28.09.2010 № 139

Фрагмент карты градостроительного зонирования территории города Новосибирска

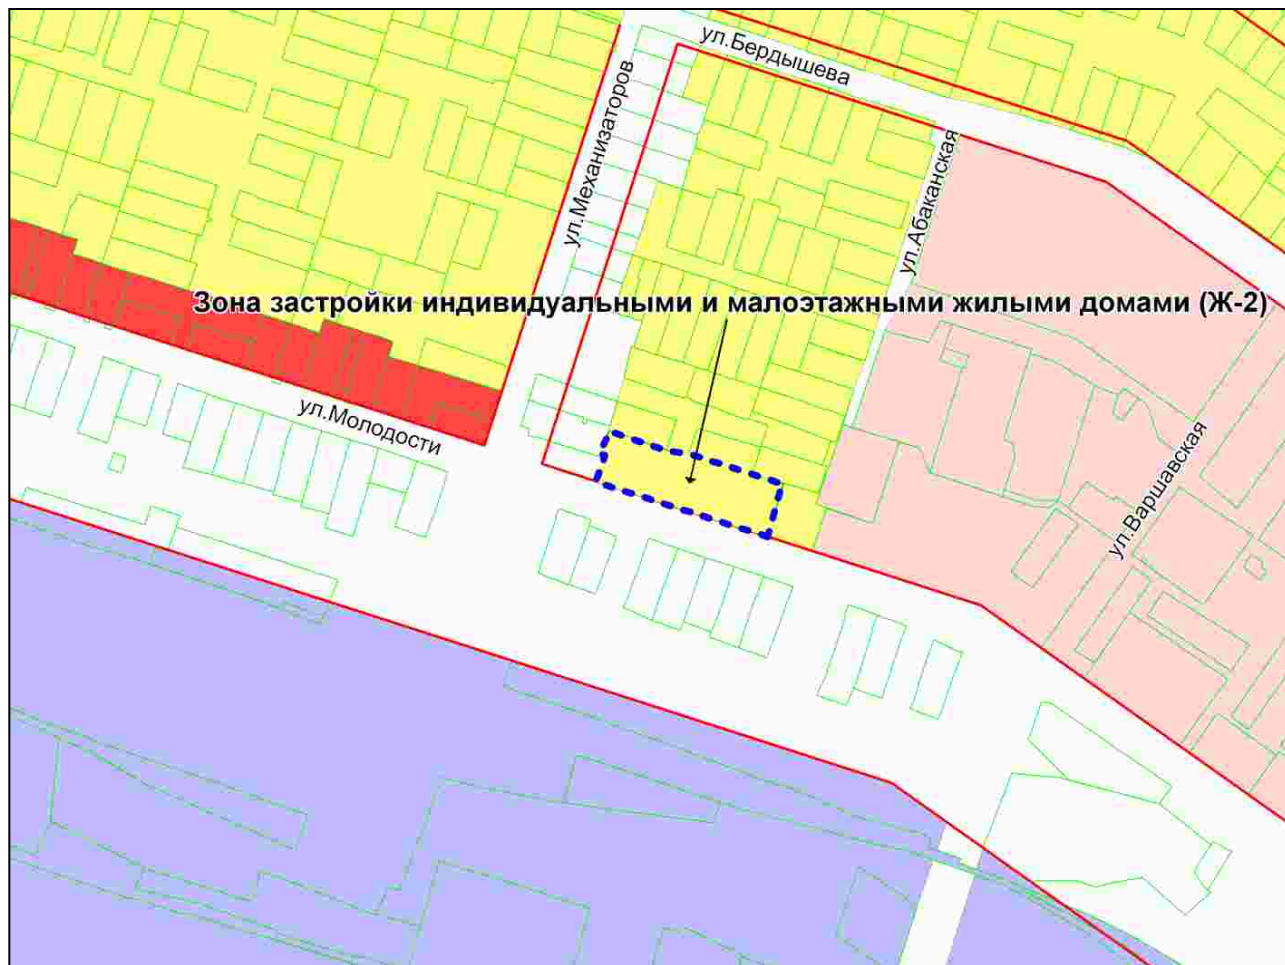

Масштаб 1 : 7500

Приложение 69
к решению Совета депутатов
города Новосибирска
от 28.09.2010 № 139


Фрагмент карты градостроительного зонирования территории города Новосибирска



Масштаб 1 : 7500

Приложение 70
к решению Совета депутатов
города Новосибирска
от 28.09.2010 № 139


Фрагмент карты градостроительного зонирования территории города Новосибирска

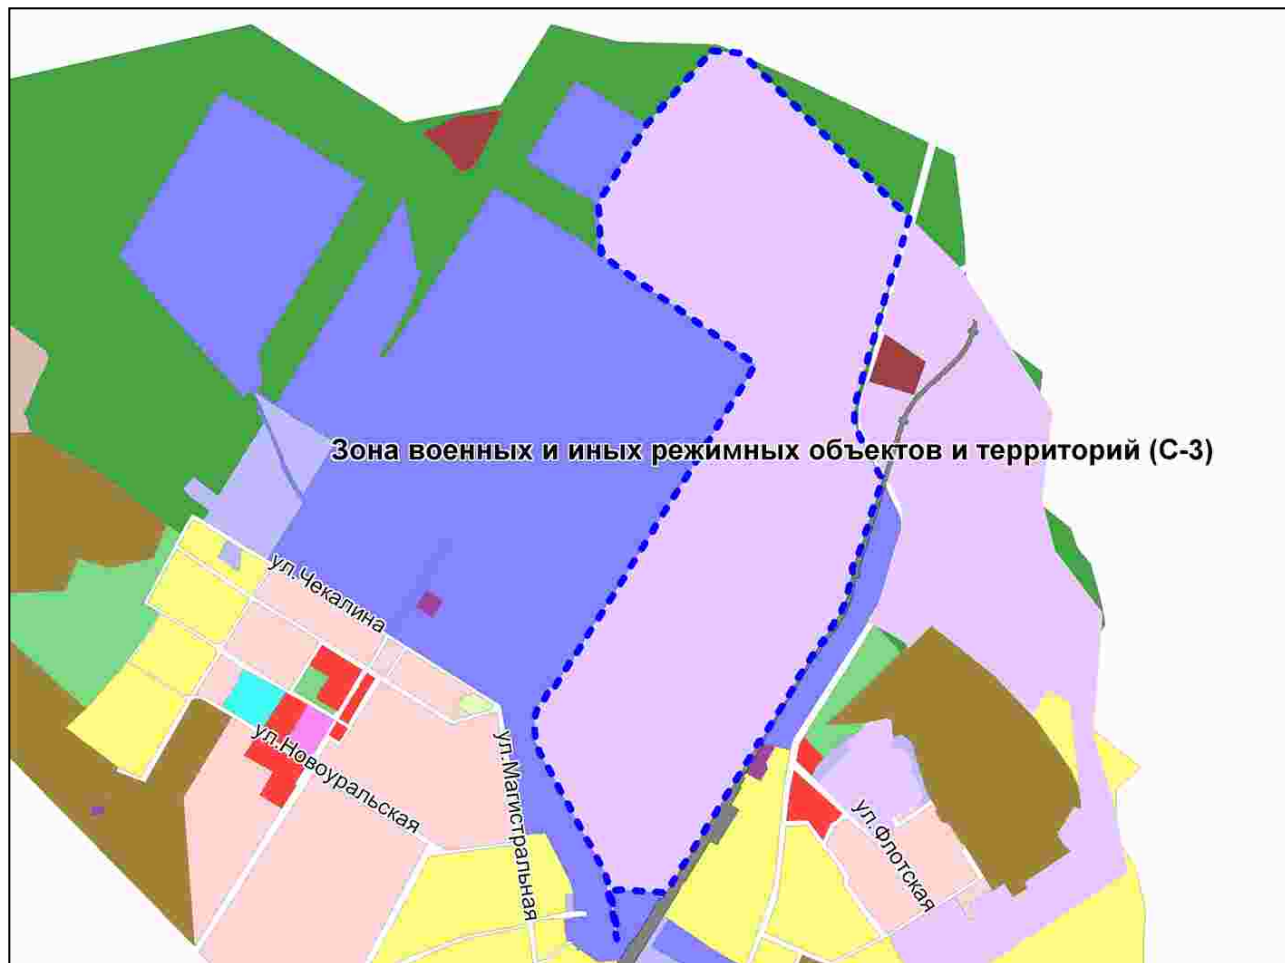

Масштаб 1 : 45000

Приложение 71
к решению Совета депутатов
города Новосибирска
от 28.09.2010 № 139


Фрагмент карты градостроительного зонирования территории города Новосибирска

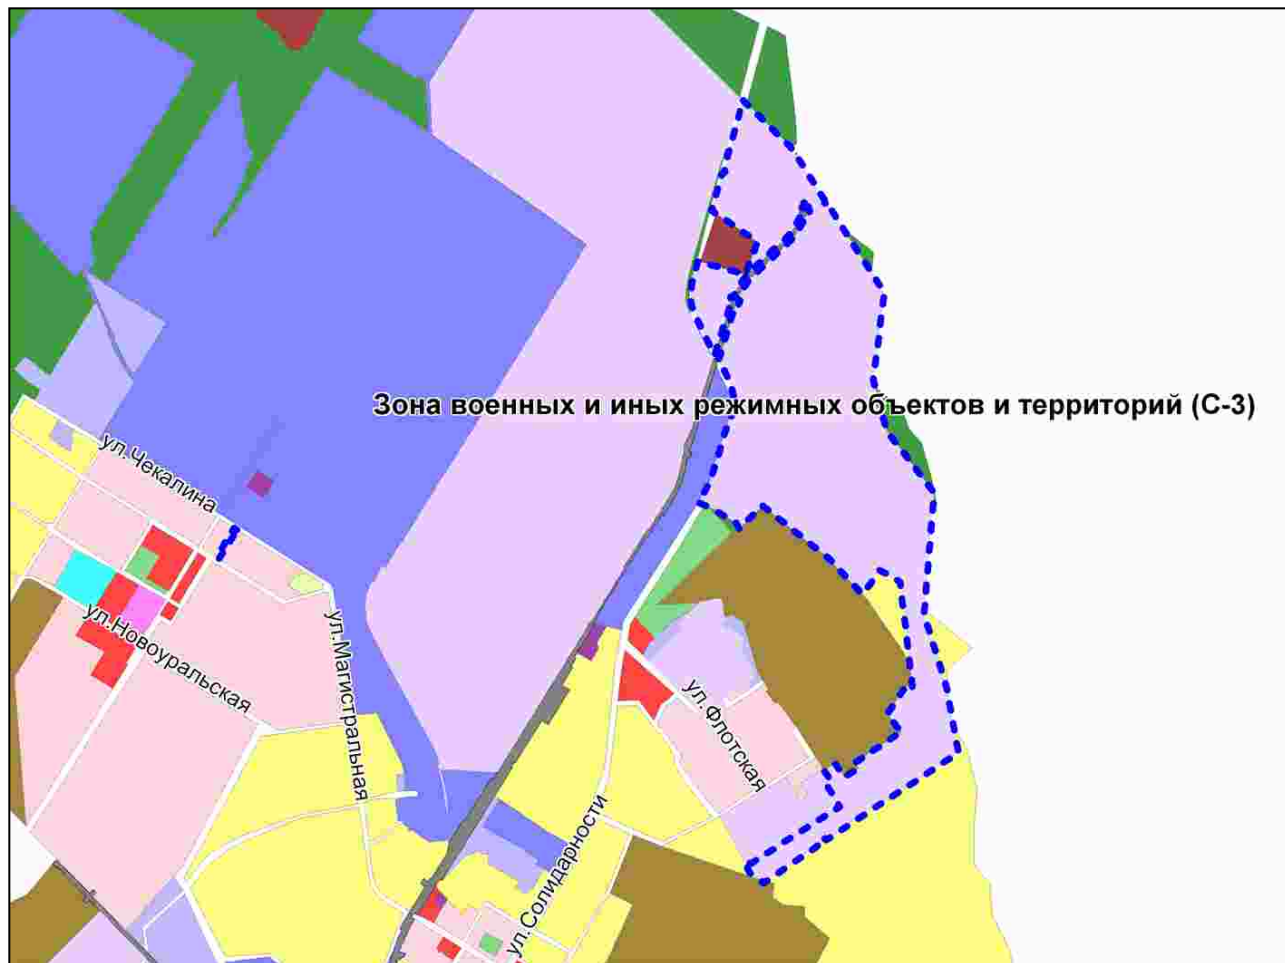

Масштаб 1 : 45000

Приложение 72
к решению Совета депутатов
города Новосибирска
от 28.09.2010 № 139


Фрагмент карты градостроительного зонирования территории города Новосибирска

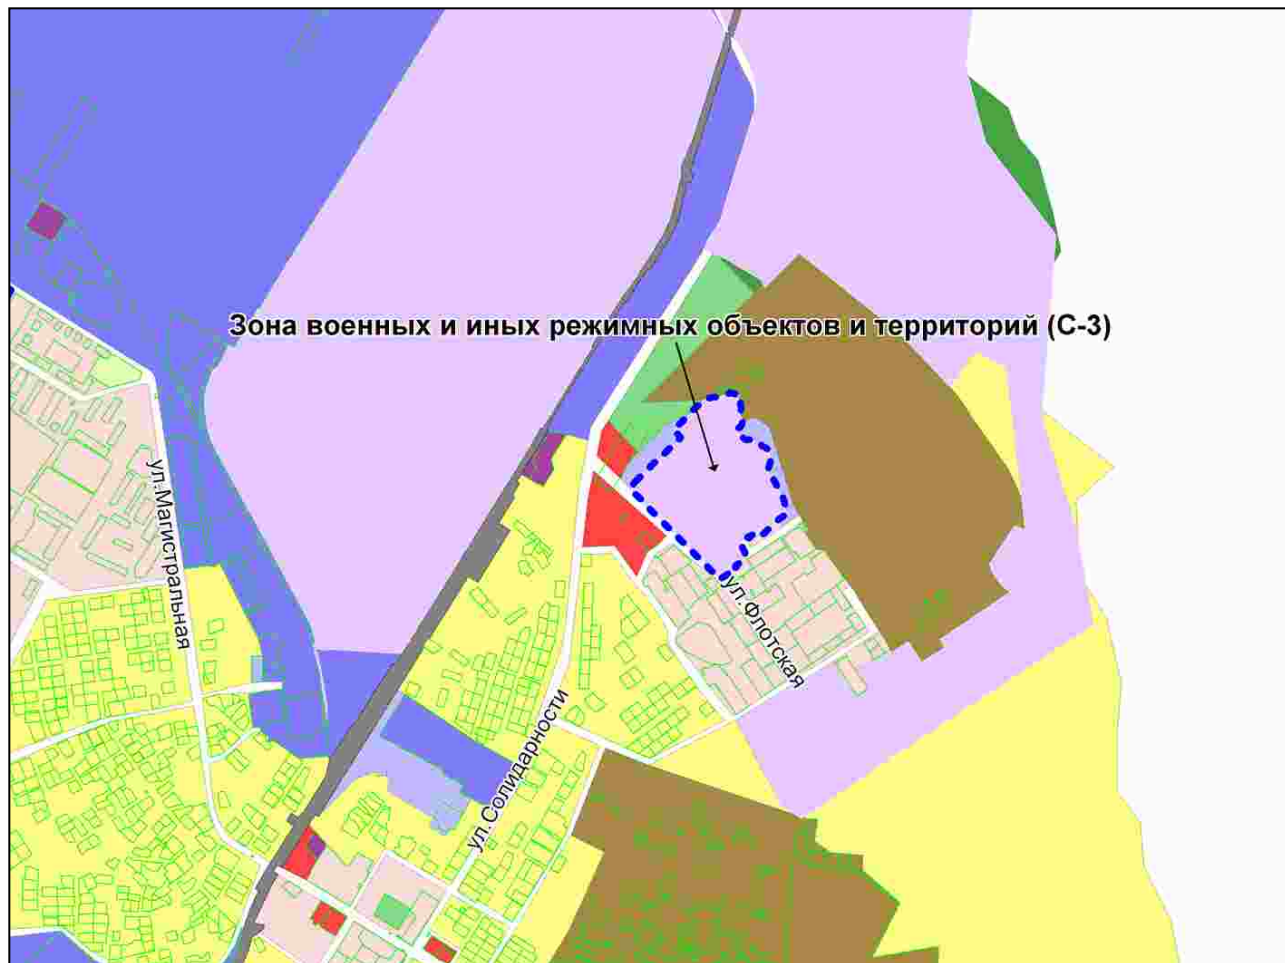

Масштаб 1 : 30000

Приложение 73
к решению Совета депутатов
города Новосибирска
от 28.09.2010 № 139

Фрагмент карты градостроительного зонирования территории города Новосибирска

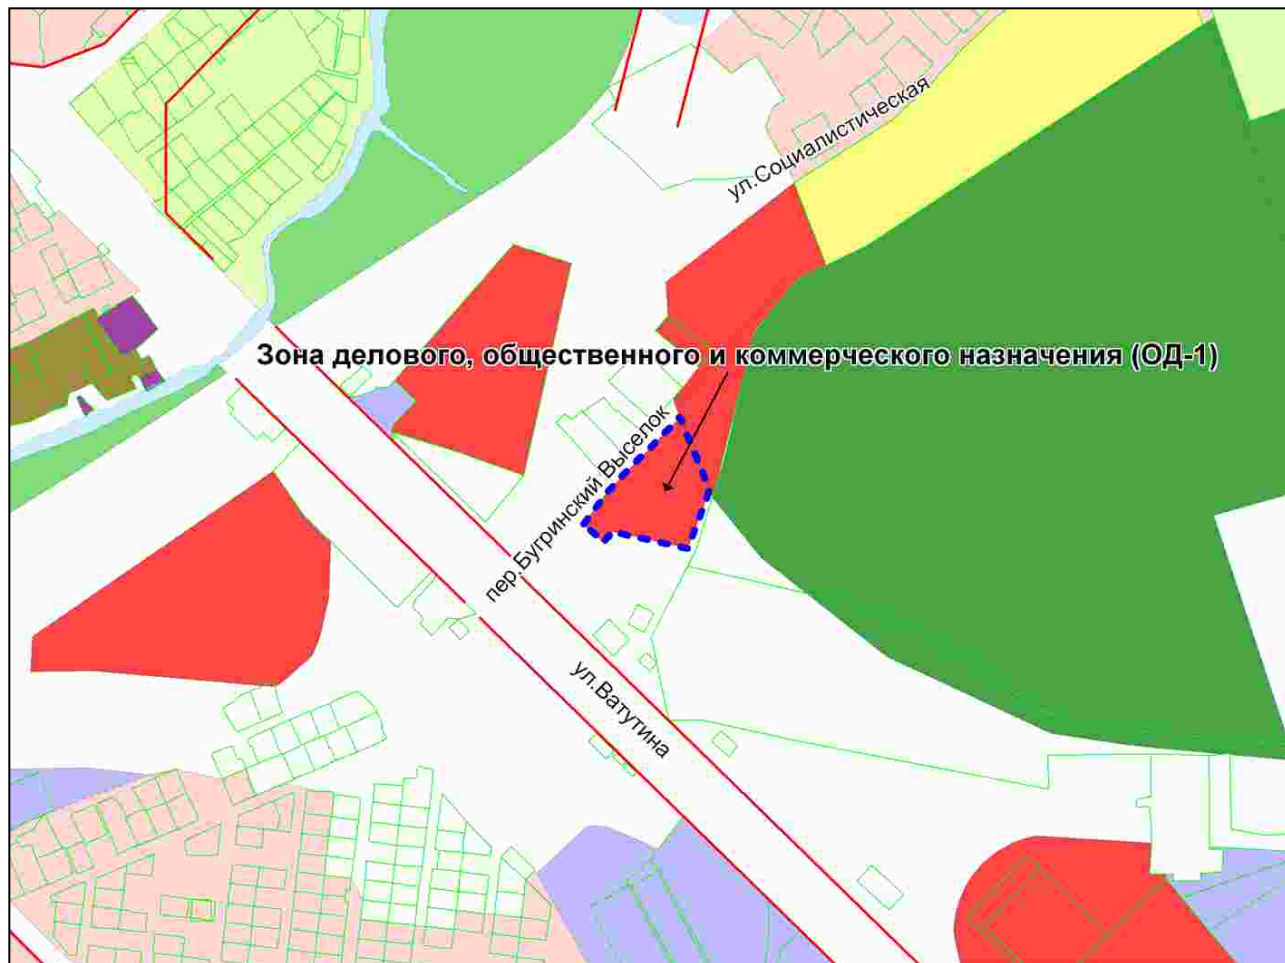

Масштаб 1 : 10000

Приложение 74
к решению Совета депутатов
города Новосибирска
от 28.09.2010 № 139


Фрагмент карты градостроительного зонирования территории города Новосибирска



Масштаб 1 : 15000

Приложение 75
к решению Совета депутатов
города Новосибирска
от 28.09.2010 № 139

Фрагмент карты градостроительного зонирования территории города Новосибирска

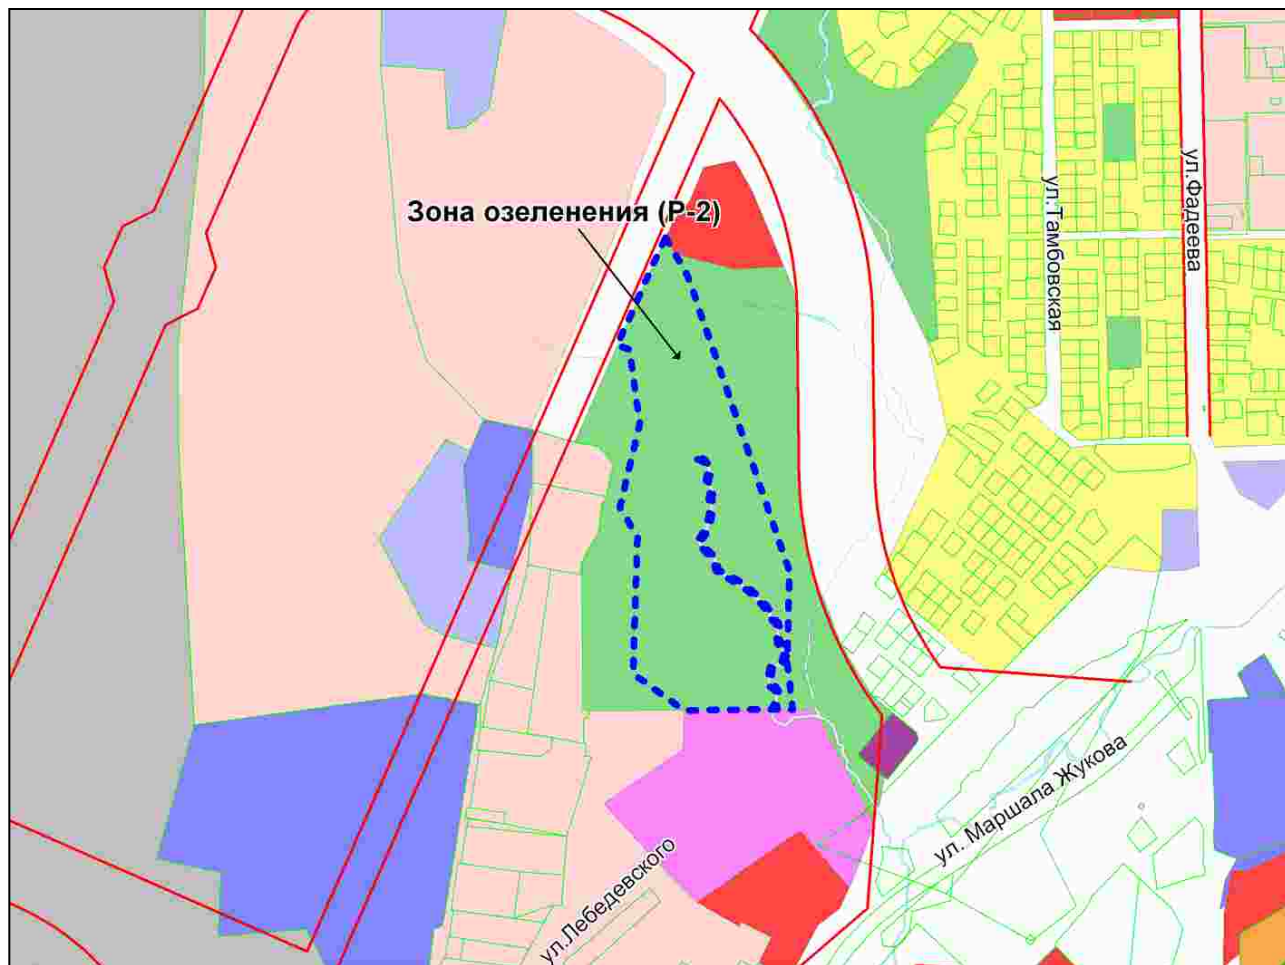

Масштаб 1 : 15000

Приложение 76
к решению Совета депутатов
города Новосибирска
от 28.09.2010 № 139


Фрагмент карты градостроительного зонирования территории города Новосибирска



Масштаб 1 : 7500

Приложение 77
к решению Совета депутатов
города Новосибирска
от 28.09.2010 № 139


Фрагмент карты градостроительного зонирования территории города Новосибирска

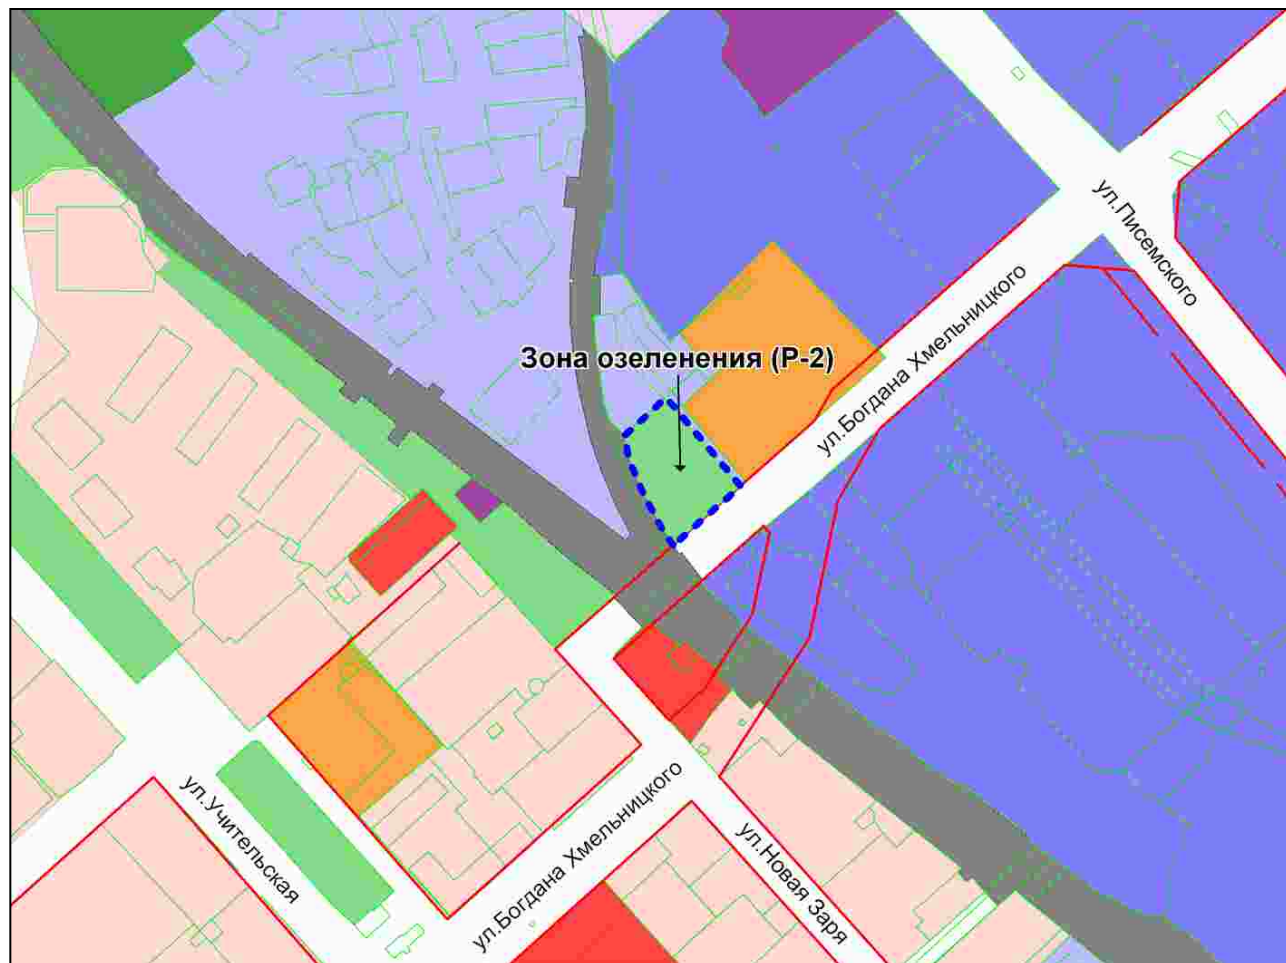

Масштаб 1 : 7500

Приложение 78
к решению Совета депутатов
города Новосибирска
от 28.09.2010 № 139

Фрагмент карты градостроительного зонирования территории города Новосибирска

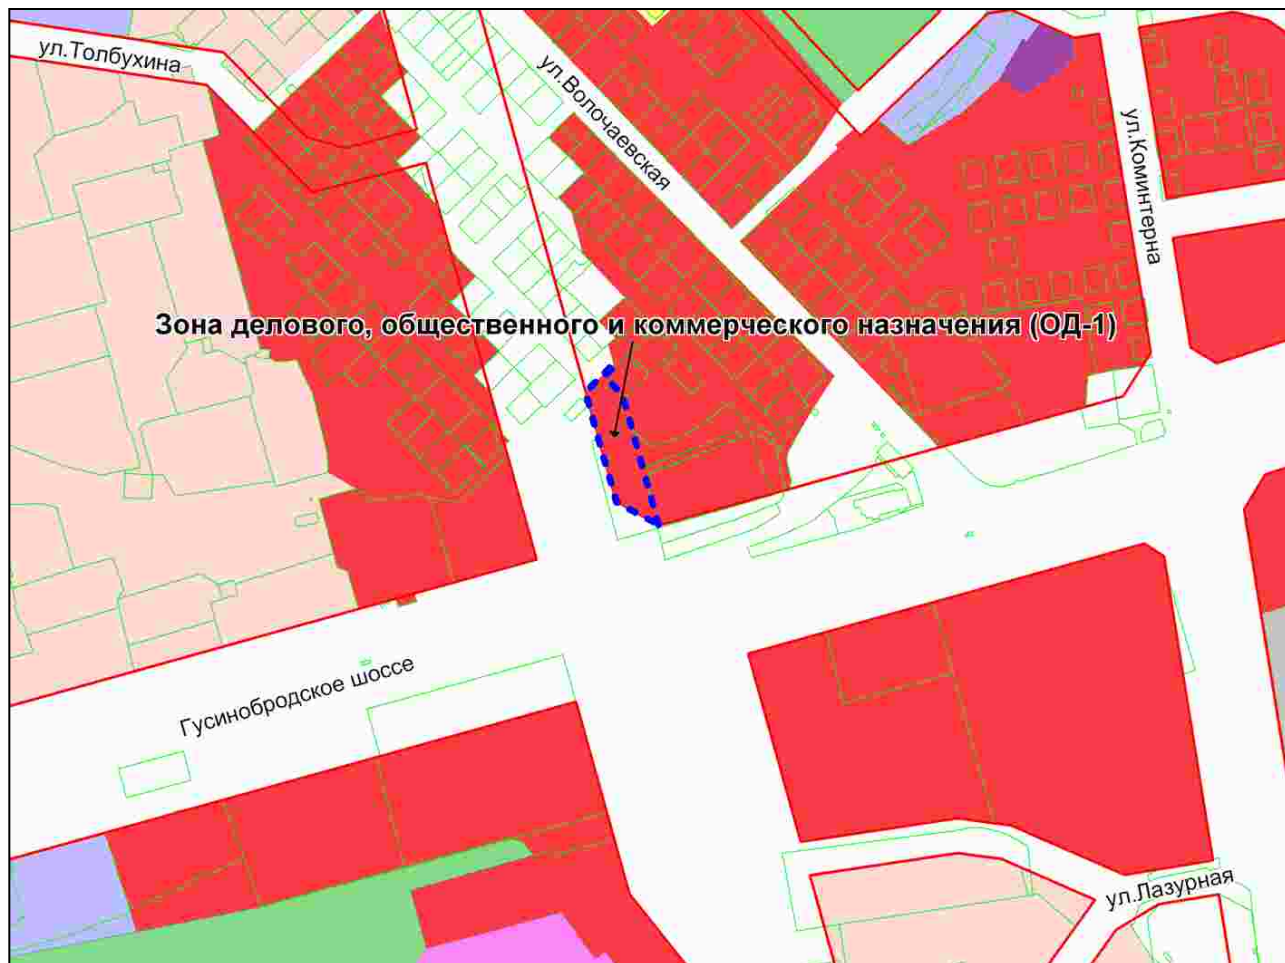

Масштаб 1 : 10000

Приложение 79
к решению Совета депутатов
города Новосибирска
от 28.09.2010 № 139


Фрагмент карты градостроительного зонирования территории города Новосибирска



Масштаб 1 : 10000

Приложение 80
к решению Совета депутатов
города Новосибирска
от 28.09.2010 № 139


Фрагмент карты градостроительного зонирования территории города Новосибирска

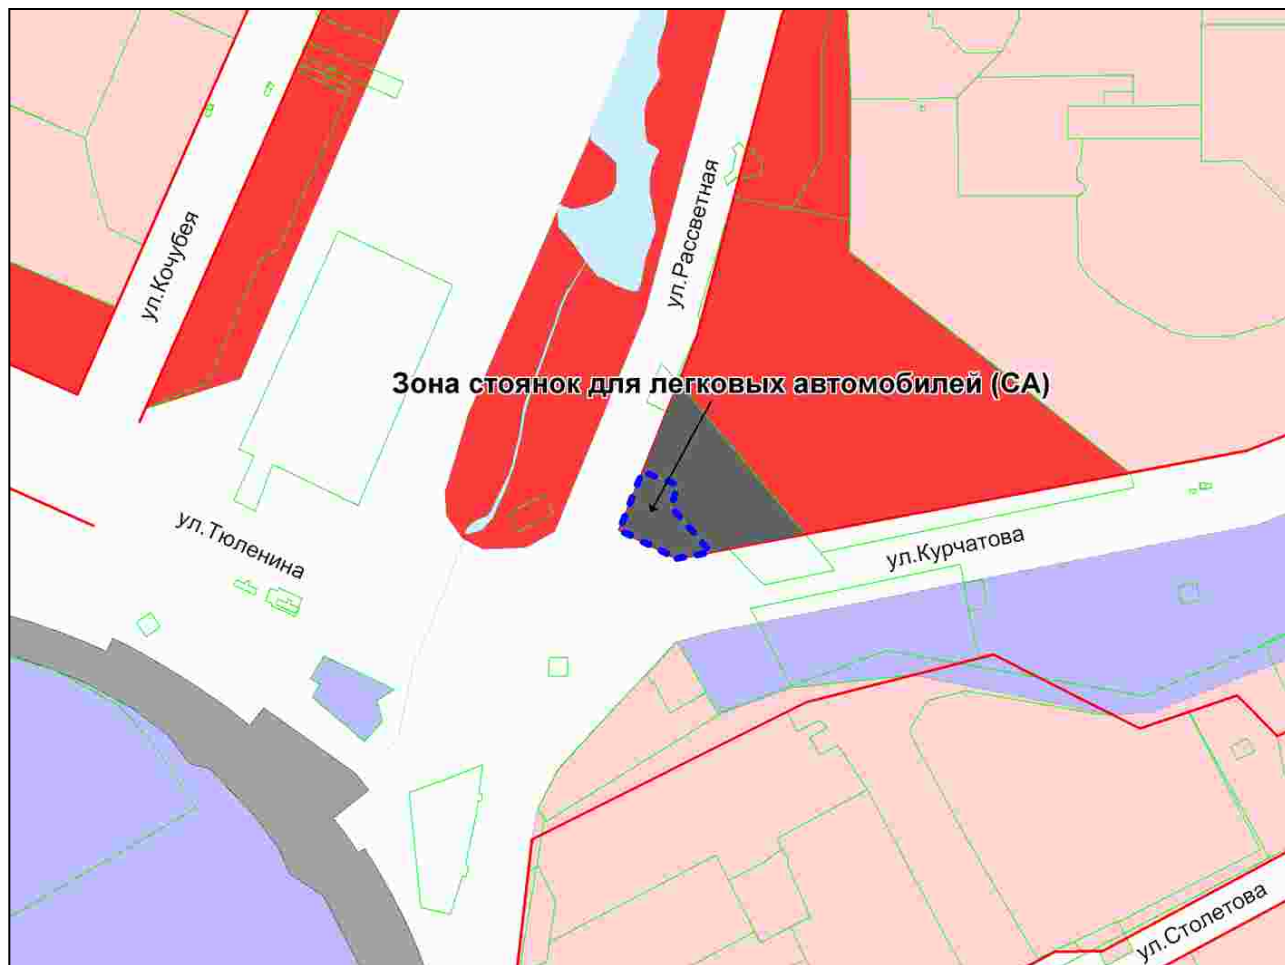

Масштаб 1 : 6000

Приложение 81
к решению Совета депутатов
города Новосибирска
от 28.09.2010 № 139

Фрагмент карты градостроительного зонирования территории города Новосибирска

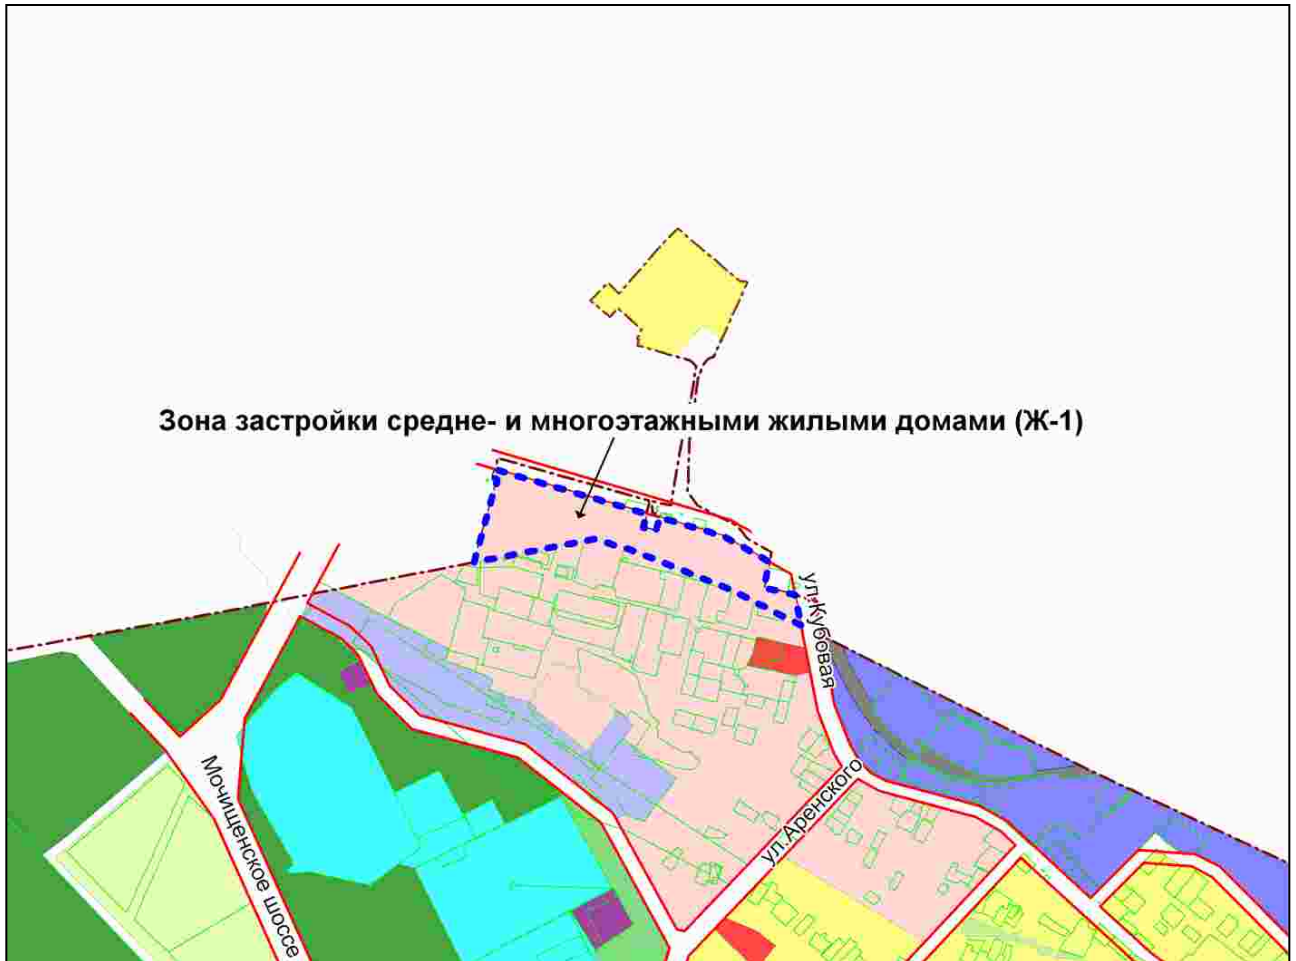

Масштаб 1 : 23000

Приложение 82
к решению Совета депутатов
города Новосибирска
от 28.09.2010 № 139


Фрагмент карты градостроительного зонирования территории города Новосибирска



Масштаб 1 : 23000

Приложение 83
к решению Совета депутатов
города Новосибирска
от 28.09.2010 № 139


Фрагмент карты градостроительного зонирования территории города Новосибирска

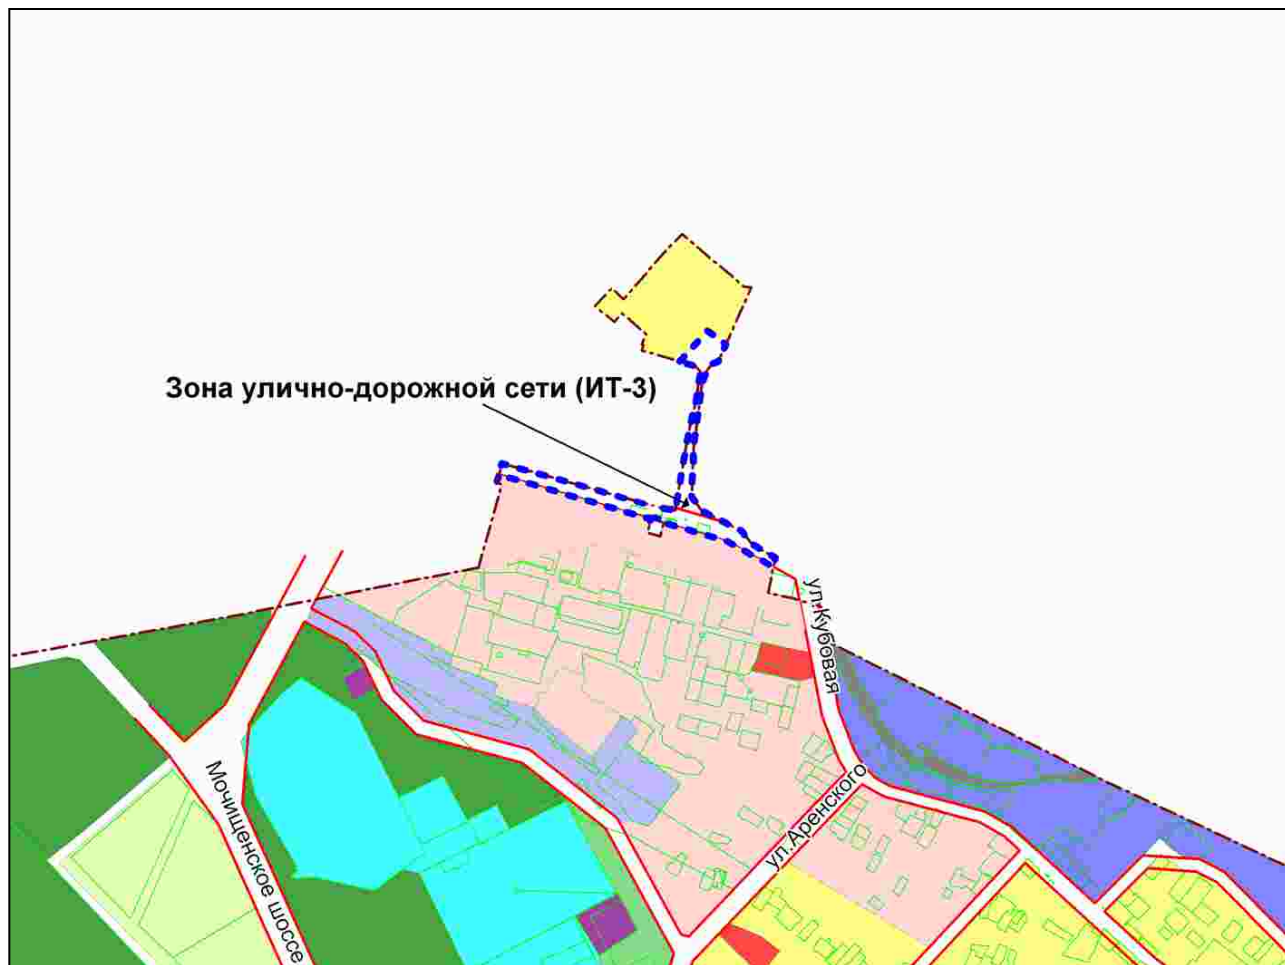

Масштаб 1 : 23000

Приложение 84
к решению Совета депутатов
города Новосибирска
от 28.09.2010 № 139


Фрагмент карты градостроительного зонирования территории города Новосибирска

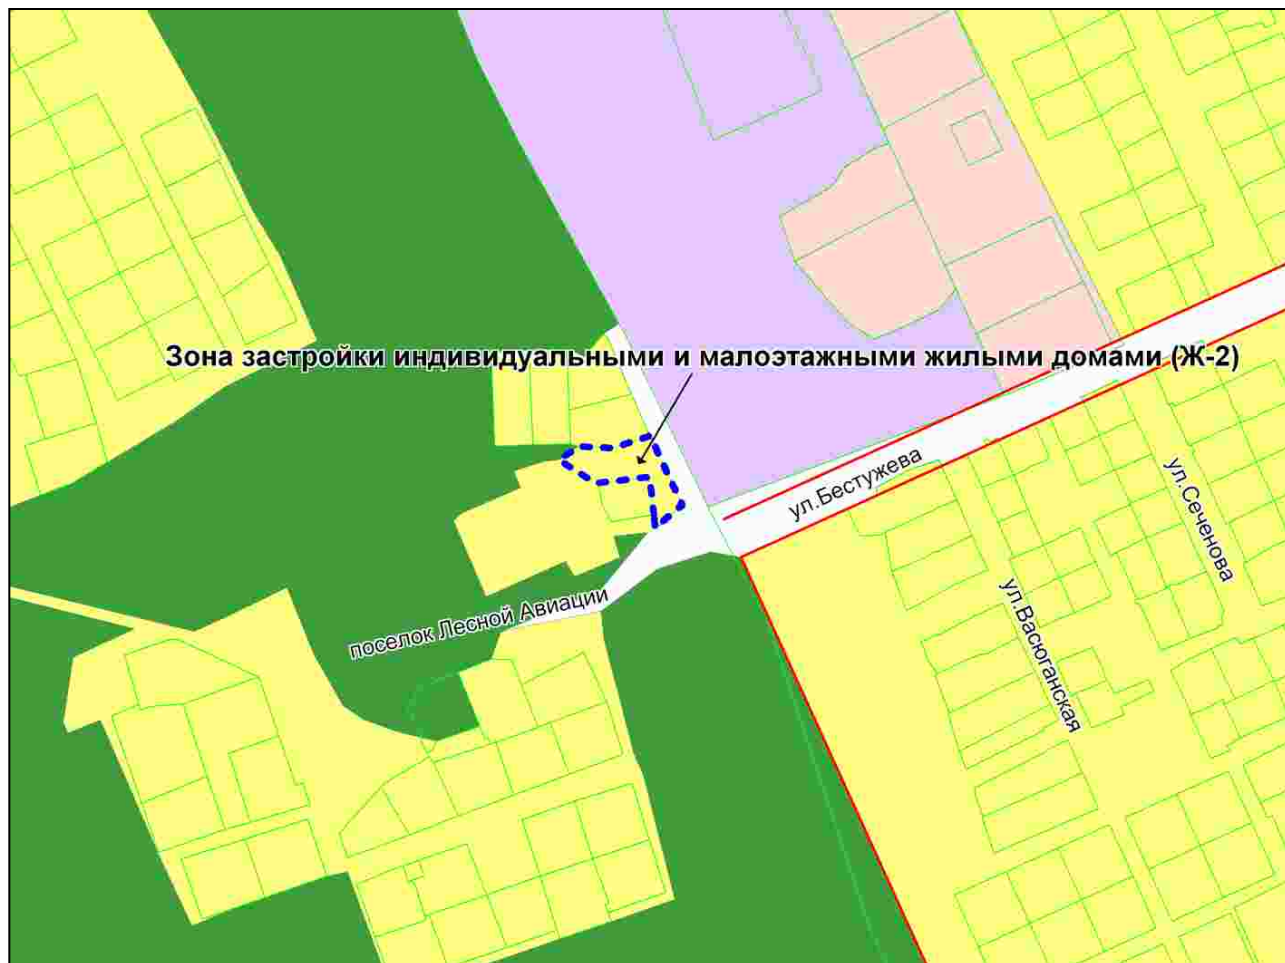

Масштаб 1 : 6000

Приложение 85
к решению Совета депутатов
города Новосибирска
от 28.09.2010 № 139

Фрагмент карты градостроительного зонирования территории города Новосибирска

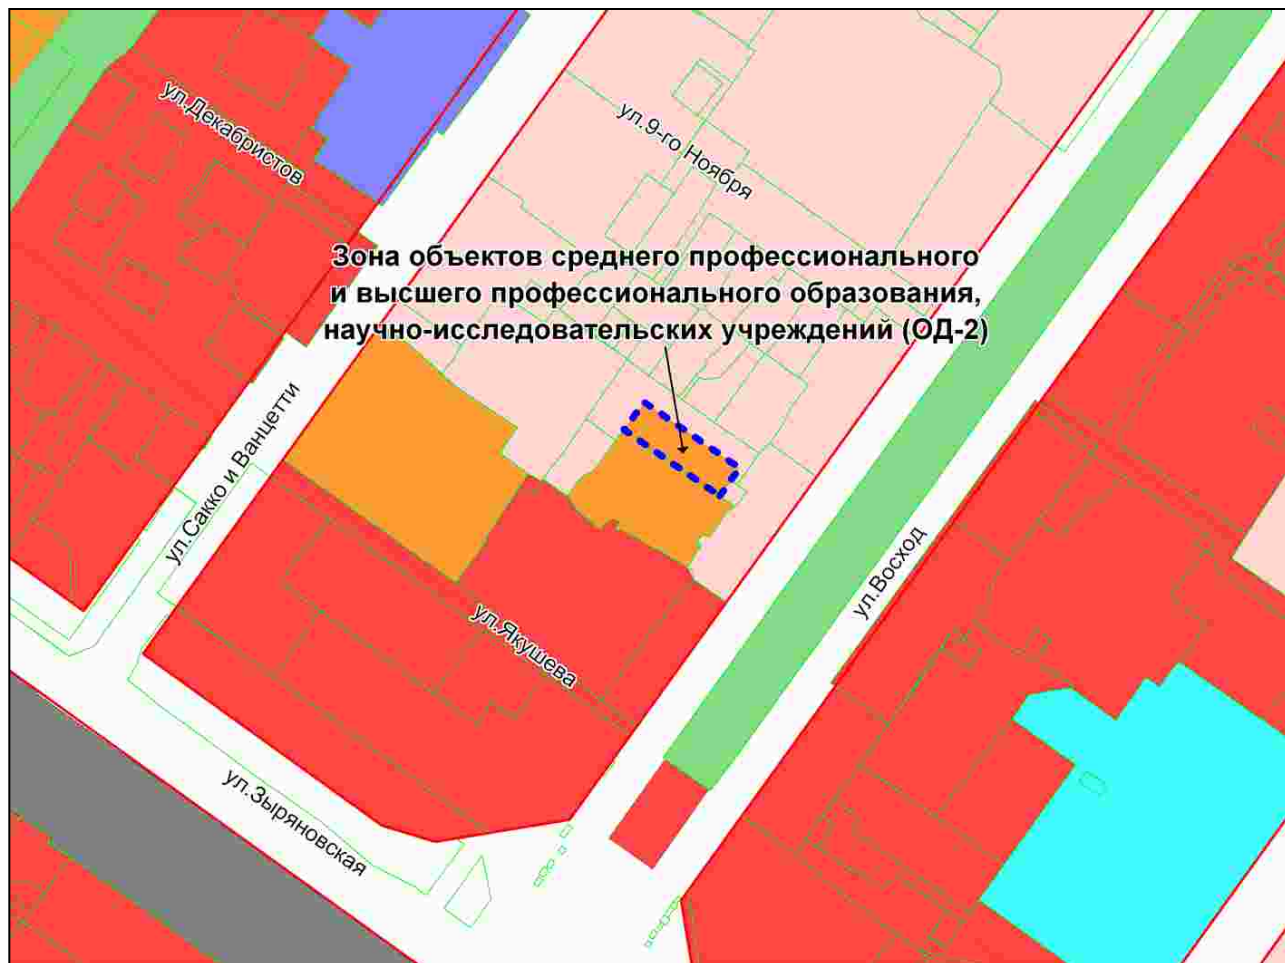

Масштаб 1 : 5000

Приложение 86
к решению Совета депутатов
города Новосибирска
от 28.09.2010 № 139


Фрагмент карты градостроительного зонирования территории города Новосибирска



Масштаб 1 : 6000

Приложение 87
к решению Совета депутатов
города Новосибирска
от 28.09.2010 № 139

Фрагмент карты градостроительного зонирования территории города Новосибирска

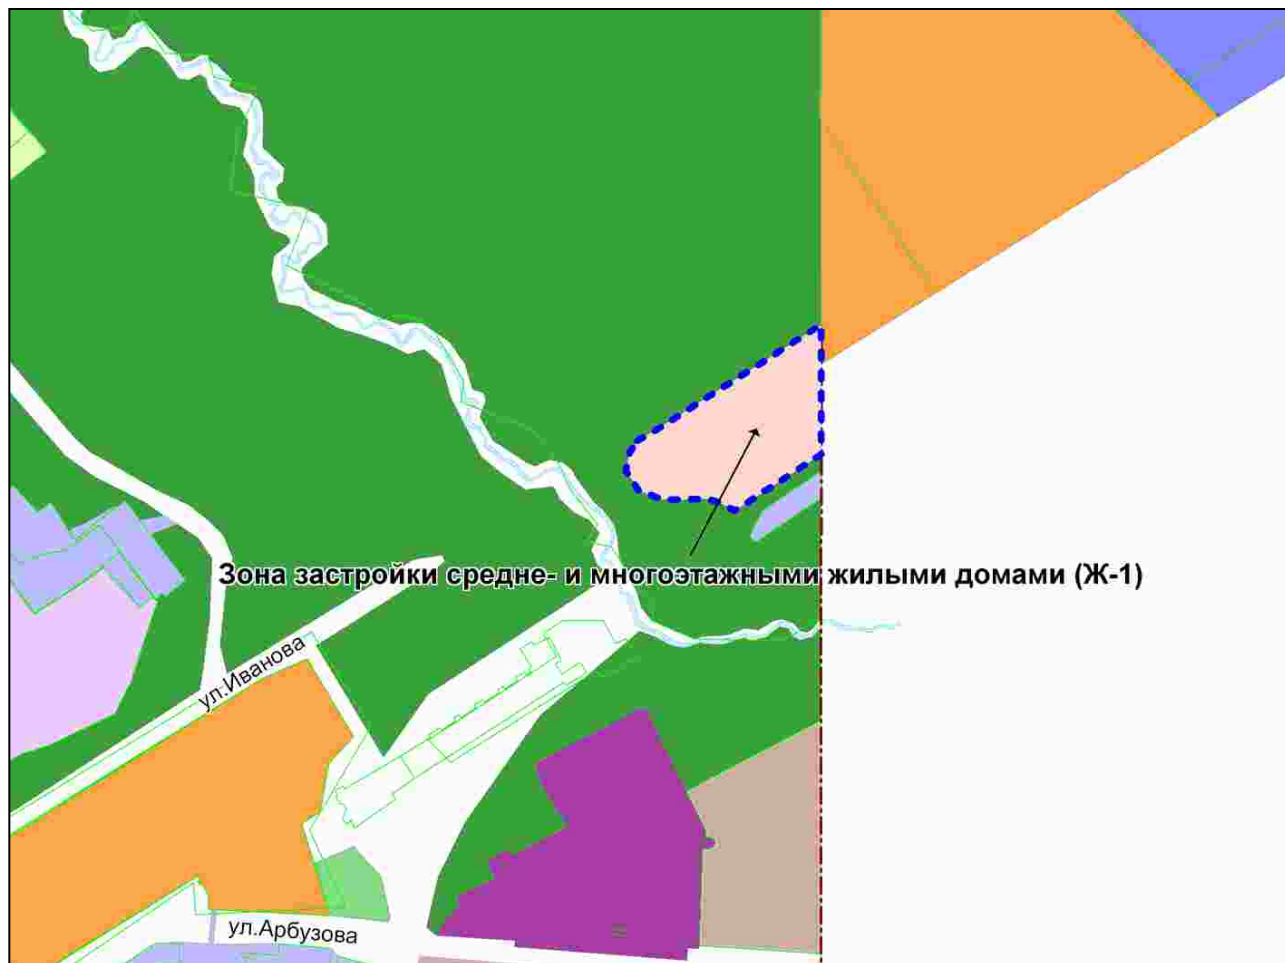

Масштаб 1 : 15000

Приложение 88
к решению Совета депутатов
города Новосибирска
от 28.09.2010 № 139

Фрагмент карты градостроительного зонирования территории города Новосибирска



Масштаб 1 : 12000

Приложение 89
к решению Совета депутатов
города Новосибирска
от 28.09.2010 № 139

Фрагмент карты градостроительного зонирования территории города Новосибирска



Масштаб 1 : 5000

Приложение 90
к решению Совета депутатов
города Новосибирска
от 28.09.2010 № 139










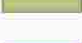







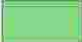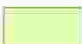

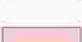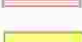

Фрагмент карты градостроительного зонирования территории города Новосибирска

 

Масштаб 1 : 9000

Приложение 91
к решению Совета депутатов
города Новосибирска
от 28.09.2010 № 139

Условные обозначения:

	Р-1 зона природная
	Р-2 зона озеленения
	Р-3 зона отдыха и оздоровления
	Р-4 зона объектов спортивного назначения
	ОД-1 зона делового, общественного и коммерческого назначения
	ОД-2 зона объектов среднего профессионального и высшего профессионального образования, научно-исследовательских учреждений
	ОД-3 зона объектов здравоохранения
	Ж-1 зона застройки средне- и многоэтажными жилыми домами
	Ж-2 зона застройки индивидуальными и малоэтажными жилыми домами
	Ж-3 зона жилой застройки сезонного проживания
	П-1 зона производственных объектов с различными нормативами воздействия на окружающую среду
	П-2 зона коммунальных и складских объектов
	ИТ-1 зона сооружений и коммуникаций железнодорожного транспорта
	ИТ-2 зона сооружений и коммуникаций автомобильного, речного, воздушного транспорта, метрополитена
	ИТ-3 зона улично-дорожной сети
	ИТ-4 зона объектов инженерной инфраструктуры
	С-1 зона кладбищ и крематориев
	С-2 зона объектов санитарно-технического назначения
	С-3 зона военных и иных режимных объектов и территорий
	СХ зона сельскохозяйственного использования
	СА зона стоянок для легковых автомобилей
	Красные линии
	Границы территорий, предназначенных и используемых для строительства и эксплуатации наземных и подземных транспортных и инженерных сооружений и коммуникаций