

**ЗАКЛЮЧЕНИЕ****по результатам публичных слушаний по проекту постановления мэрии города Новосибирска «Об утверждении проекта планировки восточной части Калининского района и проекта межевания территории в границах земельного участка с кадастровым номером 54:35:041290:26 в границах проекта планировки восточной части Калининского района»**

В целях выявления, учета мнения и интересов жителей города Новосибирска, в соответствии с Градостроительным кодексом Российской Федерации, Федеральным законом от 06.10.2003 № 131-ФЗ «Об общих принципах организации местного самоуправления в Российской Федерации», решением городского Совета Новосибирска от 25.04.2007 № 562 «О Положении о публичных слушаниях в городе Новосибирске», были проведены публичные слушания.

Постановление мэрии города Новосибирска от 26.08.2014 № 7695 «О назначении публичных слушаний по проекту постановления мэрии города Новосибирска «Об утверждении проекта планировки восточной части Калининского района и проекта межевания территории в границах земельного участка с кадастровым номером 54:35:041290:26 в границах проекта планировки восточной части Калининского района» было опубликовано в Бюллетене органов местного самоуправления города Новосибирска от 29.08.2014 № 65 года и размещено на официальном сайте города Новосибирска.

Публичные слушания по проекту постановления мэрии города Новосибирска «Об утверждении проекта планировки восточной части Калининского района и проекта межевания территории в границах земельного участка с кадастровым номером 54:35:041290:26 в границах проекта планировки восточной части Калининского района» проведены 01 октября 2014 года.

В процессе проведения публичных слушаний по проекту постановления мэрии города Новосибирска «Об утверждении проекта планировки восточной части Калининского района и проекта межевания территории в границах земельного участка с кадастровым номером 54:35:041290:26 в границах проекта планировки восточной части Калининского района» были заслушаны предложения приглашенных экспертов и иных участников публичных слушаний.

По результатам проведения публичных слушаний сделано следующее

**заключение:**

1. Считать состоявшимися публичные слушания по проекту постановления мэрии города Новосибирска «Об утверждении проекта планировки восточной части Калининского района и проекта межевания территории в границах земельного участка с кадастровым номером 54:35:041290:26 в границах проекта планировки восточной части Калининского района».

2. Процедура проведения публичных слушаний по проекту постановления мэрии города Новосибирска «Об утверждении проекта планировки восточной части Калининского района и проекта межевания территории в границах земельного участка с кадастровым номером 54:35:041290:26 в границах проекта планировки восточной части Калининского района» осуществлена в соответствии с Градостроительным кодексом Российской Федерации, Федеральным законом от 06.10.2003 № 131-ФЗ «Об общих принципах организации местного самоуправления в Российской Федерации» и Положением о публичных слушаниях в городе Новосибирске, принятым решением городского Совета Новосибирска от 25.04.2007 № 562.

3. Проект постановления мэрии города Новосибирска «Об утверждении проекта планировки восточной части Калининского района и проекта межевания территории в границах земельного участка с кадастровым номером 54:35:041290:26 в границах проекта планировки восточной части Калининского района» получил положительную оценку и рекомендуется к утверждению с учетом предложений, одобренных экспертами:

3.1. В приложении 1:

3.1.1. В границах квартала 6.5 отобразить часть территории зоны Р-2 как зону Р-4 и часть зоны - П-2.

3.1.2. Внести изменения в отображение красных линий квартала 6.5 в месте примыкания к перспективной транспортной развязке ул. Курчатова и перспективной скоростной магистрали.

3.2. В приложении 2 исключить отображение откосов.

Председатель организационного комитета по проведению публичных слушаний по проекту постановления мэрии города Новосибирска «Об утверждении проекта планировки восточной части Калининского района и проекта межевания территории в границах земельного участка с кадастровым номером 54:35:041290:26 в границах проекта планировки восточной части Калининского района», заместитель начальника департамента строительства и архитектуры мэрии города Новосибирска - главный архитектор города

Секретарь

В. В. Фефелов

О. Л. Галимова

Согласовано экспертами:

А. Б. Данилов  
Е. М. Сорокина  
В. М. Юферев

**ПРАВОВЫЕ АКТЫ  
МЭРИИ ГОРОДА НОВОСИБИРСКА**

# ПОСТАНОВЛЕНИЯ

## МЭРИЯ ГОРОДА НОВОСИБИРСКА

### ПОСТАНОВЛЕНИЕ

От 30.09.2014

№ 8566

**О внесении изменений в перечень муниципальных услуг (работ), оказываемых (выполняемых) муниципальными учреждениями города Новосибирска сферы культуры, спорта и молодежной политики мэрии города Новосибирска в качестве основных видов деятельности**

В соответствии с Бюджетным кодексом Российской Федерации, Федеральными законами от 12.01.96 № 7-ФЗ «О некоммерческих организациях», от 03.11.2006 № 174-ФЗ «Об автономных учреждениях», постановлением мэрии города Новосибирска от 11.10.2011 № 9400 «О Порядке формирования муниципального задания и финансового обеспечения выполнения муниципального задания муниципальными учреждениями города Новосибирска» ПОСТАНОВЛЯЮ:

1. Внести в перечень муниципальных услуг (работ), оказываемых (выполняемых) муниципальными учреждениями города Новосибирска сферы культуры, спорта и молодежной политики мэрии города Новосибирска в качестве основных видов деятельности, утвержденный постановлением мэрии города Новосибирска от 13.02.2013 № 1360 «Об утверждении перечня муниципальных услуг (работ), оказываемых (выполняемых) муниципальными учреждениями города Новосибирска сферы культуры, спорта и молодежной политики мэрии города Новосибирска в качестве основных видов деятельности» (в редакции постановлений мэрии города Новосибирска от 30.05.2013 № 5131, от 06.12.2013 № 11539), следующие изменения:

1.1. Строки 1.2, 1.10, 1.13, 1.15, 2.3, 2.7 – 2.9, 2.11, 2.12 изложить в редакции приложения к настоящему постановлению.

1.2. Дополнить строками 2.13, 2.14 в редакции приложения к настоящему постановлению.

2. Департаменту информационной политики мэрии города Новосибирска обеспечить опубликование постановления в установленном порядке.

3. Контроль за исполнением постановления возложить на начальника департамента культуры, спорта и молодежной политики мэрии города Новосибирска.

Мэр города Новосибирска

А. Е. Локоть

Приложение  
к постановлению мэрии  
города Новосибирска  
от 30.09.2014 № 8566

1.2	Представление информации о времени и месте театральных представлений, филармонических и эстрадных концертов и гастрольных мероприятий театров и филармоний, киносеансов, анонсы данных мероприятий*	Физические и юридические лица	Штук	Количество посещений информационного ресурса	Муниципальные бюджетные учреждения культуры города Новосибирска: «Дом культуры «Приморский», «Дом культуры «Академия», «Новосибирский городской драматический театр под руководством Сергея Афанасьева», «Драматический театр «На левом берегу», «Культурно-досуговый центр им. К. С. Станиславского»
-----	---	-------------------------------	------	--	---

1.10	Предоставление дополнительного образования в сфере физической культуры и спорта	Физические лица	Человек	Доля педагогических кадров с высшим педагогическим образованием (%); доля тренеров-преподавателей, имеющих первую и высшую квалификационную категорию, от общего числа педагогов (%); фактическая наполняемость групп от нормативной (максимальной) (%); сохранность контингента занимающихся на конец учебного года (%); результативность участия в соревнованиях (%); выполнение за отчетный период спортивных разрядов (человек);	Муниципальные бюджетные учреждения дополнительного образования детей города Новосибирска: «Специализированная детская олимпийская школа олимпийского резерва по гимнастике», «Специализированная детско-юношеская спортивная школа олимпийского резерва «Центр игровых видов спорта», «Центр технического, экстремального, интеллектуального спорта», «Специализированная детско-юношеская школа олимпийского резерва по восточным единоборствам», «Специализированная детско-юношеская школа олимпийского резерва «Сибирь» по футболу», «Специализированная детско-юношеская спортивная школа олимпийского резерва «Центр спортивной борьбы», «Центр спортивной подготовки «Обь», «Детско-юношеская спортивная школа по спортивным танцам»;
------	---	-----------------	---------	---	--

			<p>доля учащихся, принявших участие в спортивно-массовых мероприятиях, от общей численности спортсменов-учащихся на отчетную дату (%); отсутствие обеспокоенных жалоб на качество услуги</p>	<p>«Специализированная детская-юношеская школа олимпийского резерва по боксу», «Детско-юношеская спортивная школа «Энергия», «Специализированная детско-юношеская олимпийского резерва «Фламинго» по легкой атлетике», «Центр кинологических видов спорта «Акциз», «Специализированная детско-юношеская спортивная школа олимпийского резерва по горнолыжному спорту и сноуборду»; муниципальные автономные учреждения дополнительного образования детей города Новосибирска: «Специализированная детско-юношеская школа олимпийского резерва «Центр водных видов спорта», «Детско-юношеская спортивная школа по конному спорту»; муниципальные автономные учреждения дополнительного образования города Новосибирска: специализированная детско-юношеская спортивная школа олимпийского резерва «Центр зимних видов спорта»</p>
--	--	--	--	--

1.13	<p>Организация работы клубных объединений различной направленности, проектная деятельность</p>	<p>Физические лица</p>	<p>Количество созданных клубов (единиц); количество получателей услуг (человек); количество реализованных проектов (единиц); численность участников проектов (человек)</p>	<p>Наполняемость клубных формирований (человек); сохранность контингента занимающихся в клубных формированиях (%); жалоб на качество услуги; отсутствие случаев травматизма; количество получателей услуги из числа «группы риска» (человек)</p>	<p>Муниципальное бюджетное учреждение «Молодежный Центр «Звездный» Дзержинского района города Новосибирска, муниципальное бюджетное учреждение «Дом молодежи «Маяк» Советского района города Новосибирска, муниципальное казенное учреждение Военно-патриотический Центр «Зенит» Железнодорожного района города Новосибирска, муниципальное бюджетное учреждение города Новосибирска «Дом молодежи Железнодорожного района», муниципальное бюджетное учреждение Молодежный центр «Кристалльный» Завельцовского района города Новосибирска, муниципальное бюджетное учреждение «Центр патриотического воспитания и творчества молодежи «СОДРУЖЕСТВО» Завельцовского района города Новосибирска, муниципальное казенное учреждение «Центр патриотического воспитания «Патриот» Калининского района города Новосибирска, муниципальное бюджетное учреждение «Центр «Молодежный» Кировского района города Новосибирска, муниципальное казенное учреждение «Центр героико-патриотического воспитания «Пост. № 1»</p>
------	--	------------------------	--	--	---



					<p>Ленинского района города Новосибирска, муниципальное бюджетное учреждение «Молодежный центр «Зодиак» Ленинского района города Новосибирска, муниципальное бюджетное учреждение «Молодежный центр им. А. П. Чехова» Ленинского района города Новосибирска, муниципальное бюджетное учреждение «Молодежный центр «Современник» Ленинского района города Новосибирска, муниципальное бюджетное учреждение «Территория молодежи» Октябрьского района города Новосибирска, муниципальное казенное учреждение «Молодежный центр патриотического воспитания, музейно-краеведческой и досуговой деятельности «Сфера» Первомайского района города Новосибирска, муниципальное бюджетное учреждение «Дом молодежи» Первомайского района города Новосибирска, муниципальное казенное учреждение Центр военно-патриотического воспитания юных моряков «Дельфин» Советского района города Новосибирска, муниципальное казенное учреждение «Молодежный центр инновационной и досуговой деятельности «КАЛЕЙДОСКОП» Советского района города Новосибирска,</p>
--	--	--	--	--	---

<p>муниципальное бюджетное учреждение Молодежный центр «Мир молодежи» Советского района города Новосибирска, муниципальное бюджетное учреждение Советского района города Новосибирска          Центр молодежного досуга «Ленобережье», муниципальное казенное учреждение «Центр гражданского, военно-патриотического воспитания «Витязь» Центрального района города Новосибирска, муниципальное бюджетное учреждение «Центр молодежи «Альтаир» города Новосибирска, муниципальное бюджетное учреждение города Новосибирска          Центр психолого-педагогической помощи молодежи «АССОЛЬ»»</p>					
--	--	--	--	--	--

1.15	Организация военно-полевых, туристических и профильных сборов	Физические лица	Количество военно-полевых, туристических и профильных сборов (единиц); количество получателей услуги (человек)	Доля посетивших военно-полевые, туристические и профильные сборы от числа запланированных (%); количество посещающих военно-полевые, туристические и профильные сборы из числа «группы риска» (человек); отсутствие обоснованных жалоб на качество услуги; отсутствие случаев травматизма среди посещающих военно-полевые, туристические и профильные сборы	Муниципальное бюджетное учреждение «Молодежный Центр «Звездный» Дзержинского района города Новосибирска, муниципальное казенное учреждение Военно-патриотический Центр «Зенит» Железнодорожного района города Новосибирска, муниципальное бюджетное учреждение Молодежный центр «Кристалльный» Засельцовского района города Новосибирска, муниципальное казенное учреждение «Центр патриотического воспитания «Патриот» Калининского района города Новосибирска, муниципальное бюджетное учреждение «Центр «Молодежный» Кировского района города Новосибирска, муниципальное казенное учреждение «Центр героико-патриотического воспитания «Пост № 1» Ленинского района города Новосибирска, муниципальное бюджетное учреждение «Зодиак» Ленинского района города Новосибирска, муниципальное бюджетное учреждение молодежный центр «Современник» Ленинского района города Новосибирска, муниципальное бюджетное учреждение «Герритория молодежи» Октябрьского района города Новосибирска,
------	---	-----------------	--	---	--

					<p>муниципальное казенное учреждение «Молодежный центр патриотического воспитания, музейно-краеведческой и досуговой деятельности «Сфера» Первомайского района города Новосибирска, муниципальное казенное учреждение Центр военно-патриотического воспитания юных моряков «Дельфин» Советского района города Новосибирска, муниципальное бюджетное учреждение Молодежный центр «Мир молодежи» Советского района города Новосибирска, муниципальное бюджетное учреждение Советского района города Новосибирска Центр молодежного досуга «Ленобережье», муниципальное казенное учреждение «Центр гражданского воспитания «Витязь» Центрального района города Новосибирска</p>
2.3	Создание спектаклей, концертов профессиональными исполнителями коллективами	Физические лица, юридические лица, общественные объединения	Спектакль; концерт	-	Муниципальные бюджетные учреждения культуры города Новосибирска: «Новосибирский городской драматический театр под руководством Сергея Афанасьева», «Драматический театр «На левом берегу», «Новосибирский городской духовой оркестр», «Культурно-досуговый центр им. К. С. Станиславского»

2.7	Информационная поддержка деятельности субъектов молодежной политики	Физические, юридические лица, общественные объединения	Количество выполненных работ (единиц); количество человек, выполняющих данную работу (человек)	Отсутствие обжалованных на качество информационных материалов (единиц)	Муниципальное казенное учреждение города Новосибирска «Городской организационно-методический центр молодежной политики «Стратегия», муниципальное казенное учреждение города Новосибирска Молодежный центр «Пионер», муниципальное казенное учреждение города Новосибирска «Городской центр психолого-педагогической поддержки молодежи «Родник», муниципальное казенное учреждение «Центр героико-патриотического воспитания «Пост № 1» Ленинского района города Новосибирска, муниципальное казенное учреждение Военно-патриотический центр «Экспонат» Железнодорожного района города Новосибирска, муниципальное казенное учреждение «Центр патриотического воспитания «Патриот» Калининского района города Новосибирска, муниципальное казенное учреждение Центр военно-патриотического воспитания юных моряков «Дельфин» Советского района города Новосибирска, муниципальное казенное учреждение «Центр патриотического воспитания «Витязь» города Новосибирска, муниципальное
-----	---	--	--	--	--

<p>казенное учреждение «Молодежный центр патриотического воспитания, музейно-краеведческой и досуговой деятельности «Сфера» Первомайского района города Новосибирска, муниципальное казенное учреждение «Молодежный центр инновационной и досуговой деятельности «КАЛЕЙДОСКОП» Советского района города Новосибирска, муниципальное бюджетное учреждение «Центр молодежи «Альтаир» города Новосибирска, муниципальное бюджетное учреждение «Дом молодежи» Первомайского района города Новосибирска, муниципальное бюджетное учреждение «Молодежный Центр «Звездный» Дзержинского района города Новосибирска, муниципальное бюджетное учреждение «Кристалльный» Завельцовского района города Новосибирска, муниципальное бюджетное учреждение «Левобережье», муниципальное бюджетное учреждение «Дом молодежи «Маяк» Советского района города Новосибирска, муниципальное бюджетное учреждение Молодежный центр «Мир молодежи»</p>					
---	--	--	--	--	--

					<p>Советского района города Новосибирска, муниципальное бюджетное учреждение «Центр «Молодежный» Кировского района города Новосибирска, муниципальное бюджетное учреждение города Новосибирска «Дом молодежи Железнодорожного района», муниципальное бюджетное учреждение города Новосибирска Центр психолого-педагогической помощи молодежи «Радуга», муниципальное бюджетное учреждение молодежный центр «Современник» Ленинского района города Новосибирска, муниципальное бюджетное учреждение Центр развития и творчества молодежи «СОДРУЖЕСТВО» Засельцовского района города Новосибирска, муниципальное бюджетное учреждение «Молодежный центр им. А. П. Чехова» Ленинского района города Новосибирска, муниципальное бюджетное учреждение Молодежный центр «Зодиак» Ленинского района города Новосибирска, муниципальное бюджетное учреждение города Новосибирска Центр психолого-педагогической помощи молодежи «АССОЛЬ», муниципальное бюджетное учреждение «Территория молодежи» Октябрьского района города Новосибирска</p>
--	--	--	--	--	---

2.8	Организация и проведение экскурсий, тематических выставок	Физические и юридические лица	Количество экскурсий (единиц); количество посетителей (человек); количество выставок (единиц); количество посетителей выставок (человек)	Отсутствие обоснованных жалоб на качество услуги; доля экспонируемых музейных предметов за отчетный период от общего количества предметов музейного фонда (%)	Муниципальное казенное учреждение «Центр патриотического воспитания «Патриот» Калининского района» города Новосибирска, муниципальное казенное учреждение «Молодежный центр патриотического воспитания, музейно-краеведческой и досуговой деятельности «Сфера» Первомайского района города Новосибирска, муниципальное казенное учреждение Центр военно-патриотического воспитания юных моряков «Дельфин» Советского района города Новосибирска, муниципальное казенное учреждение «Центр гражданского воспитания патриотического воспитания «Витязь» Центрального района города Новосибирска
-----	---	-------------------------------	--	---	---



2.9	<p>Организация и проведение культурно-досуговых, зрелищных, спортивно-оздоровительных, гражданско-патриотических и социально значимых мероприятий</p>	<p>Физические и юридические лица</p>	<p>Количество мероприятий (единиц); количество участников мероприятий (человек)</p>	<p>Отсутствие обоснованных жалоб на качество услуги; отсутствие случаев травматизма среди участников мероприятий;</p> <p>отсутствие случаев проявления экстремизма среди участников мероприятий</p>	<p>Муниципальное бюджетное учреждение «Молодежный Центр «Эвездный» Дзержинского района города Новосибирска, муниципальное бюджетное учреждение «Дом молодежи «Маяк» Советского района города Новосибирска, муниципальное бюджетное учреждение города Новосибирска «Дом молодежи Железнодорожного района», муниципальное бюджетное учреждение Молодежный центр «Кристалльный» Заельцовского района города Новосибирска, муниципальное бюджетное учреждение Центра развития и творчества молодежи «СОДРУЖЕСТВО» Заельцовского района города Новосибирска, муниципальное бюджетное учреждение «Центр «Молодежный» Кировского района города Новосибирска, муниципальное бюджетное учреждение Молодежный центр «Зодиак» Ленинского района города Новосибирска, муниципальное бюджетное учреждение «Молодежный центр им. А. П. Чехова» Ленинского района города Новосибирска, муниципальное бюджетное учреждение Молодежный центр «Современник» Ленинского района города Новосибирска, муниципальное бюджетное учреждение «Территория молодежи»</p>
-----	---	--------------------------------------	---	---	---

					<p>Октябрьского района города Новосибирска, муниципальное бюджетное учреждение молодежный Центр «Дом молодежи» Первомайского района города Новосибирска, муниципальное казенное учреждение «Молодежный центр инновационной и досуговой деятельности «КАЛЕЙДОСКОП» Советского района города Новосибирска, муниципальное бюджетное учреждение Молодежный центр «Мир молодежи» Советского района города Новосибирска, муниципальное бюджетное учреждение Советского района города Новосибирска Центр молодежного досуга «Левобережье», муниципальное бюджетное учреждение «Центр молодежи «Альтаир» города Новосибирска, муниципальное казенное учреждение города Новосибирска «Городской центр психолого-педагогической поддержки молодежи «Родник», муниципальное бюджетное учреждение города Новосибирска Центр психолого-педагогической помощи молодежи «АС-СОЛЬ», муниципальное бюджетное учреждение города Новосибирска Центр психолого-педагогической помощи молодежи «Радуга», муниципальное казенное учреждение города Новосибирска</p>
--	--	--	--	--	---

<p>«Городской организационно-методический центр молодежной политики «Стратегия», муниципальное казенное учреждение города Новосибирска Молодежный центр «Пионер», муниципальное казенное учреждение Военно-патриотический Центр «Зенит» Железнодорожного района города Новосибирска, муниципальное казенное учреждение Центр военно-патриотического воспитания юных моряков «Дельфин» Советского района города Новосибирска, муниципальное казенное учреждение «Центр патриотического воспитания «Патриот» Калининского района» города Новосибирска, муниципальное казенное учреждение «Центр героико-патриотического воспитания «Пост № 1» Ленинского района города Новосибирска, муниципальное казенное учреждение «Молодежный центр патриотического воспитания, музейно-краеведческой и досуговой деятельности «Сфера» Первомайского района города Новосибирска, муниципальное казенное учреждение «Центр гражданского, военно-патриотического воспитания «Витязь» Центрального района города Новосибирска</p>				
---	--	--	--	--

2.11	Организационно-методическая поддержка деятельности субъектов молодежной политики	Физические, юридические лица, общественные объединения	Количество выполненных работ (единиц); количество человек, выполняющих данную работу (человек)	Отсутствие обоснованных жалоб на качество информационных материалов (единиц)	Муниципальное казенное учреждение города Новосибирска «Городской организационно-методический центр молодежной политики «Стратегия», муниципальное казенное учреждение города Новосибирска Молодежный центр «Пионер», муниципальное казенное учреждение города Новосибирска «Городской центр психолого-педагогической поддержки молодежи «Родник», муниципальное бюджетное учреждение города Новосибирска Центр психолого-педагогической помощи молодежи «АСОЛЬ», муниципальное бюджетное учреждение города Новосибирска Центр психолого-педагогической помощи молодежи «Радуга»
------	--	--	--	--	---

2.12	Работы по контролю за эксплуатацией зданий и сооружений и обеспечению материально-технической базы муниципальных учреждений, в отношении которых функции и полномочия учредителя осуществляет департамент культуры, спорта и молодежной политики мэрии города Новосибирска	Муниципальные учреждения, в отношении которых функции и полномочия учредителя осуществляет департамент культуры, спорта и молодежной политики мэрии города Новосибирска	Единиц	<p>Выполнение плана по контролю технического состояния зданий и сооружений (%);</p> <p>выполнение плана по организации и контролю проведения капитального и текущего ремонтов, контроль эффективности использования средств бюджета, выделенных на проведение капитального и текущего ремонтов,</p> <p>проведение технического надзора за ремонтно-строительными работами, участие в проведении работ по сдаче объектов в эксплуатацию (%);</p> <p>выполнение плана по обеспечению функционирования инженерных сетей (%);</p> <p>выполнение плана по организации мероприятий по обеспечению пожарной безопасности объектов (%);</p> <p>выполнение плана по организации мероприятий по обеспечению антитеррористической защищенности объектов (%);</p>	Муниципальное казенное учреждение города Новосибирска «Городской центр технической поддержки материально-технической базы муниципальных учреждений сферы культуры, спорта и молодежной политики»
------	--	---	--------	---	--

				<p>выполнение плана по организации мероприятий по обеспечению техники безопасности и охране труда в учреждениях (%);</p> <p>выполнение плана по организации мероприятий по контролю содержания территорий учреждений (%);</p> <p>выполнение плана по организации мероприятий по контролю энергосбережения (%);</p> <p>выполнение плана по юридическому сопровождению деятельности учреждений (%);</p> <p>проведение закупок, товаров и услуг для нужд учреждений департамента культуры, спорта и молодежной политики мэрии города Новосибирска (слидниц)</p>
--	--	--	--	--

2.13	Организационное сопровождение при предоставлении помещений и оборудования для проведения массовых мероприятий	Физические, юридические лица, общественные объединения	Час	Отсутствие обоснованных жалоб на качество услуги; соответствие помещений, в которых оказывается услуга, действующим санитарно-эпидемиологическим требованиям (%); наличие разрешения органа государственного пожарного надзора на эксплуатацию помещений, в которых оказывается услуга; соответствие структуры, форм и методов проведения мероприятий правилам техники безопасности	Муниципальное бюджетное учреждение Центра развития и творчества молодежи «СОДРУЖЕСТВО» Засельцовского района города Новосибирска, муниципальное бюджетное учреждение «Молодежный центр им. А. П. Чехова» Ленинского района города Новосибирска, муниципальное бюджетное учреждение «Дом молодежи» Первомайского района города Новосибирска
2.14	Содействие в организации планово-экономического сопровождения деятельности и юридического обеспечения муниципальных учреждений сферы молодежной политики	Учреждения сферы молодежной политики	Количество муниципальных учреждений сферы молодежной политики	Отсутствие обоснованных жалоб на качество услуги; осуществление финансовой, аналитической, нормативно-правовой и экономической деятельности для эффективного функционирования муниципальных учреждений сферы молодежной политики	Муниципальное казенное учреждение города Новосибирска «Городской организационно-методический центр молодежной политики «Стратегия»

# МЭРИЯ ГОРОДА НОВОСИБИРСКА

## ПОСТАНОВЛЕНИЕ

От 30.09.2014

№ 8564

### **Об определении границ прилегающих к дошкольным образовательным организациям территорий, на которых не допускается розничная продажа алкогольной продукции, в Кировском районе**

Во исполнение Федерального закона от 22.11.95 № 171-ФЗ «О государственном регулировании производства и оборота этилового спирта, алкогольной и спиртосодержащей продукции и об ограничении потребления (распития) алкогольной продукции», постановления Правительства Российской Федерации от 27.12.2012 № 1425 «Об определении органами государственной власти субъектов Российской Федерации мест массового скопления граждан и мест нахождения источников повышенной опасности, в которых не допускается розничная продажа алкогольной продукции, а также определении органами местного самоуправления границ прилегающих к некоторым организациям и объектам территорий, на которых не допускается розничная продажа алкогольной продукции», в соответствии с постановлением мэрии города Новосибирска от 12.04.2013 № 3615 «Об определении способа расчета расстояния от организаций и (или) объектов до границ прилегающих территорий, на которых не допускается розничная продажа алкогольной продукции» ПОСТАНОВЛЯЮ:

1. Определить границы прилегающих к следующим дошкольным образовательным организациям территорий, на которых не допускается розничная продажа алкогольной продукции, в Кировском районе:

муниципальному казенному дошкольному образовательному учреждению города Новосибирска «Детский сад № 233 общеразвивающего вида с приоритетным осуществлением художественно-эстетического развития детей» по адресу: ул. Вертковская, 4 (приложение 1);

муниципальному казенному дошкольному образовательному учреждению города Новосибирска «Детский сад № 507 комбинированного вида» по адресу: ул. Герцена, 14 (приложение 2);

муниципальному казенному дошкольному образовательному учреждению города Новосибирска «Детский сад № 411 комбинированного вида» по адресу: ул. Зорге, 23 (приложение 3);

муниципальному казенному дошкольному образовательному учреждению города Новосибирска «Детский сад № 402 комбинированного вида» по адресу: ул. Зорге, 39а (приложение 4);

муниципальному казенному дошкольному образовательному учреждению города Новосибирска «Детский сад № 195 комбинированного вида» по адресу: ул. Зорге, 44/1 (приложение 5);

муниципальному казенному дошкольному образовательному учреждению города



Новосибирска «Детский сад № 172 комбинированного вида» по адресу: ул. Зорге, 99 (приложение 6);

муниципальному казенному дошкольному образовательному учреждению города Новосибирска «Детский сад № 408 «Жемчужинка» комбинированного вида» по адресу: ул. Зорге, 101 (приложение 7);

муниципальному казенному дошкольному образовательному учреждению города Новосибирска «Детский сад № 192 комбинированного вида» по адресу: ул. Зорге, 189/1 (приложение 8);

муниципальному казенному дошкольному образовательному учреждению города Новосибирска «Детский сад № 425 комбинированного вида «Елочка»» по адресу: ул. Зорге, 207/1 (приложение 9);

муниципальному казенному дошкольному образовательному учреждению города Новосибирска «Детский сад № 191 комбинированного вида» по адресу: ул. Зорге, 221а (приложение 10);

муниципальному казенному дошкольному образовательному учреждению города Новосибирска «Детский сад № 424 «Умка» по адресу: ул. Зорге, 239/1 (приложение 11);

муниципальному казенному дошкольному образовательному учреждению города Новосибирска «Детский сад № 275 комбинированного вида «Миша» по адресу: ул. Комсомольская, 17 (приложение 12);

муниципальному казенному дошкольному образовательному учреждению города Новосибирска «Детский сад № 80 комбинированного вида «Василек» по адресу: ул. Мира, 9а (приложение 13);

муниципальному казенному дошкольному образовательному учреждению города Новосибирска «Детский сад № 86 комбинированного вида» по адресу: ул. Мира, 25а (приложение 14);

муниципальному казенному дошкольному образовательному учреждению города Новосибирска «Детский сад № 317 «Совушка» общеразвивающего вида с приоритетным осуществлением интеллектуального развития воспитанников» по адресу: ул. Мира, 30а (приложение 15);

муниципальному казенному дошкольному образовательному учреждению города Новосибирска «Детский сад № 108 общеразвивающего вида «Зазеркалье» по адресу: ул. Мира, 39/1 (приложение 16);

муниципальному казенному дошкольному образовательному учреждению города Новосибирска «Детский сад № 178 общеразвивающего вида с приоритетным осуществлением интеллектуального развития детей «Аленький цветочек» по адресу: ул. Новогодняя, 14 (приложение 17);

муниципальному казенному дошкольному образовательному учреждению города Новосибирска «Детский сад № 398 «Ласточка» комбинированного вида» по адресу: ул. Новогодняя, 34/2 (приложение 18);

муниципальному казенному дошкольному образовательному учреждению города Новосибирска «Детский сад № 346 общеразвивающего вида с приоритетным осуществлением интеллектуального развития воспитанников» по адресу: ул. Оловозаводская, 16 (приложение 19);

муниципальному казенному дошкольному образовательному учреждению города Новосибирска «Детский сад № 158 комбинированного вида» по адресу: ул. Петухова, 52а (приложение 20);

муниципальному казенному дошкольному образовательному учреждению города Новосибирска «Детский сад № 9 комбинированного вида» по адресу: ул. Петухова, 82/1 (приложение 21);

муниципальному казенному дошкольному образовательному учреждению города Новосибирска «Детский сад № 485 комбинированного вида» по адресу: ул. Петухова, 118/1 (приложения 22);

муниципальному казенному дошкольному образовательному учреждению города Новосибирска «Детский сад № 505 комбинированного вида» по адресу: ул. Петухова, 120/1 (приложение 23);

муниципальному казенному дошкольному образовательному учреждению города Новосибирска «Детский сад № 356 общеразвивающего вида с приоритетным осуществлением познавательно-речевого развития детей» по адресу: 1-й пер. 6 Пятилетки, 5/1 (приложение 24);

муниципальному казенному дошкольному образовательному учреждению города Новосибирска «Детский сад № 494 комбинированного вида» по адресу: ул. Саввы Кожевникова, 13/1 (приложение 25);

муниципальному казенному дошкольному образовательному учреждению города Новосибирска «Детский сад № 286 компенсирующего вида» по адресу: пер. 1-й Телевизионный, 4/1 (приложение 26);

муниципальному казенному дошкольному образовательному учреждению города Новосибирска «Детский сад № 4 комбинированного вида» по адресу: ул. Тульская, 94 (приложение 27);

муниципальному казенному дошкольному образовательному учреждению города Новосибирска «Детский сад № 461 «Золотая рыбка» комбинированного вида» по адресу: ул. Чигорина, 6а (приложение 28);

муниципальному казенному дошкольному образовательному учреждению города Новосибирска «Детский сад № 455 «Снеговичок» комбинированного вида» по адресу: ул. Чигорина, 8а (приложение 29);

муниципальному казенному дошкольному образовательному учреждению города Новосибирска «Детский сад № 444 «Березка» общеразвивающего вида с приоритетным осуществлением художественно-эстетического развития детей» по адресу: ул. Чигорина, 12а (приложение 30).

2. Департаменту информационной политики мэрии города Новосибирска обеспечить опубликование постановления в установленном порядке.

3. Контроль за исполнением постановления возложить на главу администрации Кировского района города Новосибирска.

Мэр города Новосибирска

А. Е. Локоть

## МЭРИЯ ГОРОДА НОВОСИБИРСКА

### ПОСТАНОВЛЕНИЕ

От 30.09.2014

№ 8567

**Об утверждении ведомственной целевой программы «Развитие сил и средств для защиты населения и территории города Новосибирска от чрезвычайных ситуаций» на 2015 – 2017 годы**

В целях предупреждения и ликвидации последствий чрезвычайных ситуаций в границах города Новосибирска, в соответствии с Федеральным законом от 06.10.2003 № 131-ФЗ «Об общих принципах организации местного самоуправления в Российской Федерации», Положением о прогнозировании, программах и планах социально-экономического развития города Новосибирска, принятым решением Совета депутатов города Новосибирска от 24.06.2009 № 1286, Порядком разработки, утверждения и реализации ведомственных целевых программ города Новосибирска, утвержденным постановлением мэрии города Новосибирска от 14.01.2013 № 125, руководствуясь Уставом города Новосибирска, ПОСТАНОВЛЯЮ:

1. Утвердить ведомственную целевую программу «Развитие сил и средств для защиты населения и территории города Новосибирска от чрезвычайных ситуаций» на 2015 – 2017 годы (приложение).

2. Департаменту по чрезвычайным ситуациям и мобилизационной работе мэрии города Новосибирска разместить постановление на официальном сайте города Новосибирска.

3. Департаменту информационной политики мэрии города Новосибирска обеспечить опубликование постановления в установленном порядке.

4. Контроль за исполнением постановления возложить на начальника департамента по чрезвычайным ситуациям и мобилизационной работе мэрии города Новосибирска.

Мэр города Новосибирска

А. Е. Локоть

Приложение  
к постановлению мэрии  
города Новосибирска  
от 30.09.2014 № 8567

**ВЕДОМСТВЕННАЯ ЦЕЛЕВАЯ ПРОГРАММА  
«Развитие сил и средств для защиты населения и территории города  
Новосибирска от чрезвычайных ситуаций» на 2015 – 2017 годы**

**1. Паспорт ведомственной целевой программы «Развитие сил и средств  
для защиты населения и территории города Новосибирска от  
чрезвычайных ситуаций» на 2015 – 2017 годы**

Наименование ведомственной целевой программы	Ведомственная целевая программа «Развитие сил и средств для защиты населения и территории города Новосибирска от чрезвычайных ситуаций» на 2015 – 2017 годы (далее – Программа)
Разработчик Программы	Департамент по чрезвычайным ситуациям и мобилизационной работе мэрии города Новосибирска

<p>Цели, задачи, целевые индикаторы Программы</p>	<p>Цель: предупреждение и ликвидация последствий чрезвычайных ситуаций в границах города Новосибирска.</p> <p>Задачи:</p> <p>развитие и поддержание в состоянии постоянной готовности к использованию систем оповещения и информирования населения города Новосибирска об опасности;</p> <p>повышение готовности сил и средств для защиты населения и территории города Новосибирска от чрезвычайных ситуаций;</p> <p>повышение качества мобилизационной подготовки, совершенствование систем подготовки и обучения населения способам защиты и действиям в чрезвычайных ситуациях;</p> <p>обеспечение деятельности подведомственных организаций департамента по чрезвычайным ситуациям и мобилизационной работе мэрии города Новосибирска.</p> <p>Целевые индикаторы:</p> <p>количество модернизированных типовых унифицированных программно-технических комплексов системы «051» с дальнейшим переходом на систему обеспечения вызова экстренных оперативных служб по единому номеру «112» (единиц);</p> <p>доля обеспеченности единой дежурно-диспетчерской службы города Новосибирска каналами прямой связи с дежурно-диспетчерскими службами организаций (объектов) на территории города Новосибирска от запланированного на год (%);</p> <p>количество комплектов средств оперативного реагирования на чрезвычайные ситуации, ресурсов для первоочередного жизнеобеспечения пострадавшего населения при чрезвычайных ситуациях и террористических актах (единиц);</p> <p>доля оснащенности подведомственных организаций департамента по чрезвычайным ситуациям и мобилизационной работы мэрии города Новосибирска имуществом, автомобильной и спасательной техникой, специальным и спасательным оборудованием от запланированного на год (%);</p> <p>количество комплектов агитационной, методической и нормативно-правовой документации (единиц);</p> <p>количество мест, запрещенных для купания, оснащенных предупреждающей информацией (мест в год);</p> <p>количество подведомственных организаций департамента по чрезвычайным ситуациям и мобилизационной работе мэрии города Новосибирска, обеспечивающих защиту населения и территории города Новосибирска от чрезвычайных ситуаций (учреждений)</p>
---	---

Исполнители мероприятий Программы	Департамент по чрезвычайным ситуациям и мобилизационной работе мэрии города Новосибирска, муниципальное казенное учреждение города Новосибирска «Служба аварийно-спасательных работ и гражданской защиты», муниципальное казенное учреждение города Новосибирска «Единая дежурно-диспетчерская служба города Новосибирска»
Ответственный исполнитель Программы	Департамент по чрезвычайным ситуациям и мобилизационной работе мэрии города Новосибирска
Срок реализации Программы	2015 – 2017 годы
Объем финансирования Программы	Финансирование Программы осуществляется в объеме 437673,69 тыс. рублей за счет средств бюджета города Новосибирска, в том числе: 2015 год – 145891,23 тыс. рублей; 2016 год – 145891,23 тыс. рублей; 2017 год – 145891,23 тыс. рублей.
Ожидаемые результаты реализации Программы	Количество модернизированных типовых унифицированных программно-технических комплексов системы «051» с дальнейшим переходом на систему обеспечения вызова экстренных оперативных служб по единому номеру «112» – 20 единиц; доля обеспеченности единой дежурно-диспетчерской службы города Новосибирска каналами прямой связи с дежурно-диспетчерскими службами организаций (объектов) на территории города Новосибирска от запланированного на год – 100 %; количество комплектов средств оперативного реагирования на чрезвычайные ситуации, ресурсов для первоочередного жизнеобеспечения пострадавшего населения при чрезвычайных ситуациях и террористических актах – 195 единиц; доля оснащенности подведомственных организаций департамента по чрезвычайным ситуациям и мобилизационной работы мэрии города Новосибирска имуществом, автомобильной и спасательной техникой, специальным и спасательным оборудованием от запланированного на год – 100 %; количество комплектов агитационной, методической и нормативно-правовой документации – 70038 единиц; количество мест, запрещенных для купания, оснащенных предупреждающей информацией, - по 32 места в год; количество подведомственных организаций департамента по чрезвычайным ситуациям и мобилизационной работе мэрии города Новосибирска, обеспечивающих защиту населения и территории города Новосибирска от чрезвычайных ситуаций, – 2 учреждения

## **2. Общие положения**

Объектом Программы является система обеспечения безопасности жизнедеятельности населения на территории города Новосибирска.

Сфера действия Программы – защита населения и территории города Новосибирска от чрезвычайных ситуаций.

Программа разработана в соответствии с:

Бюджетным кодексом Российской Федерации;

Федеральным законом от 21.12.94 № 68-ФЗ «О защите населения и территорий от чрезвычайных ситуаций природного и техногенного характера»;

Федеральным законом от 26.02.97 № 31-ФЗ «О мобилизационной подготовке и мобилизации в Российской Федерации»;

Федеральным законом от 12.02.98 № 28-ФЗ «О гражданской обороне»;

Федеральным законом от 06.10.2003 № 131-ФЗ «Об общих принципах организации местного самоуправления в Российской Федерации»;

Законом Новосибирской области от 13.12.2006 № 63-ОЗ «О защите населения и территории Новосибирской области от чрезвычайных ситуаций межмуниципального и регионального характера»;

Положением о прогнозировании, программах и планах социально-экономического развития города Новосибирска, принятым решением Совета депутатов города Новосибирска от 24.06.2009 № 1286;

Порядком разработки, утверждения и реализации ведомственных целевых программ города Новосибирска, утвержденным постановлением мэрии города Новосибирска от 14.01.2013 № 125.

## **3. Характеристика сферы действия Программы**

Защита населения и территории города Новосибирска от чрезвычайных ситуаций основана на принципе планирования и осуществления мероприятий с учетом экономических, природных и иных характеристик, особенностей территории города Новосибирска и степени реальной опасности возникновения чрезвычайных ситуаций.

В рамках такого планирования в период 2012 – 2014 годов на территории города Новосибирска реализовывалась ведомственная целевая программа «Развитие сил и средств для защиты населения и территории города Новосибирска от чрезвычайных ситуаций» на 2012 – 2014 годы, утвержденная постановлением мэрии города Новосибирска от 27.10.2011 № 10033.

В 2013 году показатели деятельности муниципальной аварийно-спасательной службы в сравнении с 2010 годом возросли более чем на 50 %: выполнено 2826 выездов (в 2010 году – 1720), спасено 329 человек, из них 26 детей (в 2010 году – 216 человек, из них 8 детей), оказана помощь 1449 гражданам (в 2010 году – 576). По состоянию на 01.07.2014 совершен 1281 выезд, спасено 186 человек, из них 29 на

водных объектах, оказана помощь 681 человеку, из них 22 на водных объектах.

С учетом численности населения, в целях обеспечения готовности к отселению людей из зон бедствия, в городе Новосибирске продолжается работа по организации и оснащению пунктов временного размещения пострадавшего населения, эвакуируемого (отселяемого) при угрозе и возникновении чрезвычайных ситуаций природного и техногенного характера. В настоящее время количество таких пунктов составляет 127, что на 13 больше чем в 2011 году.

Объем и содержание мероприятий ведомственной целевой программы «Развитие сил и средств для защиты населения и территории города Новосибирска от чрезвычайных ситуаций» на 2012 – 2014 годы, утвержденной постановлением мэрии города Новосибирска от 27.10.2011 № 10033, позволили муниципальной аварийно-спасательной службе, несмотря на растущую загруженность автомобильных дорог, увеличение количества автомобильных пробок, сохранить положительную динамику по количеству спасенных людей в городе Новосибирске.

По-прежнему остаются актуальными такие проблемы, как развитие материально-технической базы для обеспечения безопасности жителей города, повышения оперативно-технической готовности подведомственных организаций департамента по чрезвычайным ситуациям и мобилизационной работе мэрии города Новосибирска, а также развитие и поддержание в постоянной готовности системы экстренного оповещения населения города Новосибирска.

Для решения обозначенных проблем требуется продолжить применение программно-целевого метода, позволяющего повысить эффективность вложения финансовых средств в мероприятия по предупреждению и ликвидации чрезвычайных ситуаций природного и техногенного характера, в том числе снизить время реагирования муниципальной аварийно-спасательной службы с сохранением роста количества спасенных людей и людей, которым оказана помощь.



#### 4. Цели, задачи, целевые индикаторы Программы

№ п/п	Цели и задачи	Показатель	Единица измерения	2014 год (оценка)			Период реализации Программы по годам	
				4	5	6	2015	2016
1	2	3	4	5	6	7	8	
1. Предупреждение и ликвидация последствий чрезвычайных ситуаций в границах города Новосибирска								
1.1	Развитие и подержание в постоянной готовности к использованию систем оповещения и информирования населения города Новосибирска об опасности	Количество модернизированных типовых унифицированных программно-технических комплексов системы «051» с дальнейшим переходом на систему обеспечения вызова экстренных оперативных служб по единому номеру «112»	единиц	4	4	8	8	
		Доля обеспеченности единой дежурно-диспетчерской службы города Новосибирска каналами прямой связи с дежурно-диспетчерскими службами организаций (объектов) на территории города Новосибирска от запланированного на год	%	100	100	100	100	100

1	2	3	4	5	6	7	8
1.2	Повышение готовности сил и средств для защиты населения территории города Новосибирска от чрезвычайных ситуаций	Количество комплектов средств оперативного реагирования на чрезвычайные ситуации, резервов для первоочередного жизнеобеспечения пострадавшего населения при чрезвычайных ситуациях и террористических актах	единиц	65	65	65	65
		Доля оснащённости подразделений органов защиты департамента по чрезвычайным ситуациям и мобилизационной работе мэрии города Новосибирска имуществом, автомобильной и спасательной техникой, специальным и спасательным оборудованием от запланированного на год	%	100	100	100	100

1	2	3	4	5	6	7	8
1.3	Повышение качества мобилизационной подготовки, совершенствование систем подготовки и обучения населения способами защиты и действиям в чрезвычайных ситуациях	Количество комплектов агитационной, методической и нормативной документации, совершенствованию правовой документации Количество мест, запрещенных для купания, осматриваемых в предупреждающей информации	единиц  мест в год	-  32	23346  32	23346  32	8  23346  32
1.4	Обеспечение деятельности подведомственных организаций департамента по чрезвычайным ситуациям и мобилизационной работе мэрии города Новосибирска	Количество подведомственных организаций департамента по чрезвычайным ситуациям и мобилизационной работе мэрии города Новосибирска, обеспечивающих защиту населения и территории города Новосибирска от чрезвычайных ситуаций	учреждений	2	2	2	2

## 5. Перечень мероприятий Программы

№ п/п	Цель, задача, мероприятия	Показатель	Единица измерения	Период реализации Программы по годам			Всего по Программе	Исполнитель	Срок исполнения мероприятия, годы
				2015	2016	2017			
1	2	3	4	5	6	7	8	9	10
1. Предупреждение и ликвидация последствий чрезвычайных ситуаций в границах города Новосибирска									
1.1. Развитие и поддержание в состоянии постоянной готовности к использованию систем оповещения и информирования населения города Новосибирска об опасности									
1.1.1	Развитие и модернизация типовых унифицированных программно-технических комплексов системы «051» с дальнейшим переходом на систему обеспечения вызова экстренных оперативных служб по единому номеру «112»	Количество единиц Стоимость единицы Сумма затрат, в том числе: бюджет города Новосибирска	комплексов тыс. рублей тыс. рублей	4 90,50 362,00	8 82,75 662,00	8 82,75 662,00	20 - 1686,00	ДЧСиМР, МКУ «ЕДДС»	2015 – 2017
							1686,00		
							1686,00		

1	2	3	4	5	6	7	8	9	10
1.1.2	Техническое обеспечение взаимодействия ЕДДС с дежурно-диспетчерскими службами организациями на территории города Новосибирска путем организации прямых каналов связи и приобретения аппаратуры сопряжения	Количество Стоимость единицы Сумма затрат, в том числе:	объектов тыс. рублей тыс. рублей тыс. рублей	1 360,00 360,00 360,00	1 360,00 360,00 360,00	1 360,00 360,00 360,00	3 - 1080,00 1080,00	ДЧСиМР, МКУ «ЕДДС»	2015 – 2017
1.1.3	Развитие и организация радиосвязи ЕДДС, дежурно-диспетчерских служб организаций на территории города Новосибирска, муниципальной аварийно-спасательной службы и оперативной группы КЧСиОПБ	Количество Стоимость единицы Сумма затрат, в том числе:	программно-технических комплексов тыс. рублей тыс. рублей	5 30,00 150,00	25 9,60 240,00	7 30,00 210,00	37 - 600,00 600,00	ДЧСиМР, МКУ «ЕДДС»	2015 – 2017

1	2	3	4	5	6	7	8	9	10
1.1.4	Развитие и организация связи в пунктах управления города Новосибирска, районов города Новосибирска	Количество Стоимость единицы Сумма затрат, в том числе:	пунктов тыс. рублей тыс. рублей тыс. рублей	1 500,00 500,00 500,00	1 500,00 500,00 500,00	1 500,00 500,00 500,00	3 - 1500,00 1500,00	ДЧСиМР, МКУ «СА- СРиГЗ»	2015 – 2017

1	2	3	4	5	6	7	8	9	10
1.1.5	Поддержание в состоянии постоянной готовности к использованию, обеспечению устойчивой и безопасной работы технических систем управления гражданской обороны, систем оповещения и информирования населения города Новосибирска об угрозе возникновения или о возникновении чрезвычайных ситуаций	Количество систем Стоимость единицы Сумма затрат, в том числе: бюджет города Новосибирска	систем тыс. рублей тыс. рублей тыс. рублей	5 1906,08 9530,4 9530,4	5 1906,08 9530,40 9530,40	5 1906,08 9530,40 9530,40	5 - 28591,20 28591,20	ДЧСиМР, МКУ «ЕДДС»	2015 – 2017
	Итого по подпункту 1.1, в том числе:		тыс. рублей	10902,40	11292,40	11262,40	33457,20		
	бюджет города Новосибирска		тыс. рублей	10902,40	11292,40	11262,40	33457,20		

1	2	3	4	5	6	7	8	9	10
1.2. Повышение готовности сил и средств для защиты населения и территории города Новосибирска от чрезвычайных ситуаций									
1.2.1	Содержание, ремонт и обеспечение оперативно-технической готовности специальной, автомобильной, спасательной техники, снаряжения	Количество Стоимость единицы	единиц тыс. рублей	130 32,22	130 27,76	130 28,98	130 -	ДЧСиМР, МКУ «ЕДДС», МКУ «СА- СРиГЗ»	2015 – 2017
		Сумма затрат, в том числе:	тыс. рублей	4189,00	3608,90	3766,90	11564,80		
		бюджет города Новосибирска	тыс. рублей	4189,00	3608,90	3766,90	11564,80		
1.2.2	Обслуживание и оснащение муниципальной аварийно-спасательной службы средствами медицинской защиты, химического и дозиметрического контроля, индивидуальной защиты органов дыхания и кожных покровов, расходными материалами и обмундированием	Количество Стоимость единицы	комплектов тыс. рублей	7 314,98	7 307,43	7 308,86	21 -	ДЧСиМР, МКУ «СА- СРиГЗ»	2015 – 2017
		Сумма затрат, в том числе:	тыс. рублей	2204,85	2152,00	2162,00	6518,85		
		бюджет города Новосибирска	тыс. рублей	2204,85	2152,00	2162,00	6518,85		



1	2	3	4	5	6	7	8	9	10
1.2.3	Оснащение оборудованием подвижного пункта и оперативной группы КЧСиОПБ	Количество Стоимось единицы Сумма затрат, в том числе:	приборов тыс. рублей тыс. рублей	- - -	1 100,00 100,00	1 100,00 100,00	2 - 200,00	ДЧСиМР, МКУ «ЕДДС»	2016 – 2017
		бюджет города Новосибирска	тыс. рублей	-	100,00	100,00	200,00		
1.2.4	Содержание и ремонт объектов гражданской обороны, объектов прилегающих к ним территорий	Количество Стоимось единицы Сумма затрат, в том числе:	объектов тыс. рублей тыс. рублей	2 57,89 115,79	2 150,00 300,00	2 150,00 300,00	6 - 715,79	ДЧСиМР, МКУ «СА-СРиГЗ»	2015 – 2017
		бюджет города Новосибирска	тыс. рублей	115,79	300,00	300,00	715,79		
1.2.5	Содержание и ремонт защитных сооружений	Количество Стоимось единицы Сумма затрат, в том числе:	объектов тыс. рублей тыс. рублей	29 103,45 3000,00	29 103,45 3000,00	29 103,45 3000,00	87 - 9000,00	ДЧСиМР, МКУ «СА-СРиГЗ»	2015 – 2017
		бюджет города Новосибирска	тыс. рублей	3000,00	3000,00	3000,00	9000,00		

1	2	3	4	5	6	7	8	9	10
1.2.6	Приобретение средств оперативного реагирования на чрезвычайные ситуации, вычужденные ситуации, накопление резервов материальных ресурсов для первоочередного жизнеобеспечения пострадавшего населения при чрезвычайных ситуациях и террористических актах	Количество Стоимость единицы	комплектов тыс. рублей	65 15,07	65 15,07	65 15,07	195 -	ДЧСиМР, МКУ «СА-СРиГЗ»	2015 – 2017
	Итого по подпункту 1.2, в том числе:	Сумма затрат, в том числе:	тыс. рублей	980,00	980,00	1100,00	3060,00		
	бюджет города Новосибирска	бюджет города Новосибирска	тыс. рублей	980,00	980,00	1100,00	3060,00		
			тыс. рублей	10489,64	10140,90	10428,90	31059,44		
			тыс. рублей	10489,64	10140,90	10428,90	31059,44		
1.3. Повышение качества мобилизационной подготовки, совершенствование систем подготовки и обучения населения способом защиты и действиям в чрезвычайных ситуациях									
1.3.1	Приобретение агитационной, методической и нормативно-правовой документации	Количество Стоимость единицы	комплектов тыс. рублей	23346 0,014	23346 0,014	23346 0,014	70038 -	ДЧСиМР, МКУ «СА-СРиГЗ»	2015 – 2017
		Сумма затрат, в том числе:	тыс. рублей	325,40	325,40	325,40	976,20		
		бюджет города Новосибирска	тыс. рублей	325,40	325,40	325,40	976,20		

1	2	3	4	5	6	7	8	9	10
1.3.2	Оснащение мест, за- претенных для купа- ния, предрепреждаю- щей информацией	Количество Стоимость едини- цы Сумма затрат, в том числе:	комплектов тыс. рублей тыс. рублей	120 0,58 70,00	120 0,58 70,00	120 0,58 70,00	360 - 210,00	ДЧСиМР, МКУ «СА- СРиГЗ»	2015 – 2017
1.3.3	Проведение занятий по мобилизационной подготовке руководящим составом предприятий, продолжающих работу в военное время	бюджет города Но- восибирска Количество Стоимость единицы Сумма затрат, в том числе: бюджет города Но- восибирска	занятий тыс. рублей тыс. рублей тыс. рублей	180 - - -	180 - - -	180 - - -	540 - - -	ДЧСиМР	2015 – 2017

1	2	3	4	5	6	7	8	9	10
1.3.4	Обеспечение устойчивой работы предприятий, имеющих мобилизационное задание, в чрезвычайных ситуациях мирного и военного времени	Количество единицы Стоимость единицы Сумма затрат, в том числе: бюджет города Новосибирска	занятий тыс. рублей тыс. рублей тыс. рублей	180 - - -	180 - - -	180 - - -	540 - - -	ДЧСиМР	2015 – 2017
	Итого по подпункту 1.3, в том числе:		тыс. рублей	395,40	395,40	395,40	1186,20		
	бюджет города Новосибирска		тыс. рублей	395,40	395,40	395,40	1186,20		
1.4. Обеспечение деятельности подведомственных организаций департамента по чрезвычайным ситуациям и мобилизационной работе мэрии города Новосибирска									
1.4.1	Обеспечение деятельности МКУ «СА-СРиГЭ»	Количество единицы Стоимость единицы Сумма затрат, в том числе: бюджет города Новосибирска	учреждений тыс. рублей тыс. рублей тыс. рублей	1 96585,59 96585,59 96585,59	1 96254,23 96254,23 96254,23	1 95924,23 95924,23 95924,23	1 288764,05 288764,05 288764,05	ДЧСиМР, МКУ «СА-СРиГЭ»	2015 – 2017
1.4.2	Обеспечение деятельности МКУ «ЕДДС»	Количество единицы Стоимость единицы Сумма затрат, в том числе: бюджет города Новосибирска	учреждений тыс. рублей тыс. рублей тыс. рублей	1 27518,20 27518,20 27518,20	1 27808,30 27808,30 27808,30	1 27880,30 27880,30 27880,30	1 83206,80 83206,80 83206,80	ДЧСиМР, МКУ «ЕДДС»	2015 – 2017

1	2	3	4	5	6	7	8	9	10
Итого по подпункту 1.4, в том числе:			тыс. рублей	124103,79	124062,53	123804,53	371970,85		
бюджет города Новосибирска			тыс. рублей	124103,79	124062,53	123804,53	371970,85		
Итого по пункту 1, в том числе:			тыс. рублей	145891,23	145891,23	145891,23	437637,69		
бюджет города Новосибирска			тыс. рублей	145891,23	145891,23	145891,23	437673,69		
Итого по Программе, в том числе:			тыс. рублей	145891,23	145891,23	145891,23	437673,69		
бюджет города Новосибирска			тыс. рублей	145891,23	145891,23	145891,23	437673,69		

**Примечания:**

1. Используемые сокращения:

ДЧСиМР – департамент по чрезвычайным ситуациям и мобилизационной работе мэрии города Новосибирска;

ЕДДС – единая дежурно-диспетчерская служба города Новосибирска;

КЧСиОПБ – комиссия по предупреждению и ликвидации чрезвычайных ситуаций и обеспечению пожарной безопасности мэрии города Новосибирска;

МКУ «ЕДДС» – муниципальное казенное учреждение города Новосибирска «Единая дежурно-диспетчерская служба города Новосибирска»;

МКУ «САСРиГЗ» – муниципальное казенное учреждение города Новосибирска «Служба аварийно-спасательных работ и гражданской защиты».

2. Итоговые суммы затрат могут иметь расхождения за счет округления средней стоимости единицы.

## **6. Механизм реализации Программы**

Реализация Программы осуществляется ее ответственным исполнителем совместно с иными исполнителями мероприятий в соответствии с законодательством, муниципальными правовыми актами города Новосибирска.

Ответственный исполнитель Программы:

координирует и контролирует действия исполнителей Программы по выполнению программных мероприятий;

организует при необходимости внесение изменений в Программу.

Исполнители мероприятий Программы:

планируют деятельность по реализации Программы;

выполняют мероприятия в рамках Программы.

---

## МЭРИЯ ГОРОДА НОВОСИБИРСКА

### ПОСТАНОВЛЕНИЕ

От 01.10.2014

№ 8569

#### **О резервировании земель по ул. Скрябина в Дзержинском районе для муниципальных нужд города Новосибирска**

В целях планируемого размещения объекта капитального строительства местного значения – детского сада по ул. Скрябина в Дзержинском районе, на основании постановления мэрии города Новосибирска от 06.12.2012 № 12565 «Об утверждении проекта планировки территорий восточной части Дзержинского района», письма Главного управления архитектуры и градостроительства мэрии города Новосибирска от 04.08.2014 № 30.06-9829/19, руководствуясь статьями 11, 70.1 Земельного кодекса Российской Федерации, постановлением Правительства Российской Федерации от 22.07.2008 № 561 «О некоторых вопросах, связанных с резервированием земель для государственных или муниципальных нужд», Уставом города Новосибирска, **ПОСТАНОВЛЯЮ:**

1. Зарезервировать до 01.09.2021 для муниципальных нужд города Новосибирска земли площадью 9654 кв. м в границах зоны планируемого размещения объекта капитального строительства местного значения – детского сада по ул. Скрябина в Дзержинском районе (приложение).

2. Определить место и время ознакомления заинтересованных лиц со схемой резервируемых земель: департамент земельных и имущественных отношений мэрии города Новосибирска (Красный проспект, 50, 6-й этаж, кабинет 621, с 9.00 до 13.00 час. ежедневно, кроме субботы и воскресенья) или официальный сайт города Новосибирска ([www.novo-sibirsk.ru](http://www.novo-sibirsk.ru)).

3. Признать утратившим силу постановление мэрии города Новосибирска от 17.10.2012 № 10554 «О резервировании земель по ул. Скрябина в Дзержинском районе для муниципальных нужд города Новосибирска».

4. Департаменту информационной политики мэрии города Новосибирска обеспечить опубликование постановления в установленном порядке.

5. Контроль за исполнением постановления возложить на заместителя мэра города Новосибирска - начальника департамента строительства и архитектуры мэрии города Новосибирска и начальника департамента земельных и имущественных отношений мэрии города Новосибирска.

Мэр города Новосибирска

А. Е. Локоть





# МЭРИЯ ГОРОДА НОВОСИБИРСКА

## ПОСТАНОВЛЕНИЕ

От 01.10.2014

№ 8573

### **О предоставлении разрешений на условно разрешенный вид использования земельного участка или объекта капитального строительства**

В соответствии со статьей 39 Градостроительного кодекса Российской Федерации, решением Совета депутатов города Новосибирска от 24.06.2009 № 1288 «О Правилах землепользования и застройки города Новосибирска», на основании заключения по результатам публичных слушаний по вопросам предоставления разрешений на условно разрешенный вид использования земельного участка или объекта капитального строительства от 03.09.2014, рекомендаций комиссии по подготовке проекта правил землепользования и застройки города Новосибирска о предоставлении и об отказе в предоставлении разрешений на условно разрешенный вид использования земельного участка или объекта капитального строительства от 10.09.2014 **ПОСТАНОВЛЯЮ:**

1. Предоставить разрешение на условно разрешенный вид использования земельного участка или объекта капитального строительства:

1.1. Чернышевой Т. Г. на условно разрешенный вид использования земельного участка в границах территории кадастрового квартала 54:35:061055 площадью 0,0990 га, расположенного по адресу: обл. Новосибирская, г. Новосибирск, ул. Заобская, 103 в Ленинском районе (зона застройки жилыми домами смешанной этажности (Ж-1)), - «индивидуальные жилые дома».

1.2. Дычко Е. А. на условно разрешенный вид использования земельного участка в границах территории кадастрового квартала 54:35:061440 площадью 0,1 га, расположенного по адресу: обл. Новосибирская, г. Новосибирск, ул. 2-я Дальняя, 15 в Ленинском районе (зона делового, общественного и коммерческого назначения (ОД-1)), - «индивидуальные жилые дома».

1.3. Сугатовой М. В. на условно разрешенный вид использования земельного участка в границах территории кадастрового квартала 54:35:061325 площадью 0,0912 га, расположенного по адресу: обл. Новосибирская, г. Новосибирск, ул. 2-я Шоссейная, 258 в Ленинском районе (зона отдыха и оздоровления (Р-3)), - «индивидуальные жилые дома».

1.4. Попкову В. А. на условно разрешенный вид использования земельного участка с кадастровым номером 54:35:073625:13 площадью 0,0591 га, расположенного по адресу: обл. Новосибирская, г. Новосибирск, пер. 3-й Крупской, 35 в Октябрьском районе, и объекта капитального строительства (зона застройки жилыми домами смешанной этажности (Ж-1)) - «индивидуальные жилые дома».

1.5. Янковскому Я. И., Буркеевой Ж. П. на условно разрешенный вид использования земельного участка в границах территории кадастрового квартала 54:35:071105 площадью 0,0302 га, расположенного по адресу: обл. Новосибирская, г. Ново-

сибирск, ул. Карла Либкнехта, 6 в Октябрьском районе (зона застройки жилыми домами смешанной этажности (Ж-1)), - «индивидуальные жилые дома».

1.6. Очкасовой Т. Л. на условно разрешенный вид использования земельного участка в границах территории кадастрового квартала 54:35:033211 площадью 0,0646 га, расположенного по адресу: обл. Новосибирская, г. Новосибирск, ул. Светлановская, 45 в Заельцовском районе (зона застройки жилыми домами смешанной этажности (Ж-1)), - «индивидуальные жилые дома».

1.7. Бондаренко М. П. на условно разрешенный вид использования земельного участка с кадастровым номером 54:35:061335:26 площадью 0,0701 га, расположенного по адресу: обл. Новосибирская, г. Новосибирск, ул. 2-я Шоссейная, 248 в Ленинском районе, и объекта капитального строительства (зона отдыха и оздоровления (Р-3)) - «индивидуальные жилые дома».

1.8. Васениной Т. С. на условно разрешенный вид использования земельного участка в границах территории кадастрового квартала 54:35:072730 площадью 0,0538 га, расположенного по адресу: обл. Новосибирская, г. Новосибирск, пер. 2-й Панфиловцев, 15 в Октябрьском районе (зона делового, общественного и коммерческого назначения (ОД-1)), - «индивидуальные жилые дома».

1.9. Скоропуховой О. Г. на условно разрешенный вид использования земельного участка с кадастровым номером 54:35:073580:0043 площадью 0,0328 га, расположенного по адресу: обл. Новосибирская, г. Новосибирск, ул. Кузбасская, 44а в Октябрьском районе, и объекта капитального строительства (зона застройки жилыми домами смешанной этажности (Ж-1)) - «индивидуальные жилые дома».

1.10. Коневу С. А. на условно разрешенный вид использования земельного участка в границах территории кадастрового квартала 54:35:061120 площадью 0,1220 га, расположенного по адресу: обл. Новосибирская, г. Новосибирск, ул. Судоремонтная, 84 в Ленинском районе (зона застройки жилыми домами смешанной этажности (Ж-1)), - «индивидуальные жилые дома».

1.11. Капустину В. А. на условно разрешенный вид использования земельного участка в границах территории кадастрового квартала 54:35:063375 площадью 0,0563 га, расположенного по адресу: обл. Новосибирская, г. Новосибирск, ул. Прокатная, 11 в Ленинском районе (зона застройки жилыми домами смешанной этажности (Ж-1)), - «индивидуальные жилые дома».

1.12. Меркулову А. Г., Меркулову И. В. на условно разрешенный вид использования земельного участка в границах территории кадастрового квартала 54:35:063266 площадью 0,0569 га, расположенного по адресу: обл. Новосибирская, г. Новосибирск, ул. Хасановская, 63 в Ленинском районе (зона застройки жилыми домами смешанной этажности (Ж-1)), - «индивидуальные жилые дома».

1.13. Малейченко Г. А. на условно разрешенный вид использования земельного участка в границах территории кадастрового квартала 54:35:014560 площадью 0,0600 га, расположенного по адресу: обл. Новосибирская, г. Новосибирск, ул. Юрия Смирнова, 84 в Дзержинском районе (зона застройки жилыми домами смешанной этажности (Ж-1)), - «многоквартирные малоэтажные дома (1 – 4 этажа), в том числе с помещениями общественного назначения, автостоянками».

1.14. Пьянковой Л. А. на условно разрешенный вид использования земельного участка в границах территории кадастрового квартала 54:35:061125 площадью 0,0916 га, расположенного по адресу: обл. Новосибирская, г. Новосибирск, ул. Штурвальная, 37 в Ленинском районе (зона застройки жилыми домами смешанной этажности (Ж-1)), - «индивидуальные жилые дома».

1.15. Коротких Ю. М. на условно разрешенный вид использования земельного участка в границах территории кадастрового квартала 54:35:064675 площадью 0,0509 га, расположенного по адресу: обл. Новосибирская, г. Новосибирск, пер. 1-й Каменогорский, 53 в Ленинском районе (зона застройки жилыми домами смешанной этажности (Ж-1)), - «индивидуальные жилые дома».

1.16. Ларькову Н. Е., Усолицевой Н. Е. на условно разрешенный вид использования земельного участка в границах территории кадастрового квартала 54:35:072905 площадью 0,0315 га, расположенного по адресу: обл. Новосибирская, г. Новосибирск, ул. Воинская, 49 в Октябрьском районе (зона застройки жилыми домами смешанной этажности (Ж-1)), - «индивидуальные жилые дома».

1.17. Пестину А. В. на условно разрешенный вид использования земельного участка в границах территории кадастрового квартала 54:35:061380 площадью 0,1008 га, расположенного по адресу: обл. Новосибирская, г. Новосибирск, ул. 2-я Шоссейная, 193 в Ленинском районе (зона улично-дорожной сети (ИТ-3)), - «индивидуальные жилые дома».

1.18. Калмыковой Н. Г. на условно разрешенный вид использования земельного участка в границах территории кадастрового квартала 54:35:063870 площадью 0,0723 га, расположенного по адресу: обл. Новосибирская, г. Новосибирск, ул. Немировича-Данченко, 3 в Ленинском районе (зона застройки жилыми домами смешанной этажности (Ж-1)), - «индивидуальные жилые дома».

1.19. Стародубцевой Е. А. на условно разрешенный вид использования земельного участка с кадастровым номером 54:35:073815:73 площадью 0,0622 га, расположенного по адресу: обл. Новосибирская, г. Новосибирск, ул. Дубравы, 68 в Октябрьском районе, и объекта капитального строительства (зона делового, общественного и коммерческого назначения (ОД-1)) - «индивидуальные жилые дома».

1.20. Донской С. П. на условно разрешенный вид использования земельного участка в границах территории кадастрового квартала 54:35:061510 площадью 0,1 га, расположенного по адресу: обл. Новосибирская, г. Новосибирск, ул. Таежная, 34а в Ленинском районе (зона делового, общественного и коммерческого назначения (ОД-1)), - «индивидуальные жилые дома».

1.21. Денисенко В. С. на условно разрешенный вид использования земельного участка в границах территории кадастрового квартала 54:35:021670 площадью 0,0281 га, расположенного по адресу: обл. Новосибирская, г. Новосибирск, ул. Ногина, 6 в Железнодорожном районе (зона застройки жилыми домами смешанной этажности (Ж-1)), - «индивидуальные жилые дома».

1.22. Ибрагимову А. А. оглы на условно разрешенный вид использования земельного участка в границах территории кадастрового квартала 54:35:062240 площадью 0,1 га, расположенного по адресу: обл. Новосибирская, г. Новосибирск, ул.

Ягодинская, 20 в Ленинском районе (зона делового, общественного и коммерческого назначения (ОД-1)), - «индивидуальные жилые дома».

1.23. Кондратенко К. А. на условно разрешенный вид использования земельного участка в границах территории кадастрового квартала 54:35:063340 площадью 0,0625 га, расположенного по адресу: обл. Новосибирская, г. Новосибирск, ул. Южная, 36 в Ленинском районе (зона застройки жилыми домами смешанной этажности (Ж-1)), - «индивидуальные жилые дома».

1.24. Варакиной Н. Я. на условно разрешенный вид использования земельного участка в границах территории кадастрового квартала 54:35:041530 площадью 0,0537 га, расположенного по адресу: обл. Новосибирская, г. Новосибирск, ул. Электронная, 3 в Калининском районе (зона улично-дорожной сети (ИТ-3)), - «индивидуальные жилые дома».

1.25. Голубевой Л. В. на условно разрешенный вид использования земельного участка в границах территории кадастрового квартала 54:35:061315 площадью 0,0271 га, расположенного по адресу: обл. Новосибирская, г. Новосибирск, ул. 3-я Шоссейная, 26а в Ленинском районе (зона отдыха и оздоровления (Р-3)), - «индивидуальные жилые дома».

1.26. Мальцевой М. И. на условно разрешенный вид использования земельного участка в границах территории кадастрового квартала 54:35:032510 площадью 0,0917 га, расположенного по адресу: обл. Новосибирская, г. Новосибирск, ул. 2-я Сухарная Береговая, 166 в Заельцовском районе (зона улично-дорожной сети (ИТ-3)), - «индивидуальные жилые дома».

1.27. Аксененко Н. В., Аксененко В. Н. на условно разрешенный вид использования земельного участка в границах территории кадастрового квартала 54:35:061590 площадью 0,1020 га, расположенного по адресу: обл. Новосибирская, г. Новосибирск, ул. 2-я Шоссейная, 172 в Ленинском районе (зона делового, общественного и коммерческого назначения (ОД-1)), - «индивидуальные жилые дома».

1.28. Кузьминой З. В. на условно разрешенный вид использования земельного участка в границах территории кадастрового квартала 54:35:071050 площадью 0,0659 га, расположенного по адресу: обл. Новосибирская, г. Новосибирск, ул. Военная Горка (6-я линия), 4 в Октябрьском районе (зона делового, общественного и коммерческого назначения (ОД-1)), - «индивидуальные жилые дома».

1.29. Данилко А. Я., Данилко А. Н. на условно разрешенный вид использования земельного участка в границах территории кадастрового квартала 54:35:061075 площадью 0,1 га, расположенного по адресу: обл. Новосибирская, г. Новосибирск, ул. Томьусинская, 95 в Ленинском районе (зона застройки жилыми домами смешанной этажности (Ж-1)), - «индивидуальные жилые дома».

1.30. Кривоноговой Л. В. на условно разрешенный вид использования земельного участка в границах территории кадастрового квартала 54:35:061120 площадью 0,0906 га, расположенного по адресу: обл. Новосибирская, г. Новосибирск, ул. Судоремонтная, 75 в Ленинском районе (зона застройки жилыми домами смешанной этажности (Ж-1)), - «индивидуальные жилые дома».

1.31. Бондаренко С. С. на условно разрешенный вид использования земельного

участка в границах территории кадастрового квартала 54:35:062315, расположенного по адресу: обл. Новосибирская, г. Новосибирск, СНТ «Золотая осень», ул. Лесная, 15 в Ленинском районе (зона делового, общественного и коммерческого назначения (ОД-1)), - «земельные участки, предназначенные для ведения садоводства».

1.32. Кавраковой Г. П. на условно разрешенный вид использования земельного участка в границах территории кадастрового квартала 54:35:062315, расположенного по адресу: обл. Новосибирская, г. Новосибирск, СНТ «Золотая осень», ул. Земляничная, 7 в Ленинском районе (зона делового, общественного и коммерческого назначения (ОД-1)), - «земельные участки, предназначенные для ведения садоводства».

1.33. Литвиновой Е. В. на условно разрешенный вид использования земельного участка в границах территории кадастрового квартала 54:35:062315, расположенного по адресу: обл. Новосибирская, г. Новосибирск, СНТ «Золотая осень», ул. Лесная, 8 в Ленинском районе (зона делового, общественного и коммерческого назначения (ОД-1)), - «земельные участки, предназначенные для ведения садоводства».

1.34. Мкртычевой Н. А. на условно разрешенный вид использования земельного участка в границах территории кадастрового квартала 54:35:062315, расположенного по адресу: обл. Новосибирская, г. Новосибирск, СНТ «Золотая осень», ул. Высоковольтная, 3 в Ленинском районе (зона делового, общественного и коммерческого назначения (ОД-1)), - «земельные участки, предназначенные для ведения садоводства».

1.35. Синиковой А. А., Кунгурцевой Е. Н., Кунгурцеву С. Г. на условно разрешенный вид использования земельного участка в границах территории кадастрового квартала 54:35:073375 площадью 0,0286 га, расположенного по адресу: обл. Новосибирская, г. Новосибирск, ул. Чехова, 283а в Октябрьском районе, и объекта капитального строительства (зона улично-дорожной сети (ИТ-3)) - «индивидуальные жилые дома».

1.36. Палецкому Г. А. на условно разрешенный вид использования земельного участка в границах территории кадастрового квартала 54:35:061690 площадью 0,0419 га, расположенного по адресу: обл. Новосибирская, г. Новосибирск, ул. Большая, 348 в Ленинском районе (зона коммунальных и складских объектов (П-2)), - «индивидуальные жилые дома».

1.37. Молчановой А. Н., Татариновой И. Н., Сивцову Е. В. на условно разрешенный вид использования земельного участка с кадастровым номером 54:35:072795:32 площадью 0,0660 га, расположенного по адресу: обл. Новосибирская, г. Новосибирск, проезд 3-й Красносельский, 9 в Октябрьском районе (зона застройки жилыми домами смешанной этажности (Ж-1)), - «индивидуальные жилые дома».

1.38. Кукиной Н. А. на условно разрешенный вид использования земельного участка в границах территории кадастрового квартала 54:35:083570 площадью 0,0819 га, расположенного по адресу: обл. Новосибирская, г. Новосибирск, ул. Красный Факел, 1 в Первомайском районе (зона делового, общественного и

коммерческого назначения (ОД-1)), - «индивидуальные жилые дома».

1.39. Шавершяну М. А. на условно разрешенный вид использования земельного участка в границах территории кадастрового квартала 54:35:014375 площадью 0,0709 га, расположенного по адресу: обл. Новосибирская, г. Новосибирск, ул. Юрия Смирнова, 12 в Дзержинском районе (зона застройки жилыми домами смешанной этажности (Ж-1)), - «индивидуальные жилые дома».

1.40. Шибаеву Л. Н. на условно разрешенный вид использования земельного участка в границах территории кадастрового квартала 54:35:061200 площадью 0,1 га, расположенного по адресу: обл. Новосибирская, г. Новосибирск, ул. Белостокская, 22/1 в Ленинском районе (зона застройки жилыми домами смешанной этажности (Ж-1)), - «индивидуальные жилые дома».

1.41. Шабардиной Э. Б. на условно разрешенный вид использования земельного участка в границах территории кадастрового квартала 54:35:061730 площадью 0,1 га, расположенного по адресу: обл. Новосибирская, г. Новосибирск, ул. Большая, 578 в Ленинском районе (зона коммунальных и складских объектов (П-2)), - «индивидуальные жилые дома».

1.42. Бурундукову К. И. на условно разрешенный вид использования земельного участка в границах территории кадастрового квартала 54:35:061181 площадью 0,0889 га, расположенного по адресу: обл. Новосибирская, г. Новосибирск, ул. 1-я Портовая, 55 в Ленинском районе (зона застройки жилыми домами смешанной этажности (Ж-1)), - «индивидуальные жилые дома».

1.43. Шейной Г. А., Шейну А. В. на условно разрешенный вид использования земельного участка в границах территории кадастрового квартала 54:35:061330 площадью 0,1200 га, расположенного по адресу: обл. Новосибирская, г. Новосибирск, ул. 2-я Шоссейная, 220 в Ленинском районе (зона отдыха и оздоровления (Р-3)), - «индивидуальные жилые дома».

1.44. Долгополовой С. И. на условно разрешенный вид использования земельного участка в границах территории кадастрового квартала 54:35:064570 площадью 0,0523 га, расположенного по адресу: обл. Новосибирская, г. Новосибирск, ул. 1-я Чулымская, 109 в Ленинском районе (зона делового, общественного и коммерческого назначения (ОД-1)), - «индивидуальные жилые дома».

1.45. Погиблову В. С. на условно разрешенный вид использования земельного участка в границах территории кадастрового квартала 54:35:064570 площадью 0,0527 га, расположенного по адресу: обл. Новосибирская, г. Новосибирск, ул. 1-я Чулымская, 109/1 в Ленинском районе (зона делового, общественного и коммерческого назначения (ОД-1)), - «индивидуальные жилые дома».

1.46. Лут С. А., Косоноговой О. А. на условно разрешенный вид использования земельного участка в границах территории кадастрового квартала 54:35:073470 площадью 0,0684 га, расположенного по адресам: обл. Новосибирская, г. Новосибирск, ул. Белинского, 352, 352/1 в Октябрьском районе (зона застройки жилыми домами смешанной этажности (Ж-1)), - «индивидуальные жилые дома».

1.47. Ашмариной О. В. на условно разрешенный вид использования земельного участка в границах территории кадастрового квартала 54:35:073445 площадью

0,0200 га, расположенного по адресу: обл. Новосибирская, г. Новосибирск, ул. Короленко, 211 в Октябрьском районе (зона застройки жилыми домами смешанной этажности (Ж-1)), - «индивидуальные жилые дома».

1.48. Кучеровой Е. С. на условно разрешенный вид использования земельного участка в границах территории кадастрового квартала 54:35:052475 площадью 0,0836 га, расположенного по адресу: обл. Новосибирская, г. Новосибирск, ул. Тракторная, 23 в Кировском районе (зона улично-дорожной сети (ИТ-3)), - «индивидуальные жилые дома».

1.49. Дроздовской О. П. на условно разрешенный вид использования земельного участка в границах территории кадастрового квартала 54:35:064550 площадью 0,0980 га, расположенного по адресу: обл. Новосибирская, г. Новосибирск, ул. 2-я Чулымская, 21/4 в Ленинском районе (зона делового, общественного и коммерческого назначения (ОД-1)), - «индивидуальные жилые дома».

1.50. Блохину В. И. на условно разрешенный вид использования земельного участка в границах территории кадастрового квартала 54:35:063800 площадью 0,1 га, расположенного по адресу: обл. Новосибирская, г. Новосибирск, ул. Ударная, 35а в Ленинском районе (зона улично-дорожной сети (ИТ-3)), - «индивидуальные жилые дома».

1.51. Селезневой Л. А. на условно разрешенный вид использования земельного участка в границах территории кадастрового квартала 54:35:061730 площадью 0,0925 га, расположенного по адресу: обл. Новосибирская, г. Новосибирск, ул. Большая, 560 в Ленинском районе (зона коммунальных и складских объектов (П-2)), - «индивидуальные жилые дома».

1.52. Кудайбергеновой Г. А., Кудайбергеновой С. А., Кудайбергенову Ю. Я. на условно разрешенный вид использования земельного участка в границах территории кадастрового квартала 54:35:031945 площадью 0,0921 га, расположенного по адресу: обл. Новосибирская, г. Новосибирск, территория Дачи УВД, 8 в Заельцовском районе (зона отдыха и оздоровления (Р-3)), - «индивидуальные жилые дома».

1.53. Исаковой Л. М. на условно разрешенный вид использования земельного участка в границах территории кадастрового квартала 54:35:072790 площадью 0,0568 га, расположенного по адресу: обл. Новосибирская, г. Новосибирск, ул. Красносельская, 19 в Октябрьском районе (зона застройки жилыми домами смешанной этажности (Ж-1)), - «индивидуальные жилые дома».

1.54. Исаковой Л. М., Цыганенко Г. В., Цурпал О. Г. на условно разрешенный вид использования земельного участка в границах территории кадастрового квартала 54:35:072845 площадью 0,0546 га, расположенного по адресу: обл. Новосибирская, г. Новосибирск, ул. Карла Либкнехта, 158 в Октябрьском районе (зона застройки жилыми домами смешанной этажности (Ж-1)), - «индивидуальные жилые дома».

1.55. Бабиной С. Г., Белякову А. А., Ткаченко А. В., Ткаченко И. В., Ткаченко Ю. Л. на условно разрешенный вид использования земельного участка в границах территории кадастрового квартала 54:35:064550 площадью 0,0980 га, расположенного по адресу: обл. Новосибирская, г. Новосибирск, ул. Автогенная, 161 в Ленинском

районе (зона делового, общественного и коммерческого назначения (ОД-1)), - «индивидуальные жилые дома».

1.56. Головлевой Е. В., Алерборн Т. Г. на условно разрешенный вид использования земельного участка в границах территории кадастрового квартала 54:35:073235 площадью 0,0834 га, расположенного по адресу: обл. Новосибирская, г. Новосибирск, ул. Белинского, 153 в Октябрьском районе (зона объектов среднего профессионального и высшего образования, научно-исследовательских организаций (ОД-2)), - «индивидуальные жилые дома».

1.57. Герасимову П. В. на условно разрешенный вид использования земельного участка в границах территории кадастрового квартала 54:35:072660 площадью 0,0414 га, расположенного по адресу: обл. Новосибирская, г. Новосибирск, Красноармейский проезд, 3 в Октябрьском районе (зона застройки жилыми домами смешанной этажности (Ж-1)), - «индивидуальные жилые дома».

1.58. Айрапетяну М. М. на условно разрешенный вид использования земельного участка с кадастровым номером 54:35:072950:0041 площадью 0,0567 га, расположенного по адресу: обл. Новосибирская, г. Новосибирск, ул. Артиллерийская, 23 в Октябрьском районе, и объекта капитального строительства (зона застройки жилыми домами смешанной этажности (Ж-1)), - «индивидуальные жилые дома».

1.59. Берсеневу С. Ф. на условно разрешенный вид использования земельного участка в границах территории кадастрового квартала 54:35:014550 площадью 0,0675 га, расположенного по адресу: обл. Новосибирская, г. Новосибирск, ул. Новороссийская, 99 в Дзержинском районе (зона делового, общественного и коммерческого назначения (ОД-1)), - «индивидуальные жилые дома».

2. Департаменту строительства и архитектуры мэрии города Новосибирска разместить постановление на официальном сайте города Новосибирска.

3. Департаменту информационной политики мэрии города Новосибирска обеспечить опубликование постановления в установленном порядке.

4. Контроль за исполнением постановления возложить на заместителя мэра города Новосибирска - начальника департамента строительства и архитектуры мэрии города Новосибирска.

Мэр города Новосибирска

А. Е. Локоть



# МЭРИЯ ГОРОДА НОВОСИБИРСКА

## ПОСТАНОВЛЕНИЕ

От 01.10.2014

№ 8574

### **Об отказе в предоставлении разрешений на условно разрешенный вид использования земельного участка или объекта капитального строительства**

В соответствии со статьей 39 Градостроительного кодекса Российской Федерации, решением Совета депутатов города Новосибирска от 24.06.2009 № 1288 «О Правилах землепользования и застройки города Новосибирска», на основании заключения по результатам публичных слушаний по вопросам предоставления разрешений на условно разрешенный вид использования земельного участка или объекта капитального строительства от 03.09.2014, рекомендаций комиссии по подготовке проекта правил землепользования и застройки города Новосибирска о предоставлении и об отказе в предоставлении разрешений на условно разрешенный вид использования земельного участка или объекта капитального строительства от 10.09.2014 **ПОСТАНОВЛЯЮ:**

1. Отказать в предоставлении разрешения в связи с тем, что не представлены документы согласно подпункту 2.10.1 административного регламента предоставления муниципальной услуги по предоставлению разрешения на условно разрешенный вид использования земельного участка или объекта капитального строительства (отсутствует документ, подтверждающий соблюдение требований технических регламентов) и строительство объекта капитального строительства осуществляется без разрешения на строительство:

1.1. Рожковой И. В. на условно разрешенный вид использования земельного участка с кадастровым номером 54:35:064480:0014 площадью 0,0821 га, расположенного по адресу: обл. Новосибирская, г. Новосибирск, ул. 3-я Чулымская, 113 в Ленинском районе, и объекта капитального строительства (зона делового, общественного и коммерческого назначения (ОД-1)) - «индивидуальные жилые дома».

1.2. Волчановой О. И. на условно разрешенный вид использования земельного участка с кадастровым номером 54:35:063259:24 площадью 0,0571 га, расположенного по адресу: обл. Новосибирская, г. Новосибирск, ул. Янтарная, 73 в Ленинском районе, и объекта капитального строительства (зона застройки жилыми домами смешанной этажности (Ж-1)) - «индивидуальные жилые дома».

2. Отказать в предоставлении разрешения в связи с тем, что не представлены документы согласно подпункту 2.10.1 административного регламента предоставления муниципальной услуги по предоставлению разрешения на условно разрешенный вид использования земельного участка или объекта капитального строительства (отсутствует документ, подтверждающий соблюдение требований технических регламентов) и нарушены требования нормативных правовых актов Российской Федерации, Новосибирской области, муниципальных правовых актов города Но-

восибирска (статья 34 Федерального закона от 15.04.98 № 66-ФЗ «О садоводческих, огороднических и дачных некоммерческих объединениях граждан»):

2.1. Устимкиной О. В. на условно разрешенный вид использования земельного участка с кадастровым номером 54:35:092425:2770 площадью 0,1077 га, расположенного по адресу: обл. Новосибирская, г. Новосибирск, СНТ «Астра», участок № 97 в Советском районе, и объекта капитального строительства (зона ведения садоводства и огородничества (СХ-1)) - «магазины».

2.2. Кускову К. Г. на условно разрешенный вид использования земельного участка с кадастровым номером 54:35:071421:458 площадью 0,0458 га, расположенного по адресу: обл. Новосибирская, г. Новосибирск, НСТ «Рассвет», участок № 232а в Октябрьском районе, и объекта капитального строительства (зона застройки жилыми домами смешанной этажности (Ж-1)) - «индивидуальные жилые дома».

3. Отказать в предоставлении разрешения Гасоян К. А. на условно разрешенный вид использования земельных участков с кадастровыми номерами в связи с тем, что не представлены документы согласно подпункту 2.10.1 административного регламента предоставления муниципальной услуги по предоставлению разрешения на условно разрешенный вид использования земельного участка или объекта капитального строительства (отсутствует документ, подтверждающий соблюдение требований технических регламентов), строительство объекта капитального строительства осуществляется без разрешения на строительство, а также в связи с несоответствием пункту 7.1.12 постановления Главного санитарного врача Российской Федерации «О введении в действие новой редакции санитарно-эпидемиологических правил и нормативов СанПиН 2.2.1/2.2.2.1200-03 «Санитарно-защитные зоны и санитарная классификация предприятий, сооружений и иных объектов»:

54:35:031625:189 площадью 0,0623 га, расположенного по адресу: обл. Новосибирская, г. Новосибирск, НСТ «Учитель», участок № 4 в Засельцовском районе, и объекта капитального строительства (зона улично-дорожной сети (ИТ-3)) - «автомобильные мойки»;

54:35:031625:190 площадью 0,0587 га, расположенного по адресу: обл. Новосибирская, г. Новосибирск, НСТ «Учитель», участок № 5 в Засельцовском районе, и объекта капитального строительства (зона улично-дорожной сети (ИТ-3)) - «автомобильные мойки».

4. Отказать в предоставлении разрешения Дечко В. И. на условно разрешенный вид использования земельных участков в границах территории кадастрового квартала 54:35:073945 в связи с тем, что строительство объекта капитального строительства осуществляется без разрешения на строительство и предельные (минимальные и (или) максимальные) размеры земельных участков не соответствуют градостроительному регламенту:

площадью 0,0635 га, расположенного по адресу: обл. Новосибирская, г. Новосибирск, ул. Лазо, 2 в Октябрьском районе, и объекта капитального строительства (зона коммунальных и складских объектов (П-2)) - «индивидуальные жилые дома»;

площадью 0,0365 га, расположенного по адресу: обл. Новосибирская, г. Новосибирск, ул. Лазо, 2 в Октябрьском районе, и объекта капитального строительства (зона коммунальных и складских объектов (П-2)) - «индивидуальные жилые дома».

5. Отказать в предоставлении разрешения в связи с тем, что размещение объекта не соответствует приложению 14 «Карта-схема планируемых границ функциональных зон города Новосибирска на период до 2030 года» к Генеральному плану города Новосибирска и проекту планировки территории:

5.1. Черных Т. К., Черных В. А., Зотову Д. А. на условно разрешенный вид использования земельных участков в границах территории кадастрового квартала 54:35:033195:

площадью 0,0657 га, расположенного по адресу: обл. Новосибирская, г. Новосибирск, ул. Светлановская, 26 в Заельцовском районе, и объекта капитального строительства (зона улично-дорожной сети (ИТ-3)) - «индивидуальные жилые дома»;

площадью 0,0656 га, расположенного по адресу: обл. Новосибирская, г. Новосибирск, ул. Светлановская, 26 в Заельцовском районе, и объекта капитального строительства (зона улично-дорожной сети (ИТ-3)) - «индивидуальные жилые дома».

5.2. Синченкиной И. В. на условно разрешенный вид использования земельных участков в границах территории кадастрового квартала 54:35:032495:

площадью 0,0496 га, расположенного по адресу: обл. Новосибирская, г. Новосибирск, территория Заельцовский Парк, 78/1 в Заельцовском районе (зона отдыха и оздоровления (Р-3)), - «индивидуальные жилые дома»;

площадью 0,0494 га, расположенного по адресу: обл. Новосибирская, г. Новосибирск, территория Заельцовский Парк в Заельцовском районе (зона отдыха и оздоровления (Р-3)), - «индивидуальные жилые дома».

6. Отказать в предоставлении разрешения Кадилову С. У. угли на условно разрешенный вид использования земельного участка с кадастровым номером 54:35:063700:35 площадью 0,0375 га, расположенного по адресу: обл. Новосибирская, г. Новосибирск, ул. Суходольная в Ленинском районе, и объекта капитального строительства (зона улично-дорожной сети (ИТ-3)) - «индивидуальные жилые дома» в связи с тем, что предельные (минимальные) размеры земельных участков не соответствуют градостроительному регламенту и размещение объекта не соответствует приложению 14 «Карта-схема планируемых границ функциональных зон города Новосибирска на период до 2030 года» к Генеральному плану города Новосибирска и проекту планировки.

7. Патрину А. И. на условно разрешенный вид использования земельных участков в связи с тем, что размещение объекта не соответствует приложению 4 «Карта-схема границ территорий, подверженных риску возникновения чрезвычайных ситуаций природного и техногенного характера» к Генеральному плану города Новосибирска в границах территории кадастрового квартала 54:35:064475:

площадью 0,0574 га, расположенного по адресу: обл. Новосибирская, г. Новосибирск, ул. 2-я Шоссейная, 98 в Ленинском районе, и объекта капитального строительства (зона делового, общественного и коммерческого назначения (ОД-1)) - «индивидуальные жилые дома»;

площадью 0,0557 га, расположенного по адресу: обл. Новосибирская, г. Новосибирск, ул. 2-я Шоссейная, 98 в Ленинском районе, и объекта капитального строительства (зона делового, общественного и коммерческого назначения (ОД-1)) - «индивидуальные жилые дома».

8. Отказать в предоставлении разрешения в связи с тем, что не представлены документы согласно подпункту 2.10.1 административного регламента предоставления муниципальной услуги по предоставлению разрешения на условно разрешенный вид использования земельного участка или объекта капитального строительства (отсутствуют документы, подтверждающие соблюдение требований технических регламентов):

8.1. ОБЩЕСТВУ С ОГРАНИЧЕННОЙ ОТВЕТСТВЕННОСТЬЮ «ОЛЕАНДР» на условно разрешенный вид использования земельного участка с кадастровым номером 54:35:071045:67 площадью 0,1850 га, расположенного по адресу: обл. Новосибирская, г. Новосибирск, ул. Ипподромская в Октябрьском районе, и объекта капитального строительства (зона делового, общественного и коммерческого назначения (ОД-1)) - «автозаправочные станции».

8.2. Открытому акционерному обществу «Союз» на условно разрешенный вид использования земельного участка с кадастровым номером 54:35:033060:0019 площадью 1,4529 га, расположенного по адресу: обл. Новосибирская, г. Новосибирск, Красный проспект, 220 в Завельцовском районе, и объекта капитального строительства (зона производственных объектов с различными нормативами воздействия на окружающую среду (П-1)) - «физкультурно-спортивные, оздоровительные объекты, в том числе спортивные комплексы, залы, катки, бассейны, фитнес-центры».

9. Отказать в предоставлении разрешения Юрковой В. В., Юрковой А. Ю., Юрковой Ю. А. на условно разрешенный вид использования земельного участка в границах территории кадастрового квартала 54:35:072125 площадью 0,1 га, расположенного по адресу: обл. Новосибирская, г. Новосибирск, ул. Рябиновая, 22 в Октябрьском районе, и объекта капитального строительства (зона озеленения (Р-2)) - «индивидуальные жилые дома» в связи с тем, что запрашиваемый вид разрешенного использования земельного участка или объекта капитального строительства не соответствует градостроительным регламентам.

10. Департаменту строительства и архитектуры мэрии города Новосибирска разместить постановление на официальном сайте города Новосибирска.

11. Департаменту информационной политики мэрии города Новосибирска обеспечить опубликование постановления в установленном порядке.

12. Контроль за исполнением постановления возложить на заместителя мэра города Новосибирска - начальника департамента строительства и архитектуры мэрии города Новосибирска.

Мэр города Новосибирска

А. Е. Локоть

# МЭРИЯ ГОРОДА НОВОСИБИРСКА

## ПОСТАНОВЛЕНИЕ

От 01.10.2014

№ 8635

**О проведении смотра-конкурса «Лучший снежный городок» в зимний период 2014/2015 года и внесении изменений в Положение о проведении смотра-конкурса «Лучший снежный городок», утвержденное постановлением мэрии города Новосибирска от 10.12.2010 № 5484**

В целях проведения смотра-конкурса «Лучший снежный городок» в зимний период 2014/2015 года, а также в связи с организационно-штатными мероприятиями, проведенными в мэрии города Новосибирска, в соответствии с Положением о проведении смотра-конкурса «Лучший снежный городок», утвержденным постановлением мэрии города Новосибирска от 10.12.2010 № 5484, руководствуясь Федеральным законом от 06.10.2003 № 131-ФЗ «Об общих принципах организации местного самоуправления в Российской Федерации», ПОСТАНОВЛЯЮ:

1. Провести с 17.12.2014 по 25.01.2015 смотр-конкурс «Лучший снежный городок».

2. Администрациям районов (округа по районам) города Новосибирска:

2.1. Провести с 17.12.2014 по 20.12.2014 районный этап смотра-конкурса «Лучший снежный городок».

2.2. До 23.12.2014 представить в комитет жилищно-коммунального хозяйства мэрии города Новосибирска заявки на участие в городском этапе смотра-конкурса «Лучший снежный городок» участников, занявших призовые места в районном этапе, по адресу: ул. Трудовая, 1, кабинет 301 (телефон 228-88-02, факс 228-88-11).

2.3. Направить представителей для участия в работе комиссии по проведению городского этапа смотра-конкурса «Лучший снежный городок» согласно графику осмотра конкурсных объектов.

3. Комитету жилищно-коммунального хозяйства мэрии города Новосибирска:

3.1. До 25.12.2014 сформировать и утвердить график осмотров конкурсных объектов и направить его в администрации районов (округа по районам) города Новосибирска.

3.2. Организовать и провести с 25.12.2014 по 25.01.2015 городской этап смотра-конкурса «Лучший снежный городок».

4. Утвердить смету расходов на проведение городского этапа смотра-конкурса «Лучший снежный городок» в зимний период 2014/2015 года (приложение).

5. Департаменту финансов и налоговой политики мэрии города Новосибирска осуществлять финансирование в пределах лимитов бюджетных обязательств 2015 года в соответствии с присвоенными бюджетными обязательствами и заявками главного распорядителя бюджетных средств - департамента энергетики, жилищного и коммунального хозяйства города.

6. Внести в Положение о проведении смотра-конкурса «Лучший снежный городок», утвержденное постановлением мэрии города Новосибирска от 10.12.2010 № 5484 «О проведении смотра-конкурса «Лучший снежный городок» (в редакции постановлений мэрии города Новосибирска от 06.12.2011 № 11605, от 10.12.2012 № 12617, от 11.11.2013 № 10645), изменение, исключив в подпункте 1.5 слова «заместителя мэра города Новосибирска –».

7. Департаменту информационной политики мэрии города Новосибирска обеспечить опубликование постановления в установленном порядке и освещение результатов проведения смотра-конкурса «Лучший снежный городок» в зимний период 2014/2015 года.

8. Контроль за исполнением постановления возложить на начальника департамента энергетики, жилищного и коммунального хозяйства города и глав администраций районов (округа по районам) города Новосибирска.

Мэр города Новосибирска

А. Е. Локоть

Приложение  
к постановлению мэрии  
города Новосибирска  
от 01.10.2014 № 8635

СМЕТА

расходов на проведение городского этапа смотра-конкурса «Лучший  
снежный городок» в зимний период 2014/2015 года

№ п/п	Наименование работ	Сумма, рублей
1	2	3
1	Приобретение рамок для грамот (20 шт. x 150,0 рублей)	3000,0
2	Приобретение цветов (3 букета x 1500,0 рублей)	4500,0
3	Премирование работников сферы жилищно-коммунального хозяйства и представителей общественности за активное участие в конкурсе (с учетом налогов)	122300,0
4	Премирование победителей конкурса (с учетом налогов):	187000,0
	за I место	72000,0
	за II место	62000,0
	за III место	53000,0
	Итого:	316800,0

## МЭРИЯ ГОРОДА НОВОСИБИРСКА

### ПОСТАНОВЛЕНИЕ

От 01.10.2014

№ 8649

**О внесении изменений в постановление мэра города Новосибирска от 28.03.2008 № 230 «Об архитектурно-градостроительном Совете мэрии города Новосибирска»**

В целях повышения эффективности градостроительной деятельности на территории города Новосибирска, обеспечения участия граждан и их объединений в реализации градостроительной политики на территории города Новосибирска, в связи с кадровыми изменениями ПОСТАНОВЛЯЮ:

1. Внести в постановление мэра города Новосибирска от 28.03.2008 № 230 «Об архитектурно-градостроительном Совете мэрии города Новосибирска» (в редакции постановлений мэрии города Новосибирска от 16.02.2010 № 35, от 24.05.2012 № 4892) следующие изменения:

1.1. В пункте 1 слова «и утвердить его состав (приложение 1)» исключить.

1.2. В пункте 2 слова «(приложение 2)» заменить словами «(приложение 1)».

2. Утвердить состав архитектурно-градостроительного Совета мэрии города Новосибирска (приложение).

3. Признать утратившими силу:

3.1. Приложение 2 к постановлению мэра города Новосибирска от 28.03.2008 № 230 «Об архитектурно-градостроительном Совете мэрии города Новосибирска».

3.2. Пункт 1 и подпункт 2.2 постановления мэрии города Новосибирска от 24.05.2012 № 4892 «О внесении изменений в постановление мэра города Новосибирска от 28.03.2008 № 230 «Об архитектурно-градостроительном Совете мэрии города Новосибирска».

4. Департаменту информационной политики мэрии города Новосибирска обеспечить опубликование постановления в установленном порядке.

5. Контроль за исполнением постановления оставляю за собой.

Мэр города Новосибирска

А. Е. Локоть



СОСТАВ  
архитектурно-градостроительного Совета мэрии города Новосибирска

- |                                    |  |
|------------------------------------|--|
| Локоть Анатолий<br>Евгеньевич      | - мэр города Новосибирска, председатель;   |
| Ксензов Андрей<br>Евгеньевич       | - первый заместитель мэра города Новосибирска, заместитель председателя;   |
| Кондратьев Алексей<br>Валерьевич   | - заместитель мэра города Новосибирска - начальник департамента строительства и архитектуры мэрии города Новосибирска, заместитель председателя;         |
| Игнатьева Антонина<br>Ивановна     | - заместитель начальника Главного управления архитектуры и градостроительства мэрии города Новосибирска, секретарь.                                      |
| Члены Совета:                      |  |
| Авксентюк Владимир<br>Петрович     | - руководитель персональной творческой мастерской, заслуженный архитектор Российской Федерации, действительный советник РААСН (по согласованию);         |
| Анисимов Владимир<br>Александрович | - директор ООО «Строительный трест № 1» (по согласованию);   |
| Арбатский Валерий<br>Петрович      | - главный архитектор ОАО «СИАСК», профессор, кандидат архитектуры (по согласованию);   |
| Аргунов Юрий<br>Константинович     | - директор ООО «НИПТ и ПЦ «Сибстройреконструкция» (по согласованию);   |
| Белокобыльский<br>Игорь Юрьевич    | - генеральный директор ООО «Квартал» (по согласованию);  |
| Боков Константин<br>Вениаминович   | - президент Ассоциации строителей и инвесторов города Новосибирска и Новосибирской области (по согласованию);  |
| Бокова Ирина<br>Викторовна         | - начальник управления архитектуры и строительства министерства строительства и жилищно-коммунального хозяйства Новосибирской области (по согласованию); |
| Болтенко Надежда<br>Николаевна     | - председатель Совета депутатов города Новосибирска (по согласованию);   |
| Васильев Алексей<br>Владимирович   | - глава администрации Первомайского района города Новосибирска;  |

- Гальченко Андрей Юрьевич - генеральный директор ОАО «Сибирьгазсервис» (по согласованию);
- Ганжа Сергей Дмитриевич - профессор кафедры архитектуры федерального государственного бюджетного образовательного учреждения высшего профессионального образования «Новосибирская государственная архитектурно-художественная академия», кандидат архитектуры (по согласованию);
- Губер Борис Мильевич - заместитель начальника Главного управления благоустройства и озеленения мэрии города Новосибирска;
- Деев Николай Николаевич - директор ООО «Персональная творческая мастерская архитектора Деева Н. Н.», член Союза архитекторов России, заслуженный архитектор России (по согласованию);
- Дыха Владимир Анатольевич - начальник мастерской генерального плана ОАО ПИ «Новосибгражданпроект», почетный архитектор России (по согласованию);
- Ельский Михаил Эдуардович - исполнительный директор ОАО «СИАСК» (по согласованию);
- Ермишкин Владимир Викторович - генеральный директор ООО «Горплан - 1» (по согласованию);
- Ерохин Григорий Порфирьевич - заведующий кафедрой градостроительства и ландшафтной архитектуры федерального государственного бюджетного образовательного учреждения высшего профессионального образования «Новосибирская государственная архитектурно-художественная академия», доцент, кандидат архитектуры (по согласованию);
- Жарков Валерий Анатольевич - начальник департамента транспорта и дорожно-благоустроительного комплекса мэрии города Новосибирска;
- Заусаев Сергей Анатольевич - директор ООО «Терплан» (по согласованию);
- Зиновьев Павел Николаевич - директор Государственного бюджетного учреждения Новосибирской области «Государственная вневедомственная экспертиза Новосибирской области» (по согласованию);
- Иваненко Татьяна Юрьевна - директор АНО «Сибирский центр содействия архитектуре» (по согласованию);
- Илюхин Вячеслав Викторович - депутат Совета депутатов города Новосибирска, председатель постоянной комиссии Совета депутатов города Новосибирска по градостроительству (по согласованию);

- Казаков Николай Захарович - главный архитектор ООО «Студия КиФ», заслуженный архитектор Российской Федерации, профессор федерального государственного бюджетного образовательного учреждения высшего профессионального образования «Новосибирская государственная архитектурно-художественная академия» (по согласованию);
- Компанец Анатолий Васильевич - исполняющий обязанности начальника межрегионального отдела государственного строительного надзора Сибирского управления федеральной службы по экологическому, технологическому и атомному надзору (по согласованию);
- Кондратьев Анатолий Анатольевич - главный архитектор СО РАН, заслуженный архитектор Российской Федерации (по согласованию);
- Лаптяйкин Александр Николаевич - главный архитектор ОАОПИ «Новосибгражданпроект», заслуженный архитектор Российской Федерации (по согласованию);
- Ложкин Александр Юрьевич - архитектор-урбанист, член международных урбанистических организаций RUPA и ISOKARP, профессор международной академии архитектуры (по согласованию);
- Лукьяненко Игорь Иванович - начальник Главного управления архитектуры и градостроительства мэрии города Новосибирска;
- Мамедов Майис Пирвердиевич - генеральный директор ООО «Первый строительный фонд» (по согласованию);
- Марков Михаил Николаевич - директор ООО «Концепт-Проект» (по согласованию);
- Маслова Маргарита Алексеевна - начальник правового департамента мэрии города Новосибирска;
- Мотыга Анатолий Иванович - начальник управления архитектурно-строительной инспекции мэрии города Новосибирска;
- Никулин Михаил Юрьевич - советник по транспортной политике председателя постоянной комиссии Совета депутатов города Новосибирска по городскому хозяйству, доцент федерального государственного бюджетного образовательного учреждения высшего профессионального образования «Новосибирский государственный технический университет» (по согласованию);
- Пискус Владимир Иванович - председатель правления Новосибирского Союза архитекторов России, директор ООО «ТЭКСИС П» (по согласованию);

- Поповский Игорь Викторович - директор ООО «АПМ-2002», доцент кафедры архитектуры гражданских зданий федерального государственного бюджетного образовательного учреждения высшего профессионального образования «Новосибирская государственная архитектурно-художественная академия» (по согласованию);
- Похил Юрий Николаевич - директор МУП города Новосибирска «ГОРВОДОКАНАЛ»;
- Пустоветов Геннадий Иванович - доктор архитектуры, член-корреспондент СРО РААСН, председатель президиума СРО РААСН, профессор, ректор федерального государственного бюджетного образовательного учреждения высшего профессионального образования «Новосибирская государственная архитектурно-художественная академия» (по согласованию);
- Савельев Александр Владимирович - президент Некоммерческого партнерства Строителей Сибирского региона (по согласованию);
- Сколубович Юрий Леонидович - ректор федерального государственного бюджетного образовательного учреждения высшего профессионального образования «Новосибирский государственный архитектурно-строительный университет» (по согласованию);
- Столяров Михаил Николаевич - начальник департамента информационной политики мэрии города Новосибирска;
- Туманик Геннадий Николаевич - доктор технических наук, профессор кафедры градостроительства федерального государственного бюджетного образовательного учреждения высшего профессионального образования «Новосибирская государственная архитектурно-художественная академия» (по согласованию);
- Тюленин Герман Александрович - член-корреспондент РААСН, член-корреспондент МААМ, заслуженный архитектор Российской Федерации, профессор (по согласованию);
- Федоров Дмитрий Николаевич - начальник отдела надзора за особо важными объектами Управления надзорной деятельности Главного управления МЧС России по Новосибирской области (по согласованию);
- Федорченко Максим Владиславович - генеральный директор саморегулируемой организации Некоммерческого партнерства «Строительное региональное партнерство» (по согласованию);
- Фефелов Владимир Васильевич - заместитель начальника департамента строительства и архитектуры мэрии города Новосибирска - главный архитектор города;

- Филиппов Валерий Николаевич - главный архитектор ООО «Студия КиФ», председатель Совета НП «Гильдия проектировщиков Сибири», профессор федерального государственного бюджетного образовательного учреждения высшего профессионального образования «Новосибирская государственная архитектурно-художественная академия», кандидат архитектуры (по согласованию);
- Штельмах Сергей Викторович - начальник Управления ГИБДД ГУ МВД по Новосибирской области (по согласованию);
- Яковлев Андрей Сергеевич - генеральный директор ОАО «Новосибирскгортеплоэнерго» (по согласованию);
- Яцков Михаил Иванович - председатель Новосибирского городского комитета охраны окружающей среды и природных ресурсов.
-

# РАСПОРЯЖЕНИЯ

## МЭРИЯ ГОРОДА НОВОСИБИРСКА

### РАСПОРЯЖЕНИЕ

От 01.10.2014

№ 984-р

#### **Об ограничении торговли алкогольной продукцией в период с 03.10.2014 по 05.10.2014**

В соответствии с постановлением Губернатора Новосибирской области от 21.12.2011 № 332 «Об установлении дополнительных ограничений времени, условий и мест розничной продажи алкогольной продукции на территории Новосибирской области», в целях обеспечения безопасности населения при проведении IV Всероссийского фестиваля науки 03.10.2014 - 05.10.2014:

1. Департаменту промышленности, инноваций и предпринимательства мэрии города Новосибирска:

1.1. Обеспечить в период с 03.10.2014 по 05.10.2014 при проведении массовых мероприятий, проводимых в рамках IV Всероссийского фестиваля науки, соблюдение пункта 2 постановления Губернатора Новосибирской области от 21.12.2011 № 332 «Об установлении дополнительных ограничений времени, условий и мест розничной продажи алкогольной продукции на территории Новосибирской области», запрещающего розничную продажу алкогольной продукции в местах массового скопления граждан в дни и в границах территорий проведения массовых мероприятий.

1.2. Указать организациям и индивидуальным предпринимателям, объекты которых размещены в местах проведения массовых мероприятий, проводимых в рамках IV Всероссийского фестиваля науки (приложение), на недопустимость розничной продажи алкогольной продукции в период с 03.10.2014 по 05.10.2014, предложить исключить реализацию всех напитков в стеклянной таре.

1.3. Предложить организациям торговли и общественного питания организовать широкую торговлю безалкогольными напитками, соками, квасом, молочными коктейлями, мороженым, кондитерскими изделиями.

2. Департаменту информационной политики мэрии города Новосибирска обеспечить опубликование распоряжения в установленном порядке.

3. Контроль за исполнением распоряжения возложить на начальника департамента промышленности, инноваций и предпринимательства мэрии города Новосибирска.

Мэр города Новосибирска

А. Е. Локоть

ПЕРЕЧЕНЬ

мест проведения массовых мероприятий в рамках IV Всероссийского  
фестиваля науки в период с 03.10.2014 по 05.10.2014

1. Площадь Пименова:

от ул. Сакко и Ванцетти до ул. Бориса Богаткова (включительно);

от ул. Кирова до ул. Толстого (включительно).

2. Площадка перед государственным концертным залом им. А. М. Каца:

от ул. Свердлова до ул. Сибревкома (включительно);

от ул. Серебренниковской до Красного проспекта (включительно).

---

**ОФИЦИАЛЬНЫЕ  
СООБЩЕНИЯ И МАТЕРИАЛЫ  
ОРГАНОВ МЕСТНОГО  
САМОУПРАВЛЕНИЯ  
ГОРОДА НОВОСИБИРСКА**



# ИЗВЕЩЕНИЯ ДЕПАРТАМЕНТА ЗЕМЕЛЬНЫХ И ИМУЩЕСТВЕННЫХ ОТНОШЕНИЙ

## Информация о сделках приватизации муниципального имущества.

Департамент земельных и имущественных отношений мэрии города Новосибирска извещает о продаже в сентябре 2014 года следующих объектов муниципальной собственности:

**1. Нежилые помещения по адресу: город Новосибирск, Ленинский район, ул. Станиславского, 14, площадь 59,9 кв. м.**

Дата и место проведения аукциона: 29.09.2014, г. Новосибирск, Красный проспект, 50 (зал заседаний, ком. 230).

Количество поданных заявок: 2 (две).

Лица, признанные участниками торгов:

1. Горских Олег Васильевич;
2. Гришманова Наталья Анатольевна.

Цена продажи – 3 450,00 тыс. рублей. Покупатель – Горских Олег Васильевич.

Начальник департамента земельных  
и имущественных отношений мэрии  
города Новосибирска

Г. Н. Капустина

## Объявление

департамент земельных и имущественных отношений мэрии города Новосибирска (Продавец) сообщает о продаже нежилых помещений.

В соответствии с Федеральным законом от 22.07.2008 № 159-ФЗ «Об особенностях отчуждения недвижимого имущества, находящегося в государственной собственности субъектов Российской Федерации или в муниципальной собственности и арендуемого субъектами малого и среднего предпринимательства, и о внесении изменений в отдельные законодательные акты Российской Федерации» осуществляется продажа следующих объектов недвижимости:

1. Нежилое помещение по адресу: город Новосибирск, ул. Урманова, 11.

Условия приватизации утверждены постановлением мэрии города Новосибирска от 26.09.2014 № 8500.

Арендатор помещения – Производственно-коммерческое общество с ограниченной ответственностью фирма «Синописис».

Площадь помещения – 118,4 кв. м.

2. Нежилое помещение по адресу: город Новосибирск, ул. Стофато, 22.

Условия приватизации утверждены постановлением мэрии города Новосибирска от 26.09.2014 № 8491.

Арендатор помещения – Общество с ограниченной ответственностью «Стар-плюс».

Площадь помещения – 211,5 кв. м.

3. Нежилое помещение по адресу: город Новосибирск, Красный проспект, 179.

Условия приватизации утверждены постановлением мэрии города Новосибирска от 26.09.2014 № 8492.

Арендатор помещения – Общество с ограниченной ответственностью «ИРКИН».

Площадь помещения – 52,8 кв. м.

4. Нежилое помещение по адресу: город Новосибирск, ул. Лазарева, 29.

Условия приватизации утверждены постановлением мэрии города Новосибирска от 26.09.2014 № 8506.

Арендатор помещения – Общество с ограниченной ответственностью «ТОНвэр».

Площадь помещения – 237,5 кв. м.

5. Нежилое помещение по адресу: город Новосибирск, ул. Дуси Ковальчук, 4.

Условия приватизации утверждены постановлением мэрии города Новосибирска от 26.09.2014 № 8494.



## СООБЩЕНИЕ

### О ВОЗМОЖНОМ ПРЕДОСТАВЛЕНИИ МЭРИЕЙ ГОРОДА НОВОСИБИРСКА В АРЕНДУ ЗЕМЕЛЬНЫХ УЧАСТКОВ ДЛЯ ЦЕЛЕЙ, НЕ СВЯЗАННЫХ СО СТРОИТЕЛЬСТВОМ

В связи с поступлением в департамент земельных и имущественных отношений мэрии города Новосибирска заявлений о предоставлении земельных участков для целей, не связанных со строительством, департамент сообщает о возможном предоставлении земельных участков, указанных ниже в таблице, и приеме заявлений о предоставлении земельных участков.

Прием заявлений осуществляется в соответствии с разделом 4 решения Совета депутатов города Новосибирска от 21.12.2011 № 495, на основании решения комиссии по вопросам предоставления земельных участков для целей, не связанных со строительством, на территории города Новосибирска.

**Информация о земельных участках, предоставляемых для целей не связанных со строительством**

№ п/п	Протокол комиссии по вопросам предоставления земельных участков для целей, не связанных со строительством, на территории города Новосибирска	Наименование размещаемого объекта	Местоположение земельного участка	Ориентировочная площадь земельного участка, кв.м
1	от 25.09.2014 № 66	для размещения открытой площадки для стоянки транспортных средств	ул. Кочубея, (4) в Калининском районе	617
2	от 25.09.2014 № 66	для размещения парковки (парковочные места)	ул. Выборная в Октябрьском районе	700

**Место, дата и время приема заявлений:** департамент земельных и имущественных отношений мэрии города Новосибирска, г. Новосибирск, Красный проспект, 50 (Дом быта), ком. 609 с даты опубликования сообщения по 13 октября 2014 ежедневно (за исключением выходных дней) с 9:30 до 12:30, с 14:30 до 17:00.

**Форма заявлений:** для физического лица, для юридического лица (приложение).

**Перечень документов, представляемых вместе с заявлением:** копия свидетельства о постановке на учет в налоговом органе (для юридического лица и индивидуального предпринимателя); копия свидетельства о государственной регистрации юридического лица, индивидуального предпринимателя; копия документа, подтверждающего полномочия руководителя (для юридического лица); копия документа, удостоверяющего права (полномочия) представителя физического или

юридического лица, если с заявлением обращается представитель заявителя; копия документа, удостоверяющего личность заявителя, являющегося физическим лицом, либо личность представителя физического или юридического лица.

Осмотр земельного участка на местности производится заявителями самостоятельно.

В случае, если по 13 октября 2014 года заявлений о предоставлении в аренду земельного участка для целей, не связанных со строительством, не поступит кроме заявления, поданного до опубликования данного сообщения, департамент в течение 10 дней обеспечивает утверждение и выдает заявителю схему расположения земельного участка на кадастровом плане или кадастровой карте соответствующей территории.

В случае, если в период приема заявлений поступят заявления о предоставлении земельного участка, принимается решение о проведении торгов.

Информация также размещается на официальном сайте города Новосибирска [www.novo-sibirsk.ru](http://www.novo-sibirsk.ru) в разделе: «муниципальное имущество». Контактный телефон: 227 52 90, 227 52 77.

Начальник департамента земельных и  
имущественных отношений мэрии  
города Новосибирска

Г. Н. Капустина

**ЗАЯВЛЕНИЕ**  
**о предоставлении в аренду земельного участка**  
**для целей не связанных со строительством**  
(для юридического лица)

1. Ознакомившись с данными информационного сообщения, опубликованного в бюллетене органов местного самоуправления города Новосибирска № \_\_\_\_\_ от \_\_\_\_\_, размещенного на официальном сайте города Новосибирска [www.novo-sibirsk.ru](http://www.novo-sibirsk.ru) о возможном предоставлении земельного участка для целей, не связанных со строительством,

(наименование организации) \_\_\_\_\_,  
в лице (должность, ФИО) \_\_\_\_\_,  
действующего на основании \_\_\_\_\_, просит предоставить земельный участок, расположенный \_\_\_\_\_  
\_\_\_\_\_ ,  
ориентировочной площадью \_\_\_\_\_ кв. м. для размещения \_\_\_\_\_  
\_\_\_\_\_ .

2. Юридический адрес и банковские реквизиты заявителя

\_\_\_\_\_

\_\_\_\_\_

Телефон: \_\_\_\_\_

3. Должность, Ф.И.О. уполномоченного лица \_\_\_\_\_

\_\_\_\_\_

4. Приложение к заявлению:

- копия свидетельства о постановке на учет в налоговом органе;
- копия свидетельства о государственной регистрации юридического лица;
- копия документа, подтверждающего полномочия руководителя;
- копия документа, удостоверяющего права (полномочия) представителя юридического лица, если с заявлением обращается представитель заявителя;
- копия документа, удостоверяющего личность представителя юридического лица.

Подпись \_\_\_\_\_

м.п.

Заявление зарегистрировано:

\_\_\_\_\_ час. \_\_\_\_\_ мин. « \_\_\_\_\_ » \_\_\_\_\_ 2014 г. за № \_\_\_\_\_

Подпись уполномоченного лица

\_\_\_\_\_

**ЗАЯВЛЕНИЕ**  
**о предоставлении в аренду земельного участка**  
**для целей не связанных со строительством**  
(для физического лица)

1. Ознакомившись с данными информационного сообщения, опубликованного в бюллетене органов местного самоуправления города Новосибирска № \_\_\_\_\_ от \_\_\_\_\_, размещенного на официальном сайте города Новосибирска [www.novo-sibirsk.ru](http://www.novo-sibirsk.ru) о возможном предоставлении земельного участка для целей, не связанных со строительством,

Я (фамилия, имя, отчество, паспортные данные) \_\_\_\_\_

\_\_\_\_\_

\_\_\_\_\_ прошу предоставить земельный участок, расположенный

\_\_\_\_\_

ориентировочной площадью \_\_\_\_\_ кв. м. для размещения

\_\_\_\_\_ .

2. Адрес заявителя

\_\_\_\_\_

Телефон: \_\_\_\_\_

3. Приложение к заявлению:

- копия свидетельства о постановке на учет в налоговом органе (для индивидуального предпринимателя);

- копия свидетельства о государственной регистрации индивидуального предпринимателя;

- копия документа, удостоверяющего права (полномочия) представителя физического лица, если с заявлением обращается представитель заявителя;

- копия документа, удостоверяющего личность заявителя, являющегося физическим лицом, либо личность представителя физического лица;

Подпись \_\_\_\_\_

Заявка зарегистрирована:

\_\_\_\_\_ час. \_\_\_\_\_ мин. « \_\_\_\_\_ » \_\_\_\_\_ 2014 г. за № \_\_\_\_\_

Подпись уполномоченного лица

\_\_\_\_\_

## РАЗНОЕ

### Извещение о проведении конкурса на право заключения договоров на установку и эксплуатацию рекламных конструкций с использованием имущества, находящегося в муниципальной собственности города Новосибирска

Муниципальное казенное учреждение города Новосибирска «Городской центр наружной рекламы», расположенное по адресу г. Новосибирск, ул. Вокзальная магистраль, 16, в лице директора Синцова Алексея Аркадьевича, извещает о проведении открытого конкурса на право заключения договоров на установку и эксплуатацию рекламных конструкций с использованием имущества, находящегося в муниципальной собственности города Новосибирска.

**Форма торгов:** открытый конкурс.

**Дата, место, время проведения конкурса:** г. Новосибирск, Вокзальная магистраль, 16; 5 ноября 2014 г., 15 ч. 00 мин.

#### Предмет конкурса:

##### Лот № 1

Средство	рекламная конструкция
Адрес размещения	ул. Большевикская, 285
Место размещения	участок улично – дорожной сети
Размеры	1,09 × 1,8 м.
Количество сторон	2
Размер задатка	3300 руб.

##### Лот № 2

Средство	рекламная конструкция
Адрес размещения	ул. Никитина, 155
Место размещения	павильона
Размеры	1,3 × 4,0 м.
Количество сторон	1
Размер задатка	5000 руб.

##### Лот № 3

Средство	рекламная конструкция
Адрес размещения	ул. Автогенная, 134
Место размещения	участок улично – дорожной сети
Размеры	1,5 × 6,0 м.
Количество сторон	2
Размер задатка	16100 руб.



**Лот № 4**  
**Средство** рекламная конструкция  
**Адрес размещения** ул. Автогенная, 134  
**Место размещения** участок улично – дорожной сети  
**Размеры** 1,8 × 2,13 м.  
**Количество сторон** 2  
**Размер задатка** 3200 руб.

**Лот № 5**  
**Средство** рекламная конструкция  
**Адрес размещения** ул. Автогенная, 134  
**Место размещения** участок улично – дорожной сети  
**Размеры** 1,0 × 2,0 м.  
**Количество сторон** 2  
**Размер задатка** 3600 руб.

**Лот № 6**  
**Средство** рекламная конструкция  
**Адрес размещения** ул. Автогенная, 134  
**Место размещения** участок улично – дорожной сети  
**Размеры** 1,0 × 2,0 м.  
**Количество сторон** 2  
**Размер задатка** 3600 руб.

**Лот № 7**  
**Средство** рекламная конструкция  
**Адрес размещения** ул. Автогенная, 134  
**Место размещения** участок улично – дорожной сети  
**Размеры** 1,0 × 2,0 м.  
**Количество сторон** 2  
**Размер задатка** 3600 руб.

**Лот № 8**  
**Средство** рекламная конструкция  
**Адрес размещения** ул. Автогенная, 134  
**Место размещения** участок улично – дорожной сети  
**Размеры** 1,5 × 6,0 м.  
**Количество сторон** 2  
**Размер задатка** 16100 руб.

**Лот № 9**  
**Средство** рекламная конструкция  
**Адрес размещения** ул. Объединения, 76

**Место размещения** фасад здания  
**Размеры** 0,6 × 0,7 м.  
**Количество сторон** 2  
**Размер задатка** 1200 руб.

**Лот № 10**

**Средство** рекламная конструкция  
**Адрес размещения** ул. Объединения, 76  
**Место размещения** фасад здания  
**Размеры** 0,6 × 0,7 м.  
**Количество сторон** 2  
**Размер задатка** 1200 руб.

**Лот № 11**

**Средство** рекламная конструкция  
**Адрес размещения** Бердское шоссе, 61/2  
**Место размещения** участок улично – дорожной сети  
**Размеры** 2,0 × 3,0 м.  
**Количество сторон** 2  
**Размер задатка** 11500 руб.

**Лот № 12**

**Средство** рекламная конструкция  
**Адрес размещения** ул. Российская, 28 – ул. Героев Труда  
**Место размещения** земельный участок  
**Размеры** 2,5 × 7,5 м.  
**Количество сторон** 1  
**Размер задатка** 7900 руб.

**Лот № 13**

**Средство** рекламная конструкция  
**Адрес размещения** Гусинобродское шоссе, 11/1  
**Место размещения** павильон  
**Размеры** 4,4 × 0,71 м.  
**Количество сторон** 1  
**Размер задатка** 2700 руб.

<b>Лот № 14</b>	
<b>Средство</b>	рекламная конструкция
<b>Адрес размещения</b>	Гусинобродское шоссе, 11/1
<b>Место размещения</b>	павильон
<b>Размеры</b>	2,4 × 0,71 м.
<b>Количество сторон</b>	1
<b>Размер задатка</b>	3100 руб.
<b>Лот № 15</b>	
<b>Средство</b>	рекламная конструкция
<b>Адрес размещения</b>	Гусинобродское шоссе, 11/1
<b>Место размещения</b>	павильон
<b>Размеры</b>	4,5 × 0,71 м.
<b>Количество сторон</b>	1
<b>Размер задатка</b>	2700 руб.
<b>Лот № 16</b>	
<b>Средство</b>	рекламная конструкция
<b>Адрес размещения</b>	ул. Писарева, 66
<b>Место размещения</b>	участок улично – дорожной сети
<b>Размеры</b>	5,1 × 1,92 м.
<b>Количество сторон</b>	2
<b>Размер задатка</b>	16400 руб.
<b>Лот № 17</b>	
<b>Средство</b>	рекламная конструкция
<b>Адрес размещения</b>	ул. Чаплыгина – ул. Советская, 19
<b>Место размещения</b>	здание
<b>Размеры</b>	0,63 × 4,65 м.
<b>Количество сторон</b>	1
<b>Размер задатка</b>	3100 руб.
<b>Лот № 18</b>	
<b>Средство</b>	рекламная конструкция
<b>Адрес размещения</b>	ул. Оловозаводская, 1/2
<b>Место размещения</b>	фасад здания
<b>Размеры</b>	3,0 × 0,8 м.
<b>Количество сторон</b>	1
<b>Размер задатка</b>	1000 руб.

<b>Лот № 19</b>	
<b>Средство</b>	рекламная конструкция
<b>Адрес размещения</b>	ул. Кошурникова, 3
<b>Место размещения</b>	выносной фриз
<b>Размеры</b>	1,4 × 1,8 м.
<b>Количество сторон</b>	1
<b>Размер задатка</b>	4500 руб.
<b>Лот № 20</b>	
<b>Средство</b>	рекламная конструкция
<b>Адрес размещения</b>	ул. Оловозаводская, 1/2
<b>Место размещения</b>	фасад здания
<b>Размеры</b>	3,0 × 0,8 м.
<b>Количество сторон</b>	1
<b>Размер задатка</b>	1000 руб.
<b>Лот № 21</b>	
<b>Средство</b>	рекламная конструкция
<b>Адрес размещения</b>	ул. Станционная, 8
<b>Место размещения</b>	фасад здания
<b>Размеры</b>	5,8 × 1,1 м.
<b>Количество сторон</b>	1
<b>Размер задатка</b>	5400 руб.
<b>Лот № 22</b>	
<b>Средство</b>	рекламная конструкция
<b>Адрес размещения</b>	Вокзальная магистраль, 1
<b>Место размещения</b>	фасад здания
<b>Размеры</b>	0,82 × 3,65 м.
<b>Количество сторон</b>	1
<b>Размер задатка</b>	3800 руб.
<b>Лот № 23</b>	
<b>Средство</b>	рекламная конструкция
<b>Адрес размещения</b>	ул. Станционная, 17
<b>Место размещения</b>	участок улично – дорожной сети
<b>Размеры</b>	0,8 × 2,4 м.
<b>Количество сторон</b>	1
<b>Размер задатка</b>	6900 руб.

**Лот № 24**

**Средство** рекламная конструкция  
**Адрес размещения** ул. Д. Ковальчук, 398 а  
**Место размещения** фасад здания  
**Размеры** 0,35 × 5,0 м.  
**Количество сторон** 1  
**Размер задатка** 1500 руб.

**Лот № 25**

**Средство** рекламная конструкция  
**Адрес размещения** ул. Приморская, 22  
**Место размещения** участок улично – дорожной сети  
**Размеры** 2,0 × 3,0 м.  
**Количество сторон** 2  
**Размер задатка** 9200 руб.

**Лот № 26**

**Средство** рекламная конструкция  
**Адрес размещения** ул. Станционная, 17  
**Место размещения** участок улично – дорожной сети  
**Размеры** 0,8 × 2,4 м.  
**Количество сторон** 2  
**Размер задатка** 6900 руб.

**Лот № 27**

**Средство** рекламная конструкция  
**Адрес размещения** ул. Станционная, 17  
**Место размещения** участок улично – дорожной сети  
**Размеры** 0,8 × 2,4 м.  
**Количество сторон** 2  
**Размер задатка** 6900 руб.

**Лот № 28**

**Средство** рекламная конструкция  
**Адрес размещения** ул. Сибиряков – Гвардейцев, 51  
**Место размещения** участок улично – дорожной сети  
**Размеры** 2,2 × 21,1 м.  
**Количество сторон** 2  
**Размер задатка** 88 400 руб.

**Лот № 29**  
**Средство** рекламная конструкция  
**Адрес размещения** Бердское шоссе, 61 а  
**Место размещения** участок улично – дорожной сети  
**Размеры** 3,0 × 6,5 м.  
**Количество сторон** 2  
**Размер задатка** 37 200 руб.

**Лот № 30**  
**Средство** рекламная конструкция  
**Адрес размещения** ул. Челюскинцев, 21  
**Место размещения** сооружение  
**Размеры** 5,35 × 0,93 м.  
**Количество сторон** 1  
**Размер задатка** 11 100 руб.

**Лот № 31**  
**Средство** рекламная конструкция  
**Адрес размещения** ул. Челюскинцев, 21  
**Место размещения** сооружение  
**Размеры** 2,09 × 2,06 м.  
**Количество сторон** 1  
**Размер задатка** 4500 руб.

**Лот № 32**  
**Средство** рекламная конструкция  
**Адрес размещения** ул. Ленина, 7  
**Место размещения** участок улично – дорожной сети  
**Размеры** 1,5 × 4,43 м.  
**Количество сторон** 1  
**Размер задатка** 9500 руб.

**Лот № 33**  
**Средство** рекламная конструкция  
**Адрес размещения** ул. Ленина, 7  
**Место размещения** участок улично – дорожной сети  
**Размеры** 1,5 × 4,43 м.  
**Количество сторон** 1  
**Размер задатка** 9500 руб.

**Лот № 34**  
**Средство** рекламная конструкция  
**Адрес размещения** Красный проспект, 159

<b>Место размещения</b>	выносной фриз
<b>Размеры</b>	2,9 × 0,7 м.
<b>Количество сторон</b>	1
<b>Размер задатка</b>	2600 руб.
<b>Лот № 35</b>	
<b>Средство</b>	рекламная конструкция
<b>Адрес размещения</b>	Красный проспект, 159
<b>Место размещения</b>	выносной фриз
<b>Размеры</b>	3,0 × 0,55 м.
<b>Количество сторон</b>	1
<b>Размер задатка</b>	2100 руб.
<b>Лот № 36</b>	
<b>Средство</b>	рекламная конструкция
<b>Адрес размещения</b>	Красный проспект, 159
<b>Место размещения</b>	выносной фриз
<b>Размеры</b>	2,2 × 0,55 м.
<b>Количество сторон</b>	1
<b>Размер задатка</b>	1600 руб.
<b>Лот № 37</b>	
<b>Средство</b>	рекламная конструкция
<b>Адрес размещения</b>	ул. Серебренниковская, 29
<b>Место размещения</b>	земельный участок
<b>Размеры</b>	1,3 × 2,4 м.
<b>Количество сторон</b>	2
<b>Размер задатка</b>	14000 руб.
<b>Лот № 38</b>	
<b>Средство</b>	рекламная конструкция
<b>Адрес размещения</b>	ул. Н. Шипилова, 2
<b>Место размещения</b>	участок улично – дорожной сети
<b>Размеры</b>	1,5 × 4,5 м.
<b>Количество сторон</b>	1
<b>Размер задатка</b>	6100 руб.

**Лот № 39**  
**Средство** рекламная конструкция  
**Адрес размещения** ул. Н. Шипилова, 2  
**Место размещения** участок улично – дорожной сети  
**Размеры** 1,5 × 4,5 м.  
**Количество сторон** 1  
**Размер задатка** 6100 руб.

**Лот № 40**  
**Средство** рекламная конструкция  
**Адрес размещения** ул. Н. Шипилова, 2  
**Место размещения** участок улично – дорожной сети  
**Размеры** 1,5 × 4,5 м.  
**Количество сторон** 1  
**Размер задатка** 6100 руб.

**Лот № 41**  
**Средство** рекламная конструкция  
**Адрес размещения** Красный проспект, 188  
**Место размещения** остановочный павильон  
**Размеры** 0,65 × 0,65 м.  
**Количество сторон** 2  
**Размер задатка** 2300 руб.

**Лот № 42**  
**Средство** рекламная конструкция  
**Адрес размещения** Красный проспект, 188  
**Место размещения** фасад здания  
**Размеры** 0,8 × 4,06 м.  
**Количество сторон** 1  
**Размер задатка** 8700 руб.

**Лот № 43**  
**Средство** рекламная конструкция  
**Адрес размещения** Красный проспект, 188  
**Место размещения** фасад здания  
**Размеры** 0,8 × 4,06 м.  
**Количество сторон** 1  
**Размер задатка** 8700 руб.

**Лот № 44**  
**Средство** рекламная конструкция  
**Адрес размещения** ул. Челюскинцев, 44/2



<b>Место размещения</b>	выносной фриз
<b>Размеры</b>	1,5 × 5,95 м.
<b>Количество сторон</b>	1
<b>Размер задатка</b>	20 000 руб.

**Лот № 45**

<b>Средство</b>	рекламная конструкция
<b>Адрес размещения</b>	ул. Ватутина, 37
<b>Место размещения</b>	фасад
<b>Размеры</b>	1,31 × 1,0 м.
<b>Количество сторон</b>	1
<b>Размер задатка</b>	1400 руб.

**Лот № 46**

<b>Средство</b>	рекламная конструкция
<b>Адрес размещения</b>	ул. Первомайская, 39/4
<b>Место размещения</b>	павильон
<b>Размеры</b>	0,85 × 4,0 м.
<b>Количество сторон</b>	1
<b>Размер задатка</b>	2900 руб.

**Лот № 47**

<b>Средство</b>	рекламная конструкция
<b>Адрес размещения</b>	ул. Первомайская, 39/4
<b>Место размещения</b>	павильон
<b>Размеры</b>	0,85 × 0,85 м.
<b>Количество сторон</b>	2
<b>Размер задатка</b>	1300 руб.

**Лот № 48**

<b>Средство</b>	рекламная конструкция
<b>Адрес размещения</b>	ул. Толмачевская, 25 м. от Толмачевского шоссе
<b>Место размещения</b>	участок улично – дорожной сети
<b>Размеры</b>	3,0 × 12,0 м.
<b>Количество сторон</b>	1
<b>Размер задатка</b>	34 300 руб.

**Порядок ознакомления претендентов с процедурой и условиями конкурса:**

Извещение о проведении конкурса и конкурсная документация размещены на сайте [www.novo-sibirsk.ru](http://www.novo-sibirsk.ru). С условиями конкурса также можно ознакомиться по адресу г. Новосибирск, Вокзальная магистраль, 16, к. 508.

### **Перечень документов, необходимый для участия в конкурсе:**

1. Заявка на участие в конкурсе по форме, утвержденной конкурсной документацией (Приложение

1 к конкурсной документации);

2. Копия свидетельства о государственной регистрации юридического лица (для юридического лица), копия свидетельства о государственной регистрации физического лица в качестве индивидуального предпринимателя (для индивидуального предпринимателя);

3. Доверенность на физическое лицо, уполномоченное действовать от имени претендента при подаче заявки;

4. Конкурсное предложение в письменной форме в запечатанном конверте;

5. Платежное поручение, подтверждающее внесение задатка (в случае, если участник конкурса намерен приобрести несколько предметов конкурса, то задаток оплачивается по каждому);

6. Фотомонтаж рекламной конструкции в предполагаемом месте размещения;

7. Эскиз информационного поля рекламной конструкции с указанием размеров;

8. План размещения рекламной конструкции с привязкой на местности с указанием расстояния до других рядом стоящих объектов (знаков дорожного движения, зданий, сооружений и других объектов) на расстоянии 100 м до и после объекта (для отдельно стоящих рекламных конструкций); с указанием расстояния до размещенных рекламных конструкций на отдельном конструктивном элементе здания, строения, сооружения (для рекламных конструкций, размещаемых на зданиях, строениях, сооружениях);

9. Топооснова в М 1:500, на которой указывается место размещения рекламной конструкции (для отдельно стоящих рекламных конструкций);

10. Документ, удостоверяющий личность претендента (представителя претендента).

**Сроки и порядок внесения задатка:** Задаток вносится претендентом на счет департамента финансов и налоговой политики мэрии города Новосибирска в срок с 03.10.2014 по 31.10.2014.

#### **Реквизиты для перечисления задатка**

**Получатель: ДФИНП мэрии (МКУ «ГЦНР». л/счет 730.01.002.3)**

**ИНН 5407216531**

**КПП 540701001**

**Счет получателя: 40302810100045000002**

**Банк получателя: ГРКЦ ГУ Банка России по Новосибирской области**

**г. Новосибирск**

**БИК банка 045004001**

**КБК 7300000000000000180**

**ОКТМО 50701000**

Начальная (минимальная) цена на каждое рекламное место определяется в соответствии с формулой в Приложении 7 к Правилам распространения наружной рекламы и информации в городе Новосибирске, принятых решением городского Совета от 25.10.2006 № 372 (в данную сумму не включен НДС 18 %).

Минимальный размер базового тарифа одного квадратного метра рекламной площади (БТ) составляет 336 рублей.

**В конкурсном предложении участник конкурса указывает цену квадратного метра рекламной площади (базового тарифа).**

**Место и срок приема заявок:** г. Новосибирск, ул. Вокзальная магистраль, 16, к. 508, с даты опубликования извещения по 31 октября 2014 года понедельник-четверг с 9-00 до 13-00, с 14-00 до 17-30, пятница с 9-00 до 13-00.

**Определение победителя** конкурса осуществляется на основании следующих критериев:

1. Максимальное предложение по цене предмета конкурса;
2. Наилучшее предложение по благоустройству территории;
3. Наилучшее предложение по праздничному оформлению.

По каждому критерию каждым членом конкурсной комиссии сопоставляются конкурсные предложения относительно других конкурсных предложений по мере уменьшения степени выгодности содержащихся в них условий, а именно:

Предложение по цене - размер базового тарифа;

Предложение по благоустройству территории – учитывается площадь (в кв. метрах) озеленения, асфальтирования, мощения тротуарной плиткой, газона, прилегающих к рекламной конструкции; количество установленных урн, скамеек, вазонов; количество дней в году проведения уборки территории, прилегающей к рекламной конструкции; количество дней в году очищения конструктивных элементов рекламной конструкции от загрязнений;

Предложение по праздничному оформлению - учитывается процент предоставления рекламных поверхностей под размещение социальной рекламы в размере не менее пяти процентов в соответствии с Федеральным законом 13.03.2006 № 38-ФЗ «О рекламе»; количество дней в году безвозмездного размещения на рекламной конструкции социальной рекламы и символики праздничного оформления города (поздравление жителей города к праздничным датам, размещения праздничной символики).

**Результаты конкурса** публикуются в Бюллетене органов местного самоуправления города Новосибирска и размещаются на сайте [www.novo-sibirsk.ru](http://www.novo-sibirsk.ru). Договор с победителем конкурса заключается не позднее 14 дней после завершения конкурса и оформления протокола.

**Ответственное лицо:** Сарнова Олеся Владимировна тел. 2177320, факс 2220386, г. Новосибирск, ул. Вокзальная магистраль, 16, к. 508.

Результаты проведения конкурса на право заключения договора на установку и эксплуатацию рекламной конструкции  
(10 сентября 2014)

**Лот № 1** (рекламная конструкция, адрес размещения ул. Орджоникидзе, 30, 0,77×6×1). По решению конкурсной комиссии конкурс признан несостоявшимся, в связи с подачей менее двух заявок на участие в конкурсе. Договор на установку и эксплуатацию рекламной конструкции заключается с единственным участником конкурса, ОАО АИКБ «Татфондбанк».

**Лот № 2** (рекламная конструкция, адрес размещения Красный проспект 31, 0,6×1×1). По решению конкурсной комиссии конкурс признан несостоявшимся, в связи с подачей менее двух заявок на участие в конкурсе. Договор на установку и эксплуатацию рекламной конструкции заключается с единственным участником конкурса, Банк «Левобережный» (ОАО).

**Лот № 3** (рекламная конструкция, адрес размещения Светлановская (ост. «Ляпи-девского», 5×5×1). По решению конкурсной комиссии конкурс признан несостоявшимся, в связи с подачей менее двух заявок на участие в конкурсе. Договор на установку и эксплуатацию рекламной конструкции заключается с единственным участником конкурса, ООО «Большая медведица».

**Лот № 4** (рекламная конструкция, адрес размещения Сибиряков-Гвардейцев ул. 56В, 2,4×10,05×1). По решению конкурсной комиссии конкурс признан несостоявшимся, в связи с подачей менее двух заявок на участие в конкурсе. Договор на установку и эксплуатацию рекламной конструкции заключается с единственным участником конкурса, ЗАО «Автомотив».

**Лот № 5** (рекламная конструкция, адрес размещения Титова ул. 30 , 0,69×2,39×1). По решению конкурсной комиссии конкурс признан несостоявшимся, в связи с подачей менее двух заявок на участие в конкурсе. Договор на установку и эксплуатацию рекламной конструкции заключается с единственным участником конкурса, ООО «Роста».

**Лот № 6** (рекламная конструкция, адрес размещения Титова ул. 30, 0,69 × 1,27×1). По решению конкурсной комиссии конкурс признан несостоявшимся, в связи с подачей менее двух заявок на участие в конкурсе. Договор на установку и эксплуатацию рекламной конструкции заключается с единственным участником конкурса, ООО «Роста».

**Лот № 7** (рекламная конструкция, адрес размещения Титова ул. 30, 0,69×1,27×1). По решению конкурсной комиссии конкурс признан несостоявшимся, в связи с подачей менее двух заявок на участие в конкурсе. Договор на установку и эксплуа-

тацию рекламной конструкции заключается с единственным участником конкурса, ООО «Роста».

**Лот № 8** (рекламная конструкция, адрес размещения ул. Сибиряков- Гвардейцев, 49/1, 2×12×1). По решению конкурсной комиссии конкурс признан несостоявшимся, в связи с подачей менее двух заявок на участие в конкурсе. Договор на установку и эксплуатацию рекламной конструкции заключается с единственным участником конкурса, ЗАО «Левобережное».

**Лот № 9** (рекламная конструкция, адрес размещения Вокзальная магистраль, 1, 0,7×2×1). По решению конкурсной комиссии конкурс признан несостоявшимся, в связи с подачей менее двух заявок на участие в конкурсе. Договор на установку и эксплуатацию рекламной конструкции заключается с единственным участником конкурса, ООО «Первый».

**Лот № 10** (рекламная конструкция, адрес размещения Вокзальная магистраль, 1, 0,7×2×1). По решению конкурсной комиссии конкурс признан несостоявшимся, в связи с подачей менее двух заявок на участие в конкурсе. Договор на установку и эксплуатацию рекламной конструкции заключается с единственным участником конкурса, ООО «Первый».

**Лот № 11** (рекламная конструкция, адрес размещения Вокзальная магистраль, 1, 2×3×1). По решению конкурсной комиссии конкурс признан несостоявшимся, в связи с подачей менее двух заявок на участие в конкурсе. Договор на установку и эксплуатацию рекламной конструкции заключается с единственным участником конкурса, ООО «Первый».

**Лот № 12** (рекламная конструкция, адрес размещения Богдана Хмельницкого ул. 4а, 0,85×3,11×1). По решению конкурсной комиссии конкурс признан несостоявшимся, в связи с подачей менее двух заявок на участие в конкурсе. Договор на установку и эксплуатацию рекламной конструкции заключается с единственным участником конкурса, ООО «Кузина».

**Лот № 13** (рекламная конструкция, адрес размещения Богдана Хмельницкого ул. 4 а, 0,85×7,25×1). По решению конкурсной комиссии конкурс признан несостоявшимся, в связи с подачей менее двух заявок на участие в конкурсе. Договор на установку и эксплуатацию рекламной конструкции заключается с единственным участником конкурса, ООО «Кузина».

**Лот № 14** (рекламная конструкция, адрес размещения Богдана Хмельницкого ул. 4а, 0,85×1,2×1). По решению конкурсной комиссии конкурс признан несостоявшимся, в связи с подачей менее двух заявок на участие в конкурсе. Договор на установку и эксплуатацию рекламной конструкции заключается с единственным участником конкурса, ООО «Кузина».

**Лот № 15** (рекламная конструкция, адрес размещения Богдана Хмельницкого ул. 4 а, 0,65×1,25×1). По решению конкурсной комиссии конкурс признан несостоявшимся, в связи с подачей менее двух заявок на участие в конкурсе. Договор на установку и эксплуатацию рекламной конструкции заключается с единственным участником конкурса, ООО «Кузина».

**Лот № 16** (рекламная конструкция, адрес размещения Энергетиков проезд 4а, 1,85×6×2). По решению конкурсной комиссии конкурс признан несостоявшимся, в связи с подачей менее двух заявок на участие в конкурсе. Договор на установку и эксплуатацию рекламной конструкции заключается с единственным участником конкурса, ООО «АМКапитал».

**Лот № 17** (рекламная конструкция, адрес размещения Чаплыгина ул. 111 , 1,24×1,45×2). По решению конкурсной комиссии конкурс признан несостоявшимся, в связи с подачей менее двух заявок на участие в конкурсе. Договор на установку и эксплуатацию рекламной конструкции заключается с единственным участником конкурса, ООО «Отель Бизнес».

**Лот № 18** (рекламная конструкция, адрес размещения Чаплыгина ул. 101 , 1,24×1,45×2). По решению конкурсной комиссии конкурс признан несостоявшимся, в связи с подачей менее двух заявок на участие в конкурсе. Договор на установку и эксплуатацию рекламной конструкции заключается с единственным участником конкурса, ООО «Отель Бизнес».

**Лот № 19** (рекламная конструкция, адрес размещения Гусинобродское шоссе 33/1, 0,7×1,55×2). По решению конкурсной комиссии конкурс признан несостоявшимся, в связи с подачей менее двух заявок на участие в конкурсе. Договор на установку и эксплуатацию рекламной конструкции заключается с единственным участником конкурса, ОАО «Связь - Банк».

**Лот № 20** (рекламная конструкция, адрес размещения Мичурина ул. 25/1 , 0,7×5×1). По решению конкурсной комиссии конкурс признан несостоявшимся в связи с отсутствием заявок, поданных в соответствии с конкурсными условиями.

**Лот № 21** (рекламная конструкция, адрес размещения Мичурина ул. 25/1 , 1,2×5,6×1). По решению конкурсной комиссии конкурс признан несостоявшимся в связи с отсутствием заявок, поданных в соответствии с конкурсными условиями.

**Лот № 22** (рекламная конструкция, адрес размещения Мичурина ул. 25/1, 0,7×0,7×2). По решению конкурсной комиссии конкурс признан несостоявшимся в связи с отсутствием заявок, поданных в соответствии с конкурсными условиями.

**Лот № 23** (рекламная конструкция, адрес размещения Советская ул. 52, 0,6×2×1). По решению конкурсной комиссии конкурс признан несостоявшимся, в связи с подачей менее двух заявок на участие в конкурсе. Договор на установку и эксплуатацию рекламной конструкции заключается с единственным участником конкурса, ООО «ЭЛИТА трэвел Новосибирск».

**Лот № 24** (рекламная конструкция, адрес размещения Советская ул. 52, 0,6×1,8×1). По решению конкурсной комиссии конкурс признан несостоявшимся, в связи с подачей менее двух заявок на участие в конкурсе. Договор на установку и эксплуатацию рекламной конструкции заключается с единственным участником конкурса, ООО «ЭЛИТА трэвел Новосибирск».

**Лот № 25** (рекламная конструкция, адрес размещения Советская ул. 52, 0,6×2×1). По решению конкурсной комиссии конкурс признан несостоявшимся, в связи с подачей менее двух заявок на участие в конкурсе. Договор на установку и эксплуатацию рекламной конструкции заключается с единственным участником конкурса, ООО «ЭЛИТА трэвел Новосибирск».

**Лот № 26** (рекламная конструкция, адрес размещения Русская ул. 48, 0,97×4,03×2). По решению конкурсной комиссии конкурс признан несостоявшимся в связи с отсутствием заявок, поданных в соответствии с конкурсными условиями.

**Лот № 27** (рекламная конструкция, адрес размещения Димитрова проспект 12, 1,24×1,45×2). По решению конкурсной комиссии конкурс признан несостоявшимся, в связи с подачей менее двух заявок на участие в конкурсе. Договор на установку и эксплуатацию рекламной конструкции заключается с единственным участником конкурса, ООО «ЖИЛФОНД».

**Лот № 28** (рекламная конструкция, адрес размещения Охотская ул. 7, 1,24×1,45×2). По решению конкурсной комиссии конкурс признан несостоявшимся, в связи с подачей менее двух заявок на участие в конкурсе. Договор на установку и эксплуатацию рекламной конструкции заключается с единственным участником конкурса, ООО «Роста - 2».

**Лот № 29** (рекламная конструкция, адрес размещения Писарева ул. 147а, 0,9×12,5×1). По решению конкурсной комиссии конкурс признан несостоявшимся, в связи с подачей менее двух заявок на участие в конкурсе. Договор на установку и эксплуатацию рекламной конструкции заключается с единственным участником конкурса, ООО «Жемчужина».

**Извещение о проведении собрания о согласовании местоположения  
границы земельного участка, расположенного: обл. Новосибирская,  
г. Новосибирск, ул. Рассветная.**

Кадастровым инженером – Ложниковой Марией Александровной, 630091, обл. Новосибирская, г. Новосибирск, Красный проспект, д. 50, e-mail 20725554@yandex.ru, телефон 8(383)227-52-99, +79232449856, факс 8(383)227-51-89, номер квалификационного аттестата 5412401, выполняются кадастровые работы в отношении земельного участка, расположенного: обл. Новосибирская, г. Новосибирск, ул. Рассветная, с целью подготовки межевого плана, необходимого для постановки данного земельного участка на государственный кадастровый учет.

Заказчиком кадастровых работ является ООО «ВолкКо» (адрес: 630015, обл. Новосибирская, г. Новосибирск, ул. Королева, 40, оф.308; тел. +7(383) 21-33-582).

Собрание заинтересованных лиц по поводу согласования местоположения границ состоится «24» октября 2014 г. в 14-00 часов по адресу: обл. Новосибирская, г. Новосибирск, Красный проспект, д. 50, к. 607.

С проектом межевого плана земельного участка можно ознакомиться по адресу: обл. Новосибирская, г. Новосибирск, Красный проспект, д. 50, к. 607 (с 9-00 до 13-00 и с 14-00 до 1600 часов в рабочие дни, кроме пятницы).

Обоснованные возражения по проекту межевого плана и требования о проведении согласования местоположения границ земельных участков на местности принимаются до «17» октября 2014 г. по адресу: обл. Новосибирская, г. Новосибирск, Красный проспект, д. 50, к. 607 (с 9-00 до 13-00 и с 14-00 до 16-00 ч. в рабочие дни, кроме пятницы).

Смежные земельные участки, с правообладателями которых требуется согласовать местоположение границ, расположены:

- обл. Новосибирская, г. Новосибирск, ул. Рассветная, д.6 (кадастровый номер земельного участка 54:35:041090:7).

При проведении согласования местоположения границ при себе необходимо иметь документ, удостоверяющий личность, документы о правах на земельный участок, или, в случае если на земельном участке расположен многоквартирный дом, документ, устанавливающий право на помещение в данном многоквартирном доме.



**Извещение о проведении собрания о согласовании местоположения  
границы земельного участка, расположенного: обл. Новосибирская,  
г. Новосибирск, ул. Стофато, 1/1.**

Кадастровым инженером – Сенокосовой Дианой Анатольевной (почтовый адрес: обл. Новосибирская, г. Новосибирск, Красный проспект, 50, 630099; e-mail: dia0306@yandex.ru; телефон 8(383)227-52-35, 8-983-308-00-26, факс 8(383)227-51-89, номер квалификационного аттестата 5414515), выполняются кадастровые работы в отношении земельного участка, расположенного: обл. Новосибирская, г. Новосибирск, ул. Стофато, 1/1, с целью подготовки межевого плана, необходимого для постановки данного земельного участка на государственный кадастровый учет.

Заказчиком кадастровых работ является Бахтин Александр Леонидович (адрес: 630017, обл. Новосибирская, г. Новосибирск, ул. Бориса Богаткова 194/8, кв., 68; тел. +7-913-940-40-01).

Собрание заинтересованных лиц по поводу согласования местоположения границ состоится «23» октября 2014 г. в 14-00 часов по адресу: обл. Новосибирская, г. Новосибирск, Красный проспект, д. 50, к. 607.

С проектом межевого плана земельного участка можно ознакомиться по адресу: обл. Новосибирская, г. Новосибирск, Красный проспект, д. 50, к. 607 (с 9-00 до 13-00 и с 14-00 до 1600 часов в рабочие дни, кроме пятницы).

Обоснованные возражения по проекту межевого плана и требования о проведении согласования местоположения границ земельных участков на местности принимаются до «15» октября 2014 г. по адресу: обл. Новосибирская, г. Новосибирск, Красный проспект, д. 50, к. 607 (с 9-00 до 13-00 и с 14-00 до 16-00 ч. в рабочие дни, кроме пятницы).

Смежные земельные участки, с правообладателями которых требуется согласовать местоположение границ, расположены:

- обл. Новосибирская, г. Новосибирск, ул. Бориса Богаткова, д. 194/9 (кадастровый номер земельного участка 54:35:071175:7);

- обл. Новосибирская, г. Новосибирск, ул. Стофато, д.1 (кадастровый номер земельного участка 54:35:071175:6).

При проведении согласования местоположения границ при себе необходимо иметь документ, удостоверяющий личность, документы о правах на земельный участок, или, в случае если на земельном участке расположен многоквартирный дом, документ, устанавливающий право на помещение в данном многоквартирном доме.

**Извещение о проведении собрания о согласовании местоположения  
границы земельного участка, расположенного: обл. Новосибирская,  
г. Новосибирск, ул. Мирная, д. 1**

(кадастровый номер земельного участка 54:35:082355:7)

Кадастровым инженером – Ложниковой Марией Александровной, (630091, обл. Новосибирская, г. Новосибирск, Красный проспект, д. 50, e-mail 20725554@yandex.ru, телефон 8(383)227-52-99, +79232449856, факс 8(383)227-51-89, номер квалификационного аттестата 5412401), выполняются кадастровые работы в отношении земельного участка, расположенного: обл. Новосибирская, г. Новосибирск, ул. Мирная, д. 1 (кадастровый номер земельного участка 54:35:082355:7), с целью подготовки межевого плана, необходимого для уточнения местоположения границ и площади данного земельного участка.

Заказчиком кадастровых работ является Глушкова Елена Васильевна (адрес: 630068, обл. Новосибирская, г. Новосибирск, ул. Мирная, д. 1, тел. +7 (960) 995-22-59).

Собрание заинтересованных лиц по поводу согласования местоположения границ состоится «23» октября 2014 г. в 14-00 часов по адресу: обл. Новосибирская, г. Новосибирск, Красный проспект, д. 50, к. 607.

С проектом межевого плана земельного участка можно ознакомиться по адресу: обл. Новосибирская, г. Новосибирск, Красный проспект, д. 50, к. 607 (с 9-00 до 13-00 и с 14-00 до 1600 часов в рабочие дни, кроме пятницы).

Обоснованные возражения по проекту межевого плана и требования о проведении согласования местоположения границ земельных участков на местности принимаются до «16» октября 2014 г. по адресу: обл. Новосибирская, г. Новосибирск, Красный проспект, д. 50, к. 607 (с 9-00 до 13-00 и с 14-00 до 16-00 ч. в рабочие дни, кроме пятницы).

Смежные земельные участки, с правообладателями которых требуется согласовать местоположение границ, расположены:

- обл. Новосибирская, г. Новосибирск, ул. Мирная, д. 3, занимаемый жилым домом со встроенными нежилыми помещениями (кадастровый номер земельного участка 54:35:082355:24);

- обл. Новосибирская, г. Новосибирск, ул. Мирная, д. 1а, занимаемый жилым домом со встроенными нежилыми помещениями (кадастровый номер земельного участка 54:35:082355:8);

- обл. Новосибирская, г. Новосибирск, ул. Мирная, д. 2а, занимаемый жилым домом со встроенными нежилыми помещениями (кадастровый номер земельного участка 54:35:082355:23);

- обл. Новосибирская, г. Новосибирск, ул. Мирная, д. 10, занимаемый жилым домом (кадастровый номер земельного участка 54:35:082355:6);

При проведении согласования местоположения границ при себе необходимо иметь документ, удостоверяющий личность, документы о правах на земельный участок, или, в случае если на земельном участке расположен многоквартирный дом, документ, устанавливающий право на помещение в данном многоквартирном доме.

# СОДЕРЖАНИЕ

## Часть 2

Заключение по результатам публичных слушаний по проекту постановления мэрии города Новосибирска «Об утверждении проекта планировки восточной части Калининского района и проекта межевания территории в границах земельного участка с кадастровым номером 54:35:041290:26 в границах проекта планировки восточной части Калининского района»	1
<b>Правовые акты мэрии города Новосибирска</b>	3
Постановления	4
О внесении изменений в перечень муниципальных услуг (работ), оказываемых (выполняемых) муниципальными учреждениями города Новосибирска сферы культуры, спорта и молодежной политики мэрии города Новосибирска в качестве основных видов деятельности	4
Об определении границ прилегающих к дошкольным образовательным организациям территорий, на которых не допускается розничная продажа алкогольной продукции, в Кировском районе	24
Об утверждении ведомственной целевой программы «Развитие сил и средств для защиты населения и территории города Новосибирска от чрезвычайных ситуаций» на 2015 – 2017 годы	27
О резервировании земель по ул. Скрыбина в Дзержинском районе для муниципальных нужд города Новосибирска	47
О предоставлении разрешений на условно разрешенный вид использования земельного участка или объекта капитального строительства	49
Об отказе в предоставлении разрешений на условно разрешенный вид использования земельного участка или объекта капитального строительства	57
О проведении смотра-конкурса «Лучший снежный городок» в зимний период 2014/2015 года и внесении изменений в Положение о проведении смотра-конкурса «Лучший снежный городок», утвержденное постановлением мэрии города Новосибирска от 10.12.2010 № 5484	61
О внесении изменений в постановление мэра города Новосибирска от 28.03.2008 № 230 «Об архитектурно-градостроительном Совете мэрии города Новосибирска»	64

Распоряжения	70
Об ограничении торговли алкогольной продукцией в период с 03.10.2014 по 05.10.2014	70
<b>Официальные сообщения и материалы органов местного самоуправления города Новосибирска</b>	72
Извещения департамента земельных и имущественных отношений	73
Разное	80

## СПИСОК

мест распространения и ознакомления с периодическим печатным изданием  
«Бюллетень органов местного самоуправления города Новосибирска»

№	Адресат	Адрес
<b>Администрации районов города Новосибирска:</b>		
1	Дзержинская	пр. Дзержинского, 16
2	Железнодорожная	ул. Ленина, 51
3	Заельцовская	ул. Дуси Ковальчук, 272/1
4	Калининская	ул. Богдана Хмельницкого, 2
5	Кировская	ул. Петухова, 18
6	Ленинская	ул. Станиславского, 6а
7	Октябрьская	ул. Сакко и Ванцетти, 33
8	Первомайская	ул. Физкультурная, 7
9	Советская	пр. Лаврентьева, 14
10	Центральная	ул. Коммунистическая, 33а

<b>Муниципальные библиотеки города Новосибирска:</b>		
11	МУК «Центральная городская библиотека им. К. Маркса»	630049, Красный проспект, 163
	Отделение ЦГБ им. К. Маркса	630099, ул. Фрунзе, 3
12	Центральная районная библиотека им. В. Г. Белинского	630051, пр. Дзержинского, 79
	Библиотека-филиал им. Я. Гашека	630089, ул. Лежена, 16
	Библиотека-филиал им. М. Цветаевой	630124, ул. Б. Богаткова, 268
	Библиотека-филиал им. Н. Островского	630084 ул. Авиастроителей, 15
	Библиотека-филиал им. И. Тургенева	630051, пр. Дзержинского, 79
	Библиотека-филиал им. Н. Гоголя	630015, ул. Гоголя, 215
	Библиотека-филиал им. С. П. Чкалова	630084, ул. Чкалова, 72
13	ЦРБ им. Чехова	630132, ул. Сибирская, 37
	Библиотека-филиал им. Даля	630004, ул. Ленина, 32
14	ЦРБ им. М. Е. Салтыкова-Щедрина	630049, Красный проспект, 83

	Библиотека-филиал им. А. В. Луначарского	630001, ул. Ельцовская, 7
	Библиотека-филиал им. С. Чекалина	630082, ул. Д. Донского, 45/1
	Библиотека-филиал им. Л. Н. Сейфуллиной	630047, ул. Магаданская, 5
	Библиотека-филиал им. В. Я. Шишкова	630040, ул. Кубовая, 49а
	Библиотека-филиал им. В. Ю. Драгунского	630105, ул. Деповская, 36
	Библиотека-филиал им. З. Космодемьянской	630001, ул. Ельцовская, 7
15	ЦРБ им. Д. С. Лихачева	630027, ул. Б. Хмельницкого, 38
	Библиотека-филиал им. Лермонтова	630027, ул. Объединения, 11
	Библиотека-филиал им. Волкова	630027, Дунаевского, 11
	Библиотека-филиал им. Л. Кассиля	630013, ул. Новоуральская, 33
	Библиотека-филиал им. М. Горького	630089, ул. Магистральная, 7
	Библиотека-филиал им. К. Симонова	630013, ул. Новоуральская, 33
16	ЦРБ им. А. Макаренко	630119, ул. Петухова, 118

	Библиотека-филиал им. А. Грина	630024, ул. Бетонная, 7
	Библиотека-филиал им. М. Булгакова	630066, ул. Герцена, 10
	Библиотека-филиал им. В. Г. Короленко	630033, ул. С. Кожевникова, 37
	Библиотека им. С. А. Есенина	630066, ул. Комсомольская 23, кв. 111
	Библиотека-филиал им. К. Паустовского	630106, ул. Зорге 76, кв. 4
	Библиотека-филиал им. В. П. Астафьева	630106, ул. Зорге 60, кв. 181
	Библиотека-филиал им. И. Бунина	630033, ул. Оловозаводская 1/2, кв. 102
17	ЦРБ им. П. Бажова	630064, ул. Новогодняя, 11
	Библиотека-филиал им. А. С. Пушкина	630108, ул. Широкая, 15
	Библиотека-филиал им. Н. А. Некрасова	630078, ул. Римского-Корсакова, 5/1
	Библиотека-филиал им. А. А. Фадеева	630036, ул. Полярная, 2
	Библиотека-филиал им. А. Ахматовой	630120, ул. Филатова, 9
	Библиотека-филиал им. В. Куйбышева	630071, ул. Колхидская,



	Библиотека-филиал им. М. Калинина	630071, ул. Халтурина, 32
	Библиотека-филиал им. А. И. Герцена	630054, ул. Римского-Корсакова, 12
	Библиотека-филиал им. В. Бианки	630045, ул. Полтавская, 25
	Библиотека-филиал им. А. Блока	630100, ул. Котовского, 11
18	Центральная районная библиотека им. Л. Н. Толстого Октябрьского района	630102, ул. Восход, 26
	Библиотека-филиал им. Б. Богаткова	630008, ул. Никитина, 70
	Библиотека-филиал им. Т. Шевченко	630126, ул. Выборная, 118
	Библиотека-филиал им. Гарина-Михайловского	630063, ул. Кирова, 321
	Библиотека-филиал им. Лаврова	630017, ул. Б. Богаткова, 198
	Библиотека-филиал им. М. Пришвина	630039, ул. Коммунарская, 200
	Библиотека-филиал им. А. Матросова	630083, ул. Большевикская, 153
19	«Центральная библиотека система Первомайского района им. Н. Г. Чернышевского»	630025, ул. Сызранская, 9 ул. Аксенова, 48
	Библиотека-филиал им. В. Дубинина	630080, ул. Первомайская, 114

	Библиотека-филиал им. М. Светлова	630037, ул. Маяковского, 4
	Библиотека-филиал им. И. А. Крылова	630068, ул. 4-й Пятилетки, 28а
	Библиотека-филиал им. Л. Куприна	630053, ул. Узорная, 8
	Библиотека-филиал им. Г. Пушкарева	630097, ул. Звездная, 3
	Библиотека-филиал им. В. М. Шукшина	630068, ул. Твардовского, 18
20	ЦРБ им. М. В. Ломоносова	630056, ул. Софийская, 2
	Библиотека-филиал им. Зощенко	630058, ул. Тружеников, 16а
	Библиотека-филиал им. Шолохова	630055, ул. М. Джалиля, 5
	Библиотека-филиал им. С. Аксакова	630060, ул. Экваторная, 5
	Библиотека-филиал им. Ю. Дмитриева	630055, Бульвар Молодежи, 16
	Библиотека-филиал им. Н. Лескова	630016, пос. Кирова, Боровая партия, 12
21	ЦРБ им. Крупской	630099, ул. Горького, 104
	Библиотека-филиал им. В. Ульянова	630091, ул. Достоевского, 8

	Библиотека-филиал им. Фурманова	630005, ул. С. Шамшиных, 85
22	<b>Общественная приемная мэра</b>	Красный проспект, 34, вход с ул. Депутатской, ком. 118
23	<b>ГПНТБ СО РАН</b>	Восход, 15
24	<b>Новосибирская государственная научная библиотека</b>	Советская, 6
25	<b>Сеть киосков ЗАО СА «Экспресс»</b>	

**Редакционный совет Бюллетеня органов местного самоуправления города Новосибирска:**

Столяров М.Н. - председатель, Маликова Е.А., Асанцев Д.В., Тыртышный А.Г.  
630099, Новосибирск, Красный проспект, 34, телефон/факс: (383) 227-41-90, 227-43-57

**Отпечатано в типографии ООО «Реклама плюс», тел.: 314-13-04**

Бюллетень № 75, часть 2. 03.10.2014 г. Заказ № 353. Тираж 1000 экз.

Приложение 1  
к постановлению мэрии  
города Новосибирска  
от 30.09.2014 № 8564

СХЕМА

границ прилегающей к муниципальному казенному дошкольному образовательному учреждению города Новосибирска «Детский сад № 233 общеразвивающего вида с приоритетным осуществлением художественно-эстетического развития детей» территории, на которой не допускается розничная продажа алкогольной продукции, по адресу: ул. Вертковская, 4




Масштаб 1: 1500

Схема границ прилегающей территории является неотъемлемой частью постановления и без него недействительна

Приложение 2  
к постановлению мэрии  
города Новосибирска  
от 30.09.2014 № 8564

СХЕМА  
границ прилегающей к муниципальному казенному дошкольному  
образовательному учреждению города Новосибирска «Детский  
сад № 507 комбинированного вида» территории, на которой  
не допускается розничная продажа алкогольной продукции,  
по адресу: ул. Герцена, 14

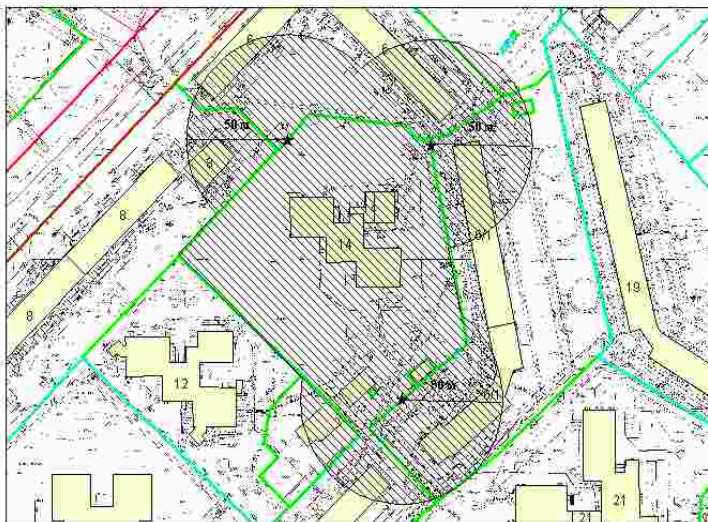

Масштаб 1:2000

Схема границ прилегающей территории является неотъемлемой частью постановления и без него недействительна

Приложение 3  
к постановлению мэрии  
города Новосибирска  
от 30.09.2014 № 8564

СХЕМА  
границ прилегающей к муниципальному казенному дошкольному  
образовательному учреждению города Новосибирска «Детский  
сад № 411 комбинированного вида» территории, на которой  
не допускается розничная продажа алкогольной продукции,  
по адресу: ул. Зорге, 23



Масштаб 1:1500

Схема границ прилегающей территории является неотъемлемой частью постановления и без него недействительна

Приложение 4  
к постановлению мэрии  
города Новосибирска  
от 30.09.2014 № 8564

СХЕМА  
границ прилегающей к муниципальному казенному дошкольному  
образовательному учреждению города Новосибирска «Детский  
сад № 402 комбинированного вида» территории, на которой  
не допускается розничная продажа алкогольной продукции,  
по адресу: ул. Зорге, 39а



Масштаб 1:1500

Схема границ прилегающей территории является неотъемлемой частью постановления и без него недействительна.



Приложение 5  
к постановлению мэрии  
города Новосибирска  
от 30.09.2014 № 8564

СХЕМА  
границ прилегающей к муниципальному казенному дошкольному  
образовательному учреждению города Новосибирска «Детский сад № 195  
комбинированного вида» территории, на которой не допускается розничная  
продажа алкогольной продукции, по адресу: ул. Зорге, 44/1



Масштаб 1: 2000

Схема границ прилегающей территории является неотъемлемой частью постановления и без него недействительна

Приложение 6  
к постановлению мэрии  
города Новосибирска  
от 30.09.2014 № 8564

СХЕМА  
границ прилегающей к муниципальному казенному дошкольному  
образовательному учреждению города Новосибирска «Детский сад № 172  
комбинированного вида» территории, на которой не допускается розничная  
продажа алкогольной продукции, по адресу: ул. Зорге, 99



Масштаб 1:2000

Схема границ прилегающей территории является неотъемлемой частью постановления и без него недействительна

Приложение 7  
к постановлению мэрии  
города Новосибирска  
от 30.09.2014 № 8564

СХЕМА  
границ прилегающей к муниципальному казенному дошкольному  
образовательному учреждению города Новосибирска «Детский сад № 408  
«Жемчужинка» комбинированного вида» территории, на которой не  
допускается розничная продажа алкогольной продукции,  
по адресу: ул. Зорге, 101




Масштаб 1:1500

Схема границ прилегающей территории является неотъемлемой частью постановления и без него недействительна

Приложение 8  
к постановлению мэрии  
города Новосибирска  
от 30.09.2014 № 8564

СХЕМА  
границ прилегающей к муниципальному казенному дошкольному  
образовательному учреждению города Новосибирска «Детский сад № 192  
комбинированного вида» территории, на которой не допускается розничная  
продажа алкогольной продукции, по адресу: ул. Зорге, 189/1

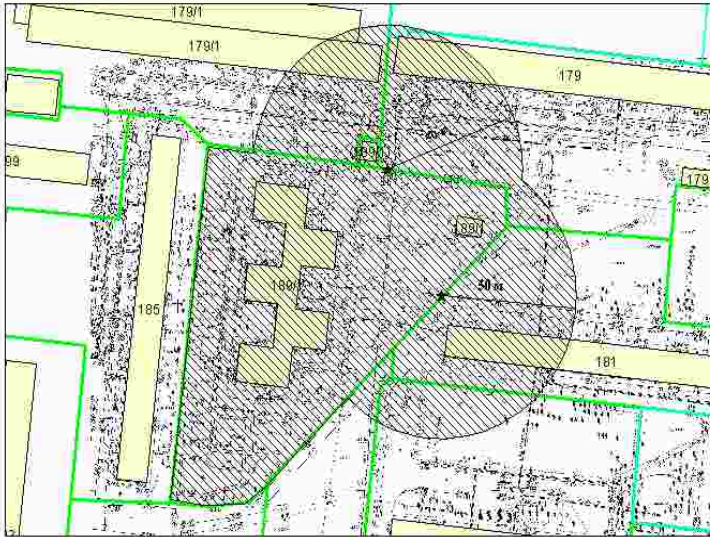


Масштаб 1:1500

Схема границ прилегающей территории является неотъемлемой частью постановления и без него недействительна

Приложение 9  
к постановлению мэрии  
города Новосибирска  
от 30.09.2014 № 8564

СХЕМА

границ прилегающей к муниципальному казенному дошкольному образовательному учреждению города Новосибирска «Детский сад № 425 комбинированного вида «Елочка»» территории, на которой не допускается розничная продажа алкогольной продукции, по адресу: ул. Зорге, 207/1

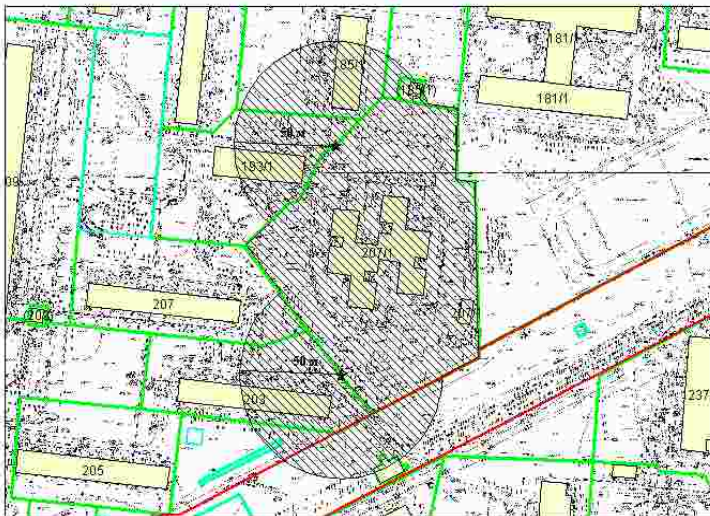


Масштаб 1:2000

Схема границ прилегающей территории является неотъемлемой частью постановления и без него недействительна

Приложение 10  
к постановлению мэрии  
города Новосибирска  
от 30.09.2014 № 8564

СХЕМА

границ прилегающей к муниципальному казенному дошкольному образовательному учреждению города Новосибирска «Детский сад № 191 комбинированного вида» территории, на которой не допускается розничная продажа алкогольной продукции, по адресу: ул. Зорге, 221а

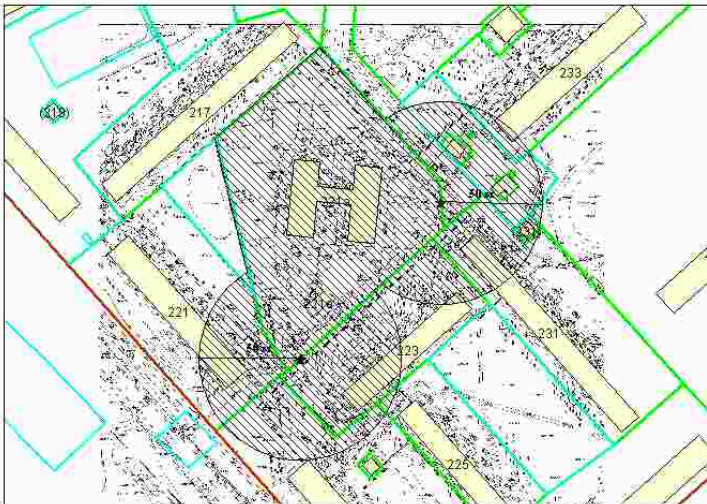


Масштаб 1:2000

Схема границ прилегающей территории является неотъемлемой частью постановления и без него недействительна

Приложение 11  
к постановлению мэрии  
города Новосибирска  
от 30.09.2014 № 8564

СХЕМА  
границ прилегающей к муниципальному казенному дошкольному  
образовательному учреждению города Новосибирска «Детский сад № 424  
«Умка» территории, на которой не допускается розничная продажа  
алкогольной продукции, по адресу: ул. Зорге, 239/1

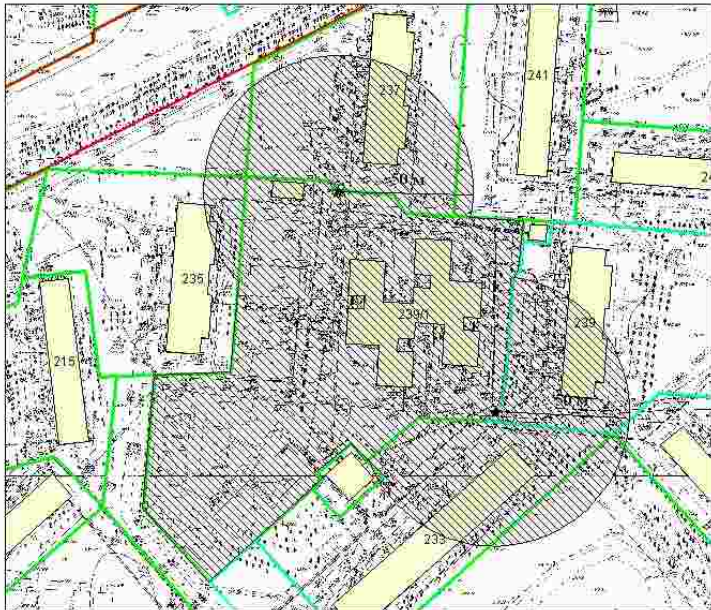


Масштаб 1:1500

Схема границ прилегающей территории является неотъемлемой частью постановления и без него недействительна.

Приложение 12  
к постановлению мэрии  
города Новосибирска  
от 30.09.2014 № 8564

СХЕМА  
границ прилегающей к муниципальному казенному дошкольному  
образовательному учреждению города Новосибирска «Детский сад № 275  
комбинированного вида «Миша» территории, на которой не допускается  
розничная продажа алкогольной продукции, по адресу: ул. Комсомольская, 17

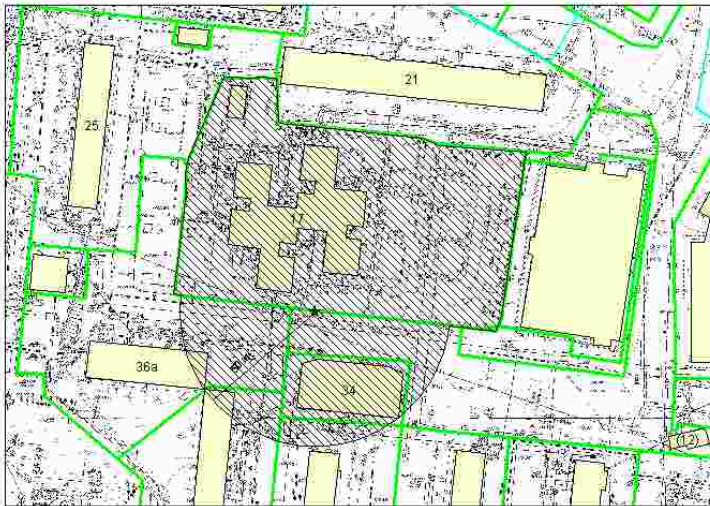

Масштаб 1: 1500

Схема границ прилегающей территории является неотъемлемой частью постановления и без него недействительна



Приложение 13  
к постановлению мэрии  
города Новосибирска  
от 30.09.2014 № 8564

СХЕМА  
границ прилегающей к муниципальному казенному дошкольному  
образовательному учреждению города Новосибирска «Детский сад № 80  
комбинированного вида «Василек» территории, на которой не допускается  
розничная продажа алкогольной продукции, по адресу: ул. Мира, 9а



Масштаб 1: 1500

Схема границ прилегающей территории является неотъемлемой частью постановления и без него недействительна

Приложение 14  
к постановлению мэрии  
города Новосибирска  
от 30.09.2014 № 8564

СХЕМА  
границ прилегающей к муниципальному казенному дошкольному  
образовательному учреждению города Новосибирска «Детский сад № 86  
комбинированного вида» территории, на которой не допускается розничная  
продажа алкогольной продукции, по адресу: ул. Мира, 25а



Масштаб 1:1000

Схема границ прилегающей территории является неотъемлемой частью постановления и без него недействительна

Приложение 15  
к постановлению мэрии  
города Новосибирска  
от 30.09.2014 № 8564

СХЕМА

границ прилегающей к муниципальному казенному дошкольному образовательному учреждению города Новосибирска «Детский сад № 317 «Совушка» общеразвивающего вида с приоритетным осуществлением интеллектуального развития воспитанников» территории, на которой не допускается розничная продажа алкогольной продукции, по адресу: ул. Мира, 30а



Масштаб 1:1000

Схема границ прилегающей территории является неотъемлемой частью постановления и без него недействительна

Приложение 16  
к постановлению мэрии  
города Новосибирска  
от 30.09.2014 № 8564

СХЕМА  
границ прилегающей к муниципальному казенному дошкольному  
образовательному учреждению города Новосибирска «Детский сад № 108  
общеразвивающего вида «Зазеркалье» территории, на которой не допускается  
розничная продажа алкогольной продукции, по адресу: ул. Мира, 39/1




Масштаб 1: 2000

Схема границ прилегающей территории является неотъемлемой частью постановления и без него недействительна

Приложение 17  
к постановлению мэрии  
города Новосибирска  
от 30.09.2014 № 8564

СХЕМА  
границ прилегающей к муниципальному казенному дошкольному  
образовательному учреждению города Новосибирска «Детский сад № 178  
общеразвивающего вида с приоритетным осуществлением интеллектуального  
развития детей «Аленький цветочек» территории, на которой не допускается  
розничная продажа алкогольной продукции, по адресу: ул. Новогодняя, 14

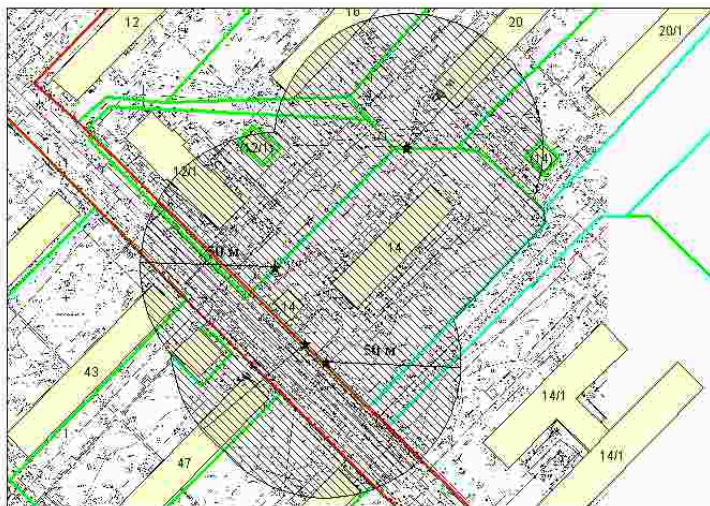


Масштаб 1:1500

Схема границ прилегающей территории является неотъемлемой частью постановления и без него недействительна

Приложение 18  
к постановлению мэрии  
города Новосибирска  
от 30.09.2014 № 8564

СХЕМА  
границ прилегающей к муниципальному казенному дошкольному  
образовательному учреждению города Новосибирска «Детский сад № 398  
«Ласточка» комбинированного вида» территории, на которой не  
допускается розничная продажа алкогольной продукции,  
по адресу: ул. Новогодняя, 34/2

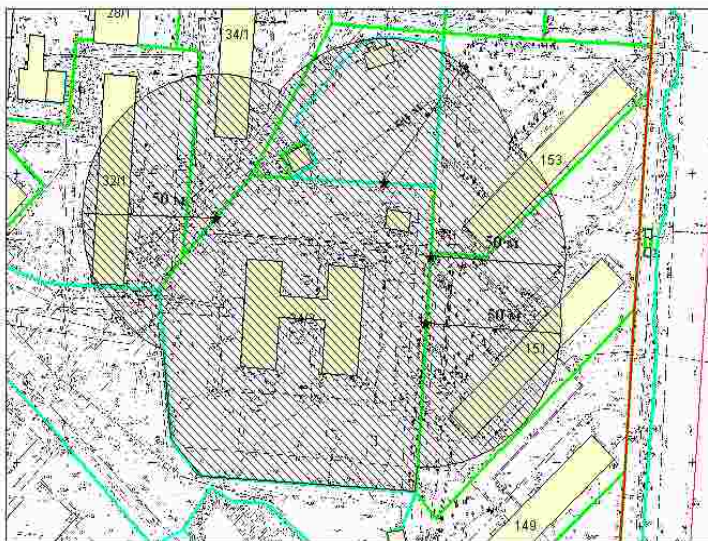


Масштаб 1:1500

Схема границ прилегающей территории является неотъемлемой частью постановления и без него недействительна

Приложение 19  
к постановлению мэрии  
города Новосибирска  
от 30.09.2014 № 8564

СХЕМА  
границ прилегающей к муниципальному казенному дошкольному  
образовательному учреждению города Новосибирска «Детский сад № 346  
общеразвивающего вида с приоритетным осуществлением интеллектуального  
развития воспитанников» территории, на которой не допускается розничная  
продажа алкогольной продукции, по адресу: ул. Оловозаводская, 16

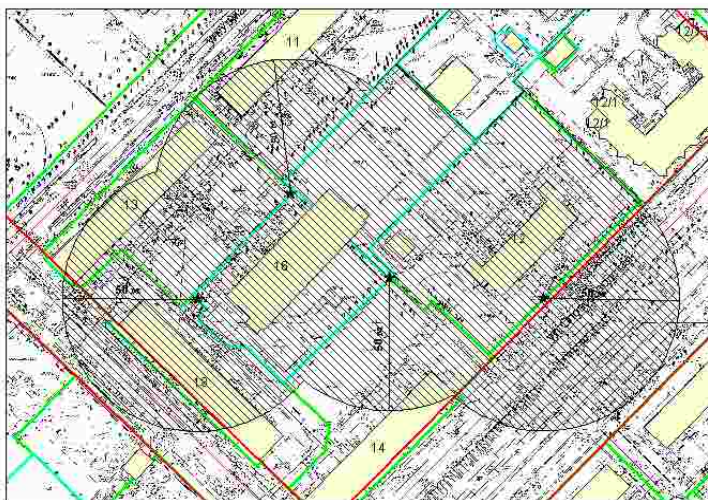

Масштаб 1:1500

Схема границ прилегающей территории является неотъемлемой частью постановления и без него недействительна

Приложение 20  
к постановлению мэрии  
города Новосибирска  
от 30.09.2014 № 8564

СХЕМА

границ прилегающей к муниципальному казенному дошкольному образовательному учреждению города Новосибирска «Детский сад № 158 комбинированного вида» территории, на которой не допускается розничная продажа алкогольной продукции, по адресу: ул. Петухова, 52а




Масштаб 1: 1500

Схема границ прилегающей территории является неотъемлемой частью постановления и без него недействительна.



Приложение 21  
к постановлению мэрии  
города Новосибирска  
от 30.09.2014 № 8564

СХЕМА  
границ прилегающей к муниципальному казенному дошкольному  
образовательному учреждению города Новосибирска «Детский сад № 9  
комбинированного вида» территории, на которой не допускается розничная  
продажа алкогольной продукции, по адресу: ул. Петухова, 82/1

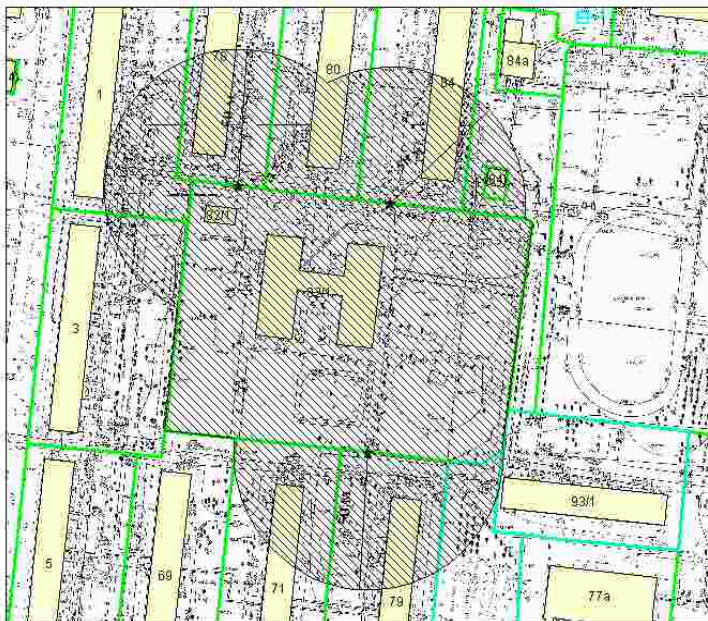


Масштаб 1:1500

Схема границ прилегающей территории является неотъемлемой частью постановления и без него недействительна

Приложение 22  
к постановлению мэрии  
города Новосибирска  
от 30.09.2014 № 8564

СХЕМА  
границ прилегающей к муниципальному казенному дошкольному  
образовательному учреждению города Новосибирска «Детский сад № 485  
комбинированного вида» территории, на которой не допускается розничная  
продажа алкогольной продукции, по адресу: ул. Петухова, 118/1

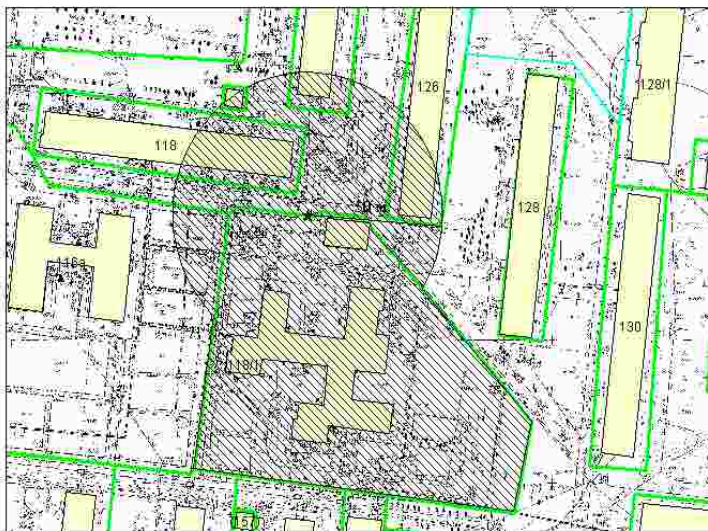

Масштаб 1:1500

Схема границ прилегающей территории является неотъемлемой частью постановления и без него недействительна

Приложение 23  
к постановлению мэрии  
города Новосибирска  
от 30.09.2014 № 8564

СХЕМА  
границ прилегающей к муниципальному казенному дошкольному  
образовательному учреждению города Новосибирска «Детский сад № 505  
комбинированного вида» территории, на которой не допускается розничная  
продажа алкогольной продукции, по адресу: ул. Петухова, 120/1




Масштаб 1:1000

Схема границ прилегающей территории является неотъемлемой частью постановления и без него недействительна

Приложение 24  
к постановлению мэрии  
города Новосибирска  
от 30.09.2014 № 8564

СХЕМА

границ прилегающей к муниципальному казенному дошкольному образовательному учреждению города Новосибирска «Детский сад № 356 общеразвивающего вида с приоритетным осуществлением познавательно-речевого развития детей» территории, на которой не допускается розничная продажа алкогольной продукции, по адресу: 1-й пер. 6-й Пятилетки, 5/1

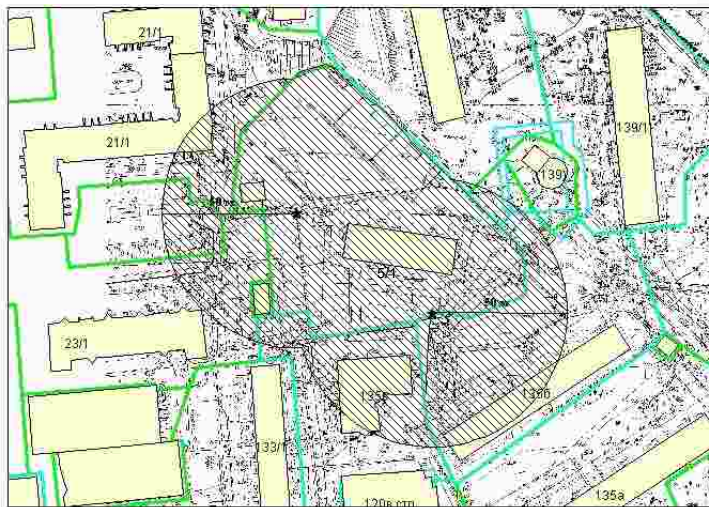


Масштаб 1:1500

Схема границ прилегающей территории является неотъемлемой частью постановления и без него недействительна

Приложение 25  
к постановлению мэрии  
города Новосибирска  
от 30.09.2014 № 8564

СХЕМА  
границ прилегающей к муниципальному казенному дошкольному  
образовательному учреждению города Новосибирска «Детский сад № 494  
комбинированного вида» территории, на которой не допускается розничная  
продажа алкогольной продукции, по адресу: ул. Саввы Кожевникова, 13/1

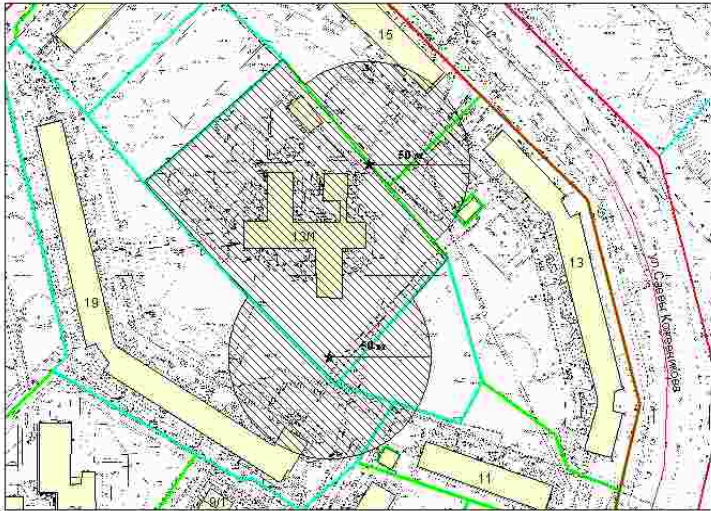


Масштаб 1:2000

Схема границ прилегающей территории является неотъемлемой частью постановления и без него недействительна

Приложение 26  
к постановлению мэрии  
города Новосибирска  
от 30.09.2014 № 8564

**СХЕМА**  
границ прилегающей к муниципальному казенному дошкольному образовательному учреждению города Новосибирска «Детский сад № 286 компенсирующего вида» территории, на которой не допускается розничная продажа алкогольной продукции, по адресу: пер. 1-й Телевизионный, 4/1

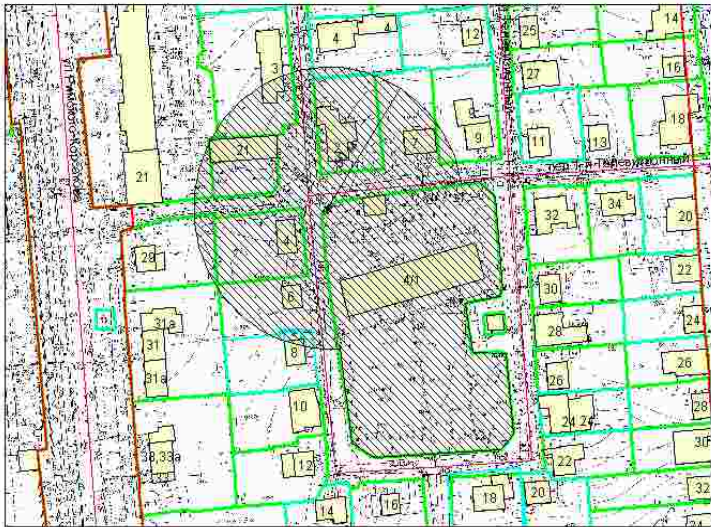


Масштаб 1:1500

Схема границ прилегающей территории является неотъемлемой частью постановления и без него недействительна

Приложение 27  
к постановлению мэрии  
города Новосибирска  
от 30.09.2014 № 8564

СХЕМА  
границ прилегающей к муниципальному казенному дошкольному  
образовательному учреждению города Новосибирска «Детский сад № 4  
комбинированного вида» территории, на которой не допускается розничная  
продажа алкогольной продукции, по адресу: ул. Тульская, 94

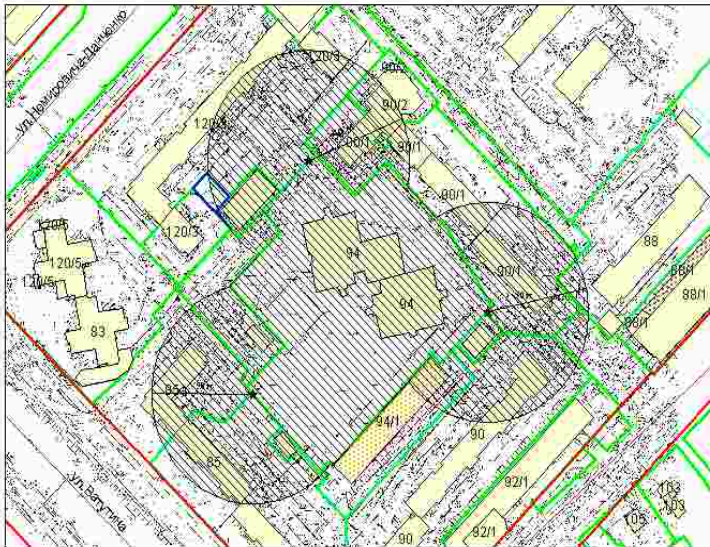


Масштаб 1:2000

Схема границ прилегающей территории является неотъемлемой частью постановления и без него недействительна

Приложение 28  
к постановлению мэрии  
города Новосибирска  
от 30.09.2014 № 8564

СХЕМА  
границ прилегающей к муниципальному казенному дошкольному  
образовательному учреждению города Новосибирска «Детский сад № 461  
«Золотая рыбка» комбинированного вида» территории, на которой  
не допускается розничная продажа алкогольной продукции,  
по адресу: ул. Чигорина, 6а

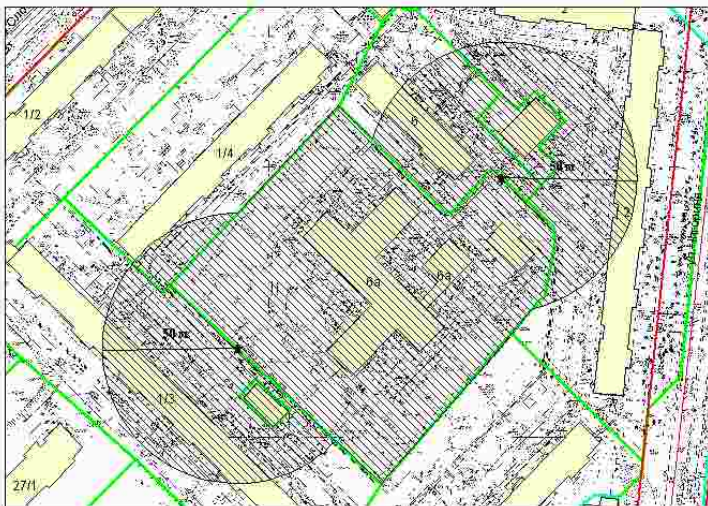


Масштаб 1:1500

Схема границ прилегающей территории является неотъемлемой частью постановления и без него недействительна



Приложение 29  
к постановлению мэрии  
города Новосибирска  
от 30.09.2014 № 8564

СХЕМА  
границ прилегающей к муниципальному казенному дошкольному  
образовательному учреждению города Новосибирска «Детский сад № 455  
«Снеговичок» комбинированного вида» территории, на которой не допускается  
розничная продажа алкогольной продукции, по адресу: ул. Чигорина, 8а

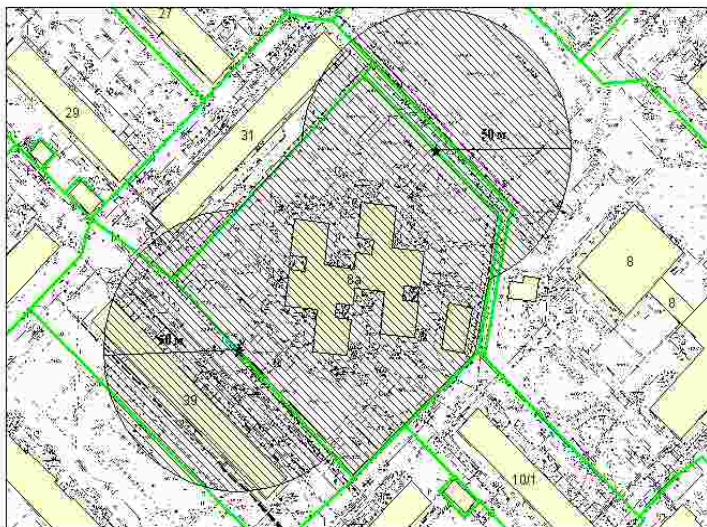


Масштаб 1:1500

Схема границ прилегающей территории является неотъемлемой частью постановления и без него недействительна

Приложение 30  
к постановлению мэрии  
города Новосибирска  
от 30.09.2014 № 8564

СХЕМА  
границ прилегающей к муниципальному казенному дошкольному  
образовательному учреждению города Новосибирска «Детский сад № 444  
«Березка» общеразвивающего вида с приоритетным осуществлением  
художественно-эстетического развития детей» территории, на которой  
не допускается розничная продажа алкогольной продукции,  
по адресу: ул. Чигорина, 12а

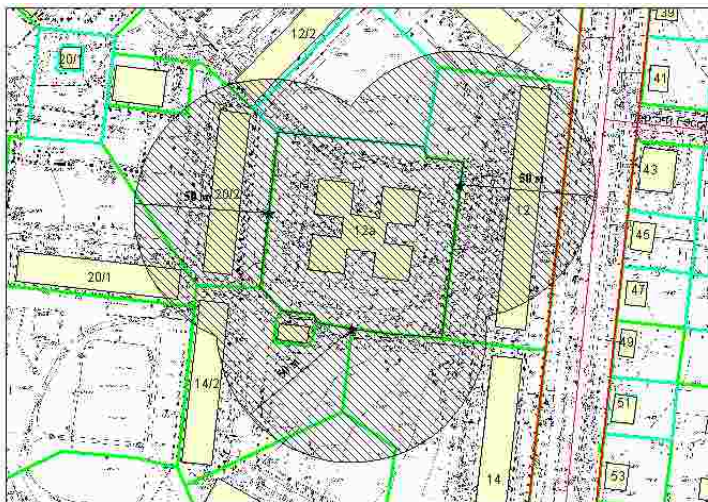

Масштаб 1:1500

Схема границ прилегающей территории является неотъемлемой частью постановления и без него недействительна

Приложение  
к постановлению мэрии  
города Новосибирска  
от 01.10.2014 № 8569




**СХЕМА  
резервируемых земель**

Местоположение: обл. Новосибирская, г. Новосибирск, Дзержинский район, ул. Скрыбина  
Категория земель: земли населенных пунктов  
Площадь участка: 9654 кв.м  
Объект: детский сад  
Учетный номер: 69566  
Планшет М-Ба 1:500 № 3038 3039



Масштаб 1:2000

Схема расположения земельного участка является неотъемлемой частью постановления и без него недействительна

-  красная линия
-  границы предоставленных земельных участков
-  граница предварительного согласования земельного участка по генплану