

КАДАСТРОВЫЙ ПАСПОРТ
помещения
(выписка из государственного кадастра недвижимости)

Лист №	1	Всего листов:	2
--------	---	---------------	---

"18" февраля 2014 г. № 54/201/14-47138	
Кадастровый номер:	54:35:101510:368
Номер кадастрового квартала:	54:35:101510
Характер сведений государственного кадастра недвижимости (статус записи о помещении):	—

Описание объекта недвижимого имущества:

1	Кадастровый номер здания (сооружения), в котором расположено помещение:	54:35:101510:28
2	Этаж (этажи), на котором расположено помещение:	Подвал № Подвал
3	Общая площадь помещения:	45.3
4	Местоположение:	Новосибирская область, г Новосибирск, ул Свердлова, д 21
5	Назначение:	Нежилое (жилое, нежилое)
6	Вид жилого помещения в многоквартирном доме:	— (комната, квартира)
7	Кадастровый номер квартиры, в которой расположена комната:	—
8	Кадастровая стоимость (руб.):	531048.28
9	Предыдущие кадастровые (условные) номера объекта недвижимого имущества:	49-54
10	Особые отметки:	
11	Наименование органа кадастрового учета: филиал федерального государственного бюджетного учреждения «Федеральная кадастровая палата Федеральной службы государственной регистрации, кадастра и картографии» по Новосибирской области	

Заместитель начальника отдела (полное наименование должности)	И. Л. Букша (инициалы, фамилия)
--	------------------------------------

М.П.




КАДАСТРОВЫЙ ПАСПОРТ
 помещения
 (выписка из государственного кадастра недвижимости)

Лист №	2	Всего листов:	2
--------	---	---------------	---

"18" февраля 2014 г. № 54/201/14-47138	
Кадастровый номер:	54:35:101510:368

План расположения помещения на этаже Подвал № Подвал:

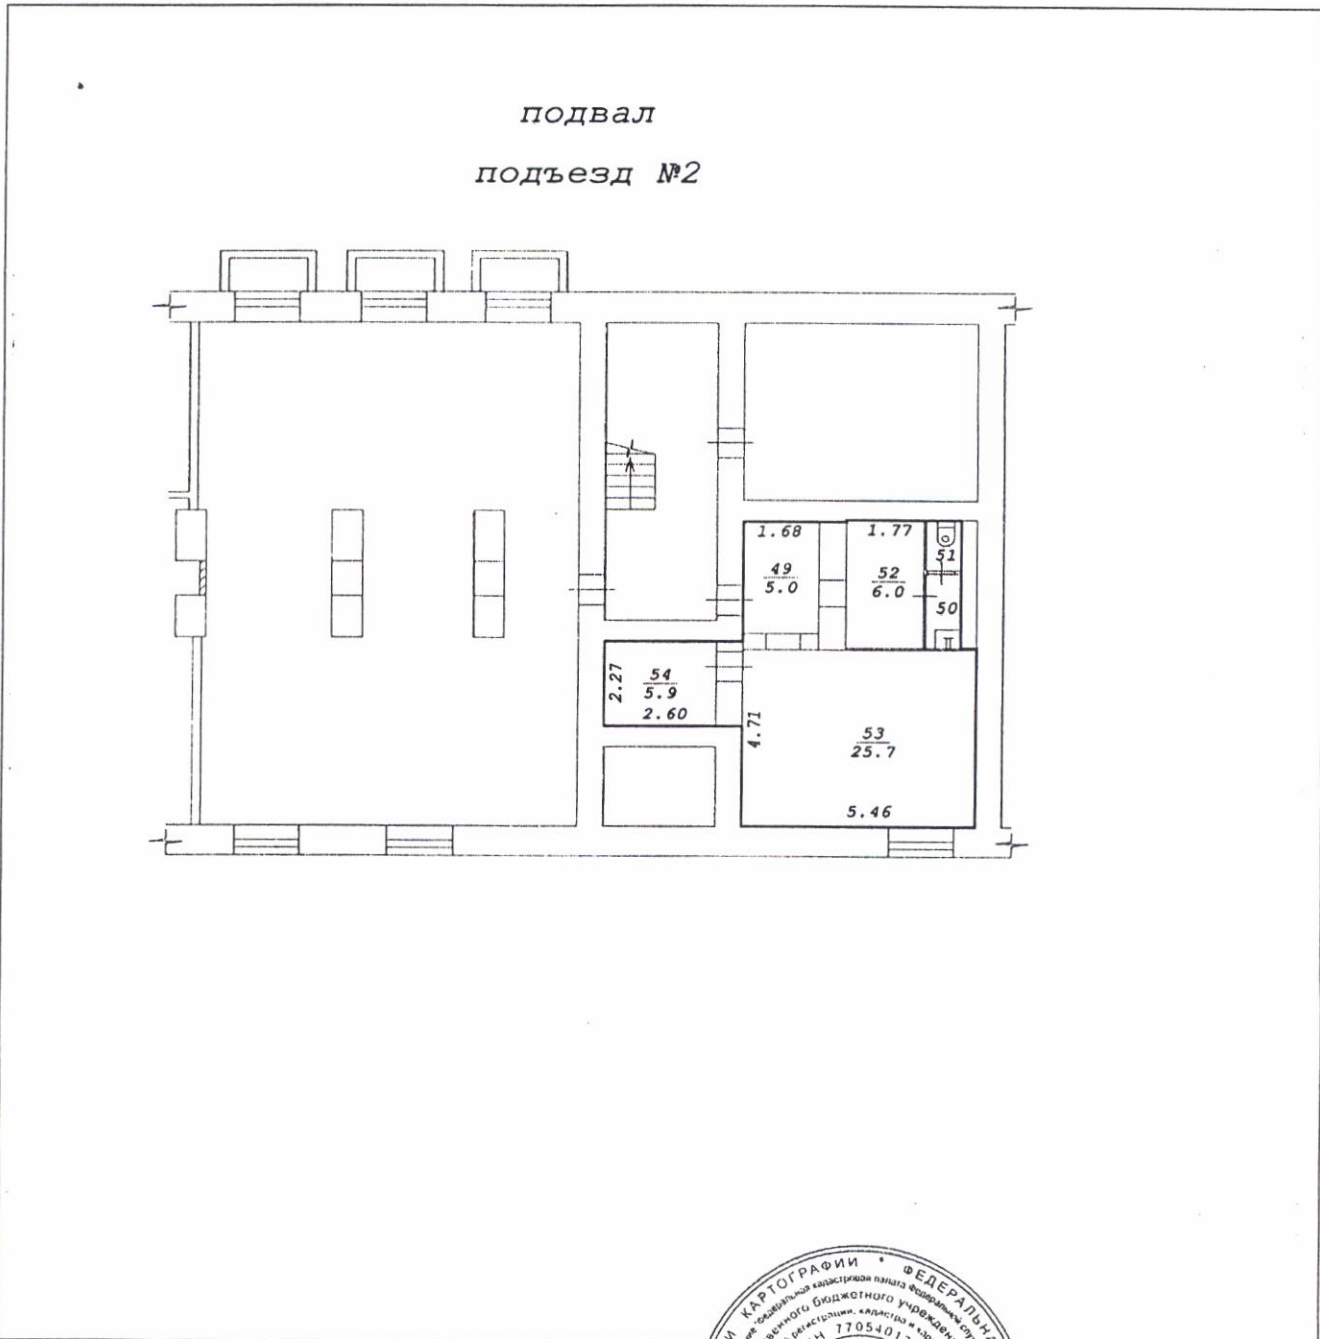

Масштаб 1: 194

Заместитель начальника отдела (полное наименование должности)	И. Л. Букша (инициалы, фамилия)
--	------------------------------------

М.П.




ТЕХНИЧЕСКИЙ ПЛАН ПОМЕЩЕНИЯ

Характеристики помещения

N п/п	Наименование характеристики	Значение характеристики
1	2	3
1	Кадастровый номер помещения	-
2	Кадастровый номер здания или сооружения, в которых расположено помещение	54:35:101510:28
3	Номер, обозначение этажа, на котором расположено помещение	Подвал
4	Ранее присвоенный государственный учетный номер помещения (кадастровый, инвентарный или условный номер)	-
5	Адрес (описание местоположения) помещения	
	Субъект Российской Федерации	Новосибирская область
	Муниципальное образование	городской округ город Новосибирск
	Населенный пункт (город, село и т.д.)	город Новосибирск
	Улица (проспект, пер. и др.)	улица Свердлова
	Номер дома	21
	Номер корпуса	-
	Номер строения	-
	Номер помещения (квартиры)	-
	Иное описание местоположения	-
6	Назначение помещения	нежилое помещение
7	Вид жилого помещения	-
8	Общая площадь помещения (P), м ²	45,3

ТЕХНИЧЕСКИЙ ПЛАН ПОМЕЩЕНИЯ


План части этажа

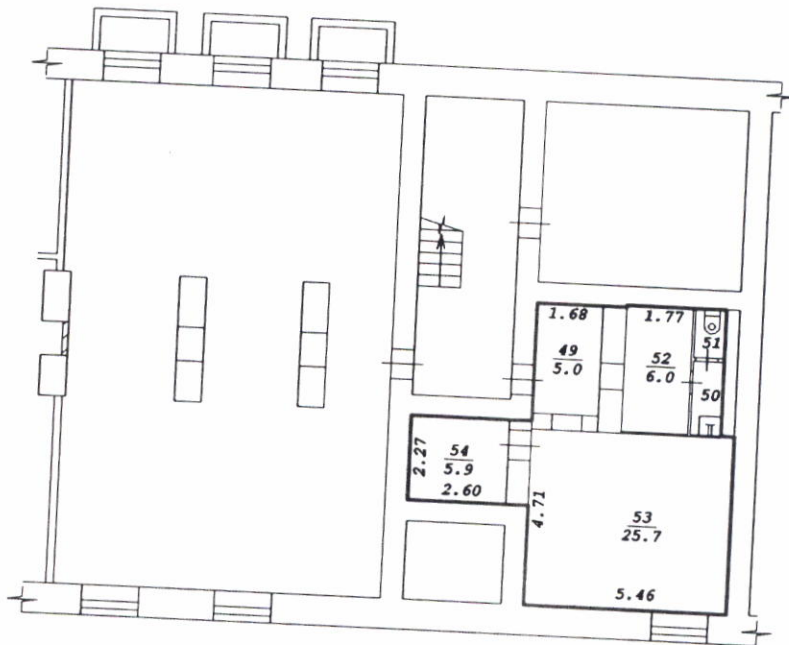подвал
подъезд №2

Масштаб 1: 200

Условные обозначения:

Часть границы
геометрической
фигуры вновь
образованного
помещения

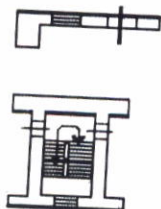

Стена с окном и
дверью
Лестница