


КАДАСТРОВЫЙ ПАСПОРТ
помещения
(выписка из государственного кадастра недвижимости)

Лист №	1	Всего листов:	3
--------	---	---------------	---

"08" июля 2013 г. № 54/201/13-198011	
Кадастровый номер:	54:35:064250:1369
Номер кадастрового квартала:	54:35:064250
Характер сведений государственного кадастра недвижимости (статус записи о помещении):	—

Описание объекта недвижимого имущества:

1	Кадастровый номер здания (сооружения), в котором расположено помещение:	54:35:064250:124
2	Этаж (этажи), на котором расположено помещение:	Подвал № Подвал, Этаж № 1
3	Общая площадь помещения:	282.9
4	Местоположение:	630064 Новосибирская область, г Новосибирск, ул Ватутина, д 27
5	Назначение:	Нежилое (жилое, нежилое)
6	Вид жилого помещения в многоквартирном доме:	— (комната, квартира)
7	Кадастровый номер квартиры, в которой расположена комната:	—
8	Кадастровая стоимость (руб.):	2341294.55
9	Предыдущие кадастровые (условные) номера объекта недвижимого имущества:	41-61.63-66, 17
10	Особые отметки:	
11	Наименование органа кадастрового учета: филиал федерального государственного бюджетного учреждения «Федеральная кадастровая палата Федеральной службы государственной регистрации, кадастра и картографии» по Новосибирской области	


Инженер-технолог 2 категории		Андреева А. Б.
(полное наименование должности)	М.П.	(инициалы, фамилия)

КАДАСТРОВЫЙ ПАСПОРТ
 помещения
 (выписка из государственного кадастра недвижимости)


Лист №	2	Всего листов:	3
--------	---	---------------	---

"08" июля 2013 г. № 54/201/13-198011	
Кадастровый номер:	54:35:064250:1369

План расположения помещения на этаже Подвал № Подвал:

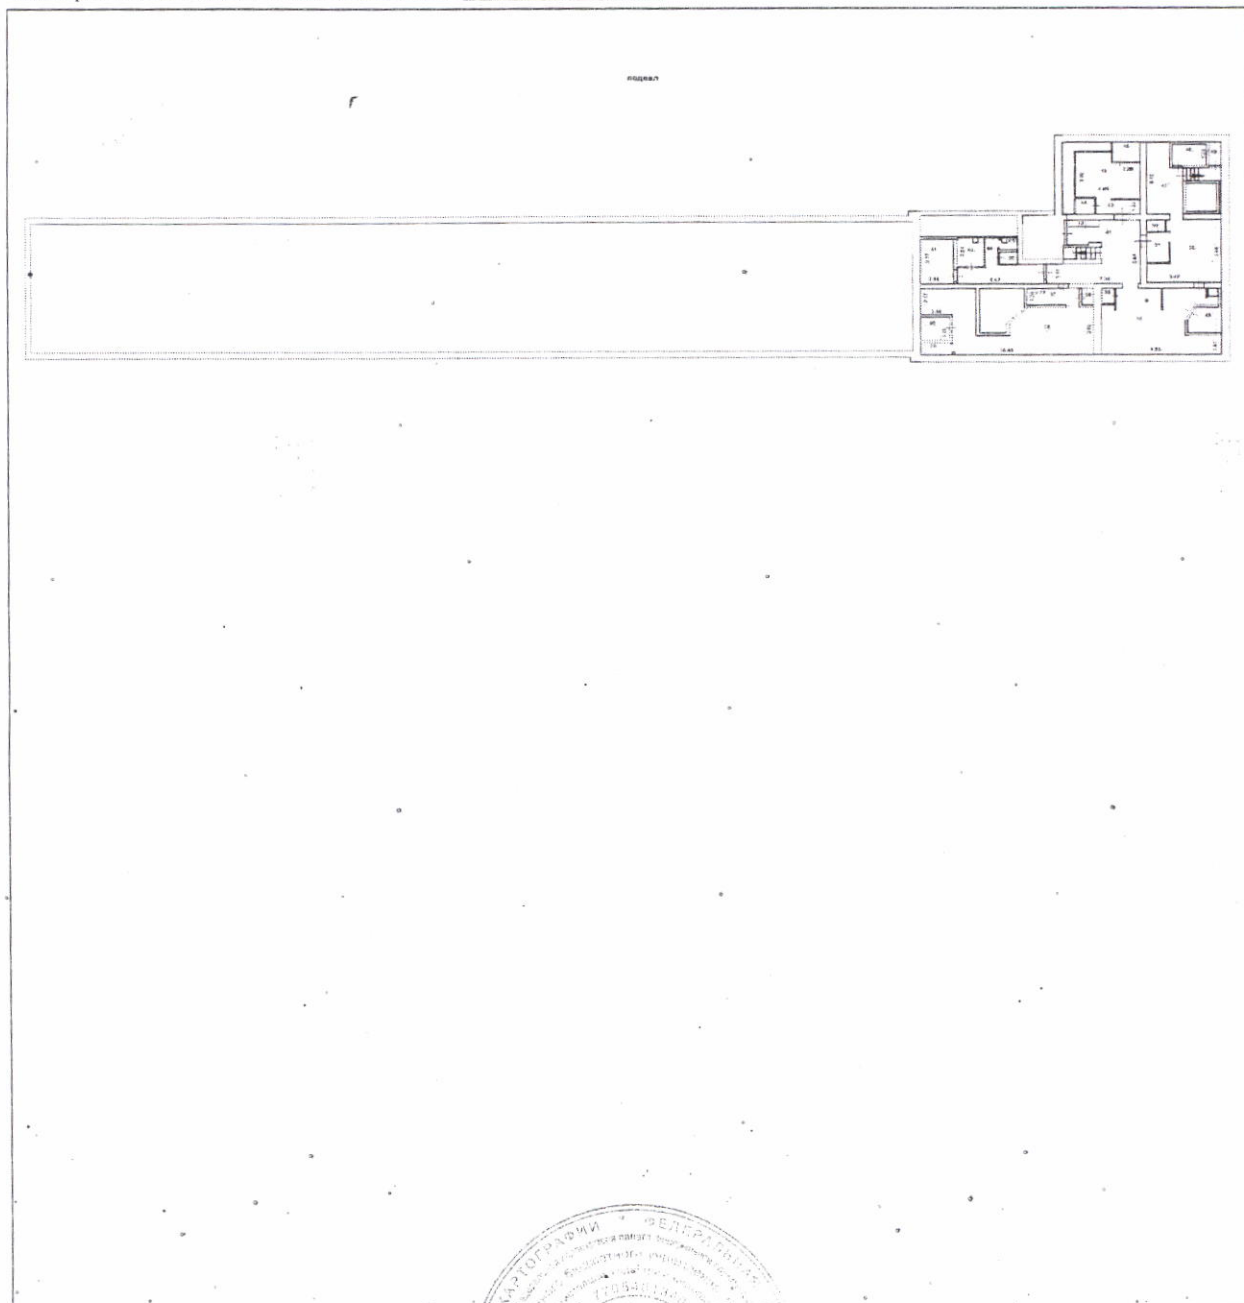

Масштаб 1:	674
------------	-----

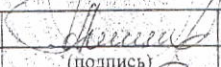Инженер-технолог 2 категории (полное наименование должности)	 (подпись)	Андреева А. Б. (инициалы, фамилия)
---	--	---------------------------------------




КАДАСТРОВЫЙ ПАСПОРТ
помещения
(выписка из государственного кадастра недвижимости)


Лист №	3	Всего листов:	3
--------	---	---------------	---

"08" июля 2013 г. № 54/201/13-198011	
Кадастровый номер:	54:35:064250:1369

План расположения помещения на этаже Этаж № 1:

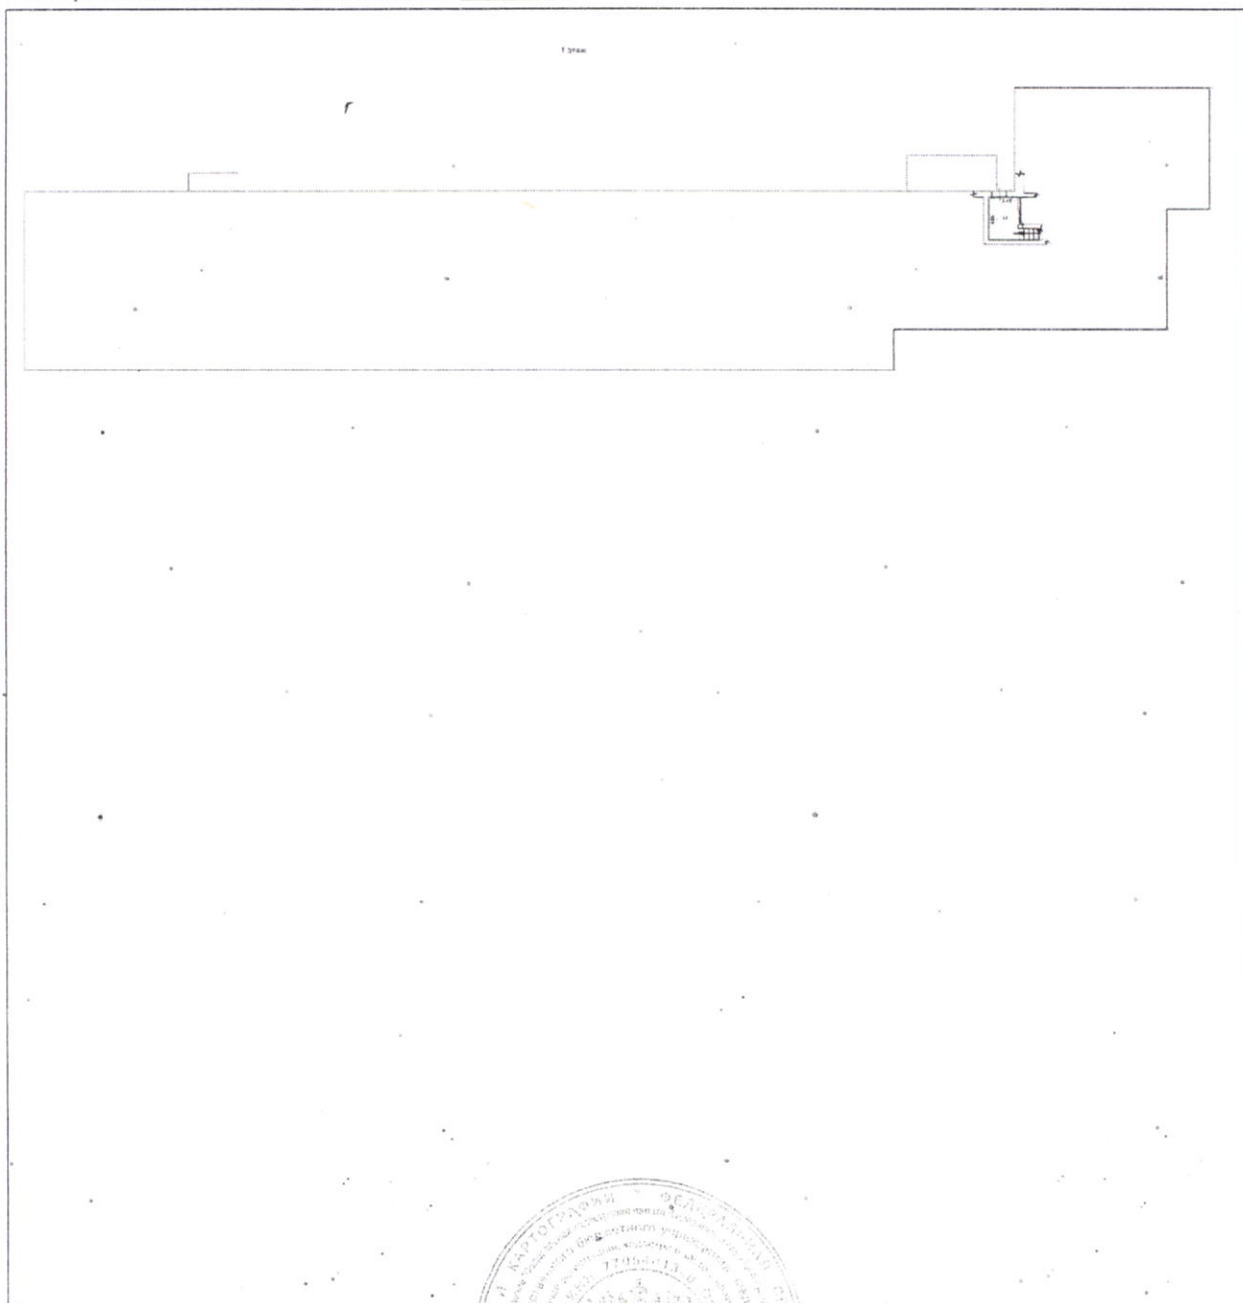

Масштаб 1: 1887

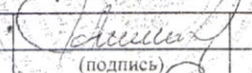Инженер-технолог 2 категории (полное наименование должности)	 (подпись)	Андреева А. Б. (инициалы, фамилия)
---	--	---------------------------------------

М.П.

ТЕХНИЧЕСКИЙ ПЛАН ПОМЕЩЕНИЯ

План этажа

подвал

Масштаб 1 : 200

Условные обозначения:



- лестница;



- оконный проём;



- дверной проём;



- контур существующего помещения;




- контур вновь образованного помещения.

ТЕХНИЧЕСКИЙ ПЛАН ПОМЕЩЕНИЯ

План этажа

подвал

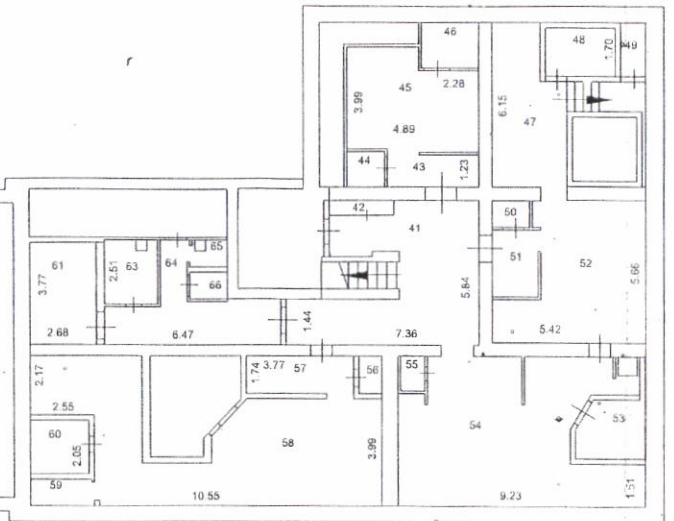


Масштаб 1 : 200

ТЕХНИЧЕСКИЙ ПЛАН ПОМЕЩЕНИЯ

План этажа

1 этаж

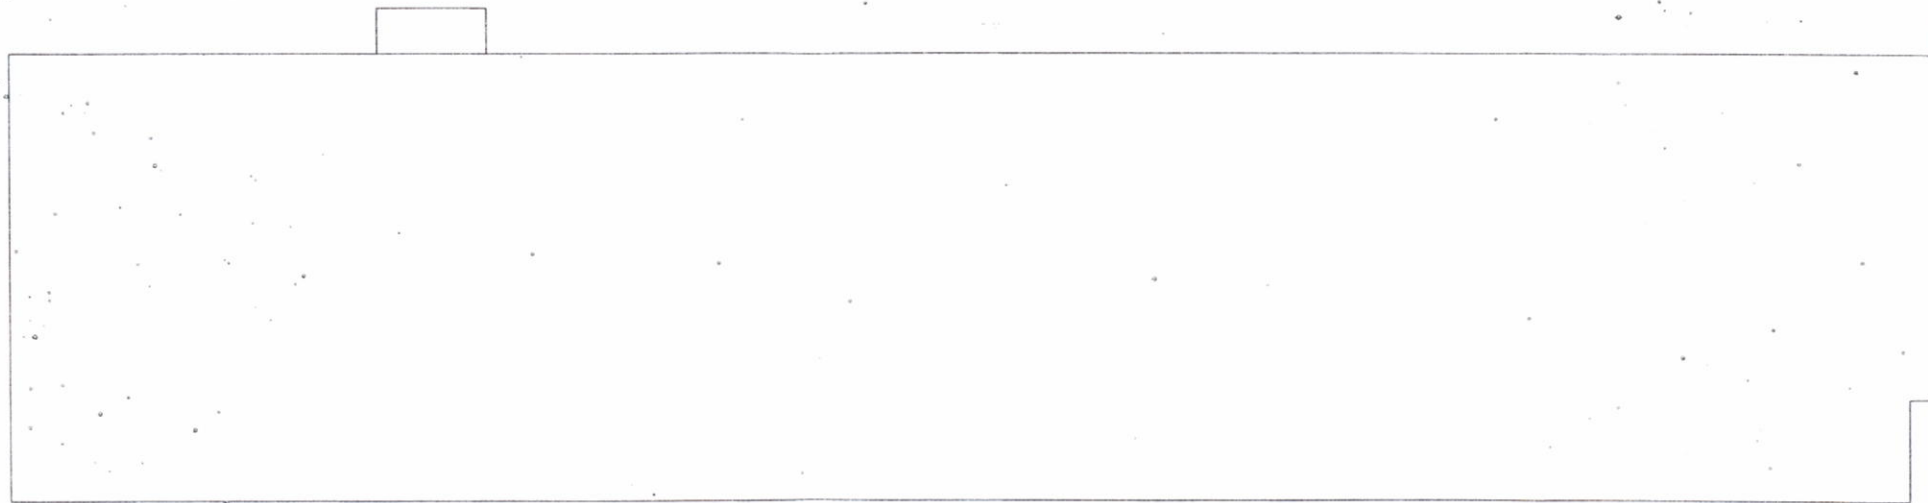

Условные обозначения:



- лестница;



- оконный проём;



- дверной проём;

— - контур существующего помещения;


— - контур вновь образованного помещения.

Масштаб 1 : 200

ТЕХНИЧЕСКИЙ ПЛАН ПОМЕЩЕНИЯ

План этажа

1 этаж

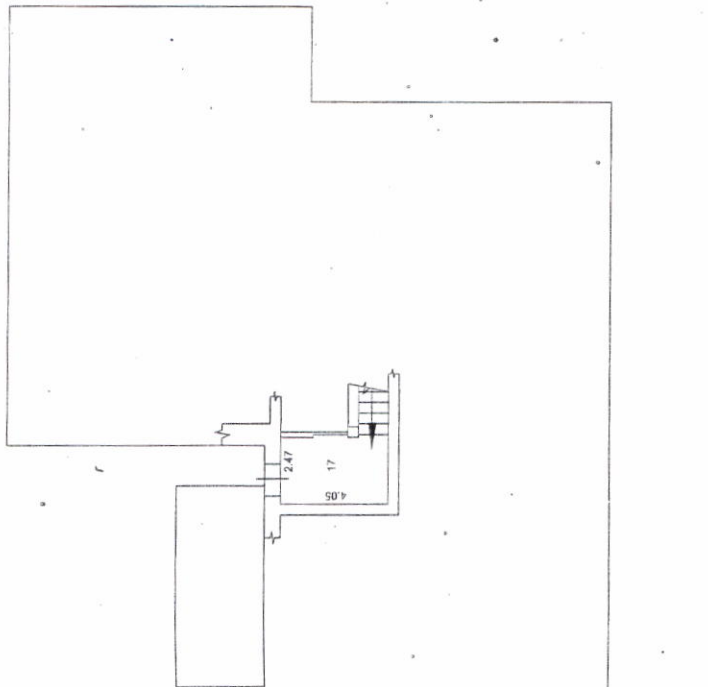

Масштаб 1 : 200