

КАДАСТРОВЫЙ ПАСПОРТ  
помещения

Лист № 1, всего листов 2

Дата 13 июля 2010

Кадастровый номер

Инвентарный номер (ранее присвоенный учетный номер)

35:06146/000:001

1. Описание объекта недвижимого имущества

1.1. Кадастровый номер здания (сооружения), в котором расположено помещение

1.2. Этаж (этажи), на котором расположено помещение

1

1.3. Общая площадь помещения

61,5 кв.м.

1.4. Адрес (местоположение):

Субъект Российской Федерации	Новосибирская область	
Район		
Муниципальное образование	тип	Городской округ
	наименование	г. Новосибирск
Населенный пункт	тип	город
	наименование	Новосибирск
Улица (проспект, переулок и т.д.)	тип	улица
	наименование	Зорге
Номер дома	197	
Номер корпуса	-	
Номер строения	-	
Литера	А/1	
Номер помещения (квартиры)		
Иное описание местоположения		

1.5. Назначение помещения

нежилое  
(жилое, нежилое)

1.6. Вид жилого помещения в многоквартирном доме

-  
(комната, квартира)

1.7. Кадастровый номер квартиры, в которой расположена комната

1.8. Номер помещения на поэтажном плане

1

1.9. Предыдущие кадастровые (условные) номера объекта недвижимого имущества:

1.10. Примечание: Паспорт составлен по состоянию на " 12 " июля 2010

1.11. ОГУП "Техцентр НСО"

Свидетельство об аккредитации от 25.01.2006 № 000114

(наименование органа или организации)

Начальник

Новосибирского (городского) отдела

МП

(подпись)

С.Ю.Ячина

(инициалы, фамилия)


# КАДАСТРОВЫЙ ПАСПОРТ помещения

Лист № 2, всего листов 2

Кадастровый номер \_\_\_\_\_

Инвентарный номер (ранее присвоенный учетный номер) 35:06146/000:001

## 2. План расположения помещения на этаже

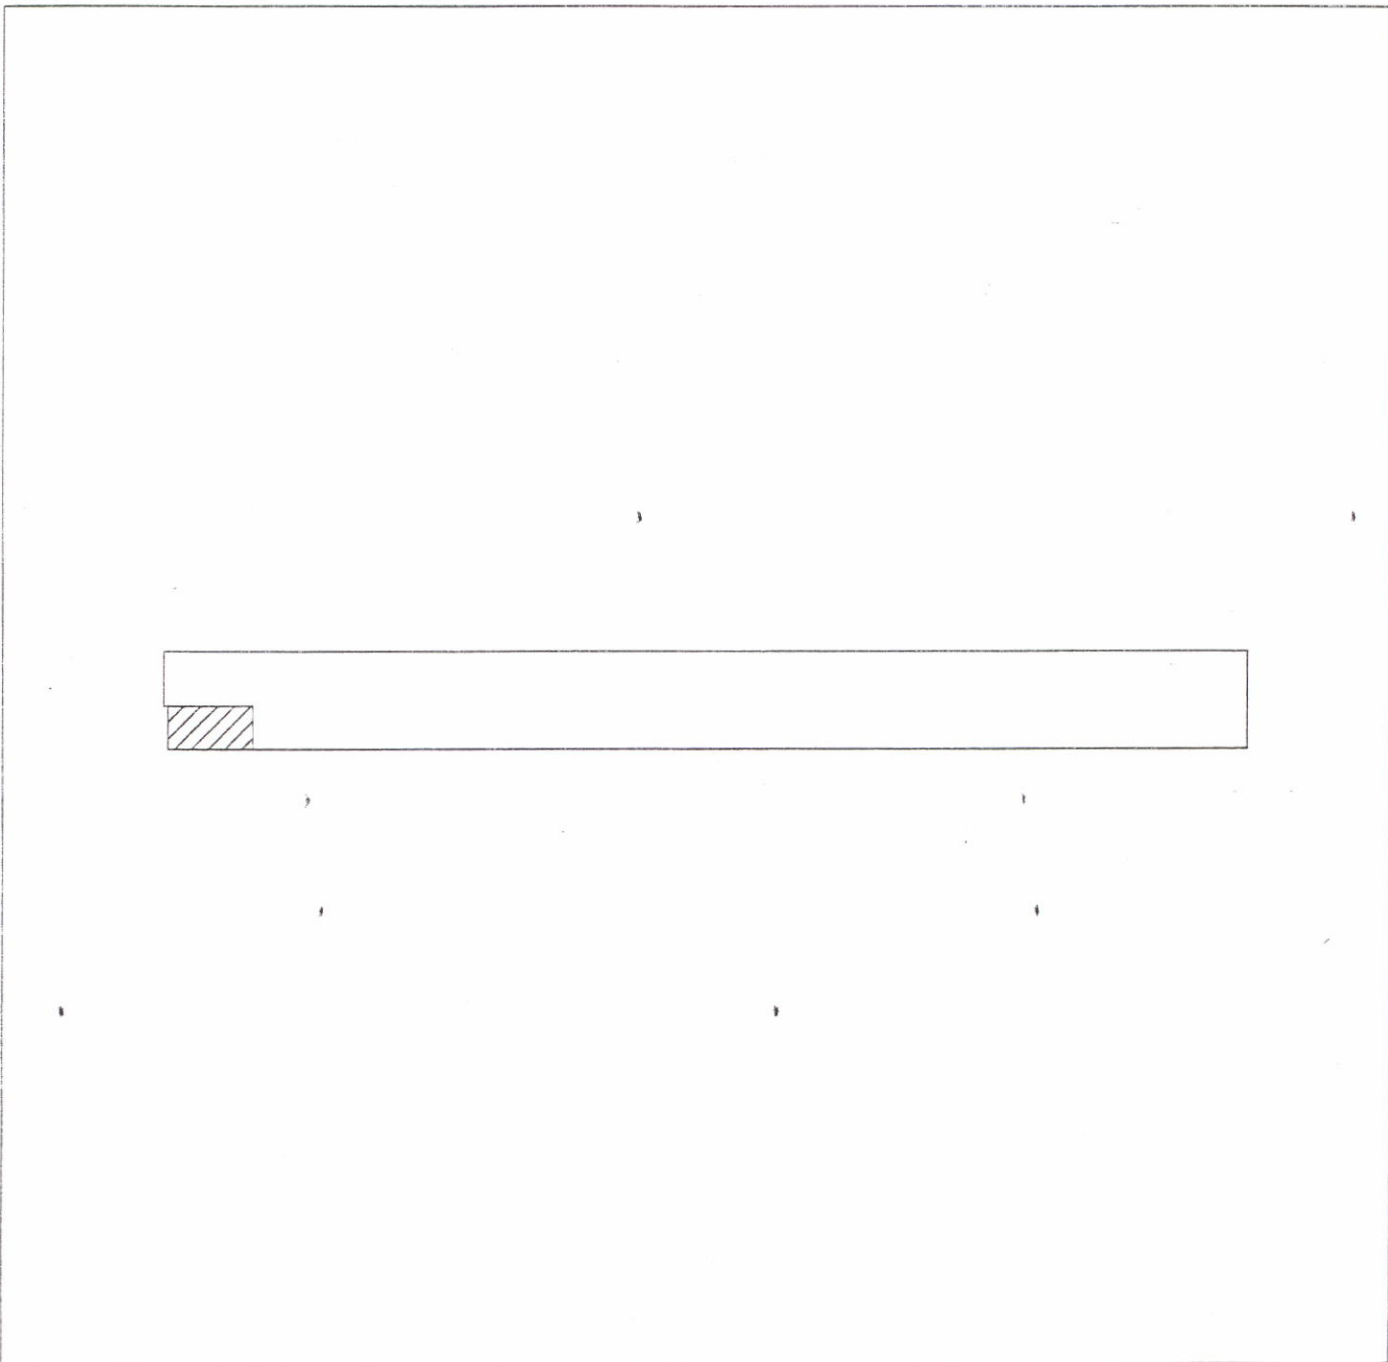


Масштаб 1 : 1000

Начальник

С. Ю. Д.



Схема расположения помещений

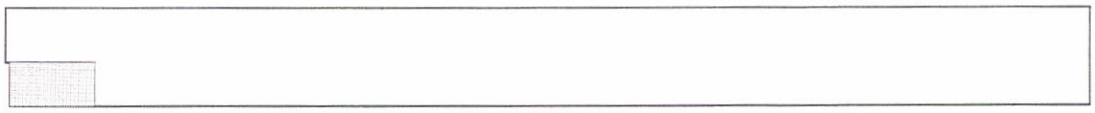

Россия	ОГУП "Техцентр НСО" ПОЭТАЖНЫЙ ПЛАН		Лист №1
Литер А/1	улица <u>Зорге</u> № <u>197</u>	Листов 1	
	город(пос.) <u>г. Новосибирск</u>	Масштаб 1:200	
	район <u>Кировский</u>		
	субъект Российской Федерации <u>Новосибирская область</u>		
Дата	Исполнитель	Фамилия И.О.	Подпись
12.07.2010	Специалист	Горцевская К.С.	
	Проверил	Коломейцева Т.А.	

