



МЭРИЯ ГОРОДА НОВОСИБИРСКА
ПОСТАНОВЛЕНИЕ

От 29.06.2015

№ 4347

Об утверждении условий приватизации нежилого помещения по адресу: Российская Федерация, Новосибирская область, город Новосибирск, проспект Красный, 173

На основании решения Совета депутатов города Новосибирска от 03.12.2014 № 1248 «О Прогнозном плане приватизации муниципального имущества на 2015 год», в соответствии с Федеральным законом от 21.12.2001 № 178-ФЗ «О приватизации государственного и муниципального имущества», решением Совета депутатов города Новосибирска от 29.04.2009 № 1200 «О Положении о приватизации муниципального имущества, находящегося в собственности города Новосибирска», руководствуясь Уставом города Новосибирска, ПОСТАНОВЛЯЮ:

1. Утвердить условия приватизации нежилого помещения по адресу: Российская Федерация, Новосибирская область, город Новосибирск, проспект Красный, 173 (далее - помещение) (приложение).

2. Департаменту земельных и имущественных отношений мэрии города Новосибирска:

2.1. Разместить постановление и информационное сообщение о продаже помещения на официальном сайте города Новосибирска в информационно-телекоммуникационной сети «Интернет», а также на официальном сайте Российской Федерации в информационно-телекоммуникационной сети «Интернет» для размещения информации о проведении торгов, определенном Правительством Российской Федерации.

2.2. Организовать проведение аукциона по продаже помещения.

3. Департаменту информационной политики мэрии города Новосибирска обеспечить опубликование постановления и информационного сообщения о продаже помещения.

4. Контроль за исполнением постановления возложить на начальника департамента земельных и имущественных отношений мэрии города Новосибирска.

Мэр города Новосибирска

А. Е. Локоть

Кривошапов
2275446
ДЗиИО

Приложение
к постановлению мэрии
города Новосибирска
от 29.06.2015 № 4347

УСЛОВИЯ ПРИВАТИЗАЦИИ

нежилого помещения по адресу: Российская Федерация, Новосибирская область,
город Новосибирск, проспект Красный, 173

1. Объектом приватизации является нежилое помещение по адресу: Российская Федерация, Новосибирская область, город Новосибирск, проспект Красный, 173, год постройки: 1953, площадь: 51,6 кв. м, этаж: 1, подвал (далее – помещение).

Помещение является собственностью города Новосибирска (свидетельство о государственной регистрации права 54АЕ 561641 выдано 28.08.2014 Управлением Федеральной службы государственной регистрации, кадастра и картографии по Новосибирской области).

2. Способ приватизации - продажа на аукционе. Форма подачи предложений по цене - открытая. Победителем аукциона признается участник, предложивший наиболее высокую цену за помещение.

3. Начальная цена с налогом на добавленную стоимость составляет 2223000,0 рублей.

4. Шаг аукциона – 110000,0 рублей.

5. Срок предоставления рассрочки платежа и порядок его внесения.

Покупателю при оплате стоимости помещения, за вычетом внесенного задатка, предоставляется рассрочка сроком на шесть месяцев, при этом платежи должны поступать на счет Управления Федерального казначейства по Новосибирской области ежемесячно равными частями с момента заключения договора купли-продажи.

КАДАСТРОВЫЙ ПАСПОРТ
помещения
(выписка из государственного кадастра недвижимости)

Лист №	1	Всего листов:	3
--------	---	---------------	---

"18" февраля 2014 г. № 54/201/14-47219	
Кадастровый номер:	54:35:032685:3389
Номер кадастрового квартала:	54:35:032685
Характер сведений государственного кадастра недвижимости (статус записи о помещении):	—

Описание объекта недвижимого имущества:

1	Кадастровый номер здания (сооружения), в котором расположено помещение:	54:35:032685:243
2	Этаж (этажи), на котором расположено помещение:	Этаж № 01, Подвал № Подвал
3	Общая площадь помещения:	51.6
4	Местоположение:	Новосибирская область, г Новосибирск, пр-кт Красный, д 173
5	Назначение:	Нежилое (жилое, нежилое)
6	Вид жилого помещения в многоквартирном доме:	— (комната, квартира)
7	Кадастровый номер квартиры, в которой расположена комната:	—
8	Кадастровая стоимость (руб.):	538435.16
9	Предыдущие кадастровые (условные) номера объекта недвижимого имущества:	1, 1-3,5-8
10	Особые отметки:	
11	Наименование органа кадастрового учета:	филиал федерального государственного бюджетного учреждения «Федеральная кадастровая палата Федеральной службы государственной регистрации, кадастра и картографии» по Новосибирской области

Заместитель начальника отдела (полное наименование должности)	И. Л. Букша (инициалы, фамилия)
--	------------------------------------

М.П.




КАДАСТРОВЫЙ ПАСПОРТ
 помещения
 (выписка из государственного кадастра недвижимости)

Лист №	2	Всего листов:	3
--------	---	---------------	---

"18" февраля 2014 г. № 54/201/14-47219	
Кадастровый номер:	54:35:032685:3389

План расположения помещения на этаже Подвал № Подвал:

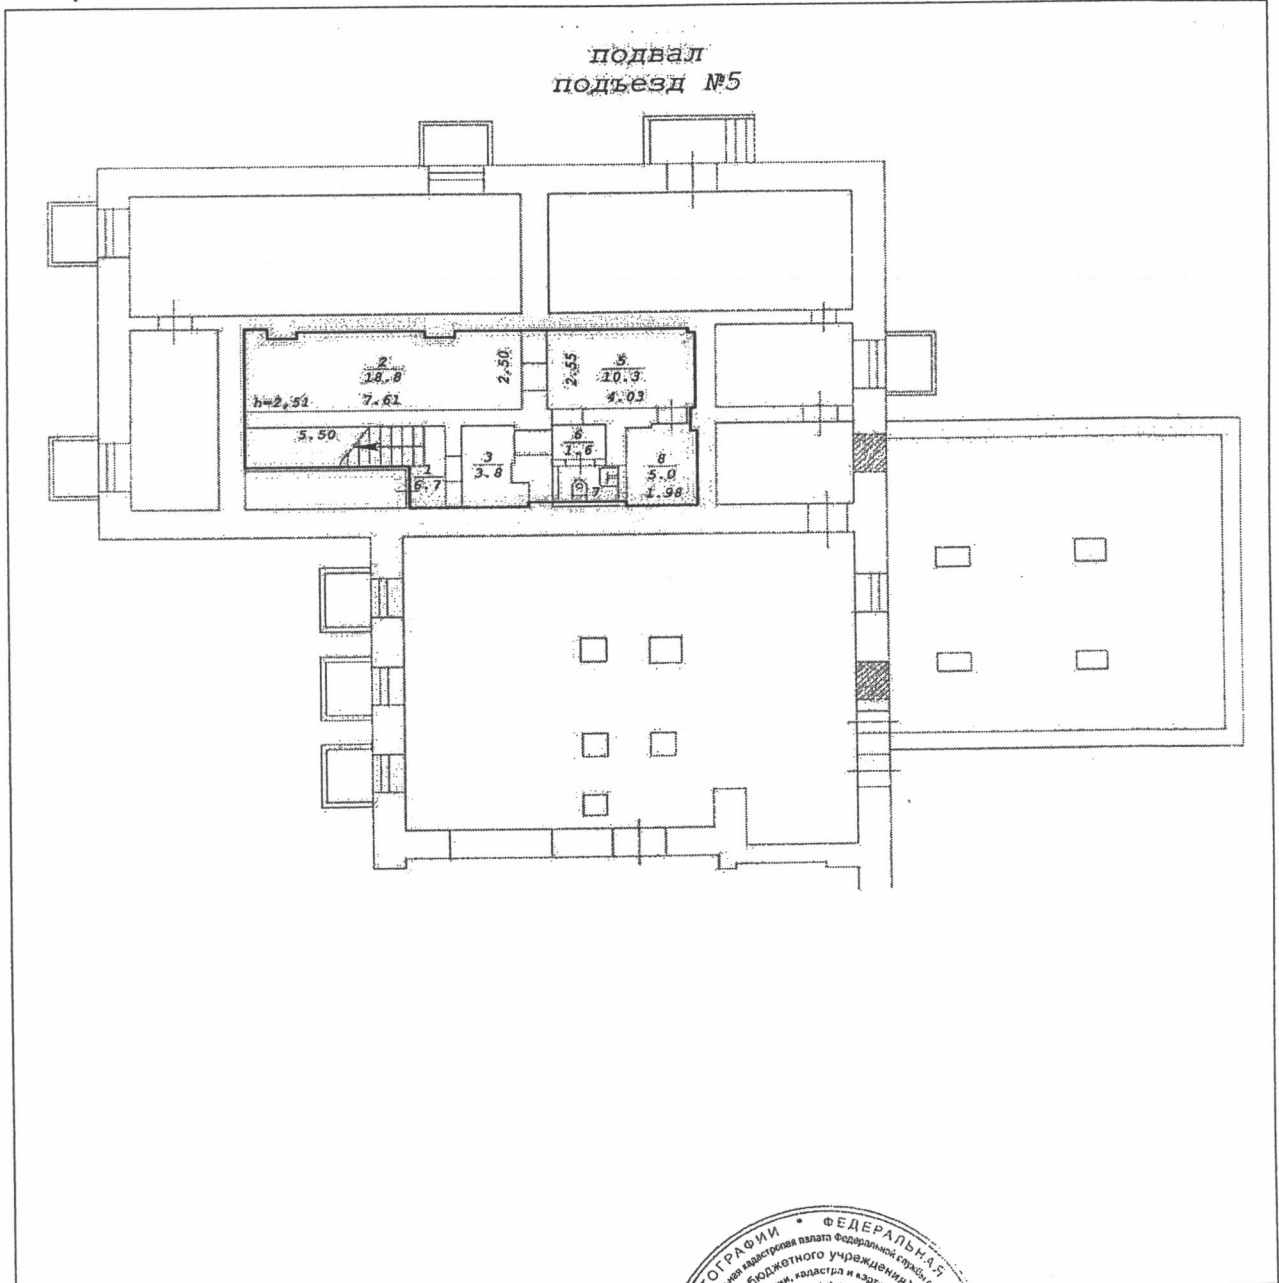

Масштаб 1: 219

Заместитель начальника отдела (полное наименование должности)	И. Л. Букша (инициалы, фамилия)
--	------------------------------------

М.П.



КАДАСТРОВЫЙ ПАСПОРТ

КП.2


помещения

(выписка из государственного кадастра недвижимости)

Лист №	3	Всего листов:	3
--------	---	---------------	---

"18" февраля 2014 г. № 54/201/14-47219
Кадастровый номер: 54:35:032685:3389

План расположения помещения на этаже Этаж № 01:

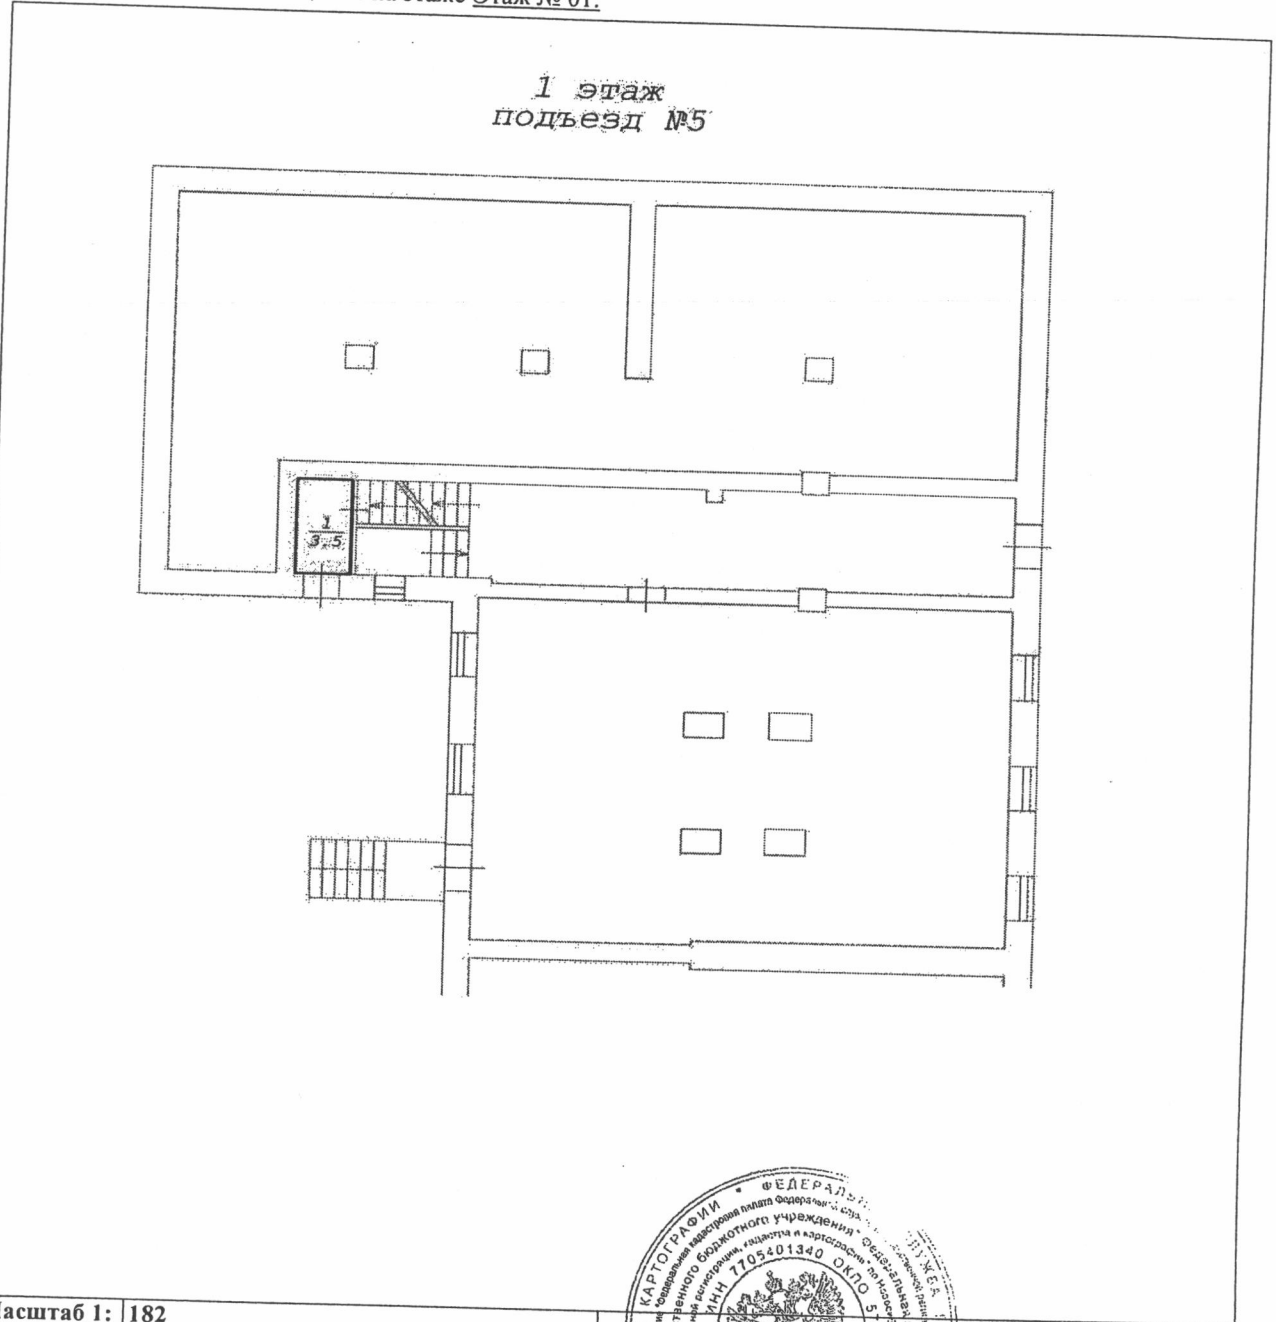

Масштаб 1: 182

Заместитель начальника отдела (полное наименование должности)	И. Л. Букша (инициалы, фамилия)
--	------------------------------------

М.П.



ТЕХНИЧЕСКИЙ ПЛАН ПОМЕЩЕНИЯ	Заполняется специалистом органа кадастрового учета
	регистрационный N _____
Титульный лист	_____ (подпись) _____ (инициалы, фамилия)
	" ____ " _____ г.

1. Технический план помещения подготовлен в результате выполнения кадастровых работ в связи с представлением в орган кадастрового учета заявления (нужное отметить ✓):

о постановке на государственный кадастровый учет помещения

о государственном кадастровом учете изменений помещения с кадастровым N _____

о государственном кадастровом учете изменений помещения с кадастровым N _____ в связи с образованием части (частей) помещения

2. Сведения о заказчике кадастровых работ:

Рябыкина Ирина Владимировна
 (фамилия, имя, отчество (при наличии отчества) физического лица, полное наименование юридического лица, органа государственной власти, органа местного самоуправления, иностранного юридического лица с указанием страны его регистрации (инкорпорации))

Подпись _____ /Рябыкина И. В. /

Дата " 31 " января 2014 г.

Место для оттиска печати заказчика кадастровых работ

3. Сведения о кадастровом инженерере:

Фамилия, имя, отчество (при наличии отчества) Медякова Марина Васильевна

N квалификационного аттестата кадастрового инженера 54-12-398

Контактный телефон (383) 222-44-88

Почтовый адрес и адрес электронной почты, по которым осуществляется связь с кадастровым инженером
630099, г.Новосибирск-99, ул.Трудовая, 3
info@fbti54.ru

Сокращенное наименование юридического лица, если кадастровый инженер является работником юридического лица
Федеральное государственное унитарное предприятие, основанное на праве хозяйственного ведения, "Российский государственный центр инвентаризации и учета объектов недвижимости - Федеральное бюро технической инвентаризации" (ФГУП "Ростехинвентаризация - Федеральное БТИ"), Новосибирский филиал ФГУП "Ростехинвентаризация - Федеральное БТИ"

Подпись _____ /Медякова М. В. /

Дата " 31 " января 2014 г.



ТЕХНИЧЕСКИЙ ПЛАН ПОМЕЩЕНИЯ


Характеристики помещения

N п/п	Наименование характеристики	Значение характеристики
1	2	3
1	Кадастровый номер помещения	-
2	Кадастровый номер здания или сооружения, в которых расположено помещение	54:35:032685:243
3	Номер, обозначение этажа, на котором расположено помещение	Подвал, 1 Этаж
4	Ранее присвоенный государственный учетный номер помещения (кадастровый, инвентарный или условный номер)	-
5	Адрес (описание местоположения) помещения	
	Субъект Российской Федерации	Новосибирская область
	Муниципальное образование	городской округ город Новосибирск
	Населенный пункт (город, село и т.д.)	город Новосибирск
	Улица (проспект, пер. и др.)	проспект Красный
	Номер дома	173
	Номер корпуса	-
	Номер строения	-
	Номер помещения (квартиры)	-
	Иное описание местоположения	-
6	Назначение помещения	нежилое помещение
7	Вид жилого помещения	-
8	Общая площадь помещения (P), м ²	51,6 (1-3, 5-8)

ТЕХНИЧЕСКИЙ ПЛАН ПОМЕЩЕНИЯ

План части этажа

подвал
подъезд №5

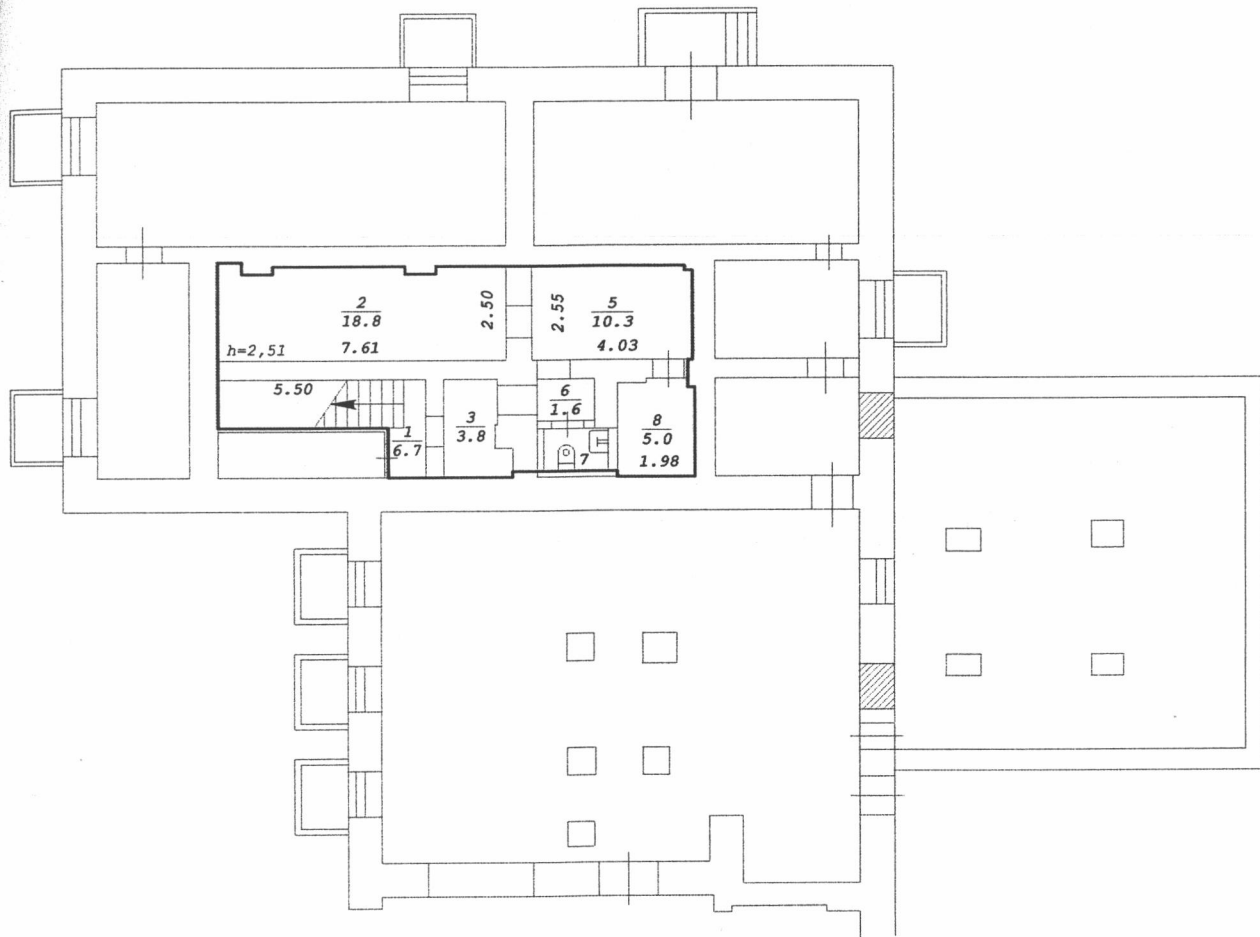


Масштаб 1:200

Условные обозначения:

Часть границы
геометрической
фигуры вновь
образованного
помещения



Стена с окном
и дверью

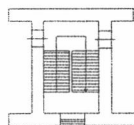


Лестница

ТЕХНИЧЕСКИЙ ПЛАН ПОМЕЩЕНИЯ

План части этажа


1 этаж
подъезд №5

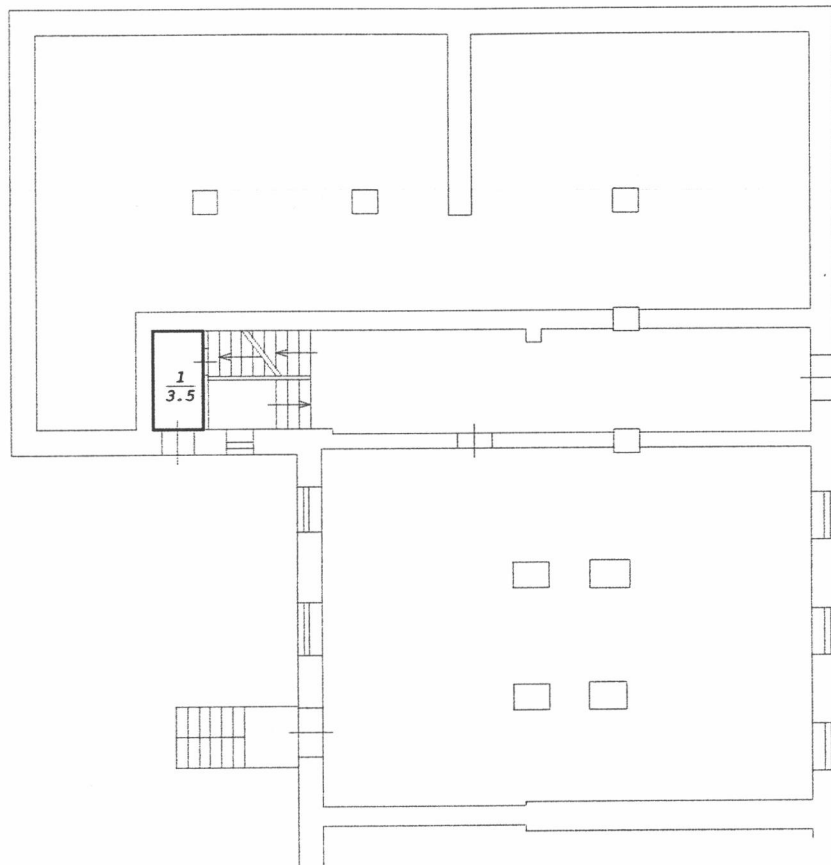

Масштаб 1:200

Условные обозначения:

Часть границы
геометрической
фигуры вновь
образованного
помещения

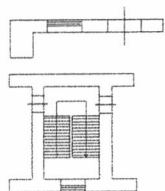

Стена с окном
и дверью

Лестница



МЭРИЯ ГОРОДА НОВОСИБИРСКА

ПОСТАНОВЛЕНИЕ

От 29.06.2015

№ 4349

Об утверждении условий приватизации нежилого помещения по адресу: Российская Федерация, Новосибирская область, город Новосибирск, ул. Народная, 17

На основании решения Совета депутатов города Новосибирска от 03.12.2014 № 1248 «О Прогнозном плане приватизации муниципального имущества на 2015 год», в соответствии с Федеральным законом от 21.12.2001 № 178-ФЗ «О приватизации государственного и муниципального имущества», решением Совета депутатов города Новосибирска от 29.04.2009 № 1200 «О Положении о приватизации муниципального имущества, находящегося в собственности города Новосибирска», руководствуясь Уставом города Новосибирска, ПОСТАНОВЛЯЮ:

1. Утвердить условия приватизации нежилого помещения по адресу: Российская Федерация, Новосибирская область, город Новосибирск, ул. Народная, 17 (далее - помещение) (приложение).

2. Департаменту земельных и имущественных отношений мэрии города Новосибирска:

2.1. Разместить постановление и информационное сообщение о продаже помещения на официальном сайте города Новосибирска в информационно-телекоммуникационной сети «Интернет», а также на официальном сайте Российской Федерации в информационно-телекоммуникационной сети «Интернет» для размещения информации о проведении торгов, определенном Правительством Российской Федерации.

2.2. Организовать проведение аукциона по продаже помещения.

3. Департаменту информационной политики мэрии города Новосибирска обеспечить опубликование постановления и информационного сообщения о продаже помещения.

4. Контроль за исполнением постановления возложить на начальника департамента земельных и имущественных отношений мэрии города Новосибирска.

Мэр города Новосибирска

А. Е. Локоть

Приложение
к постановлению мэрии
города Новосибирска
от 29.06.2015 № 4349

УСЛОВИЯ ПРИВАТИЗАЦИИ

нежилого помещения по адресу: Российская Федерация, Новосибирская область,
город Новосибирск, ул. Народная, 17

1. Объектом приватизации является нежилое помещение по адресу: Российская Федерация, Новосибирская область, город Новосибирск, ул. Народная, 17, год постройки: 1962, площадь: 65,1 кв. м, этаж: 1 (Надземный этаж) (далее – помещение).

Помещение является собственностью города Новосибирска (свидетельство о государственной регистрации права 54АД 799326 выдано 06.09.2012 Управлением Федеральной службы государственной регистрации, кадастра и картографии по Новосибирской области).

2. Способ приватизации - продажа на аукционе. Форма подачи предложений по цене - открытая. Победителем аукциона признается участник, предложивший наиболее высокую цену за помещение.

3. Начальная цена с налогом на добавленную стоимость составляет 2064000,0 рублей.

4. Шаг аукциона – 100000,0 рублей.

5. Срок предоставления рассрочки платежа и порядок его внесения.

Покупателю при оплате стоимости помещения, за вычетом внесенного задатка, предоставляется рассрочка сроком на три месяца, при этом платежи должны поступать на счет Управления Федерального казначейства по Новосибирской области ежемесячно равными частями с момента заключения договора купли-продажи.

КАДАСТРОВЫЙ ПАСПОРТ помещения

Лист № 1 , всего листов 2

Дата 25 июня 2012

Кадастровый номер _____

Инвентарный номер (ранее присвоенный учетный номер) 50:401:373:004016290:0001:20505

1. Описание объекта недвижимого имущества

1.1. Кадастровый номер здания (сооружения), в котором расположено помещение _____

1.2. Этаж (этажи), на котором расположено помещение 1 (Надземный этаж)

1.3. Общая площадь помещения 65,1 кв.м.

1.4. Адрес (местоположение):

Субъект Российской Федерации	Новосибирская область	
Район	--	
Муниципальное образование	тип	городской округ
	наименование	Город Новосибирск
Населенный пункт	тип	город
	наименование	Новосибирск
Улица (проспект, переулок и т.д.)	тип	улица
	наименование	Народная
Номер дома	17	
Номер корпуса	--	
Номер строения	--	
Литера	--	
Номер помещения (квартиры)	--	
Иное описание местоположения	--	

1.5. Назначение помещения нежилое
(жилое, нежилое)

1.6. Вид жилого помещения в многоквартирном доме _____
(комната, квартира)

1.7. Кадастровый номер квартиры, в которой расположена комната _____

1.8. Номер помещения на поэтажном плане 20-29

1.9. Предыдущие кадастровые (условные) номера объекта недвижимого имущества: _____

1.10. Примечание: Паспорт составлен по состоянию на 08/06/2012

1.11. Новосибирский филиал ФГУП «Ростехинвентаризация - Федеральное БТИ»

Свидетельство об аккредитации от 27.10.2007 № 000406

(наименование органа или организации)

И.о. начальника _____

Т.Д. Рухлядьева

(инициалы, фамилия)





КАДАСТРОВЫЙ ПАСПОРТ помещения

Лист № 2 , всего листов 2

Кадастровый номер _____
Инвентарный номер (ранее присвоенный учетный номер) 50:401:373:004016290:0001:20505

2. План расположения помещения на этаже

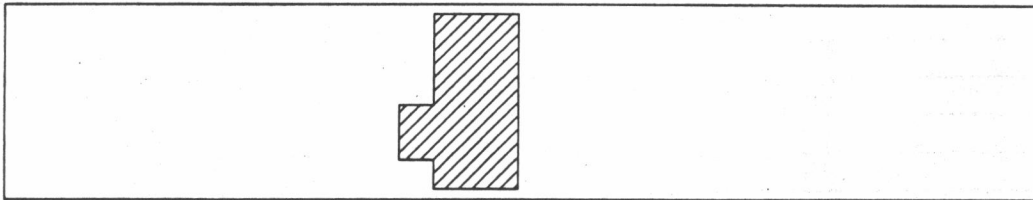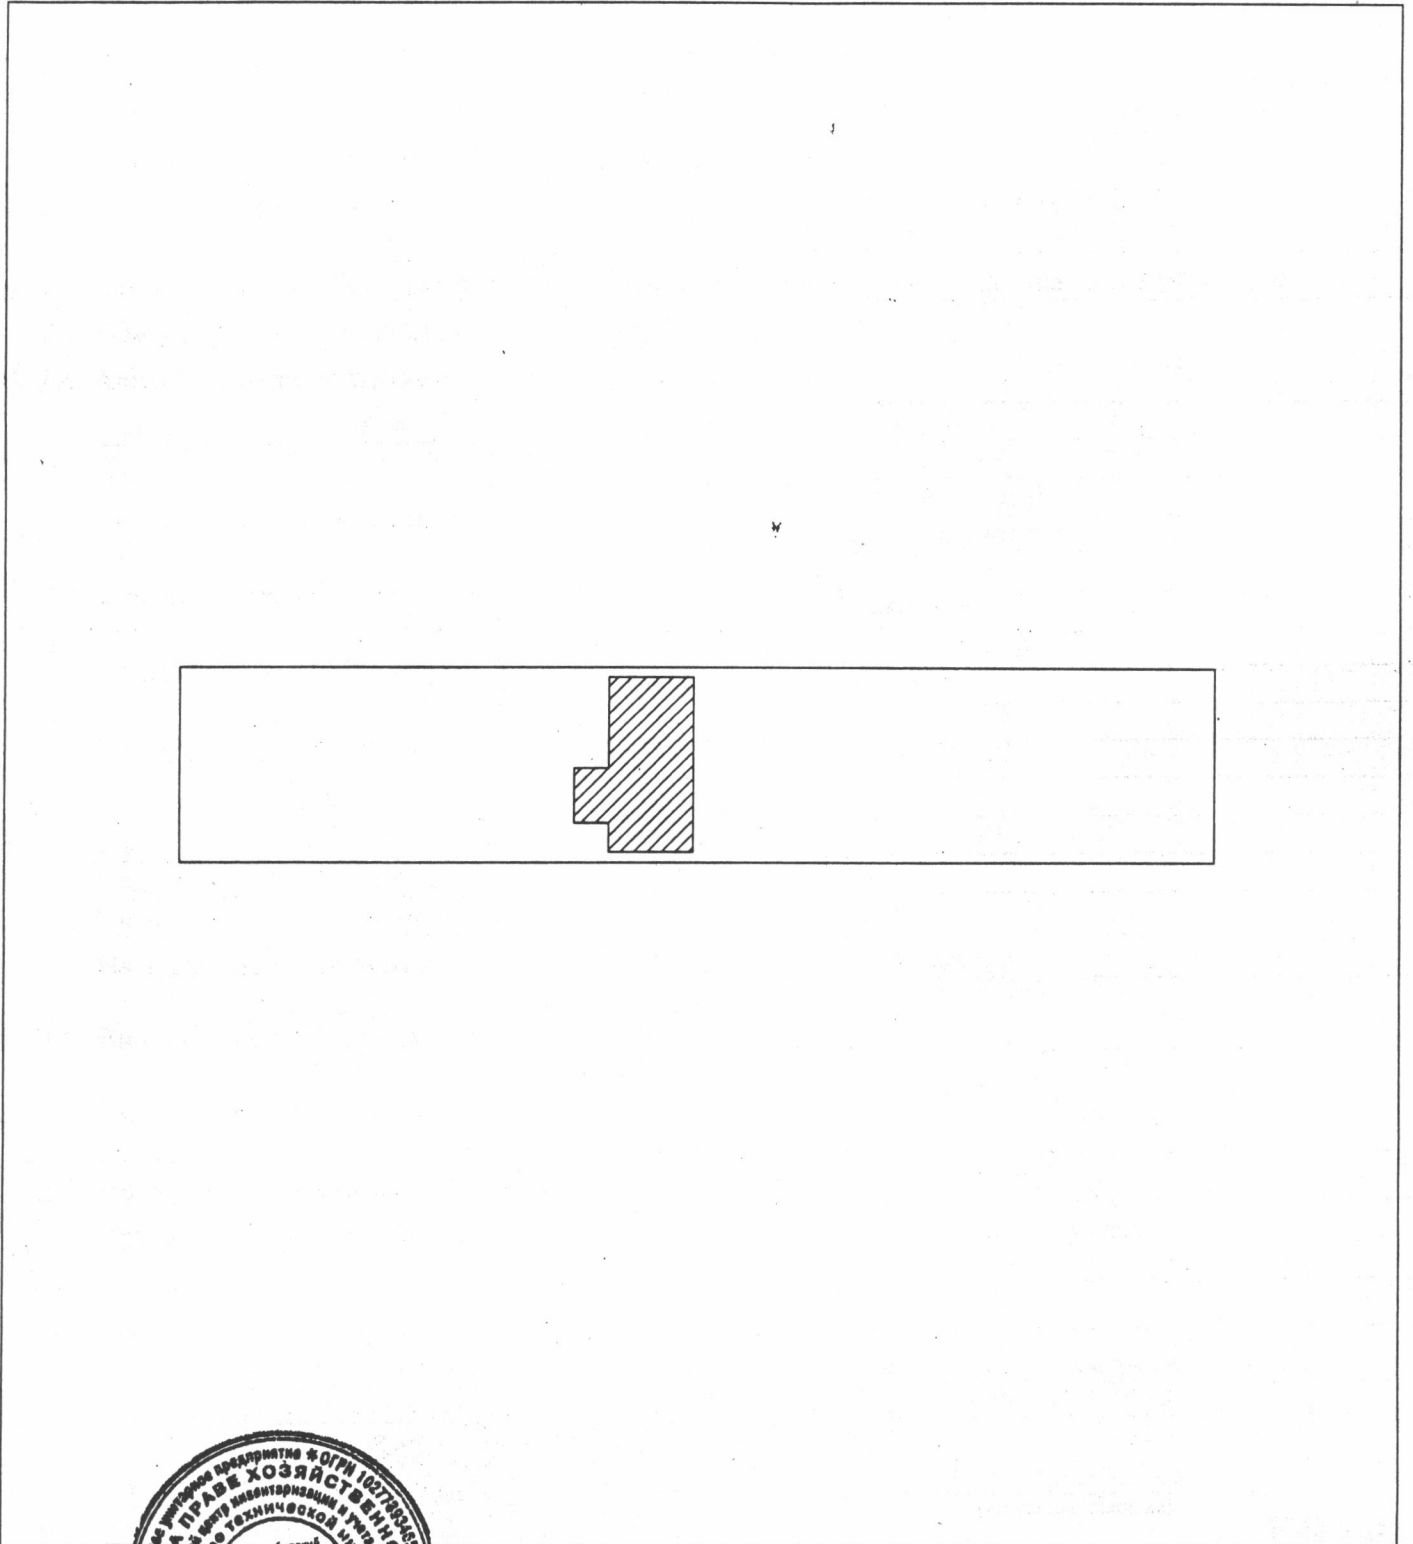

Масштаб _____

Начальник _____



(подпись) 

Рыбалко Т.Т.
(инициалы, фамилия)



ФЕДЕРАЛЬНОЕ ГОСУДАРСТВЕННОЕ УНИТАРНОЕ ПРЕДПРИЯТИЕ, ОСНОВАННОЕ НА ПРАВЕ ХОЗЯЙСТВЕННОГО ВЕДЕНИЯ
«РОССИЙСКИЙ ГОСУДАРСТВЕННЫЙ ЦЕНТР ИНВЕНТАРИЗАЦИИ
И УЧЕТА ОБЪЕКТОВ НЕДВИЖИМОСТИ – ФЕДЕРАЛЬНОЕ БЮРО ТЕХНИЧЕСКОЙ ИНВЕНТАРИЗАЦИИ»

**НОВОСИБИРСКИЙ ФИЛИАЛ
ФГУП «РОСТЕХИНВЕНТАРИЗАЦИЯ – ФЕДЕРАЛЬНОЕ БТИ»**

ул. Трудовая, д. 3, г. Новосибирск, Новосибирская область 630099 тел.(факс) 222-44-88 e-mail: info@fbti54.ru, http://r54.rosinv.ru

ТЕХНИЧЕСКИЙ ПАСПОРТ

На помещение
(вид объекта учета)

Нежилое помещение
(наименование объекта учета)

Адрес (местоположение) объекта учета:

Субъект Российской Федерации	Новосибирская область	
Район	--	
Муниципальное образование	тип	городской округ
	наименование	город Новосибирск
Населенный пункт	тип	город
	наименование	Новосибирск
Улица (проспект, переулок и т.д.)	тип	улица
	наименование	Народная
Номер дома	17	
Номер корпуса	--	
Номер строения	--	
Литера	--	
Номер помещения (квартиры)	--	
Иное описание местоположения	--	

Инвентарный номер объекта	50:401:373:004016290:0001:20505
Кадастровый номер объекта	



составлен по состоянию на « 8 » июня 2012 г.

Начальник отдела



(подпись)

/ Рыбалко Т.Т. /

(инициалы, фамилия)

ПЛАН ПОМЕЩЕНИЯ

М 1: 200

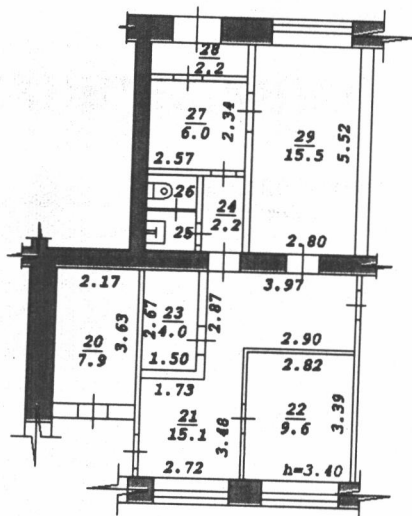

ЭКСПЛИКАЦИЯ к плану помещения

Этаж	Номер по плану	Назначение частей помещения	Формула подсчета площади по внутреннему обмеру	Площадь помещений, м ²	Высота помещений по внутреннему обмеру, м
2	3	4	5	6	7
V					
1	20	Кладовая			
	21	Коридор		7,9	3,40
	22	Мастерская		15,1	3,40
	23	Мастерская		9,6	3,40
	24	Коридор		4,0	3,40
	25	Сан. узел		2,2	3,40
	26	Сан. узел		1,4	3,40
	27	Коридор		1,2	3,40
	28	Тамбур		6,0	3,40
	29	Мастерская		2,2	3,40
				15,5	3,40
		Итого:		65,1	



МЭРИЯ ГОРОДА НОВОСИБИРСКА

ПОСТАНОВЛЕНИЕ

От 29.06.2015

№ 4366

Об утверждении условий приватизации нежилого помещения по адресу: Российская Федерация, Новосибирская область, город Новосибирск, ул. Немировича-Данченко, 118/1

На основании решения Совета депутатов города Новосибирска от 03.12.2014 № 1248 «О Прогнозном плане приватизации муниципального имущества на 2015 год», в соответствии с Федеральным законом от 21.12.2001 № 178-ФЗ «О приватизации государственного и муниципального имущества», решением Совета депутатов города Новосибирска от 29.04.2009 № 1200 «О Положении о приватизации муниципального имущества, находящегося в собственности города Новосибирска», руководствуясь Уставом города Новосибирска, ПОСТАНОВЛЯЮ:

1. Утвердить условия приватизации нежилого помещения по адресу: Российская Федерация, Новосибирская область, город Новосибирск, ул. Немировича-Данченко, 118/1 (далее - помещение) (приложение).

2. Департаменту земельных и имущественных отношений мэрии города Новосибирска:

2.1. Разместить постановление и информационное сообщение о продаже помещения на официальном сайте города Новосибирска в информационно-телекоммуникационной сети «Интернет», а также на официальном сайте Российской Федерации в информационно-телекоммуникационной сети «Интернет» для размещения информации о проведении торгов, определенном Правительством Российской Федерации.

2.2. Организовать проведение аукциона по продаже помещения.

3. Департаменту информационной политики мэрии города Новосибирска обеспечить опубликование постановления и информационного сообщения о продаже помещения.

4. Контроль за исполнением постановления возложить на начальника департамента земельных и имущественных отношений мэрии города Новосибирска.

Мэр города Новосибирска

А. Е. Локоть

Кривошапов
2275446

ДЗиЮ

Приложение
к постановлению мэрии
города Новосибирска
от 29.06.2015 № 4366

УСЛОВИЯ ПРИВАТИЗАЦИИ

нежилого помещения по адресу: Российская Федерация, Новосибирская область,
город Новосибирск, ул. Немировича-Данченко, 118/1

1. Объектом приватизации является нежилое помещение по адресу: Российская Федерация, Новосибирская область, город Новосибирск, ул. Немировича-Данченко, 118/1, год постройки: 1975, площадь: 116,0 кв. м, этаж: 1 (далее – помещение).

Помещение является собственностью города Новосибирска (свидетельство о государственной регистрации права 54АЕ 021834 выдано 15.05.2013 Управлением Федеральной службы государственной регистрации, кадастра и картографии по Новосибирской области).

2. Способ приватизации - продажа на аукционе. Форма подачи предложений по цене - открытая. Победителем аукциона признается участник, предложивший наиболее высокую цену за помещение.

3. Начальная цена с налогом на добавленную стоимость составляет 4060000,0 рублей.

4. Шаг аукциона – 200000,0 рублей.

5. Срок предоставления рассрочки платежа и порядок его внесения.

Покупателю при оплате стоимости помещения, за вычетом внесенного задатка, предоставляется рассрочка сроком на шесть месяцев, при этом платежи должны поступать на счет Управления Федерального казначейства по Новосибирской области ежемесячно равными частями с момента заключения договора купли-продажи.

КАДАСТРОВЫЙ ПАСПОРТ
Помещения

Лист № 1 , всего листов 2

Дата 20 февраля 2013 г.

Кадастровый номер 54:35:052261:191

Инвентарный номер (ранее присвоенный учетный номер) 50:401:374:005026380:0001:20603

1. Описание объекта недвижимого имущества

1.1. Кадастровый номер здания (сооружения), в котором расположено помещение 54:35:052261:60

1.2. Этаж (этажи), на котором расположено помещение: Этаж № 1

1.3. Общая площадь помещения: 116 кв.м

1.4

Адрес (местоположение):

Субъект Российской Федерации	Новосибирская область	
Район	—	
Муниципальное образование	Тип	г
	Наименование	Новосибирск
Населенный пункт	Тип	—
	Наименование	—
Улица (проспект, переулок и т.д.)	Тип	ул
	Наименование	Немировича-Данченко
Номер дома	118/1	
Номер корпуса	—	
Номер строения	—	
Литера	—	
Номер помещения (квартиры)	—	
Иное описание местоположения	—	

1.5. Назначение помещения: нежилое

1.6. Вид жилого помещения в многоквартирном доме —

1.7. Кадастровый номер квартиры, в которой расположена комната
—

1.8. Номер помещения на поэтажном плане: 3-8

1.9. Предыдущие кадастровые (условные) номера объекта недвижимого имущества:

54:35:052261:122

1.10. Примечание:
—

1.11. филиал федерального государственного бюджетного учреждения «Федеральная кадастровая палата
Федеральной службы государственной регистрации, кадастра и картографии» по Новосибирской
области

(наименование органа или организации)

Заместитель начальника отдела

(полное наименование должности)

И. Л. Букша

(инициалы, фамилия)



12476 (149124) ММММ (127166) 95471


КАДАСТРОВЫЙ ПАСПОРТ
Помещения

Лист № 2 , всего листов 2

Кадастровый номер 54:35:052261:191

Инвентарный номер (ранее присвоенный учетный номер) 50:401:374:005026380:0001:20603

2. План расположения помещения на этаже

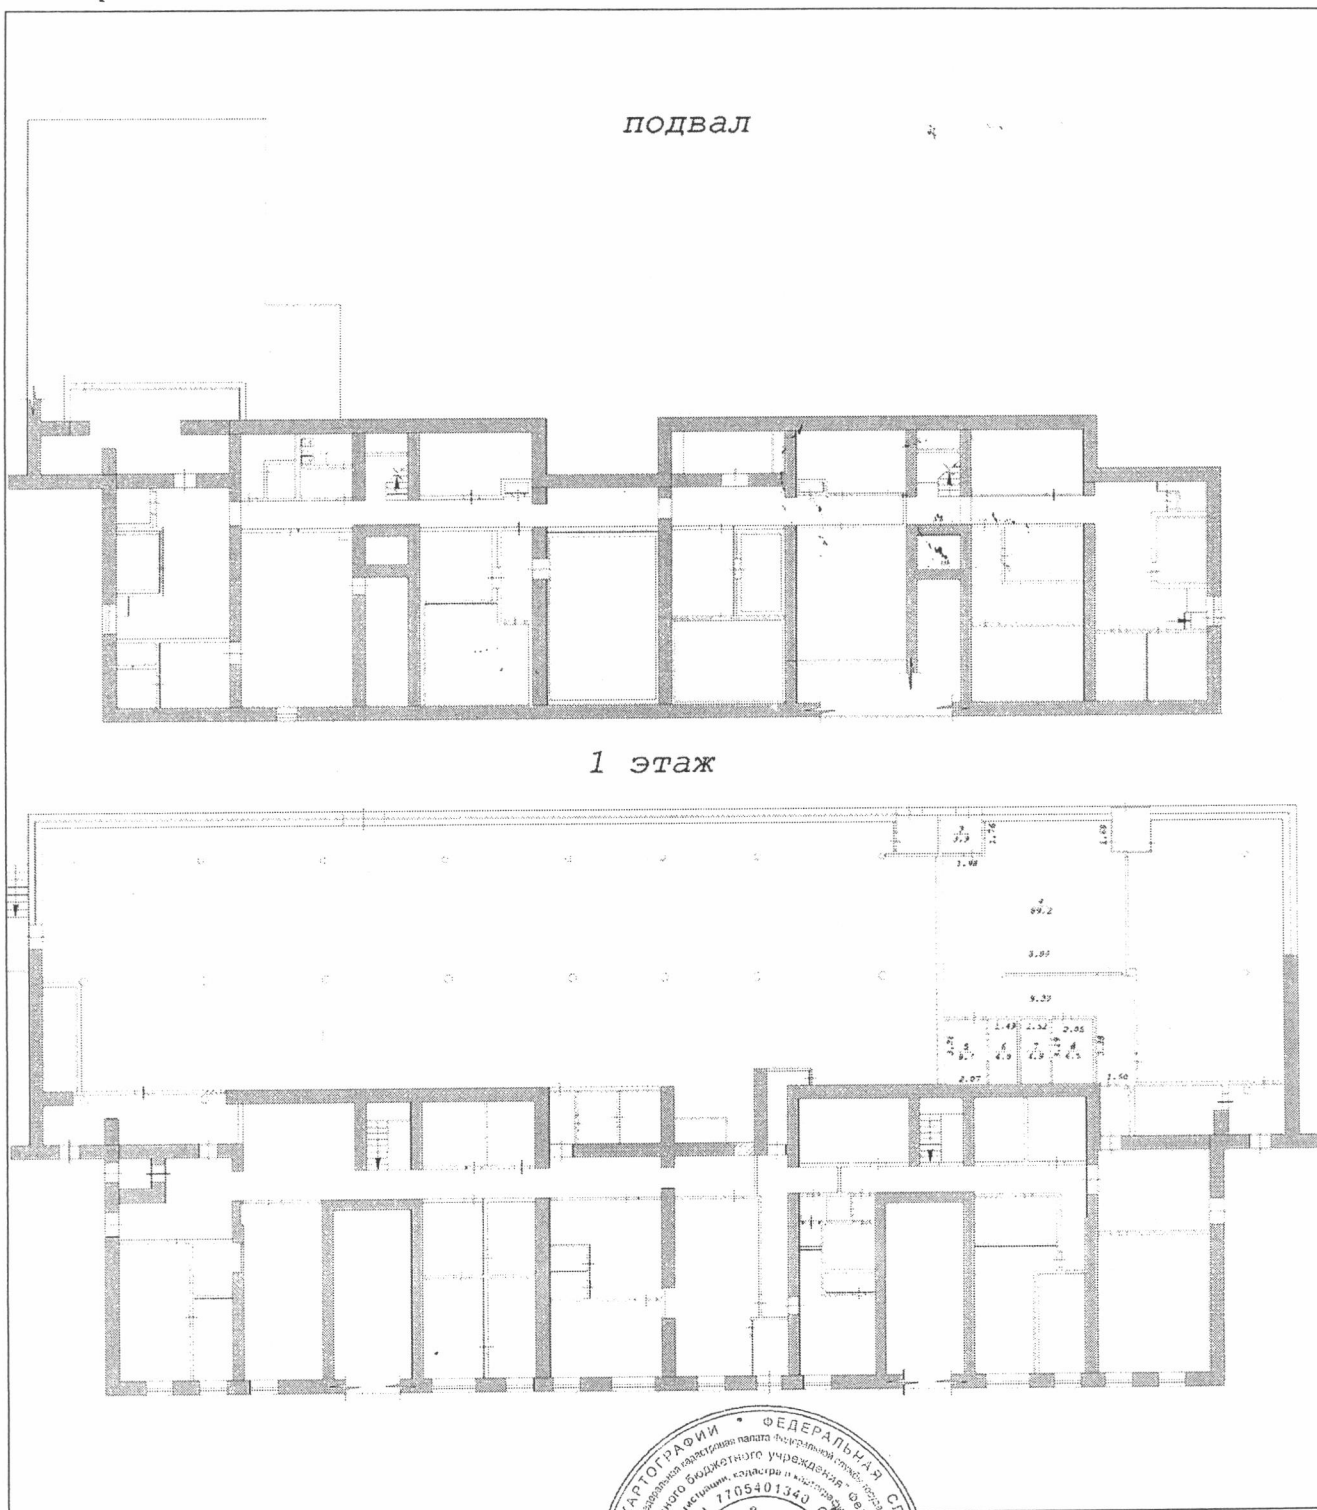

Масштаб 1:399

Заместитель начальника отдела

(полное наименование должности)



И. Л. Букша

(инициалы, фамилия)



МЭРИЯ ГОРОДА НОВОСИБИРСКА

ПОСТАНОВЛЕНИЕ

От 26.06.2015

№ 4338

Об утверждении условий приватизации нежилого помещения по адресу: Российская Федерация, Новосибирская область, город Новосибирск, ул. Новая Заря, 14

На основании решения Совета депутатов города Новосибирска от 03.12.2014 № 1248 «О Прогнозном плане приватизации муниципального имущества на 2015 год», в соответствии с Федеральным законом от 21.12.2001 № 178-ФЗ «О приватизации государственного и муниципального имущества», решением Совета депутатов города Новосибирска от 29.04.2009 № 1200 «О Положении о приватизации муниципального имущества, находящегося в собственности города Новосибирска», руководствуясь Уставом города Новосибирска, ПОСТАНОВЛЯЮ:

1. Утвердить условия приватизации нежилого помещения по адресу: Российская Федерация, Новосибирская область, город Новосибирск, ул. Новая Заря, 14 (далее - помещение) (приложение).

2. Департаменту земельных и имущественных отношений мэрии города Новосибирска:

2.1. Разместить постановление и информационное сообщение о продаже помещения на официальном сайте города Новосибирска в информационно-телекоммуникационной сети «Интернет», а также на официальном сайте Российской Федерации в информационно-телекоммуникационной сети «Интернет» для размещения информации о проведении торгов, определенном Правительством Российской Федерации.

2.2. Организовать проведение аукциона по продаже помещения.

3. Департаменту информационной политики мэрии города Новосибирска обеспечить опубликование постановления и информационного сообщения о продаже помещения.

4. Контроль за исполнением постановления возложить на начальника департамента земельных и имущественных отношений мэрии города Новосибирска.

Мэр города Новосибирска

А. Е. Локоть

Приложение
к постановлению мэрии
города Новосибирска
от 26.06.2015 № 4338

УСЛОВИЯ ПРИВАТИЗАЦИИ

нежилого помещения по адресу: Российская Федерация, Новосибирская область,
город Новосибирск, ул. Новая Заря, 14

1. Объектом приватизации является нежилое помещение по адресу: Российская Федерация, Новосибирская область, город Новосибирск, ул. Новая Заря, 14, год постройки: 1986, площадь: 347,1 кв. м, этаж: 1 (далее – помещение).

Помещение является собственностью города Новосибирска (свидетельство о государственной регистрации права 54АЕ 536513 выдано 23.07.2014 Управлением Федеральной службы государственной регистрации, кадастра и картографии по Новосибирской области).

2. Способ приватизации - продажа на аукционе. Форма подачи предложений по цене - открытая. Победителем аукциона признается участник, предложивший наиболее высокую цену за помещение.

3. Начальная цена с налогом на добавленную стоимость составляет 11107200,0 рублей.

4. Шаг аукциона – 555000,0 рублей.

5. Срок предоставления рассрочки платежа и порядок его внесения.

Покупателю при оплате стоимости помещений, за вычетом внесенного задатка, предоставляется рассрочка сроком на шесть месяцев, при этом платежи должны поступать на счет Управления Федерального казначейства по Новосибирской области ежемесячно равными частями с момента заключения договора купли-продажи.

01-001845

КП.1

КАДАСТРОВЫЙ ПАСПОРТ

помещения

(выписка из государственного кадастра недвижимости)

Лист №	1	Всего листов:	2
--------	---	---------------	---

"20" июня 2014 г. № 54/201/14-188345	
Кадастровый номер:	54:35:012530:568
Номер кадастрового квартала:	54:35:012530
Характер сведений государственного кадастра недвижимости (статус записи о помещении):	—

Описание объекта недвижимого имущества:

1	Кадастровый номер здания (сооружения), в котором расположено помещение:	54:35:012530:34
2	Этаж (этажи), на котором расположено помещение:	Этаж № 1
3	Общая площадь помещения:	347.1
4	Местоположение:	Новосибирская область, г Новосибирск, ул Новая Заря, д 14
5	Назначение:	Нежилое (жилое, нежилое)
6	Вид жилого помещения в многоквартирном доме:	— (комната, квартира)
7	Кадастровый номер квартиры, в которой расположена комната:	—
8	Кадастровая стоимость (руб.):	4612348.1
9	Предыдущие кадастровые (условные) номера объекта недвижимого имущества:	41-43,48-56,58,60-62,104-108
10	Особые отметки:	
11	Наименование органа кадастрового учета:	филиал федерального государственного бюджетного учреждения «Федеральная кадастровая палата Федеральной службы государственной регистрации, кадастра и картографии» по Новосибирской области

Заместитель начальника отдела
(полное наименование должности)

И. Л. Букша
(инициалы, фамилия)




КАДАСТРОВЫЙ ПАСПОРТ
помещения
(выписка из государственного кадастра недвижимости)

Лист №	2	Всего листов:	2
--------	---	---------------	---

"20" июня 2014 г. № 54/201/14-188345	
Кадастровый номер:	54:35:012530:568

План расположения помещения на этаже Этаж № 1:

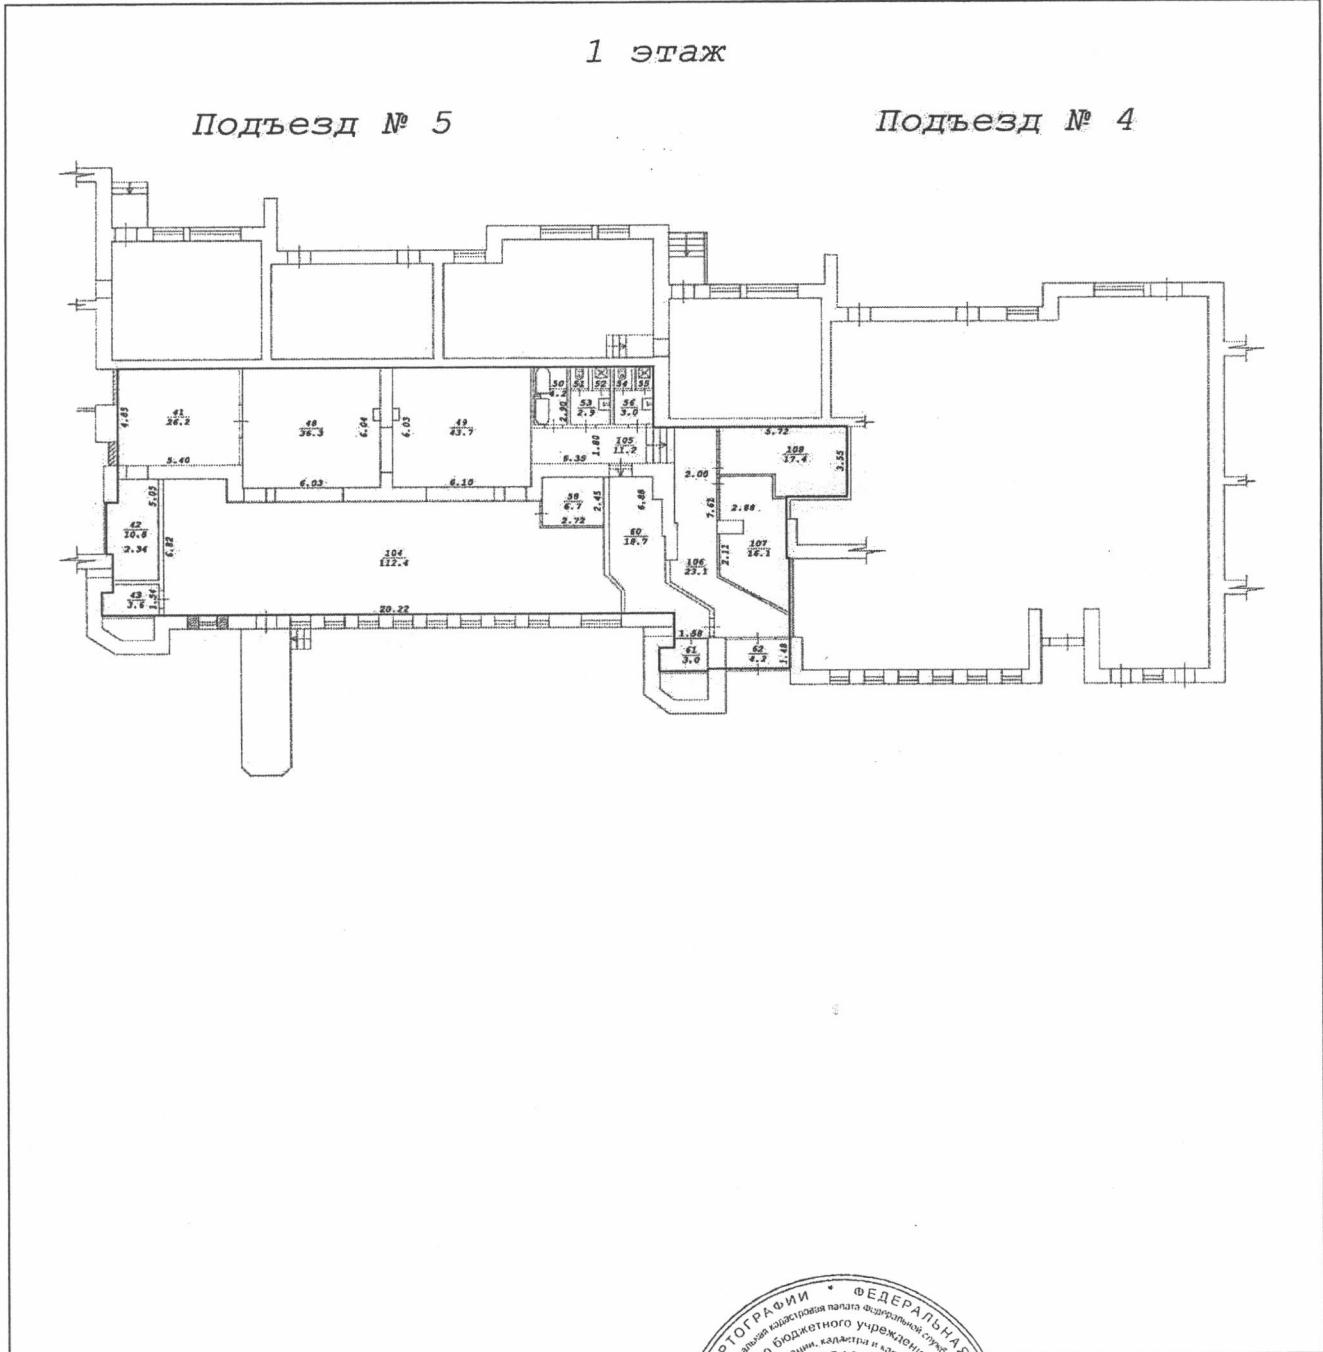

Масштаб 1: 495

Заместитель начальника отдела (полное наименование должности)	И. Л. Букша (инициалы, фамилия)
--	------------------------------------

М.П.





МЭРИЯ ГОРОДА НОВОСИБИРСКА

ПОСТАНОВЛЕНИЕ

От 29.06.2015

№ 4357

Об утверждении условий приватизации нежилого помещения по адресу: Российская Федерация, Новосибирская область, город Новосибирск, ул. Первомайская, 172

На основании решения Совета депутатов города Новосибирска от 03.12.2014 № 1248 «О Прогнозном плане приватизации муниципального имущества на 2015 год», в соответствии с Федеральным законом от 21.12.2001 № 178-ФЗ «О приватизации государственного и муниципального имущества», решением Совета депутатов города Новосибирска от 29.04.2009 № 1200 «О Положении о приватизации муниципального имущества, находящегося в собственности города Новосибирска», руководствуясь Уставом города Новосибирска, ПОСТАНОВЛЯЮ:

1. Утвердить условия приватизации нежилого помещения по адресу: Российская Федерация, Новосибирская область, город Новосибирск, ул. Первомайская, 172 (далее - помещение) (приложение).

2. Департаменту земельных и имущественных отношений мэрии города Новосибирска:

2.1. Разместить постановление и информационное сообщение о продаже помещения на официальном сайте города Новосибирска в информационно-телекоммуникационной сети «Интернет», а также на официальном сайте Российской Федерации в информационно-телекоммуникационной сети «Интернет» для размещения информации о проведении торгов, определенном Правительством Российской Федерации.

2.2. Организовать проведение аукциона по продаже помещения.

3. Департаменту информационной политики мэрии города Новосибирска обеспечить опубликование постановления и информационного сообщения о продаже помещения.

4. Контроль за исполнением постановления возложить на начальника департамента земельных и имущественных отношений мэрии города Новосибирска.

Мэр города Новосибирска

А. Е. Локоть

Приложение
к постановлению мэрии
города Новосибирска
от 29.06.2015 № 4357

УСЛОВИЯ ПРИВАТИЗАЦИИ

нежилого помещения по адресу: Российская Федерация, Новосибирская область,
город Новосибирск, ул. Первомайская, 172

1. Объектом приватизации является нежилое помещение по адресу: Российская Федерация, Новосибирская область, город Новосибирск, ул. Первомайская, 172, год постройки: 1962, площадь: 236,9 кв. м, этаж: 1 (далее – помещение).

Помещение является собственностью города Новосибирска (свидетельство о государственной регистрации права 54АЕ 521227 выдано 18.07.2014 Управлением Федеральной службы государственной регистрации, кадастра и картографии по Новосибирской области).

2. Способ приватизации - продажа на аукционе. Форма подачи предложений по цене - открытая. Победителем аукциона признается участник, предложивший наиболее высокую цену за помещение.

3. Начальная цена с налогом на добавленную стоимость составляет 10623000,0 рублей.

4. Шаг аукциона – 530000,0 рублей.

5. Срок предоставления рассрочки платежа и порядок его внесения.

Покупателю при оплате стоимости помещения, за вычетом внесенного задатка, предоставляется рассрочка сроком на шесть месяцев, при этом платежи должны поступать на счет Управления Федерального казначейства по Новосибирской области ежемесячно равными частями с момента заключения договора купли-продажи.

06132 2

КП.1

КАДАСТРОВЫЙ ПАСПОРТ
помещения
(выписка из государственного кадастра недвижимости)

Лист №	1	Всего листов:	2
--------	---	---------------	---

"21" февраля 2014 г. № 54/201/14-51919	
Кадастровый номер:	54:35:082985:2031
Номер кадастрового квартала:	54:35:082985
Характер сведений государственного кадастра недвижимости (статус записи о помещении):	—

Описание объекта недвижимого имущества:

1	Кадастровый номер здания (сооружения), в котором расположено помещение: 54:35:082985:83
2	Этаж (этажи), на котором расположено помещение: Этаж № 01
3	Общая площадь помещения: 236.9
4	Местоположение: Новосибирская область, г Новосибирск, ул Первомайская, д 172
5	Назначение: Нежилое (жилое, нежилое)
6	Вид жилого помещения в многоквартирном доме: — (комната, квартира)
7	Кадастровый номер квартиры, в которой расположена комната: —
8	Кадастровая стоимость (руб.): 3470712.93
9	Предыдущие кадастровые (условные) номера объекта недвижимого имущества: 1-24
10	Особые отметки:
11	Наименование органа кадастрового учета: филиал федерального государственного бюджетного учреждения «Федеральная кадастровая палата Федеральной службы государственной регистрации, кадастра и картографии» по Новосибирской области

Заместитель начальника отдела (полное наименование должности)	И. Л. Букша (инициалы, фамилия)
--	------------------------------------




КАДАСТРОВЫЙ ПАСПОРТ
 помещения
 (выписка из государственного кадастра недвижимости)

Лист №	2	Всего листов:	2
--------	---	---------------	---

"21" февраля 2014 г. № 54/201/14-51919	
Кадастровый номер:	54:35:082985:2031

План расположения помещения на этаже Этаж № 01:

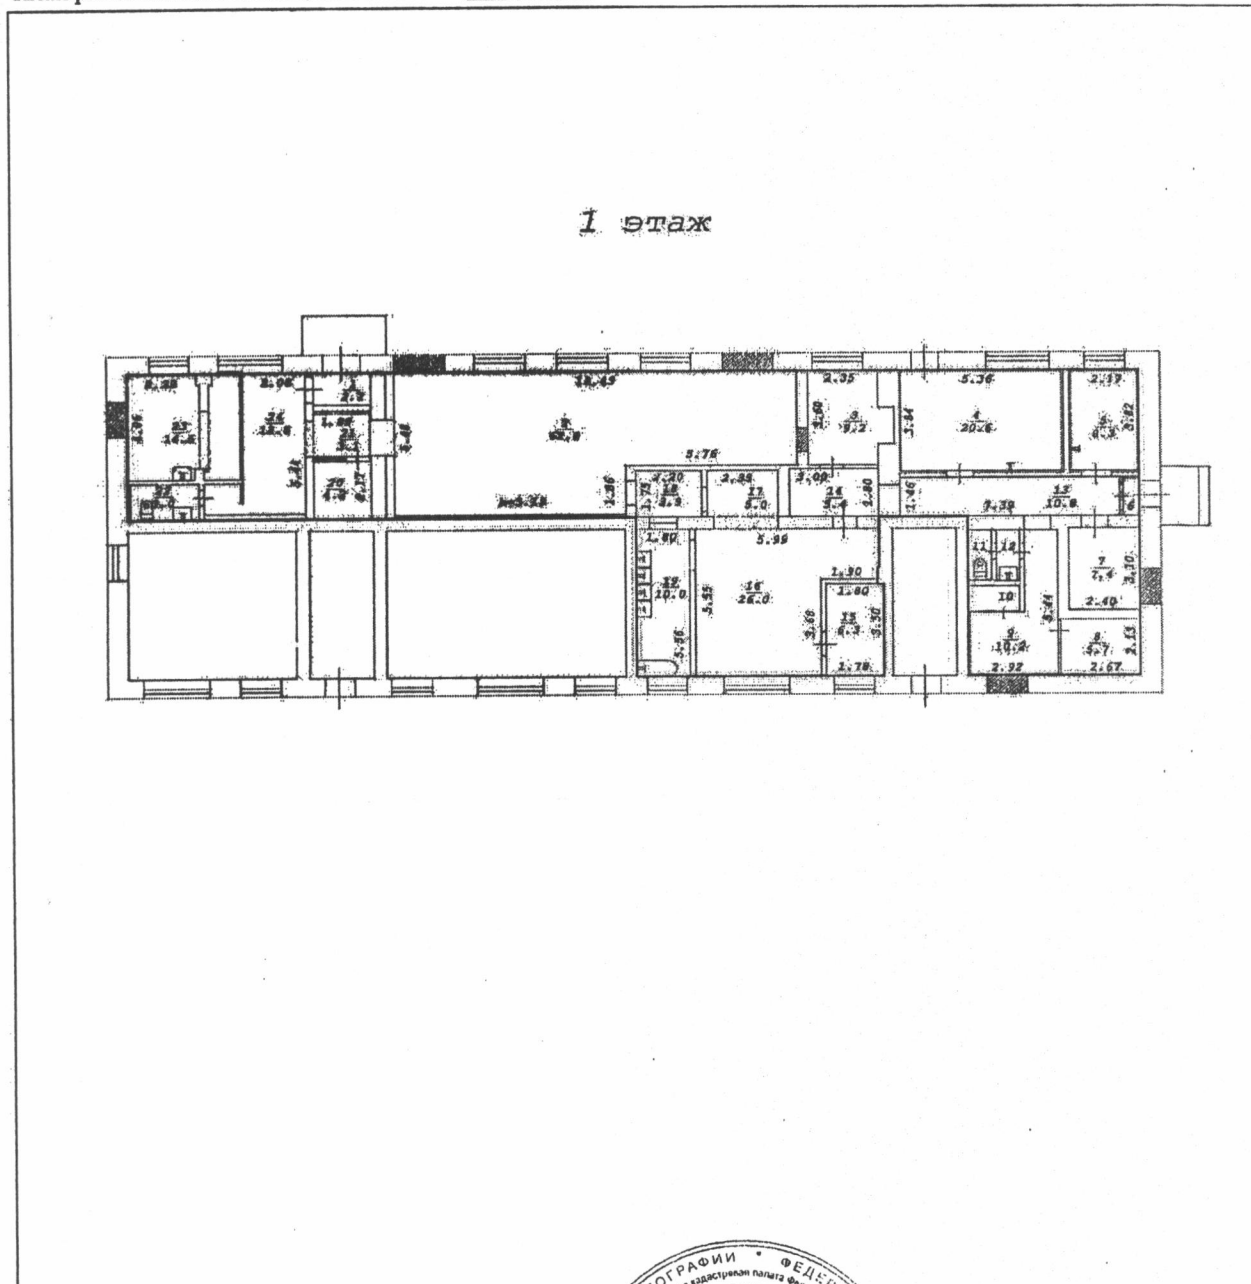

Масштаб 1: 264

Заместитель начальника отдела (полное наименование должности)	И. Л. Букша (инициалы, фамилия)
--	------------------------------------





МЭРИЯ ГОРОДА НОВОСИБИРСКА

ПОСТАНОВЛЕНИЕ

От 29.06.2015

№ 4355

Об утверждении условий приватизации нежилых помещений по адресу: Российская Федерация, Новосибирская область, город Новосибирск, ул. Пермитина, 3

На основании решения Совета депутатов города Новосибирска от 03.12.2014 № 1248 «О Прогнозном плане приватизации муниципального имущества на 2015 год», в соответствии с Федеральным законом от 21.12.2001 № 178-ФЗ «О приватизации государственного и муниципального имущества», решением Совета депутатов города Новосибирска от 29.04.2009 № 1200 «О Положении о приватизации муниципального имущества, находящегося в собственности города Новосибирска», руководствуясь Уставом города Новосибирска, ПОСТАНОВЛЯЮ:

1. Утвердить условия приватизации нежилых помещений по адресу: Российская Федерация, Новосибирская область, город Новосибирск, ул. Пермитина, 3 (далее - помещения) (приложение).

2. Департаменту земельных и имущественных отношений мэрии города Новосибирска:

2.1. Разместить постановление и информационное сообщение о продаже помещений на официальном сайте города Новосибирска в информационно-телекоммуникационной сети «Интернет», а также на официальном сайте Российской Федерации в информационно-телекоммуникационной сети «Интернет» для размещения информации о проведении торгов, определенном Правительством Российской Федерации.

2.2. Организовать проведение аукциона по продаже помещений.

3. Департаменту информационной политики мэрии города Новосибирска обеспечить опубликование постановления и информационного сообщения о продаже помещений.

4. Контроль за исполнением постановления возложить на начальника департамента земельных и имущественных отношений мэрии города Новосибирска.

Мэр города Новосибирска

А. Е. Локоть

2275446
ДЗиИО

Приложение
к постановлению мэрии
города Новосибирска
от 29.06.2015 № 4355

УСЛОВИЯ ПРИВАТИЗАЦИИ

нежилых помещений по адресу: Российская Федерация, Новосибирская область,
город Новосибирск, ул. Пермитина, 3

1. Объектом приватизации являются нежилые помещения по адресу: Российская Федерация, Новосибирская область, город Новосибирск, ул. Пермитина, 3, год постройки: 1959, площадь: 73,5 кв. м, этаж: подвал (далее – помещения).

Помещения являются собственностью города Новосибирска (свидетельство о государственной регистрации права 54АГ 573276 выдано 01.04.2009 Управлением Федеральной регистрационной службы по Новосибирской области).

2. Способ приватизации - продажа на аукционе. Форма подачи предложений по цене - открытая. Победителем аукциона признается участник, предложивший наиболее высокую цену за помещения.

3. Начальная цена с налогом на добавленную стоимость составляет 2027000,0 рублей.

4. Шаг аукциона – 100000,0 рублей.

5. Срок предоставления рассрочки платежа и порядок его внесения.

Покупателю при оплате стоимости помещений, за вычетом внесенного задатка, предоставляется рассрочка сроком на три месяца, при этом платежи должны поступать на счет Управления Федерального казначейства по Новосибирской области ежемесячно равными частями с момента заключения договора купли-продажи.

КАДАСТРОВЫЙ ПАСПОРТ помещения

Лист № 1, всего листов 2

Дата 21 января 2009

Кадастровый номер _____

Инвентарный номер (ранее присвоенный учетный номер) 50:401:377:006044350:0001:20005

1. Описание объекта недвижимого имущества

1.1. Кадастровый номер здания (сооружения), в котором расположено помещение
--

1.2. Этаж (этажи), на котором расположено помещение 1 (Подземный этаж)

1.3. Общая площадь помещения 73,5 кв.м.

1.4. Адрес (местоположение):

Субъект Российской Федерации	Новосибирская обл.	
Район	--	
Муниципальное образование	тип	городской округ
	наименование	город Новосибирск
Населенный пункт	тип	--
	наименование	--
Улица (проспект, переулок и т.д.)	тип	улица
	наименование	Пермитина
Номер дома	3	
Номер корпуса	--	
Номер строения	--	
Литера	V	
Номер помещения (квартиры)	--	
Иное описание местоположения	--	

1.5. Назначение помещения нежилое
(жилое, нежилое)

1.6. Вид жилого помещения в многоквартирном доме --
(комната, квартира)

1.7. Кадастровый номер квартиры, в которой расположена комната
--

1.8. Номер помещения на поэтажном плане 1-7

1.9. Предыдущие кадастровые (условные) номера объекта недвижимого имущества:
--

1.10. Примечание: Сведения об ограничениях (обременениях) зарегистрированных на 1 января 1999 г.: отсутствуют

1.11. Новосибирский филиал ФГУП «Ростехинвентаризация - Федеральное БТИ»
об аккредитации от 27.10.2007 № 000406
(наименование органа или организации)

Начальник _____



(подпись)


С. А. КУЗНЕЦОВ
(инициалы, фамилия)

**КАДАСТРОВЫЙ ПАСПОРТ
помещения**

Лист № 2 , всего листов 2

Кадастровый номер _____
Инвентарный номер (ранее присвоенный учетный номер) 50:401:377:006044350:0001:20005

2. План расположения помещения на этаже

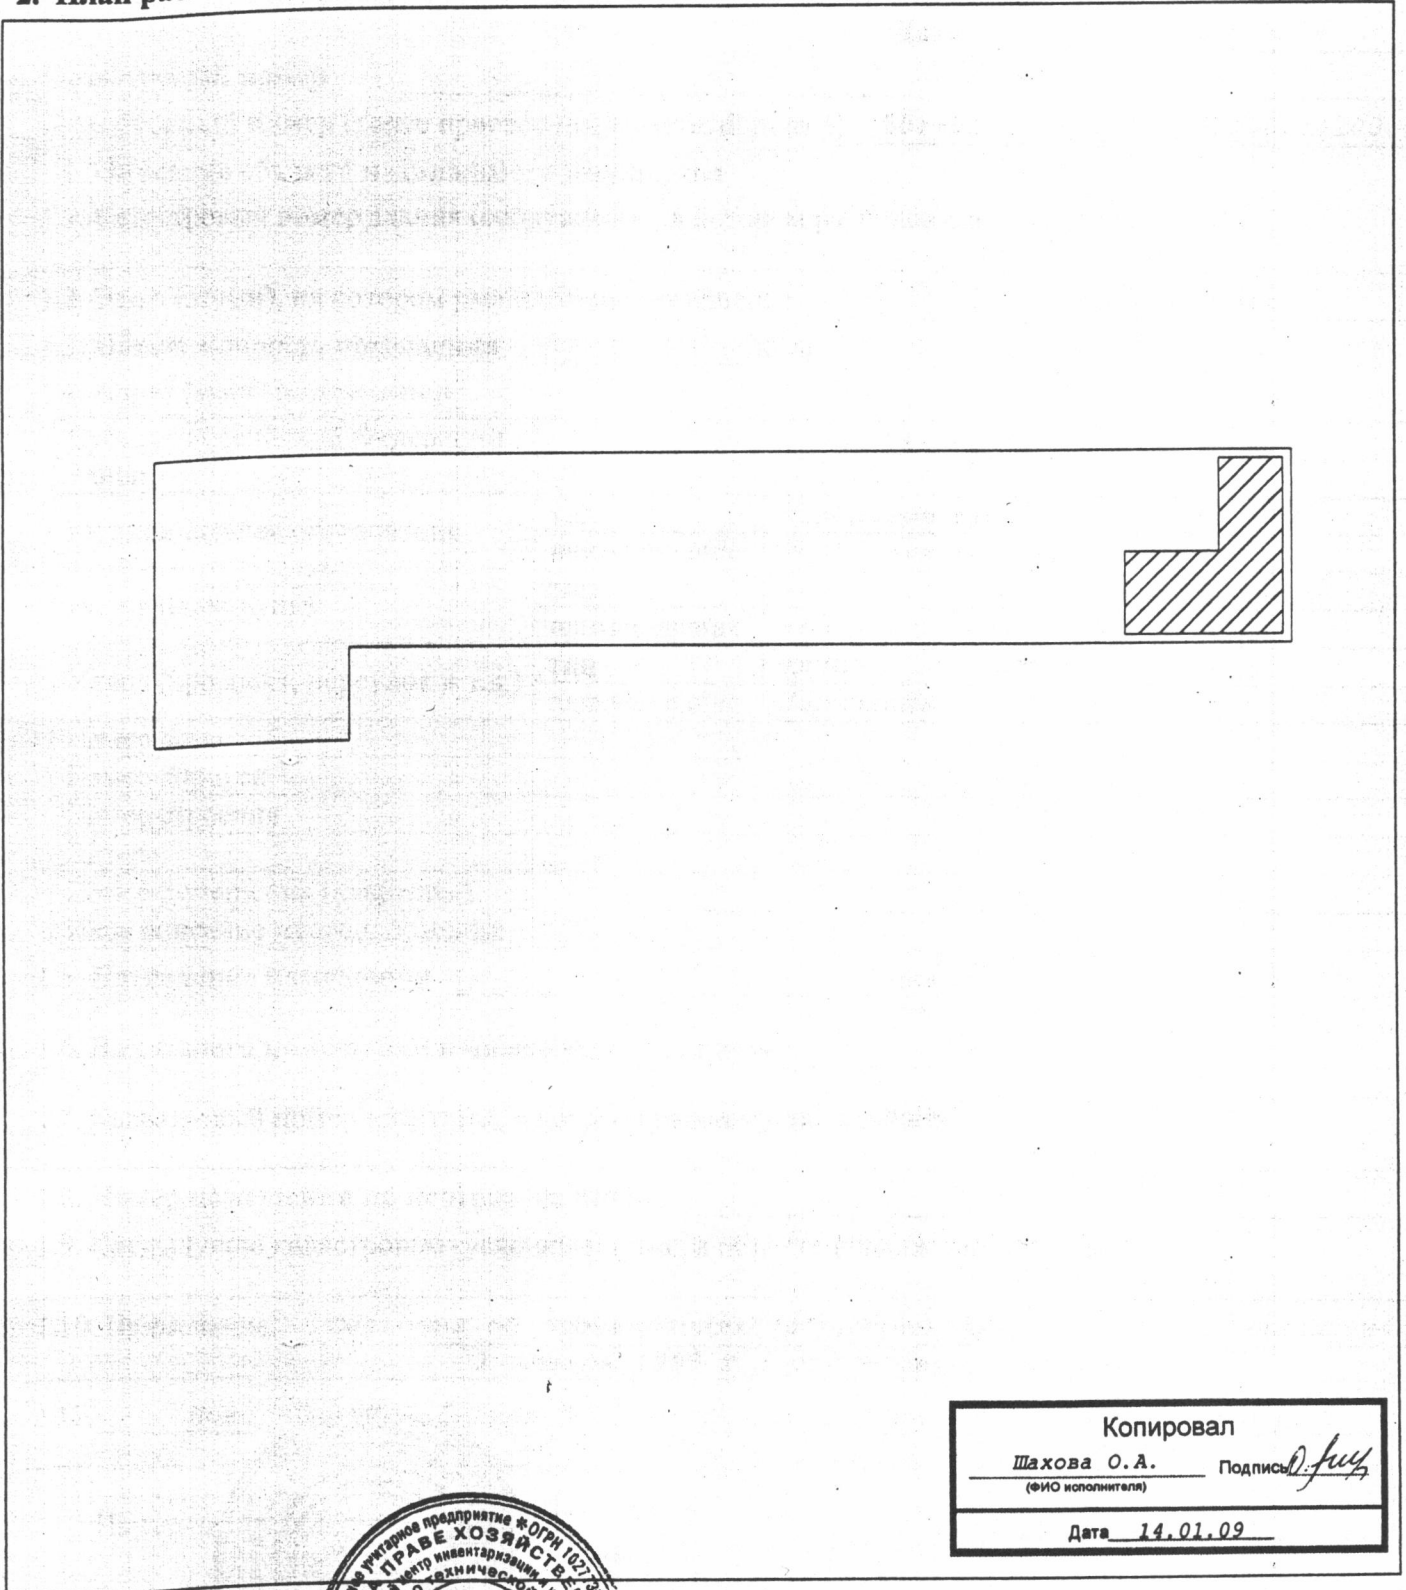


Копировал	
Шахова О.А. <small>(ФИО исполнителя)</small>	Подпись <i>Шахова</i>
Дата <u>14.01.09</u>	

Масштаб 1: 500
Начальник отдела _____



И.Д. Дементьев
(инициалы, фамилия)

Фрагмент подвала

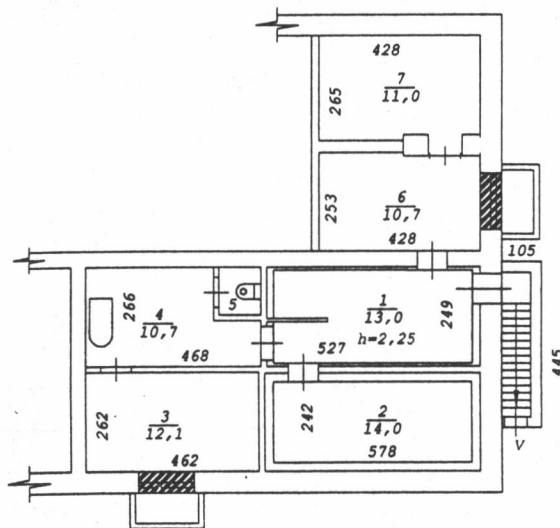

Копировал
 Шахова О.А. Подпись *Шахова*
 (ФИО исполнителя)

Дата 14.01.09

Филиал ФГУП "Ростехинвентаризация" по Новосибирской области			
Лист № 1	Позтажный план на строение лит. <u>V</u> ул. <u>Пермитина</u> № <u>3</u> г.Новосибирск	M1: 200	
Дата	Исполнитель	Ф.И.О.	
27.05.04		Бучковская А.Е.	
	Инж. бригад.	Коломейцева Т.А.	
	Рук. группы	Гребнева Е.Т.	

Составлен по состоянию
 на "27" мая 2004 года

Экспликация

к поэтажному плану здания (строения), расположенного в г. Новосибирске
по улице (переулку) Пермитина дом № 3

1	2	3	4	5	Площадь по внутреннему обмеру в кв. м						12	13	14	
					Торговая									
					площадь нежилых помещений	в т.ч. полезная	площадь нежилых помещений	в т.ч. полезная	площадь нежилых помещений	в т.ч. полезная				
V		1	Коридор	2,49*5,27 -1,43*0,10	13,0	13,0								2,25
27.05.04	Подвал	2	Зал	2,42*5,78	14,0	14,0								
		3	Подсобное	4,62*2,62	12,1	12,1								
		4	Подсобное	2,66*4,68 -1,25*1,43	10,7	10,7								
		5	Сан. узел	1,29*1,31	1,7	1,7								
		6	Зал	2,53*4,28 -0,05*2,04	10,7	10,7								
		7	Подсобное	4,28*2,65 -0,15*2,04 +0,32*0,80	11,3	11,3								
		Итого по лпт V:					73,5	73,5						

Примечание: Надписание наименования пустых граф производится при заполнении экспликации по назначению помещения



МЭРИЯ ГОРОДА НОВОСИБИРСКА

ПОСТАНОВЛЕНИЕ

От 29.06.2015

№ 4360

Об утверждении условий приватизации нежилого помещения по адресу: Российская Федерация, Новосибирская область, город Новосибирск, ул. Республиканская, 3

На основании решения Совета депутатов города Новосибирска от 03.12.2014 № 1248 «О Прогнозном плане приватизации муниципального имущества на 2015 год», в соответствии с Федеральным законом от 21.12.2001 № 178-ФЗ «О приватизации государственного и муниципального имущества», решением Совета депутатов города Новосибирска от 29.04.2009 № 1200 «О Положении о приватизации муниципального имущества, находящегося в собственности города Новосибирска», руководствуясь Уставом города Новосибирска, ПОСТАНОВЛЯЮ:

1. Утвердить условия приватизации нежилого помещения по адресу: Российская Федерация, Новосибирская область, город Новосибирск, ул. Республиканская, 3 (далее - помещение) (приложение).

2. Департаменту земельных и имущественных отношений мэрии города Новосибирска:

2.1. Разместить постановление и информационное сообщение о продаже помещения на официальном сайте города Новосибирска в информационно-телекоммуникационной сети «Интернет», а также на официальном сайте Российской Федерации в информационно-телекоммуникационной сети «Интернет» для размещения информации о проведении торгов, определенном Правительством Российской Федерации.

2.2. Организовать проведение аукциона по продаже помещения.

3. Департаменту информационной политики мэрии города Новосибирска обеспечить опубликование постановления и информационного сообщения о продаже помещения.

4. Контроль за исполнением постановления возложить на начальника департамента земельных и имущественных отношений мэрии города Новосибирска.

Мэр города Новосибирска

А. Е. Локоть

Приложение
к постановлению мэрии
города Новосибирска
от 29.06.2015 № 4360

УСЛОВИЯ ПРИВАТИЗАЦИИ

нежилого помещения по адресу: Российская Федерация, Новосибирская область,
город Новосибирск, ул. Республиканская, 3

1. Объектом приватизации является нежилое помещение по адресу: Российская Федерация, Новосибирская область, город Новосибирск, ул. Республиканская, 3, год постройки: 1932, площадь: 60,2 кв. м, этаж: 1 (далее – помещение).

Помещение является собственностью города Новосибирска (свидетельство о государственной регистрации права 54АЕ 333319 выдано 30.01.2014 Управлением Федеральной службы государственной регистрации, кадастра и картографии по Новосибирской области).

2. Способ приватизации - продажа на аукционе. Форма подачи предложений по цене - открытая. Победителем аукциона признается участник, предложивший наиболее высокую цену за помещение.

3. Начальная цена с налогом на добавленную стоимость составляет 4434000,0 рублей.

4. Шаг аукциона – 220000,0 рублей.

5. Срок предоставления рассрочки платежа и порядок его внесения.

Покупателю при оплате стоимости помещения, за вычетом внесенного задатка, предоставляется рассрочка сроком на шесть месяцев, при этом платежи должны поступать на счет Управления Федерального казначейства по Новосибирской области ежемесячно равными частями с момента заключения договора купли-продажи.

КАДАСТРОВЫЙ ПАСПОРТ

Помещения

Лист № 1 , всего листов 2

Дата 17 апреля 2013 г.

Кадастровый номер 54:35:012656:167

Инвентарный номер (ранее присвоенный учетный номер) _____

1. Описание объекта недвижимого имущества
- 1.1. Кадастровый номер здания (сооружения), в котором расположено помещение 54:35:012656:16
- 1.2. Этаж (этажи), на котором расположено помещение: Этаж № 1
- 1.3. Общая площадь помещения: 60.2 кв.м
- 1.4

Адрес (местоположение):

Субъект Российской Федерации	Новосибирская область	
Район	_____	
Муниципальное образование	Тип	г
	Наименование	Новосибирск
Населенный пункт	Тип	_____
	Наименование	_____
Улица (проспект, переулок и т.д.)	Тип	ул
	Наименование	Республиканская
Номер дома	3	
Номер корпуса	_____	
Номер строения	_____	
Литера	_____	
Номер помещения (квартиры)	_____	
Иное описание местоположения	_____	

- 1.5. Назначение помещения: нежилое
- 1.6. Вид жилого помещения в многоквартирном доме _____
- 1.7. Кадастровый номер квартиры, в которой расположена комната _____
- 1.8. Номер помещения на поэтажном плане: -
- 1.9. Предыдущие кадастровые (условные) номера объекта недвижимого имущества: _____
- 1.10. Примечание: _____

1.11. филиал федерального государственного бюджетного учреждения «Федеральная кадастровая палата Федеральной службы государственной регистрации, кадастра и картографии» по Новосибирской области

(наименование органа или организации)

Заместитель начальника отдела
(полное наименование должности)

И. Л. Букша
(инициалы, фамилия)




КАДАСТРОВЫЙ ПАСПОРТ
Помещения

Лист № 2 , всего листов 2

Кадастровый номер 54:35:012656:167

Инвентарный номер (ранее присвоенный учетный номер) _____

2. План расположения помещения на этаже

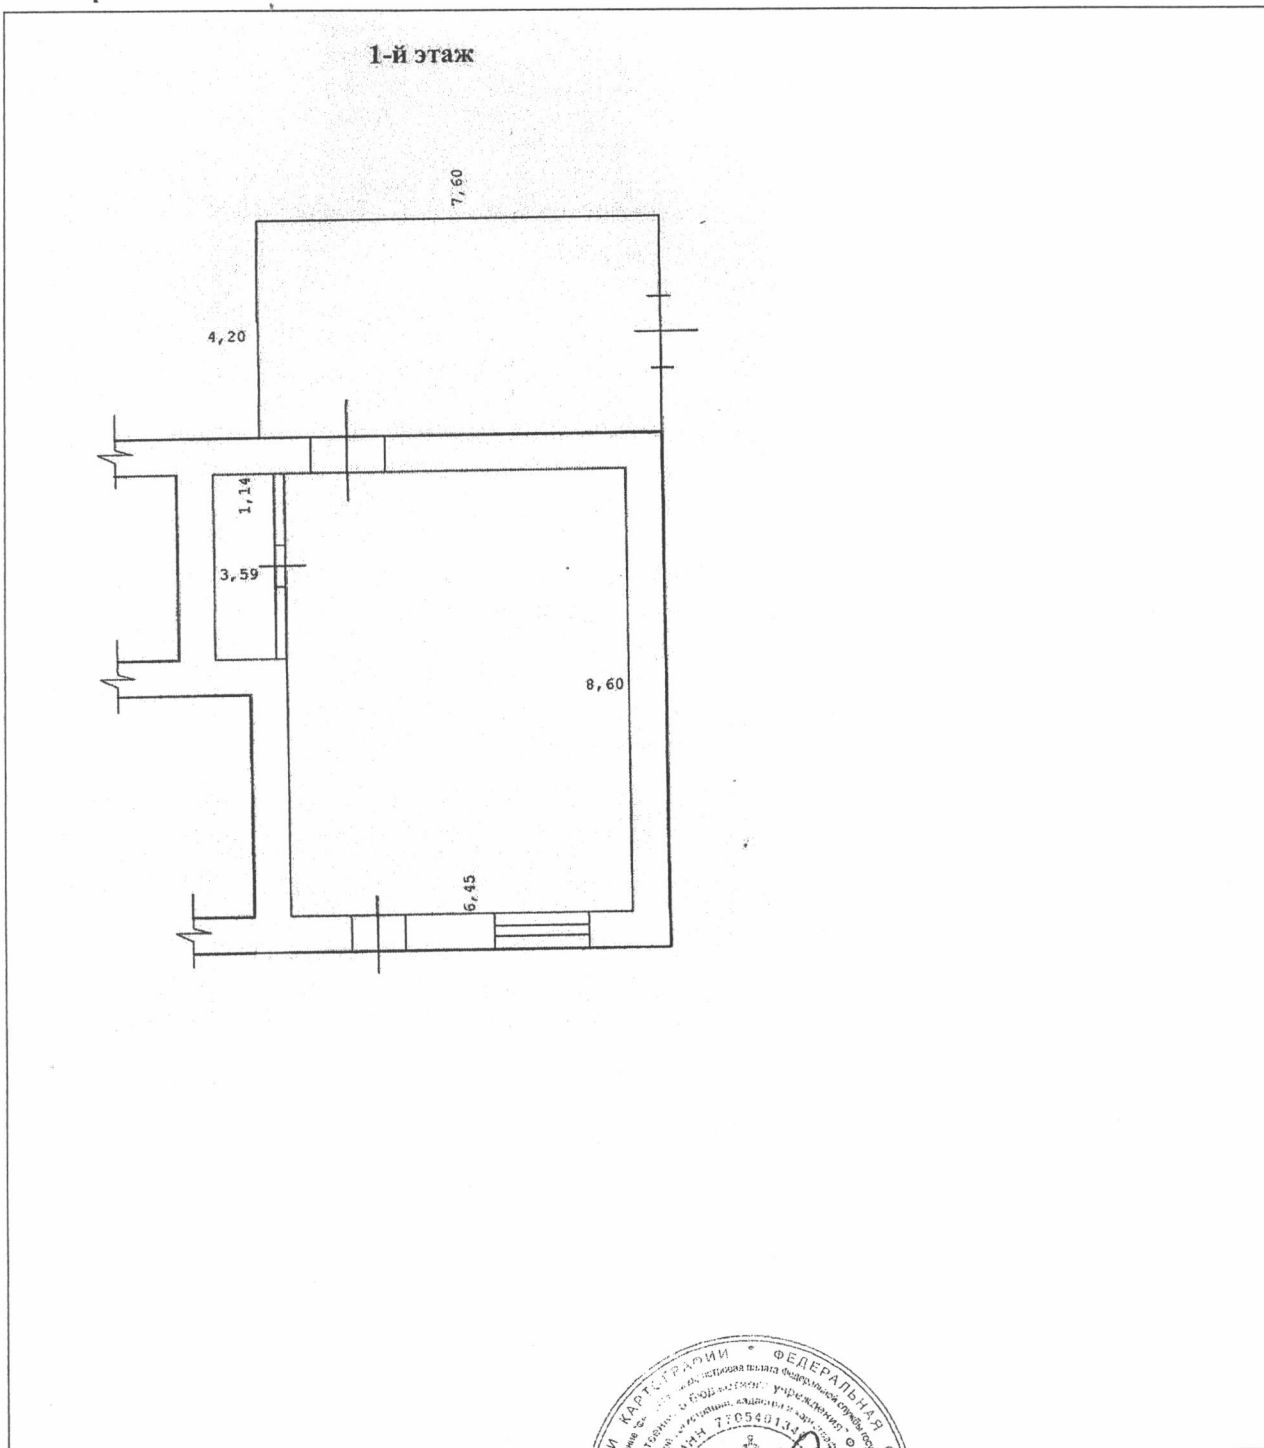

Масштаб 1:152

Заместитель начальника отдела
(полное наименование должности)



И. Л. Букша
(инициалы, фамилия)



МЭРИЯ ГОРОДА НОВОСИБИРСКА

ПОСТАНОВЛЕНИЕ

От 29.06.2015

№ 4350

Об утверждении условий приватизации нежилых помещений по адресу: Российская Федерация, Новосибирская область, город Новосибирск, ул. Сакко и Ванцетти, 52

На основании решения Совета депутатов города Новосибирска от 03.12.2014 № 1248 «О Прогнозном плане приватизации муниципального имущества на 2015 год», в соответствии с Федеральным законом от 21.12.2001 № 178-ФЗ «О приватизации государственного и муниципального имущества», решением Совета депутатов города Новосибирска от 29.04.2009 № 1200 «О Положении о приватизации муниципального имущества, находящегося в собственности города Новосибирска», руководствуясь Уставом города Новосибирска, ПОСТАНОВЛЯЮ:

1. Утвердить условия приватизации нежилых помещений по адресу: Российская Федерация, Новосибирская область, город Новосибирск, ул. Сакко и Ванцетти, 52 (далее - помещения) (приложение).

2. Департаменту земельных и имущественных отношений мэрии города Новосибирска:

2.1. Разместить постановление и информационное сообщение о продаже помещений на официальном сайте города Новосибирска в информационно-телекоммуникационной сети «Интернет», а также на официальном сайте Российской Федерации в информационно-телекоммуникационной сети «Интернет» для размещения информации о проведении торгов, определенном Правительством Российской Федерации.

2.2. Организовать проведение аукциона по продаже помещений.

3. Департаменту информационной политики мэрии города Новосибирска обеспечить опубликование постановления и информационного сообщения о продаже помещений.

4. Контроль за исполнением постановления возложить на начальника департамента земельных и имущественных отношений мэрии города Новосибирска.

Мэр города Новосибирска

А. Е. Локоть

ДЗиЮ

Приложение
к постановлению мэрии
города Новосибирска
от 29.06.2015 № 4350

УСЛОВИЯ ПРИВАТИЗАЦИИ

нежилых помещений по адресу: Российская Федерация, Новосибирская область,
город Новосибирск, ул. Сакко и Ванцетти, 52

1. Объектом приватизации являются нежилые помещения по адресу: Российская Федерация, Новосибирская область, город Новосибирск, ул. Сакко и Ванцетти, 52, год постройки: 1967, площадь: 277,8 кв. м, этаж: 1 (Надземный этаж), 1 (Подземный этаж) (далее – помещения).

Помещения являются собственностью города Новосибирска (свидетельство о государственной регистрации права 54АГ 733601 выдано 21.09.2009 Управлением Федеральной регистрационной службы по Новосибирской области).

2. Способ приватизации - продажа на аукционе. Форма подачи предложений по цене - открытая. Победителем аукциона признается участник, предложивший наиболее высокую цену за помещения.

3. Начальная цена с налогом на добавленную стоимость составляет 13181000,0 рублей.

4. Шаг аукциона – 655000,0 рублей.

5. Срок предоставления рассрочки платежа и порядок его внесения.

Покупателю при оплате стоимости помещений, за вычетом внесенного задатка, предоставляется рассрочка сроком на шесть месяцев, при этом платежи должны поступать на счет Управления Федерального казначейства по Новосибирской области ежемесячно равными частями с момента заключения договора купли-продажи.

КАДАСТРОВЫЙ ПАСПОРТ помещения

Лист № 1, всего листов 2

Дата 24 июля 2009

Кадастровый номер _____

Инвентарный номер (ранее присвоенный учетный номер) 50:401:379:007082680:0001:20206

1. Описание объекта недвижимого имущества

1.1. Кадастровый номер здания (сооружения), в котором расположено помещение
--

1.2. Этаж (этажи), на котором расположено помещение 1 (Надземный этаж), 1 (Подземный этаж)

1.3. Общая площадь помещения 277,8 кв.м.

1.4. Адрес (местоположение):

Субъект Российской Федерации	Новосибирская обл.	
Район	--	
Муниципальное образование	тип	городской округ
	наименование	город Новосибирск
Населенный пункт	тип	город
	наименование	Новосибирск
Улица (проспект, переулок и т.д.)	тип	улица
	наименование	Сакко и Ванцетти
Номер дома	52	
Номер корпуса	--	
Номер строения	--	
Литера	--	
Номер помещения (квартиры)	--	
Иное описание местоположения	--	

1.5. Назначение помещения нежилое
(жилое, нежилое)

1.6. Вид жилого помещения в многоквартирном доме --
(комната, квартира)

1.7. Кадастровый номер квартиры, в которой расположена комната
--

1.8. Номер помещения на поэтажном плане 11-32 (подвал); 33-40 (1 этаж)

1.9. Предыдущие кадастровые (условные) номера объекта недвижимого имущества:
--

1.10. Примечание: Сведения об ограничениях (обременениях) зарегистрированных на 1 января 1999 г.: отсутствуют

1.11. Новосибирский филиал ФГУП «Ростехинвентаризация - Федеральное БТИ»
Свидетельство об аккредитации от 27.10.2007 № 000406
(наименование органа или организации)

Начальник _____
(подпись)

Кузнецов С.А.
(инициалы, фамилия)



КАДАСТРОВЫЙ ПАСПОРТ помещения


Лист № 2 , всего листов 2

Кадастровый номер --

Инвентарный номер (ранее присвоенный учетный номер) 50:401:379:007082680:0001:20206


2. План расположения помещения на этаже

План подвала, 1 этажа

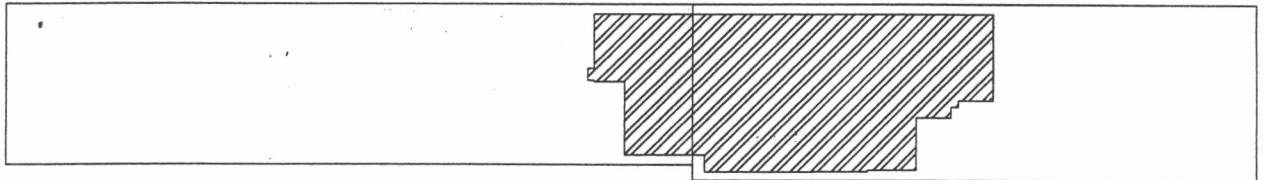

Масштаб 1:

Начальник отдела

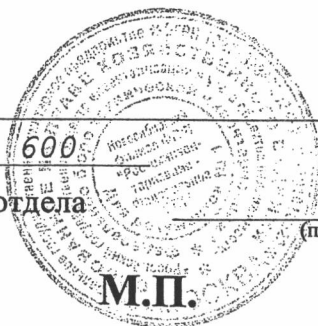

(подпись)

A handwritten signature in black ink, appearing to be "E. T. Grebnaya".

Е. Т. Гребнева
(инициалы, фамилия)



МЭРИЯ ГОРОДА НОВОСИБИРСКА
ПОСТАНОВЛЕНИЕ

От 26.06.2015

№ 4342

Об утверждении условий приватизации нежилого помещения по адресу: Российская Федерация, Новосибирская область, город Новосибирск, ул. Челюскинцев, 7

На основании решения Совета депутатов города Новосибирска от 03.12.2014 № 1248 «О Прогнозном плане приватизации муниципального имущества на 2015 год», в соответствии с Федеральным законом от 21.12.2001 № 178-ФЗ «О приватизации государственного и муниципального имущества», решением Совета депутатов города Новосибирска от 29.04.2009 № 1200 «О Положении о приватизации муниципального имущества, находящегося в собственности города Новосибирска», руководствуясь Уставом города Новосибирска, ПОСТАНОВЛЯЮ:

1. Утвердить условия приватизации нежилого помещения по адресу: Российская Федерация, Новосибирская область, город Новосибирск, ул. Челюскинцев, 7 (далее - помещение) (приложение).

2. Департаменту земельных и имущественных отношений мэрии города Новосибирска:

2.1. Разместить постановление и информационное сообщение о продаже помещения на официальном сайте города Новосибирска в информационно-телекоммуникационной сети «Интернет», а также на официальном сайте Российской Федерации в информационно-телекоммуникационной сети «Интернет» для размещения информации о проведении торгов, определенном Правительством Российской Федерации.

2.2. Организовать проведение аукциона по продаже помещения.

3. Департаменту информационной политики мэрии города Новосибирска обеспечить опубликование постановления и информационного сообщения о продаже помещения.

4. Контроль за исполнением постановления возложить на начальника департамента земельных и имущественных отношений мэрии города Новосибирска.

Мэр города Новосибирска

А. Е. Локоть

2275446
ДЗиИО

Приложение
к постановлению мэрии
города Новосибирска
от 26.06.2015 № 4342

УСЛОВИЯ ПРИВАТИЗАЦИИ

нежилого помещения по адресу: Российская Федерация, Новосибирская область,
город Новосибирск, ул. Челюскинцев, 7

1. Объектом приватизации является нежилое помещение по адресу: Российская Федерация, Новосибирская область, город Новосибирск, ул. Челюскинцев, 7, год постройки: 1929, площадь: 265,2 кв. м, этаж: подвал (далее – помещение).

Помещение является собственностью города Новосибирска (свидетельство о государственной регистрации права 54АЕ 457842 выдано 30.05.2014 Управлением Федеральной службы государственной регистрации, кадастра и картографии по Новосибирской области).

2. Способ приватизации - продажа на аукционе. Форма подачи предложений по цене - открытая. Победителем аукциона признается участник, предложивший наиболее высокую цену за помещение.

3. Начальная цена с налогом на добавленную стоимость составляет 12831000,0 рублей.

4. Шаг аукциона – 640000,0 рублей.

5. Срок предоставления рассрочки платежа и порядок его внесения.

Покупателю при оплате стоимости помещения, за вычетом внесенного задатка, предоставляется рассрочка сроком на шесть месяцев, при этом платежи должны поступать на счет Управления Федерального казначейства по Новосибирской области ежемесячно равными частями с момента заключения договора купли-продажи.

КАДАСТРОВЫЙ ПАСПОРТ

помещения

(выписка из государственного кадастра недвижимости)

Лист №	1	Всего листов:	2
--------	---	---------------	---

"04" марта 2014 г. № 54/201/14-62904	
Кадастровый номер:	54:35:021085:346
Номер кадастрового квартала:	54:35:021085
Характер сведений государственного кадастра недвижимости (статус записи о помещении):	—

Описание объекта недвижимого имущества:

1	Кадастровый номер здания (сооружения), в котором расположено помещение:	54:35:021085:52
2	Этаж (этажи), на котором расположено помещение:	Подвал № Подвал
3	Общая площадь помещения:	265.2
4	Местоположение:	Новосибирская область, г Новосибирск, ул Челюскинцев, д 7
5	Назначение:	Нежилое (жилое, нежилое)
6	Вид жилого помещения в многоквартирном доме:	— (комната, квартира)
7	Кадастровый номер квартиры, в которой расположена комната:	—
8	Кадастровая стоимость (руб.):	1491445.02
9	Предыдущие кадастровые (условные) номера объекта недвижимого имущества:	50:401:368:002015430:0001:20007, 19,20,22-35
10	Особые отметки:	
11	Наименование органа кадастрового учета:	филиал федерального государственного бюджетного учреждения «Федеральная кадастровая палата Федеральной службы государственной регистрации, кадастра и картографии» по Новосибирской области

Заместитель начальника отдела (полное наименование должности)	И. Л. Букша (инициалы, фамилия)
--	------------------------------------



60

3-2738


лист 1 из 2

КАДАСТРОВЫЙ ПАСПОРТ
 помещения
 (выписка из государственного кадастра недвижимости)

Лист №	2	Всего листов:	2
--------	---	---------------	---

"04" марта 2014 г. № 54/201/14-62904	
Кадастровый номер:	54:35:021085:346

План расположения помещения на этаже Подвал № Подвал:

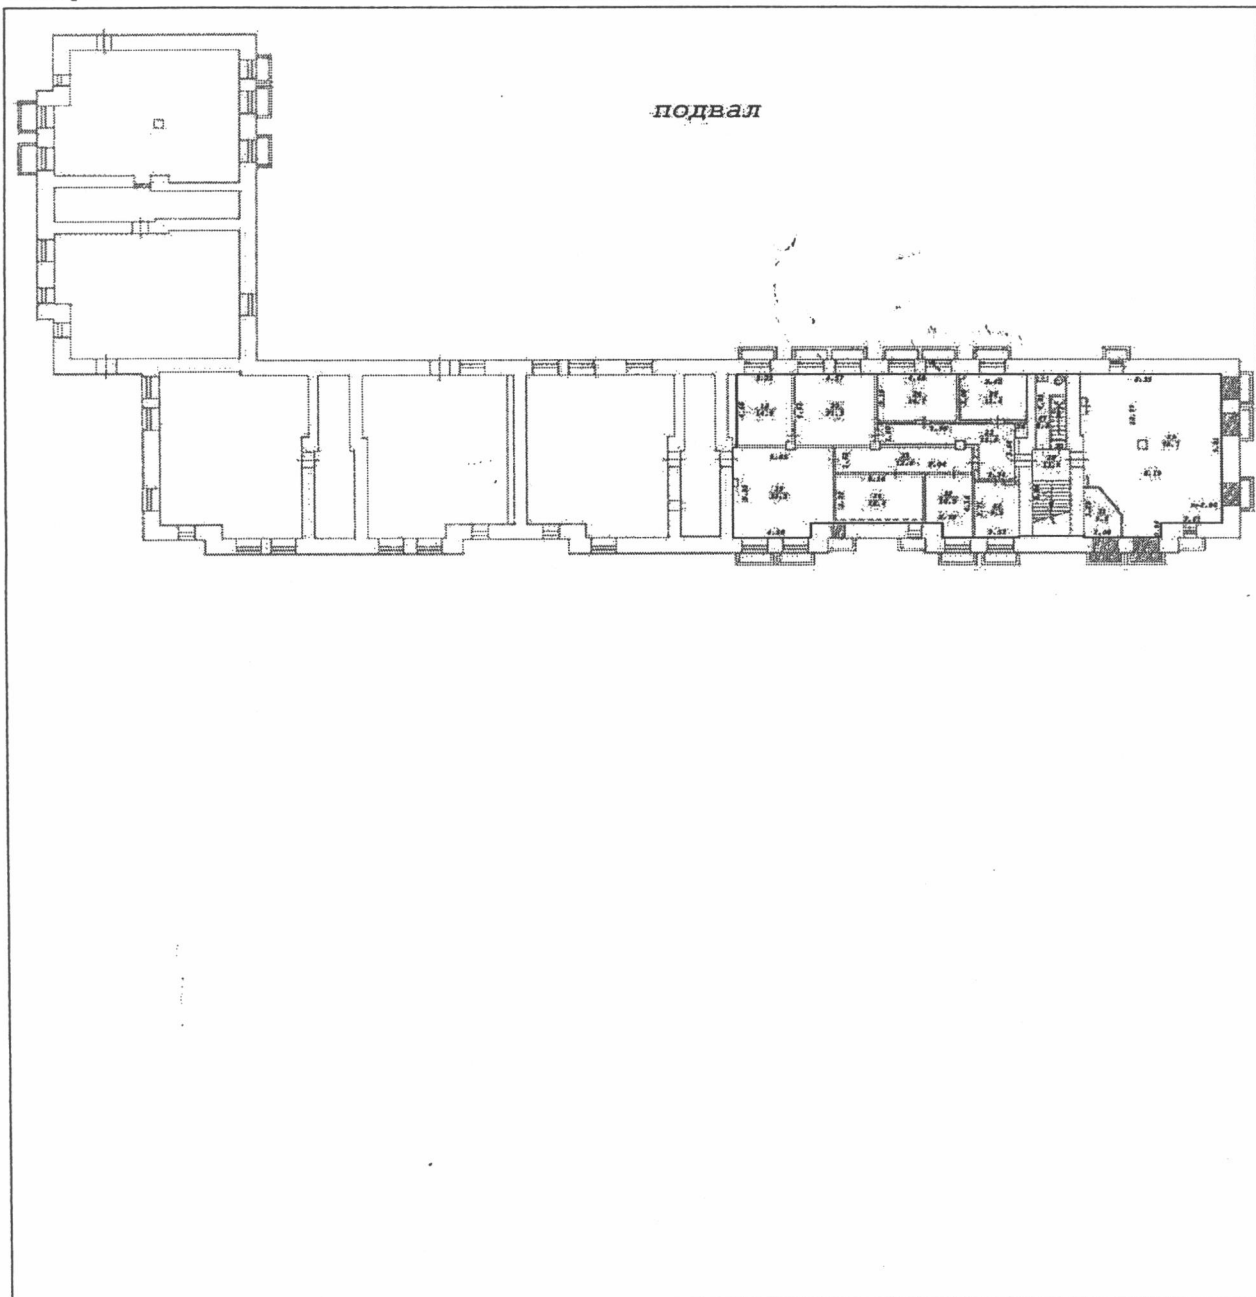

Масштаб 1: 41

Заместитель начальника отдела (полное наименование должности)	И. Л. Букша (инициалы, фамилия)
--	------------------------------------

М.П.

