

ОБЛАСТНОЕ ГОСУДАРСТВЕННОЕ УНИТАРНОЕ ПРЕДПРИЯТИЕ
 "ТЕХНИЧЕСКИЙ ЦЕНТР УЧЕТА ОБЪЕКТОВ ГРАДОСТРОИТЕЛЬНОЙ ДЕЯТЕЛЬНОСТИ И ОБЕСПЕЧЕНИЯ
 СДЕЛОК С НЕДВИЖИМОСТЬЮ ПО НОВОСИБИРСКОЙ ОБЛАСТИ"

КАДАСТРОВЫЙ ПАСПОРТ
помещения

КОПИЯ

Лист № 1, всего листов 2
 Дата " 04 " июля 2008 г.

Кадастровый номер _____
 Инвентарный номер 35:02486/001:002
 Ранее присвоенный учетный номер _____

1. Описание объекта недвижимого имущества
 1.1. Кадастровый номер здания (сооружения), в котором расположено помещение

1.2. Этаж (этажи), на котором расположено помещение подвал
 1.3. Общая площадь помещения 101,2 кв. м.

- 1.4. Адрес (местоположение):

Субъект Российской Федерации	<u>Новосибирская область</u>	
Район		
Муниципальное образование	тип	<u>Городское поселение</u>
	наименование	<u>г. Новосибирск</u>
Населенный пункт	тип	<u>город</u>
	наименование	<u>Новосибирск</u>
Улица (проспект, переулок и т.п.)	тип	<u>улица</u>
	наименование	<u>Выборная</u>
Номер дома	<u>118</u>	
Номер корпуса	<u>-</u>	
Номер строения	<u>-</u>	
Номер квартиры	<u>-</u>	
Литера	<u>A</u>	
Иное описание местоположения		

1.5. Назначение помещения нежилое

1.6. Вид жилого помещения в многоквартирном доме _____

1.7. Кадастровый номер квартиры, в которой расположена комната _____

1.8. Номер помещения на поэтажном плане 4-8

1.9. Предыдущие кадастровые (условные) номера объекта недвижимого имущества: _____

1.10. Примечание: паспорт составлен по состоянию на 06 июня 2008 г.

1.11. Реквизиты свидетельства об аккредитации 25.01.2006 г., серия РН-I, № 000114
 (дата, № свидетельства об аккредитации)

Начальник
 Новосибирского (городского) отдела _____ С.Ю. Ячина
 (Ф.И.О.)



КАДАСТРОВЫЙ ПАСПОРТ

помещения

Лист № 2 , всего листов 2


Кадастровый номер

Инвентарный номер

Ранее присвоенный учетный номер

35:02486/001:002

2. План расположения помещений на этаже

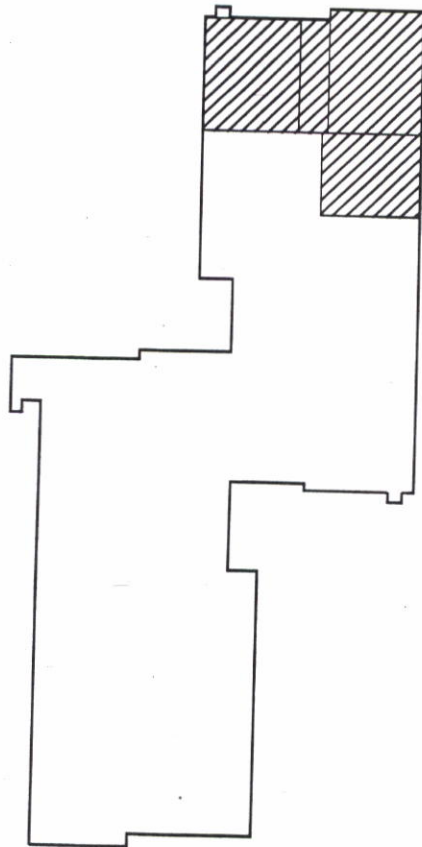

Масштаб 1 : 500

Начальник
Новосибирского (городского) отдела



[Handwritten signature]
Подпись

С.Ю.Ячина
(Ф.И.О.)


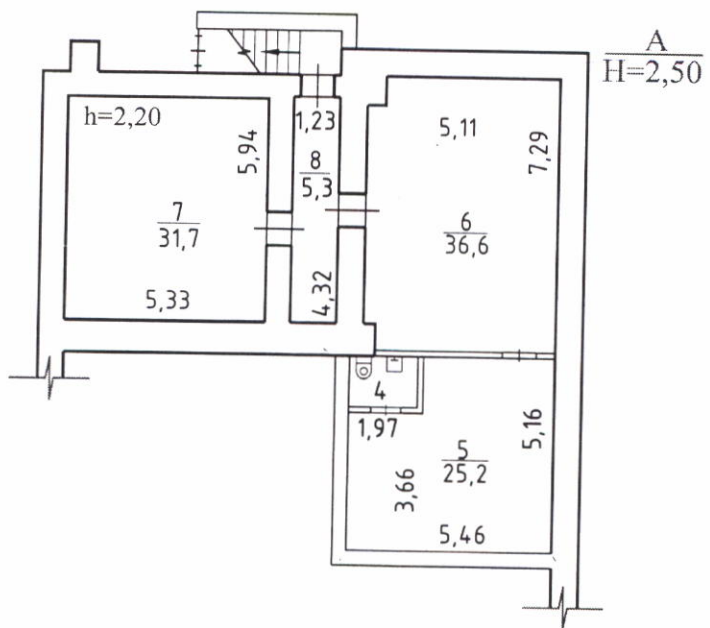


Схема расположения помещений
подвал



Россия	ОГУП "Техцентр НСО"		Лист 1
	ПОЭТАЖНЫЙ ПЛАН		
Литер А	ул. <u>Выборная</u> № <u>118</u> гор.(пос.) <u>Новосибирск</u> район <u>Октябрьский</u>		Масштаб 1:200
Дата	Исполнитель	Фамилия И.О.	Подпись
06.06.2008	Специалист	Карагаева К.С.	<i>[Signature]</i>
	Проверил	Хашченко Д.Ю.	<i>[Signature]</i>

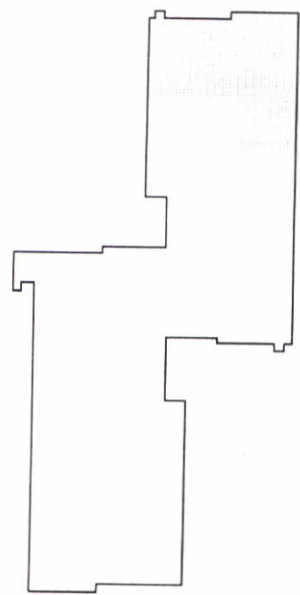