

КАДАСТРОВЫЙ ПАСПОРТ  
помещения

Лист № 1, всего листов 2  
Дата 13 июля 2010

Кадастровый номер \_\_\_\_\_  
Инвентарный номер (ранее присвоенный учетный номер) 35:06146/000:002

1. Описание объекта недвижимого имущества

- 1.1. Кадастровый номер здания (сооружения), в котором расположено помещение \_\_\_\_\_
- 1.2. Этаж (этажи), на котором расположено помещение 1
- 1.3. Общая площадь помещения 77,5 кв.м.
- 1.4. Адрес (местоположение):

Субъект Российской Федерации	Новосибирская область	
Район		
Муниципальное образование	тип	Городской округ
	наименование	г. Новосибирск
Населенный пункт	тип	город
	наименование	Новосибирск
Улица (проспект, переулок и т.д.)	тип	улица
	наименование	Зорге
Номер дома	197	
Номер корпуса	-	
Номер строения	-	
Литера	А/1	
Номер помещения (квартиры)		
Иное описание местоположения		

1.5. Назначение помещения нежилое  
(жилое, нежилое)

1.6. Вид жилого помещения в многоквартирном доме \_\_\_\_\_  
(комната, квартира)

1.7. Кадастровый номер квартиры, в которой расположена комната \_\_\_\_\_

1.8. Номер помещения на поэтажном плане 2


1.9. Предыдущие кадастровые (условные) номера объекта недвижимого имущества: \_\_\_\_\_

1.10. Примечание: Паспорт составлен по состоянию на " 12 " июля 2010

1.11. ОГУП "Техцентр НСО"  
Свидетельство об аккредитации от 25.01.2006 № 000114

(наименование органа или организации)

Начальник  
Новосибирского (городского) отдела

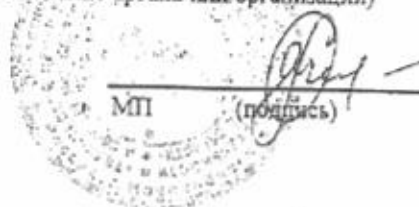

С.Ю.Ячина  
(инициалы, фамилия)


КАДАСТРОВЫЙ ПАСПОРТ  
помещения

Лист № 2, всего листов     

Кадастровый номер


Инвентарный номер (ранее присвоенный учетный номер) 35:06146/000:002

2. План расположения помещения на этаже

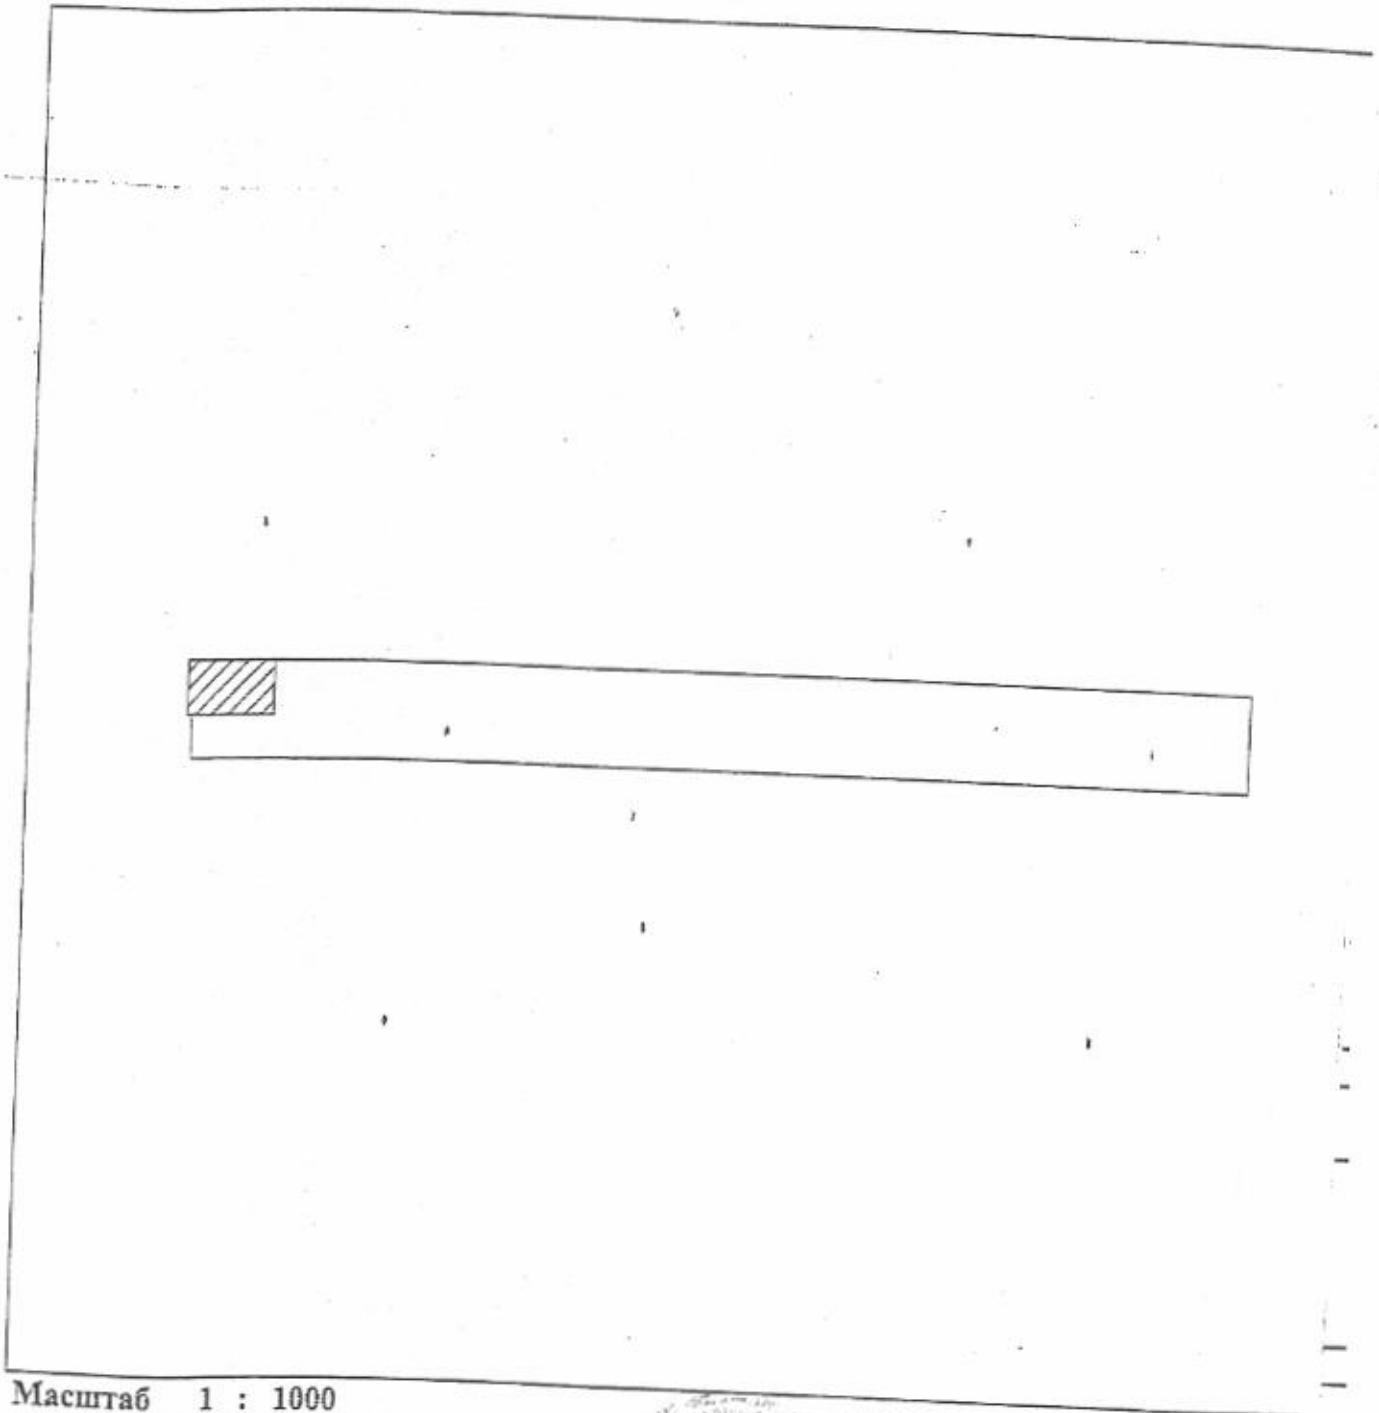

Масштаб 1 : 1000

Начальник  
Новосибирского (городского) отдела

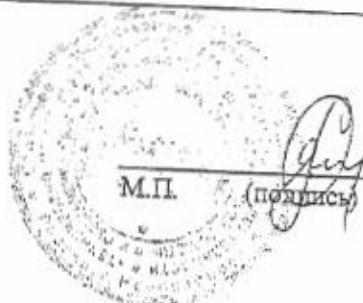

М.П. (подпись)

С.Ю.Ячина  
(инициалы, фамилия)


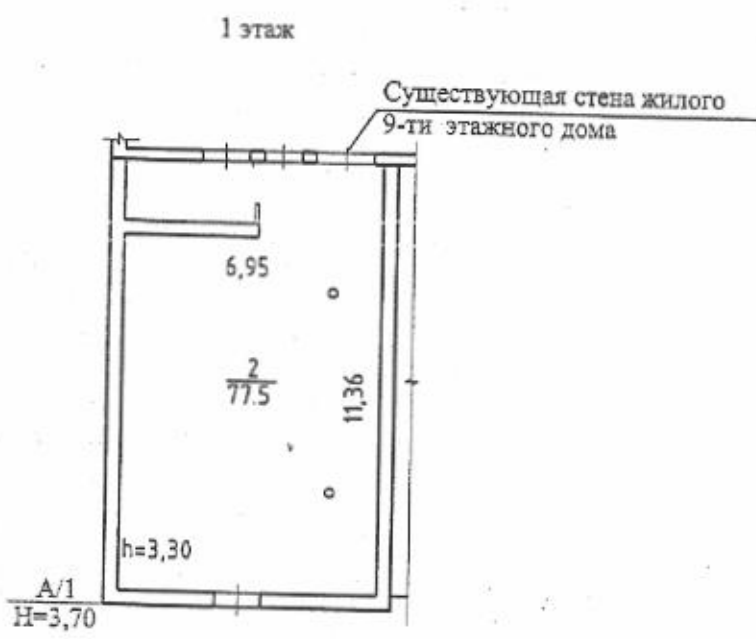


Схема расположения помещений

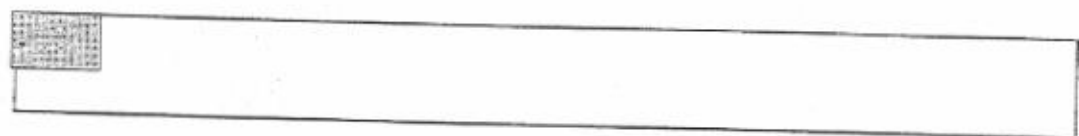

Россия	ОГУП "Техцентр НСО" ПОЭТАЖНЫЙ ПЛАН		Лист №1
Литер A/1	улица _____ Зорге _____ № 197	Листов 1 Масштаб 1:200	
	город(пос.) _____ г. Новосибирск		
	район _____ Кировский		
	субъект Российской Федерации _____ Новосибирская область		
Дата	Исполнитель	Фамилия И.О.	Подпись 
12.07.2010	Специалист	Горцевская К.С.	
	Проверил	Коломейцева Т.А.	

### Экспликация

к поэтажному плану здания (строения), расположенного по адресу  
г. Новосибирск, ул. Зорге, 197

Литер по плану	Этаж	Номер по плану	Назначение частей помещений	Формула подсчёта площади по внутреннему обмеру	Площадь по внутреннему обмеру						Итого по этажу строения	Самовольно возведённый	Высота помещения по внутреннему обмеру	
					складская									
					Общая	В т. ч. Основная	Общая	В т. ч. Основная	Общая	В т. ч. Основная				
1	2	3	4	5	6	7	8	9	10	11	12	13	14	
A/1	1	2	склад		77,5									3,30
				итого:	77,5						77,5			

*Примечание:* надписание пустых граф производится при заполнении экспликации по назначению помещения.