

ОБЛАСТНОЕ ГОСУДАРСТВЕННОЕ УНИТАРНОЕ ПРЕДПРИЯТИЕ
 "ТЕХНИЧЕСКИЙ ЦЕНТР УЧЕТА ОБЪЕКТОВ ГРАДОСТРОИТЕЛЬНОЙ
 ДЕЯТЕЛЬНОСТИ И ОБЕСПЕЧЕНИЯ СДЕЛОК С НЕДВИЖИМОСТЬЮ ПО
 НОВОСИБИРСКОЙ ОБЛАСТИ"

КАДАСТРОВЫЙ ПАСПОРТ

помещения

Лист № 1, всего листов 2

Дата " 30 " января 2009 г.

Кадастровый номер _____
 Инвентарный номер 35:00462/000:003
 Ранее присвоенный учетный номер _____

1. Описание объекта недвижимого имущества

1.1. Кадастровый номер здания (сооружения), в котором расположено помещение _____

1.2. Этаж (этажи), на котором расположено помещение подвал

1.3. Общая площадь помещения 316,4 кв. м.

1.4. Адрес (местоположение):

Субъект Российской Федерации	Новосибирская область	
Район		
Муниципальное образование	тип	Городское поселение
	наименование	г.Новосибирск
Населенный пункт	тип	город
	наименование	Новосибирск
Улица (проспект, переулок и т.п.)	тип	улица
	наименование	Нарымская
Номер дома	21	
Номер корпуса	-	
Номер строения	-	
Номер квартиры	-	
Литера	А/1	
Иное описание местоположения		

1.5. Назначение помещения нежилое

1.6. Вид жилого помещения в многоквартирном доме _____

1.7. Кадастровый номер квартиры, в которой расположена комната _____

1.8. Номер помещения на поэтажном плане 1,10-12

1.9. Предыдущие кадастровые (условные) номера объекта недвижимого имущества: _____

1.10. Примечание: паспорт составлен по состоянию на 30 января 2009 г.

1.11. Реквизиты свидетельства об аккредитации 25.01.2006 г., серия РН-I, № 000114
 (дата, № свидетельства об аккредитации)

Начальник

Новосибирского (городского) отдела



(подпись)

С.Ю. Ячина

(Ф.И.О.)

КАДАСТРОВЫЙ ПАСПОРТ

помещения

Лист № 2 , всего листов 2


Кадастровый номер

Инвентарный номер

Ранее присвоенный учетный номер

35:00462/000:003

План расположения помещений на этаже

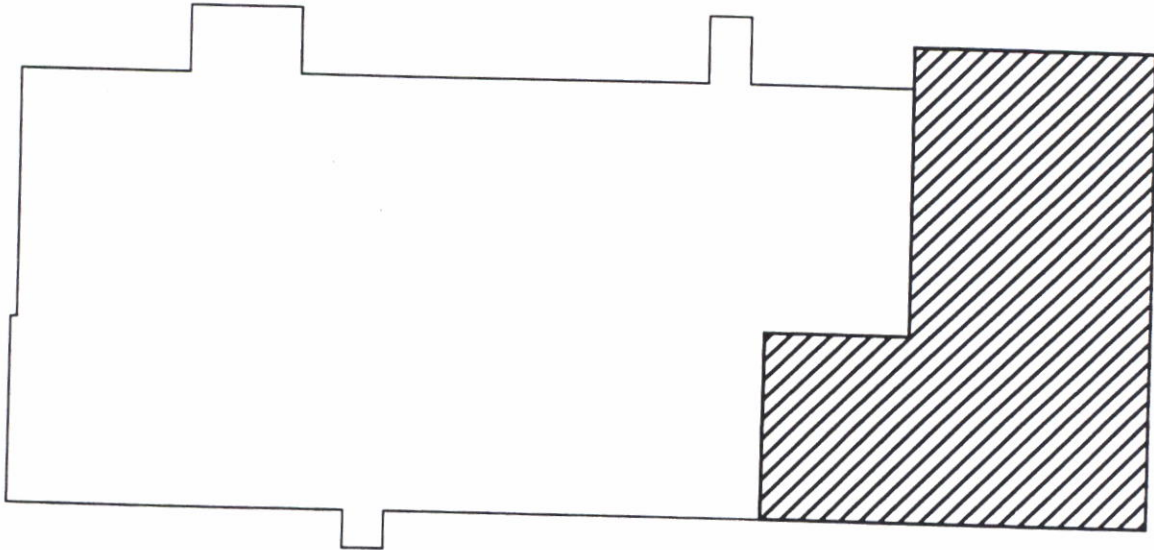

Масштаб 1 : 400

Начальник
Новосибирского (городского) отдела



(Подпись)

С.Ю.Ячина
(Ф.И.О.)

Подвал

A/1
H=3,20


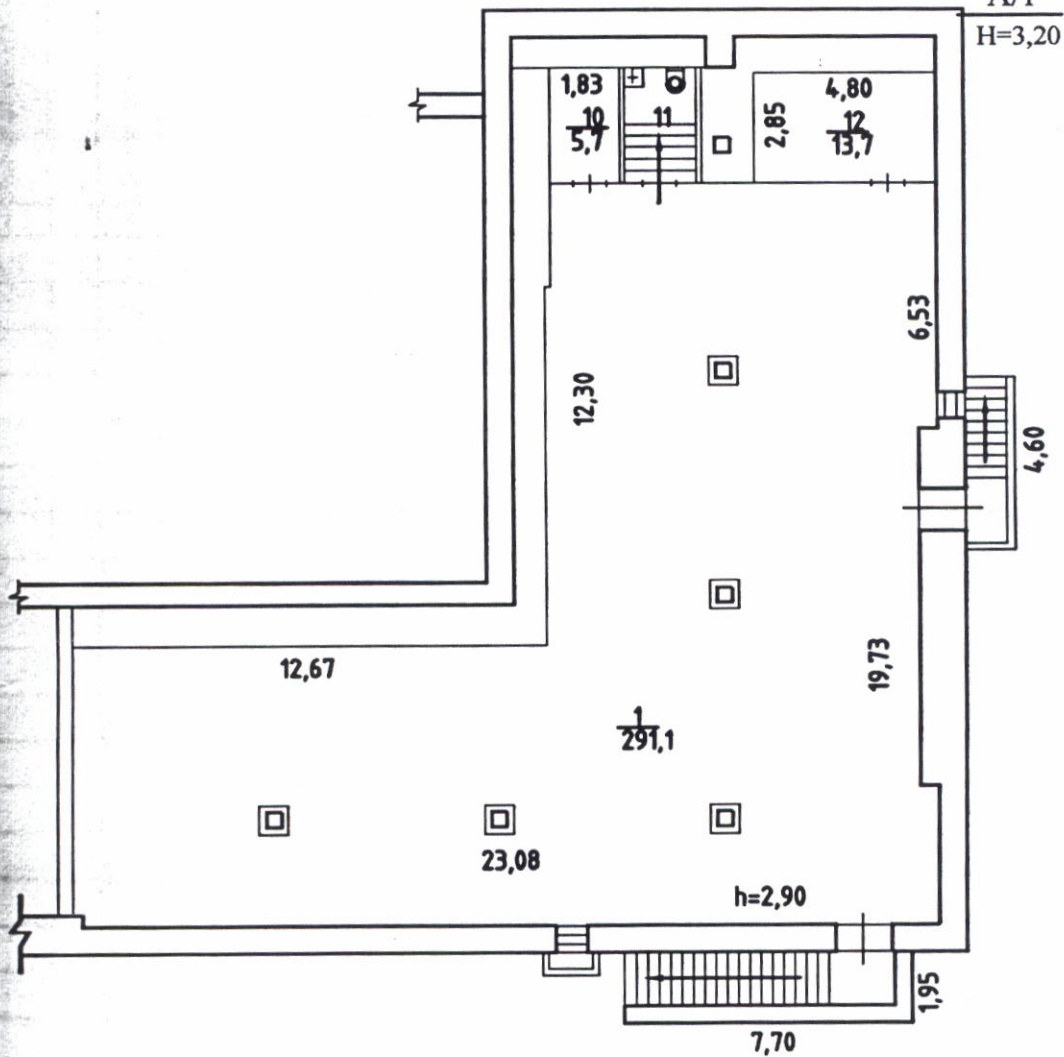


Схема расположения помещений

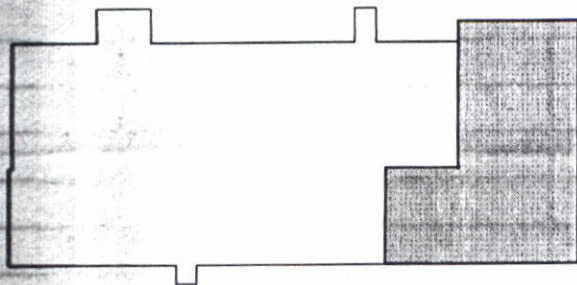

Россия	ОГУП "Техцентр НСО"		Лист 1
Литер	ПОЭТАЖНЫЙ ПЛАН		Масштаб 1:200
A/1	ул. Нарымская № 21 гор.(пос.) Новосибирск район Железнодорожный		
Дата	Исполнитель	Фамилия И.О.	Подпись
30.01.2009г	Специалист	Лындин И.А.	<i>[Signature]</i>
	Проверил	Гуркина О.В.	<i>[Signature]</i>

Экспликация

к поэтажному плану здания (строения), расположенного по адресу

г. Новосибирск, ул. Нарымская, 21

Литер по плану	Этаж	Номер по плану	Назначение частей помещений	Формула подсчёта площади по внутреннему обмеру	Площадь по внутреннему обмеру						Итого по этажу строения	Самовольно возведённый или переоборудованный	Высота помещения по внутреннему обмеру	
					торговое									
					Общая	В т. ч. Основная	Общая	В т. ч. Полезная	Общая	В т. ч. Полезная				
1	2	3	4	5	6	7	8	9	10	11	12	13	14	
A/1	П	1	торговый зал			291,1								2,90
		10	подсобное			5,7								
		11	сан.узел			5,9								
		12	подсобное			13,7								
			Всего:			316,4					316,4			

Примечание: надписание пустых граф производится при заполнении экспликации по назначению помещения.