

КАДАСТРОВЫЙ ПАСПОРТ помещения

Лист № 1, всего листов 2

Дата 19 декабря 2011

Кадастровый номер _____
Инвентарный номер (ранее присвоенный учетный номер) 35:08617/000:001

1. Описание объекта недвижимого имущества

1.1. Кадастровый номер здания (сооружения), в котором расположено помещение _____

1.2. Этаж (этажи), на котором расположено помещение 1

1.3. Общая площадь помещения 216,4 кв.м.

1.4. Адрес (местоположение):

Субъект Российской Федерации	Новосибирская область	
Район		
Муниципальное образование	тип	Городской округ
	наименование	г. Новосибирск
Населенный пункт	тип	город
	наименование	Новосибирск
Улица (проспект, переулок и т.д.)	тип	улица
	наименование	Шукшина
Номер дома	17	
Номер корпуса	-	
Номер строения	-	
Литера	А	
Номер помещения (квартиры)	-	
Иное описание местоположения		

1.5. Назначение помещения нежилое
(жилое, нежилое)

1.6. Вид жилого помещения в многоквартирном доме _____
(комната, квартира)

1.7. Кадастровый номер квартиры, в которой расположена комната _____

1.8. Номер помещения на поэтажном плане 1-6

1.9. Предыдущие кадастровые (условные) номера объекта недвижимого имущества: _____

1.10. Примечание: Паспорт составлен по состоянию на " 28 " ноября 2011

1.11. ОГУП "Техцентр НСО"
Свидетельство об аккредитации от 25.01.2006 № 000114
(наименование органа или организации)

Главный специалист
Новосибирского (городского) отдела




И.Е. Кряквина
(инициалы, фамилия)

КАДАСТРОВЫЙ ПАСПОРТ помещения

Лист № 2, всего листов 2

Кадастровый номер _____
Инвентарный номер (ранее присвоенный учетный номер) 35:08617/000:001

2. План расположения помещения на этаже

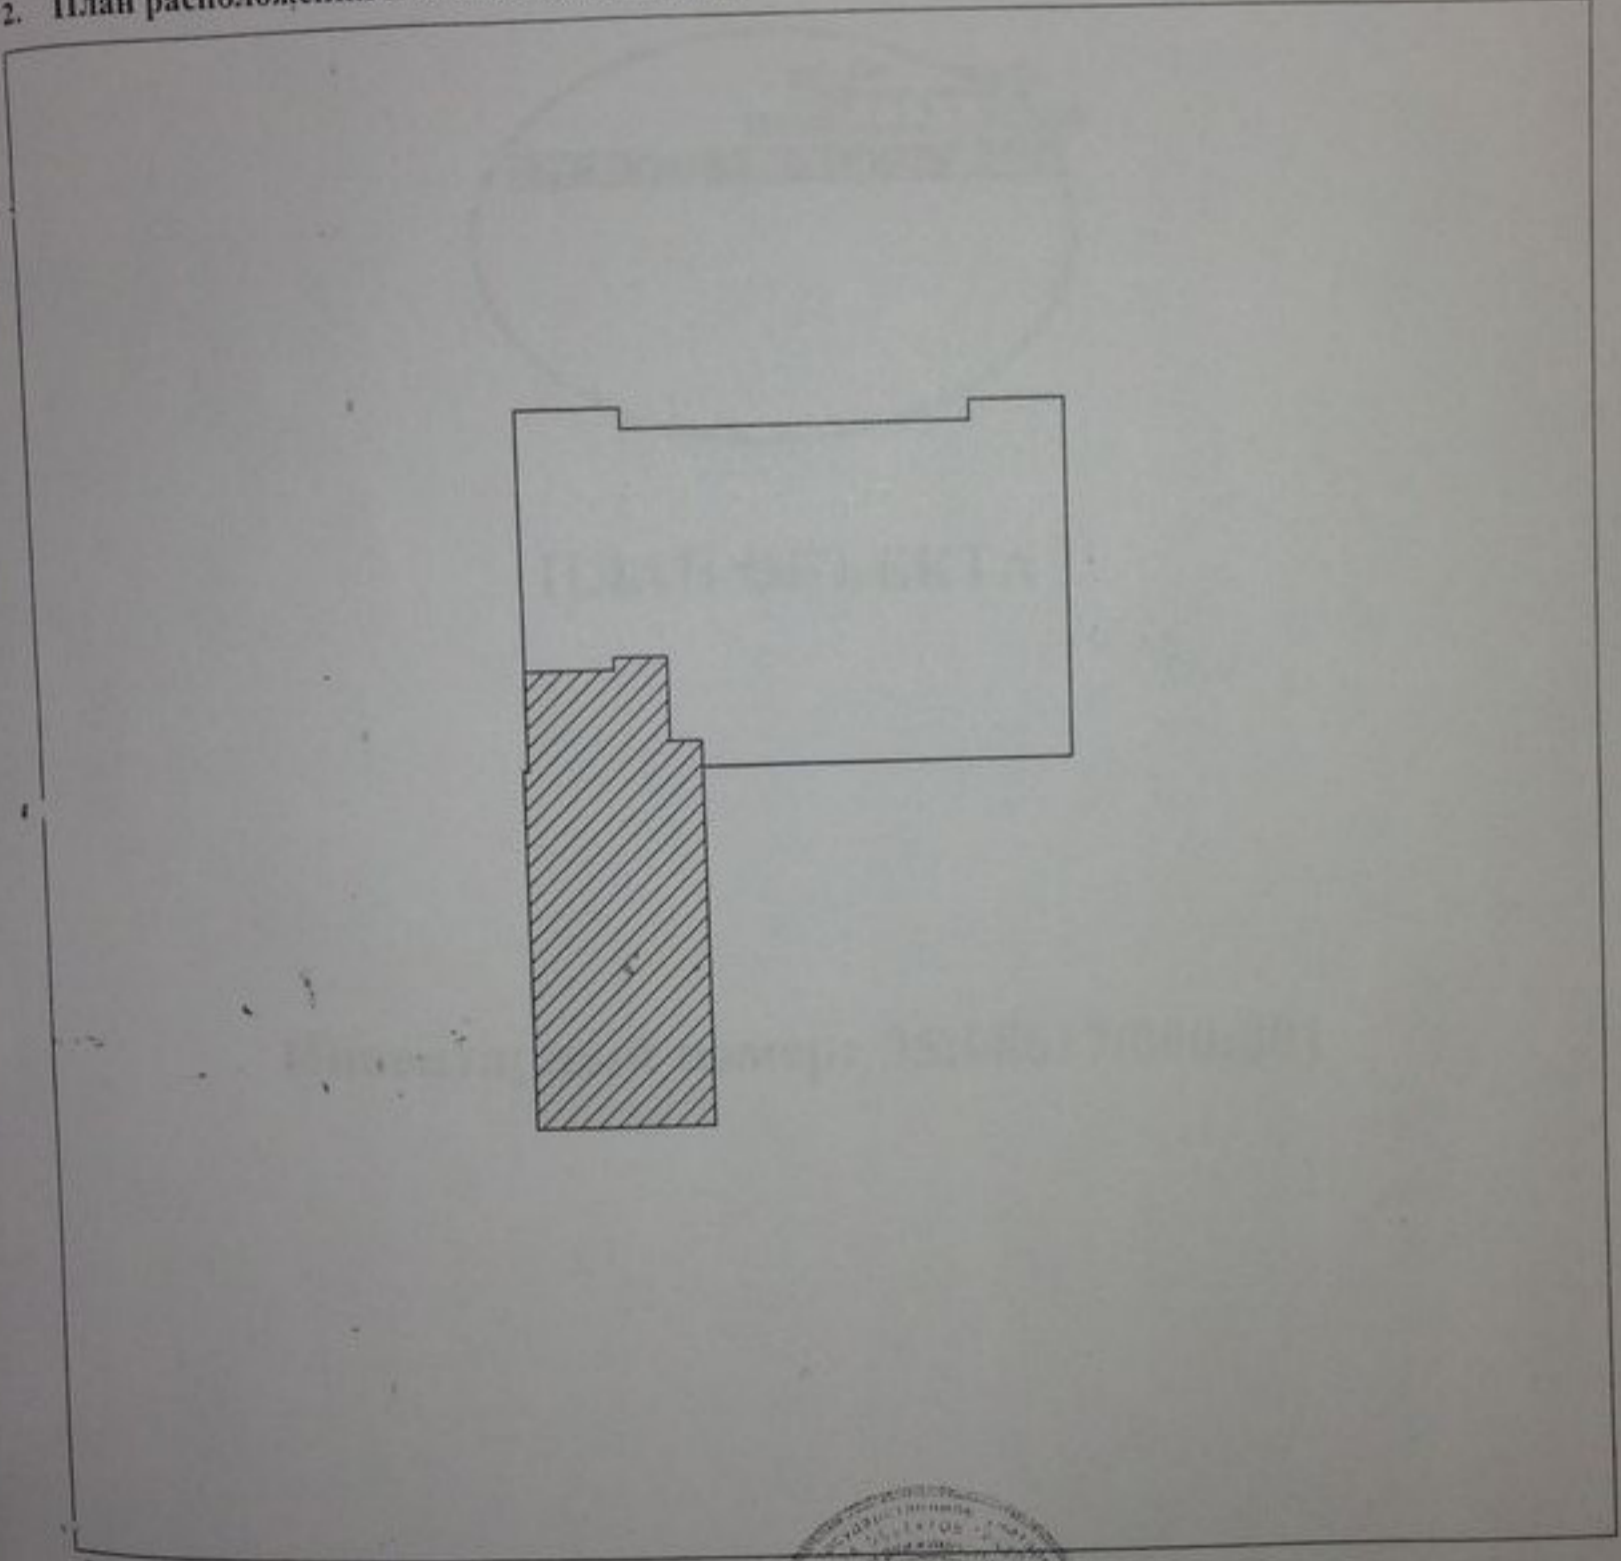

Масштаб 1 : 500

Главный специалист
Новосибирского (городского) отдела



М.П. (подпись)

И.Е. Кряквина
(инициалы, фамилия)

1 этаж

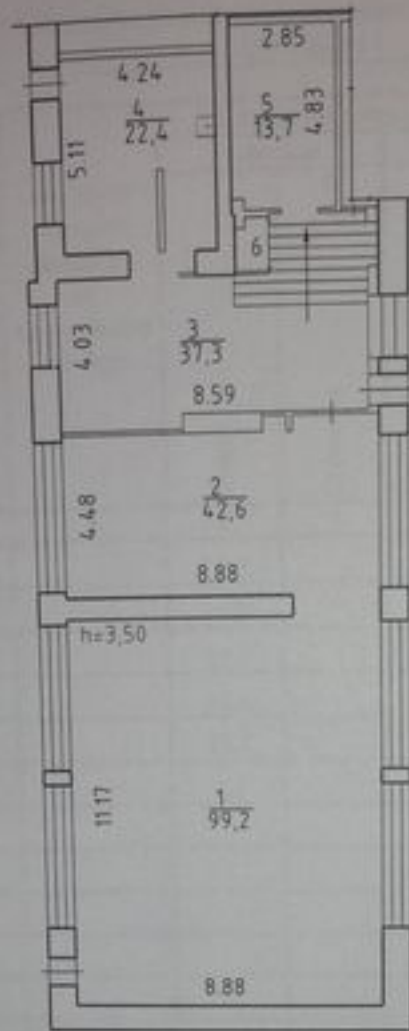


Схема расположения помещений



РОССИЯ	ОГУП "ТЕХЦЕНТР НСО"		Лист № 1
	ПОЭТАЖНЫЙ ПЛАН		
Литер А	улица	Шукина № 17	Листов 1 Масштаб 1:200
	город (пос.)	Новосибирск	
	район	Первомайский	
	субъект Российской Федерации	Новосибирская область	
Дата	Исполнитель	Фамилия И.О.	Подпись <i>[Signature]</i>
28.11.2011	Специалист	Гордеевская К.С.	
	Проверил	Коломейцева Т.А.	

