

СВИДЕТЕЛЬСТВО

О ГОСУДАРСТВЕННОЙ РЕГИСТРАЦИИ ПРАВА

Управление Федеральной службы государственной регистрации, кадастра и картографии по Новосибирской области

Дата выдачи: 30.01.2015 г.

Документы-основания:

Выписка из реестра муниципального имущества города Новосибирска №20164 от 10.11.2014 г.

Субъект (субъекты) права:

ГОРОД НОВОСИБИРСК

Вид права: собственность

Кадастровый (или условный) номер:

54:35:064150:2315

Объект права:

Нежилое помещение: назначение нежилое. Площадь: общая 71,7 кв.м. Этаж: подвал.

Адрес (местоположение):

Новосибирская область, город Новосибирск, улица Станиславского, дом 6

Существующие ограничения (обременения) права: Объект культурного наследия


О чем в Едином государственном реестре прав на недвижимое имущество и сделок с ним 30.01.2015 г. сделана запись регистрации № 54-54/001-54/001/800/2015-253/1

Государственный регистратор:

/ Бычкова Т. В. /

54-54/001-54/001/800/2015-253/1

НОВОСИБИРСКАЯ
ОБЛАСТЬ

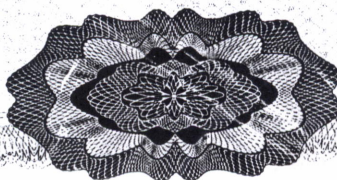

План части этажа

ул. Станиславская, В


подъезд №4

подвал

подъезд №3

Семенов А.Б.

ул. Восточная, Д.В., S = 71,7 м²

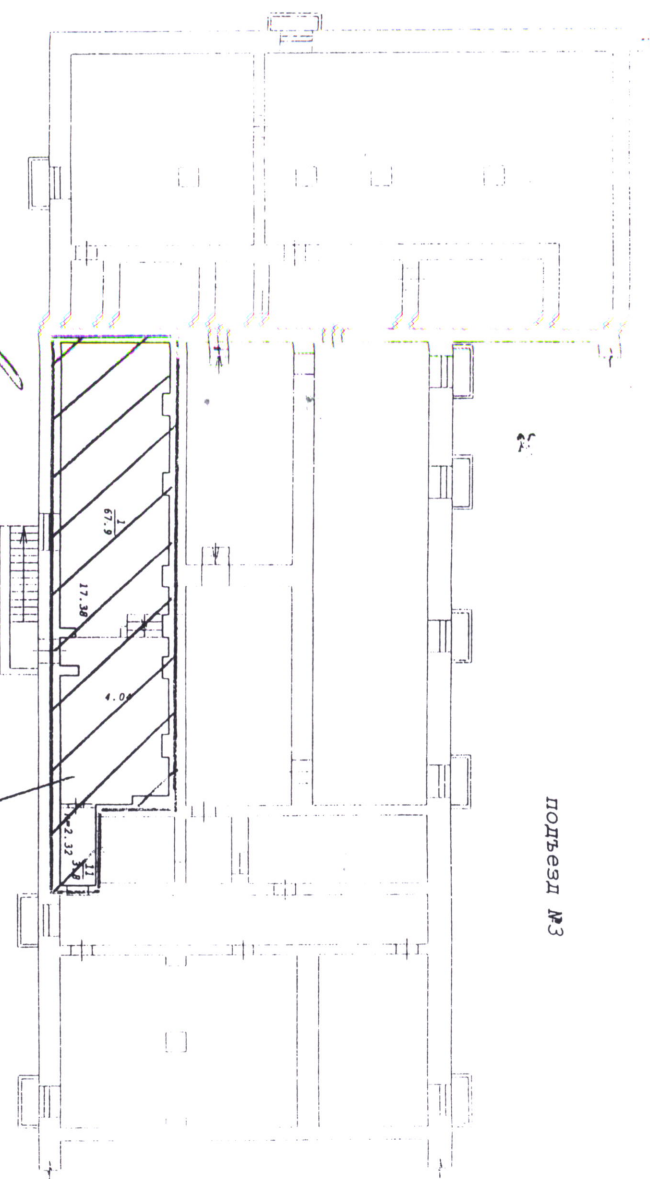

Масштаб 1:200

Стена с окном
и дверью

Лестница