

КАДАСТРОВЫЙ ПАСПОРТ

Помещения

Лист № 1, всего листов 2

Дата 22 февраля 2013 г.

Кадастровый номер 54:35:081981:695

Инвентарный номер (ранее присвоенный учетный номер) 35:09536/000:002

1. Описание объекта недвижимого имущества

1.1. Кадастровый номер здания (сооружения), в котором расположено помещение 54:35:081981:62

1.2. Этаж (этажи), на котором расположено помещение: Подвал № Подвал

1.3. Общая площадь помещения: 53.3 кв.м

1.4

Адрес (местоположение):

Субъект Российской Федерации	Новосибирская область	
Район	—	
Муниципальное образование	Тип	г
	Наименование	Новосибирск
Населенный пункт	Тип	—
	Наименование	—
Улица (проспект, переулок и т.д.)	Тип	ул
	Наименование	Урицкого
Номер дома	3	
Номер корпуса	—	
Номер строения	—	
Литера	—	
Номер помещения (квартиры)	—	
Иное описание местоположения	—	

1.5. Назначение помещения: нежилое

1.6. Вид жилого помещения в многоквартирном доме —

1.7. Кадастровый номер квартиры, в которой расположена комната —

1.8. Номер помещения на поэтажном плане: 14-27

1.9. Предыдущие кадастровые (условные) номера объекта недвижимого имущества: —

1.10. Примечание: —

1.11. филиал федерального государственного бюджетного учреждения «Федеральная кадастровая палата Федеральной службы государственной регистрации, кадастра и картографии» по Новосибирской области

(наименование органа или организации)

Заместитель начальника отдела

(полное наименование должности)



И. Л. Букша

(инициалы, фамилия)


КАДАСТРОВЫЙ ПАСПОРТ
Помещения

Лист № 2 , всего листов 2

Кадастровый номер 54:35:081981:695

Инвентарный номер (ранее присвоенный учетный номер) 35:09536/000:002

2. План расположения помещения на этаже

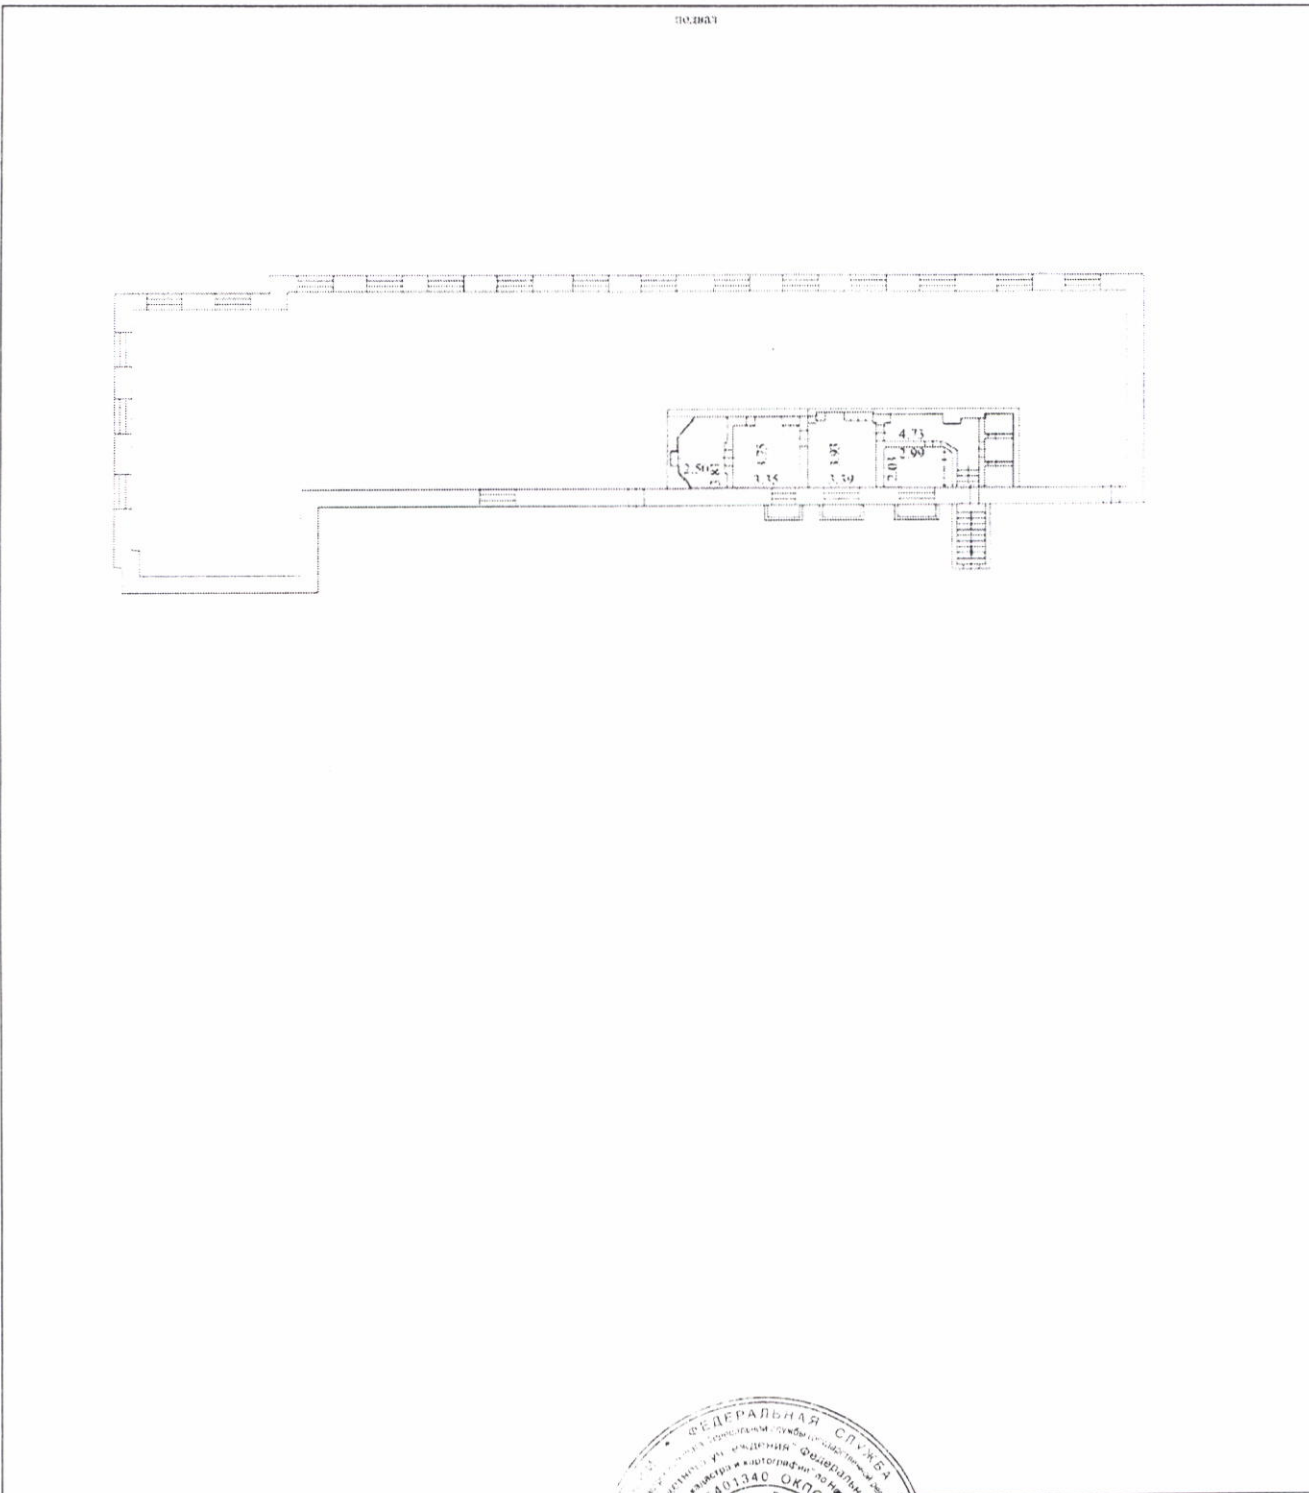

Масштаб 1:486

Заместитель начальника отдела
(полное наименование должности)



И. Л. Букша
(инициалы, фамилия)

ПЛАН ПОМЕЩЕНИЯ

Нежилое помещение
(выкопировка из поэтажного плана)

подвал


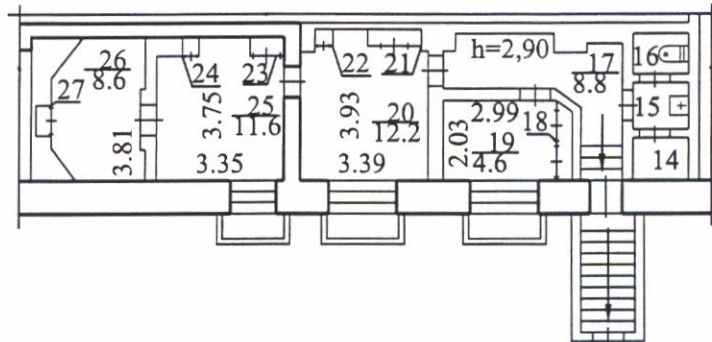


Схема расположения помещений

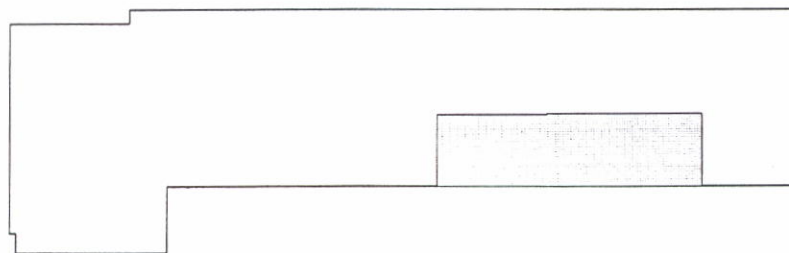

Кряквина И.Е.

РОССИЯ	ОГУП "Техцентр НСО"		Лист № 1
Литер А	ПОЭТАЖНЫЙ ПЛАН Нежилое помещение		Листов 1
	Улица	Урицкого № 3	Масштаб 1:200
	Населенный пункт	Новосибирск	
	Район	Железнодорожный	
Субъект РФ	Новосибирская область		
Дата	Исполнитель	Инициалы, фамилия	Подпись
22.11.2012г.	Специалист	К.С.Горцевская	
22.11.2012г.	Проверил	О.В.Гуркина	