

КАДАСТРОВЫЙ ПАСПОРТ помещения

Лист № 1, всего листов 2

Дата 17 июня 2010

Кадастровый номер _____
Инвентарный номер (ранее присвоенный учетный номер) 35:06014/000:001

1. Описание объекта недвижимого имущества
- 1.1. Кадастровый номер здания (сооружения), в котором расположено помещение _____
- 1.2. Этаж (этажи), на котором расположено помещение 1
- 1.3. Общая площадь помещения 2,8 кв.м.
- 1.4. Адрес (местоположение): _____

Субъект Российской Федерации	Новосибирская область	
Район		
Муниципальное образование	тип	Городской округ
	наименование	г. Новосибирск
Населенный пункт	тип	город
	наименование	Новосибирск
Улица (проспект, переулок и т.д.)	тип	улица
	наименование	Шукшина
Номер дома	13	
Номер корпуса	-	
Номер строения	-	
Литера	А	
Номер помещения (квартиры)	-	
Иное описание местоположения		

- 1.5. Назначение помещения нежилое
(жилое, нежилое)
- 1.6. Вид жилого помещения в многоквартирном доме _____
(комната, квартира)
- 1.7. Кадастровый номер квартиры, в которой расположена комната _____
- 1.8. Номер помещения на поэтажном плане 1
- 1.9. Предыдущие кадастровые (условные) номера объекта недвижимого имущества: _____
- 1.10. Примечание: Паспорт составлен по состоянию на " 17 " июня 2010

1.11. ОГУП "Техцентр НСО"
Свидетельство об аккредитации № 000114
(наименование органа или организации)

Главный специалист
Новосибирского (городского) отдела



МП (подпись)

И.Е. Кряквина
(инициалы, фамилия)


КАДАСТРОВЫЙ ПАСПОРТ помещения

Лист № 2, всего листов 2

Кадастровый номер _____


Инвентарный номер (ранее присвоенный учетный номер) _____ 35:06014/000:001

2. План расположения помещения на этаже

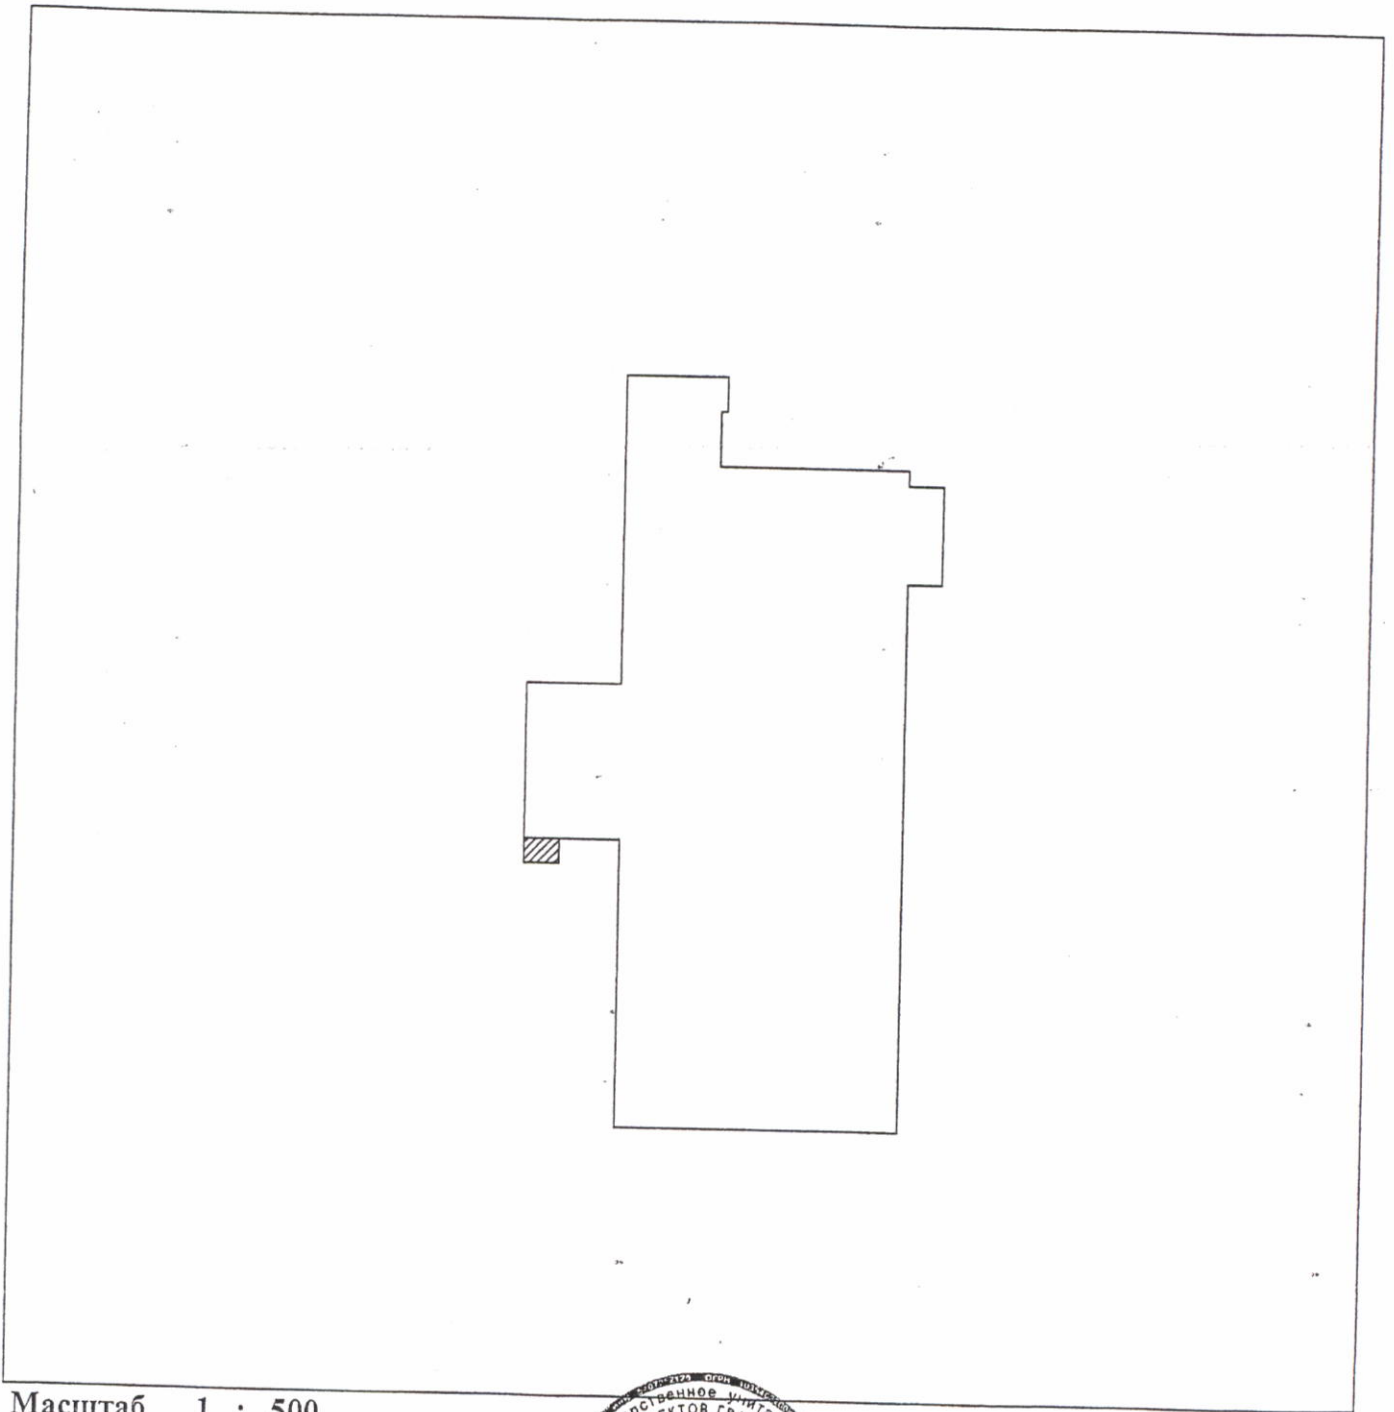

Масштаб 1 : 500

Главный специалист
Новосибирского (городского) отдела

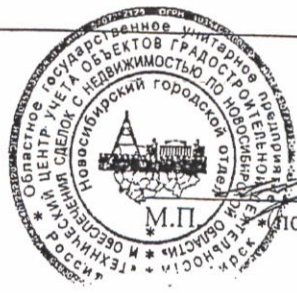

_____ (подпись)

И.Е. Кряквина
(инициалы, фамилия)



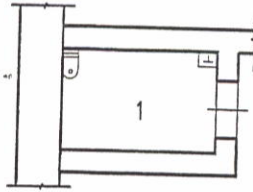


Схема расположения помещений
1 этаж

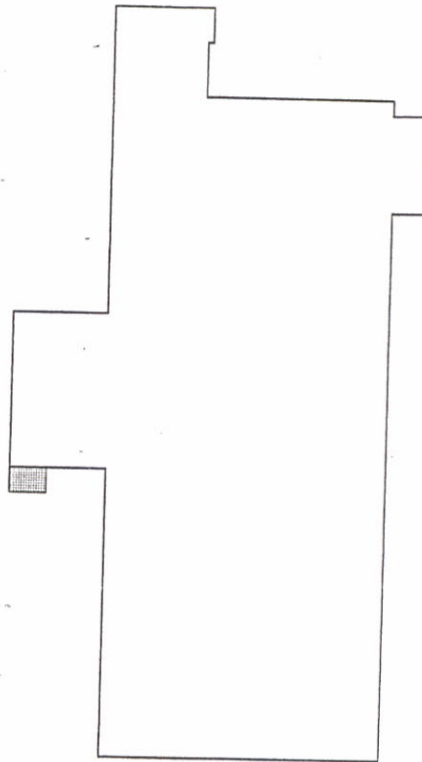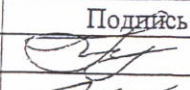

Россия	ОГУП "Техцентр НСО" ПОЭТАЖНЫЙ ПЛАН		Лист №1
Литер А	улица _____ Шукшина _____ № 13	город(пос.) _____ г. Новосибирск	Листов 1 Масштаб 1:100
	район _____ Первомайский	субъект Российской Федерации _____ Новосибирская область	
Дата	Исполнитель	Фамилия И.О.	Подпись 
17.06.2010	Специалист	Горцевская К.С.	
	Проверил	Коломейцева Т.А.	

Экспликация

к поэтажному плану здания (строения), расположенного по адресу
г.Новосибирск, ул.Шукина,13

Литер по плану	Этаж	Номер по плану	Назначение частей помещений	Формула подсчёта площади по внутреннему обмеру	Площадь по внутреннему обмеру						Итого по этажу строения	Самовольно возведённый	Высота помещения по внутреннему обмеру	
					прочая									
					Общая	В т. ч. Основная	Общая	В т. ч. Основная	Общая	В т. ч. Основная				
1	2	3	4	5	6	7	8	9	10	11	12	13	14	
A	1	1	туалет		2,8	2,8								2,55
				итого:	2,8	2,8					2,8			

Примечание: надписание пустых граф производится при заполнении экспликации по назначению помещения.