

КАДАСТРОВЫЙ ПАСПОРТ

КОПИЯ

помещения

Дата " 04 " июля 2008 г. Лист № 1, всего листов 2

Кадастровый номер _____
 Инвентарный номер 35:02486/001:001
 Ранее присвоенный учетный номер _____

1. Описание объекта недвижимого имущества

1.1. Кадастровый номер здания (сооружения), в котором расположено помещение

1.2. Этаж (этажи), на котором расположено помещение подвал

1.3. Общая площадь помещения 74,0 кв. м.

1.4. Адрес (местоположение):

Субъект Российской Федерации	Новосибирская область	
Район		
Муниципальное образование	ТИП	Городское поселение
	наименование	г. Новосибирск
Населенный пункт	ТИП	город
	наименование	Новосибирск
Улица (проспект, переулок и т.п.)	ТИП	улица
	наименование	Выборная
Номер дома	118	
Номер корпуса	-	
Номер строения	-	
Номер квартиры	-	
Литера	А	
Иное описание местоположения		

1.5. Назначение помещения нежилое

1.6. Вид жилого помещения в многоквартирном доме _____

1.7. Кадастровый номер квартиры, в которой расположена комната _____

1.8. Номер помещения на поэтажном плане 1-3

1.9. Предыдущие кадастровые (условные) номера объекта недвижимого имущества: _____

1.10. Примечание: паспорт составлен по состоянию на 06 июня 2008 г.

1.11. Реквизиты свидетельства об аккредитации 25.01.2006 г., серия РН-И, № 000114

(дата, № свидетельства об аккредитации)

Начальник
 Новосибирского (городского) отдела



(Handwritten signature)

С.Ю. Ячина
 (Ф.И.О.)

КАДАСТРОВЫЙ ПАСПОРТ

помещения

Лист № 2 , всего листов 2


Кадастровый номер

Инвентарный номер

Ранее присвоенный учетный номер

35:02486/001:001

2. План расположения помещений на этаже

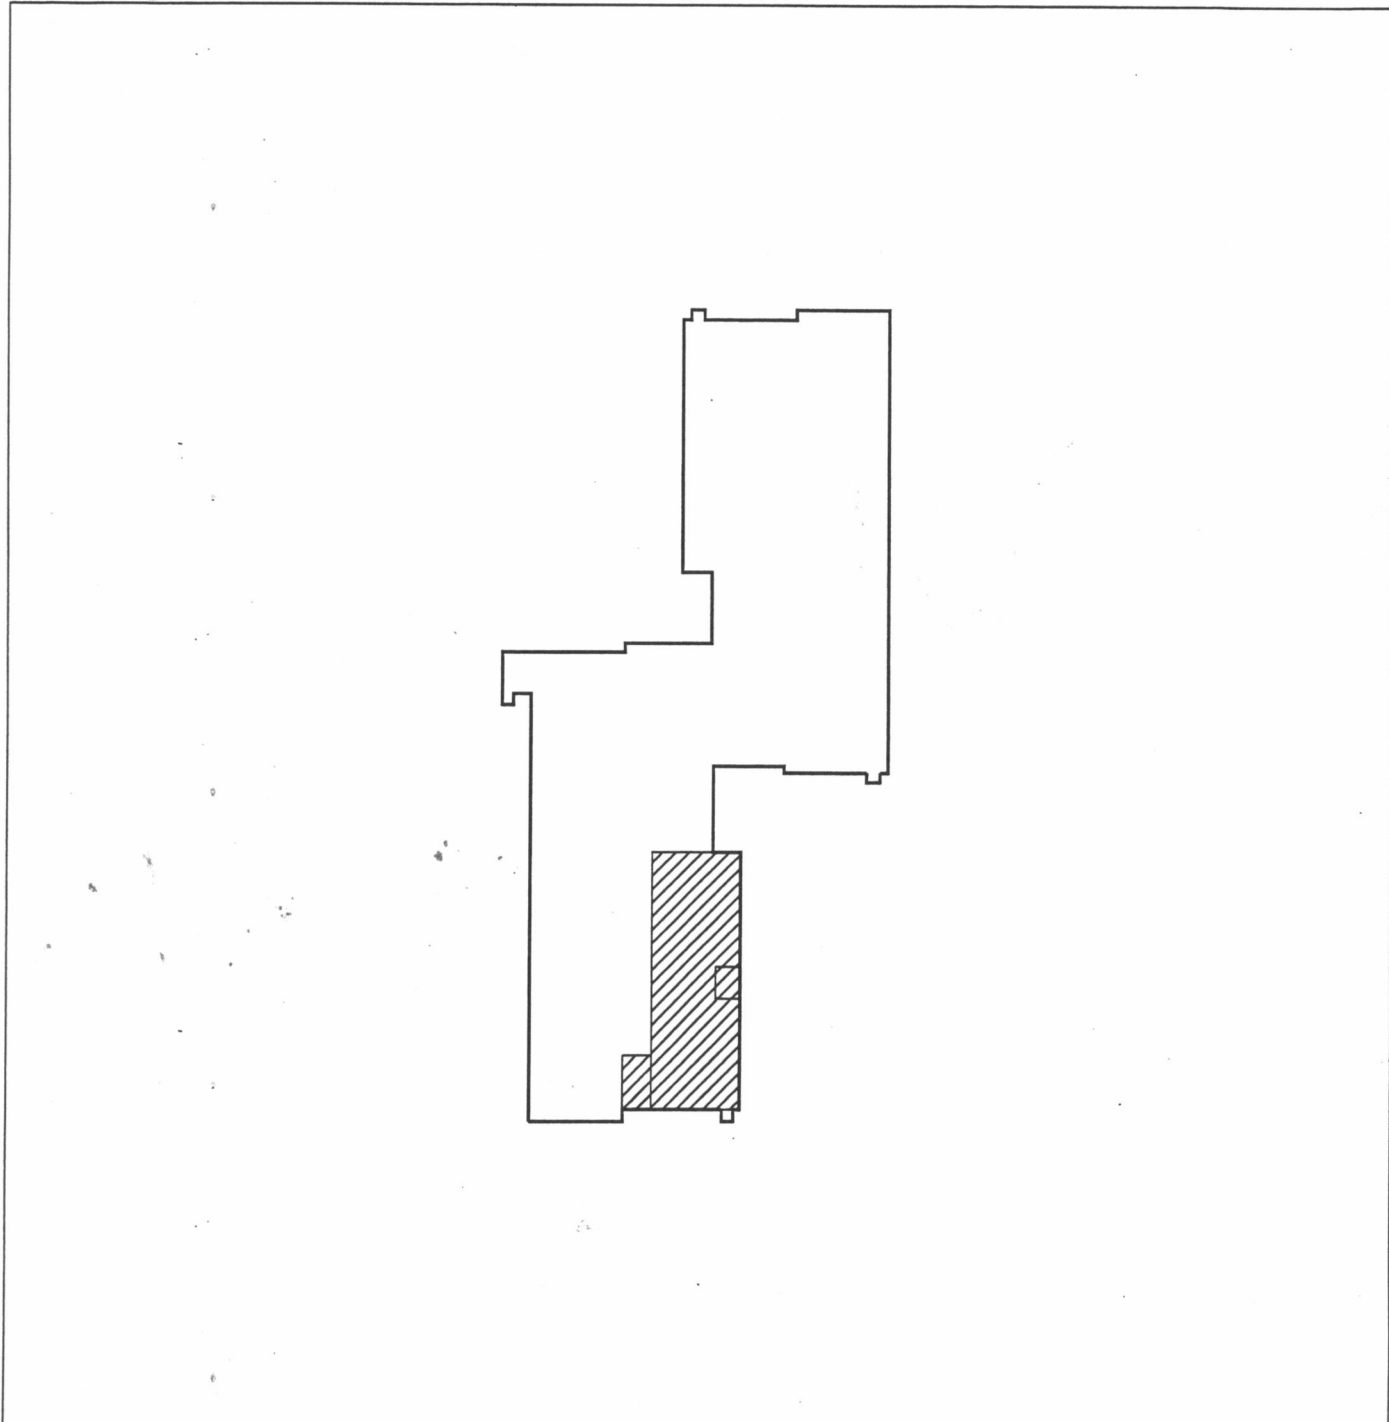

Масштаб 1 : 500

Начальник
Новосибирского (городского) отдела



[Handwritten Signature]
(подпись)

С.Ю.Ячина
(Ф.И.О.)


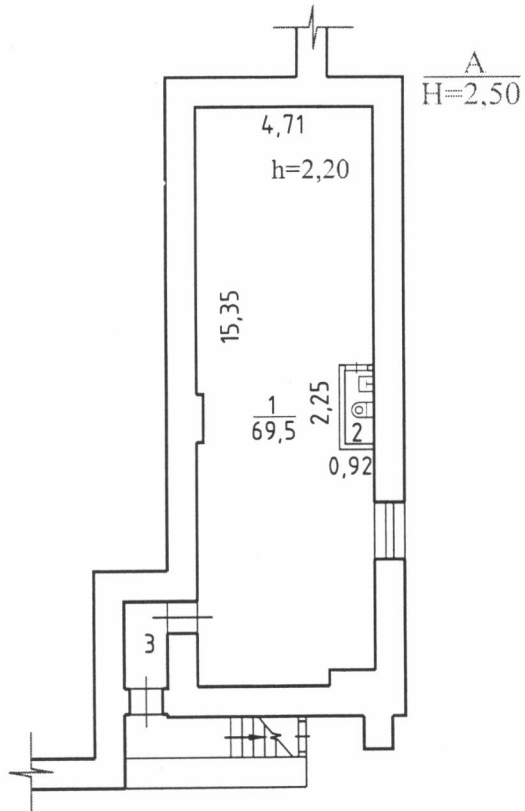


Схема расположения помещений
подвал

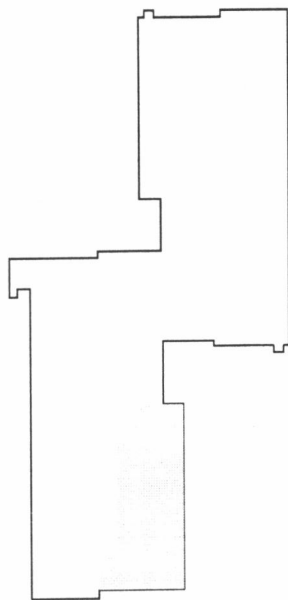

Россия	ОГУП "Техцентр НСО" ПОЭТАЖНЫЙ ПЛАН		Лист 1
Литер А	ул. <u>Выборная</u> № <u>118</u> гор.(пос.) <u>Новосибирск</u> район <u>Октябрьский</u>		Масштаб 1:200
Дата	Исполнитель	Фамилия И.О.	Подпись
06.06.2008	Специалист	Карагаева К.С.	
	Проверил	Хашченко Д.Ю.	

Экспликация

к поэтажному плану здания (строения), расположенного по адресу
г. Новосибирск, ул. Выборная, 118

Литер по плану	Этаж	Номер по плану	Назначение частей помещений	Формула подсчёта площади по внутреннему обмеру	Площадь по внутреннему обмеру						Итого по этажу строения	Самовольно возведённый	Высота помещения по внутреннему обмеру
					Общая	В	Общая	В	Общая	В			
						т. ч.		т. ч.		т. ч.			
						6		7		8			
1	2	3	4	5	6	7	8	9	10	11	12	13	14
A	п	1	торговый зал		69,5								
		2	сан/узел		1,9								
		3	коридор		2,6								
			Итого:		74,0						74,0		

Примечание: надписание пустых граф производится при заполнении экспликации по назначению помещения.