


Схема расположения земельного участка или земельных участков на кадастровом плане территории

Условный номер земельного участка –		
Площадь земельного участка 102849м ²		
Обозначение характерных точек границ	Координаты, м	
	X	Y
1	2	3
1	497662.55	4198128.58
2	497788.77	4198114.93
3	497847.62	4198211.49
4	497847.72	4198258.21
5	497842.65	4198269.42
6	497817.98	4198324.17
7	497720.58	4198278.91
8	497611.31	4198515.97
9	497729.71	4198571.09
10	497685.10	4198669.86
11	497738.11	4198696.81
12	497717.88	4198739.46
13	497442.24	4198614.84

Система координат МСК НСО, зона 4

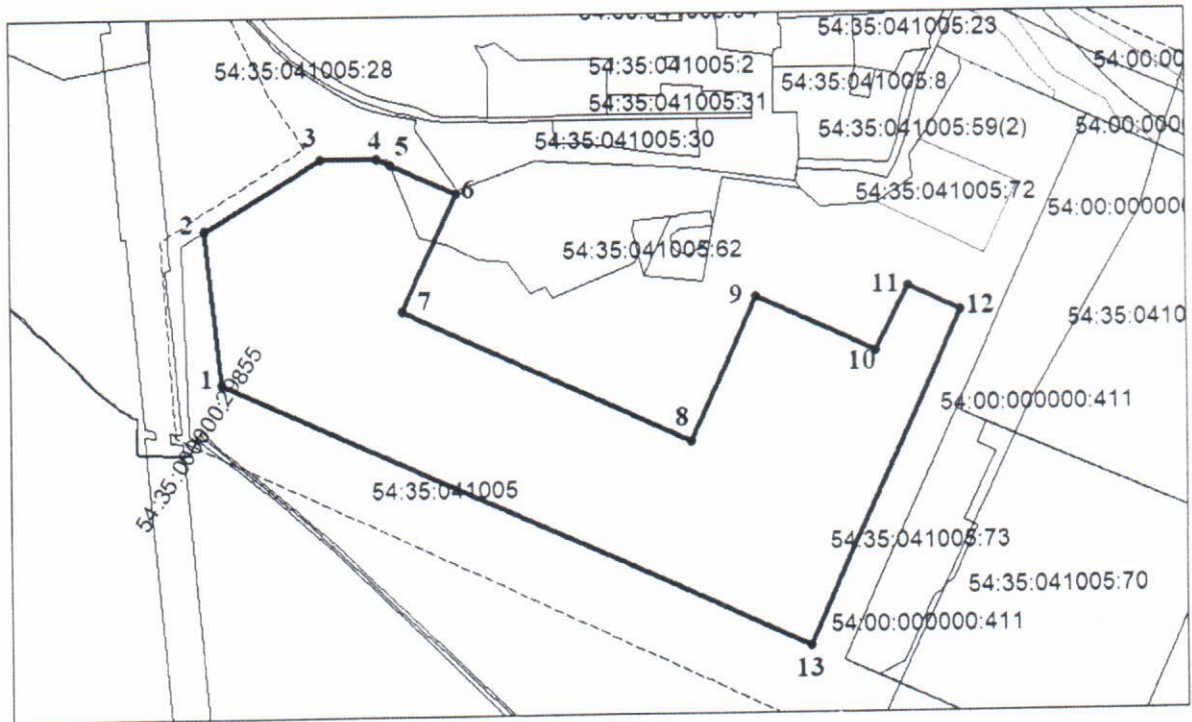

Масштаб 1:6000

Условные обозначения:

Границы земельных участков, сведения о которых содержатся в ЕГРН	
Граница образуемого земельного участка	
Граница кадастрового квартала	
Характерная точка границы образуемого земельного участка	● 1