


Схема расположения земельного участка или земельных участков на кадастровом плане территории

Условный номер земельного участка	ЗУ 1	
Площадь земельного участка	15895 м ²	
Обозначение характерных точек границ	Координаты, м	
	X	Y
1	2	3
1	482667,23	4190108,49
2	482413,02	4190127,17
3	482411,60	4190109,67
4	482408,57	4190064,75
5	482490,32	4190058,91
6	482503,07	4190057,97
7	482638,33	4190048,30
8	482656,74	4190046,98
9	482662,88	4190046,54
10	482664,57	4190071,57

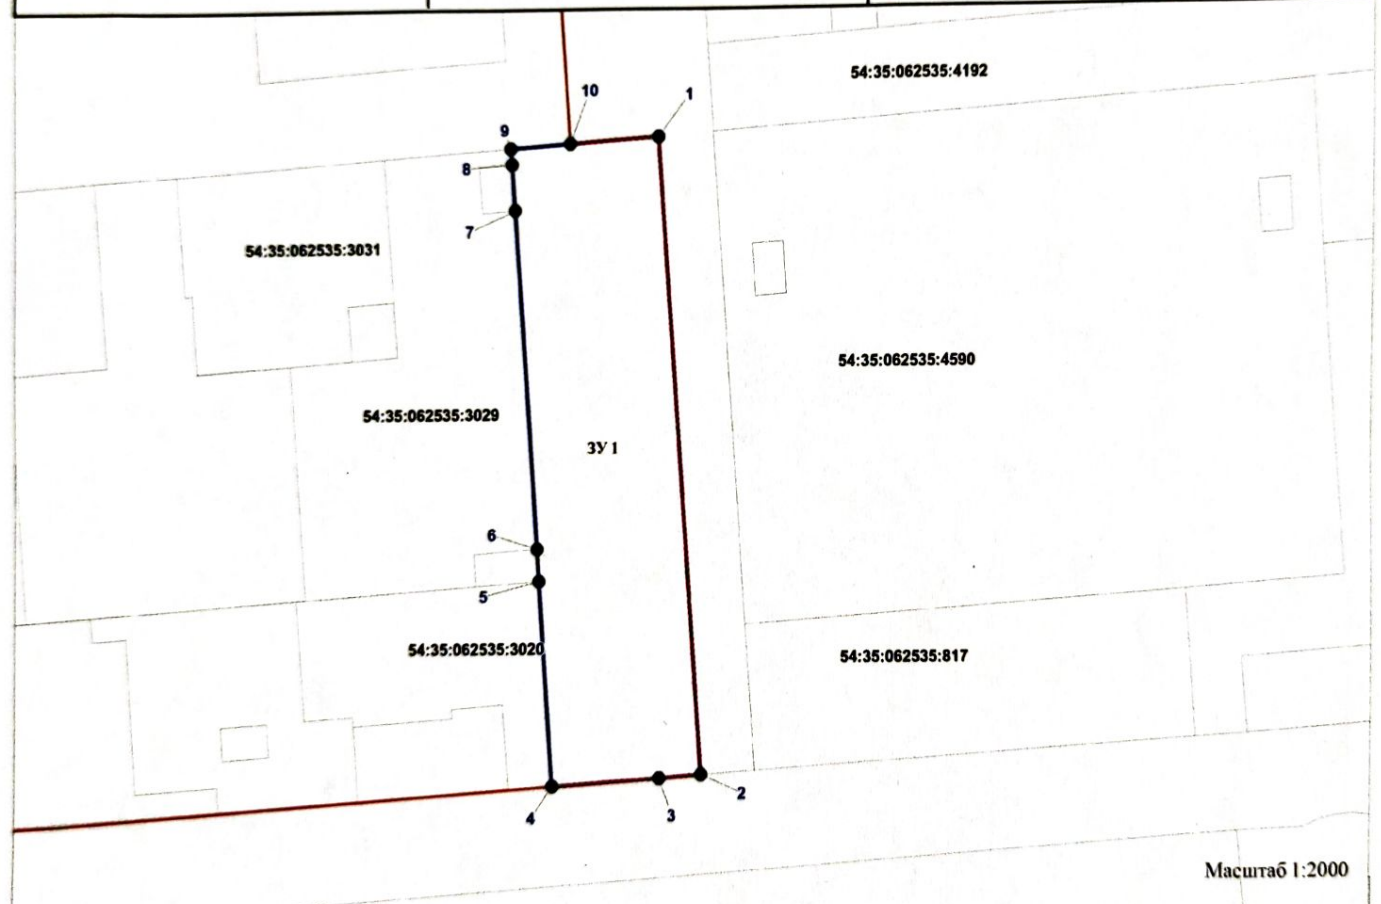

Масштаб 1:2000

Условные обозначения:

- - красные линии
- 54:35:062535 - номер кадастрового квартала
- ЗУ 1 - условный номер земельного участка
- границы образуемого земельного участка