

# **ПРАВОВЫЕ АКТЫ МЭРА**

# ПОСТАНОВЛЕНИЯ

## МЭРИЯ ПОСТАНОВЛЕНИЕ

От 06.07.2007

г. Новосибирск

№ 535

### **О внесении изменений в постановление мэра от 11.05.2007 № 340 «О сроках выплаты заработной платы»**

В соответствии со статьей 136 Трудового кодекса Российской Федерации,  
ПОСТАНОВЛЯЮ:

1. Внести изменения в постановление мэра от 11.05.2007 № 340 «О сроках выплаты заработной платы», изложив пункт 1 в следующей редакции:

«1. Структурным подразделениям мэрии, в том числе администрациям районов города Новосибирска, муниципальным учреждениям обеспечить с 01.05.2007 выплату заработной платы не реже, чем каждые полмесяца на основании табелей учета рабочего времени и нарядов на сдельные работы».

2. Управлению по взаимодействию со средствами массовой информации – пресс-центру мэрии обеспечить опубликование постановления в установленном порядке.

3. Ответственность за исполнение постановления возложить на первого заместителя мэра Воронова В. А.

Мэр

В. Ф. Городецкий

**МЭРИЯ**  
**ПОСТАНОВЛЕНИЕ**

От 09.07.2007

г. Новосибирск

№ 539

**О внесении изменений в постановление мэра от 08.05.2007 № 338  
«Об утверждении Порядка подготовки разрешения на право организации  
розничных рынков»**

В соответствии с Федеральным законом «О внесении изменений в статью 24 Федерального закона «О розничных рынках и о внесении изменений в Трудовой кодекс Российской Федерации»,

ПОСТАНОВЛЯЮ:

1. Внести изменения в постановление мэра от 08.05.2007 № 338 «Об утверждении Порядка подготовки разрешения на право организации розничных рынков», заменив в пункте 2 дату «10.06.2007» датой «01.08.2007».
2. Управлению по взаимодействию со средствами массовой информации - пресс-центру мэрии обеспечить опубликование постановления в установленном порядке.
3. Ответственность за исполнение постановления возложить на начальника департамента промышленности, инноваций и предпринимательства мэрии Соболева А. К.

Исполняющий обязанности мэра

В. А. Воронов

# РАСПОРЯЖЕНИЯ

## МЭРИЯ РАСПОРЯЖЕНИЕ

От 11.07.2007

г. Новосибирск

№ 6678-р

**Об утверждении условий приватизации помещения магазина в подвале 4-этажного жилого дома с подвалом по адресу: г. Новосибирск, Кировский район, ул. Бурденко, 21**

На основании решения городского Совета Новосибирска от 27.11.2006 № 403 «О Прогнозном плане приватизации муниципального имущества на 2007 год», в соответствии с Федеральным законом «О приватизации государственного и муниципального имущества», Положением «О приватизации муниципального имущества города Новосибирска», утвержденным решением городского Совета от 29.05.2002 № 138:

1. Утвердить условия приватизации помещения магазина в подвале 4-этажного жилого дома с подвалом по адресу: г. Новосибирск, Кировский район, ул. Бурденко, 21 (приложение).

2. Департаменту земельных и имущественных отношений г. Новосибирска опубликовать информационное сообщение и организовать проведение аукциона на продаже помещения, указанного в пункте 1.

3. Управлению по взаимодействию со средствами массовой информации - пресс-центру мэрии обеспечить опубликование распоряжения в установленном порядке.

4. **Ответственность за исполнение распоряжения возложить на начальника департамента земельных и имущественных отношений г. Новосибирска Диденко Н. В.**

Исполняющий обязанности мэра

В. А. Воронов

## УСЛОВИЯ ПРИВАТИЗАЦИИ

помещения магазина в подвале 4-этажного жилого дома с подвалом  
по адресу: г. Новосибирск, Кировский район, ул. Бурденко, 21

1. Объектом приватизации является помещение магазина в подвале 4-этажного жилого дома с подвалом по адресу: г. Новосибирск, Кировский район, ул. Бурденко, 21 (далее по тексту – помещение магазина) площадью 165,9 кв. м.

Помещение магазина является собственностью муниципального образования - города Новосибирска (свидетельство о государственной регистрации права собственности № 54 – АВ 806277, выдано 18.07.2006 Управлением Федеральной регистрационной службы по Новосибирской области).

Приватизация осуществляется в соответствии с решением городского Совета Новосибирска от 27.11.2006 № 403 «О Прогнозном плане приватизации муниципального имущества на 2007 год».

2. Способ приватизации - продажа на аукционе. Форма подачи предложений по цене - открытая.

3. Нормативная цена составляет 2587000,0 рублей.

4. Начальная цена составляет 2587000,0 рублей.

5. Шаг аукциона – 100000,0 рублей.

6. Победителем аукциона признается участник, предложивший наиболее высокую цену за помещение магазина.

7. Срок заключения договора купли-продажи.

Покупатель не позднее пяти дней с момента подписания протокола о результатах аукциона обязан подписать и возвратить представленный ему продавцом договор купли-продажи.

8. Срок и порядок оплаты.

Покупателю может быть предоставлена рассрочка при оплате стоимости помещения магазина за вычетом внесенного задатка на срок до двух месяцев с момента заключения договора купли-продажи. Конкретные сроки платежей определяет продавец.

МЭРИЯ  
РАСПОРЯЖЕНИЕ

От 11.07.2007

Новосибирск

№ 6679-р

**Об утверждении условий приватизации помещения сапожной мастерской, химчистки, домашней кухни на 1 этаже 5-этажного жилого дома с подвалом по адресу: г. Новосибирск, Кировский район, ул. Бурденко, 9**

На основании решения городского Совета Новосибирска от 27.11.2006 № 403 «О Прогнозном плане приватизации муниципального имущества на 2007 год» (в редакции решения городского Совета Новосибирска от 26.02.2007 № 508), в соответствии с Федеральным законом «О приватизации государственного и муниципального имущества», Положением «О приватизации муниципального имущества города Новосибирска», утвержденным решением городского Совета от 29.05.2002 № 138:

1. Утвердить условия приватизации помещения сапожной мастерской, химчистки, домашней кухни на 1 этаже 5-этажного жилого дома с подвалом по адресу: г. Новосибирск, Кировский район, ул. Бурденко, 9 (приложение).

2. Департаменту земельных и имущественных отношений г. Новосибирска опубликовать информационное сообщение и организовать проведение аукциона по продаже помещения, указанного в пункте 1.

3. Управлению по взаимодействию со средствами массовой информации - пресс-центру мэрии обеспечить опубликование распоряжения в установленном порядке.

4. Ответственность за исполнение распоряжения возложить на начальника департамента земельных и имущественных отношений г. Новосибирска Диденко Н. В.

Исполняющий обязанности мэра

В. А. Воронов

### УСЛОВИЯ ПРИВАТИЗАЦИИ

помещения сапожной мастерской, химчистки, домашней кухни на 1 этаже  
5-этажного жилого дома с подвалом по адресу: г. Новосибирск,  
Кировский район, ул. Бурденко, 9

1. Объектом приватизации является помещение сапожной мастерской, химчистки, домашней кухни на 1 этаже 5-этажного жилого дома с подвалом по адресу: г. Новосибирск, Кировский район, ул. Бурденко, 9 (далее по тексту – помещение) площадью 194,4 кв. м.

Помещение является собственностью муниципального образования - города Новосибирска (свидетельство о государственной регистрации права собственности № 54 – АВ 879173, выдано 06.11.2006 Управлением Федеральной регистрационной службы по Новосибирской области).

Приватизация осуществляется в соответствии с решением городского Совета Новосибирска от 27.11.2006 № 403 «О Прогнозном плане приватизации муниципального имущества на 2007 год» (в редакции решения городского Совета Новосибирска от 26.02.2007 № 508).

2. Способ приватизации - продажа на аукционе. Форма подачи предложений по цене - открытая.

3. Нормативная цена составляет 4799000,0 рублей.

4. Начальная цена составляет 4799000,0 рублей.

5. Шаг аукциона – 200000,0 рублей.

6. Победителем аукциона признается участник, предложивший наиболее высокую цену за помещение.

7. Срок заключения договора купли-продажи.

Покупатель не позднее пяти дней с момента подписания протокола о результатах аукциона обязан подписать и возвратить представленный ему продавцом договор купли-продажи.

8. Срок и порядок оплаты.

Покупателю может быть предоставлена рассрочка при оплате стоимости помещения за вычетом внесенного задатка на срок до двух месяцев с момента заключения договора купли-продажи. Конкретные сроки платежей определяет продавец.

**МЭРИЯ**  
**РАСПОРЯЖЕНИЕ**

От 11.07.2007

г. Новосибирск

№ 6680-р

**Об утверждении условий приватизации помещения магазина в подвале и на цокольном этаже 9-этажного жилого дома с подвалом по адресу: г. Новосибирск, Заельцовский район, ул. Жуковского, 105/2**

На основании решения городского Совета Новосибирска от 27.11.2006 № 403 «О Прогнозном плане приватизации муниципального имущества на 2007 год», в соответствии с Федеральным законом «О приватизации государственного и муниципального имущества», Положением «О приватизации муниципального имущества города Новосибирска», утвержденным решением городского Совета от 29.05.2002 № 138:

1. Утвердить условия приватизации помещения магазина в подвале и на цокольном этаже 9-этажного жилого дома с подвалом по адресу: г. Новосибирск, Заельцовский район, ул. Жуковского, 105/2 (приложение).

2. Департаменту земельных и имущественных отношений г. Новосибирска опубликовать информационное сообщение и организовать проведение аукциона по продаже помещения, указанного в пункте 1.

3. Управлению по взаимодействию со средствами массовой информации - пресс-центру мэрии обеспечить опубликование распоряжения в установленном порядке.

4. Ответственность за исполнение распоряжения возложить на начальника департамента земельных и имущественных отношений г. Новосибирска Диденко Н. В.

Исполняющий обязанности мэра

В. А. Воронов

### УСЛОВИЯ ПРИВАТИЗАЦИИ

помещения магазина в подвале и на цокольном этаже 9-этажного жилого дома с подвалом по адресу: г. Новосибирск, Засельцовский район, ул. Жуковского, 105/2

1. Объектом приватизации является помещение магазина в подвале и на цокольном этаже 9-этажного жилого дома с подвалом по адресу: г. Новосибирск, Засельцовский район, ул. Жуковского, 105/2 (далее по тексту – помещение магазина) площадью 79,0 кв. м.

Помещение магазина является собственностью муниципального образования - города Новосибирска (свидетельство о государственной регистрации права собственности № 54 – АВ 649238, выдано 18.10.2005 Управлением Федеральной регистрационной службы по Новосибирской области).

Приватизация осуществляется в соответствии с решением городского Совета Новосибирска от 27.11.2006 № 403 «О Прогнозном плане приватизации муниципального имущества на 2007 год».

2. Способ приватизации - продажа на аукционе. Форма подачи предложений по цене - открытая.

3. Нормативная цена составляет 3248000,0 рублей.

4. Начальная цена составляет 3248000,0 рублей.

5. Шаг аукциона – 160000,0 рублей.

6. Победителем аукциона признается участник, предложивший наиболее высокую цену за помещение магазина.

7. Срок заключения договора купли-продажи.

Покупатель не позднее пяти дней с момента подписания протокола о результатах аукциона обязан подписать и возвратить представленный ему продавцом договор купли-продажи.

8. Срок и порядок оплаты.

Покупателю может быть предоставлена рассрочка при оплате стоимости помещения магазина за вычетом внесенного задатка на срок до двух месяцев с момента заключения договора купли-продажи. Конкретные сроки платежей определяет продавец.

**МЭРИЯ**  
**РАСПОРЯЖЕНИЕ**

От 11.07.2007

г. Новосибирск

№ 6681-р

**Об утверждении условий приватизации помещения магазина в подвале и на 1 этаже 5-этажного жилого дома с подвалом по адресу: г. Новосибирск, Заельцовский район, ул. Холодильная, 16**

На основании решения городского Совета Новосибирска от 27.11.2006 № 403 «О Прогнозном плане приватизации муниципального имущества на 2007 год», в соответствии с Федеральным законом «О приватизации государственного и муниципального имущества», Положением «О приватизации муниципального имущества города Новосибирска», утвержденным решением городского Совета от 29.05.2002 № 138:

1. Утвердить условия приватизации помещения магазина в подвале и на 1 этаже 5-этажного жилого дома с подвалом по адресу: г. Новосибирск, Заельцовский район, ул. Холодильная, 16 (приложение).

2. Департаменту земельных и имущественных отношений г. Новосибирска опубликовать информационное сообщение и организовать проведение аукциона по продаже помещения, указанного в пункте 1.

3. Управлению по взаимодействию со средствами массовой информации - пресс-центру мэрии обеспечить опубликование распоряжения в установленном порядке.

4. Ответственность за исполнение распоряжения возложить на начальника департамента земельных и имущественных отношений г. Новосибирска Диденко Н. В.

Исполняющий обязанности мэра

В. А. Воронов

### УСЛОВИЯ ПРИВАТИЗАЦИИ

помещения магазина в подвале и на 1 этаже 5-этажного жилого дома с подвалом по адресу: г. Новосибирск, Заельцовский район, ул. Холодильная, 16

1. Объектом приватизации является помещение магазина в подвале и на 1 этаже 5-этажного жилого дома с подвалом по адресу: г. Новосибирск, Заельцовский район, ул. Холодильная, 16 (далее по тексту – помещение магазина) площадью 240,0 кв. м.

Помещение магазина является собственностью муниципального образования - города Новосибирска (свидетельство о государственной регистрации права собственности № 54 – АБ 441156, выдано 06.10.2004 Учреждением юстиции по государственной регистрации прав на недвижимое имущество и сделок с ним на территории Новосибирской области).

Приватизация осуществляется в соответствии с решением городского Совета Новосибирска от 27.11.2006 № 403 «О Прогнозном плане приватизации муниципального имущества на 2007 год».

2. Способ приватизации - продажа на аукционе. Форма подачи предложений по цене - открытая.

3. Нормативная цена составляет 11262000,0 рублей.

4. Начальная цена составляет 11262000,0 рублей.

5. Шаг аукциона – 500000,0 рублей.

6. Победителем аукциона признается участник, предложивший наиболее высокую цену за помещение магазина.

7. Срок заключения договора купли-продажи.

Покупатель не позднее пяти дней с момента подписания протокола о результатах аукциона обязан подписать и возвратить представленный ему продавцом договор купли-продажи.

8. Срок и порядок оплаты.

Покупателю может быть предоставлена рассрочка при оплате стоимости помещения магазина за вычетом внесенного задатка на срок до четырех месяцев с момента заключения договора купли-продажи. Конкретные сроки платежей определяет продавец.

**МЭРИЯ**  
**РАСПОРЯЖЕНИЕ**

От 11.07.2007

г. Новосибирск

№ 6682-р

**Об утверждении условий приватизации помещения магазина на 1-м этаже 5-этажного жилого дома с подвалом по адресу: г. Новосибирск, Ленинский район, ул. Пермитина, 4**

На основании решения городского Совета Новосибирска от 27.11.2006 № 403 «О Прогнозном плане приватизации муниципального имущества на 2007 год», в соответствии с Федеральным законом «О приватизации государственного и муниципального имущества», Положением «О приватизации муниципального имущества города Новосибирска», утвержденным решением городского Совета от 29.05.2002 № 138:

1. Утвердить условия приватизации помещения магазина на 1-м этаже 5-этажного жилого дома с подвалом по адресу: г. Новосибирск, Ленинский район, ул. Пермитина, 4 (приложение).

2. Департаменту земельных и имущественных отношений г. Новосибирска опубликовать информационное сообщение и организовать проведение аукциона по продаже помещения, указанного в пункте 1.

3. Управлению по взаимодействию со средствами массовой информации - пресс-центру мэрии обеспечить опубликование распоряжения в установленном порядке.

4. Ответственность за исполнение распоряжения возложить на начальника департамента земельных и имущественных отношений г. Новосибирска Диденко Н. В.

Исполняющий обязанности мэра

В. А. Воронов

### УСЛОВИЯ ПРИВАТИЗАЦИИ

помещения магазина на 1-м этаже 5-этажного жилого дома с подвалом по адресу:  
г. Новосибирск, Ленинский район, ул. Пермитина, 4

1. Объектом приватизации является помещение магазина на 1-м этаже 5-этажного жилого дома с подвалом по адресу: г. Новосибирск, Ленинский район, ул. Пермитина, 4 (далее по тексту – помещение магазина) площадью 71,7 кв. м.

Помещение магазина является собственностью муниципального образования - города Новосибирска (свидетельство о государственной регистрации права собственности № 54 – АВ 586430, выдано 09.06.2005 Управлением Федеральной регистрационной службы по Новосибирской области).

Приватизация осуществляется в соответствии с решением городского Совета Новосибирска от 27.11.2006 № 403 «О Прогнозном плане приватизации муниципального имущества на 2007 год».

2. Способ приватизации - продажа на аукционе. Форма подачи предложений по цене - открытая.

3. Нормативная цена составляет 3464000,0 рублей.

4. Начальная цена составляет 3464000,0 рублей.

5. Шаг аукциона – 150000,0 рублей.

6. Победителем аукциона признается участник, предложивший наиболее высокую цену за помещение магазина.

7. Срок заключения договора купли-продажи.

Покупатель не позднее пяти дней с момента подписания протокола о результатах аукциона обязан подписать и возвратить представленный ему продавцом договор купли-продажи.

8. Срок и порядок оплаты.

Покупателю может быть предоставлена рассрочка при оплате стоимости помещения магазина за вычетом внесенного задатка на срок до двух месяцев с момента заключения договора купли-продажи. Конкретные сроки платежей определяет продавец.

**МЭРИЯ  
РАСПОРЯЖЕНИЕ**

От 12.07.2007

г. Новосибирск

№ 6683-р

**Об утверждении условий приватизации помещения фотоателье на 1-м этаже 12-этажного жилого дома с подвалом по адресу: г. Новосибирск, Ленинский район, ул. Немировича-Данченко, 2/1**

На основании решения городского Совета Новосибирска от 27.11.2006 № 403 «О Прогнозном плане приватизации муниципального имущества на 2007 год», в соответствии с Федеральным законом «О приватизации государственного и муниципального имущества», Положением «О приватизации муниципального имущества города Новосибирска», утвержденным решением городского Совета от 29.05.2002 № 138:

1. Утвердить условия приватизации помещения фотоателье на 1-м этаже 12-этажного жилого дома с подвалом по адресу: г. Новосибирск, Ленинский район, ул. Немировича-Данченко, 2/1 (приложение).

2. Департаменту земельных и имущественных отношений г. Новосибирска опубликовать информационное сообщение и организовать проведение аукциона по продаже помещения, указанного в пункте 1.

3. Управлению по взаимодействию со средствами массовой информации - пресс-центру мэрии обеспечить опубликование распоряжения в установленном порядке.

4. Ответственность за исполнение распоряжения возложить на начальника департамента земельных и имущественных отношений г. Новосибирска Диденко Н. В.

Исполняющий обязанности мэра

В. А. Воронов

### УСЛОВИЯ ПРИВАТИЗАЦИИ

помещения фотоателье на 1-м этаже 12-этажного жилого дома с подвалом  
по адресу: г. Новосибирск, Ленинский район, ул. Немировича-Данченко, 2/1

1. Объектом приватизации является помещение фотоателье на 1-м этаже 12-этажного жилого дома с подвалом по адресу: г. Новосибирск, Ленинский район, ул. Немировича-Данченко, 2/1 (далее по тексту – помещение фотоателье) площадью 109,7 кв. м.

Помещение фотоателье является собственностью муниципального образования - города Новосибирска (свидетельство о государственной регистрации права собственности № 54 – АВ 625805, выдано 07.09.2005 Управлением Федеральной регистрационной службы по Новосибирской области).

Приватизация осуществляется в соответствии с решением городского Совета Новосибирска от 27.11.2006 № 403 «О Прогнозном плане приватизации муниципального имущества на 2007 год».

2. Способ приватизации - продажа на аукционе. Форма подачи предложений по цене - открытая.

3. Нормативная цена составляет 5051000,0 рублей.

4. Начальная цена составляет 5051000,0 рублей.

5. Шаг аукциона – 250000,0 рублей.

6. Победителем аукциона признается участник, предложивший наиболее высокую цену за помещение фотоателье.

7. Срок заключения договора купли-продажи.

Покупатель не позднее пяти дней с момента подписания протокола о результатах аукциона обязан подписать и возвратить представленный ему продавцом договор купли-продажи.

8. Срок и порядок оплаты.

Покупателю может быть предоставлена рассрочка при оплате стоимости помещения фотоателье за вычетом внесенного задатка на срок до двух месяцев с момента заключения договора купли-продажи. Конкретные сроки платежей определяет продавец.

**МЭРИЯ**  
**РАСПОРЯЖЕНИЕ**

От 12.07.2007

г. Новосибирск

№ 6684-р

**Об утверждении условий приватизации помещения магазина на 1 этаже 5 этажного жилого дома с подвалом по адресу: г. Новосибирск, Ленинский район, ул. Выставочная, 12**

На основании решения городского Совета Новосибирска от 27.11.2006 № 403 «О Прогнозном плане приватизации муниципального имущества на 2007 год», в соответствии с Федеральным законом «О приватизации государственного и муниципального имущества», Положением «О приватизации муниципального имущества города Новосибирска», утвержденным решением городского Совета от 29.05.2002 № 138:

1. Утвердить условия приватизации помещения магазина на 1 этаже 5-этажного жилого дома с подвалом по адресу: г. Новосибирск, Ленинский район, ул. Выставочная, 12 (приложение).

2. Департаменту земельных и имущественных отношений г. Новосибирска опубликовать информационное сообщение и организовать проведение аукциона по продаже помещения, указанного в пункте 1.

3. Управлению по взаимодействию со средствами массовой информации - пресс-центру мэрии обеспечить опубликование распоряжения в установленном порядке.

4. Ответственность за исполнение распоряжения возложить на начальника департамента земельных и имущественных отношений г. Новосибирска Диденко Н. В.

Исполняющий обязанности мэра

В. А. Воронов

### УСЛОВИЯ ПРИВАТИЗАЦИИ

помещения магазина на 1 этаже 5-этажного жилого дома с подвалом по адресу: г. Новосибирск, Ленинский район, ул. Выставочная, 12

1. Объектом приватизации является помещение магазина на 1 этаже 5-этажного жилого дома с подвалом по адресу: г. Новосибирск, Ленинский район, ул. Выставочная, 12 (далее по тексту – помещение магазина) площадью 73,4 кв. м.

Помещение магазина является собственностью муниципального образования - города Новосибирска (свидетельство о государственной регистрации права собственности № 54 – АБ 424891, выдано 10.09.2004 Учреждением юстиции по государственной регистрации прав на недвижимое имущество и сделок с ним на территории Новосибирской области).

Приватизация осуществляется в соответствии с решением городского Совета Новосибирска от 27.11.2006 № 403 «О Прогнозном плане приватизации муниципального имущества на 2007 год».

2. Способ приватизации - продажа на аукционе. Форма подачи предложений по цене - открытая.

3. Нормативная цена составляет 2999000,0 рублей.

4. Начальная цена составляет 2999000,0 рублей.

5. Шаг аукциона – 140000,0 рублей.

6. Победителем аукциона признается участник, предложивший наиболее высокую цену за помещение магазина.

7. Срок заключения договора купли-продажи.

Покупатель не позднее пяти дней с момента подписания протокола о результатах аукциона обязан подписать и возвратить представленный ему продавцом договор купли-продажи.

8. Срок и порядок оплаты.

Покупателю может быть предоставлена рассрочка при оплате стоимости помещения магазина за вычетом внесенного задатка на срок до двух месяцев с момента заключения договора купли-продажи. Конкретные сроки платежей определяет продавец.

**МЭРИЯ**  
**РАСПОРЯЖЕНИЕ**

От 12.07.2007

г. Новосибирск

№ 6685-р

**Об утверждении условий приватизации помещения ателье на 1 этаже 4-этажного жилого дома с подвалом по адресу: г. Новосибирск, Ленинский район, ул. Костычева, 44**

На основании решения городского Совета Новосибирска от 27.11.2006 № 403 «О Прогнозном плане приватизации муниципального имущества на 2007 год», в соответствии с Федеральным законом «О приватизации государственного и муниципального имущества», Положением «О приватизации муниципального имущества города Новосибирска», утвержденным решением городского Совета от 29.05.2002 № 138:

1. Утвердить условия приватизации помещения ателье на 1 этаже 4-этажного жилого дома с подвалом по адресу: г. Новосибирск, Ленинский район, ул. Костычева, 44 (приложение).

2. Департаменту земельных и имущественных отношений г. Новосибирска опубликовать информационное сообщение и организовать проведение аукциона по продаже помещения, указанного в пункте 1.

3. Управлению по взаимодействию со средствами массовой информации - пресс-центру мэрии обеспечить опубликование распоряжения в установленном порядке.

4. Ответственность за исполнение распоряжения возложить на начальника департамента земельных и имущественных отношений г. Новосибирска Диденко Н. В.

Исполняющий обязанности мэра

В. А. Воронов

### УСЛОВИЯ ПРИВАТИЗАЦИИ

помещения ателье на 1 этаже 4-этажного жилого дома с подвалом по адресу: г. Новосибирск, Ленинский район, ул. Костычева, 44

1. Объектом приватизации является помещение ателье на 1 этаже 4-этажного жилого дома с подвалом по адресу: г. Новосибирск, Ленинский район, ул. Костычева, 44 (далее по тексту – помещение ателье) площадью 74,6 кв. м.

Помещение ателье является собственностью муниципального образования - города Новосибирска (свидетельство о государственной регистрации права собственности № 54 – АВ 760749, выдано 22.05.2006 Управлением Федеральной регистрационной службы по Новосибирской области).

Приватизация осуществляется в соответствии с решением городского Совета Новосибирска от 27.11.2006 № 403 «О Прогнозном плане приватизации муниципального имущества на 2007 год».

2. Способ приватизации - продажа на аукционе. Форма подачи предложений по цене - открытая.

3. Нормативная цена составляет 2852000,0 рублей.

4. Начальная цена составляет 2852000,0 рублей.

5. Шаг аукциона – 100000,0 рублей.

6. Победителем аукциона признается участник, предложивший наиболее высокую цену за помещение ателье.

7. Срок заключения договора купли-продажи.

Покупатель не позднее пяти дней с момента подписания протокола о результатах аукциона обязан подписать и возвратить представленный ему продавцом договор купли-продажи.

8. Срок и порядок оплаты.

Покупателю может быть предоставлена рассрочка при оплате стоимости помещения ателье за вычетом внесенного задатка на срок до двух месяцев с момента заключения договора купли-продажи. Конкретные сроки платежей определяет продавец.

**МЭРИЯ**  
**РАСПОРЯЖЕНИЕ**

От 12.07.2007

г. Новосибирск

№ 6686-р

**Об утверждении условий приватизации помещения магазина на 1 этаже 5-этажного жилого дома с подвалом по адресу: г. Новосибирск, Калининский район, ул. Народная, 15**

На основании решения городского Совета Новосибирска от 27.11.2006 № 403 «О Прогнозном плане приватизации муниципального имущества на 2007 год», в соответствии с Федеральным законом «О приватизации государственного и муниципального имущества», Положением «О приватизации муниципального имущества города Новосибирска», утвержденным решением городского Совета от 29.05.2002 № 138:

1. Утвердить условия приватизации помещения магазина на 1 этаже 5-этажного жилого дома с подвалом по адресу: г. Новосибирск, Калининский район, ул. Народная, 15 (приложение).

2. Департаменту земельных и имущественных отношений г. Новосибирска опубликовать информационное сообщение и организовать проведение аукциона по продаже помещения, указанного в пункте 1.

3. Управлению по взаимодействию со средствами массовой информации - пресс-центру мэрии обеспечить опубликование распоряжения в установленном порядке.

4. Ответственность за исполнение распоряжения возложить на начальника департамента земельных и имущественных отношений г. Новосибирска Диденко Н. В.

Исполняющий обязанности мэра

В. А. Воронов

## УСЛОВИЯ ПРИВАТИЗАЦИИ

помещения магазина на 1 этаже 5-этажного жилого дома с подвалом  
по адресу: г. Новосибирск, Калининский район, ул. Народная, 15

1. Объектом приватизации является помещение магазина на 1 этаже 5-этажного жилого дома с подвалом по адресу: г. Новосибирск, Калининский район, ул. Народная, 15 (далее по тексту – помещение магазина) площадью 72,3 кв. м.

Помещение магазина является собственностью муниципального образования - города Новосибирска (свидетельство о государственной регистрации права собственности № 54 – АГ 010552, выдано 11.01.2007 Управлением Федеральной регистрационной службы по Новосибирской области).

Приватизация осуществляется в соответствии с решением городского Совета Новосибирска от 27.11.2006 № 403 «О Прогнозном плане приватизации муниципального имущества на 2007 год».

2. Способ приватизации - продажа на аукционе. Форма подачи предложений по цене - открытая.

3. Нормативная цена составляет 2995000,0 рублей.

4. Начальная цена составляет 2995000,0 рублей.

5. Шаг аукциона – 140000,0 рублей.

6. Победителем аукциона признается участник, предложивший наиболее высокую цену за помещение магазина.

7. Срок заключения договора купли-продажи.

Покупатель не позднее пяти дней с момента подписания протокола о результатах аукциона обязан подписать и возвратить представленный ему продавцом договор купли-продажи.

8. Срок и порядок оплаты.

Покупателю может быть предоставлена рассрочка при оплате стоимости помещения магазина за вычетом внесенного задатка на срок до двух месяцев с момента заключения договора купли-продажи. Конкретные сроки платежей определяет продавец.

**ОФИЦИАЛЬНЫЕ  
СООБЩЕНИЯ И МАТЕРИАЛЫ  
ОРГАНОВ ГОРОДСКОГО  
САМОУПРАВЛЕНИЯ  
НОВОСИБИРСКА**

# МУНИЦИПАЛЬНЫЙ ЗАКАЗ

## ИЗВЕЩЕНИЯ

**Извещение  
о проведении открытого аукциона №2 на  
поставку компьютеров, оргтехники, мониторов**

**1. Форма торгов** – открытый аукцион

**2. Заказчик** – Мэрия Новосибирска

**3. Почтовый адрес:** 630099, г. Новосибирск, Красный проспект, 34

**4. Адрес электронной почты:** zakaz@admnsk.ru

**5. Контактное лицо:** Дробышев Андрей Николаевич

**Тел:** (383) 2274022

**6. Источник финансирования:** Бюджет г. Новосибирска, Федеральный бюджет

**7. Предмет аукциона:** поставка компьютеров, оргтехники, мониторов

**8. Место поставки:** муниципальные учреждения г. Новосибирска

**9. Срок поставки:** 30 дней с момента заключения контракта

**10. Форма, сроки и порядок оплаты товара:**

10.1. Источник финансирования Муниципального заказа: бюджет Новосибирска на 2007 год.

10.2. Порядок оплаты: 30% предоплата, 70% после фактической поставки продукции. Расчет безналичный.

**11. Начальная (максимальная) цена контракта:**

| № лота  | Наименование и описание лота   | Начальная (максимальная) цена лота, руб. | Величина понижения начальной цены контракта (шаг аукциона), руб. |
|---------|--|--|--|
| лот № 1 | Лот № 1. Поставка серверного оборудования для муниципальных нужд г. Новосибирска | 2920000,00                               | 186000,00  |
| лот № 2 | Поставка коммутационного оборудования для муниципальных нужд г. Новосибирска     | 540000,00                                | 27000,00   |
| лот № 3 | Поставка компьютерного оборудования для муниципальных нужд г. Новосибирска       | 356000,00                                | 17800,00   |

|         |  |              |          |
|---------|--|--------------|----------|
| лот № 4 | Поставка специализированного оборудования для нужд УВД г. Новосибирска                             | 404000,00    | 20200,00 |
| лот № 5 | Поставка специализированного оборудования для нужд УВД г. Новосибирска                             | 115000,00    | 5750,00  |
| лот № 6 | Поставка мультимедийного оборудования для муниципальных образовательных учреждений г. Новосибирска | 380000,00    | 19000,00 |
| лот № 7 | Поставка печатного оборудования для муниципальных нужд г. Новосибирска                             | 400000,00    | 20000,00 |
|         | ИТОГО:   | 5 115 000,00 |          |

**12.Сроки, место и порядок предоставления документации об аукционе:**

Заявки должны быть доставлены участниками по адресу: г. Новосибирск, Красный проспект, 34, кабинет № 444 .

Заявки могут подаваться с 13.07.2007г.

Прием заявок прекращается в день рассмотрения заявок непосредственно до начала рассмотрения заявок (пункт 11.1 тома 2).

**14.Место подачи заявок:** г. Новосибирск, Красный проспект, 34, кабинет № 444 .

**15.Дата и время окончания подачи заявок:** 02 августа 2007г., в 14.часов 30 минут. (время новосибирское)

**16.Порядок подачи заявок на участие в аукционе:** Для участия в аукционе, участник размещения заказа подает заявку в письменной форме, в соответствии с документацией об аукционе. Участник размещения заказа вправе подать только одну заявку на один лот аукциона.

**17. Место, порядок, дата и время рассмотрения заявок на участие в открытом аукционе:** г. Новосибирск, Красный проспект, 34, к. 548, 02 августа 2007г., в 14.часов 30 минут. (время новосибирское)

**18. Место, порядок, дата и время проведения аукциона:** г. Новосибирск, Красный проспект, 34, Большой зал мэрии, 8 августа 2007г., в 11.часов 00 минут. (время новосибирское)

**19.Преимущества, предоставляемые осуществляющим производство товаров, выполнение работ, оказание услуг учреждениям уголовно-исполнительной системы и (или) организациям инвалидов:** преимущества не установлены.

**20.Размер обеспечения заявки на участие в конкурсе:** не предусмотрен

## ИЗВЕЩЕНИЕ

### о размещении муниципального заказа в форме проведения открытого конкурса на право заключения муниципального контракта на выполнение монтажных работ систем пожарной сигнализации в муниципальных образовательных учреждениях Октябрьского района г. Новосибирска

Мэрия г. Новосибирска в лице администрации Октябрьского района, расположенная по адресу: 630102, г. Новосибирск, ул. Сакко и Ванцетти, 33, извещает о проведении торгов в форме открытого конкурса на право заключения муниципального контракта на выполнение монтажных работ по автоматической пожарной сигнализации в муниципальных образовательных учреждениях Октябрьского района г. Новосибирска.

К участию приглашаются юридические лица и индивидуальные предприниматели (далее – Участники), которым законодательством Российской Федерации не запрещено участвовать в процедурах по конкурсному размещению заказов на выполнение работ для государственных и муниципальных нужд.

Проведение конкурса регламентируется федеральным законом «О размещении заказов на поставку товаров, выполнение работ, оказания услуг для государственных и муниципальных нужд» от 21.07.05г. №94-ФЗ.

**1. Форма торгов** – открытый конкурс.

**2. Наименование заказчика, место нахождения, почтовый адрес и адрес электронной почты, номер контактного телефона:** Мэрия г. Новосибирска в лице администрации Октябрьского района, 630102, г. Новосибирск, ул. Сакко и Ванцетти, 33, [MStrezhenkova@okt.admnsk.ru](mailto:MStrezhenkova@okt.admnsk.ru). 266-27-95, 266-33-91.

**3. Предмет муниципального контракта:** выполнение монтажных работ систем пожарной сигнализации в муниципальных учреждениях Октябрьского района. Характеристика и объемы монтажных работ указаны в технической части (часть III конкурсной документации).

**4. Место выполнения работ:** Муниципальные образовательные учреждения Октябрьского района г.Новосибирска ( Приложение№3 конкурсной документации)

## 5. Начальная (максимальная) цена муниципального контракта по лотам:

| лота | Наименование лота   | Начальная цена контракта (рубли.) |
|------|---|-----------------------------------|
| 1    | Монтажные работы системы автоматической пожарной сигнализации и системы оповещения МУ «ХЭС» | 148 000,00                        |
| 2    | Монтажные работы системы автоматической пожарной сигнализации в МОУ СОШ № 2                 | 300 000,00                        |
| 3    | Монтажные работы системы автоматической пожарной сигнализации в МОУ СОШ № 52                | 220 000,00                        |
| 4    | Монтажные работы системы автоматической пожарной сигнализации в МОУ СОШ № 185               | 350 557,54                        |
| 5    | Монтажные работы системы автоматической пожарной сигнализации в МОУ СОШ № 186               | 220 000,00                        |
|      | <b>Итого:</b>   | <b>1 238 557,54</b>               |

Начальная цена контракта является максимальной. Заявки с ценой выше начальной будут рассматриваться как не соответствующие требованиям конкурсной документации.

В стоимость включены все уплачиваемые и взимаемые на территории РФ налоги и пошлины, которые должен будет оплатить Участник в случае победы в конкурсе.и остается неизменной в течение всего срока действия муниципального контракта.

**6. Срок, место и порядок предоставления конкурсной документации:** г. Новосибирск, ул. Сакко и Ванцетти, 33, каб. 104 с 10-00 до 17-00 (обед с 12-00 до 13-00) в рабочие дни телефон 266-47-75 – с момента опубликования в официальном печатном издании – «Бюллетене органов городского самоуправления Новосибирска», на сайте г. Новосибирска ([www.novo-sibirsk.ru](http://www.novo-sibirsk.ru)).

Со дня опубликования извещения заказчик на основании на основании заявления любого заинтересованного лица, поданного в письменной форме, в течение двух дней со дня получения соответствующего заявления предоставит такому лицу конкурсную документацию.

Предоставление конкурсной документации осуществляется бесплатно.

**7. Вскрытие конвертов на участие в конкурсе состоится:** 14 августа 2007 года в 10-00 местного времени по адресу заказчика: 630102, г. Новосибирск, ул. Сакко-и-Ванцетти,33, администрация Октябрьского района, каб. 206.

**8. Место и дата рассмотрения заявок и подведения итогов:** г. Новосибирск, ул. Сакко и Ванцетти,33, каб. № 206 в течение 10 дней со дня подписания протокола вскрытия конвертов с заявками на участие в конкурсе.

**9. Преимущества** учреждениям уголовно-исправительной системы и организациям инвалидов **не предоставляются.**

Муниципальный контракт предоставляется победителю конкурса в течение трех рабочих дней со дня подписания протокола сопоставления и оценки заявок.

Организация-победитель подписывает муниципальный контракт не ранее чем 10 дней со дня размещения на официальном сайте протокола оценки и сопоставления заявок на участие в конкурсе и не позднее 20 дней

Глава администрации

В.М. Знатков

**Извещение  
о размещении муниципального заказа путем проведения  
открытого конкурса**

Мэрия Новосибирска (расположенная по адресу: 630099, г. Новосибирск, Красный проспект, 34, электронный адрес официального сайта: [www.novo-sibirsk.ru](http://www.novo-sibirsk.ru)), в лице Департамента энергетики, жилищного и коммунального хозяйства города (расположенного по адресу: 630099, г. Новосибирск, Трудовая, 1, электронный адрес официального сайта: [www.novo-sibirsk.ru](http://www.novo-sibirsk.ru)), извещает о проведении открытого конкурса на выполнение работ по реконструкции муниципального жилищного фонда г. Новосибирска на 2007-2008 годы.

**Конкурс проводится для нужд:** муниципального казенного предприятия города Новосибирска «Жилищно-коммунальное хозяйство» (адрес: 630099, г. Новосибирск, ул. Трудовая, 1).

**Предмет муниципального контракта:**

Реконструкция объекта по адресу: ул. Полярная, 6 в Ленинском районе г. Новосибирска (административная пристройка к жилому дому, 2-этажная, кирпичная, фундамент ленточный; отделка «под ключ»).

**Место выполнения работ:** город Новосибирск (адрес объекта указан в предмете).

**Начальная (максимальная) цена контракта (цена лота):** 3 500 000,0 рублей.

Цена включает НДС и все накладные расходы.

**Срок, место и порядок предоставления конкурсной документации:** конкурсная документация размещена на официальном сайте: [www.novo-sibirsk.ru](http://www.novo-sibirsk.ru); доступна для ознакомления с 15 часов 00 минут 13 июля 2007 года. Также конкурсную документацию можно получить в рабочие дни с 9-00 до 13-00 и с 14-00 до 17-00 по адресу: г. Новосибирск, ул. Ленина, 50, офис 508 (Лыкова Анна Владимировна, тел. 222-22-10).

**Место, дата, время вскрытия конвертов с заявками:** г. Новосибирск, ул. Трудовая, 1, офис 301, в 10 часов 00 минут 13 августа 2007 года.

**Место, дата рассмотрения заявок:** г. Новосибирск, ул. Трудовая, 1, офис 301, 15 августа 2007 года.

**Место, дата подведения итогов конкурса:** г. Новосибирск, ул. Трудовая, 1, офис 301, 16 августа 2007 года.

**Извещение  
о размещении муниципального заказа путем проведения  
открытого конкурса**

Мэрия Новосибирска (расположенная по адресу 630099, г. Новосибирск, Красный проспект, 34, электронный адрес официального сайта: [www.novo-sibirsk.ru](http://www.novo-sibirsk.ru)), в лице Департамента энергетики, жилищного и коммунального хозяйства города (расположенного по адресу 630099, г. Новосибирск, Трудовая, 1, электронный адрес официального сайта: [www.novo-sibirsk.ru](http://www.novo-sibirsk.ru)), извещает о проведении открытого конкурса на выполнение строительно-монтажных работ (15 лотов) по капитальному ремонту объектов муниципального жилищного фонда города Новосибирска на 2007 год.

**Конкурс проводится для нужд:** муниципального казенного предприятия города Новосибирска «Жилищно-коммунальное хозяйство» (адрес: 630099, г. Новосибирск, ул. Трудовая, 1).

**Предмет муниципального контракта:** выполнение строительно-монтажных работ по капитальному ремонту объектов муниципального жилищного фонда города Новосибирска. Подробный перечень и объем работ по каждому лоту содержится в приложении, которое размещено на официальном сайте: [www.novo-sibirsk.ru](http://www.novo-sibirsk.ru).

**Место выполнения работ:** местонахождение объектов содержится в Таблице № 1.

**Начальная (максимальная) цена контракта (цена лота):** указана в Таблице № 1.

**Срок, место и порядок предоставления конкурсной документации:** конкурсная документация размещена на официальном сайте: [www.novo-sibirsk.ru](http://www.novo-sibirsk.ru); доступна для ознакомления с 15 часов 00 минут 13 июля 2007 года. Также конкурсную документацию можно получить в рабочие дни с 9-00 до 13-00 и с 14-00 до 17-00 по адресу: г. Новосибирск, ул. Ленина, 50, офис 508 (Лькова Анна Владимировна, тел. 222-22-10).

**Место, дата, время вскрытия конвертов с заявками:** г. Новосибирск, ул. Трудовая, 1, офис 301, в 10 часов 30 минут 13 августа 2007 года.

**Место, дата рассмотрения заявок:** г. Новосибирск, ул. Трудовая, 1, офис 301, 15 августа 2007 года.

**Место, дата подведения итогов конкурса:** г. Новосибирск, ул. Трудовая, 1, офис 301, 16 августа 2007 года.

Таблица № 1

| № лота | Место выполнения работ | Вид работ   | Начальная цена муниципального контракта с НДС (в тыс. руб.) | Максимальная продолжительность выполнения работ |
|--------|------------------------|---|---|---|
| 1      | Д. Ковальчук, 258      | <b>Утепление температурного шва между 6 и 7 подъездом</b><br>Расчистка остатков цементной заделки шва, монтаж коробов из оцинкованной стали, утепление коробов минераловатным утеплителем, устройство герметизации шва. | 72,16   | 1,5 мес.  |

|   |                           |   |         |          |
|---|---------------------------|---|---------|----------|
| 2 | 3-й переулок Бурденко, 12 | <p><b>Электромонтажные работы</b><br/>Прокладка эл. кабелей, монтаж тепловых автоматических выключателей, светильников, выключателей, розеток, прокладка кабелей, прокладка кабелей в металлических трубах, установка счетчиков.</p> <p><b>Сантехнические работы</b><br/>Замена системы отопления: магистрали, замена регистров на лестничных клетках.<br/>Замена системы ХГВ: магистралей, с устройством подпольных каналов, стояков, разводки, замена системы канализации, смена унитазов, умывальников.</p> <p><b>Ремонт фасада</b><br/>Усиление несущих стен металлическими тяжами, ремонт штукатурки гладких фасадов, окраска известковыми составами, ремонт балконов, устройство козырьков над входами в подъезды, замена оконных блоков, устройство отмостки.</p> <p><b>Ремонт шиферной кровли</b><br/>Разборка кровли из а/д листов, частичная замена стропильных ног, смена обрешетки, вывод фановых труб, огнезащитная обработка деревянных конструкций, устройство пароизоляции в 1 слой по обрешетке (рубероид) устройство кровли из а/д листов, устройство карнизных свесов из оцинкованной стали, утепление чердачного перекрытия минераловатными плитами, ремонт и утепление вент. шахт, ремонт слуховых окон, устройство продухов, устройство ходовых настилов из досок, устройство креплений для страховочных веревок.</p> <p><b>Общестроительные работы</b><br/>Ремонт лестничных клеток: ступеней, площадок, замена дверных блоков, ремонт штукатурки стен и потолков, окраска стен, потолка, дверей, оконных блоков, ограждений лестничного марша, наклейка обоев.<br/>Замена части межэтажного перекрытия с заменой балок, щитов наката с устройством отделки потолков и устройством полов над заменяемыми участками.<br/>Замена части чердачного перекрытия с заменой балок, щитов наката с устройством отделки потолков и устройством полов над заменяемыми участками.<br/>Ремонт дощатых полов с укладкой ДВП по доскам, укладка линолеума,</p> | 2158,21 | 4,5 мес. |
|---|---------------------------|---|---------|----------|

|    |                  |   |          |                     |
|----|------------------|---|----------|---------------------|
| 3  | Российская, 5/1  | <b>Капитальный ремонт кровли</b><br>Реконструкция кровли из бетоноасбестовых плит, устройство прогонов для крепления я обрешетки, устройство обрешетки, устройство скатной кровли из оцинкованного профнастила, устройство примыканий к вент. шахтам и выходам на кровлю. Устройство ограждений кровли. | 953,0    | 2 мес.              |
| 4  | Советская, 17а   | <b>Усиление грунтов основания</b> методом высоконапорной инъекции цементного раствора в грунтовое основание наружных несущих стен.  | 1215,6   | 2,5 мес.            |
| 5  | Димитрова, 17    | <b>Усиление грунтов основания</b> методом высоконапорной инъекции цементного раствора в грунтовое основание наружных несущих стен.  | 1538,57  | 2,5 мес.            |
| 6  | Н. Данченко, 153 | <b>Усиление грунтов основания</b> методом высоконапорной инъекции, усиление несущих конструкций (мест опирания панелей межэтажных перекрытия на стеновые панели).   | 2000,0   | 2,5 мес.            |
| 7  | Мира, 19         | <b>Усиление несущих конструкций</b> металлическими тяжами, обоймами.  | 3957,0   | 3 мес.              |
| 8  | Петухова, 20     | <b>Усиление грунтов основания</b> методом высоконапорной инъекции, устройство глиняного замка, устройство дренажной системы, заделка широких трещин в стенах.<br>В 2007 году 2000,0 т. руб.<br>В 2008 году оставшаяся сумма (при условии осуществления бюджетного финансирования).                      | 9559,026 | 4 мес.<br>в 2007 г. |
| 9  | Петухова, 106    | <b>Электромонтажные работы</b><br>Прокладка эл. кабелей, монтаж тепловых автоматических выключателей, светильников, выключателей, розеток, прокладка кабелей, прокладка кабелей в металлических трубах, установка счетчиков.  | 687,2    | 1,5 мес.            |
| 10 | Петухова, 108    | <b>Электромонтажные работы</b><br>Прокладка эл. кабелей, монтаж тепловых автоматических выключателей, светильников, выключателей, розеток, прокладка кабелей, прокладка кабелей в металлических трубах, установка счетчиков.  | 687,2    | 1,5 мес.            |

|    |                   |   |         |          |
|----|-------------------|---|---------|----------|
| 11 | Н. Данченко, 26   | <b>Ремонт шиферной кровли</b><br>Разборка кровли из а/ц листов, частичная замена стропильных ног, смена обрешетки, вывод фановых труб, огнезащитная обработка деревянных конструкций, устройство карнизных свесов из оцинкованной стали, ремонт и утепление вент. шахт, ремонт слуховых окон, устройство продухов, устройство ходовых настилов из досок, устройство креплений для страховочных веревок, устройство ограждения кровли. | 839,589 | 2 мес.   |
| 12 | Н. Данченко, 28/3 | <b>Ремонт шиферной кровли</b><br>Разборка кровли из а/ц листов, частичная замена стропильных ног, смена обрешетки, вывод фановых труб, огнезащитная обработка деревянных конструкций, устройство карнизных свесов из оцинкованной стали, ремонт и утепление вент. шахт, ремонт слуховых окон, устройство продухов, устройство ходовых настилов из досок, устройство креплений для страховочных веревок, устройство ограждения кровли. | 574,399 | 2 мес.   |
| 13 | Котовского, 3/1   | <b>Ремонт балконов</b><br>Монтаж металлических уголков, устройство стяжки, монтаж ж/б козырьков, монтаж сливов из оцинкованной стали.   | 151,947 | 1 мес.   |
| 14 | Октябрьская, 40   | <b>Устройство ИТП</b> , прокладка теплотрассы<br>Монтаж теплообменников, насосного оборудования, запорной арматуры, автоматики.<br>Выполнить систему вентиляции, каналizations, приборы учета тепла, установить стальные двери.<br>Заменить участок теплотрассы по ул. Советской (от ТК406 до ТК406-2) с установкой запорной арматуры.  | 4000,0  | 3 мес.   |
| 15 | Вертковская, 18   | <b>Ремонт системы ХГВ</b><br>Замена магистралей ХГВ.  | 515,9   | 1,5 мес. |

## Извещение

**о размещении муниципального заказа путем проведения открытого конкурса на подготовку документов для включения в реестр муниципальной собственности согласно технического задания, в том числе: прирельсового склада в Ленинском районе, котельной для теплоснабжения жилого массива «Южно-Чемской» в Кировском районе, перенос радиостанции №3 СУР-11 в Кировском районе, пожарного депо в Железнодорожном районе г.Новосибирска.**

Мэрия Новосибирска, расположенная по адресу 630091, г. Новосибирск, Красный проспект, 50 (электронный адрес официального сайта: [www.novo-sibirsk.ru](http://www.novo-sibirsk.ru)), в лице департамента строительства и архитектуры мэрии извещает о проведении открытого конкурса на подготовку документов для включения в реестр муниципальной собственности согласно технического задания, в том числе: прирельсового склада в Ленинском районе, котельной для теплоснабжения ж/м «Южно-Чемской» в Кировском районе, перенос радиостанции №3 СУР-11 в Кировском районе, пожарного депо в Железнодорожном районе г.Новосибирска.

**Открытый конкурс проводится для нужд** Муниципального учреждения г. Новосибирска «Управление капитального строительства» (МУ «УКС»), расположенного по адресу 630099, г.Новосибирск, ул. Трудовая, 1;

**Предмет муниципального контракта** – подготовка документов для включения в реестр муниципальной собственности согласно технического задания (Приложение №5 к Конкурсной документации), в том числе: прирельсового склада в Ленинском районе, котельной для теплоснабжения ж/м «Южно-Чемской» в Кировском районе, перенос радиостанции №3 СУР-11 в Кировском районе, пожарного депо в Железнодорожном районе г.Новосибирска.

**Место выполнения работ** – г.Новосибирск

**Начальная цена контракта (максимальная)** – 588 000,00 (Пятьсот восемьдесят восемь тысяч) рублей. Цена включает НДС.

**Срок, место и порядок предоставления конкурсной документации** – г.Новосибирск, Красный проспект, 50, Департамент строительства и архитектуры мэрии, каб. 517 с 9 часов 00 мин. 16 июля 2007 г. до 11 ч. 15 мин. 15 августа 2007 г.

Ознакомиться с информацией в электронном виде можно по адресу официально сайта мэрии г. Новосибирска [www.novo-sibirsk.ru](http://www.novo-sibirsk.ru).

**Ответственное лицо, уполномоченное на прием конкурсных заявок:** секретарь комиссии по размещению муниципального заказа – Федянина Инна Александровна, тел. 227-50-43, (e-mail: [IFedyanina@admnsk.ru](mailto:IFedyanina@admnsk.ru)).

**Место, дата и время вскрытия конвертов с заявками на участие в конкурсе** – г. Новосибирск, Красный проспект, 50, Департамент строительства и архитектуры мэрии кабинет № 522 в 11 ч. 15 мин. 15 августа 2007 г.

**Место, дата и время рассмотрения с заявок на участие в конкурсе** – г. Новосибирск, Красный проспект, 50, Департамент строительства и архитектуры мэрии кабинет № 522 в 11 ч. 45 мин. 16 августа 2007 г.

**Место, дата, время подведения итогов конкурса:**- г. Новосибирск, Красный проспект, 50, Департамент строительства и архитектуры мэрии, каб. № 522 в 11 ч. 45 мин. 20 августа 2007 г.

Не позднее, чем за пять дней до даты окончания подачи заявок на участие в конкурсе заказчик вправе принять решение о внесении изменений в Извещение о проведении открытого конкурса. Изменения размещаются на официальном сайте мэрии и опубликовываются в «Бюллетене органов городского самоуправления Новосибирска», при этом срок подачи заявок продляется таким образом, чтобы со дня опубликования в печатном издании и размещения на официальном сайте внесенных изменений в Извещение о проведении открытого конкурса до даты окончания подачи заявок на участие в конкурсе такой срок составлял не менее чем 20 дней.

**Извещение**  
**о размещении муниципального заказа путем проведения открытого**  
**конкурса на поставку комплектных трансформаторных подстанций для**  
**энергоснабжения индивидуальных жилых домов по ул.Титова в Ленинском**  
**районе г.Новосибирска**

Мэрия Новосибирска, расположенная по адресу 630091, г. Новосибирск, Красный проспект, 50 (электронный адрес официального сайта: [www.novo-sibirsk.ru](http://www.novo-sibirsk.ru)), в лице департамента строительства и архитектуры мэрии извещает о проведении открытого конкурса на поставку комплектных трансформаторных подстанций для энергоснабжения индивидуальных жилых домов по ул.Титова в Ленинском районе г.Новосибирска.

**Открытый конкурс проводится для нужд** Муниципального учреждения г. Новосибирска «Управление капитального строительства» (МУ «УКС»), расположенного по адресу 630099, г.Новосибирск, ул. Трудовая, 1;

**Предмет муниципального контракта** – поставка двух комплектных трансформаторных подстанций, согласно спецификации (Приложение №5 к Конкурсной документации) и опросных листов для энергоснабжения индивидуальных жилых домов по ул. Титова в Ленинском районе г.Новосибирска.

**Место поставки оборудования** – г.Новосибирск, ул.Титова.

**Начальная цена контракта (максимальная)** – 2 450 000,00 (Два миллиона четыреста пятьдесят тысяч) рублей. Цена включает НДС, доставку оборудования и другие накладные расходы.

**Срок, место и порядок предоставления конкурсной документации** – г.Новосибирск, Красный проспект, 50, Департамент строительства и архитектуры мэрии, каб. 517 с 9 часов 00 мин.16 июля 2007 г. до 11 ч. 00 мин.15 августа 2007 г.

Ознакомиться с информацией в электронном виде можно по адресу официального сайта мэрии г. Новосибирска [www.novo-sibirsk.ru](http://www.novo-sibirsk.ru).

**Ответственное лицо, уполномоченное на прием конкурсных заявок:** секретарь комиссии по размещению муниципального заказа – Федянина Инна Александровна, тел. 227-50-43, (e-mail: [IFedyanina@admnsk.ru](mailto:IFedyanina@admnsk.ru)).

**Место, дата и время вскрытия конвертов с заявками на участие в конкурсе** – г. Новосибирск, Красный проспект, 50, Департамент строительства и архитектуры мэрии кабинет № 522 в 11 ч. 00 мин. 15 августа 2007 г.

**Место, дата и время рассмотрения с заявок на участие в конкурсе** – г. Новосибирск, Красный проспект, 50, Департамент строительства и архитектуры мэрии кабинет № 522 в 11 ч. 30 мин. 16 августа 2007 г.

**Место, дата, время подведения итогов конкурса:**- г. Новосибирск, Красный проспект, 50, Департамент строительства и архитектуры мэрии, каб. №

522 в 11 ч. 30 мин. 20 августа 2007 г.

Не позднее, чем за пять дней до даты окончания подачи заявок на участие в конкурсе заказчик вправе принять решение о внесении изменений в Извещение о проведении открытого конкурса. Изменения размещаются на официальном сайте мэрии и публикуются в «Бюллетене органов городского самоуправления Новосибирска», при этом срок подачи заявок продляется таким образом, чтобы со дня опубликования в печатном издании и размещения на официальном сайте внесенных изменений в Извещение о проведении открытого конкурса до даты окончания подачи заявок на участие в конкурсе такой срок составлял не менее чем 20 дней.

## Извещение

### о размещении муниципального заказа путем проведения открытого конкурса на право заключения муниципального контракта на оказание услуг по обязательному страхованию гражданской ответственности владельцев транспортных средств муниципального учреждения г. Новосибирска «ПАТУ №8 »

Мэрия Новосибирска, расположенная по адресу 630099, г. Новосибирск, Красный проспект, 34 (электронный адрес официального сайта: [www.novo-sibirsk.ru](http://www.novo-sibirsk.ru)), в лице департамента транспорта и дорожно-благоустроительного комплекса мэрии, расположенного по адресу 630099, г. Новосибирск, Красный проспект, 34, каб. 614 извещает о проведении открытого конкурса на оказание услуг по обязательному страхованию гражданской ответственности владельцев транспортных средств муниципального учреждения г. Новосибирска «ПАТУ №8 ».

**Открытый конкурс проводится:** для нужд муниципального учреждения г. Новосибирска «ПАТУ №8».

**Предмет конкурса:** Открытый конкурс на право заключения муниципального контракта на оказание услуг по обязательному страхованию гражданской ответственности владельцев транспортных средств муниципального учреждения г. Новосибирска «ПАТУ №8 ».

**Объем, сроки и условия оказания услуг:** Оказание услуг по обязательному страхованию гражданской ответственности владельцев транспортных средств муниципального учреждения г. Новосибирска «ПАТУ № 8» в количестве 25 единиц. Сроки оказания услуг – сроком на 1 год на период страхования согласно приложению 3 к конкурсной документации.

На транспортное средство, гражданская ответственность при использовании которого подлежит страхованию, выдается страховой полис обязательного страхования.

**Начальная (максимальная) цена муниципального контракта:**

Начальная цена контракта с учетом прочих накладных расходов 107 405,94 (сто семь тысяч четыреста пять) рублей 94 копейки.

Предложения участников не должны превышать начальную (максимальную) цену контракта.

**Срок, место и порядок предоставления конкурсной документации:** 630099, г. Новосибирск, ул. Красный проспект, д. 34, кабинет № 614 с момента размещения на официальном сайте мэрии и опубликования в «Бюллетене органов городского самоуправления Новосибирска» до **10 часов «13» августа 2007г.**

Ознакомиться с информацией в электронном виде можно по адресу официального сайта: [www.novo-sibirsk.ru](http://www.novo-sibirsk.ru).

**Ответственное лицо, уполномоченное на прием конкурсных заявок:** секретарь комиссии по размещению муниципального заказа Марочкина Светлана Николаевна, тел.222-02-38, факс 227-03-94.

Дополнительную информацию можно получить у муниципального Заказчика по телефону в г. Новосибирске 261-01-39 Зырянова Олеся Геннадьевна, Асорин Сергей Владимирович.

**Место, дата, время вскрытия конвертов с заявками и открытия доступа к поданным в форме электронных документов заявкам:** г. Новосибирск, ул. Красный проспект, 34, кабинет № 614 в **10 часов «13» августа 2007г.**

**Место, дата, время рассмотрения заявок и открытия доступа к поданным в форме электронных документов заявкам на участие в конкурсе:** г. Новосибирск, ул. Красный проспект, 34, кабинет № 614 в **12:00 часов «14» августа 2007г.**

**Место, дата, время подведения итогов конкурса:** г. Новосибирск, ул. Красный проспект, 34, кабинет № 614 в **14:00 часов «14» августа 2007г.**

Муниципальный контракт предоставляется победителю конкурса в течение трех рабочих дней со дня подписания протокола сопоставления и оценки заявок.

**Извещение**  
**о размещении муниципального заказа путем проведения**  
**открытого конкурса на право заключения муниципального контракта на**  
**оказание услуг по обязательному страхованию гражданской ответственности**  
**владельцев транспортных средств муниципального учреждения г.**  
**Новосибирска «ДЭУ №1 »**

Мэрия Новосибирска, расположенная по адресу 630099, г. Новосибирск, Красный проспект, 34 (электронный адрес официального сайта: [www.novo-sibirsk.ru](http://www.novo-sibirsk.ru)), в лице департамента транспорта и дорожно-благоустроительного комплекса мэрии, расположенного по адресу 630099, г. Новосибирск, Красный проспект, 34, каб. 614 извещает о проведении открытого конкурса на оказание услуг по обязательному страхованию гражданской ответственности владельцев транспортных средств муниципального учреждения «ДЭУ №1».

**Открытый конкурс проводится:** для нужд муниципального учреждения г. Новосибирска «ДЭУ № 1».

**Юридический адрес:** 630005 г. Новосибирск, ул. Фрунзе, 96

**Предмет муниципального контракта:** оказание услуг по обязательному страхованию гражданской ответственности владельцев транспортных средств муниципального учреждения г. Новосибирска «ДЭУ №1», в количестве 41 единицы техники. Сроки оказания услуг – 1 год на периоды страхования согласно приложению 3 к конкурсной документации.

На каждое транспортное средство, гражданская ответственность при использовании которого подлежит страхованию, выдается страховой полис обязательного страхования.

**Место оказания услуг:** г. Новосибирск, ул. Фрунзе, 96.

**Начальная (максимальная) цена муниципального контракта:**

Начальная (максимальная) цена контракта с учетом прочих накладных расходов 131947,95 руб. (Сто тридцать одна тысяча девятьсот сорок семь рублей 95 копеек). Предложения участников размещения муниципального заказа не должны превышать начальную (максимальную) цену контракта.

**Срок, место и порядок предоставления конкурсной документации:** 630099, г. Новосибирск, ул. Красный проспект, д. 34, кабинет № 614 с момента размещения на официальном сайте мэрии и опубликования в «Бюллетене органов городского самоуправления Новосибирска» до 10 час.00 мин. «20 » августа 2007г.

Ознакомиться с информацией в электронном виде можно по адресу официального сайта: [www.novo-sibirsk.ru](http://www.novo-sibirsk.ru).

**Ответственное лицо, уполномоченное на прием конкурсных заявок:** секретарь комиссии по размещению муниципального заказа Марочкина Светлана Николаевна, тел.222-02-38. Дополнительную информацию можно получить у муниципального Заказчика по тел. 224-67-22 Сафонов Ми-

хаил Николаевич.

**Место, дата, время вскрытия конвертов с заявками:** г. Новосибирск, ул. Красный проспект, 34, кабинет № 614 в 10 час.00 мин. «20» августа 2007 года.

**Место, дата, время рассмотрения заявок:** г. Новосибирск, ул. Красный проспект, 34, кабинет № 614 в 12:00 часов «21» августа 2007г.

**Место, дата, время подведения итогов конкурса:** г. Новосибирск, ул. Красный проспект, 34, кабинет № 614 в 14:00 часов «21» августа 2007г.

Муниципальный контракт предоставляется победителю конкурса в течение трех рабочих дней со дня подписания протокола сопоставления и оценки заявок.

## Извещение

**о внесении изменений в Извещение и конкурсную документацию открытого конкурса на право заключения муниципального контракта на поставку медицинского оборудования для муниципальных лечебно-профилактических учреждений города.**

В извещении пункты «**Порядок подачи конкурсных заявок, дата и время начала и окончания срока подачи конкурсных заявок**» читать в следующей редакции:

Заявки представляются с 16:00 ч. «06» июля 2007 года до 18:00 ч. «08» августа 2007 года по адресу: 630099, г. Новосибирск, ул. Щетинкина, 54, каб. 42/2, 2 этаж; а также до 10:00 ч. «09» августа 2007 года по адресу: 630099, г. Новосибирск, Красный проспект, 34, каб. 307 после объявления председателем комиссии о возможности подать, внести изменения или отозвать конкурсную заявку.

Заявка подается в конверте в запечатанном виде с указанием наименования открытого конкурса и реестрового номера торгов. При поступлении конкурсным заявкам присваиваются регистрационные номера. Регистрационный номер, дата и время подачи заявки фиксируются в журнале регистрации заявок.

По требованию участника размещения муниципального заказа, подавшего заявку на участие в конкурсе, ему выдается расписка в получении такой заявки с указанием даты и времени ее получения.

Участник вправе не указывать на конверте свое наименование, почтовый адрес (для юридического лица) или фамилию, имя, отчество, сведения о месте жительства (для физического лица).

**Место, дата, время вскрытия конвертов с заявками:** г. Новосибирск, Красный проспект, 34, каб. 307 в 10:00 часов «09» августа 2007 г.

**Место, дата, время рассмотрения конкурсных заявок и подведения итогов конкурса:** г. Новосибирск, Красный проспект, 34, каб. 307 в 10:00 часов «16» августа 2007 г.

В томе 2 конкурсной документации пункт «**12. Место и дата начала подачи заявок, вскрытия конвертов с заявками**» читать в следующей редакции:

12.1. Заявки могут быть доставлены участниками по адресу:

с 16:00 ч. «06» июля 2007 года

до 18:00 ч. «08» августа 2007 года по адресу:

630099, г. Новосибирск, ул. Щетинкина, 54, каб. 42/2, 2 этаж, а также

до 10:00 ч. «09» августа 2007 года по адресу:

630099, г. Новосибирск, Красный проспект, 34, каб. 307

после объявления председателем конкурсной комиссии о возможности подать, внести изменения или отозвать конкурсную заявку.

12.2. Заявки на участие в конкурсе могут подаваться со дня, следующего за днем опубликования в официальном печатном издании или размещения на официальном сайте извещения о проведении настоящего конкурса.

12.3. Вскрытие конвертов с заявками произойдет по адресу: 630099, г. Новосибирск, Красный проспект, 34, каб. 307 в 10 ч.00 мин. «09» августа 2007 года.

**Извещение**  
**о размещении муниципального заказа путем проведения**  
**открытого конкурса на право заключения муниципального контракта г.**  
**Новосибирска на проведение демонтажных работ рекламных конструкций**  
**для МУ «Городской центр наружной рекламы»**

Мэрия Новосибирска, расположенная по адресу 630099, г. Новосибирск, Красный проспект, 34 (электронный адрес официального сайта: [www.novo-sibirsk.ru](http://www.novo-sibirsk.ru)), в лице департамента промышленности, инноваций и предпринимательства, расположенного по адресу 630099, г. Новосибирск, Красный проспект, 34 извещает о проведении запроса котировок на **проведение демонтажных работ рекламных конструкций, установленных и (или) эксплуатирующихся с нарушением ст. 19 Федерального Закона «О рекламе» от 13.03.2006 №38-ФЗ и «Правил по распространению рекламы и информации в г. Новосибирске»**,

**Открытый конкурс проводится для:** производственных нужд муниципального учреждения «Городской центр наружной рекламы».

**Источник финансирования:** Бюджет города Новосибирска.

**Предмет муниципального контракта:** услуги по демонтажу рекламных конструкций

**Объем работ:** 120-150 объектов в месяц, в пределах суммы контракта.

**Краткая характеристика работ:** Работы по демонтажу рекламных конструкций, установленных и (или) эксплуатирующихся с нарушением ст. 19 Федерального Закона «О рекламе» от 13.03.2006 №38-ФЗ и «Правил по распространению рекламы и информации в г. Новосибирске».

**Место выполнения работ:** территория г. Новосибирска

**Условия выполнения работ:** работы по демонтажу выполняются согласно ежемесячно предоставляемой адресной программе, в течение двух недель с момента получения задания.

**Сроки выполнения работ:** сентябрь-декабрь 2007 года.

**Формы, сроки и порядок оплаты работ:** в пределах бюджетных ассигнований, утвержденных на текущий финансовый год, поэтапно на основании подписанных сторонами актов выполненных работ, счет-фактур, с отсрочкой платежа. Стоимость, указанная в счете-фактуре изменению в большую сторону не подлежит и остается неизменной на протяжении всего срока действия муниципального контракта.

**Начальная цена муниципального контракта:** 2600,0 тыс.руб.

Цена, указанная в конкурсном предложении, включает все налоги и обязательные платежи, затраты на доставку, погрузо-разгрузочные работы, хранение и прочие накладные расходы и остается неизменной в течение всего срока выполнения работ.

**Срок, место и порядок предоставления конкурсной документации:** г. Новосибирск, Вокзальная магистраль, 16 оф. №507 с 9-00 часов «12» июля 2007 года  
Ознакомиться с информацией в электронном виде можно по адресу официального сайта: [www.novo-sibirsk.ru](http://www.novo-sibirsk.ru).

**Место, порядок, дата начало и окончания подачи заявок:** г. Новосибирск, Вокзальная магистраль, 16 оф. №507 с 9-00 часов «12» июля 2007 года по 09 час. 30 мин. «14» августа 2007 года

Заявка подается в конверте в запечатанном виде или в виде электронного документа. При поступлении заявки присваивается регистрационный номер без указания наименования организации (для юридических лиц). Регистрационный номер, дата и время подачи заявки фиксируются в журнале регистрации заявок.

По требованию участника размещения муниципального заказа, подавшего заявку на участие в конкурсе, комиссия выдает расписку в получении такого предложения с указанием даты и времени его получения.

**Место, время и дата вскрытия конвертов, рассмотрения заявок, подведение итогов:** - вскрытие конвертов - 09 час. 30 мин. «14» августа 2007 года, г. Новосибирск, Красный проспект, 34, каб. 618;

- рассмотрения заявок - 09 час. 30 мин. «15» августа 2007 года, г. Новосибирск, Красный проспект, 34, каб. 618;

- подведение итогов - 09 час. 30 мин. «17» августа 2007 года г. Новосибирск, Красный проспект, 34, каб. 618

**Ответственное лицо, уполномоченное на прием конкурсных предложений:**  
Креницина Юлия Сергеевна Тел. (383) 2177320 факс 2220386

**Критерии оценки конкурсных заявок:**

1.Срок выполнения работ – период времени, за который работы будут выполнены в полном объеме, в соответствии с требуемым качеством.

2. Цена демонтажа одной рекламной конструкции по каждой группе с учетом НДС - стоимость работ, предлагаемая участником размещения заказа.

**Извещение  
о размещении муниципального заказа путем проведения  
открытого конкурса на выполнение реконструкции здания**

Мэрия Новосибирска, расположенная по адресу 630099, г. Новосибирск, Красный проспект, 34 (электронный адрес официального сайта: [www.novo-sibirsk.ru](http://www.novo-sibirsk.ru)), в лице департамента образования, культуры, спорта и молодежной политики извещает о проведении открытого конкурса на выполнение реконструкции здания по ул. Аникина, 7.

**Форма торгов** - открытый конкурс проводится для нужд МОУ ДОД Детская школа искусств № 24 «Триумф».

**Предмет муниципального контракта:** выполнение реконструкции здания по ул. Аникина, 7 под размещение филиала МОУ ДОД Детская школа искусств № 24 «Триумф».

**Объем выполняемых работ:** двухэтажное шлакоблочное здание площадью застройки 471,9 кв.м, строительный объем – 3483,9 куб.м.

**Краткая характеристика работы:** замена кровли, перекрытий; усиление несущих конструкций; замена электрооборудования, санитарно-технического оборудования; благоустроительные работы; общестроительные, отделочные работы.

**Сроки выполнения работ:**

1 очередь – с момента заключения контракта до 10.12.2007;

2 очередь – с 10.01.2008 до 01.12.2008;

3 очередь – с 10.01.2009 до 01.07.2009.

**Уполномоченный орган:** конкурсная комиссия департамента образования, культуры, спорта и молодежной политики мэрии, Красный проспект, 34, телефон 2274108.

**Начальная (максимальная) цена муниципального контракта** - 22000,0 млн. рублей, в том числе:

лимит 2007 года – 4,8 млн. рублей;

лимит 2008 года – 5,0 млн. рублей;

остаток - лимит 2009 года.

Цена, указанная в конкурсной заявке, включает НДС, затраты на доставку, погрузо-разгрузочные работы и прочие накладные расходы и остается неизменной в течение всего срока.

**Срок, место и порядок предоставления конкурсной документации:** г. Новосибирск, Красный проспект, 34, кабинет № 420Б с 9-00 часов «14» июля 2007 до 17-00 часов «10» августа 2007.

Ознакомиться с информацией в электронном виде можно по адресу официального сайта: [www.novo-sibirsk.ru](http://www.novo-sibirsk.ru).

**Ответственное лицо, уполномоченное на прием конкурсных заявок:** секретарь комиссии по размещению муниципального заказа Морозова Екатерина Владимировна тел/факс 227-44-43. Дополнительная информация по техническим вопросам – Жилкин А. К. по адресу: Вокзальная магистраль, 16, комната 511, кон-

тактный телефон 2188505.

**Порядок, место подачи конкурсных заявок, дата и время начала и окончания срока подачи конкурсных заявок:** г. Новосибирск, Красный проспект, 34, кабинет № 420Б с 9-00 часов «14» июля 2007 до 10-00 часов «14» августа 2007.

По требованию участника размещения муниципального заказа, подавшего заявку на участие в конкурсе, комиссии выдают расписку в получении такой заявки с указанием даты и времени его получения.

**Место, дата, время вскрытия конвертов:** г. Новосибирск, ул. Красный проспект, 34, кабинет № 528 в 10-00 часов «14» августа 2007.

**Место, дата, время рассмотрения заявок и подведения итогов конкурса:** г. Новосибирск, Красный проспект, 34, кабинет № 528 в сроки, установленные действующим законодательством.

Муниципальный контракт предоставляется победителю конкурса в течение трех дней со дня подписания протокола сопоставления и оценки заявок.

## Извещение

### о размещении муниципального заказа путем проведения открытого конкурса на аренду нежилого помещения

Мэрия Новосибирска, расположенная по адресу 630099, г.Новосибирск, Красный проспект, 34 (электронный адрес официального сайта: [www.novosibirsk.ru](http://www.novosibirsk.ru)), в лице департамента образования, культуры, спорта и молодежной политики извещает о проведении открытого конкурса на аренду нежилого помещения.

**Открытый конкурс проводится для нужд** МУК НГДТ под руководством С.Афанасьева, расположенный по адресу: 630099, г. Новосибирск, ул. Вокзальная Магистраль, 19, тел. 222-70-18, 222-11-35(юридический адрес: 630004, г. Новосибирск, ул. Ленина, 24).

**Источник финансирования:** Бюджет г. Новосибирска на 2007г.

**Предмет муниципального контракта:** аренда нежилого помещения. Цель использования помещения: размещение театра. Минимальная площадь 650 кв.м. Помещение должно располагаться в Центральной части города, ограниченно улицами: Советская, Урицкого, Ленина, проспектом Димитрова, Вокзальная Магистраль, должно находиться под охраной; необходимо наличие телефонной линии и выхода в Интернет; в хорошем состоянии; обязательное соблюдение санитарно-гигиенических норм для офисного помещения; оборудованное системой пожарной сигнализации, первичными средствами пожаротушения, системой горячего и холодного водоснабжения, системой вытяжной вентиляции, система кондиционирования воздуха. Помещения должны быть электрофицированы.

**Срок аренды нежилого помещения:** с «\_\_»августа 2007 года по «31» декабря 2007года (четыре месяца).

**Начальная (максимальная) цена муниципального контракта: 824 тыс. 400 руб. 00 коп.** Настоящая цена является неизменно на весь срок действия муниципального контракта. На цену муниципального контракта не влияют инфляция или другие экономические процессы.

**Срок и условия оплаты:** арендная плата перечисляется на расчетный счет ежемесячно, до 10 числа месяца следующего за отчетным.

**Срок, место и порядок предоставления конкурсной документации:**

конкурсная документация предоставляется бесплатно на основании письменного заявления по адресу: 630099, г. Новосибирск, Красный проспект, 34, каб. 420Б с «14» июля 2007г. по «10» августа 2007г.

В электронном виде с конкурсной документацией можно ознакомиться на официальном сайте мэрии г. Новосибирска в сети Интернет по адресу: [www.novosibirsk.ru](http://www.novosibirsk.ru)

**Место подачи конкурсных заявок, срок их подачи, дата и время окончания срока подачи конкурсных заявок:** 630099, г. Новосибирск, Красный проспект, 34; кабинет № 420Б с 9-00 часов «14» июля 2007 года до 10-00 часов «14» августа 2007 года. Заявки подаются в конверте в запечатанном виде.

**Ответственное лицо, уполномоченное на прием конкурсных заявок:** секре-

тарь комиссии по размещению муниципального заказа Морозова Е.В., тел. 227-44-43.

**Место, дата и время вскрытия конкурсных заявок:** заседание конкурсной комиссии по вскрытию конкурсных заявок состоится «14» августа 2007г. в 10 часов 00 мин., по адресу: г. Новосибирск, Красный проспект, 34; кабинет № 528..

**Рассмотрение заявок и подведение итогов конкурса** будет производиться в сроки, установленные действующие законодательством, по адресу: *г. Новосибирск, Красный проспект, 34; кабинет № 528.*

**Срок передачи муниципального контракта:** в течение двух дней со дня подписания протокола рассмотрения и оценки конкурсных заявок.

**Срок заключения муниципального контракта:** 10 дней со дня подписания протокола оценки и сопоставления комиссии.

**Извещение  
о размещении муниципального заказа путем проведения  
открытого конкурса на услуги по ОСАГО**

Мэрия Новосибирска, расположенная по адресу 630099, г. Новосибирск, Красный проспект, 34 (электронный адрес официального сайта: [www.novo-sibirsk.ru](http://www.novo-sibirsk.ru)), в лице департамента образования, культуры, спорта и молодежной политики извещает о проведении открытого конкурса на услуги по ОСАГО.

Открытый конкурс проводится для нужд: МУДОД «СДЮСШОР по сноуборду».

**Предмет муниципального контракта:** услуги по ОСАГО согласно техническому заданию, указанному в конкурсной документации.

**Формы, сроки и порядок оплаты работ по:** согласно подписанному муниципальному контракту

**Начальная максимальная цена муниципального контракта по лоту №1 - 6,0 тыс. руб.;**

Цена, указанная в конкурсной заявке, включает НДС, прочие накладные расходы и остается неизменной в течение всего срока выполнения работ.

**Срок, место и порядок предоставления конкурсной документации:** г. Новосибирск, Красный проспект, 34, кабинет № 420Б с 9-00 часов «14» июля 2007г. до 17-00 часов «10» августа 2007г.

Ознакомиться с информацией в электронном виде можно по адресу официального сайта: [www.novo-sibirsk.ru](http://www.novo-sibirsk.ru).

**Ответственное лицо, уполномоченное на прием конкурсных заявок:** секретарь комиссии по размещению муниципального заказа Морозова Екатерина Владимировна тел/факс 227-44-43

**Место подачи конкурсных заявок, дата и время начала и окончания срока подачи конкурсных заявок:** г. Новосибирск, Красный проспект, 34, кабинет № 420Б с 9-00 часов «14» июля 2007г. до 10-00 часов «14» августа 2007г.

**Критерии оценки заявок:** цена контракта, срок выполнения работ, срок гарантии качества работ, полнота сметы, качество составления сметы (порядок расчета баллов для оценки заявок указан в конкурсной документации).

**Место, дата, время вскрытия конвертов:** г. Новосибирск, ул. Красный проспект, 34, кабинет № 528 в 10-00 часов «14» августа 2007г.

**Место, дата, время рассмотрения и подведения итогов:** г. Новосибирск, Красный проспект, 34, каб. 528 в сроки, установленные действующим законодательством

Муниципальный контракт предоставляется победителю конкурса в течение трех дней со дня подписания протокола сопоставления и оценки заявок.

**Извещение**  
**о размещении муниципального заказа путем проведения**  
**открытого конкурса на право заключения муниципального контракта**  
**«Благоустройство внутриквартальных территорий**  
**жилищного фонда районов г. Новосибирска»**

Мэрия г. Новосибирска, расположенная по адресу 630099, г. Новосибирск, Красный проспект, 34 (электронный адрес официального сайта: [www.novo-sibirsk.ru](http://www.novo-sibirsk.ru)), в лице Департамента транспорта и дорожно-благоустроительного комплекса, расположенного по адресу 630099, г. Новосибирск, Красный проспект, 34, каб. 614, извещает о проведении открытого конкурса на право заключения муниципального контракта «Благоустройство внутриквартальных территорий жилищного фонда районов г. Новосибирска».

**Открытый конкурс проводится для нужд** Муниципального учреждения «Отдел капитального строительства Главного управления благоустройства и озеленения» г. Новосибирска.

**Юридический адрес:** 630005, г. Новосибирск-5, ул. Фрунзе 96

**Предмет муниципального контракта:** «Благоустройство внутриквартальных территорий жилищного фонда районов г. Новосибирска».

### Краткая характеристика работ:

«Благоустройство внутриквартальных территорий жилищного фонда районов г. Новосибирска»

| № лота | Наименование Лота                       | Вид работ   | Площадь ремонта, м2 (объем выполняемых работ). | Начальная цена муниципального контракта по Лоту, тыс. руб. | Сроки работ     |
|--------|---|---|--|--|-----------------|
|        | <b>Советский район</b>                  |   |  |  |                 |
| ЛОТ №1 | <b>ул. Приморская, 33</b>               | 1. Устройство щебеночного основания<br>2. Устройство асфальтобетонного покрытия<br>3. Установка бордюра<br>4. Подъем колодцев<br>5. Ремонт отмостки | 240,0  | 199,0  | август-сентябрь |
|        | <b>Итого по лоту:</b>                   |   | 240,0  | 199,0  |                 |
|        | <b>Первомайский район</b>               |   |  |  |                 |
| ЛОТ №2 | <b>ул. Героев Революции, 12/1</b>       | 1. Устройство щебеночного основания<br>2. Устройство асфальтобетонного покрытия<br>3. Установка бордюра<br>4. Подъем колодцев<br>5. Ремонт отмостки | 133,0  | 100,0  | август-сентябрь |
|        | <b>Итого по лоту</b>                    |   | 133,0  | 100,0  |                 |
|        | <b>Кировский район</b>                  |   |  |  |                 |
| ЛОТ №3 | <b>ул. Мира, 18<br/>Ул. Бетонная, 9</b> | 1. Устройство щебеночного основания<br>2. Устройство асфальтобетонного покрытия<br>3. Установка бордюра<br>4. Подъем колодцев<br>5. Ремонт отмостки | 150,0  | 130,0  | август-сентябрь |

|        |                        |  |                |                |                 |
|--------|------------------------|--|----------------|----------------|-----------------|
|        | <b>Итого по лоту</b>   |  | 150,0          | 130,0          |                 |
| ЛОТ №4 | <b>ул. Бурденко, 9</b> | 1. Устройство щебеночного основания<br>2. Устройство асфальтобетонного покрытия<br>3. Установка бордюра<br>4. Подъем колодцев<br>5. Ремонт отмотки | 1 610,0        | 1 379,9        | август-сентябрь |
|        | <b>Итого по лоту</b>   |  | 1 610,0        | 1 379,9        |                 |
|        | <b>ВСЕГО:</b>          |  | <b>2 133,0</b> | <b>1 808,9</b> |                 |

Выполненные работы должны соответствовать требованиям СНиП III-10-75 «Правила производства и приемки работ «Благоустройство территорий»», СНиП 2.07.01-89\* «Градостроительство. Планировка и застройка городских и сельских поселений» и СНиП 3.06.03-85 «Автомобильные дороги».

Победитель конкурса производит обследование состояния внутриквартальных территорий, подлежащих благоустройству. На основании согласованной с заказчиком дефектной ведомости победитель конкурса разрабатывает проектно-сметную документацию.

В случае возникновения непредвиденных работ, Заказчик на основании ст.9 п.6 № 94-ФЗ, оставляет за собой право изменить объемы выполнения работ до 10 %.

После утверждения заказчиком сметной документации победитель конкурса может приступить к выполнению работ.

#### **Требования к качественным характеристикам, предъявляемым к предмету конкурса:**

1. Применяемый асфальтобетон должен соответствовать требованиям действующих ГОСТ и иметь сертификат качества.

2. Применяемый песок должен соответствовать требованиям действующих ГОСТ и иметь паспорт качества.

3. Применяемый щебень должен соответствовать требованиям действующих ГОСТ и иметь паспорт качества.

4. Применяемая битумная эмульсия должна соответствовать требованиям действующих ГОСТ и иметь паспорт качества.

5. Уплотнение щебня и асфальтобетона должно производиться в соответствии с требованиями СНиП 3.06.03-85 «Автомобильные дороги».

6. Применяемые бортовые камни должны быть изготовлены методом полусухого прессования, соответствовать требованиям действующих ГОСТ и иметь паспорт качества.

Гарантийные сроки, в период которых подрядчик обязуется устранить за свой счёт выявленные дефекты, повреждения и другие недостатки, устанавливается не менее 5 лет. Стоимость 1 тонны асфальтобетона не должна превышать стоимости по калькуляции, утвержденной отделом контроля и экспертизы департамента стро-

ительства и архитектуры мэрии.

**Место и сроки выполнения работ:**

Работы должны быть выполнены по адресу: г. Новосибирск, Советский, Первомайский, Кировский районы, согласно перечню в краткой характеристике работ.

Работы по муниципальному контракту должны быть завершены в течение августа-сентября 2007 года.

Конкретные условия и график работ определяется условиями муниципального контракта.

**Начальная (максимальная) цена муниципального контракта** по каждому Лоту указана в нижеприведенной таблице:

| № Лота        | Начальная (максимальная) цена муниципального контракта по Лоту, тыс. рублей |
|---------------|---|
| Лот № 1       | 199,0   |
| Лот № 2       | 100,0   |
| Лот № 3       | 130,0   |
| Лот № 4       | 1 379,9,0   |
| <b>Итого:</b> | <b>1 808,9</b>  |

Цена, указанная в конкурсной заявке по каждому Лоту включает оплату всех налогов и сборов.

Предложения участников не должны превышать начальной (максимальной) цены муниципального контракта.

**Обоснование снижения начальной (максимальной) цены контракта:**

В случае если Участник размещения заказа предлагает снижение начальной (максимальной) цены муниципального контракта более чем на 10%, участник размещения заказа должен предоставить соответствующее обоснование.

**Срок, место и порядок предоставления конкурсной документации:** г. Новосибирск, ул. Красный проспект 34, каб. № 614 с момента опубликования на официальном сайте мэрии и размещения в «Бюллетене органов городского самоуправления г. Новосибирска».

Ознакомиться с информацией в электронном виде можно по адресу официального сайта: [www.novo-sibirsk.ru](http://www.novo-sibirsk.ru).

**Ответственное лицо, уполномоченное на прием конкурсных заявок:** секретарь комиссии по размещению муниципального заказа при департаменте транспорта и дорожно-благоустроительного комплекса мэрии г. Новосибирска Марочкина

Светлана Николаевна, тел. 222-02-38, электронный адрес: [Smarochkina@admnsk.ru](mailto:Smarochkina@admnsk.ru).  
Дополнительную информацию можно получить у главного инженера Главного управления благоустройства и озеленения мэрии Губера Бориса Мильевича по телефонам 292-27-84 и 224-08-29.

**Место, дата, время вскрытия конвертов с заявками на участие в конкурсе и открытия доступа к поданным в форме электронных документов заявкам:**

г. Новосибирск, ул. Красный проспект, 34, Департамент транспорта и дорожно-благоустроительного комплекса мэрии, каб. № 614 в 10-00 часов «15» августа 2007 г (время Новосибирское).

**Место, дата, время рассмотрения заявок:**

г. Новосибирск, ул. Красный проспект, 34, Департамент транспорта и дорожно-благоустроительного комплекса мэрии, каб. № 614 в 14-00 часов «17» августа 2007 г (время Новосибирское).

**Место, дата, время подведения итогов конкурса:**

г. Новосибирск, ул. Красный проспект, 34, Департамент транспорта и дорожно-благоустроительного комплекса мэрии, каб. № 614 в 14-00 часов «20» августа 2007 г (время Новосибирское).

Проект муниципального контракта предоставляется победителю конкурса в течение 3-х дней со дня подписания протокола сопоставления и оценки заявок.

Срок заключения договора: в течение 14 рабочих дней с момента подписания протокола рассмотрения и оценки конкурсных заявок.

**Извещение**  
**о размещении муниципального заказа путем проведения**  
**открытого конкурса на право заключения муниципального контракта**  
**«Благоустройство улиц частного сектора в г. Новосибирске»**

Мэрия г. Новосибирска, расположенная по адресу 630099, г. Новосибирск, Красный проспект, 34 (электронный адрес официального сайта: [www.novo-sibirsk.ru](http://www.novo-sibirsk.ru)), в лице Департамента транспорта и дорожно-благоустроительного комплекса, расположенного по адресу 630099, г. Новосибирск, Красный проспект, 34, каб. 614, извещает о проведении открытого конкурса на право заключения муниципального контракта «Благоустройство улиц частного сектора в г. Новосибирске».

**Открытый конкурс проводится для нужд** Муниципального учреждения «Отдел капитального строительства Главного управления благоустройства и озеленения» г. Новосибирска.

**Юридический адрес:** 630005, г. Новосибирск-5, ул. Фрунзе 96

**Предмет муниципального контракта:** «Благоустройство улиц частного сектора в г. Новосибирске».

**Краткая характеристика работ:**  
«Благоустройство улиц частного сектора в г. Новосибирске»

| № лота | Наименование Лота      | Вид работ   | Площадь ремонта, м2 (объем выполняемых работ). | Начальная цена муниципального контракта по Лоту, тыс. руб. | Сроки работ     |
|--------|------------------------|---|--|--|-----------------|
|        | <b>Кировский район</b> |   |  |  |                 |
| ЛОТ №1 | ул. Кулагина           | 1. Разборка разрушенного асфальтобетонного покрытия<br>2. Очистка покрытия от пыли и грязи;<br>3. Розлив битумной эмульсии;<br>4. Укладка асфальтобетонной смеси. | 620,0  | 497,0  | август-сентябрь |
|        | <b>Итого по лоту:</b>  |   | <b>620,0</b>                                   | <b>497,0</b>   |                 |

|        |  |   |                |                 |                 |
|--------|--|---|----------------|-----------------|-----------------|
|        | <b>Калининский район</b>   |   |                |                 |                 |
| ЛОТ №2 | Конечный останочный пункт общественного транспорта в ж.р. Пашино | 1. Разборка разрушенного асфальтобетонного покрытия<br>2. Очистка покрытия от пыли и грязи;<br>3. Розлив битумной эмульсии;<br>4. Укладка асфальтобетонной смеси. | 625,0          | 500,0           | август-сентябрь |
|        | <b>Итого по лоту</b>   |   | 625,0          | 500,0           |                 |
|        | <b>Дзержинский район</b>   |   |                |                 |                 |
| ЛОТ №3 | ул. Полякова   | 1. Разборка разрушенного асфальтобетонного покрытия<br>2. Очистка покрытия от пыли и грязи;<br>3. Розлив битумной эмульсии;<br>4. Укладка асфальтобетонной смеси. | 740,0          | 597,97          | август-сентябрь |
|        | <b>Итого по лоту</b>   |   | 740,0          | 597,97          |                 |
|        | <b>ВСЕГО:</b>  |   | <b>1 985,0</b> | <b>1 594,97</b> |                 |

Выполненные работы должны соответствовать требованиям СНиП III-10-75 «Правила производства и приемки работ «Благоустройство территорий»», СНиП 2.07.01-89\* «Градостроительство. Планировка и застройка городских и сельских поселений» и СНиП 3.06.03-85 «Автомобильные дороги».

Победитель конкурса производит обследование состояния подлежащих благоустройству улиц частного сектора г. Новосибирска. На основании согласованной с заказчиком дефектной ведомости победитель конкурса разрабатывает сметную документацию на благоустройство улиц частного сектора.

В случае возникновения непредвиденных работ, Заказчик на основании ст.9 п.6 № 94-ФЗ, оставляет за собой право изменить объемы выполнения работ до 10 %.

После утверждения заказчиком сметной документации победитель конкурса может приступить к выполнению работ.

#### **Требования к качественным характеристикам, предъявляемым к предмету конкурса:**

1. Применяемый асфальтобетон должен соответствовать требованиям действующих ГОСТ и иметь сертификат качества.

2. Применяемый песок должен соответствовать требованиям действующих ГОСТ и иметь паспорт качества.

3. Применяемый щебень должен соответствовать требованиям действующих ГОСТ и иметь паспорт качества.

4. Применяемая битумная эмульсия должна соответствовать требованиям действующих ГОСТ и иметь паспорт качества.

5. Уплотнение щебня и асфальтобетона должно производиться в соответствии с требованиями СНиП 3.06.03-85 «Автомобильные дороги».

6. Применяемые бортовые камни должны быть изготовлены методом полусухого прессования, соответствовать требованиям действующих ГОСТ и иметь паспорт качества.

Гарантийные сроки, в период которых подрядчик обязуется устранить за свой счёт выявленные дефекты, повреждения и другие недостатки, устанавливается не менее 3 лет. Стоимость 1 тонны асфальтобетона не должна превышать стоимости по калькуляции, утвержденной отделом контроля и экспертизы департамента строительства и архитектуры мэрии.

**Место и сроки выполнения работ:**

Работы должны быть выполнены по адресу: г. Новосибирск, Кировский, Калининский, Дзержинский районы, согласно перечню в краткой характеристике работ.

Работы по муниципальному контракту должны быть завершены в течение августа-сентября 2007 года.

Конкретные условия и график работ определяется условиями муниципального контракта.

**Начальная (максимальная) цена муниципального контракта** по каждому Лоту указана в нижеприведенной таблице:

| № Лота        | Начальная (максимальная) цена муниципально-го контракта по Лоту, тыс. рублей |
|---------------|--|
| Лот № 1       | 497,0  |
| Лот № 2       | 500,0  |
| Лот № 3       | 597,97   |
| <b>Итого:</b> | <b>1 594,97</b>  |

Цена, указанная в конкурсной заявке по каждому Лоту включает оплату всех налогов и сборов.

Предложения участников не должны превышать начальной (максимальной) цены муниципального контракта.

**Обоснование снижения начальной (максимальной) цены контракта:**

В случае если Участник размещения заказа предлагает снижение начальной

(максимальной) цены муниципального контракта более чем на 10%, участник размещения заказа должен предоставить соответствующее обоснование.

**Срок, место и порядок предоставления конкурсной документации:** г. Новосибирск, ул. Красный проспект 34, каб. № 614 с момента опубликования на официальном сайте мэрии и размещения в «Бюллетене органов городского самоуправления г. Новосибирска».

Ознакомиться с информацией в электронном виде можно по адресу официального сайта: [www.novo-sibirsk.ru](http://www.novo-sibirsk.ru).

**Ответственное лицо, уполномоченное на прием конкурсных заявок:** секретарь комиссии по размещению муниципального заказа при департаменте транспорта и дорожно-благоустроительного комплекса мэрии г. Новосибирска Марочкина Светлана Николаевна, тел. 222-02-38, электронный адрес: [Smarochkina@admnsk.ru](mailto:Smarochkina@admnsk.ru). Дополнительную информацию можно получить у главного инженера Главного управления благоустройства и озеленения мэрии Губера Бориса Мильевича по телефонам 292-27-84 и 224-08-29.

**Место, дата, время вскрытия конвертов с заявками на участие в конкурсе и открытия доступа к поданным в форме электронных документов заявкам:**

г. Новосибирск, ул. Красный проспект, 34, Департамент транспорта и дорожно-благоустроительного комплекса мэрии, каб. № 614 в 10-00 часов «16» августа 2007 г (время Новосибирское).

**Место, дата, время рассмотрения заявок:**

г. Новосибирск, ул. Красный проспект, 34, Департамент транспорта и дорожно-благоустроительного комплекса мэрии, каб. № 614 в 14-00 часов «20» августа 2007 г (время Новосибирское).

**Место, дата, время подведения итогов конкурса:**

г. Новосибирск, ул. Красный проспект, 34, Департамент транспорта и дорожно-благоустроительного комплекса мэрии, каб. № 614 в 14-00 часов «22» августа 2007 г (время Новосибирское).

Проект муниципального контракта предоставляется победителю конкурса в течение 3-х рабочих дней со дня подписания протокола сопоставления и оценки заявок.

Срок заключения договора: в течение 14 рабочих дней с момента подписания протокола рассмотрения и оценки конкурсных заявок.

**О внесении изменений  
в конкурсную документацию открытого конкурса на право заключения  
муниципального контракта на оказание услуг по обязательному  
страхованию гражданской ответственности владельцев транспортных  
средств муниципального учреждения  
г. Новосибирска «Дорожно-эксплуатационного учреждения № 6»**

**В извещении** о размещении муниципального заказа путем проведения открытого конкурса на право заключения муниципального контракта на оказание услуг по обязательному страхованию гражданской ответственности владельцев транспортных средств муниципального учреждения

г. Новосибирска «Дорожно-эксплуатационного учреждения № 6»:

Абзац «Начальная (максимальная) цена муниципального контракта» читать в следующей редакции:

**Начальная (максимальная) цена муниципального контракта:**

Общая начальная (максимальная) цена контракта с учетом прочих накладных расходов – 1458,00 рублей (одна тысяча четыреста пятьдесят восемь рублей 00 копеек).

Предложения участников не должны превышать начальную (максимальную) цену контракта.

Абзац «Место, дата, время вскрытия конвертов с заявками» читать в следующей редакции:

**Место, дата, время вскрытия конвертов с заявками:** г. Новосибирск, ул. Красный проспект. 34, кабинет № 614 в 10 часов 00 минут 30 июля 2007г.

Абзац «Место, дата рассмотрения и подведения итогов конкурса» читать в следующей редакции:

**Место, дата рассмотрения и подведения итогов конкурса:** г. Новосибирск, ул. Красный проспект, 34, кабинет 614 департамента транспорта и дорожно-благоустроительного комплекса мэрии. Рассмотрение заявок состоится в 14 часов 00 минут 30 июля 2007г.. подведение итогов конкурса состоится в 14 часов 00 минут 30 июля 2007г.

**В конкурсной документации** для проведения открытого конкурса на право заключения муниципального контракта на оказание услуг по обязательному страхованию гражданской ответственности владельцев транспортных средств муниципального учреждения г. Новосибирска «Дорожно-эксплуатационного учреждения № 6»:

п. 5 информационной карты «Начальная (максимальная) цена контракта (предложения участников не должны превышать начальную цену контракта)» читать в следующей редакции:

|   |   |   |
|---|---|---|
| 5 | Начальная (максимальная) цена контракта (предложения участников не должны превышать начальную цену контракта) | Начальная (максимальная) цена контракта с учетом прочих накладных расходов - 1458,00 рублей (одна тысяча четыреста пятьдесят восемь рублей 00 коп.).<br>Предложения участников не должны превышать начальную (максимальную) цену контракта. |
|---|---|---|

п. 13 информационной карты «Требования к предложениям о цене контракта» читать в следующей редакции:

|    |  |   |
|----|--|---|
| 13 | Требования к предложениям о цене контракта | Общая начальная цена муниципального контракта:<br>Общая страховая премия (НДС- не облагается согласно ст.149 п.3 НК РФ), с учетом прочих накладных расходов составляет 1458,00 рублей (одна тысяча четыреста пятьдесят восемь рублей 00 коп).<br>Цена муниципального контракта по лоту рассчитывается в соответствии со страховыми тарифами по обязательному страхованию гражданской ответственности владельцев транспортных средств, утвержденными Постановлением Правительства РФ от 08.12.2005г. №739.<br>Предлагаемая участником стоимость затрат указывается цифрами и прописью. В случае разночтения преимущество отдается сумме, указанной прописью. |
|----|--|---|

п. 16 информационной карты «Срок подачи заявок. Место подачи заявок» читать в следующей редакции:

|    |                       |   |
|----|-----------------------|---|
| 16 | Срок подачи заявок    | До 11 час. 00 мин. «30» июля 2007г.<br>Время Новосибирское  |
|    | 1.Место подачи заявок | 6300999, г. Новосибирск, ул. Красный проспект, 34, кабинет 614 Департамента транспорта и дорожно-благоустроительного комплекса мэрии. |

п. 17 информационной карты «Дата. Время и место вскрытия конвертов с заявками» читать в следующей редакции:

|    |   |   |
|----|---|---|
| 17 | Дата. Время и место вскрытия конвертов с заявками | 11 час. 00 мин. 30 июля 2007г. Время – Новосибирское 630099, г. Новосибирск, ул. Красный проспект, 34. кааб. 614 Департамента транспорта и дорожно-благоустроительного комплекса мэрии. |
|----|---|---|

п. 18 информационной карты «Место и дата рассмотрения заявок на участников и подведение итогов конкурса» читать в следующей редакции:

|    |   |   |
|----|---|---|
| 18 | Место и дата рассмотрения заявок на участников и подведение итогов конкурса | 630099, г. Новосибирск, ул. Красный проспект, 34. кааб. 614 Департамента транспорта и дорожно-благоустроительного комплекса мэрии. Рассмотрение заявок состоит-ся 14 час. 00 мин. 30 июля 2007г., подведение итогов конкурса 15 час. 00 мин. 30 июля 2007г. |
|----|---|---|

## Извещение

### **о внесении изменений в размещение муниципального заказа путем проведения открытого конкурса на право заключения муниципального контракта на поставку товаров для нужд муниципального учреждения г. Новосибирска «Горзеленхоз»**

Мэрия Новосибирска, расположенная по адресу 630099, г. Новосибирск, Красный проспект, 34 (электронный адрес официального сайта: [www.novo-sibirsk.ru](http://www.novo-sibirsk.ru)), в лице департамента транспорта и дорожно-благоустроительного комплекса мэрии, расположенного по адресу 630099, г. Новосибирск, Красный проспект, 34, каб. 614 извещает о внесении изменений в открытый конкурс на право заключения муниципального контракта на поставку товаров для нужд муниципального учреждения г. Новосибирска «Горзеленхоз».

**1. В конкурсную документацию для проведения открытого конкурса на право заключения муниципального контракта на поставку товаров для нужд муниципального учреждения г. Новосибирска «Горзеленхоз» внести следующие изменения:**

1.1. В пункт 8 информационной карты по лоту № 1 абзац **“Изготовлены: опоры диванов садовых из чугунного литья, сиденье и спинка скамьи должны быть выполнены из деревянных реек”** изложить в редакции:

**“Изготовлены: опоры диванов садовых (в количестве 3-х штук: левая, правая, средняя) из чугунного литья, сиденье и спинка скамьи должны быть выполнены из деревянных реек”.**

1.2. В пункт 8 информационной карты по лоту № 1 дополнить словами «образец диванов садовых прилагается (приложение 5).

1.3. В пункт 12 информационной карты дополнить пунктом 3.3. в редакции: «3.3. Образец товара (приложение 5)».

1.4. Дополнить конкурсную документацию приложением 5 в редакции приложения к настоящему извещению о внесении изменений в размещение муниципального заказа путем проведения открытого конкурса на право заключения муниципального контракта на поставку товаров для нужд муниципального учреждения г. Новосибирска «Горзеленхоз».

1.5. Пункт 14 информационной карты изложить в редакции: “14. до 10:00 ч. “30” июля 2007 года (время Новосибирское)”.

1.6. Пункт 16 информационной карты изложить в редакции: “16. 10:00 ч. “30” июля 2007 года (время Новосибирское) 630099, г. Новосибирск, Красный проспект, 34, каб. 614”.

1.7. Пункт 19 информационной карты изложить в редакции: “19. 630099, г. Новосибирск, Красный проспект, 34, каб. 614, департамент транспорта и дорожно-благоустроительного комплекса мэрии в 14 ч. 30 мин. “31” июля 2007 года (время Новосибирское)”.

**2. В Извещение о размещении муниципального заказа путем проведения открытого конкурса на право заключения муниципального контракта на**

поставку товаров для нужд муниципального учреждения г. Новосибирска “Горзеленхоз” внести следующие изменения:

2.1. Абзац **“Срок, место и порядок предоставления конкурсной документации”** изложить в редакции:

**“Срок, место и порядок предоставления конкурсной документации: 630099, г. Новосибирск, ул. Красный проспект, д. 34, кабинет № 614 с момента размещения на официальном сайте мэрии и опубликования в “Бюллетене органов городского самоуправления г. Новосибирска” до 10 часов “30” июля 2007 г. (время Новосибирское)”**

Ознакомиться с информацией в электронном виде можно по адресу официального сайта: [www.novo-sibirsk.ru](http://www.novo-sibirsk.ru)”.

2.2. Абзац **“Место, дата, время вскрытия конвертов с заявками и открытия доступа к поданным в форме электронных документов заявкам”** изложить в редакции:

**“Место, дата, время вскрытия конвертов с заявками и открытия доступа к поданным в форме электронных документов заявкам: г. Новосибирск, ул. Красный проспект, д. 34, кабинет № 614 в 10 часов “30” июля 2007 г. (время Новосибирское)”**

2.3. Абзац **“Место, дата, время рассмотрения заявок и подведения итогов конкурса”** изложить в редакции:

**“Место, дата, время рассмотрения заявок и подведения итогов конкурса: г. Новосибирск, Красный проспект, 34, каб. 614, в 14 ч. 30 мин. “31” июля 2007 года (время Новосибирское)”**.

**ТЕХНИЧЕСКАЯ ЧАСТЬ**  
По лоту № 1

Образец диванов садовых



**Извещение о проведении открытого аукциона на  
поставку компьютеров, оргтехники, мониторов**

**1. Форма торгов** – открытый аукцион

**2. Заказчик** – Мэрия Новосибирска

**3. Почтовый адрес:** 630099, г. Новосибирск, Красный проспект, 34

**4. Адрес электронной почты:** zakaz@admnsk.ru

**5. Контактное лицо:** Дробышев Андрей Николаевич

**Тел:** (383) 2274022

**6. Источник финансирования:** Бюджет г. Новосибирска, Федеральный бюджет

**7. Предмет аукциона:** поставка компьютеров, оргтехники, мониторов

**8. Место поставки:** муниципальные учреждения г. Новосибирска

**9. Срок поставки:** 30 дней с момента заключения контракта

**10. Форма, сроки и порядок оплаты товара:**

10.1. Источник финансирования Муниципального заказа по лотам №1, 2, 3, 4: бюджет Новосибирска на 2007 год.

10.2. Порядок оплаты: 30% предоплата, 70% после фактической поставки продукции. Расчет безналичный.

10.3. Источник финансирования Муниципального заказа по лотам №5, 6, 7, 8, 9, 10, 11, 12, 13: федеральный бюджет.

10.4. Порядок оплаты: до 31 декабря 2007 года, после фактической поставки продукции. Расчет безналичный.

**11. Начальная (максимальная) цена контракта:**

| № лота  | Наименование и описание лота  | Начальная (максимальная) цена лота, руб. | Величина понижения начальной цены контракта (шаг аукциона), руб. |
|---------|---|--|--|
| лот № 1 | Поставка системных блоков и мониторов для муниципальных учреждений г. Новосибирска              | 12000000,00                              | 600000,00  |
| лот № 2 | Поставка принтеров и многофункциональных устройств для муниципальных учреждений г. Новосибирска | 1900000,00                               | 95000,00   |
| лот № 3 | Поставка видеопроекторов для муниципальных учреждений г. Новосибирска                           | 700000,00                                | 35000,00   |
| лот № 4 | Поставка ноутбуков для муниципальных учреждений г. Новосибирска                                 | 1000000,00                               | 50000,00   |

|          |   |                      |           |
|----------|---|----------------------|-----------|
| лот № 5  | Поставка системных блоков и мониторов для муниципальных образовательных учреждений г. Новосибирска          | 4700000,00           | 235000,00 |
| лот № 6  | Поставка принтеров и multifunctional устройств для муниципальных образовательных учреждений г. Новосибирска | 340000,00            | 17000,00  |
| лот № 7  | Поставка видеопроекторов для муниципальных образовательных учреждений г. Новосибирска                       | 880000,00            | 44000,00  |
| лот № 8  | Поставка ноутбуков для муниципальных образовательных учреждений г. Новосибирска                             | 2680000,00           | 134000,00 |
| лот № 9  | Поставка мультимедийного оборудования для муниципальных образовательных учреждений г. Новосибирска          | 3580000,00           | 179000,00 |
| лот № 10 | Поставка печатного оборудования для муниципальных образовательных учреждений г. Новосибирска                | 620000,00            | 31000,00  |
| лот № 11 | Поставка периферийного оборудования для муниципальных образовательных учреждений г. Новосибирска            | 56000,00             | 2800,00   |
| лот № 12 | Поставка серверного оборудования для муниципальных образовательных учреждений г. Новосибирска               | 124000,00            | 6200,00   |
| лот № 13 | Поставка КПК для муниципальных образовательных учреждений г. Новосибирска                                   | 170000,00            | 8500,00   |
|          | <b>ИТОГО:</b>   | <b>28 750 000,00</b> |           |

**12.Сроки, место и порядок предоставления документации об аукционе:**

Заявки должны быть доставлены участниками по адресу: г. Новосибирск, Красный проспект, 34, кабинет № 444 .

Заявки могут подаваться с 13.07.2007г.

Прием заявок прекращается в день рассмотрения заявок непосредственно до начала рассмотрения заявок (пункт 11.1 тома 2).

**14.Место подачи заявок:** г. Новосибирск, Красный проспект, 34, кабинет № 444 .

**15.Дата и время окончания подачи заявок:** 02 августа 2007г., в 14.часов 30 минут. (время новосибирское)

**16.Порядок подачи заявок на участие в аукционе:** Для участия в аукционе,

участник размещения заказа подает заявку в письменной форме, в соответствии с документацией об аукционе. Участник размещения заказа вправе подать только одну заявку на один лот аукциона.

**17. Место, порядок, дата и время рассмотрения заявок на участие в открытом аукционе:** г. Новосибирск, Красный проспект, 34, к. 548, 02 августа 2007г., в 14. часов 30 минут. (время новосибирское)

**18. Место, порядок, дата и время проведения аукциона:** г. Новосибирск, Красный проспект, 34, Большой зал мэрии, 8 августа 2007г., в 11. часов 00 минут. (время новосибирское)

**19.Преимущества, предоставляемые осуществляющим производство товаров, выполнение работ, оказание услуг учреждениям уголовно-исполнительной системы и (или) организациям инвалидов:** преимущества не установлены.

**20.Размер обеспечения заявки на участие в конкурсе:** не предусмотрен

**Извещение  
о проведении открытого аукциона в электронной форме**

Комиссия при МУП «Комитет Новосибиргорресурс» (расположенная по адресу: г. Новосибирск, ул. Ленина, 50, email: [kngr@kngr.ru](mailto:kngr@kngr.ru)), **23 июля 2007 года в 10 часов** проводит открытый аукцион в электронной форме на поставку строительных материалов для нужд муниципалитета:

| №             | Предмет договора                                     | Кол-во, единица измерения | Начальная (максимальная) цена лота, тыс. руб. |
|---------------|--|---------------------------|---|
| <b>Лот №1</b> | Линолеум ТЗИ шир. 2,0 м<br>ТУ 5771-001-52088530-2003 | 900,0 м2                  | 91,0  |
| <b>Лот №2</b> | Дорожная плита 2П30-18-10 ГОСТ 21924-84              | 100,0 шт.                 | 820,0   |
| <b>Лот №3</b> | Кирпич керамич. М-150 (желтый)<br>ГОСТ530-95         | 20,0 тыс.<br>шт.          | 425,0   |
| <b>Лот №4</b> | Сибит М35 Б-1 100, 200 мм ГОСТ 21520-89              | 64,0 м3                   | 335,0   |

|              |                                 |          |         |
|--------------|---------------------------------|----------|---------|
| Лот №5       | Железобетонные изделия:         |          | 5 000,0 |
|              | Бетон М-300                     | 140,0 м3 |         |
|              | Бетон М-200                     | 30,0 м3  |         |
|              | Бетон М-100                     | 100,0 м3 |         |
|              | Плита перекрытия ПК 8-58-12     | 16,0 шт. |         |
|              | Плита перекрытия ПК 8-58-15с    | 24,0 шт. |         |
|              | Плита перекрытия ПК 8-58-15     | 90,0 шт. |         |
|              | Плита перекрытия ПК 12,5-28-15с | 18,0 шт. |         |
|              | Плита перекрытия ПК 8-58-15п    | 3,0 шт.  |         |
|              | Плита перекрытия ПК 8-28-15     | 47,0 шт. |         |
|              | Плита перекрытия ПК 8-28-12     | 1,0 шт.  |         |
|              | Плита перекрытия лотка П 15д-8  | 42,0 шт. |         |
|              | Монолит ПБ-1                    | 24,0 шт. |         |
|              | Монолит ПБ-3                    | 12,0 шт. |         |
|              | Монолит ПБ-2                    | 24,0 шт. |         |
|              | Плита перекрытия ПК 8-28-15     | 12,0 шт. |         |
|              | Колонна К-41                    | 1,0 шт.  |         |
|              | Колонна К-42                    | 2,0 шт.  |         |
|              | Колонна К-43                    | 2,0 шт.  |         |
|              | Колонна К-44                    | 5,0 шт.  |         |
|              | Колонна К-45                    | 1,0 шт.  |         |
|              | Колонна К-46                    | 5,0 шт.  |         |
|              | Колонна К-47                    | 5,0 шт.  |         |
|              | Колонна К-48                    | 3,0 шт.  |         |
|              | Колонна К-49                    | 1,0 шт.  |         |
|              | Колонна К-50                    | 1,0 шт.  |         |
|              | Колонна К-51                    | 2,0 шт.  |         |
|              | Колонна К-52                    | 1,0 шт.  |         |
|              | Колонна К-53                    | 3,0 шт.  |         |
|              | Колонна К-54                    | 3,0 шт.  |         |
|              | Колонна К-55                    | 1,0 шт.  |         |
|              | Колонна К-60                    | 3,0 шт.  |         |
|              | Колонна К-63                    | 3,0 шт.  |         |
| Колонна К-64 | 3,0 шт.                         |          |         |
| Колонна К-65 | 1,0 шт.                         |          |         |
| Колонна К-67 | 3,0 шт.                         |          |         |
| Колонна К-70 | 4,0 шт.                         |          |         |

**Период поставки:** июль-август 2007 г.

**Форма, сроки и порядок оплаты:** в безналичном порядке, оплата в течение 120 календарных дней.

**Порядок формирования цены:** лоты №1, 2, 4, 5: цена включает НДС;  
лоты №3: цена включает НДС и транспортные расходы по доставке товара до места поставки.

**Место поставки:** г. Новосибирск, строительный объект по согласованию.

**Условия поставки:** частичная поставка по лоту не допускается, поставка осуществляется отдельными партиями по заявкам заказчика.

**Источник финансирования:** собственные средства.

**Открытый аукцион в электронной форме будет проводиться на сайте:**  
[www.kngr.ru](http://www.kngr.ru).

Регистрация доступна с момента публикации извещения до завершения открытого аукциона в электронной форме без взимания платы. При регистрации претендент должен заполнить регистрационные формы согласно указаниям на сайте.

**Ответственное лицо:** Калинин Дмитрий Сергеевич, тел. 222-39-41, Email: [info@buy-trade.ru](mailto:info@buy-trade.ru)

**Срок заключения договора поставки:** не раньше 10 дней и не позже 14 дней со дня подписания протокола.

**Извещение**  
**о размещении муниципального заказа путем проведения**  
**открытого конкурса на выполнение внутриквартального благоустройства**  
**Заельцовского района**

1. Мэрия Новосибирска, расположенная по адресу 630099, г. Новосибирск, Красный проспект, 34 (электронный адрес официального сайта: [www.novo-sibirsk.ru](http://www.novo-sibirsk.ru)), в лице администрации Заельцовского района, расположенная по адресу: 630049, ул. Дуси Ковальчук, 272/1, телефон 225-87-13 извещает о проведении открытого конкурса на выполнение внутриквартального благоустройства Заельцовского района.

**Предмет муниципального контракта:** выполнение внутриквартального благоустройства Заельцовского района

*наименование закупаемой продукции (товаров, работ, услуг)*

**Количество продукции (товаров, объем работ, услуг): приложение 1**

**Место выполнения работ, оказания услуг:** ул. Дуси Ковальчук, 266, 266/1, 268/2, 268/3, 270, 270/1, Д/Донского, 27/1, 29/1, Красный проспект, 102/1, 102/2, 102/3, ул. Линейная, 31/1, ул. Кропоткина 106, 267.

**Начальная (максимальная) цена муниципального контракта по каждому лоту.**

|              |  |   |                  |
|--------------|--|---|------------------|
| <b>Лот 1</b> | ул. Дуси Ковальчук, 266, 266/1, 268/2, 268/3, 270, 270/1 | - | 4 770,0 тыс.руб. |
| <b>Лот 2</b> | Д/Донского, 27/1, 29/1                                   | - | 1 900,0 тыс.руб. |
| <b>Лот 3</b> | Красный проспект, 102/1, 102/2, 102/3                    | - | 2 639,0 тыс.руб. |
| <b>Лот 4</b> | ул. Линейная, 31/1, ул. Кропоткина 106, 267              | - | 691,0 тыс.руб.   |

Цена, указанная в конкурсной заявке, включает НДС, затраты на доставку, погрузо-разгрузочные работы и прочие накладные расходы и остается неизменной в течение всего срока выполнения работ.

**Срок, место и порядок предоставления конкурсной документации:** г. Новосибирск, ул. Дуси Ковальчук, 272/4, кабинет № 17 с 9 часов « 18 » июля 2007 до 17 часов « 14 » августа 2007.

Ознакомиться с информацией в электронном виде можно по адресу официального сайта: [www.novo-sibirsk.ru](http://www.novo-sibirsk.ru).

**Ответственное лицо, уполномоченное на прием конкурсных заявок:** секретарь комиссии по размещению муниципального заказа Конаев Артем Николаевич, тел. 225-87-13

**Размер, порядок и сроки внесения платы, взимаемой за предоставление конкурсной документации бесплатно**

**Место, дата, время вскрытия конвертов с заявками и открытия доступа к поданным в форме электронных документов заявкам:** г. Новосибирск, ул. Дуси

Ковальчук, 272/4, кабинет № 1 в 9 часов 50 минут «17» августа 2007.

**Место, дата, время рассмотрения заявок:** г. Новосибирск, ул. Дуси Ковальчук, 272/4, кабинет № 1 в 9 часов 40 минут «24» августа 2007.

**Место, дата, время подведения итогов конкурса:** г. Новосибирск, ул. Дуси Ковальчук, 272/4, кабинет № 1 в 9 часов 00 минут «28» августа 2007.

**Преимущества, предоставляемые осуществляющим производство товаров (работ, услуг) учреждениям и предприятиям уголовно-исправительной системы и (или) организациям инвалидов:** \* нет

Муниципальный контракт предоставляется победителю конкурса в течение трех рабочих дней со дня подписания протокола сопоставления и оценки заявок. Приложение 1

| № п/п | Наименование объекта                                     | Вид работ   | Площадь ремонта, м2 | Начальная стоимость, тыс. руб. | Сроки работ       |
|-------|--|---|---------------------|--------------------------------|-------------------|
| Лот 1 | ул. Дуси Ковальчук, 266, 266/1, 268/2, 268/3, 270, 270/1 | 1.Разборка бортовых камней<br>2.Разборка покрытий и оснований: асфальтобетонных, цементобетонных<br>3.Разработка грунта вручную<br>4.Установка бортовых камней<br>5.Устройство оснований из песка, щебня<br>6.Устройство асфальтобетонных оснований проездов, отмосток<br>7.Устройство бетонной отмостки<br>8.Устройство выравнивающего слоя из асфальтобетонной смеси<br>9.Розлив вяжущих материалов<br>10.Ямочный ремонт<br>11.Подъем люков<br>12.Вывоз мусора<br>13.Завоз земли<br>14.Планировка газонов<br>Снос, подрезка и вывоз деревьев, мешающих производству работ | 5 677,0             | 4 770,                         | Август – сентябрь |

|       |                           |  |         |         |                   |
|-------|---------------------------|--|---------|---------|-------------------|
| Лот 2 | Д/Донского,<br>27/1, 29/1 | 1.Разборка бортовых камней<br>2.Разборка покрытий и оснований: асфальтобетонных, цементобетонных<br>3.Разработка грунта вручную<br>4.Установка бортовых камней<br>5.Устройство оснований из песка, щебня<br>6.Устройство асфальтобетонных оснований поездов<br>7.Устройство выравнивающего слоя из асфальтобетонной смеси<br>8.Розлив вяжущих материалов<br>9.Ямочный ремонт<br>10.Подъем локов<br>11.Вывоз мусора<br>12.Завоз земли<br>Планировка газонов | 2 606,0 | 1 900,0 | Август – сентябрь |
|-------|---------------------------|--|---------|---------|-------------------|

|       |                                |   |         |         |                   |
|-------|--------------------------------|---|---------|---------|-------------------|
| Лот 3 | Красный проспект, 102/1, 102/2 | 1.Разборка бортовых камней<br>2.Разборка покрытий и оснований: асфальтобетонных<br>3.Планировка площадей бульдозерами<br>4.Разработка грунта вручную<br>5.Установка бортовых камней<br>6.Устройство оснований из песка, щебня<br>7.Устройство покрытий асфальтобетонных проездов, отмотки<br>8.Устройство выравнивающего слоя из асфальтобетонной смеси<br>9.Розлив вяжущих материалов<br>10.Ямочный ремонт<br>11.Подъем люков<br>12.Вывоз мусора<br>13.Завоз земли<br>Планировка газонов | 3 360,0 | 2 639,0 | Август – сентябрь |
|       | Красный проспект, 102/3        | Ямочный ремонт  |         |         |                   |
| Лот 4 | ул.Линейная,31/1               | Ремонт бетонной отмотки   | 1178,0  | 691,0   | Август – сентябрь |
|       | ул. Кропоткина 106             | Ремонт бетонной отмотки -50%  |         |         |                   |
|       | ул. Кропоткина 267             | Ремонт асфальтобетонной отмотки (с устройством бортовых камней)   |         |         |                   |

УТВЕРЖДАЮ:

Начальник департамента образования, культуры, спорта и молодежной политики

\_\_\_\_\_ В.А. Афанасьев  
«\_\_» \_\_\_\_\_ 2007 года

ИЗМЕНЕНИЯ  
В КОНКУРСНУЮ ДОКУМЕНТАЦИЮ

Для проведения открытого конкурса на право заключения муниципального контракта на выполнение комплексного капитального ремонта по ул.Вагутина,16 для размещения МОУ ДОД Детская школа искусств №22

Согласованно:  
МУ «Отдел технического надзора  
муниципальных учреждений культуры и искусства»

\_\_\_\_\_ А.К. Жилкин  
«\_\_» \_\_\_\_\_ 2007 года

Читать в следующей редакции:

Приложение №1  
к Тому 2 Конкурсной документации

## Техническое задание

Комплексный капитальный ремонт и монтаж пластиковых окон по ул. Ватутина,  
16, МОУ ДОД Детская школа искусств №22  
тел. 8-923-222-00-90  
Директор Эдерле Татьяна Вадимовна

- Сроки выполнения работ:

**Лот №1** с момента заключения контракта до 25.11.2007 года.

- Качество выполняемых работ должно удовлетворять требованиям установленным действующими СНиП.

- Гарантийный срок должен составлять в соответствии со СНиП на данный вид работ.

- Претенденту предлагается самостоятельно посетить и осмотреть объект, и получить все необходимые сведения для подготовки конкурсной заявки.

- Все работы выполняются собственными силами Подрядчика, или с привлечением субподрядных организаций (по согласованию с заказчиком).

-Примечание: указанные в техническом задании торговые марки материалов носят описательный характер. Участник может предложить при выполнении работ материалы в соответствии с техническим заданием или эквиваленты, которые должны быть равноценными или не хуже любого параметра материала, указанного в техническом задании, дефектной ведомости.

### Лот №1

На составление сметной документации по комплексному капитальному ремонту  
МОУ ДОД Детская школа искусств №22 Ватутина, 16  
тел. 8-923-222-00-90

Директор Эдерле Татьяна Вадимовна

Разделы сметы составлять по помещениям, в соответствии с прилагаемым планом.

Итоги показывать по разделам.

| № пп              | Наименование   | Ед. изм.        | Кол.   |
|-------------------|--|-----------------|--------|
| 1                 | 2  | 3               | 4      |
| Раздел 1. Крыльцо |  |                 |        |
| 1                 | Устройство покрытий на цементном растворе из плиток: керамических для полов одноцветных с красителем | 100 м2 покрытия | 0,1465 |
| 2                 | Пробивка в бетонных стенах и полах толщиной 100 мм отверстий площадью: до 100 см2                    | 100 отверстий   | 0,02   |
| 3                 | Пробивка в кирпичных стенах борозд площадью сечения: до 20 см2                                       | 100 м борозд    | 0,15   |
| 4                 | Установка закладных деталей весом: до 4 кг   | 1 т             | 0,03   |
| 5                 | Монтаж колонн из трубы Д 114мм   | 1 т конструкций | 0,05   |
| 6                 | Заделка отверстий, гнезд и борозд: в перекрытиях железобетонных площадью до 0,1 м2                   | 1 м3 заделки    | 0,5    |
| 7                 | Монтаж каркаса фронтона из швеллера №10  | 1 т конструкций | 0,087  |
| 8                 | Монтаж фронтона из одиночных и парных уголков  | 1 т конструкций | 0,384  |
| 9                 | Установка анкерных болтов: в готовые гнезда с заделкой длиной до 1 м                                 | 1 т             | 0,04   |
| 10                | Монтаж сайдинга фронтона козырька по металлическому каркасу  | 100 м2 покрытия | 0,08   |
| 11                | Сайдинг  | м2              | 8      |

|                                 |  |                                       |        |
|---------------------------------|--|---------------------------------------|--------|
| 12                              | Облицовка потолка крыльца декоративным пластиком по деревянной обрешетке   | 100 м2 облицовки                      | 0,08   |
| 13                              | Рытье ям для установки стоек и столбов: глубиной 0,4 м   | 100 ям                                | 0,23   |
| 14                              | Устройство бетонных фундаментов общего назначения объемом: до 5 м3   | 100 м3 бетона и железобетона в деле   | 0,0018 |
| 15                              | Монтаж ограждений из трубД100  | 1 т конструкций                       | 0,083  |
| 16                              | Электродуговая сварка при монтаже ограждений   | 10 т конструкций                      | 0,0083 |
| Раздел 2. Тамбур (Комната № 42) |  |                                       |        |
| 17                              | Разборка деревянных заполнений проемов: дверных  | 100 м2                                | 0,036  |
| 18                              | Монтаж металлического дверного блока с напыляющим покрытием утепленного с замком   | 1 т конструкций                       | 0,1    |
| 19                              | Блок дверной   | шт                                    | 1      |
| 20                              | Разборка деревянных заполнений проемов: дверных  | 100 м2                                | 0,036  |
| 21                              | Установка блоков в наружных и внутренних дверных проемах: в перегородках и деревянных нерубленых стенах площадью проема более 3 м2                                   | 100 м2 проемов                        | 0,036  |
| 22                              | Блоки дверные двупольные с полотном глухим ДГ 24-15, пл.3.49 м2  | м2                                    | -3,6   |
| 23                              | Блок дверной   | шт                                    | 1      |
| 24                              | Разборка перегородок из фанеры   | 100 м2                                | 0,0282 |
| 25                              | Устройство перегородок высотой до 3 м в общественных зданиях с двухсторонней обшивкой гипсокартонными листами или гипсоволокнистыми плитами: в один слой с изоляцией | 100 м2 перегородок за вычетом проемов | 0,0282 |

|                                   |   |                                     |        |
|-----------------------------------|---|-------------------------------------|--------|
| 26                                | Облицовка потолков плитами типа Армстронг по алюминиевым направляющим                               | 100 м2 поверхности облицовки        | 0,011  |
| 27                                | «Мокрые обои» по камню и бетону стен  | 100 м2 оштукатуриваемой поверхности | 0,069  |
| 28                                | Окраска поливинилацетатными водоэмульсионными составами улучшенная: по обоям стен                   | 100 м2 окрашиваемой поверхности     | 0,069  |
| 29                                | Устройство покрытий: из плит древесностружечных   | 100 м2 покрытия                     | 0,011  |
| 30                                | Проолифка ДСП с 2-х сторон  | 100 м2 окрашиваемой поверхности     | 0,011  |
| 31                                | Устройство покрытий из линолеума на клею: бустилат  | 100 м2 покрытия                     | 0,011  |
| 32                                | Линолеум поливинилхлоридный на теплоизолирующей подоснове марок ПР-ВТ, ВК-ВТ, ЭК-ВТ                 | м2                                  | -1,122 |
| 33                                | Линолеум  | м2                                  | 1,5    |
| Раздел 3. Гардероб (комната № 52) |   |                                     |        |
| 34                                | Разборка деревянных заполнений проемов: дверных   | 100 м2                              | 0,024  |
| 35                                | Установка блоков в наружных и внутренних дверных проемах: в каменных стенах площадью проема до 3 м2 | 100 м2 проемов                      | 0,024  |
| 36                                | Блоки дверные с рамочными полотнами однопольные ДН 21-10, пл.2.05 м2; ДН 24-10, пл.2.35 м2          | м2                                  | -2,4   |
| 37                                | Блок дверной с окном выдачи одежды  | шт                                  | 1      |

|    |  |                                       |        |
|----|--|---------------------------------------|--------|
| 38 | Разборка плинтусов: деревянных и из пластмассовых материалов   | 100 м плинтусов                       | 0,128  |
| 39 | Разборка покрытий полов: из линолеума и релина   | 100 м2 покрытий                       | 0,0969 |
| 40 | Заделка выбоин в полах цементных площадью до: 0,5 м2   | 100 мест                              | 0,05   |
| 41 | Устройство стяжек: цементных толщиной 20 мм  | 100 м2 стяжки                         | 0,0969 |
| 42 | Устройство покрытий из линолеума на клею: бустилат   | 100 м2 покрытия                       | 0,0969 |
| 43 | Линолеум поливинилхлоридный на теплоизолирующей подоснове марок ПР-ВТ, ВК-ВТ, ЭК-ВТ  | м2                                    | -9,884 |
| 44 | Линолеум   | м2                                    | 9,884  |
| 45 | Устройство плинтусов поливинилхлоридных: на клею КН-2  | 100 м плинтусов                       | 0,128  |
| 46 | Очистка вручную поверхности стен от набега   | 100 м2 расчищенной поверхности        | 0,083  |
| 47 | Очистка вручную поверхности стен от масляной краски  | 100 м2 расчищенной поверхности        | 0,086  |
| 48 | Устройство обшивки перегородки гипсокартонными листами или гипсоволокнистыми плитами: в один слой без изоляции                             | 100 м2 перегородок за вычетом проемов | 0,2    |
| 49 | Ремонт штукатурки внутренних стен по камню и бетону цементно-известковым раствором площадью отдельных мест: до 1 м2 толщиной слоя до 20 мм | 100 м2 отремонтированной поверхности  | 0,063  |

|   |  |  |        |
|---|--|--|--------|
| 50  | Огрунтовка бетонных и оштукатуренных поверхностей: грунт-шпатлевкой ЭП-0010 (первый слой)                      | 100 м2 окрашиваемой поверхности            | 0,376  |
| 51  | Оклейка обоями стен по монолитной штукатурке и бетону: под окраску   | 100 м2 оклеиваемой и обиваемой поверхности | 0,376  |
| 52  | Окраска поливинилацетатными водоэмульсионными составами улучшенная: по обоям                                   | 100 м2 окрашиваемой поверхности            | 0,376  |
| 53  | Устройство обшивки радиаторов гипсокартонными листами или гипсоволокнистыми плитами в один слой без изоляции   | 100 м2 перегородок за вычетом проемов      | 0,025  |
| 54  | Листы гипсокартонные для перегородок толщиной 14 мм  | м2   | -5,25  |
| 55  | Установка экранов пластиковых площадью в свету до 2.5м2  | 1 решетка                                  | 1      |
| 56  | Экраны пластиковые   | шт   | 1      |
| 57  | Улучшенная окраска масляными составами по сборным конструкциям, подготовленным под окраску: обшивки радиаторов | 100 м2 окрашиваемой поверхности            | 0,025  |
| 58  | Устройство плинтусов поливинилхлоридных: на клее КН-2  | 100 м плинтусов                            | 0,045  |
| 59  | Облицовка потолков плитами типа Армстронг по алюминиевым направляющим  | 100 м2 поверхности облицовки               | 0,0969 |
| Раздел 4. Класс фортепиано (Комната № 51) |  |  |        |

|    |   |                                 |        |
|----|---|---------------------------------|--------|
| 60 | Разборка деревянных заполнений проемов: дверных   | 100 м2                          | 0,048  |
| 61 | Установка блоков в наружных и внутренних дверных проемах: в каменных стенах площадью проема до 3 м2 | 100 м2 проемов                  | 0,048  |
| 62 | Блоки дверные с рамочными полотнами однопольные ДН 21-10, пл.2.05 м2; ДН 24-10, пл.2.35 м2          | м2                              | -4,8   |
| 63 | Блок дверной  | шт                              | 2      |
| 64 | Разборка плинтусов: деревянных и из пластмассовых материалов  | 100 м плинтусов                 | 0,1314 |
| 65 | Разборка покрытий полов: из линолеума и релина  | 100 м2 покрытий                 | 0,105  |
| 66 | Разборка покрытий полов: дощатых  | 100 м2 покрытий                 | 0,105  |
| 67 | Укладка лаг: по плитам перекрытий   | 100 м2 пола                     | 0,105  |
| 68 | Устройство покрытий дощатых: толщиной 36 мм   | 100 м2 покрытий                 | 0,105  |
| 69 | Устройство покрытий: из плит древесностружечных   | 100 м2 покрытия                 | 0,105  |
| 70 | Проолифка масляными составами по ДСП полов  | 100 м2 окрашиваемой поверхности | 0,105  |
| 71 | Устройство покрытий из линолеума на клею: бустилат  | 100 м2 покрытия                 | 0,105  |
| 72 | Линолеум поливинилхлоридный на теплоизолирующей подоснове марок ПР-ВТ, ВК-ВТ, ЭК-ВТ                 | м2                              | -10,71 |
| 73 | Линолеум  | м2                              | 11     |
| 74 | Устройство плинтусов поливинилхлоридных: на клею КН-2   | 100 м плинтусов                 | 0,1314 |

|    |   |  |        |
|----|---|--|--------|
| 75 | Очистка вручную поверхности стен от набела  | 100 м2 расчищенной поверхности             | 0,025  |
| 76 | Очистка вручную поверхности стен от масляной краски   | 100 м2 расчищенной поверхности             | 0,031  |
| 77 | Устройство перегородок высотой до 3 м в общественных зданиях с двухсторонней обшивкой гипсокартонными листами или гипсоволокнистыми плитами: в два слоя с изоляцией | 100 м2 перегородок за вычетом проемов      | 0,342  |
| 78 | Плиты теплоизоляционные из минеральной ваты на синтетическом связующем М-125(ГОСТ 9573-82)  | м3   | -1,761 |
| 79 | Листы гипсокартонные для перегородок толщиной 14 мм   | м2   | -71,82 |
| 80 | Плита минераловатная «Шуманет-БМ»М50*2  | м3   | 3,5    |
| 81 | Ремонт штукатурки внутренних стен по камню и бетону цементно-известковым раствором площадью отдельных мест: до 1 м2 толщиной слоя до 20 мм                          | 100 м2 отремонтированной поверхности       | 0,02   |
| 82 | Огрунтовка бетонных и оштукатуренных поверхностей: грунт-шпатлевкой ЭП-0010 (первый слой)   | 100 м2 окрашиваемой поверхности            | 0,382  |
| 83 | Оклейка обоями стен по монолитной штукатурке и бетону: под окраску  | 100 м2 оклеиваемой и обиваемой поверхности | 0,382  |

|    |   |                                       |           |
|----|---|---------------------------------------|-----------|
| 84 | Окраска поливинилацетатными водоэмульсионными составами улучшенная: по обоям  | 100 м2 окрашиваемой поверхности       | 0,382     |
| 85 | Устройство обшивки ниши радиаторной гипсокартонными листами или гипсоволокнистыми плитами: в один слой без изоляции | 100 м2 перегородок за вычетом проемов | 0,03      |
| 86 | Листы гипсокартонные для перегородок толщиной 14 мм   | м2                                    | -6,3      |
| 87 | Экраны пластиковые  | шт                                    | 1         |
| 88 | Улучшенная окраска масляными составами по сборным конструкциям, подготовленным под окраску: обшивки радиаторов      | 100 м2 окрашиваемой поверхности       | 0,03      |
| 89 | Устройство уголков поливинилхлоридных: на клее КН-2   | 100 м плинтусов                       | 0,047     |
| 90 | Монтаж каркасов подвесных потолков с подвесками и деталями крепления  | 1 т конструкций                       | 0,0315    |
| 91 | Облицовка потолков гипсокартонными или гипсоволокнистыми листами по технологии «Кнауф-Акустика»                     | 100 м2 поверхности облицовки          | 0,105     |
| 92 | Гвозди строительные   | т                                     | -0,000861 |
| 93 | Плиты теплоизоляционные из минеральной ваты на синтетическом связующем М-125(ГОСТ 9573-82)                          | м3                                    | -0,6489   |
| 94 | Листы гипсокартонные для перегородок толщиной 12 мм   | м2                                    | -10,82    |
| 95 | Пиломатериалы хвойных пород. Брусья обрезные длиной 4-6.5 м, шириной 75-150 мм, толщиной 100, 125 мм III сорта      | м3                                    | -0,1103   |

|  |   |                                 |         |
|--|---|---------------------------------|---------|
| 96   | Пиломатериалы хвойных пород. Бруски обрезные длиной 4-6.5 м, шириной 75-150 мм, толщиной 40-75 мм III сорта | м3                              | -0,1103 |
| 97   | Плита минераловатная «Шуманет-БМ» М50М  | м3                              | 0,53    |
| 98   | Плиты «КНАУФ-Акустика»  | м2                              | 11      |
| <b>Раздел 5. Класс гитары (Комната № 50)</b> |   |                                 |         |
| 99   | Разборка деревянных заполнений проемов: дверных   | 100 м2                          | 0,048   |
| 100  | Установка блоков в наружных и внутренних дверных проемах: в каменных стенах площадью проема до 3 м2         | 100 м2 проемов                  | 0,048   |
| 101  | Блоки дверные с рамочными полотнами однопольные ДН 21-10, пл.2.05 м2; ДН 24-10, пл.2.35 м2                  | м2                              | -4,8    |
| 102  | Блок дверной  | шт                              | 2       |
| 103  | Разборка плинтусов: деревянных и из пластмассовых материалов  | 100 м плинтусов                 | 0,1528  |
| 104  | Разборка покрытий полов: из линолеума и релина  | 100 м2 покрытий                 | 0,1     |
| 105  | Разборка покрытий полов: дощатых  | 100 м2 покрытий                 | 0,1     |
| 106  | Укладка лаг: по плитам перекрытий   | 100 м2 пола                     | 0,1     |
| 107  | Устройство покрытий дощатых: толщиной 36 мм   | 100 м2 покрытий                 | 0,1     |
| 108  | Устройство покрытий: из плит древесностружечных   | 100 м2 покрытия                 | 0,1     |
| 109  | Проолифка масляными составами по ДСП полов  | 100 м2 окрашиваемой поверхности | 0,1     |
| 110  | Устройство покрытий из линолеума на клею: бустилат  | 100 м2 покрытия                 | 0,1     |

|     |   |                                       |        |
|-----|---|---------------------------------------|--------|
| 111 | Линолеум поливинилхлоридный на теплоизолирующей подоснове марок ПР-ВТ, ВК-ВТ, ЭК-ВТ   | м2                                    | -10,2  |
| 112 | Линолеум  | м2                                    | 10,2   |
| 113 | Устройство плинтусов поливинилхлоридных: на клее КН-2   | 100 м плинтусов                       | 0,1528 |
| 114 | Очистка вручную поверхности стен от набела  | 100 м2 расчищенной поверхности        | 0,098  |
| 115 | Очистка вручную поверхности стен от масляной краски   | 100 м2 расчищенной поверхности        | 0,077  |
| 116 | Устройство перегородок высотой до 3 м в общественных зданиях с двухсторонней обшивкой гипсокартонными листами или гипсоволокнистыми плитами: в два слоя с изоляцией | 100 м2 перегородок за вычетом проемов | 0,2    |
| 117 | Плиты теплоизоляционные из минеральной ваты на синтетическом связующем М-125(ГОСТ 9573-82)  | м3                                    | -1,03  |
| 118 | Листы гипсокартонные для перегородок толщиной 14 мм   | м2                                    | -42    |
| 119 | Плита минераловатная «Шуманет-БМ»М50*2  | м3                                    | 1,1    |
| 120 | Ремонт штукатурки внутренних стен по камню и бетону цементно-известковым раствором площадью отдельных мест: до 1 м2 толщиной слоя до 20 мм                          | 100 м2 отремонтированной поверхности  | 0,035  |

|     |   |  |       |
|-----|---|--|-------|
| 121 | Огрунтовка бетонных и оштукатуренных поверхностей: грунт-шпатлевкой ЭП-0010 (первый слой)                           | 100 м2 окрашиваемой поверхности            | 0,372 |
| 122 | Оклейка обоями стен по монолитной штукатурке и бетону: под окраску  | 100 м2 оклеиваемой и обиваемой поверхности | 0,372 |
| 123 | Окраска поливинилацетатными водоэмульсионными составами улучшенная: по обоям  | 100 м2 окрашиваемой поверхности            | 0,372 |
| 124 | Устройство обшивки ниши радиаторной гипсокартонными листами или гипсоволокнистыми плитами: в один слой без изоляции | 100 м2 перегородок за вычетом проемов      | 0,027 |
| 125 | Листы гипсокартонные для перегородок толщиной 14 мм   | м2   | -5,67 |
| 126 | Установка решеток жалюзийных площадью в свету: до 3,5 м2  | 1 решетка                                  | 1     |
| 127 | Экраны пластиковые  | шт   | 1     |
| 128 | Улучшенная окраска масляными составами по сборным конструкциям, подготовленным под окраску: обшивки радиаторов      | 100 м2 окрашиваемой поверхности            | 0,027 |
| 129 | Устройство уголков поливинилхлоридных: на клее КН-2   | 100 м плитусов                             | 0,083 |
| 130 | Монтаж каркасов подвесных потолков с подвесками и деталями крепления  | 1 т конструкций                            | 0,03  |

|  |  |                              |          |
|--|--|------------------------------|----------|
| 131  | Облицовка потолков гипсокартонными или гипсоволокнистыми листами по технологии «Кнауф-Акустика»                | 100 м2 поверхности облицовки | 0,1      |
| 132  | Гвозди строительные  | т                            | -0,00082 |
| 133  | Плиты теплоизоляционные из минеральной ваты на синтетическом связующем М-125(ГОСТ 9573-82)                     | м3                           | -0,618   |
| 134  | Листы гипсокартонные для перегородок толщиной 12 мм  | м2                           | -10,3    |
| 135  | Пиломатериалы хвойных пород. Брусья обрезные длиной 4-6.5 м, шириной 75-150 мм, толщиной 100, 125 мм III сорта | м3                           | -0,105   |
| 136  | Пиломатериалы хвойных пород. Бруски обрезные длиной 4-6.5 м, шириной 75-150 мм, толщиной 40-75 мм III сорта    | м3                           | -0,105   |
| 137  | Плита минераловатная «Шуманет-БМ» М50М   | м3                           | 0,5      |
| 138  | Плиты «КНАУФ-Акустика»   | м2                           | 11       |
| <b>Раздел 6. Класс сольфеджио (Комната № 49)</b> |  |                              |          |
| 139  | Разборка деревянных заполнений проемов: дверных  | 100 м2                       | 0,048    |
| 140  | Установка блоков в наружных и внутренних дверных проемах: в каменных стенах площадью проема до 3 м2            | 100 м2 проемов               | 0,048    |
| 141  | Блоки дверные с рамочными полотнами однопольные ДН 21-10, пл.2.05 м2; ДН 24-10, пл.2.35 м2                     | м2                           | -4,8     |
|  | Блок дверной   | шт                           | 2        |
| 142  | Разборка плинтусов: цементных  | 100 м плинтусов              | 0,179    |
|  | Укладка лаг: по плитам перекрытий  | 100 м2 пола                  | 0,196    |

|     |   |                                       |        |
|-----|---|---------------------------------------|--------|
| 143 | Устройство покрытий дощатых: толщиной 36 мм   | 100 м2 покрытий                       | 0,196  |
|     | Устройство покрытий: из плит древесностружечных   | 100 м2 покрытия                       | 0,196  |
| 144 | Проолифка масляными составами по ДСП полов  | 100 м2 окрашиваемой поверхности       | 0,196  |
|     | Устройство покрытий из линолеума на клею: бустилат  | 100 м2 покрытия                       | 0,196  |
| 145 | Линолеум поливинилхлоридный на теплоизолирующей подоснове марок ПР-ВТ, ВК-ВТ, ЭК-ВТ   | м2                                    | -19,99 |
|     | Линолеум  | м2                                    | 20     |
| 146 | Устройство плинтусов поливинилхлоридных: на клею КН-2   | 100 м плинтусов                       | 0,179  |
|     | Очистка вручную поверхности стен от набега  | 100 м2 расчищенной поверхности        | 0,112  |
| 147 | Очистка вручную поверхности стен от масляной краски   | 100 м2 расчищенной поверхности        | 0,1145 |
|     | Устройство перегородок высотой до 3 м в общественных зданиях с двухсторонней обшивкой гипсокартонными листами или гипсоволокнистыми плитами: в два слоя с изоляцией | 100 м2 перегородок за вычетом проемов | 0,2852 |
| 148 | Плиты теплоизоляционные из минеральной ваты на синтетическом связующем М-125(ГОСТ 9573-82)  | м3                                    | -1,469 |
|     | Листы гипсокартонные для перегородок толщиной 14 мм   | м2                                    | -59,89 |

|     |  |  |       |
|-----|--|--|-------|
| 149 | Плита минераловатная «Шуманет-БМ»М50*2   | м3   | 2,9   |
|     | Ремонт штукатурки внутренних стен по камню и бетону цементно-известковым раствором площадью отдельных мест: до 1 м2 толщиной слоя до 20 мм | 100 м2 отремонтированной поверхности       | 0,035 |
| 150 | Огрунтовка бетонных и оштукатуренных поверхностей: грунт-шпатлевкой ЭП-0010 (первый слой)  | 100 м2 окрашиваемой поверхности            | 0,48  |
|     | Оклейка обоями стен по монолитной штукатурке и бетону: под окраску   | 100 м2 оклеиваемой и обиваемой поверхности | 0,48  |
| 151 | Окраска поливинилацетатными водоэмульсионными составами улучшенная: по обоям   | 100 м2 окрашиваемой поверхности            | 0,48  |
|     | Устройство обшивки ниши радиаторной гипсокартонными листами или гипсоволокнистыми плитами: в один слой без изоляции                        | 100 м2 перегородок за вычетом проемов      | 0,045 |
| 152 | Листы гипсокартонные для перегородок толщиной 14 мм  | м2   | -9,45 |
|     | Установка решеток жалюзийных площадью в свету: до 3,5 м2   | 1 решетка                                  | 2     |
| 153 | Экраны пластиковые   | шт   | 2     |
|     | Улучшенная окраска масляными составами по сборным конструкциям, подготовленным под окраску: обшивки радиаторов                             | 100 м2 окрашиваемой поверхности            | 0,045 |

|   |  |                              |           |
|---|--|------------------------------|-----------|
| 154   | Устройство уголков поливинилхлоридных: на клее КН-2  | 100 м плитусов               | 0,08      |
|   | Монтаж каркасов подвесных потолков с подвесками и деталями крепления   | 1 т конструкций              | 0,0588    |
| 155   | Облицовка потолков гипсокартонными или гипсоволокнистыми листами по технологии «Кнауф-Акустика»                | 100 м2 поверхности облицовки | 0,196     |
|   | Гвозди строительные  | т                            | -0,001607 |
| 156   | Плиты теплоизоляционные из минеральной ваты на синтетическом связующем М-125(ГОСТ 9573-82)                     | м3                           | -1,211    |
|   | Листы гипсокартонные для перегородок толщиной 12 мм  | м2                           | -20,19    |
| 157   | Пиломатериалы хвойных пород. Брусья обрезные длиной 4-6.5 м, шириной 75-150 мм, толщиной 100, 125 мм III сорта | м3                           | -0,2058   |
|   | Пиломатериалы хвойных пород. Бруски обрезные длиной 4-6.5 м, шириной 75-150 мм, толщиной 40-75 мм III сорта    | м3                           | -0,2058   |
| 158   | Плита минераловатная «Шуманет-БМ» М50М   | м3                           | 0,98      |
|   | Плиты «КНАУФ-Акустика»   | м2                           | 20        |
| <b>Раздел 7. Новый Раздел Класс аккордеона (Комната № 48)</b> |  |                              |           |
| 159   | Разборка деревянных заполнений проемов: дверных  | 100 м2                       | 0,048     |
| 160   | Установка блоков в наружных и внутренних дверных проемах: в каменных стенах площадью проема до 3 м2            | 100 м2 проемов               | 0,048     |
| 161   | Блоки дверные с рамочными полотнами однопольные ДН 21-10, пл.2.05 м2; ДН 24-10, пл.2.35 м2                     | м2                           | -4,8      |

|     |   |                                 |        |
|-----|---|---------------------------------|--------|
| 162 | Блок дверной  | шт                              | 2      |
|     | Разборка плинтусов: деревянных и из пластмассовых материалов                        | 100 м плинтусов                 | 0,124  |
| 163 | Разборка покрытий полов: из линолеума и релина                                      | 100 м2 покрытий                 | 0,091  |
| 164 | Разборка покрытий полов: дощатых  | 100 м2 покрытий                 | 0,091  |
|     | Укладка лаг: по плитам перекрытий   | 100 м2 пола                     | 0,091  |
| 165 | Устройство покрытий дощатых: толщиной 36 мм   | 100 м2 покрытий                 | 0,091  |
| 166 | Устройство покрытий: из плит древесностружечных                                     | 100 м2 покрытия                 | 0,091  |
|     | Проолифка масляными составами по ДСП полов  | 100 м2 окрашиваемой поверхности | 0,091  |
| 167 | Устройство покрытий из линолеума на клею: бустилат                                  | 100 м2 покрытия                 | 0,091  |
| 168 | Линолеум поливинилхлоридный на теплоизолирующей подоснове марок ПР-ВТ, ВК-ВТ, ЭК-ВТ | м2                              | -9,282 |
|     | Линолеум  | м2                              | 10     |
| 169 | Устройство плинтусов поливинилхлоридных: на клею КН-2                               | 100 м плинтусов                 | 0,124  |
| 170 | Очистка вручную поверхности стен от набега  | 100 м2 расчищенной поверхности  | 0,0179 |
|     | Очистка вручную поверхности стен от масляной краски                                 | 100 м2 расчищенной поверхности  | 0,026  |

|     |   |  |        |
|-----|---|--|--------|
| 171 | Устройство перегородок высотой до 3 м в общественных зданиях с двухсторонней обшивкой гипсокартонными листами или гипсоволокнистыми плитами: в два слоя с изоляцией | 100 м2 перегородок за вычетом проемов      | 0,324  |
| 172 | Плиты теплоизоляционные из минеральной ваты на синтетическом связующем М-125(ГОСТ 9573-82)  | м3   | -1,669 |
|     | Листы гипсокартонные для перегородок толщиной 14 мм   | м2   | -68,04 |
| 173 | Плита минераловатная «Шуманет-БМ»М50*2  | м3   | 1,99   |
| 174 | Ремонт штукатурки внутренних стен по камню и бетону цементно-известковым раствором площадью отдельных мест: до 1 м2 толщиной слоя до 20 мм                          | 100 м2 отремонтированной поверхности       | 0,005  |
|     | Огрунтовка бетонных и оштукатуренных поверхностей: грунт-шпатлевкой ЭП-0010 (первый слой)   | 100 м2 окрашиваемой поверхности            | 0,3549 |
| 175 | Оклейка обоями стен по монолитной штукатурке и бетону: под окраску  | 100 м2 оклеиваемой и обиваемой поверхности | 0,3549 |
| 176 | Окраска поливинилацетатными водоэмульсионными составами улучшенная: по обоям  | 100 м2 окрашиваемой поверхности            | 0,3549 |
|     | Устройство обшивки ниши радиаторной гипсокартонными листами или гипсоволокнистыми плитами: в один слой без изоляции   | 100 м2 перегородок за вычетом проемов      | 0,025  |

|  |  |                                 |            |
|--|--|---------------------------------|------------|
| 177  | Листы гипсокартонные для перегородок толщиной 14 мм  | м2                              | -5,25      |
| 178  | Установка решеток жалюзийных площадью в свету: до 3,5 м2   | 1 решетка                       | 1          |
|  | Экраны пластиковые   | шт                              | 1          |
| 179  | Улучшенная окраска масляными составами по сборным конструкциям, подготовленным под окраску: обшивки радиаторов | 100 м2 окрашиваемой поверхности | 0,025      |
| 180  | Устройство уголков поливинилхлоридных: на клее КН-2  | 100 м плинтусов                 | 0,04       |
|  | Монтаж каркасов подвесных потолков с подвесками и деталями крепления   | 1 т конструкций                 | 0,0273     |
| 181  | Облицовка потолков гипсокартонными или гипсоволокнистыми листами по технологии «Кнауф-Акустика»                | 100 м2 поверхности облицовки    | 0,091      |
| 182  | Гвозди строительные  | т                               | -0,0007462 |
|  | Плиты теплоизоляционные из минеральной ваты на синтетическом связующем М-125(ГОСТ 9573-82)                     | м3                              | -0,5624    |
| 183  | Листы гипсокартонные для перегородок толщиной 12 мм  | м2                              | -9,373     |
| 184  | Пиломатериалы хвойных пород. Брусья обрезные длиной 4-6.5 м, шириной 75-150 мм, толщиной 100, 125 мм III сорта | м3                              | -0,09555   |
| 185  | Пиломатериалы хвойных пород. Бруска обрезные длиной 4-6.5 м, шириной 75-150 мм, толщиной 40-75 мм III сорта    | м3                              | -0,09555   |
| 186  | Плита минераловатная «Шуманет-БМ» М50М   | м3                              | 0,455      |
| 187  | Плиты «КНАУФ-Акустика»   | м2                              | 10         |
| <b>Раздел 8. Новый Раздел Бухгалтерия (Комната № 47)</b> |  |                                 |            |

|     |   |                                 |        |
|-----|---|---------------------------------|--------|
| 188 | Разборка деревянных заполнений проемов: дверных   | 100 м2                          | 0,024  |
| 189 | Установка блоков в наружных и внутренних дверных проемах: в каменных стенах площадью проема до 3 м2 | 100 м2 проемов                  | 0,024  |
| 190 | Блоки дверные с рамочными полотнами однопольные ДН 21-10, пл.2.05 м2; ДН 24-10, пл.2.35 м2          | м2                              | -2,4   |
| 191 | Блок дверной  | шт                              | 1      |
| 192 | Разборка плинтусов: деревянных и из пластмассовых материалов  | 100 м плинтусов                 | 0,065  |
| 193 | Разборка покрытий полов: из линолеума и релина  | 100 м2 покрытий                 | 0,103  |
| 194 | Разборка покрытий полов: дощатых  | 100 м2 покрытий                 | 0,103  |
| 195 | Укладка лаг: по плитам перекрытий   | 100 м2 пола                     | 0,103  |
| 196 | Устройство покрытий дощатых: толщиной 36 мм   | 100 м2 покрытий                 | 0,103  |
| 197 | Устройство покрытий: из плит древесностружечных   | 100 м2 покрытия                 | 0,103  |
| 198 | Проолифка масляными составами по ДСП полов  | 100 м2 окрашиваемой поверхности | 0,103  |
| 199 | Устройство покрытий из линолеума на клею: бустилат  | 100 м2 покрытия                 | 0,103  |
| 200 | Линолеум поливинилхлоридный на теплоизолирующей подоснове марок ПР-ВТ, ВК-ВТ, ЭК-ВТ                 | м2                              | -10,51 |
| 201 | Линолеум  | м2                              | 11     |
| 202 | Устройство плинтусов поливинилхлоридных: на клею КН-2   | 100 м плинтусов                 | 0,13   |

|     |   |                                       |         |
|-----|---|---------------------------------------|---------|
| 203 | Очистка вручную поверхности стен от набела  | 100 м2 расчищенной поверхности        | 0,0179  |
| 204 | Очистка вручную поверхности стен от масляной краски   | 100 м2 расчищенной поверхности        | 0,026   |
| 205 | Устройство перегородок высотой до 3 м в общественных зданиях с двухсторонней обшивкой гипсокартонными листами или гипсоволокнистыми плитами: в два слоя с изоляцией | 100 м2 перегородок за вычетом проемов | 0,1836  |
| 206 | Плиты теплоизоляционные из минеральной ваты на синтетическом связующем М-125(ГОСТ 9573-82)  | м3                                    | -0,9455 |
| 207 | Листы гипсокартонные для перегородок толщиной 14 мм   | м2                                    | -38,56  |
| 208 | Устройство перегородок высотой до 3 м в общественных зданиях с двухсторонней обшивкой гипсокартонными листами или гипсоволокнистыми плитами: в два слоя с изоляцией | 100 м2 перегородок за вычетом проемов | 0,1615  |
| 209 | Плиты теплоизоляционные из минеральной ваты на синтетическом связующем М-125(ГОСТ 9573-82)  | м3                                    | -0,8317 |
| 210 | Листы гипсокартонные для перегородок толщиной 14 мм   | м2                                    | -33,92  |
| 211 | Плита минераловатная «Шуманет-БМ» М 50*2  | м3                                    | 2,43    |
| 212 | Ремонт штукатурки внутренних стен по камню и бетону цементно-известковым раствором площадью отдельных мест: до 1 м2 толщиной слоя до 20 мм                          | 100 м2 отремонтированной поверхности  | 0,015   |

|     |   |  |        |
|-----|---|--|--------|
| 213 | Огрунтовка бетонных и оштукатуренных поверхностей: грунт-шпатлевкой ЭП-0010 (первый слой)                           | 100 м2 окрашиваемой поверхности            | 0,381  |
| 214 | Оклейка обоями стен по монолитной штукатурке и бетону: под окраску  | 100 м2 оклеиваемой и обиваемой поверхности | 0,381  |
| 215 | Окраска поливинилацетатными водоэмульсионными составами улучшенная: по обоям  | 100 м2 окрашиваемой поверхности            | 0,381  |
| 216 | Устройство обшивки ниши радиаторной гипсокартонными листами или гипсоволокнистыми плитами: в один слой без изоляции | 100 м2 перегородок за вычетом проемов      | 0,025  |
| 217 | Листы гипсокартонные для перегородок толщиной 14 мм   | м2   | -5,25  |
| 218 | Установка решеток жалюзийных площадью в свету: до 3,5 м2  | 1 решетка                                  | 1      |
| 219 | Экраны пластиковые  | шт   | 1      |
| 220 | Улучшенная окраска масляными составами по сборным конструкциям, подготовленным под окраску: обшивки радиаторов      | 100 м2 окрашиваемой поверхности            | 0,025  |
| 221 | Устройство уголков поливинилхлоридных: на клее КН-2   | 100 м плитусов                             | 0,04   |
| 222 | Облицовка потолков плитами типа Армстронг по алюминиевым направляющим   | 100 м2 поверхности облицовки               | 0,1026 |

|  |   |                                 |        |
|--|---|---------------------------------|--------|
| 223  | Монтаж: распашных решеток   | 1 т конструкций                 | 0,2    |
| 224  | Решетки распашные   | т                               | 0,2    |
| 225  | Окраска масляными составами ранее окрашенных металлических решеток за 2 раза                        | 100 м2 окрашиваемой поверхности | 0,0425 |
| <b>Раздел 9. Класс фольклора ( Комната № 47)</b> |   |                                 |        |
| 226  | Разборка фанерной обшивки деревянного каркаса   | 100 м2                          | 0,3224 |
| 227  | Установка блоков в наружных и внутренних дверных проемах: в каменных стенах площадью проема до 3 м2 | 100 м2 проемов                  | 0,024  |
| 228  | Блоки дверные с рамочными полотнами однопольные ДН 21-10, пл.2.05 м2; ДН 24-10, пл.2.35 м2          | м2                              | -2,4   |
| 229  | Блок дверной раздвижной   | штг                             | 1      |
| 230  | Разборка плинтусов: деревянных и из пластмассовых материалов  | 100 м плинтусов                 | 0,0897 |
| 231  | Разборка покрытий полов: из линолеума и релина  | 100 м2 покрытий                 | 0,1924 |
| 232  | Разборка покрытий полов: дощатых  | 100 м2 покрытий                 | 0,1924 |
| 233  | Укладка лаг: по плитам перекрытий   | 100 м2 пола                     | 0,1924 |
| 234  | Устройство покрытий дощатых: толщиной 36 мм   | 100 м2 покрытий                 | 0,1924 |
| 235  | Устройство покрытий: из плит древесностружечных   | 100 м2 покрытия                 | 0,1924 |
| 236  | Проолифка масляными составами по ДСП полов  | 100 м2 окрашиваемой поверхности | 0,1924 |

|     |   |                                       |         |
|-----|---|---------------------------------------|---------|
| 237 | Устройство покрытий из линолеума на клею: бустилат  | 100 м2 покрытия                       | 0,1924  |
| 238 | Линолеум поливинилхлоридный на теплоизолирующей подоснове марок ПР-ВТ, ВК-ВТ, ЭК-ВТ   | м2                                    | -19,62  |
| 239 | Линолеум  | м2                                    | 19,62   |
| 240 | Устройство плинтусов поливинилхлоридных: на клею КН-2   | 100 м плинтусов                       | 0,1272  |
| 241 | Очистка вручную поверхности стен от набела  | 100 м2 расчищенной поверхности        | 0,067   |
| 242 | Очистка вручную поверхности стен от масляной краски   | 100 м2 расчищенной поверхности        | 0,078   |
| 243 | Устройство перегородок высотой до 3 м в общественных зданиях с двухсторонней обшивкой гипсокартонными листами или гипсоволокнистыми плитами: в два слоя с изоляцией | 100 м2 перегородок за вычетом проемов | 0,1674  |
| 244 | Плиты теплоизоляционные из минеральной ваты на синтетическом связующем М-125(ГОСТ 9573-82)  | м3                                    | -0,8621 |
| 245 | Листы гипсокартонные для перегородок толщиной 14 мм   | м2                                    | -35,15  |
| 246 | Плита минераловатная «Шуманет-БМ»М50*2  | м3                                    | 2,511   |
| 247 | Устройство обшивки гипсокартонными листами дверного проема  | 100 м2 перегородок за вычетом проемов | 0,036   |
| 248 | Листы гипсокартонные для перегородок толщиной 14 мм   | м2                                    | -7,56   |

|     |  |  |       |
|-----|--|--|-------|
| 249 | Ремонт штукатурки внутренних стен по камню и бетону цементно-известковым раствором площадью отдельных мест: до 1 м2 толщиной слоя до 20 мм | 100 м2 отремонтированной поверхности       | 0,05  |
| 250 | Огрунтовка бетонных и оштукатуренных поверхностей: грунт-шпатлевкой ЭП-0010 (первый слой)  | 100 м2 окрашиваемой поверхности            | 0,501 |
| 251 | Оклейка обоями стен по монолитной штукатурке и бетону: под окраску   | 100 м2 оклеиваемой и обиваемой поверхности | 0,501 |
| 252 | Окраска поливинилацетатными водоэмульсионными составами улучшенная: по обоям   | 100 м2 окрашиваемой поверхности            | 0,501 |
| 253 | Устройство обшивки ниши радиаторной гипсокартонными листами или гипсоволокнистыми плитами: в один слой без изоляции                        | 100 м2 перегородок за вычетом проемов      | 0,05  |
| 254 | Листы гипсокартонные для перегородок толщиной 14 мм  | м2   | -10,5 |
| 255 | Установка решеток жалюзийных площадью в свету: до 3,5 м2   | 1 решетка                                  | 2     |
| 256 | Экраны пластиковые   | шт   | 2     |
| 257 | Улучшенная окраска масляными составами по сборным конструкциям, подготовленным под окраску: обшивки радиаторов                             | 100 м2 окрашиваемой поверхности            | 0,05  |
| 258 | Устройство уголков поливинилхлоридных: на клею КН-2  | 100 м плитусов                             | 0,08  |

|     |  |                              |           |
|-----|--|------------------------------|-----------|
| 259 | Монтаж каркасов подвесных потолков с подвесками и деталями крепления   | 1 т конструкций              | 0,0588    |
| 260 | Облицовка потолков гипсокартонными или гипсоволокнистыми листами по технологии «Кнауф-Акустика»                | 100 м2 поверхности облицовки | 0,196     |
| 261 | Гвозди строительные  | т                            | -0,001607 |
| 262 | Плиты теплоизоляционные из минеральной ваты на синтетическом связующем М-125(ГОСТ 9573-82)                     | м3                           | -1,211    |
| 263 | Листы гипсокартонные для перегородок толщиной 12 мм  | м2                           | -20,19    |
| 264 | Пиломатериалы хвойных пород. Брусья обрезные длиной 4-6.5 м, шириной 75-150 мм, толщиной 100, 125 мм III сорта | м3                           | -0,2058   |
| 265 | Пиломатериалы хвойных пород. Бруски обрезные длиной 4-6.5 м, шириной 75-150 мм, толщиной 40-75 мм III сорта    | м3                           | -0,2058   |
| 266 | Плита минераловатная «Шуманет-БМ» М50М   | м3                           | 0,98      |
| 266 | Плиты «КНАУФ-Акустика»   | м2                           | 20        |
|     | <b>10. Раздевалка Раздел (Комната № 45)</b>  |                              |           |
| 267 | Разборка плинтусов: деревянных и из пластмассовых материалов   | 100 м плинтусов              | 0,049     |
| 268 | Разборка покрытий полов: из линолеума и релина   | 100 м2 покрытий              | 0,05      |
| 269 | Разборка покрытий полов: дощатых   | 100 м2 покрытий              | 0,05      |
| 270 | Укладка лаг: по плитам перекрытий  | 100 м2 пола                  | 0,05      |
| 350 | Устройство покрытий дощатых: толщиной 36 мм  | 100 м2 покрытий              | 0,05      |
| 271 | Устройство покрытий: из плит древесностружечных  | 100 м2 покрытия              | 0,05      |

|     |   |  |       |
|-----|---|--|-------|
| 272 | Проолифка масляными составами по ДСП полов  | 100 м2 окрашиваемой поверхности            | 0,05  |
| 273 | Устройство покрытий из линолеума на клею: бустилат  | 100 м2 покрытия                            | 0,05  |
| 274 | Устройство плинтусов поливинилхлоридных: на клею КН-2   | 100 м плинтусов                            | 0,098 |
| 275 | Очистка вручную поверхности стен от набега  | 100 м2 расчищенной поверхности             | 0,07  |
| 276 | Очистка вручную поверхности стен от масляной краски   | 100 м2 расчищенной поверхности             | 0,05  |
| 277 | Устройство перегородок высотой до 3 м в общественных зданиях с двухсторонней обшивкой гипсокартонными листами или гипсоволокнистыми плитами: в два слоя с изоляцией | 100 м2 перегородок за вычетом проемов      | 0,027 |
| 278 | Установка блоков в наружных и внутренних дверных проемах: в каменных стенах площадью проема до 3 м2   | 100 м2 проемов                             | 0,021 |
| 279 | Ремонт штукатурки внутренних стен по камню и бетону цементно-известковым раствором площадью отдельных мест: до 1 м2 толщиной слоя до 20 мм                          | 100 м2 отремонтированной поверхности       | 0,01  |
| 280 | Огрунтовка бетонных и оштукатуренных поверхностей: грунт-шпатлевкой ЭП-0010 (первый слой)   | 100 м2 окрашиваемой поверхности            | 0,312 |
| 281 | Оклейка обоями стен по монолитной штукатурке и бетону: под окраску  | 100 м2 оклеиваемой и обиваемой поверхности | 0,312 |
| 282 | Окраска поливинилацетатными водоэмульсионными составами улучшенная: по обоям  | 100 м2 окрашиваемой поверхности            | 0,312 |
| 283 | Облицовка потолков плитами типа Армстронг по алюминиевым направляющим   | 100 м2 поверхности облицовки               | 0,05  |
|     | <b>Раздел II. Класс хореографии (Комната № 38)</b>  |  |       |

|     |   |  |        |
|-----|---|--|--------|
| 284 | Установка блоков в наружных и внутренних дверных проемах: в каменных стенах площадью проема до 3 м2   | 100 м2 проемов                                 | 0,024  |
| 285 | Разборка плинтусов: деревянных и из пластмассовых материалов  | 100 м плинтусов                                | 0,324  |
| 286 | Разборка покрытий полов: из древесноволокнистых плит  | 100 м2 покрытий                                | 0,593  |
| 287 | Разборка оснований покрытия полов: простильных полов  | 100 м2 основания                               | 0,593  |
| 288 | Разборка оснований покрытия полов: лаг из досок и брусков   | 100 м2 основания                               | 0,593  |
| 289 | Укладка лаг: по кирпичным столбикам   | 100 м2 пола                                    | 0,593  |
| 290 | Устройство покрытий из брусков 150*200  | 100 м2 покрытий                                | 0,593  |
| 291 | Антисептирование пастами полов  | 100 м2 стен, перекрытий, перегородок, покрытий | 0,593  |
| 292 | Огнезащита полов  | 1000 м2 обработанной поверхности               | 0,0593 |
| 293 | Устройство плинтусов поливинилхлоридных: на клее КН-2   | 100 м плинтусов                                | 0,324  |
| 294 | Очистка вручную поверхности стен от набела  | 100 м2 расчищенной поверхности                 | 0,418  |
| 295 | Очистка вручную поверхности стен от масляной краски   | 100 м2 расчищенной поверхности                 | 0,296  |
| 296 | Устройство перегородок высотой до 3 м в общественных зданиях с двухсторонней обшивкой гипсокартонными листами или гипсоволокнистыми плитами: в два слоя с изоляцией | 100 м2 перегородок за вычетом проемов          | 0,187  |
| 297 | Плита минераловатная «Шуманет-БМ»М50*2  | м3   | 1,8    |

|     |  |  |        |
|-----|--|--|--------|
| 298 | Устройство обшивки канализационного короба гипсокартонными листами или гипсоволокнистыми плитами в один слой без изоляции стен             | 100 м2 перегородок за вычетом проемов      | 0,016  |
| 299 | Ремонт штукатурки внутренних стен по камню и бетону цементно-известковым раствором площадью отдельных мест: до 1 м2 толщиной слоя до 20 мм | 100 м2 отремонтированной поверхности       | 0,246  |
| 300 | Огрунтовка бетонных и оштукатуренных поверхностей: грунт-шпатлевкой ЭП-0010 (первый слой)  | 100 м2 окрашиваемой поверхности            | 0,901  |
| 301 | Оклейка обоями стен по монолитной штукатурке и бетону: под окраску   | 100 м2 оклеиваемой и обиваемой поверхности | 0,901  |
| 302 | Окраска поливинилацетатными водоэмульсионными составами улучшенная: по обоям   | 100 м2 окрашиваемой поверхности            | 0,901  |
| 303 | Устройство обшивки ниши радиаторной гипсокартонными листами или гипсоволокнистыми плитами: в один слой без изоляции                        | 100 м2 перегородок за вычетом проемов      | 0,108  |
| 304 | Установка решеток жалюзийных площадью в свету: до 3,5 м2   | 1 решетка                                  | 3      |
| 305 | Улучшенная окраска масляными составами по сборным конструкциям, подготовленным под окраску: обшивки радиаторов                             | 100 м2 окрашиваемой поверхности            | 0,108  |
| 306 | Устройство уголков поливинилхлоридных: на клее КН-2  | 100 м2 плитусов                            | 0,15   |
| 307 | Монтаж каркасов подвесных потолков с подвесками и деталями крепления   | 1 т конструкций                            | 0,1779 |
| 308 | Облицовка потолков гипсокартонными или гипсоволокнистыми листами по технологии «Кнауф-Акустика»  | 100 м2 поверхности облицовки               | 0,593  |

|     |   |                              |         |
|-----|---|------------------------------|---------|
| 309 | Плита минераловатная «Шуманет-БМ» М50М  | м3                           | 2,97    |
| 310 | Плиты «КНАУФ-Акустика»  | м2                           | 60      |
| 311 | Установка и крепление галтелей  | 100 м коробок блоков         | 0,324   |
| 312 | Сверление отверстий в кирпичных стенах электроперфоратором: толщина стен 0,5 кирпича с диаметром отверстия до 20 мм | 100 отверстий                | 0,13    |
| 313 | Монтаж: кронштейнов для хореографического станка  | 1 т конструкций              | 0,00735 |
| 314 | Кронштейны  | кг                           | 7,35    |
| 315 | Никелирование мелких деталей  | 1 м2 покрытия                | 0,05    |
| 316 | Установка перил: из брусьев   | 1 м3 древесины в конструкции | 0,05    |
| 317 | Пиломатериалы хвойных пород. Доски необрезные длиной 4-6.5 м, все ширины, толщиной 32-40 мм III сорта               | м3                           | -0,0005 |
| 318 | Пиломатериалы хвойных пород. Доски обрезные длиной 4-6.5 м, шириной 75-150 мм, толщиной 44 мм и более II сорта      | м3                           | -0,006  |
| 319 | Пиломатериалы хвойных пород. Брусья обрезные длиной 4-6.5 м, шириной 75-150 мм, толщиной 100, 125 мм II сорта       | м3                           | -0,0465 |
| 320 | Поручень дубовый  | пог. м                       | 15,5    |
| 321 | Шлифовка деревянных поверхностей  | 100 м2 шлифуемой поверхности | 0,02    |
| 322 | Облицовка стен зеркалами  | 100 м2 облицовки             | 0,236   |
| 323 | Зеркала   | м2                           | 24      |

|     |   |   |       |
|-----|---|---|-------|
| 324 | Установка и крепление наличников  | 100 м коробок блоков                              | 0,23  |
|     | <b>Раздел 12. Кабинет<br/>изобразительных искусств<br/>(Комната 39)</b>   |   |       |
| 325 | Установка блоков в наружных и внутренних дверных проемах: в каменных стенах площадью проема до 3 м <sup>2</sup>   | 100 м <sup>2</sup> проемов                        | 0,024 |
| 326 | Разборка плинтусов: деревянных и из пластмассовых материалов  | 100 м плинтусов                                   | 0,215 |
| 327 | Разборка покрытий полов: из линолеума и релина  | 100 м <sup>2</sup> покрытий                       | 0,288 |
| 328 | Разборка покрытий полов: дощатых  | 100 м <sup>2</sup> покрытий                       | 0,288 |
| 329 | Укладка лаг: по плитам перекрытий   | 100 м <sup>2</sup> пола                           | 0,288 |
| 330 | Устройство покрытий дощатых: толщиной 36 мм   | 100 м <sup>2</sup> покрытий                       | 0,288 |
| 331 | Проолифка масляными составами по ДСП полов  | 100 м <sup>2</sup> окрашиваемой поверхности       | 0,288 |
| 332 | Устройство покрытий: из плит древесностружечных   | 100 м <sup>2</sup> покрытия                       | 0,288 |
| 333 | Устройство покрытий из линолеума на клею: бустилаг  | 100 м <sup>2</sup> покрытия                       | 0,288 |
| 334 | Устройство плинтусов поливинилхлоридных: на клею КН-2   | 100 м плинтусов                                   | 0,215 |
| 335 | Очистка вручную поверхности стен от набега  | 100 м <sup>2</sup> расчищенной поверхности        | 0,264 |
| 336 | Очистка вручную поверхности стен от масляной краски   | 100 м <sup>2</sup> расчищенной поверхности        | 0,198 |
| 337 | Устройство перегородок высотой до 3 м в общественных зданиях с двухсторонней обшивкой гипсокартонными листами или гипсоволокнистыми плитами: в один слой без изоляции | 100 м <sup>2</sup> перегородок за вычетом проемов | 0,187 |

|     |   |  |        |
|-----|---|--|--------|
| 338 | Ремонт штукатурки внутренних стен по камню и бетону цементно-известковым раствором площадью отдельных мест: до 1 м2 толщиной слоя до 20 мм  | 100 м2 отремонтированной поверхности       | 0,046  |
| 339 | Огрунтовка бетонных и оштукатуренных поверхностей: грунт-шпатлевкой ЭП-0010 (первый слой)   | 100 м2 окрашиваемой поверхности            | 0,536  |
| 340 | Оклейка обоями стен по монолитной штукатурке и бетону: под окраску  | 100 м2 оклеиваемой и обиваемой поверхности | 0,536  |
| 341 | Окраска поливинилацетатными вододисперсионными составами улучшенная: по обоям   | 100 м2 окрашиваемой поверхности            | 0,536  |
| 342 | Гладкая облицовка стен, столбов, пилястр и откосов (без карнизных, плитусных и угловых плиток) без установки плиток туалетного гарнитура на цементном растворе: по кирпичу и бетону | 100 м2 поверхности облицовки               | 0,06   |
| 343 | Облицовка потолков плитами типа Армстронг по алюминиевым направляющим   | 100 м2 поверхности облицовки               | 0,288  |
| 344 | Устройство обшивки ниши радиаторной гипсокартонными листами или гипсоволокнистыми плитами: в один слой без изоляции   | 100 м2 перегородок за вычетом проемов      | 0,055  |
| 345 | Установка решеток жалюзийных площадью в свету: до 3,5 м2  | 1 решетка                                  | 2      |
| 346 | Улучшенная окраска масляными составами по сборным конструкциям, подготовленным под окраску: обшивки радиаторов  | 100 м2 окрашиваемой поверхности            | 0,055  |
| 347 | Устройство уголков поливинилхлоридных: на клею КН-2   | 100 м плитусов                             | 0,0517 |

|  |   |                                       |        |
|--|---|---------------------------------------|--------|
| 348  | Устройство обшивки канализационного короба гипсокартонными листами или гипсоволокнистыми плитами в один слой без изоляции стен  | 100 м2 перегородок за вычетом проемов | 0,016  |
| <b>Раздел 13. Кабинет директора ( Комната № 41</b> |   |                                       |        |
| 349  | Установка блоков в наружных и внутренних дверных проемах: в каменных стенах площадью проема до 3 м2   | 100 м2 проемов                        | 0,024  |
| 350  | Разборка плинтусов: деревянных и из пластмассовых материалов  | 100 м плинтусов                       | 0,17   |
| 351  | Разборка покрытий полов: из линолеума и релина  | 100 м2 покрытий                       | 0,166  |
| 352  | Разборка покрытий полов: дощатых  | 100 м2 покрытий                       | 0,166  |
| 353  | Укладка лаг: по плитам перекрытий   | 100 м2 пола                           | 0,166  |
| 354  | Устройство покрытий дощатых: толщиной 36 мм   | 100 м2 покрытий                       | 0,166  |
| 355  | Проолифка масляными составами по ДСП полов  | 100 м2 окрашиваемой поверхности       | 0,166  |
| 356  | Устройство покрытий: из плит древесностружечных   | 100 м2 покрытия                       | 0,166  |
| 357  | Устройство покрытий из линолеума на клею: бустилаг  | 100 м2 покрытия                       | 0,166  |
| 358  | Устройство плинтусов поливинилхлоридных: на клею КН-2   | 100 м плинтусов                       | 0,17   |
| 359  | Снятие обоев: простых и улучшенных  | 100 м2 очищаемой поверхности          | 0,2995 |
| 360  | Устройство перегородок высотой до 3 м в общественных зданиях с двухсторонней обшивкой гипсокартонными листами или гипсоволокнистыми плитами: в один слой без изоляции | 100 м2 перегородок за вычетом проемов | 0,187  |

|     |  |  |        |
|-----|--|--|--------|
| 361 | Ремонт штукатурки внутренних стен по камню и бетону цементно-известковым раствором площадью отдельных мест: до 1 м2 толщиной слоя до 20 мм | 100 м2 отремонтированной поверхности       | 0,11   |
| 362 | Огрунтовка бетонных и оштукатуренных поверхностей: грунт-шпатлевкой ЭП-0010 (первый слой)  | 100 м2 окрашиваемой поверхности            | 0,486  |
| 363 | Оклейка обоями стен по монолитной штукатурке и бетону: под окраску   | 100 м2 оклеиваемой и обиваемой поверхности | 0,486  |
| 364 | Окраска поливинилацетатными вододисперсионными составами улучшенная: по обоям  | 100 м2 окрашиваемой поверхности            | 0,486  |
| 365 | Устройство обшивки ниши радиаторной гипсокартонными листами или гипсоволокнистыми плитами: в один слой без изоляции                        | 100 м2 перегородок за вычетом проемов      | 0,035  |
| 366 | Установка решеток жалюзийных площадью в свету: до 3,5 м2   | 1 решетка                                  | 2      |
| 367 | Улучшенная окраска масляными составами по сборным конструкциям, подготовленным под окраску: обшивки радиаторов                             | 100 м2 окрашиваемой поверхности            | 0,035  |
| 368 | Устройство уголков поливинилхлоридных: на клее КН-2  | 100 м плитусов                             | 0,072  |
| 369 | Облицовка потолков плитами типа Армстронг по алюминиевым направляющим  | 100 м2 поверхности облицовки               | 0,166  |
|     | <b>Раздел 14. Новый Раздел</b>   |  |        |
| 370 | Разборка фанерной обшивки, деревянного каркаса   | 100 м2                                     | 0,0493 |
| 371 | Разборка плитусов: деревянных и из пластмассовых материалов  | 100 м плитусов                             | 0,394  |
| 372 | Разборка покрытий полов: из линолеума и релина   | 100 м2 покрытий                            | 0,276  |

|     |   |  |        |
|-----|---|--|--------|
| 373 | Устройство стяжек: цементных толщиной 20 мм   | 100 м2 стяжки                              | 0,015  |
| 374 | Смена простильных дощатых полов: полная смена досок   | 100 м2 пола                                | 0,2    |
| 375 | Устройство покрытий из линолеума на клею: бустилат  | 100 м2 покрытия                            | 0,276  |
| 376 | Устройство плинтусов поливинилхлоридных: на клею КН-2   | 100 м плинтусов                            | 0,422  |
| 377 | Устройство перегородок высотой до 3 м в общественных зданиях с двухсторонней обшивкой гипсокартонными листами или гипсоволокнистыми плитами: в один слой без изоляции | 100 м2 перегородок за вычетом проемов      | 0,546  |
|     |   |  |        |
| 378 | Очистка вручную поверхности стен от набега  | 100 м2 расчищенной поверхности             | 0,245  |
|     |   |  |        |
| 379 | Очистка вручную поверхности стен от масляной краски   | 100 м2 расчищенной поверхности             | 0,341  |
|     |   |  |        |
| 380 | Ремонт штукатурки внутренних стен по камню и бетону цементно-известковым раствором площадью отдельных мест: до 1 м2 толщиной слоя до 20 мм                            | 100 м2 отремонтированной поверхности       | 0,162  |
| 381 | Огрунтовка бетонных и оштукатуренных поверхностей: грунт-шпатлевкой ЭП-0010 (первый слой)   | 100 м2 окрашиваемой поверхности            | 1,1708 |
| 382 | Оклейка обоями стен по монолитной штукатурке и бетону: под окраску  | 100 м2 оклеиваемой и обиваемой поверхности | 1,1708 |
| 383 | Окраска поливинилацетатными водоэмульсионными составами улучшенная: по обоям  | 100 м2 окрашиваемой поверхности            | 1,1708 |

|     |  |                                       |        |
|-----|--|---------------------------------------|--------|
| 384 | Устройство уголков поливинилхлоридных: на клее КН-2  | 100 м плинтусов                       | 0,125  |
| 385 | Облицовка потолков плитами типа Армстронг по алюминиевым направляющим  | 100 м2 поверхности облицовки          | 0,286  |
| 386 | Установка и крепление галтелей   | 100 м коробок блоков                  | 0,788  |
|     | <b>Раздел 15. Санузлы (Комната № 40)</b>   |                                       |        |
| 389 | Разборка деревянных перегородок: чистых щитовых дощатых  | 100 м2                                | 0,1572 |
| 390 | Разборка покрытий полов: из керамических плиток  | 100 м2 покрытий                       | 0,1375 |
| 391 | Разборка деревянных заполнений проемов: дверных  | 100 м2                                | 0,042  |
| 392 | Устройство перегородок высотой до 3 м в общественных зданиях с двухсторонней обшивкой гипсокартонными листами или гипсоволокнистыми плитами: в один слой без изоляции                | 100 м2 перегородок за вычетом проемов | 0,248  |
| 393 | Установка блоков в наружных и внутренних дверных проемах: в каменных стенах площадью проема до 3 м2  | 100 м2 проемов                        | 0,084  |
| 394 | Гладкая облицовка стен, столбов, пилястр и откосов (без карнизных, плинтусных и угловых плиток) без установки плиток туалетного гарнитура на цементном растворе: по кирпичу и бетону | 100 м2 поверхности облицовки          | 0,959  |
| 395 | Облицовка потолков плитами типа Армстронг по алюминиевым направляющим  | 100 м2 поверхности облицовки          | 0,1375 |
| 396 | Устройство стяжек: цементных толщиной 20 мм  | 100 м2 стяжки                         | 0,1375 |

|     |   |   |        |
|-----|---|---|--------|
| 397 | Устройство гидроизоляции оклеечной рулонными материалами: на мастике битуминоль первый слой   | 100 м2 изолируемой поверхности                  | 0,1375 |
| 398 | Устройство бетонных ступеней  | 100 м3 бетона, бутобетона и железобетона в деле | 0,005  |
| 399 | Устройство покрытий на цементном растворе из плиток: керамических для полов многоцветных  | 100 м2 покрытия                                 | 0,1375 |
|     | <b>Раздел 16. Прочие работы</b>   |   |        |
| 400 | Окраска масляными составами ранее окрашенных поверхностей радиаторов и ребристых труб отопления: за 2 раза  | 100 м2 окрашиваемой поверхности                 | 0,726  |
| 401 | Окраска масляными составами ранее окрашенных поверхностей стальных и чугунных труб: стальных за 2 раза  | 100 м2 окрашиваемой поверхности                 | 0,045  |
| 402 | Очистка помещений от строительного мусора   | 100 т мусора                                    | 0,126  |
| 403 | Мусор строительный с погрузкой вручную: погрузка  | тонна   | 12,6   |
| 404 | Перевозка грузов автомобилями-самосвалами грузоподъемностью 10 т работающих вне карьера, расстояние перевозки 10 км: класс груза 2, нормативное время пробега 1,052 час | 1 т   | 12,6   |
| 405 | Устройство подоконных сливов из оцинкованной стали  | Шт.   | 18     |
| 406 | Отделка и покраска наружных и внутренних оконных откосов  | Шт. окон  | 19     |
| 407 | Устройство пластиковых подоконных досок   | Шт. окон  | 18     |

| № пп                               | Наименование   | Ед. изм. | Кол. |
|------------------------------------|--|----------|------|
| 1                                  | 2  | 3        | 4    |
| Раздел 17. Электромонтажные работы |  |          |      |
| 1                                  | Демонтаж осветительных приборов: ЩО  | 100 шт.  | 0,05 |
| 2                                  | Щиток освещения ЩР-36 + электросчетчик   | шт.      | 1    |
| 3                                  | Светильник для люминесцентных ламп (Амстронг)  | шт       | 114  |
| 4                                  | Светильник для ламп накаливания точечный для помещений с нормальными условиями среды одноламповый  | 100 шт.  | 0,05 |
| 5                                  | Выключатель: двухклавишный неутропленного типа при открытой проводке   | 100 шт.  | 0,17 |
| 6                                  | Розетка штепсельная: неутропленного типа при открытой проводке   | 100 шт.  | 0,42 |
| 7                                  | Щитки осветительные, устанавливаемые в нише распорными дюбелями, масса щитка, кг, до: 15   | шт.      | 1    |
| 9                                  | Кабели с креплением накладными скобами, полосками с установкой ответвительных коробок. Кабель 2-4-жильный сечением жилы до 16 мм2 Кабель ВВГ 3*2,5 | м        | 600  |
| 10                                 | Кабели с креплением накладными скобами, полосками с установкой ответвительных коробок. Кабель 2-4-жильный сечением жилы до 16 мм2 Кабель ВВГ 3*1,5 | м        | 400  |
| 11                                 | Штепсельные розетки  | шт.      | 42   |
| 12                                 | Выключатели  | шт.      | 17   |
| 13                                 | Лампы люминесцентные   | шт       | 456  |

| № пп                             | Наименование   | Ед. изм.                                    | Кол.  |
|----------------------------------|--|---|-------|
| 1                                | 3  | 4   | 5     |
| Раздел 18. Сантехнические работы |  |   |       |
| 1                                | Прочистка и промывка отопительных приборов: радиаторов весом до 80 кг внутри здания                    | 100 приборов                                | 0,2   |
| 2                                | Демонтаж радиаторов весом до: 80 кг  | 100 шт.                                     | 0,01  |
| 3                                | Установка радиаторов: чугунных   | 100 квт радиаторов и конвекторов            | 0,113 |
| 4                                | Демонтаж санитарных приборов: унитазов и писсуаров   | 100 приборов                                | 0,01  |
| 5                                | Демонтаж санитарных приборов: моек   | 100 приборов                                | 0,01  |
| 6                                | Разборка трубопроводов из водогазопроводных труб диаметром 15 мм                                       | 100 м трубопроводов                         | 0,06  |
| 7                                | Разборка воздуховодов из листовой стали толщиной 1-2 мм диаметром/периметром до: 165 мм /540 мм        | 100 м <sup>2</sup> поверхности воздуховодов | 0,1   |
| 8                                | Разборка вентиляционного вытяжного шкафа   | 100 м <sup>2</sup> поверхности коробов      | 0,07  |
| 9                                | Установка раковины в кабинете ИЗО  | 10 комплектов                               | 0,1   |
| 10                               | Установка смесителя в кабинете ИЗО   | 10 шт                                       | 0,1   |
| 11                               | Установка шкафов под мойку в кабинете ИЗО  | 100 шт. изделий                             | 0,01  |
| 12                               | Установка унитазов: с бачком непосредственно присоединенным  | 10 комплектов                               | 0,3   |
| 13                               | Установка раковин  | 10 комплектов                               | 0,2   |
| 14                               | Установка смесителей   | 10 шт                                       | 0,2   |
| 15                               | Прокладка трубопроводов водоснабжения из стальных водогазопроводных оцинкованных труб диаметром: 15 мм | 100 м трубопровода                          | 0,12  |

|    |  |  |       |
|----|--|--|-------|
| 16 | Врезки в действующие внутренние сети трубопроводов отопления и водоснабжения диаметром: 15 мм                                    | 1 врезка                                       | 6     |
| 17 | Прокладка по стенам зданий и в каналах трубопроводов из чугунных канализационных труб диаметром: 100 мм                          | 100 м трубопровода                             | 0,03  |
| 18 | Прокладка по стенам зданий и в каналах трубопроводов из чугунных канализационных труб диаметром: 50 мм                           | 100 м трубопровода                             | 0,02  |
| 19 | Врезки в действующие внутренние сети трубопроводов канализации диаметром: 50 мм  | 1 врезка                                       | 1     |
| 20 | Врезки в действующие внутренние сети трубопроводов канализации диаметром: 100 мм   | 1 врезка                                       | 1     |
| 21 | Установка кранов шаровых, диаметром: 15 мм   | 1 кран   | 9     |
| 22 | Прокладка воздухопроводов из листовой, оцинкованной стали и алюминия класса Н (нормальные) толщиной: 0,5 мм, диаметром до 200 мм | 100 м <sup>2</sup> поверхности воздухопроводов | 0,014 |
| 24 | Воздуховоды алюминиевые гибкие гофрированные класса Н, типа ВАГТ диаметром 200 мм  | м <sup>2</sup>                                 | 1,4   |
| 25 | Установка решеток жалюзийных площадью в свету: до 0,5 м <sup>2</sup>   | 1 решетка                                      | 3     |
| 26 | Смена жалюзийных решеток   | 100 жалюзийных решеток                         | 0,06  |
| 28 | Прокладка воздухопроводов из листовой, оцинкованной стали и алюминия класса Н (нормальные) толщиной: 0,5 мм, диаметром до 200 мм | 100 м <sup>2</sup> поверхности воздухопроводов | 0,01  |

|    |   |              |        |
|----|---|--------------|--------|
| 29 | Воздуховоды алюминиевые гибкие гофрированные класса Н, типа ВАГГ диаметром 200 мм   | м2           | 1      |
| 30 | Установка решеток жалюзийных площадью в свету: до 1 м2  | 1 решетка    | 1      |
| 31 | Решетки жалюзийные неподвижные односекционные марка СТД 301, размер 100х100 мм  | м2           | 0,01   |
| 32 | Очистка помещений от строительного мусора   | 100 т мусора | 0,0556 |
| 33 | Мусор строительный с погрузкой вручную: погрузка  | тонна        | 5,56   |
| 34 | Перевозка грузов автомобилями-самосвалами грузоподъемностью 10 т работающих вне карьера, расстояние перевозки 10 км: класс груза 2, нормативное время пробега 1,052 час | 1 т          | 5,56   |

Смету составлять с использованием действующих распорядительных документов мэрии, итоги показывать по разделам.

# ПРОТОКОЛЫ

## КОМИССИЯ ПО РАЗМЕЩЕНИЮ МУНИЦИПАЛЬНОГО ЗАКАЗА ПРИ АДМИНИСТРАЦИИ ЗАЕЛЬЦОВСКОГО РАЙОНА ПРОТОКОЛ № 433

оценки и сопоставления заявок на участие в открытом конкурсе

«\_10\_» июля 2007 года

**1. Наименование предмета конкурса:** поставка продуктов питания для нужд МУЗ ДГКБ №3

**2. Наименование лота** Лот1 Овощи, фрукты

3. На заседании конкурсной комиссии по оценке и сопоставлению заявок на участие в конкурсе **присутствовали:**

Заместитель председателя комиссии

Ю.В. Кочев

заместитель глава администрации;

### Члены комиссии:

А.М. Селезнев

начальник отдела экономического развития и трудовых отношений;

В.В. Бортник

начальник управления финансов и налоговой политики;

А.Ф. Митрофанов

заместитель главы администрации;

В.А. Хохлов

начальник юридического отдела;

Г.Г. Наймушина

начальник отдела торговли и защиты прав потребителей;

О.В. Мамина

начальник отдела здравоохранения;

Секретарь комиссии

А.Н. Конаев

ведущий специалист отдела экономического развития и трудовых отношений

4. Процедура вскрытия конвертов с заявками на участие в конкурсе имела место «\_26\_» июня 2007 года по адресу: ул. Дуси Ковальчук 272/4. Начало — \_11\_ часов \_50\_ минут (время Новосибирское) Протокол вскрытия конвертов с заявками на участие в открытом № 389 от 26.06.2007 года.

5. Процедура рассмотрения заявок на участие в конкурсе проводилась конкурсной комиссией в период с \_10\_ часов \_20\_ минут «\_3\_» июля 2007 года по \_10\_ часов \_40\_ минут «\_3\_» июля 2007 года по адресу: ул. Дуси Ковальчук 272/4. (Протокол рассмотрение заявок на участие в открытом № 416 от \_3\_ июля 2007 года).

6. Процедура оценки и сопоставления заявок на участие в конкурсе проводилась конкурсной комиссией в период с   10   часов   30   минут «   10   » июля 2007 года по   11   часов   00   минут «   10   » июля 2007 года по адресу: ул. Дуся Ковальчук 272/4.

7. На процедуре оценки и сопоставления заявок на участие в конкурсе были рассмотрены заявки следующих участников конкурса:

| № п/п | Наименование (для юридического лица), фамилия, имя, отчество (для физического лица), участника конкурса | Место нахождения (для юридического лица), место жительства (для физического лица) | Почтовый адрес                        |
|-------|---|---|---------------------------------------|
| 1     | ЗАО «Городской Посад»   | Г.Новосибирск, ул.Бетонная, 6/1   | Г.Новосибирск, ул.Бетонная, 6/1       |
| 2     | ООО «Продсиб»   | Г.Новосибирск, ул.Планировочная, 18/1   | Г.Новосибирск, ул.Планировочная, 18/1 |

8. Участниками конкурса были предложены следующие условия исполнения контракта:

| № п/п | Наименование (для юридического лица), фамилия, имя, отчество (для физического лица), участника конкурса | Условия исполнения государственного или муниципального контракта |  |
|-------|---|--|--|
|       |   | Цена   | Срок поставки                          |
| 1     | ЗАО «Городской Посад»   | 124 488  | На следующий день в течении 3 квартала |
| 2     | ООО «Продсиб»   | 121 913  | 20 дней в течении 3 квартала           |

9. Конкурсная комиссия оценила и сопоставила заявки на участие в конкурсе в соответствии с критериями и порядком, указанными в извещении о проведении конкурса и конкурсной документации (Приложение №1), и приняла решение:

9.1. присвоить первый номер заявке и признать победителем конкурса

ЗАО «Городской Посад»

*(Наименование (для юридического лица), фамилия, имя, отчество (для физического лица) участника конкурса)*

Г.Новосибирск, ул.Бетонная, 6/1

*(Почтовый адрес участника конкурса)*

9.2. остальным заявкам на участие в конкурсе присвоить порядковые номера (по мере уменьшения степени выгоды содержащихся в них условий исполнения контракта):

| № п/п | Наименование (для юридического лица), фамилия, имя, отчество (для физического лица), участника конкурса | Рейтинг |
|-------|---|---------|
| 1.    | ООО «Продсиб»   | 2       |

10. Протокол оценки и сопоставления заявок на участие в конкурсе составлен в двух экземплярах, один из которых остается у заказчика, уполномоченного органа. Второй экземпляр протокола и проект муниципального контракта, который составляется путем включения условий исполнения контракта, предложенных победителем конкурса в заявке на участие в конкурсе, в проект контракта, прилагаемый к конкурсной документации, заказчик, уполномоченный орган в течение трех дней со дня подписания протокола обязуются передать победителю конкурса.

11. Настоящий протокол подлежит хранению в течение трех лет с даты подведения итогов настоящего конкурса.

#### 12. Подписи:

Заместитель председатель комиссии

Члены Комиссии

\_\_\_\_\_  
*(Подпись)* Кочев Ю.В.  
*(Фамилия, Имя, Отчество)*

\_\_\_\_\_  
*(Подпись)* Селезнев А.М.  
*(Фамилия, Имя, Отчество)*

\_\_\_\_\_  
*(Подпись)* Бортник В.В.  
*(Фамилия, Имя, Отчество)*

\_\_\_\_\_  
*(Подпись)* Митрофанов А.Ф.  
*(Фамилия, Имя, Отчество)*

\_\_\_\_\_  
*(Подпись)* Наймушина Г.Г.  
*(Фамилия, Имя, Отчество)*

\_\_\_\_\_  
*(Подпись)* Хохлов В.А.  
*(Фамилия, Имя, Отчество)*

\_\_\_\_\_  
*(Подпись)* Мамина О.В.  
*(Фамилия, Имя, Отчество)*

Секретарь Комиссии

\_\_\_\_\_  
*(Подпись)* Конаев А.Н.  
*(Фамилия, Имя, Отчество)*

Приложение № 1  
к Протоколу оценки и сопоставления заявок на участие в конкурсе  
от «\_10\_» июля 2007 г. №433

Лот1 Овощи, фрукты

| Условия исполнения муниципального контракта       | Участники конкурса                        |        |                                 |        |
|---|---|--------|---------------------------------|--------|
|   | ЗАО «Городской Посад»                     |        | ООО «Продсиб»                   |        |
| Наименование критерия:                            | Условия                                   | Оценка | Условия                         | Оценка |
| Цена контракта – 135 856                          | 124 488                                   | 2      | 121 913                         | 1      |
| Срок выполнения работ<br>3 кв. 2007года по заявке | На следующий день в течение<br>3 квартала | 1      | 20 дней в течение<br>3 квартала | 2      |
| Итоговая оценка                                   |   | 3      |                                 | 3      |
| Рейтинг   | 1 место                                   |        | 2 место                         |        |

Ответственное лицо конкурсной комиссии \_\_\_\_\_  
(Должность) (Подпись) (Фамилия, Имя, Отчество)

**ЛОТ № 1**

| № п/п | Наименование          | Хар - ка      | ед.изм | Цена за ед. | кол-во | Предлагаемая цена за ед. с НДС руб. |
|-------|-----------------------|---------------|--------|-------------|--------|-------------------------------------|
| 1     | Лук                   | 2006г         | кг     | 17,50       | 500    | 16                                  |
| 2     | Морковь               | 2006г         | кг     | 14,50       | 1000   | 12                                  |
| 3     | Картофель             | 2006г         | кг     | 11,00       | 1950   | 10                                  |
| 4     | Капуста               | 2006г         | кг     | 16,00       | 500    | 16                                  |
| 5     | Томат паста Помидорка | ж/б 0,78ГОСТ  | шт     | 47,10       | 100    | 45                                  |
| 6     | Яблоки                | Гренни, Китай | кг     | 48,40       | 400    | 45                                  |
| 7     | Огурцы маринованные   | ст/банка 3л   | шт     | 64,00       | 136    | 62                                  |
| 8     | Салат Дальневосточный | ж/б 220г      | шт     | 10,00       | 336    | 8,5                                 |
| 9     | Зел. горошек          | ж/б 420гр.    | шт     | 18,00       | 30     | 18                                  |
| 10    | Сок                   | 1л т/п        | шт     | 25,00       | 864    | 25                                  |
| 11    | Компотная смесь       | 1 сорт        | кг     | 31,90       | 780    | 27                                  |



Дуси Ковальчук 272/4.

7. На процедуре оценки и сопоставления заявок на участие в конкурсе были рассмотрены заявки следующих участников конкурса:

| № п/п | Наименование<br>(для юридического лица),<br>фамилия, имя, отчество<br>(для физического лица),<br>участника конкурса | Место нахождения<br>(для юридического<br>лица), место житель-<br>ства (для физическо-<br>го лица) | Почтовый адрес                              |
|-------|---|---|---|
| 1     | ЗАО «Городской Посад»   | Г.Новосибирск,<br>ул.Бетонная, 6/1  | Г.Новосибирск,<br>ул.Бетонная, 6/1          |
| 2     | ООО «Продсиб»   | Г.Новосибирск,<br>ул.Планировочная,<br>18/1   | Г.Новосибирск,<br>ул.Планировочная,<br>18/1 |

8. Участниками конкурса были предложены следующие условия исполнения контракта:

| № п/п | Наименование<br>(для юридического лица),<br>фамилия, имя, отчество (для фи-<br>зического лица),<br>участника конкурса | Условия исполнения государственно-<br>го или муниципального контракта |  |
|-------|---|---|--|
|       |   | Цена  | Срок поставки                                |
| 1     | ЗАО «Городской Посад»   | 238 623   | На следующий<br>день в течении 3<br>квартала |
| 2     | ООО «Продсиб»   | 241 031   | 20 дней в тече-<br>нии 3 квартала            |

9. Конкурсная комиссия оценила и сопоставила заявки на участие в конкурсе в соответствии с критериями и порядком, указанными в извещении о проведении конкурса и конкурсной документации (Приложение №1), и приняла решение:

9.1. присвоить первый номер заявке и признать победителем конкурса

\_\_\_\_\_ ЗАО «Городской Посад» \_\_\_\_\_  
*(Наименование (для юридического лица), фамилия, имя, отчество (для физического лица) участника конкурса)*  
\_\_\_\_\_ Г.Новосибирск, ул.Бетонная, 6/1 \_\_\_\_\_  
*(Почтовый адрес участника конкурса)*

9.2.остальным заявкам на участие в конкурсе присвоить порядковые номера (по мере уменьшения степени выгоды содержащихся в них условий исполнения контракта):

| № п/п | Наименование (для юридического лица), фамилия, имя, отчество (для физического лица), участника конкурса | Рейтинг |
|-------|---|---------|
| 1.    | ООО «Продсиб»   | 2       |

10.Протокол оценки и сопоставления заявок на участие в конкурсе составлен в двух экземплярах, один из которых остается у заказчика, уполномоченного органа. Второй экземпляр протокола и проект муниципального контракта, который составляется путем включения условий исполнения контракта, предложенных победителем конкурса в заявке на участие в конкурсе, в проект контракта, прилагаемый к конкурсной документации, заказчик, уполномоченный орган в течение трех дней со дня подписания протокола обязуются передать победителю конкурса.

11.Настоящий протокол подлежит хранению в течение трех лет с даты подведения итогов настоящего конкурса.

12.Подписи:

Заместитель председатель комиссии

Члены Комиссии

\_\_\_\_\_  
(Подпись) Кочев Ю.В.  
(Фамилия, Имя, Отчество)

\_\_\_\_\_  
(Подпись) Селезнев А.М.  
(Фамилия, Имя, Отчество)

\_\_\_\_\_  
(Подпись) Бортник В.В.  
(Фамилия, Имя, Отчество)

\_\_\_\_\_  
(Подпись) Митрофанов А.Ф.  
(Фамилия, Имя, Отчество)

\_\_\_\_\_  
(Подпись) Наймушина Г.Г.  
(Фамилия, Имя, Отчество)

\_\_\_\_\_  
(Подпись) Хохлов В.А.  
(Фамилия, Имя, Отчество)

\_\_\_\_\_  
(Подпись) Мамина О.В.  
(Фамилия, Имя, Отчество)

Секретарь Комиссии

\_\_\_\_\_  
(Подпись) Конаев А.Н.  
(Фамилия, Имя, Отчество)

Приложение № 1  
к Протоколу оценки и сопоставления заявок на участие в конкурсе  
от «\_10\_» июля 2007 г. №434

Лот 2 Бакалейная продукция

| Условия исполнения муниципального контракта    | Участники конкурса                     |        |                              |        |
|--|--|--------|------------------------------|--------|
|  | ЗАО «Городской Посад»                  |        | ООО «Продсиб»                |        |
| Наименование критерия:                         | Условия                                | оценка | Условия                      | оценка |
| Цена контракта – 255 004                       | 238 623                                | 1      | 241 031                      | 2      |
| Срок выполнения работ 3 кв. 2007года по заявке | На следующий день в течении 3 квартала | 1      | 20 дней в течении 3 квартала | 2      |
| Итоговая оценка                                |  | 2      |                              | 4      |
| Рейтинг  | Присвоить ___1___ место                |        | Присвоить ___2___ место      |        |

Ответственное лицо конкурсной комиссии \_\_\_\_\_  
(Должность) (Подпись) (Фамилия, Имя, Отчество)

## ЛОТ № 2

| № п/п | Наименование             | Хар - ка         | ед.изм | Цена за ед. | кол-во | Предлагаемая цена за ед. с НДС руб. |
|-------|--------------------------|------------------|--------|-------------|--------|-------------------------------------|
| 1     | Яйцо куриное             | 1 категория      | шт     | 2,30        | 12240  | 1,6                                 |
| 2     | Молоко сухое             | 25%,цельное      | кг     | 72,00       | 1755   | 70                                  |
| 3     | Желатин                  | 20гр             | шт     | 6,60        | 60     | 6,6                                 |
| 4     | Мак                      | фас., 25г        | шт     | 5,20        | 200    | 5,2                                 |
| 5     | Дрожжи                   | фас.1кг, сырые   | шт     | 23,00       | 70     | 23                                  |
| 6     | Соль                     | ГОСТ             | кг     | 5,60        | 2000   | 5,2                                 |
| 7     | Кисель 220гр в ассоргим. | фас.220гр        | шт     | 10,00       | 300    | 9,5                                 |
| 8     | Лавровый лист            | 10гр             | шт     | 3,10        | 150    | 3                                   |
| 9     | Горчица                  | весовая          | кг     | 20,90       | 40     | 20,9                                |
| 10    | Перец черный             | 10гр мологий     | шт     | 1,87        | 100    | 1,87                                |
| 11    | Макаронные изделия       | ГОСТ             | кг     | 13,50       | 300    | 13,5                                |
| 12    | Чай Гита медиум          | 100г, гран.      | кг     | 72,00       | 124    | 70                                  |
| 13    | Сахар                    | ГОСТ             | кг     | 22,00       | 2300   | 21                                  |
| 14    | Вафли                    | вес, Яшк         | кг     | 60,00       | 50     | 55                                  |
| 15    | Минеральная вода         | Карачинская 1,5л | шт     | 12,65       | 1200   | 12,2                                |

**КОМИССИЯ  
ПО РАЗМЕЩЕНИЮ МУНИЦИПАЛЬНОГО ЗАКАЗА  
ПРИ АДМИНИСТРАЦИИ ЗАЕЛЬЦОВСКОГО РАЙОНА  
ПРОТОКОЛ № 435**

**оценки и сопоставления заявок на участие в открытом конкурсе**

\_\_\_\_\_ « 10 » июля 2007 года

**1. Наименование предмета конкурса:** поставка продуктов питания для нужд МУЗ ДГКБ №3

**2. Наименование лота** Лот4 Крупы

3. На заседании конкурсной комиссии по оценке и сопоставлению заявок на участие в конкурсе **присутствовали:**

Заместитель председателя  
комиссии

Ю.В. Кочев

заместитель глава администрации;

Члены комиссии:

А.М. Селезнев

начальник отдела экономического развития  
и трудовых отношений;

В.В. Бортник

начальник управления финансов и налоговой политики;

А.Ф. Митрофанов

заместитель главы администрации;

В.А. Хохлов

начальник юридического отдела;

Г.Г. Наймушина

начальник отдела торговли и защиты прав потребителей;

О.В. Мамина

начальник отдела здравоохранения;

Секретарь комиссии

А.Н. Конаев

ведущий специалист отдела экономического  
развития и трудовых отношений

4. Процедура вскрытия конвертов с заявками на участие в конкурсе имела место « 26 » июня 2007 года по адресу: ул. Дуси Ковальчук 272/4. Начало — \_11\_ часов \_50\_ минут (время Новосибирское) Протокол вскрытия конвертов с заявками на участие в открытом № 392 от 26.06.2007 года.

5. Процедура рассмотрения заявок на участие в конкурсе проводилась конкурсной комиссией в период с \_10\_ часов \_20\_ минут «\_3\_» июля 2007 года по \_10\_ часов \_40\_ минут «\_3\_» июля 2007 года по адресу: ул. Дуси Ковальчук 272/4\_ (Протокол рассмотрение заявок на участие в открытом № 419 от \_3\_ июля 2007 года).

6. Процедура оценки и сопоставления заявок на участие в конкурсе проводилась конкурсной комиссией в период с \_10\_ часов \_30\_ минут «\_10\_» июля \_

2007 года по \_\_11\_\_ часов \_\_00\_\_ минут «\_\_10\_\_» июля 2007 года по адресу: ул. Дуси Ковальчук 272/4.

7. На процедуре оценки и сопоставления заявок на участие в конкурсе были рассмотрены заявки следующих участников конкурса:

| № п/п | Наименование (для юридического лица), фамилия, имя, отчество (для физического лица), участника конкурса | Место нахождения (для юридического лица), место жительства (для физического лица) | Почтовый адрес                  |
|-------|---|---|---------------------------------|
| 1     | ЗАО «Городской Посад»   | Г.Новосибирск, ул.Бетонная, 6/1   | Г.Новосибирск, ул.Бетонная, 6/1 |
| 2     | ООО «Продсиб»   | Г.Новосибирск, ул.Планировочная, 18/1   | Г.Новосибирск,                  |

8. Участниками конкурса были предложены следующие условия исполнения контракта:

| № п/п | Наименование (для юридического лица), фамилия, имя, отчество (для физического лица), участника конкурса | Условия исполнения государственного или муниципального контракта |  |
|-------|---|--|--|
|       |   | Цена   | Срок поставки                          |
| 1     | ЗАО «Городской Посад»   | 78 400   | На следующий день в течении 3 квартала |
| 2     | ООО «Продсиб»   | 83 700   | 20 дней в течении 3 квартала           |

9. Конкурсная комиссия оценила и сопоставила заявки на участие в конкурсе в соответствии с критериями и порядком, указанными в извещении о проведении конкурса и конкурсной документации (Приложение №1), и приняла решение:

9.1. присвоить первый номер заявке и признать победителем конкурса

\_\_\_\_\_ ЗАО «Городской Посад» \_\_\_\_\_

*(Наименование (для юридического лица), фамилия, имя, отчество (для физического лица) участника конкурса)*

\_\_\_\_\_ Г.Новосибирск, ул.Бетонная, 6/1 \_\_\_\_\_

*(Почтовый адрес участника конкурса)*

9.2.остальным заявкам на участие в конкурсе присвоить порядковые номера (по мере уменьшения степени выгоды содержащихся в них условий исполнения контракта):

| № п/п | Наименование (для юридического лица), фамилия, имя, отчество (для физического лица), участника конкурса | Рейтинг |
|-------|---|---------|
| 1.    | ООО «Продсиб»   | 2       |

10.Протокол оценки и сопоставления заявок на участие в конкурсе составлен в двух экземплярах, один из которых остается у заказчика, уполномоченного органа. Второй экземпляр протокола и проект муниципального контракта, который составляется путем включения условий исполнения контракта, предложенных победителем конкурса в заявке на участие в конкурсе, в проект контракта, прилагаемый к конкурсной документации, заказчик, уполномоченный орган в течение трех дней со дня подписания протокола обязуются передать победителю конкурса.

11.Настоящий протокол подлежит хранению в течение трех лет с даты подведения итогов настоящего конкурса.

12.Подписи:

Заместитель

председатель комиссии

Члены Комиссии

\_\_\_\_\_ Кочев Ю.В.

(Подпись)

(Фамилия, Имя, Отчество)

\_\_\_\_\_ Селезнев А.М.

(Подпись)

(Фамилия, Имя, Отчество)

\_\_\_\_\_ Бортник В.В.

(Подпись)

(Фамилия, Имя, Отчество)

\_\_\_\_\_ Митрофанов А.Ф.

(Подпись)

(Фамилия, Имя, Отчество)

\_\_\_\_\_ Наймушина Г.Г.

(Подпись)

(Фамилия, Имя, Отчество)

\_\_\_\_\_ Хохлов В.А.

(Подпись)

(Фамилия, Имя, Отчество)

\_\_\_\_\_ Мамина О.В.

(Подпись)

(Фамилия, Имя, Отчество)

Секретарь Комиссии

\_\_\_\_\_ Конаев А.Н.

(Подпись)

(Фамилия, Имя, Отчество)

Приложение № 1  
к Протоколу оценки и сопоставления  
заявок на участие в конкурсе  
от «\_10\_» июля 2007 г. №435

Лот 4 Крупы

|   |  |        |                              |        |
|---|--|--------|------------------------------|--------|
| Условия исполнения муниципального контракта       | Участники конкурса                     |        |                              |        |
| Наименование критерия:                            | ЗАО «Городской Посад»                  |        | ООО «Продсиб»                |        |
|   | Условия                                | Оценка | Условия                      | Оценка |
| Цена контракта – 84 345                           | 78 400                                 | 1      | 83 700                       | 2      |
| Срок выполнения работ<br>3 кв. 2007года по заявке | На следующий день в течении 3 квартала | 1      | 20 дней в течении 3 квартала | 2      |
| Итоговая оценка                                   |  | 2      |                              | 4      |
| Рейтинг   | Присвоить __<br>1__ место              |        | Присвоить __<br>2__ место    |        |

Ответственное лицо конкурсной комиссии \_\_\_\_\_  
(Должность) (Подпись) (Фамилия, Имя, Отчество)

ЛОТ № 4

| № п/п | Наименование     | Хар - ка        | ед.изм | Цена за ед. | кол-во | Пред-лагае-мая це-на за ед. с НДС руб. |
|-------|------------------|-----------------|--------|-------------|--------|--|
| 1     | Мука в/с         | ГОСТ            | кг     | 8,50        | 7250   | 8                                      |
| 2     | крупа ячневая    | ГОСТ            | кг     | 8,25        | 100    | 8                                      |
| 3     | крупа пшеничная  | ГОСТ            | кг     | 8,25        | 100    | 8                                      |
| 4     | Пшено            | ГОСТ            | кг     | 10,45       | 100    | 10                                     |
| 5     | Манка            | ГОСТ            | кг     | 10,80       | 300    | 9,5                                    |
| 6     | Геркулес         | ГОСТ            | кг     | 11,00       | 200    | 11                                     |
| 7     | Рис круглый      | 1с              | кг     | 22,00       | 300    | 19                                     |
| 8     | Крупа гречневая  | ядрица,<br>ГОСТ | кг     | 18,00       | 300    | 16                                     |
| 9     | Крупа перловая   | ГОСТ            | кг     | 8,25        | 100    | 8                                      |
| 10    | Крупа кукурузная | ГОСТ            | кг     | 17,60       | 100    | 14,5                                   |

**КОМИССИЯ  
ПО РАЗМЕЩЕНИЮ МУНИЦИПАЛЬНОГО ЗАКАЗА  
ПРИ АДМИНИСТРАЦИИ ЗАЕЛЬЦОВСКОГО РАЙОНА**

**ПРОТОКОЛ № 436**

**оценки и сопоставления заявок на участие в открытом конкурсе**

\_\_\_\_\_ « 10 » июля 2007 года

**1. Наименование предмета конкурса:** поставка продуктов питания для нужд МУЗ ДГКБ №3

**2. Наименование лота** Лот6 мясо, рыба

3. На заседании конкурсной комиссии по оценке и сопоставлению заявок на участие в конкурсе **присутствовали:**

Заместитель председателя  
комиссии

Ю.В. Кочев

заместитель глава администрации;

Члены комиссии:

А.М. Селезнев

начальник отдела экономического развития  
и трудовых отношений;

В.В. Бортник

начальник управления финансов и налоговой политики;

А.Ф. Митрофанов

заместитель главы администрации;

В.А. Хохлов

начальник юридического отдела;

Г.Г. Наймушина

начальник отдела торговли и защиты прав потребителей;

О.В. Мамина

начальник отдела здравоохранения;

Секретарь комиссии

А.Н. Конаев

ведущий специалист отдела экономического  
развития и трудовых отношений

4. Процедура вскрытия конвертов с заявками на участие в конкурсе имела место « 26 » июня 2007 года по адресу: ул. Дуси Ковальчук 272/4. Начало — 11 часов 50 минут (время Новосибирское) Протокол вскрытия конвертов с заявками на участие в открытом № 394 от 26.06.2007 года

5. Процедура рассмотрения заявок на участие в конкурсе проводилась конкурсной комиссией в период с 10 часов 20 минут « 3 » июля 2007 года по 10 часов 40 минут « 3 » июля 2007 года по адресу: ул. Дуси Ковальчук 272/4 (Протокол рассмотрение заявок на участие в открытом № 421 от 3 июля 2007 года).

6. Процедура оценки и сопоставления заявок на участие в конкурсе проводилась

конкурсной комиссией в период с 10 часов 30 минут «10» июля 2007 года по 11 часов 00 минут «10» июля 2007 года по адресу: ул. Дуся Ковальчук 272/4.

7. На процедуре оценки и сопоставления заявок на участие в конкурсе были рассмотрены заявки следующих участников конкурса:

| № п/п | Наименование (для юридического лица), фамилия, имя, отчество (для физического лица), участника конкурса | Место нахождения (для юридического лица), место жительства (для физического лица) | Почтовый адрес                         |
|-------|---|---|--|
| 1     | ЗАО «Городской Посад»   | Г.Новосибирск, ул.Бетонная, 6/1   | Г.Новосибирск, ул.Бетонная, 6/1        |
| 2     | ООО «Продсиб»   | Г.Новосибирск, ул.Планировочная, 18/1   | Г.Новосибирск, ул.Планировочная, 18/1  |
| 3     | ООО «Торговый дом «Новосибхолод»  | Г.Новосибирск, ул. Сиб. Гвардейцев, 54  | Г.Новосибирск, ул. Сиб. Гвардейцев, 54 |

8. Участниками конкурса были предложены следующие условия исполнения контракта:

| № п/п | Наименование (для юридического лица), фамилия, имя, отчество (для физического лица), участника конкурса | Условия исполнения государственного или муниципального контракта |  |
|-------|---|--|--|
|       |   | Цена   | Срок поставки                          |
| 1     | ЗАО «Городской Посад»   | 364 788  | На следующий день в течении 3 квартала |
| 2     | ООО «Продсиб»   | 395 446  | 20 дней в течении 3 квартала           |
| 3     | ООО «Торговый дом «Новосибхолод»  | 391 096  | В течении 48 часов всего 3 квартала    |

9. Конкурсная комиссия оценила и сопоставила заявки на участие в конкурсе в соответствии с критериями и порядком, указанными в извещении о проведении конкурса и конкурсной документации (Приложение №1), и приняла решение:

9.1. присвоить первый номер заявке и признать победителем конкурса

\_\_\_\_\_ ЗАО «Городской Посад»  
*(Наименование (для юридического лица), фамилия, имя, отчество (для физического лица) участника конкурса)*

\_\_\_\_\_ Г.Новосибирск, ул.Бетонная, 6/1  
*(Почтовый адрес участника конкурса)*

9.2.остальным заявкам на участие в конкурсе присвоить порядковые номера (по мере уменьшения степени выгоды содержащихся в них условий исполнения контракта):

| № п/п | Наименование (для юридического лица), фамилия, имя, отчество (для физического лица), участника конкурса | Рейтинг |
|-------|---|---------|
| 1.    | ООО «Торговый дом «Новосибхолод»  | 2       |
| 2.    | ООО «Продсиб»   | 3       |

10.Протокол оценки и сопоставления заявок на участие в конкурсе составлен в двух экземплярах, один из которых остается у заказчика, уполномоченного органа. Второй экземпляр протокола и проект муниципального контракта, который составляется путем включения условий исполнения контракта, предложенных победителем конкурса в заявке на участие в конкурсе, в проект контракта, прилагаемый к конкурсной документации, заказчик, уполномоченный орган в течение трех дней со дня подписания протокола обязуются передать победителю конкурса.

11.Настоящий протокол подлежит хранению в течение трех лет с даты подведения итогов настоящего конкурса.

12.Подписи:

Заместитель председатель комиссии

\_\_\_\_\_ Кочев Ю.В.  
(Подпись) (Фамилия, Имя, Отчество)

Члены Комиссии

\_\_\_\_\_ Селезнев А.М.  
(Подпись) (Фамилия, Имя, Отчество)

\_\_\_\_\_ Бортник В.В.  
(Подпись) (Фамилия, Имя, Отчество)

\_\_\_\_\_ Митрофанов А.Ф.  
(Подпись) (Фамилия, Имя, Отчество)

\_\_\_\_\_ Наймушина Г.Г.  
(Подпись) (Фамилия, Имя, Отчество)

\_\_\_\_\_ Хохлов В.А.  
(Подпись) (Фамилия, Имя, Отчество)

\_\_\_\_\_ Мамина О.В.  
(Подпись) (Фамилия, Имя, Отчество)

Секретарь Комиссии

\_\_\_\_\_ Конаев А.Н.  
(Подпись) (Фамилия, Имя, Отчество)

Приложение № 1  
к Протоколу оценки и сопоставления  
заявок на участие в конкурсе  
от «\_10\_» июля 2007 г. №436

Лот 6 мясо, рыба

| Условия исполнения муниципального контракта    | Участники конкурса                     |                                  |                                     |                       |
|--|--|----------------------------------|-------------------------------------|-----------------------|
|  | ЗАО «Городской Посад»                  | ООО «Торговый дом «Новосибхолод» |                                     | ООО «Продсиб»         |
| Наименование критерия:                         | Условия                                | Оценка                           | Условия                             | Оценка                |
| Цена контракта – 418 586                       | 364 788                                | 1                                | 391 096                             | 2                     |
| Срок выполнения работ 3 кв. 2007года по заявке | На следующий день в течении 3 квартала | 1                                | В течении 48 часов всего 3 квартала | 2                     |
| Итоговая оценка                                |  | 2                                |                                     | 4                     |
| Рейтинг  | Присвоить __1__ место                  |                                  | Присвоить __2__ место               | Присвоить __3__ место |

Ответственное лицо конкурсной комиссии \_\_\_\_\_ (Должность) \_\_\_\_\_ (Подпись) \_\_\_\_\_ (Фамилия, Имя, Отчество)

**ЛОТ № 6**

| № п/п | Наименование             | Характеристика          | Ед-ца измер | Цена за ед. | Кол-во | Предлагаемая цена за ед. с НДС руб. |
|-------|--------------------------|-------------------------|-------------|-------------|--------|-------------------------------------|
| 1     | Мясо говядины            | бескостное              | кг          | 138,00      | 980    | 110                                 |
| 2     | Мясо цыплят бройлер 1кат | с/м, 1 категория        | кг          | 78,00       | 1800   | 73                                  |
| 3     | Сосиски Молочные         | в/с                     | кг          | 118,00      | 100    | 115                                 |
| 4     | Филе грудки              | куриные                 | кг          | 140,00      | 60     | 140                                 |
| 5     | Печень говяжья           | Австралия               | кг          | 85,00       | 250    | 80                                  |
| 6     | Говядина тушеная         | ГОСТ в/с 325г           | бан         | 29,00       | 1224   | 27                                  |
| 7     | Рыба с/м минтай          | с/м, потрош             | кг          | 64,00       | 900    | 50                                  |
| 8     | Колбаса копченая         | Славян., Талл. в/с, п/к | кг          | 132,00      | 20     | 130                                 |
| 9     | Сайра натуральная        | ж/б 250гр, Россия       | шт          | 20,00       | 288    | 17,5                                |

**КОМИССИЯ  
ПО РАЗМЕЩЕНИЮ МУНИЦИПАЛЬНОГО ЗАКАЗА  
ПРИ МУП «КОМИТЕТ НОВОСИБГОРРЕСУРС»**

**ПРОТОКОЛ № 25  
проведения открытого аукциона в электронной форме**

«10» июля 2007 года 11 часов 00 минут.

**Присутствовали:** Е.Н. Полупанова, Кривошекова Н.В., Пермяков Р.А., Чекмарев И.Г., Коломойченко В.К.

Кворум есть.

1. Место проведения открытого аукциона в электронной форме: <http://www.knrg.ru>
2. Наименование предмета аукциона: поставка строительных материалов для нужд муниципалитета:

| №                 | Предмет договора                 | Кол-во,<br>единица изме-<br>рения | Начальная<br>(максималь-<br>ная) цена ло-<br>та,<br>тыс. руб. |
|-------------------|----------------------------------|-----------------------------------|---|
| <b>Лот<br/>№1</b> | Кирпич М-75 ГОСТ 530-95          | 100,0 тыс.шт.                     | 650,0   |
| <b>Лот<br/>№2</b> | Кирпич М-100 ГОСТ 530-95         | 100,0 тыс.шт.                     | 700,0   |
| <b>Лот<br/>№3</b> | Раствор ГОСТ 28013-98            |                                   | 135,0   |
|                   | М-100                            | 35,0 м3                           |   |
|                   | М-150                            | 20,0 м3                           |   |
| <b>Лот<br/>№4</b> | Инертные материалы               |                                   | 405,0   |
|                   | Отсев фракции 3-5 ГОСТ 8736-93   | 500,0 тн                          |   |
|                   | Щебень фракции 5-20 ГОСТ 8267-93 | 500,0 тн                          |   |

3. Время начала аукциона: 09.07.2007 10:00:00
4. Оборудование и программное обеспечение МУП «Комитет Новосибиргорресурс» работало штатно.

5. Перечень участников аукциона:

**Лот №1**

|                           |                                   |
|---------------------------|-----------------------------------|
| Наименование участника    | Местонахождение, почтовый адрес   |
| ООО «СтройСиб»            | г. Новосибирск, ул. Советская, 20 |
| ООО Фирма «Синтеко-строй» | г. Новосибирск, ул. Танковая, 72  |

**Лот №2-4**

|                        |                                     |
|------------------------|-------------------------------------|
| Наименование участника | Местонахождение, почтовый адрес     |
| ООО «Керамик и К»      | г. Новосибирск, ул. Станционная, 38 |
| ООО «СтройСиб»         | г. Новосибирск, ул. Советская, 20   |

6. Начальная цена договора, данные о последнем и предпоследнем предложении:

| Предмет договора                              | Начальная (максимальная) цена лота, тыс. руб. | Порядок предложений | Наименование участника    | Предложенная цена, тыс. руб. | Время предложения |
|---|---|---------------------|---------------------------|------------------------------|-------------------|
| Время окончания аукциона: 09.07.2007 11:11:31 |   |                     |                           |                              |                   |
| Лот №1  | 650,0   | последнее           | ООО Фирма «Синтеко-строй» | 630,0                        | 10:11:31          |
|   |   | предпоследнее       | ООО «СтройСиб»            | 645,0                        | 10:10:16          |
| Время окончания аукциона: 09.07.2007 11:13:21 |   |                     |                           |                              |                   |
| Лот №2  | 700,0   | последнее           | ООО «Керамик и К»         | 680,0                        | 10:13:21          |
|   |   | предпоследнее       | ООО «СтройСиб»            | 695,0                        | 10:10:16          |
| Время окончания аукциона: 09.07.2007 11:13:21 |   |                     |                           |                              |                   |
| Лот №3  | 135,0   | последнее           | ООО «Керамик и К»         | 132,465                      | 10:13:21          |
|   |   | предпоследнее       | ООО «СтройСиб»            | 134,0                        | 10:10:16          |
| Время окончания аукциона: 09.07.2007 11:13:21 |   |                     |                           |                              |                   |
| Лот №4  | 405,0   | последнее           | ООО «Керамик и К»         | 404,0                        | 10:13:21          |
|   |   | предпоследнее       | ООО «СтройСиб»            | 404,5                        | 10:10:16          |

7. Комиссия оценила заявки представленные на открытый аукцион в электронной форме и единогласно приняла решение:

По лоту №1 признать победителем ООО Фирма «Синтеко-строй». Договор на поставку по Лоту №1 (Кирпич М-75) заключить по цене 630 000,0 руб. на условиях указанных в извещении.

По лотам №2-4 признать победителем ООО «Керамик и К».

Договор на поставку по Лоту №2 (Кирпич М-100) заключить по цене 680 000,0 руб. на условиях указанных в извещении.

Договор на поставку по Лоту №3 (Раствор М-100, М-150) заключить по цене 132 465,0 руб. на условиях указанных в извещении.

Договор на поставку по Лоту №4 (Инертные материалы) заключить по цене 404 000,0 руб. на условиях указанных в извещении.

8. Настоящий протокол составлен в трех экземплярах, один из которых остается у МУП «Комитет Новосибиргорресурс». Остальные экземпляры протокола, и проекты договоров, которые составляется путем включения в них условий исполнения договора, предусмотренных Извещением о проведении открытого аукциона в электронной форме, и цен, предложенных победителем электронного аукциона, МУП «Комитет Новосибиргорресурс» в течение 3 дней со дня подписания протокола обязуется передать победителям.

9. Настоящий протокол подлежит размещению на официальном сайте мэрии города Новосибирска <http://www.novo-sibirsk.ru>.

10. Подписи:

Председатель комиссии

Секретарь

Члены комиссии

\_\_\_\_\_ Полупанова Е.Н.  
\_\_\_\_\_ Кривошекова Н.В.  
\_\_\_\_\_ Коломойченко В.К.  
\_\_\_\_\_ Пермяков Р.А.  
\_\_\_\_\_ Чекмарев И.Г.

**КОМИССИЯ  
ПО РАЗМЕЩЕНИЮ МУНИЦИПАЛЬНОГО ЗАКАЗА  
ПРИ ДЕПАРТАМЕНТЕ СТРОИТЕЛЬСТВА И АРХИТЕКТУРЫ МЭРИИ**

**ПРОТОКОЛ № 39/3**

**оценки и сопоставления заявок на участие в открытом конкурсе –  
«Выполнение инженерно-геодезических, инженерно-геологических работ,  
эскизного проекта, рабочего проекта школы на 850 мест и рабочего проекта  
внеплощадочных инженерных сетей к ней по ул. Янтарной в Ленинском  
районе г. Новосибирска»**

09 июля 2007 г.

**Предмет конкурса – выполнение инженерно-геодезических, инженерно-геологических работ, эскизного проекта, рабочего проекта школы на 850 мест и рабочего проекта внеплощадочных инженерных сетей к ней по ул. Янтарной в Ленинском районе г. Новосибирска.**

Извещение о проведении настоящего конкурса было опубликовано в «Бюллетене органов городского самоуправления Новосибирска» от 01 июня 2007 года и размещено на официальном сайте [www.novo-sibirsk.ru](http://www.novo-sibirsk.ru) 01 июня 2007 года.

На заседании комиссии по оценке и сопоставлению заявок на участие в конкурсе присутствовали:

| ФИО                          |   | Должность  | Телефон   |
|------------------------------|---|--|-----------|
| Боярский Сергей Владимирович | - | Начальник департамента, председатель   | 227-50-49 |
| Федянина Инна Александровна  | - | Начальник ПЭО департамента, секретарь  | 227-50-43 |
| Члены комиссии:              |   |  |           |
| Арбатский Валерий Петрович   | - | Начальник ГУАиГ мэрии  | 227-50-00 |
| Бандман Елена Михайловна     | - | Председатель комитета контроля и экспертизы стоимости строительства объектов муниципальной собственности мэрии | 227-50-27 |
| Васильев Виталий Иванович    | - | Директор МУ «УКС»  | 222-50-21 |

Процедура вскрытия конвертов с заявками на участие в конкурсе была проведена комиссией с 11 ч. 45 минут по 12 ч. 00 мин. 04 июля 2007 г. по адресу г.

Новосибирск, Красный проспект, 50 каб.522 (протокол вскрытия конвертов с заявками на участие в открытом конкурсе и открытия доступа к поданным в форме электронных документов заявкам на участие в открытом конкурсе № 39/1 от 04 июля 2007 г).

Процедура рассмотрения заявок на участие в конкурсе проводилась комиссией с 11 часов 30 минут до 11 часов 45 минут 05 июля 2007 года по адресу г.Новосибирск, Красный проспект, 50, каб.522 (протокол рассмотрения заявок на участие в открытом конкурсе № 39/2 от 05 июля 2007 года).

Процедура оценки и сопоставления заявок на участие в конкурсе проводилась комиссией с 11 ч. 30 минут по 11 ч. 45 минут 09 июля 2007 года по адресу: г. Новосибирск, Красный проспект, 50, каб.522.

На процедуре оценки и сопоставления заявок на участие в конкурсе были рассмотрены заявки следующих участников конкурса:

| № п/п | Наименование юридического лица участника размещения заказа | Место нахождения   | Почтовый адрес   | Номер контактного телефона |
|-------|--|--|--|----------------------------|
| 1.    | ЗАО «Гарант»   | 630087,<br>г.Новосибирск, пр-т Карла Маркса, 30, оф. 301 | 630087,<br>г.Новосибирск, пр-т Карла Маркса, 30, оф. 301 | 212-53-09                  |
| 2.    | ООО «АРТ-Проект»   | 630091,<br>г.Новосибирск, ул.Каменская, 74, оф.521       | 630091,<br>г.Новосибирск, ул.Каменская, 74, оф.521       | 224-72-29                  |
| 3.    | ООО «Промышленно – финансовая группа «Стройсервис»         | г.Новосибирск, ул.Писарева, 102, оф.302                  | г.Новосибирск, ул.Писарева, 102, оф.302                  | 325-42-43                  |

Участниками конкурса были предложены следующие условия исполнения контракта:

| № п/п | Наименование юридического лица участника размещения заказа | Место нахождения                                 | Условия исполнения муниципального контракта (предложения из заявки) |   |   |
|-------|--|--|---|---|---|
|       |  |  | №1  | №2  | №3  |
| 1     | ЗАО «Гарант»   | 630087, г.Новосибирск, пр-т К.Маркса, 30, оф.301 | 4 332 300,00 рублей   |   | документы подтверждающие квалификацию предоставлены |
| 2     | ООО «АРТ-Проект»   | 630091, г.Новосибирск, ул.Каменская, 74, оф.521  | 4 100 000,00 рублей   | июль – декабрь 2007г.   | документы подтверждающие квалификацию предоставлены |
| 3     | ООО «Промышленно-финансовая группа «Стройсервис»           | г.Новосибирск, ул.Писарева, 102, оф.302          | 4 189 367,00 рублей   | с момента подписания договора, перечисления аванса по 15 декабря 2007г. | документы подтверждающие квалификацию предоставлены |

Комиссия оценила и сопоставила заявки на участие в конкурсе в соответствии с критериями и порядком, указанными в конкурсной документации (Приложение 1), и приняла решение:

**- присвоить первый номер заявке и признать победителем конкурса:**

*Наименование предприятия (ФИО для ИП): ООО «АРТ-Проект»*

*Местонахождение: 630091, г.Новосибирск, ул.Каменская, 74, оф. 521*

*Почтовый адрес: 630091, г.Новосибирск, ул.Каменская, 74, оф. 521*

*Адрес электронной почты: sinsuen@mail.ru*

**- присвоить второй номер заявке:**

*Наименование предприятия (ФИО для ИП): ООО «Промышленно-финансовая группа «Стройсервис»*

*Местонахождение: г.Новосибирск, ул.Писарева, 102, оф.302*

*Почтовый адрес: г.Новосибирск, ул.Писарева, 102, оф.302*

*Адрес электронной почты: info@stservis.ru*

Остальным заявкам на участие в конкурсе присвоить порядковые номера (по ме-

ре уменьшения степени выгоды содержащихся в них условий исполнения контракта):

| № п/п | Наименование юридического лица, ФИО (для ИП), участника конкурса | Рейтинг |
|-------|--|---------|
| 1.    | ЗАО «Гарант»   | 3       |

Протокол оценки и сопоставления заявок на участие в конкурсе составлен в двух экземплярах, один из которых остается у заказчика. Второй экземпляр протокола и проект муниципального контракта, который составляется путем включения условий исполнения контракта, предложенных победителем конкурса в заявке на участие в конкурсе, в проект контракта, прилагаемый к конкурсной документации, заказчик в течение трех рабочих дней со дня подписания протокола обязуется передать победителю конкурса.

Настоящий протокол будет опубликован в «Бюллетене органов городского самоуправления Новосибирска» и размещен на официальном сайте [www.novo-sibirsk.ru](http://www.novo-sibirsk.ru).

Настоящий протокол подлежит хранению в течение трех лет с даты подведения итогов настоящего конкурса.

|                       |       |                 |
|-----------------------|-------|-----------------|
| Председатель комиссии | _____ | С. В. Боярский  |
| Секретарь комиссии    | _____ | И. А. Федянина  |
| Члены комиссии:       | _____ | В. П. Арбатский |
|                       | _____ | Е. М. Бандман   |
|                       | _____ | В. И. Васильев  |

Приложение 1  
к протоколу оценки и сопоставления  
заявок на участие в конкурсе  
от 09 июля 2007 г. № 39/3

| Условия исполнения муниципального контракта | Участники конкурса |                          |         |                          |  |                   |
|---|--------------------|--------------------------|---------|--------------------------|--|-------------------|
|   | ЗАО «Гарант»       | ООО «АРТ-Проект»         |         |                          |  |                   |
| Наименование критерия                       | Значение           | Оценка с учетом значения | Оценка  | Оценка с учетом значения | ООО «Промышленно – финансовая группа «Стройсервис» |                   |
| Критерий №1: Цена контракта                 | 10                 | 8                        | 10x8=80 | 10                       | 9  | 10x90=90          |
| Критерий №2<br>Срок выполнения работ        | 5                  | 5                        | 5x5=25  | 5                        | 5  | 5x5=25            |
| Критерий №3<br>Квалификация участника       | 5                  | 3                        | 5x3=15  | 5                        | 4  | 5x4=20            |
| Итоговая оценка                             |                    |                          | 120     |                          |  | 135               |
| Рейтинг                                     |                    | Присвоить 3 место        |         | Присвоить 1 место        |  | Присвоить 2 место |

Секретарь комиссии: Начальник ПЭО департамента

И.А.Федянина

КОМИССИЯ  
ПО РАЗМЕЩЕНИЮ МУНИЦИПАЛЬНОГО ЗАКАЗА ПРИ АДМИНИСТРАЦИИ  
ОКТЯБРЬСКОГО РАЙОНА Г. НОВОСИБИРСКА

**Протокол № 15-3**  
**оценки и сопоставления заявок на участие в открытом конкурсе на право**  
**заключения муниципального контракта на проектирование, монтаж и**  
**обслуживание компьютерной сети в муниципальных образовательных**  
**учреждениях Октябрьского района**

10 июля 2007 года

**Предмет конкурса:** проектирование, монтаж и обслуживание компьютерной сети в муниципальных образовательных учреждениях Октябрьского района города Новосибирска согласно (Приложение № 2- спецификация на проектно монтажные работы и техническое обслуживание компьютерной сети в МОУ, Приложение № 3 – адреса МОУ).

| № п/п | Наименование учреждения | Начальная цена контракта (рубл.) |
|-------|-------------------------|----------------------------------|
| 1     | МОУ СКОШ № 1            | 41600,0                          |
| 2     | МОУ СОШ № 2             | 34400,0                          |
| 3     | МОУ СОШ № 11            | 30400,0                          |
| 4     | МОУ СОШ № 16            | 66400,0                          |
| 5     | МОУ СОШ № 19            | 22500,0                          |
| 6     | МОУ СОШ № 32            | 21600,0                          |
| 7     | МОУ СОШ № 38            | 32000,0                          |
| 8     | МОУ СОШ № 52            | 38000,0                          |
| 9     | МОУ СОШ № 75            | 14400,0                          |
| 10    | МОУ СОШ № 76            | 46400,0                          |
| 11    | МОУ СОШ № 97            | 32800,0                          |
| 12    | МОУ СОШ № 98            | 22400,0                          |
| 13    | МОУ СОШ № 104           | 16800,0                          |
| 14    | МОУ СОШ № 114           | 20500,0                          |
| 15    | МОУ СОШ № 115           | 16800,0                          |
| 16    | МОУ СОШ № 139           | 22300,0                          |
| 17    | МОУ СОШ №155            | 20700,0                          |
| 18    | МОУ СОШ № 167           | 52400,0                          |
| 19    | МОУ СОШ № 185           | 57600,0                          |
| 20    | МОУ СОШ № 186           | 44000,0                          |
| 21    | МОУ СОШ № 189           | 28800,0                          |
| 22    | МОУ СОШ № 194           | 28800,0                          |

|    |               |             |
|----|---------------|-------------|
| 23 | МОУ СОШ № 195 | 52600,0     |
| 24 | МОУ СОШ № 199 | 61200,0     |
| 25 | МОУ СОШ № 202 | 53100,0     |
| 26 | МОУ СОШ № 206 | 63600,0     |
| 27 | Гимназия 11   | 106000,0    |
|    | ИТОГО:        | 1 048 100,0 |

На заседании комиссии по оценке и сопоставлению заявок на участие в открытом конкурсе присутствовали:

Председательствующий – Знатков В.М., глава администрации,  
Секретарь – Стреженкова М.Г., зам. начальника отдела ЭР и ТО.

Члены комиссии:

Волкова Н.М. - инженер-программист отдела образования,  
Гилевич И.В. - начальник УФ и НП Октябрьского района,  
Дмитриев А.В. - заместитель начальника отдела образования,  
Лычкина Ж.И. - главный специалист юридического отдела,  
Русскина Л.П. - экономист отдела здравоохранения.

Процедура вскрытия конвертов с заявками на участие в конкурсе была проведена конкурсной комиссией с 10 часов 00 минут по 10 часов 20 минут «03» июля 2007 года по адресу: г. Новосибирск, Сакко и Ванцетти,33, каб. 316.

Процедура рассмотрения заявок на участие в конкурсе проводилась комиссией в период с 09 часов 00 минут «05» июля 2007 года по 10 часов 00 минут «05» июля 2007 года по адресу: г. Новосибирск, Сакко и Ванцетти,33, каб. 206.

Процедура оценки и сопоставления заявок на участие в конкурсе проводилась комиссией в период с 09 часов 00 минут до 09 часов 30 минут «10» июля 2007 года по адресу: г. Новосибирск, Сакко и Ванцетти,33, каб. 307

На процедуре оценки и сопоставления заявок на участие в конкурсе были рассмотрены заявки следующих участников конкурса:

| № п/п | Наименование юридического лица, ФИО (для ИП) участника размещения заказа | Почтовый адрес, телефон  |
|-------|--|--|
| 1     | ООО «Стрим-медиа»  | 630005, г. Новосибирск, ул. Мичурина, 20/1, офис 507<br>тел. 291-07-91, 201-53-01. |
| 2     | ООО «Джи-Эс-Ти Инжиниринг»   | 630049 г. Новосибирск, ул. Дуси Ковальчук, 274<br>тел. +7(383) 200-01-75           |

Участникам конкурса были предложены следующие условия исполнения контракта:

Критерий №1 – Наименьшая цена муниципального контракта.

Критерий №2 – Наименьший срок выполнения работ в пределах установленного в п.5 извещения.

Критерий №3 – Срок предоставления гарантии качества.

Комиссия оценила и сопоставила заявки на участие в конкурсе в соответствии с критериями и порядком оценки заявок, указанными в извещении о проведении конкурса и в информационной карте конкурсной документации (Приложение 1) и приняла решение:

**Присвоить первый номер заявке и признать победителем конкурса:**

Наименование предприятия: **ООО «Джи-Эс-Ти Инжиниринг».**

Почтовый адрес: 630049, г. Новосибирск, ул. Дуси Ковальчук, 274.

Предложение о цене контракта составило: **891 502,00** (восемьсот девяносто одна тысяча пятьсот два) рубля 00 копеек.

Присвоить второй номер заявке:

Наименование предприятия: ООО «Стрим-медиа».

Почтовый адрес: г. Новосибирск, ул. Мичурина, 20/1, офис 507.

Предложение о цене контракта составило: **998 700,00** (девятьсот девяносто восемь тысяч семьсот) рублей 00 копеек.

Протокол оценки и сопоставления заявок на участие в конкурсе составлен в двух экземплярах, один из которых остаётся у заказчика, уполномоченного органа. Второй экземпляр протокола и проект муниципального контракта, который составляется путем включения условий исполнения контракта, предложенных победителем конкурса в заявке на участие в конкурсе, в проект контракта, прилагаемый к конкурсной документации, заказчик, уполномоченный орган в течение трех рабочих дней со дня подписания протокола обязуются передать победителю конкурса.

Настоящий протокол подлежит размещению на официальном сайте [www.novo-](http://www.novo-149)

sibirsk.ru и опубликованию в «Бюллетене органов городского самоуправления Новосибирска».

Настоящий протокол подлежит хранению в течение трех лет с даты подведения итогов настоящего конкурса.

Председательствующий

В.М. Знатков

Секретарь

М.Г. Стреженкова

Члены комиссии

Н.М. Волкова  
И.В. Гилевич  
А.В. Дмитриев  
Ж.И. Лычкина  
Л.П. Русскина

Глава администрации

В.М. Знатков

Приложение №1  
к протоколу оценки и сопоставления заявок  
на участие в конкурсе от «10» июля 2007 года

Оценка и сопоставление Участников конкурса

| Условия исполнения муниципального контракта   | Условия заказчика   | Участники конкурса  |
|---|---|---|
| Наименование критерия   | Условия заказчика   | ООО «Стрим-медиа»   |
| Критерий 1<br>Наименьшая цена муниципального контракта                                    | 1 048 100,00 (один миллион сорок восемь тысяч сто рублей 00 копеек) | ООО «Джи-Эс-Ти Инжиниринг»<br>891 502,00 (Восемьсот девяносто одна тысяча пятьсот два рубля 00 копеек)<br>100*0,7=70 баллов |
| Критерий 2<br>Наименьший срок выполнения работ в пределах установленного в п.5 извещения. | С 23 июля по 31 августа 2007г.                                      | 36 дней<br>30/36*100=83,33*0,2=17 баллов  |
| Критерий 3<br>Срок предоставления гарантии качества                                       | Не менее 12 месяцев   | 60 мес.<br>100*0,1=10 баллов  |
| Итоговая оценка   | 62+20+10=92 балла   | 70+17+10=97 баллов  |
| Рейтинг   | Присвоить второе место  | Присвоить первое место  |

Секретарь

М.Г. Стреженкова

Спецификация на проектно- монтажные работы и техническое обслуживание компьютерной сети в муниципальных образовательных учреждениях Октябрьского района. Приложение №2

| № п.п. | МОУ<br>СОШ № | Общее<br>кол-во<br>ПК | Кол-во компьюте-<br>ров необходимое для<br>включения в локаль-<br>ную сеть | Абонентское обслуживание         |                       | Требуемый<br>метраж кабеля<br>(м. пог.) | Начальная цена<br>контракта (руб.)<br>в т.ч. НДС |
|--------|--------------|-----------------------|--|----------------------------------|-----------------------|---|--|
|        |              |                       |  | Количество ком-<br>пьютеров (шт) | Количество<br>месяцев |   |  |
| 1      | 11           | 19                    | 6  | 19                               | 4                     | 0                                       | 23424,00   |
| 2      | 139          | 15                    | 9  | 11                               | 1                     | 75                                      | 16506,00   |
| 3      | 2            | 14                    | 3  | 14                               | 4                     | 114                                     | 26346,00   |
| 4      | 195          | 12                    | 12   | 12                               | 1                     | 460                                     | 44178,00   |
| 5      | 199          | 27                    | 4  | 27                               | 4                     | 215                                     | 50231,00   |
| 6      | 19           | 6                     | 4  | 4                                | 4                     | 80                                      | 20696,00   |
| 7      | 52           | 9                     | 9  | 5                                | 1                     | 476                                     | 37062,00   |
| 8      | 167          | 31                    | 17   | 1                                | 1                     | 406                                     | 47024,00   |
| 9      | 194          | 13                    | 2  | 13                               | 4                     | 45                                      | 18328,00   |
| 10     | 32           | 11                    | 1  | 11                               | 4                     | 30                                      | 14984,00   |
| 11     | 16           | 31                    | 7  | 24                               | 4                     | 400                                     | 61928,00   |
| 12     | 202          | 31                    | 9  | 11                               | 4                     | 423                                     | 50469,00   |
| 13     | 104          | 3                     | 3  | 3                                | 4                     | 102                                     | 12174,00   |
| 14     | 185          | 21                    | 6  | 21                               | 4                     | 305                                     | 50529,00   |
| 15     | 75           | 9                     | 9  | 9                                | 4                     | 0                                       | 13806,00   |

|    |      |    |    |    |   |     |            |
|----|------|----|----|----|---|-----|------------|
| 16 | 76   | 14 | 7  | 14 | 4 | 216 | 35024,00   |
| 17 | 206  | 23 | 11 | 12 | 4 | 413 | 51067,00   |
| 18 | 38   | 13 | 5  | 7  | 4 | 185 | 23905,00   |
| 19 | 155  | 6  | 6  | 2  | 1 | 200 | 17424,00   |
| 20 | 98   | 4  | 4  | 4  | 4 | 96  | 10592,00   |
| 21 | 1    | 11 | 6  | 11 | 4 | 270 | 35694,00   |
| 22 | 97   | 13 | 3  | 13 | 4 | 230 | 32542,00   |
| 23 | 114  | 11 | 4  | 3  | 4 | 121 | 13817,00   |
| 24 | 115  | 3  | 3  | 3  | 4 | 80  | 8392,00    |
| 25 | 186  | 20 | 3  | 20 | 4 | 250 | 42562,00   |
| 26 | 189  | 13 | 2  | 13 | 4 | 290 | 28298,00   |
| 27 | 11 Г | 35 | 11 | 35 | 4 | 806 | 104500,00  |
|    |      |    |    |    |   |     | 891 502,00 |

Секретарь

М.Г. Стреженкова

## Образовательные учреждения Октябрьского района

| № п/п | Образовательное учреждение                           | Индекс | Адрес                           |
|-------|--|--------|---------------------------------|
| 1     | МОУ специальная (коррекционная) школа № 1            | 630102 | ул. Инская, 61                  |
| 2     | МОУ специальная (коррекционная) школа № 2            | 630063 | ул. Чехова, 271                 |
| 3     | МОУ специальная (коррекционная) школа № 11           | 630017 | ул. Б. Богаткова, 187           |
| 4     | МОУ средняя общеобразовательная школа № 16           | 630008 | ул. Добролюбова, 113            |
| 5     | МОУ специальная (коррекционная) школа № 19           | 630102 | ул. Б. Богаткова, 46            |
| 6     | МОУ средняя общеобразовательная школа № 32           | 630009 | ул. Никитина, 2                 |
| 7     | МОУ специальная (коррекционная) школа № 38           | 630028 | ул. Выборная, 57                |
| 8     | МОУ специальная (коррекционная) школа № 52           | 630017 | ул. Воинская, 3                 |
| 9     | МОУ средняя общеобразовательная школа № 75           | 630063 | ул. Тургенева, 202              |
| 10    | МОУ средняя общеобразовательная школа № 76 начальная |        | ул. Большевикская, 32           |
| 11    | МОУ средняя общеобразовательная школа № 97           | 630063 | ул. Кирова, 327                 |
| 12    | МОУ средняя общеобразовательная школа № 98           | 630126 | ул. Вилюйская, 28               |
| 13    | МОУ средняя общеобразовательная школа № 104          | 630039 | ул. Панфиловцев, 41             |
| 14    | МОУ средняя общеобразовательная школа № 114          | 630016 | ул. Тополевая, 31               |
| 15    | МОУ средняя общеобразовательная школа № 115          | 630028 | ул. Бугурусланская, 19          |
| 16    | МОУ средняя общеобразовательная школа № 139          | 630009 | ул. Декабристов, 86             |
| 17    | МОУ средняя общеобразовательная школа № 155          | 630014 | ул. Ключ-Камышенское Плато, 1-а |
| 18    | МОУ средняя общеобразовательная школа № 167          | 630039 | ул. Добролюбова, 223            |

|    |   |        |                       |
|----|---|--------|-----------------------|
| 19 | МОУ средняя общеобразовательная школа № 185 | 630102 | ул. Тургенева, 84     |
| 20 | МОУ средняя общеобразовательная школа № 186 | 630017 | ул. Б. Богаткова, 189 |
| 21 | МОУ средняя общеобразовательная школа № 189 | 630126 | ул. Выборная, 120     |
| 22 | МОУ средняя общеобразовательная школа №194  | 630133 | ул. Лазурная, 10/1    |
| 23 | МОУ средняя общеобразовательная школа № 195 | 630133 | ул. Высоцкого, 1      |
| 24 | МОУ средняя общеобразовательная школа № 199 | 630133 | ул. Лазурная, 27      |
| 25 | МОУ средняя общеобразовательная школа № 202 | 630120 | ул. Белинского, 1     |
| 26 | МОУ средняя общеобразовательная школа № 206 | 630126 | ул. Выборная, 111/1   |
| 27 | МОУ Гимназия №11                            | 630012 | ул. Федосеева, 38     |

Секретарь

М.Г. Стреженкова

**КОМИССИЯ  
ПО РАЗМЕЩЕНИЮ МУНИЦИПАЛЬНОГО ЗАКАЗА ПРИ  
АДМИНИСТРАЦИИ ОКТЯБРЬСКОГО РАЙОНА Г. НОВОСИБИРСКА**

**Протокол № 16-3**

**оценки и сопоставления заявок на участие в открытом конкурсе на право заключения муниципального контракта поставку продуктов питания в муниципальные образовательные учреждения Октябрьского района**

10 июля 2007 года

**Предмет конкурса:** поставка продуктов питания согласно (Приложения № 2- адреса МОУ, и Приложения № 3 – спецификация продуктов питания) в муниципальные образовательные учреждения Октябрьского района города Новосибирска.

| № лота | Наименование лота  | Начальная цена контракта (руб.) |
|--------|--|---------------------------------|
| 1.     | Хлеб и хлебобулочные изделия                                   | 1 685 485,0                     |
| 2.     | Мясо, печень, колбасные изделия                                | 6 481 536,0                     |
| 3.     | Молоко, кисломолочные изделия, масло сливочное, маргарин       | 5 634 491,0                     |
| 4.     | Рыба свежемороженая  | 1 013 094,0                     |
| 5.     | Мясо птицы, яйцо   | 2 039 901,0                     |
| 6.     | Крупа, мука, сахар, соль, дрожжи и макаронные изделия          | 1 881 504,0                     |
| 7.     | Консервы рыбные, плодоовощные, джем, повидло, какао, кофе, чай | 1 397 759,0                     |
| 8.     | Соки и нектары в ассортименте                                  | 1 432 155,0                     |
|        | <b>ИТОГО</b>   | <b>21 565 925,0</b>             |

На заседании комиссии по оценке и сопоставлению заявок на участие в открытом конкурсе присутствовали:

Председательствующий – Знатков В.М., глава администрации,  
Секретарь – Стреженкова М.Г., зам. начальника отдела ЭР и ТО.

Члены комиссии:

- Волкова Н.М. - инженер-программист отдела образования,
- Гилевич И.В. - начальник УФ и НП Октябрьского района,
- Дмитриев А.В. - заместитель начальника отдела образования,
- Лычкина Ж.И. - главный специалист юридического отдела,
- Русскина Л.П. - экономист отдела здравоохранения,

Процедура вскрытия конвертов с заявками на участие в конкурсе была проведена конкурсной комиссией с 10 часов 10 минут по 10 часов 40 минут «04» июля 2007 года по адресу: г. Новосибирск, Сакко и Ванцетти,33, каб. 206.

Процедура рассмотрения заявок на участие в конкурсе проводилась комиссией в период с 10 часов 00 минут «05» июля 2007 года по 10 часов 40 минут «05» июля 2007 года по адресу: г. Новосибирск, Сакко и Ванцетти,33, каб. 206.

Процедура оценки и сопоставления заявок на участие в конкурсе проводилась комиссией в период с 09 часов 30 минут до 10 часов 00 минут «10» июля 2007 года по адресу: г. Новосибирск, Сакко и Ванцетти,33, каб. 307

На процедуре оценки и сопоставления заявок на участие в конкурсе были рассмотрены заявки следующих участников конкурса:

| № заявки | № лота          | Наименование предприятия (ФИО для ИП):      | Почтовый адрес, телефон   |
|----------|-----------------|---|---|
| 1        | 5               | ЗАО птицефабрика «Октябрьская»              | 630126, г. Новосибирск, ул. Выборная, 211, а/я 231. 268-24-70, 268-27-97. |
| 2        | 5               | ООО САТИ                                    | 630047, г. Новосибирск, ул. Красный проспект, 220. 2974-188, 2971-430.    |
| 3        | 2               | ОАО «Новосибирский мясоконсервный комбинат» | 630001, г. Новосибирск, ул. Д. Ковальчук, 1. 203-34-73.54                 |
| 4        | 1,2,3,4,5,6,7,8 | ООО «Гномик»                                | 630009, г. Новосибирск, ул. Декабристов, 99. 266-37-37, 266-07-45.        |
| 5        | 1,2,3,4,5,6,7,8 | ООО «Сибпродсервис»                         | 630120, г. Новосибирск, ул. Забалуева, 21/1. 325-30-84, 341-43-16.        |

Участникам конкурса были предложены следующие условия исполнения контракта:  
Критерий №1 – Наименьшая цена муниципального контракта при одинаковом наименовании и количестве поставляемой продукции.

Критерий №2 – Наличие низкотемпературного холодильного оборудования.

Комиссия оценила и сопоставила заявки на участие в конкурсе в соответствии с критериями и порядком оценки заявок, указанными в извещении о проведении конкурса и в информационной карте конкурсной документации (Приложение 1) и приняла решение:

**Лот № 1 - Присвоить первый номер заявке и признать победителем конкурса:**

Наименование предприятия: **ООО «Сибпродсервис».**

Почтовый адрес: 630120, г. Новосибирск, ул. Забалуева, 21/1.

Предложение о цене контракта составило: **1 523 291,85** (один миллион пятьсот двадцать три тысячи двести девяносто один) рубль 85 копеек.

Присвоить второй номер заявке:

Наименование предприятия: ООО «Гномик».

Почтовый адрес: 630009, г. Новосибирск, ул. Декабристов, 99.

Предложение о цене контракта составило: **1 585 275,01** (один миллион пятьсот восемьдесят пять тысяч двести семьдесят пять) рублей 01 копейка.

**Лот № 2 - Присвоить первый номер заявке и признать победителем конкурса:**

Наименование предприятия: **ООО «Сибпродсервис».**

Почтовый адрес: 630120, г. Новосибирск, ул. Забалуева, 21/1.

Предложение о цене контракта составило: **5 278 009,40** (пять миллионов двести семьдесят восемь тысяч девять) рублей 40 копеек.

Присвоить второй номер заявке:

Наименование предприятия: ООО «Гномик».

Почтовый адрес: 630009, г. Новосибирск, ул. Декабристов, 99.

Предложение о цене контракта составило: **5 884 301,50** (пять миллионов восемьсот восемьдесят четыре тысячи триста один) рубль 50 копеек.

**Лот № 3 - Присвоить первый номер заявке и признать победителем конкурса:**

Наименование предприятия: **ООО «Сибпродсервис».**

Почтовый адрес: 630120, г. Новосибирск, ул. Забалуева, 21/1.

Предложение о цене контракта составило: **4 705 733,60** (четыре миллиона семьсот пять тысяч семьсот тридцать три) рубля 60 копеек.

Присвоить второй номер заявке:

Наименование предприятия: ООО «Гномик».

Почтовый адрес: 630009, г. Новосибирск, ул. Декабристов, 99.

Предложение о цене контракта составило: **4 849 789,34** (четыре миллиона во-семьсот сорок девять тысяч семьсот восемьдесят девять) рублей 34 копейки.

**Лот № 4 - Присвоить первый номер заявке и признать победителем конкурса:**

Наименование предприятия: **ООО «Гномик».**

Почтовый адрес: 630009, г. Новосибирск, ул. Декабристов, 99.

Предложение о цене контракта составило: **894 062,40** (восемьсот девяносто че-тыре тысячи шестьдесят два) рубля 40 копеек.

Присвоить второй номер заявке:

Наименование предприятия: **ООО «Сибпродсервис».**

Почтовый адрес: 630120, г. Новосибирск, ул. Забалуева, 21/1.

Предложение о цене контракта составило: **999 360,00** (девятьсот девяносто де-вять тысяч триста шестьдесят) рублей 00 копеек.

**Лот № 5 - Присвоить первый номер заявке и признать победителем конкурса:**

Наименование предприятия: **ООО САТИ**

Почтовый адрес: 630047, г. Новосибирск, ул. Красный проспект, 220.

Предложение о цене контракта составило: **1 822 995,00** (один миллион восемьсот двадцать две тысячи девятьсот девяносто пять) рублей 00 копеек.

Присвоить второй номер заявке:

Наименование предприятия: **ООО «Гномик».**

Почтовый адрес: 630009, г. Новосибирск, ул. Декабристов, 99.

Предложение о цене контракта составило: **1 818 735,82** (один миллион восемьсот восемнадцать тысяч семьсот тридцать пять) рублей 82 копейки.

**Лот № 6 - Присвоить первый номер заявке и признать победителем конкурса:**

Наименование предприятия: **ООО «Гномик».**

Почтовый адрес: 630009, г. Новосибирск, ул. Декабристов, 99.

Предложение о цене контракта составило: **1 697 021,28** (один миллион шестьсот девяносто семь тысяч двадцать один) рубль 28 копеек.

Присвоить второй номер заявке:

Наименование предприятия: **ООО «Сибпродсервис».**

Почтовый адрес: 630120, г. Новосибирск, ул. Забалуева, 21/1.

Предложение о цене контракта составило: **1 725 459,60** (один миллион семьсот двадцать пять тысяч четыреста пятьдесят девять) рублей 60 копеек.

**Лот № 7 - Присвоить первый номер заявке и признать победителем конкурса:**

Наименование предприятия: **ООО «Сибпродсервис».**

Почтовый адрес: 630120, г. Новосибирск, ул. Забалуева, 21/1.

Предложение о цене контракта составило: **1 238 467,40** (один миллион двести тридцать восемь тысяч четыреста шестьдесят семь) рублей 40 копеек.

Присвоить второй номер заявке:

Наименование предприятия: **ООО «Гномик».**

Почтовый адрес: 630009, г. Новосибирск, ул. Декабристов, 99.

Предложение о цене контракта составило: **1 250 210,36** (один миллион двести пятьдесят тысяч двести десять) рублей 36 копеек.

**Лот № 8 - Присвоить первый номер заявке и признать победителем конкурса:**

Наименование предприятия: **ООО «Гномик».**

Почтовый адрес: 630009, г. Новосибирск, ул. Декабристов, 99.

Предложение о цене контракта составило: **1 334 834,92** (один миллион триста тридцать четыре тысячи восемьсот тридцать четыре) рубля 92 копейки.

Присвоить второй номер заявке:

Наименование предприятия: **ООО «Сибпродсервис».**

Почтовый адрес: 630120, г. Новосибирск, ул. Забалуева, 21/1.

Предложение о цене контракта составило: **1 351 143,10** (один миллион триста пятьдесят одна тысяча сто сорок три) рубля 10 копеек.

Комиссией принято решение о заключении муниципальных контрактов на поставку продуктов питания в муниципальные образовательные учреждения Октябрьского района со сроком исполнения с 24 июля 2007 года согласно предложенным ценам (Приложение № 3 к протоколу № 16-3 от 10 июля 2007 года оценки и сопоставления заявок в открытом конкурсе на поставку продуктов питания в муниципальные образовательные учреждения Октябрьского района г. Новосибирска) со следующими участниками конкурса:

| № п/п | Наименование юридического лица, ФИО (для ИП) участника размещения заказа | Место нахождения (регистрации),                       | Цена муниципального контракта по лотам (руб.)  |
|-------|--|---|--|
| 1     | ООО «Гнюмик»   | 630009, г. Новосибирск,<br>ул. Декабристов, 99        | Лот № 4 – 894 062,40<br>Лот № 6 – 1 697 021,28<br>Лот № 8 – 1 334 834,92<br>Итого: 3 925 918,60                              |
| 2     | ООО «Сибпродсервис»  | 630120, г. Новосибирск,<br>ул. Забалуева, 21/1.       | Лот № 1 – 1 523 291,85<br>Лот № 2 – 5 278 009,40<br>Лот № 3 – 4 705 733,60<br>Лот № 7 – 1 238 467,40<br>Итого: 12 745 502,25 |
| 3     | ООО САТИ   | 630047, г. Новосибирск,<br>ул. Красный проспект, 220. | Лот № 5 – 1 822 995,00<br>Итого: 1 822 995,00  |

Протокол оценки и сопоставления заявок на участие в конкурсе составлен в двух экземплярах, один из которых остаётся у заказчика, уполномоченного органа. Второй экземпляр протокола и проект муниципального контракта, который составляется путем включения условий исполнения контракта, предложенных победителем конкурса в заявке на участие в конкурсе, в проект контракта, прилагаемый к конкурсной документации, заказчик, уполномоченный орган в течение трех рабочих дней со дня подписания протокола обязуются передать победителю конкурса.

Настоящий протокол подлежит размещению на официальном сайте [www.novosibirsk.ru](http://www.novosibirsk.ru) и опубликованию в «Бюллетене органов городского самоуправления Новосибирска».

Настоящий протокол подлежит хранению в течение трех лет с даты подведения итогов настоящего конкурса.

Председательствующий  
Секретарь

В.М. Знатков  
М.Г. Стреженкова

Члены комиссии

Н.М. Волкова  
И.В. Гилевич  
А.В. Дмитриев  
Ж.И. Лычкина  
Л.П. Русскина

Глава администрации

В.М. Знатков

Оценка и сопоставление Участников конкурса по лоту № 1

| Условия исполнения муниципального контракта  |   | Участники конкурса  |  |
|--|---|---|--|
| Наименование критерия  | Условия заказчика   | ООО «Гномик»  | ООО «Сибпродсервис»  |
| Критерий 1<br>Наименьшая цена муниципального контракта при одинаковом наименовании и количестве поставляемой продукции | 1 685 485,00 (один миллион шестьсот восемьдесят пять тысяч четыреста восемьдесят пять рублей 00 копеек) | 1 585,275,01 (один миллион пятьсот восемьдесят пять тысяч двести семьдесят пять рублей 01 копейка)<br>1 523 291,85/1 585 275,01 * 100=96,09*0,8=77 баллов | 1 523 291,85 (один миллион пятьсот двадцать три тысячи двести девяносто один рубль 85 копеек)<br>100*0,8=80 баллов |
| Критерий 2<br>Наличие низкотемпературного холодильного оборудования  | Должно быть   | 100*0,2=20 баллов   | 100*0,2=20 баллов  |
| Итоговая оценка  |   | 77+20=97 баллов   | 80+20=100 баллов   |
| Рейтинг  |   | Присвоить второе место  | Присвоить первое место   |

Оценка и сопоставление Участников конкурса по лоту № 2

| Условия исполнения муниципального контракта  |   | Участники конкурса  |  |  |
|--|---|---|--|--|
| Наименование критерия  | Условия заказчика   | ООО «Гномик»  | ООО «Сибпродсервис»  | ОАО «Новосибирский мясо-консервный комбинат»   |
| Критерий 1<br>Наименьшая цена муниципального контракта при одинаковом наименовании и количестве поставляемой продукции | 6 481 536,00 (шесть миллионов четырехсот восемьдесят одна тысяча пятьсот тридцать шесть рублей 00 копеек) | 5 884 301,50 (пять миллионов восемьсот семьдесят четыре тысячи триста один рубль 50 копеек)<br>5 278 009,40/5 884 301,50*100=89,70*0,8=72 балла | 5 278 009,40 (пять миллионов двести семьдесят восемь тысяч девять рублей 40 копеек)<br>100*0,8=80 баллов | 6 443 964,50(шесть миллионов четыреста сорок три тысячи девятьсот шестьдесят четыре рубля 50 копеек)<br>5 278 009,40/6 443 964,50*100=<br>=81,91*0,8=65 баллов |
| Критерий 2<br>Наличие низкотемпературного холодильного оборудования  | Должно быть   | 100*0,2=20 баллов   | 100*0,2=20 баллов  | 100*0,2=20 баллов  |
| Итоговая оценка  |   | 72+20=92 балла  | 80+20=100 баллов   | 65+20=85 баллов  |
| Рейтинг  |   | Присвоить второе место  | Присвоить первое место   |  |

Оценка и сопоставление Участников конкурса по лоту № 3

| Условия исполнения муниципального контракта  |  | Участники конкурса  |   |
|--|--|---|---|
| Наименование критерия  | Условия заказчика  | ООО «Гномик»  | ООО «Сибпродсервис»   |
| Критерий 1<br>Наименьшая цена муниципального контракта при одинаковом наименовании и количестве поставляемой продукции | 5 634 491,00 (пять миллионов шестьсот тридцать четыре тысячи четыреста девяносто один рубль 00 копеек) | 4 849 789,34 (четыре миллиона восемьсот сорок девять тысяч семьсот восемьдесят девять рублей 34 копейки)<br>4 705 733,60/4 849 789,34*100=97,03*0,8=78 баллов | 4 705 733,60 (четыре миллиона семьсот пятьдесят три рубля 60 копеек)<br>100*0,8=80 баллов |
| Критерий 2<br>Наличие низкотемпературного холодильного оборудования  | Должно быть  | 100*0,2=20 баллов   | 100*0,2=20 баллов   |
| Итоговая оценка  |  | 78+20=98 балла  | 80+20=100 баллов  |
| Рейтинг  |  | Присвоить второе место  | Присвоить первое место  |

Оценка и сопоставление Участников конкурса по лоту № 4

| Условия исполнения муниципального контракта  |   | Участники конкурса   |   |
|--|---|--|---|
| Наименование критерия  | Условия заказчика   | ООО «Гномик»   | ООО «Сибпродсервис»   |
| Критерий 1<br>Наименьшая цена муниципального контракта при одинаковом наименовании и количестве поставляемой продукции | 1 013 094,00 (один миллион тринадцатая тысяча девяносто четыре рубля 00 копеек) | 894 062,40 (восемьсот девяносто четыре тысячи шестьдесят два рубля 40 копеек)<br>100*0,8=80 баллов | 999 360,00 (девятьсот девяносто девять тысяч триста шестьдесят рублей 00 копеек)<br>894 062,40/999<br>360,00*100=89,46*0,8=72 балла |
| Критерий 2<br>Наличие низкотемпературного холодильного оборудования  | Должно быть   | 100*0,2=20 баллов  | 100*0,2=20 баллов   |
| Итоговая оценка  |   | 80+20=100 баллов   | 72+20=92 балла  |
| Рейтинг  |   | Присвоить первое место   | Присвоить второе место  |

Оценка и сопоставление Участников конкурса по лоту № 5

| Условия исполнения муниципального контракта  |   | Участники конкурса  |   |   |  |
|--|---|---|---|---|--|
| Наименование критерия  | Условия заказчика   | ООО «Гномик»  | ООО «Сибпродсервис»   | ЗАО птицефабрика «Октябрьская»  | ООО САТИ   |
| Критерий 1<br>Наименьшая цена муниципального контракта при одинаковом наименовании и количестве поставляемой продукции | 2 039 901,00 (два миллиона тридцать пять тысяч восемьсот восемьдесят две копейки) | 1 818 735,82 (один миллион восемьсот семьдесят три тысячи триста пятьдесят восемь рублей 82 копейки)<br>100*0,8=80 баллов | 1 842 058,00 (один миллион восемьсот сорок две тысячи пятьдесят восемь рублей 00 копеек)<br>1 818 735,82/1 842 058,00*100=98,73*0,8=79 баллов | 1 865 935,00 (один миллион восемьсот шестьдесят пять тысяч девятьсот тридцать пять рублей 00 копеек)<br>1 818 735,82/1 865 935,00*100=97,47*0,8=78 баллов | 1 822 995,00 (один миллион восемьсот двадцать две тысячи девятьсот девяносто пять рублей 00 копеек)<br>1 818 735,82/1 822 995,00*100=99,77*0,8=80 баллов |
| Критерий 2<br>Наличие низкотемпературного холодильного оборудования  | Должно быть   | 100*0,2=20 баллов   | 100*0,2=20 баллов   | 100*0,2=20 баллов   | 100*0,2=20 баллов  |
| Итоговая оценка  |   | 80+20=100 баллов  | 79+20=99 баллов   | 78+20=98 баллов   | 80+20=100 баллов   |
| Рейтинг  |   | Присвоить второе место  |   |   | Присвоить первое место   |

Оценка и сопоставление Участников конкурса по лоту № 6

| Условия исполнения муниципального контракта  |   | Участники конкурса   |  |
|--|---|--|--|
| Наименование критерия  | Условия заказчика   | ООО «Гномик»   | ООО «Сибпродсервис»  |
| Критерий 1<br>Наименьшая цена муниципального контракта при одинаковом наименовании и количестве поставляемой продукции | 1 881 504,00<br>(один миллион восемьсот семьдесят одна тысяча пятьсот четыре рубля 00 копеек) | 1 697 021,28 (один миллион шестьсот девяносто семь тысяч двадцать один рубль 28 копеек)<br>100*0,8=80 баллов | 1 725 459,60 (один миллион семьсот двадцать пять тысяч четыреста пятьдесят девять рублей 60 копеек)<br>1 697 021,28/1 725 459,60*100=98,35*0,8=79 баллов |
| Критерий 2<br>Наличие низкотемпературного холодильного оборудования  | Должно быть   | 100*0,2=20 баллов  | 100*0,2=20 баллов  |
| Итоговая оценка  |   | 80+20=100 баллов   | 79+20=99 баллов  |
| Рейтинг  |   | Присвоить первое место   | Присвоить второе место   |

Оценка и сопоставление Участников конкурса по лоту № 7

| Условия исполнения муниципального контракта  |  | Участники конкурса  |  |
|--|--|---|--|
| Наименование критерия  | Условия заказчика  | ООО «Гномик»  | ООО «Сибпродсервис»  |
| Критерий 1<br>Наименьшая цена муниципального контракта при одинаковом наименовании и количестве поставляемой продукции | 1 397 759,00<br>(один миллион триста девяносто семь тысяч семьсот пятьдесят девять рублей 00 копеек) | 1 250 210,36 (один миллион двести пятьдесят тысяч двести десять рублей 36 копеек)<br>1 238 467,40/1 250 210,36*100=99,06*0,8=79 балла | 1 238 467,40 (один миллион двести тридцать восемь тысяч четыреста шестьдесят семь рублей 40 копеек)<br>100*0,8=80 баллов |
| Критерий 2<br>Наличие низкотемпературного холодильного оборудования  | Должно быть  | 100*0,2=20 баллов   | 100*0,2=20 баллов  |
| Итоговая оценка  |  | 79+20=99 баллов   | 80+20=100 баллов   |
| Рейтинг  |  | Присвоить второе место  | Присвоить первое место   |

Оценка и сопоставление Участников конкурса по лоту № 8

| Условия исполнения муниципального контракта  |   | Участники конкурса  |   |
|--|---|---|---|
| Наименование критерия  | Условия заказчика   | ООО «Гномик»  | ООО «Сибпродсервис»   |
| Критерий 1<br>Наименьшая цена муниципального контракта при одинаковом наименовании и количестве поставляемой продукции | 1 432 155,00 (один миллион четыреста тридцать две тысячи сто пятьдесят пять рублей 00 копеек) | 1 334 834,92 (один миллион триста тридцать четыре тысячи восемьсот тридцать четыре рубля 92 копейки)<br>$100*0,8=80$ баллов | 1 351 143,10 (один миллион триста пятьдесят одна тысяча сто сорок три рубля 10 копеек)<br>$1 334 834,92/1 351 143,10*100=98,79*0,8=79$ баллов |
| Критерий 2<br>Наличие низкотемпературного холодильного оборудования  | Должно быть   | $100*0,2=20$ баллов   | $100*0,2=20$ баллов   |
| Итоговая оценка  |   | $80+20=100$ баллов  | $79+20=99$ баллов   |
| Рейтинг  |   | Присвоить первое место  | Присвоить второе место  |

Секретарь

М.Г. Стреженкова

**Образовательные учреждения Октябрьского района  
Детские сады**

| № п/п | Образовательное учреждение                            | Индекс | Адрес                    |
|-------|---|--------|--------------------------|
| 1     | МДОУ детский сад № 150                                | 630039 | ул. Воинская, 79А        |
| 2     | МДОУ детский сад № 173 компенсирующего вида           | 630008 | ул. Белинского, 135      |
| 3     | МДОУ детский сад № 234                                | 630009 | ул. Никитина, 13-а       |
| 4     | МДОУ детский сад № 236                                | 630039 | ул. Радиотехническая, 57 |
| 5     | МДОУ детский сад № 237 комбинированного вида          | 630039 | ул. Панфиловцев, 10      |
| 6     | МДОУ детский сад № 271 компенсирующего вида           | 630083 | ул. Обская, 96           |
| 7     | МДОУ детский сад № 303                                | 630009 | ул. Никитина, 12         |
| 8     | МДОУ детский сад № 324 комбинированного вида          | 630028 | ул. Выборная, 20         |
| 9     | МДОУ детский сад № 365 “Зернышко”                     | 630083 | ул. Большевицкая, 44     |
| 10    | МДОУ детский сад № 372 комбинированного вида          | 630039 | ул. Стофато, 12А         |
| 11    | МДОУ детский сад № 389 “Ключик” общеразвивающего вида | 630083 | ул. Большевицкая, 159А   |
| 12    | МДОУ детский сад № 391 комбинир. вида “Елочка”        | 630102 | ул. Б. Богаткова, 25     |
| 13    | МДОУ детский сад № 417 «Елочка»                       | 630008 | ул. Чехова, 175          |
| 14    | МДОУ детский сад № 440 комбинированного вида          | 630089 | ул. Б. Богаткова, 220    |
| 15    | МДОУ детский сад № 449 “Солнечный”                    | 630102 | ул. Чехова, 200          |
| 16    | МДОУ детский сад № 453 комбинированного вида          | 630089 | ул. Б. Богаткова, 197/1  |
| 17    | МДОУ детский сад № 458 комбинированного вида          | 630126 | ул. Выборная, 104        |
| 18    | МДОУ детский сад № 482 комбинированного вида          | 630133 | ул. Лазурная, 2/1        |

|    |   |        |                                |
|----|---|--------|--------------------------------|
| 19 | МДОУ детский сад № 489 комбинированного вида    | 630133 | ул. Высоцкого, 21              |
| 20 | МДОУ детский сад № 490 комбинированного вида    | 630089 | ул. Федосеева, 1А              |
| 21 | МДОУ детский сад № 498 комбинированного вида    | 630126 | ул. Выборная, 101/4            |
| 22 | МДОУ Центр развития ребенка - детский сад № 501 | 630017 | ул. Б. Богаткова, 194/9        |
| 23 | МДОУ Центр развития ребенка - детский сад № 502 | 630133 | ул. Лазурная, 22/1             |
| 24 | МДОУ Центр развития ребенка - детский сад № 504 | 630008 | ул. Белинского, 1а             |
| 25 | МДОУ детский сад № 508                          | 630114 | ул. Ключ-Камышенское Плато, 11 |

#### Школы, детский дом № 11

| № п/п | Образовательное учреждение                 | Индекс | Адрес                 |
|-------|--|--------|-----------------------|
| 26    | МОУ Специальная (коррекционная) школа № 1  | 630102 | ул. Инская, 61        |
| 27    | МОУ средняя общеобразовательная школа № 2  | 630063 | ул. Чехова, 271       |
| 28    | МОУ средняя общеобразовательная школа № 11 | 630017 | ул. Б. Богаткова, 187 |
| 29    | МОУ средняя общеобразовательная школа № 16 | 630008 | ул. Добролюбова, 113  |
| 30    | МОУ средняя общеобразовательная школа № 19 | 630102 | ул. Б. Богаткова, 46  |
| 31    | МОУ средняя общеобразовательная школа № 32 | 630009 | ул. Никитина, 2       |
| 32    | МОУ средняя общеобразовательная школа № 38 | 630028 | ул. Выборная, 57      |
| 33    | МОУ средняя общеобразовательная школа № 52 | 630017 | ул. Воинская, 3       |
| 34    | МОУ средняя общеобразовательная школа № 75 | 630063 | ул. Тургенева, 202    |
| 35    | МОУ средняя общеобразовательная школа № 76 | 630083 | ул. Большевикская, 32 |
| 36    | МОУ средняя общеобразовательная школа № 97 | 630063 | ул. Кирова, 327       |

|    |   |        |                                |
|----|---|--------|--------------------------------|
| 37 | МОУ средняя общеобразовательная школа № 98  | 630126 | ул. Виллойская, 34             |
| 38 | МОУ средняя общеобразовательная школа № 104 | 630039 | ул. Никитина, 41               |
| 39 | МОУ средняя общеобразовательная школа № 114 | 630017 | ул. Тополевая, 31              |
| 40 | МОУ средняя общеобразовательная школа № 139 | 630009 | ул. Декабристов, 86            |
| 41 | МОУ средняя общеобразовательная школа № 155 | 630114 | ул. Ключ-Камышенское Плато, 1А |
| 42 | МОУ средняя общеобразовательная школа № 167 | 630039 | ул. Добролюбова, 223           |
| 43 | МОУ средняя общеобразовательная школа № 185 | 630008 | ул. Тургенева, 84              |
| 44 | МОУ средняя общеобразовательная школа № 186 | 630017 | ул. Б. Богаткова, 189          |
| 45 | МОУ средняя общеобразовательная школа № 189 | 630126 | ул. Выборная, 120              |
| 45 | МОУ средняя общеобразовательная школа № 194 | 630118 | ул. Лазурная, 10/1             |
| 46 | МОУ средняя общеобразовательная школа № 195 | 630133 | ул. Высоцкого, 1               |
| 47 | МОУ средняя общеобразовательная школа № 199 | 630133 | ул. Лазурная, 27               |
| 48 | МОУ средняя общеобразовательная школа № 202 | 630008 | ул. Белинского, 1              |
| 49 | МОУ средняя общеобразовательная школа № 206 | 630126 | ул. Выборная, 111/1            |
| 50 | МОУ гимназия № 11                           | 630017 | ул. Федосеева, 38              |
| 51 | МОУ Детский дом № 11 "Солнышко"             | 630133 | ул. Высоцкого, 29              |

Секретарь

М.Г. Стреженкова

## Спецификация на продукты питания

| № ло<br>та | № подгруппы | Наименование про-<br>дуктов   | Единица из-<br>мерения | Всего количество | Цена за единицу с<br>учетом НДС, рублей. | Сумма рублей<br>с учетом НДС. |
|------------|-------------|---|------------------------|------------------|--|-------------------------------|
| 1          | 1.1         | Хлеб пшеничный, 1<br>сорт, 680гр.                                       | шт                     | 54936            | 11,20                                    | 615283,20                     |
|            | 1.2         | Хлеб «Новоукраин-<br>ский», 730 гр.                                     | шт                     | 7760             | 12,00                                    | 93120,00                      |
|            | 1.3         | Хлеб «Бородинский»,<br>450 гр.  | шт                     | 7333             | 9,45                                     | 69296,85                      |
|            | 1.4         | Багон нарезной в/с<br>400 гр.   | шт                     | 11954            | 11,50                                    | 137471,00                     |
|            | 1.5         | Сухари панировоч-<br>ные  | кг                     | 686              | 16,20                                    | 11113,20                      |
|            | 1.6         | Печенье овсяное,<br>вес., 1кг   | кг                     | 573              | 31,70                                    | 18164,10                      |
|            | 1.7         | Пряники (Малино-<br>вый, Клюквенный,<br>Северный), фасов 0,5<br>кг/упак | шт                     | 1515             | 15,50                                    | 23482,50                      |
|            | 1.8         | Печенье песочное, в/<br>с, весов., 1кг                                  | кг                     | 2241             | 39,00                                    | 87399,00                      |
|            | 1.9         | Вафли в ассортимен-<br>те, весовые Яшкино                               | кг                     | 2616             | 56,00                                    | 146496,00                     |
|            | 1.10        | Булочка “Забава”, в/<br>с, 50гр   | шт                     | 13327            | 3,00                                     | 39981,00                      |

|  |                                       |   |       |       |              |            |
|--|---------------------------------------|---|-------|-------|--------------|------------|
| 1.11                                   | Булочка с повидлом, в/с, 100гр        | шт  | 8375  | 5,70  | 47737,50     |            |
| 1.12                                   | Булочка "Столичная", в/с, 100гр       | шт  | 3013  | 6,00  | 18078,00     |            |
| 1.13                                   | Круасан яблочный, в/с, 50гр           | шт  | 8952  | 5,00  | 44760,00     |            |
| 1.14                                   | Круасан с варёной стущённой, в/с 50гр | шт  | 14070 | 5,00  | 70350,00     |            |
| 1.15                                   | Ромовая баба, в/с 100гр               | шт  | 4610  | 6,00  | 27660,00     |            |
| 1.16                                   | Язык слоёный, в/с, 60гр               | шт  | 3800  | 6,00  | 22800,00     |            |
| 1.17                                   | Кекс цукатный, в/с, 100гр             | шт  | 3430  | 8,40  | 28812,00     |            |
| 1.18                                   | Кекс столичный, в/с, 75 гр            | шт  | 3275  | 6,50  | 21287,50     |            |
| Итого по лоту № 1 ООО «Сибпрод-сервис» |                                       | руб.  |       |       | 1 523 291,85 |            |
| 2                                      | 2.1                                   | Мясо говядины, 1 кат. на кости, содержание кости не более 26,4% | кг    | 18285 | 109,00       | 1993065,00 |
|  | 2.2                                   | Мясо говядины, без кости, п/                                    | кг    | 8225  | 138,00       | 1135050,00 |
|  | 2.3                                   | Фарш домашний глупой заморозки                                  | кг    | 2838  | 125,00       | 354750,00  |
|  | 2.4                                   | Печень говяжья, Россия  | кг    | 6070  | 90,00        | 546300,00  |

|      |   |      |       |  |        |              |
|------|---|------|-------|--|--------|--------------|
| 2.8  | Говядина тушенная, в/с ГОСТ, 325 гр       | шт   | 1274  |  | 33,00  | 42042,00     |
| 2.9  | Колбаса варенная «Докторская», ГОСТ, в/с  | кг   | 1895  |  | 120,00 | 227400,00    |
| 2.10 | Колбаса «Деликатесная», в/с, полукопченая | кг   | 880   |  | 148,00 | 130240,00    |
| 2.11 | Сардельки в/с                             | кг   | 392   |  | 82,00  | 32144,00     |
| 2.12 | Сосиски «Молочные», в/с                   | кг   | 8448  |  | 91,80  | 775526,40    |
| 2.13 | Сосиски глубокой заморозки, 400 гр        | пач  | 1640  |  | 25,30  | 41492,00     |
|      | Итого по лоту № 2 ООО «Сибпрод-сервис     | руб. |       |  |        | 5 278 009,40 |
| 3    | Молоко свеж пастериз, 3,2% жирн 1 литр    | л    | 47261 |  | 17,00  | 803437,00    |
| 3.2  | Молоко свеж пастериз, 2,5 % жирн 1 литр   | л    | 70603 |  | 15,00  | 1059045,00   |
| 3.3  | Молоко сухое цельное 25%                  | кг   | 2809  |  | 73,50  | 206461,50    |
| 3.4  | Кефир, 2,5 % жирн 1 литр                  | л    | 8857  |  | 15,00  | 132855,00    |
| 3.5  | Ряженка, 2,5 % жирн 0,5 литра             | шт   | 3275  |  | 12,10  | 39627,50     |

|      |   |     |       |        |           |
|------|---|-----|-------|--------|-----------|
| 3.6  | Снежок, 2,5% жирн<br>0,5 литра                        | шт  | 9230  | 12,80  | 118144,00 |
| 3.7  | Йогурт 0,5 т/п жир<br>2,5%                            | шт  | 9385  | 15,60  | 146406,00 |
| 3.8  | Сметана, 10 % жирн<br>0,5 кг                          | шт  | 2390  | 19,00  | 45410,00  |
| 3.9  | Сметана, 15% жирн<br>0,5 кг                           | шт  | 3229  | 18,00  | 58122,00  |
| 3.10 | Творог, весов 5%<br>жирн 1 кг                         | кг  | 4420  | 70,00  | 309400,00 |
| 3.11 | Творог фасованный<br>жир. 5%, пачка 180<br>гр, фольга | пач | 17045 | 16,10  | 274424,50 |
| 3.12 | Сырковая масса,<br>жирн. 16,5-23% , ве-<br>совая      | кг  | 2648  | 62,80  | 166294,40 |
| 3.12 | Сырок творожный с<br>изюмом 100 гр, жир.<br>4-8%      | шт  | 5230  | 9,50   | 49685,00  |
| 3.13 | Сырок глазированный,<br>жирн 18% 45<br>гр             | шт  | 32420 | 4,40   | 142648,00 |
| 3.14 | Сыр «Голландский»,<br>жирн 45%                        | кг  | 1235  | 111,50 | 137702,50 |
| 3.15 | Сыр «Российский»,<br>«Новосибирский»,<br>жирн 50%     | кг  | 1995  | 118,00 | 235410,00 |

|          |   |   |             |       |       |                     |
|----------|---|---|-------------|-------|-------|---------------------|
|          | 3.16  | Молоко сгущённое, ГОСТ жирн 8,5% 380 гр                 | штг         | 4161  | 19,00 | 79059,00            |
|          | 3.17  | Масло сливочное, монолит ГОСТ жир.72,5%                 | кг          | 1590  | 66,00 | 104940,00           |
|          | 3.18  | Масло сливочное, фасованное в пачках пергамент, 180 гр. | пачка       | 40634 | 13,50 | 548559,00           |
|          | 3.19  | Маргарин НЖК фас.180 гр 72%                             | пачка       | 6681  | 7,20  | 48103,20            |
|          | <b>Итого по лоту № 3 ООО «Сибпродсервис</b> |   | <b>руб.</b> |       |       | <b>4 705 733,60</b> |
| <b>4</b> | 4.1   | Минтай с/м, б/головы (35+), потрошенный                 | кг          | 3142  | 51,70 | 162441,40           |
|          | 4.2   | Рыба сельдь атлантическая 250+ Жир. <i>Слабосоленая</i> | кг          | 1738  | 66,00 | 114708,00           |
|          | 4.3   | Горбуша с/м потрошенная                                 | кг          | 7921  | 77,00 | 609917,00           |
|          | 4.4   | Рыба сельдь с/м атлантическая (350+) крупная, жирная    | кг          | 159   | 44,00 | 6996,00             |
|          | <b>Итого по лоту № 4 ООО «Гюмник»</b>       |   | <b>руб.</b> |       |       | <b>894 062,40</b>   |

|          |                                   |   |     |             |        |                     |
|----------|-----------------------------------|---|-----|-------------|--------|---------------------|
| <b>5</b> | 5.1                               | Мясо цыплят-бройлеров I категории Россия      | кг  | 11809       | 75,00  | 885675,00           |
|          | 5.2                               | Окорочка Россия                               | кг  | 1412        | 75,00  | 105900,00           |
|          | 5.3                               | Филе куриное глубокой заморозки, фасов., I кг | кг  | 3008        | 150,00 | 451200,00           |
|          | 5.5                               | Яйцо I категории                              | дес | 19011       | 20,00  | 380220,00           |
|          | <b>Итого по лоту № 5 ООО САГИ</b> |   |     | <b>руб.</b> |        | <b>1 822 995,00</b> |
| <b>6</b> | 6.1                               | Мука в/с ГОСТ                                 | кг  | 34680       | 9,90   | 34332,00            |
|          | 6.2                               | Крупа ячневая                                 | кг  | 1296        | 8,80   | 11404,80            |
|          | 6.3                               | Крупа пшено I сорт                            | кг  | 2484        | 14,30  | 35521,20            |
|          | 6.4                               | Крупа кукурузная                              | кг  | 1231        | 16,50  | 20311,50            |
|          | 6.5                               | Горох колотый                                 | кг  | 2335        | 11,00  | 25685,00            |
|          | 6.6                               | Крупа перловая                                | кг  | 1140        | 8,80   | 10032,00            |
|          | 6.7                               | Геркулес                                      | кг  | 1391        | 13,20  | 18361,20            |
|          | 6.8                               | Крупа манная                                  | кг  | 2384        | 13,20  | 31468,80            |
|          | 6.9                               | Гречка (ядрица)                               | кг  | 5654        | 19,80  | 111949,20           |
|          | 6.10                              | Рис круглый, I сорт.(Краснодар)               | кг  | 5541        | 19,80  | 109711,80           |
|          | 6.11                              | Рис длиннозерный (Вьетнам, Таиланд)           | кг  | 2141        | 19,80  | 42391,80            |

|                                       |   |     |             |       |                     |
|---------------------------------------|---|-----|-------------|-------|---------------------|
| 6.12                                  | Крупа пшеничная                                 | кг  | 705         | 8,80  | 6204,00             |
| 6.13                                  | Фасоль Казахстан                                | кг  | 444         | 44,00 | 19536,00            |
| 6.14                                  | Сахар   | кг  | 30295       | 20,79 | 629833,05           |
| 6.15                                  | Ванилин, 1 гр                                   | пак | 1939        | 1,77  | 3432,03             |
| 6.16                                  | Соль йодированная, 1-й помол                    | кг  | 3694        | 7,08  | 26153,52            |
| 6.17                                  | Перец черный, молотый, 10гр                     | пак | 783         | 2,95  | 2309,85             |
| 6.18                                  | Дрожжи сырые                                    | кг  | 1188        | 21,24 | 25233,12            |
| 6.19                                  | Сода 500 г                                      | шт  | 241         | 5,90  | 1421,90             |
| 6.20                                  | Крахмал карт 500 г                              | шт  | 448         | 21,24 | 9515,52             |
| 6.21                                  | Кисель 220г в ассортименте                      | шт  | 3673        | 10,03 | 36840,19            |
| 6.22                                  | Кисель, 100 г, б/п                              | шт  | 3946        | 5,90  | 23281,40            |
| 6.23                                  | Макаронные изделия твердых сортов, весовые, в/с | кг  | 9941        | 15,40 | 153091,40           |
| <b>Итого по лоту № 6 000 «Гномик»</b> |   |     | <b>руб.</b> |       | <b>1 697 021,28</b> |
| <b>7</b>                              | 7.1 Сайра натур., без масла, консерв 250 гр     | шт  | 3132        | 20,50 | 64206,00            |
|                                       | 7.2 Горбуша натуральная, 245 гр                 | шт  | 552         | 22,40 | 12364,80            |

|      |   |    |      |       |           |
|------|---|----|------|-------|-----------|
| 7.3  | Сардина натуральная с д/м, 250 гр   | шт | 401  | 13,80 | 5333,80   |
| 7.4  | Горошек зелёный, ж/б 420гр  | шт | 4871 | 19,20 | 93523,20  |
| 7.5  | Икра кабачковая, с/б 510гр  | шт | 2121 | 17,30 | 36693,30  |
| 7.6  | Кукуруза десертная, ж/б 340гр   | шт | 2990 | 18,50 | 55315,00  |
| 7.7  | Огурчики консервиров без уксуса, с/б 3 л Россия                               | шт | 1981 | 59,00 | 116879,00 |
| 7.8  | Томаты маринованные красные, консервированные 3 л                             | шт | 277  | 60,00 | 16620,00  |
| 7.9  | Томатная паста, произв. Таджикистан 25% сух вещ с/б 1 л                       | шт | 1744 | 28,50 | 49704,00  |
| 7.10 | Масло растительное «Золотая семечка» 1 литр                                   | л  | 2539 | 34,80 | 88357,20  |
| 7.11 | Масло подсолнечное, рекомед. для детск.питания «Филёвское», «Отменное» 1 литр | л  | 4828 | 36,80 | 177670,40 |
| 7.12 | Повидло в ассортименте  | шт | 1925 | 39,70 | 76422,50  |

|      |  |     |      |       |          |
|------|--|-----|------|-------|----------|
| 7.13 | Джем в ассортименте, 200гр.                                      | шт  | 3092 | 17,30 | 53491,60 |
| 7.14 | Какао-порошок «Российский», Золотой ярылок, 100 гр               | шт  | 3696 | 15,50 | 57288,00 |
| 7.15 | Кофейный напиток нерастворимый «Ут-ро», 90 гр с добавлением кофе | шт  | 2250 | 4,80  | 10800,00 |
| 7.16 | Кофейный напиток растворимый с добавл.кофе, 100 гр.              | шт  | 1622 | 16,50 | 26763,00 |
| 7.17 | Кофе «Пеле», жезть 100 гр  | шт  | 129  | 46,00 | 5934,00  |
| 7.18 | Чай листовый, 100 гр   | шт  | 2603 | 11,50 | 29934,50 |
| 7.19 | Чай гранулированный, 100 гр                                      | шт  | 1293 | 6,80  | 8792,40  |
| 7.20 | Чай разовый, чер-ный, в пакетиках по 2 гр, 25 пакетов, 50гр      | пач | 261  | 32,00 | 8352,00  |
| 7.21 | Кофе с молоком 3 в 1 «Маккофе», 20 гр                            | шт  | 3470 | 2,70  | 9369,00  |
| 7.22 | Лавровый лист, 10 гр   | пак | 1347 | 1,90  | 2559,30  |
| 7.23 | Лимонная кислота, 10 гр  | пак | 982  | 1,80  | 1767,60  |

|  |  |             |      |        |                     |
|--|--|-------------|------|--------|---------------------|
| 7.24   | Шоколадные конфеты   | кг          | 541  | 62,40  | 33758,40            |
| 7.25   | Шоколадные конфеты "Метелица", "Карамель", "Берёзка", "Кум", "Берёзка", "Совные" | кг          | 251  | 169,90 | 42644,90            |
| 7.26   | Шоколад в ассортименте, 25 гр  | шт          | 6725 | 5,50   | 36987,50            |
| 7.27   | Карамель фруктово-ягодная, весов.  | кг          | 469  | 44,00  | 20636,00            |
| 7.28   | Батончик "Баунти", 58гр  | шт          | 1230 | 11,00  | 13530,00            |
| 7.29   | Батончик "Кит-Кат", 46гр   | шт          | 1670 | 9,90   | 16533,00            |
| 7.30   | Батончик "Марс", 50гр  | шт          | 1271 | 11,00  | 13981,00            |
| 7.31   | Батончик "Сникерс", 58гр   | шт          | 1230 | 11,00  | 13530,00            |
| 7.32   | Батончик "Твикс", 58гр   | шт          | 1190 | 12,00  | 14280,00            |
| 7.33   | Батончик "Шок", миндаль, 50гр  | шт          | 2694 | 9,00   | 24246,00            |
| <b>Итого по лоту № 7 000 «Сибпродсервис»</b> |  | <b>руб.</b> |      |        | <b>1 238 467,40</b> |

|          |     |   |    |       |       |            |
|----------|-----|---|----|-------|-------|------------|
| <b>8</b> | 8.1 | Соки и нектары с мякотью в ассортименте, ст/б 3л, 50-100% соковых веществ                                 | шт | 1617  | 49,56 | 80138,52   |
|          | 8.2 | Сок и нектары «Фруктовый сад» или аналогичный; «Любимый» с содержанием соковых веществ 50-100%, 1 л т/пак | шт | 44572 | 24,20 | 1078642,40 |
|          | 8.3 | Минеральная вода в ассортименте 1,5 литра   | шт | 2693  | 11,50 | 30969,50   |

|  |     |   |             |       |      |                          |
|--|-----|---|-------------|-------|------|--------------------------|
|  | 8.4 | Сок и нектары т/п 0,2 л, «Фруктовый сад» или аналогичный; «Любимый» с содержанием соковых веществ 50-100% | шт          | 17586 | 8,25 | 145084,50                |
|  |     | <b>Итого по лоту № 8 000 «Гномик»</b>   | <b>руб.</b> |       |      | <b>1 334<br/>834,92</b>  |
|  |     | <b>ВСЕГО ПО ЛОТАМ:</b>  |             |       |      | <b>18 494<br/>415,85</b> |

Секретарь

М.Г. Стреженкова

**КОМИССИЯ  
ПО РАЗМЕЩЕНИЮ МУНИЦИПАЛЬНОГО ЗАКАЗА  
ПРИ ДЕПАРТАМЕНТЕ СТРОИТЕЛЬСТВА И АРХИТЕКТУРЫ МЭРИИ**

**ПРОТОКОЛ № 42/3**

**оценки и сопоставления заявок на участие в открытом конкурсе – «Поставка оборудования для кондиционирования воздуха входного блока МУП Культуры «Зоологический парк»»**

11 июля 2007 г.

**Предмет конкурса – «Поставка оборудования для кондиционирования воздуха входного блока МУП Культуры «Зоологический парк»».**

Извещение о проведении настоящего конкурса было опубликовано в «Бюллетене органов городского самоуправления Новосибирска» от 08 июня 2007 года и размещено на официальном сайте [www.novo-sibirsk.ru](http://www.novo-sibirsk.ru) 08 июня 2007 года.

На заседании комиссии по оценке и сопоставлению заявок на участие в конкурсе присутствовали:

| ФИО                          |   | Должность  | Телефон   |
|------------------------------|---|--|-----------|
| Боярский Сергей Владимирович | - | Начальник департамента, председатель   | 227-50-49 |
| Федянина Инна Александровна  | - | Начальник ПЭО департамента, секретарь  | 227-50-43 |
| Члены комиссии:              |   |  |           |
| Арбатский Валерий Петрович   | - | Начальник ГУАиГ мэрии  | 227-50-00 |
| Бандман Елена Михайловна     | - | Председатель комитета контроля и экспертизы стоимости строительства объектов муниципальной собственности мэрии | 227-50-27 |
| Васильев Виталий Иванович    | - | Директор МУ «УКС»  | 222-50-21 |

Процедура вскрытия конвертов с заявками на участие в конкурсе была проведена комиссией с 12 ч. 30 минут по 12 ч. 45 мин. 09 июля 2007 г. по адресу г. Новосибирск, Красный проспект, 50 каб.522 (протокол вскрытия конвертов с заявками на участие в открытом конкурсе и открытия доступа к поданным в форме электронных документов заявкам на участие в открытом конкурсе № 42/1 от 09 июля 2007 г).

Процедура рассмотрения заявок на участие в конкурсе проводилась комиссией с 11 часов 45 минут до 12 часов 00 минут 10 июля 2007 года по адресу г.Новосибирск, Красный проспект, 50, каб.522 (протокол рассмотрения заявок на участие в открытом конкурсе № 42/2 от 10 июля 2007 года).

Процедура оценки и сопоставления заявок на участие в конкурсе проводи-

лась комиссией с 11 ч. 45 минут по 12 ч. 00 минут 11 июля 2007 года по адресу: г. Новосибирск, Красный проспект, 50, каб.522.

На процедуре оценки и сопоставления заявок на участие в конкурсе были рассмотрены заявки следующих участников конкурса:

| № п/п | Наименование юридического лица участника размещения заказа | Место нахождения   | Почтовый адрес   | Номер контактного телефона |
|-------|--|--|--|----------------------------|
| 1     | ООО «Дело»   | 630075, г.Новосибирск, ул. Б.Хмельницкого, 7/1             | 630075, г.Новосибирск, ул. Б.Хмельницкого, 7/1             | 205-00-63                  |
| 2     | ООО Центр современных технологий «Арктика»                 | 630087, г.Новосибирск, ул.Немировича-Данченко, 165, оф.204 | 630087, г.Новосибирск, ул.Немировича-Данченко, 165, оф.204 | 2-105-554                  |
| 3     | ООО «ВЕНТА-СЕРВИС»   | 630001, г.Новосибирск, ул.Сухарная Береговая 2-я, 284а     | 630001, г.Новосибирск, а/я 137                             | 8-913-913-66-03            |
| 4     | ООО «Климат Групп»   | 630099, г.Новосибирск, ул.Каменская, 58                    | 630099, г.Новосибирск, ул.Каменская, 58                    | 201-21-31                  |

Участниками конкурса были предложены следующие условия исполнения контракта:

| № п/п | Наименование юридического лица участника размещения заказа | Место нахождения   | Условия исполнения муниципального контракта (предложения из заявки) |   |              |
|-------|--|--|---|---|--------------|
|       |  |  | №1  | №2  | №3           |
| 1     | ООО «Дело»   | 630075,<br>г.Новосибирск,<br>ул. Б.Хмельницкого,<br>7/1          | 1 200 129,89<br>рублей  | 2 дня с момента заключения контракта                  | 54<br>месяца |
| 2     | ООО Центр современных технологий «Арктика»                 | 630087,<br>г.Новосибирск,<br>ул.Немировича-Данченко, 165, оф.204 | 1 266 800,00<br>рублей  | 20 дней с момента заключения муниципального контракта | 7 лет        |
| 3     | ООО «ВЕНТА-СЕРВИС»   | 630001,<br>г.Новосибирск,<br>ул.Сухарная Береговая 2-я, 284а     | 991 306,52<br>рублей  | 19 дней   | 54<br>месяца |
| 4     | ООО «Климат Групп»   | 630099,<br>г.Новосибирск,<br>ул.Каменская, 58                    | 1 220 207,00<br>рублей  | 20 дней с момента заключения муниципального контракта | 3 года       |

Комиссия оценила и сопоставила заявки на участие в конкурсе в соответствии с критериями и порядком, указанными в конкурсной документации (Приложение 1), и приняла решение:

- при равных итоговых оценках **ООО «Дело»** и **ООО «ВЕНТА-СЕРВИС»**, учитывая, что заявка **ООО «Дело»** поступила ранее (п.8 ст.28 Федерального закона № 94-ФЗ)

**- присвоить первый номер заявке и признать победителем конкурса:**

*Наименование предприятия (ФИО для ИП): ООО «Дело»*

*Местонахождение: 630075, г.Новосибирск, ул. Б.Хмельницкого, 7/1*

*Почтовый адрес: 630075, г.Новосибирск, ул. Б.Хмельницкого, 7/1*

*Адрес электронной почты: [info@delo.nsk.su](mailto:info@delo.nsk.su)*

**- присвоить второй номер заявке:**

*Наименование предприятия (ФИО для ИП): ООО «ВЕНТА-СЕРВИС»*

*Местонахождение:* 630001, г.Новосибирск, ул.Сухарная Береговая 2-я, 284а

*Почтовый адрес:* 630001, г.Новосибирск, а/я 137

*Адрес электронной почты:* [venta-service@mail.ru](mailto:venta-service@mail.ru)

Остальным заявкам на участие в конкурсе присвоить порядковые номера (по мере уменьшения степени выгоды содержащихся в них условий исполнения контракта):

| № п/п | Наименование юридического лица, ФИО (для ИП), участника конкурса | Рейтинг |
|-------|--|---------|
| 1.    | ООО «Климат Групп»   | 3       |
| 2.    | ООО Центр современных технологий «Арктика»                       | 4       |

Протокол оценки и сопоставления заявок на участие в конкурсе составлен в двух экземплярах, один из которых остается у заказчика. Второй экземпляр протокола и проект муниципального контракта, который составляется путем включения условий исполнения контракта, предложенных победителем конкурса в заявку на участие в конкурсе, в проект контракта, прилагаемый к конкурсной документации, заказчик в течение трех рабочих дней со дня подписания протокола обязуется передать победителю конкурса.

Настоящий протокол будет опубликован в «Бюллетене органов городского самоуправления Новосибирска» и размещен на официальном сайте [www.novo-sibirsk.ru](http://www.novo-sibirsk.ru).

Настоящий протокол подлежит хранению в течение трех лет с даты подведения итогов настоящего конкурса.

Председатель комиссии \_\_\_\_\_ С. В. Боярский  
Секретарь комиссии \_\_\_\_\_ И. А. Федянина  
Члены комиссии: \_\_\_\_\_ В. П. Арбатский  
\_\_\_\_\_ Е. М. Бандман  
\_\_\_\_\_ В. И. Васильев

Положение 1  
к протоколу оценки и сопоставления  
заявок на участие в конкурсе  
от 11 июля 2007 г. № 42/3

| Условия исполнения муниципального контракта                  | Участники конкурса |                          |  |                          |                     |                          |                    |                          |         |
|--|--------------------|--------------------------|--|--------------------------|---------------------|--------------------------|--------------------|--------------------------|---------|
|  | ООО «Дело»         |                          | ООО Центр современных технологий «Арктика» |                          | ООО «ВЕНТА-СЕР-ВИС» |                          | ООО «Климат Групп» |                          |         |
|  | Оценка             | Оценка с учетом значения | Оценка                                     | Оценка с учетом значения | Оценка              | Оценка с учетом значения | Оценка             | Оценка с учетом значения |         |
| Наименование критерия  | Значение           |                          |  |                          |                     |                          |                    |                          |         |
| Критерий №1: Цена контракта                                  | 10                 | 9                        | 10x9=90                                    | 7                        | 10x7=70             | 10                       | 10x10=100          | 8                        | 10x8=80 |
| Критерий №2<br>Сроки поставки                                | 5                  | 5                        | 5x5=25                                     | 3                        | 5x3=15              | 3                        | 3x5=15             | 3                        | 3x5=15  |
| Критерий №3<br>Гарантийный срок на поставляемое оборудование | 3                  | 2                        | 3x2=6                                      | 3                        | 3x3=9               | 2                        | 3x2=6              | 2                        | 3x1=3   |
| Итоговая оценка  |                    |                          | 121  | 94                       |                     |                          | 121                |                          | 98      |
| Рейтинг  |                    | Присвоить 1 место        |  | Присвоить 4 место        |                     | Присвоить 2 место        |                    | Присвоить 3 место        |         |

Секретарь комиссии: Начальник ПЭО департамента

И.А.Федянина

**КОМИССИЯ  
ПО РАЗМЕЩЕНИЮ МУНИЦИПАЛЬНОГО ЗАКАЗА  
ПРИ ДЕПАРТАМЕНТЕ СТРОИТЕЛЬСТВА И АРХИТЕКТУРЫ МЭРИИ**

**ПРОТОКОЛ № 43/3**

**оценки и сопоставления заявок на участие в открытом конкурсе –  
«Выполнение инженерно-геодезических, инженерно-геологических работ,  
эскизного проекта, рабочего проекта школы на 850 мест и рабочего проекта  
внеплощадочных инженерных сетей к ней по ул. Сузунская – ул. Выборная в  
Октябрьском районе г. Новосибирска»**

11 июля 2007 г.

**Предмет конкурса – «Выполнение инженерно-геодезических, инженерно-геологических работ, эскизного проекта, рабочего проекта школы на 850 мест и рабочего проекта внеплощадочных инженерных сетей к ней по ул. Сузунская – ул. Выборная в Октябрьском районе г. Новосибирска».**

Извещение о проведении настоящего конкурса было опубликовано в «Бюллетене органов городского самоуправления Новосибирска» от 05 июня 2007 года и размещено на официальном сайте [www.novo-sibirsk.ru](http://www.novo-sibirsk.ru) 05 июня 2007 года.

На заседании комиссии по оценке и сопоставлению заявок на участие в конкурсе присутствовали:

| ФИО                          |   | Должность  | Телефон   |
|------------------------------|---|--|-----------|
| Боярский Сергей Владимирович | - | Начальник департамента, председатель   | 227-50-49 |
| Федянина Инна Александровна  | - | Начальник ПЭО департамента, секретарь  | 227-50-43 |
| Члены комиссии:              |   |  |           |
| Арбатский Валерий Петрович   | - | Начальник ГУАиГ мэрии  | 227-50-00 |
| Бандман Елена Михайловна     | - | Председатель комитета контроля и экспертизы стоимости строительства объектов муниципальной собственности мэрии | 227-50-27 |
| Васильев Виталий Иванович    | - | Директор МУ «УКС»  | 222-50-21 |

Процедура вскрытия конвертов с заявками на участие в конкурсе была проведена комиссией с 12 ч. 00 минут по 12 ч. 15 мин. 09 июля 2007 г. по адресу г. Новосибирск, Красный проспект, 50 каб.522 (протокол вскрытия конвертов с за-

явками на участие в открытом конкурсе и открытия доступа к поданным в форме электронных документов заявкам на участие в открытом конкурсе № 43/1 от 09 июля 2007 г).

Процедура рассмотрения заявок на участие в конкурсе проводилась комиссией с 11 часов 15 минут до 11 часов 30 минут 10 июля 2007 года по адресу г.Новосибирск, Красный проспект, 50, каб.522 (протокол рассмотрения заявок на участие в открытом конкурсе № 43/2 от 10 июля 2007 года).

Процедура оценки и сопоставления заявок на участие в конкурсе проводилась комиссией с 11 ч. 15 минут по 11 ч. 30 минут 11 июля 2007 года по адресу: г. Новосибирск, Красный проспект, 50, каб.522.

На процедуре оценки и сопоставления заявок на участие в конкурсе были рассмотрены заявки следующих участников конкурса:

| № п/п | Наименование юридического лица участника размещения заказа | Место нахождения                              | Почтовый адрес                                | Номер контактного телефона |
|-------|--|---|---|----------------------------|
| 1     | ОАО «СибЗНИИЭП»  | 630078,<br>г.Новосибирск,<br>ул.Пермитина, 24 | 630078,<br>г.Новосибирск,<br>ул.Пермитина, 24 | 346-19-91                  |
| 2     | ООО «Промышленно-финансовая группа «Стройсервис»           | г.Новосибирск,<br>ул.Писарева, 102,<br>оф.302 | г.Новосибирск,<br>ул.Писарева, 102,<br>оф.302 | 325-42-43                  |

Участниками конкурса были предложены следующие условия исполнения контракта:

| № п/п | Наименование юридического лица участника размещения заказа | Место нахождения                                 | Условия исполнения муниципального контракта (предложения из заявки) |                   |   |
|-------|--|--|---|-------------------|---|
|       |  |  | №1  | №2                | №3  |
| 1     | ОАО «СибЗНИИЭП»  | 630078,<br>г.Новосибирск,<br>ул.Пермитина,<br>24 | 4 150 000,00<br>рублей  | декабрь<br>2007г. | документы подтверждающие квалификацию предоставлены |

|   |  |   |                     |   |   |
|---|--|---|---------------------|---|---|
| 2 | ООО «Промышленно-финансовая группа «Стройсервис» | г.Новосибирск, ул.Писарева, 102, оф.302 | 4 189 367,00 рублей | с момента подписания договора, перечисления аванса по 15 декабря 2007г. | документы подтверждающие квалификацию предоставлены |
|---|--|---|---------------------|---|---|

Комиссия оценила и сопоставила заявки на участие в конкурсе в соответствии с критериями и порядком, указанными в конкурсной документации (Приложение 1), и приняла решение:

**- присвоить первый номер заявке и признать победителем конкурса:**

*Наименование предприятия (ФИО для ИП):* **ОАО «СибЗНИИЭП»**

*Местонахождение:* 630078, г.Новосибирск, ул.Пермитина, 24

*Почтовый адрес:* 630078, г.Новосибирск, ул.Пермитина, 24

*Адрес электронной почты:* **ARM4@SIBZNIIEP.ru**

**- присвоить второй номер заявке:**

*Наименование предприятия (ФИО для ИП):* **ООО «Промышленно-финансовая группа «Стройсервис»**

*Местонахождение:* г.Новосибирск, ул.Писарева, 102, оф.302

*Почтовый адрес:* г.Новосибирск, ул.Писарева, 102, оф.302

*Адрес электронной почты:* **info@stservis.ru**

Протокол оценки и сопоставления заявок на участие в конкурсе составлен в двух экземплярах, один из которых остается у заказчика. Второй экземпляр протокола и проект муниципального контракта, который составляется путем включения условий исполнения контракта, предложенных победителем конкурса в заявке на участие в конкурсе, в проект контракта, прилагаемый к конкурсной документации, заказчик в течение трех рабочих дней со дня подписания протокола обязуется передать победителю конкурса.

Настоящий протокол будет опубликован в «Бюллетене органов городского самоуправления Новосибирска» и размещен на официальном сайте [www.novo-sibirsk.ru](http://www.novo-sibirsk.ru).

Настоящий протокол подлежит хранению в течение трех лет с даты подведения итогов настоящего конкурса.

Председатель комиссии \_\_\_\_\_

Секретарь комиссии \_\_\_\_\_

Члены комиссии: \_\_\_\_\_

\_\_\_\_\_ С. В. Боярский

\_\_\_\_\_ И. А. Федянина

\_\_\_\_\_ В. П. Арбатский

\_\_\_\_\_ Е. М. Бандман

\_\_\_\_\_ В. И. Васильев

Приложение 1  
к протоколу оценки и сопоставления  
заявок на участие в конкурсе  
от 11 июля 2007 г. № 43/3

| Условия исполнения муниципального контракта |          | Участники конкурса |                          |  |                          |
|---|----------|--------------------|--------------------------|--|--------------------------|
| Наименование критерия                       | Значение | ОАО «СибЗНИИЭП»    |                          | ООО «Промышленно-финансовая группа «Стройсервис» |                          |
|   |          | Оценка             | Оценка с учетом значения | Оценка   | Оценка с учетом значения |
| Критерий №1: Цена контракта                 | 10       | 10                 | 10x10=100                |  | 10x9=90                  |
| Критерий №2<br>Срок выполнения работ        | 5        | 5                  | 5x5=25                   |  | 5x5=25                   |
| Критерий №3<br>Квалификация участника       | 5        | 5                  | 5x5=25                   |  | 5x4=20                   |
| Итоговая оценка                             |          |                    | 150                      |  | 135                      |
| Рейтинг                                     |          | Присвоить 1 место  |                          | Присвоить 2 место                                |                          |

Секретарь комиссии: Начальник ПЭО департамента  
И.А.Федянина

\_\_\_\_\_

**КОМИССИЯ  
ПО РАЗМЕЩЕНИЮ МУНИЦИПАЛЬНОГО ЗАКАЗА  
ПРИ АДМИНИСТРАЦИИ ОКТЯБРЬСКОГО РАЙОНА Г. НОВОСИБИРСКА**

**ПРОТОКОЛ № 18-3**

**оценки и сопоставления заявок на участие в открытом конкурсе на право заключения муниципального контракта на выполнение работ по благоустройству внутриквартальной территории жилищного фонда Октябрьского района в 2007 году**

«12» июля 2007 года

**Предмет конкурса:** выполнение работ по благоустройству внутриквартальной территории жилищного фонда Октябрьского района в 2007 году.

| №№ Лота | Наименование Лота   | Вид работ  | Площадь ремонта м2 | Начальная (максимальная) цена муниципального контракта по Лоту, тыс. руб. | Срок работ                                   |
|---------|---|--|--------------------|---|--|
| Лот №1  | Ул. Лазурная, 6   | Ремонт асфальтобетонного покрытия, замена бордюрного камня | 3754               | 3454,0  | с 25 июля 2007 года по 30 сентября 2007 года |
| Лот №2  | Ул. Б. Богаткова, 205<br>Ул. Б. Богаткова, 205/1<br>Ул. Б. Богаткова, 205/2<br>Ул. Б. Богаткова 179 | Ремонт асфальтобетонного покрытия, замена бордюрного камня | 1520               | 1398,0  | с 25 июля 2007 года по 30 сентября 2007 года |
| Лот №3  | Ул. Гаранина, 7<br>Ул. Гаранина, 8<br>Ул. Гаранина, 10<br>Ул. Гаранина, 16<br>Ул. Гаранина, 18      | Ремонт асфальтобетонного покрытия, замена бордюрного камня | 1255               | 1155,0  | с 25 июля 2007 года по 30 сентября 2007 года |

|        |  |  |      |        |  |
|--------|--|--|------|--------|--|
| Лот №4 | Ул. Гаранина, 25<br>Ул. Гаранина, 25/2<br>Ул. Гаранина, 25/1                 | Ремонт асфальтобетонного покрытия, замена бордюрного камня | 1960 | 1803,0 | с 25 июля 2007 года по 30 сентября 2007 года |
| Лот №5 | Ул. Гаранина, 17<br>Ул. Гаранина, 19<br>Ул. Гаранина, 21<br>Ул. Гаранина, 27 | Ремонт асфальтобетонного покрытия, замена бордюрного камня | 2250 | 2070,0 | с 25 июля 2007 года по 30 сентября 2007 года |
| Лот №6 | Ул. Зыряновская, 121   | Ремонт асфальтобетонного покрытия, замена бордюрного камня | 488  | 160,0  | с 25 июля 2007 года по 30 сентября 2007 года |

На заседании комиссии по вскрытию конвертов с заявками на участие в конкурсе присутствовали:

Председатель – Знатков В.М., глава администрации,

Секретарь – Стреженкова М.Г., зам. начальника отдела ЭР и ТО.

Члены комиссии:

- Волкова Н.М. - инженер-программист отдела образования,
- Гилевич И.В. - начальник УФ и НП Октябрьского района,
- Дмитриев А.В. - заместитель начальника отдела образования,
- Лычкина Ж.И. - главный специалист юридического отдела,
- Русскина Л.П. - экономист отдела здравоохранения,
- Солодкина Е.А. - заместитель главы администрации.

Процедура вскрытия конвертов с заявками на участие в конкурсе была проведена конкурсной комиссией с 10 часов 00 минут по 10 часов 24 минуты «11» июля 2007 года по адресу: г. Новосибирск, Сакко и Ванцетти, 33, каб. 308.

Процедура рассмотрения заявок на участие в конкурсе проводилась комиссией в период с 09 часов 00 минут по 10 часов 00 минут «12» июля 2007 года по адресу: г. Новосибирск, Сакко и Ванцетти, 33, каб. 308.

Процедура оценки и сопоставления заявок на участие в конкурсе проводилась комиссией в период с 11 часов 00 минут до 12 часов 00 минут «12» июля 2007 года по адресу: г. Новосибирск, Сакко и Ванцетти, 33, каб. 308.

На процедуре оценки и сопоставления заявок на участие в конкурсе были рассмотрены заявки следующих участников конкурса:

| № лота | Наименование юридического лица, ФИО (для ИП) участника размещения заказа | Почтовый адрес, телефон  |
|--------|--|--|
| 4,5    | ООО «Стройэлектропроект»   | 630105, г. Новосибирск, ул. Кропоткина, 130/3-96<br>8-903-933-84-91    |
| 1,5    | ООО Дорожно-строительное предприятие «Дорожник»                          | г. Новосибирск, ул. Чехова, 431/1<br>262-60-96                         |
| 3,4    | ООО «РемАвтоДор»   | 633146, НСО, Мошковский р-н, с. Дубровино, ул. Зеленая, 18<br>2133-345 |

Участникам конкурса были предложены условия исполнения контракта в соответствии с критериями оценки заявок:

Критерий №1 - наименьшая цена контракта по Лоту;

Критерий №2 - наименьший срок выполнения работ в пределах установленного в п.7 Информационной карты КД.

Критерий №3 - наибольший гарантийный срок.

Комиссия оценила и сопоставила заявки на участие в конкурсе в соответствии с критериями и порядком оценки заявок, указанными в извещении о проведении конкурса и в информационной карте конкурсной документации (Приложение 1) и приняла решение:

**По лоту №4 - Присвоить первый номер заявке и признать победителем конкурса:**

Наименование предприятия: **ООО «РемАвтоДор».**

Почтовый адрес: 633146, НСО, Мошковский р-н, с. Дубровино, ул. Зеленая, 18.

Предложение о цене контракта составило: **1 624 454,0** (один миллион шестьсот двадцать четыре тысячи четыреста пятьдесят четыре) рубля 00 копеек.

Присвоить второй номер заявке:

Наименование предприятия: ООО «Стройэлектропроект».

Почтовый адрес: 630105, г. Новосибирск, ул. Кропоткина, 130/3-96.

Предложение о цене контракта составило: **1 607 223,90** (один миллион шестьсот семь тысяч двести двадцать три) рубля 90 копеек.

**По лоту №5 - Присвоить первый номер заявке и признать победителем конкурса:**

**ООО Дорожно-строительное предприятие «Дорожник».**

Почтовый адрес: г. Новосибирск, ул. Чехова, 431/1.

Предложение о цене контракта составило: **1 865 044,0** (один миллион восемьсот шестьдесят пять тысяч сорок четыре) рубля 00 копеек.

Присвоить второй номер заявке:

Наименование предприятия: ООО «Стройэлектропроект».

Почтовый адрес: 630105, г. Новосибирск, ул. Кропоткина, 130/3-96.

Предложение о цене контракта составило: **1 845 029,18** (один миллион восемьсот сорок пять тысяч двадцать девять) рублей 18 копеек.

Протокол оценки и сопоставления заявок на участие в конкурсе составлен в двух экземплярах, один из которых остаётся у заказчика, уполномоченного органа. Второй экземпляр протокола и проект муниципального контракта, который составляется путем включения условий исполнения контракта, предложенных победителем конкурса в заявке на участие в конкурсе, в проект контракта, прилагаемый к конкурсной документации, заказчик, уполномоченный орган в течение трех рабочих дней со дня подписания протокола обязуются передать победителю конкурса.

Настоящий протокол подлежит размещению на официальном сайте [www.novosibirsk.ru](http://www.novosibirsk.ru) и опубликованию в «Бюллетене органов городского самоуправления Новосибирска».

Настоящий протокол подлежит хранению в течение трех лет с даты подведения итогов настоящего конкурса.

Председатель  
Секретарь  
Члены комиссии:

В.М. Знатков  
М.Г. Стреженкова  
Н.М. Волкова  
И.В. Гилевич  
А.В. Дмитриев  
И.Лычкина  
Л.П. Русскина  
Е.А.Солодкина  
В.М. Знатков

Глава администрации

Приложение 1  
к протоколу оценки и сопоставления заявок  
на участие в конкурсе от «12» июля 2007 года

Оценка и сопоставление Участников конкурса по лоту № 4

| Условия исполнения муниципального контракта  |   | Участники конкурса   |  |
|--|---|--|--|
| Наименование критерия  | Условия заказчика   | ООО «Стройэлектропроект»   | ООО «РемАвтоДор».  |
| Критерий 1<br>Наименьшая цена муниципального контракта по лоту.  | 1 803 000,0<br>(один миллион<br>восемьсот три<br>тысячи рублей) | 1607223,90 (один миллион шес-<br>тсот семь тысяч двести двад-<br>цать три рубля) 90 копеек.<br>100*0,8=80 баллов | 1624454,0 ( один миллион шес-<br>тсот двадцать четыре тыся-<br>чи четыреста пятьдесят четы-<br>ре) рубля<br>1607223,9/1624454*100*0,8=7<br>9,1 балла |
| Критерий 2<br>Наименьший срок выполнения работ<br>в пределах установленного в п. 7 ин-<br>формационной карты | с 25 июля по 30<br>сентября 2007<br>года                        | 61 день<br>15/61*100*0,15=3,7 балла  | 15 дней<br>100*0,15=15 баллов  |
| Критерий 3<br>Наибольший гарантийный срок  | Не менее трёх<br>лет  | 3 года<br>3/6*100*0,05=2,5 балла   | 6 лет<br>100*0,05=5 баллов   |
| Итоговая оценка  |   | 80+3,7+2,5=86,2 балла  | 79,1+15+5=99,1 балла   |
| Рейтинг  |   | Присвоить второе место   | Присвоить первое место   |

Приложение 1  
к протоколу оценки и сопоставления заявок  
на участие в конкурсе от «12» июля 2007 года

Оценка и сопоставление Участников конкурса по лоту № 5

| Условия исполнения муниципального контракта   | Участники конкурса                                   | Условия заказа-заказа   | Участники конкурса  |
|---|--|---|---|
| Наименование критерия   | ООО Дорожно-строительное предприятие «Дорожник»      | ООО Дорожно-строительное предприятие «Дорожник»   | ООО «Стройэлектропроект»  |
| Критерий 1<br>Наименьшая цена муниципального контракта по лоту.                                     | 2 070 000,0<br>(два миллиона семьдесят тысяч рублей) | 1 865 044,0 (один миллион восемьсот шестьдесят пять тысяч сорок четыре) рубля 00 копеек.<br>1845029,18/1865044*100*0,8=79,1 балла | 1 845 029,18 (один миллион восемьсот сорок пять тысяч двадцать девять) рублей 18 копеек.<br>100*0,8=80 баллов |
| Критерий 2<br>Наименьший срок выполнения работ в пределах установленного в п.7 информационной карты | с 25 июля по 30 сентября 2007 года                   | 15 дней<br>100*0,15=15 баллов   | 61 день<br>15/61*100*0,15=3,7 балла   |
| Критерий 3<br>Наибольший гарантийный срок   | Не менее трёх лет                                    | 6 лет<br>100*0,05=5 баллов  | 3 года<br>3/6*100*0,05=2,5 балла  |
| Итоговая оценка   |  | 79,1+15+5=99,1 балла  | 80+3,7+2,5=86,2 балла   |
| Рейтинг   |  | Присвоить первое место  | Присвоить второе место  |

Секретарь

М.Г. Стреженкова

# ИЗВЕЩЕНИЯ ДЕПАРТАМЕНТА ЗЕМЕЛЬНЫХ И ИМУЩЕСТВЕННЫХ ОТНОШЕНИЙ

В соответствии со статьей 31 Земельного кодекса РФ мэрия публикует информацию

О выборе земельного участка для строительства с предварительным согласованием места размещения объекта:

## Протокол № 187 от 07.06.2007

комиссии по вопросам земельных отношений и застройки  
земельных участков на территории г. Новосибирска

| <b>Заявитель</b>  | <b>Наименование</b>   |
|---|---|
| <b>1</b>  | <b>2</b>  |
| ООО «ПСК Березка»   | Здания складского назначения с подъездными железно-дорожными путями по ул. Приграничной в Первомайском районе |
| Спортивный клуб «Новая Лига»  | Спортивный комплекс, гостиница, кемпинги, предприятия питания по ул. Немировича-Данченко в Кировском районе   |
| ОАО «Сибирские ресурсы»   | Производственный комплекс по производству и хранению металлоконструкций по ул. Петухова в Кировском районе    |
| ООО «РИК»   | Гостиничный комплекс с помещениями общественного назначения по ул. Дуси Ковальчук в Завельцовском районе      |
| ЗАО «Автоярус»  | Спортивно-оздоровительный комплекс по Красному проспекту в Завельцовском районе                               |
| Новосибирский региональный общественный фонд олимпийского чемпиона по Греко-римской борьбе Александра Карелина «Карелин-фонд» | Спортивный и гостиничный комплекс по ул. Сухарная-Тимирязева-Стасова в Завельцовском районе                   |
| ООО «Центр- Автоград»   | Здание по продаже и сервисному обслуживанию автомобилей по ул. Станционной в Ленинском районе                 |

В соответствии со статьей 31 Земельного кодекса РФ мэрия публикует информацию

О выборе земельного участка для строительства с предварительным согласованием места размещения объекта:

**Протокол № 188 от 21.06.2007**

комиссии по вопросам земельных отношений и застройки  
земельных участков на территории г. Новосибирска

| <b>Заявитель</b>   | <b>Наименование</b>  |
|--|--|
| <b>1</b>   | <b>2</b>   |
| ООО «ИСК «Бизнесстрой»   | Детский сад по ул. Адриена Лежена в Дзержинском районе   |
| Жилищно-строительный кооператив «Пашинский»                              | Подземная автостоянка и овощехранилище с устройством детской площадки на кровле по ул. Чекалина в Калининском районе       |
| Новосибирская городская общественная организация «Горнолыжный клуб «ИНЯ» | Горнолыжная трасса, канатно-кресельная дорога, спортивный комплекс на Ключ-Камышенском плато в Октябрьском районе          |
| ООО «МиГ-1»  | Комплекс зданий производственного и складского назначения по ул. Днепротэсовская в Октябрьском районе                      |
| ГОО «Детский Клуб Водных Видов Спорта»                                   | Детский спортивный комплекс на берегу Обского водохранилища в Советском районе   |
| «Асботехника «Н»   | Общественное здание с помещениями торгового, выставочного и складского назначения по Бердскому шоссе в Первомайском районе |
| МУП «Стадион»  | Стадион на 30000 мест по ул. Немировича-Данченко в Кировском районе  |

В соответствии со статьей 31 Земельного кодекса РФ мэрия публикует информацию

О выборе земельного участка для строительства с предварительным согласованием места размещения объекта:

**Протокол № 189 от 28.06.2007**

комиссии по вопросам земельных отношений и застройки  
земельных участков на территории г. Новосибирска

| Заявитель                                | Наименование  |
|--|---|
| 1  | 2   |
| ООО «Стройхолдинг»                       | Гостиничный и спортивный комплекс с предприятием питания по ул. Сакко и Ванцетти в Октябрьском районе |
| ООО «Концерн Дмитровский                 | Гостиничный и спортивный комплекс с предприятием питания по ул. Фабричной в Железнодорожном районе    |
| ООО «Стройлэнд»                          | ТП по ул. Кошурникова в Дзержинском районе  |
| ЗАО «Научно-медицинский центр «Катарсис» | Медико-оздоровительное учреждение по ул. Свердлова, (3) в Железнодорожном районе                      |
| ООО «Промышленная вентиляция»            | Гостиничный комплекс по ул. Тополевой в Октябрьском районе  |
| ООО «Гигант плюс»                        | РП по ул. Мостовой, 2 в Центральном районе  |
| ООО «Мастер»                             | Логистический центр по ул. Кирова в Октябрьском районе  |

## Извещение

### 16 августа 2007 года в 10 часов департамент земельных и имущественных отношений г. Новосибирска (Продавец) проводит открытые аукционы по продаже нежилых помещений:

Приватизация осуществляется в соответствии с решением городского Совета от 27.11.2006 № 403 «О Прогнозном плане приватизации муниципального имущества на 2007 год» (в редакции решения городского Совета от 26.02.2007 № 508).

1. Помещение магазина на 1 этаже 5 этажного жилого дома с подвалом, расположенного по адресу: г. Новосибирск, Калининский район, ул. Макаренко, 27/1.

Условия приватизации утверждены распоряжением мэра от 27.06.2007 № 6261-р.

Арендатор помещения ООО «Экстрасиб-Р», срок действия договора аренды до 01.02.2011 г.

Площадь помещения – 76,6 кв. м. Начальная цена – 2472000,0 рублей.

Шаг аукциона – 120000,0 рублей. Сумма задатка – 494000,0 рублей.

2. Помещение магазина на 1 этаже 5 этажного жилого дома с подвалом, расположенного по адресу: г. Новосибирск, Калининский район, ул. Макаренко, 27/1.

Условия приватизации утверждены распоряжением мэра от 27.06.2007 № 6262-р.

Помещение свободно от арендных отношений.

Площадь помещения – 78,0 кв. м. Начальная цена – 2518000,0 рублей.

Шаг аукциона – 120000,0 рублей. Сумма задатка – 503000,0 рублей.

3. Помещение магазина на 1 этаже 3 этажного жилого дома с подвалом, расположенного по адресу: г. Новосибирск, Завельцовский район, ул. Дмитрия Донского, 30.

Условия приватизации утверждены распоряжением мэра от 27.06.2007 № 6258-р.

Арендатор помещения ООО «Светлячок Б», срок действия договора аренды до 01.05.2011 г.

Площадь помещения – 73,2 кв. м. Начальная цена – 3579000,0 рублей.

Шаг аукциона – 170000,0 рублей. Сумма задатка – 715000,0 рублей.

4. Помещение магазина на 1 этаже 3 этажного жилого дома с подвалом, расположенного по адресу: г. Новосибирск, Завельцовский район, ул. Дмитрия Донского, 30.

Условия приватизации утверждены распоряжением мэра от 27.06.2007 № 6256-р.

Арендатор помещения ООО «Завельцовский общепит», срок действия договора аренды до 19.03.2008 г.

Площадь помещения – 71,5 кв. м. Начальная цена – 3496000,0 рублей.

Шаг аукциона – 170000,0 рублей. Сумма задатка – 700000,0 рублей.

5. Часть магазина в подвале 5-этажного жилого дома с подвалом, расположенного по адресу: г. Новосибирск, Ленинский район, ул. Геодезическая, 23.

Условия приватизации утверждены распоряжением мэра от 16.05.2007 № 4104-р.

Арендатор помещения ООО «ЛюксМедика», срок действия договора аренды до 01.09.2011 г.

Площадь помещения – 673,7 кв. м. Начальная цена – 17992000,0 рублей.

Шаг аукциона – 890000,0 рублей. Сумма задатка – 3598000,0 рублей.

6. Часть встроенно-пристроенного помещения магазина в цокольном и на 1-м этажах

9-этажного жилого дома с подвалом и цокольным этажом, расположенного по адресу: г. Новосибирск, Октябрьский район, ул. Никитина, 62.

Условия приватизации утверждены распоряжением мэра от 16.05.2007 № 4101-р.

Арендатор помещения ООО ЧОП «СБ-Держава», срок действия договора аренды до 01.01.2012 г.

Площадь помещения – 28,6 кв. м. Начальная цена – 1011000,0 рублей.

Шаг аукциона – 50000,0 рублей. Сумма задатка – 202000,0 рублей.

7. Помещение магазина в подвале 5-этажного жилого дома с подвалом, расположенного по адресу: г. Новосибирск, Центральный район, ул. Октябрьская, 45.

Условия приватизации утверждены распоряжением мэра от 27.06.2007 № 6264-р.

Арендатор помещения ООО «СибСТЭК», срок действия договора аренды до 01.04.2012 г.

Площадь помещения – 96,5 кв. м. Начальная цена – 4247000,0 рублей.

Шаг аукциона – 210000,0 рублей. Сумма задатка – 850000,0 рублей.

8. Нежилое помещение в подвале и на 1 этаже помещения казино, расположенного в подвале дома № 45 по ул. Октябрьской и в подвале, на 1-м этаже дома № 28 по Красному проспекту.

Условия приватизации утверждены распоряжением мэра от 19.04.2007 № 3268-р.

Помещение свободно от арендных отношений.

Площадь помещения – 81,5 кв. м. Начальная цена – 4108000,0 рублей.

Шаг аукциона – 200000,0 рублей. Сумма задатка – 821000,0 рублей.

Победителем аукционов признается участник, предложивший наибольшую цену за помещение.

Форма подачи предложений по цене - открытая.

Срок заключения договора о задатке по 8 августа 2007 года.

Для заключения договора о задатке при себе иметь: физическому лицу - документ, удостоверяющий личность; юридическому лицу - устав и учредительный договор, в случае заключения договора о задатке представителем претендента предъявляется нотариально заверенная доверенность.

Поступление задатка на расчетный счет Продавца по 10 августа 2007 года.

Счет Продавца для перечисления задатка: ИНН 5406102806, КПП 540601001, р/с 40302810500000000058 в ГРКЦ ГУ Банка России по НСО г. Новосибирска, БИК 045004001.

Счет для перечисления денежных средств по договору купли-продажи будет указан в договоре купли-продажи.

Место и срок приема заявок: г. Новосибирск, Красный проспект, 50 (Дом Быта), ком. 707 с даты опубликования объявления по 10.08.2007 ежедневно (за исключением выходных и праздничных дней) с 9-00 до 13-00, с 14-00 до 17-00. Прием заявок осуществляется при наличии оформленного договора о задатке и оплаты задатка. Контактные телефоны 227-53-36, 227-53-38.

Дата определения участников аукционов - 14 августа 2007 г.

Место проведения аукционов — Красный проспект, 50; 4-й этаж; зал заседаний (ком. 409).

Перечень документов, необходимых для подачи заявки:

Нотариально заверенные копии учредительных документов (устава, учредительного договора, свидетельства о регистрации), копия последнего баланса, платежный документ о перечислении задатка, полномочия исполнительного органа, решение соответствующего органа управления о приобретении имущества (если это необходимо в соответствии с учредительными документами претендента и законодательством государства, в котором зарегистрирован претендент), сведения о доле Российской Федерации, субъекта Российской Федерации, муниципального образования в уставном капитале юридического лица, выписка из единого государственного реестра юридических лиц. Физические лица представляют копию документа, удостоверяющего личность. В случае подачи заявки представителем претендента предъявляется нотариально заверенная доверенность.

С иными сведениями об объекте, условиями договора купли-продажи можно ознакомиться: Красный проспект, 50, ком. 707.

Срок заключения договора купли-продажи не позднее пяти дней с момента подписания протокола о результатах аукциона.

Срок и порядок оплаты. Покупателям может быть предоставлена рассрочка при оплате стоимости за вычетом задатка на срок до 2-х месяцев с момента заключения договора купли-продажи. Конкретные сроки платежей определяет Продавец.

На сумму денежных средств, по уплате которой предоставляется рассрочка, производится начисление процентов, исходя из ставки, равной одной трети ставки рефинансирования Центрального банка Российской Федерации, действующей на дату публикации объявления о продаже.

Итоги аукционов подводятся в день проведения аукционов в департаменте земельных и имущественных отношений г. Новосибирска.

Об итогах аукционов будет сообщено в этом же издании в срок не позднее 30 дней с момента заключения договора купли-продажи.

В случае если торги не состоятся, то в течение 18 дней будут объявлены повторные торги на тех же условиях.

С информацией о выставленных на торги нежилых помещениях можно ознакомиться на официальном сайте мэрии [www.novo-sibirsk.ru](http://www.novo-sibirsk.ru)

Начальник отдела приватизации и ценных бумаг

Т. А. Шпакова

# РАЗНОЕ

## ИНФОРМАЦИОННОЕ СООБЩЕНИЕ о проведении конкурса по отбору управляющих компаний

Муниципальное образование г. Новосибирск в соответствии с распоряжением мэра от 29.09.2006 №8135-р «Об организации проведения общих собраний собственников помещений в многоквартирных домах и открытого конкурса по отбору управляющей организации для управления многоквартирными домами в городе Новосибирске», объявляет конкурс на право управления жилищным фондом в Железнодорожном районе муниципального образования г. Новосибирска, расположенного по адресу: г. Новосибирск ул. Красноярская дом №109, ул. Нарымская дом №17/1, Челюскинцев дом №15/1, Шамшурина дом №22.

Для участия в конкурсе необходимо в срок до «09» августа 2007 г. представить в комиссию заявку на участие в конкурсе, расположенную по адресу: 630004 г. Новосибирск ул. Ленина 57 каб. №3 тел. 217-18-14, 221-48-90.

Бланк заявки на участие в конкурсе, формы представляемых с заявкой документов, требования по их заполнению, дополнительные сведения о состоянии жилых домов и условиях проведения конкурса можно получить по адресу: **630004 г. Новосибирск ул. Ленина 57 каб. №3 тел. 217-18-14, 221-48-90. ежедневно в рабочие дни с «10» июля 2007г. с 13-30 час. до 16-00 час. или по контактному телефону 217-18-14** Окончательный срок приемки заявок комиссией конкурсного отбора: **«09» августа 2007 г. до 16-00 час.**

**Вскрытие конвертов с предложениями участников конкурса, их оглашение, объявление протокола регистрации участников конкурса и подведение конкурса состоится в 10-00 часов «10» августа 2007 г. по адресу: 630004 г. Новосибирск ул. Ленина 57 каб. 3 этаж малый зал, тел. 217-18-14, 221-48-90.**

Управляющая организация должна предоставлять следующие обязательные работы и услуги по содержанию и ремонту объекта конкурса, выполняемые (оказываемые) по договору управления многоквартирным домом:

### **Работы, выполняемые при проведении технических осмотров и обходов отдельных элементов и помещений жилых домов**

1. Устранение незначительных неисправностей в системах водопровода и канализации (смена прокладок в водопроводных кранах, уплотнение стгонов, устранение засоров, регулировка смывных бачков, крепление санитарно-технических приборов, прочистка сифонов, притирка пробочных кранов в смесителях, набивка сальников, смена поплавка-шара, замена резиновых прокладок у колокола и шарового клапана, установка ограничителей - дроссельных шайб, очистка бачка от известковых отложений и др.).

2. Устранение незначительных неисправностей в системах центрального отопления и горячего водоснабжения (регулировка трехходовых кранов, набивка сальников, мелкий ремонт теплоизоляции, устранение течи в трубопроводах, приборах и арматуре; разборка, осмотр и очистка грязевиков воздухоотборников, вантозов, компенсаторов, регулирующих кранов, вентилей, задвижек; очистка от накипи запор-

ной арматуры и др.).

3. Устранение незначительных неисправностей электротехнических устройств (протирка электролампочек, смена перегоревших электролампочек в помещениях общественного пользования, смена и ремонт штепсельных розеток и выключателей, мелкий ремонт электропроводки и др.).

4. Прочистка канализационного лежака.

5. Проверка исправности канализационных вытяжек.

6. Проверка наличия тяги в дымовентиляционных каналах.

7. Проверка заземления ванн.

8. Мелкий ремонт печей и очагов (укрепление дверей, предтопочных листов и др.).

9. Промазка суриковой замазкой свищей, участков гребней стальной кровли и др.

10. Проверка заземления оболочки электрокабеля, замеры сопротивления изоляции проводов.

11. Осмотр пожарной сигнализации и средств тушения в домах.

#### **Работы, выполняемые при подготовке жилых зданий к эксплуатации в осенне-летний период**

1. Укрепление водосточных труб, колен и воронок.

2. Расконсервирование и ремонт поливочной системы.

3. Снятие пружин на входных дверях.

4. Консервация системы центрального отопления.

5. Ремонт оборудования детских и спортивных площадок.

6. Ремонт отмосток.

7. Устройство дополнительной сети поливочных систем.

8. Укрепление флагодержателей.

#### **Работы, выполняемые при подготовке жилых зданий к эксплуатации в осенне-зимний период**

1. Утепление оконных и балконных проемов.

2. Замена разбитых стекол окон и балконных дверей.

3. Утепление входных дверей в квартиры.

4. Утепление чердачных перекрытий.

5. Утепление трубопроводов в чердачных и подвальных помещениях.

6. Укрепление и ремонт парапетных ограждений.

7. Проверка исправности слуховых окон и жалюзи.

8. Изготовление новых или ремонт существующих ходовых досок и переходных мостиков на чердаках.

9. Ремонт, регулировка и испытание систем центрального отопления.

10. Ремонт печей и кухонных очагов.

11. Утепление бойлеров.

12. Утепление и прочистка дымовентиляционных каналов.

13. Замена разбитых стекол окон и дверей вспомогательных помещений.

14. Консервация поливочных систем.

15. Укрепление флагодержателей.

16. Проверка состояния продухов в цоколях зданий.
17. Ремонт и утепление наружных водоразборных кранов и колонок.
18. Поставка доводчиков на входных дверях.
19. Ремонт и укрепление входных дверей.

#### **Работы, выполняемые при проведении частичных осмотров**

1. Промазка суриковой замазкой или другой мастикой гребней и свищей в местах протечек кровли.
2. Проверка наличия тяги в дымовых и вентиляционных каналах и газоходах.
3. Мелкий ремонт печей и очагов (укрепление дверей, предтопочных листов и др.).
4. Смена прокладок в водопроводных кранах.
5. Уплотнение сгонов.
6. Прочистка внутренней канализации.
7. Прочистка сифонов.
8. Регулировка смывного бачка.
9. Притирка пробочного крана в смесителе.
10. Регулировка и ремонт трехходового крана.
11. Укрепление расшатавшихся сантехприборов приборов в местах их присоединения к трубопроводу.
12. Набивка сальников в вентилях, кранах, задвижках.
13. Укрепление трубопроводов.
14. Проверка канализационных вытяжек.
15. Мелкий ремонт изоляции.
16. Проветривание колодцев.
17. Протирка электролампочек, смена перегоревших электролампочек в лестничных клетках, технических подпольях и чердаках.
18. Устранение мелких неисправностей электропроводки.
19. Смена (исправление) штепсельных розеток и выключателей.

#### **Прочие работы**

1. Регулировка и наладка систем центрального отопления.
2. То же вентиляции.
3. Промывка и прессовка системы центрального отопления.
4. Очистка и промывка водопроводных кранов.
5. Регулировка и наладка систем автоматического управления инженерным оборудованием.
6. Подготовка зданий к праздникам.
7. Озеленение территории, уход за зелеными насаждениями.
8. Удаление с крыш снега и наледей.
9. Очистка кровли от мусора, грязи, листьев.
10. Уборка и очистка придомовой территории.
11. Уборка жилых, подсобных и вспомогательных помещений.
12. Мытье окон, полов, лестничных маршей, площадок, стен, удаление пыли.
13. Удаление мусора из здания и его вывозка.
14. Очистка и промывка стволов мусоропровода и их загрузочных клапанов.

15. Поливка тротуаров и замощенной территории.

**Работы, выполняемые при проведении текущего ремонта**

1. Фундаменты

Устранение местных деформаций, усиление, восстановление поврежденных участков фундаментов, вентиляционных продухов, отмостки и входов в подвалы.

2. Стены и фасады

Герметизация стыков, заделка и восстановление архитектурных элементов; смена участков обшивки деревянных стен, ремонт и окраска фасадов.

3. Перекрытия

Частичная смена отдельных элементов; заделка швов и трещин; укрепление и окраска.

4. Крыши

Усиление элементов деревянной стропильной системы, антисептирование и антиперирование; устранение неисправностей стальных, асбестоцементных и других кровель, замена водосточных труб; ремонт гидроизоляции, утепления и вентиляции.

5. Оконные и дверные заполнения

Смена и восстановление отдельных элементов (приборов) и заполнений.

6. Межквартирные перегородки

Усиление, смена, заделка отдельных участков.

7. Лестницы, балконы, крыльца (зонты-козырьки) над входами в подъезды, подвалы, над балконами верхних этажей

Восстановление или замена отдельных участков и элементов.

8. Полы

Замена, восстановление отдельных участков.

9. Печи и очаги

Работы по устранению неисправностей.

10. Внутренняя отделка

Восстановление отделки стен, потолков, полов отдельными участками в подъездах, технических помещений, в других общедомовых вспомогательных помещениях и служебных квартирах.

11. Центральное отопление

Установка, замена и восстановление работоспособности отдельных элементов и частей элементов внутренних систем центрального отопления включая домовые котельные.

12. Водопровод и канализация, горячее водоснабжение

Установка, замена и восстановление работоспособности отдельных элементов и частей элементов внутренних систем водопроводов и канализации, горячего водоснабжения включая насосные установки в жилых зданиях.

13. Электроснабжение и электротехнические устройства

Установка, замена и восстановление работоспособности электроснабжения здания, за исключением внутриквартирных устройств и приборов, кроме электроплит.

#### 14. Вентиляция

Замена и восстановление работоспособности внутридомовой системы вентиляции включая собственно вентиляторы и их электроприводы.

#### 15. Мусоропроводы

Восстановление работоспособности вентиляционных и промывочных устройств, крышек мусороприемных клапанов и шиберных устройств.

#### 16. Специальные общедомовые технические устройства

Замена и восстановление элементов и частей элементов специальных технических устройств, специализированными предприятиями по договору подряда с собственником (уполномоченным им органом) либо с организацией, обслуживающей жилищный фонд, по регламентам, устанавливаемым заводами-изготовителями либо соответствующими отраслевыми министерствами (ведомствами) и согласованными государственными надзорными органами.

#### 17. Внешнее благоустройство

Ремонт и восстановление разрушенных участков тротуаров, проездов, дорожек, отмосток ограждений и оборудования спортивных, хозяйственных площадок и площадок для отдыха, площадок и навесов для контейнеров-мусоросборников.

Размер платы за содержание и ремонт жилищного фонда составляет **7 руб. 25 коп. с 1 кв.м. жилого помещения.**

Управляющая компания должна предоставлять следующие коммунальные и жилищные услуги по тарифам утверждённые мэром города Новосибирска:

1. Водоснабжение холодной водой.
2. Водоснабжение горячей водой.
3. Водоотведение.
4. Электроснабжение.
5. Теплоснабжение.
6. Вывоз ТБО.
7. Обслуживание мусоропровода.
8. Обслуживание лифтового хозяйства.

**ПОЛОЖЕНИЕ**  
**о проведении II тура открытого городского конкурса**  
**на лучшее архитектурно-художественное решение памятника**  
**А. С. Пушкину в городе Новосибирске**

**1. Общие положения**

1.1. Настоящее Положение определяет порядок и условия проведения II тура открытого городского конкурса на лучшее архитектурно-художественное решение памятника А. С. Пушкину в городе Новосибирске (далее по тексту – конкурс).

1.2. Цель конкурса: определение лучшего архитектурно-художественного решения памятника А. С. Пушкину в городе Новосибирске.

1.3. Заказчик конкурса – мэрия Новосибирска в лице департамента строительства и архитектуры мэрии, организатор конкурса – Главное управление архитектуры и градостроительства мэрии.

1.4. Вид конкурса – открытый.

1.5. Ответственный секретарь конкурса – главный специалист отдела главного художника города Коваленко Алексей Николаевич.

1.6. Участники конкурса – профессиональные архитекторы, скульпторы, творческие коллективы (далее по тексту – авторы).

1.7. II тур конкурса проводится с **01.08.2007 по 01.10.2007 года в 3 этапа:**

1 этап - с 01.08.2007 по 15.08.2007 – прием заявок и выдача авторам исходной документации;

2 этап - с 24.09.2007 по 01.10.2007 - представление и регистрация конкурсных материалов;

3 этап - с 01.10.2007 по 05.10.2007 - рассмотрение конкурсных материалов, определение (вскрытие конвертов с девизами в объявленный заранее день принятия жюри решения) и награждение победителей конкурса.

**2. Условия проведения конкурса.**

2.1. Заявления на участие представляются ответственному секретарю конкурса до 15.08.2007, конкурсные материалы до 01.10.2007 по адресу: 630091, г. Новосибирск, Красный проспект, 50, кабинет 415, тел. 227-50-04.

Ответственный секретарь после регистрации заявок выдает авторам исходную документацию.

2.2. В состав исходной документации входят топосъемки мест размещения памятника в масштабе 1 : 500.

2.3. Авторы представляют конкурсные материалы в виде эскизного проекта памятника А. С. Пушкину.

Состав графической части проекта:

схема генерального плана, масштаб 1:500;

план площадки с размещением памятника и благоустройством прилегающей территории, масштаб 1:250;

ортогональные проекции памятника в масштабе 1:25, либо макет памятника в масштабе 1:10 (по желанию автора);

перспективные изображения площадки с размещением памятника.

2.4. При разработке архитектурно-художественного решения памятника А.С. Пушкину в эскизных проектах необходимо предусмотреть:

местоположение памятника: вариант № 1 – в Центральном парке на площадке пересечения аллей перед главным фасадом театра музыкальной комедии, вариант № 2 – на будущем бульваре по ул. Кирова перед площадью Пименова (приложения 2, 3);

художественное раскрытие образа великого русского поэта А. С. Пушкина;

органичное включение памятника в архитектурно-ландшафтную композицию с учетом масштаба окружающей застройки, стилистических особенностей ее архитектурного облика, а также условий восприятия памятника;

оригинальность архитектурно-художественного решения памятника (исключение повторного применения существующих решений).

2.5. Конкурсные материалы оформляются на планшетах 1000 x 1000 мм, которые представляются на конкурс под девизом, расположенном в верхнем правом углу планшета и представляющим собой шестизначное число с высотой цифр 10 мм. К конкурсным материалам прилагается запечатанная в конверте под тем же девизом информация об авторах проекта (фамилия, имя, отчество, профессия, адрес, телефон или реквизиты лицевого счета, права на льготы по налогообложению). Если работа представлена группой авторов, в конверте должна содержаться информация о процентном распределении доли награды между участниками в случае победы на конкурсе. Информация подписывается всеми авторами проекта.

2.6. Ответственный секретарь осуществляет регистрацию представленных на конкурс материалов, конверты не вскрываются до вынесения решения жюри конкурса.

2.7. Организатор конкурса вправе изменить условия конкурса, продлить срок подачи конкурсных материалов или отменить конкурс в течение первой половины срока, установленного для представления конкурсных материалов, известив его участников в установленном порядке.

2.8. По результатам конкурса определяются три победителя, которым присуждается:

диплом I степени;

диплом II степени;

диплом III степени.

### **3. Порядок работы жюри конкурса.**

3.1. Рассмотрение конкурсных материалов, определение победителей осуществляется жюри конкурса (приложение 1).

3.2. Жюри конкурса правомочно проводить заседания и принимать решения, если на его заседании присутствует не менее, чем две третьих части членов жюри.

3.3. Победители конкурса определяются жюри конкурса по следующим критериям:

художественное раскрытие образа великого русского поэта А. С. Пушкина;

органичное включение памятника в архитектурно-ландшафтную композицию с учетом масштаба окружающей застройки, стилистических особенностей ее архитектурного облика, а также условий восприятия памятника;

оригинальность архитектурно-художественного решения памятника (исключение повторного применения существующих решений).

3.4. Каждый член жюри оценивает каждый проект индивидуально по каждому критерию путем выставления рейтинговых баллов, количество которых определяется исходя из количества конкурсных проектов. Рейтинговые баллы, выставленные каждым членом жюри, присутствующем на заседании, по каждому проекту складываются. При возникновении спорного вопроса проходит открытое обсуждение.

3.5. Вскрытие конвертов с информацией об авторах проектов осуществляется на заседании жюри ответственным секретарем конкурса после подсчета рейтинговых баллов.

3.6. Дипломами I, II и III степени награждаются участники конкурса, получившие соответственно наибольшее количество баллов.

3.7. Решения жюри конкурса принимаются путем открытого голосования, простым большинством голосов. При равенстве голосов (баллов) голос председателя жюри является решающим.

3.8. Решение жюри конкурса о результатах конкурса оформляется протоколом, который подписывается председателем жюри и ответственным секретарем конкурса.

3.9. Протокол должен содержать оценку представленных проектов, рейтинговые баллы, выставленные каждым членом жюри по каждому проекту, сумму баллов победителей, информацию о распределении премий, рекомендации по использованию результатов конкурса, обоснование отклонения от рассмотрения жюри представленных проектов и особые мнения членов жюри.

3.10. Члены жюри не имеют права участвовать в данном конкурсе, оказывать содействие в разработке проектов, консультировать кого-либо из участников конкурса и разглашать сведения, связанные с работой жюри.

#### **4. Награждение победителей конкурса.**

4.1. Участнику конкурса, получившему диплом I степени, предоставляется право изготовления скульптуры памятника в натуральную величину по договору с мэрией Новосибирска.

4.2. Награждение дипломами победителей конкурса производится организатором на основании решения жюри конкурса до 12.10.2007 после опубликования результатов конкурса в средствах массовой информации.

4.3. Все участвовавшие в конкурсе проекты и протокол жюри в течение пяти дней после подведения итогов конкурса демонстрируются на выставке с возмож-

ностью ее свободного посещения. О времени и месте проведения выставки, награждения победителей участники конкурса оповещаются заблаговременно в письменном виде.

4.4. Отклоненные от рассмотрения проекты и проекты, которым не присуждены дипломы, подлежат возврату авторам по их запросам в течение месяца со дня опубликования результатов конкурса. После указанного срока проекты и девизные конверты подлежат уничтожению с составлением организатором конкурса соответствующего акта.

Первый заместитель мэра

В.Н. Шумилов

**СОСТАВ**  
**жюри II тура открытого городского конкурса**  
**на лучшее архитектурно-художественное решение**  
**памятника А. С. Пушкину в городе Новосибирске**

- |   |   |   |
|---|---|---|
| Арбатский Валерий Петрович                        | - | начальник Главного управления архитектуры и градостроительства мэрии, главный архитектор города, председатель.  |
| Бурика Юрий Михайлович                            | - | главный художник города, заместитель председателя.  |
| Коваленко Алексей Николаевич -<br>Члены комиссии: |   | главный специалист отдела главного художника города, ответственный секретарь конкурса.  |
| Бородкин Владимир Васильевич                      | - | заслуженный архитектор Российской Федерации, председатель правления новосибирского отделения Союза архитекторов;  |
| Гамалей Александр Александрович                   | - | архитектор, заведующий кафедрой дизайна архитектурной среды Новосибирской государственной архитектурно-художественной академии;                                       |
| Дьяков Алексей Павлович                           | - | художник-скульптор, член общественной организации «Новосибирский союз художников России»;   |
| Ельский Михаил Эдуардович                         | - | архитектор, заместитель генерального директора архитектурно-строительной фирмы «СИАСК»;   |
| Ельченко Игорь Яковлевич                          | - | художник, лауреат Государственной премии СССР, член общественной организации «Новосибирский союз художников России»;  |
| Кириянов Василий Григорьевич                      | - | художник-монументалист, профессор Новосибирского государственного педагогического университета, член общественной организации «Новосибирский союз художников России»; |
| Кузьменков Олег Петрович                          | - | председатель правления некоммерческой организации «Новосибирское региональное Пушкинское общество»;   |
| Лукин Евгений Борисович                           | - | живописец, архитектор, доцент кафедры рисунка, живописи и скульптуры НГАХА, член новосибирского регионального отделения ВТОО «Союз художников России»;                |

- Муратов Павел Дмитриевич - искусствовед, кандидат искусствоведения член новосибирского регионального отделения ВТОО «Союз художников России»;
- Омныш-Кузнецов Михаил Сергеевич - Заслуженный художник России, заведующий кафедрой монументально-декоративного искусства НГАХА, профессор, член новосибирского регионального отделения ВТОО «Союз художников России»;
- Пивкин Владимир Матвеевич - заслуженный архитектор Российской Федерации, профессор Новосибирской государственной архитектурно-художественной академии, член общественной организации «Новосибирский союз художников России»;
- Рукавишников Александр Иулианович - скульптор, народный художник, академик, член президиума академии художеств Российской Федерации, заведующий кафедрой скульптуры МГХАИ им. Сурикова, профессор;
- Чернобровцев Александр Сергеевич - художник-монументалист, Заслуженный деятель искусств РСФСР, Почетный житель г. Новосибирска, член новосибирского регионального отделения ВТОО «Союз художников России»;

Первый заместитель мэра

В.Н. Шумилов

Схема генерального плана. Масштаб 1 : 1000


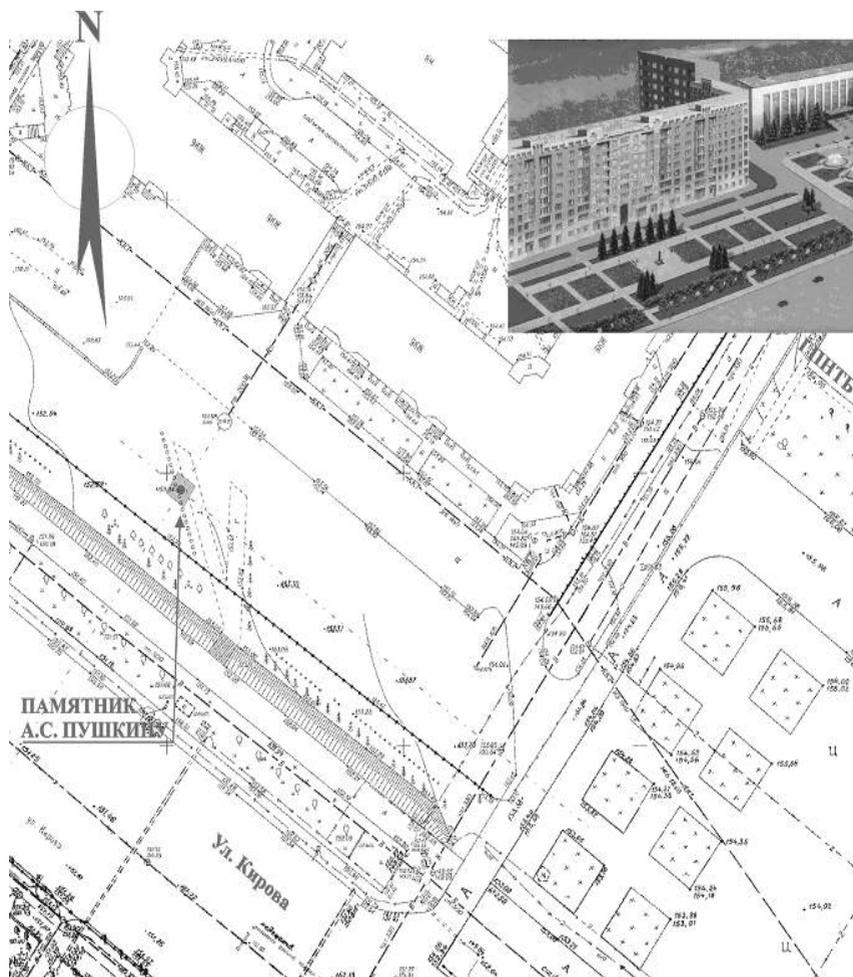


Схема генерального плана. Масштаб 1 : 1000

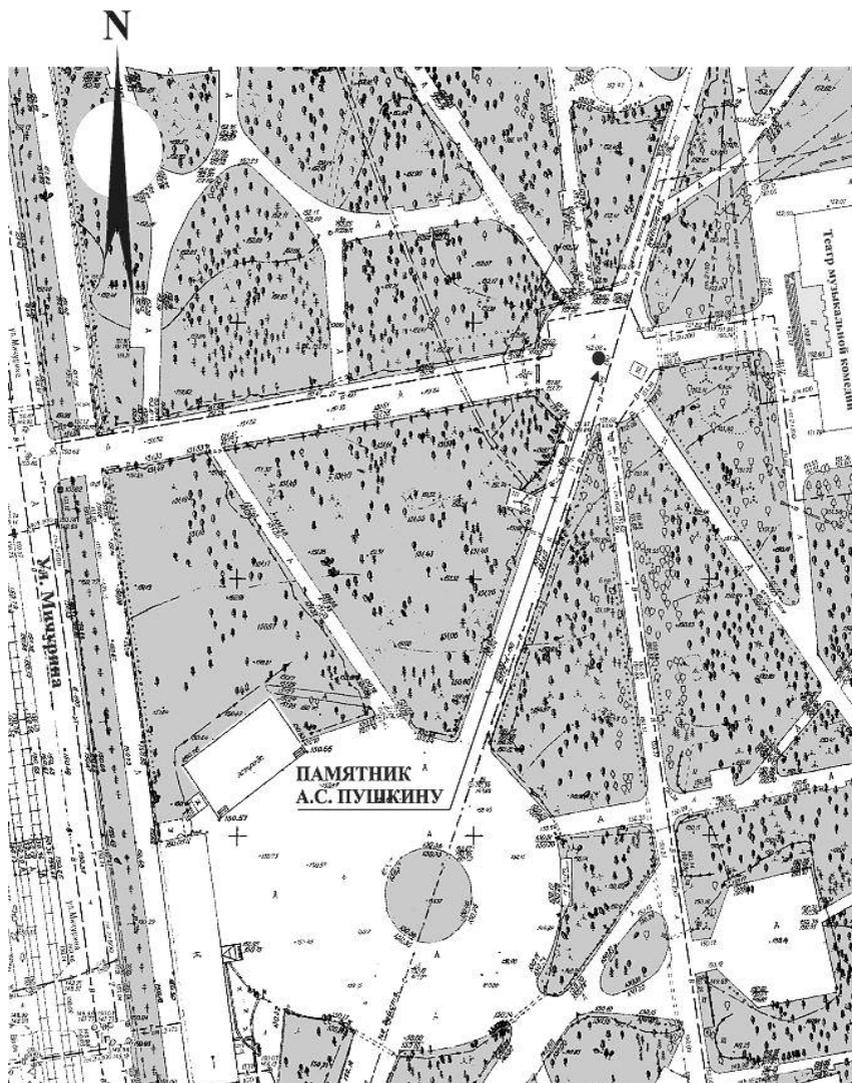

**ПОЛОЖЕНИЕ**  
**о проведении II тура открытого городского конкурса**  
**на лучшее архитектурно-художественное решение**  
**памятника - символа основания и динамичного развития**  
**города Новосибирска.**

**1. Общие положения**

1.1. Настоящее Положение определяет порядок и условия проведения II тура открытого городского конкурса на лучшее архитектурно-художественное решение памятника - символа основания и динамичного развития города Новосибирска (далее по тексту – конкурс).

1.2. Цель конкурса: определение лучшего архитектурно-художественного решения памятника - символа основания и динамичного развития города Новосибирска.

1.3. Заказчик конкурса – мэрия Новосибирска в лице департамента строительства и архитектуры мэрии, организатор конкурса – Главное управление архитектуры и градостроительства мэрии.

1.4. Вид конкурса – открытый.

1.5. Ответственный секретарь конкурса – главный специалист отдела главного художника города Коваленко Алексей Николаевич.

1.6. Участники конкурса – профессиональные архитекторы, скульпторы, творческие коллективы (далее по тексту – авторы).

1.7. II тур конкурса проводится с **13.08.2007 по 15.10.2007 года в 3 этапа:**

1 этап - с 13.08.2007 по 24.08.2007 – прием заявок и выдача авторам исходной документации;

2 этап - с 08.10.2007 по 15.10.2007 - представление и регистрация конкурсных материалов;

3 этап - с 15.10.2007 по 19.10.2007 - рассмотрение конкурсных материалов, определение (вскрытие конвертов с девизами в объявленный заранее день принятия жюри решения) и награждение победителей конкурса.

**2. Условия проведения конкурса.**

2.1. Заявления на участие представляются ответственному секретарю конкурса до 24.08.2007, конкурсные материалы до 15.10.2007 по адресу: 630091, г. Новосибирск, Красный проспект, 50, кабинет 415, тел. 227-50-04.

Ответственный секретарь после регистрации заявок выдает авторам исходную документацию.

2.2. В состав исходной документации входит топосъемка места размещения памятника в масштабе 1 : 500.

2.3. Авторы представляют конкурсные материалы в виде эскизного проекта памятника - символа основания и динамичного развития города Новосибирска.

Состав графической части проекта:

схема генерального плана, масштаб 1:500;

план площадки с размещением памятника и благоустройством прилегающей территории, масштаб 1:250;

ортогональные проекции памятника в масштабе 1:50, либо макет памятника в масштабе 1:25 (по желанию автора);

перспективные изображения площадки с размещением памятника.

2.4. При разработке архитектурно-художественного решения памятника - символа основания и динамичного развития города Новосибирска в эскизных проектах необходимо предусмотреть:

местоположение памятника: набережная правого берега реки Обь между парком «Городское начало» и Коммунальным мостом через р. Обь (приложение 2);

художественное раскрытие темы памятника - символа основания и динамичного развития города Новосибирска;

органичное включение памятника в архитектурно-ландшафтную композицию с учетом масштаба набережной, окружающей застройки, а также условий восприятия памятника с набережной, с ул. Большевистской, с Коммунального моста через р. Обь и с реки Оби;

оригинальность архитектурно-художественного решения памятника (исключение повторного применения существующих решений).

2.5. Конкурсные материалы оформляются на планшетах 1000 x 1000 мм, которые представляются на конкурс под девизом, расположенном в верхнем правом углу планшета и представляющим собой шестизначное число с высотой цифр 10 мм. К конкурсным материалам прилагается запечатанная в конверте под тем же девизом информация об авторах проекта (фамилия, имя, отчество, профессия, адрес, телефон или реквизиты лицевого счета, права на льготы по налогообложению). Если работа представлена группой авторов, в конверте должна содержаться информация о процентном распределении доли награды между участниками в случае победы на конкурсе. Информация подписывается всеми авторами проекта.

2.6. Ответственный секретарь осуществляет регистрацию представленных на конкурс материалов, конверты не вскрываются до вынесения решения жюри конкурса.

2.7. Организатор конкурса вправе изменить условия конкурса, продлить срок подачи конкурсных материалов или отменить конкурс в течение первой половины срока, установленного для представления конкурсных материалов, известив его участников в установленном порядке.

2.8. По результатам конкурса определяются три победителя, которым присуждается:

диплом I степени;

диплом II степени;

диплом III степени.

### **3. Порядок работы жюри конкурса.**

3.1. Рассмотрение конкурсных материалов, определение победителей

осуществляется жюри конкурса (приложение 1).

3.2. Жюри конкурса правомочно проводить заседания и принимать решения, если на его заседании присутствует не менее, чем две третьих части членов жюри.

3.3. Победители конкурса определяются жюри конкурса по следующим критериям:

художественное раскрытие темы памятника - символа основания и динамичного развития города Новосибирска;

органичное включение памятника в архитектурно-ландшафтную композицию с учетом масштаба набережной, окружающей застройки, а также условий восприятия памятника с набережной, с ул. Большевистской, с Коммунального моста через р. Обь и с реки Оби;

оригинальность архитектурно-художественного решения памятника (исключение повторного применения существующих решений).

3.4. Каждый член жюри оценивает каждый проект индивидуально по каждому критерию путем выставления рейтинговых баллов, количество которых определяется исходя из количества конкурсных проектов. Рейтинговые баллы, выставленные каждым членом жюри, присутствующем на заседании, по каждому проекту складываются. При возникновении спорного вопроса проходит открытое обсуждение.

3.5. Вскрытие конвертов с информацией об авторах проектов осуществляется на заседании жюри ответственным секретарем конкурса после подсчета рейтинговых баллов.

3.6. Дипломами I, II и III степени награждаются участники конкурса, получившие соответственно наибольшее количество баллов.

3.7. Решения жюри конкурса принимаются путем открытого голосования, простым большинством голосов. При равенстве голосов (баллов) голос председателя жюри является решающим.

3.8. Решение жюри конкурса о результатах конкурса оформляется протоколом, который подписывается председателем жюри и ответственным секретарем конкурса.

3.9. Протокол должен содержать оценку представленных проектов, рейтинговые баллы, выставленные каждым членом жюри по каждому проекту, сумму баллов победителей, информацию о распределении премий, рекомендации по использованию результатов конкурса, обоснование отклонения от рассмотрения жюри представленных проектов и особые мнения членов жюри.

3.10. Члены жюри не имеют права участвовать в данном конкурсе, оказывать содействие в разработке проектов, консультировать кого-либо из участников конкурса и разглашать сведения, связанные с работой жюри.

#### **4. Награждение победителей конкурса.**

4.1. Участнику конкурса, получившему диплом I степени, предоставляется право изготовления скульптуры памятника в натуральную величину по договору с мэрией

Новосибирска.

4.2. Награждение дипломами победителей конкурса производится организатором на основании решения жюри конкурса до 26.10.2007 после опубликования результатов конкурса в средствах массовой информации.

4.3. Все участвовавшие в конкурсе проекты и протокол жюри в течение пяти дней после подведения итогов конкурса демонстрируются на выставке с возможностью ее свободного посещения. О времени и месте проведения выставки, награждения победителей участники конкурса оповещаются заблаговременно в письменном виде.

4.4. Отклоненные от рассмотрения проекты и проекты, которым не присуждены дипломы, подлежат возврату авторам по их запросам в течение месяца со дня опубликования результатов конкурса. После указанного срока проекты и девизные конверты подлежат уничтожению с составлением организатором конкурса соответствующего акта.

Первый заместитель мэра

В.Н. Шумилов

**СОСТАВ**  
**жюри II тура открытого городского конкурса**  
**на лучшее архитектурно-художественное решение**  
**памятника - символа основания и динамичного развития**  
**города Новосибирска.**

- |                                 |   |   |
|---------------------------------|---|---|
| Арбатский Валерий Петрович      | - | начальник Главного управления архитектуры и градостроительства мэрии, главный архитектор города, председатель.  |
| Бурика Юрий Михайлович          | - | главный художник города, заместитель председателя.  |
| Коваленко Алексей Николаевич    | - | главный специалист отдела главного художника города, ответственный секретарь конкурса.  |
| Члены комиссии:                 |   |   |
| Бородкин Владимир Васильевич    | - | заслуженный архитектор Российской Федерации, председатель правления новосибирского отделения Союза архитекторов;  |
| Гамалей Александр Александрович | - | архитектор, заведующий кафедрой дизайна архитектурной среды Новосибирской государственной архитектурно-художественной академии;                                       |
| Дьяков Алексей Павлович         | - | художник-скульптор, член общественной организации «Новосибирский союз художников России»;   |
| Ельский Михаил Эдуардович       | - | архитектор, заместитель генерального директора архитектурно-строительной фирмы «СИАСК»;   |
| Ельченко Игорь Яковлевич        | - | художник, лауреат Государственной премии СССР, член общественной организации «Новосибирский союз художников России»;  |
| Кириянов Василий Григорьевич    | - | художник-монументалист, профессор Новосибирского государственного педагогического университета, член общественной организации «Новосибирский союз художников России»; |
| Кузьменков Олег Петрович        | - | председатель правления некоммерческой организации «Новосибирское региональное Пушкинское общество»;   |
| Лукин Евгений Борисович         | - | живописец, архитектор, доцент кафедры рисунка, живописи и скульптуры НГАХА, член новосибирского регионального отделения ВТОО «Союз художников России»;                |

- Муратов Павел Дмитриевич - искусствовед, кандидат искусствоведения член новосибирского регионального отделения ВТОО «Союз художников России»;
- Омныш-Кузнецов Михаил Сергеевич - Заслуженный художник России, заведующий кафедрой монументально-декоративного искусства НГАХА, профессор, член новосибирского регионального отделения ВТОО «Союз художников России»;
- Пивкин Владимир Матвеевич - заслуженный архитектор Российской Федерации, профессор Новосибирской государственной архитектурно-художественной академии, член общественной организации «Новосибирский союз художников России»;
- Рукавишников Александр Иулианович - скульптор, народный художник, академик, член президиума академии художеств Российской Федерации, заведующий кафедрой скульптуры МГХАИ им. Сурикова, профессор;
- Чернобровцев Александр Сергеевич - художник-монументалист, Заслуженный деятель искусств РСФСР, Почетный житель г. Новосибирска, член новосибирского регионального отделения ВТОО «Союз художников России»;


Первый заместитель мэра

В.Н. Шумилов

Схема генерального плана. Масштаб 1 : 1000

Ситуационная схема.

Схема генерального плана  
Масштаб 1: 1000

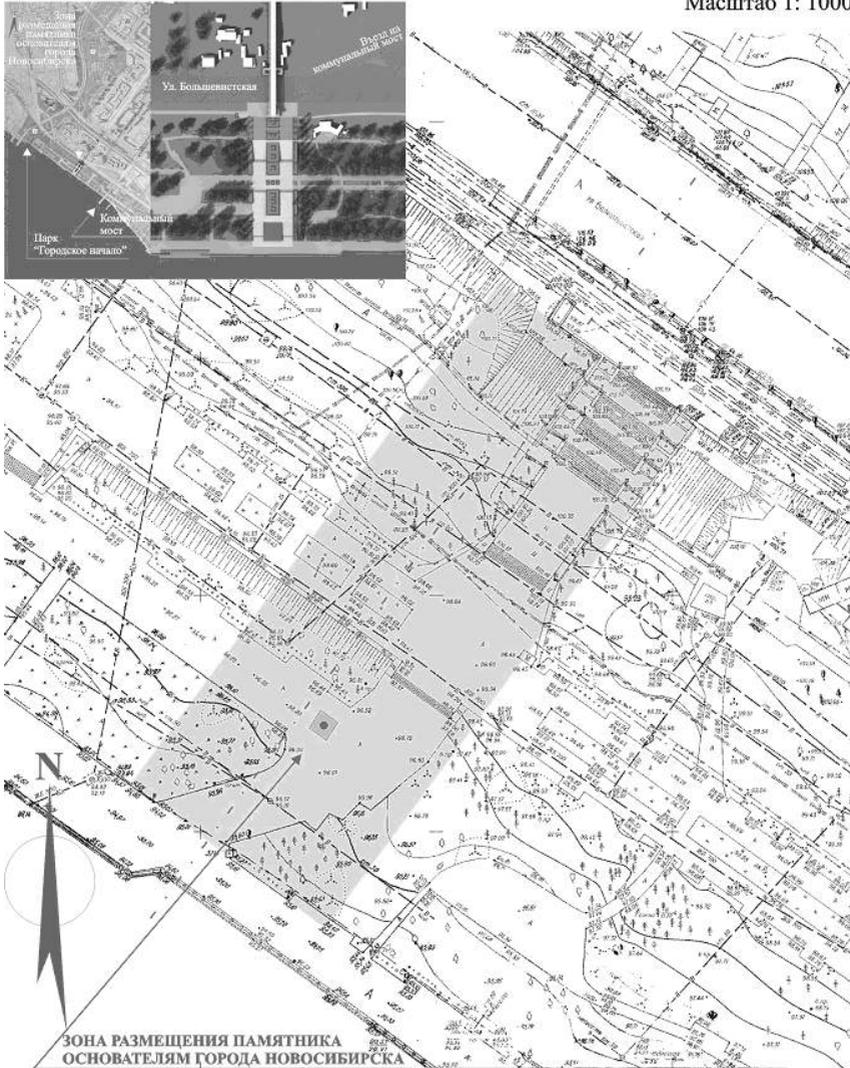

# СОДЕРЖАНИЕ

|   |    |
|---|----|
| <b>Правовые акты мэра</b>   | 3  |
| Постановления   | 4  |
| О внесении изменений в постановление мэра от 11.05.2007 № 340<br>«О сроках выплаты заработной платы»  | 4  |
| О внесении изменений в постановление мэра от 08.05.2007 № 338<br>«Об утверждении Порядка подготовки разрешения на право организа-<br>ции розничных рынков»  | 5  |
| Распоряжения  | 6  |
| Об утверждении условий приватизации помещения магазина в подвале<br>4-этажного жилого дома с подвалом по адресу: г. Новосибирск,<br>Кировский район, ул. Бурденко, 21   | 6  |
| Об утверждении условий приватизации помещения сапожной мастер-<br>ской, химчистки, домашней кухни на 1 этаже 5-этажного жилого дома с<br>подвалом по адресу: г. Новосибирск, Кировский район, ул. Бурденко, 9 | 8  |
| Об утверждении условий приватизации помещения магазина в подва-<br>ле и на цокольном этаже 9-этажного жилого дома с подвалом по адресу:<br>г. Новосибирск, Заельцовский район, ул. Жуковского, 105/2          | 10 |
| Об утверждении условий приватизации помещения магазина в подвале<br>и на 1 этаже 5-этажного жилого дома с подвалом по адресу: г. Новоси-<br>бирск, Заельцовский район, ул. Холодильная, 16                    | 12 |
| Об утверждении условий приватизации помещения магазина на 1-м<br>этаже 5-этажного жилого дома с подвалом по адресу: г. Новосибирск,<br>Ленинский район, ул. Пермитина, 4                                      | 14 |
| Об утверждении условий приватизации помещения фотоателье на 1-<br>м этаже 12-этажного жилого дома с подвалом по адресу: г. Новоси-<br>бирск, Ленинский район, ул. Немировича-Данченко, 2/1                    | 16 |

|  |     |
|--|-----|
| Об утверждении условий приватизации помещения магазина на 1 этаже 5 этажного жилого дома с подвалом по адресу: г. Новосибирск, Ленинский район, ул. Выставочная, 12                  | 18  |
| Об утверждении условий приватизации помещения ателье на 1 этаже 4-этажного жилого дома с подвалом по адресу: г. Новосибирск, Ленинский район, ул. Костычева, 44                      | 20  |
| Об утверждении условий приватизации помещения магазина на 1 этаже 5-этажного жилого дома с подвалом по адресу: г. Новосибирск, Калининский район, ул. Народная, 15                   | 22  |
| <b>Официальные сообщения и материалы органов городского самоуправления Новосибирска</b>  | 24  |
| Муниципальный заказ  | 25  |
| Извещения  | 25  |
| Протоколы  | 119 |
| Извещения департамента земельных и имущественных отношений   | 200 |
| Разное   | 206 |
| Информационное сообщение о проведении конкурса по отбору управляющих компаний  | 206 |
| Положение о проведения II тура открытого городского конкурса на лучшее архитектурно-художественное решение памятника А. С. Пушкину в городе Новосибирске                             | 211 |
| Положение о проведения II тура открытого городского конкурса на лучшее архитектурно-художественное решение памятника - символа основания и динамичного развития города Новосибирска. | 219 |

**СПИСОК**  
мест распространения периодического печатного издания

| №  | Адресат   | Экз. | Адрес  |
|----|---|------|--|
| 1  | Депутатам горсовета, постоянным комиссиям горсовета, аппарату горсовета | 66   | Красный проспект, 34,<br>Ком. 350                          |
|    | Общественные приемные депутатов городского Совета, в том числе:         | 160  |  |
|    | Дзержинский район:  |      |  |
| 2  | Митряшин И.В.<br>(окр. № 1)   | 4    | ул. Индустриальная, 12<br>630015 Тел.: 279-93-35           |
| 3  | Тюкалов Е.П.<br>(окр. № 2)  | 4    | пр. Дзержинского, 16 к.<br>208<br>630015 Тел.: 279-82-09   |
| 4  | Пысин В.В.<br>(окр. № 3)  | 4    | пр. Дзержинского, 16 к.<br>208<br>630015 Тел.: 279-82-09   |
| 5  | Салов И.Д.<br>(окр. № 4)  | 4    | ул. Индустриальная, 12<br>630015 Тел.: 279-02-11           |
|    | Железнодорожный район:  |      |  |
| 6  | Пантюхин И.В.<br>(окр. № 5)   | 4    | ул. Ленина, 57 К. 54<br>630004 Тел.: 217-10-15             |
| 7  | Григорьев В.А.<br>(окр. № 6)  | 4    | ул. Ленина, 57<br>630004 Тел.: 217-10-15                   |
|    | Заельцовский район:   |      |  |
| 8  | Болтенко Н.Н.<br>(окр. № 7)   | 4    | ул. Рельсова, 4 каб. 113<br>630105 Тел.: 236-36-76         |
| 9  | Шило Р.А.<br>(окр. № 8)   | 4    | ул. Жуковского, 106 <sup>А</sup><br>630001 Тел.: 226-90-69 |
| 10 | Коваленко В.Ф.<br>(окр. № 9)  | 4    | ул. Залесского, 6<br>630047 Тел.: 226-06-66                |
| 11 | Козодой В.И.<br>(окр. № 10)   | 4    | ул. Красный проспект,<br>220,<br>корпус 1, офис 205        |
|    | Калининский район:  |      |  |

|    |                              |   |  |
|----|------------------------------|---|--|
| 12 | Манцуров А.Н. (окр. № 11)    | 4 | 630110 ул. 25 лет Октября, 11<br>т. 271-46-94                            |
| 13 | Кузьминов В.В.<br>(окр.№ 12) | 4 | ДК Горького, каб. 204<br>630075 ул.<br>Б.Хмельницкого,40<br>т. 265-59-65 |
| 14 | Ющенко Л.В.<br>(окр.№ 13)    | 4 | 630027 ул. Объединения, 23/1;<br>К. 16; т. 272-44-59                     |
| 15 | (окр.№ 14)                   | 4 |  |
| 16 | Илюхин В.В.<br>(окр. № 15)   | 4 | 630900 ул. Новоуральская, 25А,<br>С 10.00 до 17.00 т. 274-66-45          |
|    | Кировский район:             |   |  |
| 17 | Вязовых В.А.<br>(окр. № 16)  | 4 | ул. Бетонная, 2  |
| 18 | Кудин И.В.<br>(окр. № 17)    | 4 | ул. Н. Данченко, 130/1<br>каб. 105<br>630087 т. 314-68-70                |
| 19 | Асанцев Д.В.<br>(окр. № 18)  | 4 | ул. Урманова, 11<br>630033 т. 355-14-99                                  |
| 20 | Гончаров А.А.<br>(окр. № 19) | 4 | ул.Зорге, 47а (2-я детская поликлиника)<br>630106                        |
| 21 | Алексеев В.В.<br>(окр. № 20) | 4 | ул. Петухова, 18<br>630088 т. 342-98-54                                  |
|    | Ленинский район:             |   |  |
| 22 | Моисеев С.Н.<br>(окр. № 21)  | 4 | Горский ж\м, 42<br>630032 Тел.: 301-13-15                                |
| 23 | Науменко В.В.<br>(окр.№ 22)  | 4 | ул. Пермитина,24а<br>630078 т. 355-43-63                                 |
| 24 | Кожемякин Э.А. (окр.№ 23)    | 4 | ул. Дружбы, 6<br>630100 т. 301-19-95                                     |
| 25 | Тямин Н.А.<br>(окр. № 24)    | 4 | ул. Вертковского, 8/3<br>каб. 2<br>с 14.00.                              |

|    |                               |   |  |
|----|-------------------------------|---|--|
| 25 | Зарубин Ю.Ф.<br>(окр. № 25)   |   | _____  |
| 27 | Аникин А.Г.<br>(окр. № 26)    | 4 | ул. Связистов, 36 ком. 31<br>630045 т. 356-50-10               |
| 28 | Люлько А.Н.<br>(окр. № 27)    | 4 | ул.Невельского,83/2, ка-<br>аб. ТОС<br>630121 т. 341-64-96     |
|    | Октябрьский район:            |   |  |
| 29 | Яковенко Е.С.<br>(окр. № 28)  | 4 | ул. Выборная, 126<br>630126 Тел.: 269-96-22;                   |
| 30 | Солодкин А.А.<br>(окр. № 29)  | 4 | ул. Лескова, 282<br>630063 т. 262-58-58                        |
| 31 | Гудовский А.Э.<br>(окр. № 30) | 4 | ул. Советская, 26 (союз<br>юристов)                            |
| 32 | Андрейченко А.В. (окр.№31)    | 4 | ул. Б. Богаткова, 189<br>630089 т. 260-80-29                   |
| 33 | Черных В.В.<br>(окр. №32)     | 4 | ул. Колхидская, 10, при-<br>емная МНТК, 2 этаж, ка-<br>аб. 205 |
|    | Первомайский район:           |   |  |
| 34 | Родионов А.А.<br>(окр. № 33)  | 4 | ул.Маяковского, 4 к.217<br>630037 т. 337-81-43                 |
| 35 | Булова Н.В.<br>(окр. № 34)    | 4 | ул.Маяковского, 4 к.405<br>630037 т. 337-49-20                 |
|    | Советский район:              |   |  |
| 36 | Агафонов В.Л.<br>(окр. № 35)  | 4 | ул. Академическая, 9<br>630090 т. 333-16-44                    |
| 37 | Медведев А.А.<br>(окр. № 36)  | 4 | ул. Лыкова, 4<br>630055 т. 332-86-32                           |
| 38 | Караськов А.М.<br>(окр. № 37) | 4 | ул. Речкуновская, 15<br>630055 Тел.: 332-74-85                 |
| 39 | Казак А.А.<br>(окр. № 38)     | 4 | ул. Динамовцев, 1<br>630098 т. 345-35-32                       |
|    | <b>Центральный район:</b>     |   |  |
| 40 | Сулейманов Р.И. (окр.№ 39)    | 4 | ул. Каменская, 18<br>630099 т. 223-73-29                       |

|    |   |            |   |
|----|---|------------|---|
| 41 | Бондаренко С.В.<br>(окр. № 40)  | 4          | ул. Крылова, 61а<br>630005 т. 201-47-68 |
|    | Департаменты и подразделения мэрии,<br>в том числе:                           | <b>195</b> | Красный проспект, 34                    |
| 42 | Аппарат мэра  | 5          | Ком. 302                                |
| 43 | Постоянное представительство мэрии Новосибирска в Москве                      | 5          | Ком. 307                                |
| 44 | Департамент транспорта и дорожно-благоустроительного комплекса                | 15         | Ком. 615                                |
| 45 | Департамент промышленности, инноваций и предпринимательства                   | 5          | Ком. 618                                |
| 46 | Информационно-аналитическое управление  | 5          | Ком. 236                                |
| 47 | Департамент по социальной политике  | 10         | Ком. 307                                |
| 48 | Департамент экономики и финансов  | 15         | Ком. 407                                |
| 49 | Департамент образования, культуры, спорта и молодежной политики               | 15         | Ком. 528                                |
| 50 | Департамент организационной и кадровой работы                                 | 10         | Ком. 220                                |
| 52 | Департамент связи и информатизации  | 10         | Ком. 333                                |
| 53 | Правовое управление мэрии   | 10         | Ком. 229                                |
| 54 | Комитет по связям с правоохранительными органами и войсковыми подразделениями | 5          | Ком. 231а                               |
| 55 | Управление общественных связей  | 7          | Ком. 106                                |
| 56 | Комитет экспертизы и контроля   | 5          | Ком. 623                                |
| 57 | Управление делами мэрии   | 5          | Ком. 203                                |
| 58 | Комитет по международному сотрудничеству и внешнеэкономическим связям         | 5          | Ком. 563                                |

|    |  |    |   |
|----|--|----|---|
| 59 | Центральное городское диспетчерское управление   | 3  | Ком. 522  |
| 60 | Общественная приемная мэра   | 10 | Вход с ул. Депутатской, ком. 118                              |
|    | Подразделения мэрии, находящиеся в других зданиях:   |    |   |
| 61 | МУП комитет «Новосибгорресурс»   | 5  | Ул. Ленина, 50  |
| 62 | Департамент строительства и архитектуры  | 15 | Ул. Красный проспект, 50, ком. 520                            |
| 63 | Департамент земельных и имущественных отношений  | 15 | Ул. Красный проспект, 50, ком 718                             |
| 64 | Департамент энергетики, жилищного и коммунального хозяйства  | 10 | Ул. Трудовая, 1 ком. 401.                                     |
| 65 | Комитет по защите прав потребителей  | 5  | Ул. Достоевского, 8   |
| 66 | Администрация Новосибирской области  | 20 | Красный проспект, 18 к. 63 (пристройка, 6 этаж, «Канцелярия») |
| 67 | Депутаты Новосибирского областного Совета депутатов, избранные по избирательным округам, находящимся на территории Новосибирска; Пресс-служба Новосибирского областного Совета депутатов; Члены Совета Федерации Федерального Собрания РФ (Леонов, Алаферовский) | 89 | Кирова, 3, канцелярия областного Совета (первый этаж)         |
| 68 | Антимонопольный комитет по НСО   | 1  | Кирова, 3, ком. 1002  |
| 69 | Представительство Президента Российской Федерации в Сибирском федеральном округе   | 5  | Державина, 18   |
| 70 | Прокуратура Новосибирской области  | 2  | Каменская, 20а  |
| 71 | УВД г. Новосибирска  | 2  | Демьяна Бедного, 49   |
| 72 | Межрегиональная ассоциация руководителей предприятий   | 1  | Урицкого 12./Максима Горького, 32, подъезд 5а                 |
| 73 | Сибирская академия государственной службы  | 4  | Нижегородская, 6  |

|    |  |           |   |
|----|--|-----------|---|
| 74 | ГПНТБ СО РАН   | 3         | Восход, 15  |
| 75 | Новосибирская государственная научная библиотека   | 3         | Советская, 6  |
| 76 | Дирекция АСДГ  | 10        | 630099, ул. Вокзальная магистраль, 16 «Бизнес-центр», 5 этаж. |
|    | <b>Депутаты Госдумы ФС РФ от Новосибирской области, в том числе:</b>   | <b>10</b> |   |
| 77 | Швец, Локоть, Кузнецов   | 6         | Ул. Красный проспект, 82, ком. 129                            |
| 78 | Харитонов  | 2         | Ул. Красный проспект, 82, ком. 112                            |
| 79 | Карелин  | 2         | Ул. Спартака, 11, ком. 16                                     |
|    | Администрации районов Новосибирска (по 40 экз.), включая экземпляры для специалистов по работе с ТОС (3 экземпляра каждому ТОС): | 696       |   |
| 80 | Дзержинская  | 55        | пр. Дзержинского, 16  |
| 81 | Железнодорожная  | 52        | ул. Ленина, 51  |
| 82 | Заельцовская   | 55        | ул. Дуси Ковальчук, 272/1                                     |
| 83 | Калининская  | 79        | ул. Богдана Хмельницкого, 2                                   |
| 84 | Кировская  | 105       | ул. Петухова, 18  |
| 85 | Ленинская  | 88        | ул. Станиславского, 6а  |
| 86 | Октябрьская  | 67        | ул. Сакко и Ванцетти, 33                                      |
| 87 | Первомайская   | 70        | ул. Физкультурная, 7  |
| 88 | Советская  | 67        | пр. Лаврентьева, 14   |

|     |  |     |                                    |
|-----|--|-----|------------------------------------|
| 89  | Центральная  | 58  | ул. Коммунистическая, 33а          |
|     | Муниципальные библиотеки города Новосибирска в т. ч.:            | 730 |                                    |
| 90  | МУК «Центральная городская библиотека им. К. Маркса»             | 40  | 630049, Красный проспект, 163      |
| 91  | Отделение ЦГБ им. К. Маркса                                      |     | 630099, ул. Потанинская, 3         |
| 92  | МУК «Центральная городская детская библиотека» им. А. П. Гайдара |     | 630108, ул. Станиславского, 4      |
| 93  | Отделение ЦГДБ им. А. П. Гайдара                                 |     | 630108, ул. Станиславского, 2      |
| 94  | Центральная районная библиотека им. В. Г. Белинского             | 80  | 630051, пр. Дзержинского, 79       |
| 95  | Библиотека-филиал им. Я. Гашека                                  |     | 630089, ул. Лежена, 16             |
| 96  | Библиотека-филиал им. М. Цветаевой                               |     | 630124, ул. Б. Богаткова, 268      |
| 97  | Библиотека-филиал им. Н. Островского                             |     | 630084 ул. Авиастроителей, 15      |
| 98  | Библиотека-филиал им. И. Тургенева                               |     | 630051, пр. Дзержинского, 79       |
| 99  | Библиотека-филиал им. Н. Гоголя                                  |     | 630015, ул. Гоголя, 215            |
| 100 | Библиотека-филиал им. Андерсена                                  |     | 630089, ул. Кошурникова 55, кв. 77 |
| 101 | Библиотека-филиал им. С. П. Чкалова                              |     | 630084, ул. Чкалова, 72            |
| 102 | ЦРБ им. Чехова   | 30  | 630132, ул. Сибирская, 37          |
| 103 | Библиотека-филиал им. Кошечего                                   |     | 630003, ул. Владимировская, 7      |
| 104 | Библиотека-филиал им. Даля                                       |     | 630004, ул. Ленина, 32             |
| 105 | ЦРБ им. Салтыкова-Щедрина  | 70  | 630049, Красный проспект, 83       |
| 106 | Библиотека-филиал им. Луначарского                               |     | 630001, ул. Ельцовская, 5          |
| 107 | Библиотека-филиал им. З. Космодемьянской                         |     | 630001, ул. Ельцовская, 5          |

|     |                                       |     |   |
|-----|---------------------------------------|-----|---|
| 108 | Библиотека-филиал им. Драгунского     |     | 630105, ул. Кропоткина 127, кв. 500     |
| 109 | Библиотека-филиал им. С. Чекалина     |     | 630082, ул. Д. Донского, 45/1           |
| 110 | Библиотека-филиал им. Сейфулиной      |     | 630047, ул. Магаданская, 5              |
| 111 | Библиотека-филиал им. Шишкова         |     | 630040, ул. Кубовая, 47                 |
| 112 | ЦРБ им. Д. С. Лихачева                | 70  | 630027, ул. Б. Хмельницкого, 38         |
| 113 | Библиотека-филиал им. Лермонтова      |     | 630027, ул. Объединения, 11             |
| 114 | Библиотека-филиал им. Бр. Grimm       |     | 630029, Курчатова, 37                   |
| 115 | Библиотека-филиал им. Волкова         |     | 630027, Дунаевского, 11                 |
| 116 | Библиотека-филиал им. Л. Кассиля      |     | 630013, ул. Новоуральская, 33           |
| 117 | Библиотека-филиал им. М. Горького     |     | 630089, ул. Магистральная, 7            |
| 118 | Библиотека-филиал им. К. Симонова     |     | 630013, ул. Новоуральская, 33           |
| 119 | ЦРБ им. А. Макаренко                  | 100 | 630119, ул. Петухова, 118               |
| 120 | Библиотека-филиал им. Н. Носова       |     | 630024, ул. Сиб-Гвардейцев, 44/6        |
| 121 | Библиотека-филиал им. А. Грина        |     | 630024, ул. Бетонная, 7                 |
| 122 | Библиотека-филиал им. М. Булгакова    |     | 630066, ул. Герцена, 10                 |
| 123 | Библиотека-филиал им. В. Г. Короленко |     | 630033, ул. С. Кожевникова, 37          |
| 124 | Библиотека им. С. А. Есенина          |     | 630066, ул. Комсомольская 23, кв. 111   |
| 125 | Библиотека-филиал им. К. Паустовского |     | 630106, ул. Зорге 76, кв. 4             |
| 126 | Библиотека-филиал им. В. П. Астафьева |     | 630106, ул. Зорге 60, кв. 181           |
| 127 | Библиотека-филиал им. И. Бунина       |     | 630033, ул. Оловозаводская 1/2, кв. 102 |
| 128 | Библиотека семейного чтения           |     | 630088, ул. Петухова, 53                |

|     |   |    |  |
|-----|---|----|--|
| 129 | ЦРБ им. П. Бажова   | 90 | 630064, ул. Новогодняя, 11                 |
| 130 | Библиотека-филиал им. А. С. Пушкина   |    | 630108, ул. Широкая, 15                    |
| 131 | Библиотека-филиал им. Н. А. Некрасова   |    | 630078, ул. Римского-Корсакова, 5/1        |
| 132 | Библиотека-филиал им. А. А. Фадеева   |    | 630036, ул. Полярная, 2                    |
| 133 | Библиотека-филиал им. А. Ахматовой  |    | 630120, ул. Филатова, 9                    |
| 134 | Библиотека-филиал им. В. Куйбышева  |    | 630071, ул. Колхидская,                    |
| 135 | Библиотека-филиал семейного чтения  |    | 630079, ул. Станиславского, 36             |
| 136 | Библиотека-филиал им. М. Калинина   |    | 630071, ул. Халтурина, 32                  |
| 137 | Библиотека-филиал им. А. И. Герцена   |    | 630054, ул. Римского-Корсакова, 12         |
| 138 | Библиотека-филиал им. В. Бианки   |    | 630045, ул. Полтавская, 25                 |
| 139 | Библиотека-филиал им. А. Блока  |    | 630100, ул. Котовского, 11                 |
| 140 | Центральная районная библиотека им. Л. Н. Толстого Октябрьского района                | 70 | 630102, ул. Восход, 26                     |
| 141 | Библиотека-филиал им. Б. Богаткова  |    | 630008, ул. Никитина, 70                   |
| 142 | Библиотека-филиал им. Т. Шевченко   |    | 630126, ул. Выборная, 118                  |
| 143 | Библиотека-филиал им. Гарина-Михайловского  |    | 630063, ул. Кирова, 321                    |
| 144 | Библиотека-филиал им. Лаврова   |    | 630017, ул. Б. Богаткова, 198              |
| 145 | Библиотека-филиал им. М. Пришвина   |    | 630039, ул. Коммунарская, 200              |
| 146 | Библиотека-филиал им. А. Матросова  |    | 630083, ул. Большевикская, 153             |
| 147 | «Центральная библиотека система Первомайского района им. <b>Н. Г. Чернышевского</b> » | 80 | 630025, ул. Сызранская, 9 ул. Аксенова, 48 |
| 148 | Библиотека-филиал им. В. Дубинина   |    | 630080, ул. Первомайская, 114              |

|                 |  |    |   |
|-----------------|--|----|---|
| 149             | Библиотека-филиал им. М. Светлова      |    | 630037, ул. Маяковского, 4              |
| 150             | Библиотека-филиал им. К. И. Чуковского |    | 630046, ул. Шмидта, 3                   |
| 151             | Библиотека-филиал им. И. А. Крылова    |    | 630068, ул. 4-й Пятилетки, 28а          |
| 152             | Библиотека-филиал им. Л. Куприна       |    | 630053, ул. Узорная, 8                  |
| 153             | Библиотека-филиал им. Г. Пушкина       |    | 630097, ул. Звездная, 3                 |
| 154             | Библиотека-филиал им. В. М. Шукшина    |    | 630068, ул. Твардовского, 18            |
| 155             | ЦРБ им. М. В. Ломоносова               | 70 | 630056, ул. Софийская, 2                |
| 156             | Библиотека-филиал им. Зоценко          |    | 630058, ул. Тружеников, 16а             |
| 157             | Библиотека-филиал им. Шолохова         |    | 630055, ул. М. Джалиля, 5               |
| 158             | Библиотека-филиал им. А. Барто         |    | 630056, ул. Ветлужская, 28              |
| 159             | Библиотека-филиал им. С. Аксакова      |    | 630060, ул. Экваторная, 5               |
| 160             | Библиотека-филиал им. Ю. Дмитриева     |    | 630055, Бульвар Молодежи, 16            |
| 161             | Библиотека-филиал им. Н. Лескова       |    | 630016, пос. Кирова, Боровая партия, 12 |
| 162             | ЦРБ им. Крупской                       | 30 | 630099, ул. Горького, 104               |
| 163             | Библиотека-филиал им. В. Ульянова      |    | 630091, ул. Достоевского, 8             |
| 164             | Библиотека-филиал им. Фурманова        |    | 630005, ул. С. Шамшиных, 85             |
| 165             | Городская избирательная комиссия       | 2  | Ул. Красный пр., 34, ком. 109           |
| 166             | Центр оценки                           | 1  | Ул. Писарева, 1, офис 301               |
|                 |  |    |   |
| Итого: 2000 экз |  |    |   |