

**ПРАВОВЫЕ АКТЫ  
МЭРИИ ГОРОДА НОВОСИБИРСКА**

# ПОСТАНОВЛЕНИЯ

МЭРИЯ ГОРОДА НОВОСИБИРСКА

## ПОСТАНОВЛЕНИЕ

От 10.12.2012

№ 12615

### **О проведении смотра-конкурса «Лучший снежный городок» в зимний период 2012/2013 года**

В целях проведения смотра-конкурса «Лучший снежный городок» в зимний период 2012/2013 года, в соответствии с Положением о проведении смотра-конкурса «Лучший снежный городок», утвержденным постановлением мэрии города Новосибирска от 10.12.2010 № 5484, руководствуясь Федеральным законом от 06.10.2003 № 131-ФЗ «Об общих принципах организации местного самоуправления в Российской Федерации»,

ПОСТАНОВЛЯЮ:

1. Провести с 17.12.2012 до 25.01.2013 смотр-конкурс «Лучший снежный городок».
2. Администрациям районов города Новосибирска:
  - 2.1. Провести с 17.12.2012 до 20.12.2012 районный этап смотра-конкурса «Лучший снежный городок» и до 21.12.2012 представить в комитет мэрии города Новосибирска по работе с управляющими организациями заявки управляющих организаций, занявших призовые места в районном этапе смотра-конкурса, на участие в городском этапе смотра-конкурса «Лучший снежный городок» по адресу: ул. Трудовая, 1, ком. 323 (т. 222-55-18, 222-57-27; факс 229-10-79).
  - 2.2. Направить представителей для участия в работе комиссии по проведению городского этапа смотра-конкурса «Лучший снежный городок» согласно графику осмотра объектов конкурса, утвержденному комитетом мэрии города Новосибирска по работе с управляющими организациями.
3. Комитету мэрии города Новосибирска по работе с управляющими организациями организовать и с 24.12.2012 до 25.01.2013 провести городской этап смотра-конкурса «Лучший снежный городок».
4. Утвердить смету расходов на проведение городского этапа смотра-конкурса «Лучший снежный городок» в зимний период 2012/2013 года (приложение).
5. Департаменту финансов и налоговой политики мэрии города Новосибирска осуществлять финансирование в пределах лимитов бюджетных обязательств 2013 года в соответствии с присвоенными бюджетными обязательствами и заявками главного распорядителя бюджетных средств - департамента энергетики, жилищного и коммунального хозяйства города.
6. Департаменту информационной политики мэрии города Новосибирска обеспечить опубликование постановления в установленном порядке и освещение результатов проведения смотра-конкурса «Лучший снежный городок» в зимний период 2012/2013 года.

7. Ответственность за исполнение постановления возложить на заместителя мэра города Новосибирска – начальника департамента энергетики, жилищного и коммунального хозяйства города и глав администраций районов города Новосибирска.

Мэр города Новосибирска

В. Ф. Городецкий

Приложение  
УТВЕРЖДЕНО  
постановлением мэрии  
города Новосибирска  
от 10.12.2012 № 12615

СМЕТА  
расходов на проведение городского этапа смотра-конкурса «Лучший  
снежный городок» в зимний период 2012/2013 года

№ п.	Наименование затрат	Сумма, рублей
1	2	3
1	Премирование победителей:	
1.1	Приобретение рамок для грамот (20 шт. x 150,0 рублей)	3000,0
1.2	Приобретение цветов (3 букета x 1500,0 рублей)	4500,0
1.3	Премирование работников сферы жилищно-коммунального хозяйства и представителей общественности за активное участие в конкурсе (с учетом налогов)	122300,0
1.4	Премирование победителей конкурса (с учетом налогов):	187000,0
	за I место	72000,0
	за II место	62000,0
	за III место	53000,0
	Итого:	316800,0

## МЭРИЯ ГОРОДА НОВОСИБИРСКА

### ПОСТАНОВЛЕНИЕ

От 10.12.2012

№ 12616

#### **Об установлении тарифов на услуги, оказываемые муниципальным казенным предприятием города Новосибирска «Комплекс транспортного обслуживания»**

В целях упорядочения деятельности муниципальных унитарных предприятий по оказанию услуг, в соответствии с Положением о порядке установления тарифов на услуги муниципальных унитарных предприятий и муниципальных учреждений, принятым решением Совета депутатов города Новосибирска от 23.12.2008 № 1120, на основании решения комиссии по контролю за обоснованностью цен и тарифов на услуги муниципальных унитарных предприятий и муниципальных учреждений (протокол от 21.11.2012 № 9)

ПОСТАНОВЛЯЮ:

1. Установить муниципальному казенному предприятию города Новосибирска «Комплекс транспортного обслуживания»:

1.1. Тарифы на посещение:

сауны без бассейна - в размере 850,0 рублей за один час (с учетом налога на добавленную стоимость);

сауны с бассейном - в размере 1070,0 рублей за один час (с учетом налога на добавленную стоимость);

спортивного зала - в размере 520,0 рублей за один час (с учетом налога на добавленную стоимость).

1.2. Тарифы на услуги по предоставлению автобусов для обучения вождению:

на категорию «Д» - в размере 157363,0 рублей (с учетом налога на добавленную стоимость) на весь курс обучения;

с категории «В» и «С» на категорию «Д» - в размере 74882,0 рублей (с учетом налога на добавленную стоимость) на весь курс обучения.

2. Тарифы, установленные подпунктом 1.1, действуют с 24.12.2012 до установления новых тарифов правовым актом мэрии города Новосибирска в соответствии с Положением о порядке установления тарифов на услуги муниципальных унитарных предприятий и муниципальных учреждений, принятым решением Совета депутатов города Новосибирска от 23.12.2008 № 1120.

3. Тарифы, установленные подпунктом 1.2, вступают в действие на следующий день после опубликования и действуют до установления новых тарифов правовым актом мэрии города Новосибирска в соответствии с Положением о порядке установления тарифов на услуги муниципальных унитарных предприятий и муниципальных учреждений, принятым решением Совета депутатов города Новосибирска от 23.12.2008 № 1120.

4. Признать утратившим силу с 24.12.2012 подпункт 1.2 постановления мэрии города Новосибирска от 16.12.2011 № 12384 «Об установлении тарифов на услуги, оказываемые муниципальным казенным предприятием города Новосибирска «Комплекс транспортного обслуживания».

5. Департаменту информационной политики мэрии города Новосибирска обеспечить опубликование постановления в установленном порядке.

6. Ответственность за исполнение постановления возложить на заместителя мэра города Новосибирска - начальника департамента транспорта и дорожно-благоустроительного комплекса мэрии города Новосибирска.

Мэр города Новосибирска

В. Ф. Городецкий

## МЭРИЯ ГОРОДА НОВОСИБИРСКА

### ПОСТАНОВЛЕНИЕ

От 10.12.2012

№ 12617

#### **О внесении изменений в Положение о проведении смотра-конкурса «Лучший снежный городок», утвержденное постановлением мэрии города Новосибирска от 10.12.2010 № 5484**

В целях уточнения порядка проведения смотра-конкурса «Лучший снежный городок», руководствуясь Федеральным законом от 06.10.2003 № 131-ФЗ «Об общих принципах организации местного самоуправления в Российской Федерации»,  
ПОСТАНОВЛЯЮ:

1. Внести следующие изменения в Положение о проведении смотра-конкурса «Лучший снежный городок», утвержденное постановлением мэрии города Новосибирска от 10.12.2010 № 5484 «О проведении смотра-конкурса «Лучший снежный городок» (в редакции постановления мэрии города Новосибирска от 06.12.2011 № 11605):

1.1. В подпункте 1.5 слова «начальника департамента энергетики, жилищного и коммунального хозяйства города» заменить словами «заместителя мэра города Новосибирска – начальника департамента энергетики, жилищного и коммунального хозяйства города».

1.2. В подпункте 2.5 слова «комитет жилищно-коммунального хозяйства мэрии города Новосибирска» заменить словами «комитет мэрии города Новосибирска по работе с управляющими организациями».

2. Департаменту информационной политики мэрии города Новосибирска обеспечить опубликование постановления в установленном порядке.

3. Ответственность за исполнение постановления возложить на заместителя мэра города Новосибирска – начальника департамента энергетики, жилищного и коммунального хозяйства города.

Мэр города Новосибирска

В. Ф. Городецкий

## МЭРИЯ ГОРОДА НОВОСИБИРСКА

### ПОСТАНОВЛЕНИЕ

От 10.12.2012

№ 12620

#### **О резервировании земель по ул. Лобова в Октябрьском районе для муниципальных нужд города Новосибирска**

В целях планируемого размещения объекта капитального строительства местного значения – общеобразовательной школы по ул. Лобова в Октябрьском районе, на основании постановления мэрии города Новосибирска от 08.10.2012 № 10032 «Об утверждении границ зоны планируемого размещения объекта капитального строительства местного значения по ул. Лобова в Октябрьском районе», руководствуясь статьями 11, 70.1 Земельного кодекса Российской Федерации, постановлением Правительства Российской Федерации от 22.07.2008 № 561 «О некоторых вопросах, связанных с резервированием земель для государственных или муниципальных нужд», Уставом города Новосибирска,  
ПОСТАНОВЛЯЮ:

1. Зарезервировать до 01.12.2019 для муниципальных нужд города Новосибирска земли площадью 16020 кв. м в границах зоны планируемого размещения объекта капитального строительства местного значения – общеобразовательной школы по ул. Лобова в Октябрьском районе (приложение).

2. Определить место и время ознакомления заинтересованных лиц со схемой резервируемых земель: департамент земельных и имущественных отношений мэрии города Новосибирска (Красный проспект, 50, 6-й этаж, кабинет 621, с 9.00 до 13.00 час. ежедневно, кроме пятницы, субботы и воскресенья) или официальный сайт города Новосибирска ([www.novo-sibirsk.ru](http://www.novo-sibirsk.ru)).

3. Департаменту информационной политики мэрии города Новосибирска обеспечить опубликование постановления в установленном порядке.

4. Ответственность за исполнение постановления возложить на заместителя мэра города Новосибирска - начальника департамента строительства и архитектуры мэрии города Новосибирска и начальника департамента земельных и имущественных отношений мэрии города Новосибирска.

Мэр города Новосибирска

В. Ф. Городецкий



## МЭРИЯ ГОРОДА НОВОСИБИРСКА

### ПОСТАНОВЛЕНИЕ

От 10.12.2012

№ 12621

#### **О резервировании земель по ул. Лобова в Октябрьском районе для муниципальных нужд города Новосибирска**

В целях планируемого размещения объекта капитального строительства местного значения – поликлиники общего типа по ул. Лобова в Октябрьском районе, на основании постановления мэрии города Новосибирска от 08.10.2012 № 10042 «Об утверждении границ зоны планируемого размещения объекта капитального строительства местного значения по ул. Лобова в Октябрьском районе», руководствуясь статьями 11, 70.1 Земельного кодекса Российской Федерации, постановлением Правительства Российской Федерации от 22.07.2008 № 561 «О некоторых вопросах, связанных с резервированием земель для государственных или муниципальных нужд», Уставом города Новосибирска,  
ПОСТАНОВЛЯЮ:

1. Зарезервировать до 01.12.2019 для муниципальных нужд города Новосибирска земли площадью 3534 кв. м в границах зоны планируемого размещения объекта капитального строительства местного значения – поликлиники общего типа по ул. Лобова в Октябрьском районе (приложение).

2. Определить место и время ознакомления заинтересованных лиц со схемой резервируемых земель: департамент земельных и имущественных отношений мэрии города Новосибирска (Красный проспект, 50, 6-й этаж, кабинет 621, с 9.00 до 13.00 час. ежедневно, кроме пятницы, субботы и воскресенья) или официальный сайт города Новосибирска ([www.novo-sibirsk.ru](http://www.novo-sibirsk.ru)).

3. Департаменту информационной политики мэрии города Новосибирска обеспечить опубликование постановления в установленном порядке.

4. Ответственность за исполнение постановления возложить на заместителя мэра города Новосибирска - начальника департамента строительства и архитектуры мэрии города Новосибирска и начальника департамента земельных и имущественных отношений мэрии города Новосибирска.

Мэр города Новосибирска

В. Ф. Городецкий



# МЭРИЯ ГОРОДА НОВОСИБИРСКА

## ПОСТАНОВЛЕНИЕ

От 10.12.2012

№ 12622

### **О резервировании земель по ул. Шевченко в Октябрьском районе для муниципальных нужд города Новосибирска**

В целях планируемого размещения объекта капитального строительства местного значения – объекта дошкольного образования по ул. Шевченко в Октябрьском районе, на основании постановления мэрии города Новосибирска от 08.10.2012 № 10044 «Об утверждении границ зоны планируемого размещения объекта капитального строительства местного значения по ул. Шевченко в Октябрьском районе», руководствуясь статьями 11, 56.1, 70.1 Земельного кодекса Российской Федерации, постановлением Правительства Российской Федерации от 22.07.2008 № 561 «О некоторых вопросах, связанных с резервированием земель для государственных или муниципальных нужд», Уставом города Новосибирска,  
ПОСТАНОВЛЯЮ:

1. Зарезервировать до 01.12.2019 для муниципальных нужд города Новосибирска земли площадью 9154 кв. м в границах зоны планируемого размещения объекта капитального строительства местного значения – объекта дошкольного образования по ул. Шевченко в Октябрьском районе (приложение 1).

2. Определить:

2.1. Перечень кадастровых номеров земельных участков, которые полностью или частично расположены в границах резервируемых земель, указанных в пункте 1 (приложение 2).

2.2. Место и время ознакомления заинтересованных лиц со схемой резервируемых земель и перечнем кадастровых номеров земельных участков, которые полностью или частично расположены в границах резервируемых земель: департамент земельных и имущественных отношений мэрии города Новосибирска (Красный проспект, 50, 6-й этаж, кабинет 621, с 9.00 до 13.00 час. ежедневно, кроме пятницы, субботы и воскресенья) или официальный сайт города Новосибирска ([www.novo-sibirsk.ru](http://www.novo-sibirsk.ru)).

3. Установить следующие ограничения прав собственников, землепользователей, землевладельцев, арендаторов на земельные участки, расположенные в границах резервируемых земель, указанных в пункте 1:

3.1. Ограничение на возведение жилых, производственных, культурно-бытовых и иных зданий, строений, сооружений.

3.2. Ограничение на проведение оросительных, осушительных, культурнотехнических и других мелиоративных работ, строительство прудов и иных водных объектов.

4. Департаменту земельных и имущественных отношений мэрии города Новосибирска зарегистрировать в Управлении Федеральной службы государственной регистрации, кадастра и картографии по Новосибирской области ограничения прав на земельные участки, расположенные в границах резервируемых земель, указанных в пункте 1.

5. Департаменту информационной политики мэрии города Новосибирска обеспечить опубликование постановления в установленном порядке.

6. Ответственность за исполнение постановления возложить на заместителя мэра города Новосибирска - начальника департамента строительства и архитектуры мэрии города Новосибирска и начальника департамента земельных и имущественных отношений мэрии города Новосибирска.

Мэр города Новосибирска

В. Ф. Городецкий

Приложение 2  
к постановлению мэрии  
города Новосибирска  
от 10.12.2012 № 12622

ПЕРЕЧЕНЬ  
кадастровых номеров земельных участков, которые полностью или  
частично расположены в границах резервируемых земель

№ п.	Кадастровый номер земельного участка
1	2
1	54:35:074671:38

## МЭРИЯ ГОРОДА НОВОСИБИРСКА

### ПОСТАНОВЛЕНИЕ

От 10.12.2012

№ 12623

#### **О резервировании земель по ул. Спортивной в Ленинском районе для муниципальных нужд города Новосибирска**

В целях планируемого размещения объекта капитального строительства местного значения – детского сада по ул. Спортивной в Ленинском районе, на основании постановления мэрии города Новосибирска от 29.10.2012 № 10912 «Об утверждении границ зоны планируемого размещения объекта капитального строительства местного значения по ул. Спортивной в Ленинском районе», руководствуясь статьями 11, 70.1 Земельного кодекса Российской Федерации, постановлением Правительства Российской Федерации от 22.07.2008 № 561 «О некоторых вопросах, связанных с резервированием земель для государственных или муниципальных нужд», Уставом города Новосибирска,  
ПОСТАНОВЛЯЮ:

1. Зарезервировать до 01.12.2019 для муниципальных нужд города Новосибирска земли площадью 11792 кв. м в границах зоны планируемого размещения объекта капитального строительства местного значения – детского сада по ул. Спортивной в Ленинском районе (приложение).

2. Определить место и время ознакомления заинтересованных лиц со схемой резервируемых земель: департамент земельных и имущественных отношений мэрии города Новосибирска (Красный проспект, 50, 6-й этаж, кабинет 621, с 9.00 до 13.00 час. ежедневно, кроме пятницы, субботы и воскресенья) или официальный сайт города Новосибирска ([www.novo-sibirsk.ru](http://www.novo-sibirsk.ru)).

3. Департаменту информационной политики мэрии города Новосибирска обеспечить опубликование постановления в установленном порядке.

4. Ответственность за исполнение постановления возложить на заместителя мэра города Новосибирска - начальника департамента строительства и архитектуры мэрии города Новосибирска и начальника департамента земельных и имущественных отношений мэрии города Новосибирска.

Мэр города Новосибирска

В. Ф. Городецкий

## МЭРИЯ ГОРОДА НОВОСИБИРСКА

### ПОСТАНОВЛЕНИЕ

От 10.12.2012

№ 12624

#### **О резервировании земель по ул. Лобова в Октябрьском районе для муниципальных нужд города Новосибирска**

В целях планируемого размещения объекта капитального строительства местного значения – общеобразовательной школы по ул. Лобова в Октябрьском районе, на основании постановления мэрии города Новосибирска от 05.10.2012 № 9978 «Об утверждении границ зоны планируемого размещения объекта капитального строительства местного значения по ул. Лобова в Октябрьском районе», руководствуясь статьями 11, 70.1 Земельного кодекса Российской Федерации, постановлением Правительства Российской Федерации от 22.07.2008 № 561 «О некоторых вопросах, связанных с резервированием земель для государственных или муниципальных нужд», Уставом города Новосибирска,  
ПОСТАНОВЛЯЮ:

1. Зарезервировать до 01.12.2019 для муниципальных нужд города Новосибирска земли площадью 20397 кв. м в границах зоны планируемого размещения объекта капитального строительства местного значения – общеобразовательной школы по ул. Лобова в Октябрьском районе (приложение).

2. Определить место и время ознакомления заинтересованных лиц со схемой резервируемых земель: департамент земельных и имущественных отношений мэрии города Новосибирска (Красный проспект, 50, 6-й этаж, кабинет 621, с 9.00 до 13.00 час. ежедневно, кроме пятницы, субботы и воскресенья) или официальный сайт города Новосибирска ([www.novo-sibirsk.ru](http://www.novo-sibirsk.ru)).

3. Департаменту информационной политики мэрии города Новосибирска обеспечить опубликование постановления в установленном порядке.

4. Ответственность за исполнение постановления возложить на заместителя мэра города Новосибирска - начальника департамента строительства и архитектуры мэрии города Новосибирска и начальника департамента земельных и имущественных отношений мэрии города Новосибирска.

Мэр города Новосибирска

В. Ф. Городецкий





## МЭРИЯ ГОРОДА НОВОСИБИРСКА

### ПОСТАНОВЛЕНИЕ

От 10.12.2012

№ 12628

#### **О резервировании земель по ул. Мошковой в Калининском районе для муниципальных нужд города Новосибирска**

В целях планируемого размещения объекта капитального строительства местного значения – подстанции скорой помощи по ул. Мошковой в Калининском районе, на основании постановления мэрии города Новосибирска от 30.10.2012 № 10995 «Об утверждении границ зоны планируемого размещения объекта капитального строительства местного значения по ул. Мошковой в Калининском районе», руководствуясь статьями 11, 70.1 Земельного кодекса Российской Федерации, постановлением Правительства Российской Федерации от 22.07.2008 № 561 «О некоторых вопросах, связанных с резервированием земель для государственных или муниципальных нужд», Уставом города Новосибирска,  
ПОСТАНОВЛЯЮ:

1. Зарезервировать до 01.12.2019 для муниципальных нужд города Новосибирска земли площадью 5424 кв. м в границах зоны планируемого размещения объекта капитального строительства местного значения – подстанции скорой помощи по ул. Мошковой в Калининском районе (приложение).

2. Определить место и время ознакомления заинтересованных лиц со схемой резервируемых земель: департамент земельных и имущественных отношений мэрии города Новосибирска (Красный проспект, 50, 6-й этаж, кабинет 621, с 9.00 до 13.00 час. ежедневно, кроме пятницы, субботы и воскресенья) или официальный сайт города Новосибирска ([www.novo-sibirsk.ru](http://www.novo-sibirsk.ru)).

3. Департаменту информационной политики мэрии города Новосибирска обеспечить опубликование постановления в установленном порядке.

4. Ответственность за исполнение постановления возложить на заместителя мэра города Новосибирска - начальника департамента строительства и архитектуры мэрии города Новосибирска и начальника департамента земельных и имущественных отношений мэрии города Новосибирска.

Мэр города Новосибирска

В. Ф. Городецкий



## МЭРИЯ ГОРОДА НОВОСИБИРСКА

### ПОСТАНОВЛЕНИЕ

От 10.12.2012

№ 12629

#### **О резервировании земель по ул. Лобова в Октябрьском районе для муниципальных нужд города Новосибирска**

В целях планируемого размещения объекта капитального строительства местного значения – детского дошкольного учреждения по ул. Лобова в Октябрьском районе, на основании постановления мэрии города Новосибирска от 08.10.2012 № 10039 «Об утверждении границ зоны планируемого размещения объекта капитального строительства местного значения по ул. Лобова в Октябрьском районе», руководствуясь статьями 11, 56.1, 70.1 Земельного кодекса Российской Федерации, постановлением Правительства Российской Федерации от 22.07.2008 № 561 «О некоторых вопросах, связанных с резервированием земель для государственных или муниципальных нужд», Уставом города Новосибирска,  
ПОСТАНОВЛЯЮ:

1. Зарезервировать до 01.12.2019 для муниципальных нужд города Новосибирска земли площадью 8889 кв. м в границах зоны планируемого размещения объекта капитального строительства местного значения – детского дошкольного учреждения по ул. Лобова в Октябрьском районе (приложение 1).

2. Определить:

2.1. Перечень кадастровых номеров земельных участков, которые полностью или частично расположены в границах резервируемых земель, указанных в пункте 1 (приложение 2).

2.2. Место и время ознакомления заинтересованных лиц со схемой резервируемых земель и перечнем кадастровых номеров земельных участков, которые полностью или частично расположены в границах резервируемых земель: департамент земельных и имущественных отношений мэрии города Новосибирска (Красный проспект, 50, 6-й этаж, кабинет 621, с 9.00 до 13.00 час. ежедневно, кроме пятницы, субботы и воскресенья) или официальный сайт города Новосибирска ([www.novo-sibirsk.ru](http://www.novo-sibirsk.ru)).

3. Установить следующие ограничения прав собственников, землепользователей, землевладельцев, арендаторов на земельные участки, расположенные в границах резервируемых земель, указанных в пункте 1:

3.1. Ограничение на возведение жилых, производственных, культурно-бытовых и иных зданий, строений, сооружений.

3.2. Ограничение на проведение оросительных, осушительных, культурнотехнических и других мелиоративных работ, строительство прудов и иных водных объектов.

4. Департаменту земельных и имущественных отношений мэрии города Новосибирска зарегистрировать в Управлении Федеральной службы государственной регистрации, кадастра и картографии по Новосибирской области ограничения прав на земельные участки, расположенные в границах резервируемых земель, указанных в пункте 1.

5. Департаменту информационной политики мэрии города Новосибирска обеспечить опубликование постановления в установленном порядке.

6. Ответственность за исполнение постановления возложить на заместителя мэра города Новосибирска - начальника департамента строительства и архитектуры мэрии города Новосибирска и начальника департамента земельных и имущественных отношений мэрии города Новосибирска.

Мэр города Новосибирска

В. Ф. Городецкий

Приложение 2  
к постановлению мэрии  
города Новосибирска  
от 10.12.2012 № 12629

ПЕРЕЧЕНЬ

кадастровых номеров земельных участков, которые полностью или частично  
расположены в границах резервируемых земель

№ п.	Кадастровый номер земельного участка
1	2
1	54:35:000000:87

## МЭРИЯ ГОРОДА НОВОСИБИРСКА

### ПОСТАНОВЛЕНИЕ

От 10.12.2012

№ 12631

#### **О резервировании земель по ул. Спортивной в Ленинском районе для муниципальных нужд города Новосибирска**

В целях планируемого размещения объекта капитального строительства местного значения – детского сада по ул. Спортивной в Ленинском районе, на основании постановления мэрии города Новосибирска от 29.10.2012 № 10909 «Об утверждении границ зоны планируемого размещения объекта капитального строительства местного значения по ул. Спортивной в Ленинском районе», руководствуясь статьями 11, 70.1 Земельного кодекса Российской Федерации, постановлением Правительства Российской Федерации от 22.07.2008 № 561 «О некоторых вопросах, связанных с резервированием земель для государственных или муниципальных нужд», Уставом города Новосибирска,  
ПОСТАНОВЛЯЮ:

1. Зарезервировать до 01.12.2019 для муниципальных нужд города Новосибирска земли площадью 9106 кв. м в границах зоны планируемого размещения объекта капитального строительства местного значения – детского сада по ул. Спортивной в Ленинском районе (приложение).

2. Определить место и время ознакомления заинтересованных лиц со схемой резервируемых земель: департамент земельных и имущественных отношений мэрии города Новосибирска (Красный проспект, 50, 6-й этаж, кабинет 621, с 9.00 до 13.00 час. ежедневно, кроме пятницы, субботы и воскресенья) или официальный сайт города Новосибирска ([www.novo-sibirsk.ru](http://www.novo-sibirsk.ru)).

3. Департаменту информационной политики мэрии города Новосибирска обеспечить опубликование постановления в установленном порядке.

4. Ответственность за исполнение постановления возложить на заместителя мэра города Новосибирска - начальника департамента строительства и архитектуры мэрии города Новосибирска и начальника департамента земельных и имущественных отношений мэрии города Новосибирска.

Мэр города Новосибирска

В. Ф. Городецкий

## МЭРИЯ ГОРОДА НОВОСИБИРСКА

### ПОСТАНОВЛЕНИЕ

От 10.12.2012

№ 12632

#### **О резервировании земель по ул. Спортивной в Ленинском районе для муниципальных нужд города Новосибирска**

В целях планируемого размещения объекта капитального строительства местного значения – детского сада по ул. Спортивной в Ленинском районе, на основании постановления мэрии города Новосибирска от 29.10.2012 № 10908 «Об утверждении границ зоны планируемого размещения объекта капитального строительства местного значения по ул. Спортивной в Ленинском районе», руководствуясь статьями 11, 70.1 Земельного кодекса Российской Федерации, постановлением Правительства Российской Федерации от 22.07.2008 № 561 «О некоторых вопросах, связанных с резервированием земель для государственных или муниципальных нужд», Уставом города Новосибирска,  
ПОСТАНОВЛЯЮ:

1. Зарезервировать до 01.12.2019 для муниципальных нужд города Новосибирска земли площадью 8759 кв. м в границах зоны планируемого размещения объекта капитального строительства местного значения – детского сада по ул. Спортивной в Ленинском районе (приложение).

2. Определить место и время ознакомления заинтересованных лиц со схемой резервируемых земель: департамент земельных и имущественных отношений мэрии города Новосибирска (Красный проспект, 50, 6-й этаж, кабинет 621, с 9.00 до 13.00 час. ежедневно, кроме пятницы, субботы и воскресенья) или официальный сайт города Новосибирска ([www.novo-sibirsk.ru](http://www.novo-sibirsk.ru)).

3. Департаменту информационной политики мэрии города Новосибирска обеспечить опубликование постановления в установленном порядке.

4. Ответственность за исполнение постановления возложить на заместителя мэра города Новосибирска - начальника департамента строительства и архитектуры мэрии города Новосибирска и начальника департамента земельных и имущественных отношений мэрии города Новосибирска.

Мэр города Новосибирска

В. Ф. Городецкий





## МЭРИЯ ГОРОДА НОВОСИБИРСКА

### ПОСТАНОВЛЕНИЕ

От 10.12.2012

№ 12635

#### **О резервировании земель по ул. Бориса Богаткова в Октябрьском районе для муниципальных нужд города Новосибирска**

В целях планируемого размещения объекта капитального строительства местного значения – детского сада по ул. Бориса Богаткова в Октябрьском районе, на основании постановления мэрии города Новосибирска от 08.10.2012 № 10052 «Об утверждении границ зоны планируемого размещения объекта капитального строительства местного значения по ул. Бориса Богаткова в Октябрьском районе», руководствуясь статьями 11, 70.1 Земельного кодекса Российской Федерации, постановлением Правительства Российской Федерации от 22.07.2008 № 561 «О некоторых вопросах, связанных с резервированием земель для государственных или муниципальных нужд», Уставом города Новосибирска,

**ПОСТАНОВЛЯЮ:**

1. Зарезервировать до 01.12.2019 для муниципальных нужд города Новосибирска земли площадью 4544 кв. м в границах зоны планируемого размещения объекта капитального строительства местного значения – детского сада по ул. Бориса Богаткова в Октябрьском районе (приложение).

2. Определить место и время ознакомления заинтересованных лиц со схемой резервируемых земель: департамент земельных и имущественных отношений мэрии города Новосибирска (Красный проспект, 50, 6-й этаж, кабинет 621, с 9.00 до 13.00 час. ежедневно, кроме пятницы, субботы и воскресенья) или официальный сайт города Новосибирска ([www.novo-sibirsk.ru](http://www.novo-sibirsk.ru)).

3. Департаменту информационной политики мэрии города Новосибирска обеспечить опубликование постановления в установленном порядке.

4. Ответственность за исполнение постановления возложить на заместителя мэра города Новосибирска - начальника департамента строительства и архитектуры мэрии города Новосибирска и начальника департамента земельных и имущественных отношений мэрии города Новосибирска.

Мэр города Новосибирска

В. Ф. Городецкий



## МЭРИЯ ГОРОДА НОВОСИБИРСКА

### ПОСТАНОВЛЕНИЕ

От 10.12.2012

№ 12638

#### **О резервировании земель по ул. Пролетарской в Октябрьском районе для муниципальных нужд города Новосибирска**

В целях планируемого размещения объекта капитального строительства местного значения – объекта спортивного назначения по ул. Пролетарской в Октябрьском районе, на основании постановления мэрии города Новосибирска от 12.11.2012 № 11431 «Об утверждении границ зоны планируемого размещения объекта капитального строительства местного значения по ул. Пролетарской в Октябрьском районе», руководствуясь статьями 11, 70.1 Земельного кодекса Российской Федерации, постановлением Правительства Российской Федерации от 22.07.2008 № 561 «О некоторых вопросах, связанных с резервированием земель для государственных или муниципальных нужд», Уставом города Новосибирска, ПОСТАНОВЛЯЮ:

1. Зарезервировать до 01.12.2019 для муниципальных нужд города Новосибирска земли площадью 30705 кв. м в границах зоны планируемого размещения объекта капитального строительства местного значения – объекта спортивного назначения по ул. Пролетарской в Октябрьском районе (приложение).

2. Определить место и время ознакомления заинтересованных лиц со схемой резервируемых земель: департамент земельных и имущественных отношений мэрии города Новосибирска (Красный проспект, 50, 6-й этаж, кабинет 621, с 9.00 до 13.00 час. ежедневно, кроме пятницы, субботы и воскресенья) или официальный сайт города Новосибирска ([www.novo-sibirsk.ru](http://www.novo-sibirsk.ru)).

3. Департаменту информационной политики мэрии города Новосибирска обеспечить опубликование постановления в установленном порядке.

4. Ответственность за исполнение постановления возложить на заместителя мэра города Новосибирска - начальника департамента строительства и архитектуры мэрии города Новосибирска и начальника департамента земельных и имущественных отношений мэрии города Новосибирска.

Мэр города Новосибирска

В. Ф. Городецкий



## МЭРИЯ ГОРОДА НОВОСИБИРСКА

### ПОСТАНОВЛЕНИЕ

От 10.12.2012

№ 12639

#### **О резервировании земель по ул. Охотской в Заельцовском районе для муниципальных нужд города Новосибирска**

В целях планируемого размещения объекта капитального строительства местного значения – объекта спортивного назначения по ул. Охотской в Заельцовском районе, на основании постановления мэрии города Новосибирска от 30.10.2012 № 10993 «Об утверждении границ зоны планируемого размещения объекта капитального строительства местного значения по ул. Охотской в Заельцовском районе», руководствуясь статьями 11, 70.1 Земельного кодекса Российской Федерации, постановлением Правительства Российской Федерации от 22.07.2008 № 561 «О некоторых вопросах, связанных с резервированием земель для государственных или муниципальных нужд», Уставом города Новосибирска,  
ПОСТАНОВЛЯЮ:

1. Зарезервировать до 01.12.2019 для муниципальных нужд города Новосибирска земли площадью 12677 кв. м в границах зоны планируемого размещения объекта капитального строительства местного значения – объекта спортивного назначения по ул. Охотской в Заельцовском районе (приложение).

2. Определить место и время ознакомления заинтересованных лиц со схемой резервируемых земель: департамент земельных и имущественных отношений мэрии города Новосибирска (Красный проспект, 50, 6-й этаж, кабинет 621, с 9.00 до 13.00 час. ежедневно, кроме пятницы, субботы и воскресенья) или официальный сайт города Новосибирска ([www.novo-sibirsk.ru](http://www.novo-sibirsk.ru)).

3. Департаменту информационной политики мэрии города Новосибирска обеспечить опубликование постановления в установленном порядке.

4. Ответственность за исполнение постановления возложить на заместителя мэра города Новосибирска - начальника департамента строительства и архитектуры мэрии города Новосибирска и начальника департамента земельных и имущественных отношений мэрии города Новосибирска.

Мэр города Новосибирска

В. Ф. Городецкий



## МЭРИЯ ГОРОДА НОВОСИБИРСКА

### ПОСТАНОВЛЕНИЕ

От 10.12.2012

№ 12640

#### **О резервировании земель по ул. Охотской в Заельцовском районе для муниципальных нужд города Новосибирска**

В целях планируемого размещения объекта капитального строительства местного значения – объекта спортивного назначения по ул. Охотской в Заельцовском районе, на основании постановления мэрии города Новосибирска от 30.10.2012 № 10990 «Об утверждении границ зоны планируемого размещения объекта капитального строительства местного значения по ул. Охотской в Заельцовском районе», руководствуясь статьями 11, 70.1 Земельного кодекса Российской Федерации, постановлением Правительства Российской Федерации от 22.07.2008 № 561 «О некоторых вопросах, связанных с резервированием земель для государственных или муниципальных нужд», Уставом города Новосибирска,  
ПОСТАНОВЛЯЮ:

1. Зарезервировать до 01.12.2019 для муниципальных нужд города Новосибирска земли площадью 3983 кв. м в границах зоны планируемого размещения объекта капитального строительства местного значения – объекта спортивного назначения по ул. Охотской в Заельцовском районе (приложение).

2. Определить место и время ознакомления заинтересованных лиц со схемой резервируемых земель: департамент земельных и имущественных отношений мэрии города Новосибирска (Красный проспект, 50, 6-й этаж, кабинет 621, с 9.00 до 13.00 час. ежедневно, кроме пятницы, субботы и воскресенья) или официальный сайт города Новосибирска ([www.novo-sibirsk.ru](http://www.novo-sibirsk.ru)).

3. Департаменту информационной политики мэрии города Новосибирска обеспечить опубликование постановления в установленном порядке.

4. Ответственность за исполнение постановления возложить на заместителя мэра города Новосибирска - начальника департамента строительства и архитектуры мэрии города Новосибирска и начальника департамента земельных и имущественных отношений мэрии города Новосибирска.

Мэр города Новосибирска

В. Ф. Городецкий





## МЭРИЯ ГОРОДА НОВОСИБИРСКА

### ПОСТАНОВЛЕНИЕ

От 10.12.2012

№ 12646

#### **О резервировании земель по ул. Лобова в Октябрьском районе для муниципальных нужд города Новосибирска**

В целях планируемого размещения объекта капитального строительства местного значения – детского дошкольного учреждения по ул. Лобова в Октябрьском районе, на основании постановления мэрии города Новосибирска от 08.10.2012 № 10028 «Об утверждении границ зоны планируемого размещения объекта капитального строительства местного значения по ул. Лобова в Октябрьском районе», руководствуясь статьями 11, 70.1 Земельного кодекса Российской Федерации, постановлением Правительства Российской Федерации от 22.07.2008 № 561 «О некоторых вопросах, связанных с резервированием земель для государственных или муниципальных нужд», Уставом города Новосибирска, ПОСТАНОВЛЯЮ:

1. Зарезервировать до 01.12.2019 для муниципальных нужд города Новосибирска земли площадью 4046 кв. м в границах зоны планируемого размещения объекта капитального строительства местного значения – детского дошкольного учреждения по ул. Лобова в Октябрьском районе (приложение).

2. Определить место и время ознакомления заинтересованных лиц со схемой резервируемых земель: департамент земельных и имущественных отношений мэрии города Новосибирска (Красный проспект, 50, 6-й этаж, кабинет 621, с 9.00 до 13.00 час. ежедневно, кроме пятницы, субботы и воскресенья) или официальный сайт города Новосибирска ([www.novo-sibirsk.ru](http://www.novo-sibirsk.ru)).

3. Департаменту информационной политики мэрии города Новосибирска обеспечить опубликование постановления в установленном порядке.

4. Ответственность за исполнение постановления возложить на заместителя мэра города Новосибирска - начальника департамента строительства и архитектуры мэрии города Новосибирска и начальника департамента земельных и имущественных отношений мэрии города Новосибирска.

Мэр города Новосибирска

В. Ф. Городецкий



## МЭРИЯ ГОРОДА НОВОСИБИРСКА

### ПОСТАНОВЛЕНИЕ

От 10.12.2012

№ 12648

#### **О резервировании земель по ул. Лобова в Октябрьском районе для муниципальных нужд города Новосибирска**

В целях планируемого размещения объекта капитального строительства местного значения – общеобразовательной школы по ул. Лобова в Октябрьском районе, на основании постановления мэрии города Новосибирска от 08.10.2012 № 10037 «Об утверждении границ зоны планируемого размещения объекта капитального строительства местного значения по ул. Лобова в Октябрьском районе», руководствуясь статьями 11, 56.1, 70.1 Земельного кодекса Российской Федерации, постановлением Правительства Российской Федерации от 22.07.2008 № 561 «О некоторых вопросах, связанных с резервированием земель для государственных или муниципальных нужд», Уставом города Новосибирска,  
ПОСТАНОВЛЯЮ:

1. Зарезервировать до 01.12.2019 для муниципальных нужд города Новосибирска земли площадью 20197 кв. м в границах зоны планируемого размещения объекта капитального строительства местного значения – общеобразовательной школы по ул. Лобова в Октябрьском районе (приложение 1).

2. Определить:

2.1. Перечень кадастровых номеров земельных участков, которые полностью или частично расположены в границах резервируемых земель, указанных в пункте 1 (приложение 2).

2.2. Место и время ознакомления заинтересованных лиц со схемой резервируемых земель и перечнем кадастровых номеров земельных участков, которые полностью или частично расположены в границах резервируемых земель: департамент земельных и имущественных отношений мэрии города Новосибирска (Красный проспект, 50, 6-й этаж, кабинет 621, с 9.00 до 13.00 час. ежедневно, кроме пятницы, субботы и воскресенья) или официальный сайт города Новосибирска ([www.novo-sibirsk.ru](http://www.novo-sibirsk.ru)).

3. Установить следующие ограничения прав собственников, землепользователей, землевладельцев, арендаторов на земельные участки, расположенные в границах резервируемых земель, указанных в пункте 1:

3.1. Ограничение на возведение жилых, производственных, культурно-бытовых и иных зданий, строений, сооружений.

3.2. Ограничение на проведение оросительных, осушительных, культурнотехнических и других мелиоративных работ, строительство прудов и иных водных объектов.

4. Департаменту земельных и имущественных отношений мэрии города Новосибирска зарегистрировать в Управлении Федеральной службы государственной регистрации, кадастра и картографии по Новосибирской области ограничения прав на земельные участки, расположенные в границах резервируемых земель, указанных в пункте 1.

5. Департаменту информационной политики мэрии города Новосибирска обеспечить опубликование постановления в установленном порядке.

6. Ответственность за исполнение постановления возложить на заместителя мэра города Новосибирска - начальника департамента строительства и архитектуры мэрии города Новосибирска и начальника департамента земельных и имущественных отношений мэрии города Новосибирска.

Мэр города Новосибирска

В. Ф. Городецкий

Приложение 2  
к постановлению мэрии  
города Новосибирска  
от 10.12.2012 № 12648

ПЕРЕЧЕНЬ

кадастровых номеров земельных участков, которые полностью или частично  
расположены в границах резервируемых земель

№ п.	Кадастровый номер земельного участка
1	2
1	54:35:000000:87

# МЭРИЯ ГОРОДА НОВОСИБИРСКА

## ПОСТАНОВЛЕНИЕ

От 11.12.2012

№ 12718

### **Об установлении тарифов на услуги, оказываемые муниципальным бюджетным учреждением города Новосибирска «Банное хозяйство «Сибирячка»**

В целях упорядочения деятельности муниципальных учреждений по оказанию услуг, в соответствии с Порядком определения платы за выполнение работ, оказание услуг, относящихся к основным видам деятельности муниципальных бюджетных учреждений и предоставляемых ими за плату гражданам и юридическим лицам, утвержденным постановлением мэрии города Новосибирска от 17.05.2011 № 4100, на основании решения комиссии по регулированию тарифов (протокол от 21.11.2012 № 9)

ПОСТАНОВЛЯЮ:

1. Установить муниципальному бюджетному учреждению города Новосибирска «Банное хозяйство «Сибирячка» тарифы на услуги по помывке в общих и душевых отделениях бань согласно приложению.

2. Тарифы, установленные пунктом 1, вступают в действие с 01.01.2013 и действуют до установления новых тарифов правовым актом мэрии города Новосибирска в соответствии с Порядком определения платы за выполнение работ, оказание услуг, относящихся к основным видам деятельности муниципальных бюджетных учреждений и предоставляемых ими за плату гражданам и юридическим лицам, утвержденным постановлением мэрии города Новосибирска от 17.05.2011 № 4100.

3. Признать утратившими силу с 01.01.2013:

постановление мэрии города Новосибирска от 30.12.2011 № 12855 «Об установлении тарифов на услуги, оказываемые муниципальным бюджетным учреждением г. Новосибирска «Банное хозяйство «Сибирячка»;

абзац четвертый пункта 1 постановления мэрии города Новосибирска от 05.04.2012 № 3288 «О внесении изменений в постановления мэрии города Новосибирска».

4. Департаменту информационной политики мэрии города Новосибирска обеспечить опубликование постановления в установленном порядке.

5. Ответственность за исполнение постановления возложить на начальника департамента промышленности, инноваций и предпринимательства мэрии города Новосибирска.

Мэр города Новосибирска

В. Ф. Городецкий

Приложение  
к постановлению мэрии  
города Новосибирска  
от 11.12.2012 № 12718

**ТАРИФЫ**  
на услуги по помывке в общих и душевых отделениях бань, оказываемые  
муниципальным бюджетным учреждением города Новосибирска  
«Банное хозяйство «Сибирячка»

№ п.	Наименование услуги	Тариф (с учетом налога на добавленную стоимость), рублей		
		1 час	1,5 часа	2 часа
1	2	3	4	5
1	Помывка в общем и душевом отделении одного человека	165,0	248,0	330,0
2	Помывка в общем и душевом отделении одного человека для пенсионеров (мужчин старше 60 лет и женщин старше 55 лет) и малообеспеченных жителей города (по направлениям районных служб социальной защиты), кроме субботы и воскресенья	80,0	120,0	160,0

## МЭРИЯ ГОРОДА НОВОСИБИРСКА

### ПОСТАНОВЛЕНИЕ

От 11.12.2012

№ 12719

#### **Об установлении тарифов на услуги, оказываемые муниципальным бюджетным учреждением города Новосибирска «Комплексный центр социального обслуживания населения» Железнодорожного района**

В целях упорядочения деятельности муниципальных предприятий и учреждений по оказанию услуг, в соответствии с Порядком определения платы за выполнение работ, оказание услуг, относящихся к основным видам деятельности муниципальных бюджетных учреждений и предоставляемых ими за плату гражданам и юридическим лицам, утвержденным постановлением мэрии города Новосибирска от 17.05.2011 № 4100, на основании решения комиссии по регулированию тарифов (протокол от 21.11.2012 № 9)

**ПОСТАНОВЛЯЮ:**

1. Установить муниципальному бюджетному учреждению города Новосибирска «Комплексный центр социального обслуживания населения» Железнодорожного района тарифы на услуги согласно приложению.

2. Тарифы, установленные пунктом 1, вступают в действие на следующий день после опубликования и действуют до установления новых тарифов правовым актом мэрии города Новосибирска в соответствии с Порядком определения платы за выполнение работ, оказание услуг, относящихся к основным видам деятельности муниципальных бюджетных учреждений и предоставляемых ими за плату гражданам и юридическим лицам, утвержденным постановлением мэрии города Новосибирска от 17.05.2011 № 4100.

3. Департаменту информационной политики мэрии города Новосибирска обеспечить опубликование постановления в установленном порядке.

4. Ответственность за исполнение постановления возложить на начальника департамента по социальной политике мэрии города Новосибирска.

Мэр города Новосибирска

В. Ф. Городецкий



Приложение  
к постановлению мэрии  
города Новосибирска  
от 11.12.2012 № 12719

### ТАРИФЫ

на услуги, оказываемые муниципальным бюджетным учреждением города  
Новосибирска «Комплексный центр социального обслуживания  
населения» Железнодорожного района

№ п.	Наименование услуги	Тариф (НДС не облагается), рублей
1	2	3
1	Проведение лечебной гимнастики при работе с детьми (индивидуальное занятие) продолжительностью 10 минут	30,0
2	Проведение лечебной гимнастики при работе с детьми (групповое занятие) продолжительностью 10 минут на одного человека	15,0
3	Проведение лечебной гимнастики при работе с взрослыми (индивидуальное занятие) продолжительностью 10 минут	50,0
4	Проведение лечебной гимнастики при работе с взрослыми (групповое занятие) продолжительностью 10 минут на одного человека	25,0
5	Проведение сеанса массажа для детей продолжительностью 10 минут	40,0
6	Проведение сеанса массажа для взрослых продолжительностью 10 минут	57,0
7	Проведение сеанса антицеллюлитного, лимфодренажного, тонизирующего массажа продолжительностью 10 минут	113,0
8	Один час работы психолога (групповое занятие)	82,0
9	Одностороннее копирование листа на копировальном аппарате	4,0

## МЭРИЯ ГОРОДА НОВОСИБИРСКА

### ПОСТАНОВЛЕНИЕ

От 11.12.2012

№ 12721

**Об установлении муниципальному унитарному предприятию г. Новосибирска «Специализированная служба по вопросам похоронного дела «Похоронный Дом ИМИ» тарифов на производимые товары и тарифов на оказываемые услуги**

В целях упорядочения деятельности муниципальных предприятий и учреждений по оказанию услуг, в соответствии с Положением о порядке установления тарифов на услуги муниципальных унитарных предприятий и муниципальных учреждений, принятым решением Совета депутатов города Новосибирска от 23.12.2008 № 1120, на основании решения комиссии по регулированию тарифов (протокол от 21.11.2012 № 9)

ПОСТАНОВЛЯЮ:

1. Установить муниципальному унитарному предприятию г. Новосибирска «Специализированная служба по вопросам похоронного дела «Похоронный Дом ИМИ»:

тарифы на производимые товары - согласно приложению 1;  
тарифы на оказываемые услуги - согласно приложению 2.

2. Тарифы, установленные пунктом 1, вступают в действие на следующий день после опубликования и действуют до установления новых тарифов правовым актом мэрии города Новосибирска в соответствии с Положением о порядке установления тарифов на услуги муниципальных унитарных предприятий и муниципальных учреждений, принятым решением Совета депутатов города Новосибирска от 23.12.2008 № 1120.

3. Департаменту информационной политики мэрии города Новосибирска обеспечить опубликование постановления в установленном порядке.

4. Ответственность за исполнение постановления возложить на начальника департамента промышленности, инноваций и предпринимательства мэрии города Новосибирска.

Мэр города Новосибирска

В. Ф. Городецкий

Приложение 1  
к постановлению мэрии  
города Новосибирска  
от 11.12.2012 № 12721

**ТАРИФЫ**

на товары, производимые муниципальным унитарным предприятием г.  
Новосибирска «Специализированная служба по вопросам похоронного дела  
«Похоронный Дом ИМИ»

№ п.	Наименование продукции	Тариф (НДС не облагает- ся), рублей
1	2	3
1	Ритуальная юбка	600,0
2	Ритуальная блуза	1200,0
3	Покрывало ритуальное (с защитами)	970,0
4	Покрывало ритуальное (на резинке)	1250,0
5	Табличка пластиковая	430,0

Приложение 2  
к постановлению мэрии  
города Новосибирска  
от 11.12.2012 № 12721

### ТАРИФЫ

на услуги, оказываемые муниципальным унитарным предприятием г.  
Новосибирска «Специализированная служба по вопросам похоронного дела  
«Похоронный Дом ИМИ»

№ п.	Наименование услуги	Единица измерения	Тарифы (НДС не облагается), рублей
1	2	3	4
1	Организация отправки тел в цинковых гробах	1 услуга	30000,0
2	Организация церемонии прощания на кладбище	то же	7500,0
3	Услуга менеджера по организации чина отпевания	- « -	240,0

## МЭРИЯ ГОРОДА НОВОСИБИРСКА

### ПОСТАНОВЛЕНИЕ

От 11.12.2012

№ 12723

**О внесении изменений в ведомственную целевую программу «Новосибирск – территория партнерства: взаимодействие мэрии города Новосибирска с общественным сектором» на 2011–2013 годы, утвержденную постановлением мэрии города Новосибирска от 30.06.2010 № 191**

В целях корректировки программных мероприятий и уточнения объема финансирования, в соответствии с Федеральным законом от 06.10.2003 № 131-ФЗ «Об общих принципах организации местного самоуправления в Российской Федерации», Положением о прогнозировании, программах и планах социально-экономического развития города Новосибирска, принятым решением Совета депутатов города Новосибирска от 24.06.2009 № 1286, Порядком разработки, утверждения и реализации ведомственных целевых программ города Новосибирска, утвержденным постановлением мэра города Новосибирска от 10.04.2008 № 285, руководствуясь Уставом города Новосибирска, ПОСТАНОВЛЯЮ:

1. Внести следующие изменения в ведомственную целевую программу «Новосибирск – территория партнерства: взаимодействие мэрии города Новосибирска с общественным сектором» на 2011 – 2013 годы, утвержденную постановлением мэрии города Новосибирска от 30.06.2010 № 191 «Об утверждении ведомственной целевой программы «Новосибирск – территория партнерства: взаимодействие мэрии города Новосибирска с общественным сектором» на 2011 - 2013 годы» (в редакции постановлений мэрии города Новосибирска от 03.11.2010 № 4000, от 17.01.2011 № 90, от 09.02.2011 № 1108, от 10.10.2011 № 9333, от 20.12.2011 № 12500, от 02.08.2012 № 7758):

1.1. Строку «Объем финансирования» таблицы раздела 1 «Паспорт ведомственной целевой программы «Новосибирск – территория партнерства: взаимодействие мэрии города Новосибирска с общественным сектором» на 2011 – 2013 годы» изложить в редакции приложения 1 к настоящему постановлению.

1.2. В таблице раздела 5 «Мероприятия Программы»:

1.2.1. В строке 1.1.2 графе 8 цифры «10100,0» заменить цифрами «15100,0».

1.2.2. В строке 1.1.4 графе 8:

цифры «120» заменить цифрами «150»;

цифры «10,253» заменить цифрами «15,165»;

цифры «1924,8» заменить цифрами «2274,8».

1.2.3. В строке «Итого по разделу 1.1:» графе 8 цифры «14980,2» заменить цифрами «20330,2».

1.2.4. В строке 1.3.4 графе 7 цифры «5529,0» заменить цифрами «5509,1».

1.2.5. В строке 1.3.5 графе 8:

строку «Количество» дополнить цифрой «8»;

строку «Сумма затрат» дополнить цифрами «3800,0».

1.2.6. Дополнить строкой 1.3.7 в редакции приложения 2 к настоящему постановлению.

1.2.7. В строке «Итого по разделу 1.3.»:

в графе 7 цифры «40822,3» заменить цифрами «40802,4»;

в графе 8 цифры «37072,2» заменить цифрами «41222,2».

1.2.8. В строке «Всего по Программе.»:

в графе 7 цифры «59137,9» заменить цифрами «59118,0»;

в графе 8 цифры «54547,3» заменить цифрами «64047,3».

2. Управлению общественных связей мэрии города Новосибирска разместить постановление на официальном сайте города Новосибирска.

3. Департаменту информационной политики мэрии города Новосибирска обеспечить опубликование постановления в установленном порядке.

4. Ответственность за исполнение постановления возложить на заместителя мэра города Новосибирска Корнилова А. А.

Мэр города Новосибирска

В. Ф. Городецкий

Приложение 1  
к постановлению мэрии  
города Новосибирска  
от 11.12.2012 № 12723

ИЗМЕНЕНИЯ  
в паспорт ведомственной целевой программы «Новосибирск – территория  
партнерства: взаимодействие мэрии города Новосибирска  
с общественным сектором» на 2011 – 2013 годы

Объем финансирования	Общий объем финансирования программы из средств бюджета города составляет 184281,7 тыс. рублей, в том числе: 2011 год – 61116,4 тыс. рублей; 2012 год – 59118,0 тыс. рублей; 2013 год – 64047,3 тыс. рублей
----------------------	---

### ИЗМЕНЕНИЯ

в таблицу раздела 5 «Мероприятия Программы» ведомственной целевой программы «Новосибирск – территория партнерства: взаимодействие мэрии города Новосибирска с общественным сектором» на 2011 – 2013 годы

№ п.	Цели, задачи, мероприятия	Показатель	Единица измерения	2010 год (оценка)	Период реализации Программы по годам			Источник финансирования	Ответственный исполнитель	Срок реализации, годы
					2011	2012	2013			
1			4	5	6	7	8	9	10	11
1.3.7	Организация и проведение областного городского слета трудовых отрядов по месту жительства	Количество	мероприятие				1	Бюджет города	УОС	2013
		Стоимость единицы	тыс. рублей	-	-	-	350,0			
		Сумма затрат	тыс. рублей	-	-	-	350,0			



## МЭРИЯ ГОРОДА НОВОСИБИРСКА

### ПОСТАНОВЛЕНИЕ

От 11.12.2012

№ 12727

**О внесении изменений в Порядок предоставления субсидий в сфере инвестиционной деятельности, утвержденный постановлением мэрии города Новосибирска от 21.06.2011 № 5252**

В целях повышения эффективности стимулирования инвестиционной деятельности на территории города Новосибирска, в соответствии со статьей 78 Бюджетного кодекса Российской Федерации, руководствуясь Уставом города Новосибирска, ПОСТАНОВЛЯЮ:

1. Внести следующие изменения в Порядок предоставления субсидий в сфере инвестиционной деятельности, утвержденный постановлением мэрии города Новосибирска от 21.06.2011 № 5252 «Об утверждении Порядка предоставления субсидий в сфере инвестиционной деятельности»:

1.1. В подпункте 1.1 после слов «юридическим лицам (за исключением)» дополнить словами «государственных и».

1.2. Подпункт 1.4 дополнить абзацем следующего содержания:  
«части расходов собственных средств субъекта инвестиционной деятельности, связанных с разработкой проектно-сметной документации в научно-исследовательской и производственной сфере.».

1.3. Подпункт 1.6 изложить в следующей редакции:  
«1.6. Субъект инвестиционной деятельности имеет право на одновременное получение субсидий для целей, перечисленных в подпункте 1.4.».

1.4. Подпункт 2.3 дополнить абзацем пятнадцатым следующего содержания:  
«проектно-сметная документация, договоры, заключенные с организациями, оказывающими услуги по разработке проектно-сметной документации, копии платежных поручений (квитанций) об оплате оказанных услуг по разработке проектно-сметной документации (при предоставлении субсидий для возмещения части расходов собственных средств, связанных с разработкой проектно-сметной документации в научно-исследовательской и производственной сфере)».

1.5. Подпункт 2.4 изложить в следующей редакции:  
«2.4. В бизнес-плане указываются:  
цели, задачи и целесообразность реализации инвестиционного проекта;  
срок реализации проекта (не более трех лет);  
описание продукции (услуг);  
характеристика рынка сбыта продукции или предоставляемых услуг (предполагаемые потребители, цены на аналогичную продукцию (услуги), основные конкуренты);

направления использования и суммы инвестиций (приобретение технологии, оборудования, сырья и материалов и др.), в том числе поквартально на весь период реализации инвестиционного проекта;

текущий технический уровень производства;

характеристики приобретаемого оборудования;

план производства основной продукции, в том числе поквартально на весь период реализации инвестиционного проекта;

информация о численности и среднемесячной заработной плате работников, занятых на предприятии в целом, на основном производстве, для целей реализации инвестиционного проекта, в том числе поквартально на весь период реализации инвестиционного проекта;

информация о конечных результатах реализации проекта, включая показатели эффективности (темп роста выручки от продаж товаров, продукции, услуг; темп роста среднемесячной заработной платы; объем налоговых поступлений на один рубль муниципальной поддержки; объем инвестируемых собственных средств инвестиционных предприятий на один рубль муниципальной поддержки; темп роста среднемесячной заработной платы; среднесписочная численность);

экономические показатели деятельности субъекта инвестиционной деятельности в период предоставления субсидии, включая налоговые платежи.»

1.6. Подпункт 2.6 изложить в следующей редакции:

«2.6. После получения от департамента заключений с копиями заявлений и приложений председатель комиссии назначает дату и время проведения заседания комиссии, но не позднее 20 рабочих дней с даты окончания срока приема заявлений.

Инвестиционные проекты оцениваются по следующим критериям:

№ п.	Наименование критерия	Количество баллов
1	2	3
1	Темп роста выручки от продаж товаров, продукции, услуг	До 100 % - 0 баллов; от 101 % до 105 % - 1 балл; свыше 106 % - 5 баллов
2	Темп роста прибыли от продажи продукции	До 100 % - 0 баллов; от 101 % до 105 % - 3 балла; свыше 106 % - 5 баллов
3	Объем инвестируемых собственных средств инвестиционных предприятий на один рубль муниципальной поддержки	До 14 рублей на 1 рубль бюджетных средств - 1 балл; свыше 14 рублей – 5 баллов

1	2	3
4	Объем налоговых поступлений на один рубль муниципальной поддержки	До 10 рублей бюджетных средств - 1 балл; свыше 10 рублей бюджетных средств - 5 баллов
5	Темп роста среднемесячной заработной платы	До 100 % - 0 баллов; от 101 % до 105 % - 1 балл; свыше 106 % - 5 баллов
6	Среднесписочная численность	Осталась прежней либо уменьшилась - 3 балла; увеличилась – 5 баллов

Для определения победителей конкурса члены комиссии оценивают эффект по каждому представленному заявлению путем внесения баллов в анкету оценки заявления на участие в конкурсе на предоставление субсидии субъектам инвестиционной деятельности (далее - анкета) по форме согласно приложению 4 и передают заполненные анкеты секретарю комиссии.

Секретарь комиссии суммирует баллы в анкетах по каждому заявлению и определяет средний балл по всем представленным анкетам.».

1.7. Подпункт 3.2.1 изложить в следующей редакции:

«3.2.1. Размер субсидии для возмещения части лизинговых платежей по договорам лизинга рассчитывается по формуле:

$$SUM = \frac{S1}{4} + \sum \frac{2/3 \times R \times L1 \times S2}{L2 \times 100 \%}$$

где: R - действующая на каждую дату расчетного периода ставка рефинансирования Центрального банка Российской Федерации, %;

$\sum$  - суммирование периодов лизинговых платежей;

S1 - сумма авансового платежа, рублей;

S2 - остаточная стоимость предмета лизинга, рублей;

L1 - количество дней между двумя последними лизинговыми платежами;

L2 - количество дней в году.».

1.8. Дополнить подпунктом 3.4 следующего содержания:

«3.4. Предоставление субсидий для возмещения части расходов собственных средств субъекта инвестиционной деятельности, связанных с разработкой проектно-сметной документации в научно-исследовательской и производственной сфере:

3.4.1. Субсидии для возмещения части расходов собственных средств субъекта инвестиционной деятельности, связанных с разработкой проектно-сметной документации, предоставляются в размере 30 % расходов собственных средств, связанных с разработкой проектно-сметной документации, но не более 500,0 тыс. рублей.

3.4.2. Расчет субсидии для возмещения части расходов собственных средств субъекта инвестиционной деятельности, связанных с разработкой проектно-сметной документации, производится на основе предъявленных платежных документов с даты платежей, произведенных субъектом инвестиционной деятельности в течение 12 месяцев, предшествующих дате подачи заявления.».

1.9. Абзац первый подпункта 4.1 изложить в следующей редакции:

«4.1. Субъект инвестиционной деятельности до 15 сентября текущего года имеет право внести на рассмотрение комиссии вопрос о внесении изменений в бизнес-план инвестиционного проекта и таблицу в связи с:».

1.10. Подпункт 4.2 изложить в следующей редакции:

«4.2. Департамент приостанавливает предоставление субсидии до момента исполнения субъектом инвестиционной деятельности взятых на себя обязательств или приведения их в соответствие с требованиями Порядка в следующих случаях:

непредоставление субъектом инвестиционной деятельности в установленный срок отчетных документов, предусмотренных договором на предоставление субсидии;

неисполнение субъектом инвестиционной деятельности плановых показателей, заявленных в таблице экономических показателей деятельности субъекта инвестиционной деятельности (приложение 3), более чем на 50 %;

нарушение субъектом инвестиционной деятельности требований, перечисленных в подпункте 1.5;

сокращение расходов бюджета города на предоставление финансовых форм муниципальной поддержки.».

1.11. Приложение 1 изложить в редакции приложения 1 к настоящему постановлению.

1.12. Приложение 4 изложить в редакции приложения 2 к настоящему постановлению.

2. Департаменту информационной политики мэрии города Новосибирска обеспечить опубликование постановления в установленном порядке.

3. Ответственность за исполнение постановления возложить на начальника департамента промышленности, инноваций и предпринимательства мэрии города Новосибирска.

Мэр города Новосибирска

В. Ф. Городецкий

Приложение 1  
к постановлению мэрии  
города Новосибирска  
от 11.12.2012 № 12727

Начальнику департамента  
промышленности, инноваций  
и предпринимательства мэрии  
города Новосибирска

\_\_\_\_\_  
(инициалы, фамилия)

### ЗАЯВЛЕНИЕ

на предоставление субсидии субъекту инвестиционной деятельности

\_\_\_\_\_  
(организационная форма, полное и краткое наименование организации)

просит предоставить для реализации инвестиционного проекта \_\_\_\_\_

\_\_\_\_\_  
(название инвестиционного проекта)

субсидии в размере \_\_\_\_\_  
(сумма цифрами и прописью)

\_\_\_\_\_ ,  
в том числе ориентировочно по годам:

в 20\_\_ году - \_\_\_\_\_ ;

в 20\_\_ году - \_\_\_\_\_ ;

в 20\_\_ году - \_\_\_\_\_ ;

в 20\_\_ году - \_\_\_\_\_ ;

для возмещения (вычеркнуть ненужное):

части процентной ставки по банковским кредитам, аккредитивам и займам;

части лизинговых платежей;

части затрат собственных средств субъекта инвестиционной деятельности, направленных на приобретение нового технологического оборудования, приобретение комплектующих и материалов для производства нового технологического оборудования для нужд развития собственного производства субъекта инвестиционной деятельности;

части затрат собственных средств субъекта инвестиционной деятельности, связанных с разработкой проектно-сметной документации в научно-исследовательской и производственной сфере.

1. Общие сведения об организации:

1.1. Наименование осуществляемых видов деятельности с указанием кода ОКВЭД \_\_\_\_\_

1.2. Юридический адрес \_\_\_\_\_

1.3. Фактический адрес \_\_\_\_\_

1.4. Дата регистрации \_\_\_\_\_

1.5. Фамилия, имя, отчество и должность руководителя \_\_\_\_\_

1.6. Телефон, факс, адрес электронной почты \_\_\_\_\_

2. Краткое описание сути инвестиционного проекта, производимой продукции

3. Годы реализации инвестиционного проекта \_\_\_\_\_

4. Экономические показатели инвестиционного проекта

№ п.	Наименование показателя	Выполнено в предыдущие годы	Плановый показатель реализации инвестиционного проекта по годам			
			20__	20__	20__	20__
1	2	3	4	5	6	7
1	Инвестиции, тыс. рублей					
1.1	В том числе по видам вложений:					
1.1.1	Капитальные вложения					
1.1.2	Научно-исследовательские и опытно-конструкторские работы					
1.1.3	Прочие расходы					
1.2	В том числе по источникам финансирования:					

1	2	3	4	5	6	7
1.2.1	Кредитные (заемные) средства					
1.2.2	Средства лизинговых компаний					
1.2.3	Собственные средства					
1.2.4	Иные привлеченные ресурсы					
2	Бюджетные субсидии и льготы, тыс. рублей, в том числе по источникам финансирования:					
2.1	Бюджет города					
2.2	Бюджет Новосибирской области					
2.3	Федеральный бюджет					
3	Объем отгруженной продукции (услуг), произведенной в рамках инвестиционного проекта					
3.1	В стоимостном выражении, тыс. рублей					
3.2	В натуральном выражении, ед., шт., т (указать нужное)					
4	Численность занятых в реализации инвестиционного проекта, человек					

5. Использование привлеченных денежных средств, подлежащих субсидированию (в том числе плановые показатели)\*.

№ п.	Цель использования кредитных (лизинговых, заемных) средств	Сумма средств, рублей	Дата, номер кредитного (лизингового) договора, его общая сумма*, рублей	Период расчета субсидии	Расчетная сумма субсидии, рублей
1	2	3	4	5	6
1					
2					

Примечание: \* - дата и номер договора указываются только по действующим договорам; по договорам, планируемым к заключению в последующие периоды, указываются ориентировочные планируемые суммы и ориентировочные планируемые сроки.

6. Использование собственных средств, подлежащих субсидированию, на приобретение нового оборудования (в том числе плановые показатели)\*.

№ п.	Наименование оборудования	Сумма средств, рублей	Дата, номер кредитного (лизингового) договора, его общая сумма*, рублей	Период расчета субсидии	Расчетная сумма субсидии, рублей
1	2	3	4	5	6
1					
2					

Примечание: \* - дата и номер договора указываются только по действующим договорам; по договорам, планируемым к заключению в последующие периоды, указываются ориентировочные планируемые суммы и ориентировочные планируемые сроки.

7. Характеристика приобретенного (планируемого к приобретению) нового оборудования.



№ п.	Наименование оборудования	Год выпуска оборудования	Организация-производитель оборудования (с указанием города)	Аналогичное технологическое оборудование отсутствовало, либо приобретенное оборудование приобретено взамен устаревшего аналогичного оборудования	Характеристики нового оборудования позволяют		
					увеличить количество продукции, выпускаемой за единицу времени	улучшить качество выпускаемой продукции	снизить затраты на производство единицы продукции
1	2	3	4	5	6	7	8
1							
2							

8. Дополнительная информация по инвестиционному проекту (социальная эффективность, информация об улучшении условий труда, повышении качества производимой продукции, энергоэффективности и др.) \_\_\_\_\_

\_\_\_\_\_

\_\_\_\_\_

\_\_\_\_\_

\_\_\_\_\_

\_\_\_\_\_

9. Банковские реквизиты для предоставления субсидии \_\_\_\_\_

\_\_\_\_\_

\_\_\_\_\_

Руководитель организации \_\_\_\_\_

(подпись, дата)  
М. П.

(инициалы, фамилия)

\_\_\_\_\_

## АНКЕТА

оценки заявления на участие в конкурсе на предоставление субсидии субъектам инвестиционной деятельности

№ п.	Наименование критерия, количество баллов	Оценка участников конкурса <sup>1</sup>			
		Участник конкурса 1	Участник конкурса 2	Участник конкурса 3	Участник конкурса 4
1	2	3	4	5	6
1	Темп роста выручки от продаж товаров, продукции, услуг <sup>2</sup> : до 100 % - 0 баллов; от 101 % до 105 % - 1 балл; свыше 106 % - 5 баллов				
2	Темп роста прибыли от продажи продукции <sup>2</sup> : до 100 % - 0 баллов; от 101% до 105 % - 3 балла; свыше 106 % - 5 баллов				
3	Объем инвестируемых собственных средств инвестиционных предприятий на один рубль муниципальной поддержки <sup>3</sup> : до 14 рублей на 1 рубль бюджетных средств - 1 балл; свыше 14 рублей – 5 баллов				
4	Объем налоговых поступлений на один рубль поддержки <sup>4</sup> : до 10 рублей бюджетных средств - 1 балл; свыше 10 рублей бюджетных средств - 5 баллов				

1	2	3	4	5	6
5	Темп роста среднемесячной заработной платы <sup>2</sup> : до 100 % - 0 баллов; от 101 % до 105 % - 1 балл; свыше 106 % - 5 баллов				
6	Среднечисловая численность <sup>2</sup> : осталась прежней либо уменьшилась - 3 балла; увеличилась – 5 баллов				
Итого:					

Примечание:

1. Количество участников конкурса ограничено количеством поданных заявлений.
2. Значение показателя определяется, как отношение года окончания реализации проекта к году, предшествующему подаче заявления.
3. Отношение инвестиций по проекту к полной сумме субсидии.
4. Отношение поступлений в бюджет города за период предоставления субсидии к полной сумме субсидии.

Член комиссии по содействию  
инвестиционной деятельности на  
территории города Новосибирска

\_\_\_\_\_ (подпись)

\_\_\_\_\_ (дата)

\_\_\_\_\_ (инициалы, фамилия)

**МЭРИЯ ГОРОДА НОВОСИБИРСКА**

**ПОСТАНОВЛЕНИЕ**

От 11.12.2012

№ 12729

**Об утверждении Порядка формирования и ведения реестра муниципальных услуг (функций) города Новосибирска**

В соответствии с Федеральным законом от 27.07.2010 № 210-ФЗ «Об организации предоставления государственных и муниципальных услуг», постановлением Правительства Российской Федерации от 24.10.2011 № 861 «О федеральных информационных системах, обеспечивающих предоставление в электронной форме государственных и муниципальных услуг (осуществление функций)»

ПОСТАНОВЛЯЮ:

1. Утвердить Порядок формирования и ведения реестра муниципальных услуг (функций) города Новосибирска (приложение).
2. Признать утратившим силу постановление мэрии города Новосибирска от 21.02.2012 № 1670 «Об утверждении Порядка формирования и ведения реестра муниципальных услуг города Новосибирска».
3. Департаменту информационной политики мэрии города Новосибирска обеспечить опубликование постановления в установленном порядке.
4. Контроль за исполнением постановления оставляю за собой.

Мэр города Новосибирска

В. Ф. Городецкий

Приложение  
УТВЕРЖДЕНО  
постановлением мэрии  
города Новосибирска  
от 11.12.2012 № 12729

**ПОРЯДОК  
формирования и ведения реестра муниципальных услуг  
(функций) города Новосибирска**

**1. Общие положения**

1.1. Настоящий Порядок регулирует процедуры формирования и ведения реестра муниципальных услуг (функций) города Новосибирска (далее – реестр) с использованием федеральной государственной информационной системы «Федеральный реестр государственных и муниципальных услуг (функций)».

1.2. Формирование и ведение реестра осуществляется в целях систематизации информации о муниципальных услугах, предоставляемых мэрией города Новосибирска (далее - мэрия), о муниципальных функциях по осуществлению муниципального контроля мэрией и об услугах, предоставляемых муниципальными учреждениями и другими организациями города Новосибирска, участвующими в предоставлении муниципальных услуг.

1.3. Реестр содержит сведения:

1.3.1. О муниципальных услугах, предоставляемых мэрией.

1.3.2. Об услугах, которые являются необходимыми и обязательными для предоставления муниципальных услуг мэрией и предоставляются организациями, участвующими в предоставлении муниципальных услуг, включенных в перечень, утвержденный решением Совета депутатов города Новосибирска.

1.3.3. Об услугах, предоставляемых муниципальными учреждениями и другими организациями, в которых размещается муниципальное задание (заказ), и включенных в перечень, установленный Правительством Российской Федерации, или дополнительный перечень услуг, утвержденный Правительством Новосибирской области, и предоставляемых в электронной форме.

1.3.4. О муниципальных функциях по осуществлению муниципального контроля мэрией.

**2. Формирование и ведение реестра**

2.1. Формирование и ведение реестра, а также размещение сведений в федеральной государственной информационной системе «Федеральный реестр государственных и муниципальных услуг (функций)» осуществляет департамент экономики, стратегического планирования и инвестиционной политики мэрии (далее - департамент).

2.2. Взаимодействие с департаментом информатизации и развития телекоммуникационных технологий Новосибирской области в целях обеспечения

доступа к федеральной государственной информационной системе «Федеральный реестр государственных и муниципальных услуг (функций)» осуществляет департамент связи и информатизации мэрии.

2.3. Реестр состоит из перечней:

2.3.1. Перечень муниципальных услуг, предоставляемых мэрией, утвержденный постановлением мэрии (приложение 1).

2.3.2. Перечень услуг, которые являются необходимыми и обязательными для предоставления муниципальных услуг мэрией и предоставляются организациями, участвующими в предоставлении муниципальных услуг, утвержденный решением Совета депутатов города Новосибирска.

2.3.3. Перечень услуг, предоставляемых муниципальными учреждениями и другими организациями, в которых размещается муниципальное задание (заказ), и предоставляемых в электронной форме, утвержденный постановлением мэрии (приложение 2).

2.3.4. Перечень муниципальных функций по осуществлению муниципального контроля мэрией, утвержденный постановлением мэрии (приложение 3).

2.4. Формирование и ведение реестра включает в себя следующие процедуры:

включение сведений в перечни;

внесение изменений и дополнений в сведения, содержащиеся в перечнях;

исключение сведений из перечней;

размещение сведений в федеральном реестре.

2.5. Включение, внесение изменений и дополнений или исключение сведений из перечней, указанных в подпунктах 2.3.1, 2.3.3, 2.3.4, осуществляется постановлением мэрии.

Включение, внесение изменений и дополнений или исключение сведений из перечня, указанного в подпункте 2.3.2, осуществляется решением Совета депутатов города Новосибирска.

2.6. Основанием для включения, изменения и дополнения или исключения сведений из перечней, указанных в подпунктах 2.3.1 - 2.3.4, являются федеральные законы и иные нормативные правовые акты Российской Федерации, Новосибирской области, муниципальные правовые акты города Новосибирска, которыми соответственно устанавливаются, изменяются или прекращаются полномочия по предоставлению (исполнению) соответствующей услуги (функции).

2.7. Ответственность за актуальность сведений, содержащихся в перечнях, возлагается на руководителей структурных подразделений мэрии, ответственных за предоставление муниципальных услуг, исполнение муниципальных функций по осуществлению муниципального контроля и (или) размещающих муниципальное задание (заказ) в муниципальных учреждениях и других организациях (далее - ответственные исполнители).

2.8. При принятии нормативных правовых актов, указанных в подпункте 2.6, ответственные исполнители в течение пятнадцати рабочих дней после опубликования нормативных правовых актов направляют в письменном виде информацию в департамент о необходимости включения, внесения изменения и дополнения или исключения сведений из перечней, указанных в подпунктах 2.3.1 - 2.3.4.

2.9. Департамент в течение десяти рабочих дней со дня поступления информации рассматривает предложения ответственных исполнителей и принимает одно из следующих решений:

осуществить подготовку проектов постановлений мэрии о внесении изменений в перечни, указанные в подпунктах 2.3.1, 2.3.3, 2.3.4, и (или) проекта решения Совета депутатов города Новосибирска о внесении изменений в перечень, указанный в подпункте 2.3.2;

осуществить подготовку заключений об отсутствии оснований для внесения изменений в перечни.

Департамент в течение двух рабочих дней направляет ответственным исполнителям информацию о принятом решении или заключение об отсутствии оснований для внесения изменений в перечни.

2.10. Ответственные исполнители представляют по запросу департамента иные сведения, необходимые для внесения в федеральную государственную информационную систему «Федеральный реестр государственных и муниципальных услуг (функций)», в течение пяти рабочих дней после получения соответствующего запроса.

2.11. Реестр подлежит размещению в федеральной государственной информационной системе «Федеральный реестр государственных и муниципальных услуг (функций)» в установленном порядке.

---

Приложение 1  
к Порядку формирования и  
ведения реестра муниципальных  
услуг(функций)городаНовосибирска

ПЕРЕЧЕНЬ  
муниципальных услуг, предоставляемых мэрией города Новосибирска

№ п.	Наименование муниципальной услуги	Ответственный за предоставление услуги	Нормативный правовой акт, регулирующий предоставление услуги
1	2	3	4
1. В сфере			
1.1			
1.2			
1.3			
2. В сфере			
2.1			
2.2			
2.3			



Приложение 2  
к Порядку формирования и ведения  
реестра муниципальных услуг  
(функций) города Новосибирска

**ПЕРЕЧЕНЬ**

услуг, предоставляемых муниципальными учреждениями и другими  
организациями, в которых размещается муниципальное задание (заказ),  
и предоставляемых в электронной форме

№ п.	Наименование услуги	Ответственные за формирование муниципального задания (заказа) и предоставление услуги
1	2	3
1. В сфере		
1.1		
1.2		
1.3		
2. В сфере		
2.1		
2.2		
2.3		

Приложение 3  
к Порядку формирования и  
ведения реестра муниципальных  
услуг(функций)городаНовосибирска

ПЕРЕЧЕНЬ  
муниципальных функций по осуществлению муниципального контроля  
мэрией города Новосибирска

№ п.	Наименование муниципальной функции по осуществлению муниципального контроля	Ответственный за исполнение функции	Нормативный правовой акт, регулирующий исполнение функции
1	2	3	4
1			
2			
3			

\_\_\_\_\_

## МЭРИЯ ГОРОДА НОВОСИБИРСКА

### ПОСТАНОВЛЕНИЕ

От 11.12.2012

№ 12736

#### **Об утверждении проекта межевания территории квартала № 1.6 в границах проекта планировки территории Ключ-Камышенского плато**

В целях подготовки документации по планировке территории, в соответствии с Градостроительным кодексом Российской Федерации, решением Совета депутатов города Новосибирска от 21.05.2008 № 966 «О Порядке подготовки документации по планировке территории города Новосибирска», постановлениями мэрии города Новосибирска от 30.09.2011 № 9022 «Об утверждении проекта планировки территории Ключ-Камышенского плато», от 29.12.2011 № 12811 «О подготовке проекта межевания территории квартала № 1.6 в границах проекта планировки территории Ключ-Камышенского плато», заключением по результатам публичных слушаний от 20.11.2012

ПОСТАНОВЛЯЮ:

1. Утвердить проект межевания территории квартала № 1.6 в границах проекта планировки территории Ключ-Камышенского плато (приложение).
2. Департаменту строительства и архитектуры мэрии города Новосибирска разместить постановление на официальном сайте города Новосибирска.
3. Департаменту информационной политики мэрии города Новосибирска в течение семи дней обеспечить опубликование постановления в установленном порядке.
4. Контроль за исполнением постановления возложить на заместителя мэра города Новосибирска - начальника департамента строительства и архитектуры мэрии города Новосибирска.

Мэр города Новосибирска

В. Ф. Городецкий

Приложение  
УТВЕРЖДЕНО  
постановлением мэрии  
города Новосибирска  
от 11.12.2012 № 12736

ПРОЕКТ  
межевания территории квартала № 1.6 в границах проекта планировки  
территории Ключ-Камышенского плато

Чертеж с отображением красных линий, утвержденных в составе проекта планировки территории, линий отступа от красных линий в целях определения места допустимого размещения зданий, строений, сооружений, границ застроенных земельных участков, в том числе границ земельных участков, на которых расположены линейные объекты, границ формируемых земельных участков, планируемых для предоставления физическим и юридическим лицам для строительства, границ земельных участков, предназначенных для размещения объектов капитального строительства федерального, регионального или местного значения, границ территорий объектов культурного наследия, границ зон с особыми условиями использования территорий, границ зон действия публичных сервитутов (приложение).

---

### Экспликация формируемых земельных участков

Номер земельного участка	Назначение земельного участка	Площадь участка, га	Примечание
1	2	3	4
1.6.1	Детское дошкольное учреждение	0,7566	
1.6.2	Начальные школы, общеобразовательные школы, школы с углубленным изучением предметов, лицеи, гимназии, кадетские школы, вечерние школы, общеобразовательные школы-интернаты, специальные школы	1,8833	
1.6.3	Многоквартирные многоэтажные дома, в том числе со встроенными или встроенно-пристроенными автостоянками, помещениями общественного назначения, помещениями общественного назначения и автостоянками	1,0641	Ограничение этажности от 14 до 18 этажей включительно
1.6.4	Многоквартирные многоэтажные дома, в том числе со встроенными или встроенно-пристроенными автостоянками, помещениями общественного назначения, помещениями общественного назначения и автостоянками	0,9176	Ограничение этажности от 14 до 18 этажей включительно
1.6.5	Многоквартирные многоэтажные дома, в том числе со встроенными или встроенно-пристроенными автостоянками, помещениями общественного назначения, помещениями общественного назначения и автостоянками	1,3881	Ограничение этажности от 14 до 18 этажей включительно
1.6.6	Многоквартирные многоэтажные дома, в том числе со встроенными или встроенно-пристроенными автостоянками, помещениями общественного назначения, помещениями общественного назначения и автостоянками	1,7700	Ограничение этажности от 9 до 12 этажей включительно

1	2	3	4
1.6.7	Многофункциональные здания и комплексы, объединяющие виды разрешенного использования зоны специализированной общественной застройки (ОД-4)	0,4418	Ограничение этажности от 1 до 3 этажей включительно
1.6.8	Многофункциональные здания и комплексы, объединяющие виды разрешенного использования зоны специализированной общественной застройки (ОД-4)	0,3978	Ограничение этажности от 1 до 3 этажей включительно
1.6.9	Многофункциональные здания и комплексы, объединяющие виды разрешенного использования зоны специализированной общественной застройки (ОД-4)	0,4351	Ограничение этажности от 1 до 3 этажей включительно
1.6.10	Многофункциональные здания и комплексы, объединяющие виды разрешенного использования зоны специализированной общественной застройки (ОД-4)	1,0619	Ограничение этажности от 29 до 70 этажей включительно
1.6.11	Подземные автостоянки для легковых автомобилей	0,5549	Обеспечение возможности только въезда и выезда автотранспорта
1.6.12	Многофункциональные здания и комплексы, объединяющие виды разрешенного использования зоны объектов среднего профессионального и высшего профессионального образования, научно-исследовательских учреждений (ОД-2)	1,7049	Ограничение этажности от 10 до 18 этажей включительно
1.6.13	Зеленые насаждения, бульвары, объекты благоустройства и озеленения территории, фонтаны, малые архитектурные формы, скульптуры, средства визуальной информации, искусственные дорожные сооружения	0,1847	

1	2	3	4
1.6.14	Зеленые насаждения, бульвары, объекты благоустройства и озеленения территории, фонтаны, малые архитектурные формы, скульптуры, средства визуальной информации, искусственные дорожные сооружения	0,7784	
1.6.15	Автомобильные дороги общего пользования, элементы обустройства автомобильных дорог	0,0702	
1.6.16	Автомобильные дороги общего пользования, элементы обустройства автомобильных дорог	0,0702	
1.6.17	Автомобильные дороги общего пользования, элементы обустройства автомобильных дорог	0,4619	
1.6.18	Автомобильные дороги общего пользования, элементы обустройства автомобильных дорог	0,1857	
Итого:		14,1276	

**МЭРИЯ ГОРОДА НОВОСИБИРСКА**

**ПОСТАНОВЛЕНИЕ**

**От 11.12.2012**

**№ 12739**

**Об утверждении проекта межевания территории квартала № 1.10 в границах проекта планировки территории Ключ-Камышенского плато**

В целях подготовки документации по планировке территории, в соответствии с Градостроительным кодексом Российской Федерации, решением Совета депутатов города Новосибирска от 21.05.2008 № 966 «О Порядке подготовки документации по планировке территории города Новосибирска», постановлениями мэрии города Новосибирска от 30.09.2011 № 9022 «Об утверждении проекта планировки территории Ключ-Камышенского плато», от 29.12.2011 № 12819 «О подготовке проекта межевания территории квартала № 1.10 в границах проекта планировки территории Ключ-Камышенского плато», заключением по результатам публичных слушаний от 20.11.2012

**ПОСТАНОВЛЯЮ:**

1. Утвердить проект межевания территории квартала № 1.10 в границах проекта планировки территории Ключ-Камышенского плато (приложение).
2. Департаменту строительства и архитектуры мэрии города Новосибирска разместить постановление на официальном сайте города Новосибирска.
3. Департаменту информационной политики мэрии города Новосибирска в течение семи дней обеспечить опубликование постановления в установленном порядке.
4. Контроль за исполнением постановления возложить на заместителя мэра города Новосибирска - начальника департамента строительства и архитектуры мэрии города Новосибирска.

Мэр города Новосибирска

В. Ф. Городецкий



Приложение  
УТВЕРЖДЕНО  
постановлением мэрии  
города Новосибирска  
от 11.12.2012 № 12739

ПРОЕКТ  
межевания территории квартала № 1.10 в границах проекта планировки  
территории Ключ-Камышенского плато

Чертеж с отображением красных линий, утвержденных в составе проекта планировки территории, линий отступа от красных линий в целях определения места допустимого размещения зданий, строений, сооружений, границ застроенных земельных участков, в том числе границ земельных участков, на которых расположены линейные объекты, границ формируемых земельных участков, планируемых для предоставления физическим и юридическим лицам для строительства, границ земельных участков, предназначенных для размещения объектов капитального строительства федерального, регионального или местного значения, границ территорий объектов культурного наследия, границ зон с особыми условиями использования территорий, границ зон действия публичных сервитутов (приложение).

---



**МЭРИЯ ГОРОДА НОВОСИБИРСКА**

**ПОСТАНОВЛЕНИЕ**

**От 11.12.2012**

**№ 12745**

**Об утверждении проекта межевания территории квартала № 1.9 в границах проекта планировки территории Ключ-Камышенского плато**

В целях подготовки документации по планировке территории, в соответствии с Градостроительным кодексом Российской Федерации, решением Совета депутатов города Новосибирска от 21.05.2008 № 966 «О Порядке подготовки документации по планировке территории города Новосибирска», постановлениями мэрии города Новосибирска от 30.09.2011 № 9022 «Об утверждении проекта планировки территории Ключ-Камышенского плато», от 29.12.2011 № 12817 «О подготовке проекта межевания территории квартала № 1.9 в границах проекта планировки территории Ключ-Камышенского плато», заключением по результатам публичных слушаний от 20.11.2012

**ПОСТАНОВЛЯЮ:**

1. Утвердить проект межевания территории квартала № 1.9 в границах проекта планировки территории Ключ-Камышенского плато (приложение).

2. Департаменту строительства и архитектуры мэрии города Новосибирска разместить постановление на официальном сайте города Новосибирска.

3. Департаменту информационной политики мэрии города Новосибирска в течение семи дней обеспечить опубликование постановления в установленном порядке.

4. Контроль за исполнением постановления возложить на заместителя мэра города Новосибирска - начальника департамента строительства и архитектуры мэрии города Новосибирска.

Мэр города Новосибирска

В. Ф. Городецкий

Приложение  
УТВЕРЖДЕНО  
постановлением мэрии  
города Новосибирска  
от 11.12.2012 № 12745

ПРОЕКТ  
межевания территории квартала № 1.9 в границах проекта планировки  
территории Ключ-Камышенского плато

Чертеж с отображением красных линий, утвержденных в составе проекта планировки территории, линий отступа от красных линий в целях определения места допустимого размещения зданий, строений, сооружений, границ застроенных земельных участков, в том числе границ земельных участков, на которых расположены линейные объекты, границ формируемых земельных участков, планируемых для предоставления физическим и юридическим лицам для строительства, границ земельных участков, предназначенных для размещения объектов капитального строительства федерального, регионального или местного значения, границ территорий объектов культурного наследия, границ зон с особыми условиями использования территорий, границ зон действия публичных сервитутов (приложение).

---

# МЭРИЯ ГОРОДА НОВОСИБИРСКА

## ПОСТАНОВЛЕНИЕ

От 11.12.2012

№ 12749

### **Об утверждении проекта межевания территории квартала № 5.1 в границах проекта планировки территории Ключ-Камышенского плато**

В целях подготовки документации по планировке территории, в соответствии с Градостроительным кодексом Российской Федерации, решением Совета депутатов города Новосибирска от 21.05.2008 № 966 «О Порядке подготовки документации по планировке территории города Новосибирска», постановлениями мэрии города Новосибирска от 30.09.2011 № 9022 «Об утверждении проекта планировки территории Ключ-Камышенского плато», от 29.12.2011 № 12814 «О подготовке проекта межевания территории квартала № 5.1 в границах проекта планировки территории Ключ-Камышенского плато», заключением по результатам публичных слушаний от 20.11.2012

**ПОСТАНОВЛЯЮ:**

1. Утвердить проект межевания территории квартала № 5.1 в границах проекта планировки территории Ключ-Камышенского плато (приложение).
2. Департаменту строительства и архитектуры мэрии города Новосибирска разместить постановление на официальном сайте города Новосибирска.
3. Департаменту информационной политики мэрии города Новосибирска в течение семи дней обеспечить опубликование постановления в установленном порядке.
4. Контроль за исполнением постановления возложить на заместителя мэра города Новосибирска - начальника департамента строительства и архитектуры мэрии города Новосибирска.

Мэр города Новосибирска

В. Ф. Городецкий

Приложение  
УТВЕРЖДЕНО  
постановлением мэрии  
города Новосибирска  
от 11.12.2012 № 12749

ПРОЕКТ  
межевания территории квартала № 5.1 в границах проекта планировки  
территории Ключ-Камышенского плато

Чертеж с отображением красных линий, утвержденных в составе проекта планировки территории, линий отступа от красных линий в целях определения места допустимого размещения зданий, строений, сооружений, границ застроенных земельных участков, в том числе границ земельных участков, на которых расположены линейные объекты, границ формируемых земельных участков, планируемых для предоставления физическим и юридическим лицам для строительства, границ земельных участков, предназначенных для размещения объектов капитального строительства федерального, регионального или местного значения, границ территорий объектов культурного наследия, границ зон с особыми условиями использования территорий, границ зон действия публичных сервитутов (приложение).

---

## Экспликация формируемых земельных участков

Номер земельного участка	Назначение земельного участка	Площадь участка, га	Примечание
1	2	3	4
5.1.1	Детское дошкольное учреждение	0,9200	
5.1.2	Многоквартирные многоэтажные дома, в том числе со встроенными или встроенно-пристроенными автостоянками, помещениями общественного назначения, помещениями общественного назначения и автостоянками	1,0591	Ограничение этажности от 14 до 18 этажей включительно
5.1.3	Многоквартирные многоэтажные дома, в том числе со встроенными или встроенно-пристроенными автостоянками, помещениями общественного назначения, помещениями общественного назначения и автостоянками	1,2519	Ограничение этажности от 14 до 18 этажей включительно
5.1.4	Многоквартирные многоэтажные дома, в том числе со встроенными или встроенно-пристроенными автостоянками, помещениями общественного назначения, помещениями общественного назначения и автостоянками	1,3644	Ограничение этажности от 9 до 12 этажей включительно
5.1.5	Многофункциональные здания и комплексы, объединяющие виды разрешенного использования зоны специализированной общественной застройки (ОД-4)	0,6242	Ограничение этажности от 1 до 3 этажей включительно
5.1.6	Многофункциональные здания и комплексы, объединяющие виды разрешенного использования зоны специализированной общественной застройки (ОД-4)	0,4216	Ограничение этажности от 1 до 3 этажей включительно
5.1.7	Многофункциональные здания и комплексы, объединяющие виды разрешенного использования зоны специализированной общественной застройки (ОД-4)	1,0654	Ограничение этажности от 29 до 70 этажей включительно

1	2	3	4
5.1.8	Подземные автостоянки для легковых автомобилей	0,5544	Обеспечение возможности только въезда и выезда автотранспорта
5.1.9	Многофункциональные здания и комплексы, объединяющие виды разрешенного использования зоны объектов среднего профессионального и высшего профессионального образования, научно-исследовательских учреждений (ОД-2)	1,7011	Ограничение этажности от 10 до 18 этажей включительно
5.1.10	Зеленые насаждения, бульвары, объекты благоустройства и озеленения территории, фонтаны, малые архитектурные формы, скульптуры, средства визуальной информации, искусственные дорожные сооружения	0,2158	
5.1.11	Зеленые насаждения, бульвары, объекты благоустройства и озеленения территории, фонтаны, малые архитектурные формы, скульптуры, средства визуальной информации, искусственные дорожные сооружения	0,7767	
5.1.12	Автомобильные дороги общего пользования, элементы обустройства автомобильных дорог	0,0702	
5.1.13	Автомобильные дороги общего пользования, элементы обустройства автомобильных дорог	0,4678	
5.1.14	Автомобильные дороги общего пользования, элементы обустройства автомобильных дорог	0,1856	
Итого:		10,676	



## МЭРИЯ ГОРОДА НОВОСИБИРСКА

### ПОСТАНОВЛЕНИЕ

От 11.12.2012

№ 12750

**О внесении изменений в перечень муниципальных услуг (работ), оказываемых (выполняемых) муниципальными учреждениями, подведомственными департаменту промышленности, инноваций и предпринимательства мэрии города Новосибирска, в качестве основных видов деятельности, утвержденный постановлением мэрии города Новосибирска от 13.01.2012 № 49**

В целях организации бизнес-инкубатора по ул. Троллейной, 87/1, руководствуясь постановлением мэрии города Новосибирска от 11.10.2011 № 9400 «О Порядке формирования муниципального задания и финансового обеспечения выполнения муниципального задания муниципальными учреждениями города Новосибирска», **ПОСТАНОВЛЯЮ:**

1. Внести изменения в перечень муниципальных услуг (работ), оказываемых (выполняемых) муниципальными учреждениями, подведомственными департаменту промышленности, инноваций и предпринимательства мэрии города Новосибирска, в качестве основных видов деятельности, утвержденный постановлением мэрии города Новосибирска от 13.01.2012 № 49 «Об утверждении перечня муниципальных услуг (работ), оказываемых (выполняемых) муниципальными учреждениями, подведомственными департаменту промышленности, инноваций и предпринимательства мэрии города Новосибирска, в качестве основных видов деятельности», дополнив строкой 2.8 в редакции приложения к настоящему постановлению.

2. Департаменту информационной политики мэрии города Новосибирска обеспечить опубликование постановления в установленном порядке.

3. Ответственность за исполнение постановления возложить на начальника департамента промышленности, инноваций и предпринимательства мэрии города Новосибирска.

Мэр города Новосибирска

В. Ф. Городецкий

Приложение  
к постановлению мэрии  
города Новосибирска  
от 11.12.2012\_№ 12750

### ИЗМЕНЕНИЯ

в перечень муниципальных услуг (работ), оказываемых (выполняемых) муниципальными учреждениями, подведомственными департаменту промышленности, инноваций и предпринимательства мэрии города Новосибирска, в качестве основных видов деятельности

№ п.	Наименование муниципальной услуги	Категория потребителей муниципальной услуги	Единица измерения показателя объема (содержания) муниципальной услуги (работы)	Показатель, характеризующий качество муниципальной услуги (работы)	Наименование муниципального учреждения (групп учреждений), оказывающего муниципальную услугу (выполняющего работу)
1	2	3	4	5	6
2.8	Организация бизнес-инкубатора по ул. Троллейной, 87/1	Юридические лица, физические лица	-	-	МАУ «Городской центр развития предпринимательства»

## МЭРИЯ ГОРОДА НОВОСИБИРСКА

### ПОСТАНОВЛЕНИЕ

От 11.12.2012

№ 12751

#### **Об установлении тарифов на услуги, оказываемые муниципальным бюджетным учреждением дополнительного образования детей города Новосибирска «Специализированная детско-юношеская школа олимпийского резерва по водным видам спорта»**

В целях упорядочения деятельности муниципальных учреждений по оказанию услуг, в соответствии с Порядком определения платы за выполнение работ, оказание услуг, относящихся к основным видам деятельности муниципальных бюджетных учреждений и предоставляемых ими за плату гражданам и юридическим лицам, утвержденным постановлением мэрии города Новосибирска от 17.05.2011 № 4100, на основании решения комиссии по регулированию тарифов (протокол от 21.11.2012 № 9)

**ПОСТАНОВЛЯЮ:**

1. Установить муниципальному бюджетному учреждению дополнительного образования детей города Новосибирска «Специализированная детско-юношеская школа олимпийского резерва по водным видам спорта» тариф на разовое занятие оздоровительным плаванием, оказываемое в плавательном бассейне «Олимпик», в группах под руководством инструктора для детей до 14 лет в размере 150,0 рублей (налогом на добавленную стоимость не облагается).

2. Тариф, установленный пунктом 1, вступает в действие на следующий день после опубликования и действует до установления новых тарифов правовым актом мэрии города Новосибирска в соответствии с Порядком определения платы за выполнение работ, оказание услуг, относящихся к основным видам деятельности муниципальных бюджетных учреждений и предоставляемых ими за плату гражданам и юридическим лицам, утвержденным постановлением мэрии города Новосибирска от 17.05.2011 № 4100.

3. Департаменту информационной политики мэрии города Новосибирска обеспечить опубликование постановления в установленном порядке.

4. Ответственность за исполнение постановления возложить на начальника департамента образования, культуры, спорта и молодежной политики мэрии города Новосибирска.

Мэр города Новосибирска

В. Ф. Городецкий

## МЭРИЯ ГОРОДА НОВОСИБИРСКА

### ПОСТАНОВЛЕНИЕ

От 11.12.2012

№ 12752

**Об установлении тарифов на услуги, оказываемые муниципальным казенным образовательным учреждением для детей дошкольного и младшего школьного возраста города Новосибирска «Прогимназия № 1»**

В целях упорядочения деятельности муниципальных учреждений города Новосибирска по оказанию услуг, в соответствии с Положением о порядке установления тарифов на услуги муниципальных унитарных предприятий и муниципальных учреждений, принятым решением Совета депутатов города Новосибирска от 23.12.2008 № 1120, на основании решения комиссии по регулированию тарифов (протокол от 21.11.2012 № 9)

**ПОСТАНОВЛЯЮ:**

1. Установить муниципальному казенному образовательному учреждению для детей дошкольного и младшего школьного возраста города Новосибирска «Прогимназия № 1» тарифы на платные образовательные услуги согласно приложению.

2. Тарифы, установленные пунктом 1, вступают в действие на следующий день после опубликования и действуют до установления новых тарифов правовым актом мэрии города Новосибирска в соответствии с Положением о порядке установления тарифов на услуги муниципальных унитарных предприятий и муниципальных учреждений, принятым решением Совета депутатов города Новосибирска от 23.12.2008 № 1120.

3. Департаменту информационной политики мэрии города Новосибирска обеспечить опубликование постановления в установленном порядке.

4. Ответственность за исполнение постановления возложить на начальника департамента образования, культуры, спорта и молодежной политики мэрии города Новосибирска.

Мэр города Новосибирска

В. Ф. Городецкий

Приложение  
к постановлению мэрии  
города Новосибирска  
от 11.12.2012 № 12752

### ТАРИФЫ

на платные образовательные услуги, оказываемые муниципальным казенным образовательным учреждением для детей дошкольного и младшего школьного возраста города Новосибирска «Прогимназия № 1»

№ п.	Наименование предмета	Единица измерения	Тариф за одного ребенка, рублей (налогом на добавленную стоимость не облагается)
1	2	3	4
1	Кружок «Компьютерная графика»:		
	разовое занятие	1 час	75,0
	4 занятия в месяц		300,0
2	Группа корригирующей гимнастики «Крепыш»:		
	разовое занятие	1 час	38,0
	8 занятий в месяц		300,0
3	Валеологический курс:		
	разовое занятие	1 час	13,0
	4 занятия в месяц		50,0
4	Основы сценической речи:		
	разовое занятие	1 час	25,0
	8 занятий в месяц		200,0
5	Школа будущего первоклассника:		
	разовое занятие	1 час	54,0
	28 занятий в месяц		1500,0
6	Группа кратковременного пребывания:		
	разовое занятие	1 час	15,0
	100 занятий в месяц		1500,0

**ОФИЦИАЛЬНЫЕ  
СООБЩЕНИЯ И МАТЕРИАЛЫ  
ОРГАНОВ МЕСТНОГО  
САМОУПРАВЛЕНИЯ  
ГОРОДА НОВОСИБИРСКА**

# ПРОТОКОЛЫ ГЛАВНОГО УПРАВЛЕНИЯ АРХИТЕКТУРЫ И ГРАДОСТРОИТЕЛЬСТВА МЭРИИ ГОРОДА НОВОСИБИРСКА

В соответствии со статьей 31 Земельного кодекса РФ мэрия публикует информацию:

## Выписка из протокола № 350 от 29.11.2012

комиссии по вопросам земельных отношений и застройки  
земельных участков на территории г. Новосибирска

О выборе земельного участка для строительства (реконструкции) с предварительным согласованием места размещения объекта:

N п/п	Заявитель	Наименование	Схема размещения объекта
1	2	3	4
1	ООО «Жилстрой»	<u>«трансформаторная подстанция»</u> по адресу: <u>ул. Есенина в Дзержинском районе</u>	Приложение №1
2	ООО УК «Новосибирск Строй Монтаж»	<u>«надземная автостоянка для индивидуального автотранспорта»</u> по адресу: <u>ул. Новая Заря в Дзержинском районе</u>	Приложение №2
3	ОАО «Объединение «Вторчермет»	<u>«склад»</u> по адресу: <u>ул. Чукотская в Кировском районе</u>	Приложение №3
4	ООО «Офис Пропертис»	<u>«автостоянка»</u> по адресу: <u>ул. Ленская в Железнодорожном районе</u>	Приложение №4
5	ООО «Компания «Сибирь-Развитие»	<u>«автостоянка»</u> по адресу: <u>ул. Березовая в Первомайском районе</u>	Приложение №5
6	ООО «Росцентр»	<u>«прод. котельная, трансформаторная подстанция»</u> по адресу: <u>в Первомайском районе</u>	Приложение №6
7	ООО «Альтернатива»	<u>«гостиница»</u> по адресу: <u>ул. Линейная в Завельцовском районе</u>	Приложение №7
8	ООО «Эклон»	<u>«железнодорожный путь необщего пользования»</u> по адресу: <u>ул. Русская в Советском районе</u>	Приложение №8
9	МУП «Энергия» г. Новосибирска	<u>«газопровод высокого давления для газоснабжения частного сектора «Правые Чёмы» г. Новосибирска»</u> по адресу: <u>ул. Роцинская в Советском районе</u>	Приложение №9
10	ОАО «РЭС»	<u>«комплектная трансформаторная подстанция наружной установки»</u> по адресу: <u>ул. Ковалевского в Калининском районе</u>	Приложение №10

1	2	3	4
11	МУП «Энергия» г. Новосибирска	<i>«газопровод высокого давления для газоснабжения жилых домов от ул. Трикотажная до пр. Дзержинского» по адресу: пр. Дзержинского в Дзержинском районе</i>	Приложение №11
12	Местная православная религиозная организация Епархиальный мужской монастырь в честь Святых Новомучеников Российских г. Новосибирска (Кировский район) Новосибирской Епархии Русской Православной Церкви	<i>«монастырские здания (административное здание, мастерские, автостоянка закрытого типа)» по адресу: ул. Мира в Кировском районе</i>	Приложение №12
13	ОАО «РЭС»	<i>«комплектная трансформаторная подстанция наружной установки» по адресу: пер. 5-й Гранатовый в Кировском районе</i>	Приложение №13
14	ОАО «РЭС»	<i>«комплектная трансформаторная подстанция наружной установки» по адресу: ул. 2-я Прокопьевская в Кировском районе</i>	Приложение №14
15	ОАО «РЭС»	<i>«комплектная трансформаторная подстанция наружной установки» по адресу: ул. Гранатовая в Кировском районе</i>	Приложение №15
16	ОАО «РЭС»	<i>«комплектная трансформаторная подстанция наружной установки» по адресу: пер. 4-й Гранатовый в Кировском районе</i>	Приложение №16
17	ОАО «РЭС»	<i>«комплектная трансформаторная подстанция наружной установки» по адресу: пер. Рионский в Ленинском районе</i>	Приложение №17
18	ОАО «РЭС»	<i>«комплектная трансформаторная подстанция наружной установки» по адресу: ул. Вербная в Ленинском районе</i>	Приложение №18
19	ООО «Стройинвесттехнологии»	<i>«автостоянка» по адресу: ул. Пролетарская в Октябрьском районе</i>	Приложение №19
20	Анферова Г. И.	<i>«индивидуальный капитальный гараж» по адресу: ул. Станкевича в Зельцовском районе</i>	Приложение №20



# ИЗВЕЩЕНИЯ ДЕПАРТАМЕНТА ЗЕМЕЛЬНЫХ И ИМУЩЕСТВЕННЫХ ОТНОШЕНИЙ

## Извещение

о проведении конкурса 15 января 2013 года по продаже права на заключение договора аренды земельного участка для целей, не связанных со строительством

**Организатор торгов:** комиссия по вопросам предоставления земельных участков для целей, не связанных со строительством, на территории города Новосибирска, состав которой утвержден постановлением мэрии города Новосибирска от 23.04.2012 № 3908.

**Форма торгов:** конкурс.

**Форма подачи предложений о размере арендной платы:** закрытая.

**Предмет торгов:** право на заключение договора аренды земельного участка для целей, не связанных со строительством, по ул. Челюскинцев, 21 в Железнодорожном районе города Новосибирска.

Площадь земельного участка 604 кв. м. Разрешенное использование – спортивные и игровые площадки, площадки для размещения аттракционов, летние театры и эстрады, танцевальные площадки.

Решение о проведении конкурса: постановление мэрии города Новосибирска от 10.11.2012 № 12630.

Категория по целевому назначению: земли населенных пунктов.

Кадастровый номер – 54:35:021035:86.

**Начальный размер годовой арендной платы за земельный участок – 137 800 рублей; задаток – 137 800 рублей.**

**Условия внесения арендной платы за земельный участок:** Срок действия договора аренды земельного участка 5 лет. Арендная плата за 5 лет действия договора аренды земельного участка оплачивается арендатором в течение 15 календарных дней с даты подписания данного договора сторонами.

**Условия конкурса:**

- размещение до 30.04.2013 на земельном участке аттракциона (колеса обозрения диаметром 35 метров с закрытыми кабинами);
- размещение на земельном участке объектов благоустройства, озеленения, малых архитектурных форм.

**Срок принятия решения об отказе в проведении конкурса:** не позднее, чем за три дня до дня проведения конкурса.

**Договор о задатке заключается в срок по 09 января 2013.**

Поступление задатка на расчетный счет Продавца по 10 января 2013. Реквизиты счета для перечисления задатка:

Получатель: Департамент финансов и налоговой политики мэрии города

Новосибирска (ДЗиИО мэрии, л/с 120.01.001.3) ИНН 5406102806 КПП 540601001  
счет получателя 40302810100045000002

Код бюджетной классификации 93000000000000000180

Банк получателя: ГРКЦ ГУ БАНКА РОССИИ ПО НОВОСИБИРСКОЙ  
ОБЛАСТИ

Г. НОВОСИБИРСК БИК 045004001

**Форма заявки на участие в торгах:** для физического лица, для юридического лица (приложения № 1, № 2).

**Порядок приема, адрес места приема, даты и время начала и окончания приема заявок и прилагаемых к ним документов, предложений:** заявки принимаются при условии перечисления задатка. Прием заявок осуществляется по адресу г. Новосибирск Красный проспект, 50 каб. 606 с даты опубликования извещения о проведении конкурса **по 10.01.2013** ежедневно (за исключением выходных и праздничных дней) с 09:30 до 12:30, с 14:30 до 16:30.

**Перечень документов, представляемых вместе с заявкой:** Предложение о размере арендной платы для физического лица, для юридического лица (приложения № 3, № 4), нотариально заверенные копии учредительных документов и свидетельства о регистрации юридического лица, выписка из решения уполномоченного органа юридического лица о совершении сделки, документ о полномочиях исполнительного органа юридического лица, нотариально заверенная доверенность на представителя, принимающего участие в аукционе и подающего заявку, копия паспорта заявителя и представителя, копия платежного поручения о перечислении задатка, справка налогового органа по месту регистрации юридического лица (индивидуального предпринимателя) об отсутствии задолженности перед бюджетом города Новосибирска по налоговым платежам.

Предложение о размере арендной платы предоставляется в запечатанном конверте, на котором необходимо указать фирменное наименование, почтовый адрес (для юридического лица) или фамилию, имя, отчество, сведения о месте жительства (для физического лица).

Предложение о размере арендной платы предоставляется:

- 1) претендентом в день подачи заявки или в любой день до дня окончания срока приема заявок в месте и час, установленные для подачи заявок;
- 2) участником конкурса непосредственно в день проведения конкурса в кабинет № 717 с 10:00 до 10:15.

**Место, дата, время и порядок определения участников торгов:** г. Новосибирск Красный проспект, 50 каб. 717, **15 января 2013 года** в 10:00. Претенденты признаются участниками конкурса в порядке установленном, действующим законодательством.

**Заявитель может отозвать заявку, обратившись в кабинет 606 в срок не позднее 14 января 2013 года до 12.00 часов.**

**Дата, время и порядок осмотра земельных участков на местности:** осмотр осуществляется претендентами самостоятельно с даты опубликования извещения о проведении конкурса в любое время.

Сактомобследования земельного участка, топоосновой М1:500(коммуникациями, проходящими по земельному участку), кадастровым паспортом земельного участка необходимо ознакомиться по адресу: Красный проспект, 50 (Дом быта), в каб. 606.

**Дата, время и место проведения конкурса (дата, время и место вскрытия запечатанных конвертов с предложениями о размере арендной платы): 15 января 2013 года в 10:15,** по адресу: г. Новосибирск, Красный проспект, 50 (здание Дома быта), кабинет 717.

**Место и срок подведения итогов конкурса, порядок определения победителя конкурса:** г.Новосибирск, Красный проспект, 50 (здание Дома быта), кабинет 717, **15 января 2012 года.** Победителем конкурса признается участник, предложивший наибольшую годовую арендную плату за земельный участок относительно других участников конкурса при условии выполнения условий конкурса. В этот же день Победитель подписывает Протокол о результатах конкурса.

**Срок заключения договора аренды земельного участка:** победитель конкурса обязан подписать договор аренды земельного участка не позднее 5 дней с даты подписания протокола о результатах конкурса. Проект договора аренды земельного участка (приложение № 5).

Победитель конкурса самостоятельно, за счет собственных средств освобождает земельный участок от выявленных им самовольно установленных металлических гаражей, погребов, других объектов и зеленых насаждений.

Возврат задатка заявителям, не признанным Победителями, осуществляется в течение 3 рабочих дней со дня подписания протокола о результатах конкурса.

Информация также размещается на сайте мэрии города Новосибирска: [www.novo-sibirsk.ru](http://www.novo-sibirsk.ru), раздел: «Экономика», официальном сайте Российской Федерации для размещения информации о проведении торгов [www.torgi.gov.ru](http://www.torgi.gov.ru). Контактный телефон: 227 53 93, 227 52 84.

Председатель комиссии по вопросам предоставления земельных участков для целей, не связанных со строительством начальник департамента земельных и имущественных отношений мэрии города Новосибирска

А. В. Кондратьев

ЗАЯВКА  
на участие в конкурсе

1. Ознакомившись с данными информационного сообщения, опубликованного в Бюллетене органов местного самоуправления города Новосибирска и размещенного на официальном сайте мэрии города Новосибирска [www.novo-sibirsk.ru](http://www.novo-sibirsk.ru), официальном сайте Российской Федерации для размещения информации о проведении торгов [www.torgi.gov.ru](http://www.torgi.gov.ru), о проведении конкурса \_\_\_\_\_

(дата проведения)

я, \_\_\_\_\_,  
(ФИО полностью, паспортные данные)

заявляю об участии в конкурсе по продаже права на заключение договора аренды земельного участка с кадастровым номером \_\_\_\_\_ площадью \_\_\_\_\_ кв. м., для размещения \_\_\_\_\_

2. В случае победы в конкурсе принимаю на себя обязательство \_\_\_\_\_

\_\_\_\_\_

(указываются условия конкурса)

3. Согласен (а) с тем, что в случае признания меня Победителем конкурса и моего отказа от подписания протокола о результатах конкурса и (или) от заключения договора аренды земельного участка в установленный срок, сумма внесенного задатка не возвращается.

4. Уведомлен (а) о необходимости освобождения земельного участка от самовольно установленных металлических гаражей и других объектов, а также зеленых насаждений за счет собственных средств.

5. Предоставляю предложение о размере годовой арендной платы \_\_\_\_\_

\_\_\_\_\_

(необходимо указать: в приложении к настоящей заявке на участие в конкурсе; в день проведения конкурса в установленное время)

6. Ознакомлен (а) с:  
топоосновой М 1:500 (коммуникациями, проходящими по земельному участку);  
актом обследования земельного участка;

земельным участком на местности и его характеристиками;  
условиями проекта договора аренды земельного участка.

7. Адрес и банковские реквизиты заявителя \_\_\_\_\_

---

---

---

---

Телефон: \_\_\_\_\_

8. Ф.И.О. уполномоченного лица \_\_\_\_\_

(заполняется в случае подачи заявки по доверенности,  
указывается дата и номер доверенности)

---

Подпись, ФИО \_\_\_\_\_

Заявка принята Продавцом:

\_\_\_\_\_ час. \_\_\_\_\_ мин. « \_\_\_\_\_ » \_\_\_\_\_ 20\_\_ г. за № \_\_\_\_\_

Подпись уполномоченного лица Продавца

---

ЗАЯВКА  
на участие в конкурсе

1. Ознакомившись с данными информационного сообщения, опубликованного в Бюллетене органов местного самоуправления города Новосибирска и размещенного на официальном сайте мэрии города Новосибирска [www.novo-sibirsk.ru](http://www.novo-sibirsk.ru), официальном сайте Российской Федерации для размещения информации о проведении торгов [www.torgi.gov.ru](http://www.torgi.gov.ru), о проведении конкурса \_\_\_\_\_

(дата проведения)

\_\_\_\_\_,  
(наименование организации)

в лице \_\_\_\_\_,  
(должность, ФИО полностью)

действующего на основании \_\_\_\_\_ заявляет об участии в конкурсе по продаже права на заключение договора аренды земельного участка с кадастровым номером \_\_\_\_\_ площадью \_\_\_\_\_ кв. м. для размещения \_\_\_\_\_

2. В случае победы в конкурсе принимаем на себя обязательство \_\_\_\_\_

\_\_\_\_\_  
(указываются условия конкурса)

3. Согласны с тем, что в случае признания нашей организации Победителем конкурса и нашего отказа от подписания протокола о результатах конкурса и (или) от заключения договора аренды земельного участка в установленный срок, сумма внесенного задатка не возвращается.

4. Уведомлены о необходимости освобождения земельного участка от самовольно установленных металлических гаражей и других объектов, а также зеленых насаждений за счет собственных средств.

5. Предоставляем предложение о размере годовой арендной платы \_\_\_\_\_

(необходимо указать: в приложении к настоящей заявке на участие в конкурсе; в день проведения конкурса в установленное время)

6. Ознакомлены с:

топоосновой М 1:500 (коммуникациями, проходящими по земельному участку);  
актом обследования земельного участка;  
земельным участком на местности и его характеристиками;  
условиями проекта договора аренды земельного участка.

7. Юридический адрес, ИНН, ОГРН и банковские реквизиты заявителя \_\_\_\_\_

\_\_\_\_\_  
\_\_\_\_\_  
\_\_\_\_\_  
\_\_\_\_\_

Телефон: \_\_\_\_\_

Подпись, ФИО \_\_\_\_\_

м.п.

Заявка принята Продавцом:

\_\_\_\_\_ час. \_\_\_\_\_ мин. « \_\_\_\_\_ » \_\_\_\_\_ 20\_\_ г. за № \_\_\_\_\_

Подпись уполномоченного лица Продавца

\_\_\_\_\_

Предложение  
о размере арендной платы

1. Я, \_\_\_\_\_,  
(ФИО полностью)

предлагаю следующий размер годовой арендной платы за земельный участок с кадастровым номером \_\_\_\_\_ площадью \_\_\_\_\_ кв. м:

(указывается сумма в рублях цифрами и прописью)

2. В случае победы в конкурсе принимаю на себя обязательство оплатить арендную плату за пять лет действия договора аренды земельного участка в течение пятнадцати календарных дней с даты подписания договора аренды земельного участка сторонами.

Подпись, ФИО \_\_\_\_\_



Предложение  
о размере арендной платы

1. \_\_\_\_\_,  
(наименование организации)

в лице \_\_\_\_\_,  
(должность, ФИО полностью)

действующего на основании

\_\_\_\_\_ предлагает следующий размер годовой арендной платы  
за земельный участок с кадастровым номером \_\_\_\_\_ площадью  
\_\_\_\_\_ кв. м:

\_\_\_\_\_  
(указывается сумма в рублях цифрами и прописью)

2. В случае победы в конкурсе принимаем на себя обязательство оплатить  
арендную плату за пять лет действия договора аренды земельного участка в  
течение пятнадцати календарных дней с даты подписания договора аренды  
земельного участка сторонами.

Подпись, ФИО \_\_\_\_\_  
М.П.

**ДОГОВОР**  
**АРЕНДЫ ЗЕМЕЛЬНОГО УЧАСТКА ДЛЯ ЦЕЛЕЙ, НЕ СВЯЗАННЫХ СО**  
**СТРОИТЕЛЬСТВОМ, НА ТЕРРИТОРИИ ГОРОДА НОВОСИБИРСКА**

город Новосибирск

«\_\_» \_\_\_\_\_ 2013 г.

№ \_\_\_\_\_

Мэрия города Новосибирска, именуемая в дальнейшем «*Арендодатель*», в лице начальника управления по земельным ресурсам мэрии города Новосибирска *Маяцкого Дмитрия Анатольевича*, действующего на основании доверенности от \_\_\_\_\_ № \_\_\_\_\_, с одной стороны, и \_\_\_\_\_, именуемое в дальнейшем «*Арендатор*» в лице \_\_\_\_\_, действующего на основании \_\_\_\_\_, с другой стороны, **в соответствии с протоколом о результатах конкурса от \_\_\_\_\_ № \_\_\_\_\_** заключили настоящий договор (далее - *Договор*) о нижеследующем:

**1. ПРЕДМЕТ ДОГОВОРА**

1.1. *Арендодатель* передает, а *Арендатор* принимает в аренду земельный участок из земель населенных пунктов с кадастровым номером **54:35:\_\_\_\_\_**, расположенный в пределах \_\_\_\_\_ района города Новосибирска, площадью \_\_\_\_\_ (*прописью*) **кв.м.**

1.2. Границы земельного участка обозначены в кадастровом паспорте (приложение 1 к настоящему *Договору*). Кадастровый паспорт земельного участка является неотъемлемой частью настоящего *Договора*.

1.3. Земельный участок передается *Арендатору* для \_\_\_\_\_ по ул. \_\_\_\_\_ (*адрес*).

1.4. Срок действия *Договора* с «\_\_» \_\_\_\_\_ **2013 года по «\_\_» \_\_\_\_\_ 20\_\_ года.**

**2. АРЕНДНАЯ ПЛАТА**

2.1. Размер годовой арендной платы в соответствии с протоколом о результатах конкурса от \_\_\_\_\_ № \_\_\_\_\_ (далее *Протокол*) составляет \_\_\_\_\_ (*прописью*) **рублей.**

2.2. *Арендатор* обязан оплатить арендную плату по *Договору* в размере \_\_\_\_\_ (*прописью*) **рублей**, определенную из общей суммы арендной платы за \_\_\_\_\_ года действия *Договора* за вычетом задатка, ранее внесенного в соответствии с договором о задатке, составляющего \_\_\_\_\_ (*прописью*) **рублей** \_\_\_\_\_

\_\_\_\_\_

\_\_\_\_\_

(указываются условия оплаты в соответствии с извещением о проведении конкурса) на расчетный счет УФК по Новосибирской области (Департамент земельных и имущественных отношений мэрии города Новосибирска), ИНН 5406102806, КПП 540601001, ОКАТО 50401000000, р/счет 40101810900000010001, БИК 045004001 ГРКЦ ГУ Банка России по Новосибирской области *КБК 74011105012040000120.*

2.3. В случае несвоевременного перечисления арендной платы в размере и в срок, установленные в пунктах 2.1 и 2.2 настоящего Договора, Арендатор обязан уплатить Арендодателю неустойку в размере 0,05 % от суммы задолженности по арендной плате за каждый день просрочки платежа.

2.4. В течение срока действия *Договора* размер арендной платы за *земельный участок* не подлежит пересмотру.

В случае продления срока действия *Договора* Арендодатель вправе изменить размер арендной платы за *земельный участок* в бесспорном и одностороннем порядке с учетом функционального назначения объекта и в соответствии с нормативными правовыми актами Российской Федерации и (или) Новосибирской области, города Новосибирска, регулирующими порядок определения размера арендной платы.

### **3. ПРАВА И ОБЯЗАННОСТИ АРЕНДОДАТЕЛЯ**

3.1. *Арендодатель* имеет право:

3.1.1. беспрепятственно посещать и обследовать *земельный участок* на предмет соблюдения земельного законодательства;

3.1.2. вносить по согласованию с *Арендатором* в *Договор* необходимые изменения и уточнения в случае изменения действующего законодательства и иных правовых актов;

3.1.3. отказаться в одностороннем порядке от исполнения *Договора* полностью в случаях, предусмотренных пунктами 6.3 - 6.7 *Договора*;

3.1.4. досрочно расторгнуть *Договор* в порядке и случаях, предусмотренных действующим законодательством.

3.2. *Арендодатель* обязан:

3.2.1. не вмешиваться в хозяйственную деятельность *Арендатора*, если она не противоречит условиям настоящего *Договора*;

3.2.2. не использовать и не предоставлять прав третьей стороне на использование минеральных и водных ресурсов, находящихся на *земельном участке*, без согласования с *Арендатором*;

3.2.3. своевременно в письменном виде извещать *Арендатора* об изменениях размера арендной платы, а также о смене финансовых реквизитов получателя арендной платы.

### **4. ПРАВА И ОБЯЗАННОСТИ АРЕНДАТОРА**

4.1. *Арендатор* имеет право:

4.1.1. использовать *земельный участок* в соответствии с разрешенным использованием, установленным в п.1.3 *Договора*.

4.1.2. на продление *Договора* на условиях, согласованных сторонами, при условии письменного уведомления *Арендодателя* не позднее, чем за 30 (тридцать) календарных дней до истечения срока настоящего *Договора*, о намерении продлить действие *Договора*;

4.1.3. с письменного согласия *Арендодателя* передавать *земельный участок*

(часть земельного участка) в субаренду либо права и обязанности по *Договору* третьим лицам.

4.2. *Арендатор* обязан:

4.2.1. эффективно использовать *земельный участок* в соответствии с разрешенным использованием, установленным в п.1.3. *Договора*;

**4.2.2. до 30.04.2013 разместить на земельном участке аттракцион (колесо обозрения диаметром 35 метров с закрытыми кабинами);**

**4.2.3. разместить на земельном участке объекты благоустройства, озеленения, малые архитектурные формы;**

4.2.4. осуществлять работы по прокладке подземных инженерных коммуникаций в порядке, предусмотренном действующими правовыми актами;

4.2.5. не допускать ухудшения экологической обстановки на *земельном участке* и прилегающих территориях в результате своей хозяйственной деятельности;

4.2.6. осуществлять комплекс мероприятий по рациональному использованию и охране земель;

4.2.7. соблюдать специально установленный режим использования *земельных участков*;

4.2.8. не нарушать права других землепользователей;

4.2.9. своевременно вносить арендную плату за землю;

4.2.10. возмещать *Арендодателю*, смежным землепользователям убытки, включая упущенную выгоду, в полном объеме в связи с ухудшением качества земель и экологической обстановки в результате своей хозяйственной деятельности;

4.2.11. письменно уведомлять *Арендодателя* об изменении своих юридических или финансовых реквизитов в срок не позднее, чем через 15 календарных дней с момента изменения последних;

4.2.12. соблюдать правила благоустройства, обеспечения чистоты и порядка, установленные действующим законодательством;

4.2.13. освободить *земельный участок* по истечении срока настоящего *Договора* в течение 5 дней;

4.2.14. освободить *земельный участок* в случае одностороннего отказа *Арендодателя* от исполнения договора в срок, указанный в уведомлении об отказе *Арендодателя* от исполнения договора;

4.2.15. привести *земельный участок* в первоначальное (пригодное для дальнейшего использования) состояние по окончании срока действия *Договора* либо в случае одностороннего отказа *Арендодателя* от исполнения договора в порядке, предусмотренном разделом 6 настоящего *Договора*;

4.2.16. в целях проведения работ по предотвращению аварий и ликвидации их последствий обеспечить беспрепятственный доступ на *земельный участок* и возможность выполнения данных работ.

4.2.17. зарегистрировать *Договор* в Управлении Федеральной службы государственной регистрации, кадастра и картографии по Новосибирской области (в случае заключения *Договора* на срок более 1 года).

## 5. ОТВЕТСТВЕННОСТЬ СТОРОН

5.1. Споры, возникающие из реализации настоящего *Договора*, разрешаются в судебном порядке.

5.2. Изменения, дополнения и поправки к условиям настоящего *Договора* будут действительны только тогда, когда они сделаны в письменной форме и подписаны уполномоченными представителями договаривающихся сторон, за исключением случаев, когда *Арендодателю* не требуется согласие *Арендатора* на изменение условий *Договора* в соответствии с п.2.4 настоящего *Договора*.

5.3. В случае использования *Арендатором земельного участка* не в соответствии с целями, указанными в пункте 1.3 настоящего *Договора*, *Арендатор* оплачивает договорную неустойку в размере 200 000,00 рублей для юридических лиц, 50 000,00 рублей для индивидуальных предпринимателей, 20 000,00 рублей для граждан, не являющихся индивидуальными предпринимателями.

5.4. В случае нарушения *Арендатором* обязанности, предусмотренной пунктом 4.2.5 настоящего *Договора*, *Арендатор* оплачивает договорную неустойку в размере 100 000,00 рублей для юридических лиц, 50 000,00 рублей для индивидуальных предпринимателей, 20 000,00 рублей для граждан, не являющихся индивидуальными предпринимателями.

5.5. В случае нарушения *Арендатором* обязанности, предусмотренной пунктом 4.2.14 настоящего *Договора*, *Арендатор* оплачивает договорную неустойку в размере 100 000,00 рублей для юридических лиц, 20 000,00 рублей для индивидуальных предпринимателей, 10 000,00 рублей для граждан, не являющихся индивидуальными предпринимателями.

5.6. В случае нарушения *Арендатором* обязанности, предусмотренной пунктом 4.2.15 настоящего *Договора*, *Арендатор* оплачивает договорную неустойку в размере 100 000,00 рублей для юридических лиц, 50 000,00 рублей для индивидуальных предпринимателей, 20 000,00 рублей для граждан, не являющихся индивидуальными предпринимателями.

5.7. В случае нарушения *Арендатором* обязанностей, предусмотренных пунктом 4.2.17 настоящего *Договора*, *Арендатор* оплачивает договорную неустойку в размере 100 000,00 рублей для юридических лиц, 20 000,00 рублей для индивидуальных предпринимателей, 10 000,00 рублей для граждан, не являющихся индивидуальными предпринимателями.

## 6. РАСТОРЖЕНИЕ И ПРЕКРАЩЕНИЕ ДОГОВОРА

6.1. *Договор* может быть изменен или расторгнут по соглашению Сторон.

6.2. Истечение срока действия *Договора* влечет за собой его прекращение в случаях, если ко дню истечения срока действия настоящего *Договора* не будет достигнуто соглашение о его пролонгации.

6.3. *Договор* прекращается в связи с отказом *Арендодателя* от исполнения *Договора* в случаях:

а) невнесения *Арендатором* арендной платы в порядке и сроки, предусмотренные пунктом 2.2 *Договора*, протоколом о результатах конкурса от \_\_\_\_\_ № \_\_\_\_\_;

б) нарушения *Арендатором* условий конкурса, указанных в пунктах 4.2.2, 4.2.3 настоящего *Договора*;

в) если *земельный участок*, предоставленный по *Договору*, входит в состав *земельного участка*, в отношении которого принято решение о предварительном согласовании места размещения объекта капитального строительства либо решение о его предоставлении для капитального строительства без предварительного согласования места размещения объекта;;

г) если *земельный участок*, предоставленный по *Договору*, входит в земли, зарезервированные для муниципальных нужд;

д) самовольного переустройства *Арендатором* временного объекта в объект капитального строительства.

При отказе от исполнения *Договора Арендодатель* направляет *Арендатору* уведомление об одностороннем отказе от исполнения *Договора* аренды заказным письмом. *Договор* считается расторгнутым без обращения в суд с даты, указанной в уведомлении.

6.4. По требованию *Арендодателя Договор* может быть досрочно расторгнут в судебном порядке в случаях, предусмотренных действующим законодательством.

## **7. ОСОБЫЕ УСЛОВИЯ ДОГОВОРА**

7.1. *Арендатор* не имеет права возводить на арендуемом *земельном участке* объекты капитального строительства.

7.2. Досрочное прекращение (расторжение) *Договора*, а также односторонний отказ *Арендодателя* от исполнения *Договора*, не является основанием для возврата *Арендатору* арендной платы, уплаченной по настоящему *Договору*, а также денежных средств, затраченных *Арендатором* на благоустройство предоставленного *земельного участка*.

7.3. *Договор* со дня его подписания сторонами одновременно приобретает силу акта приема-передачи, в соответствии с которым *Арендодатель* передал, а *Арендатор* принял *земельный участок*, охарактеризованный и согласованный сторонами в приложении 1 к настоящему *Договору*.

*Договор* составлен на \_\_ *листах* и подписан в *4 экземплярах*.

## **ПРИЛОЖЕНИЯ К ДОГОВОРУ:**

Кадастровый паспорт земельного участка

## **ЮРИДИЧЕСКИЕ АДРЕСА СТОРОН**

**Арендатор**

**Арендодатель**

## Извещение

о проведении открытого аукциона 14 января 2013 года по продаже права на заключение договоров аренды земельных участков для строительства

**Организатор торгов:** комиссия по организации и проведению торгов в сфере земельных отношений, состав которой утвержден постановлением мэрии города Новосибирска от 21.08.2012 № 8481.

**Форма торгов:** открытый аукцион.

**Форма подачи предложений о размере арендной платы:** открытая.

**Предмет торгов:** право на заключение договоров аренды земельных участков с установленными границами, сформированных в соответствии с подпунктом 1 пункта 4 статьи 30 Земельного кодекса РФ.

**1. ул. Кубовая, Заельцовский район.** Площадь – 31700 кв. м. Разрешенное использование – многоквартирные средне- и многоэтажные дома, в том числе со встроенными или встроено-пристроенными автостоянками, помещениями общественного назначения, помещениями общественного назначения и автостоянками; мини-ТЭЦ, трансформаторные подстанции, распределительные пункты, центральные тепловые пункты, котельные, насосные станции, канализационные насосные станции, очистные сооружения ливневой канализации, автоматические телефонные станции. Схема расположения земельного участка на кадастровом плане территории утверждена постановлением мэрии города Новосибирска от 03.09.2012 № 9004. Решение о проведении аукциона: постановление мэрии города Новосибирска от 11.12.2012 № 12722. Кадастровый номер – 54:35: 000000:10256. Категория по целевому назначению: земли населенных пунктов.

**Начальный размер годовой арендной платы – 14 265 000 рублей; задаток – 14 265 000 рублей; шаг аукциона – 700 000 рублей.**

Присоединение к электрическим сетям объекта строительства с нагрузкой 860 кВт (потребители II категории, в том числе 200 кВт – потребители I категории), возможно при условии выполнения нижеприведенных мероприятий:

- строительство ПС Кубовая 110/10 кВ открытого типа с установкой трансформаторов ориентировочной мощностью 2,5 МВА;
- ОРУ-110 кВ строящейся ПС 110 кВ Кубовая выполнить по схеме № 110-4Н (два блока с выключателями и неавтоматической перемычкой со стороны линий);
- питание вновь сооружаемой ПС 110 кВ Кубовая выполнить отпайкой от ЛЭП-110 кВ С-9, 10;
- строительство (установка) РТП (мощность трансформаторов решить проектом);
- строительство распределительных сетей 10 кВ в необходимом объеме;
- строительство сетей 0,4 кВ в необходимом объеме;
- при необходимости установка автономного источника питания.

Затраты будут определены в соответствии с действующим тарифом, утвержденным в департаменте по тарифам НСО на момент подачи заявки правообладателем земельного участка.

Срок действия данных технических условий заканчивается 22.10.2014 года.<sup>1</sup>

Земельный участок расположен в зоне действия ведомственной котельной, принадлежащей ООО «Мочищенский завод ЖБК» (ул. Кубовая, 86).

Теплоснабжение объекта с нагрузкой в количестве 2,56 Гкал/ч возможно при условии выполнения соответствующих технических условий подключения нагрузки к тепловым сетям ООО «Мочищенский завод ЖБК» и ОАО «НГТЭ».

Технические условия подключения в соответствии с письмом ОАО «НГТЭ» от 16.10.2012 № 1744:

Возможная точка подключения к тепловым сетям – котельная ООО «Мочищенский завод ЖБК», на теплотрассе в ТК-20.

Подключение объекта к тепловым сетям от котельной ООО «Мочищенский завод ЖБК» возможно при условии проведения масштабной реконструкции тепловых сетей ООО «Мочищенский завод ЖБК» на участке ориентировочной протяженностью 605 метров, с целью увеличения их пропускной способности.

Затраты застройщика определяются после выполнения проектных работ застройщиком по соответствующим условиям собственника источника и ОАО «НГТЭ».

Срок действия настоящих технических условий заканчивается 18.10.2014 года.<sup>1</sup>

Технические условия подключения в соответствии с письмом ООО «Мочищенский завод ЖБК» от 01.10.2012 № 431:

- проект теплоснабжения жилых домов согласовать с ОАО «НГТЭ» и ООО «МзЖБК»;

- точку подключения определить в ОАО «Новосибирскэнерго»;

- выполнить гидравлический расчет существующей сети котельной участок 30 м для обеспечения на границе раздела с ОАО «НГТЭ» располагаемого напора равного 30 м в отопительный период с учетом подключения вышеуказанной нагрузки, а также рассчитать (подобрать) необходимые циркуляционные насосы;

- в случае недостаточности существующего участка тепловой сети, выполнить расчет необходимого диаметра трубопровода для реконструкции соответствующего участка тепловой сети и циркуляционных насосов;

- при необходимости внести изменения в существующий проект узла учета тепловой энергии;

- раздел проекта «Источник теплоснабжения» согласовать с ООО «МзЖБК», с Ростехнадзором;

- выполнить расчет кабельных линий 0,4 кВ длиной 60 м в количестве 2-х для электроснабжения котельной ООО «МзЖБК» в части от ТП-1 РУ-0,4 кВ до циркуляционных и подпиточных насосов в случае увеличения мощности насосного оборудования при подключении новой тепловой нагрузки. Расчет согласовать с ООО «МзЖБК», а также с Ростехнадзором;

- приобрести необходимое оборудование и материалы и выполнить строительно-



монтажные работы, пусконаладочные работы;

- получить и выполнить технические условия на подключение у ОАО «Новосибирскэнерго»;

- отпуск указанной выше мощности будет возможен после выполнения технических условий ООО «МзЖБК» и ОАО «Новосибирскэнерго».

Подключение к сетям водоснабжения и водоотведения объекта строительства с предварительной нагрузкой 13,75 куб.м/час (330,0 куб.м/сут.), при максимальной нагрузке в точке подключения 15,12 куб.м/час (363,0 куб.м/сут.):

- к водопроводу  $D=500$  мм в проектируемом или существующем колодце;

- к коллектору  $D=600$  мм в существующем колодце.

Срок подключения строящегося объекта к сетям водоснабжения и водоотведения в течение 2013 г.

Срок действия настоящих технических условий заканчивается 08.10.2014 года.<sup>1</sup>

Согласно экспертному заключению по отводу земельного участка под строительство, выданному ФБУЗ «Центр гигиены и эпидемиологии в Новосибирской области» от 09.11.2012 г. № 3-780/10-15-499, земельный участок соответствует государственным санитарно-эпидемиологическим правилам и нормативам (с заключением ФБУЗ «Центр гигиены и эпидемиологии в Новосибирской области») необходимо ознакомиться по адресу: Красный проспект, 50 (Дом быта), каб. 606).

**2. ул. 2-я Марата, Первомайский район.** Площадь – 85083 кв. м. Разрешенное использование – многоквартирные средне- и многоэтажные дома, в том числе со встроенными или пристроенными автостоянками, помещениями общественного назначения, помещениями общественного назначения и автостоянками. Разрешенное использование и схема расположения земельного участка на кадастровом плане территории утверждены постановлением мэрии города Новосибирска от 19.11.2012 № 11744. Решение о проведении аукциона: постановление мэрии города Новосибирска от 12.12.2012 № 12784. Кадастровый номер – 54:35:082610:1074. Категория по целевому назначению: земли населенных пунктов.

**Начальный размер годовой арендной платы – 27 230 000 рублей; задаток – 27 230 000 рублей; шаг аукциона – 1 000 000 рублей.**

Присоединение к электрическим сетям объекта строительства с нагрузкой 2009 кВт (потребители II категории надежности электроснабжения, в том числе 460 кВт – потребители I категории), возможно при условии выполнения нижеприведенных мероприятий:

- замена провода АС-150 ВЛ 110 кВ К-11,12 на участке от отпаечной опоры № 13 ОРУ 110 кВ ТЭЦ-5 (Водогрейная котельная) до отпаечной опоры № 23 ПС 110 кВ Первомайская на провод с большей пропускной способностью;

- построить ПС 110 кВ Маяковская закрытого типа с установкой трансформаторов 110/10 кВ ориентировочной мощностью 2,5 МВА;

- ЗРУ-110 кВ строящейся ПС выполнить по схеме № 110-4Н (два блока с выключателями и неавтоматической перемычкой со стороны линий);

- построить сети 110 кВ от ВЛ-110 кВ К-11,12 для питания вновь сооружаемой

ПС 110 кВ Маяковская;

- построить РТП 10 кВ;
- построить сети 10 кВ для питания РТП;
- построить сети 0,4 кВ в необходимом объеме;
- установить автономный источник электроэнергии для обеспечения I категории.

Затраты будут определены в соответствии с действующим тарифом, утвержденным в департаменте по тарифам НСО на момент подачи заявки правообладателем земельного участка.

Срок действия данных технических условий заканчивается 30.11.2014 года.<sup>1</sup>

Теплоснабжение объекта с нагрузкой в количестве 7,62 Гкал/ч возможно осуществить от источника ТЭЦ-5, после выполнения условий договора о подключении к системе теплоснабжения города, а также при выполнении соответствующих условий подключения нагрузки к тепловым сетям ОАО «НГТЭ»:

Возможная точка подключения к тепловым сетям – ТЭЦ-5; ТК-2703 на теплотрассе 2du=350мм.

Затраты застройщика определяются после выполнения проектных работ застройщиком по соответствующим условиям подключения и будут зависеть от величины тарифа на подключение к системе централизованного теплоснабжения, утверждаемого Департаментом по тарифам НО.

Срок действия настоящих технических условий заканчивается 04.12.2014 года.<sup>1</sup>

Подключение к сетям водоснабжения и водоотведения объекта строительства с предварительной нагрузкой 45,94 куб.м/час (1102,6 куб.м/сут.), при максимальной нагрузке в точке подключения 50,0 куб.м/час (1200,0 куб.м/сут.):

- к водоводу Д=700 мм по ул. 2-я Марата в существующих колодцах;
- к коллектору Д=1000 мм по ул. 2-я Марата и к коллектору Д=700 мм по ул. Марата в существующих колодцах.

Срок подключения строящегося объекта к сетям водоснабжения и водоотведения в течение 2013 г.

Срок действия настоящих технических условий заканчивается 29.11.2014 года.<sup>1</sup>

Согласно экспертному заключению по отводу земельного участка под строительство, выданному ФБУЗ «Центр гигиены и эпидемиологии в Новосибирской области» от 10.12.2012 г. № 3-879/10-15-540, земельный участок соответствует государственным санитарно-эпидемиологическим правилам и нормативам (с заключением ФБУЗ «Центр гигиены и эпидемиологии в Новосибирской области» необходимо ознакомиться по адресу: Красный проспект, 50 (Дом быта), каб. 606).

**Условия оплаты по земельным участкам: Срок действия договора аренды земельного участка 3 года. Арендная плата вносится ежемесячно равными частями не позднее первого числа месяца, следующего за расчетным.**

**Срок принятия решения об отказе в проведении торгов:** не позднее, чем за пятнадцать дней до дня проведения торгов.

**Договор о задатке заключается в срок по 29.12.2012.**

**Поступление задатка на расчетный счет Продавца по 09.01.2013.**

Реквизиты счета для перечисления задатка:

Получатель: Департамент финансов и налоговой политики мэрии города Новосибирска (ДЗИЮ мэрии, л/с 120.01.001.3) ИНН 5406102806 КПП 540601001 счет получателя 40302810100045000002

Код бюджетной классификации 93000000000000000180

Банк получателя: ГРКЦ ГУ БАНКА РОССИИ ПО НОВОСИБИРСКОЙ ОБЛАСТИ

Г. НОВОСИБИРСК БИК 045004001

В текстовой части платежного документа необходимо указать: задаток для участия в аукционе по продаже права на заключение договора аренды земельного участка, № договора о задатке.

**Форма заявки на участие в торгах:** для физического лица, для юридического лица (приложение).

**Порядок приема, адрес места приема, даты и время начала и окончания приема заявок и прилагаемых к ним документов, предложений:** заявки принимаются при условии заключения договора о задатке и перечислении задатка в установленном порядке. Прием заявок осуществляется по адресу: г. Новосибирск, Красный проспект, 50, каб. 606 с даты опубликования извещения о проведении открытого аукциона **по 09.01.2013** ежедневно (за исключением выходных и праздничных дней) с 09:30 до 12:30, с 14:30 до 16:30.

**Перечень документов, представляемых вместе с заявкой:** копия паспорта заявителя и представителя, нотариально заверенная доверенность на представителя, принимающего участие в аукционе и подающего заявку, копия платежного поручения о перечислении задатка.

Юридические лица и индивидуальные предприниматели вправе предоставить по собственной инициативе выписку из единого государственного реестра юридических лиц и выписку из единого государственного реестра индивидуальных предпринимателей соответственно.

**Место, дата, время и порядок определения участников торгов:** г. Новосибирск, Красный проспект, 50, каб. 717, **10 января 2013 года** в 12:00 часов. Претенденты признаются участниками торгов в порядке установленном, действующим законодательством.

**Заявитель может отозвать заявку, обратившись в кабинет 606 в срок не позднее 10 января 2013 года до 12:00 часов.**

**Дата, время и порядок осмотра земельного участка на местности:** осмотр осуществляется претендентами самостоятельно с даты опубликования извещения о проведении открытого аукциона в любое время.

С подробными техническими условиями ОАО СИБЭКО, ОАО «Сибирьгазсервис»,

МУП «Горводоканал», результатами инженерно-геологических работ (по земельным участкам для жилищного строительства), предпроектными проработками (схемой генплана размещения объекта, расчетами расходов водопотребления и водоотведения, расчетами нагрузок на отопление и вентиляцию, расчетами электрических нагрузок), топоосновой М 1:500 (коммуникациями, проходящими по земельному участку), экспертным заключением ФБУЗ «Центр гигиены и эпидемиологии в Новосибирской области», актом обследования земельного участка, кадастровым паспортом земельного участка необходимо ознакомиться по адресу: г. Новосибирск, Красный проспект, 50 (здание Дома быта), каб. 606.

**Дата, время и место проведения торгов: 14 января 2013 года в 10:00**, по адресу: г. Новосибирск, Красный проспект, 50 (здание Дома быта), каб. 717.

**Место и срок подведения итогов торгов, порядок определения победителей торгов:** г. Новосибирск, Красный проспект, 50 (здание Дома быта), каб. 717, **14 января 2013 года**. Победителем аукциона признается участник, предложивший наибольший годовой размер арендной платы за земельный участок относительно других участников аукциона. В этот же день Победитель подписывает Протокол о результатах аукциона.

**Срок заключения договора аренды земельного участка:** договор аренды земельного участка заключается не ранее чем через десять дней со дня размещения информации о результатах аукциона на официальном сайте Российской Федерации в сети «Интернет». Победитель аукциона обязан заключить договор аренды земельного участка не позднее чем через двадцать дней со дня проведения аукциона. Проект договора аренды земельного участка (приложение).

*<sup>1</sup>Победитель аукциона за 1 год до окончания срока действия технических условий на водоснабжение и водоотведение должен определить необходимую ему подключаемую нагрузку и обратиться с заявлением о подключении объекта к сетям водоснабжения и водоотведения в МУП г. Новосибирска «ГОРВОДОКАНАЛ». Стоимость технических условий на водоснабжение и канализование определяется на основании заключенного Победителем аукциона с МУП г. Новосибирска «ГОРВОДОКАНАЛ» договора на участие в финансировании развития систем водоснабжения и канализования из расчета стоимости 1 куб. м. воды в сутки 13 184,0 руб. (без НДС), 1 куб. м. стоков в сутки 16 172,0 руб. (без НДС). Победителю аукциона необходимо за 1 год до окончания срока действия предварительных технических условий на теплоснабжение объектов строительства определить величину подключаемой нагрузки и обратиться в Центр по работе с клиентами с целью выдачи более детальных технических условий, в противном случае действующие технические условия утрачивают силу. С 01.07.2012 по 31.12.2014 года плата за подключение к тепловым сетям составит 5286414,38 руб. за 1 Гкал/ч подключаемой нагрузки (без НДС). Индивидуальные технические условия и договор об осуществлении технологического присоединения энергопринимающих*

*устройств к электрическим сетям ЗАО «РЭС» будут подготовлены ЗАО «РЭС» после предоставления правообладателем земельного участка в ЗАО «РЭС» заявки на технологическое присоединение, оформленной в соответствии с «Правилами технологического присоединения энергопринимающих устройств потребителей электрической энергии, объектов по производству электрической энергии, а также объектов электросетевого хозяйства, принадлежащих сетевым организациям и иным лицам, к электрическим сетям», утвержденными Постановлением Правительства РФ № 861 от 27.12.2004.*

Победитель аукциона самостоятельно, за счет собственных средств освобождает земельный участок от строений, металлических гаражей и иных объектов, указанных в данном извещении, а также выявленных им иных самовольно установленных металлических гаражей, погребов, других объектов и зеленых насаждений.

Возврат задатка заявителям, не признанным Победителями, осуществляется в течение 3 рабочих дней со дня подписания протокола о результатах аукциона.

Информация также размещается на официальном сайте Российской Федерации для размещения информации о проведении торгов [www.torgi.gov.ru](http://www.torgi.gov.ru), а также на сайте мэрии города Новосибирска: [www.novo-sibirsk.ru](http://www.novo-sibirsk.ru), раздел: «Экономика». Контактный телефон: 227 53 93, 227 52 84.

Начальник департамента  
земельных и имущественных  
отношений мэрии города Новосибирска

А. В. Кондратьев

**Д О Г О В О Р**  
**АРЕНДЫ ЗЕМЕЛЬНОГО УЧАСТКА НА ТЕРРИТОРИИ ГОРОДА**  
**НОВОСИБИРСКА**

Город Новосибирск

«\_\_» \_\_\_\_\_ 2012 г.

№ \_\_\_\_\_

Мэрия города Новосибирска, именуемая в дальнейшем «*Арендодатель*», в лице начальника департамента земельных и имущественных отношений мэрии города Новосибирска - **Кондратьева Алексея Валерьевича**, действующего на основании Положения о департаменте земельных и имущественных отношений мэрии города Новосибирска, утвержденного решением Совета депутатов города Новосибирска от 09.10.2007 № 708, с одной стороны, и \_\_\_\_\_, именуемое в дальнейшем «*Арендатор*», в лице \_\_\_\_\_, действующего на основании устава, с другой стороны, вместе именуемые «Стороны» **в соответствии с протоколом о результатах аукциона от \_\_\_\_\_ № \_\_\_\_** заключили настоящий договор (далее по тексту - *Договор*) о нижеследующем:

**1. ПРЕДМЕТ ДОГОВОРА**

1.1. *Арендодатель* передает, а *Арендатор* принимает в аренду *земельный участок из земель населенных пунктов* с кадастровым номером **54:35:\_\_\_\_\_**, площадью \_\_\_\_\_ (*прописью*) **кв.м.**

1.2. Границы *земельного участка* обозначены в кадастровом паспорте (*приложение 1 к Договору*). Кадастровый паспорт *земельного участка* является неотъемлемой частью *Договора*.

1.3. Разрешенное использование *земельного участка*: \_\_\_\_\_.  
Изменение разрешенного использования допускается исключительно с письменного согласия *Арендодателя* и оформляется в виде *Дополнительного соглашения к Договору*.

1.4. Срок действия *Договора*: с «\_\_» \_\_\_\_ **года по «\_\_» \_\_\_\_ года.**

Государственная регистрация *Договора* удостоверяется специальной надписью (печатью) на *Договоре*.

**2. АРЕНДНАЯ ПЛАТА**

2.1. Размер годовой арендной платы в соответствии с протоколом о результатах аукциона от \_\_\_\_\_ № \_\_\_\_ (далее *Протокол*) составляет \_\_\_\_\_ (*прописью*) **рублей.**

Арендная плата за три года действия *Договора* составляет сумму \_\_\_\_\_ (*прописью*) **рублей.**

2.2. *Арендатор* обязан оплатить арендную плату по *Договору* в размере \_\_\_\_\_ (*прописью*) **рублей**, определенную из общей суммы арендной платы за три года действия *Договора* за вычетом задатка, ранее внесенного в соответствии с договором о задатке, составляющего \_\_\_\_\_ (*прописью*) **рублей**

---

(указываются условия оплаты в соответствии с извещением о проведении открытого аукциона)

на расчетный счет УФК по Новосибирской области (Департамент земельных и имущественных отношений мэрии города Новосибирска), ИНН 5406102806, КПП 540601001, ОКАТО 50401000000, р/счет 40101810900000010001, БИК 045004001 ГРКЦ ГУ Банка России по Новосибирской области КБК 74011105012040000120.

**2.3. В случае несвоевременного перечисления арендной платы в размере и в срок, установленные в пунктах 2.1 и 2.2 настоящего Договора, Арендатор обязан уплатить Арендодателю неустойку в размере 0,05 % от суммы задолженности по арендной плате за каждый день просрочки платежа.**

2.4. В течение срока действия *Договора* размер арендной платы за *земельный участок* не подлежит пересмотру.

В случае продления срока действия *Договора* *Арендодатель* вправе изменить размер арендной платы за *земельный участок* в бесспорном и одностороннем порядке с учетом функционального назначения объекта и в соответствии с нормативными правовыми актами Российской Федерации и (или) Новосибирской области, города Новосибирска, регулирующими порядок определения размера арендной платы.

### **3. ПРАВА И ОБЯЗАННОСТИ АРЕНДОДАТЕЛЯ**

#### **3.1. Арендодатель имеет право:**

3.1.1. Вносить по согласованию с *Арендатором* в *Договор* необходимые изменения и уточнения в случае изменения действующего законодательства РФ;

3.1.2. Беспрепятственно посещать и обследовать *земельный участок* на предмет соблюдения земельного законодательства РФ.

#### **3.2. Арендодатель обязан:**

3.2.1. Не вмешиваться в хозяйственную деятельность *Арендатора*, если она не противоречит условиям *Договора* и действующему законодательству РФ;

3.2.2. Не использовать и не предоставлять прав третьей стороне на использование минеральных и водных ресурсов, находящихся на *земельном участке*, без согласования с *Арендатором*;

3.2.3. В случаях, связанных с необходимостью изъятия *земельного участка* для государственных либо муниципальных нужд, гарантировать *Арендатору* возмещение всех убытков в соответствии с действующим законодательством.

### **4. ПРАВА И ОБЯЗАННОСТИ АРЕНДАТОРА**

#### **4.1. Арендатор имеет право:**

4.1.1. Использовать *земельный участок* в соответствии с его разрешенным использованием, предусмотренным в *Договоре*;

4.1.2. На продление *Договора* на условиях, согласованных сторонами, при условии письменного уведомления *Арендодателя* не позднее, чем за 30 (тридцать)

календарных дней до истечения срока *Договора*, о желании продлить действие *Договора*;

#### **4.2. Арендатор обязан:**

4.2.1. Эффективно использовать *земельный участок* в соответствии с его разрешенным использованием, предусмотренным в *Договоре*;

4.2.2. Не допускать ухудшения экологической обстановки на *земельном участке* и прилегающих территориях в результате своей хозяйственной деятельности;

4.2.3. Осуществлять комплекс мероприятий по рациональному использованию и охране земель;

4.2.4. Не нарушать права других землепользователей;

4.2.5. Своевременно вносить арендную плату, предусмотренную в п. 2.2 *Договора*;

4.2.6. Возмещать *Арендодателю*, смежным землепользователям убытки, включая упущенную выгоду, в полном объеме в связи с ухудшением качества земель и экологической обстановки в результате своей хозяйственной деятельности;

4.2.7. Письменно уведомлять *Арендодателя* об изменении своих юридических или финансовых реквизитов в срок не позднее, чем через 15 календарных дней с момента изменения последних;

4.2.8. На территории строительства снять плодородный слой, складировать и использовать после строительства на благоустройство;

4.2.9. После ввода в эксплуатацию объекта недвижимости (за исключением многоквартирных домов) принять меры к оформлению прав на земельный участок в соответствии со статьей 36 Земельного кодекса РФ путем заключения договора купли-продажи либо аренды земельного участка между собственником (собственниками) помещений в объекте недвижимости и мэрией города Новосибирска;

4.2.10. Зарегистрировать *Договор* в Управлении Федеральной службы государственной регистрации, кадастра и картографии по Новосибирской области в течение месяца с момента его подписания *Сторонами*;

4.2.11. Не передавать права и обязанности по *Договору* третьим лицам, в том числе не отдавать арендные права земельного участка в залог и не вносить их в качестве вклада в уставный капитал хозяйственного товарищества или общества, а также не передавать *земельный участок* (часть земельного участка) в субаренду без письменного согласия *Арендодателя*.

## **5. ОТВЕТСТВЕННОСТЬ СТОРОН**

5.1. Стороны несут ответственность по своим обязательствам в соответствии с действующим законодательством РФ.



5.2. В случае несвоевременного перечисления арендной платы в размере и в срок, установленные в пунктах 2.1 и 2.2 настоящего *Договора*, *Арендатор* обязан уплатить *Арендодателю* неустойку в размере 0,05 % от суммы задолженности по арендной плате за каждый день просрочки платежа.

5.3. За нарушение пункта 7.2 *Договора* *Арендатор* оплачивает штраф в размере 10000 (десяти тысяч) рублей.

5.4. За причиненный *Арендатору* ущерб в результате затопления земельного участка *Арендодатель* ответственности не несет.

5.5. Споры, возникающие при реализации *Договора*, разрешаются в порядке, установленном действующим законодательством РФ.

## 6. ИЗМЕНЕНИЕ И РАСТОРЖЕНИЕ ДОГОВОРА

6.1. *Договор* может быть изменен или расторгнут по соглашению *Сторон*.

6.2. По требованию одной из *Сторон* *Договор* может быть расторгнут или изменен по решению Арбитражного суда Новосибирской области в случаях, установленных действующим законодательством РФ.

6.3. Дополнительно к основаниям, установленным федеральным законодательством, *Договор* аренды может быть расторгнут досрочно в судебном порядке по требованию *Арендодателя* в следующих случаях:

6.3.1. Передачи *Арендатором* земельного участка (части земельного участка) в субаренду либо прав и обязанностей по *Договору* третьим лицам без письменного согласия *Арендодателя*;

6.3.2. Передачи *Арендатором* арендных прав по *Договору* в залог или внесения их в качестве вклада в уставный капитал хозяйственных товариществ или обществ либо паевого взноса в производственные кооперативы без письменного согласия *Арендодателя*;

6.3.3. Не выполнения *Арендатором* обязанностей, установленных в пункте 4.2 *Договора*.

6.4. С момента заключения договора купли-продажи либо аренды земельного участка в соответствии с пунктом 4.2.9 настоящий *Договор* считается прекращенным.

6.5. Истечение срока действия *Договора* влечет за собой его прекращение в случаях, если ко дню истечения срока действия *Договора* не будет достигнуто соглашение о его пролонгации.

6.6. В случае если *Арендатор* не вносит арендную плату, установленную пунктами 2.1 и 2.2. настоящего *Договора*, более двух месяцев подряд или систематически (более двух месяцев) вносит арендную плату не в полном размере, определенном *Договором*, *Арендодатель* имеет право в соответствии с пунктом 3 статьи 450 Гражданского кодекса Российской Федерации в одностороннем порядке без обращения в суд отказаться от исполнения настоящего *Договора*.

В случае отказа *Арендодателя* от Договора, *Арендодатель* направляет *Арендатору* уведомление об отказе от Договора заказным письмом. Договор считается прекращенным с момента, указанного в уведомлении об отказе от Договора.

Полученные *Арендодателем* от *Арендатора* суммы не возвращаются.

*Арендатор* обязан вернуть земельный участок *Арендодателю* в срок, указанный в уведомлении об отказе от Договора.

## **7. ОСОБЫЕ УСЛОВИЯ ДОГОВОРА**

7.1. *Договор* со дня его подписания сторонами одновременно приобретает силу акта приема-передачи, в соответствии с которым *Арендодатель* передал, а *Арендатор* принял земельный участок, охарактеризованный и согласованный сторонами в приложении 1 к *Договору*.

7.2. *Арендатор* обязуется незамедлительно в письменном виде уведомить *Арендодателя* о государственной регистрации перехода права собственности на объекты (объект) недвижимости, расположенные (ый) на земельном участке, от *Арендатора* к другому лицу (лицам).

7.3. Досрочное прекращение (расторжение) *Договора* не является основанием для возврата *Арендатору* денежных средств, внесенных в соответствии с п. 2.2. *Договора*.

7.4. Обеспечение государственной регистрации *Договора* в Управлении Федеральной службы государственной регистрации, кадастра и картографии по Новосибирской области возлагается на *Арендодателя*.

7.5. Расходы по государственной регистрации *Договора* в Управлении Федеральной службы государственной регистрации, кадастра и картографии по Новосибирской области возлагается на *Арендатора*.

Договор составлен на \_\_\_ листах и подписан в 3 экземплярах.

## **ПРИЛОЖЕНИЯ К ДОГОВОРУ**

Кадастровый паспорт *земельного участка*.

## **ЮРИДИЧЕСКИЕ АДРЕСА, РЕКВИЗИТЫ И ПОДПИСИ СТОРОН**

**ЗАЯВКА**  
на участие в открытом аукционе

1. Ознакомившись с данными информационного сообщения, опубликованного в Бюллетене органов местного самоуправления города Новосибирска \_\_\_\_\_

\_\_\_\_\_,  
(номер, дата)

размещенного на официальном сайте мэрии города Новосибирска [www.novosibirsk.ru](http://www.novosibirsk.ru) о проведении открытого аукциона (далее по тексту – аукцион) \_\_\_\_\_

\_\_\_\_\_,  
(дата проведения)

\_\_\_\_\_,  
(наименование организации)

в лице \_\_\_\_\_, действующего на основании \_\_\_\_\_  
(должность, ФИО полностью)

\_\_\_\_\_ заявляет об участии в аукционе по \_\_\_\_\_  
(указывается документ, дата, номер) (продаже в собственность, продаже права на  
\_\_\_\_\_ земельного участка, с кадастровым номером \_\_\_\_\_,  
заключение договора аренды)  
площадью \_\_\_\_\_ (га), для строительства \_\_\_\_\_

2. В случае нашей победы на аукционе принимаем на себя обязательство оплатить в сроки, указанные в Протоколе об итогах аукциона, сложившуюся в результате торгов \_\_\_\_\_

\_\_\_\_\_  
(стоимость, арендную плату за весь

\_\_\_\_\_ земельного участка.

\_\_\_\_\_  
срок действия договора аренды)

3. Согласны с тем, что в случае признания нас Победителем аукциона и нашего отказа от подписания протокола о результатах аукциона и от заключения договора аренды земельного участка в установленный Протоколом срок, сумма внесенного нами задатка не возвращается.

4. Уведомлены о необходимости освобождения земельного участка от самовольно установленных металлических гаражей, погребов и других объектов, а также зеленых насаждений за счет собственных средств.

5. Ознакомлены с:

предварительными техническими условиями на электроснабжение и теплоснабжение объекта строительства;

предварительными техническими условиями на водоотведение и водоснабжение объекта строительства;

предпроектными проработками (схемой генплана размещения объекта, расчетами расходов водопотребления и водоотведения, расчетами нагрузок на отопление и вентиляцию, расчетами электрических нагрузок);

топоосновой М 1:500 (коммуникациями, проходящими по земельному участку);

санитарно-эпидемиологическим заключением управления Федеральной службы по надзору в сфере защиты прав потребителей и благополучия человека по Новосибирской области;

экспертным заключением ФГУЗ «Центр гигиены и эпидемиологии в Новосибирской области»;

актом обследования земельного участка;

земельным участком на местности и его характеристиками;

условиями проекта купли-продажи (договора аренды) земельного участка.

б. Юридический адрес, ИНН, ОГРН и банковские реквизиты заявителя \_\_\_\_\_

---

---

---

---

Телефон: \_\_\_\_\_

Подпись, ФИО \_\_\_\_\_

М.П.

Заявка принята Продавцом:

\_\_\_\_\_ час. \_\_\_\_\_ мин. «\_\_\_\_\_» \_\_\_\_\_ 20\_\_ г. за № \_\_\_\_\_

Подпись уполномоченного лица Продавца

\_\_\_\_\_

**ЗАЯВКА**  
на участие в открытом аукционе

1. Ознакомившись с данными информационного сообщения, опубликованного в Бюллетене органов местного самоуправления города Новосибирска \_\_\_\_\_

\_\_\_\_\_,  
(номер, дата)

размещенного на официальном сайте мэрии города Новосибирска [www.novosibirsk.ru](http://www.novosibirsk.ru) о проведении открытого аукциона (далее по тексту – аукцион) \_\_\_\_\_

\_\_\_\_\_,  
(дата проведения)

я, \_\_\_\_\_  
(ФИО полностью, паспортные данные)

\_\_\_\_\_ заявляю об участии в аукционе по \_\_\_\_\_

\_\_\_\_\_ (продаже в собственность, продаже права на заключение договора аренды)  
земельного участка, с кадастровым номером \_\_\_\_\_,  
площадью \_\_\_\_\_ (га), для строительства \_\_\_\_\_

2. В случае моей победы на аукционе я принимаю на себя обязательство оплатить в сроки, указанные в Протоколе об итогах аукциона, сложившуюся в результате торгов \_\_\_\_\_

(стоимость, арендную плату за весь

\_\_\_\_\_ земельного участка.

\_\_\_\_\_ срок действия договора аренды)

3. Согласен(на) с тем, что в случае признания нас Победителем аукциона и нашего отказа от подписания протокола о результатах аукциона и от заключения договора аренды земельного участка в установленный Протоколом срок, сумма внесенного нами задатка не возвращается.

4. Уведомлен(а) о необходимости освобождения земельного участка от самовольно установленных металлических гаражей, погребов и других объектов, а также зеленых насаждений за счет собственных средств.

5. Ознакомлен(а) с:

предварительными техническими условиями на электроснабжение и теплоснабжение объекта строительства;

предварительными техническими условиями на водоотведение и водоснабжение объекта строительства;

предпроектными проработками (схемой генплана размещения объекта, расчетами расходов водопотребления и водоотведения, расчетами нагрузок на отопление и вентиляцию, расчетами электрических нагрузок);

топоосновой М 1:500 (коммуникациями, проходящими по земельному участку);

санитарно-эпидемиологическим заключением управления Федеральной службы по надзору в сфере защиты прав потребителей и благополучия человека по Новосибирской области;

экспертным заключением ФГУЗ «Центр гигиены и эпидемиологии в Новосибирской области»;

актом обследования земельного участка;

земельным участком на местности и его характеристиками;

условиями проекта договора купли-продажи (аренды) земельного участка.

6. Адрес и банковские реквизиты заявителя \_\_\_\_\_

\_\_\_\_\_

\_\_\_\_\_

\_\_\_\_\_

Телефон: \_\_\_\_\_

7. Ф.И.О. уполномоченного лица \_\_\_\_\_

(заполняется в случае подачи заявки по доверенности, указывается дата и номер доверенности)

\_\_\_\_\_

Подпись, ФИО \_\_\_\_\_

Заявка принята Продавцом:

\_\_\_\_\_ час. \_\_\_\_\_ мин. « \_\_\_\_\_ » \_\_\_\_\_ 20\_\_ г. за № \_\_\_\_\_

Подпись уполномоченного лица Продавца

\_\_\_\_\_

## СООБЩЕНИЕ

### О ВОЗМОЖНОМ ПРЕДОСТАВЛЕНИИ МЭРИЕЙ ГОРОДА НОВОСИБИРСКА В АРЕНДУ ЗЕМЕЛЬНОГО УЧАСТКА ДЛЯ ЦЕЛЕЙ, НЕ СВЯЗАННЫХ СО СТРОИТЕЛЬСТВОМ

В связи с поступлением в департамент земельных и имущественных отношений мэрии города Новосибирска заявления о предоставлении земельного участка для целей, не связанных со строительством, департамент сообщает о возможном предоставлении земельного участка, указанного ниже в таблице, и приеме заявлений о предоставлении земельного участка.

Прием заявлений осуществляется в соответствии с разделом 4 решения Совета депутатов города Новосибирска от 21.12.2011 № 495, на основании решения комиссии по вопросам предоставления земельных участков для целей, не связанных со строительством, на территории города Новосибирска.

#### Информация о земельном участке, предоставляемом для целей не связанных со строительством

№ п/п	Протокол комиссии по вопросам предоставления земельных участков для целей, не связанных со строительством, на территории города Новосибирска	Наименование размещаемого объекта	Местоположение земельного участка	Ориентировочная площадь земельного участка, кв.м
1	от 06.12.2012 № 20	для размещения объектов благоустройства	ул. 2-я Сухарная Береговая в Заяльцовском районе	400

**Место, дата и время приема заявлений:** департамент земельных и имущественных отношений мэрии города Новосибирска, г. Новосибирск, Красный проспект, 50 (Дом быта), ком. 606 с даты опубликования сообщения по 24 декабря 2012 ежедневно (за исключением выходных дней) с 9:30 до 12:30, с 14:30 до 17:00.

**Форма заявлений:** для физического лица, для юридического лица (приложение).

**Перечень документов, представляемых вместе с заявлением:** копия свидетельства о постановке на учет в налоговом органе (для юридического лица и индивидуального предпринимателя); копия свидетельства о государственной регистрации юридического лица, индивидуального предпринимателя; копия

документа, подтверждающего полномочия руководителя (для юридического лица); копия документа, удостоверяющего права (полномочия) представителя физического или юридического лица, если с заявлением обращается представитель заявителя; копия документа, удостоверяющего личность заявителя, являющегося физическим лицом, либо личность представителя физического или юридического лица.

Осмотр земельного участка на местности производится заявителями самостоятельно.

В случае, если по 24 декабря 2012 года заявлений о предоставлении в аренду земельного участка для целей, не связанных со строительством, не поступит кроме заявления, поданного до опубликования данного сообщения, департамент в течение 10 дней обеспечивает утверждение и выдает заявителю схему расположения земельного участка на кадастровом плане или кадастровой карте соответствующей территории.

В случае, если в период приема заявлений поступят заявления о предоставлении земельного участка, принимается решение о проведении торгов.

Информация также размещается на официальном сайте города Новосибирска [www.novo-sibirsk.ru](http://www.novo-sibirsk.ru) в разделе: «муниципальное имущество». Контактный телефон: 227 53 93, 227 53 89.

Начальник департамента земельных и  
имущественных отношений мэрии города Новосибирска      А. В. Кондратьев



**ЗАЯВЛЕНИЕ**  
**о предоставлении в аренду земельного участка**  
**для целей не связанных со строительством**  
(для юридического лица)

1. Ознакомившись с данными информационного сообщения, опубликованного в бюллетене органов местного самоуправления города Новосибирска № \_\_\_\_\_ от \_\_\_\_\_, размещенного на официальном сайте города Новосибирска [www.novo-sibirsk.ru](http://www.novo-sibirsk.ru) о возможном предоставлении земельного участка для целей, не связанных со строительством, (наименование организации) \_\_\_\_\_, в лице (должность, ФИО) \_\_\_\_\_, действующего на основании \_\_\_\_\_, просит предоставить земельный участок, расположенный \_\_\_\_\_, ориентировочной площадью \_\_\_\_\_ кв. м. для размещения \_\_\_\_\_.

2. Юридический адрес и банковские реквизиты заявителя

\_\_\_\_\_

\_\_\_\_\_

Телефон: \_\_\_\_\_

3. Должность, Ф.И.О. уполномоченного лица \_\_\_\_\_

4. Приложение к заявлению:

- копия свидетельства о постановке на учет в налоговом органе;
- копия свидетельства о государственной регистрации юридического лица;
- копия документа, подтверждающего полномочия руководителя;
- копия документа, удостоверяющего права (полномочия) представителя юридического лица, если с заявлением обращается представитель заявителя;
- копия документа, удостоверяющего личность представителя юридического лица.

Подпись \_\_\_\_\_

м.п.

Заявление зарегистрировано:

\_\_\_\_\_ час. \_\_\_\_\_ мин. « \_\_\_\_\_ » \_\_\_\_\_ 2012 г. за № \_\_\_\_\_

Подпись уполномоченного лица

\_\_\_\_\_

**ЗАЯВЛЕНИЕ**  
**о предоставлении в аренду земельного участка**  
**для целей не связанных со строительством**  
(для физического лица)

1. Ознакомившись с данными информационного сообщения, опубликованного в бюллетене органов местного самоуправления города Новосибирска № \_\_\_\_\_ от \_\_\_\_\_, размещенного на официальном сайте города Новосибирска [www.novo-sibirsk.ru](http://www.novo-sibirsk.ru) о возможном предоставлении земельного участка для целей, не связанных со строительством,

Я (фамилия, имя, отчество, паспортные данные) \_\_\_\_\_

\_\_\_\_\_ прошу предоставить земельный участок, расположенный

\_\_\_\_\_ ориентировочной площадью \_\_\_\_\_ кв. м. для размещения

2. Адрес заявителя

\_\_\_\_\_  
\_\_\_\_\_

Телефон: \_\_\_\_\_

3. Приложение к заявлению:

- копия свидетельства о постановке на учет в налоговом органе (для индивидуального предпринимателя);
- копия свидетельства о государственной регистрации индивидуального предпринимателя;
- копия документа, удостоверяющего права (полномочия) представителя физического лица, если с заявлением обращается представитель заявителя;
- копия документа, удостоверяющего личность заявителя, являющегося физическим лицом, либо личность представителя физического лица;

Подпись \_\_\_\_\_

Заявка зарегистрирована:

\_\_\_\_\_ час. \_\_\_\_\_ мин. « \_\_\_\_\_ » \_\_\_\_\_ 2012 г. за № \_\_\_\_\_

Подпись уполномоченного лица

\_\_\_\_\_

## Извещение

**31 января 2013 года** в 10 часов департамент земельных и имущественных отношений мэрии города Новосибирска (Продавец) проводит открытый аукцион по продаже объектов недвижимости.

Приватизация указанного объекта недвижимости осуществляется в соответствии с решением Совета депутатов города Новосибирска от 24.11.2010 № 186 «О Прогнозном плане приватизации муниципального имущества на 2011 год».

**Нежилое помещение (Магазин) в подвале по адресу: г. Новосибирск, Центральный район, Красный проспект, 11.**

Условия приватизации утверждены постановлением мэрии от 01.11.2012 № 11064.

Помещение свободно от арендных отношений.

Площадь помещения – 57,2 кв. м. Начальная цена с НДС – 2 974 000,0 рублей.

Шаг аукциона – 145 000,0 рублей. Сумма задатка – 297 400,0 рублей.

Аукционы, объявленные на 11.10.2011 и 25.12.2012, не состоялись в связи с отсутствием заявителей.

Победителем аукциона признается участник, предложивший наиболее высокую цену за объект недвижимости.

Форма подачи предложений по цене – открытая.

Данное сообщение является публичной офертой для заключения договора о задатке в соответствии со статьей 437 Гражданского кодекса Российской Федерации, а подача претендентом заявки и перечисление задатка являются акцептом такой оферты.

При необходимости заключения договора о задатке в письменной форме, место и срок заключения договора о задатке: г. Новосибирск, Красный проспект, 50 (Дом Быта), ком. 721 с даты опубликования объявления по 09.01.2013 с понедельника по четверг (за исключением выходных и праздничных дней) с 10-00 до 12-30, с 14-00 до 17-00;

Для заключения договора о задатке при себе иметь: физическому лицу – документ, удостоверяющий личность; юридическому лицу – устав, в случае заключения договора о задатке представителем претендента предъявляется нотариально заверенная доверенность.

Поступление задатка на расчетный счет Продавца по 10.01.2013 года.

**Реквизиты для перечисления задатка:**

**Получатель:**

**Департамент финансов и налоговой политики мэрии города Новосибирска (ДЗиИО мэрии, л/с 120.01.001.3)**

**ИНН 5406102806**

**КПП 540601001**

**Счет получателя 40 302 810 100 045 000 002**

**КБК 930 000 000 000 000 00 180**

**Банк получателя:**

**ГРКЦ ГУ БАНКА РОССИИ ПО НОВОСИБИРСКОЙ ОБЛАСТИ**

**Г. НОВОСИБИРСК**

**БИК 045004001**

**В назначении платежа указать:**

**«Для участия в аукционе \_\_\_\_\_ (дата аукциона), проводимом ДЗиИО по продаже \_\_\_\_\_ (адрес объекта недвижимости)»**

Задаток не возвращается Задаткодателью в случае если:

- Задаткодатель отозвал заявку позднее 17 час. 00 мин. 15.01.2013;
- Задаткодатель не прибыл на аукцион или отказался от участия в момент его проведения;
- Задаткодатель, став победителем, отказался от подписания протокола об итогах аукциона;
- Задаткодатель отказался или не исполнил своевременно обязательства, вытекающие из протокола об итогах аукциона;
- Задаткодатель отказался от подписания договора купли-продажи или не исполнил его.

Место и срок приема заявок: г. Новосибирск, Красный проспект, 50 (Дом Быта), ком. 721 с даты опубликования объявления по 10.01.2013 с понедельника по четверг (за исключением выходных и праздничных дней) с 10-00 до 12-30, с 14-00 до 17-00; Контактные телефоны: 227-51-24, 227-51-22.

Перечень документов, необходимых для подачи заявки:

- Заверенные копии учредительных документов, (если организация – заявитель имеет в качестве единственного учредителя другое юридическое лицо, то она обязана предоставить нотариальные копии устава и свидетельства о регистрации учредителя), свидетельства о регистрации, (в т.ч. о регистрации изменений, вносимых в учредительные документы), свидетельство о постановке на учет в налоговый орган;
- Документ, содержащий сведения о доле (её отсутствии) Российской Федерации, субъекта Российской Федерации или муниципального образования в уставном капитале юридического лица (реестр владельцев акций либо выписка из него или заверенное печатью юридического лица и подписанное его руководителем письмо);
- Документ, который подтверждает полномочия руководителя юридического лица на осуществление действий от имени юридического лица (копия решения о назначении этого лица или о его избрании) и в соответствии с которым руководитель юридического лица обладает правом действовать от имени юридического лица без доверенности;

- В случае, если от имени претендента действует его представитель по доверенности, к заявке должна быть приложена нотариальная доверенность на осуществление действий от имени претендента, оформленная в установленном порядке. В случае, если доверенность на осуществление действий от имени претендента подписана лицом, уполномоченным руководителем юридического лица, заявка должна содержать также документ, подтверждающий полномочия этого лица.

- Заявитель предоставляет документ, удостоверяющий личность или предоставляет копии всех его листов.

Все листы документов, представляемых одновременно с заявкой, либо отдельные тома данных документов должны быть прошиты, пронумерованы, скреплены печатью претендента (для юридического лица) и подписаны претендентом или его представителем.

К данным документам (в том числе к каждому тому) также прилагается их опись. Заявка и такая опись составляются в двух экземплярах, один из которых остается у продавца, другой - у претендента.

На каждый лот должен быть сформирован отдельный пакет документов.

Заявка может быть отозвана заявителем или его полномочным представителем, действующим на основе нотариальной доверенности до 17 час. 00 мин. 15.01.2013. Основанием для отзыва заявки является: для юридических лиц – письменное заявление, выполненное на фирменном бланке организации-заявителя, заверенное печатью организации; для физических лиц – письменное заявление.

Дата определения участников аукционов – 16 января 2013 г.

Место проведения аукционов — Красный проспект, 50; 2-й этаж; зал заседаний (ком. 228).

Итоги аукционов подводятся в день проведения аукциона в департаменте земельных и имущественных отношений мэрии города Новосибирска, по адресу: Красный проспект, 50, ком. 228.

Срок заключения договора купли-продажи в течение пятнадцати рабочих дней с даты подведения итогов аукциона, но не ранее чем через десять рабочих дней со дня размещения протокола об итогах проведения продажи.

Счет для перечисления денежных средств по договору купли-продажи будет указан в договоре купли-продажи.

Об итогах аукционов будет сообщено в этом же издании и на официальных сайтах: сайте города Новосибирска [www.novo-sibirsk.ru](http://www.novo-sibirsk.ru) и на официальном сайте Российской Федерации [torgi.gov.ru](http://torgi.gov.ru), в течение тридцати дней со дня совершения сделок.

Ограничения для участия в аукционе отсутствуют.

С иными сведениями об объекте, условиями договора купли-продажи, правилами проведения торгов, образцами типовых документов можно ознакомиться: Красный проспект, 50, ком. 721.

Срок и порядок оплаты.

Покупателю предоставляется рассрочка:

Адрес объекта	Срок рассрочки	Срок оплаты
Красный проспект, 11;	3 месяца	Платежи должны поступать на счет Получателя равными частями ежемесячно с момента заключения договора купли-продажи.

Получателем денежных средств является Управление Федерального казначейства по Новосибирской области.

Сумму НДС в размере 18% от сложившейся на аукционе цены, Покупатель, являющийся налоговым агентом по уплате НДС (юридическое лицо и индивидуальный предприниматель) оплачивает самостоятельно по месту своего нахождения, Покупатель (физическое лицо) оплачивает на счет Управления Федерального казначейства по Новосибирской области.

На сумму денежных средств, по уплате которой предоставляется рассрочка, производится начисление процентов, исходя из ставки, равной одной трети ставки рефинансирования Центрального банка Российской Федерации, действующей на дату публикации объявления о продаже.

С информацией о выставленных на торги объектах недвижимости можно ознакомиться на официальном сайте города Новосибирска [www.novo-sibirsk.ru](http://www.novo-sibirsk.ru), и на официальном сайте Российской Федерации [torgi.gov.ru](http://torgi.gov.ru).

Образцы договоров о задатке, заявки на участие в аукционе приведены в приложениях 1 и 2 к данному извещению.

Образец договора купли продажи приведен в приложении 3 к данному извещению.

Заместитель начальника департамента

Г. Н. Капустина

Начальник отдела приватизации и ценных бумаг

А. Н. Кривошапов

**ДОГОВОР О ЗАДАТКЕ №**

г. Новосибирск

«\_\_» \_\_\_\_\_ 2013 г.

СТОРОНЫ:

Департамент земельных и имущественных отношений мэрии города Новосибирска, именуемый в дальнейшем Продавец, в лице начальника департамента Кондратьева Алексея Валерьевича, действующего на основании Положения, принятого решением Совета депутатов города Новосибирска от 09.10.2007 № 708, с одной стороны, и \_\_\_\_\_

\_\_\_\_\_, с другой стороны, заключили настоящий договор о нижеследующем:

1. Задаткодатель для обеспечения обязательств, вытекающих из заявки Задаткодателя на участие в аукционе \_\_\_\_\_ по продаже \_\_\_\_\_, площадью \_\_\_\_\_ кв. м, расположенного по адресу: г. Новосибирск, \_\_\_\_\_ район, ул. \_\_\_\_\_, вносит задаток в сумме \_\_\_\_\_ ( \_\_\_\_\_ ) рублей. Денежные средства должны поступить на расчетный счет Задаткополучателя не позднее \_\_\_\_\_ 2013.

**Реквизиты для перечисления задатка:** Департамент финансов и налоговой политики мэрии города Новосибирска (ДЗиИО мэрии, л/с 120.01.001.3). ИНН 5406102806. КПП 540601001. Счет получателя 40 302 810 100 045 000 002. КБК 930 000 000 000 000 00 180. Банк получателя: ГРКЦ ГУ БАНКА РОССИИ ПО НОВОСИБИРСКОЙ ОБЛАСТИ г. НОВОСИБИРСК БИК 045004001.

В назначении платежа указать:

«Для участия в аукционе \_\_\_\_\_ (дата аукциона), проводимом ДЗиИО по продаже \_\_\_\_\_ (адрес объекта недвижимости)»

Документом, подтверждающим внесение задатка, является выписка со счета Задаткополучателя.

2. В случае не поступления в указанный срок суммы задатка на счет Задаткополучателя, обязательства Задаткодателя по настоящему договору считаются неисполненными.

3. В случае победы Задаткодателя на аукционе, проводимом Задаткополучателем \_\_\_\_\_ 2013, денежные средства, перечисленные в качестве задатка, Задаткополучатель засчитывает в счет оплаты сделки купли-продажи.

4. Возврат задатка производится в следующих случаях:

- 4.1. если Задаткодателем не была подана заявка;
- 4.2. если Задаткодатель отозвал заявку не позднее 17 час. 00 мин. \_\_\_\_\_ 2013;
- 4.3. если аукцион признан несостоявшимся;
- 4.4. если Задаткодатель не допущен к участию в аукционе;
- 4.5. если Задаткодатель не признан победителем аукциона;
- 4.6. Задаток возвращается на счет Задаткодателя в течение 5-и дней: по пункту 4.1. – со дня поступления заявления о возврате задатка, в случае

- отсутствия заявления – со дня проведения аукциона;
- по пункту 4.2. – со дня поступления заявления об отзыве заявки;
  - по пункту 4.3. – со дня подписания комиссией протокола о признании аукциона несостоявшимся;
  - по пункту 4.4. – со дня подписания членами комиссии протокола о допуске к участию в аукционе;
  - по пункту 4.5. – со дня проведения аукциона.
5. Задаток не возвращается Задаткодателю в случае:
- 5.1 если заявка на участие в аукционе была отозвана Задаткодателем по истечении срока, указанного в п. 4.2;
  - 5.2. если Задаткодатель не прибыл на аукцион или отказался от участия в момент его проведения;
  - 5.3. если Задаткодатель, став победителем, отказался от подписания протокола об итогах аукциона;
  - 5.4. если Задаткодатель отказался или не исполнил своевременно обязательства, вытекающие из протокола об итогах аукциона;
  - 5.5. если Задаткодатель отказался от подписания договора купли-продажи или не исполнил его.
6. Срок действия договора устанавливается с момента его подписания и до момента его исполнения сторонами.
7. Настоящий договор составлен в 3-х экземплярах, имеющих одинаковую юридическую силу: один – для Задаткодателя, два – для Задаткополучателя.

**ПОДПИСИ СТОРОН**

**ЗАДАТКОПОЛУЧАТЕЛЬ**

**ЗАДАТКОДАТЕЛЬ**

Департамент земельных и имущественных отношений мэрии города Новосибирска. Адрес: 630091, г. Новосибирск, Красный проспект, 50	
Начальник департамента _____ А. В. Кондратьев «        » _____ 2013 г.	_____ «        » _____ 2013 г.

Начальник отдела приватизации и ценных бумаг

А. Н. Кривошапов



---

В департамент земельных и имущественных отношений мэрии города  
Новосибирска

---

## ЗАЯВКА НА УЧАСТИЕ В АУКЦИОНЕ

г. Новосибирск «    » \_\_\_\_\_ 2013 г.

**Заявитель**

---

*(полное наименование заявителя)*

**в лице**

---

*(должность, фамилия, имя, отчество)*

действующего на основании

---

**просит допустить** к участию в аукционе по продаже находящегося в муниципальной собственности:

---

*(наименование имущества, его площадь и местонахождение)*

**обязуется:**

1) принять участие в аукционе.

2) соблюдать:

— условия аукциона, объявленного на «    » \_\_\_\_\_ 2013 г., содержащиеся в извещении о проведении аукциона, опубликованном в бюллетене органов местного самоуправления города Новосибирска, на официальном сайте города Новосибирска [www.novo-sibirsk.ru](http://www.novo-sibirsk.ru) и на официальном сайте РФ [www.torgi.gov.ru](http://www.torgi.gov.ru)

— порядок проведения аукциона, установленный Положением об организации продажи государственного или муниципального имущества на аукционе, утвержденным постановлением Правительства Российской Федерации от 12.08.2002 г. № 585;

3) в случае признания победителем аукциона заключить с департаментом земельных и имущественных отношений мэрии города Новосибирска договор купли-продажи в течение 15 рабочих дней с даты проведения аукциона, но не ранее чем через 10 рабочих дней со дня размещения протокола об итогах проведения продажи и уплатить Продавцу стоимость имущества, установленную по результатам аукциона, в сроки, определяемые договором купли-продажи.

Заявитель **ознакомлен** с поэтажным планом и экспликацией объекта недвижимости, с иными сведениями об объекте: \_\_\_\_\_

*(подпись)*

**К заявке прилагаются следующие документы:**

1. Заверенные копии учредительных документов Заявителя (для юридического лица): устава, свидетельства о регистрации, (в т.ч. о регистрации изменений, вносимых в учредительные документы и их текст), свидетельства о постановке на учет в Налоговый орган.

2. Документ, содержащий сведения о доле (её отсутствии) Российской Федерации, субъекта Российской Федерации или муниципального образования в уставном капитале юридического лица (реестр владельцев акций либо выписка из него или заверенное печатью юридического лица и подписанное его руководителем письмо).

3. Документы, подтверждающие полномочия лица, подающего заявку или участвующего в аукционе:

— документ, который подтверждает полномочия руководителя юридического лица на осуществление действий от имени юридического лица (копия решения о назначении этого лица или о его избрании) и в соответствии с которым руководитель юридического лица обладает правом действовать от имени юридического лица без доверенности;

— доверенность на осуществление действий от имени претендента, оформленная в установленном порядке, или нотариально заверенная копия такой доверенности. В случае, если доверенность на осуществление действий от имени претендента подписана лицом, уполномоченным руководителем юридического лица, заявка должна содержать также документ, подтверждающий полномочия этого лица.;

— паспорт (предъявляется лично) или представляются копии всех его листов (для физического лица).

4. Подписанная Заявителем опись представляемых документов.

Претендент сообщает, что не относится к категории лиц, права которых на участие в приватизации муниципального имущества ограничены действующим законодательством. В случае если впоследствии будет установлено, что претендент, победивший на аукционе и приобретший приватизируемое имущество, не имел законного права на его приобретение, сделка признается ничтожной.

Настоящей заявкой претендент гарантирует достоверность представленной им информации и прилагаемых к заявке документов.

Адрес, телефон Заявителя: \_\_\_\_\_

Банковские реквизиты для возврата задатка: Получатель \_\_\_\_\_

\_\_\_\_\_ (наименование, ИНН, КПП)

Счет получателя \_\_\_\_\_ Банк \_\_\_\_\_

(20 знаков)

(наименование)

БИК \_\_\_\_\_ Кор. счет \_\_\_\_\_

**Подпись Заявителя** (его полномочного представителя):

\_\_\_\_\_ М.П. « \_\_\_\_\_ » \_\_\_\_\_ 2013 г.

**Заявка принята Продавцом:**

\_\_\_\_\_ час \_\_\_\_\_ мин. « \_\_\_\_\_ » \_\_\_\_\_ 2013 г. за № \_\_\_\_\_

Подпись уполномоченного лица Продавца

\_\_\_\_\_

ДОГОВОР №  
КУПЛИ-ПРОДАЖИ ОБЪЕКТА НЕДВИЖИМОСТИ

г. Новосибирск

\_\_\_\_\_ г.

Продавец: Департамент земельных и имущественных отношений мэрии города Новосибирска, в лице начальника департамента Кондратьева Алексея Валерьевича, действующего на основании Положения о департаменте земельных и имущественных отношений мэрии города Новосибирска, утвержденного решением Совета депутатов города Новосибирска от 09.10.2007 № 708,

Покупатель: \_\_\_\_\_,  
именуемые в дальнейшем сторонами, заключили настоящий договор о нижеследующем:

ПРЕДМЕТ ДОГОВОРА

Продавец обязуется передать в собственность Покупателя в порядке приватизации, а Покупатель обязуется оплатить и принять в собственность приобретенное на аукционе \_\_\_\_\_ г. \_\_\_\_\_ по адресу: город Новосибирск, \_\_\_\_\_, кадастровый (или условный номер) – \_\_\_\_\_.  
Общая площадь указанного помещения составляет \_\_\_\_\_ кв. м.

1.2. Основанием для оформления настоящей сделки являются: Федеральный закон от 21.12.2001 № 178-ФЗ «О приватизации государственного и муниципального имущества», Положение о приватизации муниципального имущества, находящегося в собственности города Новосибирска, принятое решением Совета депутатов города Новосибирска от 29.04.2009 № 1200, решение Совета депутатов города Новосибирска от \_\_\_\_\_ № \_\_\_\_\_ «О Прогнозном плане приватизации муниципального имущества на \_\_\_\_\_ год» № \_\_\_\_\_), постановление мэрии города Новосибирска от \_\_\_\_\_ № \_\_\_\_\_, протокол об итогах аукциона от \_\_\_\_\_ № \_\_\_\_\_.

1.3. На момент заключения договора продаваемое помещение принадлежит городу Новосибирску на праве собственности, что подтверждается свидетельством о государственной регистрации права \_\_\_\_\_, выданным \_\_\_\_\_.

Помещение передано в аренду по договору аренды недвижимого имущества муниципальной казны от \_\_\_\_\_ № \_\_\_\_\_, срок действия договора аренды до \_\_\_\_\_.

На момент заключения договора помещение не заложено, не арестовано, не имеет других обременений, не является предметом исков третьих лиц. Указанное гарантируется Продавцом.

1.4. Состав продаваемого помещения определен сторонами настоящего договора на основании \_\_\_\_\_. Номера на поэтажном плане: \_\_\_\_\_. Этаж: \_\_\_\_\_.

1.5. Жилой дом по адресу: город Новосибирск, \_\_\_\_\_, на \_\_\_\_\_ которого находится помещение площадью \_\_\_\_\_ кв. м, расположен на земельном участке с кадастровым номером - \_\_\_\_\_. Категория земель – \_\_\_\_\_.

## ЦЕНА ДОГОВОРА И ПОРЯДОК РАСЧЕТОВ

2.1. Цена продажи помещения: \_\_\_\_\_ (прописью) рублей, в том числе налог на добавленную стоимость \_\_\_\_\_ (прописью) рублей.

Сумма внесенного задатка: \_\_\_\_\_ (прописью) рублей, в том числе налог на добавленную стоимость \_\_\_\_\_ (прописью) рубля.

Сумма к оплате за вычетом внесенного задатка:

\_\_\_\_\_ (прописью) рублей, в том числе налог на добавленную стоимость \_\_\_\_\_ (прописью) рубля.

2.2. Покупатель обязан перечислить за приобретенное помещение денежные средства:

2.2.1. На счет Управления Федерального казначейства по Новосибирской области (далее по тексту – Получатель) в размере \_\_\_\_\_ (прописью) рублей следующие сроки:

первый платёж \_\_\_\_\_ (прописью) рублей в срок не позднее \_\_\_\_\_;

первый платёж \_\_\_\_\_ (прописью) рублей в срок не позднее \_\_\_\_\_;

\_\_\_\_\_

Реквизиты для перечисления:

---

Под сроком оплаты понимается дата поступления денежных средств на счет Получателя.

На сумму денежных средств \_\_\_\_\_ (прописью) рублей, по уплате которой предоставляется рассрочка, производится начисление процентов, исходя из ставки, равной одной трети годовой ставки рефинансирования Центрального банка Российской Федерации, действующей на дату публикации извещения о продаже помещения – \_\_\_\_\_ %.

Начисление процентов производится на каждую сумму платежа, включая день фактического перечисления Покупателем денежных средств. Проценты подлежат уплате вместе с уплатой суммы очередного платежа. Для подтверждения даты перечисления платежа Покупатель представляет Продавцу выписку со своего лицевого (банковского) счета.

Покупатель имеет право досрочной оплаты.

В случае, если Покупатель единовременно оплачивает сумму \_\_\_\_\_ в течение десяти дней с даты заключения договора, начисление процентов не производится.

## 3. ОБЯЗАННОСТИ ПРОДАВЦА

3.1. Принять оплату за помещение в размере и сроки, установленные в пункте 2.2 настоящего договора.

3.2. Передать Покупателю в собственность нежилое помещение, указанное в пункте 1.1 настоящего договора, по передаточному акту не позднее 30 дней с момента поступления всей суммы денежных средств на счет Получателя.

#### 4. ОБЯЗАННОСТИ ПОКУПАТЕЛЯ

4.1. Оплатить Продавцу стоимость нежилого помещения, указанного в пункте 1.1, и проценты за предоставленную рассрочку, в размере и порядке, предусмотренными пунктом 2.2 настоящего договора.

4.2. Принять указанное в пункте 1.1 нежилое помещение в собственность по передаточному акту не позднее 30 дней с момента поступления всей суммы денежных средств на счет Получателя.

4.3. Содержать приобретенное нежилое помещение и придомовую территорию в исправном состоянии, убирать прилегающую территорию.

4.4. Обеспечивать представителям предприятий жилищно-коммунального хозяйства беспрепятственный доступ в указанное в пункте 1.1 настоящего договора помещение для проведения технических осмотров и ремонта механического, электрического, сантехнического и иного оборудования (инженерных коммуникаций), а в случае устранения аварийных ситуаций и другим владельцам помещений, расположенных в здании.

В случае отчуждения указанного помещения третьему лицу Покупатель обязан довести до его сведения в письменной форме данное обязательство.

4.5. Участвовать в общем объеме платежей на содержание и ремонт здания, расположенного по адресу: город Новосибирск, \_\_\_\_\_ придомовой территории пропорционально площади приобретённого помещения.

4.6. Заключить с организацией, обслуживающей жилой дом, расположенный по адресу: город Новосибирск, \_\_\_\_\_ договор об условиях обслуживания здания, инженерных коммуникаций и прилегающей территории.

4.7. Оплачивать коммунальные услуги на основании договоров с соответствующими службами.

#### 5. ОТВЕТСТВЕННОСТЬ СТОРОН

5.1. За невнесение денежных средств в размере и в срок, установленные в пункте 2.2 настоящего договора, Покупатель уплачивает Продавцу пению в размере 0,2 % от неуплаченной суммы за каждый день просрочки платежа и перечисляет пению на счет Получателя одновременно с оплатой основного платежа. В случае непоступления на счёт Получателя любой из сумм денежных средств по истечении 20 дней от установленного пунктом 2.2 настоящего договора срока, Продавец вправе отказаться от исполнения договора без обращения в суд и составления дополнительного соглашения о расторжении договора купли-продажи и без возвращения Покупателю уже уплаченных денежных сумм. При этом нежилое помещение остается в муниципальной собственности. Пеня начисляется до момента расторжения договора купли-продажи. Данное положение считается добровольным соглашением сторон о внесудебном порядке расторжения договора купли-продажи и прекращения обязательств.

5.2. В случае установления судом факта незаконного происхождения средств,

используемых Покупателем для совершения платежей по настоящему договору, Продавец вправе в судебном порядке потребовать признания настоящего договора недействительным.

## 6. ВОЗНИКНОВЕНИЕ ПРАВА СОБСТВЕННОСТИ

6.1. Право собственности на продаваемое нежилое помещение возникает у Покупателя с момента государственной регистрации перехода права собственности.

6.2. Покупатель вправе отчуждать, сдавать в аренду, залог указанное нежилое помещение только после государственной регистрации перехода права собственности.

6.3. Риск случайной гибели или порчи указанного в пункте 1.1 нежилого помещения несет Покупатель со дня его получения по передаточному акту.

## 7. ЗАКЛЮЧИТЕЛЬНЫЕ ПОЛОЖЕНИЯ

7.1. Договор вступает в силу с момента его подписания.

7.2. Изменение условий настоящего договора, расторжение договора, кроме случаев, предусмотренных настоящим договором, возможны лишь по взаимному согласию сторон.

7.3. Споры между сторонами по настоящему договору рассматриваются в арбитражном суде Новосибирской области.

7.4. Договор составлен в четырёх экземплярах:

один – для Покупателя;

один – для Управления Федеральной службы государственной регистрации, кадастра и картографии по Новосибирской области;

два – для Продавца, один из которых находится в деле департамента и регистрации не подлежит.

## 8. ЮРИДИЧЕСКИЕ АДРЕСА СТОРОН

8.1. Продавец: Департамент земельных и имущественных отношений мэрии города Новосибирска, 630091, г. Новосибирск, Красный проспект, 50.

8.2. Покупатель: \_\_\_\_\_.

Адрес: \_\_\_\_\_.

\_\_\_\_\_

Банковские реквизиты.

ПРОДАВЕЦ:

ПОКУПАТЕЛЬ:

\_\_\_\_\_ А. В. Кондратьев

\_\_\_\_\_

\_\_\_\_\_

\_\_\_\_\_

## Извещение

Департамент земельных и имущественных отношений мэрии города Новосибирска отменяет аукцион по продаже нежилого помещения, площадью 322,5 кв.м., по адресу: г. Новосибирск, Заельцовский район, ул. Дуси Ковальчук, 185, объявленный на 30 января 2013 года в бюллетене органов местного самоуправления города Новосибирска от 04.12.2012 № 92 часть 3 и на официальных сайтах: [www.novo-sibirsk.ru](http://www.novo-sibirsk.ru) и [www.torgi.gov.ru](http://www.torgi.gov.ru).

Начальник департамента земельных  
и имущественных отношений мэрии  
города Новосибирска

А. В. Кондратьев



## Извещение

Департамент земельных и имущественных отношений мэрии города Новосибирска отменяет аукцион по продаже нежилого помещения в подвале и на 1 этаже, площадью 688,8 кв.м, по адресу: г. Новосибирск, Ленинский район, ул. Титова, 11, объявленный на 22 января 2013 года в бюллетене органов местного самоуправления города Новосибирска от 27.11.2012 № 90 и на официальных сайтах: [www.novo-sibirsk.ru](http://www.novo-sibirsk.ru) и [www.torgi.gov.ru](http://www.torgi.gov.ru).

Начальник департамента земельных и имущественных  
отношений мэрии города Новосибирска

А. В. Кондратьев

**СООБЩЕНИЕ**  
**О ВОЗМОЖНОМ ПРЕДОСТАВЛЕНИИ МЭРИЕЙ**  
**ГОРОДА НОВОСИБИРСКА**  
**ЗЕМЕЛЬНОГО УЧАСТКА В АРЕНДУ**  
**ДЛЯ РАЗМЕЩЕНИЯ НЕСТАЦИОНАРНОГО ОБЪЕКТА**

В связи с поступлением в департамент земельных и имущественных отношений мэрии города Новосибирска заявления о предоставлении земельного участка для размещения нестационарного объекта, департамент сообщает о возможном предоставлении земельного участка, указанного ниже в таблице, и приеме заявлений о предоставлении земельного участка.

Прием заявлений осуществляется в соответствии с разделом 3 решения Совета депутатов города Новосибирска от 22.06.2011 № 403.

**Информация о земельном участке, предоставляемом для размещения нестационарного объекта**

№ п/п	Кадастровый номер земельного участка	Наименование размещаемого объекта	Местоположение земельного участка	Площадь земельного участка, кв.м
1	54:35:084700:68	для размещения и эксплуатации торгово-выставочной площадки	ул. Твардовского, (3) в Первомайском районе	2591

**Место, дата и время приема заявлений:** департамент земельных и имущественных отношений мэрии города Новосибирска, г. Новосибирск, Красный проспект, 50 (Дом быта), ком. 606 с даты опубликования сообщения по 27 декабря 2012 ежедневно (за исключением выходных дней) с 9:30 до 12:30, с 14:30 до 17:00.

**Форма заявлений:** для физического лица, для юридического лица (приложение).

**Перечень документов, представляемых вместе с заявлением:** эскиз нестационарного объекта, содержащий титульный лист с указанием наименования или фамилии, имени и отчества заявителя, информации о месте размещения, наименовании, типе и назначении нестационарного объекта в двух экземплярах; копия свидетельства о государственной регистрации юридического лица, индивидуального предпринимателя; копия устава (для юридического лица); копия свидетельства о постановке на учет в налоговом органе (для юридического лица и индивидуального предпринимателя); копия документа, подтверждающего полномочия руководителя (для юридического лица); копия документа, удостоверяющего права (полномочия)

представителя физического или юридического лица, если с заявлением обращается представитель заявителя; копия документа, удостоверяющего личность заявителя, являющегося физическим лицом, либо личность представителя физического или юридического лица; справка налогового органа по месту регистрации юридического лица (индивидуального предпринимателя) об отсутствии задолженности перед бюджетом города Новосибирска по налоговым платежам.

Осмотр земельного участка на местности производится заявителями самостоятельно.

В случае, если по 27 декабря 2012 года иных заявлений о предоставлении в аренду земельного участка, кроме заявления, поданного до опубликования данного сообщения, не поступит, департамент направляет данное заявление с приложенными к нему документами на рассмотрение в комиссию по вопросам предоставления земельных участков для целей, не связанных со строительством, на территории города Новосибирска.

Решение городской комиссии направляется заявителю.

В случае, если в период приема заявлений поступят заявления о предоставлении в аренду земельного участка комиссия по вопросам предоставления земельных участков для целей, не связанных со строительством, на территории города Новосибирска проводит торги по продаже права на заключение договора аренды.

Информация также размещается на официальном сайте города Новосибирска [www.novo-sibirsk.ru](http://www.novo-sibirsk.ru) в разделе: «экономика». Контактный телефон: 227 53 93, 227 53 89.

Начальник департамента земельных и  
имущественных отношений мэрии города Новосибирска

А. В. Кондратьев

**ЗАЯВЛЕНИЕ**  
**о предоставлении в аренду земельного участка**  
**для размещения нестационарного объекта**  
(для юридического лица)

1. Ознакомившись с данными информационного сообщения, опубликованного в бюллетене органов местного самоуправления города Новосибирска № \_\_\_\_\_ от \_\_\_\_\_, размещенного на официальном сайте города Новосибирска [www.povo-sibirsk.ru](http://www.povo-sibirsk.ru) о возможном предоставлении земельного участка в аренду для размещения нестационарного объекта,

(наименование организации) \_\_\_\_\_,  
в лице (должность, ФИО) \_\_\_\_\_, действующего на основании \_\_\_\_\_, просит предоставить земельный участок с кадастровым номером 54:35: \_\_\_\_\_ площадью \_\_\_\_\_ кв.м., расположенный \_\_\_\_\_ для размещения \_\_\_\_\_

2. Юридический адрес и банковские реквизиты заявителя

Телефон: \_\_\_\_\_

3. Должность, Ф.И.О. уполномоченного лица \_\_\_\_\_

4. Приложение к заявлению:

- эскиз нестационарного объекта, содержащий титульный лист с указанием наименования или фамилии, имени и отчества заявителя, информации о месте размещения, наименовании, типе и назначении нестационарного объекта в двух экземплярах;

- копия свидетельства о государственной регистрации юридического лица;
- копия устава;
- копия свидетельства о постановке на учет в налоговом органе;
- копия документа, подтверждающего полномочия руководителя;
- копия документа, удостоверяющего права (полномочия) представителя юридического лица, если с заявлением обращается представитель заявителя;
- копия документа, удостоверяющего личность представителя юридического лица;

- справка налогового органа по месту регистрации индивидуального предпринимателя об отсутствии задолженности перед бюджетом города Новосибирска по налоговым платежам.

Подпись \_\_\_\_\_  
м.п.

Заявление зарегистрировано:

\_\_\_\_\_ час. \_\_\_\_\_ мин. « \_\_\_\_\_ » \_\_\_\_\_ 2012 г. за № \_\_\_\_\_

Подпись уполномоченного лица

\_\_\_\_\_

**ЗАЯВЛЕНИЕ**  
**о предоставлении в аренду земельного участка**  
**для размещения нестационарного объекта**  
(для физического лица)

1. Ознакомившись с данными информационного сообщения, опубликованного в бюллетене органов местного самоуправления города Новосибирска № \_\_\_\_\_ от \_\_\_\_\_, размещенного на официальном сайте города Новосибирска [www.povo-sibirsk.ru](http://www.povo-sibirsk.ru) о возможном предоставлении земельного участка в аренду для размещения нестационарного объекта,

Я (фамилия, имя, отчество, паспортные данные) \_\_\_\_\_

\_\_\_\_\_ прошу предоставить земельный участок с кадастровым номером 54:35:\_\_\_\_\_ площадью \_\_\_\_\_ кв.м., расположенный \_\_\_\_\_, для размещения \_\_\_\_\_,

2. Адрес заявителя \_\_\_\_\_

Телефон: \_\_\_\_\_

3. Приложение к заявлению:

- эскиз нестационарного объекта, содержащий титульный лист с указанием наименования или фамилии, имени и отчества заявителя, информации о месте размещения, наименовании, типе и назначении нестационарного объекта в двух экземплярах;
- копия свидетельства о государственной регистрации индивидуального предпринимателя (для индивидуального предпринимателя);
- копия свидетельства о постановке на учет в налоговом органе (для индивидуального предпринимателя);
- копия документа, удостоверяющего права (полномочия) представителя физического лица, если с заявлением обращается представитель заявителя;
- копия документа, удостоверяющего личность заявителя, являющегося физическим лицом, либо личность представителя физического лица;

- справка налогового органа по месту регистрации индивидуального предпринимателя об отсутствии задолженности перед бюджетом города Новосибирска по налоговым платежам.

Подпись \_\_\_\_\_

Заявка зарегистрирована:

\_\_\_\_\_ час. \_\_\_\_\_ мин. « \_\_\_\_\_ » \_\_\_\_\_ 2012 г. за № \_\_\_\_\_

Подпись уполномоченного лица

\_\_\_\_\_

## РАЗНОЕ

**Принято постановление о награждении Почетной грамотой мэрии города Новосибирска:**

**Величкину Татьяну Евгеньевну**, заместителя председателя совета ТОС «Калинка» Калининского района, за большой вклад в развитие системы территориального общественного самоуправления города Новосибирска;

**Гончарову Нину Васильевну**, председателя совета ТОС «Гоголевский» Дзержинского района, за большой вклад в развитие системы территориального общественного самоуправления города Новосибирска;

**Данилову Марину Петровну**, председателя совета ТОС «Огурцово» Советского района, за большой вклад в развитие системы территориального общественного самоуправления города Новосибирска;

**Нарышеву Валентину Григорьевну-старшего** по дому № 36 по ул. Аэропорт в Заельцовском районе, за большой вклад в развитие системы территориального общественного самоуправления города Новосибирска;

**Отставную Раису Андреевну**, председателя совета ТОС «Вера» Ленинского района, за большой вклад в развитие системы территориального общественного самоуправления города Новосибирска;

**Петрову Любовь Александровну**, председателя совета ТОС «Крашенинниковский» Ленинского района, за большой вклад в развитие системы территориального общественного самоуправления города Новосибирска;

**Подвигину Ираиду Александровну**, председателя совета ТОС «Воинский» Октябрьского района, за большой вклад в развитие системы территориального общественного самоуправления города Новосибирска;

**Чепуштанову Ларису Васильевну**, члена совета ТОС «Расточка» Кировского района, за большой вклад в развитие системы территориального общественного самоуправления города Новосибирска;

**Шаталова Владимира Ильича**, члена совета ТОС «Русь» Центрального района, за большой вклад в развитие системы территориального общественного самоуправления города Новосибирска;

**Шутову Наталью Николаевну**, председателя совета ТОС «Звездный» Первомайского района, за большой вклад в развитие системы территориального общественного самоуправления города Новосибирска.



**Александрова Алексея Алексеевича**, председателя совета ТОС «Чапаевский» Первомайского района, за большой вклад в проведение общегородских мероприятий и реализацию социально значимых проектов на территории города Новосибирска в 2012 году;

**Борисову Ларису Анатольевну**, председателя совета ТОС «Искра» Калининского района, за большой вклад в проведение общегородских мероприятий и реализацию социально значимых проектов на территории города Новосибирска в 2012 году;

**Ефремову Надежду Федоровну**, председателя совета ТОС «Иня» Октябрьского района, за большой вклад в проведение общегородских мероприятий и реализацию социально значимых проектов на территории города Новосибирска в 2012 году;

**Климук Гольфиру Сабитовну** - председателя совета ТОС «Кожевниковский» Кировского района, за большой вклад в проведение общегородских мероприятий и реализацию социально значимых проектов на территории города Новосибирска в 2012 году;

**Куликову Людмилу Афонасьевну**, председателя совета ТОС «Лесоперевалка» Ленинского района, за большой вклад в проведение общегородских мероприятий и реализацию социально значимых проектов на территории города Новосибирска в 2012 году;

**Смыкову Елену Анатольевну**, председателя совета ТОС «Прибрежный» Первомайского района, за большой вклад в проведение общегородских мероприятий и реализацию социально значимых проектов на территории города Новосибирска в 2012 году;

**Шукшину Людмилу Яковлевну**, председателя совета ТОС «Невельской» Ленинского района, за большой вклад в проведение общегородских мероприятий и реализацию социально значимых проектов на территории города Новосибирска в 2012 году.

**Извещение о проведении конкурса на право заключения договоров на установку и эксплуатацию рекламных конструкций с использованием имущества, находящегося в муниципальной собственности города Новосибирска**

Муниципальное казенное учреждение города Новосибирска «Городской центр наружной рекламы», расположенное по адресу г. Новосибирск, ул. Вокзальная магистраль, 16, в лице директора Синцова Алексея Аркадьевича, извещает о проведении открытого конкурса на право заключения договоров на установку и эксплуатацию рекламных конструкций с использованием имущества, находящегося в муниципальной собственности города Новосибирска.

**Форма торгов:** открытый конкурс.

**Дата, место, время проведения конкурса:** г. Новосибирск, Вокзальная магистраль, 16; 16 января 2012 г., 15 ч. 00 мин.

**Предмет конкурса:**

**Лот № 1**

<b>Средство</b>	рекламная конструкция
<b>Адрес размещения</b>	ул. Кропоткина, 118
<b>Место размещения</b>	фасад здания
<b>Размеры</b>	1,4 × 1,4 м.
<b>Количество сторон</b>	1

**Лот № 2**

<b>Средство</b>	рекламная конструкция
<b>Адрес размещения</b>	ул. Кропоткина, 118
<b>Место размещения</b>	фасад здания
<b>Размеры</b>	4,5 × 1,0 м.
<b>Количество сторон</b>	2

**Лот № 3**

<b>Средство</b>	рекламная конструкция
<b>Адрес размещения</b>	ул. Романова, 39
<b>Место размещения</b>	фасад здания
<b>Размеры</b>	6,5 × 1,1 м.
<b>Количество сторон</b>	1

**Лот № 4**

<b>Средство</b>	рекламная конструкция
<b>Адрес размещения</b>	ул. Широкая, 2 Б
<b>Место размещения</b>	на фасаде павильона
<b>Размеры</b>	1,26 × 11,6 м.
<b>Количество сторон</b>	1

<b>Лот № 5</b>	
<b>Средство</b>	рекламная конструкция
<b>Адрес размещения</b>	ул. Широкая, 2 Б
<b>Место размещения</b>	на фасаде павильона
<b>Размеры</b>	1,0 × 15,9 м.
<b>Количество сторон</b>	1
<b>Лот № 6</b>	
<b>Средство</b>	рекламная конструкция
<b>Адрес размещения</b>	ул. Советская, 20
<b>Место размещения</b>	земельный участок
<b>Размеры</b>	4,7 × 0,62 м.
<b>Количество сторон</b>	1
<b>Лот № 7</b>	
<b>Средство</b>	рекламная конструкция
<b>Адрес размещения</b>	ул. Вагутина, 46
<b>Место размещения</b>	участок улично – дорожной сети
<b>Размеры</b>	0,8 × 3,5 м.
<b>Количество сторон</b>	1
<b>Лот № 8</b>	
<b>Средство</b>	рекламная конструкция
<b>Адрес размещения</b>	ул. Вагутина, 46
<b>Место размещения</b>	участок улично – дорожной сети
<b>Размеры</b>	0,8 × 3,5 м.
<b>Количество сторон</b>	1
<b>Лот № 9</b>	
<b>Средство</b>	рекламная конструкция
<b>Адрес размещения</b>	ул. Вагутина, 46
<b>Место размещения</b>	участок улично – дорожной сети
<b>Размеры</b>	0,8 × 3,5 м.
<b>Количество сторон</b>	1
<b>Лот № 10</b>	
<b>Средство</b>	рекламная конструкция
<b>Адрес размещения</b>	ул. Вагутина, 46
<b>Место размещения</b>	участок улично – дорожной сети
<b>Размеры</b>	6,0 × 1,77 м.
<b>Количество сторон</b>	2
<b>Лот № 11</b>	
<b>Средство</b>	рекламная конструкция

<b>Адрес размещения</b>	ул. Вагутина, 46
<b>Место размещения</b>	участок улично – дорожной сети
<b>Размеры</b>	1,2 × 0,72 м.
<b>Количество сторон</b>	2

#### **Лот № 12**

<b>Средство</b>	рекламная конструкция
<b>Адрес размещения</b>	ул. Вагутина, 23
<b>Место размещения</b>	крыша крыльца
<b>Размеры</b>	5,4 × 0,93 м.
<b>Количество сторон</b>	1

#### **Порядок ознакомления претендентов с процедурой и условиями конкурса:**

Извещение о проведении конкурса и конкурсная документация размещены на сайте. С условиями конкурса также можно ознакомиться по адресу г. Новосибирск, Вокзальная магистраль, 16, к. 508.

#### **Перечень документов, необходимый для участия в конкурсе:**

1. Заявка на участие в конкурсе по форме, утвержденной приказом директора «Городского центра наружной рекламы» от 01.07.2008 № 26-вр (Приложение 2 к конкурсной документации);

2. Копии учредительных документов и свидетельства о государственной регистрации (для юридического лица), копии свидетельства о государственной регистрации в качестве индивидуального предпринимателя (для физического лица);

3. Доверенность на физическое лицо, уполномоченное действовать от имени претендента при подаче заявки;

4. Конкурсное предложение в письменной форме в запечатанном конверте;

5. Информация об общей площади информационных полей рекламных конструкций, размещение на установку которых выдано этому лицу и его аффилированным лицам на территории города Новосибирска;

6. Платежное поручение, подтверждающее внесение задатка (в случае, если участник конкурса намерен приобрести несколько предметов конкурса, то задаток оплачивается по каждому).

**Размер, сроки и порядок внесения задатка:** задаток, округленный в большую сторону до сотен, за каждое рекламное место устанавливается в размере минимальной цены договора на установку и эксплуатации рекламной конструкции за трехмесячный период. Задаток вносится претендентом на счет департамента финансов и налоговой политики мэрии города Новосибирска в срок с 14.12.2012 по 11.01.2013.

#### **Реквизиты для перечисления задатка**

**Получатель:** ДФинНП мэрии (МКУ «ГЦНР»). л/счет 730.01.002.3)

**ИНН 5407216531**

**КПП 540701001**

**Счет получателя: 40302810100045000002**

**Банк получателя: ГРКЦ ГУ Банка России по Новосибирской области  
г. Новосибирск**

**БИК банка 045004001**

**КБК 73000000000000000180**

**ОКАТО 50401000000**

Начальная (минимальная) цена на каждое рекламное место определяется в соответствии с формулой в Приложении 7 к Правилам распространения наружной рекламы и информации в городе Новосибирске, принятых решением городского Совета от 25.10.2006 № 372 (в данную сумму не включен НДС 18 %).

Минимальный размер базового тарифа одного квадратного метра рекламной площади (БТ) составляет 225 рублей.

**В конкурсном предложении участник конкурса указывает цену квадратного метра рекламной площади (базового тарифа).**

**Место и срок приема заявок:** г. Новосибирск, ул. Вокзальная магистраль, 16, к. 508, с даты опубликования извещения по 11 января 2013 года понедельник-четверг с 9-00 до 13-00, с 14-00 до 17-30, пятница с 9-00 до 13-00.

**Определение победителя** конкурса осуществляется на основании следующих критериев:

1. Максимальное предложение по цене предмета конкурса;
2. Наилучшее предложение по благоустройству территории;
3. Наилучшее предложение по праздничному оформлению.

**Результаты конкурса** публикуются в Бюллетене органов местного самоуправления города Новосибирска и размещаются на сайте.

Договор с победителем конкурса заключается не позднее 14 дней после завершения конкурса и оформления протокола.

**Ответственное лицо:** Сарнова Олеся Владимировна тел. 2177320, факс 2220386, г. Новосибирск, ул. Вокзальная магистраль, 16, к. 508.

Результаты проведения конкурса на право заключения договора на установку и эксплуатацию рекламной конструкции  
(5 декабря 2012)

**Лот № 1** (рекламная конструкция ул. Новосибирская, 20/1, 0,8×4,4×2). По решению конкурсной комиссии конкурс признан несостоявшимся, в связи с подачей менее двух заявок на участие в конкурсе. Договор на установку и эксплуатацию рекламной конструкции заключается с единственным участником конкурса, ЗАО «ЕРМАК».

**Лот № 2** (рекламная конструкция, адрес размещения ул. Станиславского, 15, 1,45×1,24×2). По решению конкурсной комиссии конкурс признан несостоявшимся, в связи с подачей менее двух заявок на участие в конкурсе. Договор на установку и эксплуатацию рекламной конструкции заключается с единственным участником конкурса, ООО «Мелодия здоровья 4».

**Лот № 3** (рекламная конструкция, адрес размещения ул. С. Шамшиных, 95 а, 4,0×2,0×1). По решению конкурсной комиссии конкурс признан несостоявшимся, в связи с подачей менее двух заявок на участие в конкурсе. Договор на установку и эксплуатацию рекламной конструкции заключается с единственным участником конкурса, ООО «ТЕРРАКОТА».

**Лот № 4** (рекламная конструкция, адрес размещения ул. Потанинская, 5, 0,47×1,1×1). По решению конкурсной комиссии конкурс признан несостоявшимся в связи с отсутствием заявок, поданных в соответствии с конкурсными условиями.

**Лот № 5** (рекламная конструкция, адрес размещения ул. Потанинская, 5, 0,47×1,1×1). По решению конкурсной комиссии конкурс признан несостоявшимся в связи с отсутствием заявок, поданных в соответствии с конкурсными условиями.

**Лот № 6** (рекламная конструкция, адрес размещения ул. Потанинская, 5, 0,3×2,8×1). По решению конкурсной комиссии конкурс признан несостоявшимся в связи с отсутствием заявок, поданных в соответствии с конкурсными условиями.

**Лот № 7** (рекламная конструкция, адрес размещения ул. Станционная, 38 а (через дорогу), 1,2×1,8×2). По решению конкурсной комиссии конкурс признан несостоявшимся, в связи с подачей менее двух заявок на участие в конкурсе. Договор на установку и эксплуатацию рекламной конструкции заключается с единственным участником конкурса, ООО «Караван».

**Лот № 8** (рекламная конструкция, адрес размещения ул. Владимировская, 2, 1,2×1,8×2). По решению конкурсной комиссии конкурс признан несостоявшимся, в связи с подачей менее двух заявок на участие в конкурсе. Договор на установку и эксплуатацию рекламной конструкции заключается с единственным участником конкурса, ИП Семченко М. В.

**Лот № 9** (рекламная конструкция, адрес размещения ул. Блюхера, 67 – ул. Геодезическая, 3,0×6,0×2). По решению конкурсной комиссии конкурс признан несостоявшимся, в связи с подачей менее двух заявок на участие в конкурсе. Договор на установку и эксплуатацию рекламной конструкции заключается с единственным участником конкурса, ООО «РТ».

**Лот № 10** (рекламная конструкция, адрес размещения ул. Геодезическая - ул. Блюхера, 69, 3,0×6,0×2). По решению конкурсной комиссии конкурс признан несостоявшимся, в связи с подачей менее двух заявок на участие в конкурсе. Договор на установку и эксплуатацию рекламной конструкции заключается с единственным участником конкурса, ООО «РТ».

**Лот № 11** (рекламная конструкция, адрес размещения ул. Новосибирская, 20/1, 1,3×8,3×1). По решению конкурсной комиссии конкурс признан несостоявшимся, в связи с подачей менее двух заявок на участие в конкурсе. Договор на установку и эксплуатацию рекламной конструкции заключается с единственным участником конкурса, ЗАО «ЕРМАК».

**Лот № 12** (рекламная конструкция, адрес размещения ул. Энергетиков, 9 № 3, 1,0×1,5×1). По решению конкурсной комиссии конкурс признан несостоявшимся, в связи с подачей менее двух заявок на участие в конкурсе. Договор на установку и эксплуатацию рекламной конструкции заключается с единственным участником конкурса, ООО «Лента».

**Лот № 13** (рекламная конструкция, адрес размещения ул. Энергетиков, 9 № 1, 1,0×1,5×1). По решению конкурсной комиссии конкурс признан несостоявшимся, в связи с подачей менее двух заявок на участие в конкурсе. Договор на установку и эксплуатацию рекламной конструкции заключается с единственным участником конкурса, ООО «Лента».

**Лот № 14** (рекламная конструкция, адрес размещения ул. Энергетиков, 9 № 2, 1,0×1,5×1). По решению конкурсной комиссии конкурс признан несостоявшимся, в связи с подачей менее двух заявок на участие в конкурсе. Договор на установку и эксплуатацию рекламной конструкции заключается с единственным участником конкурса, ООО «Лента».

**Лот № 15** (рекламная конструкция, адрес размещения Гусинобродское шоссе, 64, 1,0×2,0×1). По решению конкурсной комиссии конкурс признан несостоявшимся,

в связи с подачей менее двух заявок на участие в конкурсе. Договор на установку и эксплуатацию рекламной конструкции заключается с единственным участником конкурса, ООО «Лента».

**Лот № 16** (рекламная конструкция, адрес размещения Гусинобродское шоссе, 64, 1,0×2,0×1). По решению конкурсной комиссии конкурс признан несостоявшимся, в связи с подачей менее двух заявок на участие в конкурсе. Договор на установку и эксплуатацию рекламной конструкции заключается с единственным участником конкурса, ООО «Лента».

**Лот № 17** (рекламная конструкция, адрес размещения Гусинобродское шоссе, 64, 1,0×2,0×1). По решению конкурсной комиссии конкурс признан несостоявшимся, в связи с подачей менее двух заявок на участие в конкурсе. Договор на установку и эксплуатацию рекламной конструкции заключается с единственным участником конкурса, ООО «Лента».

**Лот № 18** (рекламная конструкция, адрес размещения ул. Орджоникидзе, 33 (через дорогу из центра), 3,0×6,0×4). По решению конкурсной комиссии конкурс признан несостоявшимся, в связи с подачей менее двух заявок на участие в конкурсе. Договор на установку и эксплуатацию рекламной конструкции заключается с единственным участником конкурса, ООО «РТ».

**Лот № 19** (рекламная конструкция, адрес размещения Красный проспект, 15/1 – ул. Чаплыгина, 58, 1,2×1,8×2). По решению конкурсной комиссии конкурс признан несостоявшимся, в связи с подачей менее двух заявок на участие в конкурсе. Договор на установку и эксплуатацию рекламной конструкции заключается с единственным участником конкурса, ООО «Оазис - спа».

**Лот № 20** (рекламная конструкция, адрес размещения ул. Военная, 2, 4,07×0,75×1). По решению конкурсной комиссии конкурс признан несостоявшимся в связи с отсутствием заявок, поданных в соответствии с конкурсными условиями.

**Лот № 21** (рекламная конструкция, адрес размещения ул. О. Дундича, 25/1, 1,78×0,8×1). По решению конкурсной комиссии конкурс признан несостоявшимся, в связи с подачей менее двух заявок на участие в конкурсе. Договор на установку и эксплуатацию рекламной конструкции заключается с единственным участником конкурса, ИП Серебренниковым К. А.

**Лот № 22** (рекламная конструкция, адрес размещения ул. О. Дундича, 25/1, 3,05×2,9×1). По решению конкурсной комиссии конкурс признан несостоявшимся, в связи с подачей менее двух заявок на участие в конкурсе. Договор на установку и эксплуатацию рекламной конструкции заключается с единственным участником конкурса, ИП Серебренниковым К. А.



**Лот № 23** (рекламная конструкция, адрес размещения ул. Б. Хмельницкого, 102, 2,5×7,5×2). По решению конкурсной комиссии конкурс признан несостоявшимся, в связи с подачей менее двух заявок на участие в конкурсе. Договор на установку и эксплуатацию рекламной конструкции заключается с единственным участником конкурса, ООО «Дор Хан 21 век – Новосибирск».

**Лот № 24** (рекламная конструкция, адрес размещения ул. Демакова, 23/5 (через дорогу), 2,0×3,0×2). По решению конкурсной комиссии конкурс признан несостоявшимся, в связи с подачей менее двух заявок на участие в конкурсе. Договор на установку и эксплуатацию рекламной конструкции заключается с единственным участником конкурса, ООО «Торговый дом Волга Мотор».

**Лот № 25** (рекламная конструкция, адрес размещения ул. Толмачевская, 33 в, 1,5×6,0×2). По решению конкурсной комиссии конкурс признан несостоявшимся в связи с отсутствием заявок, поданных в соответствии с конкурсными условиями.

**Лот № 26** (рекламная конструкция, адрес размещения ул. Кирова, 40, 2-я опора от ул. Шевченко, 1,2×1,8×6). По решению конкурсной комиссии конкурс признан несостоявшимся, в связи с подачей менее двух заявок на участие в конкурсе. Договор на установку и эксплуатацию рекламной конструкции заключается с единственным участником конкурса, ООО «РИМ-С».

**Лот № 27** (рекламная конструкция, адрес размещения ул. Кутателадзе, 18 – ул. Демакова, 1,2×1,8×1). По решению конкурсной комиссии конкурс признан несостоявшимся, в связи с подачей менее двух заявок на участие в конкурсе. Договор на установку и эксплуатацию рекламной конструкции заключается с единственным участником конкурса, ООО «Сибирский центр контрольно – кассовой техники».

**Лот № 28** (рекламная конструкция, адрес размещения ул. Фрунзе, 122, 7,8×2,1×2). По решению конкурсной комиссии конкурс признан несостоявшимся, в связи с подачей менее двух заявок на участие в конкурсе. Договор на установку и эксплуатацию рекламной конструкции заключается с единственным участником конкурса, ОАО «Газпромнефть - Новосибирск».

**Лот № 29** (рекламная конструкция, адрес размещения ул. Авиастроителей, 1 а, 0,9×4,0×1). По решению конкурсной комиссии конкурс признан несостоявшимся в связи с отсутствием заявок, поданных в соответствии с конкурсными условиями.

**Лот № 30** (рекламная конструкция, адрес размещения ул. Б. Хмельницкого, 124, 5,1×1,36×2). По решению конкурсной комиссии конкурс признан несостоявшимся в связи с отсутствием заявок, поданных в соответствии с конкурсными условиями.

**Лот № 31** (рекламная конструкция, адрес размещения ул. Б. Хмельницкого, 124, 1,67×0,38×2). По решению конкурсной комиссии конкурс признан несостоявшимся в связи с отсутствием заявок, поданных в соответствии с конкурсными условиями.

**Лот № 32** (рекламная конструкция, адрес размещения ул. О. Дундича, 25/1, 3,05×2,9×1). По решению конкурсной комиссии конкурс признан несостоявшимся, в связи с подачей менее двух заявок на участие в конкурсе. Договор на установку и эксплуатацию рекламной конструкции заключается с единственным участником конкурса, ИП Серебренниковым К. А.

**Лот № 33** (рекламная конструкция, адрес размещения ул. Ватутина, 59, 1,24×1,45×2). По решению конкурсной комиссии конкурс признан несостоявшимся в связи с отсутствием заявок, поданных в соответствии с конкурсными условиями.

**Лот № 34** (рекламная конструкция, адрес размещения ул. Сибиряков – Гвардейцев, 60, 1,24×1,45×2). По решению конкурсной комиссии конкурс признан несостоявшимся в связи с отсутствием заявок, поданных в соответствии с конкурсными условиями.

**Лот № 35** (рекламная конструкция, адрес размещения ул. Немировича – Данченко, 145, 1,6×5,5×1). По решению конкурсной комиссии конкурс признан несостоявшимся, в связи с подачей менее двух заявок на участие в конкурсе. Договор на установку и эксплуатацию рекламной конструкции заключается с единственным участником конкурса, ЗАО «Новосибспецпроект».

**Лот № 36** (рекламная конструкция, адрес размещения ул. Жуковского, 113, 1,2×1,8×2). По решению конкурсной комиссии конкурс признан несостоявшимся, в связи с подачей менее двух заявок на участие в конкурсе. Договор на установку и эксплуатацию рекламной конструкции заключается с единственным участником конкурса, ООО «МАКС Моторс сити».

**Лот № 37** (рекламная конструкция, адрес размещения ул. Автогенная, 134, 1,5×6,0×1). По решению конкурсной комиссии конкурс признан несостоявшимся, в связи с подачей менее двух заявок на участие в конкурсе. Договор на установку и эксплуатацию рекламной конструкции заключается с единственным участником конкурса, ООО «МАКС Моторс РЦ»

**Лот № 38** (рекламная конструкция, адрес размещения ул. Автогенная, 134, 1,5×6,0×1). По решению конкурсной комиссии конкурс признан несостоявшимся, в связи с подачей менее двух заявок на участие в конкурсе. Договор на установку и эксплуатацию рекламной конструкции заключается с единственным участником конкурса, ООО «МАКС Моторс РЦ»

**Лот № 39** (рекламная конструкция, адрес размещения ул. Автогенная, 134, 1,5×6,0×1). По решению конкурсной комиссии конкурс признан несостоявшимся, в связи с подачей менее двух заявок на участие в конкурсе. Договор на установку и эксплуатацию рекламной конструкции заключается с единственным участником конкурса, ООО «МАКС Моторс РЦ»

**Лот № 40** (рекламная конструкция, адрес размещения ул. Немировича – Данченко, 147/1, 5,6×1,58×2). По решению конкурсной комиссии конкурс признан несостоявшимся, в связи с подачей менее двух заявок на участие в конкурсе. Договор на установку и эксплуатацию рекламной конструкции заключается с единственным участником конкурса, ЗАО «МАКС – Моторс».

**Лот № 41** (рекламная конструкция, адрес размещения ул. Немировича – Данченко, 145/5 стр., 2,45×0,855×1). По решению конкурсной комиссии конкурс признан несостоявшимся, в связи с подачей менее двух заявок на участие в конкурсе. Договор на установку и эксплуатацию рекламной конструкции заключается с единственным участником конкурса, ЗАО «МАКС – Моторс».

**Лот № 42** (рекламная конструкция, адрес размещения ул. Немировича – Данченко, 145/5 стр., 12,09×0,9×1). По решению конкурсной комиссии конкурс признан несостоявшимся в связи с отсутствием заявок, поданных в соответствии с конкурсными условиями.

**Лот № 43** (рекламная конструкция, адрес размещения ул. Немировича – Данченко, 145/5 стр., 4,26×0,9×1). По решению конкурсной комиссии конкурс признан несостоявшимся в связи с отсутствием заявок, поданных в соответствии с конкурсными условиями.

**Лот № 44** (рекламная конструкция, адрес размещения ул. Немировича – Данченко, 145/5, 1,5×4,5×1). По решению конкурсной комиссии конкурс признан несостоявшимся, в связи с подачей менее двух заявок на участие в конкурсе. Договор на установку и эксплуатацию рекламной конструкции заключается с единственным участником конкурса, ЗАО «МАКС – Моторс».

**Лот № 45** (рекламная конструкция, адрес размещения ул. Немировича – Данченко, 145/5, 1,5×4,5×1). По решению конкурсной комиссии конкурс признан несостоявшимся, в связи с подачей менее двух заявок на участие в конкурсе. Договор на установку и эксплуатацию рекламной конструкции заключается с единственным участником конкурса, ЗАО «МАКС – Моторс».

**Лот № 46** (рекламная конструкция, адрес размещения ул. Немировича – Данченко, 145/5, 1,5×4,5×1). По решению конкурсной комиссии конкурс признан несостоявшимся, в связи с подачей менее двух заявок на участие в конкурсе. Договор на установку и эксплуатацию рекламной конструкции заключается с единственным участником конкурса, ЗАО «МАКС – Моторс».

**Лот № 47** (рекламная конструкция, адрес размещения ул. Немировича – Данченко, 145 а, 10,0×2,0×1). По решению конкурсной комиссии конкурс признан несостоявшимся, в связи с подачей менее двух заявок на участие в конкурсе. Договор на установку и эксплуатацию рекламной конструкции заключается с единственным участником конкурса, ООО «Макс Моторс Трейд»

**Лот № 48** (рекламная конструкция, адрес размещения ул. Немировича – Данченко, 145/5, 1,2×1,3×1). По решению конкурсной комиссии конкурс признан несостоявшимся, в связи с подачей менее двух заявок на участие в конкурсе. Договор на установку и эксплуатацию рекламной конструкции заключается с единственным участником конкурса, ЗАО «МАКС – Моторс».

**Лот № 49** (рекламная конструкция, адрес размещения ул. Станционная, 17 стр., 1,15×3,4×2). По решению конкурсной комиссии конкурс признан несостоявшимся, в связи с подачей менее двух заявок на участие в конкурсе. Договор на установку и эксплуатацию рекламной конструкции заключается с единственным участником конкурса, ЗАО «Макс Моторс Спорт».

**Лот № 50** (рекламная конструкция, адрес размещения ул. Станционная, 17 стр., 0,80×2,4×1). По решению конкурсной комиссии конкурс признан несостоявшимся, в связи с подачей менее двух заявок на участие в конкурсе. Договор на установку и эксплуатацию рекламной конструкции заключается с единственным участником конкурса, ЗАО «Макс Моторс Спорт».

**Лот № 51** (рекламная конструкция, адрес размещения ул. Станционная, 17 стр., 0,80×2,4×1). По решению конкурсной комиссии конкурс признан несостоявшимся, в связи с подачей менее двух заявок на участие в конкурсе. Договор на установку и эксплуатацию рекламной конструкции заключается с единственным участником конкурса, ЗАО «Макс Моторс Спорт».

**Лот № 52** (рекламная конструкция, адрес размещения ул. Станционная, 17 стр., 0,80×2,4×1). По решению конкурсной комиссии конкурс признан несостоявшимся, в связи с подачей менее двух заявок на участие в конкурсе. Договор на установку и эксплуатацию рекламной конструкции заключается с единственным участником конкурса, ЗАО «Макс Моторс Спорт».

**Лот № 53** (рекламная конструкция, адрес размещения ул. Никитина, 156, 4-я опора от поворота к ул. Автогенная, 1,2×1,8×2). По решению конкурсной комиссии

конкурс признан несостоявшимся, в связи с подачей менее двух заявок на участие в конкурсе. Договор на установку и эксплуатацию рекламной конструкции заключается с единственным участником конкурса, ООО «Макс Моторс РЦ».

**Лот № 54** (рекламная конструкция, адрес размещения ул. Б. Богаткова, 203, 3-я опора от ул. Федосеева, 1,2×1,8×2). По решению конкурсной комиссии конкурс признан несостоявшимся, в связи с подачей менее двух заявок на участие в конкурсе. Договор на установку и эксплуатацию рекламной конструкции заключается с единственным участником конкурса, ООО «Макс Моторс РЦ».

**Лот № 55** (рекламная конструкция, адрес размещения ул. Кирова, 159, 2-я опора от ул. Никитина, 1,2×1,8×2). По решению конкурсной комиссии конкурс признан несостоявшимся, в связи с подачей менее двух заявок на участие в конкурсе. Договор на установку и эксплуатацию рекламной конструкции заключается с единственным участником конкурса, ООО «Макс Моторс РЦ».

**Лот № 56** (рекламная конструкция, адрес размещения ул. Кошурникова, 217/1, 1,2×1,8×2). По решению конкурсной комиссии конкурс признан несостоявшимся, в связи с подачей менее двух заявок на участие в конкурсе. Договор на установку и эксплуатацию рекламной конструкции заключается с единственным участником конкурса, ООО «Макс Моторс РЦ».

**Лот № 57** (рекламная конструкция, адрес размещения Гусинобродское шоссе – ул. Сурикова, 9-я опора от ул. Есенина, 1,2×1,8×2). По решению конкурсной комиссии конкурс признан несостоявшимся, в связи с подачей менее двух заявок на участие в конкурсе. Договор на установку и эксплуатацию рекламной конструкции заключается с единственным участником конкурса, ООО «Макс Моторс РЦ».

**Лот № 58** (рекламная конструкция, адрес размещения ул. Автогенная, 134, 1,407×4,5×2). По решению конкурсной комиссии конкурс признан несостоявшимся, в связи с подачей менее двух заявок на участие в конкурсе. Договор на установку и эксплуатацию рекламной конструкции заключается с единственным участником конкурса, ООО «Макс Моторс РЦ».

**Лот № 59** (рекламная конструкция, адрес размещения ул. Автогенная, 134, 1,0×2,0×1). По решению конкурсной комиссии конкурс признан несостоявшимся, в связи с подачей менее двух заявок на участие в конкурсе. Договор на установку и эксплуатацию рекламной конструкции заключается с единственным участником конкурса, ООО «Макс Моторс РЦ».

**Лот № 60** (рекламная конструкция, адрес размещения ул. Автогенная, 134, 1,0×2,0×1). По решению конкурсной комиссии конкурс признан несостоявшимся, в связи с подачей менее двух заявок на участие в конкурсе. Договор на установку и эксплуатацию рекламной конструкции заключается с единственным участником конкурса, ООО «Макс Моторс РЦ».

**Лот № 61** (рекламная конструкция, адрес размещения ул. Автогенная, 134, 1,0×2,0×1). По решению конкурсной комиссии конкурс признан несостоявшимся, в связи с подачей менее двух заявок на участие в конкурсе. Договор на установку и эксплуатацию рекламной конструкции заключается с единственным участником конкурса, ООО «Макс Моторс РЦ».

**Лот № 62** (рекламная конструкция, адрес размещения ул. Автогенная, 134, 1,8×2,134×2). По решению конкурсной комиссии конкурс признан несостоявшимся, в связи с подачей менее двух заявок на участие в конкурсе. Договор на установку и эксплуатацию рекламной конструкции заключается с единственным участником конкурса, ООО «Макс Моторс РЦ».

**Лот № 63** (рекламная конструкция, адрес размещения ул. Добролюбова, 1, 1,5×19,0×1). По решению конкурсной комиссии конкурс признан несостоявшимся, в связи с подачей менее двух заявок на участие в конкурсе. Договор на установку и эксплуатацию рекламной конструкции заключается с единственным участником конкурса, ООО «Макс Моторс ком».

**Лот № 64** (рекламная конструкция, адрес размещения ул. Добролюбова, 1, 1,5×1,9×1). По решению конкурсной комиссии конкурс признан несостоявшимся, в связи с подачей менее двух заявок на участие в конкурсе. Договор на установку и эксплуатацию рекламной конструкции заключается с единственным участником конкурса, ООО «Макс Моторс ком».

**Лот № 65** (рекламная конструкция, адрес размещения ул. Добролюбова, 1, 1,0×16,0×1). По решению конкурсной комиссии конкурс признан несостоявшимся, в связи с подачей менее двух заявок на участие в конкурсе. Договор на установку и эксплуатацию рекламной конструкции заключается с единственным участником конкурса, ООО «Макс Моторс ком».

**Лот № 66** (рекламная конструкция, адрес размещения ул. Добролюбова, 1, 3,5×1,5×1). По решению конкурсной комиссии конкурс признан несостоявшимся в связи с отсутствием заявок, поданных в соответствии с конкурсными условиями. Договор на установку и эксплуатацию рекламной конструкции заключается с единственным участником конкурса, ООО «Макс Моторс ком».

**Лот № 67** (рекламная конструкция, адрес размещения ул. Дачная, 42, 1,12×1,12×1). По решению конкурсной комиссии конкурс признан несостоявшимся, в связи с подачей менее двух заявок на участие в конкурсе. Договор на установку и эксплуатацию рекламной конструкции заключается с единственным участником конкурса, ООО «Макс Моторс сити».

**Лот № 68** (рекламная конструкция, адрес размещения ул. Перевозчикова – Красный проспект, 159/3, 1,2×1,8×2). По решению конкурсной комиссии конкурс признан несостоявшимся, в связи с подачей менее двух заявок на участие в конкурсе. Договор на установку и эксплуатацию рекламной конструкции заключается с единственным участником конкурса, ООО «Макс Моторс сити».

**Лот № 69** (рекламная конструкция, адрес размещения ул. Жуковского, 107 (через дорогу), 1,2×1,8×2). По решению конкурсной комиссии конкурс признан несостоявшимся, в связи с подачей менее двух заявок на участие в конкурсе. Договор на установку и эксплуатацию рекламной конструкции заключается с единственным участником конкурса, ООО «Макс Моторс сити».

**Лот № 70** (рекламная конструкция, адрес размещения ул. Д. Ковальчук, 173, 1,2×1,8×2). По решению конкурсной комиссии конкурс признан несостоявшимся, в связи с подачей менее двух заявок на участие в конкурсе. Договор на установку и эксплуатацию рекламной конструкции заключается с единственным участником конкурса, ООО «Макс Моторс сити».

**Лот № 71** (рекламная конструкция, адрес размещения Красный проспект, 175, 1,2×1,8×2). По решению конкурсной комиссии конкурс признан несостоявшимся, в связи с подачей менее двух заявок на участие в конкурсе. Договор на установку и эксплуатацию рекламной конструкции заключается с единственным участником конкурса, ООО «Макс Моторс сити».

**Лот № 72** (рекламная конструкция, адрес размещения ул. Дачная, 42, 1,5×4,0×1). По решению конкурсной комиссии конкурс признан несостоявшимся, в связи с подачей менее двух заявок на участие в конкурсе. Договор на установку и эксплуатацию рекламной конструкции заключается с единственным участником конкурса, ООО «Макс Моторс сити».

**Лот № 73** (рекламная конструкция, адрес размещения ул. Дачная, 42, 1,5×4,0×1). По решению конкурсной комиссии конкурс признан несостоявшимся, в связи с подачей менее двух заявок на участие в конкурсе. Договор на установку и эксплуатацию рекламной конструкции заключается с единственным участником конкурса, ООО «Макс Моторс сити».

**Лот № 74** (рекламная конструкция, адрес размещения ул. Дачная, 42, 1,5×4,0×1). По решению конкурсной комиссии конкурс признан несостоявшимся, в связи

с подачей менее двух заявок на участие в конкурсе. Договор на установку и эксплуатацию рекламной конструкции заключается с единственным участником конкурса, ООО «Макс Моторс сити».

**Лот № 75** (рекламная конструкция, адрес размещения ул. Немировича – Данченко, 145, 1,6×8,4 ×1). По решению конкурсной комиссии конкурс признан несостоявшимся, в связи с подачей менее двух заявок на участие в конкурсе. Договор на установку и эксплуатацию рекламной конструкции заключается с единственным участником конкурса, ООО «Макс Моторс сити».

**Лот № 76** (рекламная конструкция, адрес размещения ул. Немировича – Данченко, 145, 1,6×5,8×1). По решению конкурсной комиссии конкурс признан несостоявшимся, в связи с подачей менее двух заявок на участие в конкурсе. Договор на установку и эксплуатацию рекламной конструкции заключается с единственным участником конкурса, ЗАО «Новосибспецпроект».

**Лот № 77** (рекламная конструкция, адрес размещения ул. Немировича – Данченко, 145, 1,6×12,2×1). По решению конкурсной комиссии конкурс признан несостоявшимся, в связи с подачей менее двух заявок на участие в конкурсе. Договор на установку и эксплуатацию рекламной конструкции заключается с единственным участником конкурса, ЗАО «Новосибспецпроект».

**Лот № 78** (рекламная конструкция, адрес размещения ул. Немировича – Данченко, 145, 1,6×7,2×1). По решению конкурсной комиссии конкурс признан несостоявшимся, в связи с подачей менее двух заявок на участие в конкурсе. Договор на установку и эксплуатацию рекламной конструкции заключается с единственным участником конкурса, ЗАО «Новосибспецпроект».

**Лот № 79** (рекламная конструкция, адрес размещения ул. Немировича – Данченко, 145, 1,6×5,5×1). По решению конкурсной комиссии конкурс признан несостоявшимся, в связи с подачей менее двух заявок на участие в конкурсе. Договор на установку и эксплуатацию рекламной конструкции заключается с единственным участником конкурса, ЗАО «Новосибспецпроект».

**Лот № 80** (рекламная конструкция, адрес размещения ул. Немировича – Данченко, 145, 2,2×7,2×1). По решению конкурсной комиссии конкурс признан несостоявшимся, в связи с подачей менее двух заявок на участие в конкурсе. Договор на установку и эксплуатацию рекламной конструкции заключается с единственным участником конкурса, ЗАО «Новосибспецпроект».



**Лот № 81** (рекламная конструкция, адрес размещения ул. Немировича – Данченко, 145, 2,2×7,2×1). По решению конкурсной комиссии конкурс признан несостоявшимся, в связи с подачей менее двух заявок на участие в конкурсе. Договор на установку и эксплуатацию рекламной конструкции заключается с единственным участником конкурса, ЗАО «Новосибспецпроект».

**Лот № 82** (рекламная конструкция, адрес размещения ул. Немировича – Данченко, 145, 1,6×9,3×1). По решению конкурсной комиссии конкурс признан несостоявшимся, в связи с подачей менее двух заявок на участие в конкурсе. Договор на установку и эксплуатацию рекламной конструкции заключается с единственным участником конкурса, ЗАО «Новосибспецпроект».

**Лот № 83** (рекламная конструкция, адрес размещения ул. Немировича – Данченко, 145, 1,6×7,4×1). По решению конкурсной комиссии конкурс признан несостоявшимся, в связи с подачей менее двух заявок на участие в конкурсе. Договор на установку и эксплуатацию рекламной конструкции заключается с единственным участником конкурса, ЗАО «Новосибспецпроект».

**Лот № 84** (рекламная конструкция, адрес размещения ул. Немировича – Данченко, 145, 1,6×9,4×1). По решению конкурсной комиссии конкурс признан несостоявшимся, в связи с подачей менее двух заявок на участие в конкурсе. Договор на установку и эксплуатацию рекламной конструкции заключается с единственным участником конкурса, ЗАО «Новосибспецпроект».

**Лот № 85** (рекламная конструкция, адрес размещения ул. Немировича – Данченко, 145, 1,6×11,6×1). По решению конкурсной комиссии конкурс признан несостоявшимся, в связи с подачей менее двух заявок на участие в конкурсе. Договор на установку и эксплуатацию рекламной конструкции заключается с единственным участником конкурса, ЗАО «Новосибспецпроект».

**Лот № 86** (рекламная конструкция, адрес размещения ул. Немировича – Данченко, 145, 2,2×14,2×1). По решению конкурсной комиссии конкурс признан несостоявшимся, в связи с подачей менее двух заявок на участие в конкурсе. Договор на установку и эксплуатацию рекламной конструкции заключается с единственным участником конкурса, ЗАО «Новосибспецпроект».

**Лот № 87**(рекламная конструкция, адрес размещения ул. Немировича – Данченко, 145, 1,6×9,3×1). По решению конкурсной комиссии конкурс признан несостоявшимся, в связи с подачей менее двух заявок на участие в конкурсе. Договор на установку и эксплуатацию рекламной конструкции заключается с единственным участником конкурса, ЗАО «Новосибспецпроект».

**Лот № 88** (рекламная конструкция, адрес размещения ул. Немировича – Данченко, 145/5, 1,6×6,0×1). По решению конкурсной комиссии конкурс признан несостоявшимся, в связи с подачей менее двух заявок на участие в конкурсе. Договор на установку и эксплуатацию рекламной конструкции заключается с единственным участником конкурса, ЗАО «Новосибспецпроект».

**Лот № 89** (рекламная конструкция, адрес размещения ул. Кирова, 288 – ул. Лобова, 1,2×1,8 ×2). По решению конкурсной комиссии конкурс признан несостоявшимся, в связи с подачей менее двух заявок на участие в конкурсе. Договор на установку и эксплуатацию рекламной конструкции заключается с единственным участником конкурса, ЗАО «Новосибспецпроект».

# СОДЕРЖАНИЕ

## Часть 1

<b>Правовые акты мэрии города Новосибирска</b>	<b>1</b>
Постановления	2
О проведении смотра-конкурса «Лучший снежный городок» в зимний период 2012/2013 года	2
Об установлении тарифов на услуги, оказываемые муниципальным казенным предприятием города Новосибирска «Комплекс транспортного обслуживания»	5
О внесении изменений в Положение о проведении смотра-конкурса «Лучший снежный городок», утвержденное постановлением мэрии города Новосибирска от 10.12.2010 № 5484	7
О резервировании земель по ул. Лобова в Октябрьском районе для муниципальных нужд города Новосибирска	8
О резервировании земель по ул. Лобова в Октябрьском районе для муниципальных нужд города Новосибирска	9
О резервировании земель по ул. Шевченко в Октябрьском районе для муниципальных нужд города Новосибирска	11
О резервировании земель по ул. Спортивной в Ленинском районе для муниципальных нужд города Новосибирска	14
О резервировании земель по ул. Лобова в Октябрьском районе для муниципальных нужд города Новосибирска	15
О резервировании земель по ул. Мошковой в Калининском районе для муниципальных нужд города Новосибирска	17
О резервировании земель по ул. Лобова в Октябрьском районе для муниципальных нужд города Новосибирска	19
О резервировании земель по ул. Спортивной в Ленинском районе для муниципальных нужд города Новосибирска	22
О резервировании земель по ул. Спортивной в Ленинском районе для муниципальных нужд города Новосибирска	23
О резервировании земель по ул. Бориса Богаткова в Октябрьском районе для муниципальных нужд города Новосибирска	25

О резервировании земель по ул. Пролетарской в Октябрьском районе для муниципальных нужд города Новосибирска	27
О резервировании земель по ул. Охотской в Заельцовском районе для муниципальных нужд города Новосибирска	29
О резервировании земель по ул. Охотской в Заельцовском районе для муниципальных нужд города Новосибирска	31
О резервировании земель по ул. Лобова в Октябрьском районе для муниципальных нужд города Новосибирска	33
О резервировании земель по ул. Лобова в Октябрьском районе для муниципальных нужд города Новосибирска	35
Об установлении тарифов на услуги, оказываемые муниципальным бюджетным учреждением города Новосибирска «Банное хозяйство «Сибирячка»	38
Об установлении тарифов на услуги, оказываемые муниципальным бюджетным учреждением города Новосибирска «Комплексный центр социального обслуживания населения» Железнодорожного района	40
Об установлении муниципальному унитарному предприятию г. Новосибирска «Специализированная служба по вопросам похоронного дела «Похоронный Дом ИМИ» тарифов на производимые товары и тарифов на оказываемые услуги	42
О внесении изменений в ведомственную целевую программу «Новосибирск – территория партнерства: взаимодействие мэрии города Новосибирска с общественным сектором» на 2011 – 2013 годы, утвержденную постановлением мэрии города Новосибирска от 30.06.2010 № 191	45
О внесении изменений в Порядок предоставления субсидий в сфере инвестиционной деятельности, утвержденный постановлением мэрии города Новосибирска от 21.06.2011 № 5252	49
Об утверждении Порядка формирования и ведения реестра муниципальных услуг (функций) города Новосибирска	60
Об утверждении проекта межевания территории квартала № 1.6 в границах проекта планировки территории Ключ-Камышенского плато	67
Об утверждении проекта межевания территории квартала № 1.10 в границах проекта планировки территории Ключ-Камышенского плато	72

Об утверждении проекта межевания территории квартала № 1.9 в границах проекта планировки территории Ключ-Камышенского плато	75
Об утверждении проекта межевания территории квартала № 5.1 в границах проекта планировки территории Ключ-Камышенского плато	77
О внесении изменений в перечень муниципальных услуг (работ), оказываемых (выполняемых) муниципальными учреждениями, подведомственными департаменту промышленности, инноваций и предпринимательства мэрии города Новосибирска, в качестве основных видов деятельности, утвержденный постановлением мэрии города Новосибирска от 13.01.2012 № 49	81
Об установлении тарифов на услуги, оказываемые муниципальным бюджетным учреждением дополнительного образования детей города Новосибирска «Специализированная детско-юношеская школа олимпийского резерва по водным видам спорта»	83
Об установлении тарифов на услуги, оказываемые муниципальным казенным образовательным учреждением для детей дошкольного и младшего школьного возраста города Новосибирска «Прогимназия № 1»	84
<b>Официальные сообщения и материалы органов местного самоуправления города Новосибирска</b>	86
Протоколы главного управления архитектуры и градостроительства мэрии города Новосибирска	87
Извещения департамента земельных и имущественных отношений	89

## СПИСОК

мест распространения и ознакомления с периодическим печатным изданием  
«Бюллетень органов местного самоуправления города Новосибирска»

№	Адресат	Адрес
<b>Администрации районов города Новосибирска:</b>		
1	Дзержинская	пр. Дзержинского, 16
2	Железнодорожная	ул. Ленина, 51
3	Заельцовская	ул. Дуси Ковальчук, 272/1
4	Калининская	ул. Богдана Хмельницкого, 2
5	Кировская	ул. Петухова, 18
6	Ленинская	ул. Станиславского, 6а
7	Октябрьская	ул. Сакко и Ванцетти, 33
8	Первомайская	ул. Физкультурная, 7
9	Советская	пр. Лаврентьева, 14
10	Центральная	ул. Коммунистическая, 33а
<b>Муниципальные библиотеки города Новосибирска:</b>		
11	МУК «Центральная городская библиотека им. К. Маркса»	630049, Красный проспект, 163

	Отделение ЦГБ им. К. Маркса	630099, ул. Фрунзе, 3
12	Центральная районная библиотека им. В. Г. Белинского	630051, пр. Дзержинского, 79
	Библиотека-филиал им. Я. Гашека	630089, ул. Лежена, 16
	Библиотека-филиал им. М. Цветаевой	630124, ул. Б. Богаткова, 268
	Библиотека-филиал им. Н. Островского	630084 ул. Авиастроителей, 15
	Библиотека-филиал им. И. Тургенева	630051, пр. Дзержинского, 79
	Библиотека-филиал им. Н. Гоголя	630015, ул. Гоголя, 215
	Библиотека-филиал им. С. П. Чкалова	630084, ул. Чкалова, 72
13	ЦРБ им. Чехова	630132, ул. Сибирская, 37
	Библиотека-филиал им. Даля	630004, ул. Ленина, 32
14	ЦРБ им. М. Е. Салтыкова-Щедрина	630049, Красный проспект, 83
	Библиотека-филиал им. А. В. Луначарского	630001, ул. Ельцовская, 7
	Библиотека-филиал им. С. Чекалина	630082, ул. Д. Донского, 45/1
	Библиотека-филиал им. Л. Н. Сейфуллиной	630047, ул. Магаданская, 5
	Библиотека-филиал им. В. Я. Шишкова	630040, ул. Кубовая, 49а

	Библиотека-филиал им. В. Ю. Драгунского	630105, ул. Деповская, 36
	Библиотека-филиал им. З. Космодемьянской	630001, ул. Ельцовская, 7
15	ЦРБ им. Д. С. Лихачева	630027, ул. Б. Хмельницкого, 38
	Библиотека-филиал им. Лермонтова	630027, ул. Объединения, 11
	Библиотека-филиал им. Волкова	630027, Дунаевского, 11
	Библиотека-филиал им. Л. Кассиля	630013, ул. Новоуральская, 33
	Библиотека-филиал им. М. Горького	630089, ул. Магистральная, 7
	Библиотека-филиал им. К. Симонова	630013, ул. Новоуральская, 33
16	ЦРБ им. А. Макаренко	630119, ул. Петухова, 118
	Библиотека-филиал им. А. Грина	630024, ул. Бетонная, 7
	Библиотека-филиал им. М. Булгакова	630066, ул. Герцена, 10
	Библиотека-филиал им. В. Г. Короленко	630033, ул. С. Кожевникова, 37
	Библиотека им. С. А. Есенина	630066, ул. Комсомольская 23, кв. 111
	Библиотека-филиал им. К. Паустовского	630106, ул. Зорге 76, кв. 4
	Библиотека-филиал им. В. П. Астафьева	630106, ул. Зорге 60, кв. 181



	Библиотека-филиал им. И. Бунина	630033, ул. Оловозаводская 1/2, кв. 102
17	ЦРБ им. П. Бажова	630064, ул. Новогодняя, 11
	Библиотека-филиал им. А. С. Пушкина	630108, ул. Широкая, 15
	Библиотека-филиал им. Н. А. Некрасова	630078, ул. Римского-Корсакова, 5/1
	Библиотека-филиал им. А. А. Фадеева	630036, ул. Полярная, 2
	Библиотека-филиал им. А. Ахматовой	630120, ул. Филатова, 9
	Библиотека-филиал им. В. Куйбышева	630071, ул. Колхидская,
	Библиотека-филиал им. М. Калинина	630071, ул. Халтурина, 32
	Библиотека-филиал им. А. И. Герцена	630054, ул. Римского-Корсакова, 12
	Библиотека-филиал им. В. Бианки	630045, ул. Полтавская, 25
	Библиотека-филиал им. А. Блока	630100, ул. Котовского, 11
18	Центральная районная библиотека им. Л. Н. Толстого Октябрьского района	630102, ул. Восход, 26
	Библиотека-филиал им. Б. Богаткова	630008, ул. Никитина, 70
	Библиотека-филиал им. Т. Шевченко	630126, ул. Выборная, 118
	Библиотека-филиал им. Гарина- Михайловского	630063, ул. Кирова, 321

	Библиотека-филиал им. Лаврова	630017, ул. Б. Богаткова, 198
	Библиотека-филиал им. М. Пришвина	630039, ул. Коммунарская, 200
	Библиотека-филиал им. А. Матросова	630083, ул. Большевикская, 153
19	«Центральная библиотека система Первомайского района им. Н. Г. Чернышевского»	630025, ул. Съезжанская, 9 ул. Аксенова, 48
	Библиотека-филиал им. В. Дубинина	630080, ул. Первомайская, 114
	Библиотека-филиал им. М. Светлова	630037, ул. Маяковского, 4
	Библиотека-филиал им. И. А. Крылова	630068, ул. 4-й Пятилетки, 28а
	Библиотека-филиал им. Л. Куприна	630053, ул. Узорная, 8
	Библиотека-филиал им. Г. Пушкарева	630097, ул. Звездная, 3
	Библиотека-филиал им. В. М. Шукшина	630068, ул. Твардовского, 18
20	ЦРБ им. М. В. Ломоносова	630056, ул. Софийская, 2
	Библиотека-филиал им. Зощенко	630058, ул. Тружеников, 16а
	Библиотека-филиал им. Шолохова	630055, ул. М. Джалиля, 5
	Библиотека-филиал им. С. Аксакова	630060, ул. Экваторная, 5
	Библиотека-филиал им. Ю. Дмитриева	630055, Бульвар Молодежи, 16

	Библиотека-филиал им. Н. Лескова	630016, пос. Кирова, Боровая партия, 12
21	ЦРБ им. Крупской	630099, ул. Горького, 104
	Библиотека-филиал им. В. Ульянова	630091, ул. Достоевского, 8
	Библиотека-филиал им. Фурманова	630005, ул. С. Шамшиных, 85
22	<b>Общественная приемная мэра</b>	Красный проспект, 34, вход с ул. Депутатской, ком. 118
23	<b>ГПНТБ СО РАН</b>	Восход, 15
24	<b>Новосибирская государственная научная библиотека</b>	Советская, 6
25	<b>Сеть киосков ЗАО СА «Экспресс»</b>	

**Редакционный совет Бюллетеня органов местного самоуправления города Новосибирска:**

Нешумов С.И. - председатель, Маликова Е.А., Асанцев Д.В., Тыртышный А.Г.  
630099, Новосибирск, Красный проспект, 34, телефон/факс: (383) 227-41-90, 227-43-57


**Отпечатано в типографии ООО «Реклама плюс», тел.: 314-13-04**  
Бюллетень № 95, часть 1. 14.12.2012 г. Заказ № 493. Тираж 1000 экз.



Примечание:  
 1. Проектные измерения территории  
 выносятся на 3,0 и 5,0 метровых границах  
 планировки территории  
 2. Включительного шага

### ЧЕРТЕЖ

с отображением красных линий, утвержденных в составе проекта планировки территории, линий отступа от красных линий в целях определения места допустимого размещения зданий, строений, сооружений, границ застройщиков земельных участков, в том числе границы земельных участков, на которых расположены линейные объекты, границ формирования земельных участков, планировочных элементов, планировочных элементов и архитектурных элементов для строительства, границ размещения объектов культурного наследия, границ зон с особыми условиями использования территорий, границ зон действия публичных сервитутов территории объектов культурного наследия, границ зон с особыми условиями использования территорий, границ зон действия публичных сервитутов

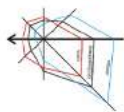

#### Условные обозначения

- Красные линии квартала № 3, 6
- Красные линии соседних кварталов
- Границы формирования земельных участков
- Линии отступа от красных линий в целях определения места допустимого размещения зданий, строений, сооружений
- Границы земельных участков, представляющих собой объекты культурного наследия, границ зон с особыми условиями использования территорий, границ зон действия публичных сервитутов
- 1.6.1 Плоты формирования земельных участков

#### Территориальные зоны

- P-2 Зона охранных
- Зона объектов среднего профессионального и высшего профессионального образования, научно-исследовательских учреждений
- Зона объектов культурного наследия (ОКН-1) площадью в 10-18 гектар (по оценке зоны ОКН-1)
- Зона объектов культурного наследия (ОКН-2) площадью в 20-70 гектар (по оценке зоны ОКН-2)
- Зона объектов культурного наследия (ОКН-3) площадью в 1,5 гектар (по оценке зоны ОКН-3)
- ОД-3 Зона объектов дошкольного, начального (общего), среднего общего и среднего (специального) общего образования
- Зона акватории 1,4-1,8 гектар (по оценке зоны Ж-1)
- Зона акватории 0,9-1,2 гектар (по оценке зоны Ж-2)
- ЖТ-3 Зона жилищно-сервизной сети (по оценке зоны Ж-3)
- Зона стоянок для легковых автомобилей с возможностью только заезда и выезда (по оценке зоны СА)

ул. Воровское шоссе (проектная магистраль)

проектная районная магистраль

ул. Педальцевская (проектная районная магистраль)


проектная районная магистраль

Примечание:  
 1. Проектные измерения территории  
 участка № 3.9 и граница проекта  
 планировки территории  
 без учета пешеходного шага

### ЧЕРТЕЖ

с отображением красных линий, утвержденных в составе проекта планировки территории, линий отступа от красных линий в целях определения места допустимого размещения зданий, строений, сооружений, границ застроенных земельных участков, в том числе границ земельных участков, на которых расположены линейные объекты, границ формируемых земельных участков, планируемых для предоставления физическим и юридическим лицам для строительства, границ земельных участков, предназначенных для размещения объектов капитального строительства федерального, регионального или местного значения, границ территорий объектов культурного наследия, границ зон действия планировки территории, 

Номер земельного участка	Наименование земельного участка	Площадь участка, га	Примечание
1	Инициализируемая зона	3,331	
2	Инициализируемая зона	1,5726	4
1.9.2	Инициализируемая зона	4,3008	
1.9.3	Зеленые насаждения, бульвары, объекты благоустройства и озеленения территории, фонтаны, вынос архитектурные формы, скульптуры, строения архитектурной информации		
Итого:		8,976	

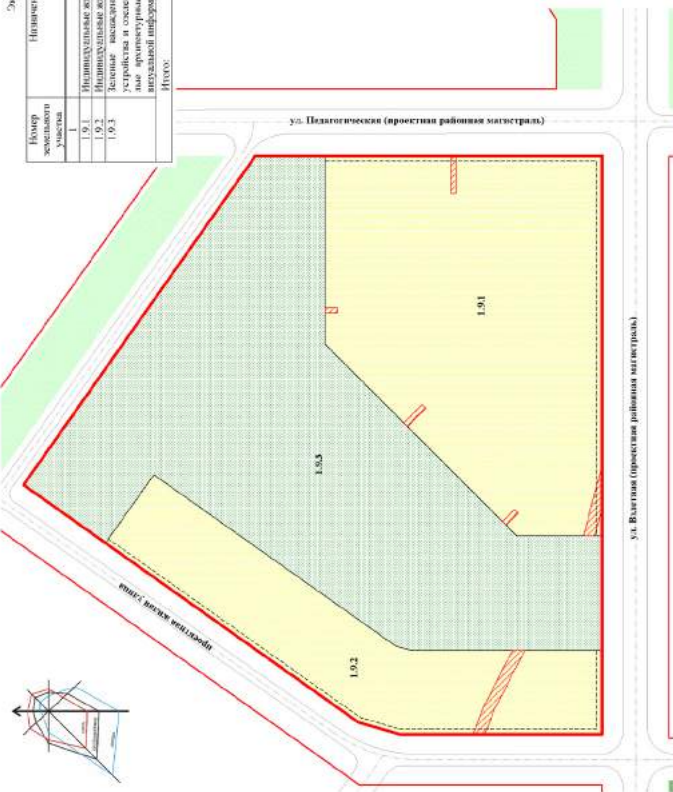

- Условные обозначения**
- Красные линии проекта № 1.9
  - Буковые линии соседних земельных участков
  - Границы формируемых земельных участков
  - - - - - Линии отступа от красных линий в целях определения места допустимого размещения зданий, строений, сооружений
  - ▨ Предельно допустимые границы зон действия планировки территории
  - 1.9.1** Номер формируемых земельных участков
- Территориальные зоны**
- F-2 Зона озеленения
  - Ж-3 Зона торгово-сервисных земельных участков с многоэтажными жилыми зданиями





## Схема резервируемых земель

Местоположение: обл. Новосибирская, г. Новосибирск, Октябрьский район, ул. Лобова  
Категория земель: земли населенных пунктов  
Площадь участка по генплану: 16020 кв. м  
Объект: общеобразовательная школа

Учетный номер: 63470  
Планшет м-ба 1:500 № 2618 2617 2544 2543


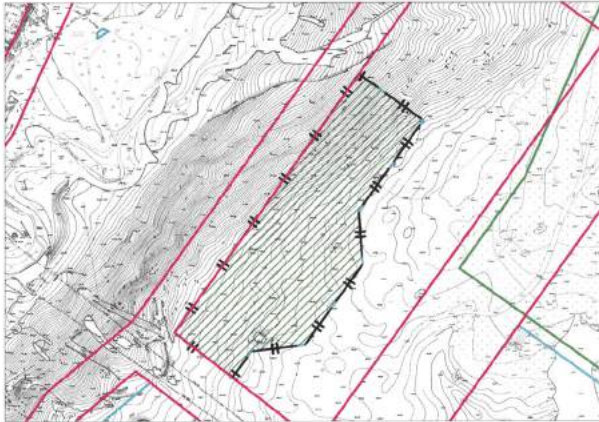


Схема расположения земельного участка является неотъемлемой частью постановления и без него недействительна

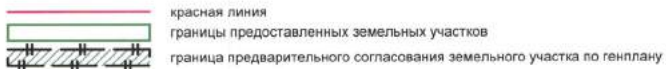

## Схема резервируемых земель


Местоположение: обл. Новосибирская, г. Новосибирск, Октябрьский район, ул. Лобова  
Категория земель: земли населенных пунктов  
Площадь участка по генплану: 3534 кв. м  
Объект: поликлиника общего типа

Учетный номер: 63472  
Планшет м-ба 1:500 № 2617



Масштаб 1:2000

Схема расположения земельного участка является неотъемлемой частью постановления и без него недействительна

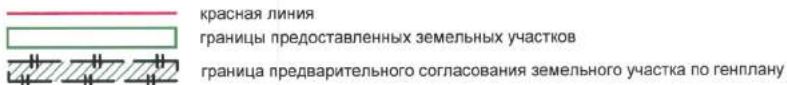


## Схема резервируемых земель

Местоположение: обл. Новосибирская, г. Новосибирск, Октябрьский район, ул. Шевченко  
Категория земель: земли населенных пунктов  
Площадь участка по генплану: 9154 кв. м  
Объект: объект дошкольного образования


Учетный номер: 63476

Планшет м-ба 1:500 № 1587 1654 1655

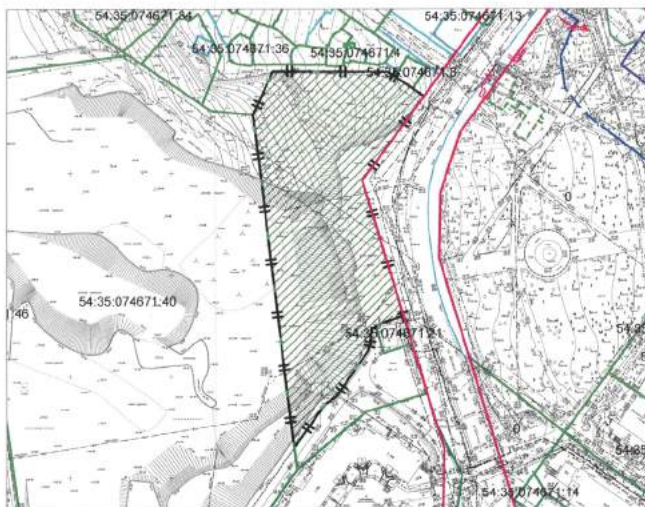

Масштаб 1:2000


Схема расположения земельного участка является неотъемлемой частью постановления и без него недействительна

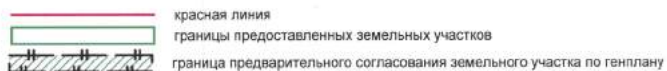

## Схема резервируемых земель


Местоположение: обл. Новосибирская, г. Новосибирск, Ленинский район, ул. Спортивная  
Категория земель: земли населенных пунктов  
Площадь участка по генплану: 11792 кв. м  
Объект: детский сад

Учетный номер: 63486  
Планшет м-ба 1:500 № 6291

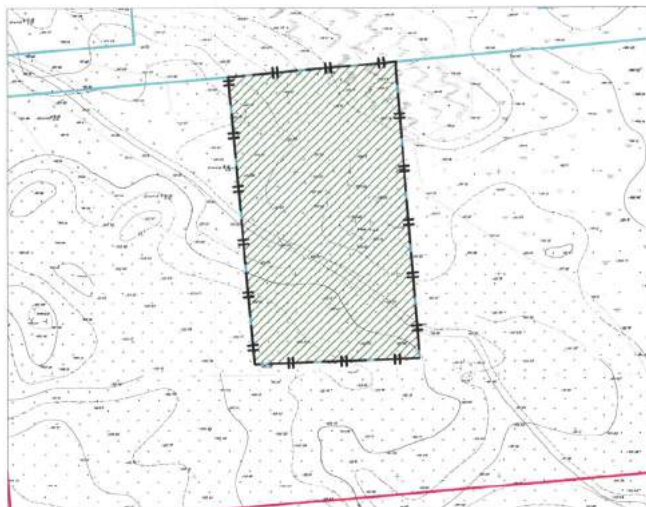

Масштаб 1:2000

Схема расположения земельного участка является неотъемлемой частью постановления и без него недействительна

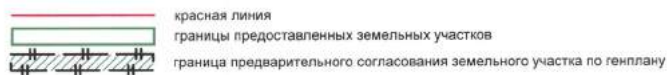

## Схема резервируемых земель

Местоположение: обл. Новосибирская, г. Новосибирск, Октябрьский район, ул. Лобова

Категория земель: земли населенных пунктов

Площадь участка по генплану: 20397 кв. м

Объект: общеобразовательная школа


Учетный номер: 63466

Планшет м-ба 1:500 № 2663 2738 2664 2737



Масштаб 1:3000

Схема расположения земельного участка является неотъемлемой частью постановления и без него недействительна

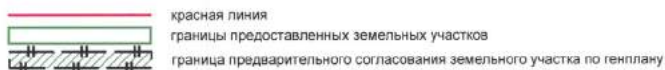

## Схема резервируемых земель

Местоположение: обл. Новосибирская, г. Новосибирск, Калининский район, ул. Мошковская


Категория земель: земли населенных пунктов

Площадь участка по генплану: 5424 кв. м

Объект: подстанция скорой помощи


Учетный номер: 63462

Планшет м-Ба 1:500 № 8873 8883 8874 8884

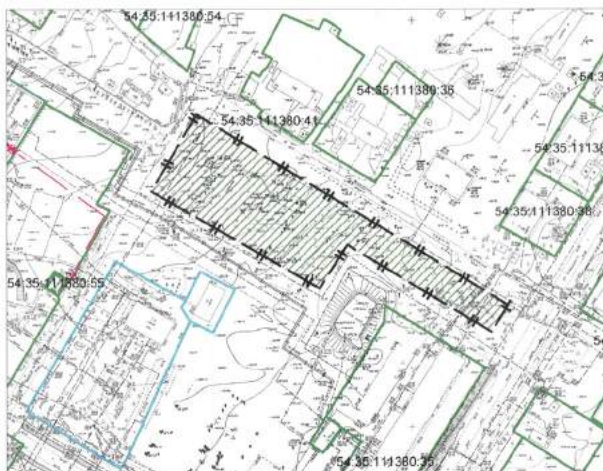

Масштаб 1:2000


Схема расположения земельного участка является неотъемлемой частью постановления и без него недействительна

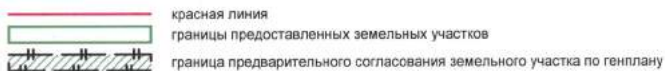

## Схема резервируемых земель


Местоположение: обл. Новосибирская, г. Новосибирск, Октябрьский район, ул. Лобова  
Категория земель: земли населенных пунктов  
Площадь участка по генплану: 8889 кв. м  
Объект: детское дошкольное учреждение

Учетный номер: 63474  
Планшет м-ба 1:500 № 2664

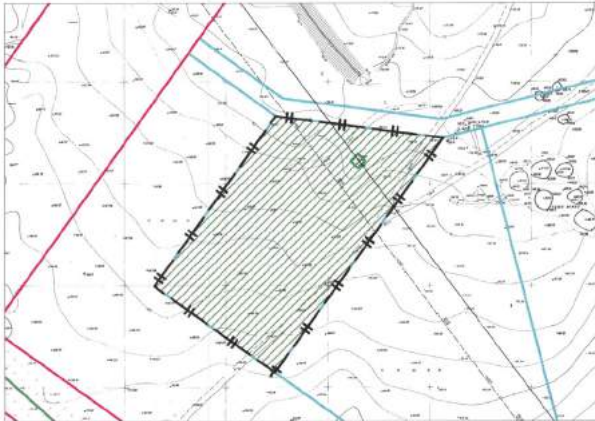

Масштаб 1:2000

Схема расположения земельного участка является неотъемлемой частью постановления и без него недействительна

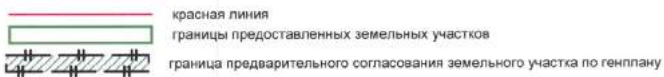

## Схема резервируемых земель

Местоположение: обл. Новосибирская, г. Новосибирск, Ленинский район, ул. Спортивная


Категория земель: земли населенных пунктов

Площадь участка по генплану: 9106 кв. м

Объект: детский сад


Учетный номер: 63482

Планшет м-ба 1:500 № 6661 6662

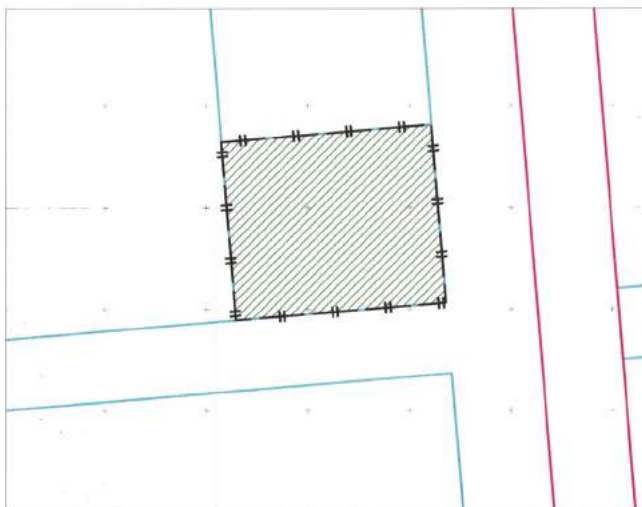

Масштаб 1:2000

Схема расположения земельного участка является неотъемлемой частью постановления и без него недействительна

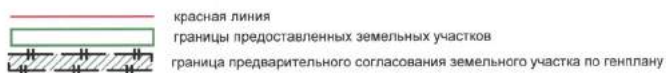




## Схема резервируемых земель

Местоположение: обл. Новосибирская, г. Новосибирск, Ленинский район, ул. Спортивная  
Категория земель: земли населенных пунктов  
Площадь участка по генплану: 8759 кв. м  
Объект: детский сад

Учетный номер: 63480  
Планшет м-ба 1:500 № 6289

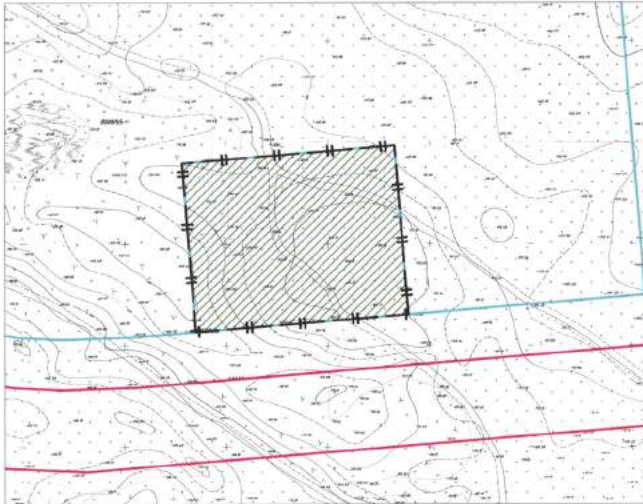

Масштаб 1:2000

Схема расположения земельного участка является неотъемлемой частью постановления и без него недействительна



красная линия

границы предоставленных земельных участков

граница предварительного согласования земельного участка по генплану

## Схема резервируемых земель

Местоположение: обл. Новосибирская, г. Новосибирск, Октябрьский район,  
ул. Бориса Богаткова


Категория земель: земли населенных пунктов

Площадь участка по генплану: 4544 кв. м

Объект: детский сад


Учетный номер: 63478

Планшет м-ба 1:500 № 2193 2192

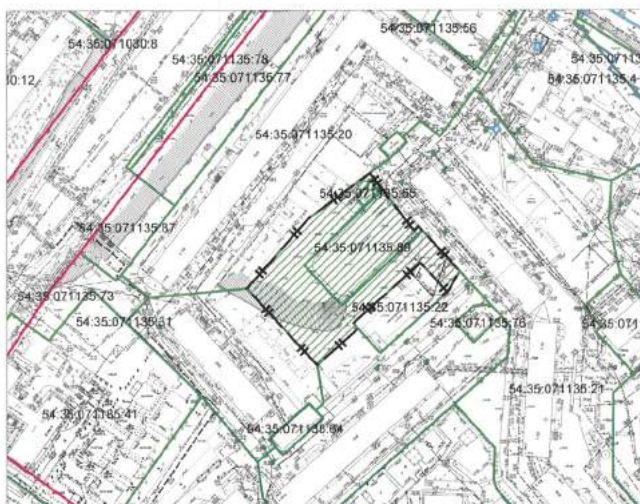

Масштаб 1:2000

Схема расположения земельного участка является неотъемлемой частью постановления и без него недействительна

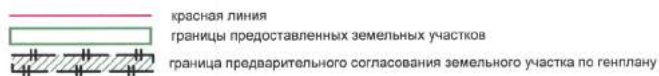

## Схема резервируемых земель

Местоположение: обл. Новосибирская, г. Новосибирск, Октябрьский район, ул. Пролетарская


Категория земель: земли населенных пунктов

Площадь участка по генплану: 30705 кв. м

Объект: объект спортивного назначения


Учетный номер: 63524

Планшет м-ба 1:500 № 3376 3345 3346 3375

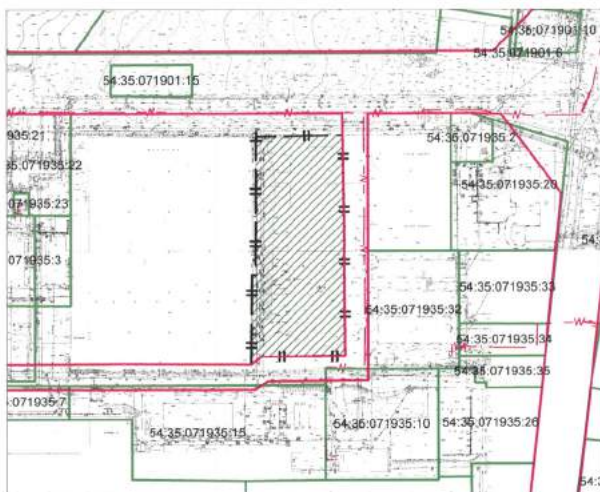

Масштаб 1:5000

Схема расположения земельного участка является нестольемой частью постановления и без него недействительна

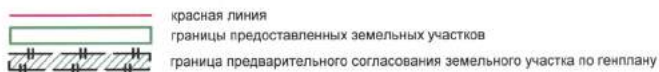


## Схема резервируемых земель

Местоположение: обл. Новосибирская, г. Новосибирск, Заельцовский район, ул. Охотская  
Категория земель: земли населенных пунктов  
Площадь участка по генплану: 12677 кв. м  
Объект: объект спортивного назначения


Учетный номер: 63460

Планшет м-ба 1:500 № 8134 8135

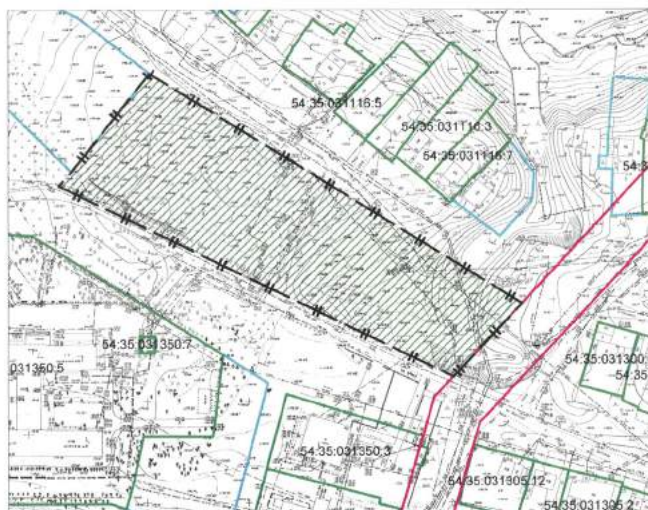

Масштаб 1:2000

Схема расположения земельного участка является неотъемлемой частью постановления и без него недействительна

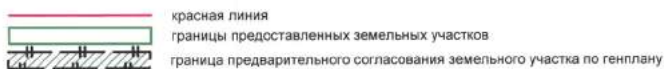

## Схема резервируемых земель

Местоположение: обл. Новосибирская, г. Новосибирск, Завельцовский район, ул. Охотская


Категория земель: земли населенных пунктов

Площадь участка по генплану: 3983 кв. м

Объект: объект спортивного назначения


Учетный номер: 63484

Планшет м-ба 1:500 № 8109 8110

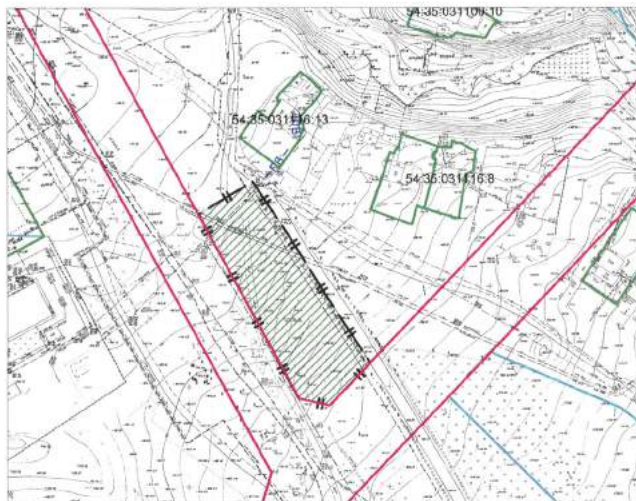

Масштаб 1:2000

Схема расположения земельного участка является неотъемлемой частью постановления и без него недействительна

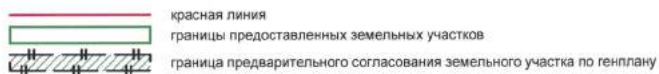

## Схема резервируемых земель


Местоположение: обл. Новосибирская, г. Новосибирск, Октябрьский район, ул. Лобова  
Категория земель: земли населенных пунктов  
Площадь участка по генплану: 4046 кв. м  
Объект: детское дошкольное учреждение

Учетный номер: 63468  
Планшет м-ба 1:500 № 2543



Масштаб 1:2000

Схема расположения земельного участка является неотъемлемой частью постановления и без него недействительна

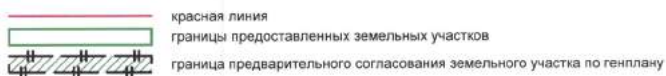

## Схема резервируемых земель

Местоположение: обл. Новосибирская, г. Новосибирск, Октябрьский район, ул. Лобова


Категория земель: земли населенных пунктов

Площадь участка по генплану: 20197 кв. м

Объект: общеобразовательная школа


Учетный номер: 63464

Планшет м-ба 1:500 № 2616 2665

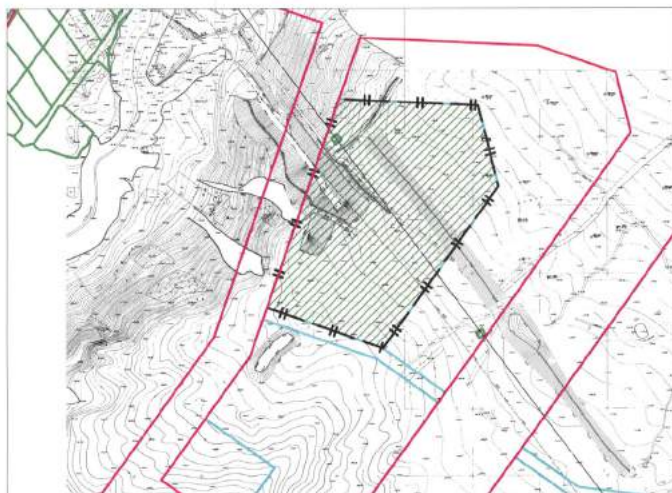


Масштаб 1:3000

Схема расположения земельного участка является неотъемлемой частью постановления и без него недействительна

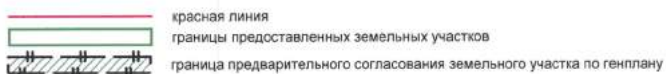


Приложение 1  
к выписке из протокола  
№ 350 от 29.11.2012 комиссии  
по вопросам земельных  
отношений и застройки  
земельных участков на  
территории г. Новосибирска

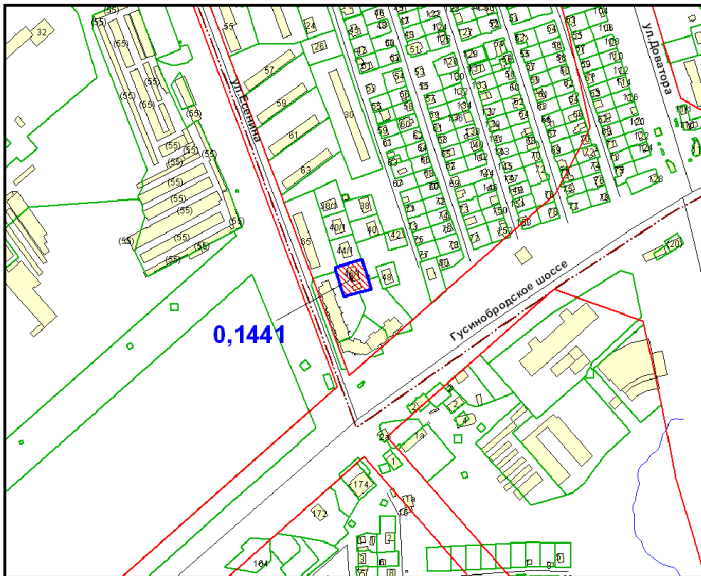





Приложение 2  
к выписке из протокола  
№ 350 от 29.11.2012 комиссии  
по вопросам земельных  
отношений и застройки  
земельных участков на  
территории г. Новосибирска

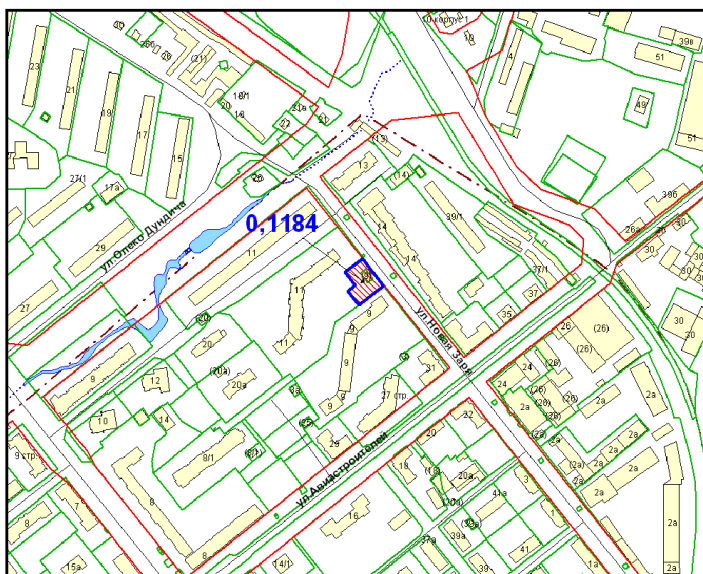


Приложение 3  
к выписке из протокола  
№ 350 от 29.11.2012 комиссии  
по вопросам земельных  
отношений и застройки  
земельных участков на  
территории г. Новосибирска

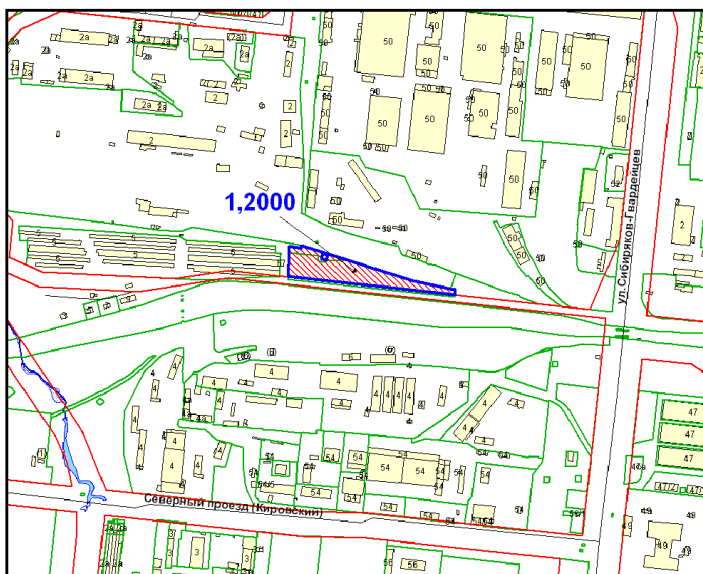


Приложение 4  
к выписке из протокола  
№ 350 от 29.11.2012 комиссии  
по вопросам земельных  
отношений и застройки  
земельных участков на  
территории г. Новосибирска

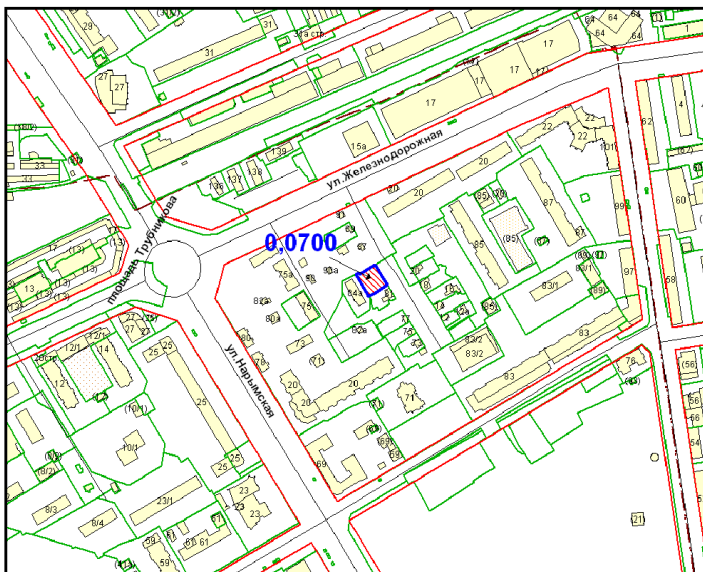


Приложение 5  
к выписке из протокола  
№ 350 от 29.11.2012 комиссии  
по вопросам земельных  
отношений и застройки  
земельных участков на  
территории г. Новосибирска

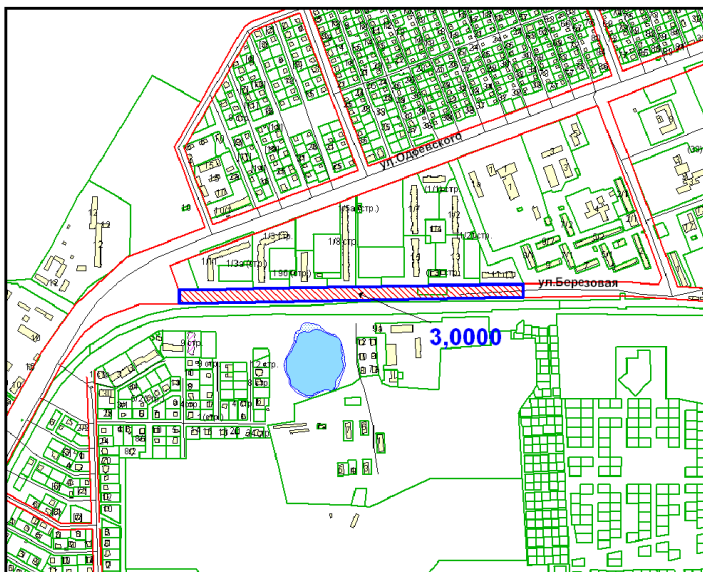


Приложение 6  
к выписке из протокола  
№ 350 от 29.11.2012 комиссии  
по вопросам земельных  
отношений и застройки  
земельных участков на  
территории г. Новосибирска

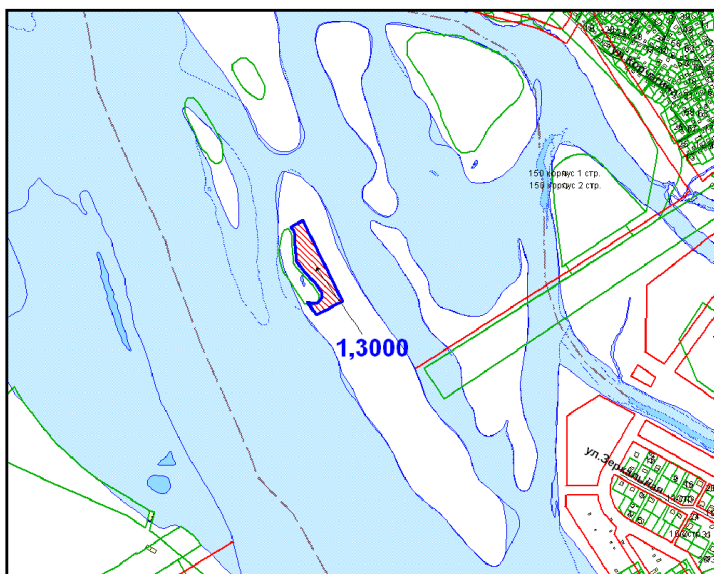


Приложение 7  
к выписке из протокола  
№ 350 от 29.11.2012 комиссии  
по вопросам земельных  
отношений и застройки  
земельных участков на  
территории г. Новосибирска

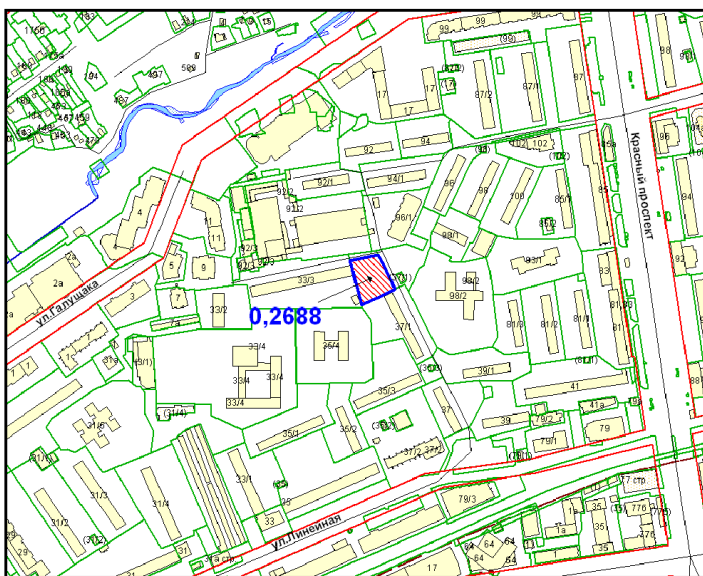

Приложение 8  
к выписке из протокола  
№ 350 от 29.11.2012 комиссии  
по вопросам земельных  
отношений и застройки  
земельных участков на  
территории г. Новосибирска

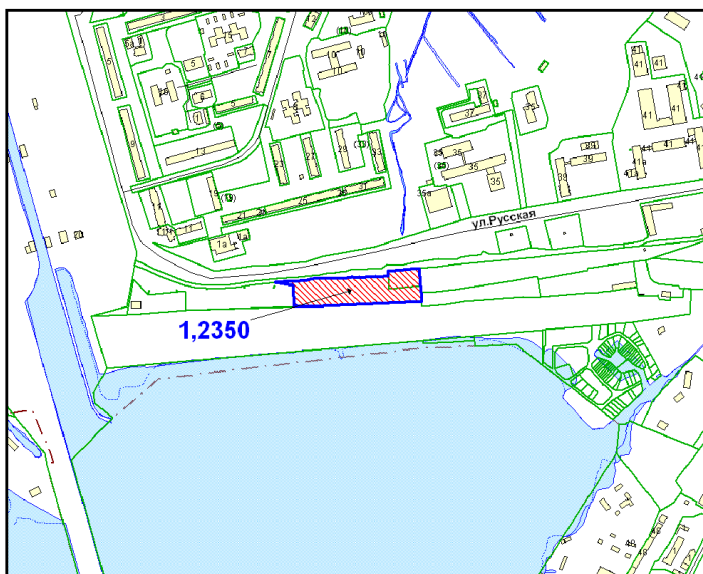


Приложение 9  
к выписке из протокола  
№ 350 от 29.11.2012 комиссии  
по вопросам земельных  
отношений и застройки  
земельных участков на  
территории г. Новосибирска

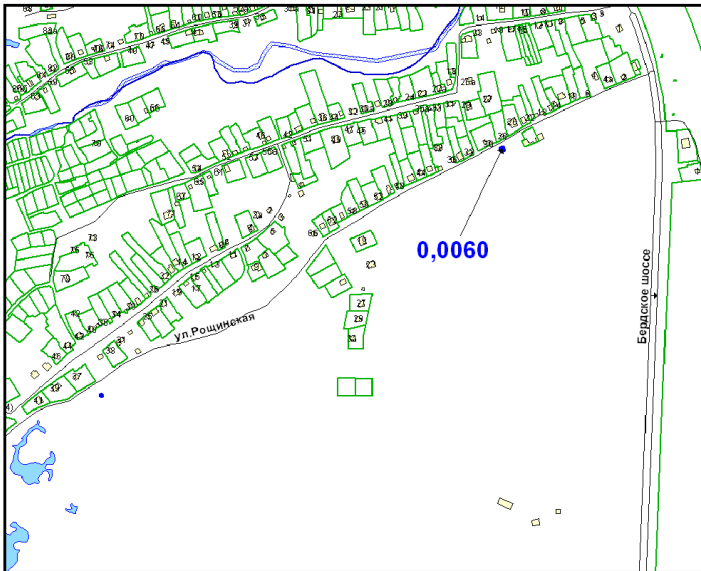





Приложение 10  
к Выписке из протокола  
№ 350 от 29.11.2012 комиссии  
по вопросам земельных  
отношений и застройки  
земельных участков на  
территории г. Новосибирска

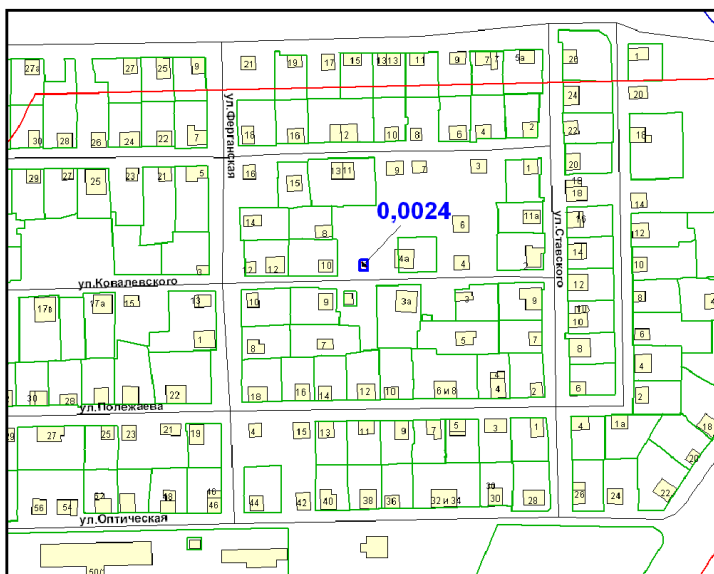


Приложение 11  
к выписке из протокола  
№ 350 от 29.11.2012 комиссии  
по вопросам земельных  
отношений и застройки  
земельных участков на  
территории г. Новосибирска

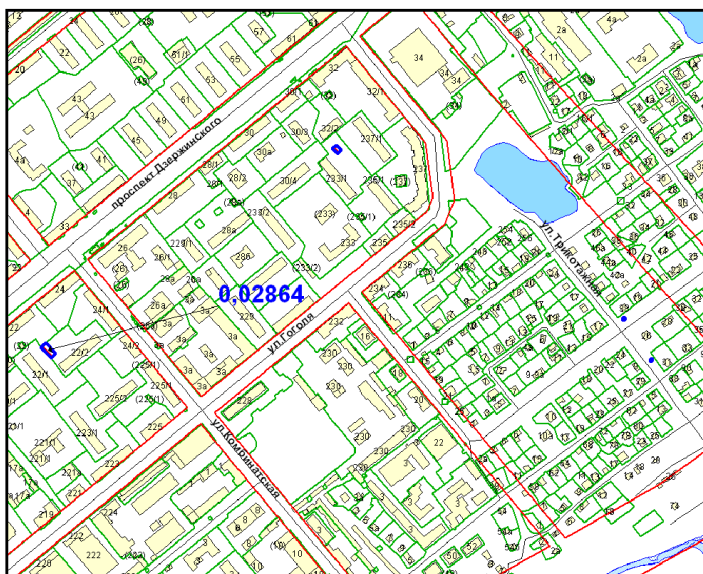


Приложение 12  
к выписке из протокола  
№ 350 от 29.11.2012 комиссии  
по вопросам земельных  
отношений и застройки  
земельных участков на  
территории г. Новосибирска

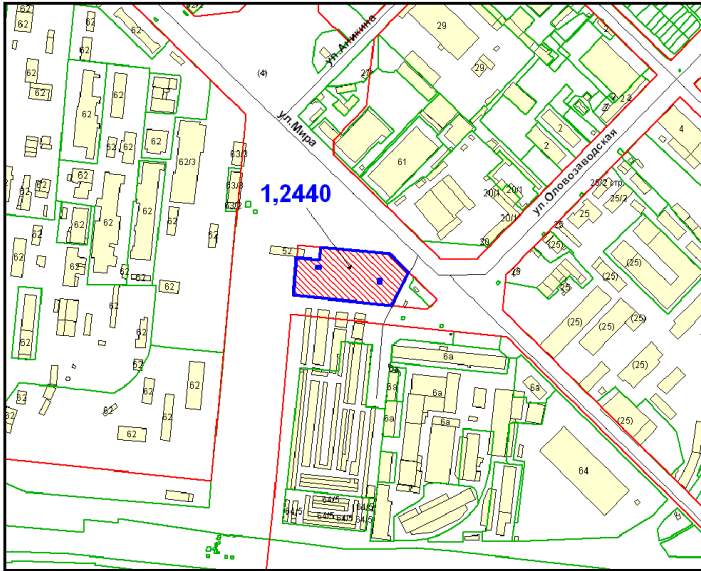


Приложение 13  
к выписке из протокола  
№ 350 от 29.11.2012 комиссии  
по вопросам земельных  
отношений и застройки  
земельных участков на  
территории г. Новосибирска

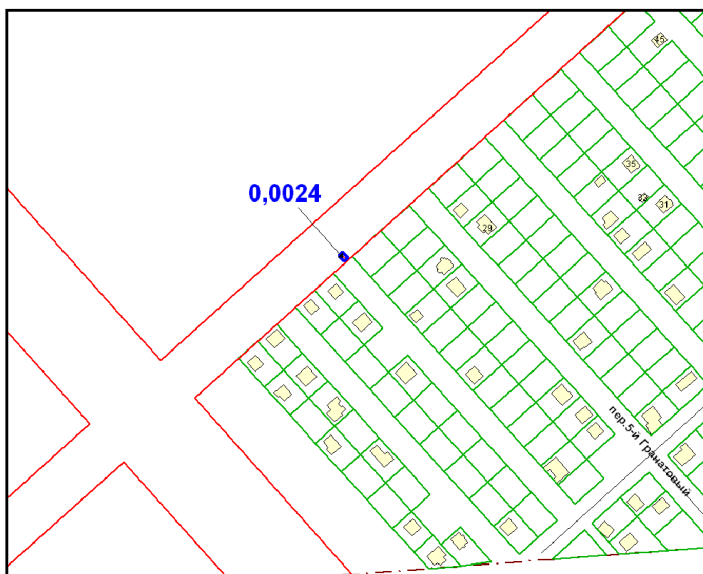


Приложение 14  
к выписке из протокола  
№ 350 от 29.11.2012 комиссии  
по вопросам земельных  
отношений и застройки  
земельных участков на  
территории г. Новосибирска

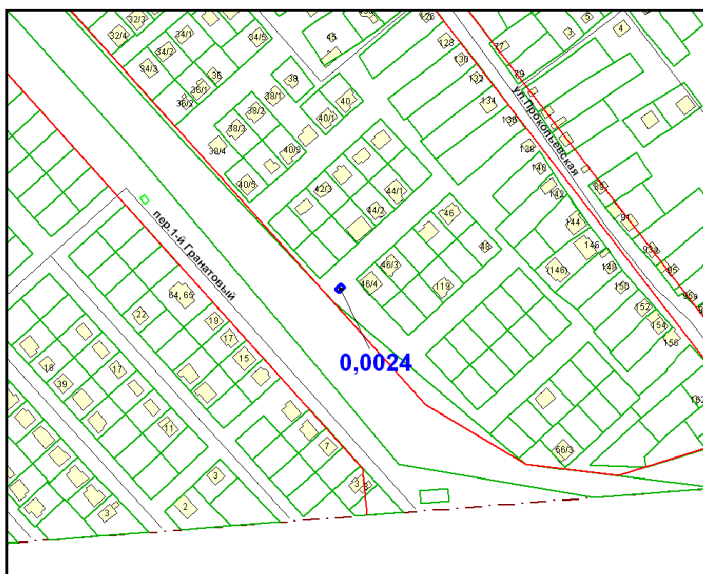


Приложение 15  
к выписке из протокола  
№ 350 от 29.11.2012 комиссии  
по вопросам земельных  
отношений и застройки  
земельных участков на  
территории г. Новосибирска

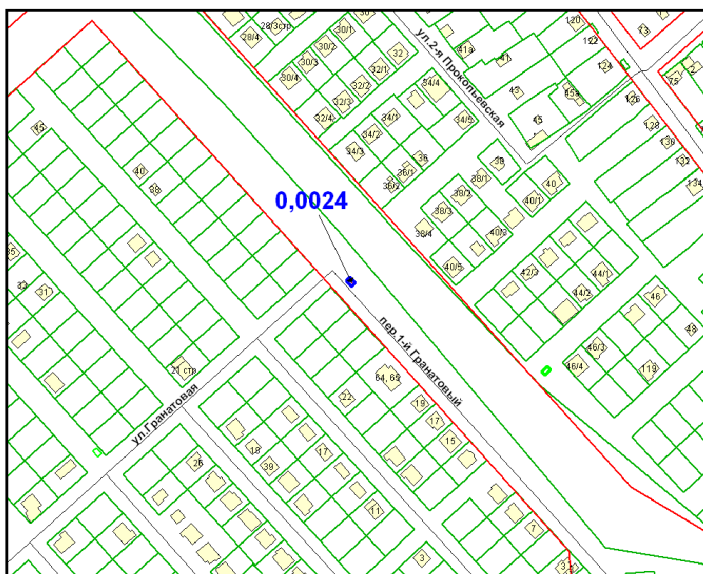

Приложение 16  
к выписке из протокола  
№ 350 от 29.11.2012 комиссии  
по вопросам земельных  
отношений и застройки  
земельных участков на  
территории г. Новосибирска

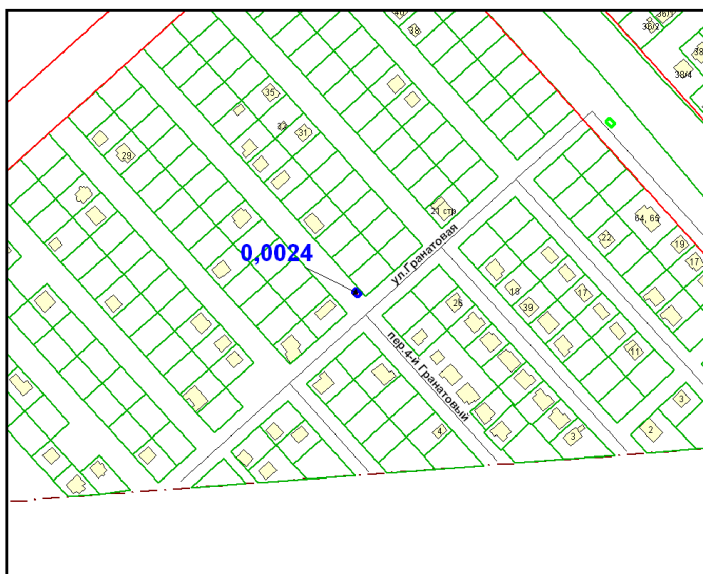


Приложение 17  
к выписке из протокола  
№ 350 от 29.11.2012 комиссии  
по вопросам земельных  
отношений и застройки  
земельных участков на  
территории г. Новосибирска

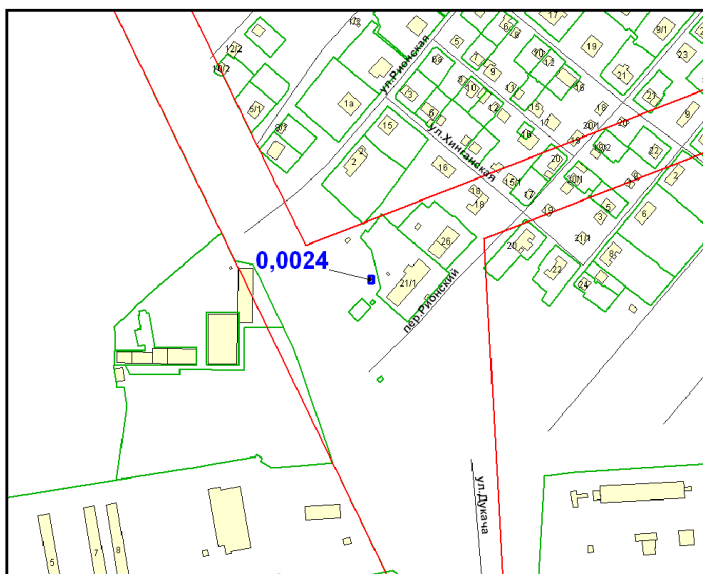




Приложение 18  
к выписке из протокола  
№ 350 от 29.11.2012 комиссии  
по вопросам земельных  
отношений и застройки  
земельных участков на  
территории г. Новосибирска

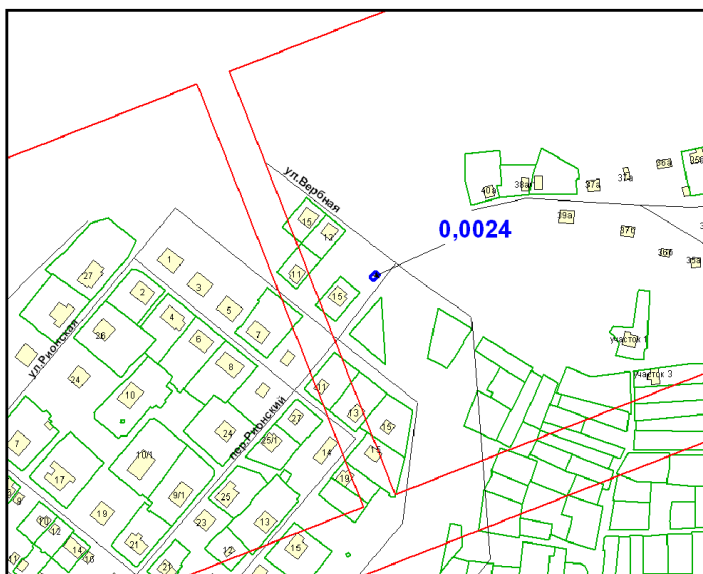

Приложение 19  
к выписке из протокола  
№ 350 от 29.11.2012 комиссии  
по вопросам земельных  
отношений и застройки  
земельных участков на  
территории г. Новосибирска

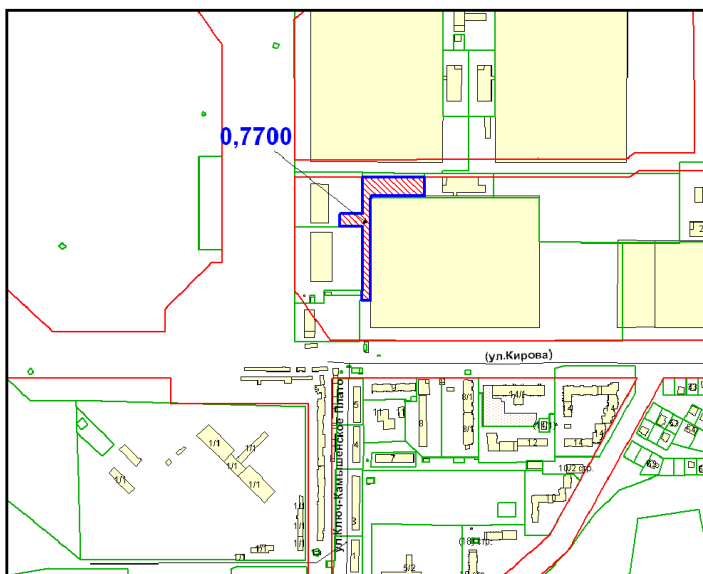

Приложение 20  
к выписке из протокола  
№ 350 от 29.11.2012 комиссии  
по вопросам земельных  
отношений и застройки  
земельных участков на  
территории г. Новосибирска

