



**БЮЛЛЕТЕНЬ
ОРГАНОВ МЕСТНОГО
САМОУПРАВЛЕНИЯ
ГОРОДА
НОВОСИБИРСКА**

№ 25 6 июня 2019 г.

**ПРАВОВЫЕ АКТЫ
МЭРИИ ГОРОДА НОВОСИБИРСКА**

ПОСТАНОВЛЕНИЯ

МЭРИЯ ГОРОДА НОВОСИБИРСКА

ПОСТАНОВЛЕНИЕ

От 30.05.2019

№ 2001

О проведении общественных обсуждений по проектам решений о предоставлении разрешений на отклонение от предельных параметров разрешенного строительства, реконструкции объектов капитального строительства

В целях соблюдения права человека на благоприятные условия жизнедеятельности, прав и законных интересов правообладателей земельных участков и объектов капитального строительства города Новосибирска по проектам решений о предоставлении разрешений на отклонение от предельных параметров разрешенного строительства, реконструкции объектов капитального строительства, в соответствии с Градостроительным кодексом Российской Федерации, решением Совета депутатов города Новосибирска от 24.06.2009 № 1288 «О Правилах землепользования и застройки города Новосибирска», Федеральным законом от 06.10.2003 № 131-ФЗ «Об общих принципах организации местного самоуправления в Российской Федерации», решением Совета депутатов города Новосибирска от 20.06.2018 № 640 «О Порядке организации и проведения в городе Новосибирске общественных обсуждений и публичных слушаний в соответствии с законодательством о градостроительной деятельности», руководствуясь Уставом города Новосибирска, ПОСТАНОВЛЯЮ:

1. Провести общественные обсуждения по проектам решений о предоставлении разрешений на отклонение от предельных параметров разрешенного строительства, реконструкции объектов капитального строительства (далее - проекты):

1.1. Жуденкову П. Н. (на основании заявления в связи с фактическим расположением объекта капитального строительства, а также в целях соблюдения линии регулирования застройки) в части уменьшения минимального отступа от границ земельного участка, за пределами которого запрещено строительство зданий, строений, сооружений, с кадастровым номером 54:35:063695:18 площадью 0,0597 га, расположенного по адресу ориентира: Российская Федерация, Новосибирская область, город Новосибирск, ул. Тульская, 488/1 стр. (зона застройки индивидуальными жилыми домами (Ж-6)), с 3 м до 1,5 м с северо-западной стороны в габаритах объекта капитального строительства.

1.2. Кожемякину С. А. (на основании заявления в связи с тем, что наличие инженерных сетей (газопровод, автономная канализация) на земельном участке является неблагоприятным для застройки, а также в связи с фактическим расположением объекта капитального строительства) в части уменьшения минимального отступа

от границ земельного участка, за пределами которого запрещено строительство зданий, строений, сооружений, с кадастровым номером 54:35:063515:27 площадью 0,0738 га, расположенного по адресу: Российская Федерация, Новосибирская область, город Новосибирск, ул. Полтавская, 17 (зона застройки индивидуальными жилыми домами (Ж-6)), с 3 м до 0 м со стороны ул. Оборонной.

1.3. Обществу с ограниченной ответственностью «ТУРСИБ-А», обществу с ограниченной ответственностью «ТУРСИБ-Б» (на основании заявления в связи с тем, что конфигурация земельного участка и наличие инженерных сетей являются неблагоприятными для застройки, а также в связи с фактическим расположением объекта капитального строительства) в части уменьшения минимального отступа от границ земельного участка, за пределами которого запрещено строительство зданий, строений, сооружений, с кадастровым номером 54:35:064241:19 площадью 1,5778 га, расположенного по адресу ориентира: Российская Федерация, Новосибирская область, город Новосибирск, площадь им. Карла Маркса (зона специализированной общественной застройки (ОД-4), подзона специализированной средне- и многоэтажной общественной застройки (ОД-4.2)), с 3 м до 0 м со стороны земельного участка с кадастровым номером 54:35:064241:29 в габаритах объекта капитального строительства.

1.4. Обществу с ограниченной ответственностью «Корс-А» (на основании заявления в связи с тем, что конфигурация земельного участка и наличие инженерных сетей являются неблагоприятными для застройки) в части уменьшения минимального процента застройки с 40 % до 30 % в границах земельного участка с кадастровым номером 54:35:032865:261 площадью 0,5543 га, расположенного по адресу: Российская Федерация, Новосибирская область, город Новосибирск, ул. Сухарная (зона производственной деятельности (П-1)).

1.5. Обществу с ограниченной ответственностью «НСК-Инвест» (на основании заявления в связи с тем, что наличие инженерных сетей является неблагоприятным для застройки) в части уменьшения минимального процента застройки с 25 % до 19 % в границах земельного участка с кадастровым номером 54:35:051915:66 площадью 0,3760 га, расположенного по адресу: Российская Федерация, Новосибирская область, город Новосибирск, ул. Зорге (зона застройки жилыми домами смешанной этажности (Ж-1), подзона застройки жилыми домами смешанной этажности различной плотности застройки (Ж-1.1)).

1.6. Кобылянскому А. Л. (на основании заявления в связи с тем, что рельеф земельного участка является неблагоприятным для застройки) в части уменьшения минимального отступа от границ земельного участка, за пределами которого запрещено строительство зданий, строений, сооружений, с кадастровым номером 54:35:013135:16 площадью 0,0908 га, расположенного по адресу ориентира: Российская Федерация, Новосибирская область, город Новосибирск, пер. 4-й Калужский (зона застройки индивидуальными жилыми домами (Ж-6)), с 3 м до 2,7 м со стороны земельного участка с кадастровым номером 54:35:013135:15 в габаритах объекта капитального строительства.

1.7. Шенделовой Е. И. (на основании заявления в связи с тем, что размер земельного участка меньше установленного градостроительным регламентом минимального размера земельного участка) в части уменьшения минимального отступа от границ земельного участка, за пределами которого запрещено строительство зданий, строений, сооружений, с кадастровым номером 54:35:063305:26 площадью 0,0382 га, расположенного по адресу ориентира: Российская Федерация, Новосибирская область, город Новосибирск, ул. Володарского, 3 (зона застройки жилыми домами смешанной этажности (Ж-1), подзона застройки жилыми домами смешанной этажности повышенной плотности застройки (Ж-1.3)), с 3 м до 1 м с восточной стороны.

1.8. Сухомлиновой Н. В. (на основании заявления в связи с тем, что конфигурация земельного участка является неблагоприятной для застройки) в части уменьшения минимального отступа от границ земельного участка, за пределами которого запрещено строительство зданий, строений, сооружений, с кадастровым номером 54:35:121025:55 площадью 0,0859 га, расположенного по адресу: Российская Федерация, Новосибирская область, город Новосибирск, ул. Черемушная (зона застройки индивидуальными жилыми домами (Ж-6)), с 3 м до 2 м со стороны земельного участка с кадастровым номером 54:35:121025:43.

1.9. Харчикову М. А. (на основании заявления в связи с фактическим расположением объекта капитального строительства, а также в целях регулирования линии застройки) в части уменьшения минимального отступа от границ земельного участка, за пределами которого запрещено строительство зданий, строений, сооружений, с кадастровым номером 54:35:062455:17 площадью 0,0520 га, расположенного по адресу: Российская Федерация, Новосибирская область, город Новосибирск, пер. 4-й Порт-Артурский, 27 (зона застройки индивидуальными жилыми домами (Ж-6)), с 3 м до 1,7 м со стороны земельного участка с кадастровым номером 54:35:062455:15.

1.10. Ловыгиной И. В. (на основании заявления в связи с тем, что наличие инженерных сетей является неблагоприятным для застройки) в части уменьшения минимального отступа от границ земельного участка, за пределами которого запрещено строительство зданий, строений, сооружений, с кадастровым номером 54:35:063975:31 площадью 0,0538 га, расположенного по адресу: Российская Федерация, Новосибирская область, город Новосибирск, ул. Красных Партизан, 2 (зона застройки жилыми домами смешанной этажности (Ж-1), подзона застройки жилыми домами смешанной этажности пониженной плотности застройки (Ж-1.5)), с 3 м до 2 м со стороны земельного участка с кадастровым номером 54:35:063975:32, с 3 м до 2,7 м со стороны земельного участка с кадастровым номером 54:35:063975:05.

1.11. Солятовой А. Ф. (на основании заявления в связи с тем, что конфигурация и существующая застройка земельного участка являются неблагоприятными для застройки) в части уменьшения минимального отступа от границ земельного участка, за пределами которого запрещено строительство зданий, строений, сооружений, с кадастровым номером 54:35:111290:31 площадью 0,1500 га, располо-

женного по адресу: Российская Федерация, Новосибирская область, город Новосибирск, ул. Селенгинская (зона застройки индивидуальными жилыми домами (Ж-6)), с 3 м до 1 м со стороны с юго-восточной стороны в габаритах объекта капитального строительства.

1.12. Обществу с ограниченной ответственностью «Новый Мир Химметалл» (на основании заявления в связи с тем, что конфигурация и рельеф земельного участка являются неблагоприятными для застройки) для земельного участка с кадастровым номером 54:35:101490:20 площадью 0,7921 га, расположенного по адресу: Российская Федерация, Новосибирская область, город Новосибирск, ул. Коммунистическая (зона делового, общественного и коммерческого назначения (ОД-1), подзона делового, общественного и коммерческого назначения с объектами различной плотности жилой застройки (ОД-1.1)):

в части уменьшения минимального отступа от границ земельного участка, за пределами которого запрещено строительство зданий, строений, сооружений, с 3 м до 0,5 м со стороны земельного участка с кадастровым номером 54:35:101490:16, с 3 м до 1 м со стороны земельного участка с кадастровым номером 54:35:101490:17, с 3 м до 1,5 м со стороны земельного участка с кадастровым номером 54:35:101490:21, с 3 м до 2,5 м с восточной стороны, с 3 м до 1,5 м со стороны ул. Коммунистической;

в части увеличения предельного максимального количества надземных этажей зданий, строений, сооружений для объектов капитального строительства с видом разрешенного использования «многоквартирные многоэтажные дома» с 30 этажей до 45 этажей;

в части увеличения предельного максимального коэффициента плотности застройки земельного участка для объектов капитального строительства с видом разрешенного использования «многоквартирные многоэтажные дома» с 2,5 до 4,11 в границах земельного участка.

1.13. Кузнецову А. М. (на основании заявления в связи с тем, что конфигурация земельного участка является неблагоприятной для застройки) в части уменьшения минимального процента застройки в границах земельного участка с 20 % до 10 % в границах земельного участка с кадастровым номером 54:35:032035:453 площадью 0,0415 га, расположенного по адресу: Российская Федерация, Новосибирская область, город Новосибирск, ул. Победы (зона застройки индивидуальными жилыми домами (Ж-6)).

1.14. Обществу с ограниченной ответственностью «Расцветай на Маркса» (на основании заявления в связи с тем, что конфигурация земельного участка и наличие инженерных сетей являются неблагоприятными для застройки) для земельного участка с кадастровым номером 54:35:064310:1972 площадью 0,9588 га, расположенного по адресу: Российская Федерация, Новосибирская область, город Новосибирск, проспект Карла Маркса (зона застройки жилыми домами смешанной этажности (Ж-1), подзона застройки жилыми домами смешанной этажности различной плотности застройки (Ж-1.1)):

в части увеличения предельного максимального коэффициента плотности застройки земельного участка для объектов капитального строительства с видом разрешенного использования «многоквартирные многоэтажные дома» с 2,5 до 3,5 в границах земельного участка;

в части уменьшения предельного минимального размера площадок для игр детей, отдыха взрослого населения, занятий физкультурой, хозяйственных целей и озеленения для объектов капитального строительства в границах земельного участка с видом разрешенного использования «многоэтажная жилая застройка» с 4801 кв. м до 4110 кв. м.

2. Установить порядок проведения общественных обсуждений, состоящий из следующих этапов:

оповещение о начале общественных обсуждений;

размещение проектов, подлежащих рассмотрению на общественных обсуждениях, и информационных материалов и открытие экспозиции или экспозиций таких проектов;

проведение экспозиции или экспозиций проектов, подлежащих рассмотрению на общественных обсуждениях;

подготовка и оформление протокола общественных обсуждений;

подготовка и опубликование заключения о результатах общественных обсуждений.

3. Определить организатором общественных обсуждений комиссию по подготовке проекта правил землепользования и застройки города Новосибирска (далее – комиссия), состав которой утвержден постановлением мэра от 30.10.2006 № 1135 «О подготовке проекта правил землепользования и застройки города Новосибирска».

4. Определить местонахождение комиссии по адресу: Российская Федерация, Новосибирская область, город Новосибирск, Красный проспект, 50, кабинет 504, почтовый индекс: 630091; адрес электронной почты: espaskaya@admnsk.ru, контактный телефон: 227-50-69.

5. Комиссии:

5.1. Провести общественные обсуждения в следующие сроки: с 06.06.2019 (дата опубликования оповещения о начале общественных обсуждений) до 04.07.2019 (дата опубликования заключения о результатах общественных обсуждений).

5.2. Подготовить оповещение о начале общественных обсуждений и организовать опубликование (обнародование) оповещения о начале общественных обсуждений в периодическом печатном издании «Бюллетень органов местного самоуправления города Новосибирска» и его размещение в средствах массовой информации, на официальном сайте города Новосибирска в информационно-телекоммуникационной сети «Интернет» (далее – официальный сайт) не позднее чем за семь дней до дня размещения проектов, подлежащих рассмотрению на общественных обсуждениях, в информационной системе Новосибирской области «Электронная демократия Новосибирской области» (далее – информационная система).

5.3. Организовать оборудование информационных стендов для распространения оповещения о начале общественных обсуждений по адресам: Российская Федерация, Новосибирская область, город Новосибирск:

Красный проспект, 50, стенд кабинета 504;

пр-кт Дзержинского, 16, стенд в холле на первом этаже у входа в здание (администрация Дзержинского района города Новосибирска);

ул. Станиславского, 6а, стенд в холле на первом этаже у входа в здание (администрация Ленинского района города Новосибирска);

ул. Ленина, 57, стенд в холле на первом этаже у входа в здание (администрация Центрального округа по Железнодорожному, Заельцовскому и Центральному районам города Новосибирска);

ул. Богдана Хмельницкого, 14/3, стенд кабинета 306 (администрация Калининского района города Новосибирска);

ул. Петухова, 18, стенд кабинета 217 и у входа в здание (администрация Кировского района города Новосибирска);

проспект Академика Лаврентьева, 14, стенд кабинета 237 (администрация Советского района города Новосибирска).

5.4. Разместить проекты решений и информационные материалы к ним в информационной системе.

5.5. Предложить участникам общественных обсуждений, определенным законодательством о градостроительной деятельности и прошедшим идентификацию в соответствии с данным законодательством, в течение девяти дней со дня размещения проектов и информационных материалов к ним внести в комиссию предложения и замечания, касающиеся проектов.

5.6. В течение срока, указанного в подпункте 5.5 настоящего постановления:

осуществлять регистрацию и рассмотрение предложений и замечаний, вносимых участниками общественных обсуждений;

провести экспозицию или экспозиции проектов, подлежащих рассмотрению на общественных обсуждениях.

6. Департаменту строительства и архитектуры мэрии города Новосибирска разместить постановление на официальном сайте.

7. Департаменту информационной политики мэрии города Новосибирска обеспечить опубликование постановления.

8. Контроль за исполнением постановления возложить на заместителя мэра города Новосибирска – начальника департамента строительства и архитектуры мэрии города Новосибирска.

Мэр города Новосибирска

А. Е. Локоть

МЭРИЯ ГОРОДА НОВОСИБИРСКА

ПОСТАНОВЛЕНИЕ

От 30.05.2019

№ 2002

О заключении концессионного соглашения в отношении нежилых помещений, расположенных в многоквартирном доме по адресу: Российская Федерация, Новосибирская область, город Новосибирск, ул. Котовского, 20

В соответствии с Федеральными законами от 06.10.2003 № 131-ФЗ «Об общих принципах организации местного самоуправления в Российской Федерации», от 21.07.2005 № 115-ФЗ «О концессионных соглашениях», решением Совета депутатов города Новосибирска от 26.11.2008 № 1092 «О Порядке управления и распоряжения имуществом муниципальной казны города Новосибирска», руководствуясь Уставом города Новосибирска, ПОСТАНОВЛЯЮ:

1. Заключить концессионное соглашение путем проведения открытого конкурса на право заключения концессионного соглашения в отношении нежилых помещений, расположенных в многоквартирном доме по адресу: Российская Федерация, Новосибирская область, город Новосибирск, ул. Котовского, 20.

2. Установить условия концессионного соглашения, критерии конкурса и параметры критериев конкурса согласно приложению к настоящему постановлению.

3. Департаменту промышленности, инноваций и предпринимательства мэрии города Новосибирска:

3.1. В течение месяца подготовить и утвердить конкурсную документацию, при необходимости осуществлять внесение изменений в конкурсную документацию.

3.2. В течение месяца создать конкурсную комиссию по проведению открытого конкурса на право заключения концессионного соглашения в отношении нежилых помещений, указанных в пункте 1 настоящего постановления (далее – конкурсная комиссия), и утвердить ее состав.

3.3. Обеспечить в установленном порядке заключение концессионного соглашения с победителем открытого конкурса на право заключения концессионного соглашения в отношении нежилых помещений, указанных в пункте 1 настоящего постановления.

4. Департаменту земельных и имущественных отношений мэрии города Новосибирска в течение 30 календарных дней со дня обращения концессионера с заявлением о предоставлении поставленного на государственный кадастровый учет земельного участка, который необходим для осуществления концессионером деятельности, предусмотренной концессионным соглашением, заключить в установленном порядке договор аренды земельного участка.

5. Структурным подразделениям мэрии города Новосибирска осуществлять контроль за исполнением концессионного соглашения в соответствии с условиями концессионного соглашения.

6. Конкурсной комиссии:

6.1. Обеспечить организацию, подготовку и проведение конкурса.

6.2. В течение 10 рабочих дней со дня утверждения конкурсной документации опубликовать сообщение о проведении конкурса в периодическом печатном издании «Бюллетень органов местного самоуправления города Новосибирска» и разместить на официальном сайте Российской Федерации в информационно-телекоммуникационной сети «Интернет» для размещения информации о проведении торгов (www.torgi.gov.ru) и официальном сайте города Новосибирска в информационно-телекоммуникационной сети «Интернет».

6.3. В случае наличия оснований для признания конкурса несостоявшимся осуществлять действия, предусмотренные Федеральным законом от 21.07.2005 № 115-ФЗ «О концессионных соглашениях».

7. Департаменту информационной политики мэрии города Новосибирска обеспечить опубликование постановления.

8. Контроль за исполнением постановления возложить на первого заместителя мэра города Новосибирска Захарова Г. П.

Мэр города Новосибирска

А. Е. Локоть

УСЛОВИЯ
концессионного соглашения, критерии конкурса и параметры
критериев конкурса

1. Условия концессионного соглашения

1.1. Объектом концессионного соглашения является недвижимое имущество, присоединенное к инженерным коммуникациям (системе водоснабжения, водоотведения, отопления, электроснабжения, вентиляции, информационно-коммуникационным сетям и иному) и движимое имущество, технологически связанное между собой, расположенное в многоквартирном доме по адресу: Российская Федерация, Новосибирская область, город Новосибирск, ул. Котовского, 20, предназначенное для осуществления деятельности в области физической культуры и спорта в соответствии с государственным стандартом Российской Федерации, деятельности по проведению спортивных мероприятий и оказанию населению спортивно-оздоровительных услуг, оказанию дополнительных услуг в соответствии с дополнительными видами деятельности в отношении организаций, осуществляющих деятельность в области физической культуры и спорта, разрешенными санитарными нормами и правилами (далее – объект концессионного соглашения).

Обязательный состав помещений объекта концессионного соглашения:

№ п/п	Наименование помещения	Площадь, кв. м
1	2	3
1	Первый этаж	
1.1	Левое крыло	
1.1.1	Тамбур	3
1.1.2	Тамбур	2,7
1.1.3	Ресепшн	41
1.1.4	Кабинет администратора	14,5
1.1.5	Холл	25,8
1.1.6	Кабинет директора	13,4
1.1.7	Комната охраны	8
1.1.8	Гостевой санузел	3
1.1.9	Тренерский кабинет	18
1.1.10	Кладовая	1,4

1	2	3
1.1.11	Женский туалет	12,2
1.1.12	Мужской туалет	13,4
1.1.13	Комната уборочного инвентаря	3,3
1.1.14	Тренажерный зал	392,5
1.2	Правое крыло	
1.2.1	Тамбур	7,2
1.2.2	Ресепшн	15,5
1.2.3	Родительская комната ожидания	41,1
1.2.4	Санузел	3
1.2.5	Санузел	3
1.2.6	Комната уборочного инвентаря	2,2
1.2.7	Зал боевых искусств	204
1.2.8	Тренерский кабинет	5,4
1.3	Подвал	
1.3.1	Лестничная клетка	11,1
1.3.2	Холл	20
1.3.3	Комната уборочного инвентаря	3,4
1.3.4	Медицинский кабинет	18
1.3.5	Эвакуационная лестница	11,2
1.3.6	Комната ожидания	40
1.3.7	Солярий	15
1.3.8	Солярий	15
1.3.9	Женская раздевальная комната	47
1.3.10	Тамбур	4,6
1.3.11	Сауна	15
1.3.12	Женская душевая	13
1.3.13	Женский туалет	4,5
1.3.14	Мужская раздевальная комната	69
1.3.15	Тамбур	10
1.3.16	Сауна	15
1.3.17	Мужская душевая	13
1.3.18	Мужской туалет	4,5
1.3.19	Гостевой санузел	4,5
1.3.20	Электрощитовая	7
1.3.21	Эвакуационная лестница	10,8
1.3.22	Холл	32
1.3.23	Комната уборочного инвентаря	3,4
1.3.24	Тренерская комната	17

1	2	3
1.3.25	Склад спортивного инвентаря	15,6
1.3.26	Комната отдыха	51
1.3.27	Женская душевая	14,4
1.3.28	Женский туалет	5,5
1.3.29	Мужская раздевальная комната	71
1.3.30	Женский туалет	7,2
1.3.31	Мужская душевая	16
1.3.32	Мужской туалет	3
1.3.33	Женская раздевальная комната	52

Объект концессионного соглашения должен быть укомплектован следующим движимым имуществом:

№ п/п	Наименование оборудования	Единица измерения	Количество
1	2	3	4
1	Стол офисный	штук	10
2	Кресло офисное	штук	10
3	Стол журнальный	штук	5
4	Стойка администратора	штук	2
5	Диван офисный	штук	4
6	Шкаф книжный	штук	4
7	Шкаф для одежды	штук	2
8	Шкаф для спортивного инвентаря	штук	2
9	Стеллаж для уборочного инвентаря и складских помещений	штук	2
10	Сейф	штук	2
11	Кабинка для раздевания	штук	120
12	Скамейка спортивная	штук	20
13	Полки для спортивного инвентаря	штук	8
14	Медицинский шкаф	штук	1
15	Кушетка медицинская	штук	1
16	Рециркулятор-облучатель	штук	5
17	Стол обеденный	штук	1
18	Компьютерный комплекс	штук	8
19	Принтер	штук	2
20	Многофункциональное устройство	штук	1
21	Телевизор	штук	8

1	2	3	4
22	Телефон	штук	3
23	Спортивное покрытие	кв. м	303
24	Татами	кв. м	260
25	Спортивный инвентарь	комплект	1
26	Тренажеры (MARBO)	комплект	1
27	Теннисный стол	штук	2
28	Солярий	штук	2
29	Система пожарного мониторинга	комплекс	1
30	Охранная сигнализация	комплекс	1
31	Электросушитель для рук	штук	6
32	Акустическая система	штук	2
33	Холодильник	штук	2
34	Тепловая завеса	штук	2
35	Бойлер накопительный	штук	3
36	Часы электронные	штук	6
37	Сплит-система	штук	6

1.2. Для проведения реконструкции (мероприятий по улучшению характеристик и эксплуатационных свойств имущества без изменения его параметров) концессионеру передается следующее недвижимое имущество муниципальной казны города Новосибирска (далее – муниципальное имущество):

1.2.1. Нежилое помещение площадью 991,4 кв. м, расположенное в подвале и на первом этаже многоквартирного дома по адресу: Российская Федерация, Новосибирская область, город Новосибирск, ул. Котовского, 20; назначение – нежилое, год постройки – 1970, кадастровый номер – 54:35:064145:3803 (далее – Нежилое помещение 1).

Балансовая стоимость Нежилого помещения 1 – 11911671,00 рубля.

Остаточная стоимость Нежилого помещения 1 – 6066193,42 рубля (по состоянию на 01.02.2019).

Нежилое помещение 1 является собственностью города Новосибирска, о чем в Едином государственном реестре прав на недвижимое имущество и сделок с ним сделана запись регистрации от 13.06.2013 № 54-54-01/917/2013-617, что подтверждается выпиской из Единого государственного реестра недвижимости об основных характеристиках и зарегистрированных правах на объект недвижимости от 27.09.2018 № 99/2018/188681306.

Характеристика конструктивных элементов Нежилого помещения 1:

фундамент – железобетонный ленточный, состояние – удовлетворительное;

стены – кирпичные, состояние – удовлетворительное;

перекрытия – железобетонные сборные плиты, состояние – удовлетворительное;

полы – монолитные железобетонные, без отделочного слоя;
окна – деревянные, пластиковые, состояние – требуется замена деревянных оконных блоков;
дверь входная – металлическая;
двери межкомнатные – деревянные, требуется замена дверей;
отделка внутренняя – штукатурка, побелка, покраска масляными красками;
электроосвещение – частично в рабочем состоянии и нерабочем;
сети водоснабжения и канализации – частично в рабочем состоянии и нерабочем;
отопление – сети отопления в рабочем состоянии.

1.2.2. Нежилое помещение площадью 481,9 кв. м, расположенное в подвале и на первом этаже многоквартирного дома по адресу: Российская Федерация, Новосибирская область, город Новосибирск, ул. Котовского, 20; назначение – нежилое, год постройки – 1970, кадастровый номер – 54:35:064145:3800 (далее – Нежилое помещение 2).

Балансовая стоимость Нежилого помещения 2 – 5790028,50 рубля.

Остаточная стоимость Нежилого помещения 2 – 2949485,71 рубля (по состоянию на 01.02.2019).

Нежилое помещение 2 является собственностью города Новосибирска, о чем в Едином государственном реестре прав на недвижимое имущество и сделок с ним сделана запись регистрации от 13.06.2013 № 54-54-01/917/2013-616, что подтверждается выпиской из Единого государственного реестра недвижимости об основных характеристиках и зарегистрированных правах на объект недвижимости от 27.09.2018 № 99/2018/188682245.

Характеристика конструктивных элементов Нежилого помещения 2:

фундамент – железобетонный ленточный, состояние – удовлетворительное;
стены – кирпичные, состояние – удовлетворительное;
перекрытия – железобетонные сборные плиты, состояние – удовлетворительное;
полы – монолитные железобетонные, без отделочного слоя;
окна – деревянные, пластиковые, состояние – требуется замена деревянных оконных блоков;
дверь входная – металлическая;
двери межкомнатные – деревянные, требуется замена дверей;
отделка внутренняя – штукатурка, побелка, покраска масляными красками;
электроосвещение – частично в рабочем состоянии и нерабочем;
сети водоснабжения и канализации – частично в рабочем состоянии и нерабочем;
отопление – сети отопления в рабочем состоянии.

1.3. Объект концессионного соглашения отражается на балансе концессионера и обособляется от его имущества. В отношении объекта концессионного соглашения концессионером ведется самостоятельный учет и производится начисление амор-

тизации объекта.

1.4. Срок действия концессионного соглашения – 30 лет с даты заключения.

1.5. Концессионер обязан за свой счет:

1.5.1. Осуществить государственную регистрацию прав владения и пользования объектом концессионного соглашения в качестве обременения права собственности концедента.

1.5.2. Подготовить и согласовать в установленном порядке проектную документацию, необходимую для реконструкции муниципального имущества с уполномоченными органами, в том числе с концедентом, в срок не позднее шести месяцев со дня подписания концессионного соглашения.

1.5.3. Осуществить реконструкцию муниципального имущества.

Организовать охрану муниципального имущества в течение 5 рабочих дней с даты подписания акта приема-передачи муниципального имущества.

Срок реконструкции муниципального имущества и ввода в эксплуатацию объекта концессионного соглашения является критерием конкурса на право заключения концессионного соглашения и устанавливается по результатам его проведения.

Обязательный объем инвестиций в реконструкцию муниципального имущества составляет 60 млн. рублей и рассчитан в ценах 2018 года.

Реконструкция муниципального имущества осуществляется концессионером в соответствии с проектной документацией, согласованной и утвержденной в порядке, установленном законодательством.

В целях исполнения концессионного соглашения к реконструкции муниципального имущества относятся следующие мероприятия:

перепланировка внутреннего пространства и устройство спортивного покрытия пола;

ремонт внутренних помещений;

монтаж систем охранно-пожарной сигнализации и видеонаблюдения;

монтаж централизованной системы приточно-вытяжной вентиляции;

монтаж систем бытового и технологического водопроводов (холодного и горячего водоснабжения) с обеспечением наружного противопожарного водоснабжения;

монтаж систем отопления и канализования;

монтаж электрооборудования;

замена оконных и дверных блоков;

комплектация объекта концессионного соглашения техническим, спортивным и иным современным оборудованием, мебелью в объеме и составе не менее приведенного в пункте 1.1 приложения к настоящему постановлению, необходимым для осуществления деятельности, предусмотренной концессионным соглашением;

благоустройство, озеленение земельного участка, занимаемого парковкой.

Завершение концессионером работ по реконструкции муниципального имущества оформляется подписываемым сторонами концессионного соглашения документом об исполнении концессионером своих обязательств по реконструкции муниципального имущества.

1.5.4. Осуществлять деятельность с использованием (эксплуатацией) объекта концессионного соглашения.

Объект концессионного соглашения используется (эксплуатируется) концессионером с даты ввода объекта концессионного соглашения в эксплуатацию до дня прекращения концессионного соглашения в целях осуществления деятельности в области физической культуры и спорта в соответствии с действующим государственным стандартом Российской Федерации, деятельности по проведению спортивных мероприятий и оказанию населению спортивно-оздоровительных услуг, оказания дополнительных услуг в соответствии с дополнительными видами деятельности в отношении организаций, осуществляющих деятельность в области физической культуры и спорта, разрешенными действующими санитарными нормами и правилами.

Концессионер не вправе осуществлять иной вид деятельности.

Изменение целевого назначения объекта концессионного соглашения не допускается.

1.5.5. Предоставить один из следующих видов обеспечения исполнения обязательств по концессионному соглашению:

- предоставление безотзывной банковской гарантии;
- передача концессионером концеденту в залог прав концессионера по договору банковского вклада (депозита);
- осуществление страхования риска ответственности концессионера за нарушение обязательств по концессионному соглашению.

Обеспечение предоставляется концессионером на весь период действия концессионного соглашения в следующем порядке: за пять рабочих дней до подписания концессионного соглашения концессионер обязан предоставить один из указанных выше видов обеспечения на срок не менее двух лет со дня заключения концессионного соглашения, далее, не менее чем за 30 дней до окончания срока действия предоставленного обеспечения концессионер обязан предоставлять концеденту выбранный им вид обеспечения из предусмотренных выше, на каждые следующие два года действия концессионного соглашения вплоть до окончания срока его действия.

Размер предоставляемого обеспечения составляет 3,0 млн. рублей.

1.5.6. Осуществлять ежегодно:

страхование риска случайной гибели и случайного повреждения муниципального имущества в течение всего срока реконструкции муниципального имущества и предоставить концеденту копию документа, подтверждающего исполнение обязанности концессионера по страхованию риска случайной гибели и случайного повреждения муниципального имущества концессионного соглашения, заверенную страховой организацией и концессионером, в срок не позднее одного месяца со дня подписания концессионного соглашения;

страхование риска случайной гибели и случайного повреждения объекта концессионного соглашения на срок действия концессионного соглашения и предо-

ставить концеденту копию документа, подтверждающего исполнение обязанности концессионера по страхованию риска случайной гибели и случайного повреждения объекта концессионного соглашения, заверенную страховой организацией и концессионером, в срок не позднее одного месяца с даты ввода объекта концессионного соглашения в эксплуатацию.

1.5.7. В течение срока действия концессионного соглашения поддерживать объект концессионного соглашения в надлежащем состоянии согласно техническим, санитарным и противопожарным нормам и правилам, производить за свой счет текущий и капитальный ремонты в соответствии с ведомственными строительными нормами, нести расходы на содержание объекта концессионного соглашения. При этом капитальный ремонт необходимо производить каждые 20 лет с момента ввода объекта концессионного соглашения в эксплуатацию до окончания срока действия концессионного соглашения в соответствии с ведомственными строительными нормами.

Мероприятия по проведению капитального ремонта определяются на основании обследования, проводимого совместно с концедентом.

1.5.8. Предоставлять концеденту концессионную плату с даты ввода в эксплуатацию объекта концессионного соглашения до дня прекращения концессионного соглашения.

Размер концессионной платы составляет долю продукции (услуг), являющейся результатом осуществления концессионером деятельности, предусмотренной концессионным соглашением, в виде предоставления концеденту (включая муниципальные учреждения города Новосибирска сферы физической культуры и спорта) на безвозмездной основе услуг по проведению спортивных, тренировочных, физкультурно-оздоровительных занятий с использованием инфраструктуры объекта концессионного соглашения в объеме 1611 часов в год (включая 1311 часов в спортивном зале, 300 часов в тренажерном зале).

График предоставления услуг концессионер согласовывает с мэрией города Новосибирска (департаментом культуры, спорта и молодежной политики мэрии города Новосибирска) в следующем порядке: в течение месяца с даты ввода в эксплуатацию объекта концессионного соглашения концессионер обязан предоставить на согласование график на текущий год, далее, не менее чем за 30 дней до окончания текущего года концессионер обязан предоставлять графики на последующие годы до окончания срока действия концессионного соглашения.

Концессионная плата не включает в себя арендную плату за земельный участок.

1.5.9. Обеспечить организованную стоянку транспортных средств на земельном участке с кадастровым номером 54:35:064145:3786 без взимания платы и свободный доступ к не менее 15 % территории парковки.

1.5.10. Обеспечить подготовку территории, необходимой для реконструкции и осуществления деятельности, предусмотренной концессионным соглашением, в соответствии с Градостроительным и Земельным кодексами Российской Федерации, а также беспрепятственный доступ (въезд) на территорию, занимаемую объ-

ектом концессионного соглашения.

1.5.11. Осуществить государственную регистрацию договора аренды земельного участка в течение 30 рабочих дней с даты подписания договора аренды земельного участка.

Договор аренды земельного участка вступает в силу с момента его государственной регистрации.

В течение 30 (тридцати) дней с даты заключения концессионного соглашения концессионер обязан обратиться в департамент земельных и имущественных отношений мэрии города Новосибирска с заявлением о предоставлении в аренду земельного участка с кадастровым номером 53:35:064145:3786.

Концессионер не вправе передавать свои права по договору аренды земельного участка другим лицам и сдавать земельный участок в субаренду, если иное не предусмотрено договором аренды земельного участка.

Концессионер не вправе возводить на земельном участке объекты недвижимого имущества.

1.5.12. После прекращения действия концессионного соглашения передать объект концессионного соглашения концеденту в порядке, предусмотренном концессионным соглашением.

1.5.13. Исполнять иные обязанности, вытекающие из условий заключенного концессионного соглашения и положений действующего законодательства.

1.6. Концедент обязан:

1.6.1. Передать концессионеру муниципальное имущество в день подписания концессионного соглашения по акту приема-передачи.

1.6.2. Предоставить концессионеру в аренду на срок действия концессионного соглашения земельный участок с кадастровым номером 54:35:064145:3786 площадью 2882 кв. м, который необходим для осуществления концессионером деятельности, предусмотренной концессионным соглашением (далее – земельный участок).

Договор аренды земельного участка заключается с концессионером не позднее чем через 30 календарных дней со дня обращения последнего с заявлением о заключении договора аренды земельного участка, поставленного на государственный кадастровый учет, в порядке, установленном действующим законодательством Российской Федерации.

Годовой размер арендной платы за земельный участок составляет 322540,00 (триста двадцать две тысячи пятьсот сорок) рубля.

1.6.3. Исполнять иные обязанности, вытекающие из условий заключенного концессионного соглашения и положений действующего законодательства.

1.7. За неисполнение или ненадлежащее исполнение обязательств по концессионному соглашению стороны несут ответственность, предусмотренную законодательством и концессионным соглашением.

Концессионер обязан уплатить концеденту в бюджет города Новосибирска:

штраф в размере 250000,00 (двухсот пятидесяти тысяч) рубля в случае наруше-

ния сроков осуществления реконструкции муниципального имущества и ввода в эксплуатацию объекта концессионного соглашения;

штраф в размере 250000,00 (двухсот пятидесяти тысяч) рубля в случае неисполнения обязательств по осуществлению деятельности, предусмотренной концессионным соглашением, а также в случае непредоставления либо предоставления не в полном размере концессионной платы.

1.8. В случае досрочного расторжения концессионного соглашения концессионер вправе потребовать от концедента возмещения расходов на реконструкцию объекта концессионного соглашения.

Возмещение расходов на реконструкцию объекта концессионного соглашения осуществляется на основании заключенного между концессионером и концедентом соглашения о возмещении расходов.

Концессионер вправе потребовать от концедента возмещения расходов на реконструкцию муниципального имущества в размере, не превышающем обязательного объема инвестиций.

В случае недостижения согласия между концессионером и концедентом по вопросу о размере подлежащих возмещению расходов либо иным вопросам, связанным с возмещением расходов, спор разрешается в судебном порядке.

1.9. Концессионное соглашение может содержать иные условия, не противоречащие действующему законодательству.

2. Критерии конкурса и параметры критериев конкурса

2.1. Срок реконструкции концессионного соглашения устанавливается по результатам проведения конкурса на право заключения концессионного соглашения.

2.2. Параметры критерия конкурса:

№ п/п	Критерий конкурса	Начальное значение критерия конкурса, лет	Уменьшение или увеличение начального значения критерия конкурса	Коэффициент, учитывающий значимость критерия конкурса
1	2	3	4	5
1	Срок реконструкции муниципального имущества	2	Уменьшение	1

МЭРИЯ ГОРОДА НОВОСИБИРСКА

ПОСТАНОВЛЕНИЕ

От 31.05.2019

№ 2012

О предоставлении обществу с ограниченной ответственностью «СИБИРЬ КОНТРАКТ» разрешения на отклонение от предельных параметров разрешенного строительства, реконструкции объекта капитального строительства

В соответствии со статьей 40 Градостроительного кодекса Российской Федерации, решением Совета депутатов города Новосибирска от 24.06.2009 № 1288 «О Правилах землепользования и застройки города Новосибирска», на основании заключения о результатах общественных обсуждений по проекту решения о предоставлении разрешения на отклонение от предельных параметров разрешенного строительства, реконструкции объектов капитального строительства от 08.05.2019, рекомендаций комиссии по подготовке проекта правил землепользования и застройки города Новосибирска о предоставлении и об отказе в предоставлении разрешений на отклонение от предельных параметров разрешенного строительства, реконструкции объектов капитального строительства от 29.05.2019, руководствуясь Уставом города Новосибирска, ПОСТАНОВЛЯЮ:

1. Предоставить обществу с ограниченной ответственностью «СИБИРЬ КОНТРАКТ» разрешение на отклонение от предельных параметров разрешенного строительства, реконструкции объекта капитального строительства (на основании заявления в связи с тем, что инженерно-геологические характеристики земельного участка являются неблагоприятными для застройки (высокий уровень грунтовых вод)) для земельного участка с кадастровым номером 54:35:091395:18 площадью 1,0260 га, расположенного по адресу: Российская Федерация, Новосибирская область, город Новосибирск, ул. Инженерная (зона производственной деятельности (П-1)), в части уменьшения предельного минимального количества машино-мест для стоянок индивидуальных транспортных средств для объектов капитального строительства с видом разрешенного использования «объекты управленческой деятельности, не связанной с государственным или муниципальным управлением и оказанием услуг» с 587 машино-мест до 355 машино-мест.

2. Департаменту строительства и архитектуры мэрии города Новосибирска разместить постановление на официальном сайте города Новосибирска в информационно-телекоммуникационной сети «Интернет».

3. Департаменту информационной политики мэрии города Новосибирска обеспечить опубликование постановления.

4. Контроль за исполнением постановления возложить на заместителя мэра города Новосибирска - начальника департамента строительства и архитектуры мэрии города Новосибирска.

Мэр города Новосибирска
20

А. Е. Локоть

МЭРИЯ ГОРОДА НОВОСИБИРСКА

ПОСТАНОВЛЕНИЕ

От 31.05.2019

№ 2014

О внесении изменений в постановление мэрии города Новосибирска от 20.07.2016 № 3214 «О продаже долей в праве общей долевой собственности на жилые помещения, находящиеся в муниципальной собственности города Новосибирска»

В соответствии с Гражданским кодексом Российской Федерации, Земельным кодексом Российской Федерации, Федеральным законом от 06.10.2003 № 131-ФЗ «Об общих принципах организации местного самоуправления в Российской Федерации», решением городского Совета Новосибирска от 28.09.2005 № 94 «О Положении о порядке управления и распоряжения муниципальным жилищным фондом города Новосибирска», руководствуясь Уставом города Новосибирска, ПОСТАНОВЛЯЮ:

1. Внести в постановление мэрии города Новосибирска от 20.07.2016 № 3214 «О продаже долей в праве общей долевой собственности на жилые помещения, находящиеся в муниципальной собственности города Новосибирска» (в редакции постановления мэрии города Новосибирска от 26.01.2018 № 238) следующие изменения:

1.1. Пункт 5 изложить в следующей редакции:

«5. Контроль за исполнением постановления возложить на заместителя мэра города Новосибирска – начальника департамента строительства и архитектуры мэрии города Новосибирска.».

1.2. Строку 1 таблицы приложения изложить в редакции приложения к настоящему постановлению.

2. Управлению по жилищным вопросам мэрии города Новосибирска разместить постановление на официальном сайте города Новосибирска в информационно-телекоммуникационной сети «Интернет».

3. Департаменту информационной политики мэрии города Новосибирска обеспечить опубликование постановления.

4. Контроль за исполнением постановления возложить на заместителя мэра города Новосибирска – начальника департамента строительства и архитектуры мэрии города Новосибирска.

Мэр города Новосибирска

А. Е. Локоть

Приложение
к постановлению мэрии
города Новосибирска
от 31.05.2019 № 2014

1	Российская Федерация, Новосибирская область, город Новосибирск, ул. Айвазовского, 2	Жилой дом (с земельным участком)	68,8 (820)	30/100
---	---	-------------------------------------	---------------	--------

МЭРИЯ ГОРОДА НОВОСИБИРСКА

ПОСТАНОВЛЕНИЕ

От 31.05.2019

№ 2016

Об отказе Катаевой В. Я., Тарасенко М. В. в предоставлении разрешения на условно разрешенный вид использования земельных участков и объекта капитального строительства

В соответствии со статьей 39 Градостроительного кодекса Российской Федерации, статьей 6 Федерального закона от 22.07.2008 № 123-ФЗ «Технический регламент о требованиях пожарной безопасности», статьей 8 Федерального закона от 30.12.2009 №384-ФЗ «Технический регламент о безопасности зданий и сооружений», решением Совета депутатов города Новосибирска от 24.06.2009 № 1288 «О Правилах землепользования и застройки города Новосибирска», пунктом 2.14 административного регламента предоставления муниципальной услуги по предоставлению разрешения на условно разрешенный вид использования земельного участка или объекта капитального строительства, утвержденного постановлением мэрии города Новосибирска от 30.01.2019 № 321, на основании заключения о результатах общественных обсуждений по проекту решения о предоставлении разрешения на условно разрешенный вид использования земельных участков и объекта капитального строительства от 08.05.2019, рекомендаций комиссии по подготовке проекта правил землепользования и застройки города Новосибирска о предоставлении и об отказе в предоставлении разрешений на условно разрешенный вид использования земельного участка или объекта капитального строительства от 17.05.2019, руководствуясь Уставом города Новосибирска, ПОСТАНОВЛЯЮ:

1. Отказать Катаевой В. Я., Тарасенко М. В. в предоставлении разрешения в связи с тем, что не соблюдены требования пункта 6 статьи 11.9 Земельного кодекса Российской Федерации, а также статей 6, 63 Федерального закона от 22.07.2008 № 123-ФЗ «Технический регламент о требованиях пожарной безопасности», подразделов 7.1, 8.1, 8.6, 8.8 свода правил СП 4.13130 «Системы противопожарной защиты. Ограничение распространения пожара на объектах защиты. Требования к объемно-планировочным и конструктивным решениям»:

на условно разрешенный вид использования земельного участка в границах территории кадастрового квартала 54:35:072147 площадью 830 кв. м, расположенного по адресу (местоположение): Российская Федерация, Новосибирская область, город Новосибирск, ул. Рябиновая, 17 (зона улично-дорожной сети (ИТ-3)), - «для индивидуального жилищного строительства (2.1)»;

на условно разрешенный вид использования земельного участка в границах территории кадастрового квартала 54:35:072147 площадью 500 кв. м, расположенного по адресу (местоположение): Российская Федерация, Новосибирская область, город Новосибирск, ул. Рябиновая, и объекта капитального строительства (зона улично-дорожной сети (ИТ-3)) - «для индивидуального жилищного строительства (2.1) - индивидуальные жилые дома».

2. Департаменту строительства и архитектуры мэрии города Новосибирска разместить постановление на официальном сайте города Новосибирска в информационно-телекоммуникационной сети «Интернет».

3. Департаменту информационной политики мэрии города Новосибирска обеспечить опубликование постановления.

4. Контроль за исполнением постановления возложить на заместителя мэра города Новосибирска - начальника департамента строительства и архитектуры мэрии города Новосибирска.

Мэр города Новосибирска

А. Е. Локоть

МЭРИЯ ГОРОДА НОВОСИБИРСКА

ПОСТАНОВЛЕНИЕ

От 31.05.2019

№ 2020

О внесении изменения в графу 2 строки 5 таблицы приложения к постановлению мэрии города Новосибирска от 25.12.2018 № 4641 «О плане проведения экспертизы муниципальных нормативных правовых актов города Новосибирска, затрагивающих вопросы осуществления предпринимательской и инвестиционной деятельности, на 2019 год»

В соответствии с Федеральным законом от 06.10.2003 № 131-ФЗ «Об общих принципах организации местного самоуправления в Российской Федерации», Законом Новосибирской области от 24.11.2014 № 485-ОЗ «О проведении оценки регулирующего воздействия проектов муниципальных нормативных правовых актов, устанавливающих новые или изменяющих ранее предусмотренные муниципальными нормативными правовыми актами обязанности для субъектов предпринимательской и инвестиционной деятельности, и экспертизы муниципальных нормативных правовых актов, затрагивающих вопросы осуществления предпринимательской и инвестиционной деятельности», решением Совета депутатов города Новосибирска от 25.04.2017 № 395 «О проведении оценки регулирующего воздействия проектов муниципальных нормативных правовых актов города Новосибирска, устанавливающих новые или изменяющих ранее предусмотренные муниципальными нормативными правовыми актами города Новосибирска обязанности для субъектов предпринимательской и инвестиционной деятельности, и экспертизы муниципальных нормативных правовых актов города Новосибирска, затрагивающих вопросы осуществления предпринимательской и инвестиционной деятельности», руководствуясь Уставом города Новосибирска, ПОСТАНОВЛЯЮ:

1. Внести в графу 2 строки 5 таблицы приложения к постановлению мэрии города Новосибирска от 25.12.2018 № 4641 «О плане проведения экспертизы муниципальных нормативных правовых актов города Новосибирска, затрагивающих вопросы осуществления предпринимательской и инвестиционной деятельности, на 2019 год» изменение, изложив ее в следующей редакции:

«Постановление мэрии города Новосибирска от 12.02.2018 № 526 «О Порядке предоставления субсидий на установку лифтового оборудования и благоустройство придомовой территории многоквартирных домов, участники долевого строительства которых признаны пострадавшими от действий недобросовестных застройщиков, и признания утратившими силу отдельных постановлений мэрии города Новосибирска».

2. Департаменту правовой и кадровой работы мэрии города Новосибирска разместить постановление на официальном сайте города Новосибирска в информационно-телекоммуникационной сети «Интернет» в разделе «Правовой портал».

3. Департаменту информационной политики мэрии города Новосибирска обеспечить опубликование постановления.

4. Контроль за исполнением постановления оставляю за собой.

Мэр города Новосибирска

А. Е. Локоть

МЭРИЯ ГОРОДА НОВОСИБИРСКА

ПОСТАНОВЛЕНИЕ

От 31.05.2019

№ 2022

О предоставлении обществу с ограниченной ответственностью ТК «Химметалл» разрешения на отклонение от предельных параметров разрешенного строительства, реконструкции объекта капитального строительства

В соответствии со статьей 40 Градостроительного кодекса Российской Федерации, решением Совета депутатов города Новосибирска от 24.06.2009 № 1288 «О Правилах землепользования и застройки города Новосибирска», на основании заключения о результатах общественных обсуждений по проекту решения о предоставлении разрешения на отклонение от предельных параметров разрешенного строительства, реконструкции объектов капитального строительства от 08.05.2019, рекомендаций комиссии по подготовке проекта правил землепользования и застройки города Новосибирска о предоставлении и об отказе в предоставлении разрешений на отклонение от предельных параметров разрешенного строительства, реконструкции объектов капитального строительства от 17.05.2019, руководствуясь Уставом города Новосибирска, ПОСТАНОВЛЯЮ:

1. Предоставить обществу с ограниченной ответственностью ТК «Химметалл» разрешение на отклонение от предельных параметров разрешенного строительства, реконструкции объекта капитального строительства (на основании заявления в связи с тем, что инженерно-геологические характеристики земельных участков являются неблагоприятными для застройки) в части:

уменьшения минимального отступа от границ земельного участка, за пределами которого запрещено строительство зданий, строений, сооружений, с кадастровым номером 54:35:111275:61 площадью 3,1910 га, расположенного по адресу: Российская Федерация, Новосибирская область, город Новосибирск, ул. Селенгинская (зона производственной деятельности (П-1)), с 3 м до 0 м со стороны земельного участка с кадастровым номером 54:35:111275:59 в габаритах объекта капитального строительства;

уменьшения минимального процента застройки с 40 % до 25 % в границах земельного участка с кадастровым номером 54:35:111275:61 площадью 3,1910 га, расположенного по адресу: Российская Федерация, Новосибирская область, город Новосибирск, ул. Селенгинская (зона производственной деятельности (П-1));

уменьшения минимального отступа от границ земельного участка, за пределами которого запрещено строительство зданий, строений, сооружений, с кадастровым номером 54:35:111275:59 площадью 0,5620 га, расположенного по адресу: Российская Федерация, Новосибирская область, город Новосибирск, ул. Селенгинская (зона производственной деятельности (П-1)), с 3 м до 0 м со стороны земельного

участка с кадастровым номером 54:35:111275:61 в габаритах объекта капитального строительства.

2. Департаменту строительства и архитектуры мэрии города Новосибирска разместить постановление на официальном сайте города Новосибирска в информационно-телекоммуникационной сети «Интернет».

3. Департаменту информационной политики мэрии города Новосибирска обеспечить опубликование постановления.

4. Контроль за исполнением постановления возложить на заместителя мэра города Новосибирска - начальника департамента строительства и архитектуры мэрии города Новосибирска.

Мэр города Новосибирска

А. Е. Локоть

МЭРИЯ ГОРОДА НОВОСИБИРСКА

ПОСТАНОВЛЕНИЕ

От 31.05.2019

№ 2024

О внесении изменений в постановление мэрии города Новосибирска от 23.01.2017 № 239 «О продаже долей в праве общей долевой собственности на жилые помещения, находящиеся в муниципальной собственности города Новосибирска»

В соответствии с Гражданским кодексом Российской Федерации, Земельным кодексом Российской Федерации, Федеральным законом от 06.10.2003 № 131-ФЗ «Об общих принципах организации местного самоуправления в Российской Федерации», решением городского Совета Новосибирска от 28.09.2005 № 94 «О Положении о порядке управления и распоряжения муниципальным жилищным фондом города Новосибирска», руководствуясь Уставом города Новосибирска, ПОСТАНОВЛЯЮ:

1. Внести в постановление мэрии города Новосибирска от 23.01.2017 № 239 «О продаже долей в праве общей долевой собственности на жилые помещения, находящиеся в муниципальной собственности города Новосибирска» следующие изменения:

1.1. Пункт 5 изложить в следующей редакции:

«5. Контроль за исполнением постановления возложить на заместителя мэра города Новосибирска – начальника департамента строительства и архитектуры мэрии города Новосибирска.».

1.2. Строку 1 таблицы приложения изложить в редакции приложения к настоящему постановлению.

2. Управлению по жилищным вопросам мэрии города Новосибирска разместить постановление на официальном сайте города Новосибирска в информационно-телекоммуникационной сети «Интернет».

3. Департаменту информационной политики мэрии города Новосибирска обеспечить опубликование постановления.

4. Контроль за исполнением постановления возложить на заместителя мэра города Новосибирска – начальника департамента строительства и архитектуры мэрии города Новосибирска.

Мэр города Новосибирска

А. Е. Локоть

Приложение
к постановлению мэрии
города Новосибирска
от 31.05.2019 № 2024

1	Российская Федерация, Новосибирская область, город Новосибирск, пер. 1-й Доватора, 1	Жилой дом (с зе- мельным учас- тком)	116,0 (926)	26/100
---	---	--	-------------	--------

МЭРИЯ ГОРОДА НОВОСИБИРСКА

ПОСТАНОВЛЕНИЕ

От 31.05.2019

№ 2027

Об отказе обществу с ограниченной ответственностью фирме «Тарасов и К» в предоставлении разрешения на условно разрешенные виды использования земельного участка

В соответствии со статьей 39 Градостроительного кодекса Российской Федерации, решением Совета депутатов города Новосибирска от 24.06.2009 № 1288 «О Правилах землепользования и застройки города Новосибирска», пунктом 2.14 административного регламента предоставления муниципальной услуги по предоставлению разрешения на условно разрешенный вид использования земельного участка или объекта капитального строительства, утвержденного постановлением мэрии города Новосибирска от 30.01.2019 № 321, на основании заключения о результатах общественных обсуждений по проекту решения о предоставлении разрешения на условно разрешенные виды использования земельного участка от 08.05.2019, рекомендаций комиссии по подготовке проекта правил землепользования и застройки города Новосибирска о предоставлении и об отказе в предоставлении разрешений на условно разрешенный вид использования земельного участка или объекта капитального строительства от 17.05.2019, руководствуясь Уставом города Новосибирска, ПОСТАНОВЛЯЮ:

1. Отказать обществу с ограниченной ответственностью фирме «Тарасов и К» в предоставлении разрешения на условно разрешенные виды использования земельного участка с кадастровым номером 54:35:071545:41 площадью 2392 кв. м, расположенного по адресу (местоположение): Российская Федерация, Новосибирская область, город Новосибирск, ул. Лазурная (зона делового, общественного и коммерческого назначения (ОД-1), подзона делового, общественного и коммерческого назначения с объектами различной плотности жилой застройки (ОД-1.1)), – «обслуживание автотранспорта (4.9)», «объекты придорожного сервиса (4.9.1)» в связи с тем, что не соблюдены требования статьи 42 Земельного кодекса Российской Федерации в части использования земельного участка не в соответствии с целевым назначением.

2. Департаменту строительства и архитектуры мэрии города Новосибирска разместить постановление на официальном сайте города Новосибирска в информационно-телекоммуникационной сети «Интернет».

3. Департаменту информационной политики мэрии города Новосибирска обеспечить опубликование постановления.

4. Контроль за исполнением постановления возложить на заместителя мэра города Новосибирска - начальника департамента строительства и архитектуры мэрии города Новосибирска.

Мэр города Новосибирска

А. Е. Локоть

МЭРИЯ ГОРОДА НОВОСИБИРСКА

ПОСТАНОВЛЕНИЕ

От 31.05.2019

№ 2029

О внесении изменения в таблицу приложения к постановлению мэрии города Новосибирска от 11.07.2017 № 3270 «О продаже жилых помещений, находящихся в муниципальной собственности города Новосибирска»

В соответствии с Гражданским кодексом Российской Федерации, Земельным кодексом Российской Федерации, Федеральным законом от 06.10.2003 № 131-ФЗ «Об общих принципах организации местного самоуправления в Российской Федерации», решением городского Совета Новосибирска от 28.09.2005 № 94 «О Положении о порядке управления и распоряжения муниципальным жилищным фондом города Новосибирска», руководствуясь Уставом города Новосибирска, ПОСТАНОВЛЯЮ:

1. Внести в таблицу приложения к постановлению мэрии города Новосибирска от 11.07.2017 № 3270 «О продаже жилых помещений, находящихся в муниципальной собственности города Новосибирска» изменение, изложив строку 2 в редакции приложения к настоящему постановлению.

2. Управлению по жилищным вопросам мэрии города Новосибирска разместить постановление на официальном сайте города Новосибирска в информационно-телекоммуникационной сети «Интернет».

3. Департаменту информационной политики мэрии города Новосибирска обеспечить опубликование постановления.

4. Контроль за исполнением постановления возложить на заместителя мэра города Новосибирска – начальника департамента строительства и архитектуры мэрии города Новосибирска.

Мэр города Новосибирска

А. Е. Локоть

Приложение
к постановлению мэрии
города Новосибирска
от 31.05.2019 № 2029

2	Российская Федерация, Новосибирская область, город Новосибирск, ул. Абразивная, 12	Жилой дом (с земельным участком)	84,6 (675)	9/100
---	---	-------------------------------------	---------------	-------

МЭРИЯ ГОРОДА НОВОСИБИРСКА

ПОСТАНОВЛЕНИЕ

От 04.06.2019

№ 2033

О проведении публичных слушаний по проекту постановления мэрии города Новосибирска «О проекте планировки территории, ограниченной ул. Автогенной, ул. Никитина, ул. Доватора, ул. Панфиловцев, в Октябрьском районе»

В целях выявления и учета мнения и интересов жителей города Новосибирска по проекту постановления мэрии города Новосибирска «О проекте планировки территории, ограниченной ул. Автогенной, ул. Никитина, ул. Доватора, ул. Панфиловцев, в Октябрьском районе», в соответствии с Градостроительным кодексом Российской Федерации, Федеральным законом от 06.10.2003 № 131-ФЗ «Об общих принципах организации местного самоуправления в Российской Федерации», решением Совета депутатов города Новосибирска от 20.06.2018 № 640 «О Порядке организации и проведения в городе Новосибирске общественных обсуждений и публичных слушаний в соответствии с законодательством о градостроительной деятельности», постановлением мэрии города Новосибирска от 13.06.2018 № 2048 «О подготовке проекта планировки и проектов межевания территории, ограниченной ул. Автогенной, ул. Никитина, ул. Доватора, ул. Панфиловцев, в Октябрьском районе», руководствуясь Уставом города Новосибирска, **ПОСТАНОВЛЯЮ:**

1. Провести:

1.1. Публичные слушания по проекту постановления мэрии города Новосибирска «О проекте планировки территории, ограниченной ул. Автогенной, ул. Никитина, ул. Доватора, ул. Панфиловцев, в Октябрьском районе» (далее – публичные слушания) (приложение) с 06.06.2019 по 18.07.2019.

1.2. Собрание участников публичных слушаний 28.06.2019 в 14.00 час. по адресу: Российская Федерация, Новосибирская область, город Новосибирск, Красный проспект, 50, кабинет 230.

2. Создать организационный комитет по подготовке и проведению публичных слушаний (далее – организационный комитет) в следующем составе:

- | | |
|--------------------------------------|--|
| Галимова Ольга
Лингвинстоновна | – начальник отдела планировки территории города
Главного управления архитектуры и градостроительс-
тва мэрии города Новосибирска; |
| Игнатъева Антонида
Ивановна | – заместитель начальника Главного управления архи-
тектуры и градостроительства мэрии города Новоси-
бирска; |
| Кучинская Ольга
Владимировна | – главный специалист отдела планировки территории
города Главного управления архитектуры и градо-
строительства мэрии города Новосибирска; |
| Позднякова Елена
Викторовна | – заместитель начальника Главного управления архи-
тектуры и градостроительства мэрии города Новоси-
бирска; |
| Прокудин
Петр Иванович | – глава администрации Октябрьского района города Но-
восибирска; |
| Столбов Виталий
Николаевич | – начальник Главного управления архитектуры и градо-
строительства мэрии города Новосибирска; |
| Тимонов Виктор
Александрович | – заместитель начальника департамента строительства
и архитектуры мэрии города Новосибирска – главный
архитектор города; |
| Шиверкина
Екатерина
Алексеевна | – главный специалист отдела планировки территории
города Главного управления архитектуры и градо-
строительства мэрии города Новосибирска. |

3. Определить местонахождение организационного комитета по адресу: Российская Федерация, Новосибирская область, город Новосибирск, Красный проспект, 50, кабинет 528, почтовый индекс: 630091, адрес электронной почты: ogalimova@admnsk.ru, контактный телефон: 227-54-18.

4. Установить порядок проведения публичных слушаний, состоящий из следующих этапов:

- оповещение о начале публичных слушаний;
- размещение проекта, подлежащего рассмотрению на публичных слушаниях, и открытие экспозиции или экспозиций такого проекта;
- проведение экспозиции или экспозиций проекта, подлежащего рассмотрению на публичных слушаниях;
- проведение собрания участников публичных слушаний;
- подготовка и оформление протокола публичных слушаний;
- подготовка и опубликование заключения о результатах публичных слушаний.

5. Предложить участникам публичных слушаний, определенным законодательством о градостроительной деятельности и прошедшим идентификацию в соответствии с данным законодательством, с 13.06.2019 по 28.06.2019 внести в организационный комитет предложения и замечания, касающиеся проекта.

6. Организационному комитету:

6.1. Подготовить оповещение о начале публичных слушаний.

6.2. Организовать опубликование (обнародование) оповещения о начале публичных слушаний в периодическом печатном издании «Бюллетень органов местного самоуправления города Новосибирска» и его размещение в средствах массовой информации, на официальном сайте города Новосибирска в информационно-телекоммуникационной сети «Интернет» (далее – официальный сайт) не позднее чем за семь дней до дня размещения на официальном сайте проекта, подлежащего рассмотрению на публичных слушаниях.

6.3. Организовать размещение проекта и информационных материалов к нему на официальном сайте.

6.4. Организовать оборудование информационных стендов по адресам:

Российская Федерация, Новосибирская область, город Новосибирск, Красный проспект, 50, кабинет 528;

Российская Федерация, Новосибирская область, город Новосибирск, ул. Сакко и Ванцетти, 33, стенд кабинета 404 (администрация Октябрьского района города Новосибирска).

6.5. В течение срока, указанного в пункте 5 настоящего постановления, осуществлять регистрацию и рассмотрение предложений и замечаний, вносимых участниками публичных слушаний.

7. Возложить на Тимонова Виктора Александровича, заместителя начальника департамента строительства и архитектуры мэрии города Новосибирска – главного архитектора города, ответственность за организацию и проведение первого заседания организационного комитета.

8. Департаменту строительства и архитектуры мэрии города Новосибирска разместить постановление и оповещение о начале публичных слушаний на официальном сайте.

9. Департаменту информационной политики мэрии города Новосибирска обеспечить опубликование постановления и оповещения о начале публичных слушаний в средствах массовой информации.

10. Контроль за исполнением постановления возложить на заместителя мэра города Новосибирска – начальника департамента строительства и архитектуры мэрии города Новосибирска.

Мэр города Новосибирска

А. Е. Локоть

Приложение
к постановлению мэрии
города Новосибирска
от 04.06.2019 № 2033

Проект постановления мэрии
города Новосибирска

О проекте планировки территории, ограниченной
ул. Автогенной, ул. Никитина, ул. Доватора, ул. Панфиловцев,
в Октябрьском районе

В целях выделения элементов планировочной структуры, установления параметров планируемого развития элементов планировочной структуры, зон планируемого размещения объектов капитального строительства, в том числе объектов федерального значения, объектов регионального значения, объектов местного значения, с учетом протокола публичных слушаний и заключения о результатах публичных слушаний, в соответствии с Градостроительным кодексом Российской Федерации, решением Совета депутатов города Новосибирска от 24.05.2017 № 411 «О Порядке подготовки документации по планировке территории и признании утратившими силу отдельных решений Совета депутатов города Новосибирска, постановлением мэрии города Новосибирска от 13.06.2018 № 2048 «О подготовке проекта планировки и проектов межевания территории, ограниченной ул. Автогенной, ул. Никитина, ул. Доватора, ул. Панфиловцев, в Октябрьском районе», руководствуясь Уставом города Новосибирска, ПОСТАНОВЛЯЮ:

1. Утвердить проект планировки территории, ограниченной ул. Автогенной, ул. Никитина, ул. Доватора, ул. Панфиловцев, в Октябрьском районе (приложение).
2. Признать утратившим силу постановление мэрии города Новосибирска от 15.06.2015 № 4067 «Об утверждении проекта планировки территории от ул. Автогенной до реки Плющихи в Октябрьском районе» в части территории, ограниченной ул. Автогенной, ул. Никитина, ул. Доватора, ул. Панфиловцев, в Октябрьском районе.
3. Департаменту строительства и архитектуры мэрии города Новосибирска разместить постановление на официальном сайте города Новосибирска в информационно-телекоммуникационной сети «Интернет».
4. Департаменту информационной политики мэрии города Новосибирска в течение семи дней со дня издания постановления обеспечить опубликование постановления.
5. Контроль за исполнением постановления возложить на заместителя мэра города Новосибирска – начальника департамента строительства и архитектуры мэрии города Новосибирска.

Мэр города Новосибирска

А. Е. Локоть

Приложение
к постановлению мэрии
города Новосибирска
от _____ № _____

ПРОЕКТ
планировки территории, ограниченной ул. Автогенной, ул. Никитина,
ул. Доватора, ул. Панфиловцев, в Октябрьском районе

1. Чертеж планировки территории (приложение 1).
 2. Положение о характеристиках планируемого развития территории (приложение 2).
 3. Положения об очередности планируемого развития территории (приложение 3).
-

Приложение 2
к проекту планировки территории, ограниченной
ул. Автогенной, ул. Никитина, ул. Доватора, ул.
Панфиловцев, в Октябрьском районе

ПОЛОЖЕНИЕ **о характеристиках планируемого развития территории**

1. Общие положения

Проект планировки территории, ограниченной ул. Автогенной, ул. Никитина, ул. Доватора, ул. Панфиловцев, в Октябрьском районе (далее – проект планировки) разработан в отношении территории, ограниченной ул. Автогенной, ул. Никитина, ул. Доватора, ул. Панфиловцев, в Октябрьском районе (далее – планируемая территория).

Планируемая территория размещается в правобережной части города Новосибирска в границах Октябрьского района и ограничена с северо-запада створом ул. Автогенной и створом ул. Никитина, с северо-востока – створом перспективной ул. Доватора, с юга – ул. Панфиловцев.

Площадь планируемой территории – 191,90 га.

Планируемая территория расположена в составе Восточного планировочного сектора, в срединной зоне города на расстоянии 3,5 - 6,0 км от городского центра, в пределах 15-минутной доступности. При создании здесь приемлемых условий по инженерно-транспортному обустройству территории, ее благоустройству и обеспечению объектами коммунально-бытового и социально-культурного обслуживания населения привлекательность планировочного района для проживания и работы может в значительной степени повысится, учитывая его близость к центру города.

С востока планируемая территория граничит с микрорайоном «Плющихинский», на территорию которого в 2017 году была утверждена документация проекта планировки территории. Микрорайон «Плющихинский» относится к наиболее активно застраиваемой части города, что оказывает свое влияние на развитие планируемой территории в настоящее время и будет влиять в ближайшем будущем.

В настоящее время основная часть планируемой территории занята участками индивидуальной жилой застройки, объектами производственного и коммунально-складского назначения, территориями дачных обществ, свободными от застройки территориями. Современное состояние планируемой территории характеризуется чересполосицей функционального использования, недостаточной развитостьюлично-дорожной сети и инженерного обеспечения.

2. Характеристики планируемого развития территории, в том числе плотность и параметры застройки территории (в пределах, установленных градостроительным регламентом)

2.1. Характеристики планируемого развития территории

Проект планировки выполнен с целью выделения элементов планировочной структуры, установления границ территорий общего пользования, границ зон планируемого размещения объектов капитального строительства. Согласно Генеральному плану города Новосибирска на планируемой территории предусматривается развитие общественно-деловых зон, крупных участков жилых зон, коммунальных территорий и объектов рекреации.

Проектом планировки территории предусматривается установление красных линий.

На планируемой территории формируется планировочная структура, состоящая из 3 микрорайонов, которые в свою очередь делятся на кварталы с объектами первичного повседневного социально-бытового обслуживания населения и кварталы общественно-деловой застройки, ограниченные элементами улично-дорожной сети.

Предусмотрено расселение объектов индивидуальной жилой застройки и существующих объектов ведения садоводства и огородничества со строительством на их территориях малоэтажной многоквартирной жилой и общественной застройки, планируется застройка свободных территорий многоквартирными жилыми домами, развитие объектов коммунально-складской, инженерной и общественно-деловой застройки, спортивно-оздоровительной инфраструктуры и значительных территорий под рекреацию.

В проекте планировки территории отображены границы планируемых элементов планировочной структуры:

251.01 – район общественно-жилой застройки с микрорайонами 251.01.01 - 251.01.03 в его составе;

территории общего пользования (парки, скверы, бульвары, иные озелененные территории общего пользования; водные объекты);

улично-дорожная сеть (далее – УДС).

Проектом планировки устанавливаются следующие границы зон планируемого размещения объектов капитального строительства на расчетный срок до 2030 года:

зона застройки объектами делового, общественного и коммерческого назначения, в том числе многоэтажных жилых домов;

зона специализированной малоэтажной общественной застройки;

зона специализированной средне- и многоэтажной общественной застройки;

зона застройки жилыми домами смешанной этажности;

зона застройки малоэтажными многоквартирными жилыми домами (до 4 этажей, включая мансардный);

- зона объектов дошкольного, начального общего, основного общего и среднего (полного) общего образования;
- зона объектов здравоохранения;
- зона объектов культуры и спорта;
- зона объектов религиозного назначения;
- зона стоянок для легковых автомобилей;
- зона объектов инженерной инфраструктуры;
- зона сооружений и коммуникаций автомобильного, речного, воздушного транспорта, метрополитена;
- зона улично-дорожной сети.

В проекте планировки развиваются территории жилой застройки. Проектом планировки устанавливаются зоны размещения объектов капитального строительства, включая территории отдельных объектов социально-культурного, коммунально-бытового назначения. В зонах с уже существующими объектами предусматривается возможность дальнейшего развития территории с размещением новых объектов капитального строительства соответствующего назначения.

Расчетная численность населения территории к 2030 году достигнет 24,94 тыс. человек.

Площадь жилого фонда территории к 2030 году составит 748,24 тыс. кв. м.

На территории предусматривается размещение следующих основных объектов капитального строительства:

- кварталов мало- и многоэтажной жилой застройки с объектами обслуживания местного и районного значения в соответствии с нормативными требованиями;

- объектов общественно-делового назначения вдоль основных магистральных улиц;

- объектов транспорта и УДС, в том числе линии скоростного трамвая по ул. Доватора, транспортных развязок, в том числе в разных уровнях. Формируются новые магистральные улицы общегородского и районного значения, пешеходные бульвары;

- объектов спортивного назначения, парков, скверов, бульваров, иных озелененных территорий общего пользования, районного парка отдыха на рекреационных территориях.

Параллельно ул. Автогенной формируется магистральная улица районного значения по ул. Алтайской, которая обеспечивает транспортное обслуживание общественно-жилых территорий с соблюдением необходимых радиусов доступности до остановочных пунктов общественного транспорта.

Пространственная организация территории формируется с использованием прямоугольной сетки жилых кварталов, кварталов общественного назначения, а также разветвленной сети пешеходных бульваров. Сетка бульваров сориентирована в направлении расположения объектов массового посещения и транспортно-пересадочных узлов, в первую очередь – перспективной станции метро «Доватора».

2.2. Плотность и параметры застройки территории

При формировании жилой застройки за основу принят целевой показатель, предусматривающий достижение к 2030 году уровня жилищной обеспеченности 28 – 30 кв. м на человека. Исходя из этого, средняя расчетная жилищная обеспеченность планируемого района выбрана в размере 30 кв. м на человека на 2030 год

Новая жилая застройка размещается:

в пределах застроенных жилых территорий на свободных от застройки участках с достижением расчетной плотности населения микрорайона/квартала не более 420 человек/га;

на месте сноса ветхих и аварийных многоквартирных жилых домов;

на участках замещения существующей индивидуальной жилой застройки средне- и многоэтажным жильем.

Кроме того, учитывается размещение жилой застройки в составе общественно-деловых зон.

Для объектов жилого назначения проектом планировки устанавливается предельное максимальное количество надземных этажей зданий, строений, сооружений:

30 этажей – для зоны застройки жилыми домами смешанной этажности;

4 этажа – для зоны застройки малоэтажными многоквартирными жилыми домами (до 4 этажей, включая мансардный).

Для объектов делового, общественного и коммерческого назначения, в том числе многоэтажных жилых домов, предельное максимальное количество надземных этажей зданий, строений, сооружений для объектов капитального строительства – 30 этажей.

Для объектов специализированной малоэтажной общественной застройки предельное максимальное количество надземных этажей зданий, строений, сооружений для объектов капитального строительства – 4 этажа.

Для объектов специализированной средне- и многоэтажной общественной застройки предельное максимальное количество надземных этажей зданий, строений, сооружений для объектов капитального строительства – 28 этажей.

Для объектов здравоохранения предельное максимальное количество надземных этажей зданий, строений, сооружений – 16 этажей.

Для объектов культуры и спорта предельное максимальное количество надземных этажей зданий, строений, сооружений – 16 этажей.

Для объектов дошкольного, начального общего, основного общего и среднего (полного) общего образования предельное максимальное количество надземных этажей зданий, строений, сооружений для объектов капитального строительства – 4 этажа.

Для объектов инженерной инфраструктуры предельное максимальное количество надземных этажей зданий, строений, сооружений для объектов капитального строительства – 16 этажей.

Для стоянок для легковых автомобилей предельное максимальное количество

надземных этажей зданий, строений, сооружений для объектов капитального строительства – 10 этажей.

Для сооружений и коммуникаций автомобильного, речного, воздушного транспорта, метрополитена предельное максимальное количество надземных этажей зданий, строений, сооружений для объектов капитального строительства – 16 этажей.

В зоне объектов улично-дорожной сети проектом планировки не предполагается размещение объектов капитального строительства, кроме линейных.

3. Характеристика объектов капитального строительства

Проектом планировки предусматривается размещение объектов социального назначения соответствующей расчетной вместимости:

дошкольных образовательных организаций (детских садов) на 250, 185, 250 и 240 мест;

общеобразовательных организаций (общеобразовательных школ) на 1100, 600 и 1100 мест.

На расчетный срок предусматривается размещение амбулаторно-поликлинического учреждения на 300 посещений в смену и стационара на 200 коек.

Проектом планировки предусматривается размещение объектов жилого назначения площадью 748,20 тыс. кв. м жилья.

4. Размещение объектов федерального значения

Объекты федерального значения на планируемой территории отсутствуют, размещение новых объектов не предусмотрено.

5. Размещение объектов регионального значения

На расчетный срок предусматривается размещение и строительство следующих объектов капитального строительства регионального значения:

больницы на 200 койко-мест в квартале 251.01.01.01;

амбулаторно-поликлинического учреждения на 300 посещений в смену и стационар на 200 коек в квартале 251.01.02.03.

6. Размещение объектов местного значения

На расчетный срок предусматривается строительство дошкольных образовательных организаций (детских садов) и общеобразовательных организаций (общеобразовательных школ) соответствующей расчетной вместимости:

дошкольной образовательной организации (детского сада) на 250 мест в квартале 251.01.01.03;

дошкольной образовательной организации (детского сада) на 185 мест в кварта-

ле 251.01.03.02;

дошкольной образовательной организации (детского сада) на 250 мест в квартале 251.01.03.04;

дошкольной образовательной организации (детского сада) на 240 мест в квартале 251.01.03.07;

общеобразовательной организации (общеобразовательной школы) на 1100 мест в квартале 251.01.01.02;

общеобразовательной организации (общеобразовательной школы) на 600 мест в квартале 251.01.01.02;

общеобразовательной организации (общеобразовательной школы) на 1100 мест в квартале 251.01.03.03.

Запланировано строительство организаций дополнительного образования в кварталах 251.01.01.02 и 251.01.01.03.

Запланировано строительство отделения связи в квартале 251.01.01.02.

Предусматривается строительство объектов физкультурно-спортивного назначения - объекта спортивного назначения и бассейна в квартале 251.01.03.05.

Строительство объектов обуславливается расчетной потребностью и нормативными радиусами обслуживания.

7. Характеристики объектов транспортной инфраструктуры

Проектируемая УДС предназначена для организации движения автомобильного транспорта на планируемой территории в соответствии с положениями Генерального плана города Новосибирска.

Предусматривается развитие существующих и строительство новых объектов транспортного обслуживания территории. Проектными мероприятиями планируется достижение на расчетный срок плотности магистральной сети в размере 4,03 км/кв. км, что создаст условия для пропуска перспективных транспортных потоков. Предусматривается строительство новых и реконструкция существующих элементов УДС в следующем составе:

магистральные улицы общегородского значения регулируемого движения, формируемые в створе улиц Автогенной, Никитина, Доватора, Панфиловцев. Данные улицы обеспечивают пропуск транзитного транспорта через планируемую территорию. Ул. Автогенная обеспечивает пропуск и перераспределение транспортных потоков, движущихся со стороны перспективного Мелькомбинатовского моста через реку Обь;

магистральные улицы районного значения транспортно-пешеходные, расположенные в створе улиц Алтайской, Черемховской. Данные улицы способствуют перераспределению транспортных потоков на планируемой территории и обеспечивают транспортную связь жилых территорий с магистральными улицами общегородского значения. Сеть формируемых улиц в жилой застройке связывает различные объекты застройки в пределах межмагистральных территорий.

Таким образом, проектом формируется УДС, характеризующаяся высокой степе-

нюю связности, что должно обеспечить приемлемые условия для пропуска транзитных и распределения местных потоков транспорта.

Положение установленных проектом планировки красных линий определяет ширину проезжей части улиц и дорог в соответствии с их категорией, шириной коридоров инженерно-технических коммуникаций, шириной тротуаров и полос озеленения. Проектом планировки учитывается территория размещения перспективных транспортных развязок, в том числе в разных уровнях.

Проектом планировки предусматривается размещение линии скоростного трамвая в створе ул. Доватора, планируется строительство станции метро «Доватора». Транспортно-пересадочные узлы организуются в районе планируемых развязок на пересечении основных магистралей – ул. Автогенной, ул. Доватора, с привязкой к местам размещения платформ скоростного трамвая и будущей станции метрополитена.

8. Характеристики объектов коммунальной инфраструктуры

8.1. Водоснабжение

Для обеспечения комфортной среды проживания населения на планируемой территории проектом планировки предусматривается развитие централизованной системы водоснабжения от инженерных сетей города. Планируется кольцевая система водоснабжения.

На планируемой территории размещаются новые магистральные и внутриквартальные трубопроводы расчетных диаметров $D 200 - 300$ мм. Также предусмотрены выносы водоводов $D 600 - 1200$ мм из-под планируемых дорог и территорий застройки в створы улиц. Противопожарный водопровод планируемой территории объединен с хозяйственно-питьевым. Для наружного пожаротушения на водопроводных сетях устанавливаются пожарные гидранты.

Расход воды населением составит $7731,40$ куб. м/сутки.

8.2. Водоотведение

Для обеспечения комфортной среды проживания населения проектом планировки предлагается обеспечить централизованной системой канализации административно-хозяйственные здания и жилую застройку, расположенные на планируемой территории.

Для обеспечения развития проектируемой территории предусматривается размещение трубопроводов хозяйственно-бытовой канализации расчетных диаметров $D 300$ мм.

Итоговый расход стоков на планируемой территории – $6484,40$ куб. м/сутки.

8.3. Теплоснабжение

Проектом планировки предусматривается развитие централизованной системы теплоснабжения и горячего водоснабжения. Подключение новых потребителей выполняется к тепловым сетям теплоэлектростанции (далее – ТЭЦ) ТЭЦ-5 по независимой схеме. Схема тепловых сетей выполняется кольцевой и тупиковой.

В кварталах новой застройки предусматриваются новые центральные тепловые пункты (далее – ЦТП), размещение которых уточняется на последующих этапах проектирования. Для подключения ЦТП предусматривается прокладка новых магистральных тепловых сетей расчетных диаметров 2 Д 200 мм (по ул. Черемховской). Прокладка внутриквартальных тепловых сетей предусматривается подземная в непроходных железобетонных каналах.

Общая тепловая нагрузка составит 80,094 Гкал/час.

8.4 Электроснабжение

В связи с перегрузкой трансформаторов существующих подстанций ПС-110 кВ планируется строительство новой подстанции ПС-110/10 кВ с трансформаторами 2х63 МВт, размещаемой южнее планируемой территории, которая обеспечит электроснабжение перспективной застройки в границах проекта планировки.

Подключение новой подстанции ПС-110 кВ предусматривается от ТЭЦ-2 и подстанции ПС-110 кВ «Восточная» отпайками от ВЛ-110 кВ К-30/31.

Часть существующих воздушных линий в местах перспективной жилой застройки планируется переоборудовать в кабельные линии. Питание жилого фонда и общественных объектов предусматривается от существующих и планируемых отдельно стоящих трансформаторных подстанций (далее – ТП) кабельными линиями.

Для равномерного распределения электроэнергии на проектируемой территории предусматривается постройка новых распределительных пунктов (далее – РП) РП-10 кВ со встроенными двухтрансформаторными подстанциями, размещенными в центре нагрузок, с подключением двумя взаиморезервируемыми кабельными линиями КЛ-10 кВ.

Количество, тип, мощность и размещение новых РП и ТП уточняются на этапе архитектурно-строительного проектирования объектов застройки.

Итоговый расход электроэнергии на планируемой территории составит 172,086 Мвт.

8.5. Связь

Существующие линейные сооружения связи (линии связи, контейнер-аппаратные с технологическим оборудованием связи), попадающие в зону застройки, подлежат переносу с размещением вдоль существующих и проектируемых улиц.

Емкость сети телефонной связи общего пользования будет составлять к расчет-

ному сроку при 100 % телефонизации квартирного и общественного сектора 11970 абонентских номеров при численности населения 24,94 тыс. человек.

8.6 Инженерная подготовка территории

Проектом предусматриваются мероприятия по инженерной защите планируемой территории от подтопления грунтовыми и поверхностными водами, по организации рельефа, развитию системы закрытой ливневой канализации на всей застраиваемой части планируемой территории. Планируется берегоукрепление русловой части притока реки Плющи с целью организации здесь рекреационных территорий.

На участках размещения застройки мероприятиями вертикальной планировки обеспечиваются нормативные уклоны для организации естественного стока поверхностных вод. Длина свободного пробега поверхностных вод по УДС не должна превышать 150 – 200 м. Перед проведением планировки на участках застройки должны предусматриваться мероприятия по снятию и сохранению существующего плодородного слоя почвы для его последующего использования при озеленении территории.

Предусматривается развитие закрытой системы ливневой канализации для отвода дождевых, талых и поливочных стоков с селитебных территорий. Канализационные коллекторы предусмотрены из железобетонных труб повышенной прочности расчетными диаметрами Д 300 – 1200 мм. Они прокладываются вдоль проезжей части улиц и дорог, а также по озелененным территориям общего пользования. Стоки подаются на планируемые очистные сооружения. Планируется использование очистных сооружений закрытого типа, размещаемых на берегах русел рек и притоков, а также у облагораживаемого водоема.

9. Основные технико-экономические показатели проекта планировки территории

Основные технико-экономические показатели развития планируемой территории представлены в таблице.

Таблица

Основные технико-экономические показатели развития
планируемой территории

№ п/п	Наименование показателей, единица измерения	Единицы измерения	Итого до 2030 года
1	2	3	4
1. Территория			
1.1	Площадь планируемой территории, в том числе:	га	191,90
1.1.1	Зоны рекреационного назначения, в том числе:	га	8,12
1.1.1.1	Зона объектов культуры и спорта	га	8,12
1.1.2	Общественно-деловые зоны, в том числе:	га	43,73
1.1.2.1	Зона застройки объектами делового, общественного и коммерческого назначения, в том числе многоэтажных жилых домов	га	3,71
1.1.2.2	Зона специализированной малоэтажной общественной застройки	га	4,80
1.1.2.3	Зона специализированной средне- и многоэтажной общественной застройки	га	20,82
1.1.2.4	Зона объектов религиозного назначения	га	0,85
1.1.2.5	Зона объектов здравоохранения	га	3,45
1.1.2.6	Зона объектов дошкольного, начального общего, основного общего и среднего (полного) общего образования	га	10,1
1.1.3	Жилые зоны, в том числе:	га	60,32
1.1.3.1	Зона застройки жилыми домами смешанной этажности	га	38,15
1.1.3.2	Зона застройки малоэтажными многоквартирными жилыми домами (до 4 этажей, включая мансардный)	га	22,17
1.1.4	Зоны инженерной и транспортной инфраструктур, в том числе:	га	65,21
1.1.4.1	Зона улично-дорожной сети	га	59,31
1.1.4.2	Зона стоянок для легковых автомобилей	га	4,91
1.1.4.3	Зона объектов инженерной инфраструктуры	га	0,55

1	2	3	4
1.1.4.4	Зона сооружений и коммуникаций автомобильного, речного, воздушного транспорта, метрополитена	га	0,44
1.1.5	Парки, скверы, бульвары, иные озелененные территории общего пользования	га	10,59
1.1.6	Водные объекты	га	3,93
2. Население			
2.1	Численность населения	тыс. человек	24,94
2.2	Средняя обеспеченность населения	кв. м/ человека	30
2.3	Общий объем жилищного фонда	тыс. кв. м	748,20
3. Транспортная инфраструктура			
3.1	Магистральные улицы городского значения регулируемого движения	км	5,81
3.2	Магистральные улицы районного значения транспортно-пешеходные	км	2,4
3.3	Улицы в жилой застройке	км	5,7
3.4	Плотность улично-дорожной сети	км/кв. км	7,28
3.5	Плотность магистральной улично-дорожной сети	км/кв. км	4,3
4. Инженерная инфраструктура			
4.1	Водопотребление	куб. м/ сутки	7 731,40
4.2	Водоотведение	куб. м/ сутки	6 484,40
4.3	Электроснабжение	Мвт	172,086
4.4	Теплоснабжение	Гкал/час	80,094
5. Планируемые объекты капитального строительства			
5.1	Дошкольные образовательные организации	мест	925
5.2	Общеобразовательные организации	мест	2800
5.3	Амбулаторно-поликлинические учреждения	посеще- ний в смену	300
5.4	Больница	мест/ посеще- ний в смену	200/310

1	2	3	4
5.5	Помещения для культурно-досуговой деятельности	кв. м площади пола	950
5.6	Плавательные бассейны	кв. м/ зеркала воды	400

Приложение 3
к проекту планировки территории,
ограниченной ул. Автогенной, ул. Никитина,
ул. Доватора, ул. Панфиловцев, в Октябрьском
районе

ПОЛОЖЕНИЕ об очередности планируемого развития территории

Первый этап строительства, реконструкции необходимых для функционирования объектов и обеспечения жизнедеятельности граждан объектов коммунальной, транспортной, социальной инфраструктур, в том числе включенных в программы комплексного развития систем коммунальной инфраструктуры, программы комплексного развития транспортной инфраструктуры, программы комплексного развития социальной инфраструктуры: кварталы 251.01.03.05, 251.01.03.07.

Объекты капитального строительства:

дошкольная образовательная организация (детский сад) на 240 мест в квартале 251.01.03.07;

объект спортивного назначения и бассейн в квартале 251.01.03.05.

Объекты транспортной инфраструктуры:

строительство магистральных улиц общегородского значения регулируемого движения – ул. Панфиловцев, ул. Доватора;

строительство магистральной улицы районного значения транспортно-пешеходной – ул. Черемховской.

Объекты транспортной инфраструктуры необходимы для обслуживания прилегающей территории – микрорайона «Плющихинский».

В первый этап планируется реализация парка отдыха.

Срок реализации первого этапа – 2025 год.

Второй этап строительства, реконструкции необходимых для функционирования объектов и обеспечения жизнедеятельности граждан объектов коммунальной, транспортной, социальной инфраструктур, в том числе включенных в программы комплексного развития систем коммунальной инфраструктуры, программы комплексного развития транспортной инфраструктуры, программы комплексного развития социальной инфраструктуры, – кварталы 251.01.01.01, 251.01.01.02, 251.01.01.03, 251.01.02.01 - 251.01.02.06, 251.01.03.01, 251.01.03.02, 251.01.03.03, 251.01.03.04, 251.01.03.06.

Объекты капитального строительства:

дошкольная образовательная организация (детский сад) на 250 мест в квартале 251.01.01.03;

дошкольная образовательная организация (детский сад) на 185 мест в квартале 251.01.03.02;

дошкольная образовательная организация (детский сад) на 250 мест в квартале 251.01.03.04;

общеобразовательная организация (общеобразовательная школа) на 1100 мест в квартале 251.01.01.02;

общеобразовательная организация (общеобразовательная школа) на 600 мест в квартале 251.01.01.02;

общеобразовательная организация (общеобразовательная школа) на 1100 мест в квартале 251.01.03.03;

организация дополнительного образования в кварталах 251.01.01.02 и 251.01.01.03;

больница на 200 койко-мест в квартале 251.01.01.01;

амбулаторно-поликлиническое учреждение на 300 посещений в смену в квартале 251.01.02.03.

Объекты транспортной инфраструктуры: элементы улично-дорожной сети, предусмотренные к строительству в границах проекта планировки.

Объекты инженерной инфраструктуры:

строительство сетей водоснабжения;

строительство сетей водоотведения;

строительство сетей теплоснабжения;

строительство сетей электроснабжения.

Срок реализации второго этапа – 2030 год.

МЭРИЯ ГОРОДА НОВОСИБИРСКА

ПОСТАНОВЛЕНИЕ

От 04.06.2019

№ 2034

О внесении изменений в раздел 1 схемы централизованной ливневой системы водоотведения города Новосибирска на 2017 – 2027 годы, утвержденной постановлением мэрии города Новосибирска от 27.09.2017 № 4410

В соответствии с Федеральным законом от 06.10.2003 № 131-ФЗ «Об общих принципах организации местного самоуправления в Российской Федерации», руководствуясь Уставом города Новосибирска, ПОСТАНОВЛЯЮ:

1. Внести в раздел 1 схемы централизованной ливневой системы водоотведения города Новосибирска на 2017 – 2027 годы, утвержденной постановлением мэрии города Новосибирска от 27.09.2017 № 4410, следующие изменения:

1.1. В абзаце десятом цифру «7» заменить словом «шесть».

1.2. В абзаце двадцать восьмом слово «семь» заменить словом «шесть».

1.3. Абзац тридцать третий признать утратившим силу.

2. Департаменту информационной политики мэрии города Новосибирска обеспечить опубликование постановления.

3. Контроль за исполнением постановления возложить на начальника департамента транспорта и дорожно-благоустроительного комплекса мэрии города Новосибирска.

Мэр города Новосибирска

А. Е. Локоть

МЭРИЯ ГОРОДА НОВОСИБИРСКА

ПОСТАНОВЛЕНИЕ

От 04.06.2019

№ 2036

Об установлении размера платы за содержание жилых помещений для нанимателей жилых помещений по договорам социального найма и договорам найма жилых помещений государственного или муниципального жилищного фонда в многоквартирных домах

В целях обеспечения содержания общего имущества в многоквартирных домах, в соответствии со статьей 156 Жилищного кодекса Российской Федерации, руководствуясь Уставом города Новосибирска, ПОСТАНОВЛЯЮ:

1. Установить размер платы за содержание жилых помещений для нанимателей жилых помещений по договорам социального найма и договорам найма жилых помещений государственного или муниципального жилищного фонда в многоквартирных домах (приложение).

2. Департаменту информационной политики мэрии города Новосибирска обеспечить опубликование постановления.

3. Контроль за исполнением постановления возложить на начальника департамента энергетики, жилищного и коммунального хозяйства города, главу администрации Ленинского района города Новосибирска.

Мэр города Новосибирска

А. Е. Локоть

Приложение
к постановлению мэрии
города Новосибирска
от 04.06.2019 № 2036

РАЗМЕР
платы за содержание жилых помещений для нанимателей жилых
помещений по договорам социального найма и договорам найма
жилых помещений государственного или муниципального
жилищного фонда в многоквартирных домах

№ п/п	Адрес многоквартирного дома	Размер платы в расчете за 1 кв. м занимаемой площади жилого помещения (с НДС), рублей
1	2	3
1	Российская Федерация, Новосибирская область, город Новосибирск, ул. Станционная, 50	32,35
2	Российская Федерация, Новосибирская область, город Новосибирск, ул. Титова, 25	25,52

МЭРИЯ ГОРОДА НОВОСИБИРСКА

ПОСТАНОВЛЕНИЕ

От 04.06.2019

№ 2038

О признании аварийным и подлежащим сносу многоквартирного дома, расположенного по адресу: Российская Федерация, Новосибирская область, город Новосибирск, пер. 3-й Серафимовича, 8

В соответствии с Жилищным кодексом Российской Федерации, Федеральным законом от 06.10.2003 № 131-ФЗ «Об общих принципах организации местного самоуправления в Российской Федерации», постановлением Правительства Российской Федерации от 28.01.2006 № 47 «Об утверждении Положения о признании помещения жилым помещением, жилого помещения непригодным для проживания, многоквартирного дома аварийным и подлежащим сносу или реконструкции, садового дома жилым домом и жилого дома садовым домом», заключением об оценке ответственности многоквартирного дома требованиям, установленным в Положении о признании помещения жилым помещением, жилого помещения непригодным для проживания, многоквартирного дома аварийным и подлежащим сносу или реконструкции, садового дома жилым домом и жилого дома садовым домом, от 15.03.2019 № 761, руководствуясь Уставом города Новосибирска, ПОСТАНОВЛЯЮ:

1. Признать аварийным и подлежащим сносу многоквартирный дом, расположенный по адресу: Российская Федерация, Новосибирская область, город Новосибирск, пер. 3-й Серафимовича, 8.

2. Управлению по жилищным вопросам мэрии города Новосибирска осуществить расселение многоквартирного дома, указанного в пункте 1 настоящего постановления, до 2026 года включительно.

3. Департаменту информационной политики мэрии города Новосибирска обеспечить опубликование постановления.

4. Контроль за исполнением постановления возложить на заместителя мэра города Новосибирска – начальника департамента строительства и архитектуры мэрии города Новосибирска.

Мэр города Новосибирска

А. Е. Локоть

МЭРИЯ ГОРОДА НОВОСИБИРСКА

ПОСТАНОВЛЕНИЕ

От 04.06.2019

№ 2039

О признании аварийным и подлежащим сносу многоквартирного дома, расположенного по адресу: Российская Федерация, Новосибирская область, город Новосибирск, пер. 3-й Серафимовича, 2

В соответствии с Жилищным кодексом Российской Федерации, Федеральным законом от 06.10.2003 № 131-ФЗ «Об общих принципах организации местного самоуправления в Российской Федерации», постановлением Правительства Российской Федерации от 28.01.2006 № 47 «Об утверждении Положения о признании помещения жилым помещением, жилого помещения непригодным для проживания, многоквартирного дома аварийным и подлежащим сносу или реконструкции, садового дома жилым домом и жилого дома садовым домом», заключением об оценке соответствия многоквартирного дома требованиям, установленным в Положении о признании помещения жилым помещением, жилого помещения непригодным для проживания, многоквартирного дома аварийным и подлежащим сносу или реконструкции, садового дома жилым домом и жилого дома садовым домом, от 15.03.2019 № 758, руководствуясь Уставом города Новосибирска, ПОСТАНОВЛЯЮ:

1. Признать аварийным и подлежащим сносу многоквартирный дом, расположенный по адресу: Российская Федерация, Новосибирская область, город Новосибирск, пер. 3-й Серафимовича, 2.

2. Управлению по жилищным вопросам мэрии города Новосибирска осуществить расселение многоквартирного дома, указанного в пункте 1 настоящего постановления, до 2026 года включительно.

3. Департаменту информационной политики мэрии города Новосибирска обеспечить опубликование постановления.

4. Контроль за исполнением постановления возложить на заместителя мэра города Новосибирска – начальника департамента строительства и архитектуры мэрии города Новосибирска.

Мэр города Новосибирска

А. Е. Локоть

МЭРИЯ ГОРОДА НОВОСИБИРСКА

ПОСТАНОВЛЕНИЕ

От 04.06.2019

№ 2040

О предоставлении обществу ограниченной ответственностью фирме «Тарасов и К» разрешения на отклонение от предельных параметров разрешенного строительства, реконструкции объекта капитального строительства

В соответствии со статьей 40 Градостроительного кодекса Российской Федерации, решением Совета депутатов города Новосибирска от 24.06.2009 № 1288 «О Правилах землепользования и застройки города Новосибирска», на основании заключения о результатах общественных обсуждений по проекту решения о предоставлении разрешения на отклонение от предельных параметров разрешенного строительства, реконструкции объектов капитального строительства от 12.04.2019, рекомендаций комиссии по подготовке проекта правил землепользования и застройки города Новосибирска о предоставлении и об отказе в предоставлении разрешений на отклонение от предельных параметров разрешенного строительства, реконструкции объектов капитального строительства от 22.04.2019, руководствуясь Уставом города Новосибирска, ПОСТАНОВЛЯЮ:

1. Предоставить обществу ограниченной ответственностью фирме «Тарасов и К» разрешение на отклонение от предельных параметров разрешенного строительства, реконструкции объекта капитального строительства (на основании заявления в связи с тем, что конфигурация земельного участка является неблагоприятной для застройки) в части уменьшения минимального процента застройки с 25 % до 7,9 % в границах земельного участка с кадастровым номером 54:35:071545:224 площадью 0,0632 га, расположенного по адресу: Российская Федерация, Новосибирская область, город Новосибирск, ул. Лазурная (зона делового, общественного и коммерческого назначения с объектами различной плотности жилой застройки (ОД-1.1)).

2. Департаменту строительства и архитектуры мэрии города Новосибирска разместить постановление на официальном сайте города Новосибирска в информационно-телекоммуникационной сети «Интернет».

3. Департаменту информационной политики мэрии города Новосибирска обеспечить опубликование постановления.

4. Контроль за исполнением постановления возложить на заместителя мэра города Новосибирска - начальника департамента строительства и архитектуры мэрии города Новосибирска.

Мэр города Новосибирска

А. Е. Локоть

МЭРИЯ ГОРОДА НОВОСИБИРСКА

ПОСТАНОВЛЕНИЕ

От 04.06.2019

№ 2041

О признании аварийным и подлежащим сносу многоквартирного дома, расположенного по адресу: Российская Федерация, Новосибирская область, город Новосибирск, пер. 1-й Римского-Корсакова, 16

В соответствии с Жилищным кодексом Российской Федерации, Федеральным законом от 06.10.2003 № 131-ФЗ «Об общих принципах организации местного самоуправления в Российской Федерации», постановлением Правительства Российской Федерации от 28.01.2006 № 47 «Об утверждении Положения о признании помещения жилым помещением, жилого помещения непригодным для проживания, многоквартирного дома аварийным и подлежащим сносу или реконструкции, садового дома жилым домом и жилого дома садовым домом», заключением об оценке соответствия многоквартирного дома требованиям, установленным в Положении о признании помещения жилым помещением, жилого помещения непригодным для проживания, многоквартирного дома аварийным и подлежащим сносу или реконструкции, садового дома жилым домом и жилого дома садовым домом, от 15.03.2019 № 783, руководствуясь Уставом города Новосибирска, ПОСТАНОВЛЯЮ:

1. Признать аварийным и подлежащим сносу многоквартирный дом, расположенный по адресу: Российская Федерация, Новосибирская область, город Новосибирск, пер. 1-й Римского-Корсакова, 16.

2. Управлению по жилищным вопросам мэрии города Новосибирска осуществить расселение многоквартирного дома, указанного в пункте 1 настоящего постановления, до 2026 года включительно.

3. Департаменту информационной политики мэрии города Новосибирска обеспечить опубликование постановления.

4. Контроль за исполнением постановления возложить на заместителя мэра города Новосибирска – начальника департамента строительства и архитектуры мэрии города Новосибирска.

Мэр города Новосибирска

А. Е. Локоть

МЭРИЯ ГОРОДА НОВОСИБИРСКА

ПОСТАНОВЛЕНИЕ

От 04.06.2019

№ 2042

О признании аварийным и подлежащим сносу многоквартирного дома, расположенного по адресу: Российская Федерация, Новосибирская область, город Новосибирск, ул. Солидарности, 8

В соответствии с Жилищным кодексом Российской Федерации, Федеральным законом от 06.10.2003 № 131-ФЗ «Об общих принципах организации местного самоуправления в Российской Федерации», постановлением Правительства Российской Федерации от 28.01.2006 № 47 «Об утверждении Положения о признании помещения жилым помещением, жилого помещения непригодным для проживания, многоквартирного дома аварийным и подлежащим сносу или реконструкции, садового дома жилым домом и жилого дома садовым домом», заключением об оценке соответствия многоквартирного дома требованиям, установленным в Положении о признании помещения жилым помещением, жилого помещения непригодным для проживания, многоквартирного дома аварийным и подлежащим сносу или реконструкции, садового дома жилым домом и жилого дома садовым домом, от 15.03.2019 № 757, руководствуясь Уставом города Новосибирска, ПОСТАНОВЛЯЮ:

1. Признать аварийным и подлежащим сносу многоквартирный дом, расположенный по адресу: Российская Федерация, Новосибирская область, город Новосибирск, ул. Солидарности, 8.

2. Управлению по жилищным вопросам мэрии города Новосибирска осуществить расселение многоквартирного дома, указанного в пункте 1 настоящего постановления, до 2026 года включительно.

3. Департаменту информационной политики мэрии города Новосибирска обеспечить опубликование постановления.

4. Контроль за исполнением постановления возложить на заместителя мэра города Новосибирска – начальника департамента строительства и архитектуры мэрии города Новосибирска.

Мэр города Новосибирска

А. Е. Локоть

МЭРИЯ ГОРОДА НОВОСИБИРСКА

ПОСТАНОВЛЕНИЕ

От 04.06.2019

№ 2043

О признании аварийным и подлежащим сносу многоквартирного дома, расположенного по адресу: Российская Федерация, Новосибирская область, город Новосибирск, ул. Солидарности, 11

В соответствии с Жилищным кодексом Российской Федерации, Федеральным законом от 06.10.2003 № 131-ФЗ «Об общих принципах организации местного самоуправления в Российской Федерации», постановлением Правительства Российской Федерации от 28.01.2006 № 47 «Об утверждении Положения о признании помещения жилым помещением, жилого помещения непригодным для проживания, многоквартирного дома аварийным и подлежащим сносу или реконструкции, садового дома жилым домом и жилого дома садовым домом», заключением об оценке соответствия многоквартирного дома требованиям, установленным в Положении о признании помещения жилым помещением, жилого помещения непригодным для проживания, многоквартирного дома аварийным и подлежащим сносу или реконструкции, садового дома жилым домом и жилого дома садовым домом, от 15.03.2019 № 785, руководствуясь Уставом города Новосибирска, ПОСТАНОВЛЯЮ:

1. Признать аварийным и подлежащим сносу многоквартирный дом, расположенный по адресу: Российская Федерация, Новосибирская область, город Новосибирск, ул. Солидарности, 11.

2. Управлению по жилищным вопросам мэрии города Новосибирска осуществить расселение многоквартирного дома, указанного в пункте 1 настоящего постановления, до 2026 года включительно.

3. Департаменту информационной политики мэрии города Новосибирска обеспечить опубликование постановления.

4. Контроль за исполнением постановления возложить на заместителя мэра города Новосибирска – начальника департамента строительства и архитектуры мэрии города Новосибирска.

Мэр города Новосибирска

А. Е. Локоть

МЭРИЯ ГОРОДА НОВОСИБИРСКА

ПОСТАНОВЛЕНИЕ

От 04.06.2019

№ 2044

О признании аварийным и подлежащим сносу многоквартирного дома, расположенного по адресу: Российская Федерация, Новосибирская область, город Новосибирск, ул. Полярная, 19

В соответствии с Жилищным кодексом Российской Федерации, Федеральным законом от 06.10.2003 № 131-ФЗ «Об общих принципах организации местного самоуправления в Российской Федерации», постановлением Правительства Российской Федерации от 28.01.2006 № 47 «Об утверждении Положения о признании помещения жилым помещением, жилого помещения непригодным для проживания, многоквартирного дома аварийным и подлежащим сносу или реконструкции, садового дома жилым домом и жилого дома садовым домом», заключением об оценке соответствия многоквартирного дома требованиям, установленным в Положении о признании помещения жилым помещением, жилого помещения непригодным для проживания, многоквартирного дома аварийным и подлежащим сносу или реконструкции, садового дома жилым домом и жилого дома садовым домом, от 15.03.2019 № 786, руководствуясь Уставом города Новосибирска, ПОСТАНОВЛЯЮ:

1. Признать аварийным и подлежащим сносу многоквартирный дом, расположенный по адресу: Российская Федерация, Новосибирская область, город Новосибирск, ул. Полярная, 19.

2. Управлению по жилищным вопросам мэрии города Новосибирска осуществить расселение многоквартирного дома, указанного в пункте 1 настоящего постановления, до 2026 года включительно.

3. Департаменту информационной политики мэрии города Новосибирска обеспечить опубликование постановления.

4. Контроль за исполнением постановления возложить на заместителя мэра города Новосибирска – начальника департамента строительства и архитектуры мэрии города Новосибирска.

Мэр города Новосибирска

А. Е. Локоть

МЭРИЯ ГОРОДА НОВОСИБИРСКА

ПОСТАНОВЛЕНИЕ

От 04.06.2019

№ 2045

О признании аварийным и подлежащим сносу многоквартирного дома, расположенного по адресу: Российская Федерация, Новосибирская область, город Новосибирск, ул. Солидарности, 6

В соответствии с Жилищным кодексом Российской Федерации, Федеральным законом от 06.10.2003 № 131-ФЗ «Об общих принципах организации местного самоуправления в Российской Федерации», постановлением Правительства Российской Федерации от 28.01.2006 № 47 «Об утверждении Положения о признании помещения жилым помещением, жилого помещения непригодным для проживания, многоквартирного дома аварийным и подлежащим сносу или реконструкции, садового дома жилым домом и жилого дома садовым домом», заключением об оценке соответствия многоквартирного дома требованиям, установленным в Положении о признании помещения жилым помещением, жилого помещения непригодным для проживания, многоквартирного дома аварийным и подлежащим сносу или реконструкции, садового дома жилым домом и жилого дома садовым домом, от 15.03.2019 № 756, руководствуясь Уставом города Новосибирска, ПОСТАНОВЛЯЮ:

1. Признать аварийным и подлежащим сносу многоквартирный дом, расположенный по адресу: Российская Федерация, Новосибирская область, город Новосибирск, ул. Солидарности, 6.

2. Управлению по жилищным вопросам мэрии города Новосибирска осуществить расселение многоквартирного дома, указанного в пункте 1 настоящего постановления, до 2026 года включительно.

3. Департаменту информационной политики мэрии города Новосибирска обеспечить опубликование постановления.

4. Контроль за исполнением постановления возложить на заместителя мэра города Новосибирска – начальника департамента строительства и архитектуры мэрии города Новосибирска.

Мэр города Новосибирска

А. Е. Локоть

МЭРИЯ ГОРОДА НОВОСИБИРСКА

ПОСТАНОВЛЕНИЕ

От 04.06.2019

№ 2046

О признании аварийным и подлежащим сносу многоквартирного дома, расположенного по адресу: Российская Федерация, Новосибирская область, город Новосибирск, пер. 1-й Римского-Корсакова, 12

В соответствии с Жилищным кодексом Российской Федерации, Федеральным законом от 06.10.2003 № 131-ФЗ «Об общих принципах организации местного самоуправления в Российской Федерации», постановлением Правительства Российской Федерации от 28.01.2006 № 47 «Об утверждении Положения о признании помещения жилым помещением, жилого помещения непригодным для проживания, многоквартирного дома аварийным и подлежащим сносу или реконструкции, садового дома жилым домом и жилого дома садовым домом», заключением об оценке соответствия многоквартирного дома требованиям, установленным в Положении о признании помещения жилым помещением, жилого помещения непригодным для проживания, многоквартирного дома аварийным и подлежащим сносу или реконструкции, садового дома жилым домом и жилого дома садовым домом, от 15.03.2019 № 781, руководствуясь Уставом города Новосибирска, ПОСТАНОВЛЯЮ:

1. Признать аварийным и подлежащим сносу многоквартирный дом, расположенный по адресу: Российская Федерация, Новосибирская область, город Новосибирск, пер. 1-й Римского-Корсакова, 12.

2. Управлению по жилищным вопросам мэрии города Новосибирска осуществить расселение многоквартирного дома, указанного в пункте 1 настоящего постановления, до 2026 года включительно.

3. Департаменту информационной политики мэрии города Новосибирска обеспечить опубликование постановления.

4. Контроль за исполнением постановления возложить на заместителя мэра города Новосибирска – начальника департамента строительства и архитектуры мэрии города Новосибирска.

Мэр города Новосибирска

А. Е. Локоть

МЭРИЯ ГОРОДА НОВОСИБИРСКА

ПОСТАНОВЛЕНИЕ

От 04.06.2019

№ 2047

О признании аварийным и подлежащим сносу многоквартирного дома, расположенного по адресу: Российская Федерация, Новосибирская область, город Новосибирск, пер. 1-й Римского-Корсакова, 8

В соответствии с Жилищным кодексом Российской Федерации, Федеральным законом от 06.10.2003 № 131-ФЗ «Об общих принципах организации местного самоуправления в Российской Федерации», постановлением Правительства Российской Федерации от 28.01.2006 № 47 «Об утверждении Положения о признании помещения жилым помещением, жилого помещения непригодным для проживания, многоквартирного дома аварийным и подлежащим сносу или реконструкции, садового дома жилым домом и жилого дома садовым домом», заключением об оценке соответствия многоквартирного дома требованиям, установленным в Положении о признании помещения жилым помещением, жилого помещения непригодным для проживания, многоквартирного дома аварийным и подлежащим сносу или реконструкции, садового дома жилым домом и жилого дома садовым домом, от 15.03.2019 № 780, руководствуясь Уставом города Новосибирска, ПОСТАНОВЛЯЮ:

1. Признать аварийным и подлежащим сносу многоквартирный дом, расположенный по адресу: Российская Федерация, Новосибирская область, город Новосибирск, пер. 1-й Римского-Корсакова, 8.

2. Управлению по жилищным вопросам мэрии города Новосибирска осуществить расселение многоквартирного дома, указанного в пункте 1 настоящего постановления, до 2026 года включительно.

3. Департаменту информационной политики мэрии города Новосибирска обеспечить опубликование постановления.

4. Контроль за исполнением постановления возложить на заместителя мэра города Новосибирска – начальника департамента строительства и архитектуры мэрии города Новосибирска.

Мэр города Новосибирска

А. Е. Локоть

МЭРИЯ ГОРОДА НОВОСИБИРСКА

ПОСТАНОВЛЕНИЕ

От 04.06.2019

№ 2048

О признании аварийным и подлежащим сносу многоквартирного дома, расположенного по адресу: Российская Федерация, Новосибирская область, город Новосибирск, ул. Солидарности, 2

В соответствии с Жилищным кодексом Российской Федерации, Федеральным законом от 06.10.2003 № 131-ФЗ «Об общих принципах организации местного самоуправления в Российской Федерации», постановлением Правительства Российской Федерации от 28.01.2006 № 47 «Об утверждении Положения о признании помещения жилым помещением, жилого помещения непригодным для проживания, многоквартирного дома аварийным и подлежащим сносу или реконструкции, садового дома жилым домом и жилого дома садовым домом», заключением об оценке соответствия многоквартирного дома требованиям, установленным в Положении о признании помещения жилым помещением, жилого помещения непригодным для проживания, многоквартирного дома аварийным и подлежащим сносу или реконструкции, садового дома жилым домом и жилого дома садовым домом, от 15.03.2019 № 754, руководствуясь Уставом города Новосибирска, ПОСТАНОВЛЯЮ:

1. Признать аварийным и подлежащим сносу многоквартирный дом, расположенный по адресу: Российская Федерация, Новосибирская область, город Новосибирск, ул. Солидарности, 2.

2. Управлению по жилищным вопросам мэрии города Новосибирска осуществить расселение многоквартирного дома, указанного в пункте 1 настоящего постановления, до 2026 года включительно.

3. Департаменту информационной политики мэрии города Новосибирска обеспечить опубликование постановления.

4. Контроль за исполнением постановления возложить на заместителя мэра города Новосибирска – начальника департамента строительства и архитектуры мэрии города Новосибирска.

Мэр города Новосибирска

А. Е. Локоть

МЭРИЯ ГОРОДА НОВОСИБИРСКА

ПОСТАНОВЛЕНИЕ

От 04.06.2019

№ 2049

О признании аварийным и подлежащим сносу многоквартирного дома, расположенного по адресу: Российская Федерация, Новосибирская область, город Новосибирск, пер. 1-й Римского-Корсакова, 6

В соответствии с Жилищным кодексом Российской Федерации, Федеральным законом от 06.10.2003 № 131-ФЗ «Об общих принципах организации местного самоуправления в Российской Федерации», постановлением Правительства Российской Федерации от 28.01.2006 № 47 «Об утверждении Положения о признании помещения жилым помещением, жилого помещения непригодным для проживания, многоквартирного дома аварийным и подлежащим сносу или реконструкции, садового дома жилым домом и жилого дома садовым домом», заключением об оценке соответствия многоквартирного дома требованиям, установленным в Положении о признании помещения жилым помещением, жилого помещения непригодным для проживания, многоквартирного дома аварийным и подлежащим сносу или реконструкции, садового дома жилым домом и жилого дома садовым домом, от 15.03.2019 № 779, руководствуясь Уставом города Новосибирска, ПОСТАНОВЛЯЮ:

1. Признать аварийным и подлежащим сносу многоквартирный дом, расположенный по адресу: Российская Федерация, Новосибирская область, город Новосибирск, пер. 1-й Римского-Корсакова, 6.

2. Управлению по жилищным вопросам мэрии города Новосибирска осуществить расселение многоквартирного дома, указанного в пункте 1 настоящего постановления, до 2026 года включительно.

3. Департаменту информационной политики мэрии города Новосибирска обеспечить опубликование постановления.

4. Контроль за исполнением постановления возложить на заместителя мэра города Новосибирска – начальника департамента строительства и архитектуры мэрии города Новосибирска.

Мэр города Новосибирска

А. Е. Локоть

МЭРИЯ ГОРОДА НОВОСИБИРСКА

ПОСТАНОВЛЕНИЕ

От 04.06.2019

№ 2050

О признании аварийным и подлежащим сносу многоквартирного дома, расположенного по адресу: Российская Федерация, Новосибирская область, город Новосибирск, пер. 2-й Римского-Корсакова, 5

В соответствии с Жилищным кодексом Российской Федерации, Федеральным законом от 06.10.2003 № 131-ФЗ «Об общих принципах организации местного самоуправления в Российской Федерации», постановлением Правительства Российской Федерации от 28.01.2006 № 47 «Об утверждении Положения о признании помещения жилым помещением, жилого помещения непригодным для проживания, многоквартирного дома аварийным и подлежащим сносу или реконструкции, садового дома жилым домом и жилого дома садовым домом», заключением об оценке соответствия многоквартирного дома требованиям, установленным в Положении о признании помещения жилым помещением, жилого помещения непригодным для проживания, многоквартирного дома аварийным и подлежащим сносу или реконструкции, садового дома жилым домом и жилого дома садовым домом, от 15.03.2019 № 770, руководствуясь Уставом города Новосибирска, ПОСТАНОВЛЯЮ:

1. Признать аварийным и подлежащим сносу многоквартирный дом, расположенный по адресу: Российская Федерация, Новосибирская область, город Новосибирск, пер. 2-й Римского-Корсакова, 5.

2. Управлению по жилищным вопросам мэрии города Новосибирска осуществить расселение многоквартирного дома, указанного в пункте 1 настоящего постановления, до 2026 года включительно.

3. Департаменту информационной политики мэрии города Новосибирска обеспечить опубликование постановления.

4. Контроль за исполнением постановления возложить на заместителя мэра города Новосибирска – начальника департамента строительства и архитектуры мэрии города Новосибирска.

Мэр города Новосибирска

А. Е. Локоть

МЭРИЯ ГОРОДА НОВОСИБИРСКА

ПОСТАНОВЛЕНИЕ

От 04.06.2019

№ 2051

О признании аварийным и подлежащим сносу многоквартирного дома, расположенного по адресу: Российская Федерация, Новосибирская область, город Новосибирск, ул. Степная, 18а

В соответствии с Жилищным кодексом Российской Федерации, Федеральным законом от 06.10.2003 № 131-ФЗ «Об общих принципах организации местного самоуправления в Российской Федерации», постановлением Правительства Российской Федерации от 28.01.2006 № 47 «Об утверждении Положения о признании помещения жилым помещением, жилого помещения непригодным для проживания, многоквартирного дома аварийным и подлежащим сносу или реконструкции, садового дома жилым домом и жилого дома садовым домом», заключением об оценке соответствия многоквартирного дома требованиям, установленным в Положении о признании помещения жилым помещением, жилого помещения непригодным для проживания, многоквартирного дома аварийным и подлежащим сносу или реконструкции, садового дома жилым домом и жилого дома садовым домом, от 15.03.2019 № 778, руководствуясь Уставом города Новосибирска, ПОСТАНОВЛЯЮ:

1. Признать аварийным и подлежащим сносу многоквартирный дом, расположенный по адресу: Российская Федерация, Новосибирская область, город Новосибирск, ул. Степная, 18а.

2. Управлению по жилищным вопросам мэрии города Новосибирска осуществить расселение многоквартирного дома, указанного в пункте 1 настоящего постановления, до 2026 года включительно.

3. Департаменту информационной политики мэрии города Новосибирска обеспечить опубликование постановления.

4. Контроль за исполнением постановления возложить на заместителя мэра города Новосибирска – начальника департамента строительства и архитектуры мэрии города Новосибирска.

Мэр города Новосибирска

А. Е. Локоть

МЭРИЯ ГОРОДА НОВОСИБИРСКА

ПОСТАНОВЛЕНИЕ

От 04.06.2019

№ 2052

О признании аварийным и подлежащим сносу многоквартирного дома, расположенного по адресу: Российская Федерация, Новосибирская область, город Новосибирск, ул. Костычева, 11а

В соответствии с Жилищным кодексом Российской Федерации, Федеральным законом от 06.10.2003 № 131-ФЗ «Об общих принципах организации местного самоуправления в Российской Федерации», постановлением Правительства Российской Федерации от 28.01.2006 № 47 «Об утверждении Положения о признании помещения жилым помещением, жилого помещения непригодным для проживания, многоквартирного дома аварийным и подлежащим сносу или реконструкции, садового дома жилым домом и жилого дома садовым домом», заключением об оценке соответствия многоквартирного дома требованиям, установленным в Положении о признании помещения жилым помещением, жилого помещения непригодным для проживания, многоквартирного дома аварийным и подлежащим сносу или реконструкции, садового дома жилым домом и жилого дома садовым домом, от 15.03.2019 № 764, руководствуясь Уставом города Новосибирска, ПОСТАНОВЛЯЮ:

1. Признать аварийным и подлежащим сносу многоквартирный дом, расположенный по адресу: Российская Федерация, Новосибирская область, город Новосибирск, ул. Костычева, 11а.

2. Управлению по жилищным вопросам мэрии города Новосибирска осуществить расселение многоквартирного дома, указанного в пункте 1 настоящего постановления, до 2026 года включительно.

3. Департаменту информационной политики мэрии города Новосибирска обеспечить опубликование постановления.

4. Контроль за исполнением постановления возложить на заместителя мэра города Новосибирска – начальника департамента строительства и архитектуры мэрии города Новосибирска.

Мэр города Новосибирска

А. Е. Локоть

МЭРИЯ ГОРОДА НОВОСИБИРСКА

ПОСТАНОВЛЕНИЕ

От 04.06.2019

№ 2053

О признании аварийным и подлежащим сносу многоквартирного дома, расположенного по адресу: Российская Федерация, Новосибирская область, город Новосибирск, пер. 3-й Серафимовича, 4

В соответствии с Жилищным кодексом Российской Федерации, Федеральным законом от 06.10.2003 № 131-ФЗ «Об общих принципах организации местного самоуправления в Российской Федерации», постановлением Правительства Российской Федерации от 28.01.2006 № 47 «Об утверждении Положения о признании помещения жилым помещением, жилого помещения непригодным для проживания, многоквартирного дома аварийным и подлежащим сносу или реконструкции, садового дома жилым домом и жилого дома садовым домом», заключением об оценке соответствия многоквартирного дома требованиям, установленным в Положении о признании помещения жилым помещением, жилого помещения непригодным для проживания, многоквартирного дома аварийным и подлежащим сносу или реконструкции, садового дома жилым домом и жилого дома садовым домом, от 15.03.2019 № 759, руководствуясь Уставом города Новосибирска, ПОСТАНОВЛЯЮ:

1. Признать аварийным и подлежащим сносу многоквартирный дом, расположенный по адресу: Российская Федерация, Новосибирская область, город Новосибирск, пер. 3-й Серафимовича, 4.

2. Управлению по жилищным вопросам мэрии города Новосибирска осуществить расселение многоквартирного дома, указанного в пункте 1 настоящего постановления, до 2026 года включительно.

3. Департаменту информационной политики мэрии города Новосибирска обеспечить опубликование постановления.

4. Контроль за исполнением постановления возложить на заместителя мэра города Новосибирска – начальника департамента строительства и архитектуры мэрии города Новосибирска.

Мэр города Новосибирска

А. Е. Локоть

МЭРИЯ ГОРОДА НОВОСИБИРСКА

ПОСТАНОВЛЕНИЕ

От 04.06.2019

№ 2054

О признании аварийным и подлежащим сносу многоквартирного дома, расположенного по адресу: Российская Федерация, Новосибирская область, город Новосибирск, пер. 1-й Римского-Корсакова, 18

В соответствии с Жилищным кодексом Российской Федерации, Федеральным законом от 06.10.2003 № 131-ФЗ «Об общих принципах организации местного самоуправления в Российской Федерации», постановлением Правительства Российской Федерации от 28.01.2006 № 47 «Об утверждении Положения о признании помещения жилым помещением, жилого помещения непригодным для проживания, многоквартирного дома аварийным и подлежащим сносу или реконструкции, садового дома жилым домом и жилого дома садовым домом», заключением об оценке соответствия многоквартирного дома требованиям, установленным в Положении о признании помещения жилым помещением, жилого помещения непригодным для проживания, многоквартирного дома аварийным и подлежащим сносу или реконструкции, садового дома жилым домом и жилого дома садовым домом, от 15.03.2019 № 784, руководствуясь Уставом города Новосибирска, ПОСТАНОВЛЯЮ:

1. Признать аварийным и подлежащим сносу многоквартирный дом, расположенный по адресу: Российская Федерация, Новосибирская область, город Новосибирск, пер. 1-й Римского-Корсакова, 18.

2. Управлению по жилищным вопросам мэрии города Новосибирска осуществить расселение многоквартирного дома, указанного в пункте 1 настоящего постановления, до 2026 года включительно.

3. Департаменту информационной политики мэрии города Новосибирска обеспечить опубликование постановления.

4. Контроль за исполнением постановления возложить на заместителя мэра города Новосибирска – начальника департамента строительства и архитектуры мэрии города Новосибирска.

Мэр города Новосибирска

А. Е. Локоть

МЭРИЯ ГОРОДА НОВОСИБИРСКА

ПОСТАНОВЛЕНИЕ

От 04.06.2019

№ 2055

Об установлении норматива стоимости 1 кв. м общей площади жилого помещения по городу Новосибирску на II квартал 2019 года для расчета размеров социальных выплат в рамках реализации мероприятия по обеспечению жильем молодых семей ведомственной целевой программы «Оказание государственной поддержки гражданам в обеспечении жильем и оплате жилищно-коммунальных услуг» государственной программы Российской Федерации «Обеспечение доступным и комфортным жильем и коммунальными услугами граждан Российской Федерации», утвержденной постановлением Правительства Российской Федерации от 30.12.2017 № 1710

В соответствии с постановлением Правительства Российской Федерации от 17.12.2010 № 1050 «О реализации отдельных мероприятий государственной программы Российской Федерации «Обеспечение доступным и комфортным жильем и коммунальными услугами граждан Российской Федерации», с учетом приказа Министерства строительства и жилищно-коммунального хозяйства Российской Федерации от 01.04.2019 № 197/пр «О показателях средней рыночной стоимости одного квадратного метра общей площади жилого помещения по субъектам Российской Федерации на II квартал 2019 года», руководствуясь Уставом города Новосибирска, ПОСТАНОВЛЯЮ:

1. Установить норматив стоимости 1 кв. м общей площади жилого помещения по городу Новосибирску на II квартал 2019 года для расчета размера социальных выплат в рамках реализации мероприятия по обеспечению жильем молодых семей ведомственной целевой программы «Оказание государственной поддержки гражданам в обеспечении жильем и оплате жилищно-коммунальных услуг» государственной программы Российской Федерации «Обеспечение доступным и комфортным жильем и коммунальными услугами граждан Российской Федерации», утвержденной постановлением Правительства Российской Федерации от 30.12.2017 № 1710, в размере 45802,0 рубля.

2. Управлению по жилищным вопросам мэрии города Новосибирска разместить постановление на официальном сайте города Новосибирска в информационно-телекоммуникационной сети «Интернет».

3. Департаменту информационной политики мэрии города Новосибирска обеспечить опубликование постановления.

4. Контроль за исполнением постановления возложить на начальника управления по жилищным вопросам мэрии города Новосибирска.

Мэр города Новосибирска

А. Е. Локоть

МЭРИЯ ГОРОДА НОВОСИБИРСКА

ПОСТАНОВЛЕНИЕ

От 04.06.2019

№ 2056

Об установлении тарифов на платные услуги, оказываемые муниципальным унитарным предприятием г. Новосибирска «ГОРВОДОКАНАЛ»

В целях упорядочения деятельности муниципальных унитарных предприятий города Новосибирска по оказанию услуг, в соответствии с решением Совета депутатов города Новосибирска от 23.12.2015 № 125 «О Порядке принятия решений об установлении тарифов на услуги, предоставляемые муниципальными унитарными предприятиями и муниципальными учреждениями, и работы, выполняемые муниципальными унитарными предприятиями и муниципальными учреждениями, и признании утратившими силу отдельных решений (положений решений) Совета депутатов города Новосибирска», на основании решения комиссии по установлению тарифов (протокол от 07.05.2019 № 4), руководствуясь Уставом города Новосибирска, ПОСТАНОВЛЯЮ:

1. Установить муниципальному унитарному предприятию г. Новосибирска «ГОРВОДОКАНАЛ» тарифы на платные услуги (приложение).

2. Тарифы, установленные пунктом 1 настоящего постановления, вступают в действие на следующий день после опубликования постановления и действуют до 01.07.2021.

3. Департаменту экономики и стратегического планирования мэрии города Новосибирска разместить постановление на официальном сайте города Новосибирска в информационно-телекоммуникационной сети «Интернет».

4. Департаменту информационной политики мэрии города Новосибирска обеспечить опубликование постановления.

5. Контроль за исполнением постановления возложить на начальника департамента энергетики, жилищного и коммунального хозяйства города.

Мэр города Новосибирска

А. Е. Локоть

Приложение
к постановлению мэрии
города Новосибирска
от 04.06.2019 № 2056

ТАРИФЫ
на платные услуги, оказываемые муниципальным унитарным
предприятием г. Новосибирска «ГОРВОДОКАНАЛ»

№ п/п	Наименование услуги	Тариф с учетом стоимости приборов учета воды (с учетом налога на добавленную стоимость), рублей	Тариф без учета стоимости приборов учета воды (с учетом налога на добавленную стоимость), рублей
1	2	3	4
1	Замена одного прибора учета воды диаметром 15 мм в одной квартире	1162,0	471,0
2	Замена двух приборов учета воды диаметром 15 мм в одной квартире	1884,0	501,0
3	Замена трех приборов учета воды диаметром 15 мм в одной квартире	2605,0	532,0
4	Замена четырех приборов учета воды диаметром 15 мм в одной квартире	3326,0	561,0
5	Замена пяти приборов учета воды диаметром 15 мм в одной квартире	4047,0	592,0
6	Замена шести приборов учета воды диаметром 15 мм в одной квартире	4769,0	623,0

МЭРИЯ ГОРОДА НОВОСИБИРСКА

ПОСТАНОВЛЕНИЕ

От 04.06.2019

№ 2057

О признании аварийным и подлежащим сносу многоквартирного дома, расположенного по адресу: Российская Федерация, Новосибирская область, город Новосибирск, ул. Степная, 14

В соответствии с Жилищным кодексом Российской Федерации, Федеральным законом от 06.10.2003 № 131-ФЗ «Об общих принципах организации местного самоуправления в Российской Федерации», постановлением Правительства Российской Федерации от 28.01.2006 № 47 «Об утверждении Положения о признании помещения жилым помещением, жилого помещения непригодным для проживания, многоквартирного дома аварийным и подлежащим сносу или реконструкции, садового дома жилым домом и жилого дома садовым домом», заключением об оценке соответствия многоквартирного дома требованиям, установленным в Положении о признании помещения жилым помещением, жилого помещения непригодным для проживания, многоквартирного дома аварийным и подлежащим сносу или реконструкции, садового дома жилым домом и жилого дома садовым домом, от 15.03.2019 № 777, руководствуясь Уставом города Новосибирска, ПОСТАНОВЛЯЮ:

1. Признать аварийным и подлежащим сносу многоквартирный дом, расположенный по адресу: Российская Федерация, Новосибирская область, город Новосибирск, ул. Степная, 14.

2. Управлению по жилищным вопросам мэрии города Новосибирска осуществить расселение многоквартирного дома, указанного в пункте 1 настоящего постановления, до 2026 года включительно.

3. Департаменту информационной политики мэрии города Новосибирска обеспечить опубликование постановления.

4. Контроль за исполнением постановления возложить на заместителя мэра города Новосибирска – начальника департамента строительства и архитектуры мэрии города Новосибирска.

Мэр города Новосибирска

А. Е. Локоть

МЭРИЯ ГОРОДА НОВОСИБИРСКА

ПОСТАНОВЛЕНИЕ

От 04.06.2019

№ 2058

О признании аварийным и подлежащим сносу многоквартирного дома, расположенного по адресу: Российская Федерация, Новосибирская область, город Новосибирск, ул. Костычева, 13

В соответствии с Жилищным кодексом Российской Федерации, Федеральным законом от 06.10.2003 № 131-ФЗ «Об общих принципах организации местного самоуправления в Российской Федерации», постановлением Правительства Российской Федерации от 28.01.2006 № 47 «Об утверждении Положения о признании помещения жилым помещением, жилого помещения непригодным для проживания, многоквартирного дома аварийным и подлежащим сносу или реконструкции, садового дома жилым домом и жилого дома садовым домом», заключением об оценке соответствия многоквартирного дома требованиям, установленным в Положении о признании помещения жилым помещением, жилого помещения непригодным для проживания, многоквартирного дома аварийным и подлежащим сносу или реконструкции, садового дома жилым домом и жилого дома садовым домом, от 15.03.2019 № 765, руководствуясь Уставом города Новосибирска, ПОСТАНОВЛЯЮ:

1. Признать аварийным и подлежащим сносу многоквартирный дом, расположенный по адресу: Российская Федерация, Новосибирская область, город Новосибирск, ул. Костычева, 13.

2. Управлению по жилищным вопросам мэрии города Новосибирска осуществить расселение многоквартирного дома, указанного в пункте 1 настоящего постановления, до 2026 года включительно.

3. Департаменту информационной политики мэрии города Новосибирска обеспечить опубликование постановления.

4. Контроль за исполнением постановления возложить на заместителя мэра города Новосибирска – начальника департамента строительства и архитектуры мэрии города Новосибирска.

Мэр города Новосибирска

А. Е. Локоть

МЭРИЯ ГОРОДА НОВОСИБИРСКА

ПОСТАНОВЛЕНИЕ

От 04.06.2019

№ 2059

О внесении изменения в пункт 4.7 Положения о комиссии по вопросам использования бюджетных ассигнований резервного фонда мэрии города Новосибирска, утвержденного постановлением мэрии города Новосибирска от 22.06.2015 № 4217

В целях приведения в соответствие с постановлением мэрии города Новосибирска от 02.06.2015 № 3862 «О Порядке использования бюджетных ассигнований резервного фонда мэрии города Новосибирска, предусмотренных в составе бюджета города Новосибирска», руководствуясь Уставом города Новосибирска, **ПОСТАНОВЛЯЮ:**

1. Внести в пункт 4.7 Положения о комиссии по вопросам использования бюджетных ассигнований резервного фонда мэрии города Новосибирска, утвержденного постановлением мэрии города Новосибирска от 22.06.2015 № 4217 «О Положении о комиссии по вопросам использования бюджетных ассигнований резервного фонда мэрии города Новосибирска», изменение, заменив слово «постановлений» словами «правовых актов».

2. Департаменту информационной политики мэрии города Новосибирска обеспечить опубликование постановления.

3. Контроль за исполнением постановления оставляю за собой.

Мэр города Новосибирска

А. Е. Локоть

МЭРИЯ ГОРОДА НОВОСИБИРСКА

ПОСТАНОВЛЕНИЕ

От 04.06.2019

№ 2060

О признании аварийным и подлежащим сносу многоквартирного дома, расположенного по адресу: Российская Федерация, Новосибирская область, город Новосибирск, пер. 1-й Римского-Корсакова, 14

В соответствии с Жилищным кодексом Российской Федерации, Федеральным законом от 06.10.2003 № 131-ФЗ «Об общих принципах организации местного самоуправления в Российской Федерации», постановлением Правительства Российской Федерации от 28.01.2006 № 47 «Об утверждении Положения о признании помещения жилым помещением, жилого помещения непригодным для проживания, многоквартирного дома аварийным и подлежащим сносу или реконструкции, садового дома жилым домом и жилого дома садовым домом», заключением об оценке соответствия многоквартирного дома требованиям, установленным в Положении о признании помещения жилым помещением, жилого помещения непригодным для проживания, многоквартирного дома аварийным и подлежащим сносу или реконструкции, садового дома жилым домом и жилого дома садовым домом, от 15.03.2019 № 782, руководствуясь Уставом города Новосибирска, ПОСТАНОВЛЯЮ:

1. Признать аварийным и подлежащим сносу многоквартирный дом, расположенный по адресу: Российская Федерация, Новосибирская область, город Новосибирск, пер. 1-й Римского-Корсакова, 14.

2. Управлению по жилищным вопросам мэрии города Новосибирска осуществить расселение многоквартирного дома, указанного в пункте 1 настоящего постановления, до 2026 года включительно.

3. Департаменту информационной политики мэрии города Новосибирска обеспечить опубликование постановления.

4. Контроль за исполнением постановления возложить на заместителя мэра города Новосибирска – начальника департамента строительства и архитектуры мэрии города Новосибирска.

Мэр города Новосибирска

А. Е. Локоть

МЭРИЯ ГОРОДА НОВОСИБИРСКА

ПОСТАНОВЛЕНИЕ

От 04.06.2019

№ 2061

О признании аварийным и подлежащим сносу многоквартирного дома, расположенного по адресу: Российская Федерация, Новосибирская область, город Новосибирск, ул. Степная, 2

В соответствии с Жилищным кодексом Российской Федерации, Федеральным законом от 06.10.2003 № 131-ФЗ «Об общих принципах организации местного самоуправления в Российской Федерации», постановлением Правительства Российской Федерации от 28.01.2006 № 47 «Об утверждении Положения о признании помещения жилым помещением, жилого помещения непригодным для проживания, многоквартирного дома аварийным и подлежащим сносу или реконструкции, садового дома жилым домом и жилого дома садовым домом», заключением об оценке соответствия многоквартирного дома требованиям, установленным в Положении о признании помещения жилым помещением, жилого помещения непригодным для проживания, многоквартирного дома аварийным и подлежащим сносу или реконструкции, садового дома жилым домом и жилого дома садовым домом, от 15.03.2019 № 774, руководствуясь Уставом города Новосибирска, ПОСТАНОВЛЯЮ:

1. Признать аварийным и подлежащим сносу многоквартирный дом, расположенный по адресу: Российская Федерация, Новосибирская область, город Новосибирск, ул. Степная, 2.

2. Управлению по жилищным вопросам мэрии города Новосибирска осуществить расселение многоквартирного дома, указанного в пункте 1 настоящего постановления, до 2026 года включительно.

3. Департаменту информационной политики мэрии города Новосибирска обеспечить опубликование постановления.

4. Контроль за исполнением постановления возложить на заместителя мэра города Новосибирска – начальника департамента строительства и архитектуры мэрии города Новосибирска.

Мэр города Новосибирска

А. Е. Локоть

МЭРИЯ ГОРОДА НОВОСИБИРСКА

ПОСТАНОВЛЕНИЕ

От 04.06.2019

№ 2062

Об установлении размера платы за содержание жилых помещений для нанимателей жилых помещений по договорам социального найма и договорам найма жилых помещений государственного или муниципального жилищного фонда в многоквартирных домах

В целях обеспечения содержания общего имущества в многоквартирных домах, в соответствии со статьей 156 Жилищного кодекса Российской Федерации, руководствуясь Уставом города Новосибирска, ПОСТАНОВЛЯЮ:

1. Установить размер платы за содержание жилых помещений для нанимателей жилых помещений по договорам социального найма и договорам найма жилых помещений государственного или муниципального жилищного фонда в многоквартирных домах (приложение).

2. Признать утратившей силу строку 4 таблицы приложения к постановлению мэрии города Новосибирска от 17.07.2017 № 3356 «Об установлении размера платы за содержание жилых помещений для нанимателей жилых помещений по договорам социального найма и договорам найма жилых помещений государственного или муниципального жилищного фонда в многоквартирных домах».

3. Департаменту информационной политики мэрии города Новосибирска обеспечить опубликование постановления.

4. Контроль за исполнением постановления возложить на начальника департамента энергетики, жилищного и коммунального хозяйства города и главу администрации Калининского района города Новосибирска.

Мэр города Новосибирска

А. Е. Локоть

Приложение
к постановлению мэрии
города Новосибирска
от 04.06.2019 № 2062

РАЗМЕР

платы за содержание жилых помещений для нанимателей жилых помещений по договорам социального найма и договорам найма жилых помещений государственного или муниципального жилищного фонда в многоквартирных домах

№ п/п	Адрес многоквартирного дома	Размер платы в расчете за 1 кв. м занимаемой общей площади жилого помещения (с НДС), рублей
1	2	3
1	Российская Федерация, Новосибирская область, город Новосибирск, ул. Солидарности, 103а	35,85
2	Российская Федерация, Новосибирская область, город Новосибирск, ул. Спасская, 22	36,98

МЭРИЯ ГОРОДА НОВОСИБИРСКА

ПОСТАНОВЛЕНИЕ

От 04.06.2019

№ 2063

О признании аварийным и подлежащим сносу многоквартирного дома, расположенного по адресу: Российская Федерация, Новосибирская область, город Новосибирск, пер. 2-й Серафимовича, 14

В соответствии с Жилищным кодексом Российской Федерации, Федеральным законом от 06.10.2003 № 131-ФЗ «Об общих принципах организации местного самоуправления в Российской Федерации», постановлением Правительства Российской Федерации от 28.01.2006 № 47 «Об утверждении Положения о признании помещения жилым помещением, жилого помещения непригодным для проживания, многоквартирного дома аварийным и подлежащим сносу или реконструкции, садового дома жилым домом и жилого дома садовым домом», заключением об оценке соответствия многоквартирного дома требованиям, установленным в Положении о признании помещения жилым помещением, жилого помещения непригодным для проживания, многоквартирного дома аварийным и подлежащим сносу или реконструкции, садового дома жилым домом и жилого дома садовым домом, от 15.03.2019 № 772, руководствуясь Уставом города Новосибирска, ПОСТАНОВЛЯЮ:

1. Признать аварийным и подлежащим сносу многоквартирный дом, расположенный по адресу: Российская Федерация, Новосибирская область, город Новосибирск, пер. 2-й Серафимовича, 14.

2. Управлению по жилищным вопросам мэрии города Новосибирска осуществить расселение многоквартирного дома, указанного в пункте 1 настоящего постановления, до 2026 года включительно.

3. Департаменту информационной политики мэрии города Новосибирска обеспечить опубликование постановления.

4. Контроль за исполнением постановления возложить на заместителя мэра города Новосибирска – начальника департамента строительства и архитектуры мэрии города Новосибирска.

Мэр города Новосибирска

А. Е. Локоть

МЭРИЯ ГОРОДА НОВОСИБИРСКА

ПОСТАНОВЛЕНИЕ

От 04.06.2019

№ 2065

О признании аварийным и подлежащим сносу многоквартирного дома, расположенного по адресу: Российская Федерация, Новосибирская область, город Новосибирск, пер. 2-й Римского-Корсакова, 7

В соответствии с Жилищным кодексом Российской Федерации, Федеральным законом от 06.10.2003 № 131-ФЗ «Об общих принципах организации местного самоуправления в Российской Федерации», постановлением Правительства Российской Федерации от 28.01.2006 № 47 «Об утверждении Положения о признании помещения жилым помещением, жилого помещения непригодным для проживания, многоквартирного дома аварийным и подлежащим сносу или реконструкции, садового дома жилым домом и жилого дома садовым домом», заключением об оценке соответствия многоквартирного дома требованиям, установленным в Положении о признании помещения жилым помещением, жилого помещения непригодным для проживания, многоквартирного дома аварийным и подлежащим сносу или реконструкции, садового дома жилым домом и жилого дома садовым домом, от 15.03.2019 № 771, руководствуясь Уставом города Новосибирска, ПОСТАНОВЛЯЮ:

1. Признать аварийным и подлежащим сносу многоквартирный дом, расположенный по адресу: Российская Федерация, Новосибирская область, город Новосибирск, пер. 2-й Римского-Корсакова, 7.

2. Управлению по жилищным вопросам мэрии города Новосибирска осуществить расселение многоквартирного дома, указанного в пункте 1 настоящего постановления, до 2026 года включительно.

3. Департаменту информационной политики мэрии города Новосибирска обеспечить опубликование постановления.

4. Контроль за исполнением постановления возложить на заместителя мэра города Новосибирска – начальника департамента строительства и архитектуры мэрии города Новосибирска.

Мэр города Новосибирска

А. Е. Локоть

МЭРИЯ ГОРОДА НОВОСИБИРСКА

ПОСТАНОВЛЕНИЕ

От 04.06.2019

№ 2066

О внесении изменений в Положение о премии мэрии города Новосибирска в области культуры и искусства «Человек года», утвержденное постановлением мэрии города Новосибирска от 24.05.2016 № 2100

В соответствии с Законом Российской Федерации от 09.10.1992 № 3612-1 «Основы законодательства Российской Федерации о культуре», Федеральным законом от 06.10.2003 № 131-ФЗ «Об общих принципах организации местного самоуправления в Российской Федерации», руководствуясь Уставом города Новосибирска, ПОСТАНОВЛЯЮ:

1. Внести в Положение о премии мэрии города Новосибирска в области культуры и искусства «Человек года», утвержденное постановлением мэрии города Новосибирска от 24.05.2016 № 2100 (в редакции постановлений мэрии города Новосибирска от 22.05.2017 № 2339, от 12.02.2018 № 522), следующие изменения:

1.1. Пункт 1.7 дополнить абзацем следующего содержания:

«В случае если по итогам прошедшего года в порядке, предусмотренном разделом 2 Положения, принято решение о присуждении премии нескольким кандидатам, размер премии, предусмотренный абзацем первым настоящего пункта, подлежит распределению между лауреатами в равных долях.»

1.2. Пункт 2.14 дополнить абзацем следующего содержания:

«Конкурсная комиссия имеет право принять решение о признании победителями нескольких соискателей, набравших равное количество баллов, открытым голосованием простым большинством голосов членов конкурсной комиссии, присутствующих на заседании. Итоги голосования и решение фиксируется в соответствующем протоколе.»

1.3. Пункт 2.15 после слова «кандидатуре» дополнить словом «(кандидатурах)».

1.4. Пункт 3.2 после слова «лауреате» дополнить словом «(лауреатах)».

2. Департаменту информационной политики мэрии города Новосибирска обеспечить опубликование постановления.

3. Контроль за исполнением постановления возложить на начальника департамента культуры, спорта и молодежной политики мэрии города Новосибирска.

Мэр города Новосибирска

А. Е. Локоть

МЭРИЯ ГОРОДА НОВОСИБИРСКА

ПОСТАНОВЛЕНИЕ

От 04.06.2019

№ 2068

О признании аварийным и подлежащим сносу многоквартирного дома, расположенного по адресу: Российская Федерация, Новосибирская область, город Новосибирск, пер. 2-й Римского-Корсакова, 1

В соответствии с Жилищным кодексом Российской Федерации, Федеральным законом от 06.10.2003 № 131-ФЗ «Об общих принципах организации местного самоуправления в Российской Федерации», постановлением Правительства Российской Федерации от 28.01.2006 № 47 «Об утверждении Положения о признании помещения жилым помещением, жилого помещения непригодным для проживания, многоквартирного дома аварийным и подлежащим сносу или реконструкции, садового дома жилым домом и жилого дома садовым домом», заключением об оценке соответствия многоквартирного дома требованиям, установленным в Положении о признании помещения жилым помещением, жилого помещения непригодным для проживания, многоквартирного дома аварийным и подлежащим сносу или реконструкции, садового дома жилым домом и жилого дома садовым домом, от 15.03.2019 № 768, руководствуясь Уставом города Новосибирска, ПОСТАНОВЛЯЮ:

1. Признать аварийным и подлежащим сносу многоквартирный дом, расположенный по адресу: Российская Федерация, Новосибирская область, город Новосибирск, пер. 2-й Римского-Корсакова, 1.

2. Управлению по жилищным вопросам мэрии города Новосибирска осуществить расселение многоквартирного дома, указанного в пункте 1 настоящего постановления, до 2026 года включительно.

3. Департаменту информационной политики мэрии города Новосибирска обеспечить опубликование постановления.

4. Контроль за исполнением постановления возложить на заместителя мэра города Новосибирска – начальника департамента строительства и архитектуры мэрии города Новосибирска.

Мэр города Новосибирска

А. Е. Локоть

МЭРИЯ ГОРОДА НОВОСИБИРСКА

ПОСТАНОВЛЕНИЕ

От 04.06.2019

№ 2071

О признании аварийным и подлежащим сносу многоквартирного дома, расположенного по адресу: Российская Федерация, Новосибирская область, город Новосибирск, ул. Костычева, 15

В соответствии с Жилищным кодексом Российской Федерации, Федеральным законом от 06.10.2003 № 131-ФЗ «Об общих принципах организации местного самоуправления в Российской Федерации», постановлением Правительства Российской Федерации от 28.01.2006 № 47 «Об утверждении Положения о признании помещения жилым помещением, жилого помещения непригодным для проживания, многоквартирного дома аварийным и подлежащим сносу или реконструкции, садового дома жилым домом и жилого дома садовым домом», заключением об оценке соответствия многоквартирного дома требованиям, установленным в Положении о признании помещения жилым помещением, жилого помещения непригодным для проживания, многоквартирного дома аварийным и подлежащим сносу или реконструкции, садового дома жилым домом и жилого дома садовым домом, от 15.03.2019 № 766, руководствуясь Уставом города Новосибирска, ПОСТАНОВЛЯЮ:

1. Признать аварийным и подлежащим сносу многоквартирный дом, расположенный по адресу: Российская Федерация, Новосибирская область, город Новосибирск, ул. Костычева, 15.

2. Управлению по жилищным вопросам мэрии города Новосибирска осуществить расселение многоквартирного дома, указанного в пункте 1 настоящего постановления, до 2026 года включительно.

3. Департаменту информационной политики мэрии города Новосибирска обеспечить опубликование постановления.

4. Контроль за исполнением постановления возложить на заместителя мэра города Новосибирска – начальника департамента строительства и архитектуры мэрии города Новосибирска.

Мэр города Новосибирска

А. Е. Локоть

МЭРИЯ ГОРОДА НОВОСИБИРСКА

ПОСТАНОВЛЕНИЕ

От 04.06.2019

№ 2074

О признании аварийным и подлежащим сносу многоквартирного дома, расположенного по адресу: Российская Федерация, Новосибирская область, город Новосибирск, ул. Солидарности, 4

В соответствии с Жилищным кодексом Российской Федерации, Федеральным законом от 06.10.2003 № 131-ФЗ «Об общих принципах организации местного самоуправления в Российской Федерации», постановлением Правительства Российской Федерации от 28.01.2006 № 47 «Об утверждении Положения о признании помещения жилым помещением, жилого помещения непригодным для проживания, многоквартирного дома аварийным и подлежащим сносу или реконструкции, садового дома жилым домом и жилого дома садовым домом», заключением об оценке соответствия многоквартирного дома требованиям, установленным в Положении о признании помещения жилым помещением, жилого помещения непригодным для проживания, многоквартирного дома аварийным и подлежащим сносу или реконструкции, садового дома жилым домом и жилого дома садовым домом, от 15.03.2019 № 755, руководствуясь Уставом города Новосибирска, ПОСТАНОВЛЯЮ:

1. Признать аварийным и подлежащим сносу многоквартирный дом, расположенный по адресу: Российская Федерация, Новосибирская область, город Новосибирск, ул. Солидарности, 4.
2. Управлению по жилищным вопросам мэрии города Новосибирска осуществить расселение многоквартирного дома, указанного в пункте 1 настоящего постановления, до 2026 года включительно.
3. Департаменту информационной политики мэрии города Новосибирска обеспечить опубликование постановления.
4. Контроль за исполнением постановления возложить на заместителя мэра города Новосибирска – начальника департамента строительства и архитектуры мэрии города Новосибирска.

Мэр города Новосибирска

А. Е. Локоть

МЭРИЯ ГОРОДА НОВОСИБИРСКА

ПОСТАНОВЛЕНИЕ

От 04.06.2019

№ 2075

О внесении изменений в постановление мэрии города Новосибирска от 24.09.2013 № 8877 «О резервировании земель по ул. Космонавтов в Советском районе для муниципальных нужд города Новосибирска»

На основании заявления администрации Советского района города Новосибирска от 21.03.2019 № 58/01-15/02713, в соответствии с постановлением Правительства Российской Федерации от 22.07.2008 № 561 «О некоторых вопросах, связанных с резервированием земель для государственных или муниципальных нужд», руководствуясь Уставом города Новосибирска, ПОСТАНОВЛЯЮ:

1. Внести в постановление мэрии города Новосибирска от 24.09.2013 № 8877 «О резервировании земель по ул. Космонавтов в Советском районе для муниципальных нужд города Новосибирска» (в редакции постановления мэрии города Новосибирска от 03.12.2015 № 6955) изменения, изложив приложение 2 в редакции приложения к настоящему постановлению.

2. Департаменту информационной политики мэрии города Новосибирска обеспечить опубликование постановления.

3. Контроль за исполнением постановления возложить на заместителя мэра города Новосибирска – начальника департамента строительства и архитектуры мэрии города Новосибирска и начальника департамента земельных и имущественных отношений мэрии города Новосибирска.

Мэр города Новосибирска

А. Е. Локоть

Приложение
к постановлению мэрии
города Новосибирска
от 04.06.2019 № 2075

Приложение 2
к постановлению мэрии
города Новосибирска
от 24.09.2013 № 8877

ПЕРЕЧЕНЬ
кадастровых номеров земельных участков, которые полностью или
частично расположены в границах резервируемых земель

№ п/п	Кадастровый номер земельного участка
1	2
1	54:35:121070:47
2	54:35:121070:118
3	54:35:121070:126
4	54:35:121070:27
5	54:35:121070:123

МЭРИЯ ГОРОДА НОВОСИБИРСКА

ПОСТАНОВЛЕНИЕ

От 04.06.2019

№ 2077

О признании аварийным и подлежащим сносу многоквартирного дома, расположенного по адресу: Российская Федерация, Новосибирская область, город Новосибирск, пер. 2-й Римского-Корсакова, 8

В соответствии с Жилищным кодексом Российской Федерации, Федеральным законом от 06.10.2003 № 131-ФЗ «Об общих принципах организации местного самоуправления в Российской Федерации», постановлением Правительства Российской Федерации от 28.01.2006 № 47 «Об утверждении Положения о признании помещения жилым помещением, жилого помещения непригодным для проживания, многоквартирного дома аварийным и подлежащим сносу или реконструкции, садового дома жилым домом и жилого дома садовым домом», заключением об оценке соответствия многоквартирного дома требованиям, установленным в Положении о признании помещения жилым помещением, жилого помещения непригодным для проживания, многоквартирного дома аварийным и подлежащим сносу или реконструкции, садового дома жилым домом и жилого дома садовым домом, от 07.02.2019 № 753, руководствуясь Уставом города Новосибирска, ПОСТАНОВЛЯЮ:

1. Признать аварийным и подлежащим сносу многоквартирный дом, расположенный по адресу: Российская Федерация, Новосибирская область, город Новосибирск, пер. 2-й Римского-Корсакова, 8.

2. Управлению по жилищным вопросам мэрии города Новосибирска осуществить расселение многоквартирного дома, указанного в пункте 1 настоящего постановления, до 2026 года включительно.

3. Департаменту информационной политики мэрии города Новосибирска обеспечить опубликование постановления.

4. Контроль за исполнением постановления возложить на заместителя мэра города Новосибирска – начальника департамента строительства и архитектуры мэрии города Новосибирска.

Мэр города Новосибирска

А. Е. Локоть

МЭРИЯ ГОРОДА НОВОСИБИРСКА

ПОСТАНОВЛЕНИЕ

От 04.06.2019

№ 2078

О признании аварийным и подлежащим сносу многоквартирного дома, расположенного по адресу: Российская Федерация, Новосибирская область, город Новосибирск, пер. 3-й Серафимовича, 6

В соответствии с Жилищным кодексом Российской Федерации, Федеральным законом от 06.10.2003 № 131-ФЗ «Об общих принципах организации местного самоуправления в Российской Федерации», постановлением Правительства Российской Федерации от 28.01.2006 № 47 «Об утверждении Положения о признании помещения жилым помещением, жилого помещения непригодным для проживания, многоквартирного дома аварийным и подлежащим сносу или реконструкции, садового дома жилым домом и жилого дома садовым домом», заключением об оценке соответствия многоквартирного дома требованиям, установленным в Положении о признании помещения жилым помещением, жилого помещения непригодным для проживания, многоквартирного дома аварийным и подлежащим сносу или реконструкции, садового дома жилым домом и жилого дома садовым домом, от 15.03.2019 № 760, руководствуясь Уставом города Новосибирска, ПОСТАНОВЛЯЮ:

1. Признать аварийным и подлежащим сносу многоквартирный дом, расположенный по адресу: Российская Федерация, Новосибирская область, город Новосибирск, пер. 3-й Серафимовича, 6.

2. Управлению по жилищным вопросам мэрии города Новосибирска осуществить расселение многоквартирного дома, указанного в пункте 1 настоящего постановления, до 2026 года включительно.

3. Департаменту информационной политики мэрии города Новосибирска обеспечить опубликование постановления.

4. Контроль за исполнением постановления возложить на заместителя мэра города Новосибирска – начальника департамента строительства и архитектуры мэрии города Новосибирска.

Мэр города Новосибирска

А. Е. Локоть

МЭРИЯ ГОРОДА НОВОСИБИРСКА

ПОСТАНОВЛЕНИЕ

От 04.06.2019

№ 2079

О признании аварийным и подлежащим сносу многоквартирного дома, расположенного по адресу: Российская Федерация, Новосибирская область, город Новосибирск, ул. Костычева, 9а

В соответствии с Жилищным кодексом Российской Федерации, Федеральным законом от 06.10.2003 № 131-ФЗ «Об общих принципах организации местного самоуправления в Российской Федерации», постановлением Правительства Российской Федерации от 28.01.2006 № 47 «Об утверждении Положения о признании помещения жилым помещением, жилого помещения непригодным для проживания, многоквартирного дома аварийным и подлежащим сносу или реконструкции, садового дома жилым домом и жилого дома садовым домом», заключением об оценке соответствия многоквартирного дома требованиям, установленным в Положении о признании помещения жилым помещением, жилого помещения непригодным для проживания, многоквартирного дома аварийным и подлежащим сносу или реконструкции, садового дома жилым домом и жилого дома садовым домом, от 15.03.2019 № 762, руководствуясь Уставом города Новосибирска, ПОСТАНОВЛЯЮ:

1. Признать аварийным и подлежащим сносу многоквартирный дом, расположенный по адресу: Российская Федерация, Новосибирская область, город Новосибирск, ул. Костычева, 9а.

2. Управлению по жилищным вопросам мэрии города Новосибирска осуществить расселение многоквартирного дома, указанного в пункте 1 настоящего постановления, до 2026 года включительно.

3. Департаменту информационной политики мэрии города Новосибирска обеспечить опубликование постановления.

4. Контроль за исполнением постановления возложить на заместителя мэра города Новосибирска – начальника департамента строительства и архитектуры мэрии города Новосибирска.

Мэр города Новосибирска

А. Е. Локоть

МЭРИЯ ГОРОДА НОВОСИБИРСКА

ПОСТАНОВЛЕНИЕ

От 04.06.2019

№ 2080

Об определении границ территорий, на которых не допускается розничная продажа алкогольной продукции, прилегающих к зданиям, помещениям, находящимся во владении и (или) пользовании организаций, осуществляющих медицинскую деятельность, в Дзержинском районе

Во исполнение Федерального закона от 22.11.1995 № 171-ФЗ «О государственном регулировании производства и оборота этилового спирта, алкогольной и спиртосодержащей продукции и об ограничении потребления (распития) алкогольной продукции», постановления Правительства Российской Федерации от 27.12.2012 № 1425 «Об определении органами государственной власти субъектов Российской Федерации мест массового скопления граждан и мест нахождения источников повышенной опасности, в которых не допускается розничная продажа алкогольной продукции, а также определении органами местного самоуправления границ прилегающих к некоторым организациям и объектам территорий, на которых не допускается розничная продажа алкогольной продукции», в соответствии с постановлением мэрии города Новосибирска от 12.04.2013 № 3615 «Об определении способа расчета расстояния от организаций и (или) объектов до границ прилегающих территорий, на которых не допускается розничная продажа алкогольной продукции», руководствуясь Уставом города Новосибирска, ПОСТАНОВЛЯЮ:

1. Определить границы территорий, на которых не допускается розничная продажа алкогольной продукции, прилегающих к зданиям, помещениям, находящимся во владении и (или) пользовании организаций, осуществляющих медицинскую деятельность:

зданиям, помещениям государственного бюджетного учреждения здравоохранения Новосибирской области «Городская клиническая больница № 2», расположенным по адресам: Российская Федерация, Новосибирская область, город Новосибирск, ул. Ползунова, 21 (приложение 1), пр-кт Дзержинского, 15 (приложение 2), пр-кт Дзержинского, 44 (приложение 3), пр-кт Дзержинского, 71 (приложение 4), ул. Кошурникова, 18 (приложение 5), ул. Гоголя, 225/1 (приложение 6);

зданиям, помещениям государственного бюджетного учреждения здравоохранения Новосибирской области «Городская клиническая больница № 12», расположенным по адресам: Российская Федерация, Новосибирская область, город Новосибирск, ул. Трикотажная, 49/1 (приложение 7), ул. Авиастроителей, 3 (приложение 8);

зданиям, помещениям государственного бюджетного учреждения здравоохранения Новосибирской области «Детская городская клиническая больница № 6», расположенным по адресам: Российская Федерация, Новосибирская область, город Новосибирск, ул. Промышленная, 2а (приложение 9), пр-кт Дзержинского, 15 (при-

ложение 10), ул. Авиастроителей, 2/4 (приложение 11), ул. Трикотажная, 31 (приложение 12), ул. Трикотажная, 52 (приложение 13);

помещению государственного бюджетного учреждения здравоохранения Новосибирской области «Новосибирский городской клинический перинатальный центр», расположенному по адресу: Российская Федерация, Новосибирская область, город Новосибирск, ул. Лазарева, 35 (приложение 14);

зданиям, помещениям государственного бюджетного учреждения здравоохранения Новосибирской области «Городская поликлиника № 17», расположенным по адресам: Российская Федерация, Новосибирская область, город Новосибирск, ул. Адриена Лежена, 5/1 (приложение 15), ул. Толбухина, 41/1 (приложение 16), ул. Доватора, 13/1 (приложение 17);

помещениям государственного автономного учреждения здравоохранения Новосибирской области «Стоматологическая поликлиника № 5», расположенным по адресам: Российская Федерация, Новосибирская область, город Новосибирск, ул. Авиастроителей, 9 (приложение 18), ул. Новая Заря, 14 (приложение 19);

помещению закрытого акционерного общества «Стоматологическая поликлиника № 9», расположенному по адресу: Российская Федерация, Новосибирская область, город Новосибирск, ул. Кошурникова, 10 (приложение 20);

зданиям государственного бюджетного учреждения здравоохранения Новосибирской области «Государственная Новосибирская клиническая психиатрическая больница № 3», расположенным по адресам: Российская Федерация, Новосибирская область, город Новосибирск, ул. Красноводская, 36 (приложение 21), ул. Светлая, 86 (приложение 22);

зданию государственного бюджетного учреждения здравоохранения Новосибирской области «Новосибирский областной клинический противотуберкулезный диспансер», расположенному по адресу: Российская Федерация, Новосибирская область, город Новосибирск, ул. Дениса Давыдова, 20 (приложение 23);

зданию государственного бюджетного учреждения здравоохранения Новосибирской области «Станция скорой медицинской помощи», расположенному по адресу: Российская Федерация, Новосибирская область, город Новосибирск, ул. Трикотажная, 49/2 (приложение 24).

2. Департаменту информационной политики мэрии города Новосибирска обеспечить опубликование постановления.

3. Контроль за исполнением постановления возложить на главу администрации Дзержинского района города Новосибирска.

Мэр города Новосибирска

А. Е. Локоть

МЭРИЯ ГОРОДА НОВОСИБИРСКА

ПОСТАНОВЛЕНИЕ

От 04.06.2019

№ 2081

О внесении изменений в состав Консультативного совета по вопросам семьи и детства

В соответствии с Федеральным законом от 06.10.2003 № 131-ФЗ «Об общих принципах организации местного самоуправления в Российской Федерации», постановлением мэрии города Новосибирска от 29.04.2019 № 1524 «О Положении о Консультативном совете по вопросам семьи и детства», руководствуясь Уставом города Новосибирска, ПОСТАНОВЛЯЮ:

1. Внести в постановление мэрии города Новосибирска от 16.05.2019 № 1728 «О создании Консультативного совета по вопросам семьи и детства» следующие изменения:

1.1. В преамбуле слово «основных» заменить словом «общих».

1.2. В приложении:

1.2.1. Ввести в состав:

Ахметгареева Рамиля - начальника департамента образования мэрии города
Миргазяновича Новосибирска.

1.2.2. Указать должность члена Консультативного совета Болтенко Надежды Николаевны – Уполномоченный по правам ребенка в Новосибирской области.

2. Департаменту информационной политики мэрии города Новосибирска обеспечить опубликование постановления.

3. Контроль за исполнением постановления возложить на начальника департамента по социальной политике мэрии города Новосибирска.

Мэр города Новосибирска

А. Е. Локоть

МЭРИЯ ГОРОДА НОВОСИБИРСКА

ПОСТАНОВЛЕНИЕ

От 04.06.2019

№ 2082

О признании аварийным и подлежащим сносу многоквартирного дома, расположенного по адресу: Российская Федерация, Новосибирская область, город Новосибирск, ул. Степная, 10

В соответствии с Жилищным кодексом Российской Федерации, Федеральным законом от 06.10.2003 № 131-ФЗ «Об общих принципах организации местного самоуправления в Российской Федерации», постановлением Правительства Российской Федерации от 28.01.2006 № 47 «Об утверждении Положения о признании помещения жилым помещением, жилого помещения непригодным для проживания, многоквартирного дома аварийным и подлежащим сносу или реконструкции, садового дома жилым домом и жилого дома садовым домом», заключением об оценке соответствия многоквартирного дома требованиям, установленным в Положении о признании помещения жилым помещением, жилого помещения непригодным для проживания, многоквартирного дома аварийным и подлежащим сносу или реконструкции, садового дома жилым домом и жилого дома садовым домом, от 15.03.2019 № 776, руководствуясь Уставом города Новосибирска, ПОСТАНОВЛЯЮ:

1. Признать аварийным и подлежащим сносу многоквартирный дом, расположенный по адресу: Российская Федерация, Новосибирская область, город Новосибирск, ул. Степная, 10.

2. Управлению по жилищным вопросам мэрии города Новосибирска осуществить расселение многоквартирного дома, указанного в пункте 1 настоящего постановления, до 2026 года включительно.

3. Департаменту информационной политики мэрии города Новосибирска обеспечить опубликование постановления.

4. Контроль за исполнением постановления возложить на заместителя мэра города Новосибирска – начальника департамента строительства и архитектуры мэрии города Новосибирска.

Мэр города Новосибирска

А. Е. Локоть

МЭРИЯ ГОРОДА НОВОСИБИРСКА

ПОСТАНОВЛЕНИЕ

От 04.06.2019

№ 2083

О признании аварийным и подлежащим сносу многоквартирного дома, расположенного по адресу: Российская Федерация, Новосибирская область, город Новосибирск, ул. Степная, 4

В соответствии с Жилищным кодексом Российской Федерации, Федеральным законом от 06.10.2003 № 131-ФЗ «Об общих принципах организации местного самоуправления в Российской Федерации», постановлением Правительства Российской Федерации от 28.01.2006 № 47 «Об утверждении Положения о признании помещения жилым помещением, жилого помещения непригодным для проживания, многоквартирного дома аварийным и подлежащим сносу или реконструкции, садового дома жилым домом и жилого дома садовым домом», заключением об оценке соответствия многоквартирного дома требованиям, установленным в Положении о признании помещения жилым помещением, жилого помещения непригодным для проживания, многоквартирного дома аварийным и подлежащим сносу или реконструкции, садового дома жилым домом и жилого дома садовым домом, от 15.03.2019 № 775, руководствуясь Уставом города Новосибирска, ПОСТАНОВЛЯЮ:

1. Признать аварийным и подлежащим сносу многоквартирный дом, расположенный по адресу: Российская Федерация, Новосибирская область, город Новосибирск, ул. Степная, 4.

2. Управлению по жилищным вопросам мэрии города Новосибирска осуществить расселение многоквартирного дома, указанного в пункте 1 настоящего постановления, до 2026 года включительно.

3. Департаменту информационной политики мэрии города Новосибирска обеспечить опубликование постановления.

4. Контроль за исполнением постановления возложить на заместителя мэра города Новосибирска – начальника департамента строительства и архитектуры мэрии города Новосибирска.

Мэр города Новосибирска

А. Е. Локоть

МЭРИЯ ГОРОДА НОВОСИБИРСКА

ПОСТАНОВЛЕНИЕ

От 04.06.2019

№ 2084

О признании аварийным и подлежащим сносу многоквартирного дома, расположенного по адресу: Российская Федерация, Новосибирская область, город Новосибирск, пер. 2-й Серафимовича, 16

В соответствии с Жилищным кодексом Российской Федерации, Федеральным законом от 06.10.2003 № 131-ФЗ «Об общих принципах организации местного самоуправления в Российской Федерации», постановлением Правительства Российской Федерации от 28.01.2006 № 47 «Об утверждении Положения о признании помещения жилым помещением, жилого помещения непригодным для проживания, многоквартирного дома аварийным и подлежащим сносу или реконструкции, садового дома жилым домом и жилого дома садовым домом», заключением об оценке соответствия многоквартирного дома требованиям, установленным в Положении о признании помещения жилым помещением, жилого помещения непригодным для проживания, многоквартирного дома аварийным и подлежащим сносу или реконструкции, садового дома жилым домом и жилого дома садовым домом, от 15.03.2019 № 773, руководствуясь Уставом города Новосибирска, ПОСТАНОВЛЯЮ:

1. Признать аварийным и подлежащим сносу многоквартирный дом, расположенный по адресу: Российская Федерация, Новосибирская область, город Новосибирск, пер. 2-й Серафимовича, 16.

2. Управлению по жилищным вопросам мэрии города Новосибирска осуществить расселение многоквартирного дома, указанного в пункте 1 настоящего постановления, до 2026 года включительно.

3. Департаменту информационной политики мэрии города Новосибирска обеспечить опубликование постановления.

4. Контроль за исполнением постановления возложить на заместителя мэра города Новосибирска – начальника департамента строительства и архитектуры мэрии города Новосибирска.

Мэр города Новосибирска

А. Е. Локоть

МЭРИЯ ГОРОДА НОВОСИБИРСКА

ПОСТАНОВЛЕНИЕ

От 04.06.2019

№ 2085

О признании аварийным и подлежащим сносу многоквартирного дома, расположенного по адресу: Российская Федерация, Новосибирская область, город Новосибирск, пер. 2-й Римского-Корсакова, 3

В соответствии с Жилищным кодексом Российской Федерации, Федеральным законом от 06.10.2003 № 131-ФЗ «Об общих принципах организации местного самоуправления в Российской Федерации», постановлением Правительства Российской Федерации от 28.01.2006 № 47 «Об утверждении Положения о признании помещения жилым помещением, жилого помещения непригодным для проживания, многоквартирного дома аварийным и подлежащим сносу или реконструкции, садового дома жилым домом и жилого дома садовым домом», заключением об оценке соответствия многоквартирного дома требованиям, установленным в Положении о признании помещения жилым помещением, жилого помещения непригодным для проживания, многоквартирного дома аварийным и подлежащим сносу или реконструкции, садового дома жилым домом и жилого дома садовым домом, от 15.03.2019 № 769, руководствуясь Уставом города Новосибирска, ПОСТАНОВЛЯЮ:

1. Признать аварийным и подлежащим сносу многоквартирный дом, расположенный по адресу: Российская Федерация, Новосибирская область, город Новосибирск, пер. 2-й Римского-Корсакова, 3.

2. Управлению по жилищным вопросам мэрии города Новосибирска осуществить расселение многоквартирного дома, указанного в пункте 1 настоящего постановления, до 2026 года включительно.

3. Департаменту информационной политики мэрии города Новосибирска обеспечить опубликование постановления.

4. Контроль за исполнением постановления возложить на заместителя мэра города Новосибирска – начальника департамента строительства и архитектуры мэрии города Новосибирска.

Мэр города Новосибирска

А. Е. Локоть

МЭРИЯ ГОРОДА НОВОСИБИРСКА

ПОСТАНОВЛЕНИЕ

От 04.06.2019

№ 2086

О признании аварийным и подлежащим сносу многоквартирного дома, расположенного по адресу: Российская Федерация, Новосибирская область, город Новосибирск, ул. Серафимовича, 13

В соответствии с Жилищным кодексом Российской Федерации, Федеральным законом от 06.10.2003 № 131-ФЗ «Об общих принципах организации местного самоуправления в Российской Федерации», постановлением Правительства Российской Федерации от 28.01.2006 № 47 «Об утверждении Положения о признании помещения жилым помещением, жилого помещения непригодным для проживания, многоквартирного дома аварийным и подлежащим сносу или реконструкции, садового дома жилым домом и жилого дома садовым домом», заключением об оценке соответствия многоквартирного дома требованиям, установленным в Положении о признании помещения жилым помещением, жилого помещения непригодным для проживания, многоквартирного дома аварийным и подлежащим сносу или реконструкции, садового дома жилым домом и жилого дома садовым домом, от 15.03.2019 № 767, руководствуясь Уставом города Новосибирска, ПОСТАНОВЛЯЮ:

1. Признать аварийным и подлежащим сносу многоквартирный дом, расположенный по адресу: Российская Федерация, Новосибирская область, город Новосибирск, ул. Серафимовича, 13.

2. Управлению по жилищным вопросам мэрии города Новосибирска осуществить расселение многоквартирного дома, указанного в пункте 1 настоящего постановления, до 2026 года включительно.

3. Департаменту информационной политики мэрии города Новосибирска обеспечить опубликование постановления.

4. Контроль за исполнением постановления возложить на заместителя мэра города Новосибирска – начальника департамента строительства и архитектуры мэрии города Новосибирска.

Мэр города Новосибирска

А. Е. Локоть

МЭРИЯ ГОРОДА НОВОСИБИРСКА

ПОСТАНОВЛЕНИЕ

От 04.06.2019

№ 2087

О внесении изменений в муниципальную программу «Создание условий для организации и осуществления мероприятий по гражданской обороне и защите населения и территории города Новосибирска от чрезвычайных ситуаций природного и техногенного характера» на 2017 – 2020 годы, утвержденную постановлением мэрии города Новосибирска от 24.10.2016 № 4835

В целях уточнения объема финансирования, в соответствии с Федеральным законом от 06.10.2003 № 131-ФЗ «Об общих принципах организации местного самоуправления в Российской Федерации», Положением об определении последовательности и порядка разработки документов стратегического планирования города Новосибирска и их содержания, принятым решением Совета депутатов города Новосибирска от 02.12.2015 № 90, Порядком принятия решений о разработке муниципальных программ города Новосибирска, их формирования и реализации, установленным постановлением мэрии города Новосибирска от 19.06.2014 № 5141, руководствуясь Уставом города Новосибирска, ПОСТАНОВЛЯЮ:

1. Внести в муниципальную программу «Создание условий для организации и осуществления мероприятий по гражданской обороне и защите населения и территории города Новосибирска от чрезвычайных ситуаций природного и техногенного характера» на 2017 – 2020 годы, утвержденную постановлением мэрии города Новосибирска от 24.10.2016 № 4835 (в редакции постановлений мэрии города Новосибирска от 14.03.2017 № 967, от 26.12.2017 № 5737, от 02.07.2018 № 2382, от 25.12.2018 № 4577, от 29.03.2019 № 1128), следующие изменения:

1.1. В строке «Объем финансирования Программы» таблицы раздела 1 «Паспорт муниципальной программы «Создание условий для организации и осуществления мероприятий по гражданской обороне и защите населения и территории города Новосибирска от чрезвычайных ситуаций природного и техногенного характера» на 2017 – 2020 годы» цифры «588270,70» заменить цифрами «598067,30».

1.2. Раздел 4 «Перечень мероприятий Программы» изложить в редакции приложения 1 к настоящему постановлению.

1.3. Раздел 6 «Финансовое обеспечение Программы» изложить в редакции приложения 2 к настоящему постановлению.

2. Департаменту по чрезвычайным ситуациям и мобилизационной работе мэрии города Новосибирска разместить постановление на официальном сайте города Новосибирска в информационно-телекоммуникационной сети «Интернет».

3. Департаменту информационной политики мэрии города Новосибирска обеспечить опубликование постановления.

4. Контроль за исполнением постановления возложить на начальника департамента по чрезвычайным ситуациям и мобилизационной работе мэрии города Новосибирска.

Мэр города Новосибирска

А. Е. Локоть

4. Перечень мероприятий Программы

№ п/п	Цель, задача, мероприятие	Показатель	Единица измерения	Период реализации Программы по годам					Исполнитель	Срок исполнения мероприятия, годы	
				2017	2018	2019	2020	Всего по Программе			
1	2	3	4	5	6	7	8	9	10	11	
1. Организация и осуществление мероприятий по гражданской обороне и защите населения и территории города Новосибирска от чрезвычайных ситуаций природного и техногенного характера											
1.1. Обеспечение организации и осуществления мероприятий по гражданской обороне											
1.1.1	Поддержание в состоянии постоянной готовности к использованию систем оповещения и информирования населения города Новосибирска об опасностях, возникающих при военных конфликтах или вследствие этих конфликтов, а также при чрезвычайных ситуациях природного и техногенного характера	Количество систем	тыс. рублей	5	5	5	5	5	ДЧСиМР, МКУ «ЕДДС»	2017 – 2020	
		Стоимость единицы	тыс. рублей	1782,10*	1749,76	1749,20	1749,20	1749,20			–
		Сумма затрат, в том числе:	тыс. рублей	9390,26	8748,80	8746,00	8746,00	8746,00			35631,06
		бюджет города, в том числе:	тыс. рублей	9390,26	8748,80	8746,00	8746,00	8746,00			35631,06
	кредиторская задолженность	тыс. рублей		–	–	–	–	479,77			

1	2	3	4	5	6	7	8	9	10	11
1.1.2	Поддержание в состоянии постоянной готовности к использованию объектов гражданской обороны, благоустройство прилегающих к ним территорий	Количество объектов Стоимость тыс. рублей Сумма затрат, в том числе:	объектов тыс. рублей тыс. рублей тыс. рублей	8 379,94* 3120,20	8 556,93 4455,45	8 181,80 1454,40	8 181,80 1454,40	8 – 10484,45	ДЧСМР, МКУ «СА-СРиГЗ»	2017 – 2020
		бюджет города, в том числе:	тыс. рублей	3120,20	4455,45	1454,40	1454,40	10484,45		
		кредиторская задолженность	тыс. рублей	80,70	–	–	–	80,70		
1.1.3	Создание и содержание в целях гражданской обороны запасов материально-технических, продовольственных, медицинских и иных средств	Количество комплектов Стоимость тыс. рублей Сумма затрат, в том числе:	комплектов тыс. рублей тыс. рублей тыс. рублей	120 2,76 330,80	120 0,93 112,00	120 1,06 126,70	120 1,06 126,70	480 – 696,20	ДЧСМР, МКУ «СА-СРиГЗ»	2017 – 2020
		бюджет города	тыс. рублей	330,80	112,00	126,70	126,70	696,20		
	Итого по подпункту 1.1:	Сумма затрат, в том числе:	тыс. рублей	12841,26	13316,25	10327,10	10327,10	46811,71		
		бюджет города	тыс. рублей	12841,26	13316,25	10327,10	10327,10	46811,71		

1	2	3	4	5	6	7	8	9	10	11
1.2. Обеспечение организации и осуществления мероприятий по защите населения и территории города Новосибирска от чрезвычайных ситуаций природного и техногенного характера										
1.2.1	Модернизация типовых унифицированных программно-технических комплексов системы «051» с дальнейшим переходом на систему обеспечения вызова экстренных оперативных служб по единому номеру «112»	Количество комплексов	тыс. рублей	–	2	2	2	6	ДЧСМР, МКУ «ЕДДС»	2018 – 2020
		Стоимость единицы		–	99,50	45,60	45,60	–		
		Сумма затрат, в том числе:	тыс. рублей	–	199,00	91,20	91,20	381,40		
		бюджет года	тыс. рублей	–	199,00	91,20	91,20	381,40		
1.2.2	Техническое обеспечение взаимодействия единой дежурно-диспетчерской службы города Новосибирска с дежурно-диспетчерскими службами организаций (объектов) на территории города Новосибирска	Количество комплексов	тыс. рублей	4	4	4	4	4	ДЧСМР, МКУ «ЕДДС»	2017 – 2020
		Стоимость единицы		88,60	88,60	88,60	88,60	–		
		Сумма затрат, в том числе:	тыс. рублей	354,40	354,40	354,40	354,40	1417,60		
		бюджет года	тыс. рублей	354,40	354,40	354,40	354,40	1417,60		
1.2.3	Изготовление печатной продукции для проведения пропаганды знаний в области обеспечения пожарной безопасности	Количество комплексов	тыс. рублей	10000	10000	10000	10000	40000	ДЧСМР	2017 – 2020
		Стоимость единицы		0,002	0,002	0,002	0,002	–		
		Сумма затрат, в том числе:	тыс. рублей	19,80	20,00	20,00	20,00	79,80		
		бюджет года	тыс. рублей	19,80	20,00	20,00	20,00	79,80		
1.2.4	Оснащение мест, запрещающих для купания, информаций о безопасности людей на водных объектах	Количество комплексов	тыс. рублей	120	120	120	120	120	ДЧСМР, МКУ «СА-СРиГЗ»	2017 – 2020
		Стоимость единицы		0,29	0,42	0,23	0,23	–		
		Сумма затрат, в том числе:	тыс. рублей	34,30	49,97	27,00	27,00	138,27		
		бюджет года	тыс. рублей	34,30	49,97	27,00	27,00	138,27		

1	2	3	4	5	6	7	8	9	10	11
	Итого по подпункту 1.2:	Сумма затрат, тыс. рублей в том числе: бюджет го- рода	тыс. рублей тыс. рублей	408,50 408,50	623,37 623,37	492,60 492,60	492,60 492,60	2017,07 2017,07		
1.3. Создание условий для финансового и материального обеспечения мероприятий по гражданской обороне и защите населения и территории города Новосибирска от чрезвычайных ситуаций природного и техногенного характера										
1.3.1	Содержание, ремонт и обеспечение оперативно-технической готовности специальной, автомобильной, спасательной техники, снаряжения	Количество единиц Стоимость единицы Сумма затрат, в том числе:	единиц тыс. рублей тыс. рублей	134 50,31* 7594,60	134 64,12 8592,49	136 82,22 11182,20	136 82,22 11182,20	136 – 38551,49	ДЧСиМР, МКУ «ЕДДС», МКУ «СА-СРиГЭ»	2017 – 2020
		бюджет города, в том числе:	тыс. рублей	7594,60	8592,49	11182,20	11182,20	38551,49		
		кредиторская задолженность	тыс. рублей	852,90	–	–	–	852,90		
1.3.2	Обслуживание и оснащение муниципальной аварийно-спасательной службы средствами муниципальной защиты, химического и дозиметрического контроля, индивидуальной защиты органов дыхания и кожных покровов, расходными материалами и оборудованием	Количество комплектов Стоимость единицы Сумма затрат, в том числе: бюджет города, в том числе: кредиторская задолженность	комплектов тыс. рублей тыс. рублей	98 13,29* 1318,30	98 9,19 900,66	98 14,37 1408,00	98 14,37 1408,00	392 – 5034,96	ДЧСиМР, МКУ «СА-СРиГЭ»	2017 – 2020
		бюджет города, в том числе:	тыс. рублей	1318,30	900,66	1408,00	1408,00	5034,96		
		кредиторская задолженность	тыс. рублей	15,70	–	–	–	15,70		

1	2	3	4	5	6	7	8	9	10	11
1.3.3	Финансовое обеспечение деятельности МКУ «ЕДДС»	Количество учреждений	учреждений	1	1	1	1	1	ДЧСМПР, МКУ «ЕДДС»	2017 – 2020
		Стоимость единицы	тыс. рублей	34278,34*	35052,30	36348,20	36348,20	–		
		Сумма затрат, в том числе:	тыс. рублей	34881,84	35052,30	36348,20	36348,20	142630,54		
		бюджет города, в том числе:	тыс. рублей	34881,84	35052,30	36348,20	36348,20	142630,54		
		кредиторская задолженность	тыс. рублей	603,50	–	–	–	603,50		
1.3.4	Финансовое обеспечение деятельности МКУ «СА-СРиГЗ»	Количество учреждений	учреждений	1	1	1	1	1	ДЧСМПР, МКУ «СА-СРиГЗ»	2017 – 2020
		Стоимость единицы	тыс. рублей	88135,00*	88426,63	92443,00	92443,00	–		
		Сумма затрат, в том числе:	тыс. рублей	89708,90	88426,63	92443,00	92443,00	363021,53		
		бюджет города, в том числе:	тыс. рублей	89708,90	88426,63	92443,00	92443,00	363021,53		
		кредиторская задолженность	тыс. рублей	1573,90	–	–	–	1573,90		
	Итого по подпункту 1.3:	Сумма затрат, в том числе:	тыс. рублей	133503,64	132972,08	141381,40	141381,40	549238,52		
		бюджет города	тыс. рублей	133503,64	132972,08	141381,40	141381,40	549238,52		
	Итого по пункту 1:	Сумма затрат, в том числе:	тыс. рублей	146753,40	146911,70	152201,10	152201,10	598067,30		
		бюджет города	тыс. рублей	146753,40	146911,70	152201,10	152201,10	598067,30		

1	2	3	4	5	6	7	8	9	10	11
	Итого по Программе:	Сумма затрат, тыс. рублей в том числе:		146753,40	146911,70	152201,10	152201,10	598067,30		
		бюджет го- рода	тыс. рублей	146753,40	146911,70	152201,10	152201,10	598067,30		

Примечания: 1. * – стоимость единицы указана без учета оплаты кредиторской задолженности за 2016 год.
2. Итоговые суммы затрат могут иметь расхождение за счет округления средней стоимости единицы.

6. Финансовое обеспечение Программы

№ п/п	Источник финансирования	Объем финансирования, тыс. рублей					Всего по Программе
		Период реализации Программы по годам					
		2017	2018	2019	2020	6	
1	2	3	4	5	6	7	
1	Бюджет города, в том числе:	146753,40	146911,70	152201,10	152201,10	598067,30	
	ДЧСиМР	146753,40	146911,70	152201,10	152201,10	598067,30	
	Итого:	146753,40	146911,70	152201,10	152201,10	598067,30	

МЭРИЯ ГОРОДА НОВОСИБИРСКА

ПОСТАНОВЛЕНИЕ

От 04.06.2019

№ 2088

О признании аварийным и подлежащим сносу многоквартирного дома, расположенного по адресу: Российская Федерация, Новосибирская область, город Новосибирск, ул. Костычева, 11

В соответствии с Жилищным кодексом Российской Федерации, Федеральным законом от 06.10.2003 № 131-ФЗ «Об общих принципах организации местного самоуправления в Российской Федерации», постановлением Правительства Российской Федерации от 28.01.2006 № 47 «Об утверждении Положения о признании помещения жилым помещением, жилого помещения непригодным для проживания, многоквартирного дома аварийным и подлежащим сносу или реконструкции, садового дома жилым домом и жилого дома садовым домом», заключением об оценке соответствия многоквартирного дома требованиям, установленным в Положении о признании помещения жилым помещением, жилого помещения непригодным для проживания, многоквартирного дома аварийным и подлежащим сносу или реконструкции, садового дома жилым домом и жилого дома садовым домом, от 15.03.2019 № 763, руководствуясь Уставом города Новосибирска, ПОСТАНОВЛЯЮ:

1. Признать аварийным и подлежащим сносу многоквартирный дом, расположенный по адресу: Российская Федерация, Новосибирская область, город Новосибирск, ул. Костычева, 11.

2. Управлению по жилищным вопросам мэрии города Новосибирска осуществить расселение многоквартирного дома, указанного в пункте 1 настоящего постановления, до 2026 года включительно.

3. Департаменту информационной политики мэрии города Новосибирска обеспечить опубликование постановления.

4. Контроль за исполнением постановления возложить на заместителя мэра города Новосибирска – начальника департамента строительства и архитектуры мэрии города Новосибирска.

Мэр города Новосибирска

А. Е. Локоть

МЭРИЯ ГОРОДА НОВОСИБИРСКА

ПОСТАНОВЛЕНИЕ

От 04.06.2019

№ 2089

О внесении изменения в пункт 5 постановления мэрии города Новосибирска от 08.12.2014 № 10844 «Об определении срока ежегодного перечисления в бюджет города Новосибирска муниципальными унитарными предприятиями города Новосибирска части прибыли, остающейся в их распоряжении после уплаты налогов и иных обязательных платежей»

В соответствии с Федеральным законом от 06.10.2003 № 131-ФЗ «Об общих принципах организации местного самоуправления в Российской Федерации», руководствуясь Уставом города Новосибирска, ПОСТАНОВЛЯЮ:

1. Внести в пункт 5 постановления мэрии города Новосибирска от 08.12.2014 № 10844 «Об определении срока ежегодного перечисления в бюджет города Новосибирска муниципальными унитарными предприятиями города Новосибирска части прибыли, остающейся в их распоряжении после уплаты налогов и иных обязательных платежей» изменение, заменив слова «заместителя мэра города Новосибирска (по экономике и финансам)» словами «первого заместителя мэра города Новосибирска Буреева Б. В.».

2. Департаменту финансов и налоговой политики мэрии города Новосибирска разместить постановление на официальном сайте города Новосибирска в информационно-телекоммуникационной сети «Интернет».

3. Департаменту информационной политики мэрии города Новосибирска обеспечить опубликование постановления.

4. Контроль за исполнением постановления возложить на первого заместителя мэра города Новосибирска Буреева Б. В.

Мэр города Новосибирска

А. Е. Локоть

МЭРИЯ ГОРОДА НОВОСИБИРСКА

ПОСТАНОВЛЕНИЕ

От 04.06.2019

№ 2090

О внесении изменений в муниципальную программу «Муниципальная поддержка общественных инициатив в городе Новосибирске» на 2017 – 2020 годы, утвержденную постановлением мэрии города Новосибирска от 15.11.2016 № 5193

В целях уточнения объема финансирования, в соответствии с Федеральным законом от 06.10.2003 № 131-ФЗ «Об общих принципах организации местного самоуправления в Российской Федерации», Положением об определении последовательности и порядка разработки документов стратегического планирования города Новосибирска и их содержания, принятым решением Совета депутатов города Новосибирска от 02.12.2015 № 90, Порядком принятия решений о разработке муниципальных программ города Новосибирска, их формирования и реализации, установленным постановлением мэрии города Новосибирска от 19.06.2014 № 5141, руководствуясь Уставом города Новосибирска, ПОСТАНОВЛЯЮ:

1. Внести в муниципальную программу «Муниципальная поддержка общественных инициатив в городе Новосибирске» на 2017 – 2020 годы, утвержденную постановлением мэрии города Новосибирска от 15.11.2016 № 5193 (в редакции постановлений мэрии города Новосибирска от 15.03.2017 № 989, от 06.06.2017 № 2584, от 07.08.2017 № 3750, от 26.12.2017 № 5739, от 19.03.2018 № 935, от 02.07.2018 № 2377, от 31.07.2018 № 2774, от 25.12.2018 № 4578, от 19.03.2019 № 935), следующие изменения:

1.1. В строке «Объем финансирования Программы» таблицы раздела 1 «Паспорт муниципальной программы «Муниципальная поддержка общественных инициатив в городе Новосибирске» на 2017 – 2020 годы» цифры «309391,0» заменить цифрами «317774,5».

1.2. Раздел 4 «Перечень мероприятий Программы» изложить в редакции приложения 1 к настоящему постановлению.

1.3. Раздел 6 «Финансовое обеспечение Программы» изложить в редакции приложения 2 к настоящему постановлению.

2. Управлению общественных связей мэрии города Новосибирска разместить постановление на официальном сайте города Новосибирска в информационно-телекоммуникационной сети «Интернет».

3. Департаменту информационной политики мэрии города Новосибирска обеспечить опубликование постановления.

4. Контроль за исполнением постановления возложить на первого заместителя мэра города Новосибирска Захарова Г. П.

Мэр города Новосибирска

А. Е. Локоть

4. Перечень мероприятий Программы

№ п/п	Цель, задача, мероприятие	Показатель	Единица измерения	Период реализации Программы по годам					Всего по Программе	Исполнитель	Срок исполнения мероприятия, годы
				2017	2018	2019	2020	2020			
1	2	3	4	5	6	7	8	9	10	11	
1. Создание условий для реализации общественных инициатив и формирования активной гражданской позиции по общественно значимым вопросам на территории города Новосибирска											
1.1. Оказание муниципальной поддержки общественных инициатив в городе Новосибирске											
1.1.1	Предоставление субсидий в сфере поддержки общественных инициатив	Количество ¹	субсидий	–	–	–	–	–	УОС,	2017 – 2020	
		Стоимость единицы ¹	тыс. рублей	–	–	–	–	–	администрации районов		
		Сумма затрат, в том числе:	тыс. рублей	59119,2	61379,6	62251,1	50052,6	232802,5			
		бюджет города	тыс. рублей	59119,2	61379,6	62251,1	50052,6	232802,5			
1.1.2	Содействие ТОС в обеспечении помещений, оборудованных мебелью, оргтехникой и телефонной связью	Количество	поме-щений	83	84	84	84	84	84	УОС, МКУ	2017 – 2020
		Стоимость единицы ²	тыс. рублей	–	–	–	–	–	–	«Активный город»	
		Сумма затрат, в том числе:	тыс. рублей	8808,4	8954,4	8813,1	8496,1	35072,0	35072,0		
		бюджет города	тыс. рублей	8808,4	8954,4	8813,1	8496,1	35072,0			

1	2	3	4	5	6	7	8	9	10	11
1.1.3	Проведение мероприятий, направленных на поддержку и развитие благотворительной деятельности и добровольства	Количество мероприятий Стоимость единицы ² Сумма затрат, в том числе:	мероприятий тыс. рублей тыс. рублей	5 – 730,0	5 – 811,3	5 – 730,0	5 – 730,0	20 – 3001,3	УОС, МКУ «Активный город»	2017 – 2020
1.1.4	Организация конкурсов, презентаций достижений и результатов деятельности по реализации общественных инициатив	Количество мероприятий Стоимость единицы ² Сумма затрат, в том числе:	мероприятий тыс. рублей тыс. рублей	5 – 1847,9	5 – 2068,7	5 – 2650,0	5 – 2650,0	20 – 9216,6	УОС, МКУ «Активный город»	2017 – 2020
1.1.5	Участие в реализации общественных инициатив по проведению массовых мероприятий, посвященных праздничным и памятным дням	Количество мероприятий Стоимость единицы ² Сумма затрат, в том числе:	мероприятий тыс. рублей тыс. рублей	5 – 1700,0	5 – 1500,0	1 – 600,0	1 – 600,0	12 – 4400,0	УОС	2017 – 2020
1.1.6	Организация и проведение обучения представителей ТОС	Количество мероприятий Стоимость единицы ² Сумма затрат, в том числе:	курсов тыс. рублей тыс. рублей	2 – 200,0	2 – 200,0	2 – 200,0	2 – 200,0	8 – 800,0	УОС	2017 – 2020
1.1.7	Организация и проведение мероприятий, направленных на социальное развитие ТОС	Количество мероприятий Стоимость единицы ² Сумма затрат, в том числе:	мероприятий тыс. рублей тыс. рублей	6 – 2095,0	6 – 1395,0	6 – 2895,0	6 – 2895,0	24 – 9280,0	УОС, административных районов	2017 – 2020
		бюджет города, в том числе:	тыс. рублей	2095,0	1395,0	2895,0	2895,0	9280,0		
		кредиторская задолженность	тыс. рублей	601,0	–	–	–	601,0		

1	2	3	4	5	6	7	8	9	10	11
1.1.8	Мониторинг эффективности поддержки общественных инициатив в городе Новосибирске	Количество	мониторингов	1	–	1	1	3	УОС	2017 – 2019, 2020
		Стоимость единицы	тыс. рублей	200,03	–	200,0	200,0	–		
		Сумма затрат, в том числе:	тыс. рублей	300,0	–	200,0	200,0	700,0		
		бюджет города, в том числе:	тыс. рублей	300,0	–	200,0	200,0	700,0		
		кредиторская задолженность	тыс. рублей	100,0	–	–	–	100,0		
	Итого по подпункту 1.1.1:	Сумма затрат, в том числе:	тыс. рублей	74800,5	76309,0	78339,2	65823,7	295272,4		
		бюджет города	тыс. рублей	74800,5	76309,0	78339,2	65823,7	295272,4		
1.2. Содействие реализации общественных инициатив, направленных на укрепление межнационального и межконфессионального согласия в городе Новосибирске										
1.2.1	Оказание содействия реализации мероприятий, направленных на гармонизацию межнациональных отношений	Количество	мероприятий	5	3	3	3	14	УОС, МКУ «Активный город»	2017 – 2020
		Стоимость единицы ²	тыс. рублей	–	–	–	–	–		
		Сумма затрат, в том числе:	тыс. рублей	1432,1	1400,0	1700,0	1700,0	6232,1		
		бюджет города	тыс. рублей	1432,1	1400,0	1700,0	1700,0	6232,1		

1	2	3	4	5	6	7	8	9	10	11
1.2.2	Оказание содействия реализации мероприятий, направленных на сохранение и развитие языков и культуры народов Российской Федерации, проживающих на территории города Новосибирска	Количество мероприятий Стоимость единицы ² Сумма затрат, в том числе: бюджет города, в том числе: кредиторская задолженность	мероприятий тыс. рублей тыс. рублей тыс. рублей	12 – 1100,0 1100,0 170,0	14 – 970,0 970,0 –	14 – 1560,0 1560,0 –	14 – 1460,0 1460,0 –	54 – 5090,0 5090,0 170,0	УОС, админист- рации районов	2017 – 2020
1.2.3	Оказание содействия реализации мероприятий, направленных на гармонизацию межконфессиональных отношений	Количество мероприятий Стоимость единицы ² Сумма затрат, в том числе: бюджет города	мероприятий тыс. рублей тыс. рублей тыс. рублей	10 – 500,0 500,0	8 – 500,0 500,0	8 – 500,0 500,0	8 – 500,0 500,0	34 – 2000,0 2000,0	УОС, админист- рации районов	2017 – 2020
1.2.4	Мониторинг состояния межнациональных и межконфессиональных отношений в городских округах Новосибирска	Количество мероприятий Стоимость единицы Сумма затрат, в том числе: бюджет города	мероприятий тыс. рублей тыс. рублей тыс. рублей	1 300,0 300,0 300,0	1 200,0 200,0 200,0	1 200,0 200,0 200,0	1 200,0 200,0 200,0	4 – 900,0 900,0	УОС	2017 – 2020

1	2	3	4	5	6	7	8	9	10	11
Итого по подпункту 1.2.:		Сумма затрат, в том числе:	тыс. рублей	3332,1	3070,0	3960,0	3860,0	14222,1		
		бюджет города	тыс. рублей	3332,1	3070,0	3960,0	3860,0	14222,1		
1.3. Развитие системы информирования населения о реализации общественных инициатив в городе Новосибирске										
1.3.1	Издание информационных материалов о национально-культурном развитии народов Российской Федерации, проживающих на территории города Новосибирска	Количество	материалов	26	21	15	15	77	УОС	2017 – 2020
		Стоимость единицы ²	тыс. рублей	–	–	–	–	–		
		Сумма затрат, в том числе:	тыс. рублей	1150,0	1710,0	1210,0	1210,0	5280,0		
		бюджет города	тыс. рублей	1150,0	1710,0	1210,0	1210,0	5280,0		
1.3.2	Организация и проведение радиопрограммы о реализации общественных инициатив в городе Новосибирске на радио «Новосибирская городская волна»	Количество	выпусков	48	48	37	37	170	УОС, ДИП, МКУ ИА «Новосибирск»	2017 – 2020
		Стоимость единицы	тыс. рублей	3,65	3,65	4,73	4,73	–		
		Сумма затрат, в том числе:	тыс. рублей	175,0	175,0	175,0	175,0	700,0		
		бюджет города	тыс. рублей	175,0	175,0	175,0	175,0	700,0		

1	2	3	4	5	6	7	8	9	10	11
1.3.3	Издание тематических материалов, периодических изданий о деятельности ГОС	Количество мате-риалов тыс. рублей Стоимость единицы ² Сумма затрат, в том числе: бюджет города, в том числе: кредиторская задол-женность	тыс. рублей тыс. рублей тыс. рублей тыс. рублей	4 – 250,0 250,0 50,0	4 – 200,0 200,0 –	4 – 200,0 200,0	4 – 200,0 200,0	16 – 850,0 850,0 50,0	УОС	2017 – 2020
1.3.4	Издание информаци-онных материалов о реализованных проек-тах, представленных на конкурс социально значимых проектов	Количество единиц Стоимость единицы Сумма затрат, в том числе: бюджет города	единиц тыс. рублей тыс. рублей тыс. рублей	1 100,0 100,0 100,0	1 100,0 100,0 100,0	1 100,0 100,0 100,0	1 100,0 100,0 100,0	4 – 400,0 400,0	УОС	2017 – 2020
1.3.5	Обеспечение функцио-нирования сайтов УОС в информационно-те-ле-коммуникационной сети «Интернет»	Количество единиц ² Сумма затрат, в том числе: бюджет города, в том числе: кредитор-ская задол-женность	тыс. рублей тыс. рублей тыс. рублей тыс. рублей	– 200,0 200,0 50,0	– 150,0 150,0 –	– 350,0 350,0 –	– 350,0 350,0 –	– 1050,0 1050,0 50,0	УОС	2017 – 2020
Итого по подпункту 1.3:		Сумма затрат, в том числе: бюджет города	тыс. рублей	1875,0	2335,0	2035,0	2035,0	8280,0		
Итого по Программе:		Сумма затрат, в том числе: бюджет города	тыс. рублей	1875,0 80007,6 80007,6	2335,0 81714,0 81714,0	2035,0 84334,2 84334,2	2035,0 71718,7 71718,7	8280,0 317774,5 317774,5		

Примечания:

- 1 – количество и стоимость единицы определяются в соответствии с правовыми актами мэрии города Новосибирска;
 - 2 – стоимость единицы определяется индивидуально по каждому мероприятию, по результатам конкурсных процедур, на основании локально-сметного расчета;
 - 3 – стоимость единицы указана без учета оплаты кредиторской задолженности за 2016 год.
-

Приложение 2
к постановлению мэрии
города Новосибирска
от 04.06.2019 № 2090

6. Финансовое обеспечение Программы

№ п/п	Источник финансирования	Объем финансирования, тыс. рублей					Всего по Программе
		Период реализации Программы по годам					
		2017	2018	2019	2020	2020	
1	2	3	4	5	6	7	
1	Бюджет города, в том числе:	80007,6	81714,0	84334,2	71718,7	317774,5	
	УОС	80007,6	81714,0	84334,2	71718,7	317774,5	
	Итого:	80007,6	81714,0	84334,2	71718,7	317774,5	

МЭРИЯ ГОРОДА НОВОСИБИРСКА

ПОСТАНОВЛЕНИЕ

От 04.06.2019

№ 2092

О создании художественного совета города Новосибирска

В целях обеспечения участия граждан, обладающих знаниями и навыками в области архитектуры, дизайна, монументально-декоративного оформления, фотоискусства, художественного искусства, необходимыми для рассмотрения вопросов монументально-декоративного и художественного оформления города Новосибирска, в соответствии с Федеральным законом от 06.10.2003 № 131-ФЗ «Об общих принципах организации местного самоуправления в Российской Федерации», постановлением мэрии города Новосибирска от 18.09.2014 № 8300 «О Положении о художественном совете города Новосибирска», руководствуясь Уставом города Новосибирска, ПОСТАНОВЛЯЮ:

1. Создать художественный совет города Новосибирска и утвердить его состав (приложение).

2. Назначить секретарем художественного совета города Новосибирска Михеева Ивана Михайловича, заместителя начальника отдела образования, культурно-досуговой деятельности и сохранения культуры мэрии города Новосибирска.

3. Признать утратившими силу:

постановление мэрии города Новосибирска от 19.04.2016 № 1537 «О создании художественного совета города Новосибирска»;

постановление мэрии города Новосибирска от 05.06.2017 № 2577 «О внесении изменений в постановление мэрии города Новосибирска от 19.04.2016 № 1537 «О составе художественного совета города Новосибирска»;

постановление мэрии города Новосибирска от 03.04.2018 № 1183 «О внесении изменений в постановление мэрии города Новосибирска от 19.04.2016 № 1537 «О составе художественного совета города Новосибирска»;

пункт 2 постановления мэрии города Новосибирска от 21.05.2018 № 1770 «О внесении изменений в постановление мэрии города Новосибирска от 18.09.2014 № 8300 «О создании художественного совета города Новосибирска», от 19.04.2016 № 1537 «О составе художественного совета города Новосибирска».

4. Департаменту информационной политики мэрии города Новосибирска обеспечить опубликование постановления.

5. Контроль за исполнением постановления возложить на заместителя мэра города Новосибирска Шварцкоппа В. А.

Мэр города Новосибирска

А. Е. Локоть

СОСТАВ
художественного совета города Новосибирска

- | | | |
|------------------------------------|---|---|
| Акшенов Вадим
Вадимович | – | главный архитектор проектов общества с ограниченной ответственностью «Аснова» (по согласованию); |
| Багрова Наталия
Викторовна | – | ректор федерального государственного бюджетного образовательного учреждения высшего образования «Новосибирский государственный университет архитектуры, дизайна и искусств» (по согласованию); |
| Бакшаев Анатолий
Иванович | – | член Новосибирского регионального отделения Общероссийской общественной организации «Союз дизайнеров России» (по согласованию); |
| Бакшеева Светлана
Владимировна | – | архитектор, руководитель группы архитекторов общества с ограниченной ответственностью «Архитектурное бюро Штурбабиных» (по согласованию); |
| Баландин Владимир
Сергеевич | – | член Всероссийской творческой общественной организации «Союз художников России» (по согласованию); |
| Гамалей Александр
Александрович | – | заведующий кафедрой дизайна архитектурной среды федерального государственного бюджетного образовательного учреждения высшего образования «Новосибирский государственный университет архитектуры, дизайна и искусств» (по согласованию); |
| Гудков Алексей
Алексеевич | – | директор Института архитектуры и градостроительства федерального государственного бюджетного образовательного учреждения высшего образования «Новосибирский государственный архитектурно-строительный университет» (по согласованию); |
| Давыдова Маргарита
Вениаминовна | – | президент Региональной общественной организации «Ассоциация современных народных художественных промыслов Сибири» (по согласованию); |
| Дьяков Алексей
Павлович | – | скульптор, художник, руководитель творческой мастерской (по согласованию); |

- Ельченко Игорь Яковлевич – председатель правления Новосибирской региональной общественной организации «Творческий Союз художников» (по согласованию);
- Залуцкий Александр Иванович – член Новосибирского регионального отделения Общероссийской общественной организации «Союз дизайнеров России» (по согласованию);
- Зянкин Владимир Николаевич – дизайнер, член Новосибирского регионального отделения Общероссийской общественной организации «Союз дизайнеров России» (по согласованию);
- Иваненко Татьяна Юрьевна – архитектор, директор автономной некоммерческой организации «Сибирский центр содействия архитектору» (по согласованию);
- Иванов Евгений Львович – председатель Новосибирского регионального отделения Общероссийской общественной организации «Союз фотохудожников России» (по согласованию);
- Кабаков Антон Александрович – архитектор, директор общества с ограниченной ответственностью «АРХОФИС» (по согласованию);
- Карнаухов Алексей Викторович – член Общероссийской творческой профессиональной общественной организации «Союз архитекторов России» (по согласованию);
- Кашеваров Сергей Иосифович – член Новосибирского регионального отделения Общероссийской общественной организации «Союз дизайнеров России» (по согласованию);
- Ложкин Александр Юрьевич – советник мэра управления по организационному обеспечению деятельности мэра города Новосибирска;
- Мосиенко Сергей Сергеевич – художник, член Новосибирского регионального отделения Всероссийской творческой общественной организации «Союз художников России» (по согласованию);
- Наволоцкая Анна Валерьевна – доцент кафедры архитектуры и реконструкции городской среды федерального государственного бюджетного образовательного учреждения высшего образования «Новосибирский государственный архитектурно-строительный университет» (по согласованию);

- Нечай Юрий Владимирович – дизайнер, член правления Новосибирского регионального отделения Общероссийской общественной организации «Союз дизайнеров России» (по согласованию);
- Песоцкий Олег Владимирович – скульптор, член Новосибирской региональной общественной организации «Творческий Союз художников» (по согласованию);
- Самарин Игорь Сергеевич – старший преподаватель кафедры ботаники и ландшафтной архитектуры федерального государственного бюджетного образовательного учреждения высшего образования «Новосибирский государственный аграрный университет» (по согласованию);
- Семенов Николай Иванович – председатель Новосибирской областной общественной организации «Союз художников» (по согласованию);
- Семенов Олег Германович – председатель правления Новосибирского регионального отделения Общероссийской общественной организации «Союз дизайнеров России» (по согласованию);
- Сёмушкин Владимир Владимирович – начальник архитектурно-планировочной мастерской № 1 акционерного общества «Проектный институт «Новосибгражданпроект» (по согласованию);
- Смолякова Ирина Валерьевна – доцент кафедры дизайна архитектурной среды федерального государственного бюджетного образовательного учреждения высшего образования «Новосибирский государственный университет архитектуры, дизайна и искусств» (по согласованию);
- Тимонов Виктор Александрович – заместитель начальника департамента строительства и архитектуры мэрии города Новосибирска – главный архитектор города;
- Тихов Владислав Германович – профессор кафедры дизайна федерального государственного бюджетного образовательного учреждения высшего образования «Новосибирский государственный университет архитектуры, дизайна и искусств» (по согласованию);
- Ушаков Юрий Витальевич – театральный декоратор, художник по костюмам, модельер, кандидат в члены Новосибирского регионального отделения Общероссийской общественной организации «Союз фотохудожников России» (по согласованию);

- Фаткин Иван Юрьевич – начальник отдела дизайна городской среды департамента архитектуры и строительства мэрии города Новосибирска – главный художник города;
- Чеботарев Анатолий Алексеевич – главный архитектор общества с ограниченной ответственностью «СИАСК» (по согласованию);
- Чибряков Геннадий Григорьевич – профессор кафедры строительного производства, конструкций и ландшафтной экологии федерального государственного бюджетного образовательного учреждения высшего образования «Сибирский государственный университет водного транспорта» (по согласованию);
- Шавшина Ирина Петровна – заведующая кафедрой монументально-декоративного искусства федерального государственного бюджетного образовательного учреждения высшего образования «Новосибирский государственный университет архитектуры, дизайна и искусств» (по согласованию);
- Ягодина Нина Степановна – член Новосибирского регионального отделения Общероссийской общественной организации «Союз дизайнеров России» (по согласованию).
-

МЭРИЯ ГОРОДА НОВОСИБИРСКА

ПОСТАНОВЛЕНИЕ

От 04.06.2019

№ 2093

О проекте планировки территории, ограниченной ул. Одоевского, Бердским шоссе, рекой Иней, границей города Новосибирска, в Первомайском районе

В целях выделения элементов планировочной структуры, установления параметров планируемого развития элементов планировочной структуры, зон планируемого размещения объектов капитального строительства, в том числе объектов федерального значения, объектов регионального значения, объектов местного значения, с учетом протокола публичных слушаний и заключения о результатах публичных слушаний, в соответствии с Градостроительным кодексом Российской Федерации, решением Совета депутатов города Новосибирска от 24.05.2017 № 411 «О Порядке подготовки документации по планировке территории и признании утратившими силу отдельных решений Совета депутатов города Новосибирска», постановлением мэрии города Новосибирска от 29.01.2018 № 276 «О подготовке проекта планировки и проектов межевания территории, ограниченной ул. Одоевского, Бердским шоссе, рекой Иней, границей города Новосибирска, в Первомайском районе», руководствуясь Уставом города Новосибирска, ПОСТАНОВЛЯЮ:

1. Утвердить проект планировки территории, ограниченной ул. Одоевского, Бердским шоссе, рекой Иней, границей города Новосибирска, в Первомайском районе (приложение).

2. Признать утратившим силу постановление мэрии города Новосибирска от 06.05.2016 № 1790 «Об утверждении проекта планировки территории, ограниченной ул. Одоевского, Бердским шоссе, рекой Иней, границей города Новосибирска, в Первомайском районе».

3. Департаменту строительства и архитектуры мэрии города Новосибирска разместить постановление на официальном сайте города Новосибирска в информационно-телекоммуникационной сети «Интернет».

4. Департаменту информационной политики мэрии города Новосибирска в течение семи дней со дня издания постановления обеспечить опубликование постановления.

5. Контроль за исполнением постановления возложить на заместителя мэра города Новосибирска – начальника департамента строительства и архитектуры мэрии города Новосибирска.

Мэр города Новосибирска

А. Е. Локоть

Приложение
к постановлению мэрии
города Новосибирска
от 04.06.2019 № 2093

ПРОЕКТ
планировки территории, ограниченной ул. Одоевского, Бердским шоссе,
рекой Иней, границей города Новосибирска, в Первомайском районе

1. Чертеж планировки территории (приложение 1).
 2. Положение о характеристиках планируемого развития территории (приложение 2).
 3. Положения об очередности планируемого развития территории (приложение 3).
-

Приложение 2
к проекту планировки террито-
рии, ограниченной ул. Одоевского,
Бердским шоссе, рекой Иней,
границей города Новосибирска,
в Первомайском районе

ПОЛОЖЕНИЕ о характеристиках планируемого развития территории

1. Общие положения

Проект планировки территории, ограниченной ул. Одоевского, Бердским шоссе, рекой Иней, границей города Новосибирска, в Первомайском районе (далее – проект планировки) разработан в отношении территории, ограниченной ул. Одоевского, Бердским шоссе, рекой Иней, границей города Новосибирска, в Первомайском районе (далее – планируемая территория).

Площадь планируемой территории – 2612 га.

Проект планировки выполнен в соответствии с положениями Генерального плана города Новосибирска, разработанного на период до 2030 года, Местными нормативами градостроительного проектирования на территории города Новосибирска, Правилами землепользования и застройки города Новосибирска.

2. Характеристики планируемого развития территории, в том числе плотность и параметры застройки территории (в пределах, установленных градостроительным регламентом)

2.1. Характеристика планируемого развития территории

Проект планировки выполнен с целью выделения элементов планировочной структуры, установления границ территорий общего пользования, границ зон планируемого размещения объектов капитального строительства.

Проектом планировки предусматривается установление красных линий.

В проекте планировки отображены границы планируемых элементов планировочной структуры:

районов, выделенных в их составе микрорайонов и кварталов с объектами культурно-бытового обслуживания населения;

территорий общего пользования (в границах проекта планировки выделены территории общего пользования: парки, скверы, бульвары, иные озелененные территории общего пользования; водные объекты);

улично-дорожной сети.

Район 231.01 – территория общественно-жилой застройки с планировочными кварталами (микрорайонами) 231.01.01.01 – 231.01.01.10, 231.01.02.01,

231.01.03.01 – 231.01.03.09, 231.01.04.01 – 231.01.04.05, 231.01.05.01 – 231.01.05.11, 231.01.06.01 – 231.01.06.03, 231.01.07.01 – 231.01.07.05, 231.01.08.01, 231.01.09.01 – 231.01.09.05, 231.01.10.01, 231.01.11.01 – 231.01.11.06, 231.01.12.01 – 231.01.12.03, 231.01.13.01 – 231.01.13.13;

Район 231.02 – территория общественно-жилой и производственной застройки с планировочными кварталами (микрорайонами) 231.02.01.01, 231.02.02.01, 231.02.03.01, 231.02.03.02, 231.02.04.01 – 231.02.04.04, 231.02.05.01, 231.02.05.02, 231.02.06.01 – 231.02.06.33, 231.02.07.01 – 231.02.07.03 в его составе, а также с кварталами, ограниченными красными линиями, в границах которых отсутствует жилая застройка: 231.02.00.01 – 231.02.00.03.

На расчетный срок к 2030 году показатели развития планируемой территории могут составить следующие значения:

общий объем жилищного фонда – 3147 тыс. кв. м;

численность населения – 114,3 тыс. человек.

Проектом планировки устанавливаются следующие границы зон планируемого размещения объектов капитального строительства:

зона застройки жилыми домами смешанной этажности;

зона индивидуальной жилой застройки;

зона объектов делового, общественного и коммерческого назначения, в том числе многоэтажных жилых домов;

зона специализированной малоэтажной общественной застройки;

зона специализированной средне- и многоэтажной общественной застройки;

зона объектов среднего профессионального и высшего образования, научно-исследовательских организаций;

зона объектов дошкольного, начального общего, основного общего и среднего (полного) общего образования;

зона объектов здравоохранения;

зона объектов культуры и спорта;

зона производственных объектов с различными нормативами воздействия на окружающую среду;

зона коммунальных и складских объектов;

зона военных и иных режимных объектов и территорий;

зона сооружений и коммуникаций железнодорожного транспорта;

зона объектов инженерной инфраструктуры;

зона стоянок для легковых автомобилей;

зона транспортно-пересадочных узлов;

зона кладбищ и крематориев;

зона существующих объектов ведения садоводства и огородничества;

зона сооружений и коммуникаций автомобильного, речного, воздушного транспорта, метрополитена.

Баланс проектируемого использования планируемой территории на 2030 год представлен в таблице 1.

Таблица 1

Баланс проектируемого использования планируемой территории на 2030 год

№ п/п	Показатель	Площадь, га	Процент от общей площади планируемой территории
1	2	3	4
1	Площадь планируемой территории, в том числе:	2612,33	100,00
1.1	Жилые зоны, в том числе:	451,88	17,30
1.1.1	Зона застройки домами смешанной этажности	220,46	8,44
1.1.2	Зона индивидуальной жилой застройки	221,33	8,47
1.1.3	Зона существующих объектов ведения садоводства и огородничества	10,09	0,39
1.2	Общественно-деловые зоны, в том числе:	148,61	5,62
1.2.1	Зона делового, общественного и коммерческого назначения, в том числе многоэтажных жилых домов	37,21	1,42
1.2.2	Зона объектов культуры и спорта	11,27	0,43
1.2.3	Зона объектов среднего профессионального и высшего образования, научно-исследовательских организаций	6,91	0,26
1.2.4	Зона объектов здравоохранения	20,71	0,79
1.2.5	Зона специализированной средне- и многоэтажной общественной застройки	18,34	0,65
1.2.6	Зона специализированной малоэтажной общественной застройки	3,51	0,13
1.2.7	Зона застройки объектами дошкольного, начального общего, основного общего и среднего (полного) общего образования	50,66	1,94
1.3	Территории рекреационного назначения, в том числе:	1050,44	40,23
1.3.1	Природная зона	920,75	35,26

1	2	3	4
1.3.2	Парки, скверы, бульвары, иные озелененные территории общего пользования	119,95	4,59
1.3.3	Озелененные территории ограниченного пользования	9,74	0,38
1.4	Производственные зоны, в том числе:	190,56	7,29
1.4.1	Зона производственных объектов с различными нормативами воздействия на окружающую среду	144,40	5,52
1.4.2	Зона коммунальных и складских объектов	46,16	1,77
1.5	Зона объектов инженерной инфраструктуры	13,04	0,51
1.6	Зона военных и иных режимных объектов и территорий	38,31	1,47
1.7	Зона кладбищ и крематориев	36,11	1,39
1.8	Улично-дорожная сеть	254,83	9,76
1.9	Зона сооружений и коммуникаций железнодорожного транспорта	343,48	13,16
1.10	Зона сооружений и коммуникаций автомобильного, речного, воздушного транспорта, метрополитена	1,20	0,05
1.11	Зона транспортно-пересадочных узлов	5,78	0,23
1.12	Зона стоянок для легковых автомобилей	5,19	0,20
1.13	Водные объекты	72,90	2,79

2.2. Плотность и параметры застройки территории

Зона застройки домами смешанной этажности:

предельное максимальное количество надземных этажей зданий, строений, сооружений - 30 этажей;

минимальный процент застройки – 10 %, максимальный процент застройки – 70 %.

Зона индивидуальной жилой застройки:

предельное максимальное количество надземных этажей зданий, строений, сооружений для объектов капитального строительства – 2 этажа;

минимальный процент застройки – 10 %, максимальный процент застройки – 30 %.

Зона объектов делового, общественного и коммерческого назначения, в том числе многоэтажных жилых домов:

предельное максимальное количество надземных этажей зданий, строений, сооружений для объектов капитального строительства – 30 этажей;

минимальный процент застройки – 10 %, максимальный процент застройки – 70 %.

Зона специализированной средне- и многоэтажной общественной застройки:
предельное максимальное количество надземных этажей зданий, строений, сооружений для объектов капитального строительства – 28 этажей;

минимальный процент застройки – 10 %, максимальный процент застройки – 80 %.

Зона специализированной малоэтажной общественной застройки:

предельное максимальное количество надземных этажей зданий, строений, сооружений - 4 этажа;

минимальный процент застройки – 10 %, максимальный процент застройки – 80 %.

Зона объектов культуры и спорта:

предельное максимальное количество надземных этажей зданий, строений, сооружений – 16 этажей;

минимальный процент застройки – 10 %, максимальный процент застройки – 70 %.

Зона объектов дошкольного, начального общего, основного общего и среднего (полного) общего образования:

предельное максимальное количество надземных этажей зданий, строений, сооружений для объектов капитального строительства – 4 этажей.

Зона объектов здравоохранения:

предельное максимальное количество надземных этажей зданий, строений, сооружений – 16 этажей;

минимальный процент застройки – 10 %, максимальный процент застройки – 40 %.

Зона производственных объектов с различными нормативами воздействия на окружающую среду:

предельное максимальное количество надземных этажей зданий, строений, сооружений – 16 этажей;

минимальный процент застройки – 10 %, максимальный процент застройки – 80 %.

Зона коммунальных и складских объектов:

предельное максимальное количество надземных этажей зданий, строений, сооружений – 16 этажей;

минимальный процент застройки – 10 %, максимальный процент застройки – 80 %.

Зона сооружений и коммуникаций железнодорожного транспорта:

предельное максимальное количество надземных этажей зданий, строений, сооружений – 16 этажей;

минимальный процент застройки – 10 %, максимальный процент застройки – 50 %.

Зона объектов инженерной инфраструктуры:

предельное максимальное количество надземных этажей зданий, строений, сооружений для объектов капитального строительства – 3 этажа;

минимальный процент застройки – 10 %, максимальный процент застройки – 70 %.

Зона военных и иных режимных объектов и территорий:

предельное максимальное количество надземных этажей зданий, строений, сооружений – 25 этажей;

минимальный процент застройки – 10 %, максимальный процент застройки – 70 %.

Улично-дорожная сеть:

проектом планировки не предполагается размещение объектов капитального строительства, кроме линейных.

3. Характеристика объектов капитального строительства жилого, производственного, общественно-делового и иного назначения

Жилая застройка планируемой территории представлена кварталами средне- и многоэтажной застройки, расположенной в центре Первомайского района, отдельными микрорайонами среднеэтажной и индивидуальной жилой застройки.

Кварталы индивидуальной жилой застройки сохраняются в южной и северо-восточной части планируемой территории с обеспечением нормативного благоустройства планируемой территории объектами социального, коммунально-бытового, инженерного обеспечения.

Значительную часть планируемой территории занимают промышленные площадки (Новосибирское подразделение открытого акционерного общества хлопчатобумажного комбината «Шуйские ситцы», общество с ограниченной ответственностью Новосибирский электровозремонтный завод (далее – ООО «НЭРЗ»)), территории железнодорожного транспорта, территории коммунального и специального назначения, жилые территории, лесные массивы.

В связи с увеличением численности населения проектом планировки предусматривается размещение дополнительных объектов дошкольного и школьного образования, объектов здравоохранения.

4. Размещение объектов федерального значения

Объекты федерального значения на планируемой территории отсутствуют, размещение новых не предусмотрено.

5. Размещение объектов регионального значения

В настоящее время на планируемой территории располагается объект капитального строительства регионального значения – государственное бюджетное профессиональное образовательное учреждение Новосибирской области «Новосибирский электромеханический колледж» в квартале 231.01.08.01.

Проектом планировки предусмотрено размещение поликлиник в кварталах 231.01.09.02 и 231.02.06.28, поликлиники встроенно-пристроенного типа в квартале 231.01.01.01, станции скорой помощи в квартале 231.02.06.28, строительство больницы по ул. Одоевского в квартале 231.02.04.01.

6. Размещение объектов местного значения

Планируемая территория имеет недостаточно развитую социальную инфраструктуру.

По ряду показателей выявлено несоответствие Местным нормативам градостроительного проектирования города Новосибирска. Необходимо увеличение мощности существующих объектов социальной инфраструктуры и размещение новых объектов в связи с прогнозируемым увеличением численности населения, а также в соответствии с радиусом обслуживания объектов социальной инфраструктуры.

На расчетный срок предусматривается строительство следующих объектов капитального строительства местного значения:

общеобразовательной организации на 1100 мест – микрорайон 231.01.01;
общеобразовательной организации на 1100 мест – микрорайон 231.01.05;
общеобразовательной организации на 1100 мест – микрорайон 231.01.06;
общеобразовательная организация на 1100 мест – микрорайон 231.01.07;
общеобразовательной организации на 1100 мест – микрорайон 231.02.03;
двух дошкольных образовательных организаций на 240 и на 370 мест – микрорайон 231.01.01;
дошкольной образовательной организации на 280 мест – микрорайон 231.01.03;
дошкольной образовательной организации на 250 мест – микрорайон 231.01.04;
дошкольной образовательной организации во встроенно-пристроенных помещениях на 40 мест – микрорайон 231.01.05;
дошкольной образовательной организации на 350 мест – микрорайон 231.01.06;
дошкольной образовательной организации на 150 мест – микрорайон 231.01.11;
дошкольной образовательной организации на 350 мест – микрорайон 231.01.12;
дошкольной образовательной организации на 350 мест – микрорайон 231.01.13;
дошкольной образовательной организации на 140 мест – микрорайон 231.02.02;
дошкольной образовательной организации на 150 мест – микрорайон 231.02.04;
дошкольной образовательной организации 350 мест – микрорайон 231.02.06;
а также реконструкция:
детского сада на 240 мест – микрорайон 231.01.11;
общеобразовательной организации (реконструкция до 1000 мест) – микрорайон 231.01.08.

Проектом планировки также предусмотрено строительство спорткомплекса на базе клуба «Первомаец» по ул. Аксенова – микрорайон 231.02.02.

Строительство объектов обуславливается расчетной потребностью и нормативными радиусами обслуживания.

7. Характеристики объектов транспортной инфраструктуры

Проектом планировки принята следующая классификация улично-дорожной сети:

- магистральные улицы общегородского значения непрерывного движения;
- магистральные улицы общегородского значения регулируемого движения;
- магистральные улицы районного значения транспортно-пешеходные;
- улицы в жилой застройке;
- основные проезды.

Обслуживание планируемой территории предусмотрено с магистральных улиц районного значения транспортно-пешеходных.

Протяженность улично-дорожной сети в границах планируемой территории составляет 111,34 км.

Плотность улично-дорожной сети – 4,26 км/кв. км.

С восточной стороны планируемой территории в настоящее время осуществляется строительство автомобильной дороги федерального значения «Восточный обход города Новосибирска» (объект «Строительство и реконструкция федеральной трассы М-52 «Чуйский тракт» от Новосибирска через Бийск до границы с Монголией»). Автомобильная дорога запроектирована по параметрам I технической категории, съездов в границах планируемой территории не предусмотрено. Проектом планировки предлагается после окончания строительства первой очереди автомобильной дороги осуществить реконструкцию и выполнить примыкание к федеральной трассе магистральной улицы по ул. Одоевского (примыкание в двух уровнях).

Проектом планировки предусматривается строительство автомобильного мостового перехода через реку Иню в створе ул. Белой в составе проектируемой Академической магистрали. Сохраняется существующий автомобильный мостовой переход через реку Иню в створе ул. Марата.

В границах планируемой территории планируются автомобильные развязки в двух уровнях: на пересечении ул. Героев Революции и ул. Аксенова, ул. Первомайской и ул. Аксенова, ул. Первомайской и автомобильной дороги федерального значения «Восточный обход города Новосибирска». Устраиваются разноуровневые транспортные развязки на магистрали по ул. Одоевского при пересечении проектируемой Академической магистрали, Алтайской железной дороги и Бердского шоссе.

В соответствии с программой комплексного развития транспортной инфраструктуры города Новосибирска на 2018 – 2030 годы также предусмотрены следующие мероприятия:

- обустройство пешеходных подходов к железнодорожной станции «Сибирская»;
- строительство транспортной развязки по Старому шоссе на пересечении ул. Одоевского и железнодорожной линии в районе платформы «Матвеевка»;

- обустройство пешеходных подходов к железнодорожному остановочному пункту «Матвеевка»;

формирование транспортно-пересадочного узла «Бердское шоссе»: строительство пешеходного моста в районе развязки Иня-Южная;

формирование транспортно-пересадочного узла «Матвеевка»: строительство перехватывающей парковки.

8. Характеристики объектов инженерной инфраструктуры

8.1. Ливневая канализация

В зоне новой застройки вертикальная планировка решается с небольшим превышением территорий микрорайонов над уличной сетью для обеспечения выпуска с их территории поверхностных стоков в лотки уличных проездов.

Запроектирована схема водосточной сети и очистки поверхностного стока. Планируемая территория разделена на 8 бассейнов стока, имеющих самостоятельные выпуски в реку Иню и реку Обь. Сброс ливневого стока в реку Иню и реку Обь производится с помощью рассеивающих выпусков, длина которых принимается по расчету.

Часть прибрежных территорий новой и существующей застройки находится в зоне возможного затопления паводком 1 %-ной обеспеченности реки Ини. Для защиты планируемой территории от затопления проектом планировки предусматривается строительство дамбы обвалования. Ширина дамбы по верху порядка 4 м, средняя высота дамбы – 1,5 м.

Очистка поверхностного стока производится на очистных сооружениях закрытого типа.

8.2. Водоснабжение

Для обеспечения стабильного водоснабжения существующей и проектируемой застройки данной территории необходимо построить водопровод Д 500 мм по ул. 2-й Марата от водопровода Д 700 мм по ул. Артема до водопровода Д 600 мм по ул. Физкультурной.

Для обеспечения Первомайской зоны № 1 водой необходимо:

отделить данную зону от сетей Первомайской зоны № 2 согласно гидравлической расчетной схеме;

построить водопровод Д 500 мм по ул. 2-й Марата от водопровода Д 700 мм по ул. Артема до водопровода Д 600 мм по ул. Физкультурной протяженностью 2,68 км;

произвести замену трубопроводов Д 300 - 150 мм по ул. Первомайской (по данным эксплуатирующей организации трубопроводы находятся в неудовлетворительном состоянии);

проложить водопроводные сети Д 300 - 200 мм вокруг проектируемых жилых районов;

установить регуляторы давления для снижения давления на подключениях к магистральным водоводам.

Для обеспечения Первомайской зоны № 2 водой необходимо:

отделить данную зону от сетей Первомайской зоны № 1 и от сетей микрорайонов по ул. Одоевского в соответствии с расчетной схемой путем установки опломбированных задвижек в соответствующих узлах;

проложить водопроводные сети Д 300 - 200 мм вокруг проектируемых жилых районов.

Для снижения давления в кольцевой сети на подключениях к магистральным водоводам, где свободный напор составляет в час максимального водопотребления более 60 м, требуется установка регуляторов давления.

8.3. Канализации

Схема канализования планируемой территории выполнена на основании технических условий муниципального унитарного предприятия г. Новосибирска «ГОРВОДОКАНАЛ».

Для обеспечения возможности перспективного развития существующей и проектируемой застройки рассматриваемой территории необходимо построить коллектор Д 2000 мм вдоль Бердского шоссе с пересечением железнодорожной магистрали от К-32 до канализационной насосной станции (далее – КНС) - 17 с реконструкцией КНС-17.

Схема канализования существующей и проектируемой застройки и промпредприятий сохраняется существующей. Все хозяйственно-бытовые стоки системой уличных коллекторов и насосными станциями перекачки поступают в действующую КНС-17.

Для канализования проектируемой застройки предусматривается использование действующих КНС. Канализование проектируемой застройки возможно осуществить в существующие и вновь построенные магистральные коллекторы.

Проверка существующей КНС-38 показала, что для пропуска всех стоков от существующей и проектируемой застройки необходимо заменить существующие насосы на насосы с большей производительностью и напором.

Стоки от действующей КНС-41 необходимо переключить в самотечный коллектор КНС-5 после ее строительства на смежной территории.

Для обеспечения отвода стоков с территории индивидуальной жилой застройки необходимо строительство дополнительных КНС (3 шт.). Также предлагается строительство разводящей сети по основным улицам застройки с целью повышения уровня комфортности проживания.

8.4. Теплоснабжение

Теплоснабжение планируемой территории осуществляется от Новосибирской теплоэлектроцентрали № 5, котельных ООО «НЭРЗ», закрытого акционерного об-

щества «СтройТЭКС», федерального государственного унитарного геологического предприятия «Урангеологоразведка», котельной акционерного общества (далее – АО) «Сибирьгазсервис» по ул. Звездной, а также от семи локальных котельных, расположенных в границах проекта планировки.

Существующие и перспективные потребители тепла на планируемой территории обеспечиваются централизованным теплоснабжением и горячим водоснабжением от центральных тепловых пунктов (далее – ЦТП), а также через индивидуальные тепловые пункты. Температурный график внутриквартальных тепловых сетей от ЦТП к потребителям – 95/70 °С.

8.5. Газоснабжение

Действующей схемой газоснабжения города Новосибирска предусматривается перевод существующей жилой застройки и промышленных объектов, использующих сжиженный углеводородный газ, на природный газ.

Ориентировочный годовой расход газа на планируемой территории на индивидуально-бытовые нужды и отопление жилых домов составит 15,0 млн. куб. м в год.

Затраты на газоснабжение жилищного фонда, включающие строительство газораспределительных пунктов, входят в среднюю стоимость строительства 1 кв. м общей площади.

8.6. Электроснабжение

Инвестиционной программой акционерного общества «Региональные электрические сети» (далее – АО «РЭС») на 2016 - 2020 гг., утвержденной приказом министерства жилищно-коммунального хозяйства и энергетики Новосибирской области № 120 от 16.05.2017, на данной территории предусмотрены следующие мероприятия по строительству/реконструкции сетей 110 кВ:

реконструкция участка кабельно-воздушной линии (далее – КВЛ) 10 кВ электрической подстанции (далее – ПС) 110 кВ «Инская» (ф. 10177, нитки А, Б) яч. 16/17-РП-2041 яч. 5, г. Новосибирск, Первомайский район, территория Инского лесничества, ул. Одоевского;

реконструкция участка КВЛ 10 кВ ПС 110 кВ «Инская» (ф. 10183, нитки А, Б) яч. 28/29-РП-2041 яч. 9, г. Новосибирск, Первомайский район, территория Инского лесничества, ул. Одоевского;

реконструкция кабельной линии (далее – КЛ) - 10 кВ от ПС «Инская», яч. 20 до ТП-2117, яч. 4, прокладка новой КЛ взамен существующей дефектной КЛ по ул. 4-й Пятилетки, ул. Телефонной, на Инском кладбище;

реконструкция линии электропередач (далее – ЛЭП) - 10 кВ по Ф-10185 от РПС «Инская» Новосибирского района Новосибирской области КЛ-10 кВ «Инская» Ф 10185 выход инв. № 26854;

реконструкция ячеек № 11, 26 и установка ячеек № 16, 30 в РУ-6 кВ ПС 110 кВ «Электровозная» для технического присоединения объектов закрытого акционер-

ного общества «ТРУД» (проектируемые ЛЭП-6(10) кВ и жилой массив «Солнечная долина»);

реконструкция ЛЭП-10 кВ Ф-10548 ПС «Первомайская».

Кроме того, инвестиционной программой АО «РЭС» на 2016 - 2020 гг. предусмотрено мероприятия по реконструкции ПС 110/10 кВ «Первомайская» с заменой трансформаторов мощностью 2х25 МВА на трансформаторы мощностью 2х40 МВА.

Для обеспечения расчетного прироста электрической нагрузки 50,802 МВт необходимо предусмотреть строительство на планируемой территории нового центра питания, мощность и точки присоединения которого необходимо определить при проектировании.

Проектом планировки предлагается размещение новой электрической подстанции 110 кВ. Местоположение новой подстанции и новой трассы питающих линий показано условно и должно быть уточнено при рабочем проектировании в соответствии с архитектурно-планировочными решениями.

9. Основные технико-экономические показатели проекта планировки территории

Основные технико-экономические показатели развития планируемой территории представлены в таблице 2.

Таблица 2

Основные технико-экономические показатели развития планируемой территории

№ п/п	Наименование показателей	Единица измерения	Итого до 2030 года
1	2	3	4
1. Территория			
1.1	Площадь планируемой территории, в том числе:	га	2612,33
1.1.1	Жилые зоны, в том числе:	га	451,88
1.1.1.1	Зона застройки домами смешанной этажности	га	220,46
1.1.1.2	Зона индивидуальной жилой застройки	га	221,33
1.1.1.3	Зона существующих объектов ведения садоводства и огородничества	га	10,09
1.1.2	Общественно-деловые зоны, в том числе:	га	148,61
1.1.2.1	Зона делового, общественного и коммерческого назначения, в том числе многоэтажных жилых домов	га	37,21

1	2	3	4
1.1.2.2	Зона объектов культуры и спорта	га	11,27
1.1.2.3	Зона объектов среднего профессионального и высшего образования, научно-исследовательских организаций	га	6,91
1.1.2.4	Зона объектов здравоохранения	га	20,71
1.1.2.5	Зона специализированной средне- и многоэтажной общественной застройки	га	18,34
1.1.2.6	Зона специализированной малоэтажной общественной застройки	га	3,51
1.1.2.7	Зона застройки объектами дошкольного, начального общего, основного общего и среднего (полного) общего образования	га	50,66
1.1.3	Территории рекреационного назначения, в том числе:	га	1050,44
1.1.3.1	Природная зона	га	920,75
1.1.3.2	Парки, скверы, бульвары, иные озелененные территории общего пользования	га	119,95
1.1.3.3	Озелененные территории ограниченного пользования	га	9,74
1.1.4	Производственные зоны, в том числе:	га	190,56
1.1.4.1	Зона производственных объектов с различными нормативами воздействия на окружающую среду	га	144,40
1.1.4.2	Зона коммунальных и складских объектов	га	46,16
1.1.5	Зона объектов инженерной инфраструктуры	га	13,04
1.1.6	Зона военных и иных режимных объектов и территорий	га	38,31
1.1.7	Зона кладбищ и крематориев	га	36,11
1.1.8	Улично-дорожная сеть	га	254,83
1.1.9	Зона сооружений и коммуникаций железнодорожного транспорта	га	343,48
1.1.10	Зона сооружений и коммуникаций автомобильного, речного, воздушного транспорта, метрополитена	га	1,20
1.1.11	Зона транспортно-пересадочных узлов	га	5,78
1.1.12	Зона стоянок для легковых автомобилей	га	5,19
1.1.13	Водные объекты	га	72,90
2. Население			

1	2	3	4
2.1	Численность населения	тыс. человек	114,3
2.2	Средняя жилищная обеспеченность	кв. м/ человека	27,5
2.3	Жилищный фонд общей площади	тыс. кв. м	3147
2.4	Существующий сохраняемый жилищный фонд	тыс. кв. м	1424,5
2.5	Новое жилищное строительство	тыс. кв. м	1722,9
3. Планируемые объекты капитального строительства			
3.1	Дошкольные образовательные организации (детские сады)	мест	5540
3.2	Общеобразовательные организации (общеобразовательные школы)	мест	9824
3.3	Поликлиники	посещений в смену	400
3.4	Стационары	койка	165
4. Транспортная инфраструктура			
4.1	Протяженность улично-дорожной сети, в том числе:	км	111,34
4.1.1	Магистральные улицы общегородского значения непрерывного движения	км	7,83
4.1.2	Магистральные улицы общегородского значения регулируемого движения	км	21,45
4.1.3	Магистральные улицы районного значения транспортно-пешеходные	км	19,61
4.1.4	Улицы в жилой застройке	км	35,02
4.1.5	Проезды основные	км	27,43
4.2	Протяженность линий общественного пассажирского транспорта всего, в том числе:	км	29,8
4.2.1	Автобуса	км	29,8

Приложение 3
к проекту планировки территории, ограниченной ул. Одоевского, Бердским шоссе, рекой Иней, границей города Новосибирска, в Первомайском районе

ПОЛОЖЕНИЕ об очередности планируемого развития территории

I этап строительства, реконструкции необходимых для функционирования объектов и обеспечения жизнедеятельности граждан объектов коммунальной, транспортной, социальной инфраструктур, в том числе объектов, включенных в программы комплексного развития систем коммунальной инфраструктуры, программы комплексного развития транспортной инфраструктуры, программы комплексного развития социальной инфраструктуры.

Объекты транспортной инфраструктуры:

обустройство пешеходных подходов к железнодорожной станции «Сибирская»; строительство транспортной развязки по Старому шоссе на пересечении ул. Одоевского и железнодорожной линии в районе платформы «Матвеевка»;

обустройство пешеходных подходов к железнодорожному остановочному пункту «Матвеевка».

Объекты социальной инфраструктуры:

реконструкция детского сада № 35 по ул. Тельмана, 3б на 240 мест – микрорайон 231.01.11;

строительство детского сада в микрорайоне «Березовый» на 150 мест – микрорайон 231.02.04;

строительство дошкольной образовательной организации на 280 мест – микрорайон 231.01.03.

Объекты капитального строительства общественно-делового и иного назначения:

строительство спорткомплекса на базе клуба «Первомаец» по ул. Аксенова – микрорайон 231.02.02.

Срок реализации I этапа – 2022 год.

II этап строительства, реконструкции необходимых для функционирования объектов и обеспечения жизнедеятельности граждан объектов коммунальной, транспортной, социальной инфраструктур, в том числе объектов, включенных в программы комплексного развития систем коммунальной инфраструктуры, программы комплексного развития транспортной инфраструктуры, программы комплексного развития социальной инфраструктуры.

Объекты инженерной инфраструктуры:

строительство сетей водоснабжения;

строительство сетей водоотведения;

строительство сетей электроснабжения;
строительство сетей ливневой канализации;
Объекты транспортной инфраструктуры:
формирование транспортно-пересадочного узла «Бердское шоссе»: строительство пешеходного моста в районе разезда Иня-Южная;
формирование транспортно-пересадочного узла «Матвеевка»: строительство перехватывающей парковки.
Объекты социальной инфраструктуры:
строительство детского сада по ул. 2-й Марата в микрорайоне «Весенний» на 240 мест – микрорайон 231.01.01;
строительство школы в микрорайоне «Весенний» на 1100 мест – микрорайон 231.01.01;
реконструкция школы по ул. Героев Революции на 1000 мест – микрорайон 231.01.08;
строительство поликлиники по ул. Приозерной – микрорайон 231.02.06;
строительство больницы по ул. Одоевского – микрорайон 231.02.04;
строительство общеобразовательной организации на 1100 мест – микрорайон 231.01.05;
строительство общеобразовательной организации на 1100 мест – микрорайон 231.01.06;
строительство общеобразовательной организации на 1100 мест – микрорайон 231.01.07;
строительство общеобразовательной организации на 1100 мест – микрорайон 231.02.03;
строительство дошкольной образовательной организаций на 370 мест – микрорайон 231.01.01;
строительство дошкольной образовательной организации на 250 мест – микрорайон 231.01.04;
строительство дошкольной образовательной организации во встроенно-пристроенных помещениях на 40 мест – микрорайон 231.01.05;
строительство дошкольной образовательной организации на 350 мест – микрорайон 231.01.06;
строительство дошкольной образовательной организации на 150 мест – микрорайон 231.01.11;
строительство дошкольной образовательной организации на 350 мест – микрорайон 231.01.12;
строительство дошкольной образовательной организации на 350 мест – микрорайон 231.01.13;
строительство дошкольной образовательной организации на 140 мест – микрорайон 231.02.02;
строительство дошкольной образовательной организации 350 мест – микрорайон 231.02.06.
Срок реализации II этапа – 2030 год.

МЭРИЯ ГОРОДА НОВОСИБИРСКА

ПОСТАНОВЛЕНИЕ

От 04.06.2019

№ 2094

О проекте планировки и проекте межевания территории, ограниченной Красным проспектом, улицами Орджоникидзе, Дмитрия Шамшурина, Железнодорожной, Нарымской, Вокзальной магистралью и полосой отвода железной дороги, в Центральном и Железнодорожном районах

В целях выделения элементов планировочной структуры, установления параметров планируемого развития элементов планировочной структуры, зон планируемого размещения объектов капитального строительства, в том числе объектов федерального значения, объектов регионального значения, объектов местного значения, определения местоположения границ образуемых и изменяемых земельных участков, с учетом протокола публичных слушаний и заключения о результатах публичных слушаний, в соответствии с Градостроительным кодексом Российской Федерации, постановлением Правительства Российской Федерации от 19.11.2014 № 1221 «Об утверждении Правил присвоения, изменения и аннулирования адресов», решением Совета депутатов города Новосибирска от 24.05.2017 № 411 «О Порядке подготовки документации по планировке территории и признании утратившими силу отдельных решений Совета депутатов города Новосибирска», постановлением мэрии города Новосибирска от 03.07.2018 № 2387 «О подготовке проекта планировки и проектов межевания территории, ограниченной Красным проспектом, улицами Орджоникидзе, Дмитрия Шамшурина, Железнодорожной, Нарымской, Вокзальной магистралью и полосой отвода железной дороги, в Центральном и Железнодорожном районах», руководствуясь Уставом города Новосибирска, **ПОСТАНОВЛЯЮ:**

1. Утвердить проект планировки территории ограниченной Красным проспектом, улицами Орджоникидзе, Дмитрия Шамшурина, Железнодорожной, Нарымской, Вокзальной магистралью и полосой отвода железной дороги, в Центральном и Железнодорожном районах (приложение 1).

2. Утвердить проект межевания территории квартала 013.03.01.01 в границах планировки территории, ограниченной Красным проспектом, улицами Орджоникидзе, Дмитрия Шамшурина, Железнодорожной, Нарымской, Вокзальной магистралью и полосой отвода железной дороги, в Центральном и Железнодорожном районах (приложение 2).

3. Присвоить адреса образуемым земельным участкам согласно приложению 1 к проекту межевания территории квартала 013.03.01.01 в границах планировки территории, ограниченной Красным проспектом, улицами Орджоникидзе, Дмитрия Шамшурина, Железнодорожной, Нарымской, Вокзальной магистралью и полосой отвода железной дороги, в Центральном и Железнодорожном районах.

4. Признать утратившим силу приложение 1 к постановлению мэрии города Новосибирска от 20.10.2017 № 4765 «О проекте планировки и проектах межевания территории центральной части города Новосибирска» в части территории, ограниченной Красным проспектом, улицами Орджоникидзе, Дмитрия Шамшурина, Железнодорожной, Нарымской, Вокзальной магистралью и полосой отвода железной дороги, в Центральном и Железнодорожном районах.

5. Департаменту строительства и архитектуры мэрии города Новосибирска разместить постановление на официальном сайте города Новосибирска в информационно-телекоммуникационной сети «Интернет».

6. Департаменту информационной политики мэрии города Новосибирска в течение семи дней со дня издания постановления обеспечить опубликование постановления.

7. Контроль за исполнением постановления возложить на заместителя мэра города Новосибирска – начальника департамента строительства и архитектуры мэрии города Новосибирска.

Мэр города Новосибирска

А. Е. Локоть

Приложение 1
к постановлению мэрии
города Новосибирска
от 04.06.2019 № 2094

ПРОЕКТ
планировки территории, ограниченной Красным проспектом, улицами
Орджоникидзе, Дмитрия Шамшурина, Железнодорожной, Нарымской,
Вокзальной магистралью и полосой отвода железной дороги,
в Центральном и Железнодорожном районах

1. Чертеж планировки территории (приложение 1).
 2. Положение о характеристиках планируемого развития территории (приложение 2).
 3. Положения об очередности планируемого развития территории (приложение 3).
-

Приложение 2

к проекту планировки территории, ограниченной Красным проспектом, улицами Орджоникидзе, Дмитрия Шамшурина, Железнодорожной, Нарымской, Вокзальной магистралью и полосой отвода железной дороги, в Центральном и Железнодорожном районах

ПОЛОЖЕНИЕ

о характеристиках планируемого развития территории

1. Характеристики планируемого развития территории

Проект планировки территории, ограниченной Красным проспектом, улицами Орджоникидзе, Дмитрия Шамшурина, Железнодорожной, Нарымской, Вокзальной магистралью и полосой отвода железной дороги, в Центральном и Железнодорожном районах (далее – проект планировки) выполнен в отношении территории, ограниченной Красным проспектом, улицами Орджоникидзе, Дмитрия Шамшурина, Железнодорожной, Нарымской, Вокзальной магистралью и полосой отвода железной дороги, в Центральном и Железнодорожном районах (далее – планируемая территория). Проект планировки разработан с учетом основных положений Генерального плана города Новосибирска, Правил землепользования и застройки города Новосибирска. Развитие планируемой территории предусматривается на расчетный срок до 2030 года.

Границы зон планируемого размещения объектов капитального строительства принимаются в соответствии с Генеральным планом города Новосибирска и некоторым уточнением по реально существующей градостроительной ситуации.

1.1. Размещение объектов капитального строительства различного назначения

Площадь планируемой территории – 230,32 га.

Общие показатели застройки для зон размещения объектов жилищного строительства, принятые в проекте планировки, представлены в таблице 1.

Таблица 1

Общие показатели застройки для зон размещения объектов
жилищного строительства

№ п/п	Наименование показателя	Единица измерения	Количество
1	2	3	4
1	Плотность населения планировочного района	человек/га	219
2	Плотность населения территорий жилой застройки	человек/га	321
3	Средняя обеспеченность населения общей площадью жилья	кв. м/ человека	30
4	Общий объем жилищного фонда	тыс. кв. м	1514,40

Радиусами обслуживания дошкольных образовательных организаций покрыто 80 % планируемой территории.

Расчет необходимого количества мест в дошкольных образовательных организациях на расчетный срок произведен по норме 35 мест на 1 тыс. человек. По результатам расчета проектом принято решение о реконструкции двух дошкольных образовательных организаций.

Радиусами обслуживания общеобразовательных организаций покрыто 70 % планируемой территории проектируемого района.

Расчет емкости общеобразовательных организаций на расчетный срок произведен на постоянно проживающее население по норме 100 мест на 1 тыс. человек. По результатам расчетов проектом принято решение о реконструкции одной средней общеобразовательной организации.

Охват радиусами обслуживания планируемой территории объектов социально-культурного назначения составляет около 90 %. При формировании на базе существующих объектов социально-культурного назначения многофункциональных культурно-досуговых комплексов, предоставляющих услуги развлекательного профиля на коммерческой основе, предполагается создавать условия для оказания библиотечных услуг, осуществления самостоятельного творчества.

Емкость существующей торговой сети и действующих предприятий общественного питания превышает расчетную. Строительство новых объектов этого назначения проектом не предусмотрено.

Емкость действующих предприятий бытового обслуживания превышает расчетную. Радиусы обслуживания предприятий бытового обслуживания покрывают

100 % жилых территорий. Размещение новых предприятий бытового обслуживания проектом не предусмотрено.

Проектные решения проекта планировки направлены на дальнейшее совершенствование благоустройства рекреационных зон. Зеленые насаждения планируемой территории дифференцированы по назначению.

В дополнение к озелененным территориям общего пользования предполагается устройство озеленения на участках крупных общественных зданий и сооружений. Уличное озеленение, выполняющее в основном защитную функцию, связывает озелененные территории общего пользования в общую систему озеленения города.

Для внутренних пространств микрорайонов и кварталов предполагаются озелененные территории ограниченного пользования на участках дошкольных образовательных, общеобразовательных организаций и жилых домов.

1.2. Размещение объектов капитального строительства федерального значения

В квартале 013.02.02.01 проектом предусмотрено строительство опорного пункта охраны порядка.

Существующие объекты предложено сохранить на расчетный срок.

1.3. Размещение объектов капитального строительства регионального значения

Проектом планировки на расчетный срок в границах проектирования не предусмотрено размещение новых объектов капитального строительства регионального значения. Существующие объекты предложено сохранить.

1.4. Размещение объектов капитального строительства местного значения

В квартале 013.01.02.01 в 2027 году проектом планировки предусмотрена реконструкция детского сада № 497 по ул. Железнодорожной, 10/1 в Железнодорожном районе на 220 мест в соответствии с Приложением 54 к Перечню мероприятий (инвестиционных проектов) по проектированию, строительству и реконструкции объектов социальной инфраструктуры города Новосибирска, утвержденному решением Совета депутатов города Новосибирска от 21.12.2016 № 329 (далее – Перечень мероприятий (инвестиционных проектов) по проектированию, строительству и реконструкции объектов социальной инфраструктуры города Новосибирска).

В квартале 013.03.01.01 в 2030 году проектом планировки предусмотрена реконструкция детского сада № 414 по ул. Челюскинцев, 18а в Железнодорожном районе на 340 мест в соответствии с Приложением 79 к Перечню мероприятий (инвестиционных проектов) по проектированию, строительству и реконструкции объ-

ектов социальной инфраструктуры города Новосибирска.

В квартале 013.01.02.01 в 2029 году проектом планировки предусмотрена реконструкция лицея № 9 по ул. 1905 года, 41 в Железнодорожном районе на 1100 мест в соответствии с Приложением 145 к Перечню мероприятий (инвестиционных проектов) по проектированию, строительству и реконструкции объектов социальной инфраструктуры города Новосибирска.

В квартале 013.02.02.01 проектом планировки предусмотрено строительство встроенно-пристроенного детского сада.

Существующие объекты предложено сохранить на расчетный срок.

2. Развитие системы транспортного обслуживания

Улично-дорожная сеть планируемой территории проектировалась с учетом максимально возможного сохранения сложившейся системы улиц и дорог, застройки в соответствии с Генеральным планом города Новосибирска и Местными нормативами градостроительного проектирования города Новосибирска, утвержденными решением Совета депутатов города Новосибирска от 02.12.2015 № 96.

Пешеходное движение будет осуществляться по всем улицам и дорогам, по тротуарам.

Сложившаяся структура общественного транспорта сохраняется. Маршруты автобуса рекомендуется пропускать почти по всем магистральным улицам планируемой территории.

Проектом планировки предусмотрено дальнейшее развитие транспортно-пересадочного узла: в районе вокзала «Новосибирск-Главный» он будет включать в себя железнодорожный вокзал «Новосибирск-Главный» (конечный и промежуточный пункт остановки международного, междугородного и пригородного железнодорожного транспорта), станцию метрополитена Площадь Гарина-Михайловского, конечные и промежуточные остановочные пункты пригородного и городского автобуса, городского троллейбуса, такси и маршрутного такси. Транспортно-пересадочный узел предполагает строительство перехватывающих стоянок автомобильного транспорта общего использования.

3. Развитие системы инженерного обеспечения

3.1. Водоснабжение

Проектом планировки предусматривается дальнейшее развитие централизованной системы водоснабжения, при этом намечается максимальное использование существующих сетей водопровода с заменой труб на больший диаметр там, где это необходимо.

3.2. Водоотведение

Нормы водоотведения бытовых сточных вод приняты по СП 32.13330.2012 «Свод правил. Канализация. Наружные сети и сооружения. Актуализированная редакция СНиП 2.04.03-85» и соответствуют нормам водопотребления.

3.3. Дождевая канализация

Проектом планировки предусматривается дальнейшее развитие дождевой канализации, при этом намечается максимальное использование существующих сетей с заменой труб на больший диаметр там, где это необходимо.

Перед сбросом в реку Обь загрязненная часть стока поступает на очистные сооружения.

3.4. Теплоснабжение

В связи с увеличением тепловой нагрузки и износом основных средств проектом планировки предусмотрено развитие магистральных тепловых сетей, работы по реконструкции центральных тепловых пунктов (далее – ЦТП) для обеспечения надежности теплоснабжения и подключения дополнительных потребителей.

В существующих ЦТП и индивидуальных тепловых пунктах (далее – ИТП) на расчетный срок строительства предлагается установить современное энергосберегающее оборудование (пластинчатые подогреватели, экономичное насосное оборудование, приборы автоматизации, контроля и учета тепловой энергии). Оснащение потребителей регулируемыми ИТП существенно снизит затраты на теплоснабжение и позволит исключить случаи дефицита тепловой энергии, особенно при подключении новых абонентов.

На последующих стадиях проектирования предполагается разработка в дополнение к существующим сетям внеплощадочных и распределительных теплосетей к новым объектам капитального строительства.

3.5. Газоснабжение

Схемой газоснабжения города Новосибирска предусматривается перевод существующей жилой застройки и промышленных объектов, использующих сжиженный углеводородный газ, на природный газ.

3.6. Электроснабжение

Проектом планировки предусмотрено развитие сети электроснабжения с прокладкой новых кабельных линий и строительством новых и реконструкцией действующих распределительных пунктов и трансформаторных пунктов.

3.7. Средства связи

Емкость телефонной сети жилого сектора согласно нормам проектирования определена с учетом 100 % телефонизации квартир. Необходимое количество телефонов (абонентов) определяется исходя из расчетной численности населения с применением коэффициента семейности ($K = 3,5$) с учетом телефонов коллективного пользования и административно-бытового назначения.

Проектом планировки предлагается расширение телефонной емкости существующих станций. В соответствии с существующими и расчетными данными предлагается увеличение емкости телефонных станций на существующих площадях.

Расширение площадей обусловлено инвестиционными планами публичного акционерного общества междугородной и международной электрической связи «Ростелеком».

Строительство магистральной и распределительной сети предлагается выполнять по шкафной системе в кабельной канализации.

Для расширения принимаемых абонентом каналов вещания и повышения качества телевизионного вещания предлагается предусмотреть развитие системы кабельного телевидения.

4. Определение многофункциональных зон и планируемого значения их в городской застройке

В границах планируемой территории на расчетный срок определены следующие зоны размещения объектов капитального строительства:

- зона объектов культуры и спорта;
- зона объектов религиозного назначения;
- зона застройки объектами делового, общественного и коммерческого назначения, в том числе многоэтажных жилых домов;
- зона объектов среднего профессионального и высшего профессионального образования, научно-исследовательских учреждений;
- зона объектов здравоохранения;
- зона специализированной малоэтажной общественной застройки;
- зона специализированной средне- и многоэтажной общественной застройки;
- зона объектов дошкольного, начального общего, основного общего и среднего (полного) общего образования;
- зона застройки жилыми домами смешанной этажности;
- зона застройки среднеэтажными жилыми домами (от 5 - 8 этажей, включая мансардный);
- зона застройки многоэтажными жилыми домами (9 - 13 этажей);
- зона застройки многоэтажными жилыми домами повышенной этажности (14 - 18 этажей);
- зона застройки малоэтажными многоквартирными жилыми домами (до 4 этажей, включая мансардный);

зона коммунальных и складских объектов;
зона сооружений и коммуникаций железнодорожного транспорта;
зона улично-дорожной сети;
зона объектов инженерной инфраструктуры;
зона военных и иных режимных объектов и территорий;
зона стоянок для легковых автомобилей.

Кроме того, выделены следующие территории озеленения, где размещение объектов капитального строительства проектом не предусмотрено:

парки, скверы, бульвары, иные озелененные территории общего пользования;
озелененные территории ограниченного пользования.

5. Решения в части определения базового баланса зонирования территории

Проектируемый баланс территории на 2030 год представлен в таблице 2.

Таблица 2

Проектируемый баланс территории на 2030 год

№ п/п	Наименование зоны	Площадь	
		га	процентов
1	2	3	4
1	Парки, скверы, бульвары, иные озелененные территории общего пользования	11,49	4,99
2	Озелененные территории ограниченного пользования	0,21	0,09
3	Зона объектов культуры и спорта	1,37	0,60
4	Зона объектов религиозного назначения	0,77	0,34
5	Зона застройки объектами делового, общественного и коммерческого назначения, в том числе многоэтажных жилых домов	57,03	24,76
6	Зона объектов среднего профессионального и высшего профессионального образования, научно-исследовательских учреждений	4,44	1,93
7	Зона объектов здравоохранения	0,84	0,36

1	2	3	4
8	Зона специализированной малоэтажной общественной застройки	6,63	2,88
9	Зона специализированной средне- и многоэтажной общественной застройки	12,44	5,40
10	Зона застройки жилыми домами смешанной этажности	7,99	3,47
11	Зона застройки малоэтажными многоквартирными жилыми домами (до 4 этажей, включая мансардный)	2,04	0,89
12	Зона застройки среднеэтажными жилыми домами (от 5 - 8 этажей, включая мансардный)	17,48	7,59
13	Зона застройки многоэтажными жилыми домами (9 - 13 этажей)	34,39	14,93
14	Зона застройки многоэтажными жилыми домами повышенной этажности (14 - 18 этажей)	1,26	0,55
15	Зона объектов дошкольного, начального общего, основного общего и среднего (полного) общего образования	14,85	6,45
16	Зона коммунальных и складских объектов	0,09	0,04
17	Зона сооружений и коммуникаций железнодорожного транспорта	1,25	0,54
18	Зона улично-дорожной сети	52,82	22,93
19	Зона объектов инженерной инфраструктуры	0,41	0,18
20	Зона военных и иных режимных объектов и территорий	1,03	0,45
21	Зона стоянок для легковых автомобилей	1,50	0,65
Итого:		230,32	100,00

6. Основные технико-экономические показатели проекта планировки

Основные технико-экономические показатели проекта планировки представлены в таблице 3.

Таблица 3

Основные технико-экономические показатели проекта планировки

№ п/п	Наименование зоны	Единица измерения	Состояние на 2018 год	Состояние на 2030 год
1	2	3	4	5
1	Территория			
1.1	Парки, скверы, бульвары, иные озелененные территории общего пользования	га	9,70	11,49
1.2	Озелененные территории ограниченного пользования	га	–	0,21
1.3	Зона объектов культуры и спорта	га	0,69	1,37
1.4	Зона объектов религиозного назначения	га	-	0,77
1.5	Зона застройки объектами делового, общественного и коммерческого назначения, в том числе многоэтажных жилых домов	га	82,31	57,03
1.6	Зона объектов среднего профессионального и высшего профессионального образования, научно-исследовательских учреждений	га	3,26	4,44
1.7	Зона объектов здравоохранения	га	0,84	0,84
1.8	Зона специализированной малоэтажной общественной застройки	га	–	6,63
1.9	Зона специализированной средне- и многоэтажной общественной застройки	га	–	12,44
1.10	Зона застройки жилыми домами смешанной этажности	га	43,16	7,99
1.11	Зона застройки малоэтажными многоквартирными жилыми домами (до 4 этажей, включая мансардный)	га	–	2,04
1.12	Зона застройки среднеэтажными жилыми домами (от 5 - 8 этажей, включая мансардный)	га	–	17,48
1.13	Зона застройки многоэтажными жилыми домами (9 - 13 этажей)	га	–	34,39

1	2	3	4	5
1.14	Зона застройки многоэтажными жилыми домами повышенной этажности (14 - 18 этажей)	га	–	1,26
1.15	Зона индивидуальной жилой застройки	га	1,15	-
1.16	Зона объектов дошкольного, начального общего, основного общего и среднего (полного) общего образования	га	15,48	14,85
1.17	Зона коммунальных и складских объектов	га	6,58	0,09
1.18	Зона сооружений и коммуникаций железнодорожного транспорта	га	2,48	1,25
1.19	Зона улично-дорожной сети	га	56,46	52,82
1.20	Зона объектов инженерной инфраструктуры	га	1,72	0,41
1.21	Зона военных и иных режимных объектов и территорий	га	1,29	1,03
1.22	Зона стоянок для легковых автомобилей	га	1,10	1,50
2	Население			
2.1	Численность населения	тыс. человек	26795	50480
3	Жилищный фонд			
3.1	Жилищный фонд	тыс. кв. м общей площади	643,08	1514,40
3.2	Плотность населения планируемого района	человек/ га	118	219
3.3	Плотность населения территорий жилой застройки	человек/ га	156	321
3.4	Средняя обеспеченность населения общей жилой площадью	кв. м/ человек	24	30
4	Объекты социального и культурно-бытового строительства			
4.1	Дошкольные образовательные организации	мест	938	2822
4.2	Общеобразовательные организации	мест	2679	6240
4.3	Поликлиники	посещений в смену	975	975
4.4	Библиотеки	1 объект на жилой район	5	5
4.5	Детско-юношеские спортивные школы	кв. м площади пола	270	624

1	2	3	4	5
4.6	Спортивные залы	кв. м площади пола	1608	3373
4.7	Плавательные бассейны	кв. м зеркала воды	900	1125
4.8	Объекты торговли всех видов	кв. м торговой площади	15740	15740
4.9	Объекты общественного питания	мест	1072	2248
4.10	Объекты бытового обслуживания	рабочих мест	241	505
4.11	Аптеки	объект	10	10
4.12	Опорные пункты охраны порядка	объект	2	3
5	Транспортная инфраструктура			
5.1	Протяженность линий общественного пассажирского транспорта, в том числе:	км	20,52	20,52
5.1.1	Электрифицированная железная дорога	км	0,86	0,86
5.1.2	Метрополитен	км	2,18	2,18
5.1.3	Автобус	км	10,92	10,92
5.1.4	Троллейбус	км	6,56	6,56
5.2	Протяженность магистральных улиц, в том числе:	км	10,07	10,07
5.2.1	Магистральные улицы общегородского значения регулируемого движения	км	7,38	7,38
5.2.2	Магистральные улицы районного значения	км	2,69	2,69
5.3	Плотность улично-дорожной сети	км/ кв. км	5,3	5,3

Приложение 3

к проекту планировки территории, ограниченной Красным проспектом, улицами Орджоникидзе, Дмитрия Шамшурина, Железнодорожной, Нарымской, Вокзальной магистралью и полосой отвода железной дороги, в Центральном и Железнодорожном районах

ПОЛОЖЕНИЯ

об очередности планируемого развития территории

Срок реализации объектов социальной инфраструктуры в границах проекта планировки принят в соответствии с решением Совета депутатов города Новосибирска от 21.12.2016 № 329 «О Программе комплексного развития социальной инфраструктуры города Новосибирска на 2017 – 2030 годы» – до 2030 года.

Реконструкция детского сада № 497 по ул. Железнодорожной, 10/1 в Железнодорожном районе на 220 мест в соответствии с Приложением 54 к Перечню мероприятий (инвестиционных проектов) по проектированию, строительству и реконструкции объектов социальной инфраструктуры города Новосибирска, утвержденному решением Совета депутатов города Новосибирска от 21.12.2016 № 329 (далее – Перечень мероприятий (инвестиционных проектов) по проектированию, строительству и реконструкции объектов социальной инфраструктуры города Новосибирска), планируется в 2027 году.

Реконструкция детского сада № 414 по ул. Челюскинцев, 18а в Железнодорожном районе на 340 мест в соответствии с Приложением 79 к Перечню мероприятий (инвестиционных проектов) по проектированию, строительству и реконструкции объектов социальной инфраструктуры города Новосибирска планируется в 2030 году.

Реконструкция лицея № 9 по ул. 1905 года, 41 в Железнодорожном районе на 1100 мест в соответствии с Приложением 145 к Перечню мероприятий (инвестиционных проектов) по проектированию, строительству и реконструкции объектов социальной инфраструктуры города Новосибирска планируется в 2029 году.

Система озеленения на проектируемой территории построена из озеленения общего пользования, озеленения ограниченного пользования, специального озеленения. К озеленению общего пользования отнесены общедоступные парки, скверы, бульвары, газоны на территориях общего пользования, лесопарки и городские леса. К озеленению ограниченного пользования отнесены элементы озеленения микрорайонов (газоны, озеленение площадок, вертикальное озеленение, озеленение кровель), озеленение школ, детских садов, учреждений, предприятий и частных домовладений, питомники древесных растений. К специальному озеленению отнесены элементы озеленения санитарно-защитных зон, защитное озеленение откосов, озеленение технических коридоров инженерных сетей.

При определении проектной обеспеченности населения проектируемой территории озелененными территориями общего пользования учтены элементы озеленения в соответствии с Региональными нормативами градостроительного проектирования Новосибирской области – «парки культуры и отдыха (общегородские, районные), детские, спортивные парки (стадионы), парки тихого отдыха и прогулок, сады жилых районов и микрорайонов, скверы, бульвары, озелененные полосы вдоль улиц и набережных, озелененные участки при общегородских торговых и административных центрах, лесопарки».

ПРОЕКТ
межевания территории квартала 013.03.01.01 в границах проекта
планировки территории, ограниченной Красным проспектом, улицами
Орджоникидзе, Дмитрия Шамшурина, Железнодорожной, Нарымской,
Вокзальной магистралью и полосой отвода железной дороги,
в Центральном и Железнодорожном районах

1. Текстовая часть проекта межевания территории:
 - 1.1. Сведения об образуемых земельных участках (приложение 1).
 - 1.2. Сведения о границах территории, в отношении которой утвержден проект межевания (приложение 2).
 2. Чертеж межевания территории (приложение 3).
-

Приложение 1
к проекту межевания территории квартала 013.03.01.01
в границах проекта планировки территории, ограни-
ченной Красным проспектом, улицами Орджоникидзе,
Дмитрия Шамшурина, Железнодорожной, Нарымской,
Вокзальной магистралью и полосой отвода железной
дороги, в Центральном и Железнодорожном районах

СВЕДЕНИЯ об образуемых земельных участках

1	2	3	4	5	6
Условный номер земельного участка на чертеже межевания территории	Учетный номер кадастрового квартала	Вид разрешенного использования образуемого земельного участка в соответствии с проектом планировки территории	Площадь земельного участка, га	Адрес земельного участка	Возможный способ разования земельного участка
ЗУ 1	54:35:02 1060	Коммунальное обслуживание - стоянки; магазины - объекты для продажи товаров, торговая площадь которых составляет до 5000 кв. метров; общественное питание – рестораны, кафе; развлечения - объекты для размещения дискотек, танцевальных площадок, ночных клубов; объекты для размещения буллинга; объекты для размещения аттракционов; объекты для размещения игровых автоматов (кроме игрового оборудования, используемого для проведения азартных игр) и игровых площадок; железнодорожный транспорт - наземные сооружения метрополитена, в том числе посадочные станции, вентиляционные шахты	0,7452	Российская Федерация, Новосибирская область, городской округ Новосибирск, город Новосибирск, ул. Ленинна, з/у 84	Перераспределение земельных участков с кадастровыми номерами 54:35:02 1060:139, 54:35:02 1060:140

1	2	3	4	5	6
ЗУ 2	54:35:021060	Земельные участки (территории) общего пользования - проезды	0,1380	Российская Федерация, Новосибирская область, городской округ город Новосибирск, город Ново-Сибирск, ул. Ленина, з/у 84а	Перераспределение земельных участков с кадастровыми номерами 54:35:021060:139, 54:35:021060:140

Приложение 2
к проекту межевания территории квартала
013.03.01.01 в границах проекта планиров-
ки территории, ограниченной Красным про-
спектом, улицами Орджоникидзе, Дмитрия
Шамшурина, Железнодорожной, Нарымской,
Вокзальной магистралью и полосой отвода
железной дороги, в Центральном и Железно-
дорожном районах

СВЕДЕНИЯ
о границах территории, в отношении которой утвержден проект межевания

№ точки	Координаты	
	X	Y
1	2	3
1	488538,93	4196939,22
2	488556,62	4196930,00
3	488549,49	4196917,43
4	488546,39	4196911,92
5	488601,68	4196770,19
6	488667,57	4196731,95
7	488668,72	4196733,73
8	488681,05	4196726,57
9	488679,92	4196724,78
10	488786,41	4196662,97
11	488834,19	4196744,98
12	488840,31	4196755,45
13	489165,47	4197313,41
14	489152,88	4197361,33
15	488884,36	4197518,45
16	488801,22	4197375,74
17	488794,81	4197364,72
18	488579,06	4196994,58

19	488573,17	4196998,01
20	488557,54	4196970,65
21	488551,10	4196960,09
22	488538,93	4196939,22

МЭРИЯ ГОРОДА НОВОСИБИРСКА

ПОСТАНОВЛЕНИЕ

От 04.06.2019

№ 2095

О Положении о комиссии по рассмотрению вопросов о включении многоквартирных домов, признанных аварийными и подлежащими сносу, в перечень многоквартирных домов, подлежащих расселению и сносу

В соответствии с Федеральным законом от 06.10.2003 № 131-ФЗ «Об общих принципах организации местного самоуправления в Российской Федерации», постановлением мэрии города Новосибирска от 02.10.2018 № 3633 «О муниципальной программе «Создание условий для осуществления гражданами права на жилище на территории города Новосибирска на 2019 – 2023 годы», руководствуясь Уставом города Новосибирска, ПОСТАНОВЛЯЮ:

1. Утвердить Положение о комиссии по рассмотрению вопросов о включении многоквартирных домов, признанных аварийными и подлежащими сносу, в перечень многоквартирных домов, подлежащих расселению и сносу (приложение).
2. Департаменту информационной политики мэрии города Новосибирска обеспечить опубликование постановления.
3. Контроль за исполнением постановления возложить на заместителя мэра города Новосибирска – начальника департамента строительства и архитектуры мэрии города Новосибирска.

Мэр города Новосибирска

А. Е. Локоть

ПОЛОЖЕНИЕ
о комиссии по рассмотрению вопросов о включении многоквартирных
домов, признанных аварийными и подлежащими сносу, в перечень
многоквартирных домов, подлежащих расселению и сносу

1. Общие положения

1.1. Положение о комиссии по рассмотрению вопросов о включении многоквартирных домов, признанных аварийными и подлежащими сносу, в перечень многоквартирных домов, подлежащих расселению и сносу (далее – Положение) разработано в соответствии с Федеральным законом от 06.10.2003 № 131-ФЗ «Об общих принципах организации местного самоуправления в Российской Федерации», Уставом города Новосибирска, постановлением мэрии города Новосибирска от 02.10.2018 № 3633 «О муниципальной программе «Создание условий для осуществления гражданами права на жилище на территории города Новосибирска» на 2019 – 2023 годы» (далее – программа).

1.2. Положение определяет цель создания, основные задачи, функции, права и организацию работы комиссии по рассмотрению вопросов о включении многоквартирных домов, признанных аварийными и подлежащими сносу, в перечень многоквартирных домов, подлежащих расселению и сносу (далее – комиссия).

1.3. Комиссия является постоянно действующим коллегиальным органом, созданным в целях рассмотрения вопросов о включении многоквартирных домов, признанных аварийными и подлежащими сносу, в перечень многоквартирных домов, подлежащих расселению и сносу, рассмотрения иных вопросов, связанных с расселением и сносом многоквартирных домов.

1.4. Комиссия в своей деятельности руководствуется Конституцией Российской Федерации, федеральными конституционными законами, федеральными законами и иными нормативными правовыми актами Российской Федерации, законами и иными нормативными правовыми актами Новосибирской области, Положением и иными муниципальными правовыми актами города Новосибирска.

2. Задачи и функции комиссии

2.1. Принятие решений о включении аварийных домов, признанных аварийными и подлежащими сносу, в перечень многоквартирных домов, подлежащих расселению и сносу, об очередности расселения и сноса таких домов.

2.2. Рассмотрение и содействие в разрешении спорных вопросов, возникающих в процессе реализации мероприятий по переселению.

2.3. Рассмотрение иных вопросов, связанных с расселением многоквартирных домов, признанных аварийными и подлежащих сносу.

3. Права комиссии

3.1. Запрашивать и получать от органов государственной власти, органов местного самоуправления, муниципальных органов, структурных подразделений мэрии города Новосибирска, организаций независимо от организационно-правовой формы, физических лиц документы и информацию, необходимые для реализации возложенных на комиссию задач и функций.

3.2. Приглашать и заслушивать на заседаниях комиссии представителей органов государственной власти, органов местного самоуправления, муниципальных органов, структурных подразделений мэрии города Новосибирска, организаций независимо от организационно-правовой формы, физических лиц по вопросам, входящим в компетенцию комиссии.

3.3. Привлекать к работе комиссии организации и отдельных специалистов для проведения экспертиз, совещаний, разработки документов в рамках деятельности комиссии.

3.4. Осуществлять иные права, необходимые для выполнения задач и функций, в соответствии с законодательством, муниципальными правовыми актами города Новосибирска.

4. Организация работы комиссии

4.1. Создание комиссии и утверждение ее состава осуществляется постановлением мэрии города Новосибирска.

4.2. В состав комиссии входят председатель, заместитель председателя, секретарь и иные члены комиссии. В состав комиссии включается глава администрации района (округа по районам) города Новосибирска, на территории которого расположены дома, предлагаемые к расселению и сносу. Члены комиссии участвуют в работе лично.

4.3. Комиссию возглавляет председатель, в период отсутствия председателя комиссии его полномочия исполняет заместитель председателя комиссии.

4.4. Комиссия осуществляет свою деятельность в форме заседаний, проводимых по мере необходимости.

4.5. Заседание комиссии считается правомочным, если на нем присутствует не менее половины от общего числа членов комиссии с обязательным присутствием председателя комиссии или заместителя председателя комиссии.

4.6. Решения комиссии принимаются путем открытого голосования простым большинством голосов присутствующих на заседании членов комиссии. При равенстве голосов голос председательствующего на заседании комиссии является решающим.

4.7. Решение комиссии оформляется протоколом, который подписывается пред-

седательствующим и секретарем комиссии.

4.8. Председатель комиссии:

осуществляет руководство и организацию работы комиссии;
дает поручения членам комиссии;
определяет дату, время и место проведения заседания комиссии;
подписывает протоколы заседаний комиссии;
обеспечивает размещение информации о деятельности комиссии, повестке дня, дате и времени проведения заседания комиссии на официальном сайте города Новосибирска в информационно-телекоммуникационной сети «Интернет».

4.9. Секретарь комиссии:

формирует материалы для рассмотрения на заседании комиссии;
информирует членов комиссии о дате, времени, месте, повестке дня очередного заседания;
ведет и оформляет протокол заседания комиссии;
выполняет иные организационные функции по обеспечению деятельности комиссии.

В случае отсутствия секретаря на заседании комиссии председательствующий на заседании комиссии определяет одного из членов комиссии для ведения протокола.

4.10. Подготовка материалов для рассмотрения на заседании комиссии осуществляется управлением по жилищным вопросам мэрии города Новосибирска.

4.11. Решение комиссии о включении домов, признанных аварийными (ветхими и непригодными для проживания), в очередность расселения и сноса является основанием для издания постановления мэрии города Новосибирска о расселении граждан и сносе жилых домов.

4.12. Организационно-техническое обеспечение деятельности комиссии осуществляет управление по жилищным вопросам мэрии города Новосибирска.

4.13. На заседаниях комиссии вправе присутствовать граждане (физические лица), в том числе представители организаций (юридических лиц), общественных объединений, государственных органов, органов местного самоуправления.

МЭРИЯ ГОРОДА НОВОСИБИРСКА

ПОСТАНОВЛЕНИЕ

От 04.06.2019

№ 2096

Об административном регламенте предоставления муниципальной услуги по выдаче копий архивных документов, подтверждающих право на владение землей

В целях обеспечения доступности и качества предоставления муниципальной услуги, в соответствии с Земельным кодексом Российской Федерации, Федеральным законом от 27.07.2010 № 210-ФЗ «Об организации предоставления государственных и муниципальных услуг», постановлением мэрии города Новосибирска от 30.01.2012 № 613 «Об утверждении Порядка разработки и утверждения административных регламентов предоставления муниципальных услуг», руководствуясь Уставом города Новосибирска, ПОСТАНОВЛЯЮ:

1. Утвердить административный регламент предоставления муниципальной услуги по выдаче копий архивных документов, подтверждающих право на владение землей (приложение).

2. Признать утратившими силу:

постановление мэрии города Новосибирска от 29.05.2013 № 5127 «Об утверждении административного регламента предоставления муниципальной услуги по выдаче копий архивных документов, подтверждающих право на владение землей»;

постановление мэрии города Новосибирска от 13.02.2014 № 1133 «О внесении изменений в административный регламент предоставления муниципальной услуги по выдаче копий архивных документов, подтверждающих право на владение землей, утвержденный постановлением мэрии города Новосибирска от 29.05.2013 № 5127»;

пункт 6 постановления мэрии города Новосибирска от 31.05.2017 № 2496 «О внесении изменений в отдельные постановления мэрии города Новосибирска в связи с принятием Федерального закона от 28.12.2016 № 471-ФЗ «О внесении изменений в отдельные законодательные акты Российской Федерации и признании утратившими силу отдельных положений законодательных актов Российской Федерации».

3. Департаменту земельных и имущественных отношений мэрии города Новосибирска разместить административный регламент предоставления муниципальной услуги по выдаче копий архивных документов, подтверждающих право на владение землей, и иную информацию о предоставлении муниципальной услуги на официальном сайте города Новосибирска в информационно-телекоммуникационной сети «Интернет», обеспечить своевременную актуализацию размещенной информации.

4. Департаменту информационной политики мэрии города Новосибирска обеспечить опубликование постановления.

5. Контроль за исполнением постановления возложить на начальника департамента земельных и имущественных отношений мэрии города Новосибирска.

Мэр города Новосибирска

А. Е. Локоть

**АДМИНИСТРАТИВНЫЙ РЕГЛАМЕНТ
предоставления муниципальной услуги по выдаче копий архивных
документов, подтверждающих право на владение землей**

1. Общие положения

1.1. Административный регламент предоставления муниципальной услуги по выдаче копий архивных документов, подтверждающих право на владение землей (далее – административный регламент), разработан в соответствии с Земельным кодексом Российской Федерации, Федеральным законом от 27.07.2010 № 210-ФЗ «Об организации предоставления государственных и муниципальных услуг» (далее – Федеральный закон № 210-ФЗ), Уставом города Новосибирска, постановлением мэрии города Новосибирска от 30.01.2012 № 613 «Об утверждении Порядка разработки и утверждения административных регламентов предоставления муниципальных услуг».

1.2. Административный регламент устанавливает порядок и стандарт предоставления муниципальной услуги по выдаче копий архивных документов, подтверждающих право на владение землей (далее – муниципальная услуга), в том числе в электронной форме с использованием федеральной государственной информационной системы «Единый портал государственных и муниципальных услуг (функций)» (далее – Единый портал государственных и муниципальных услуг) и информационно-телекоммуникационной сети «Интернет» с соблюдением норм законодательства Российской Федерации о защите персональных данных, а также состав, последовательность и сроки выполнения административных процедур, требования к порядку их выполнения, формы контроля за исполнением административного регламента, досудебный (внесудебный) порядок обжалования решений и действий (бездействия) мэрии города Новосибирска (далее – мэрия), предоставляющей муниципальную услугу, государственного автономного учреждения Новосибирской области «Многофункциональный центр организации предоставления государственных и муниципальных услуг Новосибирской области» (далее – ГАУ «МФЦ»), а также их должностных лиц, муниципальных служащих, работников.

1.3. Муниципальная услуга предоставляется юридическим лицам, физическим лицам (далее – заявитель).

2. Стандарт предоставления муниципальной услуги

2.1. Наименование муниципальной услуги: выдача копий архивных документов, подтверждающих право на владение землей.

2.2. Муниципальная услуга предоставляется мэрией.

Процедура предоставления муниципальной услуги от имени мэрии осуществляется департаментом земельных и имущественных отношений мэрии (далее – департамент). Организацию предоставления муниципальной услуги в департаменте осуществляют общий отдел управления экономической и организационной работы в сфере земельных и имущественных отношений мэрии (далее – общий отдел), отдел подготовки земельных участков к торгам и информационно-аналитического обеспечения управления по земельным ресурсам мэрии (далее – отдел подготовки к торгам).

Прием документов для предоставления муниципальной услуги, в том числе в порядке, установленном статьей 15.1 Федерального закона № 210-ФЗ, осуществляется также ГАУ «МФЦ».

2.3. Результатом предоставления муниципальной услуги является выдача копий архивных документов, подтверждающих право на владение землей (далее – копии архивных документов), либо отказ в предоставлении муниципальной услуги по основаниям, указанным в пункте 2.12 административного регламента.

Отказ в предоставлении муниципальной услуги оформляется уведомлением об отказе в предоставлении муниципальной услуги (далее – уведомление об отказе), в котором указывается основание для отказа.

2.4. Срок предоставления муниципальной услуги – 25 дней со дня регистрации заявления о предоставлении копий архивных документов, подтверждающих право на владение землей (далее – заявление).

2.5. Перечень нормативных правовых актов Российской Федерации, Новосибирской области и муниципальных правовых актов города Новосибирска, регулирующих предоставление муниципальной услуги, с указанием их реквизитов и источников официального опубликования размещается на официальном сайте города Новосибирска в информационно-телекоммуникационной сети «Интернет» (<http://novo-sibirsk.ru>, <http://новосибирск.рф>) (далее – официальный сайт города Новосибирска), в федеральной государственной информационной системе «Федеральный реестр государственных и муниципальных услуг (функций)» (далее – федеральный реестр) и на Едином портале государственных и муниципальных услуг (www.gosuslugi.ru, www.госуслуги.рф).

2.6. Документы, необходимые для предоставления муниципальной услуги, подаются в письменной форме:

на бумажном носителе лично в департамент, ГАУ «МФЦ» или почтовым отправлением по месту нахождения департамента;

в электронной форме посредством Единого портала государственных и муниципальных услуг.

Копии документов принимаются при условии их заверения в соответствии с законодательством либо, при отсутствии такого заверения, – с предъявлением подлинников документов.

При представлении документов через Единый портал государственных и муниципальных услуг документы представляются в форме электронных документов,

подписанных электронной подписью, вид которой предусмотрен законодательством Российской Федерации.

2.7. Для предоставления муниципальной услуги заявитель представляет следующие документы:

заявление по образцу согласно приложению 1 к административному регламенту;

копию документа, удостоверяющего личность заявителя;

документы, удостоверяющие личность и подтверждающие полномочия представителя заявителя (в случае если с заявлением обращается представитель заявителя);

документы, подтверждающие право заявителя на получение информации (свидетельство о праве на наследство, судебное решение, свидетельство о передаче прав и обязанностей по договору и иные документы), в случае если заявитель не является владельцем земельного участка;

документы, подтверждающие получение согласия лица, не являющегося заявителем, на обработку его персональных данных, если в соответствии с Федеральным законом от 27.07.2006 № 152-ФЗ «О персональных данных» обработка таких персональных данных может осуществляться с согласия указанного лица, кроме лиц, признанных безвестно отсутствующими, и разыскиваемых лиц, место нахождения которых не установлено уполномоченным федеральным органом исполнительной власти.

2.8. В рамках межведомственного информационного взаимодействия, осуществляемого в порядке и сроки, установленные законодательством и муниципальными правовыми актами города Новосибирска, запрашивается выписка из единого государственного реестра недвижимости об основных характеристиках и зарегистрированных правах на земельный участок в Управлении Федеральной службы государственной регистрации, кадастра и картографии по Новосибирской области.

Заявитель вправе представить документ, предусмотренный настоящим пунктом, по собственной инициативе.

2.9. Не допускается требовать от заявителя представления документов и информации или осуществления действий, предусмотренных частью 1 статьи 7 Федерального закона № 210-ФЗ, в том числе представления документов, не указанных в пункте 2.7 административного регламента.

2.10. Основания для отказа в приеме документов отсутствуют.

2.11. Основания для приостановления предоставления муниципальной услуги отсутствуют.

2.12. Основания для отказа в предоставлении муниципальной услуги:

непредставление документов, предусмотренных пунктом 2.7 административного регламента, либо представление их не в полном объеме;

отсутствие в заявлении данных, необходимых для предоставления муниципальной услуги;

отсутствие у заявителя полномочий на получение запрашиваемых документов в соответствии с законодательством Российской Федерации;

отсутствие архивных документов, запрашиваемых заявителем.

2.13. Муниципальная услуга предоставляется бесплатно.

2.14. Максимальный срок ожидания заявителя в очереди при подаче документов для предоставления муниципальной услуги или при получении результата муниципальной услуги – не более 15 минут.

2.15. Срок регистрации документов для предоставления муниципальной услуги – один день со дня их поступления.

При направлении заявителем документов в форме электронных документов заявителю направляется уведомление в электронной форме, подтверждающее получение и регистрацию документов.

2.16. Для получения информации по вопросам предоставления муниципальной услуги, в том числе о ходе предоставления муниципальной услуги, заявитель обращается:

в устной форме лично в часы приема в департамент, ГАУ «МФЦ» или по телефону в соответствии с режимом работы департамента, ГАУ «МФЦ»;

в письменной форме лично в департамент или почтовым отправлением в адрес департамента;

в электронной форме с использованием информационно-телекоммуникационной сети «Интернет», в том числе через Единый портал государственных и муниципальных услуг, в департамент, а также по электронной почте в ГАУ «МФЦ» – для получения информации о ходе предоставления конкретной муниципальной услуги, указанной в комплексном запросе.

При устном обращении (лично или по телефону) заявителя за информацией по вопросам предоставления муниципальной услуги, в том числе о ходе предоставления муниципальной услуги, специалисты департамента, ГАУ «МФЦ» (лично или по телефону) осуществляют устное информирование обратившегося за информацией заявителя. В целях конфиденциальности сведений одним специалистом одновременно ведется прием одного заявителя. Одновременное информирование и (или) прием двух и более заявителей не допускается.

Для информирования заявителей о фамилии, имени, отчестве (при наличии) и должности специалистов, предоставляющих муниципальную услугу, специалисты обеспечиваются личными идентификационными карточками и (или) настольными табличками. В ответе на телефонный звонок должна содержаться информация о фамилии, имени, отчестве (при наличии) и должности специалиста департамента, ГАУ «МФЦ», принявшего телефонный звонок.

Устное информирование каждого обратившегося за информацией заявителя осуществляется не более 15 минут. Время ожидания в очереди при личном обращении не должно превышать 15 минут. Если для подготовки ответа на устное обращение требуется более 15 минут, специалисты департамента, ГАУ «МФЦ», осуществляющие устное информирование, предлагают заявителю назначить другое удобное для него время для устного информирования либо направить заявителю письменный ответ посредством почтового отправления либо в электронной форме, в том числе через Единый портал государственных и муниципальных услуг.

Письменное информирование заявителя осуществляется при получении от него

письменного обращения лично, посредством почтового отправления, обращения в электронной форме, в том числе через Единый портал государственных и муниципальных услуг, о предоставлении информации по вопросам предоставления муниципальной услуги, в том числе о ходе предоставления муниципальной услуги. Обращение регистрируется в день поступления в департамент, ГАУ «МФЦ».

Письменный ответ на обращение, поступившее в департамент, подписывается начальником департамента, содержит фамилию и номер телефона исполнителя и выдается заявителю лично или направляется (с учетом формы и способа обращения заявителя) по почтовому адресу, указанному в обращении, или по адресу электронной почты, указанному в обращении, или через Единый портал государственных и муниципальных услуг. Ответ на обращение направляется заявителю в течение 30 дней со дня регистрации обращения в департаменте.

В случае обращения заявителя в ГАУ «МФЦ» с запросом о ходе предоставления конкретной муниципальной услуги, указанной в комплексном запросе, или о готовности документов, являющихся результатом предоставления конкретной муниципальной услуги, указанной в комплексном запросе, посредством электронной почты, ГАУ «МФЦ» направляет ответ заявителю не позднее рабочего дня, следующего за днем получения ГАУ «МФЦ» указанного запроса.

Информация о месте нахождения, графике работы, номерах справочных телефонов, адресах электронной почты департамента, ГАУ «МФЦ» размещается на информационных стендах в департаменте, на официальном сайте города Новосибирска, в федеральном реестре, на Едином портале государственных и муниципальных услуг (www.gosuslugi.ru, gosuslugi.ru). В ГАУ «МФЦ» информация, необходимая для предоставления муниципальной услуги, в том числе о режиме работы и адресах филиалов ГАУ «МФЦ», содержится в секторе информирования и ожидания в помещениях ГАУ «МФЦ», на официальном сайте ГАУ «МФЦ».

2.17. При предоставлении муниципальной услуги прием заявителей осуществляется в зданиях, которые соответствуют санитарно-эпидемиологическим правилам и нормам, оборудуются системой кондиционирования воздуха, противопожарной системой и средствами пожаротушения, предусматриваются пути эвакуации, места общего пользования (туалет, гардероб).

Территория, прилегающая к зданию, оборудуется парковочными местами для стоянки легкового транспорта. Доступ заявителей к парковочным местам является бесплатным.

Вход в здание оформляется табличкой, информирующей о наименовании органа (организации), предоставляющего муниципальную услугу, оборудуется устройством для маломобильных граждан.

Помещения для приема заявителей оборудуются пандусами, лифтами, санитарно-техническими помещениями (доступными для инвалидов), расширенными проходами, позволяющими обеспечить беспрепятственный доступ заявителей, включая заявителей, использующих кресла-коляски и собак-проводников.

Места ожидания в очереди оборудуются стульями, кресельными секциями.

У входа в каждое помещение размещается табличка с наименованием отдела и

номером кабинета.

Места для информирования заявителей и заполнения запросов о предоставлении муниципальной услуги оборудуются информационными стендами, стульями и столами (стойками) для возможности оформления документов, обеспечиваются письменными принадлежностями.

В зданиях, помещениях, в которых предоставляется муниципальная услуга, обеспечивается доступность для инвалидов в соответствии с законодательством Российской Федерации о социальной защите инвалидов, в том числе с соблюдением требований статьи 15 Федерального закона от 24.11.1995 № 181-ФЗ «О социальной защите инвалидов в Российской Федерации».

2.18. Информационные стенды располагаются в доступном месте и содержат: выдержки из нормативных правовых актов, содержащих нормы, регулирующие деятельность по предоставлению муниципальной услуги;

образцы заполнения документов, необходимых для получения муниципальной услуги, и их перечень;

информацию о месте нахождения, графике работы, номерах справочных телефонов, адресах электронной почты департамента, ГАУ «МФЦ», адресах официального сайта города Новосибирска и официального сайта ГАУ «МФЦ», где заинтересованные лица могут получить информацию, необходимую для предоставления муниципальной услуги;

номер кабинета, в котором предоставляется муниципальная услуга, фамилии, имена, отчества (при наличии) специалистов, ответственных за предоставление муниципальной услуги;

текст административного регламента с приложениями;

информацию о порядке подачи и рассмотрения жалобы на действия (бездействие) мэрии, предоставляющей муниципальную услугу, ГАУ «МФЦ», а также их должностных лиц, муниципальных служащих, работников.

2.19. Показателями доступности муниципальной услуги являются:

возможность получения заявителем полной и достоверной информации о порядке предоставления муниципальной услуги;

транспортная доступность мест предоставления муниципальной услуги;

обеспечение беспрепятственного доступа к местам предоставления муниципальной услуги для маломобильных групп граждан, включая инвалидов, использующих кресла-коляски и собак-проводников;

наличие бесплатной парковки автотранспортных средств, в том числе с соблюдением требований законодательства Российской Федерации о социальной защите инвалидов;

предоставление бесплатно муниципальной услуги и информации о ней.

2.20. Показатели качества муниципальной услуги:

исполнение обращения в установленные сроки;

соблюдение порядка выполнения административных процедур.

3. Административные процедуры предоставления муниципальной услуги

3.1. Перечень административных процедур

- 3.1.1. Прием документов на получение муниципальной услуги.
- 3.1.2. Рассмотрение документов, выдача (направление) заявителю копий архивных документов либо уведомления об отказе.
- 3.1.3. Исправление допущенных опечаток и ошибок в выданных в результате предоставления муниципальной услуги документах.

3.2. Прием документов на получение муниципальной услуги

3.2.1. Основанием для начала административной процедуры по приему документов на получение муниципальной услуги является обращение заявителя в письменной форме с документами в соответствии с пунктами 2.6, 2.7 административного регламента, в том числе в порядке, установленном статьей 15.1 Федерального закона № 210-ФЗ.

3.2.2. Специалист общего отдела или специалист ГАУ «МФЦ», ответственный за прием документов, в день приема документов:

устанавливает предмет обращения, личность заявителя (полномочия представителя заявителя);

проверяет правильность заполнения заявления (запроса, указанного в статье 15.1 Федерального закона № 210-ФЗ) и комплектность представленных документов.

3.2.3. Специалист ГАУ «МФЦ» заверяет электронную заявку с отсканированными документами усиленной квалифицированной электронной подписью и направляет ее через автоматизированную информационную систему «Центр приема государственных услуг» в департамент. В случае обращения заявителя в порядке, установленном статьей 15.1 Федерального закона № 210-ФЗ, заявление составляется специалистом ГАУ «МФЦ» с соблюдением требований указанной статьи.

3.2.4. Специалист общего отдела при получении документов в электронной форме с использованием Единого портала государственных и муниципальных услуг в день регистрации направляет заявителю уведомление в электронной форме с использованием Единого портала государственных и муниципальных услуг, подтверждающее получение и регистрацию документов.

3.2.5. Документы, поступившие при личном обращении в департамент, почтовым отправлением или через Единый портал государственных и муниципальных услуг, а также поступившие в форме электронных документов в межведомственную автоматизированную информационную систему от ГАУ «МФЦ» регистрируются в день их поступления в департамент.

3.2.6. В день регистрации документов специалист общего отдела передает их специалисту отдела подготовки к торгам, ответственному за рассмотрение документов (далее – специалист по рассмотрению документов).

3.2.7. Результатом административной процедуры по приему документов на полу-

чение муниципальной услуги является прием и регистрация документов на получение муниципальной услуги.

3.2.8. Срок выполнения административной процедуры по приему документов на получение муниципальной услуги – один день.

3.3. Рассмотрение документов, выдача (направление) заявителю копий архивных документов либо уведомления об отказе

3.3.1. Основанием для начала административной процедуры по рассмотрению документов, выдаче (направлению) заявителю копий архивных документов либо уведомления об отказе является поступление документов специалисту по рассмотрению документов.

3.3.2. Специалист по рассмотрению документов:

3.3.2.1. В течение двух дней со дня регистрации документов осуществляет подготовку и направление в рамках межведомственного информационного взаимодействия запросов в соответствующие органы (организации) о представлении документов (их копий или сведений, содержащихся в них), предусмотренных пунктом 2.8 административного регламента, если они не представлены заявителем по собственной инициативе.

При направлении запроса по каналам межведомственного электронного взаимодействия запрос подписывается усиленной квалифицированной электронной подписью уполномоченного должностного лица.

Результатом выполнения процедуры межведомственного информационного взаимодействия является получение документов (сведений), необходимых для представления муниципальной услуги.

3.3.2.2. В течение девяти дней со дня получения документов (сведений) в соответствии с подпунктом 3.3.2.1 административного регламента рассматривает их, проверяет наличие в департаменте архивных документов, запрашиваемых заявителем:

при отсутствии оснований для отказа, предусмотренных пунктом 2.12 административного регламента, осуществляет подготовку сопроводительного письма с приложением копий архивных документов;

при наличии оснований для отказа, предусмотренных пунктом 2.12 административного регламента, осуществляет подготовку уведомления об отказе по форме согласно приложению 2 к административному регламенту.

3.3.3. Специалист по рассмотрению документов в течение одного дня со дня подготовки сопроводительного письма с приложением копий архивных документов либо уведомления об отказе передает их на подпись начальнику департамента.

3.3.4. Начальник департамента в течение двух дней со дня представления на подпись сопроводительного письма либо уведомления об отказе подписывает их и возвращает специалисту по рассмотрению документов.

3.3.5. Сопроводительное письмо с приложением копий архивных документов либо уведомление об отказе выдается заявителю специалистом по рассмотрению документов в течение трех дней со дня подписания.

3.3.6. В случае обращения заявителя посредством почтового отправления либо через ГАУ «МФЦ» сопроводительное письмо с приложением копий архивных документов либо уведомление об отказе направляется заявителю почтовым отправлением либо в ГАУ «МФЦ» соответственно, если иной способ его получения не указан заявителем. При обращении заявителя в электронной форме с использованием Единого портала государственных и муниципальных услуг электронный образ подписанного сопроводительного письма с приложением копий архивных документов либо уведомления об отказе направляется заявителю с использованием Единого портала государственных и муниципальных услуг.

3.3.7. Результатом административной процедуры по рассмотрению документов на получение муниципальной услуги, выдаче (направлению) заявителю копий архивных документов либо уведомления об отказе является выдача заявителю копий архивных документов либо уведомления об отказе.

3.3.8. Срок выполнения административной процедуры по рассмотрению документов, выдаче (направлению) заявителю копий архивных документов либо уведомления об отказе – 24 дня.

3.4. Исправление допущенных опечаток и ошибок в выданных в результате предоставления муниципальной услуги документах

3.4.1. Основанием для начала административной процедуры по исправлению допущенных опечаток и ошибок в выданных в результате предоставления муниципальной услуги документах является обращение заявителя об исправлении допущенных опечаток и ошибок в департамент, поданное в письменной форме одним из способов, предусмотренных пунктом 2.6 административного регламента.

3.4.2. Обращение заявителя об исправлении допущенных опечаток и ошибок регистрируется в день его поступления в департамент и передается специалисту департамента.

3.4.3. Специалист департамента в течение семи дней со дня регистрации обращения заявителя об исправлении допущенных опечаток или ошибок проверяет выданные в результате предоставления муниципальной услуги документы на предмет наличия в них опечаток или ошибок и обеспечивает их замену (внесение в них изменений) либо направляет заявителю подписанное начальником департамента уведомление об отсутствии опечаток и ошибок в выданных в результате предоставления муниципальной услуги документах.

3.4.4. Результатом административной процедуры является замена выданных в результате предоставления муниципальной услуги документов (внесение в них изменений) либо направление уведомления об отсутствии опечаток и ошибок в выданных в результате предоставления муниципальной услуги документах.

3.4.5. Срок выполнения административной процедуры по исправлению допу-

щенных опечаток и ошибок в выданных в результате предоставления муниципальной услуги документах – восемь дней.

4. Формы контроля за исполнением административного регламента

4.1. Контроль за предоставлением муниципальной услуги осуществляется в форме текущего контроля за соблюдением и исполнением специалистами департамента последовательности административных действий, определенных административными процедурами по предоставлению муниципальной услуги, плановых и внеплановых проверок полноты и качества предоставления муниципальной услуги.

4.2. Текущий контроль за соблюдением и исполнением специалистами департамента, ответственными за предоставление муниципальной услуги, последовательности административных действий, определенных административными процедурами по предоставлению муниципальной услуги, осуществляется:

начальником департамента;

заместителем начальника департамента – начальником управления по земельным ресурсам мэрии;

начальником управления экономической и организационной работы в сфере земельных и имущественных отношений мэрии;

заместителем начальника управления по земельным ресурсам мэрии;

начальником общего отдела;

начальником отдела подготовки земельных участков к торгам.

4.3. Контроль за полнотой и качеством предоставления муниципальной услуги включает в себя проведение плановых и внеплановых проверок с целью выявления и устранения нарушений прав заявителей, принятие мер для устранения соответствующих нарушений.

4.4. Для проведения проверки полноты и качества предоставления муниципальной услуги создается комиссия, состав которой утверждается приказом начальника департамента.

Периодичность проведения проверок носит плановый характер (осуществляется на основании годовых планов работы) и внеплановый характер (по конкретному обращению).

Результаты проверки оформляются в виде акта, в котором указываются выявленные недостатки и предложения об их устранении.

Акт проверки подписывается всеми членами комиссии.

4.5. По результатам контроля, в случае выявления нарушений прав заявителей, виновные лица привлекаются к дисциплинарной ответственности в соответствии с законодательством Российской Федерации.

5. Досудебный (внесудебный) порядок обжалования решений и действий (бездействия) мэрии, предоставляющей муниципальную услугу, ГАУ «МФЦ», а также их должностных лиц, муниципальных служащих, работников

5.1. Заявитель имеет право обжаловать решения и действия (бездействие) мэрии, предоставляющей муниципальную услугу, должностного лица мэрии либо муниципального служащего, ГАУ «МФЦ», работников ГАУ «МФЦ», принятые (осуществляемые) в ходе предоставления муниципальной услуги, в досудебном (внесудебном) порядке.

5.2. Жалоба может быть подана в следующие структурные подразделения мэрии, организации либо следующим уполномоченным на рассмотрение жалобы лицам:

жалоба на решения и действия (бездействие) мэрии подается мэру города Новосибирска (далее – мэру), первому заместителю мэра, принимающему решения по вопросам земельных и имущественных отношений;

жалоба на решение и действия (бездействие) первого заместителя мэра подается мэру;

жалоба на решения и действия (бездействие) начальника департамента подается мэру, первому заместителю мэра;

жалоба на действия (бездействие) муниципальных служащих департамента подается начальнику департамента;

жалоба на решения и действия (бездействие) работника ГАУ «МФЦ» подается руководителю ГАУ «МФЦ». Жалоба на решения и действия (бездействие) ГАУ «МФЦ» подается учредителю ГАУ «МФЦ» или должностному лицу, уполномоченному нормативным правовым актом Новосибирской области.

Информирование заявителей о порядке подачи и рассмотрения жалобы, в том числе с использованием Единого портала государственных и муниципальных услуг, осуществляется посредством размещения соответствующей информации на стендах в местах предоставления муниципальной услуги, на официальном сайте города Новосибирска, Едином портале государственных и муниципальных услуг, а также в устной и письменной форме по запросам заявителей в ходе предоставления муниципальной услуги структурными подразделениями мэрии, предоставляющими муниципальную услугу, ГАУ «МФЦ».

5.3. Перечень нормативных правовых актов, регулирующих порядок досудебного (внесудебного) обжалования заявителем решений и действий (бездействия) мэрии, предоставляющей муниципальную услугу, ГАУ «МФЦ», а также их должностных лиц, муниципальных служащих, работников:

Федеральный закон № 210-ФЗ;

постановление мэрии от 25.06.2018 № 2280 «О Положении об особенностях подачи и рассмотрения жалоб на решения и действия (бездействие) мэрии города Новосибирска, предоставляющей муниципальную (государственную) услугу, и ее должностных лиц, муниципальных служащих, а также на решения и действия (бездействие) многофункционального центра предоставления государственных и муниципальных услуг и его работников».

5.4. Информация, содержащаяся в настоящем разделе, подлежит размещению на Едином портале государственных и муниципальных услуг.

Приложение 1
к административному регламенту
предоставления муниципальной
услуги по выдаче копий архивных
документов, подтверждающих
право на владение землей

ОБРАЗЕЦ
заявления о предоставлении копий архивных документов,
подтверждающих право на владение землей

Начальнику департамента земель-
ных и имущественных отношений
мэрии города Новосибирска

Представитель: _____

ЗАЯВЛЕНИЕ.

Прошу выдать копию _____

Основание: _____

Документ прошу выдать на руки, выслать по почте (нужное подчеркнуть).

(дата)

(подпись)

Приложение 2
к административному регламенту
предоставления муниципальной
услуги по выдаче копий архивных
документов, подтверждающих
право на владение землей

ФОРМА

уведомления об отказе в предоставлении муниципальной услуги по выдаче копий архивных документов, подтверждающих право на владение землей

Реквизиты бланка департамента
земельных и имущественных
отношений мэрии города
Новосибирска

— (Ф. И. О. (при наличии)),

(наименование) заявителя)

(адрес)

УВЕДОМЛЕНИЕ

об отказе в предоставлении муниципальной услуги по выдаче копий архивных документов, подтверждающих право на владение землей

Уважаемый(-ая) _____!
(имя, отчество (при наличии))

На Ваше заявление о предоставлении копий архивных документов, подтверждающих право на владение землей, сообщаем, что в предоставлении муниципальной услуги Вам отказано в связи с

_____.

Данное решение Вы вправе обжаловать путем подачи жалобы мэру города Новосибирска, первому заместителю мэра города Новосибирска, принимающему решения по вопросам земельных и имущественных отношений, в порядке, предусмотренном постановлением мэрии города Новосибирска от 25.06.2018 № 2280 «О Положении об особенностях подачи и рассмотрения жалоб на решения и действия (бездействие) мэрии города Новосибирска, предоставляющей муниципальную (государственную) услугу, и ее должностных лиц, муниципальных служащих, а также на решения и действия (бездействие) многофункционального центра предоставления государственных и муниципальных услуг и его работников» и (или) в судебном порядке в соответствии с законодательством Российской Федерации.

Начальник департамента

(подпись) _____ (инициалы, фамилия)

Исполнитель
Номер телефона

МЭРИЯ ГОРОДА НОВОСИБИРСКА

ПОСТАНОВЛЕНИЕ

От 04.06.2019

№ 2097

О внесении изменений в постановление мэрии города Новосибирска от 08.08.2014 № 7109 «О способе формирования фонда капитального ремонта на счете регионального оператора в отношении многоквартирных домов, расположенных на территории города Новосибирска»

В целях уточнения перечня многоквартирных домов, расположенных на территории города Новосибирска, собственники помещений в которых не выбрали способ формирования фонда капитального ремонта или выбранный ими способ не был реализован в установленный частями 5 и 5.1 статьи 170 Жилищного кодекса Российской Федерации срок либо в отношении которых наступили случаи, предусмотренные частью 10 статьи 173, частью 7 статьи 189 Жилищного кодекса Российской Федерации, в соответствии с Федеральным законом от 06.10.2003 № 131-ФЗ «Об общих принципах организации местного самоуправления в Российской Федерации», руководствуясь Уставом города Новосибирска, ПОСТАНОВЛЯЮ:

1. Внести в постановление мэрии города Новосибирска от 08.08.2014 № 7109 «О способе формирования фонда капитального ремонта на счете регионального оператора в отношении многоквартирных домов, расположенных на территории города Новосибирска» (в редакции постановлений мэрии города Новосибирска от 29.12.2014 № 11535, от 13.05.2015 № 3393, от 11.11.2015 № 6564, от 20.11.2015 № 6730, от 13.05.2016 № 1900, от 15.11.2016 № 5185, от 19.01.2017 № 162, от 15.03.2017 № 986, от 22.05.2017 № 2334, от 15.01.2018 № 59, от 14.03.2018 № 873, от 22.05.2018 № 1790, 05.12.2018 № 4346, от 14.01.2019 № 75, от 23.01.2019 № 205, от 11.03.2019 № 840, от 13.05.2019 № 1682) изменения, изложив приложение в редакции приложения к настоящему постановлению.

2. Департаменту информационной политики мэрии города Новосибирска обеспечить опубликование постановления.

3. Контроль за исполнением постановления возложить на начальника департамента энергетики, жилищного и коммунального хозяйства города.

Мэр города Новосибирска

А. Е. Локоть

Приложение
к постановлению мэрии
города Новосибирска
от 04.06.2019 № 2097

Приложение
к постановлению мэрии
города Новосибирска
от 08.08.2014 № 7109

ПЕРЕЧЕНЬ

многоквартирных домов, расположенных на территории города Новосибирска, собственники помещений в которых не выбрали способ формирования фонда капитального ремонта или выбранный ими способ не был реализован в установленный частями 5 и 5.1 статьи 170 Жилищного кодекса Российской Федерации срок либо в отношении которых наступили случаи, предусмотренные частью 10 статьи 173, частью 7 статьи 189 Жилищного кодекса Российской Федерации

№ п/п	Наименование муниципального образования	Адреса многоквартирных домов		
		Тип	Улица	Номер дома
1	2	3	4	5
1	г. Новосибирск	улица	25 лет Октября	3
2	г. Новосибирск	улица	25 лет Октября	6
3	г. Новосибирск	улица	25 лет Октября	7
4	г. Новосибирск	улица	25 лет Октября	14
5	г. Новосибирск	улица	25 лет Октября	16/1
6	г. Новосибирск	улица	25 лет Октября	18/1
7	г. Новосибирск	улица	25 лет Октября	20/1
8	г. Новосибирск	улица	25 лет Октября	20/2
9	г. Новосибирск	улица	25 лет Октября	25
10	г. Новосибирск	улица	25 лет Октября	25/1
11	г. Новосибирск	улица	25 лет Октября	28
12	г. Новосибирск	улица	25 лет Октября	36
13	г. Новосибирск	улица	9-го Ноября	218
14	г. Новосибирск	улица	1905 года	30/1
15	г. Новосибирск	улица	40 лет Комсомола	3
16	г. Новосибирск	улица	40 лет Комсомола	5
17	г. Новосибирск	улица	40 лет Комсомола	10
18	г. Новосибирск	улица	40 лет Комсомола	54
19	г. Новосибирск	улица	40 лет Комсомола	55

1	2	3	4	5
20	г. Новосибирск	улица	XX Партсъезда	2
21	г. Новосибирск	улица	XX Партсъезда	3
22	г. Новосибирск	улица	XX Партсъезда	5
23	г. Новосибирск	улица	XX Партсъезда	6
24	г. Новосибирск	улица	XX Партсъезда	7
25	г. Новосибирск	улица	XX Партсъезда	8
26	г. Новосибирск	улица	XX Партсъезда	9
27	г. Новосибирск	улица	XX Партсъезда	10
28	г. Новосибирск	улица	XX Партсъезда	12
29	г. Новосибирск	улица	Абаканская	4
30	г. Новосибирск	улица	Авиастроителей	1/1
31	г. Новосибирск	улица	Авиастроителей	1/3
32	г. Новосибирск	улица	Авиастроителей	1/5
33	г. Новосибирск	улица	Авиастроителей	1/6
34	г. Новосибирск	улица	Авиастроителей	1/8
35	г. Новосибирск	улица	Авиастроителей	1/10
36	г. Новосибирск	улица	Авиастроителей	2/1
37	г. Новосибирск	улица	Авиастроителей	2а
38	г. Новосибирск	улица	Авиастроителей	6а
39	г. Новосибирск	улица	Авиастроителей	8
40	г. Новосибирск	улица	Авиастроителей	9
41	г. Новосибирск	улица	Авиастроителей	11
42	г. Новосибирск	улица	Авиастроителей	13
43	г. Новосибирск	улица	Авиастроителей	13а
44	г. Новосибирск	улица	Авиастроителей	24
45	г. Новосибирск	улица	Авиастроителей	25
46	г. Новосибирск	улица	Авиастроителей	31
47	г. Новосибирск	улица	Авиастроителей	33
48	г. Новосибирск	улица	Авиастроителей	39/1
49	г. Новосибирск	улица	Автогенная	73
50	г. Новосибирск	улица	Автогенная	113
51	г. Новосибирск	улица	Автогенная	144а
52	г. Новосибирск	улица	Автогенная	144б
53	г. Новосибирск	улица	Автогенная	146
54	г. Новосибирск	улица	Автогенная	148
55	г. Новосибирск	улица	Автогенная	150
56	г. Новосибирск	улица	Автогенная	150/1
57	г. Новосибирск	улица	Автогенная	152
58	г. Новосибирск	улица	Автогенная	152/1
59	г. Новосибирск	улица	Автогенная	154
60	г. Новосибирск	улица	Автогенная	154/1
61	г. Новосибирск	улица	Автогенная	156
62	г. Новосибирск	улица	Автогенная	156/1

1	2	3	4	5
63	г. Новосибирск	улица	Автогенная	158
64	г. Новосибирск	улица	Адриена Лежена	8
65	г. Новосибирск	улица	Адриена Лежена	9/2
66	г. Новосибирск	улица	Адриена Лежена	9/3
67	г. Новосибирск	улица	Адриена Лежена	10
68	г. Новосибирск	улица	Адриена Лежена	12
69	г. Новосибирск	улица	Адриена Лежена	15
70	г. Новосибирск	улица	Адриена Лежена	16/1
71	г. Новосибирск	улица	Адриена Лежена	22/1
72	г. Новосибирск	улица	Адриена Лежена	27/1
73	г. Новосибирск	улица	Адриена Лежена	29/1
74	г. Новосибирск	проспект	Академика Коптюга	7
75	г. Новосибирск	проспект	Академика Коптюга	9
76	г. Новосибирск	проспект	Академика Коптюга	11
77	г. Новосибирск	проспект	Академика Коптюга	13
78	г. Новосибирск	проспект	Академика Коптюга	15
79	г. Новосибирск	улица	Академическая	2
80	г. Новосибирск	улица	Академическая	4
81	г. Новосибирск	улица	Академическая	6
82	г. Новосибирск	улица	Академическая	10
83	г. Новосибирск	улица	Академическая	13
84	г. Новосибирск	улица	Академическая	17
85	г. Новосибирск	улица	Академическая	19
86	г. Новосибирск	улица	Академическая	21
87	г. Новосибирск	улица	Академическая	23
88	г. Новосибирск	улица	Академическая	25
89	г. Новосибирск	улица	Академическая	27
90	г. Новосибирск	улица	Академическая	29
91	г. Новосибирск	улица	Академическая	34
92	г. Новосибирск	улица	Академическая	36
93	г. Новосибирск	улица	Академическая	38
94	г. Новосибирск	улица	Аксенова	11
95	г. Новосибирск	улица	Аксенова	27
96	г. Новосибирск	улица	Аксенова	29
97	г. Новосибирск	улица	Аксенова	31
98	г. Новосибирск	улица	Аксенова	44
99	г. Новосибирск	улица	Аксенова	46
100	г. Новосибирск	улица	Аксенова	48
101	г. Новосибирск	улица	Алейская	10
102	г. Новосибирск	улица	Алейская	14
103	г. Новосибирск	улица	Александра Невского	2
104	г. Новосибирск	улица	Александра Невского	4
105	г. Новосибирск	улица	Александра Невского	6

1	2	3	4	5
106	г. Новосибирск	улица	Александра Невского	10
107	г. Новосибирск	улица	Александра Невского	12
108	г. Новосибирск	улица	Александра Невского	12а
109	г. Новосибирск	улица	Александра Невского	14
110	г. Новосибирск	улица	Александра Невского	16
111	г. Новосибирск	улица	Александра Невского	16а
112	г. Новосибирск	улица	Александра Невского	18
113	г. Новосибирск	улица	Александра Невского	20
114	г. Новосибирск	улица	Александра Невского	22
115	г. Новосибирск	улица	Александра Невского	24
116	г. Новосибирск	улица	Александра Невского	26
117	г. Новосибирск	улица	Александра Невского	28
118	г. Новосибирск	улица	Александра Невского	32
119	г. Новосибирск	улица	Александра Невского	34
120	г. Новосибирск	улица	Александра Невского	36
121	г. Новосибирск	улица	Алтайская	12
122	г. Новосибирск	улица	Алтайская	12/1
123	г. Новосибирск	улица	Амурская	40/1
124	г. Новосибирск	улица	Амурская	40/4
125	г. Новосибирск	улица	Амурская	40/5
126	г. Новосибирск	улица	Амурская	65/1
127	г. Новосибирск	улица	Амурская	65/2
128	г. Новосибирск	улица	Амурская	65/3
129	г. Новосибирск	улица	Амурская	65а
130	г. Новосибирск	улица	Амурская	65б
131	г. Новосибирск	улица	Аникина	5
132	г. Новосибирск	улица	Аникина	11
133	г. Новосибирск	улица	Аникина	17
134	г. Новосибирск	улица	Аникина	19
135	г. Новосибирск	улица	Арбузова	16
136	г. Новосибирск	улица	Арбузова	3
137	г. Новосибирск	улица	Арбузова	8
138	г. Новосибирск	улица	Арбузова	11
139	г. Новосибирск	улица	Арбузова	16
140	г. Новосибирск	улица	Аэропорт	1
141	г. Новосибирск	улица	Аэропорт	4
142	г. Новосибирск	улица	Аэропорт	5
143	г. Новосибирск	улица	Аэропорт	6
144	г. Новосибирск	улица	Аэропорт	7
145	г. Новосибирск	улица	Аэропорт	12
146	г. Новосибирск	улица	Аэропорт	16
147	г. Новосибирск	улица	Аэропорт	19
148	г. Новосибирск	улица	Аэропорт	20

1	2	3	4	5
149	г. Новосибирск	улица	Аэропорт	21
150	г. Новосибирск	улица	Аэропорт	23
151	г. Новосибирск	улица	Аэропорт	25
152	г. Новосибирск	улица	Аэропорт	26
153	г. Новосибирск	улица	Аэропорт	30
154	г. Новосибирск	улица	Аэропорт	31
155	г. Новосибирск	улица	Аэропорт	33
156	г. Новосибирск	улица	Аэропорт	34
157	г. Новосибирск	улица	Аэропорт	37
158	г. Новосибирск	улица	Аэропорт	45
159	г. Новосибирск	улица	Аэропорт	52
160	г. Новосибирск	улица	Аэропорт	53
161	г. Новосибирск	улица	Аэропорт	54
162	г. Новосибирск	улица	Аэропорт	55
163	г. Новосибирск	улица	Аэропорт	58
164	г. Новосибирск	улица	Аэропорт	59
165	г. Новосибирск	улица	База Геологии	1
166	г. Новосибирск	улица	Бакинская	72б
167	г. Новосибирск	улица	Бакинская	72в
168	г. Новосибирск	улица	Балтийская	25
169	г. Новосибирск	улица	Балтийская	31
170	г. Новосибирск	улица	Балтийская	33
171	г. Новосибирск	улица	Бардина	3
172	г. Новосибирск	улица	Бардина	10
173	г. Новосибирск	улица	Барьерная	1
174	г. Новосибирск	улица	Барьерная	3
175	г. Новосибирск	улица	Барьерная	4
176	г. Новосибирск	улица	Барьерная	5
177	г. Новосибирск	улица	Барьерная	6
178	г. Новосибирск	улица	Барьерная	7
179	г. Новосибирск	улица	Барьерная	11
180	г. Новосибирск	улица	Барьерная	13
181	г. Новосибирск	улица	Барьерная	14
182	г. Новосибирск	улица	Барьерная	15
183	г. Новосибирск	улица	Барьерная	16
184	г. Новосибирск	улица	Барьерная	17
185	г. Новосибирск	переулок	Бассейный	6
186	г. Новосибирск	переулок	Бассейный	8
187	г. Новосибирск	переулок	Бассейный	10
188	г. Новосибирск	переулок	Бассейный	12
189	г. Новосибирск	переулок	Бассейный	14
190	г. Новосибирск	переулок	Бассейный	16
191	г. Новосибирск	улица	Баумана	3

1	2	3	4	5
192	г. Новосибирск	улица	Баумана	4
193	г. Новосибирск	улица	Бебеля	28
194	г. Новосибирск	улица	Бебеля	36
195	г. Новосибирск	улица	Бебеля	38
196	г. Новосибирск	улица	Беловежская	52
197	г. Новосибирск	шоссе	Бердское	4
198	г. Новосибирск	шоссе	Бердское	6
199	г. Новосибирск	шоссе	Бердское	8
200	г. Новосибирск	шоссе	Бердское	10
201	г. Новосибирск	шоссе	Бердское	34
202	г. Новосибирск	шоссе	Бердское	38
203	г. Новосибирск	шоссе	Бердское	38а
204	г. Новосибирск	шоссе	Бердское	40
205	г. Новосибирск	улица	Березовая	5
206	г. Новосибирск	улица	Березовая	5/2
207	г. Новосибирск	улица	Березовая	9
208	г. Новосибирск	улица	Березовая	9/1
209	г. Новосибирск	улица	Березовая	9/2
210	г. Новосибирск	улица	Березовая	11
211	г. Новосибирск	улица	Березовая	13
212	г. Новосибирск	улица	Березовая	15
213	г. Новосибирск	улица	Березовая	19
214	г. Новосибирск	улица	Бетонная	5
215	г. Новосибирск	улица	Бетонная	7
216	г. Новосибирск	улица	Бетонная	9
217	г. Новосибирск	улица	Бетонная	11
218	г. Новосибирск	улица	Бетонная	13
219	г. Новосибирск	улица	Бетонная	15
220	г. Новосибирск	улица	Бетонная	17а
221	г. Новосибирск	улица	Бетонная	21
222	г. Новосибирск	улица	Бетонная	23
223	г. Новосибирск	улица	Бетонная	25
224	г. Новосибирск	улица	Бетонная	27
225	г. Новосибирск	улица	Бетонная	29
226	г. Новосибирск	улица	Бетонная	29а
227	г. Новосибирск	улица	Бетонная	31
228	г. Новосибирск	улица	Бетонная	31а
229	г. Новосибирск	улица	Бетонная	33а
230	г. Новосибирск	улица	Бетонная	37
231	г. Новосибирск	улица	Блюхера	5
232	г. Новосибирск	улица	Блюхера	6
233	г. Новосибирск	улица	Блюхера	7
234	г. Новосибирск	улица	Блюхера	13

1	2	3	4	5
235	г. Новосибирск	улица	Блюхера	14
236	г. Новосибирск	улица	Блюхера	15
237	г. Новосибирск	улица	Блюхера	16
238	г. Новосибирск	улица	Блюхера	17
239	г. Новосибирск	улица	Блюхера	17/1
240	г. Новосибирск	улица	Блюхера	19
241	г. Новосибирск	улица	Блюхера	20
242	г. Новосибирск	улица	Блюхера	21
243	г. Новосибирск	улица	Блюхера	22
244	г. Новосибирск	улица	Блюхера	24
245	г. Новосибирск	улица	Блюхера	26
246	г. Новосибирск	улица	Блюхера	28
247	г. Новосибирск	улица	Блюхера	29
248	г. Новосибирск	улица	Блюхера	31
249	г. Новосибирск	улица	Блюхера	33
250	г. Новосибирск	улица	Блюхера	38
251	г. Новосибирск	улица	Блюхера	39
252	г. Новосибирск	улица	Блюхера	41
253	г. Новосибирск	улица	Блюхера	43
254	г. Новосибирск	улица	Блюхера	46
255	г. Новосибирск	улица	Блюхера	48
256	г. Новосибирск	улица	Блюхера	50
257	г. Новосибирск	улица	Блюхера	52
258	г. Новосибирск	улица	Блюхера	53
259	г. Новосибирск	улица	Блюхера	54
260	г. Новосибирск	улица	Блюхера	57
261	г. Новосибирск	улица	Блюхера	63
262	г. Новосибирск	улица	Блюхера	67
263	г. Новосибирск	улица	Блюхера	69
264	г. Новосибирск	улица	Блюхера	73
265	г. Новосибирск	улица	Богдана Хмельницкого	2/2
266	г. Новосибирск	улица	Богдана Хмельницкого	4/1
267	г. Новосибирск	улица	Богдана Хмельницкого	6
268	г. Новосибирск	улица	Богдана Хмельницкого	6/1
269	г. Новосибирск	улица	Богдана Хмельницкого	8
270	г. Новосибирск	улица	Богдана Хмельницкого	8/1
271	г. Новосибирск	улица	Богдана Хмельницкого	8/2
272	г. Новосибирск	улица	Богдана Хмельницкого	8/3
273	г. Новосибирск	улица	Богдана Хмельницкого	10/2
274	г. Новосибирск	улица	Богдана Хмельницкого	11
275	г. Новосибирск	улица	Богдана Хмельницкого	11/1
276	г. Новосибирск	улица	Богдана Хмельницкого	12/1
277	г. Новосибирск	улица	Богдана Хмельницкого	13

1	2	3	4	5
321	г. Новосибирск	улица	Богдана Хмельницкого	77
322	г. Новосибирск	улица	Богдана Хмельницкого	79
323	г. Новосибирск	улица	Богдана Хмельницкого	83
324	г. Новосибирск	улица	Богдана Хмельницкого	85
325	г. Новосибирск	улица	Богдана Хмельницкого	87
326	г. Новосибирск	улица	Богдана Хмельницкого	107
327	г. Новосибирск	улица	Богдана Хмельницкого	107/1
328	г. Новосибирск	улица	Большая	7
329	г. Новосибирск	улица	Большевицкая	34
330	г. Новосибирск	улица	Большевицкая	38
331	г. Новосибирск	улица	Большевицкая	40
332	г. Новосибирск	улица	Большевицкая	105
333	г. Новосибирск	улица	Большевицкая	107
334	г. Новосибирск	улица	Большевицкая	145/1
335	г. Новосибирск	улица	Большевицкая	153
336	г. Новосибирск	улица	Большевицкая	171
337	г. Новосибирск	улица	Большевицкая	175/1
338	г. Новосибирск	улица	Большевицкая	175/5
339	г. Новосибирск	улица	Бориса Богаткова	50
340	г. Новосибирск	улица	Бориса Богаткова	67
341	г. Новосибирск	улица	Бориса Богаткова	151
342	г. Новосибирск	улица	Бориса Богаткова	155
343	г. Новосибирск	улица	Бориса Богаткова	157
344	г. Новосибирск	улица	Бориса Богаткова	158
345	г. Новосибирск	улица	Бориса Богаткова	160
346	г. Новосибирск	улица	Бориса Богаткова	162
347	г. Новосибирск	улица	Бориса Богаткова	163/3
348	г. Новосибирск	улица	Бориса Богаткова	163/5
349	г. Новосибирск	улица	Бориса Богаткова	163/8
350	г. Новосибирск	улица	Бориса Богаткова	164
351	г. Новосибирск	улица	Бориса Богаткова	171
352	г. Новосибирск	улица	Бориса Богаткова	171/4
353	г. Новосибирск	улица	Бориса Богаткова	173
354	г. Новосибирск	улица	Бориса Богаткова	175
355	г. Новосибирск	улица	Бориса Богаткова	183
356	г. Новосибирск	улица	Бориса Богаткова	184/1
357	г. Новосибирск	улица	Бориса Богаткова	184/3
358	г. Новосибирск	улица	Бориса Богаткова	186
359	г. Новосибирск	улица	Бориса Богаткова	186/3
360	г. Новосибирск	улица	Бориса Богаткова	188
361	г. Новосибирск	улица	Бориса Богаткова	188/3
362	г. Новосибирск	улица	Бориса Богаткова	190
363	г. Новосибирск	улица	Бориса Богаткова	192

1	2	3	4	5
364	г. Новосибирск	улица	Бориса Богаткова	192/1
365	г. Новосибирск	улица	Бориса Богаткова	192/3
366	г. Новосибирск	улица	Бориса Богаткова	192/4
367	г. Новосибирск	улица	Бориса Богаткова	194
368	г. Новосибирск	улица	Бориса Богаткова	194/6
369	г. Новосибирск	улица	Бориса Богаткова	196
370	г. Новосибирск	улица	Бориса Богаткова	200
371	г. Новосибирск	улица	Бориса Богаткова	208/2
372	г. Новосибирск	улица	Бориса Богаткова	208/3
373	г. Новосибирск	улица	Бориса Богаткова	212
374	г. Новосибирск	улица	Бориса Богаткова	212/1
375	г. Новосибирск	улица	Бориса Богаткова	230
376	г. Новосибирск	улица	Бориса Богаткова	249
377	г. Новосибирск	улица	Бориса Богаткова	258
378	г. Новосибирск	улица	Бориса Богаткова	260
379	г. Новосибирск	улица	Бориса Богаткова	266/1
380	г. Новосибирск	улица	Боровая Партия	2
381	г. Новосибирск	улица	Боровая Партия	3
382	г. Новосибирск	улица	Боровая Партия	4
383	г. Новосибирск	улица	Боровая Партия	5
384	г. Новосибирск	улица	Боровая Партия	7
385	г. Новосибирск	улица	Боровая Партия	8
386	г. Новосибирск	улица	Боровая Партия	9
387	г. Новосибирск	улица	Боровая Партия	13
388	г. Новосибирск	улица	Боровая Партия	15
389	г. Новосибирск	улица	Боровая Партия	16
390	г. Новосибирск	улица	Боровая Партия	17
391	г. Новосибирск	улица	Бородина	1
392	г. Новосибирск	улица	Бородина	3
393	г. Новосибирск	улица	Бородина	15
394	г. Новосибирск	улица	Бородина	16
395	г. Новосибирск	улица	Бородина	18
396	г. Новосибирск	улица	Ботаническая	24
397	г. Новосибирск	улица	Ботаническая	26
398	г. Новосибирск	улица	Ботаническая	28
399	г. Новосибирск	улица	Ботаническая	29
400	г. Новосибирск	улица	Ботаническая	31
401	г. Новосибирск	улица	Ботаническая	33
402	г. Новосибирск	улица	Ботаническая	34
403	г. Новосибирск	улица	Ботаническая	35
404	г. Новосибирск	улица	Ботаническая	39
405	г. Новосибирск	улица	Бронная	11
406	г. Новосибирск	улица	Бронная	13

1	2	3	4	5
407	г. Новосибирск	улица	Бронная	15
408	г. Новосибирск	улица	Бронная	17
409	г. Новосибирск	улица	Брюсова	1
410	г. Новосибирск	улица	Брюсова	3
411	г. Новосибирск	улица	Бурденко	9
412	г. Новосибирск	улица	Бурденко	11
413	г. Новосибирск	улица	Бурденко	12
414	г. Новосибирск	улица	Бурденко	13
415	г. Новосибирск	улица	Бурденко	14
416	г. Новосибирск	улица	Бурденко	14а
417	г. Новосибирск	улица	Бурденко	15
418	г. Новосибирск	улица	Бурденко	16
419	г. Новосибирск	улица	Бурденко	17
420	г. Новосибирск	улица	Бурденко	18
421	г. Новосибирск	улица	Бурденко	18а
422	г. Новосибирск	улица	Бурденко	19
423	г. Новосибирск	улица	Бурденко	21
424	г. Новосибирск	улица	Бурденко	22
425	г. Новосибирск	улица	Бурденко	23
426	г. Новосибирск	улица	Бурденко	26
427	г. Новосибирск	улица	Бурденко	27
428	г. Новосибирск	улица	Бурденко	28
429	г. Новосибирск	улица	Бурденко	29
430	г. Новосибирск	улица	Бурденко	31
431	г. Новосибирск	улица	Бурденко	32
432	г. Новосибирск	улица	Бурденко	33
433	г. Новосибирск	улица	Бурденко	34
434	г. Новосибирск	улица	Бурденко	35
435	г. Новосибирск	улица	Бурденко	36
436	г. Новосибирск	улица	Бурденко	38
437	г. Новосибирск	улица	Бурденко	40
438	г. Новосибирск	улица	Бурденко	42а
439	г. Новосибирск	улица	Бурденко	44
440	г. Новосибирск	улица	Бурденко	46
441	г. Новосибирск	улица	Бурденко	48
442	г. Новосибирск	улица	Бурденко	49
443	г. Новосибирск	улица	Бурденко	50
444	г. Новосибирск	улица	Бурденко	53
445	г. Новосибирск	улица	Бурденко	54
446	г. Новосибирск	улица	Бурденко	54а
447	г. Новосибирск	улица	Бурденко	56
448	г. Новосибирск	улица	Бурденко	58
449	г. Новосибирск	улица	Бурденко	60

1	2	3	4	5
450	г. Новосибирск	переулок	3-й Бурденко	3
451	г. Новосибирск	переулок	3-й Бурденко	4
452	г. Новосибирск	переулок	3-й Бурденко	7
453	г. Новосибирск	переулок	3-й Бурденко	8
454	г. Новосибирск	переулок	3-й Бурденко	9
455	г. Новосибирск	переулок	3-й Бурденко	10
456	г. Новосибирск	переулок	3-й Бурденко	11
457	г. Новосибирск	улица	Вавилова	2
458	г. Новосибирск	улица	Вавилова	4
459	г. Новосибирск	улица	Вавилова	6
460	г. Новосибирск	улица	Вавилова	6а
461	г. Новосибирск	улица	Вавилова	6б
462	г. Новосибирск	улица	Вавилова	8
463	г. Новосибирск	улица	Варшавская	10
464	г. Новосибирск	улица	Варшавская	11
465	г. Новосибирск	улица	Вагутина	1
466	г. Новосибирск	улица	Вагутина	1а
467	г. Новосибирск	улица	Вагутина	4
468	г. Новосибирск	улица	Вагутина	4/1
469	г. Новосибирск	улица	Вагутина	5
470	г. Новосибирск	улица	Вагутина	6
471	г. Новосибирск	улица	Вагутина	13
472	г. Новосибирск	улица	Вагутина	14
473	г. Новосибирск	улица	Вагутина	15
474	г. Новосибирск	улица	Вагутина	18
475	г. Новосибирск	улица	Вагутина	18а
476	г. Новосибирск	улица	Вагутина	20
477	г. Новосибирск	улица	Вагутина	22
478	г. Новосибирск	улица	Вагутина	24
479	г. Новосибирск	улица	Вагутина	25
480	г. Новосибирск	улица	Вагутина	31/1
481	г. Новосибирск	улица	Вагутина	33
482	г. Новосибирск	улица	Вагутина	33/2
483	г. Новосибирск	улица	Вагутина	37
484	г. Новосибирск	улица	Вагутина	43
485	г. Новосибирск	улица	Вагутина	47
486	г. Новосибирск	улица	Вагутина	49
487	г. Новосибирск	улица	Вагутина	51
488	г. Новосибирск	улица	Вагутина	53
489	г. Новосибирск	улица	Вагутина	55
490	г. Новосибирск	улица	Вагутина	59
491	г. Новосибирск	улица	Вагутина	63/1
492	г. Новосибирск	улица	Вагутина	65

1	2	3	4	5
493	г. Новосибирск	улица	Ватутина	75
494	г. Новосибирск	улица	Ватутина	75/1
495	г. Новосибирск	улица	Ватутина	77
496	г. Новосибирск	улица	Ватутина	79
497	г. Новосибирск	улица	Вахтангова	3а
498	г. Новосибирск	улица	Вахтангова	5а
499	г. Новосибирск	улица	Вахтангова	39
500	г. Новосибирск	улица	Вертковская	5/1
501	г. Новосибирск	улица	Вертковская	8
502	г. Новосибирск	улица	Вертковская	12/1
503	г. Новосибирск	улица	Вертковская	12/3
504	г. Новосибирск	улица	Вертковская	14
505	г. Новосибирск	улица	Вертковская	18
506	г. Новосибирск	улица	Вертковская	23/1
507	г. Новосибирск	улица	Вертковская	24
508	г. Новосибирск	улица	Вертковская	27/1
509	г. Новосибирск	улица	Вертковская	31
510	г. Новосибирск	улица	Вертковская	33
511	г. Новосибирск	улица	Вертковская	37
512	г. Новосибирск	улица	Вертковская	38
513	г. Новосибирск	улица	Вертковская	123
514	г. Новосибирск	проезд	Весенний	4
515	г. Новосибирск	проезд	Весенний	4а
516	г. Новосибирск	проезд	Весенний	6
517	г. Новосибирск	улица	Весенняя	6
518	г. Новосибирск	улица	Весенняя	6а
519	г. Новосибирск	улица	Весенняя	8
520	г. Новосибирск	улица	Весенняя	10
521	г. Новосибирск	улица	Весенняя	10а
522	г. Новосибирск	улица	Весенняя	126
523	г. Новосибирск	улица	Весенняя	14
524	г. Новосибирск	улица	Весенняя	18
525	г. Новосибирск	улица	Ветлужская	2
526	г. Новосибирск	улица	Ветлужская	3
527	г. Новосибирск	улица	Ветлужская	4
528	г. Новосибирск	улица	Ветлужская	8
529	г. Новосибирск	улица	Ветлужская	9
530	г. Новосибирск	улица	Ветлужская	10
531	г. Новосибирск	улица	Ветлужская	12
532	г. Новосибирск	улица	Ветлужская	14
533	г. Новосибирск	улица	Ветлужская	15
534	г. Новосибирск	улица	Ветлужская	17
535	г. Новосибирск	улица	Ветлужская	18

1	2	3	4	5
536	г. Новосибирск	улица	Ветлужская	20
537	г. Новосибирск	улица	Ветлужская	24
538	г. Новосибирск	улица	Ветлужская	30
539	г. Новосибирск	улица	Виктора Уса	3
540	г. Новосибирск	улица	Виктора Уса	7
541	г. Новосибирск	улица	Виктора Уса	9
542	г. Новосибирск	улица	Виктора Уса	11
543	г. Новосибирск	улица	Виллойская	8
544	г. Новосибирск	улица	Виллойская	15
545	г. Новосибирск	улица	Виллойская	24
546	г. Новосибирск	улица	Владимировская	1
547	г. Новосибирск	улица	Владимировская	3
548	г. Новосибирск	улица	Владимировская	3а
549	г. Новосибирск	улица	Владимировская	4
550	г. Новосибирск	улица	Владимировская	5
551	г. Новосибирск	улица	Владимировская	6
552	г. Новосибирск	улица	Владимировская	7
553	г. Новосибирск	улица	Владимировская	8
554	г. Новосибирск	улица	Владимировская	9
555	г. Новосибирск	улица	Владимировская	12
556	г. Новосибирск	улица	Владимировская	13
557	г. Новосибирск	улица	Владимировская	14
558	г. Новосибирск	улица	Владимировская	33
559	г. Новосибирск	улица	Владимировская	35
560	г. Новосибирск	спуск	Владимировский	2
561	г. Новосибирск	спуск	Владимировский	2с
562	г. Новосибирск	спуск	Владимировский	9
563	г. Новосибирск	спуск	Владимировский	11
564	г. Новосибирск	улица	Водозабор	1
565	г. Новосибирск	улица	Водозабор	6
566	г. Новосибирск	улица	Водозабор	7
567	г. Новосибирск	улица	Водозабор	8
568	г. Новосибирск	улица	Военная	9/2
569	г. Новосибирск	улица	Военная	16
570	г. Новосибирск	территория	Военного Городка	1
571	г. Новосибирск	территория	Военного Городка	2
572	г. Новосибирск	территория	Военного Городка	3
573	г. Новосибирск	территория	Военного Городка	5
574	г. Новосибирск	территория	Военного Городка	6
575	г. Новосибирск	территория	Военного Городка	7
576	г. Новосибирск	территория	Военного Городка	8
577	г. Новосибирск	территория	Военного Городка	8а
578	г. Новосибирск	территория	Военного Городка	9

1	2	3	4	5
579	г. Новосибирск	территория	Военного Городка	51
580	г. Новосибирск	территория	Военного Городка	56
581	г. Новосибирск	территория	Военного Городка	57
582	г. Новосибирск	территория	Военного Городка	58
583	г. Новосибирск	территория	Военного Городка	95
584	г. Новосибирск	территория	Военного Городка	96
585	г. Новосибирск	территория	Военного Городка	428
586	г. Новосибирск	территория	Военного Городка	429
587	г. Новосибирск	территория	Военного Городка	437
588	г. Новосибирск	территория	Военного Городка	770
589	г. Новосибирск	территория	Военного Городка	771
590	г. Новосибирск	территория	Военного Городка	772
591	г. Новосибирск	территория	Военного Городка	773
592	г. Новосибирск	территория	Военного Городка	774
593	г. Новосибирск	территория	Военного Городка	1066/1
594	г. Новосибирск	территория	Военного санатория «Ельцовка»	9
595	г. Новосибирск	территория	Военного санатория «Ельцовка»	20
596	г. Новосибирск	территория	Военного санатория «Ельцовка»	144
597	г. Новосибирск	территория	Военного санатория «Ельцовка»	146
598	г. Новосибирск	территория	Военного санатория «Ельцовка»	231
599	г. Новосибирск	улица	Воинская	71
600	г. Новосибирск	улица	Воинская	75а
601	г. Новосибирск	улица	Воинская	224
602	г. Новосибирск	улица	Воинская	226
603	г. Новосибирск	улица	2-я Воинская	24
604	г. Новосибирск	улица	2-я Воинская	55
605	г. Новосибирск	улица	2-я Воинская	57
606	г. Новосибирск	магистраль	Вокзальная	4/1
607	г. Новосибирск	магистраль	Вокзальная	4/2
608	г. Новосибирск	магистраль	Вокзальная	7
609	г. Новосибирск	магистраль	Вокзальная	8
610	г. Новосибирск	магистраль	Вокзальная	8/1
611	г. Новосибирск	магистраль	Вокзальная	8/2
612	г. Новосибирск	магистраль	Вокзальная	17
613	г. Новосибирск	магистраль	Вокзальная	18
614	г. Новосибирск	улица	Волочаевская	51
615	г. Новосибирск	улица	Волховская	33/1
616	г. Новосибирск	поселок	Восточный	17а
617	г. Новосибирск	поселок	Восточный	18а

1	2	3	4	5
618	г. Новосибирск	улица	Восход	11
619	г. Новосибирск	улица	Восход	14
620	г. Новосибирск	улица	Выборная	15
621	г. Новосибирск	улица	Выборная	89
622	г. Новосибирск	улица	Выборная	89/1
623	г. Новосибирск	улица	Выборная	91
624	г. Новосибирск	улица	Выборная	91/4
625	г. Новосибирск	улица	Выборная	93
626	г. Новосибирск	улица	Выборная	95
627	г. Новосибирск	улица	Выборная	99
628	г. Новосибирск	улица	Выборная	99/2
629	г. Новосибирск	улица	Выборная	99/4
630	г. Новосибирск	улица	Выборная	101
631	г. Новосибирск	улица	Выборная	101/2
632	г. Новосибирск	улица	Выборная	101/3
633	г. Новосибирск	улица	Выборная	103
634	г. Новосибирск	улица	Выборная	103/1
635	г. Новосибирск	улица	Выборная	103/2
636	г. Новосибирск	улица	Выборная	105
637	г. Новосибирск	улица	Выборная	107
638	г. Новосибирск	улица	Выборная	108
639	г. Новосибирск	улица	Выборная	109
640	г. Новосибирск	улица	Выборная	111
641	г. Новосибирск	улица	Выборная	115
642	г. Новосибирск	улица	Выборная	116
643	г. Новосибирск	улица	Выборная	117
644	г. Новосибирск	улица	Выборная	118
645	г. Новосибирск	улица	Выборная	119
646	г. Новосибирск	улица	Выборная	121
647	г. Новосибирск	улица	Выборная	124
648	г. Новосибирск	улица	Выборная	127
649	г. Новосибирск	улица	Высотная	29
650	г. Новосибирск	улица	Высотная	31
651	г. Новосибирск	улица	В. Высоцкого	36
652	г. Новосибирск	улица	В. Высоцкого	38
653	г. Новосибирск	улица	В. Высоцкого	40/2
654	г. Новосибирск	улица	В. Высоцкого	41/2
655	г. Новосибирск	улица	В. Высоцкого	41/3
656	г. Новосибирск	улица	В. Высоцкого	41/4
657	г. Новосибирск	улица	В. Высоцкого	42/3
658	г. Новосибирск	улица	В. Высоцкого	46
659	г. Новосибирск	улица	В. Высоцкого	50/1
660	г. Новосибирск	улица	В. Высоцкого	52

1	2	3	4	5
661	г. Новосибирск	улица	В. Высоцкого	54/2
662	г. Новосибирск	улица	Выставочная	3
663	г. Новосибирск	улица	Выставочная	4
664	г. Новосибирск	улица	Выставочная	6
665	г. Новосибирск	улица	Выставочная	12
666	г. Новосибирск	улица	Выставочная	16
667	г. Новосибирск	улица	Выставочная	26
668	г. Новосибирск	улица	Выставочная	34
669	г. Новосибирск	улица	Выставочная	38
670	г. Новосибирск	улица	Галилея	3
671	г. Новосибирск	улица	Галилея	5
672	г. Новосибирск	улица	Галилея	7
673	г. Новосибирск	улица	Гаранина	1
674	г. Новосибирск	улица	Гаранина	4
675	г. Новосибирск	улица	Гаранина	14
676	г. Новосибирск	улица	Гаранина	16
677	г. Новосибирск	улица	Гаранина	17
678	г. Новосибирск	улица	Гаранина	18
679	г. Новосибирск	улица	Гаранина	19
680	г. Новосибирск	улица	Гаранина	27
681	г. Новосибирск	улица	Гастелло	1
682	г. Новосибирск	улица	Гастелло	3
683	г. Новосибирск	улица	Гастелло	5
684	г. Новосибирск	улица	Гастелло	7
685	г. Новосибирск	улица	Гастелло	9
686	г. Новосибирск	улица	Гастелло	11
687	г. Новосибирск	улица	Гастелло	13
688	г. Новосибирск	улица	Гастелло	15
689	г. Новосибирск	улица	Гастелло	17
690	г. Новосибирск	улица	Гастелло	19
691	г. Новосибирск	улица	Гастелло	21
692	г. Новосибирск	улица	Гастелло	27
693	г. Новосибирск	улица	Гастелло	29
694	г. Новосибирск	улица	Гастелло	31
695	г. Новосибирск	улица	Гастелло	40
696	г. Новосибирск	улица	Гастелло	42
697	г. Новосибирск	улица	Гастелло	44
698	г. Новосибирск	улица	Гастелло	50
699	г. Новосибирск	улица	9-й Гвардейской Дивизии	4
700	г. Новосибирск	улица	9-й Гвардейской Дивизии	7
701	г. Новосибирск	улица	9-й Гвардейской Дивизии	12

1	2	3	4	5
702	г. Новосибирск	улица	9-й Гвардейской Дивизии	13
703	г. Новосибирск	улица	9-й Гвардейской Дивизии	21
704	г. Новосибирск	улица	9-й Гвардейской Дивизии	23
705	г. Новосибирск	улица	9-й Гвардейской Дивизии	24
706	г. Новосибирск	улица	Геодезическая	1
707	г. Новосибирск	улица	Геодезическая	5
708	г. Новосибирск	улица	Геодезическая	7
709	г. Новосибирск	улица	Геодезическая	9
710	г. Новосибирск	улица	Геодезическая	13
711	г. Новосибирск	улица	Геодезическая	21
712	г. Новосибирск	улица	Геодезическая	21/1
713	г. Новосибирск	улица	Геодезическая	23
714	г. Новосибирск	улица	Геологическая	26
715	г. Новосибирск	улица	Геологическая	28
716	г. Новосибирск	улица	Геологическая	30
717	г. Новосибирск	улица	Геологическая	32
718	г. Новосибирск	улица	Геологическая	34
719	г. Новосибирск	улица	Геологическая	36
720	г. Новосибирск	улица	Геологическая	38
721	г. Новосибирск	улица	Героев Революции	5/1
722	г. Новосибирск	улица	Героев Революции	5/2
723	г. Новосибирск	улица	Героев Революции	7
724	г. Новосибирск	улица	Героев Революции	9
725	г. Новосибирск	улица	Героев Революции	10
726	г. Новосибирск	улица	Героев Революции	13
727	г. Новосибирск	улица	Героев Революции	30
728	г. Новосибирск	улица	Героев Революции	32
729	г. Новосибирск	улица	Героев Революции	37
730	г. Новосибирск	улица	Героев Революции	100
731	г. Новосибирск	улица	Героев Революции	107
732	г. Новосибирск	улица	Героев Революции	109
733	г. Новосибирск	улица	Героев Революции	111
734	г. Новосибирск	улица	Героев Революции	113
735	г. Новосибирск	улица	Героев Революции	115
736	г. Новосибирск	улица	Героев Революции	117
737	г. Новосибирск	улица	Героев Революции	119
738	г. Новосибирск	улица	Героев Революции	121
739	г. Новосибирск	улица	Героев Революции	125
740	г. Новосибирск	улица	Героев Труда	1
741	г. Новосибирск	улица	Героев Труда	2

1	2	3	4	5
742	г. Новосибирск	улица	Героев Труда	3
743	г. Новосибирск	улица	Героев Труда	5
744	г. Новосибирск	улица	Героев Труда	9
745	г. Новосибирск	улица	Героев Труда	11
746	г. Новосибирск	улица	Героев Труда	13
747	г. Новосибирск	улица	Героев Труда	14
748	г. Новосибирск	улица	Героев Труда	17
749	г. Новосибирск	улица	Героев Труда	20
750	г. Новосибирск	улица	Героев Труда	21
751	г. Новосибирск	улица	Героев Труда	22
752	г. Новосибирск	улица	Героев Труда	23
753	г. Новосибирск	улица	Героев Труда	24
754	г. Новосибирск	улица	Героев Труда	27
755	г. Новосибирск	улица	Героев Труда	27а
756	г. Новосибирск	улица	Героев Труда	29
757	г. Новосибирск	улица	Героев Труда	31
758	г. Новосибирск	улица	Героев Труда	33
759	г. Новосибирск	улица	Героев Труда	35
760	г. Новосибирск	улица	Гидромонтажная	47
761	г. Новосибирск	улица	Гидромонтажная	48
762	г. Новосибирск	улица	Гидромонтажная	50
763	г. Новосибирск	улица	Гидромонтажная	56
764	г. Новосибирск	улица	Гидромонтажная	58
765	г. Новосибирск	улица	Гидромонтажная	60
766	г. Новосибирск	улица	Гидростроителей	6
767	г. Новосибирск	улица	Гоголя	1
768	г. Новосибирск	улица	Гоголя	3
769	г. Новосибирск	улица	Гоголя	3а
770	г. Новосибирск	улица	Гоголя	9а
771	г. Новосибирск	улица	Гоголя	17
772	г. Новосибирск	улица	Гоголя	17а
773	г. Новосибирск	улица	Гоголя	19а
774	г. Новосибирск	улица	Гоголя	21
775	г. Новосибирск	улица	Гоголя	23
776	г. Новосибирск	улица	Гоголя	24
777	г. Новосибирск	улица	Гоголя	25
778	г. Новосибирск	улица	Гоголя	27а
779	г. Новосибирск	улица	Гоголя	33
780	г. Новосибирск	улица	Гоголя	35
781	г. Новосибирск	улица	Гоголя	37
782	г. Новосибирск	улица	Гоголя	41
783	г. Новосибирск	улица	Гоголя	41а
784	г. Новосибирск	улица	Гоголя	43

1	2	3	4	5
785	г. Новосибирск	улица	Гоголя	43а
786	г. Новосибирск	улица	Гоголя	44
787	г. Новосибирск	улица	Гоголя	47а
788	г. Новосибирск	улица	Гоголя	182
789	г. Новосибирск	улица	Гоголя	188
790	г. Новосибирск	улица	Гоголя	189
791	г. Новосибирск	улица	Гоголя	190
792	г. Новосибирск	улица	Гоголя	191
793	г. Новосибирск	улица	Гоголя	192
794	г. Новосибирск	улица	Гоголя	198а
795	г. Новосибирск	улица	Гоголя	201
796	г. Новосибирск	улица	Гоголя	202
797	г. Новосибирск	улица	Гоголя	206/1
798	г. Новосибирск	улица	Гоголя	206/2
799	г. Новосибирск	улица	Гоголя	215
800	г. Новосибирск	улица	Гоголя	219
801	г. Новосибирск	улица	Гоголя	223
802	г. Новосибирск	улица	Гоголя	223/1
803	г. Новосибирск	улица	Гоголя	225
804	г. Новосибирск	улица	Гоголя	225/2
805	г. Новосибирск	улица	Гоголя	228
806	г. Новосибирск	улица	Гоголя	229
807	г. Новосибирск	улица	Гоголя	231
808	г. Новосибирск	улица	Гоголя	231а
809	г. Новосибирск	улица	Гоголя	232
810	г. Новосибирск	улица	Гоголя	233/1
811	г. Новосибирск	улица	Гоголя	235
812	г. Новосибирск	улица	Гоголя	235/1
813	г. Новосибирск	улица	Гоголя	236
814	г. Новосибирск	улица	Горбана	5
815	г. Новосибирск	улица	Горбана	7
816	г. Новосибирск	улица	Горбана	11
817	г. Новосибирск	улица	Горбана	20
818	г. Новосибирск	территория	Горбольницы	1
819	г. Новосибирск	территория	Горбольницы	2
820	г. Новосибирск	территория	Горбольницы	3
821	г. Новосибирск	улица	Горская	10а
822	г. Новосибирск	улица	Горская	10г
823	г. Новосибирск	улица	Горская	16
824	г. Новосибирск	улица	Горская	16а
825	г. Новосибирск	улица	Горская	18/1
826	г. Новосибирск	микрорайон	Горский	3
827	г. Новосибирск	микрорайон	Горский	5

1	2	3	4	5
828	г. Новосибирск	микрорайон	Горский	42
829	г. Новосибирск	микрорайон	Горский	43
830	г. Новосибирск	микрорайон	Горский	48
831	г. Новосибирск	микрорайон	Горский	51
832	г. Новосибирск	микрорайон	Горский	56
833	г. Новосибирск	микрорайон	Горский	63
834	г. Новосибирск	микрорайон	Горский	63/1
835	г. Новосибирск	микрорайон	Горский	67
836	г. Новосибирск	микрорайон	Горский	69
837	г. Новосибирск	микрорайон	Горский	69/1
838	г. Новосибирск	микрорайон	Горский	73
839	г. Новосибирск	микрорайон	Горский	74
840	г. Новосибирск	микрорайон	Горский	76
841	г. Новосибирск	микрорайон	Горский	78
842	г. Новосибирск	микрорайон	Горский	82
843	г. Новосибирск	микрорайон	Горский	84
844	г. Новосибирск	микрорайон	Горский	86
845	г. Новосибирск	улица	Грибоедова	15
846	г. Новосибирск	улица	Грибоедова	29
847	г. Новосибирск	улица	Грибоедова	32/2
848	г. Новосибирск	улица	Грибоедова	33
849	г. Новосибирск	улица	Грибоедова	73
850	г. Новосибирск	улица	Грибоедова	97
851	г. Новосибирск	улица	Грибоедова	124a
852	г. Новосибирск	улица	Грибоедова	127
853	г. Новосибирск	улица	Грибоедова	131
854	г. Новосибирск	улица	Грибоедова	139
855	г. Новосибирск	улица	Грибоедова	158
856	г. Новосибирск	улица	Грибоедова	162
857	г. Новосибирск	улица	Грибоедова	170
858	г. Новосибирск	улица	Гризодубовой	37/1
859	г. Новосибирск	улица	Гризодубовой	37/2
860	г. Новосибирск	улица	Гризодубовой	37/3
861	г. Новосибирск	улица	Гризодубовой	37/4
862	г. Новосибирск	улица	Гризодубовой	40/1
863	г. Новосибирск	улица	Гризодубовой	40/2
864	г. Новосибирск	улица	Громова	1
865	г. Новосибирск	улица	Громова	2
866	г. Новосибирск	улица	Громова	3
867	г. Новосибирск	улица	Громова	4
868	г. Новосибирск	улица	Громова	5
869	г. Новосибирск	улица	Громова	6
870	г. Новосибирск	улица	Громова	7

1	2	3	4	5
871	г. Новосибирск	улица	Громова	14/1
872	г. Новосибирск	улица	Громова	16
873	г. Новосибирск	улица	Громова	18
874	г. Новосибирск	улица	Громова	21
875	г. Новосибирск	улица	Громова	22
876	г. Новосибирск	улица	Громова	23
877	г. Новосибирск	улица	Грунтовая	8
878	г. Новосибирск	улица	Гурьевская	31
879	г. Новосибирск	улица	Гурьевская	43
880	г. Новосибирск	улица	Гурьевская	76
881	г. Новосибирск	улица	Гусинобродский Тракт	1
882	г. Новосибирск	улица	Гусинобродский Тракт	19
883	г. Новосибирск	улица	Гусинобродский Тракт	24
884	г. Новосибирск	шоссе	Гусинобродское	19
885	г. Новосибирск	шоссе	Гусинобродское	19/1
886	г. Новосибирск	шоссе	Гусинобродское	23/1
887	г. Новосибирск	шоссе	Гусинобродское	27
888	г. Новосибирск	шоссе	Гусинобродское	29
889	г. Новосибирск	шоссе	Гусинобродское	33
890	г. Новосибирск	улица	Гэстрьевская	61
891	г. Новосибирск	улица	Гэстрьевская	83
892	г. Новосибирск	улица	Дальневосточная	4
893	г. Новосибирск	улица	Дальневосточная	8
894	г. Новосибирск	улица	Дальневосточная	10
895	г. Новосибирск	улица	Дальневосточная	12
896	г. Новосибирск	улица	Дальневосточная	16
897	г. Новосибирск	улица	Дальневосточная	37
898	г. Новосибирск	улица	Даргомыжского	1
899	г. Новосибирск	улица	Даргомыжского	2
900	г. Новосибирск	улица	Даргомыжского	3
901	г. Новосибирск	улица	Даурская	4а
902	г. Новосибирск	улица	Даурская	46
903	г. Новосибирск	улица	Даурская	5
904	г. Новосибирск	улица	Дачная	23/5
905	г. Новосибирск	улица	Дачная	25
906	г. Новосибирск	улица	Дачная	25/3
907	г. Новосибирск	улица	Дачная	25/4
908	г. Новосибирск	улица	Дачная	25/5
909	г. Новосибирск	улица	Дачная	33
910	г. Новосибирск	улица	Дачная	34/1
911	г. Новосибирск	улица	Дачная	37
912	г. Новосибирск	улица	Дачная	40/1
913	г. Новосибирск	улица	Дачная	40/2

1	2	3	4	5
914	г. Новосибирск	улица	Дачная	41а
915	г. Новосибирск	шоссе	Дачное	2
916	г. Новосибирск	шоссе	Дачное	2/1
917	г. Новосибирск	улица	Декабристов	62
918	г. Новосибирск	улица	Декабристов	66
919	г. Новосибирск	улица	Декабристов	68
920	г. Новосибирск	улица	Декабристов	70
921	г. Новосибирск	улица	Декабристов	72
922	г. Новосибирск	улица	Декабристов	99
923	г. Новосибирск	улица	Декабристов	101
924	г. Новосибирск	улица	Демакова	6
925	г. Новосибирск	улица	Демакова	9
926	г. Новосибирск	улица	Демакова	17
927	г. Новосибирск	улица	Демьяна Бедного	19
928	г. Новосибирск	улица	Демьяна Бедного	56
929	г. Новосибирск	улица	Демьяна Бедного	58
930	г. Новосибирск	улица	Демьяна Бедного	64
931	г. Новосибирск	улица	Демьяна Бедного	66
932	г. Новосибирск	улица	Демьяна Бедного	68
933	г. Новосибирск	улица	Демьяна Бедного	68а
934	г. Новосибирск	улица	Дениса Давыдова	2
935	г. Новосибирск	улица	Дениса Давыдова	26
936	г. Новосибирск	улица	Дениса Давыдова	2в
937	г. Новосибирск	улица	Дениса Давыдова	3
938	г. Новосибирск	улица	Дениса Давыдова	4
939	г. Новосибирск	улица	Дениса Давыдова	6
940	г. Новосибирск	улица	Дениса Давыдова	8
941	г. Новосибирск	улица	Дениса Давыдова	8а
942	г. Новосибирск	улица	Депутатская	15а
943	г. Новосибирск	улица	Депутатская	28
944	г. Новосибирск	улица	Депутатская	60
945	г. Новосибирск	улица	Державина	5
946	г. Новосибирск	улица	Державина	44
947	г. Новосибирск	улица	Державина	59
948	г. Новосибирск	улица	Державина	73
949	г. Новосибирск	улица	Державина	77
950	г. Новосибирск	улица	Державина	77/1
951	г. Новосибирск	улица	Державина	77/2
952	г. Новосибирск	улица	Державина	77/4
953	г. Новосибирск	улица	Державина	92/1
954	г. Новосибирск	улица	Державина	92/2
955	г. Новосибирск	улица	Державина	92/3
956	г. Новосибирск	проезд	Детский	3

1	2	3	4	5
957	г. Новосибирск	проезд	Детский	4
958	г. Новосибирск	проезд	Детский	5
959	г. Новосибирск	проезд	Детский	7
960	г. Новосибирск	проезд	Детский	9
961	г. Новосибирск	проспект	Дзержинского	2
962	г. Новосибирск	проспект	Дзержинского	3а
963	г. Новосибирск	проспект	Дзержинского	36
964	г. Новосибирск	проспект	Дзержинского	5
965	г. Новосибирск	проспект	Дзержинского	7
966	г. Новосибирск	проспект	Дзержинского	7а
967	г. Новосибирск	проспект	Дзержинского	9
968	г. Новосибирск	проспект	Дзержинского	10
969	г. Новосибирск	проспект	Дзержинского	10/1
970	г. Новосибирск	проспект	Дзержинского	11
971	г. Новосибирск	проспект	Дзержинского	14
972	г. Новосибирск	проспект	Дзержинского	14/2
973	г. Новосибирск	проспект	Дзержинского	17
974	г. Новосибирск	проспект	Дзержинского	18
975	г. Новосибирск	проспект	Дзержинского	18/1
976	г. Новосибирск	проспект	Дзержинского	20/1
977	г. Новосибирск	проспект	Дзержинского	22
978	г. Новосибирск	проспект	Дзержинского	22/1
979	г. Новосибирск	проспект	Дзержинского	24
980	г. Новосибирск	проспект	Дзержинского	30
981	г. Новосибирск	проспект	Дзержинского	30/3
982	г. Новосибирск	проспект	Дзержинского	30/4
983	г. Новосибирск	проспект	Дзержинского	32/1
984	г. Новосибирск	проспект	Дзержинского	37
985	г. Новосибирск	проспект	Дзержинского	38
986	г. Новосибирск	проспект	Дзержинского	40
987	г. Новосибирск	проспект	Дзержинского	41
988	г. Новосибирск	проспект	Дзержинского	42
989	г. Новосибирск	проспект	Дзержинского	45
990	г. Новосибирск	проспект	Дзержинского	49
991	г. Новосибирск	проспект	Дзержинского	57
992	г. Новосибирск	проспект	Дзержинского	58
993	г. Новосибирск	проспект	Дзержинского	67
994	г. Новосибирск	проспект	Дзержинского	67/1
995	г. Новосибирск	проспект	Дзержинского	69/1
996	г. Новосибирск	проспект	Дзержинского	71
997	г. Новосибирск	проспект	Дзержинского	71а
998	г. Новосибирск	проспект	Дзержинского	73
999	г. Новосибирск	проспект	Дзержинского	75

1	2	3	4	5
1000	г. Новосибирск	проспект	Дзержинского	77
1001	г. Новосибирск	проспект	Дзержинского	81/1
1002	г. Новосибирск	проспект	Дзержинского	81/2
1003	г. Новосибирск	проспект	Димитрова	6
1004	г. Новосибирск	проспект	Димитрова	9
1005	г. Новосибирск	проспект	Димитрова	11
1006	г. Новосибирск	проспект	Димитрова	14
1007	г. Новосибирск	проспект	Димитрова	17
1008	г. Новосибирск	проспект	Димитрова	18
1009	г. Новосибирск	улица	Динамовцев	9
1010	г. Новосибирск	улица	Дмитрия Донского	17
1011	г. Новосибирск	улица	Дмитрия Донского	20
1012	г. Новосибирск	улица	Дмитрия Донского	20/1
1013	г. Новосибирск	улица	Дмитрия Донского	22
1014	г. Новосибирск	улица	Дмитрия Донского	23
1015	г. Новосибирск	улица	Дмитрия Донского	24
1016	г. Новосибирск	улица	Дмитрия Донского	24/1
1017	г. Новосибирск	улица	Дмитрия Донского	26
1018	г. Новосибирск	улица	Дмитрия Донского	27/1
1019	г. Новосибирск	улица	Дмитрия Донского	28
1020	г. Новосибирск	улица	Дмитрия Донского	29/1
1021	г. Новосибирск	улица	Дмитрия Донского	30
1022	г. Новосибирск	улица	Дмитрия Донского	30/1
1023	г. Новосибирск	улица	Дмитрия Донского	30/3
1024	г. Новосибирск	улица	Дмитрия Донского	30/4
1025	г. Новосибирск	улица	Дмитрия Донского	31
1026	г. Новосибирск	улица	Дмитрия Донского	31/1
1027	г. Новосибирск	улица	Дмитрия Донского	32/1
1028	г. Новосибирск	улица	Дмитрия Донского	34
1029	г. Новосибирск	улица	Дмитрия Донского	35
1030	г. Новосибирск	улица	Дмитрия Донского	37
1031	г. Новосибирск	улица	Дмитрия Донского	39
1032	г. Новосибирск	улица	Дмитрия Донского	45
1033	г. Новосибирск	улица	Дмитрия Донского	47
1034	г. Новосибирск	улица	Дмитрия Донского	49
1035	г. Новосибирск	улица	Дмитрия Шамшурина	1
1036	г. Новосибирск	улица	Дмитрия Шамшурина	4а
1037	г. Новосибирск	улица	Дмитрия Шамшурина	6
1038	г. Новосибирск	улица	Дмитрия Шамшурина	12
1039	г. Новосибирск	улица	Дмитрия Шамшурина	22
1040	г. Новосибирск	улица	Дмитрия Шамшурина	47
1041	г. Новосибирск	улица	Дмитрия Шамшурина	47б
1042	г. Новосибирск	улица	Добровольческая	2

1	2	3	4	5
1043	г. Новосибирск	улица	Добролюбова	12/1
1044	г. Новосибирск	улица	Добролюбова	18
1045	г. Новосибирск	улица	Добролюбова	73
1046	г. Новосибирск	улица	Добролюбова	106
1047	г. Новосибирск	улица	Добролюбова	108
1048	г. Новосибирск	улица	Добролюбова	110
1049	г. Новосибирск	улица	Добролюбова	112
1050	г. Новосибирск	улица	Добролюбова	113/1
1051	г. Новосибирск	улица	Добролюбова	114
1052	г. Новосибирск	улица	Добролюбова	116
1053	г. Новосибирск	улица	Добролюбова	118
1054	г. Новосибирск	улица	Добролюбова	120
1055	г. Новосибирск	улица	Добролюбова	122
1056	г. Новосибирск	улица	Добролюбова	124
1057	г. Новосибирск	улица	Добролюбова	126
1058	г. Новосибирск	улица	Добролюбова	128
1059	г. Новосибирск	улица	Добролюбова	132
1060	г. Новосибирск	улица	Добролюбова	138
1061	г. Новосибирск	улица	Добролюбова	140
1062	г. Новосибирск	улица	Добролюбова	142
1063	г. Новосибирск	улица	Добролюбова	144
1064	г. Новосибирск	улица	Добролюбова	146
1065	г. Новосибирск	улица	Добролюбова	148
1066	г. Новосибирск	улица	Добролюбова	150
1067	г. Новосибирск	улица	Добролюбова	162/1
1068	г. Новосибирск	улица	Добролюбова	195
1069	г. Новосибирск	улица	Добролюбова	199
1070	г. Новосибирск	улица	Добролюбова	211
1071	г. Новосибирск	улица	Добролюбова	213
1072	г. Новосибирск	улица	Добролюбова	215
1073	г. Новосибирск	улица	Добролюбова	223
1074	г. Новосибирск	улица	Добролюбова	225
1075	г. Новосибирск	улица	Добролюбова	227
1076	г. Новосибирск	улица	Добролюбова	229
1077	г. Новосибирск	улица	Добролюбова	235
1078	г. Новосибирск	улица	Добролюбова	237
1079	г. Новосибирск	улица	Добролюбова	239
1080	г. Новосибирск	улица	Добролюбова	241
1081	г. Новосибирск	улица	Добролюбова	243
1082	г. Новосибирск	улица	Добролюбова	245
1083	г. Новосибирск	улица	Добролюбова	249
1084	г. Новосибирск	улица	Добролюбова	251
1085	г. Новосибирск	улица	Добролюбова	261

1	2	3	4	5
1086	г. Новосибирск	улица	Доватора	19/2
1087	г. Новосибирск	улица	Доватора	25
1088	г. Новосибирск	улица	Доватора	25/1
1089	г. Новосибирск	улица	Доватора	27
1090	г. Новосибирск	улица	Доватора	29
1091	г. Новосибирск	улица	Доватора	31/1
1092	г. Новосибирск	улица	Доватора	33/1
1093	г. Новосибирск	улица	Доватора	33/3
1094	г. Новосибирск	улица	Доватора	37/1
1095	г. Новосибирск	улица	Докучаева	18
1096	г. Новосибирск	улица	Достоевского	3
1097	г. Новосибирск	улица	Достоевского	5
1098	г. Новосибирск	улица	Достоевского	6
1099	г. Новосибирск	улица	Достоевского	7
1100	г. Новосибирск	улица	Достоевского	8
1101	г. Новосибирск	улица	Достоевского	13
1102	г. Новосибирск	улица	Достоевского	14
1103	г. Новосибирск	улица	Достоевского	16
1104	г. Новосибирск	улица	Достоевского	19
1105	г. Новосибирск	улица	Дунаевского	13/1
1106	г. Новосибирск	улица	Дунайская	15
1107	г. Новосибирск	улица	Дуси Ковальчук	2
1108	г. Новосибирск	улица	Дуси Ковальчук	2/1
1109	г. Новосибирск	улица	Дуси Ковальчук	4
1110	г. Новосибирск	улица	Дуси Ковальчук	4а
1111	г. Новосибирск	улица	Дуси Ковальчук	5
1112	г. Новосибирск	улица	Дуси Ковальчук	7
1113	г. Новосибирск	улица	Дуси Ковальчук	18
1114	г. Новосибирск	улица	Дуси Ковальчук	24
1115	г. Новосибирск	улица	Дуси Ковальчук	28
1116	г. Новосибирск	улица	Дуси Ковальчук	61
1117	г. Новосибирск	улица	Дуси Ковальчук	63
1118	г. Новосибирск	улица	Дуси Ковальчук	71
1119	г. Новосибирск	улица	Дуси Ковальчук	75
1120	г. Новосибирск	улица	Дуси Ковальчук	75/1
1121	г. Новосибирск	улица	Дуси Ковальчук	77а
1122	г. Новосибирск	улица	Дуси Ковальчук	83
1123	г. Новосибирск	улица	Дуси Ковальчук	87
1124	г. Новосибирск	улица	Дуси Ковальчук	89
1125	г. Новосибирск	улица	Дуси Ковальчук	91
1126	г. Новосибирск	улица	Дуси Ковальчук	91/1
1127	г. Новосибирск	улица	Дуси Ковальчук	175
1128	г. Новосибирск	улица	Дуси Ковальчук	177

1	2	3	4	5
1129	г. Новосибирск	улица	Дуси Ковальчук	177/1
1130	г. Новосибирск	улица	Дуси Ковальчук	179
1131	г. Новосибирск	улица	Дуси Ковальчук	181
1132	г. Новосибирск	улица	Дуси Ковальчук	183
1133	г. Новосибирск	улица	Дуси Ковальчук	183а
1134	г. Новосибирск	улица	Дуси Ковальчук	183б
1135	г. Новосибирск	улица	Дуси Ковальчук	185
1136	г. Новосибирск	улица	Дуси Ковальчук	185а
1137	г. Новосибирск	улица	Дуси Ковальчук	260
1138	г. Новосибирск	улица	Дуси Ковальчук	260/1
1139	г. Новосибирск	улица	Дуси Ковальчук	266
1140	г. Новосибирск	улица	Дуси Ковальчук	266/2
1141	г. Новосибирск	улица	Дуси Ковальчук	266/3
1142	г. Новосибирск	улица	Дуси Ковальчук	266/4
1143	г. Новосибирск	улица	Дуси Ковальчук	268/2
1144	г. Новосибирск	улица	Дуси Ковальчук	270
1145	г. Новосибирск	улица	Дуси Ковальчук	272/1
1146	г. Новосибирск	улица	Дуси Ковальчук	394/1
1147	г. Новосибирск	улица	Дуси Ковальчук	394/2
1148	г. Новосибирск	улица	Дуси Ковальчук	396/1
1149	г. Новосибирск	улица	Дуси Ковальчук	406/1
1150	г. Новосибирск	улица	Дуси Ковальчук	408
1151	г. Новосибирск	улица	Дуси Ковальчук	408а
1152	г. Новосибирск	улица	Ельцовская	4
1153	г. Новосибирск	улица	Ельцовская	4/3
1154	г. Новосибирск	улица	Ельцовская	7
1155	г. Новосибирск	улица	Ереванская	1
1156	г. Новосибирск	улица	Ереванская	3
1157	г. Новосибирск	улица	Ереванская	5
1158	г. Новосибирск	улица	Ереванская	6
1159	г. Новосибирск	улица	Ереванская	7
1160	г. Новосибирск	улица	Ереванская	10
1161	г. Новосибирск	улица	Ереванская	11
1162	г. Новосибирск	улица	Ереванская	12
1163	г. Новосибирск	улица	Ереванская	13
1164	г. Новосибирск	улица	Ереванская	15
1165	г. Новосибирск	улица	Ермака	3
1166	г. Новосибирск	улица	Есенина	7
1167	г. Новосибирск	улица	Есенина	7а
1168	г. Новосибирск	улица	Есенина	9
1169	г. Новосибирск	улица	Есенина	9/1
1170	г. Новосибирск	улица	Есенина	14
1171	г. Новосибирск	улица	Есенина	37

1	2	3	4	5
1172	г. Новосибирск	улица	Есенина	43
1173	г. Новосибирск	улица	Есенина	45
1174	г. Новосибирск	улица	Есенина	49
1175	г. Новосибирск	улица	Есенина	51
1176	г. Новосибирск	улица	Есенина	53
1177	г. Новосибирск	улица	Есенина	53/1
1178	г. Новосибирск	улица	Есенина	57
1179	г. Новосибирск	улица	Есенина	61
1180	г. Новосибирск	улица	Железнодорожная	3а
1181	г. Новосибирск	улица	Железнодорожная	3в
1182	г. Новосибирск	улица	Железнодорожная	3 корпус 2
1183	г. Новосибирск	улица	Железнодорожная	8/3
1184	г. Новосибирск	улица	Железнодорожная	9
1185	г. Новосибирск	улица	Железнодорожная	12
1186	г. Новосибирск	улица	Жемчужная	2
1187	г. Новосибирск	улица	Жемчужная	4
1188	г. Новосибирск	улица	Жемчужная	6
1189	г. Новосибирск	улица	Жемчужная	10
1190	г. Новосибирск	улица	Жемчужная	18
1191	г. Новосибирск	улица	Жемчужная	22
1192	г. Новосибирск	улица	Жемчужная	24
1193	г. Новосибирск	улица	Жемчужная	26
1194	г. Новосибирск	улица	Жемчужная	28
1195	г. Новосибирск	улица	Жемчужная	30
1196	г. Новосибирск	улица	Жемчужная	32
1197	г. Новосибирск	улица	Жуковского	97/1
1198	г. Новосибирск	улица	Жуковского	97/2
1199	г. Новосибирск	улица	Жуковского	99/1
1200	г. Новосибирск	улица	Жуковского	99/2
1201	г. Новосибирск	улица	Жуковского	103/2
1202	г. Новосибирск	улица	Жуковского	105
1203	г. Новосибирск	улица	Жуковского	105/1
1204	г. Новосибирск	улица	Жуковского	106
1205	г. Новосибирск	улица	Жуковского	106/2
1206	г. Новосибирск	улица	Жуковского	106/3
1207	г. Новосибирск	улица	Жуковского	107/2
1208	г. Новосибирск	улица	Жуковского	108
1209	г. Новосибирск	улица	Жуковского	109
1210	г. Новосибирск	улица	Жуковского	113/1
1211	г. Новосибирск	улица	Жуковского	113/3
1212	г. Новосибирск	улица	Жуковского	113/4
1213	г. Новосибирск	улица	Жуковского	115
1214	г. Новосибирск	улица	Жуковского	115/2

1	2	3	4	5
1215	г. Новосибирск	улица	Жуковского	115/4
1216	г. Новосибирск	улица	Жуковского	117
1217	г. Новосибирск	улица	Жуковского	117/1
1218	г. Новосибирск	улица	Журавлева	3
1219	г. Новосибирск	улица	Журавлева	5
1220	г. Новосибирск	улица	Журавлева	7
1221	г. Новосибирск	улица	Журавлева	9
1222	г. Новосибирск	улица	Журавлева	11
1223	г. Новосибирск	улица	Забайкальская	53
1224	г. Новосибирск	улица	Забайкальская	55
1225	г. Новосибирск	улица	Забалуева	4
1226	г. Новосибирск	улица	Забалуева	6
1227	г. Новосибирск	улица	Забалуева	9
1228	г. Новосибирск	улица	Забалуева	11
1229	г. Новосибирск	улица	Забалуева	17
1230	г. Новосибирск	улица	Забалуева	19
1231	г. Новосибирск	улица	Забалуева	21
1232	г. Новосибирск	улица	Забалуева	21/1
1233	г. Новосибирск	улица	Забалуева	23
1234	г. Новосибирск	улица	Забалуева	27
1235	г. Новосибирск	улица	Забалуева	33
1236	г. Новосибирск	улица	Забалуева	35
1237	г. Новосибирск	улица	Забалуева	37
1238	г. Новосибирск	улица	Забалуева	39
1239	г. Новосибирск	улица	Забалуева	39/1
1240	г. Новосибирск	улица	Забалуева	39/2
1241	г. Новосибирск	улица	Забалуева	39/3
1242	г. Новосибирск	улица	Забалуева	39/4
1243	г. Новосибирск	улица	Забалуева	39/5
1244	г. Новосибирск	улица	Забалуева	41
1245	г. Новосибирск	улица	Забалуева	42
1246	г. Новосибирск	улица	Забалуева	43
1247	г. Новосибирск	улица	Забалуева	44
1248	г. Новосибирск	улица	Забалуева	45
1249	г. Новосибирск	улица	Забалуева	46
1250	г. Новосибирск	улица	Забалуева	48
1251	г. Новосибирск	улица	Забалуева	50
1252	г. Новосибирск	улица	Забалуева	51/1
1253	г. Новосибирск	улица	Забалуева	51/2
1254	г. Новосибирск	улица	Забалуева	51/4
1255	г. Новосибирск	улица	Забалуева	51/5
1256	г. Новосибирск	улица	Забалуева	52
1257	г. Новосибирск	улица	Забалуева	53

1	2	3	4	5
1258	г. Новосибирск	улица	Забалуева	53/1
1259	г. Новосибирск	улица	Забалуева	55/1
1260	г. Новосибирск	улица	Забалуева	74
1261	г. Новосибирск	улица	Забалуева	78
1262	г. Новосибирск	переулок	3-й Забалуева	3
1263	г. Новосибирск	улица	Залесского	2/2
1264	г. Новосибирск	улица	Залесского	8
1265	г. Новосибирск	улица	Залесского	12
1266	г. Новосибирск	улица	Залесского	14
1267	г. Новосибирск	улица	Залесского	16
1268	г. Новосибирск	улица	Заречная	4
1269	г. Новосибирск	улица	Заречная	6
1270	г. Новосибирск	улица	Заречная	8
1271	г. Новосибирск	улица	Звездная	1
1272	г. Новосибирск	улица	Звездная	3
1273	г. Новосибирск	улица	Звездная	5
1274	г. Новосибирск	улица	Звездная	14
1275	г. Новосибирск	улица	Звездная	22а
1276	г. Новосибирск	улица	Звездная	22б
1277	г. Новосибирск	улица	Звездная	24
1278	г. Новосибирск	улица	Звездная	26
1279	г. Новосибирск	улица	Звездная	28
1280	г. Новосибирск	улица	Звездная	30
1281	г. Новосибирск	улица	Звездная	32
1282	г. Новосибирск	улица	Зеленая Горка	4
1283	г. Новосибирск	улица	Зеленая Горка	5
1284	г. Новосибирск	улица	Зеленая Горка	6
1285	г. Новосибирск	улица	Зеленая Горка	13
1286	г. Новосибирск	улица	Зеленодолинская	55/1
1287	г. Новосибирск	микрорайон	«Зеленый бор»	13
1288	г. Новосибирск	улица	Земнухова	3
1289	г. Новосибирск	улица	Земнухова	4
1290	г. Новосибирск	улица	Земнухова	5
1291	г. Новосибирск	улица	Земнухова	5/1
1292	г. Новосибирск	улица	Земнухова	7
1293	г. Новосибирск	улица	Земнухова	11
1294	г. Новосибирск	улица	Земнухова	12
1295	г. Новосибирск	улица	Земнухова	13
1296	г. Новосибирск	улица	Золотодолинская	1
1297	г. Новосибирск	улица	Золотодолинская	3
1298	г. Новосибирск	улица	Золотодолинская	5
1299	г. Новосибирск	улица	Золотодолинская	7
1300	г. Новосибирск	улица	Золотодолинская	9

1	2	3	4	5
1301	г. Новосибирск	улица	Золотодолинская	13
1302	г. Новосибирск	улица	Золотодолинская	15
1303	г. Новосибирск	улица	Золотодолинская	21
1304	г. Новосибирск	улица	Золотодолинская	23
1305	г. Новосибирск	улица	Золотодолинская	27
1306	г. Новосибирск	улица	Золотодолинская	31
1307	г. Новосибирск	улица	Зональная	3
1308	г. Новосибирск	улица	Зональная	12
1309	г. Новосибирск	улица	Зорге	1
1310	г. Новосибирск	улица	Зорге	5
1311	г. Новосибирск	улица	Зорге	6
1312	г. Новосибирск	улица	Зорге	7
1313	г. Новосибирск	улица	Зорге	8
1314	г. Новосибирск	улица	Зорге	9
1315	г. Новосибирск	улица	Зорге	10
1316	г. Новосибирск	улица	Зорге	11
1317	г. Новосибирск	улица	Зорге	13
1318	г. Новосибирск	улица	Зорге	15
1319	г. Новосибирск	улица	Зорге	18
1320	г. Новосибирск	улица	Зорге	19
1321	г. Новосибирск	улица	Зорге	20
1322	г. Новосибирск	улица	Зорге	25
1323	г. Новосибирск	улица	Зорге	29
1324	г. Новосибирск	улица	Зорге	31
1325	г. Новосибирск	улица	Зорге	32
1326	г. Новосибирск	улица	Зорге	34
1327	г. Новосибирск	улица	Зорге	35
1328	г. Новосибирск	улица	Зорге	36
1329	г. Новосибирск	улица	Зорге	37
1330	г. Новосибирск	улица	Зорге	38
1331	г. Новосибирск	улица	Зорге	40
1332	г. Новосибирск	улица	Зорге	41
1333	г. Новосибирск	улица	Зорге	43
1334	г. Новосибирск	улица	Зорге	44
1335	г. Новосибирск	улица	Зорге	45
1336	г. Новосибирск	улица	Зорге	46
1337	г. Новосибирск	улица	Зорге	48
1338	г. Новосибирск	улица	Зорге	49
1339	г. Новосибирск	улица	Зорге	50
1340	г. Новосибирск	улица	Зорге	51
1341	г. Новосибирск	улица	Зорге	56
1342	г. Новосибирск	улица	Зорге	58
1343	г. Новосибирск	улица	Зорге	60

1	2	3	4	5
1344	г. Новосибирск	улица	Зорге	60а
1345	г. Новосибирск	улица	Зорге	62
1346	г. Новосибирск	улица	Зорге	64
1347	г. Новосибирск	улица	Зорге	66
1348	г. Новосибирск	улица	Зорге	68а
1349	г. Новосибирск	улица	Зорге	69
1350	г. Новосибирск	улица	Зорге	70
1351	г. Новосибирск	улица	Зорге	71
1352	г. Новосибирск	улица	Зорге	73
1353	г. Новосибирск	улица	Зорге	74
1354	г. Новосибирск	улица	Зорге	74а
1355	г. Новосибирск	улица	Зорге	75
1356	г. Новосибирск	улица	Зорге	76
1357	г. Новосибирск	улица	Зорге	77
1358	г. Новосибирск	улица	Зорге	78
1359	г. Новосибирск	улица	Зорге	79
1360	г. Новосибирск	улица	Зорге	80
1361	г. Новосибирск	улица	Зорге	82
1362	г. Новосибирск	улица	Зорге	83
1363	г. Новосибирск	улица	Зорге	84
1364	г. Новосибирск	улица	Зорге	85
1365	г. Новосибирск	улица	Зорге	87
1366	г. Новосибирск	улица	Зорге	92
1367	г. Новосибирск	улица	Зорге	93
1368	г. Новосибирск	улица	Зорге	93/1
1369	г. Новосибирск	улица	Зорге	95
1370	г. Новосибирск	улица	Зорге	97
1371	г. Новосибирск	улица	Зорге	103
1372	г. Новосибирск	улица	Зорге	115
1373	г. Новосибирск	улица	Зорге	117
1374	г. Новосибирск	улица	Зорге	117/1
1375	г. Новосибирск	улица	Зорге	127
1376	г. Новосибирск	улица	Зорге	129
1377	г. Новосибирск	улица	Зорге	129/1
1378	г. Новосибирск	улица	Зорге	135
1379	г. Новосибирск	улица	Зорге	137
1380	г. Новосибирск	улица	Зорге	141
1381	г. Новосибирск	улица	Зорге	143
1382	г. Новосибирск	улица	Зорге	153
1383	г. Новосибирск	улица	Зорге	179
1384	г. Новосибирск	улица	Зорге	179/1
1385	г. Новосибирск	улица	Зорге	183
1386	г. Новосибирск	улица	Зорге	185

1	2	3	4	5
1387	г. Новосибирск	улица	Зорге	185/1
1388	г. Новосибирск	улица	Зорге	189
1389	г. Новосибирск	улица	Зорге	193
1390	г. Новосибирск	улица	Зорге	195
1391	г. Новосибирск	улица	Зорге	197
1392	г. Новосибирск	улица	Зорге	199
1393	г. Новосибирск	улица	Зорге	203
1394	г. Новосибирск	улица	Зорге	205
1395	г. Новосибирск	улица	Зорге	207
1396	г. Новосибирск	улица	Зорге	209
1397	г. Новосибирск	улица	Зорге	209/1
1398	г. Новосибирск	улица	Зорге	211
1399	г. Новосибирск	улица	Зорге	213
1400	г. Новосибирск	улица	Зорге	215
1401	г. Новосибирск	улица	Зорге	217
1402	г. Новосибирск	улица	Зорге	221
1403	г. Новосибирск	улица	Зорге	225
1404	г. Новосибирск	улица	Зорге	231
1405	г. Новосибирск	улица	Зорге	235
1406	г. Новосибирск	улица	Зорге	237
1407	г. Новосибирск	улица	Зорге	241
1408	г. Новосибирск	улица	Зорге	245
1409	г. Новосибирск	улица	Зорге	247
1410	г. Новосибирск	улица	Зорге	251
1411	г. Новосибирск	улица	Зорге	253
1412	г. Новосибирск	улица	Зорге	255
1413	г. Новосибирск	улица	Зорге	257/1
1414	г. Новосибирск	улица	Зорге	269
1415	г. Новосибирск	улица	Зыряновская	11а
1416	г. Новосибирск	улица	Иванова	5
1417	г. Новосибирск	улица	Иванова	7
1418	г. Новосибирск	улица	Иванова	11
1419	г. Новосибирск	улица	Иванова	26
1420	г. Новосибирск	улица	Иванова	30
1421	г. Новосибирск	улица	Иванова	30а
1422	г. Новосибирск	улица	Иванова	32а
1423	г. Новосибирск	улица	Иванова	35а
1424	г. Новосибирск	улица	Иванова	37
1425	г. Новосибирск	улица	Иванова	39
1426	г. Новосибирск	улица	Иванова	41
1427	г. Новосибирск	улица	Иванова	42
1428	г. Новосибирск	улица	Иванова	43
1429	г. Новосибирск	улица	Иванова	45

1	2	3	4	5
1430	г. Новосибирск	улица	Иванова	49/1
1431	г. Новосибирск	улица	Иванова	49/2
1432	г. Новосибирск	улица	Игарская	28
1433	г. Новосибирск	улица	Игарская	30
1434	г. Новосибирск	улица	Игарская	32
1435	г. Новосибирск	улица	Игарская	34
1436	г. Новосибирск	улица	Игарская	36
1437	г. Новосибирск	улица	Игарская	38
1438	г. Новосибирск	улица	Игарская	42
1439	г. Новосибирск	улица	Игарская	46
1440	г. Новосибирск	улица	Игарская	48
1441	г. Новосибирск	улица	Игарская	50
1442	г. Новосибирск	улица	Игарская	52
1443	г. Новосибирск	улица	Ильича	1
1444	г. Новосибирск	улица	Ильича	7
1445	г. Новосибирск	улица	Ильича	9
1446	г. Новосибирск	улица	Ильича	19
1447	г. Новосибирск	улица	Инвентарная	3
1448	г. Новосибирск	улица	Инвентарная	13
1449	г. Новосибирск	улица	Индустриальная	3
1450	г. Новосибирск	улица	Индустриальная	11
1451	г. Новосибирск	улица	Индустриальная	13
1452	г. Новосибирск	улица	Индустриальная	15
1453	г. Новосибирск	улица	Инская	56
1454	г. Новосибирск	улица	Инская	117
1455	г. Новосибирск	улица	1-я Инская	12
1456	г. Новосибирск	улица	III Интернационала	273
1457	г. Новосибирск	улица	III Интернационала	276
1458	г. Новосибирск	улица	III Интернационала	278
1459	г. Новосибирск	улица	III Интернационала	280
1460	г. Новосибирск	улица	Ипподромская	25
1461	г. Новосибирск	улица	Ипподромская	29
1462	г. Новосибирск	улица	Ипподромская	30
1463	г. Новосибирск	улица	Ипподромская	31
1464	г. Новосибирск	улица	Ипподромская	34/1
1465	г. Новосибирск	улица	Ипподромская	44
1466	г. Новосибирск	улица	Ипподромская	47
1467	г. Новосибирск	улица	Ипподромская	49
1468	г. Новосибирск	улица	Каинская	86
1469	г. Новосибирск	улица	Каинская	11
1470	г. Новосибирск	улица	Каинская	15а
1471	г. Новосибирск	улица	Каинская	25а
1472	г. Новосибирск	улица	Калинина	63

1	2	3	4	5
1473	г. Новосибирск	улица	Каменская	3
1474	г. Новосибирск	улица	Каменская	26
1475	г. Новосибирск	улица	Каменская	32
1476	г. Новосибирск	улица	Каменская	54
1477	г. Новосибирск	улица	Каменская	80
1478	г. Новосибирск	улица	Каменская	82
1479	г. Новосибирск	улица	Каменская	84в
1480	г. Новосибирск	улица	Караваева	2
1481	г. Новосибирск	улица	Караваева	4
1482	г. Новосибирск	улица	Карамзина	34
1483	г. Новосибирск	улица	Карельская	19
1484	г. Новосибирск	улица	Карла Либкнехта	94
1485	г. Новосибирск	проспект	Карла Маркса	2
1486	г. Новосибирск	проспект	Карла Маркса	3
1487	г. Новосибирск	проспект	Карла Маркса	6/1
1488	г. Новосибирск	проспект	Карла Маркса	8
1489	г. Новосибирск	проспект	Карла Маркса	8/2
1490	г. Новосибирск	проспект	Карла Маркса	10
1491	г. Новосибирск	проспект	Карла Маркса	10/1
1492	г. Новосибирск	проспект	Карла Маркса	10/2
1493	г. Новосибирск	проспект	Карла Маркса	11
1494	г. Новосибирск	проспект	Карла Маркса	12/1
1495	г. Новосибирск	проспект	Карла Маркса	13
1496	г. Новосибирск	проспект	Карла Маркса	14
1497	г. Новосибирск	проспект	Карла Маркса	15
1498	г. Новосибирск	проспект	Карла Маркса	17
1499	г. Новосибирск	проспект	Карла Маркса	24
1500	г. Новосибирск	проспект	Карла Маркса	25
1501	г. Новосибирск	проспект	Карла Маркса	27
1502	г. Новосибирск	проспект	Карла Маркса	28
1503	г. Новосибирск	проспект	Карла Маркса	28/1
1504	г. Новосибирск	проспект	Карла Маркса	29
1505	г. Новосибирск	проспект	Карла Маркса	35
1506	г. Новосибирск	улица	Катодная	2
1507	г. Новосибирск	улица	Катодная	4
1508	г. Новосибирск	улица	Катодная	4/1
1509	г. Новосибирск	улица	Катодная	6
1510	г. Новосибирск	улица	Катодная	6/1
1511	г. Новосибирск	улица	Катодная	6/2
1512	г. Новосибирск	улица	Катодная	8
1513	г. Новосибирск	улица	Катодная	8/1
1514	г. Новосибирск	улица	Катодная	8/2
1515	г. Новосибирск	улица	Катодная	8/3

1	2	3	4	5
1516	г. Новосибирск	улица	Катодная	10
1517	г. Новосибирск	улица	Катодная	10/1
1518	г. Новосибирск	улица	Катодная	12
1519	г. Новосибирск	улица	Каунасская	1/1
1520	г. Новосибирск	улица	Каунасская	2
1521	г. Новосибирск	улица	Каунасская	4
1522	г. Новосибирск	улица	Каунасская	4а
1523	г. Новосибирск	улица	Каунасская	5/1
1524	г. Новосибирск	улица	Каунасская	6
1525	г. Новосибирск	улица	Кедровая	45
1526	г. Новосибирск	улица	Кедровая	53
1527	г. Новосибирск	улица	Кедровая	57
1528	г. Новосибирск	улица	Кедровая	59
1529	г. Новосибирск	улица	Кедровая	61
1530	г. Новосибирск	улица	Кедровая	63
1531	г. Новосибирск	улица	Кедровая	65
1532	г. Новосибирск	улица	Киевская	8
1533	г. Новосибирск	улица	Киевская	9
1534	г. Новосибирск	улица	Киевская	11
1535	г. Новосибирск	улица	Киевская	12
1536	г. Новосибирск	улица	Киевская	13
1537	г. Новосибирск	улица	Киевская	15
1538	г. Новосибирск	улица	Киевская	16/1
1539	г. Новосибирск	улица	Киевская	17
1540	г. Новосибирск	улица	Киевская	18/1
1541	г. Новосибирск	улица	Киевская	22
1542	г. Новосибирск	улица	Киевская	26
1543	г. Новосибирск	улица	Кирзаводская	6/2
1544	г. Новосибирск	улица	Кирова	27 стр. 1
1545	г. Новосибирск	улица	Кирова	232
1546	г. Новосибирск	улица	Кирова	272
1547	г. Новосибирск	улица	Кирова	308
1548	г. Новосибирск	улица	Кирова	312
1549	г. Новосибирск	улица	Кирова	316
1550	г. Новосибирск	улица	Кирова	317
1551	г. Новосибирск	улица	Кирова	319
1552	г. Новосибирск	улица	Кирова	346
1553	г. Новосибирск	улица	Кирова	349
1554	г. Новосибирск	улица	Кирова	352/1
1555	г. Новосибирск	улица	Кирова	353
1556	г. Новосибирск	улица	Кирова	354
1557	г. Новосибирск	улица	Кирова	356
1558	г. Новосибирск	улица	Кирова	357

1	2	3	4	5
1559	г. Новосибирск	улица	Кирова	362
1560	г. Новосибирск	улица	Кисловодская	1
1561	г. Новосибирск	улица	Кисловодская	2
1562	г. Новосибирск	улица	Кисловодская	3
1563	г. Новосибирск	улица	Кисловодская	5
1564	г. Новосибирск	улица	Кленовая	8
1565	г. Новосибирск	улица	1-я Клиническая	1а
1566	г. Новосибирск	улица	1-я Клиническая	9
1567	г. Новосибирск	улица	Клубная	96
1568	г. Новосибирск	улица	Клубная	98
1569	г. Новосибирск	улица	Ключ-Камышенское Плато	1
1570	г. Новосибирск	улица	Ключ-Камышенское Плато	2
1571	г. Новосибирск	улица	Ключ-Камышенское Плато	3
1572	г. Новосибирск	улица	Ключ-Камышенское Плато	4
1573	г. Новосибирск	улица	Ключ-Камышенское Плато	5
1574	г. Новосибирск	улица	Ключ-Камышенское Плато	7
1575	г. Новосибирск	улица	Ключ-Камышенское Плато	10/2
1576	г. Новосибирск	улица	Колхидская	1
1577	г. Новосибирск	улица	Колхидская	3
1578	г. Новосибирск	улица	Колхидская	9
1579	г. Новосибирск	улица	Колхидская	15
1580	г. Новосибирск	улица	Колхидская	17
1581	г. Новосибирск	улица	Колхидская	19
1582	г. Новосибирск	улица	Колхидская	21
1583	г. Новосибирск	улица	Колхидская	21а
1584	г. Новосибирск	улица	Колхидская	23
1585	г. Новосибирск	улица	Колхидская	25
1586	г. Новосибирск	улица	Колхидская	25а
1587	г. Новосибирск	улица	Колхидская	27
1588	г. Новосибирск	улица	Колхидская	27/1
1589	г. Новосибирск	улица	Колхидская	27а
1590	г. Новосибирск	улица	Колхидская	29
1591	г. Новосибирск	улица	Колхидская	31
1592	г. Новосибирск	улица	Кольванская	3
1593	г. Новосибирск	улица	Кольванская	5
1594	г. Новосибирск	улица	Кольванская	6
1595	г. Новосибирск	улица	Кольцова	128
1596	г. Новосибирск	улица	Коминтерна	114/1

1	2	3	4	5
1597	г. Новосибирск	улица	Коммунистическая	26
1598	г. Новосибирск	улица	Коммунстроевская	165
1599	г. Новосибирск	улица	Комсомольская	1
1600	г. Новосибирск	улица	Комсомольская	3
1601	г. Новосибирск	улица	Комсомольская	5
1602	г. Новосибирск	улица	Комсомольская	7
1603	г. Новосибирск	улица	Комсомольская	8
1604	г. Новосибирск	улица	Комсомольская	9
1605	г. Новосибирск	улица	Комсомольская	9а
1606	г. Новосибирск	улица	Комсомольская	21
1607	г. Новосибирск	улица	Комсомольская	23
1608	г. Новосибирск	улица	Комсомольская	25
1609	г. Новосибирск	улица	Комсомольская	27
1610	г. Новосибирск	улица	Комсомольская	31
1611	г. Новосибирск	проспект	Комсомольский	8
1612	г. Новосибирск	проспект	Комсомольский	13
1613	г. Новосибирск	улица	Королева	5
1614	г. Новосибирск	улица	Королева	5а
1615	г. Новосибирск	улица	Королева	7
1616	г. Новосибирск	улица	Королева	7а
1617	г. Новосибирск	улица	Королева	8
1618	г. Новосибирск	улица	Королева	8а
1619	г. Новосибирск	улица	Королева	14/1
1620	г. Новосибирск	улица	Королева	15
1621	г. Новосибирск	улица	Королева	17
1622	г. Новосибирск	улица	Королева	18
1623	г. Новосибирск	улица	Королева	21
1624	г. Новосибирск	улица	Королева	32
1625	г. Новосибирск	улица	Короленко	129
1626	г. Новосибирск	улица	Космическая	8
1627	г. Новосибирск	улица	Космическая	12
1628	г. Новосибирск	улица	Космическая	12/1
1629	г. Новосибирск	улица	Космическая	14
1630	г. Новосибирск	улица	Костычева	5а
1631	г. Новосибирск	улица	Костычева	6
1632	г. Новосибирск	улица	Костычева	9а
1633	г. Новосибирск	улица	Костычева	10
1634	г. Новосибирск	улица	Костычева	11а
1635	г. Новосибирск	улица	Костычева	16
1636	г. Новосибирск	улица	Костычева	32
1637	г. Новосибирск	улица	Костычева	34
1638	г. Новосибирск	улица	Костычева	38
1639	г. Новосибирск	улица	Костычева	38/1

1	2	3	4	5
1640	г. Новосибирск	улица	Костычева	38/2
1641	г. Новосибирск	улица	Костычева	40
1642	г. Новосибирск	улица	Костычева	40/1
1643	г. Новосибирск	улица	Костычева	42
1644	г. Новосибирск	улица	Костычева	44/1
1645	г. Новосибирск	улица	Костычева	74/1
1646	г. Новосибирск	улица	Котовского	2
1647	г. Новосибирск	улица	Котовского	3
1648	г. Новосибирск	улица	Котовского	3/1
1649	г. Новосибирск	улица	Котовского	3/2
1650	г. Новосибирск	улица	Котовского	5/2
1651	г. Новосибирск	улица	Котовского	7
1652	г. Новосибирск	улица	Котовского	7/1
1653	г. Новосибирск	улица	Котовского	9
1654	г. Новосибирск	улица	Котовского	11
1655	г. Новосибирск	улица	Котовского	12
1656	г. Новосибирск	улица	Котовского	13
1657	г. Новосибирск	улица	Котовского	15
1658	г. Новосибирск	улица	Котовского	18/1
1659	г. Новосибирск	улица	Котовского	18/2
1660	г. Новосибирск	улица	Котовского	20
1661	г. Новосибирск	улица	Котовского	21
1662	г. Новосибирск	улица	Котовского	26
1663	г. Новосибирск	улица	Котовского	28
1664	г. Новосибирск	улица	Котовского	29
1665	г. Новосибирск	улица	Котовского	30
1666	г. Новосибирск	улица	Котовского	31
1667	г. Новосибирск	улица	Котовского	33
1668	г. Новосибирск	улица	Котовского	36
1669	г. Новосибирск	улица	Котовского	41
1670	г. Новосибирск	улица	Котовского	43
1671	г. Новосибирск	улица	Кочневская	1
1672	г. Новосибирск	улица	Кочневская	1а
1673	г. Новосибирск	улица	Кочубея	1
1674	г. Новосибирск	улица	Кочубея	7
1675	г. Новосибирск	улица	Кочубея	9
1676	г. Новосибирск	улица	Кочубея	11
1677	г. Новосибирск	улица	Кошурникова	5/2
1678	г. Новосибирск	улица	Кошурникова	9
1679	г. Новосибирск	улица	Кошурникова	10
1680	г. Новосибирск	улица	Кошурникова	24
1681	г. Новосибирск	улица	Кошурникова	26
1682	г. Новосибирск	улица	Кошурникова	28

1	2	3	4	5
1683	г. Новосибирск	улица	Кошурникова	29/5
1684	г. Новосибирск	улица	Кошурникова	30
1685	г. Новосибирск	улица	Кошурникова	32
1686	г. Новосибирск	улица	Кошурникова	38
1687	г. Новосибирск	улица	Кошурникова	39
1688	г. Новосибирск	улица	Кошурникова	40
1689	г. Новосибирск	улица	Кошурникова	42
1690	г. Новосибирск	улица	Кошурникова	47
1691	г. Новосибирск	улица	Кошурникова	49
1692	г. Новосибирск	улица	Кошурникова	51
1693	г. Новосибирск	улица	Крамского	35а
1694	г. Новосибирск	улица	Красина	47/1
1695	г. Новосибирск	улица	Красина	51
1696	г. Новосибирск	улица	Красина	60
1697	г. Новосибирск	улица	Красина	61
1698	г. Новосибирск	улица	Красина	70а
1699	г. Новосибирск	улица	Красина	72
1700	г. Новосибирск	улица	Красина	72а
1701	г. Новосибирск	улица	Красина	72в
1702	г. Новосибирск	улица	Красина	72г
1703	г. Новосибирск	улица	Красноводская	16
1704	г. Новосибирск	улица	Красногорская	31
1705	г. Новосибирск	улица	Красногорская	33
1706	г. Новосибирск	улица	Красногорская	35
1707	г. Новосибирск	улица	Красногорская	37
1708	г. Новосибирск	улица	Красногорская	39
1709	г. Новосибирск	улица	Красногорская	41
1710	г. Новосибирск	улица	Красногорская	43
1711	г. Новосибирск	улица	Красногорская	45
1712	г. Новосибирск	переулок	1-й Краснодарский	3
1713	г. Новосибирск	переулок	1-й Краснодарский	4
1714	г. Новосибирск	переулок	1-й Краснодарский	10
1715	г. Новосибирск	переулок	1-й Краснодарский	12
1716	г. Новосибирск	переулок	2-й Краснодарский	1
1717	г. Новосибирск	переулок	2-й Краснодарский	3
1718	г. Новосибирск	переулок	2-й Краснодарский	4
1719	г. Новосибирск	переулок	2-й Краснодарский	7
1720	г. Новосибирск	переулок	2-й Краснодарский	7/1
1721	г. Новосибирск	переулок	2-й Краснодарский	10
1722	г. Новосибирск	улица	Красносельская	6
1723	г. Новосибирск	улица	Красноуфимская	1
1724	г. Новосибирск	улица	Красноуфимская	2
1725	г. Новосибирск	улица	Красноуфимская	3

1	2	3	4	5
1726	г. Новосибирск	улица	Красноуфимская	5
1727	г. Новосибирск	улица	Красноуфимская	6
1728	г. Новосибирск	улица	Красноуфимская	13
1729	г. Новосибирск	проспект	Красный	6
1730	г. Новосибирск	проспект	Красный	8
1731	г. Новосибирск	проспект	Красный	10
1732	г. Новосибирск	проспект	Красный	11
1733	г. Новосибирск	проспект	Красный	14
1734	г. Новосибирск	проспект	Красный	31
1735	г. Новосибирск	проспект	Красный	33
1736	г. Новосибирск	проспект	Красный	40
1737	г. Новосибирск	проспект	Красный	46
1738	г. Новосибирск	проспект	Красный	51
1739	г. Новосибирск	проспект	Красный	51/2
1740	г. Новосибирск	проспект	Красный	51/3
1741	г. Новосибирск	проспект	Красный	51/4
1742	г. Новосибирск	проспект	Красный	51/6
1743	г. Новосибирск	проспект	Красный	57
1744	г. Новосибирск	проспект	Красный	59
1745	г. Новосибирск	проспект	Красный	67а
1746	г. Новосибирск	проспект	Красный	69
1747	г. Новосибирск	проспект	Красный	74
1748	г. Новосибирск	проспект	Красный	75
1749	г. Новосибирск	проспект	Красный	76
1750	г. Новосибирск	проспект	Красный	77а
1751	г. Новосибирск	проспект	Красный	85
1752	г. Новосибирск	проспект	Красный	85/1
1753	г. Новосибирск	проспект	Красный	92/1
1754	г. Новосибирск	проспект	Красный	94/1
1755	г. Новосибирск	проспект	Красный	94/2
1756	г. Новосибирск	проспект	Красный	100/1
1757	г. Новосибирск	проспект	Красный	102/1
1758	г. Новосибирск	проспект	Красный	102/4
1759	г. Новосибирск	проспект	Красный	153а
1760	г. Новосибирск	проспект	Красный	153б
1761	г. Новосибирск	проспект	Красный	155
1762	г. Новосибирск	проспект	Красный	161
1763	г. Новосибирск	проспект	Красный	161/1
1764	г. Новосибирск	проспект	Красный	163
1765	г. Новосибирск	проспект	Красный	163/1
1766	г. Новосибирск	проспект	Красный	171/2
1767	г. Новосибирск	проспект	Красный	171/3
1768	г. Новосибирск	проспект	Красный	171б

1	2	3	4	5
1769	г. Новосибирск	проспект	Красный	173
1770	г. Новосибирск	проспект	Красный	173/1
1771	г. Новосибирск	проспект	Красный	175
1772	г. Новосибирск	проспект	Красный	175а
1773	г. Новосибирск	проспект	Красный	175б
1774	г. Новосибирск	проспект	Красный	179
1775	г. Новосибирск	проспект	Красный	179а
1776	г. Новосибирск	проспект	Красный	218
1777	г. Новосибирск	улица	Красный Факел	9
1778	г. Новосибирск	улица	Красный Факел	10
1779	г. Новосибирск	улица	Красный Факел	12
1780	г. Новосибирск	улица	Красный Факел	24
1781	г. Новосибирск	улица	Красный Факел	27
1782	г. Новосибирск	улица	Красный Факел	29
1783	г. Новосибирск	улица	Красный Факел	31
1784	г. Новосибирск	улица	Красный Факел	45
1785	г. Новосибирск	улица	Красных Зорь	1
1786	г. Новосибирск	улица	Красных Зорь	3
1787	г. Новосибирск	улица	Красных Зорь	5
1788	г. Новосибирск	улица	Крашенинникова	1
1789	г. Новосибирск	улица	Крашенинникова	2
1790	г. Новосибирск	улица	Крашенинникова	3
1791	г. Новосибирск	улица	Крашенинникова	4
1792	г. Новосибирск	улица	Крашенинникова	5
1793	г. Новосибирск	улица	Крашенинникова	7
1794	г. Новосибирск	улица	Крашенинникова	7/1
1795	г. Новосибирск	улица	Крашенинникова	9
1796	г. Новосибирск	улица	Крашенинникова	10
1797	г. Новосибирск	переулок	1-й Крашенинникова	9
1798	г. Новосибирск	переулок	2-й Крашенинникова	2
1799	г. Новосибирск	переулок	2-й Крашенинникова	4
1800	г. Новосибирск	переулок	2-й Крашенинникова	6
1801	г. Новосибирск	переулок	2-й Крашенинникова	10
1802	г. Новосибирск	переулок	2-й Крашенинникова	12
1803	г. Новосибирск	переулок	2-й Крашенинникова	14
1804	г. Новосибирск	переулок	2-й Крашенинникова	16
1805	г. Новосибирск	переулок	3-й Крашенинникова	4
1806	г. Новосибирск	переулок	3-й Крашенинникова	5
1807	г. Новосибирск	переулок	3-й Крашенинникова	6
1808	г. Новосибирск	переулок	3-й Крашенинникова	8
1809	г. Новосибирск	переулок	3-й Крашенинникова	8/1
1810	г. Новосибирск	переулок	3-й Крашенинникова	10
1811	г. Новосибирск	переулок	3-й Крашенинникова	12

1	2	3	4	5
1812	г. Новосибирск	улица	Крестьянская	1
1813	г. Новосибирск	улица	Крестьянская	3
1814	г. Новосибирск	улица	Крестьянская	3а
1815	г. Новосибирск	улица	Крестьянская	166
1816	г. Новосибирск	улица	Крестьянская	186
1817	г. Новосибирск	улица	Крестьянская	20а
1818	г. Новосибирск	улица	Кропоткина	92/1
1819	г. Новосибирск	улица	Кропоткина	96
1820	г. Новосибирск	улица	Кропоткина	98
1821	г. Новосибирск	улица	Кропоткина	106/2
1822	г. Новосибирск	улица	Кропоткина	109
1823	г. Новосибирск	улица	Кропоткина	111
1824	г. Новосибирск	улица	Кропоткина	113
1825	г. Новосибирск	улица	Кропоткина	117
1826	г. Новосибирск	улица	Кропоткина	118/4
1827	г. Новосибирск	улица	Кропоткина	124
1828	г. Новосибирск	улица	Кропоткина	125
1829	г. Новосибирск	улица	Кропоткина	127
1830	г. Новосибирск	улица	Кропоткина	128
1831	г. Новосибирск	улица	Крылова	2
1832	г. Новосибирск	улица	Крылова	7
1833	г. Новосибирск	улица	Крылова	29
1834	г. Новосибирск	улица	Крылова	41
1835	г. Новосибирск	улица	Крылова	43
1836	г. Новосибирск	улица	Крылова	47
1837	г. Новосибирск	улица	Крылова	646
1838	г. Новосибирск	улица	Крылова	67
1839	г. Новосибирск	улица	Крылова	69а
1840	г. Новосибирск	улица	Крылова	71
1841	г. Новосибирск	улица	Крылова	71/1
1842	г. Новосибирск	улица	Крылова	89
1843	г. Новосибирск	улица	Кубовая	80
1844	г. Новосибирск	улица	Кубовая	91/1
1845	г. Новосибирск	улица	Кубовая	91/2
1846	г. Новосибирск	улица	Кубовая	93
1847	г. Новосибирск	улица	Кубовая	95
1848	г. Новосибирск	улица	Кубовая	97
1849	г. Новосибирск	улица	Кубовая	99/1
1850	г. Новосибирск	улица	Кубовая	101
1851	г. Новосибирск	улица	Кубовая	102
1852	г. Новосибирск	улица	Кубовая	103
1853	г. Новосибирск	улица	Кубовая	105/1
1854	г. Новосибирск	улица	Кубовая	106

1	2	3	4	5
1855	г. Новосибирск	улица	Кубовая	107/1
1856	г. Новосибирск	улица	Кубовая	107/2
1857	г. Новосибирск	улица	Кубовая	110
1858	г. Новосибирск	улица	Кубовая	111
1859	г. Новосибирск	улица	Кубовая	115
1860	г. Новосибирск	улица	Кубовая	115/1
1861	г. Новосибирск	улица	Кузьмы Минина	1
1862	г. Новосибирск	улица	Кузьмы Минина	2
1863	г. Новосибирск	улица	Кузьмы Минина	4
1864	г. Новосибирск	улица	Кузьмы Минина	4а
1865	г. Новосибирск	улица	Кузьмы Минина	5/1
1866	г. Новосибирск	улица	Кузьмы Минина	5/2
1867	г. Новосибирск	улица	Кузьмы Минина	5/3
1868	г. Новосибирск	улица	Кузьмы Минина	6
1869	г. Новосибирск	улица	Кузьмы Минина	6а
1870	г. Новосибирск	улица	Кузьмы Минина	7
1871	г. Новосибирск	улица	Кузьмы Минина	8/2
1872	г. Новосибирск	улица	Кузьмы Минина	8а
1873	г. Новосибирск	улица	Кузьмы Минина	9/1
1874	г. Новосибирск	улица	Кузьмы Минина	9/2
1875	г. Новосибирск	улица	Кузьмы Минина	9/3
1876	г. Новосибирск	улица	Кузьмы Минина	10
1877	г. Новосибирск	улица	Кузьмы Минина	10/1
1878	г. Новосибирск	улица	Кузьмы Минина	10/2
1879	г. Новосибирск	улица	Кузьмы Минина	11
1880	г. Новосибирск	улица	Кузьмы Минина	11/1
1881	г. Новосибирск	улица	Кузьмы Минина	11/2
1882	г. Новосибирск	улица	Кузьмы Минина	11в
1883	г. Новосибирск	улица	Кузьмы Минина	12
1884	г. Новосибирск	улица	Кузьмы Минина	12а
1885	г. Новосибирск	улица	Кузьмы Минина	13
1886	г. Новосибирск	улица	Кузьмы Минина	13а
1887	г. Новосибирск	улица	Кузьмы Минина	13г
1888	г. Новосибирск	улица	Кузьмы Минина	14
1889	г. Новосибирск	улица	Кузьмы Минина	15
1890	г. Новосибирск	улица	Кузьмы Минина	17
1891	г. Новосибирск	улица	Кузьмы Минина	17а
1892	г. Новосибирск	улица	Кузьмы Минина	19
1893	г. Новосибирск	улица	Кузьмы Минина	20
1894	г. Новосибирск	улица	Кузьмы Минина	20/2
1895	г. Новосибирск	улица	Кузьмы Минина	20/3
1896	г. Новосибирск	улица	Кузьмы Минина	21
1897	г. Новосибирск	улица	Кузьмы Минина	24

1	2	3	4	5
1898	г. Новосибирск	улица	Куприна	10
1899	г. Новосибирск	улица	Куприна	12
1900	г. Новосибирск	улица	Куприна	14
1901	г. Новосибирск	улица	Куприна	16/1
1902	г. Новосибирск	улица	Куприна	18
1903	г. Новосибирск	улица	Куприна	20
1904	г. Новосибирск	улица	Куприна	24
1905	г. Новосибирск	улица	Куприна	26
1906	г. Новосибирск	улица	Куприна	38
1907	г. Новосибирск	улица	Куприна	38/1
1908	г. Новосибирск	улица	Куприна	40
1909	г. Новосибирск	улица	Куприна	40/1
1910	г. Новосибирск	улица	Куприна	42
1911	г. Новосибирск	улица	Куприна	44/1
1912	г. Новосибирск	улица	Курганская	22
1913	г. Новосибирск	улица	Курганская	32
1914	г. Новосибирск	улица	Курчатова	3
1915	г. Новосибирск	улица	Курчатова	3/2
1916	г. Новосибирск	улица	Курчатова	5
1917	г. Новосибирск	улица	Курчатова	7
1918	г. Новосибирск	улица	Курчатова	7/4
1919	г. Новосибирск	улица	Курчатова	7/6
1920	г. Новосибирск	улица	Курчатова	11
1921	г. Новосибирск	улица	Курчатова	11/2
1922	г. Новосибирск	улица	Курчатова	11/3
1923	г. Новосибирск	улица	Курчатова	11/4
1924	г. Новосибирск	улица	Курчатова	13
1925	г. Новосибирск	улица	Курчатова	15
1926	г. Новосибирск	улица	Курчатова	15/1
1927	г. Новосибирск	улица	Курчатова	17
1928	г. Новосибирск	улица	Курчатова	37
1929	г. Новосибирск	улица	Курчатова	37/2
1930	г. Новосибирск	улица	Лаврова	1
1931	г. Новосибирск	улица	Лаврова	3
1932	г. Новосибирск	улица	Лаврова	5
1933	г. Новосибирск	улица	Лаврова	7
1934	г. Новосибирск	улица	Лаврова	9
1935	г. Новосибирск	улица	Лаврова	11
1936	г. Новосибирск	улица	Лазарева	5
1937	г. Новосибирск	улица	Лазарева	7
1938	г. Новосибирск	улица	Лазарева	9
1939	г. Новосибирск	улица	Лазарева	20
1940	г. Новосибирск	улица	Лазарева	22

1	2	3	4	5
1941	г. Новосибирск	улица	Лазарева	24
1942	г. Новосибирск	улица	Лазарева	26
1943	г. Новосибирск	улица	Лазарева	26а
1944	г. Новосибирск	улица	Лазарева	28
1945	г. Новосибирск	улица	Лазарева	28а
1946	г. Новосибирск	улица	Лазарева	31
1947	г. Новосибирск	улица	Лазарева	31а
1948	г. Новосибирск	улица	Лазарева	32а
1949	г. Новосибирск	улица	Лазарева	34
1950	г. Новосибирск	улица	Лазарева	34а
1951	г. Новосибирск	улица	Лазурная	28
1952	г. Новосибирск	улица	Лейтенанта Амосова	53
1953	г. Новосибирск	улица	Лейтенанта Амосова	55
1954	г. Новосибирск	улица	Лейтенанта Амосова	58
1955	г. Новосибирск	улица	Лейтенанта Амосова	60
1956	г. Новосибирск	улица	Лейтенанта Амосова	62
1957	г. Новосибирск	улица	Лейтенанта Амосова	66
1958	г. Новосибирск	улица	Лейтенанта Амосова	67
1959	г. Новосибирск	улица	Лейтенанта Амосова	68
1960	г. Новосибирск	улица	Лейтенанта Амосова	69
1961	г. Новосибирск	улица	Лейтенанта Амосова	73
1962	г. Новосибирск	улица	Лейтенанта Амосова	75
1963	г. Новосибирск	улица	Лейтенанта Амосова	77
1964	г. Новосибирск	улица	Лейтенанта Амосова	77/1
1965	г. Новосибирск	улица	Лейтенанта Амосова	79/1
1966	г. Новосибирск	улица	Ленина	13
1967	г. Новосибирск	улица	Ленина	17
1968	г. Новосибирск	улица	Ленина	18
1969	г. Новосибирск	улица	Ленина	25
1970	г. Новосибирск	улица	Ленина	50
1971	г. Новосибирск	улица	Ленина	53
1972	г. Новосибирск	улица	Ленина	55
1973	г. Новосибирск	улица	Ленина	73
1974	г. Новосибирск	улица	Ленина	79
1975	г. Новосибирск	улица	Ленина	90
1976	г. Новосибирск	улица	Ленинградская	345
1977	г. Новосибирск	улица	Ленинградская	347
1978	г. Новосибирск	улица	Ленинградская	351
1979	г. Новосибирск	улица	Ленинградская	362
1980	г. Новосибирск	улица	Ленинградская	82
1981	г. Новосибирск	улица	Лермонтова	12
1982	г. Новосибирск	улица	Лермонтова	47
1983	г. Новосибирск	улица	Лескова	23

1	2	3	4	5
1984	г. Новосибирск	улица	Лескова	260
1985	г. Новосибирск	улица	Лесосечная	2
1986	г. Новосибирск	улица	Лесосечная	3
1987	г. Новосибирск	улица	Лесосечная	5
1988	г. Новосибирск	улица	Лесосечная	8
1989	г. Новосибирск	улица	Летняя	3
1990	г. Новосибирск	улица	Летняя	4
1991	г. Новосибирск	улица	Летняя	5
1992	г. Новосибирск	улица	Летняя	6
1993	г. Новосибирск	улица	Линейная	31/3
1994	г. Новосибирск	улица	Линейная	35
1995	г. Новосибирск	улица	Линейная	35/3
1996	г. Новосибирск	улица	Линейная	39
1997	г. Новосибирск	улица	Линейная	39/1
1998	г. Новосибирск	улица	Линейная	45
1999	г. Новосибирск	улица	Линейная	45/2
2000	г. Новосибирск	улица	Линейная	225
2001	г. Новосибирск	улица	Лобова	7
2002	г. Новосибирск	улица	Лобова	9
2003	г. Новосибирск	улица	Лобова	11
2004	г. Новосибирск	улица	Лобова	40
2005	г. Новосибирск	улица	Лобова	42
2006	г. Новосибирск	улица	Лобова	52
2007	г. Новосибирск	улица	Ломоносова	59
2008	г. Новосибирск	улица	Ломоносова	66
2009	г. Новосибирск	улица	Магаданская	2
2010	г. Новосибирск	улица	Магаданская	3
2011	г. Новосибирск	улица	Магаданская	3/5
2012	г. Новосибирск	улица	Магаданская	4
2013	г. Новосибирск	улица	Магаданская	5
2014	г. Новосибирск	улица	Магаданская	6
2015	г. Новосибирск	улица	Магаданская	8
2016	г. Новосибирск	улица	Магаданская	10
2017	г. Новосибирск	улица	Магистральная	7
2018	г. Новосибирск	улица	Магистральная	516
2019	г. Новосибирск	улица	Магистральная	53
2020	г. Новосибирск	улица	Магистральная	53а
2021	г. Новосибирск	улица	Магистральная	53б
2022	г. Новосибирск	улица	Магистральная	55
2023	г. Новосибирск	улица	Магистральная	57
2024	г. Новосибирск	улица	Магистральная	57а
2025	г. Новосибирск	улица	Магистральная	59
2026	г. Новосибирск	улица	Макаренко	2

1	2	3	4	5
2027	г. Новосибирск	улица	Макаренко	4
2028	г. Новосибирск	улица	Макаренко	5
2029	г. Новосибирск	улица	Макаренко	7/1
2030	г. Новосибирск	улица	Макаренко	11
2031	г. Новосибирск	улица	Макаренко	12
2032	г. Новосибирск	улица	Макаренко	13
2033	г. Новосибирск	улица	Макаренко	21
2034	г. Новосибирск	улица	Макаренко	22
2035	г. Новосибирск	улица	Макаренко	23
2036	г. Новосибирск	улица	Макаренко	23/1
2037	г. Новосибирск	улица	Макаренко	24
2038	г. Новосибирск	улица	Макаренко	27
2039	г. Новосибирск	улица	Макаренко	27/1
2040	г. Новосибирск	улица	Макаренко	27/2
2041	г. Новосибирск	улица	Макаренко	27/3
2042	г. Новосибирск	улица	Макаренко	29
2043	г. Новосибирск	улица	Макаренко	31
2044	г. Новосибирск	улица	Макаренко	31/1
2045	г. Новосибирск	улица	Макаренко	31/2
2046	г. Новосибирск	улица	Макаренко	33
2047	г. Новосибирск	улица	Максима Горького	17а
2048	г. Новосибирск	улица	Максима Горького	26а
2049	г. Новосибирск	улица	Максима Горького	34
2050	г. Новосибирск	улица	Максима Горького	42
2051	г. Новосибирск	улица	Максима Горького	47
2052	г. Новосибирск	улица	Максима Горького	85
2053	г. Новосибирск	улица	Максима Горького	92
2054	г. Новосибирск	улица	Максима Горького	104
2055	г. Новосибирск	улица	Мальгина	23
2056	г. Новосибирск	улица	Мальгина	25
2057	г. Новосибирск	улица	Мальгина	25/1
2058	г. Новосибирск	улица	Мальцева	1
2059	г. Новосибирск	улица	Марата	11а
2060	г. Новосибирск	улица	Марата	11б
2061	г. Новосибирск	улица	Марата	11в
2062	г. Новосибирск	улица	Марата	11д
2063	г. Новосибирск	улица	Марии Ульяновой	1
2064	г. Новосибирск	улица	Марии Ульяновой	3
2065	г. Новосибирск	улица	Марии Ульяновой	4
2066	г. Новосибирск	улица	Марии Ульяновой	5
2067	г. Новосибирск	улица	Марии Ульяновой	9
2068	г. Новосибирск	улица	Матросова	5
2069	г. Новосибирск	улица	Маяковского	1

1	2	3	4	5
2070	г. Новосибирск	улица	Маяковского	2
2071	г. Новосибирск	улица	Маяковского	2а
2072	г. Новосибирск	улица	Маяковского	3
2073	г. Новосибирск	улица	Маяковского	5
2074	г. Новосибирск	улица	Маяковского	9
2075	г. Новосибирск	улица	Маяковского	11
2076	г. Новосибирск	улица	Маяковского	12
2077	г. Новосибирск	улица	Маяковского	16
2078	г. Новосибирск	улица	Маяковского	24
2079	г. Новосибирск	улица	Медкадры	2
2080	г. Новосибирск	улица	Медкадры	3
2081	г. Новосибирск	улица	Медкадры	4
2082	г. Новосибирск	улица	Медкадры	7
2083	г. Новосибирск	улица	Менделеева	2
2084	г. Новосибирск	улица	Менделеева	4
2085	г. Новосибирск	улица	Менделеева	5
2086	г. Новосибирск	улица	Менделеева	11
2087	г. Новосибирск	улица	Менделеева	18
2088	г. Новосибирск	улица	Менделеева	20
2089	г. Новосибирск	улица	1-я Механическая	1
2090	г. Новосибирск	улица	1-я Механическая	2/1
2091	г. Новосибирск	улица	1-я Механическая	3
2092	г. Новосибирск	улица	1-я Механическая	6
2093	г. Новосибирск	улица	1-я Механическая	7
2094	г. Новосибирск	улица	1-я Механическая	8
2095	г. Новосибирск	улица	1-я Механическая	9
2096	г. Новосибирск	улица	1-я Механическая	10
2097	г. Новосибирск	улица	1-я Механическая	12
2098	г. Новосибирск	улица	1-я Механическая	13
2099	г. Новосибирск	улица	1-я Механическая	14
2100	г. Новосибирск	улица	1-я Механическая	18
2101	г. Новосибирск	улица	1-я Механическая	20
2102	г. Новосибирск	улица	Мира	5
2103	г. Новосибирск	улица	Мира	7
2104	г. Новосибирск	улица	Мира	10
2105	г. Новосибирск	улица	Мира	12
2106	г. Новосибирск	улица	Мира	13
2107	г. Новосибирск	улица	Мира	16
2108	г. Новосибирск	улица	Мира	17
2109	г. Новосибирск	улица	Мира	18
2110	г. Новосибирск	улица	Мира	19
2111	г. Новосибирск	улица	Мира	20
2112	г. Новосибирск	улица	Мира	21

1	2	3	4	5
2113	г. Новосибирск	улица	Мира	22
2114	г. Новосибирск	улица	Мира	23
2115	г. Новосибирск	улица	Мира	24
2116	г. Новосибирск	улица	Мира	26
2117	г. Новосибирск	улица	Мира	27
2118	г. Новосибирск	улица	Мира	28
2119	г. Новосибирск	улица	Мира	29
2120	г. Новосибирск	улица	Мира	30
2121	г. Новосибирск	улица	Мира	31
2122	г. Новосибирск	улица	Мира	32
2123	г. Новосибирск	улица	Мира	33
2124	г. Новосибирск	улица	Мира	34
2125	г. Новосибирск	улица	Мира	34а
2126	г. Новосибирск	улица	Мира	35
2127	г. Новосибирск	улица	Мира	37
2128	г. Новосибирск	улица	Мира	38
2129	г. Новосибирск	улица	Мира	39
2130	г. Новосибирск	улица	Мира	42
2131	г. Новосибирск	улица	Мира	43
2132	г. Новосибирск	улица	Мира	44
2133	г. Новосибирск	улица	Мира	45
2134	г. Новосибирск	улица	Мира	46
2135	г. Новосибирск	улица	Мира	47
2136	г. Новосибирск	улица	Мира	48
2137	г. Новосибирск	улица	Мира	50
2138	г. Новосибирск	улица	Мира	51
2139	г. Новосибирск	улица	Мира	52
2140	г. Новосибирск	улица	Мира	53
2141	г. Новосибирск	улица	Мира	56
2142	г. Новосибирск	улица	Мира	57
2143	г. Новосибирск	улица	Мира	59/1
2144	г. Новосибирск	переулок	1-й Мира	4
2145	г. Новосибирск	переулок	1-й Мира	6
2146	г. Новосибирск	переулок	2-й Мира	4
2147	г. Новосибирск	переулок	2-й Мира	5
2148	г. Новосибирск	улица	Мирная	1а
2149	г. Новосибирск	улица	Мирная	2а
2150	г. Новосибирск	улица	Мирная	10
2151	г. Новосибирск	улица	М. Перевозчикова	3
2152	г. Новосибирск	улица	М. Перевозчикова	5
2153	г. Новосибирск	улица	М. Перевозчикова	6
2154	г. Новосибирск	улица	Мичурина	3
2155	г. Новосибирск	улица	Мичурина	7

1	2	3	4	5
2156	г. Новосибирск	улица	Мичурина	9
2157	г. Новосибирск	улица	Мичурина	17
2158	г. Новосибирск	улица	Мичурина	21
2159	г. Новосибирск	улица	Мичурина	23а
2160	г. Новосибирск	улица	Мичурина	24
2161	г. Новосибирск	улица	Мичурина	37а
2162	г. Новосибирск	улица	Мичурина	43
2163	г. Новосибирск	бульвар	Молодежи	1
2164	г. Новосибирск	бульвар	Молодежи	2
2165	г. Новосибирск	бульвар	Молодежи	3
2166	г. Новосибирск	бульвар	Молодежи	4
2167	г. Новосибирск	бульвар	Молодежи	6
2168	г. Новосибирск	бульвар	Молодежи	7
2169	г. Новосибирск	бульвар	Молодежи	8
2170	г. Новосибирск	бульвар	Молодежи	9
2171	г. Новосибирск	бульвар	Молодежи	10
2172	г. Новосибирск	бульвар	Молодежи	11
2173	г. Новосибирск	бульвар	Молодежи	12
2174	г. Новосибирск	бульвар	Молодежи	13
2175	г. Новосибирск	бульвар	Молодежи	14
2176	г. Новосибирск	бульвар	Молодежи	16
2177	г. Новосибирск	бульвар	Молодежи	16а
2178	г. Новосибирск	бульвар	Молодежи	18
2179	г. Новосибирск	бульвар	Молодежи	20
2180	г. Новосибирск	бульвар	Молодежи	20а
2181	г. Новосибирск	бульвар	Молодежи	22
2182	г. Новосибирск	бульвар	Молодежи	24
2183	г. Новосибирск	бульвар	Молодежи	26
2184	г. Новосибирск	бульвар	Молодежи	28
2185	г. Новосибирск	бульвар	Молодежи	28а
2186	г. Новосибирск	улица	Молодости	2
2187	г. Новосибирск	улица	Молодости	3
2188	г. Новосибирск	улица	Молодости	6
2189	г. Новосибирск	улица	Молодости	18
2190	г. Новосибирск	улица	Молодости	20
2191	г. Новосибирск	улица	Молодости	44
2192	г. Новосибирск	улица	Молодости	52
2193	г. Новосибирск	проспект	Морской	3
2194	г. Новосибирск	проспект	Морской	3а
2195	г. Новосибирск	проспект	Морской	4
2196	г. Новосибирск	проспект	Морской	6
2197	г. Новосибирск	проспект	Морской	7
2198	г. Новосибирск	проспект	Морской	7а

1	2	3	4	5
2199	г. Новосибирск	проспект	Морской	8
2200	г. Новосибирск	проспект	Морской	9
2201	г. Новосибирск	проспект	Морской	10
2202	г. Новосибирск	проспект	Морской	11
2203	г. Новосибирск	проспект	Морской	12
2204	г. Новосибирск	проспект	Морской	14
2205	г. Новосибирск	проспект	Морской	15
2206	г. Новосибирск	проспект	Морской	17
2207	г. Новосибирск	проспект	Морской	18
2208	г. Новосибирск	проспект	Морской	19
2209	г. Новосибирск	проспект	Морской	20
2210	г. Новосибирск	проспект	Морской	21
2211	г. Новосибирск	проспект	Морской	28
2212	г. Новосибирск	проспект	Морской	29
2213	г. Новосибирск	проспект	Морской	31
2214	г. Новосибирск	проспект	Морской	36
2215	г. Новосибирск	проспект	Морской	38
2216	г. Новосибирск	проспект	Морской	44
2217	г. Новосибирск	проспект	Морской	46
2218	г. Новосибирск	проспект	Морской	52
2219	г. Новосибирск	проспект	Морской	58
2220	г. Новосибирск	проспект	Морской	64
2221	г. Новосибирск	шоссе	Мочищенское	2
2222	г. Новосибирск	шоссе	Мочищенское	4
2223	г. Новосибирск	шоссе	Мочищенское	6
2224	г. Новосибирск	шоссе	Мочищенское	8
2225	г. Новосибирск	шоссе	Мочищенское	10
2226	г. Новосибирск	шоссе	Мочищенское	14
2227	г. Новосибирск	шоссе	Мочищенское	16
2228	г. Новосибирск	улица	Мусы Джалиля	1
2229	г. Новосибирск	улица	Мусы Джалиля	2
2230	г. Новосибирск	улица	Мусы Джалиля	4
2231	г. Новосибирск	улица	Мусы Джалиля	6
2232	г. Новосибирск	улица	Мусы Джалиля	8
2233	г. Новосибирск	улица	Мусы Джалиля	10
2234	г. Новосибирск	улица	Мусы Джалиля	12
2235	г. Новосибирск	улица	Мухачева	3
2236	г. Новосибирск	улица	Мухачева	4
2237	г. Новосибирск	улица	Мухачева	10
2238	г. Новосибирск	улица	Нагорная	6
2239	г. Новосибирск	улица	Народная	1/1
2240	г. Новосибирск	улица	Народная	3/1
2241	г. Новосибирск	улица	Народная	5

1	2	3	4	5
2242	г. Новосибирск	улица	Народная	5/1
2243	г. Новосибирск	улица	Народная	7
2244	г. Новосибирск	улица	Народная	8
2245	г. Новосибирск	улица	Народная	9/1
2246	г. Новосибирск	улица	Народная	12/1
2247	г. Новосибирск	улица	Народная	13/1
2248	г. Новосибирск	улица	Народная	14/1
2249	г. Новосибирск	улица	Народная	15
2250	г. Новосибирск	улица	Народная	15/1
2251	г. Новосибирск	улица	Народная	16/1
2252	г. Новосибирск	улица	Народная	17
2253	г. Новосибирск	улица	Народная	19
2254	г. Новосибирск	улица	Народная	21
2255	г. Новосибирск	улица	Народная	21/1
2256	г. Новосибирск	улица	Народная	23
2257	г. Новосибирск	улица	Народная	25
2258	г. Новосибирск	улица	Народная	26
2259	г. Новосибирск	улица	Народная	27
2260	г. Новосибирск	улица	Народная	27/1
2261	г. Новосибирск	улица	Народная	28
2262	г. Новосибирск	улица	Народная	30
2263	г. Новосибирск	улица	Народная	30/1
2264	г. Новосибирск	улица	Народная	31/1
2265	г. Новосибирск	улица	Народная	32
2266	г. Новосибирск	улица	Народная	33/1
2267	г. Новосибирск	улица	Народная	34
2268	г. Новосибирск	улица	Народная	35/1
2269	г. Новосибирск	улица	Народная	36
2270	г. Новосибирск	улица	Народная	43
2271	г. Новосибирск	улица	Народная	44
2272	г. Новосибирск	улица	Народная	46
2273	г. Новосибирск	улица	Народная	47
2274	г. Новосибирск	улица	Народная	49
2275	г. Новосибирск	улица	Народная	49/1
2276	г. Новосибирск	улица	Народная	51
2277	г. Новосибирск	улица	Народная	53
2278	г. Новосибирск	улица	Народная	55
2279	г. Новосибирск	улица	Народная	57
2280	г. Новосибирск	улица	Народная	57/1
2281	г. Новосибирск	улица	Народная	63
2282	г. Новосибирск	улица	Народная	65
2283	г. Новосибирск	улица	Народная	69
2284	г. Новосибирск	улица	Народная	81

1	2	3	4	5
2285	г. Новосибирск	улица	Нарымская	4
2286	г. Новосибирск	улица	Нарымская	6
2287	г. Новосибирск	улица	Нарымская	11
2288	г. Новосибирск	улица	Нарымская	25
2289	г. Новосибирск	улица	Нахимова	2
2290	г. Новосибирск	улица	Нахимова	4
2291	г. Новосибирск	улица	Нахимова	6
2292	г. Новосибирск	улица	Нахимова	67
2293	г. Новосибирск	улица	Нахимова	69
2294	г. Новосибирск	улица	Нахимова	71
2295	г. Новосибирск	улица	Нахимова	73
2296	г. Новосибирск	улица	Национальная	1
2297	г. Новосибирск	улица	Национальная	2
2298	г. Новосибирск	улица	Национальная	3
2299	г. Новосибирск	улица	Национальная	4
2300	г. Новосибирск	улица	Национальная	5
2301	г. Новосибирск	улица	Национальная	7
2302	г. Новосибирск	улица	Национальная	9
2303	г. Новосибирск	улица	Национальная	11
2304	г. Новосибирск	улица	Национальная	13
2305	г. Новосибирск	улица	Национальная	15
2306	г. Новосибирск	улица	Национальная	17
2307	г. Новосибирск	улица	Невельского	1/1
2308	г. Новосибирск	улица	Невельского	9
2309	г. Новосибирск	улица	Невельского	13
2310	г. Новосибирск	улица	Невельского	17
2311	г. Новосибирск	улица	Невельского	19
2312	г. Новосибирск	улица	Невельского	25
2313	г. Новосибирск	улица	Невельского	27
2314	г. Новосибирск	улица	Невельского	37
2315	г. Новосибирск	улица	Невельского	39
2316	г. Новосибирск	улица	Невельского	41
2317	г. Новосибирск	улица	Невельского	43
2318	г. Новосибирск	улица	Невельского	47
2319	г. Новосибирск	улица	Некрасова	456
2320	г. Новосибирск	улица	Некрасова	51
2321	г. Новосибирск	улица	Некрасова	55
2322	г. Новосибирск	улица	Некрасова	61
2323	г. Новосибирск	улица	Немировича-Данченко	2
2324	г. Новосибирск	улица	Немировича-Данченко	4
2325	г. Новосибирск	улица	Немировича-Данченко	4/4
2326	г. Новосибирск	улица	Немировича-Данченко	6
2327	г. Новосибирск	улица	Немировича-Данченко	8

1	2	3	4	5
2371	г. Новосибирск	улица	Немировича-Данченко	163
2372	г. Новосибирск	улица	Нижегородская	20
2373	г. Новосибирск	улица	Нижегородская	197
2374	г. Новосибирск	улица	Нижегородская	199
2375	г. Новосибирск	улица	Нижегородская	221
2376	г. Новосибирск	улица	Нижегородская	223
2377	г. Новосибирск	улица	Нижегородская	225
2378	г. Новосибирск	улица	Никитина	3
2379	г. Новосибирск	улица	Никитина	13
2380	г. Новосибирск	улица	Никитина	15
2381	г. Новосибирск	улица	Никитина	93
2382	г. Новосибирск	улица	Никитина	93а
2383	г. Новосибирск	улица	Никитина	99
2384	г. Новосибирск	улица	Никитина	102
2385	г. Новосибирск	улица	Никитина	104
2386	г. Новосибирск	улица	Никитина	1386
2387	г. Новосибирск	улица	Никитина	143
2388	г. Новосибирск	улица	Никитина	144
2389	г. Новосибирск	улица	Никитина	145
2390	г. Новосибирск	улица	Новая Заря	1
2391	г. Новосибирск	улица	Новая Заря	1а
2392	г. Новосибирск	улица	Новая Заря	3
2393	г. Новосибирск	улица	Новая Заря	15
2394	г. Новосибирск	улица	Новая Заря	19
2395	г. Новосибирск	улица	Новая Заря	33а
2396	г. Новосибирск	улица	Новая Заря	40
2397	г. Новосибирск	улица	Новая Заря	43
2398	г. Новосибирск	улица	Новая Заря	43а
2399	г. Новосибирск	улица	Новая Заря	51
2400	г. Новосибирск	улица	Новая	3
2401	г. Новосибирск	улица	Новая	7
2402	г. Новосибирск	улица	Новая	11
2403	г. Новосибирск	улица	Новая	11а
2404	г. Новосибирск	улица	Новая	13
2405	г. Новосибирск	улица	Новая	13/1
2406	г. Новосибирск	улица	Новая	15
2407	г. Новосибирск	улица	1-я Повгородская	5
2408	г. Новосибирск	улица	Новогодняя	4/1
2409	г. Новосибирск	улица	Новогодняя	7
2410	г. Новосибирск	улица	Новогодняя	8
2411	г. Новосибирск	улица	Новогодняя	10
2412	г. Новосибирск	улица	Новогодняя	11
2413	г. Новосибирск	улица	Новогодняя	12

1	2	3	4	5
2414	г. Новосибирск	улица	Новогодняя	12/1
2415	г. Новосибирск	улица	Новогодняя	13
2416	г. Новосибирск	улица	Новогодняя	15
2417	г. Новосибирск	улица	Новогодняя	16
2418	г. Новосибирск	улица	Новогодняя	17
2419	г. Новосибирск	улица	Новогодняя	18
2420	г. Новосибирск	улица	Новогодняя	19
2421	г. Новосибирск	улица	Новогодняя	20
2422	г. Новосибирск	улица	Новогодняя	21
2423	г. Новосибирск	улица	Новогодняя	32/1
2424	г. Новосибирск	улица	Новогодняя	35
2425	г. Новосибирск	улица	Новогодняя	42
2426	г. Новосибирск	улица	Новогодняя	44
2427	г. Новосибирск	улица	Новоморская	8
2428	г. Новосибирск	улица	Новоморская	10
2429	г. Новосибирск	улица	Новоморская	12
2430	г. Новосибирск	улица	Новоморская	14
2431	г. Новосибирск	улица	Новоморская	16
2432	г. Новосибирск	улица	Новоморская	18
2433	г. Новосибирск	улица	Новоморская	20
2434	г. Новосибирск	улица	Новоморская	22
2435	г. Новосибирск	улица	Новоморская	26
2436	г. Новосибирск	улица	Новоселов	1
2437	г. Новосибирск	улица	Новоселов	3
2438	г. Новосибирск	улица	Новоселов	6
2439	г. Новосибирск	улица	Новоселов	18
2440	г. Новосибирск	улица	Новоселов	19
2441	г. Новосибирск	улица	Новосибирская	9
2442	г. Новосибирск	улица	Новосибирская	10
2443	г. Новосибирск	улица	Новосибирская	11
2444	г. Новосибирск	улица	Новосибирская	13
2445	г. Новосибирск	улица	Новосибирская	15
2446	г. Новосибирск	улица	Новосибирская	16
2447	г. Новосибирск	улица	Новосибирская	18
2448	г. Новосибирск	улица	Новосибирская	19
2449	г. Новосибирск	улица	Новосибирская	21
2450	г. Новосибирск	улица	Новосибирская	23
2451	г. Новосибирск	улица	Новосибирская	24
2452	г. Новосибирск	улица	Новосибирская	25
2453	г. Новосибирск	улица	Новосибирская	26
2454	г. Новосибирск	улица	Новоуральская	1
2455	г. Новосибирск	улица	Новоуральская	1/1
2456	г. Новосибирск	улица	Новоуральская	1а

1	2	3	4	5
2457	г. Новосибирск	улица	Новоуральская	16
2458	г. Новосибирск	улица	Новоуральская	2
2459	г. Новосибирск	улица	Новоуральская	3
2460	г. Новосибирск	улица	Новоуральская	4
2461	г. Новосибирск	улица	Новоуральская	5
2462	г. Новосибирск	улица	Новоуральская	6
2463	г. Новосибирск	улица	Новоуральская	8
2464	г. Новосибирск	улица	Новоуральская	8а
2465	г. Новосибирск	улица	Новоуральская	9а
2466	г. Новосибирск	улица	Новоуральская	11
2467	г. Новосибирск	улица	Новоуральская	12
2468	г. Новосибирск	улица	Новоуральская	13/1
2469	г. Новосибирск	улица	Новоуральская	13/3
2470	г. Новосибирск	улица	Новоуральская	13/4
2471	г. Новосибирск	улица	Новоуральская	14
2472	г. Новосибирск	улица	Новоуральская	14а
2473	г. Новосибирск	улица	Новоуральская	15
2474	г. Новосибирск	улица	Новоуральская	15/2
2475	г. Новосибирск	улица	Новоуральская	15/3
2476	г. Новосибирск	улица	Новоуральская	15/4
2477	г. Новосибирск	улица	Новоуральская	16
2478	г. Новосибирск	улица	Новоуральская	16/3
2479	г. Новосибирск	улица	Новоуральская	18
2480	г. Новосибирск	улица	Новоуральская	19
2481	г. Новосибирск	улица	Новоуральская	19/7
2482	г. Новосибирск	улица	Новоуральская	19/8
2483	г. Новосибирск	улица	Новоуральская	19/9
2484	г. Новосибирск	улица	Новоуральская	19/10
2485	г. Новосибирск	улица	Новоуральская	19/11
2486	г. Новосибирск	улица	Новоуральская	19/12
2487	г. Новосибирск	улица	Новоуральская	20
2488	г. Новосибирск	улица	Новоуральская	22
2489	г. Новосибирск	улица	Новоуральская	23
2490	г. Новосибирск	улица	Новоуральская	23а
2491	г. Новосибирск	улица	Новоуральская	25
2492	г. Новосибирск	улица	Новоуральская	26
2493	г. Новосибирск	улица	Новоуральская	26а
2494	г. Новосибирск	улица	Новоуральская	27
2495	г. Новосибирск	улица	Новоуральская	27а
2496	г. Новосибирск	улица	Новоуральская	28
2497	г. Новосибирск	улица	Новоуральская	28а
2498	г. Новосибирск	улица	Новоуральская	29а
2499	г. Новосибирск	улица	Новоуральская	30

1	2	3	4	5
2500	г. Новосибирск	улица	Новоуральская	31
2501	г. Новосибирск	улица	Новоуральская	31а
2502	г. Новосибирск	улица	Новоуральская	32
2503	г. Новосибирск	улица	Новоуральская	33
2504	г. Новосибирск	улица	Новоуральская	33а
2505	г. Новосибирск	улица	Новоуральская	34
2506	г. Новосибирск	улица	Новоуральская	36
2507	г. Новосибирск	улица	Новочеркасская	2
2508	г. Новосибирск	улица	Ногина	2/3
2509	г. Новосибирск	улица	Ногина	2/13
2510	г. Новосибирск	улица	Ногина	10/5
2511	г. Новосибирск	улица	Обдорская	75а
2512	г. Новосибирск	улица	Обдорская	77
2513	г. Новосибирск	улица	Обогатительная	1
2514	г. Новосибирск	улица	Обогатительная	3
2515	г. Новосибирск	улица	Обогатительная	5
2516	г. Новосибирск	улица	Обогатительная	7
2517	г. Новосибирск	улица	Обогатительная	11
2518	г. Новосибирск	улица	Обская	80
2519	г. Новосибирск	улица	Обская	121
2520	г. Новосибирск	улица	Объединения	10/1
2521	г. Новосибирск	улица	Объединения	11
2522	г. Новосибирск	улица	Объединения	12
2523	г. Новосибирск	улица	Объединения	12/1
2524	г. Новосибирск	улица	Объединения	14
2525	г. Новосибирск	улица	Объединения	15
2526	г. Новосибирск	улица	Объединения	17
2527	г. Новосибирск	улица	Объединения	19/1
2528	г. Новосибирск	улица	Объединения	22
2529	г. Новосибирск	улица	Объединения	31
2530	г. Новосибирск	улица	Объединения	31/1
2531	г. Новосибирск	улица	Объединения	33
2532	г. Новосибирск	улица	Объединения	33/1
2533	г. Новосибирск	улица	Объединения	35/1
2534	г. Новосибирск	улица	Объединения	35/2
2535	г. Новосибирск	улица	Объединения	39
2536	г. Новосибирск	улица	Объединения	39/1
2537	г. Новосибирск	улица	Объединения	42
2538	г. Новосибирск	улица	Объединения	44
2539	г. Новосибирск	улица	Объединения	52
2540	г. Новосибирск	улица	Объединения	54
2541	г. Новосибирск	улица	Объединения	56
2542	г. Новосибирск	улица	Объединения	58

1	2	3	4	5
2543	г. Новосибирск	улица	Объединения	60
2544	г. Новосибирск	улица	Объединения	62
2545	г. Новосибирск	улица	Объединения	64
2546	г. Новосибирск	улица	Объединения	68
2547	г. Новосибирск	улица	Объединения	70
2548	г. Новосибирск	улица	Объединения	74
2549	г. Новосибирск	улица	Объединения	82
2550	г. Новосибирск	улица	Объединения	82/1
2551	г. Новосибирск	улица	Объединения	84
2552	г. Новосибирск	улица	Объединения	86
2553	г. Новосибирск	улица	Объединения	86/1
2554	г. Новосибирск	улица	Объединения	88
2555	г. Новосибирск	улица	Объединения	88/1
2556	г. Новосибирск	улица	Объединения	90
2557	г. Новосибирск	улица	Объединения	90/1
2558	г. Новосибирск	улица	Объединения	94/1
2559	г. Новосибирск	улица	Объединения	96
2560	г. Новосибирск	улица	Объединения	96/1
2561	г. Новосибирск	улица	Объединения	100
2562	г. Новосибирск	улица	Объединения	100/1
2563	г. Новосибирск	улица	Объединения	102
2564	г. Новосибирск	улица	Овражная	4
2565	г. Новосибирск	улица	Овражная	5
2566	г. Новосибирск	улица	Овражная	6
2567	г. Новосибирск	улица	Овражная	11
2568	г. Новосибирск	улица	Овражная	12
2569	г. Новосибирск	улица	Овражная	13
2570	г. Новосибирск	улица	Овражная	14
2571	г. Новосибирск	улица	Овчукова	89
2572	г. Новосибирск	улица	Одоевского	1/1
2573	г. Новосибирск	улица	Одоевского	1/2
2574	г. Новосибирск	улица	Одоевского	1/7
2575	г. Новосибирск	улица	Одоевского	1/8
2576	г. Новосибирск	улица	Одоевского	1/9
2577	г. Новосибирск	улица	Одоевского	1/10
2578	г. Новосибирск	улица	Одоевского	1/11
2579	г. Новосибирск	улица	Одоевского	30
2580	г. Новосибирск	улица	Октябрьская	10
2581	г. Новосибирск	улица	Октябрьская	10а
2582	г. Новосибирск	улица	Октябрьская	16а
2583	г. Новосибирск	улица	Октябрьская	18
2584	г. Новосибирск	улица	Октябрьская	20
2585	г. Новосибирск	улица	Октябрьская	33

1	2	3	4	5
2586	г. Новосибирск	улица	Октябрьская	40
2587	г. Новосибирск	улица	Октябрьская	45
2588	г. Новосибирск	улица	Октябрьская	45а
2589	г. Новосибирск	улица	Октябрьская	49
2590	г. Новосибирск	улица	Октябрьская	976
2591	г. Новосибирск	улица	Олеко Дундича	1
2592	г. Новосибирск	улица	Олеко Дундича	21
2593	г. Новосибирск	улица	Олеко Дундича	23/1
2594	г. Новосибирск	улица	Олеко Дундича	27
2595	г. Новосибирск	улица	Олеко Дундича	27/1
2596	г. Новосибирск	улица	Олеко Дундича	27/2
2597	г. Новосибирск	улица	Оловозаводская	3
2598	г. Новосибирск	улица	Оловозаводская	4
2599	г. Новосибирск	улица	Оловозаводская	7
2600	г. Новосибирск	улица	Оловозаводская	8
2601	г. Новосибирск	улица	Оловозаводская	9
2602	г. Новосибирск	улица	Оловозаводская	14
2603	г. Новосибирск	улица	Оловозаводская	18
2604	г. Новосибирск	улица	Оловозаводская	19
2605	г. Новосибирск	улица	Оловозаводская	27
2606	г. Новосибирск	улица	Оловозаводская	29
2607	г. Новосибирск	улица	Оловозаводская	31
2608	г. Новосибирск	улица	Оловозаводская	39
2609	г. Новосибирск	улица	Ольги Жилиной	73
2610	г. Новосибирск	улица	Ольги Жилиной	88
2611	г. Новосибирск	улица	Ольги Жилиной	90
2612	г. Новосибирск	улица	Ольги Жилиной	93
2613	г. Новосибирск	улица	Ольги Жилиной	93а
2614	г. Новосибирск	улица	Ольги Жилиной	108
2615	г. Новосибирск	улица	2-я Ольховская	2
2616	г. Новосибирск	улица	2-я Ольховская	3
2617	г. Новосибирск	улица	2-я Ольховская	4
2618	г. Новосибирск	улица	2-я Ольховская	6
2619	г. Новосибирск	улица	2-я Ольховская	10
2620	г. Новосибирск	улица	Омская	89а
2621	г. Новосибирск	улица	Орджоникидзе	35
2622	г. Новосибирск	улица	Орджоникидзе	37
2623	г. Новосибирск	улица	Орджоникидзе	37/1
2624	г. Новосибирск	улица	Орджоникидзе	47
2625	г. Новосибирск	улица	Охотская	81/1
2626	г. Новосибирск	улица	Падунская	2
2627	г. Новосибирск	улица	Падунская	4
2628	г. Новосибирск	улица	Падунская	6

1	2	3	4	5
2629	г. Новосибирск	улица	Падунская	8
2630	г. Новосибирск	улица	Падунская	10
2631	г. Новосибирск	улица	Падунская	12
2632	г. Новосибирск	улица	Палласа	1
2633	г. Новосибирск	улица	Палласа	1/1
2634	г. Новосибирск	улица	Палласа	2
2635	г. Новосибирск	улица	Палласа	2/1
2636	г. Новосибирск	улица	Палласа	2/2
2637	г. Новосибирск	улица	Палласа	3
2638	г. Новосибирск	улица	Палласа	3/2
2639	г. Новосибирск	улица	Палласа	5
2640	г. Новосибирск	улица	Палласа	5/1
2641	г. Новосибирск	улица	Палласа	5/2
2642	г. Новосибирск	улица	Палласа	6
2643	г. Новосибирск	улица	Палласа	8
2644	г. Новосибирск	улица	Палласа	17
2645	г. Новосибирск	улица	Палласа	23
2646	г. Новосибирск	улица	Палласа	26
2647	г. Новосибирск	улица	Палласа	33
2648	г. Новосибирск	переулок	Панельный	3
2649	г. Новосибирск	улица	Панфиловцев	1
2650	г. Новосибирск	улица	Панфиловцев	3
2651	г. Новосибирск	улица	Панфиловцев	4
2652	г. Новосибирск	улица	Панфиловцев	6
2653	г. Новосибирск	улица	Панфиловцев	8
2654	г. Новосибирск	улица	Панфиловцев	9
2655	г. Новосибирск	улица	Партизанская	35а
2656	г. Новосибирск	улица	Пархоменко	6
2657	г. Новосибирск	улица	Пархоменко	8
2658	г. Новосибирск	улица	Пархоменко	14
2659	г. Новосибирск	улица	Пархоменко	14а
2660	г. Новосибирск	улица	Пархоменко	16
2661	г. Новосибирск	улица	Пархоменко	18
2662	г. Новосибирск	улица	Пархоменко	20
2663	г. Новосибирск	улица	Пархоменко	23
2664	г. Новосибирск	улица	Пархоменко	25
2665	г. Новосибирск	улица	Пархоменко	72
2666	г. Новосибирск	улица	Пархоменко	74
2667	г. Новосибирск	улица	Пархоменко	76
2668	г. Новосибирск	улица	Пархоменко	78
2669	г. Новосибирск	улица	Пархоменко	80
2670	г. Новосибирск	улица	Пархоменко	84
2671	г. Новосибирск	улица	Пархоменко	86/1

1	2	3	4	5
2672	г. Новосибирск	улица	Пархоменко	92
2673	г. Новосибирск	улица	Пархоменко	94
2674	г. Новосибирск	улица	Пархоменко	96
2675	г. Новосибирск	улица	Пархоменко	112
2676	г. Новосибирск	улица	Пархоменко	114
2677	г. Новосибирск	улица	Пархоменко	116
2678	г. Новосибирск	улица	Пархоменко	118
2679	г. Новосибирск	улица	Пархоменко	120
2680	г. Новосибирск	улица	Пархоменко	122
2681	г. Новосибирск	переулок	1-й Пархоменко	4
2682	г. Новосибирск	переулок	1-й Пархоменко	10
2683	г. Новосибирск	переулок	1-й Пархоменко	20
2684	г. Новосибирск	переулок	1-й Пархоменко	22
2685	г. Новосибирск	переулок	1-й Пархоменко	24
2686	г. Новосибирск	переулок	1-й Пархоменко	30
2687	г. Новосибирск	переулок	2-й Пархоменко	1
2688	г. Новосибирск	переулок	2-й Пархоменко	9
2689	г. Новосибирск	переулок	2-й Пархоменко	11
2690	г. Новосибирск	переулок	2-й Пархоменко	12
2691	г. Новосибирск	переулок	2-й Пархоменко	13
2692	г. Новосибирск	переулок	2-й Пархоменко	15
2693	г. Новосибирск	переулок	2-й Пархоменко	17
2694	г. Новосибирск	переулок	2-й Пархоменко	19
2695	г. Новосибирск	переулок	2-й Пархоменко	21
2696	г. Новосибирск	улица	Первомайская	3
2697	г. Новосибирск	улица	Первомайская	100
2698	г. Новосибирск	улица	Первомайская	102
2699	г. Новосибирск	улица	Первомайская	106
2700	г. Новосибирск	улица	Первомайская	110
2701	г. Новосибирск	улица	Первомайская	122
2702	г. Новосибирск	улица	Первомайская	144
2703	г. Новосибирск	улица	Первомайская	146
2704	г. Новосибирск	улица	Первомайская	148
2705	г. Новосибирск	улица	Первомайская	158
2706	г. Новосибирск	улица	Первомайская	160
2707	г. Новосибирск	улица	Первомайская	166
2708	г. Новосибирск	улица	Первомайская	168
2709	г. Новосибирск	улица	Первомайская	170
2710	г. Новосибирск	улица	Первомайская	172
2711	г. Новосибирск	улица	Первомайская	184
2712	г. Новосибирск	улица	Первомайская	188
2713	г. Новосибирск	улица	Первомайская	190
2714	г. Новосибирск	улица	Первомайская	196

1	2	3	4	5
2715	г. Новосибирск	улица	Первомайская	200
2716	г. Новосибирск	улица	Первомайская	200а
2717	г. Новосибирск	улица	Первомайская	204а
2718	г. Новосибирск	улица	Первомайская	208
2719	г. Новосибирск	улица	Первомайская	210
2720	г. Новосибирск	улица	Первомайская	212
2721	г. Новосибирск	улица	Первомайская	214
2722	г. Новосибирск	улица	Первомайская	220
2723	г. Новосибирск	улица	Первомайская	226
2724	г. Новосибирск	улица	Первомайская	230
2725	г. Новосибирск	улица	Первомайская	232
2726	г. Новосибирск	улица	Первомайская	234
2727	г. Новосибирск	улица	Первомайская	236
2728	г. Новосибирск	улица	Переселенческая	1
2729	г. Новосибирск	улица	Пермитина	1/1
2730	г. Новосибирск	улица	Пермитина	3
2731	г. Новосибирск	улица	Пермитина	3/1
2732	г. Новосибирск	улица	Пермитина	3/2
2733	г. Новосибирск	улица	Пермитина	4
2734	г. Новосибирск	улица	Пермитина	5
2735	г. Новосибирск	улица	Пермитина	12
2736	г. Новосибирск	улица	Пермитина	16
2737	г. Новосибирск	улица	Пермитина	18
2738	г. Новосибирск	улица	Пермитина	22
2739	г. Новосибирск	улица	Пермитина	24а
2740	г. Новосибирск	улица	Петровского	1/1
2741	г. Новосибирск	улица	Петровского	5
2742	г. Новосибирск	улица	Петровского	7
2743	г. Новосибирск	улица	Петровского	10
2744	г. Новосибирск	улица	Петровского	11
2745	г. Новосибирск	улица	Петропавловская	1
2746	г. Новосибирск	улица	Петропавловская	3
2747	г. Новосибирск	улица	Петропавловская	5а
2748	г. Новосибирск	улица	Петропавловская	7
2749	г. Новосибирск	улица	Петропавловская	17а
2750	г. Новосибирск	улица	Петропавловская	19а
2751	г. Новосибирск	улица	Петропавловская	21
2752	г. Новосибирск	улица	Петухова	12
2753	г. Новосибирск	улица	Петухова	12/2
2754	г. Новосибирск	улица	Петухова	12/3
2755	г. Новосибирск	улица	Петухова	12/5
2756	г. Новосибирск	улица	Петухова	14/4
2757	г. Новосибирск	улица	Петухова	14/6

1	2	3	4	5
2758	г. Новосибирск	улица	Петухова	14/7
2759	г. Новосибирск	улица	Петухова	16
2760	г. Новосибирск	улица	Петухова	20
2761	г. Новосибирск	улица	Петухова	32
2762	г. Новосибирск	улица	Петухова	34
2763	г. Новосибирск	улица	Петухова	40
2764	г. Новосибирск	улица	Петухова	42
2765	г. Новосибирск	улица	Петухова	48
2766	г. Новосибирск	улица	Петухова	50
2767	г. Новосибирск	улица	Петухова	52
2768	г. Новосибирск	улица	Петухова	53
2769	г. Новосибирск	улица	Петухова	55
2770	г. Новосибирск	улица	Петухова	55/1
2771	г. Новосибирск	улица	Петухова	57
2772	г. Новосибирск	улица	Петухова	58
2773	г. Новосибирск	улица	Петухова	60
2774	г. Новосибирск	улица	Петухова	64
2775	г. Новосибирск	улица	Петухова	66
2776	г. Новосибирск	улица	Петухова	68
2777	г. Новосибирск	улица	Петухова	84
2778	г. Новосибирск	улица	Петухова	90
2779	г. Новосибирск	улица	Петухова	92
2780	г. Новосибирск	улица	Петухова	94
2781	г. Новосибирск	улица	Петухова	108
2782	г. Новосибирск	улица	Петухова	110
2783	г. Новосибирск	улица	Петухова	114
2784	г. Новосибирск	улица	Петухова	118
2785	г. Новосибирск	улица	Петухова	124
2786	г. Новосибирск	улица	Петухова	126
2787	г. Новосибирск	улица	Петухова	128
2788	г. Новосибирск	улица	Петухова	128/1
2789	г. Новосибирск	улица	Петухова	138
2790	г. Новосибирск	улица	Петухова	140
2791	г. Новосибирск	улица	Петухова	142
2792	г. Новосибирск	улица	Петухова	144
2793	г. Новосибирск	улица	Печатников	3
2794	г. Новосибирск	улица	Печатников	5
2795	г. Новосибирск	улица	Печатников	6
2796	г. Новосибирск	улица	Печатников	7
2797	г. Новосибирск	улица	Печатников	9
2798	г. Новосибирск	улица	Печатников	11
2799	г. Новосибирск	улица	Писарева	20
2800	г. Новосибирск	улица	Планировочная	1

1	2	3	4	5
2801	г. Новосибирск	улица	Планировочная	1/1
2802	г. Новосибирск	улица	Планировочная	8
2803	г. Новосибирск	улица	Планировочная	10
2804	г. Новосибирск	улица	Планировочная	11
2805	г. Новосибирск	улица	Планировочная	11/1
2806	г. Новосибирск	улица	Планировочная	16
2807	г. Новосибирск	улица	Планировочная	18
2808	г. Новосибирск	улица	Планировочная	18/1
2809	г. Новосибирск	улица	Планировочная	18/2
2810	г. Новосибирск	улица	Планировочная	19
2811	г. Новосибирск	улица	Планировочная	20
2812	г. Новосибирск	улица	Планировочная	22
2813	г. Новосибирск	улица	Планировочная	23
2814	г. Новосибирск	улица	Планировочная	24
2815	г. Новосибирск	улица	Планировочная	25
2816	г. Новосибирск	улица	Планировочная	26
2817	г. Новосибирск	улица	Планировочная	27
2818	г. Новосибирск	улица	Планировочная	30
2819	г. Новосибирск	улица	Планировочная	31
2820	г. Новосибирск	улица	Планировочная	32
2821	г. Новосибирск	улица	Планировочная	33
2822	г. Новосибирск	улица	Планировочная	34
2823	г. Новосибирск	улица	Планировочная	35
2824	г. Новосибирск	улица	Планировочная	35/1
2825	г. Новосибирск	улица	Планировочная	36
2826	г. Новосибирск	улица	Планировочная	39
2827	г. Новосибирск	улица	Планировочная	40
2828	г. Новосибирск	улица	Планировочная	41
2829	г. Новосибирск	улица	Планировочная	42
2830	г. Новосибирск	улица	Планировочная	43
2831	г. Новосибирск	улица	Планировочная	46
2832	г. Новосибирск	улица	Планировочная	47
2833	г. Новосибирск	улица	Планировочная	47/1
2834	г. Новосибирск	улица	Планировочная	49
2835	г. Новосибирск	улица	Планировочная	51
2836	г. Новосибирск	улица	Планировочная	52
2837	г. Новосибирск	улица	Планировочная	54
2838	г. Новосибирск	улица	Планировочная	56
2839	г. Новосибирск	улица	Плановая	48а
2840	г. Новосибирск	улица	Плановая	62
2841	г. Новосибирск	улица	Плахотного	13
2842	г. Новосибирск	улица	Плахотного	15
2843	г. Новосибирск	улица	Плахотного	37

1	2	3	4	5
2844	г. Новосибирск	улица	Плахотного	43
2845	г. Новосибирск	улица	Плахотного	45
2846	г. Новосибирск	улица	Плахотного	47
2847	г. Новосибирск	улица	Плахотного	76
2848	г. Новосибирск	улица	Плахотного	97/1
2849	г. Новосибирск	улица	Плахотного	107
2850	г. Новосибирск	улица	Подневича	2
2851	г. Новосибирск	улица	Подневича	5
2852	г. Новосибирск	улица	Подневича	7
2853	г. Новосибирск	улица	Подневича	11
2854	г. Новосибирск	улица	Подневича	12
2855	г. Новосибирск	улица	Подневича	13
2856	г. Новосибирск	улица	Подневича	14
2857	г. Новосибирск	улица	Полевая	6
2858	г. Новосибирск	улица	Полевая	8
2859	г. Новосибирск	улица	Полевая	18
2860	г. Новосибирск	улица	Ползунова	2
2861	г. Новосибирск	улица	Ползунова	3
2862	г. Новосибирск	улица	Ползунова	3а
2863	г. Новосибирск	улица	Ползунова	4
2864	г. Новосибирск	улица	Ползунова	23
2865	г. Новосибирск	улица	Ползунова	25
2866	г. Новосибирск	улица	Ползунова	27
2867	г. Новосибирск	улица	Ползунова	29
2868	г. Новосибирск	улица	Ползунова	31
2869	г. Новосибирск	улица	Ползунова	33
2870	г. Новосибирск	улица	Ползунова	35
2871	г. Новосибирск	улица	Ползунова	35/1
2872	г. Новосибирск	улица	Полтавская	19
2873	г. Новосибирск	улица	Полтавская	21
2874	г. Новосибирск	улица	Полтавская	25
2875	г. Новосибирск	улица	Полтавская	33
2876	г. Новосибирск	улица	Полтавская	43
2877	г. Новосибирск	улица	Полтавская	45
2878	г. Новосибирск	улица	Полякова	16
2879	г. Новосибирск	улица	Полярная	1
2880	г. Новосибирск	улица	Полярная	3
2881	г. Новосибирск	улица	Полярная	11
2882	г. Новосибирск	улица	Полярная	13
2883	г. Новосибирск	улица	Полярная	23
2884	г. Новосибирск	улица	Полярная	68
2885	г. Новосибирск	улица	Полярная	72
2886	г. Новосибирск	улица	Портовая	8

1	2	3	4	5
2887	г. Новосибирск	улица	Портовая	10
2888	г. Новосибирск	улица	Портовая	12
2889	г. Новосибирск	улица	Портовая	14
2890	г. Новосибирск	улица	Портовая	16
2891	г. Новосибирск	улица	Портовая	18
2892	г. Новосибирск	улица	Портовая	20
2893	г. Новосибирск	улица	Портовая	22
2894	г. Новосибирск	улица	Портовая	22/1
2895	г. Новосибирск	улица	1-я Портовая	4
2896	г. Новосибирск	улица	1-я Портовая	14
2897	г. Новосибирск	улица	2-я Портовая	1
2898	г. Новосибирск	улица	2-я Портовая	7
2899	г. Новосибирск	улица	2-я Портовая	8
2900	г. Новосибирск	улица	2-я Портовая	9
2901	г. Новосибирск	улица	2-я Портовая	14
2902	г. Новосибирск	улица	2-я Портовая	15
2903	г. Новосибирск	улица	2-я Портовая	16
2904	г. Новосибирск	улица	2-я Портовая	17
2905	г. Новосибирск	улица	2-я Портовая	18
2906	г. Новосибирск	улица	2-я Портовая	19
2907	г. Новосибирск	улица	2-я Портовая	20
2908	г. Новосибирск	улица	2-я Портовая	23
2909	г. Новосибирск	улица	2-я Портовая	24
2910	г. Новосибирск	улица	2-я Портовая	25
2911	г. Новосибирск	переулок	1-й Порядковый	4
2912	г. Новосибирск	переулок	1-й Порядковый	6
2913	г. Новосибирск	переулок	2-й Порядковый	5
2914	г. Новосибирск	переулок	2-й Порядковый	9
2915	г. Новосибирск	переулок	3-й Порядковый	2
2916	г. Новосибирск	переулок	3-й Порядковый	3
2917	г. Новосибирск	переулок	3-й Порядковый	4
2918	г. Новосибирск	переулок	3-й Порядковый	5
2919	г. Новосибирск	переулок	Поселковый	11
2920	г. Новосибирск	улица	Потанинская	1
2921	г. Новосибирск	улица	Потанинская	3
2922	г. Новосибирск	улица	Потанинская	4
2923	г. Новосибирск	улица	Потанинская	12
2924	г. Новосибирск	улица	Правды	1
2925	г. Новосибирск	улица	Правды	3
2926	г. Новосибирск	улица	Правды	4
2927	г. Новосибирск	улица	Правды	5
2928	г. Новосибирск	улица	Правды	5а
2929	г. Новосибирск	улица	Правды	6

1	2	3	4	5
2930	г. Новосибирск	улица	Пригородная	19
2931	г. Новосибирск	улица	Присковая	32
2932	г. Новосибирск	улица	Присковая	34
2933	г. Новосибирск	улица	Присковая	36
2934	г. Новосибирск	улица	Присковая	38
2935	г. Новосибирск	улица	Присковая	38/1
2936	г. Новосибирск	улица	Присковая	40
2937	г. Новосибирск	улица	Присковая	42
2938	г. Новосибирск	улица	Присковая	42/1
2939	г. Новосибирск	улица	Присковая	44
2940	г. Новосибирск	улица	Присковая	44/1
2941	г. Новосибирск	улица	Присковая	46
2942	г. Новосибирск	улица	Присковая	48
2943	г. Новосибирск	улица	Присковая	50
2944	г. Новосибирск	улица	Присковая	52
2945	г. Новосибирск	улица	Приморская	1
2946	г. Новосибирск	улица	Приморская	9
2947	г. Новосибирск	улица	Приморская	11
2948	г. Новосибирск	улица	Приморская	13
2949	г. Новосибирск	улица	Приморская	17
2950	г. Новосибирск	улица	Приморская	19
2951	г. Новосибирск	улица	Приморская	21
2952	г. Новосибирск	улица	Приморская	31
2953	г. Новосибирск	улица	Прокопьевская	306
2954	г. Новосибирск	улица	Пролетарская	152
2955	г. Новосибирск	улица	Промкирпичная	11
2956	г. Новосибирск	улица	Промкирпичная	16
2957	г. Новосибирск	улица	Промкирпичная	18
2958	г. Новосибирск	улица	Промкирпичная	20
2959	г. Новосибирск	улица	Промышленная	1а
2960	г. Новосибирск	улица	Промышленная	2
2961	г. Новосибирск	улица	Промышленная	3
2962	г. Новосибирск	улица	Промышленная	36
2963	г. Новосибирск	улица	Промышленная	5
2964	г. Новосибирск	улица	Промышленная	56
2965	г. Новосибирск	улица	Промышленная	6
2966	г. Новосибирск	улица	Промышленная	9
2967	г. Новосибирск	улица	Промышленная	9а
2968	г. Новосибирск	улица	Промышленная	96
2969	г. Новосибирск	улица	Промышленная	11
2970	г. Новосибирск	улица	Промышленная	13
2971	г. Новосибирск	улица	Промышленная	14
2972	г. Новосибирск	улица	Промышленная	20

1	2	3	4	5
2973	г. Новосибирск	улица	Промышленная	22
2974	г. Новосибирск	улица	Промышленная	24
2975	г. Новосибирск	улица	Промышленная	26
2976	г. Новосибирск	улица	Промышленная	30
2977	г. Новосибирск	улица	Промышленная	32
2978	г. Новосибирск	улица	Псковская	3
2979	г. Новосибирск	улица	Псковская	5
2980	г. Новосибирск	улица	Псковская	7
2981	г. Новосибирск	улица	Псковская	9
2982	г. Новосибирск	улица	Псковская	11
2983	г. Новосибирск	улица	Путевая	2
2984	г. Новосибирск	улица	Путевая	4
2985	г. Новосибирск	улица	Путевая	5
2986	г. Новосибирск	улица	Путевая	6
2987	г. Новосибирск	улица	Путевая	7
2988	г. Новосибирск	улица	Путевая	9
2989	г. Новосибирск	улица	Путевая	12
2990	г. Новосибирск	улица	Пятницкого	7
2991	г. Новосибирск	улица	Радиостанция № 2	1
2992	г. Новосибирск	улица	Радиостанция № 2	3
2993	г. Новосибирск	улица	Радиостанция № 2	6
2994	г. Новосибирск	улица	Радиостанция № 2	7
2995	г. Новосибирск	улица	Радиотехническая	55
2996	г. Новосибирск	улица	Разъездная	16
2997	г. Новосибирск	улица	Расковой	33/1
2998	г. Новосибирск	улица	Расковой	33/2
2999	г. Новосибирск	улица	Расковой	36/1
3000	г. Новосибирск	улица	Расковой	36/2
3001	г. Новосибирск	улица	Рассветная	1/1
3002	г. Новосибирск	улица	Рассветная	2/1
3003	г. Новосибирск	улица	Рассветная	2/3
3004	г. Новосибирск	улица	Рассветная	5
3005	г. Новосибирск	улица	Рассветная	6/1
3006	г. Новосибирск	улица	Рассветная	7
3007	г. Новосибирск	улица	Рассветная	8
3008	г. Новосибирск	улица	Рассветная	9
3009	г. Новосибирск	улица	Революции	1
3010	г. Новосибирск	улица	Рельсовая	1
3011	г. Новосибирск	улица	Рельсовая	2/2
3012	г. Новосибирск	улица	Рельсовая	3
3013	г. Новосибирск	улица	Рельсовая	7
3014	г. Новосибирск	улица	Рельсовая	8
3015	г. Новосибирск	улица	Рельсовая	8/1

1	2	3	4	5
3016	г. Новосибирск	улица	Республиканская	1
3017	г. Новосибирск	улица	Республиканская	1а
3018	г. Новосибирск	улица	Республиканская	3
3019	г. Новосибирск	улица	Республиканская	3а
3020	г. Новосибирск	улица	Республиканская	4
3021	г. Новосибирск	улица	Республиканская	5
3022	г. Новосибирск	улица	Республиканская	5а
3023	г. Новосибирск	улица	Республиканская	6
3024	г. Новосибирск	улица	Республиканская	6а
3025	г. Новосибирск	улица	Республиканская	7
3026	г. Новосибирск	улица	Республиканская	7а
3027	г. Новосибирск	улица	Республиканская	8
3028	г. Новосибирск	улица	Республиканская	9
3029	г. Новосибирск	улица	Республиканская	9а
3030	г. Новосибирск	улица	Республиканская	10
3031	г. Новосибирск	улица	Республиканская	11/1
3032	г. Новосибирск	улица	Республиканская	11а
3033	г. Новосибирск	улица	Республиканская	12
3034	г. Новосибирск	улица	Республиканская	13
3035	г. Новосибирск	улица	Республиканская	15
3036	г. Новосибирск	улица	Республиканская	23
3037	г. Новосибирск	улица	Республиканская	33
3038	г. Новосибирск	улица	Республиканская	33а
3039	г. Новосибирск	улица	Республиканская	35
3040	г. Новосибирск	улица	Республиканская	35а
3041	г. Новосибирск	улица	Республиканская	37
3042	г. Новосибирск	улица	Республиканская	37а
3043	г. Новосибирск	улица	Республиканская	39
3044	г. Новосибирск	улица	Республиканская	39а
3045	г. Новосибирск	улица	Республиканская	41
3046	г. Новосибирск	улица	Республиканская	41а
3047	г. Новосибирск	улица	Римского-Корсакова	1
3048	г. Новосибирск	улица	Римского-Корсакова	2
3049	г. Новосибирск	улица	Римского-Корсакова	3
3050	г. Новосибирск	улица	Римского-Корсакова	4а
3051	г. Новосибирск	улица	Римского-Корсакова	7/2
3052	г. Новосибирск	улица	Римского-Корсакова	7/3
3053	г. Новосибирск	улица	Римского-Корсакова	8
3054	г. Новосибирск	улица	Римского-Корсакова	12
3055	г. Новосибирск	улица	Римского-Корсакова	14
3056	г. Новосибирск	улица	Римского-Корсакова	16
3057	г. Новосибирск	улица	Римского-Корсакова	20
3058	г. Новосибирск	улица	Римского-Корсакова	24

1	2	3	4	5
3059	г. Новосибирск	улица	Римского-Корсакова	26
3060	г. Новосибирск	улица	Римского-Корсакова	28
3061	г. Новосибирск	улица	Римского-Корсакова	28/2
3062	г. Новосибирск	переулок	1-й Римского-Корсакова	3
3063	г. Новосибирск	улица	Родники	1
3064	г. Новосибирск	улица	Родники	1/1
3065	г. Новосибирск	улица	Родники	3
3066	г. Новосибирск	улица	Родники	3/1
3067	г. Новосибирск	улица	Родники	3/2
3068	г. Новосибирск	улица	Родники	6
3069	г. Новосибирск	улица	Родники	6/1
3070	г. Новосибирск	улица	Родники	10
3071	г. Новосибирск	улица	Романова	23
3072	г. Новосибирск	улица	Романова	30
3073	г. Новосибирск	улица	Романова	35
3074	г. Новосибирск	улица	Романова	36
3075	г. Новосибирск	улица	Романова	57а
3076	г. Новосибирск	улица	Романова	97а
3077	г. Новосибирск	улица	Российская	5/1
3078	г. Новосибирск	улица	Российская	13а
3079	г. Новосибирск	улица	Российская	14
3080	г. Новосибирск	улица	Российская	15
3081	г. Новосибирск	улица	Российская	26
3082	г. Новосибирск	улица	Российская	28
3083	г. Новосибирск	улица	Рубиновая	3
3084	г. Новосибирск	улица	Рубиновая	5
3085	г. Новосибирск	улица	Рубиновая	7
3086	г. Новосибирск	улица	Русская	3
3087	г. Новосибирск	улица	Русская	5
3088	г. Новосибирск	улица	Русская	11
3089	г. Новосибирск	улица	Русская	11/1
3090	г. Новосибирск	улица	Русская	19
3091	г. Новосибирск	улица	Русская	29
3092	г. Новосибирск	улица	Русская	33
3093	г. Новосибирск	улица	Рыбацкая	19
3094	г. Новосибирск	улица	Рыбацкая	23
3095	г. Новосибирск	улица	Рябиновая	10/1
3096	г. Новосибирск	улица	Саввы Кожевникова	1
3097	г. Новосибирск	улица	Саввы Кожевникова	1/1
3098	г. Новосибирск	улица	Саввы Кожевникова	2
3099	г. Новосибирск	улица	Саввы Кожевникова	3
3100	г. Новосибирск	улица	Саввы Кожевникова	4
3101	г. Новосибирск	улица	Саввы Кожевникова	4а

1	2	3	4	5
3102	г. Новосибирск	улица	Саввы Кожевникова	6
3103	г. Новосибирск	улица	Саввы Кожевникова	11
3104	г. Новосибирск	улица	Садовая	59
3105	г. Новосибирск	проезд	Садовый	53
3106	г. Новосибирск	улица	Сакко и Ванцетти	46
3107	г. Новосибирск	улица	Сакко и Ванцетти	74
3108	г. Новосибирск	улица	Салтыкова-Щедрина	1
3109	г. Новосибирск	улица	Салтыкова-Щедрина	11
3110	г. Новосибирск	улица	Салтыкова-Щедрина	128
3111	г. Новосибирск	улица	Самотечная	34
3112	г. Новосибирск	улица	Самотечная	35
3113	г. Новосибирск	улица	Самотечная	36
3114	г. Новосибирск	улица	Самотечная	37
3115	г. Новосибирск	улица	Свердлова	7
3116	г. Новосибирск	улица	Свердлова	10а
3117	г. Новосибирск	улица	Свердлова	11
3118	г. Новосибирск	тупик	2-й Светлановский	8
3119	г. Новосибирск	тупик	2-й Светлановский	10
3120	г. Новосибирск	тупик	2-й Светлановский	12
3121	г. Новосибирск	улица	Свечникова	7
3122	г. Новосибирск	улица	Свечникова	9
3123	г. Новосибирск	улица	Связистов	5
3124	г. Новосибирск	улица	Связистов	7
3125	г. Новосибирск	улица	Связистов	15
3126	г. Новосибирск	улица	Связистов	111
3127	г. Новосибирск	улица	Связистов	121
3128	г. Новосибирск	улица	Связистов	139
3129	г. Новосибирск	улица	Связистов	141
3130	г. Новосибирск	улица	Связистов	145
3131	г. Новосибирск	улица	Связистов	151
3132	г. Новосибирск	улица	Северная	8
3133	г. Новосибирск	улица	Северная	10
3134	г. Новосибирск	улица	Северная	12
3135	г. Новосибирск	улица	Северная	17
3136	г. Новосибирск	улица	Северная	19
3137	г. Новосибирск	улица	Северная	21
3138	г. Новосибирск	улица	Северная	21/2
3139	г. Новосибирск	улица	Северная	23
3140	г. Новосибирск	улица	Северная	23/2
3141	г. Новосибирск	улица	Северная	23/3
3142	г. Новосибирск	улица	Северная	25
3143	г. Новосибирск	улица	Северная	27
3144	г. Новосибирск	улица	Северная	27/2

1	2	3	4	5
3145	г. Новосибирск	улица	Северная	29
3146	г. Новосибирск	улица	Северная	29/1
3147	г. Новосибирск	улица	Селезнева	26/1
3148	г. Новосибирск	улица	Селезнева	33
3149	г. Новосибирск	улица	Селезнева	38
3150	г. Новосибирск	улица	Селезнева	40
3151	г. Новосибирск	улица	Селезнева	50
3152	г. Новосибирск	улица	Семьи Шамшиных	4
3153	г. Новосибирск	улица	Семьи Шамшиных	16
3154	г. Новосибирск	улица	Семьи Шамшиных	18
3155	г. Новосибирск	улица	Семьи Шамшиных	37а
3156	г. Новосибирск	улица	Семьи Шамшиных	456
3157	г. Новосибирск	улица	Семьи Шамшиных	49а
3158	г. Новосибирск	улица	Семьи Шамшиных	536
3159	г. Новосибирск	улица	Семьи Шамшиных	78
3160	г. Новосибирск	улица	Семьи Шамшиных	83
3161	г. Новосибирск	улица	Серафимовича	1
3162	г. Новосибирск	улица	Серафимовича	1/2
3163	г. Новосибирск	улица	Серафимовича	1/4
3164	г. Новосибирск	улица	Серафимовича	5
3165	г. Новосибирск	улица	Серафимовича	7
3166	г. Новосибирск	улица	Серафимовича	9
3167	г. Новосибирск	улица	Серафимовича	13
3168	г. Новосибирск	улица	Серафимовича	14
3169	г. Новосибирск	улица	Серафимовича	15/1
3170	г. Новосибирск	улица	Серафимовича	24/1
3171	г. Новосибирск	улица	Серафимовича	25
3172	г. Новосибирск	улица	Серафимовича	30
3173	г. Новосибирск	переулок	1-й Серафимовича	2
3174	г. Новосибирск	переулок	5-й Серафимовича	11
3175	г. Новосибирск	улица	Сердюкова	1
3176	г. Новосибирск	улица	Сердюкова	2
3177	г. Новосибирск	улица	Сердюкова	3
3178	г. Новосибирск	улица	Сердюкова	4
3179	г. Новосибирск	улица	Сердюкова	6
3180	г. Новосибирск	улица	Серебренниковская	1
3181	г. Новосибирск	улица	Серебренниковская	2
3182	г. Новосибирск	улица	Серебренниковская	2/2
3183	г. Новосибирск	улица	Серебренниковская	3
3184	г. Новосибирск	улица	Серебренниковская	4/1
3185	г. Новосибирск	улица	Серебренниковская	4/1 вставка
3186	г. Новосибирск	улица	Серебренниковская	4/3
3187	г. Новосибирск	улица	Серебренниковская	11

1	2	3	4	5
3188	г. Новосибирск	улица	Серебrenниковская	19
3189	г. Новосибирск	улица	Серебряные Ключи	2
3190	г. Новосибирск	улица	Сержанта Коротаяева	1
3191	г. Новосибирск	улица	Сеченова	25
3192	г. Новосибирск	улица	Сеченова	27
3193	г. Новосибирск	улица	Сибирская	32
3194	г. Новосибирск	улица	Сибирская	33
3195	г. Новосибирск	улица	Сибирская	40
3196	г. Новосибирск	улица	Сибирская	41
3197	г. Новосибирск	улица	Сибирская	44
3198	г. Новосибирск	улица	Сибирская	49
3199	г. Новосибирск	улица	Сибиряков-Гвардейцев	5
3200	г. Новосибирск	улица	Сибиряков-Гвардейцев	8
3201	г. Новосибирск	улица	Сибиряков-Гвардейцев	10
3202	г. Новосибирск	улица	Сибиряков-Гвардейцев	12
3203	г. Новосибирск	улица	Сибиряков-Гвардейцев	15
3204	г. Новосибирск	улица	Сибиряков-Гвардейцев	15/1
3205	г. Новосибирск	улица	Сибиряков-Гвардейцев	16
3206	г. Новосибирск	улица	Сибиряков-Гвардейцев	17
3207	г. Новосибирск	улица	Сибиряков-Гвардейцев	19
3208	г. Новосибирск	улица	Сибиряков-Гвардейцев	23
3209	г. Новосибирск	улица	Сибиряков-Гвардейцев	24
3210	г. Новосибирск	улица	Сибиряков-Гвардейцев	25
3211	г. Новосибирск	улица	Сибиряков-Гвардейцев	26
3212	г. Новосибирск	улица	Сибиряков-Гвардейцев	27
3213	г. Новосибирск	улица	Сибиряков-Гвардейцев	28
3214	г. Новосибирск	улица	Сибиряков-Гвардейцев	32
3215	г. Новосибирск	улица	Сибиряков-Гвардейцев	34
3216	г. Новосибирск	улица	Сибиряков-Гвардейцев	36
3217	г. Новосибирск	улица	Сибиряков-Гвардейцев	38
3218	г. Новосибирск	улица	Сибиряков-Гвардейцев	40
3219	г. Новосибирск	улица	Сибиряков-Гвардейцев	44/1
3220	г. Новосибирск	улица	Сибиряков-Гвардейцев	44/3
3221	г. Новосибирск	улица	Сибиряков-Гвардейцев	44/4
3222	г. Новосибирск	улица	Сибиряков-Гвардейцев	44/5
3223	г. Новосибирск	улица	Сибиряков-Гвардейцев	44/6
3224	г. Новосибирск	улица	Сибиряков-Гвардейцев	49а
3225	г. Новосибирск	улица	Сибиряков-Гвардейцев	57
3226	г. Новосибирск	улица	Сибиряков-Гвардейцев	59/1
3227	г. Новосибирск	улица	Сибиряков-Гвардейцев	59/2
3228	г. Новосибирск	улица	Сибиряков-Гвардейцев	60
3229	г. Новосибирск	улица	Сибиряков-Гвардейцев	64
3230	г. Новосибирск	улица	Сибиряков-Гвардейцев	64/1

1	2	3	4	5
3231	г. Новосибирск	улица	Сибиряков-Гвардейцев	68
3232	г. Новосибирск	улица	Сибиряков-Гвардейцев	80
3233	г. Новосибирск	улица	Сибиряков-Гвардейцев	82
3234	г. Новосибирск	улица	Сиреневая	27
3235	г. Новосибирск	улица	Сиреневая	33
3236	г. Новосибирск	улица	Сиреневая	35
3237	г. Новосибирск	улица	Смоленская	2
3238	г. Новосибирск	улица	Смоленская	3
3239	г. Новосибирск	улица	Советская	4
3240	г. Новосибирск	улица	Советская	7
3241	г. Новосибирск	улица	Советская	10
3242	г. Новосибирск	улица	Советская	12
3243	г. Новосибирск	улица	Советская	13
3244	г. Новосибирск	улица	Советская	15
3245	г. Новосибирск	улица	Советская	17а
3246	г. Новосибирск	улица	Советская	20
3247	г. Новосибирск	улица	Советская	22
3248	г. Новосибирск	улица	Советская/Романова	26/26
3249	г. Новосибирск	улица	Советская	32
3250	г. Новосибирск	улица	Советская	40
3251	г. Новосибирск	улица	Советская	44
3252	г. Новосибирск	улица	Советская	49а
3253	г. Новосибирск	улица	Советская	50а
3254	г. Новосибирск	улица	Советская	51
3255	г. Новосибирск	улица	Советская	53
3256	г. Новосибирск	улица	Советская	54
3257	г. Новосибирск	улица	Советская	58
3258	г. Новосибирск	улица	Советская	65
3259	г. Новосибирск	улица	Советская	79а
3260	г. Новосибирск	улица	Советская	97
3261	г. Новосибирск	улица	Солидарности	12
3262	г. Новосибирск	улица	Солидарности	14
3263	г. Новосибирск	улица	Солидарности	16
3264	г. Новосибирск	улица	Солидарности	20пк
3265	г. Новосибирск	улица	Солидарности	57
3266	г. Новосибирск	улица	Солидарности	59
3267	г. Новосибирск	улица	Солидарности	61
3268	г. Новосибирск	улица	Солидарности	61а
3269	г. Новосибирск	улица	Солидарности	63
3270	г. Новосибирск	улица	Солидарности	63а
3271	г. Новосибирск	улица	Солидарности	65
3272	г. Новосибирск	улица	Солидарности	70
3273	г. Новосибирск	улица	Солидарности	71

1	2	3	4	5
3274	г. Новосибирск	улица	Солидарности	72
3275	г. Новосибирск	улица	Солидарности	74
3276	г. Новосибирск	улица	Солидарности	76
3277	г. Новосибирск	улица	Солидарности	78
3278	г. Новосибирск	улица	Солидарности	79
3279	г. Новосибирск	улица	Солидарности	79/2
3280	г. Новосибирск	улица	Солидарности	80
3281	г. Новосибирск	улица	Солидарности	81
3282	г. Новосибирск	улица	Солидарности	82
3283	г. Новосибирск	улица	Солидарности	83
3284	г. Новосибирск	улица	Солидарности	84
3285	г. Новосибирск	улица	Солидарности	85
3286	г. Новосибирск	улица	Солидарности	86
3287	г. Новосибирск	улица	Солидарности	87
3288	г. Новосибирск	улица	Солидарности	88
3289	г. Новосибирск	улица	Солидарности	89
3290	г. Новосибирск	улица	Солидарности	90
3291	г. Новосибирск	улица	Солидарности	91
3292	г. Новосибирск	улица	Солидарности	92
3293	г. Новосибирск	улица	Солидарности	93
3294	г. Новосибирск	улица	Солидарности	93а
3295	г. Новосибирск	улица	Солидарности	94
3296	г. Новосибирск	улица	Солидарности	95
3297	г. Новосибирск	улица	Солидарности	95а
3298	г. Новосибирск	улица	Солидарности	96
3299	г. Новосибирск	улица	Солидарности	97
3300	г. Новосибирск	улица	Солидарности	97а
3301	г. Новосибирск	улица	Солидарности	98
3302	г. Новосибирск	улица	Солидарности	99
3303	г. Новосибирск	улица	Солидарности	99а
3304	г. Новосибирск	улица	Солидарности	103а
3305	г. Новосибирск	улица	Солнечногогорская	1
3306	г. Новосибирск	улица	Солнечногогорская	3
3307	г. Новосибирск	улица	Солнечногогорская	11
3308	г. Новосибирск	улица	Солнечногогорская	13
3309	г. Новосибирск	улица	Солнечногогорская	15
3310	г. Новосибирск	улица	Соревнования	22а
3311	г. Новосибирск	улица	Софийская	3
3312	г. Новосибирск	улица	Софийская	5
3313	г. Новосибирск	улица	Софийская	7
3314	г. Новосибирск	улица	Софийская	9
3315	г. Новосибирск	улица	Софийская	11
3316	г. Новосибирск	улица	Социалистическая	56

1	2	3	4	5
3317	г. Новосибирск	улица	2-я Союза Молодежи	18
3318	г. Новосибирск	улица	2-я Союза Молодежи	20
3319	г. Новосибирск	улица	2-я Союза Молодежи	20а
3320	г. Новосибирск	улица	2-я Союза Молодежи	20б
3321	г. Новосибирск	улица	2-я Союза Молодежи	27а
3322	г. Новосибирск	улица	2-я Союза Молодежи	29
3323	г. Новосибирск	улица	Спартака	4
3324	г. Новосибирск	улица	Спартака	8/6
3325	г. Новосибирск	улица	Спасская	20
3326	г. Новосибирск	улица	Спасская	22
3327	г. Новосибирск	улица	Спортивная	3
3328	г. Новосибирск	улица	Спортивная	3/1
3329	г. Новосибирск	улица	Спортивная	4
3330	г. Новосибирск	улица	Спортивная	5
3331	г. Новосибирск	улица	Спортивная	6
3332	г. Новосибирск	улица	Спортивная	7
3333	г. Новосибирск	улица	Спортивная	7/2
3334	г. Новосибирск	улица	Спортивная	8
3335	г. Новосибирск	улица	Спортивная	9
3336	г. Новосибирск	улица	Спортивная	9/1
3337	г. Новосибирск	улица	Спортивная	9/2
3338	г. Новосибирск	улица	Спортивная	10
3339	г. Новосибирск	улица	Спортивная	10/1
3340	г. Новосибирск	улица	Станиславского	3
3341	г. Новосибирск	улица	Станиславского	4
3342	г. Новосибирск	улица	Станиславского	4/2
3343	г. Новосибирск	улица	Станиславского	11
3344	г. Новосибирск	улица	Станиславского	13
3345	г. Новосибирск	улица	Станиславского	13а
3346	г. Новосибирск	улица	Станиславского	18
3347	г. Новосибирск	улица	Станиславского	19
3348	г. Новосибирск	улица	Станиславского	19/1
3349	г. Новосибирск	улица	Станиславского	19/2
3350	г. Новосибирск	улица	Станиславского	20
3351	г. Новосибирск	улица	Станиславского	22
3352	г. Новосибирск	улица	Станиславского	23
3353	г. Новосибирск	улица	Станиславского	24
3354	г. Новосибирск	улица	Станиславского	33
3355	г. Новосибирск	улица	Станиславского	34
3356	г. Новосибирск	улица	Станиславского	44
3357	г. Новосибирск	улица	Станиславского	48
3358	г. Новосибирск	улица	Станиславского	50
3359	г. Новосибирск	улица	Станционная	8

1	2	3	4	5
3360	г. Новосибирск	улица	Станционная	10
3361	г. Новосибирск	улица	Станционная	12
3362	г. Новосибирск	улица	Станционная	16
3363	г. Новосибирск	улица	Станционная	44/1
3364	г. Новосибирск	улица	Станционная	466
3365	г. Новосибирск	улица	Станционная	48а
3366	г. Новосибирск	улица	Станционная	486
3367	г. Новосибирск	улица	Станционная	50
3368	г. Новосибирск	улица	Станционная	50/1
3369	г. Новосибирск	улица	Станционная	50/2
3370	г. Новосибирск	шоссе	Старое	137
3371	г. Новосибирск	улица	Стартовая	1
3372	г. Новосибирск	улица	Стартовая	3
3373	г. Новосибирск	улица	Стартовая	4
3374	г. Новосибирск	улица	Стасова	1
3375	г. Новосибирск	улица	Стасова	3
3376	г. Новосибирск	улица	Стасова	4
3377	г. Новосибирск	улица	Стасова	6
3378	г. Новосибирск	улица	Степная	4
3379	г. Новосибирск	улица	Степная	6
3380	г. Новосибирск	улица	Степная	10
3381	г. Новосибирск	улица	Степная	14
3382	г. Новосибирск	улица	Степная	16
3383	г. Новосибирск	улица	Степная	16а
3384	г. Новосибирск	улица	Степная	18
3385	г. Новосибирск	улица	Степная	18а
3386	г. Новосибирск	улица	Степная	31
3387	г. Новосибирск	улица	Степная	33
3388	г. Новосибирск	улица	Степная	34
3389	г. Новосибирск	улица	Степная	35
3390	г. Новосибирск	улица	Степная	37
3391	г. Новосибирск	улица	Степная	39
3392	г. Новосибирск	улица	Степная	41
3393	г. Новосибирск	улица	Степная	41/1
3394	г. Новосибирск	улица	Степная	43/1
3395	г. Новосибирск	улица	Степная	47
3396	г. Новосибирск	улица	Степная	49
3397	г. Новосибирск	улица	Степная	52
3398	г. Новосибирск	улица	Степная	54
3399	г. Новосибирск	улица	Степная	59
3400	г. Новосибирск	улица	Степная	59/2
3401	г. Новосибирск	улица	Степная	62
3402	г. Новосибирск	улица	Степная	63/2

1	2	3	4	5
3403	г. Новосибирск	улица	Степная	64
3404	г. Новосибирск	улица	Степная	65
3405	г. Новосибирск	улица	Степная	65/1
3406	г. Новосибирск	улица	Степная	66
3407	г. Новосибирск	улица	Степная	67
3408	г. Новосибирск	улица	Степная	67/1
3409	г. Новосибирск	улица	Степная	68
3410	г. Новосибирск	улица	Столетова	14
3411	г. Новосибирск	улица	Столетова	16
3412	г. Новосибирск	улица	Столетова	16/1
3413	г. Новосибирск	улица	Столетова	18
3414	г. Новосибирск	улица	Столетова	18/1
3415	г. Новосибирск	улица	Столетова	19
3416	г. Новосибирск	улица	Столетова	20
3417	г. Новосибирск	улица	Столетова	20/2
3418	г. Новосибирск	улица	Столетова	21
3419	г. Новосибирск	улица	Столетова	21/1
3420	г. Новосибирск	улица	Столетова	21/2
3421	г. Новосибирск	улица	Столетова	25
3422	г. Новосибирск	улица	Столетова	30
3423	г. Новосибирск	улица	Столетова	32
3424	г. Новосибирск	улица	Стофато	1
3425	г. Новосибирск	улица	Стофато	1a
3426	г. Новосибирск	улица	Стофато	11
3427	г. Новосибирск	улица	Стофато	12
3428	г. Новосибирск	улица	Стофато	13
3429	г. Новосибирск	улица	Стофато	14
3430	г. Новосибирск	улица	Стофато	15
3431	г. Новосибирск	улица	Стофато	17
3432	г. Новосибирск	улица	Стофато	19
3433	г. Новосибирск	улица	Стофато	20
3434	г. Новосибирск	улица	Стофато	21
3435	г. Новосибирск	улица	Стофато	24
3436	г. Новосибирск	улица	Стофато	28
3437	г. Новосибирск	улица	Стофато	32
3438	г. Новосибирск	улица	Стофато	36
3439	г. Новосибирск	улица	Стофато	38
3440	г. Новосибирск	проспект	Строителей	1
3441	г. Новосибирск	проспект	Строителей	7
3442	г. Новосибирск	проспект	Строителей	9
3443	г. Новосибирск	проспект	Строителей	11
3444	г. Новосибирск	улица	Сургутская	26
3445	г. Новосибирск	улица	Сурикова	37

1	2	3	4	5
3446	г. Новосибирск	улица	Сухановская	6
3447	г. Новосибирск	улица	Сухарная	37
3448	г. Новосибирск	улица	Сухарная	39
3449	г. Новосибирск	улица	Сухарная	68
3450	г. Новосибирск	улица	Сухарная	68/1
3451	г. Новосибирск	улица	Сухарная	70
3452	г. Новосибирск	улица	Сухарная	70а
3453	г. Новосибирск	улица	Сухарная	76/1
3454	г. Новосибирск	улица	Сухарная	76/2
3455	г. Новосибирск	улица	Сухарная	76/3
3456	г. Новосибирск	улица	Сухарная	80
3457	г. Новосибирск	улица	Сухарная	82
3458	г. Новосибирск	улица	Сухарная	84
3459	г. Новосибирск	улица	Сухарная	86
3460	г. Новосибирск	улица	Сухарная	88
3461	г. Новосибирск	улица	Сухарная	90
3462	г. Новосибирск	улица	Сухарная	92
3463	г. Новосибирск	улица	Сухарная	94
3464	г. Новосибирск	улица	Сухарная	96
3465	г. Новосибирск	улица	Сухарная	101
3466	г. Новосибирск	улица	Сухарная	101/1
3467	г. Новосибирск	улица	Сызранская	7
3468	г. Новосибирск	улица	Сызранская	8
3469	г. Новосибирск	улица	Сызранская	9
3470	г. Новосибирск	улица	Тайгинская	22/1
3471	г. Новосибирск	улица	Тайгинская	24
3472	г. Новосибирск	улица	Тайгинская	24/1
3473	г. Новосибирск	улица	Таймырская	1
3474	г. Новосибирск	улица	Таймырская	2
3475	г. Новосибирск	улица	Танкистов	3
3476	г. Новосибирск	улица	Танкистов	4
3477	г. Новосибирск	улица	Танкистов	17
3478	г. Новосибирск	улица	Танкистов	21
3479	г. Новосибирск	улица	Танкистов	21/1
3480	г. Новосибирск	улица	Танкистов	21/2
3481	г. Новосибирск	улица	Танковая	1
3482	г. Новосибирск	улица	Танковая	3
3483	г. Новосибирск	улица	Танковая	9
3484	г. Новосибирск	улица	Танковая	13
3485	г. Новосибирск	улица	Танковая	15
3486	г. Новосибирск	улица	Танковая	17
3487	г. Новосибирск	улица	Танковая	19
3488	г. Новосибирск	улица	Танковая	21

1	2	3	4	5
3489	г. Новосибирск	улица	Танковая	23
3490	г. Новосибирск	улица	Танковая	23/1
3491	г. Новосибирск	улица	Танковая	27
3492	г. Новосибирск	улица	Танковая	31
3493	г. Новосибирск	улица	Танковая	33
3494	г. Новосибирск	улица	Танковая	35
3495	г. Новосибирск	улица	Танковая	37
3496	г. Новосибирск	улица	Танковая	37/1
3497	г. Новосибирск	улица	Танковая	39
3498	г. Новосибирск	улица	Танковая	41
3499	г. Новосибирск	улица	Танковая	41/1
3500	г. Новосибирск	улица	Танковая	41/2
3501	г. Новосибирск	улица	Танковая	45/1
3502	г. Новосибирск	улица	Танковая	45/3
3503	г. Новосибирск	улица	Танковая	47
3504	г. Новосибирск	улица	Татьяны Снежиной	19/1
3505	г. Новосибирск	улица	Татьяны Снежиной	19/3
3506	г. Новосибирск	улица	Татьяны Снежиной	21/1
3507	г. Новосибирск	улица	Татьяны Снежиной	25
3508	г. Новосибирск	улица	Татьяны Снежиной	25/1
3509	г. Новосибирск	улица	Татьяны Снежиной	25/2
3510	г. Новосибирск	улица	Татьяны Снежиной	25/3
3511	г. Новосибирск	улица	Татьяны Снежиной	25/4
3512	г. Новосибирск	улица	Татьяны Снежиной	29
3513	г. Новосибирск	улица	Татьяны Снежиной	29/1
3514	г. Новосибирск	улица	Татьяны Снежиной	29/3
3515	г. Новосибирск	улица	Татьяны Снежиной	29/4
3516	г. Новосибирск	улица	Татьяны Снежиной	31
3517	г. Новосибирск	улица	Татьяны Снежиной	31/1
3518	г. Новосибирск	улица	Татьяны Снежиной	31/3
3519	г. Новосибирск	улица	Татьяны Снежиной	31/4
3520	г. Новосибирск	улица	Татьяны Снежиной	39/1
3521	г. Новосибирск	улица	Татьяны Снежиной	41
3522	г. Новосибирск	улица	Татьяны Снежиной	41/1
3523	г. Новосибирск	улица	Татьяны Снежиной	43/1
3524	г. Новосибирск	улица	Татьяны Снежиной	45
3525	г. Новосибирск	улица	Татьяны Снежиной	45/1
3526	г. Новосибирск	улица	Татьяны Снежиной	45/5
3527	г. Новосибирск	улица	Татьяны Снежиной	46
3528	г. Новосибирск	улица	Татьяны Снежиной	48
3529	г. Новосибирск	улица	Татьяны Снежиной	49/1
3530	г. Новосибирск	улица	Татьяны Снежиной	49/3
3531	г. Новосибирск	улица	Татьяны Снежиной	51

1	2	3	4	5
3532	г. Новосибирск	улица	Твардовского	2
3533	г. Новосибирск	улица	Твардовского	4
3534	г. Новосибирск	улица	Твардовского	8
3535	г. Новосибирск	улица	Твардовского	18
3536	г. Новосибирск	улица	Театральная	2
3537	г. Новосибирск	улица	Театральная	2а
3538	г. Новосибирск	улица	Театральная	3
3539	г. Новосибирск	улица	Театральная	3а
3540	г. Новосибирск	улица	Театральная	4
3541	г. Новосибирск	улица	Театральная	9
3542	г. Новосибирск	улица	Театральная	9а
3543	г. Новосибирск	улица	Театральная	31
3544	г. Новосибирск	улица	Театральная	35/1
3545	г. Новосибирск	улица	Театральная	36
3546	г. Новосибирск	улица	Театральная	40
3547	г. Новосибирск	улица	Телевизионная	3
3548	г. Новосибирск	улица	Тельмана	1
3549	г. Новосибирск	улица	Тельмана	2
3550	г. Новосибирск	улица	Тельмана	4
3551	г. Новосибирск	улица	Тельмана	7
3552	г. Новосибирск	улица	Тельмана	9
3553	г. Новосибирск	улица	Тельмана	11
3554	г. Новосибирск	улица	Тельмана	15
3555	г. Новосибирск	улица	Тельмана	17
3556	г. Новосибирск	улица	Тельмана	18
3557	г. Новосибирск	улица	Тельмана	18а
3558	г. Новосибирск	улица	Тельмана	18б
3559	г. Новосибирск	улица	Тельмана	18в
3560	г. Новосибирск	улица	Тельмана	20а
3561	г. Новосибирск	улица	Тельмана	20б
3562	г. Новосибирск	улица	Тельмана	20в
3563	г. Новосибирск	улица	Тельмана	20г
3564	г. Новосибирск	улица	Тенистая	6
3565	г. Новосибирск	улица	Тенистая	9
3566	г. Новосибирск	улица	Тенистая	10
3567	г. Новосибирск	улица	Тенистая	12
3568	г. Новосибирск	улица	Тенистая	13
3569	г. Новосибирск	улица	Тенистая	14
3570	г. Новосибирск	улица	Тенистая	19
3571	г. Новосибирск	улица	Тенистая	20
3572	г. Новосибирск	улица	Тенистая	21
3573	г. Новосибирск	улица	Тенистая	27/1
3574	г. Новосибирск	улица	Терешковой	20

1	2	3	4	5
3575	г. Новосибирск	улица	Терешковой	22
3576	г. Новосибирск	улица	Терешковой	24
3577	г. Новосибирск	улица	Терешковой	26
3578	г. Новосибирск	улица	Терешковой	28
3579	г. Новосибирск	улица	Терешковой	40
3580	г. Новосибирск	улица	Терешковой	42
3581	г. Новосибирск	улица	Терешковой	46
3582	г. Новосибирск	улица	Техническая	12
3583	г. Новосибирск	улица	Техническая	3/1
3584	г. Новосибирск	улица	Техническая	14
3585	г. Новосибирск	улица	Техническая	16
3586	г. Новосибирск	улица	Техническая	18
3587	г. Новосибирск	улица	Тимирязева	2в
3588	г. Новосибирск	улица	Тимирязева	58
3589	г. Новосибирск	улица	Тимирязева	60
3590	г. Новосибирск	улица	Тимирязева	62
3591	г. Новосибирск	улица	Тимирязева	73
3592	г. Новосибирск	улица	Тимирязева	75
3593	г. Новосибирск	улица	Тимирязева	79
3594	г. Новосибирск	улица	Тимирязева	83/1
3595	г. Новосибирск	улица	Тимирязева	85
3596	г. Новосибирск	улица	Тимирязева	85/1
3597	г. Новосибирск	улица	Тимирязева	87
3598	г. Новосибирск	улица	Титова	2
3599	г. Новосибирск	улица	Титова	3
3600	г. Новосибирск	улица	Титова	5/1
3601	г. Новосибирск	улица	Титова	7
3602	г. Новосибирск	улица	Титова	8
3603	г. Новосибирск	улица	Титова	9
3604	г. Новосибирск	улица	Титова	10/1
3605	г. Новосибирск	улица	Титова	11
3606	г. Новосибирск	улица	Титова	12
3607	г. Новосибирск	улица	Титова	16
3608	г. Новосибирск	улица	Титова	21
3609	г. Новосибирск	улица	Титова	25
3610	г. Новосибирск	улица	Титова	30
3611	г. Новосибирск	улица	Титова	31
3612	г. Новосибирск	улица	Титова	34
3613	г. Новосибирск	улица	Титова	36
3614	г. Новосибирск	улица	Титова	37/1
3615	г. Новосибирск	улица	Титова	38
3616	г. Новосибирск	улица	Титова	40
3617	г. Новосибирск	улица	Титова	41

1	2	3	4	5
3618	г. Новосибирск	улица	Титова	42
3619	г. Новосибирск	улица	Титова	43
3620	г. Новосибирск	улица	Титова	44
3621	г. Новосибирск	улица	Титова	45
3622	г. Новосибирск	улица	Титова	47
3623	г. Новосибирск	улица	Титова	51а
3624	г. Новосибирск	улица	Титова	93
3625	г. Новосибирск	улица	Титова	95
3626	г. Новосибирск	улица	Титова	97
3627	г. Новосибирск	улица	Титова	240/1
3628	г. Новосибирск	улица	Титова	242
3629	г. Новосибирск	улица	Титова	242/2
3630	г. Новосибирск	улица	Титова	246/1
3631	г. Новосибирск	улица	Тихвинская	4
3632	г. Новосибирск	улица	Тихвинская	6
3633	г. Новосибирск	улица	Тихвинская	8а
3634	г. Новосибирск	улица	Толбухина	27/1
3635	г. Новосибирск	улица	Толбухина	29
3636	г. Новосибирск	улица	Толбухина	31
3637	г. Новосибирск	улица	Толбухина	35/2
3638	г. Новосибирск	улица	Толбухина	41/2
3639	г. Новосибирск	улица	Тополевая	4
3640	г. Новосибирск	улица	Тополевая	8
3641	г. Новосибирск	улица	Тополевая	16/1
3642	г. Новосибирск	улица	Тополевая	30
3643	г. Новосибирск	улица	Трикотажная	37
3644	г. Новосибирск	улица	Трикотажная	39а
3645	г. Новосибирск	улица	Трикотажная	41
3646	г. Новосибирск	улица	Трикотажная	43
3647	г. Новосибирск	улица	Трикотажная	49
3648	г. Новосибирск	улица	Трикотажная	54
3649	г. Новосибирск	улица	Трикотажная	54/1
3650	г. Новосибирск	улица	Трикотажная	56/1
3651	г. Новосибирск	улица	Трикотажная	58
3652	г. Новосибирск	улица	Трикотажная	60
3653	г. Новосибирск	улица	Трикотажная	60/1
3654	г. Новосибирск	улица	Трикотажная	60/3
3655	г. Новосибирск	улица	Трикотажная	61
3656	г. Новосибирск	улица	Троллейная	3
3657	г. Новосибирск	улица	Троллейная	18
3658	г. Новосибирск	улица	Троллейная	22
3659	г. Новосибирск	улица	Троллейная	24
3660	г. Новосибирск	улица	Троллейная	26

1	2	3	4	5
3661	г. Новосибирск	улица	Троллейная	27
3662	г. Новосибирск	улица	Троллейная	31
3663	г. Новосибирск	улица	Троллейная	33
3664	г. Новосибирск	улица	Троллейная	71
3665	г. Новосибирск	улица	Троллейная	73
3666	г. Новосибирск	улица	Троллейная	77
3667	г. Новосибирск	улица	Троллейная	79
3668	г. Новосибирск	улица	Троллейная	89
3669	г. Новосибирск	улица	Троллейная	91
3670	г. Новосибирск	улица	Троллейная	93
3671	г. Новосибирск	улица	Троллейная	136
3672	г. Новосибирск	улица	Троллейная	152
3673	г. Новосибирск	улица	Троллейная	154
3674	г. Новосибирск	улица	Троллейная	158
3675	г. Новосибирск	улица	Трудовая	3
3676	г. Новосибирск	улица	Трудовая	7
3677	г. Новосибирск	улица	Трудовая/Каменская/ Орджоникидзе	8/38/39
3678	г. Новосибирск	улица	Трудовая	9
3679	г. Новосибирск	улица	Трудовая	14
3680	г. Новосибирск	улица	Трудовая	24
3681	г. Новосибирск	улица	Тружеников	9
3682	г. Новосибирск	улица	Тружеников	14
3683	г. Новосибирск	улица	Тульская	152
3684	г. Новосибирск	улица	Тургенева	70
3685	г. Новосибирск	улица	Тургенева	197
3686	г. Новосибирск	улица	Тургенева	223
3687	г. Новосибирск	улица	Тюленина	1
3688	г. Новосибирск	улица	Тюленина	12
3689	г. Новосибирск	улица	Тюленина	14
3690	г. Новосибирск	улица	Тюленина	16/1
3691	г. Новосибирск	улица	Тюленина	22
3692	г. Новосибирск	улица	Тюленина	26/2
3693	г. Новосибирск	улица	Ударная	1/3
3694	г. Новосибирск	улица	Ударная	27/2
3695	г. Новосибирск	улица	Ударная	33/1
3696	г. Новосибирск	улица	Узорная	1/1
3697	г. Новосибирск	улица	Узорная	2
3698	г. Новосибирск	улица	Узорная	3
3699	г. Новосибирск	улица	Узорная	4
3700	г. Новосибирск	улица	Узорная	5
3701	г. Новосибирск	улица	Узорная	6
3702	г. Новосибирск	улица	Узорная	7

1	2	3	4	5
3703	г. Новосибирск	улица	Узорная	8
3704	г. Новосибирск	улица	Узорная	11
3705	г. Новосибирск	улица	Узорная	13
3706	г. Новосибирск	улица	Узорная	17
3707	г. Новосибирск	улица	Узорная	19
3708	г. Новосибирск	улица	Урицкого	1
3709	г. Новосибирск	улица	Урицкого	3
3710	г. Новосибирск	улица	Урицкого	7
3711	г. Новосибирск	улица	Урицкого	12
3712	г. Новосибирск	улица	Урицкого	13
3713	г. Новосибирск	улица	Урицкого	15
3714	г. Новосибирск	улица	Урицкого	17
3715	г. Новосибирск	улица	Урицкого	19
3716	г. Новосибирск	улица	Урицкого	23/1
3717	г. Новосибирск	улица	Урицкого	23/2
3718	г. Новосибирск	улица	Урицкого	32
3719	г. Новосибирск	улица	Урицкого	34
3720	г. Новосибирск	улица	Урицкого	36
3721	г. Новосибирск	улица	Урицкого	37
3722	г. Новосибирск	улица	Урманова	6
3723	г. Новосибирск	улица	Урманова	11
3724	г. Новосибирск	улица	Урманова	12
3725	г. Новосибирск	улица	Урманова	13
3726	г. Новосибирск	улица	Урманова	16
3727	г. Новосибирск	улица	Урманова	20
3728	г. Новосибирск	улица	Ученическая	1а
3729	г. Новосибирск	улица	Ученическая	3
3730	г. Новосибирск	улица	Ученическая	4
3731	г. Новосибирск	улица	Ученическая	7
3732	г. Новосибирск	улица	Ученическая	9
3733	г. Новосибирск	улица	Ученическая	13
3734	г. Новосибирск	улица	Ученическая	15
3735	г. Новосибирск	улица	Ученическая	17
3736	г. Новосибирск	улица	Ученическая	23
3737	г. Новосибирск	улица	Ученическая	25
3738	г. Новосибирск	улица	Ученическая	27
3739	г. Новосибирск	улица	Ученическая	31
3740	г. Новосибирск	улица	Ученическая	33
3741	г. Новосибирск	улица	Ученых	3
3742	г. Новосибирск	улица	Ученых	7
3743	г. Новосибирск	улица	Ученых	9
3744	г. Новосибирск	улица	Учительская	1
3745	г. Новосибирск	улица	Учительская	1а

1	2	3	4	5
3746	г. Новосибирск	улица	Учительская	2
3747	г. Новосибирск	улица	Учительская	3
3748	г. Новосибирск	улица	Учительская	5а
3749	г. Новосибирск	улица	Учительская	7
3750	г. Новосибирск	улица	Учительская	17
3751	г. Новосибирск	улица	Учительская	19
3752	г. Новосибирск	улица	Учительская	19/1
3753	г. Новосибирск	улица	Учительская	19/3
3754	г. Новосибирск	улица	Учительская	33
3755	г. Новосибирск	улица	Учительская	37
3756	г. Новосибирск	улица	Учительская	39
3757	г. Новосибирск	улица	Учительская	40
3758	г. Новосибирск	улица	Учительская	48
3759	г. Новосибирск	улица	Учительская	50
3760	г. Новосибирск	улица	Фабричная	2
3761	г. Новосибирск	улица	Фабричная	6
3762	г. Новосибирск	улица	Фабричная	6в
3763	г. Новосибирск	улица	Фабричная	8
3764	г. Новосибирск	улица	Фабричная	17
3765	г. Новосибирск	улица	Фабричная	196
3766	г. Новосибирск	улица	Фабричная	19в
3767	г. Новосибирск	улица	Фабричная	21а
3768	г. Новосибирск	улица	Фабричная	45
3769	г. Новосибирск	улица	Фадеева	24
3770	г. Новосибирск	улица	Фадеева	85
3771	г. Новосибирск	улица	Фадеева	89
3772	г. Новосибирск	улица	Фадеева	91
3773	г. Новосибирск	улица	Фасадная	2
3774	г. Новосибирск	улица	Фасадная	4
3775	г. Новосибирск	улица	Фасадная	8
3776	г. Новосибирск	улица	Фасадная	15
3777	г. Новосибирск	улица	Фасадная	16
3778	г. Новосибирск	улица	Фасадная	17
3779	г. Новосибирск	улица	Фасадная	17/1
3780	г. Новосибирск	улица	Фасадная	18
3781	г. Новосибирск	улица	Фасадная	20
3782	г. Новосибирск	улица	Фасадная	21
3783	г. Новосибирск	улица	Фасадная	24
3784	г. Новосибирск	улица	Фасадная	24а
3785	г. Новосибирск	улица	Фасадная	26
3786	г. Новосибирск	улица	Фасадная	26/1
3787	г. Новосибирск	улица	Фасадная	26а
3788	г. Новосибирск	улица	Фасадная	28

1	2	3	4	5
3789	г. Новосибирск	улица	Фасадная	28/1
3790	г. Новосибирск	улица	Фасадная	28а
3791	г. Новосибирск	улица	Федора Ивачева	4
3792	г. Новосибирск	улица	Федора Ивачева	6
3793	г. Новосибирск	улица	Федора Ивачева	7
3794	г. Новосибирск	улица	Федора Ивачева	9
3795	г. Новосибирск	улица	Федора Ивачева	16
3796	г. Новосибирск	улица	Физкультурная	4
3797	г. Новосибирск	улица	Физкультурная	6
3798	г. Новосибирск	улица	Физкультурная	226
3799	г. Новосибирск	улица	Филатова	1
3800	г. Новосибирск	улица	Филатова	2
3801	г. Новосибирск	улица	Филатова	3
3802	г. Новосибирск	улица	Филатова	4
3803	г. Новосибирск	улица	Филатова	5
3804	г. Новосибирск	улица	Филатова	6
3805	г. Новосибирск	улица	Филатова	7
3806	г. Новосибирск	улица	Филатова	8
3807	г. Новосибирск	улица	Филатова	9
3808	г. Новосибирск	улица	Филатова	10
3809	г. Новосибирск	улица	Филатова	11
3810	г. Новосибирск	улица	Филатова	12
3811	г. Новосибирск	улица	Флотская	1
3812	г. Новосибирск	улица	Флотская	2
3813	г. Новосибирск	улица	Флотская	3
3814	г. Новосибирск	улица	Флотская	4
3815	г. Новосибирск	улица	Флотская	5
3816	г. Новосибирск	улица	Флотская	7
3817	г. Новосибирск	улица	Флотская	9
3818	г. Новосибирск	улица	Флотская	10
3819	г. Новосибирск	улица	Флотская	11
3820	г. Новосибирск	улица	Флотская	12
3821	г. Новосибирск	улица	Флотская	13
3822	г. Новосибирск	улица	Флотская	17
3823	г. Новосибирск	улица	Флотская	19
3824	г. Новосибирск	улица	Флотская	20
3825	г. Новосибирск	улица	Флотская	21
3826	г. Новосибирск	улица	Флотская	23
3827	г. Новосибирск	улица	Флотская	24
3828	г. Новосибирск	улица	Фрунзе	2
3829	г. Новосибирск	улица	Фрунзе	26
3830	г. Новосибирск	улица	Фрунзе	3
3831	г. Новосибирск	улица	Фрунзе	12

1	2	3	4	5
3832	г. Новосибирск	улица	Фрунзе	14
3833	г. Новосибирск	улица	Фрунзе	23
3834	г. Новосибирск	улица	Фрунзе	55
3835	г. Новосибирск	улица	Фрунзе	67
3836	г. Новосибирск	улица	Фрунзе	228
3837	г. Новосибирск	улица	Халтурина	2
3838	г. Новосибирск	улица	Халтурина	4
3839	г. Новосибирск	улица	Халтурина	6
3840	г. Новосибирск	улица	Халтурина	8
3841	г. Новосибирск	улица	Халтурина	10
3842	г. Новосибирск	улица	Халтурина	12
3843	г. Новосибирск	улица	Халтурина	16
3844	г. Новосибирск	улица	Халтурина	18
3845	г. Новосибирск	улица	Халтурина	20
3846	г. Новосибирск	улица	Халтурина	20а
3847	г. Новосибирск	улица	Халтурина	22
3848	г. Новосибирск	улица	Халтурина	24
3849	г. Новосибирск	улица	Халтурина	26
3850	г. Новосибирск	улица	Халтурина	28
3851	г. Новосибирск	улица	Халтурина	30
3852	г. Новосибирск	улица	Халтурина	31
3853	г. Новосибирск	улица	Халтурина	32
3854	г. Новосибирск	улица	Халтурина	33
3855	г. Новосибирск	улица	Халтурина	35
3856	г. Новосибирск	улица	Халтурина	35/1
3857	г. Новосибирск	улица	Халтурина	37
3858	г. Новосибирск	улица	Халтурина	37/1
3859	г. Новосибирск	улица	Халтурина	37/2
3860	г. Новосибирск	улица	Халтурина	39
3861	г. Новосибирск	улица	Халтурина	39/1
3862	г. Новосибирск	улица	Халтурина	39/2
3863	г. Новосибирск	улица	Халтурина	41
3864	г. Новосибирск	улица	Халтурина	41/1
3865	г. Новосибирск	улица	Халтурина	43
3866	г. Новосибирск	улица	Халтурина	45
3867	г. Новосибирск	улица	Хасановская	35/1
3868	г. Новосибирск	улица	Хасановская	35/2
3869	г. Новосибирск	улица	Хасановская	36/1
3870	г. Новосибирск	улица	Хасановская	36/2
3871	г. Новосибирск	улица	Хилокская	1/1
3872	г. Новосибирск	улица	Хилокская	1/2
3873	г. Новосибирск	улица	Хилокская	1/3
3874	г. Новосибирск	улица	Хилокская	16

1	2	3	4	5
3875	г. Новосибирск	улица	Хилокская	2
3876	г. Новосибирск	улица	Хилокская	3/2
3877	г. Новосибирск	улица	Хилокская	6
3878	г. Новосибирск	улица	Хилокская	8
3879	г. Новосибирск	улица	Хилокская	10
3880	г. Новосибирск	улица	Хилокская	11
3881	г. Новосибирск	улица	Хилокская	12
3882	г. Новосибирск	улица	Хилокская	13
3883	г. Новосибирск	улица	Хилокская	14
3884	г. Новосибирск	улица	Хилокская	15
3885	г. Новосибирск	улица	Хилокская	16
3886	г. Новосибирск	улица	Хилокская	17
3887	г. Новосибирск	улица	Хилокская	18
3888	г. Новосибирск	улица	Холодильная	15/1
3889	г. Новосибирск	улица	Холодильная	17/1
3890	г. Новосибирск	улица	Холодильная	276
3891	г. Новосибирск	проезд	Цветной	1
3892	г. Новосибирск	проезд	Цветной	7
3893	г. Новосибирск	проезд	Цветной	9
3894	г. Новосибирск	проезд	Цветной	11
3895	г. Новосибирск	проезд	Цветной	15
3896	г. Новосибирск	проезд	Цветной	17
3897	г. Новосибирск	проезд	Цветной	23
3898	г. Новосибирск	проезд	Цветной	27
3899	г. Новосибирск	проезд	Цветной	29
3900	г. Новосибирск	улица	Чапаева	2
3901	г. Новосибирск	улица	Чаплыгина	16
3902	г. Новосибирск	улица	Чаплыгина	23
3903	г. Новосибирск	улица	Чаплыгина	35
3904	г. Новосибирск	улица	Чаплыгина	39
3905	г. Новосибирск	улица	Чаплыгина	48
3906	г. Новосибирск	улица	Чаплыгина	109
3907	г. Новосибирск	улица	Чаплыгина	115а
3908	г. Новосибирск	улица	Чаплыгина	117а
3909	г. Новосибирск	улица	Чаплыгина	119а
3910	г. Новосибирск	улица	Часовая	1
3911	г. Новосибирск	улица	Часовая	5
3912	г. Новосибирск	улица	Часовая	7
3913	г. Новосибирск	улица	Часовая	9
3914	г. Новосибирск	улица	Часовая	11
3915	г. Новосибирск	улица	Часовая	15
3916	г. Новосибирск	улица	Часовая	17
3917	г. Новосибирск	улица	Часовая	19

1	2	3	4	5
3918	г. Новосибирск	улица	Часовая	21
3919	г. Новосибирск	улица	Часовая	25
3920	г. Новосибирск	улица	Часовая	33
3921	г. Новосибирск	улица	Часовая	37
3922	г. Новосибирск	улица	Чекалина	1
3923	г. Новосибирск	улица	Чекалина	3
3924	г. Новосибирск	улица	Чекалина	5
3925	г. Новосибирск	улица	Чекалина	7
3926	г. Новосибирск	улица	Чекалина	9
3927	г. Новосибирск	улица	Чекалина	11
3928	г. Новосибирск	улица	Чекалина	11а
3929	г. Новосибирск	улица	Чекалина	13
3930	г. Новосибирск	улица	Чекалина	13а
3931	г. Новосибирск	улица	Чекалина	17
3932	г. Новосибирск	улица	Чекалина	17а
3933	г. Новосибирск	улица	Чекалина	19
3934	г. Новосибирск	улица	Чекалина	21а
3935	г. Новосибирск	улица	Чекалина	23
3936	г. Новосибирск	улица	Чекалина	27
3937	г. Новосибирск	улица	Чекалина	29
3938	г. Новосибирск	улица	Чекалина	31
3939	г. Новосибирск	улица	Чекалина	33
3940	г. Новосибирск	улица	Чекалина	33а
3941	г. Новосибирск	улица	Чекалина	35
3942	г. Новосибирск	улица	Челюскинцев	4
3943	г. Новосибирск	улица	Челюскинцев	6
3944	г. Новосибирск	улица	Челюскинцев	8
3945	г. Новосибирск	улица	Челюскинцев	14/1
3946	г. Новосибирск	улица	Челюскинцев	30
3947	г. Новосибирск	улица	Челюскинцев	30/1
3948	г. Новосибирск	улица	Челюскинцев	36
3949	г. Новосибирск	улица	Челюскинцев	40
3950	г. Новосибирск	улица	Челюскинцев	44
3951	г. Новосибирск	улица	Челюскинцев	48
3952	г. Новосибирск	улица	Челюскинцев	52
3953	г. Новосибирск	улица	Чемская	2
3954	г. Новосибирск	улица	Чемская	4
3955	г. Новосибирск	улица	Чемская	6
3956	г. Новосибирск	улица	Чемская	10
3957	г. Новосибирск	улица	Чемская	12
3958	г. Новосибирск	улица	Чемская	16
3959	г. Новосибирск	улица	Чемская	20
3960	г. Новосибирск	улица	Чемская	24

1	2	3	4	5
3961	г. Новосибирск	улица	Чемская	36
3962	г. Новосибирск	улица	Чемская	40
3963	г. Новосибирск	улица	Чемская	36а
3964	г. Новосибирск	улица	Чехова	142
3965	г. Новосибирск	улица	Чехова	376
3966	г. Новосибирск	улица	Чехова	378
3967	г. Новосибирск	улица	Чехова	382
3968	г. Новосибирск	улица	Чехова	384
3969	г. Новосибирск	улица	Чехова	386
3970	г. Новосибирск	улица	Чехова	388
3971	г. Новосибирск	улица	Чигорина	2
3972	г. Новосибирск	улица	Чигорина	6
3973	г. Новосибирск	улица	Чигорина	12
3974	г. Новосибирск	улица	Чигорина	12/2
3975	г. Новосибирск	улица	Чигорина	14
3976	г. Новосибирск	улица	Чигорина	14/2
3977	г. Новосибирск	улица	Чигорина	16
3978	г. Новосибирск	улица	Чигорина	20
3979	г. Новосибирск	улица	Чигорина	20/1
3980	г. Новосибирск	улица	Чигорина	20/2
3981	г. Новосибирск	переулок	1-й Чукотский	8
3982	г. Новосибирск	улица	1-я Чулымская	98
3983	г. Новосибирск	улица	1-я Чулымская	100
3984	г. Новосибирск	улица	1-я Чулымская	102
3985	г. Новосибирск	улица	1-я Чулымская	104
3986	г. Новосибирск	улица	1-я Чулымская	115
3987	г. Новосибирск	улица	Шатурская	6
3988	г. Новосибирск	улица	Шатурская	7
3989	г. Новосибирск	улица	Шатурская	8
3990	г. Новосибирск	улица	Шатурская	9
3991	г. Новосибирск	улица	Шатурская	10
3992	г. Новосибирск	улица	1-я Шевцовой	29
3993	г. Новосибирск	улица	1-я Шевцовой	29/1
3994	г. Новосибирск	улица	1-я Шевцовой	31
3995	г. Новосибирск	улица	1-я Шевцовой	33/1
3996	г. Новосибирск	улица	1-я Шевцовой	35
3997	г. Новосибирск	улица	1-я Шевцовой	37
3998	г. Новосибирск	улица	1-я Шевцовой	37/1
3999	г. Новосибирск	улица	1-я Шевцовой	39
4000	г. Новосибирск	улица	1-я Шевцовой	39/1
4001	г. Новосибирск	улица	1-я Шевцовой	41
4002	г. Новосибирск	улица	1-я Шевцовой	43
4003	г. Новосибирск	улица	1-я Шевцовой	43/1

1	2	3	4	5
4004	г. Новосибирск	улица	2-я Шевцовой	20
4005	г. Новосибирск	улица	2-я Шевцовой	27
4006	г. Новосибирск	улица	2-я Шевцовой	28
4007	г. Новосибирск	улица	2-я Шевцовой	29
4008	г. Новосибирск	улица	2-я Шевцовой	30
4009	г. Новосибирск	улица	2-я Шевцовой	31
4010	г. Новосибирск	улица	2-я Шевцовой	36/1
4011	г. Новосибирск	улица	2-я Шевцовой	38
4012	г. Новосибирск	улица	Шевченко	11
4013	г. Новосибирск	улица	Шевченко	29а
4014	г. Новосибирск	улица	Шевченко	34
4015	г. Новосибирск	улица	Шекспира	6
4016	г. Новосибирск	улица	Шекспира	7
4017	г. Новосибирск	улица	Шекспира	8
4018	г. Новосибирск	улица	Шекспира	9
4019	г. Новосибирск	улица	Шекспира	10
4020	г. Новосибирск	улица	Шекспира	11
4021	г. Новосибирск	улица	Шекспира	12
4022	г. Новосибирск	улица	Широкая	1
4023	г. Новосибирск	улица	Широкая	17
4024	г. Новосибирск	улица	Широкая	21
4025	г. Новосибирск	улица	Широкая	115
4026	г. Новосибирск	улица	Широкая	119
4027	г. Новосибирск	улица	Широкая	123
4028	г. Новосибирск	улица	Широкая	129/1
4029	г. Новосибирск	улица	Широкая	131/1
4030	г. Новосибирск	улица	Широкая	133
4031	г. Новосибирск	улица	Широкая	133/2
4032	г. Новосибирск	улица	Широкая	135
4033	г. Новосибирск	улица	Широкая	135/1
4034	г. Новосибирск	улица	Широкая	135/3
4035	г. Новосибирск	улица	Шишкина	46
4036	г. Новосибирск	улица	Шишкина	48
4037	г. Новосибирск	улица	Шишкина	50
4038	г. Новосибирск	улица	Шишкина	52
4039	г. Новосибирск	улица	Шишкина	114
4040	г. Новосибирск	улица	2-я Школьная	57
4041	г. Новосибирск	улица	Шлюзовая	2
4042	г. Новосибирск	улица	Шлюзовая	4
4043	г. Новосибирск	улица	Шлюзовая	8
4044	г. Новосибирск	улица	Шлюзовая	10
4045	г. Новосибирск	улица	Шлюзовая	12
4046	г. Новосибирск	улица	Шлюзовая	14

1	2	3	4	5
4047	г. Новосибирск	улица	Шлюзовая	16
4048	г. Новосибирск	улица	Шлюзовая	20
4049	г. Новосибирск	улица	Шлюзовая	22
4050	г. Новосибирск	улица	Шлюзовая	24
4051	г. Новосибирск	улица	Шмидта	26
4052	г. Новосибирск	улица	Шмидта	6
4053	г. Новосибирск	улица	Шмидта	12
4054	г. Новосибирск	улица	Шукшина	2
4055	г. Новосибирск	улица	Шукшина	4
4056	г. Новосибирск	улица	Шукшина	5
4057	г. Новосибирск	улица	Шукшина	5/1
4058	г. Новосибирск	улица	Шукшина	6
4059	г. Новосибирск	улица	Шукшина	8
4060	г. Новосибирск	улица	Шукшина	11
4061	г. Новосибирск	улица	Шукшина	12
4062	г. Новосибирск	улица	Шукшина	14
4063	г. Новосибирск	улица	Шукшина	15
4064	г. Новосибирск	улица	Шукшина	16
4065	г. Новосибирск	улица	Шукшина	17
4066	г. Новосибирск	улица	Шукшина	18
4067	г. Новосибирск	улица	Щетинкина	23
4068	г. Новосибирск	улица	Эйхе	2
4069	г. Новосибирск	улица	Эйхе	96
4070	г. Новосибирск	улица	Эйхе	11
4071	г. Новосибирск	улица	Эйхе	13
4072	г. Новосибирск	улица	Эйхе	15а
4073	г. Новосибирск	улица	Эйхе	17
4074	г. Новосибирск	улица	Экваторная	1/1
4075	г. Новосибирск	улица	Экваторная	2
4076	г. Новосибирск	улица	Экваторная	3
4077	г. Новосибирск	улица	Экваторная	4
4078	г. Новосибирск	улица	Экваторная	12
4079	г. Новосибирск	улица	Экваторная	13
4080	г. Новосибирск	улица	Экваторная	14
4081	г. Новосибирск	улица	Экваторная	16
4082	г. Новосибирск	улица	Экономическая	1
4083	г. Новосибирск	улица	Экономическая	5
4084	г. Новосибирск	улица	Экономическая	7
4085	г. Новосибирск	проезд	Электрозаводской	12
4086	г. Новосибирск	проезд	Электрозаводской	12а
4087	г. Новосибирск	улица	Энгельса	2
4088	г. Новосибирск	улица	Энгельса	7
4089	г. Новосибирск	улица	Энгельса	10а

1	2	3	4	5
4090	г. Новосибирск	улица	Энгельса	14
4091	г. Новосибирск	улица	Энгельса	17
4092	г. Новосибирск	улица	Энгельса	23
4093	г. Новосибирск	улица	Южная	40/1
4094	г. Новосибирск	улица	Южная	40/2
4095	г. Новосибирск	улица	2-я Юргинская	34а
4096	г. Новосибирск	улица	Ядринцевская	18
4097	г. Новосибирск	улица	Ядринцевская	27
4098	г. Новосибирск	улица	Ядринцевская	35
4099	г. Новосибирск	улица	Якушева	47
4100	г. Новосибирск	улица	Якушева	164
4101	г. Новосибирск	улица	Якушева	264
4102	г. Новосибирск	улица	Якушева	266
4103	г. Новосибирск	улица	Янтарная	41
4104	г. Новосибирск	улица	Янтарная	42
4105	г. Новосибирск	улица	Янтарная	43
4106	г. Новосибирск	улица	Янтарная	44
4107	г. Новосибирск	улица	Янтарная	45
4108	г. Новосибирск	улица	Янтарная	46
4109	г. Новосибирск	улица	Янтарная	47
4110	г. Новосибирск	улица	Янтарная	48
4111	г. Новосибирск	улица	Янтарная	49
4112	г. Новосибирск	улица	Янтарная	50
4113	г. Новосибирск	улица	Яринская	8

МЭРИЯ ГОРОДА НОВОСИБИРСКА

ПОСТАНОВЛЕНИЕ

От 04.06.2019

№ 2098

О внесении изменений в Положение о проведении смотра-конкурса «Зеленый двор», утвержденное постановлением мэрии города Новосибирска от 22.05.2012 № 4850

В соответствии с Федеральным законом от 06.10.2003 № 131-ФЗ «Об общих принципах организации местного самоуправления в Российской Федерации», руководствуясь Уставом города Новосибирска, ПОСТАНОВЛЯЮ:

1. Внести в Положение о проведении смотра-конкурса «Зеленый двор», утвержденное постановлением мэрии города Новосибирска от 22.05.2012 № 4850 (в редакции постановлений мэрии города Новосибирска от 14.05.2014 № 4078, от 04.07.2017 № 3097, от 06.09.2017 № 4150), следующие изменения:

1.1. Пункты 1.1, 1.2 изложить в следующей редакции:

«1.1. Положение о проведении смотра-конкурса «Зеленый двор» (далее – Положение) разработано в соответствии с Федеральным законом от 06.10.2003 № 131-ФЗ «Об общих принципах организации местного самоуправления в Российской Федерации», Уставом города Новосибирска и определяет порядок проведения смотра-конкурса «Зеленый двор» (далее – смотр-конкурс), награждение победителей и участников городского этапа смотра-конкурса.

1.2. Смотр-конкурс проводится ежегодно среди участников организаций, осуществляющих управление многоквартирными домами, независимо от организационно-правовой формы, товариществ собственников жилья, иных объединений собственников помещений в многоквартирном доме (далее – управляющая организация), иных лиц, уполномоченных собственниками помещений в многоквартирном доме на участие в смотре-конкурсе (далее – лицо, уполномоченное на участие в смотре-конкурсе).».

1.2. В пункте 1.3 после слова «Новосибирска» дополнить словами «и представляемые управляющими организациями, лицами, уполномоченными на участие в смотре-конкурсе, на смотр-конкурс».

1.3. В пункте 2.1 слова «лица, уполномоченные собственниками помещений в многоквартирном доме на участие в смотре-конкурсе (далее – лицо, уполномоченное на участие в смотре-конкурсе)» заменить словами «лицо, уполномоченное на участие в смотре-конкурсе».

1.4. Абзац четвертый подпункта 2.2.1 дополнить словами «(далее – лица, принимающие активное участие)».

1.5. В абзаце пятом пункта 2.3 после слова «игровых» дополнить словом «, спортивных».

1.6. В абзаце втором пункта 2.4, абзаце втором пункта 2.7 цифру «5» заменить цифрой «10».

1.7. Раздел 3 изложить в следующей редакции:

«3. Награждение победителей и участников городского этапа смотре-конкурса»

3.1. Победители городского этапа смотре-конкурса награждаются Почетными грамотами мэрии города Новосибирска и денежными премиями.

Участники городского этапа смотре-конкурса, не занявшие призовые места, награждаются благодарственными письмами департамента энергетики, жилищного и коммунального хозяйства города и денежными премиями.

3.2. Размер денежных премий, предусмотренных пунктом 3.1 Положения, рассчитывается исходя из общего размера премиального фонда, определенного в соответствии со сметой расходов на проведение смотре-конкурса в порядке, установленном пунктом 3.3 Положения.

3.3. Размер денежных премий определяется следующим образом:

победителям городского этапа смотре-конкурса, а также участникам, не занявшим призовые места, – пропорционально набранным ими баллам;

лицам, принимающим активное участие, победителей городского этапа смотре-конкурса – путем распределения между ними равными долями размера денежной премии, определенной для каждого победителя;

лицам, принимающим активное участие, участников городского этапа смотре-конкурса, не занявших призовые места, – путем распределения между ними равными долями размера денежной премии, определенной для каждого участника, не занявшего призовые места.

3.4. Премирование осуществляется путем перечисления денежных средств на счет, реквизиты которого представлены в соответствии с абзацем пятым подпункта 2.2.1 Положения (далее – счет), в течение 30 дней со дня подведения итогов городского этапа смотре-конкурса.

3.5. Управляющие организации в соответствии с решением городской конкурсной комиссии производят выплату денежных премий ее получателям и в течение 30 дней со дня перечисления денежных средств на счет направляют в департамент документы, подтверждающие произведенную выплату.»

2. Департаменту информационной политики мэрии города Новосибирска обеспечить опубликование постановления.

3. Контроль за исполнением постановления возложить на начальника департамента энергетики, жилищного и коммунального хозяйства города.

Мэр города Новосибирска

А. Е. Локоть

МЭРИЯ ГОРОДА НОВОСИБИРСКА

ПОСТАНОВЛЕНИЕ

От 04.06.2019

№ 2099

О проведении капитального ремонта общего имущества в многоквартирных домах в 2020 году

В целях реализации Региональной программы капитального ремонта общего имущества в многоквартирных домах, расположенных на территории Новосибирской области, на 2014 – 2043 годы, утвержденной постановлением Правительства Новосибирской области от 27.11.2013 № 524-п (далее – Региональная программа капитального ремонта), с учетом предложений Фонда модернизации и развития жилищно-коммунального хозяйства муниципальных образований Новосибирской области от 20.05.2019 № ИС-02557, в соответствии с Жилищным кодексом Российской Федерации, Федеральным законом от 06.10.2003 № 131-ФЗ «Об общих принципах организации местного самоуправления в Российской Федерации», руководствуясь Уставом города Новосибирска, ПОСТАНОВЛЯЮ:

1. Провести в 2020 году капитальный ремонт общего имущества в многоквартирных домах, собственники помещений в которых не приняли решение о проведении капитального ремонта общего имущества, согласно перечню (приложение) в соответствии с Региональной программой капитального ремонта, краткосрочным (сроком на три года) планом реализации региональной программы капитального ремонта общего имущества в многоквартирных домах, расположенных на территории Новосибирской области, на 2020 – 2022 годы, утвержденным постановлением Правительства Новосибирской области от 05.02.2019 № 23-п.

2. Департаменту энергетики, жилищного и коммунального хозяйства города не позднее семи дней со дня издания постановления разместить его в государственной информационной системе жилищно-коммунального хозяйства.

3. Департаменту информационной политики мэрии города Новосибирска обеспечить опубликование постановления.

4. Контроль за исполнением постановления возложить на заместителя мэра города Новосибирска Сафиуллина Д. Э.

Мэр города Новосибирска

А. Е. Локоть

Приложение
к постановлению мэрии
города Новосибирска
от 04.06.2019 № 2099

**ПЕРЕЧЕНЬ
многоквартирных домов, собственники помещений в которых не приняли
решение о проведении капитального ремонта общего имущества**

№ п/п	Наименование муниципального образования	Тип элемента улично-дорожной сети	Адрес многоквартирного дома		
			Наименование элемента улично-дорожной сети	Номер дома	Корпус
1	2	3	4	5	6
1	город Новосибирск	переулок	1-й Краснодонский	4	
2	город Новосибирск	переулок	1-й Пархоменко	12	
3	город Новосибирск	переулок	1-й Пархоменко	4	
4	город Новосибирск	улица	1-я Механическая	1	
5	город Новосибирск	улица	1-я Шевцовой	33/1	
6	город Новосибирск	улица	1-я Шевцовой	35	
7	город Новосибирск	улица	1-я Шевцовой	43	
8	город Новосибирск	улица	XX Партсъезда	12	
9	город Новосибирск	улица	25 лет Октября	20/2	
10	город Новосибирск	улица	25 лет Октября	25	
11	город Новосибирск	переулок	2-й Краснодонский	1	
12	город Новосибирск	переулок	2-й Краснодонский	10	
13	город Новосибирск	переулок	2-й Краснодонский	4	
14	город Новосибирск	переулок	2-й Краснодонский	7	
15	город Новосибирск	переулок	2-й Краснодонский	7/1	
16	город Новосибирск	переулок	2-й Пархоменко	1	
17	город Новосибирск	переулок	2-й Пархоменко	11	
18	город Новосибирск	улица	2-я Ольховская	6	
19	город Новосибирск	улица	2-я Портовая	16	
20	город Новосибирск	улица	2-я Союза Молодежи	20	
21	город Новосибирск	улица	2-я Шевцовой	20	
22	город Новосибирск	улица	2-я Шевцовой	31	
23	город Новосибирск	переулок	3-й Бурденко	11	
24	город Новосибирск	переулок	3-й Бурденко	4	
25	город Новосибирск	переулок	3-й Бурденко	9	
26	город Новосибирск	улица	40 лет Комсомола	3	
27	город Новосибирск	улица	Авиастроителей	13	

1	2	3	4	5	6
28	город Новосибирск	улица	Авиастроителей	15	
29	город Новосибирск	улица	Авиастроителей	2	
30	город Новосибирск	улица	Автогенная	148	
31	город Новосибирск	улица	Автогенная	150/1	
32	город Новосибирск	улица	Адриена Лежена	10	
33	город Новосибирск	улица	Адриена Лежена	12	
34	город Новосибирск	улица	Александра Невского	16	
35	город Новосибирск	улица	Александра Невского	22	
36	город Новосибирск	улица	Александра Невского	8	
37	город Новосибирск	улица	Амурская	65/1	
38	город Новосибирск	улица	Аэропорт	21	
39	город Новосибирск	улица	Аэропорт	31	
40	город Новосибирск	улица	Аэропорт	34	
41	город Новосибирск	улица	Аэропорт	53	
42	город Новосибирск	улица	Бардина	10	
43	город Новосибирск	шоссе	Бердское	38а	
44	город Новосибирск	шоссе	Бердское	40	
45	город Новосибирск	улица	Бетонная	27	
46	город Новосибирск	улица	Бетонная	29	
47	город Новосибирск	улица	Бетонная	29а	
48	город Новосибирск	улица	Бетонная	33а	
49	город Новосибирск	улица	Бетонная	7	
50	город Новосибирск	улица	Богдана Хмельницкого	13	
51	город Новосибирск	улица	Богдана Хмельницкого	14/1	
52	город Новосибирск	улица	Богдана Хмельницкого	20/1	
53	город Новосибирск	улица	Богдана Хмельницкого	3	
54	город Новосибирск	улица	Богдана Хмельницкого	31	
55	город Новосибирск	улица	Богдана Хмельницкого	32	
56	город Новосибирск	улица	Богдана Хмельницкого	47	
57	город Новосибирск	улица	Богдана Хмельницкого	59/1	
58	город Новосибирск	улица	Богдана Хмельницкого	60/1	
59	город Новосибирск	улица	Богдана Хмельницкого	75	

1	2	3	4	5	6
60	город Новосибирск	улица	Богдана Хмельницкого	77	
61	город Новосибирск	улица	Богдана Хмельницкого	79	
62	город Новосибирск	улица	Большевицкая	105	
63	город Новосибирск	улица	Большевицкая	143	
64	город Новосибирск	улица	Бориса Богаткова	151	
65	город Новосибирск	улица	Бориса Богаткова	155	
66	город Новосибирск	улица	Ботаническая	26	
67	город Новосибирск	улица	Бурденко	18	
68	город Новосибирск	улица	Бурденко	29	
69	город Новосибирск	улица	Вавилова	6	
70	город Новосибирск	улица	Ватутина	41	
71	город Новосибирск	улица	Ватутина	43	
72	город Новосибирск	улица	Ватутина	49	
73	город Новосибирск	улица	Вертковская	123	
74	город Новосибирск	улица	Вертковская	18	
75	город Новосибирск	улица	Вертковская	24	
76	город Новосибирск	улица	Владимировская	12	
77	город Новосибирск	улица	Владимировская	4	
78	город Новосибирск	улица	Владимировская	6	
79	город Новосибирск	спуск	Владимировский	2	
80	город Новосибирск	территория	Военного Городка	3	
81	город Новосибирск	территория	Военного Городка	5	
82	город Новосибирск	территория	Военного Городка	51	
83	город Новосибирск	территория	Военного Городка	58	
84	город Новосибирск	территория	Военного Городка	9	
85	город Новосибирск	магистраль	Вокзальная	4/1	
86	город Новосибирск	улица	Восход	11	
87	город Новосибирск	улица	Выборная	124	
88	город Новосибирск	улица	Выставочная	6	
89	город Новосибирск	улица	Галилея	5	
90	город Новосибирск	улица	Гастелло	1	
91	город Новосибирск	улица	Гастелло	17	
92	город Новосибирск	улица	Гастелло	19	
93	город Новосибирск	улица	Гастелло	3	
94	город Новосибирск	улица	Гастелло	31	
95	город Новосибирск	улица	Гастелло	40	
96	город Новосибирск	улица	Героев Революции	13	
97	город Новосибирск	улица	Гоголя	19а	

1	2	3	4	5	6
98	город Новосибирск	улица	Гоголя	215	
99	город Новосибирск	улица	Гоголя	219	
100	город Новосибирск	улица	Гоголя	21а	
101	город Новосибирск	улица	Гоголя	27а	
102	город Новосибирск	улица	Гоголя	47а	
103	город Новосибирск	микрорайон	Горский	5	
104	город Новосибирск	улица	Грибоедова	127	
105	город Новосибирск	улица	Гусинобродский Тракт	1	
106	город Новосибирск	улица	Даргомыжского	2	
107	город Новосибирск	улица	Дачная	19	
108	город Новосибирск	улица	Дачная	25/3	
109	город Новосибирск	улица	Декабристов	70	
110	город Новосибирск	улица	Декабристов	99	
111	город Новосибирск	улица	Дениса Давыдова	2	
112	город Новосибирск	улица	Дениса Давыдова	2а	
113	город Новосибирск	улица	Дениса Давыдова	8а	
114	город Новосибирск	проспект	Дзержинского	2а	
115	город Новосибирск	проспект	Дзержинского	3а	
116	город Новосибирск	проспект	Дзержинского	5	
117	город Новосибирск	проспект	Дзержинского	71	
118	город Новосибирск	улица	Дмитрия Донского	27/1	
119	город Новосибирск	улица	Дмитрия Донского	30/1	
120	город Новосибирск	улица	Дмитрия Донского	31	
121	город Новосибирск	улица	Дмитрия Донского	31/1	
122	город Новосибирск	улица	Дмитрия Донского	34	
123	город Новосибирск	улица	Дмитрия Донского	47	
124	город Новосибирск	улица	Дмитрия Шамшурина	476	
125	город Новосибирск	улица	Достоевского	7	
126	город Новосибирск	улица	Дуси Ковальчук	181	
127	город Новосибирск	улица	Дуси Ковальчук	183б	
128	город Новосибирск	улица	Дуси Ковальчук	185	
129	город Новосибирск	улица	Дуси Ковальчук	2/1	
130	город Новосибирск	улица	Дуси Ковальчук	408	
131	город Новосибирск	улица	Дуси Ковальчук	4а	
132	город Новосибирск	улица	Дуси Ковальчук	63	
133	город Новосибирск	улица	Дуси Ковальчук	89	
134	город Новосибирск	улица	Ельцовская	7	
135	город Новосибирск	улица	Ереванская	12	

1	2	3	4	5	6
136	город Новосибирск	улица	Ереванская	6	
137	город Новосибирск	улица	Ереванская	7	
138	город Новосибирск	улица	Есенина	9	
139	город Новосибирск	улица	Жемчужная	26	
140	город Новосибирск	улица	Жуковского	103/2	
141	город Новосибирск	улица	Жуковского	105/1	
142	город Новосибирск	улица	Жуковского	109	
143	город Новосибирск	улица	Жуковского	115	
144	город Новосибирск	улица	Жуковского	115/2	
145	город Новосибирск	улица	Жуковского	117	
146	город Новосибирск	улица	Забалуева	33	
147	город Новосибирск	улица	Земнухова	4	
148	город Новосибирск	улица	Иванова	43	
149	город Новосибирск	улица	Каменская/ Орджоникидзе/ Трудовая	38/39/8	
150	город Новосибирск	проспект	Карла Маркса	10/2	
151	город Новосибирск	проспект	Карла Маркса	8/2	
152	город Новосибирск	улица	Каунасская	6	
153	город Новосибирск	улица	Кирова	319	
154	город Новосибирск	улица	Кирова	349	
155	город Новосибирск	улица	Кирова	353	
156	город Новосибирск	улица	Колхидская	25	
157	город Новосибирск	улица	Комсомольская	21	
158	город Новосибирск	улица	Королева	5	
159	город Новосибирск	улица	Котовского	15	
160	город Новосибирск	улица	Котовского	7/1	
161	город Новосибирск	улица	Кошурникова	38	
162	город Новосибирск	улица	Кошурникова	40	
163	город Новосибирск	улица	Красноводская	16	
164	город Новосибирск	проспект	Красный	100/1	
165	город Новосибирск	проспект	Красный	102/1	
166	город Новосибирск	проспект	Красный	14	
167	город Новосибирск	проспект	Красный	155	
168	город Новосибирск	проспект	Красный	16	
169	город Новосибирск	проспект	Красный	179а	
170	город Новосибирск	проспект	Красный	40	
171	город Новосибирск	проспект	Красный	51	
172	город Новосибирск	проспект	Красный	51/6	
173	город Новосибирск	проспект	Красный	56	

1	2	3	4	5	6
174	город Новосибирск	проспект	Красный	59	
175	город Новосибирск	проспект	Красный	8	
176	город Новосибирск	улица	Красный Факел	29	
177	город Новосибирск	улица	Кропоткина	127	
178	город Новосибирск	улица	Крылова	2	
179	город Новосибирск	улица/ проспект	Крылова/Красный	7 66	
180	город Новосибирск	улица	Кубовая	103	
181	город Новосибирск	улица	Куприна	38	
182	город Новосибирск	улица	Лазарева	20	
183	город Новосибирск	улица	Лазарева	24	
184	город Новосибирск	улица	Лазарева	26	
185	город Новосибирск	улица	Лазарева	28	
186	город Новосибирск	улица	Лейтенанта Амосова	73	
187	город Новосибирск	улица	Лейтенанта Амосова	75	
188	город Новосибирск	улица	Лейтенанта Амосова	77	
189	город Новосибирск	улица	Ленина	18	
190	город Новосибирск	улица	Ленинградская	347	
191	город Новосибирск	улица	Линейная	225	
192	город Новосибирск	улица	Линейная	45	
193	город Новосибирск	улица	Линейная	45/2	
194	город Новосибирск	улица	Лобова	42	
195	город Новосибирск	улица	Лобова	52	
196	город Новосибирск	улица	Магаданская	10	
197	город Новосибирск	улица	Магаданская	5	
198	город Новосибирск	улица	Магаданская	6	
199	город Новосибирск	улица	Макаренко	23/1	
200	город Новосибирск	улица	Макаренко	27/2	
201	город Новосибирск	улица	Макаренко	27/3	
202	город Новосибирск	улица	Макаренко	29	
203	город Новосибирск	улица	Макаренко	31	
204	город Новосибирск	улица	Макаренко	31/1	
205	город Новосибирск	улица	Максима Горького	92	
206	город Новосибирск	улица	Марии Ульяновой	1	
207	город Новосибирск	улица	Маяковского	11	
208	город Новосибирск	улица	Маяковского	12	
209	город Новосибирск	улица	Маяковского	14	
210	город Новосибирск	улица	Маяковского	2	
211	город Новосибирск	улица	Маяковского	9	
212	город Новосибирск	улица	Мира	10	

1	2	3	4	5	6
213	город Новосибирск	улица	Мира	12	
214	город Новосибирск	улица	Мира	18	
215	город Новосибирск	улица	Мира	21	
216	город Новосибирск	улица	Мира	28	
217	город Новосибирск	улица	Мира	33	
218	город Новосибирск	улица	Мира	42	
219	город Новосибирск	улица	Мира	46	
220	город Новосибирск	улица	Мира	47	
221	город Новосибирск	улица	Мичурина	17	
222	город Новосибирск	улица	Мичурина	23а	
223	город Новосибирск	улица	Мичурина	43	
224	город Новосибирск	улица	Мичурина	9	
225	город Новосибирск	бульвар	Молодежи	12	
226	город Новосибирск	бульвар	Молодежи	2	
227	город Новосибирск	бульвар	Молодежи	3	
228	город Новосибирск	бульвар	Молодежи	8	
229	город Новосибирск	проспект	Морской	38	
230	город Новосибирск	проспект	Морской	46	
231	город Новосибирск	шоссе	Мочищенское	2	
232	город Новосибирск	шоссе	Мочищенское	8	
233	город Новосибирск	улица	Нагорная	6	
234	город Новосибирск	улица	Народная	15	
235	город Новосибирск	улица	Народная	15/1	
236	город Новосибирск	улица	Народная	21/1	
237	город Новосибирск	улица	Народная	27	
238	город Новосибирск	улица	Народная	30/1	
239	город Новосибирск	улица	Народная	47	
240	город Новосибирск	улица	Народная	5	
241	город Новосибирск	улица	Нахимова	6	
242	город Новосибирск	улица	Нахимова	69	
243	город Новосибирск	улица	Нахимова	71	
244	город Новосибирск	улица	Национальная	2	
245	город Новосибирск	улица	Национальная	3	
246	город Новосибирск	улица	Национальная	9	
247	город Новосибирск	улица	Невельского	37	
248	город Новосибирск	улица	Невельского	39	
249	город Новосибирск	улица	Невельского	43	
250	город Новосибирск	улица	Немировича-Данченко	139/2	
251	город Новосибирск	улица	Никитина	3	

1	2	3	4	5	6
252	город Новосибирск	улица	Новая	11	
253	город Новосибирск	улица	Новая	13	
254	город Новосибирск	улица	Новая	15	
255	город Новосибирск	улица	Новогодняя	15	
256	город Новосибирск	улица	Новоселов	3	
257	город Новосибирск	улица	Новоуральская	18	
258	город Новосибирск	улица	Новоуральская	32	
259	город Новосибирск	улица	Обогатительная	11	
260	город Новосибирск	улица	Объединения	11	
261	город Новосибирск	улица	Объединения	31	
262	город Новосибирск	улица	Объединения	33	
263	город Новосибирск	улица	Объединения	35/2	
264	город Новосибирск	улица	Объединения	44	
265	город Новосибирск	улица	Овчукова	89	
266	город Новосибирск	улица	Октябрьская	10а	
267	город Новосибирск	улица	Октябрьская	18	
268	город Новосибирск	улица	Олеко Дундича	21	
269	город Новосибирск	улица	Олеко Дундича	27	
270	город Новосибирск	улица	Ольги Жилиной	93	
271	город Новосибирск	улица	Ольги Жилиной	93а	
272	город Новосибирск	улица	Орджоникидзе	35	
273	город Новосибирск	улица	Панфиловцев	1	
274	город Новосибирск	улица	Панфиловцев	9	
275	город Новосибирск	улица	Партизанская	35а	
276	город Новосибирск	улица	Первомайская	106	
277	город Новосибирск	улица	Первомайская	110	
278	город Новосибирск	улица	Первомайская	146	
279	город Новосибирск	улица	Первомайская	158	
280	город Новосибирск	улица	Петропавловская	1	
281	город Новосибирск	улица	Петропавловская	17а	
282	город Новосибирск	улица	Петухова	12/3	
283	город Новосибирск	улица	Писарева	20	
284	город Новосибирск	улица	Плановая	62	
285	город Новосибирск	улица	Подневица	7	
286	город Новосибирск	улица	Потанинская	4	
287	город Новосибирск	улица	Приморская	11	
288	город Новосибирск	улица	Приморская	13	
289	город Новосибирск	улица	Промкирпичная	16	
290	город Новосибирск	улица	Промкирпичная	18	
291	город Новосибирск	улица	Псковская	3	

1	2	3	4	5	6
292	город Новосибирск	улица	Псковская	5	
293	город Новосибирск	улица	Псковская	9	
294	город Новосибирск	улица	Рельсовая	7	
295	город Новосибирск	улица	Республиканская	13	
296	город Новосибирск	улица	Республиканская	33а	
297	город Новосибирск	улица	Республиканская	35а	
298	город Новосибирск	улица	Республиканская	39а	
299	город Новосибирск	улица	Республиканская	7	
300	город Новосибирск	улица	Родники	1/1	
301	город Новосибирск	улица	Романова	35	
302	город Новосибирск	улица	Саввы Кожевникова	6	
303	город Новосибирск	улица	Сакко и Ванцетти	46	
304	город Новосибирск	улица	Селезнева	38	
305	город Новосибирск	улица	Селезнева	40	
306	город Новосибирск	улица	Семьи Шамшиных	49а	
307	город Новосибирск	улица	Серафимовича	13	
308	город Новосибирск	улица	Сердокова	4	
309	город Новосибирск	улица	Серебренниковская	11	
310	город Новосибирск	улица	Сибиряков-Гвардейцев	26	
311	город Новосибирск	улица	Сибиряков-Гвардейцев	28	
312	город Новосибирск	улица	Советская	13	
313	город Новосибирск	улица	Советская	15	
314	город Новосибирск	улица	Советская	35	
315	город Новосибирск	улица	Советская	65	
316	город Новосибирск	улица	Соревнования	22а	
317	город Новосибирск	улица	Станиславского	11	
318	город Новосибирск	улица	Станционная	12	
319	город Новосибирск	улица	Станционная	16	
320	город Новосибирск	улица	Степная	4	
321	город Новосибирск	проспект	Строителей	7	
322	город Новосибирск	улица	Сухарная	70	
323	город Новосибирск	улица	Сухарная	70а	
324	город Новосибирск	улица	Сызранская	9	
325	город Новосибирск	улица	Театральная	2	
326	город Новосибирск	улица	Театральная	9	
327	город Новосибирск	улица	Театральная	9а	
328	город Новосибирск	улица	Тельмана	11	
329	город Новосибирск	улица	Тельмана	17	

1	2	3	4	5	6
330	город Новосибирск	улица	Тенистая	3	
331	город Новосибирск	улица	Терешковой	26	
332	город Новосибирск	улица	Тимирязева	73	
333	город Новосибирск	улица	Тимирязева	77	
334	город Новосибирск	улица	Тимирязева	79	
335	город Новосибирск	улица	Титова	16	
336	город Новосибирск	улица	Титова	44	
337	город Новосибирск	улица	Тихвинская	8	
338	город Новосибирск	улица	Тополевая	4	
339	город Новосибирск	улица	Тополевая	8	
340	город Новосибирск	улица	Трикоотажная	37	
341	город Новосибирск	улица	Трикоотажная	37а	
342	город Новосибирск	улица	Трикоотажная	54	
343	город Новосибирск	улица	Трикоотажная	54/1	
344	город Новосибирск	улица	Троллейная	31	
345	город Новосибирск	улица	Троллейная	33	
346	город Новосибирск	улица	Урицкого	35	
347	город Новосибирск	улица	Урицкого	36	
348	город Новосибирск	улица	Урицкого	37	
349	город Новосибирск	улица	Урманова	16	
350	город Новосибирск	улица	Урманова	20	
351	город Новосибирск	улица	Ученическая	13	
352	город Новосибирск	улица	Ученых	7	
353	город Новосибирск	улица	Учительская	19/1	
354	город Новосибирск	улица	Учительская	3	
355	город Новосибирск	улица	Учительская	48	
356	город Новосибирск	улица	Учительская	50	
357	город Новосибирск	улица	Учительская	52	
358	город Новосибирск	улица	Фасадная	28	
359	город Новосибирск	улица	Федора Ивачева	9	
360	город Новосибирск	улица	Физкультурная	226	
361	город Новосибирск	улица	Физкультурная	4	
362	город Новосибирск	улица	Физкультурная	6	
363	город Новосибирск	улица	Физкультурная	8	
364	город Новосибирск	улица	Филатова	3	
365	город Новосибирск	улица	Фрунзе	3	
366	город Новосибирск	улица	Халтурина	24	
367	город Новосибирск	улица	Халтурина	35/1	
368	город Новосибирск	улица	Хилокская	18	
369	город Новосибирск	проезд	Цветной	11	

1	2	3	4	5	6
370	город Новосибирск	проезд	Цветной	15	
371	город Новосибирск	проезд	Цветной	23	
372	город Новосибирск	проезд	Цветной	29	
373	город Новосибирск	проезд	Цветной	9	
374	город Новосибирск	улица	Чаплыгина	117а	
375	город Новосибирск	улица	Чаплыгина	39	
376	город Новосибирск	улица	Чекалина	7	
377	город Новосибирск	улица	Челюскинцев	30	
378	город Новосибирск	улица	Челюскинцев	4	
379	город Новосибирск	улица	Челюскинцев	44	
380	город Новосибирск	улица	Эйхе	2	
381	город Новосибирск	проезд	Электрозаводской	12	
382	город Новосибирск	улица	Ядринцевская	35	
383	город Новосибирск	улица	Якушева	47	
384	город Новосибирск	улица	Янтарная	42	

МЭРИЯ ГОРОДА НОВОСИБИРСКА

ПОСТАНОВЛЕНИЕ

От 04.06.2019

№ 2100

Об установлении размера платы за содержание жилых помещений для нанимателей жилых помещений по договорам социального найма и договорам найма жилых помещений государственного или муниципального жилищного фонда в многоквартирных домах

В целях обеспечения содержания общего имущества в многоквартирных домах в соответствии со статьей 156 Жилищного кодекса Российской Федерации, руководствуясь Уставом города Новосибирска, ПОСТАНОВЛЯЮ:

1. Установить размер платы за содержание жилых помещений для нанимателей жилых помещений по договорам социального найма и договорам найма жилых помещений государственного или муниципального жилищного фонда в многоквартирных домах (приложение).

2. Внести в таблицу приложения к постановлению мэрии города Новосибирска от 19.06.2017 № 2837 «Об установлении размера платы за содержание жилых помещений для нанимателей жилых помещений по договорам социального найма и договорам найма жилых помещений государственного или муниципального жилищного фонда в многоквартирных домах» (в редакции постановлений мэрии города Новосибирска от 04.03.2019 № 757, от 25.03.2019 № 994) следующие изменения:

2.1. Строку 2 признать утратившей силу.

2.2. Графу 3 строки 3 изложить в следующей редакции: «1 кв. м занимаемой общей площади жилого помещения».

2.3. Графу 3 строки 4 изложить в следующей редакции: «то же».

2.4. Строки 5, 6, 15 признать утратившими силу.

3. Признать утратившими силу:

строки 33, 37 таблицы приложения к постановлению мэрии города Новосибирска от 29.05.2015 № 3788 «Об установлении размера платы за содержание жилых помещений для нанимателей жилых помещений по договорам социального найма и договорам найма жилых помещений государственного или муниципального жилищного фонда в многоквартирных домах»;

строки 15, 19, 21, 24, 29, 73 таблицы приложения к постановлению мэрии города Новосибирска от 02.11.2015 № 6428 «Об установлении размера платы за содержание жилых помещений для нанимателей жилых помещений по договорам социального найма и договорам найма жилых помещений государственного или муниципального жилищного фонда в многоквартирных домах»;

строку 143 таблицы приложения к постановлению мэрии города Новосибирска от 25.05.2016 № 2103 «Об установлении размера платы за содержание жилых помещений для нанимателей жилых помещений по договорам социального найма и до-

говорам найма жилых помещений государственного или муниципального жилищного фонда в многоквартирных домах»;

строки 7, 29, 38, 62, 85, 95, 108, 136 таблицы приложения к постановлению мэрии города Новосибирска от 22.05.2017 № 2336 «Об установлении размера платы за содержание жилых помещений для нанимателей жилых помещений по договорам социального найма и договорам найма жилых помещений государственного или муниципального жилищного фонда в многоквартирных домах»;

строки 8, 10, 11, 13, 19, 24, 26 таблицы приложения к постановлению мэрии города Новосибирска от 13.06.2018 № 2054 «Об установлении размера платы за содержание жилых помещений для нанимателей жилых помещений по договорам социального найма и договорам найма жилых помещений государственного или муниципального жилищного фонда в многоквартирных домах»;

строки 1, 2, 4 – 6, 8, 9, 11, 29, 31, 32, 34, 42 – 44, 52, 58, 61, 63, 79, 80, 83, 84, 86, 91, 93, 94, 98, 99, 101 – 103, 105, 108, 110 – 112, 114 – 116, 118, 121, 123, 124, 127 – 129, 133, 138, 143, 144, 150, 159, 161, 165, 167, 168 – 172, 174, 176 таблицы приложения к постановлению мэрии города Новосибирска от 25.06.2018 № 2282 «Об установлении размера платы за содержание жилых помещений для нанимателей жилых помещений по договорам социального найма и договорам найма жилых помещений государственного или муниципального жилищного фонда в многоквартирных домах».

4. Департаменту информационной политики мэрии города Новосибирска обеспечить опубликование постановления.

5. Контроль за исполнением постановления возложить на начальника департамента энергетики, жилищного и коммунального хозяйства города и главу администрации Октябрьского района города Новосибирска.

Мэр города Новосибирска

А. Е. Локоть

Приложение
к постановлению мэрии
города Новосибирска
от 04.06.2019 № 2100

РАЗМЕР

**платы за содержание жилых помещений для нанимателей жилых помещений
по договорам социального найма и договорам найма жилых помещений
государственного или муниципального жилищного фонда
в многоквартирных домах**

№ п/п	Адрес многоквартирного дома	Размер платы в расчете за 1 кв. м занимаемой общей площади жилого помещения (с НДС), рублей
1	2	3
1	Российская Федерация, Новосибирская область, город Новосибирск, ул. 1-я Инская, 12	19,58
2	Российская Федерация, Новосибирская область, город Новосибирск, ул. Автогенная, 77	23,04
3	Российская Федерация, Новосибирская область, город Новосибирск, ул. Большевицкая, 22	19,09
4	Российская Федерация, Новосибирская область, город Новосибирск, ул. Большевицкая, 26	18,00
5	Российская Федерация, Новосибирская область, город Новосибирск, ул. Большевицкая, 34	17,09
6	Российская Федерация, Новосибирская область, город Новосибирск, ул. Большевицкая, 48	17,68
7	Российская Федерация, Новосибирская область, город Новосибирск, ул. Большевицкая, 143	19,73
8	Российская Федерация, Новосибирская область, город Новосибирск, ул. Большевицкая, 145	18,90
9	Российская Федерация, Новосибирская область, город Новосибирск, ул. Большевицкая, 155	19,35
10	Российская Федерация, Новосибирская область, город Новосибирск, ул. Бориса Богаткова, 165	25,28
11	Российская Федерация, Новосибирская область, город Новосибирск, ул. Бориса Богаткова, 167	29,25
12	Российская Федерация, Новосибирская область, город Новосибирск, ул. Бориса Богаткова, 169	30,13
13	Российская Федерация, Новосибирская область, город Новосибирск, ул. Бориса Богаткова, 171	25,06
14	Российская Федерация, Новосибирская область, город Новосибирск, ул. Бориса Богаткова, 173	26,94

1	2	3
15	Российская Федерация, Новосибирская область, город Новосибирск, ул. Бориса Богаткова, 175	32,20
16	Российская Федерация, Новосибирская область, город Новосибирск, ул. Бориса Богаткова, 176	18,86
17	Российская Федерация, Новосибирская область, город Новосибирск, ул. Бориса Богаткова, 177	24,72
18	Российская Федерация, Новосибирская область, город Новосибирск, ул. Бориса Богаткова, 190	22,33
19	Российская Федерация, Новосибирская область, город Новосибирск, ул. Бориса Богаткова, 192	19,55
20	Российская Федерация, Новосибирская область, город Новосибирск, ул. Бориса Богаткова, 196	32,18
21	Российская Федерация, Новосибирская область, город Новосибирск, ул. Бориса Богаткова, 209	25,88
22	Российская Федерация, Новосибирская область, город Новосибирск, ул. Бориса Богаткова, 212	25,94
23	Российская Федерация, Новосибирская область, город Новосибирск, ул. Бориса Богаткова, 214	29,37
24	Российская Федерация, Новосибирская область, город Новосибирск, ул. Бориса Богаткова, 219	27,44
25	Российская Федерация, Новосибирская область, город Новосибирск, ул. Военная, 12	17,71
26	Российская Федерация, Новосибирская область, город Новосибирск, ул. Выборная, 99	24,39
27	Российская Федерация, Новосибирская область, город Новосибирск, ул. Выборная, 101/2	18,89
28	Российская Федерация, Новосибирская область, город Новосибирск, ул. Выборная, 101/3	19,31
29	Российская Федерация, Новосибирская область, город Новосибирск, ул. Выборная, 107	23,47
30	Российская Федерация, Новосибирская область, город Новосибирск, ул. Выборная, 109	19,16
31	Российская Федерация, Новосибирская область, город Новосибирск, ул. Выборная, 113	19,66
32	Российская Федерация, Новосибирская область, город Новосибирск, ул. Выборная, 117/1	26,62
33	Российская Федерация, Новосибирская область, город Новосибирск, ул. Выборная, 127	24,76
34	Российская Федерация, Новосибирская область, город Новосибирск, ул. Гаранина, 1	19,40
35	Российская Федерация, Новосибирская область, город Новосибирск, ул. Гаранина, 17	22,92
36	Российская Федерация, Новосибирская область, город Новосибирск, ул. Гаранина, 19	28,24

1	2	3
37	Российская Федерация, Новосибирская область, город Новосибирск, ул. Гаранина, 21	25,19
38	Российская Федерация, Новосибирская область, город Новосибирск, ул. Гаранина, 25	24,85
39	Российская Федерация, Новосибирская область, город Новосибирск, ул. Гаранина, 27	20,84
40	Российская Федерация, Новосибирская область, город Новосибирск, ул. Грибоедова, 73	20,04
41	Российская Федерация, Новосибирская область, город Новосибирск, ул. Грибоедова, 75	24,17
42	Российская Федерация, Новосибирская область, город Новосибирск, ул. Грибоедова, 99	23,39
43	Российская Федерация, Новосибирская область, город Новосибирск, ул. Грибоедова, 131	21,05
44	Российская Федерация, Новосибирская область, город Новосибирск, ул. Гурьевская, 41	19,20
45	Российская Федерация, Новосибирская область, город Новосибирск, ул. Гурьевская, 76	17,35
46	Российская Федерация, Новосибирская область, город Новосибирск, ул. Гусинобродский Тракт, 21	19,83
47	Российская Федерация, Новосибирская область, город Новосибирск, ул. Гусинобродский Тракт, 23	21,51
48	Российская Федерация, Новосибирская область, город Новосибирск, ул. Гусинобродский Тракт, 24	26,69
49	Российская Федерация, Новосибирская область, город Новосибирск, ул. Декабристов, 99	24,64
50	Российская Федерация, Новосибирская область, город Новосибирск, ул. Декабристов, 101	26,28
51	Российская Федерация, Новосибирская область, город Новосибирск, ул. Днепроvская, 1	26,53
52	Российская Федерация, Новосибирская область, город Новосибирск, ул. Днепроvская, 3	28,97
53	Российская Федерация, Новосибирская область, город Новосибирск, ул. Днепроvская, 7	25,77
54	Российская Федерация, Новосибирская область, город Новосибирск, ул. Днепроvская, 9	23,55
55	Российская Федерация, Новосибирская область, город Новосибирск, ул. Днепроvская, 11	25,30
56	Российская Федерация, Новосибирская область, город Новосибирск, ул. Днепроvская, 15	24,64
57	Российская Федерация, Новосибирская область, город Новосибирск, ул. Добролюбова, 10	29,58
58	Российская Федерация, Новосибирская область, город Новосибирск, ул. Добролюбова, 110	34,92

1	2	3
59	Российская Федерация, Новосибирская область, город Новосибирск, ул. Добролюбова, 118	34,92
60	Российская Федерация, Новосибирская область, город Новосибирск, ул. Добролюбова, 122	34,92
61	Российская Федерация, Новосибирская область, город Новосибирск, ул. Добролюбова, 128	34,92
62	Российская Федерация, Новосибирская область, город Новосибирск, ул. Добролюбова, 140	34,92
63	Российская Федерация, Новосибирская область, город Новосибирск, ул. Добролюбова, 142	34,92
64	Российская Федерация, Новосибирская область, город Новосибирск, ул. Добролюбова, 150	34,92
65	Российская Федерация, Новосибирская область, город Новосибирск, ул. Карла Либкнехта, 94	26,59
66	Российская Федерация, Новосибирская область, город Новосибирск, ул. Кирова, 317	20,49
67	Российская Федерация, Новосибирская область, город Новосибирск, ул. Кирова, 321	21,72
68	Российская Федерация, Новосибирская область, город Новосибирск, ул. Ключ-Камышенское Плато, 1	19,88
69	Российская Федерация, Новосибирская область, город Новосибирск, ул. Крамского, 4а	18,07
70	Российская Федерация, Новосибирская область, город Новосибирск, ул. Ленинградская, 98	17,86
71	Российская Федерация, Новосибирская область, город Новосибирск, ул. Ленинградская, 100	20,83
72	Российская Федерация, Новосибирская область, город Новосибирск, ул. Ленинградская, 145	28,23
73	Российская Федерация, Новосибирская область, город Новосибирск, ул. Ленинградская, 147	17,93
74	Российская Федерация, Новосибирская область, город Новосибирск, ул. Лескова, 250	23,71
75	Российская Федерация, Новосибирская область, город Новосибирск, ул. Лобова, 11	26,84
76	Российская Федерация, Новосибирская область, город Новосибирск, ул. Нижегородская, 28	17,60
77	Российская Федерация, Новосибирская область, город Новосибирск, ул. Нижегородская, 199	20,87
78	Российская Федерация, Новосибирская область, город Новосибирск, ул. Никитина, 102	19,27
79	Российская Федерация, Новосибирская область, город Новосибирск, ул. Панфиловцев, 8	34,92
80	Российская Федерация, Новосибирская область, город Новосибирск, ул. Пешеходная, 5	20,74

1	2	3
81	Российская Федерация, Новосибирская область, город Новосибирск, ул. Сакко и Ванцетти, 48	32,12
82	Российская Федерация, Новосибирская область, город Новосибирск, ул. Стофато, 1а	21,28
83	Российская Федерация, Новосибирская область, город Новосибирск, ул. Стофато, 15	18,82
84	Российская Федерация, Новосибирская область, город Новосибирск, ул. Толстого, 183	21,98
85	Российская Федерация, Новосибирская область, город Новосибирск, ул. Тополевая, 6	20,38
86	Российская Федерация, Новосибирская область, город Новосибирск, ул. Тополевая, 12	18,90
87	Российская Федерация, Новосибирская область, город Новосибирск, ул. Тополевая, 14	26,58
88	Российская Федерация, Новосибирская область, город Новосибирск, ул. Тополевая, 20	18,53
89	Российская Федерация, Новосибирская область, город Новосибирск, ул. Тополевая, 28	20,89
90	Российская Федерация, Новосибирская область, город Новосибирск, ул. Тургенева, 197	22,20
91	Российская Федерация, Новосибирская область, город Новосибирск, ул. Тургенева, 200	19,03
92	Российская Федерация, Новосибирская область, город Новосибирск, ул. Тургенева, 225	17,05
93	Российская Федерация, Новосибирская область, город Новосибирск, ул. Федосеева, 1	25,15
94	Российская Федерация, Новосибирская область, город Новосибирск, ул. Федосеева, 12	25,17

РАСПОРЯЖЕНИЯ СОВЕТА ДЕПУТАТОВ ГОРОДА НОВОСИБИРСКА

СОВЕТ ДЕПУТАТОВ ГОРОДА НОВОСИБИРСКА

РАСПОРЯЖЕНИЕ

От 15.04.2019

г. Новосибирск

№ 115-р

О награждении Почетной грамотой Совета депутатов города Новосибирска

Руководствуясь статьей 35 Устава города Новосибирска, решением городского Совета Новосибирска от 17.09.2003 № 302 «О Почетной грамоте Совета депутатов города Новосибирска и Благодарственном письме Совета депутатов города Новосибирска», на основании протокола Совета председателей постоянных комиссий Совета депутатов города Новосибирска и руководителей депутатских объединений от 12.04.2019 № 3:

1. Наградить Почетной грамотой Совета депутатов города Новосибирска:

1.1. Солодова Владимира Петровича, руководителя литературно-драматической части муниципального бюджетного учреждения культуры города Новосибирска «Драматический театр «На левом берегу», за добросовестный труд, высокий профессионализм, большой вклад в сохранение и развитие российского театрального искусства и в связи с 65-летием со дня рождения.

1.2. За многолетний добросовестный труд, профессиональные успехи, большой вклад в развитие акционерного общества «Новосибирский завод «Экран» и в связи с 65-летием со дня образования предприятия:

- | | |
|-------------------------------------|--|
| Абанина Анатолия Семеновича | - заместителя главного энергетика акционерного общества «Экран-оптические системы»; |
| Додонову Галину Николаевну | - начальника финансового отдела акционерного общества «Завод «Экран»; |
| Калиновского Александра Васильевича | - ведущего специалиста по экономической безопасности общества с ограниченной ответственностью «Сибстекло»; |
| Климову Нинэль Андреевну | - начальника комплексного участка акционерного общества «Завод «Экран» (с 1959 по 2005 гг.); |
| Никитина Владимира Ивановича | - электрогазосварщика 6 разряда Закрытого акционерного общества «Экран-Энергия». |

1.3. Пономареву Галину Ильиничну, музыкального руководителя муниципального казенного дошкольного образовательного учреждения города Новосибирска «Детский сад № 192 комбинированного вида», за многолетний добросовестный труд, достижение высоких результатов в области обучения, большой вклад в воспитание подрастающего поколения и в связи с 40-летием со дня образования учреждения.

2. Распоряжение подлежит официальному опубликованию.

3. Контроль за исполнением распоряжения возложить на заместителя председателя Совета депутатов города Новосибирска Сулейманова Р. И.

Председатель Совета депутатов
города Новосибирска

Д. В. Асанцев

СОВЕТ ДЕПУТАТОВ ГОРОДА НОВОСИБИРСКА

РАСПОРЯЖЕНИЕ

От 29.04.2019

г. Новосибирск

№ 136-р

О награждении Почетной грамотой Совета депутатов города Новосибирска

Руководствуясь статьей 35 Устава города Новосибирска, решением городского Совета Новосибирска от 17.09.2003 № 302 «О Почетной грамоте Совета депутатов города Новосибирска и Благодарственном письме Совета депутатов города Новосибирска», на основании согласования Совета председателей постоянных комиссий Совета депутатов города Новосибирска и руководителей депутатских объединений от 29.04.2019:

1. Наградить Почетной грамотой Совета депутатов города Новосибирска коллектив муниципального унитарного предприятия г. Новосибирска «Электросеть» за добросовестный труд, высокие результаты в профессиональной деятельности и в связи с 20-летием со дня создания предприятия.

2. Распоряжение подлежит официальному опубликованию.

3. Контроль за исполнением распоряжения возложить на заместителя председателя Совета депутатов города Новосибирска Сулейманова Р. И.

Председатель Совета депутатов
города Новосибирска

Д. В. Асанцев

СОВЕТ ДЕПУТАТОВ ГОРОДА НОВОСИБИРСКА

РАСПОРЯЖЕНИЕ

От 13.05.2019

г. Новосибирск

№ 143-р

О награждении Почетной грамотой Совета депутатов города Новосибирска

Руководствуясь статьей 35 Устава города Новосибирска, решением городского Совета Новосибирска от 17.09.2003 № 302 «О Почетной грамоте Совета депутатов города Новосибирска и Благодарственном письме Совета депутатов города Новосибирска», на основании протокола Совета председателей постоянных комиссий Совета депутатов города Новосибирска и руководителей депутатских объединений от 13.05.2019 № 5:

1. Наградить Почетной грамотой Совета депутатов города Новосибирска:

1.1. За многолетний добросовестный труд, высокий профессионализм и в связи с Днем медицинской сестры следующих работников федерального государственного бюджетного учреждения «Новосибирский научно-исследовательский институт травматологии и ортопедии им. Я. Л. Цивьяна» Министерства здравоохранения Российской Федерации:

Агеевко Ирину Сергеевну - операционную медицинскую сестру;
Омельченко Лилию Михайловну - инструктора-методиста по лечебной физкультуре;
Попову Ольгу Петровну - медицинскую сестру.

1.2. За многолетний добросовестный труд, большой вклад в дело обучения и воспитания подрастающего поколения, активное участие в общественной жизни города Новосибирска и в связи со 100-летием со дня основания системы дополнительного образования России следующих работников муниципального бюджетного учреждения дополнительного образования города Новосибирска «Детско-юношеская спортивная школа № 1 «ЛИГР»:

Буду Юлию Тимуровну - врача-специалиста;
Кулагина Александра Николаевича - тренера-преподавателя;
Пантюлину Татьяну Викторовну - тренера-преподавателя;
Сероухову Анну Владимировну - педагога дополнительного образования;
Шамовцева Юрия Ивановича - тренера-преподавателя.

2. Распоряжение подлежит официальному опубликованию.

3. Контроль за исполнением распоряжения возложить на заместителя председателя Совета депутатов города Новосибирска Сулейманова Р. И.

Председатель Совета депутатов
города Новосибирска

Д. В. Асанцев

СОВЕТ ДЕПУТАТОВ ГОРОДА НОВОСИБИРСКА

РАСПОРЯЖЕНИЕ

От 23.05.2019

г. Новосибирск

№ 160-р

О награждении Почетной грамотой Совета депутатов города Новосибирска

Руководствуясь статьей 35 Устава города Новосибирска, решением городского Совета Новосибирска от 17.09.2003 № 302 «О Почетной грамоте Совета депутатов города Новосибирска и Благодарственном письме Совета депутатов города Новосибирска», на основании согласования Совета председателей постоянных комиссий Совета депутатов города Новосибирска и руководителей депутатских объединений от 23.05.2019:

1. Наградить Почетной грамотой Совета депутатов города Новосибирска за добросовестный труд, высокий профессионализм, большой вклад в работу по обучению и воспитанию подрастающего поколения города Новосибирска следующих работников муниципального казенного дошкольного образовательного учреждения города Новосибирска «Детский сад № 484 комбинированного вида»:

Дорожкову Марину Анатольевну	-	музыкального руководителя;
Кечину Наталью Владимировну	-	музыкального руководителя;
Понкратову Людмилу Викторовну	-	заведующего.

2. Распоряжение подлежит официальному опубликованию.

3. Контроль за исполнением распоряжения возложить на заместителя председателя Совета депутатов города Новосибирска Сулейманова Р. И.

Председатель Совета депутатов
города Новосибирска

Д. В. Асанцев

**ОФИЦИАЛЬНЫЕ
СООБЩЕНИЯ И МАТЕРИАЛЫ
ОРГАНОВ МЕСТНОГО
САМОУПРАВЛЕНИЯ
ГОРОДА НОВОСИБИРСКА**

ДЕПАРТАМЕНТ СТРОИТЕЛЬСТВА И АРХИТЕКТУРЫ

ОПОВЕЩЕНИЕ

о начале общественных обсуждений

В соответствии с Порядком организации и проведения в городе Новосибирске общественных обсуждений и публичных слушаний, в соответствии с законодательством о градостроительной деятельности, на основании постановления мэрии города Новосибирска от 29.05.2019 № 1958 о проведении общественных обсуждений по проектам решений о предоставлении разрешения на условно разрешенный вид использования земельного участка или объекта капитального строительства (далее – проекты) сообщаем о начале общественных обсуждений по проектам:

1. Смяну А. А. на условно разрешенный вид использования земельного участка с кадастровым номером 54:35:072875:13 площадью 624 кв. м, расположенного по адресу (местоположение): Российская Федерация, Новосибирская область, город Новосибирск, ул. Карла Либкнехта, 116, и объекта капитального строительства (зона застройки жилыми домами смешанной этажности (Ж-1), подзона застройки жилыми домами смешанной этажности различной плотности застройки (Ж-1.1)) – «для индивидуального жилищного строительства (2.1) - индивидуальные жилые дома».

2. Лаптевой М. А.:

на условно разрешенный вид использования земельного участка в границах территории кадастрового квартала 54:35:063075 площадью 348 кв. м, расположенного по адресу (местоположение): Российская Федерация, Новосибирская область, город Новосибирск, ул. Пилотов, и объекта капитального строительства (зона застройки индивидуальными жилыми домами (Ж-6)) - «блокированная жилая застройка (2.3) – жилые дома блокированной застройки»;

на условно разрешенный вид использования земельного участка в границах территории кадастрового квартала 54:35:063075 площадью 348 кв. м, расположенного по адресу (местоположение): Российская Федерация, Новосибирская область, город Новосибирск, ул. Пилотов, и объекта капитального строительства (зона застройки индивидуальными жилыми домами (Ж-6)) - «блокированная жилая застройка (2.3) – жилые дома блокированной застройки».

3. Филатовой Е. С. на условно разрешенный вид использования земельного участка с кадастровым номером 54:35:063911:31 площадью 1221 кв. м, расположенного по адресу (местоположение): Российская Федерация, Новосибирская область, город Новосибирск, пер. 3-й Вертковский, 7 (зона застройки жилыми домами смешанной этажности (Ж-1), подзона застройки жилыми домами смешанной этажности пониженной плотности застройки (Ж-1.5)) – «блокированная жилая застройка (2.3) – блокированные жилые дома».

4. Виговскому С. В. на условно разрешенный вид использования земельного

участка с кадастровым номером 54:35:081360:167 площадью 906 кв. м, расположенного по адресу (местоположение): Российская Федерация, Новосибирская область, город Новосибирск, СНТ «Лилия», участок № 661 (зона ведения садоводства и огородничества (СХ-1)) – «магазины (4.4) – объекты для продажи товаров, торговая площадь которых составляет до 5000 кв. м».

5. Лавренюк В. С., Убираеву Е. А.:

на условно разрешенный вид использования земельного участка в границах территории кадастрового квартала 54:35:051680 площадью 377 кв. м, расположенного по адресу (местоположение): Российская Федерация, Новосибирская область, город Новосибирск, пер. 2-й Костычева (зона застройки жилыми домами смешанной этажности (Ж-1), подзона застройки жилыми домами смешанной этажности различной плотности застройки (Ж-1.1)) - «блокированная жилая застройка (2.3)»;

на условно разрешенный вид использования земельного участка в границах территории кадастрового квартала 54:35:051680 площадью 359 кв. м, расположенного по адресу (местоположение): Российская Федерация, Новосибирская область, город Новосибирск, пер. 2-й Костычева (зона застройки жилыми домами смешанной этажности (Ж-1), подзона застройки жилыми домами смешанной этажности различной плотности застройки (Ж-1.1)) - «блокированная жилая застройка (2.3)».

6. Шенделовой Е. И. на условно разрешенный вид использования земельного участка с кадастровым номером 54:35:063305:26 площадью 382 кв. м, расположенного по адресу (местоположение): Российская Федерация, Новосибирская область, город Новосибирск, ул. Володарского, 3, и объекта капитального строительства (зона застройки жилыми домами смешанной этажности (Ж-1), подзона застройки жилыми домами смешанной этажности повышенной плотности застройки (Ж-1.3))– «для индивидуального жилищного строительства (2.1) - индивидуальные жилые дома».

7. Вихровой Д. С. на условно разрешенный вид использования земельного участка в границах территории кадастрового квартала 54:35:111635 площадью 1112 кв. м, расположенного по адресу (местоположение): Российская Федерация, Новосибирская область, город Новосибирск, СНТ «Тайфун», участок № 480 (зона застройки индивидуальными жилыми домами (Ж-6)) - «ведение садоводства (13.2) - садовые дома».

8. Суркову Н. А. на условно разрешенный вид использования земельного участка с кадастровым номером 54:35:051160:72 площадью 4000 кв. м, расположенного по адресу (местоположение): Российская Федерация, Новосибирская область, город Новосибирск, ул. Петухова, 126 (зона объектов культуры и спорта (Р-4)) – «магазины (4.4) – объекты для продажи товаров, торговая площадь которых составляет до 5000 кв. м».

9. Шаропову К. Д. на условно разрешенный вид использования земельного участка с кадастровым номером 54:35:014060:20 площадью 599 кв. м, расположенного по адресу (местоположение): Российская Федерация, Новосибирская область, город Новосибирск, ул. Партизанская, 146, и объекта капитального строительства

(зона застройки жилыми домами смешанной этажности (Ж-1), подзона застройки жилыми домами смешанной этажности различной плотности застройки (Ж-1.1)) – «для индивидуального жилищного строительства (2.1) - индивидуальные жилые дома».

10. Жало А. П. на условно разрешенный вид использования земельного участка с кадастровым номером 54:35:052395:8 площадью 651 кв. м, расположенного по адресу (местоположение): Российская Федерация, Новосибирская область, город Новосибирск, ул. Тракторная, 51, и объекта капитального строительства (зона застройки жилыми домами смешанной этажности (Ж-1), подзона застройки жилыми домами смешанной этажности различной плотности застройки (Ж-1.1)) – «для индивидуального жилищного строительства (2.1) - индивидуальные жилые дома».

11. Голубович Н. В. на условно разрешенный вид использования земельного участка с кадастровым номером 54:35:063470:5 площадью 558 кв. м, расположенного по адресу (местоположение): Российская Федерация, Новосибирская область, город Новосибирск, ул. Прокатная, 119, и объекта капитального строительства (зона застройки жилыми домами смешанной этажности (Ж-1), подзона застройки жилыми домами смешанной этажности пониженной плотности застройки (Ж-1.5)) – «для индивидуального жилищного строительства (2.1) - индивидуальные жилые дома».

12. Смяну А. С. на условно разрешенный вид использования земельного участка в границах территории кадастрового квартала 54:35:032555 площадью 737 кв. м, расположенного по адресу (местоположение): Российская Федерация, Новосибирская область, город Новосибирск, ул. Профинтерна, 33 (зона застройки жилыми домами смешанной этажности (Ж-1), подзона застройки жилыми домами смешанной этажности различной плотности застройки (Ж-1.1)) - «для индивидуального жилищного строительства (2.1)».

13. Ловыгиной И. В. на условно разрешенный вид использования земельного участка с кадастровым номером 54:35:063975:31 площадью 538 кв. м, расположенного по адресу (местоположение): Российская Федерация, Новосибирская область, город Новосибирск, ул. Красных Партизан, 2, и объекта капитального строительства (зона застройки жилыми домами смешанной этажности (Ж-1), подзона застройки жилыми домами смешанной этажности пониженной плотности застройки (Ж-1.5)) – «для индивидуального жилищного строительства (2.1) - индивидуальные жилые дома».

14. Плотникову М. В. на условно разрешенный вид использования земельного участка с кадастровым номером 54:35:071001:1757 площадью 2381 кв. м, расположенного по адресу (местоположение): Российская Федерация, Новосибирская область, город Новосибирск, ул. Михаила Кулагина, 29 (зона улично-дорожной сети (ИТ-3)) – «объекты придорожного сервиса (4.9.1) – магазины сопутствующей торговли».

Порядок проведения общественных обсуждений согласно решению совета депутатов города Новосибирска от 20.06.2018 № 640 «О Порядке организации и прове-

дения в городе Новосибирске общественных обсуждений и публичных слушаний в соответствии с законодательством о градостроительной деятельности» (далее – Решение) состоит из следующих этапов:

- оповещение о начале общественных обсуждений;
- размещение проектов, подлежащих рассмотрению на общественных обсуждениях, и информационных материалов и открытие экспозиции или экспозиций таких проектов;
- проведение экспозиции или экспозиций проектов, подлежащих рассмотрению на общественных обсуждениях;
- подготовка и оформление протокола общественных обсуждений;
- подготовка и опубликование заключения о результатах общественных обсуждений.

Срок проведения общественных обсуждений - с 06 июня (дата опубликования оповещения о начале общественных обсуждений) до 04 июля (дата опубликования заключения о результатах общественных обсуждений) 2019 года.

Проекты и информационные материалы к ним в период с 12 июня по 23 июня 2019 года будут размещены:

- в информационной системе Новосибирской области «Электронная демократия Новосибирской области» в информационно-телекоммуникационной сети «Интернет» по адресу: dem.nso.ru (далее – информационная система);
- на информационном стенде в виде экспозиции по адресу: Российская Федерация, Новосибирская область, город Новосибирск, Красный проспект, 50, стенд кабинета 504.

Дата и время консультирования посетителей экспозиции проектов по местонахождению комиссии по подготовке проекта правил землепользования и застройки города Новосибирска (далее – Комиссия):

- 14 июня 2019 года – с 09.30 час. до 12.30 час;
- 18 июня 2019 года - с 14.30 час. до 17.00 час;
- 21 июня 2019 года - с 14.30 час. до 16.00 час.

Участники общественных обсуждений, прошедшие идентификацию в соответствии с законодательством о градостроительной деятельности, вправе вносить предложения и замечания, касающиеся проектов решений с 12 июня по 23 июня 2019 года:

- посредством информационной системы;
- в письменной форме в Комиссию;

посредством записи в журнале учета посетителей экспозиции проекта решения.

Местонахождение Комиссии по адресу: Российская Федерация, Новосибирская область, г. Новосибирск, Красный проспект, 50, кабинет 508, почтовый индекс 630091; адрес электронной почты: NSemenihina@admnsk.ru; контактные телефоны: 227-54-48, 227-50-67.

ОПОВЕЩЕНИЕ

о начале публичных слушаний

В соответствии с Порядком организации и проведения в городе Новосибирске общественных обсуждений и публичных слушаний в соответствии с законодательством о градостроительной деятельности, на основании постановления мэрии города Новосибирска от 04.06.2019 № 2033 «О проведении публичных слушаний по проекту постановления мэрии города Новосибирска «О проекте планировки территории, ограниченной ул. Автогенной, ул. Никитина, ул. Доватора, ул. Панфиловцев, в Октябрьском районе» (далее – проект) сообщаем о начале публичных слушаний по проекту.

Проект подготовлен в отношении территории, ограниченной ул. Автогенной, ул. Никитина, ул. Доватора, ул. Панфиловцев, в Октябрьском районе и содержит:

1. Чертежи планировки территории (приложение 1).
2. Положение о характеристиках планируемого развития территории (приложение 2).
3. Положения об очередности планируемого развития территории (приложение 3).

Порядок проведения общественных обсуждений определен решением совета депутатов города Новосибирска от 20.06.2018 № 640 «О Порядке организации и проведения в городе Новосибирске общественных обсуждений и публичных слушаний в соответствии с законодательством о градостроительной деятельности» (далее – Решение). Ознакомиться с Решением можно в периодическом печатном издании «Бюллетень органов местного самоуправления города Новосибирска» на официальном сайте города Новосибирска в информационно-телекоммуникационной сети «Интернет» или на информационном стенде по адресу: Российская Федерация, Новосибирская область, город Новосибирск, Красный проспект, д. 50, стенд кабинета 528.

Проект будет размещен:

– в периодическом печатном издании «Бюллетень органов местного самоуправления города Новосибирска», размещенном на официальном сайте города Новосибирска в информационно-телекоммуникационной сети «Интернет»;

– на информационных стендах в виде экспозиции по адресам:

Российская Федерация, Новосибирская область, город Новосибирск, Красный проспект, 50, кабинет 528;

Российская Федерация, Новосибирская область, город Новосибирск, ул. Сакко и Ванцетти, 33, стенд кабинета 404 (администрация Октябрьского района города Новосибирска).

Проведение экспозиций состоится с 13.06.2019 по 18.07.2019 включительно, часы посещения: с 9:00 по 18:00, для консультации обращаться по адресу: Российская Федерация, Новосибирская область, город Новосибирск, Красный проспект, д. 50, кабинет 528, понедельник, четверг, с 9:00 до 12:00.

Участники публичных слушаний, определенные законодательством о градостроительной деятельности и прошедшие идентификацию в соответствии с законодательством, вправе вносить предложения и замечания, касающиеся проекта с 13.06.2019 по 28.06.2019:

в письменной или устной форме в ходе проведения собрания участников публичных слушаний;

в письменной форме в адрес организатора публичных слушаний;

посредством записи в журнале учета посетителей экспозиции (экспозиций) проекта.

ОПОВЕЩЕНИЕ

о начале публичных слушаний

В соответствии с Порядком организации и проведения в городе Новосибирске общественных обсуждений и публичных слушаний, в соответствии с законодательством о градостроительной деятельности, на основании постановления мэрии города Новосибирска от 05.06.2019 № 2101 «О проведении публичных слушаний по проекту решения Совета депутатов города Новосибирска «О внесении изменений в решение Совета депутатов города Новосибирска от 24.06.2009 № 1288 «О Правилах землепользования и застройки города Новосибирска» (далее - проект решения) сообщаем о начале публичных слушаний по проекту решения.

Проектом решения предлагается внести изменения в карту градостроительного зонирования территории города Новосибирска (приложение 2) в части изменения границ территориальных зон, карту границ территорий, предусматривающих осуществление деятельности по комплексному и устойчивому развитию территории (приложение 8), в части изменения границ и дополнения новыми территориями. Проект решения содержит приложения в виде фрагментов карт.

Публичные слушания по проекту решения будут **проводиться с 14.06.2019 – 15.08.2019.**

Собрание участников публичных слушаний будет **проводиться 02.08.2019 в 11.00** час. по адресу: Российская Федерация, Новосибирская область, город Новосибирск, ул. Сакко и Ванцетти, 33.

Порядок проведения публичных слушаний, состоит из следующих этапов:

- оповещение о начале публичных слушаний;
- размещение проекта, подлежащего рассмотрению на публичных слушаниях, и открытие экспозиции или экспозиций такого проекта;
- проведение экспозиции или экспозиций проекта, подлежащего рассмотрению на публичных слушаниях;
- проведение собрания участников публичных слушаний;
- подготовка и оформление протокола публичных слушаний;
- подготовка и опубликование заключения о результатах публичных слушаний.

Организатором публичных слушаний определена комиссия по подготовке проекта правил землепользования и застройки города Новосибирска (далее – комиссия), состав которой утвержден постановлением мэра от 30.10.2006 № 1135 «О подготовке проекта правил землепользования и застройки города Новосибирска».

Местонахождение комиссии: Российская Федерация, Новосибирская область, город Новосибирск, Красный проспект, 50, кабинет 501, почтовый индекс: 630091, адрес электронной почты: nastapenkova@admnsk.ru, контактный телефон 227-50-97, 227-54-55.

Ознакомиться с проектом решения и информационными материалами к нему можно в периодическом печатном издании «Бюллетень органов местного самоуправления города Новосибирска», на официальном сайте города Новосибирска в информационно-телекоммуникационной сети «Интернет» (www.novo-sibirsk.ru), на

информационном стенде департамента строительства и архитектуры мэрии города Новосибирска, а также на информационных стендах в виде экспозиции в администрациях районов (округа по районам) города Новосибирска по адресам:

Российская Федерация, Новосибирская область, город Новосибирск, Красный проспект, 50, стенды в холле у кабинета 230 и кабинета 501 (департамент строительства и архитектуры мэрии года Новосибирска);

Российская Федерация, Новосибирская область, город Новосибирск, ул. Ленина, 57, стенды у кабинета 102 и 217 (администрация Центрального округа по Железнодорожному, Засельцовскому и Центральному районам города Новосибирска);

Российская Федерация, Новосибирская область, город Новосибирск, ул. Сакко и Ванцетти, 33, стенд у кабинета 409 (администрация Октябрьского района города Новосибирска);

Российская Федерация, Новосибирская область, город Новосибирск, пр. Дзержинского, 16, стенды в холле на первом этаже и у кабинета 310 (администрация Дзержинского района города Новосибирска);

Российская Федерация, Новосибирская область, город Новосибирск, ул. Богдана Хмельницкого, 14/3, стенды в холле на первом этаже и у кабинета 306 (администрация Калининского района города Новосибирска);

Российская Федерация, Новосибирская область, город Новосибирск, пр-кт Академика Лаврентьева, 14, стенд у кабинета 237 (администрация Советского района города Новосибирска);

Российская Федерация, Новосибирская область, город Новосибирск, ул. Физкультурная, 7, стенд на лестничной площадке между первым и вторым этажами в правом крыле здания (администрация Первомайского района города Новосибирска);

Российская Федерация, Новосибирская область, город Новосибирск, ул. Станиславского, 6а, стенды в холле на первом этаже и у кабинета 208 (администрация Ленинского района города Новосибирска);

Российская Федерация, Новосибирская область, город Новосибирск, ул. Петухова, 18, стенд у кабинета 217 (администрация Кировского района города Новосибирска).

Проведение экспозиций состоится с 14.06.2019 по 02.08.2019, часы посещения: с 09:00 по 18:00 (пт. с 09.00 до 17.00), для консультации обращаться по адресу: Российская Федерация, Новосибирская область, город Новосибирск, Красный проспект, д. 50, кабинет 501, понедельник, четверг, с 9:00 до 13:00.

Участники публичных слушаний, определенные законодательством о градостроительной деятельности и прошедшие идентификацию в соответствии с законодательством, вправе вносить предложения и замечания, касающиеся проекта решения со дня размещения проекта и информационных материалов к нему (14.06.2019) до окончания проведения собрания участников публичных слушаний (02.08.2019):

в письменной или устной форме в ходе проведения собрания участников публичных слушаний;

в письменной форме в адрес организатора публичных слушаний;

посредством записи в журнале учета посетителей экспозиции (экспозиций) проекта.

ОПОВЕЩЕНИЕ

о начале общественных обсуждений

В соответствии с Порядком организации и проведения в городе Новосибирске общественных обсуждений и публичных слушаний, в соответствии с законодательством о градостроительной деятельности, на основании постановления мэрии города Новосибирска от 30.05.2019 № 2001 «О проведении общественных обсуждений по проектам решений о предоставлении разрешений на отклонение от предельных параметров разрешенного строительства, реконструкции объектов капитального строительства» (далее – проект) сообщаем о начале общественных обсуждений по проектам:

1. Жуденкова П. Н. (на основании заявления в связи с фактическим расположением объекта капитального строительства, а также в целях соблюдения линии регулирования застройки) в части уменьшения минимального отступа от границ земельного участка, за пределами которого запрещено строительство зданий, строений, сооружений, с кадастровым номером 54:35:063695:18 площадью 0,0597 га, расположенного по адресу ориентира: Российская Федерация, Новосибирская область, город Новосибирск, ул. Тульская, 488/1 стр. (зона застройки индивидуальными жилыми домами (Ж-6)), с 3 м до 1,5 м с северо-западной стороны в габаритах объекта капитального строительства.

2. Кожемякина С. А. (на основании заявления в связи с тем, что наличие инженерных сетей (газопровод, автономная канализация) на земельном участке являются неблагоприятными для застройки, а также в связи с фактическим расположением объекта капитального строительства) в части уменьшения минимального отступа от границ земельного участка, за пределами которого запрещено строительство зданий, строений, сооружений, с кадастровым номером 54:35:063515:27 площадью 0,0738 га, расположенного по адресу: Российская Федерация, Новосибирская область, город Новосибирск, ул. Полтавская, 17 (зона застройки индивидуальными жилыми домами (Ж-6)), с 3 м до 0 м со стороны ул. Оборонной.

3. Общества с ограниченной ответственностью «ТУРСИБ-А», общества с ограниченной ответственностью «ТУРСИБ-Б» (на основании заявления в связи с тем, что конфигурация земельного участка и наличие инженерных сетей являются неблагоприятными для застройки, а также в связи с фактическим расположением объекта капитального строительства) в части уменьшения минимального отступа от границ земельного участка, за пределами которого запрещено строительство зданий, строений, сооружений, с кадастровым номером 54:35:064241:19 площадью 1,5778 га, расположенного по адресу ориентира: Российская Федерация, Новосибирская область, город Новосибирск, пл. им. Карла Маркса (зона специализированной общественной застройки (ОД-4), подзона специализированной средне- и многоэтажной общественной застройки (ОД-4.2)), с 3 м до 0 м со стороны земельного участка с кадастровым номером 54:35:064241:29 в габаритах объекта капитального строительства.

4. Общества с ограниченной ответственностью «Корс-А» (на основании заявления в связи с тем, что конфигурация земельного участка и наличие инженерных сетей являются неблагоприятными для застройки) в части уменьшения минимального процента застройки с 40 % до 30 % в границах земельного участка с кадастровым номером 54:35:032865:261 площадью 0,5543 га, расположенного по адресу: Российская Федерация, Новосибирская область, город Новосибирск, ул. Сухарная (зона производственной деятельности (П-1)).

5. Общества с ограниченной ответственностью «НСК-Инвест» (на основании заявления в связи с тем, что наличие инженерных сетей являются неблагоприятными для застройки) в части уменьшения минимального процента застройки с 25 % до 19 % в границах земельного участка с кадастровым номером 54:35:051915:66 площадью 0,3760 га, расположенного по адресу: Российская Федерация, Новосибирская область, город Новосибирск, ул. Зорге (зона застройки жилыми домами смешанной этажности (Ж-1), подзона застройки жилыми домами смешанной этажности различной плотности застройки (Ж-1.1)).

6. Кобылянского А. Л. (на основании заявления в связи с тем, что рельеф земельного участка является неблагоприятным для застройки) в части уменьшения минимального отступа от границ земельного участка, за пределами которого запрещено строительство зданий, строений, сооружений, с кадастровым номером 54:35:013135:16 площадью 0,0908 га, расположенного по адресу ориентира: Российская Федерация, Новосибирская область, город Новосибирск, пер. 4-й Калужский (зона застройки индивидуальными жилыми домами (Ж-6)), с 3 м до 2,7 м со стороны земельного участка с кадастровым номером 54:35:013135:15 в габаритах объекта капитального строительства.

7. Шенделовой Е. И. (на основании заявления в связи с тем, что размер земельного участка меньше установленного градостроительным регламентом минимального размера земельного участка) в части уменьшения минимального отступа от границ земельного участка, за пределами которого запрещено строительство зданий, строений, сооружений, с кадастровым номером 54:35:063305:26 площадью 0,0382 га, расположенного по адресу ориентира: Российская Федерация, Новосибирская область, город Новосибирск, ул. Володарского, 3 (зона застройки жилыми домами смешанной этажности (Ж-1), подзона застройки жилыми домами смешанной этажности повышенной плотности застройки (Ж-1.3)), с 3 м до 1 м с восточной стороны.

8. Сухомлиновой Н. В. (на основании заявления в связи с тем, что конфигурация земельного участка является неблагоприятной для застройки) в части уменьшения минимального отступа от границ земельного участка, за пределами которого запрещено строительство зданий, строений, сооружений, с кадастровым номером 54:35:121025:55 площадью 0,0859 га, расположенного по адресу: Российская Федерация, Новосибирская область, город Новосибирск, ул. Черемушная (зона застройки индивидуальными жилыми домами (Ж-6)), с 3 м до 2 м со стороны земельного участка с кадастровым номером 54:35:121025:43.

9. Харчикову М. А. (на основании заявления в связи с фактическим расположением объекта капитального строительства, а также в целях регулирования линии застройки) в части уменьшения минимального отступа от границ земельного участка, за пределами которого запрещено строительство зданий, строений, сооружений, с кадастровым номером 54:35:062455:17 площадью 0,0520 га, расположенного по адресу: Российская Федерация, Новосибирская область, город Новосибирск, пер. 4-й Порт-Артурский, 27 (зона застройки индивидуальными жилыми домами (Ж-6)), с 3 м до 1,7 м со стороны земельного участка с кадастровым номером 54:35:062455:15.

10. Ловыгиной И. В. (на основании заявления в связи с тем, что наличие инженерных сетей является неблагоприятным для застройки) в части уменьшения минимального отступа от границ земельного участка, за пределами которого запрещено строительство зданий, строений, сооружений, с кадастровым номером 54:35:063975:31 площадью 0,0538 га, расположенного по адресу: Российская Федерация, Новосибирская область, город Новосибирск, ул. Красных Партизан, 2 (зона застройки жилыми домами смешанной этажности (Ж-1), подзона застройки жилыми домами смешанной этажности пониженной плотности застройки (Ж-1.5)), с 3 м до 2 м со стороны земельного участка с кадастровым номером 54:35:063975:32, с 3 м до 2,7 м со стороны земельного участка с кадастровым номером 54:35:063975:05.

11. Солятовой А. Ф. (на основании заявления в связи с тем, что конфигурация и существующая застройка земельного участка являются неблагоприятными для застройки) в части уменьшения минимального отступа от границ земельного участка, за пределами которого запрещено строительство зданий, строений, сооружений, с кадастровым номером 54:35:111290:31 площадью 0,1500 га, расположенного по адресу: Российская Федерация, Новосибирская область, город Новосибирск, ул. Селенгинская (зона застройки индивидуальными жилыми домами (Ж-6)), с 3 м до 1 м со стороны с юго-восточной стороны в габаритах объекта капитального строительства.

12. Общества с ограниченной ответственностью «Новый Мир Химметалл» (на основании заявления в связи с тем, что конфигурация и рельеф земельного участка являются неблагоприятными для застройки) для земельного участка с кадастровым номером 54:35:101490:20 площадью 0,7921 га, расположенного по адресу: Российская Федерация, Новосибирская область, город Новосибирск, ул. Коммунистическая (зона делового, общественного и коммерческого назначения (ОД-1), подзона делового, общественного и коммерческого назначения с объектами различной плотности жилой застройки (ОД-1.1)):

в части уменьшения минимального отступа от границ земельного участка, за пределами которого запрещено строительство зданий, строений, сооружений, с 3 м до 0,5 м со стороны земельного участка с кадастровым номером 54:35:101490:16, с 3 м до 1 м со стороны земельного участка с кадастровым номером 54:35:101490:17; с 3 м до 1,5 м со стороны земельного участка с кадастровым номером 54:35:101490:21; с 3 м до 2,5 м с восточной стороны, с 3 м до 1,5 м со стороны ул. Коммунистической;

в части увеличения предельного максимального количества надземных этажей зданий, строений, сооружений для объектов капитального строительства с видом разрешенного использования «многоквартирные многоэтажные дома» с 30 этажей до 45 этажей;

в части увеличения предельного максимального коэффициента плотности застройки земельного участка для объектов капитального строительства с видом разрешенного использования «многоквартирные многоэтажные дома» с 2,5 до 4,11 в границах земельного участка.

13. Кузнецова А. М. (на основании заявления в связи с тем, что конфигурация земельного участка является неблагоприятной для застройки) в части уменьшения минимального процента застройки в границах земельного участка с 20 % до 10 % в границах земельного участка с кадастровым номером 54:35:032035:453 площадью 0,0415 га, расположенного по адресу: Российская Федерация, Новосибирская область, город Новосибирск, ул. Победы (зона застройки индивидуальными жилыми домами (Ж-6)).

14. Общества с ограниченной ответственностью «Расцветай на Маркса» (на основании заявления в связи с тем, что конфигурация земельного участка и наличие инженерных сетей являются неблагоприятными для застройки) для земельного участка с кадастровым номером 54:35:064310:1972 площадью 0,9588 га, расположенного по адресу: Российская Федерация, Новосибирская область, город Новосибирск, проспект Карла Маркса (зона застройки жилыми домами смешанной этажности (Ж-1), подзона застройки жилыми домами смешанной этажности различной плотности застройки (Ж-1.1)):

в части увеличения предельного максимального коэффициента плотности застройки земельного участка для объектов капитального строительства с видом разрешенного использования «многоквартирные многоэтажные дома» с 2,5 до 3,5 в границах земельного участка;

в части уменьшения предельного минимального размера площадок для игр детей, отдыха взрослого населения, занятий физкультурой, хозяйственных целей и озеленения для объектов капитального строительства в границах земельного участка с видом разрешенного использования «многоэтажная жилая застройка» с 4801 кв. м до 4110 кв. м.

Порядок проведения общественных обсуждений согласно решению Совета депутатов города Новосибирска от 20.06.2018 № 640 «О Порядке организации и проведения в городе Новосибирске общественных обсуждений и публичных слушаний в соответствии с законодательством о градостроительной деятельности» (далее – Решение) состоит из следующих этапов:

оповещение о начале общественных обсуждений;

размещение проекта, подлежащего рассмотрению на общественных обсуждениях, и информационных материалов и открытие экспозиции такого проекта;

проведение экспозиции проекта, подлежащего рассмотрению на общественных обсуждениях;

подготовка и оформление протокола общественных обсуждений;

подготовка и опубликование заключения о результатах общественных обсуждений.

Срок проведения общественных обсуждений - с **6 июня 2019 года** (дата опубликования оповещения о начале общественных обсуждений) до **4 июля 2019 года** (дата опубликования заключения о результатах общественных обсуждений).

Проект и информационные материалы к нему в период с 12 июня по 23 июня 2019 года будет размещен:

- в информационной системе Новосибирской области «Электронная демократия Новосибирской области» в информационно-телекоммуникационной сети «Интернет» по адресу: dem.nso.ru (далее – информационная система);

- на информационном стенде в виде экспозиции по адресу: Российская Федерация, Новосибирская область, город Новосибирск, Красный проспект, 50, стенд кабинета 504.

Дата и время консультирования посетителей экспозиции проекта по местонахождению комиссии по подготовке проекта правил землепользования и застройки города Новосибирска (далее – Комиссия):

14 июня 2019 года - с 09.30 час. до 12.30 час.,

18 июня 2019 года - с 14.30 час. до 17.00 час.;

21 июня 2019 года - с 14.30 час. до 16.00 час.

Участники общественных обсуждений, прошедшие идентификацию в соответствии с законодательством о градостроительной деятельности, вправе вносить предложения и замечания, касающиеся проектов решений с 12 июня 2019 года по 23 июня 2019 года:

посредством информационной системы;

в письменной форме в Комиссию;

посредством записи в журнале учета посетителей экспозиции проекта решения.

Местонахождение Комиссии по адресу: Российская Федерация, Новосибирская область, город Новосибирск, Красный проспект, 50, кабинет 504, почтовый индекс 630091; адрес электронной почты: espasskaya@admnsk.ru; контактные телефоны: 227-50-69; 227-50-56.

ДЕПАРТАМЕНТ ПРОМЫШЛЕННОСТИ, ИННОВАЦИЙ И ПРЕДПРИНИМАТЕЛЬСТВА

Сообщение о предстоящем заключении договоров на размещение и эксплуатацию нестационарных торговых объектов на территории города Новосибирска

По результатам заседания 30 мая 2019 года комиссии по вопросам заключения договоров на размещение и эксплуатацию нестационарных торговых объектов на территории города Новосибирска принято решение о возможности заключения договоров на размещение и эксплуатацию нестационарных торговых объектов.

На основании изложенного, в соответствии с пунктом 4.8 Положения о нестационарных объектах на территории города Новосибирска, утвержденного решением Совета депутатов города Новосибирска от 29.04.2015 № 1336 (далее – Положение), сообщается о предстоящем заключении договоров на размещение и эксплуатацию нестационарных торговых объектов:

Калининский район:

- торговый павильон, продовольственные, непродовольственные товары, площадью 208 кв. м с адресным ориентиром ул. Фадеева, 66 срок размещения 5 лет, номер в Схеме размещения нестационарных торговых объектов на территории города Новосибирска, утвержденной постановлением мэрии города Новосибирска от 11.01.2017 № 41 (далее - Схема) 4.1.366.2, место расположения торгового павильона в соответствии с планом размещения (Приложение 1 к сообщению о предстоящем заключении договоров на размещение). На предполагаемом месте размещения торгового павильона размещены самовольные металлические гаражи. Хозяйствующий субъект самостоятельно, за счет собственных средств освобождает земельный участок от самовольно размещенных металлических гаражей.

Кировский район:

- торговый павильон, продовольственные товары, площадью 15 кв. м с адресным ориентиром ул. Дмитрия Шмонина, 10, номер в Схеме 5.1.63.3, место расположения торгового павильона в соответствии с планом размещения (Приложение 2 к сообщению о предстоящем заключении договоров на размещение).

Первомайский район:

- торговый павильон, продовольственные товары, площадью 15 кв. м с адресным ориентиром ул. Наумова, 26, номер в Схеме 8.1.69.1, место расположения торгового павильона в соответствии с планом размещения (Приложение 3 к сообщению о предстоящем заключении договоров на размещение).

Центральный округ, Засельцовский район:

- киоск, продовольственные товары, площадью 7,5 кв. м с адресным ориенти-

ром ул. Жуковского, 123, номер в Схеме 3.1.186, место расположения киоска в соответствии с планом размещения (Приложение 4 к сообщению о предстоящем заключении договоров на размещение).

В соответствии с Положением физическим и юридическим лицам, заинтересованным в размещении указанных нестационарных торговых объектов, предлагается подать заявление о намерении участвовать в торгах на право заключения договоров на размещение и эксплуатацию нестационарных торговых объектов в департамент промышленности, инноваций и предпринимательства мэрии города Новосибирска.

Заявление необходимо подать **по 20 июня 2019 года** по адресу: Красный проспект, 50, каб. 201 с учетом требований пункта 4.9 Положения.

ИЗВЕЩЕНИЯ ДЕПАРТАМЕНТА ЗЕМЕЛЬНЫХ И ИМУЩЕСТВЕННЫХ ОТНОШЕНИЙ

Извещение

о проведении аукционов **11 июля 2019 года** на право заключения договоров аренды земельных участков для индивидуального жилищного строительства

Сведения об организаторе аукционов: мэрия города Новосибирска.

Сведения об уполномоченном органе: департамент земельных и имущественных отношений мэрии города Новосибирска, действующий от имени мэрии города Новосибирска, 630091, г. Новосибирск, Красный проспект, 50; dzio@admnsk.ru; 227-52-84, 227-53-93, 227-51-00. Аукционы проводятся комиссией по организации и проведению торгов в сфере земельных отношений, состав которой утвержден постановлением мэрии города Новосибирска от 29.04.2015 № 3196.

Место, дата, время проведения аукционов: г. Новосибирск, Красный проспект, 50, каб. 717, **11 июля 2019 года в 10:00 часов.**

Сведения о правах на земельные участки: Аукционы проводятся на право заключения договоров аренды земельных участков, государственная собственность на которые не разграничена.

1. ул. Спринтерская, 53. Дзержинский район.

Решение о проведении аукциона: постановление мэрии города Новосибирска от 01.04.2019 № 1159 «О проведении аукциона на право заключения договора аренды земельного участка в целях индивидуального жилищного строительства по ул. Спринтерской, 53».

Площадь земельного участка – 937 кв. м.

Кадастровый номер земельного участка – 54:35:012325:8.

Сведения об ограничениях прав на земельный участок – ограничения прав на земельный участок отсутствуют.

Разрешенное использование – для индивидуального жилищного строительства (2.1) - индивидуальные жилые дома.

Категория земель – земли населенных пунктов.

Территориальная зона – зона застройки индивидуальными жилыми домами (Ж-б).

Допустимые параметры разрешенного строительства объекта капитального строительства:

- минимальный отступ от границ земельного участка – 3 м (для проекций балконов, крылец, приямков - 1 м);

- предельное максимальное количество надземных этажей зданий, строений, сооружений – 3 этажа;

- максимальный процент застройки в границах земельного участка для объектов капитального строительства с видом разрешенного использования «индивидуальные жилые дома» - 30%;

- минимальный процент застройки в границах земельного участка для объектов капитального строительства с видом разрешенного использования «индивидуальные жилые дома» - 10%.

По вопросу присоединения к электрическим сетям объекта строительства с нагрузкой 11,5 кВт (потребитель III категории по надежности электроснабжения) АО «РЭС» (письмо от 27.12.2018 № 53-14/159991) сообщает следующее:

Объект строительства расположен в зоне действия ПС 110 кВ Волочаевская, входящей в зону эксплуатационной ответственности АО «РЭС».

Объем свободной для технологического присоединения потребителей трансформаторной мощности по ПС 110 кВ Волочаевская по состоянию на 01.10.2018 отсутствует.

Технологическое присоединение объекта строительства к электрическим сетям возможно при условии выполнения следующих мероприятий:

- замена существующих силовых трансформаторов на ПС 110 кВ Волочаевская на трансформаторы большей мощности;

- установка (строительство) трансформаторной подстанции напряжением 10/0,4 кВ;

- строительство электрических сетей 10-0,4 кВ в необходимом объеме.¹

Вышеуказанный объем работ утвержденной МЖКХиЭ НСО приказом от 09.06.2018 № 144 Инвестиционной программой АО «РЭС» на очередной период регулирования (2016-2020 гг.) не предусмотрен, является ориентировочным и предварительным, и не является основанием для разработки проектно-технологической документации, строительно-монтажных и пусконаладочных работ в целях технологического присоединения энергопринимающих устройств к электрическим сетям.

Согласно информации, предоставленной ООО «Газпром газораспределение Томск» в Новосибирской области (письмо от 13.03.2019 № 193/ЕО), ОАО «Городские газовые сети» (письмо от 26.12.2018 № 991), газораспределительные сети указанных организаций в данном районе отсутствуют.

Технические условия АО «СИБЭКО» для подключения объекта к системе централизованного теплоснабжения не могут быть определены в связи с отсутствием тепловых сетей вблизи земельного участка (письмо от 25.12.2018 № 112-1-18/97152).

Предварительные технические условия от 07.12.2018 № 5-31133 подключения объекта строительства к сетям водоснабжения и водоотведения выданы МУП г. Новосибирска «ГОРВОДОКАНАЛ».

Подключение к сетям водоснабжения объекта строительства с максимальной нагрузкой 0,073 куб. м/час (1,75 куб. м/сут.) возможно к ближайшему водопроводу централизованной системы холодного водоснабжения – водовод Д=315 мм по ул. Керамической, в проектируемом колодце.

Сети канализации, находящиеся в муниципальной собственности, в районе размещения объекта отсутствуют.

Срок подключения строящегося объекта к сетям водоснабжения – IV квартал 2019 г.

Срок действия настоящих технических условий заканчивается 07.12.2021 года.¹ Начальный размер годовой арендной платы – 250 000 рублей; задаток – 250 000 рублей; шаг аукциона – 7 000 рублей.

Срок действия договора аренды земельного участка составляет 20 лет.

2. ул. Спринтерская, 53в, Дзержинский район.

Решение о проведении аукциона: постановление мэрии города Новосибирска от 01.04.2019 № 1169 «О проведении аукциона на право заключения договора аренды земельного участка в целях индивидуального жилищного строительства по ул. Спринтерской, 53в».

Площадь земельного участка – 928 кв. м.

Кадастровый номер земельного участка – 54:35:012325:10.

Сведения об ограничениях прав на земельный участок – ограничения прав на земельный участок отсутствуют.

Разрешенное использование – для индивидуального жилищного строительства (2.1) - индивидуальные жилые дома.

Категория земель – земли населенных пунктов.

Территориальная зона – зона застройки индивидуальными жилыми домами (Ж-б).

Допустимые параметры разрешенного строительства объекта капитального строительства:

- минимальный отступ от границ земельного участка – 3 м (для проекций балконов, крылец, приямков - 1 м);

- предельное максимальное количество надземных этажей зданий, строений, сооружений – 3 этажа;

- максимальный процент застройки в границах земельного участка для объектов капитального строительства с видом разрешенного использования «индивидуальные жилые дома» - 30%;

- минимальный процент застройки в границах земельного участка для объектов капитального строительства с видом разрешенного использования «индивидуальные жилые дома» - 10%.

По вопросу присоединения к электрическим сетям объекта строительства с нагрузкой 11,5 кВт (потребитель III категории по надежности электроснабжения) АО «РЭС» (письмо от 27.12.2018 № 53-14/159991) сообщает следующее:

Объект строительства расположен в зоне действия ПС 110 кВ Волочаевская, входящей в зону эксплуатационной ответственности АО «РЭС».

Объем свободной для технологического присоединения потребителей трансформаторной мощности по ПС 110 кВ Волочаевская по состоянию на 01.10.2018 отсутствует.

Технологическое присоединение объекта строительства к электрическим сетям

возможно при условии выполнения следующих мероприятий:

- замена существующих силовых трансформаторов на ПС 110 кВ Волочаевская на трансформаторы большей мощности;
- установка (строительство) трансформаторной подстанции напряжением 10/0,4 кВ;
- строительство электрических сетей 10-0,4 кВ в необходимом объеме.¹

Вышеуказанный объем работ утвержденной МЖКХиЭ НСО приказом от 09.06.2018 № 144 Инвестиционной программой АО «РЭС» на очередной период регулирования (2016-2020 гг.) не предусмотрен, является ориентировочным и предварительным, и не является основанием для разработки проектно-технологической документации, строительно-монтажных и пусконаладочных работ в целях технологического присоединения энергопринимающих устройств к электрическим сетям.

Согласно информации, предоставленной ООО «Газпром газораспределение Томск» в Новосибирской области (письмо от 13.03.2019 № 193/ЕО), ОАО «Городские газовые сети» (письмо от 26.12.2018 № 988), газораспределительные сети указанных организаций в данном районе отсутствуют.

Технические условия АО «СИБЭКО» для подключения объекта к системе централизованного теплоснабжения не могут быть определены в связи с отсутствием тепловых сетей вблизи земельного участка (письмо от 24.12.2018 № 112-1-18/97155).

Предварительные технические условия от 07.12.2018 № 5-31131 подключения объекта строительства к сетям водоснабжения и водоотведения выданы МУП г. Новосибирска «ГОРВОДОКАНАЛ».

Подключение к сетям водоснабжения объекта строительства с максимальной нагрузкой 0,073 куб. м/час (1,75 куб. м/сут.) возможно к ближайшему водопроводу централизованной системы холодного водоснабжения – водовод Д=315 мм по ул. Керамической, в проектируемом колодце.

Сети канализации, находящиеся в муниципальной собственности, в районе размещения объекта отсутствуют.

Срок подключения строящегося объекта к сетям водоснабжения – IV квартал 2019 г.

Срок действия настоящих технических условий заканчивается 07.12.2021 года. 1 Начальный размер годовой арендной платы – 248 000 рублей; задаток – 248 000 рублей; шаг аукциона – 7 000 рублей.

Срок действия договора аренды земельного участка составляет 20 лет.

3. ул. Полякова, [178], Дзержинский район.

Решение о проведении аукциона: постановление мэрии города Новосибирска от 23.04.2019 № 1467 «О проведении аукциона на право заключения договора аренды земельного участка в целях индивидуального жилищного строительства по ул. Полякова, [178]».

Площадь земельного участка – 800 кв. м.

Кадастровый номер земельного участка – 54:35:013075:34.

Сведения об ограничениях прав на земельный участок – ограничения прав на земельный участок отсутствуют.

Разрешенное использование – для индивидуального жилищного строительства (2.1) - индивидуальные жилые дома.

Категория земель – земли населенных пунктов.

Территориальная зона – зона застройки индивидуальными жилыми домами (Ж-6).

Допустимые параметры разрешенного строительства объекта капитального строительства:

- минимальный отступ от границ земельного участка – 3 м (для проекций балконов, крылец, приемков - 1 м);

- предельное максимальное количество надземных этажей зданий, строений, сооружений – 3 этажа;

- максимальный процент застройки в границах земельного участка для объектов капитального строительства с видом разрешенного использования «индивидуальные жилые дома» - 30%;

- минимальный процент застройки в границах земельного участка для объектов капитального строительства с видом разрешенного использования «индивидуальные жилые дома» - 10%.

По вопросу присоединения к электрическим сетям объекта строительства с нагрузкой 11,5 кВт (потребитель III категории по надежности электроснабжения) АО «РЭС» (письмо от 04.03.2019 № 53-04-14/161681) сообщает следующее:

Объект строительства расположен в зоне действия ПС 110 кВ Волочаевская, входящей в зону эксплуатационной ответственности АО «РЭС».

Объем свободной для технологического присоединения потребителей трансформаторной мощности по ПС 110 кВ Волочаевская по состоянию на 01.01.2019 отсутствует.

Технологическое присоединение объекта строительства к электрическим сетям возможно при условии выполнения следующих мероприятий:

- выполнение проекта и мероприятий по замене трансформаторов на ПС 110 кВ Волочаевская на трансформаторы большей мощности с выполнением сопутствующего объема работ по замене оборудования на ПС;

- установка (строительство) трансформаторной подстанции напряжением 10/0,4 кВ;

- строительство электрических сетей 10-0,4 кВ в необходимом объеме.¹

Вышеуказанный объем работ утвержденной МЖКХиЭ НСО приказом от 09.06.2018 № 144 Инвестиционной программой АО «РЭС» на очередной период регулирования (2016-2020 гг.) не предусмотрен, является ориентировочным и предварительным, и не является основанием для разработки проектно-технологической документации, строительно-монтажных и пусконаладочных работ в целях технологического присоединения энергопринимающих устройств к электрическим сетям.

Согласно информации, предоставленной ООО «Газпром газораспределение

Томск» в Новосибирской области (письмо от 02.04.2019 № 242/ЕО), ОАО «Городские газовые сети» (письмо от 05.03.2019 № 136), газораспределительные сети указанных организаций в данном районе отсутствуют.

Технические условия АО «СИБЭКО» для подключения объекта к системе централизованного теплоснабжения не могут быть определены в связи с отсутствием тепловых сетей вблизи земельного участка (письмо от 27.02.2019 № 20-12/34-16/97781).

Предварительные технические условия от 06.03.2019 № 5-5966 подключения объекта строительства к сетям водоснабжения и водоотведения выданы МУП г. Новосибирска «ГОРВОДОКАНАЛ».

Подключение к сетям водоснабжения объекта строительства с максимальной нагрузкой 0,073 куб. м/час (1,75 куб. м/сут.) возможно к ближайшему водопроводу централизованной системы холодного водоснабжения $D=300$ мм ул. Керамической, находящемуся в муниципальной собственности, в проектируемом колодце.

Сети канализации в районе размещения объекта отсутствуют.

Срок подключения строящегося объекта к сетям водоснабжения – I квартал 2020 г.

Срок действия настоящих технических условий заканчивается 06.03.2022 года.¹ Начальный размер годовой арендной платы – 237 000 рублей; задаток – 237 000 рублей; шаг аукциона – 7 000 рублей.

Срок действия договора аренды земельного участка составляет 20 лет.

Условия оплаты по земельным участкам: арендная плата вносится ежемесячно равными частями не позднее первого числа месяца, следующего за расчетным.

Срок принятия решения об отказе в проведении аукционов: не позднее чем за три дня до наступления даты проведения аукционов.

Перечень документов, представляемых для участия в аукционе:

- заявка на участие в аукционе по установленной форме (приложение № 1);
- копия документа, удостоверяющего личность заявителя (всех страниц документа);
- документы, подтверждающие внесение задатка.

Реквизиты счета для перечисления задатка:

Получатель: ДФИНП мэрии (ДЗиИО мэрии, л/с 740.01.001.3)

ИНН/КПП 5406102806/540601001

Счет получателя 40 302 810 100 045 000 002

Код бюджетной классификации 740 000 000 000 000 00 510

ОКТМО: 50701000

Банк получателя: СИБИРСКОЕ ГУ БАНКА РОССИИ Г. НОВОСИБИРСК

БИК 045004001

В текстовой части платежного документа необходимо указать: задаток для участия в аукционе на право заключения договора аренды земельного участка, кадастровый номер земельного участка.

Предоставление документов, подтверждающих внесение задатка, признается за-

ключением соглашения о задатке.

Заявка на участие в аукционе составляется в двух экземплярах, один из которых остается у организатора аукциона, другой - у заявителя.

В случае подачи заявки представителем заявителя предъявляется оригинал доверенности с полномочиями на предоставление согласия на обработку персональных данных доверителя.

Один заявитель вправе подать только одну заявку на участие в аукционе.

В соответствии с пунктом 10 статьи 39.11 Земельного кодекса РФ участниками аукционов могут являться только граждане.

Адрес места приема, дата, время начала и окончания приема, порядок подачи заявок на участие в аукционах: г. Новосибирск, Красный проспект, 50, каб. 607, с даты опубликования извещения о проведении аукциона **по 08 июля 2019 года** ежедневно (за исключением выходных и праздничных дней) с 09:30 до 12:30, с 14:30 до 16:30.

Дата рассмотрения заявок на участие в аукционах: 09 июля 2019 года.

Место и срок подведения итогов аукционов: г. Новосибирск, Красный проспект, 50, каб. 717, **11 июля 2019 года**.

Порядок проведения аукционов, порядок определения победителей аукционов: Аукцион проводится в открытой форме. Аукцион ведет аукционист. Аукцион начинается с оглашения аукционистом начального размера годовой арендной платы за земельный участок, «шага аукциона» и порядка проведения аукциона. Участникам аукциона выдаются карточки с номерами, которые они поднимают после оглашения аукционистом начального размера годовой арендной платы и удерживают их в вертикальном положении до тех пор, пока возможности позволят торговаться. Размер арендной платы оглашается аукционистом с прибавлением «шага аукциона». Победителем аукциона признается участник аукциона, предложивший наибольший размер ежегодной арендной платы за земельный участок относительно других участников аукциона.

В день проведения аукциона победитель аукциона, заявитель, признанный единственным участником аукциона, единственный принявший участие в аукционе его участник подписывает протокол аукциона в двух экземплярах. Один экземпляр протокола передается победителю аукциона, а второй остается у организатора аукциона.

Срок заключения договора аренды земельного участка: договор аренды земельного участка заключается с победителем аукциона, заявителем, признанным единственным участником аукциона, единственным принявшим участие в аукционе его участником не ранее чем через десять дней со дня размещения информации о результатах аукциона на официальном сайте, но не позднее чем через тридцать дней со дня направления ему организатором аукциона проекта указанного договора. Проект договора аренды земельного участка (приложение № 2).

Если договор аренды земельного участка не будет подписан победителем аукциона в установленные сроки, организатор аукциона предлагает заключить указанный

договор иному участнику аукциона, который сделал предпоследнее предложение о размере годовой арендной платы, по цене, предложенной победителем аукциона.

В случае отказа победителя аукциона, заявителя, признанного единственным участником аукциона, единственного принявшего участие в аукционе его участника от подписания договора аренды в установленный срок, сумма задатка не возвращается.

Дата, время и порядок осмотра земельного участка на местности: осмотр осуществляется претендентами самостоятельно с даты опубликования извещения о проведении открытого аукциона в любое время.

С подробными техническими условиями АО «РЭС», МУП г. Новосибирска «ГОРВОДОКАНАЛ», ОАО «Городские газовые сети», филиала ООО «Газпром газораспределение Томск» в Новосибирской области, АО «СИБЭКО», топоосновой М 1:500 (коммуникациями, проходящими по земельному участку), актом обследования земельного участка, выпиской из Единого государственного реестра недвижимости об основных характеристиках объекта недвижимости необходимо ознакомиться по адресу: г. Новосибирск, Красный проспект, 50, каб. 607.

¹Технические условия договора об осуществлении технологического присоединения к электрическим сетям будут разработаны сетевой организацией АО «РЭС» на основании заявки на технологическое присоединение объектов строительства, оформленной в соответствии с требованиями «Правил технологического присоединения энергопринимающих устройств потребителей электрической энергии, объектов по производству электрической энергии, а также объектов электросетевого хозяйства, принадлежащих сетевым организациям и иным лицам, к электрическим сетям», утвержденных Постановлением Правительства РФ от 27.12.2004 № 861, при этом плата за технологическое присоединение указанных объектов будет определена в соответствии с действующим на момент подготовки договора тарифа за технологическое присоединение. Прием заявок на технологическое присоединение к электрическим сетям осуществляется в Центре обслуживания клиентов АО «РЭС», который находится по адресу: г. Новосибирск, ул. Якушева, 16а, БЦ «Триумф», тел. 289-37-38.

Победитель аукциона в течение 1 года с даты выдачи МУП г. Новосибирска «ГОРВОДОКАНАЛ» указанных в настоящем извещении технических условий на водоснабжение и водоотведение должен определить необходимую ему подключаемую нагрузку и обратиться с заявлением о подключении объекта к сетям водоснабжения и водоотведения в МУП г. Новосибирска «ГОРВОДОКАНАЛ». Стоимость технических условий на водоснабжение и канализование определяется на основании заключенного Победителем аукциона с МУП г. Новосибирска «ГОРВОДОКАНАЛ» договора о подключении объекта. С информацией о действующих двухставочных тарифах на подключение (технологическое присоединение) объекта капитального строительства к централизованным системам холодного водоснабжения и водоотведения на территории Новосибирской области, установленных приказом Департамента по тарифам Новосибирской области от 28.11.2014 № 381-В,

можно ознакомиться по адресу: г. Новосибирск, Красный проспект, 50, каб. 607. Дата окончания срока действия указанных тарифов – 31.12.2019.

Вышеуказанные нормативные акты находятся в свободном доступе в сети «Интернет». Участники аукциона могут ознакомиться с указанными нормативными актами и тарифами на подключение в сети «Интернет».

Победитель аукциона самостоятельно, за счет собственных средств освобождает земельный участок от самовольно возведенных (размещенных) некапитальных строений (в том числе металлических гаражей и иных объектов), указанных в данном извещении, а также выявленных им иных самовольно возведенных (размещенных) некапитальных строений.

Возврат задатка производится в следующих случаях:

- если заявитель отозвал принятую организатором аукциона заявку на участие в аукционе до дня окончания срока приема заявок, возврат задатка осуществляется в течение трех рабочих дней со дня поступления уведомления об отзыве заявки;

- если заявитель отозвал принятую организатором аукциона заявку на участие в аукционе позднее дня окончания срока приема заявок, возврат задатка осуществляется в течение трех рабочих дней со дня подписания протокола о результатах аукциона;

- если заявитель не допущен к участию в аукционе, возврат задатка осуществляется в течение трех рабочих дней со дня оформления протокола приема заявок на участие в аукционе;

- если заявитель не признан победителем аукциона, возврат задатка осуществляется в течение трех рабочих дней со дня подписания протокола о результатах аукциона.

Информация также размещается на официальном сайте Российской Федерации для размещения информации о проведении торгов www.torgi.gov.ru, а также на официальном сайте города Новосибирска www.novo-sibirsk.ru. Контактный телефон: 227 53 93, 227 52 84.

Начальник департамента земельных и имущественных отношений мэрии города Новосибирска

Г. В. Жигульский

**ЗАЯВКА
на участие в аукционе**

1. Ознакомившись с данными информационного сообщения, опубликованного в Бюллетене органов местного самоуправления города Новосибирска и размещенного на официальном сайте города Новосибирска www.novo-sibirsk.ru, а также на официальном сайте Российской Федерации для размещения информации о проведении торгов www.torgi.gov.ru о проведении аукциона (далее по тексту – аукцион)

_____, я, _____
(дата проведения) (фамилия, имя, отчество, дата рождения)

(серия и номер паспорта, дата выдачи и орган, выдавший паспорт)

заявляю об участии в аукционе на право заключения договора аренды земельного участка с кадастровым номером _____, площадью _____ (га), местоположение: _____ для строительства с разрешенным использованием: _____

(указывается разрешенное использование земельного участка)

2. В случае моей победы на аукционе я принимаю на себя обязательство оплатить сложившуюся в результате аукциона арендную плату за земельный участок в соответствии с условиями аукциона.

3. Уведомлен(на), что в случае отказа победителя аукциона, заявителя, признанного единственным участником аукциона, единственного принявшего участие в аукционе его участника от подписания протокола аукциона и (или) от заключения договора аренды земельного участка в установленный срок, сумма задатка не возвращается.

4. Уведомлен(а) о необходимости освобождения земельного участка от сооружений, некапитальных строений (в том числе самовольно установленных металлических гаражей, погребов и других объектов), а также зеленых насаждений за счет собственных средств.

5. Ознакомлен(а) с предварительными техническими условиями на электроснабжение, теплоснабжение, водоотведение и водоснабжение объекта строительства; топоосновой М 1:500 (коммуникациями, проходящими по земельному участку); актом обследования земельного участка; земельным участком на местности и его характеристиками; выпиской из Единого государственного реестра недвижимости об основных характеристиках объекта недвижимости, условиями проекта договора аренды земельного участка.

6. Адрес регистрации заявителя, телефон _____

7. Банковские реквизиты для возврата задатка: _____

(указывается счет получателя (20 знаков), наименование банка; БИК банка; кор. счет банка)

8. Перечень документов, прилагаемых к заявке: _____

9. Я, _____, даю свое согласие на обработку мэрией города Новосибирска моих персональных данных и персональных данных доверителя (в случае представления интересов законным представителем или по доверенности) и подтверждаю, что, давая такое согласие, я действую по своей воле и в своих интересах (интересах своего доверителя). Настоящее согласие предоставляется на осуществление любых действий по обработке моих персональных данных для достижения целей обработки персональных данных и/или в течение срока хранения информации, в соответствии с требованиями, установленными Федеральным законом от 27.07.2006 № 152-ФЗ «О персональных данных» и принятыми в соответствии с ним нормативными правовыми актами. Данное согласие может быть отозвано в любой момент по моему письменному заявлению.

Подпись, ФИО _____

Заявку сдал _____ (ФИО, подпись)

Заявку принял _____ (ФИО, подпись)

_____ час. _____ мин. « _____ » _____ 20__ г. за № _____

**ДОГОВОР
АРЕНДЫ ЗЕМЕЛЬНОГО УЧАСТКА НА ТЕРРИТОРИИ
ГОРОДА НОВОСИБИРСКА**

город Новосибирск «__» _____ 20__ г.

№

Мэрия города Новосибирска, именуемая в дальнейшем «Арендодатель», в лице _____, действующего на основании _____, с одной стороны, и _____, именуемое в дальнейшем «Арендатор», в лице _____, действующего на основании _____, с другой стороны, вместе именуемые «Стороны» в соответствии с протоколом о результатах аукциона от _____ № _____ (далее по тексту – Протокол) заключили настоящий договор (далее по тексту - Договор) о нижеследующем:

1. ПРЕДМЕТ ДОГОВОРА

1.1. Арендодатель передает, а Арендатор принимает в аренду для строительства земельный участок из земель населенных пунктов с кадастровым номером **54:35:_____**, площадью _____ (прописью) кв. м. по ул. _____

1.2. Разрешенное использование земельного участка: _____.

Изменение вида разрешенного использования земельного участка не допускается.

1.3. Срок действия Договора: с «__» _____ года по «__» _____ года.

2. АРЕНДНАЯ ПЛАТА

2.1. Размер годовой арендной платы в соответствии с Протоколом составляет _____ (прописью) рублей.

2.2. Арендатор обязан вносить арендную плату по Договору ежемесячно равными частями не позднее первого числа месяца, следующего за расчетным на р/с _____ в _____, БИК _____ . Получатель: ИНН _____, КПП _____, ОКТМО _____, КБК _____.

Неустойка по Договору вносится Арендатором на р/с _____ в _____, БИК _____ . Получатель: ИНН _____, КПП _____, ОКТМО _____, КБК _____.

Задаток, ранее внесенный в сумме _____ (прописью) рублей, засчитывается в счет погашения арендной платы.

2.3. В случае несвоевременного перечисления арендной платы в размере и в срок, установленные в пунктах 2.1, 2.2 Договора, Арендатор обязан уплатить Арендодателю пеню в размере _____ % от суммы задолженности по арендной плате за каждый день просрочки платежа.

2.4. Арендная плата ежегодно, но не ранее чем через год после заключения договора аренды земельного участка, изменяется в одностороннем порядке Арендодателем на размер уровня инфляции, установленного в федеральном законе о феде-

ральном бюджете на очередной финансовый год и плановый период, который применяется ежегодно по состоянию на начало очередного финансового года, начиная с года, следующего за годом, в котором заключен указанный договор аренды.

3. ПРАВА И ОБЯЗАННОСТИ АРЕНДОДАТЕЛЯ

3.1. Арендодатель имеет право:

3.1.1. Досрочно расторгнуть Договор в порядке и случаях, предусмотренных законодательством.

3.1.2. Вносить по согласованию с Арендатором в Договор необходимые изменения в случае изменения законодательства и иных правовых актов.

3.1.3. Беспрепятственно посещать и обследовать земельный участок на предмет соблюдения земельного законодательства РФ.

3.1.4. На односторонний отказ от исполнения Договора полностью в случаях, предусмотренных Договором.

3.2. Арендодатель обязан:

3.2.1. Не вмешиваться в хозяйственную деятельность Арендатора, если она не противоречит условиям Договора и действующему законодательству РФ.

3.2.2. Не использовать и не предоставлять прав третьей стороне на использование минеральных и водных ресурсов, находящихся на земельном участке, без согласования с Арендатором.

3.2.3. В случаях, связанных с необходимостью изъятия земельного участка для государственных либо муниципальных нужд, гарантировать Арендатору возмещение всех убытков в соответствии с действующим законодательством.

4. ПРАВА И ОБЯЗАННОСТИ АРЕНДАТОРА

4.1. Арендатор имеет право:

4.1.1. Использовать земельный участок в соответствии с его разрешенным использованием, предусмотренным в Договоре;

4.1.2. Передавать в пределах срока действия Договора свои права и обязанности по Договору третьему лицу, в том числе передавать арендные права земельного участка в залог и вносить их в качестве вклада в уставный капитал хозяйственного товарищества или общества, а также передавать земельный участок (часть земельного участка) в субаренду при условии уведомления Арендодателя.

4.2. Арендатор обязан:

4.2.1. Эффективно использовать земельный участок в соответствии с его разрешенным использованием, предусмотренным в Договоре.

4.2.2. Не допускать ухудшения экологической обстановки на земельном участке и прилегающих территориях в результате своей хозяйственной деятельности.

4.2.3. Осуществлять комплекс мероприятий по рациональному использованию и охране земель.

4.2.4. Возмещать Арендодателю за свой счет убытки, включая упущенную выгоду, в полном объеме в связи с ухудшением качества земель в результате своей

хозяйственной деятельности.

4.2.5. На территории строительства снять плодородный слой, складировать и использовать после строительства на благоустройство.

4.2.6. На прилегающей к земельному участку территории соблюдать правила благоустройства, обеспечения чистоты и порядка.

4.2.7. Своевременно вносить арендную плату, предусмотренную Договором.

4.2.8. Уведомлять Арендодателя о передаче своих прав и обязанностей по Договору третьему лицу, в том числе о передаче арендных прав земельного участка в залог и внесении их в качестве вклада в уставный капитал хозяйственного товарищества или общества, а также о передаче земельного участка (части земельного участка) в субаренду.

4.2.9. Письменно уведомлять Арендодателя об изменении адреса места жительства и почтовых реквизитов в срок не позднее, чем через 15 календарных дней с момента изменения последних.

4.2.10. В случае, если земельный участок полностью или частично расположен в охранной зоне, установленной в отношении линейного объекта, обеспечить допуск представителей собственника линейного объекта или представителей организации, осуществляющей эксплуатацию линейного объекта, к данному объекту, в целях обеспечения его безопасности.

5. ОТВЕТСТВЕННОСТЬ СТОРОН

5.1. Стороны несут ответственность по своим обязательствам в соответствии с действующим законодательством РФ.

5.2. Изменения и дополнения к условиям настоящего Договора будут действительны только тогда, когда они сделаны в письменной форме и подписаны уполномоченными представителями договаривающихся сторон, за исключением случаев, когда Арендодателю не требуется согласие Арендатора на изменение условий Договора.

5.3. За причиненный Арендатору ущерб в результате затопления земельного участка Арендодатель ответственности не несет.

5.4. Арендодатель не отвечает за недостатки предоставленного в аренду земельного участка, которые были им оговорены при заключении договора аренды или были заранее известны Арендатору, в том числе из аукционной документации, либо должны были быть обнаружены Арендатором во время осмотра и указаны в пункте 7.1 Договора.

5.5. Арендатор признается недобросовестным в случае невнесения им арендной платы более двух сроков подряд, систематического (более двух раз) внесения арендной платы не в полном размере, определенном Договором.

Сведения о недобросовестном арендаторе публикуются Арендодателем на официальном сайте города Новосибирска в информационно-телекоммуникационной сети Интернет.

5.6. Споры, возникающие при реализации Договора, разрешаются в порядке, установленном действующим законодательством РФ.

6. ИЗМЕНЕНИЕ И РАСТОРЖЕНИЕ ДОГОВОРА

6.1. Договор может быть изменен или расторгнут по соглашению Сторон.

6.2. Истечение срока действия Договора влечет за собой его прекращение.

6.3. В случае если Арендатор не вносит арендную плату, установленную Договором, более двух сроков подряд или систематически (более двух сроков) вносит арендную плату не в полном размере, определенном Договором, Арендодатель направляет Арендатору уведомление об одностороннем отказе от исполнения Договора аренды заказным письмом. Договор считается прекращенным без обращения в суд с даты, указанной в уведомлении.

Арендатор обязан передать земельный участок Арендодателю в срок, указанный в уведомлении об отказе от исполнения Договора.

6.4. По требованию одной из Сторон Договор может быть расторгнут или изменен в судебном порядке.

6.5. Досрочное расторжение Договора, заключенного на срок более чем 5 лет, по требованию Арендодателя возможно только на основании решения суда при существенном нарушении Договора Арендатором.

6.6. В случае если земельный участок, предоставленный по Договору, входит в земли, зарезервированные для муниципальных нужд, Арендодатель направляет Арендатору уведомление о досрочном расторжении Договора заказным письмом. Договор считается расторгнутым без обращения в суд с даты, указанной в уведомлении, но не ранее, чем по истечении одного года после уведомления Арендатора о расторжении Договора.

7. ПРОЧИЕ УСЛОВИЯ ДОГОВОРА

7.1. Договор со дня его подписания Сторонами одновременно приобретает силу акта приема-передачи, в соответствии с которым Арендодатель передал, а Арендатор принял земельный участок, указанный в пункте 1.1 Договора.

Стороны подтверждают, что на земельном участке, предоставленном Арендатору, обнаружены следующие недостатки (обременения): _____ (недостатки (обременения) отсутствуют).

В случае необходимости освобождения земельного участка от некапитальных строений, сооружений (обременений), указанных в настоящем пункте, с целью использования земельного участка в соответствии с его разрешенным использованием, такие действия осуществляются Арендатором самостоятельно и за свой счет.

7.2. В случае государственной регистрации перехода права собственности на объекты недвижимости, расположенные на земельном участке, от Арендатора к другому лицу, Арендатор в течение месяца с момента государственной регистрации перехода права собственности на объекты недвижимости обязан уведомить

Арендодателя о смене собственника объектов недвижимости, расположенных на земельном участке.

7.3. Стороны обязуются зарегистрировать Договор в Управлении Федеральной службы государственной регистрации, кадастра и картографии по Новосибирской области в течение месяца с момента его подписания.

7.4. Досрочное прекращение (расторжение) Договора не является основанием для возврата Арендатору арендной платы в размере задатка, указанного в пункте 2.2 Договора.

7.5. Сведения о недобросовестных арендаторах не являются конфиденциальной информацией и не могут составлять коммерческую тайну.

Договор составлен и подписан в **3 экземплярах**.

ЮРИДИЧЕСКИЕ АДРЕСА, РЕКВИЗИТЫ И ПОДПИСИ СТОРОН

Извещение

о проведении аукционов **11 июля 2019 года** по продаже земельных участков в целях индивидуального жилищного строительства

Сведения об организаторе аукционов: мэрия города Новосибирска.

Сведения об уполномоченном органе: департамент земельных и имущественных отношений мэрии города Новосибирска, действующий от имени мэрии города Новосибирска, 630091, г. Новосибирск, Красный проспект, 50; dzio@admnsk.ru; 227-52-84, 227-53-93, 227-51-00. Аукционы проводятся комиссией по организации и проведению торгов в сфере земельных отношений, состав которой утвержден постановлением мэрии города Новосибирска от 29.04.2015 № 3196.

Место, дата, время проведения аукционов: **г. Новосибирск, Красный проспект, 50, каб. 717, 11 июля 2019 года в 10:15 часов.**

Сведения о правах на земельные участки: Аукционы проводятся в отношении земельных участков, государственная собственность на которые не разграничена.

1. ул. Магистральная, 52г, Калининский район.

Решение о проведении аукциона: постановление мэрии города Новосибирска от 25.03.2019 № 1003 «О проведении аукциона по продаже земельного участка в целях индивидуального жилищного строительства по ул. Магистральная, 52г».

Площадь земельного участка – 547 кв. м.

Кадастровый номер земельного участка – 54:35:111105:215.

Сведения об ограничениях прав на земельный участок – ограничения прав на земельный участок отсутствуют.

Разрешенное использование – для индивидуального жилищного строительства (2.1) - индивидуальные жилые дома.

Категория земель – земли населенных пунктов.

Территориальная зона – зона застройки индивидуальными жилыми домами (Ж-6).

Допустимые параметры разрешенного строительства объекта капитального строительства:

- минимальный отступ от границ земельного участка – 3 м (для проекций балконов, крылец, приямков - 1 м);

- предельное максимальное количество надземных этажей зданий, строений, сооружений – 3 этажа;

- максимальный процент застройки в границах земельного участка для объектов капитального строительства с видом разрешенного использования «индивидуальные жилые дома» - 30%;

- минимальный процент застройки в границах земельного участка для объектов капитального строительства с видом разрешенного использования «индивидуальные жилые дома» - 10%.

По вопросу присоединения к электрическим сетям объекта строительства с нагрузкой 11,5 кВт АО «РЭС» (письмо от 08.10.2018 № 53-10/157294) сообщает следующее:

Объект строительства находится в зоне действия ПС 110 кВ Пашино, входящей в зону эксплуатационной ответственности АО «РЭС».

Объем свободной для технологического присоединения потребителей трансформаторной мощности по ПС 110 кВ Пашино по состоянию на 01.07.2018 отсутствует.

Технологическое присоединение объекта строительства к электрическим сетям возможно при условии выполнения следующих мероприятий:

- выполнение проекта и мероприятий по замене трансформаторов на ПС 110 кВ Пашино на трансформаторы большей мощности с выполнением сопутствующего объема работ по замене оборудования на ПС;

- установка (строительство) трансформаторной подстанции напряжением 10/0,4 кВ;

- строительство электрических сетей 10-0,4 кВ в необходимом объеме.¹

Вышеуказанный объем работ утвержденной МЖКХиЭ НСО приказом от 09.06.2018 № 144 Инвестиционной программой АО «РЭС» на очередной период регулирования (2016-2020 гг.) не предусмотрен, является ориентировочным и предварительным, и не является основанием для разработки проектно-технологической документации, строительно-монтажных и пусконаладочных работ в целях технологического присоединения энергопринимающих устройств к электрическим сетям.

Согласно информации, предоставленной ООО «Газпром газораспределение Томск» в Новосибирской области (письмо от 22.10.2018 № 1008/ЕО), ОАО «Городские газовые сети» (письмо от 04.10.2018 № 732), газораспределительные сети указанных организаций в данном районе отсутствуют.

Технические условия АО «СИБЭКО» для подключения объекта к системе централизованного теплоснабжения не могут быть определены в связи с отсутствием тепловых сетей в районе земельного участка (письмо от 19.10.2018 № 112-1-18/96219В).

Предварительные технические условия подключения объекта строительства к сетям водоснабжения и водоотведения от 17.10.2018 № 5-26905 выданы МУП г. Новосибирска «ГОРВОДОКАНАЛ».

Подключение к сетям водоснабжения и водоотведения объекта строительства с максимальной нагрузкой 0,073 куб. м/час (1,75 куб. м/сут.) возможно в точках:

- водопровод централизованной системы холодного водоснабжения, к которому возможно подключение объекта – водопровод Д=400 мм по ул. Магистральной, в проектируемом колодце;

- коллектор централизованной системы водоотведения, к которому возможно подключение объекта – канализация Д=250 мм по ул. Магистральной, в существующем колодце.

Срок подключения строящегося объекта к сетям водоснабжения и водоотведения – IV квартал 2019 г.

Срок действия настоящих технических условий заканчивается 17.10.2021 года.¹

Начальная цена земельного участка – 500 000 рублей; задаток – 300 000 рублей; шаг аукциона – 14 000 рублей.

2. ул. Тянь-Шаньская, 24/1, Кировский район.

Решение о проведении аукциона: постановление мэрии города Новосибирска от 03.05.2018 № 1592 «О проведении аукциона по продаже земельного участка в целях индивидуального жилищного строительства по ул. Тянь-Шаньской, 24/1».

Площадь земельного участка – 1000 кв. м.

Кадастровый номер земельного участка – 54:35:053685:83.

Сведения об ограничениях прав на земельный участок:

Земельный участок частично расположен в охранной зоне высоковольтной линии электропередачи. На земельный участок установлены ограничения использования земель в соответствии с постановлением Правительства РФ от 24.02.2009 № 160 «О порядке установления охранных зон объектов электросетевого хозяйства и особых условий использования земельных участков, расположенных в границах таких зон».

Разрешенное использование – для индивидуального жилищного строительства (2.1) - индивидуальные жилые дома.

Категория земель – земли населенных пунктов.

Территориальная зона – зона застройки индивидуальными жилыми домами (Ж-6).

Допустимые параметры разрешенного строительства объекта капитального строительства:

- минимальный отступ от границ земельного участка – 3 м (для проекций балконов, крылец, приямков - 1 м);

- предельное максимальное количество надземных этажей зданий, строений, сооружений – 3 этажа;

- максимальный процент застройки в границах земельного участка для объектов капитального строительства с видом разрешенного использования «индивидуальные жилые дома» - 30%;

- минимальный процент застройки в границах земельного участка для объектов капитального строительства с видом разрешенного использования «индивидуальные жилые дома» - 10%.

По вопросу присоединения к электрическим сетям объекта строительства с нагрузкой в размере 11,5 кВт АО «РЭС» (письмо от 19.11.2018 № 53-17/158764) сообщает следующее:

Объект строительства находится в зоне действия ПС 110 кВ Оловозаводская, входящей в зону эксплуатационной ответственности АО «РЭС».

Объем свободной для технологического присоединения потребителей трансфор-

маторной мощности по ПС 110 кВ Оловозаводская по состоянию на 01.10.2018 составляет 19,17 МВт.

Технологическое присоединение объекта строительства к электрическим сетям возможно при условии выполнения строительства электрических сетей 10-0,4 кВ в необходимом объеме.¹

Вышеуказанный объем работ утвержденной МЖКХиЭ НСО приказом от 09.06.2018 № 144 Инвестиционной программой АО «РЭС» на очередной период регулирования (2016-2020 гг.) не предусмотрен, является ориентировочным и предварительным, и не является основанием для разработки проектно-технологической документации, строительного-монтажных и пусконаладочных работ в целях технологического присоединения энергопринимающих устройств к электрическим сетям.

Согласно информации, предоставленной филиалом ООО «Газпром газораспределение Томск» в Новосибирской области (письмо от 16.03.2018 № 247/ЕО) газораспределительные сети организации в данном районе отсутствуют.

Подключение к газораспределительным сетям ОАО «Городские газовые сети» (далее - ОАО «ГГС») не представляется возможным, в связи с дефицитом пропускной способности системы газораспределения. Информацией о сроках проектирования и строительства газопроводов для ликвидации дефицита пропускной способности сети, ОАО «ГГС» не располагает (письмо от 16.03.2018 № 163).

Технические условия АО «СИБЭКО» для подключения объекта к системе централизованного теплоснабжения не могут быть выданы в связи с отсутствием тепловых сетей вблизи земельного участка (письмо от 23.03.2018 № 112-1-18/93766).

Предварительные технические условия подключения объекта строительства к сетям водоснабжения и водоотведения от 06.12.2018 № 5-31066 выданы МУП г. Новосибирска «ГОРВОДОКАНАЛ».

Подключение к сетям водоснабжения и водоотведения объекта строительства с максимальной нагрузкой 0,073 куб. м/час (1,75 куб. м/сут.) возможно в точках:

- водопровод централизованной системы холодного водоснабжения, к которому возможно подключение объекта – водопровод $D=300$ мм по ул. Федора Горячева, в проектируемом колодце;

- коллектор централизованной системы водоотведения, к которому возможно подключение объекта – канализация $D=1200$ мм по ул. Федора Горячева, самостоятельно или одной врезкой совместно с застройщиками территории, в существующем колодце.

Срок подключения строящегося объекта к сетям водоснабжения и водоотведения – IV квартал 2019 г.

Срок действия настоящих технических условий заканчивается 06.12.2021 года.¹

На земельном участке расположен надземный газопровод.

Начальная цена земельного участка – 800 000 рублей; задаток – 400 000 рублей; шаг аукциона – 23 000 рублей.

3. ул. Усадебная, 1а, Ленинский район.

Решение о проведении аукциона: постановление мэрии города Новосибирска от 18.02.2019 № 590 «О проведении аукциона по продаже земельного участка в целях индивидуального жилищного строительства по ул. Усадебной, 1а»

Площадь земельного участка – 1000 кв. м.

Кадастровый номер земельного участка – 54:35:061840:18.

Сведения об ограничениях прав на земельный участок – ограничения прав на земельный участок отсутствуют.

Разрешенное использование – для индивидуального жилищного строительства (2.1) - индивидуальные жилые дома.

Категория земель – земли населенных пунктов.

Территориальная зона – зона застройки индивидуальными жилыми домами (Ж-6).

Допустимые параметры разрешенного строительства объекта капитального строительства:

- минимальный отступ от границ земельного участка – 3 м (для проекций балконов, крылец, приямков - 1 м);

- предельное максимальное количество надземных этажей зданий, строений, сооружений – 3 этажа;

- максимальный процент застройки в границах земельного участка для объектов капитального строительства с видом разрешенного использования «индивидуальные жилые дома» - 30%;

- минимальный процент застройки в границах земельного участка для объектов капитального строительства с видом разрешенного использования «индивидуальные жилые дома» - 10%.

По вопросу присоединения к электрическим сетям объекта строительства с нагрузкой 11,5 кВт (потребитель III категории по надежности электроснабжения) АО «РЭС» (письмо от 28.09.2018 № 53-20/156917) сообщает следующее:

Объект строительства находится в зоне действия ПС 110 кВ Западная, входящей в зону эксплуатационной ответственности АО «РЭС».

Объем свободной для технологического присоединения потребителей трансформаторной мощности по ПС 110 кВ Западная по состоянию на 01.07.2018 отсутствует.

Технологическое присоединение объекта строительства к электрическим сетям возможно при условии выполнения следующих мероприятий:

- замена существующих трансформаторов на ПС 110 кВ Западная на трансформаторы большей мощности;

- установка (строительство) трансформаторной подстанции напряжением 10/0,4 кВ;

- строительство электрических сетей 10-0,4 кВ в необходимом объеме.¹

Вышеуказанный объем работ утвержденной МЖКХиЭ НСО приказом от 09.06.2018 № 144 Инвестиционной программой АО «РЭС» на очередной период регулирования (2016-2020 гг.) не предусмотрен, является ориентировочным и

предварительным, и не является основанием для разработки проектно-технологической документации, строительно-монтажных и пусконаладочных работ в целях технологического присоединения энергопринимающих устройств к электрическим сетям.

Согласно информации, предоставленной ООО «Газпром газораспределение Томск» в Новосибирской области (письмо от 22.10.2018 № 1006/ЕО) газораспределительные сети организации в данном районе отсутствуют.

Подключение к газораспределительным сетям ОАО «Городские газовые сети» (далее - ОАО «ГГС») не представляется возможным, в связи с дефицитом пропускной способности системы газораспределения. Информацией о сроках проектирования и строительства газопроводов для ликвидации дефицита пропускной способности сети, ОАО «ГГС» не располагает (письмо от 26.09.2018 № 700).

Технические условия АО «СИБЭКО» для подключения объекта к системе централизованного теплоснабжения не могут быть определены в связи с отсутствием тепловых сетей в районе земельного участка (письмо от 26.09.2018 № 112-18/96125).

Предварительные технические условия подключения объекта строительства к сетям водоснабжения и водоотведения от 11.01.2019 № 5-699 выданы МУП г. Новосибирска «ГОРВОДОКАНАЛ».

Подключение к сетям водоснабжения объекта строительства с максимальной нагрузкой 0,073 куб. м/час (1,75 куб. м/сут.) возможно к ближайшему водопроводу централизованной системы холодного водоснабжения – водопровод Д=160 мм по пер. 3-му Экскаваторному, находящемуся в муниципальной собственности, в проектируемом колодце.

Сети канализации, находящиеся в муниципальной собственности, в районе размещения объекта отсутствуют.

Срок подключения строящегося объекта к сетям водоснабжения – III квартал 2019 г.

Срок действия настоящих технических условий заканчивается 11.01.2022 года.¹

Земельный участок заболочен.

Начальная цена земельного участка – 800 000 рублей; задаток – 400 000 рублей; шаг аукциона – 23 000 рублей.

Условия оплаты по земельным участкам: оплата производится в течение 15 (пятнадцати) календарных дней с момента подписания договора купли-продажи земельного участка.

Срок принятия решения об отказе в проведении аукционов: не позднее чем за три дня до наступления даты проведения аукционов.

Перечень документов, представляемых для участия в аукционе:

- заявка на участие в аукционе по установленной форме (приложение № 1);
- копия документа, удостоверяющего личность заявителя (всех страниц документа);
- документы, подтверждающие внесение задатка.

Реквизиты счета для перечисления задатка:

Получатель: ДФИНП мэрии (ДЗиИО мэрии, л/с 740.01.001.3)

ИНН/КПП 5406102806/540601001

Счет получателя 40 302 810 100 045 000 002

Код бюджетной классификации 740 000 000 000 000 00 510

ОКТМО: 50701000

Банк получателя: СИБИРСКОЕ ГУ БАНКА РОССИИ Г. НОВОСИБИРСК

БИК 045004001

В текстовой части платежного документа необходимо указать: задаток для участия в аукционе по продаже земельного участка, кадастровый номер земельного участка.

Предоставление документов, подтверждающих внесение задатка, признается заключением соглашения о задатке.

Заявка на участие в аукционе составляется в двух экземплярах, один из которых остается у организатора аукциона, другой - у заявителя.

В случае подачи заявки представителем заявителя предъявляется оригинал доверенности с полномочиями на предоставление согласия на обработку персональных данных доверителя.

Один заявитель вправе подать только одну заявку на участие в аукционе.

В соответствии с пунктом 10 статьи 39.11 Земельного кодекса РФ участниками аукционов могут являться только граждане.

Адрес места приема, дата, время начала и окончания приема, порядок подачи заявок на участие в аукционах: г. Новосибирск, Красный проспект, 50, каб. 607, с даты опубликования извещения о проведении аукциона **по 08 июля 2019 года** ежедневно (за исключением выходных и праздничных дней) с 09:30 до 12:30, с 14:30 до 16:30.

Дата рассмотрения заявок на участие в аукционах: 09 июля 2019 года.

Место и срок подведения итогов аукционов: г. Новосибирск, Красный проспект, 50, каб. 717, **11 июля 2019 года.**

Порядок проведения аукционов, порядок определения победителей аукционов: Аукцион проводится в открытой форме. Аукцион ведет аукционист. Аукцион начинается с оглашения аукционистом начальной цены за земельный участок, «шага аукциона» и порядка проведения аукциона. Участникам аукциона выдаются карточки с номерами, которые они поднимают после оглашения аукционистом начальной цены за земельный участок и удерживают их в вертикальном положении до тех пор, пока возможности позволят торговаться. Начальная цена предмета аукциона оглашается аукционистом с прибавлением «шага аукциона». Победителем аукциона признается участник аукциона, предложивший наибольшую цену за земельный участок относительно других участников аукциона.

В день проведения аукциона победитель аукциона, заявитель, признанный единственным участником аукциона, единственный принявший участие в аукцио-

не его участник подписывает протокол аукциона в двух экземплярах. Один экземпляр протокола передается победителю аукциона, а второй остается у организатора аукциона.

Срок заключения договора купли-продажи земельного участка: договор купли-продажи земельного участка заключается с победителем аукциона, заявителем, признанным единственным участником аукциона, единственным принявшим участие в аукционе его участником не ранее чем через десять дней со дня размещения информации о результатах аукциона на официальном сайте, но не позднее чем через тридцать дней со дня направления ему организатором аукциона проекта указанного договора. Проект договора купли-продажи земельного участка (приложение № 2).

Если договор купли-продажи земельного участка не будет подписан победителем аукциона в установленные сроки, организатор аукциона предлагает заключить указанный договор иному участнику аукциона, который сделал предпоследнее предложение о цене земельного участка, по цене, предложенной победителем аукциона.

В случае отказа победителя аукциона, заявителя, признанного единственным участником аукциона, единственного принявшего участие в аукционе его участника от подписания договора купли-продажи в установленный срок, сумма задатка не возвращается.

Дата, время и порядок осмотра земельного участка на местности: осмотр осуществляется претендентами самостоятельно с даты опубликования извещения о проведении открытого аукциона в любое время.

С подробными техническими условиями АО «РЭС», МУП г. Новосибирска «ГОРВОДОКАНАЛ», ОАО «Городские газовые сети», филиала ООО «Газпром газораспределение Томск» в Новосибирской области, АО «СИБЭКО», топоосновой М 1:500 (коммуникациями, проходящими по земельному участку), актом обследования земельного участка, выпиской из Единого государственного реестра недвижимости об основных характеристиках объекта недвижимости необходимо ознакомиться по адресу: г. Новосибирск, Красный проспект, 50, каб. 607.

¹Технические условия и договор об осуществлении технологического присоединения к электрическим сетям будут разработаны сетевой организацией АО «РЭС» на основании заявки на технологическое присоединение объектов строительства, оформленной в соответствии с требованиями «Правил технологического присоединения энергопринимающих устройств потребителей электрической энергии, объектов по производству электрической энергии, а также объектов электросетевого хозяйства, принадлежащих сетевым организациям и иным лицам, к электрическим сетям», утвержденных Постановлением Правительства РФ от 27.12.2004 № 861, при этом плата за технологическое присоединение указанных объектов будет определена в соответствии с действующим на момент подготовки договора тарифа за технологическое присоединение. Прием заявок на технологическое присоединение к электрическим сетям осуществляется в Центре

обслуживания клиентов АО «РЭС», который находится по адресу: г. Новосибирск, ул. Якушева, 16а БЦ «Триумф», тел. 289-37-38.

Победитель аукциона в течение 1 года с даты выдачи МУП г. Новосибирска «ГОРВОДОКАНАЛ» указанных в настоящем извещении технических условий на водоснабжение и водоотведение должен определить необходимую ему подключаемую нагрузку и обратиться с заявлением о подключении объекта к сетям водоснабжения и водоотведения в МУП г. Новосибирска «ГОРВОДОКАНАЛ». Стоимость технических условий на водоснабжение и канализование определяется на основании заключенного Победителем аукциона с МУП г. Новосибирска «ГОРВОДОКАНАЛ» договора о подключении объекта. С информацией о действующих двухставочных тарифах на подключение (технологическое присоединение) объекта капитального строительства к централизованным системам холодного водоснабжения и водоотведения на территории Новосибирской области, установленных приказом Департамента по тарифам Новосибирской области от 28.11.2014 № 381-В, можно ознакомиться по адресу: г. Новосибирск, Красный проспект, 50, каб. 607. Дата окончания срока действия указанных тарифов – 31.12.2019.

Вышеуказанные нормативные акты находятся в свободном доступе в сети «Интернет». Участники аукциона могут ознакомиться с указанными нормативными актами и тарифами на подключение в сети «Интернет».

Победитель аукциона самостоятельно, за счет собственных средств освобождает земельный участок от самовольно возведенных (размещенных) некапитальных строений (в том числе металлических гаражей и иных объектов), указанных в данном извещении, а также выявленных им иных самовольно возведенных (размещенных) некапитальных строений.

Возврат задатка производится в следующих случаях:

- если заявитель отозвал принятую организатором аукциона заявку на участие в аукционе до дня окончания срока приема заявок, возврат задатка осуществляется в течение трех рабочих дней со дня поступления уведомления об отзыве заявки;
- если заявитель отозвал принятую организатором аукциона заявку на участие в аукционе позднее дня окончания срока приема заявок, возврат задатка осуществляется в течение трех рабочих дней со дня подписания протокола о результатах аукциона;
- если заявитель не допущен к участию в аукционе, возврат задатка осуществляется в течение трех рабочих дней со дня оформления протокола приема заявок на участие в аукционе;
- если заявитель не признан победителем аукциона, возврат задатка осуществляется в течение трех рабочих дней со дня подписания протокола о результатах аукциона.

Информация также размещается на официальном сайте Российской Федерации для размещения информации о проведении торгов www.torgi.gov.ru, а также на официальном сайте города Новосибирска www.novo-sibirsk.ru. Контактный телефон: 227 53 93, 227 52 84.

Начальник департамента земельных и имущественных отношений мэрии города Новосибирска

Г. В. Жигульский

**ЗАЯВКА
на участие в аукционе**

1. Ознакомившись с данными информационного сообщения, опубликованного в Бюллетене органов местного самоуправления города Новосибирска и размещенного на официальном сайте города Новосибирска www.novo-sibirsk.ru, а также на официальном сайте Российской Федерации для размещения информации о проведении торгов www.torgi.gov.ru о проведении аукциона (далее по тексту – аукцион)

_____, я, _____
(дата проведения) (фамилия, имя, отчество, дата рождения)

(серия и номер паспорта, дата выдачи и орган, выдавший паспорт)

заявляю об участии в аукционе по продаже земельного участка с кадастровым номером _____, площадью _____ (га), местоположение: _____ для строительства с разрешенным использованием: _____

(указывается разрешенное использование земельного участка)

2. В случае моей победы на аукционе я принимаю на себя обязательство оплатить сложившуюся в результате аукциона цену за земельный участок в соответствии с условиями аукциона.

3. Уведомлен(на), что в случае отказа победителя аукциона, заявителя, признанного единственным участником аукциона, единственного принявшего участие в аукционе его участника от подписания протокола аукциона и (или) от заключения договора купли-продажи земельного участка в установленный срок, сумма задатка не возвращается.

4. Уведомлен(а) о необходимости освобождения земельного участка от сооружений, некапитальных строений (в том числе самовольно установленных металлических гаражей, погребов и других объектов), а также зеленых насаждений за счет собственных средств.

5. Ознакомлен(а) с предварительными техническими условиями на электроснабжение, теплоснабжение, водоотведение и водоснабжение объекта строительства; топоосновой М 1:500 (коммуникациями, проходящими по земельному участку); актом обследования земельного участка; земельным участком на местности и его характеристиками; выпиской из Единого государственного реестра недвижимости об основных характеристиках объекта недвижимости, условиями проекта договора купли-продажи земельного участка.

6. Адрес регистрации заявителя, телефон _____

7. Банковские реквизиты для возврата задатка: _____

(указывается счет получателя (20 знаков), наименование банка; БИК банка; кор. счет банка)

8. Перечень документов, прилагаемых к заявке: _____

9. Я, _____, даю свое согласие на обработку мэрией города Новосибирска моих персональных данных и персональных данных доверителя (в случае представления интересов законным представителем или по доверенности) и подтверждаю, что, давая такое согласие, я действую по своей воле и в своих интересах (интересах своего доверителя). Настоящее согласие предоставляется на осуществление любых действий по обработке моих персональных данных для достижения целей обработки персональных данных и/или в течение срока хранения информации, в соответствии с требованиями, установленными Федеральным законом от 27.07.2006 № 152-ФЗ «О персональных данных» и принятыми в соответствии с ним нормативными правовыми актами. Данное согласие может быть отозвано в любой момент по моему письменному заявлению.

Подпись, ФИО _____

Заявку сдал _____ (ФИО, подпись)

Заявку принял _____ (ФИО, подпись)

_____ час. _____ мин. « _____ » _____ 20__ г. за № _____

Договор № _____
купи-продажи земельного участка

город Новосибирск «__» _____ г.
Мэрия города Новосибирска, именуемая в дальнейшем «Продавец», от имени которой действует департамент земельных и имущественных отношений мэрии города Новосибирска в лице _____, действующего на основании _____, с одной стороны, и _____, именуемый (-ая) в дальнейшем «Покупатель», с другой стороны, вместе именуемые «Стороны», **в соответствии с протоколом о результатах аукциона от _____ № _____** (далее по тексту – Протокол) заключили настоящий договор (далее по тексту – Договор) о нижеследующем:

1. Предмет Договора

1.1. *Продавец* передает, а *Покупатель* принимает в собственность земельный участок из земель населенных пунктов с кадастровым номером **54:35: _____**, площадью _____ (*прописью*) **кв. м. по ул. _____**

1.2. Разрешенное использование земельного участка: _____.

1.3. *Покупатель* осмотрел земельный участок на местности, ознакомился с его характеристиками, подземными и наземными сооружениями и объектами, правовым режимом земель и не имеет претензий к *Продавцу* по состоянию земельного участка.

1.4. Местом исполнения настоящего договора определен город Новосибирск Новосибирской области.

2. Цена земельного участка и расчеты по договору

2.1. Цена земельного участка в соответствии с Протоколом, составляет: _____ (*прописью*) рублей и подлежит оплате *Покупателем* за вычетом задатка, внесенного ранее, составляющего _____ (*прописью*) рублей.

2.2. Цена земельного участка подлежит оплате *Покупателем* на р/с _____ в _____, БИК _____, КПП _____, Получатель: ИНН _____, КПП _____, ОКТМО _____, КБК _____. Оплата производится в течение 15 (пятнадцати) календарных дней с момента подписания договора.

3. Обязательства сторон

3.1. *Продавец* обязуется:

3.1.1. Принять оплату по Договору в размере и сроки, предусмотренные п.п. 2.1, 2.2 Договора.

3.1.2. В течение 10 (десяти) рабочих дней с момента поступления всей суммы денежных средств от *Покупателя* передать земельный участок *Покупателю* по передаточному акту.

3.2. *Покупатель* обязуется:

3.2.1. Произвести оплату по Договору в размере и сроки, предусмотренные п.п. 2.1, 2.2 договора.

3.2.2. Принять земельный участок от *Продавца* по передаточному акту.

4. Ограничения использования и обременения земельного участка

4.1. Земельный участок передается свободным от прав третьих лиц, не является предметом спора, под залогом и арестом не состоит.

5. Переход права собственности

5.1. Право собственности на земельный участок переходит от *Продавца* к *Покупателю* с момента государственной регистрации перехода права собственности в установленном законом порядке.

5.2. Расходы по государственной регистрации права собственности на земельный участок несет *Покупатель*.

5.3. Стороны обязаны в течение 5 (пяти) рабочих дней с момента подписания передаточного акта направить (предоставить) в орган, осуществляющий государственную регистрацию прав, Договор и документы, необходимые для регистрации перехода права на земельный участок.

6. Ответственность Сторон

6.1. Стороны несут ответственность за невыполнение либо ненадлежащее выполнение условий Договора в соответствии с законодательством Российской Федерации.

6.2. Просрочка платежа свыше 15 (пятнадцати) календарных дней с момента подписания Договора считается отказом *Покупателя* от Договора. В этом случае в соответствии со ст. 450.1 ГК РФ Договор считается расторгнутым. Задаток, ранее внесенный для участия в аукционе, указанный в п. 2.1 Договора, возврату не подлежит.

7. Рассмотрение споров

7.1. Споры по Договору подлежат рассмотрению в федеральных судах общей юрисдикции.

8. Особые условия

8.1. Стороны подтверждают, что на земельном участке обнаружены следующие недостатки (обременения): _____ (недостатки (обременения) отсутствуют).

8.2. В случае необходимости освобождения земельного участка от некапитальных строений, сооружений (обременений), указанных в пункте 8.1 Договора, с целью использования земельного участка в соответствии с его разрешенным использованием, такие действия осуществляются *Покупателем* самостоятельно и за свой счет.

8.3. Во всем остальном, что не предусмотрено Договором, Стороны руководствуются законодательством Российской Федерации.

8.4. Любые изменения и дополнения к Договору действительны при условии, если они совершены в письменной форме и подписаны надлежаще уполномоченными на то представителями Сторон.

8.5. Договор составлен в трех экземплярах, имеющих одинаковую юридическую силу:

1 экз.- *Продавцу*;

1 экз.- *Покупателю*;

1 экз.- *Управлению Федеральной службы государственной регистрации, кадастра и картографии по Новосибирской области*

Юридические адреса, реквизиты и подписи сторон:

Передаточный акт

город Новосибирск

« _____ » _____ г.

Мэрия города Новосибирска, именуемая в дальнейшем «*Продавец*», от имени которой действует департамент земельных и имущественных отношений мэрии города Новосибирска в лице _____ действующего на основании _____, с одной стороны, и _____, именуемый в дальнейшем «*Покупатель*», с другой стороны, составили настоящий акт о нижеследующем:

1. *Продавец* в соответствии с п.п. 3.1.2, 3.2.2 Договора купли-продажи земельного участка от « _____ » _____ № _____ передал, а *Покупатель* принял в собственность земельный участок из земель населенных пунктов площадью _____ (*протисью*) кв. м, с кадастровым номером _____.

2. Оплата по договору произведена *Покупателем* в полном объеме. Стороны взаимных претензий друг к другу не имеют.

Настоящий акт составлен в трех экземплярах, имеющих одинаковую юридическую силу:

1 экз.- *Продавцу*;

1 экз.- *Покупателю*;

1 экз.- *Управлению Федеральной службы государственной регистрации, кадастра и картографии по Новосибирской области*

Подписи сторон:

Извещение
департамента земельных и имущественных отношений
мэрии города Новосибирска

Департамент земельных и имущественных отношений мэрии города Новосибирска сообщает об отмене аукциона, объявленного на 27 июня 2019 года, на право заключения договора аренды земельного участка с кадастровым номером 54:35:014725:116 для строительства, расположенного по ул. Коминтерна, 89, указанного в пункте 1 извещения о проведении аукционов, опубликованного в Бюллетене органов местного самоуправления города Новосибирска № 21 от 16.05.2019 и размещенного на официальном сайте Российской Федерации для размещения информации о проведении торгов www.torgi.gov.ru, а также официальном сайте города Новосибирска www.novo-sibirsk.ru.

Начальник департамента земельных и имущественных отношений мэрии города Новосибирска

Г. В. Жигульский

СОГЛАСОВАНО

Заместитель начальника департамента –
начальник управления по земельным ресурсам мэрии
города Новосибирска

А. А. Савоськин

Заместитель начальника управления по земельным ре-
сурсам мэрии города Новосибирска

А. А. Пляскина

И. о. начальника отдела подготовки земельных
участков к торгам и информационно-аналитического
обеспечения управления по земельным ресурсам мэрии
города Новосибирска

М. Б. Такмакова

ДЕПАРТАМЕНТ ЭНЕРГЕТИКИ, ЖИЛИЩНОГО И КОММУНАЛЬНОГО ХОЗЯЙСТВА ГОРОДА

УВЕДОМЛЕНИЕ

о заседании межведомственной комиссии по признанию помещений жилыми, жилых помещений пригодными (непригодными) для проживания граждан и многоквартирных домов аварийными и подлежащими сносу или реконструкции на территории города Новосибирска

Заседание межведомственной комиссии по признанию помещений жилыми, жилых помещений пригодными (непригодными) для проживания граждан и многоквартирных домов аварийными и подлежащими сносу или реконструкции на территории города Новосибирска назначено на 14.06.2019 в 10.00 по адресу: г. Новосибирск, ул. Трудовая, 1, каб. 401.

С повесткой заседания можно ознакомиться на официальном сайте департамента энергетики, жилищного и коммунального хозяйства города <http://www.degkh.ru> в разделе «Межведомственная комиссия».

СОДЕРЖАНИЕ

Правовые акты мэрии города Новосибирска	1
Постановления	2
О проведении общественных обсуждений по проектам решений о предоставлении разрешений на отклонение от предельных параметров разрешенного строительства, реконструкции объектов капитального строительства	2
О заключении концессионного соглашения в отношении нежилых помещений, расположенных в многоквартирном доме по адресу: Российская Федерация, Новосибирская область, город Новосибирск, ул. Котовского, 20	8
О предоставлении обществу с ограниченной ответственностью «СИБИРЬ КОНТРАКТ» разрешения на отклонение от предельных параметров разрешенного строительства, реконструкции объекта капитального строительства	20
О внесении изменений в постановление мэрии города Новосибирска от 20.07.2016 № 3214 «О продаже долей в праве общей долевой собственности на жилые помещения, находящиеся в муниципальной собственности города Новосибирска»	21
Об отказе Катаевой В. Я., Тарасенко М. В. в предоставлении разрешения на условно разрешенный вид использования земельных участков и объекта капитального строительства	23
О внесении изменения в графу 2 строки 5 таблицы приложения к постановлению мэрии города Новосибирска от 25.12.2018 № 4641 «О плане проведения экспертизы муниципальных нормативных правовых актов города Новосибирска, затрагивающих вопросы осуществления предпринимательской и инвестиционной деятельности, на 2019 год»	25
О предоставлении обществу с ограниченной ответственностью ТК «Химметалл» разрешения на отклонение от предельных параметров разрешенного строительства, реконструкции объекта капитального строительства	27
О внесении изменений в постановление мэрии города Новосибирска от 23.01.2017 № 239 «О продаже долей в праве общей долевой собственности на жилые помещения, находящиеся в муниципальной собственности города Новосибирска»	29

Об отказе обществу с ограниченной ответственностью фирме «Тарасов и К» в предоставлении разрешения на условно разрешенные виды использования земельного участка	31
О внесении изменения в таблицу приложения к постановлению мэрии города Новосибирска от 11.07.2017 № 3270 «О продаже жилых помещений, находящихся в муниципальной собственности города Новосибирска»	32
О проведении публичных слушаний по проекту постановления мэрии города Новосибирска «О проекте планировки территории, ограниченной ул. Автогенной, ул. Никитина, ул. Доватора, ул. Панфиловцев, в Октябрьском районе»	34
О внесении изменений в раздел 1 схемы централизованной ливневой системы водоотведения города Новосибирска на 2017 – 2027 годы, утвержденной постановлением мэрии города Новосибирска от 27.09.2017 № 4410	53
Об установлении размера платы за содержание жилых помещений для нанимателей жилых помещений по договорам социального найма и договорам найма жилых помещений государственного или муниципального жилищного фонда в многоквартирных домах	54
О признании аварийным и подлежащим сносу многоквартирного дома, расположенного по адресу: Российская Федерация, Новосибирская область, город Новосибирск, пер. 3-й Серафимовича, 8	56
О признании аварийным и подлежащим сносу многоквартирного дома, расположенного по адресу: Российская Федерация, Новосибирская область, город Новосибирск, пер. 3-й Серафимовича, 2	57
О предоставлении обществу ограниченной ответственностью фирме «Тарасов и К» разрешения на отклонение от предельных параметров разрешенного строительства, реконструкции объекта капитального строительства	58
О признании аварийным и подлежащим сносу многоквартирного дома, расположенного по адресу: Российская Федерация, Новосибирская область, город Новосибирск, пер. 1-й Римского-Корсакова, 16	59
О признании аварийным и подлежащим сносу многоквартирного дома, расположенного по адресу: Российская Федерация, Новосибирская область, город Новосибирск, ул. Солидарности, 8	60
О признании аварийным и подлежащим сносу многоквартирного дома, расположенного по адресу: Российская Федерация, Новосибирская область, город Новосибирск, ул. Солидарности, 11	61

О признании аварийным и подлежащим сносу многоквартирного дома, расположенного по адресу: Российская Федерация, Новосибирская область, город Новосибирск, ул. Полярная, 19	62
О признании аварийным и подлежащим сносу многоквартирного дома, расположенного по адресу: Российская Федерация, Новосибирская область, город Новосибирск, ул. Солидарности, 6	63
О признании аварийным и подлежащим сносу многоквартирного дома, расположенного по адресу: Российская Федерация, Новосибирская область, город Новосибирск, пер. 1-й Римского-Корсакова, 12	64
О признании аварийным и подлежащим сносу многоквартирного дома, расположенного по адресу: Российская Федерация, Новосибирская область, город Новосибирск, пер. 1-й Римского-Корсакова, 8	65
О признании аварийным и подлежащим сносу многоквартирного дома, расположенного по адресу: Российская Федерация, Новосибирская область, город Новосибирск, ул. Солидарности, 2	66
О признании аварийным и подлежащим сносу многоквартирного дома, расположенного по адресу: Российская Федерация, Новосибирская область, город Новосибирск, пер. 1-й Римского-Корсакова, 6	67
О признании аварийным и подлежащим сносу многоквартирного дома, расположенного по адресу: Российская Федерация, Новосибирская область, город Новосибирск, пер. 2-й Римского-Корсакова, 5	68
О признании аварийным и подлежащим сносу многоквартирного дома, расположенного по адресу: Российская Федерация, Новосибирская область, город Новосибирск, ул. Степная, 18а	69
О признании аварийным и подлежащим сносу многоквартирного дома, расположенного по адресу: Российская Федерация, Новосибирская область, город Новосибирск, ул. Костычева, 11а	70
О признании аварийным и подлежащим сносу многоквартирного дома, расположенного по адресу: Российская Федерация, Новосибирская область, город Новосибирск, пер. 3-й Серафимовича, 4	71
О признании аварийным и подлежащим сносу многоквартирного дома, расположенного по адресу: Российская Федерация, Новосибирская область, город Новосибирск, пер. 1-й Римского-Корсакова, 18	72

Об установлении норматива стоимости 1 кв. м общей площади жилого помещения по городу Новосибирску на II квартал 2019 года для расчета размеров социальных выплат в рамках реализации мероприятия по обеспечению жильем молодых семей ведомственной целевой программы «Оказание государственной поддержки гражданам в обеспечении жильем и оплате жилищно-коммунальных услуг» государственной программы Российской Федерации «Обеспечение доступным и комфортным жильем и коммунальными услугами граждан Российской Федерации», утвержденной постановлением Правительства Российской Федерации от 30.12.2017 № 1710	73
Об установлении тарифов на платные услуги, оказываемые муниципальным унитарным предприятием г. Новосибирска «ГОРВОДОКАНАЛ»	74
О признании аварийным и подлежащим сносу многоквартирного дома, расположенного по адресу: Российская Федерация, Новосибирская область, город Новосибирск, ул. Степная, 14	76
О признании аварийным и подлежащим сносу многоквартирного дома, расположенного по адресу: Российская Федерация, Новосибирская область, город Новосибирск, ул. Костычева, 13	77
О внесении изменения в пункт 4.7 Положения о комиссии по вопросам использования бюджетных ассигнований резервного фонда мэрии города Новосибирска, утвержденного постановлением мэрии города Новосибирска от 22.06.2015 № 4217	78
О признании аварийным и подлежащим сносу многоквартирного дома, расположенного по адресу: Российская Федерация, Новосибирская область, город Новосибирск, пер. 1-й Римского-Корсакова, 14	79
О признании аварийным и подлежащим сносу многоквартирного дома, расположенного по адресу: Российская Федерация, Новосибирская область, город Новосибирск, ул. Степная, 2	80
Об установлении размера платы за содержание жилых помещений для нанимателей жилых помещений по договорам социального найма и договорам найма жилых помещений государственного или муниципального жилищного фонда в многоквартирных домах	81
О признании аварийным и подлежащим сносу многоквартирного дома, расположенного по адресу: Российская Федерация, Новосибирская область, город Новосибирск, пер. 2-й Серафимовича, 14	83
О признании аварийным и подлежащим сносу многоквартирного дома, расположенного по адресу: Российская Федерация, Новосибирская область, город Новосибирск, пер. 2-й Римского-Корсакова, 7	84

О внесении изменений в Положение о премии мэрии города Новосибирска в области культуры и искусства «Человек года», утвержденное постановлением мэрии города Новосибирска от 24.05.2016 № 2100	85
О признании аварийным и подлежащим сносу многоквартирного дома, расположенного по адресу: Российская Федерация, Новосибирская область, город Новосибирск, пер. 2-й Римского-Корсакова, 1	86
О признании аварийным и подлежащим сносу многоквартирного дома, расположенного по адресу: Российская Федерация, Новосибирская область, город Новосибирск, ул. Костычева, 15	87
О признании аварийным и подлежащим сносу многоквартирного дома, расположенного по адресу: Российская Федерация, Новосибирская область, город Новосибирск, ул. Солидарности, 4	88
О внесении изменений в постановление мэрии города Новосибирска от 24.09.2013 № 8877 «О резервировании земель по ул. Космонавтов в Советском районе для муниципальных нужд города Новосибирска»	89
О признании аварийным и подлежащим сносу многоквартирного дома, расположенного по адресу: Российская Федерация, Новосибирская область, город Новосибирск, пер. 2-й Римского-Корсакова, 8	91
О признании аварийным и подлежащим сносу многоквартирного дома, расположенного по адресу: Российская Федерация, Новосибирская область, город Новосибирск, пер. 3-й Серафимовича, 6	92
О признании аварийным и подлежащим сносу многоквартирного дома, расположенного по адресу: Российская Федерация, Новосибирская область, город Новосибирск, ул. Костычева, 9а	93
Об определении границ территорий, на которых не допускается розничная продажа алкогольной продукции, прилегающих к зданиям, помещениям, находящимся во владении и (или) пользовании организаций, осуществляющих медицинскую деятельность, в Дзержинском районе	94
О внесении изменений в состав Консультативного совета по вопросам семьи и детства	96
О признании аварийным и подлежащим сносу многоквартирного дома, расположенного по адресу: Российская Федерация, Новосибирская область, город Новосибирск, ул. Степная, 10	97
О признании аварийным и подлежащим сносу многоквартирного дома, расположенного по адресу: Российская Федерация, Новосибирская область, город Новосибирск, ул. Степная, 4	98

О признании аварийным и подлежащим сносу многоквартирного дома, расположенного по адресу: Российская Федерация, Новосибирская область, город Новосибирск, пер. 2-й Серафимовича, 16	99
О признании аварийным и подлежащим сносу многоквартирного дома, расположенного по адресу: Российская Федерация, Новосибирская область, город Новосибирск, пер. 2-й Римского-Корсакова, 3	100
О признании аварийным и подлежащим сносу многоквартирного дома, расположенного по адресу: Российская Федерация, Новосибирская область, город Новосибирск, ул. Серафимовича, 13	101
О внесении изменений в муниципальную программу «Создание условий для организации и осуществления мероприятий по гражданской обороне и защите населения и территории города Новосибирска от чрезвычайных ситуаций природного и техногенного характера» на 2017 – 2020 годы, утвержденную постановлением мэрии города Новосибирска от 24.10.2016 № 4835	102
О признании аварийным и подлежащим сносу многоквартирного дома, расположенного по адресу: Российская Федерация, Новосибирская область, город Новосибирск, ул. Костычева, 11	111
О внесении изменения в пункт 5 постановления мэрии города Новосибирска от 08.12.2014 № 10844 «Об определении срока ежегодного перерасчета в бюджет города Новосибирска муниципальными унитарными предприятиями города Новосибирска части прибыли, остающейся в их распоряжении после уплаты налогов и иных обязательных платежей»	112
О внесении изменений в муниципальную программу «Муниципальная поддержка общественных инициатив в городе Новосибирске» на 2017 – 2020 годы, утвержденную постановлением мэрии города Новосибирска от 15.11.2016 № 5193	113
О создании художественного совета города Новосибирска	122
О проекте планировки территории, ограниченной ул. Одоевского, Бердским шоссе, рекой Иней, границей города Новосибирска, в Первомайском районе	127
О проекте планировки и проекте межевания территории, ограниченной Красным проспектом, улицами Орджоникидзе, Дмитрия Шамшурина, Железнодорожной, Нарымской, Вокзальной магистралью и полосой отвода железной дороги, в Центральном и Железнодорожном районах	145


О Положении о комиссии по рассмотрению вопросов о включении многоквартирных домов, признанных аварийными и подлежащими сносу, в перечень многоквартирных домов, подлежащих расселению и сносу	166
Об административном регламенте предоставления муниципальной услуги по выдаче копий архивных документов, подтверждающих право на владение землей	170
О внесении изменений в постановление мэрии города Новосибирска от 08.08.2014 № 7109 «О способе формирования фонда капитального ремонта на счете регионального оператора в отношении многоквартирных домов, расположенных на территории города Новосибирска»	186
О внесении изменений в Положение о проведении смотра-конкурса «Зеленый двор», утвержденное постановлением мэрии города Новосибирска от 22.05.2012 № 4850	284
О проведении капитального ремонта общего имущества в многоквартирных домах в 2020 году	286
Об установлении размера платы за содержание жилых помещений для нанимателей жилых помещений по договорам социального найма и договорам найма жилых помещений государственного или муниципального жилищного фонда в многоквартирных домах	298
Распоряжения Совета депутатов города Новосибирска	305
Официальные сообщения и материалы органов местного самоуправления города Новосибирска	310
Департамент строительства и архитектуры	311
департамент промышленности, инноваций и предпринимательства	324
Извещения департамента земельных и имущественных отношений	326
Департамент энергетики, жилищного и коммунального хозяйства города	360

Редакционный совет Бюллетеня органов местного самоуправления города Новосибирска:

Столяров М.Н. - председатель, Маликова Е.А., Волобуев О.Н., Тыртышный А.Г.
630099, Новосибирск, Красный проспект, 34, телефон/факс: (383) 227-41-90, 227-43-57

Отпечатано в типографии ООО «Плюс Реклама», тел.: 314-13-04

Бюллетень № 25. 06.06.2019 г. Заказ № 115. Тираж 500 экз.

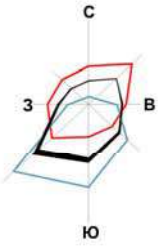

Приложение 1
к проекту планировки территории, ограниченной
ул. Автогенной, ул. Никитина, ул. Доватора,
ул. Панфиловцев, в Октябрьском районе

ЧЕРТЕЖ
планировки территории

УСЛОВНЫЕ ОБОЗНАЧЕНИЯ

красные линии

Границы, планировочная структура

границы планируемой территории

границы кварталов

Территории общего пользования

251.хх.хх.хх номера элементов планировочной структуры (номер планируемой территории, номер района, номер микрорайона, номер квартала)

водные объекты

парки, скверы, бульвары, иные озелененные территории общего пользования

улично-дорожная сеть

Границы зон планируемого размещения объектов капитального строительства

зона застройки малоэтажными многоквартирными жилыми домами (до 4 этажей, включая мансардный)

зона застройки жилыми домами смешанной этажности

зона застройки объектами делового, общественного и коммерческого назначения, в том числе многоэтажных жилых домов

зона специализированной малоэтажной общественной застройки

зона специализированной средне- и многоэтажной общественной застройки

зона объектов культуры и спорта

зона объектов здравоохранения

зона объектов дошкольного, начального общего, основного общего и среднего (полного) общего образования

зона объектов инженерной инфраструктуры

зона стоянок для легковых автомобилей

зона сооружений и коммуникаций автомобильного, речного, воздушного транспорта, метрополитена

зона объектов религиозного назначения

Объекты капитального строительства

существующие планируемые

дошкольные образовательные организации (детские сады)

общеобразовательные организации (общеобразовательные школы)

организации дополнительного образования

пункт охраны правопорядка

объекты спортивного назначения

плавательный бассейн

детский парк развлечений

амбулаторно-поликлинические учреждения

больницы

отделения связи

культурно-досуговые центры

общественные здания административного назначения, бизнес-центры

культовый объект

Объекты транспортной инфраструктуры

станции метрополитена планируемые

планируемая линия и остановочные пункты скоростного трамвая

линии городского трамвая (существующие)

планируемые внеуличные пешеходные переходы (надземные, подземные)


р.м. магистральная улица районного значения транспортно-пешеходная

ж.у.1 жилая улица I



СХЕМА

границ территории, на которой не допускается розничная продажа алкогольной продукции, прилегающей к зданию государственного бюджетного учреждения здравоохранения Новосибирской области «Городская клиническая больница № 2», расположенному по адресу: Российская Федерация, Новосибирская область, город Новосибирск, ул. Ползунова, 21

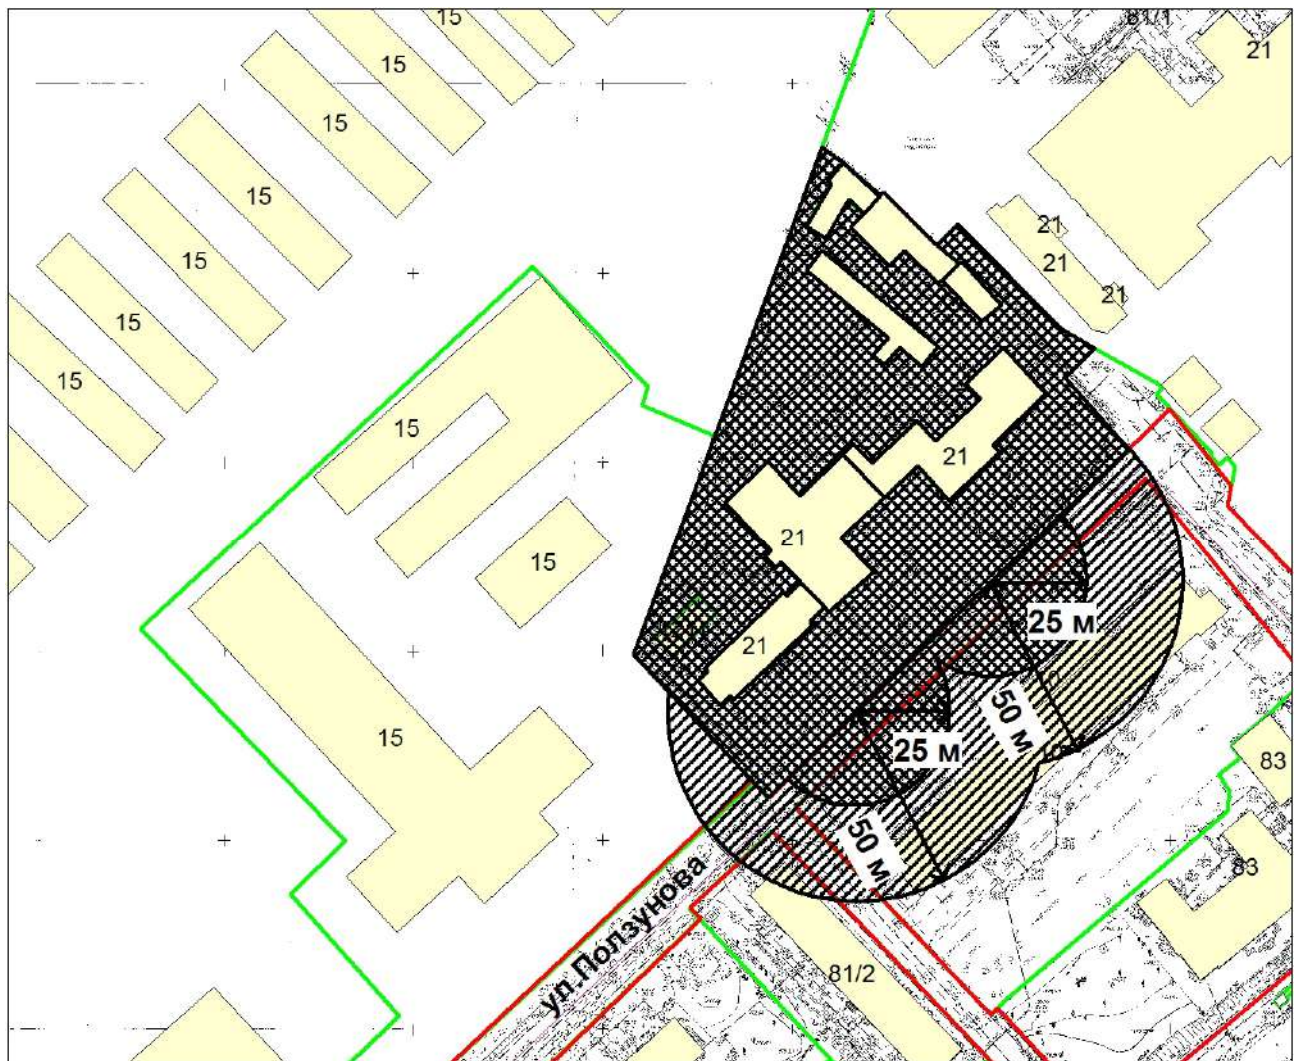

Масштаб 1:2000



- территория, на которой не допускается розничная продажа алкогольной продукции, включая продажу алкогольной продукции при оказании услуг общественного питания.




- территория, на которой не допускается розничная продажа алкогольной продукции, за исключением продажи алкогольной продукции при оказании услуг общественного питания.

Схема границ прилегающей территории является неотъемлемой частью постановления и без него недействительна.

СХЕМА

границ территории, на которой не допускается розничная продажа алкогольной продукции, прилегающей к помещению государственного бюджетного учреждения здравоохранения Новосибирской области «Городская клиническая больница № 2», расположенному по адресу: Российская Федерация, Новосибирская область, город Новосибирск, пр-кт Дзержинского, 15

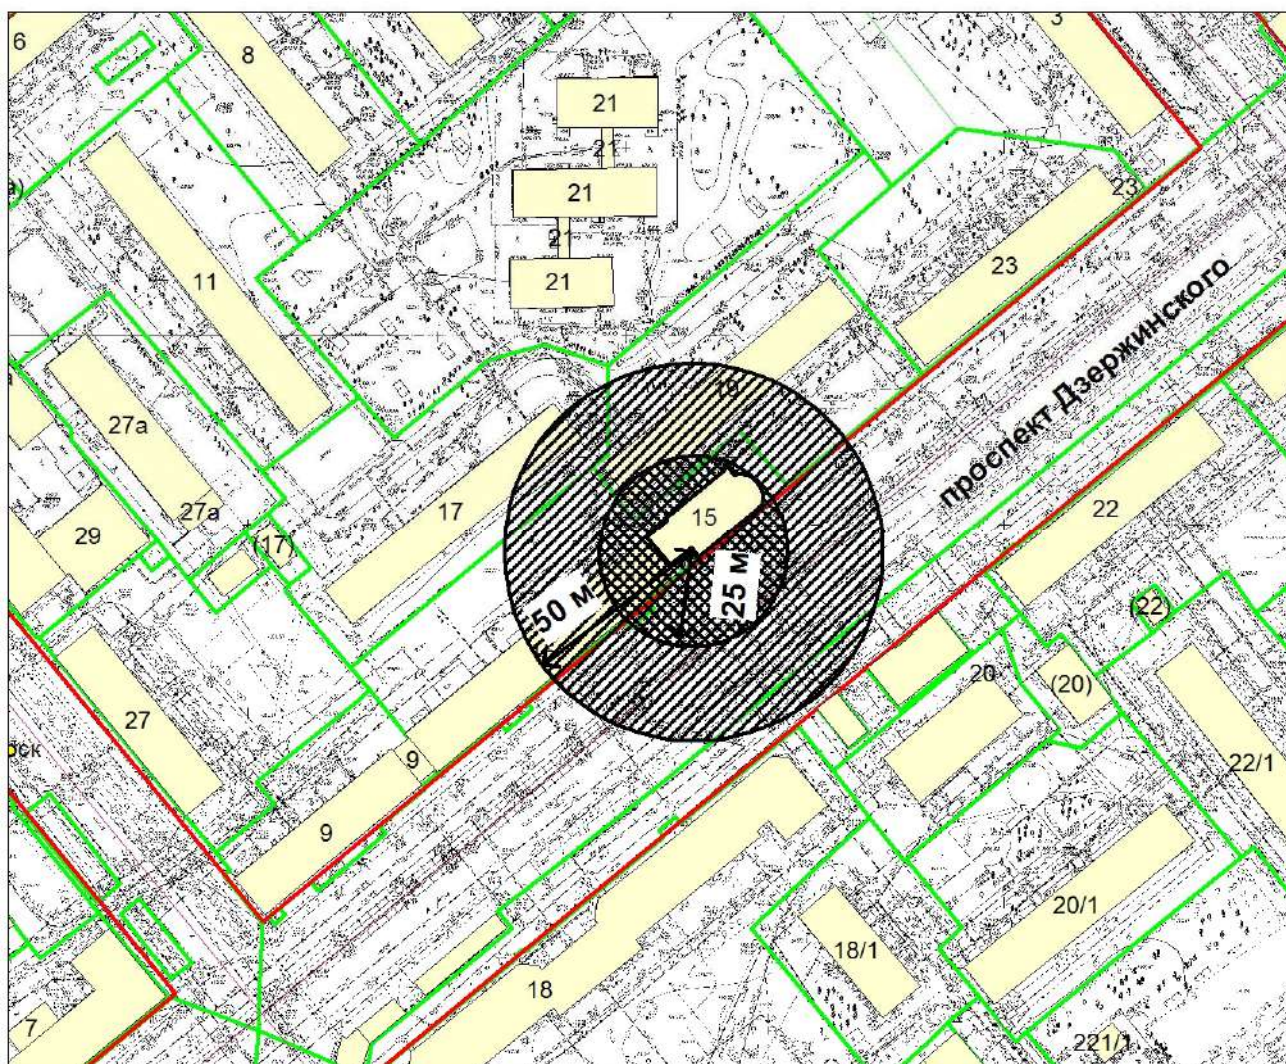

Масштаб 1:2000



- территория, на которой не допускается розничная продажа алкогольной продукции, включая продажу алкогольной продукции при оказании услуг общественного питания.




- территория, на которой не допускается розничная продажа алкогольной продукции, за исключением продажи алкогольной продукции при оказании услуг общественного питания.

Схема границ прилегающей территории является неотъемлемой частью постановления и без него недействительна.

СХЕМА

границ территории, на которой не допускается розничная продажа алкогольной продукции, прилегающей к зданию государственного бюджетного учреждения здравоохранения Новосибирской области «Городская клиническая больница № 2», расположенному по адресу: Российская Федерация, Новосибирская область, город Новосибирск, пр-кт Дзержинского, 44

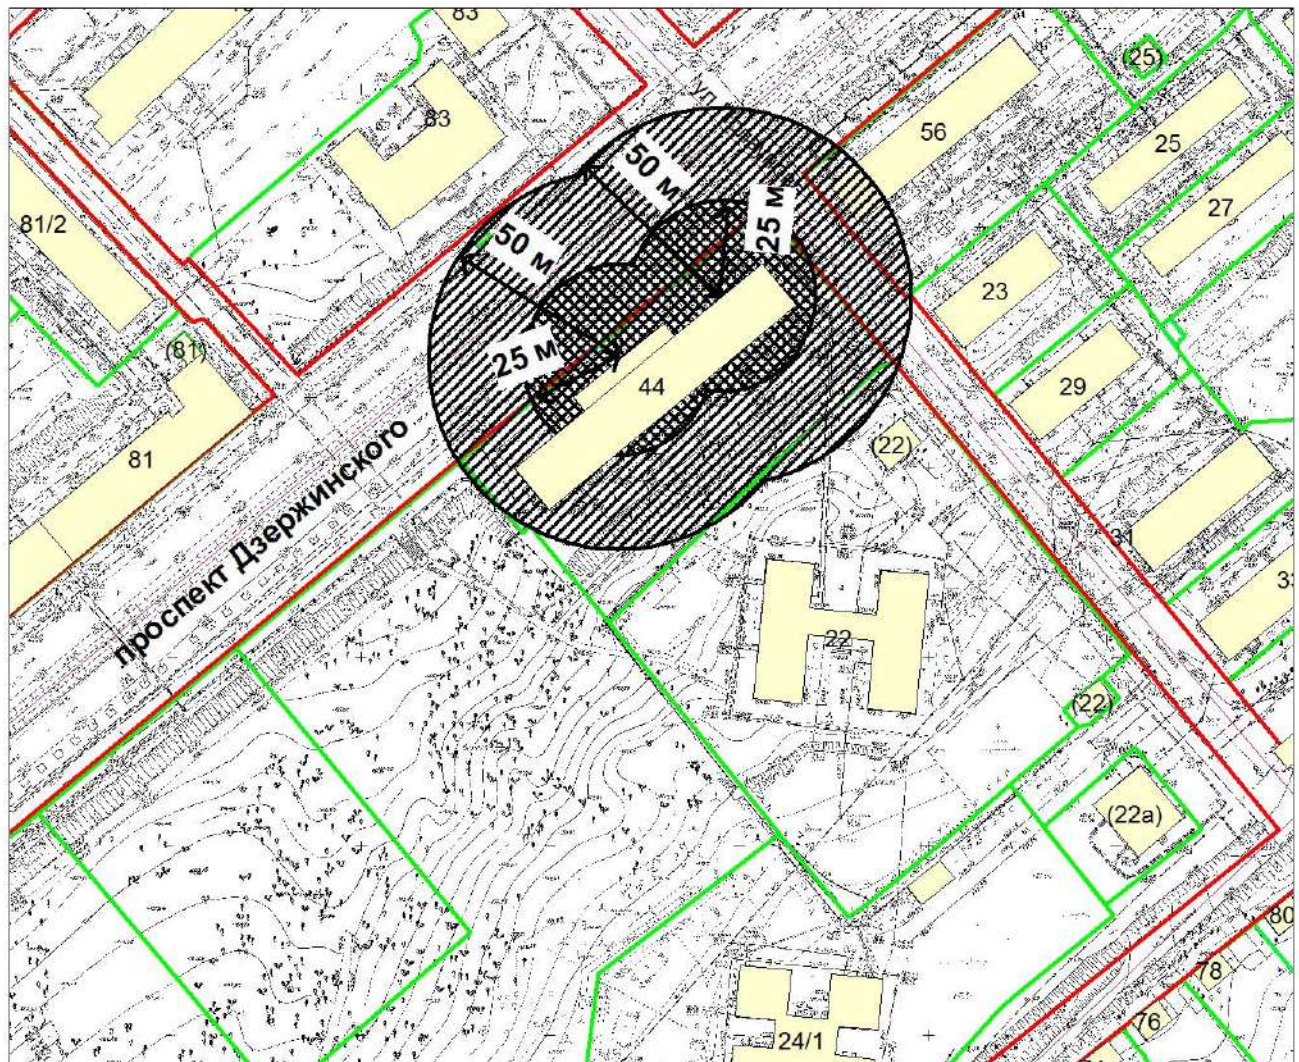

Масштаб 1:2000



- территория, на которой не допускается розничная продажа алкогольной продукции, включая продажу алкогольной продукции при оказании услуг общественного питания.




- территория, на которой не допускается розничная продажа алкогольной продукции, за исключением продажи алкогольной продукции при оказании услуг общественного питания.


Схема границ прилегающей территории является неотъемлемой частью постановления и без него недействительна.

СХЕМА


границ территории, на которой не допускается розничная продажа алкогольной продукции, прилегающей к помещению государственного бюджетного учреждения здравоохранения Новосибирской области «Городская клиническая больница № 2», расположенному по адресу: Российская Федерация, Новосибирская область, город Новосибирск, пр-кт Дзержинского, 71

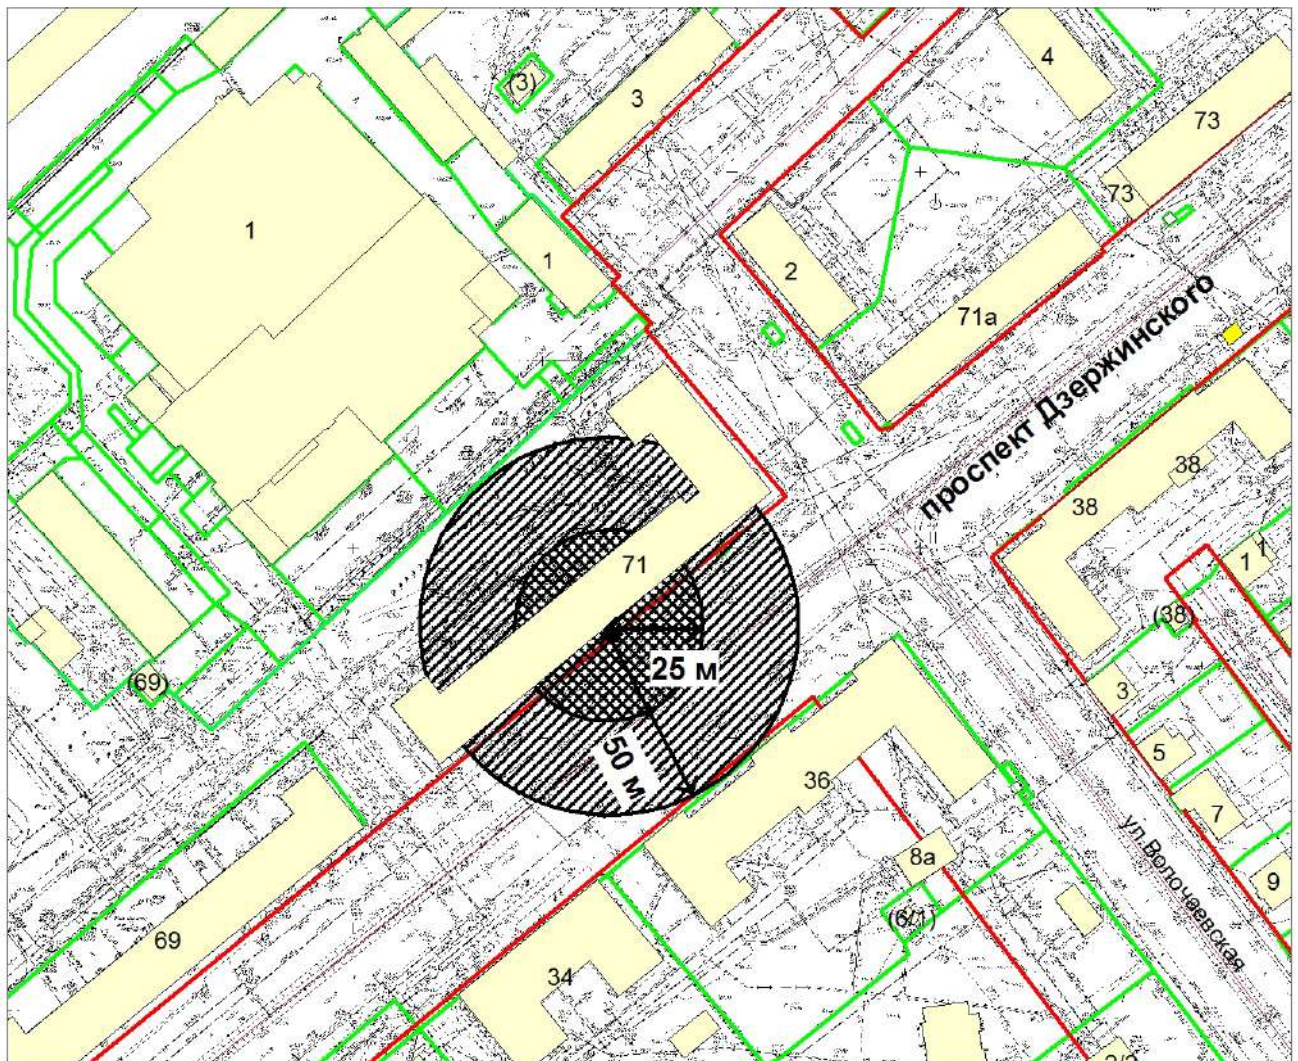

Масштаб 1:2000

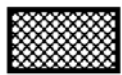

- территория, на которой не допускается розничная продажа алкогольной продукции, включая продажу алкогольной продукции при оказании услуг общественного питания.

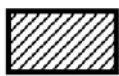


- территория, на которой не допускается розничная продажа алкогольной продукции, за исключением продажи алкогольной продукции при оказании услуг общественного питания.

Схема границ прилегающей территории является неотъемлемой частью постановления и без него недействительна.

СХЕМА

границ территории, на которой не допускается розничная продажа алкогольной продукции, прилегающей к помещению государственного бюджетного учреждения здравоохранения Новосибирской области «Городская клиническая больница № 2», расположенному по адресу: Российская Федерация, Новосибирская область, город Новосибирск, ул. Кошурникова, 18

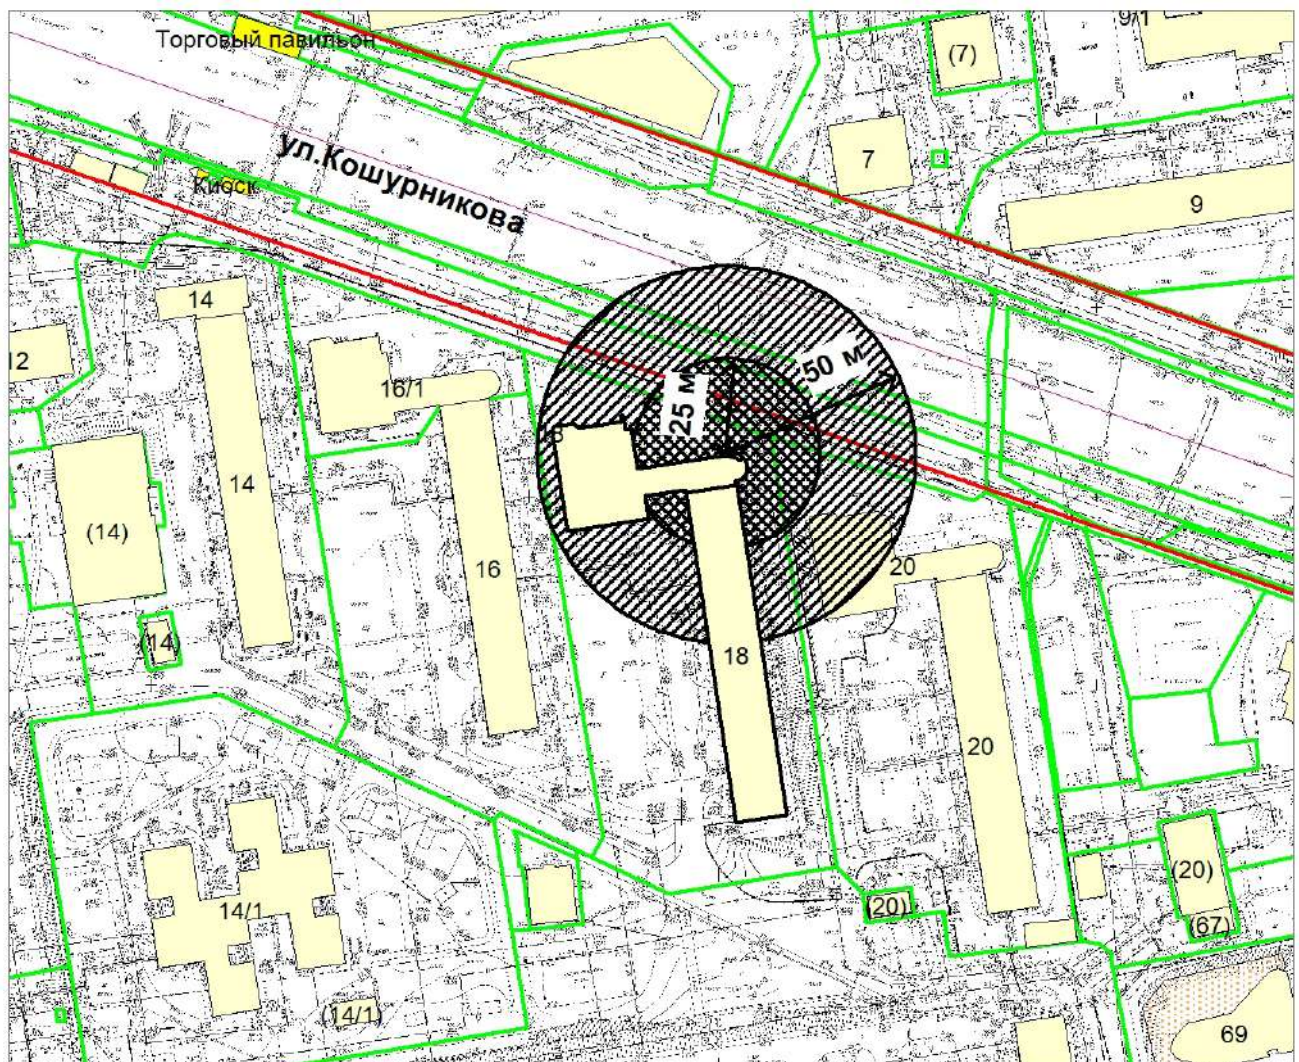

Масштаб 1:2000



- территория, на которой не допускается розничная продажа алкогольной продукции, включая продажу алкогольной продукции при оказании услуг общественного питания.




- территория, на которой не допускается розничная продажа алкогольной продукции, за исключением продажи алкогольной продукции при оказании услуг общественного питания.

Схема границ прилегающей территории является неотъемлемой частью постановления и без него недействительна.

СХЕМА

границ территории, на которой не допускается розничная продажа алкогольной продукции, прилегающей к помещению государственного бюджетного учреждения здравоохранения Новосибирской области «Городская клиническая больница № 2», расположенному по адресу: Российская Федерация, Новосибирская область, город Новосибирск, ул. Гоголя, 225/1

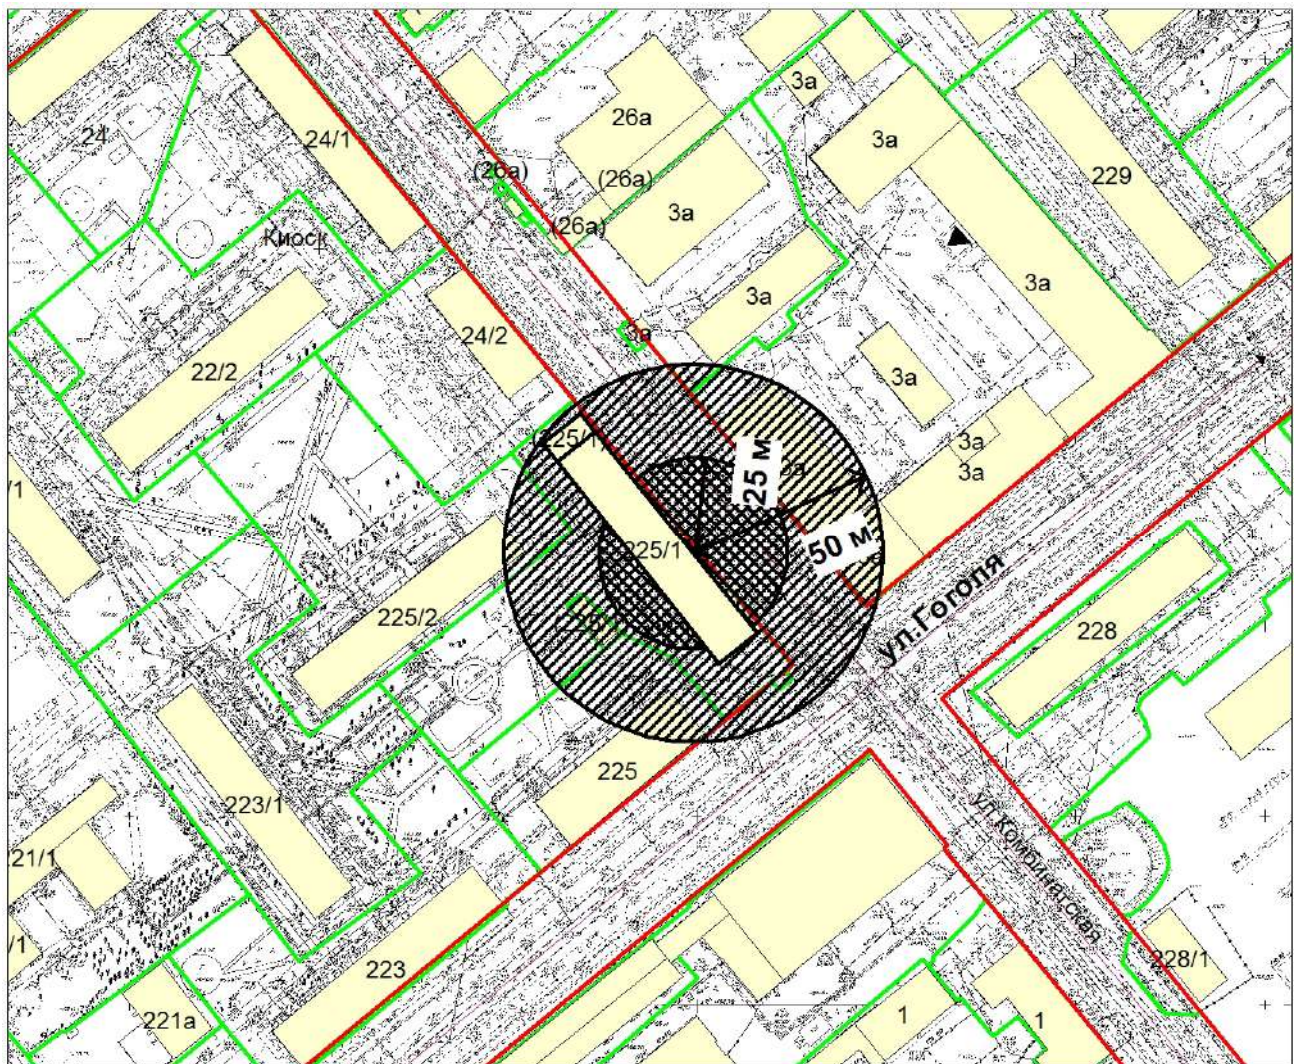

Масштаб 1:2000



- территория, на которой не допускается розничная продажа алкогольной продукции, включая продажу алкогольной продукции при оказании услуг общественного питания.




- территория, на которой не допускается розничная продажа алкогольной продукции, за исключением продажи алкогольной продукции при оказании услуг общественного питания.

Схема границ прилегающей территории является неотъемлемой частью постановления и без него недействительна.

СХЕМА

границ территории, на которой не допускается розничная продажа алкогольной продукции, прилегающей к зданию государственного бюджетного учреждения здравоохранения Новосибирской области «Городская клиническая больница № 12», расположенному по адресу: Российская Федерация, Новосибирская область, город Новосибирск, ул. Трикотажная, 49/1

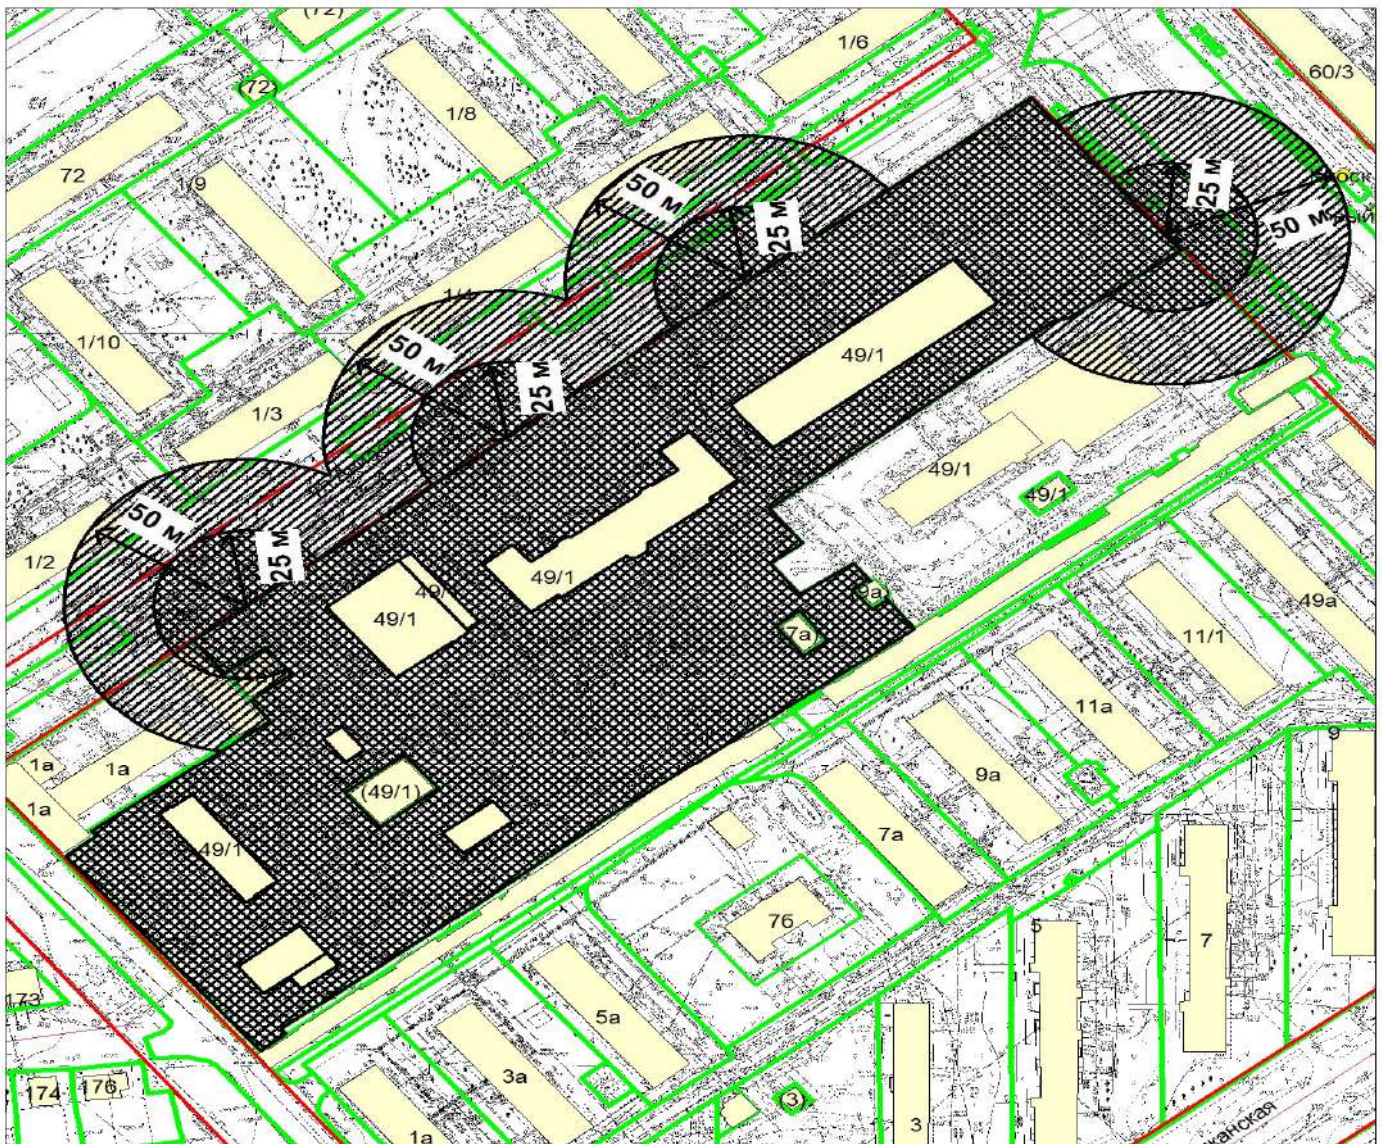

Масштаб 1:2000



- территория, на которой не допускается розничная продажа алкогольной продукции, включая продажу алкогольной продукции при оказании услуг общественного питания.




- территория, на которой не допускается розничная продажа алкогольной продукции, за исключением продажи алкогольной продукции при оказании услуг общественного питания.

Схема границ прилегающей территории является неотъемлемой частью постановления и без него недействительна.

СХЕМА


границ территории, на которой не допускается розничная продажа алкогольной продукции, прилегающей к помещению государственного бюджетного учреждения здравоохранения Новосибирской области «Городская клиническая больница № 12», расположенному по адресу: Российская Федерация, Новосибирская область, город Новосибирск, ул. Авиастроителей, 3

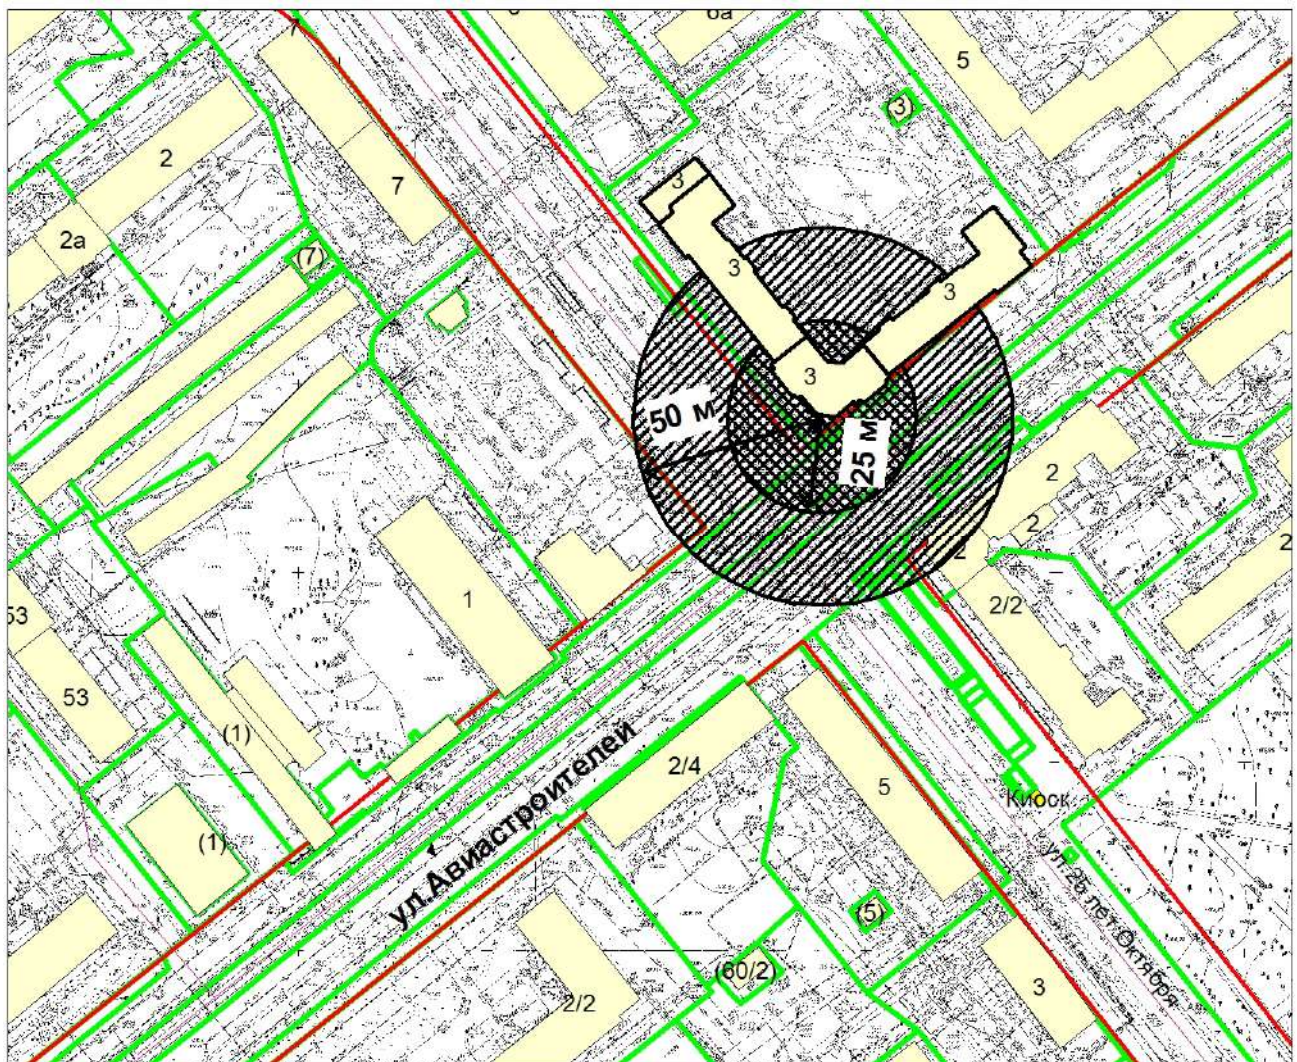

Масштаб 1:2000



- территория, на которой не допускается розничная продажа алкогольной продукции, включая продажу алкогольной продукции при оказании услуг общественного питания.

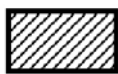


- территория, на которой не допускается розничная продажа алкогольной продукции, за исключением продажи алкогольной продукции при оказании услуг общественного питания.

Схема границ прилегающей территории является неотъемлемой частью постановления и без него недействительна.

СХЕМА

границ территории, на которой не допускается розничная продажа алкогольной продукции, прилегающей к зданию государственного бюджетного учреждения здравоохранения Новосибирской области «Детская городская клиническая больница № 6», расположенному по адресу: Российская Федерация, Новосибирская область, город Новосибирск, ул. Промышленная, 2а

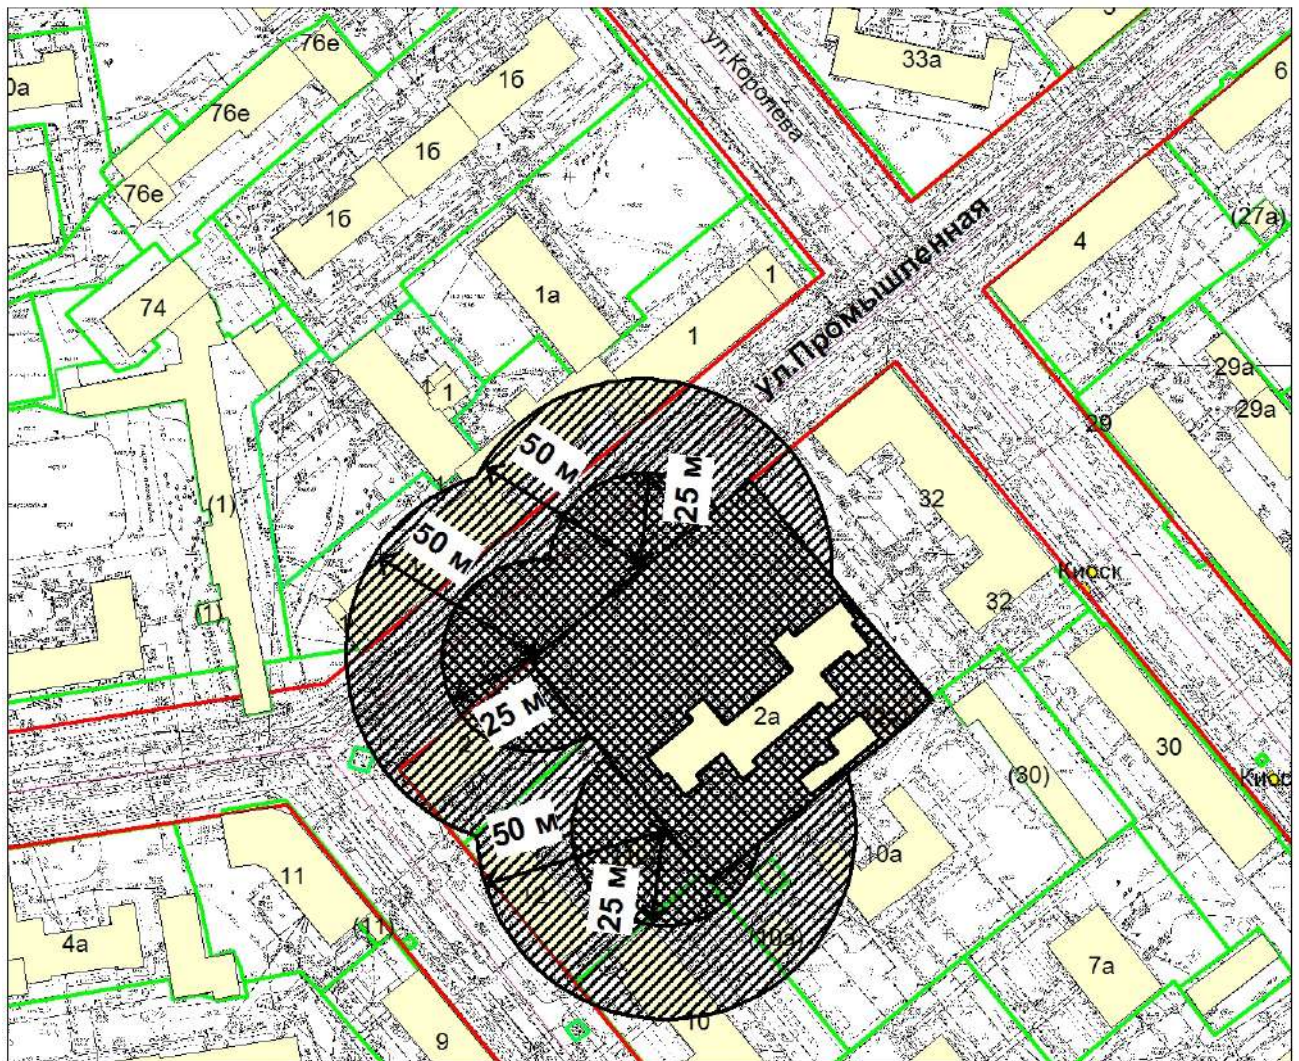

Масштаб 1:2000



- территория, на которой не допускается розничная продажа алкогольной продукции, включая продажу алкогольной продукции при оказании услуг общественного питания.




- территория, на которой не допускается розничная продажа алкогольной продукции, за исключением продажи алкогольной продукции при оказании услуг общественного питания.

Схема границ прилегающей территории является неотъемлемой частью постановления и без него недействительна.

СХЕМА


границ территории, на которой не допускается розничная продажа алкогольной продукции, прилегающей к помещению государственного бюджетного учреждения здравоохранения Новосибирской области «Детская городская клиническая больница № 6», расположенному по адресу: Российская Федерация, Новосибирская область, город Новосибирск, пр-кт Дзержинского, 15

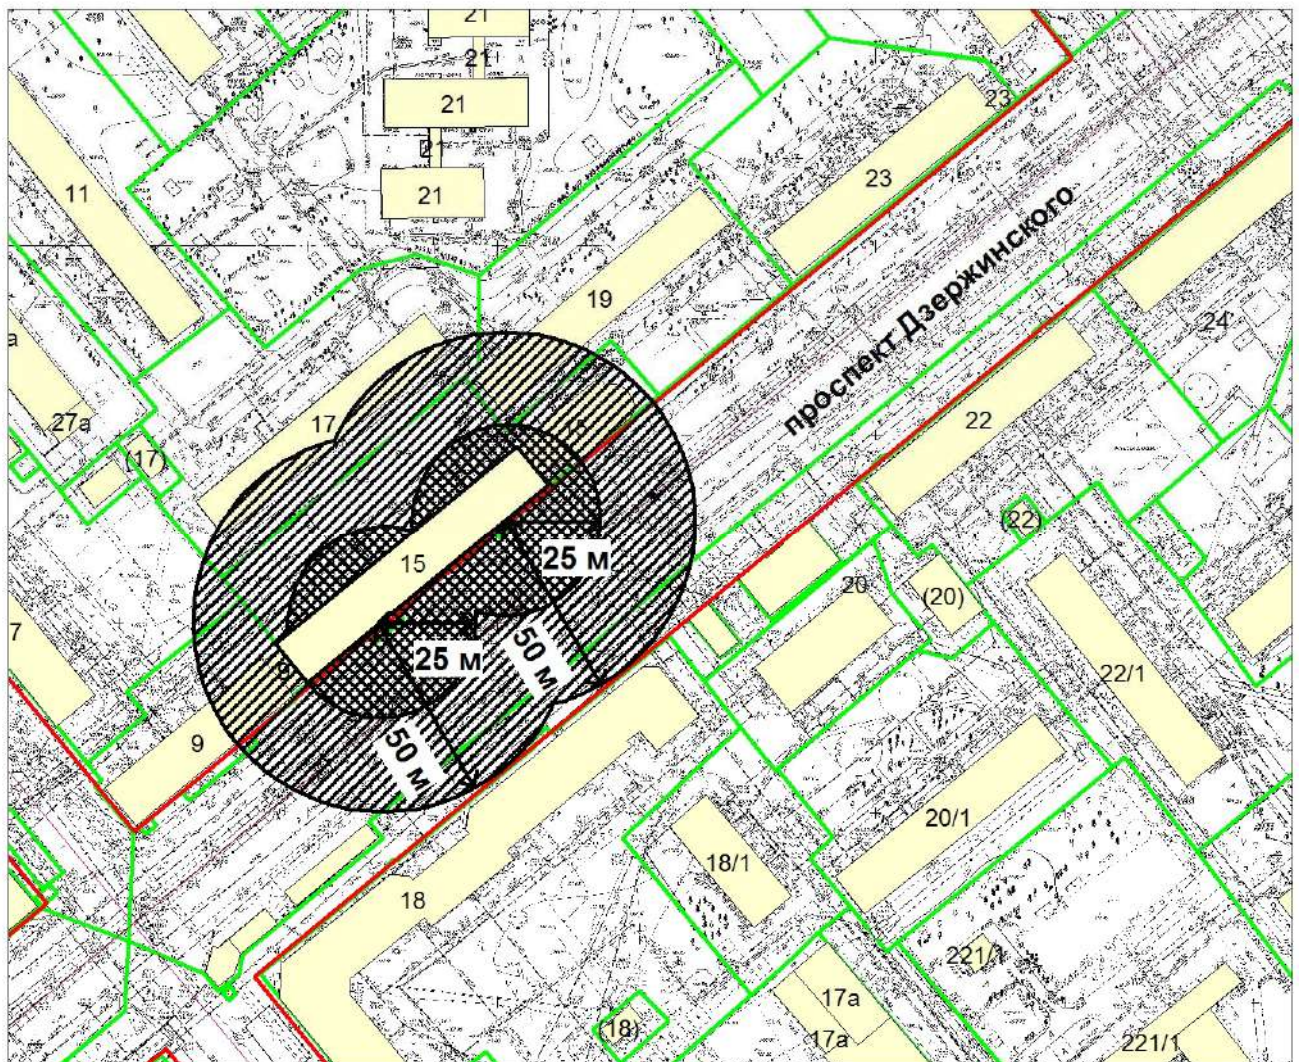

Масштаб 1:2000



- территория, на которой не допускается розничная продажа алкогольной продукции, включая продажу алкогольной продукции при оказании услуг общественного питания.

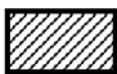


- территория, на которой не допускается розничная продажа алкогольной продукции, за исключением продажи алкогольной продукции при оказании услуг общественного питания.

Схема границ прилегающей территории является неотъемлемой частью постановления и без него недействительна.

СХЕМА

границ территории, на которой не допускается розничная продажа алкогольной продукции, прилегающей к помещению государственного бюджетного учреждения здравоохранения Новосибирской области «Детская городская клиническая больница № 6», расположенному по адресу: Российская Федерация, Новосибирская область, город Новосибирск, ул. Авиастроителей, 2/4

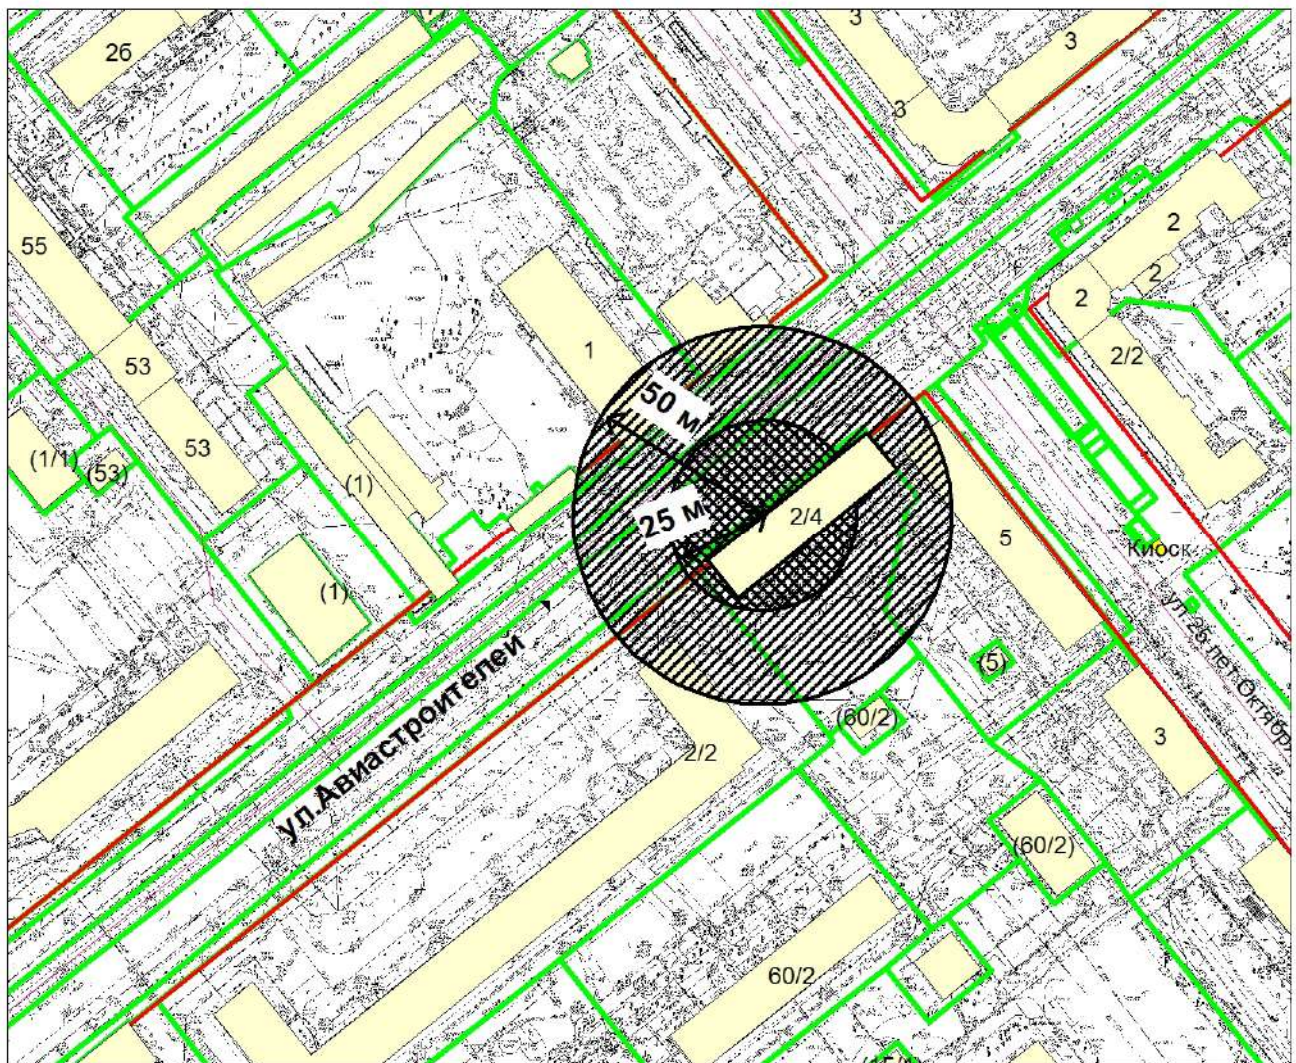

Масштаб 1:2000



- территория, на которой не допускается розничная продажа алкогольной продукции, включая продажу алкогольной продукции при оказании услуг общественного питания.




- территория, на которой не допускается розничная продажа алкогольной продукции, за исключением продажи алкогольной продукции при оказании услуг общественного питания.

Схема границ прилегающей территории является неотъемлемой частью постановления и без него недействительна.

СХЕМА

границ территории, на которой не допускается розничная продажа алкогольной продукции, прилегающей к помещению государственного бюджетного учреждения здравоохранения Новосибирской области «Детская городская клиническая больница № 6», расположенному по адресу: Российская Федерация, Новосибирская область, город Новосибирск, ул. Трикогажная, 31

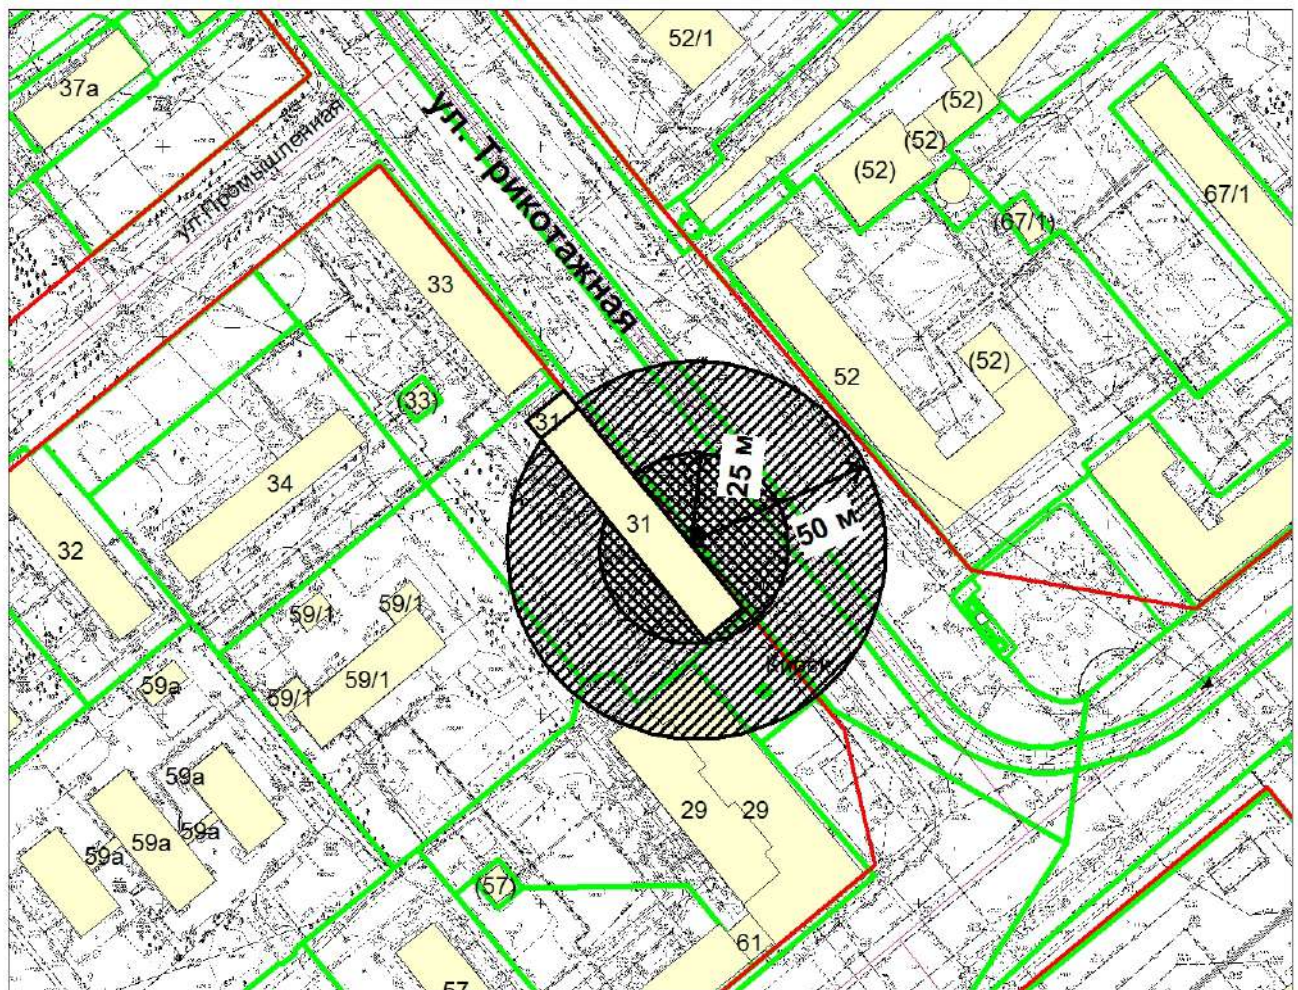

Масштаб 1:2000



- территория, на которой не допускается розничная продажа алкогольной продукции, включая продажу алкогольной продукции при оказании услуг общественного питания.




- территория, на которой не допускается розничная продажа алкогольной продукции, за исключением продажи алкогольной продукции при оказании услуг общественного питания.

Схема границ прилегающей территории является неотъемлемой частью постановления и без него недействительна.

СХЕМА


границ территории, на которой не допускается розничная продажа алкогольной продукции, прилегающей к помещению государственного бюджетного учреждения здравоохранения Новосибирской области «Детская городская клиническая больница № 6», расположенному по адресу: Российская Федерация, Новосибирская область, город Новосибирск, ул. Трикотажная, 52

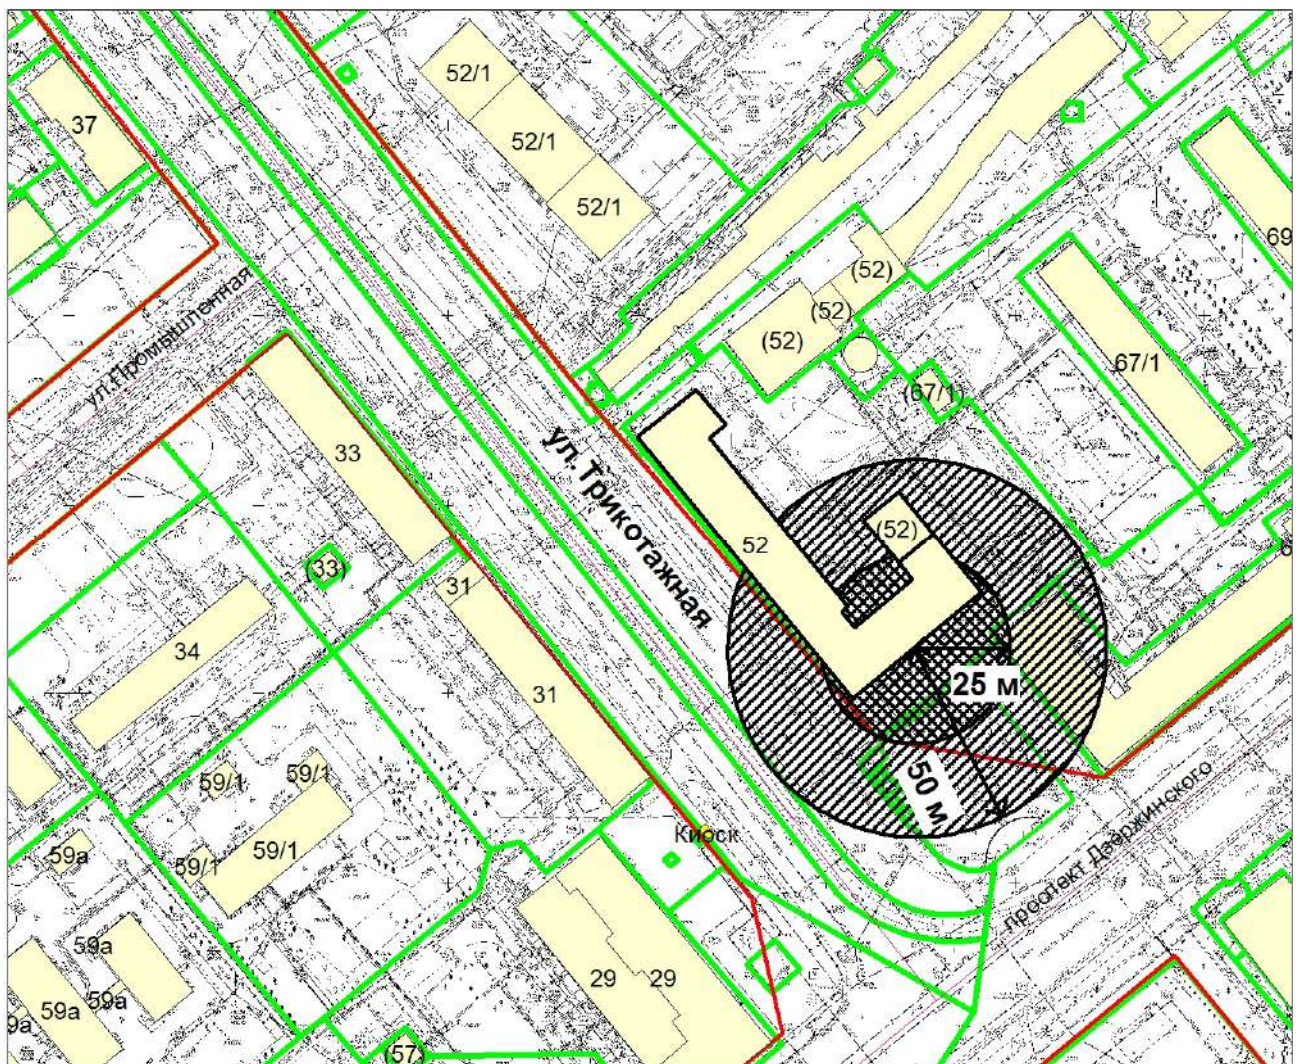

Масштаб 1:2000



- территория, на которой не допускается розничная продажа алкогольной продукции, включая продажу алкогольной продукции при оказании услуг общественного питания.

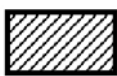


- территория, на которой не допускается розничная продажа алкогольной продукции, за исключением продажи алкогольной продукции при оказании услуг общественного питания.

Схема границ прилегающей территории является неотъемлемой частью постановления и без него недействительна.

СХЕМА

**границ территории, на которой не допускается розничная продажа алкогольной продукции, прилегающей к помещению государственного бюджетного учреждения здравоохранения Новосибирской области «Новосибирский городской клинический перинатальный центр», расположенному по адресу:
Российская Федерация, Новосибирская область,
город Новосибирск, ул. Лазарева, 35**

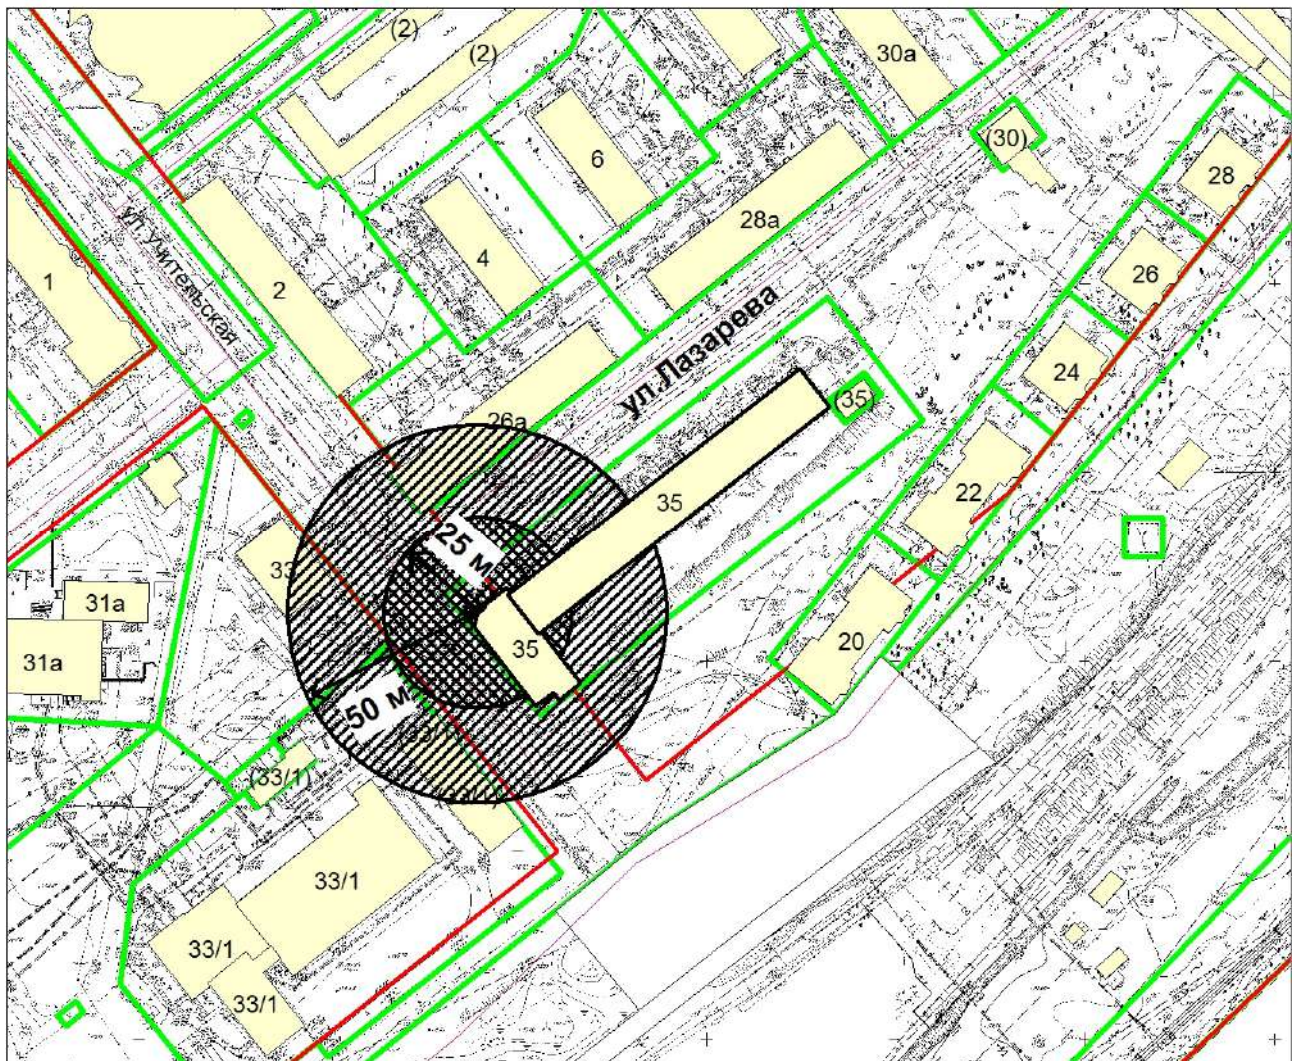

Масштаб 1:2000



- территория, на которой не допускается розничная продажа алкогольной продукции, включая продажу алкогольной продукции при оказании услуг общественного питания.




- территория, на которой не допускается розничная продажа алкогольной продукции, за исключением продажи алкогольной продукции при оказании услуг общественного питания.

Схема границ прилегающей территории является неотъемлемой частью постановления и без него недействительна.

СХЕМА


границ территории, на которой не допускается розничная продажа алкогольной продукции, прилегающей к зданию государственного бюджетного учреждения здравоохранения Новосибирской области «Городская поликлиника № 17», расположенному по адресу: Российская Федерация, Новосибирская область, город Новосибирск, ул. Адриена Лежена, 5/1

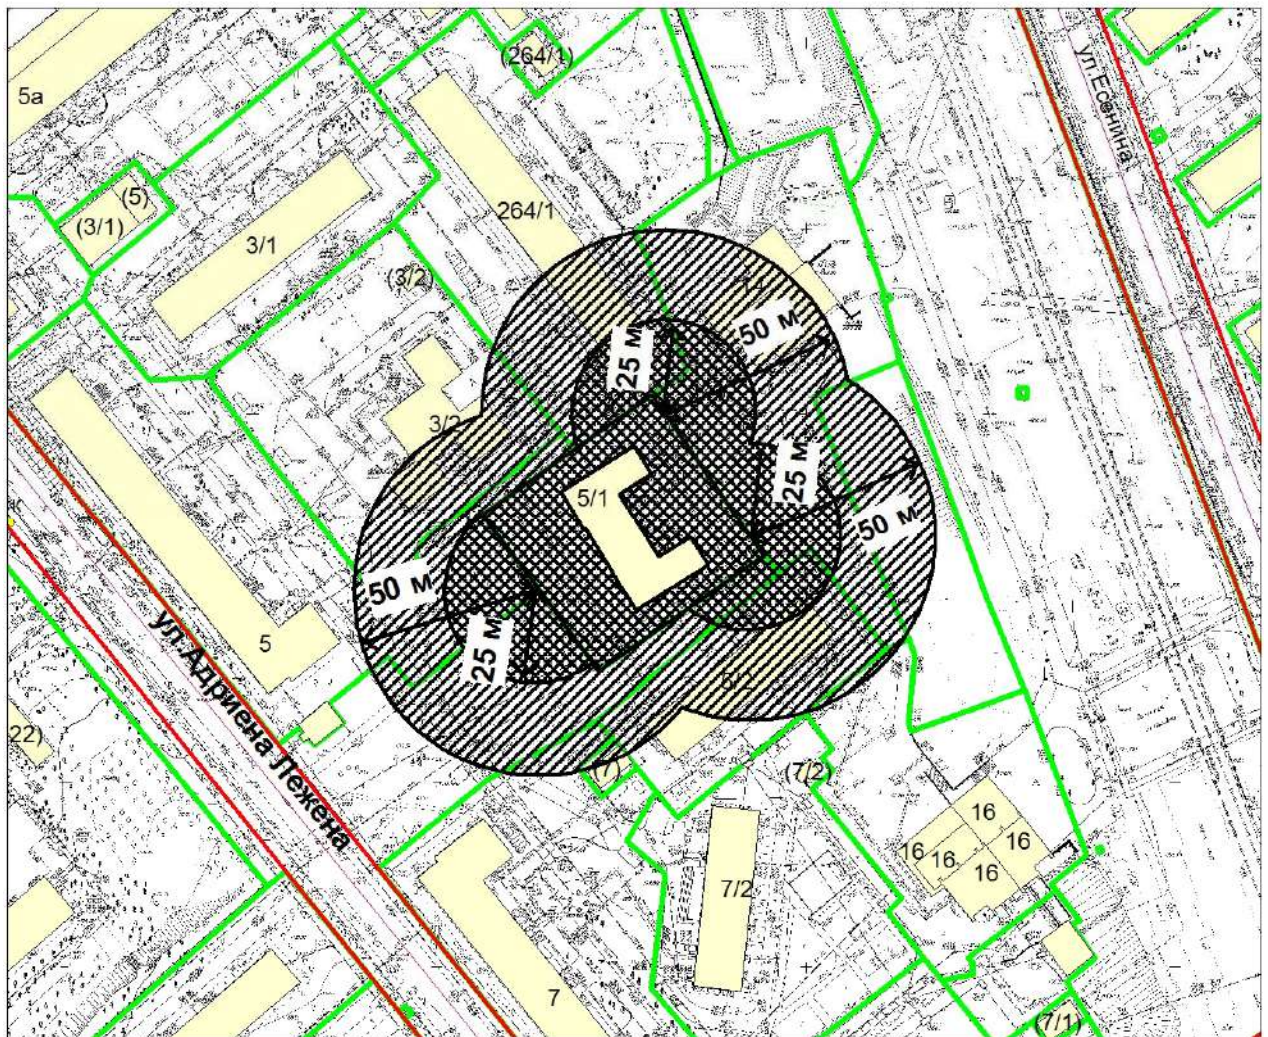

Масштаб 1:2000



- территория, на которой не допускается розничная продажа алкогольной продукции, включая продажу алкогольной продукции при оказании услуг общественного питания.

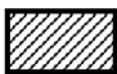


- территория, на которой не допускается розничная продажа алкогольной продукции, за исключением продажи алкогольной продукции при оказании услуг общественного питания.

Схема границ прилегающей территории является неотъемлемой частью постановления и без него недействительна.

СХЕМА

границ территории, на которой не допускается розничная продажа алкогольной продукции, прилегающей к помещению государственного бюджетного учреждения здравоохранения Новосибирской области «Городская поликлиника № 17», расположенному по адресу: Российская Федерация, Новосибирская область, город Новосибирск, ул. Толбухина, 41/1

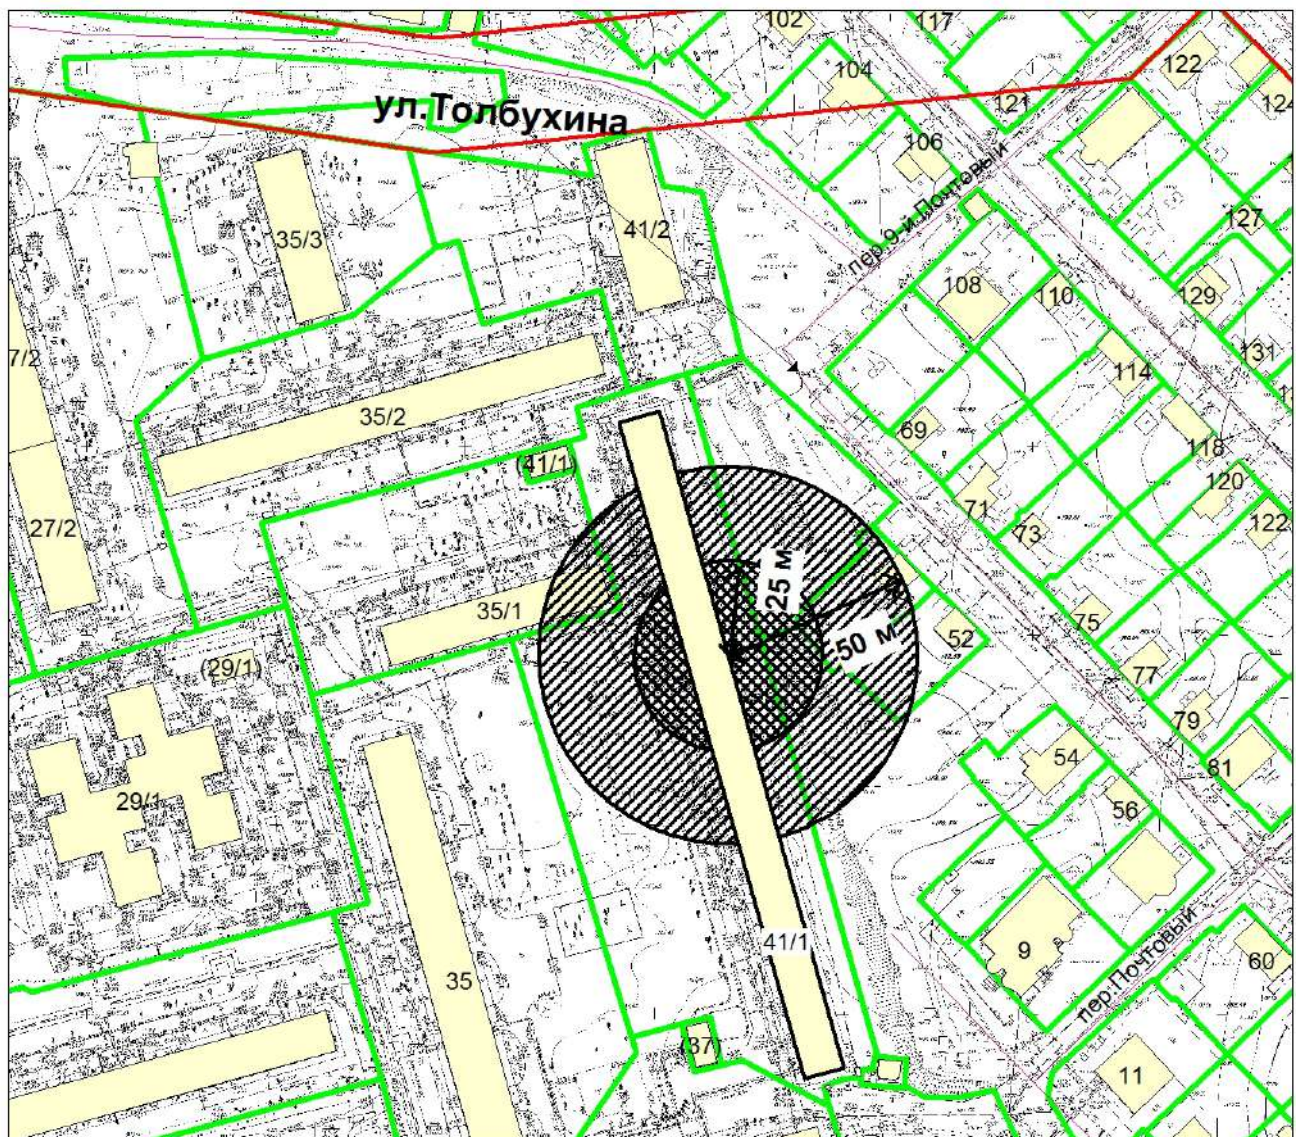

Масштаб 1:2000



- территория, на которой не допускается розничная продажа алкогольной продукции, включая продажу алкогольной продукции при оказании услуг общественного питания.




- территория, на которой не допускается розничная продажа алкогольной продукции, за исключением продажи алкогольной продукции при оказании услуг общественного питания.

Схема границ прилегающей территории является неотъемлемой частью постановления и без него недействительна.

СХЕМА

границ территории, на которой не допускается розничная продажа алкогольной продукции, прилегающей к зданию государственного бюджетного учреждения здравоохранения Новосибирской области «Городская поликлиника № 17», расположенному по адресу: Российская Федерация, Новосибирская область, город Новосибирск, ул. Доватора, 13/1

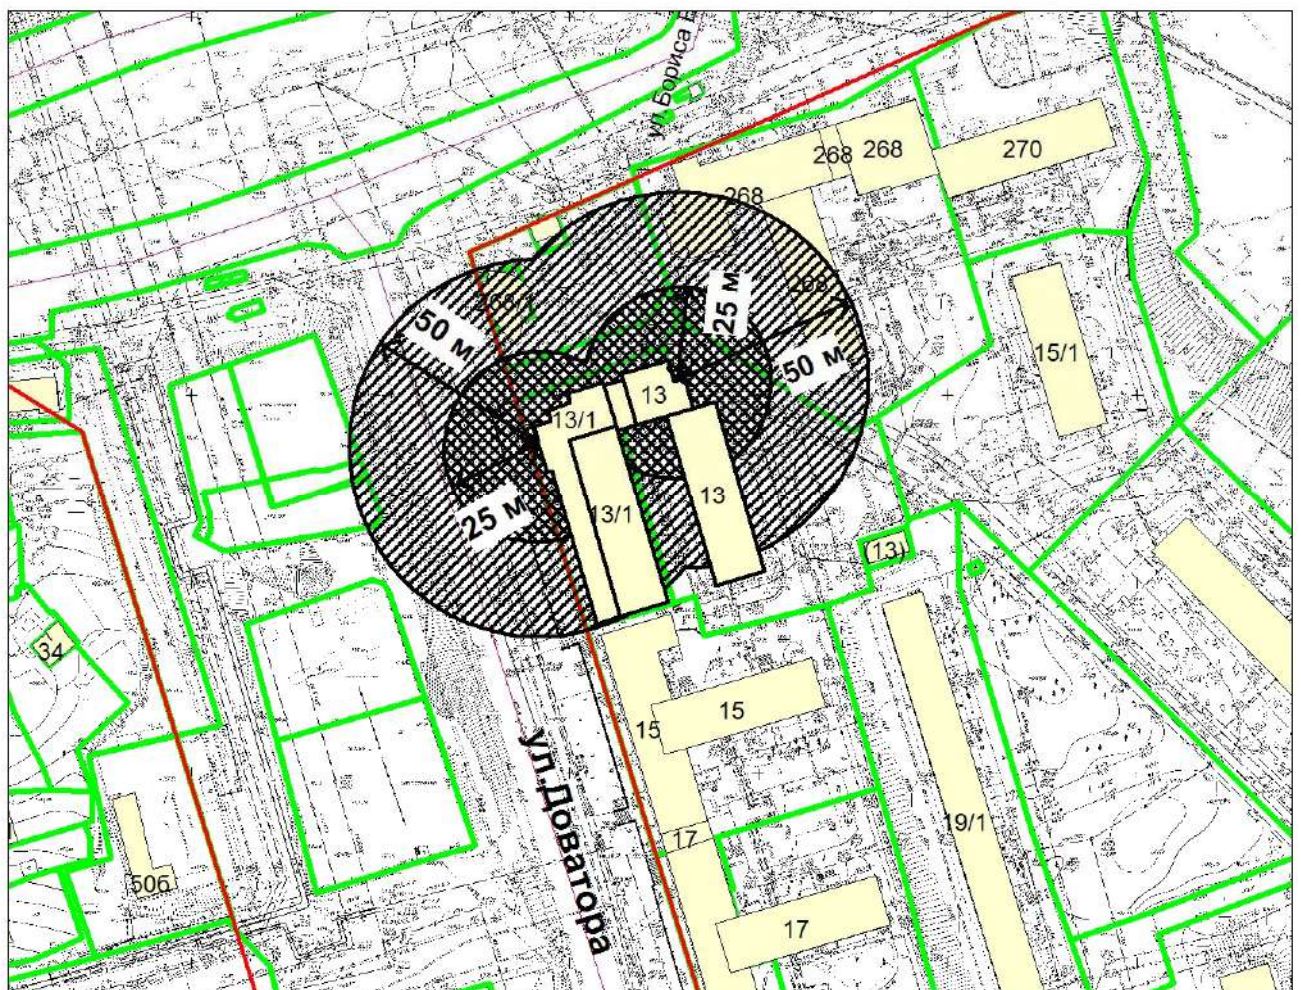

Масштаб 1:2000



- территория, на которой не допускается розничная продажа алкогольной продукции, включая продажу алкогольной продукции при оказании услуг общественного питания.




- территория, на которой не допускается розничная продажа алкогольной продукции, за исключением продажи алкогольной продукции при оказании услуг общественного питания.

Схема границ прилегающей территории является неотъемлемой частью постановления и без него недействительна.

СХЕМА

границ территории, на которой не допускается розничная продажа алкогольной продукции, прилегающей к помещению государственного автономного учреждения здравоохранения Новосибирской области «Стоматологическая поликлиника № 5», расположенному по адресу: Российская Федерация, Новосибирская область, город Новосибирск, ул. Авиастроителей, 9

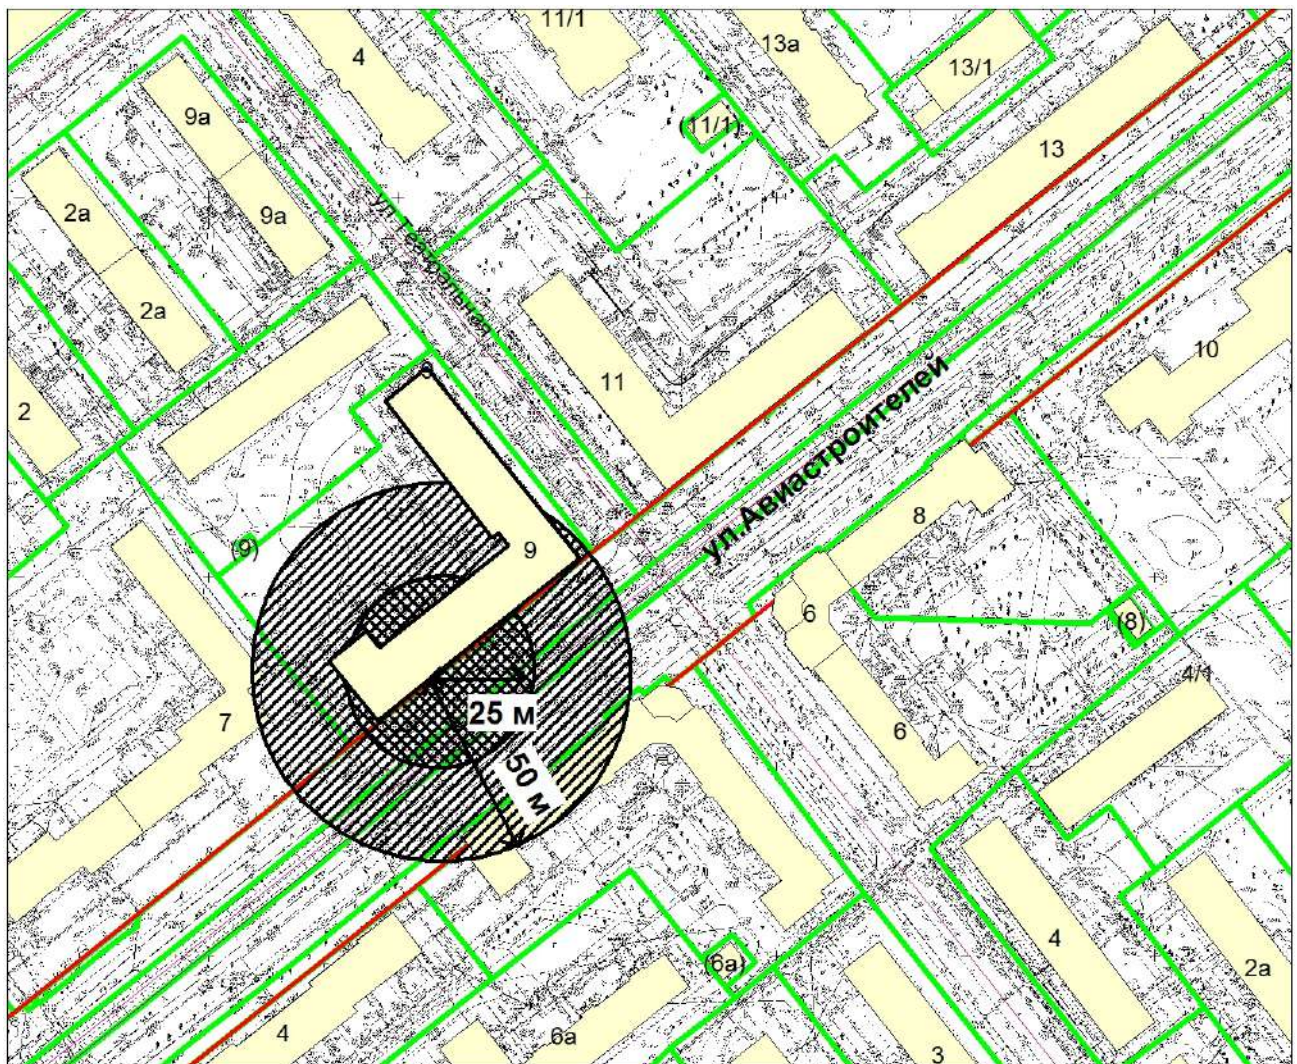

Масштаб 1:2000



- территория, на которой не допускается розничная продажа алкогольной продукции, включая продажу алкогольной продукции при оказании услуг общественного питания.




- территория, на которой не допускается розничная продажа алкогольной продукции, за исключением продажи алкогольной продукции при оказании услуг общественного питания.

Схема границ прилегающей территории является неотъемлемой частью постановления и без него недействительна.

СХЕМА

границ территории, на которой не допускается розничная продажа алкогольной продукции, прилегающей к помещению государственному автономному учреждению здравоохранения Новосибирской области «Стоматологическая поликлиника № 5», расположенному по адресу: Российская Федерация, Новосибирская область, город Новосибирск, ул. Новая Заря, 14

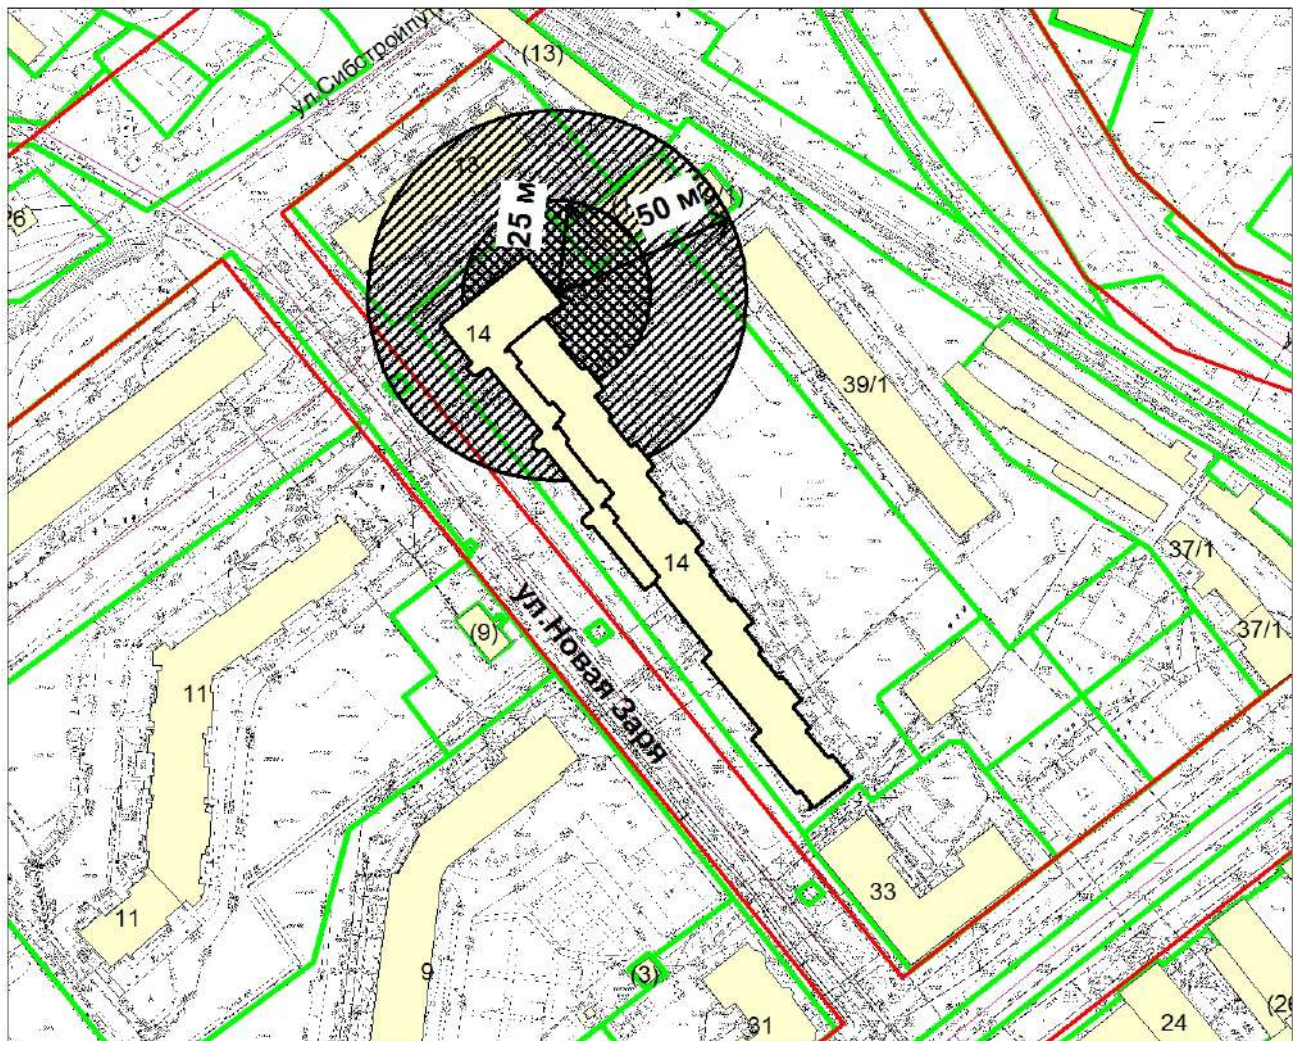

Масштаб 1:2000



- территория, на которой не допускается розничная продажа алкогольной продукции, включая продажу алкогольной продукции при оказании услуг общественного питания.




- территория, на которой не допускается розничная продажа алкогольной продукции, за исключением продажи алкогольной продукции при оказании услуг общественного питания.

Схема границ прилегающей территории является неотъемлемой частью постановления и без него недействительна.

СХЕМА


границ территории, на которой не допускается розничная продажа алкогольной продукции, прилегающей к помещению закрытого акционерного общества «Стоматологическая поликлиника № 9», расположенному по адресу: Российская Федерация, Новосибирская область, город Новосибирск, ул. Кошурникова, 10

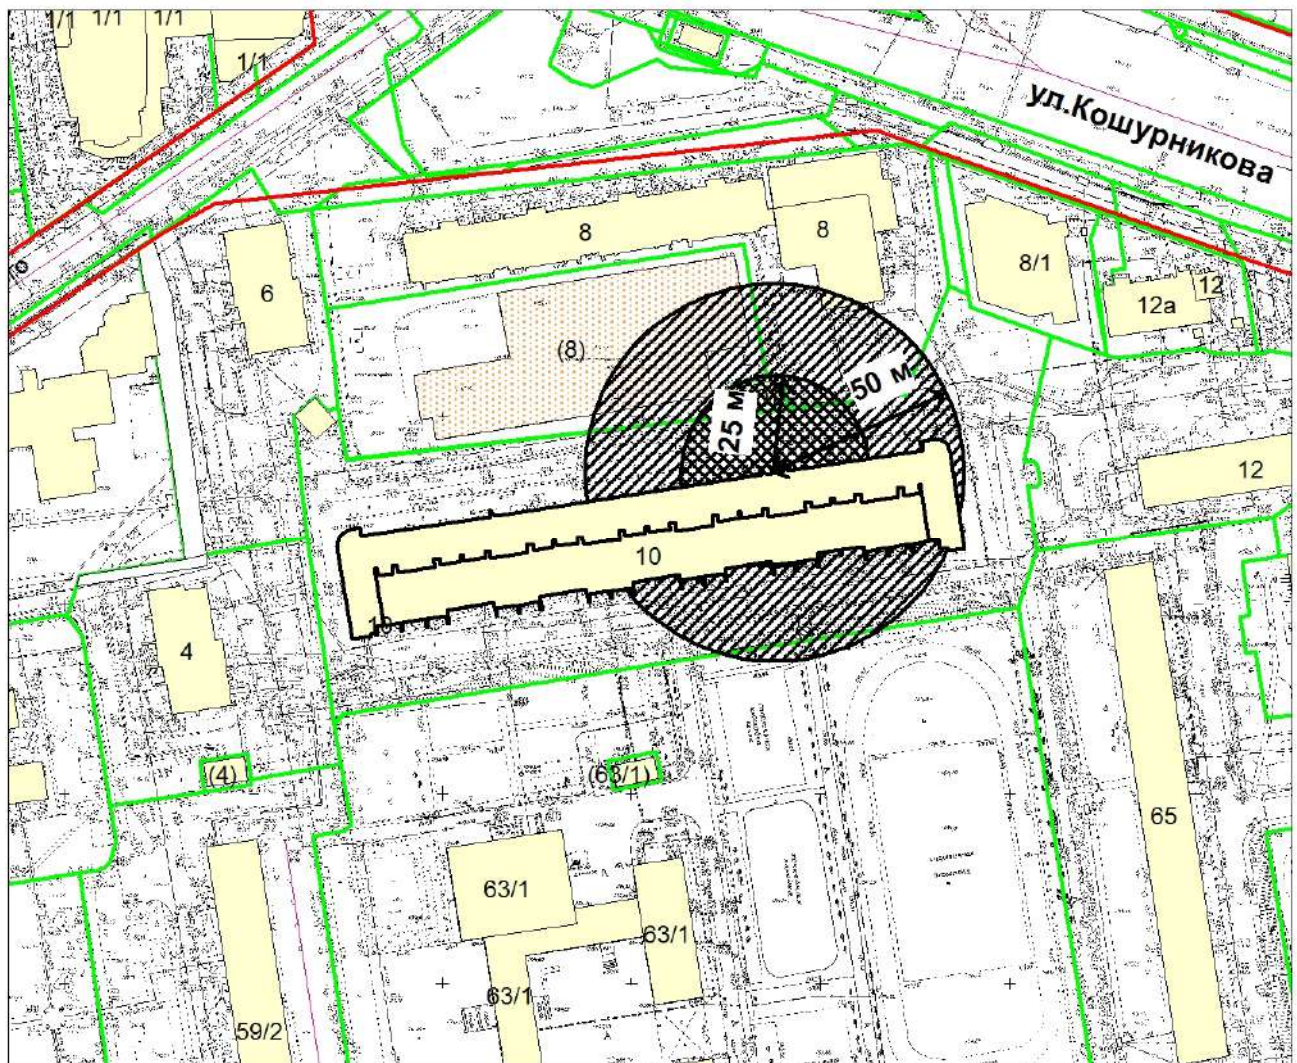

Масштаб 1:2000



- территория, на которой не допускается розничная продажа алкогольной продукции, включая продажу алкогольной продукции при оказании услуг общественного питания.

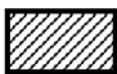

- территория, на которой не допускается розничная продажа алкогольной продукции, за исключением продажи алкогольной продукции при оказании услуг общественного питания.

Схема границ прилегающей территории является неотъемлемой частью постановления и без него недействительна.

СХЕМА

границ территории, на которой не допускается розничная продажа алкогольной продукции, прилегающей к зданию государственного бюджетного учреждения здравоохранения Новосибирской области «Государственная Новосибирская клиническая психиатрическая больница № 3», расположенному по адресу: Российская Федерация, Новосибирская область, город Новосибирск, ул. Красноводская, 36



Масштаб 1:2000



- территория, на которой не допускается розничная продажа алкогольной продукции, включая продажу алкогольной продукции при оказании услуг общественного питания.




- территория, на которой не допускается розничная продажа алкогольной продукции, за исключением продажи алкогольной продукции при оказании услуг общественного питания.

Схема границ прилегающей территории является неотъемлемой частью постановления и без него недействительна.

СХЕМА

границ территории, на которой не допускается розничная продажа алкогольной продукции, прилегающей к зданию государственного бюджетного учреждения здравоохранения Новосибирской области «Государственная Новосибирская клиническая психиатрическая больница № 3», расположенному по адресу: Российская Федерация, Новосибирская область, город Новосибирск, ул. Светлая, 86

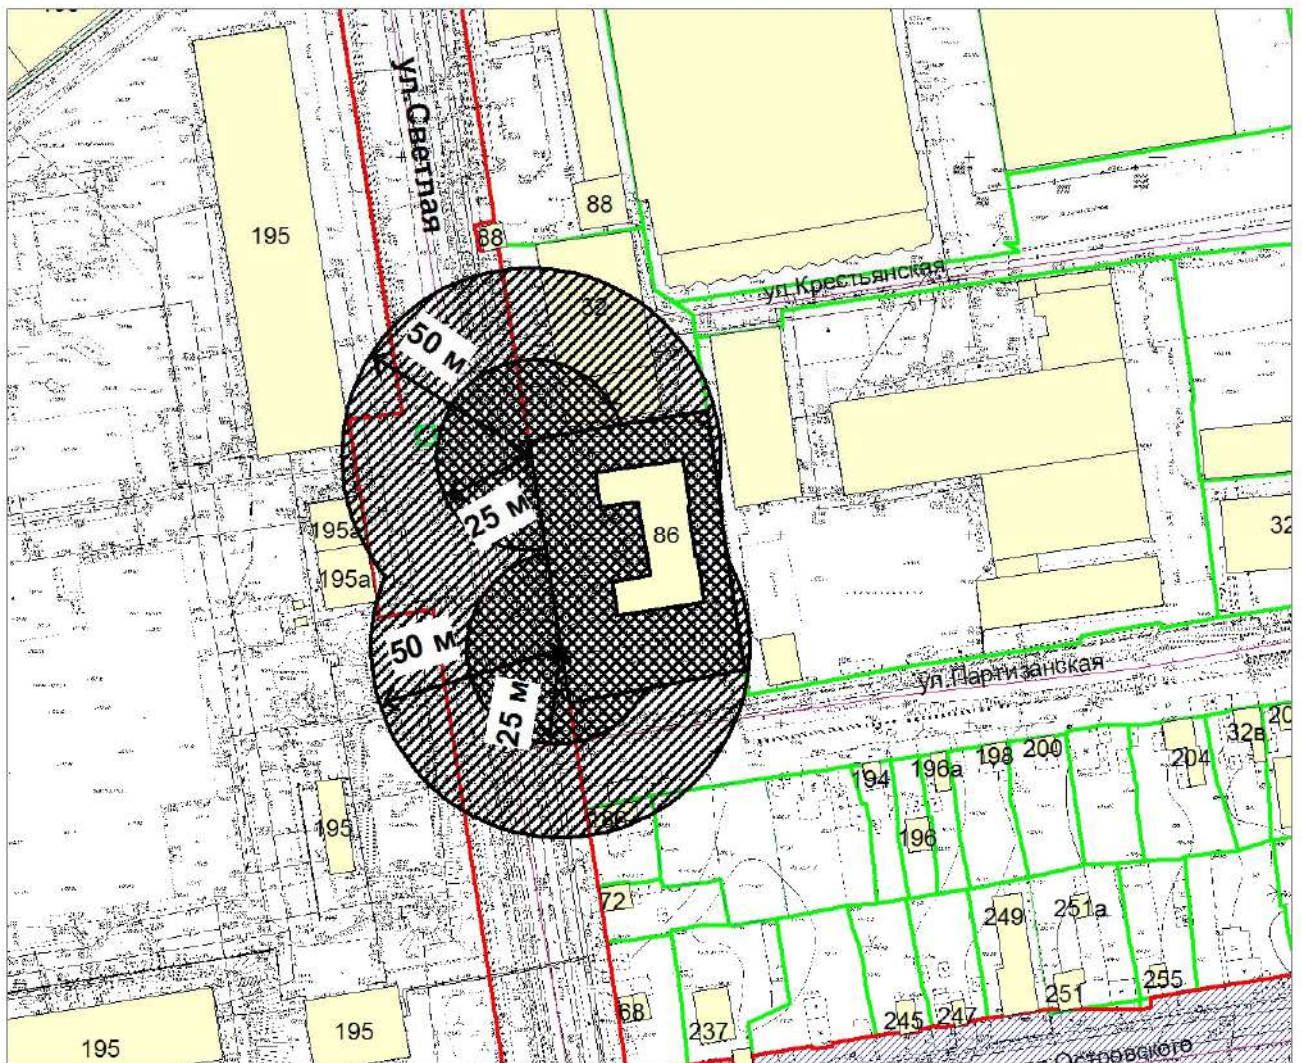

Масштаб 1:2000



- территория, на которой не допускается розничная продажа алкогольной продукции, включая продажу алкогольной продукции при оказании услуг общественного питания.




- территория, на которой не допускается розничная продажа алкогольной продукции, за исключением продажи алкогольной продукции при оказании услуг общественного питания.

Схема границ прилегающей территории является неотъемлемой частью постановления и без него недействительна.

СХЕМА

**границ территории, на которой не допускается розничная продажа алкогольной продукции, прилегающей к зданию государственного бюджетного учреждения здравоохранения Новосибирской области «Новосибирский областной клинический противотуберкулезный диспансер», расположенному по адресу:
Российская Федерация, Новосибирская область,
город Новосибирск, ул. Дениса Давыдова, 20**

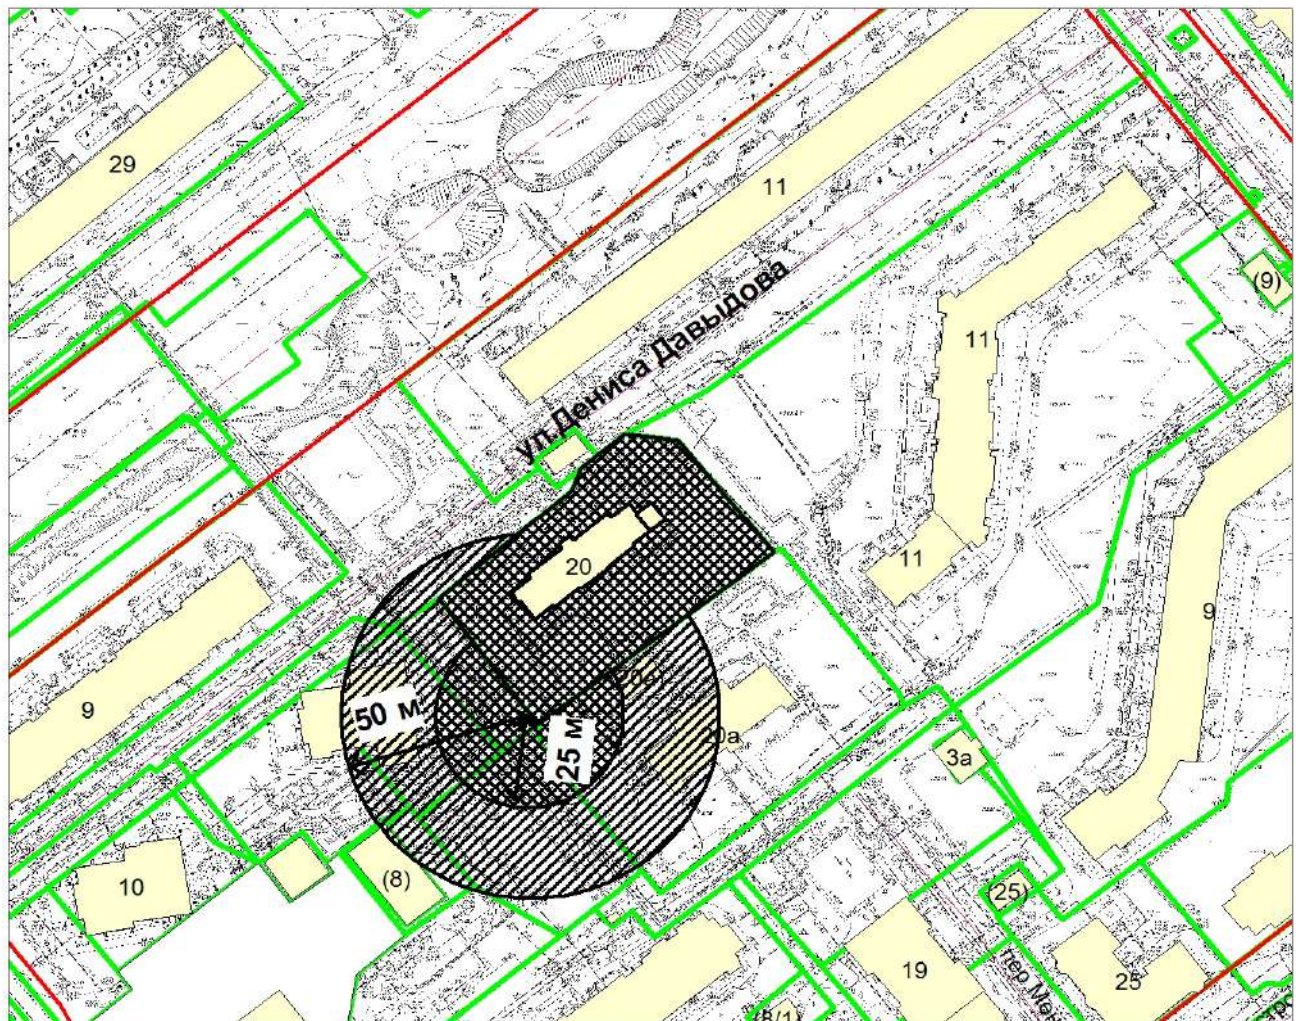

Масштаб 1:2000



- территория, на которой не допускается розничная продажа алкогольной продукции, включая продажу алкогольной продукции при оказании услуг общественного питания.




- территория, на которой не допускается розничная продажа алкогольной продукции, за исключением продажи алкогольной продукции при оказании услуг общественного питания.

Схема границ прилегающей территории является неотъемлемой частью постановления и без него недействительна.

СХЕМА

границ территории, на которой не допускается розничная продажа алкогольной продукции, прилегающей к зданию государственного бюджетного учреждения здравоохранения Новосибирской области «Станция скорой медицинской помощи», расположенному по адресу: Российская Федерация, Новосибирская область, город Новосибирск, ул. Трикотажная, 49/2

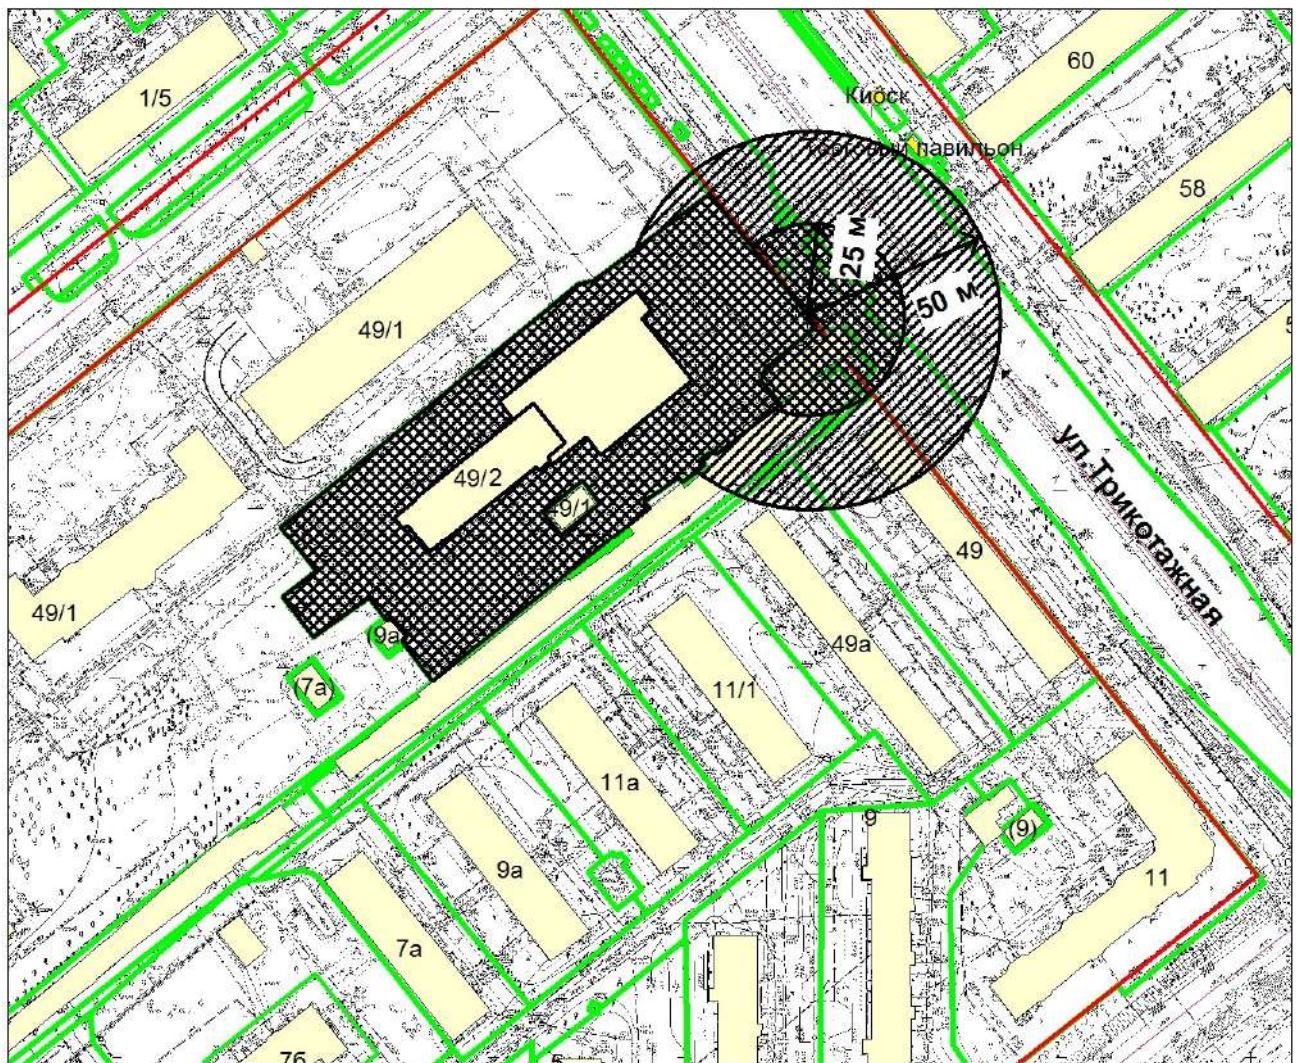

Масштаб 1:2000




- территория, на которой не допускается розничная продажа алкогольной продукции, включая продажу алкогольной продукции при оказании услуг общественного питания.



- территория, на которой не допускается розничная продажа алкогольной продукции, за исключением продажи алкогольной продукции при оказании услуг общественного питания.

Схема границ прилегающей территории является неотъемлемой частью постановления и без него недействительна.

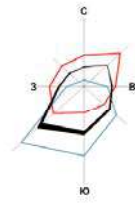

ЧЕРТЕЖ планировки территории

Приложение 1
к проекту планировки территории, ограниченной ул. Одоевского,
Бердским шоссе, рекой Иней, границей города Новосибирска,
в Первомайском районе

УСЛОВНЫЕ ОБОЗНАЧЕНИЯ

- красные линии
- озелененные территории ограниченного пользования

Границы существующих и планируемых элементов планировочной структуры

- граница города Новосибирска
- границы проекта планировки
- границы кварталов

Территории общего пользования

- водные объекты
 - зона природная
 - парки, скверы, бульвары, иные озелененные территории общего пользования
- номера элементов планировочной структуры
(номер планируемой территории. номер района.
номер микрорайона. номер квартала)
- 231.XX.XX.XX

Объекты капитального строительства

существующие	проектируемые	реконструируемые	
			общеобразовательные организации (школы)
			дошкольные образовательные организации (детские сады)
			дошкольные образовательные организации
			ветроустойчиво-пристроенного типа
			школы искусств
			организации дополнительного образования
			клубы
			физкультурно-спортивные комплексы
			поликлиники
			больницы
			станции скорой помощи
			объекты религиозного назначения
			пожарные части
			памятник археологии
			объекты среднего профессионального и высшего образования, научно - исследовательских организаций

Границы зон планируемого размещения объектов капитального строительства

- зона объектов делового, общественного и коммерческого назначения, в том числе многоэтажных жилых домов
- зона объектов среднего профессионального и высшего образования, научно-исследовательских организаций
- зона объектов здравоохранения
- зона специализированной малоэтажной общественной застройки
- зона специализированной средне- и многоэтажной общественной застройки
- зона объектов дошкольного, начального общего, основного общего и среднего (полного) общего образования
- зона застройки жилыми домами смешанной этажности
- зона индивидуальной жилой застройки
- зона объектов культуры и спорта
- зона производственных объектов с различными нормативами воздействия на окружающую среду
- зона коммунальных и складских объектов
- зона военных и иных режимных объектов и территорий
- зона сооружений и коммуникаций железнодорожного транспорта
- зона объектов инженерной инфраструктуры
- зона стоянок для легковых автомобилей
- зона транспортно-пересадочных узлов
- зона кладбищ и крематориев
- зона сооружений и коммуникаций автомобильного, речного, воздушного транспорта, метрополитена
- зона существующих объектов ведения садоводства и огородничества
- зона улично-дорожной сети

Объекты транспортной инфраструктуры

- магистральные улицы общегородского значения непрерывного движения
 - магистральные улицы общегородского значения регулируемого движения
 - магистральные улицы районного значения пешеходно-транспортные
 - улицы в жилой застройке
 - основные проезды
 - железнодорожные пути
 - набережная
 - мосты, эстакады
- проходы к водным объектам общего пользования и их береговым полосам


Границы зон планируемого размещения объектов федерального значения, объектов регионального значения, объектов местного значения

- границы зон планируемого размещения объектов местного значения
- границы зон планируемого размещения объектов регионального значения

Объекты инженерной инфраструктуры

сущ	проект	
		канализационная насосная станция (КНС)
		центральный тепловой пункт (ЦТП)
		локальная котельная
		электрическая подстанция (ПС) 110 кВ

		распределительный пункт
		газораспределительный пункт
		объекты связи
		повысительная насосная станция

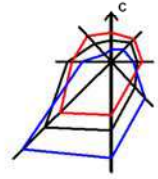

Приложение 1
к проекту планировки территории,
ограниченной Красным проспектом,
улицами Орджоникидзе, Дмитрия
Шамшурина, Железнодорожной,
Нарымской, Вокзальной
магистралью и полосой отвода
железной дороги, в Центральном
и Железнодорожном районах

ЧЕРТЕЖ планировки территории

Условные обозначения:

- граница районов города Новосибирска
- красные линии
- 013.01.02.01 - номера элементов планировочной структуры (номер планируемой территории, номер района, номер микрорайона, номер квартала)

Границы планируемых элементов планировочной структуры

- границы планируемой территории
- границы районов
- границы микрорайонов
- границы кварталов
- озелененные территории ограниченного пользования

Объекты транспортной инфраструктуры

- магистральные улицы общегородского значения непрерывного движения
- магистральные улицы общегородского значения регулируемого движения
- магистральные улицы районного значения
- улицы в жилой застройке
- станции метрополитена
- железнодорожная сеть

Границы зон территорий общего пользования

- парки, скверы, бульвары, иные озелененные территории общего пользования

Границы зон планируемого размещения объектов социально-культурного и коммунально-бытового назначения, иных объектов капитального строительства

- зона объектов культуры и спорта
- зона застройки объектами делового, общественного и коммерческого назначения, в том числе многоэтажных жилых домов
- зона объектов среднего профессионального и высшего профессионального образования, научно-исследовательских учреждений
- зона объектов религиозного назначения
- зона объектов здравоохранения
- зона специализированной малоэтажной общественной застройки
- зона специализированной средне- и многоэтажной общественной застройки
- зона застройки жилыми домами смешанной этажности
- зона застройки малоэтажными многоквартирными жилыми домами (до 4 этажей, включая мансардный)
- зона застройки среднеэтажными жилыми домами (от 5 - 8 этажей, включая мансардный)
- зона застройки многоэтажными жилыми домами (9 - 13 этажей)
- зона застройки многоэтажными жилыми домами повышенной этажности (14 - 18 этажей)
- зона объектов дошкольного, начального общего, основного общего и среднего (полного) общего образования
- зона коммунальных и складских объектов
- зона военных и иных режимных объектов и территорий
- зона сооружений и коммуникаций железнодорожного транспорта
- зона улично-дорожной сети
- зона объектов инженерной инфраструктуры
- зона стоянок для легковых автомобилей


Объекты капитального строительства

- | сущ. | проект. | описание |
|------|---------|---|
| | | - общеобразовательная организация |
| | | - дошкольная образовательная организация |
| | | - встроенная дошкольная образовательная организация |
| | | - поликлиника |
| | | - диспансер |
| | | - пожарная часть |
| | | - организация дополнительного образования |
| | | - опорный пункт охраны порядка |
| | | - плавательный бассейн |
| | | - объект физкультурно-оздоровительного назначения |
| | | - цирк |
| | | - сквер, парк |
| | | - театр |
| | | - культовый объект |

Границы зон планируемого размещения объектов федерального значения, объектов регионального значения, объектов местного значения

- сущ.
- проект.



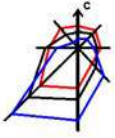

Приложение 3


к проекту межевания территории квартала 013.03.01.01 в границах проекта планировки территории, ограниченной Красным проспектом, улицами Орджоникидзе, Дмитрия Шамшурина, Железнодорожной, Нарымской, Вокзальной магистралью и полосой отвода железной дороги, в Центральном и Железнодорожном районах

ЧЕРТЕЖ межевания территории




План размещения

нестационарного торгового объекта - торгового павильона
с адресным ориентиром ул. Фадеева, 66, номер в Схеме 4.1.366.2.

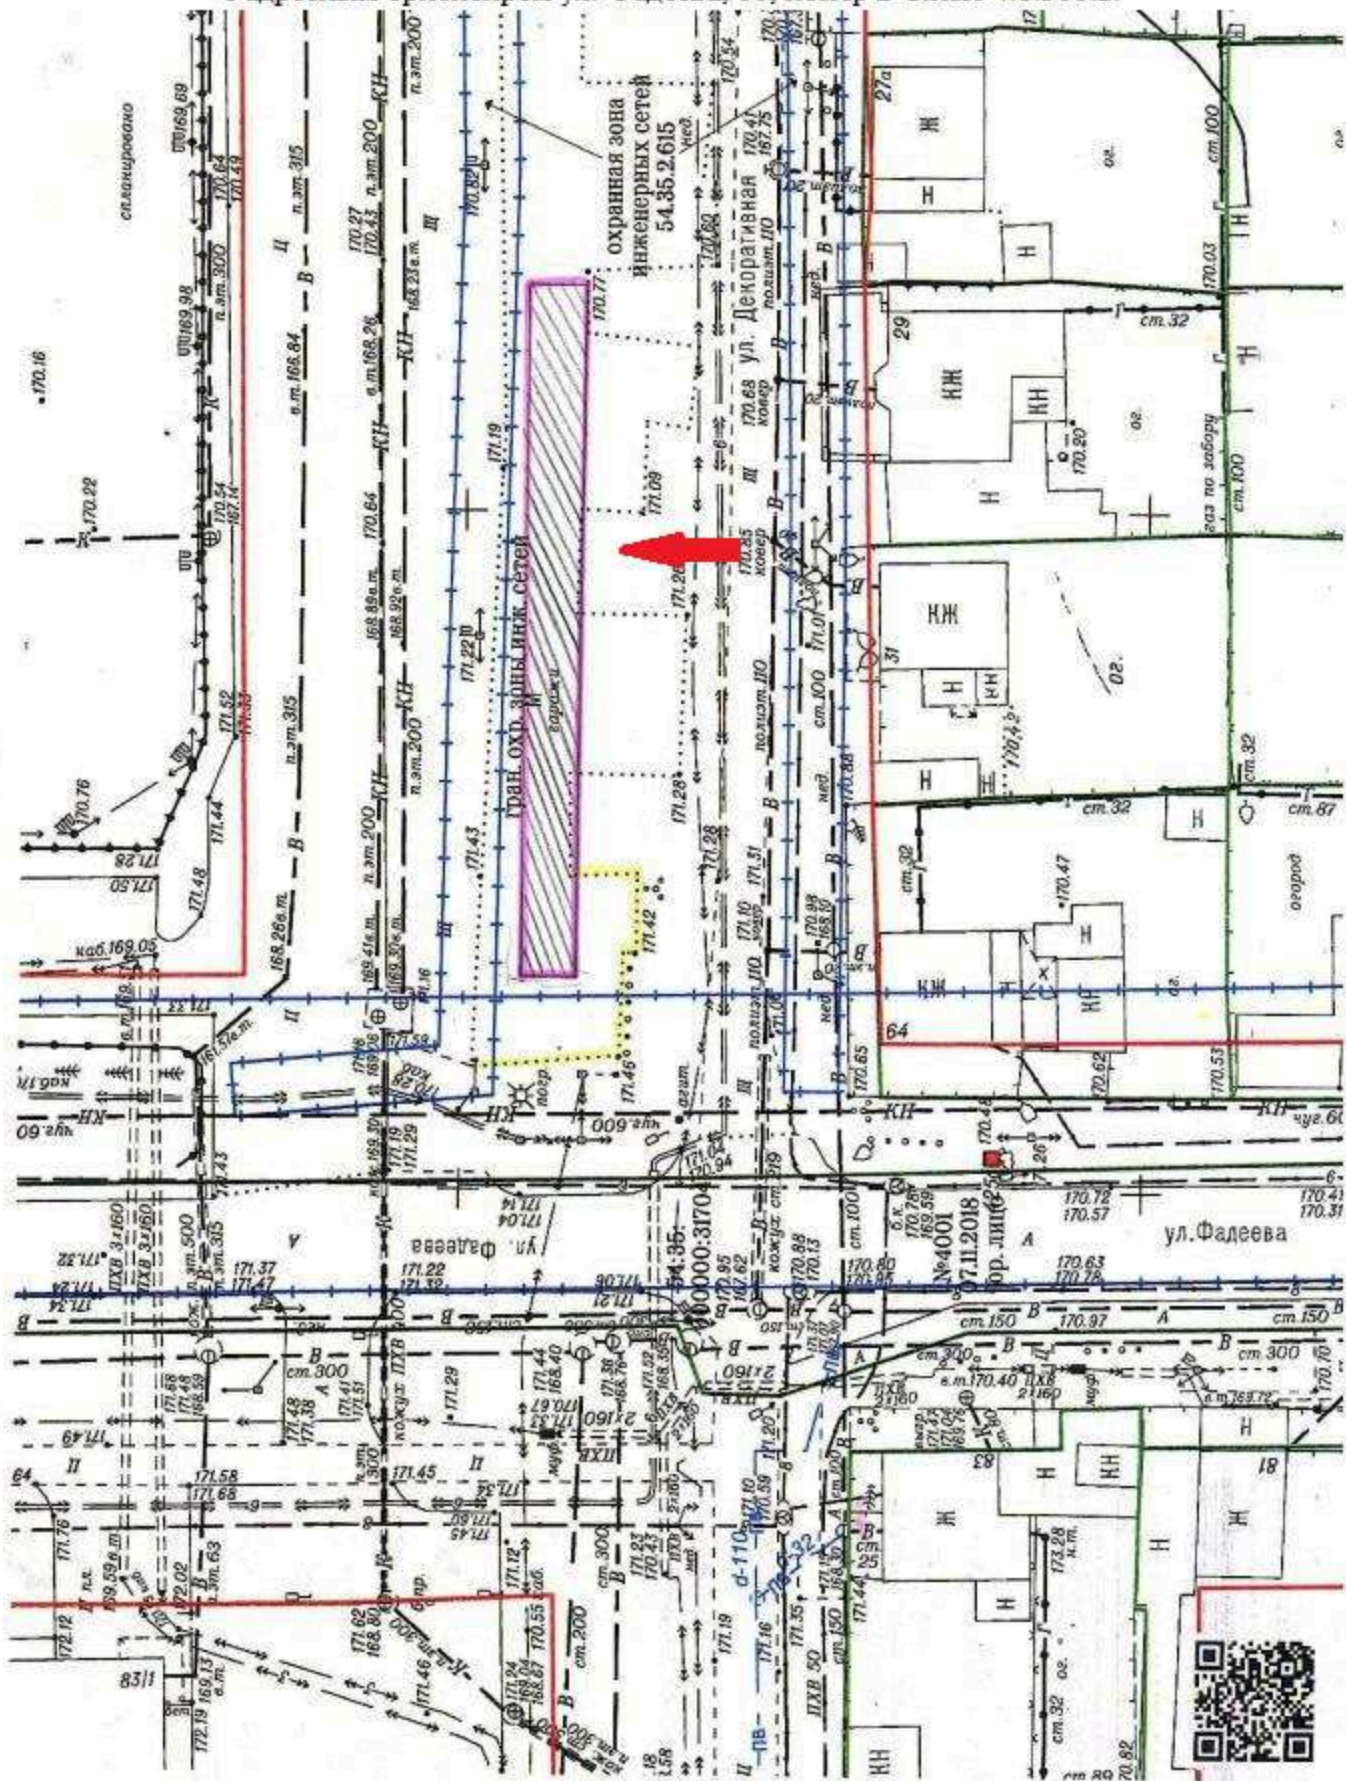


План размещения

нестационарного торгового объекта - торгового павильона
с адресным ориентиром ул. Дмитрия Шмодина, 10, номер в Схеме 5.1.63.3.

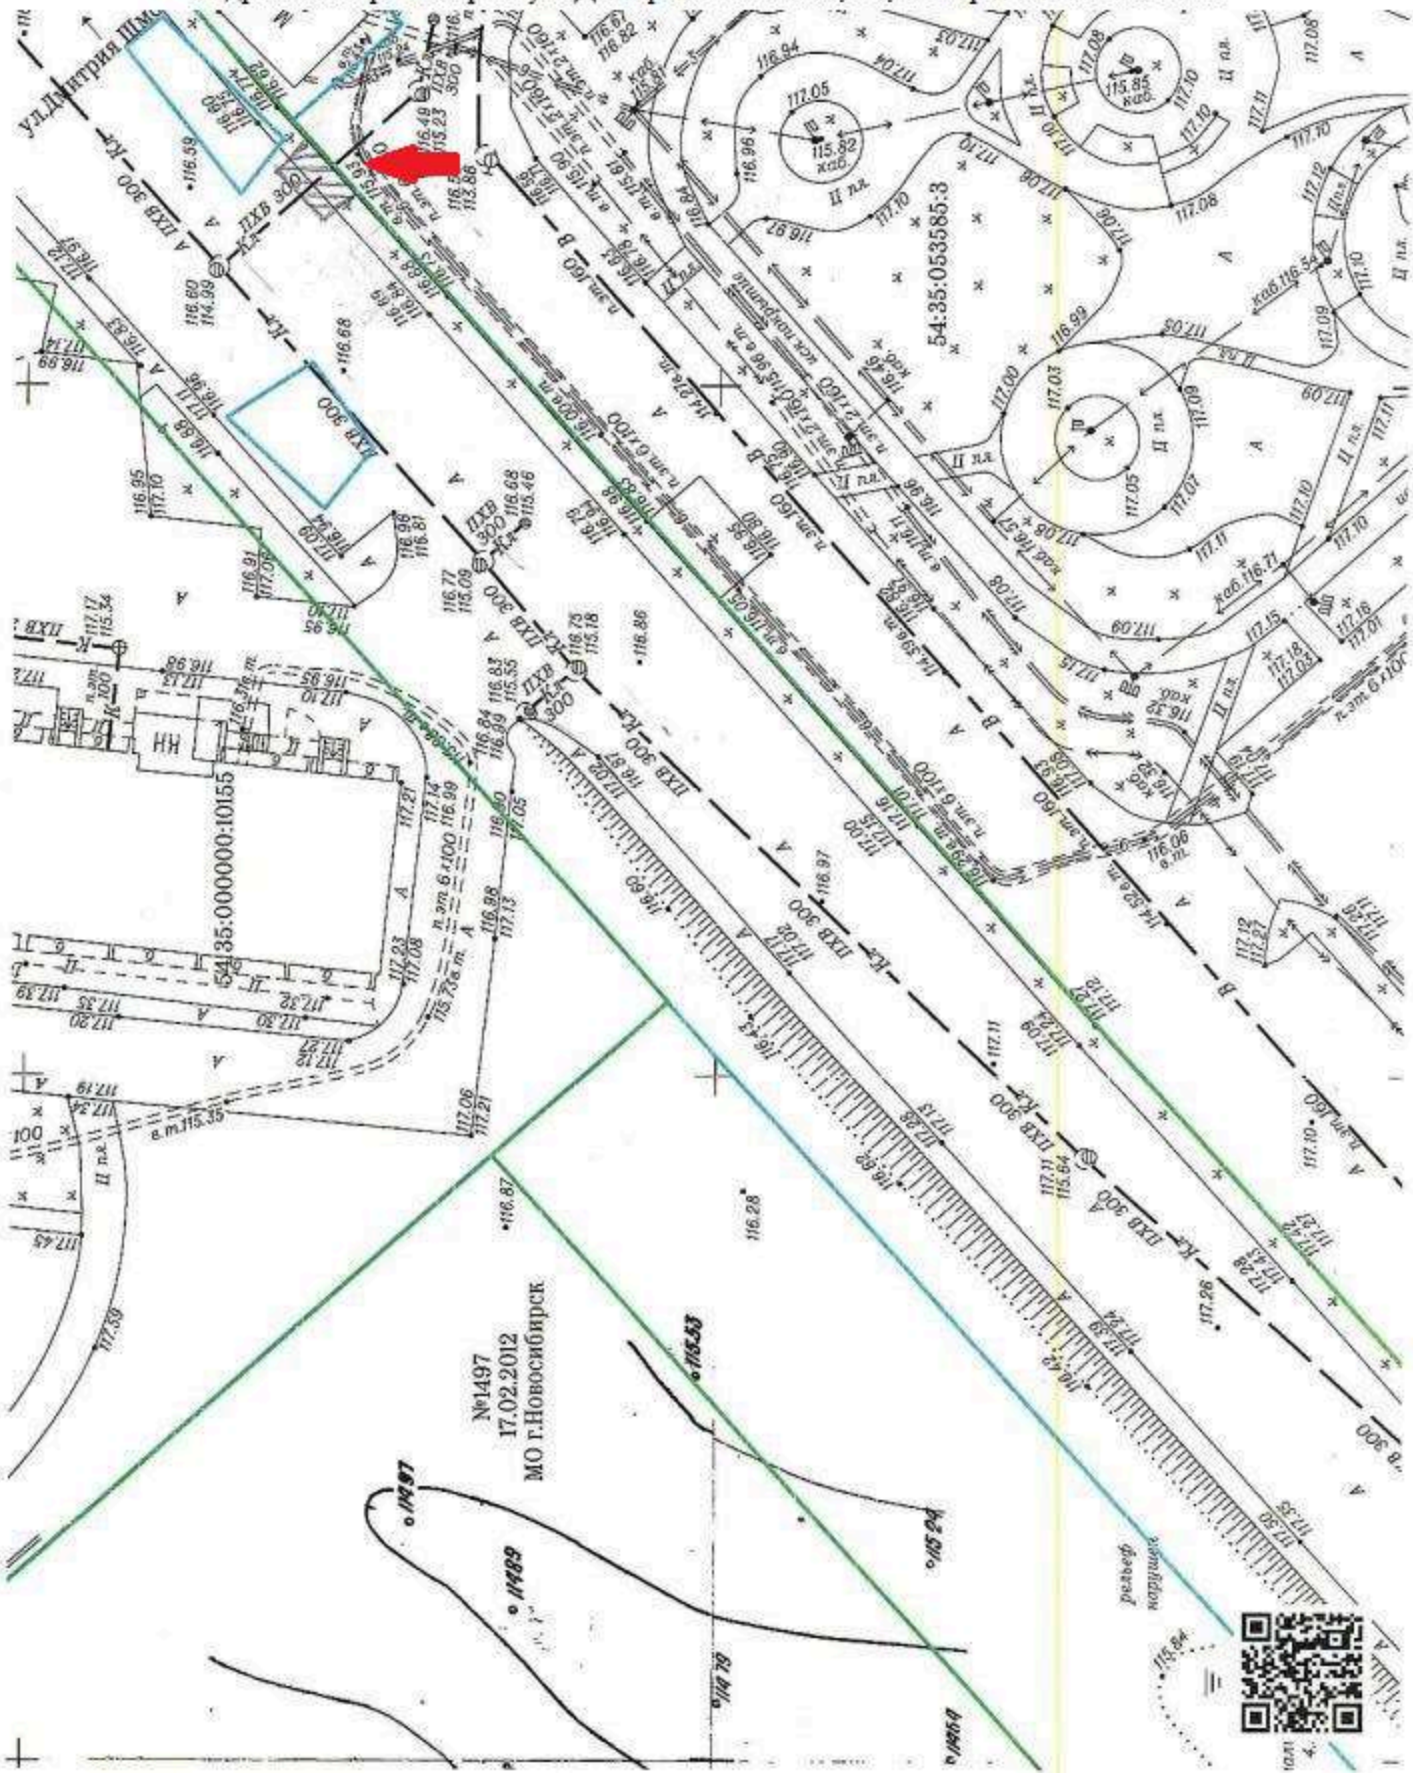

План размещения

нестационарного торгового объекта - торгового павильона
с адресным ориентиром ул. Наумова, 26, номер в Схеме 8.1.69.1.

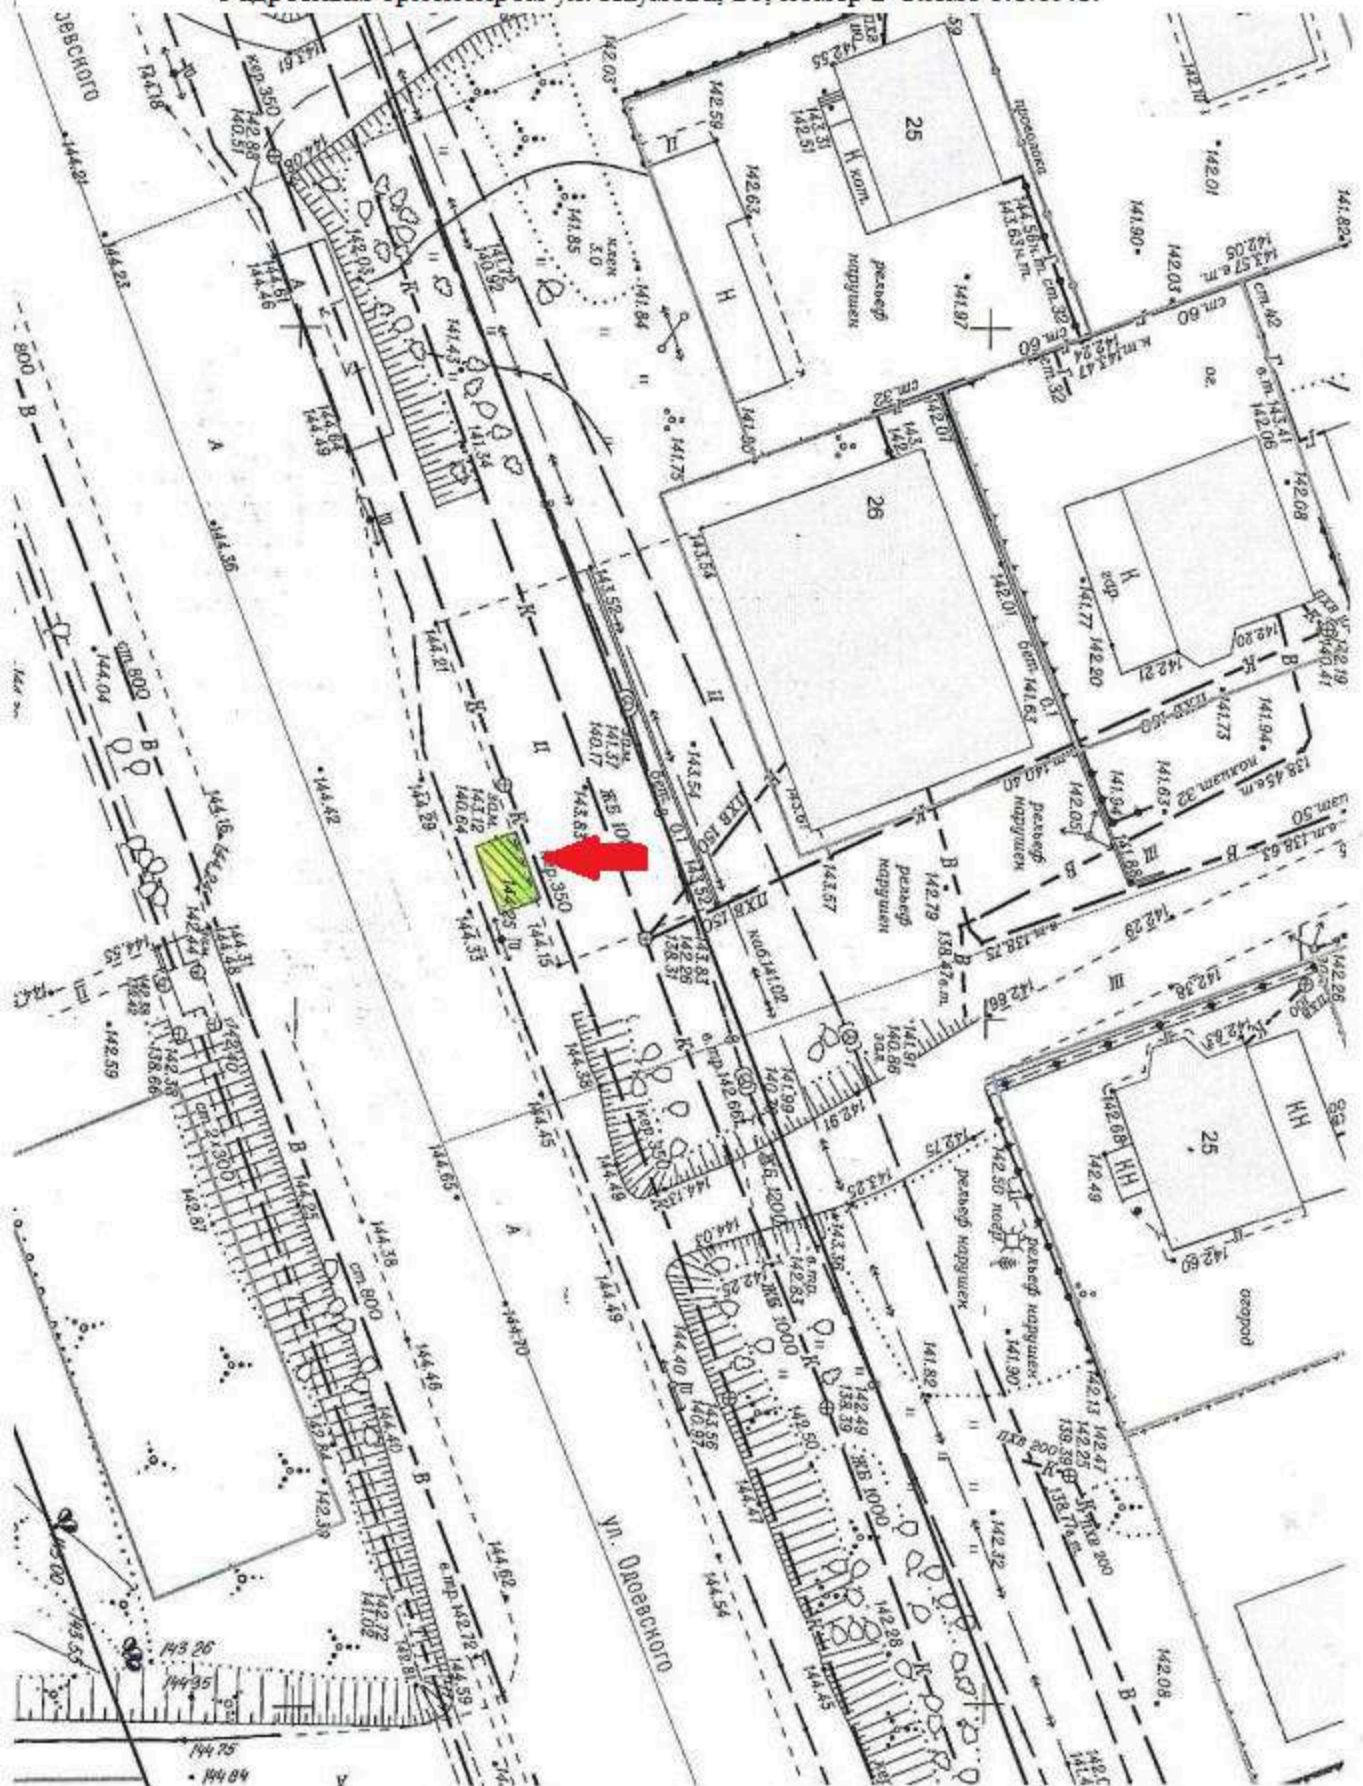

План размещения
нестационарного торгового объекта - киоска
с адресным ориентиром ул. Жуковского, 123, номер в Схеме 3.1.186.

