

**РЕШЕНИЯ  
СОВЕТА ДЕПУТАТОВ  
ГОРОДА НОВОСИБИРСКА**

СОВЕТ ДЕПУТАТОВ ГОРОДА НОВОСИБИРСКА  
**РЕШЕНИЕ**

От 27.02.2013

г. Новосибирск

№ 791

**О внесении изменений в Программу комплексного развития систем коммунальной инфраструктуры города Новосибирска на 2007 – 2013 годы, утвержденную решением городского Совета Новосибирска от 27.11.2006 № 399**

В связи с необходимостью корректировки программных мероприятий, в соответствии с Федеральными законами от 30.12.2004 № 210-ФЗ «Об основах регулирования тарифов организаций коммунального комплекса», от 06.10.2003 № 131-ФЗ «Об общих принципах организации местного самоуправления в Российской Федерации», руководствуясь статьей 35 Устава города Новосибирска, Совет депутатов города Новосибирска РЕШИЛ:

1. Внести в Программу комплексного развития систем коммунальной инфраструктуры города Новосибирска на 2007 – 2013 годы, утвержденную решением городского Совета Новосибирска от 27.11.2006 № 399 (в редакции решений Совета депутатов города Новосибирска от 31.10.2007 № 778, от 05.12.2007 № 814, от 17.02.2009 № 1156, от 29.04.2009 № 1206, от 23.09.2009 № 1345, от 22.12.2010 № 227, от 21.12.2011 № 502, от 28.11.2012 № 731, от 17.12.2012 № 760), следующие изменения:

1.1. В абзаце восьмом раздела 6 «Механизм реализации Программы и контроль за ходом ее исполнения» цифры «2012» заменить цифрами «2013».

1.2. Приложение 5 изложить в редакции приложения к настоящему решению.

2. Решение вступает в силу на следующий день после его официального опубликования и применяется к отношениям, возникшим с 1 января 2013 года.

3. Контроль за исполнением решения возложить на постоянную комиссию Совета депутатов города Новосибирска по городскому хозяйству (Кудин И. В.).

Председатель Совета депутатов  
города Новосибирска

Мэр города Новосибирска

Н. Н. Болтенко

В. Ф. Городецкий

Приложение  
к решению Совета депутатов  
города Новосибирска  
от 27.02.2013 № 791

Приложение 5  
к Программе комплексного развития  
систем коммунальной инфраструктуры  
города Новосибирска на 2007 – 2013 годы

**ПЛАН  
мероприятий по развитию полигонов по утилизации твердых бытовых отходов**

№ п.	Мероприятие	Объем финансирования, тыс. рублей	Источник финансирования	Срок реализации, год	Обоснование эффективности
1	2	3	4	5	6
<b>1. Полигон «Гусинобродский»</b>					
1.1	Строительство подъездной автодороги площадью 2400 кв. м	4200,0	Привлеченные средства	2008 – 2010	Обеспечение устойчивой работы полигона в круглогодичном режиме; увеличение возможностей по приему и утилизации твердых бытовых отходов
1.2	Создание инфраструктуры, в том числе:				

1	2	3	4	5	6
1.2.1	Строительство дамб длиной 560 м	6000,0	Привлеченные средства	2008 – 2011	Улучшение экологического состояния города Новосибирска; обеспечение устойчивой работы полигона в круглогодичном режиме
1.2.2	Строительство отражательной территории полигона по ул. Профилактической протяженностью 970 м	4300,0	Привлеченные средства	2007 – 2010	
1.2.3	Строительство ЛЭП протяженностью 850 м	500,0	Привлеченные средства	2007 – 2008	
1.2.4	Строительство КПП площадью 40 кв. м	900,0	Привлеченные средства	2007	
1.3	Прочие мероприятия, в том числе:				
1.3.1	Замена отопительных котлов	600,0	Привлеченные средства	2012 – 2013	Сведение к минимуму негативного влияния полигона на окружающую среду
1.3.2	Проектирование и строительство насосно-трубопроводной системы для перекачки инфильтрационных стоков	4400,0	Привлеченные средства	2012 – 2013	
1.3.3	Приобретение спецтехники для увеличения пропускной способности полигона и своевременной ликвидации очагов возгораний	9800,0	Привлеченные средства	2013	
1.3.4	Рекультивация участка № 1 площадью 3 га	1300,0	Привлеченные средства	2007 – 2010	
Итого по разделу I:		32000,0			

1	2	3	4	5	6
<b>2. Полигон государственного унитарного предприятия «Жилищно-коммунальное хозяйство Новосибирского научного центра Сибирского отделения Российской академии наук»</b>					
2.1	Строительство временной подъездной автодороги	1308,5	Привлеченные средства	2010	Обеспечение устойчивой работы полигона в круглогодичном режиме, увеличение возможностей по приему и утилизации твердых бытовых отходов
2.2	Создание инфраструктуры, в том числе:				
2.2.1	Строительство котлована	8584,2	Привлеченные средства	2010 – 2012	Улучшение экологического состояния города Новосибирска, обеспечение устойчивой работы полигона в круглогодичном режиме
2.2.2	Строительство дамбы	49,5	Привлеченные средства	2012	
Итого по разделу 2:		9942,2			
<b>3. Полигон муниципального казенного учреждения города Новосибирска «Дорожно-эксплуатационное учреждение № 3»</b>					
3.1	Приобретение специализированной техники (бульдозер)	3794,0	Привлеченные средства	2012	Обеспечение устойчивой работы полигона в круглогодичном режиме; увеличение возможностей по приему и утилизации твердых бытовых отходов
3.2	Строительство огражденной территории полигона протяженностью 1500 м	3600,0	Привлеченные средства	2011 – 2012	Предотвращение несанкционированного доступа к содержанию полигона, снижение риска умышленного поджога складированных твердых бытовых отходов
3.3	Устройство скважины для пожаротушения	200,0	Привлеченные средства	2010	Обеспечение устойчивой работы полигона в круглогодичном режиме

1	2	3	4	5	6
3.4	Наружное освещение по периметру полигона протяженностью 1500 м; генераторная подстанция 30 кВт	3606,0	Привлеченные средства	2011 – 2012	Обеспечение устойчивой работы полигона в круглогодичном режиме; увеличение возможностей по приему и утилизации твердых бытовых отходов
Итого по разделу 3:		11200,0			
Всего по Программе:		53142,2			

Примечание: исполнителем мероприятий по пунктам 1.1 – 1.3 является муниципальное унитарное предприятие города Новосибирска «Спецавтохозяйство»;

исполнителем мероприятий по пунктам 2.1 – 2.2 является государственное унитарное предприятие «Жилищно-коммунальное хозяйство Новосибирского научного центра Сибирского отделения Российской академии наук»;

исполнителем мероприятий по пунктам 3.1 – 3.4 является муниципальное казенное учреждение города Новосибирска «Дорожно-эксплуатационное учреждение № 3».

СОВЕТ ДЕПУТАТОВ ГОРОДА НОВОСИБИРСКА  
**РЕШЕНИЕ**

От 27.02.2013

г. Новосибирск

№ 793

**О внесении изменений в решение городского Совета Новосибирска от 27.11.2006 № 430 «Об инвестиционной Программе муниципального унитарного предприятия г. Новосибирска «Спецавтохозяйство» «Развитие полигона по утилизации твердых бытовых отходов «Гусинобродский» на 2007 – 2012 годы»**

В соответствии с Федеральными законами от 30.12.2004 № 210-ФЗ «Об основах регулирования тарифов организаций коммунального комплекса», от 06.10.2003 № 131-ФЗ «Об общих принципах организации местного самоуправления в Российской Федерации», руководствуясь статьей 35 Устава города Новосибирска, Совет депутатов города Новосибирска РЕШИЛ:

1. Внести в решение городского Совета Новосибирска от 27.11.2006 № 430 «Об инвестиционной Программе муниципального унитарного предприятия г. Новосибирска «Спецавтохозяйство» «Развитие полигона по утилизации твердых бытовых отходов «Гусинобродский» на 2007 – 2012 годы» (в редакции решения Совета депутатов города Новосибирска от 22.12.2010 № 229) следующие изменения:

1.1. В наименовании и пункте 1 цифры «2012» заменить цифрами «2013».

1.2. В приложении к решению городского Совета Новосибирска от 27.11.2006 № 430:

1.2.1. В наименовании, строках «Наименование Программы», «Основание для разработки Программы», «Срок реализации Программы» Паспорта инвестиционной Программы муниципального унитарного предприятия г. Новосибирска «Спецавтохозяйство» «Развитие полигона по утилизации твердых бытовых отходов «Гусинобродский» на 2007 – 2012 годы, абзаце первом раздела 2 «Цели и задачи Программы» цифры «2012» заменить цифрами «2013».

1.2.2. В разделе 3 «Ресурсное обеспечение Программы»:

1.2.2.1. Абзацы шестой – девятый изложить в следующей редакции:  
«Средства, полученные в период с 2007 по 2010 год в объеме 32,0 млн. рублей, планируется освоить в период 2007 – 2013 годов, в том числе:

2007 г. – 3,7 млн. рублей;

2008 г. – 5,3 млн. рублей;

2010 г. – 5,5 млн. рублей.».

1.2.2.2. Дополнить абзацами следующего содержания:

«2011 г. – 2,7 млн. рублей;

2012 г. – 0,7 млн. рублей;

2013 г. – 14,1 млн. рублей.».

1.2.3. Раздел 4 «Программные мероприятия» дополнить абзацем следующего содержания:

«обеспечение выполнения инженерно-экологических требований к полигону.».

1.2.4. Таблицу раздела 7 «Перечень мероприятий по реализации Программы» изложить в редакции приложения к настоящему решению.

2. Решение вступает в силу на следующий день после его официального опубликования и применяется к отношениям, возникшим с 1 января 2013 года.

3. Контроль за исполнением решения возложить на постоянную комиссию Совета депутатов города Новосибирска по городскому хозяйству (Кудин И. В.).

Председатель Совета депутатов  
города Новосибирска

Мэр города Новосибирска

Н. Н. Болтенко

В. Ф. Городецкий



Приложение  
к решению Совета депутатов  
города Новосибирска  
от 27.02.2013 № 793

№ п.	Мероприятие	Объем финанси-рования, млн. рублей	Освоение финансовых средств по годам, млн. рублей							Срок реализации, год	Источник финанси-рования — надбавка к тарифу на утили-зацию твердых бытовых отходов, млн. рублей	Обоснование эффективности
			2007 год	2008 год	2009 год	2010 год	2011 год	2012 год	2013 год			
1	2	3	4	5	6	7	8	9	10	11	12	13
1.	Строительство подъездной автодороги площадью 2400 кв. м	4,2	0,0	3,9	0,0	0,3	0,0	0,0	0,0	2008 – 2010	4,2	Обеспечение устойчи-вой работы полигона в круглогодичном режиме; увеличение возможнос-тей по приему и утили-зации твердых бытовых отходов
2.	Создание инфраструктуры, в том числе:											
2.1.	Строительство дамб длиной 560 м	6,0	0,0	1,0	0,0	2,3	2,7	0,0	0,0	2008 – 2011	6,0	Улучшение экологиче-ского состояния города Новосибирска; обеспечение устойчивой работы полигона в круг-логодичном режиме
1	2	3	4	5	6	7	8	9	10	11	12	13

2.2.	Строительство ограждений территории полигона по ул. Профилактической протяженностью 970 м	4,3	2,0	0,2	0,0	2,1	0,0	0,0	0,0	0,0	2007 – 2010	4,3	Улучшение экологического состояния города Новосибирска, обеспечение устойчивой работы полигона в круглогодичном режиме
2.3	Строительство ЛЭП протяженностью 850 м	0,5	0,3	0,2	0,0	0,0	0,0	0,0	0,0	0,0	2007 – 2008	0,5	
2.4.	Строительство КПП площадью 40 кв. м	0,9	0,9	0,0	0,0	0,0	0,0	0,0	0,0	0,0	2007	0,9	
ИТОГО по пункту 2		11,7	3,2	1,4	0,0	4,4	2,7	0,0	0,0	0,0		11,7	
3. Прочие мероприятия, в том числе:													
3.1.	Замена отопительных котлов	0,6	0,0	0,0	0,0	0,0	0,0	0,3	0,3	0,3	2012 – 2013	0,6	Сведение к минимуму негативного влияния полигона на окружающую среду
3.2.	Проектирование и строительство насосно-трубопроводной системы для перекачки инфильтрационных стоков	4,4	0,0	0,0	0,0	0,0	0,0	0,4	4,0	4,0	2012 – 2013	4,4	
3.3.	Приобретение спецтехники для увеличения пропускной способности полигона и своевременной ликвидации очагов возгораний	9,8	0,0	0,0	0,0	0,0	0,0	0,0	9,8	9,8	2013	9,8	
3.4.	Рекультивация участка № 1 площадью 3 га	1,3	0,5	0,0	0,0	0,8	0,0	0,0	0,0	0,0	2007 – 2010	1,3	
ИТОГО по пункту 3		16,1	0,5	0,0	0,0	0,8	0,0	0,7	14,1	14,1		16,1	
ВСЕГО		32,0	3,7	5,3	0,0	5,5	2,7	0,7	14,1	14,1		32,0	

СОВЕТ ДЕПУТАТОВ ГОРОДА НОВОСИБИРСКА  
**РЕШЕНИЕ**

От 27.02.2013

г. Новосибирск

№ 795

**О внесении изменений в Программу замены и модернизации лифтов жилищного фонда в городе Новосибирске на 2005 – 2014 гг., принятую решением городского Совета Новосибирска от 23.11.2004 № 500**

В соответствии с пунктом 8.5 Положения о прогнозировании, программах и планах социально-экономического развития города Новосибирска, принятого решением городского Совета Новосибирска от 25.10.2005 № 103, руководствуясь статьей 35 Устава города Новосибирска, Совет депутатов города Новосибирска РЕШИЛ:

1. Внести в Программу замены и модернизации лифтов жилищного фонда в городе Новосибирске на 2005 – 2014 гг., принятую решением городского Совета Новосибирска от 23.11.2004 № 500 (в редакции решений Совета депутатов города Новосибирска от 21.05.2008 № 984, от 24.06.2009 № 1276, от 28.10.2009 № 1411, от 26.05.2010 № 61, от 28.09.2011 № 422), следующие изменения:

1.1. В Паспорте Программы замены и модернизации лифтов жилищного фонда в городе Новосибирске на 2005 – 2014 гг.:

1.1.1. Строку «Исполнители Программы» после слова «районов» дополнить словами «(округов по районам)».

1.1.2. Строку «Объемы и источники финансирования Программы» изложить в редакции приложения 1 к настоящему решению.

1.2. Графу 4 строк 3.5, 3.7, 4.3, 4.5 таблицы раздела 5 «Мероприятия, сроки и этапы реализации Программы», абзац третий раздела 6 «Механизм и участники реализации Программы» после слова «районов» дополнить словами «(округов по районам)».

1.3. В разделе 7 «Ресурсное обеспечение Программы»:

1.3.1. В абзаце пятом цифры «3500,6» заменить цифрами «3258,8».

1.3.2. В абзаце шестом цифры «3834,3» заменить цифрами «3592,5».

1.3.3. В абзаце девятом цифры «2254,0» заменить цифрами «2012,2».

1.4. Приложение 2 к Программе замены и модернизации лифтов жилищного фонда в городе Новосибирске на 2005 – 2014 гг. изложить в редакции приложения 2 к настоящему решению.

2. Решение вступает в силу на следующий день после его официального опубликования.

3. Контроль за исполнением решения возложить на постоянную комиссию Совета депутатов города Новосибирска по городскому хозяйству (Кудин И. В.).

Председатель Совета депутатов  
города Новосибирска

Н. Н. Болтенко

Мэр города Новосибирска

В. Ф. Городецкий

Приложение 1  
к решению Совета депутатов  
города Новосибирска  
от 27.02.2013 № 795

Объемы и источники финансирования Программы	<p>Финансирование Программы осуществляется в объеме 3592,5 млн. рублей, в том числе:</p> <p>за счет средств бюджета города 2504,2 млн. рублей, из них:</p> <p>2005 год – 135,0 млн. рублей; 2006 год – 261,8 млн. рублей; 2007 год – 286,6 млн. рублей; 2008 год – 313,3 млн. рублей; 2009 год – 296,7 млн. рублей; 2010 год – 61,7 млн. рублей; 2011 год – 225,2 млн. рублей; 2012 год – 166,0 млн. рублей, в том числе кредиторская задолженность – 77,7 млн. рублей; 2013 год – 330,7 млн. рублей, в том числе кредиторская задолженность – 148,8 млн. рублей; 2014 год – 427,2 млн. рублей; в том числе кредиторская задолженность – 241,8 млн. рублей;</p> <p>за счет средств областного бюджета 435,3 млн. рублей, из них:</p> <p>2012 год – 132,1 млн. рублей; 2013 год – 132,3 млн. рублей; 2014 год – 170,9 млн. рублей;</p> <p>за счет привлеченных средств 653,0 млн. рублей, из них:</p> <p>2012 год – 198,1 млн. рублей; 2013 год – 198,5 млн. рублей; 2014 год – 256,4 млн. рублей</p>
---	--

Приложение 2  
к решению Совета депутатов  
города Новосибирска  
от 27.02.2013 № 795

Приложение 2  
к Программе замены и модернизации  
лифтов жилищного фонда в городе  
Новосибирске на 2005 – 2014 гг.

Комплексный план  
модернизации лифтов в жилых домах города Новосибирска в 2005 – 2014 гг.

№ п.	Район города Новосибирска	Модернизация лифтов по годам эксплуатации, шт.										Всего, шт.
		2005	2006	2007	2008	2009	2010	2011	2012	2013	2014	
1	2	3	4	5	6	7	8	9	10	11	12	13
1	Дзержинский	24	39	47	87	37	0	33	67	45	19	398
2	Железнодорожный	10	28	23	29	24	0	23	65	37	26	265
3	Завельдовский	31	51	35	13	32	0	30	104	50	75	421
4	Калининский	9	31	18	37	24	0	19	64	98	107	407
5	Кировский	31	52	43	64	39	0	37	49	61	49	425
6	Ленинский	22	75	82	68	68	0	93	96	84	113	701
7	Октябрьский	9	34	55	48	38	0	24	43	30	113	394
8	Первомайский	6	12	17	0	14	0	0	2	30	32	113
9	Советский	6	14	16	13	13	0	7	13	70	93	245

1	2	3	4	5	6	7	8	9	10	11	12	13
10	Центральный	15	18	24	24	19	0	0	30	29	38	197
Итого:		163	354	360	383	308	0	266	533	534	665	3566
	Необходимая сумма, млн. рублей, из них:	89,5	212,2	233,0	256,0	230,7	0,0	225,2	496,2*	661,5**	854,5	3258,8
	Средства бюджета города, млн. рублей	89,5	212,2	233,0	256,0	230,7	0,0	225,2	88,3	181,9	185,4	2170,5
	Оплата кредиторской задолженности из средств бюджета города, млн. рублей, за выполненные работы: в 2011 году в 2012 году в 2013 году								77,7	148,8	93,0 148,8	
	Средства областного бюджета, млн. рублей	0,0	0,0	0,0	0,0	0,0	0,0	0,0	132,1	132,3	170,9	435,3
	Привлеченные средства, млн. рублей	0,0	0,0	0,0	0,0	0,0	0,0	0,0	198,1	198,5	256,4	653,0

Примечание: «\*» – в 2012 году стоимость модернизации 533 лифтов составляет 660,3 млн. рублей. Оплата за выполненные работы за счет средств бюджета города (50 %) будет произведена: в 2012 году – 88,3 млн. рублей, в 2013 году – 148,8 млн. рублей, в 2014 году – 93,0 млн. рублей;

«\*\*» – в 2013 году стоимость модернизации 534 лифтов составляет 661,5 млн. рублей. Оплата за выполненные работы за счет средств бюджета города (50 %) будет произведена: в 2013 году – 181,9 млн. рублей, в 2014 году – 148,8 млн. рублей.

СОВЕТ ДЕПУТАТОВ ГОРОДА НОВОСИБИРСКА  
**РЕШЕНИЕ**

От 27.02.2013

г. Новосибирск

№ 799

**О внесении изменений в Порядок предоставления земельных участков для целей, не связанных со строительством, на территории города Новосибирска, принятый решением Совета депутатов города Новосибирска от 21.12.2011 № 495**

В соответствии с Федеральным законом от 06.10.2003 № 131-ФЗ «Об общих принципах организации местного самоуправления в Российской Федерации», Правилами землепользования и застройки города Новосибирска, утвержденными решением Совета депутатов города Новосибирска от 24.06.2009 № 1288, руководствуясь статьей 35 Устава города Новосибирска, Совет депутатов города Новосибирска РЕШИЛ:

1. Внести в Порядок предоставления земельных участков для целей, не связанных со строительством, на территории города Новосибирска, принятый решением Совета депутатов города Новосибирска от 21.12.2011 № 495, следующие изменения:

1.1. В абзаце пятом подпункта «а» пункта 1.3 слова «, предназначенных для стоянки автомобилей» заменить словами «для стоянки транспортных средств».

1.2. В пункте 2.5 слова «, предназначенной для стоянки автомобилей» заменить словами «для стоянки транспортных средств».

2. Решение вступает в силу на следующий день после его официального опубликования.

3. Контроль за исполнением решения возложить на постоянную комиссию Совета депутатов города Новосибирска по муниципальной собственности (Яковенко Е. С.).

Председатель Совета депутатов  
города Новосибирска

Мэр города Новосибирска

Н. Н. Болтенко

В. Ф. Городецкий

СОВЕТ ДЕПУТАТОВ ГОРОДА НОВОСИБИРСКА  
**РЕШЕНИЕ**

От 27.02.2013

г. Новосибирск

№ 801

**О Памятном знаке «За труд на благо города» в честь 120-летия со дня основания города Новосибирска**

В соответствии с решением Совета депутатов города Новосибирска от 06.02.2008 № 887 «О Памятном знаке «За труд на благо города», руководствуясь статьей 35 Устава города Новосибирска, Совет депутатов города Новосибирска РЕШИЛ:

1. Утвердить описание Памятного знака «За труд на благо города» в честь 120-летия со дня основания города Новосибирска (приложение 1).

2. Утвердить образец удостоверения к Памятному знаку «За труд на благо города» в честь 120-летия со дня основания города Новосибирска (приложение 2).

3. Решение вступает в силу на следующий день после его официального опубликования.

4. Контроль за исполнением решения возложить на председателя Совета депутатов города Новосибирска Болтенко Н. Н.

Председатель Совета депутатов  
города Новосибирска

Мэр города Новосибирска

Н. Н. Болтенко

В. Ф. Городецкий



**ОПИСАНИЕ**  
**Памятного знака «За труд на благо города»**  
**в честь 120-летия со дня основания города Новосибирска**

Памятный знак «За труд на благо города» в честь 120-летия со дня основания города Новосибирска (далее – Памятный знак) представляет собой вертикальную композицию, состоящую из двух частей:

колодки прямоугольной формы с изображением трехцветных элементов флага города Новосибирска (зеленый, синий и белый) с покрытием цветной глазурью;

круглой части диаметром 36 мм, изготовленной из металла с бронзовым покрытием.

В центре круглой части Памятного знака помещены элементы символики празднования 120-й годовщины основания города Новосибирска и, поверх символики, изображение памятника российскому императору Александру III (далее – памятник), открытого в Новосибирске в 2012 году.

За изображением памятника размещено здание муниципального казенного образовательного учреждения дополнительного образования детей города Новосибирска «Детско-юношеский центр «Планетарий» (далее – здание Детско-юношеского центра «Планетарий»), открытого в Новосибирске в 2012 году.

Композиция из элементов праздничной символики, памятника и здания Детско-юношеского центра «Планетарий» обрамляется сверху по периметру декоративной лентой с надписью «За труд на благо города», в правом нижнем углу размещается лавровая ветвь.

На оборотной стороне прямоугольной колодки – штифт с зажимом для крепления Памятного знака к одежде.

---

Приложение 2  
к решению Совета депутатов  
города Новосибирска  
от 27.02.2013 № 801

**ОБРАЗЕЦ**  
**удостоверения к Памятному знаку «За труд на благо города»**  
**в честь 120-летия со дня основания города Новосибирска**

2013	город Новосибирск герб города Новосибирска УДОСТОВЕРЕНИЕ
Вид знака	УДОСТОВЕРЕНИЕ Памятный знак «За труд на благо города» в честь 120-летия со дня основания города Новосибирска вручен  _____ (фамилия, имя, отчество) Мэр города Новосибирска _____ инициалы, фамилия (подпись) М.П.

СОВЕТ ДЕПУТАТОВ ГОРОДА НОВОСИБИРСКА  
**РЕШЕНИЕ**

От 27.02.2013

г. Новосибирск

№ 802

**О назначении на должность заместителя председателя контрольно-счетной палаты города Новосибирска**

В соответствии со статьей 8 Положения о контрольно-счетной палате города Новосибирска, принятого решением Совета депутатов города Новосибирска от 26.10.2011 № 455, и статьей 42 Регламента Совета депутатов города Новосибирска Совет депутатов города Новосибирска РЕШИЛ:

1. Утвердить протокол № 3 заседания счетной комиссии для проведения тайного голосования по назначению заместителя председателя контрольно-счетной палаты города Новосибирска.

2. Назначить на должность заместителя председателя контрольно-счетной палаты города Новосибирска Хатеева Сергея Анатольевича.

3. Решение вступает в силу со дня его подписания.

4. Решение подлежит официальному опубликованию.

5. Контроль за исполнением решения возложить на заместителя председателя Совета депутатов города Новосибирска Зарубина Ю. Ф.

Председатель Совета депутатов  
города Новосибирска

Н. Н. Болтенко

СОВЕТ ДЕПУТАТОВ ГОРОДА НОВОСИБИРСКА  
**РЕШЕНИЕ**

От 27.02.2013

г. Новосибирск

№ 804

**О внесении изменений в Положение о департаменте строительства и архитектуры мэрии города Новосибирска, утвержденное решением Совета депутатов города Новосибирска от 09.10.2007 № 705**

В соответствии с Федеральным законом от 06.10.2003 № 131-ФЗ «Об общих принципах организации местного самоуправления в Российской Федерации», руководствуясь статьей 35 Устава города Новосибирска, Совет депутатов города Новосибирска РЕШИЛ:

1. Внести в Положение о департаменте строительства и архитектуры мэрии города Новосибирска, утвержденное решением Совета депутатов города Новосибирска от 09.10.2007 № 705 (в редакции решений Совета депутатов города Новосибирска от 05.12.2007 № 817, от 06.02.2008 № 891, от 24.06.2009 № 1296, от 25.11.2009 № 1480, от 26.05.2010 № 51, от 02.02.2011 № 289, от 21.12.2011 № 524), следующие изменения:

1.1. Пункт 1.1 дополнить абзацем следующего содержания:

«Департамент от имени мэрии осуществляет полномочия мэрии в сфере архитектурно-градостроительного комплекса города Новосибирска.».

1.2. Пункт 2.1 дополнить словом «Новосибирска».

1.3. В пункте 2.4 слово «правил» заменить словом «Правил».

1.4. В пункте 2.6 слово «действующим» исключить.

1.5. В пункте 3.1 слова «участие в осуществлении муниципального земельного контроля,» исключить.

1.6. В пункте 3.2 слова «и финансов мэрии» заменить словами «, стратегического планирования и инвестиционной политики мэрии города Новосибирска».

1.7. В пункте 3.3 слово «районов» заменить словами «районов (округов по районам)».

1.8. Дополнить пунктом 3.3.2 следующего содержания:

«3.3.2. Осуществление в пределах компетенции департамента управления и контроля деятельности муниципальных унитарных предприятий и муниципальных учреждений сферы архитектурно-градостроительного комплекса.».

1.9. Пункты 3.7, 3.9, 3.10 после слова «города» дополнить словом «Новосибирска».

1.10. Пункт 3.11 изложить в следующей редакции:

«3.11. Выступление от имени мэрии муниципальным заказчиком и заключение муниципальных контрактов (договоров) в порядке, установленном законодательством, в пределах компетенции департамента.».

1.11. В пункте 3.11.1 слова «города Новосибирска» исключить.

1.12. Пункт 3.12 изложить в следующей редакции:

«3.12. Принятие решения о создании комиссии по размещению заказов на

поставки товаров, выполнение работ, оказание услуг для муниципальных нужд, нужд бюджетных учреждений (в случае размещения заказа самостоятельно), осуществление ее организационно-технической деятельности, подготовка конкурсной документации (документации об аукционе, запроса котировок), информационное обеспечение торгов и запросов котировок.».

1.13. В пункте 3.14 слова «решений Совета депутатов города Новосибирска, правовых актов мэрии» заменить словами «муниципальных правовых актов города Новосибирска».

1.14. Пункт 4.1 признать утратившим силу.

1.15. В пункте 4.6 слова «в установленном порядке» заменить словами «в соответствии с законодательством».

1.16. В пункте 4.7 слова «в установленном порядке» исключить.

1.17. В пункте 4.8 слово «города» заменить словами «(округов по районам) города Новосибирска».

1.18. Раздел 6 изложить в следующей редакции:

#### **«6. Финансовое обеспечение деятельности департамента**

Финансовое обеспечение деятельности департамента осуществляется за счет средств бюджета города Новосибирска.».

2. Решение вступает в силу на следующий день после его официального опубликования.

3. Контроль за исполнением решения возложить на постоянную комиссию Совета депутатов города Новосибирска по местному самоуправлению (Гудовский А. Э.) и постоянную комиссию Совета депутатов города Новосибирска по градостроительству (Илюхин В. В.).

Председатель Совета депутатов  
города Новосибирска

Н. Н. Болтенко

Мэр города Новосибирска

В. Ф. Городецкий

СОВЕТ ДЕПУТАТОВ ГОРОДА НОВОСИБИРСКА  
**РЕШЕНИЕ**

От 27.02.2013

г. Новосибирск

№ 806

**О внесении изменений в Положение об управлении общественных связей мэрии города Новосибирска, утвержденное решением Совета депутатов города Новосибирска от 09.10.2007 № 746**

В соответствии с Федеральным законом от 06.10.2003 № 131-ФЗ «Об общих принципах организации местного самоуправления в Российской Федерации», руководствуясь статьей 35 Устава города Новосибирска, Совет депутатов города Новосибирска РЕШИЛ:

1. Внести в Положение об управлении общественных связей мэрии города Новосибирска, утвержденное решением Совета депутатов города Новосибирска от 09.10.2007 № 746 (в редакции решений Совета депутатов города Новосибирска от 05.12.2007 № 817, от 24.06.2009 № 1302, от 25.11.2009 № 1480, от 28.09.2010 № 137, от 02.02.2011 № 289), следующие изменения:

1.1. Пункт 1.1 дополнить абзацем следующего содержания:

«Управление от имени мэрии осуществляет полномочия мэрии в сфере взаимодействия с общественными объединениями, некоммерческими организациями, территориальными общественными самоуправлениями (далее – ТОС) на территории города Новосибирска.»

1.2. В пункте 2.1 слова «территориальными общественными самоуправлениями (далее – ТОС)» заменить словом «ТОС».

1.3. В пункте 3.2 слова «в установленном порядке» заменить словами «в соответствии с муниципальными правовыми актами города Новосибирска».

1.4. Пункт 3.13 изложить в следующей редакции:

«3.13. Принятие решения о создании комиссии по размещению заказов на поставки товаров, выполнение работ, оказание услуг для муниципальных нужд, нужд бюджетных учреждений (в случае размещения заказа самостоятельно), осуществление ее организационно-технической деятельности, подготовка конкурсной документации (документации об аукционе, запроса котировок), информационное обеспечение торгов и запросов котировок.»

1.5. Дополнить пунктами 3.13.1 – 3.13.3 следующего содержания:

«3.13.1. Выступление от имени мэрии муниципальным заказчиком и заключение муниципальных контрактов (договоров) в порядке, установленном законодательством, в пределах компетенции управления.

3.13.2. Внесение совместно с департаментом земельных и имущественных отношений мэрии города Новосибирска, администрациями районов (округов по районам) города Новосибирска представлений мэру города Новосибирска о создании, реорганизации и ликвидации муниципальных унитарных предприятий и муниципальных учреждений сферы общественных связей.

3.13.3. Осуществление в пределах компетенции управления и контроля

деятельности муниципальных унитарных предприятий и муниципальных учреждений сферы общественных связей.».

1.6. В пункте 4.4 слова «в установленном порядке» заменить словами «в соответствии с законодательством».

1.7. В пункте 4.6 слова «в установленном порядке» исключить.

1.8. Раздел 6 «Финансирование управления» изложить в следующей редакции:

**«6. Финансовое обеспечение деятельности управления**

Финансовое обеспечение деятельности управления осуществляется за счет средств бюджета города Новосибирска.».

2. Решение вступает в силу на следующий день после его официального опубликования.

3. Контроль за исполнением решения возложить на постоянную комиссию Совета депутатов города Новосибирска по местному самоуправлению (Гудовский А. Э.).

Председатель Совета депутатов  
города Новосибирска

Мэр города Новосибирска

Н. Н. Болтенко

В. Ф. Городецкий

СОВЕТ ДЕПУТАТОВ ГОРОДА НОВОСИБИРСКА  
**РЕШЕНИЕ**

От 27.02.2013

г. Новосибирск

№ 810

**О внесении изменений в статью 3 Положения о Новосибирской городской муниципальной избирательной комиссии, принятого решением городского Совета Новосибирска от 31.01.2007 № 470**

В целях приведения муниципальных правовых актов города Новосибирска в соответствие с Федеральным законом от 12.06.2002 № 67-ФЗ «Об основных гарантиях избирательных прав и права на участие в референдуме граждан Российской Федерации», Законом Новосибирской области от 17.07.2006 № 19-ОЗ «Об избирательных комиссиях, комиссиях референдума в Новосибирской области», руководствуясь статьями 35, 45 Устава города Новосибирска, Совет депутатов города Новосибирска РЕШИЛ:

1. Внести в статью 3 Положения о Новосибирской городской муниципальной избирательной комиссии, принятого решением городского Совета Новосибирска от 31.01.2007 № 470 (в редакции решений Совета депутатов города Новосибирска от 26.12.2007 № 861, от 20.05.2009 № 1240, от 02.02.2011 № 283, от 26.03.2012 № 569), следующие изменения:

1.1. Абзац второй части 3 изложить в следующей редакции:

«В соответствии с Законом Новосибирской области «Об избирательных комиссиях, комиссиях референдума в Новосибирской области» срок приема предложений по составу городской избирательной комиссии составляет 30 дней со дня опубликования сообщения о формировании городской избирательной комиссии и сроке приема предложений по кандидатурам в ее состав. Сообщение о формировании городской избирательной комиссии и сроке приема предложений по кандидатурам в ее состав подлежит опубликованию до начала приема указанных предложений.»

1.2. Абзац третьей части 4 изложить в следующей редакции:

«В городскую избирательную комиссию по предложению каждой политической партии, каждого избирательного объединения, иного общественного объединения может быть назначено не более одного члена комиссии с правом решающего голоса. При этом политическая партия, избирательное объединение, иное общественное объединение не вправе предлагать одновременно несколько кандидатур для назначения в состав комиссии.»

2. Решение вступает в силу на следующий день после его официального опубликования.

3. Контроль за исполнением решения возложить на заместителя председателя Совета депутатов города Новосибирска Зарубина Ю. Ф.

Председатель Совета депутатов  
города Новосибирска

Н. Н. Болтенко

Мэр города Новосибирска

В. Ф. Городецкий



СОВЕТ ДЕПУТАТОВ ГОРОДА НОВОСИБИРСКА  
**РЕШЕНИЕ**

От 27.02.2013

г. Новосибирск

№ 811

**О внесении изменений в приложение 1 к решению Совета депутатов города Новосибирска от 07.11.2012 № 724 «О Прогнозном плане приватизации муниципального имущества на 2013 год»**

В целях обеспечения поступления средств от приватизации муниципального имущества в бюджет города Новосибирска, в соответствии с Федеральными законами от 21.12.2001 № 178-ФЗ «О приватизации государственного и муниципального имущества», от 06.10.2003 № 131-ФЗ «Об общих принципах организации местного самоуправления в Российской Федерации», Положением о приватизации муниципального имущества, находящегося в собственности города Новосибирска, принятым решением Совета депутатов города Новосибирска от 29.04.2009 № 1200, руководствуясь статьей 35 Устава города Новосибирска, Совет депутатов города Новосибирска РЕШИЛ:

1. Внести в приложение 1 к решению Совета депутатов города Новосибирска от 07.11.2012 № 724 «О Прогнозном плане приватизации муниципального имущества на 2013 год» изменения, изложив его в редакции приложения к настоящему решению.

2. Решение вступает в силу со дня его подписания.

3. Решение подлежит официальному опубликованию и размещению на официальном сайте города Новосибирска.

4. Контроль за исполнением решения возложить на постоянную комиссию Совета депутатов города Новосибирска по муниципальной собственности (Яковенко Е. С.).

Председатель Совета депутатов  
города Новосибирска

Н. Н. Болтенко

Приложение  
к решению Совета депутатов  
города Новосибирска  
от 27.02.2013 № 811

Приложение 1  
к решению Совета депутатов  
города Новосибирска  
от 07.11.2012 № 724

**ПРОГНОЗНЫЙ ПЛАН**  
приватизации муниципального имущества на 2013 год

№ п.	Наименование объекта, год постройки	Местонахождение объекта	Площадь, кв. м	Номер этажа
1	2	3	4	5
1. ДЗЕРЖИНСКИЙ РАЙОН				
1	Нежилое помещение, 1961	г. Новосибирск, пр. Дзержинского, 32/1	112,4	1 (Подземный этаж)
2	Помещение магазина, 1936	г. Новосибирск, ул. Республиканская, 11	155,8	1, подвал
Итого:			<b>268,2</b>	
2. ЖЕЛЕЗНОДОРОЖНЫЙ РАЙОН				
1	Нежилое помещение, 1966	г. Новосибирск, ул. Салтыкова-Щедрина, 9	29,5	1 (подземный этаж)
Итого:			<b>29,5</b>	
3. ЗАЕЛЬЦОВСКИЙ РАЙОН				
1	Нежилые помещения, 1970	г. Новосибирск, ул. Дуси Ковальчук, 177	687,5	подвал, 1
2	Нежилые помещения, 1963	г. Новосибирск, ул. Дуси Ковальчук, 185б	233,6	1
3	Нежилые помещения, 1971	г. Новосибирск, ул. Дуси Ковальчук, 272/1	674,2	1
4	Нежилые помещения, 1970	г. Новосибирск, ул. Дуси Ковальчук, 272/4	668,9	1
5	Здание (поликлиника), 1950	г. Новосибирск, ул. Ереванская, 17	1065,5	Этажность: 2. Подземная этажность: 1
6	Нежилое помещение, 1979	г. Новосибирск, Красный проспект, 155	153,6	1

7	Нежилые помещения, 1956	г. Новосибирск, Красный проспект, 159	320,7	1
Итого:			<b>3804,0</b>	
4. КАЛИНИНСКИЙ РАЙОН				
1	Нежилое помещение, 1962	г. Новосибирск, ул. Богдана Хмельницкого, 8	163,2	1 (Подземный этаж)
2	Нежилое помещение, 1952	г. Новосибирск, ул. Богдана Хмельницкого, 64	24,8	1 (Подземный этаж)
3	Нежилое помещение, 1959	г. Новосибирск, ул. Народная, 65	68,8	1 (Надземный этаж)
4	Нежилое помещение, 1974	г. Новосибирск, ул. Объединения, 42	147,4	1 (Надземный этаж)
5	Здание (контора ЖЭУ), 1957	г. Новосибирск, ул. Столетова, 17/2	394,6	Этажность: 2
Итого:			<b>798,8</b>	
5. КИРОВСКИЙ РАЙОН				
1	Нежилые помещения, 1954	г. Новосибирск, ул. Бурденко, 25	169,8	1
2	Нежилое помещение, 1977	г. Новосибирск, ул. Сибиряков-Гвардейцев, 49а	620,1	1, 2, 3, 4, 5, 6
3	Нежилые помещения, 1969	г. Новосибирск, ул. Телевизионная, 9	228,8	подвал
Итого:			<b>1018,7</b>	
6. ЛЕНИНСКИЙ РАЙОН				
1	Нежилое помещение, 1992	г. Новосибирск, микрорайон Горский, 2	40,2	1 (надземный этаж)
2	Здание поликлиники, 1932	г. Новосибирск, переулок 2-й Пархоменко, 7	2447,0	Этажность: 5. Подземная этажность: 1
3	Нежилое помещение, 1941	г. Новосибирск, ул. Полярная, 6	364,7	Цокольный этаж
4	Здание (опорный пункт), 1935	г. Новосибирск, ул. 2-я Портовая, 12	355,7	этажность: 1
5	Нежилое помещение, 1963	г. Новосибирск, ул. Римского-Корсакова, 3	278,5	1, подвал
6	Нежилые помещения, 1953	г. Новосибирск, ул. Станиславского, 6	16,7	1 (Надземный этаж)
7	Нежилое помещение, 1957	г. Новосибирск, ул. Станиславского, 12	168,0	1 (Подземный этаж)

8	Нежилые помещения, 1952	г. Новосибирск, ул. Станиславского, 14	59,9	подвал
9	Нежилое помещение, 1960	г. Новосибирск, ул. Станиславского, 18	130,3	1 (подземный этаж)
10	Нежилое помещение, 1952	г. Новосибирск, ул. Титова, 44	330,5	1 (Надземный этаж), 1 (Подземный этаж)
Итого:			<b>4191,5</b>	
<b>7. ОКТЯБРЬСКИЙ РАЙОН</b>				
1	Нежилые помещения, 1968	г. Новосибирск, ул. Большевицкая, 175/1	388,0	1
2	Нежилое помещение, 1989	г. Новосибирск, ул. Большевицкая, 175/6	188,2	1 (Надземный этаж)
3	Нежилое помещение, 1989	г. Новосибирск, ул. Большевицкая, 175/6	281,4	1 (Надземный этаж)
4	Нежилое помещение, 1989	г. Новосибирск, ул. Большевицкая, 175/6	394,1	1 (Надземный этаж)
5	Нежилое помещение, 1975	г. Новосибирск, ул. Бориса Богаткова, 201	411,1	1 (подземный этаж)
6	Нежилое помещение, 1975	г. Новосибирск, ул. Бориса Богаткова, 201	452,3	1 (Подземный этаж)
7	Нежилое здание, не установлен	г. Новосибирск, ул. Узловая, 10	623,7	Этажность: 3. Подземная этажность: 1
Итого:			<b>2738,8</b>	
<b>8. ПЕРВОМАЙСКИЙ РАЙОН</b>				
1	Нежилое помещение, 1979	г. Новосибирск, ул. Мирная, 10	39,3	Цокольный этаж
2	Нежилое помещение, 1979	г. Новосибирск, ул. Мирная, 10	75,8	Цокольный этаж
3	Нежилое помещение, 1963	г. Новосибирск, ул. Первомайская, 104	135,5	1
4	Нежилое помещение, 1971	г. Новосибирск, ул. Физкультурная, 5	709,2	1 (надземный этаж), 1 (подземный этаж)
Итого:			<b>959,8</b>	
<b>9. СОВЕТСКИЙ РАЙОН</b>				
1	Нежилое помещение, 1973	г. Новосибирск, ул. Ветлужская, 22	121,6	1

2	Нежилые помещения, 1969	г. Новосибирск, ул. Динамовцев, 1	72,2	1
Итого:			<b>193,8</b>	
10. ЦЕНТРАЛЬНЫЙ РАЙОН				
1	Нежилое помещение, 1968	г. Новосибирск, ул. Достоевского, 8	106,3	1 (Подземный этаж)
2	Нежилое помещение, 1931	г. Новосибирск, проспект Красный, 13	345,4	подвал на отм. -2.700, 1 (Надземный этаж)
3	Нежилые помещения, 1979	г. Новосибирск, Красный проспект, 50	190,1	1
4	Нежилое помещение, 1932	г. Новосибирск, Красный проспект, 59	41,9	1 (Надземный этаж)
Итого:			<b>683,7</b>	
Всего 45 объектов			<b>14686,8</b>	

СОВЕТ ДЕПУТАТОВ ГОРОДА НОВОСИБИРСКА  
**РЕШЕНИЕ**

От 27.02.2013

г. Новосибирск

№ 816

**О награждении Почетной грамотой Совета депутатов города Новосибирска**

Заслушав информацию о награждении Почетной грамотой Совета депутатов города Новосибирска, в соответствии с решением городского Совета Новосибирска от 17.09.2003 № 302 «О Почетной грамоте и Благодарственном письме Совета депутатов города Новосибирска» (в редакции решений городского Совета Новосибирска от 16.03.2005 № 570, от 25.04.2007 № 565, решения Совета депутатов города Новосибирска от 19.09.2007 № 685), руководствуясь статьей 35 Устава города Новосибирска, Совет депутатов города Новосибирска РЕШИЛ:

1. Наградить Почетной грамотой Совета депутатов города Новосибирска:

1.1. За высокий профессионализм, большой личный вклад в становление и развитие внешнего муниципального контроля и в связи с 10-летием со дня образования контрольно-счетной палаты города Новосибирска Шилохвостова Геннадия Ивановича, председателя палаты.

1.2. За высокое профессиональное мастерство, безупречную и эффективную работу, за заслуги в осуществлении муниципального финансового контроля и в связи с 10-летием со дня образования контрольно-счетной палаты города Новосибирска следующих работников:

Аскарову Марьям Альтафовну - инспектора;

Белова Владимира Сергеевича - инспектора;

Долгову Галину Григорьевну - аудитора;

Залесову Ирину Валерьевну - инспектора;

Нетисову Ивину Эдуардовну - аудитора.

2. Решение вступает в силу со дня его подписания.

3. Решение подлежит официальному опубликованию.

4. Контроль за исполнением решения возложить на заместителя председателя Совета депутатов города Новосибирска Асанцева Д. В.

Председатель Совета депутатов  
города Новосибирска

Н. Н. Болтенко

**ПРАВОВЫЕ АКТЫ  
МЭРИИ ГОРОДА НОВОСИБИРСКА**

# ПОСТАНОВЛЕНИЯ

## МЭРИЯ ГОРОДА НОВОСИБИРСКА

### ПОСТАНОВЛЕНИЕ

От 27.02.2013

№ 1827

**Об утверждении условий приватизации арендуемого обществом с ограниченной ответственностью Торгово-закупочным предприятием «Спутник» нежилого помещения по адресу: город Новосибирск, ул. 1-я Механическая, 5**

В соответствии с Федеральными законами от 22.07.2008 № 159-ФЗ «Об особенностях отчуждения недвижимого имущества, находящегося в государственной собственности субъектов Российской Федерации или в муниципальной собственности и арендуемого субъектами малого и среднего предпринимательства, и о внесении изменений в отдельные законодательные акты Российской Федерации», от 21.12.2001 № 178-ФЗ «О приватизации государственного и муниципального имущества», Законом Новосибирской области от 05.12.2008 № 295-ОЗ «Об установлении предельного значения площади арендуемых помещений, приобретаемых субъектами малого и среднего предпринимательства при реализации преимущественного права на приобретение арендуемого имущества, и срока рассрочки оплаты приобретаемого имущества», на основании заявления общества с ограниченной ответственностью Торгово-закупочного предприятия «Спутник» о соответствии условиям отнесения к категории субъектов малого и среднего предпринимательства и о реализации преимущественного права на приобретение арендуемого имущества, решения комиссии по приватизации (протокол от 12.02.2013 № 394)

**ПОСТАНОВЛЯЮ:**

1. Утвердить условия приватизации арендуемого обществом с ограниченной ответственностью Торгово-закупочным предприятием «Спутник» нежилого помещения по адресу: город Новосибирск, ул. 1-я Механическая, 5 (далее – арендуемое имущество) (приложение).

2. Департаменту земельных и имущественных отношений мэрии города Новосибирска:

2.1. В течение десяти дней с даты принятия решения об условиях приватизации арендуемого имущества направить обществу с ограниченной ответственностью Торгово-закупочному предприятию «Спутник» проект договора купли-продажи арендуемого имущества для подписания.

2.2. Опубликовать объявление о продаже арендуемого имущества в официальном печатном издании.

2.3. Разместить постановление и объявление о продаже арендуемого имущества на официальном сайте города Новосибирска.



3. Департаменту информационной политики мэрии города Новосибирска обеспечить опубликование постановления в установленном порядке.

4. Ответственность за исполнение постановления возложить на начальника департамента земельных и имущественных отношений мэрии города Новосибирска.

Мэр города Новосибирска

В. Ф. Городецкий

Приложение  
УТВЕРЖДЕНО  
постановлением мэрии  
города Новосибирска  
от 27.02.2013 № 1827

### УСЛОВИЯ ПРИВАТИЗАЦИИ

арендуемого обществом с ограниченной ответственностью Торгово-закупочным предприятием «Спутник» нежилого помещения по адресу:  
город Новосибирск, ул. 1-я Механическая, 5

1. Объектом приватизации является арендуемое обществом с ограниченной ответственностью Торгово-закупочным предприятием «Спутник» нежилое помещение по адресу: город Новосибирск, ул. 1-я Механическая, 5, площадью 119,4 кв. м (далее – арендуемое имущество).

Арендуемое имущество является собственностью города Новосибирска (свидетельство о государственной регистрации права 54 АД 893254 выдано 18.12.2012 Управлением Федеральной службы государственной регистрации, кадастра и картографии по Новосибирской области).

2. Общество с ограниченной ответственностью Торгово-закупочное предприятие «Спутник» имеет преимущественное право на приобретение арендуемого имущества.

3. Рыночная стоимость арендуемого имущества составляет 1731355,93 рубля (без налога на добавленную стоимость).

---

# МЭРИЯ ГОРОДА НОВОСИБИРСКА

## ПОСТАНОВЛЕНИЕ

От 28.02.2013

№ 1858

### **Об утверждении перечней организаций для отбывания наказания в виде обязательных и исправительных работ на территории города Новосибирска**

В целях создания условий для исполнения наказаний в виде исправительных и обязательных работ, включая административные наказания, в соответствии со статьями 49, 50 Уголовного кодекса Российской Федерации, статьями 25, 39 Уголовно-исполнительного кодекса Российской Федерации, пунктами 42, 64 Инструкции по организации исполнения наказаний и мер уголовно-правового характера без изоляции от общества, утвержденной приказом Министерства юстиции Российской Федерации от 20.05.2009 № 142, Федеральным законом от 08.06.2012 № 65-ФЗ «О внесении изменений в кодекс Российской Федерации об административных правонарушениях и Федеральный закон «О собраниях, митингах, демонстрациях, шествиях и пикетированиях»

ПОСТАНОВЛЯЮ:

1. Утвердить перечень организаций для отбывания осужденными наказания в виде обязательных работ на территории города Новосибирска (приложение 1).

2. Утвердить перечень организаций для отбывания наказания в виде исправительных работ осужденными, не имеющими основного места работы (приложение 2).

3. Утвердить перечень видов обязательных работ (приложение 3).

4. Признать утратившими силу постановление мэрии города Новосибирска: от 06.03.2012 № 2228 «Об утверждении перечней организаций на 2012 год для отбывания наказания в виде обязательных и исправительных работ на территории города Новосибирска»;

от 15.10.2012 № 10327 «О внесении изменений в постановление мэрии города Новосибирска от 06.03.2012 № 2228 «Об утверждении перечней организаций на 2012 год для отбывания наказания в виде обязательных и исправительных работ на территории города Новосибирска».

5. Департаменту информационной политики мэрии города Новосибирска обеспечить опубликование постановления в установленном порядке.

6. Ответственность за исполнение постановления возложить на начальника департамента экономики, стратегического планирования и инвестиционной политики мэрии города Новосибирска.

Мэр города Новосибирска

В. Ф. Городецкий

ПЕРЕЧЕНЬ

организаций для отбывания осужденными наказания в виде обязательных работ  
на территории города Новосибирска

1. ООО «Жилищно-эксплуатационный участок № 82».
2. ФКУ «Жилищно-коммунальное управление ГУФСИН России по Новосибирской области».
3. МКП города Новосибирска «Жилищно-коммунальное хозяйство».
4. МУП города Новосибирска «Зоологический парк».
5. МБУЗ города Новосибирска «Гинекологическая больница № 2».
6. МКП г. Новосибирска «Горэлектротранспорт».
7. ЗАО «Корс».
8. МКУ города Новосибирска «Горзеленхоз».
9. МКУ города Новосибирска «Дорожно-эксплуатационное учреждение № 1».
10. ООО «Управляющая компания по эксплуатации жилья «Сибирская инициатива».
11. ООО Управляющая компания «Регион».
12. ООО «Строймонтаж».
13. МКУ города Новосибирска «Дорожно-эксплуатационное учреждение № 6».
14. Администрация Кировского района города Новосибирска.
15. ООО «Жилищно-эксплуатационный участок № 4 Кировского района».
16. ООО «Жилищно-эксплуатационный участок № 5 Кировского района».
17. ОАО «Новосибирский сельский строительный комбинат».
18. ОАО «Сибэлектротерм».
19. ООО «Коммерческая жилищно-эксплуатационная Компания «Горский».
20. Отдел благоустройства, озеленения и транспорта администрации Октябрьского района города Новосибирска.
21. ЗАО «Стройконтакт».
22. МКП города Новосибирска «Пассажирское автотранспортное предприятие № 4».
23. МБУК города Новосибирска Дом культуры «40 лет ВЛКСМ».
24. ООО «Транскомплектснаб».
25. МКУ города Новосибирска «Дорожно-эксплуатационное учреждение Советского района».
26. МУП «Парк культуры и отдыха «Центральный».
27. МБУЗ «Госпиталь ветеранов войн № 3».
28. ООО «Дост-Н».

29. МБУК города Новосибирска «Парк культуры и отдыха «Первомайский».
30. Филиал № 2 «Кировский троллейбусный» МКП «ГЭТ» г. Новосибирска.
31. ООО «Управляющая жилищная компания Кировского района».
32. ГБУЗ НСО «Городская клиническая больница скорой медицинской помощи № 2».
33. ООО «УЮТ».
34. ООО «Локомотив».
35. ООО «Петер Дуссманн-Восток» ЖЭУ «Советский».
36. ИП Расторгуева Н. А.
37. МКУ города Новосибирска «Дорожно-эксплуатационное учреждение № 4».
38. МУП г. Новосибирска «Жилищно-коммунальное хозяйство».
39. МБУК города Новосибирска «Парк культуры и отдыха им. С. М. Кирова».
40. ООО «ТК Лидер».
41. Филиал № 4 «Левобережный трамвайный» МКП «ГЭТ» г. Новосибирска.
42. ООО «Ротекс» филиал г. Новосибирск.
43. ГАСУ НСО «Областной дом милосердия».
44. МКУ города Новосибирска «Дорожно-эксплуатационное учреждение № 3».
45. МБУЗ «Городская клиническая больница № 34».
46. МБУЗ города Новосибирска «Городская клиническая больница № 1».
47. ООО УК «Союз+».
48. ООО ЖЭУ «Затулинский».
49. МКП города Новосибирска «Комплекс транспортного обслуживания».
50. ООО «Техномонтаж» ЖЭУ № 59.
51. ООО «Техномонтаж» ЖЭУ № 86.
52. ООО «УК Инская».
53. ООО «ЖЭУ Северное».
54. ООО «Горизонт».
55. Советский районный суд города Новосибирска.
56. Ленинский районный суд города Новосибирска.
57. ООО «ЖЭУ Сибсервис».
58. ООО «УЧАСТОК № 1».
59. ООО «Жилищно-эксплуатационный участок - 52».

ПЕРЕЧЕНЬ

организаций для отбывания наказания в виде исправительных работ  
осужденными, не имеющими основного места работы

1. ООО «Жилищно-эксплуатационный участок № 82».
2. МКУ города Новосибирска «Дорожно-эксплуатационное учреждение № 1».
3. ООО «СтройГрузСервис».
4. ООО «ЖЭУ № 76».
5. МКП города Новосибирска «Жилищно-коммунальное хозяйство».
6. МУП города Новосибирска «Зоологический парк».
7. МБУЗ города Новосибирска «Гинекологическая больница № 2».
8. МКП г. Новосибирска «Горэлектротранспорт».
9. ЗАО «Корс».
10. МКУ города Новосибирска «Горзеленхоз».
11. МКУ города Новосибирска «Дорожно-эксплуатационное учреждение № 6».
12. ООО Управляющая компания «Регион».
13. ООО «Строймонтаж».
14. ООО «Управляющая компания по эксплуатации жилья «Сибирская инициатива».
15. ОАО «Новосибирский сельский строительный комбинат».
16. ООО «Жилищно-эксплуатационный участок № 4 Кировского района».
17. ООО «Жилищно-эксплуатационный участок № 5 Кировского района».
18. МКУ города Новосибирска «Дорожно-эксплуатационное учреждение № 4».
19. ОАО «Сибэлектротерм».
20. НПО ОАО «Элсиб».
21. ООО ЖЭУ «Затулинский».
22. ООО «Завод строительных материалов № 7».
23. МБУЗ «Городская клиническая больница № 34».
24. МКУ города Новосибирска «Дорожно-эксплуатационное учреждение № 3».
25. ООО «ЖЭУ-7 Ленинского района».
26. ООО «Ремонтно-эксплуатационная служба № 1».
27. Филиал № 5 «Правобережный трамвайный» МКП «ГЭТ» г. Новосибирска.
28. ЗАО «Стройконтакт».
29. МКП города Новосибирска «Пассажирское автотранспортное предпри-

ятие № 4».

30. ООО «Транскомплектснаб».

31. МКУ города Новосибирска «Дорожно-эксплуатационное учреждение Советского района».

32. МУП «Парк культуры и отдыха «Центральный».

33. ООО «Дост-Н».

34. Филиал № 2 «Кировский троллейбусный» МКП «ГЭТ» г. Новосибирска.

35. ООО «Управляющая жилищная компания Кировского района».

36. ГБУЗ НСО «Городская клиническая больница скорой медицинской помощи № 2».

37. МБУЗ города Новосибирска «Городская клиническая больница № 1».

38. ООО «УЮТ».

39. ООО «Локомотив».

40. ООО Торговый дом «Сибирь».

41. ООО «Петер Дуссманн-Восток» ЖЭУ «Советский».

42. ИП Расторгуева Н. А.

43. МУП г. Новосибирска «Жилищно-коммунальное хозяйство».

44. ООО «РитэйлСиб».

45. ООО «Диаманд».

46. ООО ПКФ «Декор Металл».

47. ООО «Сибтранском».

48. ОАО «Новосибирский стрелочный завод».

49. ИП Кучер Ольга Леонидовна.

50. ИП Ковшов Владимир Александрович.

51. МКП г. Новосибирска «Комплекс транспортного обслуживания».

52. ООО «Горизонт».

53. ООО «ТК Лидер».

54. МКУ города Новосибирска «Дорожно-эксплуатационное учреждение № 5».

55. ООО «Гранд Авто Плюс».

56. ООО «УК Инская».

57. ООО «ЖЭУ Северное».

58. ООО «ЖЭУ Сибсервис».

59. ООО «УЧАСТОК № 1».

60. ООО «Жилищно-эксплуатационный участок - 52».

ПЕРЕЧЕНЬ  
видов обязательных работ

1. Очистка территории от мусора, озеленение, земляные работы, ремонтные работы дорог и других объектов внешнего благоустройства.
  2. Уборка придомовых территорий, чердачных и подвальных помещений, ремонт систем водоснабжения, канализации и иных объектов коммунального хозяйства, уборка подъездов (лестниц, проемов, площадок), санитарная очистка территорий и контейнерных площадок от мусора и твердых бытовых отходов, очистка крыш от снега и наледи.
  3. Погрузочно-разгрузочные работы.
  4. Уход за больными (санитар).
  5. Уборка трамвайных вагонов, пассажирского автотранспорта.
  6. Уборка железнодорожных путей и прилегающих к ним территорий.
-



## МЭРИЯ ГОРОДА НОВОСИБИРСКА

### ПОСТАНОВЛЕНИЕ

От 28.02.2013

№ 1877

#### **О признании утратившим силу постановления мэрии города Новосибирска от 27.02.2012 № 1801**

На основании решения комиссии по вопросам земельных отношений и застройки земельных участков на территории г. Новосибирска (протокол от 21.06.2012 № 338, подпункт 1.19), постановления мэрии города Новосибирска от 26.12.2012 № 13244 «Об утверждении схемы расположения земельного участка на кадастровом плане территории и о предварительном согласовании обществу с ограниченной ответственностью Управляющей Компании «ЛИГР» места размещения общественного здания административного назначения по ул. Автогенной в Октябрьском районе», в соответствии с постановлением Правительства Российской Федерации от 22.07.2008 № 561 «О некоторых вопросах, связанных с резервированием земель для государственных или муниципальных нужд»

**ПОСТАНОВЛЯЮ:**

1. Признать утратившим силу постановление мэрии города Новосибирска от 27.02.2012 № 1801 «О резервировании земель по ул. Автогенной в Октябрьском районе для муниципальных нужд города Новосибирска».

2. Департаменту информационной политики мэрии города Новосибирска обеспечить опубликование постановления в установленном порядке.

3. Ответственность за исполнение постановления возложить на заместителя мэра города Новосибирска - начальника департамента строительства и архитектуры мэрии города Новосибирска и начальника департамента земельных и имущественных отношений мэрии города Новосибирска.

Мэр города Новосибирска

В. Ф. Городецкий

## МЭРИЯ ГОРОДА НОВОСИБИРСКА

### ПОСТАНОВЛЕНИЕ

От 28.02.2013

№ 1878

#### **О признании утратившим силу постановления мэрии города Новосибирска от 09.04.2012 № 3398**

На основании решения комиссии по вопросам земельных отношений и застройки земельных участков на территории г. Новосибирска (протокол от 29.11.2012 № 350, подпункт 8.1), постановления мэрии города Новосибирска от 13.12.2012 № 12874 «О признании утратившим силу постановления мэрии города Новосибирска от 13.02.2012 № 1269», в соответствии с постановлением Правительства Российской Федерации от 22.07.2008 № 561 «О некоторых вопросах, связанных с резервированием земель для государственных или муниципальных нужд»

**ПОСТАНОВЛЯЮ:**

1. Признать утратившим силу постановление мэрии города Новосибирска от 09.04.2012 № 3398 «О резервировании земель по ул. Шевченко в Октябрьском районе для муниципальных нужд города Новосибирска».

2. Департаменту информационной политики мэрии города Новосибирска обеспечить опубликование постановления в установленном порядке.

3. Ответственность за исполнение постановления возложить на заместителя мэра города Новосибирска - начальника департамента строительства и архитектуры мэрии города Новосибирска и начальника департамента земельных и имущественных отношений мэрии города Новосибирска.

Мэр города Новосибирска

В. Ф. Городецкий

## МЭРИЯ ГОРОДА НОВОСИБИРСКА

### ПОСТАНОВЛЕНИЕ

От 28.02.2013

№ 1874

#### **О резервировании земель по ул. Титова в Ленинском районе для муниципальных нужд города Новосибирска**

В целях планируемого размещения объекта капитального строительства местного значения – школы по ул. Титова в Ленинском районе, на основании постановления мэрии города Новосибирска от 13.12.2012 № 12838 «Об утверждении границ зоны планируемого размещения объекта капитального строительства местного значения по ул. Титова в Ленинском районе», руководствуясь статьями 11, 70.1 Земельного кодекса Российской Федерации, постановлением Правительства Российской Федерации от 22.07.2008 № 561 «О некоторых вопросах, связанных с резервированием земель для государственных или муниципальных нужд», Уставом города Новосибирска,  
ПОСТАНОВЛЯЮ:

1. Зарезервировать до 01.02.2020 для муниципальных нужд города Новосибирска земли площадью 19674 кв. м в границах зоны планируемого размещения объекта капитального строительства местного значения – школы по ул. Титова в Ленинском районе (приложение).

2. Определить место и время ознакомления заинтересованных лиц со схемой резервируемых земель: департамент земельных и имущественных отношений мэрии города Новосибирска (Красный проспект, 50, 6-й этаж, кабинет 621, с 9.00 до 13.00 час. ежедневно, кроме пятницы, субботы и воскресенья) или официальный сайт города Новосибирска ([www.novo-sibirsk.ru](http://www.novo-sibirsk.ru)).

3. Департаменту информационной политики мэрии города Новосибирска обеспечить опубликование постановления в установленном порядке.

4. Ответственность за исполнение постановления возложить на заместителя мэра города Новосибирска - начальника департамента строительства и архитектуры мэрии города Новосибирска и начальника департамента земельных и имущественных отношений мэрии города Новосибирска.

Мэр города Новосибирска

В. Ф. Городецкий



## МЭРИЯ ГОРОДА НОВОСИБИРСКА

### ПОСТАНОВЛЕНИЕ

От 28.02.2013

№ 1876

#### **О резервировании земель по ул. Титова в Ленинском районе для муниципальных нужд города Новосибирска**

В целях планируемого размещения объекта капитального строительства местного значения – школы по ул. Титова в Ленинском районе, на основании постановления мэрии города Новосибирска от 13.12.2012 № 12878 «Об утверждении границ зоны планируемого размещения объекта капитального строительства местного значения по ул. Титова в Ленинском районе», руководствуясь статьями 11, 70.1 Земельного кодекса Российской Федерации, постановлением Правительства Российской Федерации от 22.07.2008 № 561 «О некоторых вопросах, связанных с резервированием земель для государственных или муниципальных нужд», Уставом города Новосибирска,  
ПОСТАНОВЛЯЮ:

1. Зарезервировать до 01.02.2020 для муниципальных нужд города Новосибирска земли площадью 23006 кв. м в границах зоны планируемого размещения объекта капитального строительства местного значения – школы по ул. Титова в Ленинском районе (приложение).

2. Определить место и время ознакомления заинтересованных лиц со схемой резервируемых земель: департамент земельных и имущественных отношений мэрии города Новосибирска (Красный проспект, 50, 6-й этаж, кабинет 621, с 9.00 до 13.00 час. ежедневно, кроме пятницы, субботы и воскресенья) или официальный сайт города Новосибирска ([www.novo-sibirsk.ru](http://www.novo-sibirsk.ru)).

3. Департаменту информационной политики мэрии города Новосибирска обеспечить опубликование постановления в установленном порядке.

4. Ответственность за исполнение постановления возложить на заместителя мэра города Новосибирска - начальника департамента строительства и архитектуры мэрии города Новосибирска и начальника департамента земельных и имущественных отношений мэрии города Новосибирска.

Мэр города Новосибирска

В. Ф. Городецкий



## МЭРИЯ ГОРОДА НОВОСИБИРСКА

### ПОСТАНОВЛЕНИЕ

От 28.02.2013

№ 1881

#### **О резервировании земель по ул. Титова в Ленинском районе для муниципальных нужд города Новосибирска**

В целях планируемого размещения объекта капитального строительства местного значения – детского сада по ул. Титова в Ленинском районе, на основании постановления мэрии города Новосибирска от 13.12.2012 № 12876 «Об утверждении границ зоны планируемого размещения объекта капитального строительства местного значения по ул. Титова в Ленинском районе», руководствуясь статьями 11, 70.1 Земельного кодекса Российской Федерации, постановлением Правительства Российской Федерации от 22.07.2008 № 561 «О некоторых вопросах, связанных с резервированием земель для государственных или муниципальных нужд», Уставом города Новосибирска,

**ПОСТАНОВЛЯЮ:**

1. Зарезервировать до 01.02.2020 для муниципальных нужд города Новосибирска земли площадью 6653 кв. м в границах зоны планируемого размещения объекта капитального строительства местного значения – детского сада по ул. Титова в Ленинском районе (приложение).

2. Определить место и время ознакомления заинтересованных лиц со схемой резервируемых земель: департамент земельных и имущественных отношений мэрии города Новосибирска (Красный проспект, 50, 6-й этаж, кабинет 621, с 9.00 до 13.00 час. ежедневно, кроме пятницы, субботы и воскресенья) или официальный сайт города Новосибирска ([www.novo-sibirsk.ru](http://www.novo-sibirsk.ru)).

3. Департаменту информационной политики мэрии города Новосибирска обеспечить опубликование постановления в установленном порядке.

4. Ответственность за исполнение постановления возложить на заместителя мэра города Новосибирска - начальника департамента строительства и архитектуры мэрии города Новосибирска и начальника департамента земельных и имущественных отношений мэрии города Новосибирска.

Мэр города Новосибирска

В. Ф. Городецкий





## МЭРИЯ ГОРОДА НОВОСИБИРСКА

### ПОСТАНОВЛЕНИЕ

От 28.02.2013

№ 1883

#### **О резервировании земель по ул. Титова в Ленинском районе для муниципальных нужд города Новосибирска**

В целях планируемого размещения объекта капитального строительства местного значения – детского сада по ул. Титова в Ленинском районе, на основании постановления мэрии города Новосибирска от 13.12.2012 № 12884 «Об утверждении границ зоны планируемого размещения объекта капитального строительства местного значения по ул. Титова в Ленинском районе», руководствуясь статьями 11, 70.1 Земельного кодекса Российской Федерации, постановлением Правительства Российской Федерации от 22.07.2008 № 561 «О некоторых вопросах, связанных с резервированием земель для государственных или муниципальных нужд», Уставом города Новосибирска,

**ПОСТАНОВЛЯЮ:**

1. Зарезервировать до 01.02.2020 для муниципальных нужд города Новосибирска земли площадью 7741 кв. м в границах зоны планируемого размещения объекта капитального строительства местного значения – детского сада по ул. Титова в Ленинском районе (приложение).

2. Определить место и время ознакомления заинтересованных лиц со схемой резервируемых земель: департамент земельных и имущественных отношений мэрии города Новосибирска (Красный проспект, 50, 6-й этаж, кабинет 621, с 9.00 до 13.00 час. ежедневно, кроме пятницы, субботы и воскресенья) или официальный сайт города Новосибирска ([www.novo-sibirsk.ru](http://www.novo-sibirsk.ru)).

3. Департаменту информационной политики мэрии города Новосибирска обеспечить опубликование постановления в установленном порядке.

4. Ответственность за исполнение постановления возложить на заместителя мэра города Новосибирска - начальника департамента строительства и архитектуры мэрии города Новосибирска и начальника департамента земельных и имущественных отношений мэрии города Новосибирска.

Мэр города Новосибирска

В. Ф. Городецкий



# МЭРИЯ ГОРОДА НОВОСИБИРСКА

## ПОСТАНОВЛЕНИЕ

От 28.02.2013

№ 1884

### **О резервировании земель по ул. Титова в Ленинском районе для муниципальных нужд города Новосибирска**

В целях планируемого размещения объекта капитального строительства местного значения – поликлиники общего типа по ул. Титова в Ленинском районе, на основании постановления мэрии города Новосибирска от 13.12.2012 № 12892 «Об утверждении границ зоны планируемого размещения объекта капитального строительства местного значения по ул. Титова в Ленинском районе», руководствуясь статьями 11, 70.1 Земельного кодекса Российской Федерации, постановлением Правительства Российской Федерации от 22.07.2008 № 561 «О некоторых вопросах, связанных с резервированием земель для государственных или муниципальных нужд», Уставом города Новосибирска, ПОСТАНОВЛЯЮ:

1. Зарезервировать до 01.02.2020 для муниципальных нужд города Новосибирска земли площадью 6016 кв. м в границах зоны планируемого размещения объекта капитального строительства местного значения – поликлиники общего типа по ул. Титова в Ленинском районе (приложение).

2. Определить место и время ознакомления заинтересованных лиц со схемой резервируемых земель: департамент земельных и имущественных отношений мэрии города Новосибирска (Красный проспект, 50, 6-й этаж, кабинет 621, с 9.00 до 13.00 час. ежедневно, кроме пятницы, субботы и воскресенья) или официальный сайт города Новосибирска ([www.novo-sibirsk.ru](http://www.novo-sibirsk.ru)).

3. Департаменту информационной политики мэрии города Новосибирска обеспечить опубликование постановления в установленном порядке.

4. Ответственность за исполнение постановления возложить на заместителя мэра города Новосибирска - начальника департамента строительства и архитектуры мэрии города Новосибирска и начальника департамента земельных и имущественных отношений мэрии города Новосибирска.

Мэр города Новосибирска

В. Ф. Городецкий



## МЭРИЯ ГОРОДА НОВОСИБИРСКА

### ПОСТАНОВЛЕНИЕ

От 28.02.2013

№ 1886

#### **О резервировании земель по ул. Титова в Ленинском районе для муниципальных нужд города Новосибирска**

В целях планируемого размещения объекта капитального строительства местного значения – школы по ул. Титова в Ленинском районе, на основании постановления мэрии города Новосибирска от 13.12.2012 № 12887 «Об утверждении границ зоны планируемого размещения объекта капитального строительства местного значения по ул. Титова в Ленинском районе», руководствуясь статьями 11, 70.1 Земельного кодекса Российской Федерации, постановлением Правительства Российской Федерации от 22.07.2008 № 561 «О некоторых вопросах, связанных с резервированием земель для государственных или муниципальных нужд», Уставом города Новосибирска,  
ПОСТАНОВЛЯЮ:

1. Зарезервировать до 01.02.2020 для муниципальных нужд города Новосибирска земли площадью 22199 кв. м в границах зоны планируемого размещения объекта капитального строительства местного значения – школы по ул. Титова в Ленинском районе (приложение).

2. Определить место и время ознакомления заинтересованных лиц со схемой резервируемых земель: департамент земельных и имущественных отношений мэрии города Новосибирска (Красный проспект, 50, 6-й этаж, кабинет 621, с 9.00 до 13.00 час. ежедневно, кроме пятницы, субботы и воскресенья) или официальный сайт города Новосибирска ([www.novo-sibirsk.ru](http://www.novo-sibirsk.ru)).

3. Департаменту информационной политики мэрии города Новосибирска обеспечить опубликование постановления в установленном порядке.

4. Ответственность за исполнение постановления возложить на заместителя мэра города Новосибирска - начальника департамента строительства и архитектуры мэрии города Новосибирска и начальника департамента земельных и имущественных отношений мэрии города Новосибирска.

Мэр города Новосибирска

В. Ф. Городецкий



## МЭРИЯ ГОРОДА НОВОСИБИРСКА

### ПОСТАНОВЛЕНИЕ

От 28.02.2013

№ 1887

#### **О резервировании земель по ул. Титова в Ленинском районе для муниципальных нужд города Новосибирска**

В целях планируемого размещения объекта капитального строительства местного значения – школы по ул. Титова в Ленинском районе, на основании постановления мэрии города Новосибирска от 13.12.2012 № 12886 «Об утверждении границ зоны планируемого размещения объекта капитального строительства местного значения по ул. Титова в Ленинском районе», руководствуясь статьями 11, 70.1 Земельного кодекса Российской Федерации, постановлением Правительства Российской Федерации от 22.07.2008 № 561 «О некоторых вопросах, связанных с резервированием земель для государственных или муниципальных нужд», Уставом города Новосибирска,  
ПОСТАНОВЛЯЮ:

1. Зарезервировать до 01.02.2020 для муниципальных нужд города Новосибирска земли площадью 26078 кв. м в границах зоны планируемого размещения объекта капитального строительства местного значения – школы по ул. Титова в Ленинском районе (приложение).

2. Определить место и время ознакомления заинтересованных лиц со схемой резервируемых земель: департамент земельных и имущественных отношений мэрии города Новосибирска (Красный проспект, 50, 6-й этаж, кабинет 621, с 9.00 до 13.00 час. ежедневно, кроме пятницы, субботы и воскресенья) или официальный сайт города Новосибирска ([www.novo-sibirsk.ru](http://www.novo-sibirsk.ru)).

3. Департаменту информационной политики мэрии города Новосибирска обеспечить опубликование постановления в установленном порядке.

4. Ответственность за исполнение постановления возложить на заместителя мэра города Новосибирска - начальника департамента строительства и архитектуры мэрии города Новосибирска и начальника департамента земельных и имущественных отношений мэрии города Новосибирска.

Мэр города Новосибирска

В. Ф. Городецкий





## МЭРИЯ ГОРОДА НОВОСИБИРСКА

### ПОСТАНОВЛЕНИЕ

От 28.02.2013

№ 1889

#### **О резервировании земель по ул. Титова в Ленинском районе для муниципальных нужд города Новосибирска**

В целях планируемого размещения объекта капитального строительства местного значения – детского сада по ул. Титова в Ленинском районе, на основании постановления мэрии города Новосибирска от 13.12.2012 № 12885 «Об утверждении границ зоны планируемого размещения объекта капитального строительства местного значения по ул. Титова в Ленинском районе», руководствуясь статьями 11, 70.1 Земельного кодекса Российской Федерации, постановлением Правительства Российской Федерации от 22.07.2008 № 561 «О некоторых вопросах, связанных с резервированием земель для государственных или муниципальных нужд», Уставом города Новосибирска,  
ПОСТАНОВЛЯЮ:

1. Зарезервировать до 01.02.2020 для муниципальных нужд города Новосибирска земли площадью 10693 кв. м в границах зоны планируемого размещения объекта капитального строительства местного значения – детского сада по ул. Титова в Ленинском районе (приложение).

2. Определить место и время ознакомления заинтересованных лиц со схемой резервируемых земель: департамент земельных и имущественных отношений мэрии города Новосибирска (Красный проспект, 50, 6-й этаж, кабинет 621, с 9.00 до 13.00 час. ежедневно, кроме пятницы, субботы и воскресенья) или официальный сайт города Новосибирска ([www.novo-sibirsk.ru](http://www.novo-sibirsk.ru)).

3. Департаменту информационной политики мэрии города Новосибирска обеспечить опубликование постановления в установленном порядке.

4. Ответственность за исполнение постановления возложить на заместителя мэра города Новосибирска - начальника департамента строительства и архитектуры мэрии города Новосибирска и начальника департамента земельных и имущественных отношений мэрии города Новосибирска.

Мэр города Новосибирска

В. Ф. Городецкий



## МЭРИЯ ГОРОДА НОВОСИБИРСКА

### ПОСТАНОВЛЕНИЕ

От 28.02.2013

№ 1890

#### **О резервировании земель по ул. Титова в Ленинском районе для муниципальных нужд города Новосибирска**

В целях планируемого размещения объекта капитального строительства местного значения – поликлиники общего типа, детской поликлиники по ул. Титова в Ленинском районе, на основании постановления мэрии города Новосибирска от 14.12.2012 № 12939 «Об утверждении границ зоны планируемого размещения объекта капитального строительства местного значения по ул. Титова в Ленинском районе», руководствуясь статьями 11, 70.1 Земельного кодекса Российской Федерации, постановлением Правительства Российской Федерации от 22.07.2008 № 561 «О некоторых вопросах, связанных с резервированием земель для государственных или муниципальных нужд», Уставом города Новосибирска, ПОСТАНОВЛЯЮ:

1. Зарезервировать до 01.02.2020 для муниципальных нужд города Новосибирска земли площадью 5001 кв. м в границах зоны планируемого размещения объекта капитального строительства местного значения – поликлиники общего типа, детской поликлиники по ул. Титова в Ленинском районе (приложение).

2. Определить место и время ознакомления заинтересованных лиц со схемой резервируемых земель: департамент земельных и имущественных отношений мэрии города Новосибирска (Красный проспект, 50, 6-й этаж, кабинет 621, с 9.00 до 13.00 час. ежедневно, кроме пятницы, субботы и воскресенья) или официальный сайт города Новосибирска ([www.novo-sibirsk.ru](http://www.novo-sibirsk.ru)).

3. Департаменту информационной политики мэрии города Новосибирска обеспечить опубликование постановления в установленном порядке.

4. Ответственность за исполнение постановления возложить на заместителя мэра города Новосибирска - начальника департамента строительства и архитектуры мэрии города Новосибирска и начальника департамента земельных и имущественных отношений мэрии города Новосибирска.

Мэр города Новосибирска

В. Ф. Городецкий



## МЭРИЯ ГОРОДА НОВОСИБИРСКА

### ПОСТАНОВЛЕНИЕ

От 28.02.2013

№ 1892

#### **О резервировании земель по ул. Зорге в Кировском районе для муниципальных нужд города Новосибирска**

В целях планируемого размещения объекта капитального строительства местного значения – детского сада по ул. Зорге в Кировском районе, на основании постановления мэрии города Новосибирска от 13.12.2012 № 12856 «Об утверждении границ зоны планируемого размещения объекта капитального строительства местного значения по ул. Зорге в Кировском районе», руководствуясь статьями 11, 70.1 Земельного кодекса Российской Федерации, постановлением Правительства Российской Федерации от 22.07.2008 № 561 «О некоторых вопросах, связанных с резервированием земель для государственных или муниципальных нужд», Уставом города Новосибирска,  
ПОСТАНОВЛЯЮ:

1. Зарезервировать до 01.02.2020 для муниципальных нужд города Новосибирска земли площадью 3060 кв. м в границах зоны планируемого размещения объекта капитального строительства местного значения – детского сада по ул. Зорге в Кировском районе (приложение).

2. Определить место и время ознакомления заинтересованных лиц со схемой резервируемых земель: департамент земельных и имущественных отношений мэрии города Новосибирска (Красный проспект, 50, 6-й этаж, кабинет 621, с 9.00 до 13.00 час. ежедневно, кроме пятницы, субботы и воскресенья) или официальный сайт города Новосибирска ([www.novo-sibirsk.ru](http://www.novo-sibirsk.ru)).

3. Департаменту информационной политики мэрии города Новосибирска обеспечить опубликование постановления в установленном порядке.

4. Ответственность за исполнение постановления возложить на заместителя мэра города Новосибирска - начальника департамента строительства и архитектуры мэрии города Новосибирска и начальника департамента земельных и имущественных отношений мэрии города Новосибирска.

Мэр города Новосибирска

В. Ф. Городецкий



# МЭРИЯ ГОРОДА НОВОСИБИРСКА

## ПОСТАНОВЛЕНИЕ

От 28.02.2013

№ 1894

### **О резервировании земель по ул. Сержанта Коротаева в Кировском районе для муниципальных нужд города Новосибирска**

В целях планируемого размещения объекта капитального строительства местного значения – объекта спортивного назначения по ул. Сержанта Коротаева в Кировском районе, на основании постановления мэрии города Новосибирска от 14.01.2013 № 66 «Об утверждении границ зоны планируемого размещения объекта капитального строительства местного значения по ул. Сержанта Коротаева в Кировском районе», руководствуясь статьями 11, 70.1 Земельного кодекса Российской Федерации, постановлением Правительства Российской Федерации от 22.07.2008 № 561 «О некоторых вопросах, связанных с резервированием земель для государственных или муниципальных нужд», Уставом города Новосибирска, ПОСТАНОВЛЯЮ:

1. Зарезервировать до 01.02.2020 для муниципальных нужд города Новосибирска земли площадью 4688 кв. м в границах зоны планируемого размещения объекта капитального строительства местного значения – объекта спортивного назначения по ул. Сержанта Коротаева в Кировском районе (приложение).

2. Определить место и время ознакомления заинтересованных лиц со схемой резервируемых земель: департамент земельных и имущественных отношений мэрии города Новосибирска (Красный проспект, 50, 6-й этаж, кабинет 621, с 9.00 до 13.00 час. ежедневно, кроме пятницы, субботы и воскресенья) или официальный сайт города Новосибирска ([www.novo-sibirsk.ru](http://www.novo-sibirsk.ru)).

3. Департаменту информационной политики мэрии города Новосибирска обеспечить опубликование постановления в установленном порядке.

4. Ответственность за исполнение постановления возложить на заместителя мэра города Новосибирска - начальника департамента строительства и архитектуры мэрии города Новосибирска и начальника департамента земельных и имущественных отношений мэрии города Новосибирска.

Мэр города Новосибирска

В. Ф. Городецкий





## МЭРИЯ ГОРОДА НОВОСИБИРСКА

### ПОСТАНОВЛЕНИЕ

От 28.02.2013

№1895

#### **О резервировании земель по ул. Титова в Ленинском районе для муниципальных нужд города Новосибирска**

В целях планируемого размещения объекта капитального строительства местного значения – поликлиники по ул. Титова в Ленинском районе, на основании постановления мэрии города Новосибирска от 24.12.2012 № 13155 «Об утверждении границ зоны планируемого размещения объекта капитального строительства местного значения по ул. Титова в Ленинском районе», руководствуясь статьями 11, 70.1 Земельного кодекса Российской Федерации, постановлением Правительства Российской Федерации от 22.07.2008 № 561 «О некоторых вопросах, связанных с резервированием земель для государственных или муниципальных нужд», Уставом города Новосибирска,  
ПОСТАНОВЛЯЮ:

1. Зарезервировать до 01.02.2020 для муниципальных нужд города Новосибирска земли площадью 5002 кв. м в границах зоны планируемого размещения объекта капитального строительства местного значения – поликлиники по ул. Титова в Ленинском районе (приложение).

2. Определить место и время ознакомления заинтересованных лиц со схемой резервируемых земель: департамент земельных и имущественных отношений мэрии города Новосибирска (Красный проспект, 50, 6-й этаж, кабинет 621, с 9.00 до 13.00 час. ежедневно, кроме пятницы, субботы и воскресенья) или официальный сайт города Новосибирска ([www.novo-sibirsk.ru](http://www.novo-sibirsk.ru)).

3. Департаменту информационной политики мэрии города Новосибирска обеспечить опубликование постановления в установленном порядке.

4. Ответственность за исполнение постановления возложить на заместителя мэра города Новосибирска - начальника департамента строительства и архитектуры мэрии города Новосибирска и начальника департамента земельных и имущественных отношений мэрии города Новосибирска.

Мэр города Новосибирска

В. Ф. Городецкий



## МЭРИЯ ГОРОДА НОВОСИБИРСКА

### ПОСТАНОВЛЕНИЕ

От 28.02.2013

№ 1912

#### **Об утверждении состава наблюдательного Совета по вопросам похоронного дела в городе Новосибирске**

В связи с кадровыми изменениями, в соответствии с постановлением мэра от 24.01.2006 № 42 «О создании наблюдательного Совета по вопросам похоронного дела в городе Новосибирске»

ПОСТАНОВЛЯЮ:

1. Утвердить состав наблюдательного Совета по вопросам похоронного дела в городе Новосибирске (приложение).

2. Признать утратившими силу:

пункт 1 и приложение, утвержденное постановлением мэрии города Новосибирска от 11.01.2011 № 42 «О внесении изменений в постановление мэра от 24.01.2006 № 42 «О создании наблюдательного Совета по вопросам похоронного дела в городе Новосибирске»;

постановление мэрии города Новосибирска от 07.02.2012 № 901 «О внесении изменений в состав наблюдательного Совета по вопросам похоронного дела в городе Новосибирске»;

постановление мэрии города Новосибирска от 22.06.2012 № 6077 «О внесении изменений в состав наблюдательного Совета по вопросам похоронного дела в городе Новосибирске».

3. Департаменту информационной политики мэрии города Новосибирска обеспечить опубликование постановления в установленном порядке.

4. Ответственность за исполнение постановления возложить на начальника департамента промышленности, инноваций и предпринимательства мэрии города Новосибирска.

Мэр города Новосибирска

В. Ф. Городецкий

Приложение  
УТВЕРЖДЕНО  
постановлением мэрии  
города Новосибирска  
от 28.02.2013 № 1912

СОСТАВ  
наблюдательного Совета по вопросам похоронного  
дела в городе Новосибирске

- |                                     |   |  |
|-------------------------------------|---|--|
| Буреев Борис<br>Викторович          | - | заместитель мэра города Новосибирска,<br>председатель;   |
| Афанасьев Владимир<br>Андреевич     | - | начальник департамента промышленности,<br>инноваций и предпринимательства мэрии города<br>Новосибирска, заместитель председателя;  |
| Фалькенштерн<br>Марина Васильевна   | - | главный специалист отдела координации и<br>перспективного развития бытового обслуживания<br>управления потребительского рынка мэрии<br>города Новосибирска, секретарь.                             |
| Члены Совета:                       |   |  |
| Болаболова Татьяна<br>Александровна | - | заместитель начальника управления<br>потребительского рынка мэрии города<br>Новосибирска;  |
| Бондаренко Сергей<br>Валентинович   | - | депутат Совета депутатов города Новосибирска<br>(по согласованию);   |
| Булгакова Валентина<br>Алексеевна   | - | начальник отдела по взаимодействию с<br>религиозными организациями и национально-<br>культурными автономиями и организациями<br>управления общественных связей мэрии города<br>Новосибирска;       |
| Ваулин Евгений<br>Владимирович      | - | заместитель начальника департамента<br>промышленности, инноваций и<br>предпринимательства мэрии города Новосибирска<br>- начальник управления потребительского рынка<br>мэрии города Новосибирска; |
| Заиграев Александр<br>Леонидович    | - | начальник отдела организации медицинской<br>помощи взрослому населению министерства<br>здравоохранения Новосибирской области (по<br>согласованию);   |

- Зарубин Юрий Федорович - заместитель председателя Совета депутатов города Новосибирска (по согласованию);
- Зверев Дмитрий Петрович - заместитель директора муниципального унитарного предприятия г. Новосибирска «Специализированная служба по вопросам похоронного дела «Похоронный Дом ИМИ»;
- Казакова Марина Павловна - директор ООО «Компания ОВАК» (по согласованию);
- Кузнецов Юрий Анатольевич - начальник управления муниципальной собственности мэрии города Новосибирска;
- Лукьяненко Игорь Иванович - начальник Главного управления архитектуры и градостроительства мэрии города Новосибирска;
- Молокоедов Александр Викторович - начальник отдела надзора по гигиене труда, коммунальной гигиене Управления Роспотребнадзора (по согласованию);
- Наумов Вячеслав Юрьевич (отец Вячеслав) - протоиерей, руководитель отдела по взаимодействию с медицинскими учреждениями и структурами здравоохранения (по согласованию);
- Новиков Павел Иванович - заместитель директора муниципального унитарного предприятия Новосибирского района Новосибирской области «Специализированная служба по вопросам похоронного дела «Новосибирский крематорий»;
- Новоселов Владимир Павлович - начальник государственного бюджетного учреждения здравоохранения Новосибирской области «Новосибирское областное бюро судебно-медицинской экспертизы» (по согласованию);
- Ощеров Семен Владимирович - председатель иудейской общины «ЯТад» (по согласованию);
- Пустовой Александр Геннадьевич - начальник отдела координации и перспективного развития бытового обслуживания управления потребительского рынка мэрии города Новосибирска;
- Радченко Ирина Владимировна - заместитель начальника отдела участковых уполномоченных полиции и по делам несовершеннолетних Управления МВД России по городу Новосибирску (по согласованию);

- Салов Игорь Дмитриевич - депутат Совета депутатов города Новосибирска (по согласованию);
  - Чернякин Игорь Викторович - вице-президент Союза похоронных организаций и крематориев по Сибирскому Федеральному округу (по согласованию);
  - Шакирзянов Салим Накипович - наиб-имам мусульманской общины (по согласованию).
-

## МЭРИЯ ГОРОДА НОВОСИБИРСКА

### ПОСТАНОВЛЕНИЕ

От 28.02.2013

№ 1913

#### **Об установке бюста Тараса Шевченко**

Принимая во внимание обращение общественной организации «Местная национально-культурная автономия украинцев г. Новосибирска», на основании решения комиссии по присвоению наименований внутригородским объектам и размещению объектов монументально-декоративного искусства в городе Новосибирске 27.12.2012 № 4, руководствуясь решением Совета депутатов города Новосибирска от 28.10.2009 № 1385 «О Порядке присвоения наименований внутригородским объектам и размещения объектов монументально-декоративного искусства в городе Новосибирске», постановлением мэрии города Новосибирска от 29.04.2010 № 122 «О создании комиссии по присвоению наименований внутригородским объектам и размещению объектов монументально-декоративного искусства в городе Новосибирске», статьей 16 Федерального закона от 06.10.2003 № 131-ФЗ «Об общих принципах организации местного самоуправления в Российской Федерации»,  
ПОСТАНОВЛЯЮ:

1. Разрешить установку бюста Тараса Григорьевича Шевченко на улице Шевченко в Октябрьском районе.
2. Департаменту информационной политики мэрии города Новосибирска обеспечить опубликование постановления в установленном порядке.

Мэр города Новосибирска

В. Ф. Городецкий

## МЭРИЯ ГОРОДА НОВОСИБИРСКА

### ПОСТАНОВЛЕНИЕ

От 28.02.2013

№ 1935

**О внесении изменений в постановление мэрии города Новосибирска от 28.03.2012 № 3000 «О закреплении территорий города Новосибирска за муниципальными образовательными учреждениями, реализующими основные общеобразовательные программы начального общего, основного общего и среднего (полного) общего образования»**

В соответствии со статьями 16, 31 Закона Российской Федерации от 10.07.92 № 3266-1 «Об образовании», руководствуясь статьями 38, 42 Устава города Новосибирска,  
ПОСТАНОВЛЯЮ:

1. Внести следующие изменения в постановление мэрии города Новосибирска от 28.03.2012 № 3000 «О закреплении территорий города Новосибирска за муниципальными образовательными учреждениями, реализующих основные общеобразовательные программы начального общего, основного общего и среднего (полного) общего образования» (в редакции постановления мэрии города Новосибирска от 12.07.2012 № 7000):

1.1. В приложении 1 строки 2, 4, 7, 8, 12, 14, 15, 17 изложить в редакции приложения 1 к настоящему постановлению.

1.2. В приложении 2 строки 4, 8 изложить в редакции приложения 2 к настоящему постановлению.

1.3. В приложении 3 строки 3, 5, 6, 8, 9, 10, 11, 12, 14, 15, 17 изложить в редакции приложения 3 к настоящему постановлению.

1.4. В приложении 4 строки 1, 2, 3, 5, 6, 7, 9, 15, 16, 17, 19, 20, 21, 22 изложить в редакции приложения 4 к настоящему постановлению.

1.5. В приложении 5 строки 2, 3, 4, 5, 7, 8, 9, 10, 11, 12, 13, 16, 17, 18, 19, 21 изложить в редакции приложения 5 к настоящему постановлению.

1.6. В приложении 6 строки 4, 9, 11, 13, 14, 15, 17, 18, 20, 21, 24, 25, 28, 29, 30, 31, 32, 33 изложить в редакции приложения 6 к настоящему постановлению.

1.7. В приложении 7 строки 3, 10, 14, 15, 19, 21, 22 изложить в редакции приложения 7 к настоящему постановлению.

1.8. В приложении 9 строки 4, 5, 6, 10, 11, 13, 14, 15 изложить в редакции приложения 8 к настоящему постановлению.

1.9. В приложении 10 строки 3, 6, 8, 9 изложить в редакции приложения 9 к настоящему постановлению.



2. Департаменту информационной политики мэрии города Новосибирска обеспечить опубликование постановления в установленном порядке.

3. Ответственность за исполнение постановления возложить на начальника Главного управления образования мэрии города Новосибирска.

Мэр города Новосибирска

В. Ф. Городецкий

Приложение 1  
к постановлению мэрии  
города Новосибирска  
от 28.02.2013 № 1935

**ИЗМЕНЕНИЯ**

в перечень территорий города Новосибирска, расположенных в Дзержинском районе, закрепленных за муниципальными образовательными учреждениями города Новосибирска, реализующих основные общеобразовательные программы начального общего, основного общего и среднего (полного) общего образования

№ п.	Территория района	Наименование образовательного учреждения
1	2	3
2	Улицы: Айвазовского, № 1 - 60; Малая Айвазовского, № 1 - 60; Бродского; Васнецова; Волочаевская, № 2, 4, 4/1, 6, 6а, 8, 8а, 10, 12, 16, 18, 20, 22, 24, 24а, 26, 28, 30, 32, 34, 36, 36а, 40, 42, 44, 44а, 46, 50 – 64; Гоголя, № 215, 219, 221, 221/2, 223, 223/1, 225, 225/1, 225/2, 228, 229, 229/1, 231, 231а, 232, 233/1, 233/2, 234, 235, 235/1, 236, 237, 237/1, 238, 240 - 256 (четные); Комбинатская; Королева, № 1, 1а, 1б, 3, 3а, 3б, 5, 5а, 5б, 7, 7а, 15, 17, 19, 19а, 21; Левитана; Поселковая, № 1 – 17 (нечетные), 60 – 82 (четные); Промкирпичная; Репина; Сурикова; Тракторная; Трикотажная, № 3, 4, 6, 9, 15, 17, 19, 38, 38а, 40, 40а, 42, 42а, 44, 44а, 46, 46а, 48; Шишкина; проспект Дзержинского, № 18, 18/1, 20/1, 22, 22/1, 22/2, 24, 24/1, 24/2, 28, 28а, 28/2, 30, 30/3, 30/4, 32/1, 32/2, 34; переулки: Комбинатский; Поселковый; 2-й Поселковый; проезд Сурикова	МБОУ СОШ № 18
4	Улицы: 25 лет Октября, № 6, 8; Авиастроителей, № 2, 2а, 3, 4, 5, 6, 6а, 7, 8, 9, 11, 11/1, 11а, 12, 13, 13а, 15; Дениса Давыдова, № 2, 2а, 3, 4, 5, 6, 7, 7/1, 8, 8а; Лазарева, № 27, 29, 31, 31а, 33; Республиканская, № 23; Театральная, № 2, 2а, 3, 3а, 4, 4/1, 9, 9а; Учительская, № 1, 1а, 3, 5, 5а, 7, 9	МБОУ СОШ № 36

1	2	3
7	Улицы: Альпийская; Апрельская; Барышевская; Биатлонная; Волочаевская, с № 51 до конца (нечетные), с № 68 до конца (четные); Воронежская; Высотная; Ярослава Гашека; Геологическая; Давыдовского; Дарьяльская; Дегтярева; Докучаева; Заслонова; Зеленхозовская; Калужская; Камчатская; Каравая; Каширская; Коломенская; Коминтерна; Макетная; Москворецкая; Надсона; Обручева; Огинского; Почтовая; Приисковая; Рылеева; Севастопольская; Скрябина; Ставропольская; Техническая; Тютчева; Фурманова; Черенкова; Экономическая; переулки: Альпийский; Воронежский; Давыдовского; Калужский; Почтовый; шоссе Гусинобродское, № 33	МБОУ СОШ № 71
8	Улицы: Глинки, № 4а; Гоголя, № 189, 191, 198а, 199, 200, 202, 206, 206/1, 206/2, 208, 201 - 211 (нечетные); Даурская, № 4, 4а, 4б, 5, 7; Державина, № 171 – 179; Ермака, № 168, 175, 177; 1-й Кирзавод, Королева, № 2а - 18; Красина, № 56, 58, 60, 62, 64, 64а; Левый Берег Каменки; Ломоносова, нечетные с № 239 до конца, четные с № 220 до конца; Поселковая, № 2 – 8 (четные); проезд Красина; тупики: Державина; Красина; проспект Дзержинского, № 6, 10, 10/1, 12, 14, 14/1, 14/2, 14/3	МБОУ СОШ № 82
12	Улицы: Бориса Богаткова, № 241, 243, 243/1, 245, 247, 249, 251; Кошурникова, № 27, 27/1, 29, 29/1, 29/3, 29/5, 31, 37, 37/1, 39, 41; Адриена Лежена, № 1, 6, 6/1, 6/2, 8, 8/1, 9, 9/1, 9/2, 9/3, 10, 10/1, 10/2, 10/3, 11, 12, 12/1, 13, 14, 15, 16, 16/1, 18, 18/1	МБОУ Лицей № 113

1	2	3
14	<p>Улицы: Авиационная; Автономная; Алеутская; Алмазная; Амбулаторная; Атлетическая; Базисная; Боевая; Верещагина; Волжская; Волочаевская, № 3 - 41 (нечетные); 1-я Высотная; Горнолыжная; Грекова; Дежнева; Джембула; Достижений; Европейская; Виктора Звонарева; Зейская; Зеленхозовская; 2-я Зеленхозовская; Кавалькадная; Каменский Тракт; Кометная; Павла Кондратенко; Краснозаводская; Курильская; Лучезарная; Науки; Онежская; Антона Осташова; 1-я, 4-я, 5-я Рабочая; Печерская; Пойменная; 1-я, 2-я Пойменная; Ползунова; Полякова; Потемкина; Профилактическая; Седова; Сивашская; Спринтерская; Станичная; Стрелковая; Циолковского; Чемпионская; Черноморская; 1-я, 2-я Юргинская; Якутская;</p> <p>проспект: Дзержинского, с № 38 до конца (четные), с № 71а до конца (нечетные);</p> <p>переулки: Амбулаторный; Боевой; Верещагина; Волжский; Волочаевский; 1-й, 2-й Грекова; Дежнева; 2-й, 3-й Зеленхозовский; 1-й, 2-й Ландшафтный; Потемкина; 2 - 6-й Рабочий; Седова; 1 - 3-й Седова; 1-й, 2-й Сивашский; Спринтерский; Ставропольский; Циолковского; Юргинский;</p> <p>тупики: Грекова; Циолковского</p>	МБОУ СОШ № 169
15	<p>Улицы: Бориса Богаткова, № 235/1; Есенина, № 3, 7, 7а, 8, 8/1, 8/2, 8/3, 8/4, 8/5, 8/6, 9, 9/1, 10, 10/1, 10/2, 10/3, 12, 12/1, 15, 25, 27, 29, 29/1, 31, 31/1, 33, 35, 37, 37/1, 39, 39/1, 43, 43/1, 45, 47, 49, 51, 51/1, 51/2, 53, 53/1, 55/1, 57, 59, 61, 63, 65, 67; Куприна; Адриена Лежена, № 17, 19, 23, 25, 27, 27/1, 29, 31; Национальная, № 1 - 66; 2-я Национальная; Привражная; Трикотажная, № 2 - 20; Трикотажстроя;</p> <p>переулки: 1-й, 2-й Доватора; 1 – 10-й Трикотажный; Трикотажстроя</p>	МБОУ СОШ № 177
17	<p>Улицы: Карбышева; Липецкая; Новороссийская; Почтовый Лог; Юрия Смирнова; Толбухина, № 19, 21, 23, 25, 25/1, 27, 27/1, 27/2, 29, 31, 35, 35/1, 35/2, 35/3, 37, 41, 41/1, 41/2;</p> <p>переулки: 1 - 9-й Почтовый</p>	МБОУ СОШ № 197

ИЗМЕНЕНИЯ

в перечень территорий города Новосибирска, расположенных  
в Железнодорожном районе, закрепленных за муниципальными  
образовательными учреждениями города Новосибирска, реализующих основные  
общеобразовательные программы начального общего, основного общего  
и среднего (полного) общего образования

№ п.	Территория района	Наименование образовательного учреждения
1	2	3
4	Улицы: 1905 года, № 59, 71, 83, 85, 87; Железнодорожная, № 8/2, 8/3, 8/4, 20, 22 (Советская, № 101); Ленская, № 12, 12а, 14, 16, 18, 73, 75, 77, 87, 87а, 89, 91; Нарымская, № 20, 23/1, 25, 78, 80, 80а, 82а; Обдорская, № 73, 75, 75а, 77, 90, 92; переулок Бурлинский Блокпост, № 136 - 139	МАОУ «Лицей № 9»
8	Улицы: 1905 года, № 2, 17/1, 17/2, 18, 21 к. 1, 21 к. 2, 21 к. 3, 23, 28, 30, 30/1; Движенцев, № 10, 12, 14; Железнодорожная, № 2, 3а, 3в, 3 к. 2, 4, 5, 6, 6/1, 6/2, 8, 8/1, 9, 10, 12, 14, 11; Красноярская, № 32, 34, 36, 38, 40, 109; Ленина, № 73, 75, 77, 79, 90, 92, 92б, 94; Нарымская, № 17/1, 17/2, 19, 21; Омская, № 89, 89а; Салтыкова-Щедрина, № 16, 109, 118, 120, 128; Советская, № 95, 97, 99; Челюскинцев, № 3, 5, 7, 15, 15/1, 17; Дмитрия Шамшурина, № 20, 22, 47, 61	МБОУ СОШ № 137

ИЗМЕНЕНИЯ

в перечень территорий города Новосибирска, расположенных в Заельцовском районе, закрепленных за муниципальными образовательными учреждениями города Новосибирска, реализующих основные общеобразовательные программы начального общего, основного общего и среднего (полного) общего образования

№ п.	Территория района	Наименование образовательного учреждения
1	2	3
3	Улицы: Дачная, № 216, 21/1, 21/2, 21/5, 23, 23/1, 23/2, 23/3, 23/4, 25, 25/1, 25/2, 25/3, 25/4, 25/5, 27, 29, 31, 37, 40/1, 40/2; Дмитрия Донского, 27, 27/1, 29, 29/1, 31, 31/1, 35, 37, 43, 45, 47, 49; Жуковского, № 111, 113, 113/1, 113/2, 113/3, 113/4; Тимирязева, № 93; проспект Красный, № 161, 161/1, 163, 163/1, 163/2, 163/3, 163/4, 165/1, 159	МБОУ СОШ № 24
5	Улицы: Адмиральская; Андреевская; Анжерская; Аносова; Аренского, Арктическая; Балхашская; Белгородская; Белорусская; Бессемера; Бородинская; воинская часть № 13840, квартирно-эксплуатационная часть, 3-7; воинская часть № 54026, дома офицерского состава № 204, 205; Гвардейская; Георгиевская; Григоровича; Грузинская; Добросельская; Историческая; Казачинская; Кедровая; Клязьминская; Кубовая, № 1 - 122/1; Легендарная; Лесопитомник; Лобачевского; Михайловская; Молдавская; Орловская; Охотская; Пензенская; Перспективная; Петровская; Петрозаводская; Просторная; Рентгеновская; Серпуховская; Станкевича; Суворова; Таганрогская; Таманская; Уржумская; Утренняя; Усурийская; Уфимская; Хаванская; Чусовская; переулки: 1-й Грузинский; 1-й, 2-й Таганрогский; поселки: Кедровый, Новый дом	МБОУ СОШ № 51

1	2	3
6	<p>Улицы: Аэропорт, № 1 - 7, 12 - 16, 19, 20, 22 - 26, 28, 29, 30 - 38, 45, 51 - 59, 210/4, 210/5; Баженова; Бестужева; Васюганская; Вековая; Пестеля; 1-я, 2-я Пестеля; Радищева; Яна Райниса; Сеченова; 1-я Шевцовой; 2-я Шевцовой, № 20, 28, 29, 29/1, 30, 31, 31/1, 33/1, 33, 32, 35, 36/1, 37, 37/11, 38, 39, 39/1, 41, 43/1;</p> <p>переулки: 2-й, 3-й Бестужева;</p> <p>поселок Лесной Aviации;</p> <p>территория Военного санатория «Ельцовка»</p>	МБОУ СОШ № 58
8	<p>Улицы: 3-го Сентября; 30 лет Октября; Ангарская; Байкальская; Ботаническая; Гастелло; Дальневосточная; Ереванская; Жуковского, № 1 - 95; Зои Космодемьянской; Олега Кошевого; Красногорская; Краснофлотская; Локомотивная; Победы; Студенческая; Ударников; Лизы Чайкиной; Чайковского; Черняховского; 2 - 3-я Черняховского; Чуйская; Шапошникова; Щорса; Энтузиастов; Юннатов;</p> <p>переулки: Байкальский; 1 - 3-й Красногорский; Лесной; Шапошникова; 1 - 3-й Шапошникова;</p> <p>Школьный;</p> <p>шоссе Мочищенское;</p> <p>поселки: Заельцовский Бор 1-й Жилой, 2-й Жилой</p>	МБОУ СОШ № 77
9	<p>Улицы: Кропоткина, № 100; Линейная, № 41;</p> <p>проспект Красный, № 81, 81/1, 81/2, 81/3, 83, 85, 85/1</p>	МБОУ СОШ № 85

1	2	3
10	<p>Улицы: Анодная; Бардина; Даргомьжского, № 1 - 3; Залесского, № 2/1, 7, 8, 9, 9/2, 10, 12, 14, 16, 17; Заречная; Катодная, № 2, 3, 4, 4/1, 6, 6/1, 6/2, 6/3, 8, 8/1, 8/2, 8/3, 10, 16, 21, 22, 25, 216; Катунская; Каунасская, № 1, 2, 4, 4а, 5, 5/1, 5/2, 6, 7, 7/1, 7/2; Кисловодская, № 1, 2, 3, 5; Дуси Ковальчук, № 187/1, 187/2, 410, 412; Лебедевского; Ляпидевского; Магаданская; Медкадры, № 1 - 4, 7 - 9; Минина; Новая; Падунская, № 2, 4, 6, 8, 10; Светлановская, № 1 - 49; 2-я Светлановская, № 2 - 42; Северная, № 8, 10, 12; Серебряные Ключи; Шевцовой; 1-я, 2-я, 3 - 5-я Шевцовой; проспект Красный, № 181, 232, 232/1; тупики: 1 - 4-й Светлановский; территория Горбольницы, № 1а, 2а, 3, 9, 23, 24, 26, 216; переулки: 1-й, 2-й Шевцовой</p>	МБОУ СОШ № 100
11	<p>Улицы: Вавилова, № 1, 1а, 2, 3, 4, 6, 6а, 6б, 7, 8, 11/2; Дачная, № 19, 19/1, 32, 34, 36, 38; Ельцовская (нечетные); Калинина от № 76 до конца; Дуси Ковальчук, № 69, 69/1, 71, 73, 75, 75/1, 77а, 83, 87, 87/1, 89, 91, 91/1, 173, 175, 177, 177/1, 179, 179/1, 190а, 238, 250, 252, 258, 260, 260/1, 260/2; Плановая, № 43а, 48, 48а, 54; Правый Берег Ельцовки; Тимирязева, № 70, 72; проспект Красный, № 153а, 153б</p>	МБОУ СОШ № 120
12	<p>Улицы: Боровая, № 8 - 18; Гипсовая; Жуковского, № 100/2, 106, 106/1, 106/2, 106/3, 108; Дуси Ковальчук, № 1 - 75/1 (нечетные); Парковая; Переездная, № 62 - 75/1; Профинтерна; Союза Молодежи, № 6, 8, 12, 18, 20, 20а, 20б, 21, 23, 23а, 25, 25а, 27а, 29, 33; Стасова; Тимирязева, № 1 - 67; Холодильная, № 13 - 42; тупик 1-й Профинтерна</p>	МБОУ СОШ № 131
14	<p>Улицы: Дачная, № 21/3, 21/4, 21/5, 23/4; Вавилова, № 9, 11а, 11б, 11/2; Жуковского, № 106, 106/1, 106/2, 106/3, 115, 115/1, 115/2, 115/3, 115/4, 117, 117/1, 119, 121, 123; М. Перевозчикова; Плановая, № 10, 56, 58, 62, 64, 64а; Тимирязева, № 58, 58/1, 60, 73, 75, 77, 79, 83, 83/1, 85, 85/1, 87, 89, 91</p>	МБОУ СОШ № 172



1	2	3
15	Улицы: Весенняя, № 6, 6а, 8, 10, 10а, 12б, 14, 16, 18; Галилея, № 3, 5, 7; Дачная, № 33, 37/1, 41, 41а, 66; Дмитрия Донского, № 2, 17, 18, 19, 20, 20/1, 22, 23, 23а, 24, 24/1, 25, 26, 26/1, 27, 28, 30, 30/1, 30/2, 30/3, 30/4, 32, 32/1, 34, 35, 37, 39; Жуковского, № 97, 97/1, 97/2, 99, 99/1, 99/2, 103/2, 105, 105/1, 105/2, 107, 107/2, 109; Северная, № 17, 19, 21, 21/2, 23, 23/2, 23/3, 25, 27, 27/2, 29, 29/1; проспект Красный, № 169, 171, 171а, 171б, 171/1, 171/2, 171/3, 173, 173/1, 175, 175а, 175б, 179	МБОУ СОШ № 180
17	Улицы: Балакирева, № 1; Галашука, № 1 - 4, 7, 9, 11, 15, 17; Горная; Кропоткина, № 92, 92/1, 94, 94/1, 96, 98, 98/1; Линейная, № 27, 29, 29/1, 31, 31/1, 31/2, 31/3, 31/4, 33/1, 33/2, 33/3, 35, 35/1, 35/2, 35/3, 37, 37/2, 37/1, 39, 39/1; проспект Красный, № 87, 87/1, 87/2	МБОУ Гимназия № 9

ИЗМЕНЕНИЯ

в перечень территорий города Новосибирска, расположенных в Калининском районе, закрепленных за муниципальными образовательными учреждениями города Новосибирска, реализующих основные общеобразовательные программы начального общего, основного общего и среднего (полного) общего образования

№ п.	Территория района	Наименование образовательного учреждения
1	2	3
1	Улицы: Курчатова, № 3, 3/2, 3/3, 5, 5/1, 7, 7/3, 7/4, 7/6, 7/7, 37, 37/2; Рассветная, № 1/1	МБОУ СОШ № 8
2	Улицы: 25 лет Октября, № 25, 25/1, 34, 34а, 36; Александра Невского, № 2 - 26 (четные); Богдана Хмельницкого, № 33/1, 35, 37, 39, 41, 41/1, 43, 45, 45/1, 47; переулки: 1-й Краснодонский, № 9, 10, 12; 2-й Краснодонский, № 5, 6, 7, 7/1, 8, 9, 10	МАОУ гимназия № 12
3	Улицы: 25 лет Октября, № 18, 20/1, 20/2, 26, 28, 30; Народная, № 32, 32/1, 34, 36, 40, 42, 44, 46, 55, 57, 59, 61, 63, 65, 69, 77, 81; Новая Заря, № 43, 43а, 33а, 40, 47, 49, 51, 53; Театральная, № 29, 31, 35/1, 36, 37, 38, 39, 40, 42; Учительская, № 19/3, 33, 33а, 37, 38, 39, 40, 44, 48, 50, 52; Богдана Хмельницкого, № 47, 49, 53, 54, 55, 56/1, 57, 57/1, 58, 59, 59/1, 60/1, 61, 61/1, 62 - 66, 66/1, 68, 70, 72, 76/1	МБОУ СОШ № 23
5	Улицы: Олеко Дундича, № 21, 21/2, 23, 23/1, 23/2, 23/3, 25, 27, 27/1, 27/2, 29; Менделеева, № 20; Народная, № 50, 50/1, 52, 54; Новая Заря, № 15, 17, 19, 21, 23, 25, 25/1, 18 - 48 (четные); Учительская, № 15, 17, 17/1, 18, 19, 19/1, 19/2, 20, 21, 22, 24	МБОУ СОШ № 28

1	2	3
6	Улицы: Орудийная, № 2; Правый Берег Ельцовки, № 534, 537, 544, 564, 568, 572, 574, 579, 584; Пугачева, № 1, 1а, 3а, 4, 4а, 5а, 5в, 35, 45, 46; Сухой Лог, № 44, 45, 56, 56а, 58, 58а, 534, 535; Танковая, № 1 - 3, 5, 5а, 7, 7а, 9, 9/1, 11, 11/1, 13, 15, 17, 19, 21, 23, 23/1, 25, 25/1, 27, 31, 33, 35, 35/1, 37, 37/1, 39, 41, 41/1, 41/2, 41/3, 45, 45/1, 45/2, 45/3, 47, 77	МБОУ СОШ № 30
7	Улицы: Магистральная, № 51, 51а, 51б, 53, 53а, 53б, 55, 57, 57а, 59; Новоуральская, № 1, 1а, 1б, 1/1, 2, 2а, 3 - 12, 12а, 13/1, 13/2, 13/3, 13/4, 14, 14а, 15/2, 15/3, 15/4, 16, 16/3, 17/5, 18, 19, 19/7, 19/8, 19/9, 19/10, 19/11, 19/12, 20, 22, 23а, 24, 25, 25а, 26, 26а, 27, 27а, 28, 28а, 29, 29а, 30, 31, 31а, 32, 33, 33а, 34, 36, 40 - 62 (четные); Подлесная, № 1 - 34; Хвойная, № 1 - 42; Чекалина, № 1, 3, 5, 7, 9, 11, 11а, 13, 17, 17а, 19, 21, 21а, 23, 27, 29, 31, 33, 35; переулки: 7-й Магистральный, № 2 - 40 (четные); 8-й Магистральный, № 2, 4, 6, 8, 10, 12, 14, 16, 17, 19 - 25, 29 - 45 (нечетные), 49, 51, 53; 10-й Магистральный, № 1- 47	МБОУ СОШ № 34
9	Улицы: Макаренко, № 2, 4, 5, 6, 7, 7/1, 8 - 15, 19, 19/1; Объединения, № 11, 13, 15, 17, 19, 19/1, 21, 23, 23/1; Столетова, № 9, 11, 13, 15, 17, 17/1	МБОУ СОШ № 78
15	Улицы: 12-го Декабря, № 1 - 17 (нечетные), 2 - 20 (четные); 25-лет Октября, № 17, 19, 19/1; Костонаева, № 1 - 49 (нечетные), 2 - 36 (четные); Леваневского, № 1 - 20; Народная, № 24, 26, 28, 28/1, 30, 30/1, 35/1, 41, 43, 45, 47, 49; Побежимова, № 2 - 20 (четные), 1 - 17 (нечетные); Советской Сибири, № 1 - 19 (нечетные), 2 - 34 (четные); Чкалова, № 1 - 37 (нечетные), 2 - 46 (четные); Богдана Хмельницкого, № 22, 22/1, 24, 26, 26/1, 28, 28/1, 29, 29/1, 29/2, 30, 31, 33, 34, 36, 38, 42, 44, 46, 48, 50, 52; переулки: 1-й Краснодарский, № 3, 4; 2-й Краснодарский, № 1, 3, 4	МБОУ «Лицей № 126»

1	2	3
16	Улицы: Карпатская, № 1; Макаренко, № 2, 4, 6; Объединения, № 2, 4, 4/1, 6/1, 8, 10, 10/1, 12, 14, 16, 20, 22, 24, 26, 34, 42, 44, 52, 54, 56, 58, 60, 62, 64, 66, 68, 70, 72, 72/1, 74, 76, 82, 82/1, 84, 86, 86/1, 88, 88/1, 90, 90/1, 94, 94/1, 96, 96/1 98, 100, 100/1, 100/2, 100/3; Богдана Хмельницкого, № 75 - 87 (нечетные), 102, 102/1, 102/2	МБОУ СОШ № 143
17	Улицы: Курчатова, № 11, 11/2, 11/3, 11/4, 13, 15, 15/1, 17; Рассветная, № 3, 5, 7, 9, 15, 17	МБОУ СОШ № 151
19	Улицы: Макаренко, № 4, 5, 7, 7/1 9, 19/1, 21, 22, 31/2, 33; Объединения, № 21, 31, 84, 94/1; Столетова, № 16, 16/1, 18, 18/1, 19, 20, 20/1, 20/2, 21, 21/1, 21/2, 23, 25, 26, 28, 30, 32	МБОУ СОШ № 173
20	Улицы: Дунаевского, № 3, 8 - 13, 13/1, 15, 17, 19, 19а, 21, 21а; Макаренко, № 21, 23, 23/1, 24, 27, 27/1, 27/2, 27/3, 29, 31, 31/1, 31/2, 33, 52; Объединения, № 31, 31/1, 33, 33/1, 35/1, 35/2, 39, 39/1, Пятницкого, № 7 - 12; Столетова, № 2 (216 квартир), 20/2	МБОУ СОШ № 184
21	Улицы: Земнухова, № 3, 4, 5, 5/1, 6, 7, 7/1, 8, 9, 11, 12, 13; Кочубея, № 1, 3, 5, 7, 9, 9/1, 11, Краузе, № 1, 5; Родники, № 1, 1/1, 2, 2/2, 3, 3/1, 3/2, 6, 6/1, 10; Тюленина, № 1, 1/2, 3, 5, 14, 15	МБОУ СОШ № 203 с углубленным изучением предметов художественно-эстетического цикла
22	Улицы: Гребенщикова, № 10, 11, 11/1, 12, 12/1, 13, 13/1, 13/2, 14, 15, 17, 19, 316, 316/1, 317/1, 317/2, 336, 336/1, 400, 401, 403, 404, 405, 413, 414; Краузе, № 13, 15, 17, 19, 21/1; Михаила Немыткина, № 10, 12; Родники, № 2, 2/1, 6, 6/1, 6а, 10; Свечникова, № 1, 2, 3, 4, 4/1, 6, 6/1, 7, 9, 9/1, 10; Тюленина, № 12, 15, 15/1, 15/2, 16/1, 17, 18/1, 19, 19/1, 19/2, 20, 20/1, 21, 21/1, 22, 23	МБОУ СОШ № 207

ИЗМЕНЕНИЯ

в перечень территорий города Новосибирска, расположенных в Кировском районе, закрепленных за муниципальными образовательными учреждениями города Новосибирска, реализующих основные общеобразовательные программы начального общего, основного общего и среднего (полного) общего образования

№ п.	Территория района	Наименование образовательного учреждения
1	2	3
2	Улицы: Беловежская; Бетонная, № 3, 5; Бурденко, № 2 -19; Декадная; Мира, № 3 - 13; Ольховская, № 5 - 30; 4 - 6-я Ольховская; Сибирияков-Гвардейцев, № 44- 48 (четные); Тринадцатая Дистанция Пути; Черкасская; Чукотская; переулки: 1 - 5-й Мира; 1 - 4-й Черкасский; 1 - 9-й Чукотский	МБОУ СОШ № 47 им. М. Ф. Михина
3	Улицы: XX Партсъезда; Аникина; Балканская; Ельнинская; Коперника; Ньютона; Обогатительная; Оловозаводская, № 3 - 9 (нечетные), 12 - 18/3 (четные), 19; Саввы Кожевникова, № 2, 4, 4а, 6, 35; Тюменская; Урманова, № 1, 1/1, 4, 6, 10 – 22; переулки: Обской; Оловозаводской	МБОУ СОШ № 49
4	Улицы: Громова, № 2 - 10 (четные), 14/1, 16; Зорге, № 6, 8, 10, 31 - 63 (нечетные); Петухова, № 38/1, 42, 46 - 52, 56 – 66 (четные)	МБОУ СОШ № 63 с углубленным изучением английского языка

1	2	3
5	Улицы: Архангельская; Бирюсинка; Вознесенская; Воскресная; Гранатовая; Федора Горячева; Коллективная; Колхозная; Комсомольская (нечетные); Кооперативная; Краснодарская; Мурманская; Норильская; Пионерская; Пограничная; 2-я Прокопьевская; Прокопьевская; Рубежная; Союзная; Тянь-Шаньская; Чемская; Юный Ленинец; переулки: 1 - 5-й Гранатовый; 1 - 10-й Гэстроровский; Краснодарский; 1-й, 2-й Краснодарский	МБОУ СОШ № 64
7	Улицы: Азербайджанская; Албазинская; Бебеля; Бетонная, № 7 - 37; Бугринская; Бурденко, № 20 - 60; Валдайская; Горбаня, № 1 – 20, 26, 28; Западная; Ильменская; Мира, № 16 - 59/3; Новобугринская; Ольховская от № 31 до конца; 2 - 3-я Ольховская; Осенняя; Пригородная; Симферопольская; Социалистическая; Тубинская; Чернореченская; Эстонская; Яковлева; переулки: Бугринский Выселок; 1 - 3-й Бурденко	МБОУ СОШ № 91
8	Улицы: Вертковская, № 10 - 14 (четные), 14/1, 14/2; Покрышкина, № 1; Римского-Корсакова, № 11 - 17; Сибиряков-Гвардейцев, № 14 - 20 (четные)	МБОУ «Лицей Информационных Технологий»
9	Улицы: Зорге, № 32 - 52, 56 - 74 (четные), 74а; Сибиряков-Гвардейцев, № 78 - 84	МАОУ гимназия № 7 «Сибирская»
10	Улицы: Громова, № 17, 17/2, 18, 21, 22, 23; Зорге, № 18, 20, 76 - 98 (четные), 179 - 181, 183, 185, 185/1, 189, 193 - 199, 203 - 209, 209/1, 213, 215, 237, 243, 267, 269	МБОУ СОШ № 108

1	2	3
11	Улицы: Архитектурная; 2-я Архитектурная, № 1- 27; Блока; Вертковская, № 5/1, 5/2, 18, 19 - 55 (нечетные); Костычева, с № 27 до конца улицы (нечетные), с № 46 до конца улицы (четные); Немировича-Данченко, № 44 - 100/3 (четные), 49, 67 - 113 (нечетные), 102, 123, 125; Римского-Корсакова, № 21 - 69 (нечетные), 24 - 56 (четные); Серафимовича, № 27 - 79 (нечетные), 32 - 80 (четные); Станиславского, № 29 - 35 (нечетные); Телевизионная, № 1 - 3, 3а, 15, 6 - 50 (четные), 54 - 64/1 (четные); Тульская, № 184 - 246 (четные), 207 - 277 (нечетные); Успенского; переулки: 1 - 4-й Костычева; 1-й Немировича-Данченко; 1-й, 2-й Телевизионный; 1 - 9-й Успенского	МБОУ СОШ № 109
12	Улицы: Ватутина, № 28; Вертковская, № 6 - 8/1 (четные); Макеевская; Немировича-Данченко, № 129 - 139/3 (нечетные), 106 - 120 (четные); Новогодняя, № 2, 4, 4/1; Сибиряков-Гвардейцев, № 1 - 25 (нечетные), 22 - 40 (четные); Строительная; Таймырская; Тульская, № 116 - 178 (четные), 127 - 197 (нечетные)	МБОУ СОШ № 128
13	Улицы: Зорге, № 105 - 125 (нечетные), 129, 131; Петухова, № 88, 94, 98, 104а, 104 - 116 (четные)	МБОУ СОШ № 134
16	Улицы: Немировича-Данченко, № 138, 138/1, 147 - 161 (нечетные); Новогодняя, № 16 - 20/1, 24/2 - 44 (четные), 37 - 55 (нечетные); Тульская, № 84 - 90/2 (четные)	МАОУ «Лицей 176»
17	Улица: Зорге, № 1 - 29 (нечетные); Петухова, № 12, 12/2, 12/3, 14/1 - 28 (четные), 32 - 36 (четные), 40; Сибиряков-Гвардейцев, № 55, 57, 59, 59/1, 59/2, 61, 63, 58 - 68 (четные)	МБОУ СОШ № 182 с углубленным изучением литературы и математики
18	Улицы: Громова, № 1 - 7 (нечетные); Зорге, № 69 - 79 (нечетные), 83 - 87 (нечетные), 93, 93/1, 97, 103; Петухова, № 68, 74 - 84 (четные), 90, 90/1, 90/2, 92, 96	МБОУ СОШ № 183 с углубленным изучением предметов художественно-эстетического цикла

1	2	3
19	Улицы: Гэстроевская; 2-я Гэстроевская; Оловозаводская, № 1/2, 1/3, 1/4, 4, 8, 10, 27 - 31 (нечетные), 39, 41, 43; Плавильщиков; Урожайная; Чигорина; переулки: 1 - 7-й Гэстроевский	МБОУ СОШ № 192
21	Улицы: Бородина; Люблинская; Палласа; Петровского; Петухова, № 12/5, 53 - 59 (нечетные); микрорайоны: 1 - 3-й Памирский	МБОУ СОШ № 198

---



Приложение 6  
к постановлению мэрии  
города Новосибирска  
от 28.02.2013 № 1935

ИЗМЕНЕНИЯ

в перечень территорий города Новосибирска, расположенных в Ленинском районе, закрепленных за муниципальными образовательными учреждениями города Новосибирска, реализующих основные общеобразовательные программы начального общего, основного общего и среднего (полного) общего образования

№ п.	Территория района	Наименование образовательного учреждения
1	2	3
4	Улицы: Котовского, № 32, 36, 40, 40/2, 42, 44, 48, 50, 52; Троллейная, № 1, 3, 3/1, 7, 9, 9/1, 15, 17; Широкая, № 17, 19, 19/1, 21, 21/1, 23, 27	МБОУ «Новосибирская классическая гимназия № 17»
9	Улицы: Вертковская, № 36/1, 38 - 132 (четные), 65 - 115 (нечетные), 123; Костычева, № 44, 44/1; Немировича-Данченко, № 1 - 45 (нечетные); Петропавловская, № 42 - 66 (четные), 37 - 65 (нечетные); Районная; Станиславского, № 22, 24, 26, 28, 28/1, 32, 34; Степная, № 29, 31, 33, 35, 37, 39, 41, 41/1, 43, 43/1, 45, 47, 49; Тихвинская, № 33 - 63 (нечетные), 28 - 56 (четные); Троллейная, № 71, 73, 77, 79; тупики: 1 - 3-й Вертковский; Петропавловский; 1 - 4-й Тихвинский; 1-й Троллейный; переулки: 3 - 4-й Станиславского	МБОУ СОШ № 20
11	Улицы: Крашенинникова, № 1 - 5, 7, 7/1, 9, 10, 11, 13; Петропавловская, № 1, 3, 5а, 5/1, 7, 9, 10, 10а, 11, 12, 18; Плахотного, № 35 - 51 (нечетные), 55, 57; Станиславского № 8, 12; Титова, № 30 - 52 (четные); Троллейная, № 19, 27, 31, 33; Пархоменко, № 11; переулки: 1-й Крашенинникова, № 3, 9, 11; 2-й Крашенинникова, № 2 - 16 (четные); 3-й Крашенинникова, 4, 5, 6, 8, 8/1, 9, 10, 12; 1-й Петропавловский, № 3, 5, 6, 8, 12, 14, 16	МБОУ СОШ № 40

1	2	3
13	Улицы: Бийская; Зенитная; Кавказская; Крымская; Новоалтайская; Окинская; 2 - 5-я Окинская; Пилотов; Природная; Прогулочная; Пушкарева; Связистов, № 1, 3, 5, 7, 11, 13, 54 - 104; Смородиновая; Степная, № 208 - 246 (четные), 181 - 239 (нечетные); Танкистов, № 3, 5, 7, 11, 11/1, 15, 17, 21, 21/1, 21/2, 12 - 62 (четные), 31 - 87 (нечетные); Титова, № 182, 196, 196а, 198, 198/1, 198/2, 189 - 251 (нечетные), 204 - 220 (четные); Фиалковая; Херсонская; Яблочная; переулки: 1 - 3-й Амурский; 1 - 4-й Бийский; 1-й, 2-й Кавказский; 1 - 3-й Степной	МБОУ СОШ № 48
14	Улицы: 9-й Гвардейской Дивизии, № 15 (с 145 кв.), 16, 17, 21, 22, 23, 24, 25, 26; Кирзаводская, № 6, 6/2; Связистов, № 109, 111, 113/1, 119, 125, 127	МБОУ СОШ № 50
15	Улицы: Большая, № 2 - 224 (четные), 1 - 47 (нечетные); Ватутина, № 1, 1а, 3, 5, 7; Котовского, № 1, 2, 3, 3/1, 3/2, 4, 5, 5/1, 5/2, 5/3, 6, 7, 7/1, 8, 9, 10, 10/1, 12, 12/1, 14; Пермитина, № 1, 1/1, 3, 3/1, 3/2, 5, 7, 8, 10, 12, 14, 16, 18; Планировочная, № 1 - 58; Путевая, № 2 - 18; Туннельная; 2-я Школьная, № 57; микрорайон Горский, № 63, 63/1, 65, 67, 68, 69, 69/1, 72, 73, 74, 75, 76, 78, 82, 84, 86	МБОУ СОШ № 56
17	Улицы: 5-го Декабря; Амурская; Бакинская; Володарского; Гризодубовой, № 37/1, 37/2, 37/3, 37/4, 1 - 40, 40/1, 40/2; Косиора; Озерная; 2-я Озерная; Осипенко; Пархоменко, № 23/1; Плахотного, № 14 - 187, 72, 72/1, 74, 74/1, 74/2, 76, 97/1, 107; Прокатная; Расковой, № 4 - 114, 33/1, 33/2, 36/1, 36/2; Степная, № 70 - 202 (четные), 85 - 179 (нечетные); Титова, № 55 - 179; Хасановская, № 1 - 35 (нечетные), 35/1, 35/2, 36/1, 36/2, 2 - 36 (четные), 42 - 116 (четные), 39 - 115 (нечетные); Южная, № 1 - 119, 40/1, 40/2, 40,3; Янтарная, № 1 - 132	МБОУ СОШ № 67
18	Улицы: Белостокская; Заобская; Капитанская; Междуреченская; Полярная; Портовая; 1-я Портовая; 2-я Портовая; Судоремонтная; Томбусинская; Штурвальная	МБОУ СОШ № 69

1	2	3
20	Улицы: Дружбы, № 2; Котовского, № 17, 18/1, 18/2, 20, 21, 21/1, 22, 23, 24, 25, 25/1, 26, 27, 28, 28/1, 29, 30, 31, 33, 35, 41, 43, 45, 47; Пархоменко, № 12, 14, 14а, 14/1, 16, 18, 18/1, 20, 22, 24, 26; Станиславского, № 1, 2, 2/1 к. 2, 3, 4, 4/1, 4/2, 4/3, 6; Станционная, № 8, 10, 12, 16; Широкая, № 1, 1/1, 3, 5, 7, 13, 15, 15/1; посёлок Восточный, № 6а, 7а, 11а, 10а, 17а, 18а; переулок 2-й Пархоменко, № 1, 3	МБОУ СОШ № 73
21	Улицы: Забалуева, № 51, 51/1, 51/2, 51/4, 51/5, 53, 53/1, 55, 55/1, 76, 78, 80; Каменогорская; Невельского, № 8 - 12, 71, 73, 75, 79, 81, 83, 85; Олимпийская; Порт-Артурская; Спортивная, № 3 - 9, 3/1, 9/1, 9/2, 10, 10/1, 11/1; Титова, № 244, 246/1; Холмистая; переулки: 1-й, 2-й Каменогорский; 1 - 8-й Порт-Артурский	МБОУ СОШ № 86
24	Улицы: Демьяновская; Киевская, № 2, 4, 8, 9, 10, 11, 12, 13, 14, 15, 16, 16/1, 17, 18, 18/1, 20, 22, 24, 26; Новосибирская, № 5, 7, 9, 11, 13, 15, 19, 19/1, 21, 23; Пархоменко, № 72, 74, 76, 78, 80, 82, 84, 86, 86/1, 86/2, 88, 90, 92, 94, 96, 98, 100, 102; Троллейная, № 18, 20, 22, 24, 26, Широкая, № 35/1, 111, 115, 117, 119, 121, 123, 125, 127	МБОУ СОШ № 92
25	Улицы: Вертковская, № 22, 24, 32, 34; Костычева, № 5, 5а, 5б, 7, 9, 9а, 11, 11а, 13 - 16, 16/1, 17, 18, 19, 20, 21, 23, 25; Римского-Корсакова, № 7, 7/1, 7/2, 7/3, 8, 10, 12, 12а, 14, 14/1, 16, 18, 20; Серафимовича, № 1, 3 - 9, 11 - 15, 15/1, 16, 18, 19, 20, 21а, 22 - 25, 26/1, 27, 28, 30, 30/1, 30/2; Сибиряков-Гвардейцев, № 4, 8, 10, 12; Станиславского, № 17, 19, 19/1, 19/2, 21, 21/1, 23; Степная, № 2, 2/1, 4, 6, 8, 10, 14, 14а, 16, 16а, 18, 18а, 32, 34, 36, 36/1; Титова, № 1, 1/1, 3, 5, 5/1, 7, 9, 11, 11/1, 13, 15, 17, 19, 21, 21/1, 21/2, 23; переулки: 1 - 5-й Римского-Корсакова; 1 - 5-й Серафимовича	МБОУ СОШ № 94

1	2	3
28	Улицы: Блюхера, № 1, 3, 5, 7, 13, 15, 17, 17/1, 17/2, 17/3, 17/4, 19, 21, 27, 29, 31, 33, 35; Вагутина, № 9, 9/1, 11, 11/2, 12, 13, 14, 15, 15/1, 16, 17, 17/1, 18, 18а, 19, 20, 20/1, 22, 24, 26; Выставочная, № 3 - 6, 11 - 14, 16, 20; Римского-Корсакова, № 1, 1/2, 2, 3, 3/1, 3/2, 4, 5, 5/1, 6; Пермитина, № 4, 6; Плахотно-го, № 7; Титова, № 2, 4, 8, 10, 10/1, 12	МБОУ СОШ № 160
29	Улицы: Бульварная; Гражданская; 2-я Гражданская; Красных Партизан; 2-я Красных Партизан; Карпинского; 2-я Карпинского; Коммунальная; 2-я Коммунальная; Куйбышева; 2-я Куйбышева; Новосельская, № 38 - 48; Петропавловская, № 17, 17а, 19, 19а, 21; Станиславского, № 14, 16, 18, 20; Степная, № 44, 44/1, 46, 48, 50, 52, 54, 54/1, 55, 55а, 59, 59/1, 59/2, 60, 61а, 62, 63, 63/1, 63/2, 64, 65, 65/1, 66, 67, 67/1, 68, 69, 71; Титова, № 25, 27, 29, 31, 31/1, 35, 35/1, 37, 37/1, 39, 39/1, 41/1, 43, 43/1, 45, 47, 47/1, 51; Тихвинская, № 2, 4, 6, 8, 8а, 10а, 11, 12, 13,14, 14/1, 15; Троллейная, № 35, 37, 39, 41; переулки: 1-й, 2-й Станиславского	МБОУ СОШ № 175
30	Улицы: Немировича-Данченко, № 4/3, 4/4; Телецкая; Троллейная, № 89, 91, 93; Тульская, № 240 - 422 (четные), 270/1, 270/3, 270/4, 263 - 431 (нечетные); Ударная, № 1/1, 1/2, 1/3, 15, 19, 23, 23/1, 25, 27, 27/1, 27/2, 27/3, 29, 31, 33, 33/1, 35а - 115	МБОУ СОШ № 187
31	Улицы: Ачинская; Ашхабадская; Брянская; Булавина; Волховская, № 33, 33/1, 33а, 33в, 35, 43 - 109; Гомельская; Житомирская; Киселевская; Куйбышева; 2-я Куйбышева; Курганская, № 1 - 18, 22, 24, 26, 30, 32, 34, 36, 38; Оборонная, № 5 - 39; Олекминская; Пермская, № 20 – 36 (четные), 35 – 55 (нечетные), 57/1, 59; 2-я Пермская; Полтавская, № 1 - 19, 21, 25, 29, 33, 35, 37, 41, 43, 45, 47; Пушкарева; Тверская; Челябинская; Шуберта; Ялгинская; переулки: 1 - 3-й Пермский; 1 - 6-й Танкистов	МБОУ СОШ № 188

1	2	3
32	Улицы: Вечерняя; Забалуева, № 52, 54, 56, 60, 62, 64, 66, 68, 70, 72; Колхидская, № 1, 3, 5, 7, 9, 11; Невельского, № 45, 47, 49, 51, 53, 55, 57/1, 59, 61, 63, 65, 67, 69; Сибсельмашевская; Спортивная, № 7/2; Титова, № 242/2; Фасадная, № 2, 4, 8, 10, 12	МБОУ СОШ № 191
33	Улицы: Блюхера, № 73/1, 73; Горская; Подгорная; 1-я Подгорная; Стартовая, 3, 4; Эстафетная; Стартовая, № 1 блок/секции 5, 6, 7; переулки: 1 - 3-й Горский; микрорайон Горский, № 1 - 6, 8, 8а, 10, 10а, 11, 39, 40, 40/1, 40/2, 41, 42, 43, 47, 48, 50, 51, 52, 53, 54, 55, 56, 60, 61	МБОУ СОШ № 210

Приложение 7  
к постановлению мэрии  
города Новосибирска  
от 28.02.2013 № 1935

ИЗМЕНЕНИЯ

в перечень территорий города Новосибирска, расположенных в Октябрьском районе, закрепленных за муниципальными образовательными учреждениями города Новосибирска, реализующих основные общеобразовательные программы начального общего, основного общего и среднего (полного) общего образования

№ п.	Территория района	Наименование образовательного учреждения
1	2	3
3	Улицы: Бориса Богаткова, № 163/2 - 163/6, 163/8, 163/9, 165 - 179 (нечетные), 165/3, 165/4, 171/1 - 171/5, 181/1, 183, 185, 185/1, 185/2, 193, 193/1, 199, 201, 203, 205, 205/1, 205/2; микрорайон Закаменский, № 15	МБОУ СОШ № 11

1	2	3
10	<p>Улицы: 9-го Ноября, № 192 - 224 (четные); Алтайская; Белинского, № 315 - 401 (нечетные), 320 - 412 (четные); Воскова; Далидовича, № 222 - 330 (четные), 261 - 367 (нечетные), Декабристов, № 209 - 247 (нечетные), 138 - 176 (четные); Днепровская; Дунайская, № 4 - 28 (четные), 34 - 74 (четные); 1-я Инская; III Интернационала, № 276 - 280 (четные); Кирова, № 242 - 272 (четные), 285 - 327 (нечетные), 331 - 361 (нечетные) 346 - 362 (четные); Красноармейская, № 192 - 216/1 (четные); Кузбасская; Ленинградская, № 237 - 273 (нечетные), 305 - 341 (нечетные), 345 - 387/1 (нечетные), 266 - 298 (четные), 310 - 322 (четные), 326 - 336 (четные), 340 - 366 (четные); Лескова, № 330 - 356 (четные), 331 - 341 (нечетные); Лобова; Московская, № 287 - 317 (нечетные), 284 - 306а (четные); Нижегородская, № 197 - 199 (нечетные), 207 - 237 (нечетные); Переселенческая; Правый Берег Плющихи; Садовая, № 247 - 271 (нечетные), 202 - 208 (четные); Сестрорецкая; Толстого, № 315 - 455 (нечетные), 254 - 386 (четные); Тургенева, № 322 - 418 (четные), 321 - 405 (нечетные); Чехова, № 280 - 370 (четные), 374 - 428/1 (четные), 317 - 415 (нечетные), 429 - 473 (нечетные); Якушева, № 262 - 270 (четные); Ярославского; Яснополянская;</p> <p>проезды: Восточный; Далидовича; Красноармейский; Курганский; Северный; Холмский</p>	МБОУ СОШ № 97

1	2	3
14	<p>Улицы: 40 лет Октября; Автогенная, № 94, 96, 102, 108, 110, 111 - 191 (нечетные), 144 - 158 (четные), 199 - 211 (нечетные); Артиллерийская, № 124 - 180 (четные), 129 - 209 (нечетные); Бориса Богаткова, № 194, 194/2, 194/4 - 194/10, 200 - 230 (четные); Воинская, № 142 - 226 (четные), 67 - 137 (нечетные); 2-я Воинская, № 24 - 86 (четные), 43а - 115 (нечетные); Высоковольтная; Грибоедова, № 139, 139а, 147, 158 - 186 (четные); Добролюбова, № 106 - 158 (четные), 162/1, 164, 195 - 265 (нечетные); Дунайская, № 80 - 116 (четные), 107 - 123 (нечетные); Журавлева; Коммунарская, № 146 - 208а (четные), 163 - 215 (нечетные); Кошурникова, № 24 - 42 (четные); Крамского; Красноармейская, № 197 - 203 (нечетные); Красносельская; Карла Либкнехта, № 220 - 238 (четные), 219 - 245 (нечетные); Молодежная; Москвина; Никитина, № 102 - 104 (четные), 130 - 144 (четные), 143, 145, 145а, 145б, 146 - 160 (четные); Новикова; Панишева; Панфиловцев; Пешеходная; Проекторная; Пролетарская, № 264 - 282 (четные), 197 - 251 (нечетные), Профсоюзная; Псковская; Радиотехническая; Радистов; Стофато; Угловая; Узловая; Черемховская;</p> <p>переулки: 1-й, 2-й Алтайский; Белухи; Высоковольтный; Гравийный; Инструментальный; Короткий; Малый; Мирный; Монтажник; Морзистов; Новикова; Панишева; 1-й, 2-й Панфиловцев; Прямой; Регулировщиков; Слесарей; Токарей;</p> <p>проезды: 2-й Воинский; 1 - 3-й Красносельский</p>	МБОУ СОШ № 167



1	2	3
15	Улицы: 9-го Ноября, № 25 - 39 (нечетные), 12 - 18 (четные); Белинского, № 68 - 150 (четные), 49 - 117 (нечетные); Бориса Богаткова, № 63 - 99 (нечетные); Большевистская, № 33 - 43 (нечетные); Восход, № 1, 3, 5 - 11 (нечетные), 40 - 66а (четные), 21 - 67 (нечетные); Далидовича, № 2 - 30 (четные), 1 - 25 (нечетные); Декабристов, № 4 - 22 (четные), 23 - 53 (нечетные); Зыряновская, № 5 - 57 (нечетные), 4 - 6а (четные); Инская, № 22, 36, 50, 53, 56, 59, 67; III Интернационала, № 18 - 30 (четные), 23; Кирова, № 25, 27, 27 строения 1, 2, 27/3, 29, 44/2, 46, 76 - 80 (четные); Короленко, № 4 - 24 (четные), 3 - 25 (нечетные); Малая Короленко; Ленинградская, № 9 - 51 (нечетные), 42 - 74 (четные); Лескова, № 12 - 128 (четные), 57 - 111а (нечетные); Маковского; Московская, 53 - 97 (нечетные), 114 - 158 (четные), 129 - 149 (нечетные); Нижегородская, № 17, 18, 20; Садовая, № 34, 59; Сакко и Ванцетти; Толстого, № 51 - 91 (нечетные), 34 - 76 (четные); Тургенева, № 58 - 140 (четные), 49 - 141 (нечетные); Чехова, № 44 - 88 (четные), 61 - 133 (нечетные); Якушева, № 18 - 56 (четные), 19 - 27 (нечетные)	МБОУ СОШ № 185
19	Улицы: В. Высоцкого, № 3, 5, 11, 13, 15, 15/1, 25, 27, 31, 43, 45; Лазурная, № 22; Татьяны Снежиной; Садоводческое товарищество собственников «Груд»	МБОУ СОШ № 195
21	Улицы: Белинского, № 3, 6, 6/1; Большевистская, 7 - 27 (нечетные); Инская, № 6, 8, 15, 18, 21, 37; Лескова, 15, 19; Садовая, № 2, 7 - 31 (нечетные); 1-я Садовая Горка; Толстого, № 3, 3/1, 5; Шевченко	МБОУ СОШ № 202
22	Улицы: Вилюйская, № 11, 13, 30, 32, 34, 45; Выборная, № 101, 101/1, 101/3, 101/5, 103, 103/1, 103/2, 105, 105/1, 107, 109, 111, 113, 113/1, 115, 117, 117/1, 117/2, 119, 121, 123, 125, 125/1, 125/2, 127, 129, 129/1, 129/2, 131, 131/1, 144, 146, 152, 200, 201/1; Кленовая; Рябиновая; Сузунская; Садоводческое некоммерческое товарищество «Цветущая Плющиха»	МБОУ СОШ № 206

ИЗМЕНЕНИЯ

в перечень территорий города Новосибирска, расположенных в Советском районе, закрепленных за муниципальными образовательными учреждениями города Новосибирска, реализующих основные общеобразовательные программы начального общего, основного общего и среднего (полного) общего образования

№ п.	Территория района	Наименование образовательного учреждения
1	2	3
4	Улицы: Боровая Партия, № 8; Васильковская; Дорожная; Жемчужная; Зеленая; Ильича; Космонавтов; Лесная; Ляпунова; Пирогова; Рыбацкая; Солнечногорская; проезды: Весенний; Цветной; проспекты: Академика Коптюга, четные; Морской, № 42 - 64 (четные); Университетский, № 2; переулок Васильковский; тупик Бердский; территория Казарма 31 км	МБОУ СОШ № 162 с углубленным изучением французского языка
5	Улицы: Героев Труда; Гнесиных; Иванова, № 3, 5, 7, 8, 10, 11, 13, 14, 16, 18, 20, 22, 24, 27; Истринская; Разъездная; Речкуновская; Российская, № 13, 13а, 15 - 20, 22, 24, 26, 27, 28, 35, 37, 39, 41, 43; Рубиновая; Шатурская	МБОУ СОШ № 61 им. Н. М. Иванова
6	Улицы: Арбузова, № 1, 1а, 1б, 3, 5; Иванова, № 15, 17, 26 - 32а (четные), 27, 33, 33а, 34, 35а, 37, 39, 38, 40, 41, 42, 43, 45, 47, 49/1, 49/2; Мусы Джалиля; Российская, № 3, 5/1, 8, 10, 12, 14; проспект Строителей; бульвар Молодежи	МБОУ СОШ № 190

1	2	3
10	Улицы: Балтийская, № 35; Белоусова; Вахтангова, № 5а, 39, 2, 5, 22, 23, 25, 34, 35, 45; Добровольческая, № 2; Звенигородская; 2-я Миргородская; Русская, № 3, 11, 11/1, 13, 21, 25, 31, 35/1; Сиреневая, № 19, 23, 25, 27, 41; Тружеников, № 5 (1, 2 подъезд), 7 (1 – 6 подъезд); Шлюзовая, № 2, 4, 8, 14, 18, 20	МБОУ СОШ № 119
11	Улицы: Балтийская, № 23, 25, 33; Вахтангова, № 3а; Гидростроителей; Добровольческая, № 4, 7, 21, 22, 23; Закарпатская; Золоторожская; Иноземная; Русская, № 5, 9, 19, 23, 27, 29, 33; Сиреневая, № 29, 31, 33, 35, 37; Тихая; Тружеников, № 5, 9, 12, 14; Шлюзовая, № 6, 10, 12, 16, 22, 24	МБОУ СОШ № 121
13	Улицы: 40 лет Комсомола, № 1 - 5, 8, 10; Гидромонтажная, № 45 - 48, 50; Динамовцев, четные, 13, 15, 17, 19, 21; Молодости, № 2 - 4, 6, 11, 18, 19, 20, 21, 22, 24, 26, 30; Нагорная; Печатников, № 2, 6, 8, 10; Приморская, № 1, 2, 4, 6, 8 - 14, 16, 17, 19, 21, 23, 31, 33; Сердюкова; Смоленская; Энгельса, № 2, 4, 7, 8, 10, 10а, 13, 14, 17, 21, 23, 23/1	МБОУ СОШ № 80
14	Улицы: 40 лет Комсомола, № 51 - 56; Барьерная, № 1 – 23; Гидромонтажная, № 52 - 60 (четные); Динамовцев, нечетные, кроме 13, 15, 17, 19, 21; Ивлева; Приморская, № 26, 33; Находка; Самаркандская; Слюдянка; Часовая (нечетные) по № 27; Штормовая; Январская; Ясная; проезд Березовый	МБОУ СОШ № 179
15	Улицы: Абаканская; Алуштинская; Аральская; Барьерная; Бегичева; Бердышева; Березовская; Буровая; Быстрая; Варшавская, № 10, 11, 15, 15а; Внешняя; Гончарная; Гурзуфская; Машиностроителей; Механизаторов; Молодости, № 2, 11, 27, 44, 46, 48, 52, 54, 55, 61, 77, 97, 99, 104, 106, 117, 184, 188; Мосина; Печатников, № 1, 3, 5, 7, 9, 11, 13; Смежная; Сторожевая; Таврическая; Теплоходная; Трехгорная; Трубная; Часовая, № 33, 35, 37; Универсальная; Энгельса, № 70; переулки: 1-й Гончарный; 1 - 3-й Молодости; Садовый; Советский; 1-й, 2-й Часовой	МБОУ СОШ № 165

Приложение 9  
к постановлению мэрии  
города Новосибирска  
от 28.02.2013 № 1935

**ИЗМЕНЕНИЯ**

в перечень территорий города Новосибирска, расположенных в Центральном районе, закрепленных за муниципальными образовательными учреждениями города Новосибирска, реализующих основные общеобразовательные программы начального общего, основного общего и среднего (полного) общего образования

№ п.	Территория района	Наименование образовательного учреждения
1	3	
3	Улицы: Гоголя, № 34 - 44 (четные); Державина, № 42, 44, 46, строящийся (47), 59, 61, 70, 70а, 72, 73, 74, 77, 77/1, 77/2, строящийся (77/4), 88, 90, 90а, строящийся (92); Ольги Жилиной, № 31, 33, 58, 60; Ермака, № 39, 40, 40/1, 42а, 46а, 85; Журинская, № 88, 92, 100, 111; Ипподромская, № 19, 21, 22, 22/1, 23, 25, 27, 29, 31; Крылова, № 38, 40, 41, 43, 43а, 45, 47, 48, 53, 55, 57, 63, 64, 64/1, 64а, 64б, строящийся (64/1), 66, 67, 67а, 69, 69а, 71, 71/1, 89; Ломоносова, № 55, 55/5, 59, 61, 66, 68, 93, 93а; Потанинская, № 36, 40, 47, 47а, 51, 57, 58, 60; Романова, № 82, 91, 97а, 99, 100, 100б, 104, 112, 113, 124, 130, 139а; Селезнева, № 3, 5, 31, 33, 33а; Татарская, № 8; Фрунзе, № 51, 53, 55, 57, 57/1, 57а; Семьи Шамшиных, № 23, 58, 66, 72; переулки: Гуляевский, № 19; Потанинский, № 17, 32; Романовский, № 2, 6, 13; спуски: Романовский Пеший, № 4, 7, 9а, 14а, 24; Ядринцевский Конный, № 3, 13, 15, 27	МБОУ «Экономический лицей»

1	3	
6	Улицы: Максима Горького, № 91, 95, 102, 104; Депутатская, № 32, 53, 55, 60; Журинская, № 47; Каменская, № 26, 30, 32, 38, 44, 54, 56/1; Коммунистическая, № 77; Октябрьская, № 79, 81, 84, 95, 97б, 99, 96, 100; Орджоникидзе, № 30, 43, 47; Потанинская, № 25; Романова, № 55; Трудовая, № 10, 14, 24; Чаплыгина, № 98, 98а, 100, 101, 109, 115, 115а, 117, 117а, 119, 119а; Фрунзе, № 12, 14, 16, 18, 18/1; Семьи Шамшиных, № 4, 12, 16, 18, 18/1, 24, 24/2, 30, 32, 37а, 41, 45б, 47, 49а, 53б, 57; Ядринцевская, № 48	МБОУ СОШ № 29 с углубленным изучением предметов образовательной области физическая культура
8	Улицы: Максима Горького, № 85, 86, 92; Депутатская, № 38, 48, 50; Каменская, № 21; Коммунистическая, № 42; Октябрьская, № 33, 40, 45, 45а, 49; Орджоникидзе, № 21, 23, 33, 35, 37, 37/1, 37/2; Свердлова, № 10а, 11, 13; Серебренниковская, № 37; Советская, № 4, 8, 10, 12; Чаплыгина, № 48, 93; Щетинкина, № 49, 66; Ядринцевская, № 18, 46а; проспект Красный, № 11, 13, 24, 30	МБОУ СОШ № 99 с углубленным изучением предметов художественно-эстетического цикла
9	Улицы: Демьяна Бедного, № 42, 52, 54, 56, 58, 58а, 60; Гоголя, № 23, 23а, 24, 25, 26, 27, 27а, 28, 29, 31, 31а, 32, 32/1, 33, 35, 37, 39, 39а, 41, 41а, 43, 43а, 43б, 45, 45а, 47, 47а, 47б, 49; Ольги Жилиной, № 71, 73/1, 88, 90, 92, 92а, 92б, 108; Ипподромская, № 45, 45а; Каменская, № 80, 82; Карамзина, № 23, 23а; Крылова, № 15, 27, 29; Некрасова, № 51, 55, 59, 61, 63, строящийся (63/3), 82, 84; Семьи Шамшиных, № 78	МБОУ СОШ № 156 с углубленным изучением предметов художественно-эстетического цикла

## МЭРИЯ ГОРОДА НОВОСИБИРСКА

### ПОСТАНОВЛЕНИЕ

От 28.02.2013

№ 1936

#### **Об утверждении перечней должностей муниципальной службы в органах местного самоуправления, муниципальных органах города Новосибирска, предусмотренных статьей 12 Федерального закона от 25.12.2008 № 273-ФЗ «О противодействии коррупции»**

В связи с проведенными организационно-штатными мероприятиями, в соответствии с Федеральным законом от 25.12.2008 № 273-ФЗ «О противодействии коррупции»

ПОСТАНОВЛЯЮ:

1. Утвердить перечни должностей муниципальной службы, предусмотренные статьей 12 Федерального закона от 25.12.2008 № 273-ФЗ «О противодействии коррупции»:

1.1. Совета депутатов города Новосибирска (приложение 1).

1.2. Контрольно-счетной палаты города Новосибирска (приложение 2).

1.3. Новосибирской городской муниципальной избирательной комиссии (приложение 3).

1.4. Мэрии города Новосибирска (приложения 4 – 40).

2. Гражданин Российской Федерации, замещавший должность муниципальной службы в органах местного самоуправления, муниципальных органах города Новосибирска, включенную в перечень должностей муниципальной службы, предусмотренный статьей 12 Федерального закона от 25.12.2008 № 273-ФЗ «О противодействии коррупции», в течение двух лет со дня увольнения с муниципальной службы:

2.1. Имеет право замещать на условиях трудового договора должности в организации и (или) выполнять в данной организации работы (оказывать данной организации услуги) в течение месяца стоимостью более ста тысяч рублей на условиях гражданско-правового договора (гражданско-правовых договоров), если отдельные функции муниципального (административного) управления данной организацией входили в должностные (служебные) обязанности муниципального служащего, с согласия соответствующей комиссии органа местного самоуправления, муниципального органа города Новосибирска, в полномочия которой входит рассмотрение вопросов по урегулированию конфликта интересов на муниципальной службе, которое дается в порядке, установленном положением о соответствующей комиссии.

2.2. Обязан при заключении трудовых или гражданско-правовых договоров на выполнение работ (оказание услуг), указанных в подпункте 2.1, сообщать работодателю сведения о последнем месте муниципальной службы с соблюдением законодательства Российской Федерации о государственной тайне.

3. Признать утратившими силу постановления мэрии города Новосибирска: от 29.10.2010 № 3830 «Об утверждении перечней должностей муниципальной службы в органах местного самоуправления, муниципальных органах города Новосибирска, предусмотренных статьей 12 Федерального закона от 25.12.2008 № 273-ФЗ «О противодействии коррупции»;

от 10.02.2012 № 1064 «О внесении изменений в постановление мэрии города Новосибирска от 29.10.2010 № 3830 «Об утверждении перечней должностей муниципальной службы в органах местного самоуправления, муниципальных органах города Новосибирска, предусмотренных статьей 12 Федерального закона от 25.12.2008 № 273-ФЗ «О противодействии коррупции».

4. Департаменту информационной политики мэрии города Новосибирска обеспечить опубликование постановления в установленном порядке.

5. Ответственность за исполнение постановления возложить на заместителя мэра города Новосибирска Корнилова А. А.

Мэр города Новосибирска

В. Ф. Городецкий

Приложение 1  
УТВЕРЖДЕНО  
постановлением мэрии  
города Новосибирска  
от 28.02.2013 № 1936

ПЕРЕЧЕНЬ

должностей муниципальной службы в Совете депутатов города Новосибирска,  
предусмотренный статьей 12 Федерального закона от 25.12.2008 № 273-ФЗ  
«О противодействии коррупции»

№ п.	Наименование должности муниципальной службы в соответствии со штатным расписанием	Группа должностей муниципальной службы	Наименование структурного подразделения Совета депутатов города Новосибирска
1	2	3	4
	Начальник управления	Главная	Правовое управление
	Начальник управления	Главная	Информационно-аналитическое управление
	Начальник управления	Главная	Управление по организационной работе
	Советник председателя Совета депутатов города Новосибирска	Главная	Аппарат Совета депутатов города Новосибирска
	Помощник председателя Совета депутатов города Новосибирска	Главная	Аппарат Совета депутатов города Новосибирска
	Помощник заместителя председателя Совета депутатов города Новосибирска	Главная	Аппарат Совета депутатов города Новосибирска
	Заместитель начальника управления - начальник отдела	Главная	Отдел правового обеспечения правового управления
	Заместитель начальника управления - начальник отдела	Главная	Экспертно-аналитический отдел информационно-аналитического управления
	Заместитель начальника управления - начальник отдела	Главная	Организационный отдел управления по организационной работе
	Заместитель начальника управления - начальник отдела	Главная	Отдел протокольного обеспечения управления по организационной работе
	Начальник отдела	Ведущая	Юридический отдел правового управления



1	2	3	4
	Начальник отдела	Ведущая	Отдел бухгалтерского учета и отчетности
	Начальник отдела	Ведущая	Отдел информационного обеспечения и мониторинга информационно-аналитического управления
	Начальник отдела	Ведущая	Отдел муниципальной службы и кадров
	Начальник отдела	Ведущая	Хозяйственный отдел
	Заместитель начальника отдела	Ведущая	Отдел бухгалтерского учета и отчетности

Приложение 2  
УТВЕРЖДЕНО  
постановлением мэрии  
города Новосибирска  
от 28.02.2013 № 1936

ПЕРЕЧЕНЬ

должностей муниципальной службы контрольно-счетной палаты города  
Новосибирска, предусмотренный статьей 12 Федерального закона от 25.12.2008  
№ 273-ФЗ «О противодействии коррупции»

№ п.	Наименование должности муниципальной службы в соответствии со штатным расписанием	Группа должностей муниципальной службы
1	2	3
	Председатель	Высшая
	Заместитель председателя - аудитор	Высшая
	Аудитор	Главная
	Инспектор	Ведущая

Приложение 3  
УТВЕРЖДЕНО  
постановлением мэрии  
города Новосибирска  
от 28.02.2013 № 1936

ПЕРЕЧЕНЬ

должностей муниципальной службы Новосибирской городской муниципальной  
избирательной комиссии, предусмотренный статьей 12 Федерального закона от  
25.12.2008 № 273-ФЗ «О противодействии коррупции»

№ п.	Наименование должности муниципальной службы в соответствии со штатным расписанием	Группа должностей муниципальной службы
1	2	3
1	Начальник отдела – главный бухгалтер	Ведущая

Приложение 4  
УТВЕРЖДЕНО  
постановлением мэрии  
города Новосибирска  
от 28.02.2013 № 1936

ПЕРЕЧЕНЬ

должностей муниципальной службы, предусмотренный статьей 12  
Федерального закона от 25.12.2008 № 273-ФЗ «О противодействии  
коррупции» (первый заместитель мэра города Новосибирска, заместитель  
мэра города Новосибирска)

№ п.	Наименование должности муниципальной службы в соответствии со штатным расписанием	Группа должностей муниципальной службы
1	2	3
1	Первый заместитель мэра города Новосибирска	Высшая
2	Заместитель мэра города Новосибирска	Высшая
3	Заместитель мэра города Новосибирска	Высшая
4	Заместитель мэра города Новосибирска	Высшая

Приложение 5  
 УТВЕРЖДЕНО  
 постановлением мэрии  
 города Новосибирска  
 от 28.02.2013 № 1936

ПЕРЕЧЕНЬ

должностей муниципальной службы департамента строительства и архитектуры мэрии города Новосибирска, предусмотренный статьей 12 Федерального закона от 25.12.2008 № 273-ФЗ «О противодействии коррупции»

№ п.	Наименование должности муниципальной службы в соответствии со штатным расписанием	Группа должностей муниципальной службы	Наименование подразделения (управление, комитет, отдел в составе структурного подразделения мэрии города Новосибирска)
1	2	3	4
	Заместитель мэра города Новосибирска - начальник департамента	Высшая	
	Заместитель начальника департамента	Главная	
	Заместитель начальника департамента	Главная	
	Заместитель начальника департамента – главный архитектор города	Главная	
	Начальник отдела	Ведущая	Отдел бухгалтерского учета и казначейского исполнения бюджета
	Начальник отдела	Ведущая	Отдел организационно-контрольной и кадровой работы
	Начальник отдела	Ведущая	Планово-экономический отдел
	Начальник отдела	Ведущая	Отдел правового обеспечения
	Начальник отдела	Ведущая	Отдел градостроительных программ и перспективного развития
	Начальник отдела	Ведущая	Отдел жилищного строительства и инженерного обеспечения

1	2	3	4
	Начальник отдела	Ведущая	Отдел мониторинга, экономического анализа муниципальных закупок и контроля исполнения договоров
	Начальник управления	Главная	Главное управление архитектуры и градостроительства мэрии города Новосибирска
	Заместитель начальника управления	Главная	Главное управление архитектуры и градостроительства мэрии города Новосибирска
	Заместитель начальника управления	Главная	Главное управление архитектуры и градостроительства мэрии города Новосибирска
	Заместитель начальника управления – начальник отдела	Главная	Отдел территориального планирования города Главного управления архитектуры и градостроительства мэрии города Новосибирска
	Заместитель начальника управления – начальник отдела	Главная	Отдел застройки городских территорий Главного управления архитектуры и градостроительства мэрии города Новосибирска
	Начальник отдела	Ведущая	Отдел инженерного обеспечения Главного управления архитектуры и градостроительства мэрии города Новосибирска
	Начальник отдела	Ведущая	Отдел планировки и межевания территорий Главного управления архитектуры и градостроительства мэрии города Новосибирска

1	2	3	4
	Начальник отдела	Ведущая	Отдел информационного обеспечения градостроительной деятельности Главного управления архитектуры и градостроительства мэрии города Новосибирска
	Начальник отдела	Ведущая	Отдел индивидуального жилищного строительства Главного управления архитектуры и градостроительства мэрии города Новосибирска
	Начальник отдела	Ведущая	Отдел градостроительных планов и рассмотрения проектов Главного управления архитектуры и градостроительства мэрии города Новосибирска
	Начальник отдела	Ведущая	Отдел реконструкции Главного управления архитектуры и градостроительства мэрии города Новосибирска
	Начальник управления – главный художник города	Главная	Управление дизайна городской среды мэрии города Новосибирска
	Начальник отдела	Ведущая	Отдел ландшафтного дизайна управления дизайна городской среды мэрии города Новосибирска
	Начальник отдела	Ведущая	Отдел монументально-декоративного оформления города управления дизайна городской среды мэрии города Новосибирска

Приложение 6  
 УТВЕРЖДЕНО  
 постановлением мэрии  
 города Новосибирска  
 от 28.02.2013 № 1936

ПЕРЕЧЕНЬ

должностей муниципальной службы управления архитектурно-строительной инспекции мэрии города Новосибирска, предусмотренный статьей 12 Федерального закона от 25.12.2008 № 273-ФЗ «О противодействии коррупции»

№ п.	Наименование должности муниципальной службы в соответствии со штатным расписанием	Группа должностей муниципальной службы	Наименование подразделения (управление, комитет, отдел в составе структурного подразделения мэрии города Новосибирска)
1	2	3	4
	Начальник управления	Главная	
	Заместитель начальника управления – начальник отдела	Главная	Отдел по инспектированию строительства многоэтажных объектов капитального строительства
	Начальник отдела	Ведущая	Отдел по инспектированию строительства малоэтажных объектов капитального строительства
	Начальник отдела	Ведущая	Отдел по инспектированию реконструкции объектов капитального строительства
	Начальник отдела	Ведущая	Отдел по инспектированию объектов индивидуального жилищного строительства
	Начальник отдела	Ведущая	Отдел учета и аналитики объектов капитального строительства



Приложение 7  
УТВЕРЖДЕНО  
постановлением мэрии  
города Новосибирска  
от 28.02.2013 № 1936

ПЕРЕЧЕНЬ

должностей муниципальной службы комитета контроля и экспертизы  
стоимости строительства объектов муниципальной собственности  
мэрии города Новосибирска, предусмотренный статьей 12 Федерального закона  
от 25.12.2008 № 273-ФЗ «О противодействии коррупции»

№ п.	Наименование должности муниципальной службы в соответствии со штатным расписанием	Группа должностей муниципальной службы	Наименование подразделения (управление, комитет, отдел в составе структурного подразделения мэрии города Новосибирска)
1	2	3	4
	Председатель комитета	Главная	
	Начальник отдела	Ведущая	Отдел контроля и экспертизы стоимости строительства объектов и капитального ремонта
	Начальник отдела	Ведущая	Отдел ценообразования в строительстве и капитальном ремонте

Приложение 8  
УТВЕРЖДЕНО  
постановлением мэрии  
города Новосибирска  
от 28.02.2013 № 1936

ПЕРЕЧЕНЬ

должностей муниципальной службы отдела по организационному обеспечению деятельности первого заместителя мэра города Новосибирска Знаткова В. М., предусмотренный статьей 12 Федерального закона от 25.12.2008 № 273-ФЗ «О противодействии коррупции»

№ п.	Наименование должности муниципальной службы в соответствии со штатным расписанием	Группа должностей муниципальной службы
1	2	3
1	Начальник отдела	Ведущая

Приложение 9  
УТВЕРЖДЕНО  
постановлением мэрии  
города Новосибирска  
от 28.02.2013 № 1936

ПЕРЕЧЕНЬ

должностей муниципальной службы департамента энергетики, жилищного и коммунального хозяйства города, предусмотренный статьей 12 Федерального закона от 25.12.2008 № 273-ФЗ «О противодействии коррупции»

№ п.	Наименование должности муниципальной службы в соответствии со штатным расписанием	Группа должностей муниципальной службы	Наименование подразделения (управление, комитет, отдел в составе структурного подразделения мэрии города Новосибирска)
1	2	3	4
	Заместитель мэра города Новосибирска - начальник департамента	Высшая	
	Заместитель начальника департамента	Главная	
	Заместитель начальника департамента	Главная	
	Начальник отдела	Ведущая	Организационно-контрольный отдел
	Начальник отдела	Ведущая	Аналитический отдел
	Начальник отдела	Ведущая	Нормативно-правовой отдел
	Начальник отдела	Ведущая	Финансово-экономический отдел
	Начальник отдела	Ведущая	Отдел мониторинга
	Председатель комитета	Главная	Комитет мэрии города Новосибирска по работе с управляющими организациями
	Заместитель председателя комитета – начальник отдела	Главная	Отдел по осуществлению проверок деятельности управляющих организаций комитета мэрии города Новосибирска по работе с управляющими организациями

1	2	3	4
	Начальник отдела	Ведущая	Отдел контроля за сохранностью муниципального жилищного фонда комитета мэрии города Новосибирска по работе с управляющими организациями
	Председатель комитета	Главная	Комитет жилищно-коммунального хозяйства мэрии города Новосибирска
	Заместитель председателя комитета – начальник отдела	Главная	Отдел формирования и реализации программ комитета жилищно-коммунального хозяйства мэрии города Новосибирска
	Начальник отдела	Ведущая	Технический отдел комитета жилищно-коммунального хозяйства мэрии города Новосибирска
	Заместитель начальника департамента - председатель комитета	Главная	Комитет по энергетике мэрии города Новосибирска
	Начальник отдела	Ведущая	Отдел теплоэнергетики и водоснабжения комитета по энергетике мэрии города Новосибирска
	Начальник отдела	Ведущая	Отдел электроэнергетики и газоснабжения комитета по энергетике мэрии города Новосибирска
	Заместитель председателя комитета - начальник отдела	Главная	Отдел энергосбережения и перспективного развития комитета по энергетике мэрии города Новосибирска
	Председатель комитета	Главная	Новосибирский городской комитет охраны окружающей среды и природных ресурсов

1	2	3	4
	Начальник отдела	Ведущая	Отдел экологической безопасности Новосибирского городского комитета охраны окружающей среды и природных ресурсов
	Заместитель председателя комитета – начальник отдела	Главная	Информационно-аналитический отдел Новосибирского городского комитета охраны окружающей среды и природных ресурсов

---

Приложение 10  
 УТВЕРЖДЕНО  
 постановлением мэрии  
 города Новосибирска  
 от 28.02.2013 № 1936

ПЕРЕЧЕНЬ

должностей муниципальной службы департамента транспорта и дорожно-благоустроительного комплекса мэрии города Новосибирска, предусмотренный статьей 12 Федерального закона от 25.12.2008 № 273-ФЗ «О противодействии коррупции»

№ п.	Наименование должности муниципальной службы в соответствии со штатным расписанием	Группа должностей муниципальной службы	Наименование подразделения (управление, комитет, отдел в составе структурного подразделения мэрии города Новосибирска)
1	2	3	4
	Заместитель мэра города Новосибирска - начальник департамента	Высшая	
	Заместитель начальника департамента	Главная	
	Заместитель начальника департамента	Главная	
	Начальник отдела	Ведущая	Планово-экономический отдел
	Начальник отдела	Ведущая	Отдел по размещению муниципального заказа
	Начальник отдела	Ведущая	Отдел бухгалтерского учета, отчетности и контроля
	Начальник отдела	Ведущая	Организационно-контрольный отдел
	Начальник отдела	Ведущая	Юридический отдел
	Начальник управления	Главная	Главное управление благоустройства и озеленения мэрии города Новосибирска
	Начальник отдела	Ведущая	Отдел контроля Главного управления благоустройства и озеленения мэрии города Новосибирска

1	2	3	4
	Начальник отдела	Ведущая	Отдел озеленения Главного управления благоустройства и озеленения мэрии города Новосибирска
	Начальник отдела	Ведущая	Производственный отдел Главного управления благоустройства и озеленения мэрии города Новосибирска
	Начальник отдела	Ведущая	Отдел организации дорожного движения Главного управления благоустройства и озеленения мэрии города Новосибирска
	Начальник управления	Главная	Управление пассажирских перевозок мэрии города Новосибирска
	Заместитель начальника управления	Главная	Управление пассажирских перевозок мэрии города Новосибирска
	Заместитель начальника управления - начальник отдела	Главная	Технический отдел управления пассажирских перевозок мэрии города Новосибирска
	Начальник отдела	Ведущая	Отдел перевозок управления пассажирских перевозок мэрии города Новосибирска
	Начальник управления	Главная	Управление административно-технических инспекций мэрии города Новосибирска
	Заместитель начальника управления	Главная	Управление административно-технических инспекций мэрии города Новосибирска

Приложение 11  
УТВЕРЖДЕНО  
постановлением мэрии  
города Новосибирска  
от 28.02.2013 № 1936

ПЕРЕЧЕНЬ

должностей муниципальной службы департамента по чрезвычайным ситуациям и мобилизационной работе мэрии города Новосибирска, предусмотренный статьей 12 Федерального закона от 25.12.2008 № 273-ФЗ «О противодействии коррупции»

№ п.	Наименование должности муниципальной службы в соответствии со штатным расписанием	Группа должностей муниципальной службы	Наименование подразделения (управление, комитет, отдел в составе структурного подразделения мэрии города Новосибирска)
1	2	3	4
	Заместитель мэра города Новосибирска - начальник департамента	Высшая	
	Начальник отдела	Ведущая	Отдел планирования и организации работы
	Начальник отдела	Ведущая	Финансово-экономический отдел
	Начальник отдела	Ведущая	Отдел по мобилизационной работе мэрии города Новосибирска
	Заместитель начальника департамента - начальник управления	Главная	Управление мэрии города Новосибирска по делам гражданской обороны, чрезвычайным ситуациям и обеспечению пожарной безопасности
	Начальник отдела	Ведущая	Отдел гражданской обороны и чрезвычайных ситуаций управления мэрии города Новосибирска по делам гражданской обороны, чрезвычайным ситуациям и обеспечению пожарной безопасности



1	2	3	4
	Начальник отдела	Ведущая	Отдел обеспечения пожарной безопасности управления мэрии города Новосибирска по делам гражданской обороны, чрезвычайным ситуациям и обеспечению пожарной безопасности
	Председатель комитета	Главная	Комитет анализа рисков чрезвычайных ситуаций и организации межотраслевого взаимодействия мэрии города Новосибирска

---

Приложение 12  
УТВЕРЖДЕНО  
постановлением мэрии  
города Новосибирска  
от 28.02.2013 № 1936

ПЕРЕЧЕНЬ

должностей муниципальной службы управления по жилищным вопросам мэрии города Новосибирска, предусмотренный статьей 12 Федерального закона от 25.12.2008 № 273-ФЗ «О противодействии коррупции»

№ п.	Наименование должности муниципальной службы в соответствии со штатным расписанием	Группа должностей муниципальной службы	Наименование подразделения (управление, комитет, отдел в составе структурного подразделения мэрии города Новосибирска)
1	2	3	4
	Начальник управления	Главная	
	Заместитель начальника управления	Главная	
	Заместитель начальника управления	Главная	
	Начальник отдела	Ведущая	Финансово-экономический отдел
	Начальник отдела	Ведущая	Юридический отдел
	Начальник отдела	Ведущая	Отдел муниципального заказа, учета и распределения жилья
	Начальник отдела	Ведущая	Отдел расселения аварийного жилищного фонда
	Начальник отдела	Ведущая	Отдел реализации жилищных программ
	Начальник отдела	Ведущая	Отдел организации подготовки площадок и сноса

Приложение 13  
УТВЕРЖДЕНО  
постановлением мэрии  
города Новосибирска  
от 28.02.2013 № 1936

ПЕРЕЧЕНЬ

должностей муниципальной службы отдела по организационному обеспечению деятельности заместителя мэра города Новосибирска Буреова Б. В., предусмотренный статьей 12 Федерального закона от 25.12.2008 № 273-ФЗ «О противодействии коррупции»

№ п.	Наименование должности муниципальной службы в соответствии со штатным расписанием	Группа должностей муниципальной службы
1	2	3
1	Начальник отдела	Ведущая

Приложение 14  
 УТВЕРЖДЕНО  
 постановлением мэрии  
 города Новосибирска  
 от 28.02.2013 № 1936

ПЕРЕЧЕНЬ

должностей муниципальной службы департамента земельных и  
 имущественных отношений мэрии города Новосибирска,  
 предусмотренный статьей 12 Федерального закона от 25.12.2008 № 273-ФЗ  
 «О противодействии коррупции»

№ п.	Наименование должности муниципальной службы в соответствии со штатным расписанием	Группа должностей муниципальной службы	Наименование подразделения (управление, комитет, отдел в составе структурного подразделения мэрии города Новосибирска)
1	2	3	4
	Начальник департамента	Высшая	
	Начальник отдела	Ведущая	Отдел мониторинга и экономического анализа
	Начальник отдела	Ведущая	Финансово-бухгалтерский отдел
	Начальник отдела	Ведущая	Отдел программного и технического обеспечения
	Заместитель начальника департамента - начальник управления	Главная	Управление доходов от имущества мэрии города Новосибирска
	Начальник отдела	Ведущая	Отдел приватизации и ценных бумаг управления доходов от имущества мэрии города Новосибирска
	Заместитель начальника управления - начальник отдела	Главная	Отдел аренды управления доходов от имущества мэрии города Новосибирска
	Начальник отдела	Ведущая	Отдел контроля за исполнением договоров аренды управления доходов от имущества мэрии города Новосибирска

1	2	3	4
	Начальник управления	Главная	Управление по земельным ресурсам мэрии города Новосибирска
	Заместитель начальника управления	Главная	Управление по земельным ресурсам мэрии города Новосибирска
	Заместитель начальника управления	Главная	Управление по земельным ресурсам мэрии города Новосибирска
	Начальник отдела	Ведущая	Отдел контроля исполнения договоров и использования земельных участков управления по земельным ресурсам мэрии города Новосибирска
	Начальник отдела	Ведущая	Отдел приема и организации кадастровых работ управления по земельным ресурсам мэрии города Новосибирска
	Начальник отдела	Ведущая	Отдел оформления правоустанавливающих документов на землю управления по земельным ресурсам мэрии города Новосибирска
	Начальник отдела	Ведущая	Отдел обеспечения кадастрового учета управления по земельным ресурсам мэрии города Новосибирска
	Начальник отдела	Ведущая	Отдел платы за землю управления по земельным ресурсам мэрии города Новосибирска
	Начальник отдела	Ведущая	Отдел аренды земли управления по земельным ресурсам мэрии города Новосибирска

1	2	3	4
	Начальник отдела	Ведущая	Отдел подготовки земельных участков к торгам и информационно-аналитического обеспечения управления по земельным ресурсам мэрии города Новосибирска
	Начальник управления	Главная	Управление муниципальной собственности мэрии города Новосибирска
	Заместитель начальника управления	Главная	Управление муниципальной собственности мэрии города Новосибирска
	Начальник отдела	Ведущая	Отдел принятия имущества в муниципальную собственность управления муниципальной собственности мэрии города Новосибирска
	Начальник отдела	Ведущая	Отдел инвентаризации и учета имущества управления муниципальной собственности мэрии города Новосибирска
	Начальник отдела	Ведущая	Отдел по управлению имуществом управления муниципальной собственности мэрии города Новосибирска
	Начальник отдела	Ведущая	Отдел контроля за состоянием и использованием имущества управления муниципальной собственности мэрии города Новосибирска
	Заместитель начальника департамента - начальник управления	Главная	Управление экспертизы и правового обеспечения операций с недвижимостью мэрии города Новосибирска
	Заместитель начальника управления	Главная	Управление экспертизы и правового обеспечения операций с недвижимостью мэрии города Новосибирска

1	2	3	4
	Заместитель начальника управления	Главная	Управление экспертизы и правового обеспечения операций с недвижимостью мэрии города Новосибирска
	Начальник отдела	Ведущая	Отдел судебной защиты управления экспертизы и правового обеспечения операций с недвижимостью мэрии города Новосибирска
	Начальник отдела	Ведущая	Нормативно-правовой отдел управления экспертизы и правового обеспечения операций с недвижимостью мэрии города Новосибирска
	Начальник отдела	Ведущая	Экспертный отдел управления экспертизы и правового обеспечения операций с недвижимостью мэрии города Новосибирска
	Начальник отдела	Ведущая	Отдел обеспечения государственной регистрации прав и сделок управления экспертизы и правового обеспечения операций с недвижимостью мэрии города Новосибирска
	Начальник отдела	Ведущая	Отдел государственного, муниципального и частного партнерства управления экспертизы и правового обеспечения операций с недвижимостью мэрии города Новосибирска
	Председатель комитета	Главная	Комитет организационно-кадровой работы и контроля департамента земельных и имущественных отношений мэрии города Новосибирска

1	2	3	4
	Заместитель председателя комитета	Ведущая	Комитет организационно-кадровой работы и контроля департамента земельных и имущественных отношений мэрии города Новосибирска

---



Приложение 15  
 УТВЕРЖДЕНО  
 постановлением мэрии  
 города Новосибирска  
 от 28.02.2013 № 1936

ПЕРЕЧЕНЬ

должностей муниципальной службы департамента промышленности, инноваций и предпринимательства мэрии города Новосибирска, предусмотренный статьей 12 Федерального закона от 25.12.2008 № 273-ФЗ «О противодействии коррупции»

№ п.	Наименование должности муниципальной службы в соответствии со штатным расписанием	Группа должностей муниципальной службы	Наименование подразделения (управление, комитет, отдел в составе структурного подразделения мэрии города Новосибирска)
1	2	3	4
	Начальник департамента	Высшая	
	Начальник отдела	Ведущая	Организационно-контрольный отдел
	Заместитель начальника департамента - начальник управления	Главная	Управление потребительского рынка мэрии города Новосибирска
	Заместитель начальника управления	Главная	Управление потребительского рынка мэрии города Новосибирска
	Начальник отдела	Ведущая	Отдел координации и перспективного развития торговли и общественного питания управления потребительского рынка мэрии города Новосибирска
	Начальник отдела	Ведущая	Отдел координации и перспективного развития бытового обслуживания управления потребительского рынка мэрии города Новосибирска

1	2	3	4
	Начальник отдела	Ведущая	Отдел информационно-аналитического обеспечения и муниципальных лотерей управления потребительского рынка мэрии города Новосибирска
	Заместитель начальника департамента - начальник управления	Главная	Управление науки и промышленности мэрии города Новосибирска
	Заместитель начальника управления	Главная	Управление науки и промышленности мэрии города Новосибирска
	Начальник отдела	Ведущая	Отдел экономического анализа и прогнозирования развития промышленности управления науки и промышленности мэрии города Новосибирска
	Начальник отдела	Ведущая	Отдел инновационного развития организаций науки и промышленности управления науки и промышленности мэрии города Новосибирска
	Начальник отдела	Ведущая	Отдел поддержки инвестиционной и инновационной деятельности организаций науки и промышленности управления науки и промышленности мэрии города Новосибирска
	Начальник отдела	Ведущая	Отдел межрегиональных связей и выставочной деятельности управления науки и промышленности мэрии города Новосибирска
	Председатель комитета	Главная	Комитет рекламы и информации мэрии города Новосибирска

1	2	3	4
	Заместитель председателя комитета	Главная	Комитет рекламы и информации мэрии города Новосибирска
	Председатель комитета	Главная	Комитет поддержки и развития малого и среднего предпринимательства мэрии города Новосибирска
	Заместитель председателя комитета	Главная	Комитет поддержки и развития малого и среднего предпринимательства мэрии города Новосибирска

---

Приложение 16  
 УТВЕРЖДЕНО  
 постановлением мэрии  
 города Новосибирска  
 от 28.02.2013 № 1936

ПЕРЕЧЕНЬ

должностей муниципальной службы департамента экономики, стратегического планирования и инвестиционной политики мэрии города Новосибирска, предусмотренный статьей 12 Федерального закона от 25.12.2008 № 273-ФЗ «О противодействии коррупции»

№ п.	Наименование должности муниципальной службы в соответствии со штатным расписанием	Группа должностей муниципальной службы	Наименование подразделения (управление, комитет, отдел в составе структурного подразделения мэрии города Новосибирска)
1	2	3	4
	Начальник департамента	Высшая	
	Начальник отдела	Ведущая	Отдел методического обеспечения административной реформы
	Начальник управления	Главная	Управление по стратегическому планированию и инвестиционной политике мэрии города Новосибирска
	Начальник отдела	Ведущая	Отдел стратегического планирования управления по стратегическому планированию и инвестиционной политике мэрии города Новосибирска
	Заместитель начальника управления - начальник отдела	Главная	Отдел инвестиционной политики управления по стратегическому планированию и инвестиционной политике мэрии города Новосибирска

1	2	3	4
	Начальник управления	Главная	Планово-экономическое управление мэрии города Новосибирска
	Заместитель начальника управления - начальник отдела	Главная	Отдел экономического анализа и прогнозирования планово-экономического управления мэрии города Новосибирска
	Начальник отдела	Ведущая	Отдел регулирования муниципальных заданий и платных услуг планово-экономического управления мэрии города Новосибирска
	Председатель комитета	Главная	Комитет по труду мэрии города Новосибирска
	Заместитель председателя комитета	Главная	Комитет по труду мэрии города Новосибирска

Приложение 17  
 УТВЕРЖДЕНО  
 постановлением мэрии  
 города Новосибирска  
 от 28.02.2013 № 1936

ПЕРЕЧЕНЬ

должностей муниципальной службы департамента финансов и налоговой политики мэрии города Новосибирска, предусмотренный статьей 12 Федерального закона от 25.12.2008 № 273-ФЗ «О противодействии коррупции»

№ п.	Наименование должности муниципальной службы в соответствии со штатным расписанием	Группа должностей муниципальной службы	Наименование подразделения (управление, комитет, отдел в составе структурного подразделения мэрии города Новосибирска)
1	2	3	4
	Начальник департамента	Высшая	
	Заместитель начальника департамента	Главная	
	Начальник отдела	Ведущая	Отдел организационно-кадровой работы и контроля
	Начальник отдела	Ведущая	Финансовый отдел Дзержинского района
	Начальник отдела	Ведущая	Финансовый отдел Калининского района
	Начальник отдела	Ведущая	Финансовый отдел Кировского района
	Начальник отдела	Ведущая	Финансовый отдел Ленинского района
	Начальник отдела	Ведущая	Финансовый отдел Октябрьского района
	Начальник отдела	Ведущая	Финансовый отдел Первомайского района
	Начальник отдела	Ведущая	Финансовый отдел Советского района

1	2	3	4
	Начальник отдела	Ведущая	Финансовый отдел Центрального округа по Железнодорожному, Засельцовскому и Центральному районам города Новосибирска
	Начальник управления	Главная	Казначейское управление мэрии города Новосибирска
	Заместитель начальника управления - начальник отдела	Главная	Отдел казначейства казначейского управления мэрии города Новосибирска
	Начальник отдела	Ведущая	Отдел учета бюджетных обязательств казначейского управления мэрии города Новосибирска
	Начальник отдела	Ведущая	Отдел учета доходов учреждений казначейского управления мэрии города Новосибирска
	Начальник управления	Главная	Бюджетное управление мэрии города Новосибирска
	Заместитель начальника управления - начальник отдела	Главная	Бюджетный отдел бюджетного управления мэрии города Новосибирска
	Начальник отдела	Ведущая	Отдел доходов бюджетного управления мэрии города Новосибирска
	Заместитель начальника управления - начальник отдела – главный бухгалтер	Главная	Отдел учета и отчетности бюджетного управления мэрии города Новосибирска
	Заместитель начальника департамента - начальник управления	Главная	Управление бюджетного финансирования мэрии города Новосибирска
	Заместитель начальника управления - начальник отдела	Главная	Отдел финансирования социальной сферы управления бюджетного финансирования мэрии города Новосибирска

1	2	3	4
	Начальник отдела	Ведущая	Отдел финансового обеспечения деятельности местного самоуправления управления бюджетного финансирования мэрии города Новосибирска
	Начальник отдела	Ведущая	Отдел финансирования городского хозяйства управления бюджетного финансирования мэрии города Новосибирска
	Начальник управления	Главная	Управление контрольно-ревизионной работы мэрии города Новосибирска
	Заместитель начальника управления	Главная	Управление контрольно-ревизионной работы мэрии города Новосибирска
	Заместитель начальника управления – начальник отдела	Главная	Отдел контроля органов местного самоуправления и муниципальных учреждений управления контрольно-ревизионной работы мэрии города Новосибирска
	Начальник отдела	Ведущая	Отдел контроля муниципальных предприятий и иных организаций управления контрольно-ревизионной работы мэрии города Новосибирска
	Начальник отдела	Ведущая	Отдел контрольно-аналитической работы управления контрольно-ревизионной работы мэрии города Новосибирска
	Заместитель начальника департамента - начальник управления	Главная	Управление правового обеспечения бюджетного процесса и муниципального долга мэрии города Новосибирска



1	2	3	4
	Начальник отдела	Ведущая	Отдел заимствований управления правового обеспечения бюджетного процесса и муниципального долга мэрии города Новосибирска
	Начальник отдела	Ведущая	Отдел методологии и сопровождения электронного документооборота управления правового обеспечения бюджетного процесса и муниципального долга мэрии города Новосибирска
	Заместитель начальника управления - начальник отдела	Главная	Юридический отдел управления правового обеспечения бюджетного процесса и муниципального долга мэрии города Новосибирска
	Председатель комитета	Главная	Комитет муниципального заказа мэрии города Новосибирска
	Заместитель председателя комитета	Главная	Комитет муниципального заказа мэрии города Новосибирска

Приложение 18  
УТВЕРЖДЕНО  
постановлением мэрии  
города Новосибирска  
от 28.02.2013 № 1936

ПЕРЕЧЕНЬ

должностей муниципальной службы отдела по организационному обеспечению  
деятельности заместителя мэра города Новосибирска Нелюбова С. А.,  
предусмотренный статьей 12 Федерального закона от 25.12.2008 № 273-ФЗ  
«О противодействии коррупции»

№ п.	Наименование должности муниципальной службы в соответствии со штатным расписанием	Группа должностей муниципальной службы
1	2	3
1	Начальник отдела	Ведущая

Приложение 19  
 УТВЕРЖДЕНО  
 постановлением мэрии  
 города Новосибирска  
 от 28.02.2013 № 1936

ПЕРЕЧЕНЬ

должностей муниципальной службы департамента культуры, спорта и молодежной политики мэрии города Новосибирска, предусмотренный статьей 12 Федерального закона от 25.12.2008 № 273-ФЗ «О противодействии коррупции»

№ п.	Наименование должности муниципальной службы в соответствии со штатным расписанием	Группа должностей муниципальной службы	Наименование подразделения (управление, комитет, отдел в составе структурного подразделения мэрии города Новосибирска)
1	2	3	4
	Начальник департамента	Высшая	
	Заместитель начальника департамента	Главная	
	Начальник отдела	Ведущая	Организационно-контрольный отдел
	Начальник отдела	Ведущая	Планово-экономический отдел
	Начальник отдела – главный бухгалтер	Ведущая	Финансовый отдел
	Заместитель начальника департамента - начальник управления	Главная	Управление культуры мэрии города Новосибирска
	Заместитель начальника управления	Главная	Управление культуры мэрии города Новосибирска
	Начальник отдела	Ведущая	Отдел организационно-аналитической работы и контроля управления культуры мэрии города Новосибирска
	Заместитель начальника управления – начальник отдела	Ведущая	Отдел образования, культурно-досуговой деятельности и сохранения культурного наследия управления культуры мэрии города Новосибирска

1	2	3	4
	Начальник управления	Главная	Управление физической культуры и спорта мэрии города Новосибирска
	Заместитель начальника управления	Главная	Управление физической культуры и спорта мэрии города Новосибирска
	Заместитель начальника управления - начальник отдела	Главная	Отдел организационно-аналитической работы и контроля управления физической культуры и спорта мэрии города Новосибирска
	Начальник отдела	Ведущая	Учебно-спортивный отдел управления физической культуры и спорта мэрии города Новосибирска
	Начальник отдела	Ведущая	Отдел спортивно-массовых мероприятий и физической культуры населения управления физической культуры и спорта мэрии города Новосибирска
	Председатель комитета	Главная	Комитет по делам молодежи мэрии города Новосибирска
	Заместитель председателя комитета – начальник отдела	Главная	Отдел организационно-аналитической работы и контроля комитета по делам молодежи мэрии города Новосибирска
	Начальник отдела	Ведущая	Отдел реализации молодежных программ и инновационных проектов комитета по делам молодежи мэрии города Новосибирска

Приложение 20  
 УТВЕРЖДЕНО  
 постановлением мэрии  
 города Новосибирска  
 от 28.02.2013 № 1936

ПЕРЕЧЕНЬ

должностей муниципальной службы Главного управления образования мэрии  
 города Новосибирска, предусмотренный статьей 12  
 Федерального закона от 25.12.2008 № 273-ФЗ «О противодействии коррупции»

№ п.	Наименование должности муниципальной службы в соответствии со штатным расписанием	Группа должностей муниципальной службы	Наименование подразделения (управление, комитет, отдел в составе структурного подразделения мэрии города Новосибирска)
1	2	3	4
	Начальник управления	Главная	
	Заместитель начальника управления	Главная	
	Заместитель начальника управления	Главная	
	Заместитель начальника управления	Главная	
	Начальник отдела	Ведущая	Отдел общего образования
	Начальник отдела	Ведущая	Отдел воспитательной работы
	Начальник отдела	Ведущая	Отдел дошкольного образования
	Начальник отдела	Ведущая	Отдел экономического анализа, планирования и казначейского исполнения бюджета
	Начальник отдела	Ведущая	Отдел организационно-кадровой работы
	Начальник отдела	Ведущая	Отдел бухгалтерского учета и контроля
	Начальник отдела	Ведущая	Отдел муниципального заказа

Приложение 21  
 УТВЕРЖДЕНО  
 постановлением мэрии  
 города Новосибирска  
 от 28.02.2013 № 1936

ПЕРЕЧЕНЬ

должностей муниципальной службы департамента по социальной политике мэрии города Новосибирска, предусмотренный статьей 12 Федерального закона от 25.12.2008 № 273-ФЗ «О противодействии коррупции»

№ п.	Наименование должности муниципальной службы в соответствии со штатным расписанием	Группа должностей муниципальной службы	Наименование подразделения (управление, комитет, отдел в составе структурного подразделения мэрии города Новосибирска)
1	2	3	4
	Начальник департамента	Высшая	
	Заместитель начальника департамента	Главная	
	Начальник отдела	Ведущая	Финансово-экономический отдел
	Начальник отдела	Ведущая	Организационно-контрольный отдел
	Начальник отдела	Ведущая	Отдел муниципального заказа
	Начальник отдела	Ведущая	Отдел по защите прав потребителей
	Начальник отдела	Ведущая	Отдел по охране здоровья и медицинскому сопровождению социальных проектов
	Начальник управления	Главная	Управление социальной поддержки населения мэрии города Новосибирска
	Заместитель начальника управления	Главная	Управление социальной поддержки населения мэрии города Новосибирска
	Начальник отдела	Ведущая	Отдел социальной помощи населению и организационно-методической работы управления социальной поддержки населения мэрии города Новосибирска

1	2	3	4
	Начальник отдела	Ведущая	Отдел по работе с ветеранами и инвалидами управления социальной поддержки населения мэрии города Новосибирска
	Начальник отдела	Ведущая	Отдел по проблемам семьи, женщин и детей управления социальной поддержки населения мэрии города Новосибирска
	Начальник отдела	Ведущая	Отдел по социальному обслуживанию управления социальной поддержки населения мэрии города Новосибирска
	Председатель комитета	Главная	Комитет опеки и попечительства мэрии города Новосибирска
	Заместитель председателя комитета	Главная	Комитет опеки и попечительства мэрии города Новосибирска

Приложение 22  
УТВЕРЖДЕНО  
постановлением мэрии  
города Новосибирска  
от 28.02.2013 № 1936

ПЕРЕЧЕНЬ

должностей муниципальной службы отдела по организационному обеспечению  
деятельности заместителя мэра города Новосибирска,  
предусмотренный статьей 12 Федерального закона от 25.12.2008 № 273-ФЗ  
«О противодействии коррупции»

№ п.	Наименование должности муниципальной службы в соответствии со штатным расписанием	Группа должностей муниципальной службы
1	2	3
1	Начальник отдела	Ведущая



Приложение 23  
 УТВЕРЖДЕНО  
 постановлением мэрии  
 города Новосибирска  
 от 28.02.2013 № 1936

ПЕРЕЧЕНЬ

должностей муниципальной службы департамента организационно-контрольной работы мэрии города Новосибирска,  
 предусмотренный статьей 12 Федерального закона от 25.12.2008 № 273-ФЗ  
 «О противодействии коррупции»

№ п.	Наименование должности муниципальной службы в соответствии со штатным расписанием	Группа должностей муниципальной службы	Наименование подразделения (управление, комитет, отдел в составе структурного подразделения мэрии города Новосибирска)
1	2	3	4
	Начальник департамента	Высшая	
	Заместитель начальника департамента	Главная	
	Заместитель начальника департамента - начальник управления	Главная	Управление организационной работы мэрии города Новосибирска
	Начальник отдела	Ведущая	Отдел по взаимодействию с Советом депутатов управления организационной работы мэрии города Новосибирска
	Начальник отдела	Ведущая	Организационный отдел управления организационной работы мэрии города Новосибирска
	Начальник отдела	Ведущая	Отдел корреспонденции - канцелярия управления организационной работы мэрии города Новосибирска
	Председатель комитета	Главная	Комитет экспертизы и контроля мэрии города Новосибирска

1	2	3	4
	Заместитель председателя комитета	Главная	Комитет экспертизы и контроля мэрии города Новосибирска
	Председатель комитета	Главная	Комитет мэрии – общественная приемная мэра города Новосибирска
	Заместитель председателя комитета	Главная	Комитет мэрии – общественная приемная мэра города Новосибирска
	Председатель комитета	Главная	Комитет распорядительных документов мэрии города Новосибирска
	Заместитель председателя комитета	Главная	Комитет распорядительных документов мэрии города Новосибирска

Приложение 24  
 УТВЕРЖДЕНО  
 постановлением мэрии  
 города Новосибирска  
 от 28.02.2013 № 1936

ПЕРЕЧЕНЬ

должностей муниципальной службы департамента связи и информатизации мэрии города Новосибирска, предусмотренный статьей 12 Федерального закона от 25.12.2008 № 273-ФЗ «О противодействии коррупции»

№ п.	Наименование должности муниципальной службы в соответствии со штатным расписанием	Группа должностей муниципальной службы	Наименование подразделения (управление, комитет, отдел в составе структурного подразделения мэрии города Новосибирска)
1	2	3	4
	Начальник департамента	Высшая	
	Начальник отдела	Ведущая	Организационный отдел
	Начальник отдела	Ведущая	Отдел информационной безопасности
	Начальник управления	Главная	Управление связи мэрии города Новосибирска
	Начальник отдела	Ведущая	Отдел телекоммуникаций управления связи мэрии города Новосибирска
	Начальник отдела	Ведущая	Отдел согласования и экспертизы управления связи мэрии города Новосибирска
	Начальник отдела	Ведущая	Отдел сетевого администрирования управления связи мэрии города Новосибирска
	Начальник отдела	Ведущая	Отдел видеоконференцсвязи управления связи мэрии города Новосибирска
	Начальник управления	Главная	Управление информатизации мэрии города Новосибирска

1	2	3	4
	Начальник отдела	Ведущая	Отдел системного администрирования управления информатизации мэрии города Новосибирска
	Начальник отдела	Ведущая	Отдел технической поддержки управления информатизации мэрии города Новосибирска
	Начальник отдела	Ведущая	Отдел информационных технологий управления информатизации мэрии города Новосибирска

---

Приложение 25  
УТВЕРЖДЕНО  
постановлением мэрии  
города Новосибирска  
от 28.02.2013 № 1936

ПЕРЕЧЕНЬ

должностей муниципальной службы правового департамента мэрии города  
Новосибирска, предусмотренный статьей 12 Федерального закона  
от 25.12.2008 № 273-ФЗ «О противодействии коррупции»

№ п.	Наименование должности муниципальной службы в соответствии со штатным расписанием	Группа должностей муниципальной службы	Наименование подразделения (управление, комитет, отдел в составе структурного подразделения мэрии города Новосибирска)
1	2	3	4
	Начальник департамента	Высшая	
	Заместитель начальника департамента	Главная	
	Начальник управления	Главная	Управление нормативно-правовой работы мэрии города Новосибирска
	Заместитель начальника управления - начальник отдела	Главная	Нормативно-правовой отдел управления нормативно-правовой работы мэрии города Новосибирска
	Начальник отдела	Ведущая	Отдел по правовой работе с Советом депутатов управления нормативно-правовой работы мэрии города Новосибирска
	Начальник управления	Главная	Управление судебной защиты и организации правового взаимодействия мэрии города Новосибирска

1	2	3	4
	Начальник отдела	Ведущая	Отдел организации правового взаимодействия управления судебной защиты и организации правового взаимодействия мэрии города Новосибирска
	Начальник отдела	Ведущая	Отдел судебной защиты управления судебной защиты и организации правового взаимодействия мэрии города Новосибирска
	Начальник отдела	Ведущая	Отдел анализа и систематизации правовых актов управления судебной защиты и организации правового взаимодействия мэрии города Новосибирска

---

Приложение 26  
УТВЕРЖДЕНО  
постановлением мэрии  
города Новосибирска  
от 28.02.2013 № 1936

ПЕРЕЧЕНЬ

должностей муниципальной службы управления муниципальной службы и кадров мэрии города Новосибирска, предусмотренный статьей 12 Федерального закона от 25.12.2008 № 273-ФЗ «О противодействии коррупции»

№ п.	Наименование должности муниципальной службы в соответствии со штатным расписанием	Группа должностей муниципальной службы	Наименование подразделения (управление, комитет, отдел в составе структурного подразделения мэрии города Новосибирска)
1	2	3	4
	Начальник управления	Главная	
	Заместитель начальника управления	Главная	
	Начальник отдела	Ведущая	Отдел кадров
	Начальник отдела	Ведущая	Отдел наградений
	Начальник отдела	Ведущая	Отдел по вопросам муниципальной службы

Приложение 27  
УТВЕРЖДЕНО  
постановлением мэрии  
города Новосибирска  
от 28.02.2013 № 1936

ПЕРЕЧЕНЬ

должностей муниципальной службы управления общественных связей мэрии  
города Новосибирска, предусмотренный статьей 12  
Федерального закона от 25.12.2008 № 273-ФЗ «О противодействии коррупции»

№ п.	Наименование должности муниципальной службы в соответствии со штатным расписанием	Группа должностей муниципальной службы	Наименование подразделения (управление, комитет, отдел в составе структурного подразделения мэрии города Новосибирска)
1	2	3	4
	Начальник управления	Главная	
	Заместитель начальника управления	Главная	
	Начальник отдела	Ведущая	Отдел по взаимодействию с органами территориального общественного самоуправления
	Начальник отдела	Ведущая	Отдел поддержки общественных инициатив
	Начальник отдела	Ведущая	Отдел по взаимодействию с религиозными организациями и национально-культурными автономиями и организациями
	Начальник отдела - главный бухгалтер	Ведущая	Отдел экономики, финансов и муниципального заказа



Приложение 28  
УТВЕРЖДЕНО  
постановлением мэрии  
города Новосибирска  
от 28.02.2013 № 1936

ПЕРЕЧЕНЬ

должностей муниципальной службы комитета мэрии города Новосибирска по  
взаимодействию с административными органами,  
предусмотренный статьей 12 Федерального закона от 25.12.2008 № 273-ФЗ  
«О противодействии коррупции»

№ п.	Наименование должности муниципальной службы в соответствии со штатным расписанием	Группа должностей муниципальной службы	Наименование подразделения (управление, комитет, отдел в составе структурного подразделения мэрии города Новосибирска)
1	2	3	4
	Председатель комитета	Главная	
	Заместитель председателя комитета – начальник отдела	Главная	Отдел по взаимодействию с правоохранительными органами и органами военного управления
	Начальник отдела	Ведущая	Отдел по взаимодействию с общественными объединениями

Приложение 29  
УТВЕРЖДЕНО  
постановлением мэрии  
города Новосибирска  
от 28.02.2013 № 1936

ПЕРЕЧЕНЬ

должностей муниципальной службы управления делами мэрии города  
Новосибирска, предусмотренный статьей 12 Федерального закона от 25.12.2008  
№ 273-ФЗ «О противодействии коррупции»

№ п.	Наименование должности муниципальной службы в соответствии со штатным расписанием	Группа должностей муниципальной службы	Наименование подразделения (управление, комитет, отдел в составе структурного подразделения мэрии города Новосибирска)
1	2	3	4
1	Начальник управления	Главная	
2	Заместитель начальника управления	Главная	
3	Начальник отдела	Ведущая	Отдел планирования, финансирования и отчетности
4	Начальник отдела	Ведущая	Отдел финансового обеспечения расходов
5	Начальник отдела	Ведущая	Отдел расчетов по заработной плате и иным выплатам

Приложение 30  
 УТВЕРЖДЕНО  
 постановлением мэрии  
 города Новосибирска  
 от 28.02.2013 № 1936

ПЕРЕЧЕНЬ

должностей муниципальной службы департамента информационной политики мэрии города Новосибирска, предусмотренный статьей 12 Федерального закона от 25.12.2008 № 273-ФЗ «О противодействии коррупции»

№ п.	Наименование должности муниципальной службы в соответствии со штатным расписанием	Группа должностей муниципальной службы	Наименование подразделения (управление, комитет, отдел в составе структурного подразделения мэрии города Новосибирска)
1	2	3	4
	Начальник департамента	Высшая	
	Начальник отдела	Ведущая	Финансово-правовой отдел
	Начальник управления	Главная	Управление по взаимодействию со средствами массовой информации – пресс-центр мэрии города Новосибирска
	Заместитель начальника управления - начальник отдела	Главная	Отдел информационных проектов управления по взаимодействию со средствами массовой информации – пресс-центра мэрии города Новосибирска
	Начальник отдела	Ведущая	Редакционный отдел управления по взаимодействию со средствами массовой информации – пресс-центра мэрии города Новосибирска
	Начальник отдела	Ведущая	Отдел оперативного информирования управления по взаимодействию со средствами массовой информации – пресс-центра мэрии города Новосибирска

1	2	3	4
	Заместитель начальника департамента - начальник управления	Главная	Информационно-аналитическое управление мэрии города Новосибирска
	Заместитель начальника управления	Главная	Информационно-аналитическое управление мэрии города Новосибирска
	Заместитель начальника управления - начальник отдела	Главная	Аналитический отдел информационно-аналитического управления мэрии города Новосибирска
	Начальник отдела	Ведущая	Отдел информационного обеспечения информационно-аналитического управления мэрии города Новосибирска
	Начальник отдела	Ведущая	Отдел информационного мониторинга информационно-аналитического управления мэрии города Новосибирска
	Начальник отдела	Ведущая	Отдел социологии информационно-аналитического управления мэрии города Новосибирска

Приложение 31  
УТВЕРЖДЕНО  
постановлением мэрии  
города Новосибирска  
от 28.02.2013 № 1936

ПЕРЕЧЕНЬ

должностей муниципальной службы управления по организационному обеспечению деятельности мэра города Новосибирска, предусмотренный статьей 12 Федерального закона от 25.12.2008 № 273-ФЗ «О противодействии коррупции»

№ п.	Наименование должности муниципальной службы в соответствии со штатным расписанием	Группа должностей муниципальной службы	Наименование подразделения (управление, комитет, отдел в составе структурного подразделения мэрии города Новосибирска)
1	2	3	4
	Начальник управления	Главная	
	Заместитель начальника управления	Главная	
	Помощник мэра	Главная	
	Помощник мэра	Главная	
	Заместитель начальника управления - начальник отдела	Главная	Отдел планирования и контроля
	Начальник отдела	Ведущая	Отдел организационной работы

Приложение 32  
УТВЕРЖДЕНО  
постановлением мэрии  
города Новосибирска  
от 28.02.2013 № 1936

ПЕРЕЧЕНЬ

должностей муниципальной службы комитета по международному  
сотрудничеству и внешнеэкономическим связям мэрии города Новосибирска,  
предусмотренный статьей 12 Федерального закона от 25.12.2008 № 273-ФЗ  
«О противодействии коррупции»

№ п.	Наименование должности муниципальной службы в соответствии со штатным расписанием	Группа должностей муниципальной службы
1	2	3
1	Председатель комитета	Главная
2	Заместитель председателя комитета	Главная

Приложение 33  
 УТВЕРЖДЕНО  
 постановлением мэрии  
 города Новосибирска  
 от 28.02.2013 № 1936

ПЕРЕЧЕНЬ

должностей муниципальной службы администрации Дзержинского района  
 города Новосибирска, предусмотренный статьей 12  
 Федерального закона от 25.12.2008 № 273-ФЗ «О противодействии коррупции»

№ п.	Наименование должности муниципальной службы в соответствии со штатным расписанием	Группа должностей муниципальной службы	Наименование подразделения (управление, комитет, отдел в составе структурного подразделения мэрии города Новосибирска)
1	2	3	4
	Глава администрации района	Высшая	
	Первый заместитель главы администрации района	Главная	
	Заместитель главы администрации района	Главная	
	Заместитель главы администрации района	Главная	
	Заместитель главы администрации района	Главная	
	Начальник отдела	Ведущая	Отдел по жилищным вопросам
	Начальник отдела	Ведущая	Юридический отдел
	Начальник отдела - главный бухгалтер	Ведущая	Отдел бухгалтерского учета
	Начальник отдела	Ведущая	Отдел благоустройства, озеленения и транспорта
	Начальник отдела	Ведущая	Отдел энергетики, жилищного и коммунального хозяйства

1	2	3	4
	Начальник отдела	Ведущая	Отдел архитектуры и строительства
	Начальник отдела	Ведущая	Отдел земельных и имущественных отношений
	Начальник отдела	Ведущая	Отдел образования
	Начальник отдела	Ведущая	Отдел опеки и попечительства
	Начальник отдела	Ведущая	Отдел по делам молодежи, культуре и спорту
	Начальник отдела	Ведущая	Отдел социальной поддержки населения
	Начальник отдела	Ведущая	Отдел экономического развития и трудовых отношений
	Начальник отдела	Ведущая	Отдел потребительского рынка и защиты прав потребителей
	Начальник отдела	Ведущая	Организационно-контрольный отдел
	Начальник отдела	Ведущая	Отдел общественных связей и информации



Приложение 34  
 УТВЕРЖДЕНО  
 постановлением мэрии  
 города Новосибирска  
 от 28.02.2013 № 1936

ПЕРЕЧЕНЬ

должностей муниципальной службы администрации Калининского района города Новосибирска, предусмотренный статьей 12 Федерального закона от 25.12.2008 № 273-ФЗ «О противодействии коррупции»

№ п.	Наименование должности муниципальной службы в соответствии со штатным расписанием	Группа должностей муниципальной службы	Наименование подразделения (управление, комитет, отдел в составе структурного подразделения мэрии города Новосибирска)
1	2	3	4
	Глава администрации района	Высшая	
	Первый заместитель главы администрации района	Главная	
	Заместитель главы администрации района	Главная	
	Заместитель главы администрации района	Главная	
	Заместитель главы администрации района	Главная	
	Начальник отдела - главный бухгалтер	Ведущая	Отдел бухгалтерского учета
	Начальник отдела	Ведущая	Юридический отдел
	Начальник отдела	Ведущая	Отдел по жилищным вопросам
	Начальник отдела	Ведущая	Отдел энергетики, жилищного и коммунального хозяйства
	Начальник отдела	Ведущая	Отдел благоустройства, озеленения и транспорта
	Начальник отдела	Ведущая	Отдел архитектуры и строительства

1	2	3	4
	Начальник отдела	Ведущая	Отдел экономического развития и трудовых отношений
	Начальник отдела	Ведущая	Отдел земельных и имущественных отношений
	Начальник отдела	Ведущая	Отдел потребительского рынка и защиты прав потребителей
	Начальник отдела	Ведущая	Отдел образования
	Начальник отдела	Ведущая	Отдел по делам молодежи, культуре и спорту
	Начальник отдела	Ведущая	Отдел социальной поддержки населения
	Начальник отдела	Ведущая	Отдел опеки и попечительства
	Начальник отдела	Ведущая	Отдел общественных связей и информации
	Начальник отдела	Ведущая	Организационно-контрольный отдел
	Начальник отдела	Ведущая	Отдел по жилому району Пашино

Приложение 35  
УТВЕРЖДЕНО  
постановлением мэрии  
города Новосибирска  
от 28.02.2013 № 1936

ПЕРЕЧЕНЬ

должностей муниципальной службы администрации Кировского района города Новосибирска, предусмотренный статьей 12 Федерального закона от 25.12.2008 № 273-ФЗ «О противодействии коррупции»

№ п.	Наименование должности муниципальной службы в соответствии со штатным расписанием	Группа должностей муниципальной службы	Наименование подразделения (управление, комитет, отдел в составе структурного подразделения мэрии города Новосибирска)
1	2	3	4
	Глава администрации района	Высшая	
	Первый заместитель главы администрации района	Главная	
	Заместитель главы администрации района	Главная	
	Заместитель главы администрации района	Главная	
	Заместитель главы администрации района	Главная	
	Начальник отдела - главный бухгалтер	Ведущая	Отдел бухгалтерского учета
	Начальник отдела	Ведущая	Юридический отдел
	Начальник отдела	Ведущая	Организационно-контрольный отдел
	Начальник отдела	Ведущая	Отдел общественных связей и информации
	Начальник отдела	Ведущая	Отдел экономического развития и трудовых отношений
	Начальник отдела	Ведущая	Отдел земельных и имущественных отношений
	Начальник отдела	Ведущая	Отдел благоустройства, озеленения и транспорта

1	2	3	4
	Начальник отдела	Ведущая	Отдел энергетики, жилищного и коммунального хозяйства
	Начальник отдела	Ведущая	Отдел архитектуры и строительства
	Начальник отдела	Ведущая	Отдел социальной поддержки населения
	Начальник отдела	Ведущая	Отдел потребительского рынка и защиты прав потребителей
	Начальник отдела	Ведущая	Отдел образования
	Начальник отдела	Ведущая	Отдел опеки и попечительства
	Начальник отдела	Ведущая	Отдел по делам молодежи, культуре и спорту
	Начальник отдела	Ведущая	Отдел по жилищным вопросам

---

Приложение 36  
 УТВЕРЖДЕНО  
 постановлением мэрии  
 города Новосибирска  
 от 28.02.2013 № 1936

ПЕРЕЧЕНЬ

должностей муниципальной службы администрации Ленинского района города Новосибирска, предусмотренный статьей 12 Федерального закона от 25.12.2008 № 273-ФЗ «О противодействии коррупции»

№ п.	Наименование должности муниципальной службы в соответствии со штатным расписанием	Группа должностей муниципальной службы	Наименование подразделения (управление, комитет, отдел в составе структурного подразделения мэрии города Новосибирска)
1	2	3	4
	Глава администрации района	Высшая	
	Первый заместитель главы администрации района	Главная	
	Заместитель главы администрации района	Главная	
	Заместитель главы администрации района	Главная	
	Заместитель главы администрации района	Главная	
	Заместитель главы администрации района	Главная	
	Начальник отдела	Ведущая	Отдел энергетики, жилищного и коммунального хозяйства
	Начальник отдела	Ведущая	Отдел благоустройства, озеленения и транспорта
	Начальник отдела	Ведущая	Отдел архитектуры и строительства
	Начальник отдела	Ведущая	Отдел экономического развития и трудовых отношений
	Начальник отдела	Ведущая	Отдел образования
	Начальник отдела	Ведущая	Отдел по делам молодежи, культуре и спорту

1	2	3	4
	Начальник отдела	Ведущая	Отдел социальной поддержки населения
	Начальник отдела	Ведущая	Отдел опеки и попечительства
	Начальник отдела	Ведущая	Отдел потребительского рынка и защиты прав потребителей
	Начальник отдела	Ведущая	Организационно-контрольный отдел
	Начальник отдела	Ведущая	Отдел общественных связей и информации
	Начальник отдела – главный бухгалтер	Ведущая	Отдел бухгалтерского учета
	Начальник отдела	Ведущая	Юридический отдел
	Начальник отдела	Ведущая	Отдел по жилищным вопросам
	Начальник отдела	Ведущая	Отдел земельных и имущественных отношений

---

Приложение 37  
 УТВЕРЖДЕНО  
 постановлением мэрии  
 города Новосибирска  
 от 28.02.2013 № 1936

ПЕРЕЧЕНЬ

должностей муниципальной службы администрации Октябрьского района  
 города Новосибирска, предусмотренный статьей 12  
 Федерального закона от 25.12.2008 № 273-ФЗ «О противодействии коррупции»

№ п.	Наименование должности муниципальной службы в соответствии со штатным расписанием	Группа должностей муниципальной службы	Наименование подразделения (управление, комитет, отдел в составе структурного подразделения мэрии города Новосибирска)
1	2	3	4
	Глава администрации района	Высшая	
	Первый заместитель главы администрации района	Главная	
	Заместитель главы администрации района	Главная	
	Заместитель главы администрации района	Главная	
	Заместитель главы администрации района	Главная	
	Начальник отдела	Ведущая	Юридический отдел
	Начальник отдела - главный бухгалтер	Ведущая	Отдел бухгалтерского учета
	Начальник отдела	Ведущая	Отдел энергетики, жилищного и коммунального хозяйства
	Начальник отдела	Ведущая	Отдел благоустройства, озеленения и транспорта
	Начальник отдела	Ведущая	Отдел по жилищным вопросам

1	2	3	4
	Начальник отдела	Ведущая	Отдел архитектуры и строительства
	Начальник отдела	Ведущая	Отдел образования
	Начальник отдела	Ведущая	Отдел социальной поддержки населения
	Начальник отдела	Ведущая	Отдел по делам молодежи, культуре и спорту
	Начальник отдела	Ведущая	Отдел опеки и попечительства
	Начальник отдела	Ведущая	Отдел экономического развития и трудовых отношений
	Начальник отдела	Ведущая	Отдел потребительского рынка и защиты прав потребителей
	Начальник отдела	Ведущая	Отдел земельных и имущественных отношений
	Начальник отдела	Ведущая	Организационно-контрольный отдел
	Начальник отдела	Ведущая	Отдел общественных связей и информации



Приложение 38  
 УТВЕРЖДЕНО  
 постановлением мэрии  
 города Новосибирска  
 от 28.02.2013 № 1936

ПЕРЕЧЕНЬ

должностей муниципальной службы администрации Первомайского района  
 города Новосибирска, предусмотренный статьей 12  
 Федерального закона от 25.12.2008 № 273-ФЗ «О противодействии коррупции»

№ п.	Наименование должности муниципальной службы в соответствии со штатным расписанием	Группа должностей муниципальной службы	Наименование подразделения (управление, комитет, отдел в составе структурного подразделения мэрии города Новосибирска)
1	2	3	4
	Глава администрации района	Высшая	
	Первый заместитель главы администрации района	Главная	
	Заместитель главы администрации района	Главная	
	Заместитель главы администрации района	Главная	
	Начальник отдела - главный бухгалтер	Ведущая	Отдел бухгалтерского учета
	Начальник отдела	Ведущая	Юридический отдел
	Начальник отдела	Ведущая	Организационно-контрольный отдел
	Начальник отдела	Ведущая	Отдел общественных связей и информации
	Начальник отдела	Ведущая	Отдел экономического развития и трудовых отношений
	Начальник отдела	Ведущая	Отдел потребительского рынка и защиты прав потребителей
	Начальник отдела	Ведущая	Отдел земельных и имущественных отношений

1	2	3	4
	Начальник отдела	Ведущая	Отдел образования
	Начальник отдела	Ведущая	Отдел социальной поддержки населения
	Начальник отдела	Ведущая	Отдел по делам молодежи, культуре и спорту
	Начальник отдела	Ведущая	Отдел опеки и попечительства
	Начальник отдела	Ведущая	Отдел энергетики, жилищного и коммунального хозяйства
	Начальник отдела	Ведущая	Отдел благоустройства, озеленения и транспорта
	Начальник отдела	Ведущая	Отдел по жилищным вопросам
	Начальник отдела	Ведущая	Отдел архитектуры и строительства

---

Приложение 39  
 УТВЕРЖДЕНО  
 постановлением мэрии  
 города Новосибирска  
 от 28.02.2013 № 1936

ПЕРЕЧЕНЬ

должностей муниципальной службы администрации Советского района города  
 Новосибирска, предусмотренный статьей 12  
 Федерального закона от 25.12.2008 № 273-ФЗ «О противодействии коррупции»

№ п.	Наименование должности муниципальной службы в соответствии со штатным расписанием	Группа должностей муниципальной службы	Наименование подразделения (управление, комитет, отдел в составе структурного подразделения мэрии города Новосибирска)
1	2	3	4
	Глава администрации района	Высшая	
	Первый заместитель главы администрации района	Главная	
	Заместитель главы администрации района	Главная	
	Заместитель главы администрации района	Главная	
	Заместитель главы администрации района	Главная	
	Заместитель главы администрации района	Главная	
	Начальник отдела	Ведущая	Отдел бухгалтерского учета
	Начальник отдела	Ведущая	Отдел по жилищным вопросам
	Начальник отдела	Ведущая	Отдел энергетики, жилищного и коммунального хозяйства
	Начальник отдела	Ведущая	Отдел благоустройства, озеленения и транспорта
	Начальник отдела	Ведущая	Отдел архитектуры и строительства

1	2	3	4
	Начальник отдела	Ведущая	Отдел экономического развития и трудовых отношений
	Начальник отдела	Ведущая	Отдел потребительского рынка и защиты прав потребителей
	Начальник отдела	Ведущая	Отдел земельных и имущественных отношений
	Начальник отдела	Ведущая	Отдел социальной поддержки населения
	Начальник отдела	Ведущая	Юридический отдел
	Начальник отдела	Ведущая	Организационно-контрольный отдел
	Начальник отдела	Ведущая	Отдел общественных связей и информации
	Начальник отдела	Ведущая	Отдел науки
	Начальник отдела	Ведущая	Отдел образования
	Начальник отдела	Ведущая	Отдел опеки и попечительства
	Начальник отдела	Ведущая	Отдел по делам молодежи, культуре и спорту

Приложение 40  
УТВЕРЖДЕНО  
постановлением мэрии  
города Новосибирска  
от 28.02.2013 № 1936

### ПЕРЕЧЕНЬ

должностей муниципальной службы администрации Центрального округа по Железнодорожному, Засельцовскому и Центральному районам города Новосибирска, предусмотренный статьей 12 Федерального закона от 25.12.2008 № 273-ФЗ «О противодействии коррупции»

№ п.	Наименование должности муниципальной службы в соответствии со штатным расписанием	Группа должностей муниципальной службы	Наименование подразделения (управление, комитет, отдел в составе структурного подразделения мэрии города Новосибирска)
1	2	3	4
	Глава администрации района	Высшая	
	Первый заместитель главы администрации района	Главная	
	Первый заместитель главы администрации района	Главная	
	Заместитель главы администрации района	Главная	
	Заместитель главы администрации района	Главная	
	Заместитель главы администрации района	Главная	
	Начальник отдела	Ведущая	Отдел энергетики, жилищного и коммунального хозяйства
	Начальник отдела	Ведущая	Отдел благоустройства, озеленения и транспорта
	Начальник отдела	Ведущая	Отдел архитектуры и строительства

1	2	3	4
	Начальник отдела	Ведущая	Отдел земельных и имущественных отношений
	Начальник отдела	Ведущая	Отдел по делам молодежи, культуре и спорту
	Начальник отдела	Ведущая	Отдел экономического развития и трудовых отношений
	Начальник отдела	Ведущая	Отдел образования
	Начальник отдела	Ведущая	Отдел социальной поддержки населения
	Начальник отдела	Ведущая	Отдел опеки и попечительства
	Начальник отдела	Ведущая	Отдел потребительского рынка и защиты прав потребителей
	Начальник отдела	Ведущая	Организационно-контрольный отдел
	Начальник отдела	Ведущая	Отдел общественных связей и информации
	Начальник отдела	Ведущая	Отдел – общественная приемная
	Начальник отдела - главный бухгалтер	Ведущая	Отдел бухгалтерского учета
	Начальник отдела	Ведущая	Юридический отдел
	Начальник отдела	Ведущая	Отдел по жилищным вопросам
	Начальник отдела	Ведущая	Отдел по мобилизационной работе, воинскому учету, бронированию и эвакуационным мероприятиям
	Начальник отдела	Ведущая	Отдел по делам несовершеннолетних и защите их прав

## МЭРИЯ ГОРОДА НОВОСИБИРСКА

### ПОСТАНОВЛЕНИЕ

От 28.02.2013

№ 1937

#### **Об утверждении административного регламента предоставления муниципальной услуги по оформлению и выдаче микропроцессорной пластиковой карты «Социальная карта»**

В целях обеспечения доступности и повышения качества предоставления муниципальных услуг, в соответствии с Федеральным законом от 27.07.2010 № 210-ФЗ «Об организации предоставления государственных и муниципальных услуг», Порядком разработки и утверждения административных регламентов предоставления муниципальных услуг, утвержденным постановлением мэрии города Новосибирска от 30.01.2012 № 613,

ПОСТАНОВЛЯЮ:

1. Утвердить административный регламент предоставления муниципальной услуги по оформлению и выдаче микропроцессорной пластиковой карты «Социальная карта» (приложение).

2. Департаменту по социальной политике мэрии города Новосибирска разместить административный регламент предоставления муниципальной услуги по оформлению и выдаче микропроцессорной пластиковой карты «Социальная карта» на официальном сайте города Новосибирска.

3. Признать утратившими силу:  
постановление мэрии города Новосибирска от 29.06.2012 № 6458 «Об утверждении административного регламента предоставления муниципальной услуги по оформлению и выдаче микропроцессорной пластиковой карты «Социальная карта»;

постановление мэрии города Новосибирска от 16.11.2012 № 11680 «О внесении изменений в подпункт 2.4 административного регламента предоставления муниципальной услуги по оформлению и выдаче микропроцессорной пластиковой карты «Социальная карта», утвержденного постановлением мэрии города Новосибирска от 29.06.2012 № 6458».

4. Департаменту информационной политики мэрии города Новосибирска обеспечить опубликование постановления в установленном порядке.

5. Ответственность за исполнение постановления возложить на заместителя мэра города Новосибирска Нелюбова С. А.

Мэр города Новосибирска

В. Ф. Городецкий

Приложение  
УТВЕРЖДЕНО  
постановлением мэрии  
города Новосибирска  
от 28.02.2013 № 1937

**АДМИНИСТРАТИВНЫЙ РЕГЛАМЕНТ  
предоставления муниципальной услуги по оформлению и выдаче  
микропроцессорной пластиковой карты «Социальная карта»**

**1. Общие положения**

1.1. Административный регламент предоставления муниципальной услуги по оформлению и выдаче микропроцессорной пластиковой карты «Социальная карта» (далее – административный регламент) разработан на основании Федерального закона от 27.07.2010 № 210-ФЗ «Об организации предоставления государственных и муниципальных услуг», постановления мэрии города Новосибирска от 30.01.2012 № 613 «Об утверждении Порядка разработки и утверждения административных регламентов предоставления муниципальных услуг».

1.2. Административный регламент устанавливает порядок и стандарт предоставления муниципальной услуги по оформлению и выдаче микропроцессорной пластиковой карты «Социальная карта» (далее – муниципальная услуга), в том числе в электронной форме с использованием федеральной государственной информационной системы «Единый портал государственных и муниципальных услуг (функций)» (далее – Единый портал государственных и муниципальных услуг) и информационно-коммуникационной сети Интернет с соблюдением норм законодательства Российской Федерации о защите персональных данных, а также состав, последовательность и сроки выполнения административных процедур, требования к порядку их выполнения, порядок и формы контроля за предоставлением муниципальной услуги, порядок досудебного (внесудебного) обжалования заявителем решений и действий (бездействия) мэрии города Новосибирска (далее - мэрия), предоставляющей муниципальную услугу, должностного лица мэрии либо муниципального служащего при предоставлении муниципальной услуги.

1.3. Муниципальная услуга предоставляется отдельным категориям граждан, проживающим в городе Новосибирске, имеющим право на получение мер социальной поддержки при проезде на общественном пассажирском транспорте (далее – заявитель), а именно:

ветеранам, инвалидам Великой Отечественной войны;  
ветеранам, инвалидам боевых действий;

Героям Советского Союза, Героям Российской Федерации и полным кавалерам ордена Славы;

Героям Социалистического Труда и полным кавалерам ордена Трудовой Славы;  
бывшим несовершеннолетним узниками концлагерей, гетто, других мест прину-



длительного содержания, созданных фашистами и их союзниками в период Второй мировой войны;

лицам, проработавшим в тылу в период с 22 июня 1941 года по 9 мая 1945 года не менее шести месяцев, исключая период работы на временно оккупированных территориях СССР, либо награжденным орденами или медалями СССР за самоотверженный труд в период Великой Отечественной войны;

лицам, подвергшимся радиации вследствие катастрофы на Чернобыльской АЭС, а также вследствие ядерных испытаний на Семипалатинском полигоне, и приравненным к ним категориям граждан;

инвалидам (всех групп инвалидности);

детям-инвалидам;

лицам, сопровождающим детей-инвалидов или инвалидов I группы (не более одного сопровождающего на одного инвалида);

одному из родителей (опекуну, попечителю) ребенка-инвалида;

ветеранам труда, ветеранам труда Новосибирской области по достижению возраста, дающего право на трудовую пенсию по старости;

лицам, подвергшимся политическим репрессиям и признанным реабилитированными;

лицам, признанным пострадавшими от политических репрессий;

детям из многодетных семей, обучающимся в образовательных учреждениях всех типов;

одному из родителей многодетной семьи, имеющей пять и более детей;

детям-сиротам, детям, оставшимся без попечения родителей, обучающимся в образовательных учреждениях;

детям, родившимся после радиационного облучения одного из родителей;

пенсионерам по старости и пенсионерам, вышедшим на пенсию по иным основаниям: мужчинам, достигшим возраста 60 лет, и женщинам, достигшим возраста 55 лет;

пенсионерам, получающим трудовую пенсию по старости, назначенную ранее достижения возраста, установленного статьей 7 Федерального закона от 17.12.2001 № 173-ФЗ «О трудовых пенсиях в Российской Федерации»:

мужчинам по достижении возраста 50 лет и женщинам по достижении возраста 45 лет, если они проработали соответственно не менее 10 и 7 лет 6 месяцев на подземных работах, на работах с вредными условиями труда и в горячих цехах и имеют страховой стаж соответственно не менее 20 и 15 лет;

мужчинам по достижении возраста 55 лет и женщинам по достижении возраста 50 лет, если они проработали на работах с тяжелыми условиями труда соответственно не менее 12 лет 6 месяцев и 10 лет и имеют страховой стаж соответственно не менее 25 и 20 лет;

женщинам по достижении возраста 50 лет, если они проработали в качестве трактористов-машинистов в сельском хозяйстве, других отраслях экономики, а также в качестве машинистов строительных, дорожных и погрузочно-разгрузочных машин не менее 15 лет и имеют страховой стаж не менее 20 лет;

женщинам по достижении возраста 50 лет, если они проработали не менее 20 лет в текстильной промышленности на работах с повышенной интенсивностью и тяжестью;

мужчинам по достижении возраста 55 лет и женщинам по достижении возраста 50 лет, если они проработали соответственно не менее 12 лет 6 месяцев и 10 лет в качестве рабочих локомотивных бригад и работников отдельных категорий, непосредственно осуществляющих организацию перевозок и обеспечивающих безопасность движения на железнодорожном транспорте и метрополитене, а также в качестве водителей грузовых автомобилей непосредственно в технологическом процессе на шахтах, разрезах, в рудниках или рудных карьерах на вывозе угля, сланца, руды, породы и имеют страховой стаж соответственно не менее 25 и 20 лет;

мужчинам по достижении возраста 55 лет и женщинам по достижении возраста 50 лет, если они проработали соответственно не менее 12 лет 6 месяцев и 10 лет в экспедициях, партиях, отрядах, на участках и в бригадах непосредственно на полевых геолого-разведочных, поисковых, топографо-геодезических, геофизических, гидрографических, гидрологических, лесостроительных и изыскательских работах и имеют страховой стаж соответственно не менее 25 и 20 лет;

мужчинам по достижении возраста 55 лет и женщинам по достижении возраста 50 лет, если они проработали соответственно не менее 12 лет 6 месяцев и 10 лет в качестве рабочих, мастеров (в том числе старших) непосредственно на лесозаготовках и лесосплаве, включая обслуживание механизмов и оборудования, и имеют страховой стаж соответственно не менее 25 и 20 лет;

мужчинам по достижении возраста 55 лет и женщинам по достижении возраста 50 лет, если они проработали соответственно не менее 20 и 15 лет в качестве механизаторов (докеров-механизаторов) комплексных бригад на погрузочно-разгрузочных работах в портах и имеют страховой стаж соответственно не менее 25 и 20 лет;

мужчинам по достижении возраста 55 лет и женщинам по достижении возраста 50 лет, если они проработали соответственно не менее 12 лет 6 месяцев и 10 лет в плавсоставе на судах морского, речного флота и флота рыбной промышленности (за исключением портовых судов, постоянно работающих в акватории порта, служебно-вспомогательных и разъездных судов, судов пригородного и внутригородского сообщения) и имеют страховой стаж соответственно не менее 25 и 20 лет;

мужчинам по достижении возраста 55 лет и женщинам по достижении возраста 50 лет, если они проработали в качестве водителей автобусов, троллейбусов, трамваев на регулярных городских пассажирских маршрутах соответственно не менее 20 и 15 лет и имеют страховой стаж соответственно не менее 25 и 20 лет;

женщинам, родившим пять и более детей и воспитавшим их до достижения ими возраста 8 лет, по достижении возраста 50 лет, если они имеют страховой стаж не менее 15 лет; а также одному из родителей инвалидов с детства, воспитавшему их до достижения ими возраста 8 лет: мужчинам по достижении возраста 55 лет, женщинам по достижении 50 лет, если они имеют страховой стаж соответственно не менее 20 и 15 лет;

пенсионерам, которым досрочно назначена трудовая пенсия по старости в соответствии со статьей 32 Федерального закона от 19.04.91 № 1032-1 «О занятости населения в Российской Федерации».

## 2. Стандарт предоставления муниципальной услуги

2.1. Наименование муниципальной услуги: оформление и выдача микропроцессорной пластиковой карты «Социальная карта».

Дополнительно к микропроцессорной пластиковой карте «Социальная карта» (далее - Социальная карта) гражданину по его желанию оформляется приложение – микропроцессорная пластиковая карта «МПК-дисконт» (далее – карта МПК-дисконт).

2.2. Муниципальная услуга предоставляется мэрией.

Процедура предоставления муниципальной услуги осуществляется: департаментом по социальной политике мэрии (далее – департамент);

структурными подразделениями администраций районов города Новосибирска и администрации Центрального округа по Железнодорожному, Завельцовскому и Центральному районам города Новосибирска (далее - администрация) – отделами социальной поддержки населения администраций (далее - отдел социальной поддержки населения);

государственным автономным учреждением Новосибирской области «Многофункциональный центр организации предоставления государственных и муниципальных услуг Новосибирской области» (далее – ГАУ «МФЦ»).

2.3. Информация о месте нахождения, графике работы, номерах справочных телефонов, адресах электронной почты департамента, отделов социальной поддержки населения, ГАУ «МФЦ» и адресе официального сайта города Новосибирска приводится в приложении 1.

Сведения о месте нахождения, контактных телефонах и адресах электронной почты отделов социальной поддержки населения размещаются:

на официальном сайте города Новосибирска - <http://novo-sibirsk.ru/>, <http://новосибирск.рф/>;

на муниципальном портале города Новосибирска «Социальная политика» - [www.social.novo-sibirsk.ru](http://www.social.novo-sibirsk.ru);

на информационных стендах отделов социальной поддержки населения;

на Едином портале государственных и муниципальных услуг ([www.gosuslugi.ru](http://www.gosuslugi.ru)).

Информация о правилах предоставления муниципальной услуги, порядке получения информации по вопросам предоставления муниципальной услуги размещается:

непосредственно в отделах социальной поддержки населения;

в информационно-телекоммуникационных сетях общего пользования (в том числе на официальном сайте города Новосибирска), в средствах массовой информации, на информационных стендах отделов социальной поддержки населения, путем распространения информационных материалов (брошюр, буклетов);

на Едином портале государственных и муниципальных услуг.

2.4. Правовые основания для предоставления муниципальной услуги:

Конституция Российской Федерации («Российская газета», 1993, № 237);

Федеральный закон от 06.10.2003 № 131-ФЗ «Об общих принципах организации местного самоуправления в Российской Федерации» («Российская газета», 2003, № 202);

Федеральный закон от 27.07.2006 № 152-ФЗ «О персональных данных» («Российская газета», 2006, № 165);

постановление Правительства Российской Федерации от 07.07.2011 № 553 «О порядке оформления и предоставления заявлений и иных документов, необходимых для предоставления государственных и (или) муниципальных услуг, в форме электронных документов» (Собрание законодательства Российской Федерации, 2011, № 29, ст. 4479);

Закон Новосибирской области от 06.10.2010 № 533-ОЗ «О социальной поддержке многодетных семей на территории Новосибирской области» («Ведомости Новосибирского областного Совета депутатов», 2010, № 51);

постановление Губернатора Новосибирской области от 31.01.2005 № 32 «О едином социальном проездном билете» («Советская Сибирь», 2005 № 21);

постановление Губернатора Новосибирской области от 29.10.2007 № 422 «Об утверждении Положения о микропроцессорной пластиковой карте «Социальная карта» («Советская Сибирь», 2007, № 216);

решение городского Совета Новосибирска от 22.02.2006 № 207 «О территориальных органах мэрии города Новосибирска» («Вечерний Новосибирск», 2006, № 44);

постановление мэрии города Новосибирска от 16.04.2012 № 3618 «Об утверждении Типового положения об отделе социальной поддержки населения администрации района города Новосибирска»;

постановление мэрии города Новосибирска от 28.06.2012 № 6309 «Об утверждении Порядка оформления и выдачи микропроцессорной пластиковой карты «Социальная карта» («Бюллетень органов местного самоуправления города Новосибирска», 2012, № 45);

постановление мэрии города Новосибирска от 02.11.2012 № 11111 «О мерах социальной поддержки отдельных категорий граждан при проезде на городском общественном пассажирском транспорте» («Бюллетень органов местного самоуправления города Новосибирска», 2012, № 84, ч. 2);

постановление мэрии города Новосибирска от 16.11.2012 № 11682 «Об утверждении Положения об особенностях подачи и рассмотрения жалоб на решения и действия (бездействие) мэрии города Новосибирска, предоставляющей муниципальную услугу, должностного лица мэрии города Новосибирска либо муниципального служащего» («Бюллетень органов местного самоуправления города Новосибирска», 2012, № 88).

2.5. Результатом предоставления муниципальной услуги является выдача заявителю Социальной карты, карты МПК-дисконт.

2.6. Максимальный срок предоставления муниципальной услуги составляет 50 дней со дня приема заявления и документов.

2.7. Время ожидания заявителя в очереди при подаче заявления на предоставление муниципальной услуги и получении результата муниципальной услуги составляет не более 30 минут.

2.8. Срок регистрации документов заявителя на предоставление муниципальной услуги составляет не более 15 минут.

2.9. Перечень документов, необходимых для предоставления муниципальной услуги:

2.9.1. Заявитель (его представитель) для оформления Социальной карты или Социальной карты и карты МПК-дисконт представляет следующие документы:

заявление на получение муниципальной услуги по образцу (приложение 2): при обращении лично формируется в электронной форме специалистом отдела социальной поддержки населения или оператором ГАУ «МФЦ», при обращении через Единый портал государственных и муниципальных услуг заполняется самостоятельно;

документы, удостоверяющие личность заявителя;

фотографию (черно-белый или цветной четкий снимок размером 35 x 45 мм), если фото на паспорте заклеено пленкой с изломами, пленкой с оттиском герба, нечеткое изображение на фото;

свидетельства о государственной регистрации актов гражданского состояния (в случае изменения фамилии, имени, отчества, места и даты рождения заявителя);

документы, подтверждающие регистрацию по месту жительства или по месту пребывания на территории города Новосибирска;

удостоверения и документы, подтверждающие право заявителя на получение социальной поддержки (пенсионное удостоверение, удостоверение одного из родителей о том, что он пострадал от радиационного воздействия, удостоверение ветерана Великой Отечественной войны, удостоверение ветерана труда, справку медико-социальной экспертизы об установлении инвалидности, справку из учебного заведения и другие документы);

решение суда (с отметкой о вступлении в законную силу) о признании гражданина недееспособным (в случае признания гражданина недееспособным);

документы, подтверждающие полномочия представителя (доверенность, решение органов опеки и попечительства, Положение (устав) учреждения, являющегося законным представителем в соответствии со статьей 35 Гражданского кодекса Российской Федерации, документы, удостоверяющие должность руководителя учреждения, и другие документы).

2.9.2. Карта МПК-дисконт может быть оформлена гражданину одновременно с Социальной картой, а также в любое другое время при наличии у гражданина Социальной карты.

Для оформления карты МПК-дисконт после получения Социальной карты заявитель (его представитель) представляет следующие документы:

заявление на получение муниципальной услуги по образцу (приложение 2): при обращении лично формируется в электронной форме специалистом отдела социальной поддержки населения или оператором ГАУ «МФЦ», при обращении через Единый портал государственных и муниципальных услуг заполняется самостоятельно;

документы, удостоверяющие личность заявителя;

документы, подтверждающие полномочия представителя (доверенность, решение органов опеки и попечительства, Положение (устав) учреждения, являющегося законным представителем в соответствии со статьей 35 Гражданского кодекса Российской Федерации, документы, удостоверяющие должность руководителя учреждения, и другие документы).

2.9.3. Перечень документов, необходимых для предоставления муниципальной услуги, получаемых в рамках межведомственного информационного взаимодействия, отсутствует.

2.9.4. Документы, необходимые для предоставления муниципальной услуги, подаются в письменной форме:

на бумажном носителе лично;

в электронной форме посредством Единого портала государственных и муниципальных услуг.

При представлении документов через Единый портал государственных и муниципальных услуг документы, необходимые для предоставления муниципальной услуги в соответствии с законодательными или иными нормативными правовыми актами, которые должен представить заявитель, представляются в виде (в форме) электронных документов, подписанных электронной подписью.

2.9.5. В случае если для предоставления муниципальной услуги необходима обработка персональных данных лица, не являющегося заявителем, и если в соответствии с федеральным законом обработка таких персональных данных может осуществляться с согласия указанного лица, при обращении за получением муниципальной услуги заявитель дополнительно представляет документы, подтверждающие получение согласия указанного лица или его законного представителя на обработку персональных данных указанного лица. Документы, подтверждающие получение согласия, могут быть представлены, в том числе, в форме электронного документа.

Действие данного пункта не распространяется на лиц, признанных безвестно отсутствующими, и на разыскиваемых лиц, место нахождения которых не установлено уполномоченным федеральным органом исполнительной власти.

2.9.6. При личном обращении копии документов принимаются при предъявлении подлинников документов (в случае если копии не заверены нотариально).

Документы не должны иметь повреждений, наличие которых не позволяет однозначно истолковать их содержание.

Все документы подаются на русском языке либо должны иметь заверенный в ус-

тановленном законом порядке перевод на русский язык.

2.10. Не допускается требовать от заявителя документы, не предусмотренные подпунктом 2.9.

2.11. Заявителю отказывается в приеме заявления и документов, если:  
не представлены документы, указанные в подпункте 2.9.1 или 2.9.2;  
заявитель не соответствует категориям граждан, имеющим право на получение муниципальной услуги, указанным в подпункте 1.3;

представлены документы, которые по форме и(или) содержанию не соответствуют требованиям действующего законодательства;

заявление и документы не поддаются прочтению;

заявление и документы представлены лицом, не уполномоченным представлять интересы заявителя;

заявление и документы представлены в ненадлежащий орган.

Если заявление и документы на оформление и выдачу карты МПК-дисконт подаются не одновременно с заявлением и документами на Социальную карту, дополнительным основанием отказа в приеме заявления и документов является отсутствие у заявителя оформленной Социальной карты.

2.12. Основания для отказа в предоставлении муниципальной услуги, приостановления предоставления муниципальной услуги отсутствуют.

2.13. Для получения информации по вопросам предоставления муниципальной услуги, в том числе о ходе предоставления муниципальной услуги, заявитель по своему усмотрению обращается:

в устной форме лично в часы приема в отдел социальной поддержки населения или по телефону в соответствии с режимом работы отделов социальной поддержки населения;

в письменном виде лично или почтовым отправлением в адрес отделов социальной поддержки населения;

в электронной форме, в том числе через Единый портал государственных и муниципальных услуг.

При устном обращении (лично или по телефону) заявителя за информацией по вопросам предоставления муниципальной услуги, в том числе о ходе предоставления муниципальной услуги, специалист отдела социальной поддержки населения (лично или по телефону) осуществляет устное информирование обратившегося за информацией заявителя.

При устном обращении заявителя лично содержание устного обращения заносится в карточку личного приема заявителя. В случае если изложенные в устном обращении факты и обстоятельства являются очевидными и не требуют дополнительной проверки, ответ на обращение с согласия заявителя может быть дан устно в ходе личного приема, о чем делается запись в карточке личного приема заявителя.

Устное информирование каждого обратившегося за информацией заявителя осуществляется не более 15 минут. Время ожидания в очереди при личном обращении не должно превышать 30 минут.

Если для подготовки ответа на устное обращение требуется более 15 минут, специалист отдела социальной поддержки населения, осуществляющий устное информирование, предлагает назначить заявителю другое удобное для него время для устного информирования либо направить заявителю письменный ответ посредством почтового отправления либо в электронной форме.

Ответ на телефонный звонок должен содержать информацию о фамилии, имени, отчестве и должности специалиста, принявшего телефонный звонок.

Письменное информирование заявителя осуществляется при получении от него письменного обращения лично, посредством почтового отправления или обращения в электронной форме о предоставлении информации по вопросам предоставления муниципальной услуги, в том числе о ходе предоставления муниципальной услуги.

Регистрацию обращения осуществляет ответственный за прием и регистрацию обращений специалист отдела социальной поддержки населения. Регистрация обращения осуществляется в день его поступления в отдел социальной поддержки населения.

Если в письменном обращении не указаны фамилия физического лица, направившего обращение, и почтовый адрес, адрес электронной почты, по которому должен быть направлен ответ, ответ на обращение не дается.

Письменный ответ подписывается начальником отдела социальной поддержки населения, содержит фамилию и номер телефона исполнителя и выдается заявителю лично или направляется по почтовому адресу, указанному в обращении, или по адресу электронной почты, указанному в обращении, или через Единый портал государственных и муниципальных услуг в течение 14 дней со дня поступления обращения в отдел социальной поддержки населения.

2.14. Здание, в котором предоставляется муниципальная услуга, оборудовано системами пожаротушения, предусмотрены пути эвакуации, места общего пользования (гардеробы, туалеты).

На территории, прилегающей к зданию, оборудуются парковочные места для стоянки легкового автотранспорта, в том числе не менее десяти процентов мест (но не менее одного места) для специальных автотранспортных средств инвалидов.

Доступ заявителей к парковочным местам является бесплатным.

Вход в здание оформляется табличкой, информирующей о наименовании органа (организации), предоставляющего муниципальную услугу.

Вход в здание оборудуется устройством для маломобильных граждан.

2.14.1. Помещения для приема заявителей оборудуются пандусами, санитарно-техническими помещениями (доступными для инвалидов), расширенными проходами, позволяющими обеспечить беспрепятственный доступ заявителей, включая заявителей, использующих кресла-коляски и собак-проводников.

У входа в каждое помещение размещается табличка с наименованием отдела и номером кабинета.

С целью информирования заявителей о фамилии, имени, отчестве и должности специалистов, предоставляющих муниципальную услугу, специалисты отделов со-



циальной поддержки населения обеспечиваются личными идентификационными карточками и (или) настольными табличками.

В целях обеспечения конфиденциальности сведений одним специалистом одновременно ведется прием одного заявителя. Одновременное информирование и (или) прием двух или более заявителей не допускается.

2.14.2. В помещениях отделов социальной поддержки населения места ожидания в очереди оборудуются стульями, кресельными секциями.

Места для информирования заявителей и заполнения документов оборудуются информационными стендами, стульями и столами для возможности оформления документов.

Информационные стенды располагаются в доступном месте и содержат следующую информацию:

- о порядке предоставления муниципальной услуги (в текстовом виде и в виде блок-схемы, наглядно отображающей алгоритм прохождения административной процедуры);

- текст административного регламента с приложениями;

- о месте расположения, графике работы, номерах справочных телефонов, адресах официального сайта города Новосибирска и электронной почты департамента, где заинтересованные лица могут получить информацию, необходимую для предоставления муниципальной услуги;

- график работы, номер кабинета, в котором предоставляется муниципальная услуга, фамилии, имена, отчества специалистов, ответственных за предоставление муниципальной услуги;

- выдержки из нормативных правовых актов по наиболее часто задаваемым вопросам.

2.15. Предоставление муниципальной услуги является для заявителя бесплатным.

2.16. Показателями доступности муниципальной услуги являются:

- возможность получения заявителем полной и достоверной информации о порядке предоставления муниципальной услуги, в том числе в электронной форме;

- транспортная доступность мест предоставления муниципальной услуги;

- обеспечение беспрепятственного доступа к местам предоставления муниципальной услуги для маломобильных групп граждан, включая инвалидов, использующих кресла-коляски и собак-проводников;

- наличие бесплатной парковки автотранспортных средств, в том числе парковки для специальных транспортных средств инвалидов;

- предоставление бесплатно муниципальной услуги и информации о ней.

2.17. Показатели качества муниципальной услуги:

- исполнение обращения в установленные сроки;

- соблюдение порядка выполнения административных процедур.

### **3. Административные процедуры предоставления муниципальной услуги**

Блок-схема последовательности административных процедур при предоставлении муниципальной услуги приводится в приложении 3.

#### **3.1. Прием заявления и документов на получение муниципальной услуги**

3.1.1. Основанием для начала административной процедуры по приему заявления и документов на получение муниципальной услуги является поступление в письменной форме заявления с документами в соответствии с подпунктом 2.9.1 или 2.9.2.

3.1.2. Специалист отдела социальной поддержки населения или специалист ГАУ «МФЦ», осуществляющий прием документов (далее – специалист по приему документов):

- устанавливает предмет обращения, личность заявителя, полномочия представителя заявителя;

- проверяет наличие документов в соответствии с подпунктом 2.9.1 или 2.9.2;

- удостоверяется, что:

- документы в установленных законодательством случаях нотариально удостоверены, скреплены печатями, имеют надлежащие подписи сторон или определенных законодательством должностных лиц;

- фамилии, имена и отчества заявителей, адрес регистрации написаны полностью;

- в документах нет подчисток, приписок, зачеркнутых слов и иных неоговоренных исправлений;

- документы не имеют повреждений, наличие которых не позволяет однозначно истолковать их содержание;

- сверяет подлинники и копии документов, заверяет копии печатью ГАУ «МФЦ» и личной подписью (в случае обращения заявителя в ГАУ «МФЦ»);

- уточняет по автоматизированной информационной системе мэрии города Новосибирска «Льготники» (далее – АИС «Льготники») первичность обращения за муниципальной услугой в городе Новосибирске.

3.1.3. Документы, поступившие через Единый портал государственных и муниципальных услуг, регистрируются в день их поступления в отделе социальной поддержки населения.

При получении заявления в форме электронного документа специалист по приему документов в день получения направляет заявителю уведомление в электронной форме, подтверждающее получение и регистрацию заявления.

3.1.4. При наличии оснований для отказа в приеме заявления и документов, установленных подпунктом 2.11, в случае несоответствия представленных документов установленным требованиям специалист по приему документов устно уведомляет заявителя о наличии препятствий для рассмотрения вопроса о предоставлении муниципальной услуги, объясняет заявителю содержание выявленных недостатков в

представленных документах и меры по их устранению.

Если недостатки, препятствующие приему документов, допустимо устранить в ходе приема, они устраняются незамедлительно.

Если такие недостатки невозможно устранить в ходе приема, заявителю отказывается в приеме заявления и документов и разъясняется право при устранении причин отказа обратиться повторно за предоставлением муниципальной услуги.

3.1.5. При отсутствии оснований для отказа в приеме заявления и документов, установленных в подпункте 2.10, специалист по приему документов:

заполняет в электронной форме заявление по образцу (приложение 2), распечатывает бланк заявления (при обращении лично);

сканирует фотографию заявителя (при обращении лично);

подписывает заявление, отрывной талон отдает заявителю (его представителю) на руки (при обращении лично);

заносит необходимые сведения в АИС «Льготники»;

вносит соответствующую запись в журнал регистрации заявлений по оформлению и выдаче Социальной карты (приложение 4) и (или) в журнал регистрации заявлений на изготовление карты «МПК-дисконт» (приложение 5).

3.1.6. Результатом выполнения административной процедуры по приему и регистрации заявления и документов является прием и регистрация заявления и документов на получение муниципальной услуги либо отказ в приеме заявления и документов заявителя.

3.1.7. Срок выполнения административной процедуры по приему и регистрации заявления и документов не должен превышать одного дня.

### **3.2. Подготовка и формирование реестра на изготовление Социальных карт, карт МПК-дисконт**

3.2.1. Основанием для начала административной процедуры по подготовке и формированию реестра на изготовление Социальных карт, карт МПК-дисконт является прием и регистрация заявления и документов на получение муниципальной услуги специалистом по приему документов.

3.2.2. В случае обращения заявителя в ГАУ «МФЦ» курьер ГАУ «МФЦ» осуществляет доставку заявления и документов в отдел социальной поддержки населения на следующий день после приема заявления и документов.

3.2.3. Если заявитель получает муниципальные ежемесячные денежные выплаты, специалист по приему документов подшивает заявление на получение муниципальной услуги в персональное дело заявителя по ежемесячным денежным выплатам.

Заявления граждан, относящихся к льготным категориям регионального и федерального уровней, подшиваются в общую папку и хранятся отдельно без формирования персональных дел.

3.2.4. Специалист отдела социальной поддержки населения по работе с реестрами (далее - специалист по работе с реестрами) еженедельно формирует реес-

тры на изготовление микропроцессорных пластиковых карт «Социальная карта» и карта «МПК-дисконт» (далее – реестр на изготовление карт) и печатает журналы регистрации заявлений на изготовление Социальных карт, карт МПК-дисконт. Листы журналов регистрации заявлений на изготовление Социальных карт и карт МПК-дисконт печатаются из АИС «Льготники», заверяются подписью начальника отдела социальной поддержки населения, печатью отдела и подшиваются в отдельную папку.

3.2.5. Специалист по работе с реестрами для заявлений, вошедших в реестр: проверяет качество фотографий, при необходимости корректирует их; выявляет недочеты, допущенные специалистом по приему документов; устраняет выявленные недочеты.

3.2.6. После проведения проверки специалист по работе с реестрами выставляет признак готовности к отправке реестра на изготовление карт.

3.2.7. Каждый четверг отдел социальной поддержки населения направляет сформированные реестры в департамент.

3.2.8. Результатом выполнения административной процедуры по подготовке и формированию реестра на изготовление Социальных карт, карт МПК-дисконт является формирование реестра на изготовление карт и направление его в департамент.

3.2.9. Срок выполнения административной процедуры по подготовке и формированию реестра на изготовление Социальных карт, карт МПК-дисконт не должен превышать семи дней.

### **3.3. Подготовка и выдача результата предоставления муниципальной услуги**

3.3.1. Основанием для начала административной процедуры по подготовке и выдаче результата предоставления муниципальной услуги является получение реестров на изготовление карт департаментом.

3.3.2. Департамент:

в течение одного дня с момента получения реестров на изготовление карт заказывает Социальные карты и карты МПК-дисконт согласно сформированным реестрам;

отслеживает сроки изготовления, получает изготовленные карты, контролирует качество их изготовления;

в течение двух рабочих дней с момента получения изготовленных Социальных карт и карт МПК-дисконт загружает данные о готовых картах в АИС «Льготники»;

в течение трех рабочих дней с момента получения Социальных карт и карт МПК-дисконт передает в отделы социальной поддержки населения, ГАУ «МФЦ» реестры на бумажных носителях (приложения 6, 7), Социальные карты и карты МПК-дисконт для их выдачи заявителям.

3.3.3. Заявитель (его представитель) уточняет готовность Социальной карты и

(или) карты МПК-дисконт по телефонам, указанным в приложении 1, или приходит на прием в отдел социальной поддержки населения, ГАУ «МФЦ» с отрывным талоном.

Специалист по приему документов по отрывному талону проверяет в АИС «Льготники» готовность Социальной карты, карты МПК-дисконт.

3.3.4. Если карта готова, специалист по приему документов отмечает дату выдачи Социальной карты, карты МПК-дисконт в АИС «Льготники» и выдает карту (карты) заявителю (его представителю).

3.3.5. Заявитель (его представитель) при получении Социальной карты, карты МПК-дисконт ставит подпись в реестре.

Для исключения случаев двойного предоставления муниципальной услуги выдача новой Социальной карты и (или) карты МПК-дисконт производится взамен Социальной карты, карты МПК-дисконт, полученной(-ых) ранее в других муниципальных образованиях Новосибирской области.

3.3.6. Специалист по приему документов при выдаче Социальной карты и карты МПК-дисконт консультирует заявителя о способах активации, пополнения и использования карт, действий при их утрате, порче либо отказе в работе.

3.3.7. Результатом выполнения административной процедуры является выдача заявителю (его представителю) Социальной карты, карты МПК-дисконт.

3.3.8. Срок выполнения административной процедуры не должен превышать 42 дней.

#### **4. Формы контроля за исполнением административного регламента**

4.1. Контроль за предоставлением муниципальной услуги осуществляется в форме текущего контроля за соблюдением и исполнением специалистами отделов социальной поддержки населения последовательности административных действий, определенных административными процедурами по предоставлению муниципальной услуги, плановых и внеплановых проверок полноты и качества предоставления муниципальной услуги.

4.2. Текущий контроль за соблюдением и исполнением специалистами отделов социальной поддержки населения последовательности административных действий, определенных административными процедурами по предоставлению муниципальной услуги, и принятием в ходе предоставления муниципальной услуги решений осуществляется:

начальником департамента;

главами администраций;

начальниками отделов социальной поддержки населения.

4.3. Контроль за полнотой и качеством предоставления муниципальной услуги включает в себя проведение плановых и внеплановых проверок с целью выявления и установления нарушений прав заявителей, принятие мер для устранения соответствующих нарушений.

4.4. Для проведения проверки полноты и качества предоставления муниципальной

ной услуги создается комиссия, состав которой утверждается приказом начальника департамента.

Периодичность проведения проверок носит плановый (осуществляется на основании полугодовых или годовых планов работы) и внеплановый характер (по конкретному обращению).

Результаты проверки оформляются в виде акта, в котором указываются выявленные недостатки и предложения об их устранении.

Акт подписывается всеми членами комиссии.

4.5. По результатам проведения проверок, в случае выявления нарушений прав заявителей, виновные лица привлекаются к дисциплинарной ответственности в соответствии с законодательством Российской Федерации.

## **5. Досудебный (внесудебный) порядок обжалования решений и действий (бездействия) мэрии, предоставляющей муниципальную услугу, должностного лица мэрии либо муниципального служащего**

5.1. Заявитель имеет право обжаловать решения и действия (бездействие) мэрии, предоставляющей муниципальную услугу, должностных лиц мэрии либо муниципальной службы, принятые (осуществляемые) в ходе предоставления муниципальной услуги, в досудебном (внесудебном) порядке.

5.2. Заявитель имеет право обратиться с жалобой, в том числе в следующих случаях:

нарушения срока регистрации заявления о предоставлении муниципальной услуги;

нарушения срока предоставления муниципальной услуги;

требования у заявителя документов, не предусмотренных нормативными правовыми актами Российской Федерации, Новосибирской области, муниципальными правовыми актами города Новосибирска для предоставления муниципальной услуги;

отказа в приеме заявления о предоставлении муниципальной услуги;

отказа в предоставлении муниципальной услуги, если основания отказа не предусмотрены нормативными правовыми актами Российской Федерации, Новосибирской области, муниципальными правовыми актами города Новосибирска для предоставления муниципальной услуги;

затребования с заявителя при предоставлении муниципальной услуги платы, не предусмотренной нормативными правовыми актами Российской Федерации, Новосибирской области, муниципальными правовыми актами города Новосибирска;

отказа мэрии, должностного лица мэрии в исправлении допущенных опечаток и ошибок в выданных в результате предоставления муниципальной услуги документах либо нарушения установленного срока таких исправлений.

5.3. Требования к порядку подачи жалобы:

жалоба на решение, принятое мэрией, подается мэру города Новосибирска (далее – мэр) или заместителю мэра;

жалоба на решения и действия (бездействие) заместителя мэра, координирующего работу департамента, начальника департамента, главы администрации подается мэру;

жалоба на действия (бездействие) должностных лиц, муниципальных служащих департамента подается начальнику департамента;

жалоба на решения и действия (бездействие) начальника отдела социальной поддержки населения, должностных лиц, муниципальных служащих администрации подается главе администрации.

5.4. Жалоба подается заявителем (его представителем) в письменной форме на бумажном носителе, в том числе при личном приеме заявителя, или в электронной форме. Регистрация жалобы осуществляется в день ее поступления.

5.5. Жалоба в письменной форме на бумажном носителе может быть подана: непосредственно в отдел корреспонденции – канцелярию управления организационной работы мэрии или департамент, либо в комитет мэрии - общественную приемную мэра;

почтовым отправлением по месту нахождения мэрии или департамента;

в ходе личного приема мэра, заместителя мэра, начальника департамента.

При подаче жалобы при личном приеме заявитель представляет документ, удостоверяющий его личность в соответствии с законодательством Российской Федерации.

При подаче жалобы через представителя представляется документ, подтверждающий полномочия представителя.

5.6. В электронной форме жалоба может быть подана заявителем посредством: официального сайта города Новосибирска, в информационно-телекоммуникационной сети Интернет;

Единого портала государственных и муниципальных услуг.

При подаче жалобы в электронной форме документ, подтверждающий полномочия представителя, может быть представлен в форме электронного документа, подписанного электронной подписью, вид которой предусмотрен законодательством Российской Федерации, при этом документ, удостоверяющий личность заявителя, не требуется.

5.7. Жалоба должна содержать:

наименование органа, предоставляющего муниципальную услугу, должностного лица органа, предоставляющего муниципальную услугу, либо муниципального служащего, решения и действия (бездействие) которых обжалуются;

фамилию, имя, отчество руководителя (наименование) заявителя, сведения о месте нахождения, а также номер (номера) контактного телефона, адрес (адреса) электронной почты (при наличии) и почтовый адрес, по которому должен быть направлен ответ заявителю;

сведения об обжалуемых решениях и действиях (бездействии) мэрии, должностного лица мэрии либо муниципального служащего;

доводы, на основании которых заявитель не согласен с решением и действием (бездействием) мэрии, должностного лица мэрии либо муниципального служащего.

го. Заявителем могут быть представлены документы (при наличии), подтверждающие доводы заявителя, либо их копии.

5.8. Жалоба подлежит рассмотрению в течение 15 рабочих дней со дня ее регистрации, а в случае обжалования отказа мэрии, должностного лица мэрии в приеме документов у заявителя либо в исправлении допущенных опечаток и ошибок или в случае обжалования нарушения установленного срока таких исправлений - в течение пяти рабочих дней со дня ее регистрации.

В случае если жалоба подана заявителем в структурное подразделение мэрии, должностному лицу мэрии, в компетенцию которого не входит принятие решения по жалобе в соответствии с подпунктом 5.3, в течение трех рабочих дней со дня ее регистрации указанное структурное подразделение мэрии, должностное лицо мэрии направляет жалобу в уполномоченное на ее рассмотрение структурное подразделение мэрии, должностному лицу мэрии и в письменной форме информирует заявителя о перенаправлении жалобы.

Срок рассмотрения жалобы исчисляется со дня регистрации жалобы в уполномоченном на ее рассмотрение структурном подразделении мэрии, отделе по организационному обеспечению деятельности уполномоченного должностного лица мэрии.

5.9. По результатам рассмотрения жалобы должностное лицо мэрии, наделенное полномочиями по рассмотрению жалоб в соответствии с подпунктом 5.3, принимает одно из следующих решений:

удовлетворяет жалобу, в том числе в форме отмены принятого решения, исправления мэрией, предоставляющей муниципальную услугу, опечаток и ошибок в выданных в результате предоставления муниципальной услуги документах, возврата заявителю денежных средств, взимание которых не предусмотрено нормативными правовыми актами Российской Федерации, Новосибирской области, муниципальными правовыми актами города Новосибирска, а также в иных формах;

отказывает в удовлетворении жалобы.

5.10. Не позднее дня, следующего за днем окончания рассмотрения жалобы, указанного в подпункте 5.9, заявителю в письменной форме и, по желанию заявителя, в электронной форме направляется мотивированный ответ о результатах рассмотрения жалобы.

5.11. В письменном ответе по результатам рассмотрения жалобы указывается: наименование структурного подразделения мэрии, предоставляющего муниципальную услугу, рассмотревшего жалобу, должность, фамилия, имя, отчество (при наличии) должностного лица мэрии, принявшего решение по жалобе;

номер, дата, место принятия решения, включая сведения о должностном лице, решение или действие (бездействие) которого обжалуется;

фамилия, имя, отчество (при наличии) или наименование заявителя;

основания для принятия решения по жалобе;

принятое по жалобе решение;

если жалоба признана обоснованной, - сроки устранения выявленных нарушений;

сведения о порядке обжалования принятого по жалобе решения.



5.12. Если текст жалобы в письменной форме не поддается прочтению, ответ на жалобу не дается и она не подлежит направлению на рассмотрение в государственный орган, орган местного самоуправления или должностному лицу в соответствии с их компетенцией, о чем в течение семи дней со дня регистрации жалобы сообщается заявителю, направившему жалобу, если его фамилия (наименование) и почтовый адрес или адрес электронной почты поддаются прочтению.

Если в тексте жалобы содержатся нецензурные либо оскорбительные выражения, угрозы жизни, здоровью и имуществу должностного лица мэрии, а также членов его семьи, должностное лицо мэрии, наделенное полномочиями по рассмотрению жалоб в соответствии с подпунктом 5.3, вправе оставить жалобу без ответа по существу поставленных в ней вопросов и сообщить заявителю, направившему жалобу, о недопустимости злоупотребления правом.

Если в тексте жалобы содержится вопрос, на который заявителю многократно давались ответы в письменной форме по существу в связи с ранее направленными жалобами, и при этом в жалобе не приводятся новые доводы или обстоятельства, должностное лицо мэрии, наделенное полномочиями по рассмотрению жалоб в соответствии с подпунктом 5.3, вправе принять решение о бесосновательности очередной жалобы и прекращении переписки с заявителем по данному вопросу при условии, что указанная жалоба и ранее направляемые жалобы направлялись в одно и то же структурное подразделение мэрии или одному и тому же должностному лицу мэрии. О данном решении уведомляется заявитель, направивший жалобу.

Если в тексте жалобы ставится вопрос об обжаловании судебного решения, жалоба возвращается заявителю в течение семи дней со дня ее регистрации с разъяснением порядка обжалования данного судебного решения.

Если в жалобе не указаны фамилия (наименование) заявителя, направившего жалобу, и почтовый адрес (адрес места нахождения), адрес электронной почты, по которому должен быть направлен ответ, ответ на жалобу не дается. Если в указанном обращении содержатся сведения о подготавливаемом, совершаемом или совершенном противоправном деянии, а также о лице, его подготавливающем, совершающем или совершившем, жалоба подлежит направлению в государственный орган в соответствии с его компетенцией.

5.13. Заявитель имеет право на получение информации и документов, необходимых для обоснования и рассмотрения жалобы.

5.14. Для получения информации о порядке подачи и рассмотрения жалобы заявитель по своему усмотрению вправе обратиться в устной или в письменной форме лично либо почтовым отправлением либо в электронной форме, в том числе через Единый портал государственных и муниципальных услуг.

5.15. Заявитель вправе оспорить решение по жалобе в судебном порядке в соответствии с законодательством Российской Федерации.

Приложение 1  
к административному регламенту  
предоставления муниципальной услуги  
по оформлению и выдаче  
микропроцессорной пластиковой  
карты «Социальная карта»

### ИНФОРМАЦИЯ

о месте нахождения, графике работы, номерах справочных телефонов, адресах электронной почты департамента по социальной политике мэрии города Новосибирска, отделов социальной поддержки населения администраций районов города Новосибирска, администрации Центрального округа по Железнодорожному, Засельцовскому и Центральному районам города Новосибирска, ГАУ «МФЦ» и официального сайта города Новосибирска

№ п.	Наименование структурных подразделений мэрии города Новосибирска и организаций	Место нахождения	График работы	Номера справочных телефонов, адреса электронной почты и официального сайта города Новосибирска
1	2	3	4	5
1	Департамент по социальной политике мэрии города Новосибирска	630099, город Новосибирск, Красный проспект, 34, каб. 127	Понедельник - четверг: с 9.00 до 18.00 час., пятница: с 9.00 до 17.00 час., перерыв: с 13.00 до 14.00 час.	227-42-88, <a href="http://novo-sibirsk.ru/">http://novo-sibirsk.ru/</a> <a href="http://новосибирск.рф/mu_dsp@admnsk.ru">http://новосибирск.рф/mu_dsp@admnsk.ru</a>
2	Отдел социальной поддержки населения администрации Дзержинского района города Новосибирска	630015, город Новосибирск, пр. Дзержинского, 16, каб. 117	Понедельник - четверг: с 9.00 до 18.00 час., пятница: с 9.00 до 17.00 час., перерыв: с 12.00 до 13.00 час.	227-57-68, <a href="mailto:ospn-dzer@admnsk.ru">ospn-dzer@admnsk.ru</a>

1	2	3	4	5
3	Отдел социальной поддержки населения администрации Центрального округа по Железнодорожному, Заельцовскому и Центральному районам города Новосибирска	630004, город Новосибирск, ул. Ленина, 57, каб. 18, 19 630082, город Новосибирск, ул. Дуси Ковальчук, 179, каб. 14	Понедельник - четверг: с 9.00 до 18.00 час., пятница: с 9.00 до 17.00 час., перерыв: с 13.00 до 14.00 час.	227-58-92, ospn-centrokr@admnsk.ru  225-70-22
4	Отдел социальной поддержки населения администрации Калининского района города Новосибирска	630075, город Новосибирск, ул. Народная, 33, каб. 6	Понедельник - четверг: с 9.00 до 18.00 час., пятница: с 9.00 до 17.00 час., перерыв: с 12.30 до 13.30 час.	276-08-45, ospn@kln.admnsk.ru
5	Отдел социальной поддержки населения администрации Кировского района города Новосибирска	630088, город Новосибирск, ул. Петухова, 18, каб. 113	Понедельник - четверг: с 9.00 до 18.00 час., пятница: с 9.00 до 17.00 час., перерыв: с 12.00 до 13.00 час.	227-48-68, ospn-kir@admnsk.ru
6	Отдел социальной поддержки населения администрации Ленинского района города Новосибирска	630108, город Новосибирск, ул. Станиславского, 6а, каб. 110	Понедельник - четверг: с 9.00 до 18.00 час., пятница: с 9.00 до 17.00 час., перерыв: с 13.00 до 14.00 час.	354-78-69, ospn-len@admnsk.ru
7	Отдел социальной поддержки населения администрации Октябрьского района города Новосибирска	630112, город Новосибирск, ул. Сакко и Ванцетти, 33, каб. 109	Понедельник - четверг: с 9.00 до 18.00 час., пятница: с 9.00 до 17.00 час., перерыв: с 12.00 до 13.00 час.	228-81-91, ospn-okt@admnsk.ru

1	2	3	4	5
8	Отдел социальной поддержки населения администрации Первомайского района города Новосибирска	630007, город Новосибирск, ул. Маяковского, 4, каб. 217	Понедельник - четверг: с 9.00 до 18.00 час., пятница: с 9.00 до 17.00 час., перерыв: с 13.00 до 14.00 час.	307-20-70, ospn-petv@admnsk.ru
9	Отдел социальной поддержки населения администрации Советского района города Новосибирска	630090, город Новосибирск, пр. Академика Лаврентьева, 14, каб. 234	Понедельник - четверг: с 9.00 до 18.00 час., пятница: с 9.00 до 17.00 час., перерыв: с 13.00 до 14.00 час.	330-56-79, ospn-sov@admnsk.ru
10	Государственное автономное учреждение «Многофункциональный центр организации предоставления государственных и муниципальных услуг Новосибирской области» (для жителей Ленинского района)	630108, город Новосибирск, ул. Широкая, 2/ площадь Труда, 1, окна 47, 48	Окно 47: понедельник – пятница: 8.00 – 17.00 час., перерыв на обед: 12.45 – 13.30 час., перерыв: 15.00 – 15.15 час. окно 48: понедельник – пятница: 9.00 – 18.00 час., перерыв на обед: 12.00 – 12.45 час., перерыв: 15.15 – 15.30 час.	052 – единая справочная, mfc@mfc-nso.ru

Приложение 2  
к административному регламенту  
предоставления муниципальной  
услуги по оформлению и выдаче  
микропроцессорной пластиковой  
карты «Социальная карта»

ОБРАЗЕЦ  
заявления на получение муниципальной услуги


Отрывной талон к заявлению № \_\_\_\_\_  
Личный номер: \_\_\_\_\_ Дата приема: \_\_\_\_\_  
Льгота \_\_\_\_\_ Код \_\_\_\_\_  
Ф. И. О. \_\_\_\_\_ Дата рожд.: \_\_\_\_\_ Пол: \_\_\_\_\_  
адрес: \_\_\_\_\_

Получение социальной карты: через \_\_\_\_\_  
по адресу: \_\_\_\_\_.

-----  
Администрация \_\_\_\_\_ района города Новосибирска  
630\_\_\_\_, г. Новосибирск, ул. \_\_\_\_\_  
(территориальный орган мэрии города Новосибирска, 630099, г. Новосибирск,  
Красный проспект, 34)

Заявление № \_\_\_\_\_ на изготовление карты

№ платежного документа: \_\_\_\_\_ Дата приема: \_\_\_\_\_  
Личный номер: \_\_\_\_\_  
Ф. И. О.: \_\_\_\_\_  
Дата рождения: \_\_\_\_\_ Пол: \_\_\_\_\_  
Документ: \_\_\_\_\_  
Адрес: \_\_\_\_\_  
Телефон: \_\_\_\_\_  
Категория: \_\_\_\_\_  
Форма проезда по МПК: \_\_\_\_\_

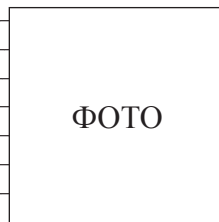

Прошу оформить и выдать мне «Социальную карту» («МПК-дисконт»). Обязуюсь использовать карту в соответствии с действующим законодательством. Достоверность сведений подтверждаю.

Даю свое согласие на обработку указанных в данном заявлении персональных данных мэрии города Новосибирска в целях предоставления мер социальной поддержки.

В случае неправомерного использования предоставленных данных соглашение отзывается письменным заявлением субъекта персональных данных.

Данное соглашение действует с \_\_\_\_\_ до прекращения полномочий мэрии города Новосибирска по предоставлению мер социальной поддержки.

Заявление принял:

Ф. И. О. \_\_\_\_\_

М. П.

Подпись заявителя:


Ф. И. О. \_\_\_\_\_

Пункт выдачи: \_\_\_\_\_

\_\_\_\_\_

Приложение 3  
к административному регламенту  
предоставления муниципальной  
услуги по оформлению и выдаче  
микропроцессорной пластиковой  
карты «Социальная карта»

БЛОК-СХЕМА  
последовательности административных процедур при предоставлении  
муниципальной услуги по оформлению и выдаче микропроцессорной  
пластиковой карты «Социальная карта»

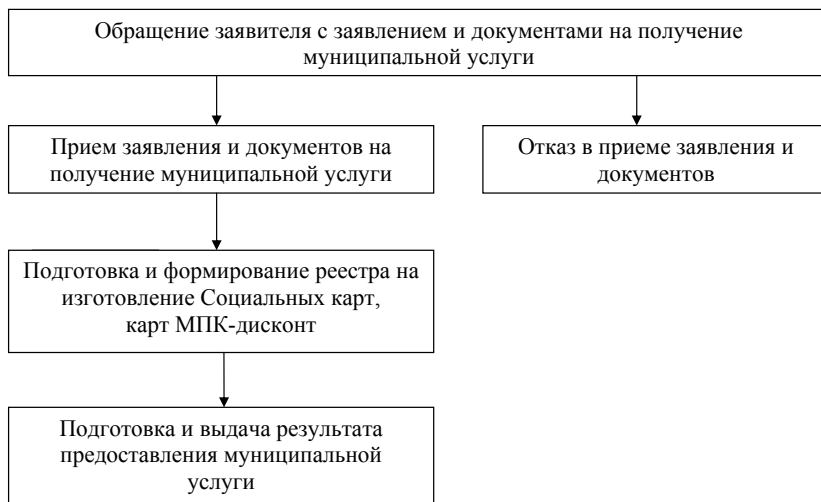

Приложение 4  
к административному регламенту  
предоставления муниципальной  
услуги по оформлению и выдаче  
микропроцессорной пластиковой  
карты «Социальная карта»

ЖУРНАЛ  
регистрации заявлений по оформлению и выдаче микропроцессорной  
пластиковой карты «Социальная карта»

Регист- рацион- ный номер	Дата	Фамилия, имя, отчество	Адрес	Личный номер	Номер платеж- ного поруче- ния	Кате- гория	Фото	Специ- алист, оформля- ющий заявление	Сопро- вождение
1	2	3	4	5	6	7	8	9	10

\_\_\_\_\_



Приложение 5  
к административному регламенту  
предоставления муниципальной  
услуги по оформлению и выдаче  
микропроцессорной пластиковой  
карты «Социальная карта»

ЖУРНАЛ  
регистрации заявлений на изготовление микропроцессорной  
пластиковой карты «МПК-дисконт»

Регист- рацион- ный номер	Дата	Фамилия, имя, отчество	Адрес	Личный номер	Уровень финанси- рования	Специа- лист, оформля- ющий заявление
1	2	3	4	5	6	7

\_\_\_\_\_

Приложение 6  
к административному регламенту  
предоставления муниципальной  
услуги по оформлению и выдаче  
микропроцессорной пластиковой  
карты «Социальная карта»

РЕЕСТР  
на выдачу микропроцессорной пластиковой карты «Социальная карта»

№ п.	Номер заявления	Фамилия	Имя	Отчество	Номер в АИС «Льготники»	Номер карты	Подпись
1	2	3	4	5	6	7	8

\_\_\_\_\_

Приложение 7  
к административному регламенту  
предоставления муниципальной  
услуги по оформлению и выдаче  
микропроцессорной пластиковой  
карты «Социальная карта»

РЕЕСТР  
на выдачу микропроцессорной пластиковой карты «МПК-дисконт»

№ п.	Номер заявления	Фамилия	Имя	Отчество	Номер в АИС «Льготники»	Номер карты	Подпись
1	2	3	4	5	6	7	8

\_\_\_\_\_

## МЭРИЯ ГОРОДА НОВОСИБИРСКА

### ПОСТАНОВЛЕНИЕ

От 01.03.2013

№ 1984

**О назначении публичных слушаний по вопросам предоставления разрешений на условно разрешенный вид использования земельного участка или объекта капитального строительства**

В целях выявления и учета мнения и интересов жителей города Новосибирска по вопросам предоставления разрешений на условно разрешенный вид использования земельного участка или объекта капитального строительства, в соответствии с Градостроительным кодексом Российской Федерации, решением Совета депутатов города Новосибирска от 24.06.2009 № 1288 «О Правилах землепользования и застройки города Новосибирска», Федеральным законом от 06.10.2003 № 131-ФЗ «Об общих принципах организации местного самоуправления в Российской Федерации», решением городского Совета Новосибирска от 25.04.2007 № 562 «О Положении о публичных слушаниях в городе Новосибирске»

ПОСТАНОВЛЯЮ:

1. Назначить публичные слушания по вопросам предоставления разрешений на условно разрешенный вид использования земельного участка или объекта капитального строительства:

1.1. Авдониной В. З. на условно разрешенный вид использования земельного участка с кадастровым номером 54:35:081585:0003 площадью 0,0761 га, расположенного по адресу: обл. Новосибирская, г. Новосибирск, ул. Таловая, 75 в Первомайском районе, и объекта капитального строительства (зона делового, общественного и коммерческого назначения (ОД-1)) - «индивидуальные жилые дома».

1.2. Ивановой О. А., Беспалову А. А. на условно разрешенный вид использования земельного участка с кадастровым номером 54:35:063420:22 площадью 0,0561 га, расположенного по адресу: обл. Новосибирская, г. Новосибирск, ул. Амурская, 43 в Ленинском районе, и объекта капитального строительства (зона застройки средне- и многоэтажными жилыми домами (Ж-1)) - «индивидуальные жилые дома».

1.3. Обществу с ограниченной ответственностью «Февраль НСК» на условно разрешенный вид использования земельного участка в границах территории кадастрового квартала 54:35:091001 площадью 0,2510 га, расположенного по адресу: обл. Новосибирская, г. Новосибирск, ул. Благовещенская в Советском районе, и объекта капитального строительства (зона природная (Р-1)) - «конноспортивные комплексы с конюшней до 50 голов».

1.4. Филатову В. В. на условно разрешенный вид использования земельного участка с кадастровым номером 54:35:063911:69 площадью 0,0498 га, расположенного по адресу: обл. Новосибирская, г. Новосибирск, 2-й пер. Вертковский в Ленинском районе, и объекта капитального строительства (зона застройки средне- и многоэтажными жилыми домами (Ж-1)) - «индивидуальные жилые дома».

1.5. Пьяновой М. Л. на условно разрешенный вид использования земельного участка в границах территории кадастрового квартала 54:35:073360 площадью 0,0484 га, расположенного по адресу: обл. Новосибирская, г. Новосибирск, ул. Ленинградская, 238 в Октябрьском районе, и объекта капитального строительства (зона улично-дорожной сети (ИТ-3)) - «индивидуальные жилые дома».

1.6. Никитиной А. Д. на условно разрешенный вид использования земельного участка в границах территории кадастрового квартала 54:35:072685 площадью 0,0744 га, расположенного по адресу: обл. Новосибирская, г. Новосибирск, ул. Дунайская, 95 в Октябрьском районе, и объекта капитального строительства (зона улично-дорожной сети (ИТ-3)) - «индивидуальные жилые дома».

1.7. Петровой О. Ф. на условно разрешенный вид использования земельного участка в границах территории кадастрового квартала 54:35:063775 площадью 0,0540 га, расположенного по адресу: обл. Новосибирская, г. Новосибирск, ул. Телецкая, 56 в Ленинском районе, и объекта капитального строительства (зона коммунальных и складских объектов (П-2)) - «индивидуальные жилые дома».

1.8. Щербакону В. М. на условно разрешенный вид использования земельного участка в границах территории кадастрового квартала 54:35:062440 площадью 0,0522 га, расположенного по адресу: обл. Новосибирская, г. Новосибирск, ул. Порт-Артурская, 30 в Ленинском районе, и объекта капитального строительства (зона улично-дорожной сети (ИТ-3)) - «индивидуальные жилые дома».

1.9. Евсейчеву Т. Я. на условно разрешенный вид использования земельного участка в границах территории кадастрового квартала 54:35:063775 площадью 0,0539 га, расположенного по адресу: обл. Новосибирская, г. Новосибирск, ул. Ударная, 83 в Ленинском районе, и объекта капитального строительства (зона коммунальных и складских объектов (П-2)) - «индивидуальные жилые дома».

1.10. Осинному А. И., Осинной Т. В. на условно разрешенный вид использования земельного участка в границах территории кадастровых кварталов 54:35:064370, 54:35:064395 площадью 0,0610 га, расположенного по адресу: обл. Новосибирская, г. Новосибирск, ул. Стартовая, 19 в Ленинском районе, и объекта капитального строительства (зона коммунальных и складских объектов (П-2)) - «индивидуальные жилые дома».

1.11. Страшных Е. Ю. на условно разрешенный вид использования земельного участка в границах территории кадастрового квартала 54:35:073830 площадью 0,0453 га, расположенного по адресу: обл. Новосибирская, г. Новосибирск, пер. Камышенский Лог, 41 в Октябрьском районе, и объекта капитального строительства (зона делового, общественного и коммерческого назначения (ОД-1)) - «индивидуальные жилые дома».

1.12. Гаражно-строительному кооперативу «СИГНАЛ» на условно разрешенный

вид использования земельного участка в границах территории кадастрового квартала 54:35:032770 площадью 1,2775 га, расположенного по адресу: обл. Новосибирская, г. Новосибирск, ул. Горная в Завельцовском районе, и объекта капитального строительства (зона застройки средне- и многоэтажными жилыми домами (Ж-1)) - «территории гаражных и гаражно-строительных кооперативов».

1.13. Шуть Н. Н. на условно разрешенный вид использования земельного участка в границах территории кадастрового квартала 54:35:032490:01 площадью 0,1 га, расположенного по адресу: обл. Новосибирская, г. Новосибирск, ул. 2-я Ельцовка, 22 в Завельцовском районе, и объекта капитального строительства (зона улично-дорожной сети (ИТ-3)) - «индивидуальные жилые дома».

1.14. Макаровой З. Л. на условно разрешенный вид использования земельного участка в границах территории кадастрового квартала 54:35:062150 площадью 0,1 га, расположенного по адресу: обл. Новосибирская, г. Новосибирск, ул. Вечерняя, 2 в Ленинском районе, и объекта капитального строительства (зона коммунальных и складских объектов (П-2)) - «индивидуальные жилые дома».

1.15. Ронжину М. С. на условно разрешенный вид использования земельного участка в границах территории кадастрового квартала 54:35:072930 площадью 0,0565 га, расположенного по адресу: обл. Новосибирская, г. Новосибирск, ул. Красноармейская, 41 в Октябрьском районе, и объекта капитального строительства (зона застройки средне- и многоэтажными жилыми домами (Ж-1)) - «индивидуальные жилые дома».

1.16. Сайфому М. на условно разрешенный вид использования земельного участка в границах территории кадастрового квартала 54:35:082850:1 площадью 0,0621 га, расположенного по адресу: обл. Новосибирская, г. Новосибирск, ул. Чапаева, 21 в Первомайском районе, и объекта капитального строительства (зона застройки средне- и многоэтажными жилыми домами (Ж-1)) - «индивидуальные жилые дома».

1.17. Ивановой Н. Н. на условно разрешенный вид использования земельного участка в границах территории кадастрового квартала 54:35:063350 площадью 0,0547 га, расположенного по адресу: обл. Новосибирская, г. Новосибирск, ул. Осипенко, 17 в Ленинском районе, и объекта капитального строительства (зона делового, общественного и коммерческого назначения (ОД-1)) - «индивидуальные жилые дома».

1.18. Яровенко О. Н. на условно разрешенный вид использования земельного участка в границах территории кадастрового квартала 54:35:073065 площадью 0,0997 га, расположенного по адресу: обл. Новосибирская, г. Новосибирск, ул. Тургенева, 73 в Октябрьском районе, и объекта капитального строительства (зона застройки средне- и многоэтажными жилыми домами (Ж-1)) - «индивидуальные жилые дома».

1.19. Дудниченко М. В. на условно разрешенный вид использования земельного участка в границах территории кадастрового квартала 54:35:074315 площадью 0,0601 га, расположенного по адресу: обл. Новосибирская, г. Новосибирск, ул. Кирова, 248 в Октябрьском районе, и объекта капитального строительства (зона

делового, общественного и коммерческого назначения (ОД-1)) - «индивидуальные жилые дома».

1.20. Обществу с ограниченной ответственностью «РимЭлитСтрой» на условно разрешенный вид использования земельного участка в границах территории кадастрового квартала 54:35:074671 площадью 0,0232 га, расположенного по адресу: обл. Новосибирская, г. Новосибирск, ул. 1-я Садовая Горка, 17 в Октябрьском районе, и объекта капитального строительства (зона делового, общественного и коммерческого назначения (ОД-1)) - «индивидуальные жилые дома».

1.21. Обществу с ограниченной ответственностью «РимЭлитСтрой» на условно разрешенный вид использования земельного участка в границах территории кадастрового квартала 54:35:074671 площадью 0,1556 га, расположенного по адресу: обл. Новосибирская, г. Новосибирск, ул. 1-я Садовая Горка, 22 в Октябрьском районе, и объекта капитального строительства (зона делового, общественного и коммерческого назначения (ОД-1)) - «индивидуальные жилые дома».

1.22. Обществу с ограниченной ответственностью «РимЭлитСтрой» на условно разрешенный вид использования земельного участка в границах территории кадастрового квартала 54:35:074671 площадью 0,3708 га, расположенного по адресу: обл. Новосибирская, г. Новосибирск, ул. 1-я Садовая Горка, 5а в Октябрьском районе, и объекта капитального строительства (зона делового, общественного и коммерческого назначения (ОД-1)) - «индивидуальные жилые дома».

1.23. Бережному А. Ю. на условно разрешенный вид использования земельного участка в границах территории кадастрового квартала 54:35:072145 площадью 0,0584 га, расположенного по адресу: обл. Новосибирская, г. Новосибирск, пер. Панишева, 12 в Октябрьском районе, и объекта капитального строительства (зона застройки средне- и многоэтажными жилыми домами (Ж-1)) - «индивидуальные жилые дома».

1.24. Мингалева А. Н. на условно разрешенный вид использования земельного участка в границах территории кадастрового квартала 54:35:081765 площадью 0,0893 га, расположенного по адресу: обл. Новосибирская, г. Новосибирск, ул. Сокольническая, 29 в Первомайском районе, и объекта капитального строительства (зона делового, общественного и коммерческого назначения (ОД-1)) - «индивидуальные жилые дома».

1.25. Григорьеву В. А. на условно разрешенный вид использования земельного участка в границах территории кадастрового квартала 54:35:081355 площадью 0,1 га, расположенного по адресу: обл. Новосибирская, г. Новосибирск, ул. Грунтовая, 11 в Первомайском районе, и объекта капитального строительства (зона производственных объектов с различными нормативами воздействия на окружающую среду (П-1)) - «индивидуальные жилые дома».

1.26. Ашихминой А. И. на условно разрешенный вид использования земельного участка в границах территории кадастрового квартала 54:35:063230 площадью 0,0573 га, расположенного по адресу: обл. Новосибирская, г. Новосибирск, ул. Южная, 94 в Ленинском районе, и объекта капитального строительства (зона делового, общественного и коммерческого назначения (ОД-1)) - «индивидуальные жилые дома».

1.27. Скок Р. Х. на условно разрешенный вид использования земельного участка в границах территории кадастрового квартала 54:35:063775 площадью 0,0534 га, расположенного по адресу: обл. Новосибирская, г. Новосибирск, ул. Ударная, 91 в Ленинском районе, и объекта капитального строительства (зона коммунальных и складских объектов (П-2)) - «индивидуальные жилые дома».

1.28. Эрентраут С. А. на условно разрешенный вид использования земельного участка в границах территории кадастрового квартала 54:35:051815 площадью 0,0594 га, расположенного по адресу: обл. Новосибирская, г. Новосибирск, пер. 8-й Успенского, 2 в Кировском районе, и объекта капитального строительства (зона застройки средне- и многоэтажными жилыми домами (Ж-1)) - «индивидуальные жилые дома».

1.29. Новоселову В. П. на условно разрешенный вид использования земельного участка с кадастровым номером 54:35:052415:0008 площадью 0,0699 га, расположенного по адресу: обл. Новосибирская, г. Новосибирск, ул. Немировича-Данченко, 134 в Кировском районе, и объекта капитального строительства (зона объектов здравоохранения (ОД-3)) - «магазины по продаже ритуальных принадлежностей».

1.30. Бархатову Ю. П. на условно разрешенный вид использования земельного участка в границах территории кадастрового квартала 54:35:063210 площадью 0,0573 га, расположенного по адресу: обл. Новосибирская, г. Новосибирск, ул. Плахотного, 158 в Ленинском районе, и объекта капитального строительства (зона улично-дорожной сети (ИТ-3)) - «индивидуальные жилые дома».

1.31. Вязовой Г. Г. на условно разрешенный вид использования земельного участка в границах территории кадастрового квартала 54:35:062150 площадью 0,0976 га, расположенного по адресу: обл. Новосибирская, г. Новосибирск, ул. Вечерняя, 4/1 в Ленинском районе, и объекта капитального строительства (зона коммунальных и складских объектов (П-2)) - «индивидуальные жилые дома».

1.32. Гончаровой А. А. на условно разрешенный вид использования земельного участка в границах территории кадастрового квартала 54:35:021640 площадью 0,0454 га, расположенного по адресу: обл. Новосибирская, г. Новосибирск, ул. Сургутская, 64 в Железнодорожном районе, и объекта капитального строительства (зона застройки средне- и многоэтажными жилыми домами (Ж-1)) - «индивидуальные жилые дома».

1.33. Шкундра В. В. на условно разрешенный вид использования земельного участка в границах территории кадастрового квартала 54:35:021615 площадью 0,0712 га, расположенного по адресу: обл. Новосибирская, г. Новосибирск, ул. Саратовская, 16 в Железнодорожном районе, и объекта капитального строительства (зона застройки средне- и многоэтажными жилыми домами (Ж-1)) - «индивидуальные жилые дома».

1.34. Чупиной Т. Ф. на условно разрешенный вид использования земельного участка в границах территории кадастрового квартала 54:35:021635 площадью 0,0511 га, расположенного по адресу: обл. Новосибирская, г. Новосибирск, ул. Оренбургская, 56 в Железнодорожном районе, и объекта капитального



строительства (зона застройки средне- и многоэтажными жилыми домами (Ж-1)) - «индивидуальные жилые дома».

1.35. Нуруеву А. И. оглы на условно разрешенный вид использования земельных участков:

с кадастровым номером 54:35:014265:0028 площадью 0,0497 га, расположенного по адресу: обл. Новосибирская, г. Новосибирск, ул. Приовражная, 5 в Железнодорожном районе, и объекта капитального строительства (зона улично-дорожной сети (ИТ-3)) - «индивидуальные жилые дома».

с кадастровым номером 54:35:014265:0027 площадью 0,0491 га, расположенного по адресу: обл. Новосибирская, г. Новосибирск, ул. Приовражная, 5 в Железнодорожном районе, и объекта капитального строительства (зона улично-дорожной сети (ИТ-3)) - «индивидуальные жилые дома».

1.36. Вернер В. Э. на условно разрешенный вид использования земельного участка в границах территории кадастрового квартала 54:35:012735 площадью 0,0539 га, расположенного по адресу: обл. Новосибирская, г. Новосибирск, ул. 1-я Юргинская, 9 в Дзержинском районе, и объекта капитального строительства (зона застройки средне- и многоэтажными жилыми домами (Ж-1)) - «индивидуальные жилые дома».

1.37. Блавацкой Д. А. на условно разрешенный вид использования земельного участка с кадастровым номером 54:35:013856:0005, расположенного по адресу: обл. Новосибирская, г. Новосибирск, ул. Шишкина, 33 в Дзержинском районе, и объекта капитального строительства (зона застройки средне- и многоэтажными жилыми домами (Ж-1)) - «индивидуальные жилые дома».

1.38. Афонасову В. В. на условно разрешенный вид использования земельного участка в границах территории кадастрового квартала 54:35:013805 площадью 0,0743 га, расположенного по адресу: обл. Новосибирская, г. Новосибирск, ул. Онежская, 65 в Дзержинском районе, и объекта капитального строительства (зона застройки средне- и многоэтажными жилыми домами (Ж-1)) - «индивидуальные жилые дома».

1.39. Обществу с ограниченной ответственностью «Комета» на условно разрешенный вид использования земельного участка с кадастровым номером 54:35:014065:69 площадью 0,1197 га, расположенного по адресу: обл. Новосибирская, г. Новосибирск, ул. Николая Островского в Дзержинском районе, и объекта капитального строительства (зона застройки средне- и многоэтажными жилыми домами (Ж-1)) - «гостиницы».

1.40. Чепчуговой В. А., Марковой Е. П. на условно разрешенный вид использования земельного участка в границах территории кадастрового квартала 54:35:051555 площадью 0,0948 га, расположенного по адресу: обл. Новосибирская, г. Новосибирск, 1-й пер. Успенского, 25 в Кировском районе, и объекта капитального строительства (зона застройки средне- и многоэтажными жилыми домами (Ж-1)) - «индивидуальные жилые дома».

1.41. Акентьеву А. И., Акентьеву А. А. на условно разрешенный вид использования земельного участка с кадастровым номером 54:35:051530:16 площадью 0,0566 га,

расположенного по адресу: обл. Новосибирская, г. Новосибирск, ул. Архитектурная, 19 в Кировском районе, и объекта капитального строительства (зона застройки средне- и многоэтажными жилыми домами (Ж-1)) - «индивидуальные жилые дома».

1.42. Мазневой Г. В. на условно разрешенный вид использования земельного участка с кадастровым номером 54:35:051630:0008 площадью 0,0900 га, расположенного по адресу: обл. Новосибирская, г. Новосибирск, ул. Немировича-Данченко, 42 в Кировском районе, и объекта капитального строительства (зона застройки средне- и многоэтажными жилыми домами (Ж-1)) - «индивидуальные жилые дома».

1.43. Гаражно-строительному кооперативу «Курчатовский» на условно разрешенный вид использования земельного участка в границах территории кадастрового квартала 54:35:041115 площадью 0,8395 га, расположенного по адресу: обл. Новосибирская, г. Новосибирск, ул. Курчатова, (11) в Калининском районе, и объекта капитального строительства (зона коммунальных и складских объектов (П-2)) - «территории гаражных и гаражно-строительных кооперативов».

1.44. Каллистратовой Е. Е., Суйко В. Г., Лесниченко И. Л., Лесниченко Н. В., Хван О. В., Ким И. П. на условно разрешенный вид использования земельного участка с кадастровым номером 54:35:042495:0003 площадью 0,0650 га, расположенного по адресу: обл. Новосибирская, г. Новосибирск, ул. Кропоткина, 431 в Калининском районе, и объекта капитального строительства (зона застройки средне- и многоэтажными жилыми домами (Ж-1)) - «индивидуальные жилые дома».

1.45. Богусова В. Л. на условно разрешенный вид использования земельного участка в границах территории кадастрового квартала 54:35:031175 площадью 0,1 га, расположенного по адресу: обл. Новосибирская, г. Новосибирск, ул. 1-я Грузинская, 30 в Заельцовском районе, и объекта капитального строительства (зона коммунальных и складских объектов (П-2)) - «индивидуальные жилые дома».

1.46. Хатоян Р. К. на условно разрешенный вид использования земельного участка в границах территории кадастрового квартала 54:35:033415 площадью 0,0949 га, расположенного по адресу: обл. Новосибирская, г. Новосибирск, ул. Чуйская, 8 в Заельцовском районе, и объекта капитального строительства (зона застройки средне- и многоэтажными жилыми домами (Ж-1)) - «индивидуальные жилые дома».

1.47. Караваевой Е. А. на условно разрешенный вид использования земельного участка в границах территории кадастрового квартала 54:35:063310 площадью 0,0671 га, расположенного по адресу: обл. Новосибирская, г. Новосибирск, ул. Озерная, 7 в Ленинском районе, и объекта капитального строительства (зона застройки средне- и многоэтажными жилыми домами (Ж-1)) - «индивидуальные жилые дома».

1.48. Филатов В. В. на условно разрешенный вид использования земельного участка с кадастровым номером 54:35:063911:0027 площадью 0,0795 га, расположенного по адресу: обл. Новосибирская, г. Новосибирск, пер. 2-й Вертковский, [16/1] в Ленинском районе, и объекта капитального строительства (зона застройки средне-

и многоэтажными жилыми домами (Ж-1)) - «индивидуальные жилые дома».

1.49. Часовщиковой С. З. на условно разрешенный вид использования земельного участка в границах территории кадастрового квартала 54:35:021666 площадью 0,0495 га, расположенного по адресу: обл. Новосибирская, г. Новосибирск, ул. Ногина, 5 в Железнодорожном районе, и объекта капитального строительства (зона застройки средне- и многоэтажными жилыми домами (Ж-1)) - «индивидуальные жилые дома».

1.50. Глебову А. С. на условно разрешенный вид использования земельного участка с кадастровым номером 54:35:073220:43 площадью 0,1459 га, расположенного по адресу: обл. Новосибирская, г. Новосибирск, ул. Белинского в Октябрьском районе, и объекта капитального строительства (зона застройки средне- и многоэтажными жилыми домами (Ж-1)) - «гостиницы».

1.51. Мыльникову И. А. на условно разрешенный вид использования земельного участка в границах территории кадастрового квартала 54:35:073555 площадью 0,1 га, расположенного по адресу: обл. Новосибирская, г. Новосибирск, ул. Толстого, 386 в Октябрьском районе, и объекта капитального строительства (зона застройки средне- и многоэтажными жилыми домами (Ж-1)) - «индивидуальные жилые дома».

1.52. Мустафиной Г. А. на условно разрешенный вид использования земельного участка в границах кадастрового квартала 54:35:033765 площадью 0,0642 га, расположенного по адресу: обл. Новосибирская, г. Новосибирск, ул. Шевцовой, 18в в Засельцовском районе, и объекта капитального строительства (зона застройки средне- и многоэтажными жилыми домами (Ж-1)) - «индивидуальные жилые дома».

1.53. Лакшевич О. В. на условно разрешенный вид использования земельного участка в границах кадастрового квартала 54:35:074105 площадью 0,0683 га, расположенного по адресу: обл. Новосибирская, г. Новосибирск, ул. Большевикская, 152 в Октябрьском районе, и объекта капитального строительства (зона улично-дорожной сети (ИТ-3)) - «индивидуальные жилые дома».

1.54. Борисову М. А. на условно разрешенный вид использования земельного участка в границах территории кадастрового квартала 54:35:071035 площадью 0,0975 га, расположенного по адресу: обл. Новосибирская, г. Новосибирск, ул. 1-я Кирпичная Горка, 39 в Октябрьском районе, и объекта капитального строительства (зона делового, общественного и коммерческого назначения (ОД-1)) - «индивидуальные жилые дома».

1.55. Григорьеву В. Н. на условно разрешенный вид использования земельного участка в границах территории кадастрового квартала 54:35:061445 площадью 0,0796 га, расположенного по адресу: обл. Новосибирская, г. Новосибирск, ул. 2-я Ракитная, 101 в Ленинском районе, и объекта капитального строительства (зона делового, общественного и коммерческого назначения (ОД-1)) - «индивидуальные жилые дома».

1.56. Степановой Н. Ф. на условно разрешенный вид использования земельного участка в границах территории кадастрового квартала 54:35:064565 площадью

0,0678 га, расположенного по адресу: обл. Новосибирская, г. Новосибирск, ул. 3-я Чулымская, 156 в Ленинском районе, и объекта капитального строительства (зона делового, общественного и коммерческого назначения (ОД-1)) - «индивидуальные жилые дома».

1.57. Чурбаковой Л. М. на условно разрешенный вид использования земельного участка в границах территории кадастрового квартала 54:35:061085 площадью 0,1 га, расположенного по адресу: обл. Новосибирская, г. Новосибирск, ул. Заобская, 79 в Ленинском районе, и объекта капитального строительства (зона застройки средне- и многоэтажными жилыми домами (Ж-1)) - «индивидуальные жилые дома».

1.58. Лупенских Е. Н. на условно разрешенный вид использования земельных участков в границах территории кадастрового квартала 54:35:061480:

площадью 0,0450 га, расположенного по адресу: обл. Новосибирская, г. Новосибирск, ул. Таежная в Ленинском районе, и объекта капитального строительства (зона делового, общественного и коммерческого назначения (ОД-1)) - «индивидуальные жилые дома»;

площадью 0,0550 га, расположенного по адресу: обл. Новосибирская, г. Новосибирск, ул. Таежная, 103 в Ленинском районе, и объекта капитального строительства (зона делового, общественного и коммерческого назначения (ОД-1)) - «индивидуальные жилые дома».

1.59. Боженко Н. В. на условно разрешенный вид использования земельного участка в границах территории кадастрового квартала 54:35:061445 площадью 0,0812 га, расположенного по адресу: обл. Новосибирская, г. Новосибирск, ул. 2-я Ракитная, 113 в Ленинском районе, и объекта капитального строительства (зона делового, общественного и коммерческого назначения (ОД-1)) - «индивидуальные жилые дома».

1.60. Журавлевой Л. Д. на условно разрешенный вид использования земельного участка в границах территории кадастрового квартала 54:35:061465 площадью 0,0953 га, расположенного по адресу: обл. Новосибирская, г. Новосибирск, ул. 2-я Дальняя, 37а в Ленинском районе, и объекта капитального строительства (зона делового, общественного и коммерческого назначения (ОД-1)) - «индивидуальные жилые дома».

1.61. Горловой Л. А. на условно разрешенный вид использования земельного участка в границах территории кадастрового квартала 54:35:061045 площадью 0,1 га, расположенного по адресу: обл. Новосибирская, г. Новосибирск, ул. Штурвальная, 73 в Ленинском районе, и объекта капитального строительства (зона застройки средне- и многоэтажными жилыми домами (Ж-1)) - «индивидуальные жилые дома».

1.62. Гришковой Л. Г. на условно разрешенный вид использования земельного участка в границах территории кадастрового квартала 54:35:062150 площадью 0,0570 га, расположенного по адресу: обл. Новосибирская, г. Новосибирск, ул. Олимпийская, 58 в Ленинском районе, и объекта капитального строительства (зона коммунальных и складских объектов (П-2)) - «индивидуальные жилые дома».

1.63. Савельевой Т. Г. на условно разрешенный вид использования земельного участка в границах территории кадастрового квартала 54:35:062150 площадью 0,1041 га, расположенного по адресу: обл. Новосибирская, г. Новосибирск, ул. Олимпийская, 58 в Ленинском районе, и объекта капитального строительства (зона коммунальных и складских объектов (П-2)) - «индивидуальные жилые дома».

1.64. Чайка И. А. на условно разрешенный вид использования земельного участка на кадастровом плане территории кадастрового квартала 54:35:064005 площадью 0,0710 га, расположенного по адресу: обл. Новосибирская, г. Новосибирск, ул. Степная, 95 в Ленинском районе, и объекта капитального строительства (зона улично-дорожной сети (ИТ-3)) - «индивидуальные жилые дома».

1.65. Жуковой Л. Ю. на условно разрешенный вид использования земельного участка в границах территории кадастрового квартала 54:35:042470 площадью 0,0416 га, расположенного по адресу: обл. Новосибирская, г. Новосибирск, ул. Кавалерийская, 294 в Калининском районе, и объекта капитального строительства (зона застройки средне- и многоэтажными жилыми домами (Ж-1)) - «индивидуальные жилые дома».

1.66. Смирных Е. В. на условно разрешенный вид использования земельного участка в границах территории кадастрового квартала 54:35:064491 площадью 0,1075 га, расположенного по адресу: обл. Новосибирская, г. Новосибирск, 1-й пер. Чулымский, 10 в Ленинском районе, и объекта капитального строительства (зона делового, общественного и коммерческого назначения (ОД-1)) - «индивидуальные жилые дома».

1.67. Воробьеву Е. М. на условно разрешенный вид использования земельного участка в границах территории кадастрового квартала 54:35:062240 площадью 0,1206 га, расположенного по адресу: обл. Новосибирская, г. Новосибирск, ул. Ягодинская, 246 в Ленинском районе, и объекта капитального строительства (зона делового, общественного и коммерческого назначения (ОД-1)) - «индивидуальные жилые дома».

1.68. Квасовой Т. Н. на условно разрешенный вид использования земельного участка в границах территории кадастрового квартала 54:35:013861 площадью 0,0423 га, расположенного по адресу: обл. Новосибирская, г. Новосибирск, ул. Трикотажная, 44 в Дзержинском районе, и объекта капитального строительства (зона застройки средне- и многоэтажными жилыми домами (Ж-1)) - «индивидуальные жилые дома».

1.69. Шевтюк С. Т. на условно разрешенный вид использования земельного участка в границах территории кадастрового квартала 54:35:061445 площадью 0,1604 га, расположенного по адресу: обл. Новосибирская, г. Новосибирск, ул. 2-я Раkitная, 115 в Ленинском районе, и объекта капитального строительства (зона делового, общественного и коммерческого назначения (ОД-1)) - «индивидуальные жилые дома».

1.70. Грабовскому А. М. на условно разрешенный вид использования земельного участка в границах территории кадастрового квартала 54:35:063975 площадью

0,0335 га, расположенного по адресу: обл. Новосибирская, г. Новосибирск, ул. 2-я Коммунальная, 11 в Ленинском районе, и объекта капитального строительства (зона застройки средне- и многоэтажными жилыми домами (Ж-1)) - «индивидуальные жилые дома».

1.71. Игнатову А. А. на условно разрешенный вид использования земельного участка в границах территории кадастрового квартала 54:35:064455 площадью 0,1367 га, расположенного по адресу: обл. Новосибирская, г. Новосибирск, ул. Попова, 43 в Ленинском районе, и объекта капитального строительства (зона делового, общественного и коммерческого назначения (ОД-1)) - «индивидуальные жилые дома».

1.72. Весниной В. И. на условно разрешенный вид использования земельного участка в границах территории кадастрового квартала 54:35:064480 площадью 0,1179 га, расположенного по адресу: обл. Новосибирская, г. Новосибирск, ул. 2-я Шоссейная, 80 в Ленинском районе, и объекта капитального строительства (зона делового, общественного и коммерческого назначения (ОД-1)) - «индивидуальные жилые дома».

1.73. Конусовой Ю. В. на условно разрешенный вид использования земельного участка в границах территории кадастрового квартала 54:35:062150 площадью 0,0323 га, расположенного по адресу: обл. Новосибирская, г. Новосибирск, ул. Сибсельмашевская, 97 в Ленинском районе, и объекта капитального строительства (зона коммунальных и складских объектов (П-2)) - «индивидуальные жилые дома».

1.74. Утевой Т. М. на условно разрешенный вид использования земельного участка в границах территории кадастрового квартала 54:35:064585 площадью 0,1361 га, расположенного по адресу: обл. Новосибирская, г. Новосибирск, ул. 1-я Чулымская, 79 в Ленинском районе, и объекта капитального строительства (зона делового, общественного и коммерческого назначения (ОД-1)) - «индивидуальные жилые дома».

1.75. Бобровой А. Н. на условно разрешенный вид использования земельного участка в границах территории кадастрового квартала 54:35:101051 площадью 0,0320 га, расположенного по адресу: обл. Новосибирская, г. Новосибирск, ул. Писарева, 80 в Центральном районе, и объекта капитального строительства (зона делового, общественного и коммерческого назначения (ОД-1)) - «индивидуальные жилые дома».

1.76. Забродину А. М. на условно разрешенный вид использования земельного участка в границах территории кадастрового квартала 54:35:072930 площадью 0,0552 га, расположенного по адресу: обл. Новосибирская, г. Новосибирск, ул. Красноармейская, 33а в Октябрьском районе, и объекта капитального строительства (зона застройки средне- и многоэтажными жилыми домами (Ж-1)) - «индивидуальные жилые дома».

1.77. Самойлову А. В. на условно разрешенный вид использования земельного участка в границах территории кадастрового квартала 54:35:071261 площадью 0,1230 га, расположенного по адресу: обл. Новосибирская, г. Новосибирск,

пер. Слесарей, 19 в Октябрьском районе, и объекта капитального строительства (зона застройки средне- и многоэтажными жилыми домами (Ж-1)) - «индивидуальные жилые дома».

1.78. Гасанову Н. А. на условно разрешенный вид использования земельного участка в границах территории кадастрового квартала 54:35:072900 площадью 0,0365 га, расположенного по адресу: обл. Новосибирская, г. Новосибирск, ул. 3-я Воинская, 10 в Октябрьском районе, и объекта капитального строительства (зона застройки средне- и многоэтажными жилыми домами (Ж-1)) - «индивидуальные жилые дома».

1.79. Шиленко С. С., Шиленко А. С. на условно разрешенный вид использования земельного участка в границах территории кадастрового квартала 54:35:073580 площадью 0,0195 га, расположенного по адресу: обл. Новосибирская, г. Новосибирск, ул. Кузбасская, 52/1 в Октябрьском районе, и объекта капитального строительства (зона застройки средне- и многоэтажными жилыми домами (Ж-1)) - «индивидуальные жилые дома».

1.80. Евдокимовой Т. Г. на условно разрешенный вид использования земельного участка в границах территории кадастрового квартала 54:35:072840 площадью 0,0409 га, расположенного по адресу: обл. Новосибирская, г. Новосибирск, ул. Карла Либкнехта, 186а в Октябрьском районе, и объекта капитального строительства (зона застройки средне- и многоэтажными жилыми домами (Ж-1)) - «индивидуальные жилые дома».

1.81. Слесаревой В. Я. на условно разрешенный вид использования земельного участка в границах территории кадастрового квартала 54:35:062180 площадью 0,1230 га, расположенного по адресу: обл. Новосибирская, г. Новосибирск, ул. Олимпийская, 71 в Ленинском районе, и объекта капитального строительства (зона улично-дорожной сети (ИТ-3)) - «индивидуальные жилые дома».

1.82. Беловой Л. В., Белову В. А., Белову Ю. А. на условно разрешенный вид использования земельного участка с кадастровым номером 54:35:062400:0004 площадью 0,1249 га, расположенного по адресу: обл. Новосибирская, г. Новосибирск, ул. Невельского, 8 в Ленинском районе, и объекта капитального строительства (зона улично-дорожной сети (ИТ-3)) - «индивидуальные жилые дома».

1.83. Мухиной Л. А. на условно разрешенный вид использования земельного участка в границах территории кадастрового квартала 54:35:014170 площадью 0,0337 га, расположенного по адресу: обл. Новосибирская, г. Новосибирск, ул. Поселковая, 78 в Дзержинском районе, и объекта капитального строительства (зона улично-дорожной сети (ИТ-3)) - «индивидуальные жилые дома».

1.84. Одинаеву О. Р. на условно разрешенный вид использования земельного участка с кадастровым номером 54:35:052495:0017 площадью 0,1643 га, расположенного по адресу: обл. Новосибирская, г. Новосибирск, ул. Магнитогорская, 51 в Кировском районе, и объекта капитального строительства (зона улично-дорожной сети (ИТ-3)) - «индивидуальные жилые дома».

1.85. Мареевой Г. А. на условно разрешенный вид использования земельного участка в границах территории кадастрового квартала 54:35:014815 площадью 0,0329 га, расположенного по адресу: обл. Новосибирская, г. Новосибирск, ул. Черенкова, 91а в Дзержинском районе, и объекта капитального строительства (зона делового, общественного и коммерческого назначения (ОД-1)) - «индивидуальные жилые дома».

2. Комиссии по подготовке проекта правил землепользования и застройки города Новосибирска провести 19.03.2013 в 11.00 час. публичные слушания по адресу: 630091, г. Новосибирск, Красный проспект, 50, кабинет 409.

3. Определить местонахождение комиссии по подготовке проекта правил землепользования и застройки города Новосибирска по адресу: 630091, г. Новосибирск, Красный проспект, 50, кабинет 501, адрес электронной почты: EShinkina@admnsk.ru, контактный телефон 227-50-98.

4. Предложить гражданам, проживающим в пределах соответствующей территориальной зоны, правообладателям земельных участков, имеющих общие границы с земельным участком, применительно к которому запрашивается разрешение, правообладателям объектов капитального строительства, расположенных на земельных участках, имеющих общие границы с земельным участком, применительно к которому запрашивается разрешение, и правообладателям помещений, являющихся частью объекта капитального строительства, применительно к которому запрашивается разрешение, не позднее пяти дней до даты проведения публичных слушаний направить в комиссию по подготовке проекта правил землепользования и застройки города Новосибирска свои предложения по внесенным на публичные слушания вопросам предоставления разрешений на условно разрешенный вид использования земельного участка или объекта капитального строительства.

5. Департаменту строительства и архитектуры мэрии города Новосибирска разместить постановление на официальном сайте города Новосибирска.

6. Департаменту информационной политики мэрии города Новосибирска обеспечить опубликование постановления в установленном порядке.

7. Контроль за исполнением постановления возложить на заместителя мэра города Новосибирска - начальника департамента строительства и архитектуры мэрии города Новосибирска.

Мэр города Новосибирска

В. Ф. Городецкий



# МЭРИЯ ГОРОДА НОВОСИБИРСКА

## ПОСТАНОВЛЕНИЕ

От 01.03.2013

№ 1987

### **О назначении публичных слушаний по вопросам предоставления разрешений на отклонение от предельных параметров разрешенного строительства, реконструкции объектов капитального строительства**

В целях выявления и учета мнения и интересов жителей города Новосибирска по вопросам предоставления разрешений на отклонение от предельных параметров разрешенного строительства, реконструкции объектов капитального строительства, в соответствии с Градостроительным кодексом Российской Федерации, решением Совета депутатов города Новосибирска от 24.06.2009 № 1288 «О Правилах землепользования и застройки города Новосибирска», Федеральным законом от 06.10.2003 № 131-ФЗ «Об общих принципах организации местного самоуправления в Российской Федерации», решением городского Совета Новосибирска от 25.04.2007 № 562 «О Положении о публичных слушаниях в городе Новосибирске»

#### **ПОСТАНОВЛЯЮ:**

1. Назначить публичные слушания по вопросам предоставления разрешений на отклонение от предельных параметров разрешенного строительства, реконструкции объектов капитального строительства:

1.1. Обществу с ограниченной ответственностью «ОЛМА-Инвест» (на основании заявления в связи с наличием инженерных сетей) в части уменьшения минимального процента застройки с 25 % до 15 % в границах земельного участка с кадастровым номером 54:35:014155:752 площадью 0,1078 га, расположенного по адресу: обл. Новосибирская, г. Новосибирск, ул. Адриена Лежена в Дзержинском районе (зона застройки средне- и многоквартирными жилыми домами (Ж-1)).

1.2. Адамчику В. Н. (на основании заявления в связи с наличием инженерных сетей) в части уменьшения минимального отступа от границ земельного участка, за пределами которого запрещено строительство зданий, строений, сооружений, с кадастровым номером 54:35:032810:66 площадью 0,1328 га, расположенного по адресу: обл. Новосибирская, г. Новосибирск, ул. Владимировская в Заельцовском районе (зона коммунальных и складских объектов (П-2)), с 3 м до 1 м с северо-западной стороны, с 3 м до 1 м с северо-восточной стороны в габаритах проектируемого объекта.

1.3. Индивидуальному предпринимателю Тереньеву А. В. (на основании заявления в связи с наличием инженерных сетей) в части уменьшения минимального отступа от границ земельного участка, за пределами которого запрещено строительство зданий, строений, сооружений, с кадастровым номером 54:35:081355:65 площадью 0,6387 га, расположенного по адресу: обл. Новосибирская, г. Новосибирск,

шоссе Бердское в Первомайском районе (зона производственных объектов с различными нормативами воздействия на окружающую среду (П-1)), с 3 м до 0 м с северо-западной стороны, с 3 м до 0 м со стороны земельного участка с кадастровым номером 54:35:081355:53, с 3 м до 1 м с северной стороны.

1.4. Жданову А. Ю. (на основании заявления в связи с тем, что размер земельного участка меньше установленного градостроительным регламентом минимального размера земельного участка):

в части уменьшения минимального отступа от границ земельного участка, за пределами которого запрещено строительство зданий, строений, сооружений, с кадастровым номером 54:35:042490:11 площадью 0,0267 га, расположенного по адресу: обл. Новосибирская, г. Новосибирск, ул. Светлая, 105а в Калининском районе (зона застройки индивидуальными и малоэтажными жилыми домами (Ж-2)), с 3 м до 0 м со стороны ул. Светлой;

в части увеличения максимального процента застройки с 30 % до 40 % в границах земельного участка с кадастровым номером 54:35:042490:11 площадью 0,0267 га, расположенного по адресу: обл. Новосибирская, г. Новосибирск, ул. Светлая, 105а в Калининском районе (зона застройки индивидуальными и малоэтажными жилыми домами (Ж-2)).

1.5. Тимофееву О. О. (на основании заявления в связи с тем, что размер земельного участка меньше установленного градостроительным регламентом минимального размера земельного участка):

в части уменьшения минимального отступа от границ земельного участка, за пределами которого запрещено строительство зданий, строений, сооружений, с кадастровым номером 54:35:101080:19 площадью 0,0074 га, расположенного по адресу: обл. Новосибирская, г. Новосибирск, ул. Лермонтова, (45) в Центральном районе (зона делового, общественного и коммерческого назначения (ОД-1)), с 1 м до 0,5 м с западной стороны, с 1 м до 0,5 м с южной стороны, с 1 м до 0,6 м с восточной стороны;

в части увеличения максимального процента застройки с 70 % до 81 % в границах земельного участка с кадастровым номером 54:35:101080:19 площадью 0,0074 га, расположенного по адресу: обл. Новосибирская, г. Новосибирск, ул. Лермонтова, (45) в Центральном районе (зона делового, общественного и коммерческого назначения (ОД-1)).

1.6. Центральному банку Российской Федерации (на основании заявления в связи с требованиями к земельному участку, установленными Приказом Банка России от 10.01.2002 № ОД-7 «Об утверждении и введении в действие Ведомственных норм проектирования «Здания территориальных главных управлений, национальных банков и расчетно-кассовых центров Центрального банка Российской Федерации», ВНП 001-01/Банк России») в части уменьшения минимального процента застройки с 40 % до 17 % в границах земельного участка с кадастровым номером 54:35:062190:0080 площадью 4,6583 га, расположенного по адресу: обл. Новосибирская, г. Новосибирск, ул. Станционная в Ленинском районе (зона производственных объектов с различными нормативами воздействия на окружающую среду (П-1)).

1.7. Обществу с ограниченной ответственностью «АДА» (на основании заявления в связи с наличием инженерных сетей) в части уменьшения минимального отступа от границ земельного участка, за пределами которого запрещено строительство зданий, строений, сооружений, с кадастровым номером 54:35:051185:92 площадью 0,4982 га, расположенного по адресу: обл. Новосибирская, г. Новосибирск, ул. Паласса в Кировском районе (зона производственных объектов с различными нормативами воздействия на окружающую среду (П-1)), с 3 м до 0 м с западной стороны, с 3 м до 0,5 м с южной и восточной сторон.

1.8. Открытому акционерному обществу «Новосибирский жировой комбинат» (на основании заявления в связи с тем, что характеристики земельного участка не предусматривают размещение объекта в ином месте в связи с невозможностью технологического процесса) в части уменьшения минимального отступа от границ земельного участка, за пределами которого запрещено строительство зданий, строений, сооружений, с кадастровым номером 54:35:062680:0033 площадью 2,7273 га, расположенного по адресу: обл. Новосибирская, г. Новосибирск, шоссе Толмачевское, 25/2 в Ленинском районе (зона производственных объектов с различными нормативами воздействия на окружающую среду (П-1)), с 3 м до 1,2 м с северо-западной стороны в габаритах проектируемого объекта капитального строительства.

1.9. Обществу с ограниченной ответственностью «Геркулес-Сибирь» (на основании заявления в связи с наличием инженерных сетей):

в части уменьшения минимального отступа от границ земельного участка, за пределами которого запрещено строительство зданий, строений, сооружений, с кадастровым номером 54:35:083920:11 площадью 0,5186 га, расположенного по адресу: обл. Новосибирская, г. Новосибирск, ул. Электровозная, 1 в Первомайском районе (зона производственных объектов с различными нормативами воздействия на окружающую среду (П-1)), с 3 м до 0 м со стороны земельных участков с кадастровыми номерами 54:35:083920:79, 54:35:083920:45 в габаритах проектируемого объекта капитального строительства;

в части уменьшения минимального отступа от границ земельного участка, за пределами которого запрещено строительство зданий, строений, сооружений, с кадастровым номером 54:35:083920:79 площадью 5,0937 га, расположенного по адресу: обл. Новосибирская, г. Новосибирск, ул. Электровозная, 1 в Первомайском районе (зона производственных объектов с различными нормативами воздействия на окружающую среду (П-1)), с 3 м до 0 м со стороны земельных участков с кадастровыми номерами 54:35:083920:11, 54:35:083920:45 в габаритах проектируемого объекта капитального строительства.

1.10. Войсковая часть 2668 (на основании заявления в связи с наличием инженерных сетей на земельном участке) в части уменьшения минимального отступа от границ земельного участка, за пределами которого запрещено строительство зданий, строений, сооружений, с кадастровым номером 54:35:071070:2 площадью 1,4065 га, расположенного по адресу: обл. Новосибирская, г. Новосибирск, ул. Пролетарская, 17 в Октябрьском районе (зона военных и иных режимных объектов и территорий (С-3)), с 3 м до 0,5 м с западной стороны, с 3 м до 0 м со стороны зе-

мельного участка с кадастровым номером 54:35:071070:13; с 3 м до 0 м со стороны земельного участка с кадастровым номером 54:35:072950:24; с 3 м до 0 м со стороны ул. Артиллерийской; с 3 м до 0 м со стороны земельного участка с кадастровым номером 54:35:072955:18, с 3 м до 0 м со стороны земельного участка с кадастровым номером 54:35:072955:27, с 3 м до 0 м со стороны ул. Пролетарской.

1.11. Обществу с ограниченной ответственностью «СибТехноСервис ЛТД» (на основании заявления в связи с тем, что размер земельного участка меньше установленного градостроительным регламентом минимального размера земельного участка) в части уменьшения минимального процента застройки с 40 % до 30 % в границах земельного участка с кадастровым номером 54:35:062110:58 площадью 0,0547 га, расположенного по адресу ориентира: обл. Новосибирская, г. Новосибирск, ул. Станционная, 60/1 в Ленинском районе (зона производственных объектов с различными нормативами воздействия на окружающую среду (П-1)).

1.12. Негосударственному образовательному учреждению высшего профессионального образования Центросоюза Российской Федерации «Сибирский университет потребительской кооперации» (на основании заявления в связи с наличием инженерных сетей) в части уменьшения минимального отступа от границ земельного участка, за пределами которого запрещено строительство зданий, строений, сооружений, с кадастровым номером 54:35:064310:1218 площадью 1,0340 га, расположенного по адресу: обл. Новосибирская, г. Новосибирск, пр. Карла Маркса, 26 в Ленинском районе (зона объектов среднего и высшего профессионального образования, научно-исследовательских учреждений (ОД-2)), с 3 м до 0 м со стороны пр. Карла Маркса, с 3 м до 1,5 м со стороны земельного участка с кадастровым номером 54:35:064310:19.

1.13. Обществу с ограниченной ответственностью МЖК «Энергетик» (на основании заявления в связи с неровной формой рельефа земельного участка) в части уменьшения минимального процента застройки с 15 % до 14 % в границах земельного участка с кадастровым номером 54:35:082610:86 площадью 1,9311 га, расположенного по адресу: обл. Новосибирская, г. Новосибирск, ул. Первомайская в Первомайском районе (зона застройки средне- и многоквартирными жилыми домами (Ж-1)).

1.14. Открытому акционерному обществу «НОВОСИБИРСКИЙ ИНСТРУМЕНТАЛЬНЫЙ ЗАВОД» (на основании заявления в связи с наличием инженерных сетей) в части уменьшения минимального отступа от границ земельного участка, за пределами которого запрещено строительство зданий, строений, сооружений, с кадастровым номером 54:35:074240:32 площадью 0,1797 га, расположенного по адресу: обл. Новосибирская, г. Новосибирск, ул. Большевикская, 177 в Октябрьском районе (зона производственных объектов с различными нормативами воздействия на окружающую среду (П-1)), с 3 м до 0 м с южной стороны, с 3 м до 0 м северо-восточной стороны, с 3 м до 0 м юго-восточной стороны в габаритах существующего объекта капитального строительства.

1.15. Обществу с ограниченной ответственностью «Техмаш» (на основании заявления в связи с наличием инженерных сетей) в части уменьшения минимального отступа от границ земельного участка, за пределами которого запрещено строительство зданий, строений, сооружений, с кадастровым номером 54:35:051890:1 площадью 0,5753 га, расположенного по адресу: обл. Новосибирская, г. Новосибирск, проезд Северный, 10б в Кировском районе (зона производственных объектов с различными нормативами воздействия на окружающую среду (П-1)), с 3 м до 0 м с южной стороны, с 3 м до 0 м восточной стороны.

2. Комиссии по подготовке проекта правил землепользования и застройки города Новосибирска провести 19.03.2013 в 16.00 час. публичные слушания по адресу: 630091, г. Новосибирск, Красный проспект, 50, кабинет 409.

3. Определить местонахождение комиссии по подготовке проекта правил землепользования и застройки города Новосибирска по адресу: 630091, г. Новосибирск, Красный проспект, 50, кабинет 504, адрес электронной почты: [espasskaya@admnsk.ru](mailto:espasskaya@admnsk.ru), контактный телефон 227-54-48.

4. Предложить гражданам, проживающим в пределах соответствующей территориальной зоны, правообладателям земельных участков, имеющих общие границы с земельным участком, применительно к которому запрашивается разрешение, правообладателям объектов капитального строительства, расположенных на земельных участках, имеющих общие границы с земельным участком, применительно к которому запрашивается разрешение, и правообладателям помещений, являющихся частью объекта капитального строительства, применительно к которому запрашивается разрешение, не позднее пяти дней до даты проведения публичных слушаний направить в комиссию по подготовке проекта правил землепользования и застройки города Новосибирска свои предложения по внесенным на публичные слушания предоставления разрешений на отклонение от предельных параметров разрешенного строительства, реконструкции объектов капитального строительства.

5. Департаменту строительства и архитектуры мэрии города Новосибирска разместить постановление на официальном сайте города Новосибирска.

6. Департаменту информационной политики мэрии города Новосибирска обеспечить опубликование постановления в установленном порядке.

7. Контроль за исполнением постановления возложить на заместителя мэра города Новосибирска - начальника департамента строительства и архитектуры мэрии города Новосибирска.

Мэр города Новосибирска

В. Ф. Городецкий

## МЭРИЯ ГОРОДА НОВОСИБИРСКА

### ПОСТАНОВЛЕНИЕ

От 01.03.2013

№ 1988

**О внесении изменений в приложение 2 к постановлению мэрии города Новосибирска от 06.02.2013 № 970 «Об организации проведения общегородских ярмарок на территории города Новосибирска, ярмарок и расширенных продаж на территории районов города Новосибирска в 2013 году»**

В соответствии с ходатайством администрации Первомайского района города Новосибирска от 12.02.2013 № 57/01-06/00461

ПОСТАНОВЛЯЮ:

1. Внести следующие изменения в приложение 2 к постановлению мэрии города Новосибирска от 06.02.2013 № 970 «Об организации проведения общегородских ярмарок на территории города Новосибирска, ярмарок и расширенных продаж на территории районов города Новосибирска в 2013 году»:

1.1. Изложить строку 8.1 в редакции приложения к настоящему постановлению.

1.2. Дополнить строкой 8.6 в редакции приложения к настоящему постановлению.

2. Управлению потребительского рынка мэрии города Новосибирска обеспечить размещение информации об изданном постановлении на официальном сайте города Новосибирска и представить ее в департамент информационной политики мэрии города Новосибирска.

3. Департаменту информационной политики мэрии города Новосибирска обеспечить опубликование постановления в установленном порядке.

4. Контроль за исполнением постановления возложить на начальника департамента промышленности, инноваций и предпринимательства мэрии города Новосибирска.

Мэр города Новосибирска

В. Ф. Городецкий

### ИЗМЕНЕНИЯ

в план проведения ярмарок и расширенных продаж на территории районов города Новосибирска в 2013 году

№ п.	Место проведения	Вид мероприятия	Дата и время проведения	Ответственный за исполнение
1	2	3	4	5
8.1	Ул. Маяковского (территория, прилегающая к парку культуры и отдыха «Первомайский»)	Расширенная продажа продовольственных товаров	04.08.2013 с 10.00 до 16.00 час.	Администрация Первомайского района города Новосибирска
8.6	Ул. Физкультурная (территория, прилегающая к зданию администрации Первомайского района города Новосибирска)	Расширенная продажа продовольственных товаров	01.03.2013 с 10.00 до 16.00 час.	Администрация Первомайского района города Новосибирска

\_\_\_\_\_

## МЭРИЯ ГОРОДА НОВОСИБИРСКА

### ПОСТАНОВЛЕНИЕ

От 01.03.2013

№ 2000

**Об утверждении административного регламента предоставления муниципальной услуги по выдаче специального разрешения на движение по автомобильным дорогам местного значения транспортного средства, осуществляющего перевозку опасных грузов**

В целях обеспечения доступности и повышения качества предоставления муниципальных услуг, в соответствии с Федеральным законом от 27.07.2010 № 210-ФЗ «Об организации предоставления государственных и муниципальных услуг», постановлением мэрии города Новосибирска от 30.01.2012 № 613 «Об утверждении Порядка разработки и утверждения административных регламентов предоставления муниципальных услуг»

ПОСТАНОВЛЯЮ:

1. Утвердить административный регламент предоставления муниципальной услуги по выдаче специального разрешения на движение по автомобильным дорогам местного значения транспортного средства, осуществляющего перевозку опасных грузов (приложение).

2. Главному управлению благоустройства и озеленения мэрии города Новосибирска разместить административный регламент предоставления муниципальной услуги по выдаче специального разрешения на движение по автомобильным дорогам местного значения транспортного средства, осуществляющего перевозку опасных грузов, на официальном сайте города Новосибирска.

3. Признать утратившим силу постановление мэрии города Новосибирска от 28.06.2012 № 6384 «Об утверждении административного регламента предоставления муниципальной услуги по выдаче специальных разрешений на перевозку опасных грузов по автомобильным дорогам местного значения».

4. Департаменту информационной политики мэрии города Новосибирска обеспечить опубликование постановления в установленном порядке.

5. Ответственность за исполнение постановления возложить на заместителя мэра города Новосибирска – начальника департамента транспорта и дорожно-благоустроительного комплекса мэрии города Новосибирска.

Мэр города Новосибирска

В. Ф. Городецкий



**АДМИНИСТРАТИВНЫЙ РЕГЛАМЕНТ  
предоставления муниципальной услуги по выдаче специального разрешения  
на движение по автомобильным дорогам местного значения транспортного  
средства, осуществляющего перевозку опасных грузов**

**1. Общие положения**

1.1. Административный регламент предоставления муниципальной услуги по выдаче специального разрешения на движение по автомобильным дорогам местного значения транспортного средства, осуществляющего перевозку опасных грузов (далее – административный регламент), разработан в соответствии с Федеральным законом от 27.07.2010 № 210-ФЗ «Об организации предоставления государственных и муниципальных услуг», постановлением мэрии города Новосибирска от 30.01.2012 № 613 «Об утверждении Порядка разработки и утверждения административных регламентов предоставления муниципальных услуг».

1.2. Административный регламент устанавливает порядок и стандарт предоставления муниципальной услуги по выдаче специального разрешения на движение по автомобильным дорогам местного значения транспортного средства, осуществляющего перевозку опасных грузов (переоформление специального разрешения на движение по автомобильным дорогам местного значения транспортного средства, осуществляющего перевозку опасных грузов) (далее – муниципальная услуга), в том числе в электронной форме – на предоставление муниципальной услуги, с использованием федеральной государственной информационной системы «Единый портал государственных и муниципальных услуг (функций)» (далее – Единый портал государственных и муниципальных услуг) и информационно-коммуникационной сети Интернет с соблюдением норм законодательства Российской Федерации о защите персональных данных, а также состав, последовательность и сроки выполнения административных процедур, требования к порядку их выполнения, порядок и формы контроля за исполнением административного регламента, досудебный (внесудебный) порядок обжалования заявителем решений и действий (бездействия) мэрии города Новосибирска (далее – мэрия), предоставляющей муниципальную услугу, должностного лица мэрии либо муниципального служащего при предоставлении муниципальной услуги.

1.3. Муниципальная услуга предоставляется физическим или юридическим лицам при движении их транспортных средств, осуществляющих перевозку опасных грузов, по автомобильным дорогам местного значения городского округа,

относящимся к собственности города Новосибирска, в случае если маршрут или часть маршрута указанного транспортного средства проходят по автомобильным дорогам местного значения городского округа и не проходят по автомобильным дорогам федерального, регионального или межмуниципального значения, участкам таких автомобильных дорог (далее – заявитель).

## 2. Стандарт предоставления муниципальной услуги

2.1. Наименование муниципальной услуги: выдача специального разрешения на движение по автомобильным дорогам местного значения транспортного средства, осуществляющего перевозку опасных грузов (далее – выдача специального разрешения) (переоформление специального разрешения на движение по автомобильным дорогам местного значения транспортного средства, осуществляющего перевозку опасных грузов (далее – переоформление специального разрешения)).

2.2. Муниципальная услуга предоставляется мэрией.

Процедура предоставления муниципальной услуги осуществляется структурным подразделением департамента транспорта и дорожно-благоустроительного комплекса мэрии (далее – департамент) - Главным управлением благоустройства и озеленения мэрии (далее – управление).

Адрес управления: 630005, г. Новосибирск, ул. Фрунзе, 96.

График приема заявителей:

понедельник – с 9.00 до 12.00 час.;

вторник, четверг – с 9.00 до 12.00 час., с 15.00 до 17.00 час.

Контактный телефон: 224-47-95.

Адрес электронной почты: [AKohan@admnsk.ru](mailto:AKohan@admnsk.ru).

Адрес официального сайта города Новосибирска: <http://novo-sibirsk.ru/>, <http://новосибирск.рф/>.

Сведения о месте нахождения и контактных телефонах, адресах электронной почты управления размещаются на информационных стендах, официальном сайте города Новосибирска, на Едином портале государственных и муниципальных услуг ([www.gosuslugi.ru](http://www.gosuslugi.ru)).

2.3. Результатом рассмотрения заявления о предоставлении муниципальной услуги является:

выдача специального разрешения;

отказ в предоставлении муниципальной услуги.

2.4. Предоставление муниципальной услуги по выдаче специального разрешения осуществляется в течение четырех рабочих дней со дня регистрации заявления.

Предоставление муниципальной услуги по переоформлению специального разрешения осуществляется в течение трех рабочих дней со дня регистрации заявления.

2.5. Предоставление муниципальной услуги осуществляется в соответствии с:

Федеральным законом от 06.10.2003 № 131-ФЗ «Об общих принципах органи-

зации местного самоуправления в Российской Федерации» («Российская газета», 08.10.2003, № 202);

Федеральным законом от 27.07.2006 № 152-ФЗ «О персональных данных» («Собрание законодательства Российской Федерации», 2006, № 31 (1 ч.));

Федеральным законом от 08.11.2007 № 257-ФЗ «Об автомобильных дорогах и о дорожной деятельности в Российской Федерации и о внесении изменений в отдельные законодательные акты Российской Федерации» («Российская газета», 2007, № 254);

Налоговым кодексом Российской Федерации (часть вторая) от 05.08.2000 № 117-ФЗ («Парламентская газета», 2000, № 151 - 152);

постановлением Правительства Российской Федерации от 07.07.2011 № 553 «О порядке оформления и представления заявлений и иных документов, необходимых для предоставления государственных и (или) муниципальных услуг, в форме электронных документов» («Собрание законодательства Российской Федерации», 2011, № 29);

приказом Министерства транспорта Российской Федерации от 04.07.2011 № 179 «Об утверждении Порядка выдачи специального разрешения на движение по автомобильным дорогам транспортного средства, осуществляющего перевозку опасных грузов» (зарегистрирован Минюстом России 13.09.2011 № 21782, «Российская газета», 2011, № 213);

постановлением мэрии города Новосибирска от 28.06.2012 № 6290 «Об утверждении Положения о Главном управлении благоустройства и озеленения мэрии города Новосибирска»;

постановлением мэрии города Новосибирска от 16.11.2012 № 11682 «Об утверждении Положения об особенностях подачи и рассмотрения жалоб на решения и действия (бездействие) мэрии города Новосибирска, предоставляющей муниципальную услугу, должностного лица мэрии города Новосибирска либо муниципального служащего» («Бюллетень органов местного самоуправления города Новосибирска», 2012, № 88).

2.6. Основаниями для переоформления специального разрешения являются преобразование юридического лица, изменение его наименования или места нахождения либо изменение фамилии, имени или места жительства физического лица (индивидуального предпринимателя).

2.7. Документы, необходимые для предоставления муниципальной услуги, в письменной форме могут быть поданы:

на бумажном носителе непосредственно в управление или почтовым отправлением по месту нахождения управления;

в электронной форме посредством Единого портала государственных и муниципальных услуг.

При представлении документов через Единый портал государственных и муниципальных услуг документы, необходимые для предоставления муниципальной услуги в соответствии с законодательными или иными нормативными правовыми актами, которые должен представить заявитель, представляются в форме электрон-

ных документов, подписанных электронной подписью.

Допускается подача заявления с приложением документов, указанных в подпункте 2.8, путем направления их в адрес управления посредством факсимильной связи с последующим представлением оригинала заявления и вышеуказанных документов.

2.8. Перечень документов, представляемых заявителем (его представителем) для оказания муниципальной услуги:

заявление о получении специального разрешения на движение по автомобильным дорогам местного значения городского округа, относящимся к собственности города Новосибирска, транспортного средства, осуществляющего перевозку опасных грузов (далее – заявление) (приложение 1).

При обращении за получением специального разрешения заявителем (его представителем) представляются:

копия свидетельства о регистрации транспортного средства, предполагаемого к использованию для перевозки опасных грузов, а также документа, подтверждающего право владения таким транспортным средством на законных основаниях, если оно не является собственностью заявителя;

копия свидетельства о допуске транспортного средства к перевозке опасных грузов; копия свидетельства о подготовке водителя транспортного средства, перевозящего опасные грузы;

документы, подтверждающие полномочия представителя, в случае подачи заявления представителем.

После выдачи реквизита на оплату государственной пошлины в соответствии с подпунктом 2.9 заявителем (его представителем) представляется копия платежного документа, подтверждающего ее оплату.

При обращении за переоформлением специального разрешения заявителем (его представителем) представляются документы, подтверждающие изменения, в соответствии с подпунктом 2.6.

В случае если для предоставления муниципальной услуги необходима обработка персональных данных лица, не являющегося заявителем, и если в соответствии с федеральным законом обработка таких персональных данных может осуществляться с согласия указанного лица, при обращении за получением муниципальной услуги заявитель дополнительно представляет документы, подтверждающие получение согласия указанного лица или его законного представителя на обработку персональных данных указанного лица. Документы, подтверждающие получение согласия, могут быть представлены, в том числе, в форме электронного документа. Действие данного подпункта не распространяется на лиц, признанных безвестно отсутствующими, и на разыскиваемых лиц, место нахождения которых не установлено уполномоченным федеральным органом исполнительной власти.

Все документы подаются на русском языке либо должны иметь заверенный в установленном законом порядке перевод на русский язык.

2.9. При предоставлении муниципальной услуги по выдаче специального разрешения с заявителя взимается государственная пошлина в размере 800 рублей в со-

ответствии с подпунктом 111 пункта 1 статьи 333.33 Налогового кодекса Российской Федерации (часть вторая) от 05.08.2000 № 117-ФЗ.

При предоставлении муниципальной услуги по переоформлению специального разрешения государственная пошлина не взимается.

2.10. Основание для приостановления процедуры предоставления муниципальной услуги: муниципальная услуга по выдаче специального разрешения приостанавливается со дня выдачи заявителю (его представителю) реквизита на оплату государственной пошлины в соответствии с подпунктом 2.9 до дня представления копии платежного документа, подтверждающего ее оплату.

Основания для приостановления муниципальной услуги по переоформлению специального разрешения отсутствуют.

2.11. Перечень оснований для отказа в предоставлении муниципальной услуги: отсутствие у мэрии права выдавать специальное разрешение по заявленному маршруту;

представление недостоверных и (или) неполных сведений, а также отсутствие документов, указанных в подпункте 2.8.

2.12. Основания для отказа в принятии заявления и документов отсутствуют.

2.13. Срок действия специального разрешения составляет не более одного года.

2.14. Максимальный срок ожидания в очереди при подаче заявления и прилагаемых к нему документов, необходимых для оказания муниципальной услуги, не должен превышать 60 минут, максимальный срок ожидания в очереди при получении результата предоставления муниципальной услуги – 30 минут.

2.15. Регистрация заявления и документов на предоставление муниципальной услуги осуществляется в день поступления соответствующего заявления и документов к специалисту управления, ответственному за рассмотрение и оформление документов (далее – специалист управления).

2.16. Для получения информации по вопросам предоставления муниципальной услуги, в том числе о ходе предоставления муниципальной услуги, заявитель по своему усмотрению может обратиться:

в устной форме лично в часы приема в управление или по телефону в соответствии с режимом работы управления;

в письменной форме лично или почтовым отправлением в адрес управления;

в электронной форме с использованием информационно-телекоммуникационной сети Интернет, в том числе через Единый портал государственных и муниципальных услуг.

При устном обращении (лично или по телефону) заявителя за информацией по вопросам предоставления муниципальной услуги, в том числе о ходе предоставления муниципальной услуги, специалист управления (лично или по телефону) осуществляет устное информирование обратившегося за информацией заявителя.

При устном обращении заявителя лично содержание устного обращения заносится в карточку личного приема заявителя. В случае если изложенные в устном обращении факты и обстоятельства являются очевидными и не требуют дополнительной проверки, ответ на обращение с согласия заявителя может быть дан уст-

но в ходе личного приема, о чем делается запись в карточке личного приема заявителя. Устное информирование каждого обратившегося за информацией заявителя осуществляется не более 20 минут. Время ожидания в очереди при личном обращении не должно превышать 30 минут.

Ответ на телефонный звонок должен содержать информацию о фамилии, имени, отчестве и должности специалиста, принявшего телефонный звонок.

При ответах на телефонные звонки и обращения заявителей лично в часы приема специалисты управления подробно и в вежливой форме информируют обратившихся по интересующим их вопросам.

Если для подготовки ответа на устное обращение требуется более 20 минут, специалисты управления, осуществляющие устное информирование, предлагают заявителю назначить другое удобное для него время для устного информирования либо направить заявителю письменный ответ посредством почтового отправления либо в электронной форме.

Письменное информирование заявителя осуществляется при получении от него письменного обращения лично, посредством почтового отправления или обращения в электронной форме о предоставлении информации по вопросам предоставления муниципальной услуги, в том числе о ходе предоставления муниципальной услуги. Обращение регистрируется в день его поступления.

Письменный ответ подписывается начальником управления, содержит фамилию и номер телефона исполнителя и выдается заявителю лично или направляется по почтовому адресу, указанному в обращении, или по электронной почте, указанной в обращении, или через Единый портал государственных и муниципальных услуг.

Если в письменном обращении не указаны фамилия физического лица (наименование юридического лица), направившего обращение, и почтовый адрес, адрес электронной почты, по которому должен быть направлен ответ, ответ на обращение не дается.

Ответ на обращение направляется заявителю в течение 25 дней со дня регистрации обращения в управлении.

2.17. Помещения, выделенные для предоставления муниципальной услуги, соответствуют санитарно-эпидемиологическим правилам и нормативам.

Здание, в котором предоставляется муниципальная услуга, оборудовано системами пожарной сигнализации, средствами пожаротушения, предусмотрены пути эвакуации. Предусмотрены места общего пользования (туалеты), гардероб.

На территории, прилегающей к зданию, оборудуются парковочные места для стоянки легкового автотранспорта, в том числе не менее десяти процентов мест (но не менее одного места) для парковки специальных автотранспортных средств инвалидов.

Доступ заявителей к парковочным местам является бесплатным.

Вход в здание оформляется табличкой, информирующей о наименовании органа (организации), предоставляющего муниципальную услугу.

Вход в здание оборудуется устройством для маломобильных групп граждан.

Помещения для приема заявителей оборудуются пандусами, лифтами, санитар-

но-техническими помещениями (доступными для инвалидов), расширенными проходами, позволяющими обеспечить беспрепятственный доступ заявителей, включая заявителей, использующих кресла-коляски и собак-проводников.

Места ожидания в очереди оборудуются стульями, кресельными секциями.

Места для информирования, предназначенные для ознакомления заявителей с информационными материалами, оборудуются информационным стендом.

Информационный стенд располагается в доступном месте и содержит следующую информацию:

- о порядке предоставления муниципальной услуги (в текстовом виде и в виде блок-схемы, наглядно отображающей алгоритм прохождения административной процедуры);

  - текст административного регламента с приложениями;

- о месте нахождения управления, графике работы, номерах справочных телефонов, адресах официального сайта города Новосибирска и электронной почты управления, где заинтересованные лица могут получить информацию, необходимую для предоставления муниципальной услуги;

  - график работы, номер кабинета, в котором предоставляется муниципальная услуга, фамилию, имя, отчество специалиста, ответственного за предоставление муниципальной услуги;

- выдержки из нормативных правовых актов по наиболее часто задаваемым вопросам.

2.18. Показателями доступности муниципальной услуги являются:

- возможность получения заявителем полной и достоверной информации о порядке предоставления муниципальной услуги, в том числе в электронной форме;

  - транспортная доступность мест предоставления муниципальной услуги;

  - обеспечение беспрепятственного доступа к местам предоставления муниципальной услуги для маломобильных групп граждан (входы в помещения оборудуются пандусами, расширенными проходами, позволяющими обеспечить беспрепятственный доступ маломобильных групп граждан, включая инвалидов, использующих кресла-коляски и собак-проводников);

  - наличие бесплатной парковки автотранспортных средств, в том числе парковки для специальных транспортных средств инвалидов;

  - предоставление бесплатно информации о предоставлении муниципальной услуги.

2.19. Показатели качества муниципальной услуги:

- исполнение обращения в установленные сроки;

- соблюдение порядка выполнения административных процедур.

### **3. Административные процедуры предоставления муниципальной услуги**

Блок–схема последовательности административных процедур при предоставлении муниципальной услуги приводится в приложении 2.

### **3.1. Прием заявления и документов на получение муниципальной услуги**

3.1.1. Основанием для начала административной процедуры по приему заявления и документов на получение муниципальной услуги является обращение заявителя (его представителя) в письменной форме с заявлением и документами в соответствии с подпунктом 2.8 в управление.

3.1.2. Специалист управления:

принимает заявление;

проверяет правильность и полноту его заполнения;

наличие прилагаемых к заявлению документов в соответствии с подпунктом 2.8;

вносит запись в журнал регистрации заявлений и выдачи специальных разрешений на движение по автомобильным дорогам местного значения городского округа, относящимся к собственности города Новосибирска, транспортного средства, осуществляющего перевозку опасных грузов (далее – журнал) (приложение 3).

3.1.3. Документы, поступившие почтовым отправлением или через Единый портал государственных и муниципальных услуг, регистрируются в день их поступления в управление.

Документы, поступившие в электронной форме, регистрируются на Едином портале государственных и муниципальных услуг. Датой приема документов является дата их регистрации на Едином портале государственных и муниципальных услуг.

3.1.4. Результатом выполнения административной процедуры по приему заявления и документов на получение муниципальной услуги является прием заявления и документов и регистрация заявления в журнале.

3.1.5. Срок выполнения административной процедуры по приему заявления и документов на получение муниципальной услуги составляет один рабочий день.

### **3.2. Проверка заявления и документов на установление наличия права на получение муниципальной услуги. Принятие решения о предоставлении или об отказе в предоставлении муниципальной услуги**

3.2.1. Основанием для начала административной процедуры по проверке заявления и документов на установление наличия права на получение муниципальной услуги и принятию решения о предоставлении или об отказе в предоставлении муниципальной услуги является регистрация заявления и документов.

3.2.2. В течение двух рабочих дней со дня регистрации заявления о получении специального разрешения специалист управления проверяет полноту и достоверность указанных сведений, соответствие технических характеристик транспортного средства требованиям безопасности при перевозке заявленного опасного груза и устанавливает наличие (отсутствие) у заявителя права на получение муниципальной услуги.

При наличии у заявителя права на получение муниципальной услуги специалист управления уведомляет заявителя (его представителя) по телефону, указанно-



му в заявлении, о необходимости получения реквизитов на оплату государственной пошлины в соответствии с подпунктом 2.9 и выдает реквизиты на оплату государственной пошлины.

3.2.3. При рассмотрении заявления на переоформление специального разрешения специалист управления в течение одного рабочего дня осуществляет проверку представленных заявителем (его представителем) документов в соответствии с подпунктом 2.8 на предмет полноты и достоверности сведений, указанных в представленных документах, и устанавливает наличие (отсутствие) у заявителя права на получение муниципальной услуги.

3.2.4. При наличии оснований для отказа в предоставлении муниципальной услуги, предусмотренных в подпункте 2.11, специалист управления в течение одного рабочего дня осуществляет подготовку уведомления об отказе в выдаче (в переоформлении) специального разрешения на движение по автомобильным дорогам местного значения городского округа, относящимся к собственности города Новосибирска, транспортного средства, осуществляющего перевозку опасных грузов (далее – уведомление об отказе) (приложение 4), с указанием правовых оснований отказа, подписывает у начальника управления, заверяет печатью и направляет уведомление об отказе по адресу, указанному в заявлении.

3.2.5. Предоставление муниципальной услуги по выдаче специального разрешения приостанавливается до дня представления заявителем копии платежного документа, подтверждающего оплату государственной пошлины в соответствии с подпунктом 2.9.

3.2.6. Результатом выполнения административной процедуры по проверке заявления и документов на установление наличия права на получение муниципальной услуги и принятию решения о предоставлении или об отказе в предоставлении муниципальной услуги является установление специалистом управления наличия (отсутствия) у заявителя права на получение муниципальной услуги и выдача реквизитов на оплату государственной пошлины (в случае выдачи специального разрешения) либо отказ в предоставлении муниципальной услуги.

3.2.7. Срок выполнения административной процедуры по проверке заявления и документов на установление наличия права на получение муниципальной услуги и принятию решения о предоставлении или об отказе в предоставлении муниципальной услуги составляет три рабочих дня.

Срок выполнения административной процедуры по проверке заявления и документов на установление наличия права на получение муниципальной услуги и принятию решения о предоставлении или об отказе в предоставлении муниципальной услуги по переоформлению специального разрешения составляет два рабочих дня.

### **3.3. Подготовка и выдача результата предоставления муниципальной услуги**

3.3.1. Основанием для начала административной процедуры по подготовке и выдаче результата предоставления муниципальной услуги является представление

заявителем (его представителем) копии платежного документа, подтверждающего оплату государственной пошлины в соответствии с подпунктом 2.9, или установление наличия права на получение муниципальной услуги по переоформлению специального разрешения.

3.3.2. Специалист управления в течение одного рабочего дня со дня представления заявителем (его представителем) копии платежного документа, подтверждающего оплату государственной пошлины в соответствии с подпунктом 2.9, или со дня установления наличия права на получение муниципальной услуги по переоформлению специального разрешения осуществляет подготовку специального разрешения на движение по автомобильным дорогам местного значения городского округа, относящимся к собственности города Новосибирска, транспортного средства, осуществляющего перевозку опасных грузов (далее – специальное разрешение), оформляет его на бланке (приложение 5) за подписью начальника управления и заверяет печатью.

3.3.3. Специалист управления осуществляет регистрацию специального разрешения в журнале.

3.3.4. Специалист управления производит выдачу заявителю (его представителю) специального разрешения под роспись в журнале.

Копия специального разрешения с комплектом представленных заявителем документов или уведомление об отказе хранится в управлении в течение трех лет.

3.3.5. Специалист управления заносит информацию о выданном специальном разрешении в реестр выданных специальных разрешений на движение по автомобильным дорогам местного значения городского округа, относящимся к собственности города Новосибирска, транспортного средства, осуществляющего перевозку опасных грузов (приложение 6).

3.3.6. Результатом выполнения административной процедуры по подготовке и выдаче результата предоставления муниципальной услуги является выдача заявителю (его представителю) специального разрешения.

3.3.7. Срок выполнения административной процедуры по подготовке и выдаче результата предоставления муниципальной услуги составляет один рабочий день.

#### **4. Формы контроля за исполнением административного регламента**

4.1. Контроль за предоставлением муниципальной услуги осуществляется в форме текущего контроля за соблюдением и исполнением специалистами управления последовательности административных действий, определенных административными процедурами по предоставлению муниципальной услуги, плановых и внеплановых проверок полноты и качества предоставления муниципальной услуги.

4.2. Текущий контроль за соблюдением и исполнением положений специалистами управления последовательности административных действий, определенных административными процедурами по предоставлению муниципальной услуги, и принятием в ходе предоставления муниципальной услуги решений осуществляется начальником отдела организации дорожного движения управления.

4.3. Контроль за полнотой и качеством предоставления муниципальной услуги включает в себя проведение плановых и внеплановых проверок с целью выявления и установления нарушений прав заявителей, принятие мер для устранения соответствующих нарушений.

Для проведения проверки полноты и качества предоставления муниципальной услуги создается комиссия, состав которой утверждается приказом заместителя мэра города Новосибирска – начальника департамента транспорта и дорожно-благоустроительного комплекса мэрии (далее – заместитель мэра - начальник департамента). Периодичность проведения проверок носит плановый (осуществляется на основании годовых планов работы) и внеплановый характер (по конкретному обращению).

Результаты проверки оформляются в виде акта, в котором отмечаются выявленные недостатки и указываются предложения об их устранении.

Акт подписывается всеми членами комиссии.

4.4. По результатам контроля, в случае выявления нарушений прав заявителей, виновные лица привлекаются к дисциплинарной ответственности в соответствии с законодательством Российской Федерации.

#### **5. Досудебное (внесудебное) обжалование решений и действий (бездействия) мэрии, предоставляющей муниципальную услугу, должностного лица мэрии либо муниципального служащего**

5.1. Заявитель имеет право обжаловать решения и действия (бездействие) мэрии, предоставляющей муниципальную услугу, должностных лиц мэрии либо муниципальных служащих, принятые (осуществляемые) в ходе предоставления муниципальной услуги, в досудебном (внесудебном) порядке.

5.2. Заявитель имеет право обратиться с жалобой, в том числе в следующих случаях:

нарушения срока регистрации заявления о предоставлении муниципальной услуги;

нарушения срока предоставления муниципальной услуги;

требования у заявителя документов, не предусмотренных нормативными правовыми актами Российской Федерации, Новосибирской области, муниципальными правовыми актами города Новосибирска для предоставления муниципальной услуги;

отказа в приеме заявления о предоставлении муниципальной услуги;

отказа в предоставлении муниципальной услуги, если основания отказа не предусмотрены нормативными правовыми актами Российской Федерации, Новосибирской области, муниципальными правовыми актами города Новосибирска для предоставления муниципальной услуги;

затребования с заявителя при предоставлении муниципальной услуги платы, не предусмотренной нормативными правовыми актами Российской Федерации, Новосибирской области, муниципальными правовыми актами города Новосибирска;

отказа мэрии, должностного лица мэрии в исправлении допущенных опечаток и ошибок в выданных в результате предоставления муниципальной услуги документах либо нарушения установленного срока таких исправлений.

5.3. Требования к порядку подачи жалобы:

жалоба на решение, принятое мэрией, направляется мэру города Новосибирска (далее – мэру), первому заместителю мэра;

жалоба на решение и действия (бездействие) заместителя мэра – начальника департамента направляется мэру, первому заместителю мэра;

жалоба на решение и действия (бездействие) начальника управления направляется заместителю мэра – начальнику департамента;

жалоба на действия (бездействие) муниципальных служащих управления подается начальнику управления.

5.4. Жалоба подается заявителем (его представителем) в письменной форме на бумажном носителе, в том числе при личном приеме заявителя, или в электронной форме. Регистрация жалобы осуществляется в день ее поступления.

5.5. Жалоба в письменной форме на бумажном носителе может быть подана:

непосредственно в отдел корреспонденции – канцелярию управления организационной работы мэрии, отдел контроля департамента или управления;

почтовым отправлением по месту нахождения мэрии, департамента или управления;

в ходе личного приема мэра, первого заместителя мэра, заместителя мэра – начальника департамента, начальника управления.

При подаче жалобы при личном приеме заявитель представляет документ, удостоверяющий его личность в соответствии с законодательством Российской Федерации.

При подаче жалобы через представителя представляется документ, подтверждающий полномочия представителя.

5.6. В электронной форме жалоба может быть подана заявителем посредством: официального сайта города Новосибирска, в информационно-телекоммуникационной сети Интернет;

Единого портала государственных и муниципальных услуг.

При подаче жалобы в электронной форме документ, подтверждающий полномочия представителя, может быть представлен в форме электронного документа, подписанного электронной подписью, вид которой предусмотрен законодательством Российской Федерации, при этом документ, удостоверяющий личность заявителя, не требуется.

5.7. Жалоба должна содержать:

наименование органа, предоставляющего муниципальную услугу, должностного лица органа, предоставляющего муниципальную услугу, либо муниципального служащего, решения и действия (бездействие) которых обжалуются;

фамилию, имя, отчество руководителя (наименование) заявителя, сведения о месте нахождения, а также номер (номера) контактного телефона, адрес (адреса) электронной почты (при наличии) и почтовый адрес, по которому должен быть на-

правлен ответ заявителю;

сведения об обжалуемых решениях и действиях (бездействии) мэрии, должностного лица мэрии либо муниципального служащего;

доводы, на основании которых заявитель не согласен с решением и действием (бездействием) мэрии, должностного лица мэрии либо муниципального служащего.

Заявителем могут быть представлены документы (при наличии), подтверждающие доводы заявителя, либо их копии.

5.8. Жалоба подлежит рассмотрению в течение 15 рабочих дней со дня ее регистрации, а в случае обжалования отказа мэрии, должностного лица мэрии в приеме документов у заявителя либо в исправлении допущенных опечаток и ошибок или в случае обжалования нарушения установленного срока таких исправлений - в течение пяти рабочих дней со дня ее регистрации.

В случае если жалоба подана заявителем в структурное подразделение мэрии, должностному лицу мэрии, в компетенцию которого не входит принятие решения по жалобе в соответствии с подпунктом 5.3, указанное структурное подразделение мэрии, должностное лицо мэрии в течение трех рабочих дней со дня ее регистрации направляет жалобу в уполномоченное на ее рассмотрение структурное подразделение мэрии, должностному лицу мэрии и в письменной форме информирует заявителя о перенаправлении жалобы.

Срок рассмотрения жалобы исчисляется со дня регистрации жалобы в уполномоченном на ее рассмотрение структурном подразделении мэрии, отделе по организационному обеспечению деятельности уполномоченного должностного лица мэрии.

5.9. По результатам рассмотрения жалобы должностное лицо мэрии, наделенное полномочиями по рассмотрению жалоб в соответствии с подпунктом 5.3, принимает одно из следующих решений:

удовлетворяет жалобу, в том числе в форме отмены принятого решения, исправления мэрией, предоставляющей муниципальную услугу, опечаток и ошибок в выданных в результате предоставления муниципальной услуги документах, возврата заявителю денежных средств, взимание которых не предусмотрено нормативными правовыми актами Российской Федерации, Новосибирской области, муниципальными правовыми актами города Новосибирска, а также в иных формах;

отказывает в удовлетворении жалобы.

5.10. Не позднее дня, следующего за днем окончания рассмотрения жалобы, указанного в подпункте 5.9, заявителю в письменной форме и, по желанию заявителя, в электронной форме направляется мотивированный ответ о результатах рассмотрения жалобы.

5.11. В письменном ответе по результатам рассмотрения жалобы указывается: наименование структурного подразделения мэрии, предоставляющего муниципальную услугу, рассмотревшего жалобу, должность, фамилия, имя, отчество (при наличии) должностного лица мэрии, принявшего решение по жалобе;

номер, дата, место принятия решения, включая сведения о должностном лице,

решение или действие (бездействие) которого обжалуется;

фамилия, имя, отчество (при наличии) или наименование заявителя;

основания для принятия решения по жалобе;

принятое по жалобе решение;

если жалоба признана обоснованной, - сроки устранения выявленных нарушений;

сведения о порядке обжалования принятого по жалобе решения.

5.12. Если текст жалобы в письменной форме не поддается прочтению, ответ на жалобу не дается и она не подлежит направлению на рассмотрение в государственный орган, орган местного самоуправления или должностному лицу в соответствии с их компетенцией, о чем в течение семи дней со дня регистрации жалобы сообщается заявителю, направившему жалобу, если его фамилия (наименование) и почтовый адрес или адрес электронной почты поддаются прочтению.

Если в тексте жалобы содержатся нецензурные либо оскорбительные выражения, угрозы жизни, здоровью и имуществу должностного лица мэрии, а также членов его семьи, должностное лицо мэрии, наделенное полномочиями по рассмотрению жалоб в соответствии с подпунктом 5.3, вправе оставить жалобу без ответа по существу поставленных в ней вопросов и сообщить заявителю, направившему жалобу, о недопустимости злоупотребления правом.

Если в тексте жалобы содержится вопрос, на который заявителю многократно давались ответы в письменной форме по существу в связи с ранее направленными жалобами, и при этом в жалобе не приводятся новые доводы или обстоятельства, должностное лицо мэрии, наделенное полномочиями по рассмотрению жалоб в соответствии с подпунктом 5.3, вправе принять решение о безосновательности очередной жалобы и прекращении переписки с заявителем по данному вопросу при условии, что указанная жалоба и ранее направляемые жалобы направлялись в одно и то же структурное подразделение мэрии или одному и тому же должностному лицу мэрии. О данном решении уведомляется заявитель, направивший жалобу.

Если в тексте жалобы ставится вопрос об обжаловании судебного решения, жалоба возвращается заявителю в течение семи дней со дня ее регистрации с разъяснением порядка обжалования данного судебного решения.

Если в жалобе не указаны фамилия (наименование) заявителя, направившего жалобу, и почтовый адрес (адрес места нахождения), адрес электронной почты, по которому должен быть направлен ответ, ответ на жалобу не дается. Если в указанном обращении содержатся сведения о подготавливаемом, совершаемом или совершенном противоправном деянии, а также о лице, его подготавливающем, совершающем или совершившем, жалоба подлежит направлению в государственный орган в соответствии с его компетенцией.

5.13. Заявитель имеет право на получение информации и документов, необходимых для обоснования и рассмотрения жалобы.

5.14. Для получения информации о порядке подачи и рассмотрения жалобы заявитель по своему усмотрению вправе обратиться в устной форме или в письменной форме лично либо почтовым отправлением либо в электронной форме, в том числе через Единый портал государственных и муниципальных услуг.

5.15. Заявитель вправе оспорить решение по жалобе в судебном порядке в соответствии с законодательством Российской Федерации.

---

Приложение 1  
к административному регламенту  
предоставления муниципальной услуги  
по выдаче специального разрешения на  
движение по автомобильным дорогам  
местного значения транспортного  
средства, осуществляющего перевозку  
опасных грузов

\_\_\_\_\_ (регистрационный номер)

В мэрию города Новосибирска начальнику  
Главного управления благоустройства и  
озеленения мэрии города Новосибирска

\_\_\_\_\_ (инициалы, фамилия)

\_\_\_\_\_ (дата регистрации)

**ЗАЯВЛЕНИЕ**

о получении специального разрешения на движение по автомобильным дорогам местного значения городского округа, относящимся к собственности города Новосибирска, транспортного средства, осуществляющего перевозку опасных грузов

\_\_\_\_\_ (полное наименование юридического лица или Ф. И. О. индивидуального предпринимателя)

\_\_\_\_\_ просит \_\_\_\_\_  
(оформить специальное разрешение, переоформить специальное разрешение)

\_\_\_\_\_ на движение по автомобильным дорогам транспортного средства,

Тип, марка, модель транспортного средства	Государственный регистрационный знак транспортного средства



осуществляющего перевозку опасных грузов (согласно приложению) по маршруту (маршрутам) \_\_\_\_\_

(маршрут (с указанием начального, основных промежуточных и конечного пунктов автомобильных дорог,

по которым проходит маршрут транспортного средства, осуществляющего перевозку опасных грузов)) <\*>

на срок действия с «\_\_» \_\_\_\_\_ 20\_\_ г. по «\_\_» \_\_\_\_\_ 20\_\_ г.

Местонахождение заявителя \_\_\_\_\_  
(индекс, юридический адрес или адрес места жительства заявителя)

\_\_\_\_\_ (индекс, почтовый адрес заявителя)

Телефон (с указанием кода города) \_\_\_\_\_ факс \_\_\_\_\_

ИНН \_\_\_\_\_ ОГРН \_\_\_\_\_

(дополнительная информация, указываемая заявителем при подаче заявления)

Необходимые документы к заявлению прилагаются. Заявитель подтверждает подлинность и достоверность представленных сведений и документов.

\_\_\_\_\_ (должность руководителя)

\_\_\_\_\_ (подпись)

\_\_\_\_\_ (инициалы, фамилия)

М. П.

«\_\_» \_\_\_\_\_ 20\_\_ г.

<\*> При необходимости сведения о начальных, конечных и всех необходимых промежуточных пунктах следования транспортного средства, осуществляющего перевозку опасных грузов по заявленному маршруту (маршрутам), могут быть указаны в приложении к заявлению о получении специального разрешения.

Приложение  
к заявлению о получении  
специального разрешения на  
движение по автомобильным  
дорогам местного значения  
городского округа, относящимся  
к собственности города  
Новосибирска, транспортного  
средства, осуществляющего  
перевозку опасных грузов

1. Сведения о заявленном для перевозки опасном грузе (опасных грузах)

№ п.	Класс, номер ООН, наименование и описание заявленного к перевозке опасного груза
1	2

2. Дополнительные сведения при перевозке опасных грузов

Наименование, местонахождение и телефон грузоотправителя	
Наименование, местонахождение и телефон грузополучателя	
Телефоны вызова аварийных служб по маршруту перевозки	
Адреса и телефоны промежуточных пунктов, куда в случае необходимости можно сдать груз	
Места стоянок (указать при необходимости)	
Места заправки топливом (указать при необходимости)	

\_\_\_\_\_

(должность руководителя)

\_\_\_\_\_

(подпись)

\_\_\_\_\_

(инициалы, фамилия)


М. П.

« \_\_\_ » \_\_\_\_\_ 20\_\_ г.

Приложение 2  
к административному регламенту  
предоставления муниципальной услуги  
по выдаче специального разрешения на  
движение по автомобильным дорогам  
местного значения транспортного средства,  
осуществляющего перевозку опасных грузов

БЛОК–СХЕМА

последовательности административных процедур при предоставлении муниципальной услуги по выдаче специального разрешения на движение по автомобильным дорогам местного значения транспортного средства, осуществляющего перевозку опасных грузов

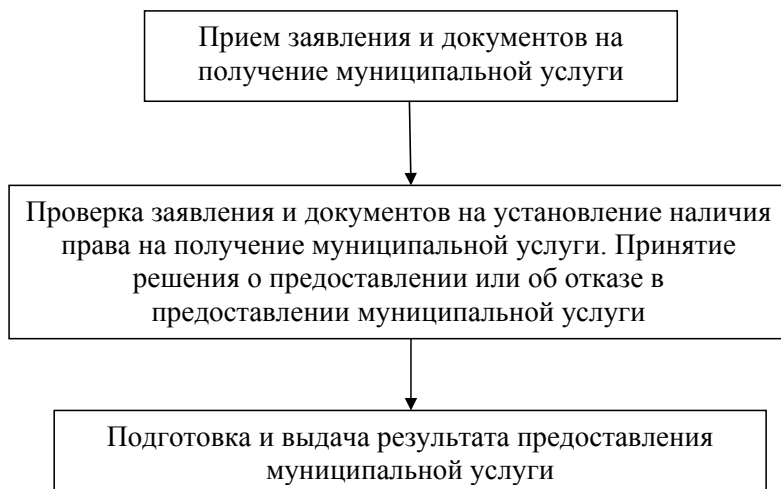



Приложение 4

к административному регламенту предоставления муниципальной услуги по выдаче специального разрешения на движение по автомобильным дорогам местного значения транспортного средства, осуществляющего перевозку опасных грузов

Бланк Главного управления благоустройства и озеленения мэрии города Новосибирска

\_\_\_\_\_  
(Ф. И. О. руководителя организации - перевозчика, ее полное наименование, почтовый индекс и адрес – для юридических лиц, Ф. И. О. – для физических лиц)

УВЕДОМЛЕНИЕ

об отказе в выдаче (в переоформлении) специального разрешения на движение по автомобильным дорогам местного значения городского округа, относящимся к собственности города Новосибирска, транспортного средства, осуществляющего перевозку опасных грузов

\_\_\_\_\_  
(наименование юридического лица или Ф. И. О. физического лица)

\_\_\_\_\_  
(марка, модель, номерной знак)

По результатам рассмотрения заявления и документов, зарегистрированных в управлении от «\_\_» \_\_\_\_\_ 20\_\_ г. № \_\_\_\_, представленных для получения (переоформления) специального разрешения на движение по автомобильным дорогам местного значения городского округа, относящимся к собственности города Новосибирска, транспортного средства, осуществляющего перевозку опасных грузов:

\_\_\_\_\_  
(марка, модель, номерной знак)

принято решение об отказе в выдаче (в переоформлении) специального разрешения на основании \_\_\_\_\_

(указать причину отказа)

---

---

---

---

---

---

---

---

---

---

---

---

« \_\_\_\_ » \_\_\_\_\_ 20 \_\_ г.

Начальник управления \_\_\_\_\_  
(подпись) (инициалы, фамилия)

\_\_\_\_\_

Приложение 5  
к административному регламенту  
предоставления муниципальной услуги  
по выдаче специального разрешения на  
движение по автомобильным дорогам  
местного значения транспортного  
средства, осуществляющего перевозку  
опасных грузов

<p>Специальное разрешение № _____ на движение по автомобильным дорогам местного значения городского округа, относящимся к собственности города Новосибирска, транспортного средства, осуществляющего перевозку опасных грузов</p>	
Наименование и организационно-правовая форма перевозчика	
Местонахождение перевозчика	
Класс, номер ООН, наименование и описание перевозимого опасного груза (опасных грузов)	
Тип, марка, модель транспортного средства	
Государственный регистрационный знак транспортного средства	
Срок действия специального разрешения	с _____ по _____
Маршрут (маршруты) движения транспортного средства, осуществляющего перевозку опасных грузов <*>	
Адрес и телефон грузоотправителя	
Адрес и телефон грузополучателя	
Адреса промежуточных пунктов маршрута перевозки и телефоны аварийной службы	
Места стоянок и заправок топливом	
Ф. И. О. должностного лица уполномоченного органа и дата выдачи разрешения	

М. П.

Оборотная сторона специального разрешения

Особые условия действия специального разрешения	Отметки должностных лиц надзорных контрольных органов
Ограничения	

-----

<\*> При необходимости к специальному разрешению оформляется приложение с указанием начальных, конечных и всех необходимых промежуточных пунктов следования транспортного средства. Приложение оформляется на отдельном листе (листах) с указанием номера специального разрешения, к которому выдано такое приложение, и на каждом листе заверяется подписью должностного лица уполномоченного органа и печатью уполномоченного органа, выдавшего специальное разрешение. При этом в графе «маршрут (маршруты) движения транспортного средства, осуществляющего перевозку опасных грузов» специального разрешения делается запись «согласно приложению на \_\_\_ л.».

\_\_\_\_\_



Приложение 6  
к административному регламенту  
предоставления муниципальной ус-  
луги по выдаче специального разре-  
шения на движение по автомобиль-  
ным дорогам местного значения  
транспортного средства, осущест-  
вляющего перевозку опасных грузов

### РЕЕСТР

выданных специальных разрешений на движение по автомобильным дорогам  
местного значения городского округа, относящимся к собственности  
города Новосибирска, транспортного средства, осуществляющего  
перевозку опасных грузов

Наименование органа, выдавшего специальное разрешение	Класс, номер ООН, наименование и описание разрешенного к перевозке опасного груза	Установленный маршрут перевозки и условия движения по нему	Наименование и местонахождение грузоотправителя и грузополучателя	Сведения о перевозчике: наименование, организационно-правовая форма и место нахождения - для юридического лица; фамилия, имя, отчество, место жительства, данные документа, удостоверяющего личность, - для физического лица	Тип, модель, марка транспортного средства, государственственный регистрационный знак автомобиля, прицепа или полуприцепа	Номер специального разрешения	Дата выдачи и срок действия специального разрешения
1	2	3	4	5	6	7	8

# МАТЕРИАЛЫ НОВОСИБИРСКОЙ ГОРОДСКОЙ МУНИЦИПАЛЬНОЙ ИЗБИРАТЕЛЬНОЙ КОМИССИИ

## НОВОСИБИРСКАЯ ГОРОДСКАЯ МУНИЦИПАЛЬНАЯ ИЗБИРАТЕЛЬНАЯ КОМИССИЯ

### РЕШЕНИЕ

28 февраля 2013 г.

№ 14/88

г. Новосибирск

#### **О месте и времени передачи избирательных бюллетеней для голосования на дополнительных выборах депутата Совета депутатов города Новосибирска пятого созыва по одномандатному избирательному округу № 1**

В соответствии с частями 13, 14 статьи 65 Закона Новосибирской области «О выборах депутатов представительных органов муниципальных образований в Новосибирской области», Новосибирская городская муниципальная избирательная комиссия р е ш и л а:

1. Определить, что ОАО «Советская Сибирь» передает Новосибирской городской муниципальной избирательной комиссии изготовленные бюллетени для голосования на дополнительных выборах депутата Совета депутатов города Новосибирска пятого созыва по одномандатному избирательному округу № 1 в 10.00 час. 5 марта 2013 года в помещении ОАО «Советская Сибирь» (г. Новосибирск, ул. Немировича – Данченко, 104) .

2. Определить, что Новосибирская городская муниципальная избирательная комиссия передает окружной избирательной комиссии по дополнительным выборам депутата Совета депутатов города Новосибирска пятого созыва по одномандатному избирательному округу № 1 избирательные бюллетени для голосования на дополнительных выборах депутата Совета депутатов города Новосибирска пятого созыва по одномандатному избирательному округу № 1 в 10.30 час. 5 марта 2013 года в помещении ОАО «Советская Сибирь» (г. Новосибирск, ул. Немировича – Данченко, 104) .

3. Окружной избирательной комиссии по дополнительным выборам депутата Совета депутатов города Новосибирска пятого созыва по одномандатному избирательному округу № 1 оповестить кандидатов, внесенных в избирательный бюллетень, о месте и времени передачи избирательных бюллетеней.

4. Направить настоящее решение в окружную избирательную комиссию по дополнительным выборам депутата Совета депутатов города Новосибирска пятого созыва по одномандатному избирательному округу № 1.

5. Опубликовать настоящее решение в средствах массовой информации.

Председатель  
Новосибирской городской  
муниципальной избирательной комиссии

О. А. Благо

Секретарь  
Новосибирской городской  
муниципальной избирательной комиссии

Н. П. Кошкина

**НОВОСИБИРСКАЯ ГОРОДСКАЯ МУНИЦИПАЛЬНАЯ  
ИЗБИРАТЕЛЬНАЯ КОМИССИЯ**

**РЕШЕНИЕ**

28 февраля 2013 г.

№ 14/89

г. Новосибирск

**О рабочей группе для контроля за использованием ГАС «Выборы» при  
проведении дополнительных выборов депутата Совета депутатов города  
Новосибирска пятого созыва по одномандатному избирательному округу № 1**

В соответствии с пунктом 3 статьи 74 Федерального закона «Об основных гарантиях избирательных прав и права на участие в референдуме граждан Российской Федерации», Новосибирская городская муниципальная избирательная комиссия р е ш и л а:

Создать рабочую группу для контроля за использованием ГАС «Выборы» при проведении дополнительных выборов депутата Совета депутатов города Новосибирска пятого созыва по одномандатному избирательному округу № 1 в составе:

- Голомазов А. Г.
- Недведский Д. С.
- Романкина Р. И.

Председатель  
Новосибирской городской  
муниципальной избирательной комиссии

О. А. Благо

Секретарь  
Новосибирской городской  
муниципальной избирательной комиссии

Н. П. Кошкина

**Сведения  
о поступлении и расходовании средств избирательных фондов кандидатов  
в депутаты Совета депутатов города Новосибирска пятого созыва по  
одномандатному избирательному округу № 1, направляемые в средства  
массовой информации для опубликования (обнародования) (на основании  
данных, представленных филиалом Сибирского банка ОАО «Сбербанк  
России» №8047)**

№ п.	Фамилия, имя, отчество кандидата	Сумма средств, поступивших в избирательный фонд кандидата (руб.)	Сумма средств, израсходованных из избирательного фонда кандидата (руб.)
1	2	3	4
1	Андреев Георгий Андреевич	120000,00	107853,00
2	Бальков Алексей Борисович	610,00	500,00
3	Головин Владимир Владимирович	0,00	0,00
4	Долгов Дмитрий Валерьевич	5606,00	5500,00
5	Митряшина Екатерина Николаевна	320154,00	319011,00
6	Стакановский Дмитрий Николаевич	77777,00	75975,00
7	Траханова Мария Александровна	55500,00	34530,00
8	Фомин Вячеслав Николаевич	7400,00	7400,00

**ОФИЦИАЛЬНЫЕ  
СООБЩЕНИЯ И МАТЕРИАЛЫ  
ОРГАНОВ МЕСТНОГО  
САМОУПРАВЛЕНИЯ  
ГОРОДА НОВОСИБИРСКА**

# СООБЩЕНИЯ ДЕПАРТАМЕНТА СТРОИТЕЛЬСТВА И АРХИТЕКТУРЫ МЭРИИ ГОРОДА НОВОСИБИРСКА

**Сообщение о принятии решения о подготовке проекта решения Совета депутатов города Новосибирска «О внесении изменений в решение Совета депутатов города Новосибирска от 24.06.2009 № 1288 «О Правилах землепользования и застройки города Новосибирска»**

В соответствии с частью 8 статьи 31 Градостроительного кодекса Российской Федерации, распоряжением мэрии города Новосибирска от 04.03.2013 № 221-р «О подготовке проекта решения Совета депутатов города Новосибирска «О внесении изменений в решение Совета депутатов города Новосибирска от 24.06.2009 № 1288 «О Правилах землепользования и застройки города Новосибирска» сообщаем о принятии решения о подготовке проекта решения Совета депутатов города Новосибирска «О внесении изменений в решение Совета депутатов города Новосибирска от 24.06.2009 № 1288 «О Правилах землепользования и застройки города Новосибирска» (далее - Правила).

1. Состав и порядок деятельности комиссии по подготовке проекта правил землепользования и застройки города Новосибирска, которые утверждены постановлением (далее - комиссия):

- |                              |   |
|------------------------------|---|
| Боярский Сергей Владимирович | - заместитель мэра города Новосибирска - начальник департамента строительства и архитектуры мэрии города Новосибирска, председатель;  |
| Фефелов Владимир Васильевич  | - заместитель начальника департамента строительства и архитектуры мэрии города Новосибирска - главный архитектор города, заместитель председателя;  |
| Астапенкова Наталья Петровна | - ведущий специалист отдела территориального планирования города Главного управления архитектуры и градостроительства мэрии города Новосибирска, секретарь (по вопросам градостроительного зонирования);  |
| Спасская Елена Владимировна  | - ведущий специалист отдела реконструкции Главного управления архитектуры и градостроительства мэрии города Новосибирска, секретарь (по вопросам предоставления разрешений на отклонение от предельных параметров разрешенного строительства, реконструкции объектов капитального строительства); |

- Шинкина Елена  
Сергеевна
- инженер I категории отдела территориального планирования города Главного управления архитектуры и градостроительства мэрии города Новосибирска, секретарь (по вопросам предоставления разрешений на условно разрешенный вид использования земельного участка или объекта капитального строительства).
- Члены комиссии:
- Агамян Иван  
Константинович
- начальник отдела архитектуры с строительства администрации Железнодорожного района города Новосибирска;
- Артамонов Владимир  
Яковлевич
- заместитель главного врача федерального государственного учреждения здравоохранения «Центр гигиены и эпидемиологии в Новосибирской области»;
- Буслова Ирина  
Алексеевна
- начальник отдела архитектуры и строительства администрации Советского района города Новосибирска;
- Виноградов Геннадий  
Трофимович
- начальник отдела архитектуры и строительства администрации Первомайского района города Новосибирска;
- Воропаев Виктор  
Иванович
- ведущий эксперт отдела надзора за земельными ресурсами департамента Федеральной службы по надзору в сфере природопользования по Сибирскому федеральному округу;
- Губер Борис Мильевич
- заместитель начальника Главного управления благоустройства и озеленения мэрии города Новосибирска;
- Драбкин Алексей  
Петрович
- начальник отдела архитектуры и строительства администрации Завельцовского района города Новосибирска;
- Ельский Михаил  
Эдуардович
- заместитель генерального директора открытого акционерного общества «СИАСК»;
- Игнатьева Антонида  
Ивановна
- заместитель начальника Главного управления архитектуры и градостроительства мэрии города Новосибирска;
- Каличенко Андрей  
Владимирович
- депутат Совета депутатов города Новосибирска;



- Колтышева Людмила Феоктистовна - начальник отдела архитектуры и строительства администрации Кировского района города Новосибирска;
- Кондратьев Алексей Валерьевич - начальник департамента земельных и имущественных отношений мэрии города Новосибирска;
- Лукьяненко Игорь Иванович - начальник Главного управления архитектуры и градостроительства мэрии города Новосибирска;
- Макарухина Анна Николаевна - начальник отдела по правовой работе с Советом депутатов управления нормативно-правовой работы мэрии города Новосибирска;
- Маркова Галина Петровна - начальник отдела архитектуры и строительства администрации Дзержинского района города Новосибирска;
- Мещерякова Татьяна Флюновна - начальник отдела архитектуры и строительства администрации Ленинского района города Новосибирска;
- Милевский Сергей Николаевич - заместитель начальника отдела контроля в сфере кадастрового учета Управления Федеральной службы государственной регистрации, кадастра и картографии по Новосибирской области;
- Московская Ирина Валерьевна - начальник отдела архитектуры и строительства администрации Центрального района;
- Новокошонов Сергей Михайлович - заместитель начальника Главного управления архитектуры и градостроительства мэрии города Новосибирска;
- Перекальский Вадим Вадимович - директор филиала ФГУП «Рослесинфорг» «Запсиблеспроект»;
- Позднякова Елена Викторовна - заместитель начальника Главного управления архитектуры и градостроительства мэрии города Новосибирска - начальник отдела территориального планирования города;
- Сиволоб Елена Анатольевна - главный специалист-эксперт отдела водных ресурсов по Новосибирской области Верхне-Обского бассейнового водного управления Федерального агентства водных ресурсов;
- Трохимюк Виталий Иосифович - начальник отдела архитектуры и строительства администрации Октябрьского района города Новосибирска;

- |                              |   |
|------------------------------|---|
| Федоров Дмитрий Николаевич   | - начальник отдела надзора за обеспечением пожарной безопасности на объектах градостроительной деятельности Управления государственного пожарного надзора Главного управления Министерства по чрезвычайным ситуациям Российской Федерации по Новосибирской области; |
| Фисенко Наталья Владимировна | - начальник отдела реконструкции Главного управления архитектуры и градостроительства мэрии города Новосибирска;  |
| Юферев Владимир Михайлович   | - начальник отдела архитектуры и строительства администрации Калининского района города Новосибирска.   |

Работой комиссии руководит председатель. В случае отсутствия председателя его обязанности исполняет заместитель председателя комиссии.

Комиссия осуществляет свою деятельность в форме заседаний. Итоги каждого заседания оформляются протоколом, который ведет секретарь комиссии. Протокол подписывают председательствующий на заседании и секретарь комиссии. К протоколу прилагаются копии материалов в соответствии с повесткой дня заседания.

Председатель комиссии осуществляет организацию деятельности комиссии и ведение ее заседаний. Председатель комиссии подписывает письма, заключения, рекомендации, предложения и иные документы, направляемые от имени комиссии.

Председатель комиссии в соответствии с компетенцией вправе давать ее членам и руководителям структурных подразделений мэрии поручения, необходимые для реализации установленных задач и функций.

В состав комиссии входят два секретаря:

Секретарь (по вопросам градостроительного зонирования);

Секретарь (по вопросам предоставления разрешений на условно разрешенный вид использования земельного участка или объекта капитального строительства и на отклонение от предельных параметров разрешенного строительства, реконструкции объектов капитального строительства).

Секретари комиссии осуществляют следующие функции:

прием и регистрацию поступивших на рассмотрение комиссии обращений, предложений и заявлений;

информирование членов комиссии о времени, месте, дате и повестке дня очередного заседания;

подготовку и выдачу заинтересованным лицам выписки из протоколов заседаний комиссии;

выполняют иные организационные функции, необходимые для обеспечения деятельности комиссии.

Заседание комиссии считается правомочным, если на нем присутствует не менее двух третьих членов комиссии.

Решения комиссии принимаются путем открытого голосования простым большинством голосов членов комиссии, участвующих в заседании. При равенстве голосов голос председательствующего является решающим.

В случае невозможности очного участия в заседании отсутствующий член комиссии вправе в письменном виде направить председателю комиссии свое мнение по обсуждаемому вопросу. В таком случае его мнение учитывается при принятии решения и является обязательным приложением к протоколу заседания.

На заседаниях комиссии вправе присутствовать граждане (физические лица), представители организаций (юридических лиц), общественных объединений, государственных органов, органов местного самоуправления.

2. Решение Совета депутатов города Новосибирска «О внесении изменений в решение Совета депутатов города Новосибирска от 24.06.2009 № 1288 «О Правилах землепользования и застройки города Новосибирска» принимается применительно ко всей территории города Новосибирска на основании рассмотренных предложений.

3. Порядок и сроки проведения работ по подготовке проекта.

3.1. Комиссии по подготовке проекта правил землепользования и застройки города Новосибирска до 15.03.2013 подготовить проект решения Совета депутатов города Новосибирска «О внесении изменений в решение Совета депутатов города Новосибирска от 24.06.2009 № 1288 «О Правилах землепользования и застройки города Новосибирска» применительно ко всей территории города Новосибирска на основании рассмотренных предложений и направить его в департамент строительства и архитектуры мэрии города Новосибирска для вынесения на публичные слушания.

3.2. Департаменту строительства и архитектуры мэрии города Новосибирска:

3.2.1. Осуществить проверку проекта решения Совета депутатов города Новосибирска «О внесении изменений в решение Совета депутатов города Новосибирска от 24.06.2009 № 1288 «О Правилах землепользования и застройки города Новосибирска» на соответствие требованиям технических регламентов, Генеральному плану города Новосибирска, схеме территориального планирования Новосибирской области.

3.2.2. Разместить в течение десяти дней со дня издания распоряжения сообщение об издании распоряжения на официальном сайте города Новосибирска.

3.3. Департаменту информационной политики мэрии города Новосибирска в течение десяти дней со дня издания распоряжения обеспечить опубликование сообщения об издании распоряжения в установленном порядке.

4. Порядок направления в комиссию предложений заинтересованных лиц по подготовке проекта Правил.

Заинтересованным лицам направить в комиссию предложения по подготовке проекта решения Совета депутатов города Новосибирска «О внесении изменений в решение Совета депутатов города Новосибирска от 24.06.2009 № 1288 «О Правилах землепользования и застройки города Новосибирска». Определить местонахождение комиссии по адресу: 630091, г. Новосибирск, Красный проспект, 50, кабинет 501, адрес электронной почты: [nastapenkova@admnsk.ru](mailto:nastapenkova@admnsk.ru), контактный телефон 227-50-97.

# ИЗВЕЩЕНИЯ ДЕПАРТАМЕНТА ЗЕМЕЛЬНЫХ И ИМУЩЕСТВЕННЫХ ОТНОШЕНИЙ

## Объявление

департамент земельных и имущественных отношений мэрии города Новосибирска (Продавец) сообщает о продаже нежилых помещений.

В соответствии с Федеральным законом от 22.07.2008 № 159-ФЗ «Об особенностях отчуждения недвижимого имущества, находящегося в государственной собственности субъектов Российской Федерации или в муниципальной собственности и арендуемого субъектами малого и среднего предпринимательства, и о внесении изменений в отдельные законодательные акты Российской Федерации» и законом Новосибирской области от 05.12.2008 № 295-ОЗ «Об установлении предельного значения площади арендуемых помещений, приобретаемых субъектами малого и среднего предпринимательства при реализации преимущественного права на приобретение арендуемого имущества, и срока рассрочки оплаты приобретаемого имущества» осуществляется продажа следующих объектов недвижимости:

1. Нежилое помещение по адресу: город Новосибирск, ул. Дуси Ковальчук, 16.

Условия приватизации утверждены постановлением мэрии города Новосибирска от 21.02.2013 № 1549.

Арендатор помещения – Общество с ограниченной ответственностью «Восход-Светлана».

Площадь помещения – 228,7 кв. м.

2. Нежилое помещение по адресу: город Новосибирск, ул. 4-й Пятилетки, 28а.

Условия приватизации утверждены постановлением мэрии города Новосибирска от 21.02.2013 № 1562.

Арендатор помещения – Общество с ограниченной ответственностью «Марис-Трейд».

Площадь помещения – 441,8 кв. м.

3. Нежилое помещение по адресу: город Новосибирск, ул. Красина, 62.

Условия приватизации утверждены постановлением мэрии города Новосибирска от 21.02.2013 № 1526.

Арендатор помещения – Индивидуальный предприниматель Иванова Жанна Викторовна.

Площадь помещения – 66,4 кв. м.

4. Нежилое помещение по адресу: город Новосибирск, ул. Богдана Хмельницкого, 11.  
Условия приватизации утверждены постановлением мэрии города Новосибирска от 21.02.2013 № 1547.

Арендатор помещения – Общество с ограниченной ответственностью «Восток–К».  
Площадь помещения – 82,4 кв. м

Заместитель начальника департамента

Г. Н. Капустина

Начальник отдела приватизации и ценных бумаг

А. Н. Кривошапов

## Извещение

**22 апреля 2013 года** в 10 часов департамент земельных и имущественных отношений мэрии города Новосибирска (Продавец) проводит открытый аукцион по продаже объектов недвижимости.

Приватизация объекта недвижимости, указанного в пункте 2 осуществляется в соответствии с решением Совета депутатов города Новосибирска от 26.11.2008 № 1094 «О Прогнозном плане приватизации муниципального имущества на 2009 год».

Приватизация объекта недвижимости, указанного в пункте 1 осуществляется в соответствии с решением Совета депутатов города Новосибирска от 24.11.2010 № 186 «О Прогнозном плане приватизации муниципального имущества на 2011 год».

Приватизация объектов недвижимости, указанных в пунктах 3, 4, 5, 6, 7, 8, 9, 12, 13 осуществляется в соответствии с решением Совета депутатов города Новосибирска от 09.11.2011 № 475 «О Прогнозном плане приватизации муниципального имущества на 2012 год».

Приватизация объектов недвижимости, указанных в пунктах 10, 11 осуществляется в соответствии с решением Совета депутатов города Новосибирска от 07.11.2012 № 724 «О Прогнозном плане приватизации муниципального имущества на 2013 год».

### **1. Нежилое помещение (склад) по адресу: г. Новосибирск, Дзержинский район, проспект Дзержинского, 4.**

Условия приватизации утверждены постановлением мэрии от 28.11.2012 № 12163.

Арендатор помещения: ООО «Торговая сеть-Сибирь», срок действия договора аренды до 18.08.2015.

Площадь помещения – 58,5 кв. м. Начальная цена с НДС – 1 760 000,0 рублей.

Шаг аукциона – 85 000,0 рублей. Сумма задатка – 176 000,0 рублей.

Аукционы, объявленные на 23.04.2012, 19.06.2012, 30.01.2013 и 11.03.2013, не состоялись в связи с отсутствием заявителей.

### **2. Помещение магазина на 1-м этаже 5-этажного жилого дома с подвалом по адресу: г. Новосибирск, Дзержинский район, проспект Дзержинского, 7.**

Условия приватизации утверждены постановлением мэрии от 28.11.2012 № 12188.

Арендатор помещения: ООО «Капитал», срок действия договора аренды до 03.05.2017.

Площадь помещения – 135,5 кв. м. Начальная цена с НДС – 9 490 000,0 рублей.

Шаг аукциона – 470 000,0 рублей. Сумма задатка – 949 000,0 рублей.

Аукционы, объявленные на 01.07.2010, 19.08.2010, 30.01.2013 и 11.03.2013, не состоялись в связи с отсутствием заявителей.

**3. Нежилое помещение в подвале и на 1-этаже здания магазина – 1-этажного с подвалом по адресу: г. Новосибирск, Дзержинский район, ул. Есенина, 55.**

Условия приватизации утверждены постановлением мэрии от 28.11.2012 № 12195.

Арендатор помещения: ИП Рзаев С. О., срок действия договора аренды до 23.06.2015.

Площадь помещения – 196,3 кв. м. Начальная цена с НДС – 7 070 000,0 рублей.

Шаг аукциона – 350 000,0 рублей. Сумма задатка – 707 000,0 рублей.

Аукционы, объявленные на 30.01.2013 и 11.03.2013, не состоялись в связи с отсутствием заявителей.

**4. Нежилое помещение по адресу: г. Новосибирск, Заельцовский район, ул. Ереванская, 18.**

Условия приватизации утверждены постановлением мэрии от 28.11.2012 № 12169.

Арендатор помещения: ИП Ахмедова Н. А., срок действия договора аренды до 01.07.2015.

Площадь помещения – 242,8 кв. м. Начальная цена с НДС – 5 100 000,0 рублей.

Шаг аукциона – 255 000,0 рублей. Сумма задатка – 510 000,0 рублей.

Аукционы, объявленные на 30.01.2013 и 11.03.2013, не состоялись в связи с отсутствием заявителей.

**5. Нежилое помещение по адресу: г. Новосибирск, Кировский район, ул. Комсомольская, 1а.**

Условия приватизации утверждены постановлением мэрии от 28.11.2012 № 12175.

Арендатор помещения: АК СБ РФ (ОАО) Кировское отделение № 8047.

Площадь помещения – 228,7 кв. м. Начальная цена с НДС – 8 050 000,0 рублей.

Шаг аукциона – 400 000,0 рублей. Сумма задатка – 805 000,0 рублей.

Аукционы, объявленные на 23.04.2012, 19.06.2012, 23.07.2012, 30.01.2013 и 11.03.2013, не состоялись в связи с отсутствием заявителей.

**6. Нежилое помещение по адресу: г. Новосибирск, Кировский район, ул. Комсомольская, 1а.**

Условия приватизации утверждены постановлением мэрии от 28.11.2012 № 12173.

Арендатор помещения: ОАО «Ростелеком», срок действия договора аренды до 01.07.2015.

Площадь помещения – 206,9 кв. м. Начальная цена с НДС – 7 250 000,0 рублей.

Шаг аукциона – 360 000,0 рублей. Сумма задатка – 725 000,0 рублей.

Аукцион, объявленный на 30.01.2013, не состоялся в связи с отсутствием заявителей.



**7. Нежилое помещение (Детский клуб) на цокольном этаже по адресу: г. Новосибирск, Кировский район, ул. Немировича-Данченко, 133/1.**

Условия приватизации утверждены постановлением мэрии от 28.11.2012 № 12176.

Помещение свободно от арендных отношений.

Площадь помещения – 114,2 кв. м. Начальная цена с НДС – 3 200 000,0 рублей.

Шаг аукциона – 160 000,0 рублей. Сумма задатка – 320 000,0 рублей.

Аукционы, объявленные на 30.01.2013 и 11.03.2013, не состоялись в связи с отсутствием заявителей.

**8. Нежилое помещение по адресу: г. Новосибирск, Октябрьский район, ул. Большевикская, 153.**

Условия приватизации утверждены постановлением мэрии от 01.11.2012 № 11058.

Помещение свободно от арендных отношений.

Площадь помещения – 176,1 кв. м. Начальная цена с НДС – 4 579 000,0 рублей.

Шаг аукциона – 225 000,0 рублей. Сумма задатка – 457 900,0 рублей.

Аукционы, объявленные на 25.12.2012, 04.02.2013 и 13.03.2013, не состоялись в связи с отсутствием заявителей.

**9. Нежилое помещение в подвале по адресу: г. Новосибирск, Засельцовский район, ул. Кропоткина, 126/1.**

Условия приватизации утверждены постановлением мэрии от 06.12.2012 № 12547.

Арендаторы помещения: ООО «АРХОН», срок действия договора аренды до 01.07.2013, ООО «ИРКИН», срок действия договора аренды до 01.06.2013, ОАО АК СБ РФ Центральное отделение № 139.

Площадь помещения – 601,9 кв. м. Начальная цена с НДС – 15 050 000,0 рублей.

Шаг аукциона – 750 000,0 рублей. Сумма задатка – 1 505 000,0 рублей.

Аукционы, объявленные на 04.02.2013 и 13.03.2013, не состоялись в связи с отсутствием заявителей.

**10. Нежилое помещение в подвале по адресу: г. Новосибирск, Октябрьский район, ул. Бориса Богаткова, 201.**

Условия приватизации утверждены постановлением мэрии от 27.02.2013 № 1826.

Арендатор помещения: ЗАО «Компания Электрокомплектсервис», срок действия договора аренды до 25.10.2017.

Площадь помещения – 411,1 кв. м. Начальная цена с НДС – 17 260 000,0 рублей.

Шаг аукциона – 860 000,0 рублей. Сумма задатка – 1 726 000,0 рублей.

Аукцион ранее не объявлялся.

**11. Нежилое помещение в подвале по адресу: г. Новосибирск, Октябрьский район, ул. Бориса Богаткова, 201.**

Условия приватизации утверждены постановлением мэрии от 27.02.2013 № 1822.

Помещение свободно от арендных отношений.

Площадь помещения – 452,3 кв. м. Начальная цена с НДС – 18 980 000,0 рублей.

Шаг аукциона – 945 000,0 рублей. Сумма задатка – 1 898 000,0 рублей.

Аукцион ранее не объявлялся.

**12. Нежилое помещение на 1 этаже по адресу: г. Новосибирск, Первомайский район, ул. Шукшина, 17.**

Условия приватизации утверждены постановлением мэрии от 27.02.2013 № 1821.

Арендатор помещения: ООО «Премьер», срок действия договора аренды до 02.08.2017.

Площадь помещения – 216,4 кв. м. Начальная цена с НДС – 4 130 000,0 рублей.

Шаг аукциона – 205 000,0 рублей. Сумма задатка – 413 000,0 рублей.

Аукцион ранее не объявлялся.

**13. Нежилые помещения в подвале и на 1 этаже по адресу: г. Новосибирск, Ленинский район, ул. Широкая, 5.**

Условия приватизации утверждены постановлением мэрии от 27.02.2013 № 1825.

Арендатор помещения: ООО «Розница К-1», срок действия договора аренды до 26.11.2017.

Площадь помещения – 358,7 кв. м. Начальная цена с НДС – 12 630 000,0 рублей.

Шаг аукциона – 630 000,0 рублей. Сумма задатка – 1 263 000,0 рублей.

Аукцион ранее не объявлялся.

Победителем аукциона признается участник, предложивший наиболее высокую цену за объект недвижимости.

Форма подачи предложений по цене – открытая.

Данное сообщение является публичной офертой для заключения договора о задатке в соответствии со статьей 437 Гражданского кодекса Российской Федерации, а подача претендентом заявки и перечисление задатка являются акцептом такой оферты.

При необходимости заключения договора о задатке в письменной форме, место и срок заключения договора о задатке: г. Новосибирск, Красный проспект, 50 (Дом Быта), ком. 721 с даты опубликования объявления по 29.03.2013 с понедельника по четверг (за исключением выходных и праздничных дней) с 10-00 до 12-30, с 14-00 до 17-00;

Для заключения договора о задатке при себе иметь: физическому лицу – документ, удостоверяющий личность; юридическому лицу – устав, в случае заключения договора о задатке представителем претендента предъявляется нотариально заверенная доверенность.

Поступление задатка на расчетный счет Продавца по 01.04.2013 года.

**Реквизиты для перечисления задатка:**

**Получатель:**

**Департамент финансов и налоговой политики мэрии города Новосибирска (ДЗиИО мэрии, л/с 120.01.001.3)**

**ИНН 5406102806**

**КПП 540601001**

**Счет получателя 40 302 810 100 045 000 002**

**КБК 930 000 000 000 000 00 180**

**Банк получателя:**

**ГРКЦ ГУ БАНКА РОССИИ ПО НОВОСИБИРСКОЙ ОБЛАСТИ**

**Г. НОВОСИБИРСК**

**БИК 045004001**

**В назначении платежа указать:**

**«Для участия в аукционе \_\_\_\_\_ (дата аукциона), проводимом ДЗиИО по продаже \_\_\_\_\_ (адрес объекта недвижимости)»**

Задаток не возвращается Задаткодателью в случае если:

- Задаткодатель отозвал заявку позднее 17 час. 00 мин. 04.04.2013;
- Задаткодатель не прибыл на аукцион или отказался от участия в момент его проведения;
- Задаткодатель, став победителем, отказался от подписания протокола об итогах аукциона;
- Задаткодатель отказался или не исполнил своевременно обязательства, вытекающие из протокола об итогах аукциона;
- Задаткодатель отказался от подписания договора купли-продажи или не исполнил его.

Место и срок приема заявок: г. Новосибирск, Красный проспект, 50 (Дом Быта), ком. 721 с даты опубликования объявления по 01.04.2013 с понедельника по четверг (за исключением выходных и праздничных дней) с 10-00 до 12-30, с 14-00 до 17-00; Контактные телефоны: 227-51-24, 227-51-22.

Перечень документов, необходимых для подачи заявки:

- Заверенные копии учредительных документов, (если организация – заявитель имеет в качестве единственного учредителя другое юридическое лицо, то она обязана предоставить нотариальные копии устава и свидетельства о регистрации учредителя), свидетельства о регистрации, (в т.ч. о регистрации изменений, вносимых в учредительные документы), свидетельство о постановке на учет в налоговый орган;
- Документ, содержащий сведения о доле (её отсутствии) Российской Федерации,

субъекта Российской Федерации или муниципального образования в уставном капитале юридического лица (реестр владельцев акций либо выписка из него или заверенное печатью юридического лица и подписанное его руководителем письмо);

- Документ, который подтверждает полномочия руководителя юридического лица на осуществление действий от имени юридического лица (копия решения о назначении этого лица или о его избрании) и в соответствии с которым руководитель юридического лица обладает правом действовать от имени юридического лица без доверенности;

- В случае, если от имени претендента действует его представитель по доверенности, к заявке должна быть приложена нотариальная доверенность на осуществление действий от имени претендента, оформленная в установленном порядке. В случае, если доверенность на осуществление действий от имени претендента подписана лицом, уполномоченным руководителем юридического лица, заявка должна содержать также документ, подтверждающий полномочия этого лица.

- Заявитель предоставляет документ, удостоверяющий личность или предоставляет копии всех его листов.

Все листы документов, представляемых одновременно с заявкой, либо отдельные тома данных документов должны быть прошиты, пронумерованы, скреплены печатью претендента (для юридического лица) и подписаны претендентом или его представителем.

К данным документам (в том числе к каждому тому) также прилагается их опись. Заявка и такая опись составляются в двух экземплярах, один из которых остается у продавца, другой - у претендента.

На каждый лот должен быть сформирован отдельный пакет документов.

Заявка может быть отозвана заявителем или его полномочным представителем, действующим на основе нотариальной доверенности до 17 час. 00 мин. 04.04.2013. Основанием для отзыва заявки является: для юридических лиц – письменное заявление, выполненное на фирменном бланке организации-заявителя, заверенное печатью организации; для физических лиц – письменное заявление.

Дата определения участников аукционов – 05 апреля 2013 г.

Место проведения аукционов — Красный проспект, 50; 2-й этаж; зал заседаний (ком. 228).

Итоги аукционов подводятся в день проведения аукциона в департаменте земельных и имущественных отношений мэрии города Новосибирска, по адресу: Красный проспект, 50, ком. 228.

Срок заключения договора купли-продажи в течение пятнадцати рабочих дней с даты подведения итогов аукциона, но не ранее чем через десять рабочих дней со дня размещения протокола об итогах проведения продажи.

Счет для перечисления денежных средств по договору купли-продажи будет указан в договоре купли-продажи.

Об итогах аукционов будет сообщено в этом же издании и на официальных сайтах: сайте города Новосибирска [www.novo-sibirsk.ru](http://www.novo-sibirsk.ru) и на официальном сайте Российской Федерации [torgi.gov.ru](http://torgi.gov.ru), в течение тридцати дней со дня совершения сделок.

Ограничения для участия в аукционе отсутствуют.

С иными сведениями об объекте, условиями договора купли-продажи, правилами проведения торгов, образцами типовых документов можно ознакомиться: Красный проспект, 50, ком. 721.

Срок и порядок оплаты.

Покупателю предоставляется рассрочка:

Адрес объекта	Срок рассрочки	Срок оплаты
ул. Шукшина, 17;	4 месяца	Платежи должны поступать на счет Получателя равными частями ежемесячно с момента заключения договора купли-продажи.
ул. Большевикская, 153; ул. Широкая, 5;	6 месяцев	Платежи должны поступать на счет Получателя равными частями ежемесячно с момента заключения договора купли-продажи.
ул. Немировича-Данченко, 133/1; ул. Бориса Богаткова, 201 (411,1);	8 месяцев	Платежи должны поступать на счет Получателя равными частями ежемесячно с момента заключения договора купли-продажи.
проспект Дзержинского, 4; проспект Дзержинского, 7; ул. Есенина, 55; ул. Ереванская, 18; ул. Комсомольская, 1а (228,7); ул. Комсомольская, 1а (206,9); ул. Кропоткина, 126/1; ул. Бориса Богаткова, 201 (452,3).	12 месяцев	Платежи должны поступать на счет Получателя равными частями ежемесячно с момента заключения договора купли-продажи.

Получателем денежных средств является Управление Федерального казначейства по Новосибирской области.

Сумму НДС в размере 18% от сложившейся на аукционе цены, Покупатель, являющийся налоговым агентом по уплате НДС (юридическое лицо и индивидуальный предприниматель) оплачивает самостоятельно по месту своего нахождения, Покупатель (физическое лицо) оплачивает на счет Управления Федерального казначейства по Новосибирской области.

На сумму денежных средств, по уплате которой предоставляется рассрочка,

производится начисление процентов, исходя из ставки, равной одной трети ставки рефинансирования Центрального банка Российской Федерации, действующей на дату публикации объявления о продаже.

С информацией о выставленных на торги объектах недвижимости можно ознакомиться на официальном сайте города Новосибирска [www.novo-sibirsk.ru](http://www.novo-sibirsk.ru), и на официальном сайте Российской Федерации [torgi.gov.ru](http://torgi.gov.ru).

Образцы договоров о задатке, заявки на участие в аукционе приведены в приложениях 1 и 2 к данному извещению.

Образец договора купли продажи приведен в приложении 3 к данному извещению.

Заместитель начальника департамента

Е. В. Моисеев

Начальник отдела приватизации и ценных бумаг

А. Н. Кривошапов

**ДОГОВОР ЗАДАТКЕ №**

г. Новосибирск

«\_\_» \_\_\_\_\_ 2013 г.

**СТОРОНЫ:**

Департамент земельных и имущественных отношений мэрии города Новосибирска, именуемый в дальнейшем Продавец, в лице начальника департамента Кондратьева Алексея Валерьевича, действующего на основании Положения, принятого решением Совета депутатов города Новосибирска от 09.10.2007 № 708, с одной стороны, и \_\_\_\_\_, с другой стороны, заключили настоящий договор о нижеследующем:

1. Задаткодатель для обеспечения обязательств, вытекающих из заявки Задаткодателя на участие в аукционе \_\_\_\_\_ по продаже \_\_\_\_\_, площадью \_\_\_\_\_ кв. м, расположенного по адресу: г. Новосибирск, \_\_\_\_\_ район, ул. \_\_\_\_\_, вносит задаток в сумме \_\_\_\_\_ (\_\_\_\_\_) рублей. Денежные средства должны поступить на расчетный счет Задаткополучателя не позднее \_\_\_\_\_ 2013.

**Реквизиты для перечисления задатка:** Департамент финансов и налоговой политики мэрии города Новосибирска (ДЗиИО мэрии, л/с 120.01.001.3). ИНН 5406102806. КПП 540601001. Счет получателя 40 302 810 100 045 000 002. КБК 930 000 000 000 000 00 180. Банк получателя: ГРКЦ ГУ БАНКА РОССИИ ПО НОВОСИБИРСКОЙ ОБЛАСТИ г. НОВОСИБИРСК БИК 045004001.

В назначении платежа указать:

«Для участия в аукционе \_\_\_\_\_ (дата аукциона), проводимом ДЗиИО по продаже \_\_\_\_\_ (адрес объекта недвижимости)»

Документом, подтверждающим внесение задатка, является выписка со счета Задаткополучателя.

2. В случае не поступления в указанный срок суммы задатка на счет Задаткополучателя, обязательства Задаткодателя по настоящему договору считаются неисполненными.

3. В случае победы Задаткодателя на аукционе, проводимом Задаткополучателем \_\_\_\_\_ 2013, денежные средства, перечисленные в качестве задатка, Задаткополучатель засчитывает в счет оплаты сделки купли-продажи.

4. Возврат задатка производится в следующих случаях:

- 4.1. если Задаткодателем не была подана заявка;
- 4.2. если Задаткодатель отозвал заявку не позднее 17 час. 00 мин. \_\_\_\_\_ 2013;
- 4.3. если аукцион признан несостоявшимся;

- 4.4. если Задаткодатель не допущен к участию в аукционе;
- 4.5. если Задаткодатель не признан победителем аукциона;
- 4.6. Задаток возвращается на счет Задаткодателя в течение 5-и дней:  
по пункту 4.1. – со дня поступления заявления о возврате задатка, в случае отсутствия заявления – со дня проведения аукциона;  
по пункту 4.2. – со дня поступления заявления об отзыве заявки;  
по пункту 4.3. – со дня подписания комиссией протокола о признании аукциона несостоявшимся;  
по пункту 4.4. – со дня подписания членами комиссии протокола о допуске к участию в аукционе;  
по пункту 4.5. – со дня проведения аукциона.
5. Задаток не возвращается Задаткодателю в случае:
- 5.1. если заявка на участие в аукционе была отозвана Задаткодателем по истечении срока, указанного в п. 4.2;
- 5.2. если Задаткодатель не прибыл на аукцион или отказался от участия в момент его проведения;
- 5.3. если Задаткодатель, став победителем, отказался от подписания протокола об итогах аукциона;
- 5.4. если Задаткодатель отказался или не исполнил своевременно обязательства, вытекающие из протокола об итогах аукциона;
- 5.5. если Задаткодатель отказался от подписания договора купли-продажи или не исполнил его.
6. Срок действия договора устанавливается с момента его подписания и до момента его исполнения сторонами.
7. Настоящий договор составлен в 3-х экземплярах, имеющих одинаковую юридическую силу: один – для Задаткодателя, два – для Задаткополучателя.

ПОДПИСИ СТОРОН

**ЗАДАТКОПОЛУЧАТЕЛЬ**

**ЗАДАТКОДАТЕЛЬ**

Департамент земельных и имущественных отношений мэрии города Новосибирска. Адрес: 630091, г. Новосибирск, Красный проспект, 50	
Начальник департамента _____ А. В. Кондратьев «    » _____ 2013 г.	_____ «    » _____ 2013 г.

**Начальник отдела приватизации и ценных бумаг**

**А. Н. Кривошапов**



---

В департамент земельных и имущественных отношений мэрии города  
Новосибирска

---

### ЗАЯВКА НА УЧАСТИЕ В АУКЦИОНЕ

г. Новосибирск «   » \_\_\_\_\_ 2013 г.

**Заявитель**

---

*(полное наименование заявителя)*

**в лице**

---

*(должность, фамилия, имя, отчество)*

действующего на основании

---

**просит допустить** к участию в аукционе по продаже находящегося в муниципальной собственности:

---

---

*(наименование имущества, его площадь и местонахождение)*

**обязуется:**

1) принять участие в аукционе.

2) соблюдать:

— условия аукциона, объявленного на «   » \_\_\_\_\_ 2013 г., содержащиеся в извещении о проведении аукциона, опубликованном в бюллетене органов местного самоуправления города Новосибирска, на официальном сайте города Новосибирска [www.novo-sibirsk.ru](http://www.novo-sibirsk.ru) и на официальном сайте РФ [www.torgi.gov.ru](http://www.torgi.gov.ru)

— порядок проведения аукциона, установленный Положением об организации продажи государственного или муниципального имущества на аукционе, утвержденным постановлением Правительства Российской Федерации от 12.08.2002 г. № 585;

3) в случае признания победителем аукциона заключить с департаментом земельных и имущественных отношений мэрии города Новосибирска договор купли-продажи в течение 15 рабочих дней с даты проведения аукциона, но не ранее чем через 10 рабочих дней со дня размещения протокола об итогах проведения продажи и уплатить Продавцу стоимость имущества, установленную по результатам аукциона, в сроки, определяемые договором купли-продажи.

Заявитель **ознакомлен** с поэтажным планом и экспликацией объекта недвижимости, с иными сведениями об объекте: \_\_\_\_\_ *(подпись)*

**К заявке прилагаются следующие документы:**

1. Заверенные копии учредительных документов Заявителя (для юридического лица): устава, свидетельства о регистрации, (в т.ч. о регистрации изменений, вносимых в учредительные документы и их текст), свидетельства о постановке на учет в Налоговый орган.

2. Документ, содержащий сведения о доле (её отсутствии) Российской Федерации, субъекта Российской Федерации или муниципального образования в уставном капитале юридического лица (реестр владельцев акций либо выписка из него или заверенное печатью юридического лица и подписанное его руководителем письмо).

3. Документы, подтверждающие полномочия лица, подающего заявку или участвующего в аукционе:

— документ, который подтверждает полномочия руководителя юридического лица на осуществление действий от имени юридического лица (копия решения о назначении этого лица или о его избрании) и в соответствии с которым руководитель юридического лица обладает правом действовать от имени юридического лица без доверенности;

— доверенность на осуществление действий от имени претендента, оформленная в установленном порядке, или нотариально заверенная копия такой доверенности. В случае, если доверенность на осуществление действий от имени претендента подписана лицом, уполномоченным руководителем юридического лица, заявка должна содержать также документ, подтверждающий полномочия этого лица.;

— паспорт (предъявляется лично) или представляются копии всех его листов (для физического лица).

4. Подписанная Заявителем опись представляемых документов.

Претендент сообщает, что не относится к категории лиц, права которых на участие в приватизации муниципального имущества ограничены действующим законодательством. В случае если впоследствии будет установлено, что претендент, победивший на аукционе и приобретший приватизируемое имущество, не имел законного права на его приобретение, сделка признается ничтожной.

Настоящей заявкой претендент гарантирует достоверность представленной им информации и прилагаемых к заявке документов.

Адрес, телефон Заявителя: \_\_\_\_\_

Банковские реквизиты для возврата задатка: Получатель \_\_\_\_\_

\_\_\_\_\_

*(наименование, ИНН, КПП)*

Счет получателя \_\_\_\_\_ Банк \_\_\_\_\_

*(20 знаков)*

*(наименование)*

БИК \_\_\_\_\_ Кор. счет \_\_\_\_\_

**Подпись Заявителя** (его полномочного представителя):

\_\_\_\_\_ М.П. «\_\_\_\_\_» \_\_\_\_\_ 2013 г.

**Заявка принята Продавцом:**

\_\_\_\_\_ час \_\_\_\_\_ мин. «\_\_\_\_\_» \_\_\_\_\_ 2013 г. за № \_\_\_\_\_

Подпись уполномоченного лица Продавца

\_\_\_\_\_

### ПРИЛОЖЕНИЕ 3

#### ДОГОВОР № КУПЛИ-ПРОДАЖИ ОБЪЕКТА НЕДВИЖИМОСТИ

г. Новосибирск

\_\_\_\_\_ г.

Продавец: Департамент земельных и имущественных отношений мэрии города Новосибирска, в лице начальника департамента Кондратьева Алексея Валерьевича, действующего на основании Положения о департаменте земельных и имущественных отношений мэрии города Новосибирска, утвержденного решением Совета депутатов города Новосибирска от 09.10.2007 № 708,

Покупатель: \_\_\_\_\_,  
именуемые в дальнейшем сторонами, заключили настоящий договор о нижеследующем:

#### 1. ПРЕДМЕТ ДОГОВОРА

Продавец обязуется передать в собственность Покупателя в порядке приватизации, а Покупатель обязуется оплатить и принять в собственность приобретенное на аукционе \_\_\_\_\_ г. \_\_\_\_\_ по адресу: город Новосибирск, \_\_\_\_\_, кадастровый (или условный номер) – \_\_\_\_\_.  
Общая площадь указанного помещения составляет \_\_\_\_\_ кв. м.

1.2. Основанием для оформления настоящей сделки являются: Федеральный закон от 21.12.2001 № 178-ФЗ «О приватизации государственного и муниципального имущества», Положение о приватизации муниципального имущества, находящегося в собственности города Новосибирска, принятое решением Совета депутатов города Новосибирска от 29.04.2009 № 1200, решение Совета депутатов города Новосибирска от \_\_\_\_\_ № \_\_\_\_\_ «О Прогнозном плане приватизации муниципального имущества на \_\_\_\_\_ год» № \_\_\_\_\_), постановление мэрии города Новосибирска от \_\_\_\_\_ № \_\_\_\_\_, протокол об итогах аукциона от \_\_\_\_\_ № \_\_\_\_\_.

1.3. На момент заключения договора продаваемое помещение принадлежит городу Новосибирску на праве собственности, что подтверждается свидетельством о государственной регистрации права \_\_\_\_\_, выданным \_\_\_\_\_.

Помещение передано в аренду по договору аренды недвижимого имущества муниципальной казны от \_\_\_\_\_ № \_\_\_\_\_, срок действия договора аренды до \_\_\_\_\_.

На момент заключения договора помещение не заложено, не арестовано, не имеет других обременений, не является предметом исков третьих лиц. Указанное гарантируется Продавцом.

1.4. Состав продаваемого помещения определен сторонами настоящего договора на основании \_\_\_\_\_. Номера на поэтажном плане: \_\_\_\_\_. Этаж: \_\_\_\_\_.

1.5. Жилой дом по адресу: город Новосибирск, \_\_\_\_\_, на \_\_\_\_\_ которого находится помещение площадью \_\_\_\_\_ кв. м, расположен на земельном участке с кадастровым номером - \_\_\_\_\_. Категория земель – \_\_\_\_\_.

## 2. ЦЕНА ДОГОВОРА И ПОРЯДОК РАСЧЕТОВ

2.1. Цена продажи помещения: \_\_\_\_\_ (прописью) рублей, в том числе налог на добавленную стоимость \_\_\_\_\_ (прописью) рублей.

Сумма внесенного задатка: \_\_\_\_\_ (прописью) рублей, в том числе налог на добавленную стоимость \_\_\_\_\_ (прописью) рубля.

Сумма к оплате за вычетом внесенного задатка: \_\_\_\_\_ (прописью) рублей, в том числе налог на добавленную стоимость \_\_\_\_\_ (прописью) рубля.

2.2. Покупатель обязан перечислить за приобретенное помещение денежные средства:

2.2.1. На счет Управления Федерального казначейства по Новосибирской области (далее по тексту – Получатель) в размере \_\_\_\_\_ (прописью) рублей следующие сроки:

первый платёж \_\_\_\_\_ (прописью) рублей в срок не позднее \_\_\_\_\_;

первый платёж \_\_\_\_\_ (прописью) рублей в срок не позднее \_\_\_\_\_;

\_\_\_\_\_

Реквизиты для перечисления:

---

---

Под сроком оплаты понимается дата поступления денежных средств на счет Получателя.

На сумму денежных средств \_\_\_\_\_ (прописью) рублей, по уплате которой предоставляется рассрочка, производится начисление процентов, исходя из ставки, равной одной трети годовой ставки рефинансирования Центрального банка Российской Федерации, действующей на дату публикации извещения о продаже помещения – \_\_\_\_\_ %.

Начисление процентов производится на каждую сумму платежа, включая день фактического перечисления Покупателем денежных средств. Проценты подлежат уплате вместе с уплатой суммы очередного платежа. Для подтверждения даты перечисления платежа Покупатель представляет Продавцу выписку со своего лицевого (банковского) счета.

Покупатель имеет право досрочной оплаты.

В случае, если Покупатель единовременно оплачивает сумму \_\_\_\_\_ в течение десяти дней с даты заключения договора, начисление процентов не производится.

### 3. ОБЯЗАННОСТИ ПРОДАВЦА

3.1. Принять оплату за помещение в размере и сроки, установленные в пункте 2.2 настоящего договора.

3.2. Передать Покупателю в собственность нежилое помещение, указанное в пункте 1.1 настоящего договора, по передаточному акту не позднее 30 дней с момента поступления всей суммы денежных средств на счет Получателя.

### 4. ОБЯЗАННОСТИ ПОКУПАТЕЛЯ

4.1. Оплатить Продавцу стоимость нежилого помещения, указанного в пункте 1.1, и проценты за предоставленную рассрочку, в размере и порядке, предусмотренными пунктом 2.2 настоящего договора.

4.2. Принять указанное в пункте 1.1 нежилое помещение в собственность по передаточному акту не позднее 30 дней с момента поступления всей суммы денежных средств на счет Получателя.

4.3. Содержать приобретенное нежилое помещение и придомовую территорию в исправном состоянии, убирать прилегающую территорию.

4.4. Обеспечивать представителям предприятий жилищно-коммунального хозяйства беспрепятственный доступ в указанное в пункте 1.1 настоящего договора помещение для проведения технических осмотров и ремонта механического, электрического, сантехнического и иного оборудования (инженерных коммуникаций), а в случае устранения аварийных ситуаций и другим владельцам помещений, расположенных в здании.

В случае отчуждения указанного помещения третьему лицу Покупатель обязан довести до его сведения в письменной форме данное обязательство.

4.5. Участвовать в общем объёме платежей на содержание и ремонт здания, расположенного по адресу: город Новосибирск, \_\_\_\_\_ придомовой территории пропорционально площади приобретённого помещения.

4.6. Заключить с организацией, обслуживающей жилой дом, расположенный по адресу: город Новосибирск, \_\_\_\_\_ договор об условиях обслуживания здания, инженерных коммуникаций и прилегающей территории.

4.7. Оплачивать коммунальные услуги на основании договоров с соответствующими службами.

### 5. ОТВЕТСТВЕННОСТЬ СТОРОН

5.1. За невнесение денежных средств в размере и в срок, установленные в пункте 2.2 настоящего договора, Покупатель уплачивает Продавцу пеню в размере 0,2 % от неуплаченной суммы за каждый день просрочки платежа и перечисляет пеню на счет Получателя одновременно с оплатой основного платежа. В случае непоступления на счёт Получателя любой из сумм денежных средств по истечении 20 дней от установленного пунктом 2.2 настоящего договора срока, Продавец

вправе отказаться от исполнения договора без обращения в суд и составления дополнительного соглашения о расторжении договора купли-продажи и без возвращения Покупателю уже уплаченных денежных сумм. При этом нежилое помещение остается в муниципальной собственности. Пеня начисляется до момента расторжения договора купли-продажи. Данное положение считается добровольным соглашением сторон о внесудебном порядке расторжения договора купли-продажи и прекращении обязательств.

5.2. В случае установления судом факта незаконного происхождения средств, используемых Покупателем для совершения платежей по настоящему договору, Продавец вправе в судебном порядке потребовать признания настоящего договора недействительным.

## 6. ВОЗНИКНОВЕНИЕ ПРАВА СОБСТВЕННОСТИ

6.1. Право собственности на продаваемое нежилое помещение возникает у Покупателя с момента государственной регистрации перехода права собственности.

6.2. Покупатель вправе отчуждать, сдавать в аренду, залог указанное нежилое помещение только после государственной регистрации перехода права собственности.

6.3. Риск случайной гибели или порчи указанного в пункте 1.1 нежилого помещения несет Покупатель со дня его получения по передаточному акту.

## 7. ЗАКЛЮЧИТЕЛЬНЫЕ ПОЛОЖЕНИЯ

7.1. Договор вступает в силу с момента его подписания.

7.2. Изменение условий настоящего договора, расторжение договора, кроме случаев, предусмотренных настоящим договором, возможны лишь по взаимному согласию сторон.

7.3. Споры между сторонами по настоящему договору рассматриваются в арбитражном суде Новосибирской области.

7.4. Договор составлен в четырёх экземплярах:

один – для Покупателя;

один – для Управления Федеральной службы государственной регистрации, кадастра и картографии по Новосибирской области;

два – для Продавца, один из которых находится в деле департамента и регистрации не подлежит.

## 8. ЮРИДИЧЕСКИЕ АДРЕСА СТОРОН

8.1. Продавец: Департамент земельных и имущественных отношений мэрии города Новосибирска, 630091, г. Новосибирск, Красный проспект, 50.

8.2. Покупатель: \_\_\_\_\_.

Адрес: \_\_\_\_\_.

\_\_\_\_\_  
Банковские реквизиты.

ПРОДАВЕЦ:

ПОКУПАТЕЛЬ:

\_\_\_\_\_ А. В. Кондратьев

\_\_\_\_\_  
\_\_\_\_\_



## РАЗНОЕ

### **Почётными грамотами мэрии города Новосибирска наградить:**

**Зубова Алексея Сергеевича**, старшего преподавателя кафедры огневой подготовки, за добросовестное исполнение служебных обязанностей и большой вклад в военно-патриотическое воспитание молодежи города Новосибирска Федерального государственного казенного военного образовательного учреждения высшего профессионального образования Новосибирского военного института внутренних войск имени генерала армии И. К. Яковлева МВД России;

**Цветкова Анатолия Вячеславовича**, старшего преподавателя кафедры тактики, за добросовестное исполнение служебных обязанностей и большой вклад в военно-патриотическое воспитание молодежи города Новосибирска Федерального государственного казенного военного образовательного учреждения высшего профессионального образования Новосибирского военного института внутренних войск имени генерала армии И. К. Яковлева МВД России.

**Андреева Владимира Михайловича**, преподавателя, за многолетний добросовестный труд, значительные успехи в профессиональной деятельности и в связи с 70-летием со дня основания Новосибирского командного речного училища имени С. И. Дежнева – структурного подразделения среднего профессионального образования Федерального бюджетного образовательного учреждения высшего профессионального образования «Новосибирская государственная академия водного транспорта»;

**Беленикина Юрия Геннадьевича**, воспитателя-командира, за многолетний добросовестный труд, значительные успехи в профессиональной деятельности и в связи с 70-летием со дня основания Новосибирского командного речного училища имени С. И. Дежнева – структурного подразделения среднего профессионального образования Федерального бюджетного образовательного учреждения высшего профессионального образования «Новосибирская государственная академия водного транспорта»;

**Ковальчук Аллу Иосифовну**, руководителя заочного отделения, За многолетний добросовестный труд, значительные успехи в профессиональной деятельности и в связи с 70-летием со дня основания Новосибирского командного речного училища имени С. И. Дежнева – структурного подразделения среднего профессионального образования Федерального бюджетного образовательного учреждения высшего профессионального образования «Новосибирская государственная академия водного транспорта»;

**Андреева Владимира Михайловича**, преподавателя, за многолетний добросовестный труд, значительные успехи в профессиональной деятельности и в связи с 70-летием со дня основания Новосибирского командного речного училища имени С. И. Дежнева – структурного подразделения среднего профессионального образования Федерального бюджетного образовательного учреждения высшего профессионального образования «Новосибирская государственная академия водного транспорта»

**Коллектив Общественной организации «Местная национально-культурная автономия финнов «Ингерия»** (руководитель Камбарова Анна Степановна), за вклад в развитие межнациональных отношений, сохранение национальной культуры и в связи с 20-летием со дня основания автономии.

**Коллектив открытого акционерного общества «Главновосибирскстрой»** (генеральный директор Святобогов Игорь Анатольевич), за большой вклад в развитие строительной отрасли в городе Новосибирске и в связи с 50-летием со дня основания предприятия.

**Гундареву Фаину Зиадиновну**, инженера лаборатории 1 категории, за многолетний добросовестный труд, высокий профессионализм и в связи с 50-летием со дня основания открытого акционерного общества «Главновосибирскстрой»;

**Паньшина Сергея Ивановича**, инженера-электрика службы главного энергетика, за многолетний добросовестный труд, высокий профессионализм и в связи с 50-летием со дня основания открытого акционерного общества «Главновосибирскстрой»;

**Пяткова Вячеслава Борисовича**, начальника смены цеха № 1, за многолетний добросовестный труд, высокий профессионализм и в связи с 50-летием со дня основания открытого акционерного общества «Главновосибирскстрой»;

**Солонко Анатолия Михайловича**, начальника отдела технического контроля, за многолетний добросовестный труд, высокий профессионализм и в связи с 50-летием со дня основания открытого акционерного общества «Главновосибирскстрой»;

**Извещение о проведении собрания о согласовании местоположения границы земельного участка, расположенного по адресу: обл. Новосибирская, город Новосибирск, ул. Добролюбова, в Октябрьском районе**

Кадастровым инженером – Альтшулер Дианой Анатольевной, 630091, обл. Новосибирская, г. Новосибирск, Красный проспект, д. 50, e-mail: dia0306@yandex.ru, телефон 2275396, факс 2275189, номер квалификационного аттестата 54-10-167, в отношении земельного участка, расположенного по адресу: обл. Новосибирская, город Новосибирск, ул. Добролюбова, выполняются кадастровые работы с целью подготовки межевого плана, необходимого для постановки земельного участка на государственный кадастровый учет.

Заказчиком кадастровых работ является Общество с ограниченной ответственностью «НСК Девелопмент», 630007, город Новосибирск, пр. К. Маркса, 51, тел. 89130114757.

Собрание заинтересованных лиц по поводу согласования местоположения границы состоится по адресу: обл. Новосибирская, город Новосибирск, Красный проспект, д. 50, к. 607 «5» апреля 2013 г. в 14-00 часов.

С проектом межевого плана земельного участка можно ознакомиться по адресу: обл. Новосибирская, город Новосибирск, Красный проспект, д. 50, к. 607 (в рабочие дни, кроме пятницы, с 9-00 до 13-00 и с 14-00 до 16-00 ч.)

Возражения по проекту межевого плана и требования о проведении согласования местоположения границ земельных участков на местности принимаются до «25» марта 2013 г. по адресу: обл. Новосибирская, город Новосибирск, Красный проспект, д. 50, к. 607 (в рабочие дни, кроме пятницы, с 9-00 до 13-00 и с 14-00 до 16-00 ч.)

Смежные земельные участки, занимаемые многоквартирными жилыми домами, с правообладателями которых требуется согласовать местоположение границы расположены по следующим адресам:

обл. Новосибирская, город Новосибирск, ул. Добролюбова, 243, кадастровый номер 54:35:071191:7, ул. Добролюбова, 245, кадастровый номер 54:35:071191:5, ул. Добролюбова, 247, кадастровый номер 54:35:071191:8, ул. Добролюбова, 241, кадастровый номер 54:35:071170:9, ул. Кошурникова, 42 кадастровый номер 54:35:071192:2.

При проведении согласования местоположения границ при себе необходимо иметь документ, удостоверяющий личность, документы о правах на земельный участок (при наличии) и документ, устанавливающий право на жилое помещение в многоквартирном жилом доме.

**Извещение о проведении собрания о согласовании местоположения границы земельного участка, расположенного по адресу: обл. Новосибирская, город Новосибирск, ул. Комсомольская, в Кировском районе**

Кадастровым инженером – Альтшулер Дианой Анатольевной, 630091, обл. Новосибирская, г. Новосибирск, Красный проспект, д. 50, e-mail: dia0306@yandex.ru, телефон 2275396, факс 2275189, номер квалификационного аттестата 54-10-167, в отношении земельного участка, расположенного по адресу: обл. Новосибирская, город Новосибирск, ул. Комсомольская, выполняются кадастровые работы с целью подготовки межевого плана, необходимого для постановки земельного участка на государственный кадастровый учет.

Заказчиком кадастровых работ является муниципальное бюджетное учреждение города Новосибирска «Спортивный город», 630091, город Новосибирск, Красный проспект, 50, тел. 227-53-49.

Собрание заинтересованных лиц по поводу согласования местоположения границы состоится по адресу: обл. Новосибирская, город Новосибирск, Красный проспект, д. 50, к. 607 «5» апреля 2013 г. в 14-00 часов.

С проектом межевого плана земельного участка можно ознакомиться по адресу: обл. Новосибирская, город Новосибирск, Красный проспект, д. 50, к. 607 (в рабочие дни, кроме пятницы, с 9-00 до 13-00 и с 14-00 до 16-00 ч.)

Возражения по проекту межевого плана и требования о проведении согласования местоположения границ земельных участков на местности принимаются до «25» марта 2013 г. по адресу: обл. Новосибирская, город Новосибирск, Красный проспект, д. 50, к. 607 (в рабочие дни, кроме пятницы, с 9-00 до 13-00 и с 14-00 до 16-00 ч.)

Смежные земельные участки, занимаемые многоквартирными жилыми домами, с правообладателями которых требуется согласовать местоположение границы расположены по следующим адресам:

обл. Новосибирская, город Новосибирск, ул. Комсомольская, 31, кадастровый номер 54:35:052810:19.

При проведении согласования местоположения границ при себе необходимо иметь документ, удостоверяющий личность, документы о правах на земельный участок (при наличии) и документ, устанавливающий право на жилое помещение в многоквартирном жилом доме.

# СОДЕРЖАНИЕ

<b>Решения совета депутатов города Новосибирска</b>	<b>1</b>
О внесении изменений в Программу комплексного развития систем коммунальной инфраструктуры города Новосибирска на 2007 – 2013 годы, утвержденную решением городского Совета Новосибирска от 27.11.2006 № 399	2
О внесении изменений в решение городского Совета Новосибирска от 27.11.2006 № 430 «Об инвестиционной Программе муниципального унитарного предприятия г. Новосибирска «Спецавтохозяйство» «Развитие полигона по утилизации твердых бытовых отходов «Гусинобродский» на 2007 – 2012 годы»	7
О внесении изменений в Программу замены и модернизации лифтов жилищного фонда в городе Новосибирске на 2005 – 2014 гг., принятую решением городского Совета Новосибирска от 23.11.2004 № 500	11
О внесении изменений в Порядок предоставления земельных участков для целей, не связанных со строительством, на территории города Новосибирска, принятый решением Совета депутатов города Новосибирска от 21.12.2011 № 495	15
О Памятном знаке «За труд на благо города» в честь 120-летия со дня основания города Новосибирска	16
О назначении на должность заместителя председателя контрольно-счетной палаты города Новосибирска	19
О внесении изменений в Положение о департаменте строительства и архитектуры мэрии города Новосибирска, утвержденное решением Совета депутатов города Новосибирска от 09.10.2007 № 705	20
О внесении изменений в Положение об управлении общественных связей мэрии города Новосибирска, утвержденное решением Совета депутатов города Новосибирска от 09.10.2007 № 746	22
О внесении изменений в статью 3 Положения о Новосибирской городской муниципальной избирательной комиссии, принятого решением городского Совета Новосибирска от 31.01.2007 № 470	24
О внесении изменений в приложение 1 к решению Совета депутатов города Новосибирска от 07.11.2012 № 724 «О Прогнозном плане приватизации муниципального имущества на 2013 год»	25

О награждении Почетной грамотой Совета депутатов города Новосибирска	30
<b>Правовые акты мэрии города Новосибирска</b>	<b>31</b>
Постановления	32
Об утверждении условий приватизации арендуемого обществом с ограниченной ответственностью Торгово-закупочным предприятием «Спутник» нежилого помещения по адресу: город Новосибирск, ул. 1-я Механическая, 5	32
Об утверждении перечней организаций для отбывания наказания в виде обязательных и исправительных работ на территории города Новосибирска	35
О признании утратившим силу постановления мэрии города Новосибирска от 27.02.2012 № 1801	41
О признании утратившим силу постановления мэрии города Новосибирска от 09.04.2012 № 3398	42
О резервировании земель по ул. Титова в Ленинском районе для муниципальных нужд города Новосибирска	43
О резервировании земель по ул. Титова в Ленинском районе для муниципальных нужд города Новосибирска	45
О резервировании земель по ул. Титова в Ленинском районе для муниципальных нужд города Новосибирска	47
О резервировании земель по ул. Титова в Ленинском районе для муниципальных нужд города Новосибирска	49
О резервировании земель по ул. Титова в Ленинском районе для муниципальных нужд города Новосибирска	51
О резервировании земель по ул. Титова в Ленинском районе для муниципальных нужд города Новосибирска	53
О резервировании земель по ул. Титова в Ленинском районе для муниципальных нужд города Новосибирска	55
О резервировании земель по ул. Титова в Ленинском районе для муниципальных нужд города Новосибирска	57
О резервировании земель по ул. Титова в Ленинском районе для муниципальных нужд города Новосибирска	59

О резервировании земель по ул. Зорге в Кировском районе для муниципальных нужд города Новосибирска	61
О резервировании земель по ул. Сержанта Коротаяева в Кировском районе для муниципальных нужд города Новосибирска	63
О резервировании земель по ул. Титова в Ленинском районе для муниципальных нужд города Новосибирска	65
Об утверждении состава наблюдательного Совета по вопросам похоронного дела в городе Новосибирске	67
Об установке бюста Тараса Шевченко	71
О внесении изменений в постановление мэрии города Новосибирска от 28.03.2012 № 3000 «О закреплении территорий города Новосибирска за муниципальными образовательными учреждениями, реализующими основные общеобразовательные программы начального общего, основного общего и среднего (полного) общего образования»	72
Об утверждении перечней должностей муниципальной службы в органах местного самоуправления, муниципальных органах города Новосибирска, предусмотренных статьей 12 Федерального закона от 25.12.2008 № 273-ФЗ «О противодействии коррупции»	102
Об утверждении административного регламента предоставления муниципальной услуги по оформлению и выдаче микропроцессорной пластиковой карты «Социальная карта»	175
О назначении публичных слушаний по вопросам предоставления разрешений на условно разрешенный вид использования земельного участка или объекта капитального строительства	204
О назначении публичных слушаний по вопросам предоставления разрешений на отклонение от предельных параметров разрешенного строительства, реконструкции объектов капитального строительства	217
О внесении изменений в приложение 2 к постановлению мэрии города Новосибирска от 06.02.2013 № 970 «Об организации проведения общегородских ярмарок на территории города Новосибирска, ярмарок и расширенных продаж на территории районов города Новосибирска в 2013 году»	222

Об утверждении административного регламента предоставления муниципальной услуги по выдаче специального разрешения на движение по автомобильным дорогам местного значения транспортного средства, осуществляющего перевозку опасных грузов	224
<b>Материалы новосибирской городской муниципальной избирательной комиссии</b>	250
О месте и времени передачи избирательных бюллетеней для голосования на дополнительных выборах депутата Совета депутатов города Новосибирска пятого созыва по одномандатному избирательному округу № 1	250
О рабочей группе для контроля за использованием ГАС «Выборы» при проведении дополнительных выборов депутата Совета депутатов города Новосибирска пятого созыва по одномандатному избирательному округу № 1	252
<b>Официальные сообщения и материалы органов местного самоуправления города Новосибирска</b>	254
Сообщения департамента строительства и архитектуры мэрии города Новосибирска	255
Извещения департамента земельных и имущественных отношений	261
Разное	281



## СПИСОК

мест распространения и ознакомления с периодическим печатным изданием  
«Бюллетень органов местного самоуправления города Новосибирска»

№	Адресат	Адрес
<b>Администрации районов города Новосибирска:</b>		
1	Дзержинская	пр. Дзержинского, 16
2	Железнодорожная	ул. Ленина, 51
3	Заельцовская	ул. Дуси Ковальчук, 272/1
4	Калининская	ул. Богдана Хмельницкого, 2
5	Кировская	ул. Петухова, 18
6	Ленинская	ул. Станиславского, 6а
7	Октябрьская	ул. Сакко и Ванцетти, 33
8	Первомайская	ул. Физкультурная, 7
9	Советская	пр. Лаврентьева, 14

10	Центральная	ул. Коммунистическая, 33а
<b>Муниципальные библиотеки города Новосибирска:</b>		
11	МУК «Центральная городская библиотека им. К. Маркса»	630049, Красный проспект, 163
	Отделение ЦГБ им. К. Маркса	630099, ул. Фрунзе, 3
12	Центральная районная библиотека им. В. Г. Белинского	630051, пр. Дзержинского, 79
	Библиотека-филиал им. Я. Гашека	630089, ул. Лежена, 16
	Библиотека-филиал им. М. Цветаевой	630124, ул. Б. Богаткова, 268
	Библиотека-филиал им. Н. Островского	630084 ул. Авиастроителей, 15
	Библиотека-филиал им. И. Тургенева	630051, пр. Дзержинского, 79
	Библиотека-филиал им. Н. Гоголя	630015, ул. Гоголя, 215
	Библиотека-филиал им. С. П. Чкалова	630084, ул. Чкалова, 72
13	ЦРБ им. Чехова	630132, ул. Сибирская, 37
	Библиотека-филиал им. Даля	630004, ул. Ленина, 32

14	ЦРБ им. М. Е. Салтыкова-Щедрина	630049, Красный проспект, 83
	Библиотека-филиал им. А. В. Луначарского	630001, ул. Ельцовская, 7
	Библиотека-филиал им. С. Чекалина	630082, ул. Д. Донского, 45/1
	Библиотека-филиал им. Л. Н. Сейфуллиной	630047, ул. Магаданская, 5
	Библиотека-филиал им. В. Я. Шишкова	630040, ул. Кубовая, 49а
	Библиотека-филиал им. В. Ю. Драгунского	630105, ул. Деповская, 36
	Библиотека-филиал им. З. Космодемьянской	630001, ул. Ельцовская, 7
15	ЦРБ им. Д. С. Лихачева	630027, ул. Б. Хмельницкого, 38
	Библиотека-филиал им. Лермонтова	630027, ул. Объединения, 11
	Библиотека-филиал им. Волкова	630027, Дунаевского, 11
	Библиотека-филиал им. Л. Кассия	630013, ул. Новоуральская, 33
	Библиотека-филиал им. М. Горького	630089, ул. Магистральная, 7
	Библиотека-филиал им. К. Симонова	630013, ул. Новоуральская, 33

16	ЦРБ им. А. Макаренко	630119, ул. Петухова, 118
	Библиотека-филиал им. А. Грина	630024, ул. Бетонная, 7
	Библиотека-филиал им. М. Булгакова	630066, ул. Герцена, 10
	Библиотека-филиал им. В. Г. Короленко	630033, ул. С. Кожевникова, 37
	Библиотека им. С. А. Есенина	630066, ул. Комсомольская 23, кв. 111
	Библиотека-филиал им. К. Паустовского	630106, ул. Зорге 76, кв. 4
	Библиотека-филиал им. В. П. Астафьева	630106, ул. Зорге 60, кв. 181
	Библиотека-филиал им. И. Бунина	630033, ул. Оловозаводская 1/2, кв. 102
17	ЦРБ им. П. Бажова	630064, ул. Новогодняя, 11
	Библиотека-филиал им. А. С. Пушкина	630108, ул. Широкая, 15
	Библиотека-филиал им. Н. А. Некрасова	630078, ул. Римского-Корсакова, 5/1
	Библиотека-филиал им. А. А. Фадеева	630036, ул. Полярная, 2
	Библиотека-филиал им. А. Ахматовой	630120, ул. Филатова, 9

	Библиотека-филиал им. В. Куйбышева	630071, ул. Колхидская,
	Библиотека-филиал им. М. Калинина	630071, ул. Халтурина, 32
	Библиотека-филиал им. А. И. Герцена	630054, ул. Римского-Корсакова, 12
	Библиотека-филиал им. В. Бианки	630045, ул. Полтавская, 25
	Библиотека-филиал им. А. Блока	630100, ул. Котовского, 11
18	Центральная районная библиотека им. Л. Н. Толстого Октябрьского района	630102, ул. Восход, 26
	Библиотека-филиал им. Б. Богаткова	630008, ул. Никитина, 70
	Библиотека-филиал им. Т. Шевченко	630126, ул. Выборная, 118
	Библиотека-филиал им. Гарина-Михайловского	630063, ул. Кирова, 321
	Библиотека-филиал им. Лаврова	630017, ул. Б. Богаткова, 198
	Библиотека-филиал им. М. Пришвина	630039, ул. Коммунарская, 200
	Библиотека-филиал им. А. Матросова	630083, ул. Большевикская, 153
19	«Центральная библиотека система Первомайского района им. Н. Г. Чернышевского»	630025, ул. Сызранская, 9 ул. Аксенова, 48

	Библиотека-филиал им. В. Дубинина	630080, ул. Первомайская, 114
	Библиотека-филиал им. М. Светлова	630037, ул. Маяковского, 4
	Библиотека-филиал им. И. А. Крылова	630068, ул. 4-й Пятилетки, 28а
	Библиотека-филиал им. Л. Куприна	630053, ул. Узорная, 8
	Библиотека-филиал им. Г. Пушкарева	630097, ул. Звездная, 3
	Библиотека-филиал им. В. М. Шукшина	630068, ул. Твардовского, 18
20	ЦРБ им. М. В. Ломоносова	630056, ул. Софийская, 2
	Библиотека-филиал им. Зошенко	630058, ул. Тружеников, 16а
	Библиотека-филиал им. Шолохова	630055, ул. М. Джалиля, 5
	Библиотека-филиал им. С. Аксакова	630060, ул. Экваторная, 5
	Библиотека-филиал им. Ю. Дмитриева	630055, Бульвар Молодежи, 16
	Библиотека-филиал им. Н. Лескова	630016, пос. Кирова, Боровая партия, 12
21	ЦРБ им. Крупской	630099, ул. Горького, 104

	Библиотека-филиал им. В. Ульянова	630091, ул. Достоевского, 8
	Библиотека-филиал им. Фурманова	630005, ул. С. Шамшиных, 85
22	<b>Общественная приемная мэра</b>	Красный проспект, 34, вход с ул. Депутатской, ком. 118
23	<b>ГПНТБ СО РАН</b>	Восход, 15
24	<b>Новосибирская государственная научная библиотека</b>	Советская, 6
25	<b>Сеть киосков ЗАО СА «Экспресс»</b>	

**Редакционный совет Бюллетеня органов местного самоуправления города Новосибирска:**

Нешумов С.И. - председатель, Маликова Е.А., Асанцев Д.В., Тыртышный А.Г.  
630099, Новосибирск, Красный проспект, 34, телефон/факс: (383) 227-41-90, 227-43-57

**Отпечатано в типографии ООО «Реклама плюс», тел.: 314-13-04**

Бюллетень № 18. 05.03.2013 г. Заказ № 62. Тираж 1000 экз.




Приложение  
к постановлению мэрии  
города Новосибирска  
от 28.02.2013 № 1874

**Схема резервируемых земель**




Местоположение: обл. Новосибирская, г. Новосибирск, Ленинский район, ул. Титова  
Категория земель: земли населенных пунктов  
Площадь участка по генплану: 19674 кв. м  
Объект: школа

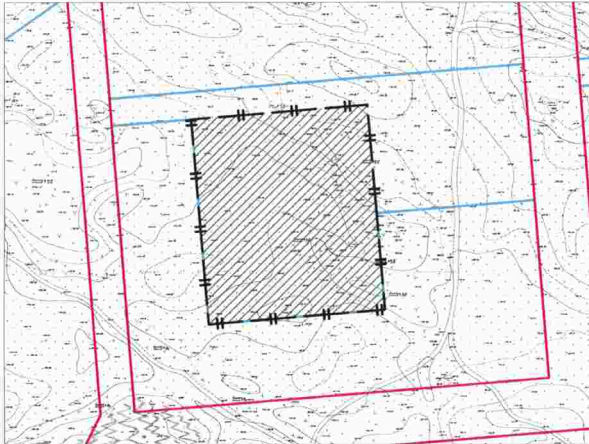Учетный номер: 64364  
Планшет м-ба 1:500 № 6260 6261 6091 6090



**Масштаб 1:3000**

Схема расположения земельного участка является неотъемлемой частью постановления и без него недействительна


-  красная линия
-  границы предоставленных земельных участков
-  граница предварительного согласования земельного участка по генплану

Приложение  
к постановлению мэрии  
города Новосибирска  
от 28.02.2013 № 1876

**Схема резервируемых земель**

Местоположение: обл. Новосибирская, г. Новосибирск, Ленинский район, ул. Титова  
Категория земель: земли населенных пунктов  
Площадь участка по генплану: 23006 кв. м  
Объект: школа

Учетный номер: 64362  
Планшет м-ба 1:500 № 6489 6490 6661 6662

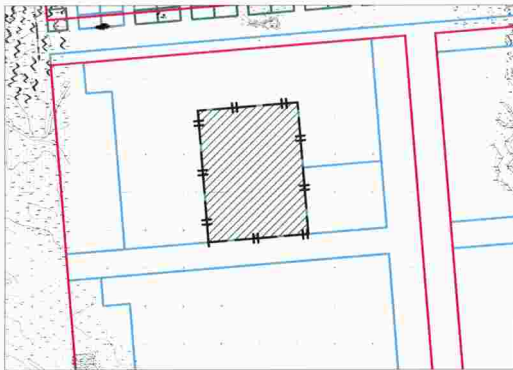

**Масштаб 1:5000**


Схема расположения земельного участка является неотъемлемой частью постановления и без него недействительна



### Схема резервируемых земель


Местоположение: обл. Новосибирская, г. Новосибирск, Ленинский район, ул. Титова  
Категория земель: земли населенных пунктов  
Площадь участка по генплану: 6653 кв. м  
Объект: детский сад

Учетный номер: 64370  
Планшет м-Ба 1:500 № 6689 6690 6862 6861

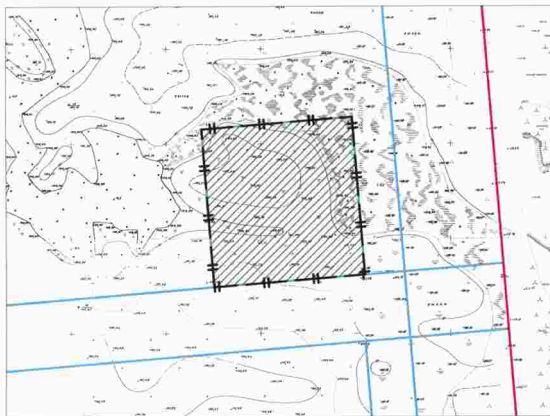

Масштаб 1:2000

Схема расположения земельного участка является неотъемлемой частью постановления и без него недействительна

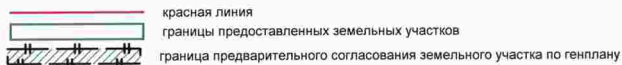


Приложение  
к постановлению мэрии  
города Новосибирска  
от 28.02.2013 № 1883

**Схема резервируемых земель**


Местоположение: обл. Новосибирская, г. Новосибирск, Ленинский район, ул. Титова  
Категория земель: земли населенных пунктов  
Площадь участка по генплану: 7741 кв. м  
Объект: детский сад

Учетный номер: 64368  
Планшет м-Ба 1:500 № 6260

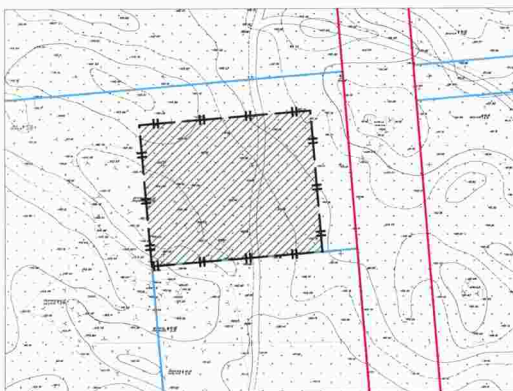

**Масштаб 1:2000**

Схема расположения земельного участка является неотъемлемой частью постановления и без него недействительна

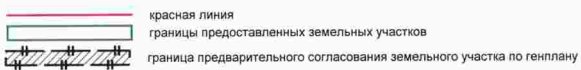


Приложение  
к постановлению мэрии  
города Новосибирска  
от 28.02.2013 № 1884

**Схема резервируемых земель**


Местоположение: обл. Новосибирская, г. Новосибирск, Ленинский район, ул.Титова  
Категория земель: земли населенных пунктов  
Площадь участка по генплану: 6016 кв. м  
Объект: поликлиника общего типа

Учетный номер: 64374  
Планшет м-ба 1:500 № 6459 6292

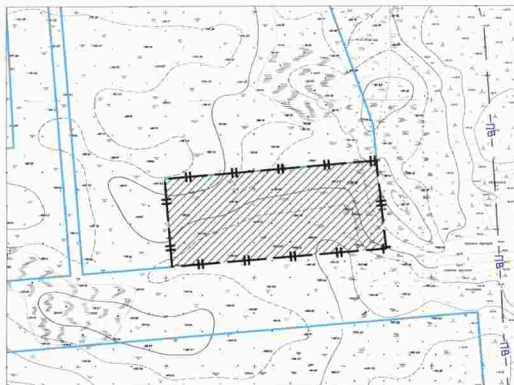

**Масштаб 1:2000**

Схема расположения земельного участка является неотъемлемой частью постановления и без него недействительна

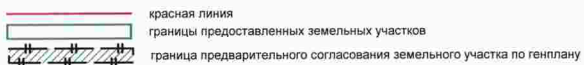


Приложение  
к постановлению мэрии  
города Новосибирска  
от 28.02.2013 № 1886

**Схема резервируемых земель**


Местоположение: обл. Новосибирская, г. Новосибирск, Ленинский район, ул.Титова  
Категория земель: земли населенных пунктов  
Площадь участка по генплану: 22199 кв. м  
Объект: школа

Учетный номер: 64358  
Планшет м-ба 1:500 № 6291 6292

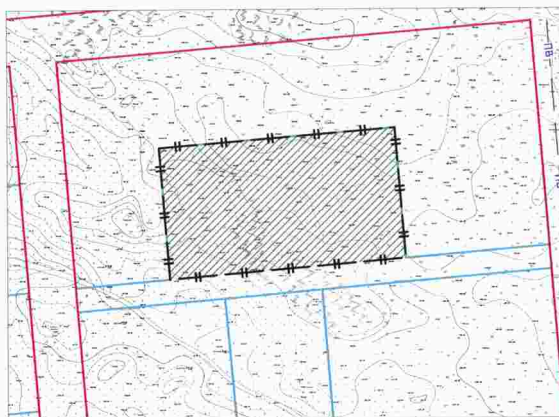

**Масштаб 1:3000**


Схема расположения земельного участка является неотъемлемой частью постановления и без него недействительна

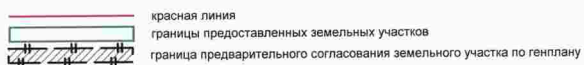

### Схема резервируемых земель


Местоположение: обл. Новосибирская, г. Новосибирск, Ленинский район, ул. Титова  
Категория земель: земли населенных пунктов  
Площадь участка по генплану: 26078 кв. м  
Объект: школа

Учетный номер: 64356  
Планшет м-ба 1:500 № 6687

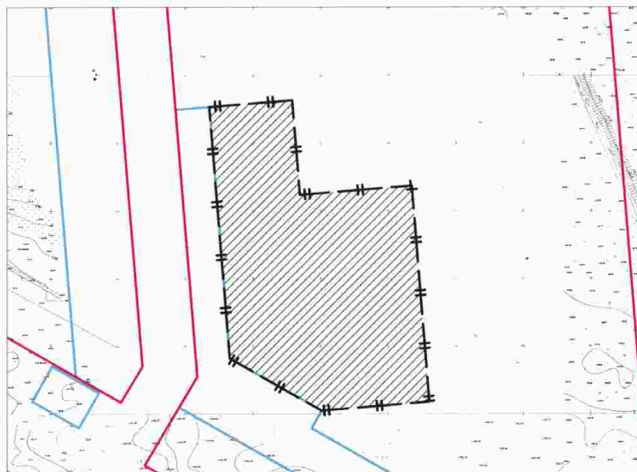

Масштаб 1:3000

Схема расположения земельного участка является неотъемлемой частью постановления и без него недействительна

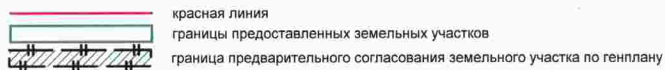

Приложение  
к постановлению мэрии  
города Новосибирска  
от 28.02.2013 № 1889

### Схема резервируемых земель


Местоположение: обл. Новосибирская, г. Новосибирск, Ленинский район, ул. Титова  
Категория земель: земли населенных пунктов  
Площадь участка по генплану: 10693 кв. м  
Объект: детский сад

Учетный номер: 64366  
Планшет м-ба 1:500 № 6060 6091



Масштаб 1:5000

Схема расположения земельного участка является неотъемлемой частью постановления и без него недействительна

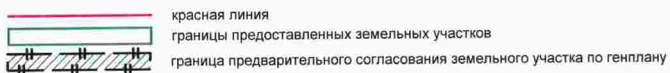



Приложение  
к постановлению мэрии  
города Новосибирска  
от 28.02.2013 № 1890

**Схема резервируемых земель**


Местоположение: обл. Новосибирская, г. Новосибирск, Ленинский район, ул. Титова  
Категория земель: земли населенных пунктов  
Площадь участка по генплану: 5001 кв. м  
Объект: поликлиника общего типа, детская поликлиника

Учетный номер: 64376  
Планшет м-ба 1:500 № 6461 6290



**Масштаб 1:2000**


Схема расположения земельного участка является неотъемлемой частью постановления и без него недействительна

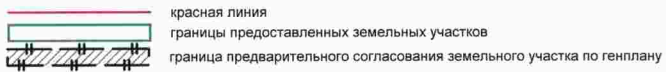

### Схема резервируемых земель


Местоположение: обл. Новосибирская, г. Новосибирск, Кировский район, ул.Зорге  
Категория земель: земли населенных пунктов  
Площадь участка по генплану: 3060 кв. м  
Объект: детский сад

Учетный номер: 64360  
Планшет м-ба 1:500 № 10186 10171

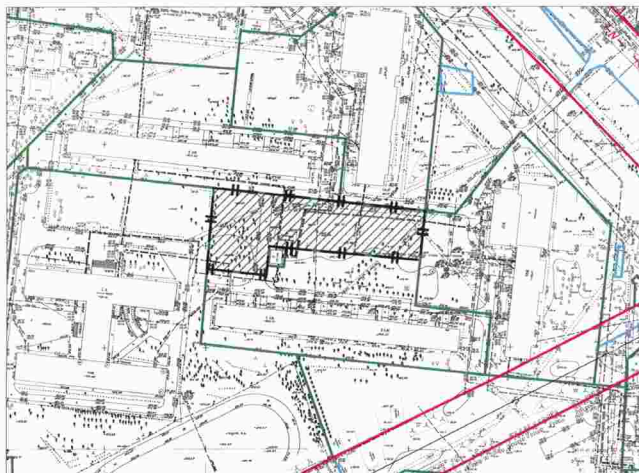

Масштаб 1:2000

Схема расположения земельного участка является неотъемлемой частью постановления и без него недействительна

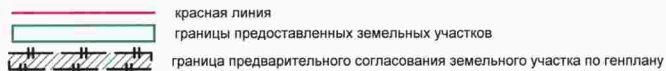


### Схема резервируемых земель

Местоположение: обл. Новосибирская, г. Новосибирск, Кировский район, ул. Сержанта Коротаяева  
Категория земель: земли населенных пунктов  
Площадь участка по генплану: 4688 кв. м  
Объект: объект спортивного назначения


Учетный номер: 64342

Планшет м-ба 1:500 № 1920 5365 5369 1921

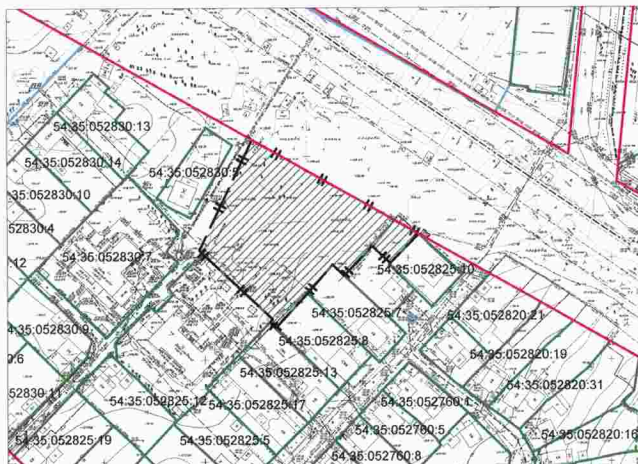

Масштаб 1:2000

Схема расположения земельного участка является неотъемлемой частью постановления и без него недействительна

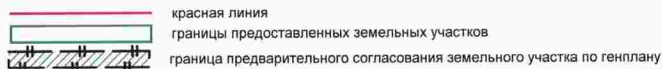

Приложение  
к постановлению мэрии  
города Новосибирска  
от 28.02.2013 № 1895

**Схема резервируемых земель**


Местоположение: обл. Новосибирская, г. Новосибирск, Ленинский район, ул. Титова  
Категория земель: земли населенных пунктов  
Площадь участка по генплану: 5002 кв. м  
Объект: поликлиника

Учетный номер: 64372  
Планшет м-ба 1:500 № 6862



**Масштаб 1:2000**

Схема расположения земельного участка является неотъемлемой частью постановления и без него недействительна

-  красная линия
-  границы предоставленных земельных участков
-  граница предварительного согласования земельного участка по генплану