

## **ЗАКЛЮЧЕНИЕ**

### **по результатам публичных слушаний по проекту решения Совета депутатов города Новосибирска «Об исполнении бюджета города за 2012 год»**

В соответствии с Федеральным законом от 06.10.2003 № 131-ФЗ «Об общих принципах организации местного самоуправления в Российской Федерации» и решением городского Совета от 25.04.2007 № 562 «О Положении о публичных слушаниях в городе Новосибирске» были проведены публичные слушания по проекту решения Совета депутатов города Новосибирска «Об исполнении бюджета города за 2012 год».

Постановление мэрии города Новосибирска от 28.03.2013 № 2937 «О назначении публичных слушаний» по проекту решения и проект решения были опубликованы в Бюллетене органов местного самоуправления города Новосибирска от 29.03.2013 № 25 и размещены на официальном сайте города Новосибирска.

Публичные слушания по проекту решения проведены 16 апреля 2013 года.

В процессе проведения публичных слушаний по проекту решения Совета депутатов города Новосибирска «Об исполнении бюджета города за 2012 год» были заслушаны предложения приглашенного эксперта и иных участников публичных слушаний.

По результатам публичных слушаний подготовлено следующее

#### **заключение:**

1. Считать состоявшимися публичные слушания по проекту решения Совета депутатов города Новосибирска «Об исполнении бюджета города за 2012 год».

2. Процедура проведения публичных слушаний по проекту решения Совета депутатов города Новосибирска «Об исполнении бюджета города за 2012 год» осуществлена в соответствии с Федеральным законом от 06.10.2003 № 131-ФЗ «Об общих принципах организации местного самоуправления в Российской Федерации» и решением городского Совета от 25.04.2007 № 562 «О Положении о публичных слушаниях в городе Новосибирске».

3. Проект решения Совета депутатов города Новосибирска «Об исполнении бюджета города за 2012 год» получил положительную оценку и рекомендуется к принятию Советом депутатов города Новосибирска с учетом одобренных экспертом предложений, изложенных в приложении к настоящему заключению.

Председатель Оргкомитета

Б. В. Буреев

Секретарь Оргкомитета

В. О. Хрубилов

Приложение к заключению  
по результатам публичных  
слушаний от 16 апреля 2013 года  
по проекту решения Совета депутатов  
города Новосибирска «Об исполнении  
бюджета города за 2012 год»

Предложения, одобренные экспертом на публичных слушаниях по проекту  
решения Совета депутатов города Новосибирска «Об исполнении бюджета  
города за 2012 год»

№	Структурная единица проекта	Редакция структурной единицы проекта с учетом предложений эксперта	Мотивированное обоснование
1	2	3	4
1	Приложение 1 «Доходы бюджета города по кодам классификации доходов бюджетов за 2012 год»	По коду классификации 893 изменить код по строке «Прочие субсидии бюджетам городских округов» с «89120202999040000151» на «89320202999040000151»	В целях устранения технической ошибки
2	Приложение 2 «Доходы бюджета города по кодам видов доходов, подвидов доходов, классификации операций сектора государственного управления, относящихся к доходам бюджета города за 2012 год»	По показателю строки «Земельный налог (по обязательствам, возникшим до 1 января 2006 года), мобилизуемый на территориях городских округов» код «10904052040000100» заменить на «00010904052040000100»	В целях устранения технической ошибки
3	Приложение 3 «Расходы бюджета города по ведомственной структуре расходов бюджета за 2012 год»	На странице 18 исключить строку «Выполнение функций бюджетными учреждениями» по разделу 09, подразделу 01, целевой статье 4709900 с нулевыми значениями	В целях устранения технической ошибки
4	Приложение 5 «Источники финансирования дефицита бюджета города по кодам классификации источников финансирования дефицитов бюджетов за 2012 год»	По строке «Всего:» в графе 4 цифры «1 425 944,8» заменить цифрами «1 409 644,8»	В целях устранения технической ошибки

1	2	3	4
5	Приложение 8 «Расходы на реализацию ведомственных целевых программ за 2012 год»	<p>По строке 18 «Ведомственная целевая программа «Обеспечение доступности услуг дошкольного образования в городе Новосибирске» на 2011 – 2015 годы в графах 3 и 4 цифры «352 003,6» и «349 883,3» заменить цифрами «1 313 681,4» и «1 278 317,4» соответственно</p> <p>По строке «Итого;» в графах 3 и 4 цифры «3 939 660,7» и «3 892 801,3» заменить цифрами «4 901 338,5» и «4 821 235,4» соответственно</p>	В целях устранения технической ошибки

**ПРАВОВЫЕ АКТЫ  
МЭРИИ ГОРОДА НОВОСИБИРСКА**

# ПОСТАНОВЛЕНИЯ

## МЭРИЯ ГОРОДА НОВОСИБИРСКА

### ПОСТАНОВЛЕНИЕ

От 15.04.2013

№ 3671

**Об утверждении состава межведомственной комиссии по признанию муниципальных помещений города Новосибирска жилыми помещениями, пригодными (непригодными) для проживания граждан, и многоквартирного дома аварийным и подлежащим сносу или реконструкции**

В связи с кадровыми изменениями в мэрии города Новосибирска, руководствуясь Федеральным законом от 06.10.2003 № 131-ФЗ «Об общих принципах организации местного самоуправления в Российской Федерации»,

ПОСТАНОВЛЯЮ:

1. Утвердить состав межведомственной комиссии по признанию муниципальных помещений города Новосибирска жилыми помещениями, пригодными (непригодными) для проживания граждан, и многоквартирного дома аварийным и подлежащим сносу или реконструкции (приложение).

2. Признать утратившими силу:

приложение 1, утвержденное постановлением мэрии города Новосибирска от 19.07.2011 № 6333 «О межведомственной комиссии по признанию муниципальных помещений города Новосибирска жилыми помещениями, пригодными (непригодными) для проживания граждан, и многоквартирного дома аварийным и подлежащим сносу или реконструкции»;

постановление мэрии города Новосибирска от 30.01.2012 № 509 «О внесении изменений в состав межведомственной комиссии по признанию муниципальных помещений города Новосибирска жилыми помещениями, пригодными (непригодными) для проживания граждан, и многоквартирного дома аварийным и подлежащим сносу или реконструкции, утвержденный постановлением мэрии города Новосибирска от 19.07.2011 № 6333»;

постановление мэрии города Новосибирска от 21.03.2012 № 2634 «О внесении изменений в состав межведомственной комиссии по признанию муниципальных помещений города Новосибирска жилыми помещениями, пригодными (непригодными) для проживания граждан, и многоквартирного дома аварийным и подлежащим сносу или реконструкции, утвержденный постановлением мэрии города Новосибирска от 19.07.2011 № 6333».

3. Департаменту информационной политики мэрии города Новосибирска обеспечить опубликование постановления в установленном порядке.

4. Ответственность за исполнение постановления возложить на заместителя мэра города Новосибирска – начальника департамента энергетики, жилищного и коммунального хозяйства города.

Мэр города Новосибирска

В. Ф. Городецкий

Приложение  
УТВЕРЖДЕНО  
постановлением мэрии  
города Новосибирска  
от 15.04.2013 № 3671

### СОСТАВ

межведомственной комиссии по признанию муниципальных помещений города  
Новосибирска жилыми помещениями, пригодными (непригодными) для  
проживания граждан, и многоквартирного дома аварийным и  
подлежащим сносу или реконструкции

- |                                   |   |
|-----------------------------------|---|
| Ким Те Су                         | - заместитель мэра города Новосибирска –<br>начальник департамента энергетики, жилищного и<br>коммунального хозяйства города, председатель;                                 |
| Стынина Светлана<br>Борисовна     | - начальник управления по жилищным вопросам<br>мэрии города Новосибирска, заместитель<br>председателя;  |
| Маневич Людмила<br>Владимировна   | - консультант финансово-экономического отдела<br>департамента энергетики, жилищного и<br>коммунального хозяйства города, секретарь.   |
| Члены комиссии:                   |   |
| Васильев Алексей<br>Владимирович  | - глава администрации Первомайского района города<br>Новосибирска;  |
| Вязовых Виктор<br>Александрович   | - глава администрации Кировского района города<br>Новосибирска;   |
| Зарубин Валерий<br>Оскардович     | - первый заместитель главы администрации<br>Центрального округа по Железнодорожному,<br>Заельцовскому и Центральному районам города<br>Новосибирска;                        |
| Иванов Александр<br>Александрович | - заместитель начальника государственной<br>жилищной инспекции Новосибирской области -<br>начальник отдела инспекторской службы в городе<br>Новосибирске (по согласованию); |
| Игнатьева Антонида<br>Ивановна    | - заместитель начальника Главного управления<br>архитектуры и градостроительства мэрии города<br>Новосибирска;  |
| Ковалев Денис<br>Юрьевич          | - заместитель начальника управления по жилищным<br>вопросам мэрии города Новосибирска;  |

- Косушкин Евгений Николаевич - заместитель начальника Управления надзорной деятельности ГУ МЧС России по Новосибирской области – начальник отдела государственного пожарного надзора (по согласованию);
- Кузнецова Галина Викторовна - директор Новосибирского филиала ФГУП «Ростехинвентаризация – Федеральное БТИ» (по согласованию);
- Маньков Сергей Петрович - глава администрации Калининского района города Новосибирска;
- Мякинкова Ольга Станиславовна - начальник юридического отдела управления по жилищным вопросам мэрии города Новосибирска;
- Плотников Владимир Павлович - начальник нормативно-правового отдела департамента энергетики, жилищного и коммунального хозяйства города;
- Полищук Александр Иванович - глава администрации Дзержинского района города Новосибирска;
- Пономарев Евгений Александрович - глава администрации Ленинского района города Новосибирска;
- Сиводедов Илья Валерьевич - председатель комитета жилищно-коммунального хозяйства мэрии города Новосибирска;
- Титков Александр Петрович - глава администрации Центрального округа по Железнодорожному, Заельцовскому и Центральному районам города Новосибирска;
- Шварцкопп Валерий Александрович - глава администрации Советского района города Новосибирска;
- Яковлев Игорь Николаевич - глава администрации Октябрьского района города Новосибирска;
- Ясенко Людмила Николаевна - главный специалист - эксперт отдела надзора по гигиене труда, коммунальной гигиене Управления Федеральной службы по надзору в сфере защиты прав потребителей и благополучия человека по Новосибирской области (по согласованию).
-



# МЭРИЯ ГОРОДА НОВОСИБИРСКА

## ПОСТАНОВЛЕНИЕ

От 17.04.2013

№ 3740

### **О внесении изменений в состав Совета по поддержке и развитию малого и среднего предпринимательства в городе Новосибирске**

В целях организации работы Совета по поддержке и развитию малого и среднего предпринимательства в городе Новосибирске, в связи с кадровыми изменениями, в соответствии с постановлением мэра города Новосибирска от 02.09.2003 № 2115 «О создании Совета по поддержке и развитию малого и среднего предпринимательства в городе Новосибирске»

ПОСТАНОВЛЯЮ:

1. Утвердить состав Совета по поддержке и развитию малого и среднего предпринимательства в городе Новосибирске (приложение).

2. Признать утратившими силу:

пункт 1 и приложение 1 постановления мэрии города Новосибирска от 16.05.2011 № 4070 «О Совете по поддержке и развитию малого и среднего предпринимательства в городе Новосибирске»;

постановление мэрии города Новосибирска от 21.03.2012 № 2669 «О внесении изменений в состав Совета по поддержке и развитию малого и среднего предпринимательства в городе Новосибирске»;

постановление мэрии города Новосибирска от 25.12.2012 № 13229 «О внесении изменений в состав Совета по поддержке и развитию малого и среднего предпринимательства в городе Новосибирске».

3. Департаменту информационной политики мэрии города Новосибирска обеспечить опубликование постановления в установленном порядке.

4. Ответственность за исполнение постановления возложить на заместителя мэра города Новосибирска Бурева Б. В.

Мэр города Новосибирска

В. Ф. Городецкий

СОСТАВ

Совета по поддержке и развитию малого и среднего предпринимательства  
в городе Новосибирске

- |   |   |   |
|---|---|---|
| Буреев Борис<br>Викторович              | - | заместитель мэра города Новосибирска, председа-<br>тель;  |
| Афанасьев Владимир<br>Андреевич         | - | начальник департамента промышленности, иннова-<br>ций и предпринимательства мэрии города Новоси-<br>бирска, заместитель председателя; |
| Шубина Евгения<br>Олеговна              | - | главный специалист комитета поддержки и разви-<br>тия малого и среднего предпринимательства мэрии<br>города Новосибирска, секретарь.  |
| Члены Совета:                           |   |   |
| Алоян Норик<br>Файзоевич                | - | директор ООО «Апшерон» (по согласованию);   |
| Безрученкова<br>Наталья<br>Владимировна | - | председатель Совета предпринимателей Октябрь-<br>ского района города Новосибирска (по согласова-<br>нию);                             |
| Бернадский Юрий<br>Иванович             | - | президент Новосибирской городской<br>торгово-промышленной палаты (по согласованию);   |
| Брагин Сергей<br>Александрович          | - | директор ООО ПК «Сибирский проект» (по согла-<br>сованию);  |
| Вологодских Елена<br>Викторовна         | - | директор ООО «Ресурс-Н (по согласованию);   |
| Горбунова Елена<br>Леонидовна           | - | заместитель председателя комитета поддержки и<br>развития малого и среднего предпринимательства<br>мэрии города Новосибирска;         |
| Гудак Сергей<br>Николаевич              | - | председатель Новосибирского областного отделен-<br>ия общероссийской общественной организации<br>«Деловая Россия» (по согласованию);  |
| Долженко Антон<br>Андреевич             | - | директор ООО «Пневмо Сибирь» (по согласова-<br>нию);  |
| Зыкова Татьяна<br>Викторовна            | - | директор ООО «НИТ» (по согласованию);   |

- |                                   |   |  |
|-----------------------------------|---|--|
| Иванов Виктор<br>Васильевич       | - | председатель Совета предпринимателей Кировско-го района города Новосибирска (по согласованию);   |
| Казанцев Егор<br>Александрович    | - | председатель комитета поддержки и развития малого и среднего предпринимательства мэрии города Новосибирска;  |
| Касаткина Ольга<br>Михайловна     | - | председатель Совета предпринимателей Железнодорожного района города Новосибирска (по согласованию);  |
| Киселев Олег<br>Сергеевич         | - | член Комиссии по вопросам экономического развития, предпринимательства, инновациям, высокотехнологичным научным и инженерным проектам Общественной палаты Новосибирской области (по согласованию); |
| Коротких Максим<br>Валерьевич     | - | председатель Совета предпринимателей Центрального района города Новосибирска (по согласованию);  |
| Космынин Михаил<br>Викторович     | - | директор муниципального автономного учреждения города Новосибирска «Городской центр развития предпринимательства»;   |
| Косточкин Олег<br>Михайлович      | - | генеральный директор ООО «Альбион-С» (по согласованию);  |
| Курченко Светлана<br>Анатольевна  | - | директор ООО «Фокус» (по согласованию);  |
| Мандронов Юрий<br>Владимирович    | - | директор ООО производственной фирмы «НотаИн-тех» (по согласованию);  |
| Маркелов Вячеслав<br>Анатольевич  | - | президент Новосибирской торгово-промышленной палаты (по согласованию);   |
| Мельников Алексей<br>Владимирович | - | председатель Совета предпринимателей Ленинского района города Новосибирска (по согласованию);  |
| Мокровицкий<br>Виктор Михайлович  | - | председатель Совета предпринимателей Заельцовского района города Новосибирска (по согласованию);   |
| Незамаева Ольга<br>Борисовна      | - | Председатель Совета Новосибирского регионального отделения «Общероссийская общественная организация малого и среднего предпринимательства «ОПОРА РОССИИ» (по согласованию);                        |
| Новикова Татьяна<br>Георгиевна    | - | директор ООО «Свежий хлеб», член гильдии пекарей города Новосибирска (по согласованию);  |
| Орешин Дмитрий<br>Арнольдович     | - | заместитель руководителя Территориального управления Росимущества в Новосибирской области (по согласованию);   |

- Пасечник Роман Петрович - председатель Совета предпринимателей Дзержинского района города Новосибирска (по согласованию);
- Преснецов Денис Валерьевич - адвокат, Адвокатский кабинет Д. В. Преснецова (по согласованию);
- Савин Павел Алексеевич - председатель Совета предпринимателей Советского района города Новосибирска (по согласованию);
- Салов Игорь Дмитриевич - председатель постоянной комиссии Совета депутатов города Новосибирска по научно-производственному развитию и предпринимательству (по согласованию);
- Федорченко Максим Владиславович - генеральный директор Саморегулируемой организации Некоммерческого партнерства «Строительное региональное партнерство» (по согласованию);
- Шубина Екатерина Михайловна - начальник отдела экономического развития и трудовых отношений администрации Первомайского района города Новосибирска, заместитель председателя Совета предпринимателей Первомайского района города Новосибирска;
- Якушев Олег Александрович - председатель Совета предпринимателей Калининского района города Новосибирска (по согласованию);
- Янковенко Людмила Александровна - заместитель директора - руководитель бизнес-инкубатора муниципального автономного учреждения города Новосибирска «Городской центр развития предпринимательства»;
- Яцына Владимир Анатольевич - генеральный директор ООО «Маком» (по согласованию).
-

## МЭРИЯ ГОРОДА НОВОСИБИРСКА

### ПОСТАНОВЛЕНИЕ

От 17.04.2013

№ 3833

**О внесении изменений в постановление мэрии города Новосибирска от 26.03.2010 № 75 «Об утверждении ведомственной целевой программы «Восстановление транспортно-эксплуатационных характеристик улично-дорожной сети города Новосибирска» на 2010 – 2015 годы»**

В целях корректировки программных мероприятий и уточнения объема финансирования, в соответствии с Федеральным законом от 06.10.2003 № 131-ФЗ «Об общих принципах организации местного самоуправления в Российской Федерации», Положением о прогнозировании, программах и планах социально-экономического развития города Новосибирска, принятым решением Совета депутатов города Новосибирска от 24.06.2009 № 1286, Порядком разработки, утверждения и реализации ведомственных целевых программ города Новосибирска, утвержденным постановлением мэрии города Новосибирска от 14.01.2013 № 125, руководствуясь Уставом города Новосибирска,  
ПОСТАНОВЛЯЮ:

1. Внести изменения в постановление мэрии города Новосибирска от 26.03.2010 № 75 «Об утверждении ведомственной целевой программы «Восстановление транспортно-эксплуатационных характеристик улично-дорожной сети города Новосибирска» на 2010 – 2015 годы» (в редакции постановлений мэрии города Новосибирска от 07.07.2012 № 214, от 10.09.2010 № 1741, от 23.12.2010 № 6206, от 30.12.2011 № 13033), изложив приложение в редакции приложения к настоящему постановлению.

2. Департаменту транспорта и дорожно-благоустроительного комплекса мэрии города Новосибирска разместить постановление на официальном сайте города Новосибирска в установленном порядке.

3. Департаменту информационной политики мэрии города Новосибирска обеспечить опубликование постановления в установленном порядке.

4. Ответственность за исполнение постановления возложить на первого заместителя мэра города Новосибирска Знаткова В. М.

Мэр города Новосибирска

В. Ф. Городецкий

Приложение  
к постановлению мэрии  
города Новосибирска  
от 17.04.2013 № 3833

**ВЕДОМСТВЕННАЯ ЦЕЛЕВАЯ ПРОГРАММА**  
**«Восстановление транспортно-эксплуатационных характеристик**  
**улично-дорожной сети города Новосибирска»**  
**на 2010 – 2015 годы**

**1. Паспорт ведомственной целевой программы «Восстановление**  
**транспортно-эксплуатационных характеристик улично-дорожной**  
**сети города Новосибирска» на 2010 – 2015 годы**

Наименование ведомственной целевой программы	Ведомственная целевая программа «Восстановление транспортно-эксплуатационных характеристик улично-дорожной сети города Новосибирска» на 2010 – 2015 годы (далее – Программа)
Разработчик Программы	Департамент транспорта и дорожно-благоустроительного комплекса мэрии города Новосибирска
Цель, задача, целевые индикаторы Программы	Цель: обеспечение населения бесперебойным, комфортным и безопасным дорожным движением, поддержание транспортно-эксплуатационных характеристик существующей улично-дорожной сети города Новосибирска. Задача: обеспечение ежегодного своевременного и качественного ремонта улично-дорожной сети города Новосибирска. Целевые индикаторы: площадь отремонтированных участков улично-дорожной сети города Новосибирска (кв. м); доля отремонтированных, доведенных до нормативного состояния участков улично-дорожной сети города Новосибирска с усовершенствованным покрытием (%); доля отремонтированных, доведенных до нормативного состояния участков улично-дорожной сети города Новосибирска со щебеночным покрытием; доля дорожно-транспортных происшествий по причинам, связанным с дорожными условиями (%)

Исполнители мероприятий Программы	Департамент транспорта и дорожно-благоустроительного комплекса мэрии города Новосибирска, администрации районов (округов по районам) города Новосибирска, муниципальные казенные учреждения города Новосибирска «Управление дорожного строительства», «Дорожно-эксплуатационное учреждение № 1», «Дорожно-эксплуатационное учреждение № 3», «Дорожно-эксплуатационное учреждение № 4», «Дорожно-эксплуатационное учреждение № 5»; «Дорожно-эксплуатационное учреждение № 6», «Дорожно-эксплуатационное учреждение Советского района»
Ответственный исполнитель Программы	Департамент транспорта и дорожно-благоустроительного комплекса мэрии города Новосибирска
Срок реализации Программы	2010 – 2015 годы
Объем финансирования Программы	Общий объем финансирования Программы составляет 4369757,0 тыс. рублей, в том числе: средства бюджета города Новосибирска – 2524201,9 тыс. рублей, в том числе: 2010 год – 317537,4 тыс. рублей; 2011 год – 409469,5 тыс. рублей; 2012 год – 277044,6 тыс. рублей; 2013 год – 506716,8 тыс. рублей; 2014 год – 506716,8 тыс. рублей; 2015 год – 506716,8 тыс. рублей; средства областного бюджета Новосибирской области – 110000,0 тыс. рублей, в том числе: 2010 год – 110000,0 тыс. рублей; средства федерального бюджета – 1735555,1 тыс. рублей, в том числе: 2010 год – 1374228,1 тыс. рублей; 2011 год – 361327,0 тыс. рублей

Ожидаемые результаты реализации Программы	<p>На конец реализации Программы планируется достигнуть значения индикаторов цели:</p> <p>площадь отремонтированных участков улично-дорожной сети города Новосибирска составит 5773859,8 кв. м, в том числе:</p> <p>2010 год – 2273332,0 кв. м;  2011 год – 870601,2 кв. м;  2012 год – 676180,6 кв. м;  2013 год – 597730,0 кв. м;  2014 год – 571169,0 кв. м;  2015 год – 784847,0 кв. м;</p> <p>доля отремонтированных, доведенных до нормативного состояния участков улично-дорожной сети города Новосибирска с усовершенствованным покрытием составит 64,3 %;</p> <p>доля отремонтированных, доведенных до нормативного состояния участков улично-дорожной сети города Новосибирска со щебеночным покрытием составит 50,7 %;</p> <p>доля дорожно-транспортных происшествий по причинам, связанным с дорожными условиями, составит 19 %</p>
---	---

## 2. Общие положения

Объектом Программы является улично-дорожная сеть города Новосибирска в целях обеспечения населения бесперебойным, комфортным и безопасным дорожным движением, поддержания транспортно-эксплуатационных характеристик существующей улично-дорожной сети города Новосибирска.

Сфера действия Программы – социально-экономическая.

Программа разработана в соответствии с:

Бюджетным кодексом Российской Федерации;

Федеральным законом от 06.10.2003 № 131-ФЗ «Об общих принципах организации местного самоуправления в Российской Федерации»;

Федеральным законом от 08.11.2007 № 257-ФЗ «Об автомобильных дорогах и дорожной деятельности в Российской Федерации и о внесении изменений в отдельные законодательные акты Российской Федерации»;

постановлением Государственного комитета Совета Министров СССР по делам строительства от 29.12.73 № 279 «Об утверждении положения о проведении планово-предупредительного ремонта производственных зданий и сооружений»;

приказом Министерства транспорта Российской Федерации от 01.11.2007 № 157 «О реализации постановления Правительства Российской Федерации от 23.08.2007 № 539 «О нормативах денежных затрат на содержание и ремонт автомобильных дорог федерального значения и правилах их расчета»;

приказом Министерства транспорта Российской Федерации от 12.11.2007 № 160 «Об утверждении классификации работ по капитальному ремонту, ремонту и содержанию автомобильных дорог общего пользования и искусственных сооружений на них»;



Положением о прогнозировании, программах и планах социально-экономического развития города Новосибирска, принятым решением Совета депутатов города Новосибирска от 24.06.2009 № 1286;

Порядком разработки, утверждения и реализации ведомственных целевых программ города Новосибирска, утвержденным постановлением мэрии города Новосибирска от 14.01.2013 № 125.

### **3. Характеристика сферы действия Программы**

Необходимость реализации Программы обусловлена следующими обстоятельствами.

Город Новосибирск является крупным административным, промышленным, научным, культурным и транспортным центром Сибири, областным центром Новосибирской области. Транспортное обеспечение жизнедеятельности города во многом осуществляется посредством транспортной инфраструктуры города. Важнейшую роль в этом процессе играют автомобильный транспорт и улично-дорожная сеть города Новосибирска.

Протяженность улично-дорожной сети города Новосибирска на 1 января 2010 года составила 1401,3 км, общая площадь автомобильных дорог, закрепленных за департаментом транспорта и дорожно-благоустроительного комплекса мэрии города Новосибирска, с усовершенствованным покрытием на 1 января 2010 года составила 12122,9 тыс. кв. м.

Несмотря на накопленный потенциал, в дорожном хозяйстве города немало проблем. В качестве одной из основных проблем дорожного хозяйства города необходимо отметить снижение объемов ремонта автомобильных дорог местного значения, находящихся в собственности города Новосибирска, увеличение удельного веса недоремонта автомобильных дорог в общем объеме улично-дорожной сети города Новосибирска и, как следствие, преждевременное разрушение основных конструкций дорожной одежды, увеличение площади автомобильных дорог, не соответствующих нормативным технико-эксплуатационным показателям.

За период с 2001 по 2009 год для поддержания нормативных технико-эксплуатационных показателей автомобильных дорог необходимо было выполнить ремонт автомобильных дорог с усовершенствованным покрытием на площади 11729,1 тыс. кв. м, со щебеночным покрытием – 1196,1 тыс. кв. м. Фактически был выполнен ремонт дорог: с усовершенствованным покрытием - на площади 6178,6 тыс. кв. м, со щебеночным покрытием – на площади 235,1 тыс. кв. м. Таким образом, по состоянию на 1 января 2010 года с учетом нормативного межремонтного срока (12 лет по капитальному ремонту, 3 года по ремонту дорог со щебеночным покрытием и 2,5 % от площади покрытия по текущему ремонту) площадь автомобильных дорог, не соответствующая нормативным технико-эксплуатационным показателям, составила 6511,5 тыс. кв. м. Наиболее высокие показатели выполненных работ по ремонту улично-дорожной сети города Новосибирска были достигнуты в 2007 году, когда доля недоремонта дорог с усовершенствованным покрытием сократилась до

17 %, дорог со щебеночным покрытием – до 36,5 % от общей нормативной площади улично-дорожной сети города Новосибирска, подлежащей ремонту.

Снижение объемов ремонта улично-дорожной сети города Новосибирска, связанное со снижением финансирования дорожной отрасли, вызванное мировым финансовым кризисом, началось с 2008 года, тенденция сохранилась и в 2009 году. К уровню 2007 года объемы ремонта дорог с усовершенствованным покрытием в 2009 году уменьшились на 31,2 %: с 1089,0 тыс. кв. м до 748,9 тыс. кв. м, со щебеночным покрытием на 100 %: с 84,4 тыс. кв. м до 0,0 тыс. кв. м.

Снижение объемов ремонта улично-дорожной сети города Новосибирска привело к увеличению ежегодного недоремонта, который по сравнению с объемом, требуемым по нормативным межремонтным срокам, увеличился по дорогам с усовершенствованным покрытием с 17,0 % в 2007 году до 43,0 % в 2009 году, по дорогам со щебеночным покрытием с 36,5 % в 2007 году до 43,0 % в 2009 году. Накопленный на конец 2009 года объем недоремонта улично-дорожной сети города Новосибирска составил по дорогам с усовершенствованным покрытием - 47,3 %, со щебеночным покрытием – 80,3 %. Динамика выполнения ремонтных работ улично-дорожной сети города Новосибирска за 2001 – 2009 годы приведена в таблице 1.

Таблица 1

Анализ выполнения работ по ремонту улично-дорожной сети города Новосибирска за 2001 – 2009 годы

№ п.	Показатель	Год									
		2001	2002	2003	2004	2005	2006	2007	2008	2009	
1	2	3	4	5	6	7	8	9	10	11	
1	Общая площадь улично-дорожной сети с усовершенствованным покрытием, тыс. кв. м	11986,8	11986,8	11986,8	11986,8	11986,8	11986,8	12106,8	12115,9	12122,9	
2	Общая площадь улично-дорожной сети со щебеночным покрытием, тыс. кв. м	398,6	398,6	398,6	398,6	398,6	398,6	398,6	398,6	398,6	
3	Нормативный объем ремонта автодорог с усовершенствованным покрытием, тыс. кв. м	1298,6	1298,6	1298,6	1298,6	1298,6	1298,6	1311,6	1312,6	1313,3	
4	Нормативный объем ремонта автодорог со щебеночным покрытием, тыс. кв. м	132,9	132,9	132,9	132,9	132,9	132,9	132,9	132,9	132,9	
5	Фактически выполненный объем ремонта участков автомобильных дорог с усовершенствованным покрытием, тыс. кв. м	294,9	399,2	532,0	925,3	596,6	658,7	1089,0	934,0	748,9	
6	Фактически выполненный объем ремонта участков автомобильных дорог со щебеночным покрытием, тыс. кв. м	-	-	-	-	-	92,5	84,4	58,2	-	

1	2	3	4	5	6	7	8	9	10	11
7	Процент отремонтированной поверхности в объеме нормативного ремонта автодорог с усовершенствованным покрытием	22,7	30,7	41,0	71,3	45,9	50,7	83,0	71,2	57,0
8	Процент отремонтированной поверхности в объеме нормативного ремонта автодорог со щебеночным покрытием	-	-	-	-	-	69,6	63,5	43,8	-
9	Процент ежегодного недоремонта дорог с усовершенствованным покрытием	77,3	69,3	59,0	28,7	54,1	49,3	17,0	28,8	43,0
10	Процент ежегодного недоремонта дорог со щебеночным покрытием	100	100	100	100	100	30,4	36,5	56,2	100
11	Процент недоремонта дорог с усовершенствованным покрытием нарастающим итогом с 2001 года	77,3	73,3	68,5	58,6	57,7	56,3	50,6	47,9	47,3
12	Процент недоремонта дорог со щебеночным покрытием нарастающим итогом с 2001 года	100	100	100	100	100	88,4	81,0	77,9	80,3

Примечание: нормативный объем ремонта автомобильных дорог рассчитан в соответствии с приказом Министерства транспорта Российской Федерации от 01.11.2007 № 157 «О реализации постановления Правительства Российской Федерации от 23.08.2007 № 539 «О нормативах денежных затрат на содержание и ремонт автомобильных дорог федерального значения и правилах их расчета».

Снижение объемов ремонта автомобильных дорог оказало существенное влияние на возникновение другой проблемы – аварийности на дорогах по дорожным условиям. В 2008 году на автомобильных дорогах было зарегистрировано 1784 дорожно-транспортных происшествия, из которых 411 совершено по причинам, связанным с дорожными условиями. В 2009 году на автомобильных дорогах было зарегистрировано 1635 дорожно-транспортных происшествий, из которых 391 совершено по причинам, связанным с дорожными условиями. Таким образом, несмотря на снижение общего количества дорожно-транспортных происшествий, удельный вес дорожно-транспортных происшествий по причинам, связанным с дорожными условиями, возрос на 0,9 % в 2009 году по сравнению с 2008 годом.

Также на состояние улично-дорожной сети города Новосибирска существенное влияние оказывает интенсивность движения, увеличение нагрузки на автомобильные дороги. За последние три года уровень автомобилизации в городе увеличился на 21,2 %.

При таких темпах роста транспортных потоков, сохранении технических параметров существующей сети улично-дорожной сети города Новосибирска и ежегодных объемов ремонта автомобильных дорог города Новосибирска в ближайшие пять лет большинство автомобильных дорог города будут работать на пределе пропускной способности.

В условиях предельной пропускной способности существенно возрастает значимость такого фактора, как технико-эксплуатационные характеристики улично-дорожной сети города Новосибирска, соответствие их нормативным показателям.

При несоблюдении нормативных межремонтных сроков автомобильных дорог существенно возрастает объем разрушений не только поверхности, но и конструктивных составляющих элементов дорожной одежды, что приводит к увеличению числа аварийных ситуаций на автомобильных дорогах по причинам, связанным с дорожными условиями, снижает безопасность дорожного движения, приводит к необходимости ограничения, а также запрещения движения по таким дорогам не только грузового, но и общественного транспорта, создает трудности для дальнейшего социально-экономического развития города. Кроме того, более серьезные разрушения дорожного покрытия приводят к более затратным видам ремонта, что увеличивает нагрузку на бюджет города Новосибирска.

Основной причиной возникновения данных проблем является снижение объемов финансирования, выделяемых на ремонт сети автомобильных дорог общего пользования города Новосибирска, вызванное финансовым кризисом.

Для решения обозначенных задач, в условиях ограниченного финансирования принимаемые меры должны носить направленный целевой характер, чему способствует применение программно-целевого подхода.

Необходимости разработки и реализации Программы обуславливается следующими факторами:

- социально-экономической остротой проблемы;
- недостаточным финансированием для выполнения нормативного объема ремонта автомобильных дорог;

необходимостью определить в рамках Программы фиксированный минимально необходимый объем работ по ремонту улично-дорожной сети города Новосибирска для поддержания ее технико-эксплуатационных характеристик в целях обеспечения населения бесперебойным, комфортным и безопасным дорожным движением, поддержания транспортно-эксплуатационных характеристик существующей улично-дорожной сети города Новосибирска.

С целью эффективного использования выделенных лимитов бюджетных ассигнований на обеспечение сохранности улично-дорожной сети города Новосибирска в условиях ограниченного финансирования, обеспечения нормативных транспортно-эксплуатационных характеристик улично-дорожной сети города Новосибирска с учетом приоритетов социально-экономического развития города на основе своевременного и качественного выполнения работ по ремонту автомобильных дорог предусмотрено шесть этапов выполнения работ:

*Первый этап (2010 год):*

завершение восстановления благоустройства ул. Кошурникова после завершения строительства Дзержинской линии Новосибирского метрополитена на участке от ул. Федосеева до ул. Бориса Богаткова на площади 18998,0 кв. м;

выполнение планово-предупредительного ремонта улично-дорожной сети города Новосибирска с усовершенствованным покрытием на площади 1456693,0 кв. м;

выполнение планово-предупредительного ремонта улично-дорожной сети города Новосибирска со щебеночным покрытием на площади 80615,0 кв. м;

выполнение текущего ремонта улично-дорожной сети города Новосибирска с усовершенствованным покрытием на площади 108186,0 кв. м;

устранение трещин, заливка швов в асфальтобетонном покрытии протяженностью 31655,0 п. м;

устройство защитного слоя износа покрытия автомобильных дорог на площади 606340,0 кв. м;

выполнение экспериментального ремонта автомобильных дорог с применением асфальтобетона с добавкой «Битрэк» на площади 2500,0 кв. м.

*Второй этап (2011 год):*

выполнение планово-предупредительного ремонта улично-дорожной сети города Новосибирска с усовершенствованным покрытием на площади 607209,3 кв. м;

выполнение планово-предупредительного ремонта улично-дорожной сети города Новосибирска со щебеночным покрытием на площади 31030,0 кв. м;

выполнение текущего ремонта улично-дорожной сети города Новосибирска с усовершенствованным покрытием на площади 75361,9 кв. м;

устранение трещин, заливка швов в асфальтобетонном покрытии протяженностью 15873,0 п. м;

устройство защитного слоя износа покрытия автомобильных дорог на площади 157000,0 кв. м.

*Третий этап (2012 год):*

выполнение планово-предупредительного ремонта улично-дорожной сети города Новосибирска с усовершенствованным покрытием на площади 328350,0 кв. м;

выполнение планово-предупредительного ремонта улично-дорожной сети города Новосибирска со щебеночным покрытием на площади 22202,0 кв. м;

выполнение ремонта тротуаров с усовершенствованным покрытием на площади 12287,4 кв. м;

выполнение текущего ремонта улично-дорожной сети города Новосибирска с усовершенствованным покрытием на площади 75220,5 кв. м;

устранение трещин, заливка швов в асфальтобетонном покрытии протяженностью 25374,0 п. м;

устройство защитного слоя износа покрытия автомобильных дорог на площади 237427,0 кв. м;

благоустройство территории по ул. Пархоменко на площади 693,7 кв. м.

*Четвертый этап (2013 год):*

выполнение планово-предупредительного ремонта улично-дорожной сети города Новосибирска с усовершенствованным покрытием на площади 156992,0 кв. м;

выполнение планово-предупредительного ремонта улично-дорожной сети города Новосибирска со щебеночным покрытием на площади 112510,0 кв. м;

выполнение ремонта тротуаров с усовершенствованным покрытием на площади 9687,0 кв. м;

выполнение текущего ремонта улично-дорожной сети города Новосибирска с усовершенствованным покрытием на площади 75200,0 кв. м;

устранение трещин, заливка швов в асфальтобетонном покрытии протяженностью 25400,0 п. м;

устройство защитного слоя износа покрытия автомобильных дорог на площади 243341,0 кв. м.

*Пятый этап (2014 год):*

выполнение планово-предупредительного ремонта улично-дорожной сети города Новосибирска с усовершенствованным покрытием на площади 188665,0 кв. м;

выполнение планово-предупредительного ремонта улично-дорожной сети города Новосибирска со щебеночным покрытием на площади 112510,0 кв. м;

выполнение ремонта тротуаров с усовершенствованным покрытием на площади 9687,0 кв. м;

выполнение текущего ремонта улично-дорожной сети города Новосибирска с усовершенствованным покрытием на площади 68000,0 кв. м;

устранение трещин, заливка швов в асфальтобетонном покрытии протяженностью 19000,0 п. м;

устройство защитного слоя износа покрытия автомобильных дорог на площади 192307,0 кв. м.

*Шестой этап (2015 год):*

выполнение планово-предупредительного ремонта улично-дорожной сети города Новосибирска с усовершенствованным покрытием на площади 212050,0 кв. м;

выполнение планово-предупредительного ремонта улично-дорожной сети города Новосибирска со щебеночным покрытием на площади 112510,0 кв. м;

выполнение ремонта тротуаров с усовершенствованным покрытием на площади 9687,0 кв. м;

выполнение текущего ремонта улично-дорожной сети города Новосибирска с усовершенствованным покрытием на площади 66000,0 кв. м;

устранение трещин, заливка швов в асфальтобетонном покрытии протяженностью 18000,0 п. м;

устройство защитного слоя износа покрытия автомобильных дорог на площади 384600,0 кв. м.

Конкретные адреса выполнения работ по планово-предупредительному ремонту улично-дорожной сети города Новосибирска, по ремонту тротуаров с усовершенствованным покрытием определяются ежегодно до начала сезона выполнения дорожно-строительных работ после обследования улично-дорожной сети города Новосибирска совместно с органами Государственной инспекции безопасности дорожного движения Министерства внутренних дел Российской Федерации в соответствии с пунктом 11 Положения о Государственной инспекции безопасности дорожного движения Министерства внутренних дел Российской Федерации, утвержденного Указом Президента Российской Федерации от 15.06.98 № 711, и оформляются муниципальным заданием ответственного исполнителя программных мероприятий.

Конкретные адреса выполнения работ по текущему ремонту, устранению трещин, заливке швов в асфальто-бетонном покрытии улично-дорожной сети города Новосибирска определяются исполнителями основных мероприятий Программы совместно с Главным управлением благоустройства и озеленения мэрии города Новосибирска в течение сезона выполнения дорожно-строительных работ и оформляются техническим заданием на производство работ на автомобильных дорогах общего пользования, подлежащих ремонту, согласованным с руководителем Программы.



#### 4. Цели, задачи, целевые индикаторы Программы

№ п.	Цель и задача	Показатель	Единица измерения	Период реализации Программы по годам						
				2009 год	2010	2011	2012	2013	2014	2015
1	2	3	4	5	6	7	8	9	10	11
1. Обеспечение населения бесперебойным, комфортным и безопасным дорожным движением, а также поддержание транспортно-эксплуатационных характеристик существующей улично-дорожной сети города Новосибирска										
1.1	Обеспечение ежегодного, своевременного и качественного ремонта улично-дорожной сети города Новосибирска	Площадь отремонтированных участков улично-дорожной сети города Новосибирска	кв. м	748923,1	2273332	870601,2	676180,6	597730	571169	784847
	Доля отремонтированных, доведенных до нормативного состояния участков улично-дорожной сети города Новосибирска с усовершенствованным покрытием	%		52,4	64,2	64,2	63,0	60,9	65,9	64,3
	Доля отремонтированных, доведенных до нормативного состояния участков улично-дорожной сети города Новосибирска со щебеночным покрытием	%		19,7	23,8	23,7	23,1	27,9	33,8	50,7
	Доля дорожно-транспортных происшествий по причинам, связанным с дорожными условиями	%		23,9	23,7	18,0	19,0	19,0	19,0	19,0

## 5. Перечень мероприятий Программы

№ п.	Цель, задача, мероприятие	Показатель	Единица измерения	Период реализации Программы с разбивкой по годам							Всего по Программе	Исполнитель	Срок исполнения мероприятия, год
				2010	2011	2012	2013	2014	2015				
1	2	3	4	5	6	7	8	9	10	11	12	13	
1. Обеспечение населения бесперебойным, комфортным и безопасным дорожным движением, поддержание транспортно-эксплуатационных характеристик существующей улично-дорожной сети города Новосибирска													
1.1. Обеспечение ежегодного своевременного и качественного ремонта улично-дорожной сети города Новосибирска													
1.1.1	Завершение восстановления благоустроенных участков улично-дорожной сети города Новосибирска после завершения строительства Дзержинской линии Новосибирского метрополитена на участке от ул. Федосеева до ул. Бориса Богаткова	Площадь отремонтированных участков улично-дорожной сети города Новосибирска	кв. м	18998,0	-	-	-	-	-	18998,0	ДТИДБК, МКУ «УДС»	2010	
		Средняя стоимость единицы	рублей	3999,83	-	-	-	-	-	-			
		Сумма затрат, в том числе:	тыс. рублей	73700,3	-	-	-	-	-	73700,3			
		бюджет города Новосибирска	тыс. рублей	73700,3	-	-	-	-	-	73700,3			
		Оплата кредиторской задолженности за работы, выполненные в предыдущем году	тыс. рублей	-	2288,4	-	-	-	-	2288,4			

1	2	3	4	5	6	7	8	9	10	11	12	13
1.1.2	Выполнение плавно-предупредительного ремонта улично-дорожной сети города Новосибирска с усовершенствованием покрытием	Площадь отремонтированных участков улично-дорожной сети города Новосибирска	кв. м	1456693,0	607209,3	328350,0	156992,0	188665,0	212050,0	2949959,3	ДТТДБК, МКУ «УДС», администрации районов (округов по районам) города Новосибирска	2010 – 2015
		Средняя стоимость единицы	рублей	1069,39	923,29	1103,4	1167,86	1273,24	1330,92	-		
		Сумма затрат, в том числе:	тыс. рублей	1445546,0	560630,9	182527,5	138401,1	240215,0	282221,6	2849542,1		
		федеральный бюджет	тыс. рублей	123393,32	361327,0	-	-	-	-	1595258,32		
		областной бюджет Новосибирской области	тыс. рублей	73110,0	-	-	-	-	-	73110,0		
		бюджет города Новосибирска	тыс. рублей	138504,68	183687,72	182527,5	138401,1	240215,0	282221,6	1165557,6		
		оплата кредиторской задолженности за работы, выполненные в предыдущем году	тыс. рублей	-	112233,3	-	16005,8	44943,5	-	317228,6		
		оплата кредиторской задолженности за работы, выполненные в 2012 году	тыс. рублей	-	-	-	-	19722,4	-	19722,4		

1	2	3	4	5	6	7	8	9	10	11	12	13
1.1.2.1	Дзержинский район	Площадь отремонтированных участков улично-дорожной сети города Новосибирска	кв. м	132638,0	64191,4	25510,0	19700,0	18000,0	20000,0	280039,4	ДТДиБК, МКУ «УДС», администрации районов (округов по районам) города Новосибирска	2010 – 2015
		Средняя стоимость единицы	рублей	1126,94	941,85	1156,48	1137,72	1300,0	1300,0	-		
		Сумма затрат, в том числе:	тыс. рублей	140887,6	60458,9	19965,7	14911,7	23400,0	26000,0	285623,9		
		федеральный бюджет	тыс. рублей	125839,56	35451,69	-	-	-	-	161291,25		
		областной бюджет Новосибирской области	тыс. рублей	13175	-	-	-	-	-	13175		
		бюджет города Новосибирска	тыс. рублей	1873,04	25007,21	19965,7	14911,7	23400,0	26000,0	111157,65		
		Оплата кредиторов за работы, выполненные в предыдущем году	тыс. рублей	-	8588	-	9536,0	7501,3	-	25625,3		

1	2	3	4	5	6	7	8	9	10	11	12	13
1.1.2.2	Железнодорожный район	Площадь отремонтированных участков улично-дорожной сети города Новосибирска	кв. м	91482,0	49417,0	16451,8	15487,0	15910,0	17910,0	206657,8	ДТГидЭК, МКУ «УДС», администрации районов (округов по районам) города Новосибирска	2010 – 2015
		Средняя стоимость единицы	рублей	1181,54	1000,17	1222,78	1038,37	1282,84	1284,76	-		
		Сумма затрат, в том числе:	тыс. рублей	104788,6	49425,5	6826,2	13235,9	20410,0	23010,0	217696,2		
		федеральный бюджет	тыс. рублей	95640,5	25453,8	-	-	-	-	121094,3		
		областной бюджет Новосибирской области	тыс. рублей	3615,0	-	-	-	-	-	370,14*		
		бюджет города Новосибирска	тыс. рублей	5533,1	23601,56	6826,2	13235,9	20410,0	23010,0	92616,76		
		Оплата кредиторов	тыс. рублей	-	3301,4	-	12825,1	2845,3	-	18971,8		
		задолженности за работы, выполненные в предыдущем году	тыс. рублей	-	-	-	-	-	-	-		
		Оплата кредиторов	тыс. рублей	-	-	-	-	465,6	-	465,6		
		задолженности за работы, выполненные в 2012 году	тыс. рублей	-	-	-	-	-	-	-		

1	2	3	4	5	6	7	8	9	10	11	12	13
1.1.2.3	Засельцовский район	Площадь отремонтированных участков улично-дорожной сети города Новосибирска	кв. м	111014,0	50352,7	27217,0	5580,0	18840,0	20840,0	233843,7	ДТДиБК, МКУ «УДС», администрации районов (округов по районам) города Новосибирска	2010 – 2015
		Средняя стоимость единицы	рублей	1071,3	1030,68	1121,77	1049,8	1281,32	1283,11	-		
		Сумма затрат, в том числе:	тыс. рублей	111535,0	51897,7	18788,3	3140,0	24140,0	26740,0	236241,0		
		федеральный бюджет	тыс. рублей	102167,84	22946,0	-	-	-	-	125113,84		
		областной бюджет Новосибирской области	тыс. рублей	223,64	-	-	-	-	-	223,64		
		бюджет города Новосибирска	тыс. рублей	9143,52	28951,7	18788,3	3140,0	24140,0	26740,0	110903,52		
		Оплата кредиторской задолженности за работы, выполненные в предыдущем году	тыс. рублей	-	7394,8	-	9158,2	2717,9	-	19270,9		
		Оплата кредиторской задолженности за работы, выполненные в 2012 году	тыс. рублей	-	-	-	-	2584,8	-	2584,8		

1	2	3	4	5	6	7	8	9	10	11	12	13
1.1.2.4	Калининский район	Площадь отремонтированных участков улично-дорожной сети города Новосибирска	кв. м	167142,0	44437,0	35441,4	13380,0	19100,0	21100,0	300600,4	ДТДиБК, МКУ «УДС», администрации районов (округов по районам) города Новосибирска	2010 – 2015
		Средняя стоимость единицы	рублей	899,17	1025,5	1094,04	998,55	1256,54	1260,66	-		
		Сумма затрат, в том числе:	тыс. рублей	138604,3	45570,0	8911,5	11290,0	24000,0	26600,0	254975,8		
		федеральный бюджет	тыс. рублей	121369,97	28237,5	-	-	-	-	149607,47		
		областной бюджет Новосибирской области	тыс. рублей	10405,59	-	-	-	-	-	10405,59		
		бюджет города Новосибирска	тыс. рублей	6828,74	17332,5	8911,5	11290,0	24000,0	26600,0	94962,74		
		Оплата кредиторской задолженности за работы, выполненные в предыдущем году	тыс. рублей	-	11685,0	-	25531,3	2070,6	-	39286,9		
		Оплата кредиторской задолженности за работы, выполненные в 2012 году	тыс. рублей	-	-	-	-	4331,3	-	4331,3		

1	2	3	4	5	6	7	8	9	10	11	12	13
1.1.2.5	Кировский район	Площадь отремонтированных участков улично-дорожной сети города Новосибирска	кв. м	209918,0	59171,0	36876,0	17000,0	20600,0	22600,0	366165	ДТДиБК, МКУ «УДС», администрации районов (округов по районам) города Новосибирска	2010 – 2015
		Средняя стоимость единицы	рублей	864,43	716,06	1038,51	1204,71	1233,01	1238,94	-		
		Сумма затрат, в том числе:	тыс. рублей	162102,2	42370,0	11764,0	14444,5	25400,0	28000,0	284080,7		
		федеральный бюджет	тыс. рублей	143285,0	20360,3	-	-	-	-	163645,3		
		областной бюджет Новосибирской области	тыс. рублей	7615,59	1022,82*	-	-	-	-	7615,59		
		бюджет города Новосибирска	тыс. рублей	11201,61	20986,88	11764,0	14444,5	25400,0	28000,0	111796,99		
		Оплата кредиторской задолженности за работы, выполненные в предыдущем году	тыс. рублей	-	19357,4	-	26532,1	6035,5	-	51925,0		



1	2	3	4	5	6	7	8	9	10	11	12	13
1.1.2.6	Ленинский район	Площадь отремонтированных участков улично-дорожной сети города Новосибирска	кв. м	330520,0	93727,0	47852,0	29900,0	23000,0	25000,0	549999,0	ДТДиБК, МКУ «УДС», администрации районов (округов по районам) города Новосибирска	2010 – 2015
		Средняя стоимость единицы	рублей	1029,43	722,09	1196,46	1200,08	1300,0	1300,0	-		
		Сумма затрат, в том числе:	тыс. рублей	322994,0	67679,7	43203,7	24889,4	29900,0	32500,0	521166,8		
		федеральный бюджет	тыс. рублей	297597,0	43208,12	-	-	-	-	340805,12		
		областной бюджет Новосибирской области	тыс. рублей	19895,0	-	-	-	-	-	13023,48*		
		бюджет города Новосибирска	тыс. рублей	5502,0	11448,1	43203,7	24889,4	29900,0	32500,0	147443,2		
		Оплата кредиторской задолженности за работы, выполненные в предыдущем году	тыс. рублей	-	17253,7	-	13920,0	10993,1	-	42166,8		
		Оплата кредиторской задолженности за работы, выполненные в 2012 году	тыс. рублей	-	-	-	-	129,3	-	129,3		

1	2	3	4	5	6	7	8	9	10	11	12	13
1.1.2.7	Октябрьский район	Площадь отремонтированных участков улиц-дорожек сети города Новосибирска	кв. м	143952,0	95251,5	48167,6	28675,0	27900,0	29900,0	373846,1	ДТДиБК, МКУ «УДС», администрации районов (округов по районам) города Новосибирска	2010 – 2015
		Средняя стоимость единицы	рублей	1116,71	896,69	1104,42	927,80	1225,09	1230,10	-		
		Сумма затрат, в том числе:	тыс. рублей	149906,6	85411,5	30275,4	18794,0	34180,0	36780,0	355347,5		
		федеральный бюджет	тыс. рублей	126010,98	68765,5	-	-	-	-	194776,48		
		областной бюджет Новосибирской области	тыс. рублей	4165,18	-	-	-	-	-	4165,18		
		бюджет города Новосибирска	тыс. рублей	19730,44	16646,0	30275,4	18794,0	34180,0	36780,0	156405,84		
		Оплата кредиторов за работы, выполненные в предыдущем году	тыс. рублей	-	10846,4	-	20510,9	7810,7	-	39168,0		
		Оплата кредиторов за работы, выполненные в 2012 году	тыс. рублей	-	-	-	-	2410,8	-	2410,8		

1	2	3	4	5	6	7	8	9	10	11	12	13
1.1.2.8	Первомайский район	Площадь отремонтированных участков улично-дорожной сети города Новосибирска	кв. м	58997,0	38610,0	17460,0	15850,0	15400,0	18400,0	164717,0	ДТДиБК, МКУ «УДС», администрации районов (округов по районам) города Новосибирска	2010 – 2015
		Средняя стоимость единицы	рублей	1153,95	1092,02	850,55	1128,88	1305,19	1304,35	-		
		Сумма затрат, в том числе:	тыс. рублей	63278,3	42162,7	5232,6	13823,2	20100,0	24000,0	168596,8		
		федеральный бюджет	тыс. рублей	54594,82	36111,01	-	-	-	-	90705,83		
		бюджет города Новосибирска	тыс. рублей	8683,48	6051,69	5232,6	13823,2	20100,0	24000,0	77890,97		
		Оплата кредиторской задолженности за работы, выполненные в предыдущем году	тыс. рублей	-	4801,4	-	9618,0	4069,6	-	18489,0		

1	2	3	4	5	6	7	8	9	10	11	12	13
1.1.2.9	Советский район	Площадь отремонтированных участков улично-дорожной сети города Новосибирска	кв. м	125198,0	64708,7	46551,0	3700,0	12000,0	15000,0	267157,7	ДТДиБК, МКУ «УДС», администрации районов (округов по районам) города Новосибирска	2010 – 2015
		Средняя стоимость единицы	рублей	1281,74	973,47	928,18	1351,35	1300,0	1300,0	-		
		Сумма затрат, в том числе:	тыс. рублей	149922,9	62991,9	28179,0	5000,0	15600,0	19500,0	281193,8		
		федеральный бюджет	тыс. рублей	114607,15	52211,68	-	-	-	-	166818,83		
		областной бюджет Новосибирской области	тыс. рублей	14015	-	-	-	-	-	14015,0		
		бюджет города Новосибирска	тыс. рублей	21300,75	9580,48	28179,0	5000,0	15600,0	19500,0	99160,23		
		Оплата кредиторов за работы, выполненные в предыдущем году	тыс. рублей	-	10548,7	-	9868,3	-	-	20417,0		
		Оплата кредиторов за работы, выполненные в 2012 году	тыс. рублей	-	-	-	-	5160,3	--	5160,3		

1	2	3	4	5	6	7	8	9	10	11	12	13
1.1.2.10	Центральный район	Площадь отремонтированных участков улиц-дорожной сети города Новосибирска	кв. м	85832,0	47343,0	26823,2	7720,0	17915,0	21300,0	206933,2	ДТДиБК, МКУ «УДС», администрации районов (округов по районам) города Новосибирска	2010 – 2015
		Средняя стоимость единицы	рублей	1397,88	1099,55	1363,49	777,14	1288,58	1291,08	-		
		Сумма затрат, в том числе:	тыс. рублей	101526,5	52056,0	9381,1	5100,0	23085,0	27500,0	218648,6		
		федеральный бюджет	тыс. рублей	52818,5	28581,4	-	-	-	-	81399,9		
		областной бюджет Новосибирской области	тыс. рублей	-	-	-	-	-	-	-		
		бюджет города Новосибирска	тыс. рублей	48708,0	23474,6	9381,1	5100,0	23085,0	27500,0	137248,7		
		Оплата кредиторов и задолженности за работы, выполненные в предыдущем году	тыс. рублей	-	18456,5	-	22551,9	899,5	-	41907,9		
		Оплата кредиторов за работы, выполненные в 2012 году	тыс. рублей	-	-	-	-	4640,3	-	4640,3		
1.1.2.11	Непредвиденные и аварийные работы по ремонту участков улиц-дорожной сети города Новосибирска с усовершенствованием покрытием	Сумма затрат, в том числе:	тыс. рублей	-	607,0	-	13772,4	-	11591,6	25971,0	ДТДиБК, МКУ «УДС», администрации районов (округов по районам) города Новосибирска	2011, 2013, 2015
		бюджет города Новосибирска	тыс. рублей	-	607,0	-	13772,4	-	11591,6	25971,0		

1	2	3	4	5	6	7	8	9	10	11	12	13
1.1.3	Выполнение планово-предуп- редительного ремонта участков улично-дорож- ной сети города Новосибирска со щебеночным покрытием	Площадь отреставрированных участков улично-дорожной сети города Новосибирска Средняя стоимость единицы Сумма затрат, в том числе: федеральный бюджет бюджет города Новосибирска Оплата кредиторской задолженности за работы, выполненные в предыдущем году	кв. м рублей тыс. рублей тыс. рублей тыс. рублей	80615,0 533,01 42968,8 40769,01 2199,79 -	31030,0 575,13 17846,4 -	22202,0 615,75 9586,8 -	112510,0 469,56 52830,0 -	112510,0 469,56 52830,0 -	112510,0 469,56 52830,0 -	471377,0 - 228892,0 40769,01 188122,99 4084,1	ДТДиБК, МКУ «УДС», администрации районов (округов по районам) го- рода Новоси- бирска	2010 -2015

1	2	3	4	5	6	7	8	9	10	11	12	13
1.1.3.1	Дзержинский район	Площадь отремонтированных участков улично-дорожной сети города Новосибирска	кв. м	9090,0	600,0	4305,0	16800,0	16800,0	16800,0	64395,0	ДТИДБК, МКУ «УДС», администрации районов (округов по районам города Новосибирска	2010-2015
		Средняя стоимость единицы	рублей	550,06	630,0	619,28	423,81	423,81	423,81	-		
		Сумма затрат, в том числе:	тыс. рублей	5000,0	378,0	1860,0	7120,0	7120,0	7120,0	28598,0		
		федеральный бюджет	тыс. рублей	4750,0	-	-	-	-	-	4750,0		
		бюджет города Новосибирска	тыс. рублей	250,0	378,0	1860,0	7120,0	7120,0	7120,0	23848		
		Оплата кредитной задолженности за работы, выполненные в предыдущем году	тыс. рублей	-	-	-	806,0	-	-	806,0		
1.1.3.2	Заяльдовский район	Площадь отремонтированных участков улично-дорожной сети города Новосибирска	кв. м	3530,0	1608,0	-	3500,0	3500,0	3500,0	15638,0	МКУ «УДС», администрации районов (округов по районам города Новосибирска	2010-2015
		Средняя стоимость единицы	рублей	549,58	630,22	-	428,57	428,57	428,57	-		
		Сумма затрат, в том числе:	тыс. рублей	1940,0	1013,4	-	1500,0	1500,0	1500,0	7453,4		
		федеральный бюджет	тыс. рублей	1843,0	-	-	-	-	-	1843,0		
		бюджет города Новосибирска	тыс. рублей	97,0	1013,4	-	1500,0	1500,0	1500,0	5610,4		

1	2	3	4	5	6	7	8	9	10	11	12	13
1.1.3.3	Калининский район	Площадь отремонтированных участков улично-дорожной сети города Новосибирска	кв. м	16440,0	6430,0	2779,0	18000,0	18000,0	18000,0	79649,0	ДТДиБК, МКУ «УДС», администрации районов (округов по районам) города Новосибирска	2010 -2015
		Средняя стоимость единицы	рублей	544,85	615,54	618,93	463,89	463,89	463,89	-		
		Сумма затрат, в том числе:	тыс. рублей	8957,3	3957,9	1200,0	8350,0	8350,0	8350,0	39165,2		
		федеральный бюджет	тыс. рублей	8509,39	-	-	-	-	-	8509,39		
		бюджет города Новосибирска	тыс. рублей	447,91	3957,9	1200,0	8350,0	8350,0	8350,0	30655,81		
		Оплата кредиторской задолженности за работы, выполненные в предыдущем году	тыс. рублей	-	-	-	520,0	-	-	520,0		



1	2	3	4	5	6	7	8	9	10	11	12	13
1.1.3.4	Кировский район	Площадь отремонтированных участков улично-дорожной сети города Новосибирска	кв. м	9180,0	7480,0	2916,0	20460,0	20460,0	20460,0	80956,0	ДТДиБК, МКУ «УДС», админист-рация райо-нов (округов по районам) города Ново-сибирска	2010 -2015
		Средняя стоимость единицы	рублей	544,66	437,99	619,34	427,66	427,66	427,66	-		
		Сумма затрат, в том числе:	тыс. руб-лей	5000,0	3276,2	1260,0	8750,0	8750,0	8750,0	35786,2		
		федеральный бюджет	тыс. руб-лей	4698,7	-	-	-	-	-	4698,7		
		бюджет города Новосибирска	тыс. руб-лей	301,3	3276,2	1260,0	8750,0	8750,0	8750,0	31087,5		
		Оплата кредиторской задолженности за работы, выполненные в предыдущем году	тыс. рублей	-	-	-	546,0	-	-	546,0		

1	2	3	4	5	6	7	8	9	10	11	12	13
1.1.3.5	Ленинский район	Площадь отремонтированных участков улично-дорожной сети города Новосибирска	кв. м	12727,0	7165,0	5971,0	28150,0	28150,0	28150,0	110313,0	ДТДиБК, МКУ «УДС», администрации районов (округов по районам) города Новосибирска	2010 -2015
		Средняя стоимость единицы	рублей	547,26	630,01	619,33	533,93	533,93	533,93	-		
		Сумма затрат, в том числе:	тыс. рублей	6965,0	4514,0	2580,0	15030,0	15030,0	15030,0	59149,0		
		федеральный бюджет	тыс. рублей	6616,75	-	-	-	-	-	6616,75		
		бюджет города Новосибирска	тыс. рублей	348,25	4514,0	2580,0	15030,0	15030,0	15030,0	52532,25		
		Оплата кредиторской задолженности за работы, выполненные в предыдущем году	тыс. рублей	-	-	-	1118,0	-	-	1118,0		

1	2	3	4	5	6	7	8	9	10	11	12	13	
1.1.3.6	Первомайский район	Площадь отремонтированных участков улично-дорожной сети города Новосибирска	кв. м	18578,0	3350,0	3718,0	8300,0	8300,0	8300,0	50546,0	ДТДиБК, МКУ «УДС», администрации районов (округов по районам) города Новосибирска	2010 -2015	
		Средняя стоимость единицы	рублей	441,38	597,01	619,45	481,93	481,93	481,93	-			
		Сумма затрат, в том числе:	тыс. рублей	8200,0	2000,0	1606,8	4000,0	4000,0	4000,0	4000,0			23806,8
		федеральный бюджет	тыс. рублей	7790,0	-	-	-	-	-	-			7790,0
		бюджет города Новосибирска	тыс. рублей	410,0	2000	1606,8	4000,0	4000,0	4000,0	16016,8			
		Оплата кредиторской задолженности за работы, выполненные в предыдущем году	тыс. рублей	-	-	-	696,3	-	-	696,3			



1	2	3	4	5	6	7	8	9	10	11	12	13
1.1.4	Выполнение ремонта тротуаров с усовершенствованным покрытием	Площадь отремонтированных участков улично-дорожной сети города Новосибирска	кв. м	-	-	12287,4	9687,0	9687,0	9687,0	41348,4	ДТДиБК, МКУ «УДС»	2013 - 2015
		Средняя стоимость единицы	рублей	-	-	913,46	1224,86	1224,86	1224,86	-		
		Сумма затрат, в том числе:	тыс. рублей	-	-	10579,4	11865,2	11865,2	11865,2	46175		
		бюджет города Новосибирска	тыс. рублей	-	-	10579,4	11865,2	11865,2	11865,2	46175		
		Оплата кредиторов	тыс. рублей	-	-	-	644,6	-	-	644,6		
		Оплата задолженности за работы, выполненные в предыдущем году	рублей	-	-	-	-	-	-	-		
1.1.4.1	Дзержинский район	Площадь отремонтированных участков улично-дорожной сети города Новосибирска	кв. м	-	-	1137,5	570,0	570,0	570,0	2847,5	ДТДиБК, МКУ «УДС»	2013 - 2015
		Средняя стоимость единицы	рублей	-	-	927,38	1754,39	1754,39	1754,39	-		
		Сумма затрат, в том числе:	тыс. рублей	-	-	909,9	1000,0	1000,0	1000,0	3909,9		
		бюджет города Новосибирска	тыс. рублей	-	-	909,9	1000,0	1000,0	1000,0	3909,9		
		Оплата кредиторов	тыс. рублей	-	-	-	145,0	-	-	145,0		
		Оплата задолженности за работы, выполненные в предыдущем году	рублей	-	-	-	-	-	-	-		

1	2	3	4	5	6	7	8	9	10	11	12	13
1.1.4.2	Железнодорожный район	Площадь отремонтированных участков улично-дорожной сети города Новосибирска	кв. м	-	-	895,3	1270,0	1270,0	1270,0	4705,3	ДТидБК, МКУ «УДС»	2013 – 2015
		Средняя стоимость единицы	рублей	-	-	684,13	779,69	779,69	779,69	-		
		Сумма затрат, в том числе:	тыс. рублей	-	-	612,5	990,2	990,2	990,2	3583,1		
		бюджет города	тыс. рублей	-	-	612,5	990,2	990,2	990,2	3583,1		
1.1.4.3	Засельковский район	Площадь отремонтированных участков улично-дорожной сети города Новосибирска	кв. м	-	-	1063,5	1660,0	1660,0	1660,0	6043,5	ДТидБК, МКУ «УДС»	2013 – 2015
		Средняя стоимость единицы	рублей	-	-	688,48	602,41	602,41	602,41	-		
		Сумма затрат, в том числе:	тыс. рублей	-	-	636,3	1000,0	1000,0	1000,0	3636,3		
		бюджет города Новосибирска	тыс. рублей	-	-	636,3	1000,0	1000,0	1000,0	3636,3		
		Оплата кредиторской задолженности за работы, выполненные в предыдущем году	тыс. рублей	-	-	-	95,9	-	-	95,9		

1	2	3	4	5	6	7	8	9	10	11	12	13
1.1.4.4	Калининский район	Площадь отремонтированных участков улично-дорожной сети города Новосибирска	кв. м	-	-	615,0	1750,0	1750,0	1750,0	5865,0	ДТидБК, МКУ «УДС»	2013 – 2015
		Средняя стоимость единицы	рублей	-	-	1178,86	1485,71	1485,71	1485,71	-		
		Сумма затрат, в том числе:	тыс. рублей	-	-	725,0	2600,0	2600,0	2600,0	8525,0		
		бюджет города Новосибирска	тыс. рублей	-	-	725,0	2600,0	2600,0	2600,0	8525,0		
1.1.4.5	Кировский район	Площадь отремонтированных участков улично-дорожной сети города Новосибирска	кв. м	-	-	1871,6	1110,0	1110,0	1110,0	5201,6	ДТидБК, МКУ «УДС»	2013 – 2015
		Средняя стоимость единицы	рублей	-	-	684,82	1396,40	1396,40	1396,40	-		
		Сумма затрат, в том числе:	тыс. рублей	-	-	1281,7	1550,0	1550,0	1550,0	5931,7		
		бюджет города Новосибирска	тыс. рублей	-	-	1281,7	1550,0	1550,0	1550,0	5931,7		

1	2	3	4	5	6	7	8	9	10	11	12	13
1.1.4.6	Ленинский район	Площадь отремонтированных участков улично-дорожной сети города Новосибирска	кв. м	-	-	1085,2	640,0	640,0	640,0	3005,2	ДТидБК, МКУ «УДС»	2013 – 2015
		Средняя стоимость единицы	рублей	-	-	1406,93	1562,5	1562,5	1562,5	-		
		Сумма затрат, в том числе:	тыс. рублей	-	-	1123,1	1000,0	1000,0	1000,0	4123,1		
		бюджет города Новосибирска	тыс. рублей	-	-	1123,1	1000,0	1000,0	1000,0	4123,1		
		Оплата кредиторов	тыс. рублей	-	-	-	403,7	-	-	403,7		
		кой задолженности за работы, выполненные в предыдущем году	рублей	-	-	-	403,7	-	-	403,7		
1.1.4.7	Октябрьский район	Площадь отремонтированных участков улично-дорожной сети города Новосибирска	кв. м	-	-	675,2	660,0	660,0	660,0	2655,2	ДТидБК, МКУ «УДС»	2013 – 2015
		Средняя стоимость единицы	рублей	-	-	795,91	1553,03	1553,03	1553,03	-		
		Сумма затрат, в том числе:	тыс. рублей	-	-	537,4	1025,0	1025,0	1025,0	3612,4		
		бюджет города Новосибирска	тыс. рублей	-	-	537,4	1025,0	1025,0	1025,0	3612,4		



1	2	3	4	5	6	7	8	9	10	11	12	13
1.1.4.8	Первомайский район	Площадь отремонтированных участков улично-дорожной сети города Новосибирска	кв. м	-	-	665,8	590,0	590,0	590,0	2435,8	ДТИДБК, МКУ «УДС»	2013 – 2015
		Средняя стоимость единицы	рублей	-	-	1297,23	847,46	847,46	847,46	-		
		Сумма затрат, в том числе:	тыс. рублей	-	-	863,7	500,0	500,0	500,0	2363,7		
		бюджет города Новосибирска	тыс. рублей	-	-	863,7	500,0	500,0	500,0	2363,7		
1.1.4.9	Советский район	Площадь отремонтированных участков улично-дорожной сети города Новосибирска	кв. м	-	-	880,4	660,0	660,0	660,0	2860,4	ДТИДБК, МКУ «УДС»	2013 – 2015
		Средняя стоимость единицы	рублей	-	-	694,80	1515,15	1515,15	1515,15	-		
		Сумма затрат, в том числе:	тыс. рублей	-	-	611,7	1000,0	1000,0	1000,0	3611,7		
		бюджет города Новосибирска	тыс. рублей	-	-	611,7	1000,0	1000,0	1000,0	3611,7		
1.1.4.10	Центральный район	Площадь отремонтированных участков улично-дорожной сети города Новосибирска	кв. м	-	-	3397,9	777,0	777,0	777,0	5728,9	ДТИДБК, МКУ «УДС»	2013 – 2015
		Средняя стоимость единицы	рублей	-	-	964,74	1544,40	1544,40	1544,40	-		
		Сумма затрат, в том числе:	тыс. рублей	-	-	3278,1	1200,0	1200,0	1200,0	6878,1		
		бюджет города Новосибирска	тыс. рублей	-	-	3278,1	1200,0	1200,0	1200,0	6878,1		

1	2	3	4	5	6	7	8	9	10	11	12	13
1.1.5	Выполнение текущего ремонта улиц и дорожной сети города Новосибирска с усовершенствованием покрытием	Площадь отремонтированных участков улиц и дорожной сети города Новосибирска	кв. м	108186	75361,9	75220,5	75200	68000	66000	467968,4	ДТИДБК, МКУ «УДС», МКУ «ДЭУ № 1», МКУ «ДЭУ № 3», МКУ «ДЭУ № 4», МКУ «ДЭУ № 5», «МКУ ДЭУ № 6», МКУ «ДЭУ Советского района»	2010 - 2015
		Средняя стоимость единицы	рублей	667,56	659,28	679,95	718,09	794,12	818,18	-		
		Сумма затрат, в том числе:	тыс. рублей	72220,5	49684,5	51146,0	54000,0	54000,0	54000,0	335051,0		
		бюджет города Новосибирска	тыс. рублей	72220,5	49684,5	51146,0	54000,0	54000,0	54000,0	335051,0		
1.1.6	Устранение трещин, заливка швов	Протяженность трещин в покрытии	п. м	31655	15873	25374	25400	19000	18000	135302	МКУ «ДЭУ № 1», МКУ «ДЭУ № 3», МКУ «ДЭУ № 4», МКУ «ДЭУ № 5», МКУ «ДЭУ Советского района»	2010 - 2015
		Средняя стоимость единицы	рублей	29,89	36,49	26,91	31,50	42,11	44,44	-		
		Сумма затрат, в том числе:	тыс. рублей	946,3	579,2	682,9	800,0	800,0	800,0	4608,4		
		бюджет города Новосибирска	тыс. рублей	946,3	579,2	682,9	800,0	800,0	800,0	4608,4		
1.1.7	Благоустройство территории по ул. Пархоменко	Площадь отремонтированных участков улиц и дорожной сети города Новосибирска	кв. м	-	-	693,7	-	-	-	693,7	ДТИДБК, МКУ «ДЭУ № 3»	2012
		Средняя стоимость единицы	рублей	-	-	1109,99	-	-	-	1109,99		
		Сумма затрат, в том числе:	тыс. рублей	-	-	770,0	-	-	-	770,0		
		бюджет города Новосибирска	тыс. рублей	-	-	770,0	-	-	-	770,0		

1	2	3	4	5	6	7	8	9	10	11	12	13
1.1.8	Устройство защитного слоя износостойкого покрытия автомобильных дорог	Площадь отремонтированных участков улично-дорожной сети города Новосибирска	кв. м	606340,0	157000,0	237427,0	243341,0	192307,0	384600,0	1821015,0	ДТидБК, МКУ «УДС»	2010 – 2015
		Средняя стоимость единицы	рублей	263,88	250,0	260,0	260,0	260,0	260,0	-		
		Сумма затрат, в том числе:	тыс. рублей	160000,0	39250,0	20619,2	35928,3	50000,0	100000,0	405797,5		
		федеральный бюджет	тыс. рублей	97176,46	-	-	-	-	-	97176,46		
		областной бюджет Новосибирской области	тыс. рублей	36890,0	-	-	-	-	-	36890,0		
		бюджет города Новосибирска	тыс. рублей	25933,54	39250,0	20619,2	35928,3	50000,0	100000,0	271731,04		
		Оплата кредиторов за работы, выполненные в предыдущем году	тыс. рублей	-	-	-	41111,7	27340,7	-	68452,4		
1.1.9	Выполнение экспериментального ремонта автодорог общего пользования с применением асфальтобетона с добавкой «Битрэк»	Площадь отремонтированных участков улично-дорожной сети города Новосибирска	кв. м	2500,0	-	-	-	-	-	2500,0	ДТидБК, МКУ «УДС»	2010
		Средняя стоимость единицы	рублей	1000,0	-	-	-	-	-	1000,0		
		Сумма затрат, в том числе:	тыс. рублей	2500,0	-	-	-	-	-	2500,0		
		бюджет города Новосибирска	тыс. рублей	2500,0	-	-	-	-	-	2500,0		

1	2	3	4	5	6	7	8	9	10	11	12	13
1.1.10	Затраты на проектно-изыскательские работы, организацию контроля качества работ, прочие расходы	Сумма затрат, в том числе: федеральный бюджет	тыс. рублей	3883,6	3908,0	1132,8	7000,0	5000,0	5000,0	25924,4	ДТДиБК, МКУ «УДС»	2010 -2015
		бюджет города Новосибирска	тыс. рублей	2351,31	8,02*	-	-	-	-	2351,31 8,02*		
		Итого затрат по Программе, в том числе:	тыс. рублей	1532,29	3899,98	1132,8	7000,0	5000,0	5000,0	23565,07		
			тыс. рублей	1801765,5	770796,5	277044,6	506716,8	506716,8	506716,8	4369757,0		2010 -2015
		федеральный бюджет	тыс. рублей	1374228,1	15624,2*	-	-	-	-	15624,2*		
		областной бюджет Новосибирской области	тыс. рублей	110000,0	361327,0	-	-	-	-	1735555,1		2010 -2011
			тыс. рублей	-	15624,2*	-	-	-	-	15624,2*		2010
		бюджет города Новосибирска	тыс. рублей	317537,4	409469,5	277044,6	506716,8	506716,8	506716,8	2524201,9		2010 -2015

Примечания:

\* - переходящий остаток средств федерального бюджета, выделенных в 2010 году.

Используемые сокращения:

ДТДиБК – департамент транспорта и дорожно-благоустроительного комплекса мэрии города Новосибирска;

МКУ «УДС» - муниципальное казенное учреждение города Новосибирска «Управление дорожного строительства»;

МКУ «ДЭУ № 1» - муниципальное казенное учреждение города Новосибирска «Дорожно-эксплуатационное учреждение № 1»;

МКУ «ДЭУ № 3» - муниципальное казенное учреждение города Новосибирска «Дорожно-эксплуатационное учреждение № 3»;

МКУ «ДЭУ № 4» - муниципальное казенное учреждение города Новосибирска «Дорожно-эксплуатационное учреждение № 4»;

МКУ «ДЭУ № 5» - муниципальное казенное учреждение города Новосибирска «Дорожно-эксплуатационное учреждение № 5»;

МКУ «ДЭУ № 6» - муниципальное казенное учреждение города Новосибирска «Дорожно-эксплуатационное учреждение № 6»;

МКУ «ДЭУ Советского района» - муниципальное казенное учреждение города Новосибирска «Дорожно-эксплуатационное учреждение Советского района».

## **6. Механизм реализации Программы**

6.1. Реализация Программы осуществляется ее ответственным исполнителем совместно с исполнителями мероприятий в соответствии с законодательством, муниципальными правовыми актами города Новосибирска.

6.2. Ответственный исполнитель Программы:

определяет и утверждает ответственных лиц по исполнению программных мероприятий Программы;

осуществляет функции по размещению муниципальных заказов на выполнение мероприятий Программы в соответствии с законодательством;

отвечает за соблюдение процедуры проведения конкурсов, аукционов, запросов котировок в порядке, установленном Федеральным законом от 21.07.2005 № 94-ФЗ «О размещении заказов на поставки товаров, выполнение работ, оказание услуг для государственных и муниципальных нужд»;

координирует и контролирует выполнение мероприятий Программы;

организует при необходимости внесение изменений в Программу.

6.3. Исполнители мероприятий Программы:

разрабатывают техническое задание на выполнение работ;

заклучают муниципальные контракты (договоры) в соответствии с законодательством;

подписывают акты выполненных работ и осуществляет их оплату в соответствии с заключенными контрактами (договорами).

---

# МЭРИЯ ГОРОДА НОВОСИБИРСКА

## ПОСТАНОВЛЕНИЕ

От 17.04.2013

№ 3835

### **О резервировании земель по ул. Заозерной в Ленинском районе для муниципальных нужд города Новосибирска**

В целях планируемого размещения объекта капитального строительства местного значения – детского сада по ул. Заозерной в Ленинском районе, на основании постановления мэрии города Новосибирска от 25.02.2013 № 1740 «Об утверждении границ зоны планируемого размещения объекта капитального строительства местного значения по ул. Заозерной в Ленинском районе», руководствуясь статьями 11, 56.1, 70.1 Земельного кодекса Российской Федерации, постановлением Правительства Российской Федерации от 22.07.2008 № 561 «О некоторых вопросах, связанных с резервированием земель для государственных или муниципальных нужд», Уставом города Новосибирска, ПОСТАНОВЛЯЮ:

1. Зарезервировать до 01.04.2020 для муниципальных нужд города Новосибирска земли площадью 6934 кв. м в границах зоны планируемого размещения объекта капитального строительства местного значения – детского сада по ул. Заозерной в Ленинском районе (приложение 1).

2. Определить:

2.1. Перечень кадастровых номеров земельных участков, которые полностью или частично расположены в границах резервируемых земель, указанных в пункте 1 (приложение 2).

2.2. Место и время ознакомления заинтересованных лиц со схемой резервируемых земель и перечнем кадастровых номеров земельных участков, которые полностью или частично расположены в границах резервируемых земель: департамент земельных и имущественных отношений мэрии города Новосибирска (Красный проспект, 50, 6-й этаж, кабинет 621, с 9.00 до 13.00 час. ежедневно, кроме пятницы, субботы и воскресенья) или официальный сайт города Новосибирска ([www.novosibirsk.ru](http://www.novosibirsk.ru)).

3. Установить следующие ограничения прав собственников, землепользователей, землевладельцев, арендаторов на земельные участки, расположенные в границах резервируемых земель, указанных в пункте 1:

3.1. Ограничение на возведение жилых, производственных, культурно-бытовых и иных зданий, строений, сооружений.

3.2. Ограничение на проведение оросительных, осушительных, культурнотехнических и других мелиоративных работ, строительство прудов и иных водных объектов.

4. Департаменту земельных и имущественных отношений мэрии города Новосибирска зарегистрировать в Управлении Федеральной службы государственной регистрации, кадастра и картографии по Новосибирской области ограничения прав на земельные участки, расположенные в границах резервируемых земель, указанных в пункте 1.

5. Департаменту информационной политики мэрии города Новосибирска обеспечить опубликование постановления в установленном порядке.

6. Ответственность за исполнение постановления возложить на заместителя мэра города Новосибирска - начальника департамента строительства и архитектуры мэрии города Новосибирска и начальника департамента земельных и имущественных отношений мэрии города Новосибирска.

Мэр города Новосибирска

В. Ф. Городецкий





Приложение 2  
к постановлению мэрии  
города Новосибирска  
от 17.04.2013 № 3835

ПЕРЕЧЕНЬ  
кадастровых номеров земельных участков, которые полностью или частично  
расположены в границах резервируемых земель

№ п.	Кадастровый номер земельного участка
1	2
1	54:35:062550:103

# МЭРИЯ ГОРОДА НОВОСИБИРСКА

## ПОСТАНОВЛЕНИЕ

От 17.04.2013

№ 3836

### **О резервировании земель по ул. Кирова в Октябрьском районе для муниципальных нужд города Новосибирска**

В целях планируемого размещения объекта капитального строительства местного значения – детского дошкольного учреждения по ул. Кирова в Октябрьском районе, на основании постановления мэрии города Новосибирска от 13.02.2013 № 1329 «Об утверждении границ зоны планируемого размещения объекта капитального строительства местного значения по ул. Кирова в Октябрьском районе», руководствуясь статьями 11, 70.1 Земельного кодекса Российской Федерации, постановлением Правительства Российской Федерации от 22.07.2008 № 561 «О некоторых вопросах, связанных с резервированием земель для государственных или муниципальных нужд», Уставом города Новосибирска, ПОСТАНОВЛЯЮ:

1. Зарезервировать до 01.04.2020 для муниципальных нужд города Новосибирска земли площадью 9036 кв. м в границах зоны планируемого размещения объекта капитального строительства местного значения – детского дошкольного учреждения по ул. Кирова в Октябрьском районе (приложение).

2. Определить место и время ознакомления заинтересованных лиц со схемой резервируемых земель: департамент земельных и имущественных отношений мэрии города Новосибирска (Красный проспект, 50, 6-й этаж, кабинет 621, с 9.00 до 13.00 час. ежедневно, кроме пятницы, субботы и воскресенья) или официальный сайт города Новосибирска ([www.novo-sibirsk.ru](http://www.novo-sibirsk.ru)).

3. Департаменту информационной политики мэрии города Новосибирска обеспечить опубликование постановления в установленном порядке.

4. Ответственность за исполнение постановления возложить на заместителя мэра города Новосибирска - начальника департамента строительства и архитектуры мэрии города Новосибирска и начальника департамента земельных и имущественных отношений мэрии города Новосибирска.

Мэр города Новосибирска

В. Ф. Городецкий

## МЭРИЯ ГОРОДА НОВОСИБИРСКА

### ПОСТАНОВЛЕНИЕ

От 17.04.2013

№ 3837

#### **О резервировании земель по ул. Кирова в Октябрьском районе для муниципальных нужд города Новосибирска**

В целях планируемого размещения объекта капитального строительства местного значения – детского дошкольного учреждения по ул. Кирова в Октябрьском районе, на основании постановления мэрии города Новосибирска от 13.02.2013 № 1328 «Об утверждении границ зоны планируемого размещения объекта капитального строительства местного значения по ул. Кирова в Октябрьском районе», руководствуясь статьями 11, 70.1 Земельного кодекса Российской Федерации, постановлением Правительства Российской Федерации от 22.07.2008 № 561 «О некоторых вопросах, связанных с резервированием земель для государственных или муниципальных нужд», Уставом города Новосибирска,  
ПОСТАНОВЛЯЮ:

1. Зарезервировать до 01.04.2020 для муниципальных нужд города Новосибирска земли площадью 9047 кв. м в границах зоны планируемого размещения объекта капитального строительства местного значения – детского дошкольного учреждения по ул. Кирова в Октябрьском районе (приложение).

2. Определить место и время ознакомления заинтересованных лиц со схемой резервируемых земель: департамент земельных и имущественных отношений мэрии города Новосибирска (Красный проспект, 50, 6-й этаж, кабинет 621, с 9.00 до 13.00 час. ежедневно, кроме пятницы, субботы и воскресенья) или официальный сайт города Новосибирска ([www.novo-sibirsk.ru](http://www.novo-sibirsk.ru)).

3. Департаменту информационной политики мэрии города Новосибирска обеспечить опубликование постановления в установленном порядке.

4. Ответственность за исполнение постановления возложить на заместителя мэра города Новосибирска - начальника департамента строительства и архитектуры мэрии города Новосибирска и начальника департамента земельных и имущественных отношений мэрии города Новосибирска.

Мэр города Новосибирска

В. Ф. Городецкий



## МЭРИЯ ГОРОДА НОВОСИБИРСКА

### ПОСТАНОВЛЕНИЕ

От 17.04.2013

№ 3839

#### **О резервировании земель по ул. Взлетной в Октябрьском районе для муниципальных нужд города Новосибирска**

В целях планируемого размещения объекта капитального строительства местного значения – объекта здравоохранения по ул. Взлетной в Октябрьском районе, на основании постановления мэрии города Новосибирска от 13.02.2013 № 1323 «Об утверждении границ зоны планируемого размещения объекта капитального строительства местного значения по ул. Взлетной в Октябрьском районе», руководствуясь статьями 11, 70.1 Земельного кодекса Российской Федерации, постановлением Правительства Российской Федерации от 22.07.2008 № 561 «О некоторых вопросах, связанных с резервированием земель для государственных или муниципальных нужд», Уставом города Новосибирска, ПОСТАНОВЛЯЮ:

1. Зарезервировать до 01.04.2020 для муниципальных нужд города Новосибирска земли площадью 39384 кв. м в границах зоны планируемого размещения объекта капитального строительства местного значения – объекта здравоохранения по ул. Взлетной в Октябрьском районе (приложение).

2. Определить место и время ознакомления заинтересованных лиц со схемой резервируемых земель: департамент земельных и имущественных отношений мэрии города Новосибирска (Красный проспект, 50, 6-й этаж, кабинет 621, с 9.00 до 13.00 час. ежедневно, кроме пятницы, субботы и воскресенья) или официальный сайт города Новосибирска ([www.novo-sibirsk.ru](http://www.novo-sibirsk.ru)).

3. Департаменту информационной политики мэрии города Новосибирска обеспечить опубликование постановления в установленном порядке.

4. Ответственность за исполнение постановления возложить на заместителя мэра города Новосибирска - начальника департамента строительства и архитектуры мэрии города Новосибирска и начальника департамента земельных и имущественных отношений мэрии города Новосибирска.

Мэр города Новосибирска

В. Ф. Городецкий



## МЭРИЯ ГОРОДА НОВОСИБИРСКА

### ПОСТАНОВЛЕНИЕ

От 17.04.2013

№ 3840

#### **О резервировании земель по ул. 2-я Сухарная Береговая в Заельцовском районе для муниципальных нужд города Новосибирска**

В целях планируемого размещения объекта капитального строительства местного значения – спортивного объекта по ул. 2-я Сухарная Береговая в Заельцовском районе, на основании постановления мэрии города Новосибирска от 13.02.2013 № 1322 «Об утверждении границ зоны планируемого размещения объекта капитального строительства местного значения по ул. 2-я Сухарная Береговая в Заельцовском районе», руководствуясь статьями 11, 70.1 Земельного кодекса Российской Федерации, постановлением Правительства Российской Федерации от 22.07.2008 № 561 «О некоторых вопросах, связанных с резервированием земель для государственных или муниципальных нужд», Уставом города Новосибирска, ПОСТАНОВЛЯЮ:

1. Зарезервировать до 01.04.2020 для муниципальных нужд города Новосибирска земли площадью 7376 кв. м в границах зоны планируемого размещения объекта капитального строительства местного значения – спортивного объекта по ул. 2-я Сухарная Береговая в Заельцовском районе (приложение).

2. Определить место и время ознакомления заинтересованных лиц со схемой резервируемых земель: департамент земельных и имущественных отношений мэрии города Новосибирска (Красный проспект, 50, 6-й этаж, кабинет 621, с 9.00 до 13.00 час. ежедневно, кроме пятницы, субботы и воскресенья) или официальный сайт города Новосибирска ([www.novo-sibirsk.ru](http://www.novo-sibirsk.ru)).

3. Департаменту информационной политики мэрии города Новосибирска обеспечить опубликование постановления в установленном порядке.

4. Ответственность за исполнение постановления возложить на заместителя мэра города Новосибирска - начальника департамента строительства и архитектуры мэрии города Новосибирска и начальника департамента земельных и имущественных отношений мэрии города Новосибирска.

Мэр города Новосибирска

В. Ф. Городецкий





## МЭРИЯ ГОРОДА НОВОСИБИРСКА

### ПОСТАНОВЛЕНИЕ

От 17.04.2013

№ 3841

#### **О резервировании земель по ул. Кирова в Октябрьском районе для муниципальных нужд города Новосибирска**

В целях планируемого размещения объекта капитального строительства местного значения – детского дошкольного учреждения по ул. Кирова в Октябрьском районе, на основании постановления мэрии города Новосибирска от 15.02.2013 № 1427 «Об утверждении границ зоны планируемого размещения объекта капитального строительства местного значения по ул. Кирова в Октябрьском районе», руководствуясь статьями 11, 70.1 Земельного кодекса Российской Федерации, постановлением Правительства Российской Федерации от 22.07.2008 № 561 «О некоторых вопросах, связанных с резервированием земель для государственных или муниципальных нужд», Уставом города Новосибирска, ПОСТАНОВЛЯЮ:

1. Зарезервировать до 01.04.2020 для муниципальных нужд города Новосибирска земли площадью 3090 кв. м в границах зоны планируемого размещения объекта капитального строительства местного значения – детского дошкольного учреждения по ул. Кирова в Октябрьском районе (приложение).

2. Определить место и время ознакомления заинтересованных лиц со схемой резервируемых земель: департамент земельных и имущественных отношений мэрии города Новосибирска (Красный проспект, 50, 6-й этаж, кабинет 621, с 9.00 до 13.00 час. ежедневно, кроме пятницы, субботы и воскресенья) или официальный сайт города Новосибирска ([www.novo-sibirsk.ru](http://www.novo-sibirsk.ru)).

3. Департаменту информационной политики мэрии города Новосибирска обеспечить опубликование постановления в установленном порядке.

4. Ответственность за исполнение постановления возложить на заместителя мэра города Новосибирска - начальника департамента строительства и архитектуры мэрии города Новосибирска и начальника департамента земельных и имущественных отношений мэрии города Новосибирска.

Мэр города Новосибирска

В. Ф. Городецкий



## МЭРИЯ ГОРОДА НОВОСИБИРСКА

### ПОСТАНОВЛЕНИЕ

От 17.04.2013

№ 3842

#### **О резервировании земель по ул. Кирова в Октябрьском районе для муниципальных нужд города Новосибирска**

В целях планируемого размещения объекта капитального строительства местного значения – общеобразовательной школы по ул. Кирова в Октябрьском районе, на основании постановления мэрии города Новосибирска от 15.02.2013 № 1428 «Об утверждении границ зоны планируемого размещения объекта капитального строительства местного значения по ул. Кирова в Октябрьском районе», руководствуясь статьями 11, 70.1 Земельного кодекса Российской Федерации, постановлением Правительства Российской Федерации от 22.07.2008 № 561 «О некоторых вопросах, связанных с резервированием земель для государственных или муниципальных нужд», Уставом города Новосибирска,  
ПОСТАНОВЛЯЮ:

1. Зарезервировать до 01.04.2020 для муниципальных нужд города Новосибирска земли площадью 20436 кв. м в границах зоны планируемого размещения объекта капитального строительства местного значения – общеобразовательной школы по ул. Кирова в Октябрьском районе (приложение).

2. Определить место и время ознакомления заинтересованных лиц со схемой резервируемых земель: департамент земельных и имущественных отношений мэрии города Новосибирска (Красный проспект, 50, 6-й этаж, кабинет 621, с 9.00 до 13.00 час. ежедневно, кроме пятницы, субботы и воскресенья) или официальный сайт города Новосибирска ([www.novo-sibirsk.ru](http://www.novo-sibirsk.ru)).

3. Департаменту информационной политики мэрии города Новосибирска обеспечить опубликование постановления в установленном порядке.

4. Ответственность за исполнение постановления возложить на заместителя мэра города Новосибирска - начальника департамента строительства и архитектуры мэрии города Новосибирска и начальника департамента земельных и имущественных отношений мэрии города Новосибирска.

Мэр города Новосибирска

В. Ф. Городецкий



## МЭРИЯ ГОРОДА НОВОСИБИРСКА

### ПОСТАНОВЛЕНИЕ

От 17.04.2013

№ 3843

#### **О резервировании земель по ул. Кирова в Октябрьском районе для муниципальных нужд города Новосибирска**

В целях планируемого размещения объекта капитального строительства местного значения – общеобразовательной школы по ул. Кирова в Октябрьском районе, на основании постановления мэрии города Новосибирска от 13.02.2013 № 1316 «Об утверждении границ зоны планируемого размещения объекта капитального строительства местного значения по ул. Кирова в Октябрьском районе», руководствуясь статьями 11, 70.1 Земельного кодекса Российской Федерации, постановлением Правительства Российской Федерации от 22.07.2008 № 561 «О некоторых вопросах, связанных с резервированием земель для государственных или муниципальных нужд», Уставом города Новосибирска,  
ПОСТАНОВЛЯЮ:

1. Зарезервировать до 01.04.2020 для муниципальных нужд города Новосибирска земли площадью 16420 кв. м в границах зоны планируемого размещения объекта капитального строительства местного значения – общеобразовательной школы по ул. Кирова в Октябрьском районе (приложение).

2. Определить место и время ознакомления заинтересованных лиц со схемой резервируемых земель: департамент земельных и имущественных отношений мэрии города Новосибирска (Красный проспект, 50, 6-й этаж, кабинет 621, с 9.00 до 13.00 час. ежедневно, кроме пятницы, субботы и воскресенья) или официальный сайт города Новосибирска ([www.novo-sibirsk.ru](http://www.novo-sibirsk.ru)).

3. Департаменту информационной политики мэрии города Новосибирска обеспечить опубликование постановления в установленном порядке.

4. Ответственность за исполнение постановления возложить на заместителя мэра города Новосибирска - начальника департамента строительства и архитектуры мэрии города Новосибирска и начальника департамента земельных и имущественных отношений мэрии города Новосибирска.

Мэр города Новосибирска

В. Ф. Городецкий



## МЭРИЯ ГОРОДА НОВОСИБИРСКА

### ПОСТАНОВЛЕНИЕ

От 17.04.2013

№ 3838

#### **О резервировании земель по ул. Взлетной в Октябрьском районе для муниципальных нужд города Новосибирска**

В целях планируемого размещения объекта капитального строительства местного значения – объекта инженерного назначения по ул. Взлетной в Октябрьском районе, на основании постановления мэрии города Новосибирска от 15.02.2013 № 1423 «Об утверждении границ зоны планируемого размещения объекта капитального строительства местного значения по ул. Взлетной в Октябрьском районе», руководствуясь статьями 11, 70.1 Земельного кодекса Российской Федерации, постановлением Правительства Российской Федерации от 22.07.2008 № 561 «О некоторых вопросах, связанных с резервированием земель для государственных или муниципальных нужд», Уставом города Новосибирска, ПОСТАНОВЛЯЮ:

1. Зарезервировать до 01.04.2020 для муниципальных нужд города Новосибирска земли площадью 7255 кв. м в границах зоны планируемого размещения объекта капитального строительства местного значения – объекта инженерного назначения по ул. Взлетной в Октябрьском районе (приложение).

2. Определить место и время ознакомления заинтересованных лиц со схемой резервируемых земель: департамент земельных и имущественных отношений мэрии города Новосибирска (Красный проспект, 50, 6-й этаж, кабинет 621, с 9.00 до 13.00 час. ежедневно, кроме пятницы, субботы и воскресенья) или официальный сайт города Новосибирска ([www.novo-sibirsk.ru](http://www.novo-sibirsk.ru)).

3. Департаменту информационной политики мэрии города Новосибирска обеспечить опубликование постановления в установленном порядке.

4. Ответственность за исполнение постановления возложить на заместителя мэра города Новосибирска - начальника департамента строительства и архитектуры мэрии города Новосибирска и начальника департамента земельных и имущественных отношений мэрии города Новосибирска.

Мэр города Новосибирска

В. Ф. Городецкий





# РАСПОРЯЖЕНИЯ

## МЭРИЯ ГОРОДА НОВОСИБИРСКА

### РАСПОРЯЖЕНИЕ

От 17.04.2013

№ 373-р

**О внесении изменений в приложение 3 к распоряжению мэрии города Новосибирска от 20.02.2013 № 163-р «О мерах по пропуску паводковых вод в городе Новосибирске в 2013 году»**

В связи с перераспределением лимитов бюджетных ассигнований 2013 года, руководствуясь статьями 38, 42 Устава города Новосибирска:

1. Внести изменения в приложение 3 к распоряжению мэрии города Новосибирска от 20.02.2013 № 163-р «О мерах по пропуску паводковых вод в городе Новосибирске в 2013 году» (в редакции распоряжений мэрии города Новосибирска от 15.03.2013 № 247-р, от 29.03.2013 № 297-р), изложив строку 1 в редакции приложения к настоящему распоряжению.

2. Департаменту информационной политики мэрии города Новосибирска обеспечить опубликование распоряжения в установленном порядке.

3. Ответственность за исполнение распоряжения возложить на первого заместителя мэра города Новосибирска Знаткова В. М.

Мэр города Новосибирска

В. Ф. Городецкий

Приложение  
к распоряжению мэрии  
города Новосибирска  
от 17.04.2013 № 373-р

**ИЗМЕНЕНИЯ**  
в распределение финансирования по кодам бюджетной классификации для проведения предупредительных  
противопожарных мероприятий на время весеннего паводка 2013 года

№ п.	Наименование получателей средств бюджета го-рода	Коды бюджетной классификации										Сумма, рублей
		Район	КВСР	КФСР	КЦСР	КВР	КЭСР	СубКЭСР				
1	2	3	4	5	6	7	8	9	10			
1	МКУ «ДЭУ № 1» (для проведения противопожарных мероприятий на территории Засельовского, Дзержинского и Октябрьского районов города Новосибирска)	030111	780	0309	2180100	610	340	3400500	44349,4			
		030111	780	0309	2180100	610	340	3400800	14350,0			
		030111	780	0309	2180100	610	226	2260000	281300,6			

**МАТЕРИАЛЫ  
НОВОСИБИРСКОЙ  
ГОРОДСКОЙ МУНИЦИПАЛЬНОЙ  
ИЗБИРАТЕЛЬНОЙ КОМИССИИ**

Приложение № 7  
к Инструкции о порядке и формах учета и отчетности  
кандидатов, избирательных объединений о поступлении  
средств в избирательные фонды и расходовании  
этих средств при проведении выборов депутатов пред-  
ставительного органа муниципального образования  
в Новосибирской области, утвержденной решением  
избирательной комиссии Новосибирской области  
от 3 декабря 2009 года № 7/95

Форма № 7

*Итоговый*

**ФИНАНСОВЫЙ ОТЧЕТ**

(первый, итоговый)

о поступлении и расходовании средств избирательного фонда кандидата,

***Головин Владимир Владимирович***

(Фамилия, имя, отчество кандидата, наименование избирательного объединения)

**№ 40810. 810. 0. 4405. 0000211**

(номер специального избирательного счета)

Строка финансового отчета		Шифр строки	Сумма, руб.	Примечание
1		2	3	4
<b>1</b>	<b>Поступило средств в избирательный фонд, всего</b>	<b>10</b>	<b>21000,00</b>	
в том числе				
1.1	Поступило средств в установленном порядке для формирования избирательного фонда	20	<b>21000,00</b>	
из них				
1.1.1	Собственные средства кандидата, избирательного объединения	30	<b>0</b>	
1.1.2	Средства, выделенные кандидату выдвинувшим его избирательным объединением	40	<b>0</b>	
1.1.3	Добровольные пожертвования гражданина	50	<b>21000,00</b>	

Строка финансового отчета		Шифр строки	Сумма, руб.	Примечание
1		2	3	4
1.1.4	Добровольные пожертвования юридического лица	60	0	
1.2	Поступило средств с нарушением установленного порядка	70	0	
из них				
1.2.1	Собственные средства кандидата, избирательного объединения	80	0	
1.2.2	Средства, выделенные кандидату выдвинувшим его избирательным объединением	90	0	
1.2.3	Средства гражданина	100	0	
1.2.4	Средства юридического лица	110	0	
<b>2</b>	<b>Возвращено денежных средств из избирательного фонда, всего</b>	<b>120</b>	<b>0</b>	
в том числе				
2.1	Средств анонимных жертвователей в доход бюджета	130	0	
2.2	Возвращено жертвователям денежных средств, поступивших с нарушением установленного порядка	140	0	
из них				
2.2.1	Гражданам, которым запрещено осуществлять пожертвования либо не указавшим обязательные сведения в платежном документе	150	0	
2.2.2	Юридическим лицам, которым запрещено осуществлять пожертвования либо не указавшим обязательные сведения в платежном документе	160	0	
2.2.3	Средств, превышающих предельный размер добровольных пожертвований	170	0	
<b>3</b>	<b>Израсходовано средств, всего</b>	<b>180</b>	<b>20600,00</b>	
в том числе				
3.1	На организацию сбора подписей избирателей	190	0	
3.1.1	Из них на оплату труда лиц, привлекаемых для сбора подписей избирателей	200	0	

Строка финансового отчета		Шифр строки	Сумма, руб.	Примечание
1		2	3	4
3.2	На предвыборную агитацию	210	<b>20600,00</b>	
	в том числе		<b>0</b>	
3.2.1	Через организации телерадиовещания	220	<b>0</b>	
3.2.2	Через редакции периодических печатных изданий	230	<b>20600,00</b>	
3.2.3	На выпуск и распространение печатных и иных агитационных материалов	240	<b>0</b>	
3.2.4	На проведение публичных мероприятий	250	<b>0</b>	
3.3	На оплату работ (услуг) информационного и консультационного характера	260	<b>0</b>	
3.4	На оплату других работ (услуг), выполненных (оказанных) юридическими лицами или гражданами РФ по договорам	270	<b>0</b>	
3.5	На оплату иных расходов, непосредственно связанных с проведением избирательной кампании	280	<b>0</b>	
<b>4</b>	<b>Возвращено неизрасходованных средств из избирательного фонда</b>	<b>290</b>	<b>400,00</b>	
4.1	Денежных средств, поступивших в установленном порядке	300	<b>400,00</b>	
	Из них		<b>0</b>	
4.1.1.	Денежных средств, пропорционально перечисленным в избирательный фонд	310	<b>400,00</b>	
<b>5</b>	<b>Остаток средств фонда на дату сдачи отчета (заверяется банковской справкой) (стр. 2= стр.10-стр.120-стр.180-стр.290)</b>	<b>320</b>	<b>0</b>	

Правильность сведений, указанных в настоящем финансовом отчете подтверждаю, других денежных средств, минуя избирательный фонд, на организацию и проведение избирательной кампании не привлекалось.

Кандидат

\_\_17.04.2013г\_\_  
(подпись, дата)

В.В. Головин \_  
(инициалы, фамилия)

**Итоговый**  
(первый, итоговый)

**ФИНАНСОВЫЙ ОТЧЕТ**

о поступлении и расходовании средств избирательного фонда кандидата, избирательного объединения

**Андреев Георгий Андреевич**

(Фамилия, имя, отчество кандидата, наименование избирательного объединения)

**40810810444050000196**

(номер специального избирательного счета)

Строка финансового отчета		Шифр строки	Сумма, руб.	Примечание
1		2	3	4
<b>1</b>	<b>Поступило средств в избирательный фонд, всего</b>	<b>10</b>	<b>171 500.00</b>	
в том числе				
1.1	Поступило средств в установленном порядке для формирования избирательного фонда		<b>171 500.00</b>	
из них				
1.1.1	Собственные средства кандидата, избирательного объединения	30	<b>43 500.00</b>	
1.1.2	Средства, выделенные кандидату выдвинувшим его избирательным объединением	40	<b>128 000.00</b>	
1.1.3	Добровольные пожертвования гражданина	50	<b>0.00</b>	
1.1.4	Добровольные пожертвования юридического лица	60	<b>0.00</b>	
1.2	Поступило средств с нарушением установленного порядка	70	<b>0.00</b>	
из них				
1.2.1	Собственные средства кандидата, избирательного объединения	80	<b>0.00</b>	

Строка финансового отчета		Шифр строки	Сумма, руб.	Примечание
1		2	3	4
1.2.2	Средства, выделенные кандидату выдвинувшим его избирательным объединением	90	<b>0.00</b>	
1.2.3	Средства гражданина	100	<b>0.00</b>	
1.2.4	Средства юридического лица	110	<b>0.00</b>	
<b>2</b>	<b>Возвращено денежных средств из избирательного фонда, всего</b>	<b>120</b>	<b>0.00</b>	
в том числе				
2.1	Средств анонимных жертвователей в доход бюджета	130	<b>0.00</b>	
2.2	Возвращено жертвователям денежных средств, поступивших с нарушением установленного порядка	140	<b>0.00</b>	
из них				
2.2.1	Гражданам, которым запрещено осуществлять пожертвования либо не указавшим обязательные сведения в платежном документе	150	<b>0.00</b>	
2.2.2	Юридическим лицам, которым запрещено осуществлять пожертвования либо не указавшим обязательные сведения в платежном документе	160	<b>0.00</b>	
2.2.3	Средств, превышающих предельный размер добровольных пожертвований	170	<b>0.00</b>	
<b>3</b>	<b>Израсходовано средств, всего</b>	<b>180</b>	<b>166 293,00</b>	
в том числе				
3.1	На организацию сбора подписей избирателей	190	<b>0.00</b>	
3.1.1	Из них на оплату труда лиц, привлекаемых для сбора подписей избирателей	200	<b>0.00</b>	
3.2	На предвыборную агитацию	210	<b>163293.00</b>	
	в том числе		<b>0.00</b>	
3.2.1	Через организации телерадиовещания	220	<b>0.00</b>	
3.2.2	Через редакции периодических печатных изданий	230	<b>0.00</b>	



Строка финансового отчета		Шифр строки	Сумма, руб.	Примечание
1		2	3	4
3.2.3	На выпуск и распространение печатных и иных агитационных материалов	240	<b>163 293.00</b>	
3.2.4	На проведение публичных мероприятий	250	<b>0.00</b>	
3.3	На оплату работ (услуг) информационного и консультационного характера	260	<b>0.00</b>	
3.4	На оплату других работ (услуг), выполненных (оказанных) юридическими лицами или гражданами РФ по договорам	270	<b>0.00</b>	
3.5	На оплату иных расходов, непосредственно связанных с проведением избирательной кампании	280	<b>3 000</b>	
<b>4</b>	<b>Возвращено неизрасходованных средств из избирательного фонда</b>	<b>290</b>	<b>5 207.00</b>	
4.1	Денежных средств, поступивших в установленном порядке	300	<b>5207.00</b>	
	Из них		<b>0.00</b>	
4.1.1.	Денежных средств, пропорционально перечисленным в избирательный фонд	310	<b>5207.00</b>	
<b>5</b>	<b>Остаток средств фонда на дату сдачи отчета (заверяется банковской справкой) (стр. 2= стр.10-стр.120-стр.180-стр.290)</b>	<b>320</b>	<b>0.00</b>	

Правильность сведений, указанных в настоящем финансовом отчете подтверждаю, других денежных средств, минуя избирательный фонд, на организацию и проведение избирательной кампании не привлекалось.

**Кандидат**

11.04.2013 Андреев Г. А.

**ОФИЦИАЛЬНЫЕ  
СООБЩЕНИЯ И МАТЕРИАЛЫ  
ОРГАНОВ МЕСТНОГО  
САМОУПРАВЛЕНИЯ  
ГОРОДА НОВОСИБИРСКА**

# ПРОТОКОЛЫ ГЛАВНОГО УПРАВЛЕНИЯ АРХИТЕКТУРЫ И ГРАДОСТРОИТЕЛЬСТВА МЭРИИ ГОРОДА НОВОСИБИРСКА

В соответствии со статьей 31 Земельного кодекса РФ мэрия публикует информацию:

## Выписка из протокола № 356 от 28.03.2013

комиссии по вопросам земельных отношений и застройки  
земельных участков на территории г. Новосибирска

О выборе земельного участка для строительства (реконструкции) с  
предварительным согласованием места размещения объекта:

№ п/п	Заявитель	Наименование	Схема размещения объекта
1	2	3	4
1	ООО «АЛЬГЕБА»	<u>«многофункциональный комплекс с помещениями торгового и развлекательного назначения со встроенными и отдельно стоящими многоуровневыми автостоянками, центральный тепловой пункт»</u> по адресу: <u>ул. Фабричная в Железнодорожном районе</u>	Приложение №1
2	ООО «БОВИ»	<u>«подземная автостоянка»</u> по адресу: <u>ул. Сухарная в Завельцовском районе</u>	Приложение №2
3	ООО «Энергомонтаж»	<u>«гостиница, автостоянка»</u> по адресу: <u>ул. Краузе в Калининском районе</u>	Приложение №3
4	ООО «Строймонтаж»	<u>«гостиничный комплекс с кафе»</u> по адресу: <u>ул. Новоуральская в Калининском районе</u>	Приложение №4
5	ООО «Энергомонтаж»	<u>«физкультурно-оздоровительный клуб»</u> по адресу: <u>ул. Родники в Калининском районе</u>	Приложение №5
6	ООО «Славянский Стан»	<u>«магазин продовольственных товаров»</u> по адресу: <u>ул. Солидарности в Калининском районе</u>	Приложение №6
7	ООО «Славянский Стан»	<u>«многофункциональное здание с кафе»</u> по адресу: <u>ул. Солидарности в Калининском районе</u>	Приложение №7

8	ООО «Энергомонтаж»	<i>«автостоянка с помещениями технического обслуживания: ремонтные мастерские; автомойкой, торговыми помещениями»</i> по адресу: <i>ул. Тюленина в Калининском районе</i>	Приложение №8
9	ООО «Энергомонтаж»	<i>«автостоянка с помещениями технического обслуживания: ремонтными мастерскими; автомойкой; торговыми помещениями»</i> по адресу: <i>ул. Тюленина в Калининском районе</i>	Приложение №9
10	ОАО «РЭС»	<i>«комплектная трансформаторная наружной установки»</i> по адресу: <i>ул. Полякова в Дзержинском районе</i>	Приложение №10
11	Федеральное казенное учреждение «Следственный изолятор №1 Главного управления Федеральной службы исполнения наказаний по Новосибирской области»	<i>«режимный корпус на 1000 мест в учреждении ФБУ ИЗ-54/1 (газодизельная котельная с блоком технологических емкостей дизельного топлива, дизельгенератором и газопроводом»</i> по адресу: <i>ул. Техническая в Дзержинском районе</i>	Приложение №11
12	ОАО «Советская Сибирь»	<i>«газопровод высокого давления II категории»</i> по адресу: <i>ул. Беловежская в Кировском районе</i>	Приложение №12
13	Местная православная религиозная организация «Приход в честь Успения Пресвятой Богородицы г. Новосибирска (Кировский район)»	<i>«православный храм»</i> по адресу: <i>ул. Бронная в Кировском районе</i>	Приложение №13
14	Фонд развития бокса «Ринг»	<i>«спортивно-оздоровительное сооружение»</i> по адресу: <i>ул. Бурденко в Кировском районе</i>	Приложение №14
15	Алборов Александр Вахтангович	<i>«магазин смешанных товаров»</i> по адресу: <i>ул. Палласа в Кировском районе</i>	Приложение №15
16	Муниципальное казенное дошкольное образовательное учреждение города Новосибирска «Детский сад № 346 общеразвивающего вида с приоритетным осуществлением интеллектуального развития воспитанников»	<i>«детский сад»</i> по адресу: <i>ул. Урманова в Кировском районе</i>	Приложение №16

17	ОАО «РЭС»	<i>«комплектные трансформаторные подстанции наружной установки»</i> по адресу: <i>ул. Балластная в Ленинском районе</i>	Приложение №17
18	ОАО «РЭС»	<i>«комплектная трансформаторная подстанция наружной установки»</i> по адресу: <i>ул. Белостокская в Ленинском районе</i>	Приложение №18
19	ОАО «РЭС»	<i>«комплектная трансформаторная подстанция наружной установки »</i> по адресу: <i>ул. Заобская в Ленинском районе</i>	Приложение №19
20	ОАО «РЭС»	<i>«комплектная трансформаторная подстанция наружной установки»</i> по адресу: <i>ул. Капитанская в Ленинском районе</i>	Приложение №20
21	ОАО «РЭС»	<i>«комплектная трансформаторная подстанция »</i> по адресу: <i>ул. Клубная в Ленинском районе</i>	Приложение №21
22	ООО «ВОЛХОВС-ТРОЙ»	<i>«зеленые насаждения, многофункциональный комплекс (закусочная, интернет-кафе, помещения для компьютерных игр), стоянки автомобильные, трансформаторная подстанция, центральный тепловой пункт»</i> по адресу: <i>ул. Полтавская в Ленинском районе</i>	Приложение №22
23	ООО «Дельфин»	<i>«спортивный комплекс»</i> по адресу: <i>ул. Полтавская в Ленинском районе</i>	Приложение №23
24	ОАО «РЭС»	<i>«комплектная трансформаторная подстанция наружной установки »</i> по адресу: <i>ул. Полярная в Ленинском районе</i>	Приложение №24
25	ОАО «РЭС»	<i>«комплектная трансформаторная подстанция наружной установки »</i> по адресу: <i>ул. Полярная в Ленинском районе</i>	Приложение №25
26	ОАО «РЭС»	<i>«комплектная трансформаторная подстанция наружной установки »</i> по адресу: <i>ул. Полярная в Ленинском районе</i>	Приложение №26
27	ОАО «РЭС»	<i>«комплектная трансформаторная подстанция наружной установки »</i> по адресу: <i>ул. Портовая в Ленинском районе</i>	Приложение №27

28	ОАО «РЭС»	<u>«комплектная трансформаторная подстанция наружной установки»</u> по адресу: <u>ул. Портовая 1-я в Ленинском районе</u>	Приложение №28
29	ОАО «РЭС»	<u>«комплектная трансформаторная подстанция наружной установки»</u> по адресу: <u>ул. Портовая 1-я в Ленинском районе</u>	Приложение №29
30	ООО ХК «Новосибирск»	<u>«общественное здание административного назначения»</u> по адресу: <u>ул. Станционная в Ленинском районе</u>	Приложение №30
31	ОАО «РЭС»	<u>«комплектная трансформаторная подстанция наружной установки»</u> по адресу: <u>ул. Судоремонтная в Ленинском районе</u>	Приложение №31
32	ОАО «РЭС»	<u>«комплектная трансформаторная подстанция наружной установки»</u> по адресу: <u>ул. Судоремонтная в Ленинском районе</u>	Приложение №32
33	ОАО «РЭС»	<u>«комплектная трансформаторная подстанция наружной установки»</u> по адресу: <u>ул. Томьусинская в Ленинском районе</u>	Приложение №33
34	ОАО «РЭС»	<u>«комплектная трансформаторная подстанция»</u> по адресу: <u>ул. Торфяная в Ленинском районе</u>	Приложение №32
35	ОАО «РЭС»	<u>«комплектная трансформаторная подстанция наружной установки»</u> по адресу: <u>ул. Штурвальная в Ленинском районе</u>	Приложение №35
36	ОАО «РЭС»	<u>«комплектная трансформаторная подстанция наружной установки»</u> по адресу: <u>ул. Штурвальная в Ленинском районе</u>	Приложение №36
37	ЗАО птицефабрика «Октябрьская»	<u>«общественное здание административного назначения»</u> по адресу: <u>ул. Выборная в Октябрьском районе</u>	Приложение №37
38	ООО «СибстройН»	<u>«автобаза и склады»</u> по адресу: <u>ул. Выборная в Октябрьском районе</u>	Приложение №38
39	ООО «Камбэк»	<u>«общественное здание административного назначения»</u> по адресу: <u>ул. Декабристов в Октябрьском районе</u>	Приложение №39

40	Муниципальное казенное учреждение города Новосибирска «Управление капитального строительства»	<u>«детский сад» по адресу: ул. Кубовая в Заельцовском районе</u>	Приложение №40
41	ООО «Маник»	<u>«офисное здание с магазином непродовольственных товаров и стоянкой грузового автотранспорта» по адресу: пер. Эскаваторный 2-й в Ленинском районе</u>	Приложение №41
42	ООО «ГД «Калининский»	<u>«автостоянка» по адресу: ул. Богдана Хмельницкого в Калининском районе</u>	Приложение №42
43	Муниципальное казенное учреждение города Новосибирска «Управление капитального строительства»	<u>«газовая котельная» по адресу: ул. Пихтовая в Первомайском районе</u>	Приложение №43

Начальник управления

И. И. Лукьяненко





# ИЗВЕЩЕНИЯ ДЕПАРТАМЕНТА ЗЕМЕЛЬНЫХ И ИМУЩЕСТВЕННЫХ ОТНОШЕНИЙ

## Объявление

департамент земельных и имущественных отношений мэрии города Новосибирска (Продавец) сообщает о продаже нежилых помещений.

В соответствии с Федеральным законом от 22.07.2008 № 159-ФЗ «Об особенностях отчуждения недвижимого имущества, находящегося в государственной собственности субъектов Российской Федерации или в муниципальной собственности и арендуемого субъектами малого и среднего предпринимательства, и о внесении изменений в отдельные законодательные акты Российской Федерации» и законом Новосибирской области от 05.12.2008 № 295-ОЗ «Об установлении предельного значения площади арендуемых помещений, приобретаемых субъектами малого и среднего предпринимательства при реализации преимущественного права на приобретение арендуемого имущества, и срока рассрочки оплаты приобретаемого имущества» осуществляется продажа следующих объектов недвижимости:

1. Нежилое помещение по адресу: город Новосибирск, ул. Советская, 49/Вокзальная магистраль, 19.

Условия приватизации утверждены постановлением мэрии города Новосибирска от 15.04.2013 № 3664.

Арендатор помещения – Общество с ограниченной ответственностью «Медицинская научно- практическая фирма «КАНТАРИС».

Площадь помещения – 138,6 кв. м.

2. Нежилых помещений по адресу: город Новосибирск, ул. Советская, 58.

Условия приватизации утверждены постановлением мэрии города Новосибирска от 15.04.2013 № 3655.

Арендатор помещений – Общество с ограниченной ответственностью «Иня плюс».

Площадь помещения – 71,4 кв. м.

Заместитель начальника департамента

Г. Н. Капустина

Начальник отдела приватизации и ценных бумаг

А. Н. Кривошапов

## Извещение

Департамент земельных и имущественных отношений мэрии города Новосибирска извещает о результатах проведения торгов по продаже права на заключение договоров аренды земельных участков для строительства.

Наименование органа, принявшего решение о проведении торгов	Наименование организатора торгов	Предмет торгов	Дата проведения торгов	Наименование победителя торгов или единственного участника аукциона	Местоположение, площадь и кадастровый номер земельного участка
Мэрия города Новосибирска	Комиссия по организации и проведению торгов в сфере земельных отношений, состав которой утвержден постановлением мэрии города Новосибирска от 21.08.2012 № 8481	Право на заключение договора аренды земельного участка	16.04.2013	ООО Строительная компания «Реновация»	ул. Петухова в Кировском районе Площадь 2.1794 га КН: 54:35:051165:72
			16.04.2013	ООО «Развитие»	ул. Петухова в Кировском районе Площадь 2.0281 га КН: 54:35:051165:31
			16.04.2013	Тогочаков Артем Сергеевич	ул. Станционная, (28) в Ленинском районе Площадь 0.2184 га КН 54:35:061490:121
			16.04.2013	Ерошенко Андрей Анатольевич	ул. Спартака в Железнодорожном районе Площадь 0.1043 га КН: 54:35:021295:9
			16.04.2013	ООО «СТС Премимум»	ул. Королева в Дзержинском районе Площадь 0.1645 га КН 54:35:013985:257

Начальник департамента  
земельных и имущественных  
отношений мэрии города Новосибирска

А. В. Кондратьев

## РАЗНОЕ

### Извещение

О внесении изменений в извещение о проведении конкурса на право заключения договора на установку и эксплуатацию рекламной конструкции (15.05.2013)

В извещение внесены следующие изменения:

Пункт 1 Перечня документов, необходимых для участия в конкурсе, читать в следующей редакции:

«Заявка на участие в конкурсе по форме, утвержденной конкурсной документацией (Приложение 1 к конкурсной документации)».

## **Почётными грамотами мэрии города Новосибирска награждены:**

**Абаеву Людмилу Николаевну**, инженера котельной центра трудовой адаптации осужденных, за добросовестное исполнение служебных обязанностей и в связи с 60-летием со дня основания Федерального казенного учреждения «Исправительная колония № 3 Главного управления Федеральной службы исполнения наказаний России по Новосибирской области»;

**Алексееву Валентину Гавриловну**, рентгенолаборанта медицинской части за добросовестное исполнение служебных обязанностей и в связи с 60-летием со дня основания Федерального казенного учреждения «Исправительная колония № 3 Главного управления Федеральной службы исполнения наказаний России по Новосибирской области»;

**Смирнову Галину Васильевну**, фельдшера лаборанта медицинской части, за добросовестное исполнение служебных обязанностей и в связи с 60-летием со дня основания Федерального казенного учреждения «Исправительная колония № 3 Главного управления Федеральной службы исполнения наказаний России по Новосибирской области».

За победу в фестивале кулинарного искусства «**Сибирское гостеприимство - 2013**»:

В номинации «Праздничный обед» за первое место – сборную команду сети ресторанов «**Восточный двор**» общества с ограниченной ответственностью «Восточный двор» (руководитель Богданов Валерий Николаевич).

В номинации «Лучшая пиццерия» за первое место – команду ресторана «**Иль Патио**» общества с ограниченной ответственностью «ИП Новосибирск-4» (руководитель Астафьева Мария Сергеевна).

**Коллектив Федерального государственного бюджетного образовательного учреждения высшего профессионального образования «Сибирская государственная геодезическая академия»** (ректор Карпик Александр Петрович), за большой вклад в развитие системы высшего профессионального образования, подготовку высококвалифицированных специалистов и в связи с 80-летием со дня образования академии.

**Коллектив муниципального бюджетного общеобразовательного учреждения города Новосибирска Лицея № 22 «Надежда Сибири»** (директор Дубровская Елена Юрьевна) наградить Почетной грамотой мэрии города Новосибирска за большой вклад в обучение и воспитание подрастающего поколения и в связи с 110-летием со дня основания лицея.

**Ефремову Марину Евгеньевну**, учителя географии, за многолетний добросовестный труд, высокие результаты в профессиональной деятельности и в связи со

110-летием со дня основания муниципального бюджетного общеобразовательного учреждения города Новосибирска Лицея № 22 «Надежда Сибири»;

**Чернову Инну Петровну**, учителя истории, за многолетний добросовестный труд, высокие результаты в профессиональной деятельности и в связи со 110-летием со дня основания муниципального бюджетного общеобразовательного учреждения города Новосибирска Лицея № 22 «Надежда Сибири».

За многолетний добросовестный труд, значительные успехи в профессиональной деятельности и в связи с 50-летием со дня образования дорожно-эксплуатационных участков на территории города Новосибирска наградить работников муниципального казенного учреждения города Новосибирска «Дорожно-эксплуатационное учреждение № 1»:

**Клиндухова Сергея Петровича**, водителя самосвала;  
**Макидона Николая Григорьевича**, начальника ремонтно-механической мастерской;  
**Нагайцева Евгения Алексеевича**, машиниста автогрейдера;  
**Толстихину Любовь Демьяновну**, асфальтобетонщика участка по ремонту дорог;  
**Черновскую Ирину Леонидовну**, ведущего специалиста планово-экономического отдела.

**Жукова Алексея Семеновича**, машиниста автогрейдера муниципального казенного учреждения города Новосибирска «Дорожно-эксплуатационное учреждение № 5», за активную работу по благоустройству города Новосибирска в зимний период 2013 года;

**Мартынова Владислава Владимировича**, заместителя начальника производственного отдела Главного управления благоустройства и озеленения мэрии города Новосибирска, за активную работу по благоустройству города Новосибирска в зимний период 2013 года;

**Ярославцеву Ольгу Викторовну**, инженера I категории производственного отдела Главного управления благоустройства и озеленения мэрии города Новосибирска, за активную работу по благоустройству города Новосибирска в зимний период 2013 года.

**Коллектив Федерального государственного бюджетного образовательного учреждения высшего профессионального образования «Новосибирская государственная академия водного транспорта»** за большой вклад в подготовку специалистов экологов, научно-исследовательскую и просветительскую работу в области охраны окружающей среды.

**Рябчикову Наталью Владимировну**, президента городской общественной детской организации «Новосибирская Ассоциация детских объединений», за многолетний добросовестный труд и большой вклад в экологическое воспитание подрастающего поколения;

**Чернухина Олега Алексеевича**, руководителя структурного подразделения муниципального казенного образовательного учреждения дополнительного образования детей Дворца творчества детей и учащейся молодежи «Юниор», за многолетний добросовестный труд и большой вклад в экологическое воспитание подрастающего поколения

## **ИЗВЕЩЕНИЕ О ПРОВЕДЕНИИ СОБРАНИЯ О СОГЛАСОВАНИИ МЕСТОПОЛОЖЕНИЯ ГРАНИЦ ЗЕМЕЛЬНЫХ УЧАСТКОВ**

Кадастровый инженер Павлюк Евгений Сергеевич, директор ООО «ИКЦ«ГЕОГРАД», 630078, г.Новосибирск, ул. Ватутина,6, тел.(383)255-35-29, e-mail: [geogradsib@mail.ru](mailto:geogradsib@mail.ru) ИНН 5404409870 ОГРН 1105476001575 выполняет кадастровые работы в отношении земельного участка:

с кадастровым номером 54:35:032770:56 расположенного: Новосибирская область, г. Новосибирск, ул. Линейная, дом 31

Заказчиком кадастровых работ является ЖСК «Ли́ра» в лице председателя Асикритова Геннадия Ивановича. Почтовый адрес: Новосибирская область, г.Новосибирск, ул. Линейная, дом 31, тел.8-913-700-49-33

Вид кадастровых работ: уточнение местоположения границы и площади земельного участка.

Собрание заинтересованных лиц (правообладателей смежных земельных участков) по поводу согласования местоположения границ состоится 19.05.2013 года в 10 часов 30 минут по адресу: Новосибирская область, г. Новосибирск, ул. Линейная, дом 31.

Смежные земельные участки, с правообладателями которых требуется согласовать местоположение границ:

1. Кадастровым номером 54:35:032770:50 расположенного: Новосибирская область, г. Новосибирск, ул. Линейная, дом 27;

2. Кадастровым номером 54:35:032770:55 расположенного: Новосибирская область, г. Новосибирск, ул. Линейная, дом 29;

3. Кадастровым номером 54:35:032770:61 расположенного: Новосибирская область, г. Новосибирск, ул. Линейная, дом 31/2;

4. Кадастровым номером 54:35:032770:60 расположенного: Новосибирская область, г. Новосибирск, ул. Линейная, дом 31/3;

5. Кадастровым номером 54:35:032770:59 расположенного: Новосибирская область, г. Новосибирск, ул. Линейная, дом 31/4;

А также земельные участки (земли), расположенные в границах кадастрового квартала 54:35:032770, 54:35:032736.

С материалами межевого плана можно ознакомиться по адресу: г. Новосибирск, ул. Ватутина, 6.

Возражения по установлению границ земельных участков могут быть представлены в письменной форме с их обоснованием с 19 апреля 2013 г. по 19 мая 2013 г. по указанному адресу.

Обоснованными считаются возражения, подкрепленные доказательствами, свидетельствующие о том, что установление границ земельных участков в соответствии с проектом межевого плана нарушает законные интересы правообладателя смежного земельного участка.

При проведении согласования местоположение границ при себе необходимо иметь документы о правах на земельный участок, документ, удостоверяющих личность, выписку из ЕГРЮЛ (для юридических лиц).

В случае, если заинтересованное лицо является органом государственной власти или органом местного самоуправления, возможен иной порядок ознакомления с проектом межевого плана и согласованию местоположения границ земельных участков, осуществляемый в порядке и сроки, предусмотренные Федеральным законом №221-ФЗ от 24.07.2007г. В этом случае заинтересованному лицу необходимо в указанные сроки направить свои предложения по адресу: 630078, г.Новосибирск, ул. Ватутина,6 тел. 8(383)255-35-29.



# СОДЕРЖАНИЕ

Заключение по результатам публичных слушаний по проекту решения Совета депутатов города Новосибирска «Об исполнении бюджета города за 2012 год»	1
<b>Правовые акты мэрии города Новосибирска</b>	<b>4</b>
Постановления	5
Об утверждении состава межведомственной комиссии по признанию муниципальных помещений города Новосибирска жилыми помещениями, пригодными (непригодными) для проживания граждан, и многоквартирного дома аварийным и подлежащим сносу или реконструкции	5
О внесении изменений в состав Совета по поддержке и развитию малого и среднего предпринимательства в городе Новосибирске	9
О внесении изменений в постановление мэрии города Новосибирска от 26.03.2010 № 75 «Об утверждении ведомственной целевой программы «Восстановление транспортно-эксплуатационных характеристик улично-дорожной сети города Новосибирска» на 2010 – 2015 годы»	13
О резервировании земель по ул. Заозерной в Ленинском районе для муниципальных нужд города Новосибирска	54
О резервировании земель по ул. Кирова в Октябрьском районе для муниципальных нужд города Новосибирска	58
О резервировании земель по ул. Кирова в Октябрьском районе для муниципальных нужд города Новосибирска	59
О резервировании земель по ул. Взлетной в Октябрьском районе для муниципальных нужд города Новосибирска	61
О резервировании земель по ул. 2-я Сухарная Береговая в Заельцовском районе для муниципальных нужд города Новосибирска	63
О резервировании земель по ул. Кирова в Октябрьском районе для муниципальных нужд города Новосибирска	65
О резервировании земель по ул. Кирова в Октябрьском районе для муниципальных нужд города Новосибирска	67
О резервировании земель по ул. Кирова в Октябрьском районе для муниципальных нужд города Новосибирска	69

О резервировании земель по ул. Взлетной в Октябрьском районе для муниципальных нужд города Новосибирска	71
Распоряжения	73
О внесении изменений в приложение 3 к распоряжению мэрии города Новосибирска от 20.02.2013 № 163-р «О мерах по пропуску паводковых вод в городе Новосибирске в 2013 году»	73
<b>Материалы новосибирской городской муниципальной избирательной комиссии</b>	75
<b>Официальные сообщения и материалы органов местного самоуправления города Новосибирска</b>	82
Протоколы Главного управления архитектуры и градостроительства мэрии города Новосибирска	83
Извещения департамента земельных и имущественных отношений	89
Разное	91

## СПИСОК

мест распространения и ознакомления с периодическим печатным изданием  
«Бюллетень органов местного самоуправления города Новосибирска»

№	Адресат	Адрес
<b>Администрации районов города Новосибирска:</b>		
1	Дзержинская	пр. Дзержинского, 16
2	Железнодорожная	ул. Ленина, 51
3	Заельцовская	ул. Дуси Ковальчук, 272/1
4	Калининская	ул. Богдана Хмельницкого, 2
5	Кировская	ул. Петухова, 18
6	Ленинская	ул. Станиславского, 6а
7	Октябрьская	ул. Сакко и Ванцетти, 33
8	Первомайская	ул. Физкультурная, 7
9	Советская	пр. Лаврентьева, 14
10	Центральная	ул. Коммунистическая, 33а
<b>Муниципальные библиотеки города Новосибирска:</b>		
11	МУК «Центральная городская библиотека им. К. Маркса»	630049, Красный проспект, 163

	Отделение ЦГБ им. К. Маркса	630099, ул. Фрунзе, 3
12	Центральная районная библиотека им. В. Г. Белинского	630051, пр. Дзержинского, 79
	Библиотека-филиал им. Я. Гашека	630089, ул. Лежена, 16
	Библиотека-филиал им. М. Цветаевой	630124, ул. Б. Богаткова, 268
	Библиотека-филиал им. Н. Островского	630084 ул. Авиастроителей, 15
	Библиотека-филиал им. И. Тургенева	630051, пр. Дзержинского, 79
	Библиотека-филиал им. Н. Гоголя	630015, ул. Гоголя, 215
	Библиотека-филиал им. С. П. Чкалова	630084, ул. Чкалова, 72
13	ЦРБ им. Чехова	630132, ул. Сибирская, 37
	Библиотека-филиал им. Даля	630004, ул. Ленина, 32
14	ЦРБ им. М. Е. Салтыкова-Щедрина	630049, Красный проспект, 83
	Библиотека-филиал им. А. В. Луначарского	630001, ул. Ельцовская, 7
	Библиотека-филиал им. С. Чекалина	630082, ул. Д. Донского, 45/1
	Библиотека-филиал им. Л. Н. Сейфуллиной	630047, ул. Магаданская, 5
	Библиотека-филиал им. В. Я. Шишкова	630040, ул. Кубовая, 49а
	Библиотека-филиал им. В. Ю. Драгунского	630105, ул. Деповская, 36

	Библиотека-филиал им. З. Космодемьянской	630001, ул. Ельцовская, 7
15	ЦРБ им. Д. С. Лихачева	630027, ул. Б. Хмельницкого, 38
	Библиотека-филиал им. Лермонтова	630027, ул. Объединения, 11
	Библиотека-филиал им. Волкова	630027, Дунаевского, 11
	Библиотека-филиал им. Л. Кассиля	630013, ул. Новоуральская, 33
	Библиотека-филиал им. М. Горького	630089, ул. Магистральная, 7
	Библиотека-филиал им. К. Симонова	630013, ул. Новоуральская, 33
16	ЦРБ им. А. Макаренко	630119, ул. Петухова, 118
	Библиотека-филиал им. А. Грина	630024, ул. Бетонная, 7
	Библиотека-филиал им. М. Булгакова	630066, ул. Герцена, 10
	Библиотека-филиал им. В. Г. Короленко	630033, ул. С. Кожевникова, 37
	Библиотека им. С. А. Есенина	630066, ул. Комсомольская 23, кв. 111
	Библиотека-филиал им. К. Паустовского	630106, ул. Зорге 76, кв. 4
	Библиотека-филиал им. В. П. Астафьева	630106, ул. Зорге 60, кв. 181
	Библиотека-филиал им. И. Бунина	630033, ул. Оловозаводская 1/2, кв. 102
17	ЦРБ им. П. Бажова	630064, ул. Новогодняя, 11

	Библиотека-филиал им. А. С. Пушкина	630108, ул. Широкая, 15
	Библиотека-филиал им. Н. А. Некрасова	630078, ул. Римского-Корсакова, 5/1
	Библиотека-филиал им. А. А. Фадеева	630036, ул. Полярная, 2
	Библиотека-филиал им. А. Ахматовой	630120, ул. Филатова, 9
	Библиотека-филиал им. В. Куйбышева	630071, ул. Колхидская,
	Библиотека-филиал им. М. Калинина	630071, ул. Халтурина, 32
	Библиотека-филиал им. А. И. Герцена	630054, ул. Римского-Корсакова, 12
	Библиотека-филиал им. В. Бианки	630045, ул. Полтавская, 25
	Библиотека-филиал им. А. Блока	630100, ул. Котовского, 11
18	Центральная районная библиотека им. Л. Н. Толстого Октябрьского района	630102, ул. Восход, 26
	Библиотека-филиал им. Б. Богаткова	630008, ул. Никитина, 70
	Библиотека-филиал им. Т. Шевченко	630126, ул. Выборная, 118
	Библиотека-филиал им. Гарина-Михайловского	630063, ул. Кирова, 321
	Библиотека-филиал им. Лаврова	630017, ул. Б. Богаткова, 198
	Библиотека-филиал им. М. Пришвина	630039, ул. Коммунарская, 200
	Библиотека-филиал им. А. Матросова	630083, ул. Большевикская, 153

19	«Центральная библиотека система Первомайского района им. Н. Г. Чернышевского»	630025, ул. Сызранская, 9 ул. Аксенова, 48
	Библиотека-филиал им. В. Дубинина	630080, ул. Первомайская, 114
	Библиотека-филиал им. М. Светлова	630037, ул. Маяковского, 4
	Библиотека-филиал им. И. А. Крылова	630068, ул. 4-й Пятилетки, 28а
	Библиотека-филиал им. Л. Куприна	630053, ул. Узорная, 8
	Библиотека-филиал им. Г. Пушкарева	630097, ул. Звездная, 3
	Библиотека-филиал им. В. М. Шукшина	630068, ул. Твардовского, 18
20	ЦРБ им. М. В. Ломоносова	630056, ул. Софийская, 2
	Библиотека-филиал им. Зошенко	630058, ул. Тружеников, 16а
	Библиотека-филиал им. Шолохова	630055, ул. М. Джалиля, 5
	Библиотека-филиал им. С. Аксакова	630060, ул. Экваторная, 5
	Библиотека-филиал им. Ю. Дмитриева	630055, Бульвар Молодежи, 16
	Библиотека-филиал им. Н. Лескова	630016, пос. Кирова, Боровая партия, 12
21	ЦРБ им. Крупской	630099, ул. Горького, 104
	Библиотека-филиал им. В. Ульянова	630091, ул. Достоевского, 8
	Библиотека-филиал им. Фурманова	630005, ул. С. Шамшиных, 85

22	<b>Общественная приемная мэра</b>	Красный проспект, 34, вход с ул. Депутатской, ком. 118
23	<b>ГПНТБ СО РАН</b>	Восход, 15
24	<b>Новосибирская государственная научная библиотека</b>	Советская, 6
25	<b>Сеть киосков ЗАО СА «Экспресс»</b>	

**Редакционный совет Бюллетеня органов местного самоуправления города Новосибирска:**

Нешумов С.И. - председатель, Маликова Е.А., Асанцев Д.В., Тыртышный А.Г.  
630099, Новосибирск, Красный проспект, 34, телефон/факс: (383) 227-41-90, 227-43-57

**Отпечатано в типографии ООО «Реклама плюс», тел.: 314-13-04**

Бюллетень № 31. 19.04.2013 г. Заказ № 160. Тираж 1000 экз.



Приложение  
к постановлению мэрии  
города Новосибирска  
от 17.04.2013 № 3835

**Схема резервируемых земель**


Местоположение: обл. Новосибирская, г. Новосибирск, Ленинский район, ул. Заозерная  
Категория земель: земли населенных пунктов  
Площадь участка по генплану: 6934 кв. м  
Объект: детский сад

Учетный номер: 64956  
Планшет м-ба 1:500 № 7087 7088



**Масштаб 1:2000**

Схема расположения земельного участка является неотъемлемой частью постановления и без него недействительна

-  красная линия
-  границы предоставленных земельных участков
-  граница предварительного согласования земельного участка по генплану

Приложение  
к постановлению мэрии  
города Новосибирска  
от 17.04.2013 № 3836

### Схема резервируемых земель


Местоположение: обл. Новосибирская, г. Новосибирск, Октябрьский район, ул. Кирова  
Категория земель: земли населенных пунктов  
Площадь участка по генплану: 9036 кв. м  
Объект: детское дошкольное учреждение

Учетный номер: 64940  
Планшет м-ба 1:500 № 2866



Масштаб 1:2000

Схема расположения земельного участка является неотъемлемой частью постановления и без него недействительна

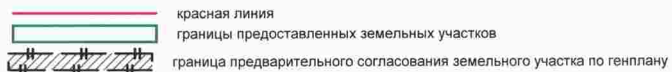


Приложение  
к постановлению мэрии  
города Новосибирска  
от 17.04.2013 № 3837

**Схема резервируемых земель**


Местоположение: обл. Новосибирская, г. Новосибирск, Октябрьский район, ул. Кирова  
Категория земель: земли населенных пунктов  
Площадь участка по генплану: 9047 кв. м  
Объект: детское дошкольное учреждение

Учетный номер: 64948  
Планшет м-ба 1:500 № 2866

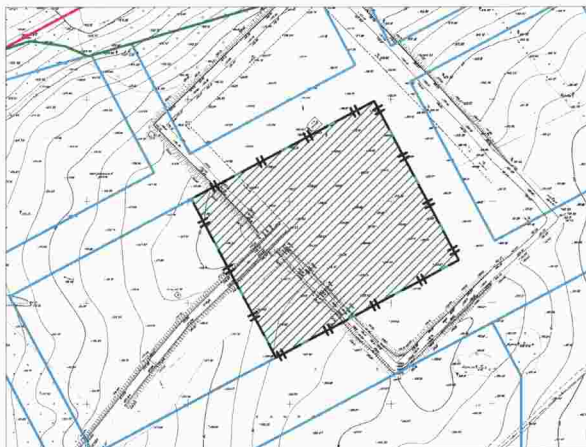

**Масштаб 1:2000**

Схема расположения земельного участка является неотъемлемой частью постановления и без него недействительна

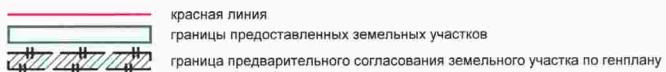


Приложение  
к постановлению мэрии  
города Новосибирска  
от 17.04.2013 № 3839

### Схема резервируемых земель


 

Местоположение: обл. Новосибирская, г. Новосибирск, Октябрьский район, ул. Взлетная  
Категория земель: земли населенных пунктов  
Площадь участка по генплану: 39384 кв. м  
Объект: объект здравоохранения

Учетный номер: 64950  
Планшет м-ба 1:500 № 2991 2890 2871

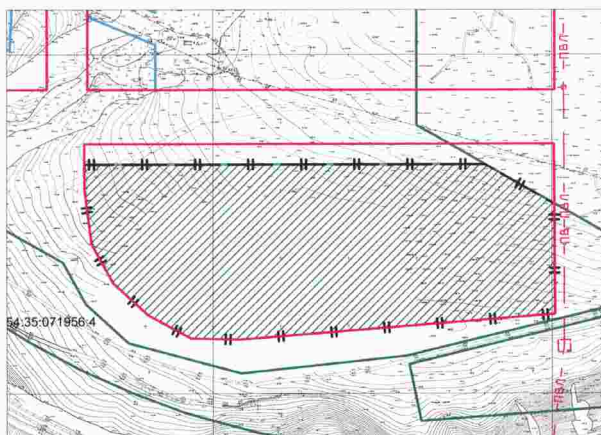

Масштаб 1:3000

Схема расположения земельного участка является неотъемлемой частью постановления и без него недействительна


-  красная линия
-  границы предоставленных земельных участков
-  граница предварительного согласования земельного участка по генплану

Приложение  
к постановлению мэрии  
города Новосибирска  
от 17.04.2013 № 3840

### Схема резервируемых земель


Местоположение: обл. Новосибирская, г. Новосибирск, Завельцовский район,  
ул. 2-я Сухарная Береговая  
Категория земель: земли населенных пунктов  
Площадь участка по генплану: 7376 кв. м  
Объект: спортивный объект

Учетный номер: 64952  
Планшет м-ба 1:500 № 280 321

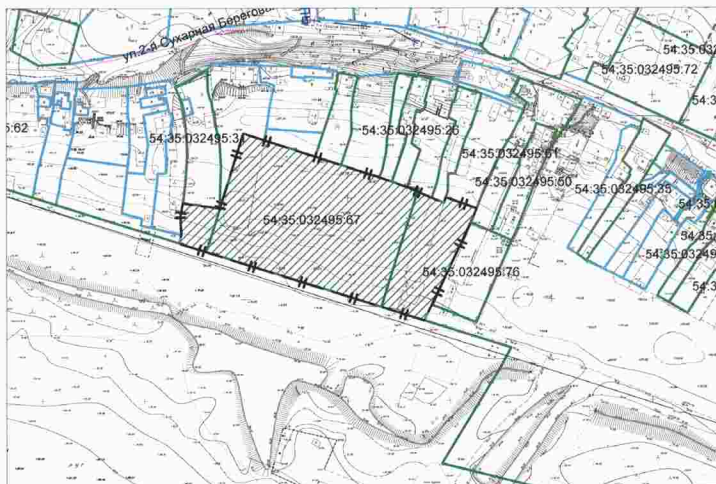

Масштаб 1:2000

Схема расположения земельного участка является неотъемлемой частью постановления и без него недействительна

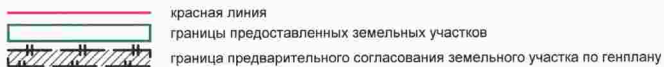


Приложение  
к постановлению мэрии  
города Новосибирска  
от 17.04.2013 № 3841

**Схема резервируемых земель**




Местоположение: обл. Новосибирская, г. Новосибирск, Октябрьский район, ул. Кирова  
Категория земель: земли населенных пунктов  
Площадь участка по генплану: 3090 кв. м  
Объект: детское дошкольное учреждение

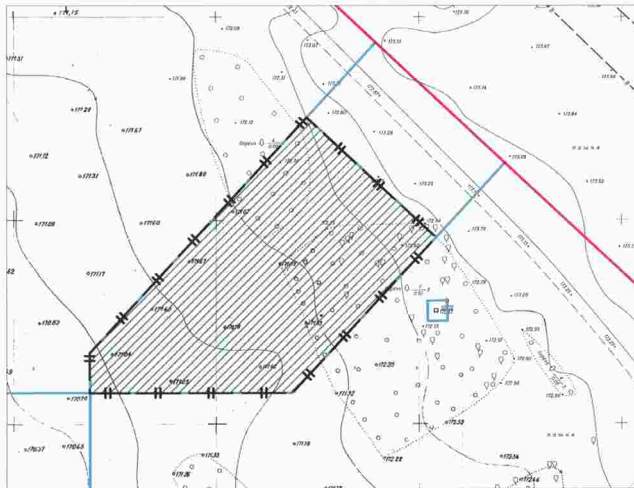Учетный номер: 64944  
Планшет м-ба 1:500 № 3014



**Масштаб 1:1000**

Схема расположения земельного участка является неотъемлемой частью постановления и без него недействительна

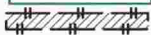
-  красная линия
-  границы предоставленных земельных участков
-  граница предварительного согласования земельного участка по генплану

Приложение  
к постановлению мэрии  
города Новосибирска  
от 17.04.2013 № 3842

**Схема резервируемых земель**




Местоположение: обл. Новосибирская, г. Новосибирск, Октябрьский район, ул. Кирова  
Категория земель: земли населенных пунктов  
Площадь участка по генплану: 20436 кв. м  
Объект: общеобразовательная школа

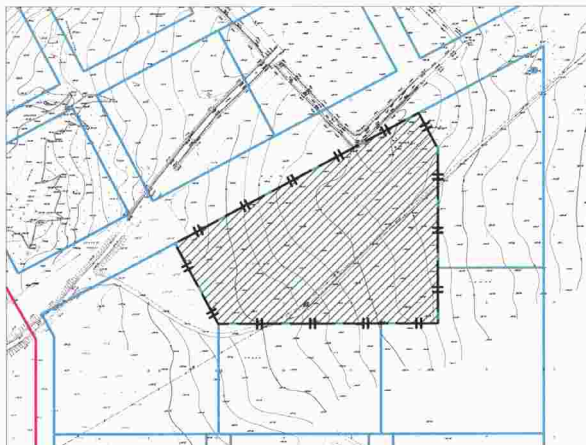Учетный номер: 64946  
Планшет м-6а 1:500 № 2866 2867 2894 2895



**Масштаб 1:3000**

Схема расположения земельного участка является неотъемлемой частью постановления и без него недействительна


-  красная линия
-  границы предоставленных земельных участков
-  граница предварительного согласования земельного участка по генплану

Приложение  
к постановлению мэрии  
города Новосибирска  
от 17.04.2013 № 3843

**Схема резервируемых земель**


Местоположение: обл. Новосибирская, г. Новосибирск, Октябрьский район, ул. Кирова  
Категория земель: земли населенных пунктов  
Площадь участка по генплану: 16420 кв. м  
Объект: общеобразовательная школа

Учетный номер: 64954  
Планшет м-ба 1:500 № 3014 3015

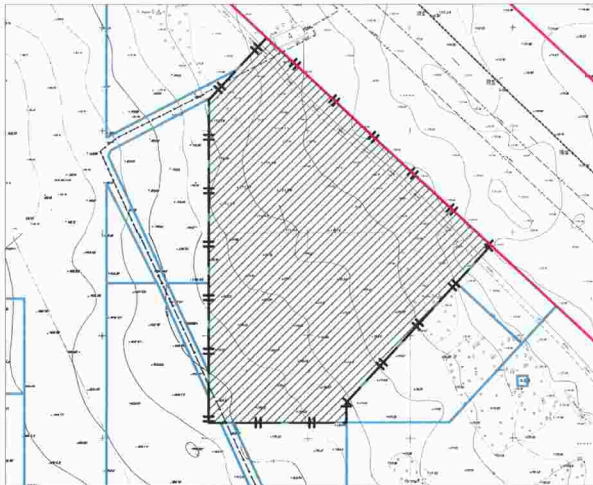


**Масштаб 1:2000**

Схема расположения земельного участка является неотъемлемой частью постановления и без него недействительна

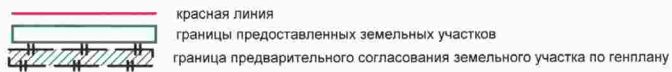





Приложение 1  
к выписке из протокола  
№ 356 от 28.03.2013 комиссии  
по вопросам земельных  
отношений и застройки  
земельных участков на  
территории г. Новосибирска

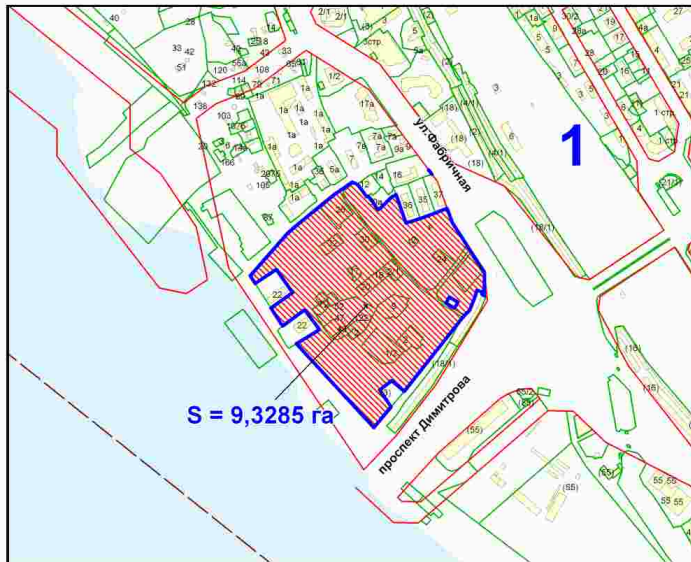


Приложение 2  
к выписке из протокола  
№ 356 от 28.03.2013 комиссии  
по вопросам земельных  
отношений и застройки  
земельных участков на  
территории г. Новосибирска

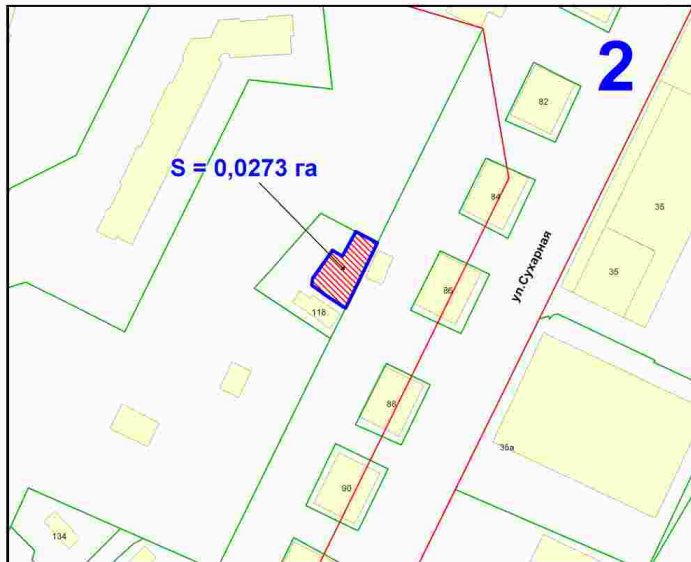


Приложение 3  
к выписке из протокола  
№ 356 от 28.03.2013 комиссии  
по вопросам земельных  
отношений и застройки  
земельных участков на  
территории г. Новосибирска

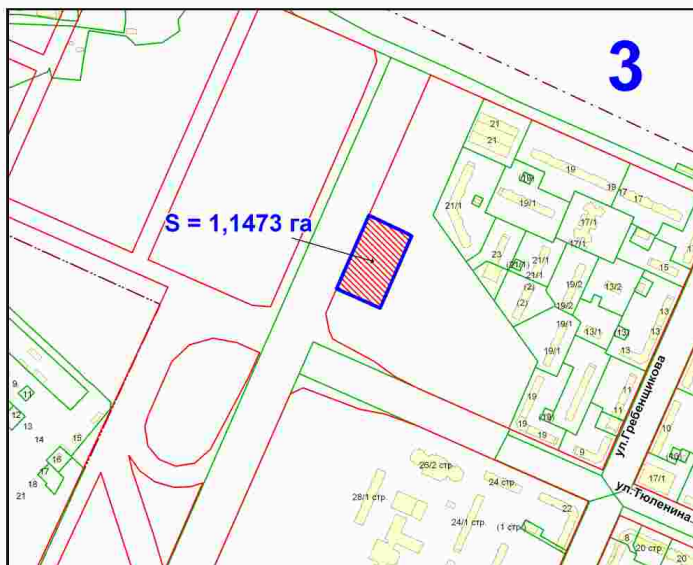


Приложение 4  
к выписке из протокола  
№ 356 от 28.03.2013 комиссии  
по вопросам земельных  
отношений и застройки  
земельных участков на  
территории г. Новосибирска

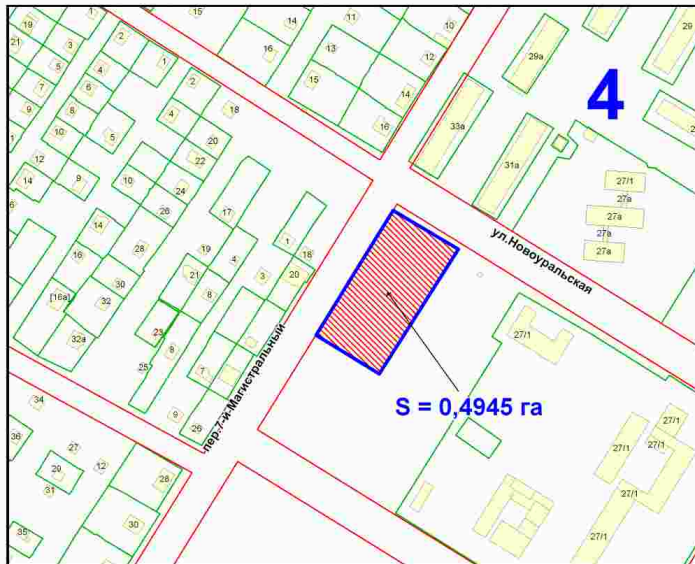


Приложение 5  
к выписке из протокола  
№ 356 от 28.03.2013 комиссии  
по вопросам земельных  
отношений и застройки  
земельных участков на  
территории г. Новосибирска

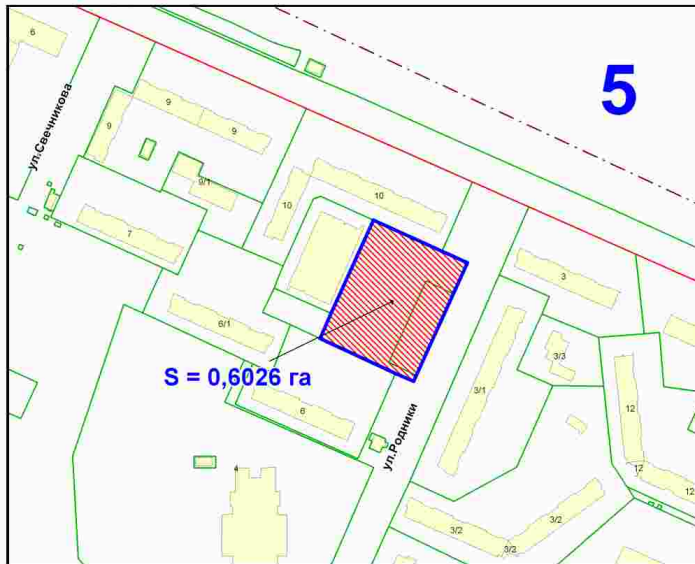


Приложение 6  
к выписке из протокола  
№ 356 от 28.03.2013 комиссии  
по вопросам земельных  
отношений и застройки  
земельных участков на  
территории г. Новосибирска

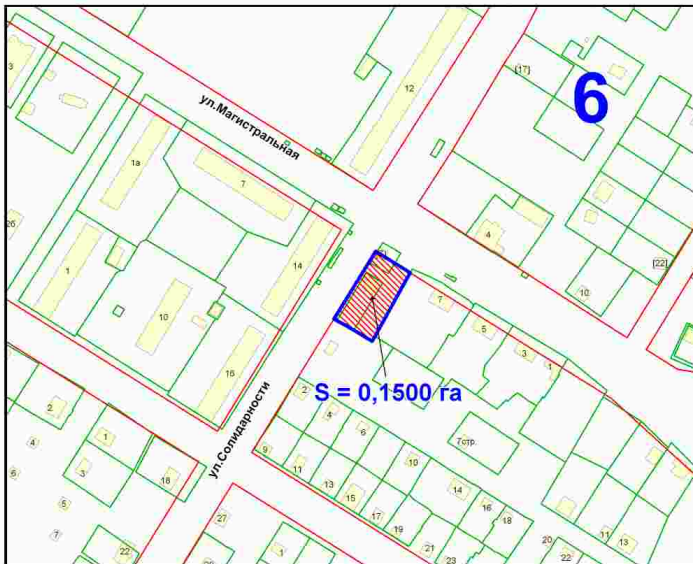

Приложение 7  
к выписке из протокола  
№ 356 от 28.03.2013 комиссии  
по вопросам земельных  
отношений и застройки  
земельных участков на  
территории г. Новосибирска

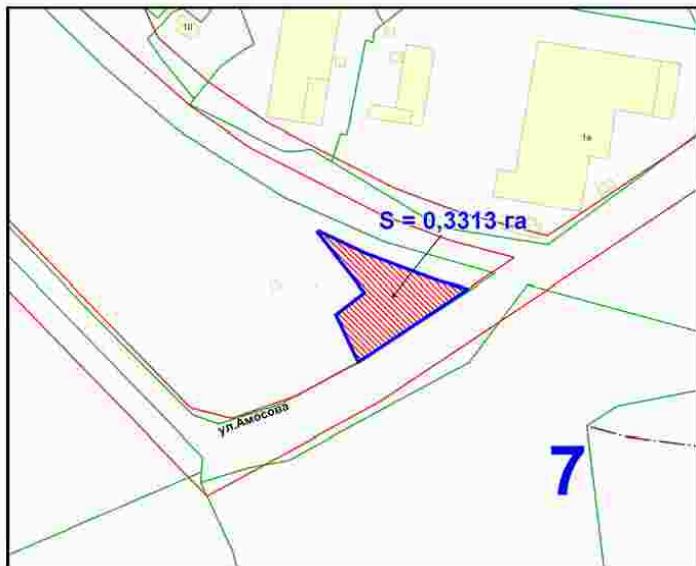


Приложение 8  
к выписке из протокола  
№ 356 от 28.03.2013 комиссии  
по вопросам земельных  
отношений и застройки  
земельных участков на  
территории г. Новосибирска

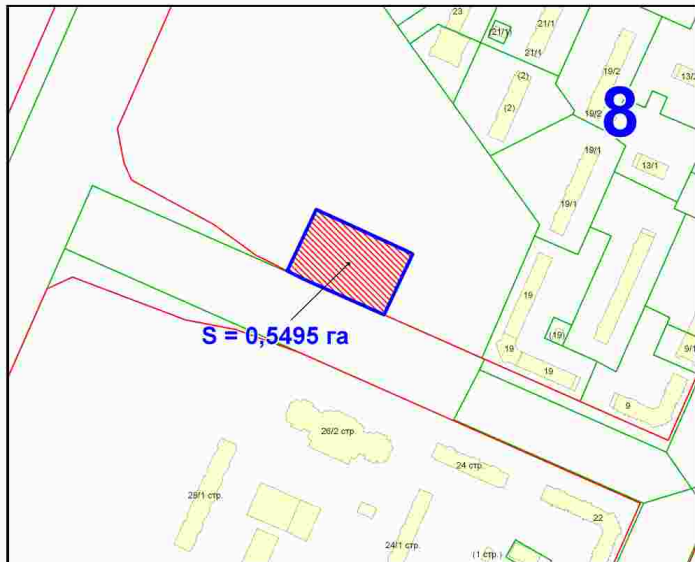





Приложение 9  
к выписке из протокола  
№ 356 от 28.03.2013 комиссии  
по вопросам земельных  
отношений и застройки  
земельных участков на  
территории г. Новосибирска

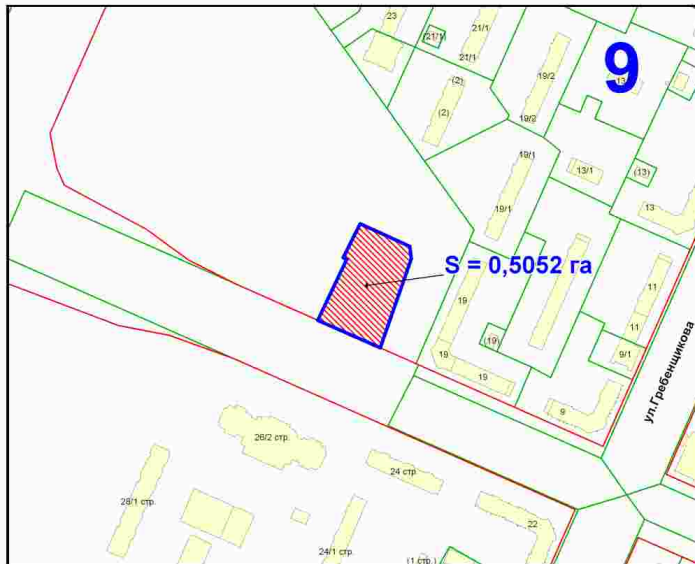


Приложение 10  
к выписке из протокола  
№ 356 от 28.03.2013 комиссии  
по вопросам земельных  
отношений и застройки  
земельных участков на  
территории г. Новосибирска

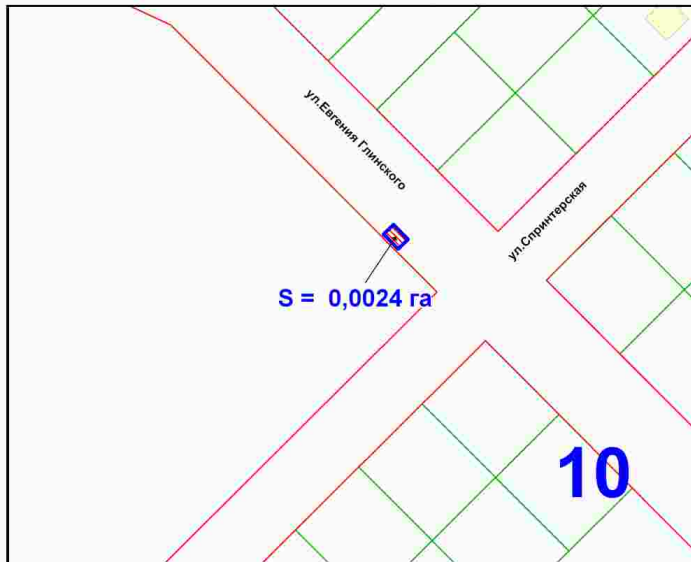


Приложение 11  
к выписке из протокола  
№ 356 от 28.03.2013 комиссии  
по вопросам земельных  
отношений и застройки  
земельных участков на  
территории г. Новосибирска

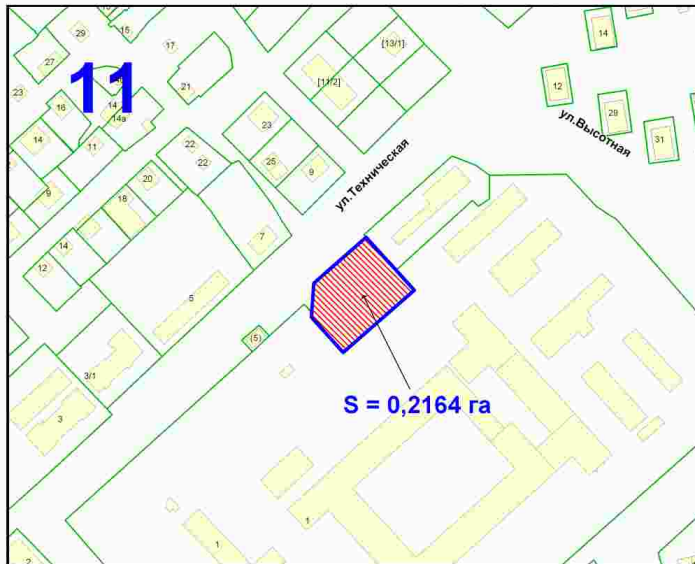


Приложение 12  
к выписке из протокола  
№ 356 от 28.03.2013 комиссии  
по вопросам земельных  
отношений и застройки  
земельных участков на  
территории г. Новосибирска

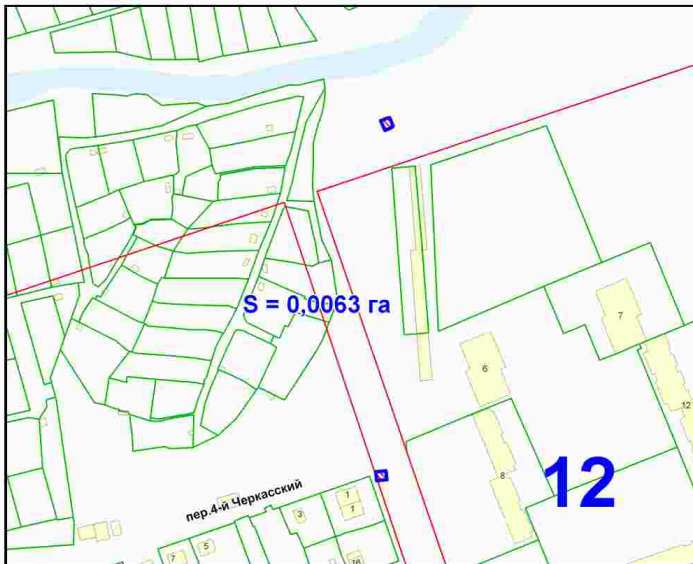


Приложение 13  
к выписке из протокола  
№ 356 от 28.03.2013 комиссии  
по вопросам земельных  
отношений и застройки  
земельных участков на  
территории г. Новосибирска

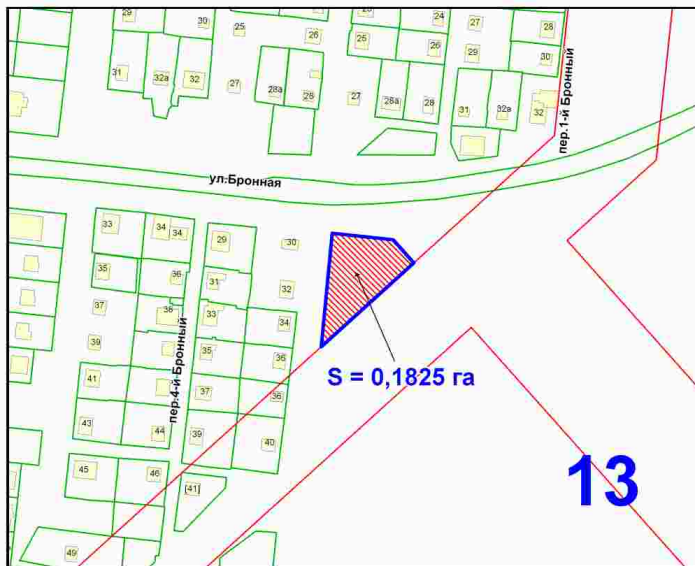


Приложение 14  
к выписке из протокола  
№ 356 от 28.03.2013 комиссии  
по вопросам земельных  
отношений и застройки  
земельных участков на  
территории г. Новосибирска

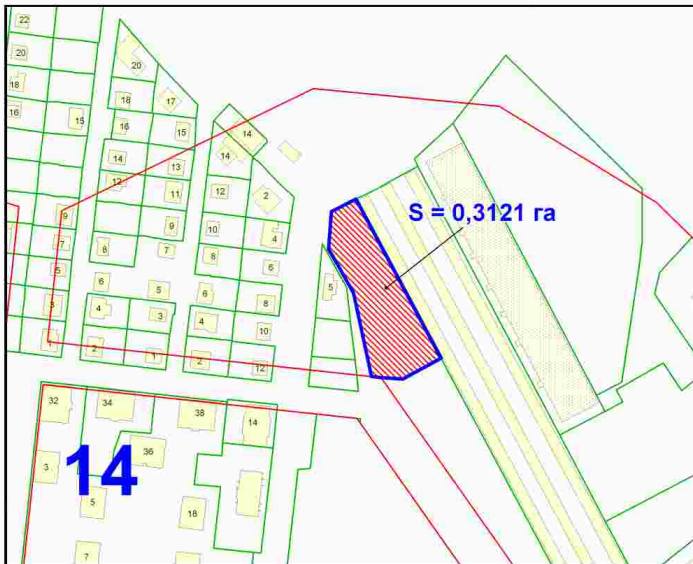

Приложение 15  
к выписке из протокола  
№ 356 от 28.03.2013 комиссии  
по вопросам земельных  
отношений и застройки  
земельных участков на  
территории г. Новосибирска

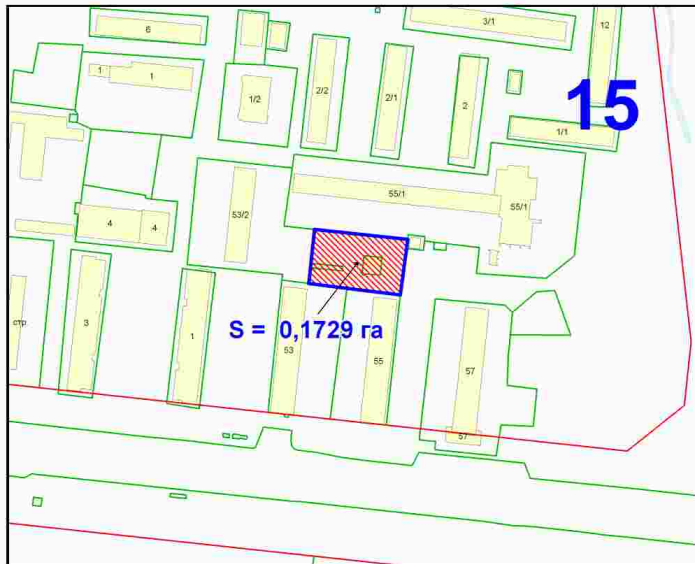


Приложение 16  
к выписке из протокола  
№ 356 от 28.03.2013 комиссии  
по вопросам земельных  
отношений и застройки  
земельных участков на  
территории г. Новосибирска

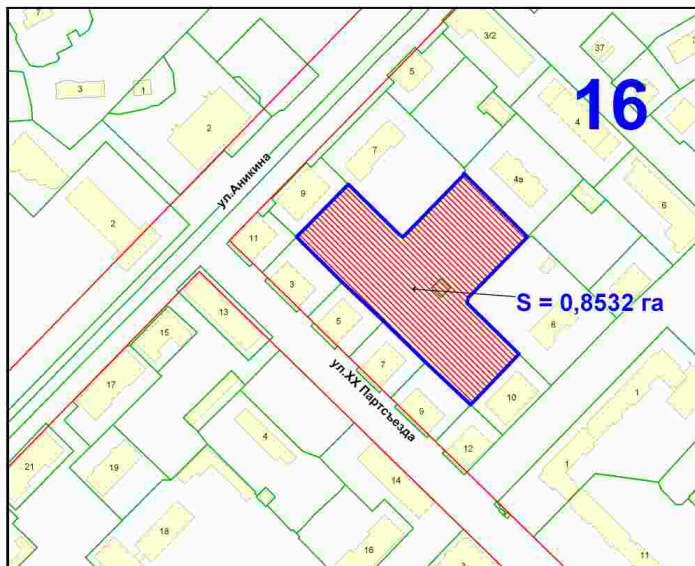





Приложение 17  
к выписке из протокола  
№ 356 от 28.03.2013 комиссии  
по вопросам земельных  
отношений и застройки  
земельных участков на  
территории г. Новосибирска

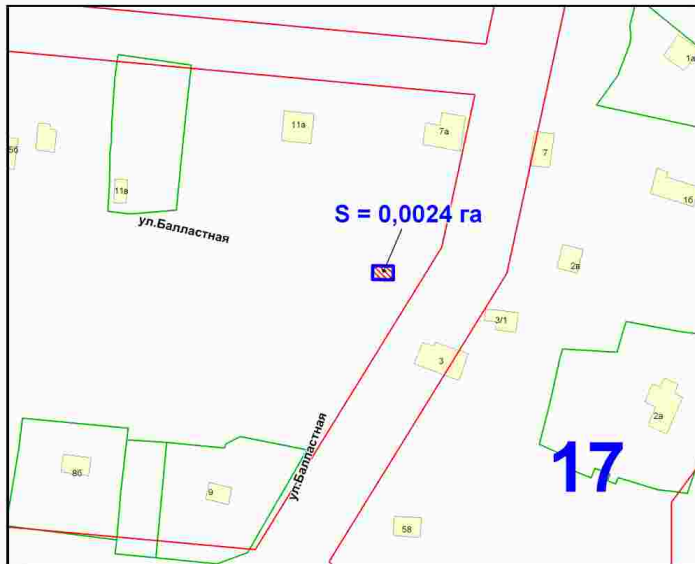


Приложение 18  
к выписке из протокола  
№ 356 от 28.03.2013 комиссии  
по вопросам земельных  
отношений и застройки  
земельных участков на  
территории г. Новосибирска

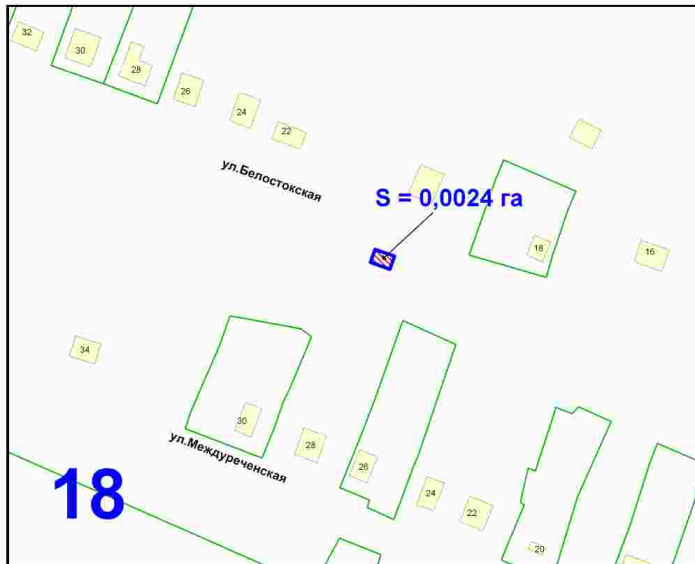


Приложение 19  
к выписке из протокола  
№ 356 от 28.03.2013 комиссии  
по вопросам земельных  
отношений и застройки  
земельных участков на  
территории г. Новосибирска

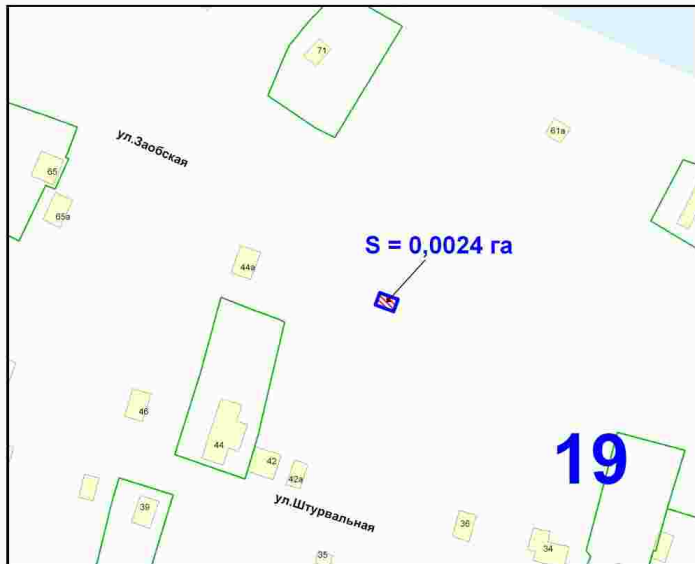


Приложение 20  
к выписке из протокола  
№ 356 от 28.03.2013 комиссии  
по вопросам земельных  
отношений и застройки  
земельных участков на  
территории г. Новосибирска

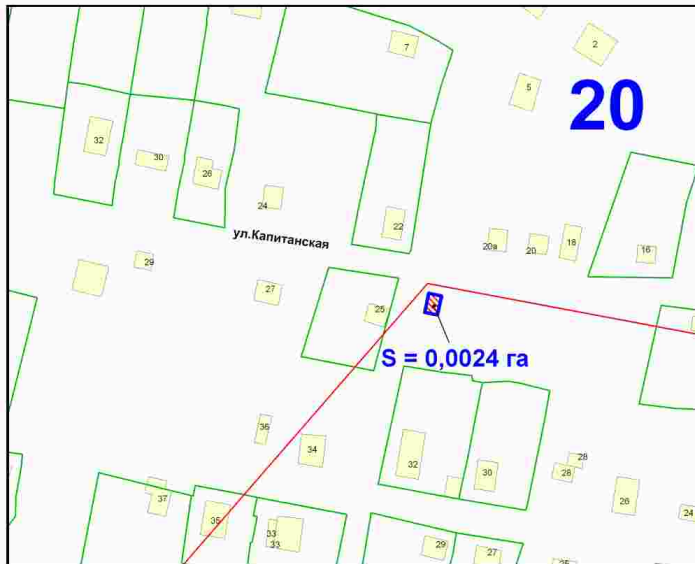

Приложение 21  
к выписке из протокола  
№ 356 от 28.03.2013 комиссии  
по вопросам земельных  
отношений и застройки  
земельных участков на  
территории г. Новосибирска

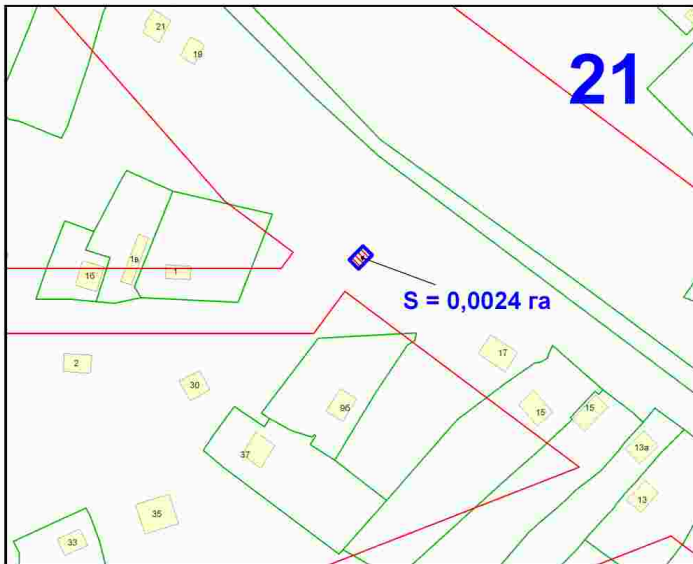


Приложение 22  
к выписке из протокола  
№ 356 от 28.03.2013 комиссии  
по вопросам земельных  
отношений и застройки  
земельных участков на  
территории г. Новосибирска

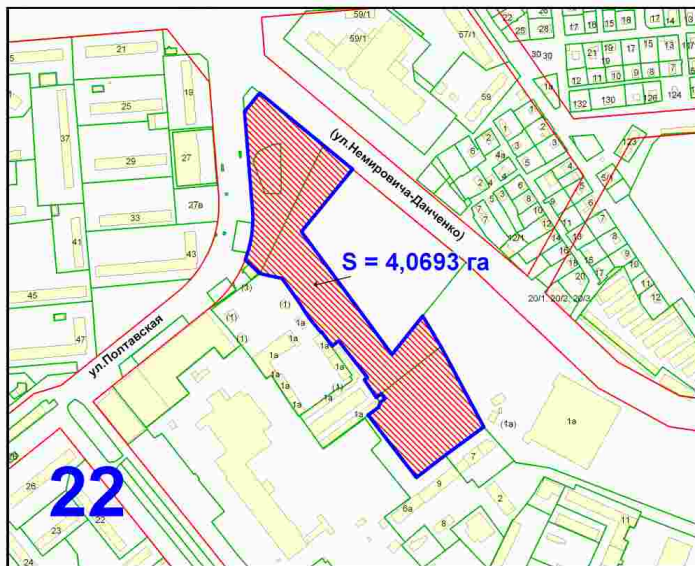




Приложение 24  
к выписке из протокола  
№ 356 от 28.03.2013 комиссии  
по вопросам земельных  
отношений и застройки  
земельных участков на  
территории г. Новосибирска

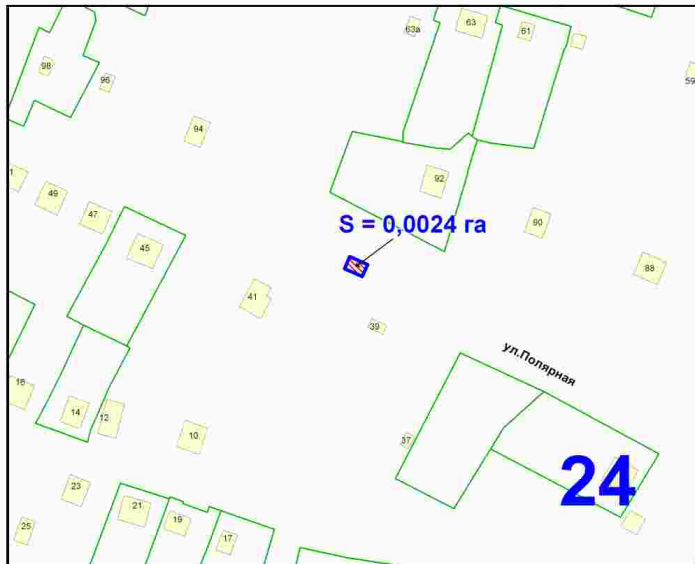





Приложение 25  
к выписке из протокола  
№ 356 от 28.03.2013 комиссии  
по вопросам земельных  
отношений и застройки  
земельных участков на  
территории г. Новосибирска

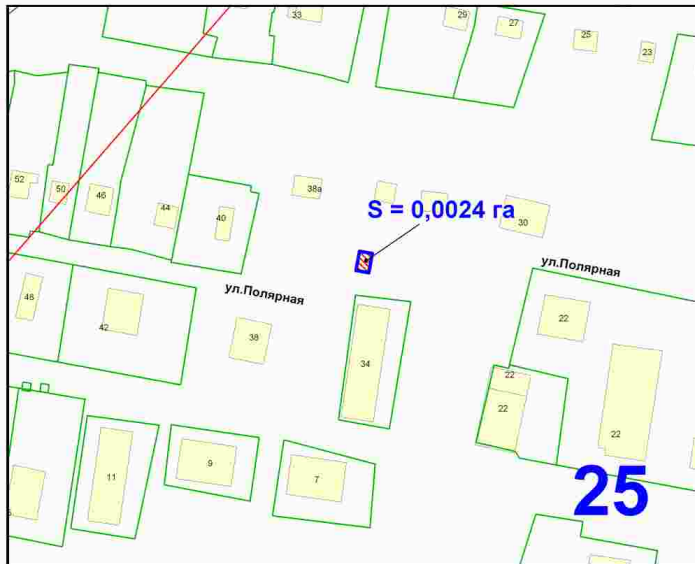


Приложение 26  
к выписке из протокола  
№ 356 от 28.03.2013 комиссии  
по вопросам земельных  
отношений и застройки  
земельных участков на  
территории г. Новосибирска

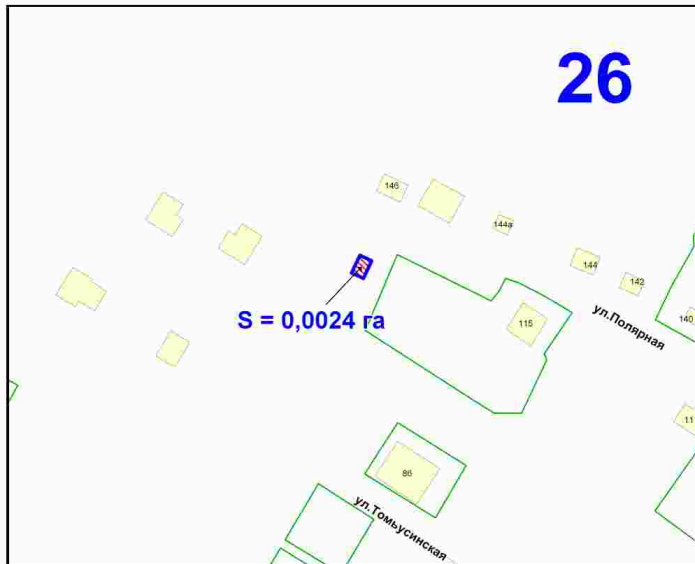


Приложение 27  
к выписке из протокола  
№ 356 от 28.03.2013 комиссии  
по вопросам земельных  
отношений и застройки  
земельных участков на  
территории г. Новосибирска

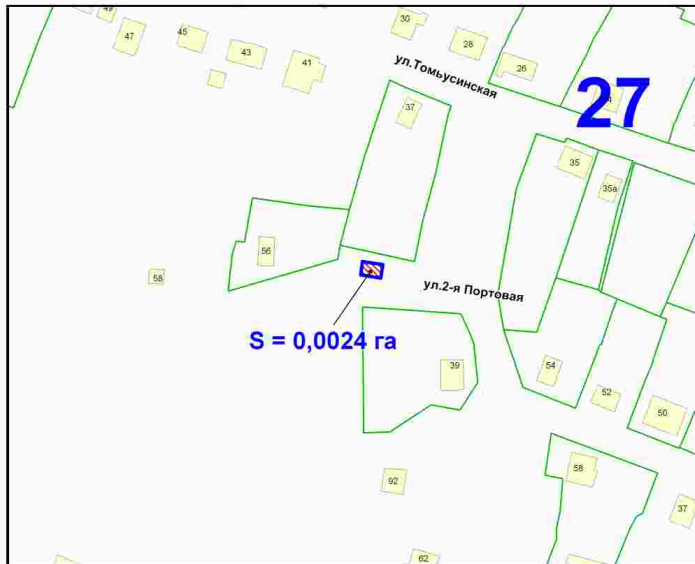


Приложение 28  
к выписке из протокола  
№ 356 от 28.03.2013 комиссии  
по вопросам земельных  
отношений и застройки  
земельных участков на  
территории г. Новосибирска

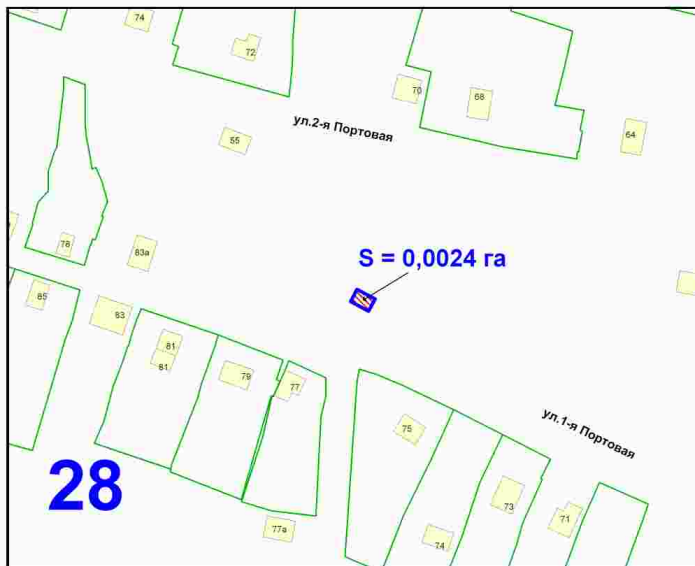


Приложение 29  
к выписке из протокола  
№ 356 от 28.03.2013 комиссии  
по вопросам земельных  
отношений и застройки  
земельных участков на  
территории г. Новосибирска

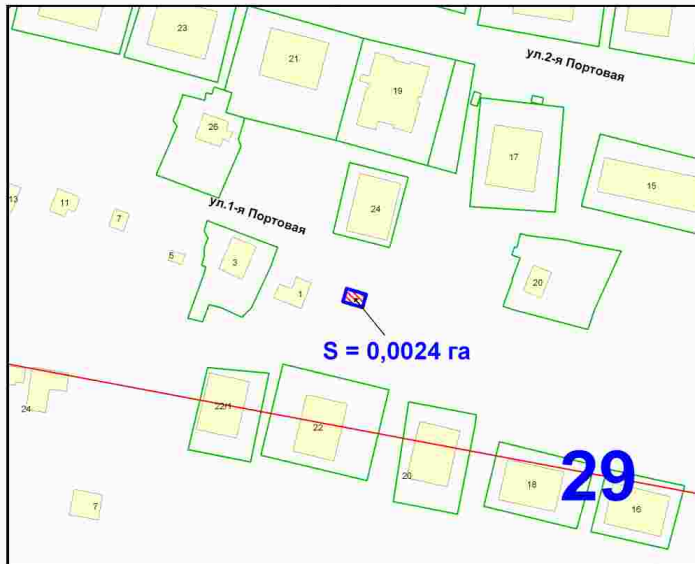


Приложение 30  
к выписке из протокола  
№ 356 от 28.03.2013 комиссии  
по вопросам земельных  
отношений и застройки  
земельных участков на  
территории г. Новосибирска

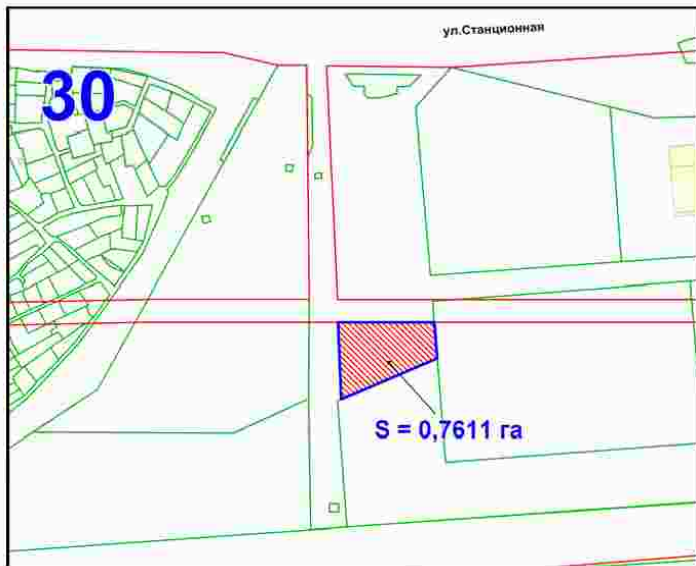

Приложение 31  
к выписке из протокола  
№ 356 от 28.03.2013 комиссии  
по вопросам земельных  
отношений и застройки  
земельных участков на  
территории г. Новосибирска

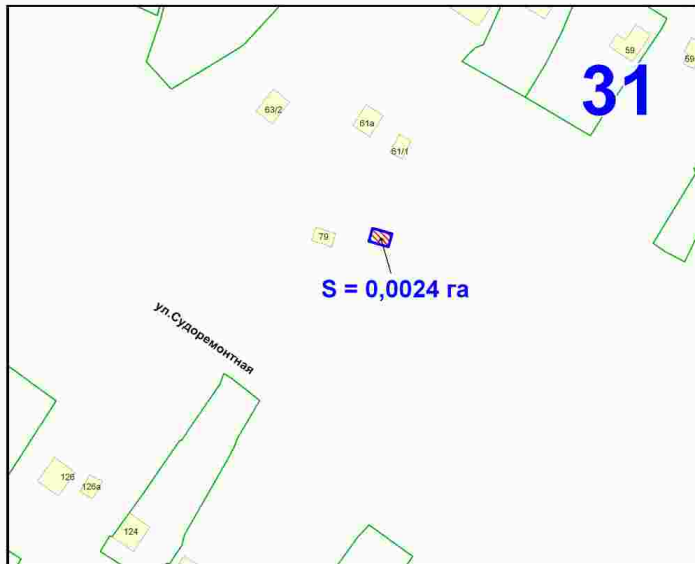


Приложение 32  
к выписке из протокола  
№ 356 от 28.03.2013 комиссии  
по вопросам земельных  
отношений и застройки  
земельных участков на  
территории г. Новосибирска

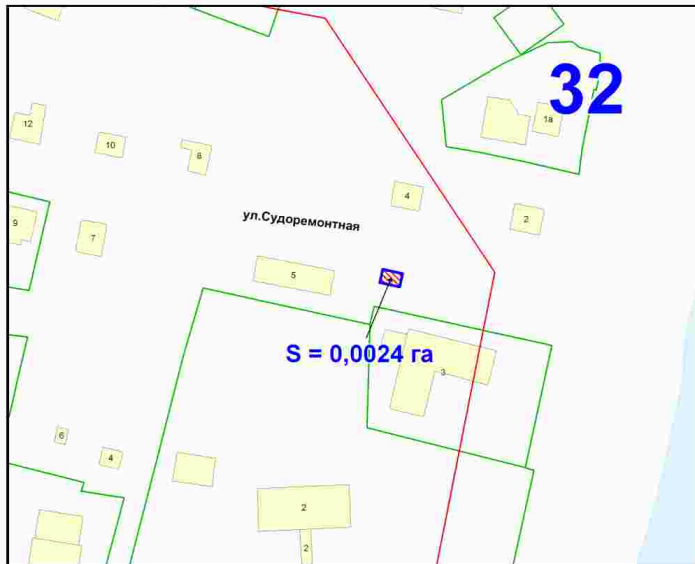





Приложение 33  
к выписке из протокола  
№ 356 от 28.03.2013 комиссии  
по вопросам земельных  
отношений и застройки  
земельных участков на  
территории г. Новосибирска

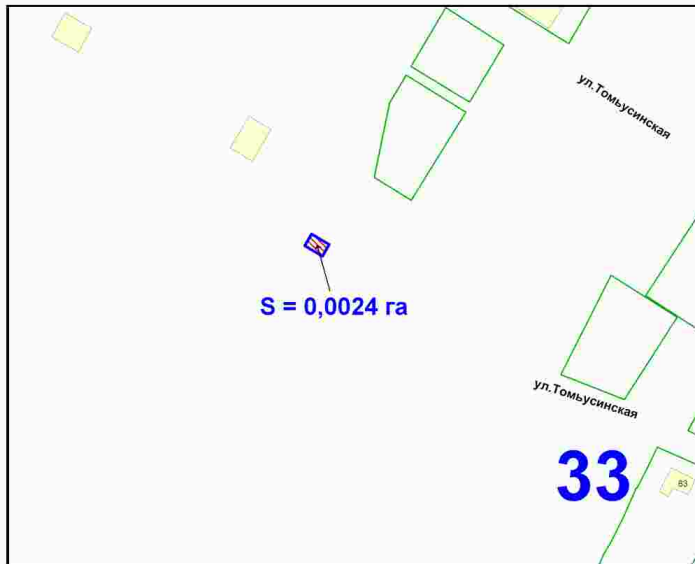

Приложение 34  
к выписке из протокола  
№ 356 от 28.03.2013 комиссии  
по вопросам земельных  
отношений и застройки  
земельных участков на  
территории г. Новосибирска

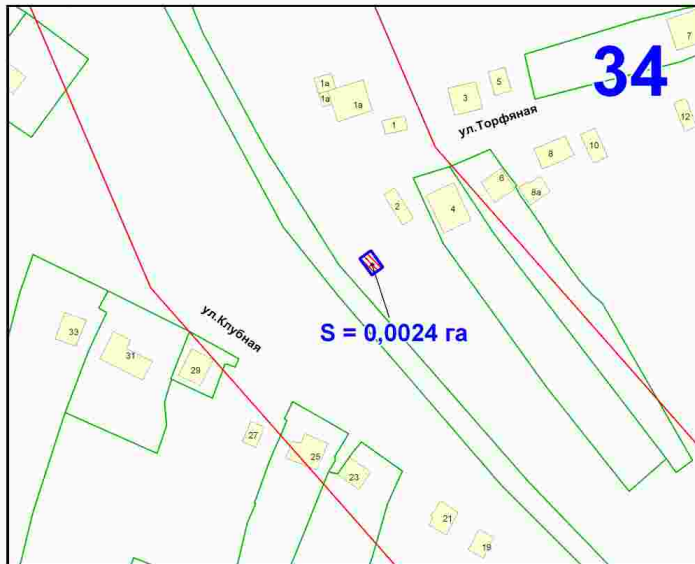


Приложение 35  
к выписке из протокола  
№ 356 от 28.03.2013 комиссии  
по вопросам земельных  
отношений и застройки  
земельных участков на  
территории г. Новосибирска

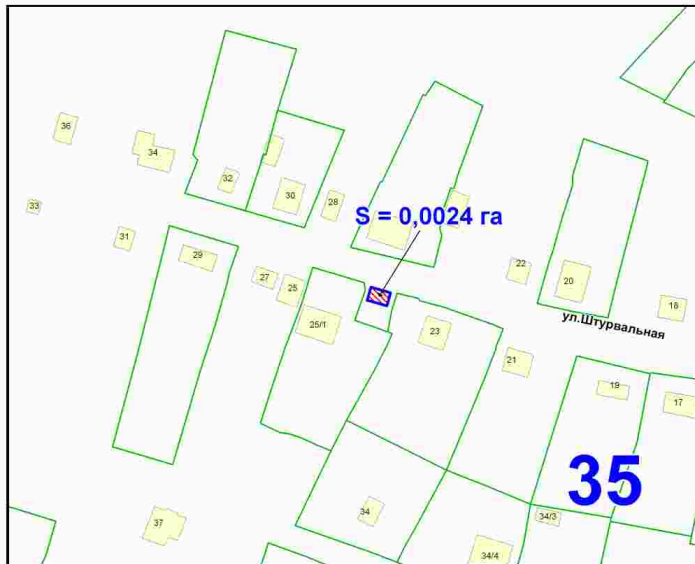





Приложение 37  
к выписке из протокола  
№ 356 от 28.03.2013 комиссии  
по вопросам земельных  
отношений и застройки  
земельных участков на  
территории г. Новосибирска

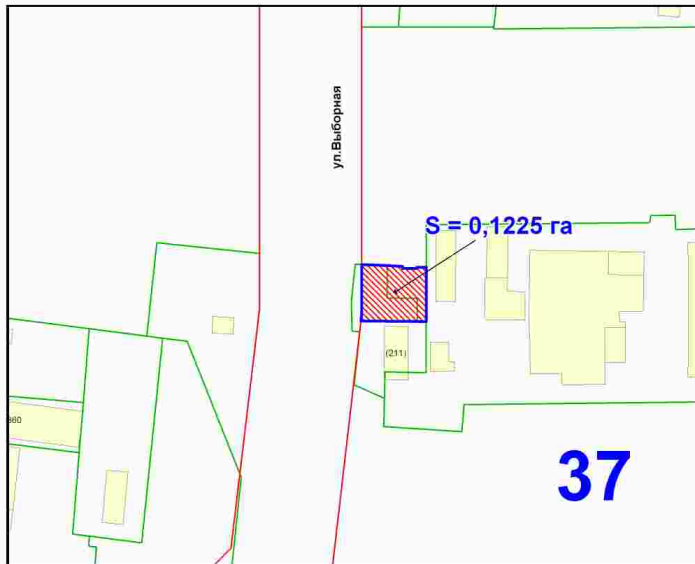


Приложение 38  
к выписке из протокола  
№ 356 от 28.03.2013 комиссии  
по вопросам земельных  
отношений и застройки  
земельных участков на  
территории г. Новосибирска

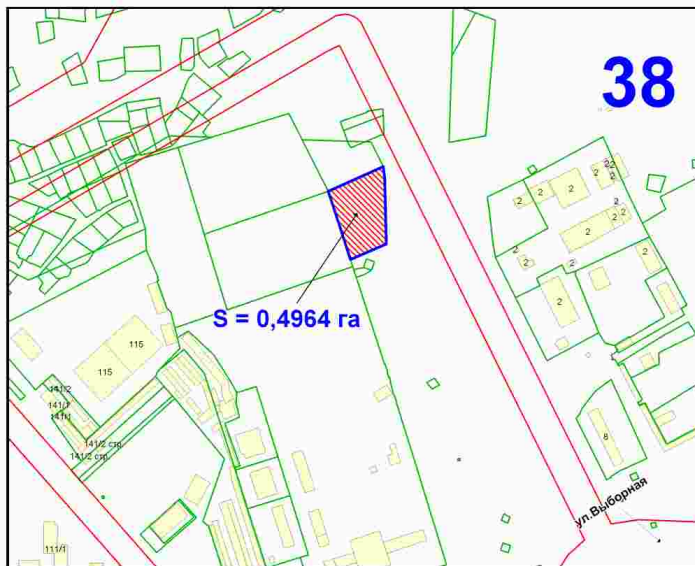

Приложение 39  
к выписке из протокола  
№ 356 от 28.03.2013 комиссии  
по вопросам земельных  
отношений и застройки  
земельных участков на  
территории г. Новосибирска

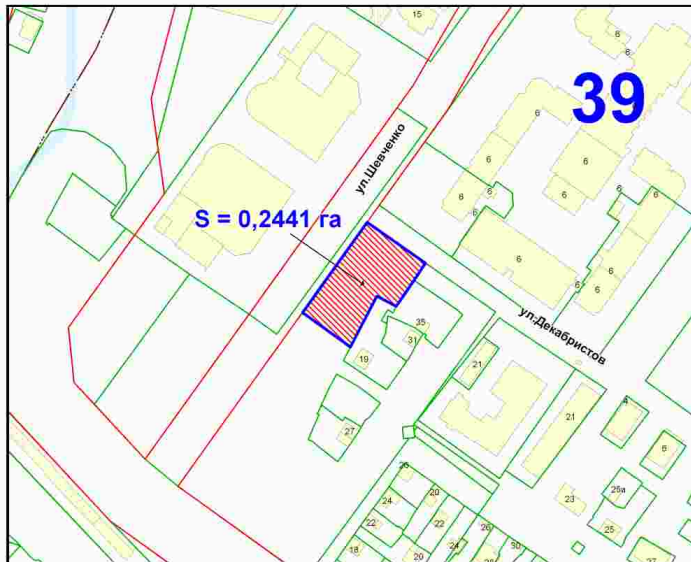


Приложение 40  
к выписке из протокола  
№ 356 от 28.03.2013 комиссии  
по вопросам земельных  
отношений и застройки  
земельных участков на  
территории г. Новосибирска

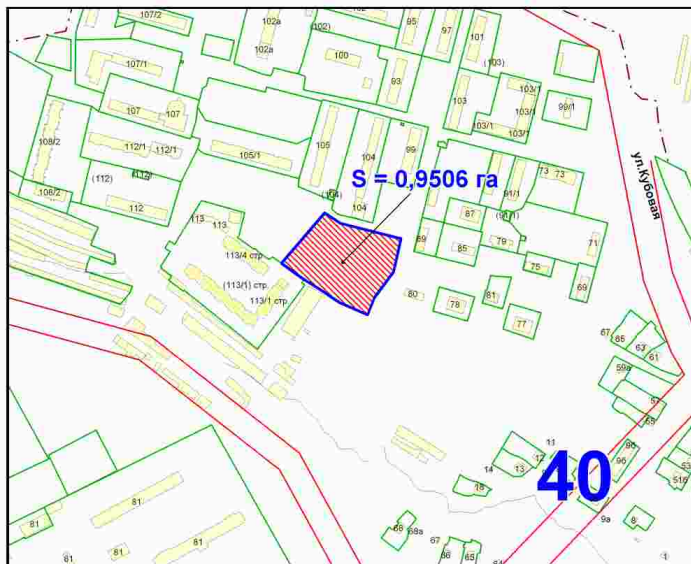





Приложение 41  
к выписке из протокола  
№ 356 от 28.03.2013 комиссии  
по вопросам земельных  
отношений и застройки  
земельных участков на  
территории г. Новосибирска

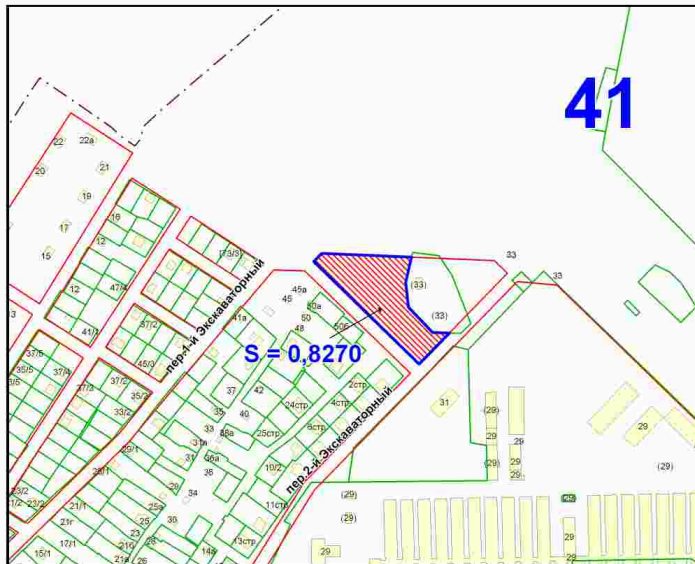

Приложение 42  
к выписке из протокола  
№ 356 от 28.03.2013 комиссии  
по вопросам земельных  
отношений и застройки  
земельных участков на  
территории г. Новосибирска

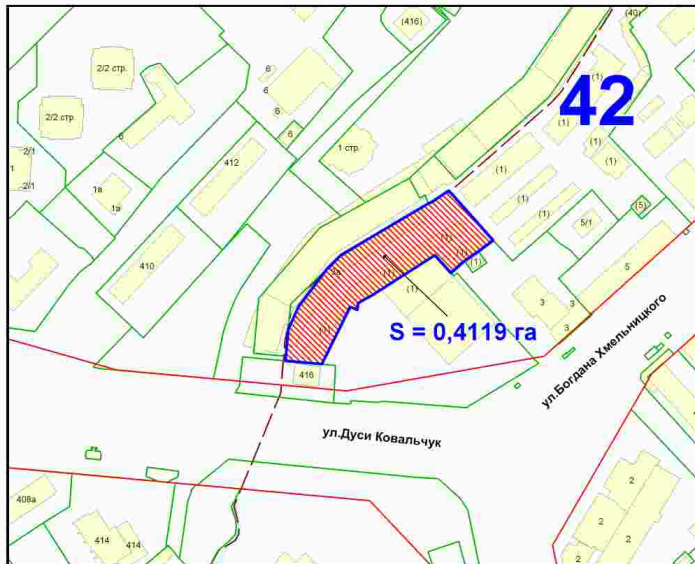

Приложение 43  
к выписке из протокола  
№ 356 от 28.03.2013 комиссии  
по вопросам земельных  
отношений и застройки  
земельных участков на  
территории г. Новосибирска

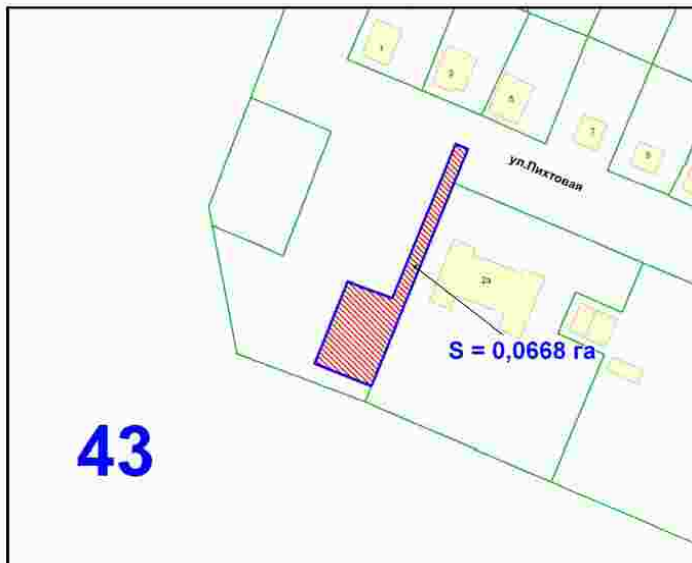

**43**