

ЗАКЛЮЧЕНИЕ

по результатам публичных слушаний по проекту постановления мэрии города Новосибирска «Об утверждении проекта межевания территории квартала № 11 в границах проекта планировки жилого, общественно-делового и рекреационного назначения по Бердскому шоссе (устье реки Ини) в Октябрьском и Первомайском районах города Новосибирска».

В целях выявления, учета мнения и интересов жителей города Новосибирска, в соответствии с Градостроительным кодексом Российской Федерации, Федеральным законом от 06.10.2003 № 131-ФЗ «Об общих принципах организации местного самоуправления в Российской Федерации», решением городского Совета Новосибирска от 25.04.2007 № 562 «О Положении о публичных слушаниях в городе Новосибирске», были проведены публичные слушания.

Постановление мэрии города Новосибирска от 03.05.2011 № 3641 «О назначении публичных слушаний по проекту постановления мэрии города Новосибирска «Об утверждении проекта межевания территории квартала № 11 в границах проекта планировки жилого, общественно-делового и рекреационного назначения по Бердскому шоссе (устье реки Ини) в Октябрьском и Первомайском районах города Новосибирска» было опубликовано в Бюллетене органов местного самоуправления города Новосибирска от 06.05.2011 года № 32 часть 2 и размещено на официальном сайте города Новосибирска.

Публичные слушания по проекту постановления мэрии города Новосибирска «Об утверждении проекта межевания территории квартала № 11 в границах проекта планировки жилого, общественно-делового и рекреационного назначения по Бердскому шоссе (устье реки Ини) в Октябрьском и Первомайском районах города Новосибирска» проведены 07 июня 2011 года.

В процессе проведения публичных слушаний по проекту постановления мэрии города Новосибирска «Об утверждении проекта межевания территории квартала № 11 в границах проекта планировки жилого, общественно-делового и рекреационного назначения по Бердскому шоссе (устье реки Ини) в Октябрьском и Первомайском районах города Новосибирска» были заслушаны предложения приглашенных экспертов и иных участников публичных слушаний.

По результатам проведения публичных слушаний сделано следующее

заключение:

1. Считать состоявшимися публичные слушания по проекту постановления мэрии города Новосибирска «Об утверждении проекта межевания территории квартала № 11 в границах проекта планировки жилого, общественно-делового и рекреационного назначения по Бердскому шоссе (устье реки Ини) в Октябрьском и Первомайском районах города Новосибирска».

2. Процедура проведения публичных слушаний по проекту постановления мэрии города Новосибирска «Об утверждении проекта межевания территории квартала

№ 11 в границах проекта планировки жилого, общественно-делового и рекреационного назначения по Бердскому шоссе (устье реки Ини) в Октябрьском и Первомайском районах города Новосибирска» осуществлена в соответствии с Градостроительным кодексом Российской Федерации, Федеральным законом от 06.10.2003 № 131-ФЗ «Об общих принципах организации местного самоуправления в Российской Федерации» и Положением о публичных слушаниях в городе Новосибирске, принятым решением городского Совета Новосибирска от 25.04.2007 № 562.

3. Проект постановления мэрии города Новосибирска «Об утверждении проекта межевания территории квартала № 11 в границах проекта планировки жилого, общественно-делового и рекреационного назначения по Бердскому шоссе (устье реки Ини) в Октябрьском и Первомайском районах города Новосибирска» получил положительную оценку и рекомендуется к утверждению с учетом предложений, одобренных экспертами:

3.1. В приложении:

3.1.1. Обозначить и нанести инженерные коммуникации с характеристиками в соответствии с нанесёнными границами расчётных охранных зон.

3.1.2. Указать категории и названия элементов улично-дорожной сети согласно данных Проекта планировки.

3.1.3. Изменить наименование таблиц «Экспликация существующих земельных участков» и «Экспликация земельных участков по проекту межевания».

3.1.4. Привести в соответствие условные обозначения согласно чертежу.

3.1.5. Установить в отношении участков № 15, 16 отступ от красной линии до 3 м.

3.1.6. Установить в отношении участка № 15 разрешенное использование в соответствии с полным перечнем основных видов разрешенного использования зоны делового, общественного и коммерческого назначения.

3.1.7. Установить зону ИТ-3 по внутриквартальному проезду между земельными участками № 1 - 8.

3.1.8. Исключить проезд между земельными участками № 4 - 13.

3.1.9. Предложенные публичные сервитуты не устанавливать.

Председатель организационного комитета по проведению публичных слушаний по проекту постановления мэрии города Новосибирска «Об утверждении проекта межевания территории квартала № 11 в границах проекта планировки жилого, общественно-делового и рекреационного назначения по Бердскому шоссе (устье реки Ини) в Октябрьском и Первомайском районах города Новосибирска», заместитель начальника департамента строительства и архитектуры мэрии города Новосибирска

В. В. Фёфелов

Секретарь

О. Л. Галимова

Согласовано экспертами

О. И. Долганова

Н. В. Зотова

Н. В. Руколеева

ЗАКЛЮЧЕНИЕ

по результатам публичных слушаний по проекту постановления мэрии города Новосибирска «Об утверждении проекта межевания территории квартала № 13 в границах проекта планировки жилого, общественно-делового и рекреационного назначения по Бердскому шоссе (устье реки Ини) в Октябрьском и Первомайском районах города Новосибирска».

В целях выявления, учета мнения и интересов жителей города Новосибирска, в соответствии с Градостроительным кодексом Российской Федерации, Федеральным законом от 06.10.2003 № 131-ФЗ «Об общих принципах организации местного самоуправления в Российской Федерации», решением городского Совета Новосибирска от 25.04.2007 № 562 «О Положении о публичных слушаниях в городе Новосибирске», были проведены публичные слушания.

Постановление мэрии города Новосибирска от 03.05.2011 № 3643 «О назначении публичных слушаний по проекту постановления мэрии города Новосибирска «Об утверждении проекта межевания территории квартала № 13 в границах проекта планировки жилого, общественно-делового и рекреационного назначения по Бердскому шоссе (устье реки Ини) в Октябрьском и Первомайском районах города Новосибирска» было опубликовано в Бюллетене органов местного самоуправления города Новосибирска от 06.05.2011 года № 32 часть 2 и размещено на официальном сайте города Новосибирска.

Публичные слушания по проекту постановления мэрии города Новосибирска «Об утверждении проекта межевания территории квартала № 13 в границах проекта планировки жилого, общественно-делового и рекреационного назначения по Бердскому шоссе (устье реки Ини) в Октябрьском и Первомайском районах города Новосибирска» проведены 07 июня 2011 года.

В процессе проведения публичных слушаний по проекту постановления мэрии города Новосибирска «Об утверждении проекта межевания территории квартала № 13 в границах проекта планировки жилого, общественно-делового и рекреационного назначения по Бердскому шоссе (устье реки Ини) в Октябрьском и Первомайском районах города Новосибирска» были заслушаны предложения приглашенных экспертов и иных участников публичных слушаний.

По результатам проведения публичных слушаний сделано следующее

заключение:

1. Считать состоявшимися публичные слушания по проекту постановления мэрии города Новосибирска «Об утверждении проекта межевания территории квартала № 13 в границах проекта планировки жилого, общественно-делового и рекреационного назначения по Бердскому шоссе (устье реки Ини) в Октябрьском и Первомайском районах города Новосибирска».

2. Процедура проведения публичных слушаний по проекту постановления мэрии

города Новосибирска «Об утверждении проекта межевания территории квартала № 13 в границах проекта планировки жилого, общественно-делового и рекреационного назначения по Бердскому шоссе (устье реки Ини) в Октябрьском и Первомайском районах города Новосибирска» осуществлена в соответствии с Градостроительным кодексом Российской Федерации, Федеральным законом от 06.10.2003 № 131-ФЗ «Об общих принципах организации местного самоуправления в Российской Федерации» и Положением о публичных слушаниях в городе Новосибирске, принятым решением городского Совета Новосибирска от 25.04.2007 № 562.

3. Проект постановления мэрии города Новосибирска «Об утверждении проекта межевания территории квартала № 13 в границах проекта планировки жилого, общественно-делового и рекреационного назначения по Бердскому шоссе (устье реки Ини) в Октябрьском и Первомайском районах города Новосибирска» получил положительную оценку и рекомендуется к утверждению с учетом предложений, одобренных экспертами:

3.1. В приложении:

3.1.1 Обозначить и нанести инженерные коммуникации с характеристиками в соответствии с нанесёнными границами расчётных охранных зон.

3.1.2 Указать категории и названия элементов улично-дорожной сети согласно данных Проекта планировки.

3.1.3. Установить публичный сервитут по земельному участку № 2 шириной 6 м для организации проезда.

Председатель организационного комитета по проведению публичных слушаний по проекту постановления мэрии города Новосибирска «Об утверждении проекта межевания территории квартала № 13 в границах проекта планировки жилого, общественно-делового и рекреационного назначения по Бердскому шоссе (устье реки Ини) в Октябрьском и Первомайском районах города Новосибирска», заместитель начальника департамента строительства и архитектуры мэрии города Новосибирска

В. В. Фефелов

Секретарь

О. Л. Галимова

Согласовано экспертами

О. И. Долганова

Н. В. Зотова

Н. В. Руколеева

ЗАКЛЮЧЕНИЕ

по результатам публичных слушаний по проекту постановления мэрии города Новосибирска «Об утверждении проекта межевания территории квартала № 12 в границах проекта планировки жилого, общественно-делового и рекреационного назначения по Бердскому шоссе (устье реки Ини) в Октябрьском и Первомайском районах города Новосибирска».

В целях выявления, учета мнения и интересов жителей города Новосибирска, в соответствии с Градостроительным кодексом Российской Федерации, Федеральным законом от 06.10.2003 № 131-ФЗ «Об общих принципах организации местного самоуправления в Российской Федерации», решением городского Совета Новосибирска от 25.04.2007 № 562 «О Положении о публичных слушаниях в городе Новосибирске», были проведены публичные слушания.

Постановление мэрии города Новосибирска от 03.05.2011 № 3642 «О назначении публичных слушаний по проекту постановления мэрии города Новосибирска «Об утверждении проекта межевания территории квартала № 12 в границах проекта планировки жилого, общественно-делового и рекреационного назначения по Бердскому шоссе (устье реки Ини) в Октябрьском и Первомайском районах города Новосибирска» было опубликовано в Бюллетене органов местного самоуправления города Новосибирска от 06.05.2011 года № 32 часть 2 и размещено на официальном сайте города Новосибирска.

Публичные слушания по проекту постановления мэрии города Новосибирска «Об утверждении проекта межевания территории квартала № 12 в границах проекта планировки жилого, общественно-делового и рекреационного назначения по Бердскому шоссе (устье реки Ини) в Октябрьском и Первомайском районах города Новосибирска» проведены 07 июня 2011 года.

В процессе проведения публичных слушаний по проекту постановления мэрии города Новосибирска «Об утверждении проекта межевания территории квартала № 12 в границах проекта планировки жилого, общественно-делового и рекреационного назначения по Бердскому шоссе (устье реки Ини) в Октябрьском и Первомайском районах города Новосибирска» были заслушаны предложения приглашенных экспертов и иных участников публичных слушаний.

По результатам проведения публичных слушаний сделано следующее

заключение:

1. Считать состоявшимися публичные слушания по проекту постановления мэрии города Новосибирска «Об утверждении проекта межевания территории квартала № 12 в границах проекта планировки жилого, общественно-делового и рекреационного назначения по Бердскому шоссе (устье реки Ини) в Октябрьском и Первомайском районах города Новосибирска».

2. Процедура проведения публичных слушаний по проекту постановления мэрии

города Новосибирска «Об утверждении проекта межевания территории квартала № 12 в границах проекта планировки жилого, общественно-делового и рекреационного назначения по Бердскому шоссе (устье реки Ини) в Октябрьском и Первомайском районах города Новосибирска» осуществлена в соответствии с Градостроительным кодексом Российской Федерации, Федеральным законом от 06.10.2003 № 131-ФЗ «Об общих принципах организации местного самоуправления в Российской Федерации» и Положением о публичных слушаниях в городе Новосибирске, принятым решением городского Совета Новосибирска от 25.04.2007 № 562.

3. Проект постановления мэрии города Новосибирска «Об утверждении проекта межевания территории квартала № 12 в границах проекта планировки жилого, общественно-делового и рекреационного назначения по Бердскому шоссе (устье реки Ини) в Октябрьском и Первомайском районах города Новосибирска» получил положительную оценку и рекомендуется к утверждению с учетом предложений, одобренных экспертами:

3.1. В приложении:

3.1.1 Обозначить и нанести инженерные коммуникации с характеристиками в соответствии с нанесёнными границами расчётных охранных зон.

3.1.2 Указать категории и названия элементов улично-дорожной сети согласно данных Проекта планировки.

3.1.3 Изменить наименование таблиц «Экспликация существующих земельных участков» и «Экспликация земельных участков по проекту межевания».

3.1.4. Определить место расположение центрального теплового пункта в границах земельного участка № 31.

3.1.5. Установить зону ИТ-3 в границах внутриквартальных проездов.

3.1.6. Предложенные публичные сервитуты не устанавливать.

Председатель организационного комитета по проведению публичных слушаний по проекту постановления мэрии города Новосибирска «Об утверждении проекта межевания территории квартала № 12 в границах проекта планировки жилого, общественно-делового и рекреационного назначения по Бердскому шоссе (устье реки Ини) в Октябрьском и Первомайском районах города Новосибирска», заместитель начальника департамента строительства и архитектуры мэрии города Новосибирска

В. В. Фефелов

Секретарь

О. Л. Галимова

Согласовано экспертами

О. И. Долганова

Н. В. Зотова

Н. В. Руколеева

ЗАКЛЮЧЕНИЕ

по результатам публичных слушаний по проекту постановления мэрии города Новосибирска «Об утверждении проекта межевания территории квартала № 16 в границах проекта планировки жилого, общественно-делового и рекреационного назначения по Бердскому шоссе (устье реки Ини) в Октябрьском и Первомайском районах города Новосибирска».

В целях выявления, учета мнения и интересов жителей города Новосибирска, в соответствии с Градостроительным кодексом Российской Федерации, Федеральным законом от 06.10.2003 № 131-ФЗ «Об общих принципах организации местного самоуправления в Российской Федерации», решением городского Совета Новосибирска от 25.04.2007 № 562 «О Положении о публичных слушаниях в городе Новосибирске», были проведены публичные слушания.

Постановление мэрии города Новосибирска от 03.05.2011 № 3644 «О назначении публичных слушаний по проекту постановления мэрии города Новосибирска «Об утверждении проекта межевания территории квартала № 16 в границах проекта планировки жилого, общественно-делового и рекреационного назначения по Бердскому шоссе (устье реки Ини) в Октябрьском и Первомайском районах города Новосибирска» было опубликовано в Бюллетене органов местного самоуправления города Новосибирска от 06.05.2011 года № 32 часть 2 и размещено на официальном сайте города Новосибирска.

Публичные слушания по проекту постановления мэрии города Новосибирска «Об утверждении проекта межевания территории квартала № 16 в границах проекта планировки жилого, общественно-делового и рекреационного назначения по Бердскому шоссе (устье реки Ини) в Октябрьском и Первомайском районах города Новосибирска» проведены 08 июня 2011 года.

В процессе проведения публичных слушаний по проекту постановления мэрии города Новосибирска «Об утверждении проекта межевания территории квартала № 16 в границах проекта планировки жилого, общественно-делового и рекреационного назначения по Бердскому шоссе (устье реки Ини) в Октябрьском и Первомайском районах города Новосибирска» были заслушаны предложения приглашенных экспертов и иных участников публичных слушаний.

По результатам проведения публичных слушаний сделано следующее

заключение:

1. Считать состоявшимися публичные слушания по проекту постановления мэрии города Новосибирска «Об утверждении проекта межевания территории квартала № 16 в границах проекта планировки жилого, общественно-делового и рекреационного назначения по Бердскому шоссе (устье реки Ини) в Октябрьском и Первомайском районах города Новосибирска».

2. Процедура проведения публичных слушаний по проекту постановления мэрии города Новосибирска «Об утверждении проекта межевания территории квартала № 16 в границах проекта планировки жилого, общественно-делового и рекреационного назначения по Бердскому шоссе (устье реки Ини) в Октябрьском и Первомайском районах города Новосибирска» осуществлена в соответствии с Градостроительным кодексом Российской Федерации, Федеральным законом от 06.10.2003 № 131-ФЗ «Об общих принципах организации местного самоуправления в Российской Федерации» и Положением о публичных слушаниях в городе Новосибирске, принятым решением городского Совета Новосибирска от 25.04.2007 № 562.

3. Проект постановления мэрии города Новосибирска «Об утверждении проекта межевания территории квартала № 16 в границах проекта планировки жилого, общественно-делового и рекреационного назначения по Бердскому шоссе (устье реки Ини) в Октябрьском и Первомайском районах города Новосибирска» получил положительную оценку и рекомендуется к утверждению с учетом предложений, одобренных экспертами:

3.1. В приложении:

3.1.1 Обозначить и нанести инженерные коммуникации с характеристиками в соответствии с нанесёнными границами расчётных охранных зон.

3.1.2 Указать категории и названия элементов улично-дорожной сети согласно данных Проекта планировки.

3.1.3 Привести в соответствие условные обозначения согласно чертежу.

3.1.4 Изменить вид территориальной зоны земельного участка № 1 согласно назначению земельного участка (с зоны ОД-4 на Р-4).

3.1.5 Установить линии отступа от красных линий в размере 3 м по периметру квартала.

3.1.6 Для участка № 2 установить разрешенное использование по полному перечню основных видов разрешенного использования зоны делового, общественного и коммерческого назначения.

Председатель организационного комитета по проведению публичных слушаний по проекту постановления мэрии города Новосибирска «Об утверждении проекта межевания территории квартала № 16 в границах проекта планировки жилого, общественно-делового и рекреационного назначения по Бердскому шоссе (устье реки Ини) в Октябрьском и Первомайском районах города Новосибирска», заместитель начальника департамента строительства и архитектуры мэрии города Новосибирска

В. В. Фефелов

Секретарь

О. Л. Галимова

Согласовано экспертами

О. И. Долганова

Н. В. Зотова

Н. В. Руколеева

ЗАКЛЮЧЕНИЕ

по результатам публичных слушаний по проекту постановления мэрии города Новосибирска «Об утверждении проекта межевания территории квартала № 17 в границах проекта планировки жилого, общественно-делового и рекреационного назначения по Бердскому шоссе (устье реки Ини) в Октябрьском и Первомайском районах города Новосибирска».

В целях выявления, учета мнения и интересов жителей города Новосибирска, в соответствии с Градостроительным кодексом Российской Федерации, Федеральным законом от 06.10.2003 № 131-ФЗ «Об общих принципах организации местного самоуправления в Российской Федерации», решением городского Совета Новосибирска от 25.04.2007 № 562 «О Положении о публичных слушаниях в городе Новосибирске», были проведены публичные слушания.

Постановление мэрии города Новосибирска от 03.05.2011 № 3645 «О назначении публичных слушаний по проекту постановления мэрии города Новосибирска «Об утверждении проекта межевания территории квартала № 17 в границах проекта планировки жилого, общественно-делового и рекреационного назначения по Бердскому шоссе (устье реки Ини) в Октябрьском и Первомайском районах города Новосибирска» было опубликовано в Бюллетене органов местного самоуправления города Новосибирска от 06.05.2011 года № 32 часть 2 и размещено на официальном сайте города Новосибирска.

Публичные слушания по проекту постановления мэрии города Новосибирска «Об утверждении проекта межевания территории квартала № 17 в границах проекта планировки жилого, общественно-делового и рекреационного назначения по Бердскому шоссе (устье реки Ини) в Октябрьском и Первомайском районах города Новосибирска» проведены 08 июня 2011 года.

В процессе проведения публичных слушаний по проекту постановления мэрии города Новосибирска «Об утверждении проекта межевания территории квартала № 17 в границах проекта планировки жилого, общественно-делового и рекреационного назначения по Бердскому шоссе (устье реки Ини) в Октябрьском и Первомайском районах города Новосибирска» были заслушаны предложения приглашенных экспертов и иных участников публичных слушаний.

По результатам проведения публичных слушаний сделано следующее

заключение:

1. Считать состоявшимися публичные слушания по проекту постановления мэрии города Новосибирска «Об утверждении проекта межевания территории квартала № 17 в границах проекта планировки жилого, общественно-делового и рекреационного назначения по Бердскому шоссе (устье реки Ини) в Октябрьском и Первомайском районах города Новосибирска».

2. Процедура проведения публичных слушаний по проекту постановления мэрии города Новосибирска «Об утверждении проекта межевания территории квартала № 17 в границах проекта планировки жилого, общественно-делового и рекреационного назначения по Бердскому шоссе (устье реки Ини) в Октябрьском и Первомайском

районах города Новосибирска» осуществлена в соответствии с Градостроительным кодексом Российской Федерации, Федеральным законом от 06.10.2003 № 131-ФЗ «Об общих принципах организации местного самоуправления в Российской Федерации» и Положением о публичных слушаниях в городе Новосибирске, принятым решением городского Совета Новосибирска от 25.04.2007 № 562.

3. Проект постановления мэрии города Новосибирска «Об утверждении проекта межевания территории квартала № 17 в границах проекта планировки жилого, общественно-делового и рекреационного назначения по Бердскому шоссе (устье реки Ини) в Октябрьском и Первомайском районах города Новосибирска» получил положительную оценку и рекомендуется к утверждению с учетом предложений, одобренных экспертами:

3.1. В приложении:

3.1.1. Обозначить и нанести инженерные коммуникации с характеристиками в соответствии с нанесёнными границами расчётных охранных зон.

3.1.2. Указать категории и названия элементов улично-дорожной сети согласно данных Проекта планировки.

3.1.3. Привести в соответствие условные обозначения согласно чертежу.

3.1.4. Изменить вид территориальной зоны земельного участка № 1 согласно назначению земельного участка (с зоны ОД-4 на Р-4).

3.1.5. Установить линии отступа от красных линий в размере 3 м по периметру квартала.

3.1.6. Для участка № 2 установить разрешенное использование по полному перечню основных видов разрешенного использования зоны делового, общественного и коммерческого назначения.

3.1.7. Для участка № 1 установить разрешенное использование по полному перечню основных видов разрешенного использования зоны объектов спортивного назначения (Р-4).

3.1.8. Установить публичный сервитут в охранной зоне водопровода по земельным участкам № 1 и № 2.

Председатель организационного комитета по проведению публичных слушаний по проекту постановления мэрии города Новосибирска «Об утверждении проекта межевания территории квартала № 16 в границах проекта планировки жилого, общественно-делового и рекреационного назначения по Бердскому шоссе (устье реки Ини) в Октябрьском и Первомайском районах города Новосибирска», заместитель начальника департамента строительства и архитектуры мэрии города Новосибирска

В. В. Фефелов

Секретарь

О. Л. Галимова

Согласовано экспертами

О. И. Долганова

Н. В. Зотова

Н. В. Руколеева

**ПРАВОВЫЕ АКТЫ
МЭРИИ ГОРОДА НОВОСИБИРСКА**

ПОСТАНОВЛЕНИЯ

МЭРИЯ ГОРОДА НОВОСИБИРСКА

ПОСТАНОВЛЕНИЕ

От 06.06.2011

№ 4624

Об утверждении условий приватизации нежилого помещения по адресу: город Новосибирск, ул. Советская, 12

На основании решения Совета депутатов города Новосибирска от 24.11.2010 № 186 «О Прогнозном плане приватизации муниципального имущества на 2011 год», в соответствии с Федеральным законом от 21.12.2001 № 178-ФЗ «О приватизации государственного и муниципального имущества», Положением о приватизации муниципального имущества, находящегося в собственности города Новосибирска, принятым решением Совета депутатов города Новосибирска от 29.04.2009 № 1200,

ПОСТАНОВЛЯЮ:

1. Утвердить условия приватизации нежилого помещения по адресу: город Новосибирск, ул. Советская, 12 (далее - помещение) (приложение).

2. Департаменту земельных и имущественных отношений мэрии города Новосибирска:

2.1. Опубликовать информационное сообщение о продаже помещения в официальном печатном издании.

2.2. Разместить постановление и информационное сообщение о продаже помещения на официальном сайте города Новосибирска.

2.3. Организовать проведение аукциона по продаже помещения.

3. Департаменту информационной политики мэрии города Новосибирска обеспечить опубликование постановления в установленном порядке.

4. Ответственность за исполнение постановления возложить на начальника департамента земельных и имущественных отношений мэрии города Новосибирска.

Мэр города Новосибирска

В. Ф. Городецкий

Приложение
УТВЕРЖДЕНО
постановлением мэрии
города Новосибирска
от 06.06.2011 № 4624

УСЛОВИЯ ПРИВАТИЗАЦИИ

нежилого помещения по адресу: город Новосибирск, ул. Советская, 12

1. Объектом приватизации является нежилое помещение по адресу: город Новосибирск, ул. Советская, 12, площадью 273,8 кв. м (далее по тексту – помещение).

Помещение является собственностью города Новосибирска (свидетельство о государственной регистрации права 54АГ 565867 выдано 18.03.2009 Управлением Федеральной регистрационной службы по Новосибирской области).

2. Способ приватизации - продажа на аукционе. Форма подачи предложений по цене - открытая. Победителем аукциона признается участник, предложивший наиболее высокую цену за помещение.

3. Начальная цена с налогом на добавленную стоимость составляет 14975000,0 рублей.

4. Шаг аукциона – 740000,0 рублей.

5. Срок заключения договора купли-продажи.

Покупатель не позднее пяти дней с момента подписания протокола о результатах аукциона обязан подписать и вернуть представленный ему продавцом договор купли-продажи.

6. Срок предоставления рассрочки платежа и порядок его внесения.

Покупателю при оплате стоимости помещения, за вычетом внесенного задатка, предоставляется рассрочка сроком на восемь месяцев, при этом платежи должны поступать на счет Управления Федерального казначейства по Новосибирской области ежемесячно равными частями с момента заключения договора купли-продажи.

МЭРИЯ ГОРОДА НОВОСИБИРСКА

ПОСТАНОВЛЕНИЕ

От 06.06.2011

№ 4625

**Об утверждении условий приватизации нежилого помещения по адресу:
г. Новосибирск, ул. Тухачевского, 21**

На основании решения Совета депутатов города Новосибирска от 24.11.2010 № 186 «О Прогнозном плане приватизации муниципального имущества на 2011 год», в соответствии с Федеральным законом от 21.12.2001 № 178-ФЗ «О приватизации государственного и муниципального имущества», Положением о приватизации муниципального имущества, находящегося в собственности города Новосибирска, принятым решением Совета депутатов города Новосибирска от 29.04.2009 № 1200,

ПОСТАНОВЛЯЮ:

1. Утвердить условия приватизации нежилого помещения по адресу: г. Новосибирск, ул. Тухачевского, 21 (далее - помещение) (приложение).

2. Департаменту земельных и имущественных отношений мэрии города Новосибирска:

2.1. Опубликовать информационное сообщение о продаже помещения в официальном печатном издании.

2.2. Разместить постановление и информационное сообщение о продаже помещения на официальном сайте города Новосибирска.

2.3. Организовать проведение аукциона по продаже помещения.

3. Признать утратившим силу распоряжение мэрии города Новосибирска от 29.03.2010 № 5120-р «Об утверждении условий приватизации арендуемого обществом с ограниченной ответственностью «Форма-Т» нежилого помещения по адресу: г. Новосибирск, ул. Тухачевского, 21».

4. Департаменту информационной политики мэрии города Новосибирска обеспечить опубликование постановления в установленном порядке.

5. Ответственность за исполнение постановления возложить на начальника департамента земельных и имущественных отношений мэрии города Новосибирска.

Мэр города Новосибирска

В. Ф. Городецкий

Приложение
УТВЕРЖДЕНО
постановлением мэрии
города Новосибирска
от 06.06.2011 № 4625

УСЛОВИЯ ПРИВАТИЗАЦИИ

нежилого помещения по адресу: г. Новосибирск, ул. Тухачевского, 21

1. Объектом приватизации является нежилое помещение по адресу: г. Новосибирск, ул. Тухачевского, 21, площадью 584,0 кв. м (далее по тексту – помещение).

Помещение является собственностью города Новосибирска (свидетельство о государственной регистрации права 54АГ 840600 выдано 21.01.2010 Управлением Федеральной регистрационной службы по Новосибирской области).

2. Способ приватизации - продажа на аукционе. Форма подачи предложений по цене - открытая. Победителем аукциона признается участник, предложивший наиболее высокую цену за помещение.

3. Начальная цена с налогом на добавленную стоимость составляет 3390000,0 рублей.

4. Шаг аукциона – 165000,0 рублей.

5. Срок заключения договора купли-продажи.

Покупатель не позднее пяти дней с момента подписания протокола о результатах аукциона обязан подписать и возвратить представленный ему продавцом договор купли-продажи.

6. Срок предоставления рассрочки платежа и порядок его внесения.

Покупателю при оплате стоимости помещения, за вычетом внесенного задатка, предоставляется рассрочка сроком на три месяца, при этом платежи должны поступать на счет Управления Федерального казначейства по Новосибирской области ежемесячно равными частями с момента заключения договора купли-продажи.

МЭРИЯ ГОРОДА НОВОСИБИРСКА

ПОСТАНОВЛЕНИЕ

От 06.06.2011

№ 4626

Об утверждении условий приватизации помещения магазина на 1-м этаже 9-этажного жилого дома с подвалом по адресу: г. Новосибирск, ул. Блюхера, 39

На основании решения Совета депутатов города Новосибирска от 28.10.2009 № 1391 «О Прогнозном плане приватизации муниципального имущества на 2010 год» (в редакции решения Совета депутатов города Новосибирска от 28.09.2010 № 146), в соответствии с Федеральным законом от 21.12.2001 № 178-ФЗ «О приватизации государственного и муниципального имущества», Положением о приватизации муниципального имущества, находящегося в собственности города Новосибирска, принятым решением Совета депутатов города Новосибирска от 29.04.2009 № 1200,

ПОСТАНОВЛЯЮ:

1. Утвердить условия приватизации помещения магазина 1-м этаже 9-этажного жилого дома с подвалом по адресу: г. Новосибирск, ул. Блюхера, 39 (далее - помещение) (приложение).

2. Департаменту земельных и имущественных отношений мэрии города Новосибирска:

2.1. Опубликовать информационное сообщение о продаже помещения в официальном печатном издании.

2.2. Разместить постановление и информационное сообщение о продаже помещения на официальном сайте города Новосибирска.

2.3. Организовать проведение аукциона по продаже помещения.

3. Департаменту информационной политики мэрии города Новосибирска обеспечить опубликование постановления в установленном порядке.

4. Ответственность за исполнение постановления возложить на начальника департамента земельных и имущественных отношений мэрии города Новосибирска.

Мэр города Новосибирска

В. Ф. Городецкий

Приложение
УТВЕРЖДЕНО
постановлением мэрии
города Новосибирска
от 06.06.2011 № 4626

УСЛОВИЯ ПРИВАТИЗАЦИИ

помещения магазина 1-м этаже 9-этажного жилого дома с подвалом по адресу:
г. Новосибирск, ул. Блюхера, 39

1. Объектом приватизации является помещение магазина на 1-м этаже 9-этажного жилого дома с подвалом по адресу: г. Новосибирск, ул. Блюхера, 39, площадью 131,0 кв. м (далее по тексту – помещение).

Помещение является собственностью города Новосибирска (свидетельство о государственной регистрации права 54АГ 563822 выдано 16.03.2009 Управлением Федеральной регистрационной службы по Новосибирской области).

2. Способ приватизации - продажа на аукционе. Форма подачи предложений по цене - открытая. Победителем аукциона признается участник, предложивший наиболее высокую цену за помещение.

3. Начальная цена с налогом на добавленную стоимость составляет 7120000,0 рублей.

4. Шаг аукциона – 350000,0 рублей.

5. Срок заключения договора купли-продажи.

Покупатель не позднее пяти дней с момента подписания протокола о результатах аукциона обязан подписать и возвратить представленный ему продавцом договор купли-продажи.

6. Срок предоставления рассрочки платежа и порядок его внесения.

Покупателю при оплате стоимости помещения, за вычетом внесенного задатка, предоставляется рассрочка сроком на три месяца, при этом платежи должны поступать на счет Управления Федерального казначейства по Новосибирской области ежемесячно равными частями с момента заключения договора купли-продажи.

МЭРИЯ ГОРОДА НОВОСИБИРСКА

ПОСТАНОВЛЕНИЕ

От 06.06.2011

№ 4627

Об утверждении условий приватизации нежилого помещения (магазин) по адресу: город Новосибирск, ул. Станиславского, 2

На основании решения Совета депутатов города Новосибирска от 28.10.2009 № 1391 «О Прогнозном плане приватизации муниципального имущества на 2010 год» (в редакции решения Совета депутатов города Новосибирска от 28.09.2010 № 146), в соответствии с Федеральным законом от 21.12.2001 № 178-ФЗ «О приватизации государственного и муниципального имущества», Положением о приватизации муниципального имущества, находящегося в собственности города Новосибирска, принятым решением Совета депутатов города Новосибирска от 29.04.2009 № 1200,

ПОСТАНОВЛЯЮ:

1. Утвердить условия приватизации нежилого помещения (магазин) по адресу: город Новосибирск, ул. Станиславского, 2 (далее - помещение) (приложение).

2. Департаменту земельных и имущественных отношений мэрии города Новосибирска:

2.1. Опубликовать информационное сообщение о продаже помещения в официальном печатном издании.

2.2. Разместить постановление и информационное сообщение о продаже помещения на официальном сайте города Новосибирска.

2.3. Организовать проведение аукциона по продаже помещения.

3. Департаменту информационной политики мэрии города Новосибирска обеспечить опубликование постановления в установленном порядке.

4. Ответственность за исполнение постановления возложить на начальника департамента земельных и имущественных отношений мэрии города Новосибирска.

Мэр города Новосибирска

В. Ф. Городецкий

Приложение
УТВЕРЖДЕНО
постановлением мэрии
города Новосибирска
от 06.06.2011 № 4627

УСЛОВИЯ ПРИВАТИЗАЦИИ

нежилого помещения (магазин) по адресу: город Новосибирск,
ул. Станиславского, 2

1. Объектом приватизации является нежилое помещение (магазин) по адресу: город Новосибирск, ул. Станиславского, 2, площадью 85,2 кв. м (далее по тексту – помещение).

Помещение является собственностью города Новосибирска (свидетельство о государственной регистрации права 54АГ 966051 выдано 04.05.2010 Управлением Федеральной регистрационной службы по Новосибирской области).

2. Способ приватизации - продажа на аукционе. Форма подачи предложений по цене - открытая. Победителем аукциона признается участник, предложивший наиболее высокую цену за помещение.

3. Начальная цена с налогом на добавленную стоимость составляет 4037000,0 рублей.

4. Шаг аукциона – 200000,0 рублей.

5. Срок заключения договора купли-продажи.

Покупатель не позднее пяти дней с момента подписания протокола о результатах аукциона обязан подписать и возвратить представленный ему продавцом договор купли-продажи.

6. Срок предоставления рассрочки платежа и порядок его внесения.

Покупателю при оплате стоимости помещения, за вычетом внесенного задатка, предоставляется рассрочка сроком на три месяца, при этом платежи должны поступать на счет Управления Федерального казначейства по Новосибирской области ежемесячно равными частями с момента заключения договора купли-продажи.

МЭРИЯ ГОРОДА НОВОСИБИРСКА

ПОСТАНОВЛЕНИЕ

От 06.06.2011

№ 4628

Об утверждении условий приватизации нежилого помещения по адресу: город Новосибирск, ул. Гоголя, 43/1

На основании решения Совета депутатов города Новосибирска от 26.11.2008 № 1094 «О Прогнозном плане приватизации муниципального имущества на 2009 год» (в редакции решения Совета депутатов города Новосибирска от 23.09.2009 № 1374), в соответствии с Федеральным законом от 21.12.2001 № 178-ФЗ «О приватизации государственного и муниципального имущества», Положением о приватизации муниципального имущества, находящегося в собственности города Новосибирска, принятым решением Совета депутатов города Новосибирска от 29.04.2009 № 1200,

ПОСТАНОВЛЯЮ:

1. Утвердить условия приватизации нежилого помещения по адресу: город Новосибирск, ул. Гоголя, 43/1 (далее - помещение) (приложение).

2. Департаменту земельных и имущественных отношений мэрии города Новосибирска:

2.1. Опубликовать информационное сообщение о продаже помещения в официальном печатном издании.

2.2. Разместить постановление и информационное сообщение о продаже помещения на официальном сайте города Новосибирска.

2.3. Организовать проведение аукциона по продаже помещения.

3. Признать утратившим силу постановление мэрии города Новосибирска от 28.10.2010 № 3689 «Об утверждении условий приватизации нежилого помещения по адресу: город Новосибирск, Центральный район, ул. Гоголя, 43/1».

4. Департаменту информационной политики мэрии города Новосибирска обеспечить опубликование постановления в установленном порядке.

5. Ответственность за исполнение постановления возложить на начальника департамента земельных и имущественных отношений мэрии города Новосибирска.

Мэр города Новосибирска

В. Ф. Городецкий

Приложение
УТВЕРЖДЕНО
постановлением мэрии
города Новосибирска
от 06.06.2011 № 4628

УСЛОВИЯ ПРИВАТИЗАЦИИ

нежилого помещения по адресу: город Новосибирск, ул. Гоголя, 43/1

1. Объектом приватизации является нежилое помещение по адресу: город Новосибирск, ул. Гоголя, 43/1, площадью 598,7 кв. м (далее – помещение).

Помещение является собственностью города Новосибирска (свидетельство о государственной регистрации права 54АГ 732004 выдано 16.09.2009 Управлением Федеральной регистрационной службы по Новосибирской области).

2. Способ приватизации - продажа на аукционе. Форма подачи предложений по цене - открытая. Победителем аукциона признается участник, предложивший наиболее высокую цену за помещение.

3. Начальная цена с налогом на добавленную стоимость составляет 31394000,0 рублей.

4. Шаг аукциона – 1550000,0 рублей.

5. Срок заключения договора купли-продажи.

Покупатель не позднее пяти дней с момента подписания протокола о результатах аукциона обязан подписать и возвратить представленный ему продавцом договор купли-продажи.

6. Срок предоставления рассрочки платежа и порядок его внесения.

Покупателю при оплате стоимости помещения, за вычетом внесенного задатка, предоставляется рассрочка сроком на двенадцать месяцев, при этом платежи должны поступать на счет Управления Федерального казначейства по Новосибирской области ежемесячно равными частями с момента заключения договора купли-продажи.

МЭРИЯ ГОРОДА НОВОСИБИРСКА

ПОСТАНОВЛЕНИЕ

От 06.06.2011

№ 4629

Об утверждении условий приватизации нежилого помещения по адресу: город Новосибирск, ул. Гоголя, 43/1

На основании решения Совета депутатов города Новосибирска от 26.11.2008 № 1094 «О Прогнозном плане приватизации муниципального имущества на 2009 год» (в редакции решения Совета депутатов города Новосибирска от 23.09.2009 № 1374), в соответствии с Федеральным законом от 21.12.2001 № 178-ФЗ «О приватизации государственного и муниципального имущества», Положением о приватизации муниципального имущества, находящегося в собственности города Новосибирска, принятым решением Совета депутатов города Новосибирска от 29.04.2009 № 1200,

ПОСТАНОВЛЯЮ:

1. Утвердить условия приватизации нежилого помещения по адресу: город Новосибирск, ул. Гоголя, 43/1 (далее - помещение) (приложение).

2. Департаменту земельных и имущественных отношений мэрии города Новосибирска:

2.1. Опубликовать информационное сообщение о продаже помещения в официальном печатном издании.

2.2. Разместить постановление и информационное сообщение о продаже помещения на официальном сайте города Новосибирска.

2.3. Организовать проведение аукциона по продаже помещения.

3. Признать утратившим силу постановление мэрии города Новосибирска от 28.10.2010 № 3693 «Об утверждении условий приватизации нежилого помещения по адресу: город Новосибирск, Центральный район, ул. Гоголя, 43/1».

4. Департаменту информационной политики мэрии города Новосибирска обеспечить опубликование постановления в установленном порядке.

5. Ответственность за исполнение постановления возложить на начальника департамента земельных и имущественных отношений мэрии города Новосибирска.

Мэр города Новосибирска

В. Ф. Городецкий

Приложение
УТВЕРЖДЕНО
постановлением мэрии
города Новосибирска
от 06.06.2011 № 4629

УСЛОВИЯ ПРИВАТИЗАЦИИ

нежилого помещения по адресу: город Новосибирск, ул. Гоголя, 43/1

1. Объектом приватизации является нежилое помещение по адресу: город Новосибирск, ул. Гоголя, 43/1, площадью 611,5 кв. м (далее по тексту – помещение).

Помещение является собственностью города Новосибирска (свидетельство о государственной регистрации права 54АГ 732003 выдано 16.09.2009 Управлением Федеральной регистрационной службы по Новосибирской области).

2. Способ приватизации - продажа на аукционе. Форма подачи предложений по цене - открытая. Победителем аукциона признается участник, предложивший наиболее высокую цену за помещение.

3. Начальная цена с налогом на добавленную стоимость составляет 32064000,0 рублей.

4. Шаг аукциона – 1600000,0 рублей.

5. Срок заключения договора купли-продажи.

Покупатель не позднее пяти дней с момента подписания протокола о результатах аукциона обязан подписать и возвратить представленный ему продавцом договор купли-продажи.

6. Срок предоставления рассрочки платежа и порядок его внесения.

Покупателю при оплате стоимости помещения, за вычетом внесенного задатка, предоставляется рассрочка сроком на двенадцать месяцев, при этом платежи должны поступать на счет Управления Федерального казначейства по Новосибирской области ежемесячно равными частями с момента заключения договора купли-продажи.

МЭРИЯ ГОРОДА НОВОСИБИРСКА

ПОСТАНОВЛЕНИЕ

От 06.06.2011

№ 4630

Об утверждении условий приватизации встроенно-пристроенного помещения магазина в подвале и на 1-м этаже 9-этажного жилого дома с подвалом по адресу: город Новосибирск, Ленинский район, ул. Блюхера, 39

На основании решения Совета депутатов города Новосибирска от 26.11.2008 № 1094 «О Прогнозном плане приватизации муниципального имущества на 2009 год» (в редакции решения Совета депутатов города Новосибирска от 25.03.2009 № 1192), в соответствии с Федеральным законом от 21.12.2001 № 178-ФЗ «О приватизации государственного и муниципального имущества», Положением о приватизации муниципального имущества, находящегося в собственности города Новосибирска, принятым решением Совета депутатов города Новосибирска от 29.04.2009 № 1200,

ПОСТАНОВЛЯЮ:

1. Утвердить условия приватизации встроенно-пристроенного помещения магазина в подвале и на 1-м этаже 9-этажного жилого дома с подвалом по адресу: город Новосибирск, Ленинский район, ул. Блюхера, 39 (далее - помещение) (приложение).

2. Департаменту земельных и имущественных отношений мэрии города Новосибирска:

2.1. Опубликовать информационное сообщение о продаже помещения в официальном печатном издании.

2.2. Разместить постановление и информационное сообщение о продаже помещения на официальном сайте города Новосибирска.

2.3. Организовать проведение аукциона по продаже помещения.

3. Признать утратившим силу распоряжение мэрии города Новосибирска от 08.07.2010 № 10808-р «Об утверждении условий приватизации встроенно-пристроенного помещения магазина в подвале и на 1-м этаже 9-этажного жилого дома с подвалом по адресу: город Новосибирск, Ленинский район, ул. Блюхера, 39».

4. Департаменту информационной политики мэрии города Новосибирска обеспечить опубликование постановления в установленном порядке.

5. Ответственность за исполнение постановления возложить на начальника департамента земельных и имущественных отношений мэрии города Новосибирска.

Мэр города Новосибирска

В. Ф. Городецкий

Приложение
УТВЕРЖДЕНО
постановлением мэрии
города Новосибирска
от 06.06.2011 № 4630

УСЛОВИЯ ПРИВАТИЗАЦИИ

встроенно-пристроенного помещения магазина в подвале и на 1-м этаже 9-этажного жилого дома с подвалом по адресу: город Новосибирск, Ленинский район, ул. Блюхера, 39

1. Объектом приватизации является встроенно-пристроенное помещение магазина в подвале и на 1-м этаже 9-этажного жилого дома с подвалом по адресу: город Новосибирск, Ленинский район, ул. Блюхера, 39, площадью 827,2 кв. м (далее по тексту – помещение).

Помещение является собственностью города Новосибирска (свидетельство о государственной регистрации права 54АГ 418937 выдано 22.09.2008 Управлением Федеральной регистрационной службы по Новосибирской области).

2. Способ приватизации - продажа на аукционе. Форма подачи предложений по цене - открытая. Победителем аукциона признается участник, предложивший наиболее высокую цену за помещение.

3. Начальная цена с налогом на добавленную стоимость составляет 36225000,0 рублей.

4. Шаг аукциона – 1810000,0 рублей.

5. Срок заключения договора купли-продажи.

Покупатель не позднее пяти дней с момента подписания протокола о результатах аукциона обязан подписать и возвратить представленный ему продавцом договор купли-продажи.

6. Срок предоставления рассрочки платежа и порядок его внесения.

Покупателю при оплате стоимости помещения, за вычетом внесенного задатка, предоставляется рассрочка сроком на восемь месяцев, при этом платежи должны поступать на счет Управления Федерального казначейства по Новосибирской области ежемесячно равными частями с момента заключения договора купли-продажи.

МЭРИЯ ГОРОДА НОВОСИБИРСКА

ПОСТАНОВЛЕНИЕ

От 06.06.2011

№ 4631

Об утверждении условий приватизации зданий с земельным участком по адресу: город Новосибирск, Первомайский район, Бердское шоссе, 4а

На основании решения Совета депутатов города Новосибирска от 05.12.2007 № 784 «О Прогнозном плане приватизации муниципального имущества на 2008 год», в соответствии с Федеральным законом от 21.12.2001 № 178-ФЗ «О приватизации государственного и муниципального имущества», Положением о приватизации муниципального имущества, находящегося в собственности города Новосибирска, принятым решением Совета депутатов города Новосибирска от 29.04.2009 № 1200:

1. Утвердить условия приватизации зданий с земельным участком по адресу: город Новосибирск, Первомайский район, Бердское шоссе, 4а (далее – здания с земельным участком) (приложение).

2. Департаменту земельных и имущественных отношений мэрии города Новосибирска:

2.1. Опубликовать информационное сообщение о продаже зданий с земельным участком в официальном печатном издании.

2.2. Разместить информационное сообщение о продаже зданий с земельным участком на официальном сайте города Новосибирска.

2.3. Организовать проведение аукциона по продаже зданий с земельным участком.

3. Департаменту информационной политики мэрии города Новосибирска обеспечить опубликование постановления в установленном порядке.

4. Ответственность за исполнение постановления возложить на начальника департамента земельных и имущественных отношений мэрии города Новосибирска.

Мэр города Новосибирска

В. Ф. Городецкий

Приложение
УТВЕРЖДЕНО
постановлением мэрии
города Новосибирска
от 06.06.2011 № 4631

УСЛОВИЯ ПРИВАТИЗАЦИИ

зданий с земельным участком по адресу: город Новосибирск, Первомайский район, Бердское шоссе, 4а

1. Объектами приватизации являются здания с земельным участком по адресу: город Новосибирск, Первомайский район, Бердское шоссе, 4а (собственность города Новосибирска):

№ п.	Наименование объектов приватизации	Площадь кв. м	Номер и дата выдачи свидетельства о государственной регистрации права	Начальная цена с налогом на добавленную стоимость, рублей	Шаг аукциона, рублей
1	2	3	4	5	6
1	Здание (административно-хозяйственное)	214,0	54-АБ 350572 выдано 20.02.2004 Учреждением юстиции по государственной регистрации прав на недвижимое имущество и сделок с ним на территории Новосибирской области	1336000,0	-
2	Здание (склад)	142,7	54-АБ 350573 выдано 20.02.2004 Учреждением юстиции по государственной регистрации прав на недвижимое имущество и сделок с ним на территории Новосибирской области	698000,0	-

3	Здание (проходная)	16,5	54-АБ 350568 выдано 20.02.2004 Учреждением юстиции по государственной регистрации прав на недвижимое имущество и сделок с ним на территории Новосибирской области	130000,0	-
Итого:		373,2		2164000,0	105000,0

2. Способ приватизации - продажа на аукционе. Форма подачи предложений по цене - открытая. Победителем аукциона признается участник, предложивший наиболее высокую цену за здания и согласившийся оплатить стоимость земельного участка.

3. Земельный участок площадью 14385 кв. м, занимаемый зданиями, является собственностью города Новосибирска (свидетельство о государственной регистрации права 54АД 210142 выдано 31.12.2010 Управлением Федеральной службы регистрации, кадастра и картографии по Новосибирской области). Категория земель: земли населенных пунктов – оптовые базы и склады различного профиля; административно-бытовые здания и помещения; здания управления.

Кадастровый номер земельного участка 54:35:081360:43.

Цена земельного участка (без налога на добавленную стоимость) – 5754000,0 рублей.

4. Срок заключения договора купли-продажи.

Покупатель не позднее пяти дней с момента подписания протокола о результатах аукциона обязан подписать и возвратить представленный ему продавцом договор купли-продажи.

5. Срок предоставления рассрочки платежа и порядок его внесения.

Покупателю при оплате стоимости зданий и земельного участка, за вычетом внесенного задатка, предоставляется рассрочка сроком на десять месяцев, при этом платежи должны поступать на счет управления Федерального казначейства по Новосибирской области ежемесячно равными частями с момента заключения договора купли-продажи.

МЭРИЯ ГОРОДА НОВОСИБИРСКА

ПОСТАНОВЛЕНИЕ

От 06.06.2011

№ 4632

**Об утверждении условий приватизации нежилого помещения по адресу:
г. Новосибирск, ул. Семьи Шамшиных, 83**

На основании решения Совета депутатов города Новосибирска от 24.11.2010 № 186 «О Прогнозном плане приватизации муниципального имущества на 2011 год», в соответствии с Федеральным законом от 21.12.2001 № 178-ФЗ «О приватизации государственного и муниципального имущества», Положением о приватизации муниципального имущества, находящегося в собственности города Новосибирска, принятым решением Совета депутатов города Новосибирска от 29.04.2009 № 1200,

ПОСТАНОВЛЯЮ:

1. Утвердить условия приватизации нежилого помещения по адресу: г. Новосибирск, ул. Семьи Шамшиных, 83 (далее - помещение) (приложение).

2. Департаменту земельных и имущественных отношений мэрии города Новосибирска:

2.1. Опубликовать информационное сообщение о продаже помещения в официальном печатном издании.

2.2. Разместить постановление и информационное сообщение о продаже помещения на официальном сайте города Новосибирска.

2.3. Организовать проведение аукциона по продаже помещения.

3. Департаменту информационной политики мэрии города Новосибирска обеспечить опубликование постановления в установленном порядке.

4. Ответственность за исполнение постановления возложить на начальника департамента земельных и имущественных отношений мэрии города Новосибирска.

Мэр города Новосибирска

В. Ф. Городецкий

Приложение
УТВЕРЖДЕНО
постановлением мэрии
города Новосибирска
от 06.06.2011 № 4632

УСЛОВИЯ ПРИВАТИЗАЦИИ

нежилого помещения по адресу: г. Новосибирск, ул. Семьи Шамшиных, 83

1. Объектом приватизации является нежилое помещение по адресу: г. Новосибирск, ул. Семьи Шамшиных, 83, площадью 69,4 кв. м (далее по тексту – помещение).

Помещение является собственностью города Новосибирска (свидетельство о государственной регистрации права 54АГ 564943 выдано 23.03.2009 Управлением Федеральной регистрационной службы по Новосибирской области).

2. Способ приватизации - продажа на аукционе. Форма подачи предложений по цене - открытая. Победителем аукциона признается участник, предложивший наиболее высокую цену за помещение.

3. Начальная цена с налогом на добавленную стоимость составляет 2818000,0 рублей.

4. Шаг аукциона – 140000,0 рублей.

5. Срок заключения договора купли-продажи.

Покупатель не позднее пяти дней с момента подписания протокола о результатах аукциона обязан подписать и возвратить представленный ему продавцом договор купли-продажи.

6. Срок предоставления рассрочки платежа и порядок его внесения.

Покупателю при оплате стоимости помещения, за вычетом внесенного задатка, предоставляется рассрочка сроком на три месяца, при этом платежи должны поступать на счет Управления Федерального казначейства по Новосибирской области ежемесячно равными частями с момента заключения договора купли-продажи.

МЭРИЯ ГОРОДА НОВОСИБИРСКА

ПОСТАНОВЛЕНИЕ

От 06.06.2011

№ 4634

О признании утратившими силу правовых актов мэрии

В целях приведения в соответствие с муниципальными правовыми актами города Новосибирска

ПОСТАНОВЛЯЮ:

1. Признать утратившими силу распоряжения мэра города Новосибирска:
от 04.02.2008 № 1748-р «Об оказании адресной социальной помощи на газификацию домов индивидуальной постройки»;
от 08.09.2008 № 16129-р «О внесении изменений в распоряжение мэра города Новосибирска от 04.02.2008 № 1748-р».
2. Департаменту информационной политики мэрии города Новосибирска обеспечить опубликование постановления в установленном порядке.
3. Ответственность за исполнение постановления возложить на начальника департамента по социальной политике мэрии города Новосибирска.

Мэр города Новосибирска

В. Ф. Городецкий

МЭРИЯ ГОРОДА НОВОСИБИРСКА

ПОСТАНОВЛЕНИЕ

От 06.06.2011

№ 4637

О резервировании земель по ул. Троллейной в Ленинском районе для муниципальных нужд города Новосибирска

В целях планируемого размещения объекта капитального строительства местного значения – пожарного депо по ул. Троллейной в Ленинском районе, на основании постановления мэрии города Новосибирска от 22.03.2011 № 2314 «Об утверждении границ зоны планируемого размещения объекта капитального строительства местного значения по ул. Троллейной в Ленинском районе», руководствуясь статьями 11, 70.1 Земельного кодекса Российской Федерации, постановлением Правительства Российской Федерации от 22.07.2008 № 561 «О некоторых вопросах, связанных с резервированием земель для государственных или муниципальных нужд»,

ПОСТАНОВЛЯЮ:

1. Зарезервировать до 01.06.2018 для муниципальных нужд города Новосибирска земли площадью 6999 кв. м в границах зоны планируемого размещения объекта капитального строительства местного значения – пожарного депо по ул. Троллейной в Ленинском районе (приложение).

2. Определить место и время ознакомления заинтересованных лиц со схемой резервируемых земель: департамент земельных и имущественных отношений мэрии города Новосибирска (Красный проспект, 50, 6 этаж, кабинет 621, с 9.00 до 13.00 час. ежедневно, кроме пятницы, субботы и воскресенья) или официальный сайт города Новосибирска (www.novo-sibirsk.ru).

3. Департаменту информационной политики мэрии города Новосибирска обеспечить опубликование постановления в установленном порядке.

4. Ответственность за исполнение постановления возложить на заместителя мэра города Новосибирска - начальника департамента строительства и архитектуры мэрии города Новосибирска и начальника департамента земельных и имущественных отношений мэрии города Новосибирска.

Мэр города Новосибирска

В. Ф. Городецкий

Приложение

к постановлению мэрии
города Новосибирска
от 06.06.2011 № 4637

Схема резервируемых земель


Местоположение: обл. Новосибирская, г. Новосибирск, Ленинский район, ул. Троллейная
Категория земель: земли населенных пунктов
Площадь участка по генплану: 6999 кв. м
Объект: пожарное депо

Учетный номер: 55996
Планшет м-ба 1:500 № 478 477 483 484



Масштаб 1:2000

Схема расположения земельного участка является неотъемлемой частью постановления и без него недействительна

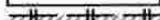-  красная линия
-  границы предоставленных земельных участков
-  граница предварительного согласования земельного участка по генплану

МЭРИЯ ГОРОДА НОВОСИБИРСКА

ПОСТАНОВЛЕНИЕ

От 06.06.2011

№ 4638

О резервировании земель по ул. Титова в Ленинском районе для муниципальных нужд города Новосибирска

В целях планируемого размещения объекта капитального строительства местного значения – детского сада по ул. Титова в Ленинском районе, на основании постановления мэрии города Новосибирска от 24.03.2011 № 2456 «Об утверждении границ зоны планируемого размещения объекта капитального строительства местного значения по ул. Титова в Ленинском районе», руководствуясь статьями 11, 70.1 Земельного кодекса Российской Федерации, постановлением Правительства Российской Федерации от 22.07.2008 № 561 «О некоторых вопросах, связанных с резервированием земель для государственных или муниципальных нужд»,

ПОСТАНОВЛЯЮ:

1. Зарезервировать до 01.06.2018 для муниципальных нужд города Новосибирска земли площадью 7620 кв. м в границах зоны планируемого размещения объекта капитального строительства местного значения – детского сада по ул. Титова в Ленинском районе (приложение).

2. Определить место и время ознакомления заинтересованных лиц со схемой резервируемых земель: департамент земельных и имущественных отношений мэрии города Новосибирска (Красный проспект, 50, 6 этаж, кабинет 621, с 9.00 до 13.00 час. ежедневно, кроме пятницы, субботы и воскресенья) или официальный сайт города Новосибирска (www.novo-sibirsk.ru).

3. Департаменту информационной политики мэрии города Новосибирска обеспечить опубликование постановления в установленном порядке.

4. Ответственность за исполнение постановления возложить на заместителя мэра города Новосибирска - начальника департамента строительства и архитектуры мэрии города Новосибирска и начальника департамента земельных и имущественных отношений мэрии города Новосибирска.

Мэр города Новосибирска

В. Ф. Городецкий

Приложение

к постановлений мэрии
города Новосибирска
от 06.06.2011 № 4638

Схема резервируемых земель

Местоположение: обл. Новосибирская, г. Новосибирск, Ленинский район, ул. Титова
Категория земель: земли населенных пунктов
Площадь участка по генплану: 7620 кв. м
Объект: детский сад

Учетный номер: 55964
Планшет м-ба 1:500 № 6890 6889 6861



Масштаб 1:2000

Схема расположения земельного участка является неотъемлемой частью постановления и без него недействительна.



красная линия

границы предоставленных земельных участков

граница предварительного согласования земельного участка по генплану

МЭРИЯ ГОРОДА НОВОСИБИРСКА

ПОСТАНОВЛЕНИЕ

От 06.06.2011

№ 4639

О резервировании земель по ул. Свечникова в Калининском районе для муниципальных нужд города Новосибирска

В целях планируемого размещения объекта капитального строительства местного значения – школы по ул. Свечникова в Калининском районе, на основании постановления мэрии города Новосибирска от 18.03.2011 № 2281 «Об утверждении границ зоны планируемого размещения объекта капитального строительства местного значения по ул. Свечникова в Калининском районе», руководствуясь статьями 11, 70.1 Земельного кодекса Российской Федерации, постановлением Правительства Российской Федерации от 22.07.2008 № 561 «О некоторых вопросах, связанных с резервированием земель для государственных или муниципальных нужд»,
ПОСТАНОВЛЯЮ:

1. Зарезервировать до 01.06.2018 для муниципальных нужд города Новосибирска земли площадью 17954 кв. м в границах зоны планируемого размещения объекта капитального строительства местного значения – школы по ул. Свечникова в Калининском районе (приложение).

2. Определить место и время ознакомления заинтересованных лиц со схемой резервируемых земель: департамент земельных и имущественных отношений мэрии города Новосибирска (Красный проспект, 50, 6 этаж, кабинет 621, с 9.00 до 13.00 час. ежедневно, кроме пятницы, субботы и воскресенья) или официальный сайт города Новосибирска (www.novo-sibirsk.ru).

3. Департаменту информационной политики мэрии города Новосибирска обеспечить опубликование постановления в установленном порядке.

4. Ответственность за исполнение постановления возложить на заместителя мэра города Новосибирска - начальника департамента строительства и архитектуры мэрии города Новосибирска и начальника департамента земельных и имущественных отношений мэрии города Новосибирска.

Мэр города Новосибирска

В. Ф. Городецкий

Приложение

№ 4639

к постановлению мэрии
города Новосибирска

от 06.06.2011 № 4639

Схема резервируемых земель

Местоположение: обл. Новосибирская, г. Новосибирск, Калининский район, ул. Савченко


Категория земель: земли населенных пунктов

Площадь участка по генплану: 17954 кв. м

Объект: школа

Учетный номер: 55968

Планшет м-ба 1:500 № 8473 8474

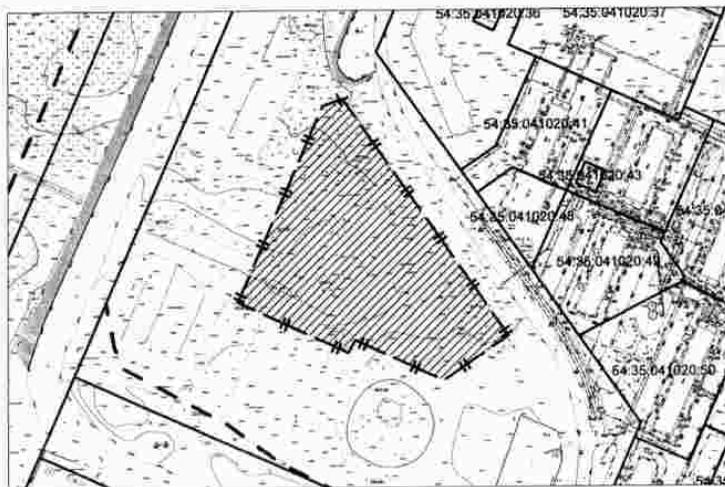

Масштаб 1:3000

Схема расположения земельного участка является неотъемлемой частью постановления и без него недействительна

- | | |
|--|--|
| | красная линия |
| | границы предоставленных земельных участков |
| | граница предварительного согласования земельного участка по генплану |

МЭРИЯ ГОРОДА НОВОСИБИРСКА

ПОСТАНОВЛЕНИЕ

От 06.06.2011

№ 4640

О резервировании земель по ул. Титова в Ленинском районе для муниципальных нужд города Новосибирска

В целях планируемого размещения объекта капитального строительства местного значения – детского сада по ул. Титова в Ленинском районе, на основании постановления мэрии города Новосибирска от 24.03.2011 № 2457 «Об утверждении границ зоны планируемого размещения объекта капитального строительства местного значения по ул. Титова в Ленинском районе», руководствуясь статьями 11, 56.1, 70.1 Земельного кодекса Российской Федерации, постановлением Правительства Российской Федерации от 22.07.2008 № 561 «О некоторых вопросах, связанных с резервированием земель для государственных или муниципальных нужд»,
ПОСТАНОВЛЯЮ:

1. Зарезервировать до 01.06.2018 для муниципальных нужд города Новосибирска земли площадью 7931 кв. м в границах зоны планируемого размещения объекта капитального строительства местного значения – детского сада по ул. Титова в Ленинском районе (приложение 1).

2. Определить:

2.1. Перечень кадастровых номеров земельных участков, которые полностью или частично расположены в границах резервируемых земель, указанных в пункте 1 (приложение 2).

2.2. Место и время ознакомления заинтересованных лиц со схемой резервируемых земель и перечнем кадастровых номеров земельных участков, которые полностью или частично расположены в границах резервируемых земель: департамент земельных и имущественных отношений мэрии города Новосибирска (Красный проспект, 50, 6-й этаж, кабинет 621, с 9.00 до 13.00 час. ежедневно, кроме пятницы, субботы и воскресенья) или официальный сайт города Новосибирска (www.novosibirsk.ru).

3. Установить следующие ограничения прав собственников, землепользователей, землевладельцев, арендаторов на земельные участки, расположенные в границах резервируемых земель, указанных в пункте 1:

3.1. Ограничение на возведение жилых, производственных, культурно-бытовых и иных зданий, строений, сооружений.

3.2. Ограничение на проведение оросительных, осушительных, культурнотехнических и других мелиоративных работ, строительство прудов и иных водных объектов.

4. Департаменту земельных и имущественных отношений мэрии города Новосибирска зарегистрировать в Управлении Федеральной службы государственной регистрации, кадастра и картографии по Новосибирской области ограничения прав на земельные участки, расположенные в границах резервируемых земель, указанных в пункте 1.

5. Департаменту информационной политики мэрии города Новосибирска обеспечить опубликование постановления в установленном порядке.

6. Ответственность за исполнение постановления возложить на заместителя мэра города Новосибирска - начальника департамента строительства и архитектуры мэрии города Новосибирска и начальника департамента земельных и имущественных отношений мэрии города Новосибирска.

Мэр города Новосибирска

В. Ф. Городецкий


Приложение 1

к постановлению мэрии
города Новосибирска
от 06.06.2011 № 4640

Схема резервируемых земель


Местоположение: обл. Новосибирская, г. Новосибирск, Ленинский район, ул. Титова
Категория земель: земли населенных пунктов
Площадь участка по генплану: 7931 кв. м
Объект: детский сад

Учетный номер: 55958
Планшет м-Ба 1:500 № 7062 6889

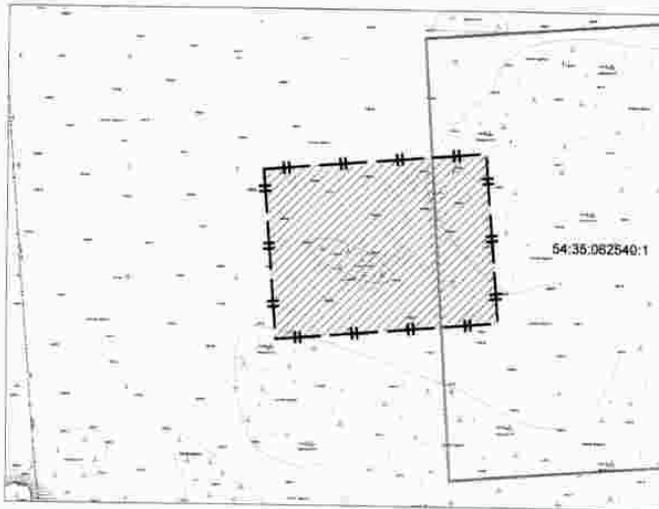

Масштаб 1:2000

Схема расположения земельного участка является неотъемлемой частью постановления и без него недействительна.

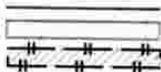

красная линия

границы предоставленных земельных участков

граница предварительного согласования земельного участка по генплану

Приложение 2
к постановлению мэрии
города Новосибирска
от 06.06.2011 № 4640

ПЕРЕЧЕНЬ

кадастровых номеров земельных участков, которые полностью или частично
расположены в границах резервируемых земель

№ п.	Кадастровый номер земельного участка
1	2
1	54:35:062540:1

МЭРИЯ ГОРОДА НОВОСИБИРСКА

ПОСТАНОВЛЕНИЕ

От 06.06.2011

№ 4641

О резервировании земель по ул. Краузе в Калининском районе для муниципальных нужд города Новосибирска

В целях планируемого размещения объектов капитального строительства местного значения – объектов водоснабжения муниципального значения по ул. Краузе в Калининском районе, на основании постановления мэрии города Новосибирска от 18.03.2011 № 2285 «Об утверждении границ зоны планируемого размещения объектов капитального строительства местного значения по ул. Краузе в Калининском районе», руководствуясь статьями 11, 56.1, 70.1 Земельного кодекса Российской Федерации, постановлением Правительства Российской Федерации от 22.07.2008 № 561 «О некоторых вопросах, связанных с резервированием земель для государственных или муниципальных нужд»,

ПОСТАНОВЛЯЮ:

1. Зарезервировать до 01.06.2018 для муниципальных нужд города Новосибирска земли площадью 4566 кв. м в границах зоны планируемого размещения объектов капитального строительства местного значения – объектов водоснабжения муниципального значения по ул. Краузе в Калининском районе (приложение 1).

2. Определить:

2.1. Перечень кадастровых номеров земельных участков, которые полностью или частично расположены в границах резервируемых земель, указанных в пункте 1 (приложение 2).

2.2. Место и время ознакомления заинтересованных лиц со схемой резервируемых земель и перечнем кадастровых номеров земельных участков, которые полностью или частично расположены в границах резервируемых земель: департамент земельных и имущественных отношений мэрии города Новосибирска (Красный проспект, 50, 6-й этаж, кабинет 621, с 9.00 до 13.00 час. ежедневно, кроме пятницы, субботы и воскресенья) или официальный сайт города Новосибирска (www.novosibirsk.ru).

3. Установить следующие ограничения прав собственников, землепользователей, землевладельцев, арендаторов на земельные участки, расположенные в границах резервируемых земель, указанных в пункте 1:

3.1. Ограничение на возведение жилых, производственных, культурно-бытовых и иных зданий, строений, сооружений.

3.2. Ограничение на проведение оросительных, осушительных, культурнотехнических и других мелиоративных работ, строительство прудов и иных водных объектов.

4. Департаменту земельных и имущественных отношений мэрии города Новосибирска зарегистрировать в Управлении Федеральной службы государственной регистрации, кадастра и картографии по Новосибирской области ограничения прав на земельные участки, расположенные в границах резервируемых земель, указанных в пункте 1.

5. Департаменту информационной политики мэрии города Новосибирска обеспечить опубликование постановления в установленном порядке.

6. Ответственность за исполнение постановления возложить на заместителя мэра города Новосибирска - начальника департамента строительства и архитектуры мэрии города Новосибирска и начальника департамента земельных и имущественных отношений мэрии города Новосибирска.

Мэр города Новосибирска

В. Ф. Городецкий


Приложение 1

к постановлению мэрии
города Новосибирска
от 06.06.2011 № 4641

Схема резервируемых земель


Местоположение: обл. Новосибирская, г. Новосибирск, Калининский район, ул. Краузе
Категория земель: земли населенных пунктов
Площадь участка по генплану: 4566 кв. м
Объект: объекты водоснабжения муниципального значения

Учетный номер: 55970
Планшет м-ба 1:500 № 8421

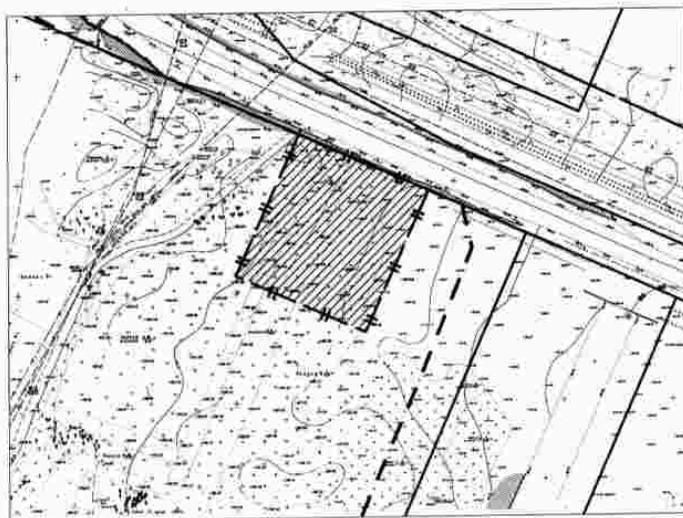

Масштаб 1:3000

Схема расположения земельного участка является неотъемлемой частью постановления и без него недействительна

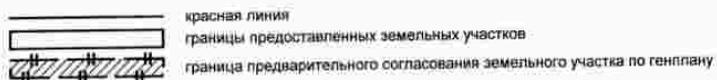

Приложение 2
к постановлению мэрии
города Новосибирска
от 06.06.2011 № 4641

ПЕРЕЧЕНЬ
кадастровых номеров земельных участков, которые полностью или частично
расположены в границах резервируемых земель

№ п.	Кадастровый номер земельного участка
1	2
1	54:35:0:463

МЭРИЯ ГОРОДА НОВОСИБИРСКА

ПОСТАНОВЛЕНИЕ

От 06.06.2011

№ 4642

О резервировании земель по ул. Лобова в Октябрьском районе для муниципальных нужд города Новосибирска

В целях планируемого размещения объекта капитального строительства местного значения – пожарного депо по ул. Лобова в Октябрьском районе, на основании постановления мэрии города Новосибирска от 22.03.2011 № 2310 «Об утверждении границ зоны планируемого размещения объекта капитального строительства местного значения по ул. Лобова в Октябрьском районе», руководствуясь статьями 11, 70.1 Земельного кодекса Российской Федерации, постановлением Правительства Российской Федерации от 22.07.2008 № 561 «О некоторых вопросах, связанных с резервированием земель для государственных или муниципальных нужд», Уставом города Новосибирска,

ПОСТАНОВЛЯЮ:

1. Зарезервировать до 01.06.2018 для муниципальных нужд города Новосибирска земли площадью 8478 кв. м в границах зоны планируемого размещения объекта капитального строительства местного значения – пожарного депо по ул. Лобова в Октябрьском районе (приложение).

2. Определить место и время ознакомления заинтересованных лиц со схемой резервируемых земель: департамент земельных и имущественных отношений мэрии города Новосибирска (Красный проспект, 50, 6 этаж, кабинет 621, с 9.00 до 13.00 час. ежедневно, кроме пятницы, субботы и воскресенья) или официальный сайт города Новосибирска (www.novo-sibirsk.ru).

3. Департаменту информационной политики мэрии города Новосибирска обеспечить опубликование постановления в установленном порядке.

4. Ответственность за исполнение постановления возложить на заместителя мэра города Новосибирска - начальника департамента строительства и архитектуры мэрии города Новосибирска и начальника департамента земельных и имущественных отношений мэрии города Новосибирска.

Мэр города Новосибирска

В. Ф. Городецкий

Приложение

к постановлению мэрии
города Новосибирска
от 06.06.2011 № 4642

Схема резервируемых земель


Местоположение: обл. Новосибирская, г. Новосибирск, Октябрьский район, ул. Лобова
Категория земель: земли населенных пунктов
Площадь участка по генплану: 8478 кв. м
Объект: пожарное дело

Учетный номер: 55984
Планшет м-ба 1:500 № 3091 3092



Масштаб 1:2000

Схема расположения земельного участка является неотъемлемой частью постановления и без него недействительна

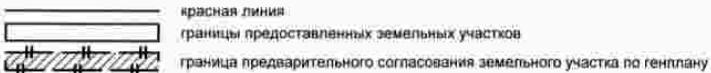

МЭРИЯ ГОРОДА НОВОСИБИРСКА

ПОСТАНОВЛЕНИЕ

От 06.06.2011

№ 4643

О резервировании земель по Толмачевскому шоссе в Ленинском районе для муниципальных нужд города Новосибирска

В целях планируемого размещения объекта капитального строительства местного значения – пожарного депо по Толмачевскому шоссе в Ленинском районе, на основании постановления мэрии города Новосибирска от 22.03.2011 № 2313 «Об утверждении границ зоны планируемого размещения объекта капитального строительства местного значения по Толмачевскому шоссе в Ленинском районе», руководствуясь статьями 11, 70.1 Земельного кодекса Российской Федерации, постановлением Правительства Российской Федерации от 22.07.2008 № 561 «О некоторых вопросах, связанных с резервированием земель для государственных или муниципальных нужд», Уставом города Новосибирска, ПОСТАНОВЛЯЮ:

1. Зарезервировать до 01.06.2018 для муниципальных нужд города Новосибирска земли площадью 11509 кв. м в границах зоны планируемого размещения объекта капитального строительства местного значения – пожарного депо по Толмачевскому шоссе в Ленинском районе (приложение).

2. Определить место и время ознакомления заинтересованных лиц со схемой резервируемых земель: департамент земельных и имущественных отношений мэрии города Новосибирска (Красный проспект, 50, 6 этаж, кабинет 621, с 9.00 до 13.00 час. ежедневно, кроме пятницы, субботы и воскресенья) или официальный сайт города Новосибирска (www.novo-sibirsk.ru).

3. Департаменту информационной политики мэрии города Новосибирска обеспечить опубликование постановления в установленном порядке.

4. Ответственность за исполнение постановления возложить на заместителя мэра города Новосибирска - начальника департамента строительства и архитектуры мэрии города Новосибирска и начальника департамента земельных и имущественных отношений мэрии города Новосибирска.

Мэр города Новосибирска

В. Ф. Городецкий


Приложение

к постановлению мэрии
города Новосибирска
от 06.06.2011 № 4643

Схема резервируемых земель


Местоположение: обл. Новосибирская, г. Новосибирск, Ленинский район, Толмачевское шоссе
Категория земель: земли населенных пунктов
Площадь участка по генплану: 11509 кв. м
Объект: пожарное дело

Учетный номер: 55986
Планшет м-ба 1:500 № 6883 6884 6867 6868

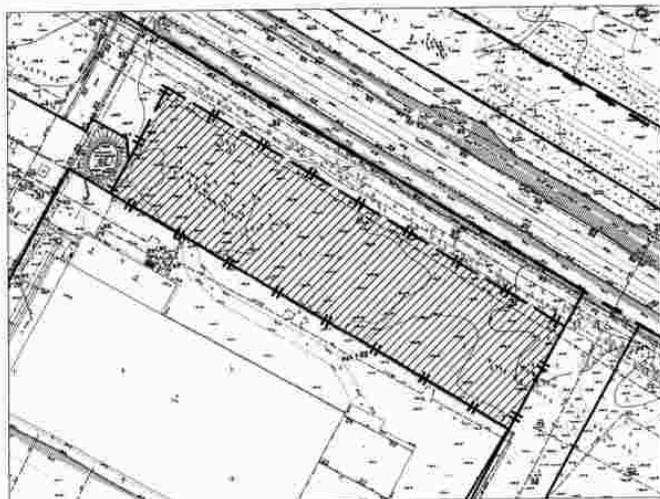

Масштаб 1:2000

Схема расположения земельного участка является неотъемлемой частью постановления и без него недействительна.

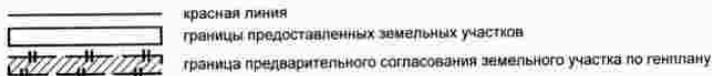

МЭРИЯ ГОРОДА НОВОСИБИРСКА

ПОСТАНОВЛЕНИЕ

От 06.06.2011

№ 4644

О резервировании земель по ул. Кленовой в Октябрьском районе для муниципальных нужд города Новосибирска

В целях планируемого размещения объекта капитального строительства местного значения – пожарного депо по ул. Кленовой в Октябрьском районе, на основании постановления мэрии города Новосибирска от 22.03.2011 № 2312 «Об утверждении границ зоны планируемого размещения объекта капитального строительства местного значения по ул. Кленовой в Октябрьском районе», руководствуясь статьями 11, 70.1 Земельного кодекса Российской Федерации, постановлением Правительства Российской Федерации от 22.07.2008 № 561 «О некоторых вопросах, связанных с резервированием земель для государственных или муниципальных нужд», Уставом города Новосибирска, ПОСТАНОВЛЯЮ:

1. Зарезервировать до 01.06.2018 для муниципальных нужд города Новосибирска земли площадью 10186 кв. м в границах зоны планируемого размещения объекта капитального строительства местного значения – пожарного депо по ул. Кленовой в Октябрьском районе (приложение).

2. Определить место и время ознакомления заинтересованных лиц со схемой резервируемых земель: департамент земельных и имущественных отношений мэрии города Новосибирска (Красный проспект, 50, 6 этаж, кабинет 621, с 9.00 до 13.00 час. ежедневно, кроме пятницы, субботы и воскресенья) или официальный сайт города Новосибирска (www.novo-sibirsk.ru).

3. Департаменту информационной политики мэрии города Новосибирска обеспечить опубликование постановления в установленном порядке.

4. Ответственность за исполнение постановления возложить на заместителя мэра города Новосибирска - начальника департамента строительства и архитектуры мэрии города Новосибирска и начальника департамента земельных и имущественных отношений мэрии города Новосибирска.

Мэр города Новосибирска

В. Ф. Городецкий


Приложение

к постановлению мэрии
города Новосибирска
от 06.06.2011 №4644

Схема резервируемых земель


Местоположение: обл. Новосибирская, г. Новосибирск, Октябрьский район, ул. Кленовая
Категория земель: земли населенных пунктов
Площадь участка по генплану: 10186 кв. м
Объект: пожарное дело

Учетный номер: 55988
Планшет м-ба 1:500 № 3134 3227

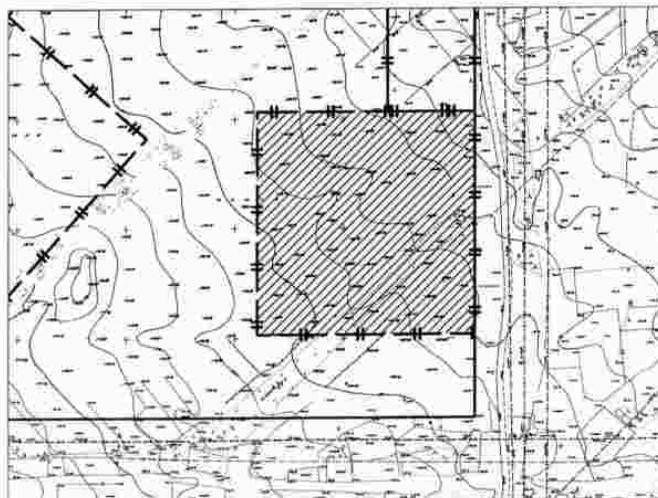

Масштаб 1:2000

Схема расположения земельного участка является неотъемлемой частью постановления и без него недействительна

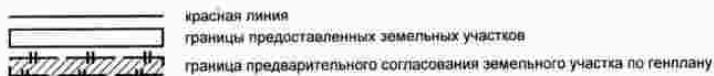

МЭРИЯ ГОРОДА НОВОСИБИРСКА

ПОСТАНОВЛЕНИЕ

От 06.06.2011

№ 4645

О резервировании земель по ул. Тюленина в Калининском районе для муниципальных нужд города Новосибирска

В целях планируемого размещения объекта капитального строительства местного значения – пожарного депо по ул. Тюленина в Калининском районе, на основании постановления мэрии города Новосибирска от 22.03.2011 № 2315 «Об утверждении границ зоны планируемого размещения объекта капитального строительства местного значения по ул. Тюленина в Калининском районе», руководствуясь статьями 11, 70.1 Земельного кодекса Российской Федерации, постановлением Правительства Российской Федерации от 22.07.2008 № 561 «О некоторых вопросах, связанных с резервированием земель для государственных или муниципальных нужд»,

ПОСТАНОВЛЯЮ:

1. Зарезервировать до 01.06.2018 для муниципальных нужд города Новосибирска земли площадью 8381 кв. м в границах зоны планируемого размещения объекта капитального строительства местного значения – пожарного депо по ул. Тюленина в Калининском районе (приложение).

2. Определить место и время ознакомления заинтересованных лиц со схемой резервируемых земель: департамент земельных и имущественных отношений мэрии города Новосибирска (Красный проспект, 50, 6 этаж, кабинет 621, с 9.00 до 13.00 час. ежедневно, кроме пятницы, субботы и воскресенья) или официальный сайт города Новосибирска (www.novo-sibirsk.ru).

3. Департаменту информационной политики мэрии города Новосибирска обеспечить опубликование постановления в установленном порядке.

4. Ответственность за исполнение постановления возложить на заместителя мэра города Новосибирска - начальника департамента строительства и архитектуры мэрии города Новосибирска и начальника департамента земельных и имущественных отношений мэрии города Новосибирска.

Мэр города Новосибирска

В. Ф. Городецкий


Приложение

к постановлению мэрии
города Новосибирска
от 06.06.2011 №4645

Схема резервируемых земель


Местоположение: обл. Новосибирская, г. Новосибирск, Калининский район, ул. Тюленина
Категория земель: земли населенных пунктов
Площадь участка по генплану: 8381 кв. м
Объект: пожарное дело

Учетный номер: 55990
Планшет м-ба 1:500 № 8559

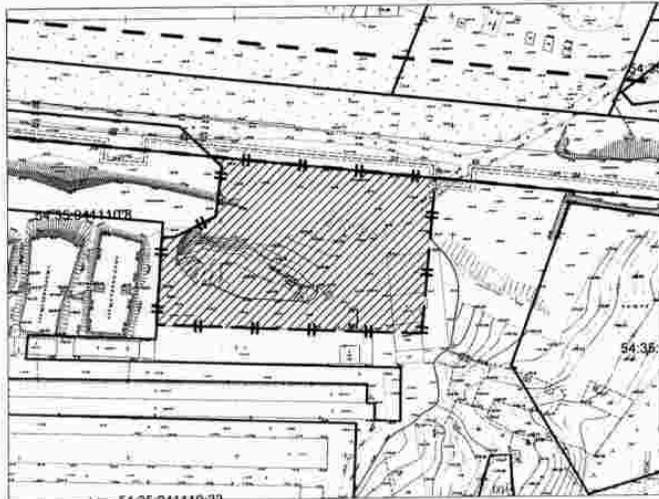

Масштаб 1:2000

Схема расположения земельного участка является неотъемлемой частью постановления и без него недействительна

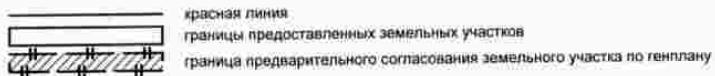

МЭРИЯ ГОРОДА НОВОСИБИРСКА

ПОСТАНОВЛЕНИЕ

От 06.06.2011

№ 4646

Об утверждении Порядка признания безнадежной к взысканию и списания дебиторской задолженности по платежам в бюджет города

В соответствии с Бюджетным кодексом Российской Федерации, руководствуясь решением Совета депутатов города Новосибирска от 22.12.2010 № 220 «О бюджете города на 2011 год и плановый период 2012 и 2013 годов»,
ПОСТАНОВЛЯЮ:

1. Утвердить Порядок признания безнадежной к взысканию и списания дебиторской задолженности по платежам в бюджет города (приложение).
2. Управлению по взаимодействию со средствами массовой информации – пресс-центру мэрии города Новосибирска обеспечить опубликование постановления в установленном порядке.
3. Контроль за исполнением постановления возложить на первого заместителя мэра города Новосибирска Знаткова В. М. и первого заместителя мэра города Новосибирска Ксензова А. Е.

Мэр города Новосибирска

В. Ф. Городецкий

ПОРЯДОК
признания безнадежной к взысканию и списания дебиторской
задолженности по платежам в бюджет города

1. Порядок признания безнадежной к взысканию и списания дебиторской задолженности по платежам в бюджет города (далее – Порядок) разработан в соответствии с Бюджетным кодексом Российской Федерации, приказом Министерства финансов Российской Федерации от 01.12.2010 № 157н «Об утверждении Единого плана счетов бухгалтерского учета для органов государственной власти (государственных органов), органов местного самоуправления, органов управления государственными внебюджетными фондами, государственных академий наук, государственных (муниципальных) учреждений и Инструкции по его применению» (зарегистрировано в Минюсте РФ 30.12.2010 № 19452), решением Совета депутатов города Новосибирска от 22.12.2010 № 220 «О бюджете города на 2011 год и плановый период 2012 и 2013 годов».

2. Настоящий Порядок определяет процедуру признания безнадежной к взысканию и списания суммы долгов, причитающихся городу Новосибирску от физических и юридических лиц, являющихся его должниками (далее – дебиторская задолженность).

3. В целях проверки оснований для признания дебиторской задолженности безнадежной к взысканию и списания приказом главного администратора соответствующих доходов бюджета города создается комиссия по инвентаризации дебиторской задолженности по платежам в бюджет города (далее – комиссия) в составе не менее трех человек.

4. В ходе инвентаризации дебиторской задолженности комиссия рассматривает первичную документацию в согласовании с корреспондирующими счетами бухгалтерского учета.

5. Основаниями для признания дебиторской задолженности безнадежной к взысканию и списания являются:

- истечение установленного срока исковой давности;
- прекращение обязательства вследствие невозможности его исполнения;
- прекращение обязательства на основании нормативного правового акта Российской Федерации, Новосибирской области или муниципального правового акта города Новосибирска;
- смерть или объявление судом умершим физического лица;
- ликвидация юридического лица в соответствии с законодательством Российской Федерации;
- прекращение деятельности индивидуального предпринимателя;

признание банкротом индивидуального предпринимателя.

6. По результатам инвентаризации дебиторской задолженности комиссия в течение пяти рабочих дней осуществляет подготовку заключения о признании дебиторской задолженности безнадежной к взысканию и списанию (далее – заключение). Заключение подписывается всеми членами комиссии.

7. В заключении указываются:

- информация об основании возникновения дебиторской задолженности;
- выводы о правильности и обоснованности сумм дебиторской задолженности;
- основание для признания безнадежной к взысканию и списания дебиторской задолженности в соответствии с пунктом 3 Порядка;
- вывод о наличии или отсутствии возможностей и (или) перспектив по взысканию (возврату) дебиторской задолженности.

8. В течение пяти рабочих дней после подписания всеми членами комиссии, заключение, вместе с документами, указанными в пункте 9 Порядка, передается главному администратору бюджета города по соответствующим доходам.

9. Дебиторская задолженность признается безнадежной к взысканию и списывается приказом главного администратора соответствующих доходов бюджета города.

10. Решение о признании безнадежной к взысканию и списании дебиторской задолженности главным администратором соответствующих доходов бюджета города принимается при наличии заключения комиссии и одного из следующих документов:

- выписки из Единого государственного реестра юридических лиц о ликвидации юридических лиц;

- выписки из Единого государственного реестра индивидуальных предпринимателей о прекращении физическим лицом деятельности в качестве индивидуального предпринимателя;

- копии определения арбитражного суда о завершении конкурсного производства;

- копии решения суда о признании должника банкротом;

- копии свидетельства о смерти физического лица (судебного решения об объявлении физического лица умершим);

- акта судебного пристава-исполнителя о невозможности взыскания задолженности и постановления об окончании исполнительного производства;

- копии решения (постановления) суда об отказе в удовлетворении исковых требований (полностью или в части) о взыскании задолженности.

11. Главный администратор доходов бюджета города осуществляет списание сумм задолженности по соответствующим доходам на финансовый результат текущего финансового года. При этом списание сумм задолженности из бухгалтерского учета не производится. Учет задолженности осуществляется на забалансовом счете 04 «Списанная задолженность неплатежеспособных дебиторов» в течение пяти лет с момента ее списания с баланса для наблюдения за возможностью ее взыскания в случае изменения имущественного положения должника.

МЭРИЯ ГОРОДА НОВОСИБИРСКА

ПОСТАНОВЛЕНИЕ

От 06.06.2011

№ 4647

О резервировании земель по ул. Твардовского в Первомайском районе для муниципальных нужд города Новосибирска

В целях планируемого размещения объекта капитального строительства местного значения – пожарного депо по ул. Твардовского в Первомайском районе, на основании постановления мэрии города Новосибирска от 22.03.2011 № 2316 «Об утверждении границ зоны планируемого размещения объекта капитального строительства местного значения по ул. Твардовского в Первомайском районе», руководствуясь статьями 11, 70.1 Земельного кодекса Российской Федерации, постановлением Правительства Российской Федерации от 22.07.2008 № 561 «О некоторых вопросах, связанных с резервированием земель для государственных или муниципальных нужд», Уставом города Новосибирска, ПОСТАНОВЛЯЮ:

1. Зарезервировать до 01.06.2018 для муниципальных нужд города Новосибирска земли площадью 12383 кв. м в границах зоны планируемого размещения объекта капитального строительства местного значения – пожарного депо по ул. Твардовского в Первомайском районе (приложение).

2. Определить место и время ознакомления заинтересованных лиц со схемой резервируемых земель: департамент земельных и имущественных отношений мэрии города Новосибирска (Красный проспект, 50, 6 этаж, кабинет 621, с 9.00 до 13.00 час. ежедневно, кроме пятницы, субботы и воскресенья) или официальный сайт города Новосибирска (www.novo-sibirsk.ru).

3. Департаменту информационной политики мэрии города Новосибирска обеспечить опубликование постановления в установленном порядке.

4. Ответственность за исполнение постановления возложить на заместителя мэра города Новосибирска - начальника департамента строительства и архитектуры мэрии города Новосибирска и начальника департамента земельных и имущественных отношений мэрии города Новосибирска.

Мэр города Новосибирска

В. Ф. Городецкий

Приложение

к постановлению мэрии
города Новосибирска
от 06.06.2011 №4647

Схема резервируемых земель

Местоположение: обл. Новосибирская, г. Новосибирск, Первомайский район,
ул. Твардовского

Категория земель: земли населенных пунктов

Площадь участка по генплану: 12383 кв. м

Объект: пожарное депо

Учетный номер: 55980

Планшет м-ба 1:500 № 11253



Масштаб 1:2000

Схема расположения земельного участка является неотъемлемой частью постановления и без него недействительна

- | | |
|---|--|
|  | красная линия |
|  | границы предоставленных земельных участков |
|  | граница предварительного согласования земельного участка по генплану |

МЭРИЯ ГОРОДА НОВОСИБИРСКА

ПОСТАНОВЛЕНИЕ

От 06.06.2011

№ 4648

О резервировании земель по ул. Петухова в Кировском районе для муниципальных нужд города Новосибирска

В целях планируемого размещения объекта капитального строительства местного значения – пожарного депо по ул. Петухова в Кировском районе, на основании постановления мэрии города Новосибирска от 23.03.2011 № 2442 «Об утверждении границ зоны планируемого размещения объекта капитального строительства местного значения по ул. Петухова в Кировском районе», руководствуясь статьями 11, 70.1 Земельного кодекса Российской Федерации, постановлением Правительства Российской Федерации от 22.07.2008 № 561 «О некоторых вопросах, связанных с резервированием земель для государственных или муниципальных нужд», Уставом города Новосибирска,

ПОСТАНОВЛЯЮ:

1. Зарезервировать до 01.06.2018 для муниципальных нужд города Новосибирска земли площадью 14495 кв. м в границах зоны планируемого размещения объекта капитального строительства местного значения – пожарного депо по ул. Петухова в Кировском районе (приложение).

2. Определить место и время ознакомления заинтересованных лиц со схемой резервируемых земель: департамент земельных и имущественных отношений мэрии города Новосибирска (Красный проспект, 50, 6 этаж, кабинет 621, с 9.00 до 13.00 час. ежедневно, кроме пятницы, субботы и воскресенья) или официальный сайт города Новосибирска (www.novo-sibirsk.ru).

3. Департаменту информационной политики мэрии города Новосибирска обеспечить опубликование постановления в установленном порядке.

4. Ответственность за исполнение постановления возложить на заместителя мэра города Новосибирска - начальника департамента строительства и архитектуры мэрии города Новосибирска и начальника департамента земельных и имущественных отношений мэрии города Новосибирска.

Мэр города Новосибирска

В. Ф. Городецкий

Приложение

к постановлению мэрии
города Новосибирска
от 06.06.2011 №4648

Схема резервируемых земель


Местоположение: обл. Новосибирская, г. Новосибирск, Кировский район, ул. Петухова
Категория земель: земли населенных пунктов
Площадь участка по генплану: 14495 кв. м
Объект: пожарное депо

Учетный номер: 55982
Плакшет м-ба 1:500 № 9971



Масштаб 1:2000

Схема расположения земельного участка является неотъемлемой частью постановления и без него недействительна

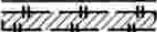-  красная линия
-  границы предоставленных земельных участков
-  граница предварительного согласования земельного участка по генплану

МЭРИЯ ГОРОДА НОВОСИБИРСКА

ПОСТАНОВЛЕНИЕ

От 06.06.2011

№ 4649

О резервировании земель по ул. Доватора в Октябрьском районе для муниципальных нужд города Новосибирска

В целях планируемого размещения объекта капитального строительства местного значения – пожарного депо по ул. Доватора в Октябрьском районе, на основании постановления мэрии города Новосибирска от 22.03.2011 № 2311 «Об утверждении границ зоны планируемого размещения объекта капитального строительства местного значения по ул. Доватора в Октябрьском районе», руководствуясь статьями 11, 70.1 Земельного кодекса Российской Федерации, постановлением Правительства Российской Федерации от 22.07.2008 № 561 «О некоторых вопросах, связанных с резервированием земель для государственных или муниципальных нужд», Уставом города Новосибирска, ПОСТАНОВЛЯЮ:

1. Зарезервировать до 01.06.2018 для муниципальных нужд города Новосибирска земли площадью 11900 кв. м в границах зоны планируемого размещения объекта капитального строительства местного значения – пожарного депо по ул. Доватора в Октябрьском районе (приложение).

2. Определить место и время ознакомления заинтересованных лиц со схемой резервируемых земель: департамент земельных и имущественных отношений мэрии города Новосибирска (Красный проспект, 50, 6 этаж, кабинет 621, с 9.00 до 13.00 час. ежедневно, кроме пятницы, субботы и воскресенья) или официальный сайт города Новосибирска (www.novo-sibirsk.ru).

3. Департаменту информационной политики мэрии города Новосибирска обеспечить опубликование постановления в установленном порядке.

4. Ответственность за исполнение постановления возложить на заместителя мэра города Новосибирска - начальника департамента строительства и архитектуры мэрии города Новосибирска и начальника департамента земельных и имущественных отношений мэрии города Новосибирска.

Мэр города Новосибирска

В. Ф. Городецкий

Приложение

к постановлению мэрии
города Новосибирска
от 06.06.2011 № 4649

Схема резервируемых земель

Местоположение: обл. Новосибирская, г. Новосибирск, Октябрьский район, ул. Доватора
Категория земель: земли населенных пунктов
Площадь участка по генплану: 11900 кв. м
Объект: пожарное депо

Учетный номер: 55978
Планшет м-ба 1:500 № 2789 2788



Масштаб 1:2000

Схема расположения земельного участка является неотъемлемой частью постановления и без него недействительна

-  красная линия
-  границы предоставленных земельных участков
-  граница предварительного согласования земельного участка по генплану

МЭРИЯ ГОРОДА НОВОСИБИРСКА

ПОСТАНОВЛЕНИЕ

От 06.06.2011

№ 4650

О резервировании земель по ул. Игарской в Калининском районе для муниципальных нужд города Новосибирска

В целях планируемого размещения объекта капитального строительства местного значения – канализационной насосной станции по ул. Игарской в Калининском районе, на основании постановления мэрии города Новосибирска от 22.03.2011 № 2374 «Об утверждении границ зоны планируемого размещения объекта капитального строительства местного значения по ул. Игарской в Калининском районе», руководствуясь статьями 11, 70.1 Земельного кодекса Российской Федерации, постановлением Правительства Российской Федерации от 22.07.2008 № 561 «О некоторых вопросах, связанных с резервированием земель для государственных или муниципальных нужд»,

ПОСТАНОВЛЯЮ:

1. Зарезервировать до 01.06.2018 для муниципальных нужд города Новосибирска земли площадью 219 кв. м в границах зоны планируемого размещения объекта капитального строительства местного значения – канализационной насосной станции по ул. Игарской в Калининском районе (приложение).

2. Определить место и время ознакомления заинтересованных лиц со схемой резервируемых земель: департамент земельных и имущественных отношений мэрии города Новосибирска (Красный проспект, 50, 6 этаж, кабинет 621, с 9.00 до 13.00 час. ежедневно, кроме пятницы, субботы и воскресенья) или официальный сайт города Новосибирска (www.novo-sibirsk.ru).

3. Департаменту информационной политики мэрии города Новосибирска обеспечить опубликование постановления в установленном порядке.

4. Ответственность за исполнение постановления возложить на заместителя мэра города Новосибирска - начальника департамента строительства и архитектуры мэрии города Новосибирска и начальника департамента земельных и имущественных отношений мэрии города Новосибирска.

Мэр города Новосибирска

В. Ф. Городецкий


Приложение

к постановлению мэрии
города Новосибирска
от 06.06.2011 № 4650

Схема резервируемых земель

Местоположение: обл. Новосибирская, г. Новосибирск, Калининский район, ул. Игарская
Категория земель: земли населенных пунктов
Площадь участка по генплану: 219 кв. м
Объект: канализационная насосная станция

Учетный номер: 55962
Планшет М-6а 1:500 № 8486

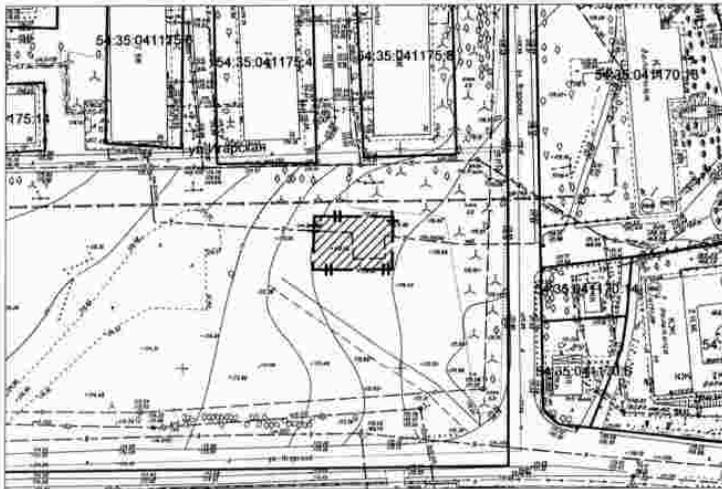

Масштаб 1:1000

Схема расположения земельного участка является неотъемлемой частью постановления и без него недействительна

-  красная линия
-  границы предоставленных земельных участков
-  граница предварительного согласования земельного участка по генплану

МЭРИЯ ГОРОДА НОВОСИБИРСКА

ПОСТАНОВЛЕНИЕ

От 06.06.2011

№ 4651

О резервировании земель по пер. 1-му Мира в Кировском районе для муниципальных нужд города Новосибирска

В целях планируемого размещения объекта капитального строительства местного значения – объекта спортивного назначения по пер. 1-му Мира в Кировском районе, на основании постановления мэрии города Новосибирска от 18.03.2011 № 2282 «Об утверждении границ зоны планируемого размещения объекта капитального строительства местного значения по пер. 1-му Мира в Кировском районе», руководствуясь статьями 11, 70.1 Земельного кодекса Российской Федерации, постановлением Правительства Российской Федерации от 22.07.2008 № 561 «О некоторых вопросах, связанных с резервированием земель для государственных или муниципальных нужд»,

ПОСТАНОВЛЯЮ:

1. Зарезервировать до 01.06.2018 для муниципальных нужд города Новосибирска земли площадью 7385 кв. м в границах зоны планируемого размещения объекта капитального строительства местного значения – объекта спортивного назначения по пер. 1-му Мира в Кировском районе (приложение).

2. Определить место и время ознакомления заинтересованных лиц со схемой резервируемых земель: департамент земельных и имущественных отношений мэрии города Новосибирска (Красный проспект, 50, 6 этаж, кабинет 621, с 9.00 до 13.00 час. ежедневно, кроме пятницы, субботы и воскресенья) или официальный сайт города Новосибирска (www.novo-sibirsk.ru).

3. Департаменту информационной политики мэрии города Новосибирска обеспечить опубликование постановления в установленном порядке.

4. Ответственность за исполнение постановления возложить на заместителя мэра города Новосибирска - начальника департамента строительства и архитектуры мэрии города Новосибирска и начальника департамента земельных и имущественных отношений мэрии города Новосибирска.

Мэр города Новосибирска

В. Ф. Городецкий


Приложение

к постановлению мэрии
города Новосибирска
от 06.06.2011 № 4651

Схема резервируемых земель


Местоположение: обл. Новосибирская, г. Новосибирск, Кировский район, пер. 1-й Мира
Категория земель: земли населенных пунктов
Площадь участка по генплану: 7385 кв. м
Объект: объект спортивного назначения

Учетный номер: 55960
Планшет м-ба 1:500 № 1197 1084

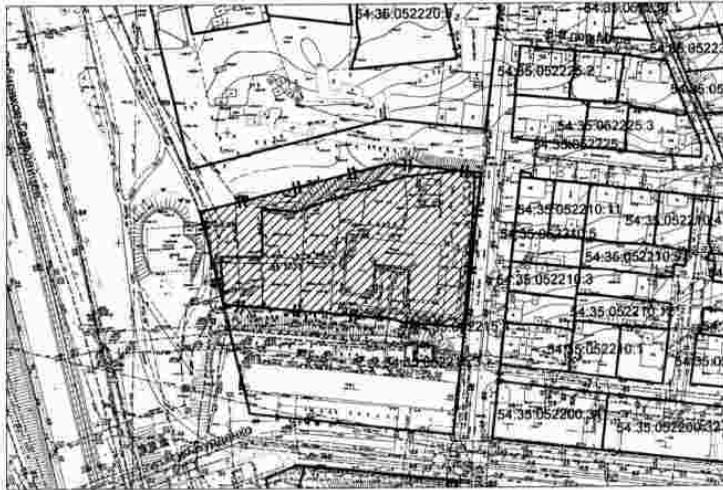

Масштаб 1:2000

Схема расположения земельного участка является неотъемлемой частью постановления и без него недействительна

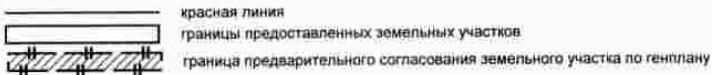

МЭРИЯ ГОРОДА НОВОСИБИРСКА

ПОСТАНОВЛЕНИЕ

От 06.06.2011

№ 4652

О резервировании земель по ул. Костычева, (32) в Ленинском районе для муниципальных нужд города Новосибирска

В целях планируемого размещения объекта капитального строительства местного значения – поликлиники по ул. Костычева, (32) в Ленинском районе, на основании постановления мэрии города Новосибирска от 01.04.2011 № 2623 «Об утверждении границ зоны планируемого размещения объекта капитального строительства местного значения по ул. Костычева, (32) в Ленинском районе», руководствуясь статьями 11, 70.1 Земельного кодекса Российской Федерации, постановлением Правительства Российской Федерации от 22.07.2008 № 561 «О некоторых вопросах, связанных с резервированием земель для государственных или муниципальных нужд», Уставом города Новосибирска, ПОСТАНОВЛЯЮ:

1. Зарезервировать до 01.06.2018 для муниципальных нужд города Новосибирска земли площадью 2724 кв. м в границах зоны планируемого размещения объекта капитального строительства местного значения – поликлиники по ул. Костычева, (32) в Ленинском районе (приложение).

2. Определить место и время ознакомления заинтересованных лиц со схемой резервируемых земель: департамент земельных и имущественных отношений мэрии города Новосибирска (Красный проспект, 50, 6 этаж, кабинет 621, с 9.00 до 13.00 час. ежедневно, кроме пятницы, субботы и воскресенья) или официальный сайт города Новосибирска (www.novo-sibirsk.ru).

3. Департаменту информационной политики мэрии города Новосибирска обеспечить опубликование постановления в установленном порядке.

4. Ответственность за исполнение постановления возложить на заместителя мэра города Новосибирска - начальника департамента строительства и архитектуры мэрии города Новосибирска и начальника департамента земельных и имущественных отношений мэрии города Новосибирска.

Мэр города Новосибирска

В. Ф. Городецкий

Приложение

к постановлению мэрии
города Новосибирска
от 06.06.2011 № 4652

Схема резервируемых земель


Местоположение: обл. Новосибирская, г. Новосибирск, Ленинский район, ул. Костычева, (32)
Категория земель: земли населенных пунктов
Площадь участка по генплану: 2724 кв. м
Объект: поликлиника

Учетный номер: 55998
Планшет м-ба 1:500 № 712 729



Масштаб 1:1000

Схема расположения земельного участка является неотъемлемой частью постановления и без него недействительна.

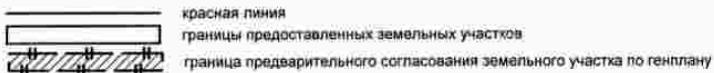

МЭРИЯ ГОРОДА НОВОСИБИРСКА

ПОСТАНОВЛЕНИЕ

От 06.06.2011

№ 4653

О резервировании земель по ул. Адриена Лежена в Дзержинском районе для муниципальных нужд города Новосибирска

В целях планируемого размещения объекта капитального строительства местного значения – детского сада по ул. Адриена Лежена в Дзержинском районе, на основании постановления мэрии города Новосибирска от 22.04.2011 № 3393 «Об утверждении границ зоны планируемого размещения объекта капитального строительства местного значения по ул. Адриена Лежена в Дзержинском районе», руководствуясь статьями 11, 70.1 Земельного кодекса Российской Федерации, постановлением Правительства Российской Федерации от 22.07.2008 № 561 «О некоторых вопросах, связанных с резервированием земель для государственных или муниципальных нужд», Уставом города Новосибирска, ПОСТАНОВЛЯЮ:

1. Зарезервировать до 01.06.2018 для муниципальных нужд города Новосибирска земли площадью 5687 кв. м в границах зоны планируемого размещения объекта капитального строительства местного значения – детского сада по ул. Адриена Лежена в Дзержинском районе (приложение).

2. Определить место и время ознакомления заинтересованных лиц со схемой резервируемых земель: департамент земельных и имущественных отношений мэрии города Новосибирска (Красный проспект, 50, 6 этаж, кабинет 621, с 9.00 до 13.00 час. ежедневно, кроме пятницы, субботы и воскресенья) или официальный сайт города Новосибирска (www.novo-sibirsk.ru).

3. Департаменту информационной политики мэрии города Новосибирска обеспечить опубликование постановления в установленном порядке.

4. Ответственность за исполнение постановления возложить на заместителя мэра города Новосибирска - начальника департамента строительства и архитектуры мэрии города Новосибирска и начальника департамента земельных и имущественных отношений мэрии города Новосибирска.

Мэр города Новосибирска

В. Ф. Городецкий


Приложение

к постановлению мэрии
города Новосибирска
от 06.06.2011 № 4653

Схема резервируемых земель


Местоположение: обл. Новосибирская, г. Новосибирск, Дзержинский район,
ул. Адриена Лежена
Категория земель: земли населенных пунктов
Площадь участка по генплану: 5687 кв. м
Объект: детский сад

Учетный номер: 55972
Планшет м-ба 1:500 № 2244 2317

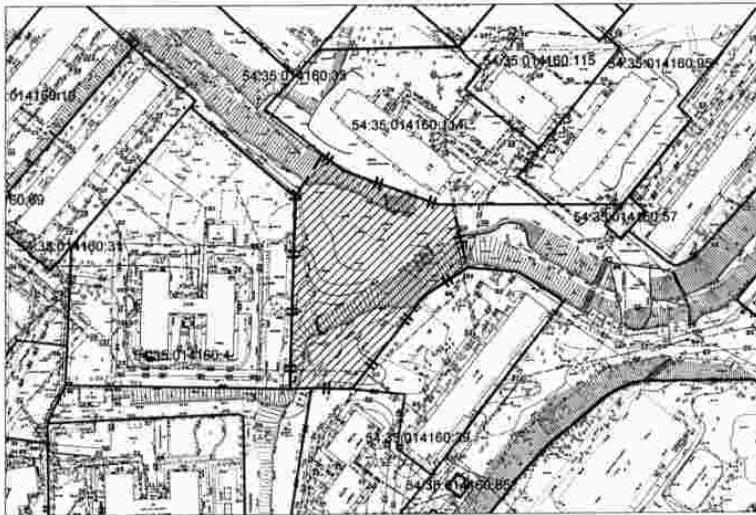

Масштаб 1:2000

Схема расположения земельного участка является неотъемлемой частью постановления и без него недействительна

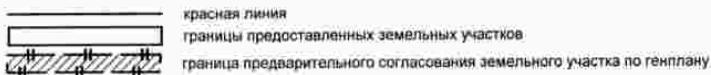

МЭРИЯ ГОРОДА НОВОСИБИРСКА

ПОСТАНОВЛЕНИЕ

От 06.06.2011

№ 4654

О резервировании земель по ул. Титова в Ленинском районе для муниципальных нужд города Новосибирска

В целях планируемого размещения объекта капитального строительства местного значения – школы по ул. Титова в Ленинском районе, на основании постановления мэрии города Новосибирска от 24.03.2011 № 2455 «Об утверждении границ зоны планируемого размещения объекта капитального строительства местного значения по ул. Титова в Ленинском районе», руководствуясь статьями 11, 70.1 Земельного кодекса Российской Федерации, постановлением Правительства Российской Федерации от 22.07.2008 № 561 «О некоторых вопросах, связанных с резервированием земель для государственных или муниципальных нужд», Уставом города Новосибирска,

ПОСТАНОВЛЯЮ:

1. Зарезервировать до 01.06.2018 для муниципальных нужд города Новосибирска земли площадью 24765 кв. м в границах зоны планируемого размещения объекта капитального строительства местного значения – школы по ул. Титова в Ленинском районе (приложение).

2. Определить место и время ознакомления заинтересованных лиц со схемой резервируемых земель: департамент земельных и имущественных отношений мэрии города Новосибирска (Красный проспект, 50, 6 этаж, кабинет 621, с 9.00 до 13.00 час. ежедневно, кроме пятницы, субботы и воскресенья) или официальный сайт города Новосибирска (www.novo-sibirsk.ru).

3. Департаменту информационной политики мэрии города Новосибирска обеспечить опубликование постановления в установленном порядке.

4. Ответственность за исполнение постановления возложить на заместителя мэра города Новосибирска - начальника департамента строительства и архитектуры мэрии города Новосибирска и начальника департамента земельных и имущественных отношений мэрии города Новосибирска.

Мэр города Новосибирска

В. Ф. Городецкий

Приложение

к постановлению мэрии
города Новосибирска
от 06.06.2011 № 4654

Схема резервируемых земель


Местоположение: обл. Новосибирская, г. Новосибирск, Ленинский район, ул. Титова
Категория земель: земли населенных пунктов
Площадь участка по генплану: 24765 кв. м
Объект: школа

Учетный номер: 55974
Планшет м-5а 1:500 № 6889



Масштаб 1:3000

Схема расположения земельного участка является неотъемлемой частью постановления и без него недействительна

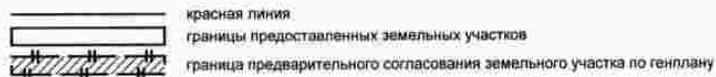

МЭРИЯ ГОРОДА НОВОСИБИРСКА

ПОСТАНОВЛЕНИЕ

От 06.06.2011

№ 4659

О резервировании земель по ул. Кирова в Октябрьском районе для муниципальных нужд города Новосибирска

В целях планируемого размещения объекта капитального строительства местного значения – станции метрополитена по ул. Кирова в Октябрьском районе, на основании постановления мэрии города Новосибирска от 23.03.2011 № 2445 «Об утверждении границ зоны планируемого размещения объекта капитального строительства местного значения по ул. Кирова в Октябрьском районе», руководствуясь статьями 11, 56.1, 70.1 Земельного кодекса Российской Федерации, постановлением Правительства Российской Федерации от 22.07.2008 № 561 «О некоторых вопросах, связанных с резервированием земель для государственных или муниципальных нужд»,

ПОСТАНОВЛЯЮ:

1. Зарезервировать до 01.05.2018 для муниципальных нужд города Новосибирска земли в границах зоны планируемого размещения объекта капитального строительства местного значения – станции метрополитена площадью 14449 кв. м по ул. Кирова в Октябрьском районе согласно схеме (приложение 1).

2. Определить:

2.1. Перечень кадастровых номеров земельных участков, которые полностью или частично расположены в границах резервируемых земель, указанных в пункте 1 (приложение 2).

2.2. Место и время ознакомления заинтересованных лиц со схемой резервируемых земель и перечнем кадастровых номеров земельных участков, которые полностью или частично расположены в границах резервируемых земель: департамент земельных и имущественных отношений мэрии города Новосибирска (Красный проспект, 50, 6 этаж, кабинет 621, с 9.00 до 13.00 час. ежедневно, кроме пятницы, субботы и воскресенья) или официальный сайт города Новосибирска (www.novosibirsk.ru).

3. Установить следующие ограничения прав собственников, землепользователей, землевладельцев, арендаторов на земельные участки, расположенные в границах резервируемых земель, указанных в пункте 1:

3.1. Ограничение на возведение жилых, производственных, культурно-бытовых и иных зданий, строений, сооружений.

3.2. Ограничение на проведение оросительных, осушительных, культурнотехнических и других мелиоративных работ, строительство прудов и иных водных объектов.

4. Департаменту земельных и имущественных отношений мэрии города Новосибирска зарегистрировать в Управлении Федеральной службы государственной регистрации, кадастра и картографии по Новосибирской области ограничения прав

на земельные участки, расположенные в границах резервируемых земель, указанных в пункте 1.

5. Департаменту информационной политики мэрии города Новосибирска обеспечить опубликование постановления в установленном порядке.

6. Ответственность за исполнение постановления возложить на заместителя мэра города Новосибирска - начальника департамента строительства и архитектуры мэрии города Новосибирска и начальника департамента земельных и имущественных отношений мэрии города Новосибирска.


Мэр города Новосибирска

В. Ф. Городецкий

Схема резервируемых земель

Местоположение: обл. Новосибирская, г. Новосибирск, Октябрьский район, ул. Кирова
Категория земель: земли населенных пунктов
Площадь участка по генплану: 14449 кв. м
Объект: станция метрополитена

Учетный номер: 55928
Планшет м-ба 1:500 № 1654 1707 1653 1708

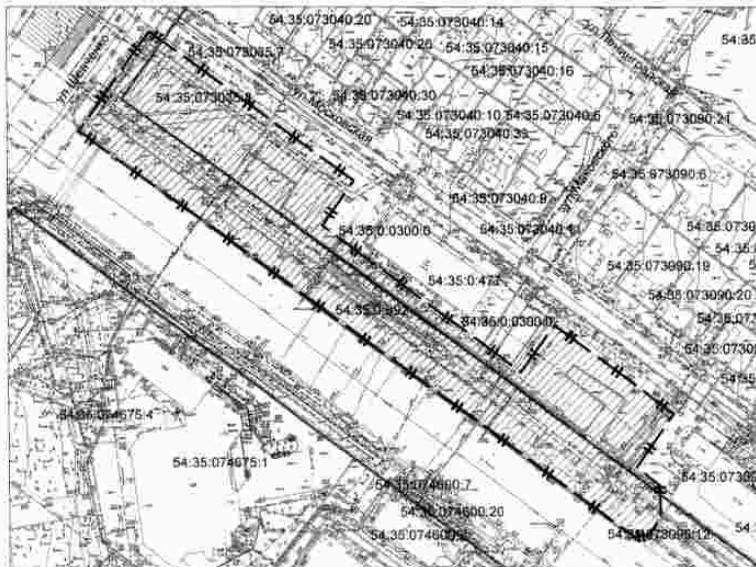

Масштаб 1:2000

Схема расположения земельного участка является неотъемлемой частью постановления и без него недействительна

-  красная линия
-  границы предоставленных земельных участков
-  граница предварительного согласования земельного участка по генплану

Приложение 2
к постановлению мэрии
города Новосибирска
от 06.06.2011 № 4659

ПЕРЕЧЕНЬ
кадастровых номеров земельных участков, которые полностью или частично
расположены в границах резервируемых земель

№ п.	Кадастровый номер земельного участка
1	2
1	54:35:0:392
2	54:35:0:477
3	54:35:0:478
4	54:35:073035:3
5	54:35:073035:6
6	54:35:073035:8
7	54:35:073035:9
8	54:35:073035:10
9	54:35:073095:4
10	54:35:073095:6
11	54:35:073095:7
12	54:35:073095:8
13	54:35:073095:9
14	54:35:073095:11

МЭРИЯ ГОРОДА НОВОСИБИРСКА

ПОСТАНОВЛЕНИЕ

От 06.06.2011

№ 4660

О внесении изменений в постановление мэрии города Новосибирска от 30.12.2010 № 6684 «О возмещении расходов перевозчикам, осуществляющим перевозки пенсионеров по единому социальному проездному билету и микропроцессорной пластиковой карте «Социальная карта»

В целях обеспечения доступности услуг общественного транспорта для отдельных категорий граждан, руководствуясь постановлением Губернатора Новосибирской области от 31.03.2011 № 74 «О внесении изменений в постановление Губернатора Новосибирской области от 29.10.2007 № 422»,
ПОСТАНОВЛЯЮ:

1. Внести следующие изменения в постановление мэрии города Новосибирска от 30.12.2010 № 6684 «О возмещении расходов перевозчикам, осуществляющим перевозки пенсионеров по единому социальному проездному билету и микропроцессорной пластиковой карте «Социальная карта»:

1.1. В преамбуле слова «О возмещении расходов перевозчикам, осуществляющим перевозки отдельных категорий граждан по единому социальному проездному билету на соответствующий финансовый год и плановый период» заменить словами «Об установлении стоимости единого социального проездного билета, стоимости активации микропроцессорной пластиковой карты «Социальная карта» и о возмещении расходов перевозчикам, осуществляющим перевозки отдельных категорий граждан по единому социальному проездному билету».

1.2. В подпункте 1.2 слова «в количестве, не превышающем 30 поездок на одну микропроцессорную пластиковую карту «Социальная карта» в месяц» заменить словами «в размере не более чем за 30 поездок по одной микропроцессорной пластиковой карте «Социальная карта» в течение первого месяца календарного года и в размере не более чем за 360 поездок по одной микропроцессорной пластиковой карте «Социальная карта» в течение календарного года».

1.3. В подпункте 1.3 и пункте 2 слова «управление финансов» заменить словами «департамент финансов».

2. Департаменту информационной политики мэрии города Новосибирска обеспечить опубликование постановления в установленном порядке.

3. Ответственность за исполнение постановления возложить на заместителя мэра города Новосибирска - начальника департамента транспорта и дорожно-благоустрои-тельного комплекса мэрии города Новосибирска.

Мэр города Новосибирска

В. Ф. Городецкий

МЭРИЯ ГОРОДА НОВОСИБИРСКА

ПОСТАНОВЛЕНИЕ

От 06.06.2011

№ 4661

О внесении изменений в постановление мэрии города Новосибирска от 01.10.2010 № 2794 «О резервировании земель для муниципальных нужд города Новосибирска»

На основании постановления мэрии города Новосибирска от 02.03.2011 № 1778 «Об утверждении границ зоны планируемого размещения объектов капитального строительства местного значения по ул. Радищева в Заельцовском районе и о внесении изменений в распоряжение мэрии города Новосибирска от 05.07.2010 № 10642-р»

ПОСТАНОВЛЯЮ:

1. Внести следующие изменения в постановление мэрии города Новосибирска от 01.10.2010 № 2794 «О резервировании земель для муниципальных нужд города Новосибирска»:

1.1. В пункте 1 слова «площадью 1831 кв. м» заменить словами «площадью 4017 кв. м».

1.2. Приложение изложить в редакции приложения к настоящему постановлению.

2. Департаменту информационной политики мэрии города Новосибирска обеспечить опубликование постановления в установленном порядке.

3. Ответственность за исполнение постановления возложить на заместителя мэра города Новосибирска - начальника департамента строительства и архитектуры мэрии города Новосибирска и начальника департамента земельных и имущественных отношений мэрии города Новосибирска.

Мэр города Новосибирска


В. Ф. Городецкий

Приложение
к постановлению мэрии
города Новосибирска
от 06.06.2011 № 4661

Схема резервируемых земель

Местоположение: обл. Новосибирская, г. Новосибирск, Завельцовский район, ул. Радищева
Категория земель: земли населенных пунктов
Площадь участка по генплану: 4017 кв. м
Объект: объекты спортивного назначения

Учетный номер: 55930
Планшет м-ба 1:500 № 905-906

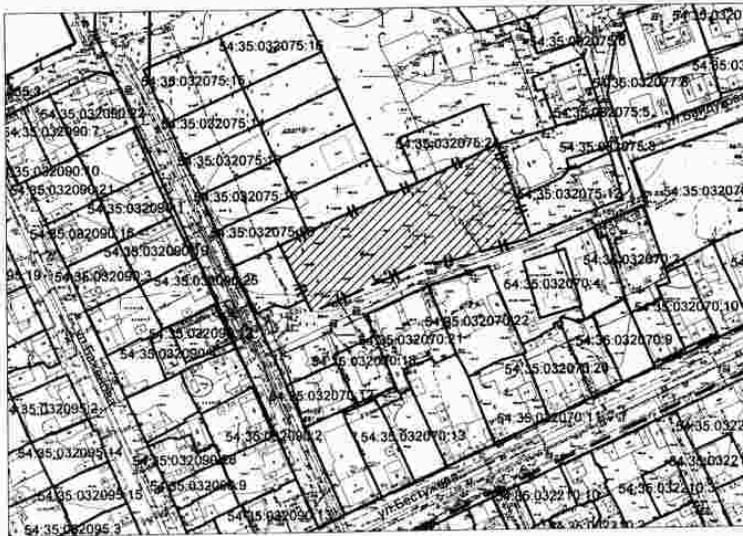

Масштаб 1:2000

Схема расположения земельного участка является неотъемлемой частью постановления и без него недействительна.



красная линия

границы предоставленных земельных участков

граница предварительного согласования земельного участка по генплану

МЭРИЯ ГОРОДА НОВОСИБИРСКА

ПОСТАНОВЛЕНИЕ

От 06.06.2011

№ 4668

Об утверждении проекта межевания территории квартала № 6.1.8 в границах проекта планировки жилого района «Южно-Чемской» в Кировском районе

В целях подготовки документации по планировке территории, с учетом заключения по результатам публичных слушаний, в соответствии с Градостроительным кодексом Российской Федерации, решением Совета депутатов города Новосибирска от 21.05.2008 № 966 «О Порядке подготовки документации по планировке территории города Новосибирска», постановлением мэрии города Новосибирска от 25.12.2009 № 552 «Об утверждении проекта планировки жилого района «Южно-Чемской» в Кировском районе», постановлением мэрии города Новосибирска от 27.08.2009 № 975 «О подготовке проекта межевания территории квартала № 6.1.8 в границах проекта планировки жилого района «Южно-Чемской» в Кировском районе» **ПОСТАНОВЛЯЮ:**

1. Утвердить проект межевания территории квартала № 6.1.8 в границах проекта планировки жилого района «Южно-Чемской» в Кировском районе (приложение).
2. Департаменту строительства и архитектуры мэрии города Новосибирска разместить постановление на официальном сайте города Новосибирска.
3. Управлению по взаимодействию со средствами массовой информации - пресс-центру мэрии города Новосибирска в течение семи дней обеспечить опубликование постановления в установленном порядке.
4. Контроль за исполнением постановления возложить на заместителя мэра города Новосибирска - начальника департамента строительства и архитектуры мэрии города Новосибирска.

Мэр города Новосибирска

В. Ф. Городецкий

Приложение
УТВЕРЖДЕНО
постановлением мэрии
города Новосибирска
от 06.06.2011 № 4668

ПРОЕКТ
межевания территории квартала № 6.1.8 в границах проекта планировки
жилого района «Южно-Чемской» в Кировском районе

Чертеж с отображением красных линий, утвержденных в составе проекта планировки территории, линий отступа от красных линий в целях определения места допустимого размещения зданий, строений, сооружений, границ застроенных земельных участков, в том числе границ земельных участков, на которых расположены линейные объекты, границ формируемых земельных участков, планируемых для предоставления физическим и юридическим лицам для строительства, границ земельных участков, предназначенных для размещения объектов капитального строительства федерального, регионального или местного значения, границ территорий объектов культурного наследия, границ зон с особыми условиями использования территорий, границ зон действия публичных сервитутов (приложение).

МЭРИЯ ГОРОДА НОВОСИБИРСКА

ПОСТАНОВЛЕНИЕ

От 06.06.2011

№ 4700

Об утверждении долгосрочной целевой программы «Энергосбережение и повышение энергетической эффективности в городе Новосибирске» на 2011 – 2015 годы и на перспективу до 2020 года

В целях эффективного и рационального использования энергетических ресурсов в городе Новосибирске, поддержки и стимулирования энергосбережения и повышения энергетической эффективности, использования энергетических ресурсов с учетом ресурсных, производственно-технологических, экологических и социальных условий, в соответствии с федеральными законами от 23.11.2009 № 261-ФЗ «Об энергосбережении и о повышении энергетической эффективности и о внесении изменений в отдельные законодательные акты Российской Федерации», от 06.10.2003 № 131-ФЗ «Об общих принципах организации местного самоуправления в Российской Федерации», Положением о прогнозировании, программах и планах социально-экономического развития города Новосибирска, принятым решением Совета депутатов города Новосибирска от 24.06.2009 № 1286, руководствуясь Уставом города Новосибирска, Порядком принятия решений о разработке долгосрочных целевых программ города Новосибирска, их формирования и реализации, утвержденным постановлением мэрии города Новосибирска от 14.08.2009 № 355,

ПОСТАНОВЛЯЮ:

1. Утвердить долгосрочную целевую программу «Энергосбережение и повышение энергетической эффективности в городе Новосибирске» на 2011 – 2015 годы и на перспективу до 2020 года (приложение).
2. Департаменту информационной политики мэрии города Новосибирска обеспечить опубликование постановления в установленном порядке.
3. Ответственность за исполнение постановления возложить на заместителя мэра города Новосибирска – начальника департамента энергетики, жилищного и коммунального хозяйства города.

Мэр города Новосибирска

В. Ф. Городецкий

Приложение
УТВЕРЖДЕНО
постановлением мэрии
города Новосибирска
от 06.06.2011 № 4700

**ДОЛГОСРОЧНАЯ ЦЕЛЕВАЯ ПРОГРАММА
«Энергосбережение и повышение энергетической эффективности
в городе Новосибирске» на 2011 – 2015 годы и
на перспективу до 2020 года**

**1. Паспорт
долгосрочной целевой программы «Энергосбережение и повышение
энергетической эффективности в городе Новосибирске»
на 2011 – 2015 годы и на перспективу до 2020 года**

Наименование Программы	Долгосрочная целевая программа «Энергосбережение и повышение энергетической эффективности в городе Новосибирске» на 2011 – 2015 годы и на перспективу до 2020 года
Заказчик Программы	Департамент энергетики, жилищного и коммунального хозяйства города
Руководитель Программы	Заместитель мэра города Новосибирска – начальник департамента энергетики, жилищного и коммунального хозяйства города
Основные разработчики Программы	Департамент энергетики, жилищного и коммунального хозяйства города
Цели и задачи Программы. Важнейшие целевые показатели	Цели: экономия электрической энергии; экономия тепловой энергии; экономия воды; экономия топлива; организация и проведение энергетических обследований; обеспечение учета используемых энергетических ресурсов; принятие в муниципальную собственность города Новосибирска бесхозных объектов недвижимого имущества, используемых для передачи энергетических ресурсов; информационное обеспечение мероприятий по энергосбережению и повышению энергетической эффективности; использование в качестве источников энергии вторичных энергетических ресурсов и (или) возобновляемых источников энергии.

	<p>Задачи:</p> <p>повышение эффективности использования электрической энергии, снижение ее потребления и потерь в жилищном фонде, организациях с участием города Новосибирска, системах коммунальной инфраструктуры, транспортном комплексе;</p> <p>повышение эффективности использования тепловой энергии, снижение ее потребления и потерь в жилищном фонде, организациях с участием города Новосибирска, системах коммунальной инфраструктуры, транспортном комплексе;</p> <p>повышение эффективности использования воды, снижение ее потребления и потерь в жилищном фонде, организациях с участием города Новосибирска, системах коммунальной инфраструктуры, транспортном комплексе;</p> <p>снижение потребления топлива в системах коммунальной инфраструктуры;</p> <p>организация и проведение энергетических обследований многоквартирных домов, организаций с участием города Новосибирска, систем коммунальной инфраструктуры;</p> <p>повышение уровня оснащенности приборами учета используемых энергетических ресурсов;</p> <p>выявление бесхозных объектов недвижимого имущества, используемых для передачи энергетических ресурсов, осуществление мер по принятию их в муниципальную собственность города Новосибирска, а также организация управления указанными объектами;</p> <p>создание системы контроля за проведением мероприятий по энергосбережению и повышению энергетической эффективности;</p> <p>ведение пропаганды энергосбережения и повышения энергетической эффективности;</p> <p>увеличение количества случаев использования в качестве источников энергии вторичных энергетических ресурсов (или) возобновляемых источников энергии.</p> <p>Перечень целевых показателей, позволяющих оценить ход реализации Программы, установлен постановлением Правительства Российской Федерации от 31.12.2009 № 1225 «О требованиях к региональным и муниципальным программам в области энергосбережения и повышения энергетической эффективности».</p>
--	--

	<p>Основные целевые показатели:</p> <ol style="list-style-type: none"> 1. Экономия энергетических ресурсов: электрической энергии (млн. кВтч); тепловой энергии (тыс. Гкал); воды (тыс. куб. м); топлива (тыс. тонн условного топлива). 2. Количество многоквартирных домов, в отношении которых проведено энергетическое обследование (шт.). 3. Доля многоквартирных домов, в отношении которых проведено энергетическое обследование (%). 4. Количество организаций с участием города Новосибирска, в отношении которых проведено энергетическое обследование (шт.). 5. Доля организаций с участием города Новосибирска, в отношении которых проведено энергетическое обследование (%). 6. Протяженность электрических сетей, в отношении которых проведено энергетическое обследование (км). 7. Доля протяженности электрических сетей, в отношении которых проведено энергетическое обследование (%). 8. Протяженность тепловых сетей, в отношении которых проведено энергетическое обследование (км). 9. Доля протяженности тепловых сетей, в отношении которых проведено энергетическое обследование (%). 10. Протяженность водопроводных сетей, в отношении которых проведено энергетическое обследование (км). 11. Доля протяженности водопроводных сетей, в отношении которых проведено энергетическое обследование (%). 12. Количество источников тепловой энергии, в отношении которых проведено энергетическое обследование (шт.). 13. Установленная мощность источников тепловой энергии, в отношении которых проведено энергетическое обследование (Гкал/час). 14. Доля установленной мощности источников тепловой энергии, в отношении которых проведено энергетическое обследование (%). 15. Количество центральных тепловых пунктов, в отношении которых проведено энергетическое обследование (шт.). 16. Доля центральных тепловых пунктов, в отношении которых проведено энергетическое обследование (%). 17. Количество трансформаторных подстанций, в отношении которых проведено энергетическое обследование (шт.). 18. Доля трансформаторных подстанций, в отношении которых проведено энергетическое обследование (%). 19. Количество насосных станций, в отношении которых проведено энергетическое обследование (шт.). 20. Доля насосных станций, в отношении которых проведено энергетическое обследование (%).
--	--

	<p>21. Доля объемов энергетических ресурсов, потребляемых в многоквартирных домах, расчеты за которые осуществляются с использованием коллективных (общедомовых) приборов учета, в общем объеме энергетических ресурсов, потребляемых в многоквартирных домах: электрической энергии (%); тепловой энергии (%); воды (%); газа (%).</p> <p>22. Доля объемов энергетических ресурсов, потребляемых муниципальными учреждениями города Новосибирска, расчеты за которые осуществляются с использованием приборов учета, в общем объеме энергетических ресурсов, потребляемых муниципальными учреждениями города Новосибирска: электрической энергии (%); тепловой энергии (%); воды (%).</p> <p>23. Количество комплексов мероприятий по выявлению бесхозяйных объектов недвижимого имущества, используемых для передачи электрической и тепловой энергии, газа, воды, по организации постановки в установленном порядке таких объектов на учет в качестве бесхозяйных объектов недвижимого имущества и признанию права муниципальной собственности города Новосибирска на такие бесхозяйные объекты недвижимого имущества (комплекс мероприятий).</p> <p>24. Количество комплексов мероприятий по организации порядка управления (эксплуатации) бесхозяйными объектами недвижимого имущества, используемыми для передачи электрической и тепловой энергии, газа, воды, с момента выявления таких объектов (комплекс мероприятий).</p> <p>25. Создание системы программного обеспечения «Управление энергосбережением» (шт.).</p> <p>26. Количество комплексов мероприятий по стимулированию рационального использования энергетических ресурсов, информированию потребителей о возможностях энергосбережения и повышения энергетической эффективности, по повышению доступности информации о способах энергосбережения и повышения энергетической эффективности, а также о результатах деятельности в этой области (комплекс мероприятий).</p> <p>27. Доля энергетических ресурсов, производимых с использованием возобновляемых источников энергии и (или) вторичных энергетических ресурсов, в общем объеме энергетических ресурсов, производимых на территории города Новосибирска (%)</p>
Основные этапы реализации Программы	Этап 1: 2011 – 2015 годы; этап 2: 2016 – 2020 годы

<p>Исполнители основных мероприятий</p>	<p>Департамент энергетики, жилищного и коммунального хозяйства города; департамент по социальной политике мэрии города Новосибирска; Главное управление образования мэрии города Новосибирска; управление физической культуры и спорта мэрии города Новосибирска; управление культуры мэрии города Новосибирска; комитет по делам молодежи мэрии города Новосибирска; муниципальное бюджетное учреждение города Новосибирска «Горсвет»; муниципальное унитарное предприятие города Новосибирска «Электросеть»; муниципальное унитарное предприятие города Новосибирска «Горводоканал»; муниципальное унитарное предприятие города Новосибирска «Новосибирский метрополитен»; иные организации с участием города Новосибирска; открытое акционерное общество «Новосибирскгортеплоэнерго»; открытое акционерное общество «Новосибирскэнерго»; закрытое акционерное общество «Региональные электрические сети»; иные организации, осуществляющие регулируемые виды деятельности на территории города Новосибирска; собственники помещений в многоквартирных домах</p>
---	---

Объемы финансирования	<p>Финансирование Программы осуществляется в объеме 16236,77 млн. рублей за счет следующих источников:</p> <p>1. Средства бюджета города – 1211,83 млн. рублей, том числе:</p> <p>1.1. В 2011 году – 24,47 млн. рублей, из них по главным распорядителям бюджетных средств:</p> <ul style="list-style-type: none"> департамент энергетики, жилищного и коммунального хозяйства города – 17,22 млн. рублей; департамент по социальной политике мэрии города Новосибирска – 1,39 млн. рублей; Главное управление образования мэрии города Новосибирска – 4,35 млн. рублей; управление культуры мэрии города Новосибирска – 0,46 млн. рублей; управление физической культуры и спорта мэрии города Новосибирска – 0,81 млн. рублей; комитет по делам молодежи мэрии города Новосибирска – 0,24 млн. рублей. <p>1.2. В 2012 году – 167,3 млн. рублей, из них по главным распорядителям бюджетных средств:</p> <ul style="list-style-type: none"> департамент энергетики, жилищного и коммунального хозяйства города – 30,0 млн. рублей; департамент по социальной политике мэрии города Новосибирска – 32,79 млн. рублей; Главное управление образования мэрии города Новосибирска – 81,91 млн. рублей; управление культуры мэрии города Новосибирска – 10,93 млн. рублей; управление физической культуры и спорта мэрии города Новосибирска – 6,25 млн. рублей; комитет по делам молодежи мэрии города Новосибирска – 5,42 млн. рублей. <p>1.3. В 2013 году – 123,23 млн. рублей, из них по главным распорядителям бюджетных средств:</p> <ul style="list-style-type: none"> департамент энергетики, жилищного и коммунального хозяйства города – 30,0 млн. рублей; департамент по социальной политике мэрии города Новосибирска – 28,33 млн. рублей; Главное управление образования мэрии города Новосибирска – 50,48 млн. рублей; управление культуры мэрии города Новосибирска – 4,97 млн. рублей;
-----------------------	--

	<p>управление физической культуры и спорта мэрии города Новосибирска – 5,39 млн. рублей; комитет по делам молодежи мэрии города Новосибирска – 4,06 млн. рублей.</p> <p>1.4. В 2014 году – 136,9 млн. рублей, из них по главным распорядителям бюджетных средств: департамент энергетики, жилищного и коммунального хозяйства города – 30,0 млн. рублей; департамент по социальной политике мэрии города Новосибирска – 35,2 млн. рублей; Главное управление образования мэрии города Новосибирска – 56,8 млн. рублей; управление культуры мэрии города Новосибирска – 5,05 млн. рублей;</p> <p>управление физической культуры и спорта мэрии города Новосибирска – 5,36 млн. рублей; комитет по делам молодежи мэрии города Новосибирска – 4,49 млн. рублей.</p> <p>1.5. В 2015 году – 127,18 млн. рублей, из них по главным распорядителям бюджетных средств: департамент энергетики, жилищного и коммунального хозяйства города – 30,0 млн. рублей; департамент по социальной политике мэрии города Новосибирска – 15,98 млн. рублей; Главное управление образования мэрии города Новосибирска – 64,72 млн. рублей; управление культуры мэрии города Новосибирска – 6,17 млн. рублей;</p> <p>управление физической культуры и спорта мэрии города Новосибирска – 3,51 млн. рублей; комитет по делам молодежи мэрии города Новосибирска – 6,8 млн. рублей.</p> <p>1.6. В 2016 году – 127,07 млн. рублей, из них по главным распорядителям бюджетных средств: департамент энергетики, жилищного и коммунального хозяйства города – 30,0 млн. рублей; департамент по социальной политике мэрии города Новосибирска – 11,73 млн. рублей; Главное управление образования мэрии города Новосибирска – 70,31 млн. рублей; управление культуры мэрии города Новосибирска – 8,29 млн. рублей;</p> <p>управление физической культуры и спорта мэрии города Новосибирска – 2,18 млн. рублей; комитет по делам молодежи мэрии города Новосибирска – 4,56 млн. рублей.</p>
--	--

	<p>1.7. В 2017 году – 126,54 млн. рублей, из них по главным распорядителям бюджетных средств: департамент энергетики, жилищного и коммунального хозяйства города – 30,0 млн. рублей; департамент по социальной политике мэрии города Новосибирска – 11,73 млн. рублей; Главное управление образования мэрии города Новосибирска – 70,31 млн. рублей; управление культуры мэрии города Новосибирска – 7,76 млн. рублей; управление физической культуры и спорта мэрии города Новосибирска – 2,18 млн. рублей; комитет по делам молодежи мэрии города Новосибирска – 4,56 млн. рублей.</p> <p>1.8. В 2018 году – 126,37 млн. рублей, из них по главным распорядителям бюджетных средств: департамент энергетики, жилищного и коммунального хозяйства города – 30,0 млн. рублей; департамент по социальной политике мэрии города Новосибирска – 11,73 млн. рублей; Главное управление образования мэрии города Новосибирска – 70,14 млн. рублей; управление культуры мэрии города Новосибирска – 7,76 млн. рублей; управление физической культуры и спорта мэрии города Новосибирска – 2,18 млн. рублей; комитет по делам молодежи мэрии города Новосибирска – 4,56 млн. рублей.</p> <p>1.9. В 2019 году – 126,37 млн. рублей, из них по главным распорядителям бюджетных средств: департамент энергетики, жилищного и коммунального хозяйства города – 30,0 млн. рублей; департамент по социальной политике мэрии города Новосибирска – 11,73 млн. рублей; Главное управление образования мэрии города Новосибирска – 70,14 млн. рублей; управление культуры мэрии города Новосибирска – 7,76 млн. рублей; управление физической культуры и спорта мэрии города Новосибирска – 2,18 млн. рублей; комитет по делам молодежи мэрии города Новосибирска – 4,56 млн. рублей.</p> <p>1.10. В 2020 году – 126,4 млн. рублей, из них по главным распорядителям бюджетных средств: департамент энергетики, жилищного и коммунального хозяйства города – 30,0 млн. рублей; департамент по социальной политике мэрии города Новосибирска – 11,73 млн. рублей; Главное управление образования мэрии города Новосибирска – 70,17 млн. рублей;</p>
--	--

	<p>управление культуры мэрии города Новосибирска – 7,76 млн. рублей;</p> <p>управление физической культуры и спорта мэрии города Новосибирска – 2,18 млн. рублей;</p> <p>комитет по делам молодежи мэрии города Новосибирска – 4,56 млн. рублей.</p> <p>2. Привлеченные средства – 15024,94 млн. рублей, в том числе:</p> <p>2.1. В 2011 году – 8475,66 млн. рублей, из них по исполнителям:</p> <p>муниципальное бюджетное учреждение города Новосибирска «Горсвет» – 2,05 млн. рублей;</p> <p>муниципальное унитарное предприятие города Новосибирска «Электросеть» – 22,3 млн. рублей;</p> <p>муниципальное унитарное предприятие города Новосибирска «Горводоканал» – 127,43 млн. рублей;</p> <p>муниципальное унитарное предприятие города Новосибирска «Новосибирский метрополитен» – 5,22 млн. рублей;</p> <p>организации с участием города Новосибирска, подведомственные управлению пассажирских перевозок мэрии города Новосибирска – 4,74 млн. рублей;</p> <p>открытое акционерное общество «Новосибирскгортеплоэнерго» – 1143,4 млн. рублей;</p> <p>открытое акционерное общество «Новосибирскэнерго» – 1018,74 млн. рублей;</p> <p>закрытое акционерное общество «Региональные электрические сети» – 3,34 млн. рублей;</p> <p>собственники помещений в многоквартирных домах – 6148,44 млн. рублей.</p> <p>2.2. В 2012 году – 2701,74 млн. рублей, из них по исполнителям:</p> <p>муниципальное бюджетное учреждение города Новосибирска «Горсвет» – 6,54 млн. рублей;</p> <p>муниципальное унитарное предприятие города Новосибирска «Электросеть» – 22,8 млн. рублей;</p> <p>муниципальное унитарное предприятие города Новосибирска «Горводоканал» – 114,55 млн. рублей;</p> <p>муниципальное унитарное предприятие города Новосибирска «Новосибирский метрополитен» – 5,32 млн. рублей;</p> <p>организации с участием города Новосибирска, подведомственные управлению пассажирских перевозок мэрии города Новосибирска – 3,55 млн. рублей;</p> <p>открытое акционерное общество «Новосибирскгортеплоэнерго» – 1122,1 млн. рублей;</p> <p>открытое акционерное общество «Новосибирскэнерго» – 709,96 млн. рублей;</p> <p>закрытое акционерное общество «Региональные электрические сети» – 5,28 млн. рублей;</p> <p>собственники помещений в многоквартирных домах – 711,64 млн. рублей.</p>
--	---

	<p>2.3. В 2013 году – 2102,49 млн. рублей, из них по исполнителям:</p> <p>муниципальное бюджетное учреждение города Новосибирска «Горсвет» – 6,54 млн. рублей; муниципальное унитарное предприятие города Новосибирска «Электросеть» – 24,0 млн. рублей; муниципальное унитарное предприятие города Новосибирска «Горводоканал» – 46,44 млн. рублей; муниципальное унитарное предприятие города Новосибирска «Новосибирский метрополитен» – 5,73 млн. рублей; организации с участием города Новосибирска, подведомственные управлению пассажирских перевозок мэрии города Новосибирска – 2,68 млн. рублей; открытое акционерное общество «Новосибирскгортеплоэнерго» – 714,5 млн. рублей; открытое акционерное общество «Новосибирскэнерго» – 585,53 млн. рублей; закрытое акционерное общество «Региональные электрические сети» – 5,3 млн. рублей; собственники помещений в многоквартирных домах – 711,77 млн. рублей.</p> <p>2.4. В 2014 году – 957,19 млн. рублей, из них по исполнителям:</p> <p>муниципальное бюджетное учреждение города Новосибирска «Горсвет» – 6,54 млн. рублей; муниципальное унитарное предприятие города Новосибирска «Электросеть» – 25,0 млн. рублей; муниципальное унитарное предприятие города Новосибирска «Горводоканал» – 40,93 млн. рублей; муниципальное унитарное предприятие города Новосибирска «Новосибирский метрополитен» – 4,22 млн. рублей; организации с участием города Новосибирска, подведомственные управлению пассажирских перевозок мэрии города Новосибирска – 1,87 млн. рублей; открытое акционерное общество «Новосибирскэнерго» – 166,41 млн. рублей; закрытое акционерное общество «Региональные электрические сети» – 0,01 млн. рублей; собственники помещений в многоквартирных домах – 712,21 млн. рублей.</p> <p>2.5. В 2015 году – 684,29 млн. рублей, из них по исполнителям:</p> <p>муниципальное бюджетное учреждение города Новосибирска «Горсвет» – 6,54 млн. рублей; муниципальное унитарное предприятие города Новосибирска «Новосибирский метрополитен» – 4,22 млн. рублей;</p>
--	---

	<p>организации с участием города Новосибирска, подведомственные управлению пассажирских перевозок мэрии города Новосибирска – 1,55 млн. рублей; закрытое акционерное общество «Региональные электрические сети» – 0,01 млн. рублей; собственники помещений в многоквартирных домах – 671,97 млн. рублей.</p> <p>2.6. В 2016 году – 20,72 млн. рублей, из них по исполнителям: собственники помещений в многоквартирных домах – 20,72 млн. рублей.</p> <p>2.7. В 2017 году – 20,72 млн. рублей, из них по исполнителям: собственники помещений в многоквартирных домах – 20,72 млн. рублей.</p> <p>2.8. В 2018 году – 20,71 млн. рублей, из них по исполнителям: собственники помещений в многоквартирных домах – 20,71 млн. рублей.</p> <p>2.9. В 2019 году – 20,71 млн. рублей, из них по исполнителям: собственники помещений в многоквартирных домах – 20,71 млн. рублей.</p> <p>2.10. В 2020 году – 20,71 млн. рублей, из них по исполнителям: собственники помещений в многоквартирных домах – 20,71 млн. рублей</p>
--	--

<p>Ожидаемые конечные результаты реализации Программы, выраженные в количественно измеримых показателях</p>	<ol style="list-style-type: none"> 1. Экономия энергетических ресурсов: электрической энергии – 1717,66 млн. кВтч; тепловой энергии – 12874,68 тыс. Гкал; воды – 445649 тыс. куб. м; топлива – 632,29 тыс. тонн условного топлива. 2. Количество многоквартирных домов, в отношении которых проведено энергетическое обследование – 5624 шт. 3. Доля многоквартирных домов, в отношении которых проведено энергетическое обследование – 70,3 %. 4. Количество организаций с участием города Новосибирска, в отношении которых проведено энергетическое обследование – 734 шт. 5. Доля организаций с участием города Новосибирска, в отношении которых проведено энергетическое обследование – 100 %. 6. Протяженность электрических сетей, в отношении которых проведено энергетическое обследование – 8500 км. 7. Доля протяженности электрических сетей, в отношении которых проведено энергетическое обследование – 100 %. 8. Протяженность тепловых сетей, в отношении которых проведено энергетическое обследование – 1661 м. 9. Доля протяженности тепловых сетей, в отношении которых проведено энергетическое обследование – 100 %. 10. Протяженность водопроводных сетей, в отношении которых проведено энергетическое обследование – 1908 км. 11. Доля протяженности водопроводных сетей, в отношении которых проведено энергетическое обследование – 100 %. 12. Количество источников тепловой энергии, в отношении которых проведено энергетическое обследование – 70 шт. 13. Установленная мощность источников тепловой энергии, в отношении которых проведено энергетическое обследование – 9995 Гкал/час. 14. Доля установленной мощности источников тепловой энергии, в отношении которых проведено энергетическое обследование – 100 %. 15. Количество центральных тепловых пунктов, в отношении которых проведено энергетическое обследование – 508 шт. 16. Доля центральных тепловых пунктов, в отношении которых проведено энергетическое обследование – 100 %. 17. Количество трансформаторных подстанций, в отношении которых проведено энергетическое обследование – 66 шт. 18. Доля трансформаторных подстанций, в отношении которых проведено энергетическое обследование – 100 %. 19. Количество насосных станций, в отношении которых проведено энергетическое обследование – 69 шт. 20. Доля насосных станций, в отношении которых проведено энергетическое обследование – 100 %.
---	---

	<p>21. Доля объемов энергетических ресурсов, потребляемых в многоквартирных домах, расчеты за которые осуществляются с использованием коллективных (общедомовых) приборов учета, в общем объеме энергетических ресурсов, потребляемых в многоквартирных домах:</p> <p>электрической энергии – 100 %; тепловой энергии – 93,6 %; воды – 100 %; газа – 100 %.</p> <p>22. Доля объемов энергетических ресурсов, потребляемых муниципальными учреждениями города Новосибирска, расчеты за которые осуществляются с использованием приборов учета, в общем объеме энергетических ресурсов, потребляемых муниципальными учреждениями города Новосибирска:</p> <p>электрической энергии – 100 %; тепловой энергии – 100 %; воды – 100 %.</p> <p>23. Количество комплексов мероприятий по выявлению бесхозяйных объектов недвижимого имущества, используемых для передачи электрической и тепловой энергии, газа, воды, по организации постановки в установленном порядке таких объектов на учет в качестве бесхозяйных объектов недвижимого имущества и признанию права муниципальной собственности города Новосибирска на такие бесхозяйные объекты недвижимого имущества – 1 комплекс мероприятий (ежегодно).</p> <p>24. Количество комплексов мероприятий по организации порядка управления (эксплуатации) бесхозяйными объектами недвижимого имущества, используемыми для передачи электрической и тепловой энергии, газа, воды, с момента выявления таких объектов – 1 комплекс мероприятий (ежегодно).</p> <p>25. Создание системы программного обеспечения «Управление энергосбережением» – 1 шт.</p> <p>26. Количество комплексов мероприятий по стимулированию рационального использования энергетических ресурсов, информированию потребителей о возможностях энергосбережения и повышения энергетической эффективности, по повышению доступности информации о способах энергосбережения и повышения энергетической эффективности, а также о результатах деятельности в этой области – 1 комплекс мероприятий (ежегодно в течение 2011 – 2014 годов).</p> <p>27. Доля энергетических ресурсов, производимых с использованием возобновляемых источников энергии и (или) вторичных энергетических ресурсов, в общем объеме энергетических ресурсов, производимых на территории города Новосибирска – 0,35 %.</p>
--	---

2. Краткая характеристика проблемы и обоснование необходимости ее решения программными методами

Долгосрочная целевая программа «Энергосбережение и повышение энергетической эффективности в городе Новосибирске» на 2011 – 2015 годы и на перспективу до 2020 года (далее – Программа) разработана на основании Федерального закона от 23.11.2009 № 261-ФЗ «Об энергосбережении и о повышении энергетической эффективности и о внесении изменений в отдельные законодательные акты Российской Федерации», в соответствии с требованиями к региональным и муниципальным программам в области энергосбережения и повышения энергетической эффективности, установленными постановлением Правительства Российской Федерации от 31.12.2009 № 1225 «О требованиях к региональным и муниципальным программам в области энергосбережения и повышения энергетической эффективности», и направлена на обеспечение системности и комплексности проведения мероприятий по энергосбережению и повышению энергетической эффективности в городе Новосибирске, их своевременного планирования.

Энергосбережение и повышение энергетической эффективности в городе Новосибирске, их стимулирование – важнейшая задача органов местного самоуправления города Новосибирска, решению которой постоянно должно уделяться пристальное внимание.

Обеспечение эффективного и рационального использования энергетических ресурсов позволит существенно сократить затраты бюджета города, повысить уровень жизни жителей города Новосибирска.

2.1. Анализ балансов производства и потребления энергетических ресурсов в городе Новосибирске

В настоящее время баланс производства и потребления энергетических ресурсов на территории города Новосибирска сформировался следующим образом.

2.1.1. Баланс электрической энергии

Баланс электрической энергии в городе Новосибирске характеризуется достаточно высокими расходами электрической энергии при ее производстве на нужды теплоэнергоцентралей (далее – ТЭЦ) (от 9 до 18 % от объема выработки), а также потерями в электрических сетях низкого напряжения (16 % от объема отпуска в данные сети). Баланс электрической энергии представлен в таблице 1.

Таблица 1

Баланс электрической энергии

№ п.	Показатель	Единица измерения	Значение показателя (по данным 2010 года)
1	2	3	4
1	Производство электрической энергии, в том числе:	млн. кВт·ч	13630,4
1.1	Открытым акционерным обществом «Новосибирскэнерго» (далее – ОАО «Новосибирскэнерго»)	млн. кВт·ч	11416,4
1.2	Филиалом открытого акционерного общества «РусГидро» (далее – ОАО «РусГидро») – Новосибирская гидроэлектростанция (далее – НГЭС)	млн. кВт·ч	2214,0
2	Расход электрической энергии, в том числе:	млн. кВт·ч	13630,4
2.1	На нужды ТЭЦ и НГЭС	млн. кВт·ч	1373,4
2.2	Отпуск электрической энергии с шин	млн. кВт·ч	12257,0
3	Объем потребления электрической энергии в городе Новосибирске (без учета открытого акционерного общества «Российские железные дороги» (далее – ОАО «РЖД»)), в том числе:	млн. кВт·ч	6551,5
3.1	Объем потерь в электрических сетях	млн. кВт·ч	854,1
3.2	Объем потребления потребителями в городе Новосибирске (без учета ОАО «РЖД»)	млн. кВт·ч	5697,4
4	Установленная электрическая мощность, в том числе:	МВт	2863,0
4.1	ОАО «Новосибирскэнерго»:	МВт	2408,0
4.1.1	ТЭЦ-2	МВт	340,0
4.1.2	ТЭЦ-3	МВт	499,5
4.1.3	ТЭЦ-4	МВт	368,5
4.1.4	ТЭЦ-5	МВт	1200,0
4.2	Филиала ОАО «РусГидро» – НГЭС	МВт	455,0
5	Суммарная подключенная электрическая нагрузка в городе Новосибирске	МВт	1600,0

В целях обеспечения потребителей электрической энергией без прироста электрических мощностей на источниках в ближайшие годы необходимо предпринять меры по снижению потерь электрической энергии в энергосетях.

Кроме того, в городе Новосибирске в связи с его быстрым развитием существуют ограничения пропускной способности электрических сетей. Часть электрических подстанций перегружена, и, следовательно, ограничены возможности по подключению новых потребителей.

Решением данной проблемы может являться инвентаризация электрических мощностей промышленных потребителей с последующим снижением заявленной мощности до уровня фактически используемой и снижение электрической нагрузки (высвобождение мощности) за счет реализации мер по энергосбережению.

2.1.2. Баланс тепла

Основная часть тепла в городе Новосибирске производится на ТЭЦ (76 % от общего объема). При этом собственные нужды источников тепла составляют менее 1 % от объема выработки. Потери в тепловых сетях в среднем по городу составляют около 18 % от производимого объема тепла.

Баланс тепла и тепловой мощности в городе Новосибирске представлены в таблицах 2 и 3 соответственно.

Таблица 2

Баланс тепла в городе Новосибирске

№ п.	Показатель	Значение показателя (по данным 2010 года), тыс. Гкал		
		Всего	Горячая вода	Пар
1	2	3	4	5
1. Производство тепла				
1.1	Общий объем производства тепла, в том числе:	16725,6	16265,7	459,9
1.1.1	На источниках ОАО «Новосибирскэнерго», из них:	14471,9	14288,0	183,9
1.1.1.1	На ТЭЦ	12718,2	12535,9	182,3
2. Расход тепла				
2.1	Собственные нужды источников тепла	145,6	-	-
2.2	Потери в тепловых сетях	2996,0	-	-
2.3	Полезный отпуск тепла	13584,0	13210,5	373,5

Баланс тепловой мощности в городе Новосибирске

№ п.	Показатель	Значение показателя (по данным 2010 года), Гкал/час					7	8	9	10	Итого
		ОАО «Новосибирскэнерго»									
		ТЭЦ-2	ТЭЦ-3	ТЭЦ-4	ТЭЦ-5						
1		3	4	5	6	7	8	9	10	11	
1	Присоединенная нагрузка	961,3	990,5	1009,2	1756,7	486,7	15,8	758,9	57,2	6036,2	
2	Установленная мощность источника тепла в горячей воде	910,0	1121,0	1599,0	2700,0	797,6	24,9	1248,7	1,2	8402,4	
3	Собственные нужды источника тепла	22,8	28,0	40,0	67,5	20,0	0,6	31,2	0,03	210,1	
4	Тепловые потери в сетях	45,65	49,9	56,3	89,1	23,4	н/д	9,2	0,02	273,57	

«Новосибирскэнерго»

Муниципальные котельные города Новосибирска, передаваемые в аренду ОАО «Новосибирскэнерго»

Муниципальные котельные города Новосибирска

Ведомственные котельные с передачей тепла по сетям ОАО «Новосибирскэнерго» (далее – «НГТЭ»)

Прочие котельные

Итого

1	2	3	4	5	6	7	8	9	10	11
5	Резерв (+), дефицит (-) источника тепла по установленной тепловой мощности	-74,0	52,6	493,5	786,8	267,4	8,5*	449,3	-56,1	1928,0
6	Располагаемая мощность ТЭЦ в горячей воде	833,0	956,0	1310,0	2296,0	-	-	-	-	5395,0
7	Резерв (+), дефицит (-) ТЭЦ по располагаемой тепловой мощности	-197,5	-112,5	204,5	382,7	-	-	-	-	277,2
8	Располагаемая мощность ТЭЦ в горячей воде при отсутствии мазута на пиковые водогрейные котлы	833,0	956,0	915,0	1376,0	-	-	-	-	4080,0
9	Резерв (+), дефицит (-) ТЭЦ по располагаемой тепловой мощности при отсутствии мазута на пиковые водогрейные котлы	-197,5	-112,5	-190,5	-537,4	-	-	-	-	-1037,9

Примечание: * - без учета потерь тепловой энергии в системах транспорта и распределения.

Баланс тепловой мощности по источникам тепла в целом свидетельствует об их достаточности, но необходимости оптимизации их загрузки. Баланс тепловой мощности, используемой для снабжения горячей водой, показывает довольно низкую нагрузку, связанную с собственными нуждами и потерями в сетях (2,5 % и 3,3 % соответственно). При этом потери в сетях от некоторых источников тепла доходят до 5 % от установленной мощности, что свидетельствует о возможности их снижения.

2.1.3. Потребление котельно-печного топлива при производстве электрической и тепловой энергии

Общее потребление котельно-печного топлива на коммунальных источниках тепла и электрической энергии в городе Новосибирске составляет более 5,5 млн. тонн условного топлива в год, в том числе 85 % топлива используется на ТЭЦ и 15 % – на котельных. На ТЭЦ потребляется в основном уголь (93 % – по данным 2010 года), на котельных – газ (84 %).

Баланс потребления котельно-печного топлива на ТЭЦ и котельных города Новосибирска представлен в таблице 4.

Таблица 4

Баланс потребления котельно-печного топлива на ТЭЦ и котельных города Новосибирска

№ п.	Показатель	Значение показателя (по данным 2010 года), тонн условного топлива			
		Уголь	Природный газ	Мазут	Итого
1	2	3	4	5	6
1	Котельные, в том числе:	86723	702019	42785	831527
1.1	Ведомственные котельные, из них:	52795	404957	42674	500426
1.1.1	На сетях ОАО «НГТЭ»	38937	390349	7857	437143
1.1.2	Прочие	13858	14608	34817	63283
1.2	Муниципальные котельные, из них:	33928	297062	111	331101
1.2.1	Переданные в аренду	30834	290773	-	321607
1.2.2	Без сетей	3094	6289	111	9494
2	ТЭЦ, в том числе:	4388894	318283	11502	4718679
2.1	ТЭЦ-2	647142	33877	804	681823
2.2	ТЭЦ-3	824774	-	1846	826620

1	2	3	4	5	6
2.3	ТЭЦ-4	434882	282415	116	717413
2.4	ТЭЦ-5	2482096	1991	8736	2492823
3	Источники тепла	4475617	1020302	54287	5550206

Расход условного топлива на отпуск 1 кВт·ч на ТЭЦ в среднем составляет 292,6 г условного топлива (по данным 2010 года), расход топлива на отпущенную 1 Гкал тепла – 139 кг условного топлива, что является достаточно хорошими показателями для угольных станций.

В расчете на 1 Гкал отпущенного тепла расход топлива в среднем по котельным составляет 175 кг условного топлива (по данным 2010 года), при этом на некоторых теплоисточниках данный показатель существенно превышает среднее значение.

Таким образом, имеются значительные резервы повышения эффективности использования топлива котельных за счет перевода на газ, установки современного высокоэффективного оборудования, оптимизации загрузки источников тепла и повышения доли выработки электроэнергии на тепловом потреблении на ТЭЦ.

2.1.4. Баланс водоснабжения

Водоснабжение города Новосибирска осуществляется по водопроводам преимущественно муниципального унитарного предприятия города Новосибирска «Горводоканал» (далее – МУП «Горводоканал»), а также по ряду ведомственных водопроводов с использованием поверхностных вод реки Оби и в незначительной степени подземных вод.

Баланс водоснабжения представлен в таблице 5.

Таблица 5

Баланс водоснабжения в городе Новосибирске

№ п.	Показатель	Значение показателя (по данным 2010 года), тыс. куб. м
1	2	3
1	Подъем воды	330533,3
2	Собственные нужды предприятий (в том числе остаток в резервуарах)	30608,6
3	Отпущено конечным потребителям, в том числе:	244304,4

1	2	3
3.1	Бюджетным потребителям	18182,3
3.2	Населению	164957,0
3.3	Промышленным потребителям	10020,5
3.4	Прочим потребителям	5881,6
3.5	Другим поставщикам воды	45263,0
4	Потери воды, в том числе:	55620,3
4.1	Потери в магистральных сетях	13530,0
4.2	Потери в распределительных сетях	12620,3
4.3	Сверхнормативное потребление	29470,0

Расход воды на собственные нужды поставщиков (источников водоснабжения), включая остатки в резервуарах, в среднем по городу Новосибирску составляет около 10 %. Потери воды в сетях составляют около 20 %. По сравнению с 2007 годом данные показатели снижены соответственно на 20 и 22 %. В то же время еще имеются резервы для снижения расходов воды в производственном цикле водоснабжения.

2.2. Энергосбережение и повышение энергетической эффективности в жилищном фонде

По состоянию на 01.02.2011 в городе Новосибирске располагается 8660 многоквартирных домов (далее – МКД) при общем количестве жилых домов более 54000.

Управление МКД осуществляется управляющими организациями (80 %), товариществами собственников жилья, жилищными и иными специализированными потребительскими кооперативами (19 %), непосредственно собственниками помещений (1 %).

Следует отметить, что в общем объеме МКД, расположенных в городе Новосибирске, лишь 16 % составляют дома современного типа, построенные после 1999 года. Данный показатель напрямую свидетельствует о необходимости проведения мероприятий по энергосбережению и повышению энергетической эффективности.

Так, характерной особенностью большинства систем горячего водоснабжения МКД являются нефункционирующие линии внутренней циркуляции, что приводит к повышенному расходу воды и тепловой энергии.

Системы отопления зданий как правило подключены через элеваторные узлы или имеют непосредственное присоединение к тепловым сетям. Регулирование тепловой нагрузки в данных системах осуществляется централизованно в тепловых пунктах или на источниках теплоты. Результатом такого присоединения является несоответствие температурных графиков теплоснабжающих организаций потребностям систем отопления зданий, приводящее к перетопам на протяжении

большей части отопительного периода.

Годовое потребление тепловой энергии в МКД с централизованным отоплением и горячим водоснабжением составляет 8,6 млн. Гкал, потребление воды – 136 млн. куб. м.

Для систем освещения мест общего пользования в МКД в большинстве случаев характерно применение низкоэффективных ламп накаливания и местное управление работой осветительных установок.

Годовое потребление электрической энергии на освещение мест общего пользования, наружное освещение и лифтовое хозяйство составляет 135 млн. кВтч, общее годовое потребление электрической энергии – 1370 млн. кВтч.

Потребность в коллективных (общедомовых) приборах учета используемых энергетических ресурсов в МКД составляет:

4239 приборов учета тепловой энергии и расхода горячей воды (теплосчетчиков);

2376 приборов учета горячей воды;

6951 приборов учета холодной воды;

7727 приборов учета электрической энергии.

Основными способами энергосбережения и повышения энергетической эффективности в жилищном фонде являются:

выполнение энергетических обследований и паспортизация жилых домов;

установка приборов учета используемых энергетических ресурсов и переход на оплату по их фактическому потреблению;

автоматизация управления системами отопления;

усиление теплозащитных свойств наружных ограждающих конструкций зданий;

внедрение энергосберегающих ламп в системах освещения и оптимизация режимов их работы.

2.3. Энергосбережение и повышение энергетической эффективности в организациях с участием города Новосибирска

В настоящее время в городе Новосибирске функционирует 826 организаций с участием города Новосибирска.

Основными потребителями энергетических ресурсов в бюджетной сфере являются муниципальные бюджетные учреждения города Новосибирска (далее – МБУ) образования, культуры, спорта и молодежной политики, здравоохранения и социальной поддержки населения.

Большинство МБУ централизованно обеспечиваются горячим водоснабжением и отоплением и имеют проблемы, приводящие к перерасходу энергетических ресурсов, аналогичные проблемам в МКД:

отсутствие внутренней циркуляции в системах горячего водоснабжения;

несоответствие температурных графиков теплоснабжающих организаций потребностям систем отопления зданий и отсутствие средств регулирования в системах отопления;

применение низкоэффективных ламп накаливания.

Годовое потребление тепловой энергии в МБУ здравоохранения и социальной поддержки населения составляет 210 тыс. Гкал, воды – 2,6 млн. куб. м. Годовое потребление тепловой энергии МБУ образования, культуры, спорта и молодежной политики составляет 500 тыс. Гкал, воды – 7,7 млн. куб. м. Годовое потребление электрической энергии в МБУ составляет 98,1 млн. кВтч.

Основными способами энергосбережения и повышения энергетической эффективности в организациях с участием города Новосибирска являются:

- выполнение энергетических обследований объектов;
- установка приборов учета энергетических ресурсов и переход на оплату по их фактическому потреблению;
- внедрение организационных мероприятий по контролю за непроизводительным расходом ресурсов и стимулированию экономии путем материального поощрения персонала;
- автоматизация управления системами отопления;
- усиление теплозащитных свойств наружных ограждающих конструкций зданий;
- внедрение энергосберегающих ламп в системах освещения и оптимизация режимов их работы.

2.4. Энергосбережение и повышение энергетической эффективности в системах коммунальной инфраструктуры

2.4.1. Энергосбережение и повышение энергетической эффективности на источниках электрической и тепловой энергии

Основными источниками комбинированной выработки электрической и тепловой энергии в городе Новосибирске являются четыре ТЭЦ ОАО «Новосибирскэнерго».

Помимо ТЭЦ функционируют 70 котельных, обеспечивающих теплом население и объекты бюджетной сферы.

Основными типами котлов, используемых для выработки тепловой энергии, являются котлы водогрейные газомазутные, двухбарабанные вертикально-водотрубные реконструированные, двухбарабанные вертикально-водотрубные с естественной циркуляцией. Их доля в общей установленной мощности котельного оборудования составляет 86 %. Срок эксплуатации котлов составляет от 10 до 50 лет, причем свыше 60 % оборудования эксплуатируется более 25 лет.

Основными способами энергосбережения и повышения энергетической эффективности на источниках электрической и тепловой энергии являются:

- увеличение коэффициента полезного действия топливоиспользующего оборудования энергоисточников;
- снижение затрат энергоресурсов на собственные нужды энергоисточников.

2.4.2. Энергосбережение и повышение энергетической эффективности в электрических сетях

Система электроснабжения города Новосибирска представляет собой сложную схему из электрических подстанций и линий электропередачи.

В настоящее время в городе Новосибирске насчитывается 8,5 тыс. км электрических сетей напряжением от 0,4 до 110 кВ, 57 электрических подстанций напряжением 220 – 110 кВ, 2550 распределенных пунктов и трансформаторных подстанций напряжением 10 кВ.

Основными собственниками электросетей и эксплуатирующими организациями являются закрытое акционерное общество «Региональные электрические сети» (далее – ЗАО «РЭС») и муниципальное унитарное предприятие города Новосибирска «Электросеть» (далее – МУП «Электросеть»). Муниципальные электрические сети города Новосибирска переданы в аренду ЗАО «РЭС».

Формирование баланса электрической энергии осуществляется в рамках границ балансовой принадлежности электрических сетей филиалов ЗАО «РЭС».

Кроме них балансодержателями электрических сетей являются государственное унитарное предприятие «Управление энергетики и водоснабжения Сибирского отделения Российской академии наук» и филиал ОАО «РЖД» – Западно-Сибирская железная дорога.

В настоящее время около 70 % оборудования подстанций и электрических сетей выработало свой нормативный ресурс. Более 12 % электротехнического оборудования эксплуатируется более 40 лет, что соответствует полному физическому износу и требует замены.

Основными способами энергосбережения и повышения энергетической эффективности в электрических сетях являются:

- внедрение энергоэффективного электрического оборудования, в частности, распределительных трансформаторов с уменьшенными потерями холостого хода;

- более широкое использование устройств автоматического регулирования напряжения под нагрузкой;

- комплексная автоматизация и телемеханизация электрических сетей, применение коммутационных аппаратов нового поколения, средств дистанционного определения мест повреждения в электрических сетях для сокращения длительности ремонтных работ, поиска и ликвидации аварий.

2.4.3. Энергосбережение и повышение энергетической эффективности в системах транспорта и распределения тепловой энергии

Тепловые сети города Новосибирска являются одной из крупнейших в стране системой транспорта и распределения тепловой энергии. Суммарная протяженность тепловых сетей составляет 1,66 тыс. км в двухтрубном исчислении.

Потребление электрической энергии, используемой при передаче тепловой энергии, составляет примерно 160 МВт·ч в год.

Основная причина больших потерь тепловой энергии и воды заключается в изно-

шенности трубопроводов. В 2010 году в замене нуждались 760 км трубопроводов, или 46 % от их общей протяженности.

Основной организацией, обслуживающей систему транспорта и распределения тепловой энергии города, является компания ОАО «НГТЭ», на долю которой приходится около 94 % оборудования тепловых сетей.

Основными способами энергосбережения и повышения энергетической эффективности в тепловых сетях являются:

модернизация оборудования, включая перекладки ветхих участков тепловых сетей, замену запорной арматуры, сальниковых компенсаторов;

восстановление и строительство водоотводящих дренажных линий;

установка систем частотного регулирования приводов насосов в центральных тепловых пунктах.

2.4.4. Энергосбережение и повышение энергетической эффективности в системах водоснабжения и водоотведения

Общая система водоснабжения города Новосибирска подразделяется на две самостоятельные системы: левобережную и правобережную, соединенные между собой перемычкой. Система является сложным комплексом сооружений различного назначения. Она состоит из 69 насосных станций, 1908 км водоводов в одиночное протяжение и 749 уличных водоразборных колонок.

Внедрение и оптимизация работы современного оборудования способствовали обеспечению оперативности, стабильности, высокого качества водоснабжения города Новосибирска, о чем свидетельствует факт снижения утечек в 2010 году до 60 % от уровня 2008 года на фоне увеличения числа повреждений на сетях.

В городе преобладает централизованная система канализации. Городские канализационные сети собирают и транспортируют сточные воды не только города Новосибирска, но и прилегающих населенных пунктов. Общая протяженность существующих коллекторов системы канализации составляет 1488 км, число канализационных насосных станций – 62 станции. Очистные сооружения городской канализации обеспечивают полный цикл механической и биологической очистки производительностью 700 тыс. куб. м.

Годовой оборот сточных вод через очистительные сооружения составляет 234 млн. куб. м.

Основными способами энергосбережения и повышения энергетической эффективности в системах водоснабжения и водоотведения являются:

модернизация оборудования;

оптимизация режимов работы сетей водоснабжения и насосных станций;

частичная ликвидация водоразборных колонок.

2.4.5. Бесхозные объекты недвижимого имущества, используемые для передачи энергетических ресурсов

С 2003 года принято в муниципальную собственность города Новосибирска 1,806 км сетей теплоснабжения с усредненным диаметром 133 мм. Ожидаемое поступление в период 2011 – 2015 годов составляет 19,335 км бесхозных сетей теплоснабжения с усредненным диаметром 133 мм и 3,4 км – с усредненным диаметром 700 мм.

С 2007 года принято в муниципальную собственность города Новосибирска 113,4 км сетей водоснабжения и водоотведения, в том числе водопровод – 66,1 км и канализация – 47,3 км. Ожидаемое поступление в период 2011 – 2015 годов составляет 138 км бесхозных сетей водоснабжения и водоотведения, в том числе водопровод – 130 км и канализация – 8 км.

С 2006 года принято в муниципальную собственность города Новосибирска 24 км кабельных и воздушных сетей электроснабжения и 17 трансформаторных подстанций (далее – ТП). Ожидаемое поступление в период 2011 – 2015 годов составляет 12 км бесхозных сетей электроснабжения и 6 ТП.

Способом решения проблемы наличия бесхозных объектов является принятие своевременных мер по:

- их выявлению;

- организации постановки их в установленном порядке на учет в качестве бесхозных объектов недвижимого имущества, а также управления ими с момента выявления;

- признанию права муниципальной собственности города Новосибирска на такие бесхозные объекты.

2.5. Энергосбережение и повышение энергетической эффективности в системе городского освещения

В системе освещения города Новосибирска установлено 32353 уличных светильника, в том числе 18095 светильников с натриевыми лампами и 10476 светильников с лампами накаливания (в зонах индивидуальной жилой застройки). Общая протяженность линий освещения составляет 1122,7 км. В городе внедрена автоматизированная система управления наружным освещением «Novosvet».

Работы по обслуживанию системы наружного освещения в городе Новосибирске, ее содержанию, ремонту и строительству объектов осуществляет МБУ «Горсвет».

Энергопотребление объектами МБУ «Горсвет» в 2010 году составило более 13 млн. кВтч.

Основными способами энергосбережения и повышения энергетической эффективности в системе городского освещения являются:

- внедрение энергосберегающих ламп;

- оптимизация режимов работы систем и автоматизация их управления.

2.6. Энергосбережение и повышение энергетической эффективности в транспортном комплексе

Перевозки пассажиров муниципальным наземным электрическим транспортом (трамваем и троллейбусом) на территории города Новосибирска осуществляет муниципальное казенное предприятие города Новосибирска «Горэлектротранспорт» (далее – МКП «ГЭТ»). Подвижной состав МКП «ГЭТ» насчитывает 303 троллейбуса и 159 трамвайных вагонов. Потребление электрической энергии МКП «ГЭТ» составило в 2010 году 68 млн кВт·ч.

Перевозки пассажиров муниципальными автобусами на территории города Новосибирска осуществляют муниципальные казенные предприятия города Новосибирска «Комплекс транспортного обслуживания», «Пассажирское автотранспортное предприятие № 4», «Пассажирское автотранспортное предприятие № 5». На 28 муниципальных автобусных маршрутах задействовано 169 автобусов, на 23 муниципальных таксомоторных маршрутах – 310 микроавтобусов.

Число вагонов подвижного состава муниципального унитарного предприятия города Новосибирска «Новосибирский метрополитен» (далее – МУП «Новосибирский метрополитен») составляет 88 штук. Потребление электрической энергии данным предприятием составило в 2010 году 35165 тыс. кВт·ч.

Основными способами энергосбережения и повышения энергетической эффективности в транспортном комплексе являются:

замена тяговых приводов трамвайных вагонов на энергоэффективные в ходе модернизации;

ввод в эксплуатацию подвижного состава с энергоэффективными тяговыми приводами.

В организациях с участием города Новосибирска, осуществляющих транспортное обслуживание населения, применяется дизельное топливо и не используется в качестве моторного топлива бензин. В связи с этим применение такого способа энергосбережения, как замещение бензина природным газом, на территории города Новосибирска не требуется.

2.7. Использование в качестве источников энергии вторичных энергетических ресурсов и (или) возобновляемых источников энергии

На сегодняшний день приходится констатировать незначительное использование в городе Новосибирске в качестве источников энергии вторичных энергетических ресурсов и (или) возобновляемых источников энергии.

Способом обеспечения такого использования является включение соответствующих мероприятий в Программу, а также их закрепление в программах энергосбережения и повышения энергетической эффективности организаций с участием города Новосибирска и организаций, осуществляющих регулируемые виды деятельности на территории города Новосибирска.

3. Цели и задачи Программы

№ п.	Цели и задачи	Показатель	Единица измерения	Период реализации программы с разбивкой по годам											Примечание
				2011	2012	2013	2014	2015	2016	2017	2018	2019	2020		
1	2	3	4	5	6	7	8	9	10	11	12	13	14	15	
1	Экономия электрической энергии	Экономия электрической энергии	млн. кВт·ч	49,54	59,75	39,97	33,53	11,13	4,22	4,22	4,22	4,21	4,21		
1.1	Повышение эффективности использования электрической энергии, снижение ее потребления и потерь в жилищном фонде	Экономия электрической энергии	млн. кВт·ч	27,79	17,73	17,73	17,74	4,03	2,94	2,94	2,94	2,93	2,93		
1.2	Повышение эффективности использования электрической энергии, снижение ее потребления и потерь в организациях с участием города Новосибирска	Экономия электрической энергии	млн. кВт·ч	2,95	2,94	2,90	3,05	2,92	1,28	1,28	1,28	1,28	1,28		
1.3	Повышение эффективности использования электрической энергии, снижение ее потребления и потерь на источниках электрической и тепловой энергии	Экономия электрической энергии	млн. кВт·ч	0,0	24,44	8,26	8,07	0,0	0,0	0,0	0,0	0,0	0,0		
1.4	Повышение эффективности использования электрической энергии, снижение ее потребления и потерь в электрических сетях	Экономия электрической энергии	млн. кВт·ч	0,115	0,104	0,104	0,004	0,004	0,0	0,0	0,0	0,0	0,0		

1	2	3	4	5	6	7	8	9	10	11	12	13	14	15
1.5	Повышение эффективности использования электрической энергии, снижение ее потребления и потерь в системах транспорта и распределения тепловой энергии	Экономия электрической энергии	млн. кВт·ч	6,6	4,8	4,8	0,0	0,0	0,0	0,0	0,0	0,0	0,0	
1.6	Повышение эффективности использования электрической энергии, снижение ее потребления и потерь в системах водоснабжения и водоотведения	Экономия электрической энергии	млн. кВт·ч	10,67	6,26	2,66	1,93	1,44	0,0	0,0	0,0	0,0	0,0	
1.7	Повышение эффективности использования электрической энергии, снижение ее потребления и потерь в системе городского освещения	Экономия электрической энергии	млн. кВт·ч	0,57	2,66	2,66	2,66	2,66	0,0	0,0	0,0	0,0	0,0	
1.8	Повышение эффективности использования электрической энергии, снижение ее потребления и потерь в транспортном комплексе	Экономия электрической энергии	млн. кВт·ч	0,84	0,81	0,85	0,08	0,08	0,0	0,0	0,0	0,0	0,0	
2	Экономия тепловой энергии	Экономия тепловой энергии	тыс. Гкал	364,11	362,36	314,12	225,41	165,43	60,81	60,81	60,81	60,81	37,57	
2.1	Повышение эффективности использования тепловой энергии, снижение ее потребления и потерь в жилищном фонде	Экономия тепловой энергии	тыс. Гкал	248,05	248,05	200,60	200,60	141,88	47,45	47,45	47,45	47,45	24,21	

1	2	3	4	5	6	7	8	9	10	11	12	13	14	15
2.2	Повышение эффективности использования тепловой энергии, снижение ее потребления и потерь в организациях с участием города Новосибирска	Экономия тепловой энергии	тыс. Гкал	24,47	23,32	22,36	23,55	22,74	13,36	13,36	13,36	13,36	13,36	
2.3	Повышение эффективности использования тепловой энергии, снижение ее потребления и потерь в системах транспорта и распределения тепловой энергии	Экономия тепловой энергии	тыс. Гкал	89,9	89,9	89,9	0,0	0,0	0,0	0,0	0,0	0,0	0,0	
2.4	Повышение эффективности использования тепловой энергии, снижение ее потребления и потерь в системах водоснабжения и водоотведения	Экономия тепловой энергии	тыс. Гкал	1,05	0,45	0,45	0,45	0,0	0,0	0,0	0,0	0,0	0,0	
2.5	Повышение эффективности использования тепловой энергии, снижение ее потребления и потерь в транспортном комплексе	Экономия тепловой энергии	тыс. Гкал	0,64	0,64	0,81	0,81	0,81	0,0	0,0	0,0	0,0	0,0	
3	Экономия воды	Экономия воды	тыс. куб. м	354905	4918,0	3734,9	1687,8	321,6	190,6	190,6	190,6	190,6	190,6	
3.1	Повышение эффективности использования воды, снижение ее потребления и потерь в жилищном фонде	Экономия воды	тыс. куб. м	31023	1360	1360	1360	0,0	0,0	0,0	0,0	0,0	0,0	

1	2	3	4	5	6	7	8	9	10	11	12	13	14	15
3.2	Повышение эффективности использования воды, снижение ее потребления и потерь в организациях с участием города Новосибирска	Экономия воды	тыс. куб. м	343,0	330,0	307,6	327,8	321,6	190,6	190,6	190,6	190,6	190,6	
3.3	Повышение эффективности использования воды, снижение ее потребления и потерь в системах транспорта и распределения тепловой энергии	Экономия воды	тыс. куб. м	624,5	628	610,3	0,0	0,0	0,0	0,0	0,0	0,0	0,0	
3.4	Повышение эффективности использования воды, снижение ее потребления и потерь в системах водоснабжения и водоотведения	Экономия воды	тыс. куб. м	3500,0	2600,0	1457,0	0,0	0,0	0,0	0,0	0,0	0,0	0,0	
3.5	Повышение эффективности использования воды, снижение ее потребления и потерь в транспортном комплексе	Экономия воды	тыс. куб. м	0,0	0,0	0,0	0,0	0,0	0,0	0,0	0,0	0,0	0,0	
4	Экономия топлива	Экономия топлива	тыс. тонн условного топлива	3,41	26,8	20,32	21,64	7,16	0,0	0,0	0,0	0,0	0,0	

1	2	3	4	5	6	7	8	9	10	11	12	13	14	15
4.1	Снижение потребления топлива на источниках электрической и тепловой энергии	Экономия топлива	тыс. тонн условного топлива	3,34	26,73	20,25	21,57	7,16	0,0	0,0	0,0	0,0	0,0	
4.2	Снижение потребления топлива (горюче-смазочных материалов) в МУП «Горводоканал»	Экономия топлива	тыс. тонн условного топлива	0,07	0,07	0,07	0,07	0,0	0,0	0,0	0,0	0,0	0,0	
5	Организация и проведение энергетических обследований													
5.1	Организация и проведение энергетических обследований МКД	Количество МКД, в отношении которых проведено энергетическое обследование, нарастающим итогом	шт	1406	2812	4218	5624	5624	5624	5624	5624	5624	5624	
		Доля МКД, в отношении которых проведено энергетическое обследование, нарастающим итогом	%	17,6	35,2	52,7	70,3	70,3	70,3	70,3	70,3	70,3	70,3	

1	2	3	4	5	6	7	8	9	10	11	12	13	14	15
5.2	Организация и проведение энергетических обследований организаций с участием города Новосибирска	Количество организаций с участием города Новосибирска, в отношении которых проведено энергетическое обследование, нарастающим итогом	шт.	75	734	734	734	734	734	734	734	734	734	
		Доля организаций с участием города Новосибирска, в отношении которых проведено энергетическое обследование, нарастающим итогом	%	10,2	100	100	100	100	100	100	100	100	100	
5.3	Организация и проведение энергетических обследований систем коммунальной инфраструктуры	Протяженность электрических сетей, в отношении которых проведено энергетическое обследование, нарастающим итогом	км	4250	8500	8500	8500	8500	8500	8500	8500	8500	8500	
		Доля протяженности электрических сетей, в отношении которых проведено энергетическое обследование, нарастающим итогом	%	50	100	100	100	100	100	100	100	100	100	

1	2	3	4	5	6	7	8	9	10	11	12	13	14	15
		Протяженность тепловых сетей, в отношении которых проведено энергетическое обследование, нарастающим итогом	км	1661	1661	1661	1661	1661	1661	1661	1661	1661	1661	
		Доля протяженности тепловых сетей, в отношении которых проведено энергетическое обследование, нарастающим итогом	%	100	100	100	100	100	100	100	100	100	100	
		Протяженность водопроводных сетей, в отношении которых проведено энергетическое обследование, нарастающим итогом	км	1908	1908	1908	1908	1908	1908	1908	1908	1908	1908	
		Доля протяженности водопроводных сетей, в отношении которых проведено энергетическое обследование, нарастающим итогом	%	100	100	100	100	100	100	100	100	100	100	

1	2	3	4	5	6	7	8	9	10	11	12	13	14	15
		Количество источников тепловой энергии, в отношении которых проведено энергетическое обследование, нарастающим итогом	шт.	23	70	70	70	70	70	70	70	70	70	15
		Установленная мощность источников тепловой энергии, в отношении которых проведено энергетическое обследование, нарастающим итогом	Гкал/ час	3068	9995	9995	9995	9995	9995	9995	9995	9995	9995	
		Доля установленной мощности источников тепловой энергии, в отношении которых проведено энергетическое обследование, нарастающим итогом	%	44	100	100	100	100	100	100	100	100	100	
		Количество центральных тепловых пунктов, в отношении которых проведено энергетическое обследование, нарастающим итогом	шт.	254	508	508	508	508	508	508	508	508	508	

1	2	3	4	5	6	7	8	9	10	11	12	13	14	15
		Доля центральных тепловых пунктов, в отношении которых проведено энергетическое обследование, нарастающим итогом	%	50	100	100	100	100	100	100	100	100	100	
		Количество трансформаторных подстанций, в отношении которых проведено энергетическое обследование, нарастающим итогом	шт.	33	66	66	66	66	66	66	66	66	66	
		Доля трансформаторных подстанций, в отношении которых проведено энергетическое обследование, нарастающим итогом	%	50	100	100	100	100	100	100	100	100	100	
		Количество насосных станций, в отношении которых проведено энергетическое обследование, нарастающим итогом	шт.	34	69	69	69	69	69	69	69	69	69	

1	2	3	4	5	6	7	8	9	10	11	12	13	14	15
		Доля насосных станций, в отношении которых проведено энергетическое обследование, нарастающим итогом	%	50	100	100	100	100	100	100	100	100	100	
6	Обеспечение учета используемых энергетических ресурсов													

1	2	3	4	5	6	7	8	9	10	11	12	13	14	15
6.1	Повышение уровня оснащенности приборами учета используемых энергетических ресурсов МКД	Доля объемов электрической энергии, расчеты за которые осуществляются с использованием коллективных (общедомовых) приборов учета, в общем объеме электрической энергии, потребляемой в МКД	%	12,3	100	100	100	100	100	100	100	100	100	
		Доля объемов тепловой энергии, расчеты за которые осуществляются с использованием коллективных (общедомовых) приборов учета, в общем объеме тепловой энергии, потребляемой в МКД	%	65,1	94,2	94,0	93,9	93,8	93,7	93,7	93,7	93,6	93,6	
		Доля объемов воды, расчеты за которые осуществляются с использованием коллективных (общедомовых) приборов учета, в общем объеме воды, потребляемой в МКД	%	65,3	100	100	100	100	100	100	100	100	100	

1	2	3	4	5	6	7	8	9	10	11	12	13	14	15
		Доля объемов газа, расчеты за которые осуществляются с использованием коллективных (общедомовых) приборов учета, в общем объеме газа, потребляемого в МКД	%	50	100	100	100	100	100	100	100	100	100	100
6.2	Повышение уровня оснащенности приборами учета используемых энергетических ресурсов организаций с участием города Новосибирска	Доля объемов электрической энергии, потребляемых муниципальными учреждениями города Новосибирска, расчеты за которые осуществляются с использованием приборов учета, в общем объеме электрической энергии, потребляемой муниципальными учреждениями города Новосибирска	%	100	100	100	100	100	100	100	100	100	100	100

1	2	3	4	5	6	7	8	9	10	11	12	13	14	15
		Доля объемов тепловой энергии, потребляемой муниципальными учреждениями города Новосибирска, расчеты за которые осуществляются с использованием приборов учета, в общем объеме тепловой энергии, муниципальными учреждениями города Новосибирска	%	100	100	100	100	100	100	100	100	100	100	
		Доля объемов воды, потребляемой муниципальными учреждениями города Новосибирска, расчеты за которые осуществляются с использованием приборов учета, в общем объеме воды, потребляемой муниципальными учреждениями города Новосибирска	%	100	100	100	100	100	100	100	100	100	100	

1	7	2	3	4	5	6	7	8	9	10	11	12	13	14	15
		Принятие в муниципальную собственность города Новосибирска бесхозяйных объектов недвижимого имущества, используемых для передачи энергетических ресурсов													
7.1		Выявление бесхозяйных объектов недвижимого имущества, используемых для передачи энергетических ресурсов, осуществление мер по принятию их в муниципальную собственность города Новосибирска, а также организация управления указанными объектами	Комплекс мероприятий по выявлению бесхозяйных объектов недвижимого имущества, используемых для передачи электрической и тепловой энергии, газа, воды, по организации постановки в установленном порядке таких объектов на учет в качестве бесхозяйных объектов недвижимого имущества и признании права муниципальной собственности города Новосибирска на такие бесхозяйные объекты недвижимого имущества	шт.	1	1	1	1	1	1	1	1	1	1	

1	2	3	4	5	6	7	8	9	10	11	12	13	14	15
		Комплек мероприятий по организации порядка управления (эксплуатации) бесхозяйными объектами недвижимого имущества, используемыми для передачи электрической и тепловой энергии, газа, воды, с момента выявления таких объектов	шт.	1	1	1	1	1	1	1	1	1	1	
8	Информационное обеспечение мероприятий по энергосбережению и повышению энергетической эффективности													
8.1	Создание и сопровождение системы контроля за проведением мероприятий по энергосбережению и повышению энергетической эффективности	Количество систем программного обеспечения «Управление энергосбережением», нарастающим итогом	шт.	1	1	1	1	1	1	1	1	1	1	

1	2	3	4	5	6	7	8	9	10	11	12	13	14	15
8.2	Ведение пропаганды энергосбережения и повышения энергетической эффективности	Комплексы мероприятий по стимулированию использования энергетических ресурсов, информированию потребителей о возможностях энергосбережения и повышения энергетической эффективности, повышению доступности информации о способах энергосбережения и повышения энергетической эффективности, а также о результатах деятельности в этой области	шт.	1	1	1	1	0	0	0	0	0	0	0
9	Использование в качестве источников энергии вторичных энергетических ресурсов и (или) возобновляемых источников энергии													

1	2	3	4	5	6	7	8	9	10	11	12	13	14	15
9.1	Увеличение количества случаев использования в качестве источников энергии вторичных энергетических ресурсов и (или) возобновляемых источников энергии	Доля энергетических ресурсов, производимых с использованием возобновляемых источников энергии и (или) вторичных энергетических ресурсов, в общем объеме энергетических ресурсов, производимых на территории города Новосибирска	%	0,04	0,08	0,12	0,16	0,35	0,35	0,35	0,35	0,35	0,35	

4. Механизм реализации Программы

Реализация Программы осуществляется исполнителями основных мероприятий в соответствии с действующим законодательством Российской Федерации.

Общее руководство и контроль за ходом реализации Программы осуществляет заказчик Программы, который:

- определяет и утверждает ответственных лиц по исполнению программных мероприятий;

- координирует и контролирует действия исполнителей мероприятий Программы по выполнению программных мероприятий;

- контролирует своевременное выполнение программных мероприятий;

- организует при необходимости внесение изменений в Программу.

Исполнители мероприятий Программы, являющиеся структурными подразделениями мэрии города Новосибирска:

- отвечают за соблюдение процедуры проведения конкурсов, аукционов, запросов котировок в порядке, установленном Федеральным законом от 21.07.2005 № 94-ФЗ «О размещении заказов на поставки товаров, выполнение работ, оказание услуг для государственных и муниципальных нужд»;

- разрабатывают техническое задание по выполнению работ;

- заключают муниципальные контракты (договоры) на выполнение программных мероприятий в соответствии с действующим законодательством;

- подписывают акты выполненных работ в соответствии с заключенными контрактами (договорами);

- осуществляют оплату выполненных работ в соответствии с действующим законодательством.

Контроль эффективности и целевого использования средств бюджета города осуществляет контрольно-счетная палата города Новосибирска.

5. Перечень программных мероприятий

№ п.	Цели, задачи, мероприятия	Показатель	Единица измерения	Период реализации Программы по годам											Источники финансирования	Ответственный исполнитель
				2011	2012	2013	2014	2015	2016	2017	2018	2019	2020			
1	2	3	4	5	6	7	8	9	10	11	12	13	14	15	16	
1. Экономия электрической энергии																
1.1. Повышение эффективности использования электрической энергии, снижение ее потребления и потерь в жилищном фонде																
1.1.1	Внедрение комплексных энергосберегающих мероприятий в системах освещения мест общего пользования и наружного освещения: замена ламп накаливания компактными люминесцентными лампами и компактными светодиодными лампами; замена разрядных ртутных ламп высокого давления в системах наружного освещения натриевыми лампами;	Количество комплексов (по числу МКД, в которых проведены мероприятия)	шт.	1385	776	786	818	957	545	544	544	544	544			Собственные средства МКД
		Стоимость единицы	млн. рублей	0,03229	0,01384	0,01383	0,01383	0,01385	0,01384	0,01386	0,001386	0,01386	0,01386	0,01386		

1	2	3	4	5	6	7	8	9	10	11	12	13	14	15	16
	приемные фотоделе для управления врачебной работы осветительных установок систем освещения	Сумма затрат	млн. руб- лей	44,72	10,74	10,87	11,31	13,25	7,54	7,54	7,54	7,54	7,54	ПС	
	Итого по подразделу 1.1:		млн. руб- лей	44,72	10,74	10,87	11,31	13,25	7,54	7,54	7,54	7,54	7,54	ПС	

1	2	3	4	5	6	7	8	9	10	11	12	13	14	15	16	
1.2. Повышение эффективности использования электрической энергии, снижение ее потребления и потерь в организациях с участием города Новосибирска																
1.2.1	Внедрение комплекса энергосберегающих мероприятий в системах освещения объектов организации с участием города Новосибирска, подведомственных ГУО: замена ламп накаливания в системах внутреннего освещения компактными люминесцентными лампами; замена разрядных ртутных ламп высокого давления в системах наружного освещения на ртутными лампами; применение фотореле для управления временем работы осветительных установок систем освещения; замена существующей электромагнитной пускорегулирующей аппаратуры люминесцентных ламп на электронные пускорегулирующие аппараты (балласты)	Количество комплексов (по числу зданий, в которых проведены мероприятия)	шт.	20	64	52	67	134	34	34	33	33	32		ГУО	
		Стоимость единицы	млн. рублей	0,11750	0,15891	0,16096	0,15891	0,11531	0,17052	0,17052	0,17052	0,17052	0,17684			
		Сумма затрат	млн. рублей	2,35	10,17	8,37	10,65	15,45	5,80	5,80	5,63	5,63	5,66		БГ	

1	2	3	4	5	6	7	8	9	10	11	12	13	14	15	16
1.2.2	Внедрение комплекса энерго-сберегающих мероприятий в системах освещения объектов организации с участием города Новосибирска, подведомственных УФКС: замена ламп накалывания в системах внутреннего освещения компактными люминесцентными лампами; замена разрядных ртутных ламп высокого давления в системах наружного освещения натриевыми лампами;	Количество комплексов (по числу зданий, в которых проведены мероприятия)	шт.	7	11	5	1	-	-	-	-	-	-	-	УФКС
	применение фотореле для управления работой осветительных систем освещения;	Стоимость единицы	млн. рублей	0,08857	0,10273	0,284	0,86	-	-	-	-	-	-	-	

1	2	3	4	5	6	7	8	9	10	11	12	13	14	15	16
	замена существующей электромагнитной пускорегулирующей аппаратуры люминесцентных ламп на электронные пускорегулирующие аппараты (балласты)	Сумма затрат	млн. рублей	0,61	1,13	1,42	0,86	-	-	-	-	-	-	БГ	
1.2.3	Внедрение комплекса энергомероприятий в системах освещения объектов организации с участием города Новосибирска, подведомственных УК.	Количество комплексов (по числу зданий, в которых проведены мероприятия)	шт.	2	6	6	11	6	23	23	23	23	23		УК
	замена ламп накаливания в системах внутреннего освещения компактными люминесцентными лампами;														
	замена разрядных ртутных ламп высокого давления в системах наружного освещения натриевыми лампами;														

1	2	3	4	5	6	7	8	9	10	11	12	13	14	15	16
	принадлежности для фотопечати, для управления работой осветительных установок систем освещения;	Стоимость единицы	млн. рублей	0,13	0,104	0,104	0,05	0,09167	0,08217	0,08217	0,08217	0,08217	0,08217		
	замена существующей электронной прожекторной пускорегулирующей аппаратуры люминесцентных ламп на электронные пускорегулирующие аппараты (балласты)	Сумма затрат	млн. рублей	0,26	0,62	0,62	0,55	0,55	1,89	1,89	1,89	1,89	1,89	БГ	

1	2	3	4	5	6	7	8	9	10	11	12	13	14	15	16
1.2.4	Внедрение комплекса энерго-сберегающих мероприятий в системах освещения объектов организации с участием города Новосибирска, подведомственных КДМ: замена ламп накаливания в системах внутреннего освещения компактными люминесцентными лампами; замена разрядных ртутных ламп высокого давления в системах наружного освещения натриевыми лампами;	Количество комплексов (по числу зданий, в которых проведены мероприятия)	шт.	5	45	27	35	13	7	7	7	7	7		КДМ
	принадлежности для управления работами осветительных систем освещения;	Стоимость единицы	млн. рублей	0,008	0,00244	0,00458	0,00781	0,03000	0,02229	0,02229	0,02229	0,02229	0,02229		

1	2	3	4	5	6	7	8	9	10	11	12	13	14	15	16
	замена существующей электромагнитной пускорегулирующей аппаратуры люминесцентных ламп на электронные пускорегулирующие аппараты (балласты)	Сумма затрат	млн. рублей	0,04	0,11	0,12	0,27	0,39	0,16	0,16	0,16	0,16	0,16	БГ	
1.2.5	Внедрение комплекса энергомероприятий в системах освещения объектов организаций с участием города Новосибирска, подведомственных ДСП: замена ламп накаливания в системах внутреннего освещения компактными люминесцентными лампами; замена разрядных ртутных ламп высокого давления в системах наружного освещения натриевыми лампами;	Количество комплексов (по числу зданий, в которых проведены мероприятия)	шт.	20	63	71	81	0	0	0	0	0	0		ДСП

1	2	3	4	5	6	7	8	9	10	11	12	13	14	15	16
	принадлежности для фототелеуправления работосветильных установок систем освещения;	Стоимость единицы	млн. рублей	0,0495	0,16014	0,16014	0,16014	0	0	0	0	0	0		
	замена существующей электротрамгнитной пускорегулирующей аппаратуры люминесцентных ламп на электронные пускорегулирующие аппараты (балласты)	Сумма затрат	млн. рублей	0,99	10,09	11,37	12,97	0	0	0	0	0	0	БГ	
	Итого по подразделу 1.2:		млн. рублей	4,25	22,12	21,90	25,30	16,39	7,85	7,85	7,68	7,68	7,71	БГ	
1.3. Повышение эффективности использования электрической энергии, снижение ее потребления и потерь на источниках электрической и тепловой энергии															
1.3.1	Внедрение комплекса энергосберегающих мероприятий, реализуемых в рамках программы энергосбережения ОАО «Новосибирскэнерго»	Количество комплексов	шт.	1	1	1	-	-	-	-	-	-	-		ОАО «Новосибирскэнерго»
		Стоимость единицы	млн. рублей	77,52	59,97	59,97	-	-	-	-	-	-	-		
		Сумма затрат	млн. рублей	77,52	59,97	59,97	-	-	-	-	-	-	-	ПС	
	Итого по подразделу 1.3:		млн. рублей	77,52	59,97	59,97	-	-	-	-	-	-	-	ПС	

1	2	3	4	5	6	7	8	9	10	11	12	13	14	15	16
1.4. Повышение эффективности использования электрической энергии, снижение ее потребления и потерь в электрических сетях															
1.4.1	Внедрение комплекса энергосберегающих мероприятий, реализуемого в рамках программы энергосбережения ЗАО «РЭС»	Количество комплексов	шт.	1	1	1	1	1	–	–	–	–	–	–	ЗАО «РЭС»
		Стоимость единицы	млн. рублей	3,34	5,28	5,30	0,01	0,01	–	–	–	–	–	–	
		Сумма затрат	млн. рублей	3,34	5,28	5,30	0,01	0,01	–	–	–	–	–	–	ПС
1.4.2	Внедрение комплекса энергосберегающих мероприятий, реализуемого в рамках программы энергосбережения МУП «Электросеть»	Количество комплексов	шт.	1	1	1	1	–	–	–	–	–	–	–	МУП «Электросеть»
		Стоимость единицы	млн. рублей	22,30	22,80	24,00	25,00	–	–	–	–	–	–	–	
		Сумма затрат	млн. рублей	22,30	22,80	24,00	25,00	–	–	–	–	–	–	–	
Итого по подразделу 1.4:			млн. рублей	25,64	28,08	29,30	25,01	0,01	–	–	–	–	–	–	ПС

1	2	3	4	5	6	7	8	9	10	11	12	13	14	15	16
1.5. Повышение эффективности использования электрической энергии, снижение ее потребления и потерь в системах транспорта и распределения тепловой энергии															
1.5.1	Внедрение комплекса энергосберегающих мероприятий, реализуемого в рамках программы энергобережения ОАО «НТЭС»	Количество комплексов	шт.	1	1	1	-	-	-	-	-	-	-	-	
		Стоимость единицы	млн. рублей	335,65	334,40	25,90	-	-	-	-	-	-	-	-	
		Сумма затрат	млн. рублей	335,65	334,40	25,90	-	-	-	-	-	-	-	-	ПС
Итого по подразделу 1.5:			млн. рублей	335,65	334,40	25,90	-	-	-	-	-	-	-	-	ПС
1.6. Повышение эффективности использования электрической энергии, снижение ее потребления и потерь в системах водоснабжения и водоотведения															
1.6.1	Внедрение комплекса энергосберегающих мероприятий, реализуемого в рамках плановых мероприятий по энергосбережению МУП «Орводоканал»	Количество комплексов	шт.	1	1	1	1	-	-	-	-	-	-	-	
		Стоимость единицы	млн. рублей	58	69	15	11	-	-	-	-	-	-	-	
		Сумма затрат	млн. рублей	58	69	15	11	-	-	-	-	-	-	-	ПС
Итого по подразделу 1.6:			млн. рублей	58,00	69,00	15,00	11,00	-	-	-	-	-	-	-	ПС
ОАО «НТЭС»															
МУП «Орводоканал»															

1	2	3	4	5	6	7	8	9	10	11	12	13	14	15	16
1.7. Повышение эффективности использования электрической энергии, снижение ее потребления и потерь в системе городского освещения															
1.7.1	Внедрение комплекса энергосберегающих мероприятий, реализуемого в рамках программы энергосбережения МБУ «Горсвет»	Количество комплексов	шт.	1	1	1	1	1	–	–	–	–	–	–	
		Стоимость единицы	млн. руб.	2,05	6,54	6,54	6,54	6,54	–	–	–	–	–	–	
		Сумма затрат	млн. руб.	2,05	6,54	6,54	6,54	6,54	–	–	–	–	–	–	ПС
	Итого по подразделу 1.7:		млн. руб.	2,05	6,54	6,54	6,54	6,54	–	–	–	–	–	–	ПС
1.8. Повышение эффективности использования электрической энергии, снижение ее потребления и потерь в транспортном комплексе															
1.8.1	Внедрение комплекса энергосберегающих мероприятий, реализуемого в рамках плана мероприятий по обеспечению эффективности использования и снижения потребления электрической энергии, тепловой энергии, воды, горючесмазочных материалов в предприятиях и учреждениях, подведомственными УПП	Количество комплексов	шт.	1	1	1	1	1	–	–	–	–	–	–	
		Стоимость единицы	млн. руб.	3,40	3,13	1,94	1,46	1,12	–	–	–	–	–	–	
		Сумма затрат	млн. руб.	3,40	3,13	1,94	1,46	1,12	–	–	–	–	–	–	ПС
															Муниципальные предприятия города Новосибирска на-земного пассажирского транспорта

1	2	3	4	5	6	7	8	9	10	11	12	13	14	15	16
1.8.2	Внедрение комплекса энергосберегающих мероприятий, реализуемого в рамках перечня программных мероприятий по энергосбережению и повышению энергетической эффективности на 2010 - 2014 годы МУП «Новосибирский метрополитен»	Количество комплексов	шт.	1	1	1	1	1	-	-	-	-	-		
		Стоимость единицы	млн. рублей	5,02	5,12	5,51	4	4	-	-	-	-	-		
		Сумма затрат	млн. рублей	5,02	5,12	5,51	4,00	4,00	-	-	-	-	-	ПС	
	Итого по подразделу 1.8:		млн. рублей	8,42	8,25	7,45	5,46	5,12	-	-	-	-	-	ПС	
	Итого по разделу 1:		млн. рублей	4,25	22,12	21,90	25,30	16,39	7,85	7,85	7,68	7,68	7,71	БГ	
			млн. рублей	552,00	516,98	155,03	59,32	24,92	7,54	7,54	7,54	7,54	7,54	ПС	

1	2	3	4	5	6	7	8	9	10	11	12	13	14	15	16
2.2.2	Установка автоматизированных узлов управления системами отопления на объектах организаций с зированные узлы) участием города Новосибирска, подведомственных УФКС	Количество автоматизированных узлов (объектов, на которых установлены новлены автоматизированные узлы)	шт.	0	4	4	4	4	3	3	2	2	2		УФКС
		Стоимость единицы	млн. руб.	0,00000	0,79750	0,85250	1,01250	0,87750	0,72667	0,72667	1,09000	1,09000	1,09000		
		Сумма затрат	млн. руб.	0,00	3,19	3,41	4,05	3,51	2,18	2,18	2,18	2,18	2,18	БГ	
2.2.3	Установка автоматизированных узлов управления системами отопления на объектах организаций с зированные узлы) участием города Новосибирска, подведомственных УФКС	Количество автоматизированных узлов (объектов, на которых установлены новлены автоматизированные узлы)	шт.	0	4	4	4	7	8	7	7	7	7		УК
		Стоимость единицы	млн. руб.	0,00000	1,25000	0,94667	0,98000	0,80286	0,80000	0,83800	0,83800	0,83800	0,83800		
		Сумма затрат	млн. руб.	0,00	5,00	3,79	3,92	5,62	6,40	5,87	5,87	5,87	5,87	БГ	

1	2	3	4	5	6	7	8	9	10	11	12	13	14	15	16
2.2.4	Установка автоматизированных узлов управления системами отопления на объектах организаций с зированные узлы) участиём города Новосибирска, подведомственных КДМ	Количество автоматизированных узлов (объектов, на которых установлены новлены автоматизированные узлы)	шт.	0	2	3	4	7	5	5	5	5	4		КДМ
		Стоимость единицы	млн. руб.	0,00000	1,08500	1,12500	0,96000	0,91571	0,88000	0,88000	0,88000	0,88000	1,10000		
		Сумма затрат	млн. руб.	0,00	2,17	3,38	3,84	6,41	4,40	4,40	4,40	4,40	4,40	БГ	
2.2.5	Установка автоматизированных узлов управления системами отопления на объектах организаций с зированные узлы) участиём города Новосибирска, подведомственных ДСП	Количество автоматизированных узлов (объектов, на которых установлены новлены автоматизированные узлы)	шт.	0	15	15	21	16	13	12	12	12	12		ДСП
		Стоимость единицы	млн. руб.	0,00000	1,11933	0,990000	0,93524	0,99875	0,90215	0,97733	0,97733	0,97733	0,97733		
		Сумма затрат	млн. руб.	0,00	16,79	14,85	19,64	15,98	11,73	11,73	11,73	11,73	11,73	БГ	
	Итого по подразделу 2.2:		млн. руб.	0,00	63,22	63,17	72,96	80,79	89,22	88,69	88,69	88,69	88,69	БГ	

1	2	3	4	5	6	7	8	9	10	11	12	13	14	15	16
2.3. Повышение эффективности использования тепловой энергии, снижение ее потребления и потерь в системах транспорта и распределения тепловой энергии															
2.3.1	Внедрение комплекса энергосберегающих мероприятий, реализуемого в рамках программы энергосбережения ОАО «НПЭ»	Количество комплексов	шт.	1	1	1	1	–	–	–	–	–	–	–	–
		Стоимость единицы	млн. руб.	595,95	575,9	476,8	–	–	–	–	–	–	–	–	–
		Сумма затрат	млн. руб.	595,95	575,9	476,8	–	–	–	–	–	–	–	–	ПС
	Итого по подразделу 2.3:		млн. руб.	595,95	575,90	476,80	–	–	–	–	–	–	–	–	ПС
2.4. Повышение эффективности использования тепловой энергии, снижение ее потребления и потерь в системах водоснабжения и водоотведения															
2.4.1	Внедрение комплекса энергосберегающих мероприятий, реализуемого в рамках программы по энергосбережению МУП «Горводоканал»	Количество комплексов	шт.	1	1	1	1	–	–	–	–	–	–	–	–
		Стоимость единицы	млн. руб.	5,73	4,65	0,84	1,43	–	–	–	–	–	–	–	–
		Сумма затрат	млн. руб.	5,73	4,65	0,84	1,43	–	–	–	–	–	–	–	ПС

1	2	3	4	5	6	7	8	9	10	11	12	13	14	15	16
	Итого по подразделу 2.4:		млн. руб-лей	5,73	4,65	0,84	1,43	-	-	-	-	-	-	ПС	
2.5. Повышение эффективности использования тепловой энергии, снижение ее потребления и потерь в транспортном комплексе															
2.5.1	Внедрение комплекса энергосберегающих мероприятий, реализуемого в рамках плана мероприятий по обеспечению эффективного использования и снижения потребления электрической энергии, тепловой энергии, воды, горючесмазочных материалов предприятиями и учреждениями, подведомственными УПП	Количество комплексов	шт.	1	1	1	1	1	-	-	-	-	-		
		Стоимость единицы	млн. руб-лей	0,78	0,36	0,25	0,34	0,36	-	-	-	-	-		
		Сумма затрат	млн. руб-лей	0,78	0,36	0,25	0,34	0,36	-	-	-	-	-	ПС	
Муниципальные предприятия города Новосибирска на земного пассажирского транспорта															

1	2	3	4	5	6	7	8	9	10	11	12	13	14	15	16
2.5.2	Внедрение комплекса энергосберегающих мероприятий, реализуемого в рамках перечня программных мероприятий по энергосбережению и повышению энергетической эффективности на 2010 - 2014 годы МУП «Новосибирский метрополитен»	Количество комплексов	шт.	1	1	1	1	1	-	-	-	-	-		
		Стоимость единицы	млн. рублей	0,2	0,2	0,22	0,22	0,22	-	-	-	-	-		
		Сумма затрат	млн. рублей	0,20	0,20	0,22	0,22	0,22	-	-	-	-	-	ПС	
	Итого по подразделу 2.5:		млн. рублей	0,98	0,56	0,47	0,56	0,58	-	-	-	-	-	ПС	
	Итого по разделу 2:		млн. рублей	0,00	63,22	63,17	72,96	80,79	89,22	88,69	88,69	88,69	88,69	БГ	
			млн. рублей	1875,15	1239,83	1136,83	660,71	659,30	13,18	13,18	13,17	13,17	13,17	ПС	

1	2	3	4	5	6	7	8	9	10	11	12	13	14	15	16
		3.2. Повышение эффективности использования воды, снижение ее погрешения и потерь в организациях с участием города Новосибирска													
3.2.1	Внедрение экономичной водоразборной арматуры с проведением мероприятий по контролю за расходованием воды и стимулированию экономии путем материального поощрения персонала на объектах организаций с участием города Новосибирска, подведомственных ГУО	Количество арматур (зданий, на которых внедрена арматура)	шт.	0	37	31	35	-	-	-	-	-	-	-	ГУО
		Стоимость единовременных мероприятий по контролю за расходованием воды и стимулированию экономии путем материального поощрения персонала на объектах организаций с участием города Новосибирска, подведомственных ГУО	млн. руб. - лей	0	0,13486	0,14080	0,13257	-	-	-	-	-	-	-	
		Сумма затрат	млн. руб. - лей	0,00	4,99	4,37	4,64	-	-	-	-	-	-	-	БГ

1	3.2.2	2	3	4	5	6	7	8	9	10	11	12	13	14	15	16
	Внедрение экономичной водоразборной арматуры с проведением мероприятий по контролю за непроизводительным расходом воды и стимулированию экономии путем материального поощрения персонала на объектах организации с участием города Новосибирска, подведомственных УФКС	Количество арматур (зданий, на которых внедрена арматура)	шт.	0	5	4	3	-	-	-	-	-	-	-	-	УФКС
		Стоимость единичных мероприятий	млн. рублей	0	0,1238	0,14095	0,15	-	-	-	-	-	-	-	-	
		Сумма затрат	млн. рублей	0,00	0,62	0,56	0,45	-	-	-	-	-	-	-	БГ	

1	2	3	4	5	6	7	8	9	10	11	12	13	14	15	16
3.2.3	Внедрение экономичной водоразборной арматуры с проведением организационных мероприятий по контролю за непроизводительным расходом воды и стимулированию экономии путем материального поощрения персонала на объектах организаций с участием города Новосибирска, подведомственных УК	Количество арматур (зданий, на которых внедрена арматура)	шт.	0	4	4	4	-	-	-	-	-	-	-	УК
		Стоимость единицы	млн. рублей	0	0,1238	0,14095	0,145	-	-	-	-	-	-	-	
		Сумма затрат	млн. рублей	0,00	0,50	0,56	0,58	-	-	-	-	-	-	БГ	

1	2	3	4	5	6	7	8	9	10	11	12	13	14	15	16
3.2.4	Внедрение экономичной водоразборной арматуры с проведением организационных мероприятий по контролю за исполнением расходных материалов на объектах организации с участием города Новосибирска, подведомственных КДМ	Количество арматур (зданий, на которых внедрена арматура)	шт.	0	4	4	3	-	-	-	-	-	-	-	КДМ
		Стоимость единицы	млн. рублей	0	0,12380	0,14095	0,12667	-	-	-	-	-	-	-	
		Сумма затрат	млн. рублей	0,00	0,50	0,56	0,38	-	-	-	-	-	-	БГ	

1	2	3	4	5	6	7	8	9	10	11	12	13	14	15	16
3.2.5	Внедрение экономичной водоразборной арматуры с проведением организационных мероприятий по контролю за использованием воды и длительным расходованием воды и стимулированию экономии путем материального поощрения персонала на объектах организаций с участием города Новосибирска, подведомственных ДСП	Количество арматур (зданий, на которых внедрена арматура)	шт.	0	12	15	18	-	-	-	-	-	-	-	ДСП
		Стоимость единицы	млн. руб.	0	0,12380	0,14095	0,14389	-	-	-	-	-	-	-	
		Сумма затрат	млн. руб.	0,00	1,49	2,11	2,59	-	-	-	-	-	-	БГ	
	Итого по подразделу 3.2:		млн. руб.	0,00	8,10	8,16	8,64	-	-	-	-	-	-	БГ	
3.3. Повышение эффективности использования воды, снижение ее потребления и потерь в системах транспорта и распределения тепловой энергии															
3.3.1	Внедрение комплекса энергосберегающих мероприятий, реализованного в рамках программы энергосбережения ОАО «НПТЭ»	Количество комплексов	шт.	1	1	1	-	-	-	-	-	-	-	-	«СЛН» ОАО «НПТЭ»
		Стоимость единицы	млн. руб.	211,8	211,8	211,8	-	-	-	-	-	-	-	-	
		Сумма затрат	млн. руб.	211,8	211,8	211,8	-	-	-	-	-	-	-	ПС	
	Итого по подразделу 3.3:		млн. руб.	211,8	211,8	211,8	-	-	-	-	-	-	-	ПС	

1	2	3	4	5	6	7	8	9	10	11	12	13	14	15	16
	Итого по подразделу 3.5:		млн. руб-лей	0,56	0,06	0,49	0,07	0,07	-	-	-	-	-	ПС	
	Итого по разделу 3:		млн. руб-лей	2,27	18,40	18,00	18,07	10,09	8,42	8,42	8,42	8,42	8,42	БГ	
			млн. руб-лей	2262,87	224,26	214,39	0,07	0,07	0,00	0,00	0,00	0,00	0,00	ПС	
4. Экономия топлива															
4.1. Снижение потребления топлива на источниках электрической и тепловой энергии															
4.1.1	Внедрение комплекса энергосберегающих мероприятий, реализуемых в рамках программы энергосбережения ОАО «Новосибирскэнерго»	Количество комплексов	шт.	1	1	1	1	-	-	-	-	-	-		
		Стоимость единицы	млн. руб-лей	941,22	649,99	525,56	166,41	-	-	-	-	-	-		
		Сумма затрат	млн. руб-лей	941,22	649,99	525,56	166,41	-	-	-	-	-	-	ПС	
	Итого по подразделу 4.1:		млн. руб-лей	941,22	649,99	525,56	166,41	-	-	-	-	-	-	ПС	
4.2. Снижение потребления топлива в МУП «Горводоканал»															
4.2.1	Внедрение комплекса энергосберегающих мероприятий, реализуемого в рамках плана мероприятий по энергосбережению МУП «Горводоканал»	Количество комплексов	шт.	1	1	1	1	-	-	-	-	-	-		
		Стоимость единицы	млн. руб-лей	28,5	28,5	28,5	28,5	-	-	-	-	-	-		
		Сумма затрат	млн. руб-лей	28,5	28,5	28,5	28,5	-	-	-	-	-	-	ПС	

1	2	3	4	5	6	7	8	9	10	11	12	13	14	15	16
	Итого по подразделу 4.2:		млн. руб-лей	28,50	28,50	28,50	28,50	-	-	-	-	-	-	ПС	
	Итого по разделу 4:		млн. руб-лей	969,72	678,49	554,06	194,91	-	-	-	-	-	-	ПС	
5. Организация и проведение энергетических обследований															
5.1. Организация и проведение энергетических обследований МКД															
5.1.1	Проведение энергетических обследований МКД, в отношении которых проведено обследование	Количество обследований (МКД, в отношении которых проведено обследование)	шт.	1406	1406	1406	1406	-	-	-	-	-	-		
		Стоимость единицы	млн. руб-лей	0,03	0,03	0,03	0,03	-	-	-	-	-	-		
		Сумма затрат	млн. руб-лей	42,18	42,18	42,18	42,18	-	-	-	-	-	-	ПС	
	Итого по подразделу 5.1:		млн. руб-лей	42,18	42,18	42,18	42,18	-	-	-	-	-	-	ПС	
Собственники помещений в МКД															

1	2	3	4	5	6	7	8	9	10	11	12	13	14	15	16
		5.2. Организация и проведение энергетических обследований организаций с участием города Новосибирска													
5.2.1	Проведение энергетических обследований объектов организаций с участием города Новосибирска, подведомственных ГУО	Количество обследований (объектов, в отношении которых проведено обследование)	шт.	50	463	-	-	-	-	-	-	-	-	-	ГУО
		Стоимость единицы	млн. рублей	0,04	0,04	-	-	-	-	-	-	-	-	-	
		Сумма затрат	млн. рублей	2,00	18,52	-	-	-	-	-	-	-	-	БГ	
5.2.2	Проведение энергетических обследований объектов организаций с участием города Новосибирска, подведомственных УФКС	Количество обследований (объектов, в отношении которых проведено обследование)	шт.	5	18	-	-	-	-	-	-	-	-	-	
		Стоимость единицы	млн. рублей	0,04	0,04	-	-	-	-	-	-	-	-	-	
		Сумма затрат	млн. рублей	0,20	0,72	-	-	-	-	-	-	-	-	БГ	УФКС

1	2	3	4	5	6	7	8	9	10	11	12	13	14	15	16
5.2.3	Проведение энергетических обследований объектов с участием города Новосибирска, Новосибирска, подведомственных УК	Количество обследований (объектов, в отношении которых проведено обследование)	шт.	5	72	-	-	-	-	-	-	-	-	-	УК
		Стоимость единицы	млн. рублей	0,04	0,04	-	-	-	-	-	-	-	-	-	
		Сумма затрат	млн. рублей	0,20	2,88	-	-	-	-	-	-	-	-	БГ	
5.2.4	Проведение энергетических обследований объектов с участием города Новосибирска, Новосибирска, подведомственных КДМ	Количество обследований (объектов, в отношении которых проведено обследование)	шт.	5	40	-	-	-	-	-	-	-	-	-	КДМ
		Стоимость единицы	млн. рублей	0,04	0,04	-	-	-	-	-	-	-	-	-	
		Сумма затрат	млн. рублей	0,20	1,60	-	-	-	-	-	-	-	-	БГ	
5.2.5	Проведение энергетических обследований объектов с участием города Новосибирска, Новосибирска, подведомственных ДСП	Количество обследований (объектов, в отношении которых проведено обследование)	шт.	10	66	-	-	-	-	-	-	-	-	-	ДСП
		Стоимость единицы	млн. рублей	0,04	0,04	-	-	-	-	-	-	-	-	-	
		Сумма затрат	млн. рублей	0,40	2,64	-	-	-	-	-	-	-	-	БГ	

1	2	3	4	5	6	7	8	9	10	11	12	13	14	15	16
	Итого по подразделу 5.2:		млн. руб-лей	3,00	26,36	-	-	-	-	-	-	-	-	БГ	
	Итого по разделу 5:		млн. руб-лей	3,00	26,36	-	-	-	-	-	-	-	-	БГ	
			млн. руб-лей	42,18	42,18	42,18	42,18	-	-	-	-	-	-	ПС	

6. Обеспечение учета используемых энергетических ресурсов

6.1. Повышение уровня оснащенности приборами учета используемых энергетических ресурсов МКД																
6.1.1	Установка кол-ва лективных (об-щедомовых) приборов учета и сползуемой электрической энергии в МКД	Количество при-боров	шт.	7727	-	-	-	-	-	-	-	-	-	Собственники помеще-ний в МКД, ЛЭЖКХ		
														ПС	БГ*	
		Стоимость еди-ницы	млн. руб-лей	0,04	-	-	-	-	-	-	-	-	-	-	-	-
		Сумма затрат	млн. руб-лей	309,08	-	-	-	-	-	-	-	-	-	ПС	БГ*	
				1,25	1,58	1,51	1,44	1,55	1,29	1,29	1,29	1,29	1,29	БГ*		
6.1.2	Установка кол-ва лективных (об-щедомовых) приборов учета и сползуемой тепловой энергии в МКД (с учетом транзитных тру-бопроводов)	Количество при-боров	шт.	3752	-	-	-	-	-	-	-	-	-			
		Стоимость еди-ницы	млн. руб-лей	0,53259	-	-	-	-	-	-	-	-	-			
		Сумма затрат	млн. руб-лей	1998,31	-	-	-	-	-	-	-	-	-	ПС	БГ*	
				3,02	10,22	9,75	9,35	10,01	8,34	8,34	8,34	8,34	8,34	БГ*		

1	2	3	4	5	6	7	8	9	10	11	12	13	14	15	16
6.2. Повышение уровня оснащенности приборами учета используемых энергетических ресурсов в организациях с участием города Новосибирска															
6.2.1	Установка приборов учета тепловой энергии и воды в муниципальных учреждениях города Новосибирска	Количество приборов	шт.	29	-	-	-	-	-	-	-	-	-	-	ДЭЖС
		Стоимость единицы	млн. рублей	0,2586	-	-	-	-	-	-	-	-	-	-	
		Сумма затрат	млн. рублей	7,5	-	-	-	-	-	-	-	-	-	-	БГ
6.2.2	Замена приборов учета тепловой энергии в организациях с участием города Новосибирска	Количество приборов	шт.	-	82	-	-	-	-	-	-	-	-	-	ГУО
6.2.2.1	Замена приборов учета тепловой энергии в организациях с участием города Новосибирска.	Стоимость единицы	млн. рублей	-	0,1483	-	-	-	-	-	-	-	-	-	
		Сумма затрат	млн. рублей	-	12,16	-	-	-	-	-	-	-	-	-	БГ
6.2.2.2	Замена приборов учета тепловой энергии в организациях с участием города Новосибирска.	Количество приборов	шт.	-	4	-	-	-	-	-	-	-	-	-	УФКС
		Стоимость единицы	млн. рублей	-	0,1483	-	-	-	-	-	-	-	-	-	
		Сумма затрат	млн. рублей	-	0,59	-	-	-	-	-	-	-	-	-	БГ
6.2.2.3	Замена приборов учета тепловой энергии в организациях с участием города Новосибирска.	Количество приборов	шт.	-	13	-	-	-	-	-	-	-	-	-	УК
		Стоимость единицы	млн. рублей	-	0,1483	-	-	-	-	-	-	-	-	-	
		Сумма затрат	млн. рублей	-	1,93	-	-	-	-	-	-	-	-	-	БГ

1	2	3	4	5	6	7	8	9	10	11	12	13	14	15	16
6.2.2.4	Замена приборов учета тепловой энергии в организациях с участием города Новосибирска, подведомственных КДМ	Количество приборов	шт.	-	7	-	-	-	-	-	-	-	-	-	КДМ
		Стоимость единицы	млн. руб.	-	0,1483	-	-	-	-	-	-	-	-	-	
		Сумма затрат	млн. руб.	-	1,04	-	-	-	-	-	-	-	-	БГ	
6.2.2.5	Замена приборов учета тепловой энергии в организациях с участием города Новосибирска, подведомственных ДСП	Количество приборов	шт.	-	12	-	-	-	-	-	-	-	-	-	ДСП
		Стоимость единицы	млн. руб.	-	0,1483	-	-	-	-	-	-	-	-	-	
		Сумма затрат	млн. руб.	-	1,78	-	-	-	-	-	-	-	-	БГ	
Итого по подразделу 6.2:			млн. руб.	7,50	17,50	-	-	-	-	-	-	-	-	-	
Итого по разделу 6:			млн. руб.	13,53	31,69	13,54	12,98	13,89	11,58	11,58	11,58	11,58	11,58	БГ	
			млн. руб.	2773,74	-	-	-	-	-	-	-	-	-	ПС	
7. Принятие в муниципальную собственность города Новосибирска бесхозяйных объектов недвижимого имущества, используемых для передачи энергетических ресурсов															
7.1 Выявление бесхозяйных объектов недвижимого имущества, используемых для передачи энергетических ресурсов, осуществление мер по принятию их в муниципальную собственность города Новосибирска, а также организация управления указанными объектами															

1	2	3	4	5	6	7	8	9	10	11	12	13	14	15	16
7.1.1	Выполнение комплексов мероприятий по выявлению объектов недвижимого имущества, используемых для передачи электрической и тепловой энергии, газа, воды, по организации поставок в установленном порядке таких объектов на учет в качестве объектов недвижимого имущества и признанию права муниципальной собственности города Новосибирска на такие объекты зальные объекты недвижимого имущества	Количество комплексов Стоимость единицы Сумма затрат	шт. млн. руб. млн. руб.	1 - -											
														БГ	Итого

1	2	3	4	5	6	7	8	9	10	11	12	13	14	15	16
7.1.2	Выполнение мероприятий по организации порядка управления (эксплуатации) объектами недвижимого имущества жилищно-коммунальной передачи электрической и тепловой энергии, газа, воды, с момента выявления таких объектов	Количество комплексов	шт.	1	1	1	1	1	1	1	1	1	1		
		Стоимость единицы	млн. руб.	-	-	-	-	-	-	-	-	-	-		
		Сумма затрат	млн. руб.	-	-	-	-	-	-	-	-	-	-	БГ	ДЭЖК
Итого по подразделу: 7.1			млн. руб.	-	-	-	-	-	-	-	-	-	-	БГ	
Итого по разделу: 7:			млн. руб.	-	-	-	-	-	-	-	-	-	-	БГ	
8. Информационное обеспечение мероприятий по энергосбережению и повышению энергетической эффективности															
8.1. Создание системы контроля за проведением мероприятий по энергосбережению и повышению энергетической эффективности															
8.1.1	Разработка системы обеспечения «Управление энергосбережением и созданием автоматизированных рабочих мест	Количество комплексов	шт.	1	1	1	1	1	1	1	1	1	1		
		Стоимость единицы	млн. руб.	0,29	4,58	5,90	6,87	6,02	10,00	10,00	10,00	10,00	10,00		ДЭЖК
		Сумма затрат	млн. руб.	0,29	4,58	5,90	6,87	6,02	10,00	10,00	10,00	10,00	10,00	БГ	

1	2	3	4	5	6	7	8	9	10	11	12	13	14	15	16
	Итого по подразделу 8.1:		млн. руб-лей	0,29	4,58	5,90	6,87	6,02	10,00	10,00	10,00	10,00	10,00	БГ	
8.2. Ведение пропаганды энергосбережения и повышения энергетической эффективности															
8.2.1	Выполнение комплекса мероприятий по стимулированию рационального использования энергетических ресурсов, информированию потребителей о возможностях энергосбережения и повышения энергетической эффективности, повышению доступности информации о способах энергосбережения и повышения энергетической эффективности, а также о результатах деятельности в этой области	Количество комплексов	шт.	1	1	1	1	1	1	1	1	1	1	1	
		Стоимость единицы	млн. руб-лей	1,13	0,93	0,72	0,72	0,72	0,72	0,72	0,72	0,72	0,72	0,72	
		Сумма затрат	млн. руб-лей	1,13	0,93	0,72	0,72	0,72	0,72	0,72	0,72	0,72	0,72	0,72	БГ
	Итого по подразделу 8.2:		млн. руб-лей	1,13	0,93	0,72	0,72	0,72	0,72	0,72	0,72	0,72	0,72	БГ	
	Итого по разделу 8:		млн. руб-лей	1,42	5,51	6,62	7,59	6,02	10,00	10,00	10,00	10,00	10,00	10,00	

ДЭЖКХ

1	2	3	4	5	6	7	8	9	10	11	12	13	14	15	16
9. Использование в качестве источников энергии вторичных энергетических ресурсов и (или) возобновляемых источников энергии															
9.1. Увеличение количества случаев использования в качестве источников энергии вторичных энергетических ресурсов и (или) возобновляемых источников энергии															
9.1.1	Выполнение комплекса мероприятий по увеличению доли энергетических ресурсов, произведенных с использованием возобновляемых источников энергии и вторичных энергетических ресурсов, в общем объеме энергетических ресурсов, производимых на территории города Новосибирска	Количество комплексов	шт.	-	1	1	1	1	1	1	1	1	1	1	1
		Стоимость единицы	млн. рублей	-	-	-	-	-	-	-	-	-	-	-	-
		Сумма затрат	млн. рублей	-	-	-	-	-	-	-	-	-	-	-	-
Итого по подразделу 9.1:			млн. рублей	-	-	-	-	-	-	-	-	-	-	-	-
Итого по разделу 9:			млн. рублей	-	-	-	-	-	-	-	-	-	-	-	-
Итого затрат по Программе:			млн. рублей	8500,13	2869,04	2225,72	1094,09	811,47	147,79	147,26	147,08	147,08	147,11		
Организация с участием города Новосибирска и органами на территории города Новосибирска															

1	2	3	4	5	6	7	8	9	10	11	12	13	14	15	16
		БГ, в том числе:	млн. руб-лей	24,47	167,30	123,23	136,90	127,18	127,07	126,54	126,37	126,37	126,40		
		ДЭЖКХ	млн. руб-лей	17,22	30,00	30,00	30,00	30,00	30,00	30,00	30,00	30,00	30,00		
		ДСП	млн. руб-лей	1,39	32,79	28,33	35,20	15,98	11,73	11,73	11,73	11,73	11,73		
		ГУО	млн. руб-лей	4,35	81,91	50,48	56,80	64,72	70,31	70,31	70,14	70,14	70,17		
		УФКС	млн. руб-лей	0,81	6,25	5,39	5,36	3,51	2,18	2,18	2,18	2,18	2,18		
		УК	млн. руб-лей	0,46	10,93	4,97	5,05	6,17	8,29	7,76	7,76	7,76	7,76		
		КДМ	млн. руб-лей	0,24	5,42	4,06	4,49	6,80	4,56	4,56	4,56	4,56	4,56		
		ПС	млн. руб-лей	8475,66	2701,74	2102,49	957,19	684,29	20,72	20,72	20,71	20,71	20,71		

Примечания: * – средства на погашение процентной ставки по кредитам на установку приборов учета используемых энергетических ресурсов.

Используемые сокращения:

БГ – бюджет города;

ГУО – Главное управление образования мэрии города Новосибирска;

ДСП – департамент по социальной политике мэрии города Новосибирска;

ДЭЖКХ – департамент энергетики, жилищного и коммунального хозяйства города;

КДМ – комитет по делам молодежи мэрии города Новосибирска;

ПС – привлеченные средства;

УФКС – управление физической культуры и спорта мэрии города Новосибирска;

УК – управление культуры мэрии города Новосибирска;

УПП – управление пассажирских перевозок мэрии города Новосибирска.

6. Объемы финансирования программы

№ п.	Источник и направление финансирования	Объемы финансирования по годам, млн. рублей													
		Всего за период 2011 - 2020 годов	2011 год	2012 год	2013 год	2014 год	2015 год	2016 год	2017 год	2018 год	2019 год	2020 год			
1	2	3	4	5	6	7	8	9	10	11	12	13	14		
1	Всего по источникам финансирования, в том числе:	16236,77	15500,45	8500,13	2869,04	2225,72	1094,09	811,47	147,79	147,26	147,08	147,08	147,11		
1.1	Бюджет города:	1211,83	579,08	24,47	167,30	123,23	136,90	127,18	127,07	126,54	126,37	126,37	126,40		
1.1.1	ДЭЖКХ	287,22	137,22	17,22	30,00	30,00	30,00	30,00	30,00	30,00	30,00	30,00	30,00		
1.1.2	ГУО	609,33	258,26	4,35	81,91	50,48	56,80	64,72	70,31	70,31	70,14	70,14	70,17		
1.1.3	УФКС	32,22	21,32	0,81	6,25	5,39	5,36	3,51	2,18	2,18	2,18	2,18	2,18		
1.1.4	УК	66,91	27,58	0,46	10,93	4,97	5,05	6,17	8,29	7,76	7,76	7,76	7,76		
1.1.5	КДМ	43,81	21,01	0,24	5,42	4,06	4,49	6,80	4,56	4,56	4,56	4,56	4,56		
1.1.6	ДСП	172,34	113,69	1,39	32,79	28,33	35,20	15,98	11,73	11,73	11,73	11,73	11,73		
1.2	Привлеченные средства	15024,94	14921,37	8475,66	2701,74	2102,49	957,19	684,29	20,72	20,72	20,71	20,71	20,71		

Примечания: Используемые сокращения:

- ГУО – Главное управление образования мэрии города Новосибирска;
- ДСП – департамент по социальной политике мэрии города Новосибирска;
- ДЭЖКХ – департамент энергетики, жилищного и коммунального хозяйства города;
- КДМ – комитет по делам молодежи мэрии города Новосибирска;
- УК – управление культуры мэрии города Новосибирска;
- УФКС – управление физической культуры и спорта мэрии города Новосибирска.

7. Эффективность реализации Программы

№ п.	Показатель эффективности	2011 год	2012 год	2013 год	2014 год	2015 год	2016 год	2017 год	2018 год	2019 год	2020 год	2011 – 2020 годы
1	2	3	4	5	6	7	8	9	10	11	12	13
1	Затраты в ценах 2011 года, млн. рублей, в том числе:	8500,13	2869,04	2225,72	1094,09	811,47	147,79	147,26	147,08	147,08	147,11	16236,77
1.1	По жилищному фонду	6165,66	741,64	741,77	742,21	701,97	50,72	50,72	50,71	50,71	50,71	9346,82
1.2	По организациям участия ем города Новосибирска, подведомственным департаменту образования, культуры, спорта и молодежной политики мэрии города Новосибирска	5,86	104,51	64,90	71,70	81,20	85,34	84,81	84,64	84,64	84,67	752,27
1.3	По организациям участия ем города Новосибирска, подведомственным департаменту по социальной политике мэрии города Новосибирска	1,39	32,79	28,33	35,20	15,98	11,73	11,73	11,73	11,73	11,73	172,34
1.4	По ОАО «Новосибирскэнерго»	1018,74	709,96	585,53	166,41	0,00	0,00	0,00	0,00	0,00	0,00	2480,64
1.5	По МУП «Новосибирский метрополитен»	5,22	5,32	5,73	4,22	4,22	0,00	0,00	0,00	0,00	0,00	24,71
1.6	По МУП «Горводоканал»	127,43	114,55	46,44	40,93	0,00	0,00	0,00	0,00	0,00	0,00	329,35
1.7	По организациям участия ем города Новосибирска, подведомственным управлению пассажирских перевозок мэрии города Новосибирска	4,74	3,55	2,68	1,87	1,55	0,00	0,00	0,00	0,00	0,00	14,39

1	2	3	4	5	6	7	8	9	10	11	12	13
1.8	По ОАО «НГТЭ»	1143,40	1122,10	714,50	0,00	0,00	0,00	0,00	0,00	0,00	0,00	2980,00
1.9	По ЗАО «РЭС»	3,34	5,28	5,30	0,01	0,01	0,00	0,00	0,00	0,00	0,00	13,94
1.10	По МБУ «Горсвет»	2,05	6,54	6,54	6,54	6,54	0,00	0,00	0,00	0,00	0,00	28,21
1.11	По МУП «Электросеть»	22,30	22,80	24,00	25,00	0,00	0,00	0,00	0,00	0,00	0,00	94,10
2	Головая экономика в ценах 2011 года, млн. рублей, в том числе:	1079,25	719,19	524,09	317,49	177,92	62,81	62,81	62,81	62,80	43,50	3112,67
2.1	По жилищному фонду	691,56	253,66	214,26	214,28	124,25	44,10	44,10	44,10	44,09	24,79	1699,19
2.2	По организациям с участием города Новосибирска, подведомственным департаменту образования, культуры, спорта и молодежной политики мэрии города Новосибирска	25,55	24,20	23,04	25,81	25,65	14,86	14,86	14,86	14,86	14,86	198,55
2.3	По организациям с участием города Новосибирска, подведомственным департаменту по социальной политике мэрии города Новосибирска	9,83	9,87	9,57	8,61	7,67	3,85	3,85	3,85	3,85	3,85	64,80
2.4	По ОАО «Новосибирскэнерго»	4,70	88,52	45,54	47,04	9,90	0,00	0,00	0,00	0,00	0,00	195,70
2.5	По МУП «Новосибирский метрополитен»	2,50	2,90	3,11	1,69	1,70	0,00	0,00	0,00	0,00	0,00	11,90
2.6	По МУП «Горводоканал»	29,44	18,10	8,53	4,43	3,02	0,00	0,00	0,00	0,00	0,00	63,52
2.7	По организациям с участием города Новосибирска, подведомственным управлению пассажирских перевозок мэрии города Новосибирска	0,00	0,00	0,00	0,00	0,00	0,00	0,00	0,00	0,00	0,00	0,00

1	2	3	4	5	6	7	8	9	10	11	12	13
2.8	По ОАО «НГТЭ»	314,20	316,00	214,10	9,90	0,00	0,00	0,00	0,00	0,00	0,00	854,20
2.9	По ЗАО «РЭС»	0,14	0,22	0,22	0,01	0,01	0,00	0,00	0,00	0,00	0,00	0,60
2.10	По МБУ «Торсвет»	1,23	5,72	5,72	5,72	5,72	0,00	0,00	0,00	0,00	0,00	24,11
2.11	По МУП «Электросель»	0,10	0,00	0,00	0,00	0,00	0,00	0,00	0,00	0,00	0,00	0,10
3	Годовая экономия нарастающим итогом в ценах 2011 года, млн. рублей, в том числе:	1079,25	1798,44	2322,53	2640,02	2817,94	2880,75	2943,56	3006,37	3069,17	3112,67	25670,70
3.1	По жилищному фонду	691,56	945,22	1159,48	1373,76	1498,01	1542,11	1586,21	1630,31	1674,40	1699,19	13800,25
3.2	По организациям с участием города Новосибирска, подведомственным департаменту образования, культуры, спорта и молодежной политики мэрии города Новосибирска	25,55	49,75	72,79	98,60	124,25	139,11	153,97	168,83	183,69	198,55	1215,09
3.3	По организациям с участием города Новосибирска, подведомственным департаменту по социальной политике мэрии города Новосибирска	9,83	19,70	29,27	37,88	45,55	49,40	53,25	57,10	60,95	64,80	427,73
3.4	По ОАО «Новосибирскэнерго»	4,70	93,22	138,76	185,80	195,70	195,70	195,70	195,70	195,70	195,70	1596,68
3.5	По МУП «Новосибирский метрополитен»	2,50	5,40	8,51	10,20	11,90	11,90	11,90	11,90	11,90	11,90	98,01
3.6	По МУП «Торводоканал»	29,44	47,54	56,07	60,50	63,52	63,52	63,52	63,52	63,52	63,52	574,67

1	2	3	4	5	6	7	8	9	10	11	12	13
3.7	По организациям с участием города Новосибирска, подведомственным управлением пассажирских перевозок мэрии города Новосибирска	0,00	0,00	0,00	0,00	0,00	0,00	0,00	0,00	0,00	0,00	0,00
3.8	По ОАО «НПТЭ»	314,20	630,20	844,30	854,20	854,20	854,20	854,20	854,20	854,20	854,20	7768,10
3.9	По ЗАО «РЭС»	0,14	0,36	0,58	0,59	0,60	0,60	0,60	0,60	0,60	0,60	5,27
3.10	По МБУ «Горсвет»	1,23	6,95	12,67	18,39	24,11	24,11	24,11	24,11	24,11	24,11	183,90
3.11	По МУП «Электросеть»	0,10	0,10	0,10	0,10	0,10	0,10	0,10	0,10	0,10	0,10	1,00

8. Система управления реализацией Программы

Мониторинг реализации Программы и контроль за ее исполнением осуществляет заказчик Программы на основе сопоставления достигнутых показателей в области энергосбережения и повышения энергетической эффективности с запланированными значениями целевых показателей, предусмотренных Программой (приложение).

Заказчик Программы выявляет отклонения от предусмотренных результатов, устанавливает причины и определяет меры по устранению отклонений, ведет учет и осуществляет хранение документов по реализации Программы.

Отчеты о ходе выполнения программных мероприятий с расчетом целевых показателей предоставляются заказчику Программы исполнителями мероприятий Программы ежеквартально до 5 числа месяца, следующего за отчетным кварталом, а также ежегодно до 20 января года, следующего за отчетным годом.

Заказчик Программы ежеквартально до 10 числа месяца, следующего за отчетным кварталом, представляет в департамент экономики, стратегического планирования и инвестиционной политики мэрии города Новосибирска (далее – департамент экономики) отчет о ходе реализации Программы (по форме согласно приложениям 5, 6 к Порядку принятия решений о разработке долгосрочных целевых программ города Новосибирска, их формирования и реализации, утвержденному постановлением мэрии города Новосибирска от 14.08.2009 № 355) с приложением информации о достижении целевых показателей, установленных постановлением Правительства Российской Федерации от 31.12.2009 № 1225 «О требованиях к региональным и муниципальным программам в области энергосбережения и повышения энергетической эффективности», а также аналитической записки. Годовой отчет о реализации Программы представляется в департамент экономики заказчиком Программы до 1 февраля года, следующего за отчетным. Отчет должен содержать количественные результаты выполнения Программы, анализ возникающих проблем и предложения об их устранении.

Департамент экономики ежегодно до 1 апреля года, следующего за отчетным, проводит оценку эффективности реализации Программы.

Заказчик Программы формирует итоговый отчет о реализации Программы в срок не позднее трех месяцев после окончания срока ее реализации. Отчет о реализации Программы утверждается постановлением мэрии города Новосибирска.

Приложение
к долгосрочной целевой
программе «Энергосбережение и
повышение энергетической эффективности
в городе Новосибирске» на 2011 – 2015 годы
и на перспективу до 2020 года

ЗНАЧЕНИЯ

целевых показателей в области энергосбережения и повышения энергетической эффективности, установленных постановлением Правительства Российской Федерации от 31.12.2009 № 1225 «О требованиях к региональным и муниципальным программам в области энергосбережения и повышения энергетической эффективности»

№ п.	Показатель	Единица измерения	2008	2009	2010	2011	2012	2013	2014	2015	2016	2017	2018	2019	2020
			год	год	год	год	год	год	год	год	год	год	год	год	год
1	2	3	4	5	6	7	8	9	10	11	12	13	14	15	16
1. Целевые показатели, отражающие экономно энергетических ресурсов															
1.1. Фактическая экономия															
1.1.1	Электрическая энергия	млн. кВт·ч	–	–	–	49,54	59,75	39,97	33,53	11,13	4,22	4,22	4,22	4,21	4,21
		млн. рублей	–	–	–	118,08	138,73	87,08	71,73	21,65	7,40	7,40	7,40	7,40	7,38
1.1.2	Тепловая энергия	тыс. Гкал	–	–	–	364,11	362,36	314,12	225,41	165,43	60,81	60,81	60,81	60,81	37,57
		млн. рублей	–	–	–	451,85	460,02	345,37	187,85	138,05	50,49	50,49	50,49	50,49	31,19
1.1.3	Вода	тыс. куб. м	–	–	–	35490,5	4918,0	3734,9	1687,8	321,6	190,6	190,6	190,6	190,6	190,6
		млн. рублей	–	–	–	849,30	83,24	63,45	27,81	8,31	4,92	4,92	4,92	4,92	4,92
1.1.4	Природный газ	тыс. куб. м	–	–	–	0,00	0,00	0,00	0,00	0,00	0,00	0,00	0,00	0,00	0,00
		млн. рублей	–	–	–	0,00	0,00	0,00	0,00	0,00	0,00	0,00	0,00	0,00	0,00

1	2	3	4	5	6	7	8	9	10	11	12	13	14	15	16
1.1.5	Топливо	тыс. тонн условного топлива	-	-	-	3,41	26,80	20,32	21,64	7,16	0,00	0,00	0,00	0,00	0,00
		млн. рублей	-	-	-	4,70	37,20	28,20	30,10	9,90	0,00	0,00	0,00	0,00	0,00
	Итого:	тыс. тонн условного топлива	-	-	-	76,98	103,79	85,56	59,75	32,81	9,22	9,22	9,22	9,21	5,89
1.2. Фактическая экономия нарастающим итогом															
1.2.1	Электрическая энергия	млн. кВт·ч	-	-	-	49,54	109,29	149,26	182,79	193,91	198,14	202,36	206,58	210,79	215,00
		млн. рублей	-	-	-	118,08	256,81	343,89	415,62	437,27	444,67	452,07	459,46	466,84	474,22
1.2.2	Тепловая энергия	тыс. Гкал	-	-	-	364,11	726,47	1040,59	1266,00	1431,43	1492,24	1553,05	1613,86	1674,67	1712,24
		млн. рублей	-	-	-	451,85	911,87	1257,24	1445,09	1583,14	1633,63	1684,12	1734,61	1785,10	1816,29
1.2.3	Вода	тыс. куб. м	-	-	-	35490,5	40408,5	44143,4	45831,2	46152,8	46343,3	46533,9	46724,5	46915,1	47105,7
		млн. рублей	-	-	-	849,30	932,54	995,99	1023,80	1032,11	1037,03	1041,96	1046,88	1051,81	1056,73
1.2.4	Природный газ	тыс. куб. м	-	-	-	0,00	0,00	0,00	0,00	0,00	0,00	0,00	0,00	0,00	0,00
		млн. рублей	-	-	-	0,00	0,00	0,00	0,00	0,00	0,00	0,00	0,00	0,00	0,00
1.2.5	Топливо	тыс. тонн условного топлива	-	-	-	3,41	30,21	50,53	72,17	79,33	79,33	79,33	79,33	79,33	79,33
		млн. рублей	-	-	-	4,70	41,90	70,10	100,20	110,10	110,10	110,10	110,10	110,10	110,10
	Итого:	тыс. тонн условного топлива	-	-	-	76,98	180,77	266,33	326,08	358,89	368,11	377,32	386,54	395,75	401,64

1	2	3	4	5	6	7	8	9	10	11	12	13	14	15	16
2. Целевые показатели, отражающие структуру источников финансирования															
2.1	Объем внебюджетных средств, используемых для финансирования мероприятий по энергосбережению и повышению энергетической эффективности, в общем объеме ее финансирования	%	-	-	-	99,7	94,2	94,5	87,5	84,3	14,1	14,1	14,1	14,1	14,1
3. Целевые показатели повышения уровня оснащенности приборами учета используемых энергетических ресурсов															
3.1. Доля объемов энергетических ресурсов, расчеты за которые осуществляются с использованием приборов учета (в том числе индивидуальных) в жилых домах и муниципальных учреждениях города Новосибирска															
3.1.1	Электрическая энергия	%	-	99,6	99,6	99,7	100	100	100	100	100	100	100	100	100
3.1.2	Тепловая энергия	%	-	25,1	35,6	60,2	85,1	84,7	84,4	84,1	84,0	83,9	83,8	83,7	83,6
3.1.3	Вода	%	-	16,4	26,1	62,6	100	100	100	100	100	100	100	100	100
3.1.4	Природный газ	%	-	100	100	100	100	100	100	100	100	100	100	100	100
3.2. Доля объемов энергетических ресурсов, потребляемых муниципальными учреждениями города Новосибирска, расчеты за которые осуществляются с использованием приборов учета															
3.2.1	Электрическая энергия	%	-	97,2	97,2	100	100	100	100	100	100	100	100	100	100
3.2.2	Тепловая энергия	%	-	73,5	86,3	100	100	100	100	100	100	100	100	100	100
3.2.3	Вода	%	-	50,5	74,5	100	100	100	100	100	100	100	100	100	100
3.2.4	Природный газ	%	-	-	-	-	-	-	-	-	-	-	-	-	-

1	2	3	4	5	6	7	8	9	10	11	12	13	14	15	16
4.1.2	Доля многоквартирных домов, в отношении которых проведено энергетическое обследование	%	0	0	0	17,6	35,2	52,7	70,3	70,3	70,3	70,3	70,3	70,3	70,3
4.2. Показатели проведения обязательных энергетических обследований муниципальных учреждений города Новосибирска - потребителей коммунальных ресурсов, нарастающим итогом															
4.2.1	Количество муниципальных учреждений города Новосибирска, в отношении которых проведено энергетическое обследование	шт.	0	0	0	75	734	734	734	734	734	734	734	734	734
4.2.2	Доля муниципальных учреждений города Новосибирска, в отношении которых проведено энергетическое обследование	%	0	0	0	10,2	100	100	100	100	100	100	100	100	100

1	2	3	4	5	6	7	8	9	10	11	12	13	14	15	16
5.1.5	Протяженность водяных сетей, в отношении которых проведено энергетическое обследование	км	0	0	900	1 908	1 908	1 908	1 908	1 908	1 908	1 908	1 908	1 908	1 908
5.1.6	Доля протяженности водяных сетей, в отношении которых проведено энергетическое обследование	%	0	0	47	100	100	100	100	100	100	100	100	100	100
5.2. Показатели проведения обязательных энергетических обследований источников тепловой энергии, нарастающим итогом															
5.2.1	Количество источников тепловой энергии, в отношении которых проведено энергетическое обследование	шт.	0	0	0	23	70	70	70	70	70	70	70	70	70
5.2.2	Установленная мощность источников тепловой энергии, в отношении которых проведено энергетическое обследование	Гкал/час	0	0	0	3 068	9 995	9 995	9 995	9 995	9 995	9 995	9 995	9 995	9 995

1	2	3	4	5	6	7	8	9	10	11	12	13	14	15	16
5.2.3	Доля установленной мощности источников тепловой энергии, в отношении которых проведено энергетическое обследование	%	0	0	0	44	100	100	100	100	100	100	100	100	100
5.3. Показатели проведения обязательных энергетических обследований центральных тепловых пунктов, нарастающим итогом															
5.3.1	Количество центральных тепловых пунктов, в отношении которых проведено энергетическое обследование	шт.	0	0	0	254	508	508	508	508	508	508	508	508	508
5.3.2	Доля центральных тепловых пунктов, в отношении которых проведено энергетическое обследование	%	0	0	0	50	100	100	100	100	100	100	100	100	100
5.4. Показатели проведения обязательных энергетических обследований трансформаторных подстанций, нарастающим итогом															
5.4.1	Количество трансформаторных подстанций, в отношении которых проведено энергетическое обследование	шт.	0	0	0	33	66	66	66	66	66	66	66	66	66

1	2	3	4	5	6	7	8	9	10	11	12	13	14	15	16
5.4.2	Доля трансформаторных подстанций, в отношении которых проведено энергетическое обследование	%	0	0	0	50	100	100	100	100	100	100	100	100	100
5.5. Показатели проведения обязательных энергетических обследований насосных станций, нарастающим итогом															
5.5.1	Количество насосных станций, в отношении которых проведено энергетическое обследование	шт.	0	0	0	34	69	69	69	69	69	69	69	69	69
5.5.2	Доля насосных станций, в отношении которых проведено энергетическое обследование	%	0	0	0	50	100	100	100	100	100	100	100	100	100
6. Целевые показатели энергосбережения и повышения энергетической эффективности в жилищном фонде															
6.1. Удельный расход энергетических ресурсов во всех жилых домах (в расчете на 1 кв. м общей площади)															
6.1.1	Электрическая энергия	кВт·ч/кв. м	–	57,3	57,3	57,3	51,8	51,2	50,6	50,0	49,5	49,5	49,5	49,5	49,5
6.1.2	Тепловая энергия	Гкал/кв. м	–	0,337	0,337	0,330	0,300	0,294	0,287	0,283	0,281	0,280	0,278	0,277	0,276
6.1.3	Вода	куб. м/кв. м	–	6,10	6,10	5,94	5,78	5,69	5,60	5,51	5,41	5,32	5,23	5,14	4,88
6.1.4	Природный газ	куб. м/кв. м	–	–	–	–	–	–	–	–	–	–	–	–	–

1	2	3	4	5	6	7	8	9	10	11	12	13	14	15	16
6.4.2 Изменение удельного расхода в сопоставимых условиях															
6.4.2.1	Электрическая энергия	кВт·ч/кв. м	-	-	0,000	0,000	-5,500	-6,103	-6,706	-7,309	-7,856	-7,856	-7,856	-7,856	-7,856
6.4.2.2	Тепловая энергия	Гкал/кв. м	-	-	0,0087	0,0076	0,0074	-0,0004	-0,0082	-0,0137	-0,0152	-0,0168	-0,0184	-0,0200	-0,0208
6.4.2.3	Вода	куб. м/ кв. м	-	-	0,270	1,467	1,891	1,799	1,708	1,616	1,525	1,433	1,342	1,250	0,986
6.4.2.4	Природный газ	куб. м/ кв. м	-	-	-	-	-	-	-	-	-	-	-	-	-
6.5. Изменение удельного расхода энергетических ресурсов в жилых домах, расчеты за которые осуществляются с применением расчетных способов (нормативов потребления) (в расчете на 1 кв. м общей площади)															
6.5.1. Изменение удельного расхода															
6.5.1.1	Электрическая энергия	кВт·ч/кв. м	-	-	0,0	0,0	-70,7	0,0	0,0	0,0	0,0	0,0	0,0	0,0	0,0
6.5.1.2	Тепловая энергия	Гкал/кв. м	-	-	0,0058	0,0222	-0,0615	0,0000	0,0000	0,0000	0,0000	0,0000	0,0000	0,0000	0,0000
6.5.1.3	Вода	куб. м/ кв. м	-	-	0,382	0,001	-7,161	0,000	0,000	0,000	0,000	0,000	0,000	0,000	0,000
6.5.1.4	Природный газ	куб. м/ кв. м	-	-	-	-	-	-	-	-	-	-	-	-	-
6.5.2. Изменение удельного расхода в сопоставимых условиях															
6.5.2.1	Электрическая энергия	кВт·ч/кв. м	-	-	0,0	0,0	-70,7	-70,7	-70,7	-70,7	-70,7	-70,7	-70,7	-70,7	-70,7
6.5.2.2	Тепловая энергия	Гкал/кв. м	-	-	0,0058	0,0281	-0,0335	-0,0335	-0,0335	-0,0335	-0,0335	-0,0335	-0,0335	-0,0335	-0,0335
6.5.2.3	Вода	куб. м/ кв. м	-	-	0,382	0,383	-6,778	-6,778	-6,778	-6,778	-6,778	-6,778	-6,778	-6,778	-6,778
6.5.2.4	Природный газ	куб. м/ кв. м	-	-	-	-	-	-	-	-	-	-	-	-	-

1	2	3	4	5	6	7	8	9	10	11	12	13	14	15	16
7. Целевые показатели энергосбережения и повышения энергетической эффективности в муниципальных учреждениях города Новосибирска – потребителей коммунальных ресурсов															
7.1. Удельный расход тепловой энергии															
7.1.1	Удельный расход тепловой энергии (далее – УРТЭ) на отопление, расчеты за которую осуществляются с использованием приборов учета	Гкал/кв. м	–	0,230	0,225	0,221	0,214	0,207	0,200	0,193	0,186	0,178	0,177	0,177	0,177
7.1.2	УРТЭ на горячее водоснабжение, расчеты за которую осуществляются с использованием приборов учета	Гкал/кв. м	–	0,047	0,048	0,049	0,047	0,045	0,044	0,042	0,041	0,039	0,038	0,036	0,033
7.1.3	УРТЭ на отопление, расчеты за которую осуществляются с применением расчетных способов	Гкал/кв. м	–	0,251	0,251	0,000	0,000	0,000	0,000	0,000	0,000	0,000	0,000	0,000	0,000

1	2	3	4	5	6	7	8	9	10	11	12	13	14	15	16
7.1.4	УРГЭ на горячее водоснабжение, расчеты за которую осуществляются с применением расчетных споров	Гкал/кв. м	–	0,065	0,065	0,000	0,000	0,000	0,000	0,000	0,000	0,000	0,000	0,000	0,000
7.1.5	Суммарный УРГЭ на отопление и горячее водоснабжение во всех муниципальных учреждениях города Новосибирска	Гкал/кв. м	–	0,287	0,278	0,269	0,261	0,252	0,244	0,235	0,226	0,218	0,215	0,213	0,210
7.1.6	Изменение суммарного УРГЭ, расчеты за которую осуществляются с использованием приборов учета	Гкал/кв. м	–	–	-0,0044	-0,0033	-0,0086	-0,0086	-0,0086	-0,0086	-0,0086	-0,0086	-0,0029	-0,0015	-0,0031
7.1.7	Изменение суммарного УРГЭ, расчеты за которую осуществляются с применением расчетных споров	Гкал/кв. м	–	–	0,000	-0,316	0,000	0,000	0,000	0,000	0,000	0,000	0,000	0,000	0,000

1	2	3	4	5	6	7	8	9	10	11	12	13	14	15	16
7.1.8	Изменение от- ношения УРТЭ, расчеты за которую осу- ществляются с применением расчетных способов, к УРТЭ, расчеты за которую осу- ществляются с использова- нием приборов учета	Гкал/кв. м	-	1,142	1,161	0,000	0,000	0,000	0,000	0,000	0,000	0,000	0,000	0,000	0,000
7.2. Удельный расход воды															
7.2.1	Удельный рас- ход воды (да- лее – УРВ), рас- четы за которую осуществляют- ся с использова- нием приборов учета	куб. м/ кв. м	-	2,964	2,839	2,775	2,687	2,598	2,510	2,421	2,332	2,244	2,155	2,067	1,900
7.2.2	УРВ, расчеты за которую осу- ществляются с применением расчетных спо- собов	куб. м/ кв. м	-	2,940	2,940	0,000	0,000	0,000	0,000	0,000	0,000	0,000	0,000	0,000	0,000
7.2.3	УРВ во всех муниципаль- ных учреж- дениях города Новосибирска	куб. м/ кв. м	-	2,959	2,851	2,775	2,687	2,598	2,510	2,421	2,332	2,244	2,155	2,067	1,900

1	2	3	4	5	6	7	8	9	10	11	12	13	14	15	16
7.2.4	Изменение УРВ, расчеты за которую осуществляются с использованием приборов учета	куб. м/ кв. м	-	-	-0,126	-0,063	-0,089	-0,089	-0,089	-0,089	-0,089	-0,089	-0,089	-0,089	-0,166
7.2.5	Изменение УРВ, расчеты за которую осуществляются с применением расчетных спос	куб. м/ кв. м	-	-	0,000	-2,940	0,000	0,000	0,000	0,000	0,000	0,000	0,000	0,000	0,000
7.2.6	Изменение отчисления УРВ, расчеты за которую осуществляются с применением расчетных спосов, к УРВ, расчеты за которую осуществляются с использованием приборов учета	куб. м/ кв. м	-	0,992	1,036	0,000	0,000	0,000	0,000	0,000	0,000	0,000	0,000	0,000	0,000

1	2	3	4	5	6	7	8	9	10	11	12	13	14	15	16
7.3. Удельный расход электрической энергии															
7.3.1	Удельный расход электрической энергии (далее – УРЭЭ), расчеты за которую осуществляются с использованием приборов учета	кВт·ч/кв. м	–	29,59	28,69	28,06	27,17	26,26	25,33	24,45	22,50	22,50	22,50	22,50	22,50
7.3.2	УРЭЭ, расчеты за которую осуществляются с применением расчетных способов	кВт·ч/кв. м	–	44,19	42,86	0,00	0,00	0,00	0,00	0,00	0,00	0,00	0,00	0,00	0,00
7.3.3	УРЭЭ во всех муниципальных учреждениях города Новосибирска	кВт·ч/кв. м	–	29,87	28,96	28,06	27,17	26,26	25,33	24,45	22,50	26,26	25,33	24,45	22,50
7.3.4	Изменения УРЭЭ, расчеты за которую осуществляются с использованием приборов учета	кВт·ч/кв. м	–	–	-0,90	-0,63	-0,90	-0,91	-0,93	-0,89	-1,95	0,00	0,00	0,00	0,00

1	2	3	4	5	6	7	8	9	10	11	12	13	14	15	16
7.3.5	Изменение УРЭЭ, расчеты за которую осуществляются с применением расчетных спос	кВт-ч/кв. м	-	-	-1,34	-42,86	0,00	0,00	0,00	0,00	0,00	0,00	0,00	0,00	0,00
7.3.6	Изменение отншения УРЭЭ, расчеты за которую осуществляются с применением расчетных спосов, к УРЭЭ, расчеты за которую осуществляются с использованием приборов учета	кВт-ч/кв. м	-	1,494	1,494	0,000	0,000	0,000	0,000	0,000	0,000	0,000	0,000	0,000	0,000
8. Целевые показатели сокращения потерь энергетических ресурсов при их производстве и передаче, в том числе в системах коммунальной инфраструктуры															
8.1	Фактический объем потерь электрической энергии при передаче по распределительным сетям (с учетом разв	млн. кВт-ч	-	854,1	-	-	-	-	-	-	-	-	-	-	-

1	2	3	4	5	6	7	8	9	10	11	12	13	14	15	16
8.2	Изменение фактического объема потерь электрической энергии при передаче по распределительным сетям (с учетом разницы сетей)	%	-	100	-	-	-	-	-	-	-	-	-	-	-
8.3	Фактический объем потерь тепловой энергии при ее передаче	тыс. Гкал	-	2 996	2 906	2 816	2 726	2 636	-	-	-	-	-	-	-
8.4	Динамика изменения фактического объема потерь тепловой энергии при ее передаче	%	-	100	97	94	91	88	-	-	-	-	-	-	-
8.5	Фактический объем потерь воды при ее передаче	тыс. куб. м	68334	44220	60487	53854	52971	52089	51206	45026	45026	45026	45026	45026	45026
8.6	Динамика изменения фактического объема потерь воды при ее передаче	%	105	68	93	83	82	80	79	69	69	69	69	69	69
8.7	Удельный расход электрической энергии при передаче воды	кВт·ч/куб. м	0,56	0,577	0,5	-	-	-	-	-	-	-	-	-	-

1	2	3	4	5	6	7	8	9	10	11	12	13	14	15	16
8.8	Изменение удельного расхода электрической энергии при передаче воды	%	98,2	101,2	87,8	-	-	-	-	-	-	-	-	-	-
8.9	Расход электрической энергии, используемой при передаче воды	тыс. кВт·ч	163289	150171	140000	-	-	-	-	-	-	-	-	-	-
8.10	Изменение объемов электрической энергии, используемой при передаче воды	%	101	93	87	-	-	-	-	-	-	-	-	-	-
8.11	Удельный расход топлива на отпуск электрической энергии тепловыми электрическими станциями	г условного топлива на 1 кВт·ч	293,9	292,6	299,5	302,5	305,6	308,7	311,7	-	-	-	-	-	-
8.12	Изменение удельного расхода топлива на отпуск электрической энергии тепловыми электрическими станциями	%	102	102	104	105	106	108	109	-	-	-	-	-	-

1	2	3	4	5	6	7	8	9	10	11	12	13	14	15	16
8.13	Удельный расход топлива на отпущек тепловой энергии	г условного топлива/ккал	-	0,175	-	-	-	-	-	-	-	-	-	-	-
8.14	Изменение удельного расхода топлива на отпущек тепловой энергии в городе	%	-	-	-	-	-	-	-	-	-	-	-	-	-
8.15	Удельный расход топлива на отпущектепловой энергии с использованием комбинированной выработки электрической и тепловой энергии	г условного топлива/ккал	0,141	0,139	0,1418	0,1423	0,1411	0,1404	0,1396	-	-	-	-	-	-
8.16	Изменение удельного расхода топлива на отпущектепловой энергии с использованием комбинированной выработки электрической и тепловой энергии	%	103	101	103	103	103	102	101	-	-	-	-	-	-

1	2	3	4	5	6	7	8	9	10	11	12	13	14	15	16
8.17	Удельный расход топлива на отпуск тепловой энергии от котельных, находящихся в аренде ОАО «Новосибирскэнерго»	г условного топлива/ккал	0,161	0,163	0,164	0,165	0,165	0,165	0,165	0,165	0,165	0,165	0,165	0,165	0,165
8.18	Изменение удельного расхода топлива на отпуск тепловой энергии от котельных, находящихся в аренде ОАО «Новосибирскэнерго»	%	101	102	103	103	103	103	104	104	104	104	104	104	104
9. Целевые показатели увеличения количества случаев использования объектов, имеющих высокую энергетическую эффективность, объектов, относящихся к объектам, имеющим высокий класс энергетической эффективности, и (или) объектов, использующих в качестве источников энергии вторичные энергетические ресурсы и (или) возобновляемые источники энергии															
9.1	Изменение объема производства энергетических ресурсов с использованием возобновляемых источников энергии и (или) вторичных энергетических ресурсов	тыс. т условного топлива	0	0	0	1,38	2,83	4,38	6,08	14,41	14,41	14,41	14,41	14,41	14,41

1	2	3	4	5	6	7	8	9	10	11	12	13	14	15	16
9.2	Доля энергетических ресурсов, произведенных с использованием возобновляемых источников энергии и (или) вторичных энергетических ресурсов, в общем объеме энергетических ресурсов, производимых на территории города Новосибирска	%	0	0	0	0,04	0,08	0,12	0,16	0,35	0,35	0,35	0,35	0,35	0,35
10. Целевые показатели в области энергосбережения и повышения энергетической эффективности в транспортном комплексе															
10.1	Количество выскоэкономичных по использованию моторного топлива транспортных средств, относящихся к муниципальному пассажирскому обществу в порту города Новосибирска	шт.	-	0	0	0	0	0	0	0	0	0	0	0	0

1	2	3	4	5	6	7	8	9	10	11	12	13	14	15	16
10.2	Изменение количества высокоэкономичных по использованию моторного топлива транспортных средств, относящихся к муниципальной пассажирскому обществу транспорту города Новосибирска	%	-	0	0	0	0	0	0	0	38	38	38	38	38
10.3	Количество транспортных средств муниципального общественного пассажирского транспорта города Новосибирска, в отношении которых проведены мероприятия по энергосбережению и повышению энергетической эффективности, нарастающим итогом	шт.	-	4	4	30	60	90	120	120	150	150	150	150	150

1	2	3	4	5	6	7	8	9	10	11	12	13	14	15	16
10.4	Изменение количества муниципального пассажирского транспорта города Новосибирска, в отношении которых проведены мероприятия по энергосбережению и повышению энергетической эффективности, нарастающим итогом	%	-	-	1	11	22	33	43	43	62	62	62	62	62
10.5	Количество транспортных средств муниципального пассажирского транспорта города Новосибирска, в отношении которых проведены мероприятия по замене бензина приростом газом	шт.	-	-	-	-	-	-	-	-	-	-	-	-	-

1	2	3	4	5	6	7	8	9	10	11	12	13	14	15	16	
10.6	Изменение количества транспортных средств муниципального общественного пассажирского транспорта города Новосибирска, в отношении которых предусмотрены мероприятия по замещению бензина природным газом	%	-	-	-	-	-	-	-	-	-	-	-	-	-	
II. Целевые показатели сокращения расходов бюджетов, связанных с использованием энергетических ресурсов																
11.1	Доля расходов бюджета города на предоставление субсидий организациям коммунального комплекса на приобретение топлива	%	0,97	0,08	0,97	-	-	-	-	-	-	-	-	-	-	

1	2	3	4	5	6	7	8	9	10	11	12	13	14	15	16
11.2	Удельные расходы бюджета города на предоставление социальной поддержки гражданам по оплате жилого помещения и коммунальных услуг (в расчете на одного жителя)	рублей	1067	1424	1637	-	-	-	-	-	-	-	-	-	-
11.3	Число энергосервисных договоров (контрактов), заключенных муниципальными заказчиками	шт.	-	-	-	-	20	24	26	33	50	50	50	50	50

1	2	3	4	5	6	7	8	9	10	11	12	13	14	15	16
11.4	Доля стоимости товаров, работ, услуг, закупаемых для муниципальных нужд, в соответствии с требованиями энергетической эффективности в общем объеме закупаемых товаров, работ, услуг для муниципальных нужд	%	-	-	-	-	-	-	-	-	-	-	-	-	-
11.5. Для фактических условий															
11.5.1	Доля расходов бюджета города на обеспечение энергетически ресурсами муниципальных учреждений города Новосибирска	%	2,42	3,22	3,89	-	-	-	-	-	-	-	-	-	-

1	2	3	4	5	6	7	8	9	10	11	12	13	14	15	16
11.5.2	Динамика расходов бюджета города на обеспечение энергетическими ресурсами муниципальных учреждений города Новосибирска	%	9,0	33,1	20,8	-	-	-	-	-	-	-	-	-	-
11.6. Для сопоставимых условий															
11.6.1	Доля расходов бюджета города на обеспечение энергетическими ресурсами муниципальных учреждений города Новосибирска	%	-	-	-	-	-	-	-	-	-	-	-	-	-
11.6.2	Динамика расходов бюджета города на обеспечение энергетическими ресурсами муниципальных учреждений города Новосибирска	%	-	-	-	-	-	-	-	-	-	-	-	-	-

МЭРИЯ ГОРОДА НОВОСИБИРСКА

ПОСТАНОВЛЕНИЕ

От 06.06.2011

№ 4766

Об утверждении проекта планировки жилого района «Северо-Чемской» в Кировском районе

В целях выделения элементов планировочной структуры, установления параметров планируемого развития элементов планировочной структуры, с учетом заключения по результатам публичных слушаний, в соответствии с Градостроительным кодексом Российской Федерации, решением Совета депутатов города Новосибирска от 21.05.2008 № 966 «О порядке подготовки документации по планировке территории города Новосибирска», постановлением мэра города Новосибирска от 30.12.2009 № 581 «О подготовке проекта планировки жилого района «Северо-Чемской» в Кировском районе»

ПОСТАНОВЛЯЮ:

1. Утвердить проект планировки жилого района «Северо-Чемской» в Кировском районе (приложение).
2. Департаменту строительства и архитектуры мэрии города Новосибирска разместить постановление на официальном сайте города Новосибирска.
3. Управлению по взаимодействию со средствами массовой информации - пресс-центру мэрии города Новосибирска в течение семи дней обеспечить опубликование постановления в установленном порядке.
4. Контроль за исполнением постановления возложить на заместителя мэра города Новосибирска - начальника департамента строительства и архитектуры мэрии города Новосибирска.

Мэр города Новосибирска

В. Ф. Городецкий

Приложение
УТВЕРЖДЕНО
постановлением мэрии
города Новосибирска
от 06.06.2011 № 4766

ПРОЕКТ
планировки жилого района «Северо-Чемской» в Кировском районе

1. Чертеж проекта планировки жилого района «Северо-Чемской» в Кировском районе. Красные линии, границы зон планируемого размещения объектов социально-культурного и коммунально-бытового назначения, иных объектов капитального строительства (приложение 1).

2. Чертеж проекта планировки жилого района «Северо-Чемской» в Кировском районе. Линии, обозначающие дороги, улицы, проезды, линии связи, объекты инженерной и транспортной инфраструктур (приложение 2).

3. Положение о размещении объектов капитального строительства местного значения, а также о характеристиках планируемого развития территории, в том числе плотности и параметрах застройки территории и характеристиках развития систем социального, транспортного обслуживания и инженерно-технического обеспечения, необходимых для развития территории (приложение 3).

ПОЛОЖЕНИЕ

о размещении объектов капитального строительства местного значения, а также о характеристиках планируемого развития территории, в том числе плотности и параметрах застройки территории и характеристиках развития систем социального, транспортного обслуживания и инженерно-технического обеспечения, необходимых для развития территории

1. Характеристика современного использования территории

Площадь территории в границах проектирования составляет 505 га. Границами проектируемой территории являются ул. Ватутина, мостовой переход через реку Обь по Оловозаводскому створу, берег реки Оби, железная дорога направления на Кузбасс.

Проектируемая территория расположена в Кировском районе и составляет структурную часть шестого планировочного района в соответствии с Генеральным планом города Новосибирска.

Основу планировочного каркаса района составят существующие и проектируемые городские и районные автомагистрали. Особое положение в создании транспортной сети занимает строящийся мостовой переход через реку Обь по Оловозаводскому створу.

Зонированием в границах проектирования выделены общественно-деловые, жилые, производственные, рекреационные зоны, зоны инженерной инфраструктуры и транспорта.

Основную часть территории занимает жилая зона, состоящая из территорий многоэтажной застройки, кварталов среднеэтажной и малоэтажной усадебной застройки. Доля многоэтажной застройки составляет 91 % от общего жилищного фонда.

Жилищный фонд района составляет 742,08 тыс. кв. м общей площади.

Система культурно-бытового обслуживания представлена разрозненными объектами обслуживания и удовлетворяет потребности существующего населения. Существующее население района составляет 37,67 тыс. жителей.

Район проектирования обеспечен транспортной связью. По территории района проходит трамвайная линия по ул. Оловозаводской и городская автомагистраль по ул. Ватутина – ул. Мира.

В проектируемом районе расположена районная поликлиника. Значительную часть территории занимают участки садоводческих, огороднических и дачных некоммерческих объединений граждан – около 9 % всей территории.

Рекреационные территории, примыкающие к береговой полосе, неблагоустроены и не используются.

Баланс существующего использования территории представлен в таблице 1.

Таблица 1

Баланс существующего использования территории

№ п.	Территория	Площадь, га	Процент
1	2	3	4
1	Жилые территории, в том числе:	142,28	28,2
1.1	Многоэтажная	89,90	17,8
1.2	Среднеэтажная	12,96	2,6
1.3	Малоэтажная усадебная	39,42	7,8
2	Сезонного проживания (садоводческие товарищества)	46,5	9,2
3	Торговые учреждения городского значения	25,8	5,1
4	Гаражи	16,4	3,2
5	Спортивные учреждения	5,0	1
6	Инженерной инфраструктуры	1,2	0,3
7	Промышленно-коммунальные и коммунально-складские	78,4	15,5
8	Специального назначения	0,5	0,1
9	Учреждения здравоохранения	1,4	0,3
10	Прибрежные	33,0	6,5
11	Полосы отвода автодороги	24,5	4,9
12	Улицы, дороги	68,0	13,5
13	Прочие	62,0	12,3
	Итого:	505,0	100,0

2. Основные направления градостроительного развития территории

2.1. Общие положения

Проектное решение выполнено с учетом положений Генерального плана города Новосибирска.

Основными задачами проекта планировки жилого района «Северо-Чемской» являются:

создание современной транспортной инфраструктуры с учетом существующих и строящихся автомагистралей;

развитие планировочных связей застройки с береговой территорией реки Оби;
завершение застройки района с поэтапным выводом малоэтажного усадебного фонда из центральных зон района;

создание узлов культурно-бытового обслуживания в местах пересечения планировочных направлений;

реконструкция кварталов среднеэтажной застройки (2 - 3 этажа) в северной части района застройки 40 - 50 годов XX века;

обеспечение расчетным количеством парковок, стоянок, гаражей;

создание пешеходного бульвара по главной улице района – Комсомольской.

Градостроительное зонирование района принимается в соответствии с Генеральным планом города Новосибирска, в соответствии со сложившейся градостроительной ситуацией. Преобладающим типом градостроительных зон являются жилые зоны. К концу расчетного срока (2030 год) предусматривается полный снос малоэтажного усадебного жилищного фонда с последующей застройкой этих участков многоэтажными жилыми и общественными комплексами.

2.2. Жилые зоны и объекты социально-культурного и коммунально-бытового назначения

Проектируемый район включает три микрорайона 5 – 9-этажной застройки и район малоэтажного усадебного жилищного фонда, который на конец расчетного срока будет снесен. Участок застраивается многоэтажными (до 18 этажей) комплексами с элементами бытового обслуживания.

К концу расчетного срока новое жилищное строительство составит 745,5 тыс. кв. м общей площади. При этом общий жилищный фонд составит 1396,3 тыс. кв. м общей площади. Средняя плотность жилой застройки составит 393 чел./га.

Объем сноса малоэтажной застройки составит 26,85 тыс. кв. м общей площади.

Жилая застройка, как существующая, так и проектируемая, будет обеспечена необходимым количеством мест в детских дошкольных учреждениях и школах.

На базе существующего неразвитого в северной части района проектом создается спортивный центр.

В проектируемом районе размещены два центра общественно-культурного обслуживания – районные центры по ул. Оловозаводской и по ул. Комсомольской.

В прибрежной зоне в створе строящегося мостового перехода размещен комплекс обслуживания и деловой центр.

Проектируемые емкости элементов объектов торговли и бытового обслуживания, развлекательных и спортивных центров соответствуют нормативным показателям.

Проектный баланс использования территории представлен в таблице 2.

Таблица 2

Проектный баланс территории

№ п.	Территория	Площадь, га	Процент
1	2	3	4
1	Жилые территории, в том числе:	185,3	36,7
1.1	Расчетная территория жилых кварталов, в том числе:	166,9	
1.1.1	Жилая застройка (А)	134,9	
1.1.2	Школы (Б)	20,3	
1.1.3	Детские дошкольные учреждения (В)	9,9	
1.1.4	Учреждения обслуживания (Г)	5,5	
1.1.5	Проезды (Д)	1,8	
1.1.6	Улицы жилые	12,9	
2	Территории районного значения, в том числе:	30,0	5,8
2.1	Районный общественный центр	6,4	
2.2	Центры районного обслуживания	4,4	
2.3	Парки, скверы	17,5	
2.4	Коммунальные территории	1,7	
3	Территория торгового центра городского значения «Мега-Икеа»	26,2	5,2
4	Магистральные улицы	108,4	
5	Территории внешнего транспорта	1,20	0,2
6	Промышленно-коммунальные и коммунально-складские	62,4	12,4
7	Коммунальная зона района	6,4	
8	Территория паркингов	22,9	4,5
9	Учреждения здравоохранения	2,2	0,4
10	Территории инженерной инфраструктуры	2,3	0,5
11	Территория детского приюта	2,3	0,5
12	Набережный парк с пляжем	30,2	6,60
13	Зона спортивных сооружений	9,4	1,9
14	Территория отвода железной дороги	8,4	1,7
15	Территория специального назначения	0,5	0,1
16	Территории культовых объектов	2,0	0,4
17	Территория железной дороги	8,4	1,7
Итого:		505,0	100,0

3. Улично-дорожная сеть, транспорт

3.1. Современное состояние

Основу магистральной сети проектируемой территории составляют магистраль городского значения по ул. Ватутина - ул. Мира, районная магистраль по ул. Комсомольской, улицы местного значения – ул. Оловозаводская, ул. Чигорина, ул. Герцена.

Основной станет магистраль, выходящая от Оловозаводского створа мостового перехода реки Оби.

В границах проектируемой территории площадь улиц в красных линиях составляет 68,0 га или 13,5 %.

В границах проектируемой территории развиты виды общественного транспорта – автобус, трамвай, расположено 5 автозаправочных станций.

3.2. Проектное решение

Структура улично-дорожной сети проектируемой территории соответствует положениям Генерального плана города Новосибирска. Сохраняется сложившаяся система улиц и дорог. Основу транспортной сети проектируемой территории составляет сеть магистральных дорог, включающая транспортные многоуровневые развязки Оловозаводского моста. Основными магистралями являются: проходящая по западной границе территории магистраль городского значения по ул. Ватутина - ул. Мира, магистрали районного значения по ул. Комсомольской, ул. Оловозаводской, ул. Саввы Кожевникова. К улицам местного значения относятся ул. Чигорина, ул. Герцена, ул. Тюменская.

Сохраняется проходящая по ул. Оловозаводской линия трамвая с кольцом по ул. Саввы Кожевникова. Проектируется строительство обособленной трассы скоростного трамвая по ул. Ватутина с выходом в южном направлении, предусматривается размещение перспективной линии метро. В соответствии с Генеральным планом города Новосибирска развивается речной причал на прилегающей территории строящегося мостового перехода.

Система транспортного обслуживания включает паркинги расчетной емкостью 21941 машино-место.

Протяженность улиц и дорог составит 27,9 км, в том числе магистральных – 15,1 км.

Плотность улично-дорожной сети составит 5,52 км/кв. км, в том числе магистральной, – 3,0 км/кв. км, что соответствует нормативным показателям.

Характеристика проектируемых улиц и дорог приведена в таблице 3.

Характеристика проектируемых улиц и дорог

№ п.	Улицы и дороги	Классификация	Ширина в красных линиях, м	Количество полос движения, шт.	Ширина проезжей части, м	Длина в границах жилого района, км
1	2	3	4	5	6	7
1	Западный подход к мостовому переходу через реку Обь по Оловозаводскому створу	Магистральная улица общегородского значения непрерывного движения	100	6	26,5	2,6
2	Южный подход к мостовому переходу через реку Обь по Оловозаводскому створу	Магистральная улица общегородского значения непрерывного движения	100	6	26,5	1,85
3	Ул. Ватутина – ул. Мира	Магистральная улица общегородского значения непрерывного движения	65	6	22,5	1,5
4	Ул. Тюменская – ул. Комсомольская	Магистральная улица общегородского значения регулируемого движения I класса	70	6	22,5	2,9
5	Ул. Оловозаводская	Магистральная улица районного значения	52	4	15,0	1,65
6	Ул. Саввы Кожевникова – ул. Чемская	Магистральная улица районного значения	40 - 30	4	15,0	6,6
7	Ул. Чигорина, ул. Герцена, ул. XX Партсъезда, ул. Урманова, ул. Аникина, ул. Обога-гительная	Улицы (местного значения)	30 - 25	4	14,0	7,1
8	Ул. Бурденко, ул. 2-я Обога-гительная	Проезды	20	2	7,0	0,85

4. Очередность сноса существующего ветхого и малоэтажного усадебного жилищного фонда

Генеральным планом города Новосибирска предусмотрен полный снос малоэтажного усадебного жилищного фонда и реконструкция кварталов среднеэтажной застройки.

На период первой очереди реализации проекта (до 2020 года) проектом предполагается частичный снос малоэтажного усадебного жилищного фонда в квартале 6.1.5 в объеме 11,3 тыс. кв. м общей площади или 3,5 % к проектируемому жилищному фонду.

На расчетный срок (до 2030 года) предлагается снос малоэтажного усадебного жилищного фонда кварталов 6.1.5 и 6.1.6 в полном объеме – 52,37 тыс. кв. м общей площади или 7,0 % от проектируемого жилищного фонда.

5. Система благоустройства и озеленения

Проектом предложено благоустроить квартал 6.1.8, занятый в настоящее время бессистемно установленными временными металлическими гаражами для хранения индивидуального автотранспорта. Площадь проектируемого сквера – 4,8 га.

Предлагается благоустроить набережную реки Оби, примыкающую к территории жилого района «Северо-Чемской», с размещением районного прибрежного парка с благоустроенным пляжем и лодочной станцией с соответствующей структурой обслуживания. Площадь парка составляет 30,2 га, в том числе пляжа - 5,0 га и водно-спортивной базы - 1,7 га.

6. Инженерное обеспечение территории

6.1. Водоснабжение

6.1.1. Существующее положение

Проектируемый участок жилого района «Северо-Чемской» находится в Кировском районе в границах ул. Ватутина - ул. Саввы Кожевникова – реки Оби - створа Оловозаводского моста.

Существующая схема водоснабжения территории в границах проекта планировки представляет собой централизованную систему подачи воды. Основные магистральные сети закольцованы. Вода по своему составу соответствует требованиям ГОСТ Р 51232-98 и СанПиН 2.1.4.1074-01.

Водоснабжение рассматриваемой территории осуществляется от существующего магистрального водопровода общегородского значения Д 800 мм, проходящего по территории жилого района по ул. Комсомольской.

Внутри микрорайонов в целях пожаротушения проложены кольцевые сети водопровода Д 150 – 500 мм. Многоэтажная жилая застройка снабжается водой через

центральные тепловые пункты (далее – ЦТП) и индивидуальные тепловые пункты (далее – ИТП) от повысительных насосов. Водоснабжение индивидуальной жилой застройки осуществляется через водоразборные колонки от существующих водопроводных сетей Д 150 мм.

6.1.2. Проектные решения

Нормы на хозяйственно-питьевое водопотребление приняты в соответствии со СНиП 2.04.02-84 и составляют 350 литров в сутки на 1 человека. Нормами водопотребления учтены расходы воды на хозяйственно-питьевые нужды в жилых и общественных зданиях.

Проект выполнен на основании технических условий от 03.02.2010 № 5-70, выданных МУП «Горводоканал».

Водоснабжение территории в границах проекта планировки возможно с использованием существующей системы водоснабжения от существующего магистрального водопровода общегородского значения Д 800 мм, проходящего по территории жилого района по ул. Комсомольской. Для обеспечения стабильного водоснабжения существующей и проектируемой застройки необходимо построить магистральные и внутриквартальные водопроводы Д 300 – 500 мм.

Проектом предусматривается дальнейшее развитие централизованной системы водоснабжения, при этом намечается максимальное использование существующих сетей водопровода при необходимости с заменой труб на больший диаметр. Существующие водопроводы внутри квартала 6.1.4 Д 150 мм необходимо заменить на водопроводы Д 300 мм с учетом развития микрорайона к расчетному сроку.

6.1.3. Водопроводные сети

Водопроводы основных колец трассированы по улично-дорожной сети с сохранением существующих водопроводных сетей. Для нужд пожаротушения на кольцевой сети устанавливаются пожарные гидранты через 150 м.

6.2. Канализование

6.2.1. Существующее положение

Территория в границах проекта планировки имеет централизованную систему канализации. Канализование существующей застройки осуществляется системой уличных коллекторов Д 200 – 500 мм в существующий Малокривошековский коллектор городского значения Д 1500 мм, проходящий в границах проектируемой территории.

На проектируемой территории расположена канализационная насосная станция ВАСХНИЛа, от которой отходят две напорные нитки канализации Д 800 мм.

Стоки от пер. Оловозаводского поступают в существующий коллектор Д 400 мм, проходящий через существующую насосную станцию подкачки.

Суточный расход стоков - 24097 куб. м/сутки, в том числе: 1 очередь - 16664 куб. м/сутки.

6.2.2. Проектируемая схема канализации

Проект выполнен на основании технических условий от 03.02.2010 № 5-70, выданных МУП «Горводоканал».

Канализование территории в границах проекта планировки возможно с использованием существующей системы канализации в существующий Малокривошековский коллектор Д 1500 мм. Для канализования проектируемой жилой застройки и объектов соцкультбыта проектируется система уличных коллекторов Д 300 – 500 мм, при этом намечается максимальное использование существующих сетей канализации.

Попадающие под проектируемую застройку существующие коллекторы, выносятся за пределы красных линий. На период первой очереди строительства коллектор Д 400 мм – за пределы общественно-делового центра городского значения. К расчетному сроку выносятся за пределы микрорайона 6.1.5 Малокривошековский коллектор Д 1500 мм от ул. Комсомольской до насосной станции ВАСХНИЛа.

6.3. Теплоснабжение

6.3.1. Существующее положение

В настоящее время общая тепловая нагрузка по существующей жилой застройке и соцкультбыту в границах проекта планировки жилого района «Северо-Чемской» в Кировском районе составляет 194,21 МВт (166,99 Гкал/час).

Теплоснабжение жилого района «Северо-Чемской» осуществляется от Новосибирской ТЭЦ-3, от котельной Новосибирского оловокомбината. Кроме того, на данной территории расположен торговый центр «МЕГА» с собственной котельной. Потребители тепла в границах проекта планировки обеспечиваются централизованным теплоснабжением и горячим водоснабжением от ЦТП, а также через ИТП. Температурный график внутриквартальных тепловых сетей от ЦТП к потребителям - 150/70 °С.

6.3.2. Проектные решения

Расчет тепловых нагрузок по вновь проектируемой жилой застройке и объектам соцкультбыта выполнен в соответствии со СНиП 41-02-2003 «Тепловые сети», СНиП 23-02-2003 «Тепловая защита зданий».

Для разработки схемы теплоснабжения тепловые нагрузки определены:

по существующей жилой застройке и объектам соцкультбыта, действующим предприятиям - по проектам с уточнением по фактическим тепловым нагрузкам;

по вновь проектируемой жилой застройке и объектам соцкультбыта – по укрупненным показателям тепловых нагрузок или по удельным тепловым характеристикам зданий и сооружений.

В основу расчетов приняты следующие исходные данные:
расчетная наружная температура воздуха для проектирования систем отопления - $-39\text{ }^{\circ}\text{C}$;
для систем вентиляции - $-24\text{ }^{\circ}\text{C}$;
расчетная численность населения на период первой очереди строительства – 48,06 тыс. чел., общая площадь строительства на период первой очереди строительства (2020 год) – 997,4 тыс. кв. м, обеспеченность общей площадью жилищного фонда на 1 человека – 20,7 кв. м;
расчетная численность населения к расчетному сроку (2030 год) – 65,57 тыс. чел., общая площадь строительства к расчетному сроку – 1396,3 тыс. кв. м, обеспеченность общей площадью жилищного фонда на 1 человека - 21,3 кв. м.
Общие тепловые нагрузки на жилищно-коммунальную застройку определены по удельным показателям расчетного расхода тепла, отнесенного к 1 кв. м общей площади в различных типах застройки, тепловая нагрузка на объекты культурно-бытового обслуживания подсчитывалась по удельным показателям, принятым на 1 кв. м здания в зависимости от их назначения.
На период первой очереди строительства и к расчетному сроку по жилой застройке удельные расходы тепла на отопление составят для 5-этажных зданий и выше - 93,4 Вт/кв. м.
Средний тепловой поток на горячее водоснабжение по проектируемой застройке составил:
на период первой очереди строительства - 14,7 Вт/кв. м;
к расчетному сроку - 14,3 Вт/кв. м.

6.3.3. Первая очередь строительства

Общая тепловая нагрузка по жилым микрорайонам (кварталам) с учетом объектов соцкультбыта на период первой очереди строительства увеличится на 62,22 МВт (53,5 Гкал/час) и составит 256,43 МВт (220,50 Гкал/час).

Основное увеличение тепловой нагрузки в границах проектируемого района связано с предполагаемой многоэтажной застройкой кварталов 6.1.1, 6.1.5, 6.1.7, а также строительством в квартале 6.1.9 многофункционального общественно-делового комплекса, общественного центра района в квартале 6.1.11, спортивных сооружений в квартале 6.1.15.

Предусмотрено сохранение централизованной системы теплоснабжения для сохраняемых и проектируемых зданий планировочного района от ТЭЦ-2.

Для подачи расчетного количества тепла к микрорайонам (кварталам) необходимо в дополнение к существующим сетям, построить внеплощадочные и распределительные теплосети.

Проектом предлагается:

замена существующей теплотрассы 2 Д 250 мм по ул. Оловозаводской на 2 Д 300 мм протяженностью 700,0 п. м;

замена существующей теплотрассы 2 Д 200 мм по ул. Чигорина на 2 Д 400 мм протяженностью 350,0 п. м;

сооружение теплотрассы 2 Д 300 мм (теплоснабжение квартала 6.1.7) протяженностью 150,0 п. м;

сооружение теплотрассы 2 Д 250 мм по ул. Аникина, ул. XX Партсъезда (подключение строящихся объектов в квартале 6.1.15) протяженностью 900,0 п. м;

сооружение теплотрассы 2 Д 300 мм по ул. XX Партсъезда, ул. Чигорина протяженностью 800,0 п. м;

сооружение теплотрассы 2 Д 200 мм (теплоснабжение квартала 6.1.11) протяженностью 350,0 п. м.

Резервирование тепловых сетей достигается путем их кольцевания и устройством нагруженных перемычек.

Кроме развития распределительных тепловых сетей для обеспечения надежности теплоснабжения и подключения дополнительных потребителей проектом предусматривается строительство четырех ЦТП, реконструкция ЦТП К 64.

В существующих ЦТП и ИТП на период первой очереди строительства предлагается установить современное энергосберегающее оборудование (пластинчатые подогреватели, экономичное насосное оборудование, приборы автоматизации, контроля и учета тепловой энергии). Оснащение потребителей регулируемые индивидуальными тепловыми пунктами существенно снизит затраты на теплоснабжение и позволит исключить случаи дефицита тепловой энергии, особенно при подключении новых абонентов.

Окончательное решение о выборе трассировки магистральных и распределительных сетей, диаметров трубопроводов, местоположения ЦТП должно быть принято на последующих стадиях проектирования.

6.3.4. Расчетный срок строительства

Общая тепловая нагрузка по жилым микрорайонам (кварталам) с учетом объектов соцкультбыта к расчетному сроку строительства увеличится на 114,25 МВт (98,23 Гкал/час) и составит 308,46 МВт (265,23 Гкал/час).

Основное увеличение тепловой нагрузки в границах проектируемого района связано с предполагаемой многоэтажной застройкой кварталов 6.1.4, 6.1.5, 6.1.6, 6.1.7.

Для обеспечения качественного и бесперебойного теплоснабжения жилого района «Северо-Чемской» предусматривается ряд мероприятий по улучшению теплоснабжения в рассматриваемом районе:

замена теплотрассы 2 Д 500 мм на 2 Д 600 мм протяженностью 2250,0 п. м по ул. Оловозаводской, ул. Чигорина;

строительство теплотрассы 2 Д 300 мм по ул. Герцена для теплоснабжения квартала 6.1.5 протяженностью 1000,0 п. м;

строительство теплотрассы 2 Д 250 мм протяженностью 200 п. м для подключения квартала 6.1.5;

строительство теплотрассы 2 Д 250 мм протяженностью 200 п. м для подключения квартала 6.1.6.

Теплоснабжение кварталов с сохраняемой жилой застройкой предусматривается

от существующих ЦТП. В кварталах с новой застройкой предусматривается строительство новых ЦТП.

6.4. Газоснабжение

6.4.1. Существующее положение

В настоящее время территория в границах проекта планировки частично газифицирована. Газоснабжением охвачено ориентировочно 20 % жилищного фонда.

В настоящее время газоснабжение осуществляется от городского распределительного газопровода высокого давления второй категории Ду 400 мм, принадлежащего ОАО «Сибирьгазсервис». К данному газопроводу присоединены подводящие газопроводы на ОАО ДОК «Новосибирский», ООО Концерн «СБС 308», ЗАО «Компания Проксима», ТЦ «МЕГА».

От газопровода Ду 200 мм ОАО ДОК «Новосибирский» подключен газопровод Ду 100 мм, предназначенный для газоснабжения жилых домов частной застройки КПГ «Чемской». В жилых домах газ используется для приготовления пищи и хозяйственно-бытовых нужд.

6.4.2. Проектное решение

В 2008 году ООО «СИБГИПРОНИИГАЗ» разработана «Схема газоснабжения города Новосибирска», в соответствии с которой в городе принимается трехступенчатое распределение природного газа:

- 1 ступень – газопроводы высокого давления до 12 кгс/кв. см;
- 2 ступень – газопроводы высокого давления до 6,0 кгс/кв. см;
- 3 ступень – газопроводы низкого давления до 300 мм в. ст.

К газопроводам высокого давления 12 кгс/кв. см подключаются головные газорегуляторные пункты (далее - ГГРП).

К газопроводам высокого давления до 6,0 кгс/кв. см подключаются:

- газорегуляторные пункты (далее - ГРП);
- коммунально-бытовые потребители;
- отопительные котельные;
- промышленные предприятия.

Для обеспечения всех существующих и перспективных потребителей природным газом схемой газоснабжения города Новосибирска запланированы модернизация существующих газораспределительных станций с сохранением существующих газопроводов, увеличение пропускной способности существующих газопроводов и обеспечение необходимого давления у конечных потребителей.

Распределение газа по кварталам предусматривается по следующей схеме:

- газопроводами высокого давления до 12 кгс/кв. см - от ГРС до ГГРП;
- газопроводами высокого давления до 6,0 кгс/кв. см - от ГГРП до отопительных котельных, предприятий, газорегуляторных пунктов для жилых домов;

газопроводами низкого давления до 300 мм в. ст. - от газорегуляторных пунктов до жилых домов.

Предлагаемые проектные решения обеспечивают надежность газоснабжения потребителей на период первой очереди и расчетный срок строительства.

Расчетные показатели потребления природного газа приняты в соответствии со СП 42-101-2003 «Общие положения по проектированию и строительству газораспределительных систем из металлических и полиэтиленовых труб».

Расход теплоты при наличии в квартире газовой плиты и газового водонагревателя (при отсутствии централизованного горячего водоснабжения) на 1 человека в год составит 2400 тыс. ккал (существующий индивидуальный жилой сектор).

Ориентировочный годовой расход природного газа на индивидуально-бытовые нужды при 100 % обеспечении газоснабжением существующего индивидуального жилищного фонда на период первой очереди строительства составит 320 тыс. куб. м.

Ориентировочный годовой расход природного газа на индивидуально-бытовые нужды при 100 % обеспечении газоснабжением существующего индивидуального жилищного фонда на расчетный срок строительства составит 180 тыс. куб. м.

Затраты на газоснабжение жилищного фонда (строительство ГРП) входят в среднюю стоимость строительства 1 кв. м общей площади.

Для уточнения решений подачи природного газа в границах проекта планировки жилого района «Северо-Чемской» необходимо выполнить корректировку схемы газоснабжения города Новосибирска.

Годовой расход природного газа при 100 % газоснабжении сохраняемого по проекту существующего индивидуального жилищного фонда на период первой очереди реализации проекта - 320,0 тыс. куб. м.

6.5. Сети связи

6.5.1. Существующее положение

Телефонизация жилого района, как существующей, так и проектируемой застройки, осуществляется от АТС-347.

Проектное количество устанавливаемых номеров - 24327, в том числе на период первой очереди строительства - 17830.

В настоящее время в границах территории проектируемого жилого района проходят существующие сети связи:

телефонизация от АТС-347 (емкостью 10000 номеров) по ул. Мира, ул. Аникина, ул. Обогажительной, ул. Чигорина, ул. Тюменской;

телефонизация частного сектора в квартале по ул. Плавильщиков, ул. Урожайной, ул. Искры, пер. Гэсстроевскому;

сети радиодиффузии РТС 1 и 2 класса в пределах участка между ул. Мира - ул. Аникина - ул. Саввы Кожевникова - ул. Комсомольской - ул. Чемской.

Дома частного сектора оснащены проводным радиовещанием.

6.5.2. Проектное решение

Телефонизация жилого района выполняется от существующей АТС-347 емкостью 10000 номеров, расположенной в квартале 6.1.2.

Емкость телефонной сети жилого сектора согласно нормам проектирования определена с учетом 100 % телефонизации квартир. Необходимое количество телефонов (абонентов) определяется исходя из расчетной численности населения с применением коэффициента семейности $K=3,5$ с учетом количества телефонов коллективного пользования и административно-бытового назначения.

В связи с тем что Новосибирский филиал ОАО «Сибирьтелеком» переходит от развития технологии медного кабеля на предоставление услуг по технологии GRON (пассивного оптического кабеля) в жилом районе «Северо-Чемской» необходимо выделить помещение в здании АТС-347 (либо в другом существующем или проектируемом здании) для размещения узла оптического доступа и предусмотреть наличие землеотводов для организации прокладки трассы телефонной канализации для оптоволоконной распределительной сети с учетом перспективы развития инфраструктуры.

В соответствии с концепцией перехода на эфирное вещание планируется перевод проводного радиовещания на эфирное вещание.

Проектом рекомендуется дальнейшее расширение услуг высококачественного УВК вещания.

Для приема телепередач предусматривается оснащение проектируемых домов телеантеннами.

6.6. Электроснабжение

6.6.1. Существующее положение

Электроснабжение потребителей жилого района «Северо-Чемской» осуществляется с шин 10 кВ ПС 110/10 кВ «Чемская» с трансформаторами 2х20 МВА через РП-13 и ПС 110/10 кВ «Оловозаводская» с трансформаторами 2х40 МВА через РП-29 и РП-30.

К РП-13 возможно подключение потребителей с общей нагрузкой 2300 кВт. РП-29 и РП-30 перегружены.

РП подключены к подстанциям взаиморезервируемыми кабельными линиями. Линии выполнены кабелями ААБ, АСБ сечением 185 - 240 кв. мм. Суммарная протяженность питающих линий (по трассе) составляет 6,74 км.

Электроэнергия по району распределяется через трансформаторные подстанции (далее - ТП) 10/0,4 кВ, запитанные по петлевым схемам, кабельными линиями. На территории одноэтажной застройки предусмотрены радиальные воздушные линии.

Трансформаторные подстанции по конструктивному исполнению в основном закрытые, с кабельными вводами, проходные. Состояние большинства ТП удовлетворительное.

Суммарная электрическая нагрузка городских потребителей – 17810 кВт, годовое потребление электроэнергии – 60,55 млн. кВт/час.

При современной численности населения 36,6 тыс. человек удельная норма потребления составила 490 Вт на 1 жителя.

6.6.2. Проектное решение

Электроснабжение района на период первой очереди строительства и на расчетный срок осуществляется от существующих ПС-110 кВ «Чемская» и «Оловозаводская» через РП-13, РП-29 и РП-30. Питание перспективных потребителей предусматривается от намечаемой к строительству ПС-220/110/10 кВ «Стартовая», расположенной за границами проектируемого района. Распределение электроэнергии намечено через РП-I, сооружаемый в период первой очереди строительства в микрорайоне 6.1.5, а также РП-II в микрорайоне 6.1.7 и РП-III в микрорайоне 6.1.11, сооружаемых на расчетный срок.

Питание каждого РП предусмотрено от ПС-110 кВ «Стартовая» по двум взаиморезервируемым кабельным линиям сечением 3(1x500) кв. мм.

Строительство ПС «Стартовая» и питающих линий 220-110 кВ будет выполнено отдельным проектом специализированной организацией на основании расчетов режимов сети энергосистемы и в объемы строительства настоящего проекта не включены. Проектом предусмотрены трассы ЛЭП-220-110 кВ в границах проектирования.

6.7. Инженерная подготовка территории

6.7.1. Существующее положение

Территория жилого района «Северо-Чемской» имеет разветвленную сеть ливневой канализации. Основные коллекторы проходят по ул. Мира, ул. Вагутина, ул. Комсомольской. Проектируемая территория имеет сток по коллектору загрязненного стока и отводит его на очистные сооружения, расположенные в юго-восточной части жилого района.

Общее падение рельефа по площадке имеет направление к реке Оби. Амплитуда колебаний отметок в пределах площадки составляет 40 м от отметки 92 м до 132 м. На территории жилого района «Северо-Чемской» наблюдается повышенный уровень грунтовых вод.

6.7.2. Проектное решение

6.7.2.1. Вертикальная планировка

В основу планового и высотного решения территории положена сеть существующих улиц. Все существующие капитальные покрытия сохраняются. Уклоны по улицам и рельефу достаточны для пропуска и сбора ливневого стока. Плановое

и высотное решение территории предусматривает превышение микрорайона над уличной сетью для обеспечения выпуска с его территории поверхностных стоков в лотки уличных проездов. За основу вертикальной планировки взят принцип отвода поверхностных вод в прилегающие улицы и прием их в водосточную сеть.

Прибрежная полоса в пределах территории жилого района «Северо-Чемской» представлена в Генеральном плане города Новосибирска пляжно-парковой зоной. Прибрежная полоса имеет крутые уклоны от 8 % до 12 %. Проектом предусматривается создание террас.

Нижняя терраса располагается вдоль подпорной стенки и запроектирована на отметке 96,2 м. Подпорная стенка выполняет функции берегоукрепления на рассматриваемом участке и защищает парковую территорию от десятипроцентных паводков с учетом расположения территории жилого района «Северо-Чемской» выше по течению от водомерного поста реки Оби.

6.7.2.2. Водостоки

В проектом решении предложена схема водосточной сети и очистки поверхностного стока территории жилого района «Северо-Чемской». Территория расположена на водоразделе двух бассейнов стока, поэтому часть стока поступает в бассейн стока реки Оби, часть - в бассейн стока реки Тулы. Поверхностный сток отводится по коллекторам ливневой канализации на площадки очистных сооружений. Сток с проездов по мостовому переходу отводится на отдельные площадки локальных очистных сооружений.

Проектом предусматривается строительство дренажно-ливневой канализации. Водосточная сеть запроектирована из закрытых водостоков. Закрытые водостоки предусмотрены из железобетонных труб, дренаж – из перфорированных труб. Диаметры трубопроводов приняты в соответствии с требованиями СНиП 2.04.03-85 «Канализация. Наружные сети и сооружения».

Сброс ливневого стока в реку производится с помощью рассеивающих выпусков, длина которых принимается по расчету. Принятая конструкция рассеивающих выпусков должна обеспечивать наиболее эффективное слияние дождевых вод с водой водоема.

Схема водосточной сети и очистки поверхностного стока территории жилого района «Северо-Чемской» разработана в соответствии с СанПиН 2.1.5.980-00.2.1.5 «Водоотведение населенных мест, санитарная охрана водных объектов. Гигиенические требования к охране поверхностных вод».

6.7.2.3. Очистка поверхностного стока

В соответствии с требованиями охраны окружающей среды и рекомендациями по расчету системы сбора, отведения и очистки поверхностного стока с сельских территорий, площадок предприятий и определением условий выпуска поверхностного стока в водные объекты в проекте предусмотрена очистка поверхностного стока на очистных сооружениях, устраиваемых на устьевых участках

коллекторов ливневой канализации перед выпуском в водоемы в соответствии с нормативными требованиями. Степень очистки поверхностного стока будет соответствовать гигиеническим требованиям к охране поверхностных вод.

Очистные сооружения приняты закрытого типа для стабилизации температурного режима. Очистные сооружения предназначены для очистки от плавающего мусора, взвешенных частиц и маслонефтепродуктов.

6.7.2.4. Охрана окружающей среды

Неорганизованный поверхностный сток загрязняет речное пространство. Фильтрация из негерметичных септиков и слив поверхностных вод на поверхность земли - основные источники загрязнения почв и грунтовых вод.

Мероприятия по инженерной подготовке территории направлены не только на создание более благоприятных условий для строительства и эксплуатации сооружений, но и являются важнейшими природоохранными мероприятиями, позволяющими обеспечить нормальные экологические условия в городе.

Строительство ливневой сети с последующей очисткой стока и вертикальная планировка территории обеспечат организованный отвод и очистку поверхностных вод и исключат загрязнение водоемов.

Очистка поверхностного стока производится на очистных сооружениях закрытого типа.

7. Основные технико-экономические показатели

Основные технико-экономические показатели представлены в таблице 4.

Таблица 4

Основные технико-экономические показатели

№ п.	Показатель	Единица измерения	Количество		
			Существующее	Проектное	Всего
1	2	3	4	5	6
1	Территория района в границах проектирования	га	-	-	505,0
2	Территория кварталов в границах красных линий	га	98,21	86,06	184,27
3	Территория жилых кварталов расчетная	га	92,95	73,95	166,9
4	Жилищный фонд	тыс. кв. м общей площади	650,8	745,5	1396,3
5	Население	тыс. чел.	34,5	31,07	65,57

1	2	3	4	5	6
6	Количество квартир	шт.	13065	8876	21941
7	Обеспеченность жилой площадью	кв. м/чел.	18,9	24,0	21,3
8	Плотность населения	чел./га	371	420	393,0
9	Общеобразовательные школы	мест	4287	3310	7597
10	Детские дошкольные учреждения	мест	1451	802	2433
11	Снос жилищного фонда	тыс. кв. м общей площади	-	-	52,37
12	Процент сноса жилищного фонда	проценты	-	-	7,0
13	Паркинги	машино-мест	1980	19961	21941
14	Обеспеченность зелеными насаждениями общего пользования	кв. м/чел.	-	6,3	6,3
15	Обеспеченность участками школ	кв. м/место	33,7	18,0	27,0
16	Обеспеченность участками детских дошкольных учреждений	кв. м/место	49,0	35,0	44,0

8. Реализация проекта планировки

При разработке проекта межевания квартала 6.1.5 учесть сохранение индивидуальной жилой застройки на срок до 2020 года.

При реализации решений проекта планировки необходимо предусмотреть проведение реконструкции существующих воздушных ЛЭП в кабельном исполнении.

При проектировании системы сбора, отвода, очистки поверхностных стоков необходимо уточнить площади, отведенные для размещения очистных сооружений поверхностного стока, систему очистки стоков с учетом обеспечения нормативных требований и гигиенических требований к охране поверхностных вод.

Необходимо проведение мероприятий по уточнению места размещения пляжа (место массового отдыха населения) и места выпуска очищенных поверхностных стоков, либо по установлению перечня ограничений и условий (в соответствии с подпунктом 4.1.2 СанПиН 2.1.5.980-00.2.1.5).

На последующих стадиях инженерной подготовки территории необходимо рассмотреть возможность разделения систем отвода поверхностных и дренажных вод с целью оптимизации состава очистных сооружений.

МЭРИЯ ГОРОДА НОВОСИБИРСКА

ПОСТАНОВЛЕНИЕ

От 08.06.2011

№ 4900

О назначении публичных слушаний по проекту постановления мэрии города Новосибирска «Об утверждении проекта межевания территории квартала № 32 в границах проекта планировки жилого, общественно-делового и рекреационного назначения по Бердскому шоссе (устье реки Ини) в Октябрьском и Первомайском районах города Новосибирска»

В целях выявления и учета мнения и интересов жителей города Новосибирска по проекту постановления мэрии города Новосибирска «Об утверждении проекта межевания территории квартала № 32 в границах проекта планировки жилого, общественно-делового и рекреационного назначения по Бердскому шоссе (устье реки Ини) в Октябрьском и Первомайском районах города Новосибирска», в соответствии с Градостроительным кодексом Российской Федерации, Федеральным законом от 06.10.2003 № 131-ФЗ «Об общих принципах организации местного самоуправления в Российской Федерации», решением городского Совета Новосибирска от 25.04.2007 № 562 «О Положении о публичных слушаниях в городе Новосибирске», постановлениями мэрии города Новосибирска от 25.12.2009 № 550 «Об утверждении проекта планировки территории жилого, общественно-делового и рекреационного назначения по Бердскому шоссе (устье реки Ини) в Октябрьском и Первомайском районах», от 31.08.2010 № 1163 «О подготовке проекта межевания территории квартала № 32 в границах проекта планировки территории жилого, общественно-делового и рекреационного назначения по Бердскому шоссе (устье реки Ини) в Октябрьском и Первомайском районах»

ПОСТАНОВЛЯЮ:

1. Назначить публичные слушания по проекту постановления мэрии города Новосибирска «Об утверждении проекта межевания территории квартала № 32 в границах проекта планировки жилого, общественно-делового и рекреационного назначения по Бердскому шоссе (устье реки Ини) в Октябрьском и Первомайском районах города Новосибирска» (приложение).

2. Провести 13.07.2011 в 12.00 час. публичные слушания в здании администрации Первомайского района города Новосибирска (ул. Физкультурная, 7).

3. Создать организационный комитет в следующем составе:

Васильев Алексей Владимирович	- глава администрации Первомайского района города Новосибирска;
Галимова Ольга Лингвинстоновна	- начальник отдела планировки и межевания территорий Главного управления архитектуры и градостроительства мэрии города Новосибирска;

- | | |
|---------------------------------|---|
| Деев Николай
Николаевич | - директор общества с ограниченной ответственностью «Персональная творческая мастерская архитектора Деева Н. Н.» (по согласованию); |
| Домбраускас Нелли
Ивановна | - начальник отдела градостроительных планов и рассмотрения проектов Главного управления архитектуры и градостроительства мэрии города Новосибирска; |
| Дыха Владимир
Анатольевич | - начальник мастерской Генерального плана открытого акционерного общества «Проектный институт «Новосибгражданпроект» (по согласованию); |
| Лукьяненко Игорь
Иванович | - начальник Главного управления архитектуры и градостроительства мэрии города Новосибирска; |
| Марков Михаил
Николаевич | - директор общества с ограниченной ответственностью «Концепт-Проект» (по согласованию); |
| Новокшенов Сергей
Михайлович | - заместитель начальника Главного управления архитектуры и градостроительства мэрии города Новосибирска; |
| Фефелов Владимир
Васильевич | - заместитель начальника департамента строительства и архитектуры мэрии города Новосибирска – главный архитектор города. |

4. Определить местонахождение организационного комитета по адресу: 630091, г. Новосибирск, Красный проспект, 50, кабинет 528, адрес электронной почты: ogalimova@admnsk.ru, контактный телефон 227-54-38.

5. Предложить жителям города Новосибирска не позднее пяти дней до даты проведения публичных слушаний направить в организационный комитет свои предложения по внесенному на публичные слушания проекту постановления мэрии города Новосибирска «Об утверждении проекта межевания территории квартала № 32 в границах проекта планировки жилого, общественно-делового и рекреационного назначения по Бердскому шоссе (устье реки Ини) в Октябрьском и Первомайском районах города Новосибирска».

6. Организационному комитету организовать мероприятия, предусмотренные частью 5 статьи 28 Градостроительного кодекса Российской Федерации, для доведения до жителей города информации о проекте межевания территории квартала № 32 в границах проекта планировки жилого, общественно-делового и рекреационного назначения по Бердскому шоссе (устье реки Ини) в Октябрьском и Первомайском районах города Новосибирска.

7. Возложить на Фефелова Владимира Васильевича, заместителя начальника департамента строительства и архитектуры мэрии города Новосибирска - главного архитектора города, ответственность за организацию и проведение первого собрания организационного комитета.

8. Департаменту строительства и архитектуры мэрии города Новосибирска разместить постановление на официальном сайте города Новосибирска.

9. Департаменту информационной политики мэрии города Новосибирска обеспечить опубликование постановления в установленном порядке.

10. Контроль за исполнением постановления возложить на заместителя мэра города Новосибирска - начальника департамента строительства и архитектуры мэрии города Новосибирска.

Мэр города Новосибирска

В. Ф. Городецкий

Приложение
к постановлению мэрии
города Новосибирска
от 08.06.2011 № 4900

Проект постановления мэрии
города Новосибирска

Об утверждении проекта межевания территории квартала № 32 в границах проекта планировки жилого, общественно-делового и рекреационно-назначения по Бердскому шоссе (устье реки Ини) в Октябрьском и Первомайском районах города Новосибирска

В целях подготовки документации по планировке территории, в соответствии с Градостроительным кодексом Российской Федерации, решением Совета депутатов города Новосибирска от 21.05.2008 № 966 «О Порядке подготовки документации по планировке территории города Новосибирска», постановлениями мэрии города Новосибирска от 25.12.2009 № 550 «Об утверждении проекта планировки территории жилого, общественно-делового и рекреационного назначения по Бердскому шоссе (устье реки Ини) в Октябрьском и Первомайском районах», от 31.08.2010 № 1163 «О подготовке проекта межевания территории квартала № 32 в границах проекта планировки территории жилого, общественно-делового и рекреационного назначения по Бердскому шоссе (устье реки Ини) в Октябрьском и Первомайском районах»

ПОСТАНОВЛЯЮ:

1. Утвердить проект межевания территории квартала № 32 в границах проекта планировки жилого, общественно-делового и рекреационного назначения по Бердскому шоссе (устье реки Ини) в Октябрьском и Первомайском районах города Новосибирска (приложение).

2. Департаменту строительства и архитектуры мэрии города Новосибирска разместить постановление на официальном сайте города Новосибирска.

3. Департаменту информационной политики мэрии города Новосибирска в течение семи дней обеспечить опубликование постановления в установленном порядке.

4. Контроль за исполнением постановления возложить на заместителя мэра города Новосибирска - начальника департамента строительства и архитектуры мэрии города Новосибирска.

Мэр города Новосибирска

В. Ф. Городецкий

Приложение
к постановлению мэрии
города Новосибирска
от _____ № _____

ПРОЕКТ
межевания территории квартала № 32 в границах проекта планировки жилого,
общественно-делового и рекреационного назначения по Бердскому шоссе
(устье реки Ини) в Октябрьском и Первомайском районах
города Новосибирска

Чертеж с отображением красных линий, утвержденных в составе проекта планировки территории, линий отступа от красных линий в целях определения места допустимого размещения зданий, строений, сооружений, границ застроенных земельных участков, в том числе границ земельных участков, на которых расположены линейные объекты, границ формируемых земельных участков, планируемых для предоставления физическим и юридическим лицам для строительства, границ земельных участков, предназначенных для размещения объектов капитального строительства федерального, регионального или местного значения, границ территорий объектов культурного наследия, границ зон с особыми условиями использования территорий, границ зон действия публичных сервитутов (приложение).

МЭРИЯ ГОРОДА НОВОСИБИРСКА

ПОСТАНОВЛЕНИЕ

От 09.06.2011

№ 4931

О назначении публичных слушаний по проекту постановления мэрии города Новосибирска «Об утверждении проекта межевания территории квартала № 29 в границах проекта планировки жилого, общественно-делового и рекреационного назначения по Бердскому шоссе (устье реки Ини) в Октябрьском и Первомайском районах города Новосибирска»

В целях выявления и учета мнения и интересов жителей города Новосибирска по проекту постановления мэрии города Новосибирска «Об утверждении проекта межевания территории квартала № 29 в границах проекта планировки жилого, общественно-делового и рекреационного назначения по Бердскому шоссе (устье реки Ини) в Октябрьском и Первомайском районах города Новосибирска», в соответствии с Градостроительным кодексом Российской Федерации, Федеральным законом от 06.10.2003 № 131-ФЗ «Об общих принципах организации местного самоуправления в Российской Федерации», решением городского Совета Новосибирска от 25.04.2007 № 562 «О Положении о публичных слушаниях в городе Новосибирске», постановлениями мэрии города Новосибирска от 25.12.2009 № 550 «Об утверждении проекта планировки территории жилого, общественно-делового и рекреационного назначения по Бердскому шоссе (устье реки Ини) в Октябрьском и Первомайском районах», от 31.08.2010 № 1160 «О подготовке проекта межевания территории квартала № 29 в границах проекта планировки территории жилого, общественно-делового и рекреационного назначения по Бердскому шоссе (устье реки Ини) в Октябрьском и Первомайском районах»

ПОСТАНОВЛЯЮ:

1. Назначить публичные слушания по проекту постановления мэрии города Новосибирска «Об утверждении проекта межевания территории квартала № 29 в границах проекта планировки жилого, общественно-делового и рекреационного назначения по Бердскому шоссе (устье реки Ини) в Октябрьском и Первомайском районах города Новосибирска» (приложение).

2. Провести 14.07.2011 в 11.00 час. публичные слушания в здании администрации Первомайского района города Новосибирска (ул. Физкультурная, 7).

3. Создать организационный комитет в следующем составе:

Васильев Алексей Владимирович	- глава администрации Первомайского района города Новосибирска;
Галимова Ольга Лингвинстоновна	- начальник отдела планировки и межевания территорий Главного управления архитектуры и градостроительства мэрии города Новосибирска;

- Деев Николай Николаевич - директор общества с ограниченной ответственностью «Персональная творческая мастерская архитектора Деева Н. Н.» (по согласованию);
- Домбраускас Нелли Ивановна - начальник отдела градостроительных планов и рассмотрения проектов Главного управления архитектуры и градостроительства мэрии города Новосибирска;
- Дыха Владимир Анатольевич - начальник мастерской Генерального плана открытого акционерного общества «Проектный институт «Новосибгражданпроект» (по согласованию);
- Лукьяненко Игорь Иванович - начальник Главного управления архитектуры и градостроительства мэрии города Новосибирска;
- Марков Михаил Николаевич - директор общества с ограниченной ответственностью «Концепт-Проект» (по согласованию);
- Новокшенов Сергей Михайлович - заместитель начальника Главного управления архитектуры и градостроительства мэрии города Новосибирска;
- Фефелов Владимир Васильевич - заместитель начальника департамента строительства и архитектуры мэрии города Новосибирска – главный архитектор города.

4. Определить местонахождение организационного комитета по адресу: 630091, г. Новосибирск, Красный проспект, 50, кабинет 528, адрес электронной почты: ogalimova@admnsk.ru, контактный телефон 227-54-38.

5. Предложить жителям города Новосибирска не позднее пяти дней до даты проведения публичных слушаний направить в организационный комитет свои предложения по внесённому на публичные слушания проекту постановления мэрии города Новосибирска «Об утверждении проекта межевания территории квартала № 29 в границах проекта планировки жилого, общественно-делового и рекреационного назначения по Бердскому шоссе (устье реки Ини) в Октябрьском и Первомайском районах города Новосибирска».

6. Организационному комитету организовать мероприятия, предусмотренные частью 5 статьи 28 Градостроительного кодекса Российской Федерации, для доведения до жителей города информации о проекте межевания территории квартала № 29 в границах проекта планировки жилого, общественно-делового и рекреационного назначения по Бердскому шоссе (устье реки Ини) в Октябрьском и Первомайском районах города Новосибирска.

7. Возложить на Фефелова Владимира Васильевича, заместителя начальника департамента строительства и архитектуры мэрии города Новосибирска - главного архитектора города, ответственность за организацию и проведение первого собрания организационного комитета.

8. Департаменту строительства и архитектуры мэрии города Новосибирска разместить постановление на официальном сайте города Новосибирска.

9. Департаменту информационной политики мэрии города Новосибирска обеспечить опубликование постановления в установленном порядке.

10. Контроль за исполнением постановления возложить на заместителя мэра города Новосибирска - начальника департамента строительства и архитектуры мэрии города Новосибирска.

Исполняющий обязанности
мэра города Новосибирска

А. Е. Ксензов

Приложение
к постановлению мэрии
города Новосибирска
от 09.06.2011 № 4931

Проект постановления мэрии
города Новосибирска

Об утверждении проекта межевания территории квартала № 29 в границах проекта планировки жилого, общественно-делового и рекреационного назначения по Бердскому шоссе (устье реки Ини) в Октябрьском и Первомайском районах города Новосибирска

В целях подготовки документации по планировке территории, в соответствии с Градостроительным кодексом Российской Федерации, решением Совета депутатов города Новосибирска от 21.05.2008 № 966 «О Порядке подготовки документации по планировке территории города Новосибирска», постановлениями мэрии города Новосибирска от 25.12.2009 № 550 «Об утверждении проекта планировки территории жилого, общественно-делового и рекреационного назначения по Бердскому шоссе (устье реки Ини) в Октябрьском и Первомайском районах», от 31.08.2010 № 1160 «О подготовке проекта межевания территории квартала № 29 в границах проекта планировки территории жилого, общественно-делового и рекреационного назначения по Бердскому шоссе (устье реки Ини) в Октябрьском и Первомайском районах»

ПОСТАНОВЛЯЮ:

1. Утвердить проект межевания территории квартала № 29 в границах проекта планировки жилого, общественно-делового и рекреационного назначения по Бердскому шоссе (устье реки Ини) в Октябрьском и Первомайском районах города Новосибирска (приложение).
2. Департаменту строительства и архитектуры мэрии города Новосибирска разместить постановление на официальном сайте города Новосибирска.
3. Департаменту информационной политики мэрии города Новосибирска в течение семи дней обеспечить опубликование постановления в установленном порядке.
4. Контроль за исполнением постановления возложить на заместителя мэра города Новосибирска - начальника департамента строительства и архитектуры мэрии города Новосибирска.

Мэр города Новосибирска

В. Ф. Городецкий

Приложение
УТВЕРЖДЕНО
постановлением мэрии
города Новосибирска
от _____ № _____

ПРОЕКТ

межевания территории квартала № 29 в границах проекта планировки жилого, общественно-делового и рекреационного назначения по Бердскому шоссе (устье реки Ини) в Октябрьском и Первомайском районах города Новосибирска

Чертеж с отображением красных линий, утвержденных в составе проекта планировки территории, линий отступа от красных линий в целях определения места допустимого размещения зданий, строений, сооружений, границ застроенных земельных участков, в том числе границ земельных участков, на которых расположены линейные объекты, границ формируемых земельных участков, планируемых для предоставления физическим и юридическим лицам для строительства, границ земельных участков, предназначенных для размещения объектов капитального строительства федерального, регионального или местного значения, границ территорий объектов культурного наследия, границ зон с особыми условиями использования территорий, границ зон действия публичных сервитутов (приложение).

МЭРИЯ ГОРОДА НОВОСИБИРСКА

ПОСТАНОВЛЕНИЕ

От 09.06.2011

№ 4932

О назначении публичных слушаний по проекту постановления мэрии города Новосибирска «Об утверждении проекта межевания территории квартала № 28 в границах проекта планировки жилого, общественно-делового и рекреационного назначения по Бердскому шоссе (устье реки Ини) в Октябрьском и Первомайском районах города Новосибирска»

В целях выявления и учета мнения и интересов жителей города Новосибирска по проекту постановления мэрии города Новосибирска «Об утверждении проекта межевания территории квартала № 28 в границах проекта планировки жилого, общественно-делового и рекреационного назначения по Бердскому шоссе (устье реки Ини) в Октябрьском и Первомайском районах города Новосибирска», в соответствии с Градостроительным кодексом Российской Федерации, Федеральным законом от 06.10.2003 № 131-ФЗ «Об общих принципах организации местного самоуправления в Российской Федерации», решением городского Совета Новосибирска от 25.04.2007 № 562 «О Положении о публичных слушаниях в городе Новосибирске», постановлениями мэрии города Новосибирска от 25.12.2009 № 550 «Об утверждении проекта планировки территории жилого, общественно-делового и рекреационного назначения по Бердскому шоссе (устье реки Ини) в Октябрьском и Первомайском районах», от 31.08.2010 № 1159 «О подготовке проекта межевания территории квартала № 28 в границах проекта планировки территории жилого, общественно-делового и рекреационного назначения по Бердскому шоссе (устье реки Ини) в Октябрьском и Первомайском районах»

ПОСТАНОВЛЯЮ:

1. Назначить публичные слушания по проекту постановления мэрии города Новосибирска «Об утверждении проекта межевания территории квартала № 28 в границах проекта планировки жилого, общественно-делового и рекреационного назначения по Бердскому шоссе (устье реки Ини) в Октябрьском и Первомайском районах города Новосибирска» (приложение).

2. Провести 14.07.2011 в 10.00 час. публичные слушания в здании администрации Первомайского района города Новосибирска (ул. Физкультурная, 7).

3. Создать организационный комитет в следующем составе:

- | | | |
|--------------------------------|---|---|
| Васильев Алексей Владимирович | - | глава администрации Первомайского района города Новосибирска; |
| Галимова Ольга Лингвинстоновна | - | начальник отдела планировки и межевания территорий Главного управления архитектуры и градостроительства мэрии города Новосибирска; |
| Деев Николай Николаевич | - | директор общества с ограниченной ответственностью «Персональная творческая мастерская архитектора Деева Н. Н.» (по согласованию); |
| Домбраускас Нелли Ивановна | - | начальник отдела градостроительных планов и рассмотрения проектов Главного управления архитектуры и градостроительства мэрии города Новосибирска; |
| Дыха Владимир Анатольевич | - | начальник мастерской Генерального плана открытого акционерного общества «Проектный институт «Новосибгражданпроект» (по согласованию); |
| Лукьяненко Игорь Иванович | - | начальник Главного управления архитектуры и градостроительства мэрии города Новосибирска; |
| Марков Михаил Николаевич | - | директор общества с ограниченной ответственностью «Концепт-Проект» (по согласованию); |
| Новокшенов Сергей Михайлович | - | заместитель начальника Главного управления архитектуры и градостроительства мэрии города Новосибирска; |
| Фефелов Владимир Васильевич | - | заместитель начальника департамента строительства и архитектуры мэрии города Новосибирска – главный архитектор города. |

4. Определить местонахождение организационного комитета по адресу: 630091, г. Новосибирск, Красный проспект, 50, кабинет 528, адрес электронной почты: ogalimova@admnsk.ru, контактный телефон 227-54-38.

5. Предложить жителям города Новосибирска не позднее пяти дней до даты проведения публичных слушаний направить в организационный комитет свои предложения по внесенному на публичные слушания проекту постановления мэрии города Новосибирска «Об утверждении проекта межевания территории квартала № 28 в границах проекта планировки жилого, общественно-делового и рекреационного назначения по Бердскому шоссе (устье реки Ини) в Октябрьском и Первомайском районах города Новосибирска».

6. Организационному комитету организовать мероприятия, предусмотренные частью 5 статьи 28 Градостроительного кодекса Российской Федерации, для доведения до жителей города информации о проекте межевания территории квартала № 28 в границах проекта планировки жилого, общественно-делового и рекреационного назначения по Бердскому шоссе (устье реки Ини) в Октябрьском и Первомайском районах города Новосибирска.

7. Возложить на Фефелова Владимира Васильевича, заместителя начальника департамента строительства и архитектуры мэрии города Новосибирска - главного архитектора города, ответственность за организацию и проведение первого собрания организационного комитета.

8. Департаменту строительства и архитектуры мэрии города Новосибирска разместить постановление на официальном сайте города Новосибирска.

9. Департаменту информационной политики мэрии города Новосибирска обеспечить опубликование постановления в установленном порядке.

10. Контроль за исполнением постановления возложить на заместителя мэра города Новосибирска - начальника департамента строительства и архитектуры мэрии города Новосибирска.

Исполняющий обязанности
мэра города Новосибирска

А. Е. Ксензов

Приложение
к постановлению мэрии
города Новосибирска
от 09.06.2011 № 4932

Проект постановления мэрии
города Новосибирска

Об утверждении проекта межевания территории квартала № 28 в границах проекта планировки жилого, общественно-делового и рекреационного назначения по Бердскому шоссе (устье реки Ини) в Октябрьском и Первомайском районах города Новосибирска

В целях подготовки документации по планировке территории, в соответствии с Градостроительным кодексом Российской Федерации, решением Совета депутатов города Новосибирска от 21.05.2008 № 966 «О Порядке подготовки документации по планировке территории города Новосибирска», постановлениями мэрии города Новосибирска от 25.12.2009 № 550 «Об утверждении проекта планировки территории жилого, общественно-делового и рекреационного назначения по Бердскому шоссе (устье реки Ини) в Октябрьском и Первомайском районах», от 31.08.2010 № 1159 «О подготовке проекта межевания территории квартала № 28 в границах проекта планировки территории жилого, общественно-делового и рекреационного назначения по Бердскому шоссе (устье реки Ини) в Октябрьском и Первомайском районах»

ПОСТАНОВЛЯЮ:

1. Утвердить проект межевания территории квартала № 28 в границах проекта планировки жилого, общественно-делового и рекреационного назначения по Бердскому шоссе (устье реки Ини) в Октябрьском и Первомайском районах города Новосибирска (приложение).

2. Департаменту строительства и архитектуры мэрии города Новосибирска разместить постановление на официальном сайте города Новосибирска.

3. Департаменту информационной политики мэрии города Новосибирска в течение семи дней обеспечить опубликование постановления в установленном порядке.

4. Контроль за исполнением постановления возложить на заместителя мэра города Новосибирска - начальника департамента строительства и архитектуры мэрии города Новосибирска.

Мэр города Новосибирска

В. Ф. Городецкий

Приложение
УТВЕРЖДЕНО
постановлением мэрии
города Новосибирска
от _____ № _____

ПРОЕКТ

межевания территории квартала № 28 в границах проекта планировки жилого, общественно-делового и рекреационного назначения по Бердскому шоссе (устье реки Ини) в Октябрьском и Первомайском районах города Новосибирска

Чертеж с отображением красных линий, утвержденных в составе проекта планировки территории, линий отступа от красных линий в целях определения места допустимого размещения зданий, строений, сооружений, границ застроенных земельных участков, в том числе границ земельных участков, на которых расположены линейные объекты, границ формируемых земельных участков, планируемых для предоставления физическим и юридическим лицам для строительства, границ земельных участков, предназначенных для размещения объектов капитального строительства федерального, регионального или местного значения, границ территорий объектов культурного наследия, границ зон с особыми условиями использования территорий, границ зон действия публичных сервитутов (приложение).

МЭРИЯ ГОРОДА НОВОСИБИРСКА

ПОСТАНОВЛЕНИЕ

От 09.06.2011

№ 4933

О назначении публичных слушаний по проекту постановления мэрии города Новосибирска «Об утверждении проекта межевания территории квартала № 31 в границах проекта планировки жилого, общественно-делового и рекреационного назначения по Бердскому шоссе (устье реки Ини) в Октябрьском и Первомайском районах города Новосибирска»

В целях выявления и учета мнения и интересов жителей города Новосибирска по проекту постановления мэрии города Новосибирска «Об утверждении проекта межевания территории квартала № 31 в границах проекта планировки жилого, общественно-делового и рекреационного назначения по Бердскому шоссе (устье реки Ини) в Октябрьском и Первомайском районах города Новосибирска», в соответствии с Градостроительным кодексом Российской Федерации, Федеральным законом от 06.10.2003 № 131-ФЗ «Об общих принципах организации местного самоуправления в Российской Федерации», решением городского Совета Новосибирска от 25.04.2007 № 562 «О Положении о публичных слушаниях в городе Новосибирске», постановлениями мэрии города Новосибирска от 25.12.2009 № 550 «Об утверждении проекта планировки территории жилого, общественно-делового и рекреационного назначения по Бердскому шоссе (устье реки Ини) в Октябрьском и Первомайском районах», от 31.08.2010 № 1162 «О подготовке проекта межевания территории квартала № 31 в границах проекта планировки территории жилого, общественно-делового и рекреационного назначения по Бердскому шоссе (устье реки Ини) в Октябрьском и Первомайском районах»

ПОСТАНОВЛЯЮ:

1. Назначить публичные слушания по проекту постановления мэрии города Новосибирска «Об утверждении проекта межевания территории квартала № 31 в границах проекта планировки жилого, общественно-делового и рекреационного назначения по Бердскому шоссе (устье реки Ини) в Октябрьском и Первомайском районах города Новосибирска» (приложение).

2. Провести 13.07.2011 в 11.00 час. публичные слушания в здании администрации Первомайского района города Новосибирска (ул. Физкультурная, 7).

3. Создать организационный комитет в следующем составе:

- | | |
|--------------------------------|---|
| Васильев Алексей Владимирович | - глава администрации Первомайского района города Новосибирска; |
| Галимова Ольга Лингвинстоновна | - начальник отдела планировки и межевания территорий Главного управления архитектуры и градостроительства мэрии города Новосибирска; |
| Деев Николай Николаевич | - директор общества с ограниченной ответственностью «Персональная творческая мастерская архитектора Деева Н. Н.» (по согласованию); |
| Домбраускас Нелли Ивановна | - начальник отдела градостроительных планов и рассмотрения проектов Главного управления архитектуры и градостроительства мэрии города Новосибирска; |
| Дыха Владимир Анатольевич | - начальник мастерской Генерального плана открытого акционерного общества «Проектный институт «Новосибгражданпроект» (по согласованию); |
| Лукьяненко Игорь Иванович | - начальник Главного управления архитектуры и градостроительства мэрии города Новосибирска; |
| Марков Михаил Николаевич | - директор общества с ограниченной ответственностью «Концепт-Проект» (по согласованию); |
| Новокшенов Сергей Михайлович | - заместитель начальника Главного управления архитектуры и градостроительства мэрии города Новосибирска; |
| Фефелов Владимир Васильевич | - заместитель начальника департамента строительства и архитектуры мэрии города Новосибирска – главный архитектор города. |

4. Определить местонахождение организационного комитета по адресу: 630091, г. Новосибирск, Красный проспект, 50, кабинет 528, адрес электронной почты: ogalimova@admnsk.ru, контактный телефон 227-54-38.

5. Предложить жителям города Новосибирска не позднее пяти дней до даты проведения публичных слушаний направить в организационный комитет свои предложения по внесенному на публичные слушания проекту постановления мэрии города Новосибирска «Об утверждении проекта межевания территории квартала № 31 в границах проекта планировки жилого, общественно-делового и рекреационного назначения по Бердскому шоссе (устье реки Ини) в Октябрьском и Первомайском районах города Новосибирска».

6. Организационному комитету организовать мероприятия, предусмотренные частью 5 статьи 28 Градостроительного кодекса Российской Федерации, для доведения до жителей города информации о проекте межевания территории квартала № 31 в границах проекта планировки жилого, общественно-делового и рекреационного назначения по Бердскому шоссе (устье реки Ини) в Октябрьском и Первомайском районах города Новосибирска.

7. Возложить на Фефелова Владимира Васильевича, заместителя начальника департамента строительства и архитектуры мэрии города Новосибирска - главного архитектора города, ответственность за организацию и проведение первого собрания организационного комитета.

8. Департаменту строительства и архитектуры мэрии города Новосибирска разместить постановление на официальном сайте города Новосибирска.

9. Департаменту информационной политики мэрии города Новосибирска обеспечить опубликование постановления в установленном порядке.

10. Контроль за исполнением постановления возложить на заместителя мэра города Новосибирска - начальника департамента строительства и архитектуры мэрии города Новосибирска.

Исполняющий обязанности
мэра города Новосибирска

А. Е. Ксензов

Приложение
к постановлению мэрии
города Новосибирска
от 09.06.2011 № 4933

Проект постановления мэрии
города Новосибирска

Об утверждении проекта межевания территории квартала № 31 в границах проекта планировки жилого, общественно-делового и рекреационного назначения по Бердскому шоссе (устье реки Ини) в Октябрьском и Первомайском районах города Новосибирска

В целях подготовки документации по планировке территории, в соответствии с Градостроительным кодексом Российской Федерации, решением Совета депутатов города Новосибирска от 21.05.2008 № 966 «О Порядке подготовки документации по планировке территории города Новосибирска», постановлениями мэрии города Новосибирска от 25.12.2009 № 550 «Об утверждении проекта планировки территории жилого, общественно-делового и рекреационного назначения по Бердскому шоссе (устье реки Ини) в Октябрьском и Первомайском районах», от 31.08.2010 № 1162 «О подготовке проекта межевания территории квартала № 31 в границах проекта планировки территории жилого, общественно-делового и рекреационного назначения по Бердскому шоссе (устье реки Ини) в Октябрьском и Первомайском районах»

ПОСТАНОВЛЯЮ:

1. Утвердить проект межевания территории квартала № 31 в границах проекта планировки жилого, общественно-делового и рекреационного назначения по Бердскому шоссе (устье реки Ини) в Октябрьском и Первомайском районах города Новосибирска (приложение).

2. Департаменту строительства и архитектуры мэрии города Новосибирска разместить постановление на официальном сайте города Новосибирска.

3. Департаменту информационной политики мэрии города Новосибирска в течение семи дней обеспечить опубликование постановления в установленном порядке.

4. Контроль за исполнением постановления возложить на заместителя мэра города Новосибирска - начальника департамента строительства и архитектуры мэрии города Новосибирска.

Мэр города Новосибирска

В. Ф. Городецкий

Приложение
УТВЕРЖДЕНО
постановлением мэрии
города Новосибирска
от _____ № _____

ПРОЕКТ

межевания территории квартала № 31 в границах проекта планировки жилого, общественно-делового и рекреационного назначения по Бердскому шоссе (устье реки Ини) в Октябрьском и Первомайском районах города Новосибирска

Чертеж с отображением красных линий, утвержденных в составе проекта планировки территории, линий отступа от красных линий в целях определения места допустимого размещения зданий, строений, сооружений, границ застроенных земельных участков, в том числе границ земельных участков, на которых расположены линейные объекты, границ формируемых земельных участков, планируемых для предоставления физическим и юридическим лицам для строительства, границ земельных участков, предназначенных для размещения объектов капитального строительства федерального, регионального или местного значения, границ территорий объектов культурного наследия, границ зон с особыми условиями использования территорий, границ зон действия публичных сервитутов (приложение).

МЭРИЯ ГОРОДА НОВОСИБИРСКА

ПОСТАНОВЛЕНИЕ

От 09.06.2011

№ 4934

О назначении публичных слушаний по проекту постановления мэрии города Новосибирска «Об утверждении проекта межевания территории квартала № 30 в границах проекта планировки жилого, общественно-делового и рекреационного назначения по Бердскому шоссе (устье реки Ини) в Октябрьском и Первомайском районах города Новосибирска»

В целях выявления и учета мнения и интересов жителей города Новосибирска по проекту постановления мэрии города Новосибирска «Об утверждении проекта межевания территории квартала № 30 в границах проекта планировки жилого, общественно-делового и рекреационного назначения по Бердскому шоссе (устье реки Ини) в Октябрьском и Первомайском районах города Новосибирска», в соответствии с Градостроительным кодексом Российской Федерации, Федеральным законом от 06.10.2003 № 131-ФЗ «Об общих принципах организации местного самоуправления в Российской Федерации», решением городского Совета Новосибирска от 25.04.2007 № 562 «О Положении о публичных слушаниях в городе Новосибирске», постановлениями мэрии города Новосибирска от 25.12.2009 № 550 «Об утверждении проекта планировки территории жилого, общественно-делового и рекреационного назначения по Бердскому шоссе (устье реки Ини) в Октябрьском и Первомайском районах», от 31.08.2010 № 1161 «О подготовке проекта межевания территории квартала № 30 в границах проекта планировки территории жилого, общественно-делового и рекреационного назначения по Бердскому шоссе (устье реки Ини) в Октябрьском и Первомайском районах»

ПОСТАНОВЛЯЮ:

1. Назначить публичные слушания по проекту постановления мэрии города Новосибирска «Об утверждении проекта межевания территории квартала № 30 в границах проекта планировки жилого, общественно-делового и рекреационного назначения по Бердскому шоссе (устье реки Ини) в Октябрьском и Первомайском районах города Новосибирска» (приложение).

2. Провести 13.07.2011 в 10.00 час. публичные слушания в здании администрации Первомайского района города Новосибирска (ул. Физкультурная, 7).

3. Создать организационный комитет в следующем составе:

- | | |
|--------------------------------|---|
| Васильев Алексей Владимирович | - глава администрации Первомайского района города Новосибирска; |
| Галимова Ольга Лингвинстоновна | - начальник отдела планировки и межевания территорий Главного управления архитектуры и градостроительства мэрии города Новосибирска; |
| Деев Николай Николаевич | - директор общества с ограниченной ответственностью «Персональная творческая мастерская архитектора Деева Н. Н.» (по согласованию); |
| Домбраускас Нелли Ивановна | - начальник отдела градостроительных планов и рассмотрения проектов Главного управления архитектуры и градостроительства мэрии города Новосибирска; |
| Дыха Владимир Анатольевич | - начальник мастерской Генерального плана открытого акционерного общества «Проектный институт «Новосибгражданпроект» (по согласованию); |
| Лукьяненко Игорь Иванович | - начальник Главного управления архитектуры и градостроительства мэрии города Новосибирска; |
| Марков Михаил Николаевич | - директор общества с ограниченной ответственностью «Концепт-Проект» (по согласованию); |
| Новокшенов Сергей Михайлович | - заместитель начальника Главного управления архитектуры и градостроительства мэрии города Новосибирска; |
| Фефелов Владимир Васильевич | - заместитель начальника департамента строительства и архитектуры мэрии города Новосибирска – главный архитектор города. |

4. Определить местонахождение организационного комитета по адресу: 630091, г. Новосибирск, Красный проспект, 50, кабинет 528, адрес электронной почты: ogalimova@admnsk.ru, контактный телефон 227-54-38.

5. Предложить жителям города Новосибирска не позднее пяти дней до даты проведения публичных слушаний направить в организационный комитет свои предложения по внесенному на публичные слушания проекту постановления мэрии города Новосибирска «Об утверждении проекта межевания территории квартала № 30 в границах проекта планировки жилого, общественно-делового и рекреационного назначения по Бердскому шоссе (устье реки Ини) в Октябрьском и Первомайском районах города Новосибирска».

6. Организационному комитету организовать мероприятия, предусмотренные частью 5 статьи 28 Градостроительного кодекса Российской Федерации, для доведения до жителей города информации о проекте межевания территории квартала № 30 в границах проекта планировки жилого, общественно-делового и рекреационного назначения по Бердскому шоссе (устье реки Ини) в Октябрьском и Первомайском районах города Новосибирска.

7. Возложить на Фефелова Владимира Васильевича, заместителя начальника департамента строительства и архитектуры мэрии города Новосибирска - главного архитектора города, ответственность за организацию и проведение первого собрания организационного комитета.

8. Департаменту строительства и архитектуры мэрии города Новосибирска разместить постановление на официальном сайте города Новосибирска.

9. Департаменту информационной политики мэрии города Новосибирска обеспечить опубликование постановления в установленном порядке.

10. Контроль за исполнением постановления возложить на заместителя мэра города Новосибирска - начальника департамента строительства и архитектуры мэрии города Новосибирска.

Исполняющий обязанности
мэра города Новосибирска

А. Е. Ксензов

Приложение
к постановлению мэрии
города Новосибирска
от 09.06.2011 № 4934

Проект постановления мэрии
города Новосибирска

Об утверждении проекта межевания территории квартала № 30 в границах проекта планировки жилого, общественно-делового и рекреационного назначения по Бердскому шоссе (устье реки Ини) в Октябрьском и Первомайском районах города Новосибирска

В целях подготовки документации по планировке территории, в соответствии с Градостроительным кодексом Российской Федерации, решением Совета депутатов города Новосибирска от 21.05.2008 № 966 «О Порядке подготовки документации по планировке территории города Новосибирска», постановлениями мэрии города Новосибирска от 25.12.2009 № 550 «Об утверждении проекта планировки территории жилого, общественно-делового и рекреационного назначения по Бердскому шоссе (устье реки Ини) в Октябрьском и Первомайском районах», от 31.08.2010 № 1161 «О подготовке проекта межевания территории квартала № 30 в границах проекта планировки территории жилого, общественно-делового и рекреационного назначения по Бердскому шоссе (устье реки Ини) в Октябрьском и Первомайском районах»

ПОСТАНОВЛЯЮ:

1. Утвердить проект межевания территории квартала № 30 в границах проекта планировки жилого, общественно-делового и рекреационного назначения по Бердскому шоссе (устье реки Ини) в Октябрьском и Первомайском районах города Новосибирска (приложение).
2. Департаменту строительства и архитектуры мэрии города Новосибирска разместить постановление на официальном сайте города Новосибирска.
3. Департаменту информационной политики мэрии города Новосибирска в течение семи дней обеспечить опубликование постановления в установленном порядке.
4. Контроль за исполнением постановления возложить на заместителя мэра города Новосибирска - начальника департамента строительства и архитектуры мэрии города Новосибирска.

Мэр города Новосибирска

В. Ф. Городецкий

Приложение
УТВЕРЖДЕНО
постановлением мэрии
города Новосибирска
от _____ № _____

ПРОЕКТ

межевания территории квартала № 30 в границах проекта планировки жилого, общественно-делового и рекреационного назначения по Бердскому шоссе (устье реки Ини) в Октябрьском и Первомайском районах города Новосибирска

Чертеж с отображением красных линий, утвержденных в составе проекта планировки территории, линий отступа от красных линий в целях определения места допустимого размещения зданий, строений, сооружений, границ застроенных земельных участков, в том числе границ земельных участков, на которых расположены линейные объекты, границ формируемых земельных участков, планируемых для предоставления физическим и юридическим лицам для строительства, границ земельных участков, предназначенных для размещения объектов капитального строительства федерального, регионального или местного значения, границ территорий объектов культурного наследия, границ зон с особыми условиями использования территорий, границ зон действия публичных сервитутов (приложение).

**ОФИЦИАЛЬНЫЕ
СООБЩЕНИЯ И МАТЕРИАЛЫ
ОРГАНОВ МЕСТНОГО
САМОУПРАВЛЕНИЯ
ГОРОДА НОВОСИБИРСКА**

ИЗВЕЩЕНИЯ ДЕПАРТАМЕНТА ЗЕМЕЛЬНЫХ И ИМУЩЕСТВЕННЫХ ОТНОШЕНИЙ

Извещение

Департамент земельных и имущественных отношений мэрии города Новосибирска отменяет аукционы, объявленные на 21 июня 2011 года в бюллетене органов местного самоуправления города Новосибирска от 20 мая 2011 № 35 и на официальном сайте мэрии города Новосибирска www.novo-sibirsk.ru. по продаже:

- здания (прорабский участок) площадью 61,4 кв.м. с земельным участком площадью 355,0 кв.м. по адресу: г. Новосибирск, Октябрьский район, ул. Зыряновская, 18;

- здания (мастерская, гараж), площадью 960,8 кв.м. и здания (склад-навес), площадью 34,4 кв.м. с земельным участком площадью 1655,0 кв.м. по адресу: г. Новосибирск, Октябрьский район, ул. Зыряновская, 18.

Начальник управления доходов от
имущества мэрии города Новосибирска

Г. Н. Капустина

Начальник отдела приватизации и
ценных бумаг

О. С. Лобанова

Извещение

12 июля 2011 года в 10 часов департамент земельных и имущественных отношений мэрии города Новосибирска (Продавец) проводит открытый аукцион по продаже нежилых помещений.

Приватизация нежилых помещений, указанных в пунктах № 4 осуществляется в соответствии с решением Совета депутатов города Новосибирска от 05.12.2007 № 784 «О Прогнозном плане приватизации муниципального имущества на 2008 год».

Приватизация нежилых помещений, указанных в пунктах № 3, 5 осуществляется в соответствии с решением Совета депутатов города Новосибирска от 26.11.2008 № 1094 «О Прогнозном плане приватизации муниципального имущества на 2009 год».

Приватизация нежилых помещений, указанных в пунктах № 1 осуществляется в соответствии с решением Совета депутатов города Новосибирска от 28.10.2009 № 1391 «О Прогнозном плане приватизации муниципального имущества на 2010 год».

Приватизация нежилых помещений, указанных в пунктах № 2 осуществляется в соответствии с решением Совета депутатов города Новосибирска от 24.11.2010 № 186 «О Прогнозном плане приватизации муниципального имущества на 2011 год».

1. Помещение магазина в подвале по адресу: г. Новосибирск, Железнодорожный район, ул. Красноярская, 34.

Условия приватизации утверждены постановлением мэрии от 03.05.2011 № 3590.

Арендатор помещения: ООО «ТОП-КНИГА», срок действия договора аренды до 01.07.2015.

Площадь помещения – 315,3 кв. м. Начальная цена с НДС – 8 222 000,0 рублей.

Шаг аукциона – 410 000,0 рублей. Сумма задатка – 822 200,0 рублей.

2. Нежилое помещение в подвале по адресу: г. Новосибирск, Ленинский район, пр. Карла Маркса, 28/1.

Условия приватизации утверждены постановлением мэрии от 03.05.2011 № 3589.

Помещение свободно от арендных отношений.

Площадь помещения – 233,1 кв. м. Начальная цена с НДС – 5 716 000,0 рублей.

Шаг аукциона – 280 000,0 рублей. Сумма задатка – 571 600,0 рублей.

3. Торговое помещение в подвале 5-этажного жилого дома с подвалом по адресу: г. Новосибирск, Октябрьский район, ул. Кирова, 80.

Условия приватизации утверждены постановлением мэрии от 25.02.2011 № 1570.

Помещение свободно от арендных отношений.

Площадь помещения – 159,0 кв. м. Начальная цена с НДС – 3 818 000,0 рублей.

Шаг аукциона – 190 000,0 рублей. Сумма задатка – 381 800,0 рублей.

4. Помещение парикмахерской на 1-м этаже 9-этажного жилого дома с подвалом по адресу: г. Новосибирск, Ленинский район, ул. Невельского, 73.

Условия приватизации утверждены постановлением мэрии от 25.02.2011 № 1563.

Арендатор помещения ООО «ЖеЛи», срок действия договора аренды до 01.07.2015.

Площадь помещения – 118,6 кв. м. Начальная цена с НДС – 3 440 000,0 рублей.

Шаг аукциона – 170 000,0 рублей. Сумма задатка – 344 000,0 рублей.

5. Нежилое помещение по адресу: г. Новосибирск, Первомайский район, ул. Первомайская, 216а.

Условия приватизации утверждены постановлением мэрии от 25.02.2011 № 1561.

Помещение свободно от арендных отношений.

Площадь помещения – 46,0 кв. м. Начальная цена с НДС – 969 000,0 рублей.

Шаг аукциона – 48 000,0 рублей. Сумма задатка – 96 900,0 рублей.

Победителем аукциона признается участник, предложивший наиболее высокую цену за нежилое помещение.

Форма подачи предложений по цене – открытая.

Место и срок заключения договора о задатке: г. Новосибирск, Красный проспект, 50 (Дом Быта), ком. 721 с даты опубликования объявления по 04.07.2011 с понедельника по четверг (за исключением выходных и праздничных дней) с 10-00 до 12-30, с 14-00 до 17-00;

Для заключения договора о задатке при себе иметь: физическому лицу – документ, удостоверяющий личность; юридическому лицу – устав и учредительный договор, в случае заключения договора о задатке представителем претендента предъявляется нотариально заверенная доверенность.

Поступление задатка на расчетный счет Продавца по 05.07.2011 года.

Счет Продавца для перечисления задатка: ИНН 5406102806, КПП 540601001, р/с 40302810400045000058 в ГРКЦ ГУ Банка России по Новосибирской области, БИК 045004001.

Задаток не возвращается Задаткодателю в случае если:

- заявка на участие в аукционе была отозвана Задаткодателем по истечении срока, указанного в договоре о задатке;
- Задаткодатель не прибыл на аукцион или отказался от участия в момент его проведения;
- Задаткодатель, став победителем, отказался от подписания протокола об итогах аукциона;
- Задаткодатель отказался или не исполнил своевременно обязательства, вытекающие из протокола об итогах аукциона;
- Задаткодатель отказался от подписания договора купли-продажи или не исполнил его.

Место и срок приема заявок: г. Новосибирск, Красный проспект, 50 (Дом Быта), ком. 721 с даты опубликования объявления по 05.07.2011 с понедельника по четверг (за исключением выходных и праздничных дней) с 10-00 до 12-30, с 14-00 до 17-00;

Прием заявок осуществляется при наличии оформленного договора о задатке и оплаты задатка. Контактные телефоны: 227-51-24, 227-51-22.

Перечень документов, необходимых для подачи заявки:

1. Для юридических лиц: нотариально заверенные копии документов: устава, свидетельства о регистрации, (если организация – заявитель имеет в качестве единственного учредителя другое юридическое лицо, то она обязана предоставить нотариальные копии устава и свидетельства о регистрации учредителя), свидетельства о регистрации, (в т.ч. о регистрации изменений, вносимых в учредительные документы), свидетельство о постановке на учет в Налоговый орган; Копия последнего бухгалтерского баланса за отчетный период (с отметкой налоговой инспекции о сдаче отчета), платежный документ о перечислении задатка, полномочия исполнительного органа, решение соответствующего органа управления о приобретении имущества (если это необходимо в соответствии с учредительными документами претендента и законодательством государства, в котором зарегистрирован претендент), сведения о доле Российской Федерации, субъекта Российской Федерации, муниципального образования в уставном капитале юридического лица, выписка из единого государственного реестра юридических лиц.

2. Для физических лиц: представить копию документа, удостоверяющего личность; платежный документ о перечислении задатка.

3. В случае подачи заявки представителем претендента предъявляется нотариально заверенная доверенность.

4. Для участия в аукционе представителя претендента им предъявляется нотариально заверенная доверенность.

5. Для подписания договора купли-продажи представителем претендента предъявляется нотариально заверенная доверенность.

6. Победитель аукциона (физическое лицо) – для подписания договора купли-продажи предоставляет нотариальную копию согласия супруга (супруги).

7. Заявка может быть отозвана заявителем или его полномочным представителем, действующим на основе нотариальной доверенности, в сроки, указанные в договоре о задатке. Основанием для отзыва заявки является: для юридических лиц – письменное заявление, выполненное на фирменном бланке организации-заявителя, заверенное печатью организации; для физических лиц – письменное заявление.

Дата определения участников аукционов – 07 июля 2011 г.

Место проведения аукционов — Красный проспект, 50; 2-й этаж; зал заседаний (ком. 228).

Итоги аукционов подводятся в день проведения аукциона в департаменте земельных и имущественных отношений мэрии города Новосибирска, по адресу: Красный проспект, 50, ком. 228.

Срок заключения договора купли-продажи не позднее пяти дней с момента подписания протокола о результатах аукциона.

Счет для перечисления денежных средств по договору купли-продажи будет указан в договоре купли-продажи.

Об итогах аукционов будет сообщено в этом же издании и на официальном сайте города Новосибирска в срок не позднее 30 дней с момента заключения договора купли-продажи.

Ограничения для участия в аукционе отсутствуют.

С иными сведениями об объекте, условиями договора купли-продажи можно ознакомиться: Красный проспект, 50, ком. 721.

Срок и порядок оплаты.

Покупателю предоставляется рассрочка:

Адрес объекта	Срок рас-срочки	Срок оплаты
Ул. Первомайская, 216а	5 месяцев	Платежи должны поступать на счет Получателя равными частями ежемесячно с момента заключения договора купли-продажи.
Пр. Карла Маркса, 28/1; ул. Невельского, 73	8 месяцев	Платежи должны поступать на счет Получателя равными частями ежемесячно с момента заключения договора купли-продажи.
Ул. Красноярская, 34; Ул. Кирова, 80	10 месяцев	Платежи должны поступать на счет Получателя равными частями ежемесячно с момента заключения договора купли-продажи.

Получателем денежных средств является Управление Федерального казначейства по Новосибирской области.

Сумму НДС в размере 18% от сложившейся на аукционе цены, Покупатель, являющийся налоговым агентом по уплате НДС (юридическое лицо и индивидуальный предприниматель) оплачивает самостоятельно по месту своего нахождения, Покупатель (физическое лицо) оплачивает на расчетный счет департамента земельных и имущественных отношений мэрии города Новосибирска, указанный в договоре купли-продажи.

На сумму денежных средств, по уплате которой предоставляется рассрочка, производится начисление процентов, исходя из ставки, равной одной трети ставки рефинансирования Центрального банка Российской Федерации, действующей на дату публикации объявления о продаже.

С информацией о выставленных на торги объектах недвижимости можно ознакомиться на официальном сайте города Новосибирска www.novo-sibirsk.ru

Образцы договоров о задатке, заявки на участие в аукционе приведены в приложениях 1 и 2 к данному извещению.

Заместитель начальника департамента –
начальник управления доходов от
имущества мэрии города Новосибирска

Г. Н. Капустина

ДОГОВОР О ЗАДАТКЕ №

г. Новосибирск

« ___ » _____ 2011 г.

СТОРОНЫ:

Департамент земельных и имущественных отношений мэрии города Новосибирска, именуемый в дальнейшем Задаткополучатель, в лице начальника департамента Кондратьева Алексея Валерьевича, действующего на основании Положения, принятого решением Совета депутатов города Новосибирска от 09.10.2007 № 708, с одной стороны, и _____

_____, с другой стороны, заключили настоящий договор о нижеследующем:

1. Задаткодатель для обеспечения обязательств, вытекающих из заявки Задаткодателя на участие в аукционе _____ по продаже _____, площадью _____ кв. м, расположенного по адресу: г. Новосибирск, _____ район, ул. _____, вносит задаток в сумме _____ (_____) рублей. Денежные средства должны поступить на расчетный счет Задаткополучателя не позднее _____ .2011. Документом, подтверждающим внесение задатка, является выписка со счета Задаткополучателя.

2. В случае не поступления в указанный срок суммы задатка на счет Задаткополучателя, обязательства Задаткодателя по настоящему договору считаются неисполненными.

3. В случае победы Задаткодателя на аукционе, проводимом Задаткополучателем _____ .2011, денежные средства, перечисленные в качестве задатка, Задаткополучатель засчитывает в счет оплаты сделки купли-продажи.

4. Возврат задатка производится в следующих случаях:

- 4.1. если Задаткодателем не была подана заявка;
- 4.2. если Задаткодатель отозвал заявку не позднее 17 час. 00 мин. _____ .2011;
- 4.3. если аукцион признан несостоявшимся;
- 4.4. если Задаткодатель не допущен к участию в аукционе;
- 4.5. если Задаткодатель не признан победителем аукциона;
- 4.6. Задаток возвращается на счет Задаткодателя в течение 5-и дней:
 - по пункту 4.1. – со дня поступления заявления о возврате задатка, в случае отсутствия заявления – со дня проведения аукциона;
 - по пункту 4.2. – со дня поступления заявления об отзыве заявки;
 - по пункту 4.3. – со дня подписания комиссией протокола о признании аукциона несостоявшимся;

по пункту 4.4. – со дня подписания членами комиссии протокола о допуске к участию в аукционе;

по пункту 4.5. – со дня проведения аукциона.

5. Задаток не возвращается Задаткодателю в случае:

5.1 если заявка на участие в аукционе была отозвана Задаткодателем по истечении срока, указанного в п. 4.2;

5.2. если Задаткодатель не прибыл на аукцион или отказался от участия в момент его проведения;

5.3. если Задаткодатель, став победителем, отказался от подписания протокола об итогах аукциона;

5.4. если Задаткодатель отказался или не исполнил своевременно обязательства, вытекающие из протокола об итогах аукциона;

5.5. если Задаткодатель отказался от подписания договора купли-продажи или не исполнил его.

6. Срок действия договора устанавливается с момента его подписания и до момента его исполнения сторонами.

7. Настоящий договор составлен в 3-х экземплярах, имеющих одинаковую юридическую силу: один – для Задаткодателя, два – для Задаткополучателя.

ПОДПИСИ СТОРОН

ЗАДАТКОПОЛУЧАТЕЛЬ

ЗАДАТКОДАТЕЛЬ

Департамент земельных и имущественных отношений мэрии города Новосибирска. 630091, г. Новосибирск, Красный проспект, 50, ИНН 5406102806, КПП 540601001, р/с 40302810400045000058 в ГРКЦ ГУ Банка России по Новосибирской области, БИК 045004001.	
Начальник департамента _____ А. В. Кондратьев « » _____ 2011 г.	 _____ « » _____ 2011 г.

Начальник отдела приватизации и ценных бумаг

О. С. Лобанова

В департамент земельных и имущественных отношений мэрии города
Новосибирска

ЗАЯВКА НА УЧАСТИЕ В АУКЦИОНЕ

г. Новосибирск

« » _____ 2011 г.

Заявитель

полное наименование заявителя

именуемый далее Претендент, в лице

(если заявитель - юридическое лицо, то указывается должность, фамилия, имя, отчество
руководителя, действующего без доверенности)

действующего на основании

принимая решение об участии в аукционе по продаже находящегося в муниципальной собственности имущества:

(наименование имущества, его площадь и местонахождение)

обязуется:

1) принять участие в аукционе по продаже

_____(наименование объекта)

2)соблюдать:

условия аукциона, содержащиеся в извещении о проведении аукциона, опубликованном в бюллетене органов местного самоуправления города Новосибирска от « ____ » _____ 2011 г. №____, размещенном на официальном сайте города Новосибирска «novo-sibirsk.ru»;

порядок проведения аукциона, установленный Положением об организации продажи государственного или муниципального имущества на аукционе, утвержденным постановлением Правительства Российской Федерации от 12.08.2002 г. № 585;

3) в случае признания победителем аукциона заключить с департаментом земельных и имущественных отношений мэрии города Новосибирска договор купли-продажи не позднее 5 дней с даты проведения аукциона на основании протокола об итогах аукциона и уплатить Продавцу стоимость имущества, установленную по результатам аукциона, в сроки, определяемые договором купли-продажи.

Заявитель ознакомлен с поэтажным планом и экспликацией помещения, с иными сведениями об объекте (указать):

Адрес, телефон и банковские реквизиты Претендента:

Подпись Претендента (его полномочного представителя)

М.П. « ____ » _____ 2011 г.

К заявке прилагаются следующие документы: _____

-
1. Нотариально заверенные копии учредительных документов Претендента (юридического лица):
устава,
учредительного договора,
свидетельства о регистрации, (в т.ч. о регистрации изменений, вносимых в учредительные документы),
свидетельство о постановке на учет в Налоговый орган.
 2. Документ, подтверждающий уведомление федерального антимонопольного органа или его территориального органа о намерении приобрести подлежащее приватизации имущество в соответствии с антимонопольным законодательством РФ (при продаже акций).
 3. Документы, подтверждающие наличие (отсутствие) в уставном капитале Претендента доли Российской Федерации, субъектов Российской Федерации, муниципальных образований.
 4. Документ, подтверждающий решение соответствующего органа управления Претендента (юридического лица) о приобретении имущества, если это необходимо в соответствии с учредительными документами Претендента и законодательством страны, в которой зарегистрирован Претендент.
 5. Выписка из единого государственного реестра юридических лиц.
 6. Балансовый отчет за последний квартал с отметкой налоговой инспекции о сдаче отчета.
 7. Платежное поручение с отметкой банка о внесении Претендентом установленной суммы задатка.
 8. Предложение по цене продаваемого на конкурсе имущества в запечатанном конверте, если это указано в извещении.
 9. Документы, подтверждающие полномочия лица, подающего заявку или участвующего в аукционе (конкурсе):
— решение учредителей о назначении руководителя;

— нотариально заверенная доверенность, если подаёт заявку или участвует в аукционе (конкурсе) не руководитель;

— паспорт (предъявляется лично).

10. Иные документы, представляемые Претендентом в соответствии с требованиями законодательства.

11. Подписанная Претендентом опись представляемых документов (в 2-х экземплярах).

Подпись Претендента (его полномочного представителя)

М.П. « ____ » _____ 2011 г.

Заявка принята Продавцом:

_____ час _____ мин. « ____ » _____ 2011 г. за № _____

Подпись уполномоченного лица Продавца

РАЗНОЕ

СОГЛАСОВАНО:
Начальник департамента
Промышленности, инноваций и
предпринимательства
мэрии города Новосибирска
« » _____ 2011 г

ОТЧЕТ О ДЕЯТЕЛЬНОСТИ
муниципального автономного учреждения города Новосибирска
«Городской центр проектного творчества»
за 2010 отчетный год

№ п/п	Наименование показателя деятельности	Единица измере- ния	Предшест- вующий от- четному год	Отчетный год
1	Исполнение задания учредителя	%	100	100
2	Осуществление деятельности в соответствии с обязательствами перед страховщиком по обязательному социальному страхованию	%	0	0
3	Общее количество потребителей, воспользовавшихся услугами (работами) автономного учреждения, в том числе:	человек	1101	984
	бесплатными	человек	1060	930
4	Среднегодовая численность работников	человек	22	24
5	Среднемесячная заработная плата работников	Руб.	10227,0	10370,0
6	Объем финансового обеспечения задания учредителя	Тыс.руб.	8671,0	6576,2
7	Безвозмездно полученные основные средства от департамента промышленности мэрии города Новосибирска	Тыс.руб.	0	0

8	Объем финансового обеспечения деятельности, связанной с выполнением работ или оказанием услуг, в соответствии с обязательствами перед страховщиком по обязательному социальному страхованию	Тыс.руб.	0	0
9	Получено средств от оказания платных услуг потребителям	Тыс.руб.	46,0	222,49

10. Перечень разрешительных документов, на основании которых автономное учреждение осуществляет деятельность:

1. Распоряжение мэрии города Новосибирска от 10.10.2008 № 18300-р «О создании муниципального автономного учреждения города Новосибирска «Городской центр проектного творчества»;
2. Свидетельство о постановке на учет в Инспекции Федеральной налоговой службы по Железнодорожному району г. Новосибирска серия 54 № 003670786 от 21.11.2008; ИНН: 5407056775/КПП 540701001
3. Свидетельство о внесении в единый государственный реестр юридических лиц серия 54 № 003674339 от 21.11.2008; ОГРН: 1085407018399

Предметом и видами деятельности являются:

1. подготовка молодых кадров для инновационной деятельности в различных сферах (образование, наука, техника, промышленность, строительство, бизнес, финансы, муниципальная деятельность и другие);
2. подготовка, переподготовка и повышение квалификации кадров по договорам с заинтересованными лицами;
3. повышение культурного и образовательного уровня школьников, учащихся средних специальных учебных заведений, студентов и молодых специалистов, формирование их личных ресурсов для эффективной деятельности в различных областях;
4. создание детско-молодежных проектных групп для разработки инновационных проектов по конкретным задачам Стратегического плана устойчивого развития города;
5. организация и проведение интерактивных проектных семинаров с участием школьников, учащихся средних специальных учреждений, студентов и молодых специалистов на основе авторской технологии «НООГЕН»;
6. организация проведения практики и стажировки на договорной основе за счет использования инфраструктуры и материально-технической базы заинтересованных предприятий, организаций и учреждений;
7. научно-методическое сопровождение детско-молодежных проектов до стадии их публикации или реализации
8. социализация школьников, учащихся средних специальных учреждений и студентов в процессе систематического творческого решения практико-ориентированных задач инновационной направленности и организация взаимодействия с семьей для обеспечения полноценного развития учащихся детей и молодежи;
9. социализация детей-сирот из детских домов посредством включения их в группы по разработке инновационных проектов;
10. подготовка школьников и учащихся средних специальных учреждений к получению высшего образования, к творческому труду в различных сферах практической деятельности;
11. обеспечение охраны психофизического здоровья детей и молодежи в процессе проектного творчества и досуга;
12. адаптация постановки исследовательских и проектных задач в соответствии с авторской технологией «НООГЕН», создание банков задач и их решений;
13. формирование системы Интернет-поддержки проектной деятельности школьников, учащихся средних специальных учреждений, студентов и молодых специалистов;
14. проведение научных исследований в рамках детско-молодежных проектных разработок;
15. проведение практики и стажировки на договорной основе определенных групп молодежи за счет использования инфраструктуры и материально-технической базы заинтересованных организаций;
16. организация опытного и мелкосерийного производства, в котором реализуются изобретения и самостоятельно разработанные или приобретенные у других лиц технологии, в том числе с привлечением учащихся на добровольной основе;
17. организация юридических, посреднических и маркетинговых услуг;
18. методическое сопровождение и консультация образовательных учреждений по вопросам реализации образовательных инновационных технологий и проектов;
19. распространение опыта владения способами, методиками, технологиями проектной работы средствами интерактивных форм обучения специалистов системы образования;

20. обеспечение правовой защиты полученных в процессе детско-молодежного творчества идей, открытий, изобретений, программ и других проектных решений, относящихся к объектам защиты интеллектуальной собственности;
21. экспорт, импорт научно-технических разработок, объектов интеллектуальной собственности, научно-технической продукции, аппаратуры, техники различного применения;
22. приобретение, использование и предоставление новых технологий, патентов, лицензий, ноу-хау, технической информации;
23. создание условий внедрения проектов;
24. предоставление консалтинговых услуг в сфере детско-молодежного проектирования и организации информационного обеспечения;
25. содействие развитию профессиональной рефлексии и проектного мышления у специалистов-практиков;
26. обобщение опыта детско-молодежного проектирования;
27. организация и проведение конференций, выставок, семинаров, ярмарок и аукционов;
28. разработка и реализация образовательных технологий, программы и методик, учебных и методических материалов;
29. создание и распространение печатной, аудио-кино-теле- и видеопродукции;
30. осуществление рекламной и издательской деятельности;
31. повышение квалификации сотрудников Учреждения.

11. Состав Наблюдательного совета:

1. Асиньяров Геннадий Захарович – научный руководитель МАУ «городской центр проектного творчества»
2. Анциферов Сергей Владимирович – сотрудник МАУ «Городской центр проектного творчества»
3. Рева Елена Михайловна – ведущий специалист отдела образования администрации Железнодорожного района
4. Рогожникова Ирина Ивановна – ведущий специалист Главного управления образования мэрии города Новосибирска
5. Саратовкин Виталий Дмитриевич – президент кадрового агентства «Суперкадры»
6. Скосырский Василий Андреевич – начальник экспертного управления мэрии города Новосибирска
7. Терехов Игорь Евгеньевич – Председатель комитета по труду мэрии города Новосибирска
8. Фукс Марина Борисовна – заместитель начальника отдела имущества учреждений социальной сферы управления муниципального имущества мэрии города Новосибирска
9. Чистяков Вадим Михайлович – заместитель начальника управления по организационному обеспечению деятельности мэра города Новосибирска
10. Чепель Татьяна Леонидовна – профессор, директор ГОУ «Областной центр диагностики и консультирования»
11. Шихваргер Григорий Авраамович – заместитель руководителя МОУ «Юниор»

13. Дополнительные подтверждающие документы учреждения:

1. Приказ департамента промышленности, инноваций и предпринимательства мэрии города Новосибирска от 31.10.2008г № 39-од «Об утверждении устава и муниципального задания муниципальному автономному учреждению города Новосибирска «Городской центр проектного творчества»;
2. Устав муниципального автономного учреждения города Новосибирска «Городской центр проектного творчества»;
3. Договор аренды объекта недвижимости от 01.01.2011г № 037054011;
4. Приказ департамента промышленности, инноваций и предпринимательства мэрии города Новосибирска от 12.01.2010г № 3-од «Об утверждении муниципального задания муниципального автономного учреждения города «Новосибирска «Городской центр проектного творчества» на 2010 год»;
5. Договор от 28.12.2009 г №1-МЗ «О выполнении муниципального задания»;
6. Приказ департамента промышленности, инноваций и предпринимательства мэрии города Новосибирска от 06.05.2011 № 34-в «Об установлении стимулирующих выплат руководителю муниципального автономного учреждения города Новосибирска «Городской центр проектного творчества»
7. Приказ департамента промышленности, инноваций и предпринимательства мэрии города Новосибирска от 30.03.2011 № 24-од «Об утверждении Положения об оплате труда работников МАУ города Новосибирска «Городской центр проектного творчества»;
8. Приказ комитета по труду мэрии города Новосибирска от 21.01.2010г. № 2-к «Об организации работы по исполнению бюджета и муниципального задания МАУ «Городской центр проектного творчества»
9. Отчет о финансово-хозяйственной деятельности и годовая бухгалтерская отчетность утверждены протоколом заседания наблюдательного совета от 31.03.11;
10. Отчет о деятельности МАУ ««Городской центр проектного творчества» согласно постановления Правительства РФ от 18.10.2007 года № 684 «Об утверждении Правил опубликования отчетов о деятельности автономного учреждения и об использовании закрепленного за ним имущества» будет опубликован в бюллетене органов местного самоуправления до 01.06.2011 года.

Главный бухгалтер МАУ «Городской центр проектного творчества»

Н. Ю. Маснева

Руководитель МАУ «Городской центр проектного творчества»

Н.А. Андреева

ОТЧЕТ

об использовании имущества, закрепленного
за муниципальным автономным учреждением города Новосибирска
«Городской центр проектного творчества»
за 2010 отчетный год

Наименование показателя	Единица измерения	На начало отчетного периода	На конец отчетного периода
1. Общая балансовая стоимость имущества, в том числе:	тыс. руб.	0	112,5
балансовая стоимость недвижимого имущества	тыс. руб.	0	0
балансовая стоимость особо ценного движимого имущества	тыс. руб.	0	0
2. Количество объектов недвижимого имущества (зданий, строений, помещений)	штук	0	0
3. Общая площадь объектов недвижимого имущества, закрепленная за учреждением, в том числе:	кв.м.	0	0
площадь недвижимого имущества, переданного в аренду	кв.м.	0	0
площадь недвижимого имущества, переданного в безвозмездное пользование	кв.м.	0	0
Количество объектов недвижимого имущества (зданий, строений, помещений)	штук	0	0

Главный бухгалтер МАУ «Городской центр проектного творчества» _____ Н. Ю. Маснева	Руководитель МАУ «Городской центр проектного творчества» _____ Н.А. Андреева
---	--

СОДЕРЖАНИЕ

Заключение по результатам публичных слушаний по проекту постановления мэрии города Новосибирска «Об утверждении проекта межевания территории квартала № 11 в границах проекта планировки жилого, общественно-делового и рекреационного назначения по Бердскому шоссе (устье реки Ини) в Октябрьском и Первомайском районах города Новосибирска».	3
Заключение по результатам публичных слушаний по проекту постановления мэрии города Новосибирска «Об утверждении проекта межевания территории квартала № 13 в границах проекта планировки жилого, общественно-делового и рекреационного назначения по Бердскому шоссе (устье реки Ини) в Октябрьском и Первомайском районах города Новосибирска».	5
Заключение по результатам публичных слушаний по проекту постановления мэрии города Новосибирска «Об утверждении проекта межевания территории квартала № 12 в границах проекта планировки жилого, общественно-делового и рекреационного назначения по Бердскому шоссе (устье реки Ини) в Октябрьском и Первомайском районах города Новосибирска».	7
Заключение по результатам публичных слушаний по проекту постановления мэрии города Новосибирска «Об утверждении проекта межевания территории квартала № 16 в границах проекта планировки жилого, общественно-делового и рекреационного назначения по Бердскому шоссе (устье реки Ини) в Октябрьском и Первомайском районах города Новосибирска».	9
Заключение по результатам публичных слушаний по проекту постановления мэрии города Новосибирска «Об утверждении проекта межевания территории квартала № 17 в границах проекта планировки жилого, общественно-делового и рекреационного назначения по Бердскому шоссе (устье реки Ини) в Октябрьском и Первомайском районах города Новосибирска».	11
Правовые акты мэрии города Новосибирска	13
Постановления	14
Об утверждении условий приватизации нежилого помещения по адресу: город Новосибирск, ул. Советская, 12	14

Об утверждении условий приватизации нежилого помещения по адресу: г. Новосибирск, ул. Тухачевского, 21	16
Об утверждении условий приватизации помещения магазина на 1-м этаже 9-этажного жилого дома с подвалом по адресу: г. Новосибирск, ул. Блюхера, 39	18
Об утверждении условий приватизации нежилого помещения (магазин) по адресу: город Новосибирск, ул. Станиславского, 2	20
Об утверждении условий приватизации нежилого помещения по адресу: город Новосибирск, ул. Гоголя, 43/1	22
Об утверждении условий приватизации нежилого помещения по адресу: город Новосибирск, ул. Гоголя, 43/1	24
Об утверждении условий приватизации встроенно-пристроенного помещения магазина в подвале и на 1-м этаже 9-этажного жилого дома с подвалом по адресу: город Новосибирск, Ленинский район, ул. Блюхера, 39	26
Об утверждении условий приватизации зданий с земельным участком по адресу: город Новосибирск, Первомайский район, Бердское шоссе, 4а	28
Об утверждении условий приватизации нежилого помещения по адресу: г. Новосибирск, ул. Семьи Шамшиных, 83	31
О признании утратившими силу правовых актов мэрии	33
О резервировании земель по ул. Троллейной в Ленинском районе для муниципальных нужд города Новосибирска	34
О резервировании земель по ул. Титова в Ленинском районе для муниципальных нужд города Новосибирска	36
О резервировании земель по ул. Свечникова в Калининском районе для муниципальных нужд города Новосибирска	38
О резервировании земель по ул. Титова в Ленинском районе для муниципальных нужд города Новосибирска	40
О резервировании земель по ул. Краузе в Калининском районе для муниципальных нужд города Новосибирска	44
О резервировании земель по ул. Лобова в Октябрьском районе для муниципальных нужд города Новосибирска	48
О резервировании земель по Толмачевскому шоссе в Ленинском районе для муниципальных нужд города Новосибирска	50

О резервировании земель по ул. Кленовой в Октябрьском районе для муниципальных нужд города Новосибирска	52
О резервировании земель по ул. Тюленина в Калининском районе для муниципальных нужд города Новосибирска	54
Об утверждении Порядка признания безнадежной к взысканию и списания дебиторской задолженности по платежам в бюджет города	56
О резервировании земель по ул. Твардовского в Первомайском районе для муниципальных нужд города Новосибирска	59
О резервировании земель по ул. Петухова в Кировском районе для муниципальных нужд города Новосибирска	61
О резервировании земель по ул. Доватора в Октябрьском районе для муниципальных нужд города Новосибирска	63
О резервировании земель по ул. Игарской в Калининском районе для муниципальных нужд города Новосибирска	65
О резервировании земель по пер. 1-му Мира в Кировском районе для муниципальных нужд города Новосибирска	67
О резервировании земель по ул. Костычева, (32) в Ленинском районе для муниципальных нужд города Новосибирска	69
О резервировании земель по ул. Адриена Лежена в Дзержинском районе для муниципальных нужд города Новосибирска	71
О резервировании земель по ул. Титова в Ленинском районе для муниципальных нужд города Новосибирска	73
О резервировании земель по ул. Кирова в Октябрьском районе для муниципальных нужд города Новосибирска	75
О внесении изменений в постановление мэрии города Новосибирска от 30.12.2010 № 6684 «О возмещении расходов перевозчикам, осуществляющим перевозки пенсионеров по единому социальному проездному билету и микропроцессорной пластиковой карте «Социальная карта»	79
О внесении изменений в постановление мэрии города Новосибирска от 01.10.2010 № 2794 «О резервировании земель для муниципальных нужд города Новосибирска»	80

Об утверждении проекта межевания территории квартала № 6.1.8 в границах проекта планировки жилого района «Южно-Чемской» в Кировском районе	82
Об утверждении долгосрочной целевой программы «Энергосбережение и повышение энергетической эффективности в городе Новосибирске» на 2011 – 2015 годы и на перспективу до 2020 года	85
Об утверждении проекта планировки жилого района «Северо-Чемской» в Кировском районе	206
О назначении публичных слушаний по проекту постановления мэрии города Новосибирска «Об утверждении проекта межевания территории квартала № 32 в границах проекта планировки жилого, общественно-делового и рекреационного назначения по Бердскому шоссе (устье реки Ини) в Октябрьском и Первомайском районах города Новосибирска»	227
О назначении публичных слушаний по проекту постановления мэрии города Новосибирска «Об утверждении проекта межевания территории квартала № 29 в границах проекта планировки жилого, общественно-делового и рекреационного назначения по Бердскому шоссе (устье реки Ини) в Октябрьском и Первомайском районах города Новосибирска»	233
О назначении публичных слушаний по проекту постановления мэрии города Новосибирска «Об утверждении проекта межевания территории квартала № 28 в границах проекта планировки жилого, общественно-делового и рекреационного назначения по Бердскому шоссе (устье реки Ини) в Октябрьском и Первомайском районах города Новосибирска»	239
О назначении публичных слушаний по проекту постановления мэрии города Новосибирска «Об утверждении проекта межевания территории квартала № 31 в границах проекта планировки жилого, общественно-делового и рекреационного назначения по Бердскому шоссе (устье реки Ини) в Октябрьском и Первомайском районах города Новосибирска»	245
О назначении публичных слушаний по проекту постановления мэрии города Новосибирска «Об утверждении проекта межевания территории квартала № 30 в границах проекта планировки жилого, общественно-делового и рекреационного назначения по Бердскому шоссе (устье реки Ини) в Октябрьском и Первомайском районах города Новосибирска»	251
Официальные сообщения и материалы органов местного самоуправления города Новосибирска	257
Извещения департамента земельных и имущественных отношений	258
Разное	268

СПИСОК

мест распространения и ознакомления с периодическим печатным изданием
«Бюллетень органов местного самоуправления города Новосибирска»

№	Адресат	Адрес
Администрации районов города Новосибирска:		
1	Дзержинская	пр. Дзержинского, 16
2	Железнодорожная	ул. Ленина, 51
3	Заельцовская	ул. Дуси Ковальчук, 272/1
4	Калининская	ул. Богдана Хмельницкого, 2
5	Кировская	ул. Петухова, 18
6	Ленинская	ул. Станиславского, 6а
7	Октябрьская	ул. Сакко и Ванцетти, 33
8	Первомайская	ул. Физкультурная, 7
9	Советская	пр. Лаврентьева, 14
10	Центральная	ул. Коммунистическая, 33а
Муниципальные библиотеки города Новосибирска:		
11	МУК «Центральная городская библиотека им. К. Маркса»	630049, Красный проспект, 163
	Отделение ЦГБ им. К. Маркса	630099, ул. Фрунзе, 3
12	Центральная районная библиотека им. В. Г. Белинского	630051, пр. Дзержинского, 79

	Библиотека-филиал им. Я. Гашека	630089, ул. Лежена, 16
	Библиотека-филиал им. М. Цветаевой	630124, ул. Б. Богаткова, 268
	Библиотека-филиал им. Н. Островского	630084 ул. Авиастроителей, 15
	Библиотека-филиал им. И. Тургенева	630051, пр. Дзержинского, 79
	Библиотека-филиал им. Н. Гоголя	630015, ул. Гоголя, 215
	Библиотека-филиал им. С. П. Чкалова	630084, ул. Чкалова, 72
13	ЦРБ им. Чехова	630132, ул. Сибирская, 37
	Библиотека-филиал им. Даля	630004, ул. Ленина, 32
14	ЦРБ им. Салтыкова-Щедрина	630049, Красный проспект, 83
	Библиотека-филиал им. Луначарского	630001, ул. Ельцовская, 5
	Библиотека-филиал им. С. Чекалина	630082, ул. Д. Донского, 45/1
	Библиотека-филиал им. Сейфулиной	630047, ул. Магаданская, 5
	Библиотека-филиал им. Шишкова	630040, ул. Кубовая, 47
15	ЦРБ им. Д. С. Лихачева	630027, ул. Б. Хмельницкого, 38
	Библиотека-филиал им. Лермонтова	630027, ул. Объединения, 11
	Библиотека-филиал им. Волкова	630027, Дунаевского, 11
	Библиотека-филиал им. Л. Кассиля	630013, ул. Новоуральская, 33
	Библиотека-филиал им. М. Горького	630089, ул. Магистральная, 7

	Библиотека-филиал им. К. Симонова	630013, ул. Новоуральская, 33
16	ЦРБ им. А. Макаренко	630119, ул. Петухова, 118
	Библиотека-филиал им. А. Грина	630024, ул. Бетонная, 7
	Библиотека-филиал им. М. Булгакова	630066, ул. Герцена, 10
	Библиотека-филиал им. В. Г. Короленко	630033, ул. С. Кожевникова, 37
	Библиотека им. С. А. Есенина	630066, ул. Комсомольская 23, кв. 111
	Библиотека-филиал им. К. Паустовского	630106, ул. Зорге 76, кв. 4
	Библиотека-филиал им. В. П. Астафьева	630106, ул. Зорге 60, кв. 181
	Библиотека-филиал им. И. Бунина	630033, ул. Оловозаводская 1/2, кв. 102
17	ЦРБ им. П. Бажова	630064, ул. Новогодняя, 11
	Библиотека-филиал им. А. С. Пушкина	630108, ул. Широкая, 15
	Библиотека-филиал им. Н. А. Некрасова	630078, ул. Римского-Корсакова, 5/1
	Библиотека-филиал им. А. А. Фадеева	630036, ул. Полярная, 2
	Библиотека-филиал им. А. Ахматовой	630120, ул. Филатова, 9
	Библиотека-филиал им. В. Куйбышева	630071, ул. Колхидская,
	Библиотека-филиал им. М. Калинина	630071, ул. Халтурина, 32
	Библиотека-филиал им. А. И. Герцена	630054, ул. Римского-Корсакова, 12
	Библиотека-филиал им. В. Бианки	630045, ул. Полтавская, 25

	Библиотека-филиал им. А. Блока	630100, ул. Котовского, 11
18	Центральная районная библиотека им. Л. Н. Толстого Октябрьского района	630102, ул. Восход, 26
	Библиотека-филиал им. Б. Богаткова	630008, ул. Никитина, 70
	Библиотека-филиал им. Т. Шевченко	630126, ул. Выборная, 118
	Библиотека-филиал им. Гарина-Михайловского	630063, ул. Кирова, 321
	Библиотека-филиал им. Лаврова	630017, ул. Б. Богаткова, 198
	Библиотека-филиал им. М. Пришвина	630039, ул. Коммунарская, 200
	Библиотека-филиал им. А. Матросова	630083, ул. Большевикская, 153
19	«Центральная библиотека система Первомайского района им. Н. Г. Чернышевского»	630025, ул. Сызранская, 9 ул. Аксенова, 48
	Библиотека-филиал им. В. Дубинина	630080, ул. Первомайская, 114
	Библиотека-филиал им. М. Светлова	630037, ул. Маяковского, 4
	Библиотека-филиал им. И. А. Крылова	630068, ул. 4-й Пятилетки, 28а
	Библиотека-филиал им. Л. Куприна	630053, ул. Узорная, 8
	Библиотека-филиал им. Г. Пушкирева	630097, ул. Звездная, 3
	Библиотека-филиал им. В. М. Шукшина	630068, ул. Твардовского, 18
20	ЦРБ им. М. В. Ломоносова	630056, ул. Софийская, 2
	Библиотека-филиал им. Зошенко	630058, ул. Тружеников, 16а

	Библиотека-филиал им. Шолохова	630055, ул. М. Джалиля, 5
	Библиотека-филиал им. С. Аксакова	630060, ул. Экваторная, 5
	Библиотека-филиал им. Ю. Дмитриева	630055, Бульвар Молодежи, 16
	Библиотека-филиал им. Н. Лескова	630016, пос. Кирова, Боровая партия, 12
21	ЦРБ им. Крупской	630099, ул. Горького, 104
	Библиотека-филиал им. В. Ульянова	630091, ул. Достоевского, 8
	Библиотека-филиал им. Фурманова	630005, ул. С. Шамшиных, 85
22	Общественная приемная мэра	Красный проспект, 34, вход с ул. Депутатской, ком. 118
23	ГПНТБ СО РАН	Восход, 15
24	Новосибирская государственная научная библиотека	Советская, 6
25	Сеть киосков ЗАО СА «Экспресс»	