


Приложение 2
к договору аренды
объекта недвижимости
от " " 20 N

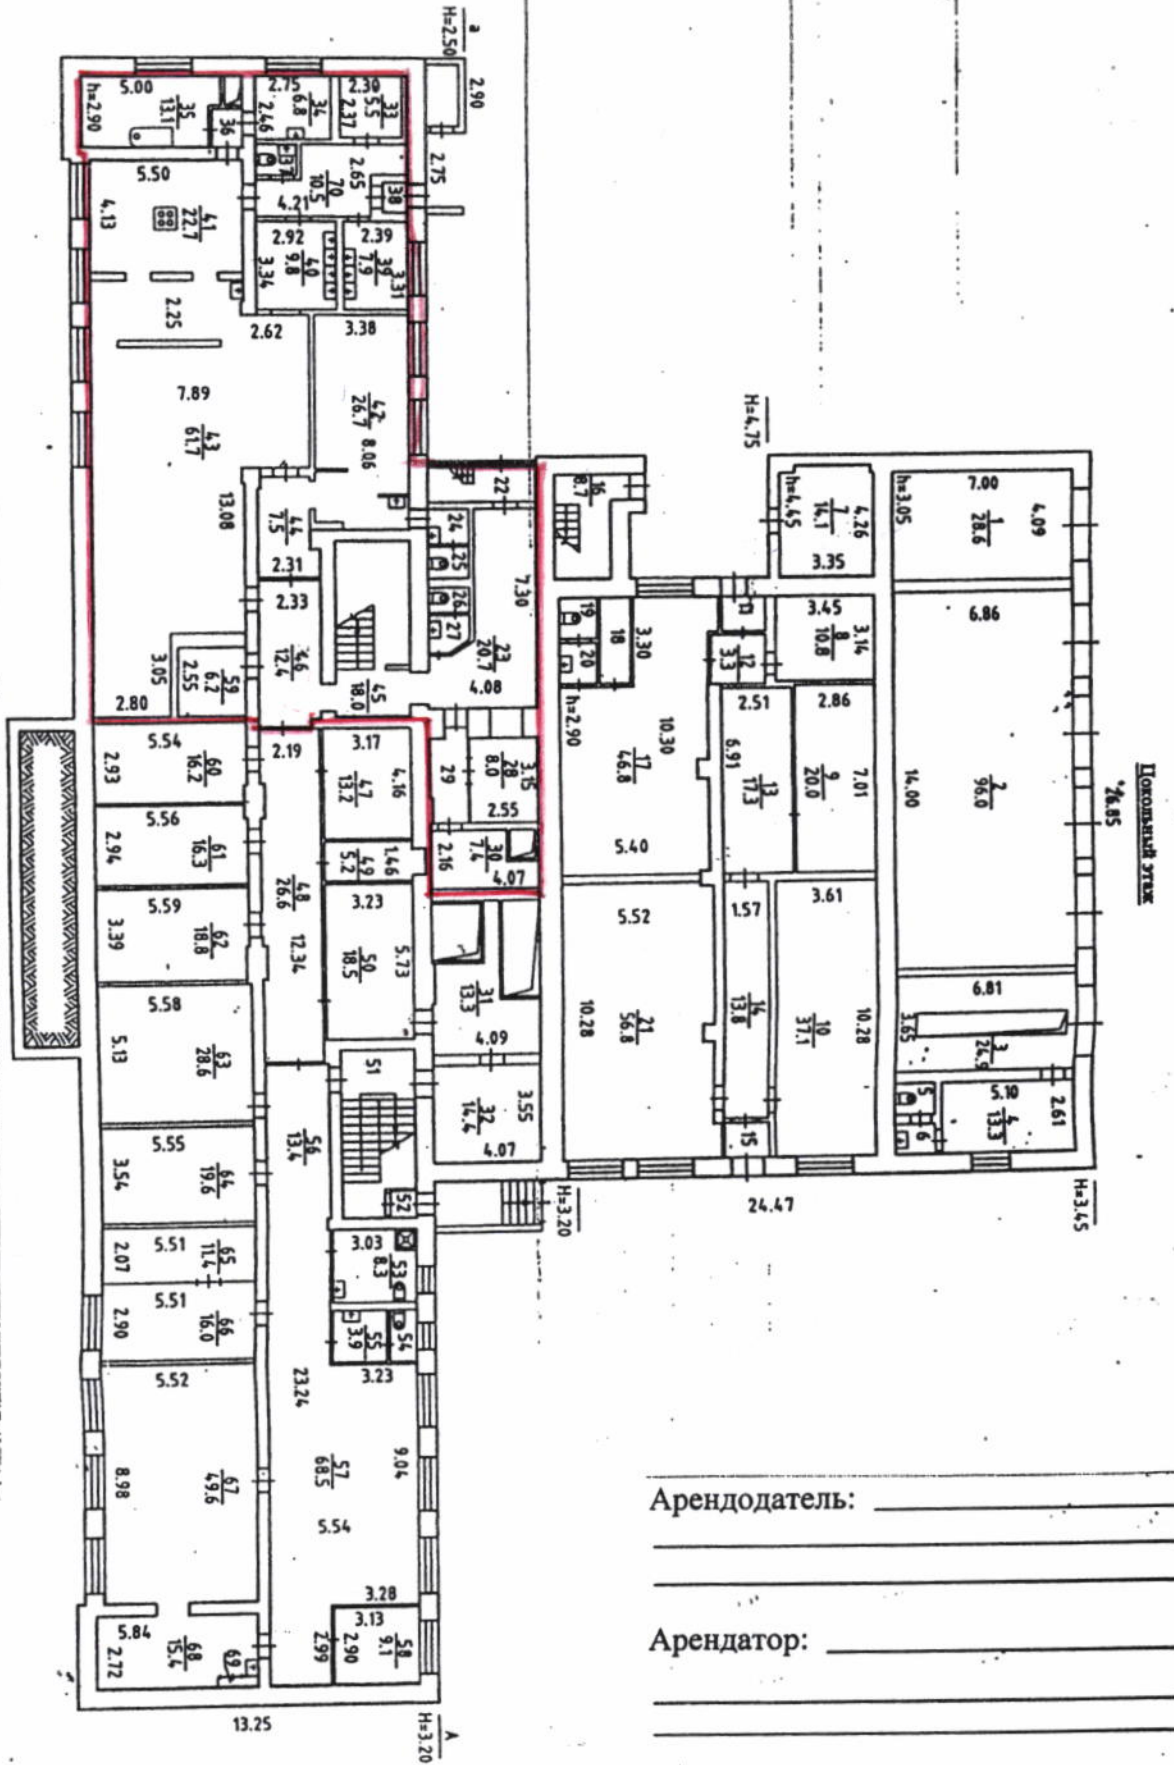

Арендодатель: _____

Арендатор: _____

| | | | | |
|------------------------------|--------------------------|-----------------------|-----------------------|---------------|
| Россия | ОГУП "Универсальное НСО" | | | Лист 1 |
| Липецк | ПОСТАНОВИТЕЛЬ ПЛАН | | | № 57 |
| Ул. Липецкая | Новосибирск | Железнодорожный район | Новосибирская область | Масштаб 1:200 |
| Дата 18.05.2012г. | Исполнитель Снегиднев | Фольклорный И.О. | Подпись | |
| по состоянию на 07.04.2009г. | | | | |
| 1. Орловская К.С. | | | | |
| Удостоверен № 11 | | | | |

Экспликация от " " " 20 N
к поэтажному плану здания (строения), расположенного по адресу
г. Новосибирск, ул. Ленина, 57

| Литер по плану | Этаж | Номер по плану | Назначение частей помещений | Формула подсчёта площади по внутреннему обмеру | Площадь по внутреннему обмеру | | | | | | Итого по этажу строения | Самовольно возведённый или переоборудованный | Высота помещения по внутреннему обмеру |
|----------------|------|----------------|-----------------------------|--|-------------------------------|-------|-------|-------|-------|-------|-------------------------|--|--|
| | | | | | Общая | В | Общая | В | Общая | В | | | |
| | | | | | | т. ч. | | т. ч. | | т. ч. | | | |
| 1 | 2 | 3 | 4 | 5 | 6 | 7 | 8 | 9 | 10 | 11 | 12 | 13 | 14 |
| А | ц | 1 | гараж | | 28,6 | | | | | | | | 3,05 |
| | | 2 | гараж | | 96,0 | | | | | | | | |
| | | 3 | гараж | | 24,9 | | | | | | | | |
| | | 4 | подсобное | | 13,3 | | | | | | | | |
| | | 5 | сан.узел | | 1,8 | | | | | | | | |
| | | 6 | сан.узел | | 1,6 | | | | | | | | |
| | | 7 | складское | | 14,1 | | | | | | | | 4,45 |
| | | 8 | подсобное | | 10,8 | | | | | | | | 2,90 |
| | | 9 | кабинет | | 20,0 | | | | | | | | |
| | | 10 | кабинет | | 37,1 | | | | | | | | |
| | | 11 | тамбур | | 1,9 | | | | | | | | : |
| | | 12 | тамбур | | 3,3 | | | | | | | | |
| | | 13 | кабинет | | 17,3 | | | | | | | | |
| | | 14 | коридор | | 13,8 | | | | | | | | |
| | | 15 | тамбур | | 2,0 | | | | | | | | |
| | | 16 | лестничная клетка | | 8,7 | | | | | | | | 4,45 |
| | | 17 | кабинет | | 46,8 | | | | | | | | 2,90 |
| | | 18 | подсобное | | 3,6 | | | | | | | | |
| | | 19 | сан.узел | | 2,1 | | | | | | | | |
| | | 20 | сан.узел | | 2,1 | | | | | | | | |
| | | 21 | кабинет | | 56,8 | | | | | | | | |
| | | 22 | лестничная клетка | | 5,5 | | | | | | | | |
| | | 23 | коридор | | 20,7 | | | | | | | | |
| | | 24 | сан.узел | | 2,0 | | | | | | | | |
| | | 25 | сан.узел | | 1,8 | | | | | | | | |
| | | 26 | сан.узел | | 1,4 | | | | | | | | |
| | | 27 | сан.узел | | 1,9 | | | | | | | | |
| | | 28 | гардероб | | 8,0 | | | | | | | | |
| | | 29 | коридор | | 4,8 | | | | | | | | |
| | | 30 | подсобное | | 7,4 | | | | | | | | |
| | | 31 | теплоузел | | 13,3 | | | | | | | | |
| | | 32 | подсобное | | 14,4 | | | | | | | | |
| | | 33 | хододильник | | 5,5 | | | | | | | | |
| | | 34 | подсобное | | 6,8 | | | | | | | | |
| | | 35 | подсобное | | 13,1 | | | | | | | | |
| | | 36 | тамбур | | 1,7 | | | | | | | | |

Арендодатель: _____
 Арендатор: _____

| 1 | 2 | 3 | 4 | 5 | 6 | 7 | 8 | 9 | 10 | 11 | 12 | 13 | 14 |
|---|----|----------------------------|-------------------|---|---|--------|-------|-----|----|----|--------|----|------|
| A | ц. | 37 | сан.узел | | | 1,7 | | | | | | | 2,90 |
| | | 38 | тамбур | | | 0,9 | | | | | | | |
| | | 39 | подсобное | | | 7,9 | | | | | | | |
| | | 40 | подсобное | | | 9,8 | | | | | | | |
| | | 41 | кухня | | | 22,7 | | | | | | | |
| | | 42 | столовая | | | 26,7 | | | | | | | |
| | | 43 | столовая | | | 61,7 | | | | | | | |
| | | 44 | коридор | | | 7,5 | | | | | | | |
| | | 45 | лестничная клетка | | | 18,0 | 49076 | 2,6 | | | | | |
| | | 46 | коридор | | | 12,4 | | | | | | | |
| | | 47 | подсобное | | | 13,2 | | | | | | | |
| | | 48 | коридор | | | 26,6 | | | | | | | |
| | | 49 | подсобное | | | 5,2 | | | | | | | |
| | | 50 | теплоузел | | | 18,5 | | | | | | | |
| | | 51 | лестничная клетка | | | 16,2 | | | | | | | |
| | | 52 | тамбур | | | 1,0 | | | | | | | |
| | | 53 | сан.узел | | | 8,3 | | | | | | | |
| | | 54 | сан.узел | | | 2,0 | | | | | | | |
| | | 55 | сан.узел | | | 3,9 | | | | | | | |
| | | 56 | коридор | | | 13,4 | | | | | | | |
| | | 57 | холл | | | 68,5 | | | | | | | |
| | | 58 | кабинет | | | 9,1 | | | | | | | |
| | | 59 | подсобное | | | 6,2 | | | | | | | |
| | | 60 | подсобное | | | 16,2 | | | | | | | |
| | | 61 | подсобное | | | 16,3 | | | | | | | |
| | | 62 | подсобное | | | 18,8 | | | | | | | |
| | | 63 | подсобное | | | 28,6 | | | | | | | |
| | | 64 | подсобное | | | 19,6 | | | | | | | |
| | | 65 | подсобное | | | 11,4 | | | | | | | |
| | | 66 | кабинет | | | 16,0 | | | | | | | |
| | | 67 | кабинет | | | 49,6 | | | | | | | |
| | | 68 | кабинет | | | 15,4 | | | | | | | |
| | | 69 | встроенный шкаф | | | 0,5 | | | | | | | |
| | | 70 | коридор | | | 10,5 | | | | | | | |
| | | Итого по цокольному этажу: | | | | 1079,2 | | | | | 1079,2 | | |
| | 1 | √ 1 | кабинет | | | 11,4 | | | | | | | 2,60 |
| | | √ 2 | кабинет | | | 19,8 | | | | | | | |
| | | √ 3 | коридор | | | 7,9 | | | | | | | |
| | | √ 4 | сан.узел | | | 1,2 | | | | | | | |
| | | 5 | коридор | | | 7,7 | | | | | | | 2,85 |
| | | 6 | подсобное | | | 5,6 | | | | | | | 5,20 |
| | | 7 | сан.узел | | | 3,4 | | | | | | | 3,30 |
| | | 8 | подсобное | | | 16,1 | | | | | | | |
| | | 9 | актовый зал | | | 239,4 | | | | | | | |
| | | 10 | кабинет | | | 8,4 | | | | | | | |
| | | 11 | кабинет | | | 8,9 | | | | | | | |
| | | 12 | кабинет | | | 8,7 | | | | | | | |
| | | 13 | кабинет | | | 8,9 | | | | | | | |
| | | 14 | сан.узел | | | 14,8 | | | | | | | |

Примечание: надписание пустых граф производится при заполнении экспликации по назначению помещения.