



МЭРИЯ ГОРОДА НОВОСИБИРСКА
ПОСТАНОВЛЕНИЕ

От 27.02.2014

№ 1691

Об отклонении предложений о внесении изменений в решение Совета депутатов города Новосибирска от 24.06.2009 № 1288 «О Правилах землепользования и застройки города Новосибирска»

В соответствии со статьей 33 Градостроительного кодекса Российской Федерации, на основании заключения комиссии по подготовке проекта правил землепользования и застройки города Новосибирска от 30.01.2014 № 62

ПОСТАНОВЛЯЮ:

1. Отклонить предложения о внесении изменений в решение Совета депутатов города Новосибирска от 24.06.2009 № 1288 «О Правилах землепользования и застройки города Новосибирска» (в редакции решений Совета депутатов города Новосибирска от 26.05.2010 № 69, от 28.09.2010 № 139, от 28.04.2011 № 360, 27.06.2012 № 642, от 19.09.2012 № 674, от 27.02.2013 № 797, от 26.06.2013 № 898):

1.1. Обществу с ограниченной ответственностью «Сэт Констракшн» об изменении на карте градостроительного зонирования территории города Новосибирска зоны застройки индивидуальными и малоэтажными жилыми домами (Ж-2) в границах территории на зону застройки средне- и многоэтажными жилыми домами (Ж-1) в связи с несоответствием Генеральному плану города Новосибирска, пунктам 1, 2 части 1 статьи 30 Градостроительного кодекса Российской Федерации и проекту планировки территории, ограниченной ул. Сухарной, ул. Тимирязева, ул. Жуковского, Мочищенским шоссе, границей города Новосибирска и руслом реки 2-я Ельцовка, в Заельцовском районе согласно приложению 1.

1.2. Открытому акционерному обществу «Главное управление обустройства войск» об изменении на карте градостроительного зонирования территории города Новосибирска зоны военных и режимных объектов и территорий (С-3) на зону коммунальных и складских объектов (П-2) в связи с несоответствием Генеральному плану города Новосибирска, пунктам 1, 2 части 1 статьи 30 Градостроительного кодекса Российской Федерации и проекту планировки жилого района «Пашино» в Калининском районе согласно приложению 2.

1.3. Открытому акционерному обществу «Главное управление обустройства войск» об изменении на карте градостроительного зонирования территории

города Новосибирска зоны коммунальных и складских объектов (П-2) на зону застройки средне- и многоэтажными жилыми домами (Ж-1) в связи с несоответствием Генеральному плану города Новосибирска, пунктам 1, 2 части 1 статьи 30 Градостроительного кодекса Российской Федерации и проекту планировки территории, ограниченной границей Советского района, Бердским шоссе, рекой Иней и границей города Новосибирска в Первомайском районе согласно приложению 3.

1.4. Обществу с ограниченной ответственностью «Зулум» об изменении на карте градостроительного зонирования территории города Новосибирска зоны озеленения (Р-2) в границах территории на зону делового, общественного и коммерческого назначения (ОД-1) в связи с несоответствием Генеральному плану города Новосибирска, пунктам 1, 2 части 1 статьи 30 Градостроительного кодекса Российской Федерации и проекту планировки территорий восточной части Дзержинского района согласно приложению 4.

2. Департаменту строительства и архитектуры мэрии города Новосибирска:

2.1. Разместить постановление на официальном сайте города Новосибирска.

2.2. Направить копии постановления заявителям.

3. Департаменту информационной политики мэрии города Новосибирска обеспечить опубликование постановления в установленном порядке.

4. Ответственность за исполнение постановления возложить на заместителя мэра города Новосибирска - начальника департамента строительства и архитектуры мэрии города Новосибирска.

Исполняющий обязанности
мэра города Новосибирска

В. М. Знатков

Приложение 1
к постановлению мэрии
города Новосибирска
от 27.02.2014 № 1691


ФРАГМЕНТ
карты градостроительного зонирования территории города Новосибирска



Масштаб 1: 15000

Приложение 2
к постановлению мэрии
города Новосибирска
от 27.02.2014 № 1691


ФРАГМЕНТ
карты градостроительного зонирования территории города Новосибирска

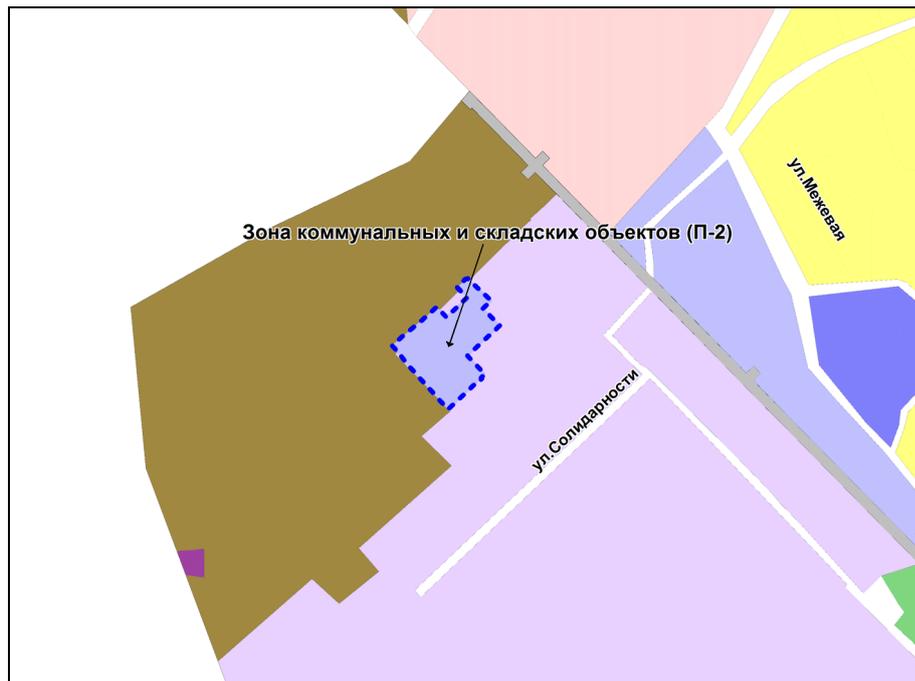

Масштаб 1: 15000

Приложение 3
к постановлению мэрии
города Новосибирска
от 27.02.2014 № 1691

ФРАГМЕНТ
карты градостроительного зонирования территории города Новосибирска

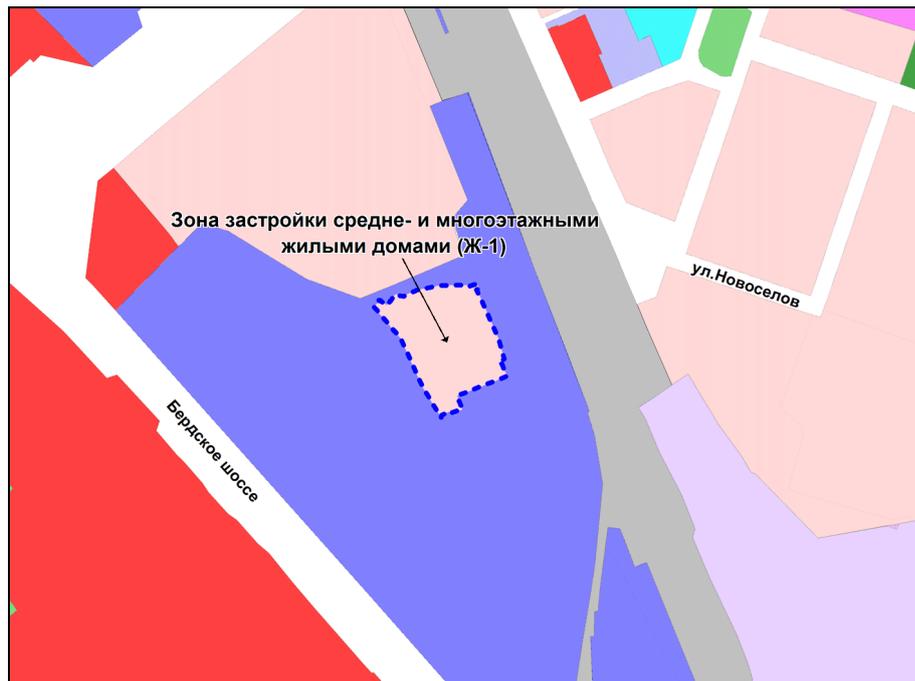

Масштаб 1: 15000

Приложение 4
к постановлению мэрии
города Новосибирска
от 27.02.2014 № 1691

ФРАГМЕНТ
карты градостроительного зонирования территории города Новосибирска



Масштаб 1: 1250
