



МЭРИЯ ГОРОДА НОВОСИБИРСКА
ПОСТАНОВЛЕНИЕ

От 30.05.2014

№ 4667

Об отклонении предложения о внесении изменений в решение Совета депутатов города Новосибирска от 24.06.2009 № 1288 «О Правилах землепользования и застройки города Новосибирска»

В соответствии со статьей 33 Градостроительного кодекса Российской Федерации, на основании заключения комиссии по подготовке проекта правил землепользования и застройки города Новосибирска от 16.05.2014 № 67

ПОСТАНОВЛЯЮ:

1. Отклонить предложение о внесении изменений в решение Совета депутатов города Новосибирска от 24.06.2009 № 1288 «О Правилах землепользования и застройки города Новосибирска» (в редакции решений Совета депутатов города Новосибирска от 26.05.2010 № 69, от 28.09.2010 № 139, от 28.04.2011 № 360, 27.06.2012 № 642, от 19.09.2012 № 674, от 27.02.2013 № 797, от 26.06.2013 № 898, от 26.02.2014 № 1047) Капишникова А. С. об изменении на карте градостроительного зонирования территории города Новосибирска зоны озеленения (Р-2) в границах территории на зону делового, общественного и коммерческого назначения (ОД-1) согласно приложению в связи с тем, что предложение не соответствует планируемому развитию функциональных зон, определенных Генеральным планом города Новосибирска и проектом планировки восточной части Дзержинского района.

2. Департаменту строительства и архитектуры мэрии города Новосибирска:

2.1. Разместить постановление на официальном сайте города Новосибирска.

2.2. Направить копии постановления заявителям.

3. Департаменту информационной политики мэрии города Новосибирска обеспечить опубликование постановления в установленном порядке.


4. Контроль за исполнением постановления возложить на начальника департамента строительства и архитектуры мэрии города Новосибирска.

Мэр города Новосибирска

А. Е. Локоть

Приложение
к постановлению мэрии
города Новосибирска
от 30.05.2014 № 4667

ФРАГМЕНТ
карты градостроительного зонирования территории города Новосибирска

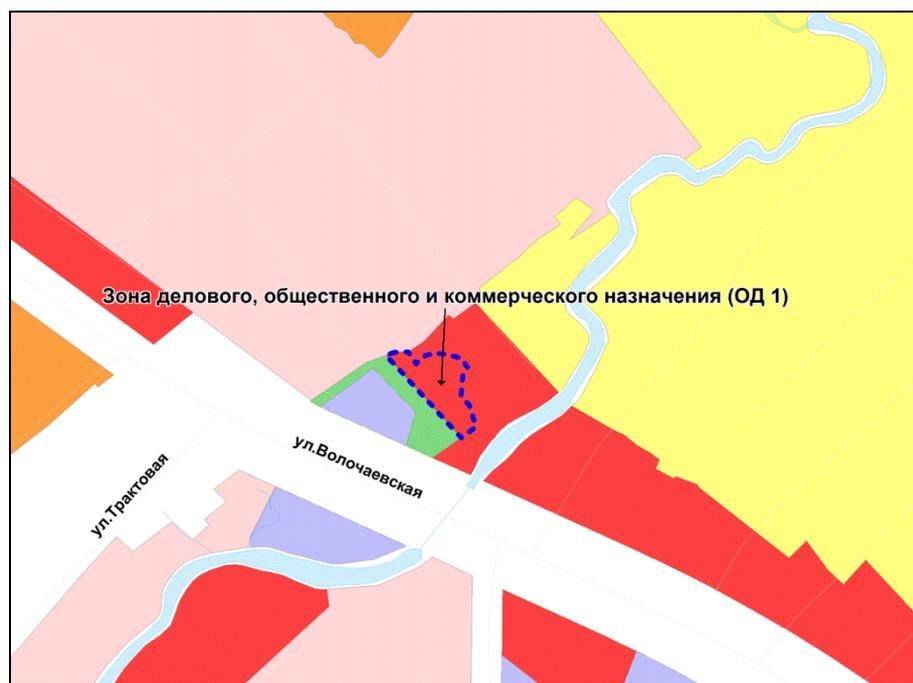

Масштаб 1: 5000

