



## МЭРИЯ ГОРОДА НОВОСИБИРСКА

# ПОСТАНОВЛЕНИЕ

От 02.06.2014

№ 4682

Об отклонении предложения о внесении изменений в решение Совета депутатов города Новосибирска от 24.06.2009 № 1288 «О Правилах землепользования и застройки города Новосибирска»

В соответствии со статьей 33 Градостроительного кодекса Российской Федерации, на основании заключения комиссии по подготовке проекта правил землепользования и застройки города Новосибирска от 09.04.2014 № 65 ПОСТАНОВЛЯЮ:

1. Отклонить предложение о внесении изменений в решение Совета депутатов города Новосибирска от 24.06.2009 № 1288 «О Правилах землепользования и застройки города Новосибирска» (в редакции решений Совета депутатов города Новосибирска от 26.05.2010 № 69, от 28.09.2010 № 139, от 28.04.2011 № 360, 27.06.2012 № 642, от 19.09.2012 № 674, от 27.02.2013 № 797, от 26.06.2013 № 898, от 26.02.2014 № 1047) Исмаилову И. А. оглы, Исмаиловой Н. И. оглы, Исмаилову Э. И. оглы, Максимовой А. М. кызы об изменении на карте градостроительного зонирования территории города Новосибирска зоны улично-дорожной сети (ИТ-3) в границах территории на зону застройки жилыми домами смешанной этажности (Ж-1) согласно приложению в связи с тем, что предложение не соответствует планируемому развитию функциональных зон, определенных Генеральным планом города Новосибирска, и положениям красных линий, утвержденных проектом планировки территории от ул. Автогенной до реки Плющихи в Октябрьском районе.

2. Департаменту строительства и архитектуры мэрии города Новосибирска:

2.1. Разместить постановление на официальном сайте города Новосибирска.

2.2. Направить копии постановления заявителям.


3. Департаменту информационной политики мэрии города Новосибирска обеспечить опубликование постановления в установленном порядке.

4. Контроль за исполнением постановления возложить на начальника департамента строительства и архитектуры мэрии города Новосибирска.

Мэр города Новосибирска

А. Е. Локоть

ФРАГМЕНТ  
карты градостроительного зонирования территории города Новосибирска

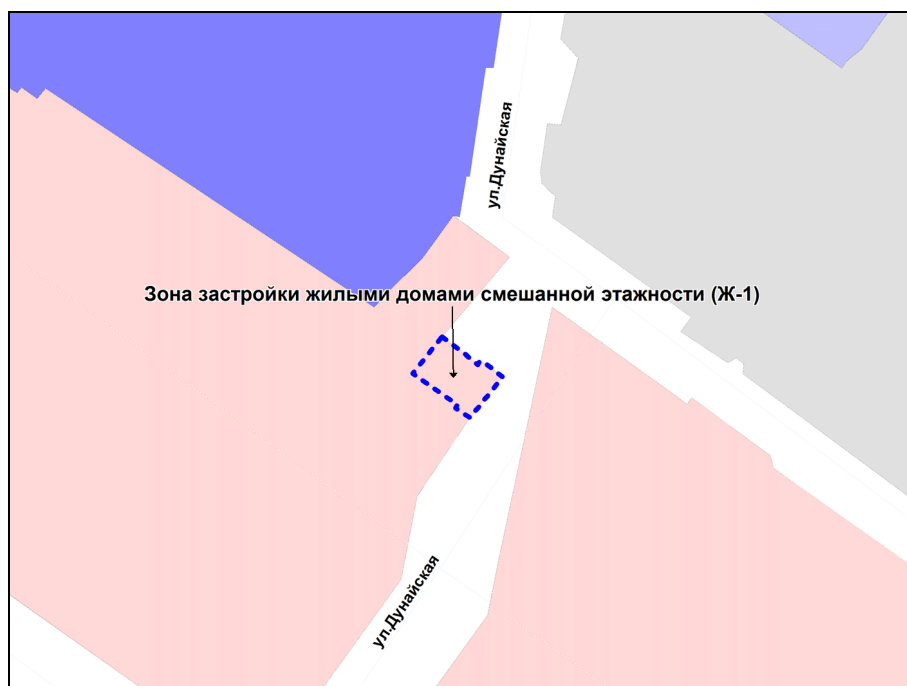

Масштаб 1: 2500

---