


Приложение 1 к заключению по результатам публичных слушаний от 30 августа 2016 года по проекту решения Совета депутатов города Новосибирска «О внесении изменений в приложение 2 к решению Совета депутатов города Новосибирска от 24.06.2009 № 1288 «О Правилах землепользования и застройки города Новосибирска»

Фрагмент карты градостроительного зонирования территории города Новосибирска

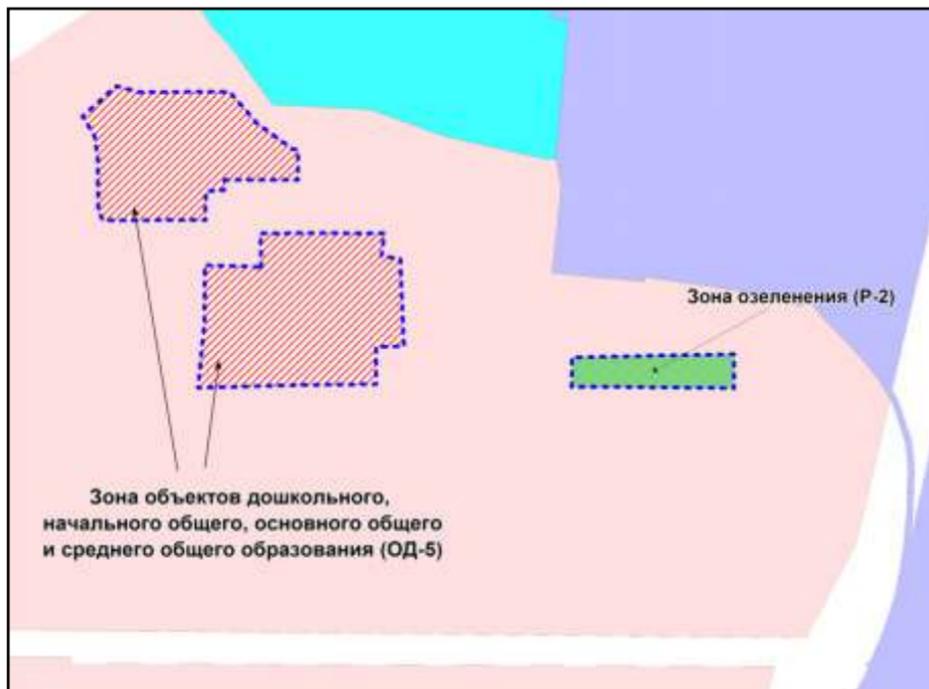


Масштаб 1 : 7000

---

Приложение 2 к заключению по результатам публичных слушаний от 30 августа 2016 года по проекту решения Совета депутатов города Новосибирска «О внесении изменений в приложение 2 к решению Совета депутатов города Новосибирска от 24.06.2009 № 1288 «О Правилах землепользования и застройки города Новосибирска»

Фрагмент карты градостроительного зонирования территории города Новосибирска

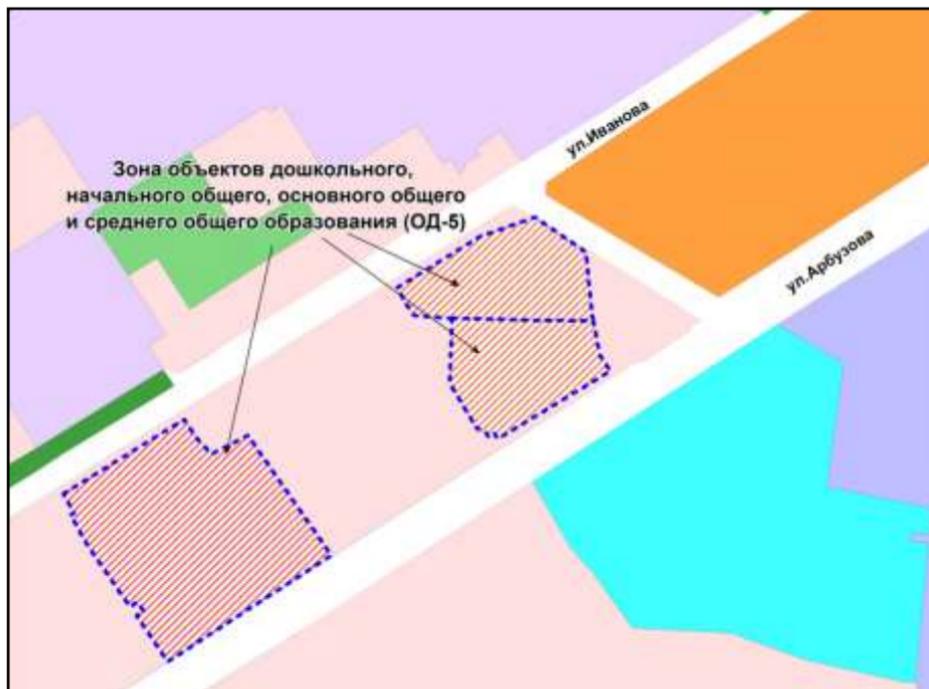

Масштаб 1 : 7000

---

Приложение 3 к заключению по результатам публичных слушаний от 30 августа 2016 года по проекту решения Совета депутатов города Новосибирска «О внесении изменений в приложение 2 к решению Совета депутатов города Новосибирска от 24.06.2009 № 1288 «О Правилах землепользования и застройки города Новосибирска»

Фрагмент карты градостроительного зонирования территории города Новосибирска



Масштаб 1 : 5000

---

Приложение 4 к заключению по результатам публичных слушаний от 30 августа 2016 года по проекту решения Совета депутатов города Новосибирска «О внесении изменений в приложение 2 к решению Совета депутатов города Новосибирска от 24.06.2009 № 1288 «О Правилах землепользования и застройки города Новосибирска»

Фрагмент карты градостроительного зонирования территории города Новосибирска




Масштаб 1 : 10000

---

Приложение 5 к заключению по результатам публичных слушаний от 30 августа 2016 года по проекту решения Совета депутатов города Новосибирска «О внесении изменений в приложение 2 к решению Совета депутатов города Новосибирска от 24.06.2009 № 1288 «О Правилах землепользования и застройки города Новосибирска»

Фрагмент карты градостроительного зонирования территории города Новосибирска

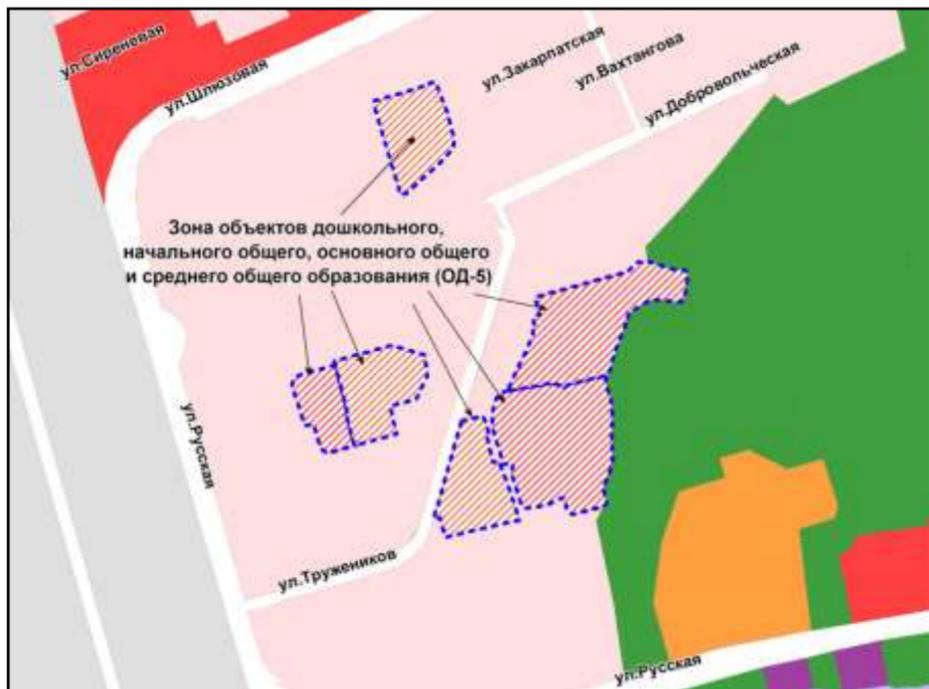

Масштаб 1 : 10000

---

Приложение 6 к заключению по результатам публичных слушаний от 30 августа 2016 года по проекту решения Совета депутатов города Новосибирска «О внесении изменений в приложение 2 к решению Совета депутатов города Новосибирска от 24.06.2009 № 1288 «О Правилах землепользования и застройки города Новосибирска»

Фрагмент карты градостроительного зонирования территории города Новосибирска



Масштаб 1 : 15000

---

Приложение 7 к заключению по результатам публичных слушаний от 30 августа 2016 года по проекту решения Совета депутатов города Новосибирска «О внесении изменений в приложение 2 к решению Совета депутатов города Новосибирска от 24.06.2009 № 1288 «О Правилах землепользования и застройки города Новосибирска»

Фрагмент карты градостроительного зонирования территории города Новосибирска



Масштаб 1 : 10000

---

Приложение 8 к заключению по результатам публичных слушаний от 30 августа 2016 года по проекту решения Совета депутатов города Новосибирска «О внесении изменений в приложение 2 к решению Совета депутатов города Новосибирска от 24.06.2009 № 1288 «О Правилах землепользования и застройки города Новосибирска»

Фрагмент карты градостроительного зонирования территории города Новосибирска




Масштаб 1 : 7000

---

Приложение 9 к заключению по результатам публичных слушаний от 30 августа 2016 года по проекту решения Совета депутатов города Новосибирска «О внесении изменений в приложение 2 к решению Совета депутатов города Новосибирска от 24.06.2009 № 1288 «О Правилах землепользования и застройки города Новосибирска»

Фрагмент карты градостроительного зонирования территории города Новосибирска

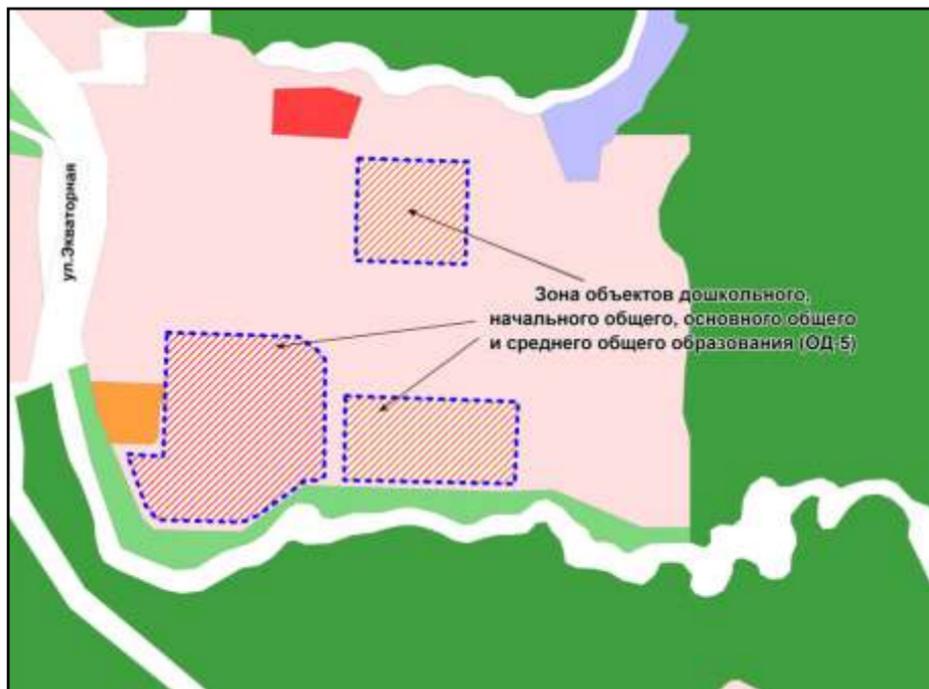

Масштаб 1 : 7000

---

Приложение 10 к заключению по результатам публичных слушаний от 30 августа 2016 года по проекту решения Совета депутатов города Новосибирска «О внесении изменений в приложение 2 к решению Совета депутатов города Новосибирска от 24.06.2009 № 1288 «О Правилах землепользования и застройки города Новосибирска»

Фрагмент карты градостроительного зонирования территории города Новосибирска



Масштаб 1 : 5000

---

Приложение 11 к заключению по результатам публичных слушаний от 30 августа 2016 года по проекту решения Совета депутатов города Новосибирска «О внесении изменений в приложение 2 к решению Совета депутатов города Новосибирска от 24.06.2009 № 1288 «О Правилах землепользования и застройки города Новосибирска»

Фрагмент карты градостроительного зонирования территории города Новосибирска



Масштаб 1 : 7000