



МЭРИЯ ГОРОДА НОВОСИБИРСКА

ПОСТАНОВЛЕНИЕ

От 07.03.2018

№ 832

О внесении изменений в приложение к постановлению мэрии города Новосибирска от 22.11.2017 № 5220 «О проекте планировки территории, ограниченной Красным проспектом, рекой 2-я Ельцовка, улицами Бардина, Богдана Хмельницкого и Дуси Ковальчук, в Заельцовском и Калининском районах»

В целях устранения технической ошибки, руководствуясь Уставом города Новосибирска, ПОСТАНОВЛЯЮ:

1. Внести в приложение к постановлению мэрии города Новосибирска от 22.11.2017 № 5220 «О проекте планировки территории, ограниченной Красным проспектом, рекой 2-я Ельцовка, улицами Бардина, Богдана Хмельницкого и Дуси Ковальчук, в Заельцовском и Калининском районах» следующие изменения:

1.1. Приложение 1 изложить в редакции приложения к настоящему постановлению.

1.2. В таблице 4 приложения 3:

1.2.1. В графе 5 строки 1.1 цифры «24,69» заменить цифрами «24,92».

1.2.2. В графе 5 строки 1.4 цифры «102,37» заменить цифрами «102,14».

1.2.3. В графе 5 строки 1.4.1 цифры «40,62» заменить цифрами «40,39».

2. Департаменту строительства и архитектуры мэрии города Новосибирска разместить постановление на официальном сайте города Новосибирска в информационно-телекоммуникационной сети «Интернет».

3. Департаменту информационной политики мэрии города Новосибирска обеспечить опубликование постановления.

4. Контроль за исполнением постановления возложить на заместителя мэра города Новосибирска – начальника департамента строительства и архитектуры мэрии города Новосибирска.

Мэр города Новосибирска


А. Е. Локоть

ЧЕРТЕЖ
проекта планировки территории с отображением красных линий, границ зон планируемого размещения объектов социально-культурного и коммунально-бытового назначения, иных объектов капитального строительства, границ зон планируемого размещения объектов федерального значения, объектов регионального значения, объектов местного значения

Условные обозначения:

- границы проектирования
- границы города Новосибирска
- красные линии
- границы кварталов

- 301.XX.XX.XX** номер элемента планировочной структуры (номер планируемой территории номер района, номер микрорайона, номер квартала)
- у.п.1** улицы в научно-производственных, промышленных и коммунально-складских районах
- РМ-1** улицы и дороги районного значения транспортно-пешеходные
- Границы территорий общего пользования**
- парки, скверы, бульвары, иные территории озеленения

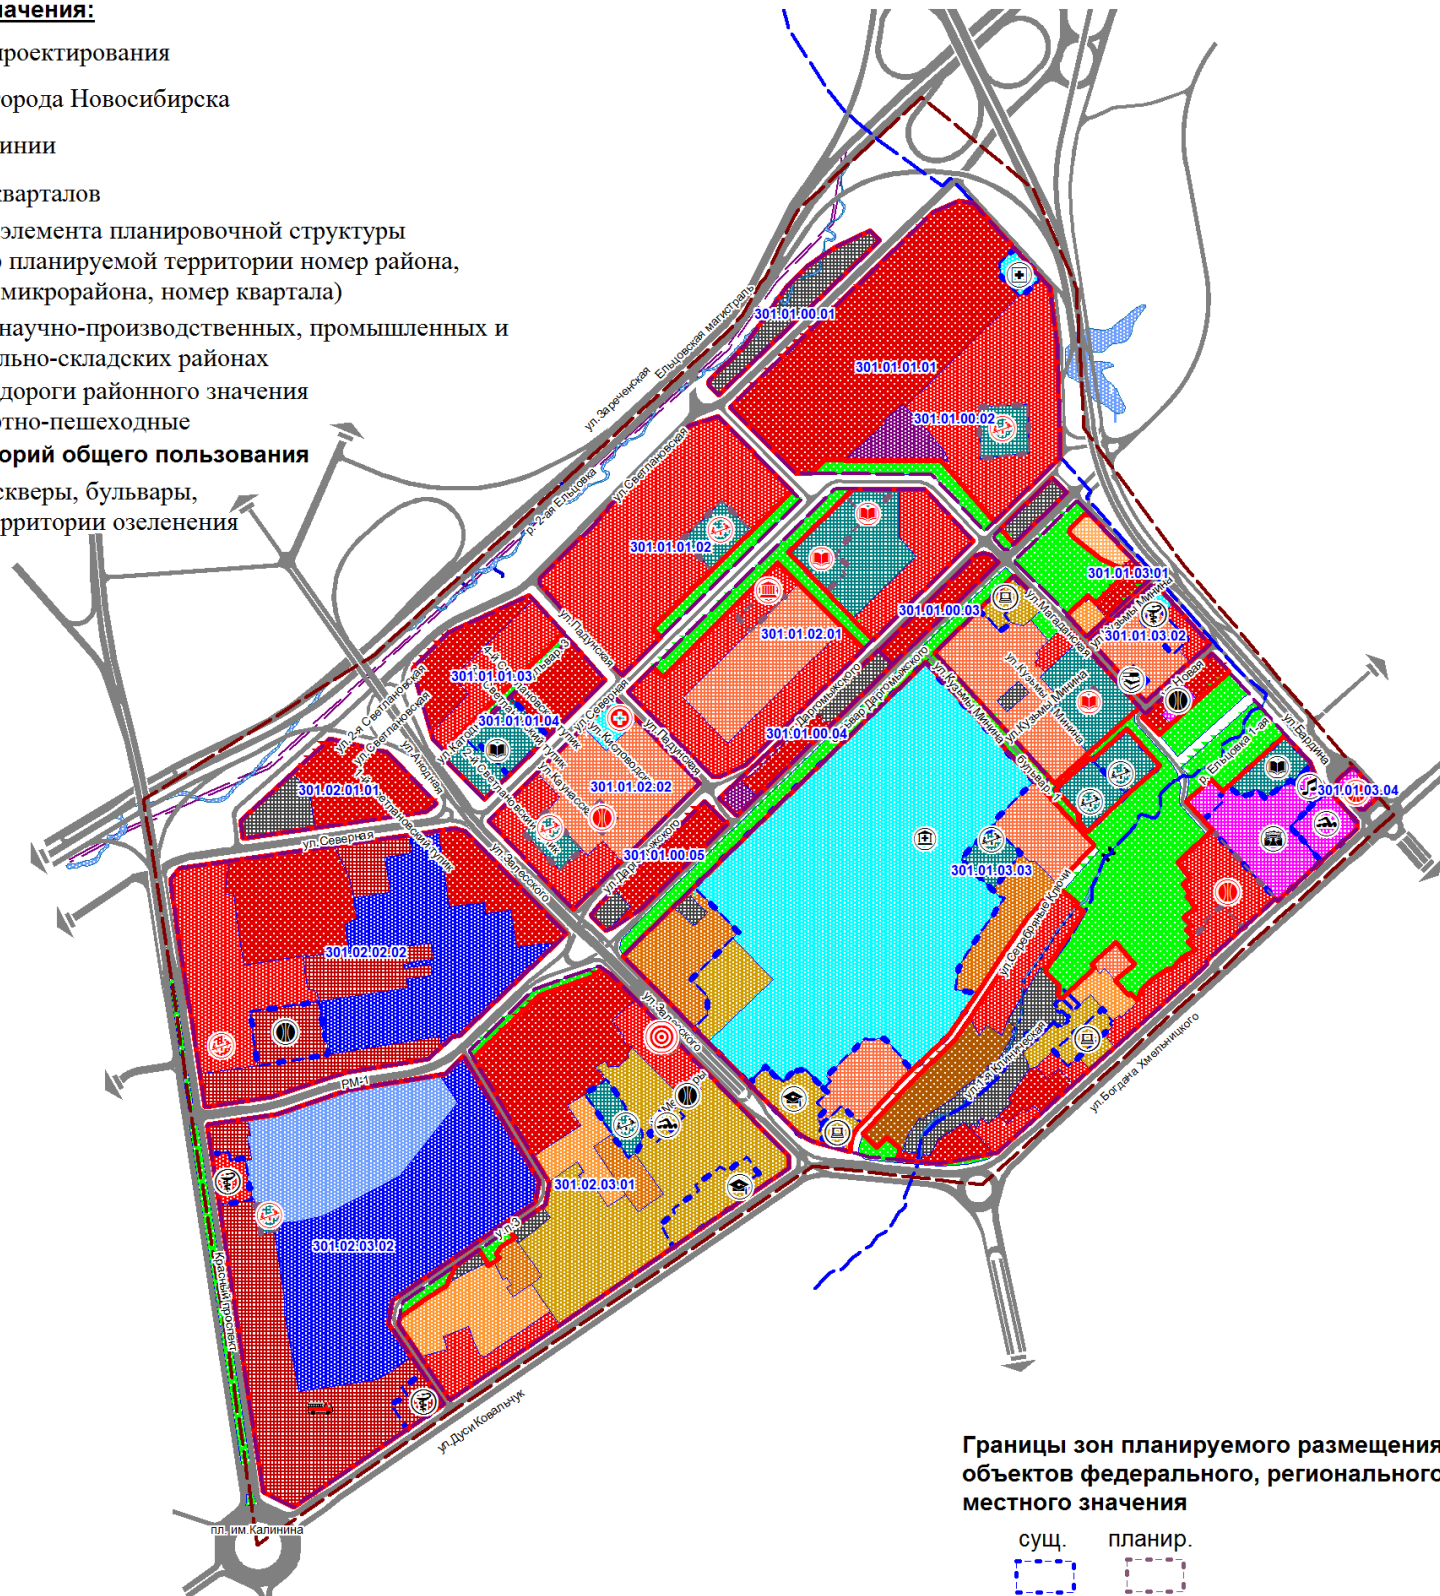

Приложение 1

к проекту планировки территории, ограниченной Красным проспектом, рекой 2-я Ельцовка, улицами Бардина, Богдана Хмельницкого и Дуси Ковальчук, в Заельцовском и Калининском районах

Границы зон планируемого размещения объектов социально-культурного и коммунально-бытового назначения, иных объектов капитального строительства

- зона застройки малоэтажными жилыми домами
- зона объектов делового, общественного и коммерческого назначения, в том числе многоэтажных жилых домов
- зона застройки жилыми домами смешанной этажности
- зона застройки среднеэтажными жилыми домами
- зона застройки многоэтажными жилыми домами
- зона застройки жилыми домами повышенной этажности
- зона объектов среднего профессионального и высшего образования, научно-исследовательских организаций
- зона объектов здравоохранения
- зона специализированной малоэтажной общественной застройки
- зона специализированной средне- и многоэтажной общественной застройки
- зона объектов дошкольного, начального общего, основного общего и среднего общего образования
- зона объектов культуры и спорта
- зона объектов производственной деятельности
- зона коммунальных и складских объектов
- зона стоянок для легковых автомобилей
- зона объектов инженерной инфраструктуры
- зона объектов улично-дорожной сети

Объекты федерального, регионального, местного значения, социально-культурного, и коммунально-бытового назначения и иные объекты капитального строительства
сущ. планир.

- | | | | | |
|--|--|---|--|------------|
| | | дошкольные образовательные организации (детские сады) | | |
| | | общеобразовательные организации (общеобразовательные школы) | | |
| | | средне-профессиональные образовательные организации | | |
| | | профессиональные образовательные организации | | |
| | | спортивные школы | | |
| | | детские музыкальные школы | | |
| | | специализированные медицинские центры | | |
| | | объекты общих врачебных практик | | |
| | | спортивные здания и сооружения (с трибунами) | | |
| | | физкультурно-оздоровительные клубы | | |
| | | центры общения и досуговых занятий | | |
| | | пожарные депо | | бассейны |
| | | больницы | | библиотеки |
| | | поликлиники | | |
| | | опорный пункт общественного порядка | | |

- Границы зон планируемого размещения объектов федерального, регионального, местного значения**
- сущ.
 - планир.