

**Филиал Федерального государственного бюджетного учреждения «Федеральная кадастровая палата
Федеральной службы государственной регистрации, кадастра и картографии» по Новосибирской
области**

(полное наименование органа кадастрового учета)

**КАДАСТРОВЫЙ ПАСПОРТ
помещения**

(выписка из государственного кадастра недвижимости)


КЦ.1

Лист №	1	Всего листов:	2
--------	---	---------------	---

"19" октября 2015 г. № 54/201/15-332592	
Кадастровый номер:	54:35:082985:2055
Номер кадастрового квартала:	54:35:082985
Предыдущие номера:	—
Дата внесения номера в государственный кадастр недвижимости:	19.10.2015

Описание помещения:

1	Кадастровый номер здания (сооружения), в котором расположено помещение:	54:35:082985:74
2	Этаж (этажи), на котором (которых) расположено помещение:	Подвал № Подвал
3	Площадь помещения:	219.4
4	Адрес (описание местоположения):	Новосибирская область, г Новосибирск, ул Шмидта, д 12
5	Назначение:	Нежилое (жилое, нежилое)
6	Вид жилого помещения:	— (комната, квартира)
7	Кадастровый номер квартиры, в которой расположена комната:	—
8	Кадастровая стоимость (руб.):	3214328.48
9	Сведения о правах: —	
10	Особые отметки: —	
11	Сведения о включении в реестр объектов культурного наследия: —	
12	Сведения о кадастровых инженерах: Горохова Юлия Александровна, 54-14-528, Новосибирский филиал ФГУП "Ростехинвентаризация - Федеральное БТИ", 25.06.2015 г.	
13	Дополнительные сведения:	
	13.1	Кадастровые номера объектов недвижимости, образованных с объектом недвижимости —
	13.2	Кадастровые номера объектов недвижимости, образованных из объекта недвижимости —
13.3	Кадастровые номера объектов, подлежащих снятию с кадастрового учета —	
14	Характер сведений государственного кадастра недвижимости (статус записи о помещении): Сведения об объекте недвижимости имеют статус учтенные	

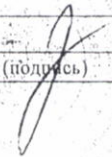Заместитель начальника отдела (полное наименование должности)	 (подпись)	И. Л. Букша (инициалы, фамилия)
--	---	------------------------------------


М.П.

КАДАСТРОВЫЙ ПАСПОРТ
помещения
(выписка из государственного кадастра недвижимости)

Лист № 2 Всего листов: 2


"19" октября 2015 г. № 54/201/15-332592
Кадастровый номер: 54:35:082985:2055

План расположения помещения на этаже Подвал № Подвал:

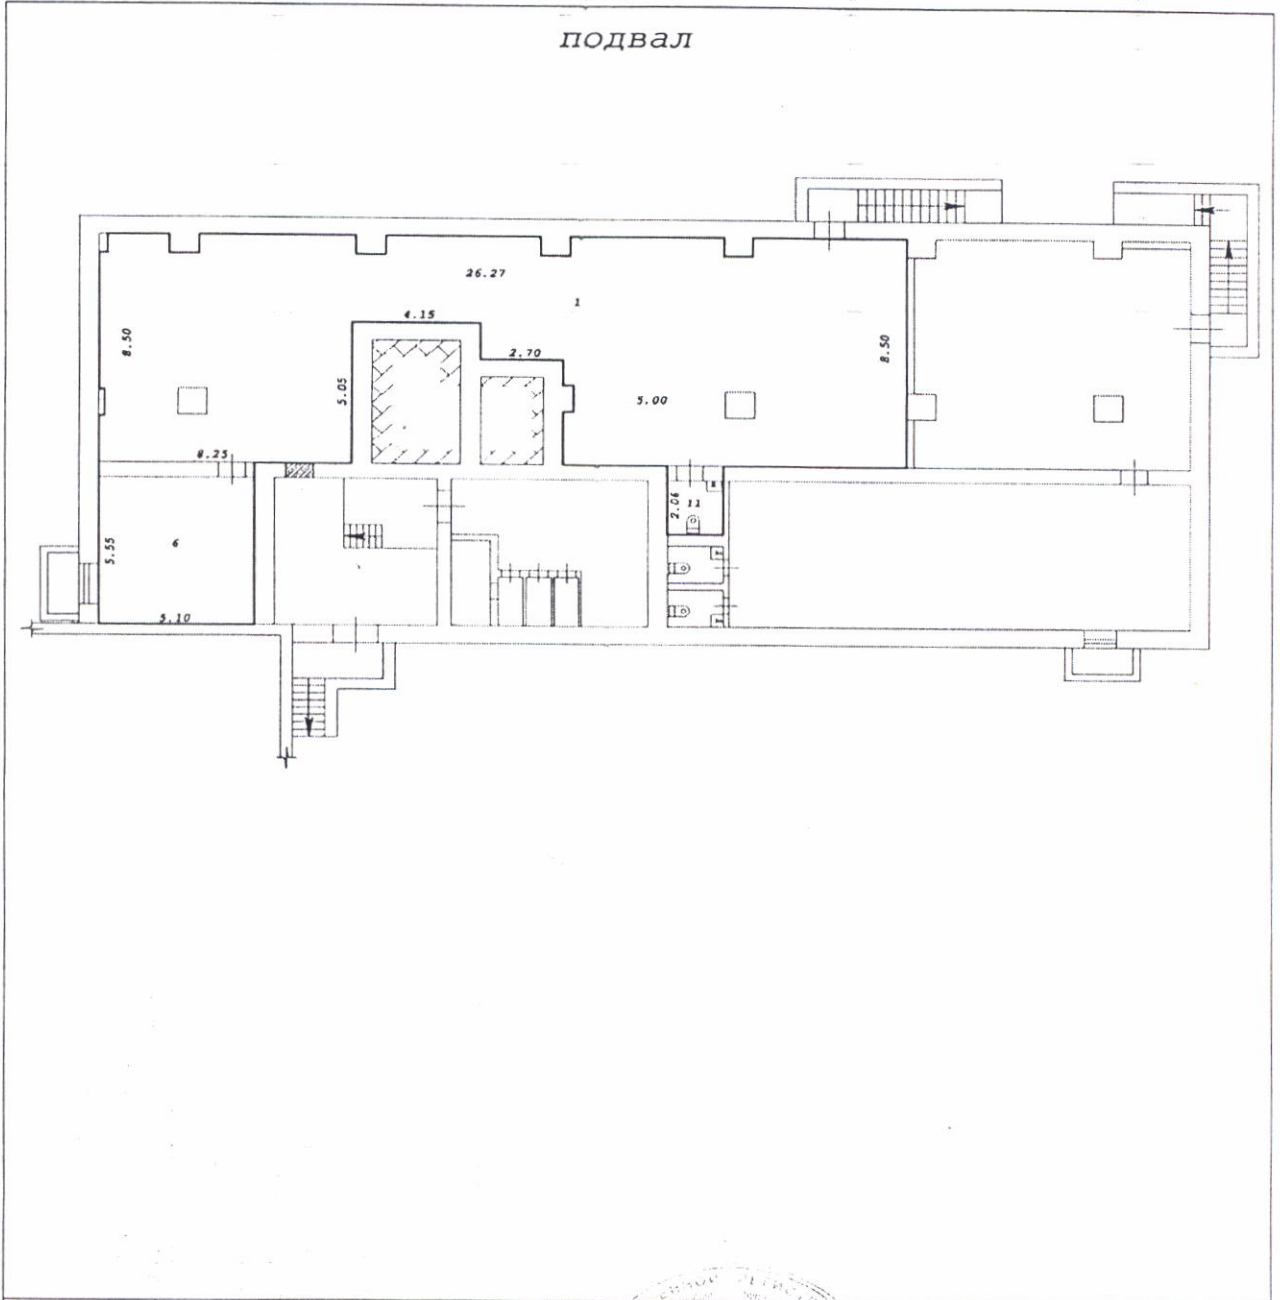

Масштаб 1: 260

Заместитель начальника отдела
(полное наименование должности)

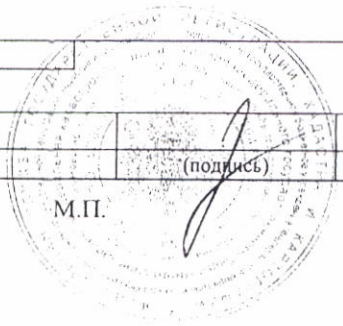

М.П.

И. Л. Букша
(инициалы, фамилия)