

КАДАСТРОВЫЙ ПАСПОРТ ЗЕМЕЛЬНОГО УЧАСТКА

"22" декабря 2015 г. № 54/201/15-424286

1	Кадастровый номер:	54:35:092450:286	2	Лист № 1	3	Всего листов: 2
4	Номер кадастрового квартала:	54:35:092450				
5	Предыдущие номера:	54:35:092450:16	6	Дата внесения номера в государственный кадастр недвижимости: 22.12.2015		
7	—					
8	Кадастровые номера объектов капитального строительства: 54:35:000000:20370					
9	Адрес (описание местоположения): Новосибирская область, город Новосибирск, ул. Софийская, 16					
10	Категория земель: Земли населенных пунктов					
11	Разрешенное использование: склады; железнодорожные пути; контрольно-пропускные пункты					
12	Площадь: 13930+/-12 кв. м					
13	Кадастровая стоимость: 17401495.30 руб.					
14	Сведения о правах: —					
15	Особые отметки: —					
16	Сведения о природных объектах: —					
17	Дополнительные сведения:					
17.1	Кадастровые номера участков, образованных с земельным участком: —					
17.2	Кадастровый номер преобразованного участка: 54:35:092450:16					
17.3	Кадастровые номера участков, подлежащих снятию или снятых с кадастрового учета: —					
17.4	Кадастровые номера участков, образованных из земельного участка: —					
18	Характер сведений государственного кадастра недвижимости (статус записи о земельном участке): Сведения об объекте недвижимости имеют статус временные. Дата истечения временного характера сведений - 23.12.2020.					
19	Сведения о кадастровых инженерах: Ветрикуш Екатерина Романовна, 54-14-553, Новосибирский филиал ФГУП "Ростехинвентаризация - Федеральное БТИ", 04.12.2015 г.					


Заместитель начальника отдела (полное наименование должности)	И. Л. Букша (инициалы, фамилия)
--	------------------------------------



"22" декабря 2015 г. № 54/201/15-424286

КАДАСТРОВЫЙ ПАСПОРТ ЗЕМЕЛЬНОГО УЧАСТКА

КП.2

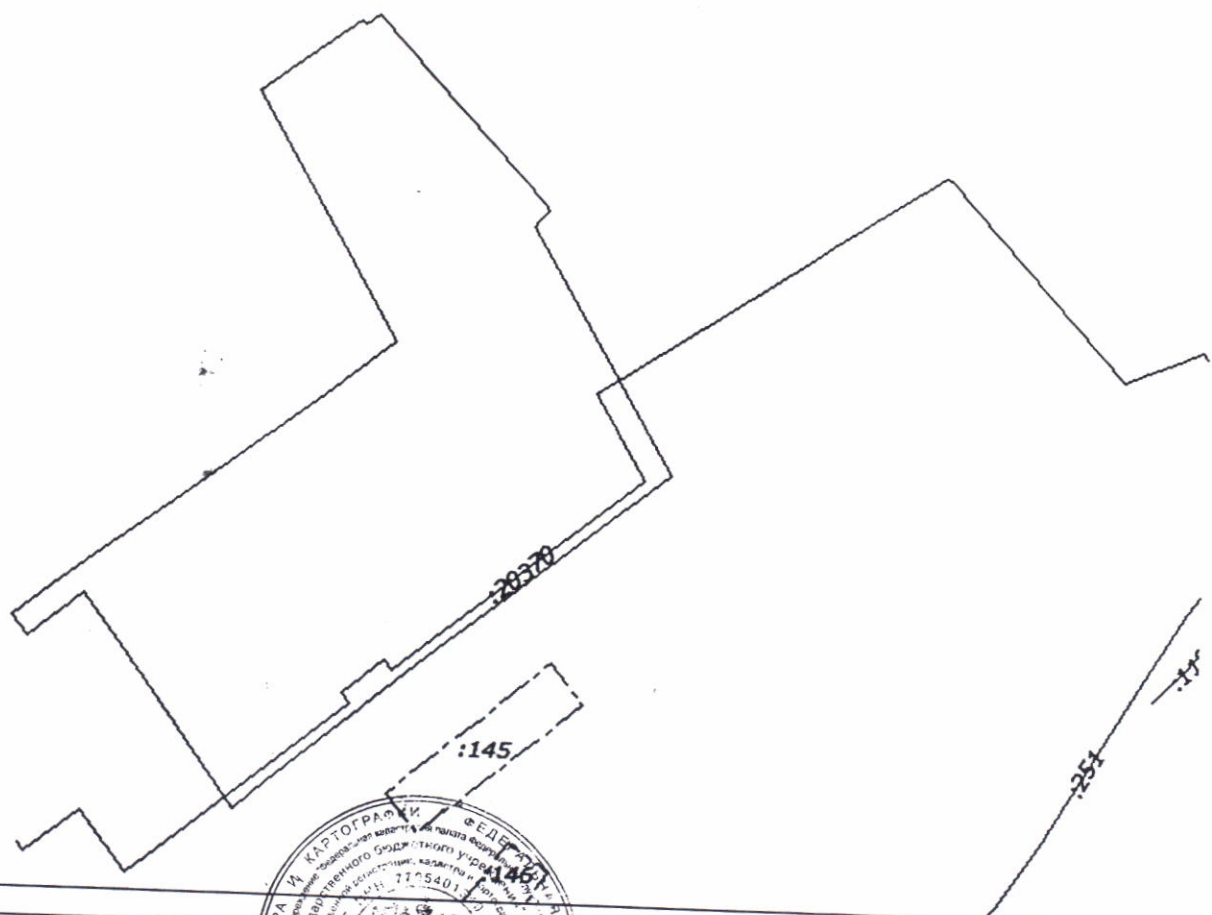1	Кадастровый номер: 54:35:092450:286	2	Лист № 2	3	Всего листов: 2
4	План (чертеж, схема) земельного участка				
					
5	Масштаб 1:2000				



Заместитель начальника отдела (полное наименование должности)	И. Л. Букша (инициалы, фамилия)
--	------------------------------------

КАДАСТРОВЫЙ ПАСПОРТ здания, сооружения, объекта незавершенного строительства

Лист № 1, всего листов 2

Здания

(вид объекта недвижимого имущества)

Дата 17 февраля 2009

Кадастровый номер _____

Инвентарный номер (ранее присвоенный учетный номер) 50:401:384:009030160:0035

1. Описание объекта недвижимого имущества

1.1. Наименование

Склад

1.2. Адрес (местоположение):

Субъект Российской Федерации	<u>Новосибирская обл.</u>	
Район	<u>--</u>	
Муниципальное образование	тип	<u>городской округ</u>
	наименование	<u>город Новосибирск</u>
Населенный пункт	тип	<u>--</u>
	наименование	<u>--</u>
Улица (проспект, переулок и т.д.)	тип	<u>улица</u>
	наименование	<u>Софийская</u>
Номер дома	<u>16</u>	
Номер корпуса	<u>--</u>	
Номер строения	<u>--</u>	
Литера	<u>35, 35-1</u>	
Иное описание местоположения	<u>--</u>	

1.3. Основная характеристика: общая площадь, 386,7, кв. м.
(тип) (значение) (единица измерения)

степень готовности объекта незавершенного строительства --

1.4. Назначение:

нежилое здание

1.5. Этажность:

количество этажей 1, количество подземных этажей 0

1.6. Год ввода в эксплуатацию (завершения строительства) --

1.7. Кадастровый номер земельного участка (участков), в пределах которого расположен объект недвижимого имущества 54:35:092450:16

1.8. Предыдущие кадастровые (условные) номера объекта недвижимого имущества:
--

1.9. Примечание: Сведения об ограничениях (обременениях) зарегистрированных на 1 января 1999 г.: отсутствуют

1.10. Новосибирск филиал ФГУП «Ростехинвентаризация - Федеральное БТИ»
Свидетельство об аккредитации от 27.10.2007 № 000406
(наименование органа или организации)

Начальник отдела



(подпись)

С.А. Кузнецов
(инициалы, фамилия)

КАДАСТРОВЫЙ ПАСПОРТ


Здание
(вид объекта недвижимого имущества)

Лист № 2 , всего листов 2

Кадастровый номер

Инвентарный номер (ранее присвоенный учетный номер) 50:401:384:009030160:0035

№ кадастрового листа объекта недвижимого имущества

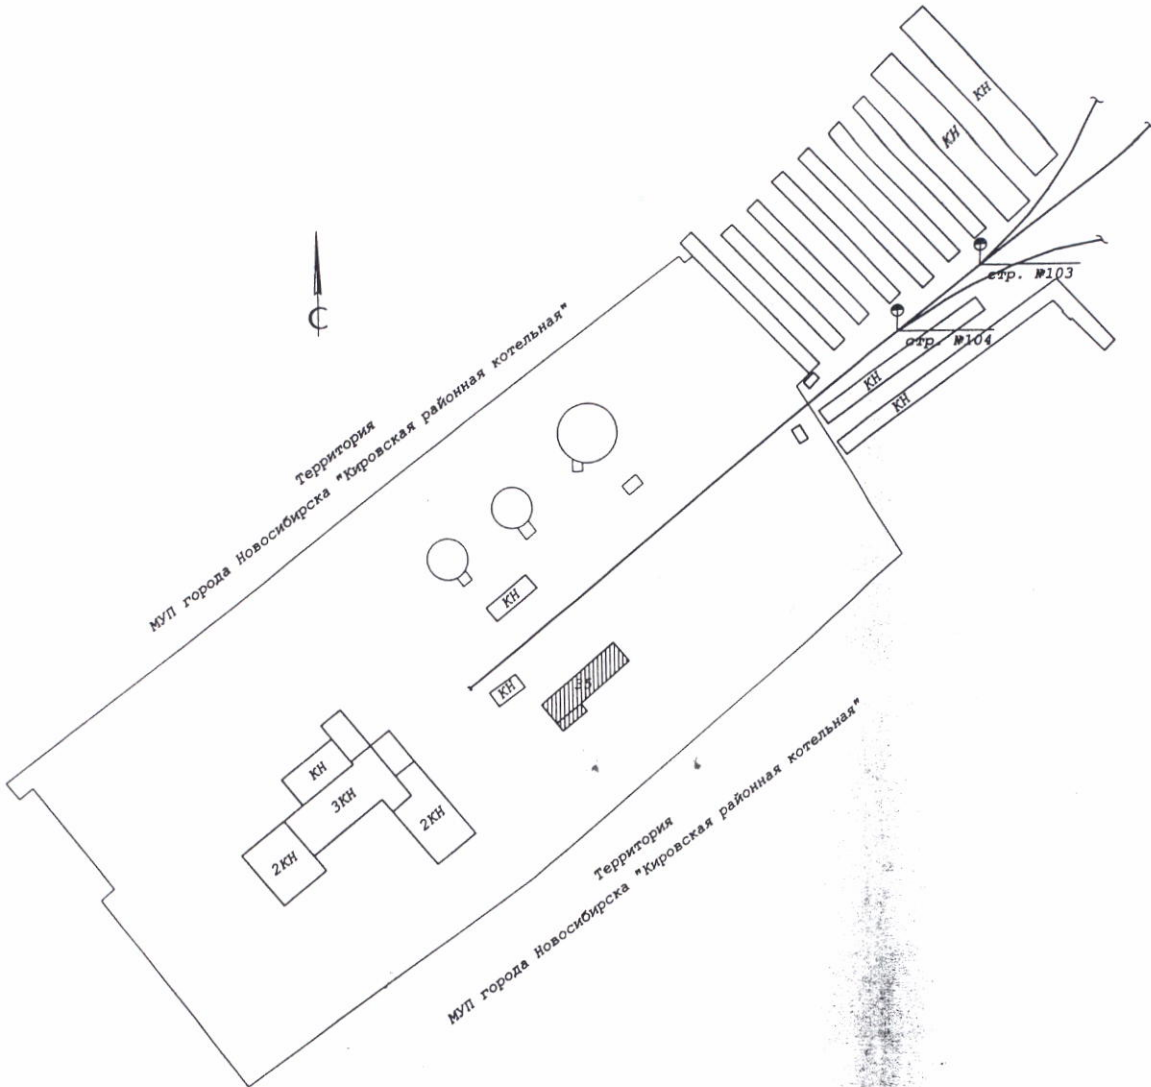


Масштаб 1:

Начальник



(подпись)

Е. Т. Гребнева
(инициалы, фамилия)

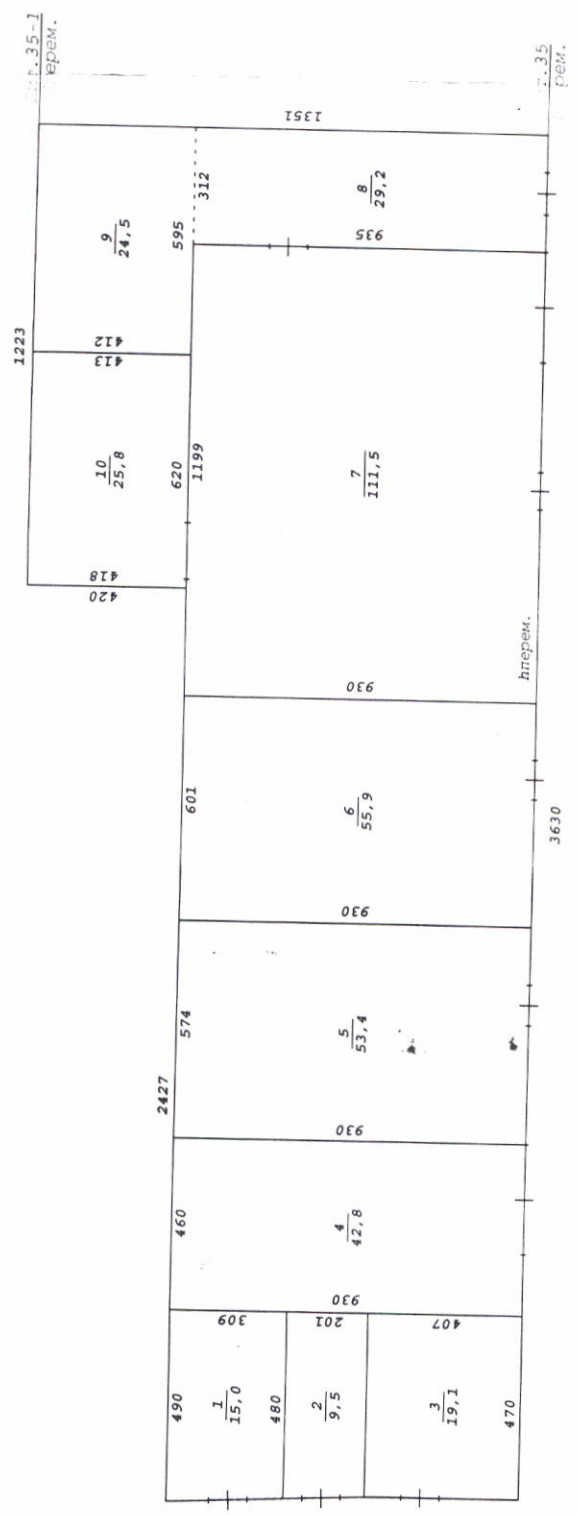

ФГУП "Новосибирск" "Ростехинвен"

Лист № 1

Поэт строение ли ул. Софьи г.г

Дата Исполнение

