

КАДАСТРОВЫЙ ПАСПОРТ
помещения
(выписка из государственного кадастра недвижимости)

Лист №	1	Всего листов:	4
--------	---	---------------	---

"22" августа 2013 г. № 54/201/13-251333	
Кадастровый номер:	54:35:051510:327
Номер кадастрового квартала:	54:35:051510
Характер сведений государственного кадастра недвижимости (статус записи о помещении):	—

Описание объекта недвижимого имущества:

1	Кадастровый номер здания (сооружения), в котором расположено помещение:	
	54:35:051510:12	
2	Этаж (этажи), на котором расположено помещение:	
	Подвал № Подвал	
3	Общая площадь помещения:	277.0
4	Местоположение:	Новосибирская область, г Новосибирск, ул Станиславского, д 31
5	Назначение:	Нежилое (жилое, нежилое)
6	Вид жилого помещения в многоквартирном доме:	— (комната, квартира)
7	Кадастровый номер квартиры, в которой расположена комната:	—
8	Кадастровая стоимость (руб.):	3406449.05
9	Предыдущие кадастровые (условные) номера объекта недвижимого имущества:	1-5,13-17
10	Особые отметки:	
11	Наименование органа кадастрового учета: филиал федерального государственного бюджетного учреждения «Федеральная кадастровая палата Федеральной службы государственной регистрации, кадастра и картографии» по Новосибирской области	

Заместитель начальника отдела (полное наименование должности)	И. Л. Букша (инициалы, фамилия)
--	------------------------------------




КАДАСТРОВЫЙ ПАСПОРТ
помещения
(выписка из государственного кадастра недвижимости)

Лист №	2	Всего листов:	4
--------	---	---------------	---

"22" августа 2013 г. № 54/201/13-251333	
Кадастровый номер:	54:35:051510:327

План расположения помещения на этаже Подвал № Подвал:

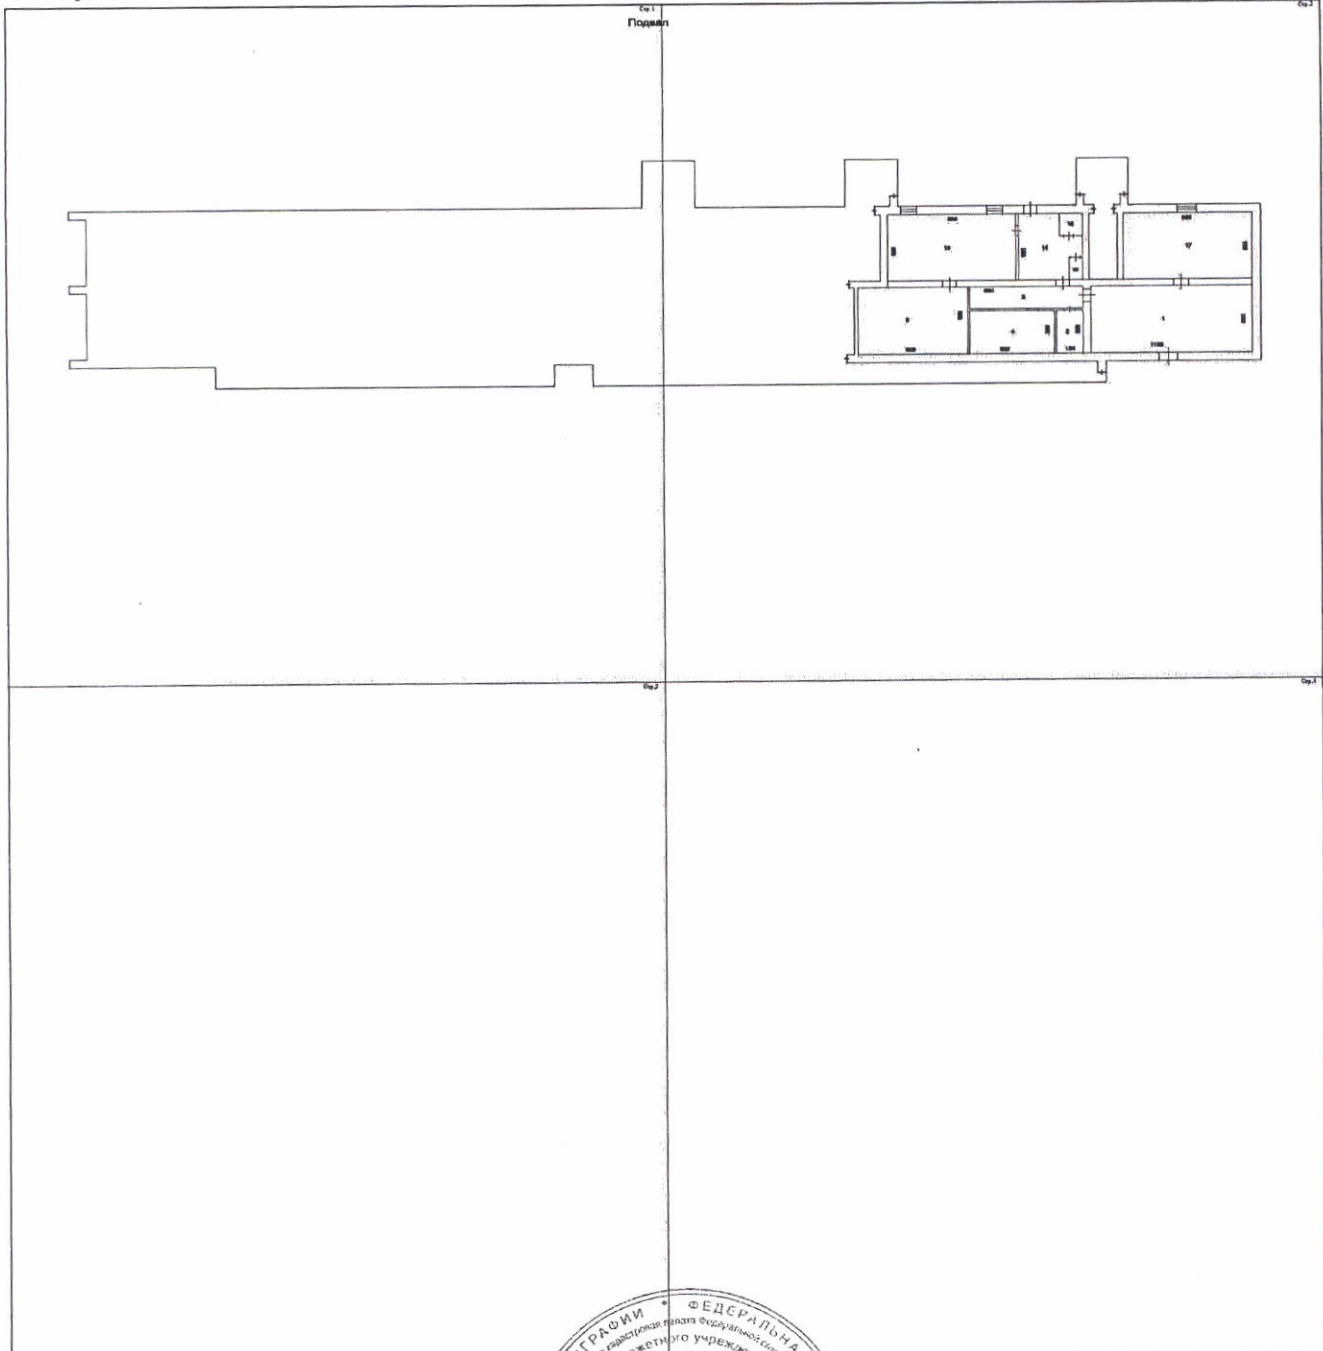

Масштаб 1: 629

Заместитель начальника отдела
(полное наименование должности)



И. Л. Букша
(инициалы, фамилия)


КАДАСТРОВЫЙ ПАСПОРТ
помещения
(выписка из государственного кадастра недвижимости)

Лист №	4	Всего листов:	4
--------	---	---------------	---

"22" августа 2013 г. № 54/201/13-251333

Кадастровый номер: 54:35:051510:327

План расположения помещения на этаже Подвал № Подвал:

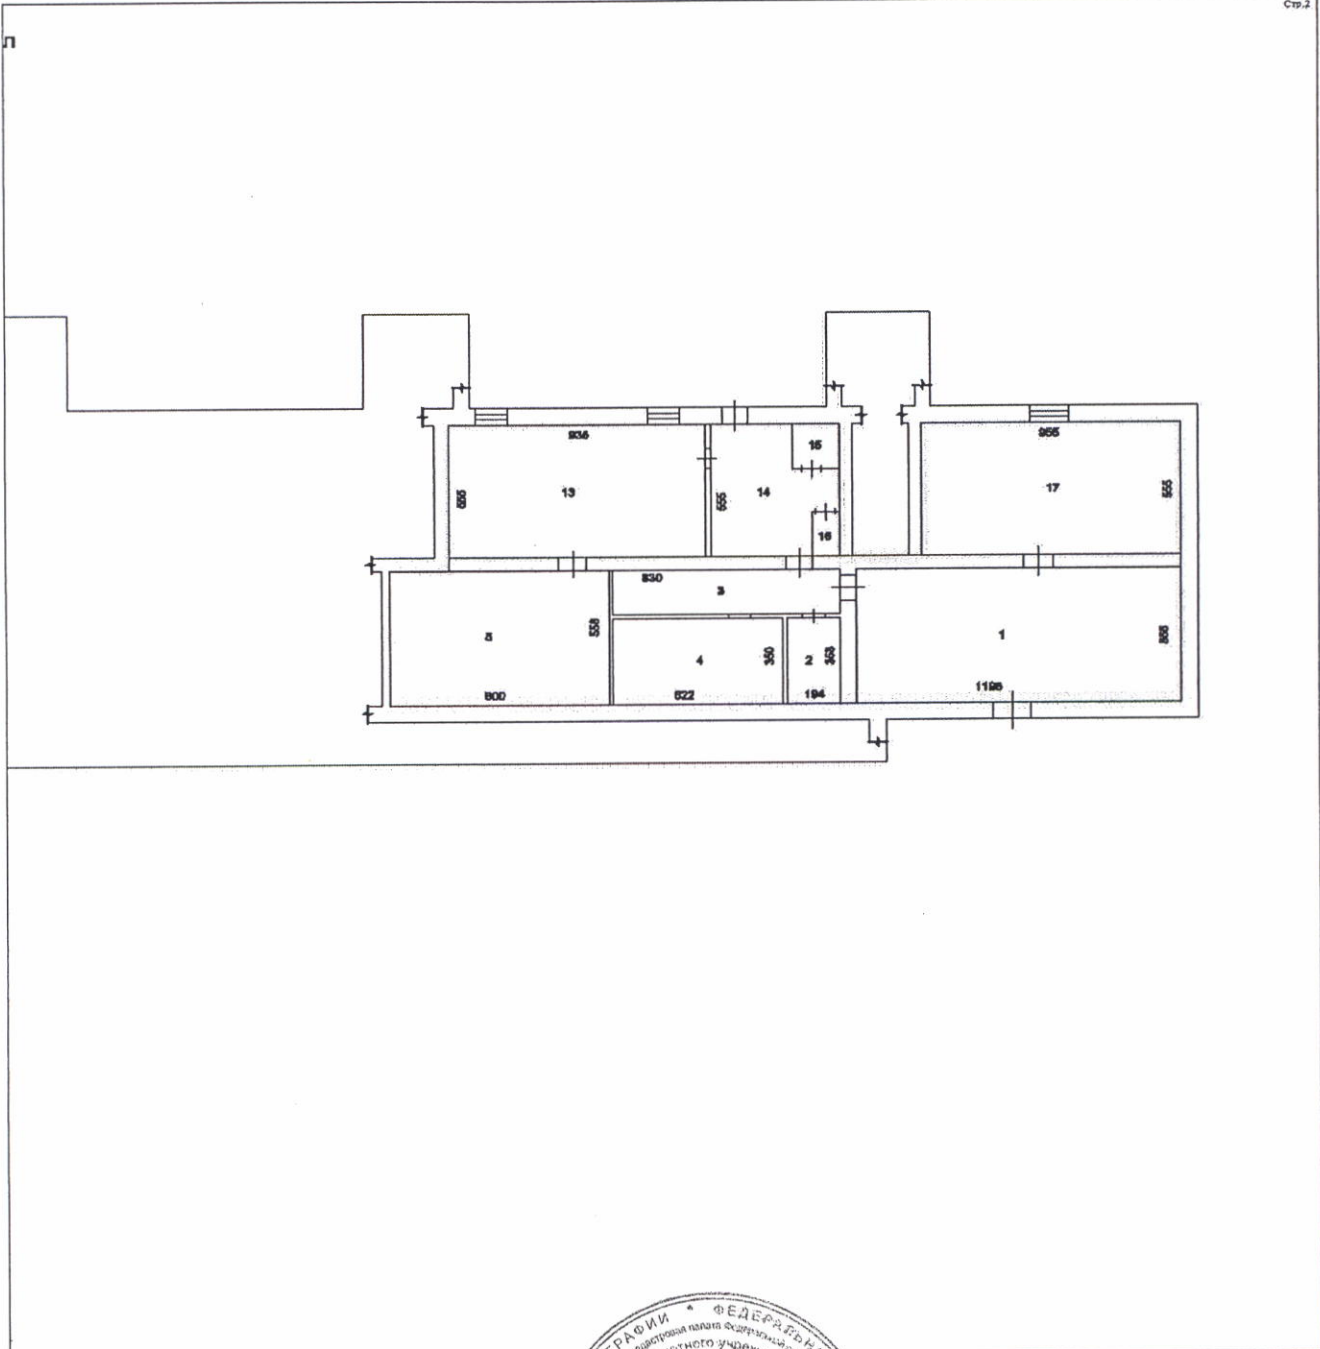

Масштаб 1: 314,5

Заместитель начальника отдела (полное наименование должности)	(подпись)	И. Л. Букша (инициалы, фамилия)
--	-----------	------------------------------------

