

**КАДАСТРОВЫЙ ПАСПОРТ**  
помещения  
(выписка из государственного кадастра недвижимости)

Лист №	1	Всего листов:	2
--------	---	---------------	---

"18" сентября 2013 г. № 54/201/13-281007	
Кадастровый номер:	54:35:072776:144
Номер кадастрового квартала:	54:35:072776
Характер сведений государственного кадастра недвижимости (статус записи о помещении):	—

Описание объекта недвижимого имущества:

1	Кадастровый номер здания (сооружения), в котором расположено помещение:	54:35:072776:137
2	Этаж (этажи), на котором расположено помещение:	Подвал № Подвал
3	Общая площадь помещения:	214.0
4	Местоположение:	Новосибирская область, г Новосибирск, ул Панфиловцев, д 9
5	Назначение:	Нежилое (жилое, нежилое)
6	Вид жилого помещения в многоквартирном доме:	— (комната, квартира)
7	Кадастровый номер квартиры, в которой расположена комната:	—
8	Кадастровая стоимость (руб.):	1925608.38
9	Предыдущие кадастровые (условные) номера объекта недвижимого имущества:	б/н
10	Особые отметки:	
11	Наименование органа кадастрового учета:	филиал Федерального государственного бюджетного учреждения «Федеральная кадастровая палата Федеральной службы государственной регистрации, кадастра и картографии» по Новосибирской области


Заместитель начальника отдела (полное наименование должности)		И. Л. Букша (инициалы, фамилия)
--	--	------------------------------------

**КАДАСТРОВЫЙ ПАСПОРТ**  
помещения  
(выписка из государственного кадастра недвижимости)

Лист №	2	Всего листов:	2
--------	---	---------------	---

"18" сентября 2013 г. № 54/201/13-281007	
Кадастровый номер:	54:35:072776:144

План расположения помещения на этаже Подвал № Подвал:

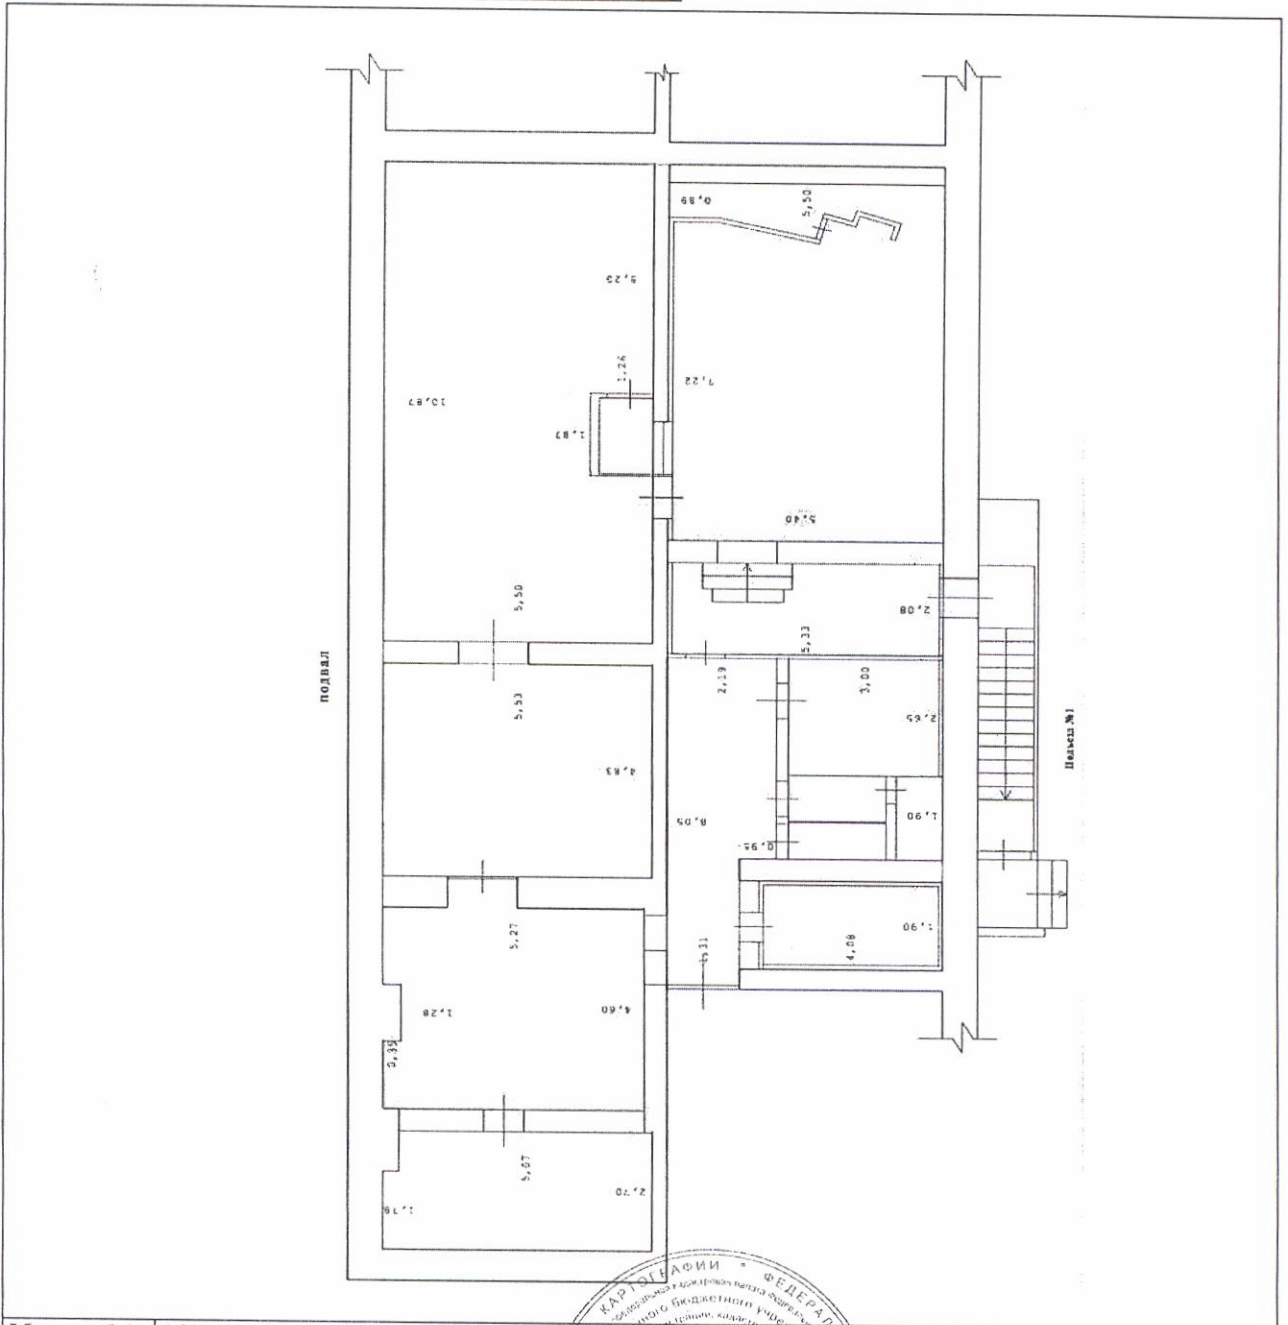

Масштаб 1: 161

Заместитель начальника отдела (полное наименование должности)	И. Л. Букша (инициалы, фамилия)
--	------------------------------------

