

РОССИЙСКАЯ



ФЕДЕРАЦИЯ

Министерство юстиции Российской Федерации
Федеральная регистрационная служба (Росрегистрация)

Управление Федеральной регистрационной службы по Новосибирской области

Единый государственный реестр прав
на недвижимое имущество и сделок с ним

СВИДЕТЕЛЬСТВО

о государственной регистрации права

Повторное, взамен свидетельства №356979 серия 54-АБ от 19.02.2004 г.

Дата выдачи: 04.06.2007 г.

Документы-основания:

Распоряжение администрации Новосибирской области №355-р от 16.06.1994 г.

Постановление мэрии города Новосибирска №1355 от 19.06.2001 г.

Постановление 43 сессии Новосибирского Областного Совета депутатов 2 созыва от 26.09.2001 г.

Передаточный акт от 17.05.2002 г.

Выписка №2256 от 19.01.2004 года из реестра муниципального имущества города Новосибирска.

Субъект (субъекты) права:

ГОРОД НОВОСИБИРСК.

Вид права: собственность

Объект права:

Помещения, назначение: нежилые помещения, номера на поэтажном плане 110, общей площадью 16,2 кв.м. Расположены :подвал.

Адрес (местоположение):

Российская Федерация, Новосибирская область, город Новосибирск, Железнодорожный район, Вокзальная магистраль, д.16

Кадастровый (или условный) номер:

54:35:021195:32:01:03

Существующие ограничения (обременения) права: не зарегистрировано

о чем в Едином государственном реестре прав на недвижимое имущество и сделок с ним 19.02.2004 г. сделана запись регистрации № 54-01/00-117/2003-194

Государственный регистратор



/ Базанова Г. П.

54 А Г 106927



Комитет по земельным ресурсам и землеустройству
г. Новосибирска

Сведения об учете части объекта недвижимости

27.03.2007 г.

№

адрес (местоположение): Новосибирская обл., г.Новосибирск,
Вокзальная магистраль, д.16

наименование: помещения

назначение: нежилые

характеристика:

(общая площадь: 16.20 кв.м)

общая (полезная) площадь: - (жилая площадь: -)

этаж: подвал

номера на поэтажном плане: 110

технический документ: Информация о тех.состоянии N 2291

выдан 04.08.2006г. ОГУП "Техцентр НСО"

инвентарный номер: 35:00758/000:009

(реестровый номер: -) литер: А1

(документ составлен по состоянию на 03.11.2005г.)

КАДАСТРОВЫЙ НОМЕР: 54:35:021195:32:01:03

Предыдущий кадастровый номер:


Примечание:

Председатель

Селезнев В.Б.



А.В. Кондратьев

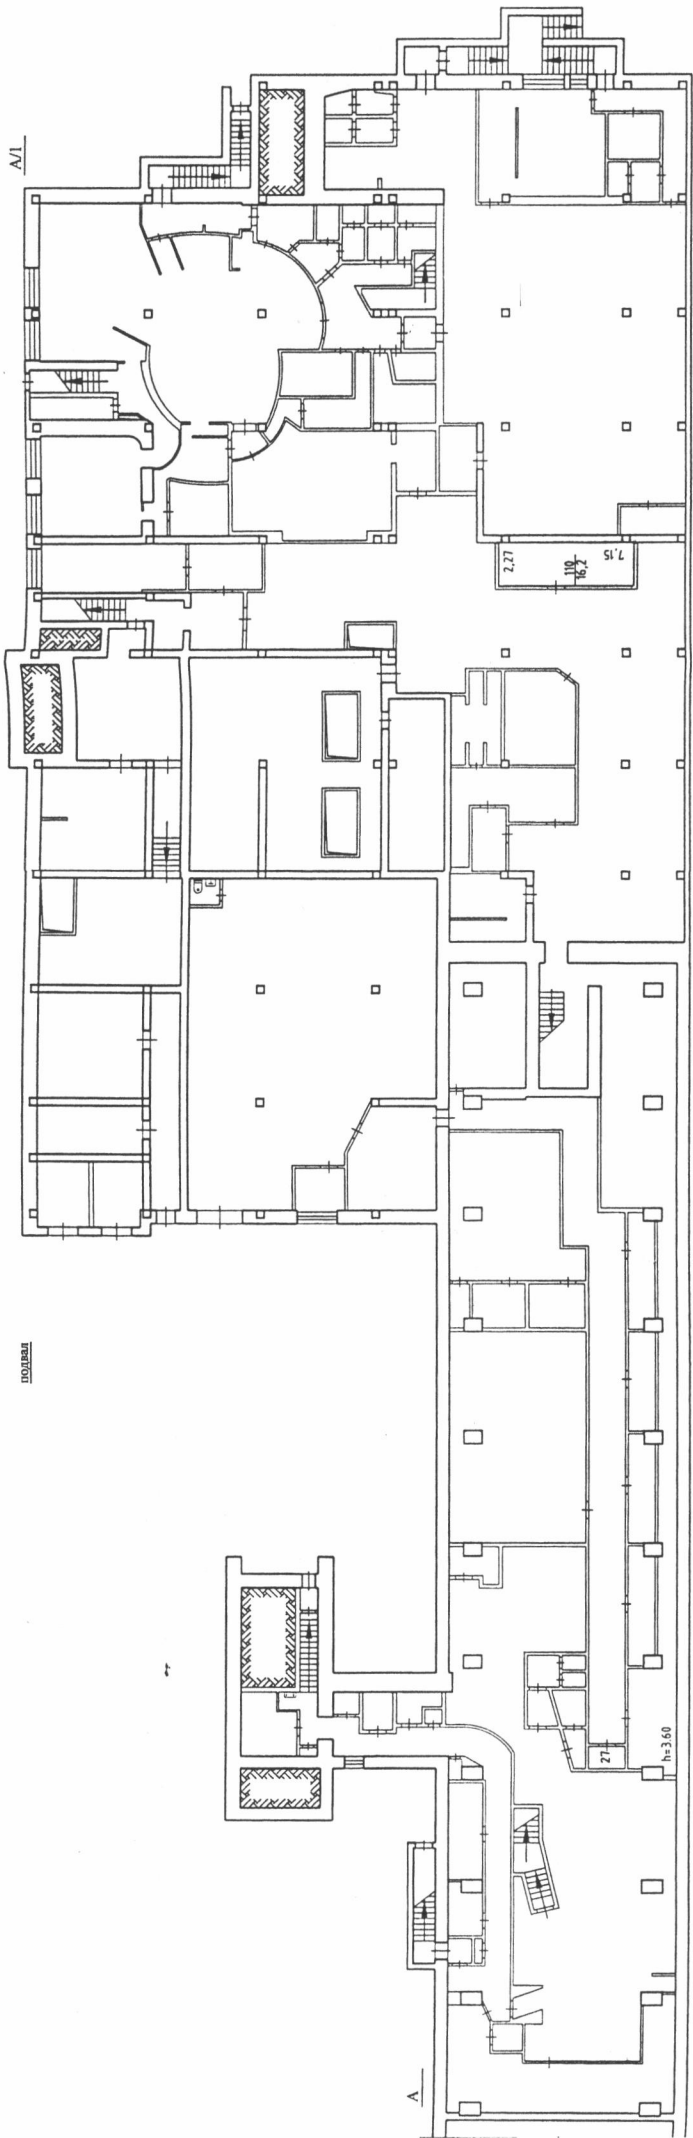

Россия	ООП "Специпроект"	Лист 1
Литер	ПОСТАЖНЫЙ ПЛАН	Масштаб
А, А/1	Восковая магистраль № 16 гор. (пос.) Новосибирск район Железнодорожный	1:200
Дата	Исполнитель	Проверил
03.11.2005	Специалист Фамилия И.О. Аргентова Я. В.	Халенко Д.Ю.

Экспликация

к поэтажному плану здания (строения), расположенного по адресу

г. Новосибирск, Вокзальная магистраль, 16

Литер по плану	Этаж	Номер по плану	Назначение частей помещений	Формула подсчёта площади по внутреннему обмеру	Площадь по внутреннему обмеру						Итого по этажу строения	Самовольно возведённый или переоборудованный	Высота помещения по внутреннему обмеру	
					администр.		В		В					
					Общая	Полезная	Общая	Полезная	Общая	Полезная				
1	2	3	4	5	6	7	8	9	10	11	12	13	14	
А	п	27	кладовая		2,3									3,60
А/1		110	подвальное		16,2									
			Итого по подв.		18,5						18,5			
А	1	16	гараж		30,0									3,60
			Итого по 1 эт.		30,0						30,0			
А/1	4	50	кабинет		20,3									3,30
		51	кабинет		17,5									
		52	кабинет		34,9									
			Итого по 4 эт.		72,7						72,7			
А/1	5	29	кабинет		34,0									3,30
		30	кабинет		15,0									
		31	коридор		3,3									
		32	кабинет		14,1									
		33	коридор		37,7									
		35	кабинет		33,5									
		36	кабинет		32,8									
		37	сан.узел		11,5									
		38	сан.узел		10,8									
		39	сан.узел		4,9									
		40	сан.узел		5,9									
		41	холл		90,0									
		42	лест.клетка		16,6									
		43	кабинет		12,6									
		44	кладовая		1,4									
		45	кабинет		18,0									
		46	кабинет		14,6									
		47	кладовая		3,1									
		48	кабинет		26,8									

Примечание: надписание пустых граф производится при заполнении экспликации по назначению помещения.