

Филиал Федерального государственного бюджетного учреждения «Федеральная кадастровая палата
Федеральной службы государственной регистрации, кадастра и картографии» по Новосибирской
области

(полное наименование органа кадастрового учета)

КП.1

КАДАСТРОВЫЙ ПАСПОРТ

помещения

(выписка из государственного кадастра недвижимости)

Лист №	1	Всего листов:	4
--------	---	---------------	---

"19" мая 2015 г. № 54/201/15-177981	
Кадастровый номер:	54:35:032815:328
Номер кадастрового квартала:	54:35:032815
Предыдущие номера:	54:35:032815:319
Дата внесения номера в государственный кадастр недвижимости:	22.12.2014

Описание помещения:

1	Кадастровый номер здания (сооружения), в котором расположено помещение:	54:35:032815:8
2	Этаж (этажи), на котором (которых) расположено помещение:	Подвал № Подвал
3	Площадь помещения:	153.6
4	Адрес (описание местоположения):	Новосибирская область, г Новосибирск, ул Дуси Ковальчук, д 16
5	Назначение:	Нежилое (жилое, нежилое)
6	Вид жилого помещения:	— (комната, квартира)
7	Кадастровый номер квартиры, в которой расположена комната:	—
8	Кадастровая стоимость (руб.):	857769.98
9	Сведения о правах:	—
10	Особые отметки:	—
11	Сведения о включении в реестр объектов культурного наследия:	—
12	Сведения о кадастровых инженерах: Горохова Юлия Александровна, 54-14-528, Новосибирский филиал ФГУП "Ростехинвентаризация - Федеральное БТИ", 10.12.2014 г., Горохова Юлия Александровна, 54-14-528, Новосибирский филиал ФГУП "Ростехинвентаризация - Федеральное БТИ", 29.04.2015 г.	
13	Дополнительные сведения:	
13.1	Кадастровые номера объектов недвижимости, образованных с объектом недвижимости 54:35:032815:327, 54:35:032815:326, 54:35:032815:329	
13.2	Кадастровые номера объектов недвижимости, образованных из объекта недвижимости	—
13.3	Кадастровые номера объектов, подлежащих снятию с кадастрового учета	54:35:032815:319
14	Характер сведений государственного кадастра недвижимости (статус записи о помещении): Сведения об объекте недвижимости имеют статус временные. Дата истечения временного характера сведений об объекте недвижимого имущества - 23.12.2019	

Ведущий инженер-технолог	А. Б. Андреева
(полное наименование должности)	(инициалы, фамилия)

М.П.




КП.2

КАДАСТРОВЫЙ ПАСПОРТ
помещения
(выписка из государственного кадастра недвижимости)


Лист №	2	Всего листов:	4
--------	---	---------------	---

"19" мая 2015 г. № 54/201/15-177981	
Кадастровый номер:	54:35:032815:328

План расположения помещения на этаже Подвал № Подвал:

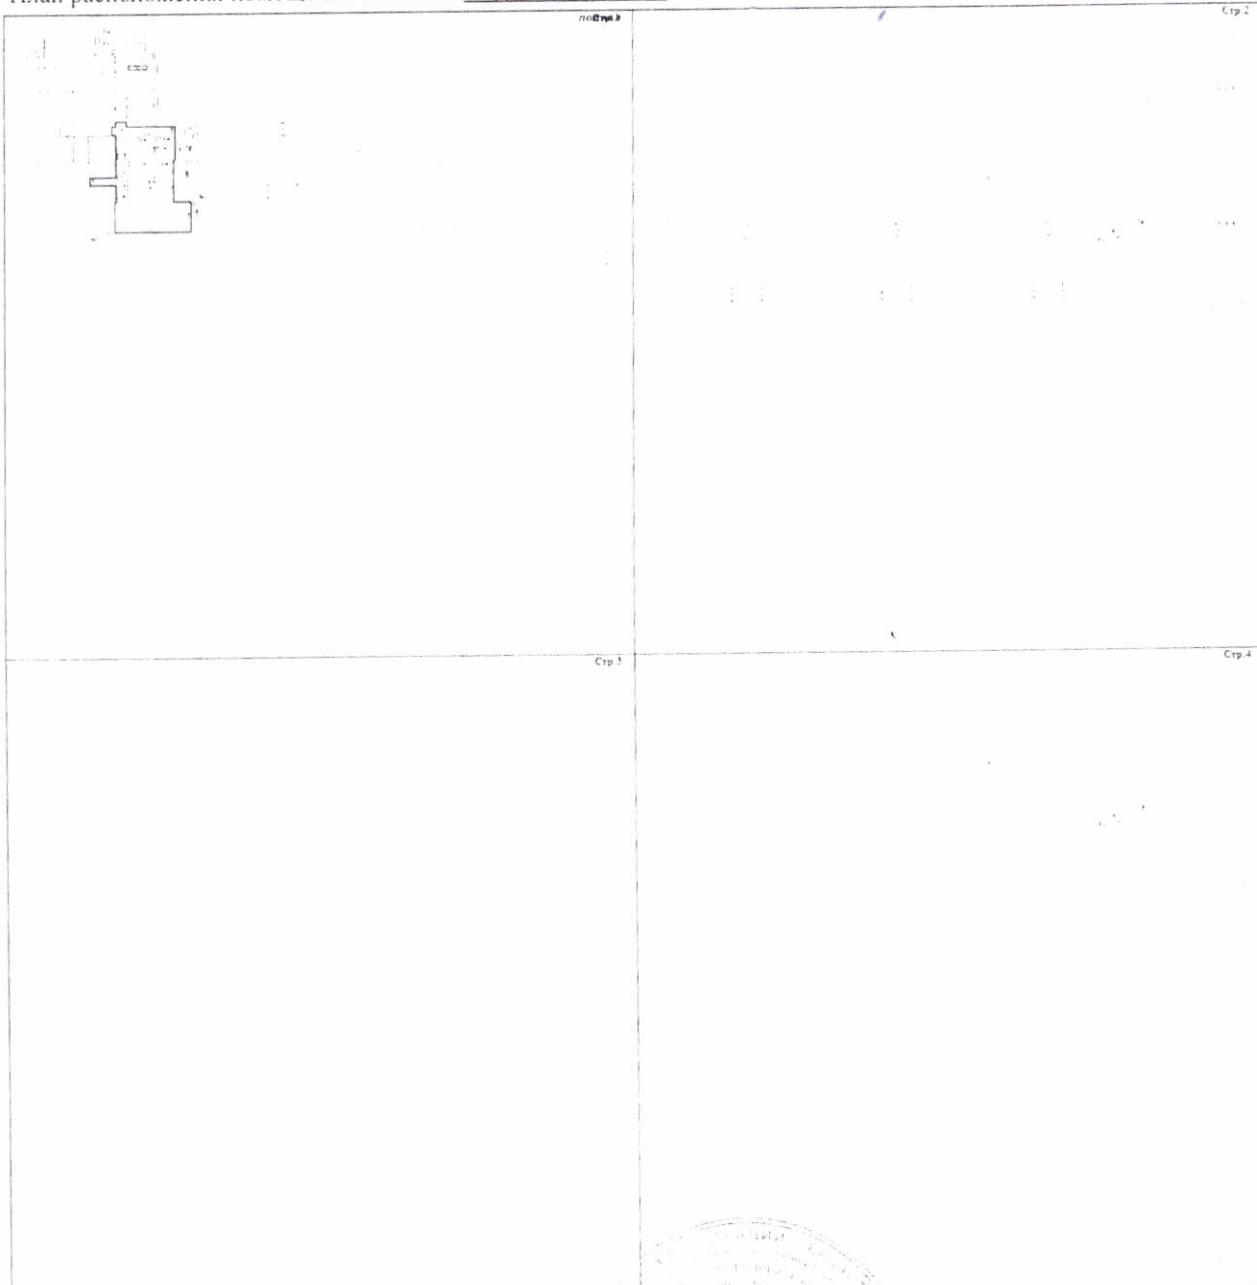

Масштаб 1: 966

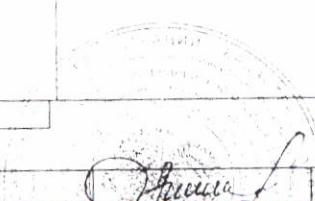Ведущий инженер-технолог (полное наименование должности)		А. Б. Андреева (инициалы, фамилия)
---	--	---------------------------------------

М.И.


KJL 2

КАДАСТРОВЫЙ ПАСПОРТ
помещения
(выписка из государственного кадастра недвижимости)

Лист № 3 Всего листов: 4

"19" мая 2015 г. № 54/2015-177981
Кадастровый номер: 54:35:032815:328

План расположения помещений на этаже Подвал № Подвал:

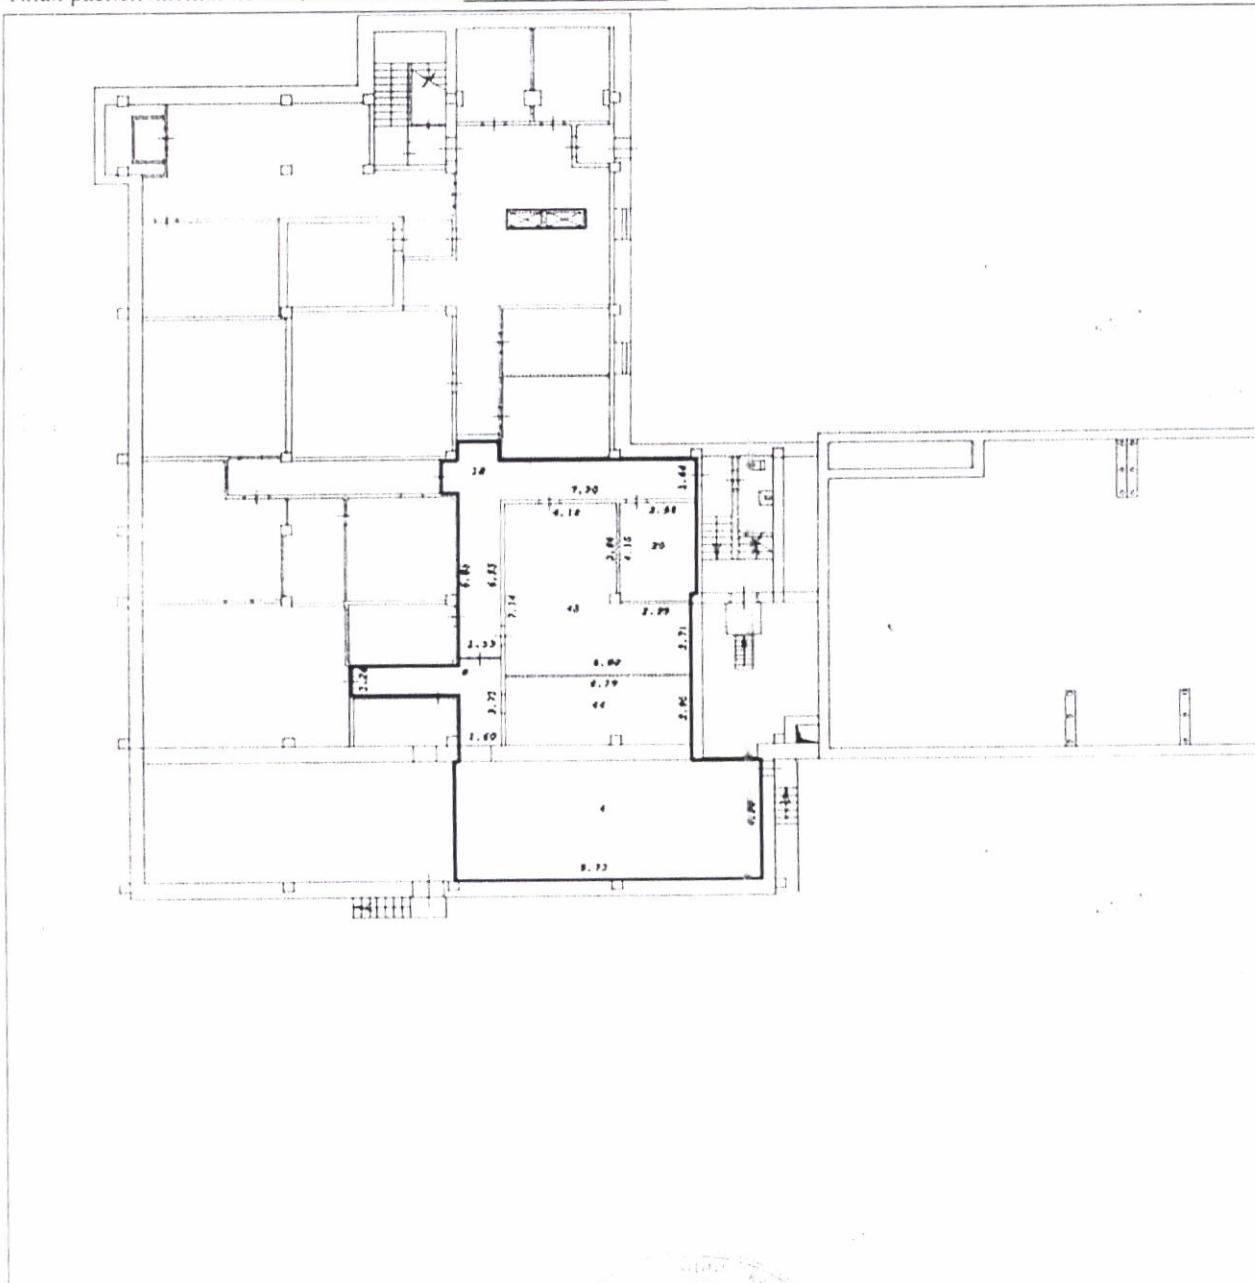

Масштаб 1: 334

Ведущий инженер-технолог
(полное наименование должности)  А. Б. Андреева
(подпись) (инициалы, фамилия)

М.П.