



ФЕДЕРАЛЬНОЕ ГОСУДАРСТВЕННОЕ УНИТАРНОЕ ПРЕДПРИЯТИЕ, ОСНОВАННОЕ НА ПРАВЕ ХОЗЯЙСТВЕННОГО ВЕДЕНИЯ
«РОССИЙСКИЙ ГОСУДАРСТВЕННЫЙ ЦЕНТР ИНВЕНТАРИЗАЦИИ
И УЧЕТА ОБЪЕКТОВ НЕДВИЖИМОСТИ – ФЕДЕРАЛЬНОЕ БЮРО ТЕХНИЧЕСКОЙ ИНВЕНТАРИЗАЦИИ»

**НОВОСИБИРСКИЙ ФИЛИАЛ
ФГУП «РОСТЕХИНВЕНТАРИЗАЦИЯ – ФЕДЕРАЛЬНОЕ БТИ»**

ул. Трудовая, д. 3, г. Новосибирск, Новосибирская область 630099 тел.(факс) 222-44-88 e-mail: info@fbti54.ru, http://r54.rosinv.ru

ТЕХНИЧЕСКИЙ ПАСПОРТ

№

помещение

(вид объекта недвижимости)

нежилое помещение

(назначение объекта недвижимости)

Адрес (местоположение) объекта учета:

Субъект Российской Федерации	Новосибирская область	
Район		
Муниципальное образование	тип	городской округ
	наименование	город Новосибирск
Населенный пункт	тип	город
	наименование	Новосибирск
Улица (проспект, переулок и т.д.)	тип	улица
	наименование	Первомайская
Номер дома	104	
Номер корпуса	--	
Номер строения	--	
Литера	--	
Номер помещения (квартиры)	--	
Иное описание местоположения	--	

Инвентарный номер объекта	50:401:382:008035100:0001:20405
Кадастровый номер объекта	

Паспорт составлен по состоянию на « 6 » марта 2012 г.



Начальник отдела

(Handwritten signature)
(подпись)

/ Чеколда В.Г /


(инициалы, фамилия)



ТЕХНИЧЕСКИЙ ПЛАН ПОМЕЩЕНИЯ

План этажа

1 этаж

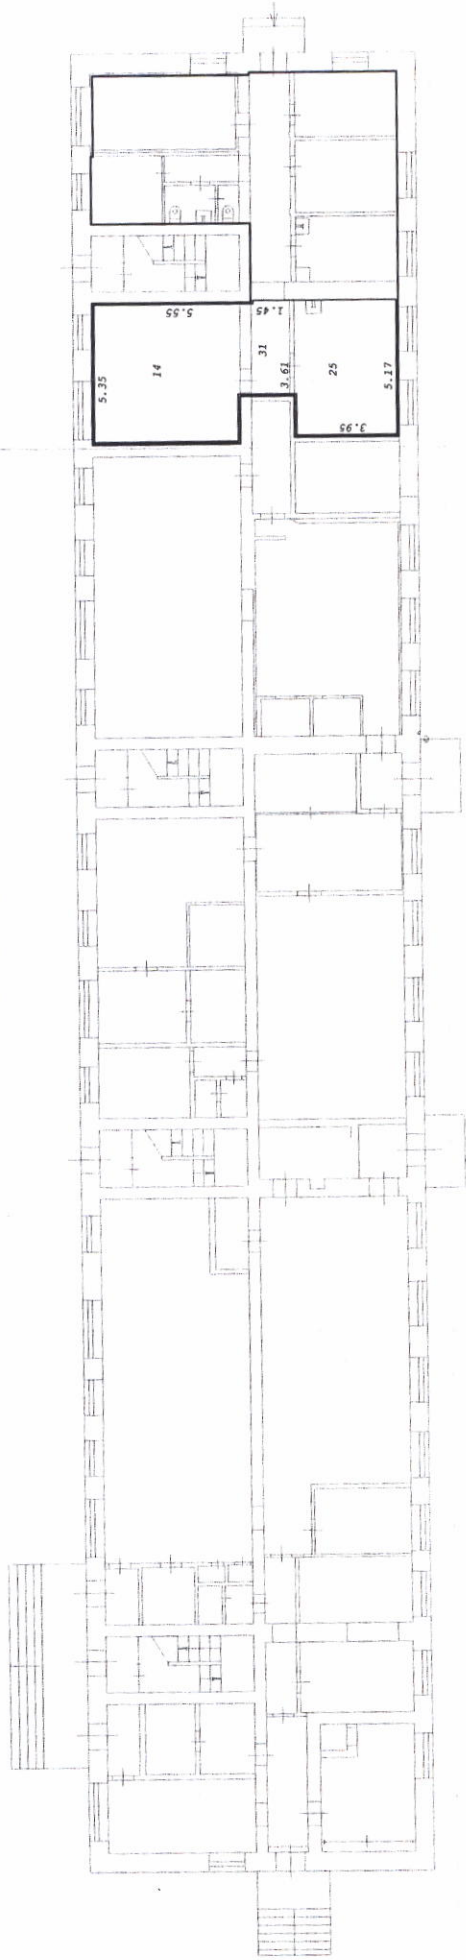

Масштаб 1:200

Условные обозначения:

Часть границы
геометрической
фигуры вновь
образованного
помещения

Часть границы
геометрической
фигуры вновь
образованного
помещения

Стена с окном
и дверью

Лестница




КАДАСТРОВЫЙ ПАСПОРТ
 помещения
 (выписка из государственного кадастра недвижимости)

Лист №	4	Всего листов:	4
--------	---	---------------	---

"06" июля 2015 г. № 54/201/15-227216	
Кадастровый номер:	54:35:083600:1008

План расположения помещения на этаже Этаж № 1:

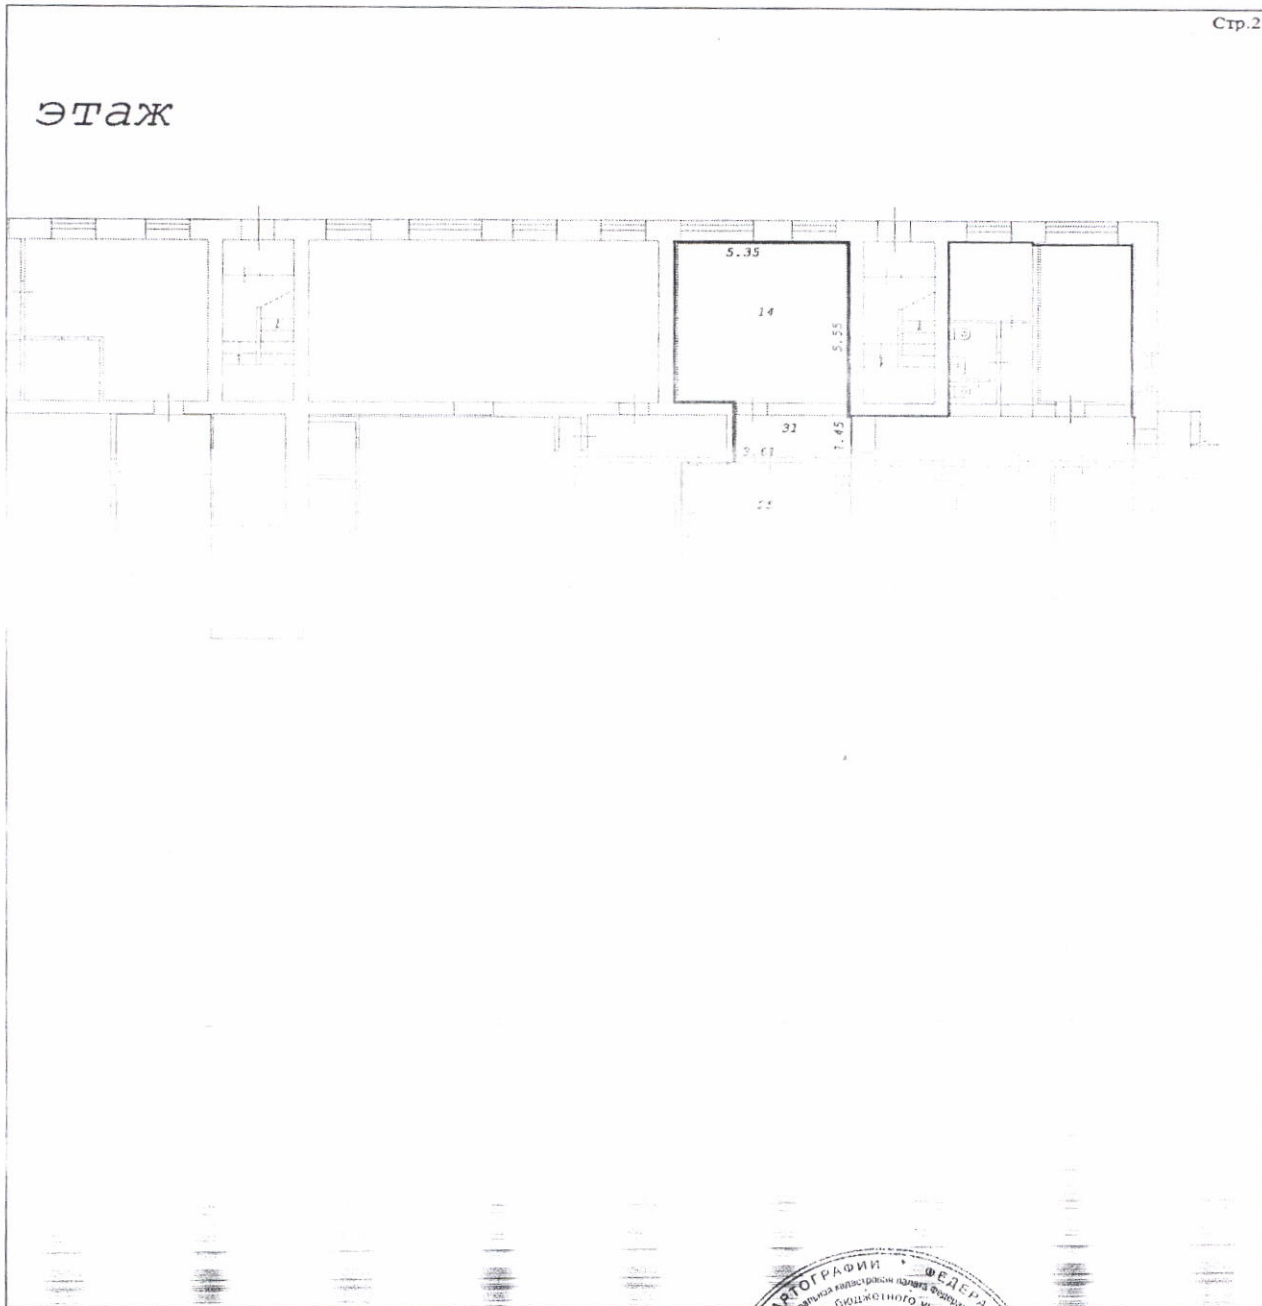

Масштаб 1:	492
------------	-----

Заместитель начальника отдела (полное наименование должности)	И. Л. Букша (инициалы, фамилия)
--	------------------------------------

М.П.




КАДАСТРОВЫЙ ПАСПОРТ
помещения
(выписка из государственного кадастра недвижимости)

Лист №	3	Всего листов:	4
--------	---	---------------	---

"06" июля 2015 г. № 54/201/15-227216
Кадастровый номер: 54:35:083600:1008

План расположения помещения на этаже Этаж № 1:

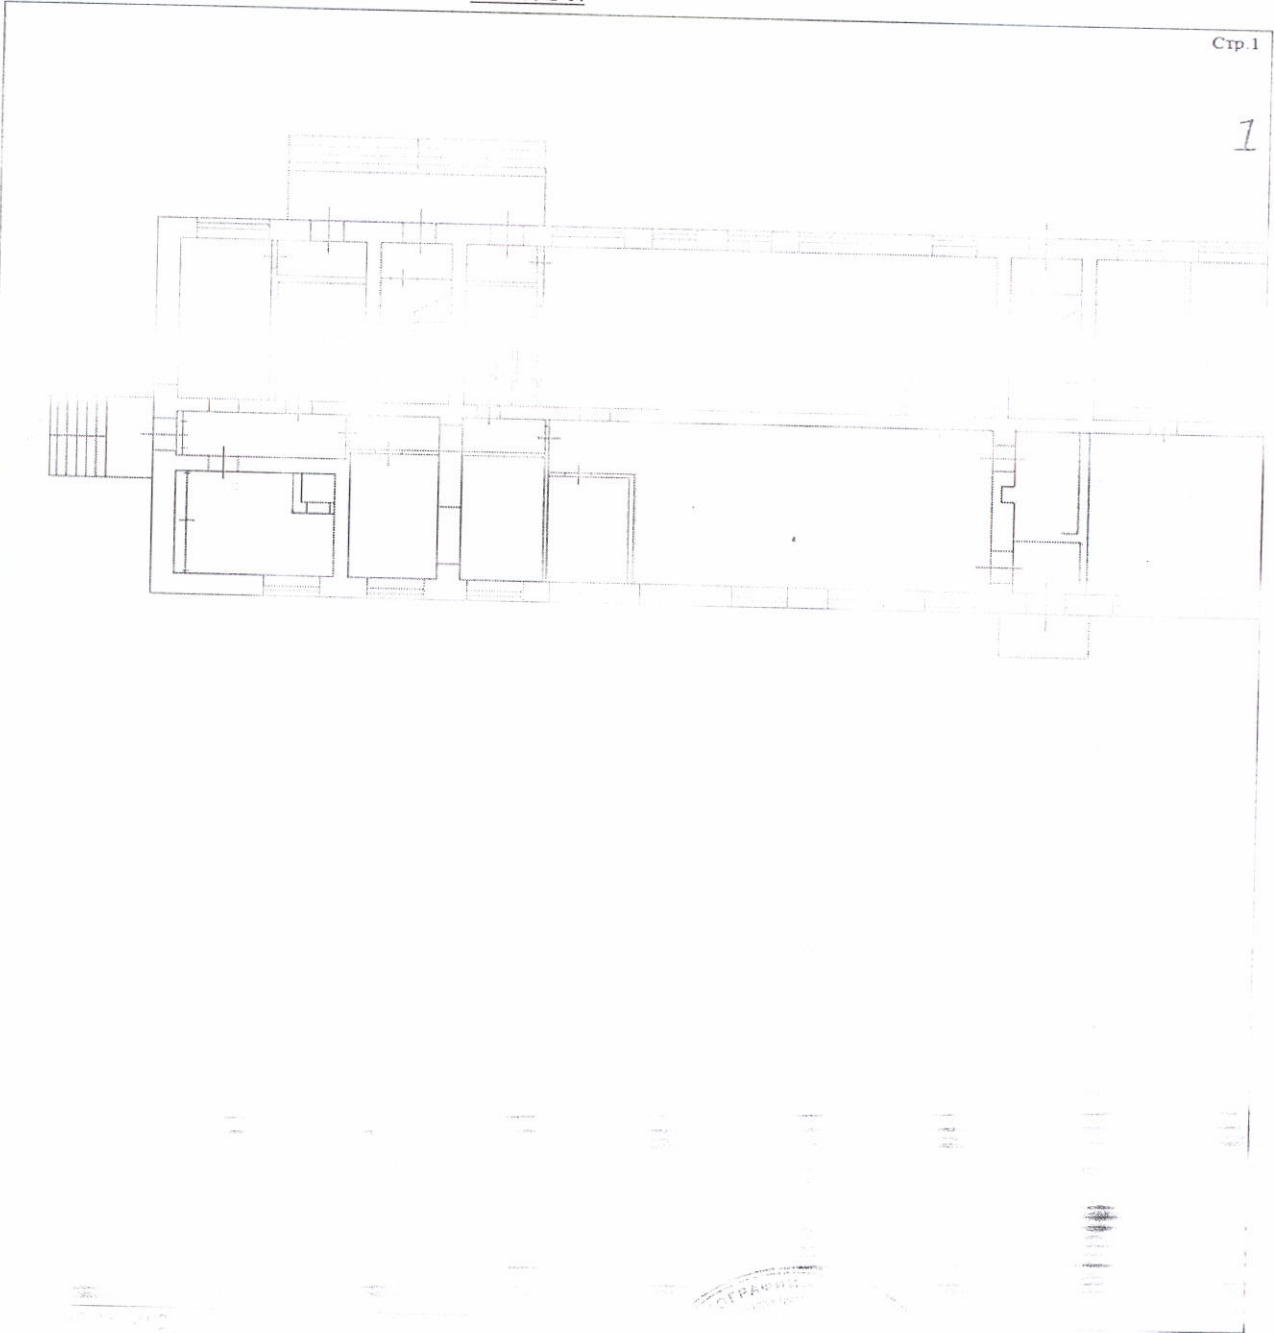

Заместитель начальника отдела (полное наименование должности)	И. Л. Букса (подпись)
--	--------------------------




КАДАСТРОВЫЙ ПАСПОРТ
помещения
(выписка из государственного кадастра недвижимости)

Лист №	2	Всего листов:	4
--------	---	---------------	---

"06" июля 2015 г. № 54/201/15-227216
Кадастровый номер: 54:35:083600:1008

План расположения помещения на этаже Этаж № 1:

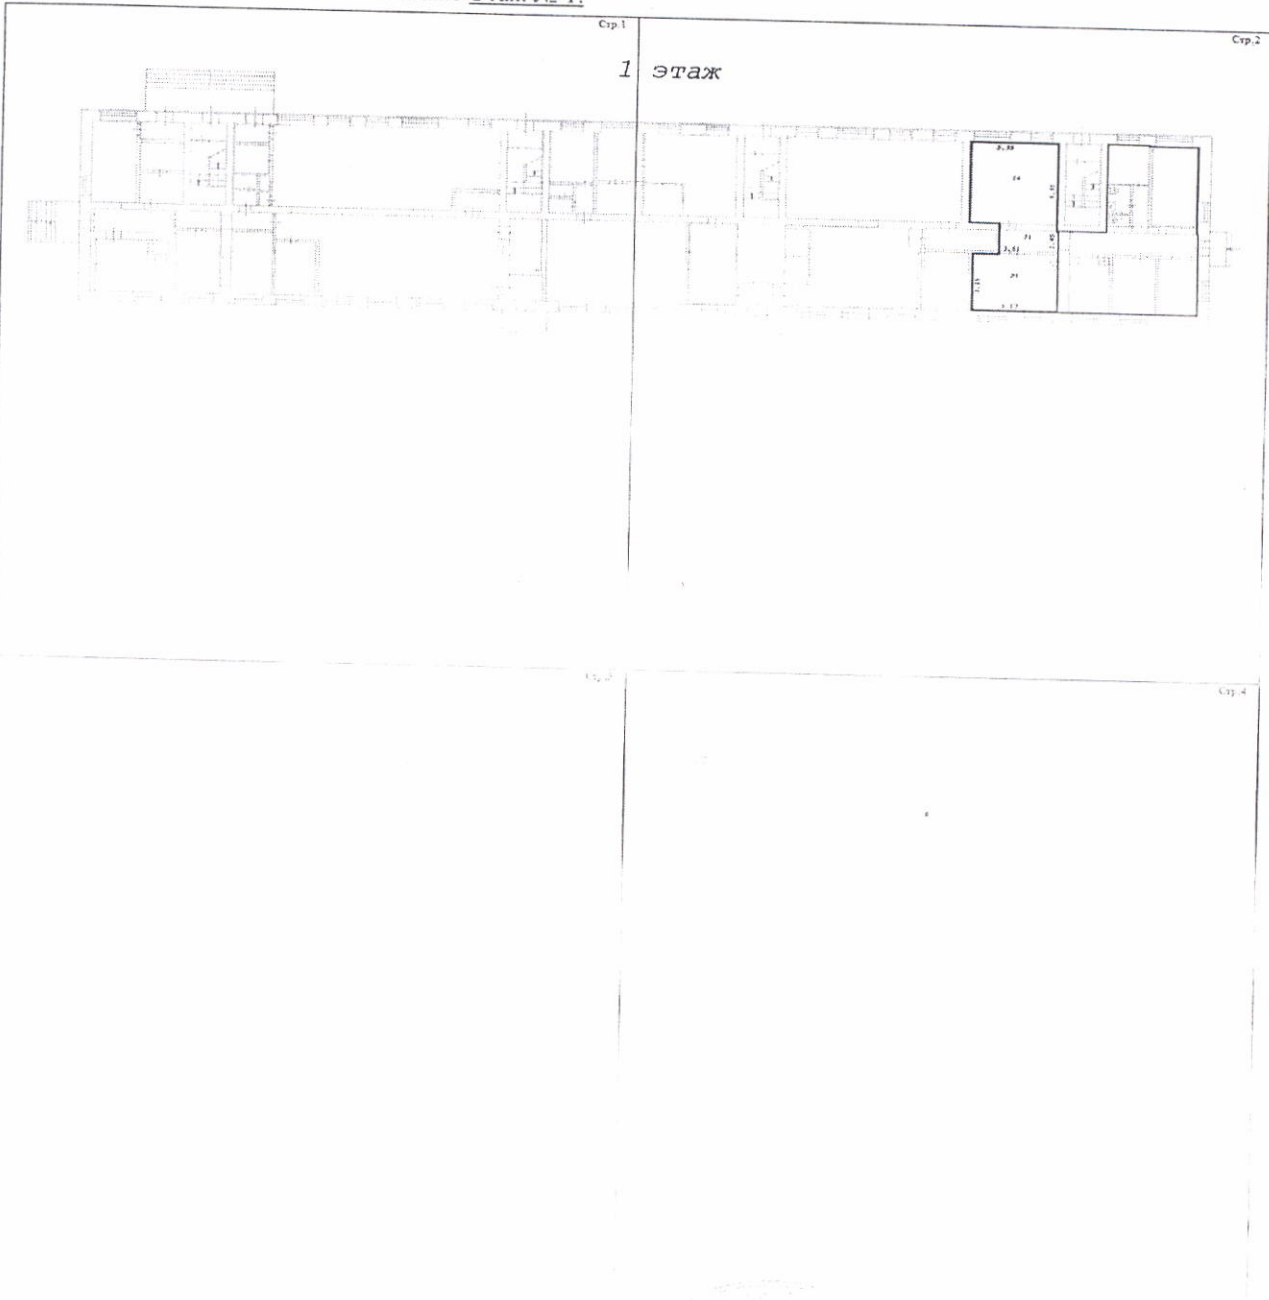

Масштаб 1:492