


КАДАСТРОВЫЙ ПАСПОРТ
помещения

Лист № 2 , всего листов 2


Кадастровый номер _____

Инвентарный номер (ранее присвоенный учетный номер) 50:401:379:007008810:0001:20005

2. План расположения помещения на этаже

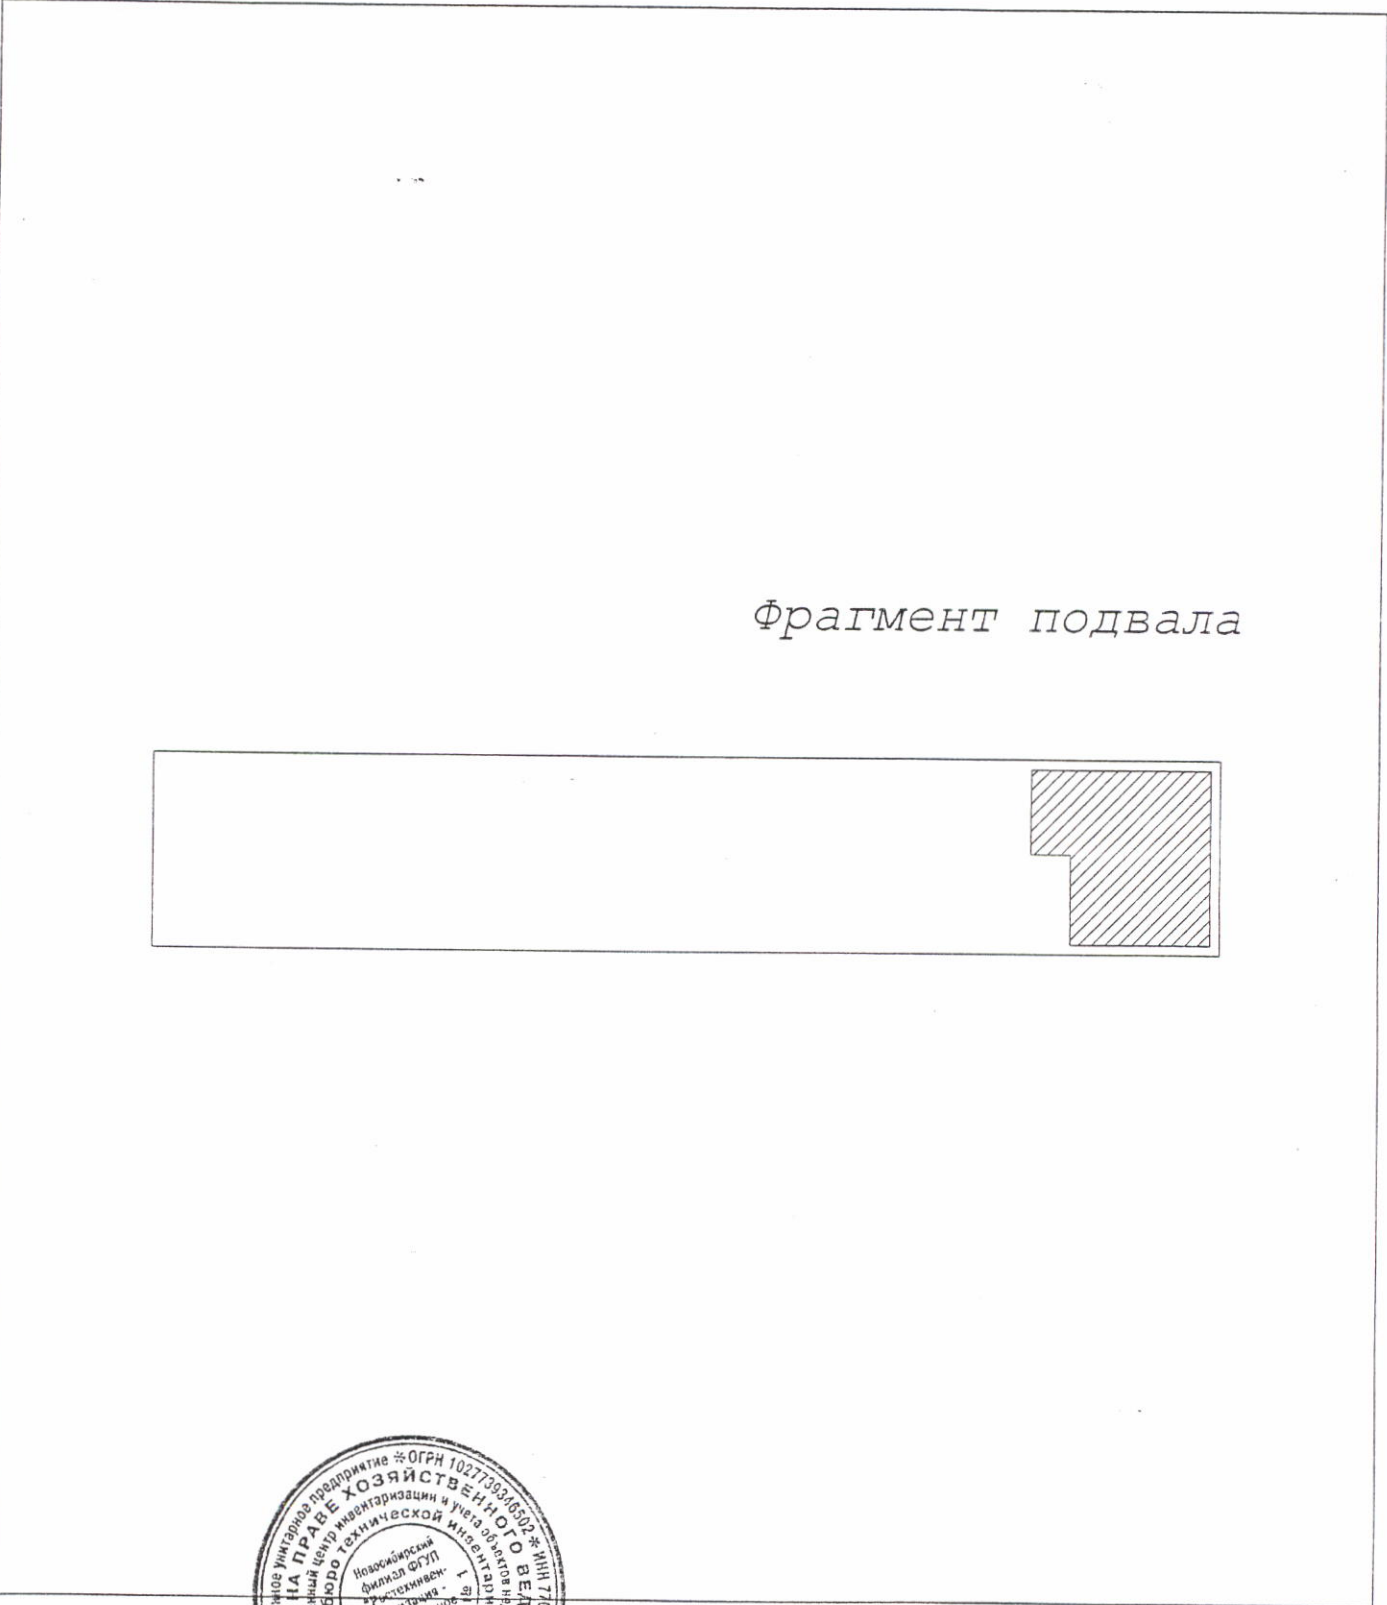

Фрагмент подвала

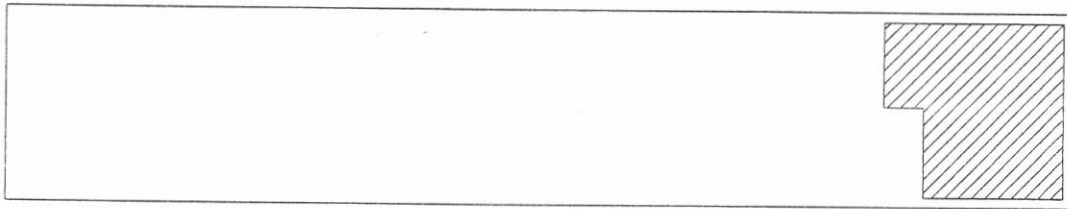

Масштаб 1: 50


Начальник отдела _____



(подпись)

Гребнева Е.Т.
(инициалы, фамилия)

Фрагмент подвала

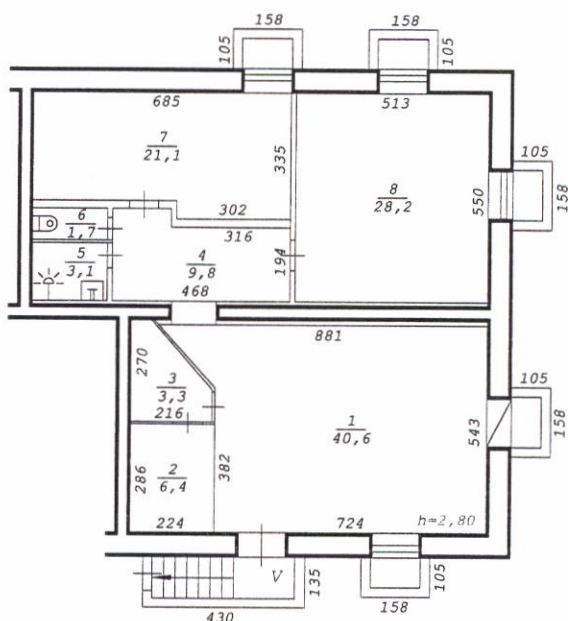

Новосибирский филиал ФГУП «Ростехинвентаризация - Федеральное БТИ»		
Лист № 1	Пэтажный план на строение лит. <u>V</u> ул. <u>Большевицкая</u> № <u>175/2</u> г.Новосибирск	M1: 200
Дата	Исполнитель	Ф.И.О.
19.06.08	Инженер	Букреев И.В. Мухина А.А.
	Вед. спец.	Толкишевская Е.Ю.
	Нач. отдела	Гребнева Е.Т.

