

КАДАСТРОВЫЙ ПАСПОРТ

Помещения

Лист № 1 , всего листов 2Дата 17 апреля 2013 г.Кадастровый номер 54:35:051915:2188

Инвентарный номер (ранее присвоенный учетный номер) _____

1. Описание объекта недвижимого имущества

1.1. Кадастровый номер здания (сооружения), в котором расположено помещение 54:35:051915:881.2. Этаж (этажи), на котором расположено помещение: Этаж № 11.3. Общая площадь помещения: 13 кв.м

1.4

Адрес (местоположение):

Субъект Российской Федерации	Новосибирская область	
Район	_____	
Муниципальное образование	Тип	г
	Наименование	Новосибирск
Населенный пункт	Тип	_____
	Наименование	_____
Улица (проспект, переулок и т.д.)	Тип	ул
	Наименование	Зорге
Номер дома	20	
Номер корпуса	_____	
Номер строения	_____	
Литера	_____	
Номер помещения (квартиры)	_____	
Иное описание местоположения	_____	

1.5. Назначение помещения: нежилое

1.6. Вид жилого помещения в многоквартирном доме _____

1.7. Кадастровый номер квартиры, в которой расположена комната
_____1.8. Номер помещения на поэтажном плане: -1.9. Предыдущие кадастровые (условные) номера объекта недвижимого имущества:
_____1.10. Примечание:
_____1.11. филиал федерального государственного бюджетного учреждения «Федеральная кадастровая палата
Федеральной службы государственной регистрации, кадастра и картографии» по Новосибирской
области

(наименование органа или организации)

Заместитель начальника отдела

(полное наименование должности)

М.П.

И. Л. Букша

(инициалы, фамилия)



КАДАСТРОВЫЙ ПАСПОРТ
Помещения


Лист № 2 , всего листов 2

Кадастровый номер 54:35:051915:2188

Инвентарный номер (ранее присвоенный учетный номер)

2. План расположения помещения на этаже

1-й этаж

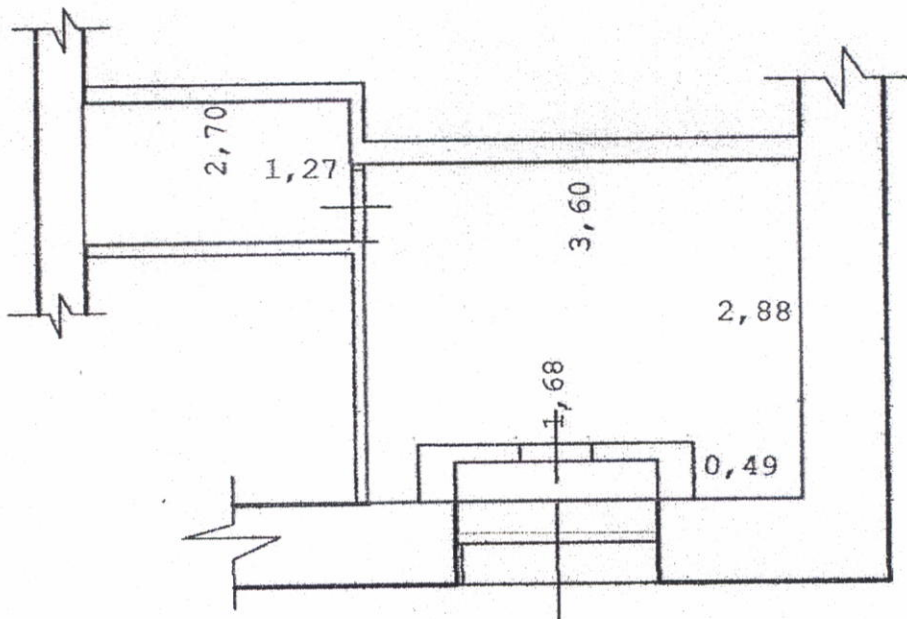

Масштаб 1:74

Заместитель начальника отдела
(полное наименование должности)

М.П.



(подпись)

И. Л. Букша

(инициалы, фамилия)