

**КАДАСТРОВЫЙ ПАСПОРТ**  
помещения  
(выписка из государственного кадастра недвижимости)

Лист №	1	Всего листов:	2
--------	---	---------------	---

"02" октября 2013 г. № 54/201/13-296272	
Кадастровый номер:	54:35:041090:2383
Номер кадастрового квартала:	54:35:041090
Характер сведений государственного кадастра недвижимости (статус записи о помещении):	—

Описание объекта недвижимого имущества:

1	Кадастровый номер здания (сооружения), в котором расположено помещение:	54:35:041090:103
2	Этаж (этажи), на котором расположено помещение:	Подвал № Подвал
3	Общая площадь помещения:	56.5
4	Местоположение:	630129 Новосибирская область, г Новосибирск, ул Рассветная, д 10
5	Назначение:	Нежилое (жилое, нежилое)
6	Вид жилого помещения в многоквартирном доме:	— (комната, квартира)
7	Кадастровый номер квартиры, в которой расположена комната:	—
8	Кадастровая стоимость (руб.):	778202.19
9	Предыдущие кадастровые (условные) номера объекта недвижимого имущества:	1-5
10	Особые отметки:	
11	Наименование органа кадастрового учета: филиал федерального государственного бюджетного учреждения «Федеральная кадастровая палата Федеральной службы государственной регистрации, кадастра и картографии» по Новосибирской области	

Заместитель начальника отдела (полное наименование должности)	И. Л. Букша (инициалы, фамилия)
--	------------------------------------



квартира)


И. Л. Букша  
(инициалы, фамилия)

**КАДАСТРОВЫЙ ПАСПОРТ**  
 помещения  
 (выписка из государственного кадастра недвижимости)

Лист №	2	Всего листов:	2
--------	---	---------------	---

"02" октября 2013 г. № 54/201/13-296272	
Кадастровый номер:	54:35:041090:2383

План расположения помещения на этаже Подвал № Подвал:

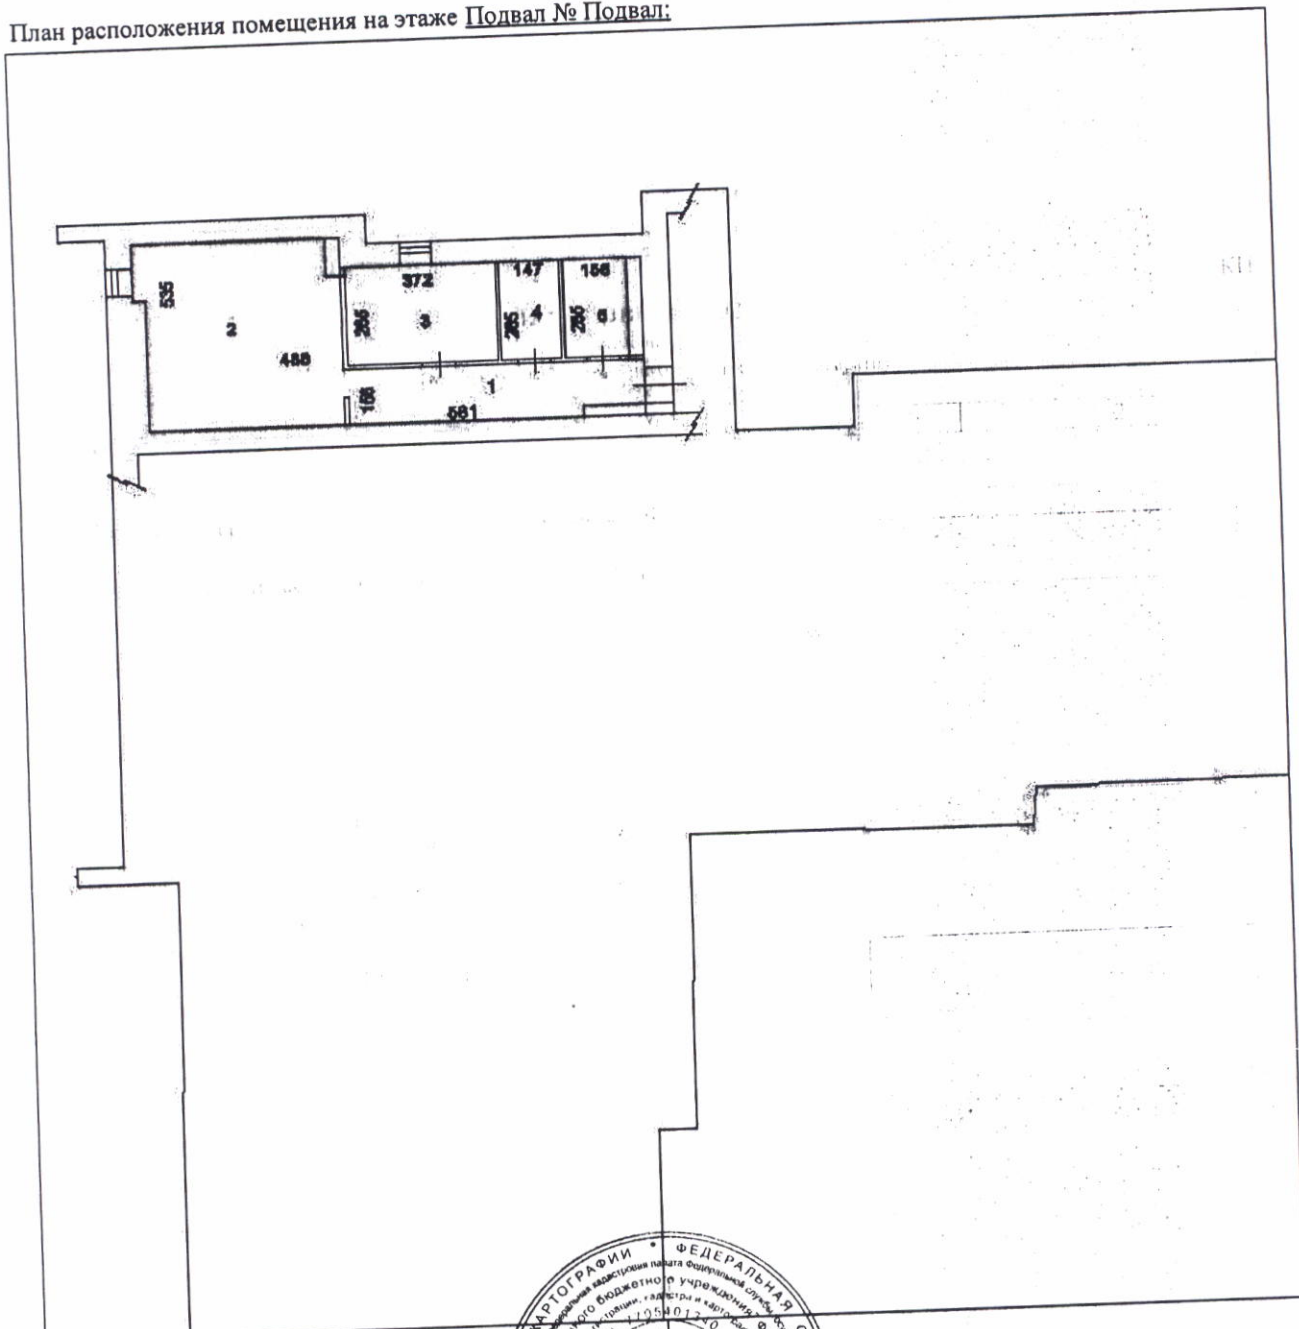


Масштаб 1: 205

Заместитель начальника отдела (полное наименование должности)	И. Л. Букша (инициалы, фамилия)
--	------------------------------------



# Фрагмент плана подвала

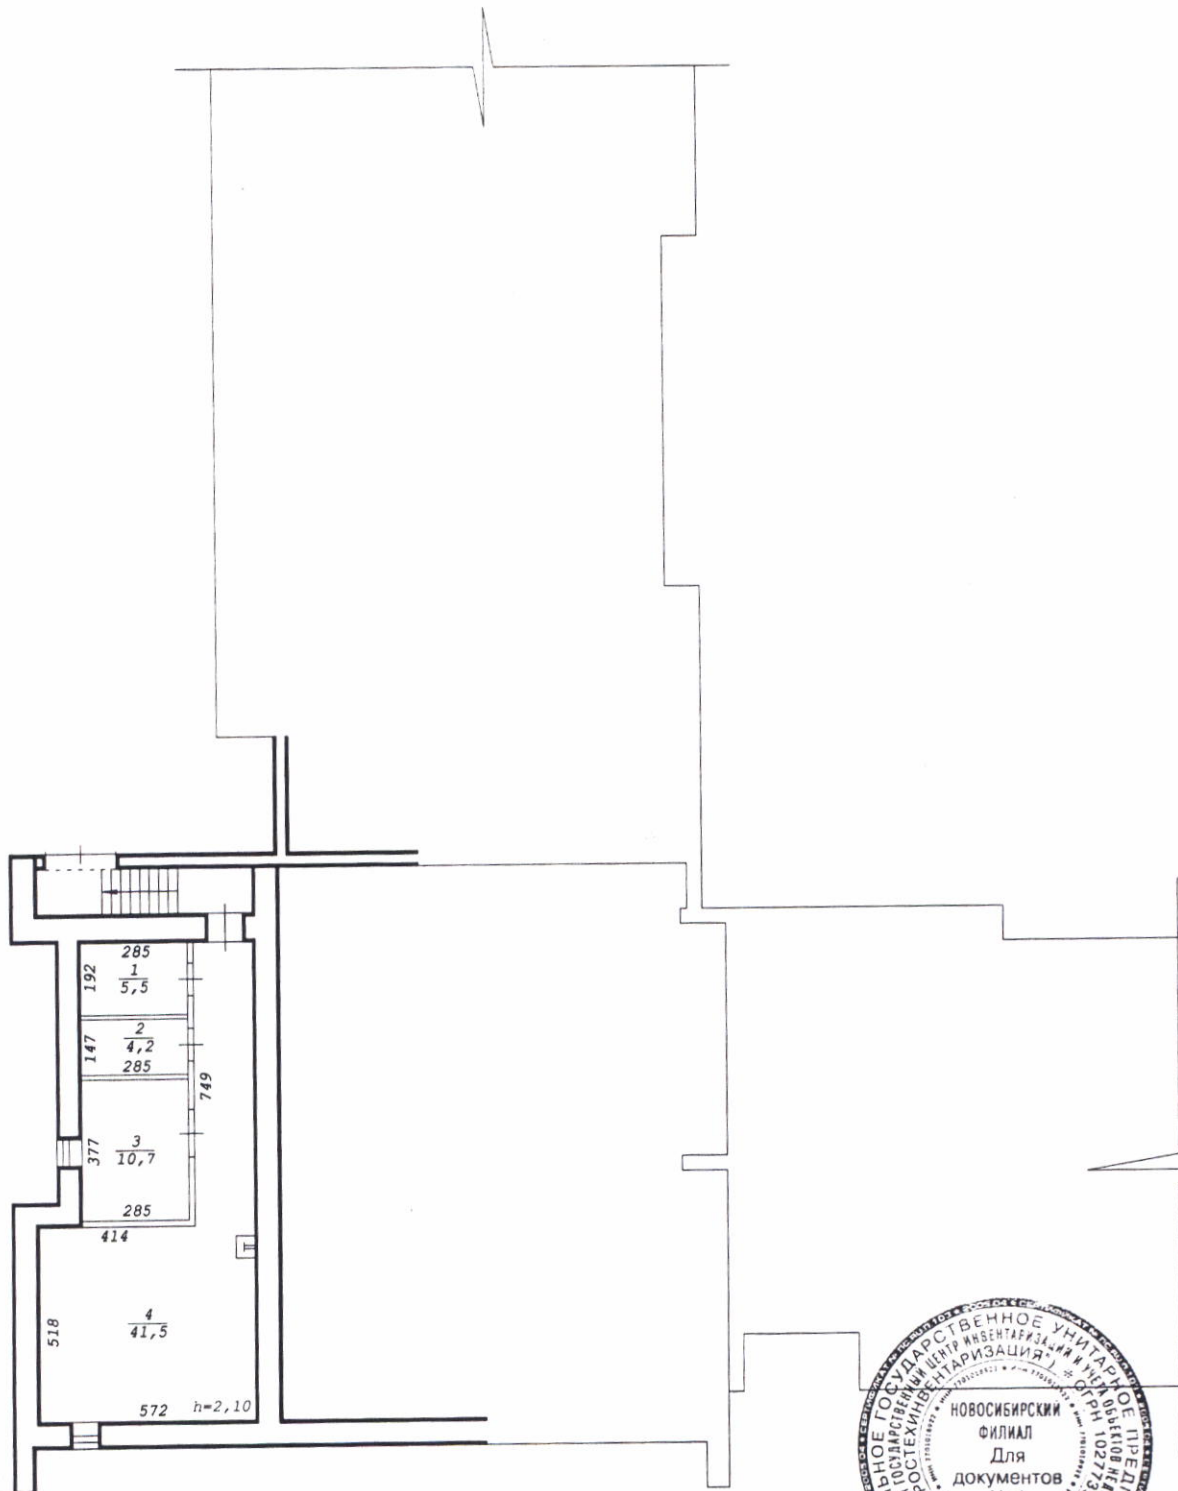

Лит. А3  
Н=2,45



Новосибирский филиал ФГУП "Ростехинвентаризация"			
Лист № /	Поэтажный план на строение лит. <u>А</u> ул. <u>Рассветная</u> № <u>10</u> г.Новосибирск		M1:200
Дата	Исполнитель	Ф.И.О.	
28.03.07	Ст. техник	Кобилова Г.Х.	<i>Коб</i>
	Инж. бригад.	Извекова Л.А.	
	Рук. группы	Гребнева Е.Т.	

