

50-1392/145

Труева

Филиал Федерального государственного бюджетного учреждения «Федеральная кадастровая палата Федеральной службы государственной регистрации, кадастра и картографии» по Новосибирской области

(полное наименование органа кадастрового учета)

КП.1

КАДАСТРОВЫЙ ПАСПОРТ ЗЕМЕЛЬНОГО УЧАСТКА

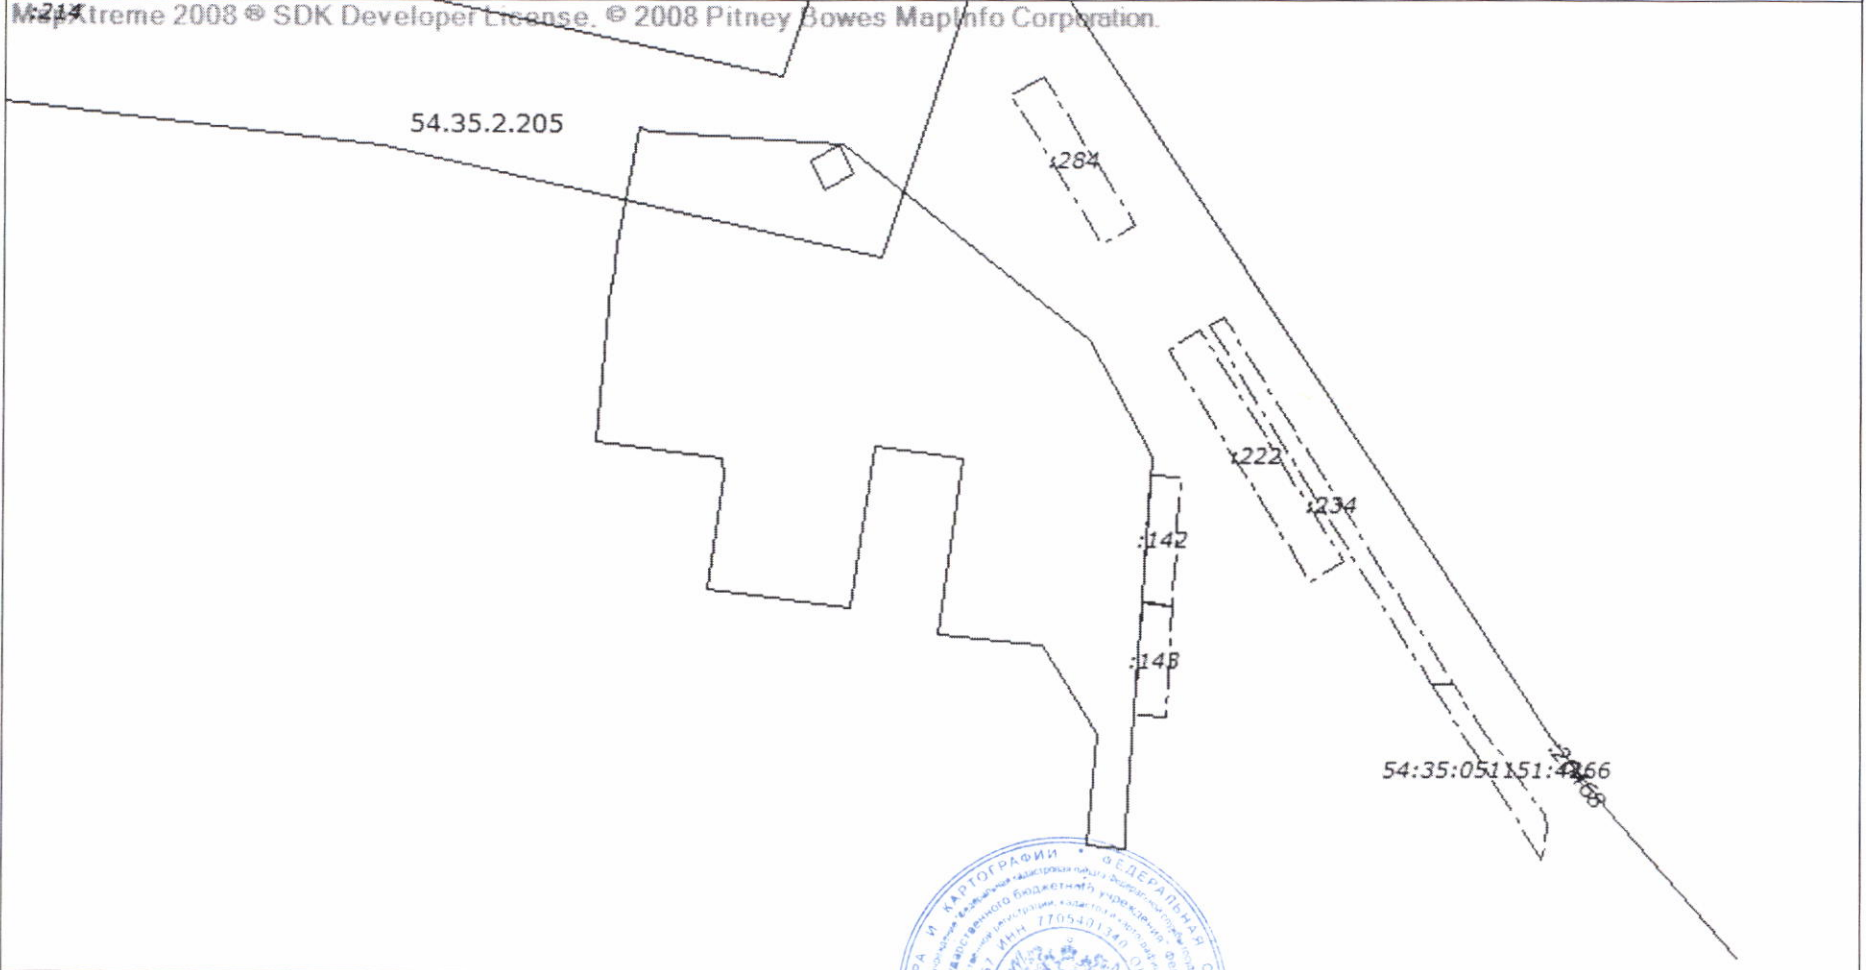
"14" июня 2016 г. № 54/201/16-325381

1	Кадастровый номер:	54:35:051855:290	2	Лист № <u>1</u>	3	Всего листов: <u>4</u>
4	Номер кадастрового квартала:	54:35:051855				
5	Предыдущие номера:	54:35:051855:141	6	Дата внесения номера в государственный кадастр недвижимости: 14.04.2016		
7	—					
8	Кадастровые номера объектов капитального строительства: —					
9	Адрес (описание местоположения): Новосибирская область, г Новосибирск, ул Сибиряков-Гвардейцев					
10	Категория земель: Земли населенных пунктов					
11	Разрешенное использование: склады					
12	Площадь: 20395+/-49.98 кв. м					
13	Кадастровая стоимость: 34988438.30 руб.					
14	Сведения о правах:					
	Правообладатель	Вид права, номер и дата регистрации	Особые отметки	Документ		
	ГОРОД НОВОСИБИРСК	собственность, № 54-54/001-54/001/847/2016-353/1 от 22.04.2016	—	—		
15	Особые отметки: —					
16	Сведения о природных объектах: —					
17	Дополнительные сведения:					
17.1	Кадастровые номера участков, образованных с земельным участком: 54:35:051855:291					
17.2	Кадастровый номер преобразованного участка: 54:35:051855:141					
17.3	Кадастровые номера участков, подлежащих снятию или снятых с кадастрового учета: —					
17.4	Кадастровые номера участков, образованных из земельного участка: —					
18	Характер сведений государственного кадастра недвижимости (статус записи о земельном участке): Сведения об объекте имеют статус учтенные					
19	Сведения о кадастровых инженерах: Комиссарова Надежда Сергеевна, 54-11-372, ООО "Изыскатель Плюс", г.Новосибирск, ул. Достоевского, 58, 06.04.2016 г.					

Заместитель начальника отдела (полное наименование должности)	 (подпись) М.П.	И. Л. Букша (инициалы, фамилия)
--	--	------------------------------------

КАДАСТРОВЫЙ ПАСПОРТ ЗЕМЕЛЬНОГО УЧАСТКА

"14" июня 2016 г. № 54/201/16-325381

1	Кадастровый номер: 54:35:051855:290	2	Лист № 2	3	Всего листов: 4
4	План (чертеж, схема) земельного участка MapXtreme 2008 © SDK Developer License. © 2008 Pitney Bowes MapInfo Corporation. 				
5	Масштаб 1:2500				



Заместитель начальника отдела (полное наименование должности)	И. Л. Букша (подпись)	И. Л. Букша (инициалы, фамилия)
--	--------------------------	------------------------------------

М.П.

КАДАСТРОВЫЙ ПАСПОРТ ЗЕМЕЛЬНОГО УЧАСТКА

"14" июня 2016 г. № 54/201/16-325381

1	Кадастровый номер:	54:35:051855:290	2	Лист № 3	3	Всего листов: 4
4	Сведения о частях земельного участка и обременениях					
	Номер п/п	Учетный номер части	Площадь (м²)	Характеристика части		
	1	2	3	4		
1	1	2274	Ограничения прав на земельный участок, предусмотренные статьями 56, 56.1 Земельного кодекса Российской Федерации. Ограничения использования земель установлены в соответствии с Постановлением № 160 от 24.02.2009 г. "О порядке установления охранных зон объектов электросетевого хозяйства и особых условий использования земельных участков, расположенных в границах таких зон". 54.35.2.205. Карта (план) от 17.09.2012 № б/н			

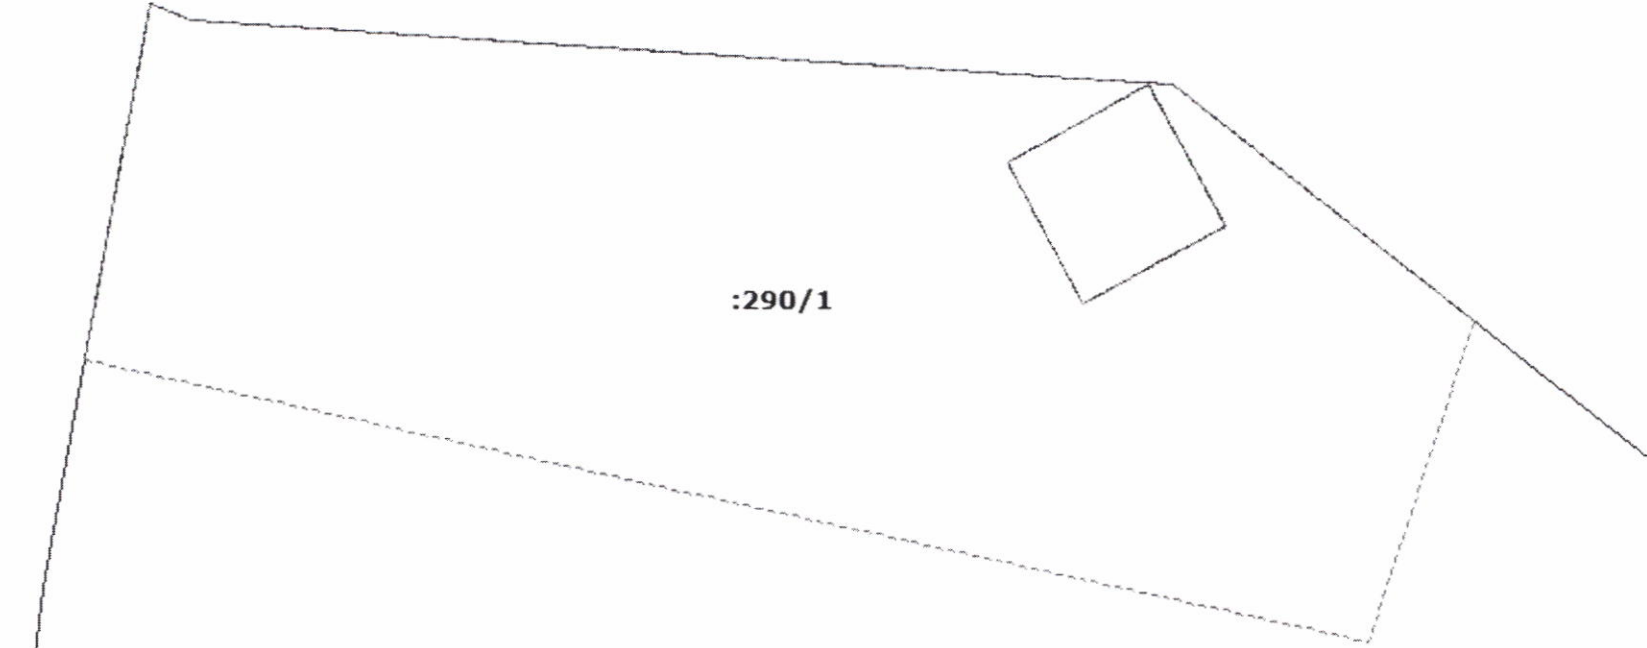
Заместитель начальника отдела (полное наименование должности)	И. Л. Букша (инициалы, фамилия)
--	------------------------------------

М.П.



КАДАСТРОВЫЙ ПАСПОРТ ЗЕМЕЛЬНОГО УЧАСТКА

"14" июня 2016 г. № 54/201/16-325381

1	Кадастровый номер: 54:35:051855:290	2	Лист № 4	3	Всего листов: 4
4	План (чертеж, схема) части земельного участка Учетный номер части: 54:35:051855:290/1 MapXtreme 2008 © SDK Developer License. © 2008 Pitney Bowes MapInfo Corporation.				
 <p style="text-align: center;">:290/1</p>					
5	Масштаб 1:500				

Заместитель начальника отдела
(полное наименование должности)



М.П.

И. Л. Букша
(инициалы, фамилия)